


Zuidkade LEVS 146


totaal ca. 149,4 m²
 bouwnummers 51, 53, 49
 schaal 1:100

Indeling LEVS 146


woonkamer/keuken	100 m ²
slaapkamer 1	13,8 m ²
slaapkamer 2	10,3 m ²
badkamer	6,6 m ²
berging/technische ruimte	5,2 m ²
balkon	15,2 m²

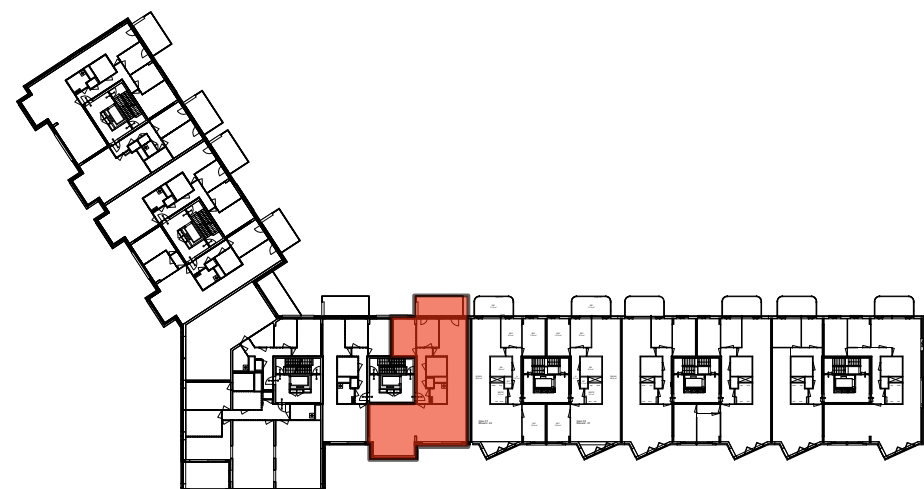

verdiepingsplattegrond bouwdeel LEVS

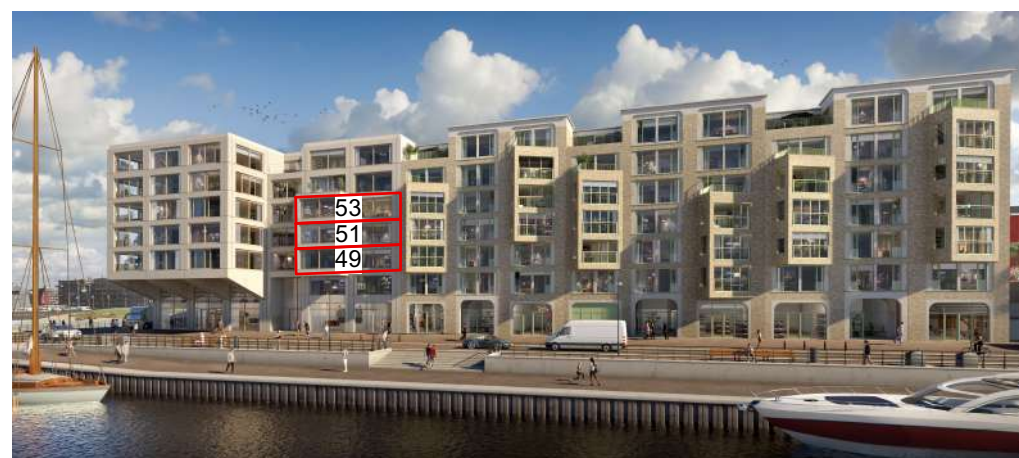

gevelaanzicht bouwdeel LEVS

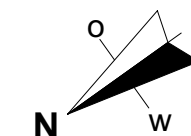


Zuidkade LEVS 146

totaal ca. 139,7 m²
 bouwnummers 55
 schaal 1:100

Indeling LEVS 146

woonkamer/keuken	90,4 m ²
slaapkamer 1	13,8 m ²
slaapkamer 2	10,3 m ²
badkamer	6,6 m ²
berging/technische ruimte	5,2 m ²
balkon 1	15,2 m ²
balkon 2	8,3 m ²

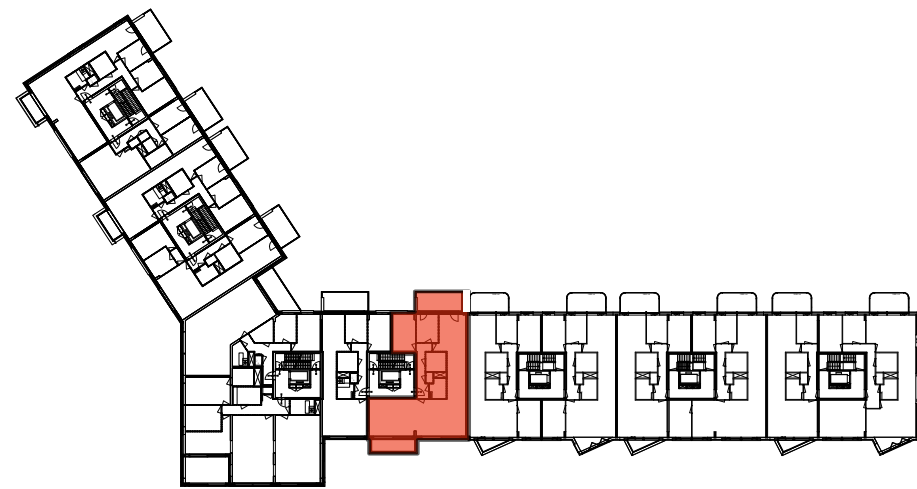

verdiepingsplattegrond bouwdeel LEVS



gevelaanzicht bouwdeel LEVS

