

Zuidkade ZECC 131

totaal ca. 130 m²
 bouwnummers 40, 42, 44
 schaal 1:100

Indeling ZECC 131


woonkamer/keuken	71,1 m ²
slaapkamer 1	18,6 m ²
slaapkamer 2	13,8 m ²
werkkamer	13,4 m ²
badkamer	6,8 m ²
berging/technische ruimte	5,2 m ²
balkon	11,8 m²



verdiepingsplattegrond bouwdeel ZECC



gevelaanzicht bouwdeel ZECC

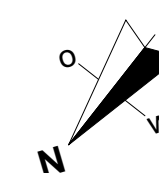


Zuidkade ZECC 131


totaal ca. 125,6 m²
 bouwnummers 46
 schaal 1:100

Indeling ZECC 131

woonkamer/keuken	62,3 m ²
slaapkamer 1	13,8 m ²
slaapkamer 2	13,8 m ²
werkkamer	9,6 m ²
badkamer	6,8 m ²
berging/technische ruimte	5,2 m ²
balkon 1	11,8 m ²
balkon 2	3,4 m ²

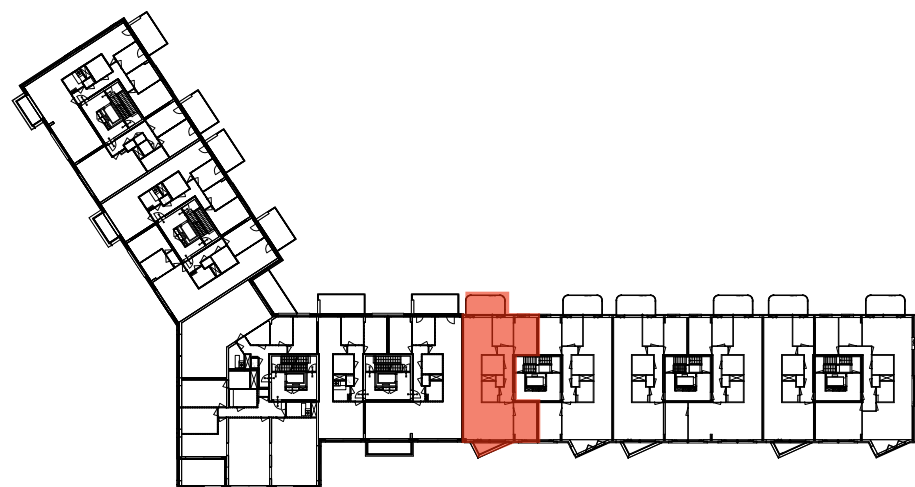

verdiepingsplattegrond bouwdeel ZECC

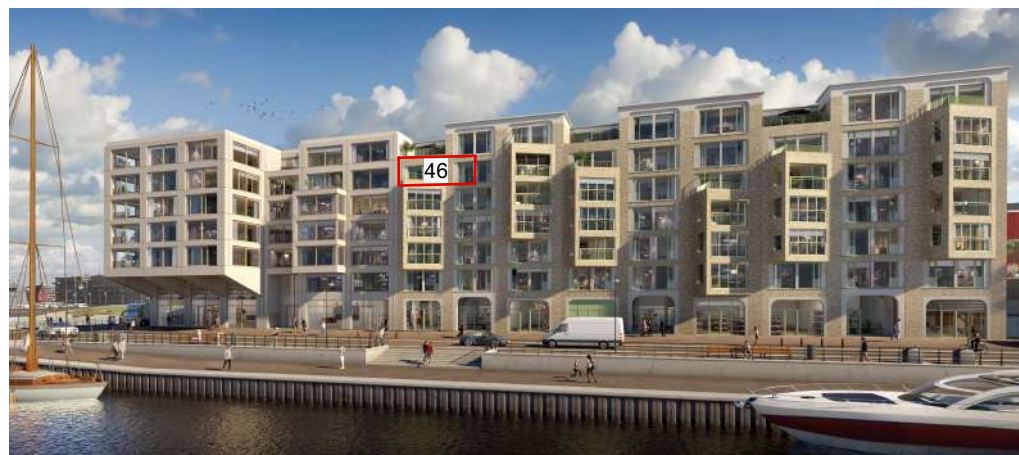

gevelaanzicht bouwdeel ZECC

