




Begane grond

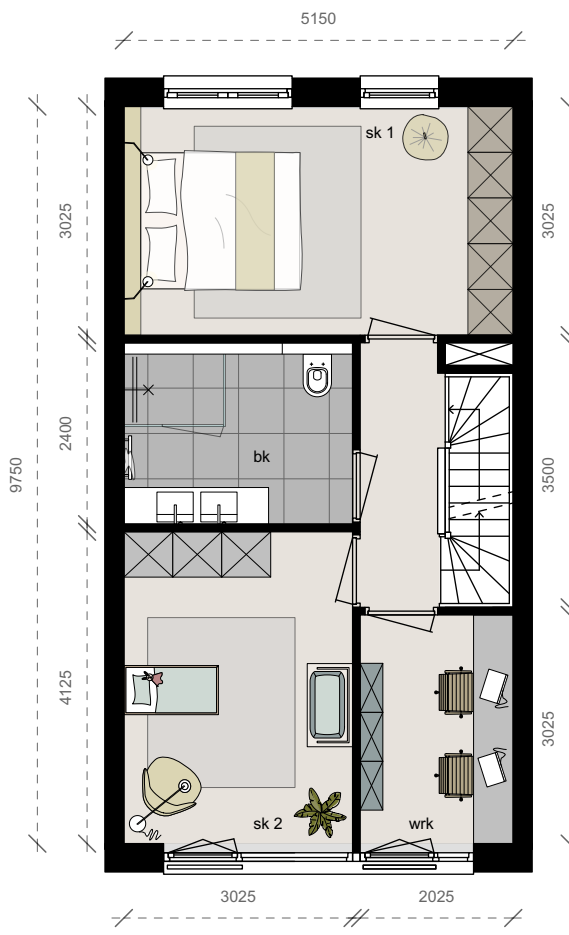

Verdieping 1

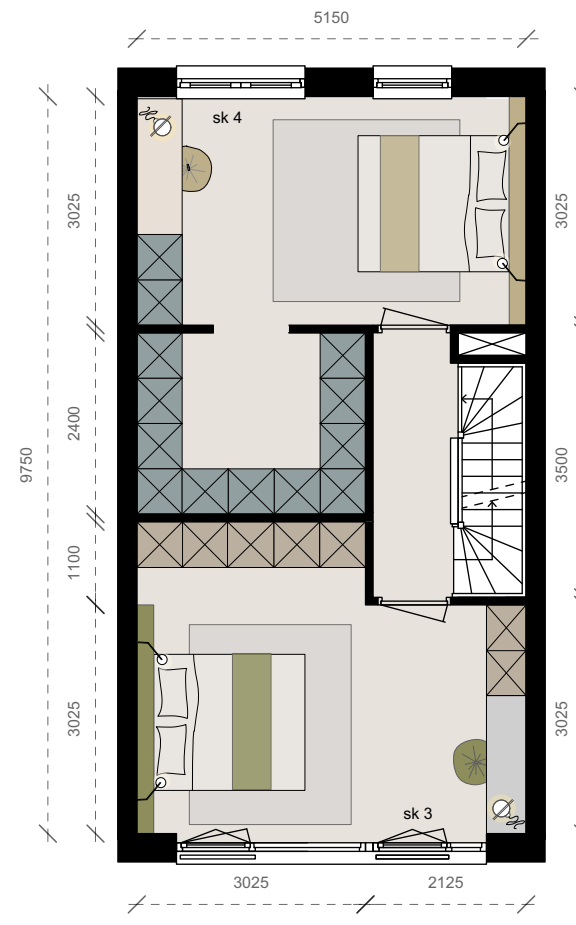

Verdieping 2

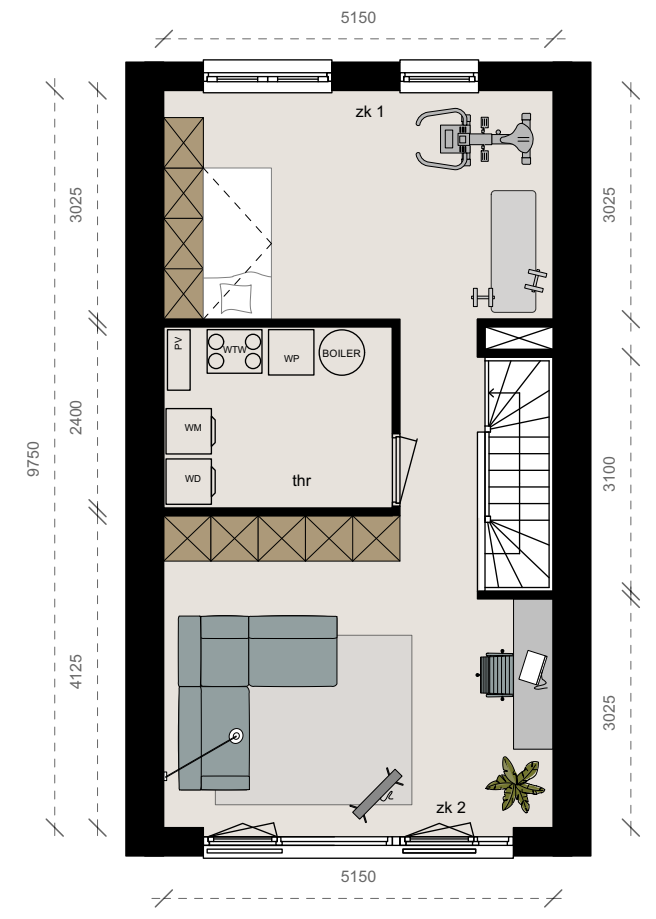

Verdieping 3

Zuidkade herenhuizen / STRAND

totaal ca. 209,1 m²

bouwnummer 2, 12

woonlagen 4

schaal 1:100

Indeling DUIN 1

woonkamer/keuken

47,4 m²

slaapkamer 1

15,6 m²

slaapkamer 2

12,6 m²

slaapkamer 3

19,1 m²

slaapkamer 4

22,9 m²

zolderkamer 1

15,6 m²

zolderkamer 2

19,1 m²

werkkamer

6,2 m²

badkamer


7,3 m²

berging/technische ruimte


7,3 m²

buitenruimte

ca 57 m²

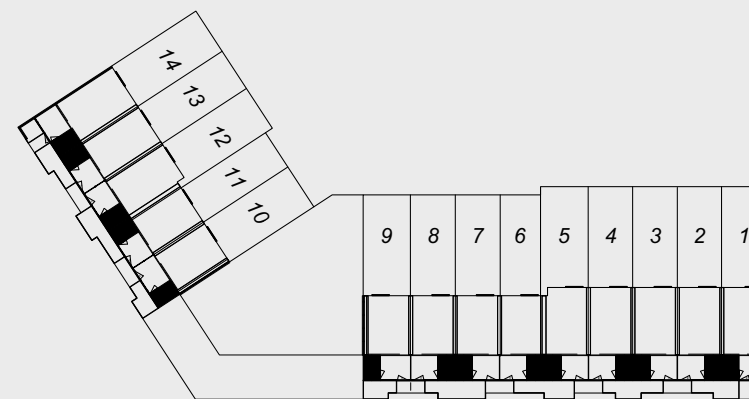

overzichtsplattegrond herenhuizen

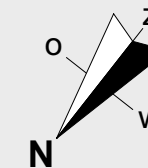

Disclaimer: aan deze plattegrond kunnen geen rechten worden ontleend