



Begane grond

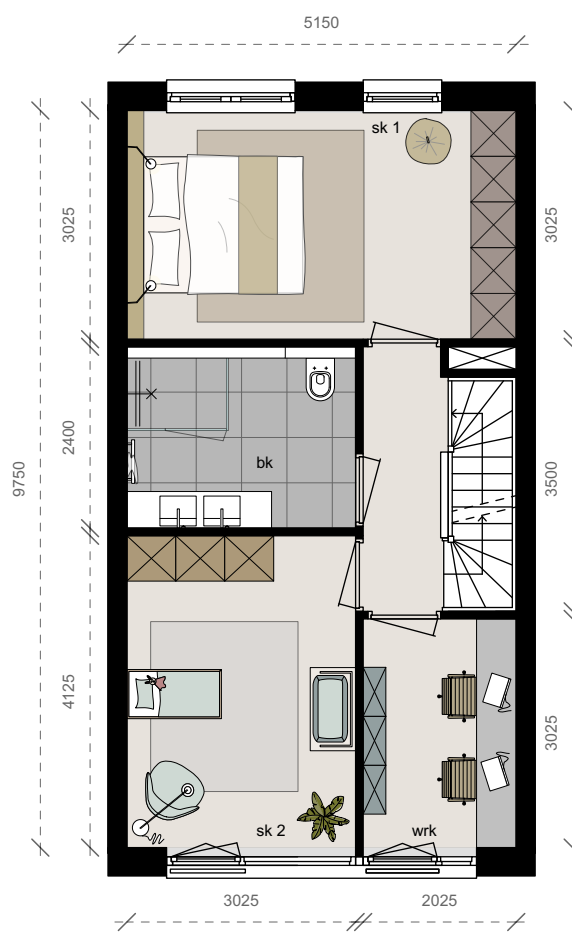

Verdieping 1

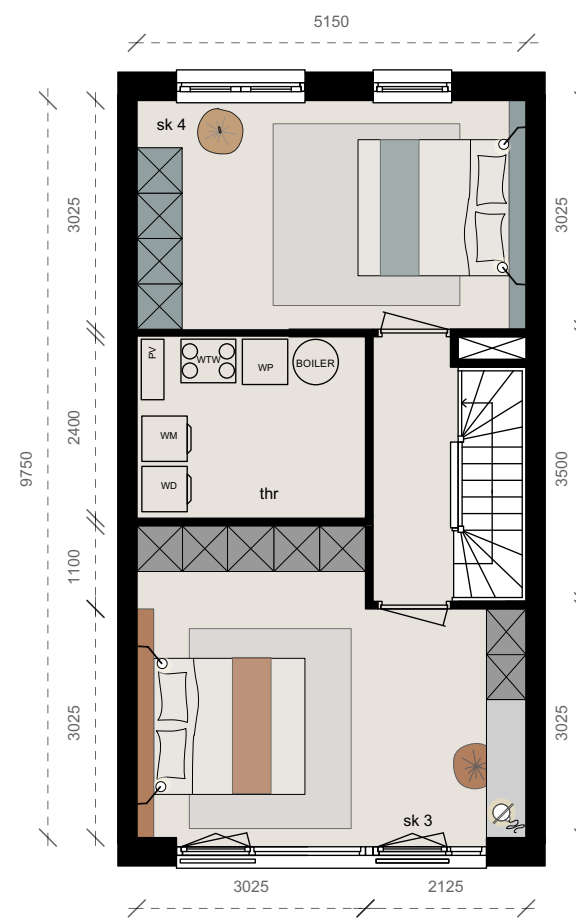

Verdieping 2


Zuidkade herenhuizen / STRAND

totaal ca. 158,9 m²
 bouwnummer 3, 7, 9, 13
 woonlagen 3
 schaal 1:100


Indeling DUIN 1

woonkamer/keuken	47,4 m ²
slaapkamer 1	15,6 m ²
slaapkamer 2	12,6 m ²
slaapkamer 3	19,1 m ²
slaapkamer 4	22,9 m ²
werkkamer	6,2 m ²
badkamer	7,3 m ²
berging/technische ruimte	7,3 m ²

buitenruimte ca 57 m²

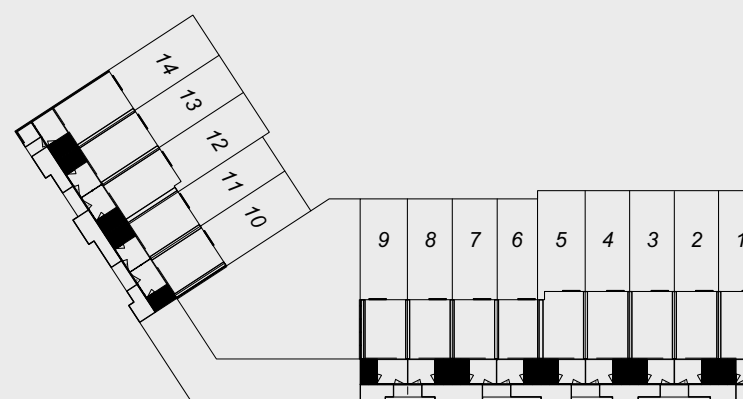

overzichtsplattegrond herenhuizen

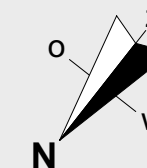

Disclaimer: aan deze plattegrond kunnen geen rechten worden ontleend