




Begane grond

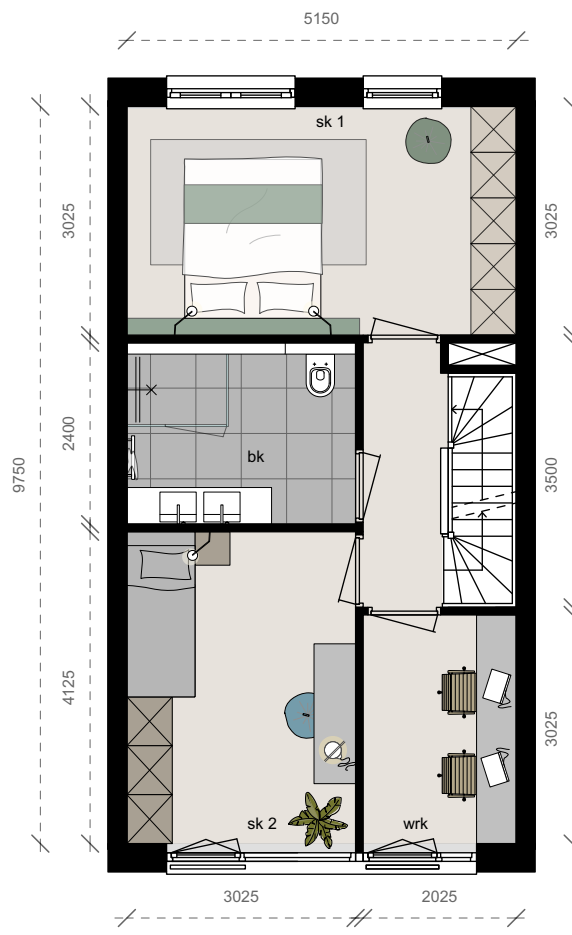

Verdieping 1

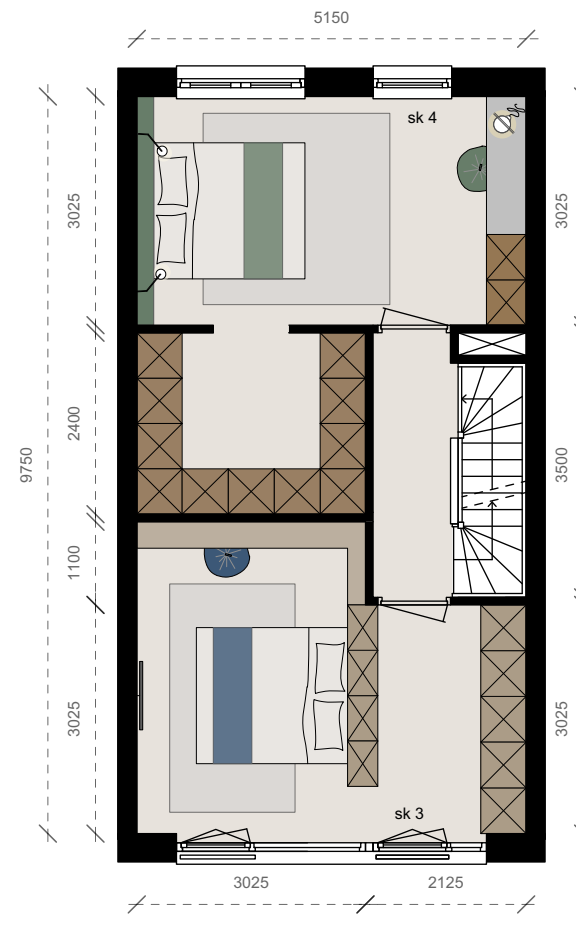

Verdieping 2

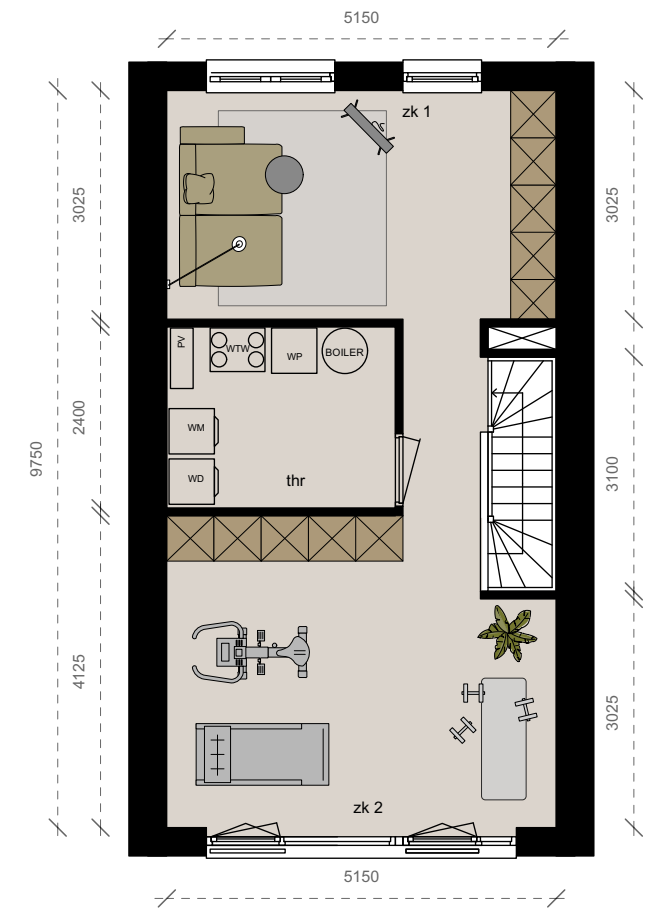


## Zuidkade herenhuizen / DUIN


**totaal ca. 209,1 m<sup>2</sup>**  
 bouwnummer 5, 8, 11,  
 woonlagen 4  
 schaal 1:100

### Indeling DUIN 1

woonkamer/keuken	47,4 m <sup>2</sup>
slaapkamer 1	15,6 m <sup>2</sup>
slaapkamer 2	12,6 m <sup>2</sup>
slaapkamer 3	19,1 m <sup>2</sup>
slaapkamer 4	22,9 m <sup>2</sup>
zolderkamer 1	15,6 m <sup>2</sup>
zolderkamer 2	19,1 m <sup>2</sup>
werkkamer	6,2 m <sup>2</sup>
badkamer	7,3 m <sup>2</sup>
berging/technische ruimte	7,3 m <sup>2</sup>
buitenruimte	ca 56,8 m <sup>2</sup>

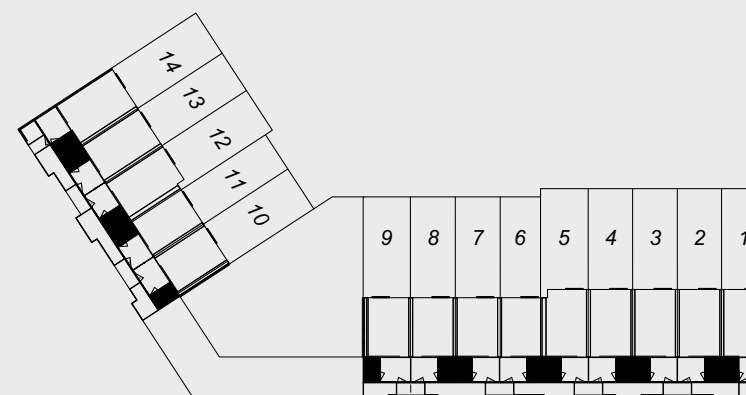

overzichtsplattegrond herenhuizen

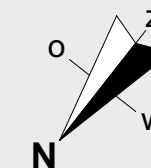

Disclaimer: aan deze plattegrond kunnen geen rechten worden ontleend