




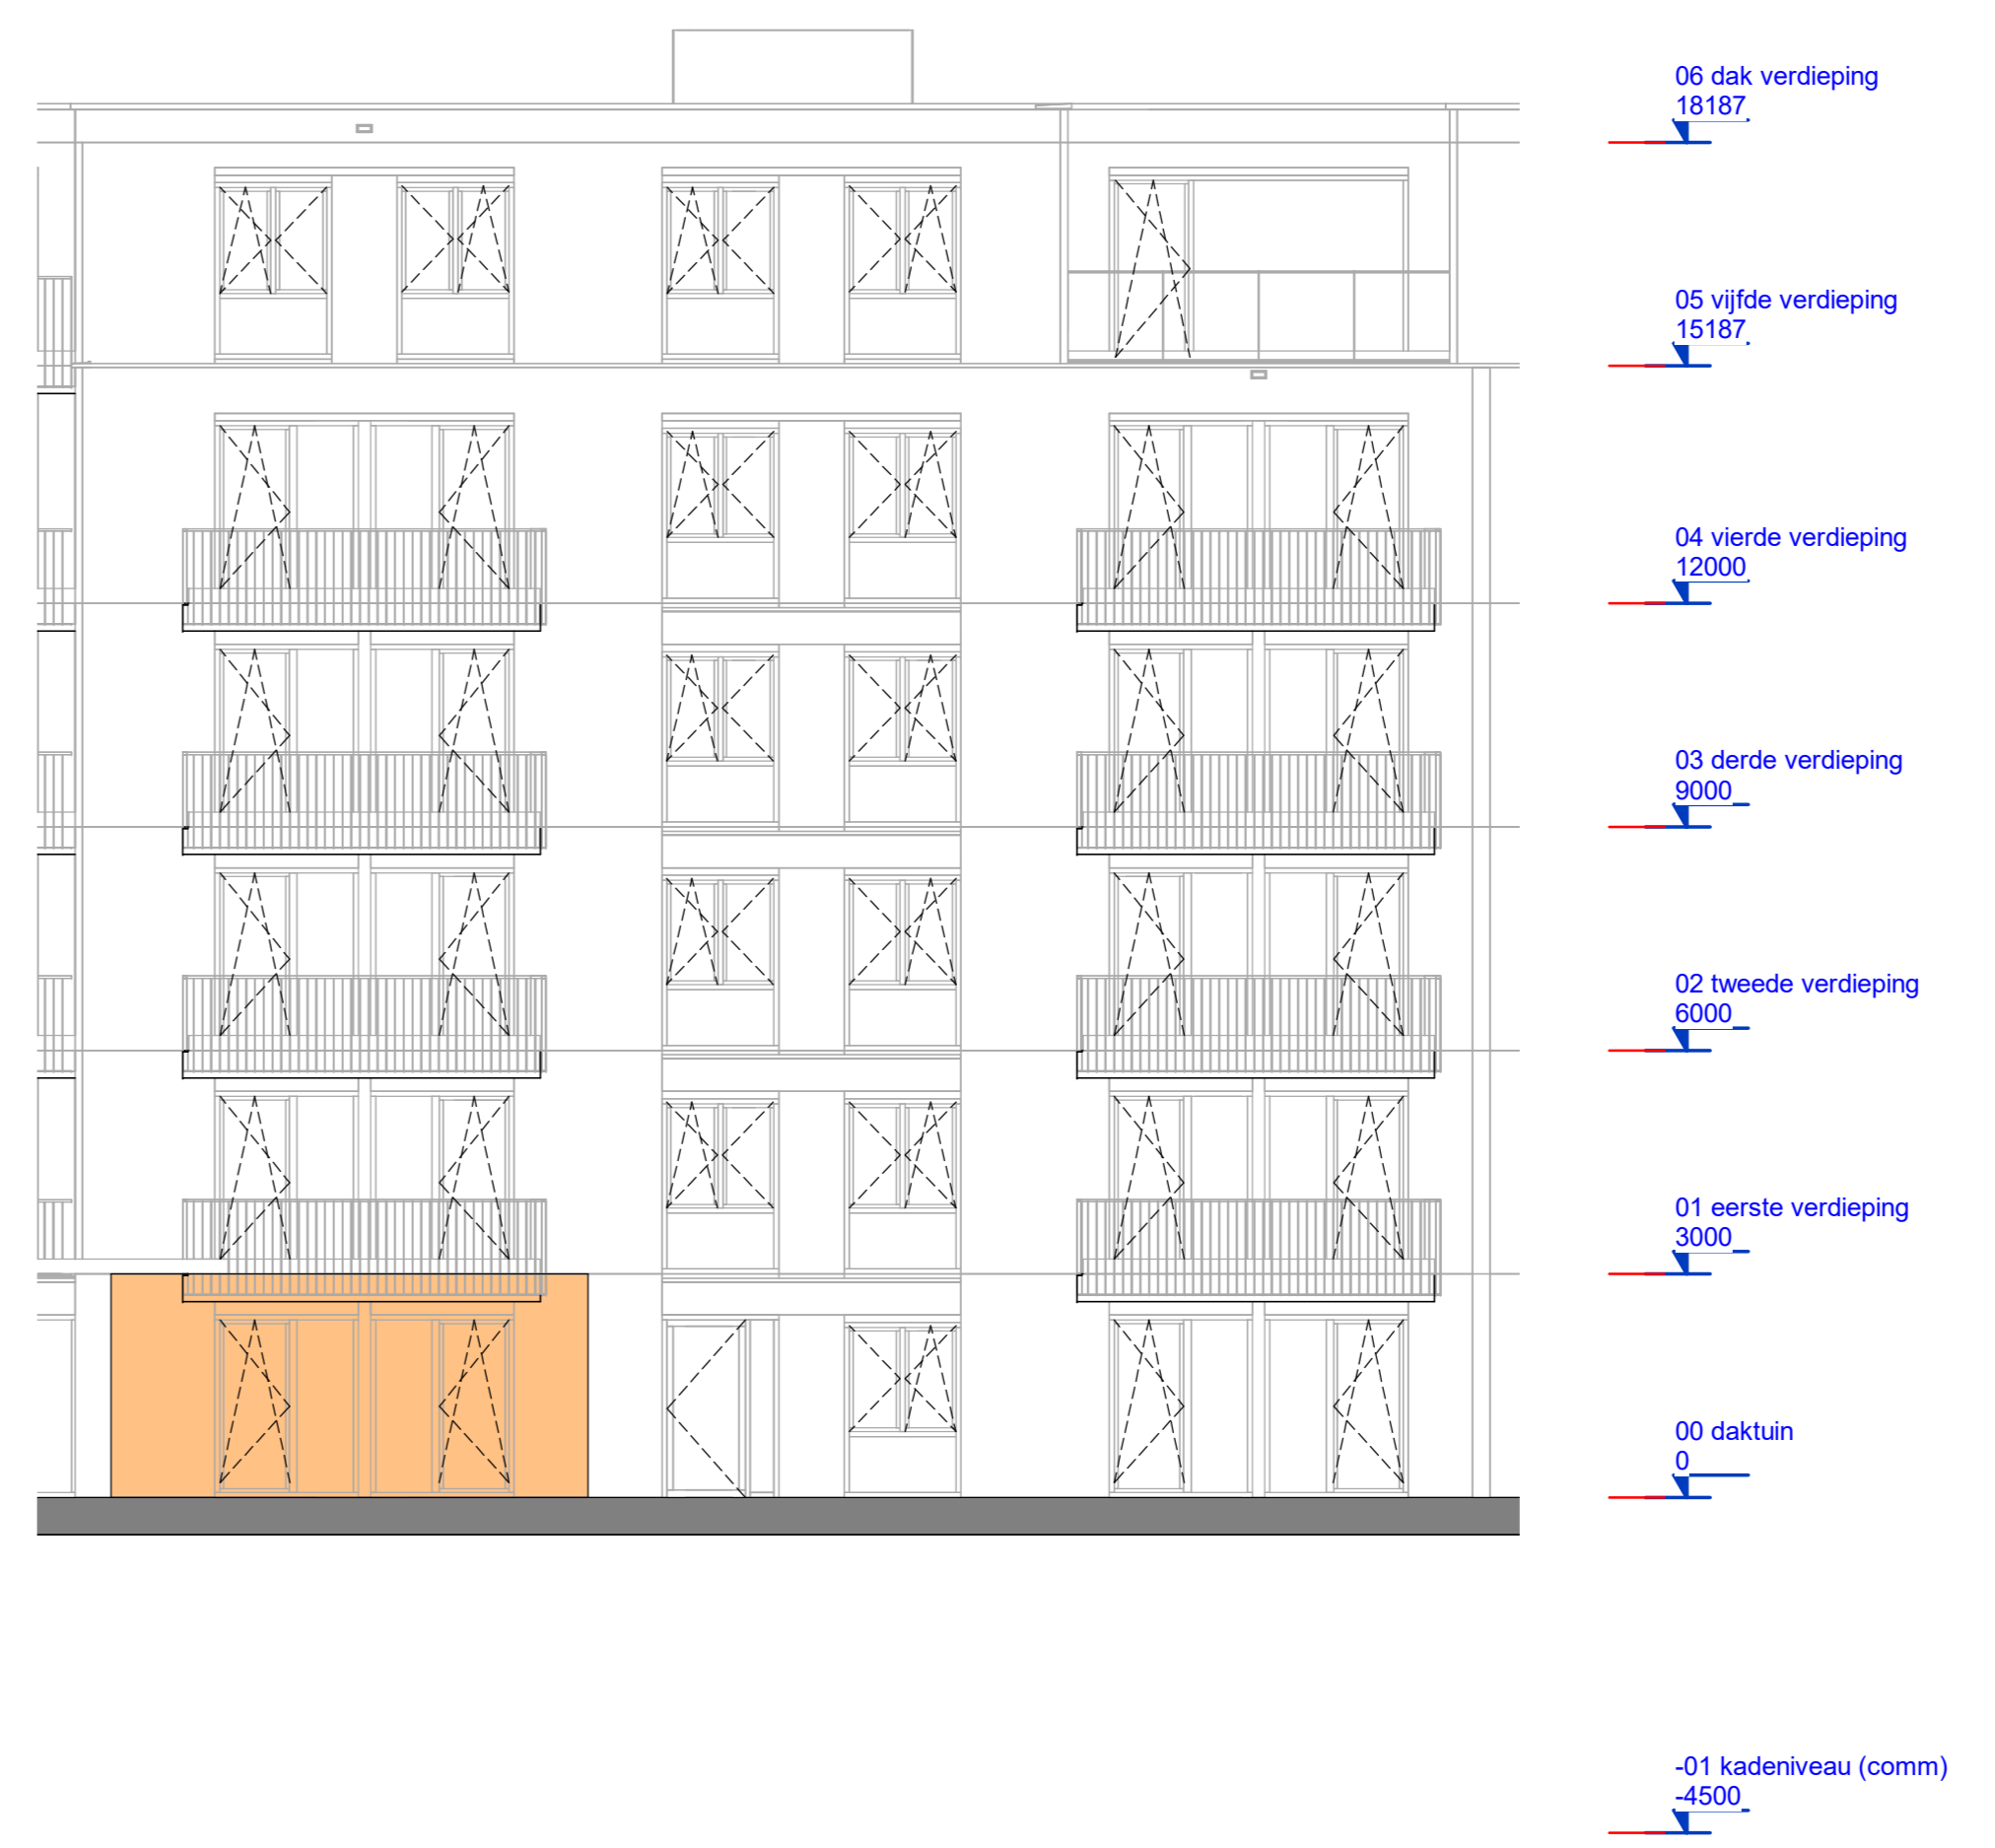


Noordoostgevel, voorzijde  
schaal 1:100

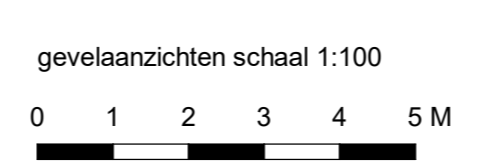

Zuidwestgevel, achterzijde  
schaal 1:100

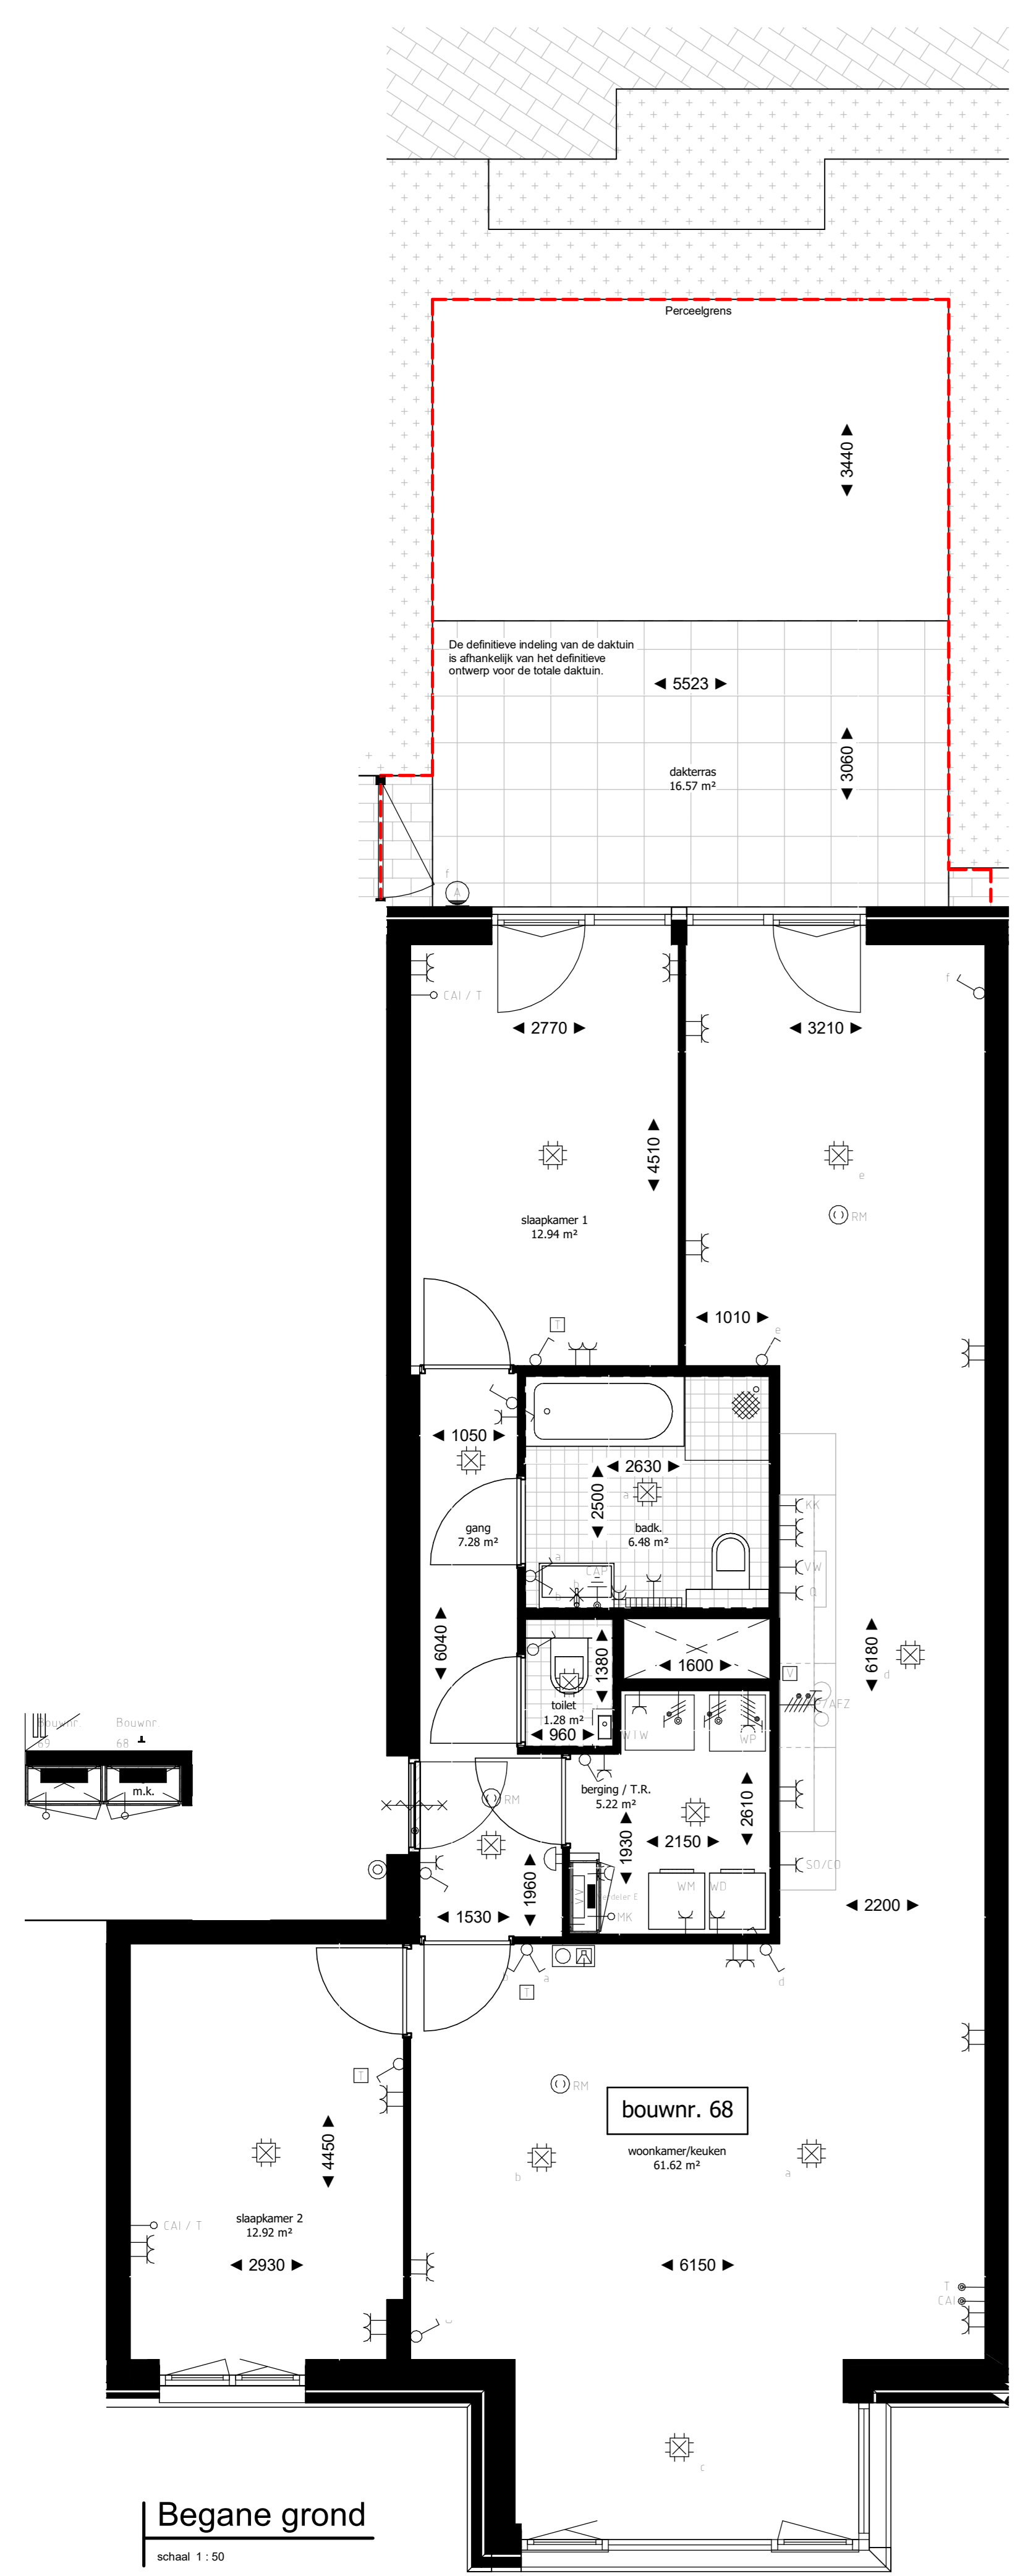

Begane grond  
schaal 1:50

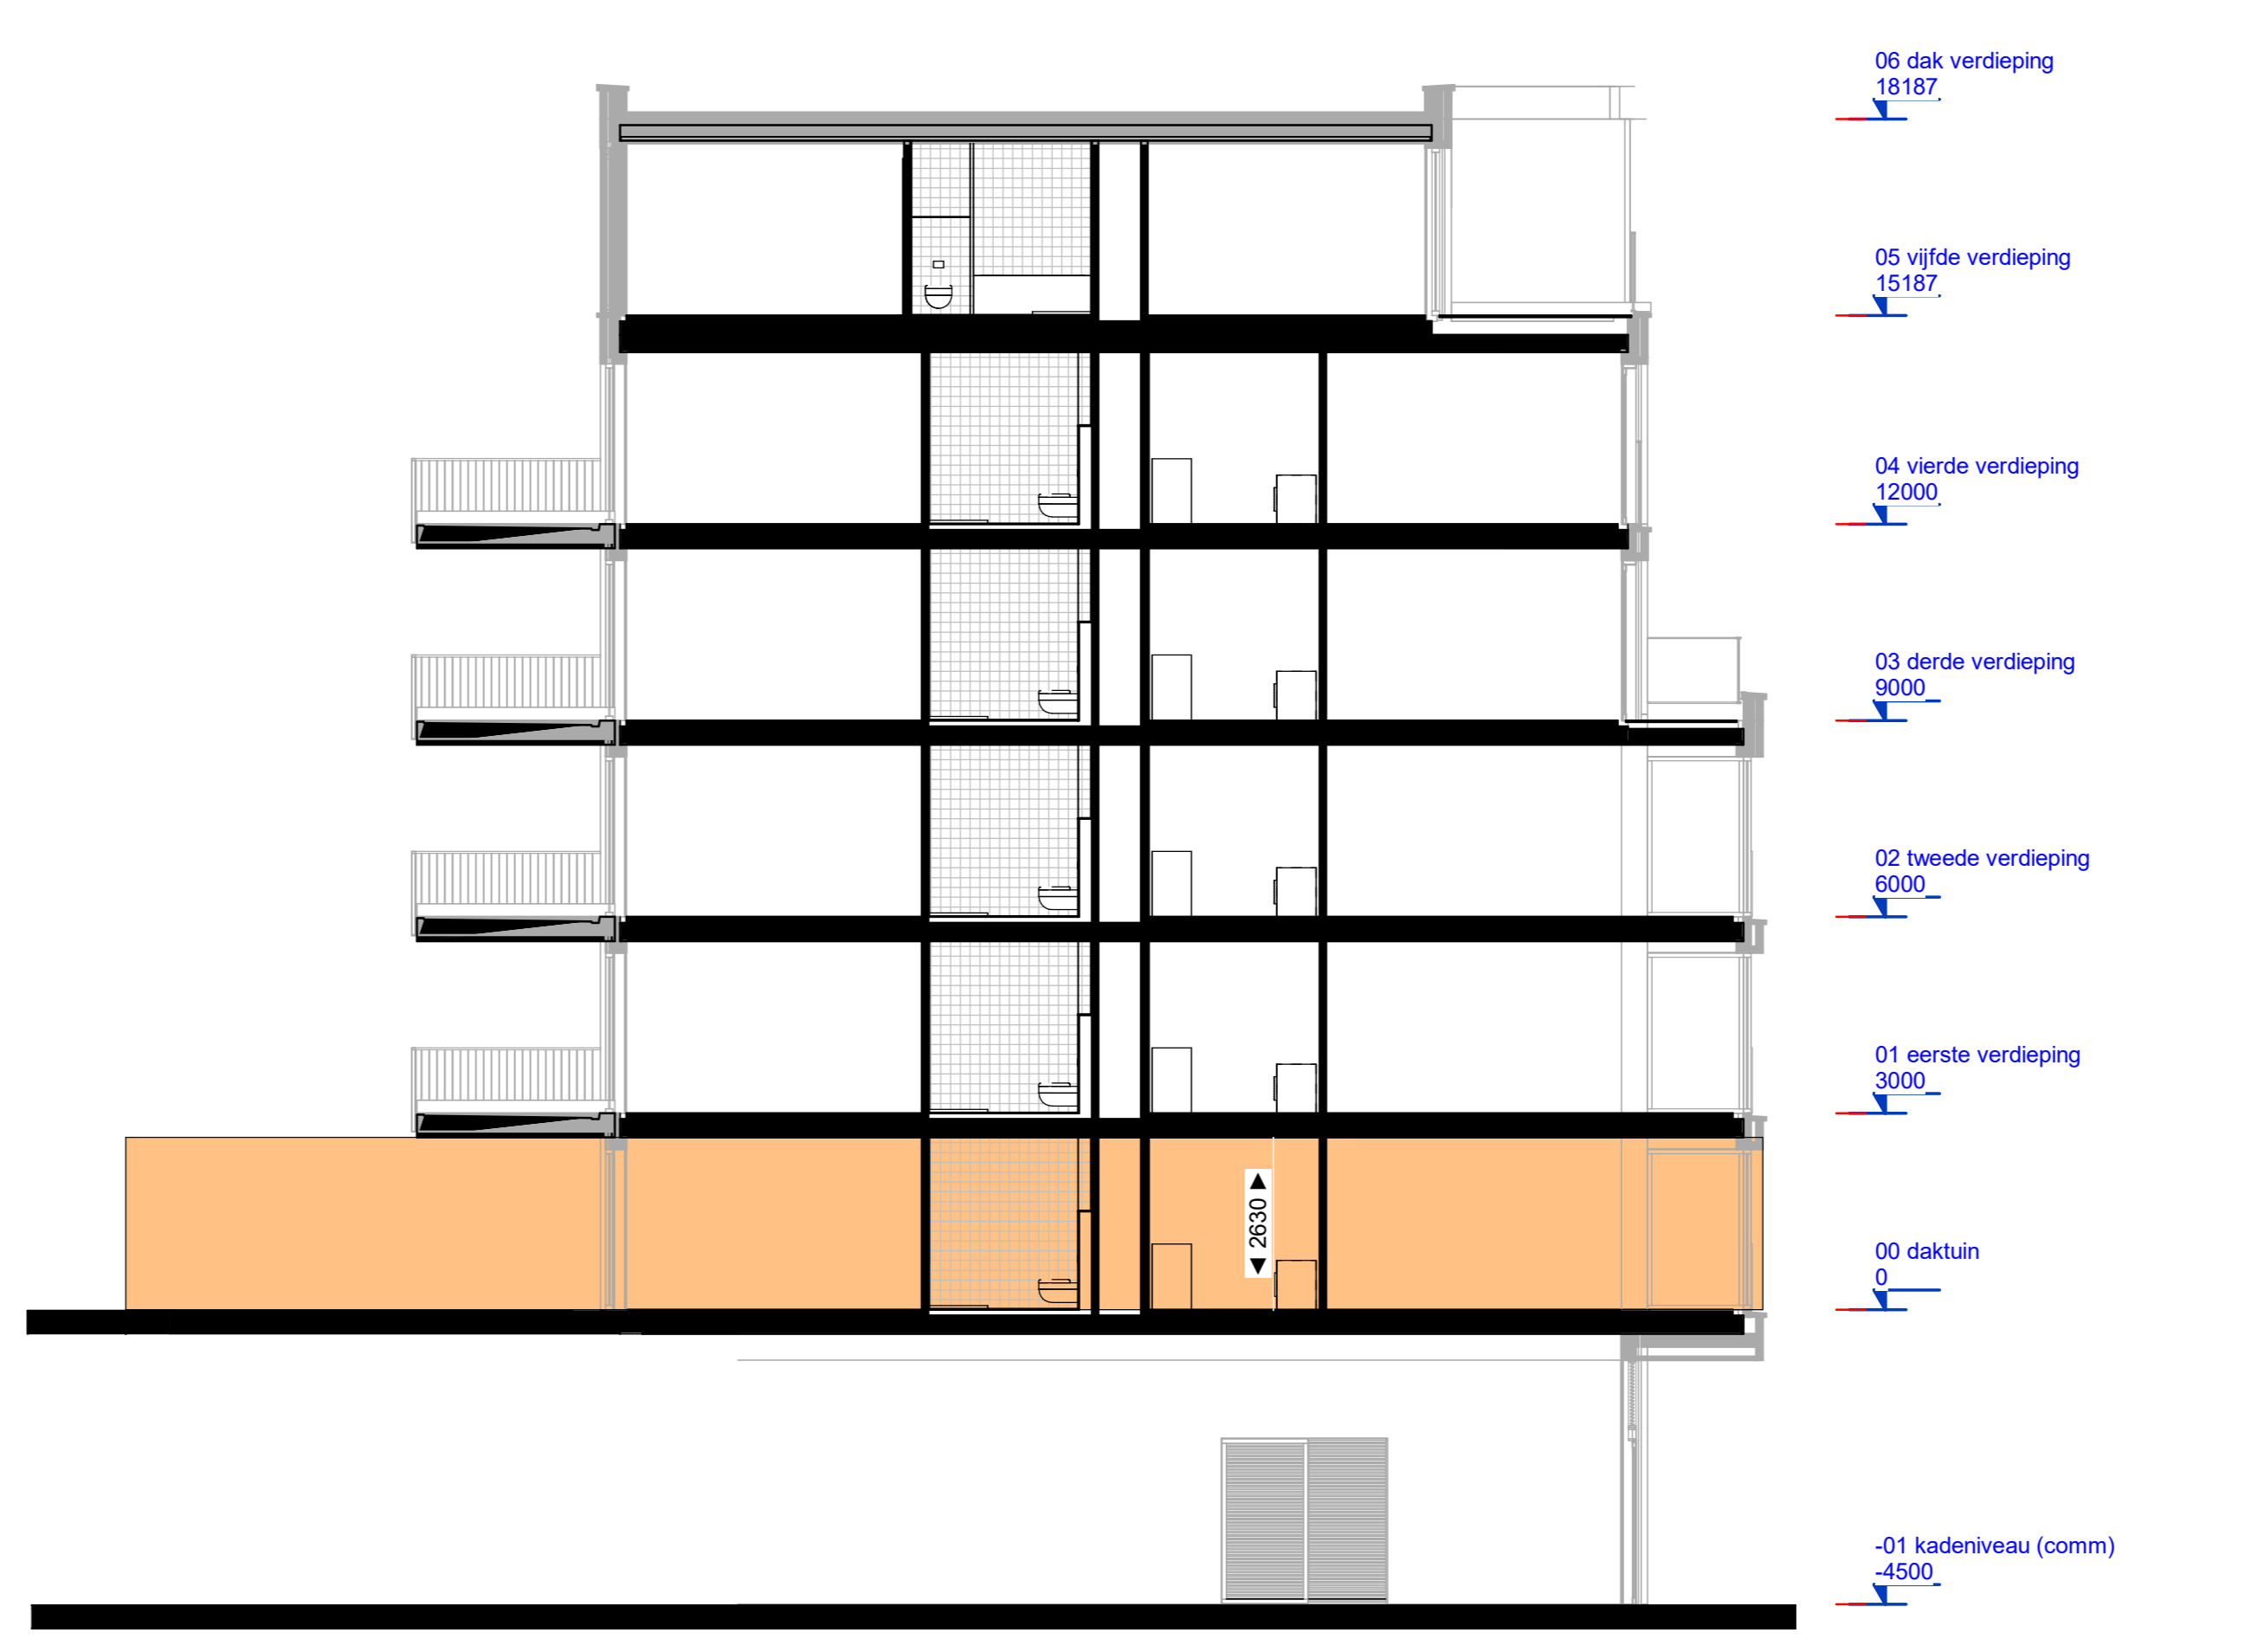

Doorsnede - Bouwnummer 68  
schaal 1:100

**RENVOOI SYMBOLEN**

	entree appartement
	fontein / wastafel
	toilet / douchehoek
	bad
	opstelplaats wasmachine / droger
	opstelplaats keukenblok volgens separate keuken tekening
	installatieschacht
	tegelerwerk
	maafvoering
	draairaam
	warmtepomp / w/w unit
	doorsnede kast en verdeler combinatie

**RENVOOI ALGEMEEN**

- In de technische ruimte zal naast de op tekening zichtbare technische componenten ook diverse kasten en ledigwerk aan de wanden en plafonds in het zicht blijven.
- In de verblijfsruimtes worden ventilatoren in de plafonds opgenomen t.b.v. ventilatie toe- en afvoer, posities worden nader bepaald.

**RENVOOI INSTALLATIES**


Verklaring	
Symbol	Omschrijving
	Wand-schakelaar h=1950-v
	Erkplaat-schakelaar h=950-v
	Serie-schakelaar h=1950-v
	Vereniging bed-schak
	Leidende aansluiting
	Wandcontactflits 1-vaag met beschermingspunt
	Wandcontactflits 1-vaag met beschermingspunt, waterdicht
	Wandcontactflits 2-vaag met beschermingspunt
	Wandcontactflits 2-vaag met beschermingspunt in 2 uitvoeringen, h=1950-v
	Aansluitpunt 1 fase, nul en beschermingspunt, 1.5% v. vertoning
	Wandcontactflits, gefase
	Wandcontactflits, 1- of 3-fase, nil en beschermingspunt afhankelijk van apparaatspecificaties
	Aansluitpunt 230VAC
	Bto
	Contraflits
	Drainage-fluit
	Waterstop
	Rainwater tank h=1500-v
	230V-paneel h=950-v
	Ventilatie-afzuiging h=950-v
	Aansluitpunt
	Contract aansluitpunt bakwater
	Elektrische radiator/Schakelaar
	Ventilatiefluit
	Vloer/wand-verdelers
	Rekkenarmatuur opbouw (plafond of wand) 90°
	Rekarmatuur opbouw 90°
	Rekarmatuur opbouw met rooster


**Aanvullende codering aansluitpunten**

- ZLE = Aanwaaier afzuiging / keukenschuif
- ZAF = Centraal aansluitpunt
- ZB = Centraal aansluitpunt
- ZC = Centraal aansluitpunt
- ZD = Centraal aansluitpunt
- ZP = Centraal aansluitpunt
- ZR = Centraal aansluitpunt
- ZS = Centraal aansluitpunt
- ZV = Centraal aansluitpunt
- ZW = Centraal aansluitpunt

**ZP-MEETPUNTEN**


- VOOR ELEKTRISCHE AANSLUITINGEN VOOR GEWELDE VENTILATIE ZIE BESPREKINGEN W. SYDEMA
- LENDE VOORZIENINGEN t.b.v. CAU, CR, W/W t.b.v. NAAR PETERKAST AANLEGGEN

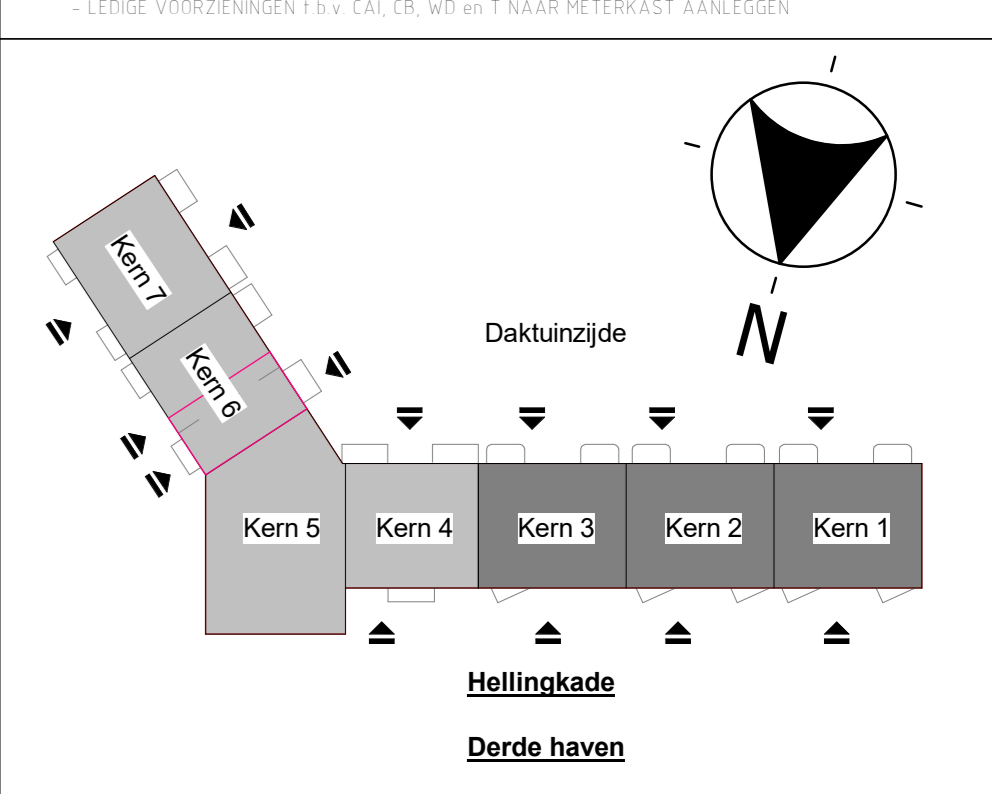


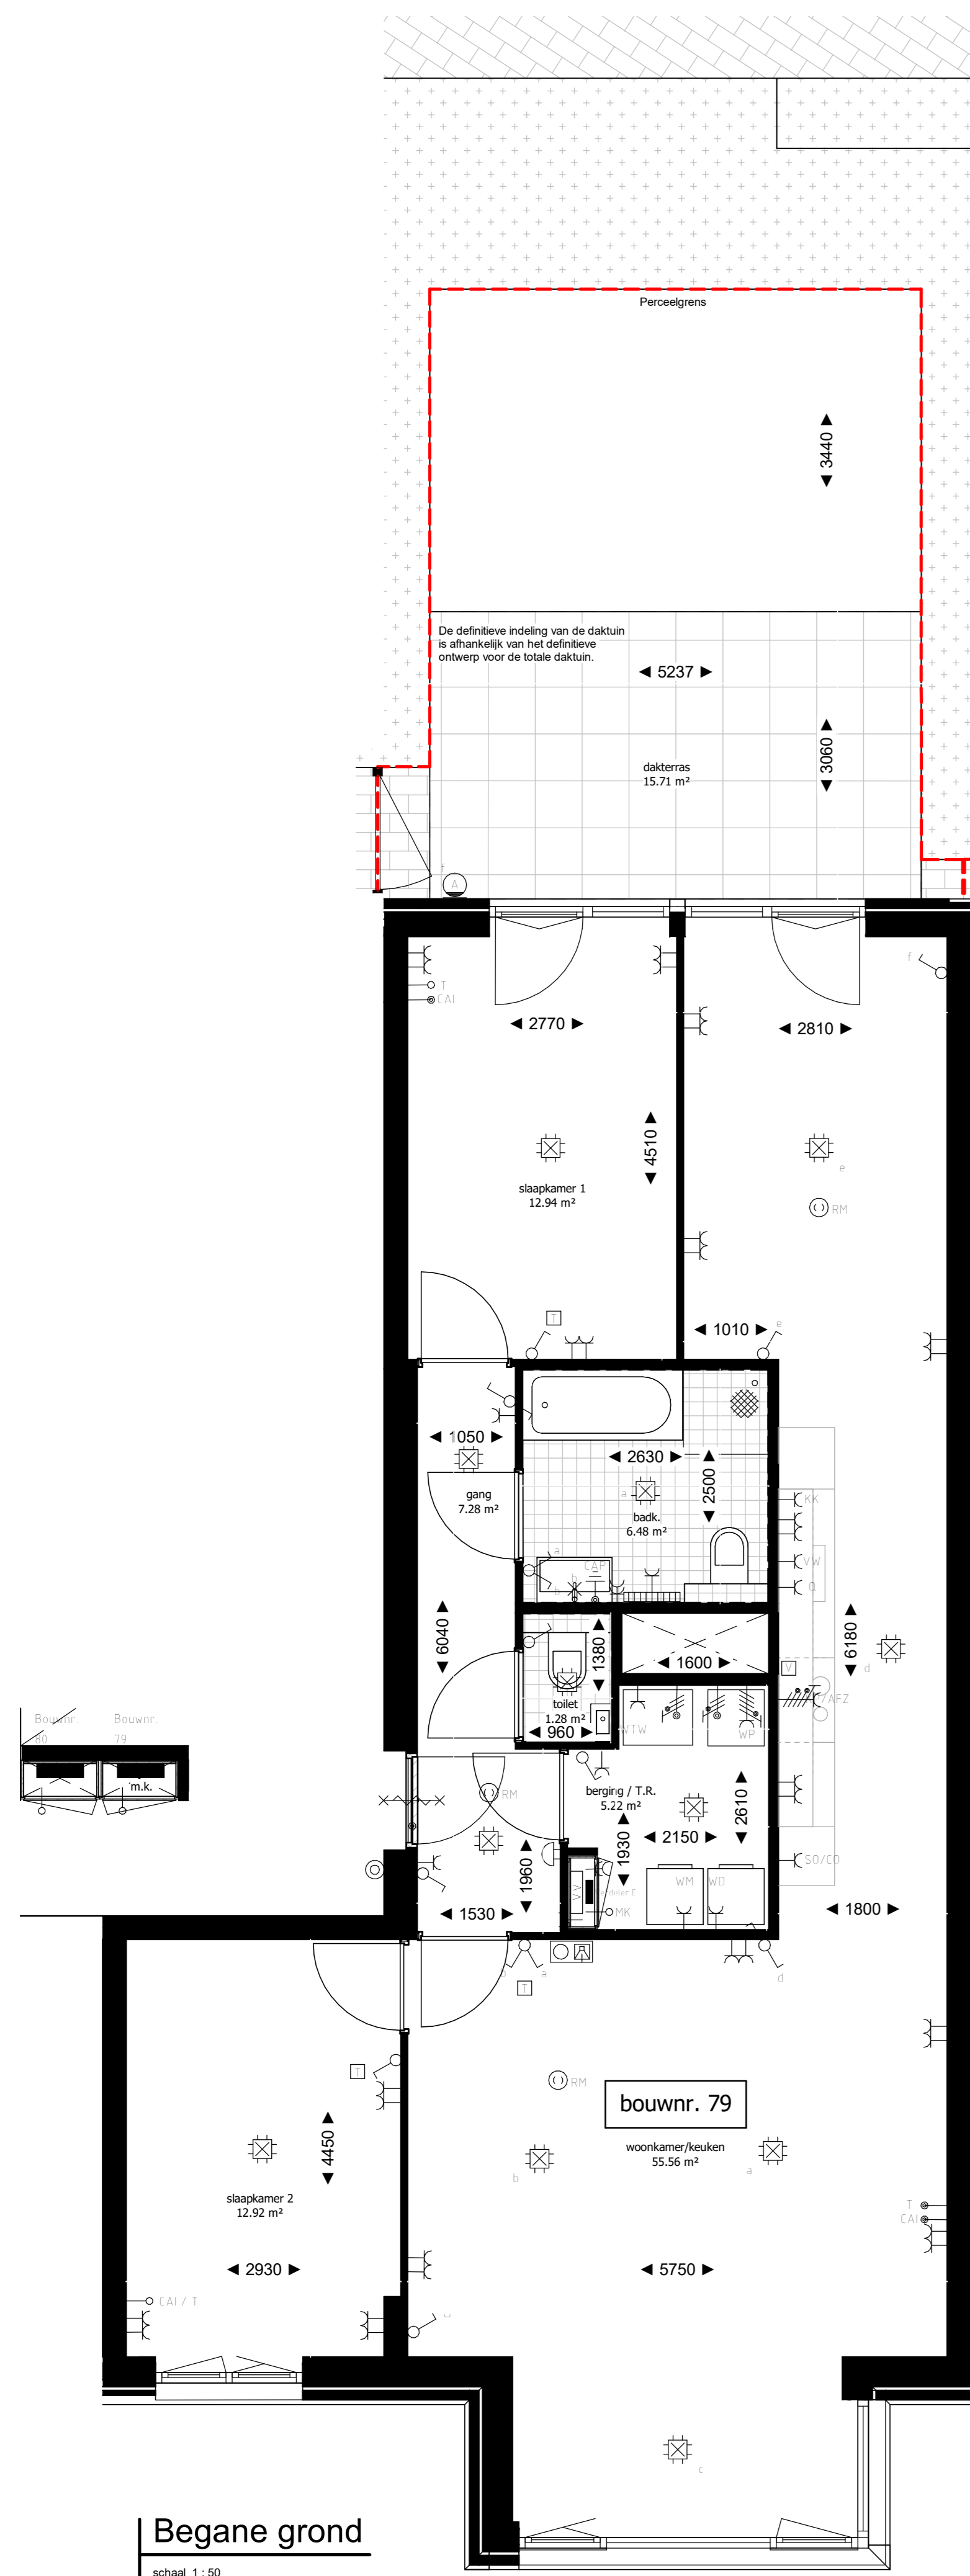


Begane grond  
schaal 1:50


plattegrond schaal 1:50

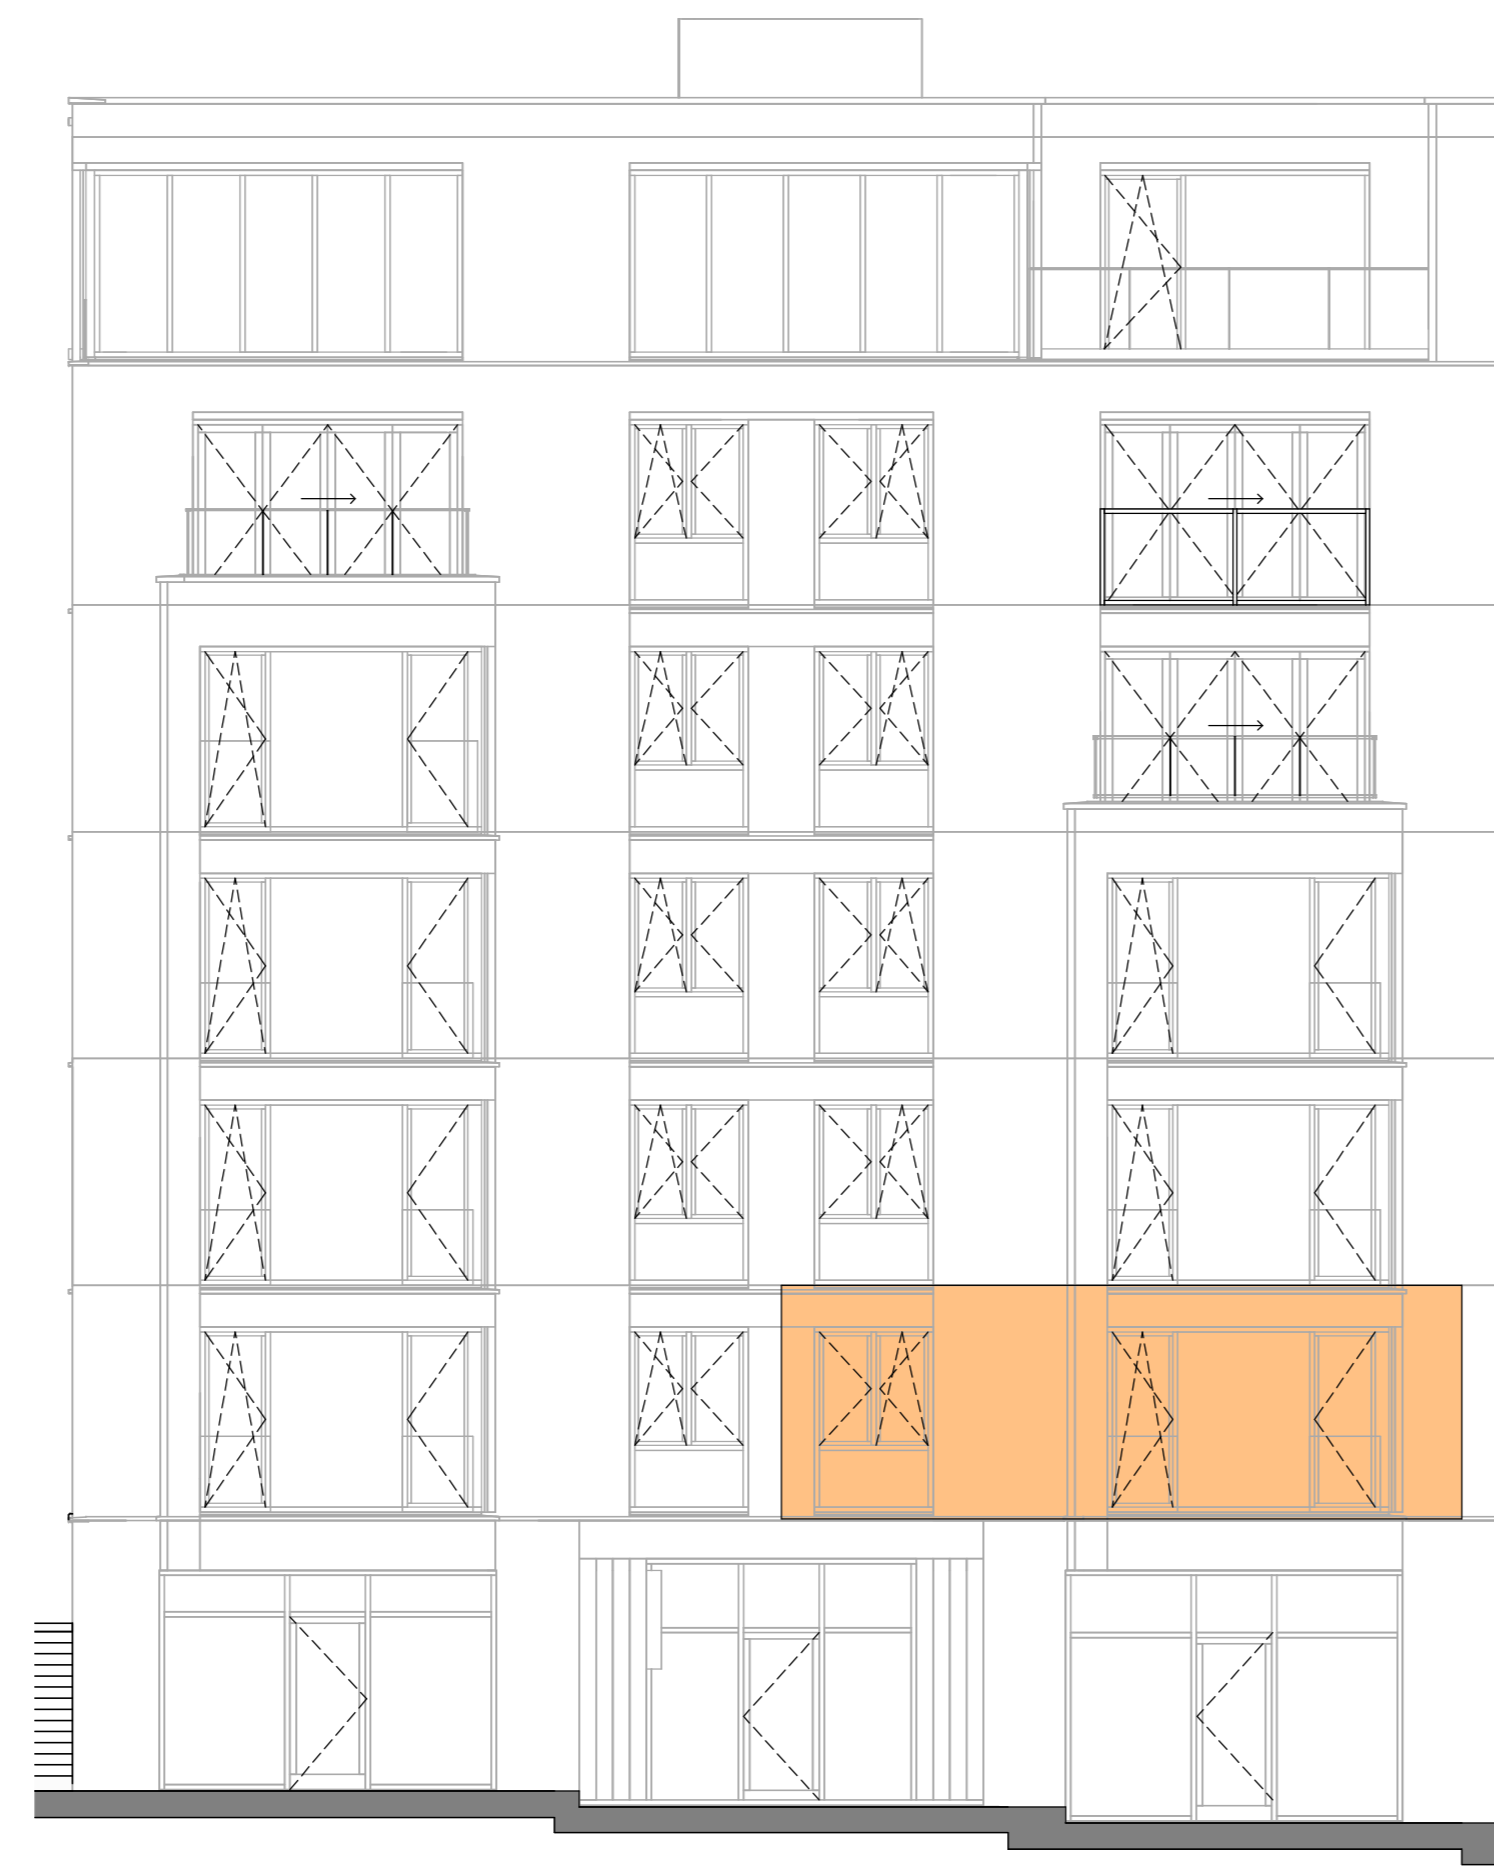

Noordoostgevel, voorzijde  
schaal 1:100

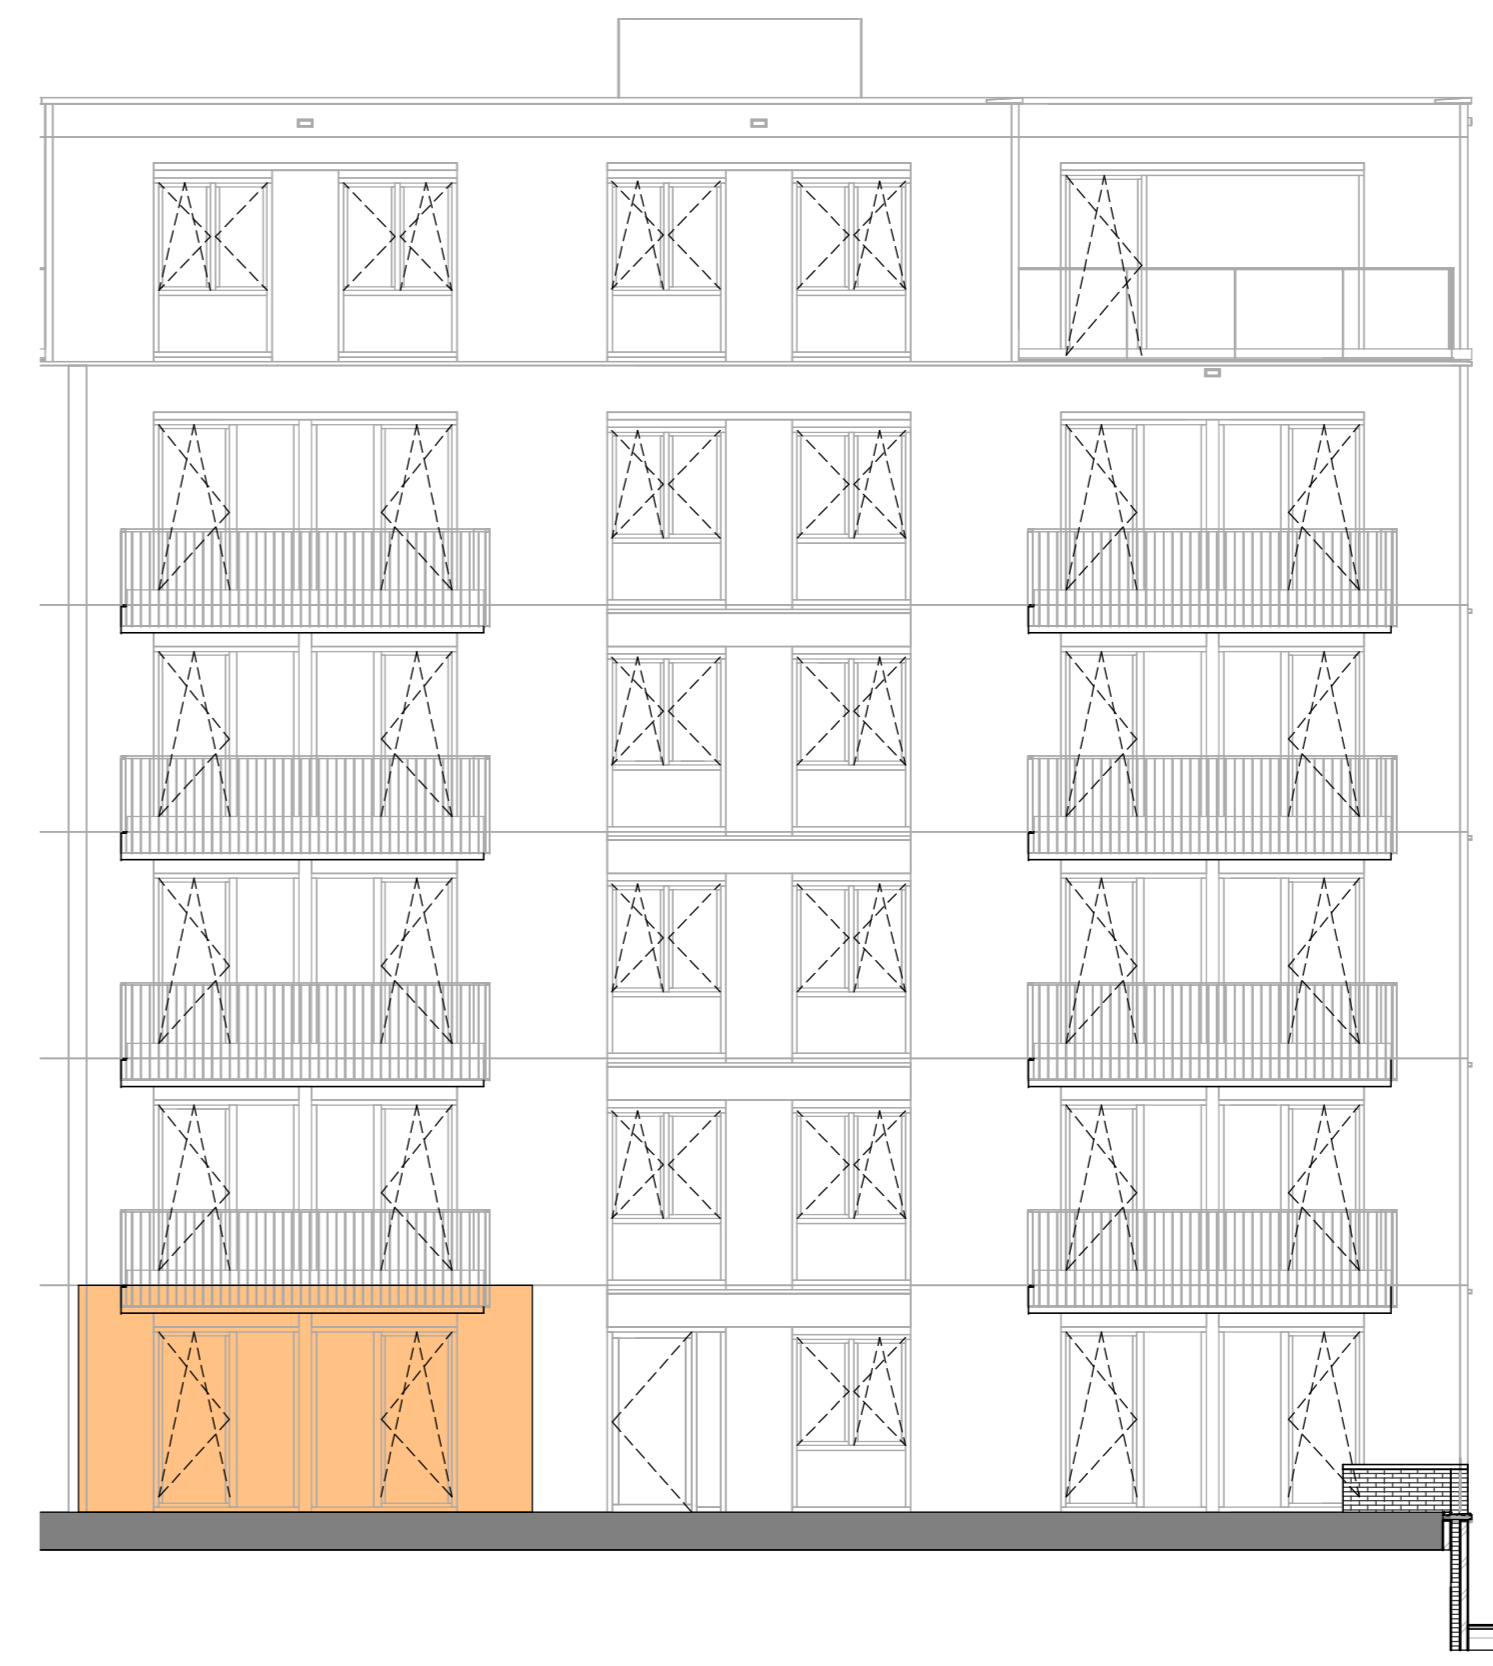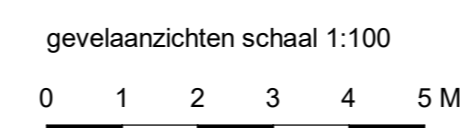

Zuidwestgevel, achterzijde  
schaal 1:100

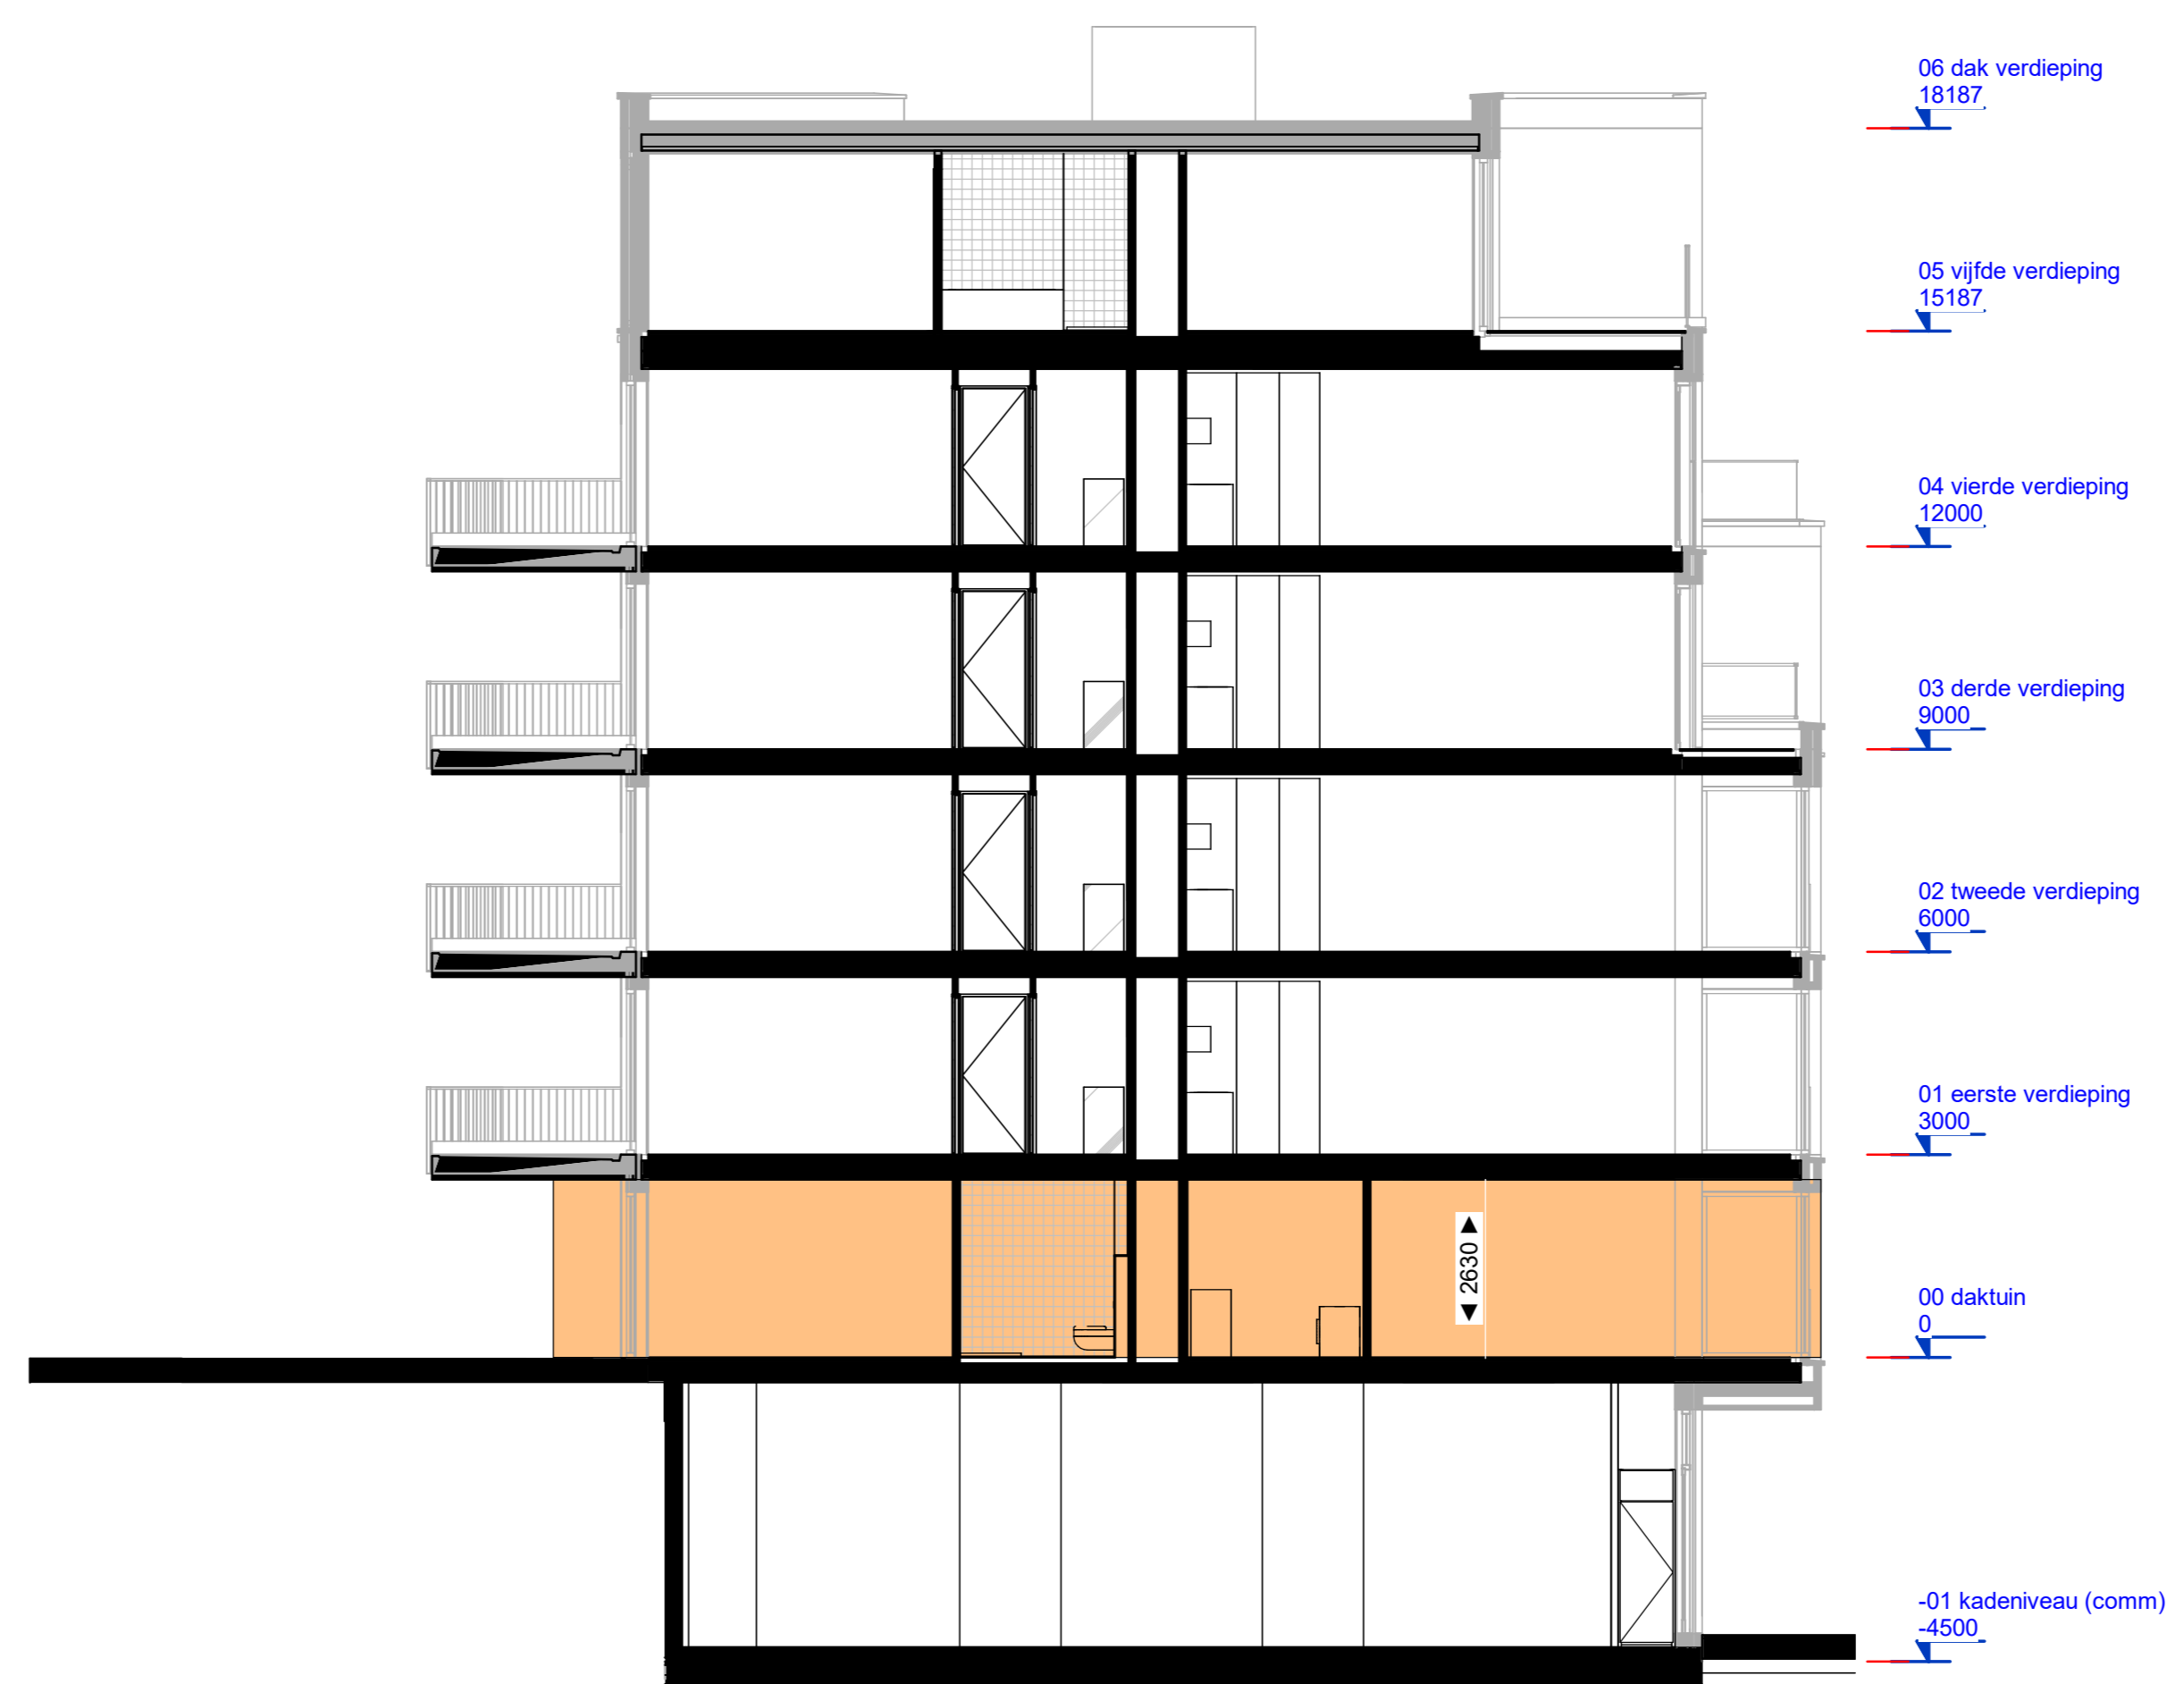

Doorsnede - Bouwnummer 79  
schaal 1:100

RENVOOI SYMBOLEN

	entree appartement
	fontein / wastafel
	toilet / douchehoek
	bad
	opstelplaats wasmachine / droger
	opstelplaats keukerblok volgens separate keuken tekening
	installatieschacht
	tegelwerk
	maafvoering
	draairaam
	warmtepomp / w/w unit
	doorsnede kast en verdeler combinatie

RENVOOI ALGEMEEN

- In de technische ruimte zal naast de op tekening zichtbare technische componenten ook diverse kasten- en ledingswerk aan de wanden en plafonds in het zicht blijven.  
- In de verblijfsruimtes worden ventilaten in de plafonds opgenomen t.b.v. ventilatie toe- en afvoer, posities worden nader bepaald.

RENVOOI INSTALLATIES

Verklaring	Symbool	Omschrijving
	W/meter	W/meter
	G/meter	G/meter
	S/meter	S/meter
	Vloeropp. bed. af.	Vloeropp. bed. af.
	Loopt. aansluiting	Loopt. aansluiting
	Wandafsluiting 1	Wandafsluiting 1-ezdig met beschermingscontact
	Wandafsluiting 2	Wandafsluiting 2-ezdig met beschermingscontact
	Wandafsluiting 3	Wandafsluiting 3-ezdig met beschermingscontact
	Wandafsluiting 100	Wandafsluiting 100-ezdig met beschermingscontact

