





Begane grond  
schaal 1:50

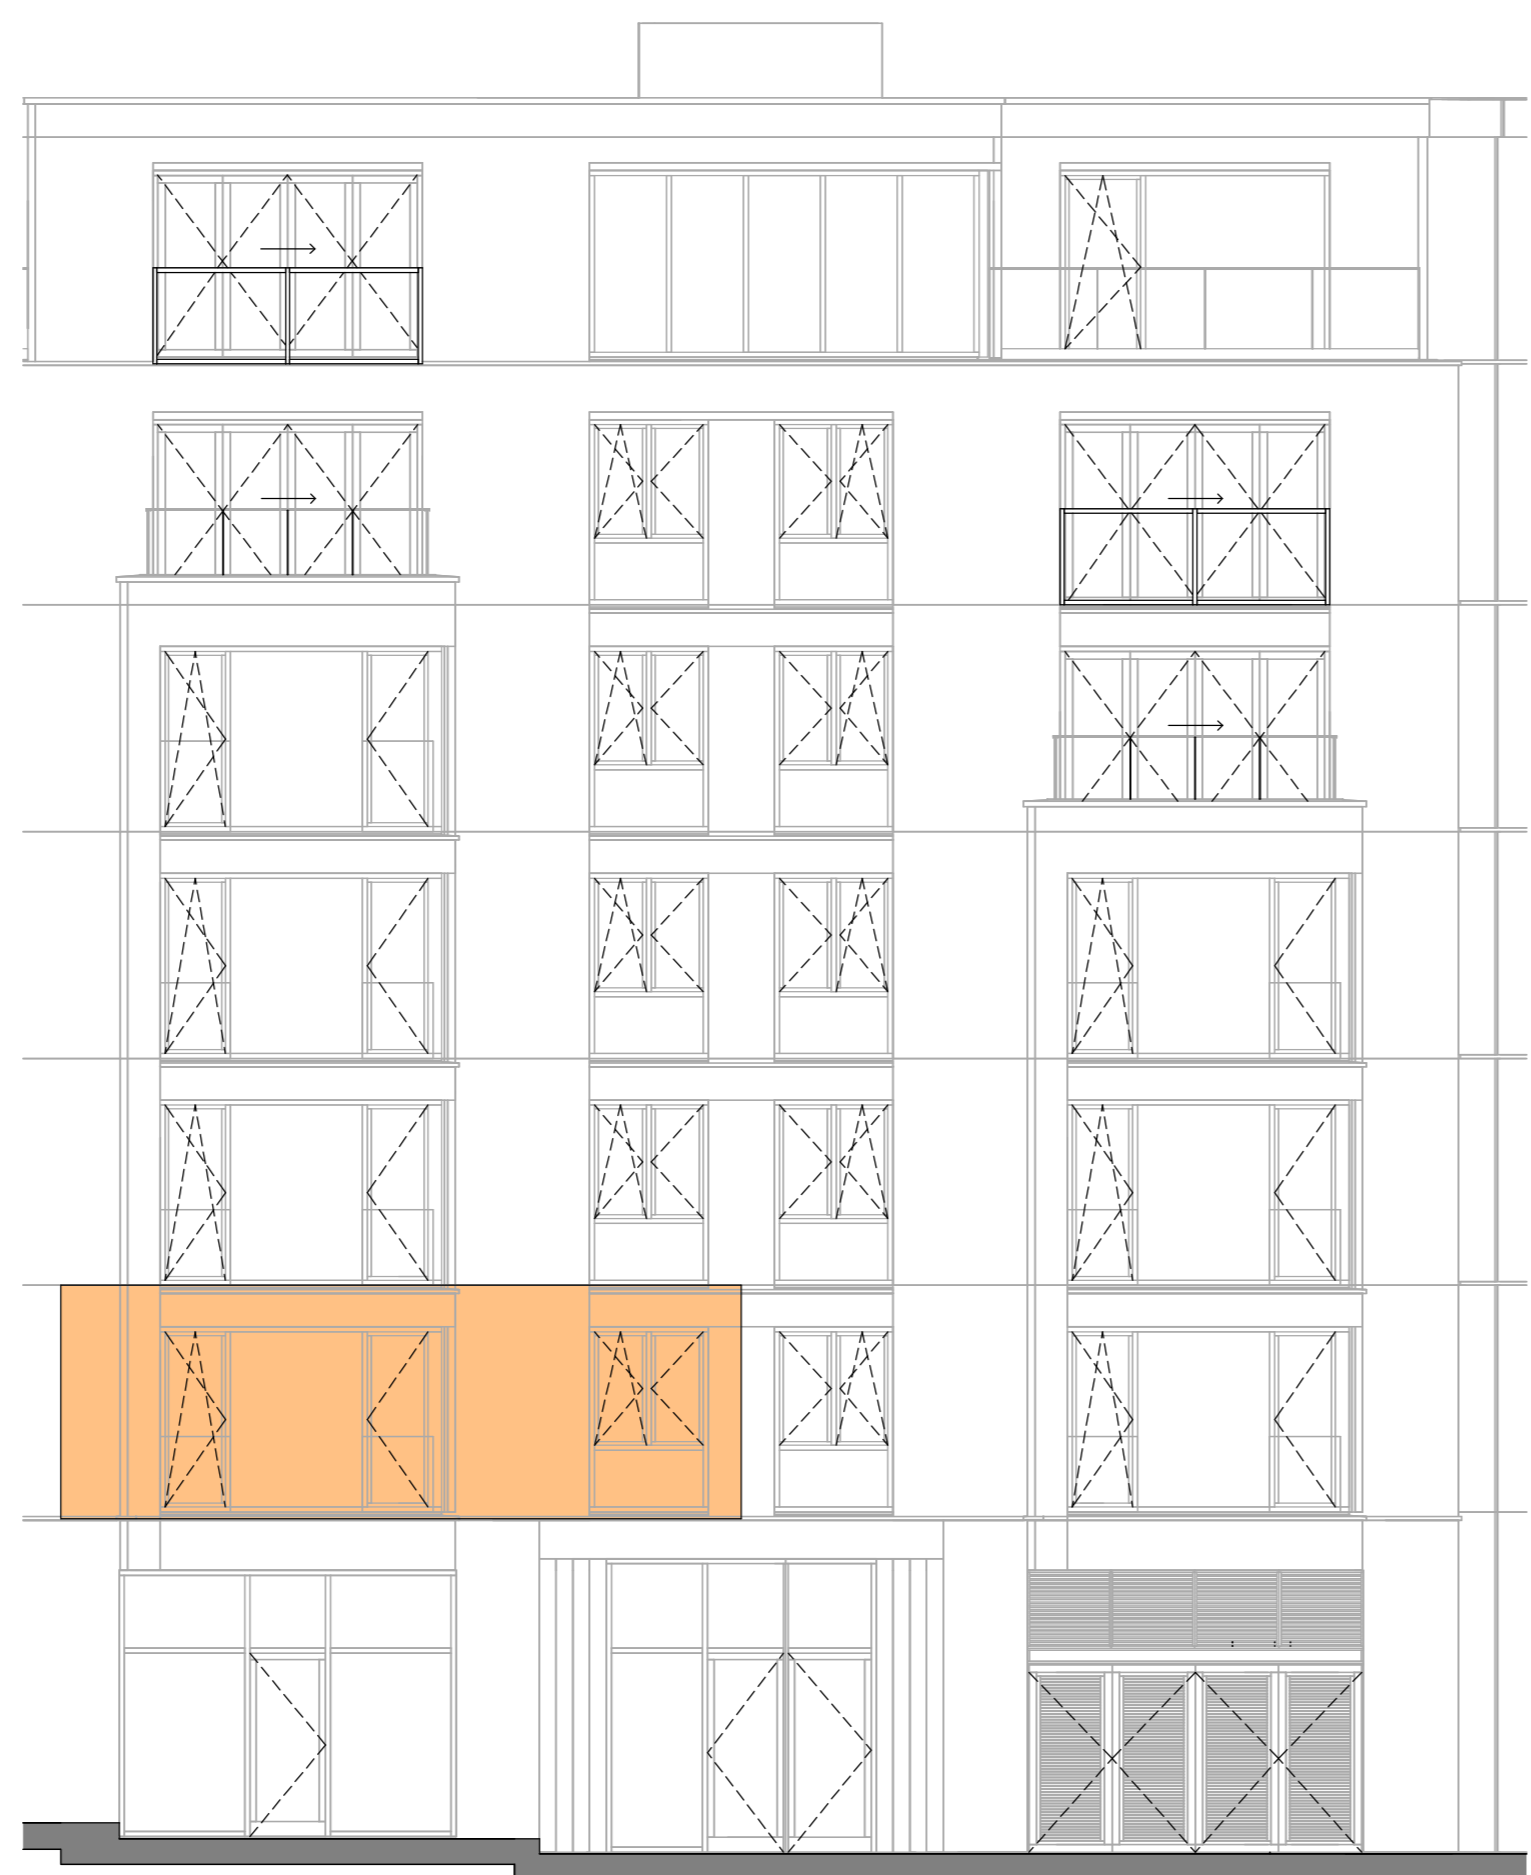

Noordoostgevel, voorzijde  
schaal 1:100

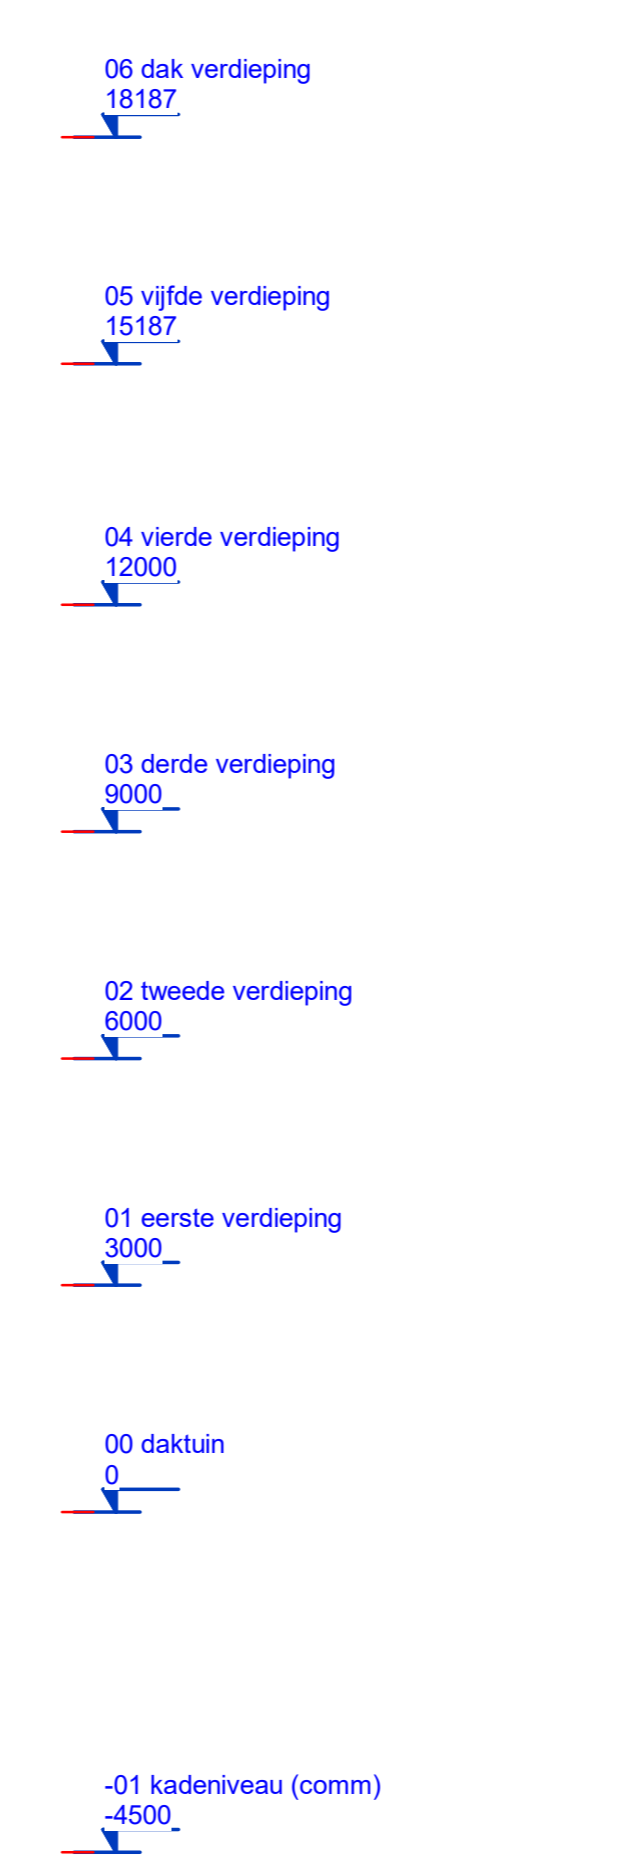

Zuidwestgevel, achterzijde  
schaal 1:100

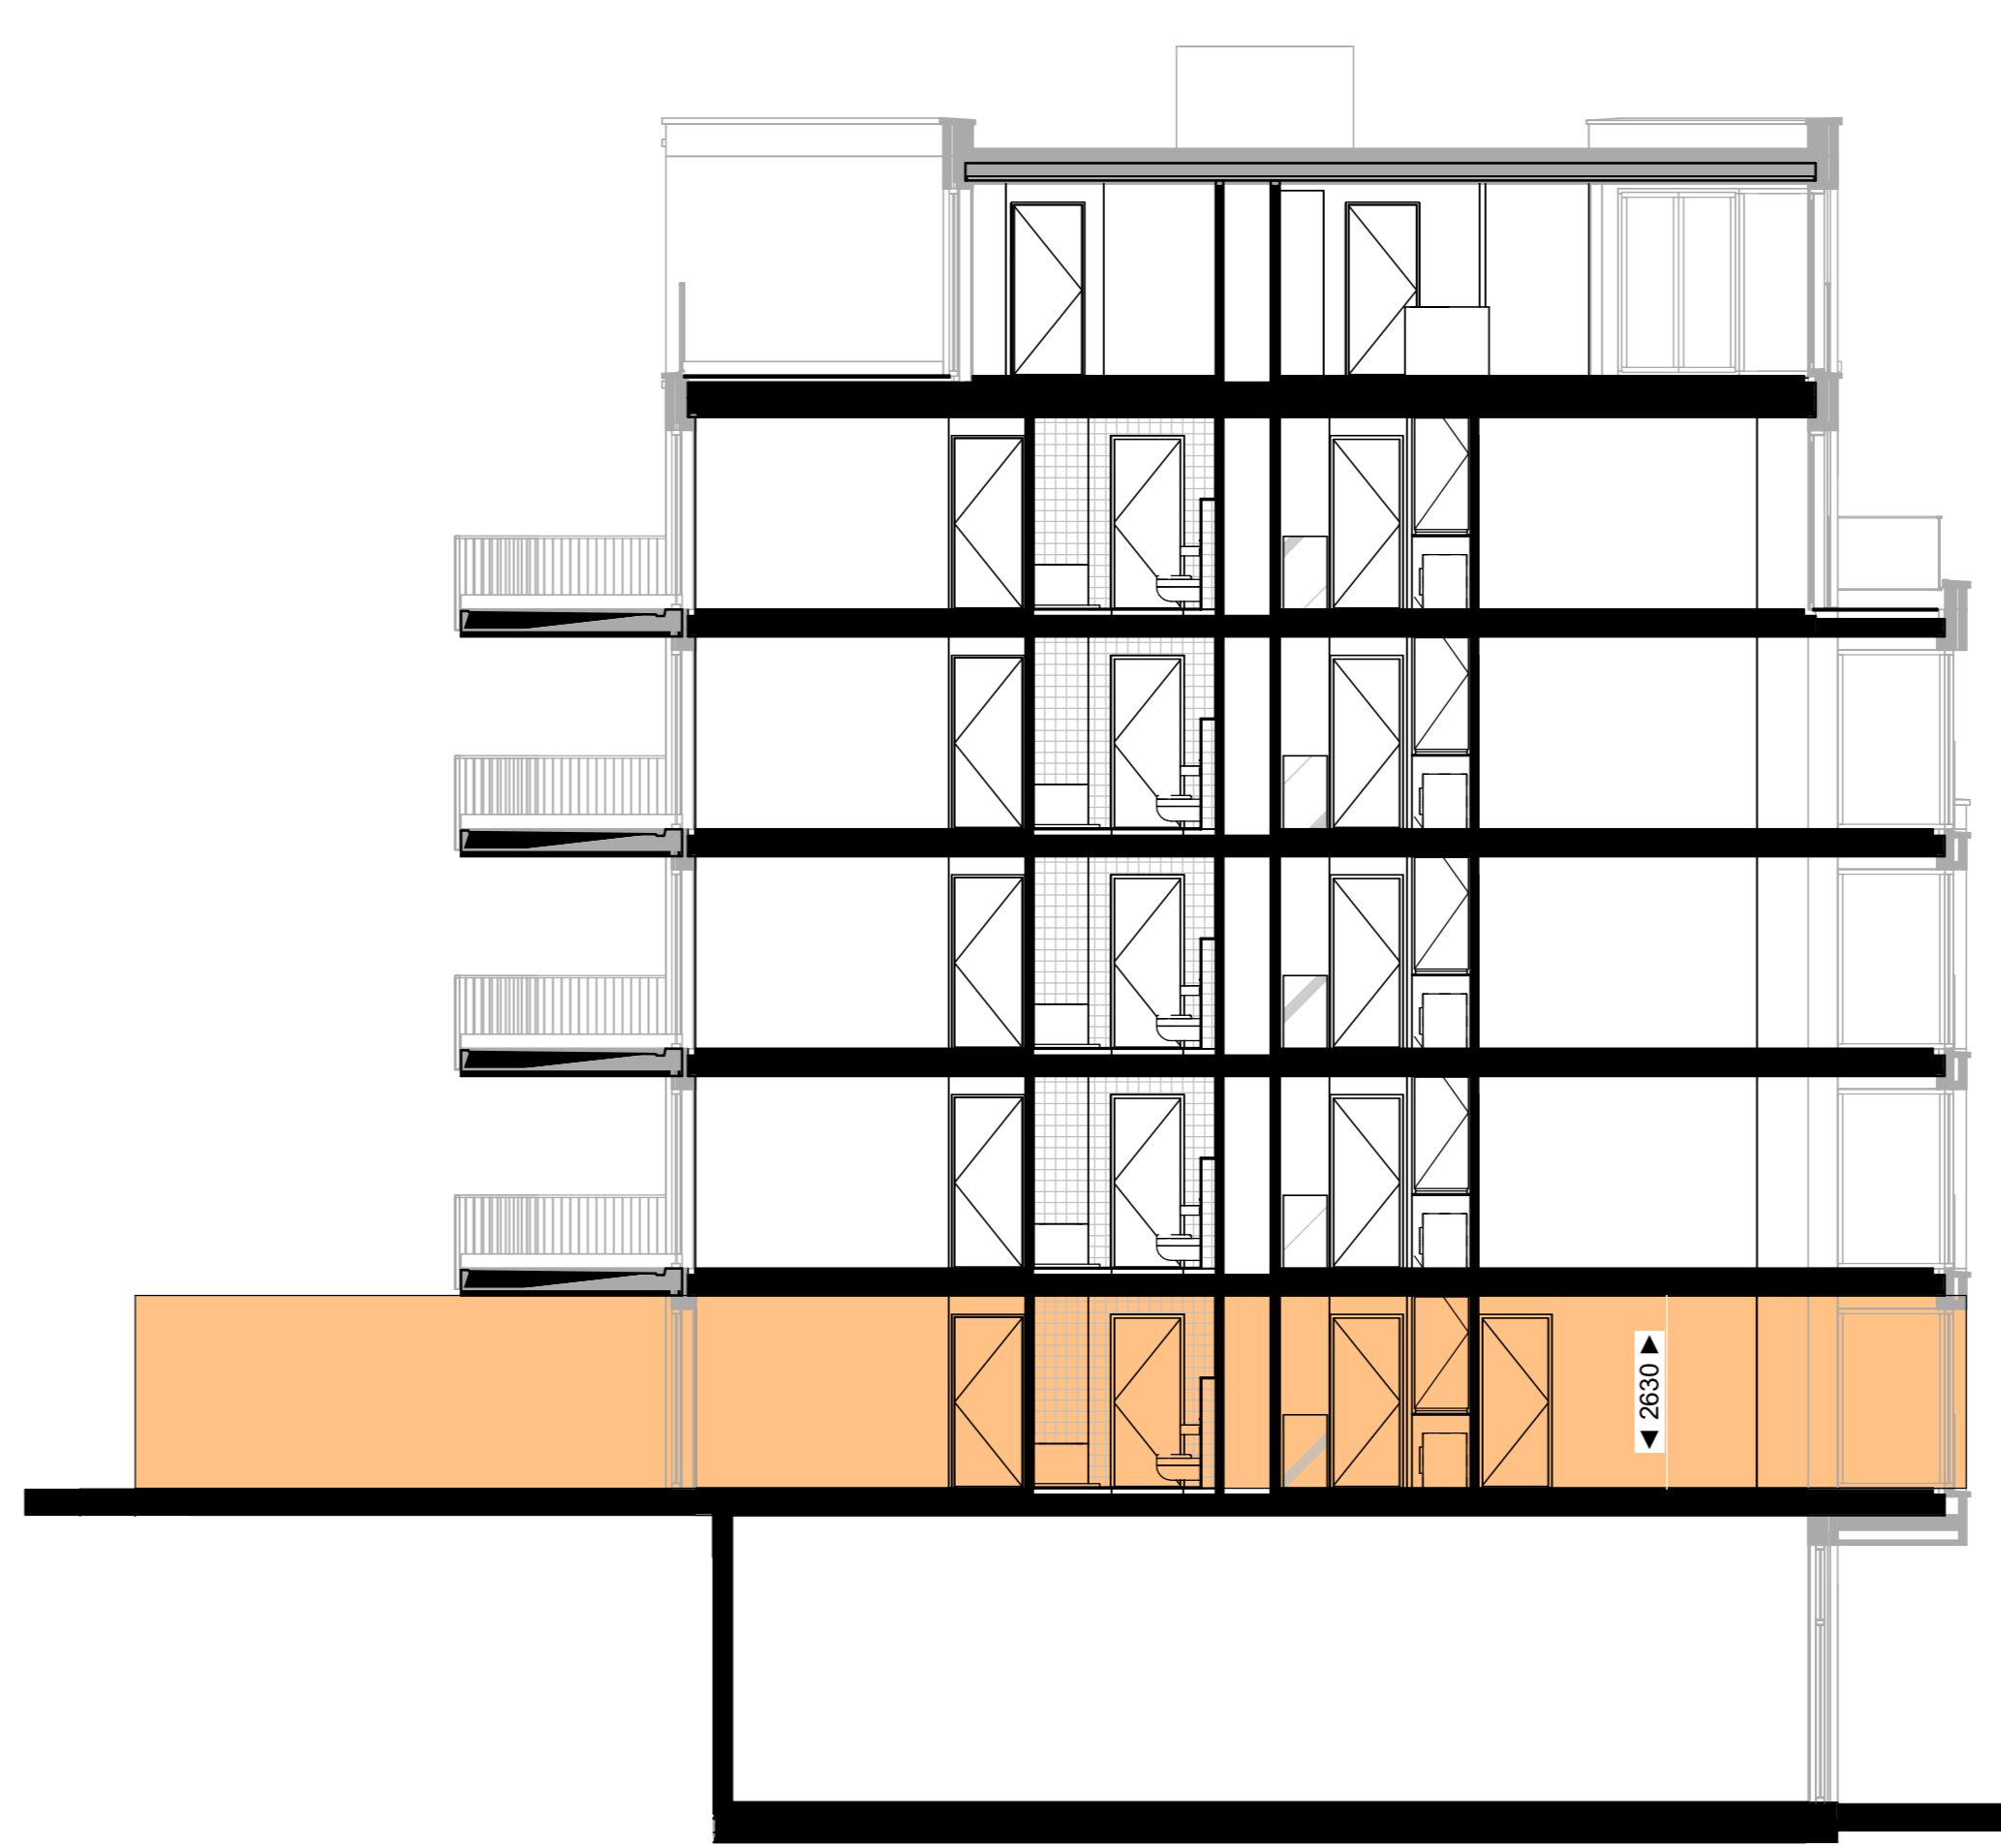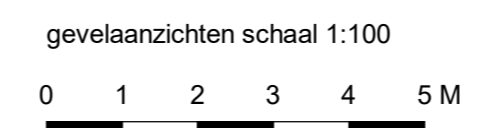

Doorsnede - Bouwnummer 69  
schaal 1:100

**RENVOOI SYMBOLEN**


	entree appartement
	fontein / wastafel
	toilet / douchehoek
	bad
	opsteplaats wasmachine / droger
	opsteplaats keukenblok volgens separate keuken tekening
	installatieschacht
	tegelwerk
	maaivoering
	draairaam
	warmtepomp / w/w unit
	doorsnede kast en verdeler combinatie


**RENVOOI ALGEMEEN**

- In de technische ruimte zal naast de op tekening zichtbare technische componenten ook diverse kabela- en ledingswerk aan de wanden en plafonds in het zicht blijven.
- In de verblijfsruimtes worden ventilatie in de plafonds opgenomen t.b.v. ventilatie toe- en afvoer, posities worden nader bepaald.

**RENVOOI INSTALLATIES**

Verklaring	Symbol	Omschrijving
		Wasser-schakelaar, h= 1950-v
		Gas-schakelaar, h= 1950-v
		Vloerverwarming bedraad
		Langge voerleiding
		Wandkastachilles 1-vestiging met beschermingscontact
		Wandkastachilles 2-vestiging met beschermingscontact
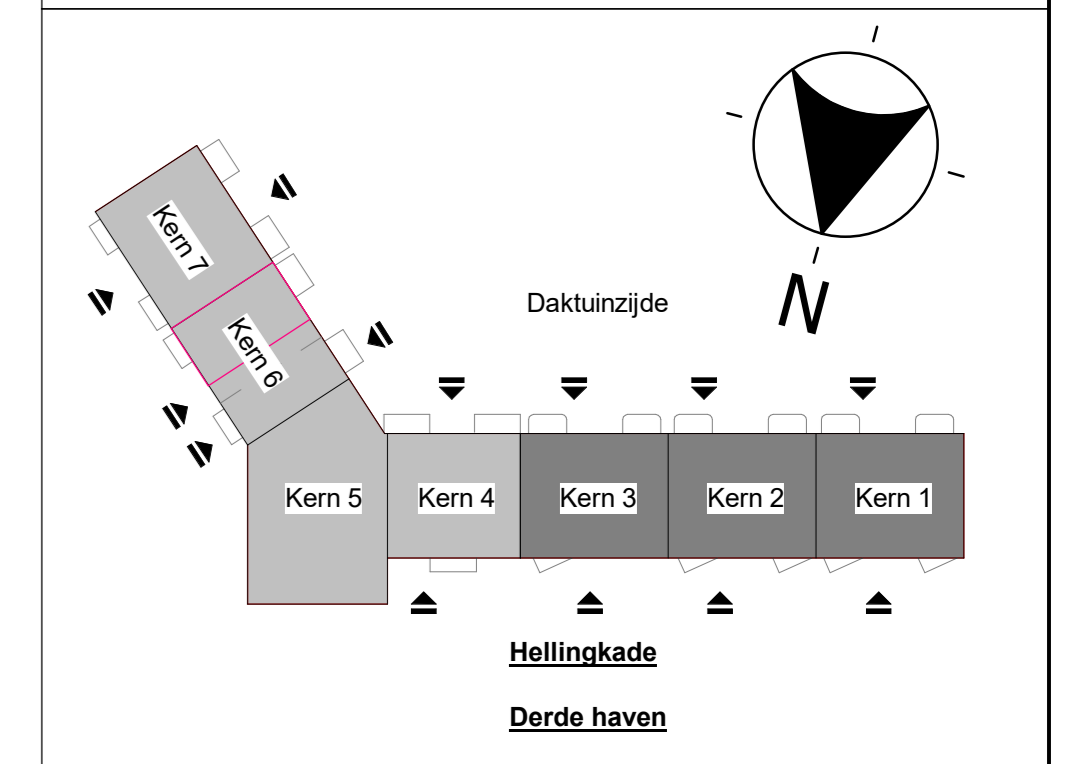

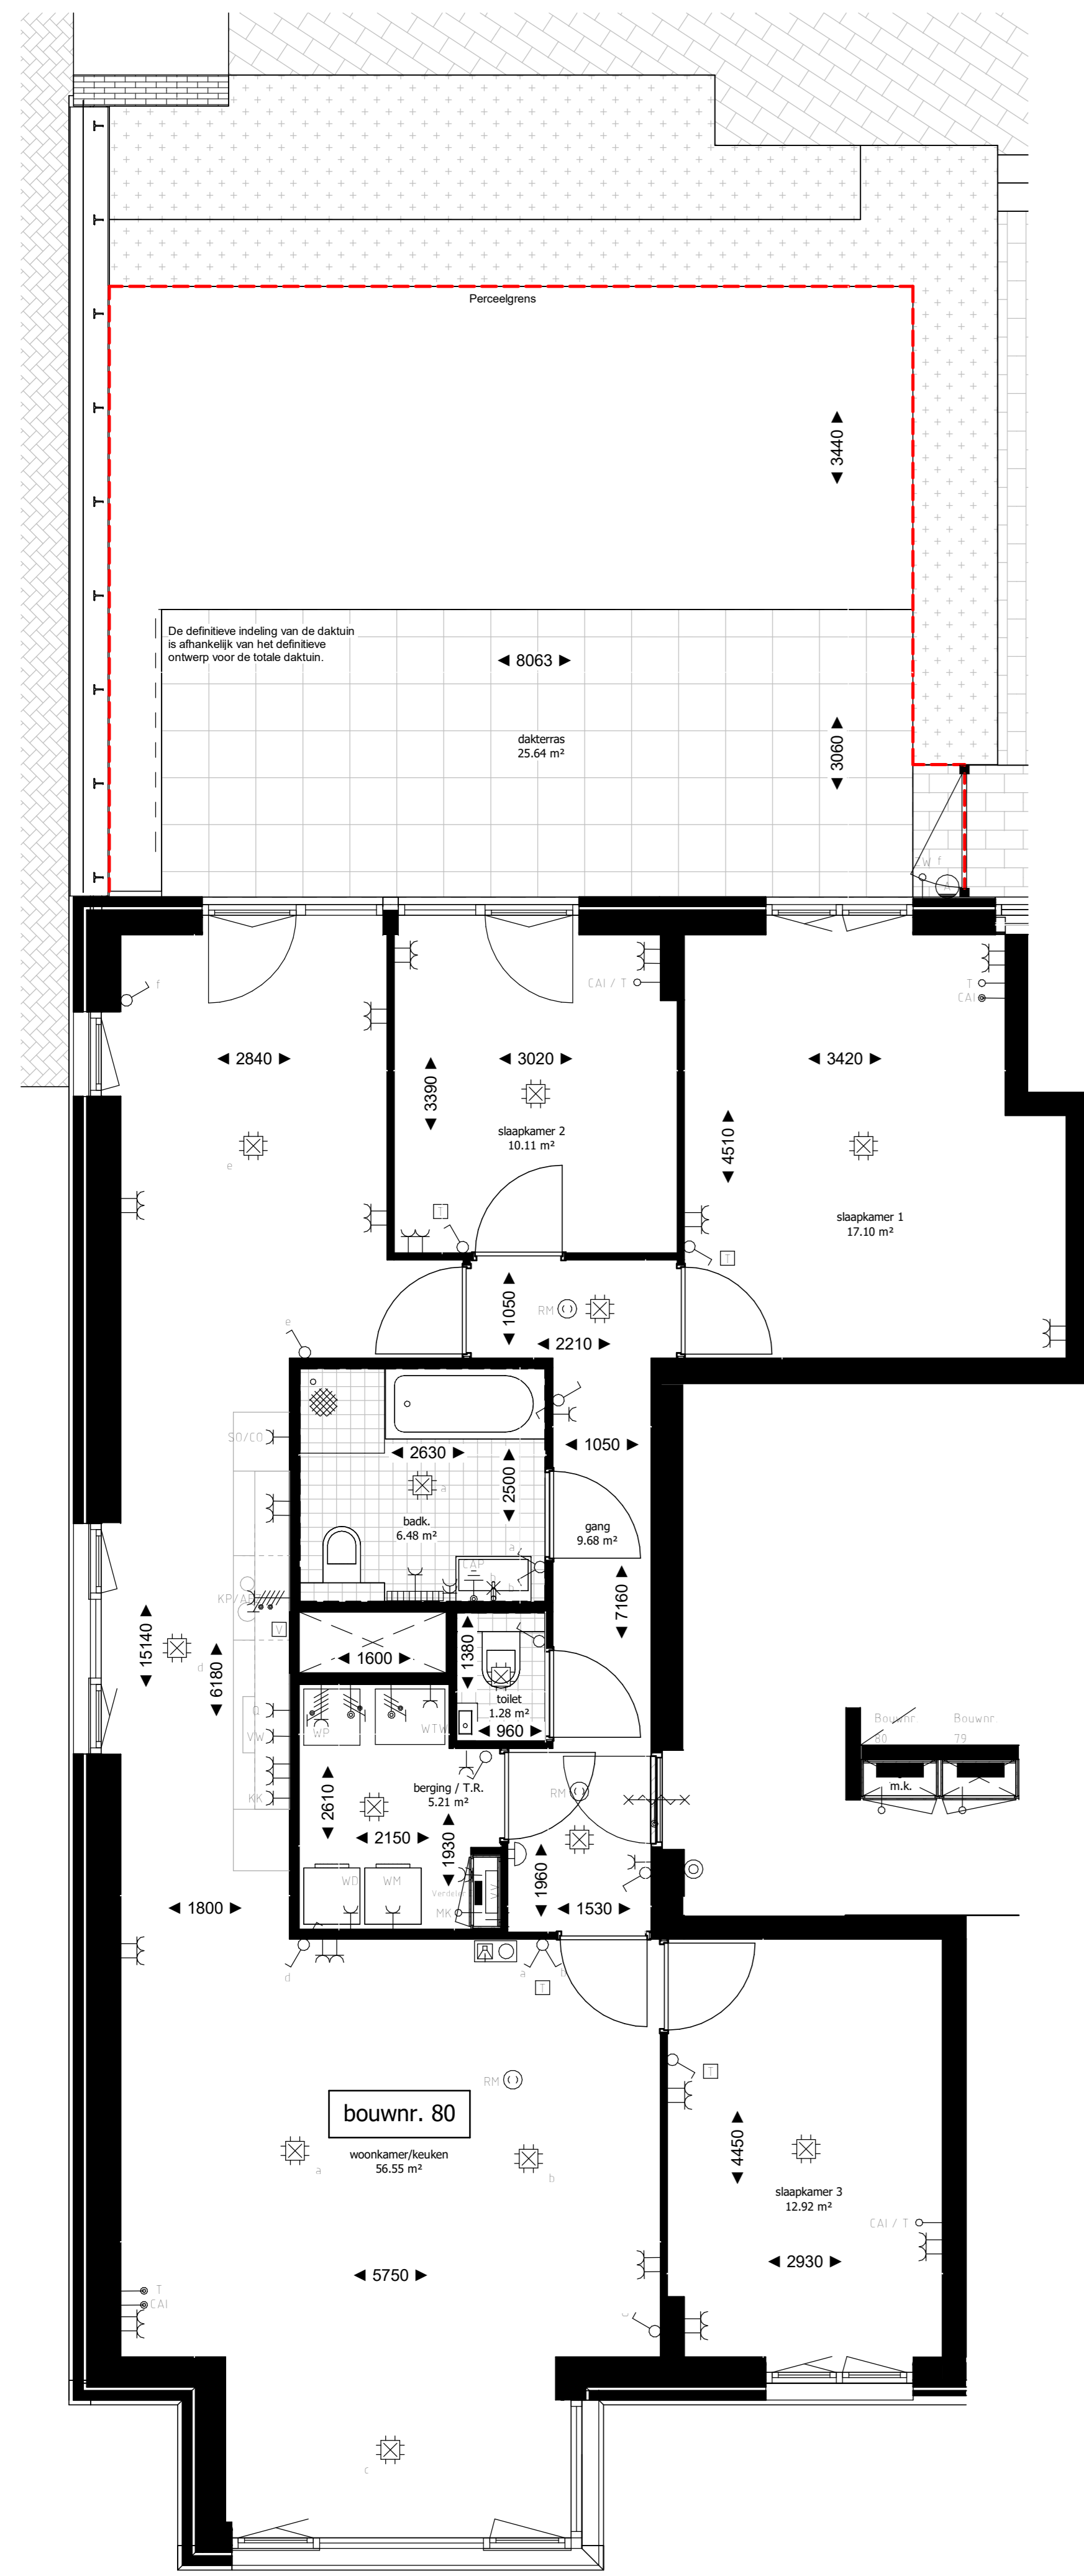



Begane grond  
schaal 1:50

plattegrond schaal 1:50




Noordoostgevel, voorzijde  
schaal 1:100


gevelaanzichten schaal 1:100

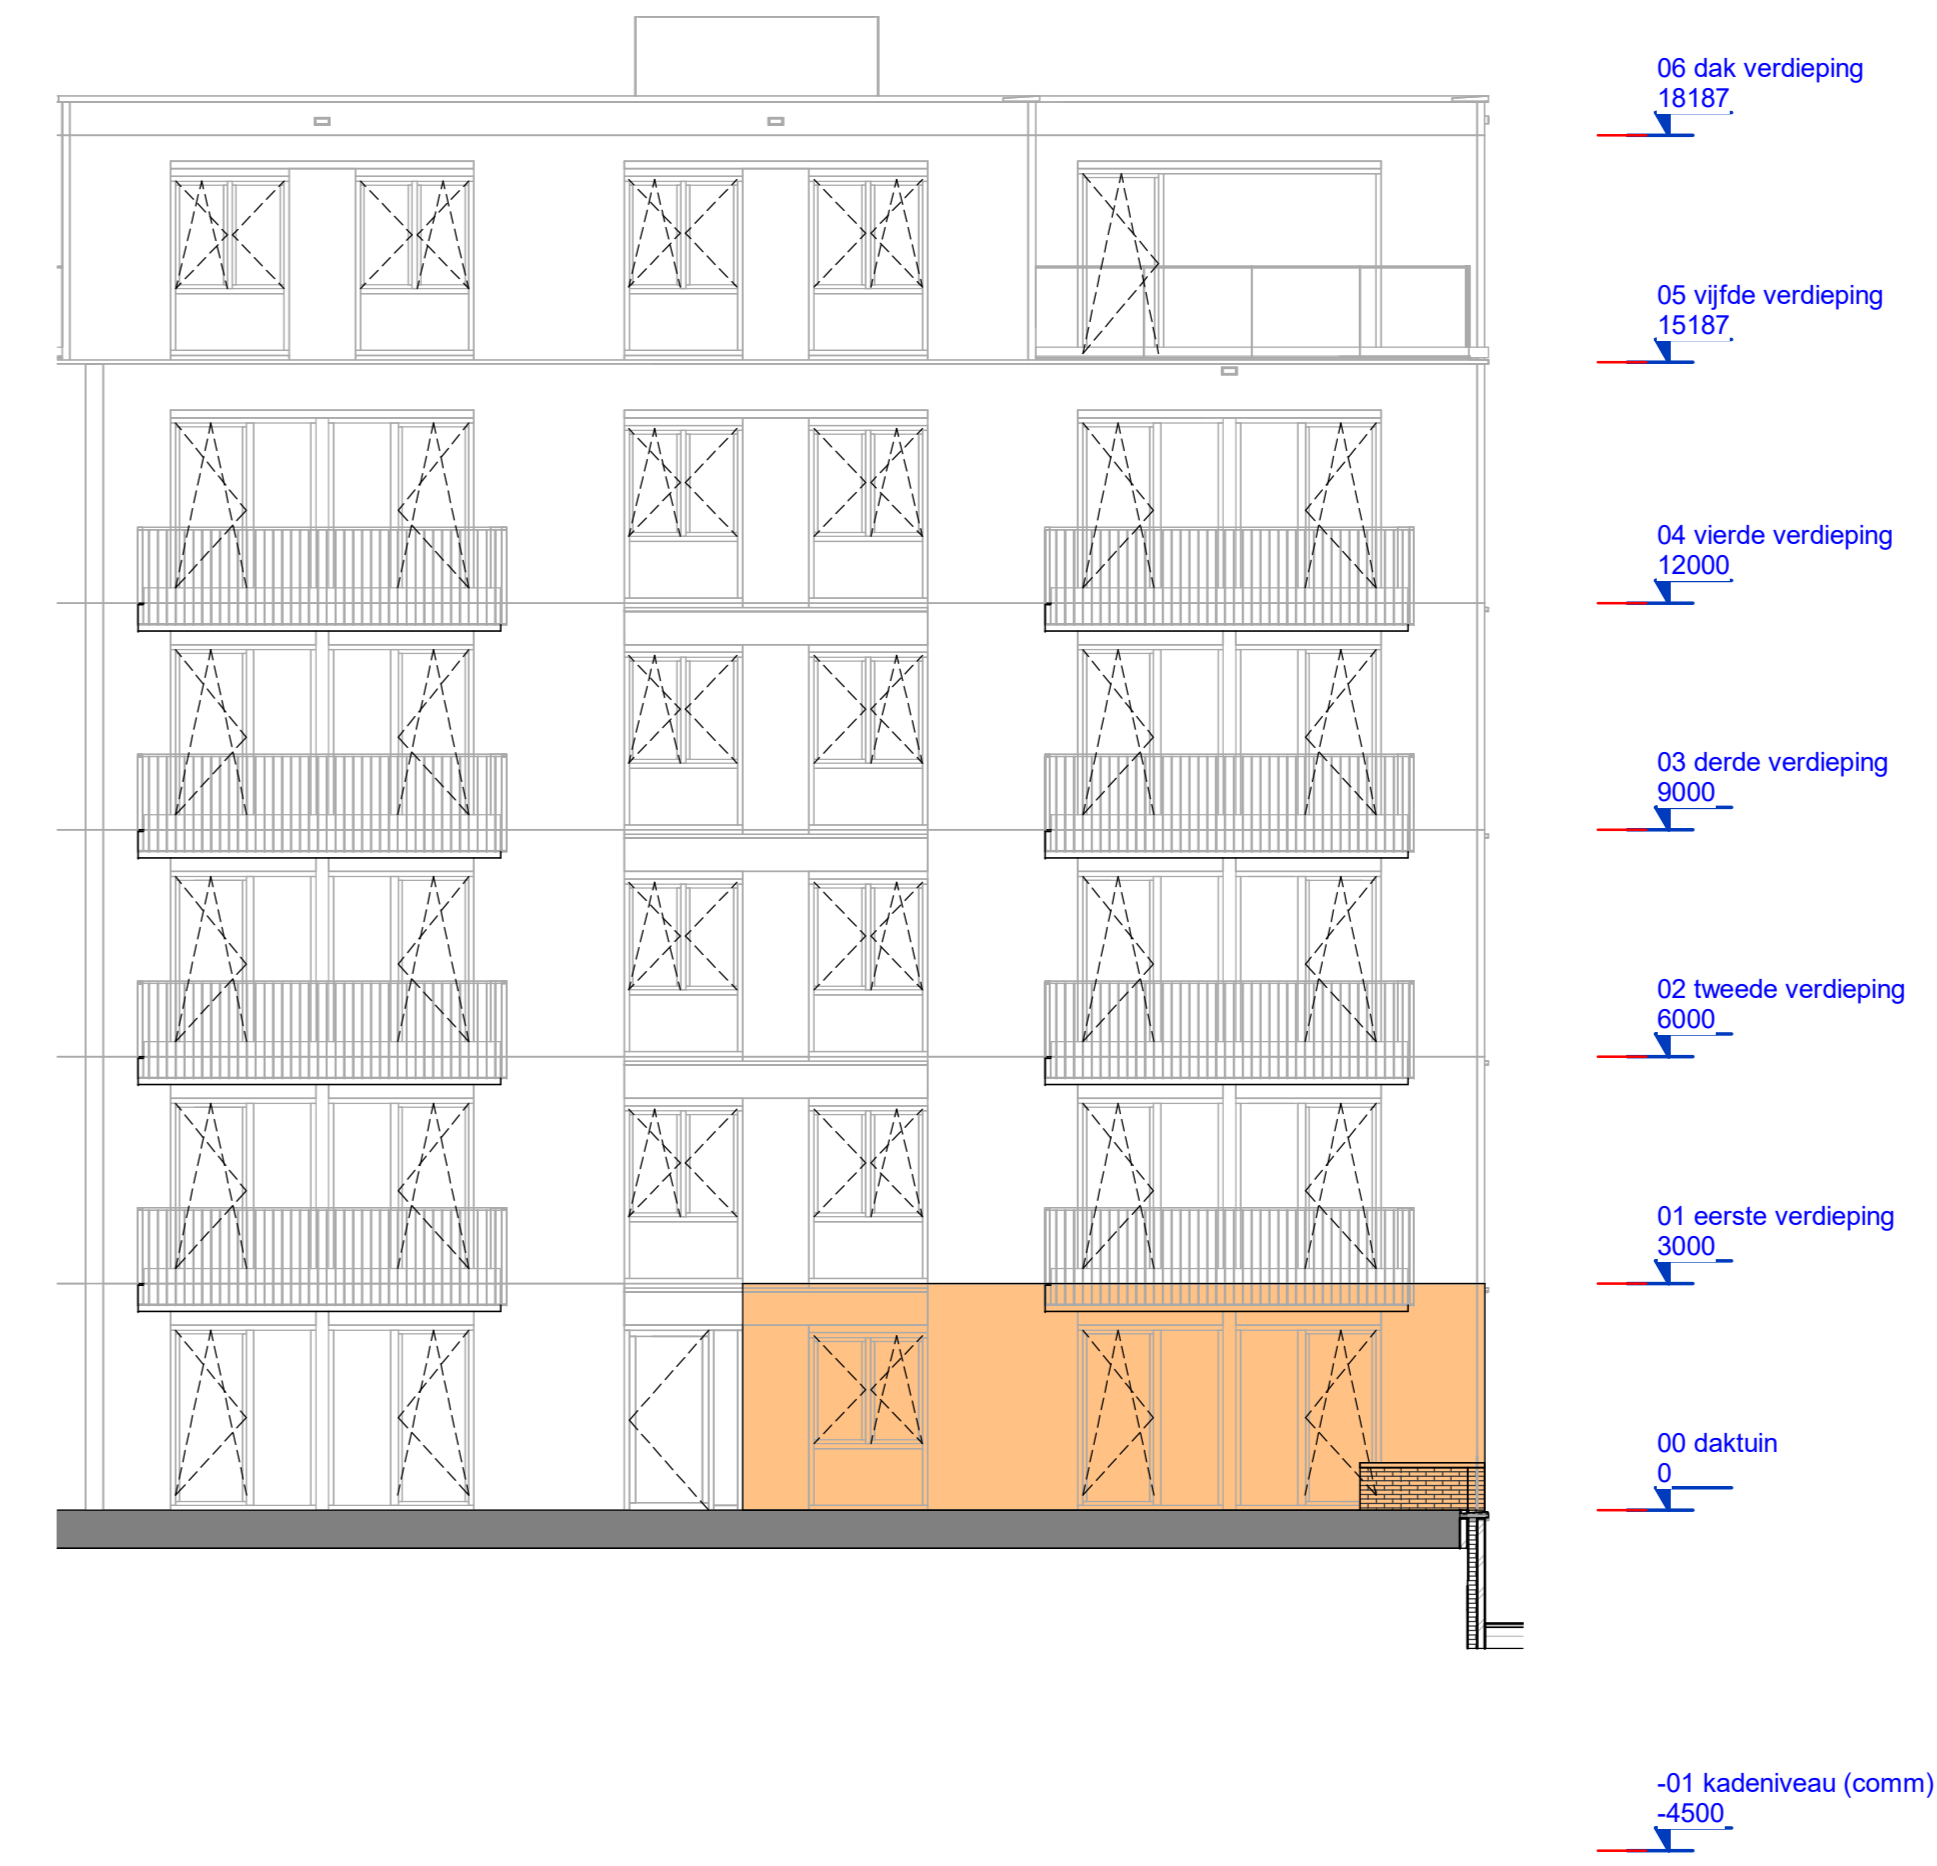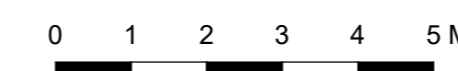

Zuidwestgevel, achterzijde  
schaal 1:100

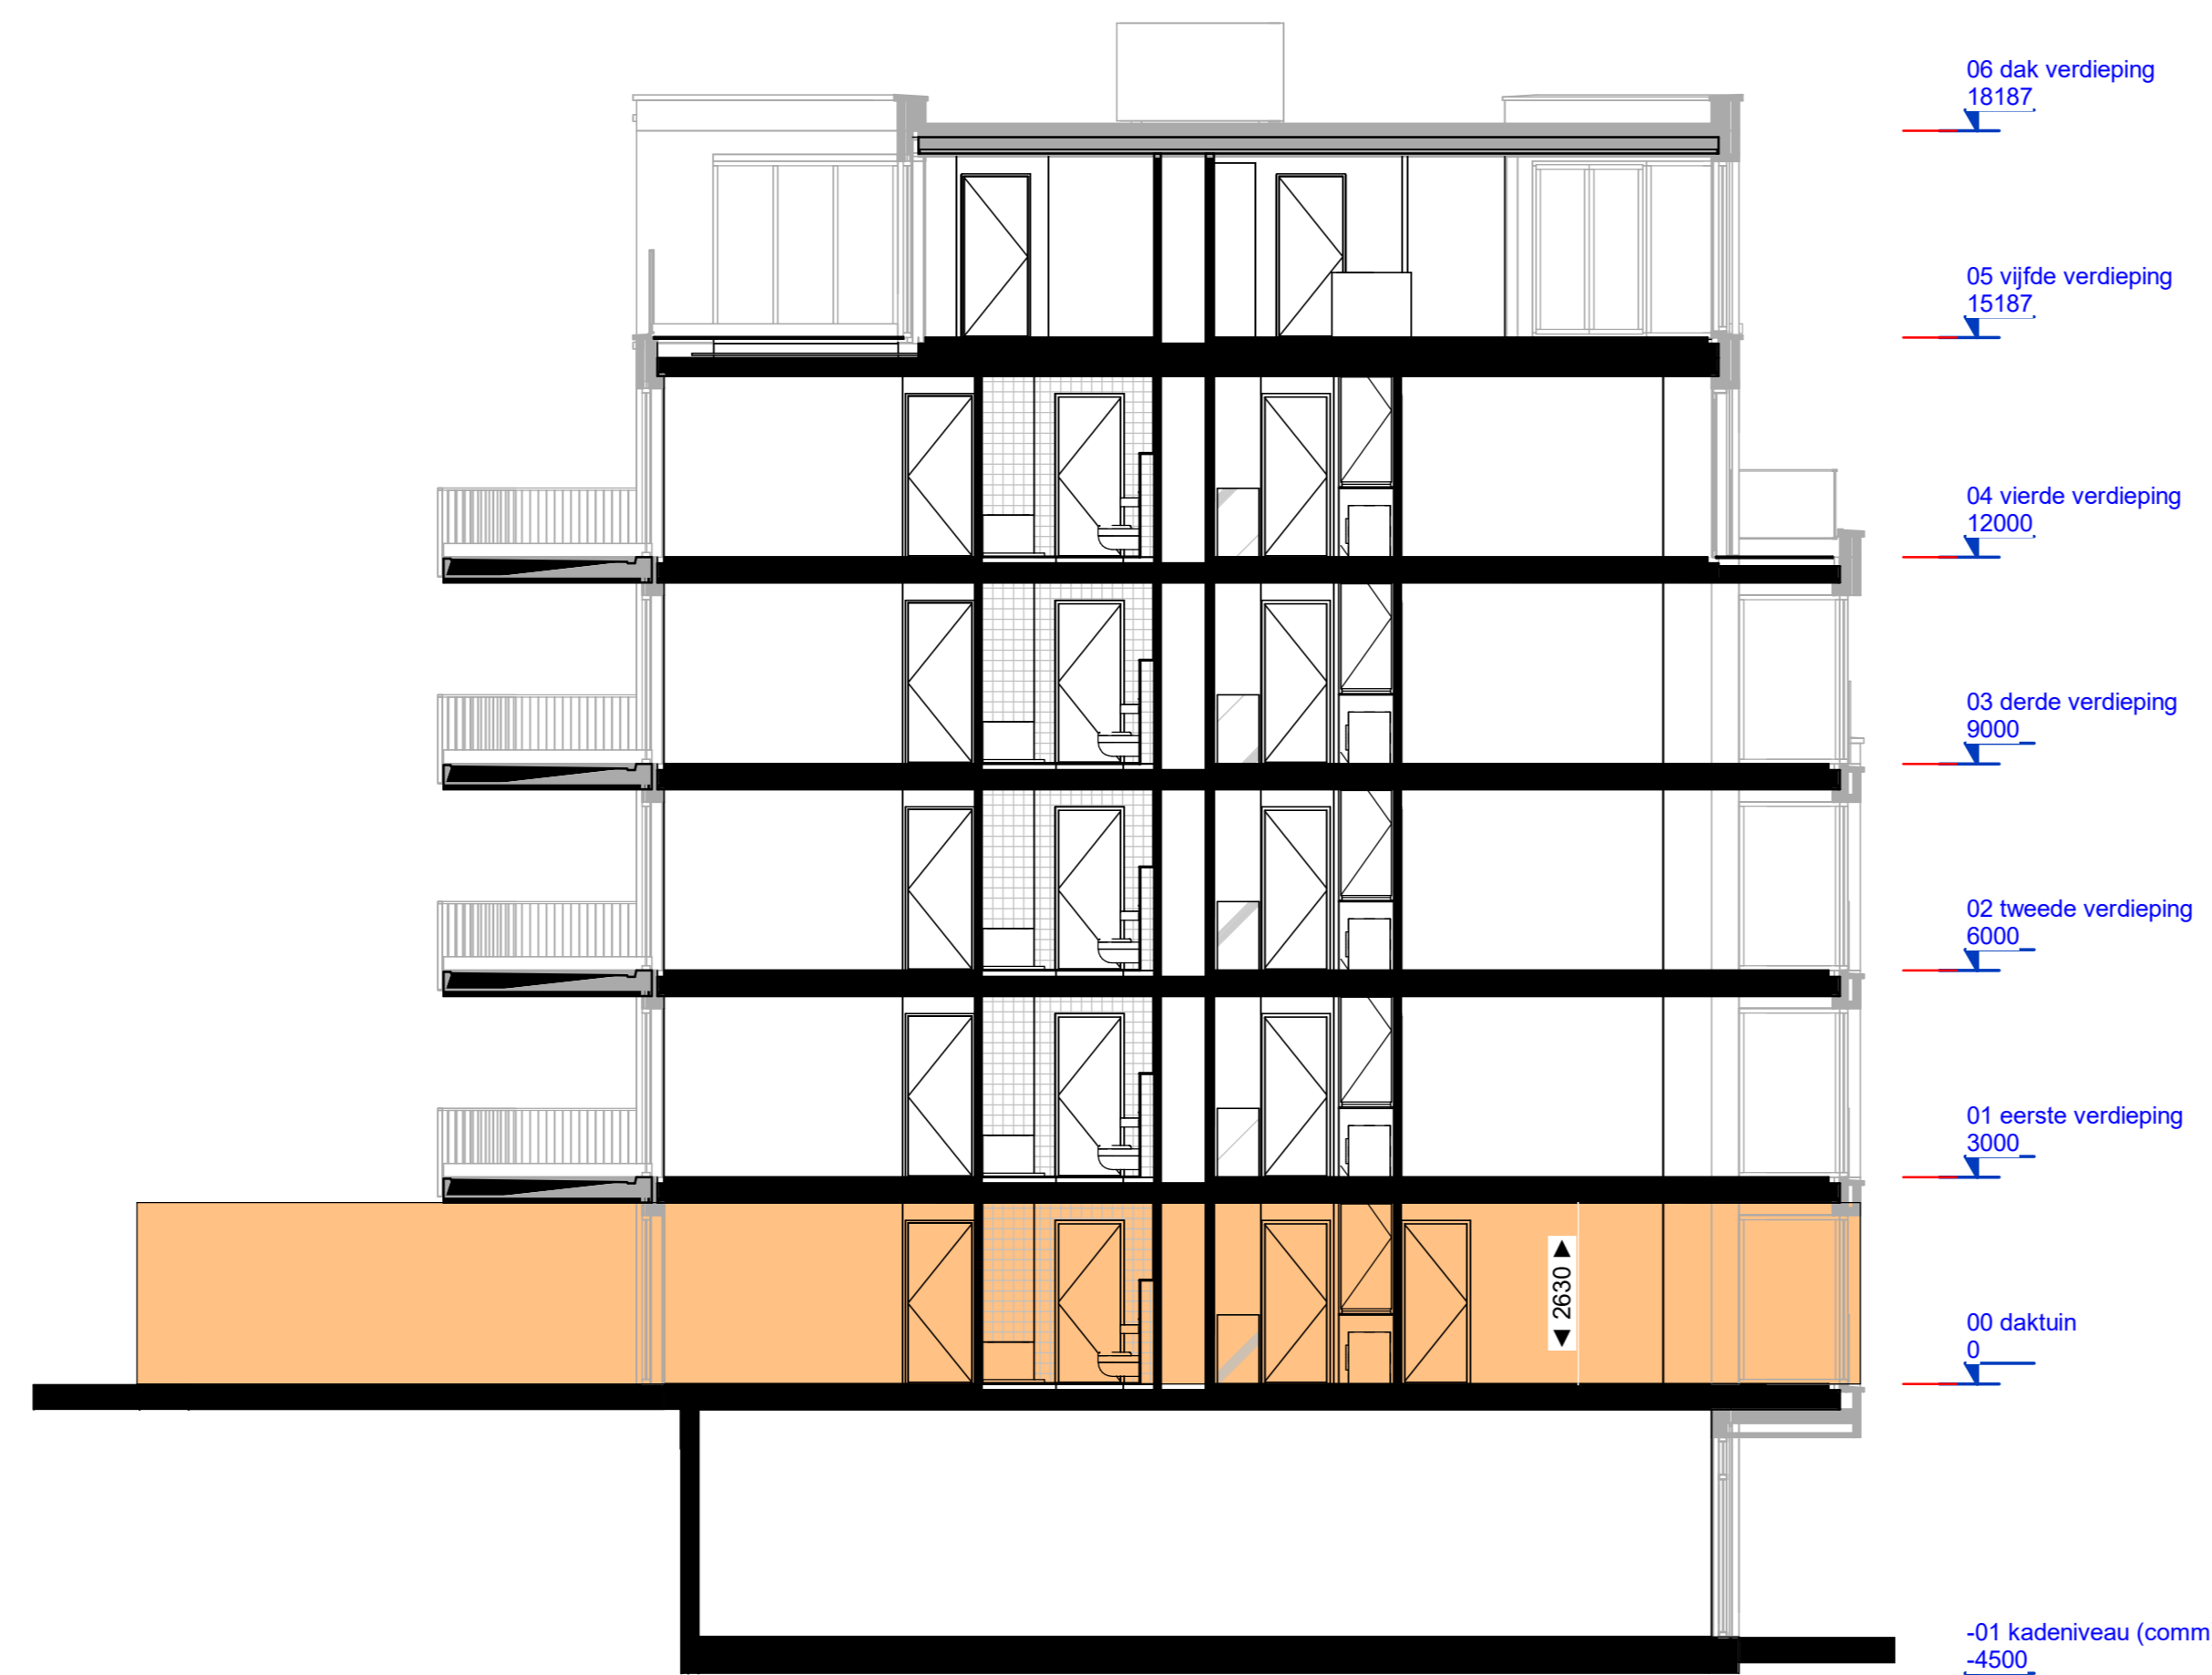

Doorsnede - Bouwnummer 80  
schaal 1:100

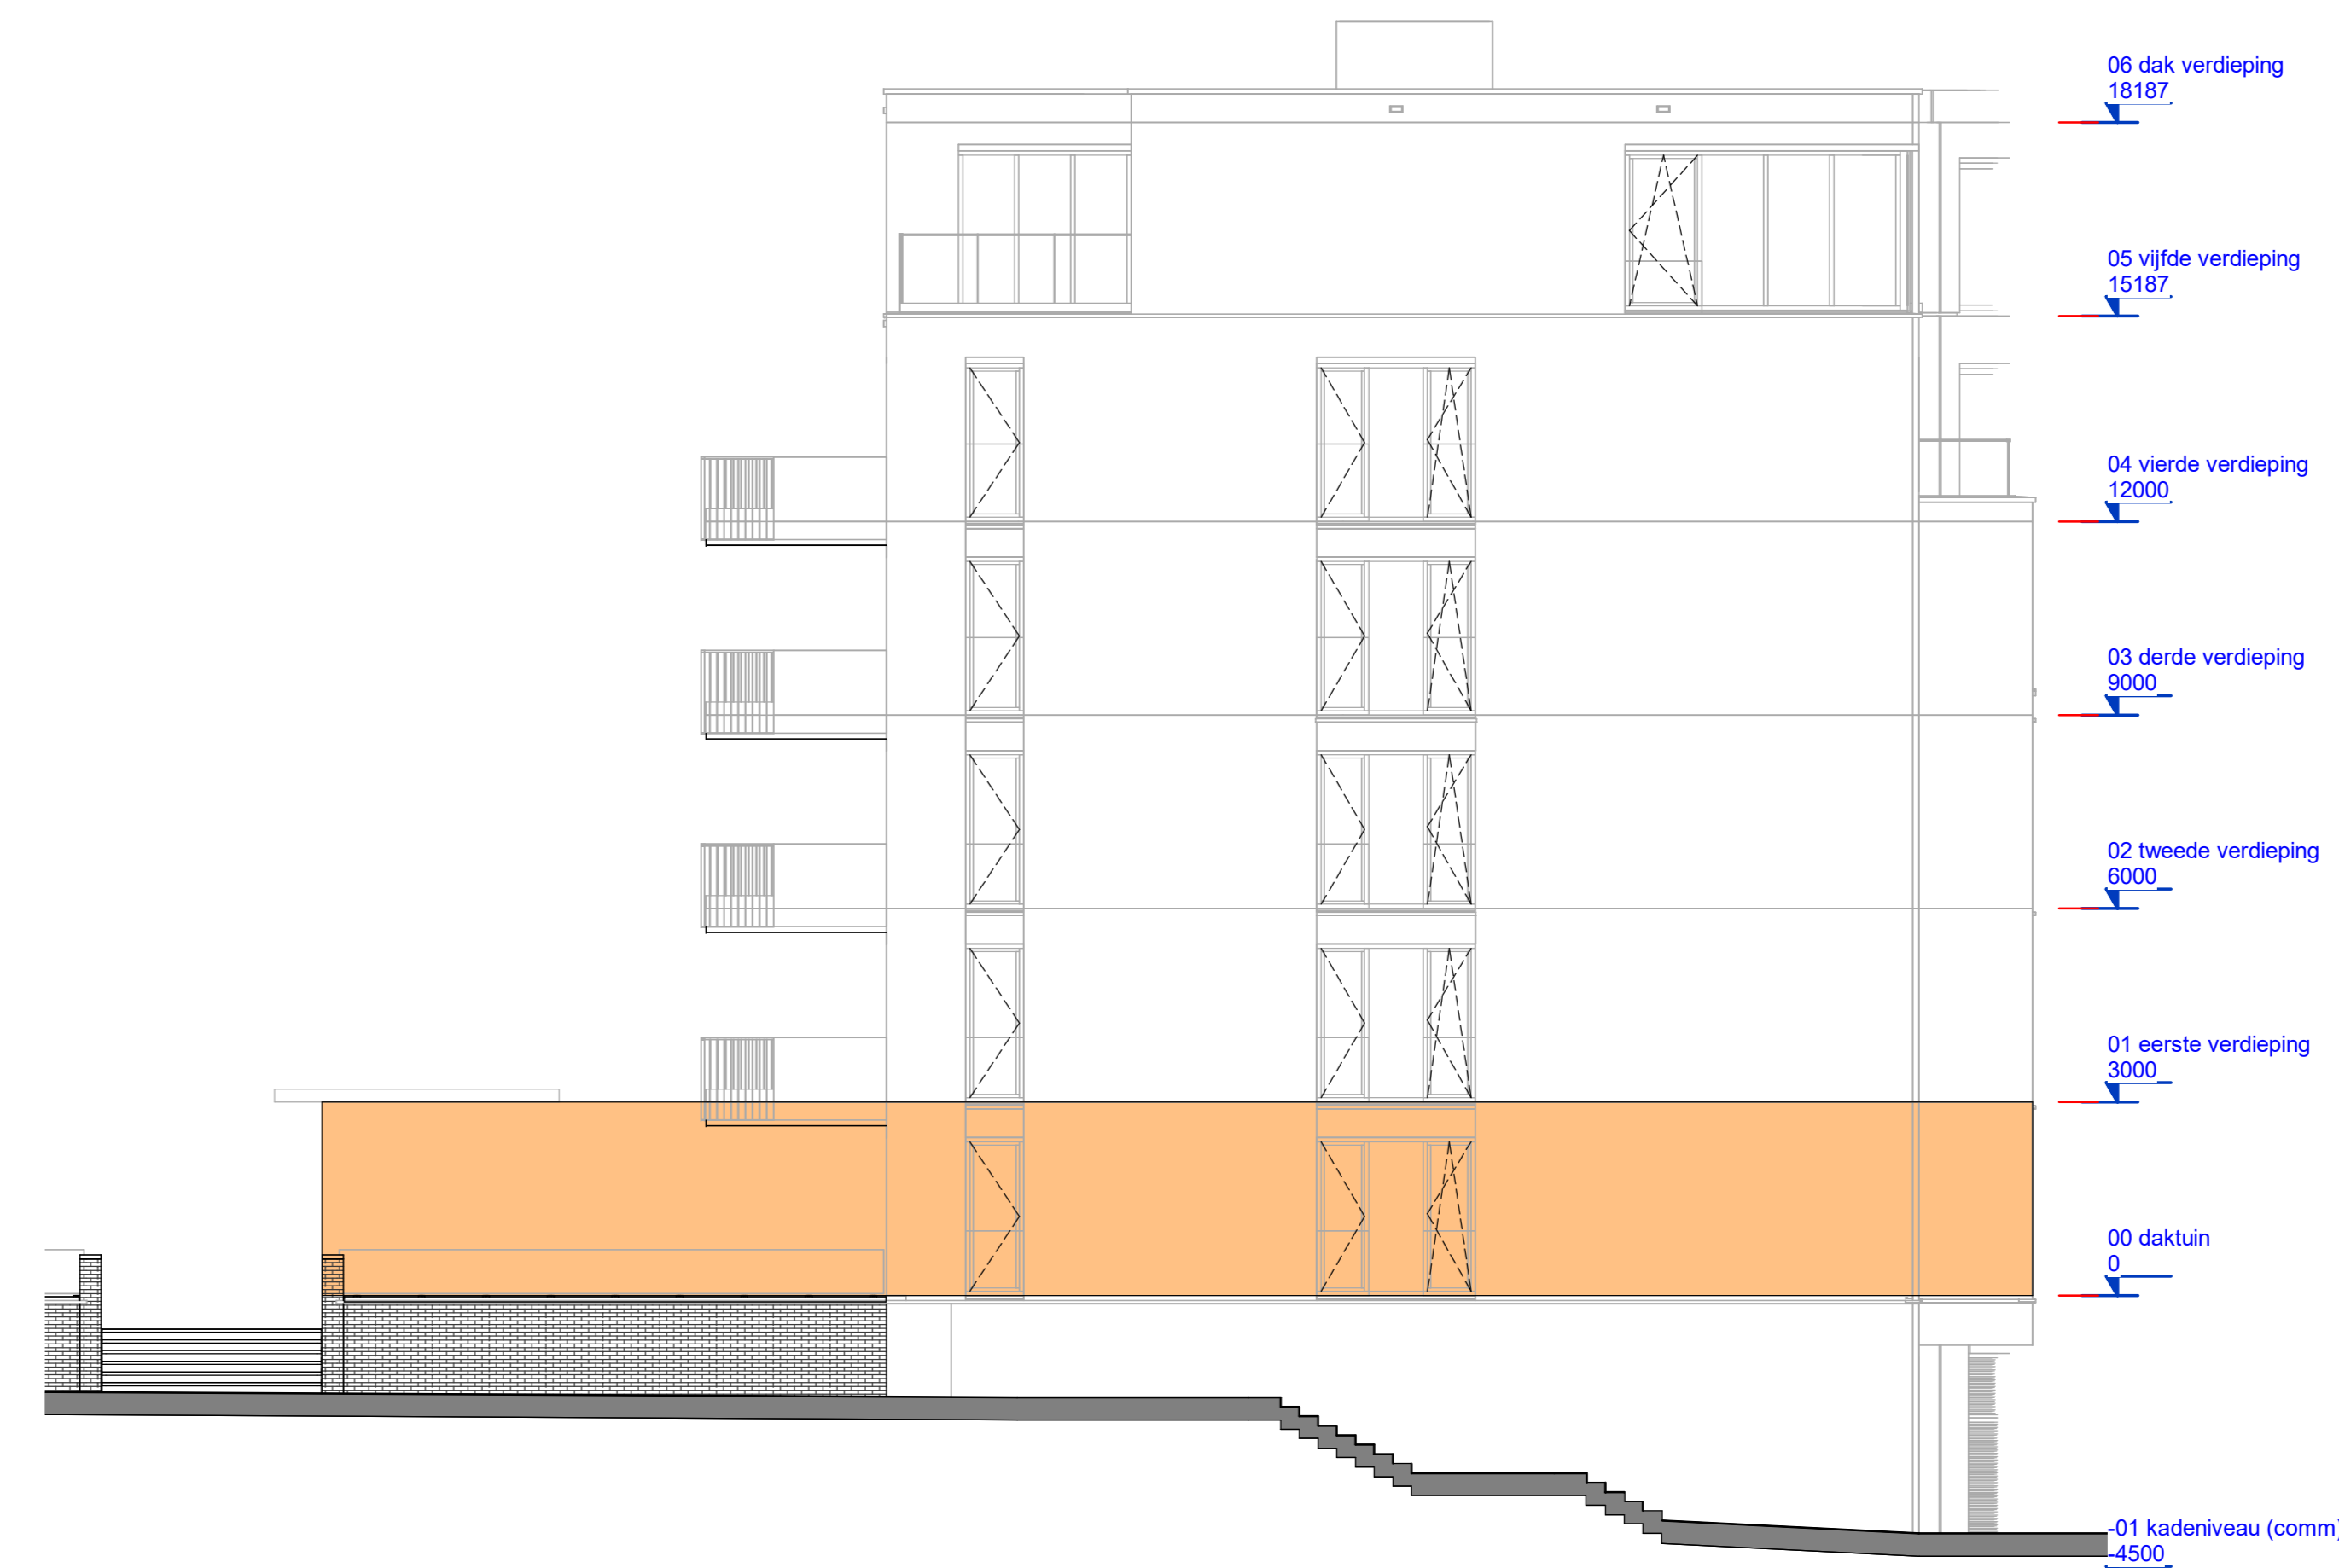

Zuidoostgevel  
schaal 1:100

RENVOOI SYMBOLEN

	entree appartement
	fontein / wastafel
	toilet / douchehoek
	bad
	opstelplaats wasmachine / droger
	opstelplaats keukenblok volgens separate keuken tekening
	installatieschacht
	tegelwerk
	maatvoering
	draairaam
	warmtepomp / vtw unit
	doorsnede kast en verdeler combinatie

RENVOOI ALGEMEEN

- In de technische ruimte zal naast de op tekening zichtbare technische componenten ook diverse kasten en ledigwerk aan de wanden en plafonds in het zicht blijven.  
- In de verblijfsruimtes worden ventilatie in de plafonds opgenomen t.b.v. ventilatie toe- en afvoer, posities worden nader bepaald

RENVOOI INSTALLATIES

Symbol	Geschieding
	Wissel-schakelaar, tu 100-v
	Elektrische schakelaar, tu 100-v
	Gas-schakelaar, tu 100-v
	Voering opening
	Lange voering
	Wandverbinding 1-voelig met beschermingspunt
	Wandverbinding 2-voelig met beschermingspunt
Aanvullende codering aansluitpunten  
 ZLF = Aanvullende afwijking / keuzemodus  
 ZAF = Centrale afwijking  
 ZBF = Centrale afwijking  
 ZCF = Centrale afwijking  
 ZDF = Centrale afwijking  
 ZEF = Centrale afwijking  
 ZGF = Centrale afwijking  
 ZHF = Centrale afwijking  
 ZIF = Centrale afwijking  
 ZJF = Centrale afwijking  
 ZKF = Centrale afwijking  
 ZLF = Centrale afwijking  
 ZMF = Centrale afwijking  
 ZNF = Centrale afwijking  
 ZOF = Centrale afwijking  
 ZPF = Centrale afwijking  
 ZQF = Centrale afwijking  
 ZRF = Centrale afwijking  
 ZSF = Centrale afwijking  
 ZTF = Centrale afwijking  
 ZUF = Centrale afwijking  
 ZVF = Centrale afwijking  
 ZWF = Centrale afwijking  
 ZXF = Centrale afwijking  
 ZYF = Centrale afwijking  
 ZZF = Centrale afwijking

VOOR ELEKTRISCHE AANSLUITINGEN VOOR GEWISSE VENTILATIE DE BESCHERMING W. 50EMA  
 - LENGTE VOORZIJDEN t.b.v. CAU, CR, WT u.t. NAAR PETERKAST AANLEGEN

