




Noordgevel, voorzijde
schaal 1:100

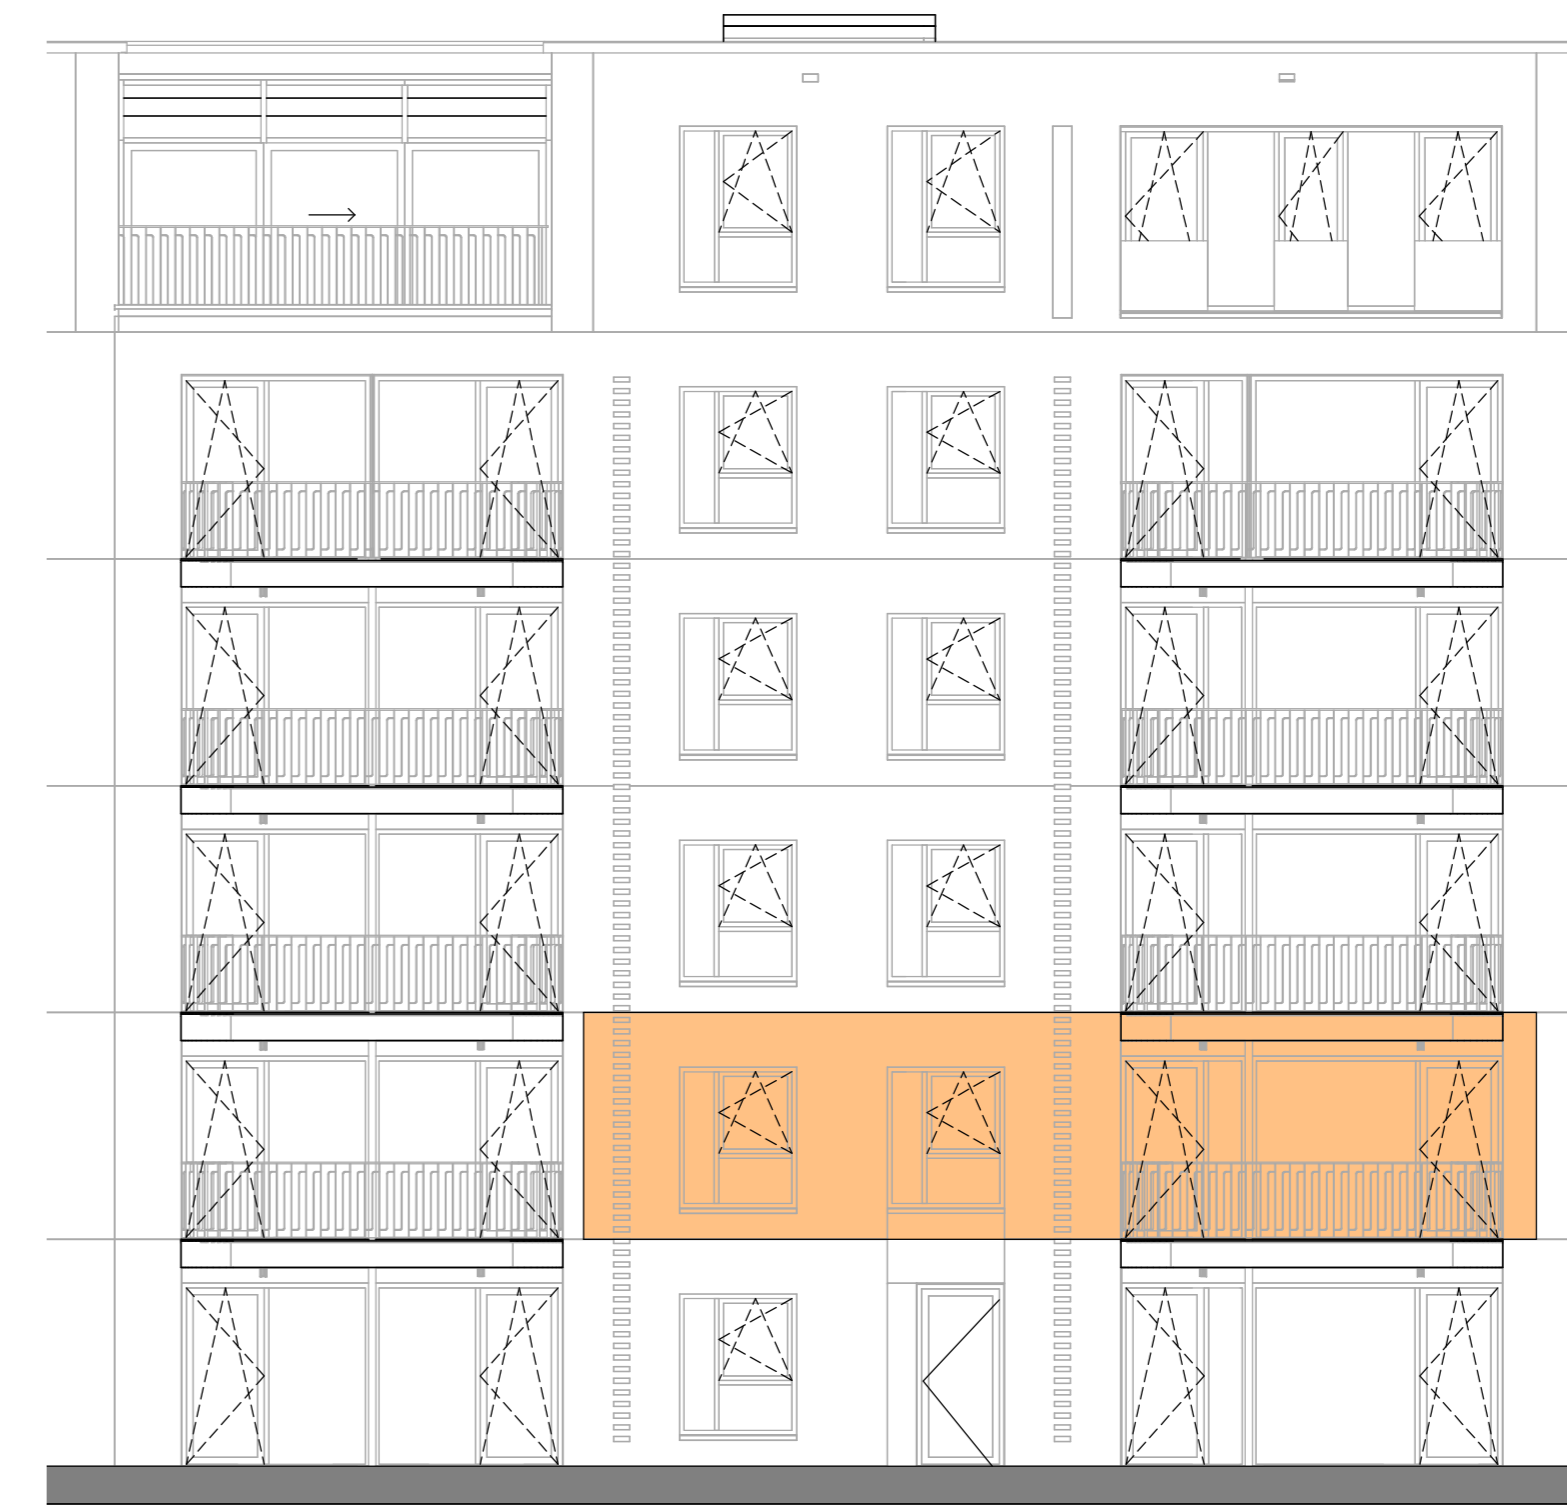

gevelaanzichten schaal 1:100
0 1 2 3 4 5 M



Zuidgevel, achterzijde
schaal 1:100

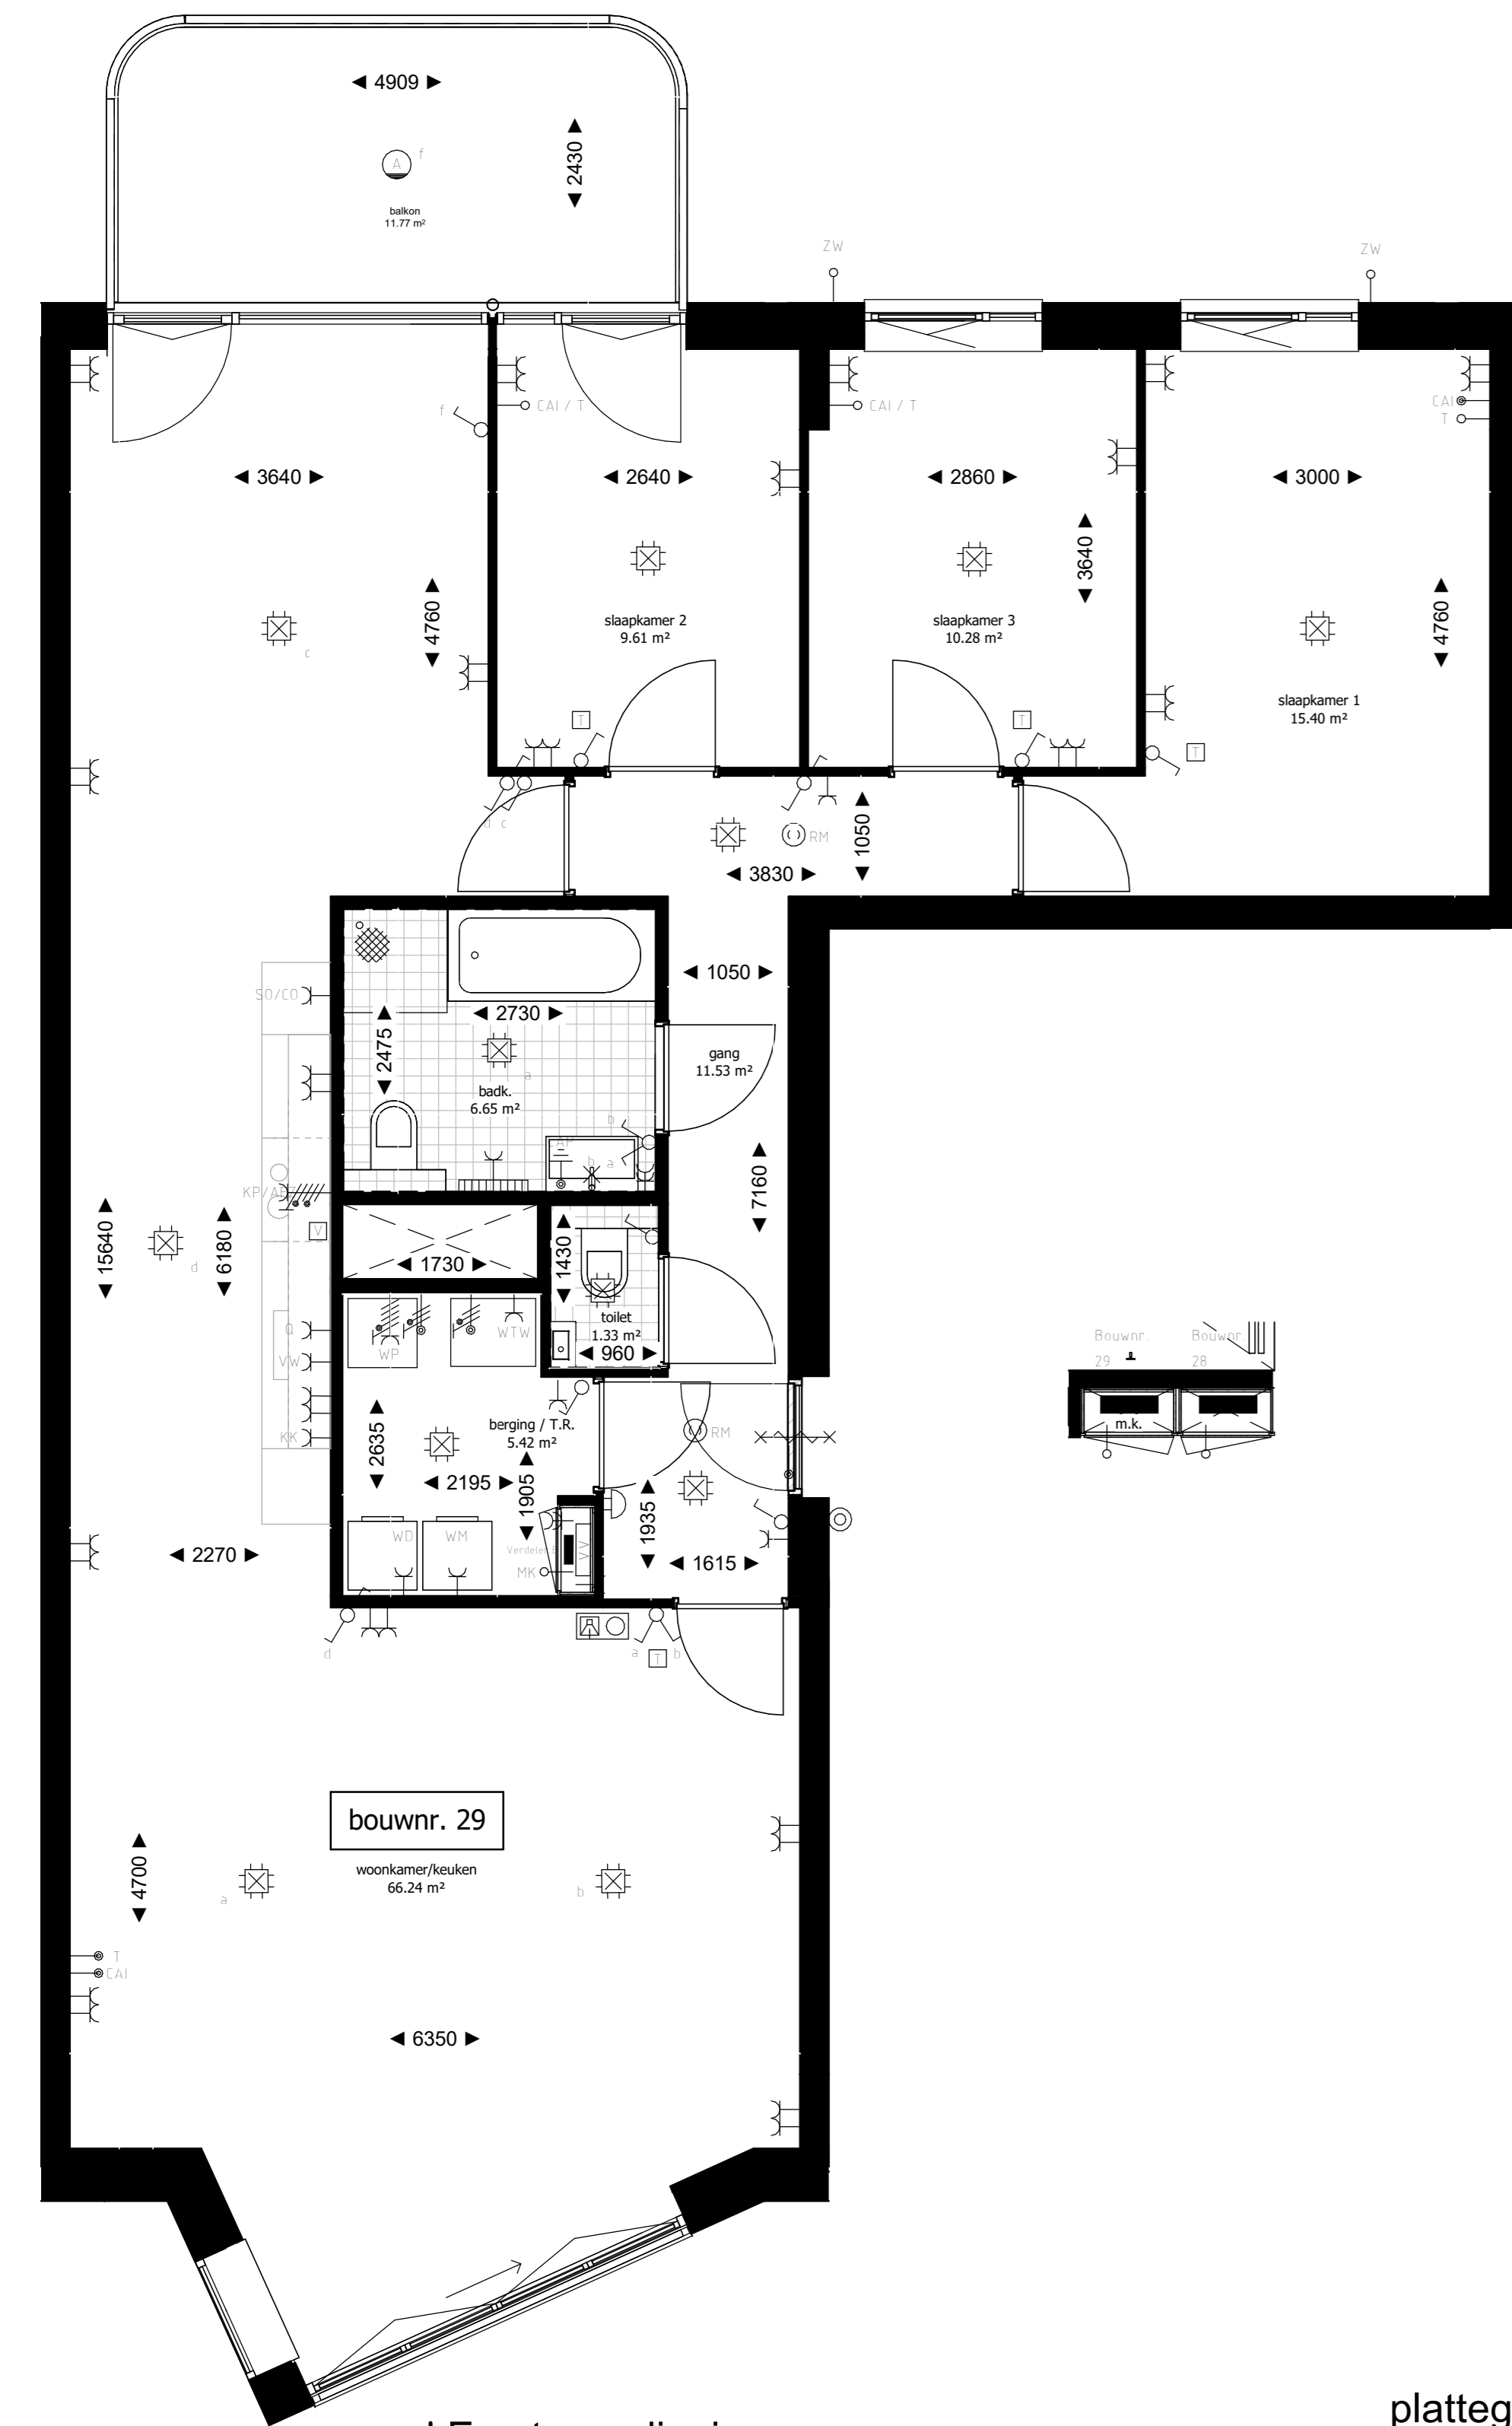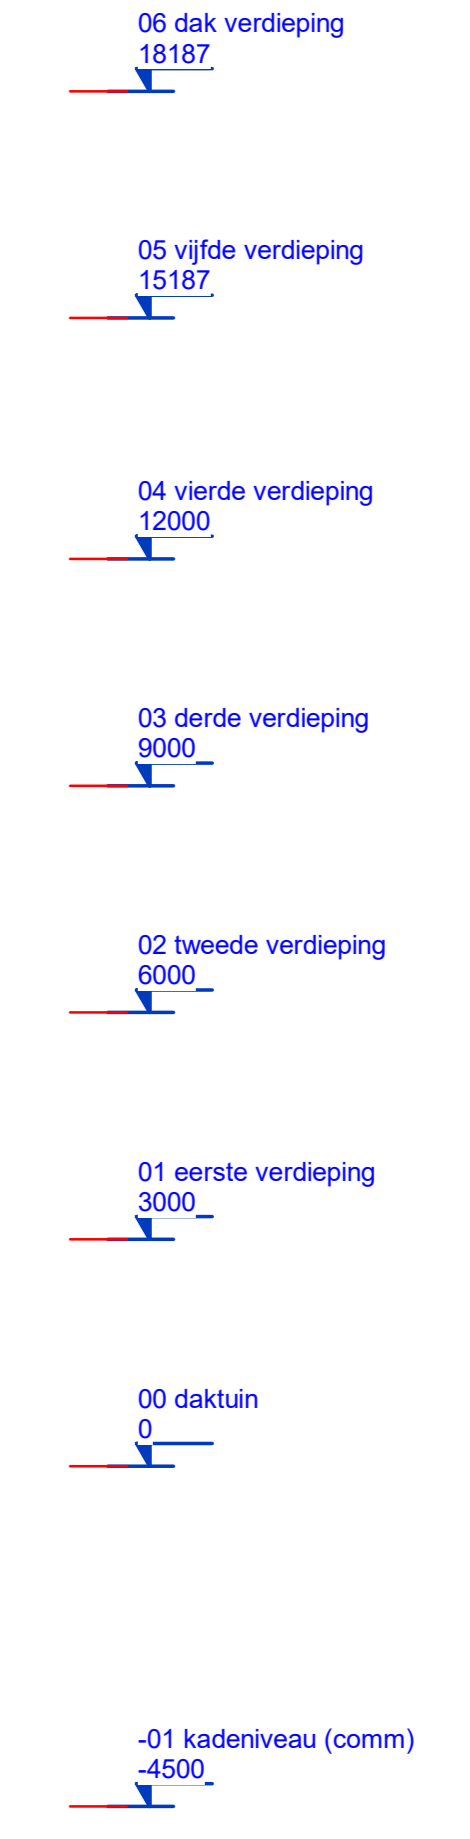

Eerste verdieping
schaal 1:50

plattegrond schaal 1:50
0 1 2 3 4 5 M



Doorsnede - Bouwnummer 29
schaal 1:100

RENVOOI SYMBOLEN

	entree appartement
	fontein / wastafel
	toilet / douchehoek
	bad
	opsteplaats wasmachine / droger
	opsteplaats keukenblok volgens separate keuken tekening
	installatieschacht
	tegelwerk
	maaivoering
	draairaam
	warmtepomp / w/w unit
	doorsnede kast en verdeler combinatie

RENVOOI ALGEMEEN

- In de technische ruimte zal naast de op tekening zichtbare technische componenten ook diverse kasten- en ledigwerk aan de wanden en plafonds in het zicht blijven.
- In de verblijfsruimtes worden ventilaten in de plafonds opgenomen t.b.v. ventilatie toe- en afvoer, posities worden nader bepaald.

RENVOOI INSTALLATIES

Symbol	Omschrijving
	Waterschakelaar, h= 1950-v
	Enkelepijpe-schakelaar, h= 950-v
	Gas-schakelaar, h= 1950-v
	Vooropening bedstuf
	Lange vooropening
	Wandopening 1-vuldig met beschermingspunt
	Wandopening 2-vuldig met beschermingspunt
