



Sweco Architects Jaarbeursboulevard 288 3521 BC Utrecht, NL T +31 88 811 6200 Bogert 18-20 5612 LZ Eindhoven, NL T +31 88 811 6100 SWECO					tekeningenlijst E.70.tl1			
projectnaam		BLOOM Sonneborn terrein Haarlem Appartementen (koop), bouwdeel E						
opdrachtgever		VORM						
fase		Verkooptekeningen						
projectnr.		1649			datum		01-10-2025	
architect		Renske Aben			status		definitief	
manager		Jos Roerink						
gewijzigd	bladnr.	onderdeel	schaal	formaat	datum	laatste wijziging		status
						nr	datum	
	E.70.101	verkooptekening bouwnummer E.01	Zie tek.	A1	01-10-2025			definitief
	E.70.102	verkooptekening bouwnummer E.02	Zie tek.	A1	01-10-2025			definitief
	E.70.103	verkooptekening bouwnummer E.03	Zie tek.	A1	01-10-2025			definitief
	E.70.104	verkooptekening bouwnummer E.04	Zie tek.	A1	01-10-2025			definitief
	E.70.105	verkooptekening bouwnummer E.05	Zie tek.	A1	01-10-2025			definitief
	E.70.106	verkooptekening bouwnummer E.06	Zie tek.	A1	01-10-2025			definitief
	E.70.107	verkooptekening bouwnummer E.07	Zie tek.	A1+	01-10-2025			definitief
	E.70.108	verkooptekening bouwnummer E.08	Zie tek.	A1+	01-10-2025			definitief
	E.70.109	verkooptekening bouwnummer E.09	Zie tek.	A1+	01-10-2025			definitief
	E.70.110	verkooptekening bouwnummer E.10	Zie tek.	A1+	01-10-2025			definitief
	E.70.111	verkooptekening bouwnummer E.11	Zie tek.	A1+	01-10-2025			definitief
	E.70.112	verkooptekening bouwnummer E.12	Zie tek.	A1+	01-10-2025			definitief
	E.70.113	verkooptekening bouwnummer E.13	Zie tek.	A1+	01-10-2025			definitief
	E.70.114	verkooptekening bouwnummer E.14	Zie tek.	A1+	01-10-2025			definitief
	E.70.115	verkooptekening bouwnummer E.15	Zie tek.	A1+	01-10-2025			definitief
	E.70.116	verkooptekening bouwnummer E.16	Zie tek.	A1+	01-10-2025			definitief
	E.70.117	verkooptekening bouwnummer E.17	Zie tek.	A1+	01-10-2025			definitief
	E.70.118	verkooptekening bouwnummer E.18	Zie tek.	A1+	01-10-2025			definitief
	E.70.119	verkooptekening bouwnummer E.19	Zie tek.	A1+	01-10-2025			definitief
	E.70.120	verkooptekening bouwnummer E.20	Zie tek.	A1+	01-10-2025			definitief
	E.70.121	verkooptekening bouwnummer E.21	Zie tek.	A1+	01-10-2025			definitief
	E.70.122	verkooptekening bouwnummer E.22	Zie tek.	A1+	01-10-2025			definitief
	E.70.123	verkooptekening bouwnummer E.23	Zie tek.	A1+	01-10-2025			definitief
	E.70.124	verkooptekening bouwnummer E.24	Zie tek.	A1+	01-10-2025			definitief
	E.70.125	verkooptekening bouwnummer E.25	Zie tek.	A1+	01-10-2025			definitief
	E.70.126	verkooptekening bouwnummer E.26	Zie tek.	A1+	01-10-2025			definitief
	E.70.127	verkooptekening bouwnummer E.27	Zie tek.	A1+	01-10-2025			definitief
	E.70.128	verkooptekening bouwnummer E.28	Zie tek.	A1+	01-10-2025			definitief
	E.70.129	verkooptekening bouwnummer E.29	Zie tek.	A1+	01-10-2025			definitief
	E.70.130	verkooptekening bouwnummer E.30	Zie tek.	A1+	01-10-2025			definitief
	E.70.131	verkooptekening bouwnummer E.31	Zie tek.	A1+	01-10-2025			definitief
	E.70.132	verkooptekening bouwnummer E.32	Zie tek.	A1+	01-10-2025			definitief
	E.70.133	verkooptekening bouwnummer E.33	Zie tek.	A1+	01-10-2025			definitief
	E.70.134	verkooptekening bouwnummer E.34	Zie tek.	A1+	01-10-2025			definitief
	E.70.135	verkooptekening bouwnummer E.35	Zie tek.	A1+	01-10-2025			definitief
	E.70.136	verkooptekening bouwnummer E.36	Zie tek.	A1+	01-10-2025			definitief
De rechten op digitaal verstrekte tekeningen berusten bij de architect. Het is niet toegestaan tekeningen zonder toestemming van de architect te wijzigen.								

C:\CAD\RevitProjectData\BLOOM_bouwblok E_TO_SWA_R23[asm].rvt



Sweco Architects Jaarbeursboulevard 288 3521 BC Utrecht, NL T +31 88 811 6200 Bogert 18-20 5612 LZ Eindhoven, NL T +31 88 811 6100 SWECO					tekeningenlijst E.70.tl2			
projectnaam		BLOOM Sonneborn terrein Haarlem Appartementen (koop), bouwdeel E						
opdrachtgever		VORM						
fase		Verkooptekeningen						
projectnr.		1649			datum		01-10-2025	
architect		Renske Aben			status		definitief	
manager		Jos Roerink						
gewijzigd	bladnr.	onderdeel	schaal	formaat	datum	laatste wijziging		status
						nr	datum	
	E.70.507	verkooptekening opties E.07	1:50	A1	01-10-2025			definitief
	E.70.508	verkooptekening opties E.08	1:50	A1	01-10-2025			definitief
	E.70.509	verkooptekening opties E.09	1:50	A1	01-10-2025			definitief
	E.70.510	verkooptekening opties E.10	1:50	A1	01-10-2025			definitief
	E.70.511	verkooptekening opties E.11	1:50	A1	01-10-2025			definitief
	E.70.512	verkooptekening opties E.12	1:50	A1	01-10-2025			definitief
	E.70.535	verkooptekening opties E.35	1:50	A1	01-10-2025			definitief
	E.70.536	verkooptekening opties E.36	1:50	A1	01-10-2025			definitief
	E.70.551	verkooptekening opties type E1	1:50	A0	01-10-2025			definitief
	E.70.552	verkooptekening opties type E3	1:50	A1	01-10-2025			definitief
	E.70.553	verkooptekening opties type E4	1:50	A1	01-10-2025			definitief
	E.70.554	verkooptekening opties type E7	1:50	A1	01-10-2025			definitief
	E.70.555	verkooptekening opties type E8	1:50	A1	01-10-2025			definitief
	E.70.901	verkooptekening overzicht plattegronden	1:200	A1+	01-10-2025			definitief
	E.70.902	verkooptekening overzicht gevels	1:100	A1+	01-10-2025			definitief
	E.70.903	verkooptekening overzicht gevels	1:100	A1+	01-10-2025			definitief
De rechten op digitaal verstrekte tekeningen berusten bij de architect. Het is niet toegestaan tekeningen zonder toestemming van de architect te wijzigen.								
C:\CAD\RevitProjectData\BLOOM_bouwblok E_TO_SWA_R23[asm].rvt								

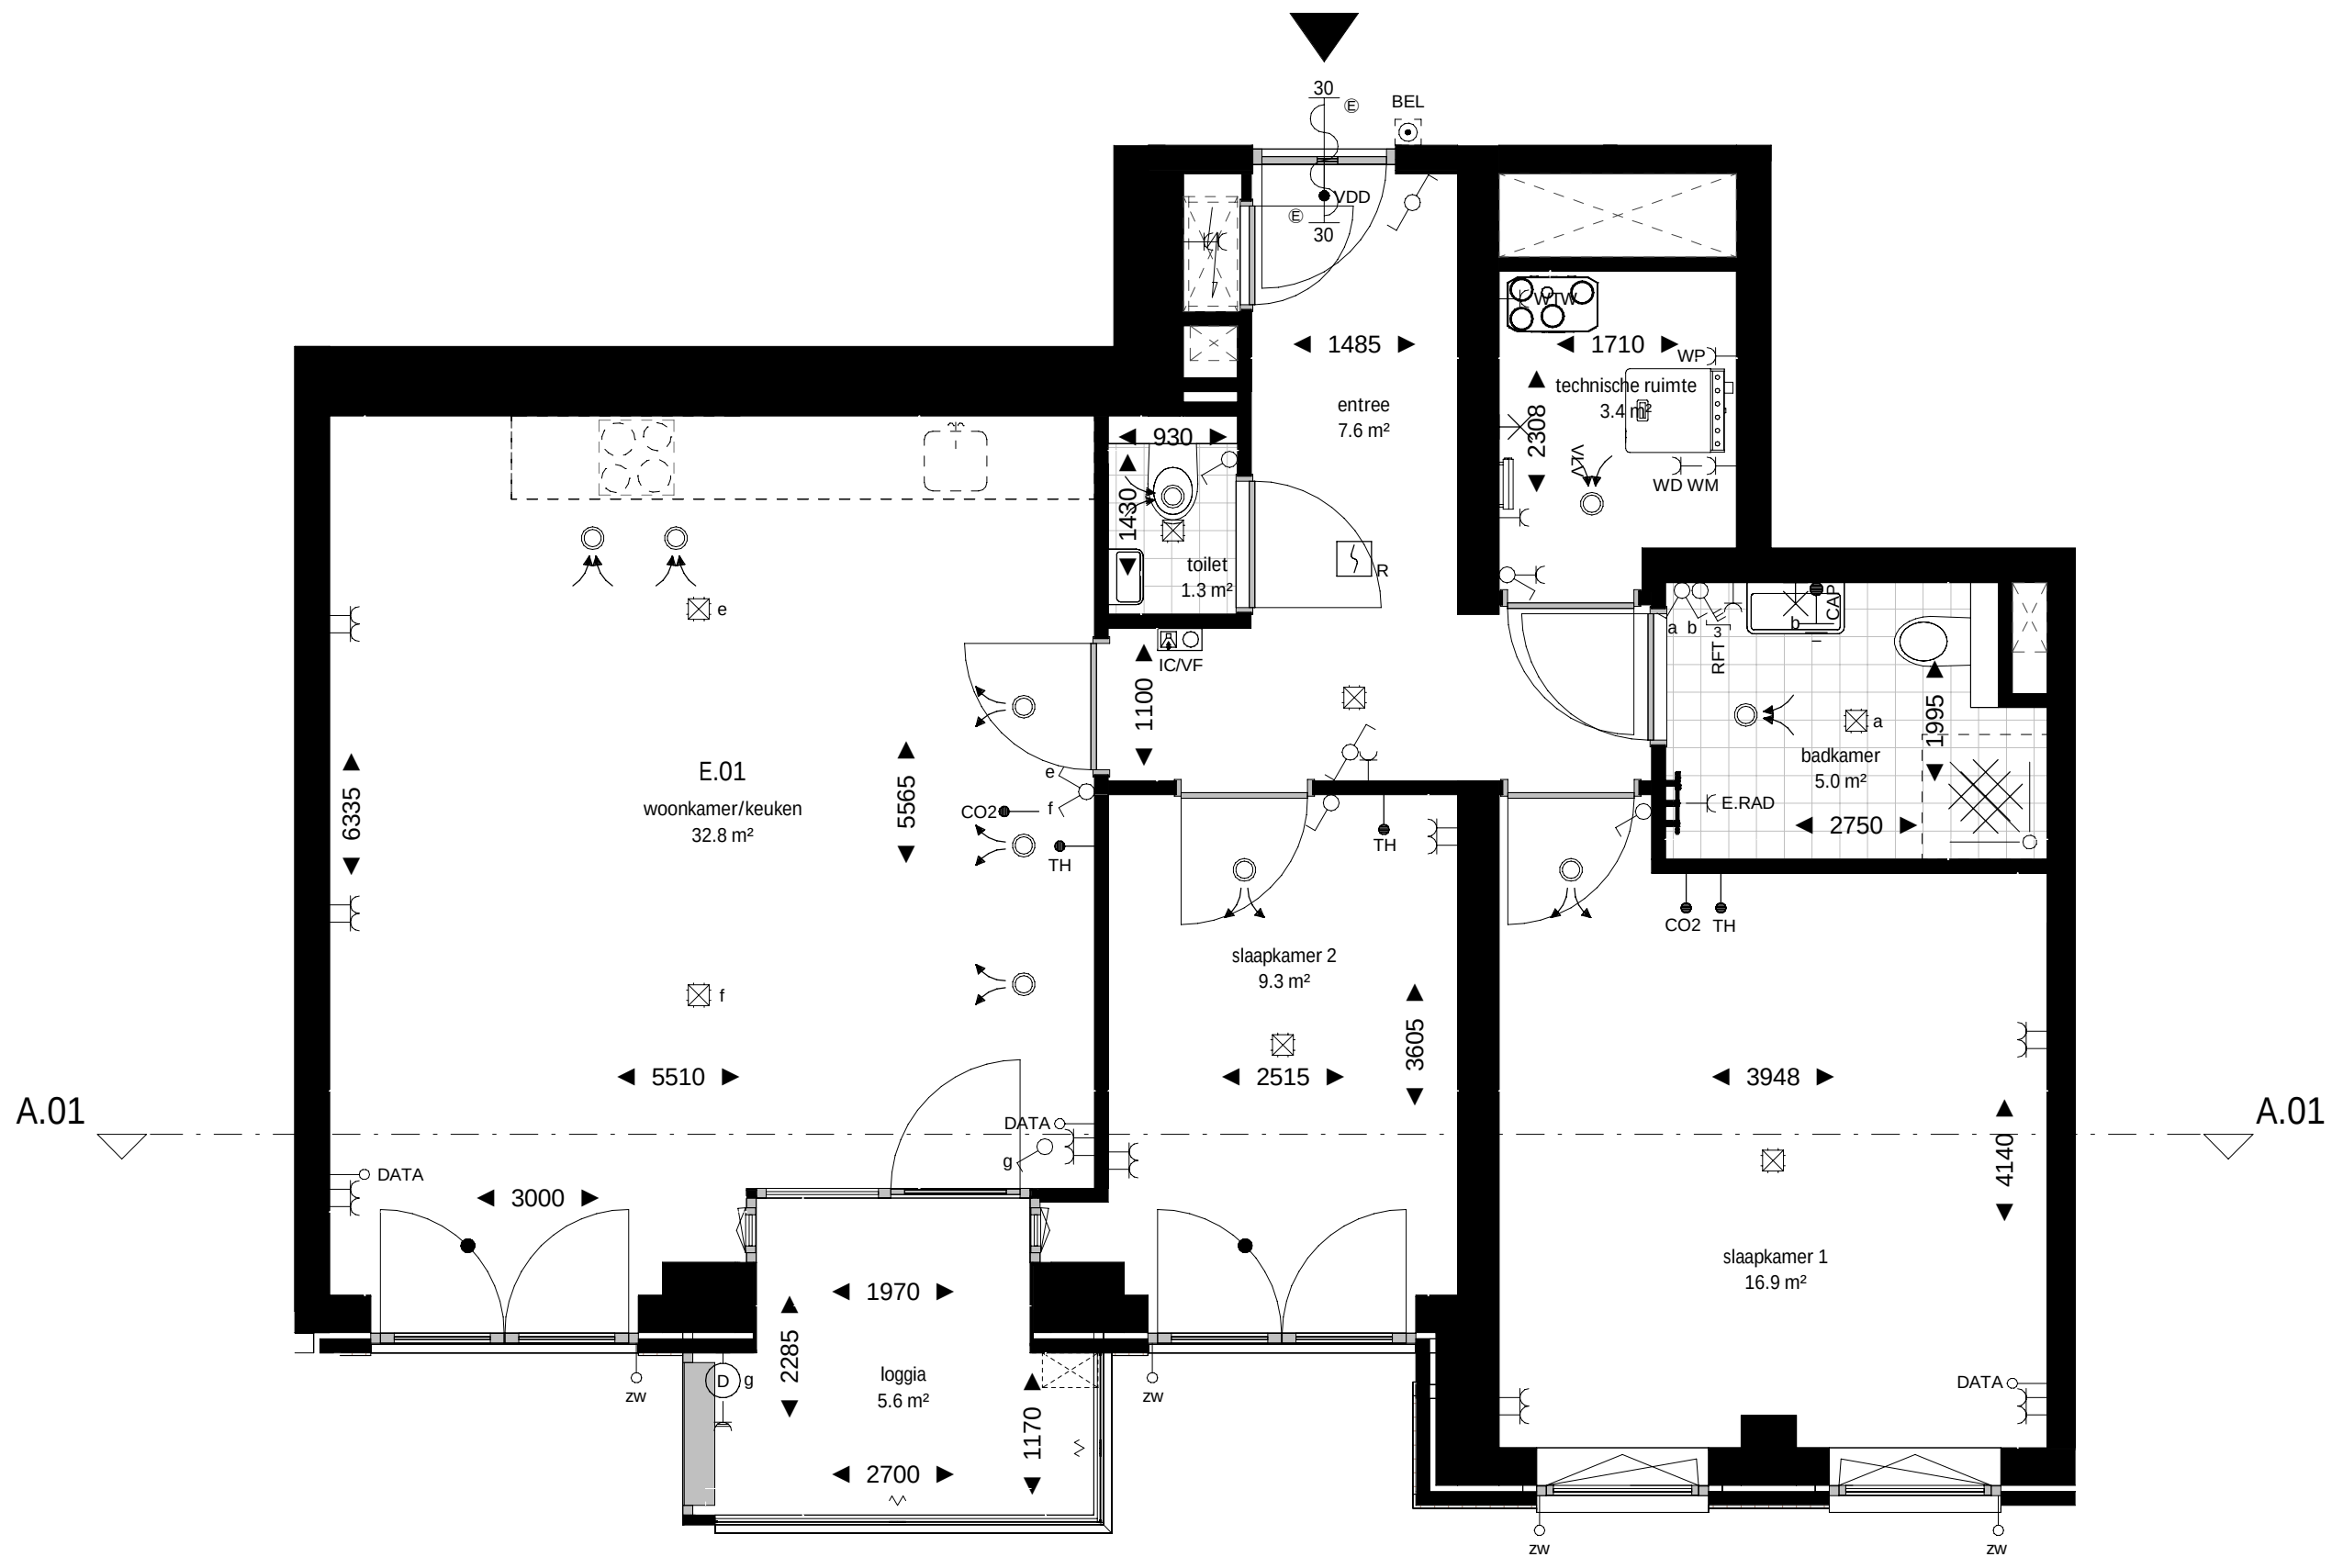

plattegrond
schaal 1 : 50

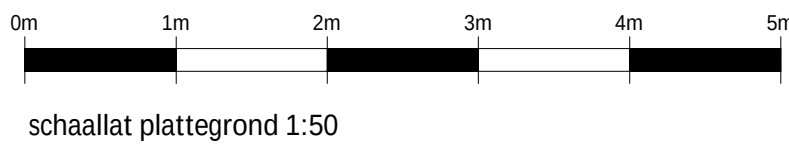

voorgevel

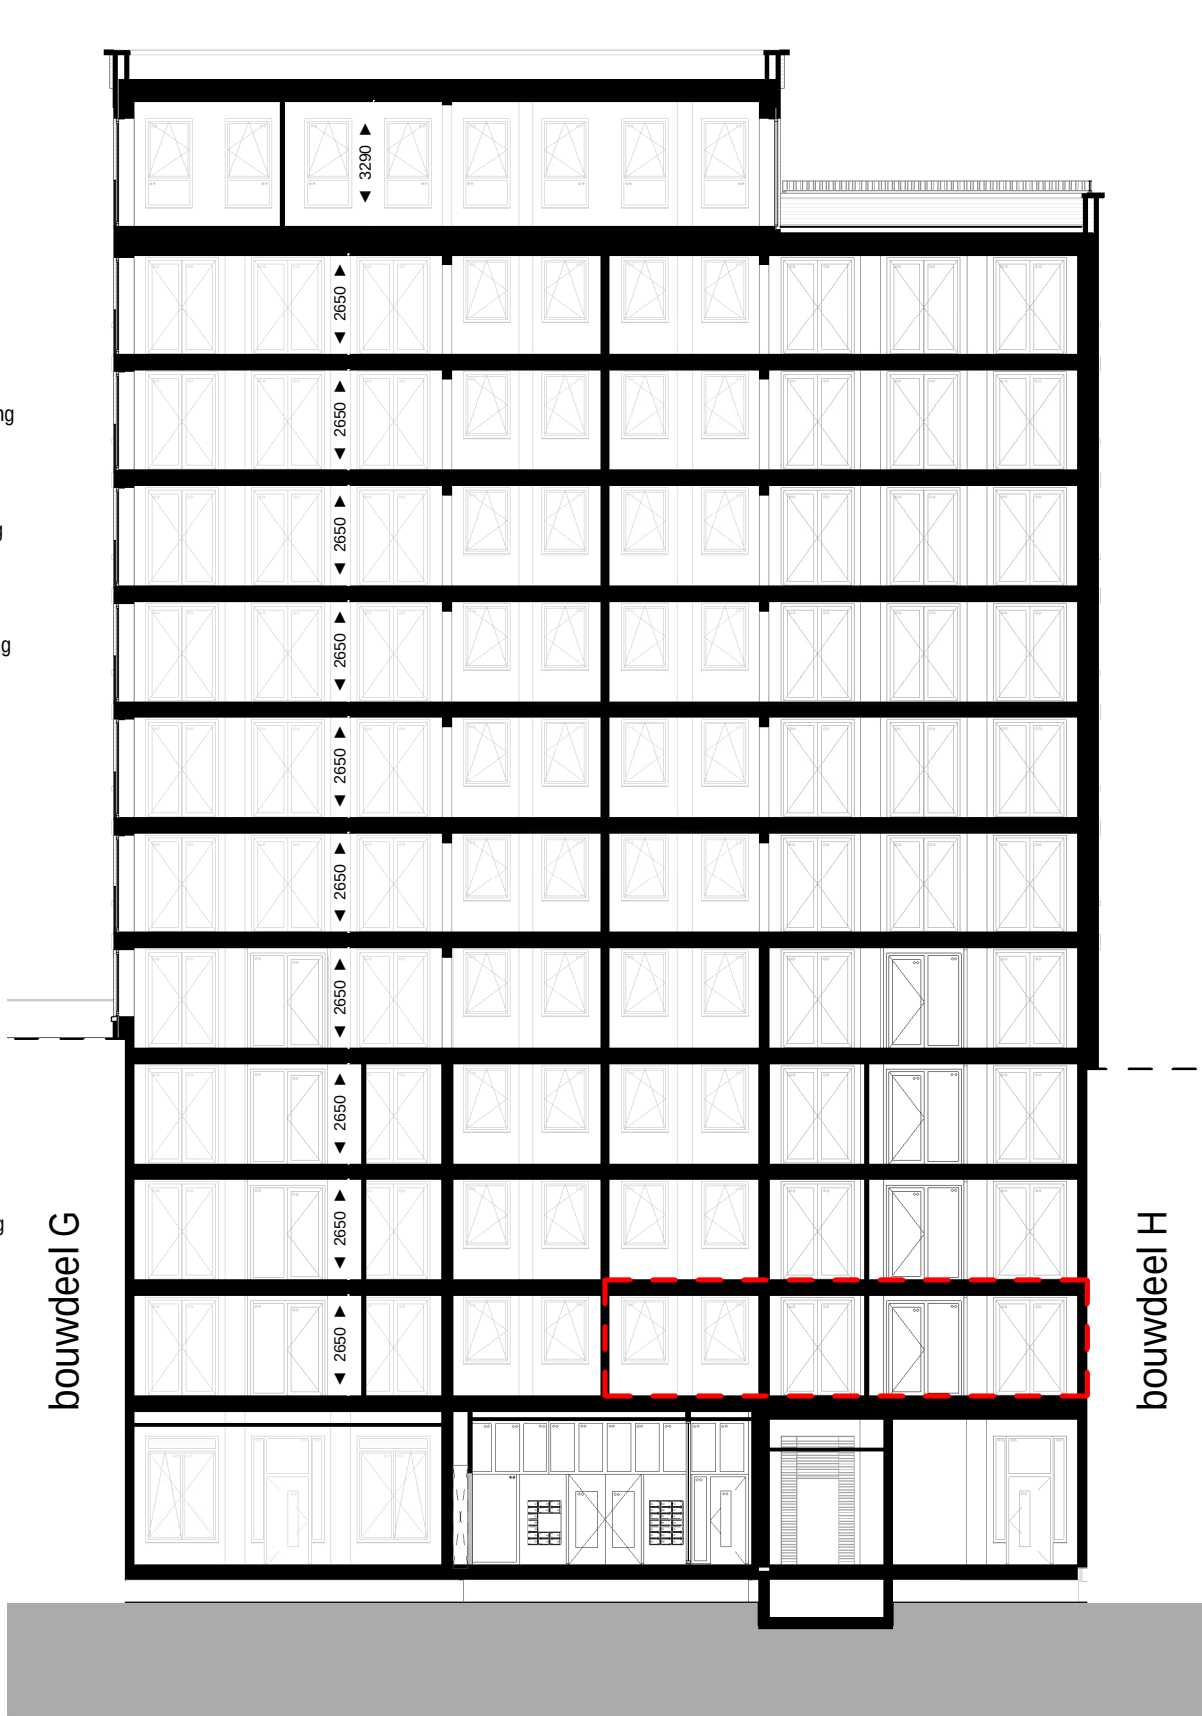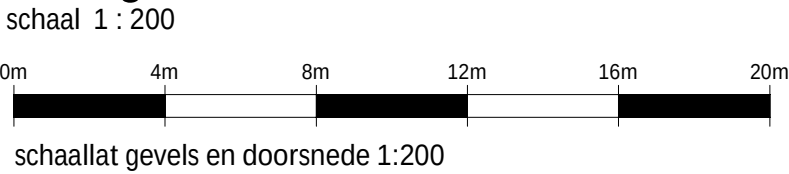

doorsnede A.01
schaal 1 : 200

renvooi bouwkundig

	wanden / vloeren
	entree woning
	meterkast
	fontein volgens omschrijving sanitairpakket
	douchehoek
	wastafel volgens omschrijving sanitairpakket
	toilet volgens omschrijving sanitairpakket
	fontein volgens omschrijving sanitairpakket
	actieve deur
	demarcatie bouwnummer


opmerkingen

- alle maten zijn circa maten tussen de wanden gemeten en aangegeven in millimeters (mm). Er is geen rekening gehouden met enige wandafwerking, plinten, aftrimming, etc. In verband met nauwkeurige uitwerking van details, constructies, maatvoering, materialen e.d. kunnen er kleine afwijkingen ontstaan ten opzichte van de nu vermelde gegevens. Deze geringe afwijkingen geven geen aanleiding tot verrekeningen. Aan de op deze tekening aangegeven maten kunnen derhalve geen rechten worden ontleend. De op deze tekening aangegeven maatvoering is niet geschikt voor opdrachten aan derden door koper(s).
- kleuren zijn indicatief en kunnen afwijken van de werkelijkheid.
- keuken afmeting indicatief, voor keukeninrichting en aansluitingen zie separate documentatie
- definitieve oriëntatie, positie en aantallen zonnepanelen nader te bepalen volgens BENG-berekening
- het is mogelijk dat niet alle symbolen van toepassing zijn op uw woningtype
- indien van toepassing zijn de berging en het parkeervak behorende bij deze woning/appartement te vinden in de noteriële akten en bijbehorende splitsingsakte.

renvooi electra & installaties

	enkeelpolige schakelaar		enkele wcd met schakelaar		enkele geaarde wcd
	serie schakelaar		bedrade buisleiding		dubbele geaarde wcd verticaal
	wissel schakelaar		onbedrade buisleiding		dubbele geaarde wcd horizontaal
	kruis schakelaar		data aansluitpunt		enkele geaarde wcd perilex
	ventilatie bediening		belddrukker		aansluitpunt 230v 1 fase, nul en aarde
	plafond lichtpunt		schel		videofoon intercom
	wandlichtpunt		rookmelder		Cee-form 400v 3 fase, nul en aarde
	verlichtingsarmatuur		werkschakelaar		
	wtw-unit		PV omvormer		ventilatie toevoerventiel
	verdelers vloerverwarming		elektrische radiator		ventilatie afvoerventiel
	afzuigkap (recirculatie)		kooktoestel		vrijloop deurdranger
	boiler		magnetron/combi-oven		vloerverwarming
	belinstallatie		3 st. ventilatie bediening		vatwvasser
	centrale antenne install. (utp)		pv omvormer		wasdroger
	centraal aardpunt		rookmelder		warmte koude opwekking
	co2 sensor		rf ventilatie bediening		wasmachine
	data aansluitpunt (utp)		ventilatie hoofd bediening		
	elektrische radiator		stadsverwarming		warmtepomp
	intercom/videofoon		thermostaat		wtw-unit
	koelkast		usb aansluiting		zonwering

Projectering en aantallen zijn ter indicatie, het is mogelijk dat niet alle symbolen van toepassing zijn op uw woning. Definitieve uitwerking door opdrachtnemer. Alle maten in mm, tenzij anders aangegeven.

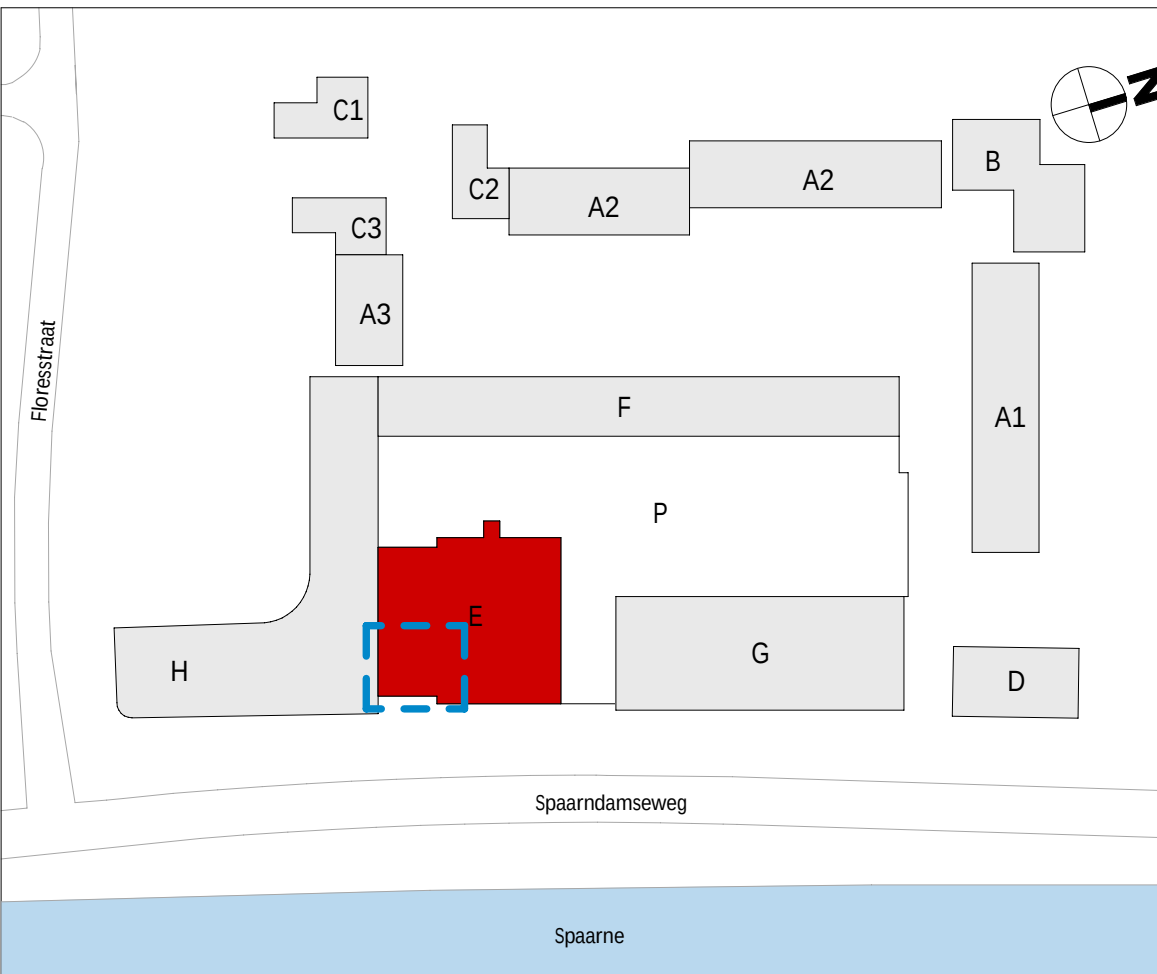


wijziging	datum	getek.	omschrijving
-----------	-------	--------	--------------


Sweco Architects Jaarboekendreef 288 3521 BC Utrecht, NL T +31 88 811 6200		SWECO  Bogert 19-20 5612 LZ Eindhoven, NL T +31 88 811 6100		E.70.101	
projectnaam		BLOOM Sonneborn terrein Haarlem Appartementen (koop), bouwdeel E			
opdrachtgever		VORM			
fase		Verkooptekeningen			
onderdeel		verkooptekening bouwnummer E.01			
projectnr.	1649		datum	01-10-2025	
architect	Renske Aben		status	definitief	
manager	Jos Roerink		schaal	Zie tek.	
engineer	M. Alofs		T. Hoeven	formaat	A1

De rechten op digitaal verspreide tekeningen berusten bij de architect. Het is niet toegestaan tekeningen zonder toestemming van de architect te wijzigen.

Q:\WA\Project\1649\1649-Overseep & Techniek\1649-OT-30\TO\1649-OT-30 Revit\BLOOM_bouwkak_E_TO_SWA_RZB\01.rvt

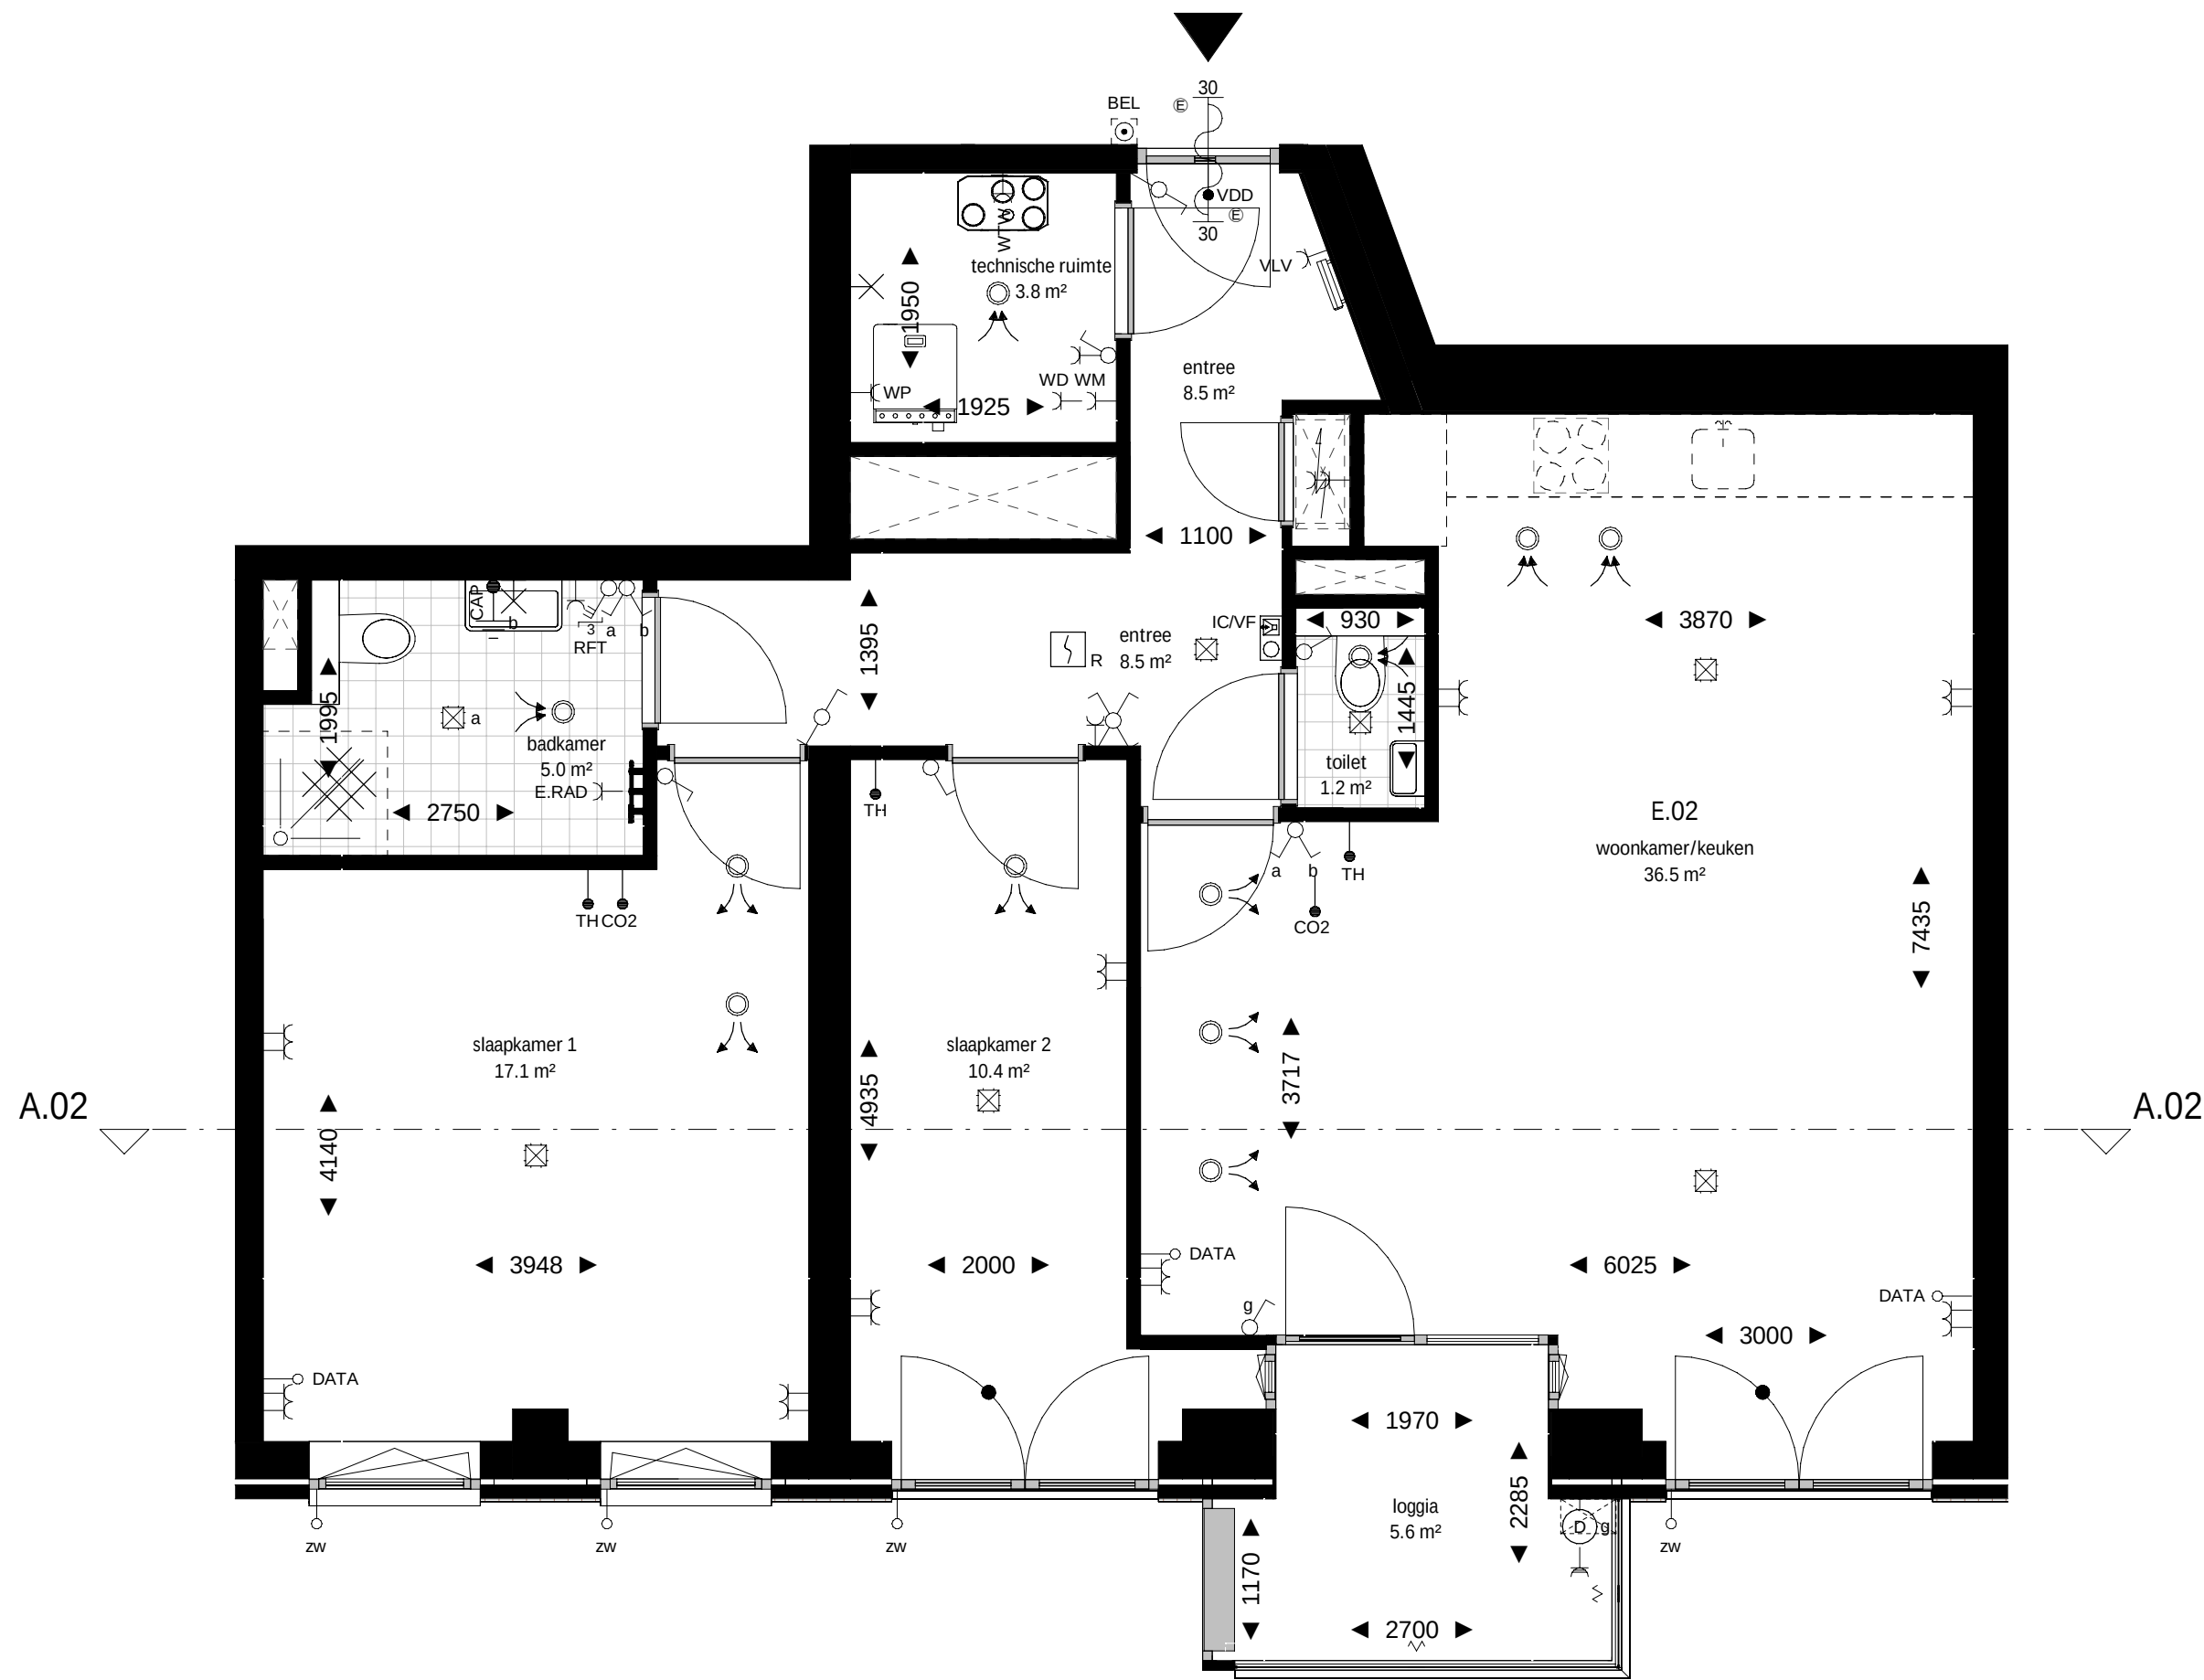


plattegrond
schaal 1:50

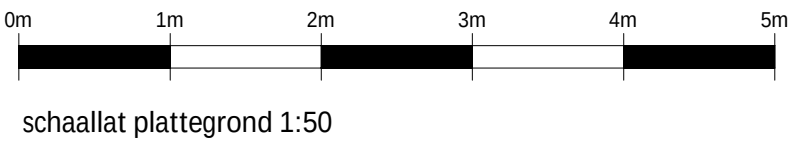

schaallat plattegrond 1:50



voorgevel
schaal 1:200

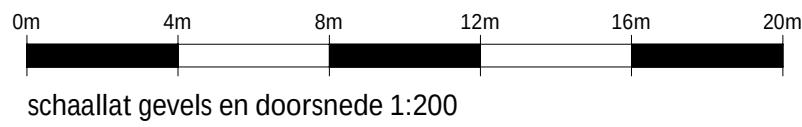

schaallat gevels en doorsnede 1:200

E12 dakoverzicht
+39160
E11 elfde verdieping
+35460
E10 tiende verdieping
+32040
E09 negende verdieping
+28980
E08 achtste verdieping
+25920
E07 zevende verdieping
+22860
E06 zesde verdieping
+19800
E05 vijfde verdieping
+16740
E04 vierde verdieping
+13680
E03 derde verdieping
+10620
E02 tweede verdieping
+7560
E01 eerste verdieping
+4500
E00 begane grond
+0



doorsnede A.02
schaal 1:200

renvooi bouwkundig

	wanden / vloeren
	entree woning
	meterkast
	fontein volgens omschrijving sanitairpakket
	douchehoek
	wastafel volgens omschrijving sanitairpakket
	toilet volgens omschrijving sanitairpakket
	fontein volgens omschrijving sanitairpakket
	actieve deur
	demarcatie bouwnummer


opmerkingen

- alle maten zijn circa maten tussen de wanden gemeten en aangegeven in millimeters (mm). Er is geen rekening gehouden met enige wandafwerking, plinten, aftrimming, etc. In verband met nauwkeurige uitwerking van details, constructies, maatvoering, materialen e.d. kunnen er kleine afwijkingen ontstaan ten opzichte van de nu vermelde gegevens. Deze geringe afwijkingen geven geen aanleiding tot verrekeningen. Aan de op deze tekening aangegeven maten kunnen derhalve geen rechten worden ontleend. De op deze tekening aangegeven maatvoering is niet geschikt voor opdrachten aan derden door kopers(s).
- kleuren zijn indicatief en kunnen afwijken van de werkelijkheid.
- keuken afmeting indicatief, voor keukeninrichting en aansluitingen zie separate documentatie
- definitieve oriëntatie, positie en aantallen zonnepanelen nader te bepalen volgens BENG-berekening
- het is mogelijk dat niet alle symbolen van toepassing zijn op uw woningtype
- indien van toepassing zijn de berging en het parkeervak behorende bij deze woning/appartement te vinden in de noteriële akten en bijbehorende splitsingsakte.

renvooi electra & installaties

	enkeelpolige schakelaar		enkele wcd met schakelaar		enkele geaarde wcd
	serie schakelaar		bedrade buisleiding		dubbele geaarde wcd verticaal
	wissel schakelaar		onbedrade buisleiding		dubbele geaarde wcd horizontaal
	kruis schakelaar		data aansluitpunt		enkele geaarde wcd perilex
	ventilatie bediening		beldrukker		aansluitpunt 230v 1 fase, nul en aarde
	plafond lichtpunt		schel		videofoon intercom
	wandlichtpunt		rookmelder		Cee-form 400v 3 fase, nul en aarde
	verlichtingsarmatuur		werkschakelaar		
	wtw-unit		PV omvormer		ventilatie toevoerventiel
	verdelers vloerverwarming		elektrische radiator		ventilatie afvoerventiel
	afzuigkap (recirculatie)		kooktoestel		vrijloop deurdrukker
	boiler		magnetron/combi-oven		vloerverwarming
	belinstallatie		3 st. ventilatie bediening		vatwaster
	centrale antenne install. (utp)		pv omvormer		wasdroger
	centraal aardpunt		rookmelder		warmte koude opwekking
	co2 sensor		rf ventilatie bediening		wasmachine
	data aansluitpunt (utp)		ventilatie hoofd bediening		
	elektrische radiator		stadsverwarming		warmtepomp
	intercom/videofoon		thermostaat		wtw-unit
	koelkast		usb aansluiting		zonwering

Projectering en aantallen zijn ter indicatie, het is mogelijk dat niet alle symbolen van toepassing zijn op uw woning. Definitieve uitwerking door opdrachtgever. Alle maten in mm, tenzij anders aangegeven.

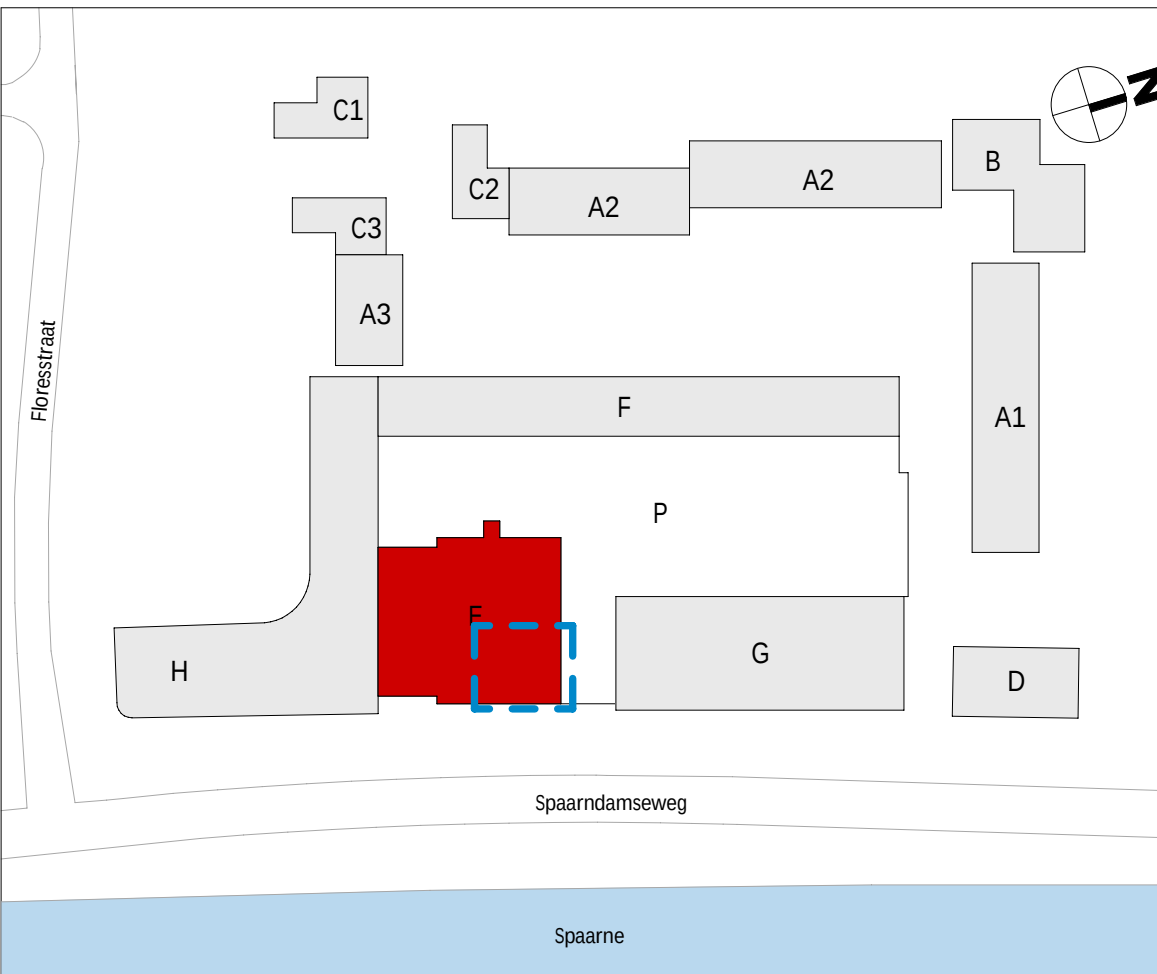


wijziging	datum	getek.	omschrijving
-----------	-------	--------	--------------

Sweco Architects Jaarboekendreef 288 3521 BC Utrecht, NL T +31 88 811 6200		SWECO  Bogert 19-20 5612 LZ Eindhoven, NL T +31 88 811 6100		E.70.102	
projectnaam		BLOOM Sonneborn terrein Haarlem Appartementen (koop), bouwdeel E			
opdrachtgever		VORM			
fase		Verkooptekeningen			
onderdeel		verkooptekening bouwnummer E.02			
projectnr.	1649		datum	01-10-2025	
architect	Renske Aben		status	definitief	
manager	Jos Roerink		schaal	Zie tek.	
engineer	M. Alofs		T. Hoeven	formaat	A1

De rechten op digitaal verspreide tekeningen berusten bij de architect. Het is niet toegestaan tekeningen zonder toestemming van de architect te wijzigen.

Q:\VAA\Project\1649\1649-Overseep & Techniek\1649-OT-30\101649-OT30-0 Revit\BLOOM_bouwkak_E_TO_SWA_RZB\KJ.rvt

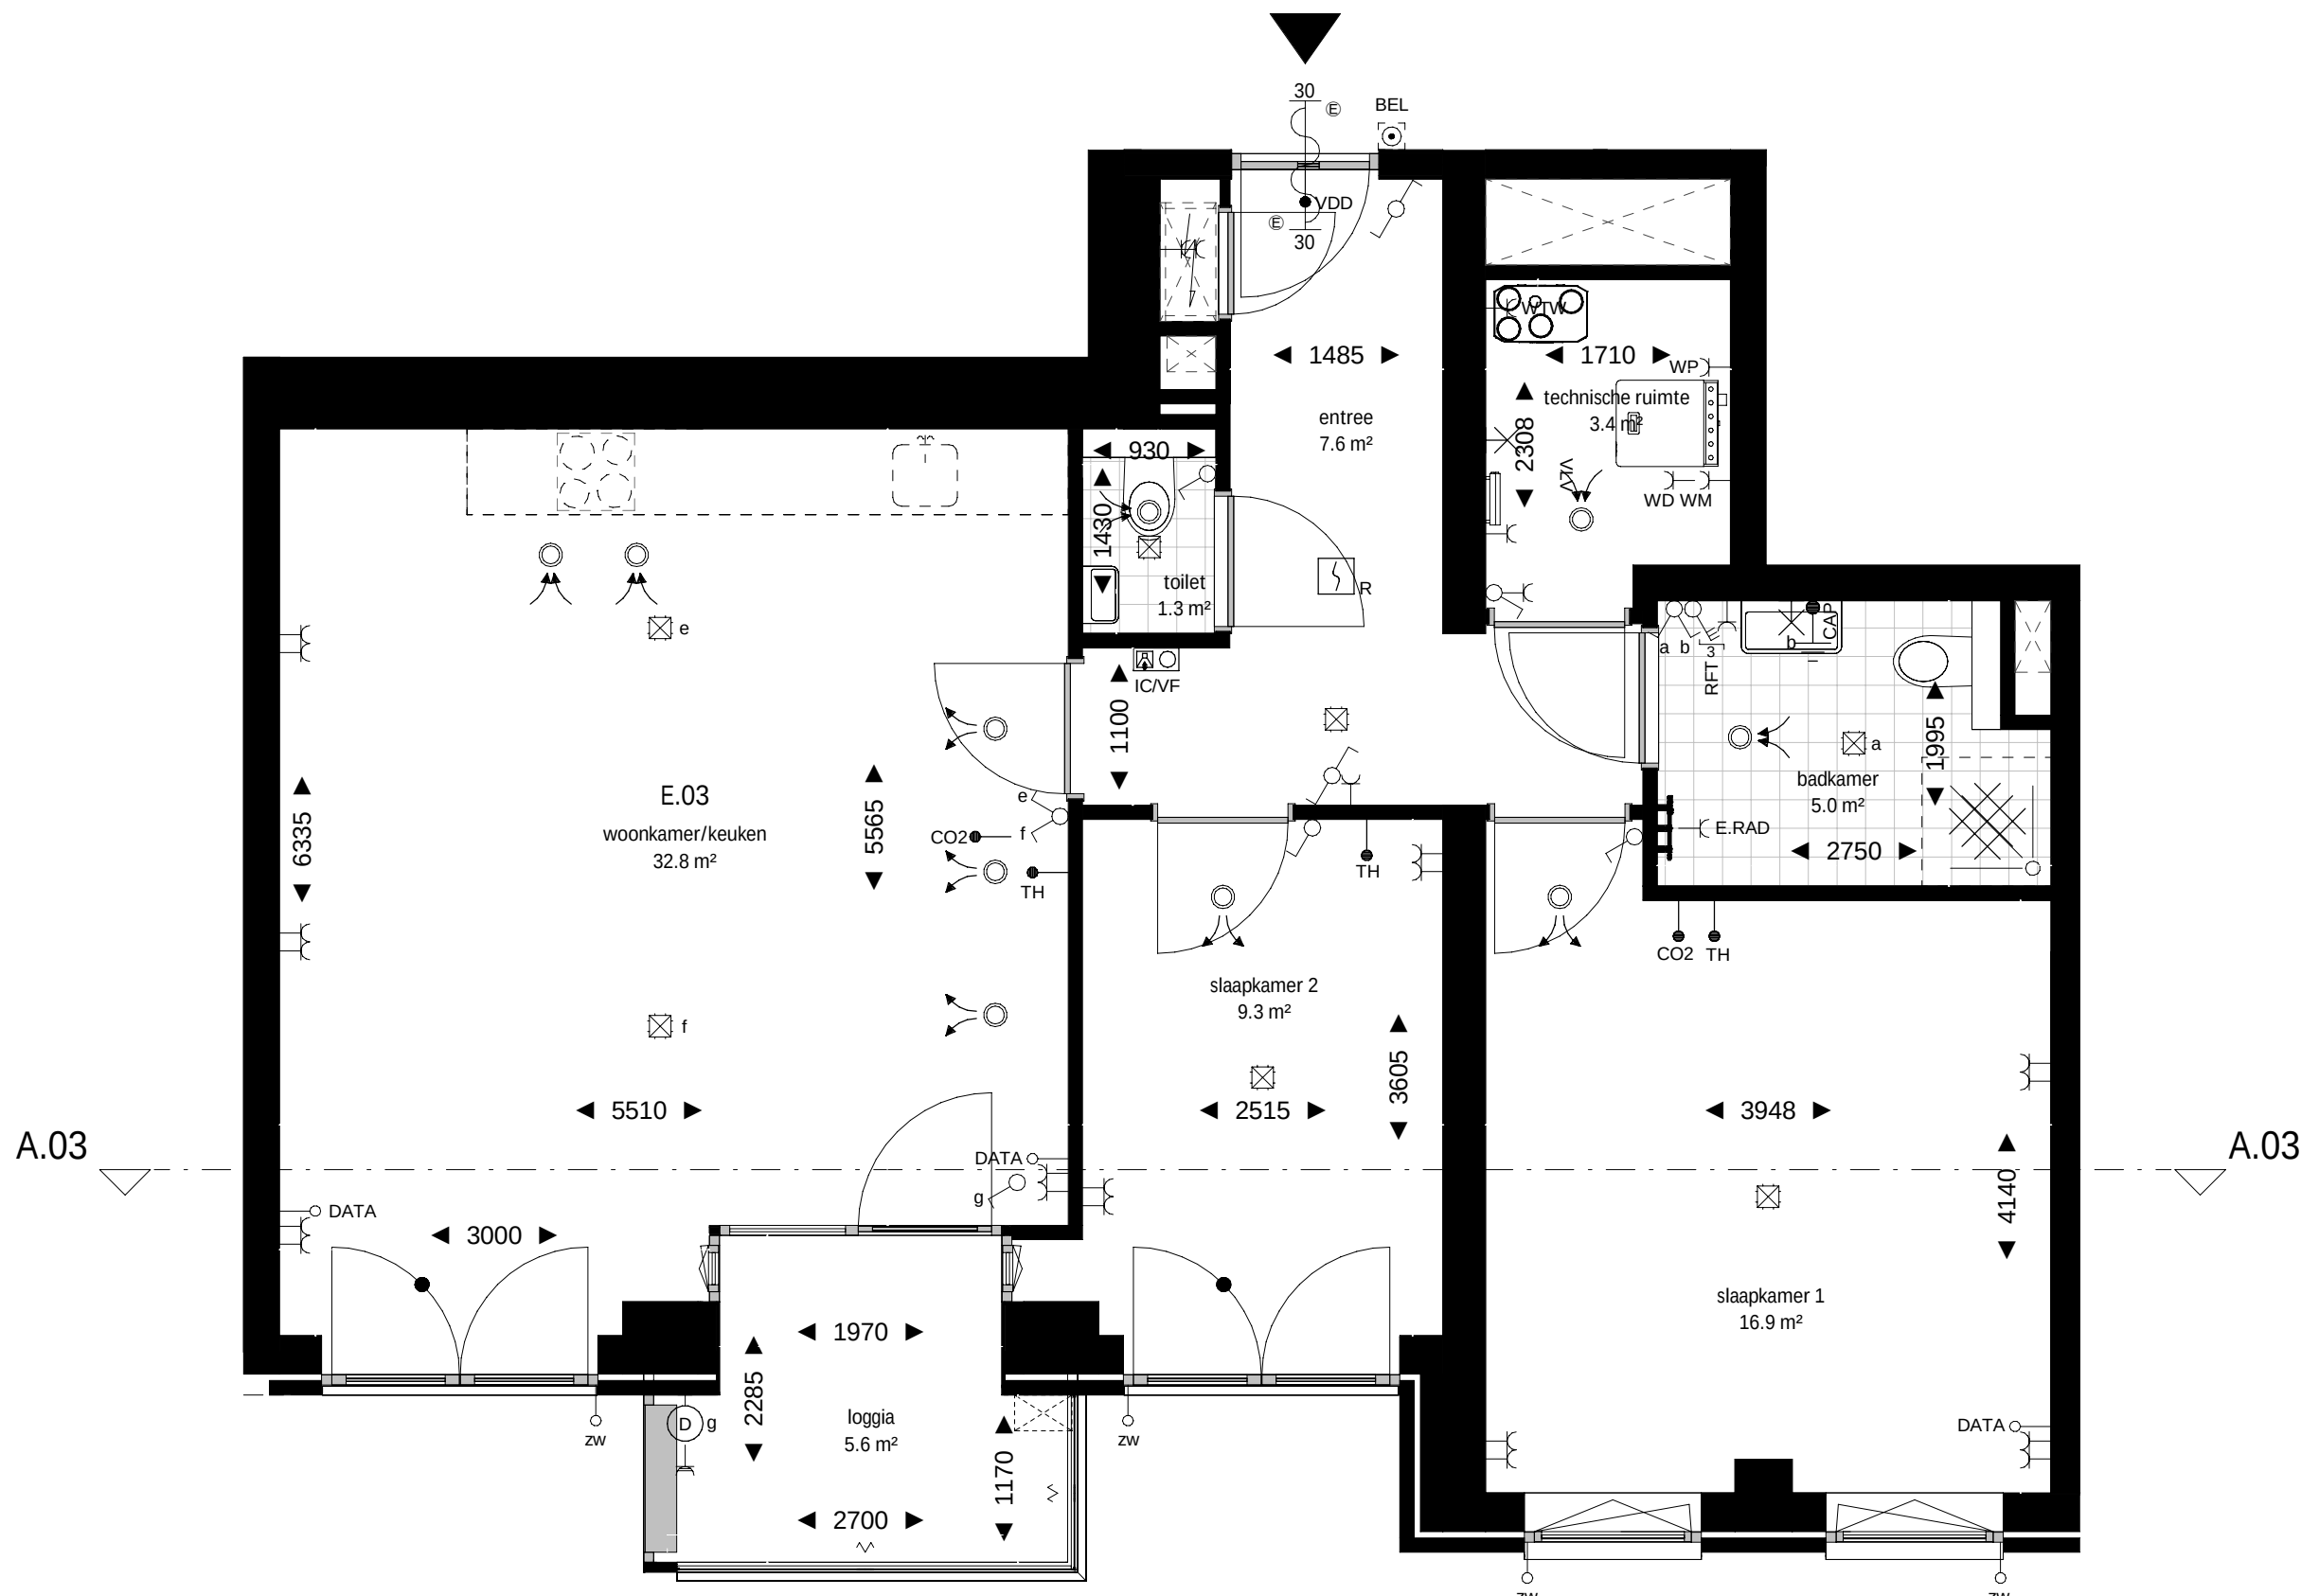

plattegrond

schaal 1 : 50



schaaflattegrond 1:50



voorgevel

schaal 1 : 200



schaaflattegrond 1:200

E12 dakoverzicht
+39160

E11 elfde verdieping
+35460

E10 tiende verdieping
+32040

E09 negende verdieping
+28980

E08 achtste verdieping
+25920

E07 zevende verdieping
+22860

E06 zesde verdieping
+19800

E05 vijfde verdieping
+16740


E04 vierde verdieping
+13680

E03 derde verdieping
+10620

E02 tweede verdieping
+7560

E01 eerste verdieping
+4500

E00 begane grond
+0

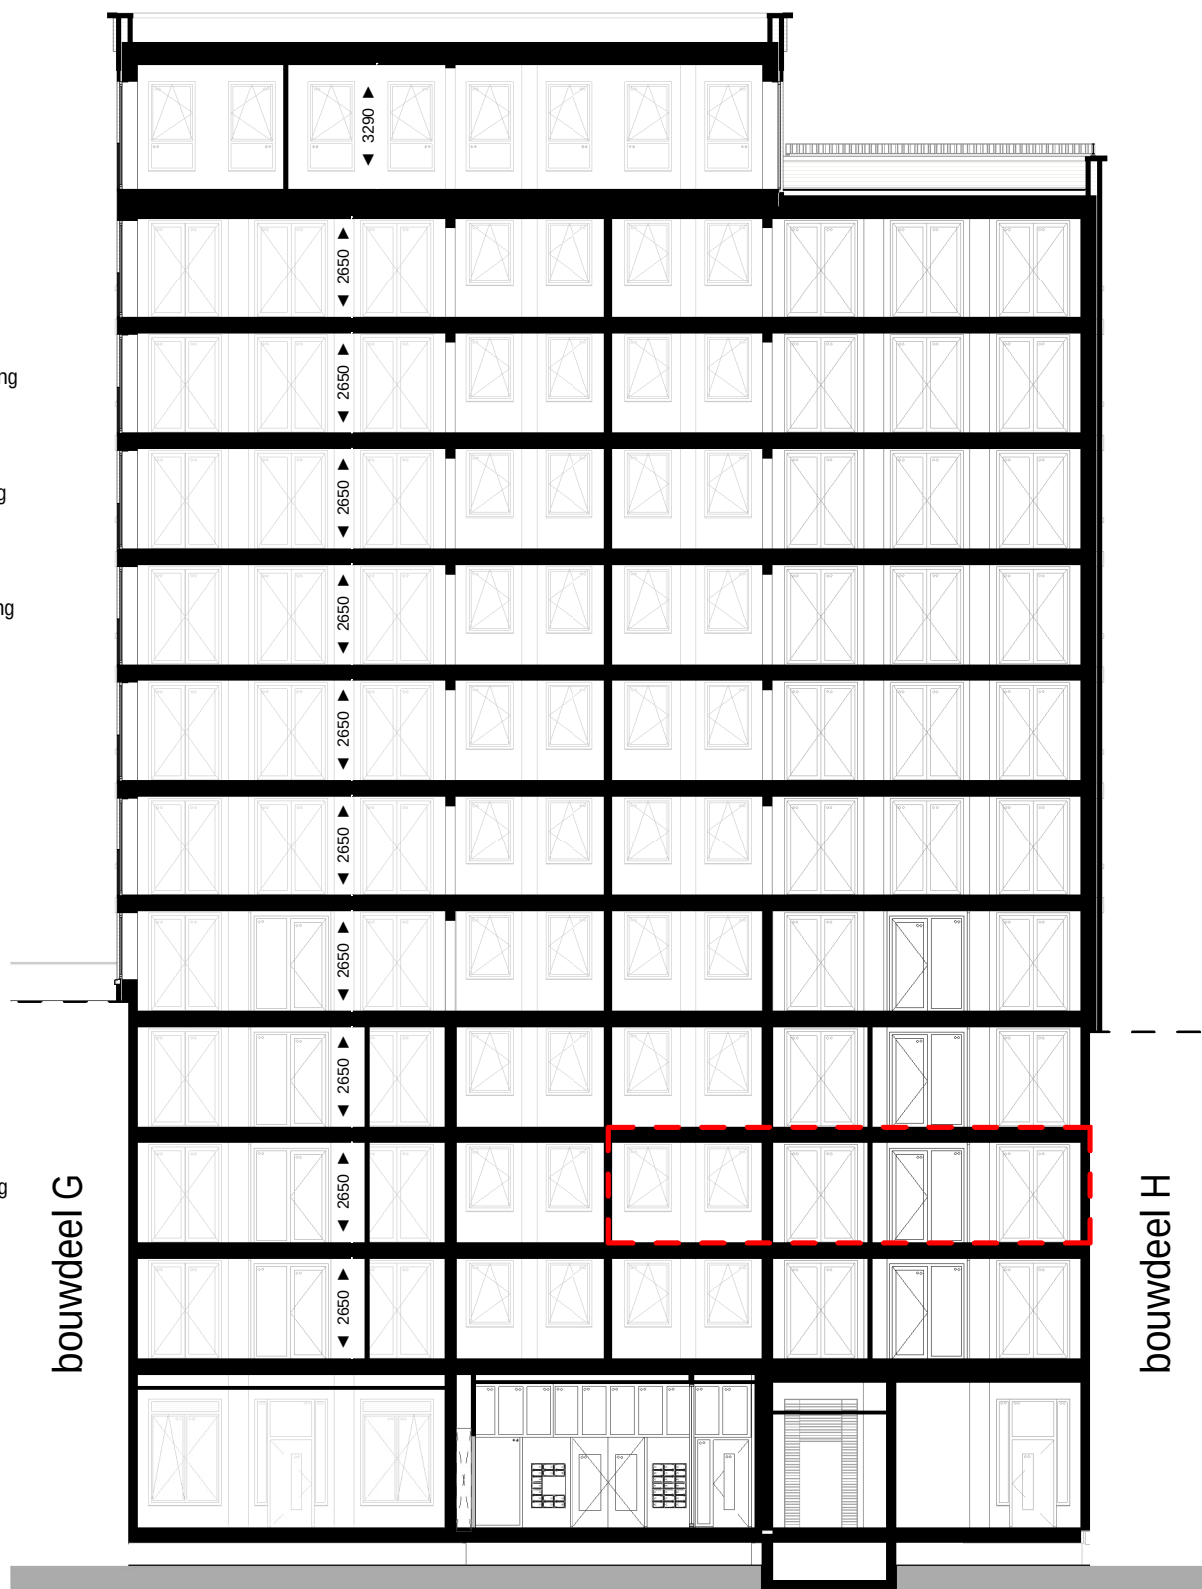

doorsnede A.03

schaal 1 : 200

renvooi bouwkundig

▲	wanden / vloeren
▲	entree woning
■	meterkast
■	fontein volgens omschrijving sanitairpakket
■	douchehoek
■	wastafel volgens omschrijving sanitairpakket
■	toilet volgens omschrijving sanitairpakket
■	fontein volgens omschrijving sanitairpakket
■	actieve deur
■	demarcatie bouwnummer

opmerkingen

- alle maten zijn circa maten tussen de wanden gemeten en aangegeven in millimeters (mm). Er is geen rekening gehouden met enige wandafwerking, plinten, aftrimming, etc. In verband met nauwkeurige uitwerking van details, constructies, maatvoering, materialen e.d. kunnen er kleine afwijkingen ontstaan ten opzichte van de nu vermelde gegevens. Deze geringe afwijkingen geven geen aanleiding tot verrekeningen. Aan de op deze tekening aangegeven maten kunnen derhalve geen rechten worden ontleed. De op deze tekening aangegeven maatvoering is niet geschikt voor opdrachten aan derden door koper(s).
- kleuren zijn indicatief en kunnen afwijken van de werkelijkheid.
- keuken afmeting indicatief, voor keukeninrichting en aansluitingen zie separate documentatie
- definitieve oriëntatie, positie en aantallen zonnepanelen nader te bepalen volgens BENG-berekening
- het is mogelijk dat niet alle symbolen van toepassing zijn op uw woningtype
- indien van toepassing zijn de berging en het parkeervak behorende bij deze woning/appartement te vinden in de noteriële akten en bijbehorende splitsingsakte.


renvooi electra & installaties

enkeelpolige schakelaar	enkele wcd met schakelaar	enkele geaarde wcd
serie schakelaar	bedrade buisleiding	dubbele geaarde wcd verticaal
wissel schakelaar	onbedrade buisleiding	dubbele geaarde wcd horizontaal
kruis schakelaar	data aansluitpunt	enkele geaarde wcd perillex
ventilatie bediening	beldrukker	aansluitpunt 230v 1 fase, nul en aarde
plafond lichtpunt	schel	videofoon intercom
wandlichtpunt	rookmelder	Cee-form 400v 3 fase, nul en aarde
verlichtingsarmatuur	werkschakelaar	

wtw-unit	PV omvormer	ventilatie toevoerventiel
verdelers vloerverwarming	elektrische radiator	ventilatie afvoerventiel


AFZ afzuigkap (recirculatie)	KT kooktoestel	VDD vrijloop deurdranger
BO boiler	MAG/OV magnetron/combi-oven	VV vloerverwarming
BEL belinstallatie	MV 3 st. ventilatie bediening	VW vaatwasser
CAI centrale antenne install. (utp)	PV pv omvormer	WD wasdroger
CAP centraal aardpunt	R rookmelder	WKO warmte koude opwekking
CO2 co2 sensor	RF rf ventilatie bediening	WM wasmachine
DATA data aansluitpunt (utp)	RFT ventilatie hoofd bediening	
EL RAD elektrische radiator	SV stadsverwarming	WP warmtepomp
IC/VF intercom/videofoon	TH thermostaat	WTW wtw-unit
KK koelkast	USB usb aansluiting	ZW zonwering

Projectering en aantallen zijn ter indicatie, het is mogelijk dat niet alle symbolen van toepassing zijn op uw woning. Definitieve uitwerking door opdrachtnemer. Alle maten in mm, tenzij anders aangegeven.

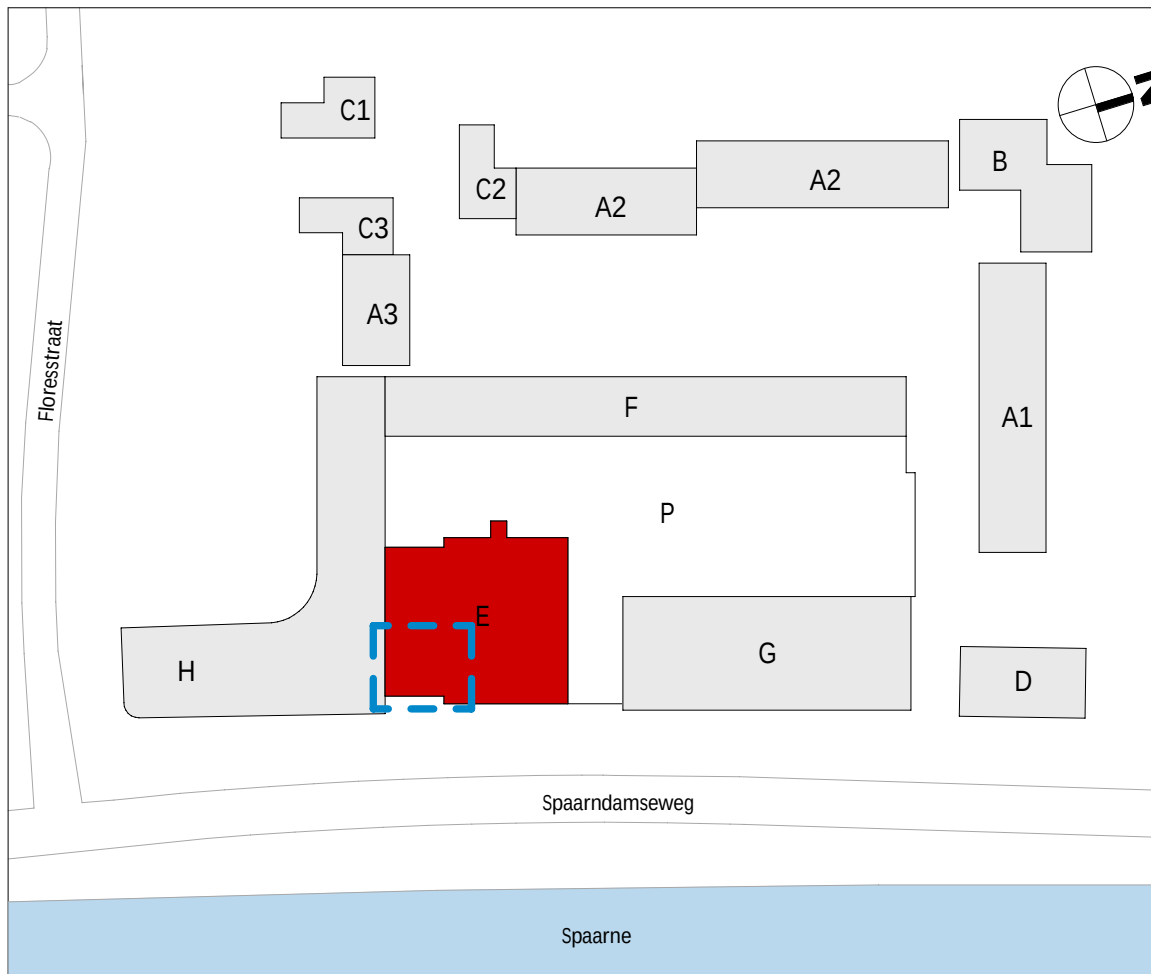


wijziging	datum	getek.	omschrijving
-----------	-------	--------	--------------


Sweco Architects Jaarboekendreef 288 3521 BC Utrecht, NL T +31 88 811 6200		Burgert 18-20 5612 LZ Eindhoven, NL T +31 88 811 6100	
projectnaam		BLOOM Sonneborn terrein Haarlem Appartementen (koop), bouwdeel E	
opdrachtgever		VORM	
fase		Verkooptekeningen	
onderdeel		verkooptekening bouwnummer E.03	
projectnr.	1649	datum	01-10-2025
architect	Renske Aben	status	definitief
manager	Jos Roerink	schaal	Zie tek.
engineer	M. Alofs	formaat	A1

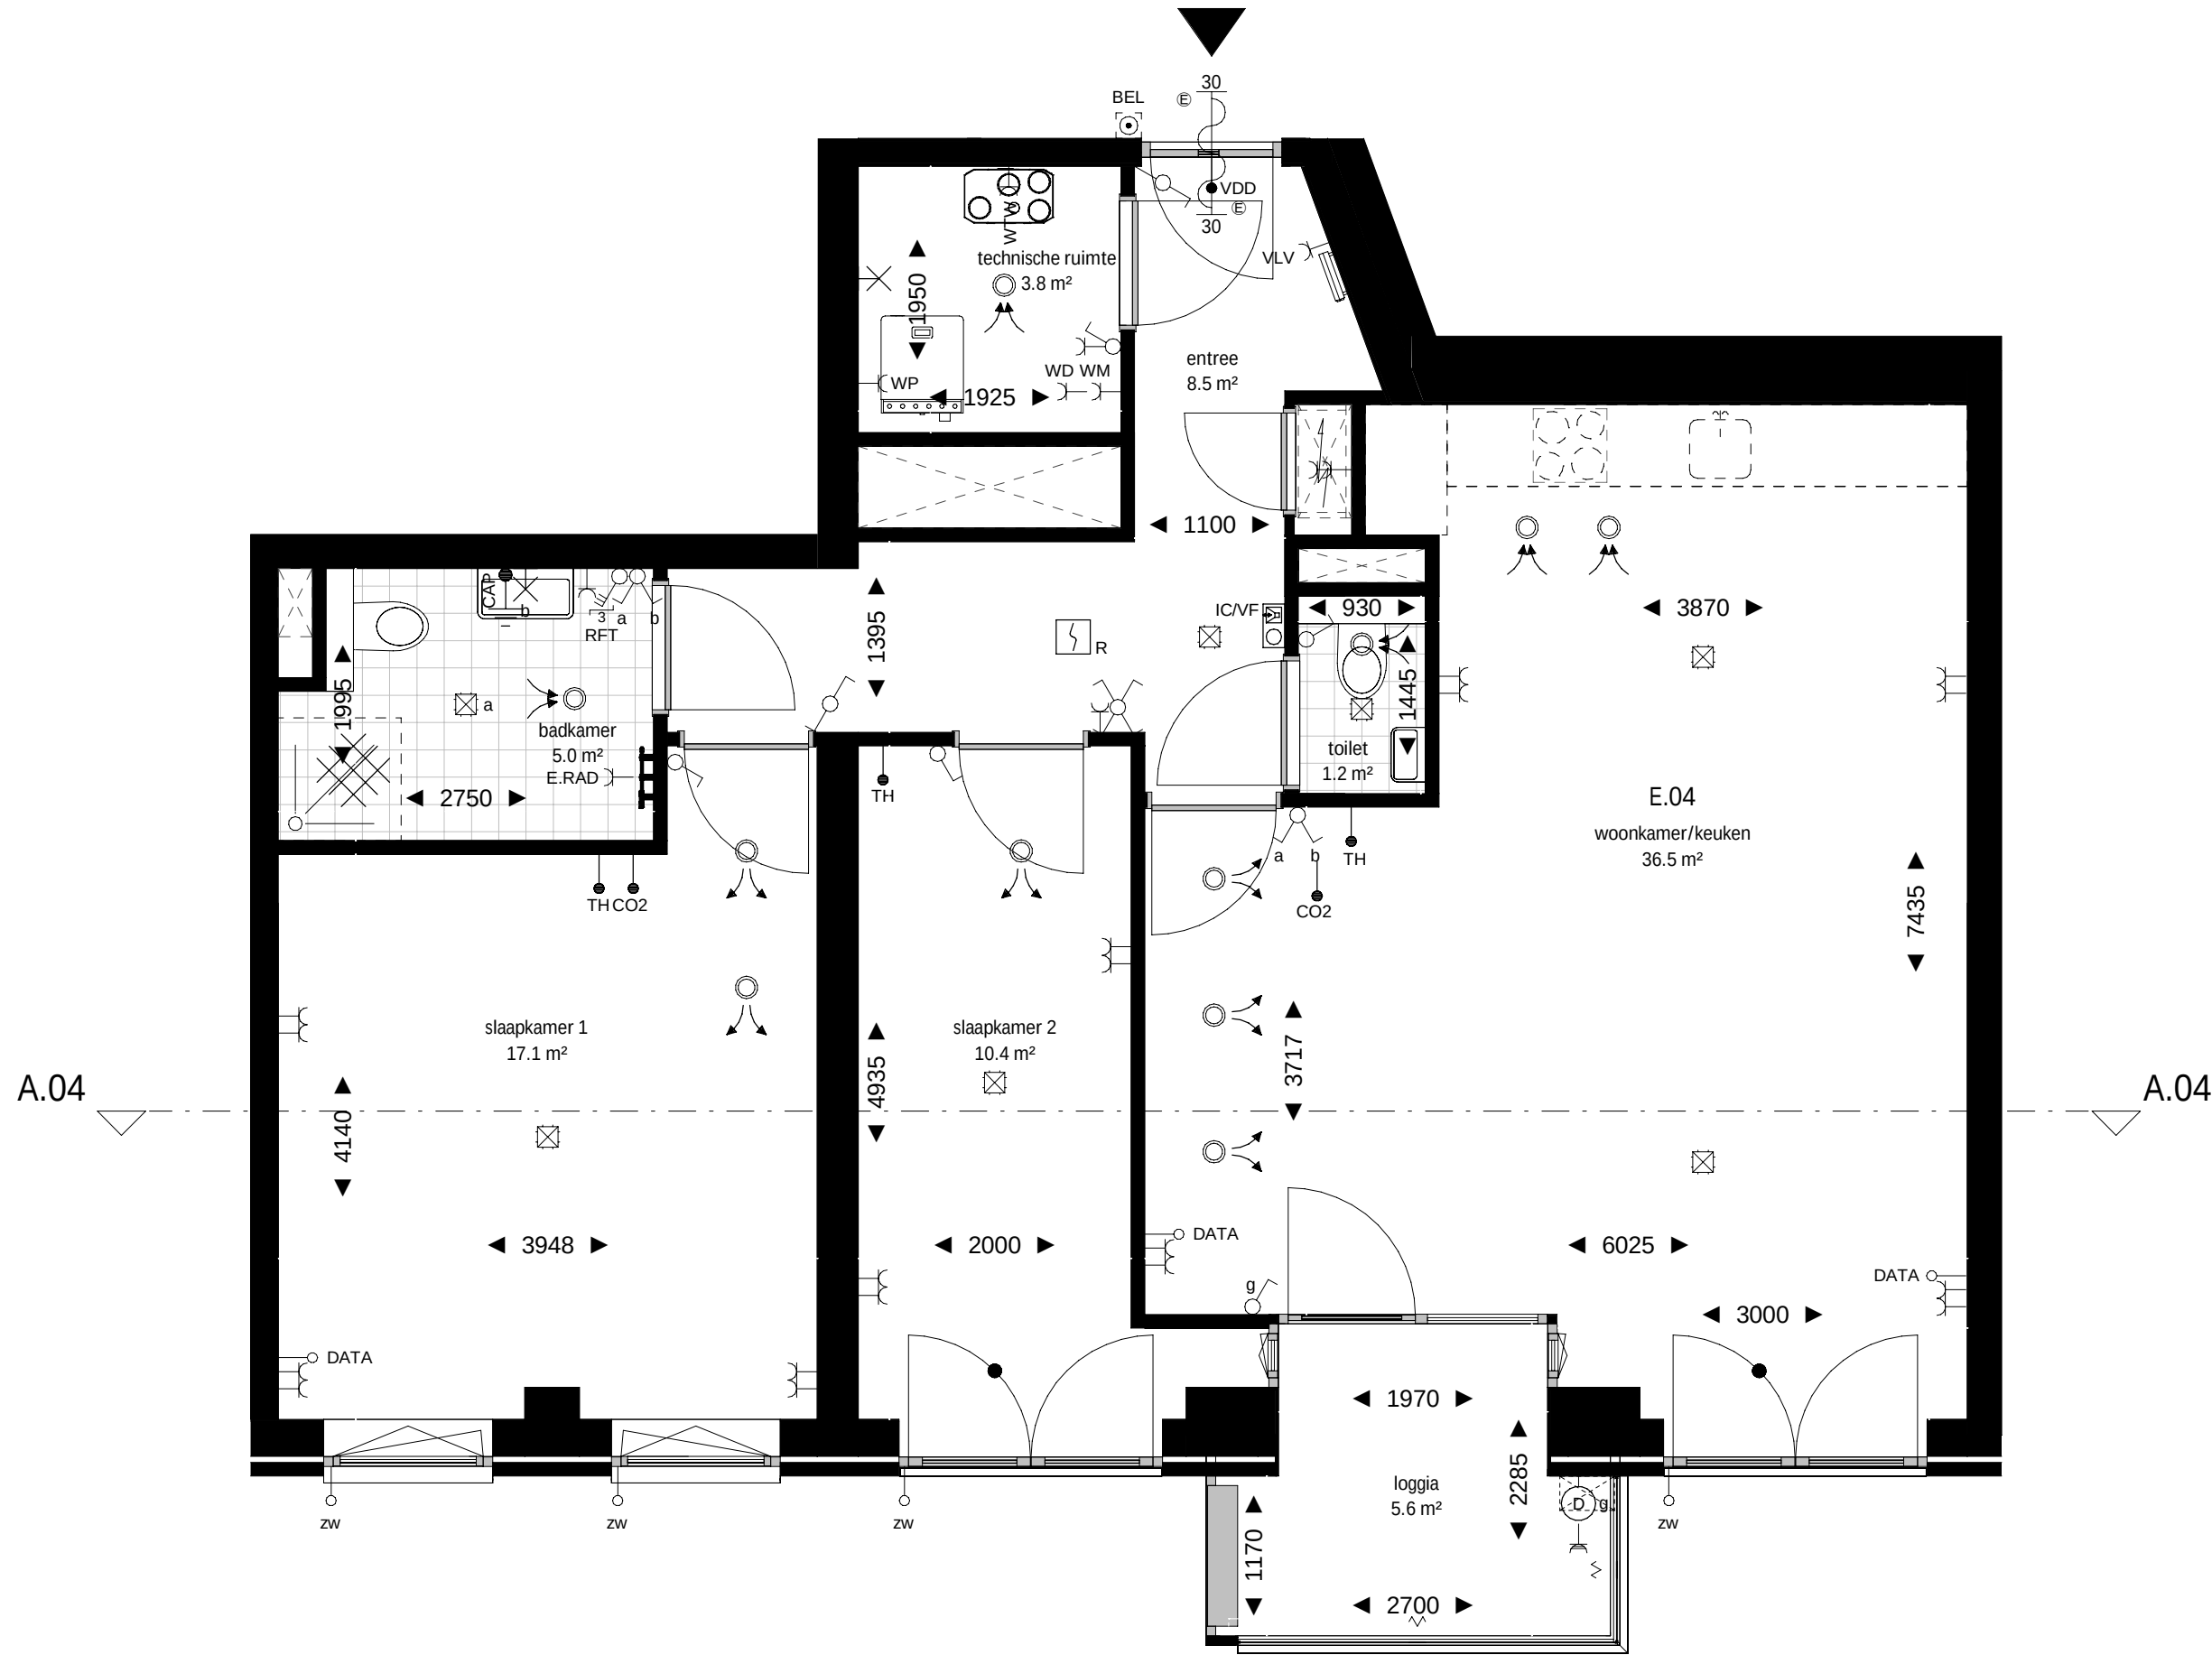


plattegrond
schaal 1 : 50

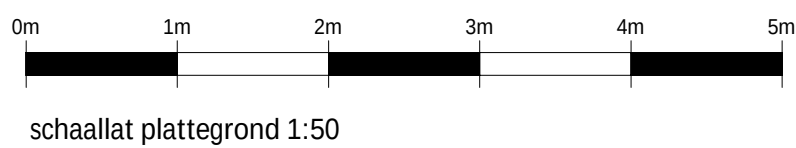

voorgevel
schaal 1 : 200

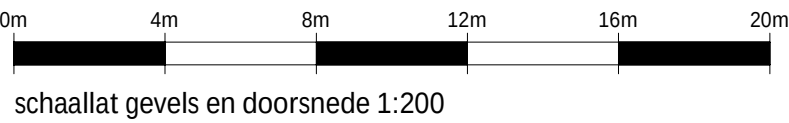

- E12 dakoverzicht
+39160
- E11 elfde verdieping
+35460
- E10 tiende verdieping
+32040
- E09 negende verdieping
+28980
- E08 achtste verdieping
+25920
- E07 zevende verdieping
+22860
- E06 zesde verdieping
+19800
- E05 vijfde verdieping
+16740
- E04 vierde verdieping
+13680
- E03 derde verdieping
+10620
- E02 tweede verdieping
+7560
- E01 eerste verdieping
+4500
- E00 begane grond
+0

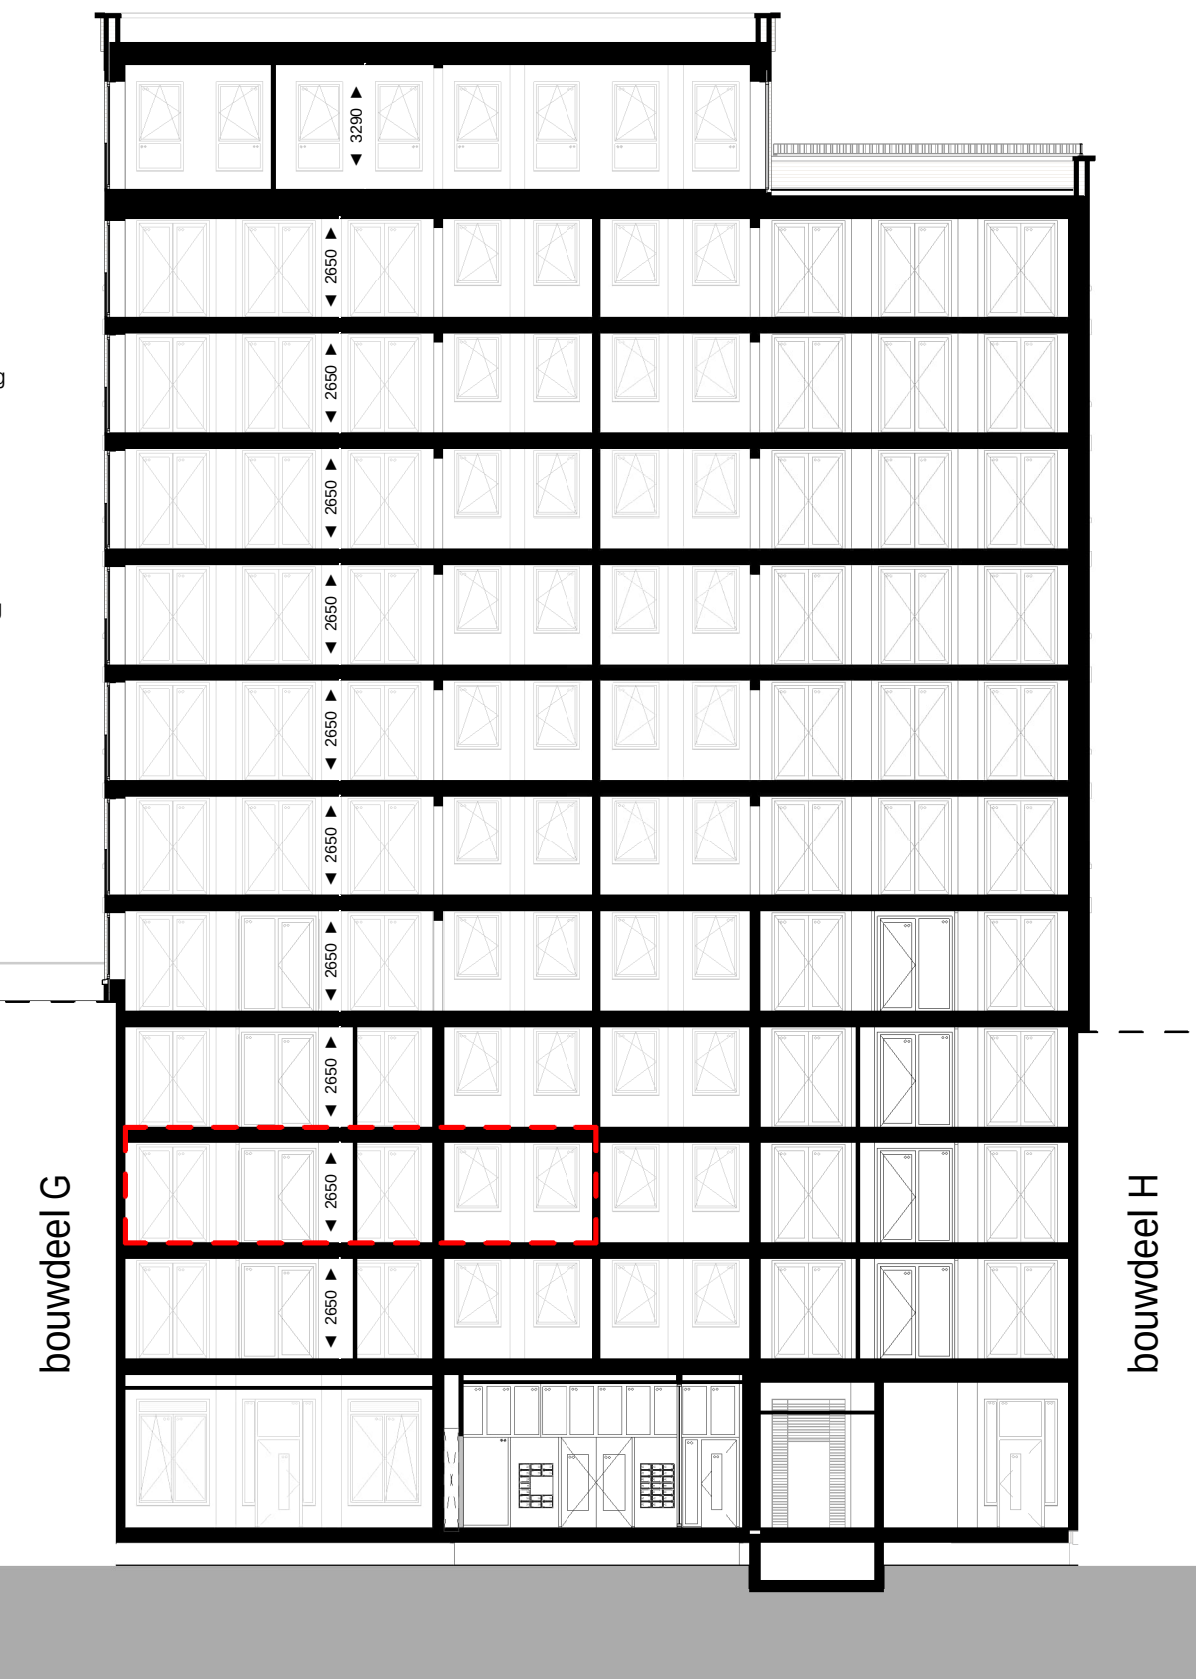

doorsnede A.04
schaal 1 : 200

renvooi bouwkundig

▲	wanden / vloeren
■	entree woning
■	meterkast
■	fontein volgens omschrijving sanitairpakket
■	douchehoek
■	wastafel volgens omschrijving sanitairpakket
■	toilet volgens omschrijving sanitairpakket
■	fontein volgens omschrijving sanitairpakket
■	actieve deur
---	demarcatie bouwnummer


opmerkingen

- alle maten zijn circa maten tussen de wanden gemeten en aangegeven in millimeters (mm). Er is geen rekening gehouden met enige wandafwerking, plinten, aftrimming, etc. In verband met nauwkeurige uitwerking van details, constructies, maatvoering, materialen e.d. kunnen er kleine afwijkingen ontstaan ten opzichte van de nu vermelde gegevens. Deze geringe afwijkingen geven geen aanleiding tot verrekeningen. Aan de op deze tekening aangegeven maten kunnen derhalve geen rechten worden ontleed. De op deze tekening aangegeven maatvoering is niet geschikt voor opdrachten aan derden door kopers(s).
- kleuren zijn indicatief en kunnen afwijken van de werkelijkheid.
- keuken afmeting indicatief, voor keukeninrichting en aansluitingen zie separate documentatie
- definitieve oriëntatie, positie en aantallen zonnepanelen nader te bepalen volgens BENG-berekening
- het is mogelijk dat niet alle symbolen van toepassing zijn op uw woningtype
- indien van toepassing zijn de berging en het parkeervak behorende bij deze woning/appartement te vinden in de noteriële akten en bijbehorende splitsingsakte.

renvooi electra & installaties

enkeelpolige schakelaar	enkele wcd met schakelaar	enkele geaarde wcd
serie schakelaar	bedrade buisleiding	dubbele geaarde wcd verticaal
wissel schakelaar	onbedrade buisleiding	dubbele geaarde wcd horizontaal
kruis schakelaar	data aansluitpunt	enkele geaarde wcd perillex
ventilatie bediening	beldrukker	aansluitpunt 230v 1 fase, nul en aarde
plafond lichtpunt	schel	videofoon intercom
wandlichtpunt	rookmelder	Cee-form 400v 3 fase, nul en aarde
verlichtingsarmatuur	werkschakelaar	
wtw-unit	PV omvormer	ventilatie toevoerventiel
verdelers vloerverwarming	elektrische radiator	ventilatie afvoerventiel
AFZ afzuigkap (recirculatie)	KT kooktoestel	VDD vrijloop deurdranger
BO boiler	MAG/OV magnetron/combi-oven	VV vloerverwarming
BEL belinstallatie	MV 3 st. ventilatie bediening	VW vaatwasser
CAI centrale antenne install. (utp)	PV pv omvormer	WD wasdroger
CAP centraal aardpunt	R rookmelder	WKO warmte koude opwekking
CO2 co2 sensor	RF rf ventilatie bediening	WM wasmachine
DATA data aansluitpunt (utp)	RFT ventilatie hoofd bediening	
EL RAD elektrische radiator	SV stadsverwarming	WP warmtepomp
IC/VF intercom/videofoon	TH thermostaat	WTW wtw-unit
KK koelkast	USB usb aansluiting	ZW zonwering

Projectering en aantallen zijn ter indicatie, het is mogelijk dat niet alle symbolen van toepassing zijn op uw woning. Definitieve uitwerking door opdrachtnemer. Alle maten in mm, tenzij anders aangegeven.

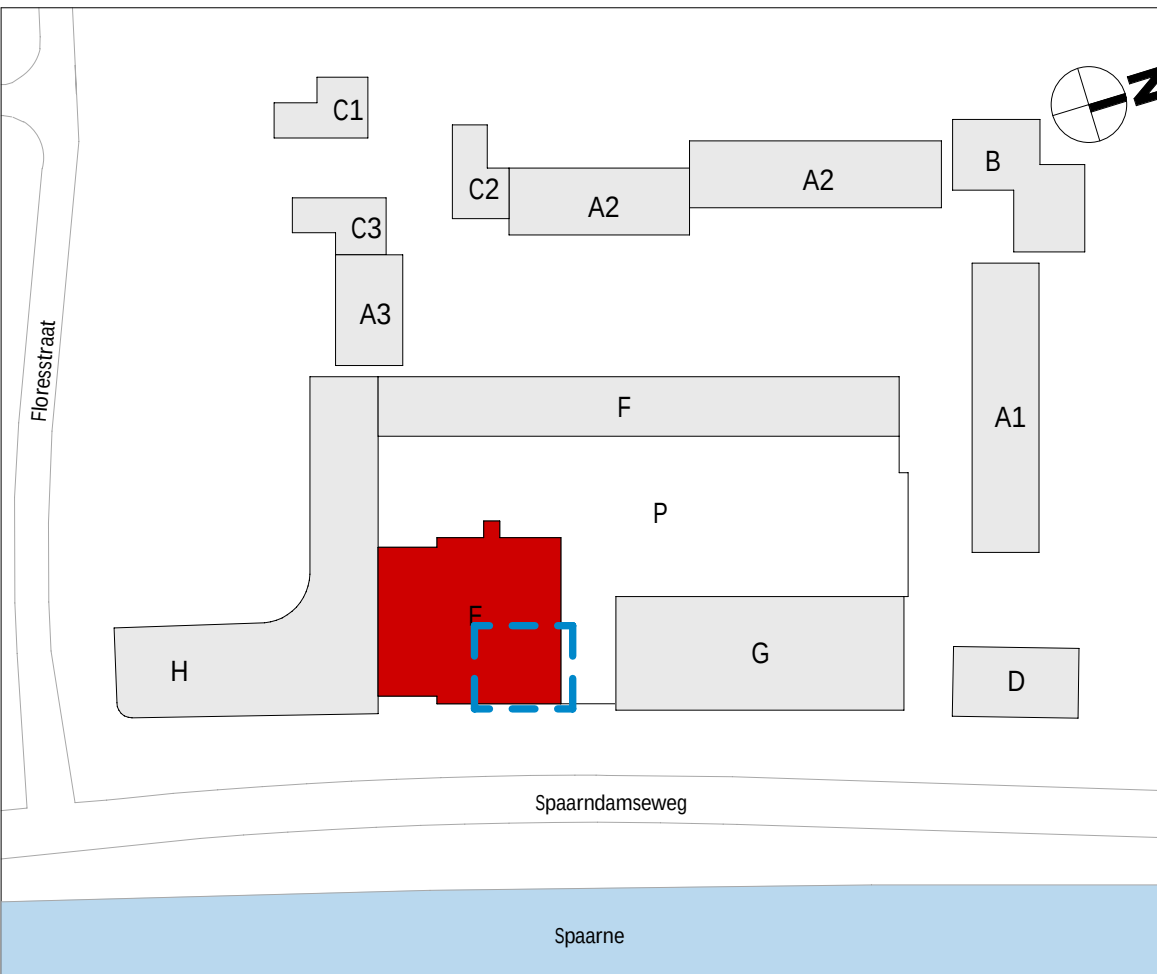


wijziging	datum	getek.	omschrijving
-----------	-------	--------	--------------

Sweco Architects Jaarboekendreef 288 3521 BC Utrecht, NL T +31 88 811 6200		SWECO  Bogen 19-20 5612 LZ Eindhoven, NL T +31 88 811 6100		E.70.104	
projectnaam		BLOOM Sonneborn terrein Haarlem Appartementen (koop), bouwdeel E			
opdrachtgever		VORM			
fase		Verkooptekeningen			
onderdeel		verkooptekening bouwnummer E.04			
projectnr.	1649		datum	01-10-2025	
architect	Renske Aben		status	definitief	
manager	Jos Roerink		schaal	Zie tek.	
engineer	M. Alofs		T. Hoeven	formaat	A1

De rechten op digitaal verspreide tekeningen berusten bij de architect. Het is niet toegestaan tekeningen zonder toestemming van de architect te wijzigen.

Q:\WA\Projects\1649\1649-Overseep & Techniek\1649-OT-30\101649-OT30-0 Revit\BLOOM_bouwkak_E_TO_SWA_RZB\01.rvt

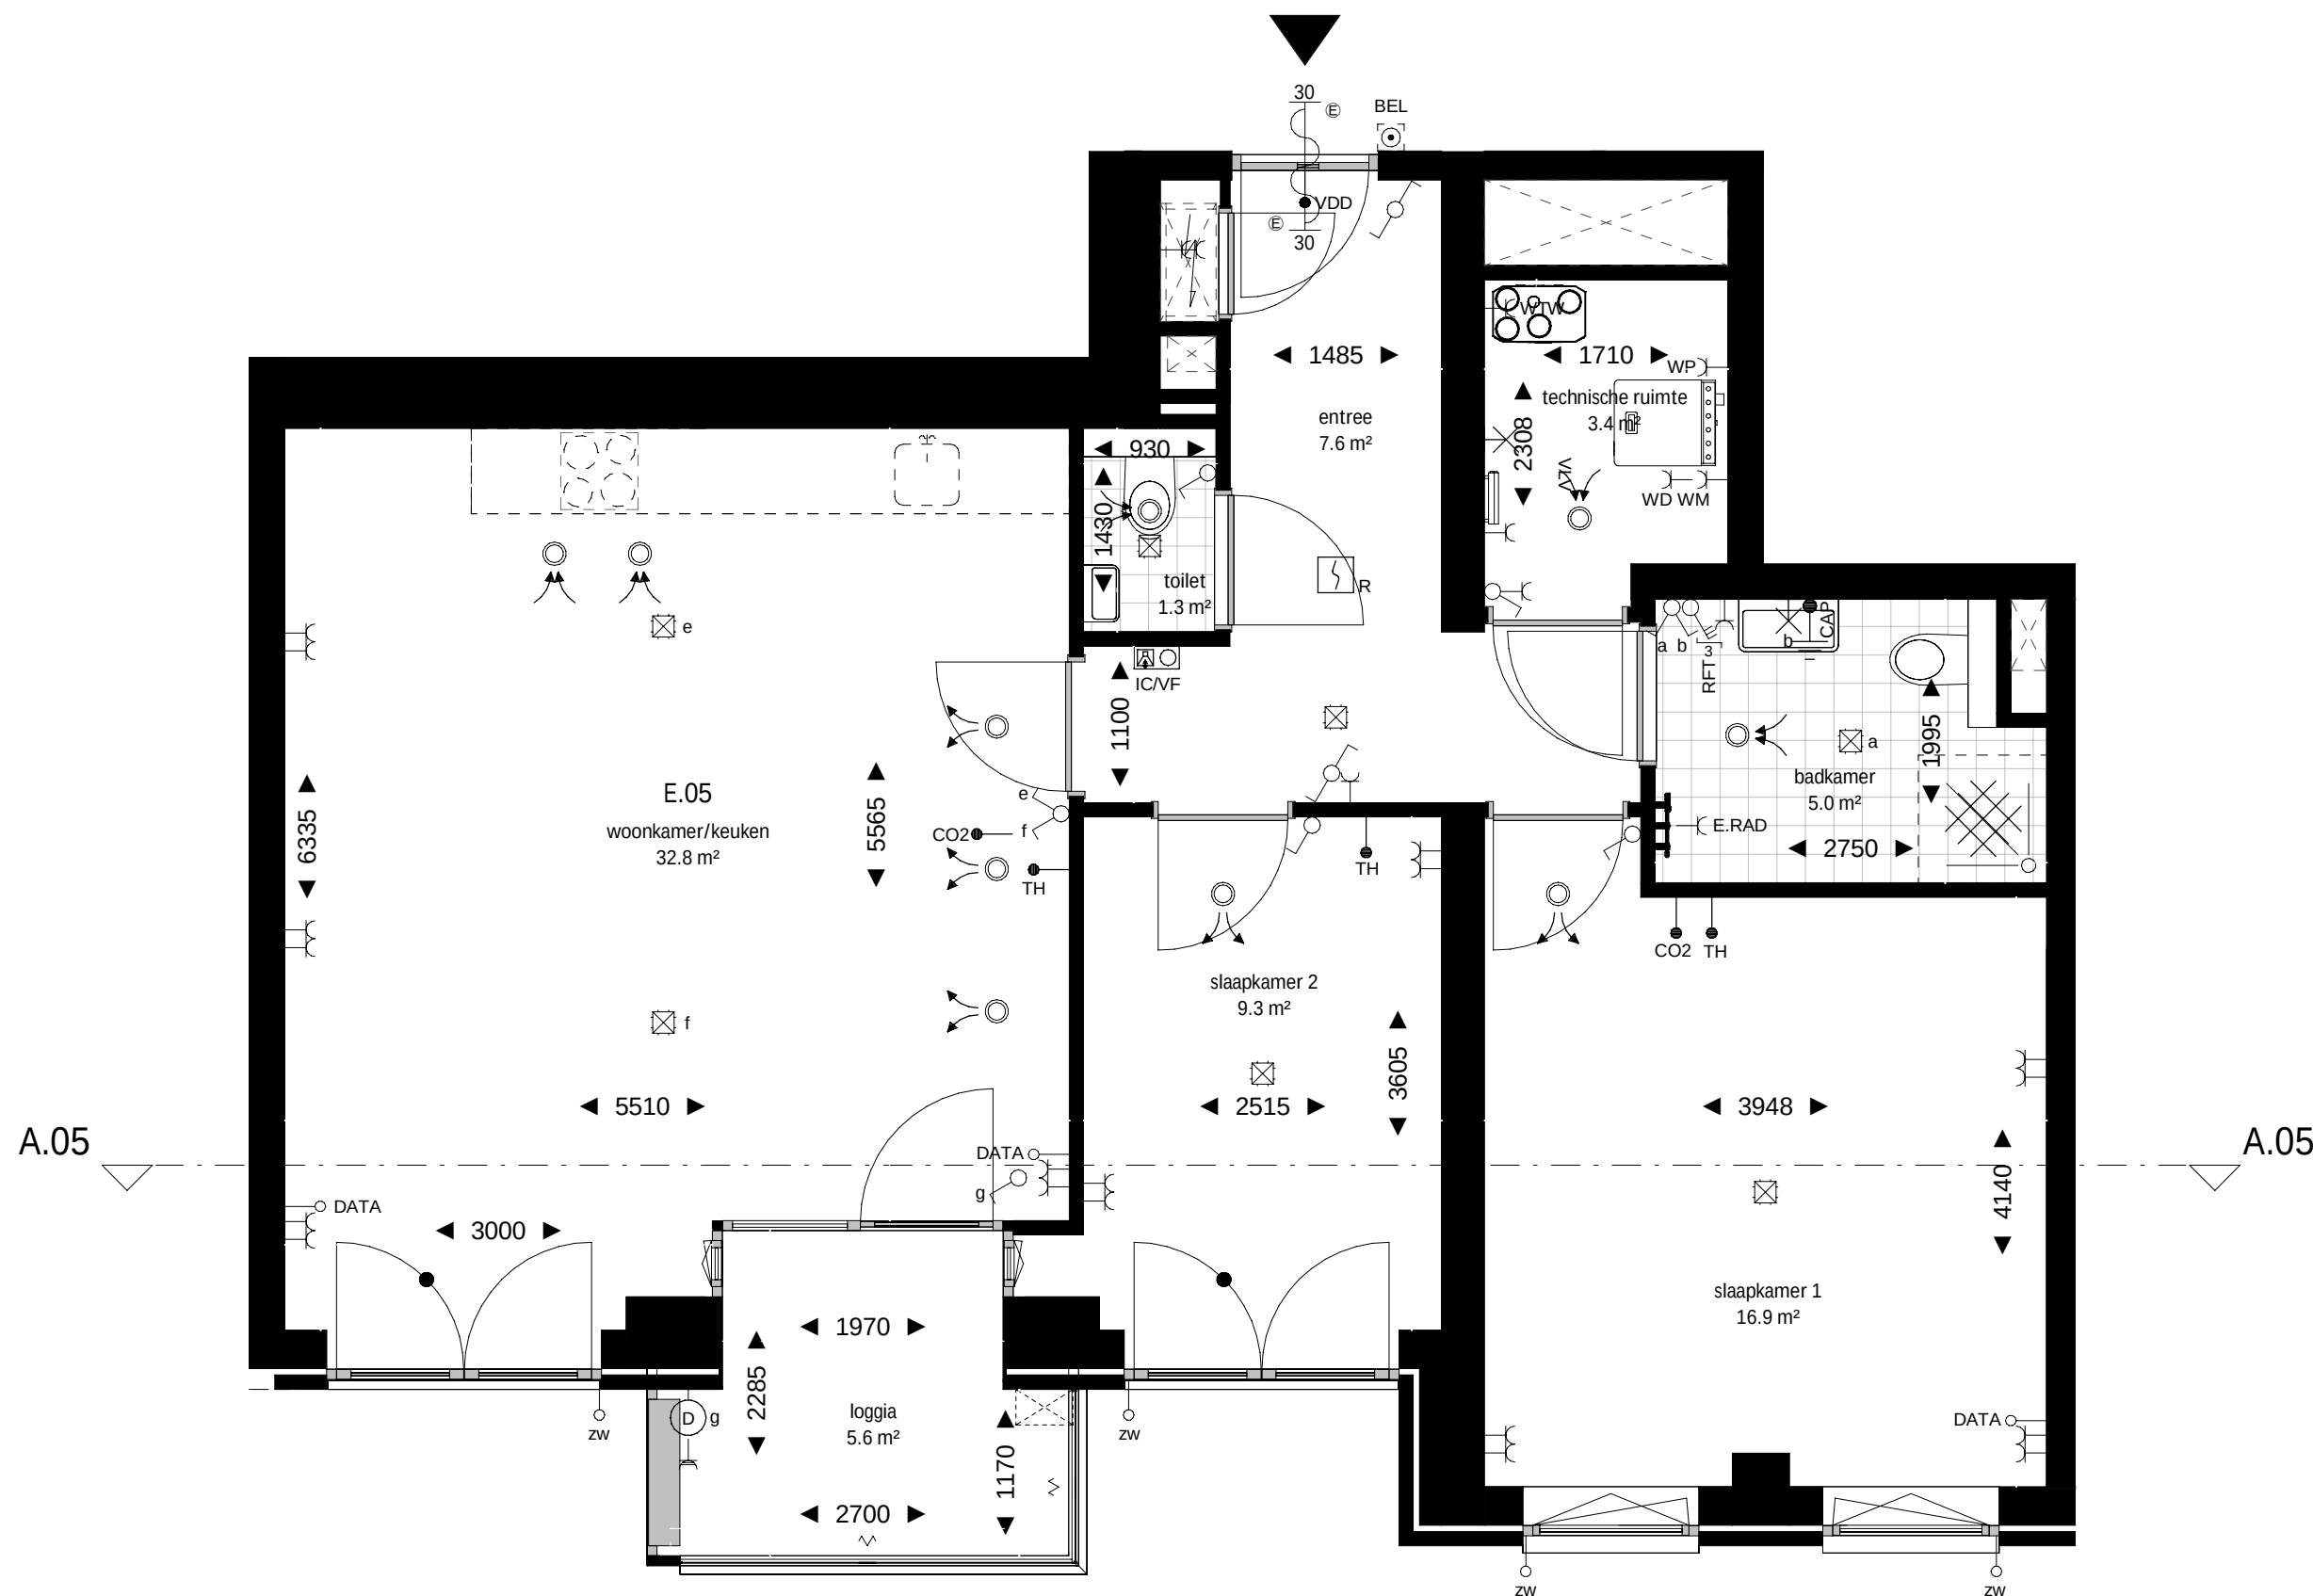

plattegrond
schaal 1 : 50



schaallat plattegrond 1:50



voorgevel
schaal 1 : 200



schaallat gevels en doorsnede 1:200

E12 dakoverzicht
+39160

E11 elfde verdieping
+35460

E10 tiende verdieping
+32040

E09 negende verdieping
+28980

E08 achtste verdieping
+25920

E07 zevende verdieping
+22860

E06 zesde verdieping
+19800

E05 vijfde verdieping
+16740


E04 vierde verdieping
+13680

E03 derde verdieping
+10620

E02 tweede verdieping
+7560

E01 eerste verdieping
+4500

E00 begane grond
+0

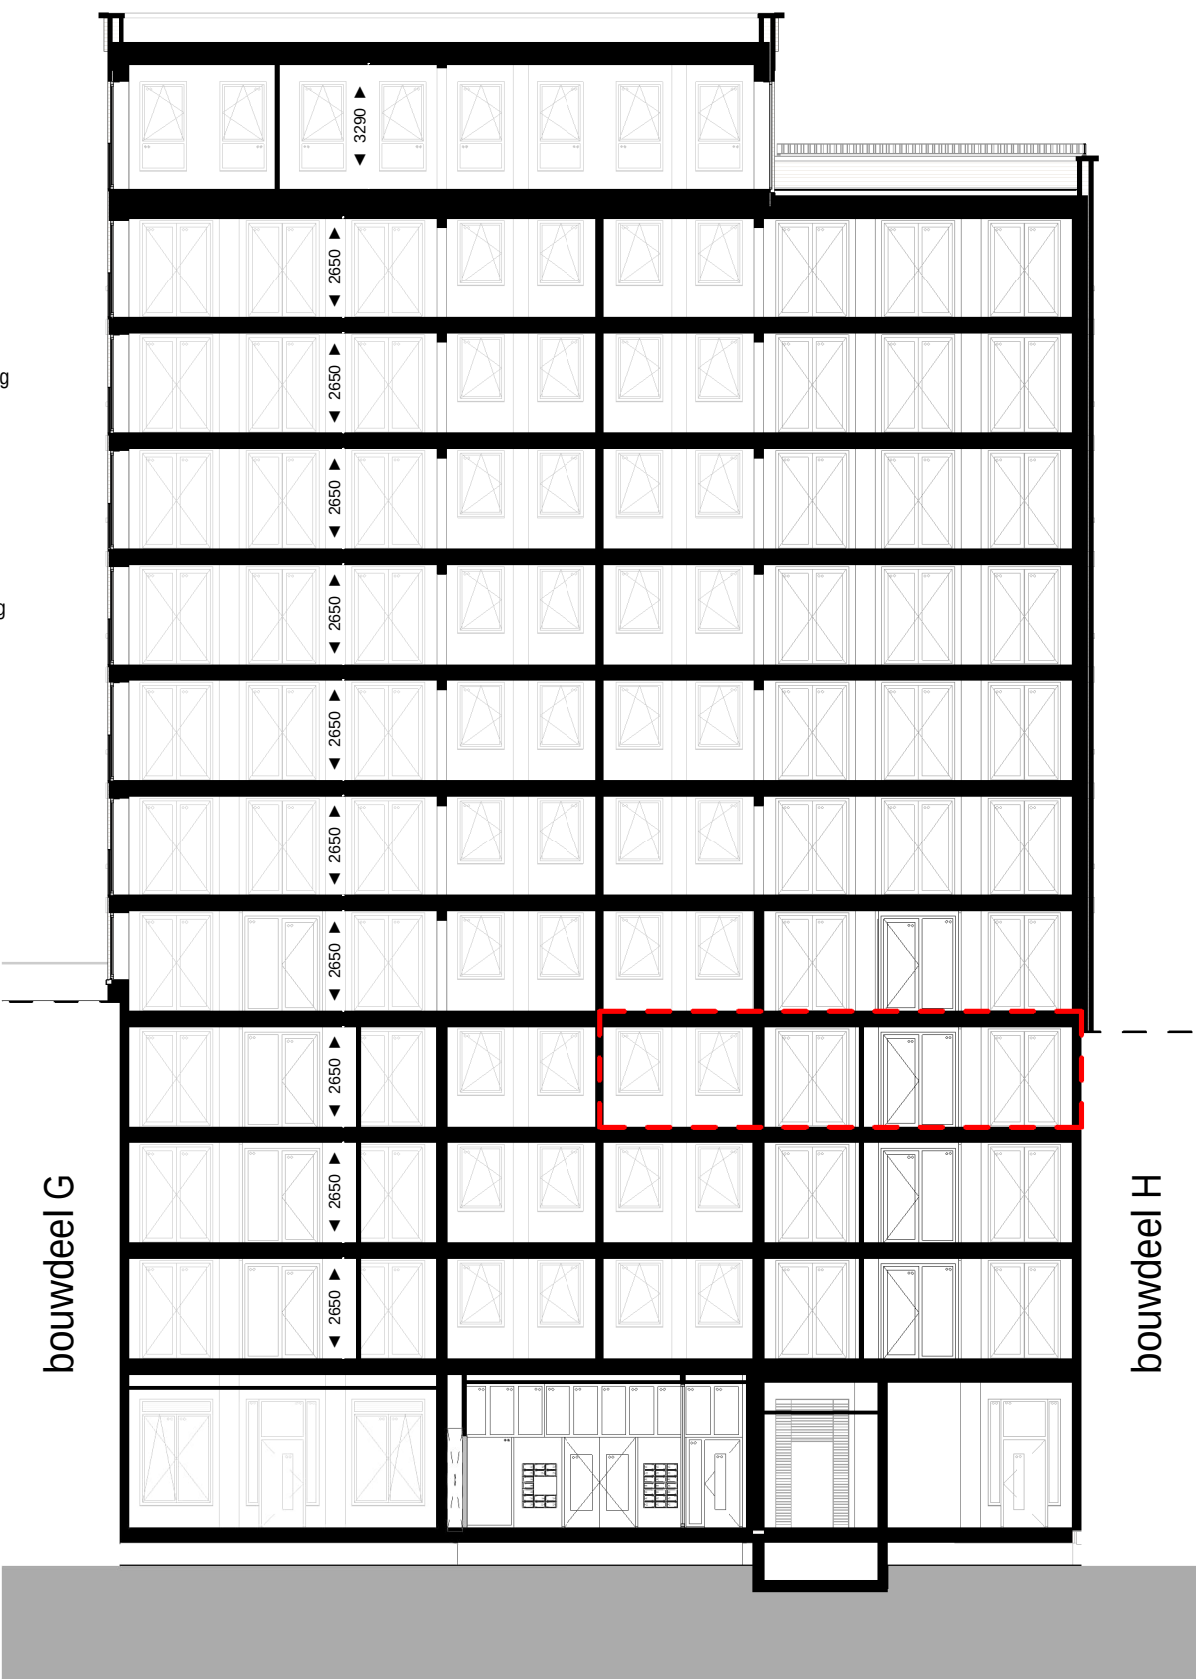

doorsnede A.05
schaal 1 : 200

renvooi bouwkundig

▲	wanden / vloeren
▲	entree woning
▲	meterkast
▲	fontein volgens omschrijving sanitairpakket
▲	douchehoek
▲	wastafel volgens omschrijving sanitairpakket
▲	toilet volgens omschrijving sanitairpakket
▲	fontein volgens omschrijving sanitairpakket
▲	actieve deur
▲	demarcatie bouwnummer

opmerkingen


- alle maten zijn circa maten tussen de wanden gemeten en aangegeven in millimeters (mm). Er is geen rekening gehouden met enige wandafwerking, plinten, aftrimming, etc. In verband met nauwkeurige uitwerking van details, constructies, maatvoering, materialen e.d. kunnen er kleine afwijkingen ontstaan ten opzichte van de nu vermelde gegevens. Deze geringe afwijkingen geven geen aanleiding tot verrekeningen. Aan de op deze tekening aangegeven maten kunnen derhalve geen rechten worden ontleend. De op deze tekening aangegeven maatvoering is niet geschikt voor opdrachten aan derden door kopers(s).
- kleuren zijn indicatief en kunnen afwijken van de werkelijkheid.
- keuken afmeting indicatief, voor keukeninrichting en aansluitingen zie separate documentatie
- definitieve oriëntatie, positie en aantallen zonnepanelen nader te bepalen volgens BENG-berekening
- het is mogelijk dat niet alle symbolen van toepassing zijn op uw woningtype
- indien van toepassing zijn de berging en het parkeervak behorende bij deze woning/appartement te vinden in de noteriële akten en bijbehorende splitsingsakte.

renvooi electra & installaties

enkeelpolige schakelaar	enkele wcd met schakelaar	enkele geaarde wcd
serie schakelaar	bedrade buisleiding	dubbele geaarde wcd verticaal
wissel schakelaar	onbedrade buisleiding	dubbele geaarde wcd horizontaal
kruis schakelaar	data aansluitpunt	enkele geaarde wcd perilex
ventilatie bediening	beldrukker	aansluitpunt 230v 1 fase, nul en aarde
plafond lichtpunt	schel	videofoon intercom
wandlichtpunt	rookmelder	
verlichtingsarmatuur	werkschakelaar	Cee-form 400v 3 fase, nul en aarde

wtw-unit	PV omvormer	ventilatie toevoerventiel
verdelers vloerverwarming	elektrische radiator	ventilatie afvoerventiel
AFZ afzuigkap (recirculatie)	KT kooktoestel	VDD vrijloop deurdrukker
BO boiler	MAG/OV magnetron/combi-oven	VV vloerverwarming
BEL belinstallatie	MV 3 st. ventilatie bediening	VW vaatwasser
CAI centrale antenne install. (utp)	PV pv omvormer	WD wasdroger
CAP centraal aardpunt	R rookmelder	WKO warmte koude opwekking
CO2 co2 sensor	RF rf ventilatie bediening	WM wasmachine
DATA data aansluitpunt (utp)	RFT ventilatie hoofd bediening	
EL RAD elektrische radiator	SV stadsverwarming	WP warmtepomp
IC/VF intercom/videofoon	TH thermostaat	WTW wtw-unit
KK koelkast	USB usb aansluiting	ZW zonwering

Projectering en aantallen zijn ter indicatie, het is mogelijk dat niet alle symbolen van toepassing zijn op uw woning. Definitieve uitwerking door opdrachtnemer. Alle maten in mm, tenzij anders aangegeven.

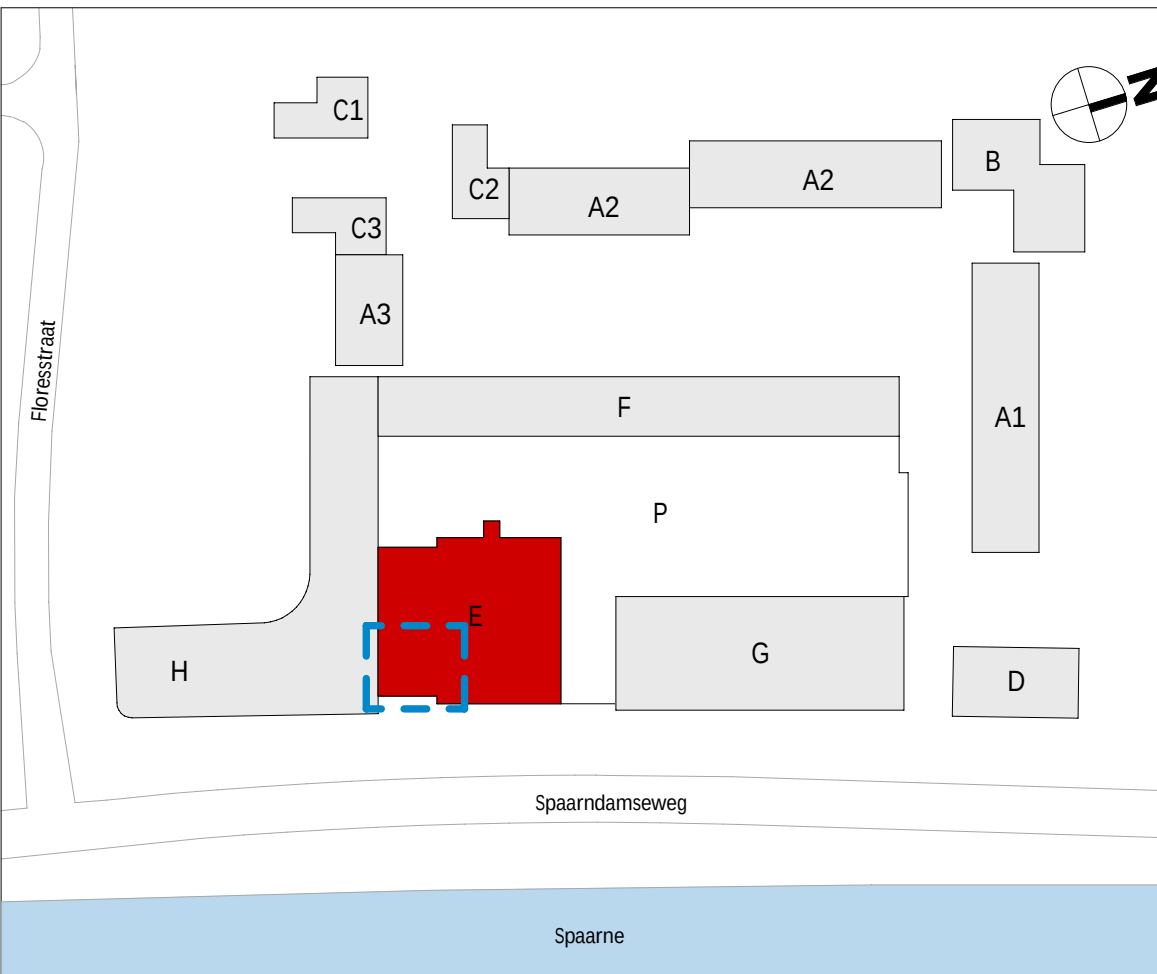


wijziging	datum	getek.	omschrijving
-----------	-------	--------	--------------



Sweco Architects Jaarboekendreef 288 3521 BC Utrecht, NL T +31 88 811 6200			SWECO  Bogert 18-20 5512 LZ Eindhoven, NL T +31 88 811 6100			E.70.105		
projectnaam		BLOOM Sonneborn terrein Haarlem Appartementen (koop), bouwdeel E						
opdrachtgever		VORM						
fase		Verkooptekeningen						
onderdeel		verkooptekening bouwnummer E.05						
projectnr.		1649			datum		01-10-2025	
architect		Renske Aben			status		definitief	
manager		Jos Roerink			schaal		Zie tek.	
engineer		M. Alofs			T. Hoeven		formaat A1	

De rechten op digitaal verspreide tekeningen berusten bij de architect. Het is niet toegestaan tekeningen zonder toestemming van de architect te wijzigen.


Q:\WA\Projecten\1649\1649-Overloop & Technisch\1649-OT-30\101649-OT30-0 Revit\BLOOM_bouwtek_E_TO_SWA_RZB\01.rvt

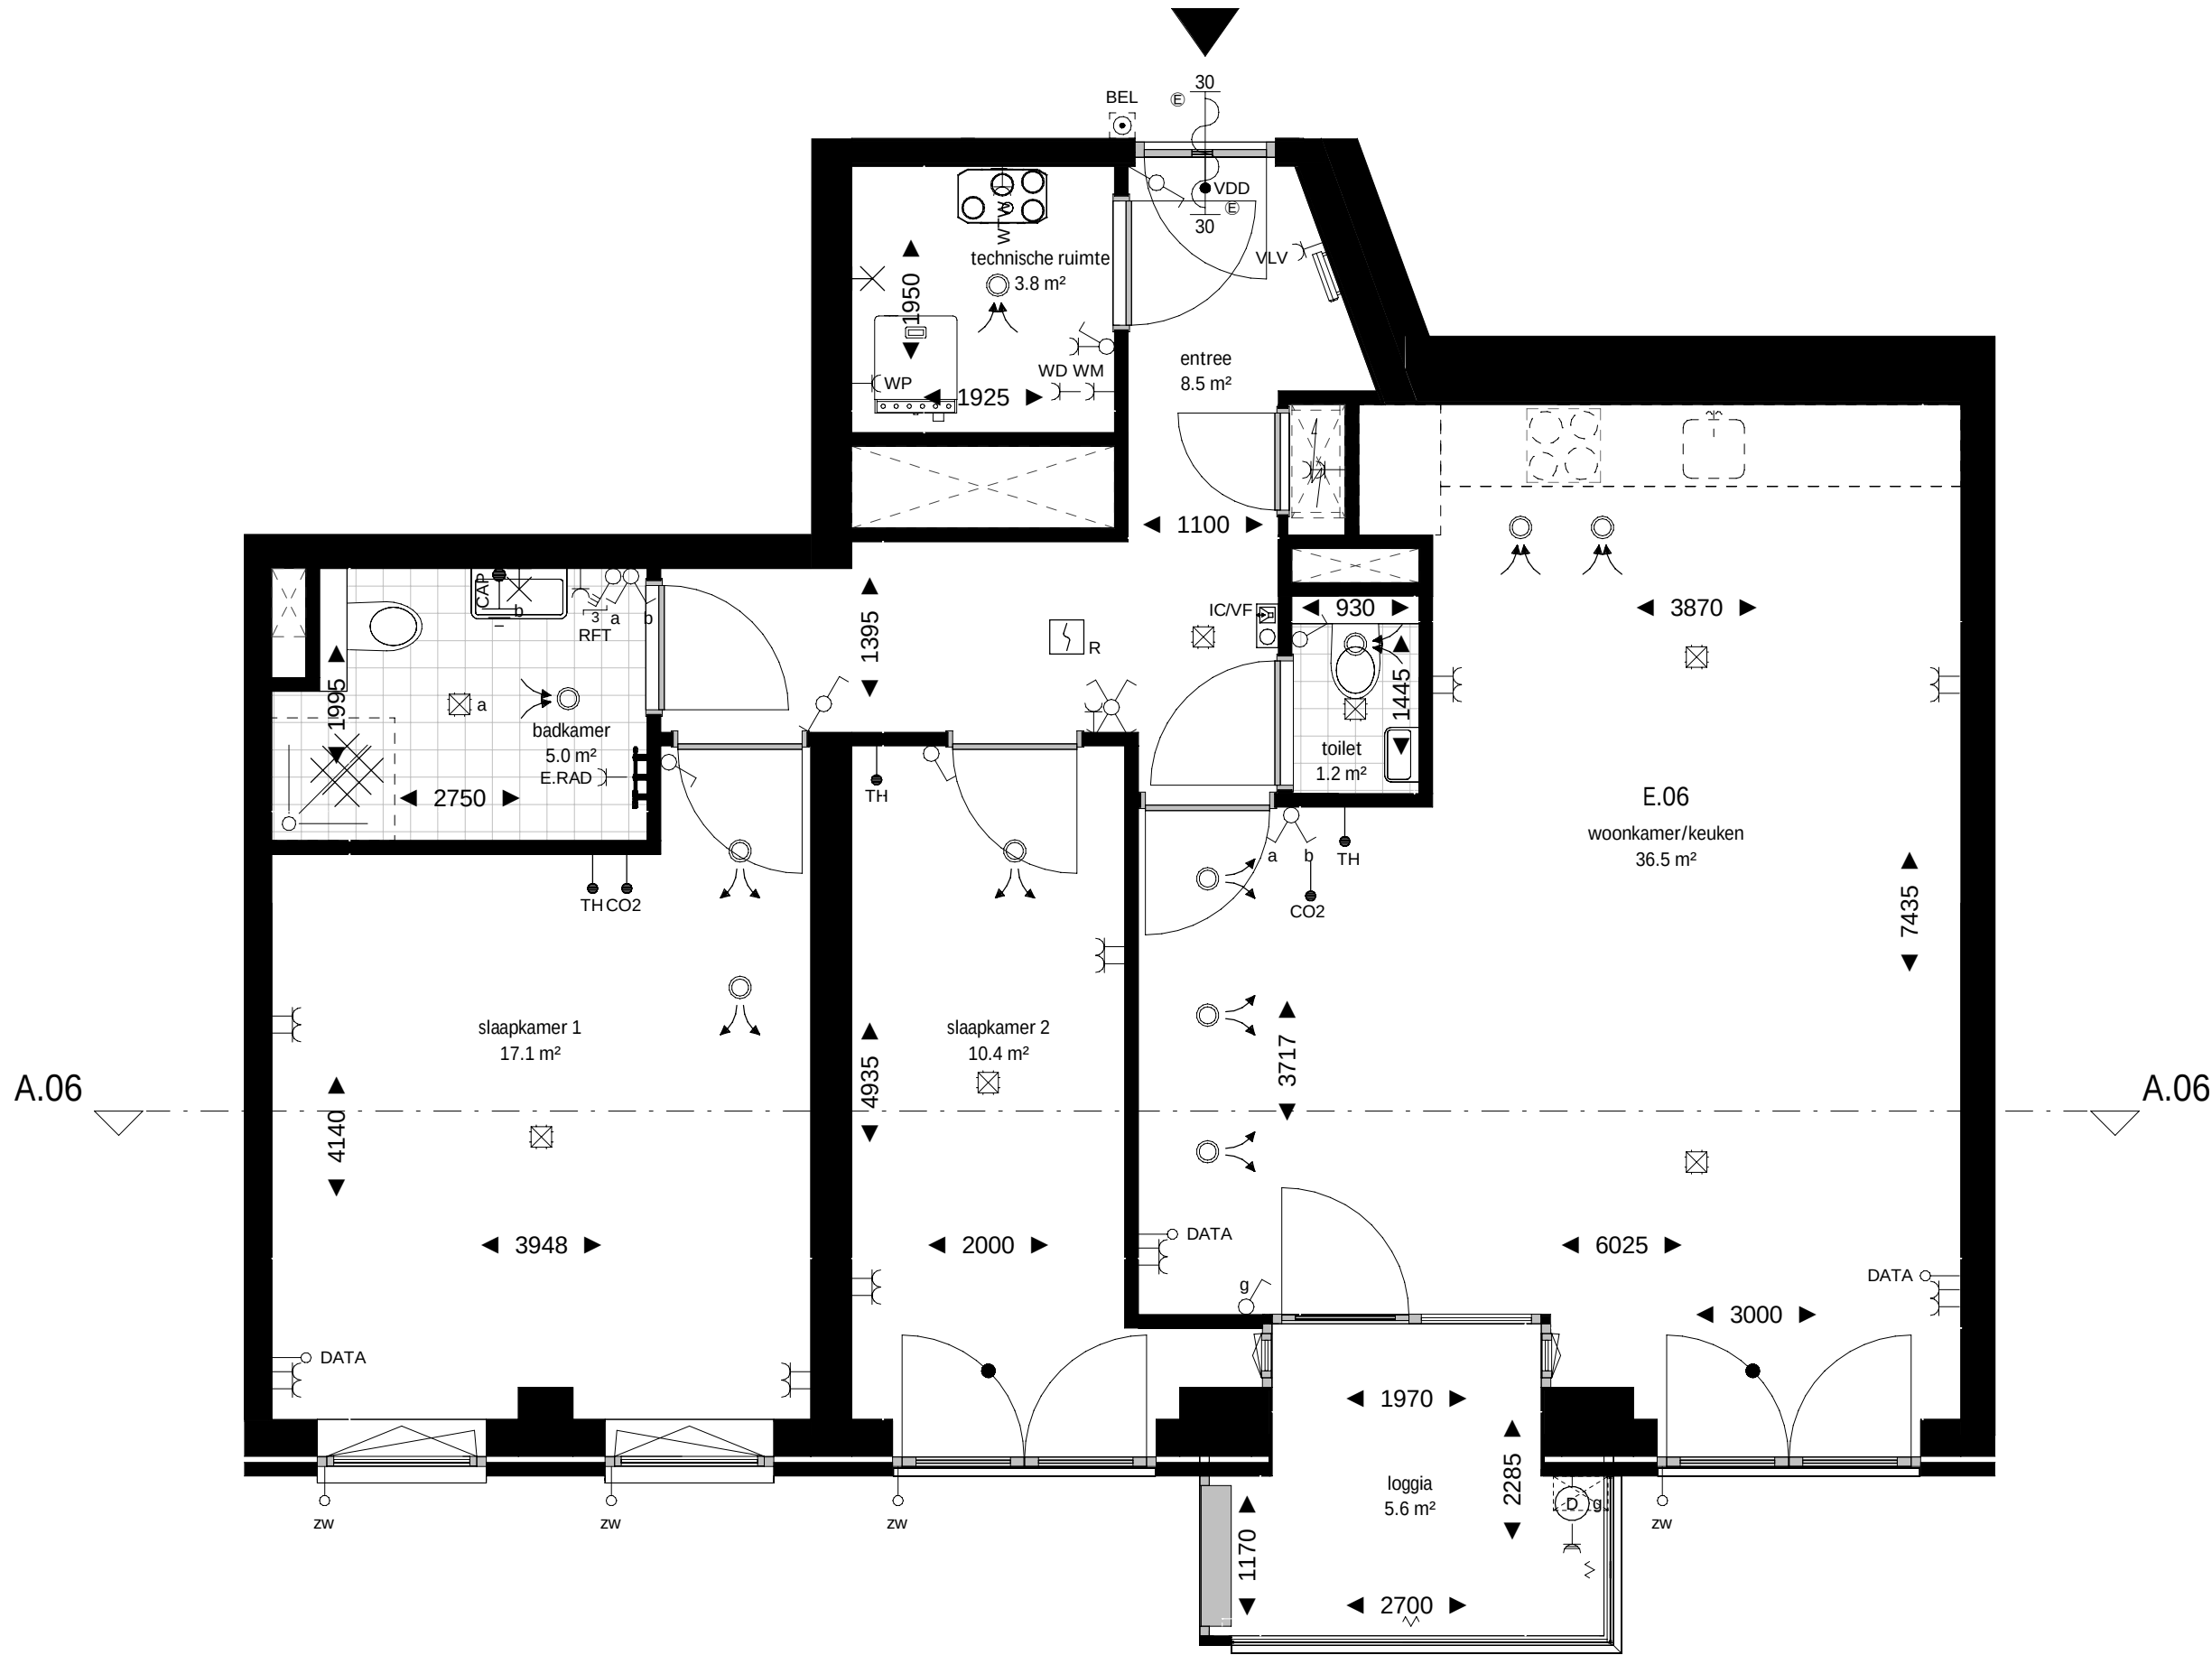


plattegrond
schaal 1 : 50

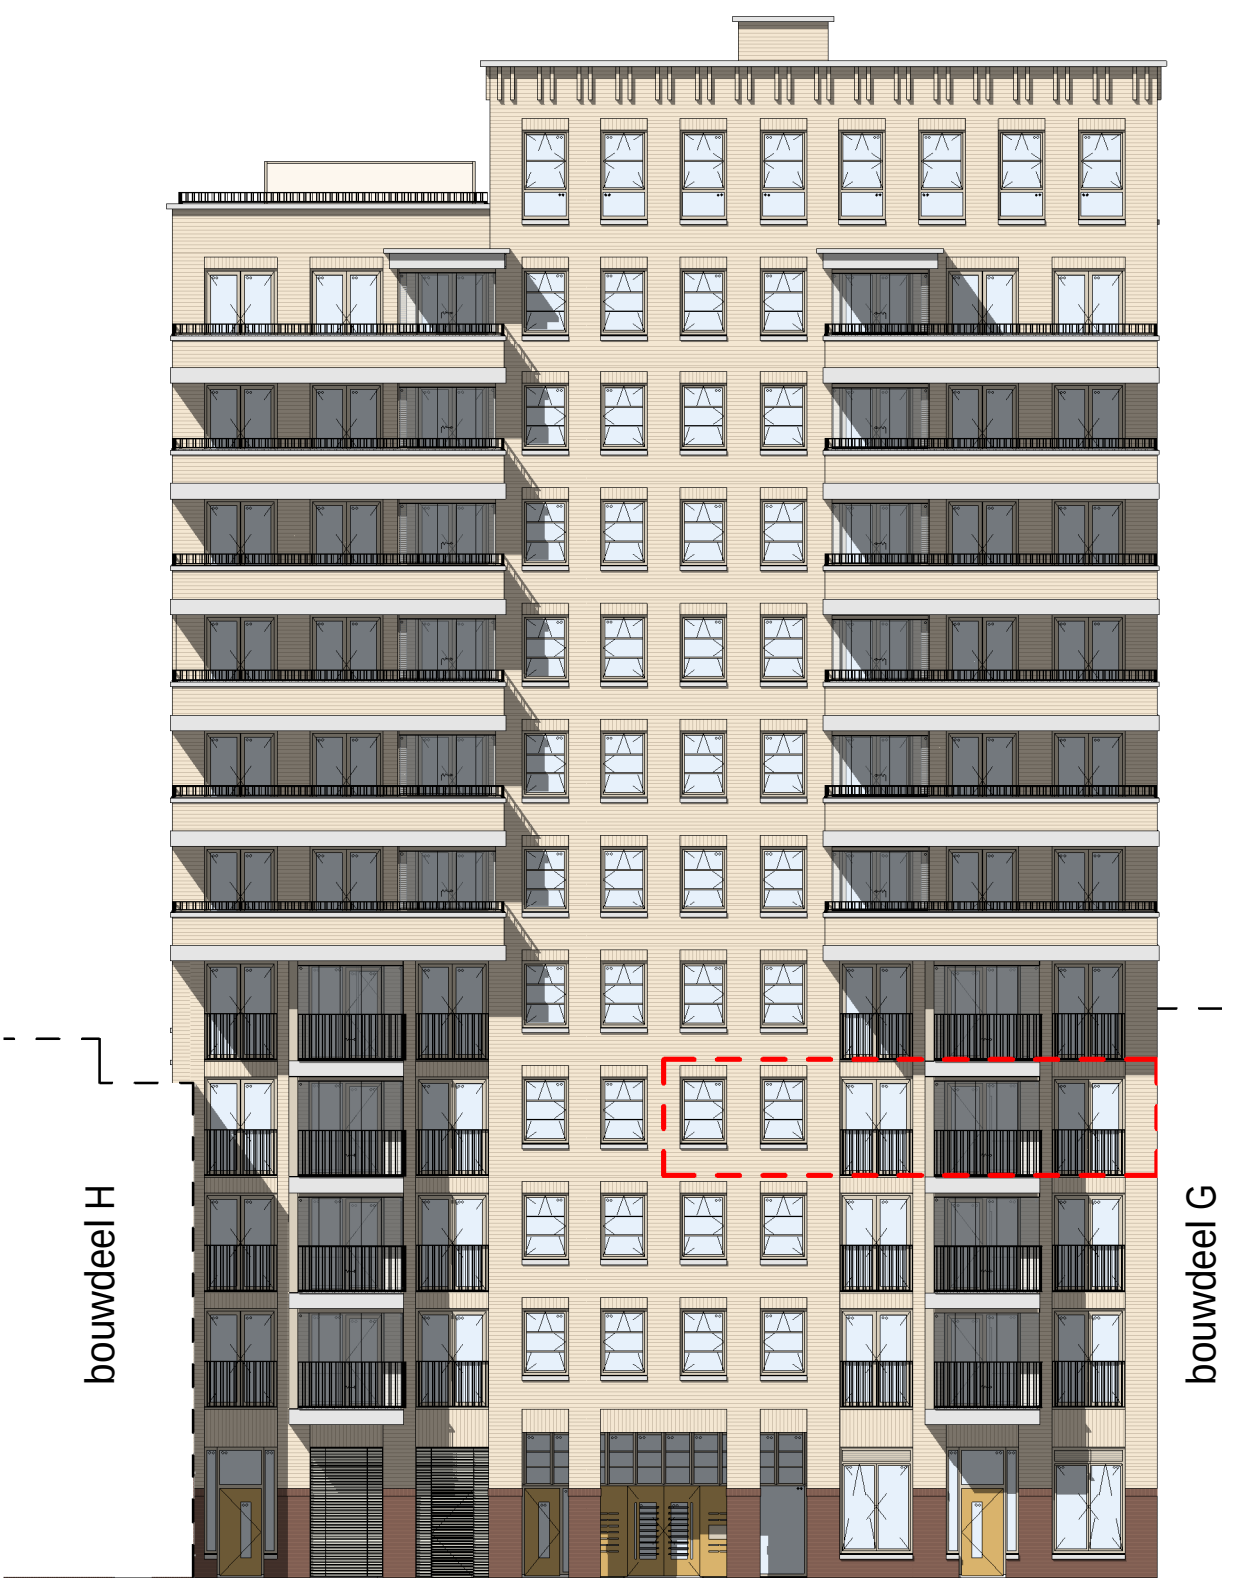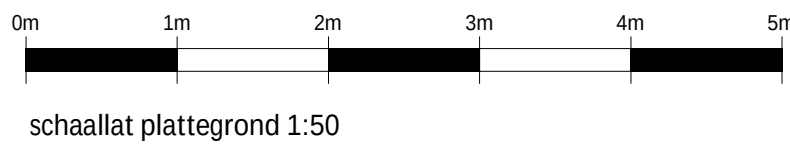

voorgevel
schaal 1 : 200

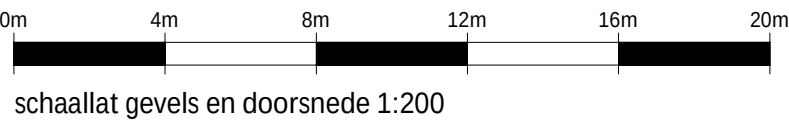

- E12 dakoverzicht +39160
- E11 elfde verdieping +35460
- E10 tiende verdieping +32040
- E09 negende verdieping +28980
- E08 achtste verdieping +25920
- E07 zevende verdieping +22860
- E06 zesde verdieping +19800
- E05 vijfde verdieping +16740
- E04 vierde verdieping +13680
- E03 derde verdieping +10620
- E02 tweede verdieping +7560
- E01 eerste verdieping +4500
- E00 begane grond +0

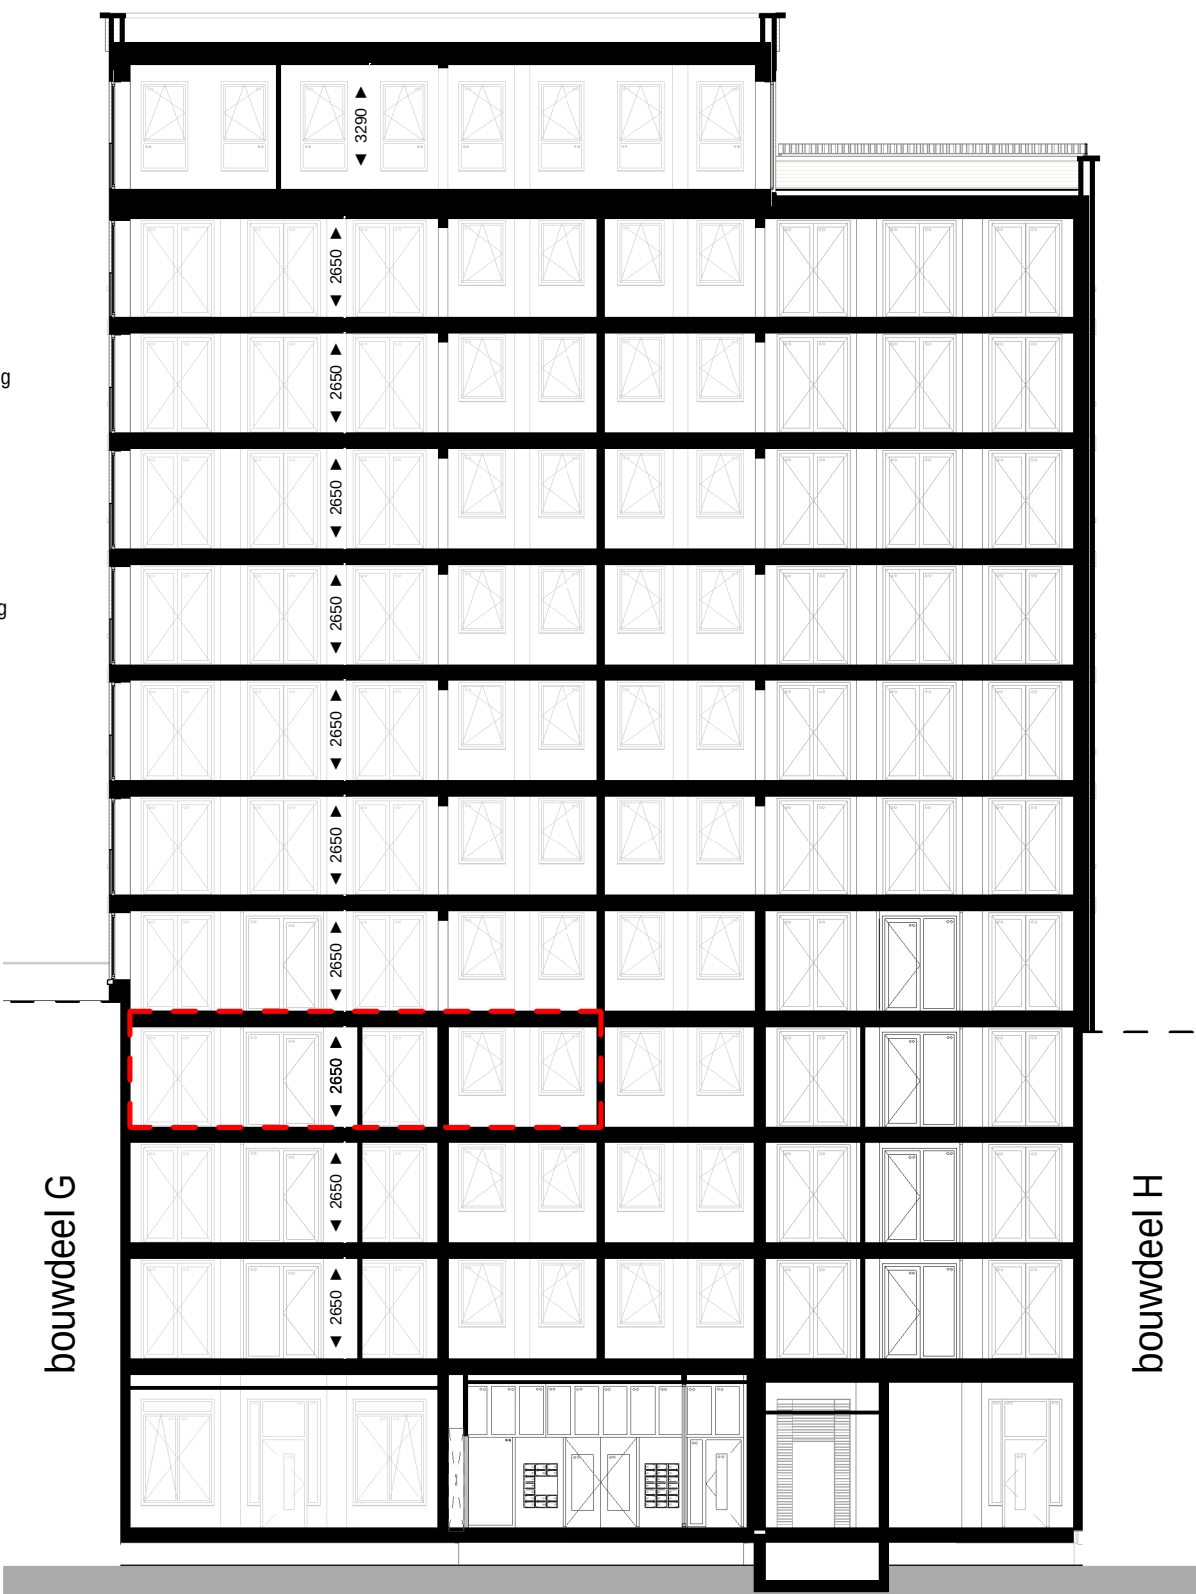

doorsnede A.06
schaal 1 : 200

renvooi bouwkundig

▲	wanden / vloeren
▲	entree woning
▲	meterkast
▲	fontein volgens omschrijving sanitairpakket
▲	douchehoek
▲	wastafel volgens omschrijving sanitairpakket
▲	toilet volgens omschrijving sanitairpakket
▲	fontein volgens omschrijving sanitairpakket
▲	actieve deur
▲	demarcatie bouwnummer


opmerkingen

- alle maten zijn circa maten tussen de wanden gemeten en aangegeven in millimeters (mm). Er is geen rekening gehouden met enige wandafwerking, plinten, aftrimming, etc. In verband met nauwkeurige uitwerking van details, constructies, maatvoering, materialen e.d. kunnen er kleine afwijkingen ontstaan ten opzichte van de nu vermelde gegevens. Deze geringe afwijkingen geven geen aanleiding tot verrekeningen. Aan de op deze tekening aangegeven maten kunnen derhalve geen rechten worden ontleend. De op deze tekening aangegeven maatvoering is niet geschikt voor opdrachten aan derden door koper(s).
- kleuren zijn indicatief en kunnen afwijken van de werkelijkheid.
- keuken afmeting indicatief, voor keukeninrichting en aansluitingen zie separate documentatie
- definitieve oriëntatie, positie en aantallen zonnepanelen nader te bepalen volgens BENG-berekening
- het is mogelijk dat niet alle symbolen van toepassing zijn op uw woningtype
- indien van toepassing zijn de berging en het parkeervak behorende bij deze woning/appartement te vinden in de noteriële akten en bijbehorende splitsingsakte.

renvooi electra & installaties

enkeelpolige schakelaar	enkele wcd met schakelaar	enkele geaarde wcd
serie schakelaar	bedrade buisleiding	dubbele geaarde wcd verticaal
wissel schakelaar	onbedrade buisleiding	dubbele geaarde wcd horizontaal
kruis schakelaar	data aansluitpunt	enkele geaarde wcd perillex
ventilatie bediening	beldrukker	aansluitpunt 230v 1 fase, nul en aarde
plafond lichtpunt	schel	videofoon intercom
wandlichtpunt	rookmelder	Cee-form 400v 3 fase, nul en aarde
verlichtingsarmatuur	werkschakelaar	
wtw-unit	PV omvormer	ventilatie toevoerventiel
verdelers vloerverwarming	elektrische radiator	ventilatie afvoerventiel
AFZ afzuigkap (recirculatie)	KT kooktoestel	VDD vrijloop deurdranger
BO boiler	MAG/OV magnetron/combi-oven	VV vloerverwarming
BEL belinstallatie	MV 3 st. ventilatie bediening	VW vaatwasser
CAI centrale antenne install. (utp)	PV pv omvormer	WD wasdroger
CAP centraal aardpunt	R rookmelder	WKO warmte koude opwekking
CO2 co2 sensor	RF rf ventilatie bediening	WM wasmachine
DATA data aansluitpunt (utp)	RFT ventilatie hoofd bediening	
EL RAD elektrische radiator	SV stadsverwarming	WP warmtepomp
IC/VF intercom/videofoon	TH thermostaat	WTW wtw-unit
KK koelkast	USB usb aansluiting	ZW zonwering

Projectering en aantallen zijn ter indicatie, het is mogelijk dat niet alle symbolen van toepassing zijn op uw woning. Definitieve uitwerking door opdrachtnemer. Alle maten in mm, tenzij anders aangegeven.



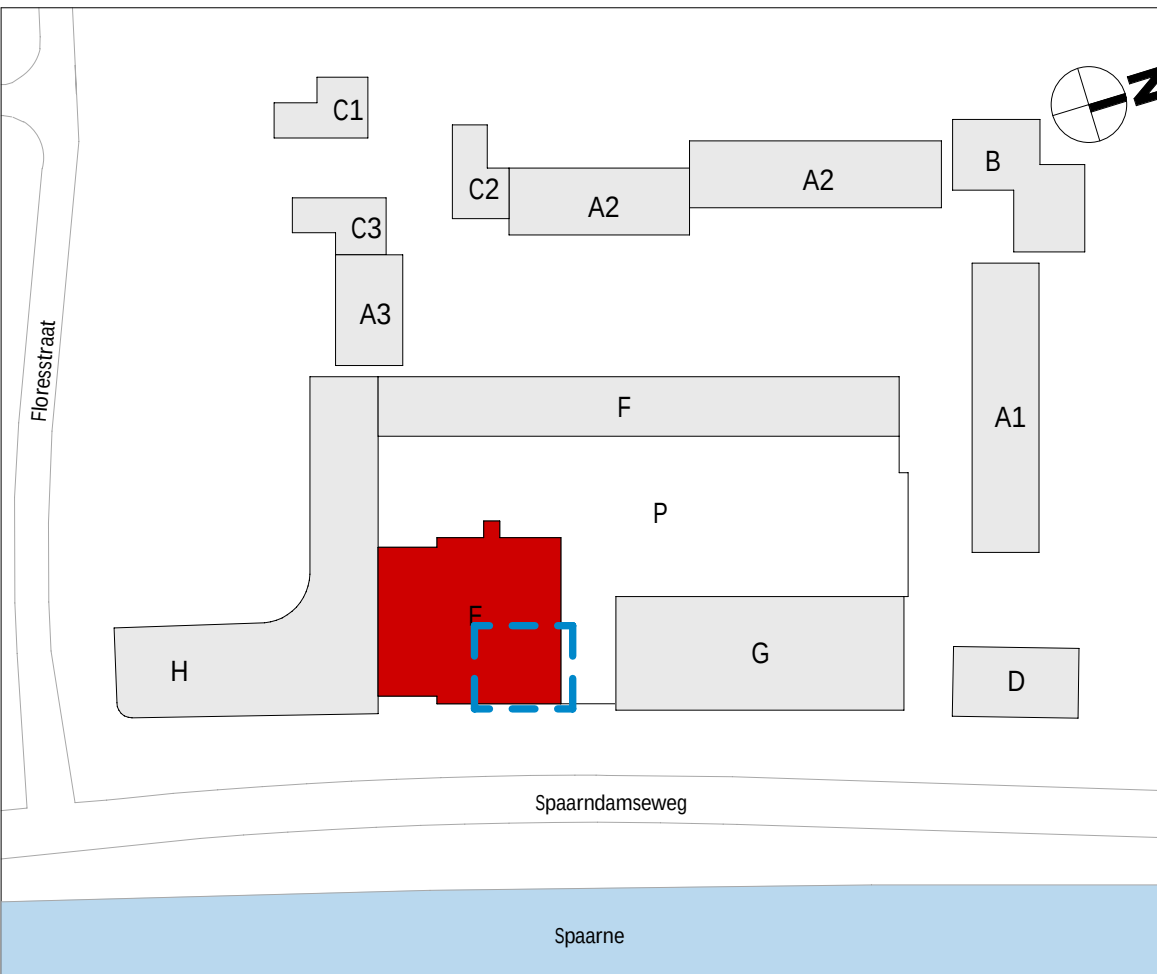


wijziging	datum	getek.	omschrijving
-----------	-------	--------	--------------


Sweco Architects Jaarboekendreef 288 3521 BC Utrecht, NL T +31 88 811 6200		SWECO  Bogen 18-20 5612 LZ Eindhoven, NL T +31 88 811 6100		E.70.106	
projectnaam		BLOOM Sonneborn terrein Haarlem Appartementen (koop), bouwdeel E			
opdrachtgever		VORM			
fase		Verkooptekeningen			
onderdeel		verkooptekening bouwnummer E.06			
projectnr.	1649		datum	01-10-2025	
architect	Renske Aben		status	definitief	
manager	Jos Roerink		schaal	Zie tek.	
engineer	M. Alofs		T. Hoeven	formaat	A1

De rechten op digitaal verspreide tekeningen berusten bij de architect. Het is niet toegestaan tekeningen zonder toestemming van de architect te wijzigen.

Q:\WA\Project\1649\1649-Overseep & Techniek\1649-OT-30\10\1649-OT-30-Rev\BLOOM_bouwkak_E_TO_SWA_RZB\KJ.rvt

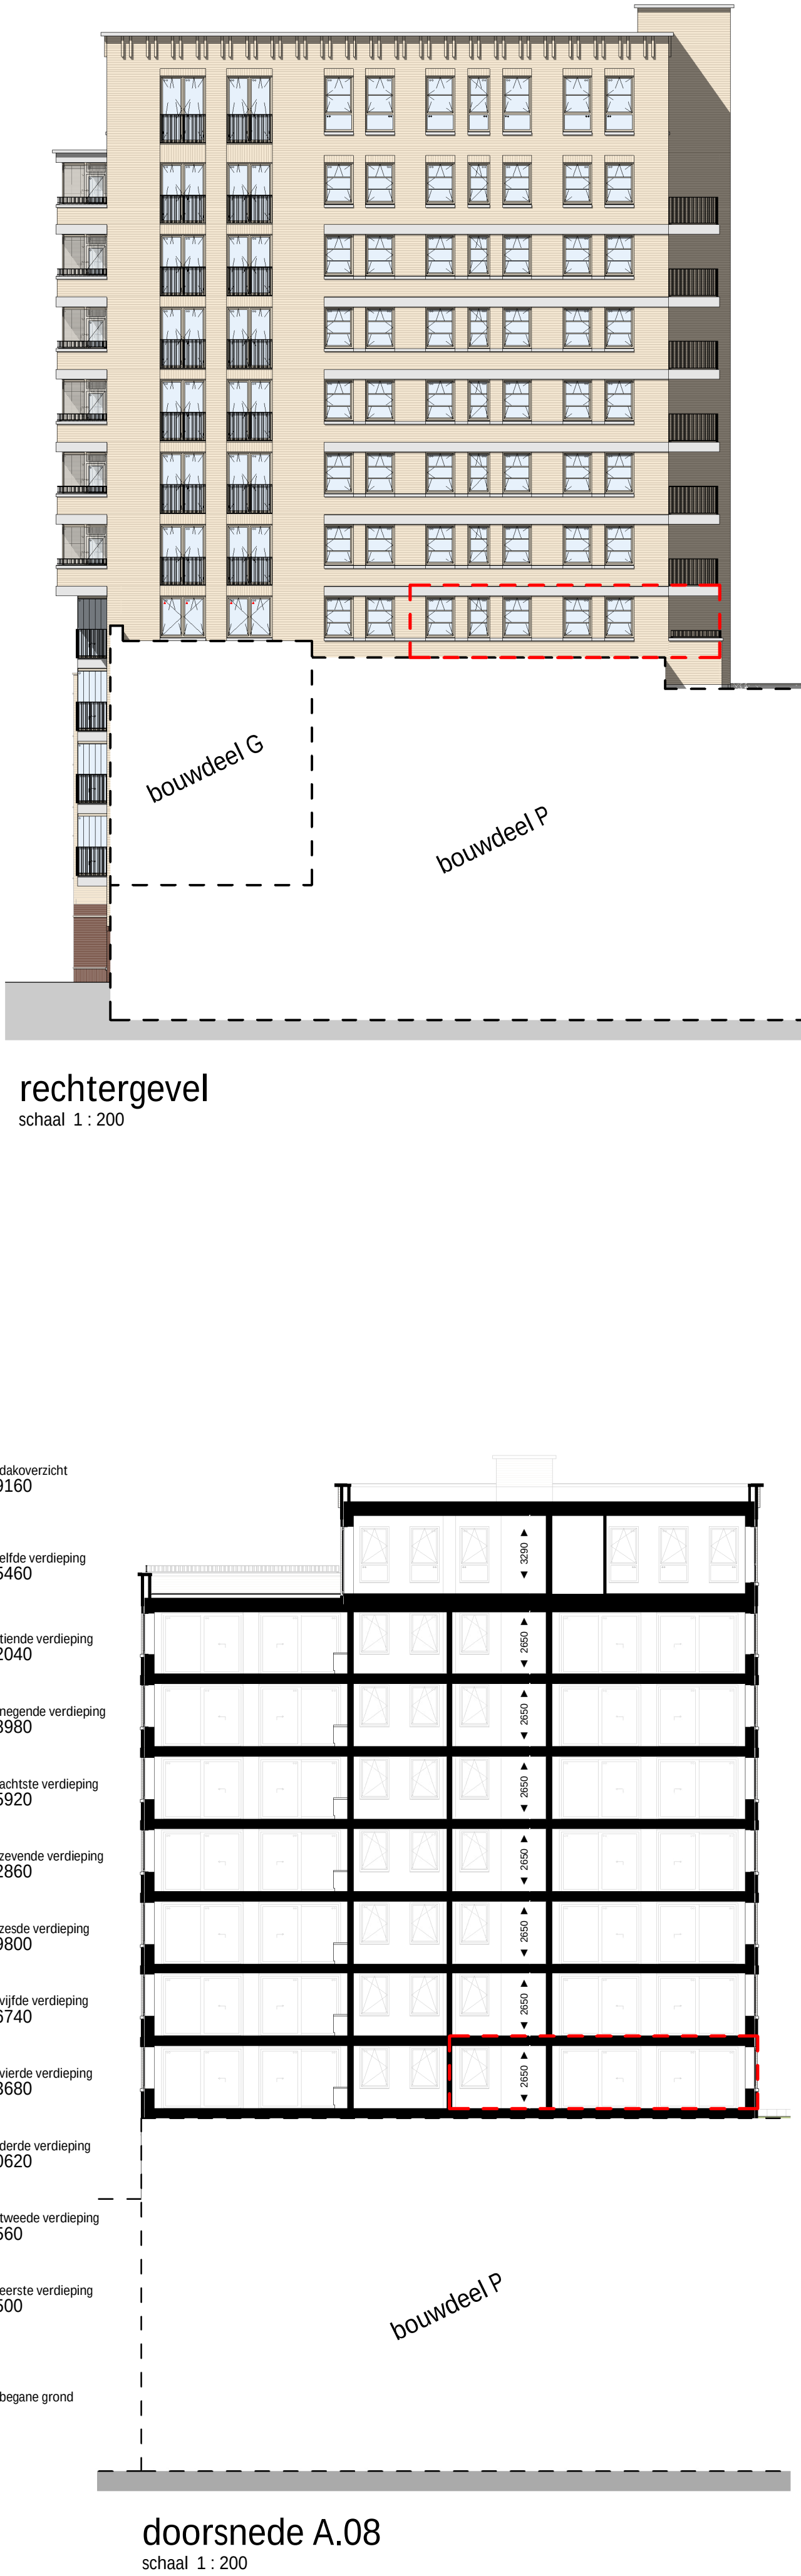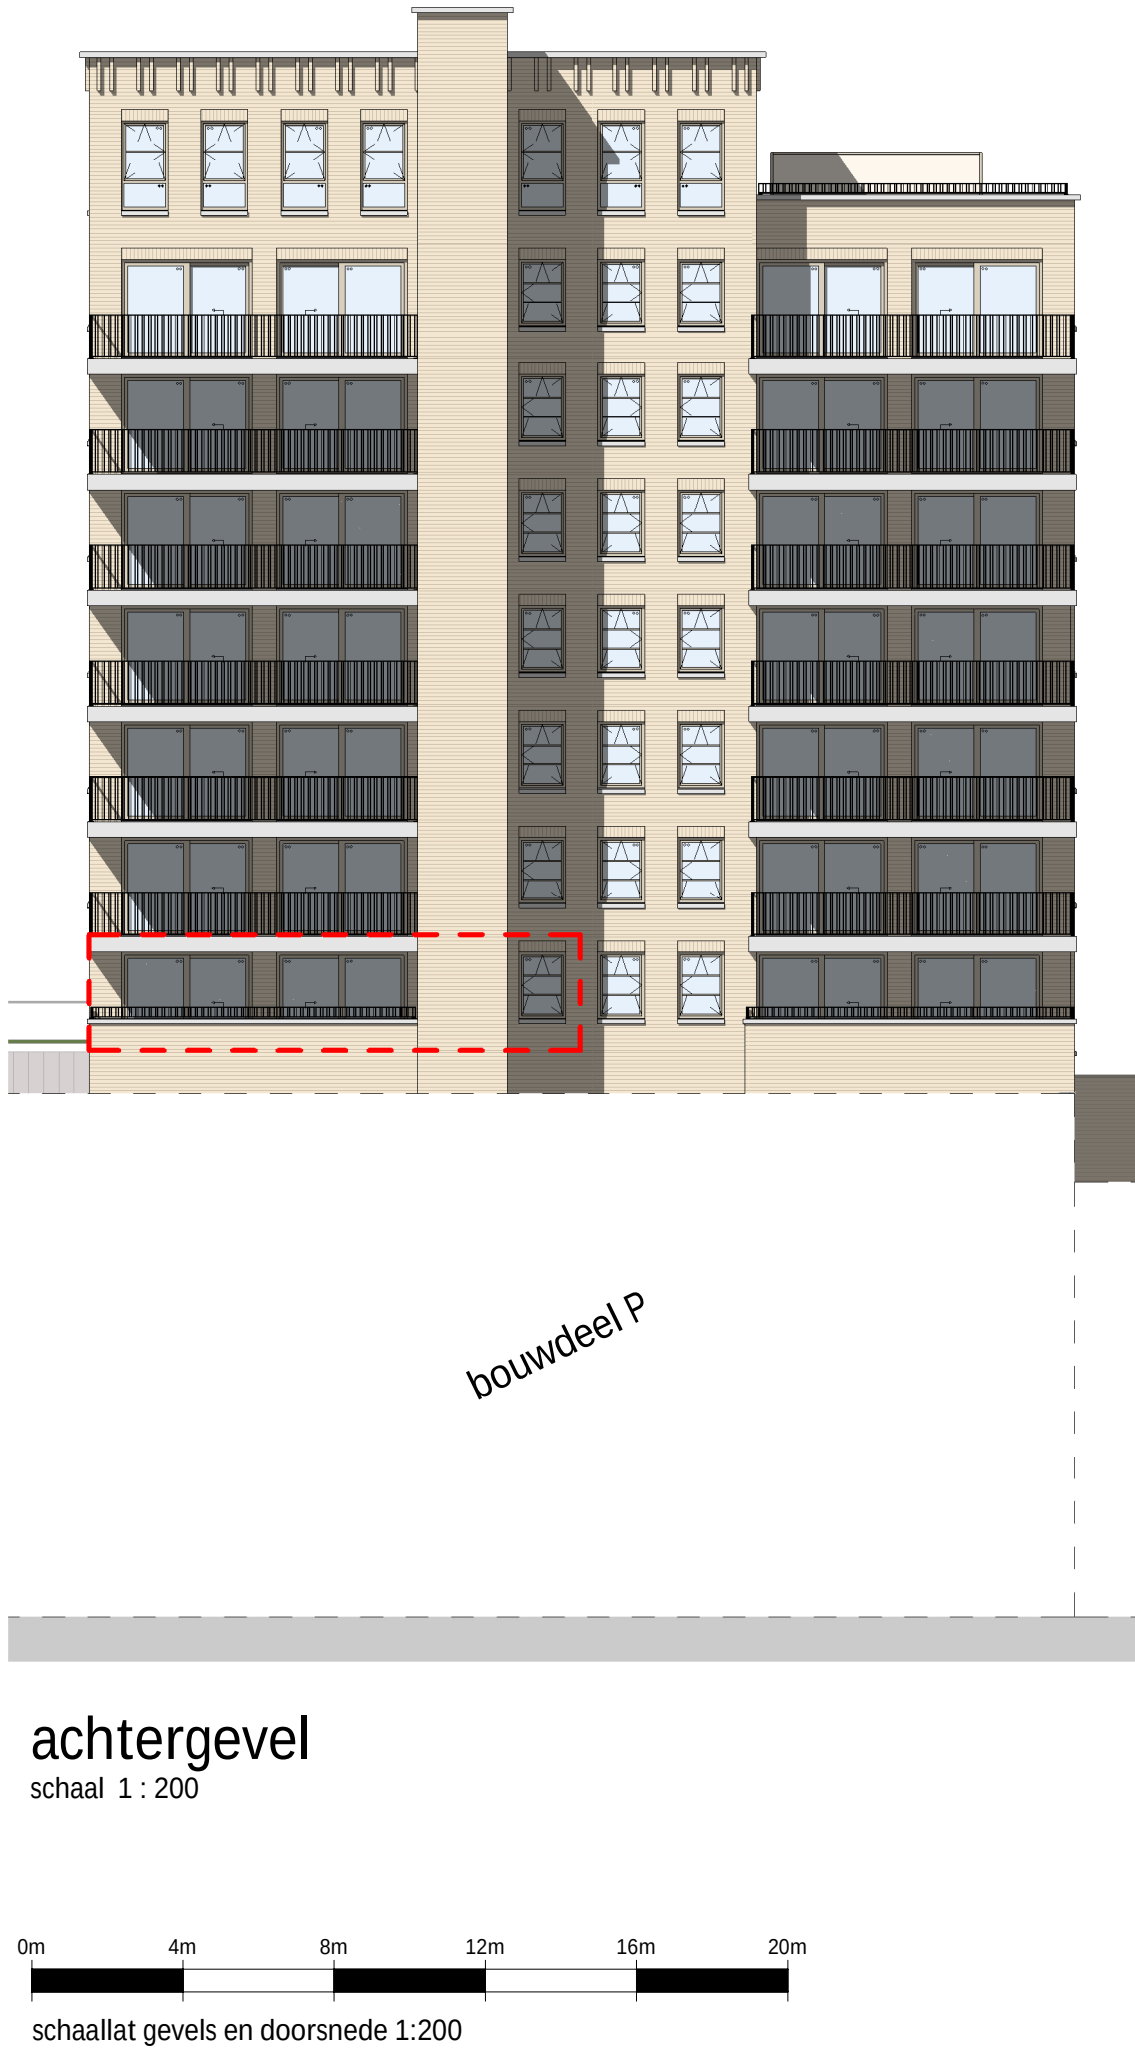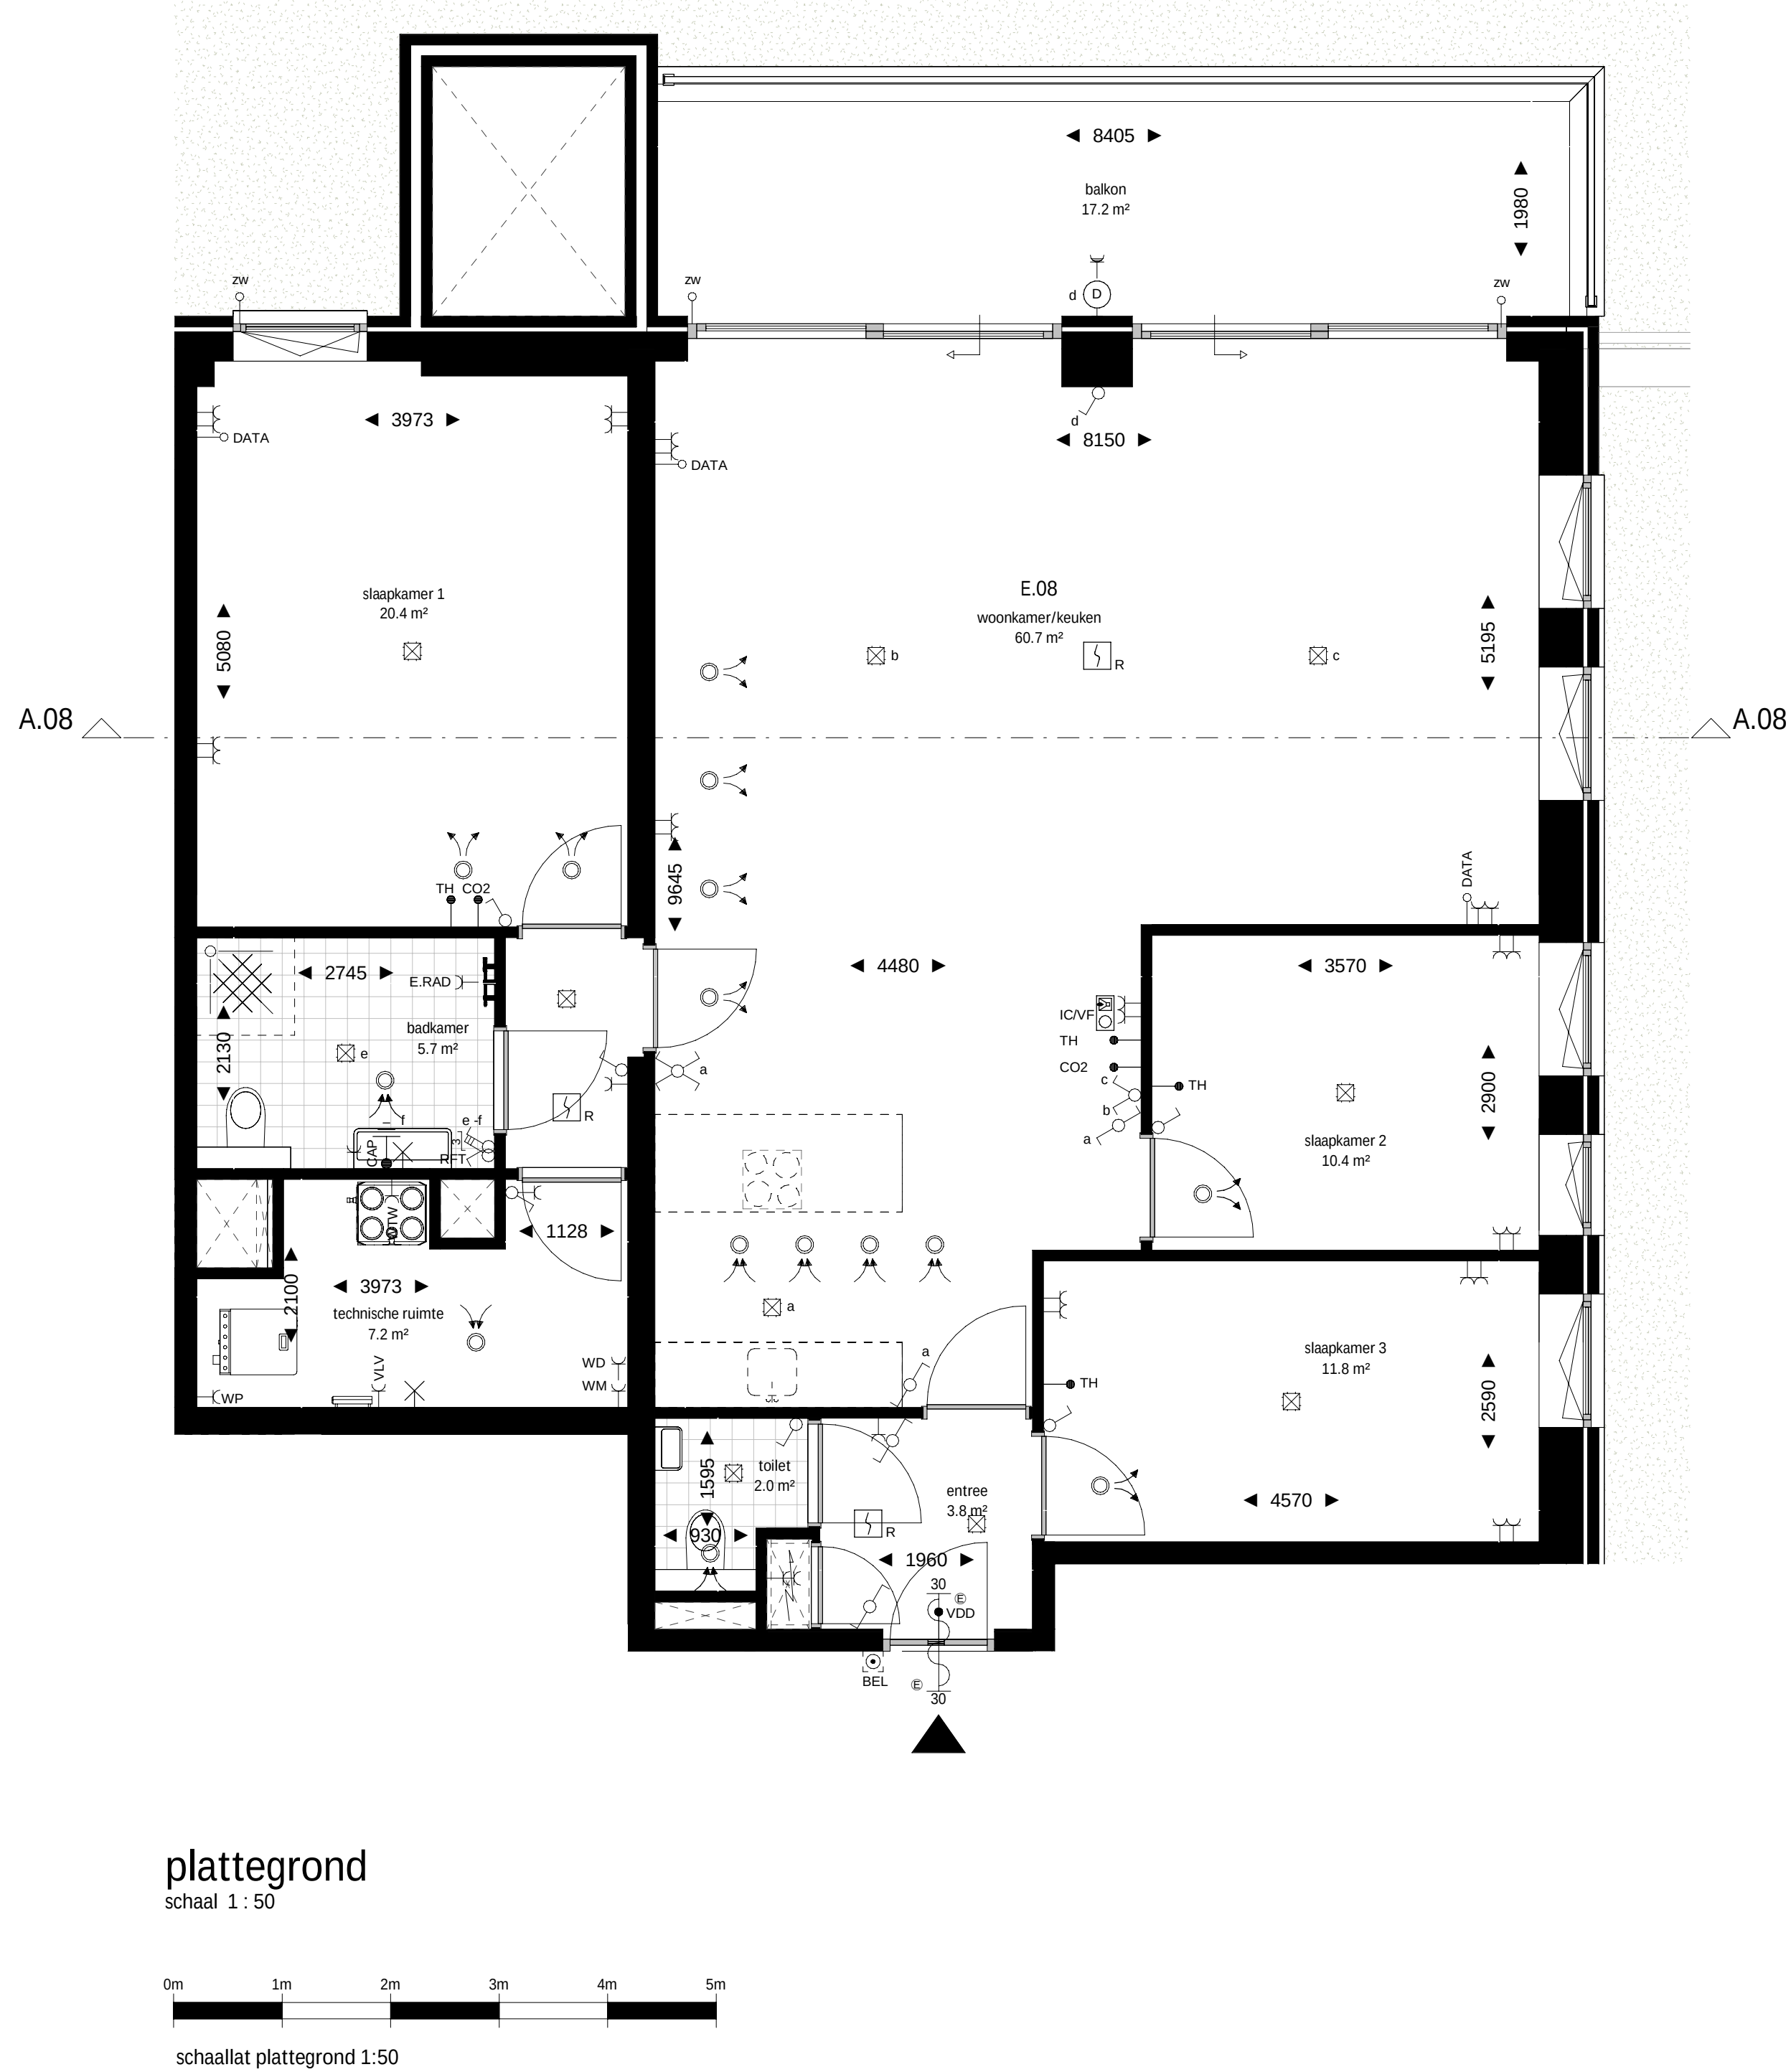

renvooi bouwkundig					
	wanden / vloeren				
	entree woning				
	meterkast				
	fontein volgens omschrijving sanitairpakket				
	douchehoek				
	wastafel volgens omschrijving sanitairpakket				
	toilet volgens omschrijving sanitairpakket				
	fontein volgens omschrijving sanitairpakket				
	actieve deur				
	demarcatie bouwnummer				
opmerkingen					
- alle maten zijn circa maten tussen de worden gemeten en aangegeven in millimeters (mm). Er is geen rekening gehouden met enige wandafwerking, plinten, aftrimming, etc. In verband met nauwkeurige uitwerking van details, constructies, maatvoering, materialen e.d. kunnen er kleine afwijkingen ontstaan ten opzichte van de nu vermelde gegevens. Deze geringe afwijkingen geven geen aanleiding tot verrekeningen. Aan de op deze tekening aangegeven maten kunnen derhalve geen rechten worden ontleend. De op deze tekening aangegeven maatvoering is niet geschikt voor opdrachten aan derden door koper(s). - kleuren zijn indicatief en kunnen afwijken van de werkelijkheid. - keuken afmeting indicatief, voor keukerinrichting en aansluitingen zie separate documentatie - definitieve oriëntatie, positie en aantallen zonnepanelen nader te bepalen volgens BENG-berekening - het is mogelijk dat niet alle symbolen van toepassing zijn op uw woningtype - indien van toepassing zijn de berging en het parkeervak behorende bij deze woning/appartement te vinden in de noteriële akten en bijbehorende splitsingsakke.					
renvooi electra & installaties					
	enkeelpolige schakelaar		enkele wcd met schakelaar		enkele geaarde wcd
	serie schakelaar		bedrade buisleiding		dubbele geaarde wcd verticaal
	wissel schakelaar		onbedrade buisleiding		dubbele geaarde wcd horizontaal
	kruis schakelaar		data aansluitpunt		enkele geaarde wcd perilex
	ventilatie bediening		beldrukker		aansluitpunt 230v 1 fase, nul en aarde
	plafond lichtpunt		schel		videfoon intercom
	wandlichtpunt		rookmelder		Cee-form 400v 3 fase, nul en aarde
	verlichtingsarmatuur		werkschakelaar		ventilatie toevoerventiel
	wtw-unit		PV omvormer		ventilatie afvoerventiel
	verdelers vloerverwarming		elektrische radiator		
AFZ	afzuigkap (recirculatie)	KT	kooktoestel	VDD	vrijloop deurdranger
BO	boiler	MAG/OV	magnetron/combi-oven	VV	vloerverwarming
BEL	belinstallatie	3 st.	ventilatie bediening	VW	vatwasser
CAI	centrale antenne install. (utp)	PV	pv omvormer	WD	wasdroger
CAP	centraal aardpunt	R	rookmelder	WKO	warmte koude opwekking
CO2	co2 sensor	RF	r1 ventilatie bediening	WM	wasmachine
DATA	data aansluitpunt (utp)	RFT	ventilatie hoofd bediening	WP	warmtepomp
EL RAD	elektrische radiator	SV	stadsverwarming	WTW	wtw-unit
IC/VF	intercom/videofoon	TH	thermostaat	ZW	zonwering
KK	koelkast	USB	usb aansluiting		
Projectering en aantallen zijn ter indicatie, het is mogelijk dat niet alle symbolen van toepassing zijn op uw woning. Definitieve uitwerking door opdrachtnemer. Alle maten in mm, tenzij anders aangegeven.					

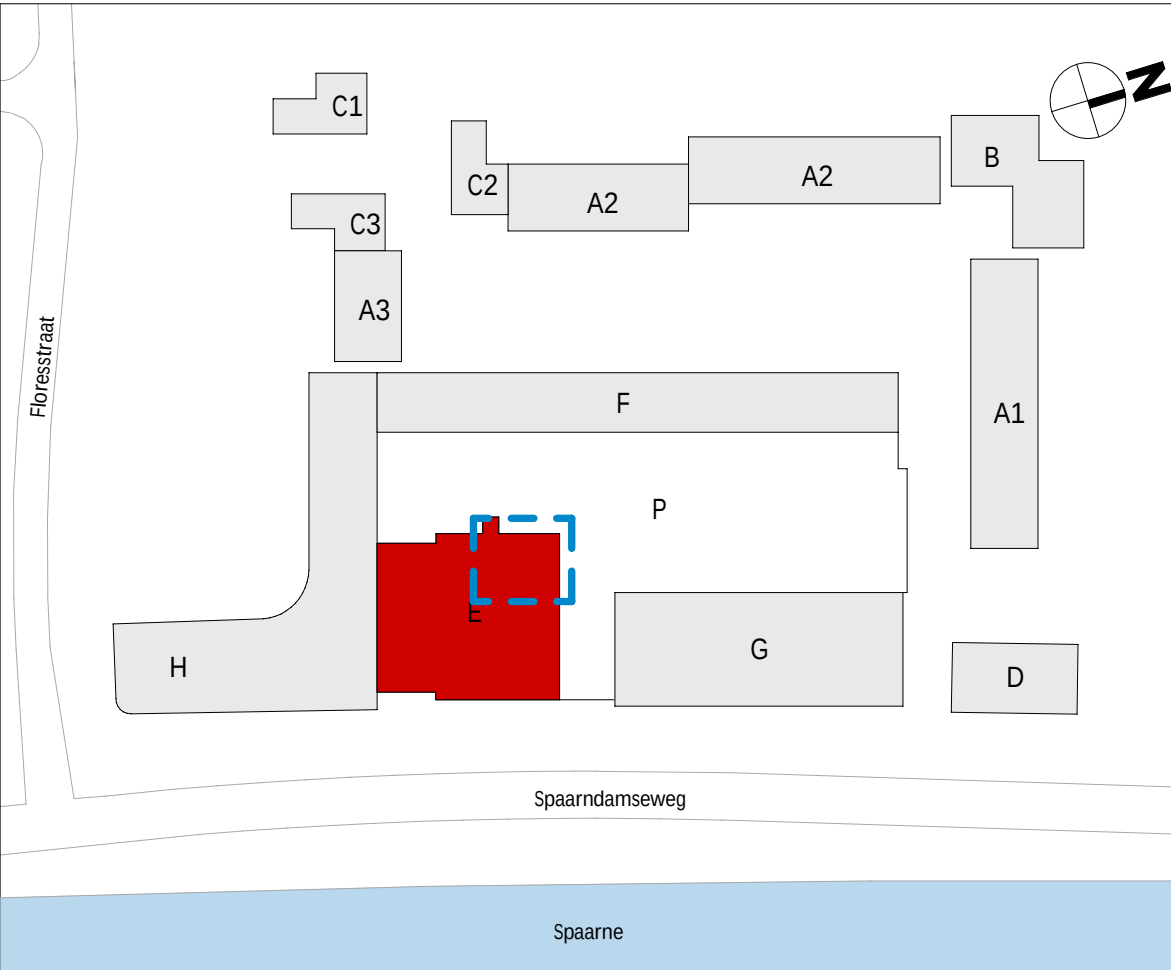


wijziging	datum	getek.	omschrijving
Sweco Architects Jaarburgslootweg 288 3821 EC Lisse, NL T +31 88 811 6200 Bogert 18-20 5612 LZ Eindhoven, NL T +31 88 811 6100 SWECO 			E.70.108
projectnaam	BLOOM Sonneborn terrein Haarlem Appartementen (koop), bouwdeel E		
opdrachtgever	VORM		
fase	Verkooptekeningen		
onderdeel	verkooptekening bouwnummer E.08		
projectnr.	1649	datum	01-10-2025
architect	Renske Aben	status	definitief
manager	Jos Roerink	schaal	Zie tek.
engineer	M. Alofs	T. Hoeven	A1+ (594x1000mm)

De tekening op digitaal verspreide tekeningen beruist bij de architect. Het is niet toegestaan tekeningen zonder toestemming van de architect te wijzigen.

De rechten op digitaal verspreide tekeningen berusten bij de architect. Het is niet toegestaan tekeningen zonder toestemming van de architect te verspreiden.


G:\AAK\Projecten\1649\1649-Overseep & Techniek\1649-OT-30 TO\1649-OT30-0 NieuwBLOOM_bouwkak_E_TO_SWA_S2C[ing].nrt

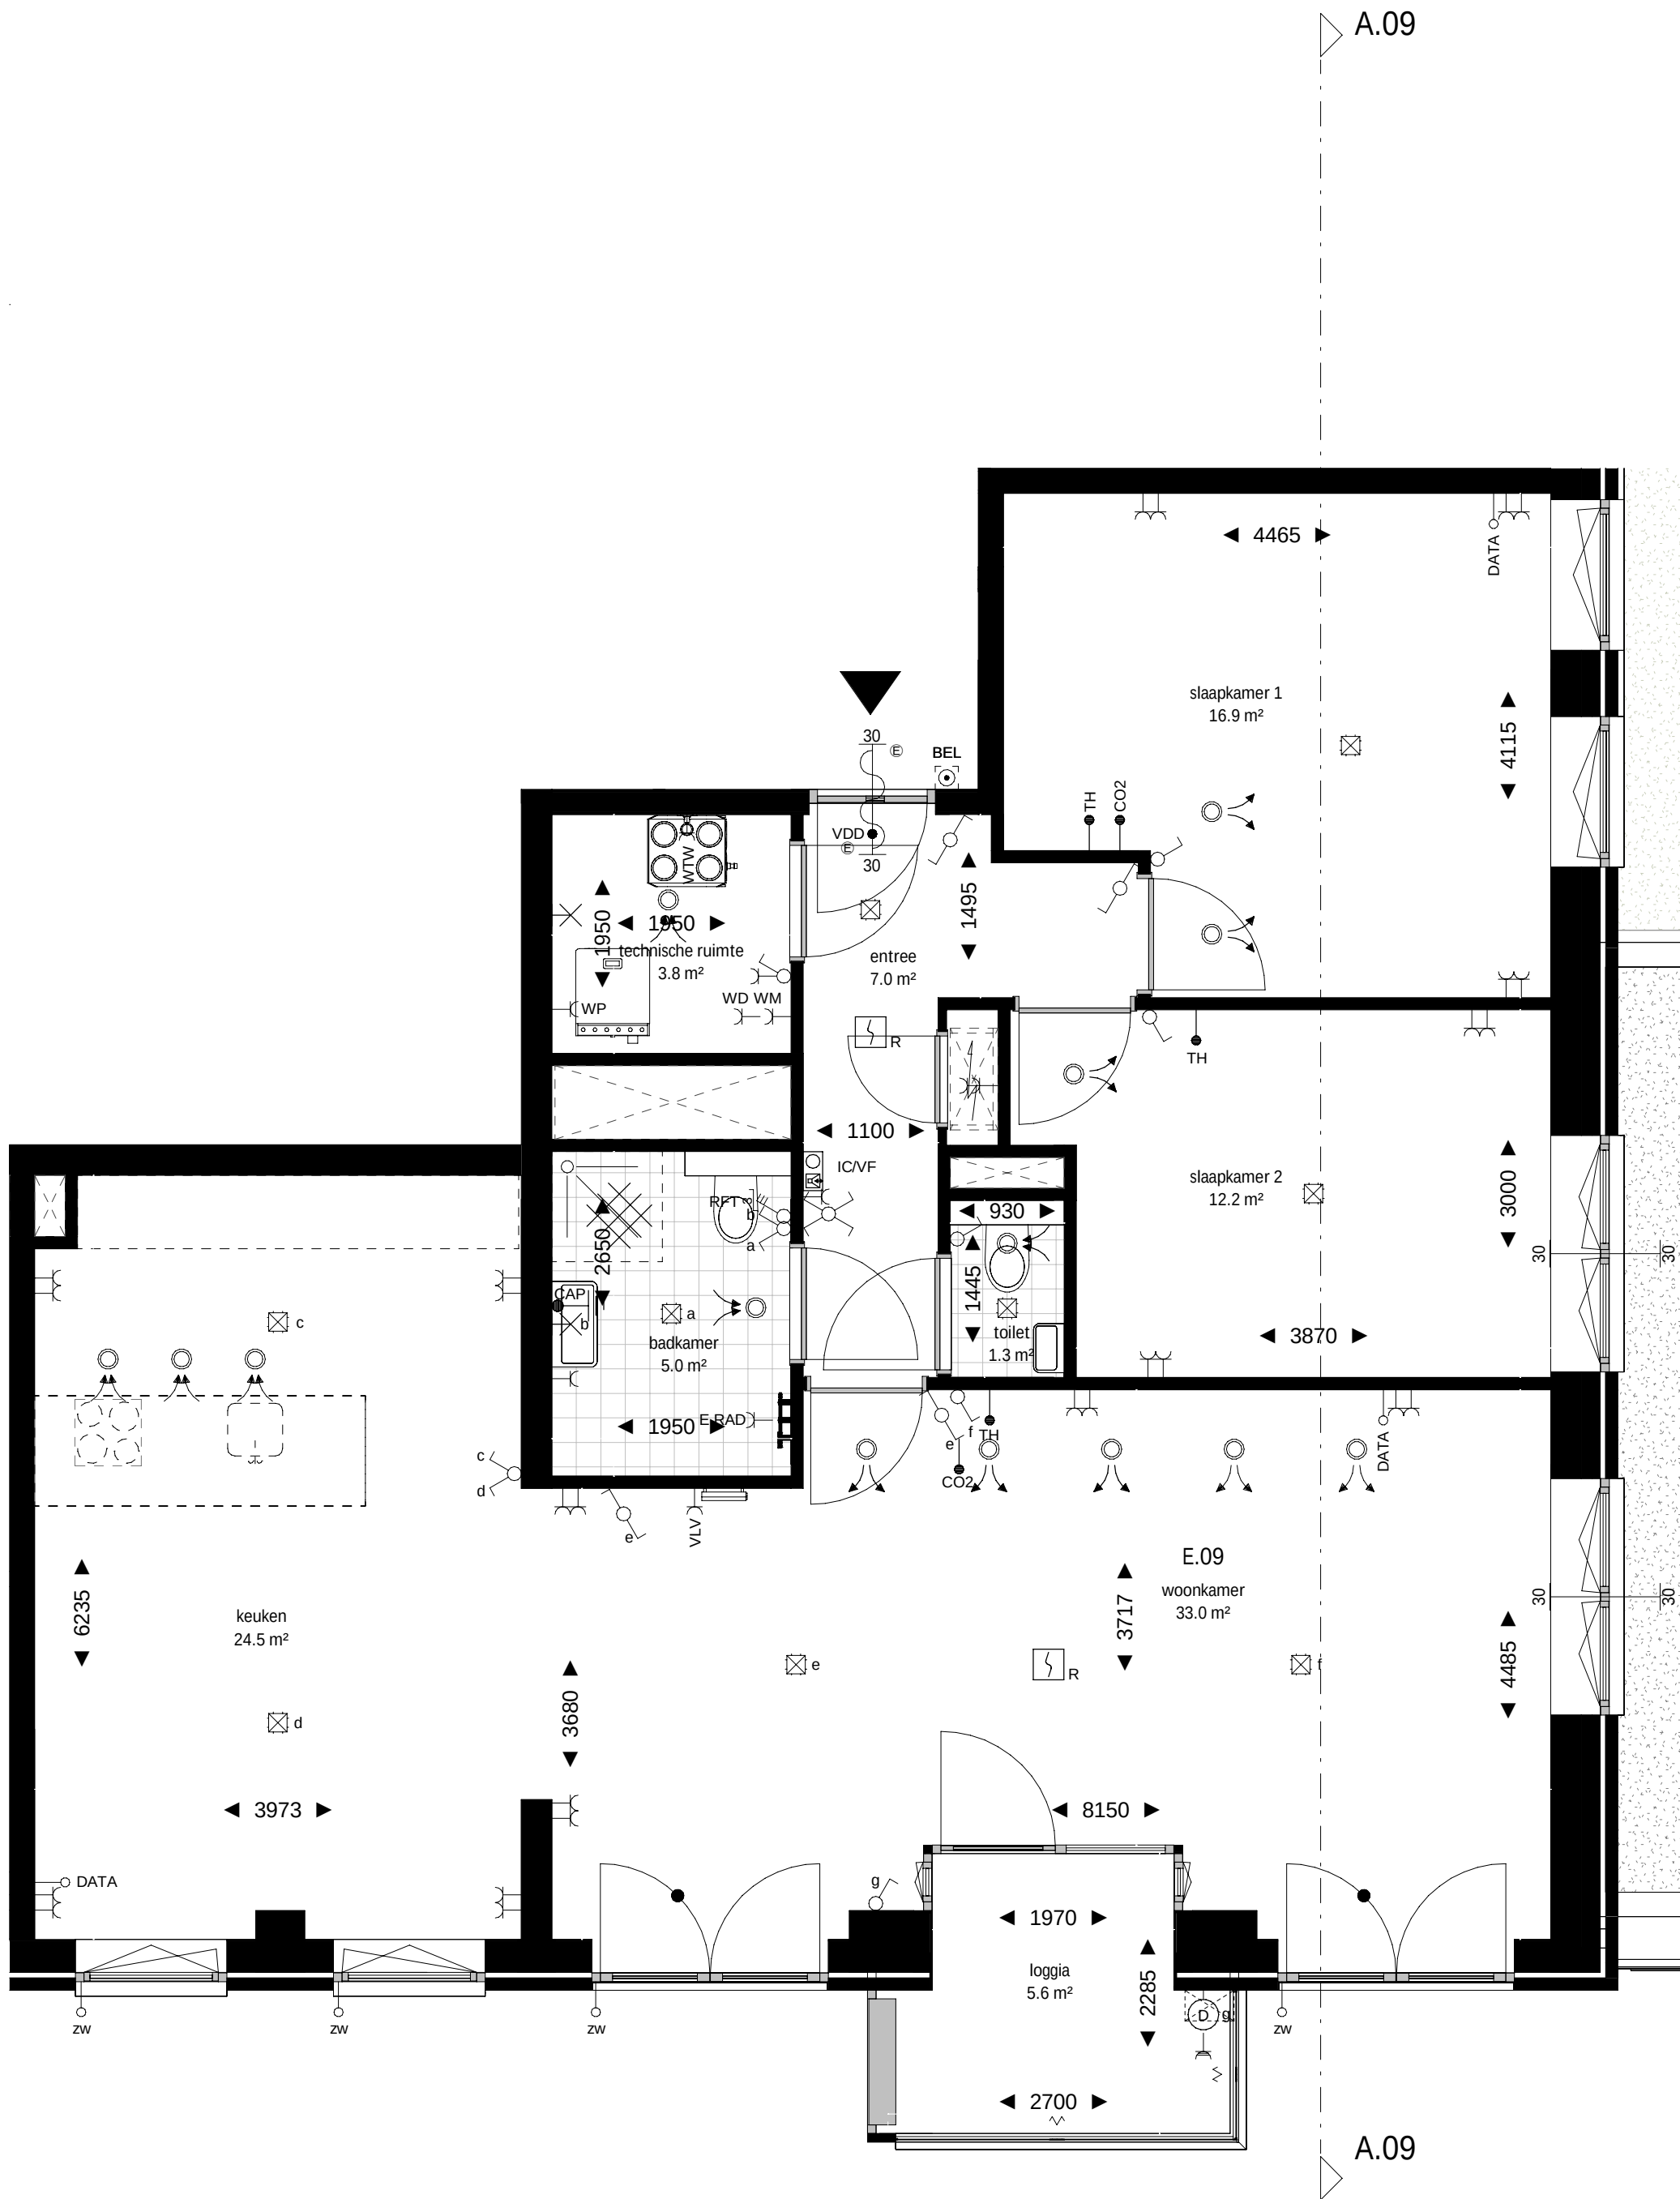

plattegrond
schaal 1 : 50

0m 1m 2m 3m 4m 5m


schaallat plattegrond 1:50

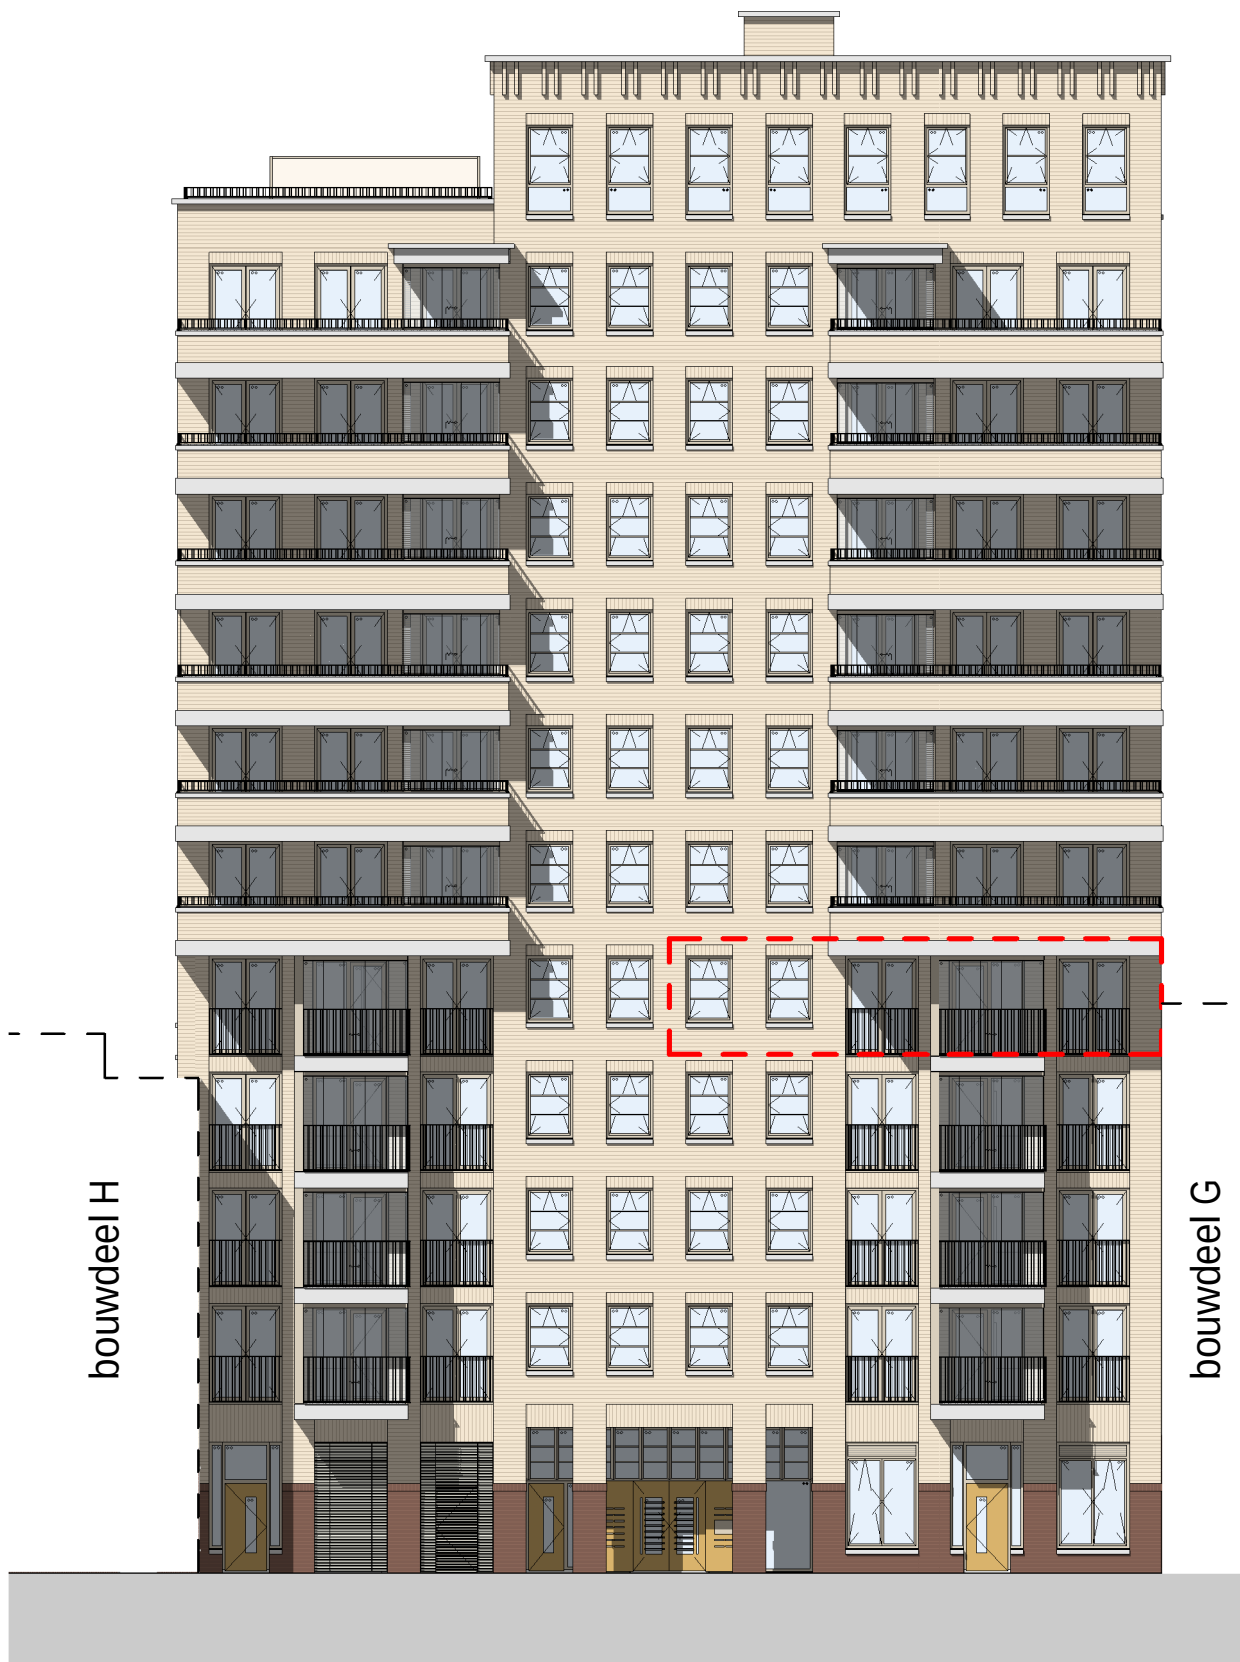


voorgevel
schaal 1 : 200

0m 4m 8m 12m 16m 20m

schaallat gevels en doorsnede 1:200

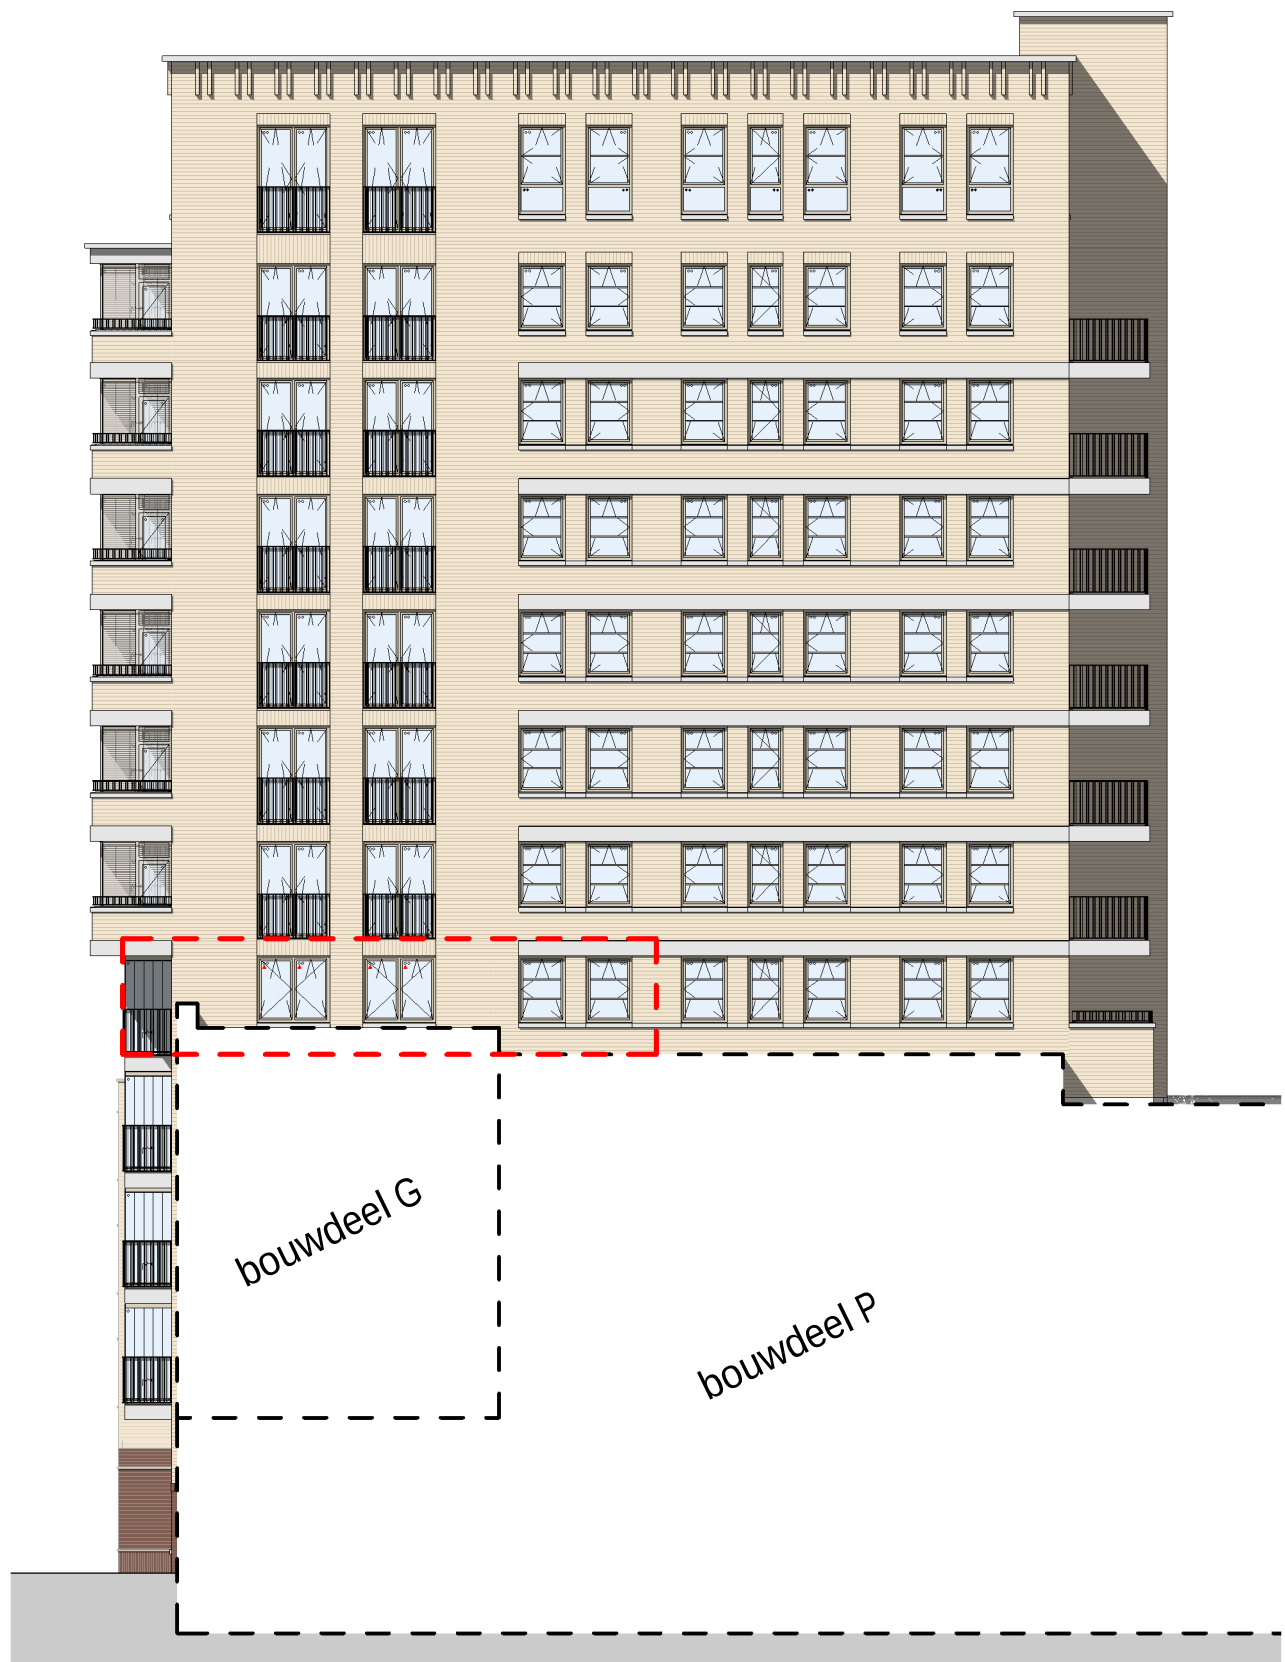

rechttergevel
schaal 1 : 200

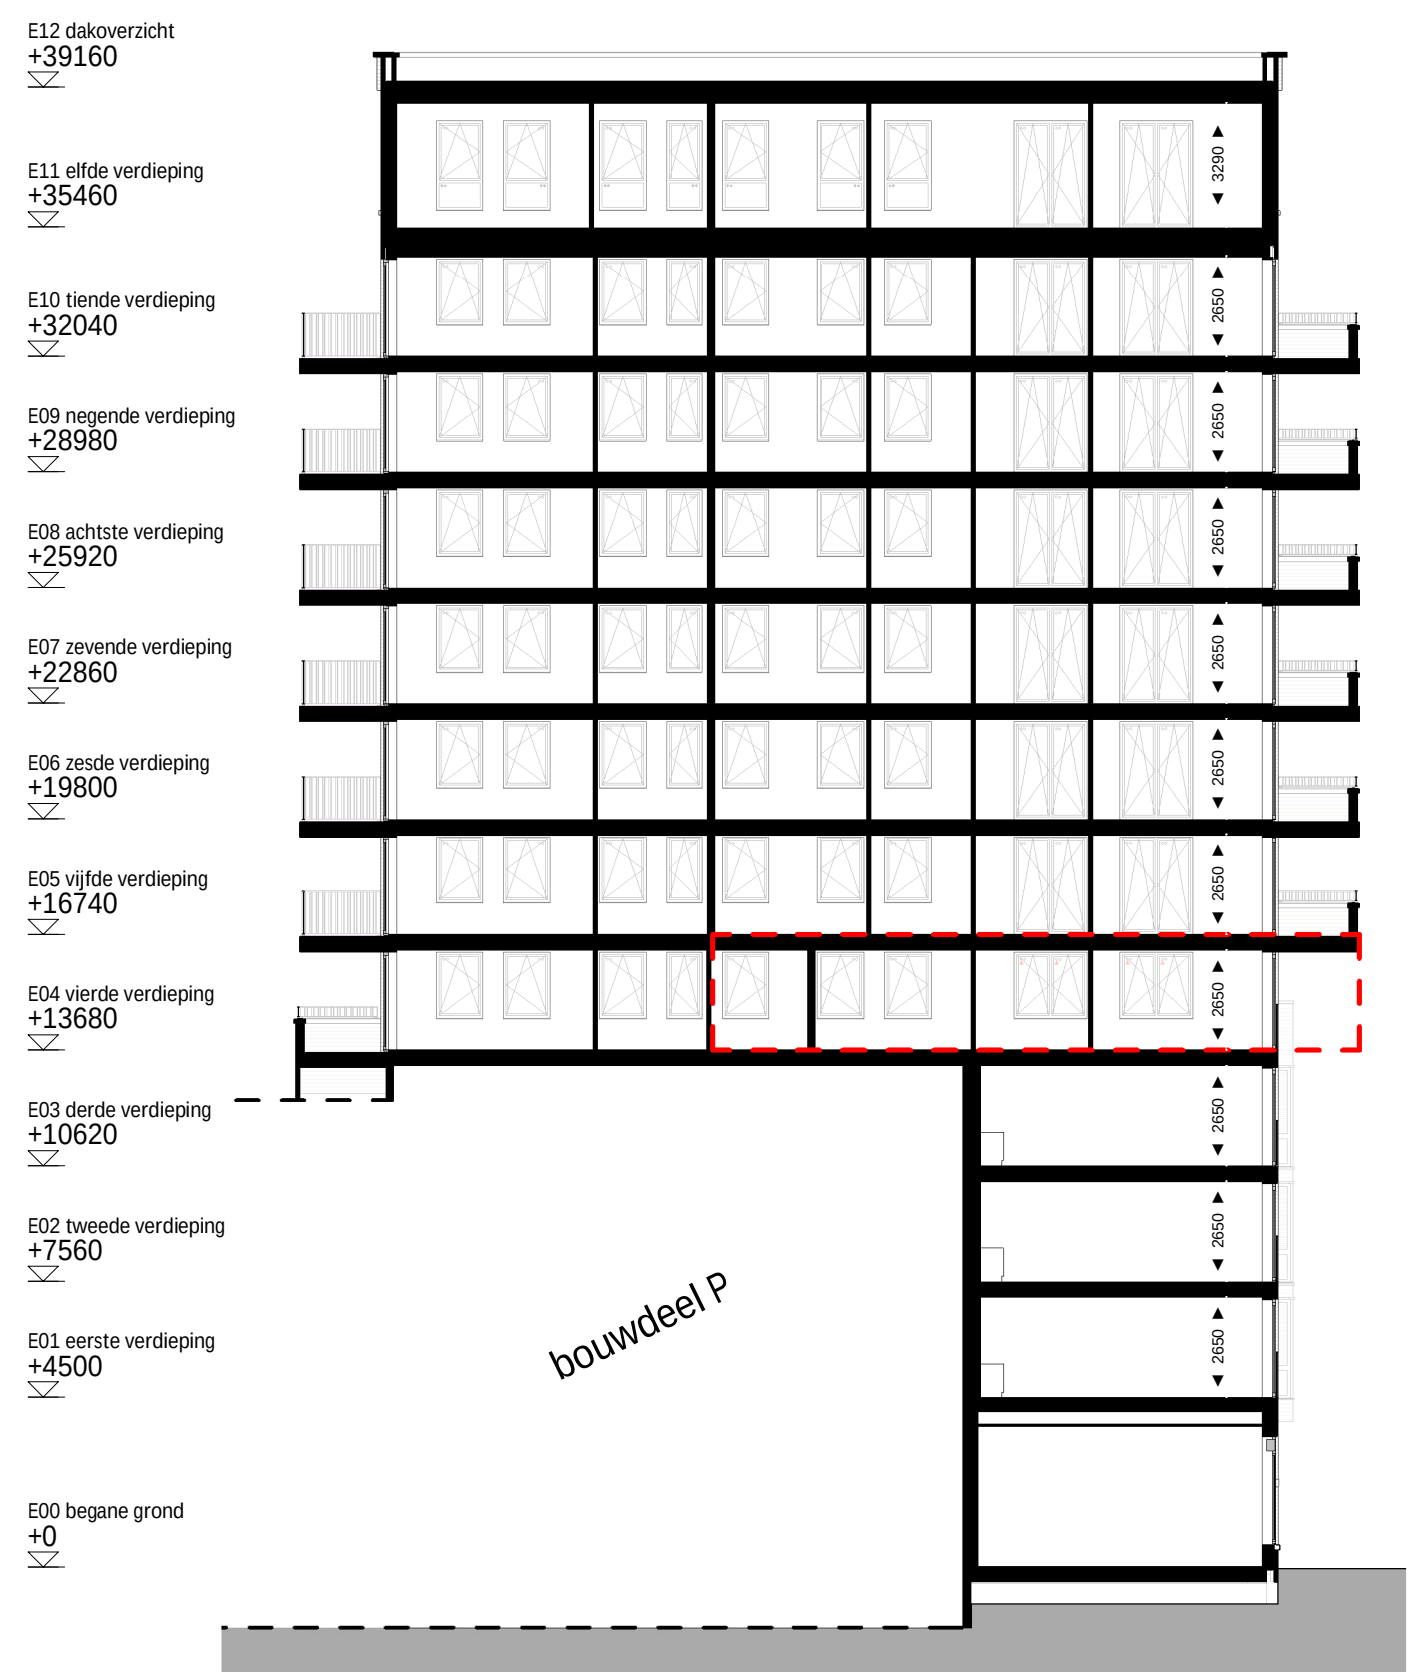

doorsnede A.09
schaal 1 : 200

renvooi bouwkundig

	wanden / vloeren
	entree woning
	meterkast
	fontein
	douchehoek
	wastafel
	toilet
	fontein
	actieve deur
	demarcatie bouwnummer


opmerkingen

- alle maten zijn circa maten tussen de worden gemeten en aangegeven in millimeters (mm). Er is geen rekening gehouden met enige wandafwerking, glinten, aftrimming, etc. In verband met nauwkeurige uitwerking van details, constructies, maatvoering, materialen e.d. kunnen er kleine afwijkingen ontstaan ten opzichte van de nu vermelde gegevens. Deze geringe afwijkingen geven geen aanleiding tot verrekeringen. Aan de op deze tekening aangegeven maten kunnen derhalve geen rechten worden ontleed. De op deze tekening aangegeven maatvoering is niet geschikt voor opdrachten aan derden door koper(s).
- kleuren zijn indicatief en kunnen afwijken van de werkelijkheid.
- keuken afmeting indicatief, voor keukerinrichting en aansluitingen zie separate documentatie
- definitieve oriëntatie, positie en aantallen zonnepanelen nader te bepalen volgens BENG-berekening
- het is mogelijk dat niet alle symbolen van toepassing zijn op uw woningtype
- indien van toepassing zijn de berging en het parkeervak behorende bij deze woning/appartement te vinden in de noteriële akten en bijbehorende splitsingsakte.

renvooi electra & installaties

	enkelpolige schakelaar		enkele geaarde wcd
	serie schakelaar		dubbele geaarde wcd verticaal
	wissel schakelaar		dubbele geaarde wcd horizontaal
	kruis schakelaar		enkele geaarde wcd perilex
	ventilatie bediening		aansluitpunt 230v 1 fase, nul en aarde
	plafond lichtpunt		videfoon intercom
	wandlichtpunt		Cee-form 400v 3 fase, nul en aarde
	verlichtingsarmatuur		
	wtw-unit		ventilatie toevoerventiel
	verdeler vloerverwarming		ventilatie afvoerventiel
	afzuigkap (recirculatie)		vrijloop deurdranger
	boiler		vloerverwarming
	belinstallatie		vaatwasser
	centrale antenne install. (utp)		wasdroger
	centraal aarpunt		WKO
	co2 sensor		VM
	data aansluitpunt (utp)		ventilatie hoofdbediening
	elektrische radiator		stadsverwarming
	intercom/videofoon		thermostaat
	koelkast		usb aansluiting
			warmtepomp
			wtw-unit
			zonwering

Projectering en aantallen zijn ter indicatie, het is mogelijk dat niet alle symbolen van toepassing zijn op uw woning. Definitieve uitwerking door opdrachtnemer. Alle maten in mm, tenzij anders aangegeven.

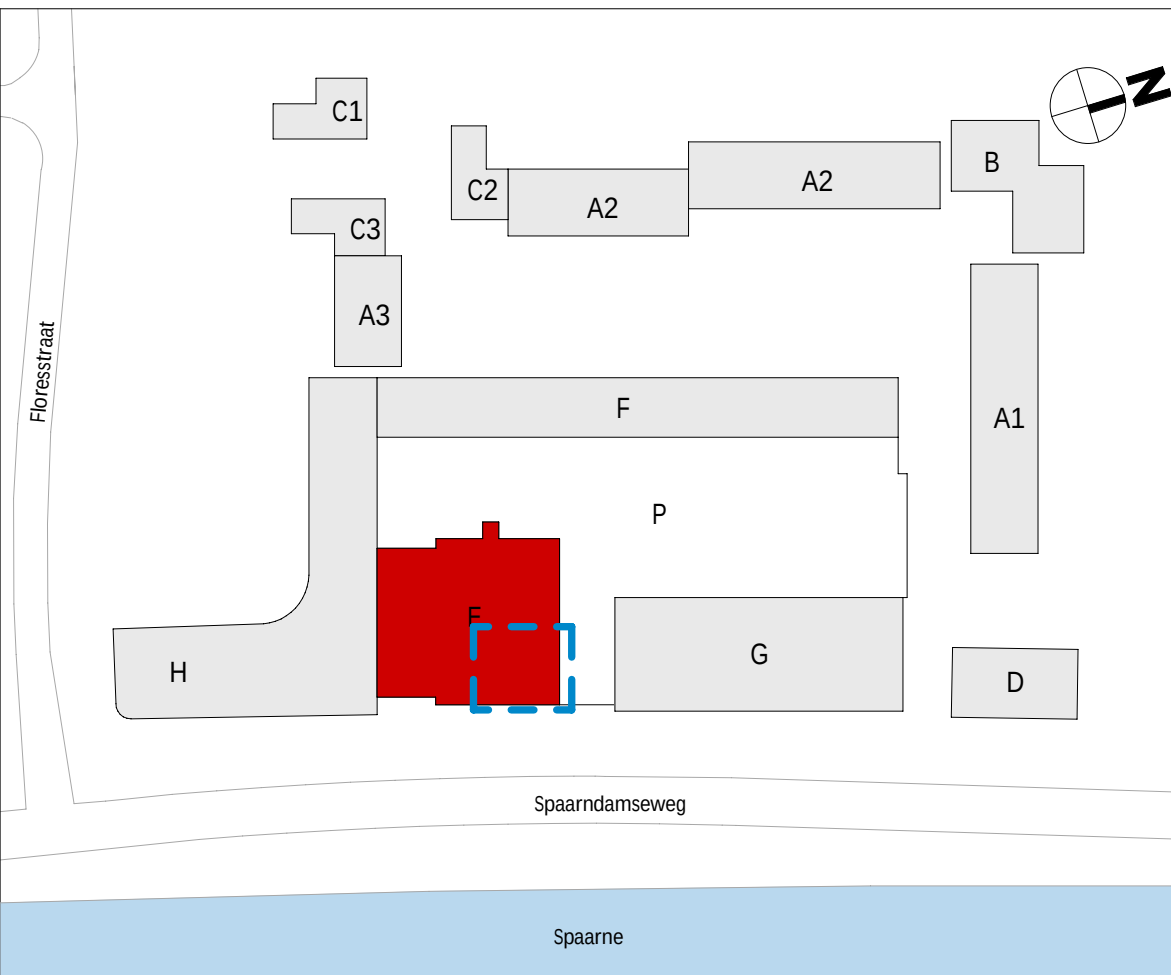

wijziging		datum		getek.		omschrijving	
Sweco Architects Jaarboornboulevard 288 3521 EC Utrecht, NL T +31 88 811 6200 Bogert 18-20 5612 LZ Eindhoven, NL T +31 88 811 6100 SWECO 						E.70.109	
projectnaam		BLOOM Sonneborn terrein Haarlem					
opdrachtgever		Appartementen (koop), bouwdeel E					
fase		Verkooptekeningen					
onderdeel		verkooptekening bouwnummer E.09					
projectnr.		1649		datum		01-10-2025	
architect		Renske Aben		status		definitief	
manager		Jos Roerink		schaal		Zie tek.	
engineer		M. Alofs		T. Hoeven		formaat A1+ (594x1000mm)	

De tekening op digitaal verspreide tekeningen beruist bij de architect. Het is niet toegestaan tekeningen zonder toestemming van de architect te wijzigen.

De rechten op digitaal verspreide tekeningen berusten bij de architect. Het is niet toegestaan tekeningen zonder toestemming van de architect te verspreiden.

G:\AA\A\Projects\1649\1649-Overseep & Techniek\1649-OT-30 TO\1649-OT30-0 Rev01\BLOOM_bouwdel E_TO_SWA_1649.rvt

wanden / vloeren
entree woning
meterkast
fontein volgens omschrijving sanitairpakket
douchehoek
wastafel volgens omschrijving sanitairpakket
toilet volgens omschrijving sanitairpakket
fontein volgens omschrijving sanitairpakket
actieve deur
demarcatie bouwnummer

opmerkingen

- alle maten zijn circa maten tussen de wanden gemeten en aangegeven in millimeters (mm). Er is geen rekening gehouden met enige wanddikte, plint, afmeting, etc. In verband met nauwkeurige uitvoering van details, constructies, maatvoering, materialen e.d. kunnen er kleine afwijkingen ontstaan ten opzichte van de nu vermelde gegevens. Deze gegevens worden geen aansluiting tot verklaringen. Aan de op deze tekening aangegeven maten kunnen derhalve geen rechten worden ontleend. De op deze tekening aangegeven maatvoering is niet geschikt voor opdrachten aan derden door koper(s).
- kleuren zijn indicatief en kunnen afwijken van de werkelijkheid.
- keuken afmeting indicatief, voor keukeninrichting en aansluitingen zie separate documentatie
- definitieve indicatie, positie en aantallen: zomenamen kunnen afwijken van de bepaling volgens BENG-berekening
- het is mogelijk dat niet alle symbolen van de tekening zijn opgenomen
- indien van toepassing zijn de berging en het parkavkeuze behorende bij deze woning/appartement te vinden in de noteriele akte en bijbehorende splitsingsakte.

enkeelpolige schakelaar		enkele wcd met schakelaar		enkele geaarde wcd	
serie schakelaar		bedrade buisleiding		dubbele geaarde wcd verticaal	
wissel schakelaar		onbedrade buisleiding		dubbele geaarde wcd horizontaal	
kruis schakelaar		data aansluitpunt		enkele geaarde wcd perilex	
ventilatie bediening		beldrukker		aansluitpunt 230v 1 fase, nul en aarde	
plafond lichtpunt		schel		videfoon intercom	
wandlichtpunt		rookmelder			
verlichtingsarmatuur		werkschakelaar		Cee-form 400v 3 fase, nul en aarde	

	wtw-unit		PV omvormer		ventilatie toevoerventiel
	verdelers vloerverwarming		elektrische radiator		ventilatie afvoerventiel

afzuigkap (recirculatie)	KT	kooktoestel	VDO	vrijloop deurdranger
boiler	MAG/VO	magnetron/combi-oven	VV	vloerverwarming
centrale antenne install. (utp)	PV	3 st. ventilatie bediening	VW	vastwasser
centraal aardpunt	PM	pv omvormer	WDO	wedroger
c2 sensor	R	rookmelder	WKO	warmte koude opwekking
data aansluitpunt (utp)	RF	rf ventilatie bediening	WM	wasmachine
	RFT	ventilatie hoofd bediening		
elektrische radiator	SV	stadsverwarming	WP	warmtepomp
intercom/videofoon	TH	thermostaat	WTW	wtw-unit
koelkast	USB	usb aansluiting	ZW	zonering

Projectering en aantallen zijn ter indicatie, het is mogelijk dat niet alle symbolen van toepassing zijn op uw woning.
Definitieve uitwerking door opdrachtnemer. Alle maten in mm, tenzij anders aangegeven.



schaal 1 : 50



schaallat plattegrond 1:50



schaal 1 : 200




schaallat gevels en doorsnede 1:200



schaal 1 : 200



schaal 1 : 200

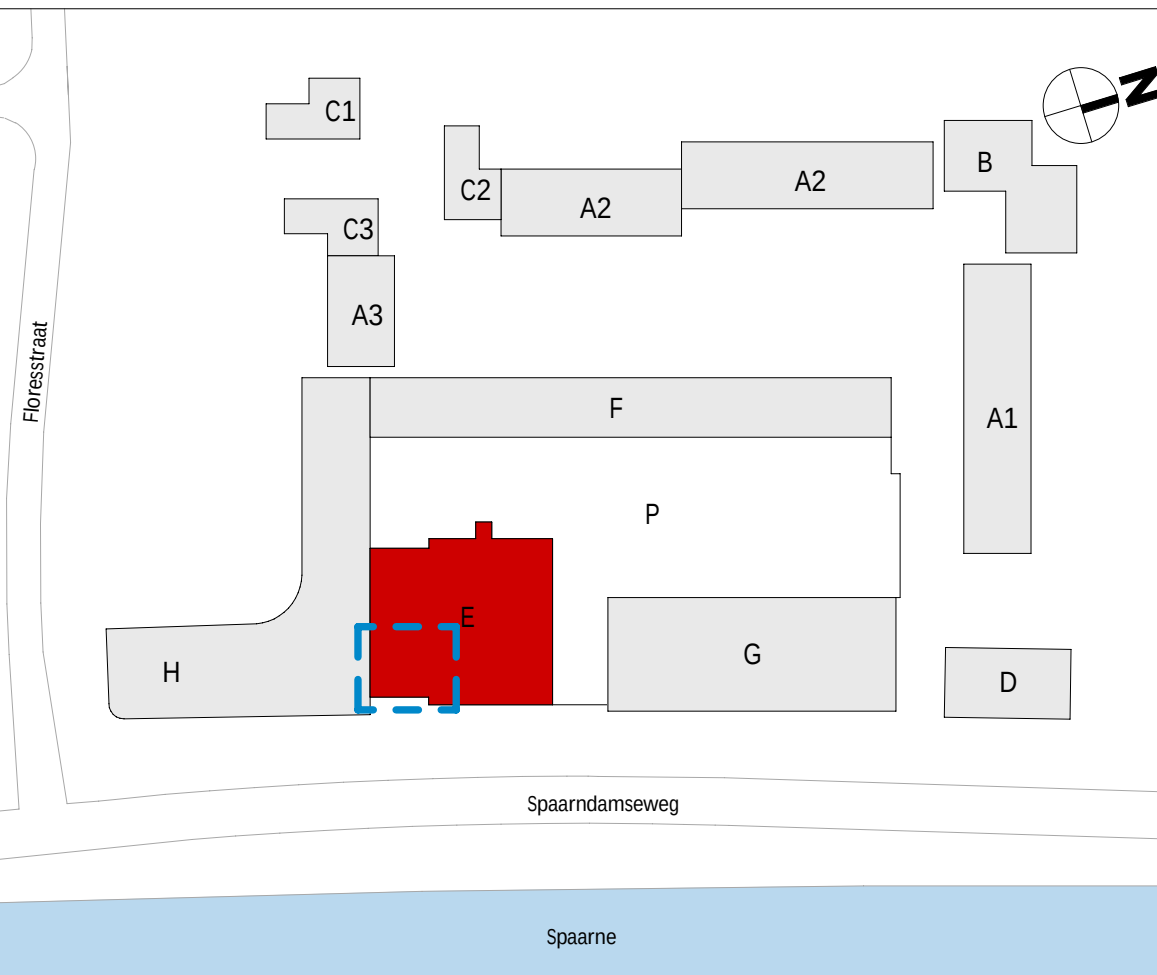


wijziging	datum	getek.	omschrijving
-----------	-------	--------	--------------



Sweco Architects Jaarhuiskontrolelaan 208 3521 BC Utrecht, NL T +31 88 811 6200			SWECO  Reg.nr. 18-20 5612 LZ Eindhoven, NL T +31 88 811 6300			E.70.110		
projectnaam		BLOOM Sonneborn terrein Haarlem						
opdrachtgever		Appartementen (koop), bouwdeel E						
fase		VORM						
verkooptekeningen								
onderdeel		verkooptekening bouwnummer E.10						
projectnr.		1649				datum	01-10-2025	
architect		Renske Aben			status	definitief		
manager		Jos Roerink			schaal	zie tek.		
engineer		M. Alofs		T. Hoeven		formaat	A1+ (594x1000mm)	

De rechten op digitaal verstrekte tekeningen berusten bij de architect. Het is niet toegestaan tekeningen zonder toestemming van de architect te wijzigen.



Q:\VAA\Projects\1649\1649-Ontwerp & Techniek\1649-OT-30 TO\1649-OT30-0 Revit\BLOOM_boumblok E_TO_SWA_R23(rk).rvt

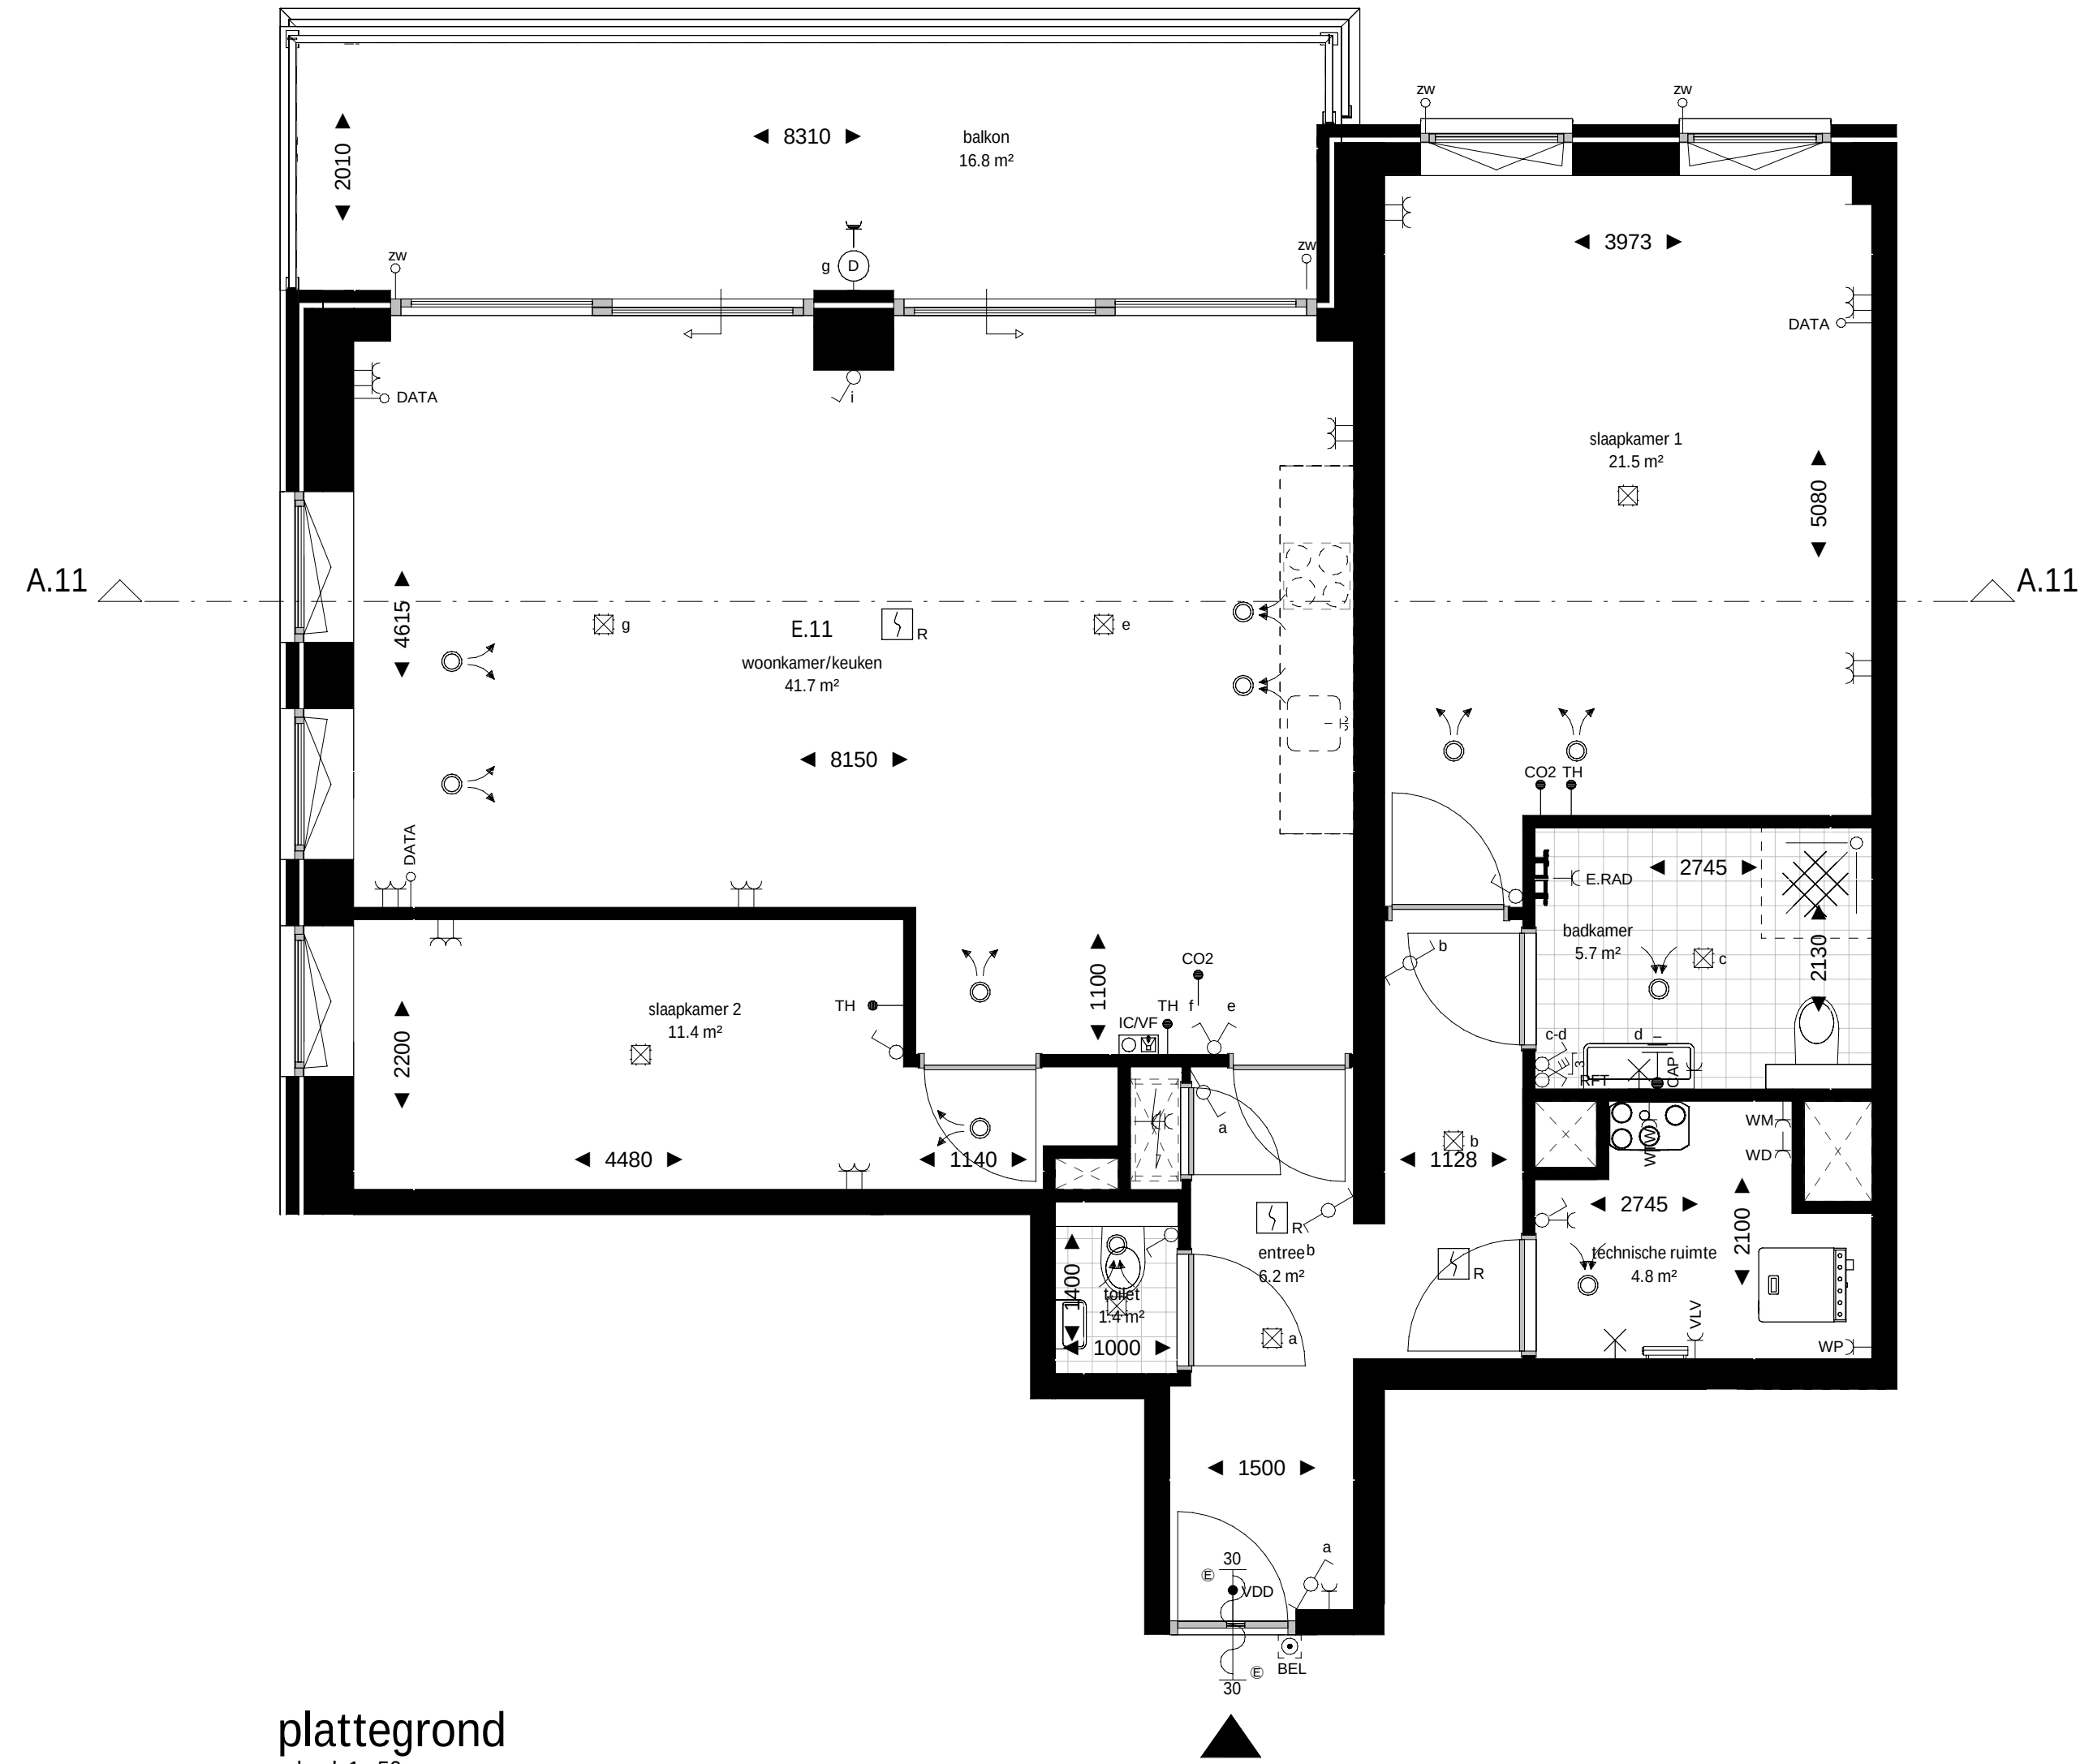


plattegrond
schaal 1 : 50

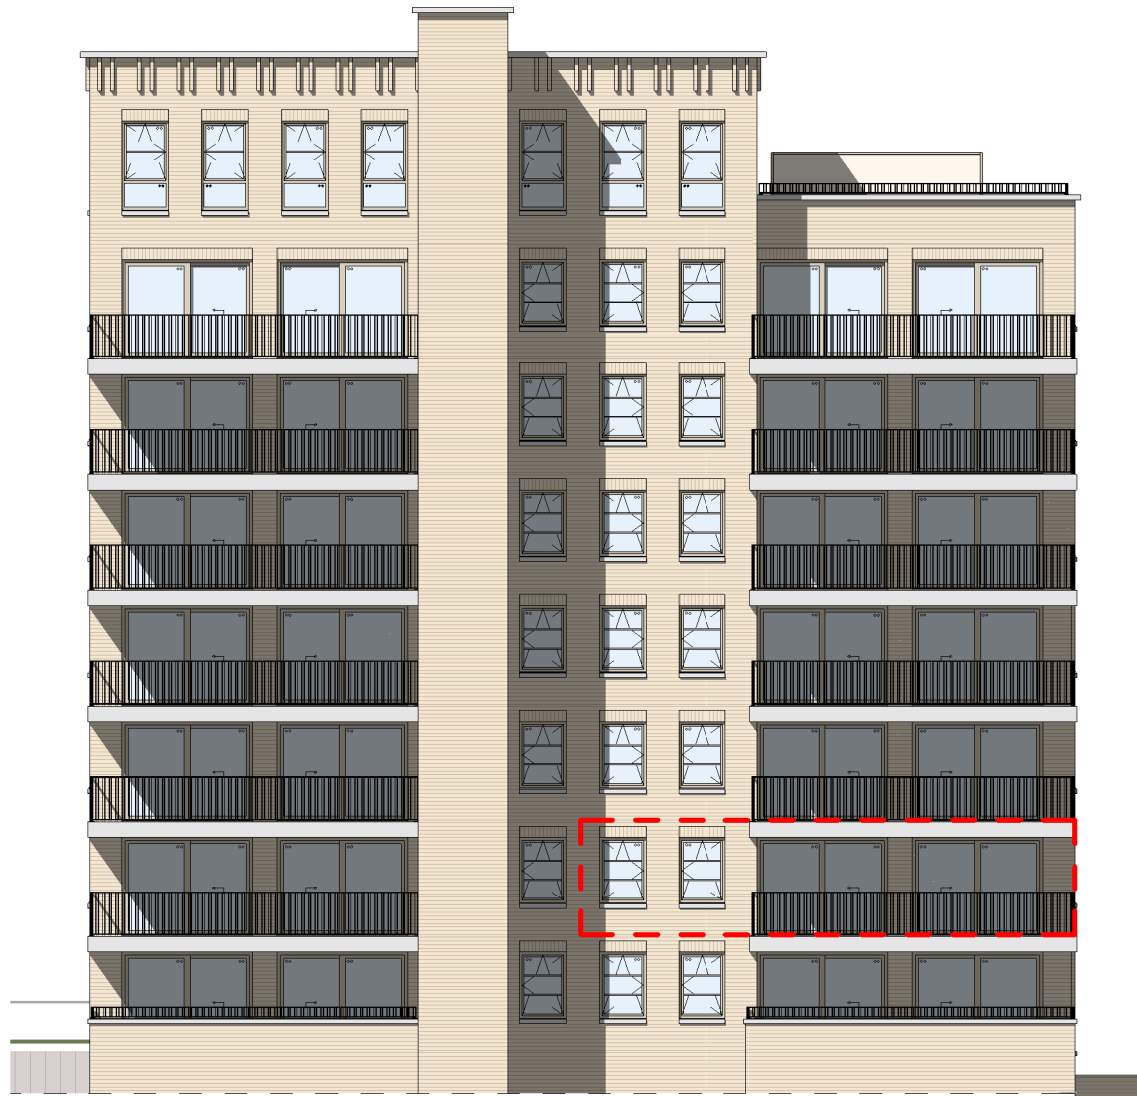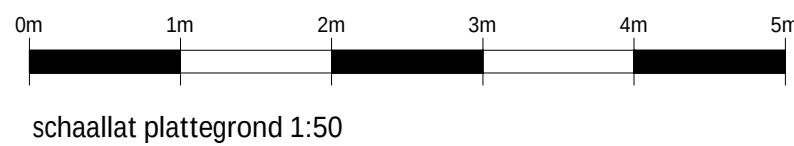

achtergevel
schaal 1 : 200

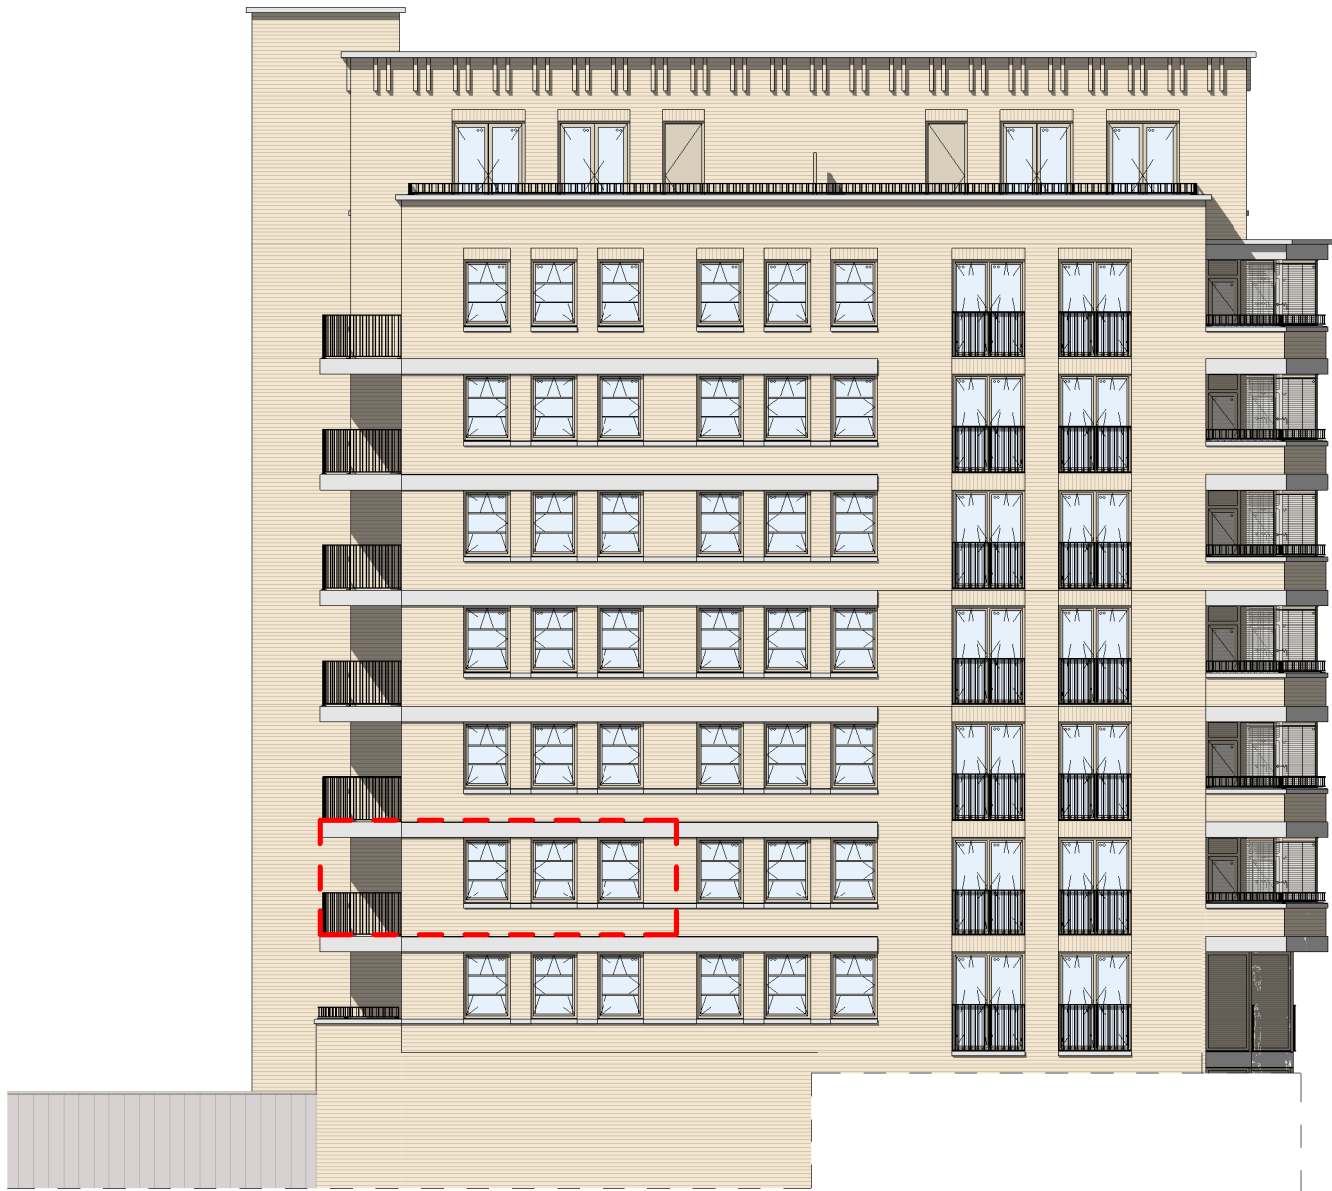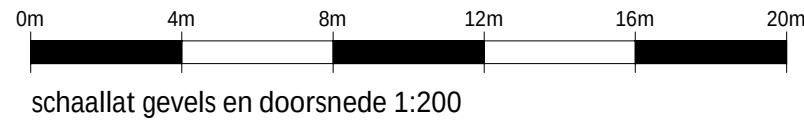

linkergevel
schaal 1 : 200

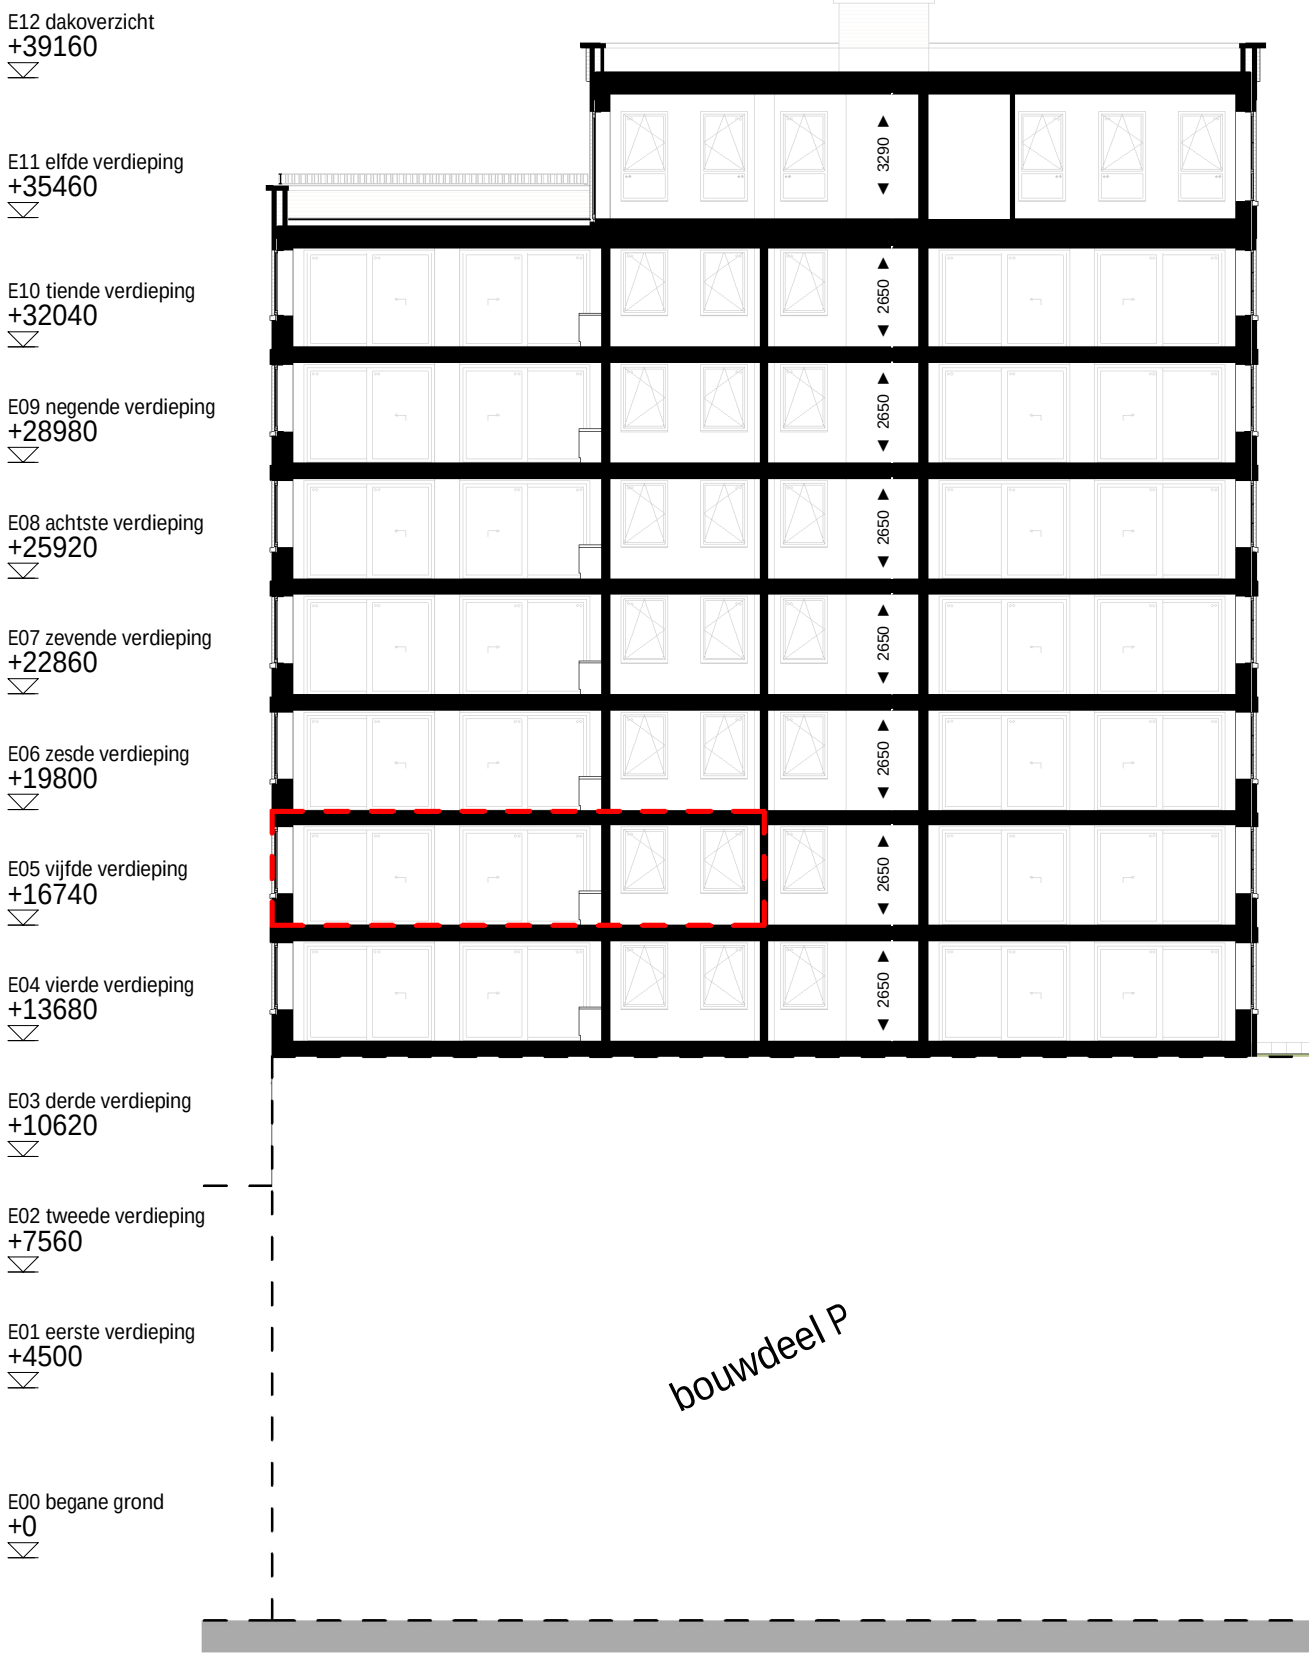

doorsnede A.11
schaal 1 : 200

renvooi bouwkundig

wanden / vloeren	
entree woning	
meterkast	
fontein	volgens omschrijving sanitairpakket
douchehoek	
wastafel	volgens omschrijving sanitairpakket
toilet	volgens omschrijving sanitairpakket
fontein	volgens omschrijving sanitairpakket
actieve deur	
demarcatie bouwnummer	


opmerkingen

- alle maten zijn circa maten tussen de wanden gemeten en aangegeven in millimeters (mm). Er is geen rekening gehouden met enige wandafwerking, glijnt, afstimming, etc. In verband met nauwkeurige uitwerking van details, constructies, maatvoering, materialen e.d. kunnen er kleine afwijkingen ontstaan ten opzichte van de nu vermelde gegevens. Deze geringe afwijkingen geven geen aanleiding tot verrekeningen. Aan de op deze tekening aangegeven maten kunnen derhalve geen rechten worden ontleend. De op deze tekening aangegeven maatvoering is niet geschikt voor opdrachten aan derden door koper(s).
- kleuren zijn indicatief en kunnen afwijken van de werkelijkheid.
- keuken afmeting indicatief, voor keukerinrichting en aansluitingen zie separate documentatie
- definitieve oriëntatie, positie en aantallen zonnepanelen nader te bepalen volgens BENG-berekening
- het is mogelijk dat niet alle symbolen van toepassing zijn op uw woningtype
- indien van toepassing zijn de berging en het parkeervak behorende bij deze woning/appartement te vinden in de noteriële akten en bijbehorende splitsingsakte.

renvooi electra & installaties

enkelpolige schakelaar	enkele wcd met schakelaar	enkele geaarde wcd
serie schakelaar	bedrade buisleiding	dubbele geaarde wcd verticaal
wissel schakelaar	onbedrade buisleiding	dubbele geaarde wcd horizontaal
kruis schakelaar	data aansluitpunt	enkele geaarde wcd perilex
ventilatie bediening	beldrukker	aansluitpunt 230v 1 fase, nul en aarde
plafond lichtpunt	schel	videofoon intercom
wandlichtpunt	rookmelder	
verlichtingsarmatuur	werkschakelaar	Cee-form 400v 3 fase, nul en aarde
wtw-unit	PV omvormer	ventilatie toevoerventiel
verdelers vloerverwarming	elektrische radiator	ventilatie afvoerventiel
afzuigkap (recirculatie)	kooktoestel	VDD vrijloopt deurdranger
boiler	MAG/OV	VV vloerverwarming
belinstallatie	MV	VW vaatwasser
CAI centrale antenne install. (utp)	PV	WD wasdroger
CAP centraal aarpunt	R	WKO warme koude opwekking
CO2 co2 sensor	RF	WM wasmachine
DATA data aansluitpunt (utp)	RFT	
EL RAD elektrische radiator	SV	WP warmtepomp
IC/VF intercom/videofoon	TH	WTW wtw-unit
KK koelkast	USB	ZW zonwering

Projectering en aantallen zijn ter indicatie, het is mogelijk dat niet alle symbolen van toepassing zijn op uw woning. Definitieve uitwerking door opdrachtneer. Alle maten in mm, tenzij anders aangegeven.


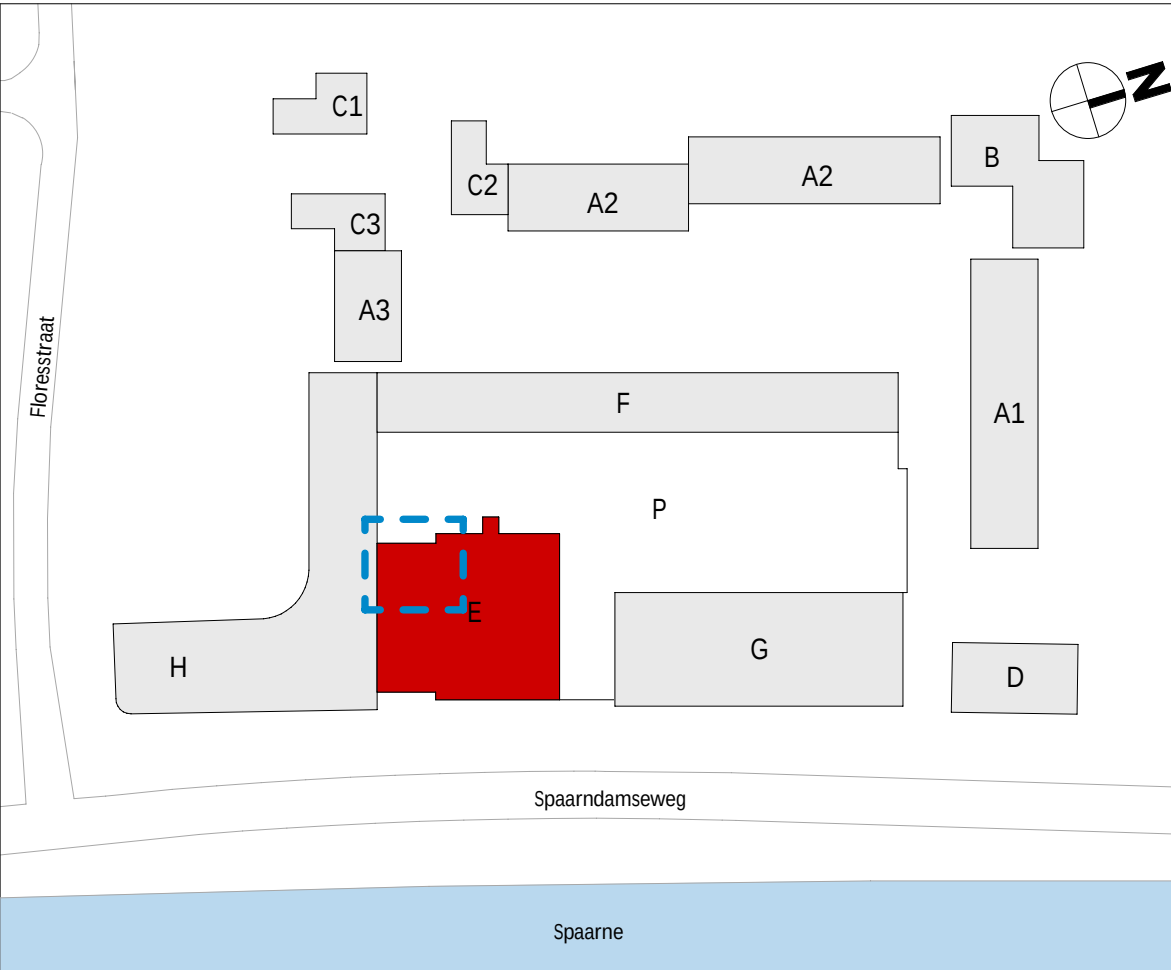


wijziging	datum	getek.	omschrijving
-----------	-------	--------	--------------




Sweco Architects Jaarboeksteuweveld 288 3521 EC Utrecht, NL T +31 88 811 6200			SWECO 		E.70.111	
projectnaam		BLOOM Sonneborn terrein Haarlem Appartementen (koop), bouwdeel E				
opdrachtgever		VORM				
fase		Verkooptekeningen				
onderdeel		verkooptekening bouwnummer E.11				
projectnr.		1649		datum	01-10-2025	
architect		Renske Aben		status	definitief	
manager		Jos Roerink		schaal	Zie tek.	
engineer		M. Alofs		T. Hoeven	formaat	A1+ (594x1000mm)

De rechten op digitaal verspreide tekeningen berusten bij de architect. Het is niet toegestaan tekeningen zonder toestemming van de architect te verspreiden.


Q:\AA\A\Projecten\1649\1649-Overseep & Techniek\1649-OT-30 TO\1649-OT30-0 Rev06\BLOOM_bouwkak_E_TO_SWA_S22[eng].nrt


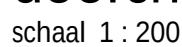
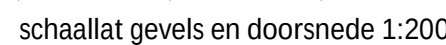


Q:\VAA\Projects\1649\1649-Overview & Technical\1649-OT-30 TO\1649-OT30-0 Rev1\BLOOM Booknick E TO SWA B23\Bk1.rvt

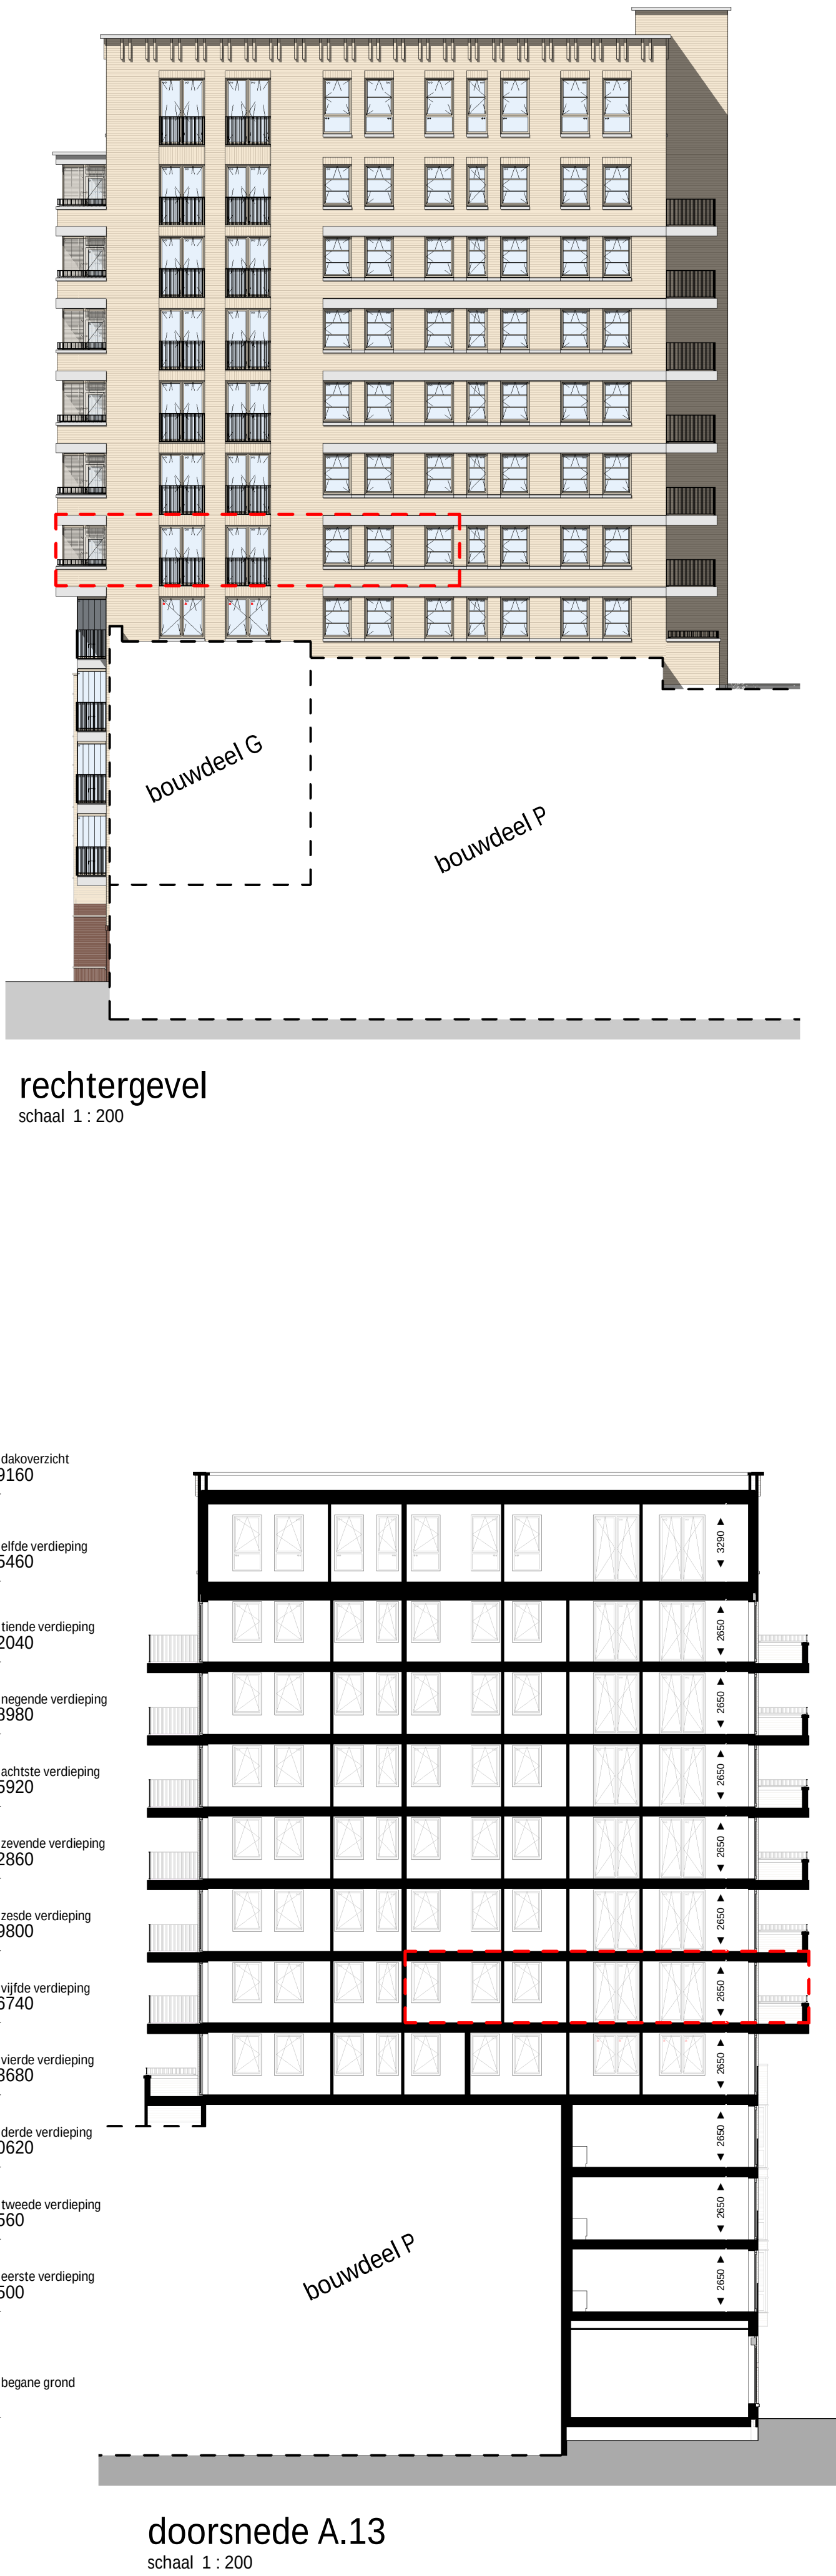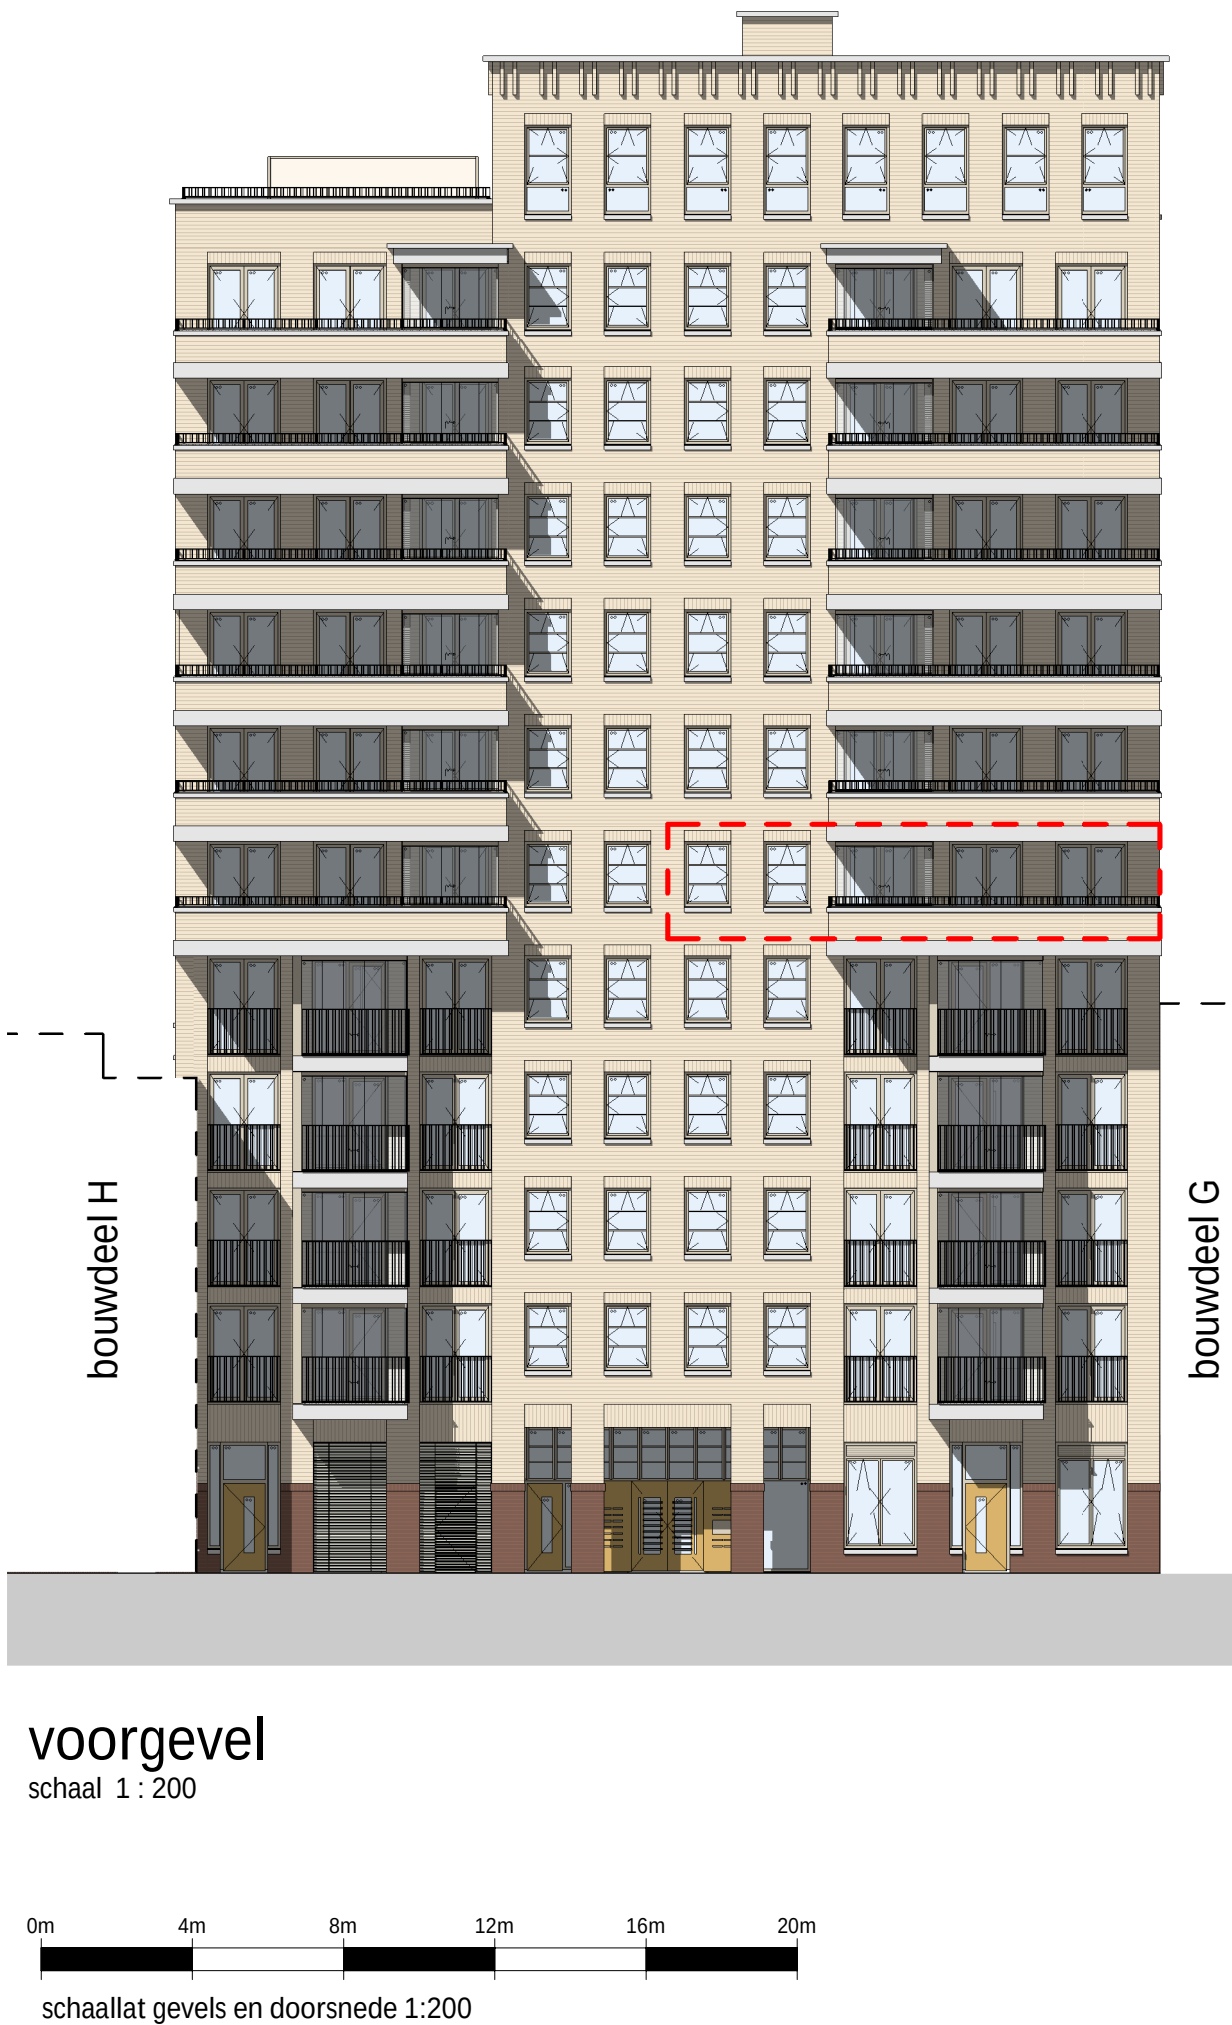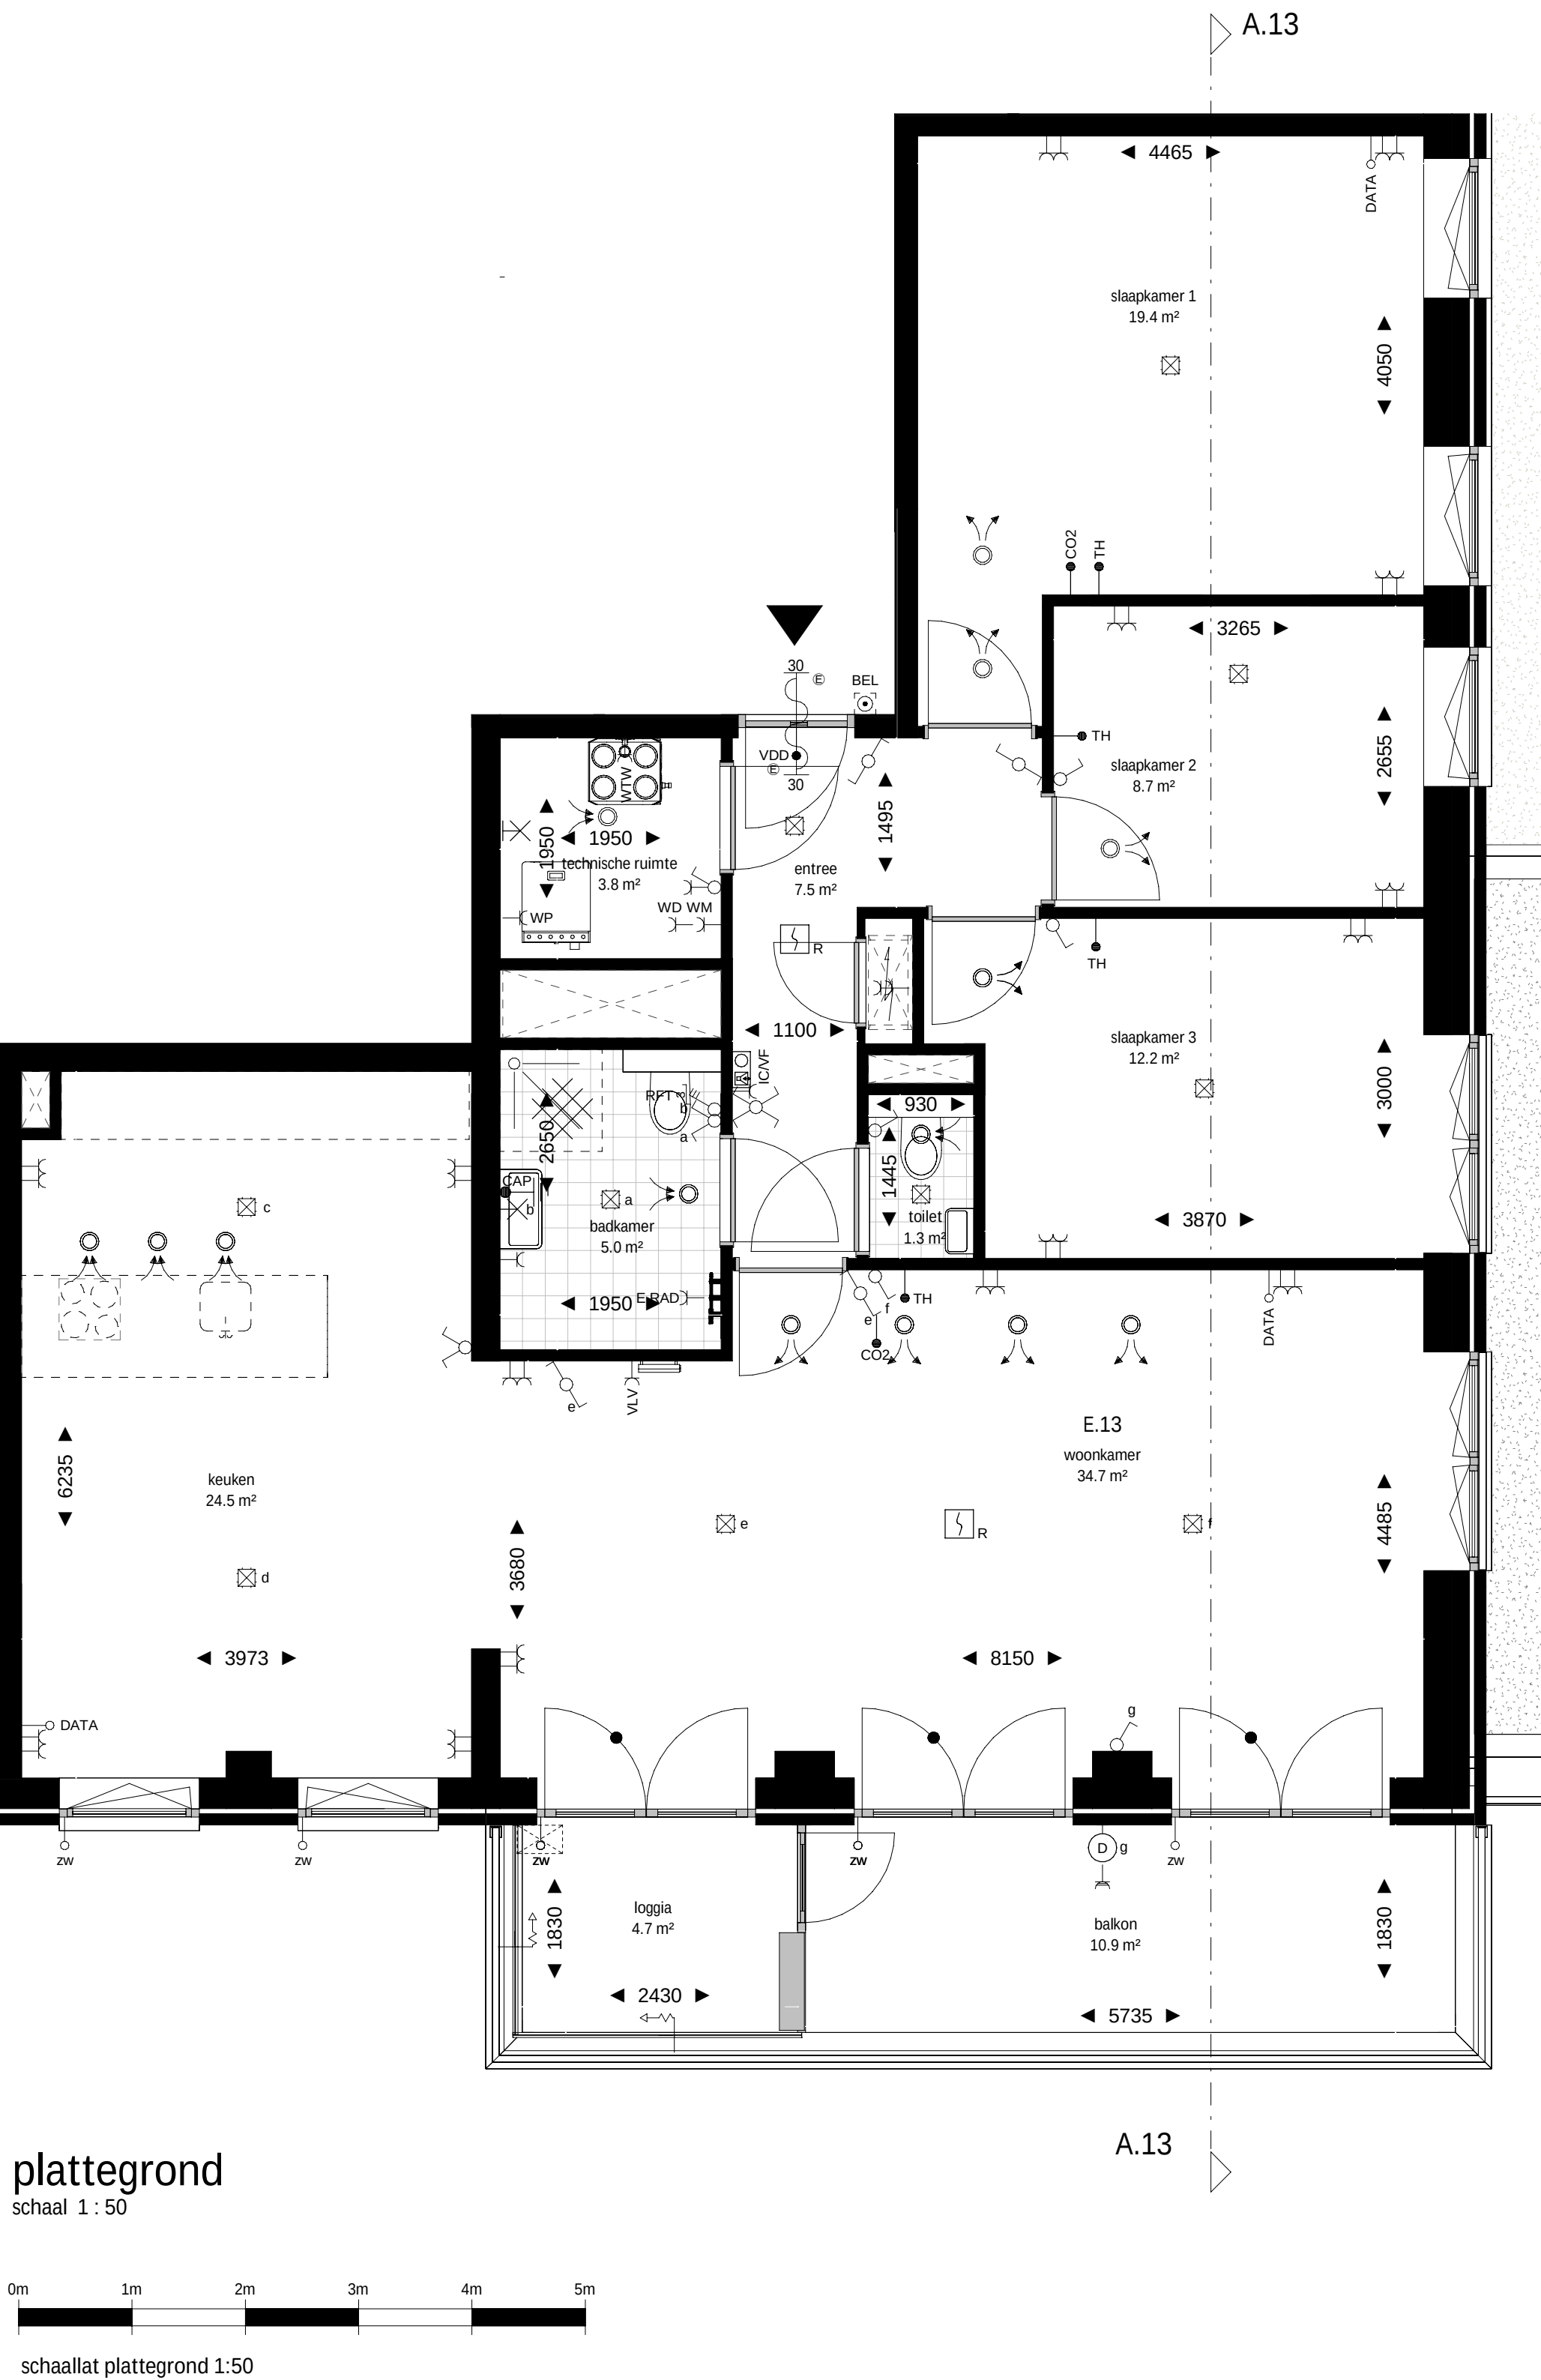

renvooi bouwkundig		
	wanden / vloeren	
	entree woning	
	meterkast	
	fontein	volgens omschrijving sanitairpakket
	douchehoek	
	wastafel	volgens omschrijving sanitairpakket
	toilet	volgens omschrijving sanitairpakket
	fontein	volgens omschrijving sanitairpakket
	actieve deur	
	demarcatie bouwnummer	
opmerkingen		
- alle maten zijn circa maten tussen de worden gemeten en aangegeven in millimeters (mm). Er is geen rekening gehouden met enige wandafwerking, glinten, aftrimming, etc. In verband met nauwkeurige uitwerking van details, constructies, maatvoering, materialen e.d. kunnen er kleine afwijkingen ontstaan ten opzichte van de nu vermelde gegevens. Deze geringe afwijkingen geven geen aanleiding tot verrekeningen. Aan de op deze tekening aangegeven maten kunnen derhalve geen rechten worden ontleend. De op deze tekening aangegeven maatvoering is niet geschikt voor opdrachten aan derden door koper(s). - kleuren zijn indicatief en kunnen afwijken van de werkelijkheid. - keuken afmeting indicatief, voor keukerinrichting en aansluitingen zie separate documentatie - definitieve oriëntatie, positie en aantallen zonnepanelen nader te bepalen volgens BENG-berekening - het is mogelijk dat niet alle symbolen van toepassing zijn op uw woningtype - indien van toepassing zijn de berging en het parkeervak behorende bij deze woning/appartement te vinden in de noteriële akten en bijbehorende splitsingsakte.		
renvooi electra & installaties		
	enkelpolige schakelaar	
	serie schakelaar	
	wissel schakelaar	
	kruis schakelaar	
	ventilatie bediening	
	plafond lichtpunt	
	wandlichtpunt	
	verlichtingsarmatuur	
	wtw-unit	
	verdeler vloerverwarming	
	afzuigkap (recirculatie)	
	boiler	
	belinstallatie	
	centrale antenne install. (utp)	
	centraal aarpunt	
	co2 sensor	
	data aansluitpunt (utp)	
	elektrische radiator	
	intercom/videofoon	
	koelkast	
	vrijloop deurdranger	
	vaatwasser	
	warmte koude opwekking	
	warmtepomp	
	zonwering	
Projectering en aantallen zijn ter indicatie, het is mogelijk dat niet alle symbolen van toepassing zijn op uw woning. Definitieve uitwerking door opdrachtneer. Alle maten in mm, tenzij anders aangegeven.		

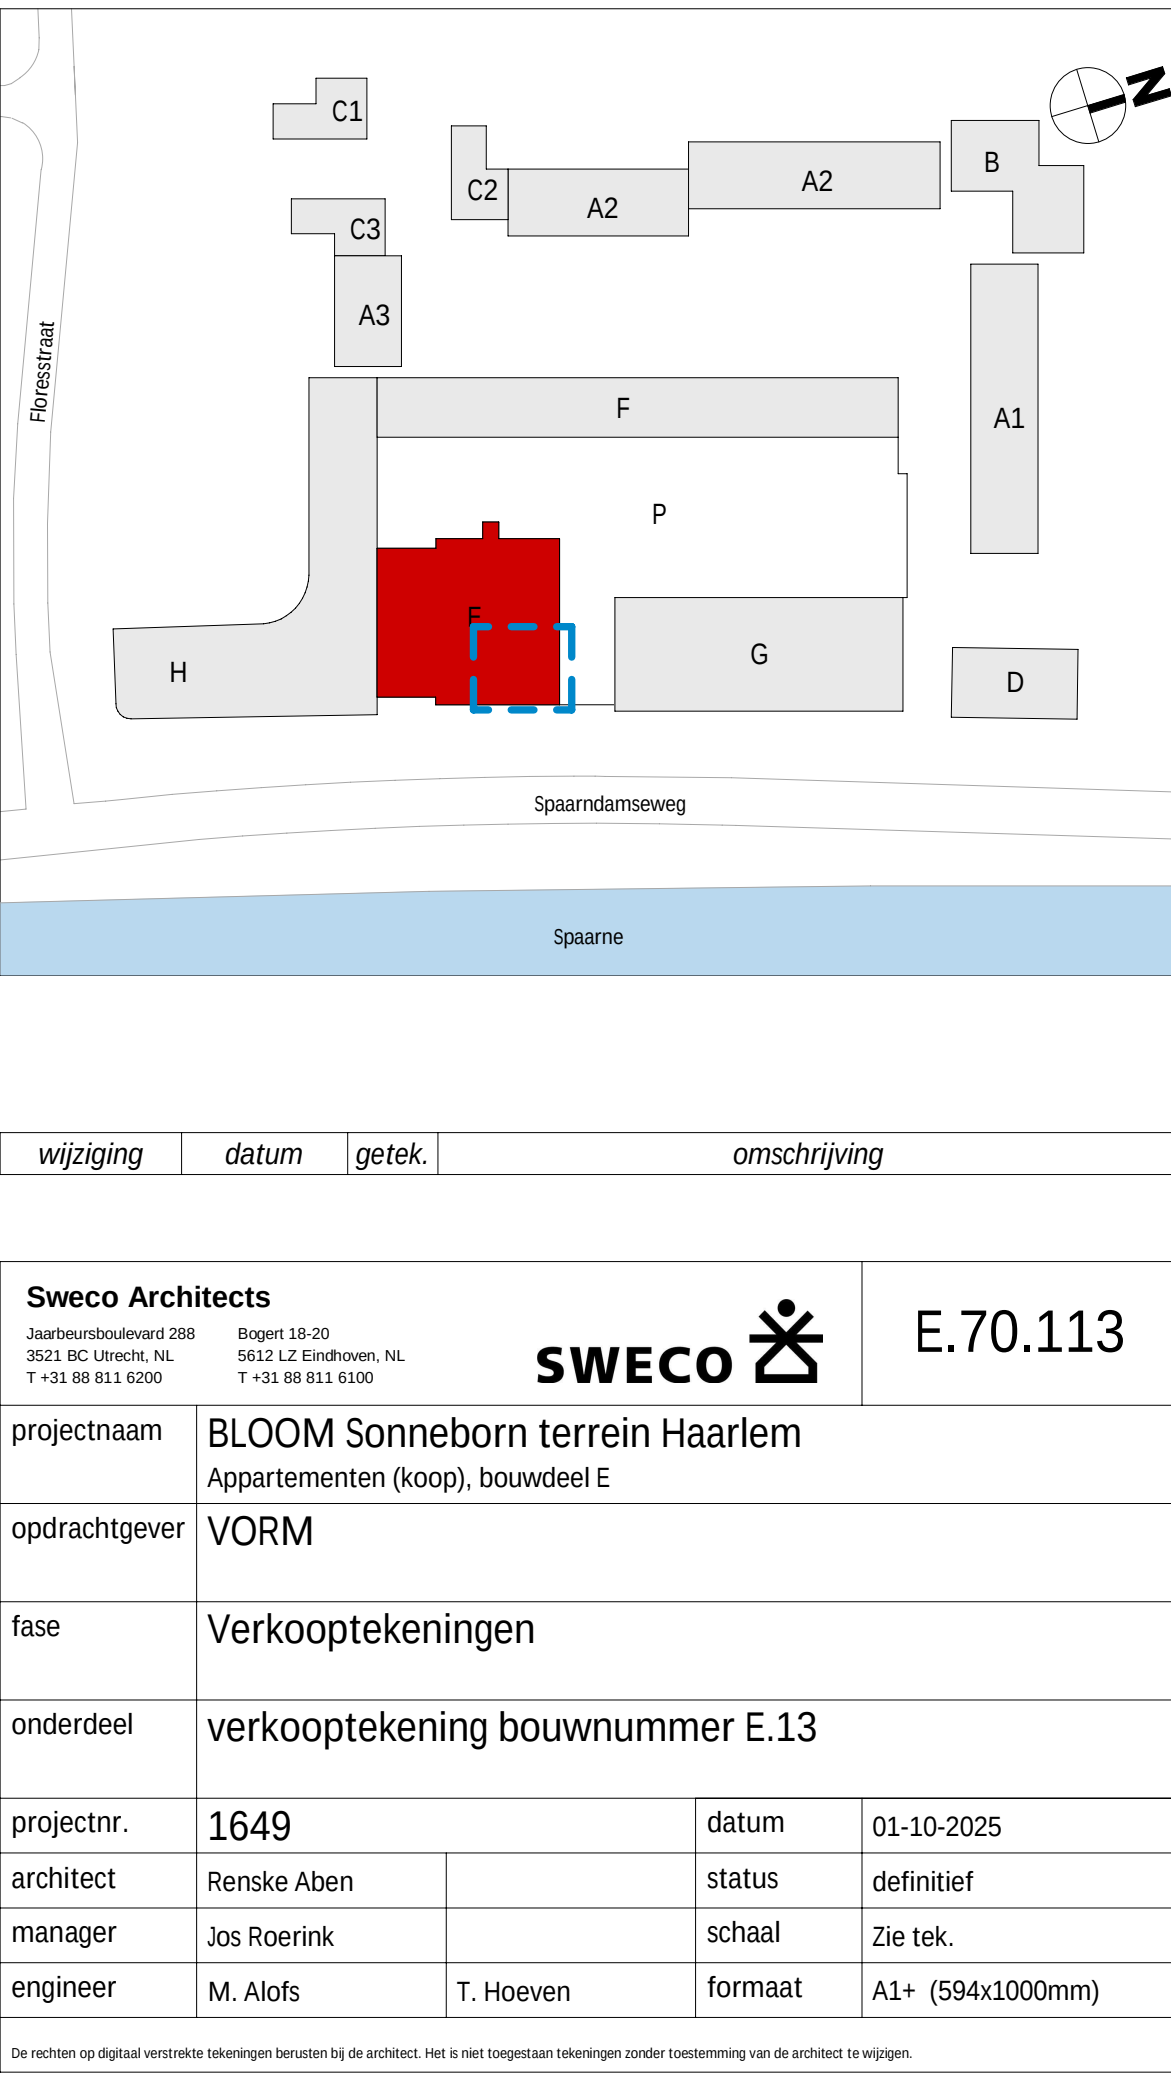

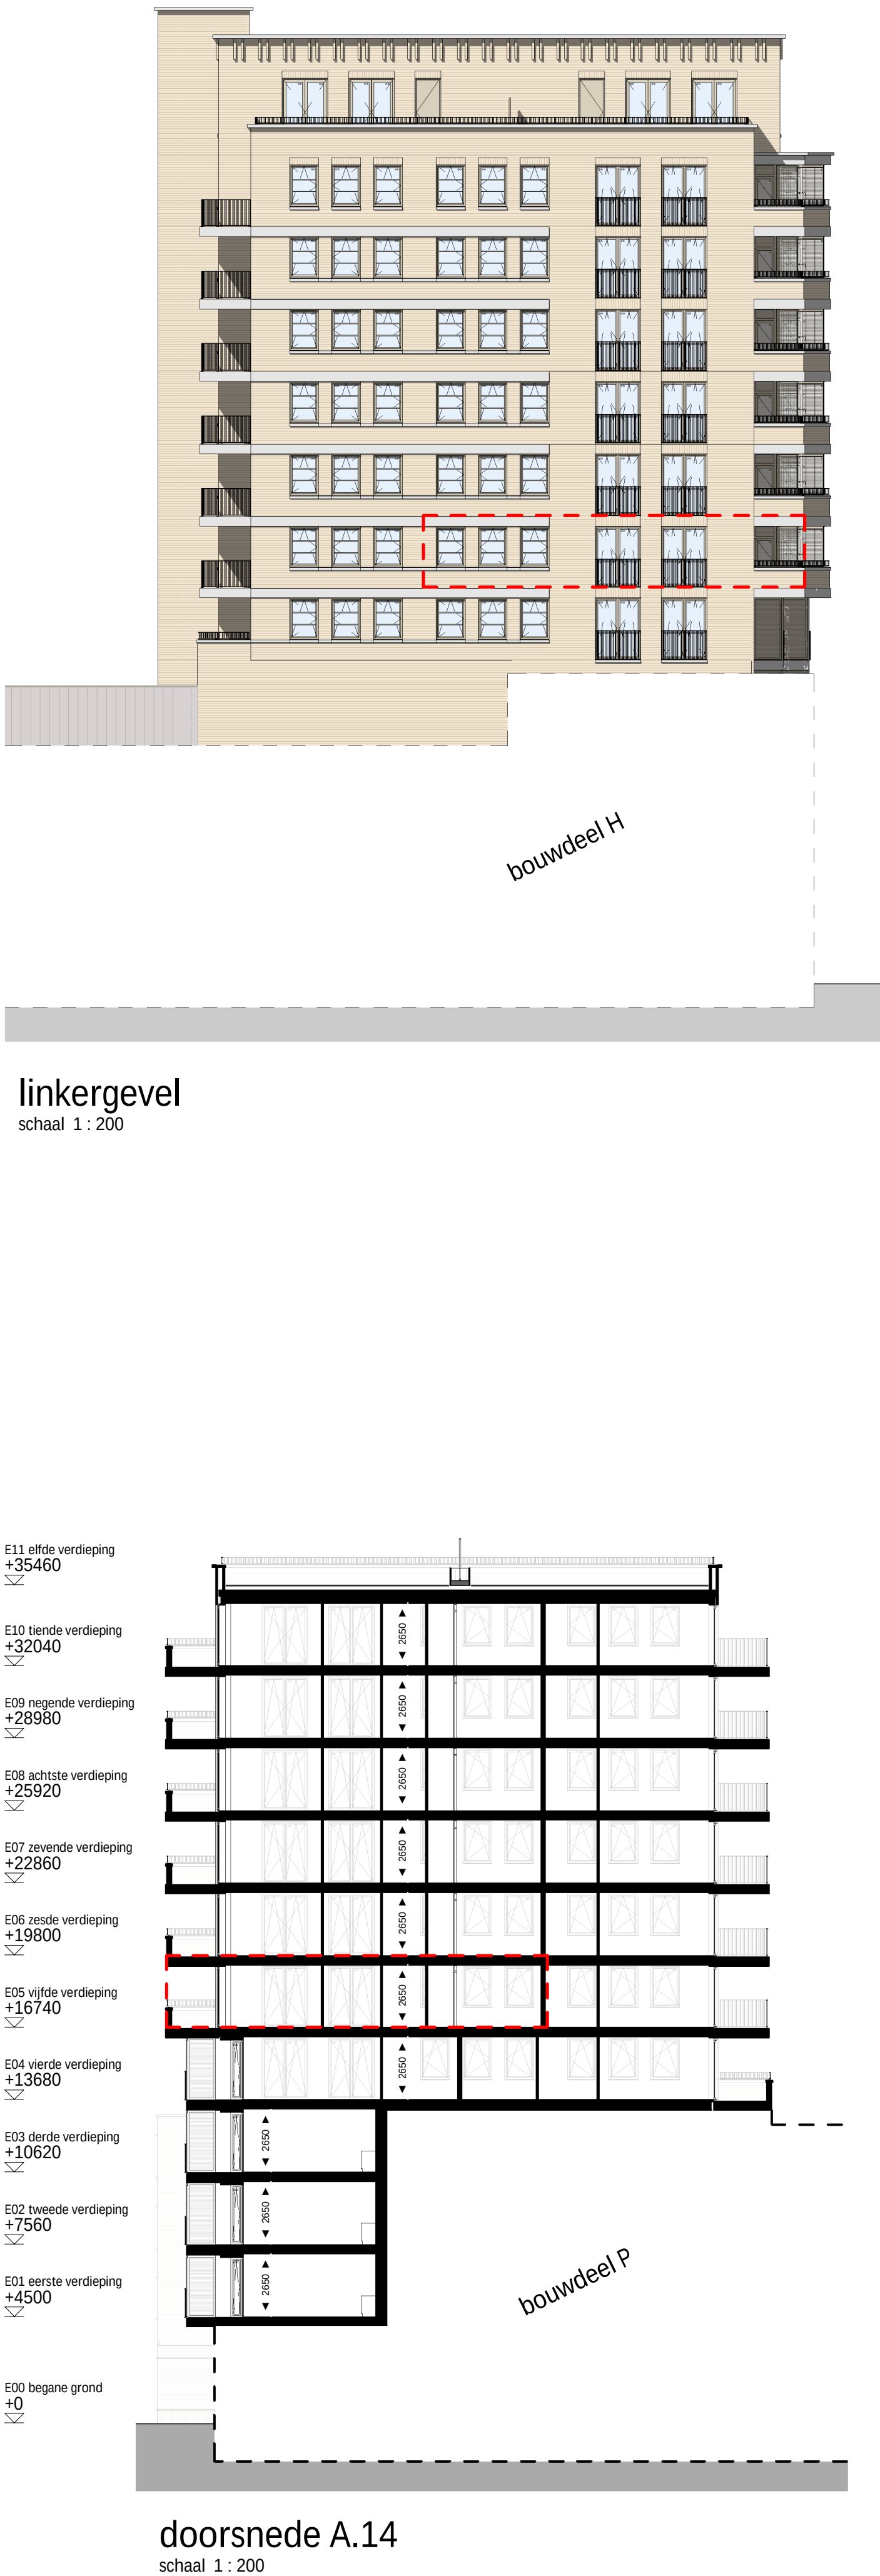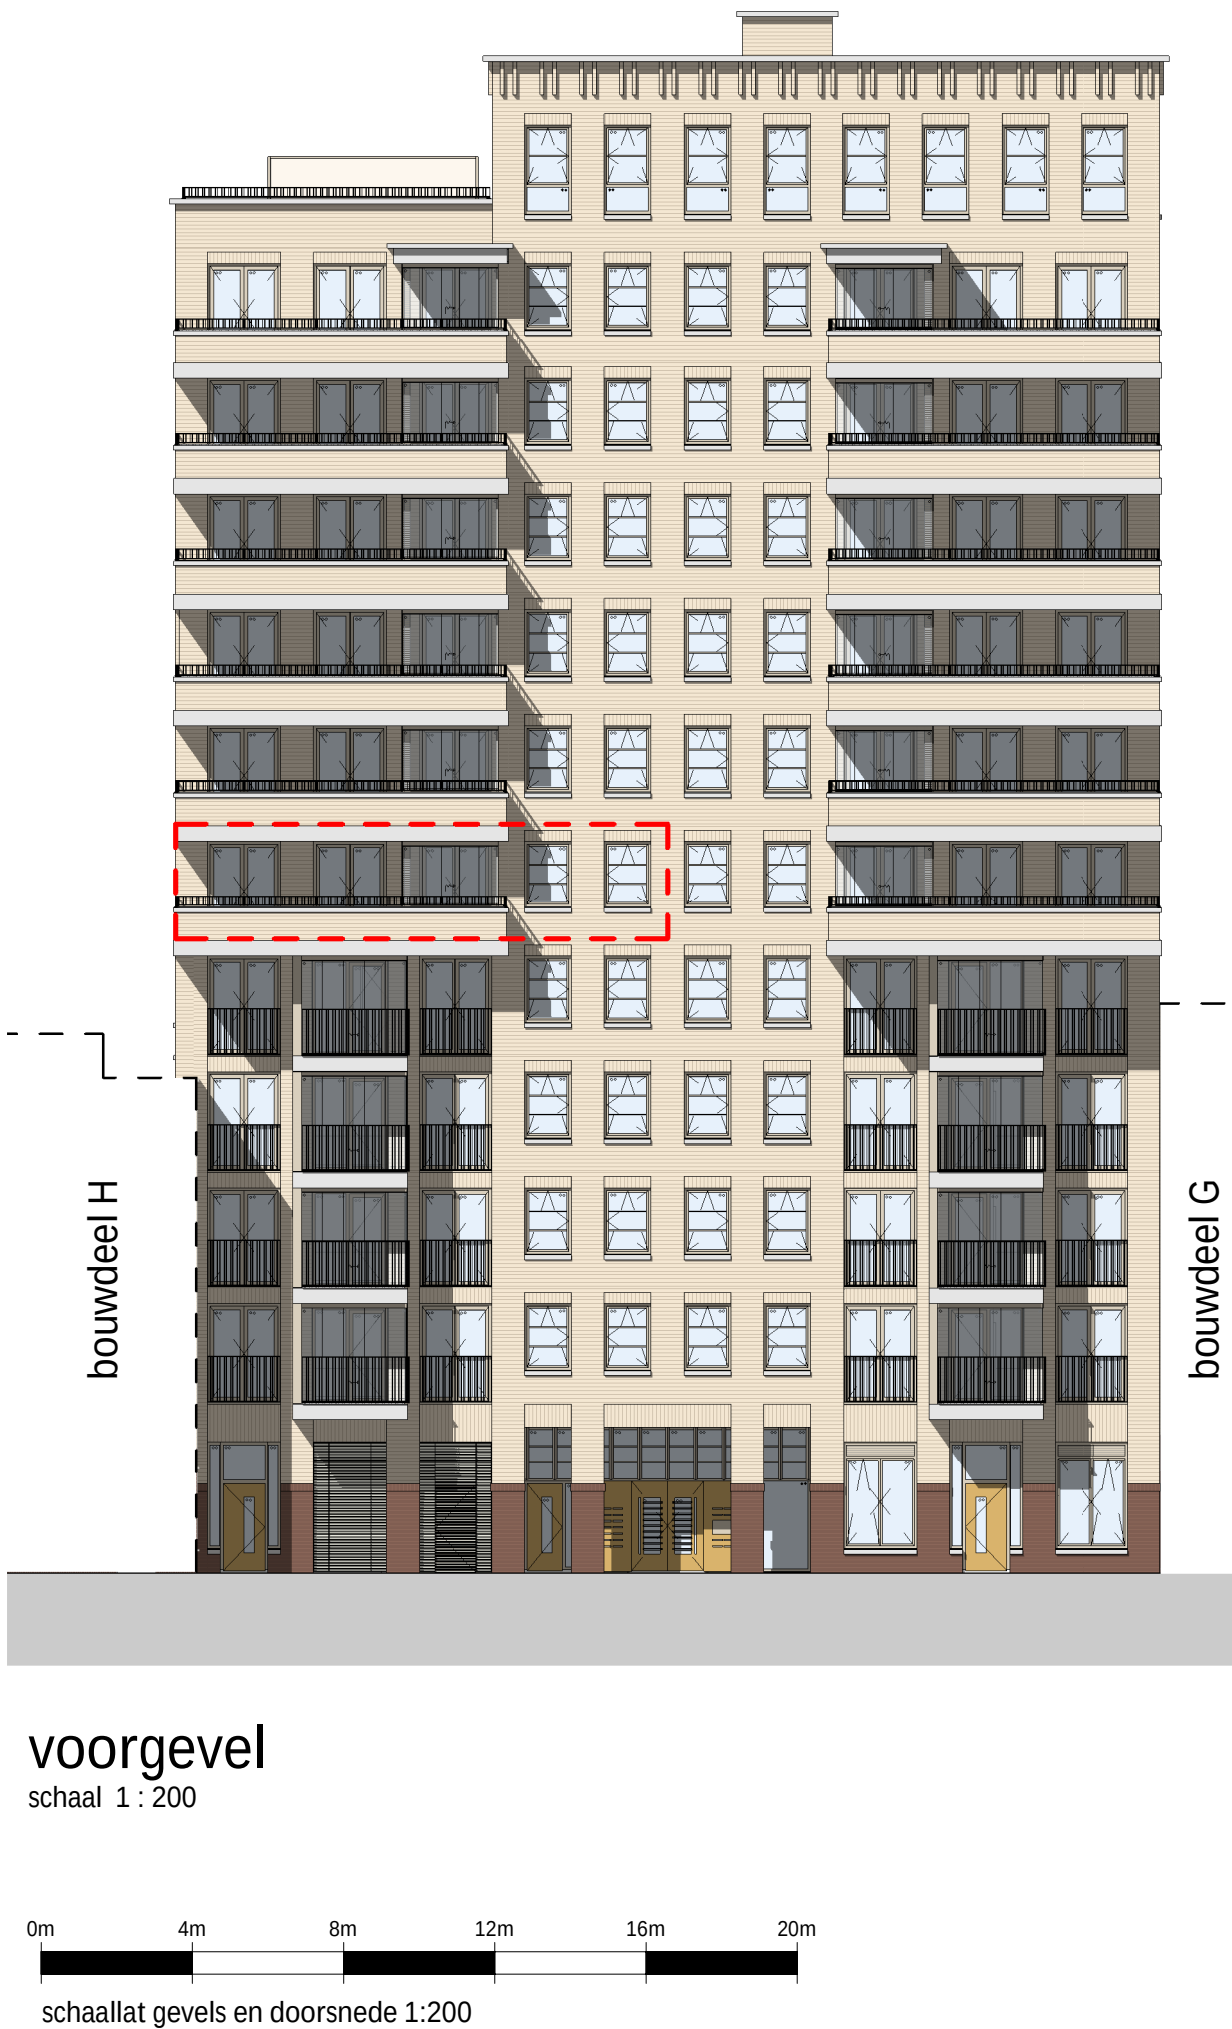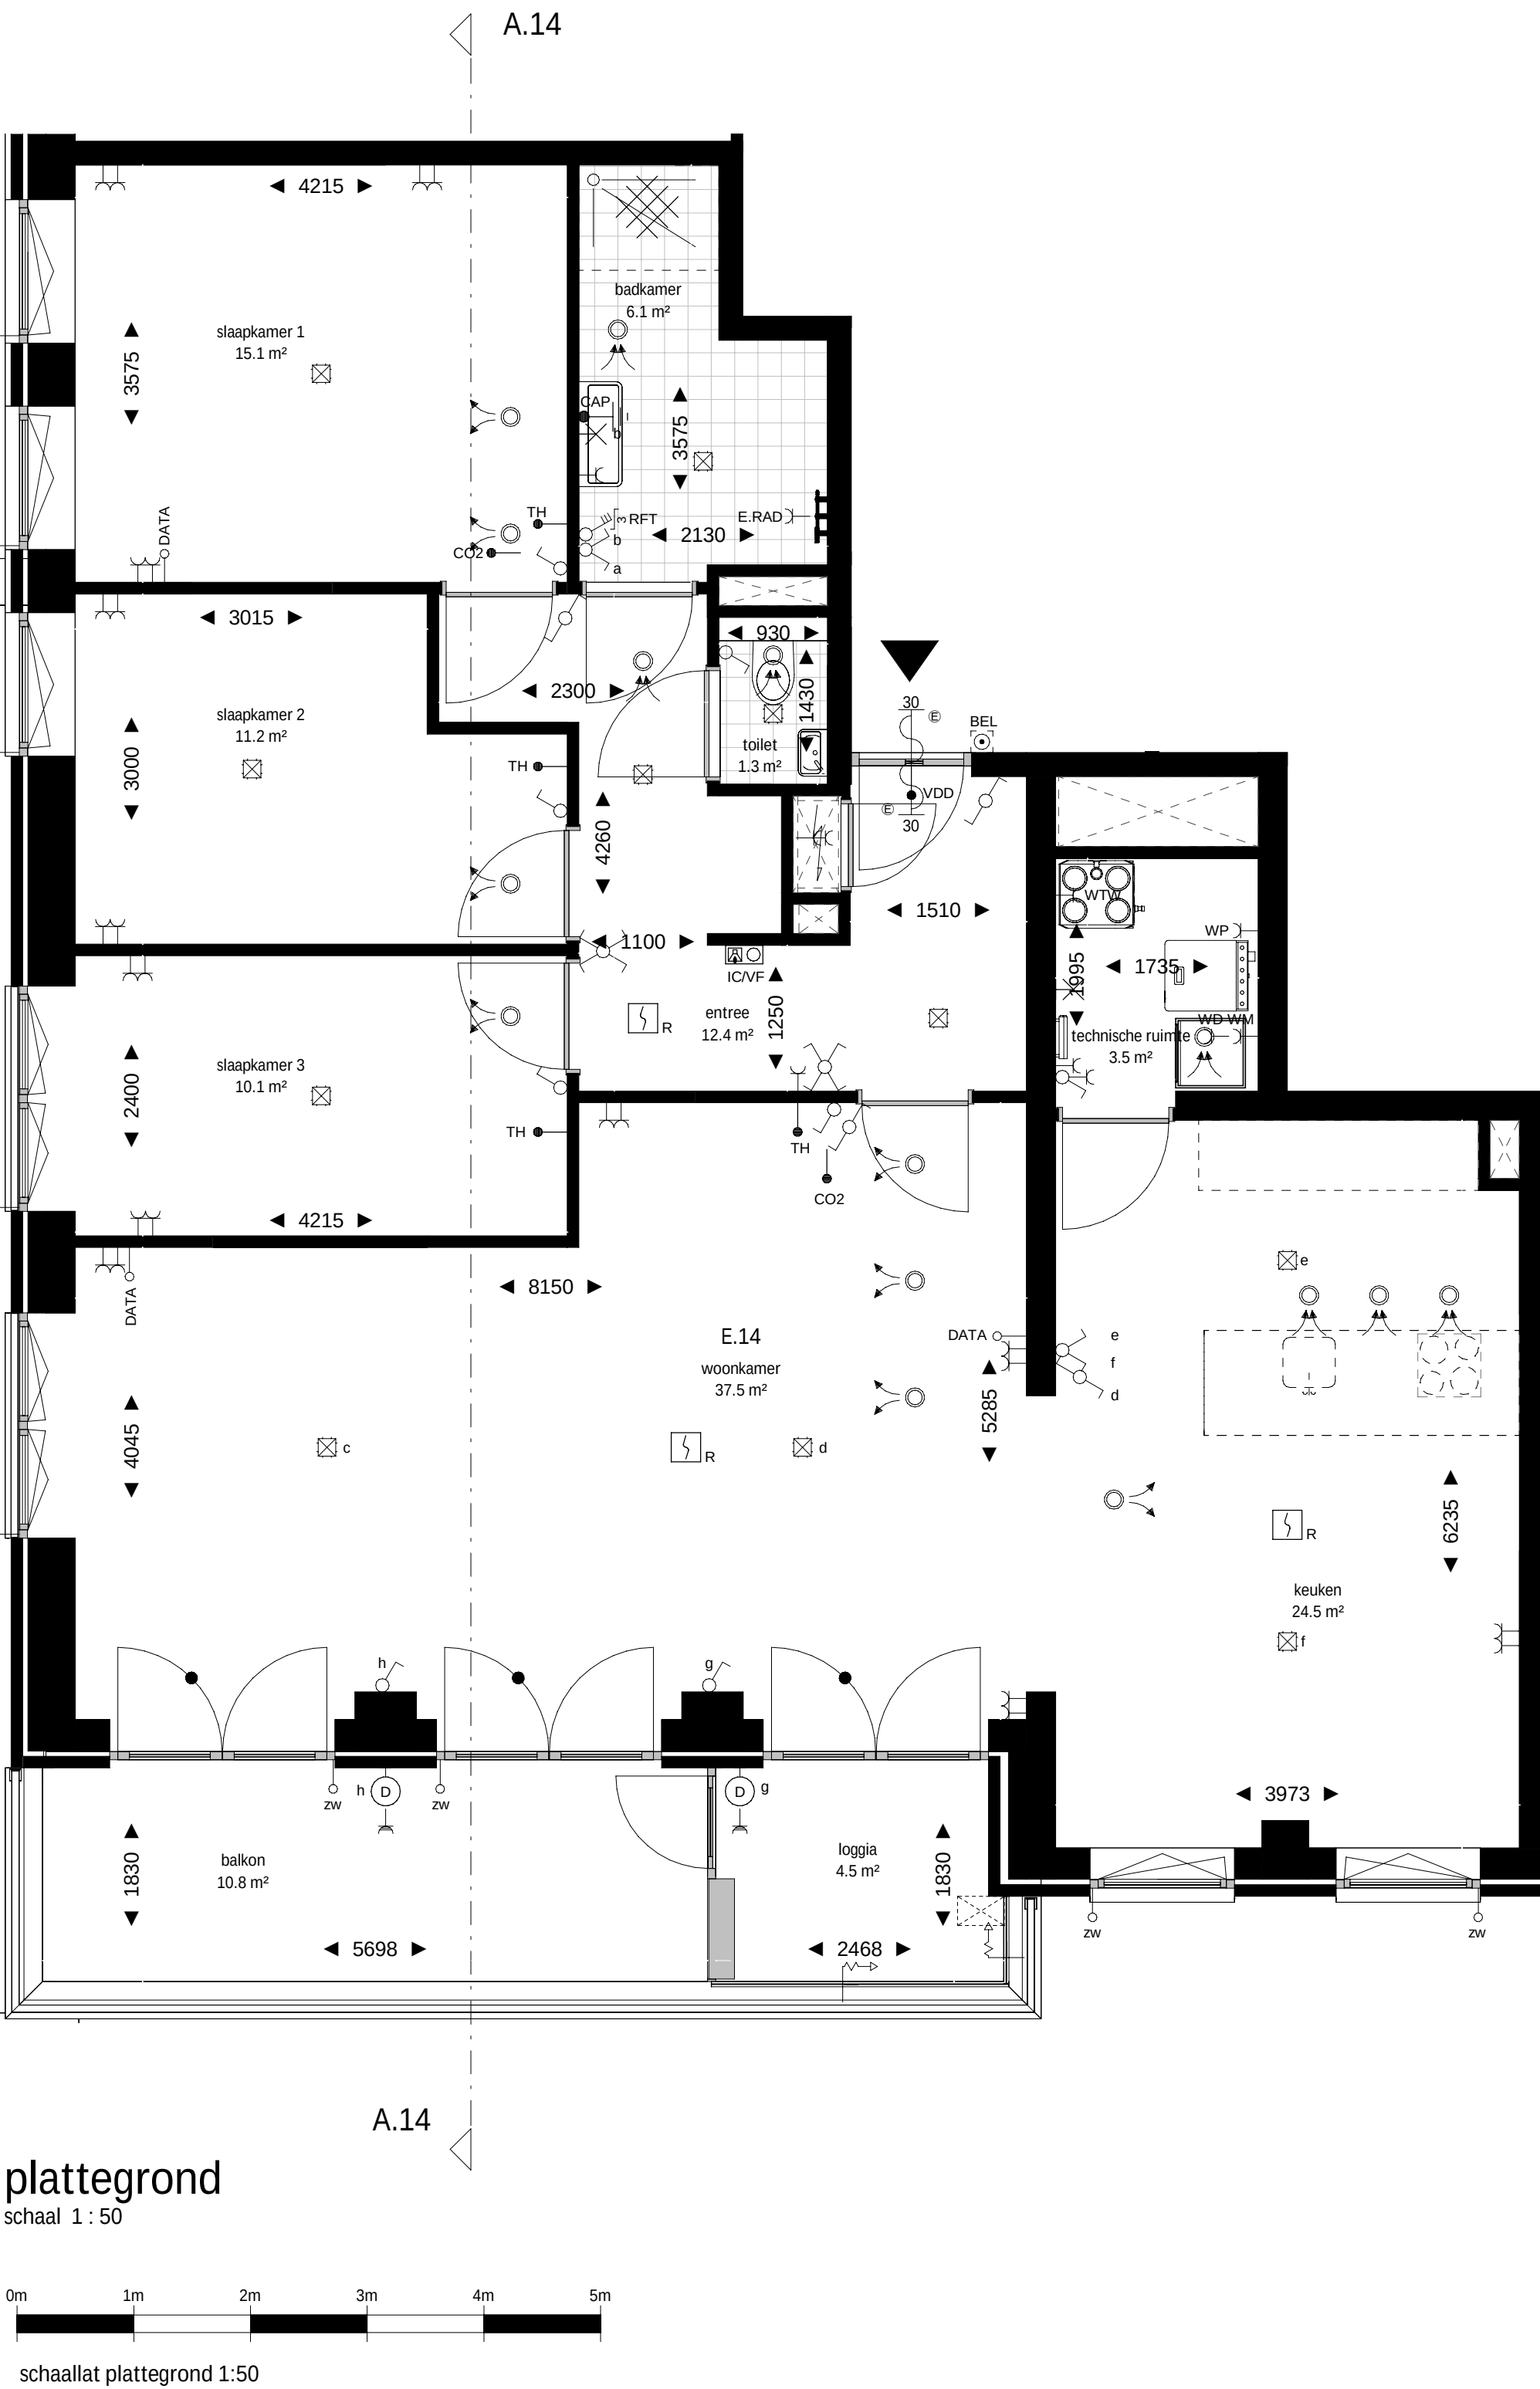


renvooi bouwkundig					
	wanden / vloeren				
	entree woning				
	meterkast				
	fontein	volgens omschrijving sanitairpakket			
	douchehoek				
	wastafel	volgens omschrijving sanitairpakket			
	toilet	volgens omschrijving sanitairpakket			
	fontein	volgens omschrijving sanitairpakket			
	actieve deur				
	demarcatie bouwnummer				
opmerkingen					
- alle maten zijn circa maten tussen de wanden gemeten en aangegeven in millimeters (mm). Er is geen rekening gehouden met enige wandafwerking, plinten, aftrimming, etc. In verband met nauwkeurige uitwerking van details, constructies, maatvoering, materialen e.d. kunnen er kleine afwijkingen ontstaan ten opzichte van de nu vermelde gegevens. Deze geringe afwijkingen geven geen aanleiding tot verkeeringen. Aan de op deze tekening aangegeven maten kunnen derhalve geen rechten worden ontleend. De op deze tekening aangegeven maatvoering is niet geschikt voor opdrachten aan derhalve door koper(s). - kleuren zijn indicatief en kunnen afwijken van de werkelijkheid. - keuken afmeting indicatief, voor keukeninrichting en aansluitingen zie separate documentatie - definitieve oriëntatie, positie en aantallen zonnepanelen nader te bepalen volgens BENG-berekening - het is mogelijk dat niet alle symbolen van toepassing zijn op uw woningtype - indien van toepassing zijn de berging en het parkeervak behorende bij deze woning/appartement te vinden in de noteriële akten en bijbehorende splitsingsakte.					
renvooi electra & installaties					
	enkeelpolige schakelaar		enkele wcd met schakelaar		
	serie schakelaar		bedrade buisleiding		
	wissel schakelaar		onbedrade buisleiding		
	kruis schakelaar		data aansluitpunt		
	ventilatie bediening		beldrukker		
	plafond lichtpunt		schel		
	wandlichtpunt		rookmelder		
	verlichtingsarmatuur		werkschakelaar		
	wtw-unit		PV omvormer		
	verdelers vloerverwarming		elektrische radiator		
			ventilatie toevoerventiel		
			ventilatie afvoerventiel		
AFZ	afzuigkap (recirculatie)	KT	kooktoestel	VDD	vrijloop deurdranger
BO	boiler	MAG/OV	magnetron/combi-oven	VV	vloerverwarming
BEL	belinstallatie	MV	3 st. ventilatie bediening	VW	vatwasser
CAI	centrale antenne install. (utp)	PV	pv omvormer	WD	wasdroger
CAP	centraal aardpunt	R	rookmelder	WKO	warmte koude opwekking
CO2	co2 sensor	RF	r1 ventilatie bediening	WM	wasmachine
DATA	data aansluitpunt (utp)	RFT	ventilatie hoofd bediening		
EL RAD	elektrische radiator	SV	stadsverwarming	WP	warmtepomp
IC/VF	intercom/videofoon	TH	thermostaat	WTW	wtw-unit
KK	koelkast	USB	usb aansluiting	ZW	zonwering
Projectering en aantallen zijn ter indicatie, het is mogelijk dat niet alle symbolen van toepassing zijn op uw woning. Definitieve uitwerking door opdrachtnemer. Alle maten in mm, tenzij anders aangegeven.					

	wijziging		datum		getek.		omschrijving
--	-----------	--	-------	--	--------	--	--------------


Sweco Architects		E.70.114	
Jaarboekskoulevard 288 3521 EC Utrecht, NL T +31 88 811 6200		Bogert 18-20 5812 LZ Eindhoven, NL T +31 88 811 6100	
projectnaam		BLOOM Sonneborn terrein Haarlem	
opdrachtgever		VORM	
fase		Verkooptekeningen	
onderdeel		verkooptekening bouwnummer E.14	
projectnr.	1649	datum	01-10-2025
architect	Renske Aben	status	definitief
manager	Jos Roerink	schaal	Zie tek.
engineer	M. Alofs	T. Hoeven	formaat A1+ (594x1000mm)

De rechten op digitaal verspreide tekeningen berusten bij de architect. Het is niet toegestaan tekeningen zonder toestemming van de architect te verspreiden.



© VAAH/Project1649/1649-Overseep & Techniek/1649-01-30 TO/1649-0130-0 Rev01/BLOOM_bouwkak_E_TO_SWA_522[ng].nvt

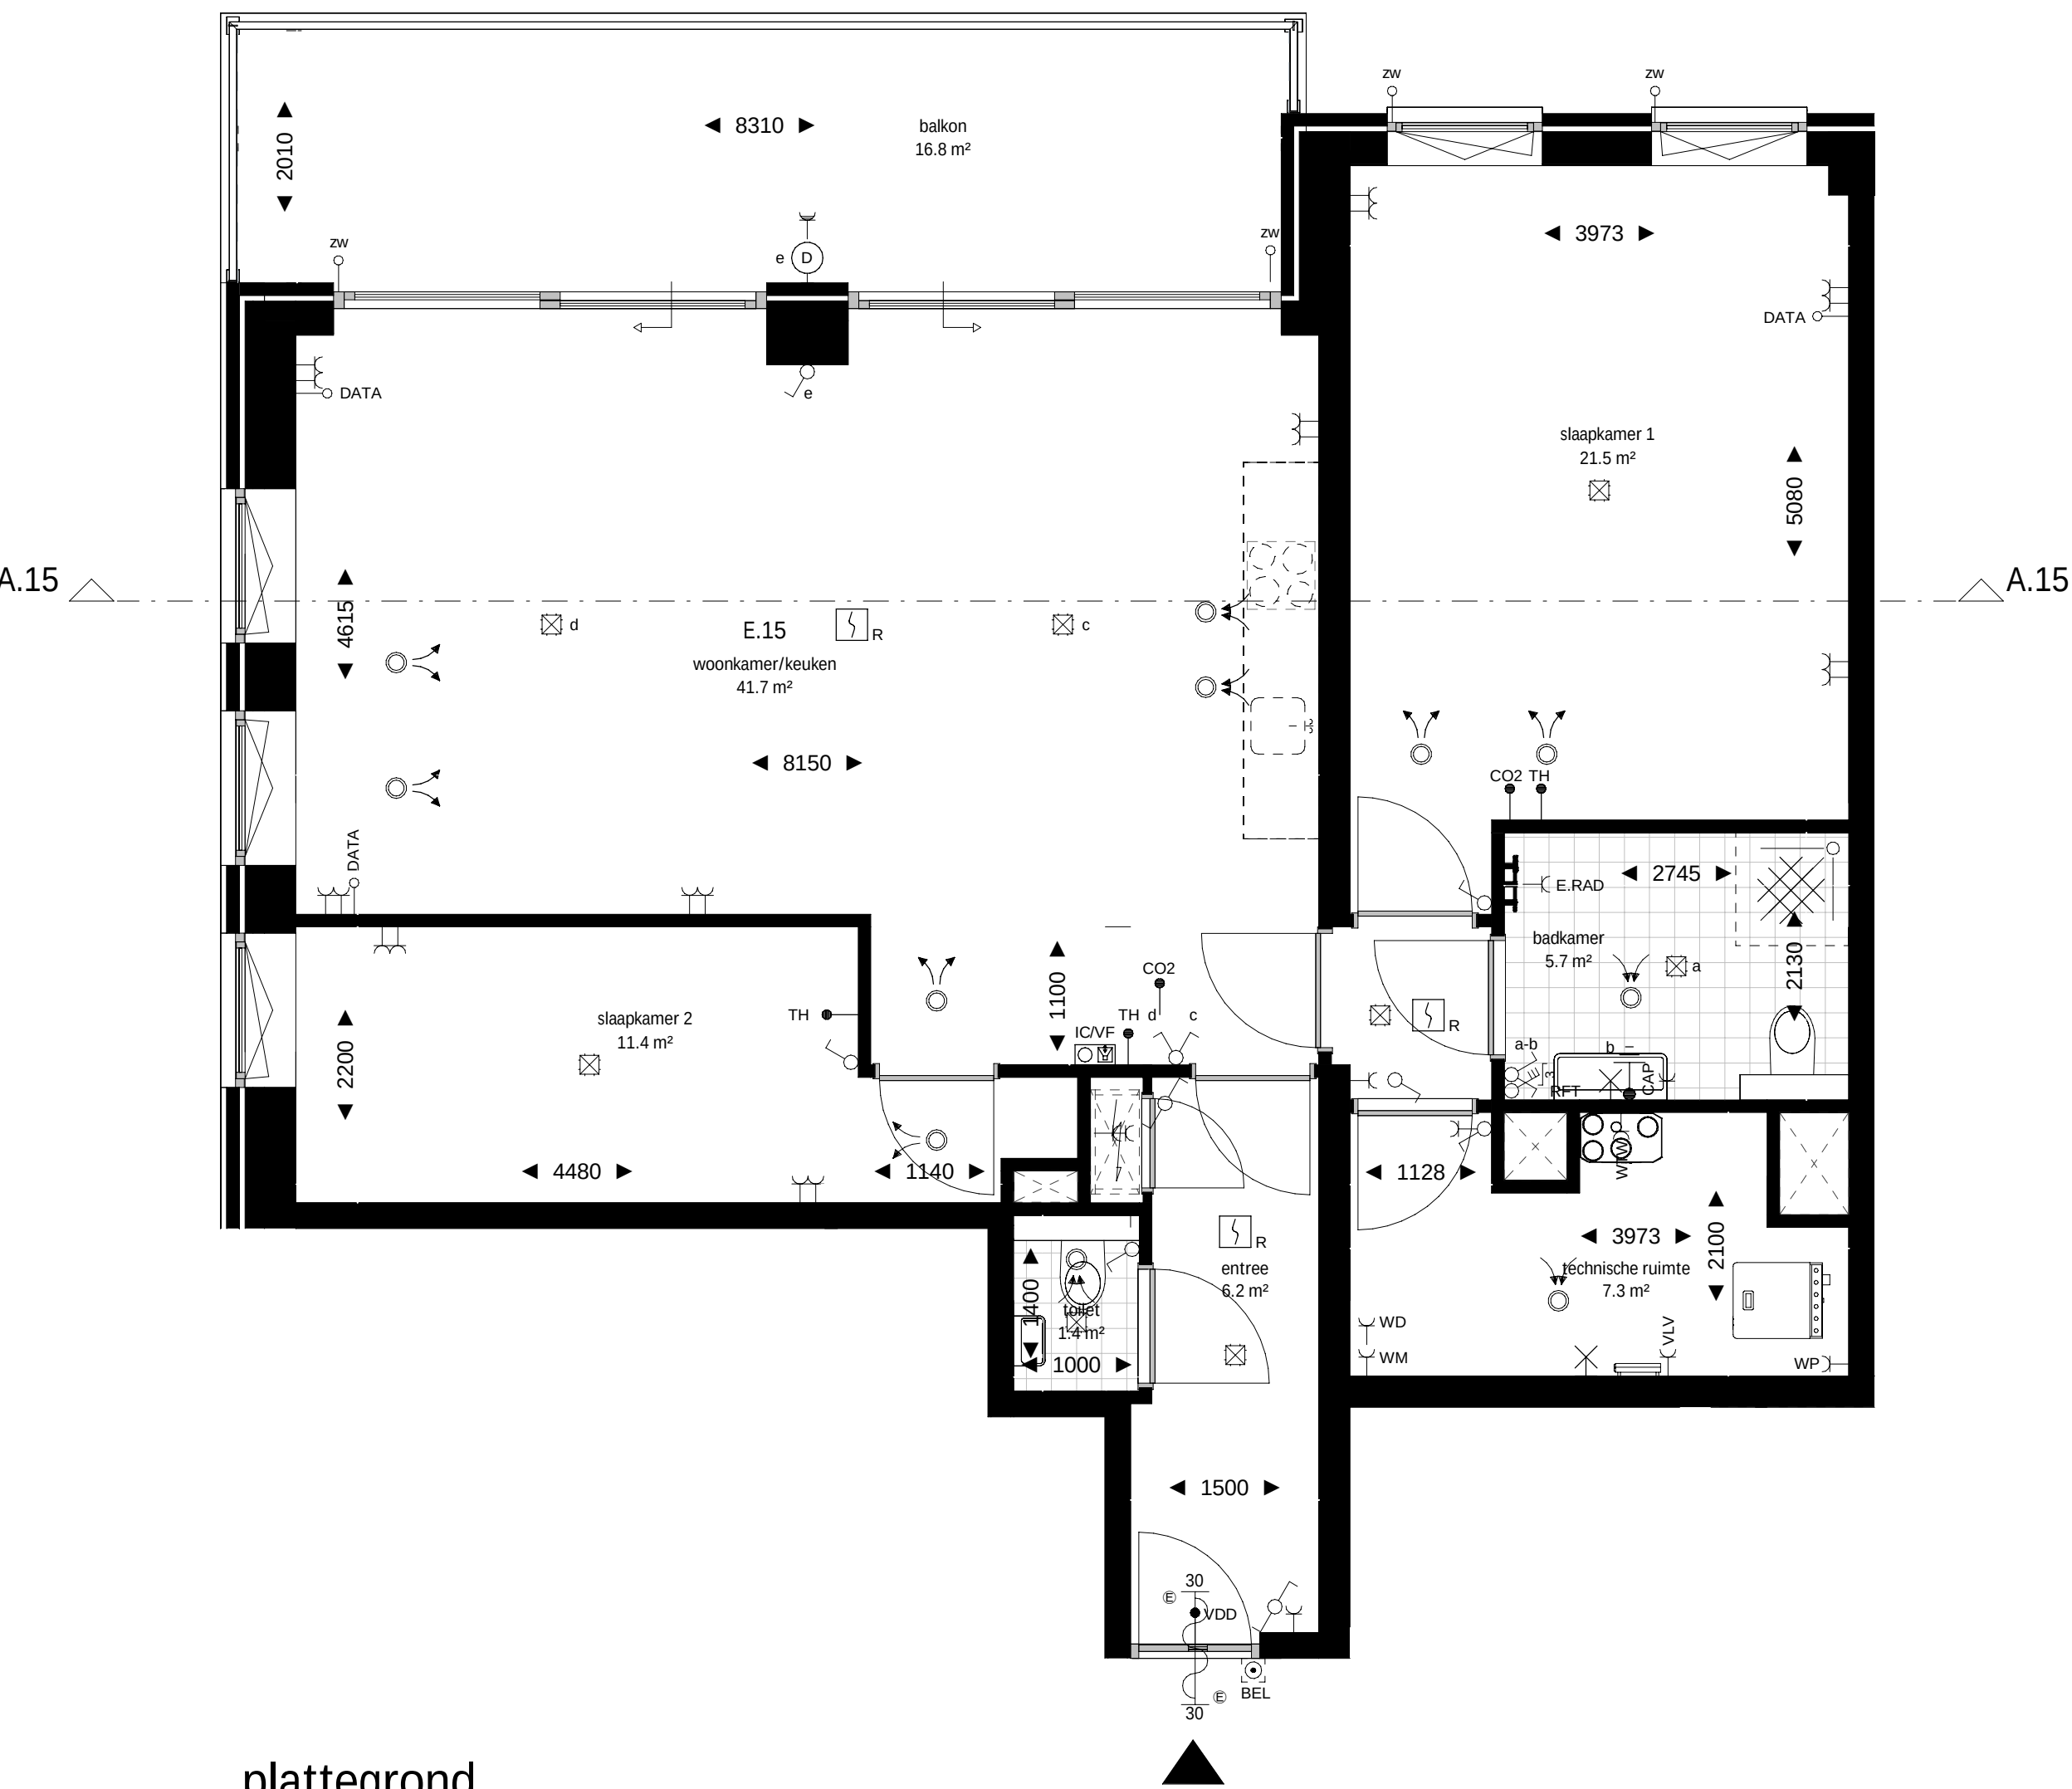


plattegrond
schaal 1 : 50

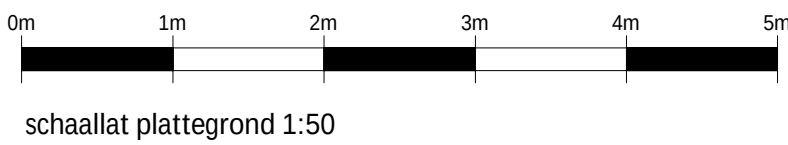

achtergevel
schaal 1 : 200

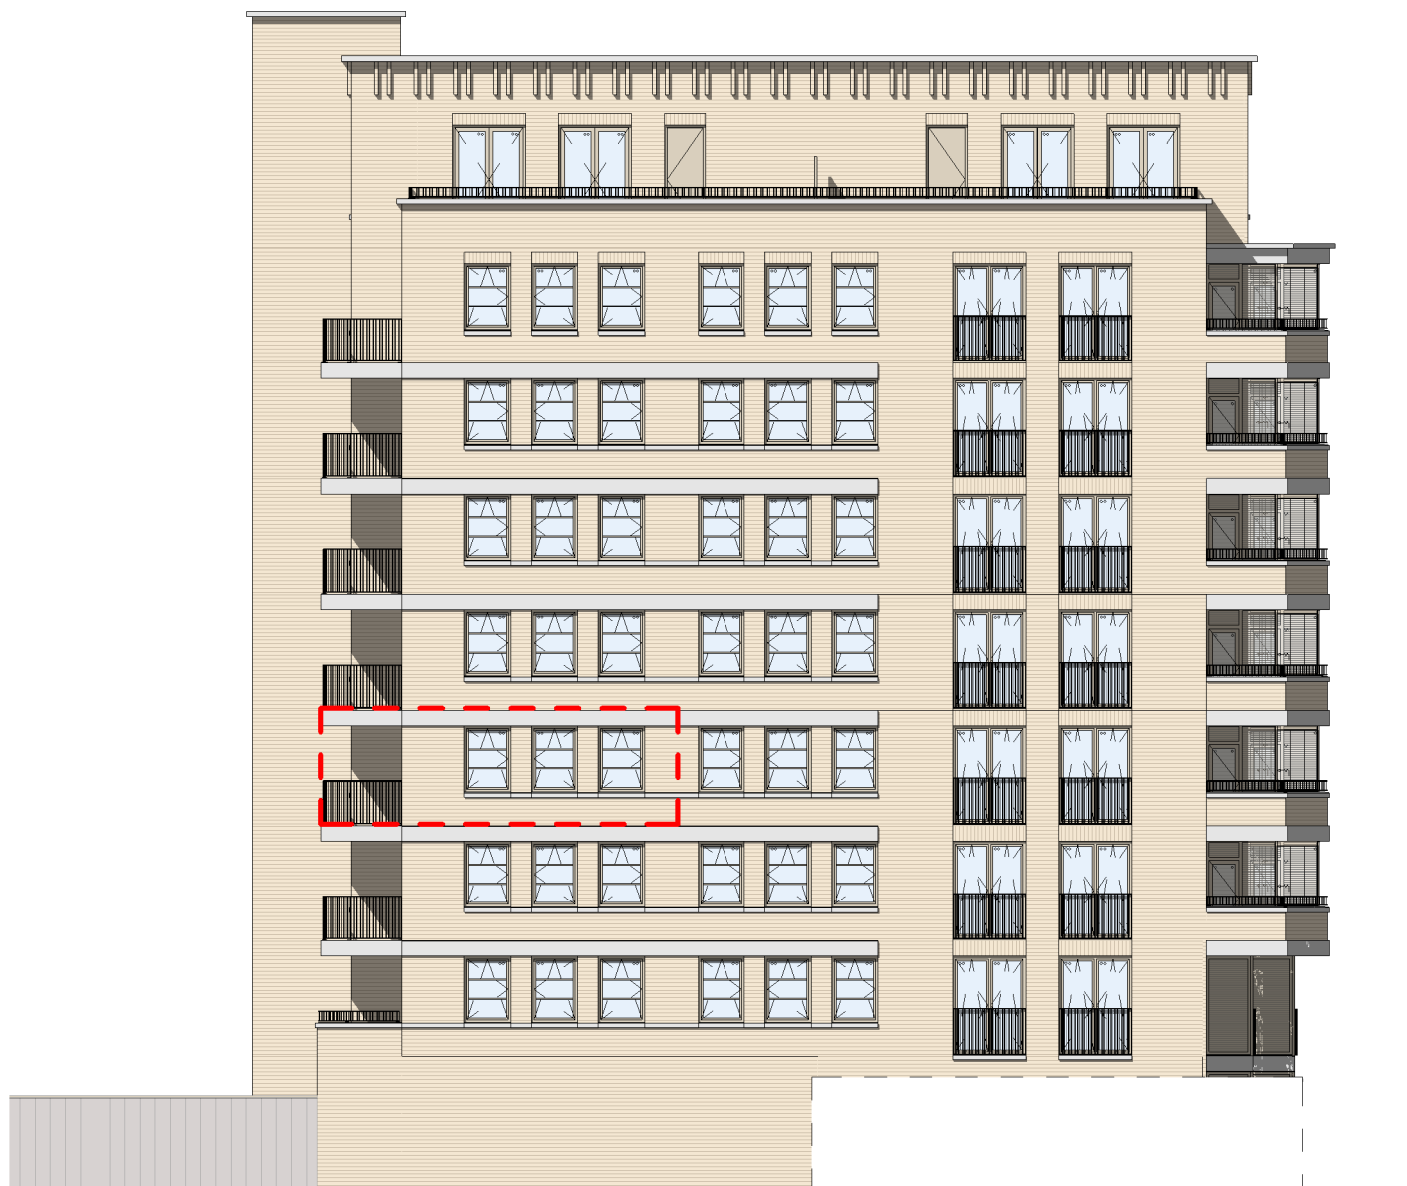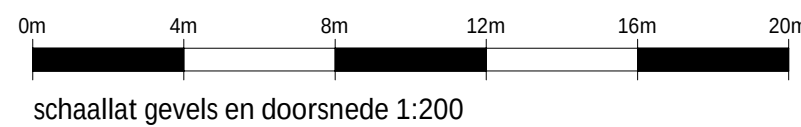


linkergevel
schaal 1 : 200

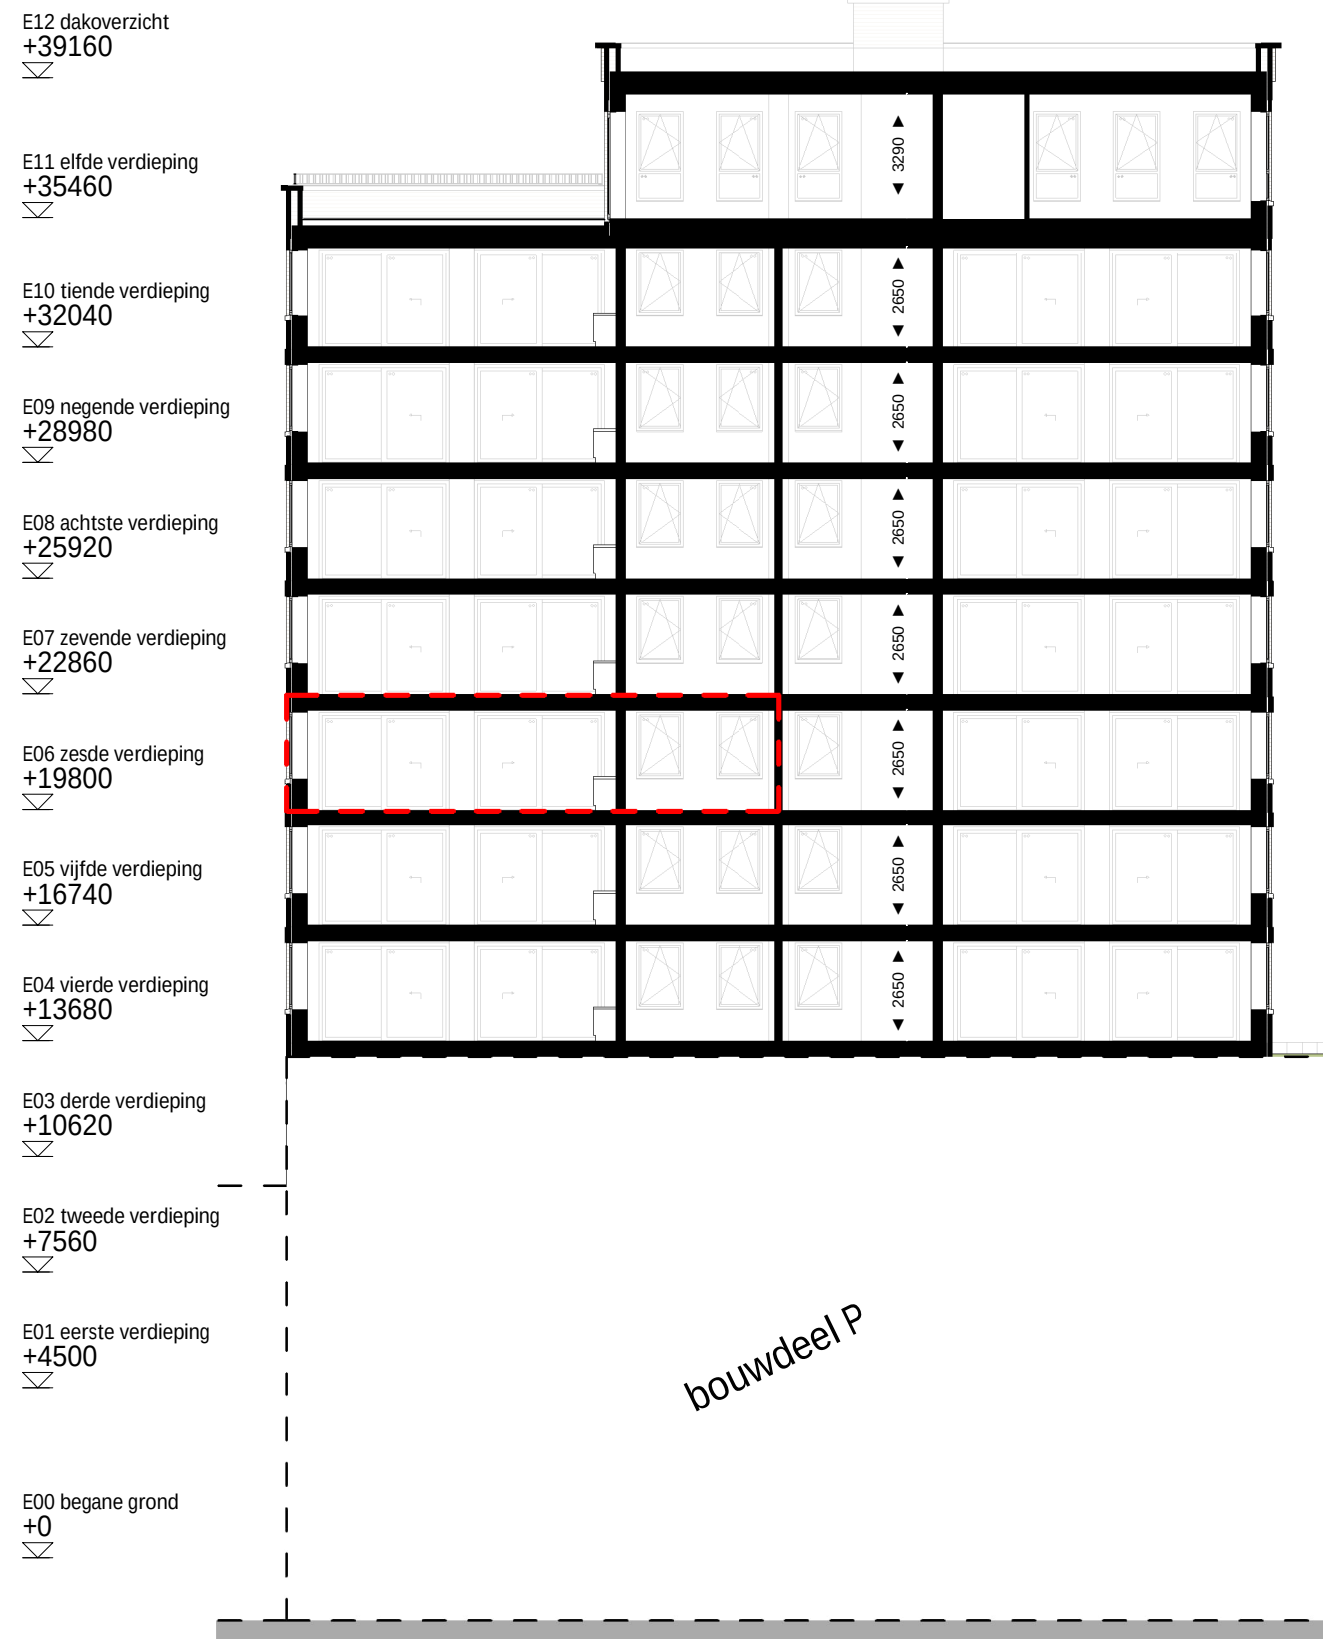

doorsnede A.15
schaal 1 : 200

renvooi bouwkundig

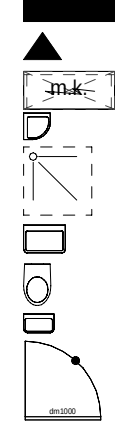

opmerkingen


- alle maten zijn circa maten tussen de worden gemeten en aangegeven in millimeters (mm). Er is geen rekening gehouden met enige wandafwerking, glinten, aftrimming, etc. In verband met nauwkeurige uitwerking van details, constructies, maatvoering, materialen e.d. kunnen er kleine afwijkingen ontstaan ten opzichte van de nu vermelde gegevens. Deze geringe afwijkingen geven geen aanleiding tot verrekeringen. Aan de op deze tekening aangegeven maten kunnen derhalve geen rechten worden ontleed. De op deze tekening aangegeven maatvoering is niet geschikt voor opdrachten aan derden door koper(s).
- kleuren zijn indicatief en kunnen afwijken van de werkelijkheid.
- keuken afmeting indicatief, voor keukeninrichting en aansluitingen zie separate documentatie
- definitieve oriëntatie, positie en aantallen zonnepanelen nader te bepalen volgens BENG-berekening
- het is mogelijk dat niet alle symbolen van toepassing zijn op uw woningtype
- indien van toepassing zijn de berging en het parkeervak behorende bij deze woning/appartement te vinden in de noteriële akten en bijbehorende splitsingsakte.

renvooi electra & installaties

enkelpolige schakelaar	enkele wcd met schakelaar	enkele geaarde wcd
serie schakelaar	bedrade buisleiding	dubbele geaarde wcd verticaal
wissel schakelaar	onbedrade buisleiding	dubbele geaarde wcd horizontaal
kruis schakelaar	data aansluitpunt	enkele geaarde wcd perilex
ventilatie bediening	beldrukker	aansluitpunt 230v 1 fase, nul en aarde
plafond lichtpunt	schel	videfoon intercom
wandlichtpunt	rookmelder	Cee-form 400v 3 fase, nul en aarde
verlichtingsarmatuur	werkschakelaar	
wtw-unit	PV omvormer	ventilatie toevoerventiel
verdelers vloerverwarming	elektrische radiator	ventilatie afvoerventiel

AFZ afzuigkap (recirculatie)	KT kooktoestel	VDD vrijloop deurdranger
BO boiler	MAG/OV magnetron/combi-oven	VV vloerverwarming
BEL belinstallatie	MV 3 st. ventilatie bediening	VW vaatwasser
CAI centrale antenne install. (utp)	PV pv omvormer	WD wasdroger
CAP centraal aarpunt	R rookmelder	WKO warmte koude opwekking
CO2 co2 sensor	RF rf ventilatie bediening	VM wasmachine
DATA data aansluitpunt (utp)	RFT ventilatie hoofdbediening	
EL RAD elektrische radiator	SV stadsverwarming	WP warmtepomp
IC/VF intercom/videfoon	TH thermostaat	WTW wtw-unit
KK koelkast	USB usb aansluiting	ZW zonwering

Projectering en aantallen zijn ter indicatie, het is mogelijk dat niet alle symbolen van toepassing zijn op uw woning. Definitieve uitwerking door opdrachtnemer. Alle maten in mm, tenzij anders aangegeven.

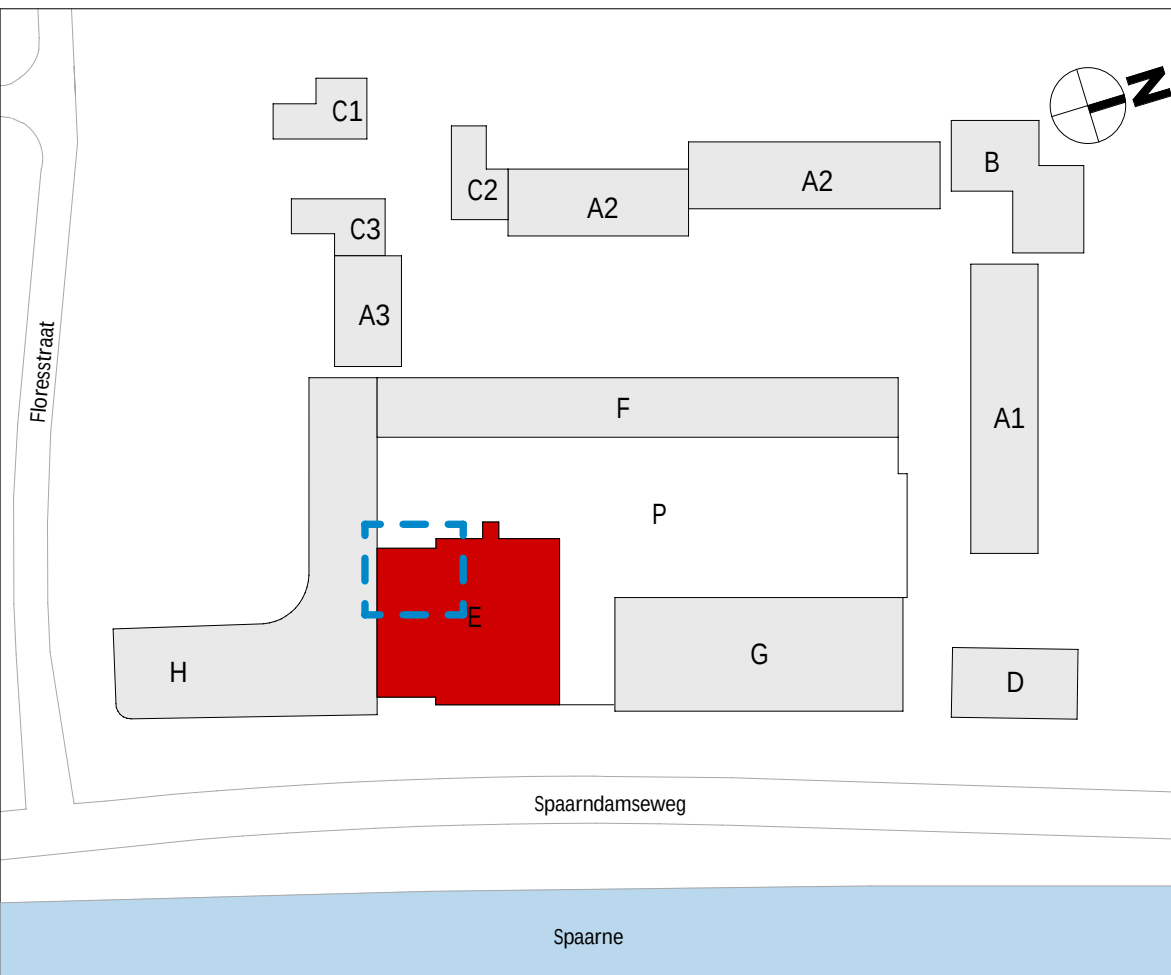


wijziging	datum	getek.	omschrijving
-----------	-------	--------	--------------

Sweco Architects Jaarboekseboulevard 288 3521 EC Utrecht, NL T +31 88 811 6200		SWECO 		E.70.115	
projectnaam		BLOOM Sonneborn terrein Haarlem Appartementen (koop), bouwdeel E			
opdrachtgever		VORM			
fase		Verkooptekeningen			
onderdeel		verkooptekening bouwnummer E.15			
projectnr.		1649		datum	01-10-2025
architect		Renske Aben		status	definitief
manager		Jos Roerink		schaal	Zie tek.
engineer		M. Alofs		formaat	A1+ (594x1000mm)
		T. Hoeven			

De rechten op digitaal verspreide tekeningen berusten bij de architect. Het is niet toegestaan tekeningen zonder toestemming van de architect te verspreiden.


© VAA/Project1649/1649-Overseep & Techniek1649-01-30 TO1649-0130-0 Rev06BLOOM_bouwdeel E_TO_SWA_1649-01-30

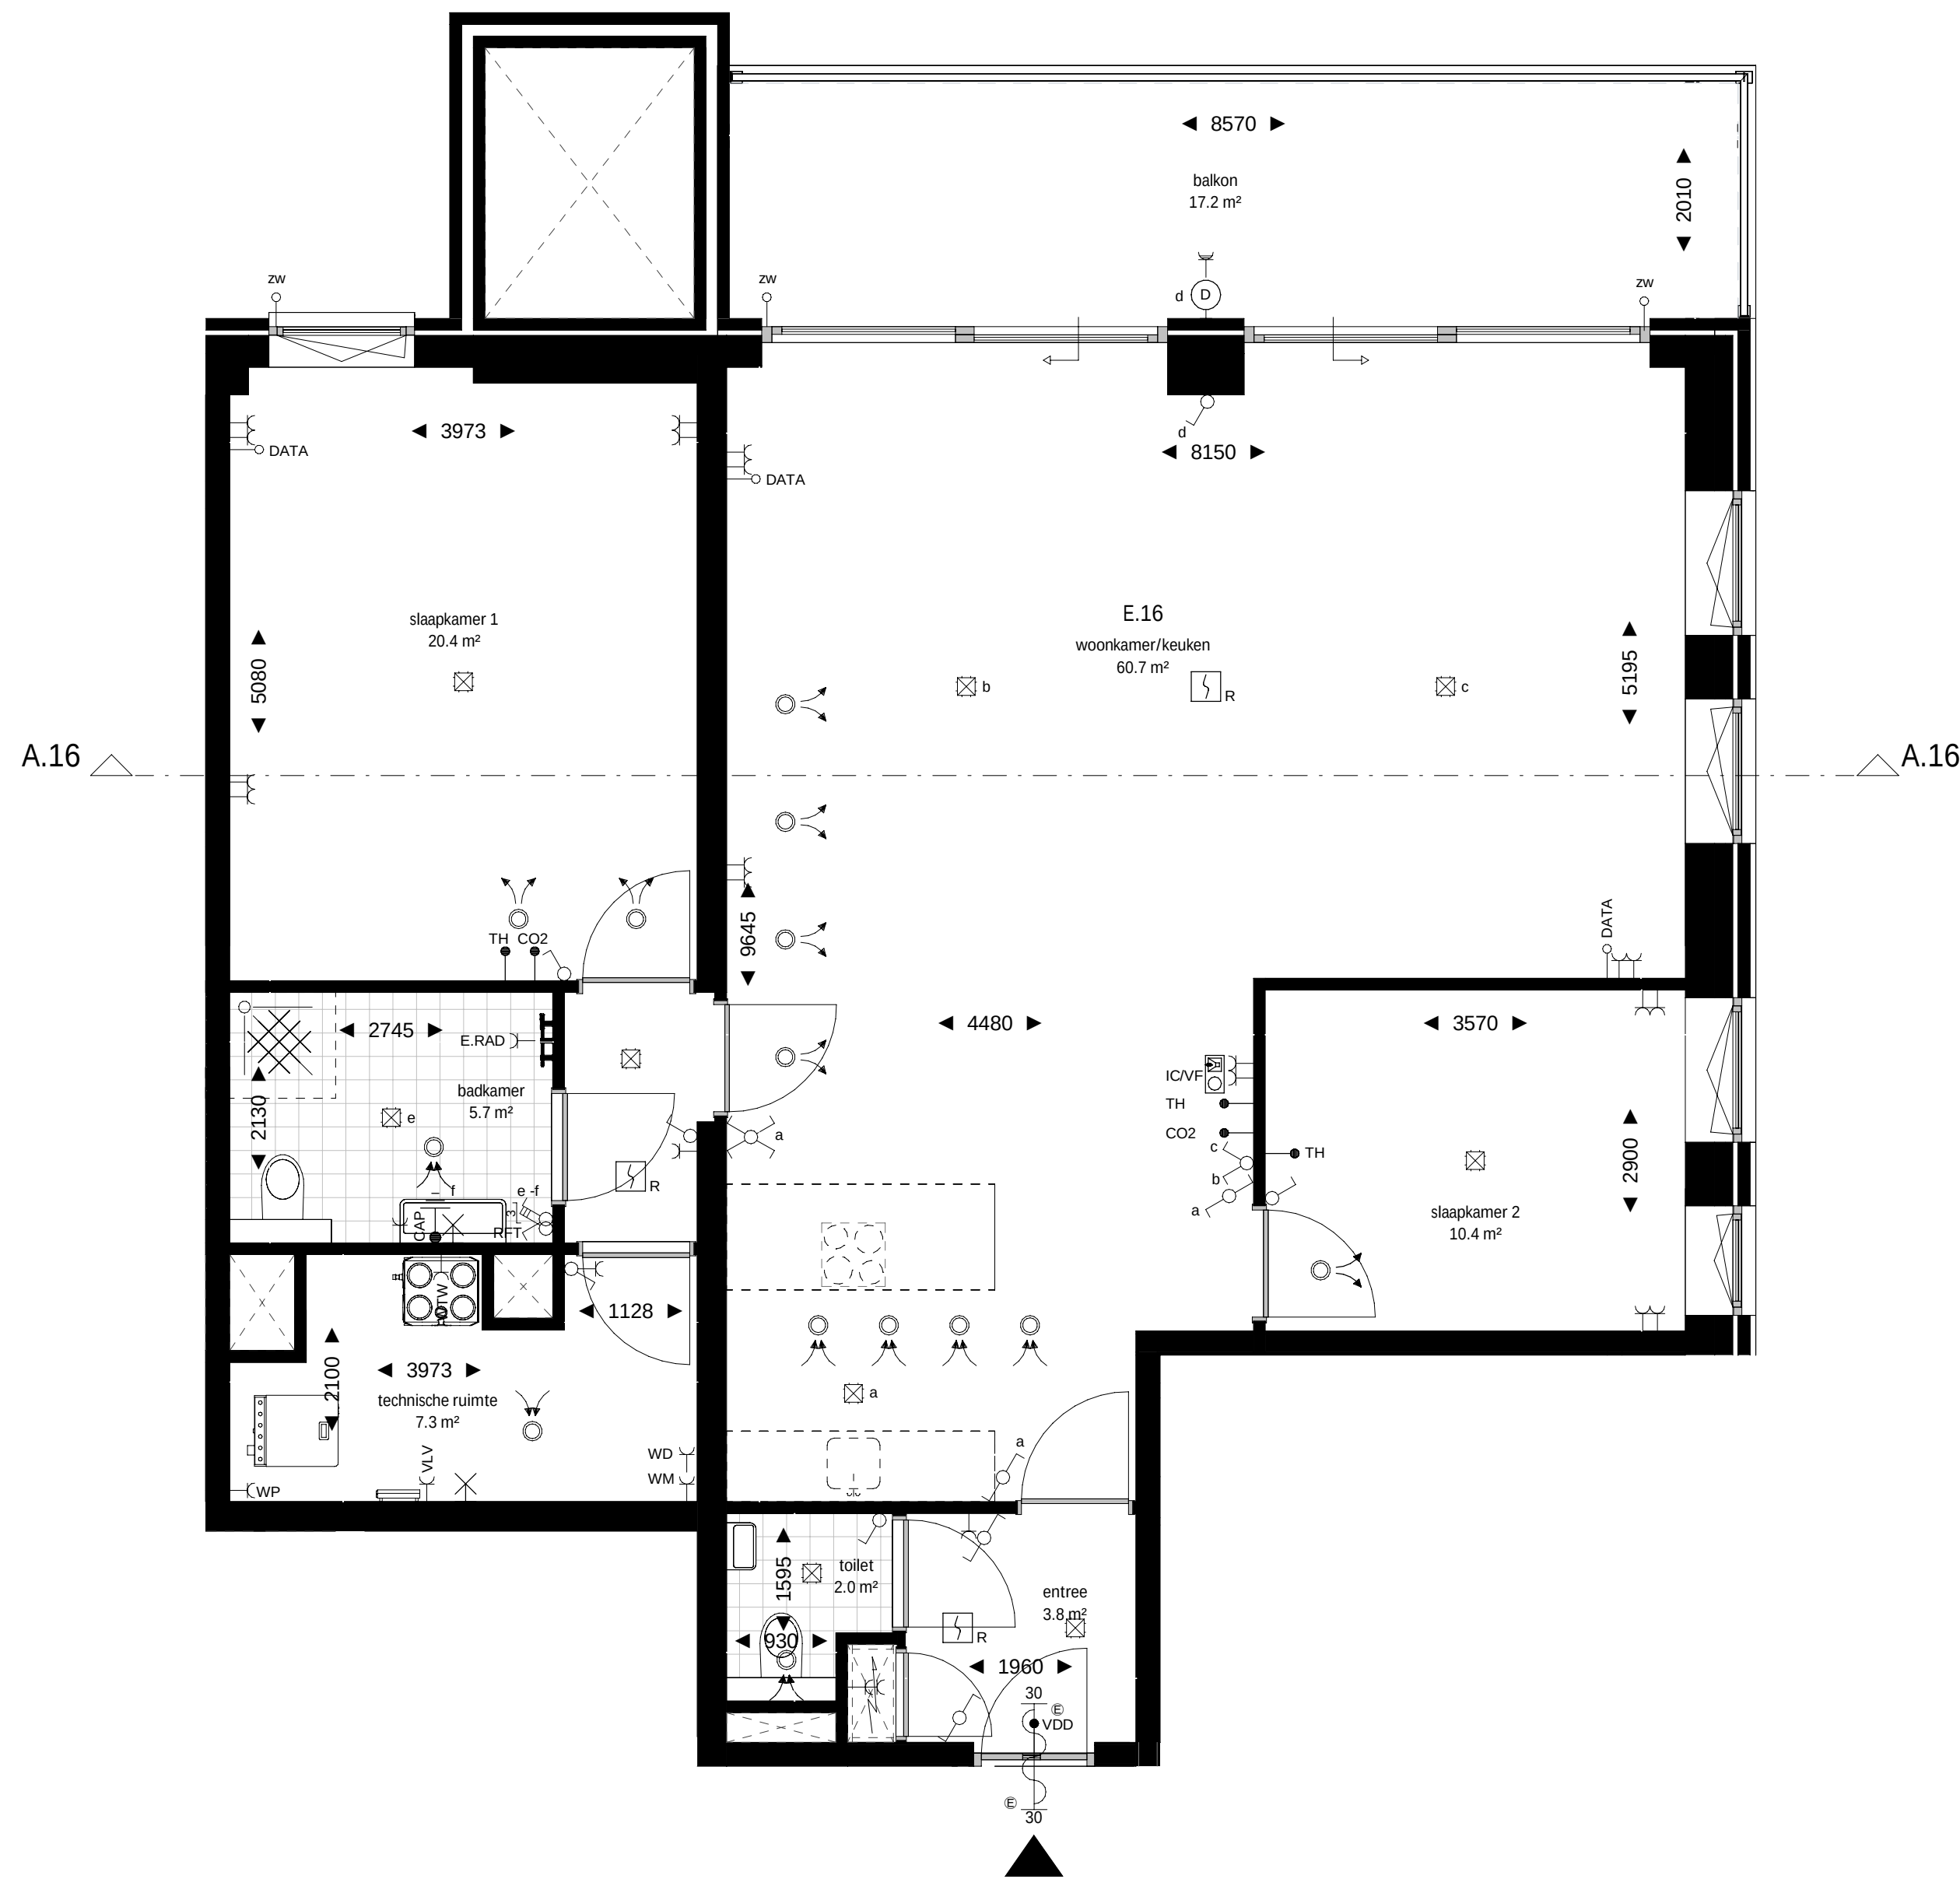

plattegrond
schaal 1 : 50




schaallat plattegrond 1:50

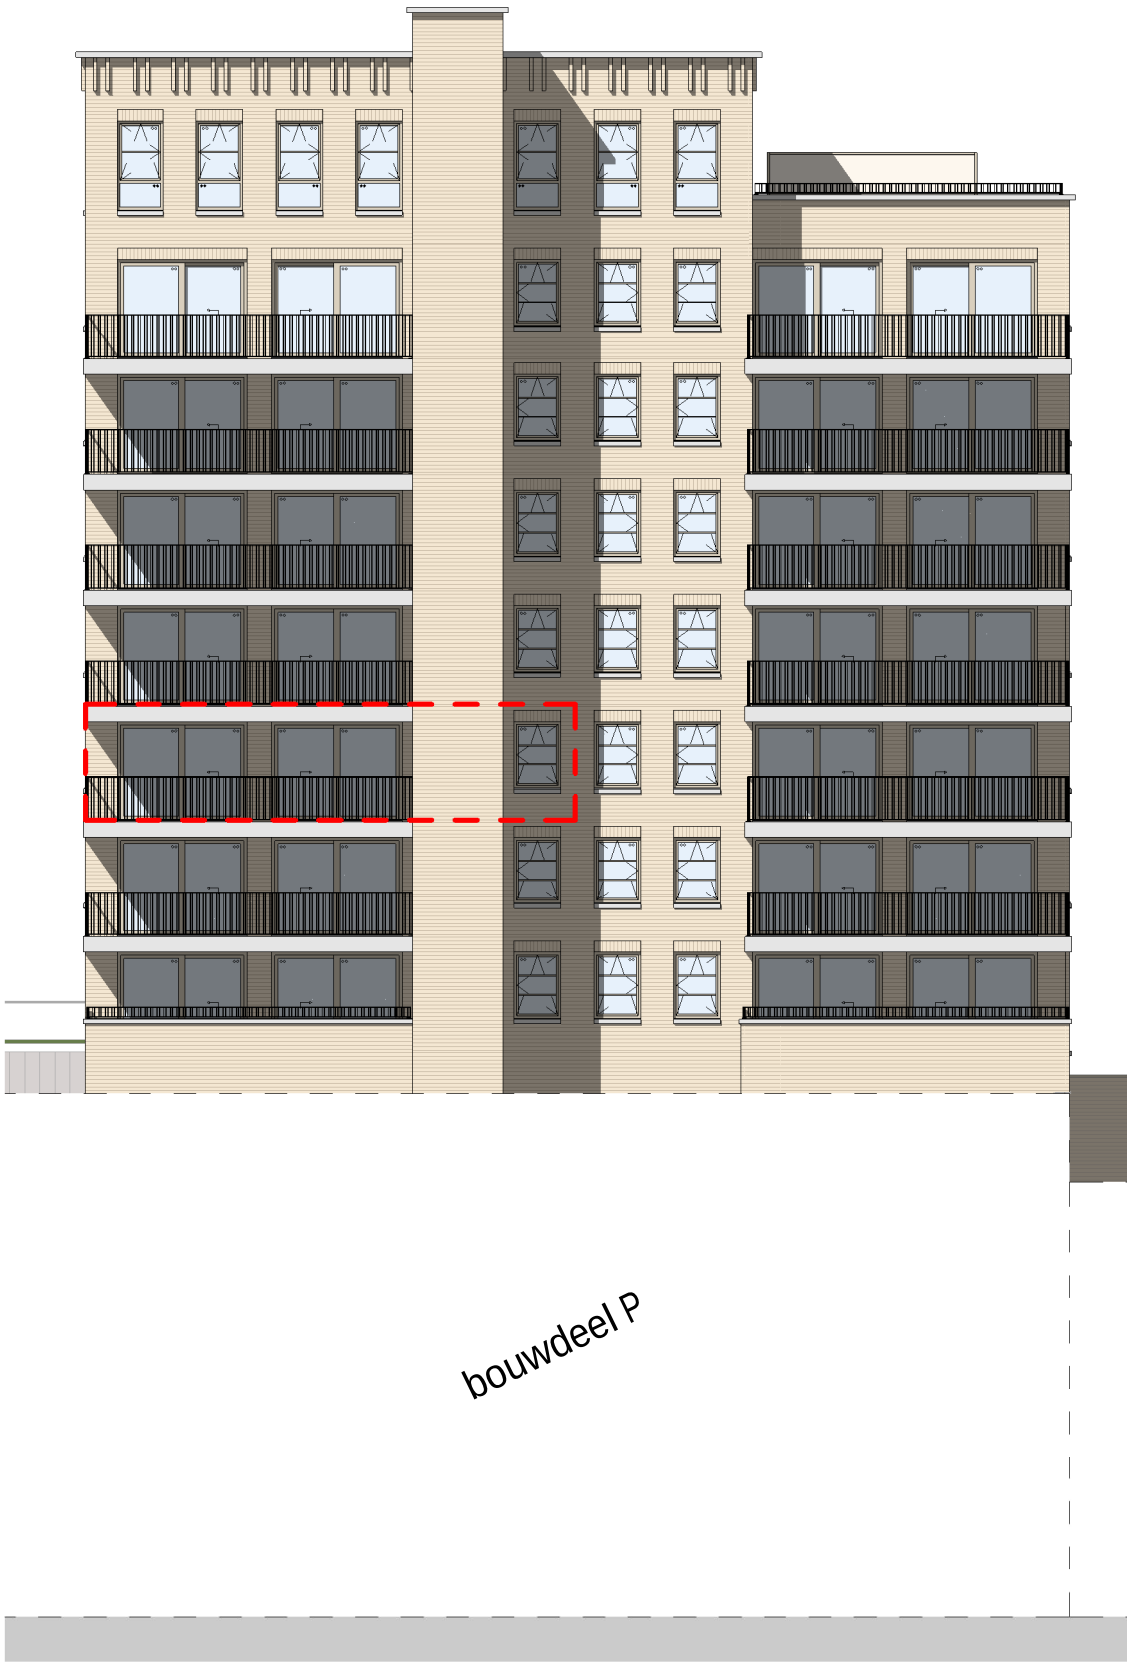


achtergevel
schaal 1 : 200



schaallat gevels en doorsnede 1:200

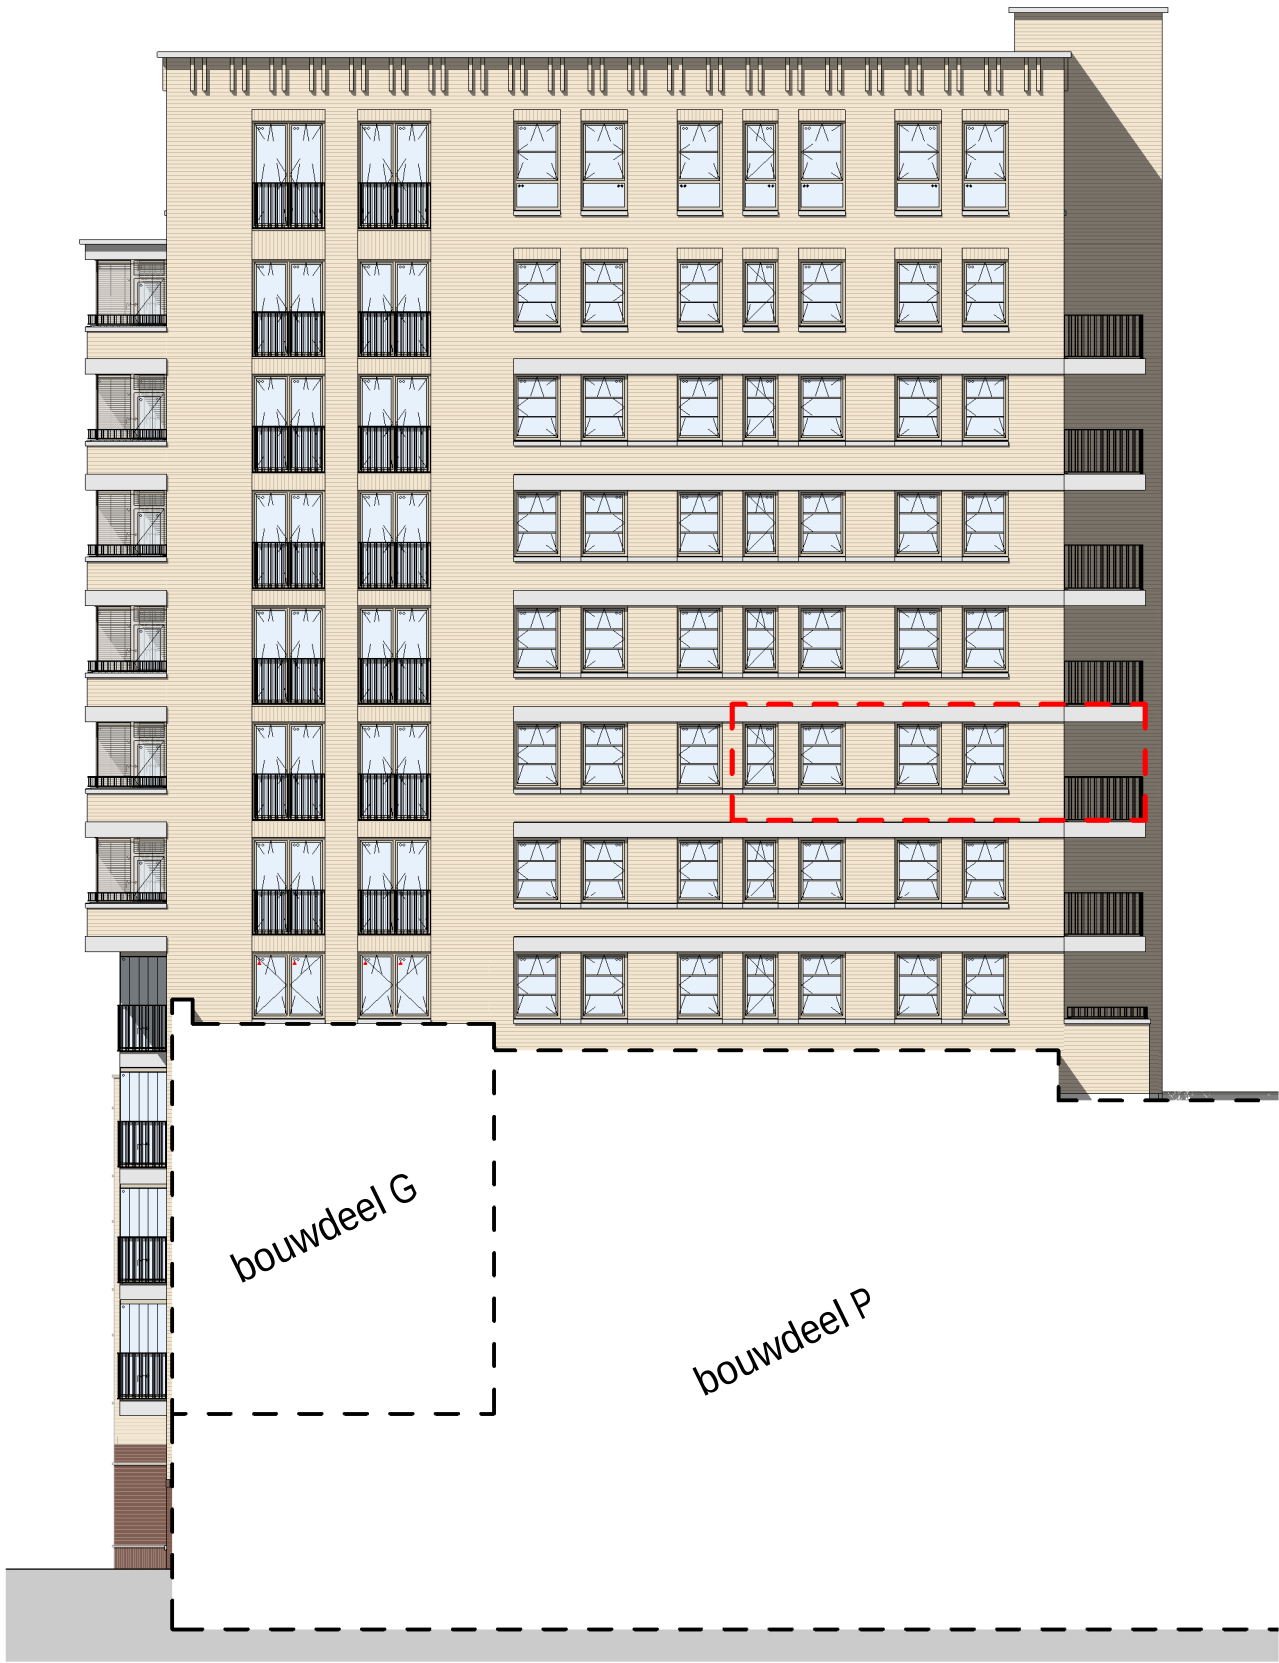

rechttergevel
schaal 1 : 200

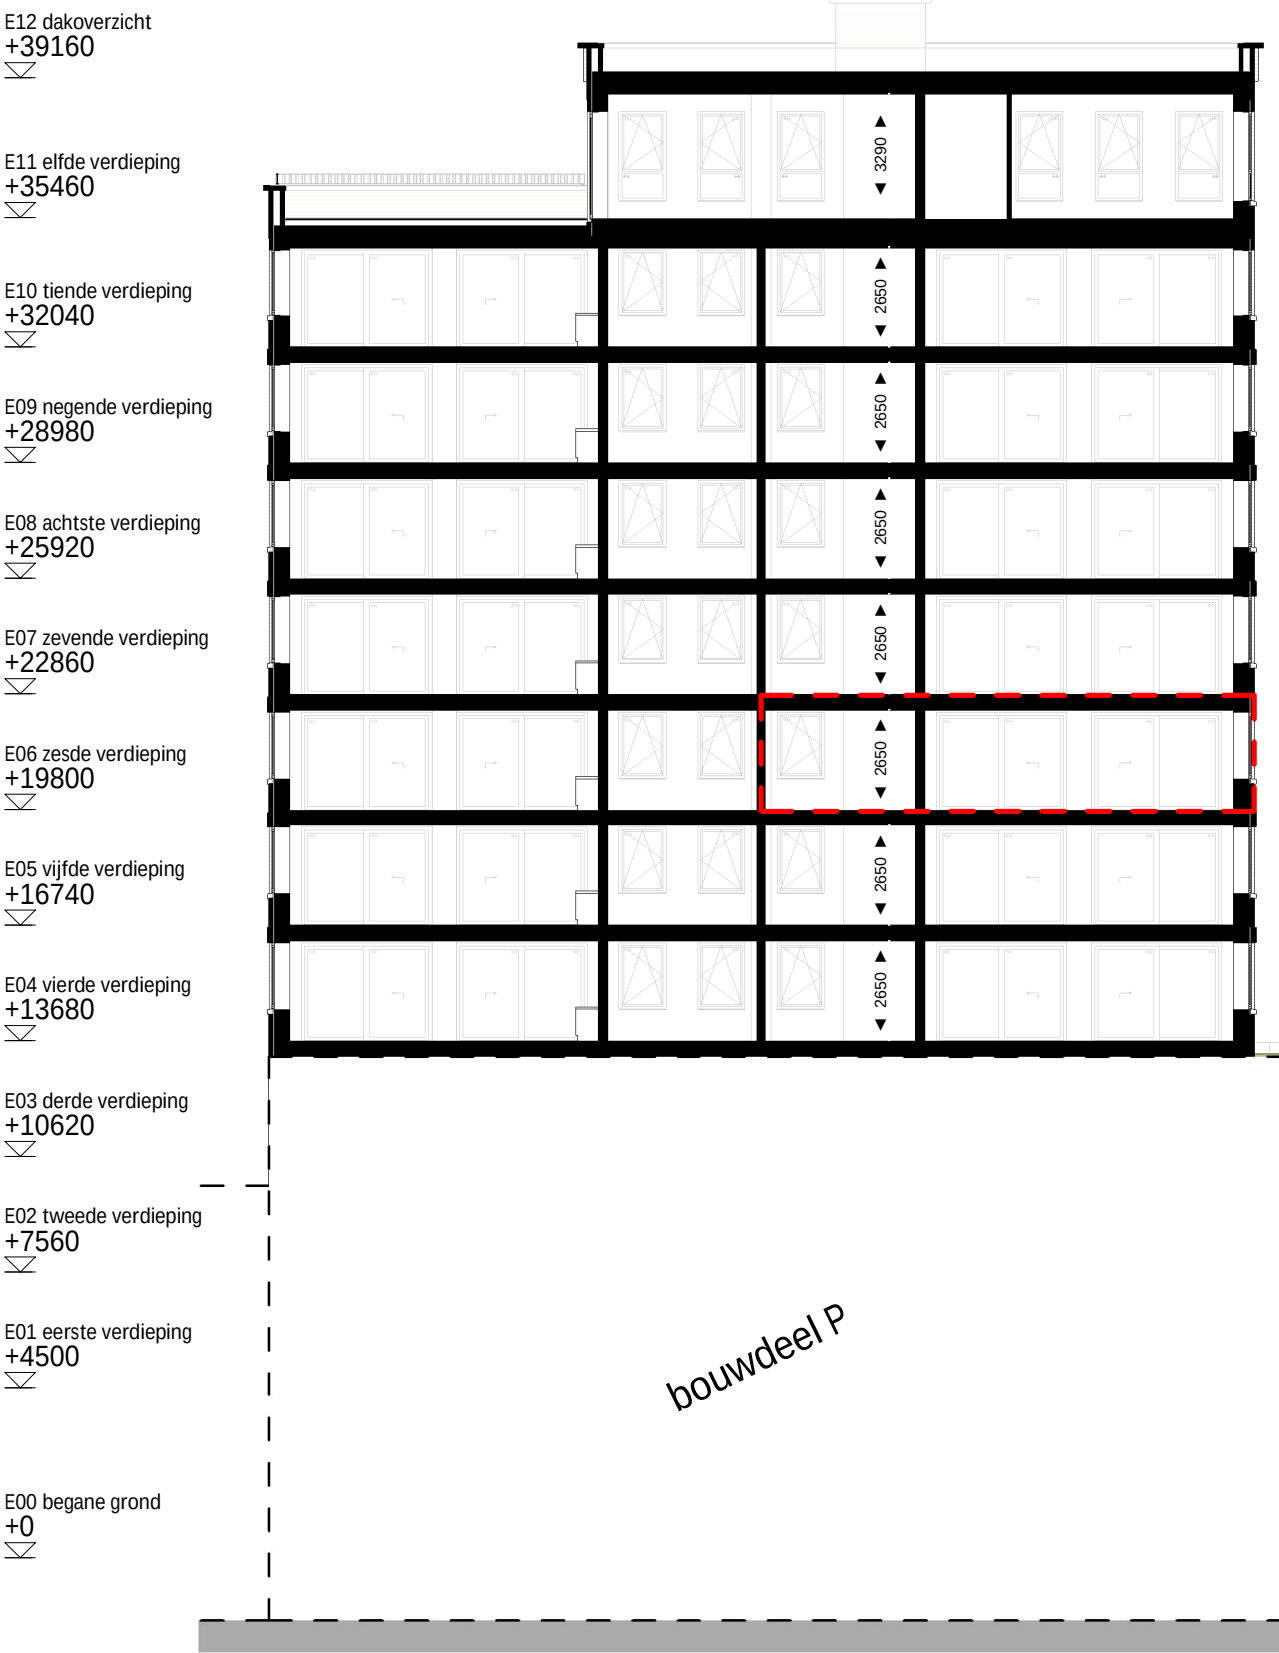

doorsnede A.16
schaal 1 : 200

renvooi bouwkundig

wanden / vloeren	
entree woning	
meterkast	
fontein	volgens omschrijving sanitairpakket
douchehoek	
wastafel	volgens omschrijving sanitairpakket
toilet	volgens omschrijving sanitairpakket
fontein	volgens omschrijving sanitairpakket
actieve deur	
demarcatie bouwnummer	


opmerkingen

- alle maten zijn circa maten tussen de wanden gemeten en aangegeven in millimeters (mm). Er is geen rekening gehouden met enige wandafwerking, glinten, aftrimming, etc. In verband met nauwkeurige uitwerking van details, constructies, maatvoering, materialen e.d. kunnen er kleine afwijkingen ontstaan ten opzichte van de nu vermelde gegevens. Deze geringe afwijkingen geven geen aanleiding tot verrekeningen. Aan de op deze tekening aangegeven maten kunnen derhalve geen rechten worden ontleend. De op deze tekening aangegeven maatvoering is niet geschikt voor opdrachten aan derden door koper(s).
- kleuren zijn indicatief en kunnen afwijken van de werkelijkheid.
- keuken afmeting indicatief, voor keukerinrichting en aansluitingen zie separate documentatie
- definitieve oriëntatie, positie en aantallen zonnepanelen nader te bepalen volgens BENG-berekening
- het is mogelijk dat niet alle symbolen van toepassing zijn op uw woningtype
- indien van toepassing zijn de berging en het parkeervak behorende bij deze woning/appartement te vinden in de noteriële akten en bijbehorende splitsingsakke.

renvooi electra & installaties

enkeelpolige schakelaar	enkele wcd met schakelaar	enkele geaarde wcd
serie schakelaar	bedrade buisleiding	dubbele geaarde wcd verticaal
wissel schakelaar	onbedrade buisleiding	dubbele geaarde wcd horizontaal
kruis schakelaar	data aansluitpunt	enkele geaarde wcd perilex
ventilatie bediening	beldrukker	aansluitpunt 230v 1 fase, nul en aarde
plafond lichtpunt	schel	videfoon intercom
wandlichtpunt	rookmelder	
verlichtingsarmatuur	werkschakelaar	Cee-form 400v 3 fase, nul en aarde
wtw-unit	PV omvormer	ventilatie toevoerventiel
verdelers vloerverwarming	elektrische radiator	ventilatie afvoerventiel
AFZ afzuigkap (recirculatie)	KT kooktoestel	VDD vrijloop deurdranger
BO boiler	MAG/OV magnetron/combi-oven	VV vloerverwarming
BEL belinstallatie	MV 3 st. ventilatie bediening	VW vaatwasser
CAI centrale antenne install. (utp)	PV pv omvormer	WD wasdroger
CAP centraal aarpunt	R rookmelder	WKO warmte koude opwekking
CO2 CO2 sensor	RF rf ventilatie bediening	WM wasmachine
DATA data aansluitpunt (utp)	RFT ventilatie hoofdbediening	
EL RAD elektrische radiator	SV stadsverwarming	WP warmtepomp
IC/VF intercom/videofoon	TH thermostaat	WTW wtw-unit
KK koelkast	USB usb aansluiting	ZW zonwering

Projectering en aantallen zijn ter indicatie, het is mogelijk dat niet alle symbolen van toepassing zijn op uw woning. Definitieve uitwerking door opdrachtneer. Alle maten in mm, tenzij anders aangegeven.

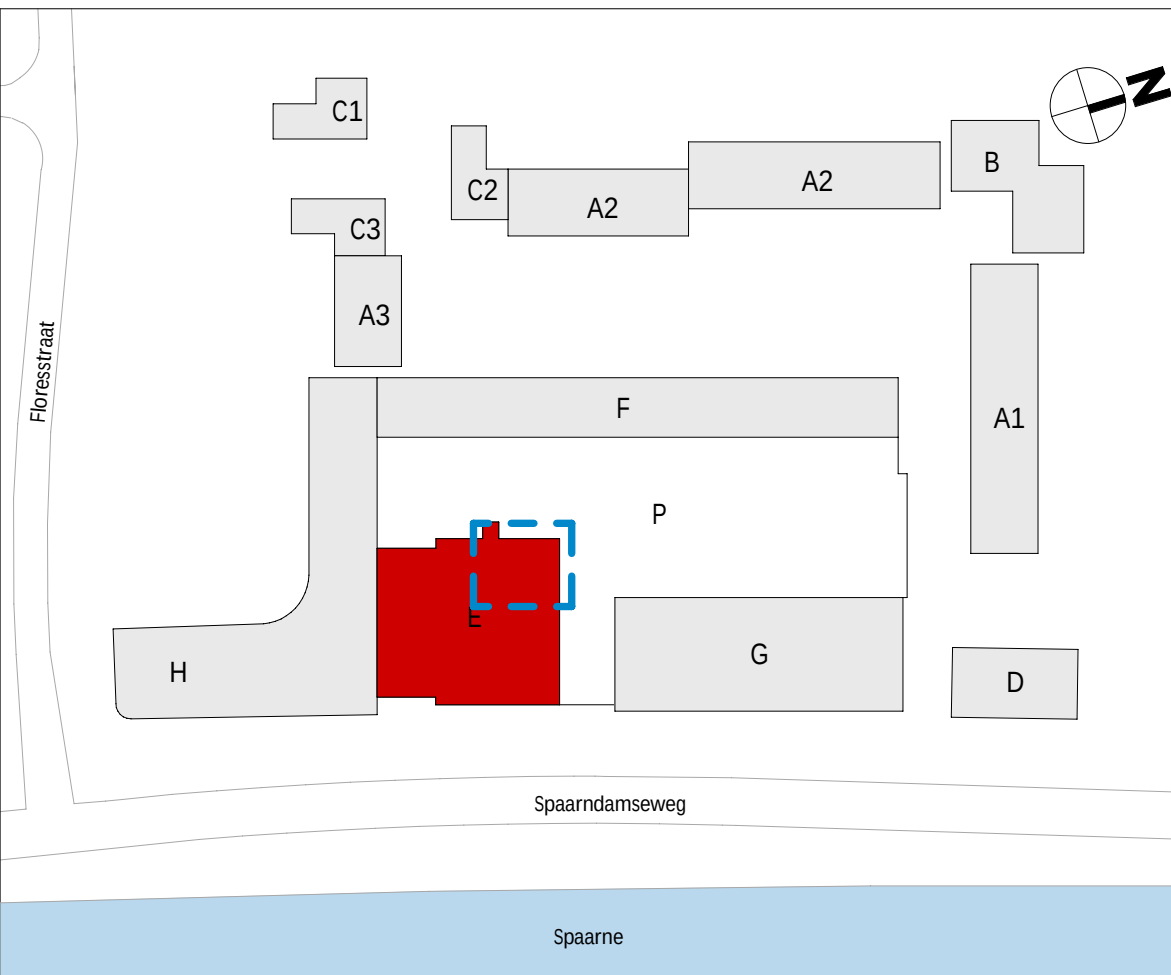

wijziging	datum	getek.	omschrijving
-----------	-------	--------	--------------

Sweco Architects Jaarboeksteuweveld 288 3521 EC Utrecht, NL T +31 88 811 6200			SWECO 		E.70.116	
projectnaam		BLOOM Sonneborn terrein Haarlem Appartementen (koop), bouwdeel E				
opdrachtgever		VORM				
fase		Verkooptekeningen				
onderdeel		verkooptekening bouwnummer E.16				
projectnr.		1649		datum	01-10-2025	
architect		Renske Aben		status	definitief	
manager		Jos Roerink		schaal	Zie tek.	
engineer		M. Alofs		T. Hoeven	formaat	A1+ (594x1000mm)

De rechten op digitaal verspreide tekeningen berusten bij de architect. Het is niet toegestaan tekeningen zonder toestemming van de architect te verspreiden.

G:\VAA\Projects\1649\1649-Overseep & Techniek\1649-OT-30 TO\1649-OT30-0 Revit\BLOOM_bouwkak_E_TO_SWA_S22\fig1.nvt




wanden / vloeren
entree woning
meterkast
fontein volgens omschrijving sanitairpakket
douchehoek
wastafel volgens omschrijving sanitairpakket
toilet volgens omschrijving sanitairpakket
fontein volgens omschrijving sanitairpakket
actieve deur
demarcatie bouwnummer

- alle maten zijn circa maten tussen de wanden gemeten en aangegeven in millimeters (mm). Er is geen rekening gehouden met enige wanddikte, plinten, afwerking, etc. In verband met nauwekeurige uitwerking van details, constructies, maatvoering, materialen e.d. kunnen er kleine afwijkingen ontstaan ten opzichte van de nu vermelde gegevens. Deze geringe afwijkingen geven geen aanleiding tot verkeeringen. Aan de op deze toekening aangegeven maten kunnen derhalve geen rechten worden ontleend. De op deze toekening aangegeven maatvoering is niet geschikt voor opdrachten aan derden door koper(s).
- kleuren zijn indicatief en kunnen afwijken van de werkelijkheid.
- keuken afmeting indicatief, voor keukenuitbreiding en aansluitingen te separate documentatie
- definitieve oriëntatie, positie en aantallen van de te bouwen woningen te bepalen volgens BENG-berekening
- het is mogelijk dat niet alle symbolen van toepassing zijn op uw woningtype
- indien van toepassing zijn de berging en het parkeervak behorende bij deze woning/appartement te vinden in de notitie aan en bijbehorende splitsingsnota.

enkeelpolige schakelaar		enkele wcd met schakelaar		enkele geaarde wcd	
serie schakelaar		bedrade buisleiding		dubbele geaarde wcd verticaal	
wissel schakelaar		onbedrade buisleiding		dubbele geaarde wcd horizontaal	
kruis schakelaar		data aansluitpunt		enkele geaarde wcd perilex	
ventilatie bediening		beldrukker		aansluitpunt 230v 1 fase, nul en aarde	
plafond lichtpunt		schel		videfoon intercom	
wandlichtpunt		rookmelder			
verlichtingsarmatuur		werkschakelaar		Cee-form 400v 3 fase, nul en aarde	
wtw-eenheid		PV omvormer		ventilatie toevoerventiel	
verdelers vloerverwarming		elektrische radiator		ventilatie afvoerventiel	

AFZ	atzuipak (recirculatie)	KT	koostoel	VDD	vrijloopp deurgarder
BO	bolier	MAG/GOV	magnetron/combi-oven	VW	voervoerwarming
BEL	belcentralite	MV	3 st, ventilatie bediening	WV	waistwater
CAP	capacite antenne instel. (utp)	PV	pv omvormer	WV	waistwater
CO	central antenne rd	R	rookmelder	WKO	warmte koude opwekking
CO2	co2 sensor	RF	rf ventilatie bediening	WM	wasmachine
DATA	data aansluitpunt (utp)	RFT	ventilatie hoofd bediening		
EL RAD	elektrische radiator	SV	stadsverwarming	WP	warmtepomp
IC/VF	intercom/vidеоfon	TH	thermostaat	WU	water-unit
KK	koelkast	USB	usb aansluiting	ZW	zonnepwning



Projectering en aantallen zijn ter indicatie, het is mogelijk dat niet alle symbolen van toepassing zijn op uw woning. Definitieve uitwerking door opdrachtrenster. Alle maten in mm, tenzij anders aangegeven.

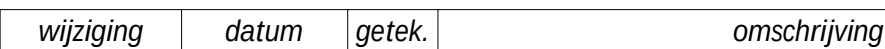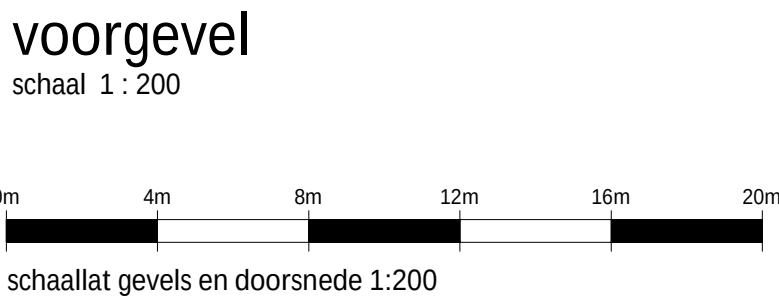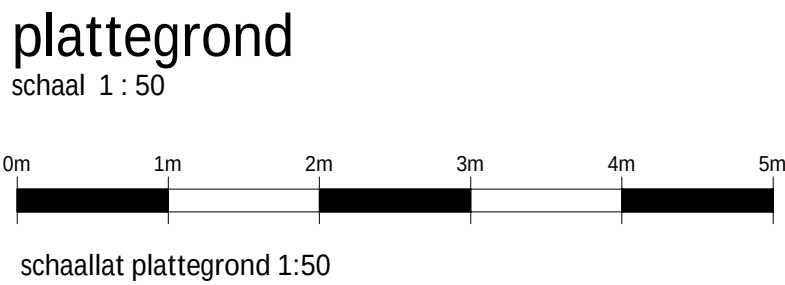

Sweco Architects Jaarhertendoulevard 208 T 312 BC Utrecht, NL T +31 88 811 6200		Bogen 18-20 5612 LZ Eindhoven, NL T +31 88 811 6100	 SWECO	E.70.117
projectnaam	BLOOM Sonneborn terrein Haarlem Appartementen (koop), bouwdeel E			
opdrachtgever	VORM			
fase	Verkooptekeningen			
onderdeel	verkooptekening bouwnummer E.17			
projectnr.	1649		datum	01-10-2025
architect	Renske Aben		status	definitief
manager	Jos Roerink		schaal	Zie tek.
engineer	M. Alofs	T. Hoeven	formaat	A1+ (594x1000mm)

De rechten op digitaal verstrekte tekeningen berusten bij de architect. Het is niet toegestaan tekeningen zonder toestemming van de architect te wijzigen.

D:\VAA\Projects\1649\1649-Overweg & Techniek\1649-OT-30 TO\1649-OTS0-0 Revit\BLOOM bouwblok E TO SWA 0230rkl.rvt

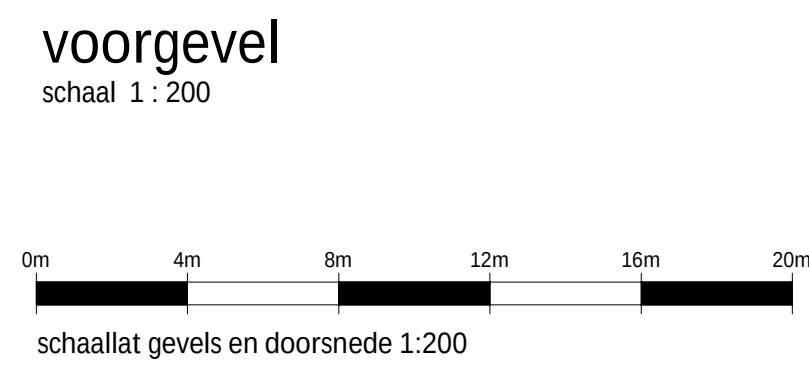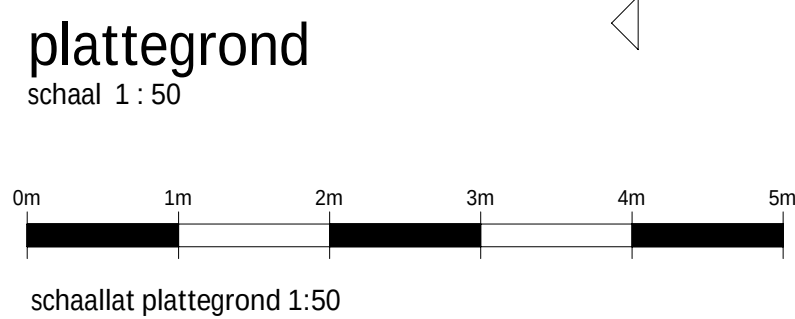



renvooi bouwkundig

	wanden / vloeren
	entree woning
	meterkast
	fontein volgens omschrijving sanitairpakket
	douchehoek
	wastafel volgens omschrijving sanitairpakket
	toilet volgens omschrijving sanitairpakket
	fontein volgens omschrijving sanitairpakket
	actieve deur
	demarcatie bouwnummer

opmerkingen


- alle maten zijn circa maten tussen de wanden gemeten en aangegeven in millimeters (mm). Er is geen rekening gehouden met enige wandafwerking, plinten, aftrimming, etc. In verband met nauwkeurig uitwerking van details, constructies, maatvoering, materialen e.d. kunnen er kleine afwijkingen ontstaan ten opzichte van de nu vermelde gegevens. Deze geringe afwijkingen geven geen aanleiding tot verkeeringen. Aan de op deze tekening aangegeven maten kunnen derhalve geen rechten worden ontleend. De op deze tekening aangegeven maatvoering is niet geschikt voor opdrachten aan derden (door kopert).
- kleuren zijn indicatief en kunnen afwijken van de werkelijkheid.
- keuken afmeting indicatief, voor keukeninrichting en aansluitingen zie separate documentatie
- definitieve oriëntatie, positie en aantallen zonnepanelen nader te bepalen volgens BENG-berekening
- het is mogelijk dat niet alle symbolen van toepassing zijn op uw woningtype
- indien van toepassing zijn de berging en het parkeren/betreedbare bij deze woning/appartement te vinden in de notitie akten en bijbehorende splitsingsakte.

renvooi electra & installaties

	enkelepolaire schakelaar	enkele wcd met schakelaar	enkele geaarde wcd

AFZ afzuigkap (recirculatie)	KT kooktoestel	VDD vrijloop deurdranger
BO boiler	MAG/OV magnetron/combi-oven	VV vloerverwarming
BEL belinstallatie	MV 3 st. ventilatie bediening	VW vaatwasser
CAI centrale antenne install. (uip)	PV pv omvormer	WD wasdroger
CAP centraal aardpunt	R rookmelder	WKO warmte koude opwekking
CO2 co2 sensor	RT rt ventilatie bediening	WM wasmachine
DATA data aansluitpunt (uip)	RFT ventilatie hoofd bediening	
EL RAD elektrische radiator	SV stadsverwarming	WP warmtepomp
IC/VF intercom/videofoon	TH thermostaat	WTV wtt-unit
KK koelkast	USB usb aansluiting	ZW zonnepwing

Projectering en aantallen zijn rt indicatie, het is mogelijk dat niet alle symbolen van toepassing zijn op uw woning. Definitieve uitwerking door opdrachtneer. Alle maten in mm, tenzij anders aangegeven.

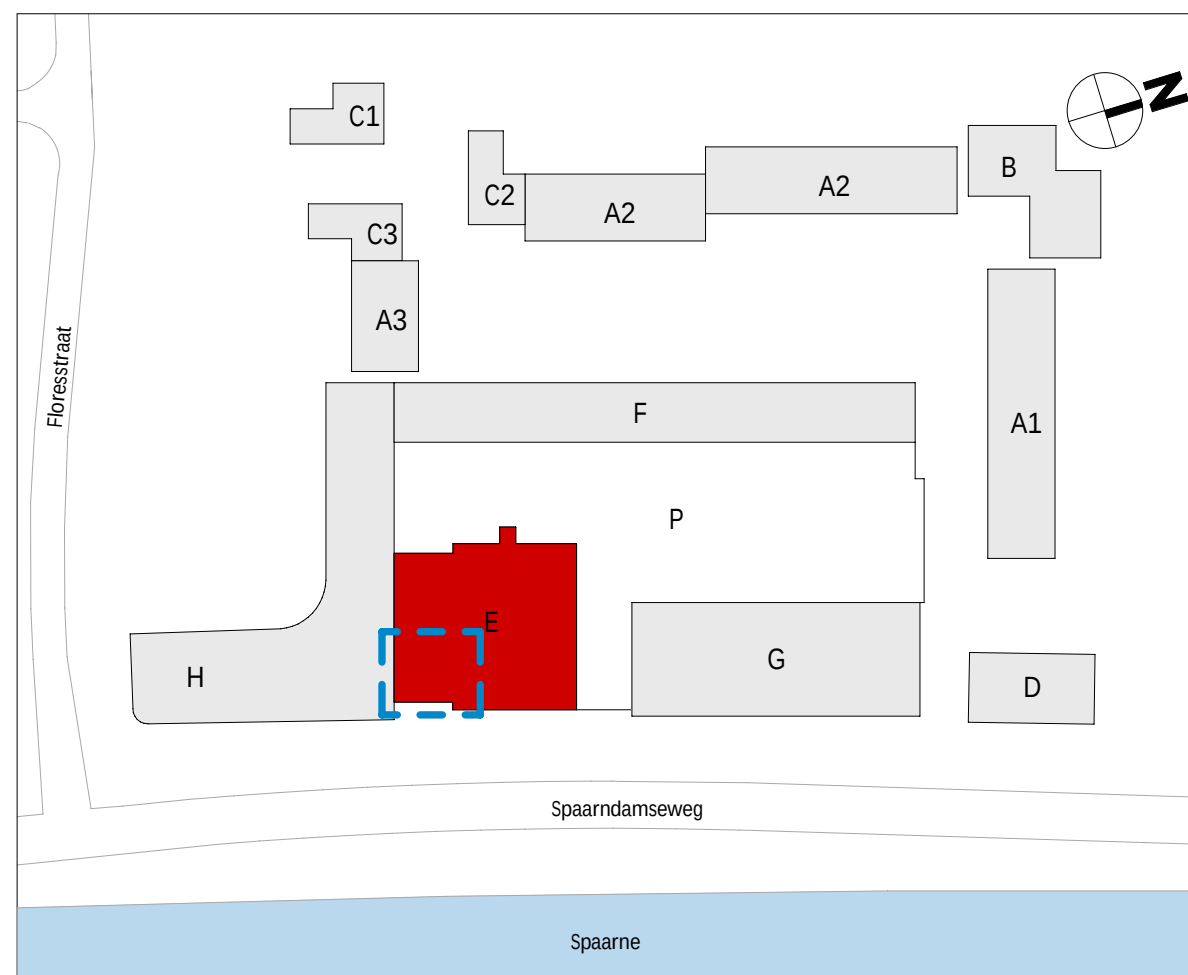

<i>wijziging</i>	<i>datum</i>	<i>getek.</i>	<i>omschrijving</i>
Sweco Architects Jaardeboulevard 288 3521 BC Utrecht, NL T +31 88 811 6200			E.70.118  SWECO
projectnaam	BLOOM Sonneborn terrein Haarlem		
opdrachtgever	Appartementen (koop), bouwdeel E		
fase	VORM		
fasedeel	Verkooptekeningen		
	verkooptekening bouwnummer E.18		
projectnr.	1649	datum	01-10-2025
architect	Renske Aben	status	definitief
manager	Jos Roerink	schaal	Zie tek.
engineer	M. Alofs	T. Hoeven	formaat A1+ (594x1000mm)

De rechten op digitaal verspreide tekeningen berusten bij de architect. Het is niet toegestaan tekeningen zonder toestemming van de architect te wijzigen.

entire working
weekend.

douchehoek

toilet volgens omschrijving sanitairpakke

fontein volgens omschrijving sanitairpakke


active deur

- alle maten zijn circa maten tussen de wanden gemeten en aangegeven in millimeters (mm). Er is geen rekening gehouden met enige wanddikte, plint, afmeting, etc. In verband met nauwkeurige metingen van details, constructies, maatvoering, materialen e.d. kunnen er kleine afwijkingen ontstaan ten opzichte van de nu vermelde gegevens. Deze afwijkingen worden geen aanleiding tot verklaringen. Aan de op deze tekening aangegeven maten kunnen derhalve geen rechten worden ontleend.
- dat op deze tekening aangegeven maatvoering is niet geschikt voor opdrachten aan derden door koper(s).
- kleuren zijn indicatief en kunnen afwijken van de werkelijkheid.
- keuken afmeting indicatief, voor keukeninrichting en aansluitingen zie separate documentatie
- definitieve oriëntatie, posities en aantallen correspondeert naar de toepellen volgens BENG-berekening
- het is mogelijk dat niet alle symbolen van de tekening overeenstemmen met de werkelijkheid
- indien van toepassing zijn de berging en het parkavkeuze behorende bij deze woning/appartement te vinden in de noteriele akte en bijbehorende splitsingsakte.

enkelpolige schakelaar		enkele wcd met schakelaar		enkele gearde wcd	
serie schakelaar		bedrade buisleiding		dubbele gearde wcd verticaal	
wissel schakelaar		onbedrade buisleiding		dubbele gearde wcd horizontaal	
kruis schakelaar		data aansluitpunt		enkele gearde wcd perilex	
ventilatie bediening		beldrukker		aansluitpunt 230v 1 fase, nul en aarde	
plafond lichtpunt		schel			videfoon intercom
wandlichtpunt		rookmelder			
verlichtingsarmatuur		werkschakelaar		Cee-form 400v 3 fase, nul en aarde	
wtw-eenheid		PV omvormer		ventilatie toevoerventiel	
verdelers vloerverwarming		elektrische radiator		ventilatie afvoerventiel	

afzuigkap (recirculatie)	KT	koeltoestel	VDD	vrijloop deurgarder
boiler	MAG/OV	magnetron/combi-oven	VV	vloerverwarming
bellinstallatie	MV	3 st. ventilatie bediening	VW	vaatwasser
centrale antenne install. (utp)	PV	pv omvormer	WD	wasdroger
centraal aardpunt	R	rookmelder	WKO	warmte koude opwekking
co2 sensor	RF	rf ventilatie bediening	WM	wasmachine
data aansluitpunt (utp)	RFT	ventilatie hoofd bediening		
	SV	stadsverwarming	WP	warmtepomp
elektrische radiator	TH	thermostaat	WTW	wtw-unit
intercom/videofoon	US	usb aansluiting	ZW	zonering
koelkast	TS			

Projectering en aantallen zijn ter indicatie, het is mogelijk dat niet alle symbolen van toepassing zijn op uw woning.
Definitieve uitwerking door opdrachtnemer. Alle maten in mm, tenzij anders aangegeven.

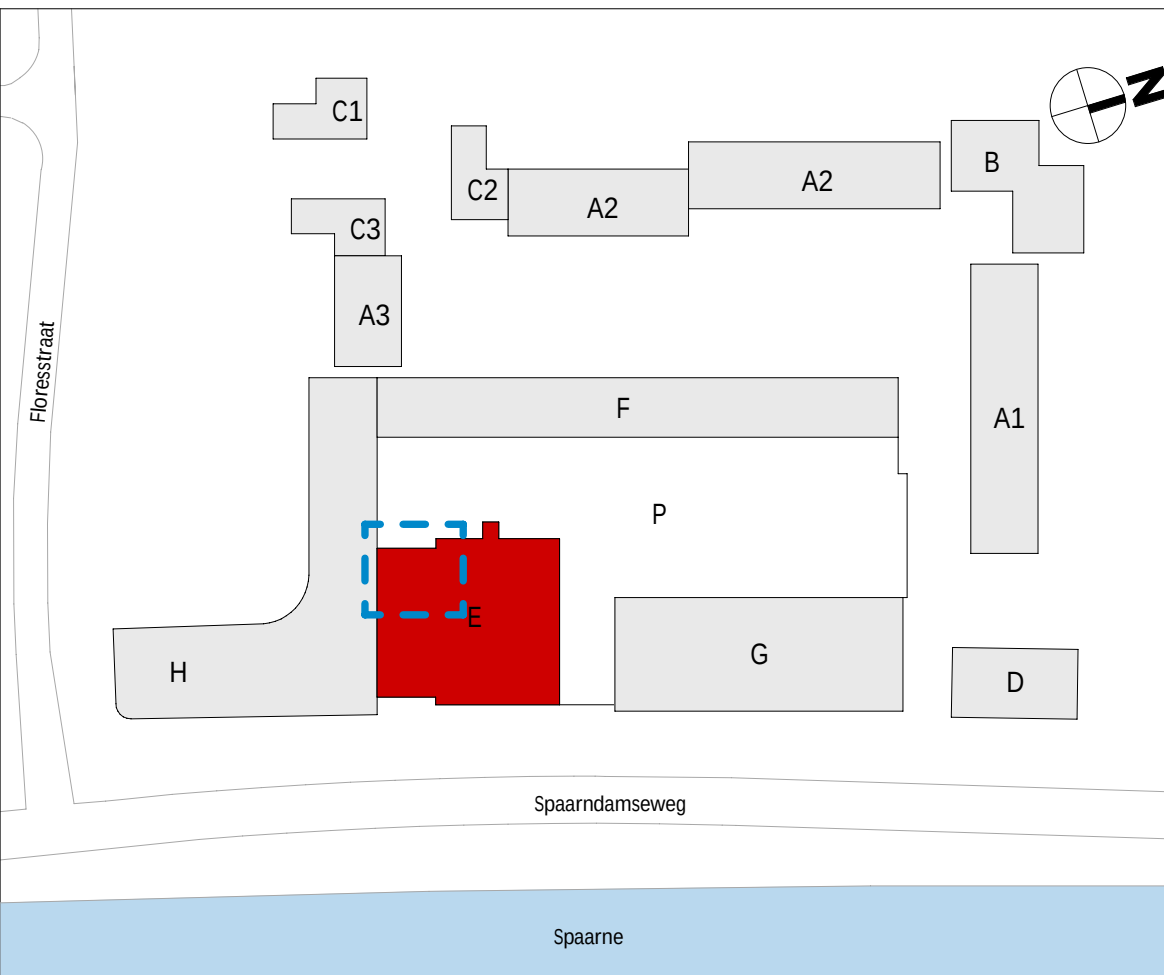


wijziging	datum	getek.	omschrijving
-----------	-------	--------	--------------

Sweco Architects Jaanslootweg 24a 3521 BC Utrecht, NL T +31 88 811 6200		August 18-20 5612 LZ Eindhoven, NL T +31 88 811 6100		E.70.119
projectnaam	BLOOM Sonneborn terrein Haarlem Appartementen (koop), bouwdeel E			
opdrachtgever	VORM			
fase	Verkooptekeningen			
onderdeel	verkooptekening bouwnummer E.19			
projectn ^o .	1649		datum	01-10-2025
architect	Renske Aben		status	definitief
manager	Jos Roerink		schaal	Zie tek.
engineer	M. Alofs	T. Hoeven	formaat	A1+ (594x1000mm)

De rechten op digitaal verstrekte tekeningen berusten bij de architect. Het is niet toegestaan tekeningen zonder toestemming van de architect te wijzigen.

Q:\VAA\Projects\1649\1649-Onwerp & Techniek\1649-OT-30 TO\1649-OT30-0 Revit\BLOOM_bouwblok E_TO_SWA_R23(rk).rvt

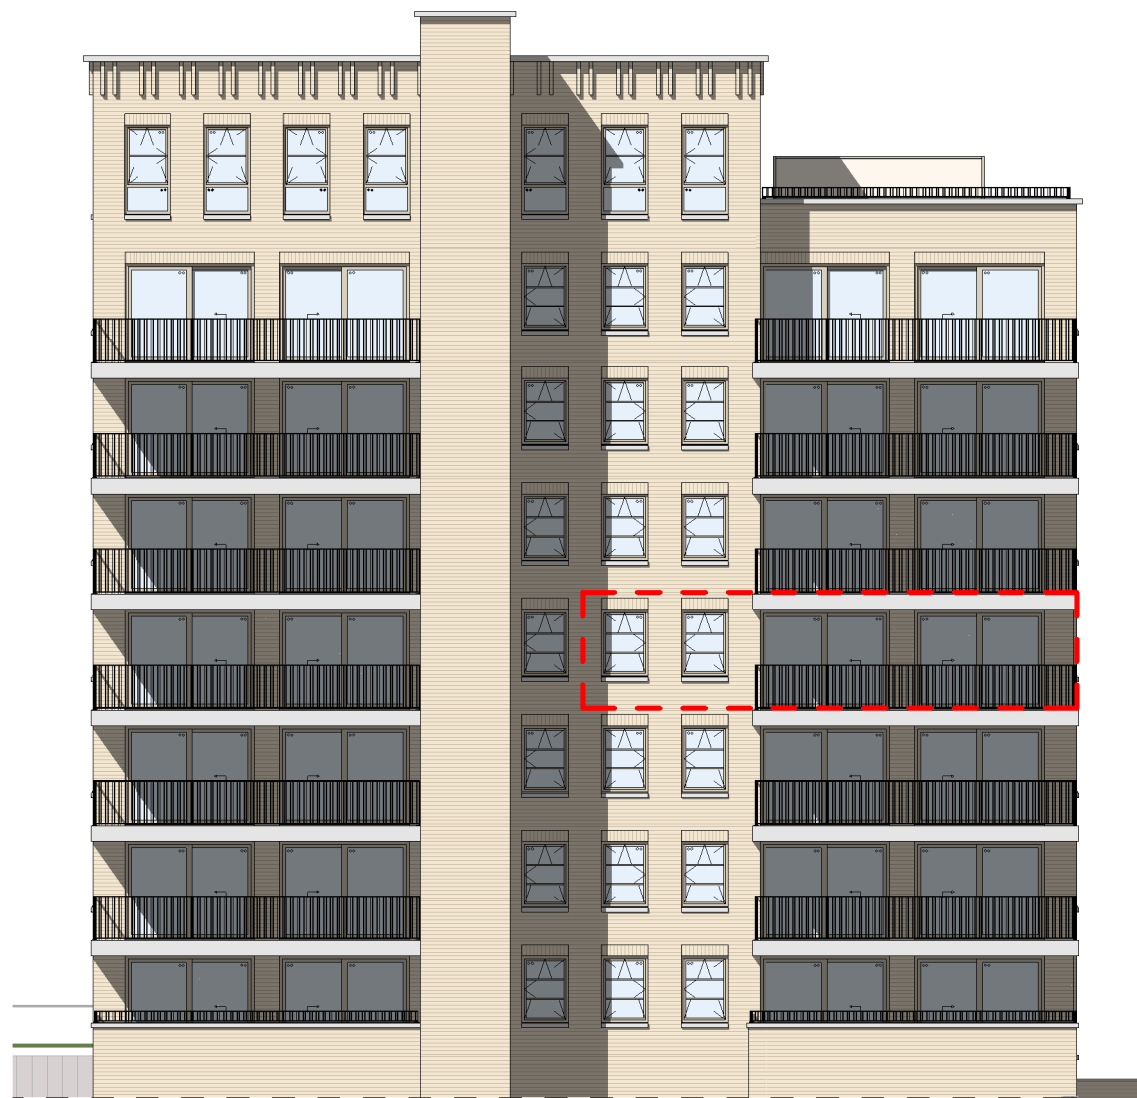


bouwdeel P

schaal 1 : 200




schaallat gevels en doorsnede 1:200

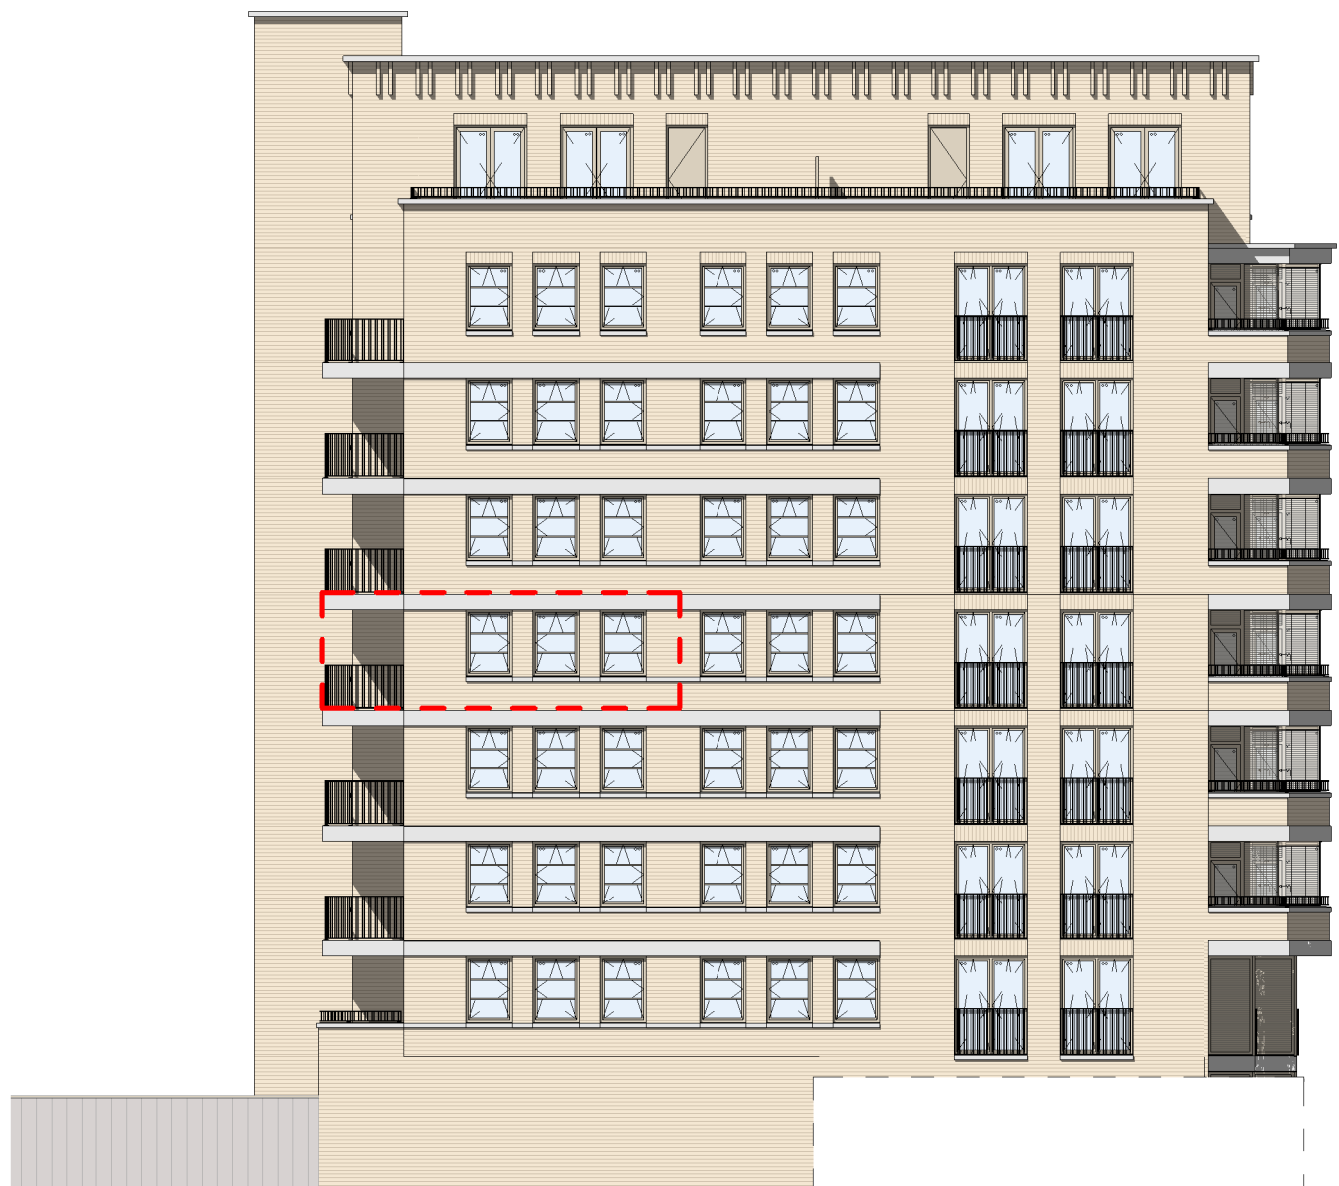


bouwdeel H

schaal 1 : 200

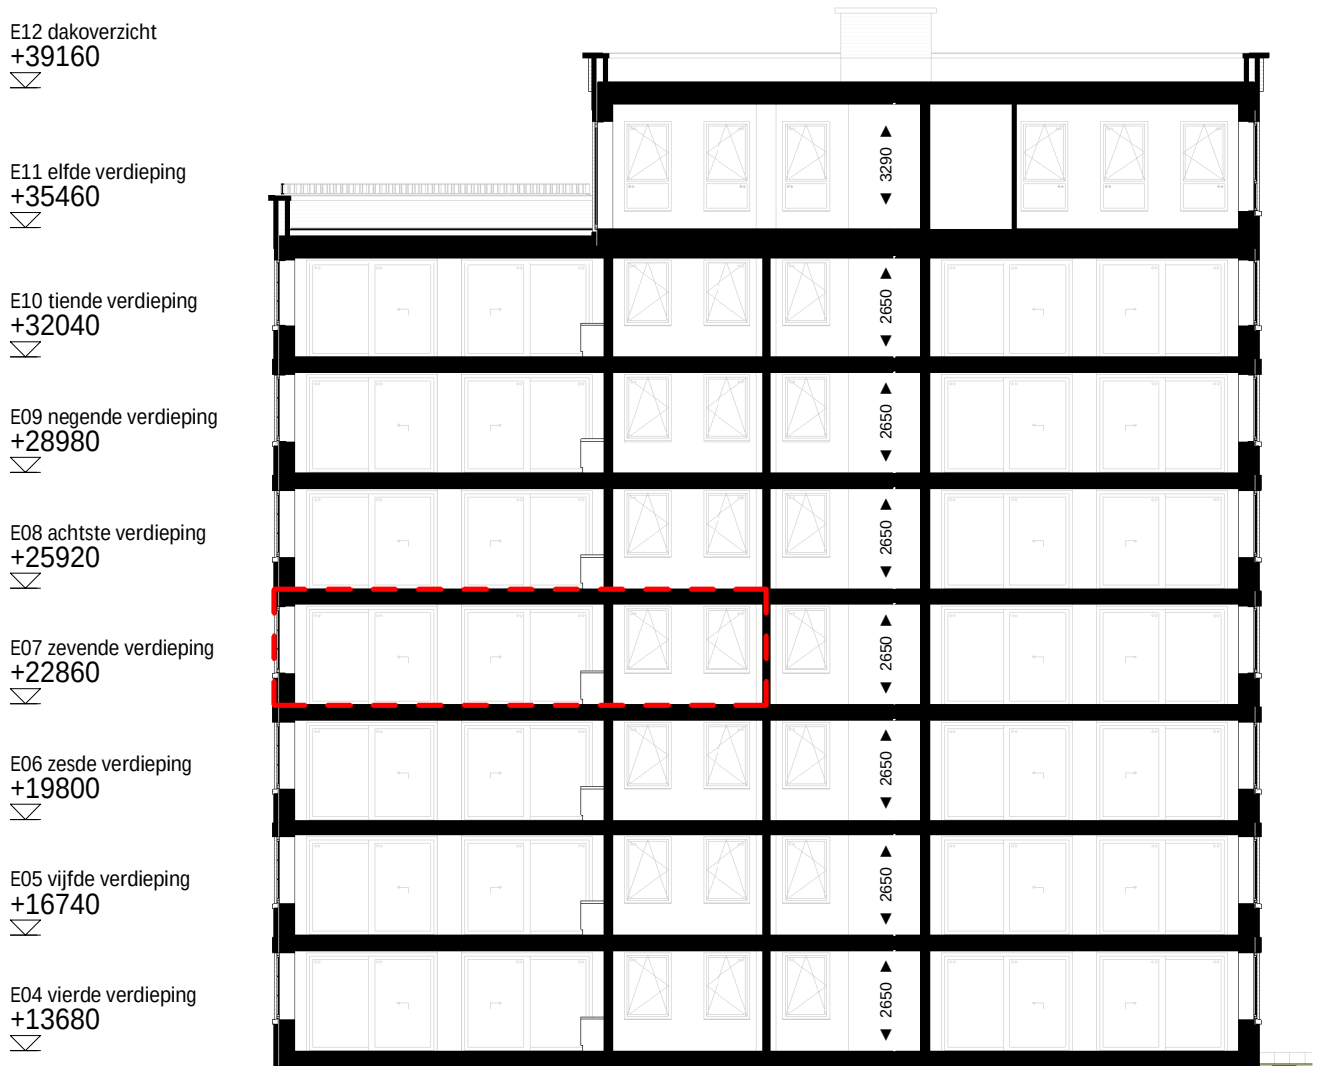

bouwdeel P

schaal 1 : 200

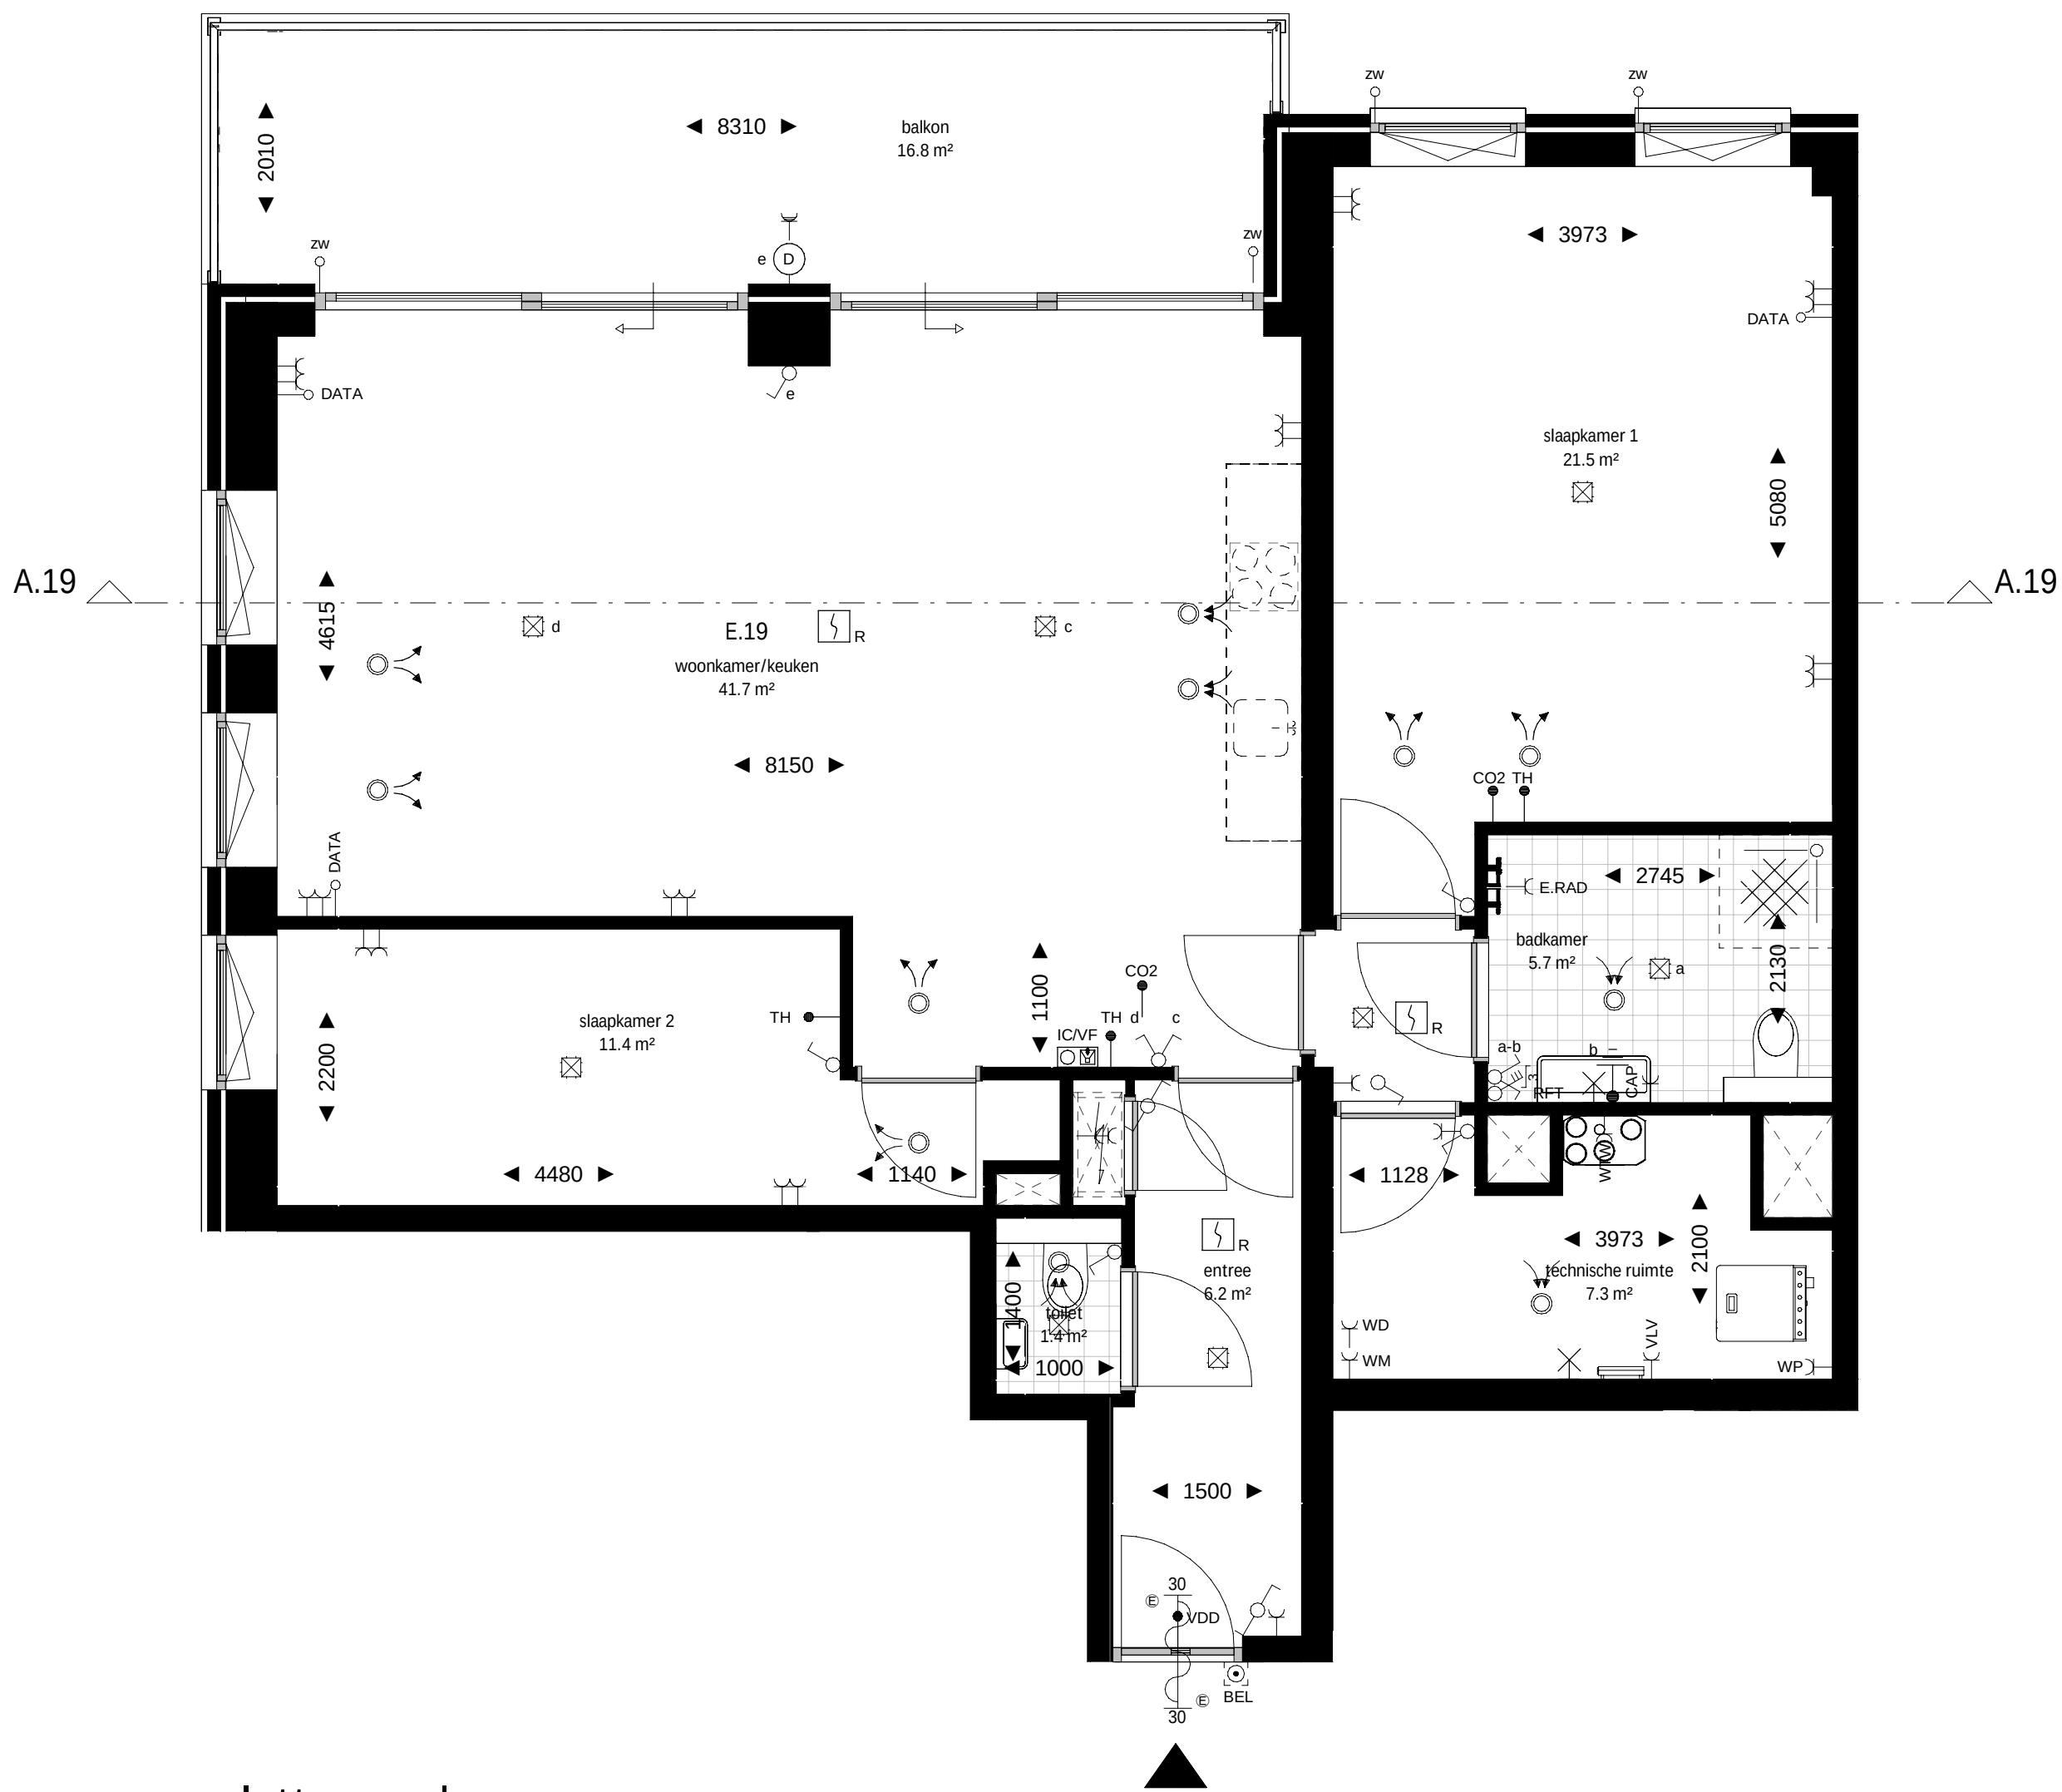

schaal 1 : 50



schaallat plattegrond 1:50

[illegible]

fontein 10

wastewater volume

confer

active user




demarcatie bouwnummer

- alle maten zijn circa maten tussen de wamen gemeten en aangegeven in millimeters (mm). Er is geen rekening gehouden met enige waaingrundering, plinting, afwaaing, etc. In verband met nauwe waaingrundering van detectie, constructies, maatvoering, materialen e.d. kunnen er kleine afwaaingen ontstaan ten opzichte van de te waaingrunderen gegevens. Deze afwaaingen geven geen aanleiding tot verkeersaanpak. Aan de op deze tekening aangegeven maten kunnen derhalve geen rechten worden ontleend. De op deze tekening aangegeven maten zijn geschikt voor opdrachten aan deuren door koper(s).
- kleuren zijn indicatief en kunnen afwaaingen van de werkelijkheid.
- tekenen afwaaing indicatief, voor keukenuitruiting en aansluitingen te separate documentatie
- definitieve oriëntatie, positie en aantallen van de te waaingrunderen tekenen te bepalen volgens BENG-berekening
- het is mogelijk dat niet alle symbolen van toepassing zijn op uw waaingrundering
- indien van toepassing zijn de berging en het parkerveekw behorende bij deze woning/appartement te vinden in de notariële akte en bijbehorende splitsingsakte.

enkeelpolige schakelaar		enkele wcd met schakelaar		enkele geaarde wcd	
serie schakelaar		bedrade buisleiding		dubbele geaarde wcd verticaal	
wissel schakelaar		onbedrade buisleiding		dubbele geaarde wcd horizontaal	
kruis schakelaar		data aansluitpunt		enkele geaarde wcd perilex	
ventilatie bediening		beldrukker		aansluitpunt 230v 1 fase, nul en aarde	
plafond lichtpunt		schel		videfoon intercom	
wandlichtpunt		rookmelder			
verlichtingsarmatuur		werkschakelaar		Cee-form 400v 3 fase, nul en aarde	
wtw-eenheid		PV omvormer		ventilatie toevoerventiel	
verdelers vloerverwarming		elektrische radiator		ventilatie afvoerventiel	

afzuigkap (recirculatie)	KT	koctoestel	VDD	vrijloop deurdranger
boiler	MAG	magnetron/combi-oven	VV	vloerverwarming
belinstallatie	MV	3 st. ventilatie bediening	VW	vatwasser
centrale antenne install. (utp)	PV	pv omvormer	WD	wasdroger
centraal aardpunt	R	ruokmeeder	WM	warmte koude opwekking
co2 sensor	RF	rf ventilatie bediening	WKO	wasmachine
data aansluitpunt (utp)	RFT	ventilatie hoofd bediening		
	SV	stadsverwarming	WP	warmtepomp
elektrische radiator	TH	thermostaat	WTW	wtw-unit
intercom/videofoon	TS	usb aansluiting	ZW	zonwering
koelkast				


Lettering en aantallen zijn ter indicatie, het is mogelijk dat niet alle symbolen van toepassing zijn op uw woning. Ingeval uitwerking door opdrachtnemer. Alle maten in mm, tenzij anders aangegeven.

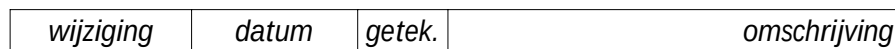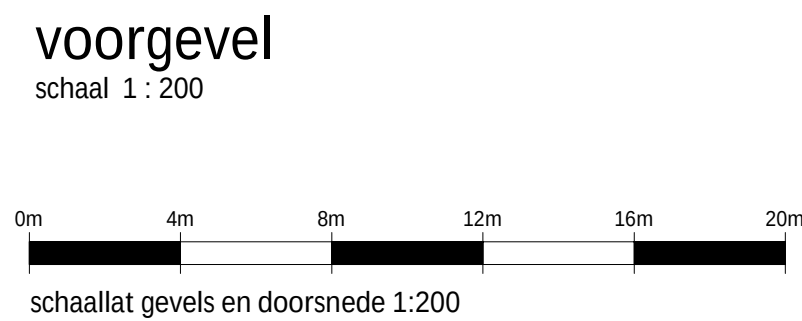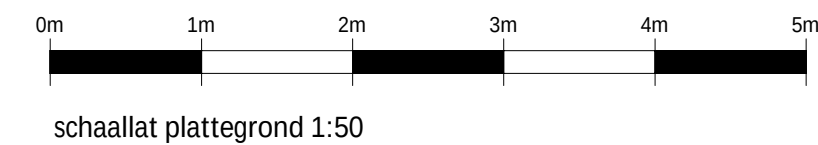

Sweco Architects Sweco architectenbureau 2008 3521 WC Utrecht, NL T +31 88 811 6200		Budget 18-20 5612 LZ Eindhoven, NL T +31 88 811 6300				E.70.121	
projectnaam		BLOOM Sonneborn terrein Haarlem					
opdrachtgever		Appartementen (koop), bouwdeel E					
fase		VORM					
onderdeel		verkooptekening bouwnummer E.21					
projectnr.		1649		datum		01-10-2025	
architect		Renske Aben		status		definitief	
manager		Jos Roerich		schaal		Zie tek.	
engineer		M. Alofs		T. Hoeven		formaat A1+ (594x1000mm)	

De rechten op digitaal verstrekte tekeningen berusten bij de architect. Het is niet toegestaan tekeningen zonder toestemming van de architect te wijzigen.


Q:\VAA\Projects\1649\1649-Onwerp & Techniek\1649-OT-30 TO\1649-OTS0-0 Revit\BLOOM bouwtek E TO SWA 823rkl.rvt

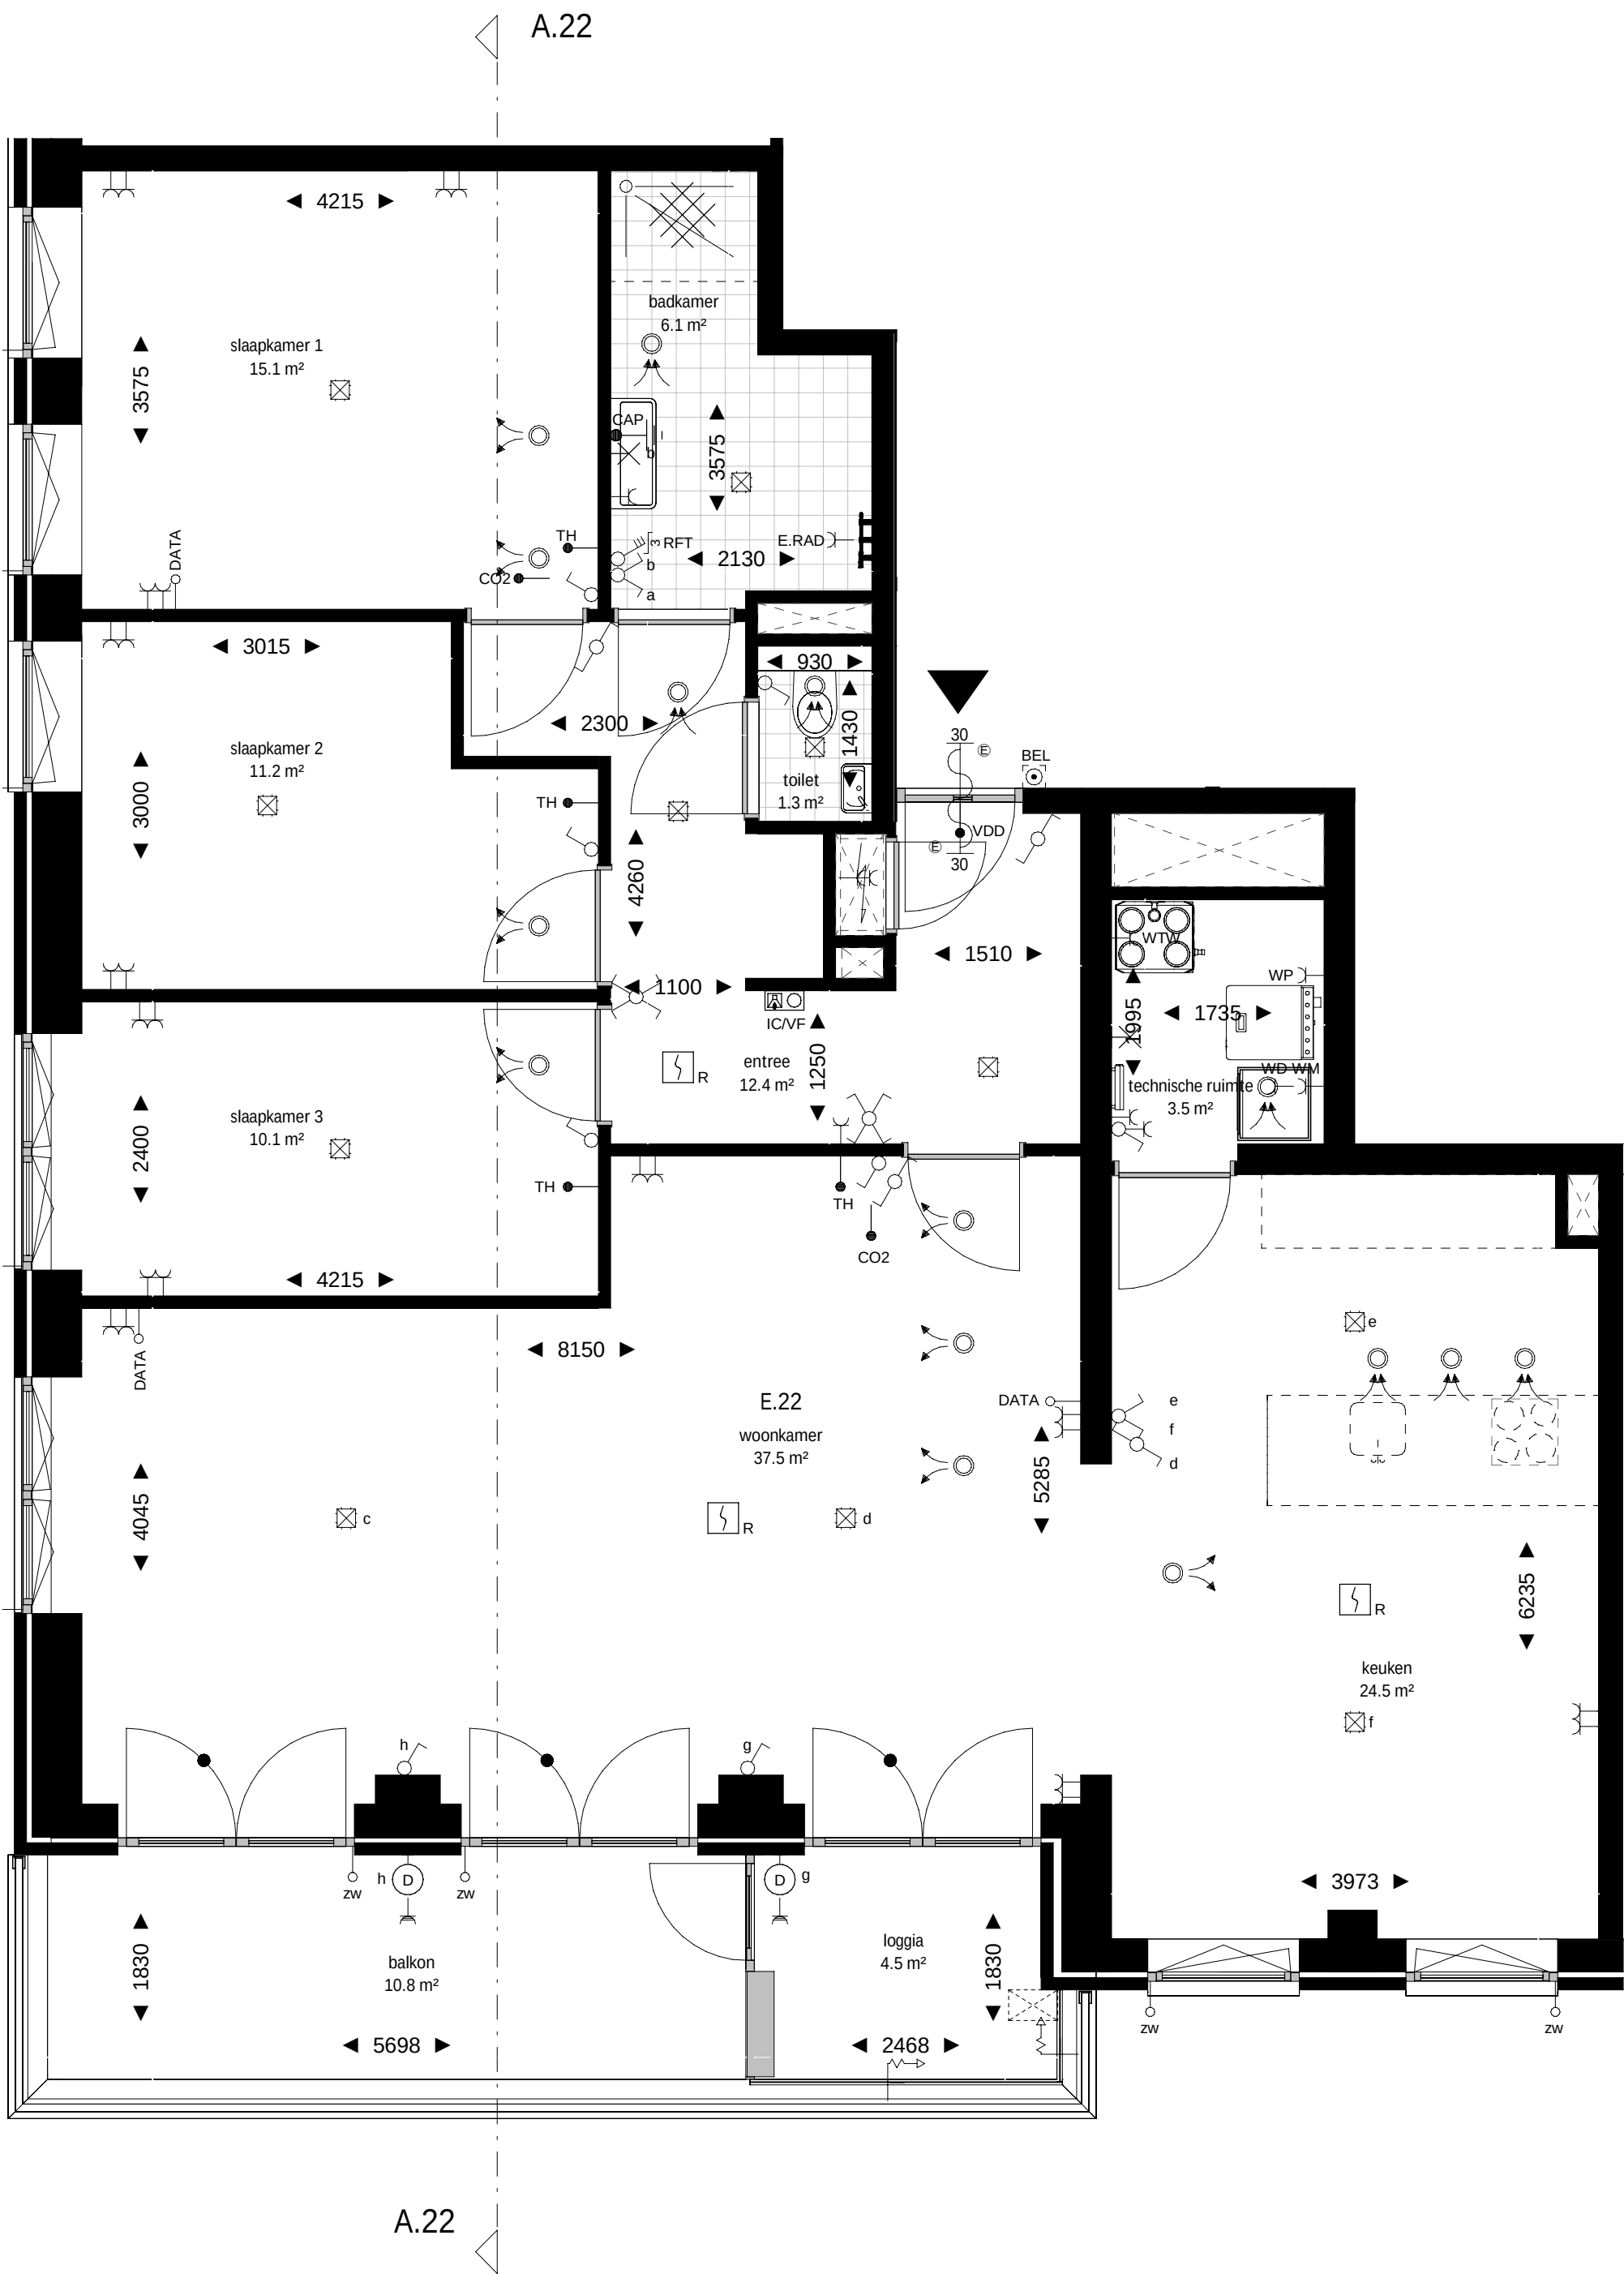

plattegrond
schaal 1 : 50

0m 1m 2m 3m 4m 5m


schaallat plattegrond 1:50

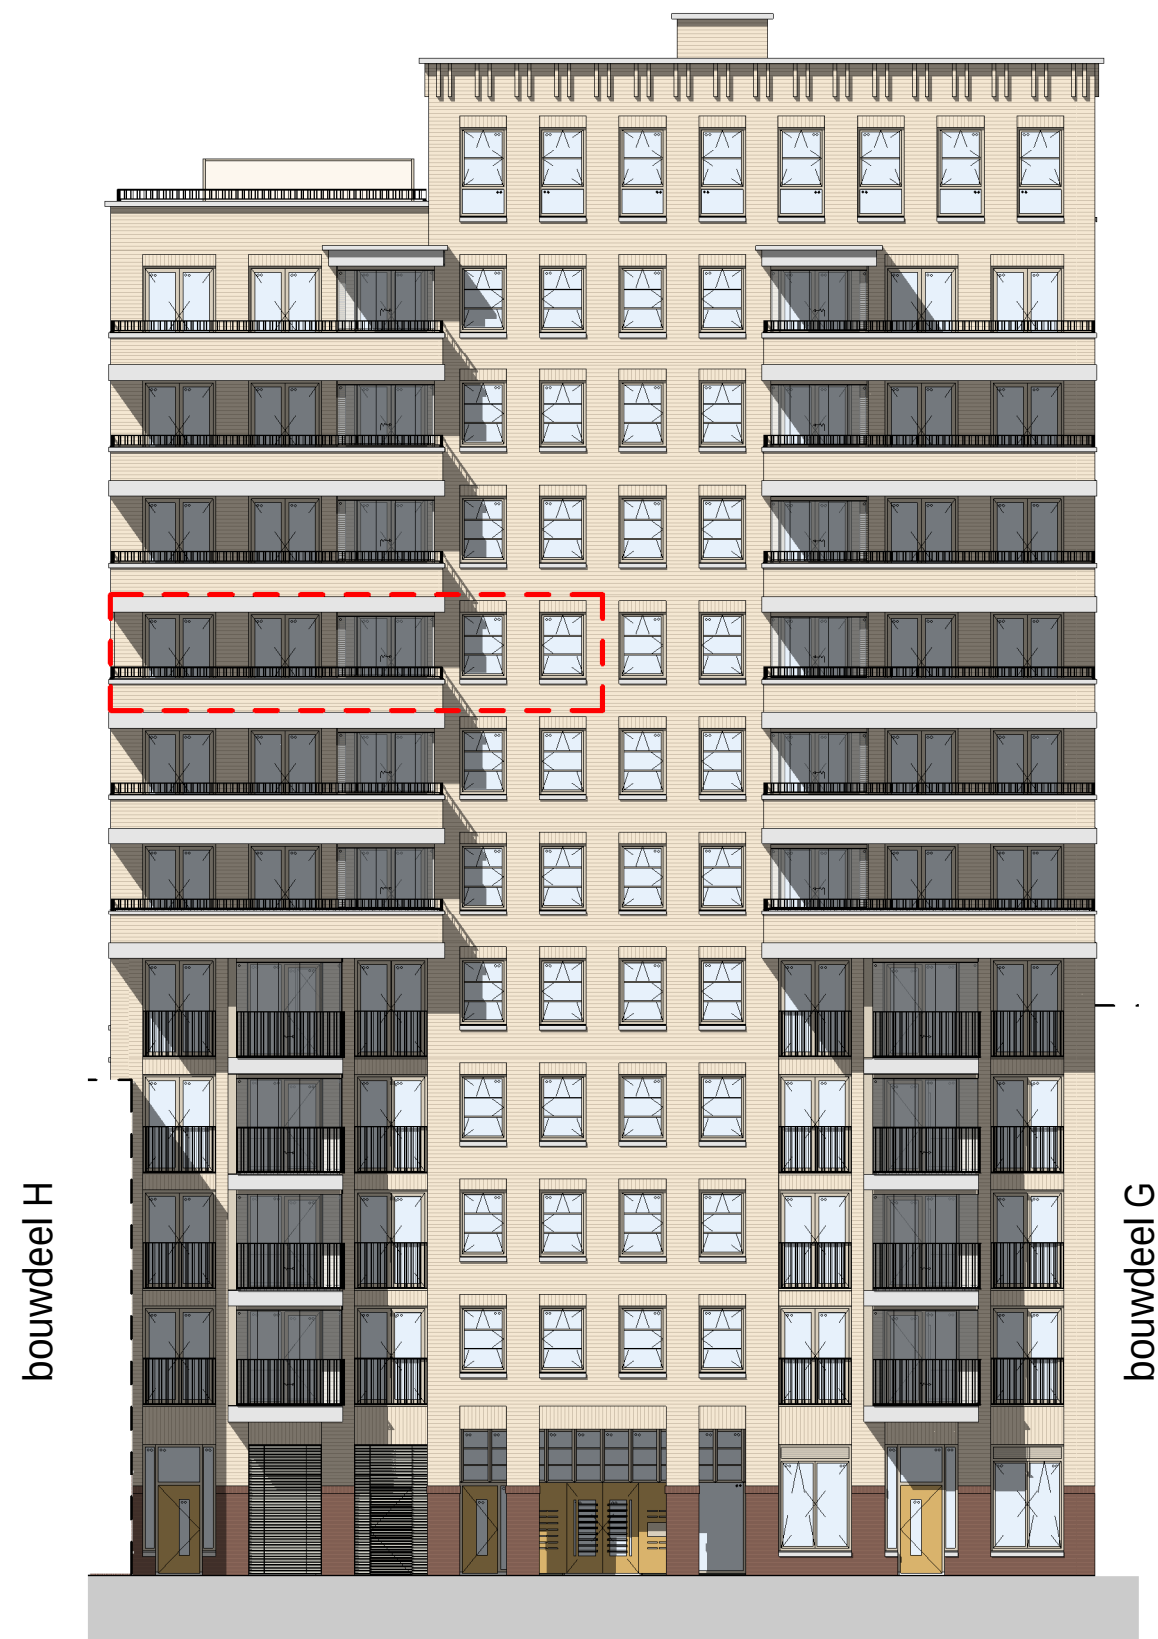


voorgevel
schaal 1 : 200

0m 4m 8m 12m 16m 20m

schaallat gevels en doorsnede 1:200

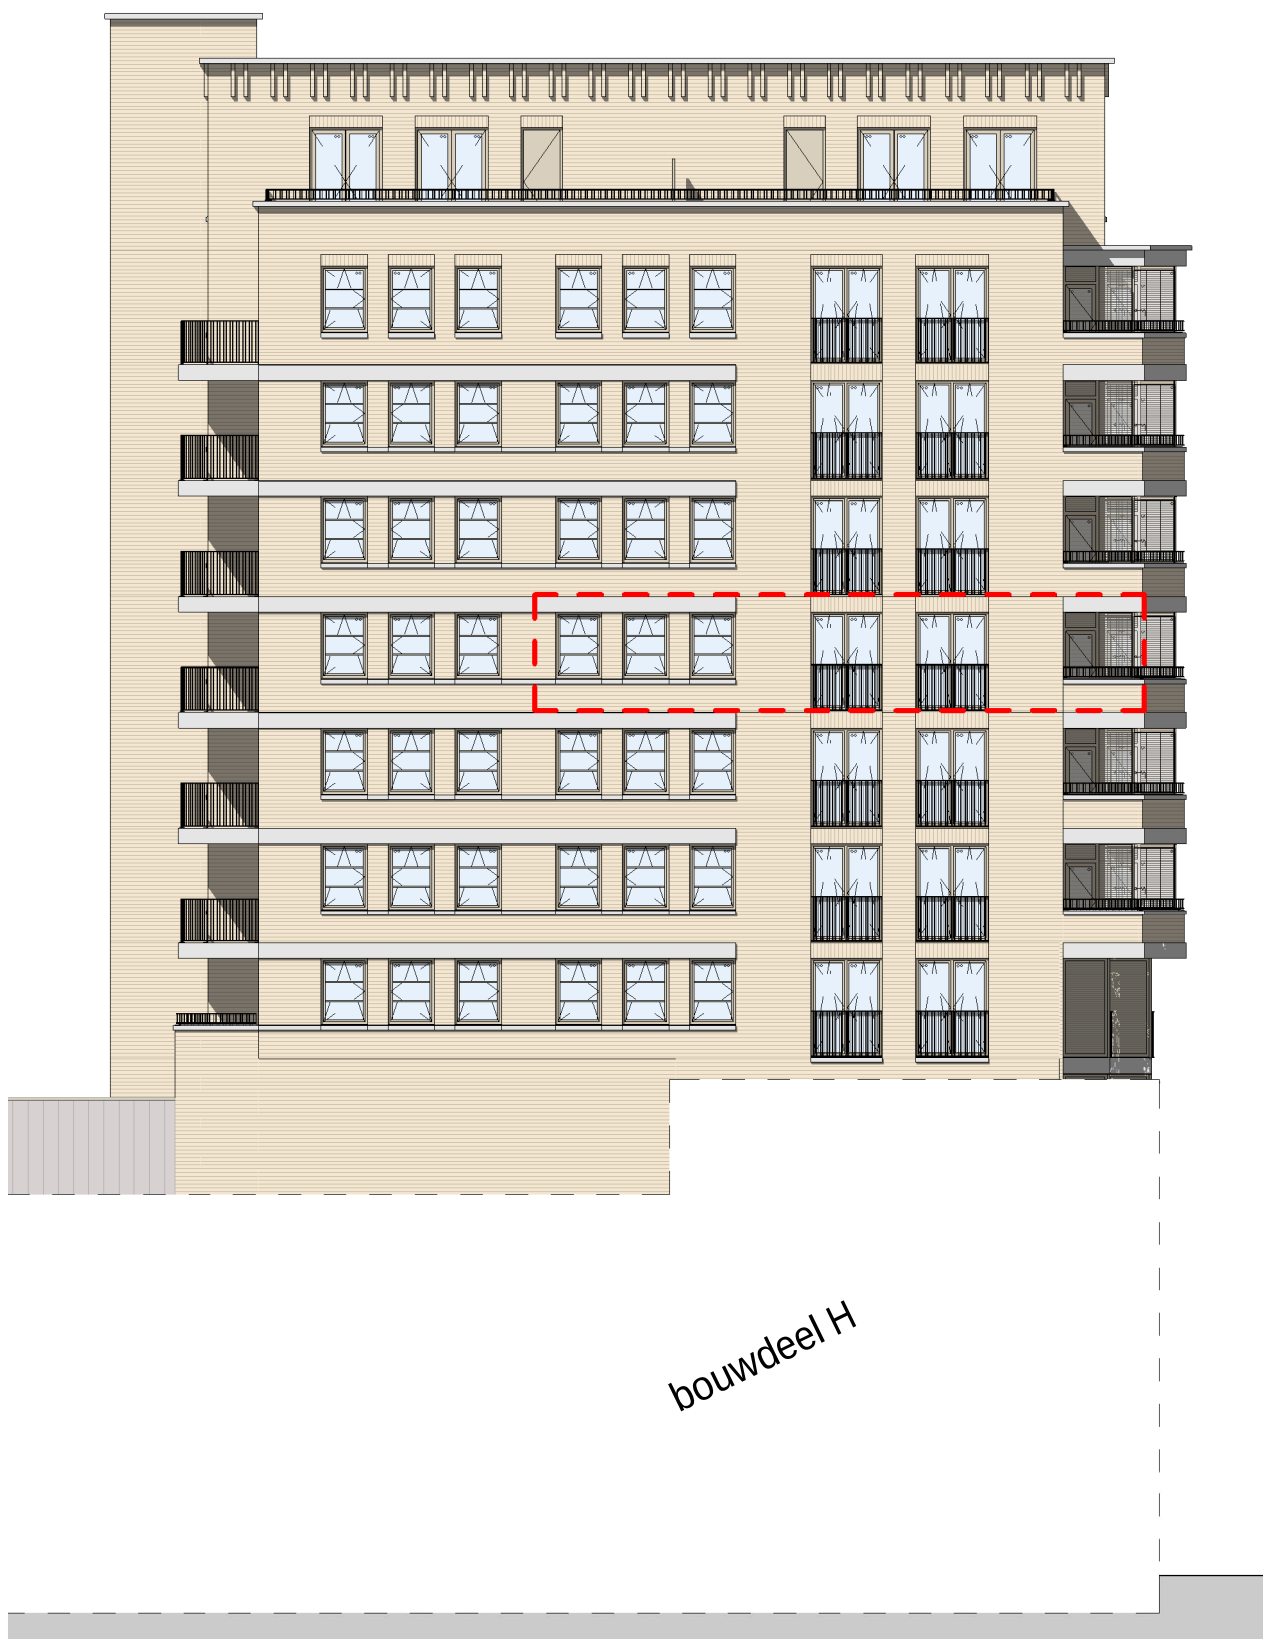


linkergevel
schaal 1 : 200

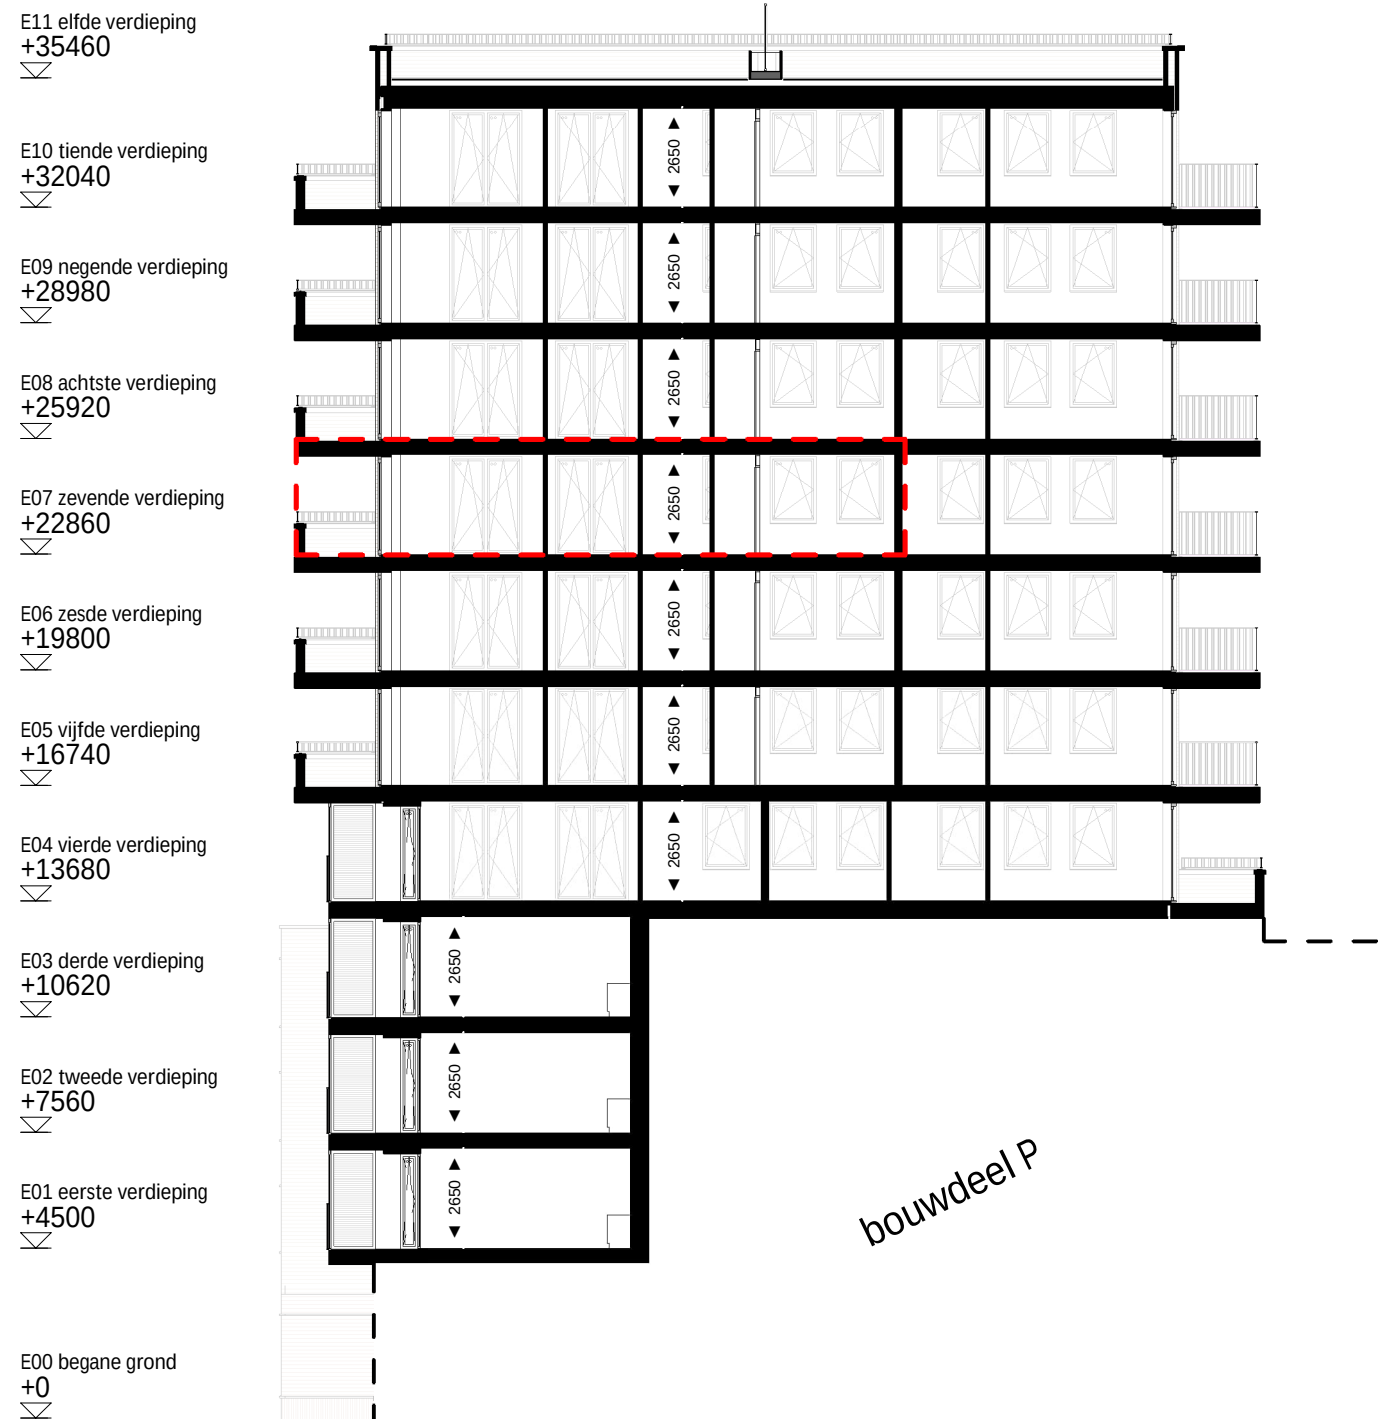


doorsnede A.22
schaal 1 : 200


renvooi bouwkundig		
	wanden / vloeren	
	entree woning	
	meterkast	
	fontein	volgens omschrijving sanitairpakket
	douchehoek	
	wastafel	volgens omschrijving sanitairpakket
	toilet	volgens omschrijving sanitairpakket
	fontein	volgens omschrijving sanitairpakket
	actieve deur	
	demarcatie bouwnummer	
opmerkingen		
- alle maten zijn circa maten tussen de wanden gemeten en aangegeven in millimeters (mm). Er is geen rekening gehouden met enige wandafwerking, glijten, aftrimming, etc. In verband met nauwkeurige uitwerking van details, constructies, maatvoering, materialen e.d. kunnen er kleine afwijkingen ontstaan ten opzichte van de nu vermelde gegevens. Deze geringe afwijkingen geven geen aanleiding tot verrekeningen. Aan de op deze tekening aangegeven maten kunnen derhalve geen rechten worden ontleend. De op deze tekening aangegeven maatvoering is niet geschikt voor opdrachten aan derden door kopers(s). - kleuren zijn indicatief en kunnen afwijken van de werkelijkheid. - keuken afmeting indicatief, voor keukerinrichting en aansluitingen zie separate documentatie - definitieve oriëntatie, positie en aantallen zonnepanelen nader te bepalen volgens BENG-berekening - het is mogelijk dat niet alle symbolen van toepassing zijn op uw woningtype - indien van toepassing zijn de berging en het parkeervak behorende bij deze woning/appartement te vinden in de noteriële akten en bijbehorende splitsingsakke.		
renvooi electra & installaties		
	enkeelpolige schakelaar	
	serie schakelaar	
	wissel schakelaar	
	kruis schakelaar	
	ventilatie bediening	
	plafond lichtpunt	
	wandlichtpunt	
	verlichtingsarmatuur	
	wtw-unit	
	verdelers vloerverwarming	
	enkele wcd met schakelaar	
	bedrade buisleiding	
	onbedrade buisleiding	
	data aansluitpunt	
	beldrukker	
	schel	
	rookmelder	
	werkschakelaar	
	enkele geaarde wcd	
	dubbele geaarde wcd verticaal	
	dubbele geaarde wcd horizontaal	
	enkele geaarde wcd perilex	
	aansluitpunt 230v 1 fase, nul en aarde	
	videfoon intercom	
	Cee-form 400v 3 fase, nul en aarde	
	ventilatie toevoerventiel	
	ventilatie afvoerventiel	
	afzuigkap (recirculatie)	
	boiler	
	belinstallatie	
	centrale antenne install. (utp)	
	centraal aarpunt	
	co2 sensor	
	data aansluitpunt (utp)	
	elektrische radiator	
	intercom/videofoon	
	koelkast	
	KT kooktoestel	
	MAG/OV magnetron/combi-oven	
	MV 3 st. ventilatie bediening	
	PV pv omvormer	
	R rookmelder	
	RF rf ventilatie bediening	
	RFT ventilatie hoofd bediening	
	SV stadsverwarming	
	TH thermostaat	
	USB usb aansluiting	
	VDD vrijloop deurdranger	
	VV vloerverwarming	
	VW vaatwasser	
	WD wasdroger	
	WKO warme koude opwekking	
	WM wasmachine	
	WP warmtepomp	
	WTW wtw-unit	
	ZW zonwering	
Projectering en aantallen zijn ter indicatie, het is mogelijk dat niet alle symbolen van toepassing zijn op uw woning. Definitieve uitwerking door opdrachtneer. Alle maten in mm, tenzij anders aangegeven.		

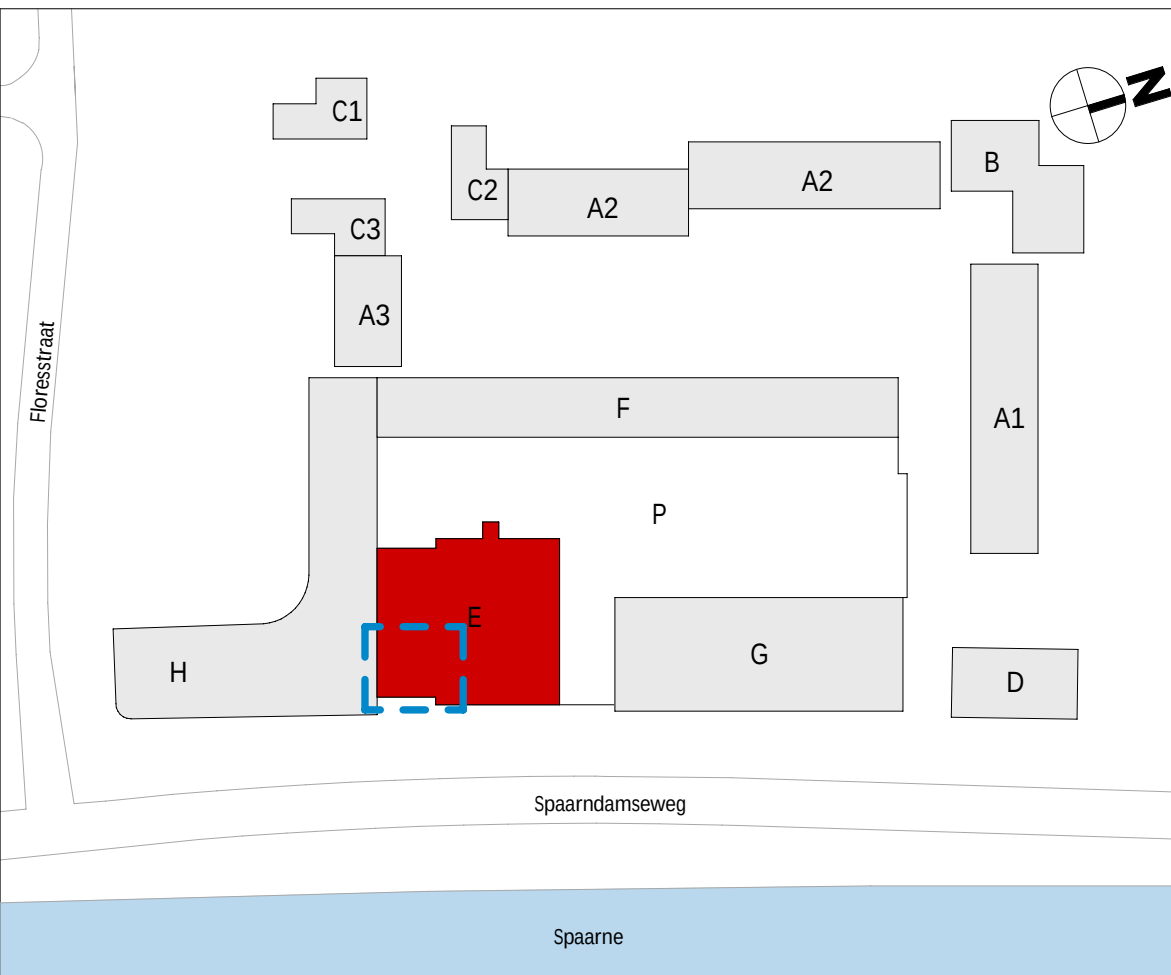


wijziging	datum	getek.	omschrijving
Sweco Architects		E.70.122	
Jaarbursskouwlaard 288 3521 EC Utrecht, NL T +31 88 811 6200		Bogert 18-20 5812 LD Eindhoven, NL T +31 88 811 6100	
projectnaam		BLOOM Sonneborn terrein Haarlem Appartementen (koop), bouwdeel E	
opdrachtgever		VORM	
fase		Verkooptekeningen	
onderdeel		verkooptekening bouwnummer E.22	
projectnr.		1649	datum 01-10-2025
architect		Renske Aben	status definitief
manager		Jos Roerink	schaal Zie tek.
engineer		M. Alofs	formaat A1+ (594x1000mm)
		T. Hoeven	
De rechten op digitaal verspreide tekeningen berusten bij de architect. Het is niet toegestaan tekeningen zonder toestemming van de architect te wijzigen.			

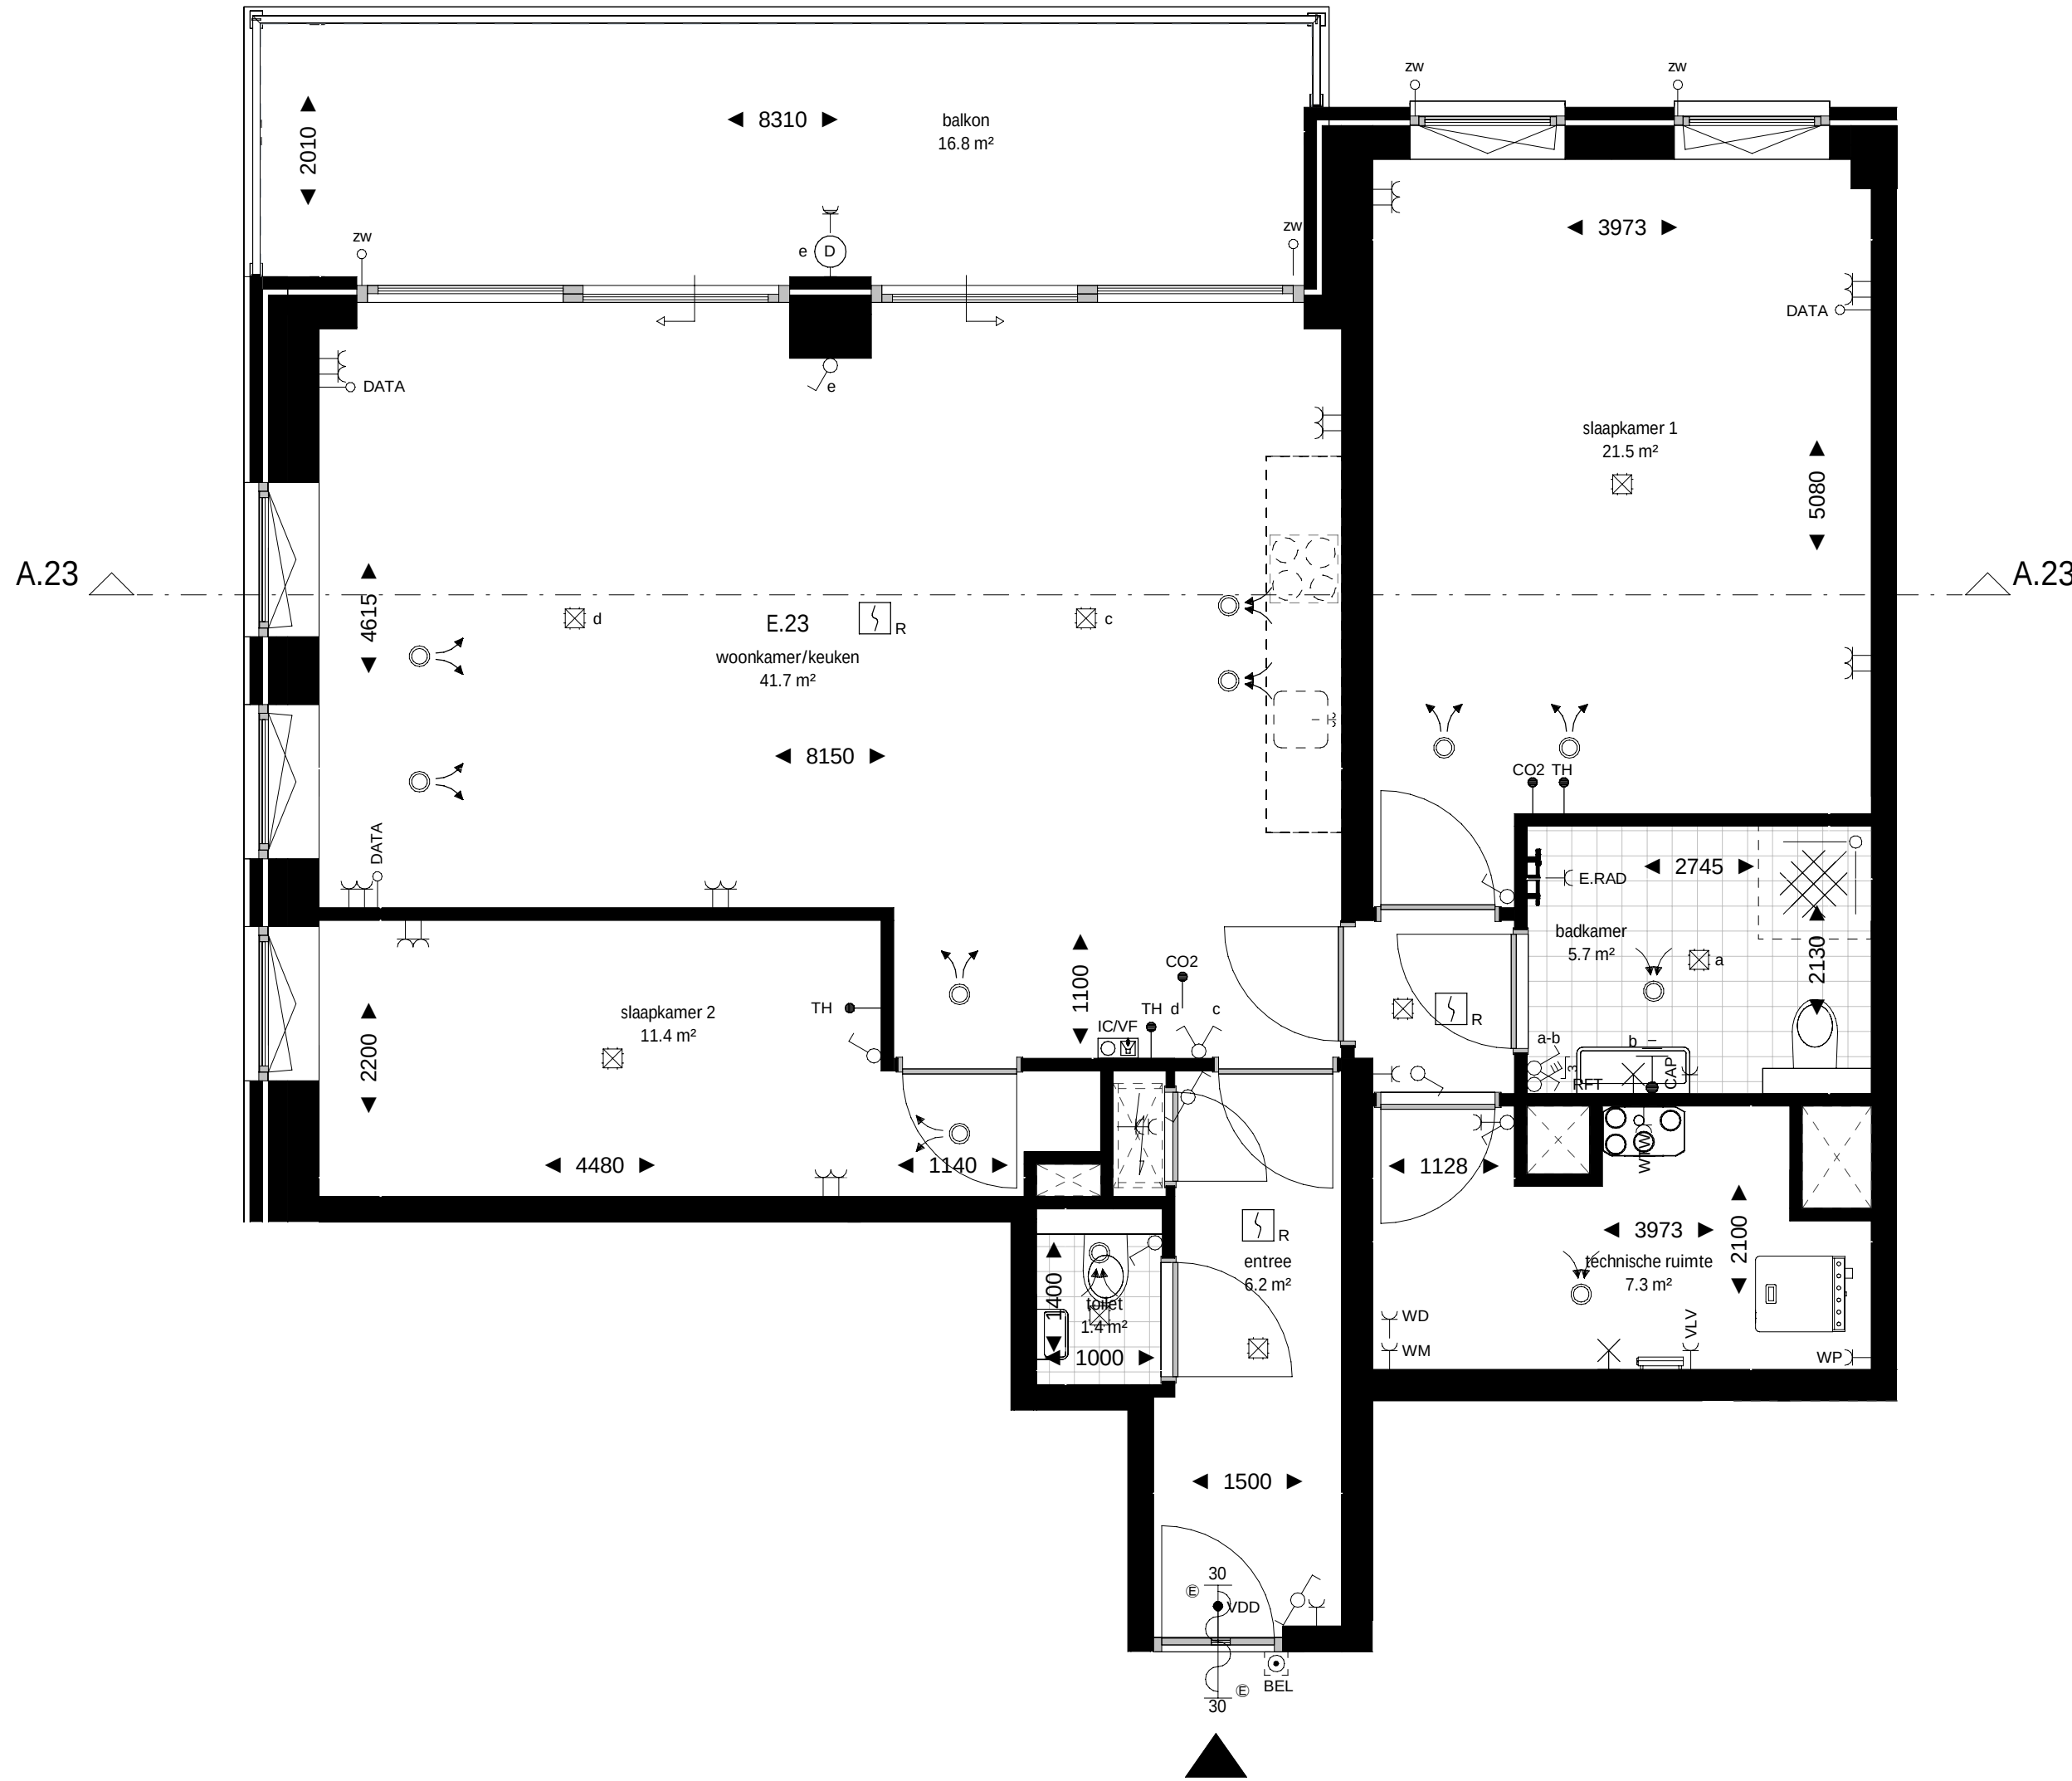

plattegrond
schaal 1 : 50

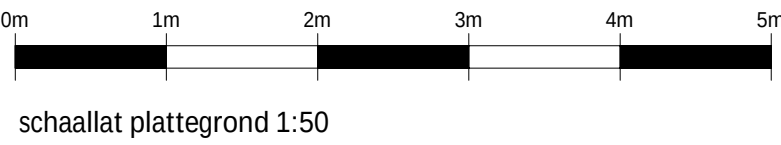


schaallat plattegrond 1:50

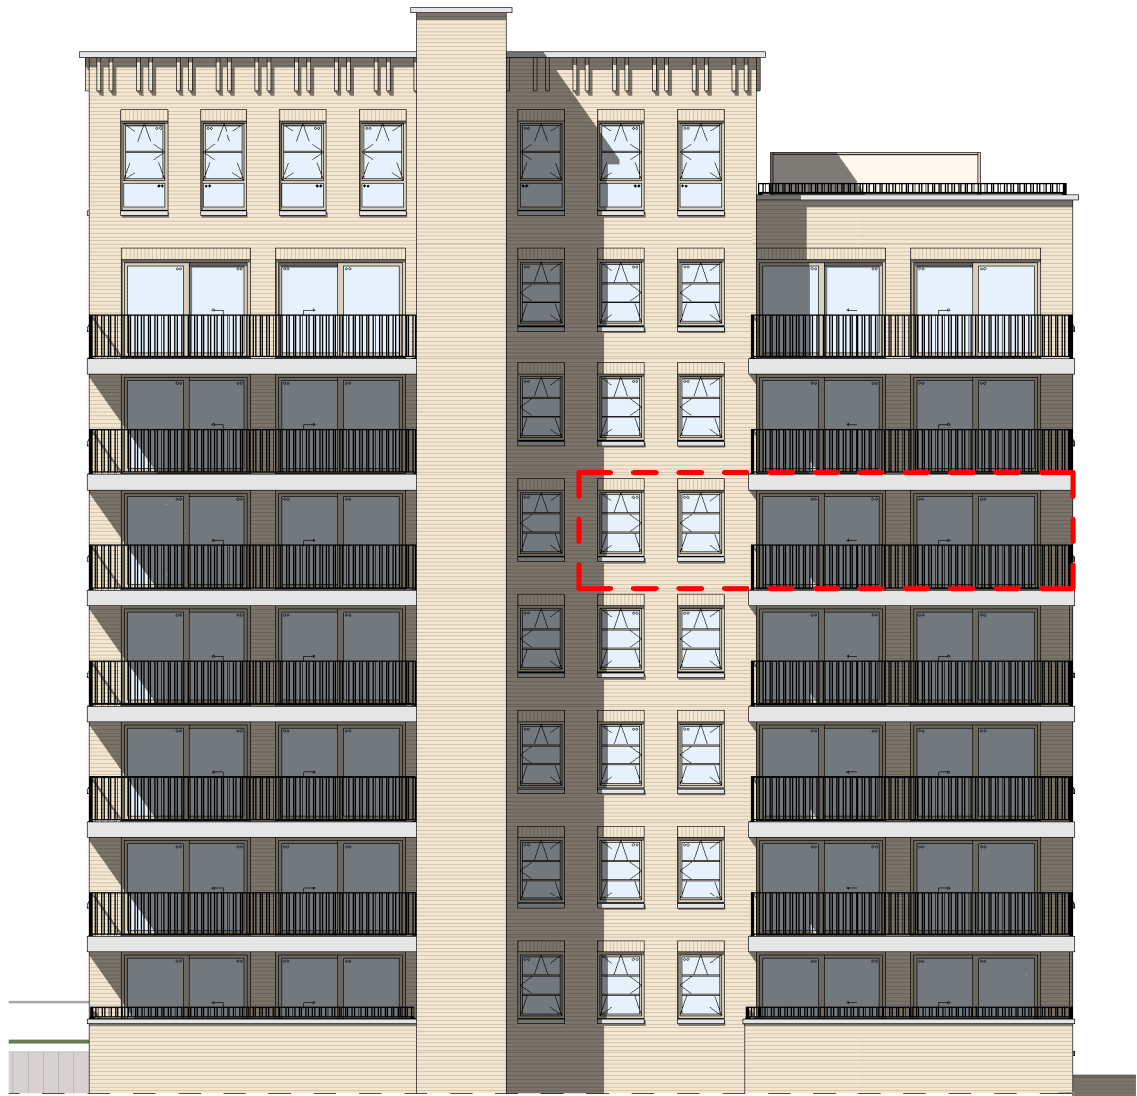


bouwdeel P

achtergevel
schaal 1 : 200

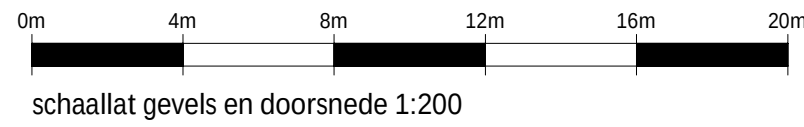


schaallat gevels en doorsnede 1:200

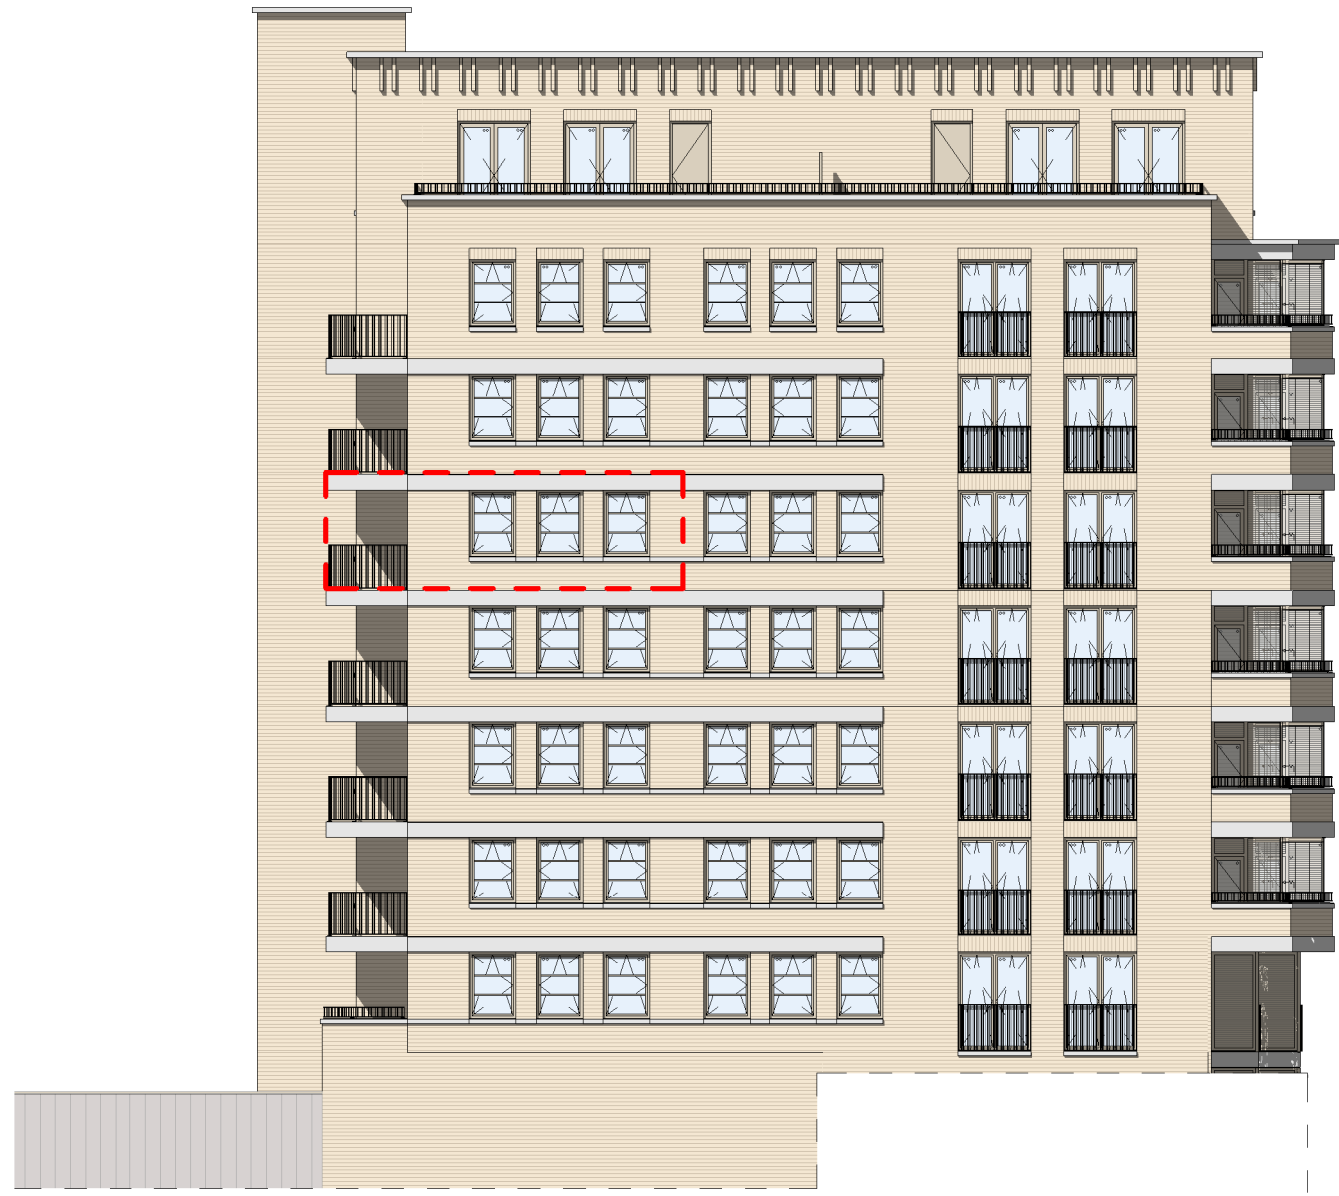


bouwdeel H

linkergevel
schaal 1 : 200

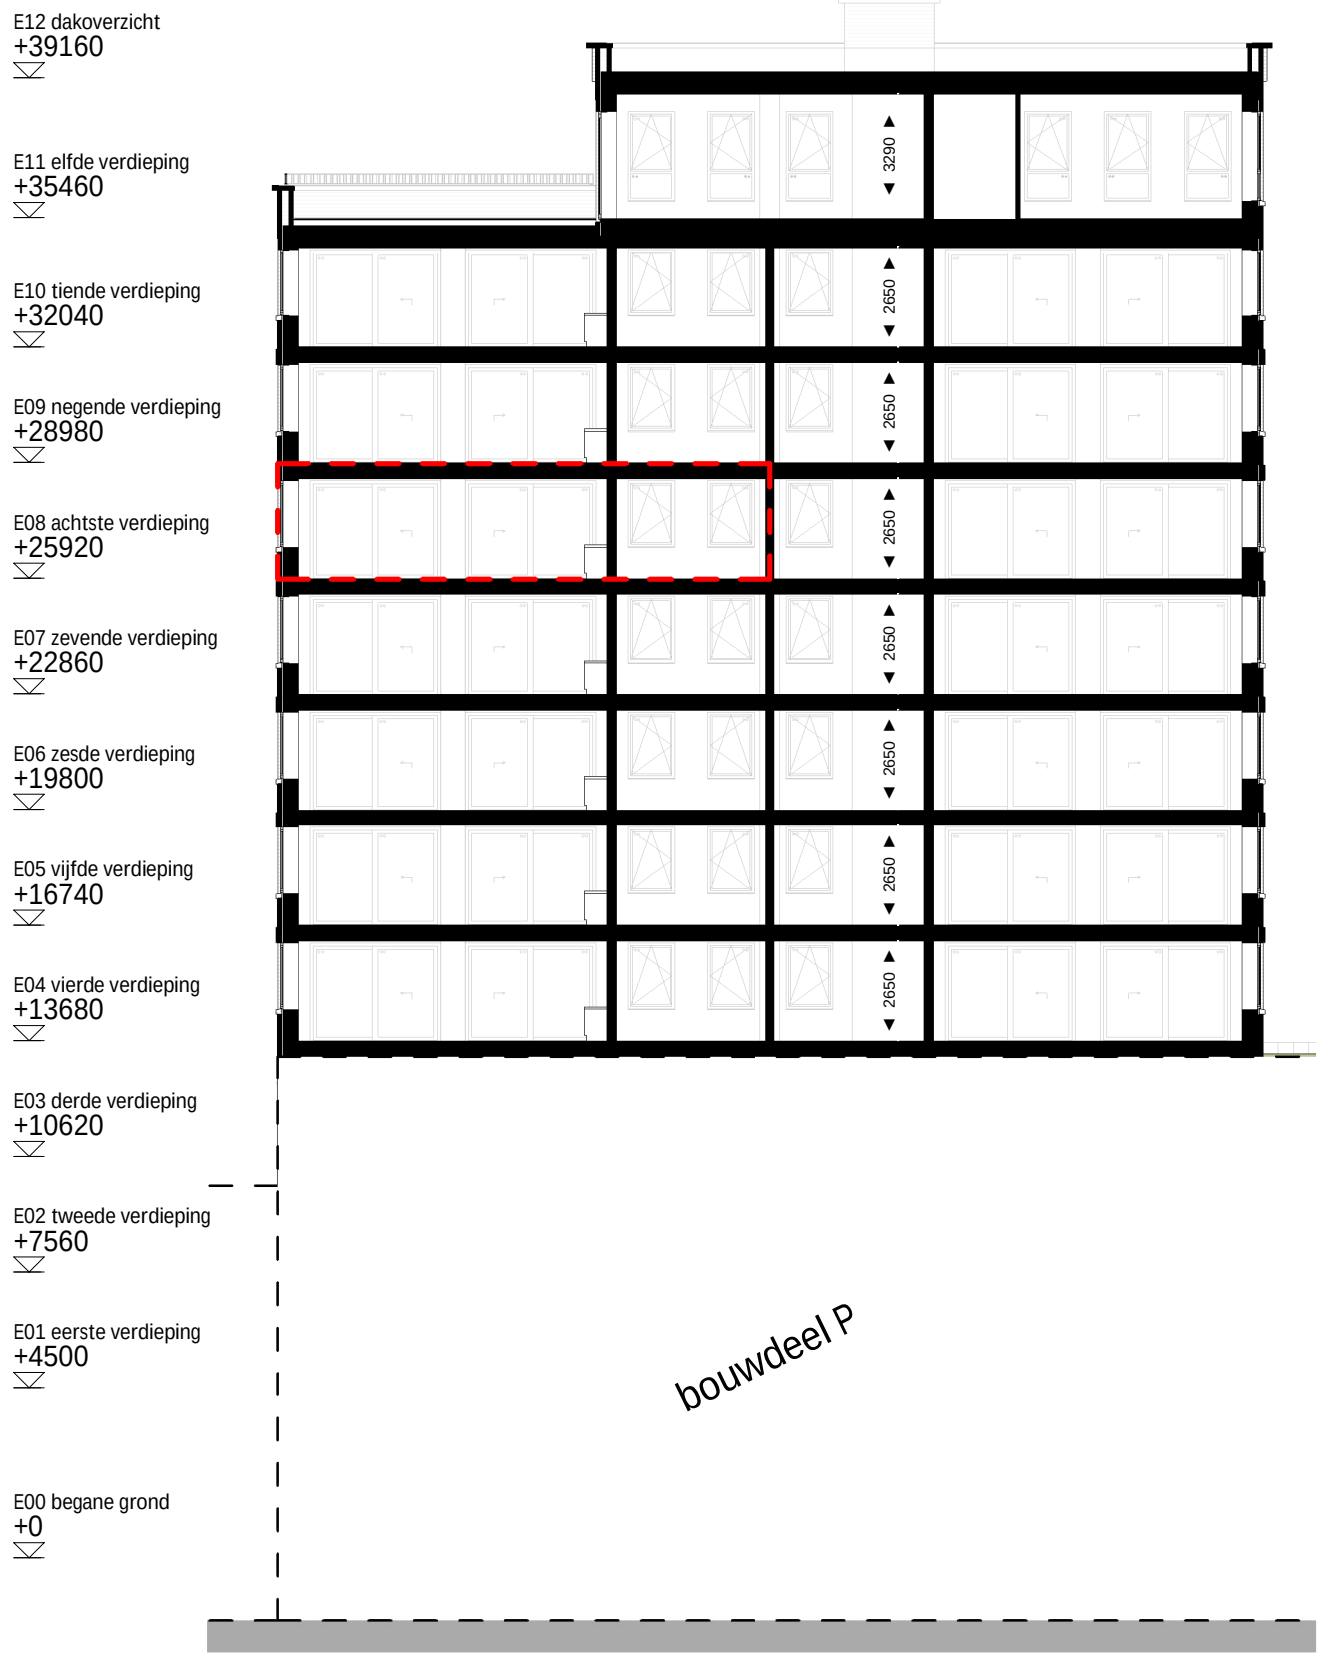

doorsnede A.23
schaal 1 : 200

renvooi bouwkundig

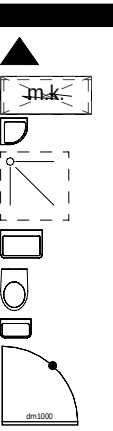

wanden / vloeren
entree woning
meterkast
fontein
douchehoek
wastafel
toilet
fontein
actieve deur
demarcatie bouwnummer


opmerkingen

- alle maten zijn circa maten tussen de wanden gemeten en aangegeven in millimeters (mm). Er is geen rekening gehouden met enige wandafwerking, glinten, aftrimming, etc. In verband met nauwkeurige uitwerking van details, constructies, maatvoering, materialen e.d. kunnen er kleine afwijkingen ontstaan ten opzichte van de nu vermelde gegevens. Deze geringe afwijkingen geven geen aanleiding tot verrekeningen. Aan de op deze tekening aangegeven maten kunnen derhalve geen rechten worden ontleend. De op deze tekening aangegeven maatvoering is niet geschikt voor opdrachten aan derden door koper(s).
- kleuren zijn indicatief en kunnen afwijken van de werkelijkheid.
- keuken afmeting indicatief, voor keukerinrichting en aansluitingen zie separate documentatie
- definitieve oriëntatie, positie en aantallen zonnepanelen nader te bepalen volgens BENG-berekening
- het is mogelijk dat niet alle symbolen van toepassing zijn op uw woningtype
- indien van toepassing zijn de berging en het parkeervak behorende bij deze woning/appartement te vinden in de noteriële akten en bijbehorende splitsingsakke.

renvooi electra & installaties

enkeelpolige schakelaar	enkele wcd met schakelaar	enkele geaarde wcd
serie schakelaar	bedrade buisleiding	dubbele geaarde wcd verticaal
wissel schakelaar	onbedrade buisleiding	dubbele geaarde wcd horizontaal
kruis schakelaar	data aansluitpunt	enkele geaarde wcd perilex
ventilatie bediening	beldrukker	aansluitpunt 230v 1 fase, nul en aarde
plafond lichtpunt	schel	videfoon intercom
wandlichtpunt	rookmelder	Cee-form 400v 3 fase, nul en aarde
verlichtingsarmatuur	werkschakelaar	
wtw-unit	PV omvormer	ventilatie toevoerventiel
verdelers vloerverwarming	elektrische radiator	ventilatie afvoerventiel
afzuigkap (recirculatie)	kooktoestel	vrijloop deurdranger
boiler	MAG/OV	3 st. vloerverwarming
belinstallatie	MV	3 st. ventilatie bediening
centrale antenne install. (utp)	PV	pv omvormer
centraal aarpunt	R	rookmelder
CO2 sensor	RF	r1 ventilatie bediening
data aansluitpunt (utp)	RFT	ventilatie hoofd bediening
elektrische radiator	SV	stadsverwarming
intercom/videfoon	TH	thermostaat
koelkast	USB	usb aansluiting
		WP warmtepomp
		WTW wtw-unit
		ZW zonwering

Projectering en aantallen zijn ter indicatie, het is mogelijk dat niet alle symbolen van toepassing zijn op uw woning. Definitieve uitwerking door opdrachtgever. Alle maten in mm, tenzij anders aangegeven.

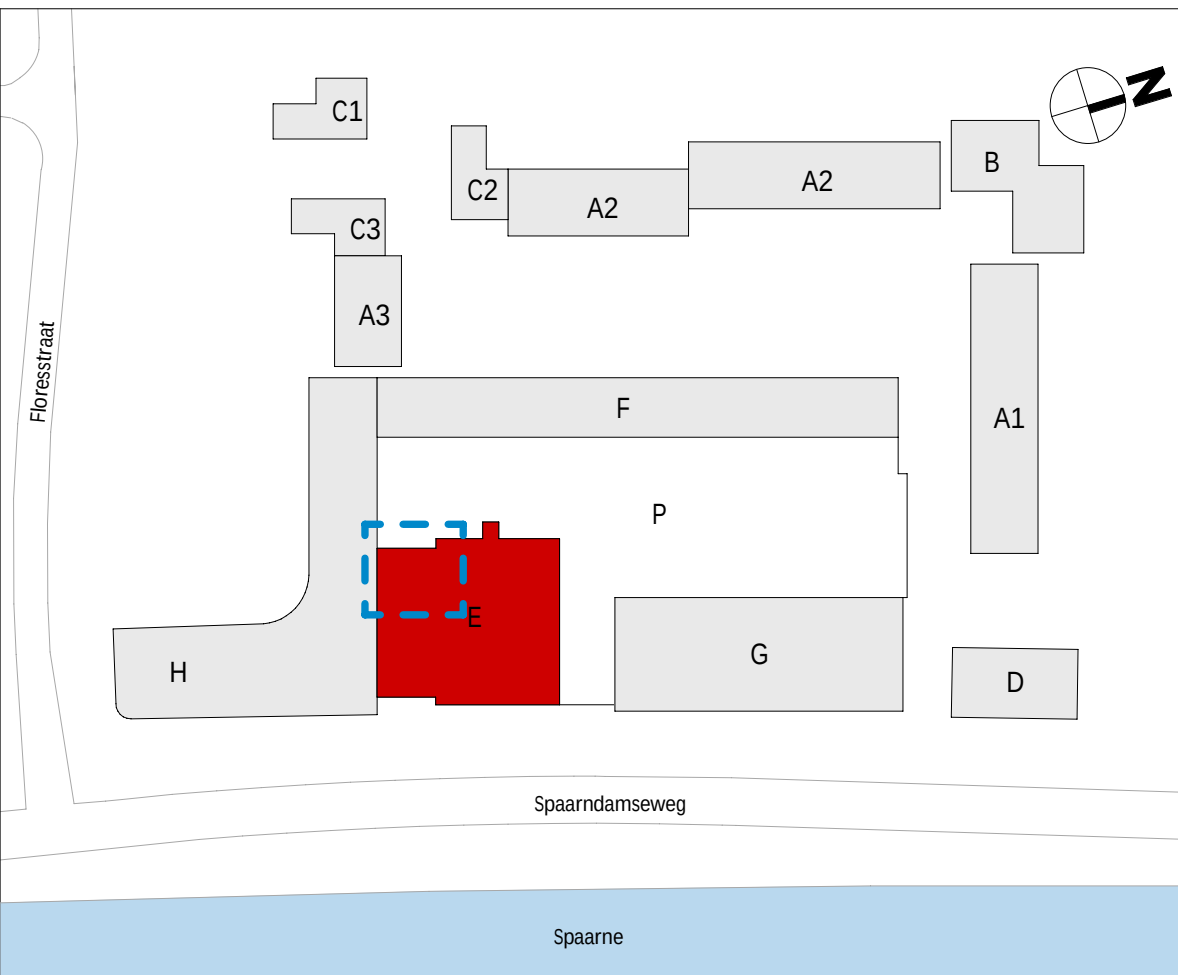


wijziging datum getek. omschrijving

Sweco Architects Jaarboekstraat 288 3521 EC Utrecht, NL T +31 88 811 6200			SWECO 		E.70.123	
projectnaam		BLOOM Sonneborn terrein Haarlem Appartementen (koop), bouwdeel E				
opdrachtgever		VORM				
fase		Verkooptekeningen				
onderdeel		verkooptekening bouwnummer E.23				
projectnr.		1649		datum	01-10-2025	
architect		Renske Aben		status	definitief	
manager		Jos Roerink		schaal	Zie tek.	
engineer		M. Alofs		T. Hoeven	formaat	A1+ (594x1000mm)

De rechten op digitaal verspreide tekeningen berusten bij de architect. Het is niet toegestaan tekeningen zonder toestemming van de architect te verspreiden.


G:\AA\Projects\1649\1649-Overseep & Techniek\1649-OT-30 TO\1649-OT30-0 NieuwBLOOM_bouwkak_E_TO_SWA_S2025\ng

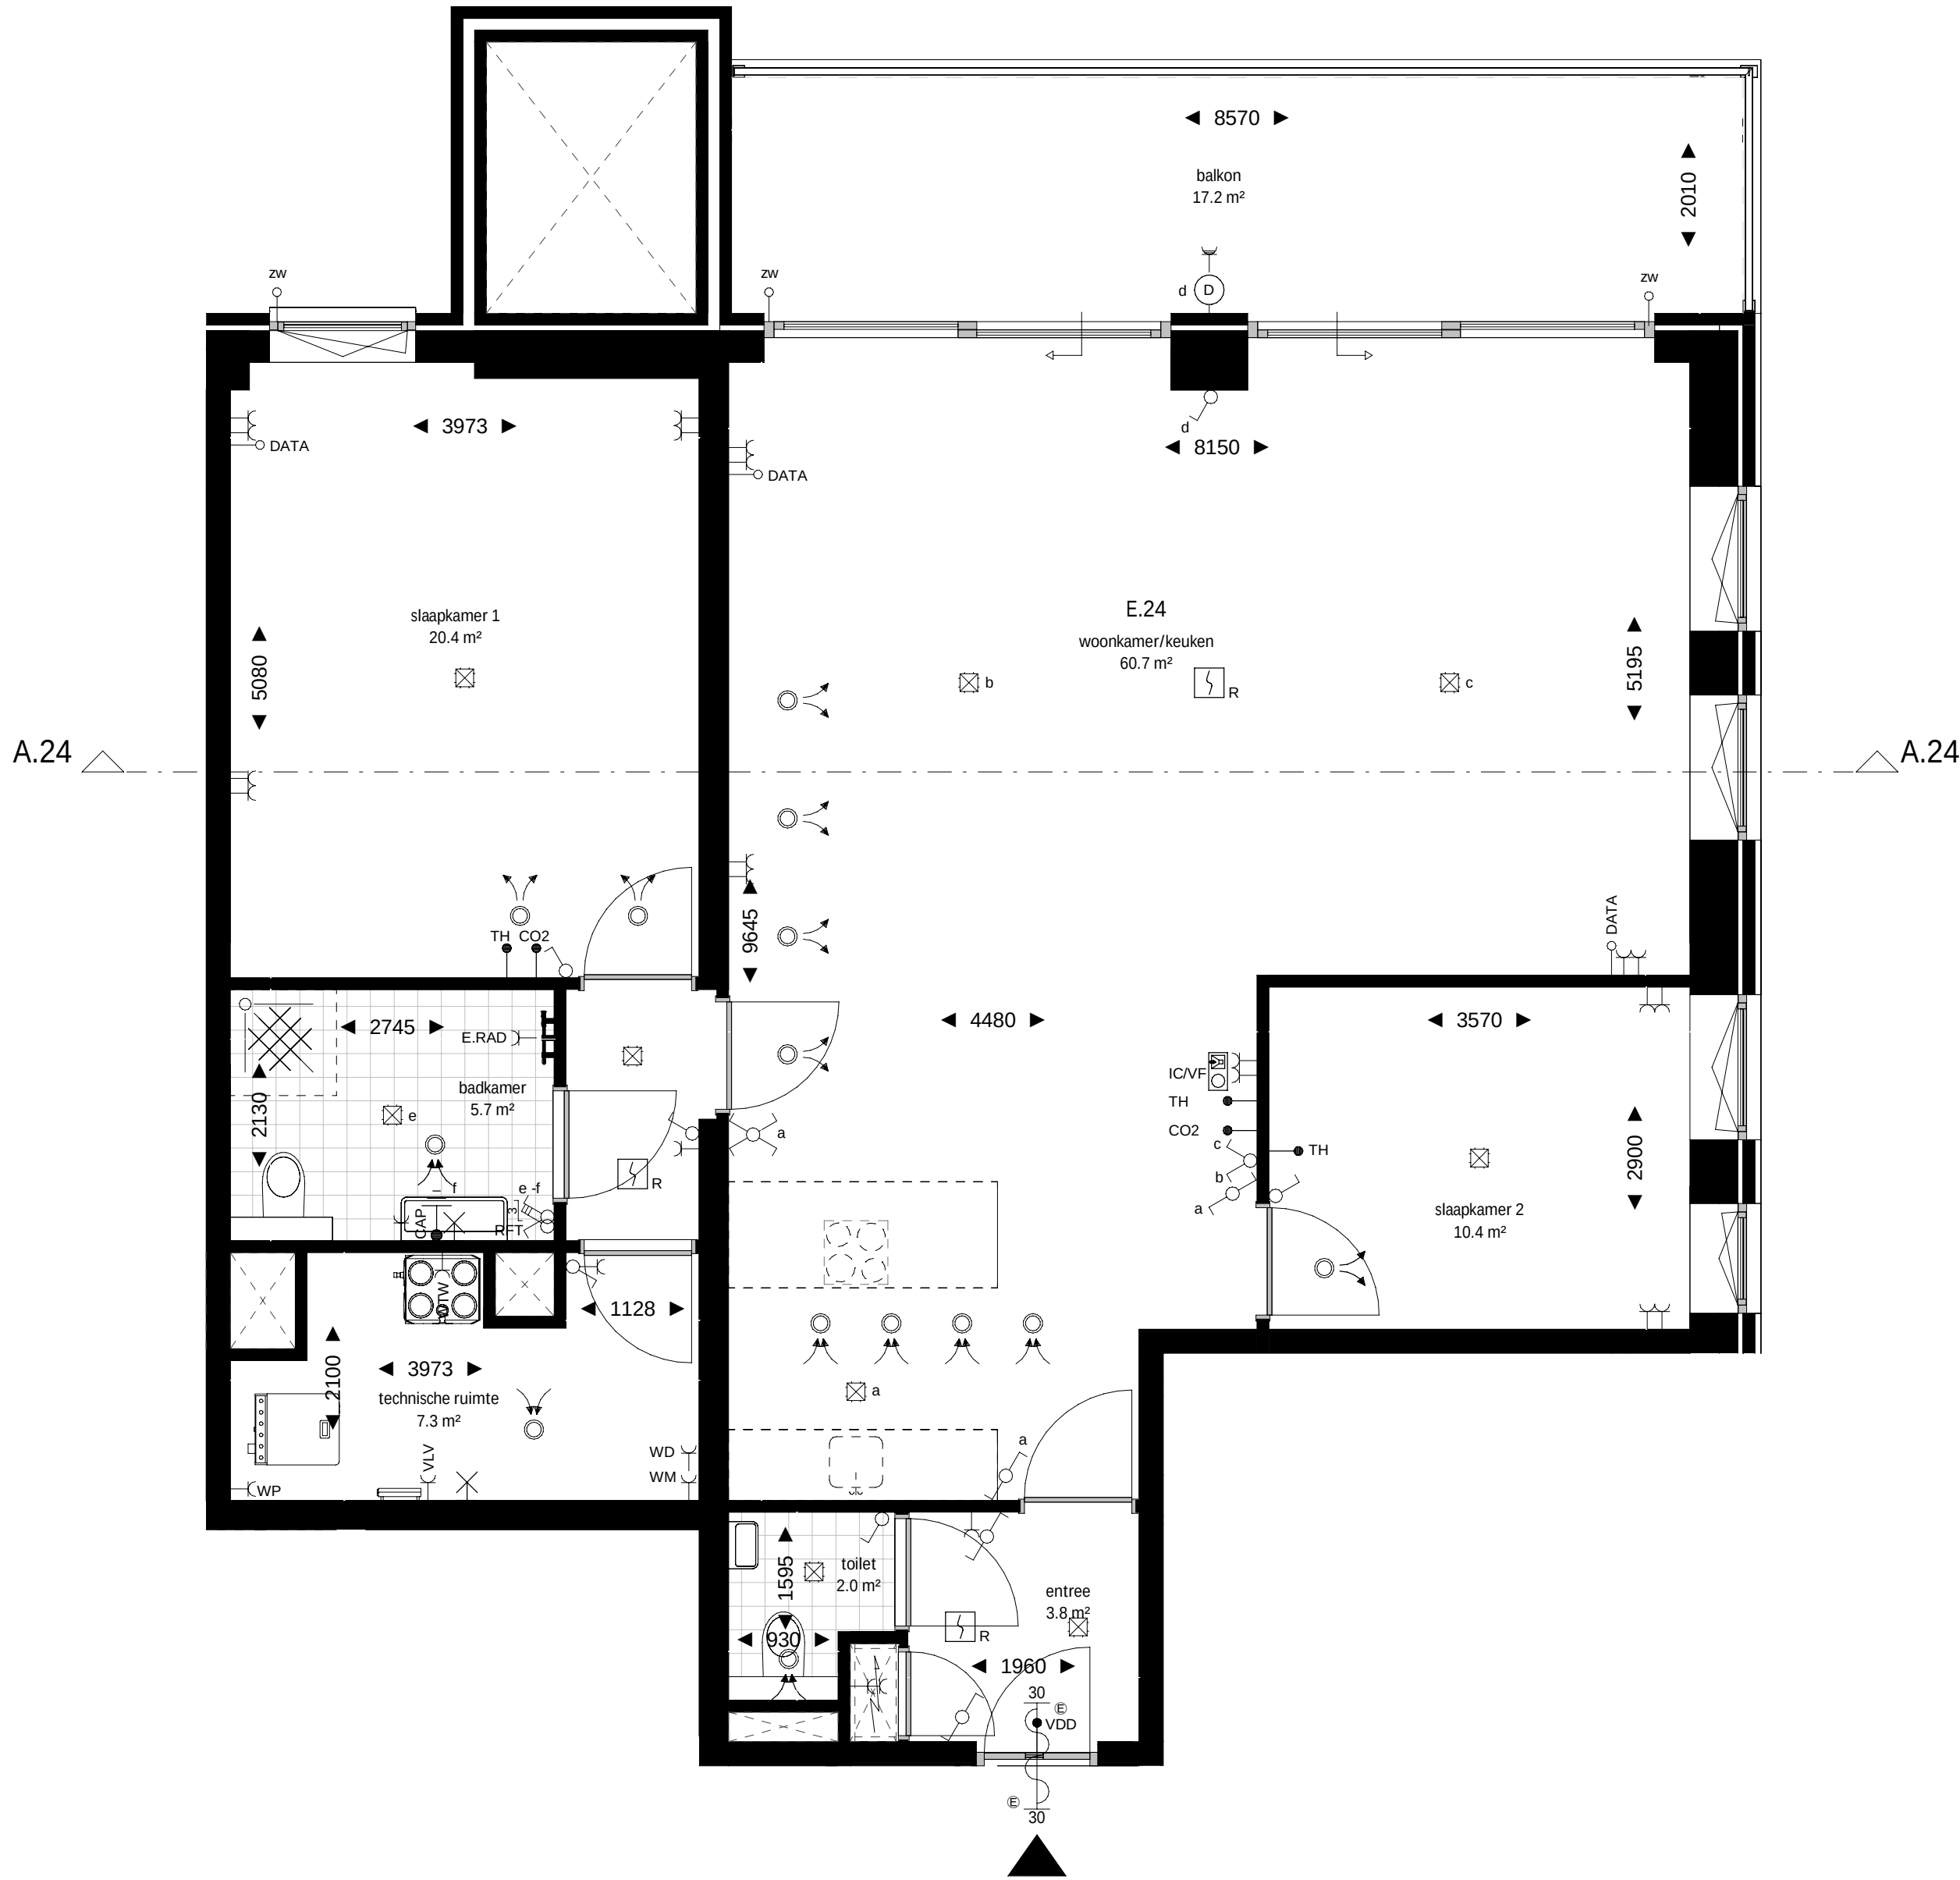

plattegrond
schaal 1 : 50




schaallat plattegrond 1:50

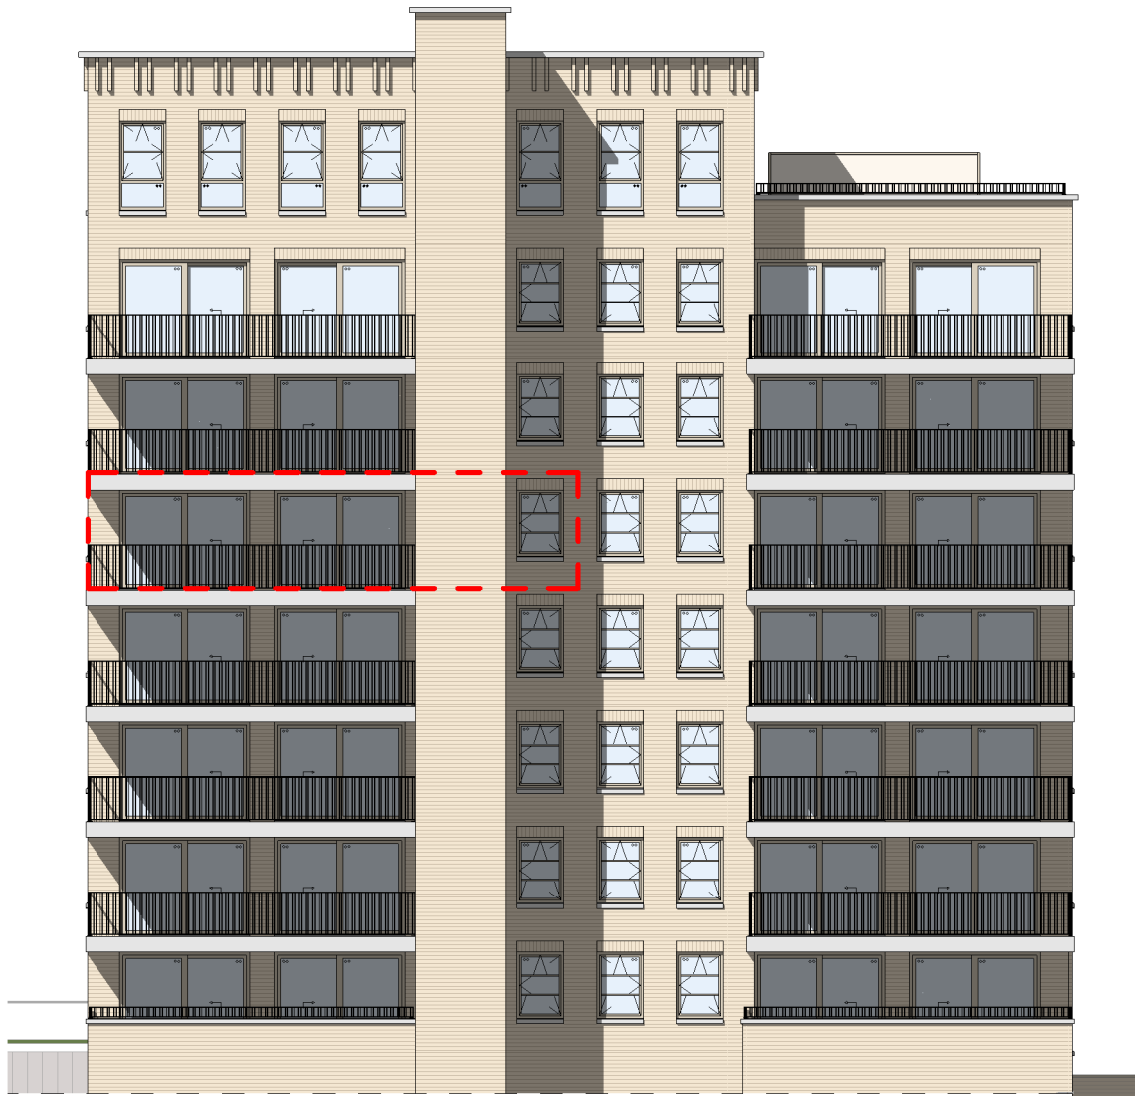


achtergevel
schaal 1 : 200



schaallat gevels en doorsnede 1:200

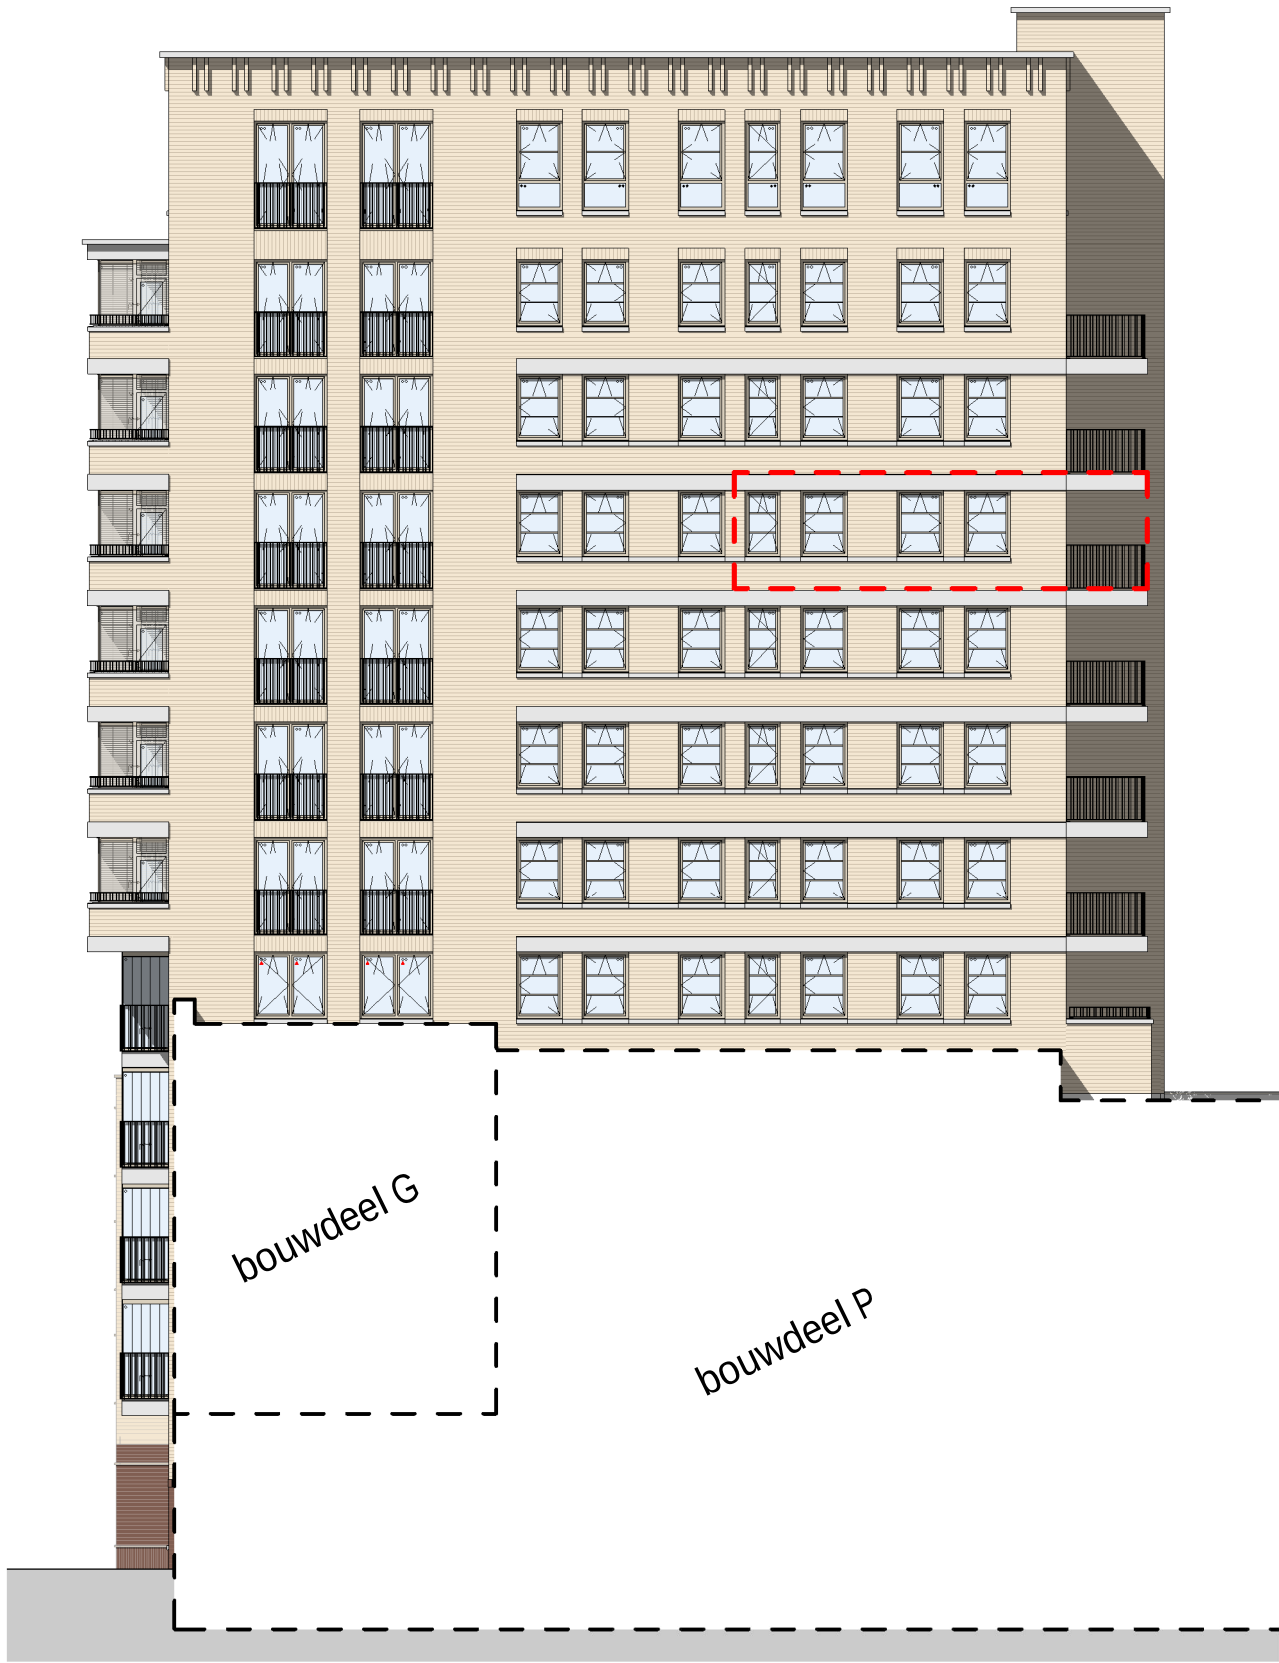

rechttergevel
schaal 1 : 200

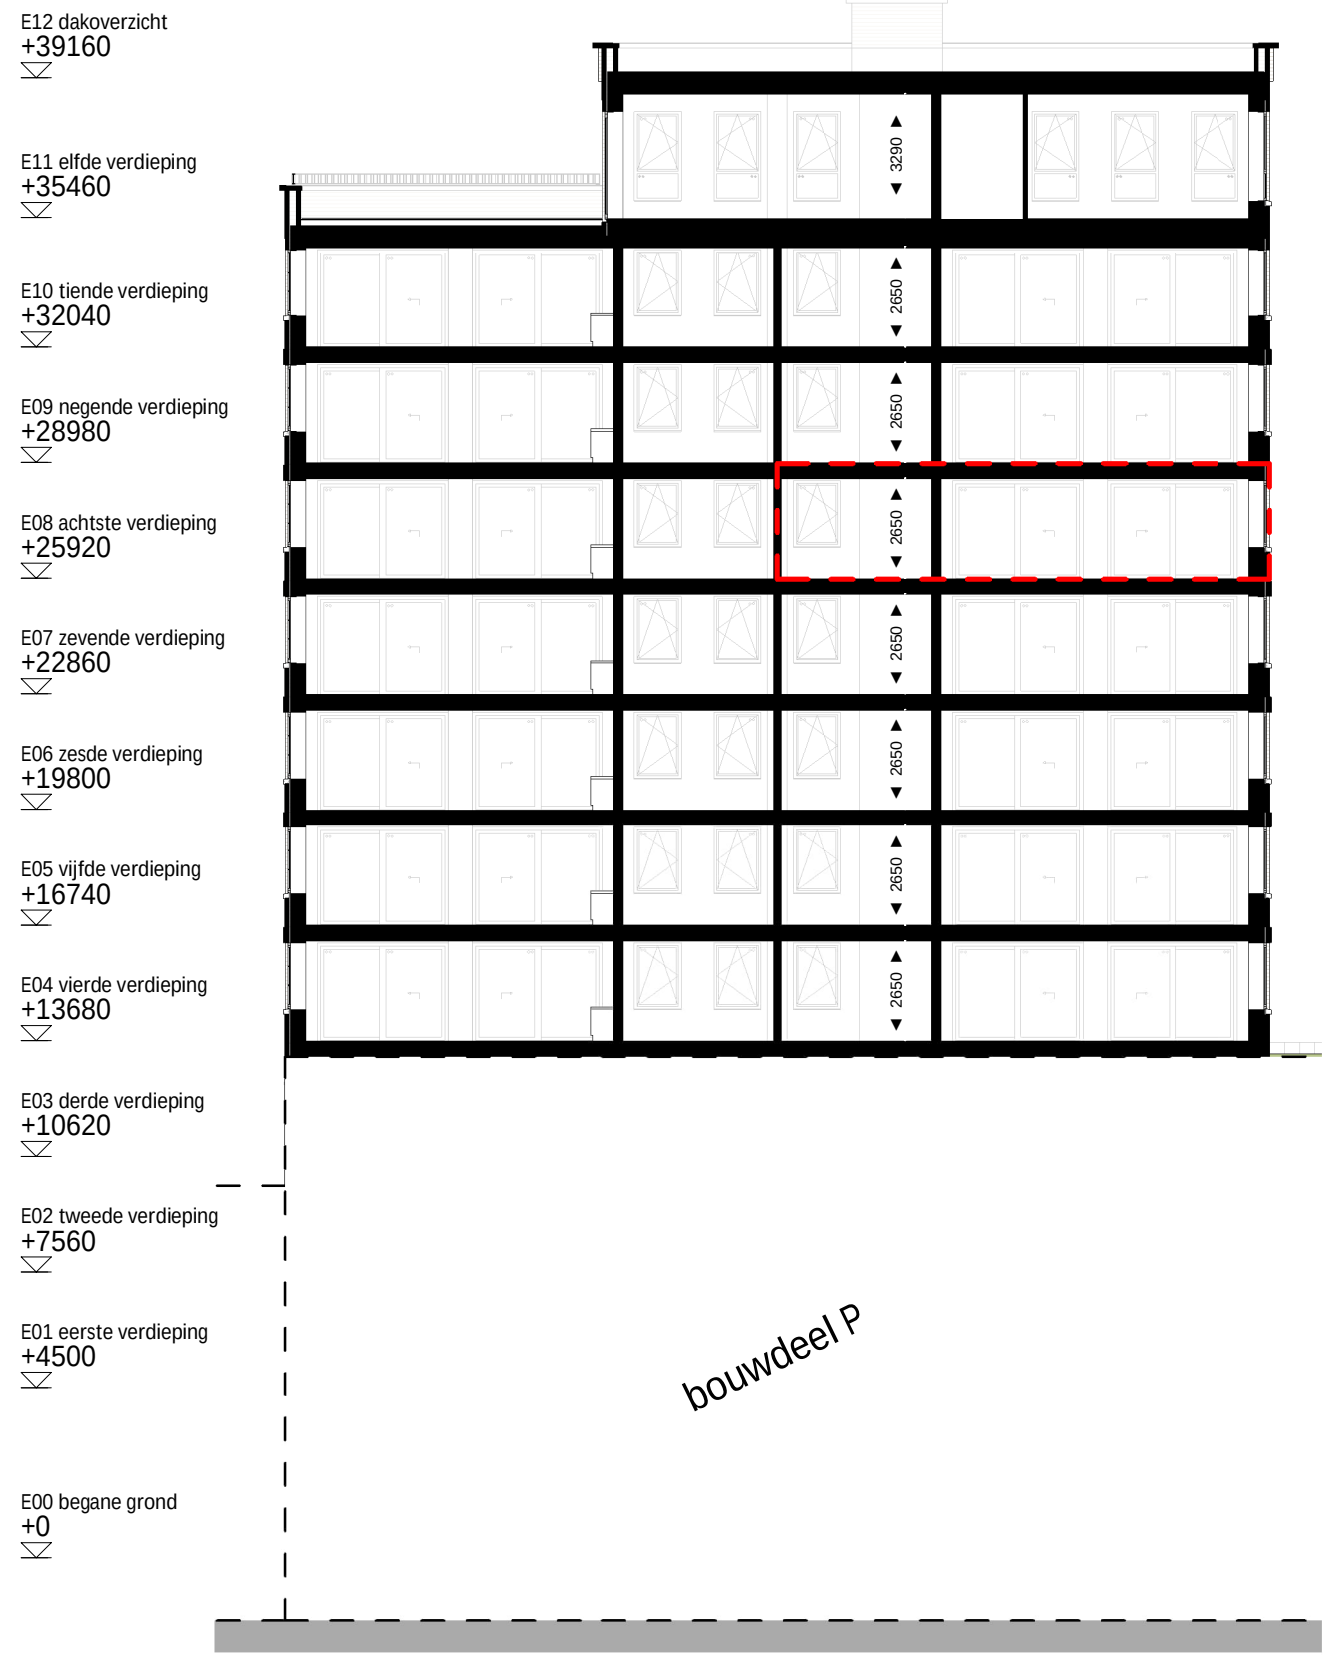

doorsnede A.24
schaal 1 : 200

renvooi bouwkundig

	wanden / vloeren
	entree woning
	meterkast
	fontein
	douchehoek
	wastafel
	toilet
	fontein
	actieve deur
	demarcatie bouwnummer


opmerkingen

- alle maten zijn circa maten tussen de wanden gemeten en aangegeven in millimeters (mm). Er is geen rekening gehouden met enige wandafwerking, glinten, aftrimming, etc. In verband met nauwkeurige uitwerking van details, constructies, maatvoering, materialen e.d. kunnen er kleine afwijkingen ontstaan ten opzichte van de nu vermelde gegevens. Deze geringe afwijkingen geven geen aanleiding tot verrekeningen. Aan de op deze tekening aangegeven maten kunnen derhalve geen rechten worden ontleend. De op deze tekening aangegeven maatvoering is niet geschikt voor opdrachten aan derden door koper(s).
- kleuren zijn indicatief en kunnen afwijken van de werkelijkheid.
- keuken afmeting indicatief, voor keukerinrichting en aansluitingen zie separate documentatie
- definitieve oriëntatie, positie en aantallen zonnepanelen nader te bepalen volgens BENG-berekening
- het is mogelijk dat niet alle symbolen van toepassing zijn op uw woningtype
- indien van toepassing zijn de berging en het parkeervak behorende bij deze woning/appartement te vinden in de noteriële akten en bijbehorende splitsingsakke.

renvooi electra & installaties

	enkelpolige schakelaar		enkele wcd met schakelaar		enkele geaarde wcd
	serie schakelaar		bedrade buisleiding		dubbele geaarde wcd verticaal
	wissel schakelaar		onbedrade buisleiding		dubbele geaarde wcd horizontaal
	kruis schakelaar		data aansluitpunt		enkele geaarde wcd perilex
	ventilatie bediening		beldrukker		aansluitpunt 230v 1 fase, nul en aarde
	plafond lichtpunt		schel		videfoon intercom
	wandlichtpunt		rookmelder		Cee-form 400v 3 fase, nul en aarde
	verlichtingsarmatuur		werkschakelaar		
	wtw-unit		PV omvormer		ventilatie toevoerventiel
	verdelers vloerverwarming		elektrische radiator		ventilatie afvoerventiel
	afzuigkap (recirculatie) boiler		kooktoestel MAG/OV		vrijloop deurdranger vloerverwarming
	belinstallatie		magnetron/combi-oven 3 st. ventilatie bediening		vatwapper
	centrale antenne install. (utp)		pv omvormer		wasdroger
	centraal aardpunt		rookmelder		warmte koude opwekking
	co2 sensor		r1 ventilatie bediening		wasmachine
	data aansluitpunt (utp)		ventilatie hoofd bediening		
	elektrische radiator		stadsverwarming		warmtepomp
	intercom/videfoon		thermostaat		wtw-unit
	koelkast		usb aansluiting		zonwering

Projectering en aantallen zijn ter indicatie, het is mogelijk dat niet alle symbolen van toepassing zijn op uw woning. Definitieve uitwerking door opdrachtgever. Alle maten in mm, tenzij anders aangegeven.

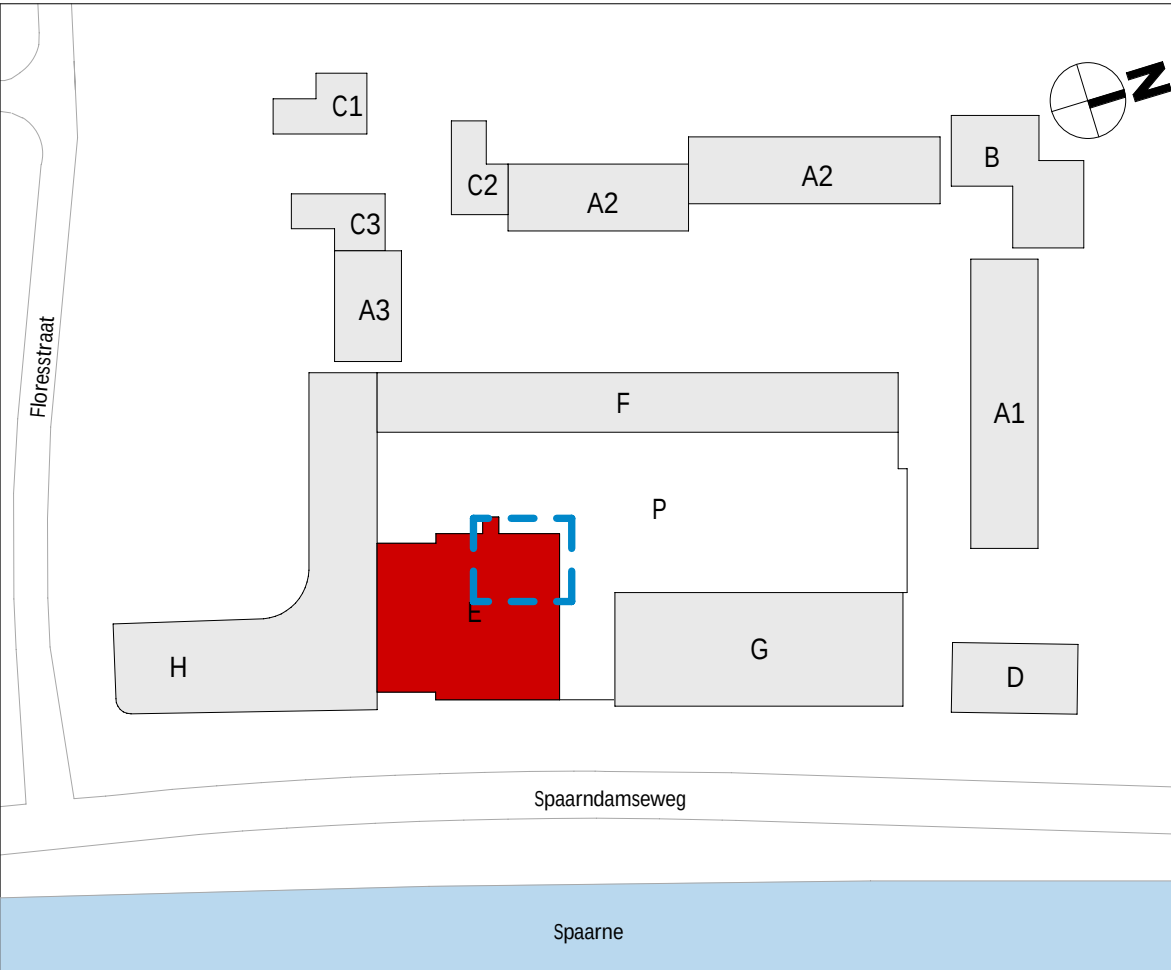


wijziging	datum	getek.	omschrijving
-----------	-------	--------	--------------

Sweco Architects Jaarboerslootboulevard 288 3521 EC Utrecht, NL T +31 88 811 6200			SWECO 		E.70.124
projectnaam		BLOOM Sonneborn terrein Haarlem Appartementen (koop), bouwdeel E			
opdrachtgever		VORM			
fase		Verkooptekeningen			
onderdeel		verkooptekening bouwnummer E.24			
projectnr.		1649		datum	01-10-2025
architect		Renske Aben		status	definitief
manager		Jos Roerink		schaal	Zie tek.
engineer		M. Alofs	T. Hoeven	formaat	A1+ (594x1000mm)

De rechten op digitaal verspreide tekeningen berusten bij de architect. Het is niet toegestaan tekeningen zonder toestemming van de architect te verspreiden.


Q:\AA\Projects\1649\1649-Overseep & Techniek\1649-OT-30 TO\1649-OT30 d\Revela\BLOOM_bouwkundig_E_TO_SWA_122025.rvt

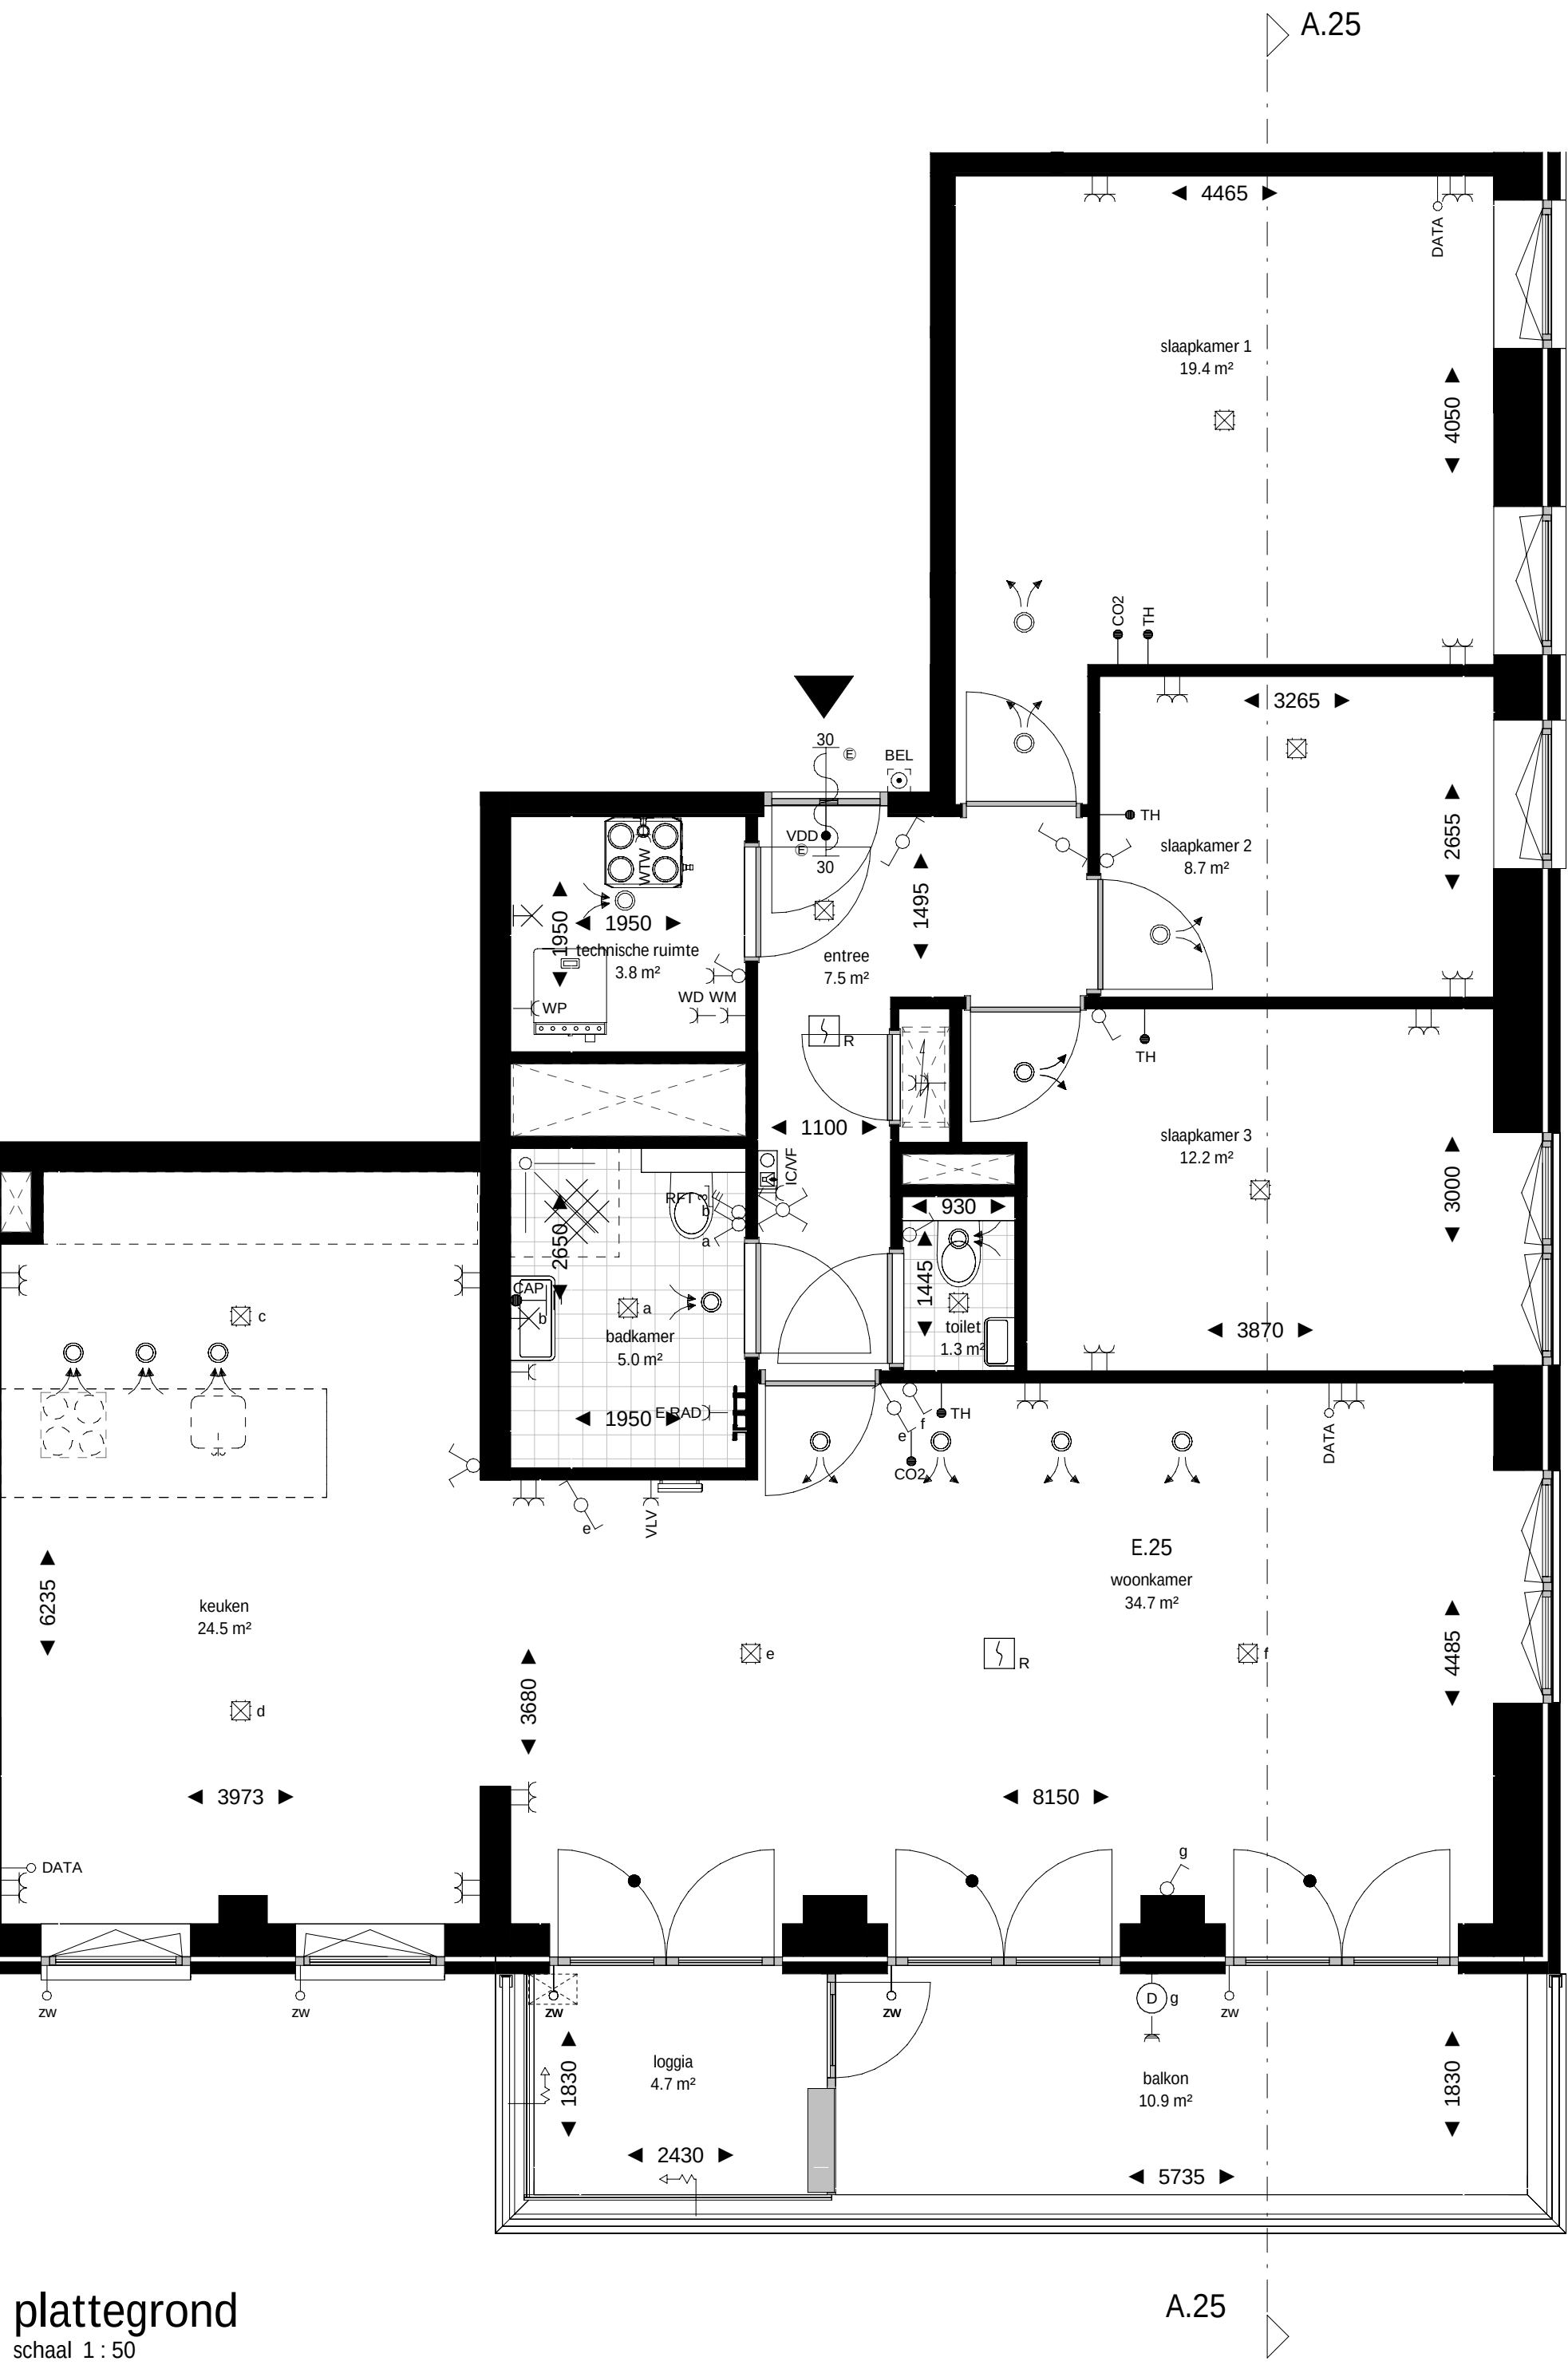

plattegrond
schaal 1 : 50




schaallat plattegrond 1:50

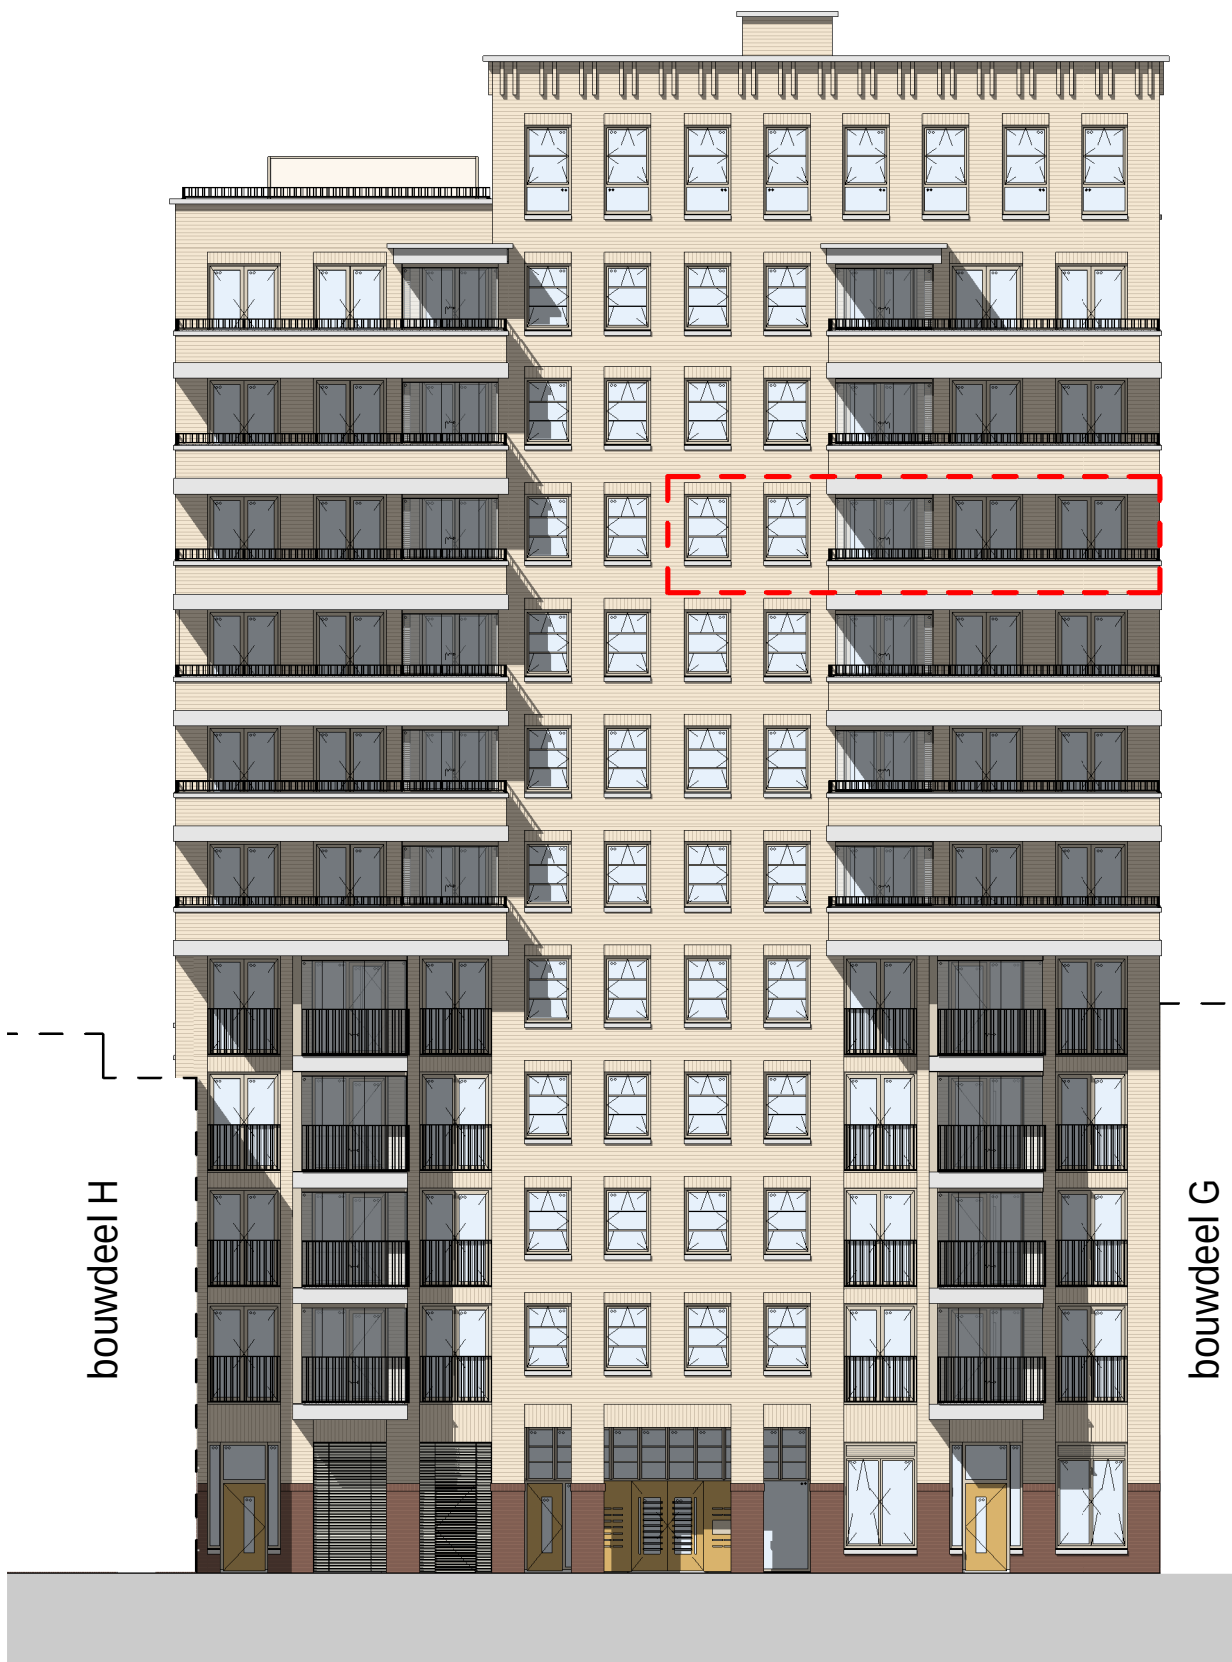

voorgevel
schaal 1 : 200



schaallat gevels en doorsnede 1:200

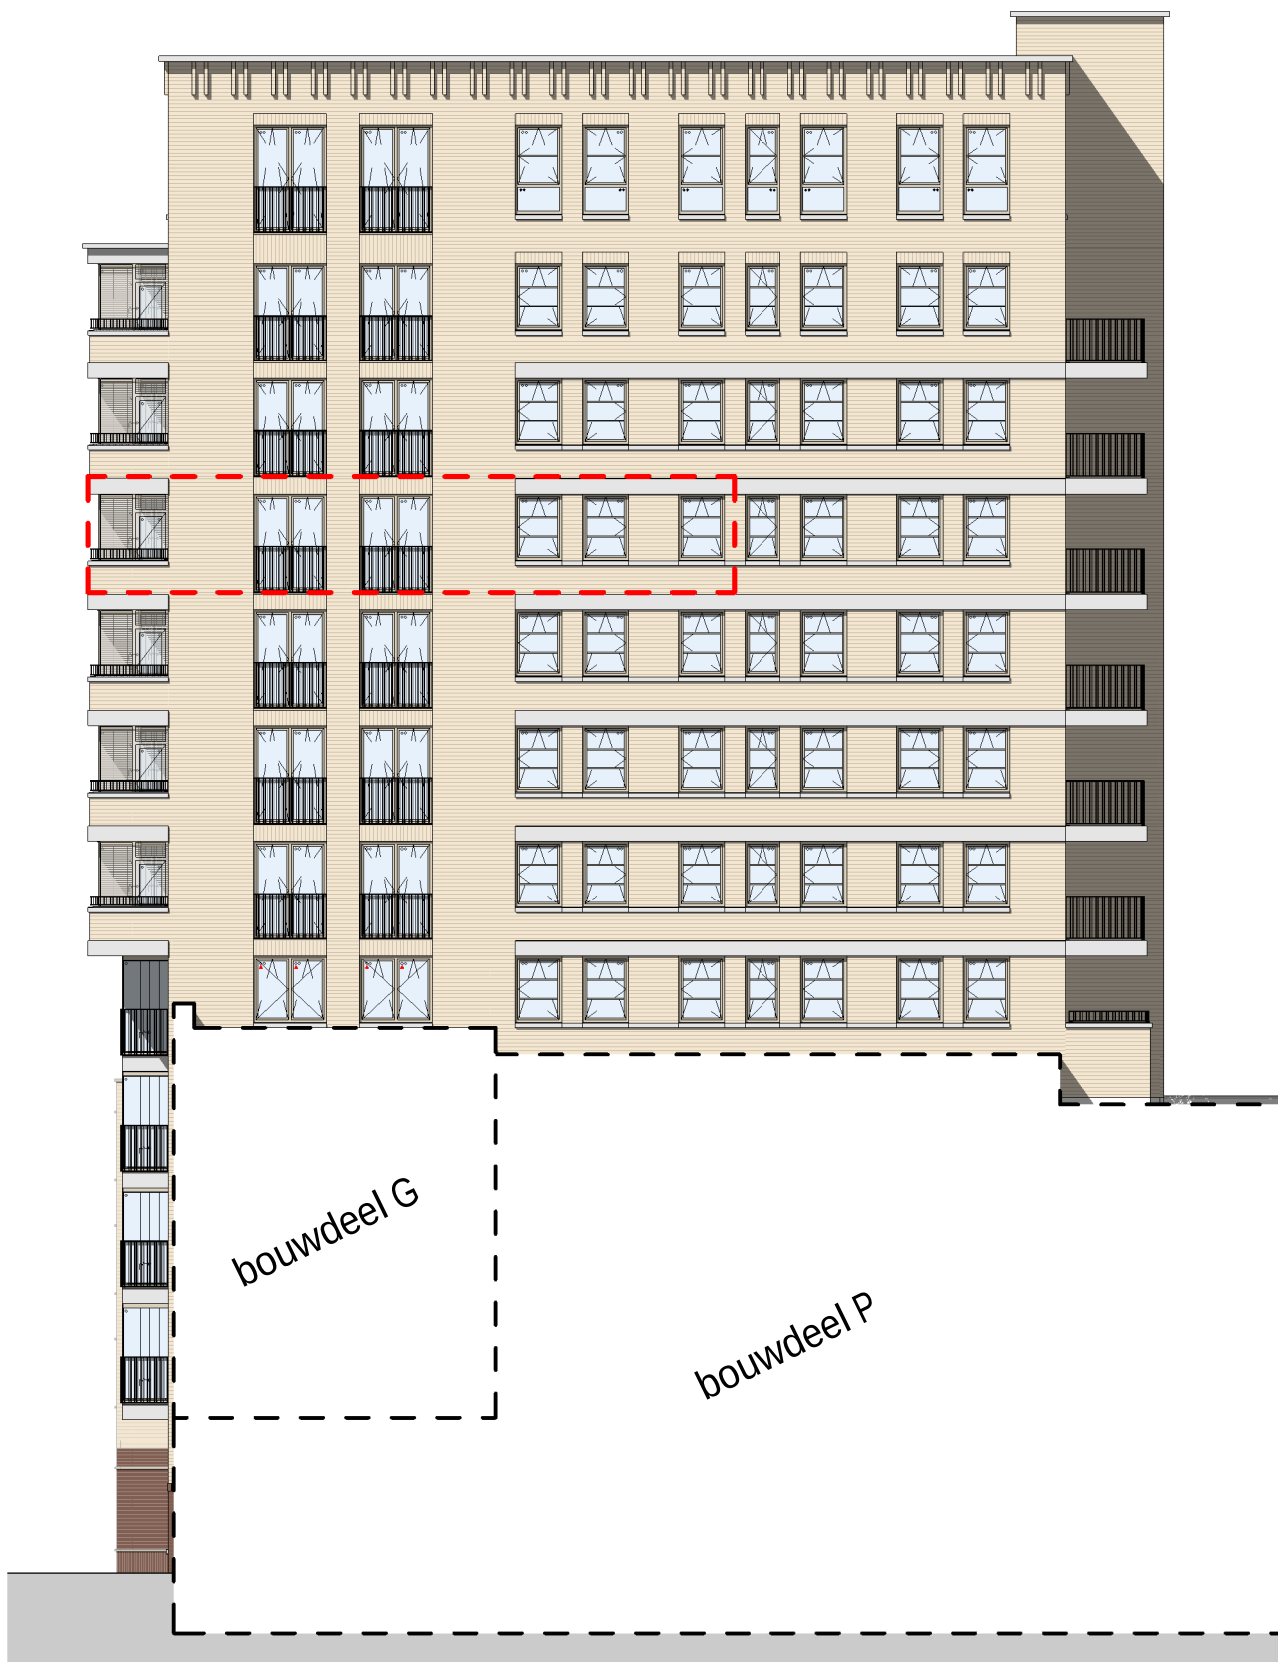

rechtergevel
schaal 1 : 200



doorsnede A.25
schaal 1 : 200

renvooi bouwkundig

wanden / vloeren	
entree woning	
meterkast	
fontein	volgens omschrijving sanitairpakket
douchehoek	
wastafel	volgens omschrijving sanitairpakket
toilet	volgens omschrijving sanitairpakket
fontein	volgens omschrijving sanitairpakket
actieve deur	
demarcatie bouwnummer	


opmerkingen

- alle maten zijn circa maten tussen de wonden gemeten en aangegeven in millimeters (mm). Er is geen rekening gehouden met enige wandafwerking, glinten, aftrimming, etc. In verband met nauwkeurige uitwerking van details, constructies, maatvoering, materialen e.d. kunnen er kleine afwijkingen ontstaan ten opzichte van de nu vermelde gegevens. Deze geringe afwijkingen geven geen aanleiding tot verrekningen. Aan de op deze tekening aangegeven maten kunnen derhalve geen rechten worden ontleed. De op deze tekening aangegeven maatvoering is niet geschikt voor opdrachten aan derden door koper(s).
- kleuren zijn indicatief en kunnen afwijken van de werkelijkheid.
- keuken afmeting indicatief, voor keukerinrichting en aansluitingen zie separate documentatie
- definitieve oriëntatie, positie en aantallen zonnepanelen nader te bepalen volgens BENG-berekening
- het is mogelijk dat niet alle symbolen van toepassing zijn op uw woningtype
- indien van toepassing zijn de berging en het parkeervak behorende bij deze woning/appartement te vinden in de noteriële akten en bijbehorende splitsingsakte.

renvooi electra & installaties

enkelpolige schakelaar	enkele wcd met schakelaar	enkele geaarde wcd
serie schakelaar	bedrade buisleiding	dubbele geaarde wcd verticaal
wissel schakelaar	onbedrade buisleiding	dubbele geaarde wcd horizontaal
kruis schakelaar	data aansluitpunt	enkele geaarde wcd perilex
ventilatie bediening	beldrukker	aansluitpunt 230v 1 fase, nul en aarde
plafond lichtpunt	schel	videfoon intercom
wandlichtpunt	rookmelder	Cee-form 400v 3 fase, nul en aarde
verlichtingsarmatuur	werkschakelaar	
wtw-unit	PV omvormer	ventilatie toevoerventiel
verdelers vloerverwarming	elektrische radiator	ventilatie afvoerventiel
AFZ afzuigkap (recirculatie)	KT kooktoestel	VDD vrijloep deurdranger
BO boiler	MAG/OV magnetron/combi-oven	VV vloerverwarming
BEL belinstallatie	MV 3 st. ventilatie bediening	VW vaatwasser
CAI centrale antenne install. (utp)	PV pv omvormer	WD wasdroger
CAP centraal aarpunt	R rookmelder	WKO warme koude opwekking
CO2 co2 sensor	RF rf ventilatie bediening	WM wasmachine
DATA data aansluitpunt (utp)	RFT ventilatie hoofd bediening	
EL RAD elektrische radiator	SV stadsverwarming	WP warmtepomp
IC/VF intercom/videfoon	TH thermostaat	WTW wtw-unit
KK koelkast	USB usb aansluiting	ZW zonwering

Projectering en aantallen zijn ter indicatie, het is mogelijk dat niet alle symbolen van toepassing zijn op uw woning. Definitieve uitwerking door opdrachtneer. Alle maten in mm, tenzij anders aangegeven.


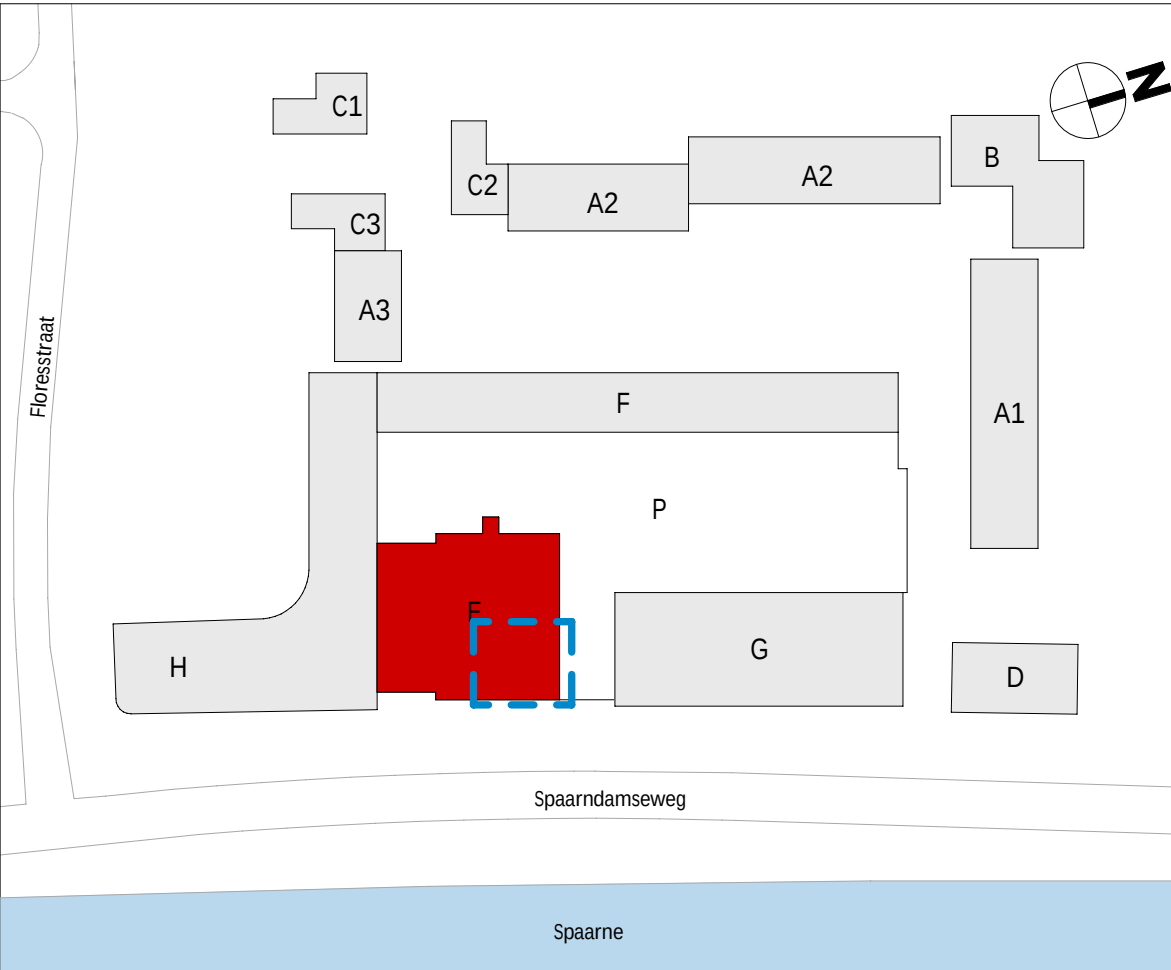


wijziging	datum	getek.	omschrijving
-----------	-------	--------	--------------


Sweco Architects Jaarboeksteuweveld 288 3521 EC Utrecht, NL T +31 88 811 6200			SWECO 		E.70.125	
projectnaam		BLOOM Sonneborn terrein Haarlem Appartementen (koop), bouwdeel E				
opdrachtgever		VORM				
fase		Verkooptekeningen				
onderdeel		verkooptekening bouwnummer E.25				
projectnr.		1649		datum	01-10-2025	
architect		Renske Aben		status	definitief	
manager		Jos Roerink		schaal	Zie tek.	
engineer		M. Alofs		T. Hoeven	formaat	A1+ (594x1000mm)

De rechten op digitaal verspreide tekeningen berusten bij de architect. Het is niet toegestaan tekeningen zonder toestemming van de architect te verspreiden.

© VAAAP/Project1649/1649-Overseep & Techniek/1649-01-30 TO/1649-0130 © Revet/BLOOM, Bouwdeel E, TO_SWA_1649_E01

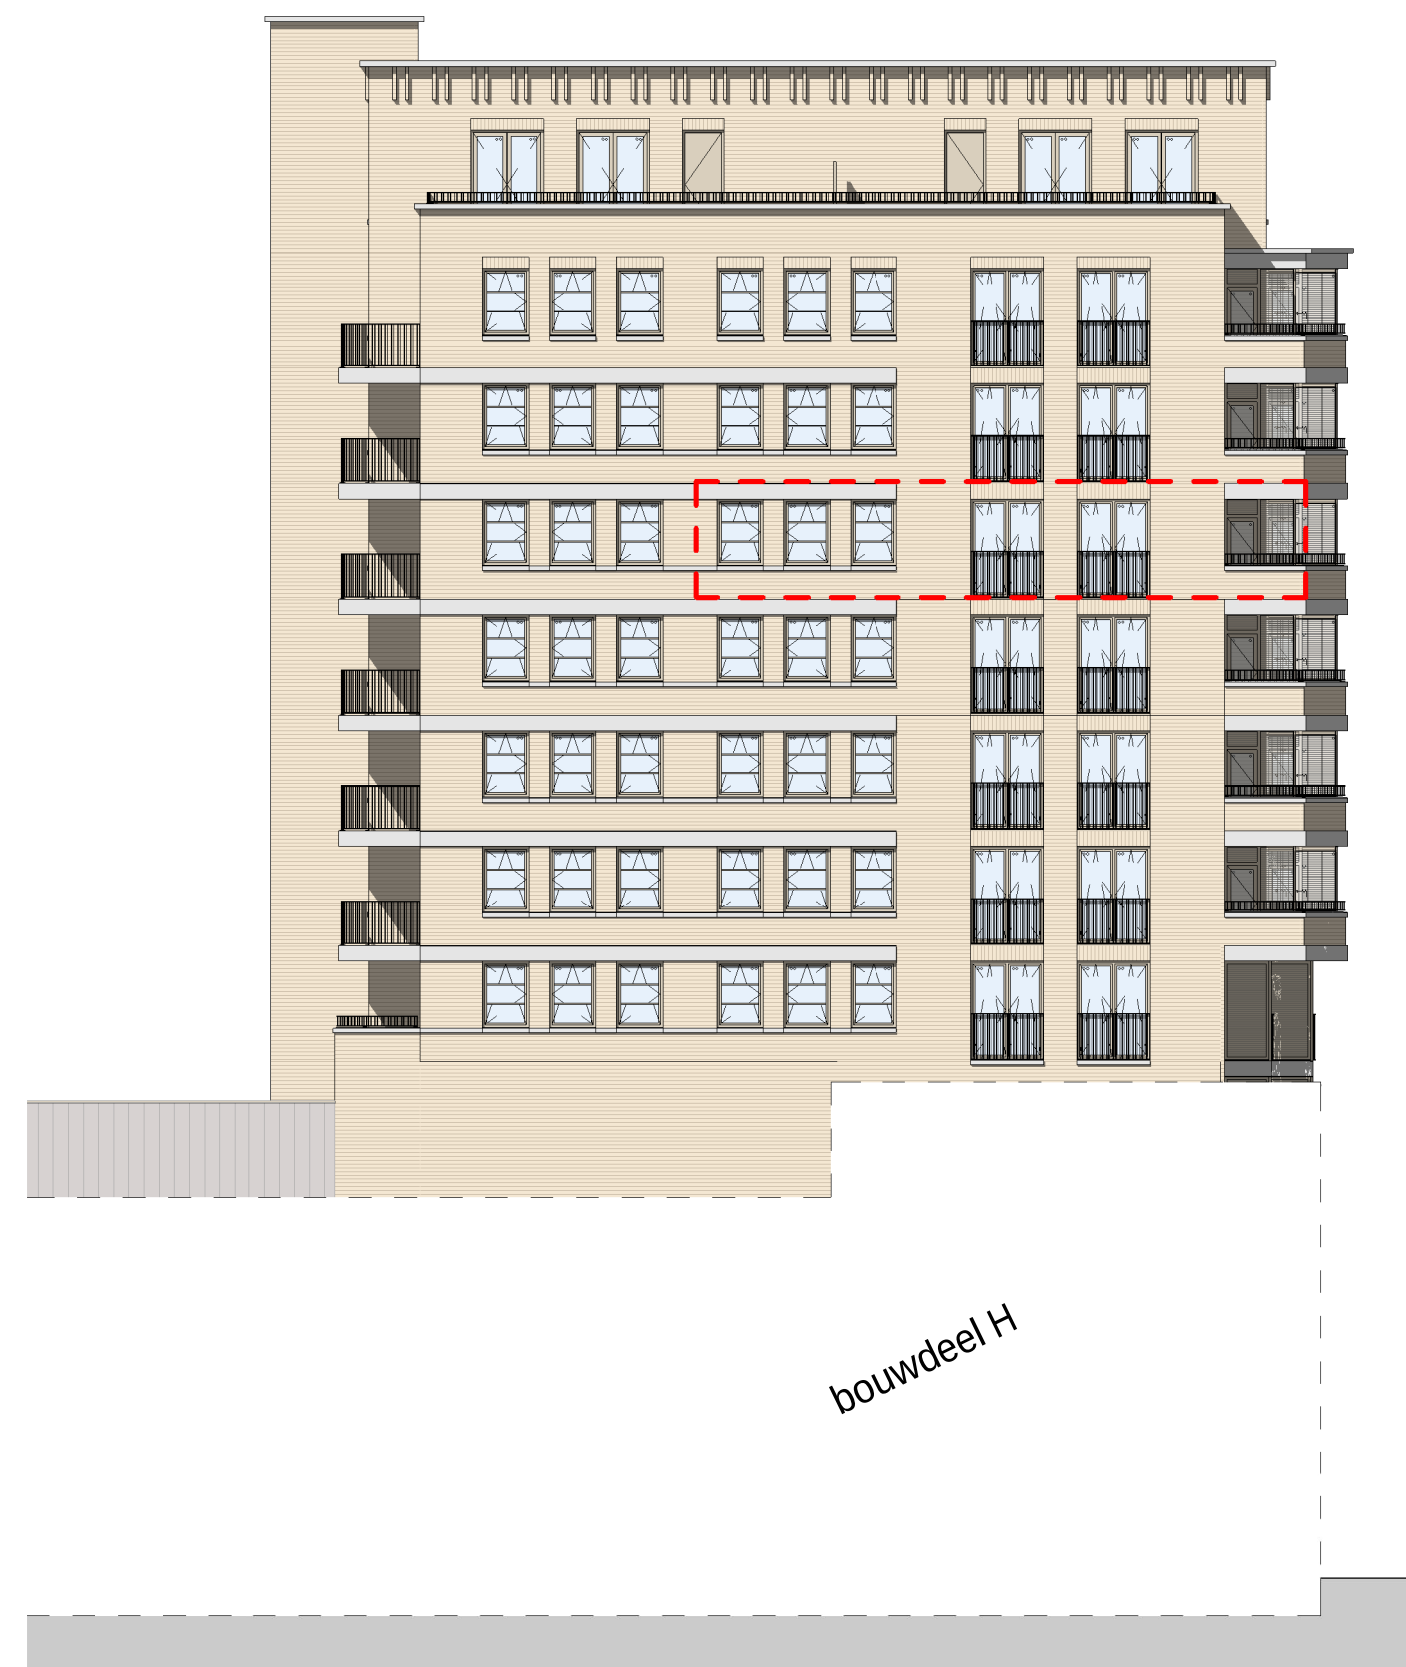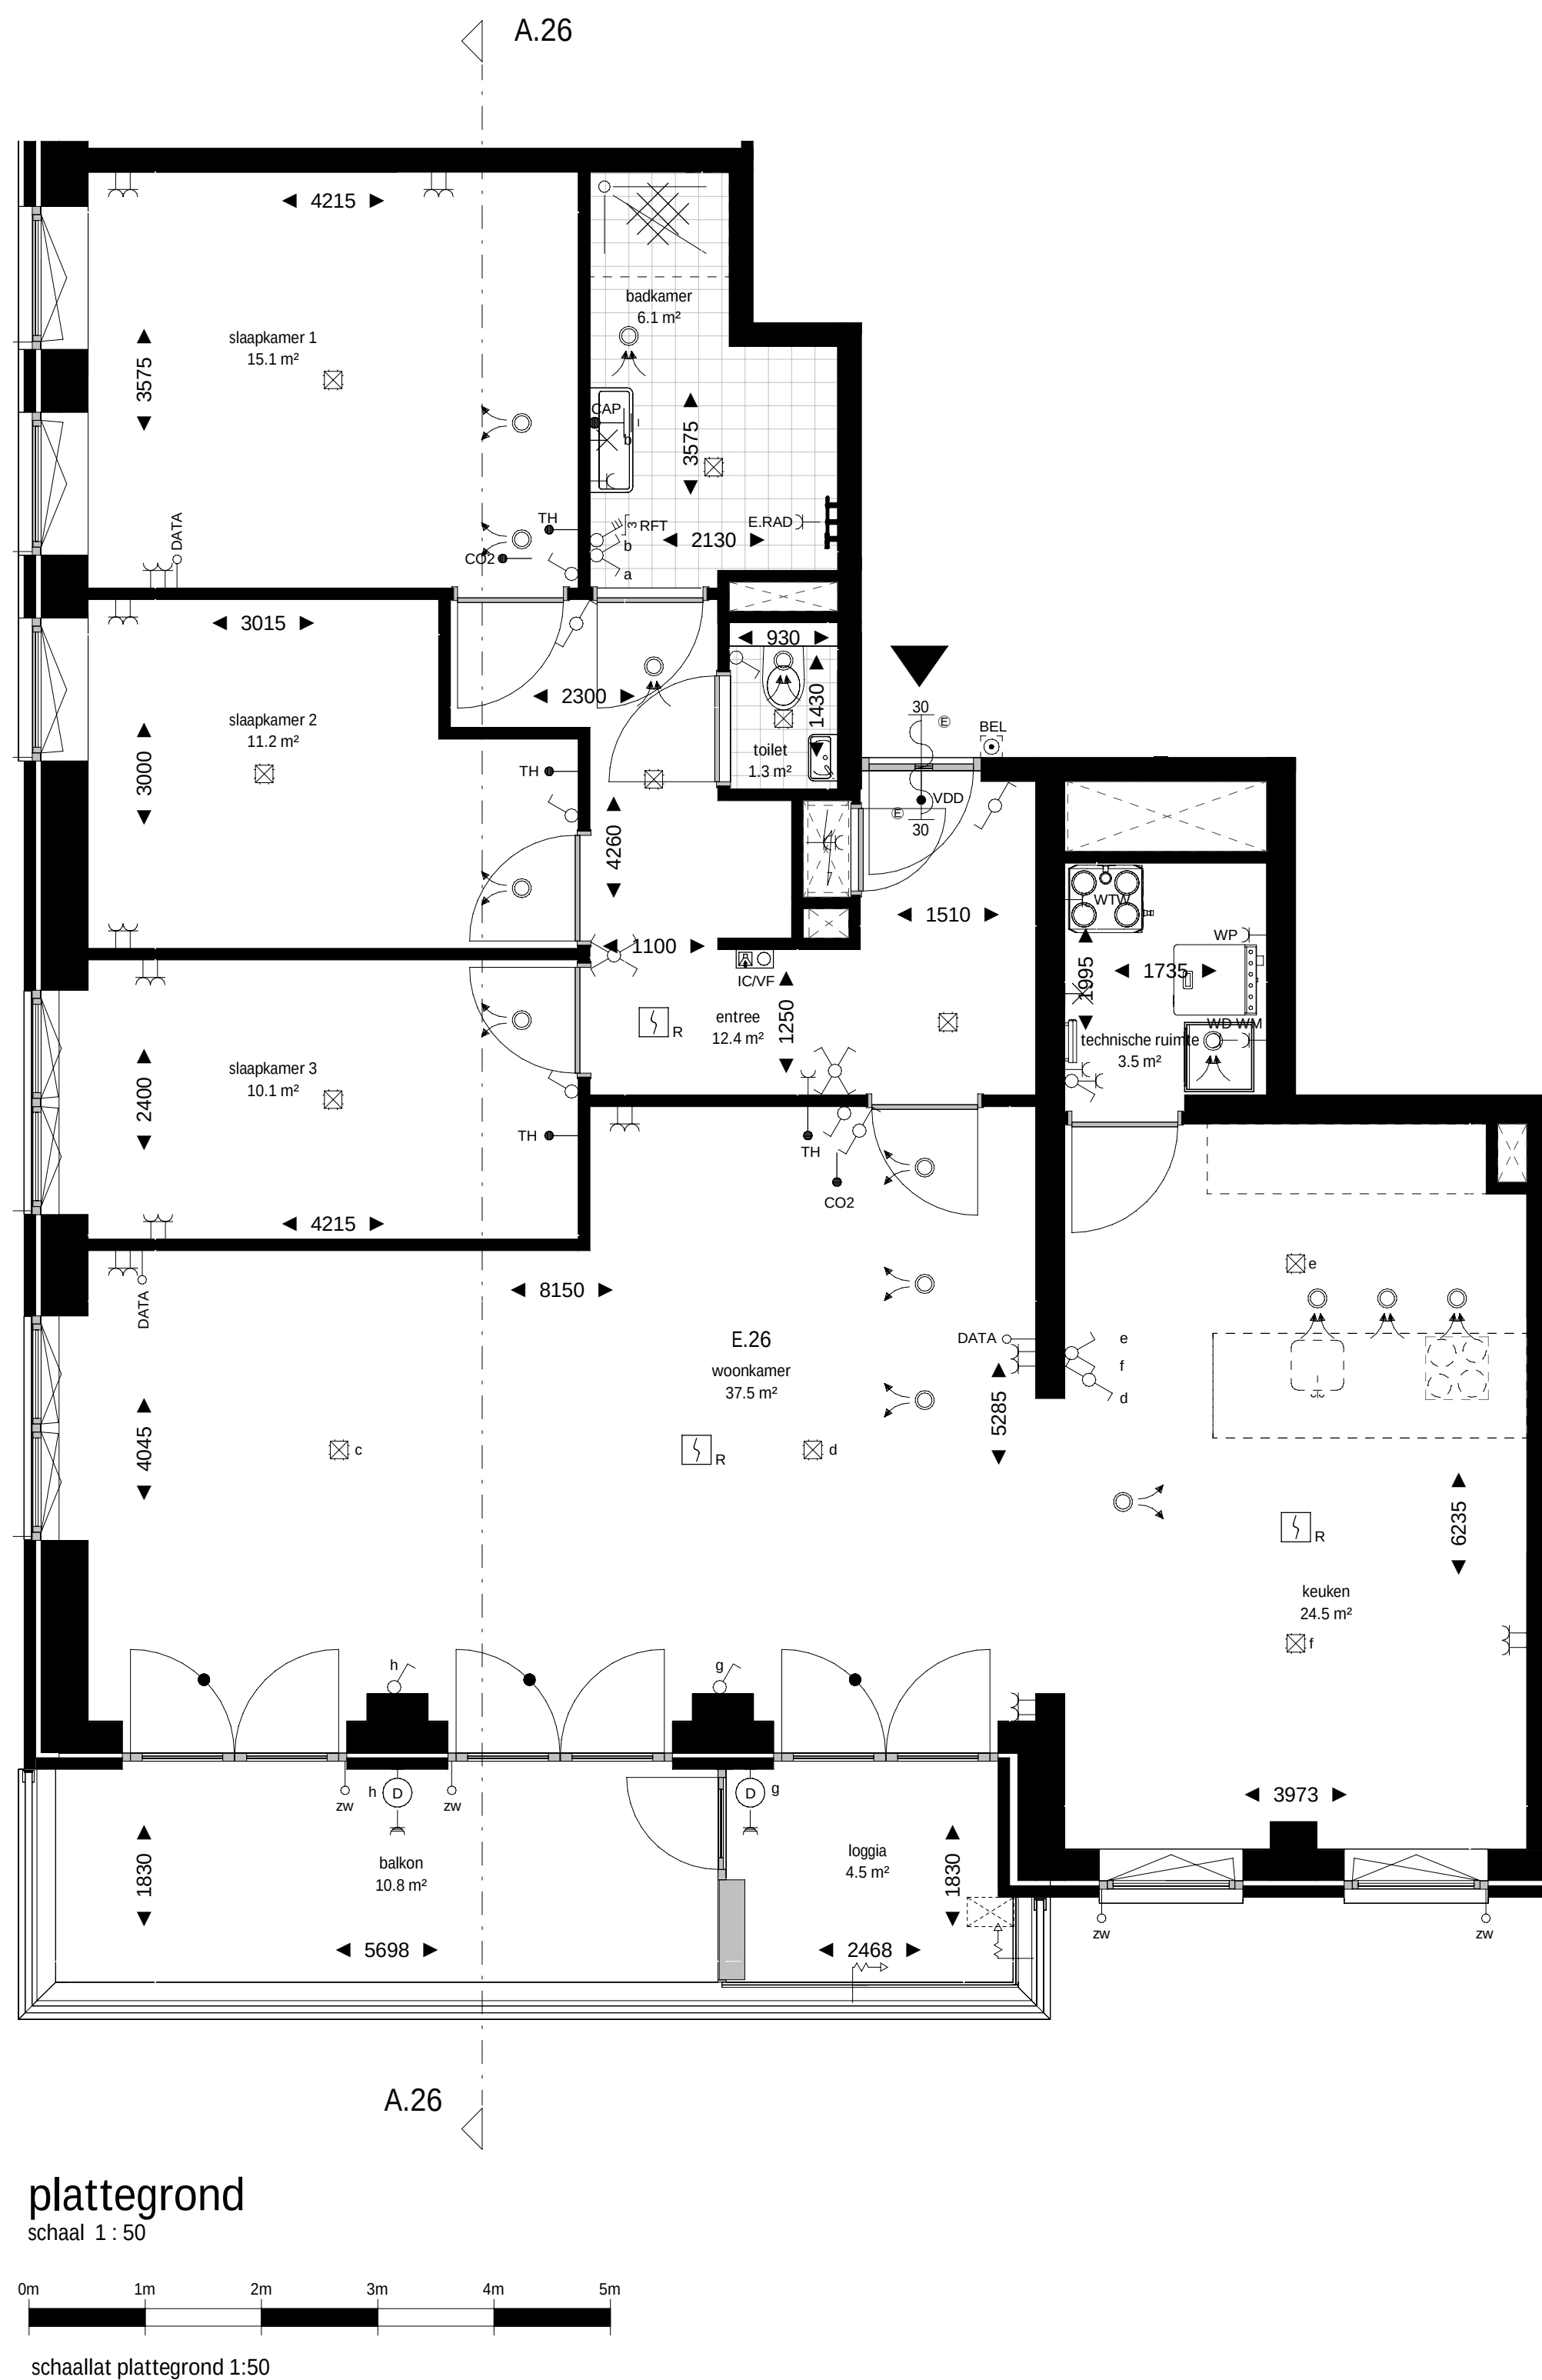

<

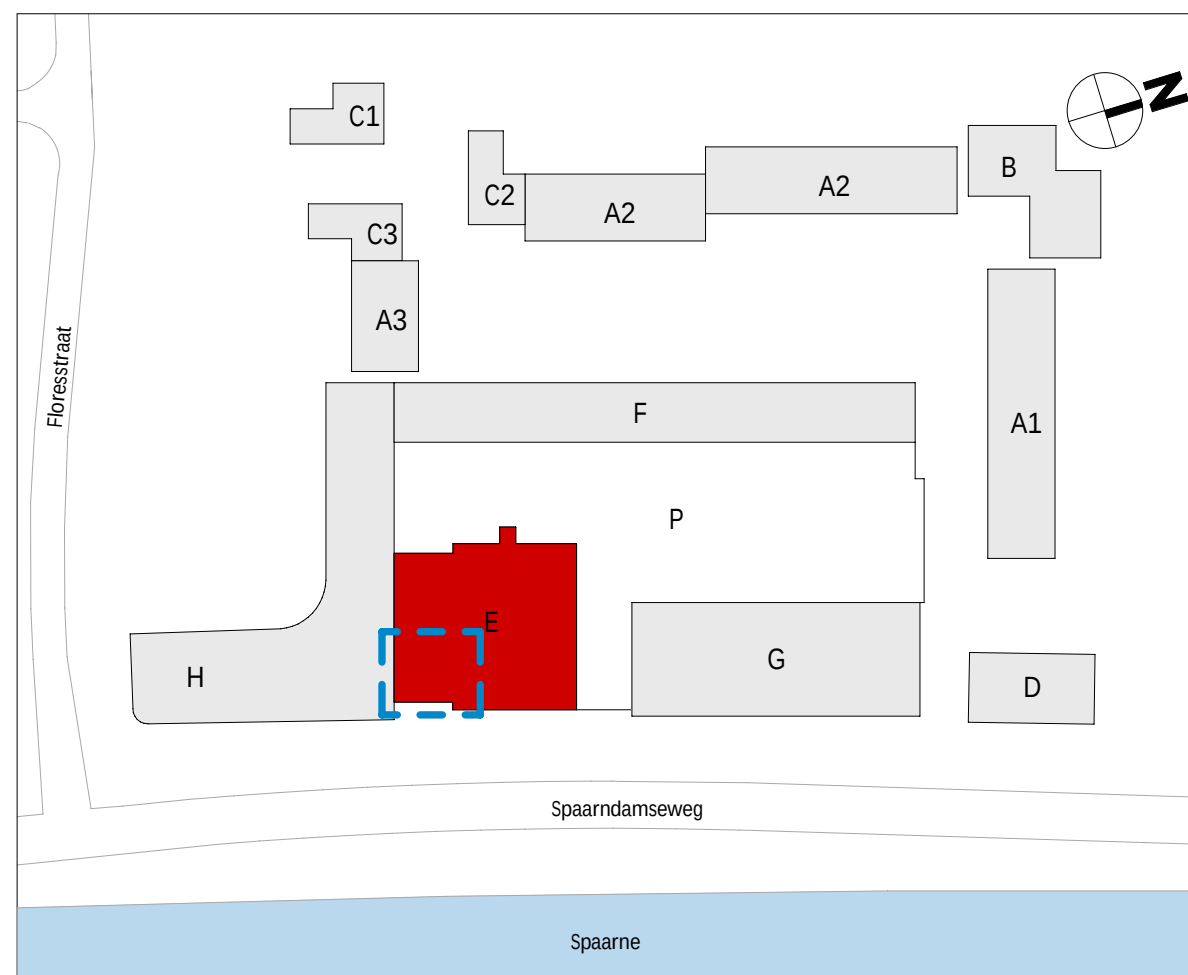


<i>wijziging</i>	<i>datum</i>	<i>getek.</i>	<i>omschrijving</i>
Sweco Architects Jaarsteedsboulevard 288 3521 BC Utrecht, NL T +31 88 811 6200			E.70.126 
projectnaam	BLOOM Sonneborn terrein Haarlem		
opdrachtgever	Appartementen (koop), bouwdeel E		
fase	VORM		
ontwerfdeel	Verkooptekeningen		
projectntr.	1649	datum	01-10-2025
architect	Renske Aben	status	definitief
manager	Jos Roerink	schaal	Zie tek.
engineer	M. Alofs	T. Hoeven	formaat A1+ (594x1000mm)

De rechten op digitaal verspreide tekeningen berusten bij de architect. Het is niet toegestaan tekeningen zonder toestemming van de architect te wijzigen.



achtergevel

schaal 1 : 200

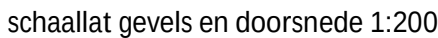

linkergevel

schaal 1 : 200



doorsnede A.27

schaal 1 : 200


opmerkingen

- alle maten zijn circa maten tussen de wanden gemeten en aangegeven in millimeters (mm). Er is geen rekening gehouden met enige wanddikte, plinten, afmeting, etc. In verband met nauwkeurige uitwerking van details, constructies, mastvoering, materialen e.d. kunnen er kleine afwijkingen ontstaan ten opzichte van de nu vermelde gegevens. Deze geringe afwijkingen geven geen aanleiding tot verkeeringen. Aan de op deze tekening aangegeven maten kunnen derhalve geen rechten worden ontleend. De op deze tekening aangegeven mastvoering is niet geschikt voor opdrachten aan derden door koper(s).
- kleuren zijn indicatief en kunnen afwijken van de werkelijkheid.
- keuken afmeting indicatief, voor keukenuitrusting en aansluitingen te separate documentatie definitieve indicatief, positie en aantallen componenten nader te bepalen volgens BENG-berekening het is mogelijk dat niet alle symbolen van toepassing zijn op uw woningtype
- indien van toepassing zijn de berging en het parkeravak behorende bij deze woning/appartement te vinden in de notulerie akten en bijbehorende splitsingsakte.

renvooi electra & installaties

	enkepoligie schakelaar		enkele wcd met schakelaar		enkele gearde wcd
	serie schakelaar		bedrade buisleiding		dubbele gearde wcd verticaal
	wissel schakelaar		onbedrade buisleiding		dubbele gearde wcd horizontaal
	kruis schakelaar		data aansluitpunt		enkele gearde wcd perille
	ventilatie bediening		beeldrui		aansluitpunt 230v 1 fase, nul en aarde
	plafond lichtpunt		schel		videfoon intercom
	wandlichtpunt		rookmelder		Cee-form 400v 3 fase, nul en aarde
	verlichtingsarmatuur		werkschakelaar		
	wtw-unit		PV omvormer		ventilatie toevoerventiel
	verdelers vloerverwarming		elektrische radiator		ventilatie afvoerventiel
AFZ	afzuigkap (recirculatie)	KT	kooktoestel	VDD	vrijloop deurdranger
BZ	boiler	MAG/OV	magnetron/combi-oven	WV	vloerverwarming vastvoetzer
BEL	belinstallatie	MV	3 st. ventilatie bediening	VW	wadropper
CAN	centrale antenne (uip)	puv	pv omvormer	WQ	warmte koude opwekking
CA2	centraal aardpunt	R	rookmelder	WM	wasmachine
CO	co2 sensor	RF	rf ventilatie bediening		
DATA	data aansluitpunt (uip)	RFT	ventilatie hoofd bediening		
EL	elektrische radiator	SV	stadsverwarming	WP	warmtepomp
LC	intercom/videofoon	TH	thermostaat	WTW	wtw-unit
IV/CF	koelkast	USB	uip aansluiting	ZW	zonwering
KK					

Projectering en aantallen zijn ter indicatie, het is mogelijk dat niet alle symbolen van toepassing zijn op uw woning. Definitieve uitwerking door opdrachtnemer. Alle maten in mm, tenzij anders aangegeven.

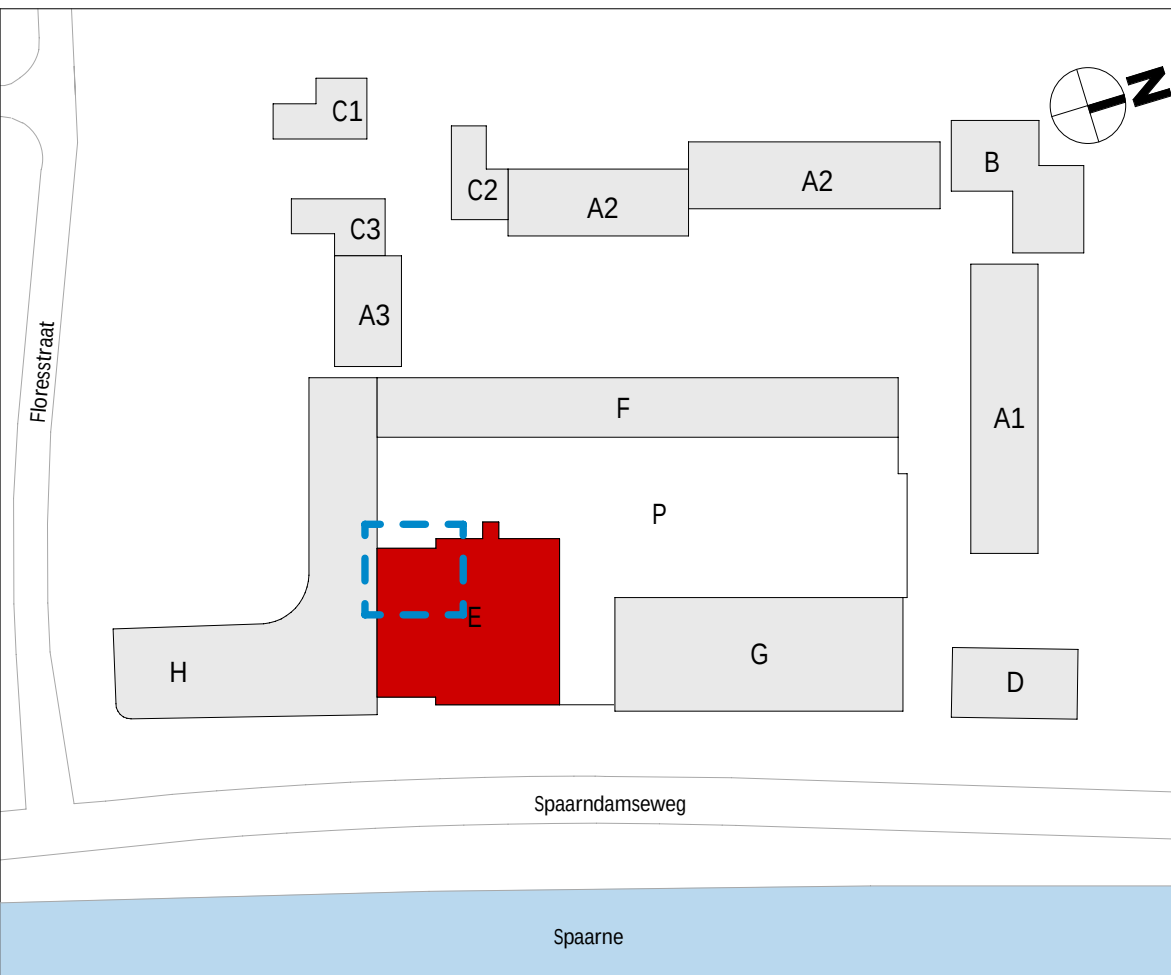


wijziging	datum	getek.	omschrijving
-----------	-------	--------	--------------

Sweco Architects Jaarhuiskadevaersd 208 T 321 80 1200 5612 LZ Eindhoven, NL T +31 88 811 9300		 SWECO	E.70.127
projectnaam	BLOOM Sonneborn terrein Haarlem Appartementen (koop), bouwdeel E		
opdrachtgever	VORM		
fase	Verkooptekeningen		
onderdeel	verkooptekening bouwnummer E.27		
projectnr.	1649		datum 01-10-2025
architect	Renske Aben		status definitief
manager	Jos Roerink		schaal Zie tek.
engineer	M. Alofs	T. Hoeven	formaat A1+ (594x1000mm)

De rechten op digitaal verstrekte tekeningen berusten bij de architect. Het is niet toegestaan tekeningen zonder toestemming van de architect te wijzigen.


Q:\VAA\Projects\1649\1649-Onwerp & Techniek\1649-OT-30 TO\1649-OTS0-0 Revit\BLOOM_boumblok E_TO_SWA_F23\rij.rvt

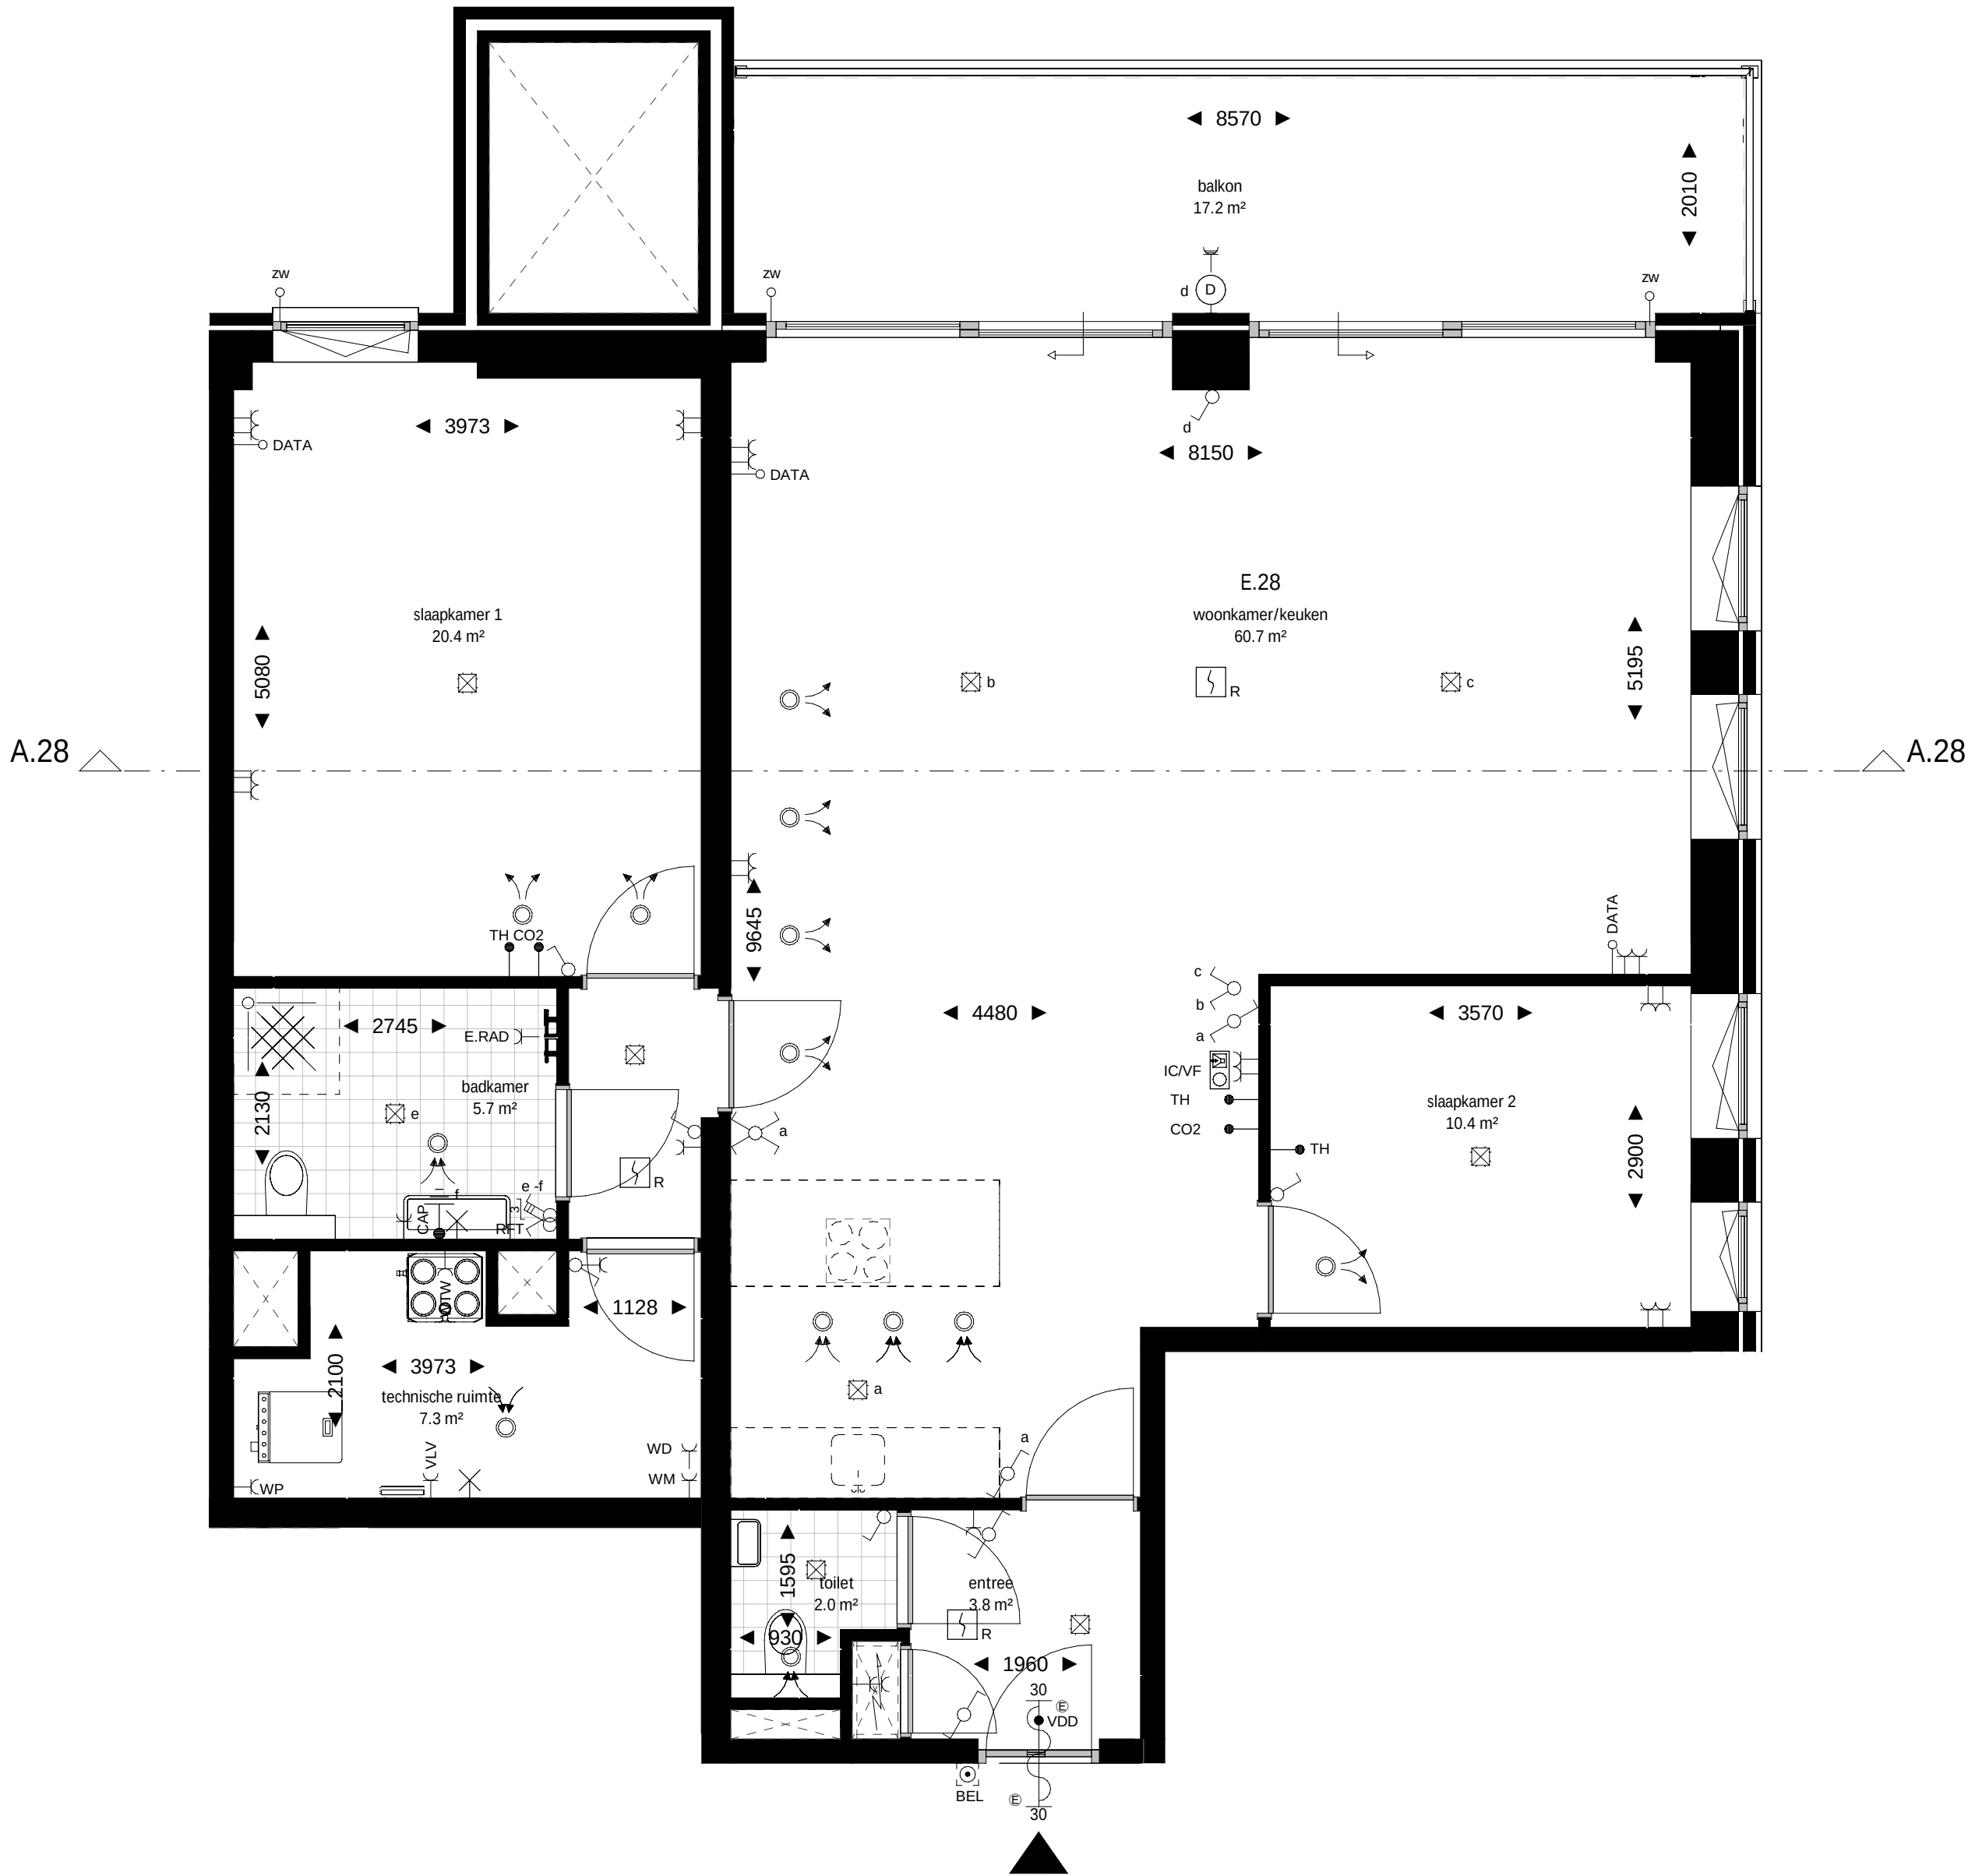

plattegrond
schaal 1 : 50




schaallat plattegrond 1:50

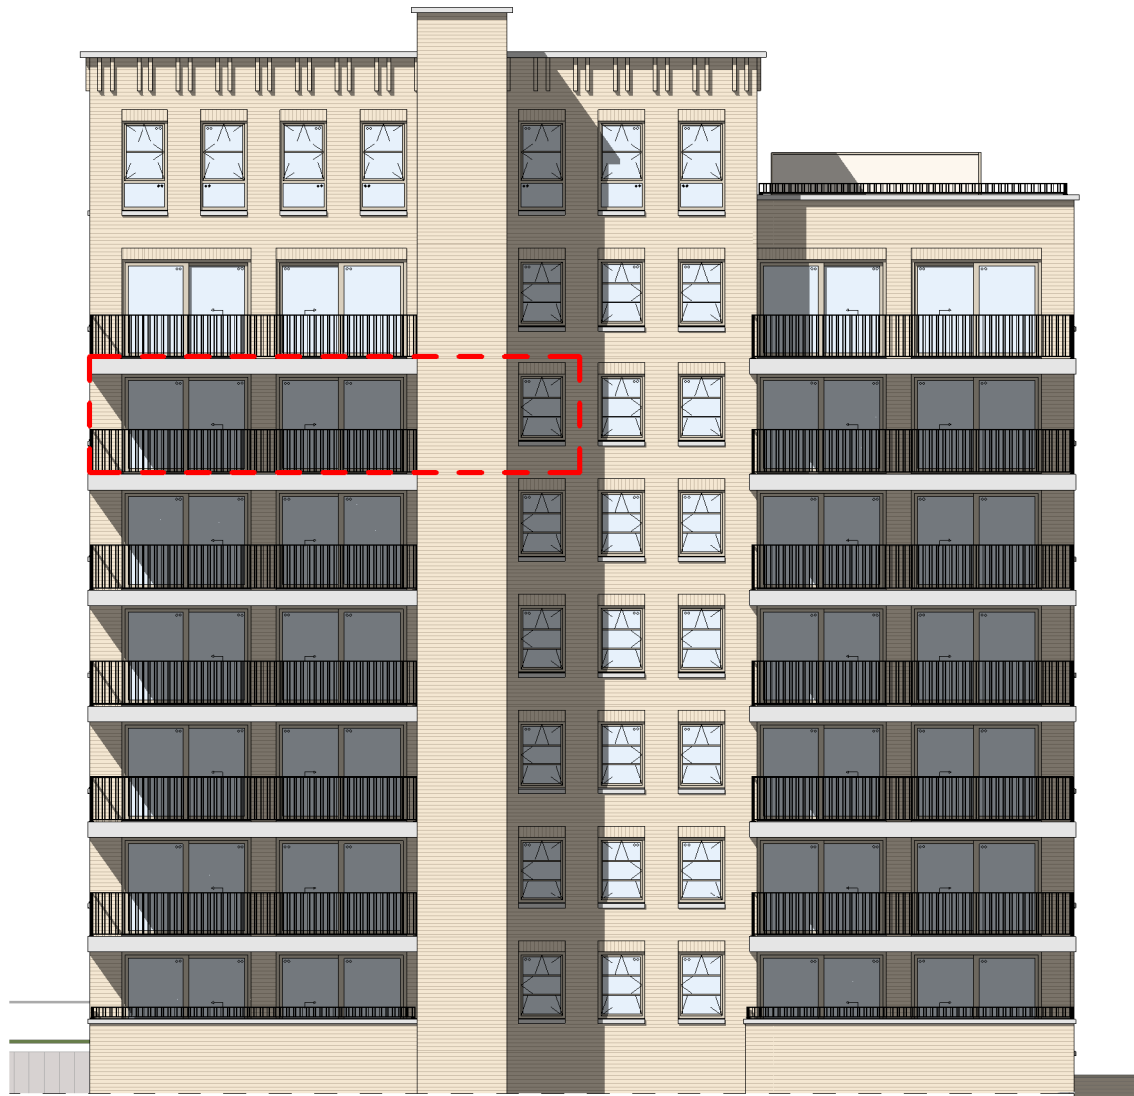


achtergevel
schaal 1 : 200



schaallat gevels en doorsnede 1:200

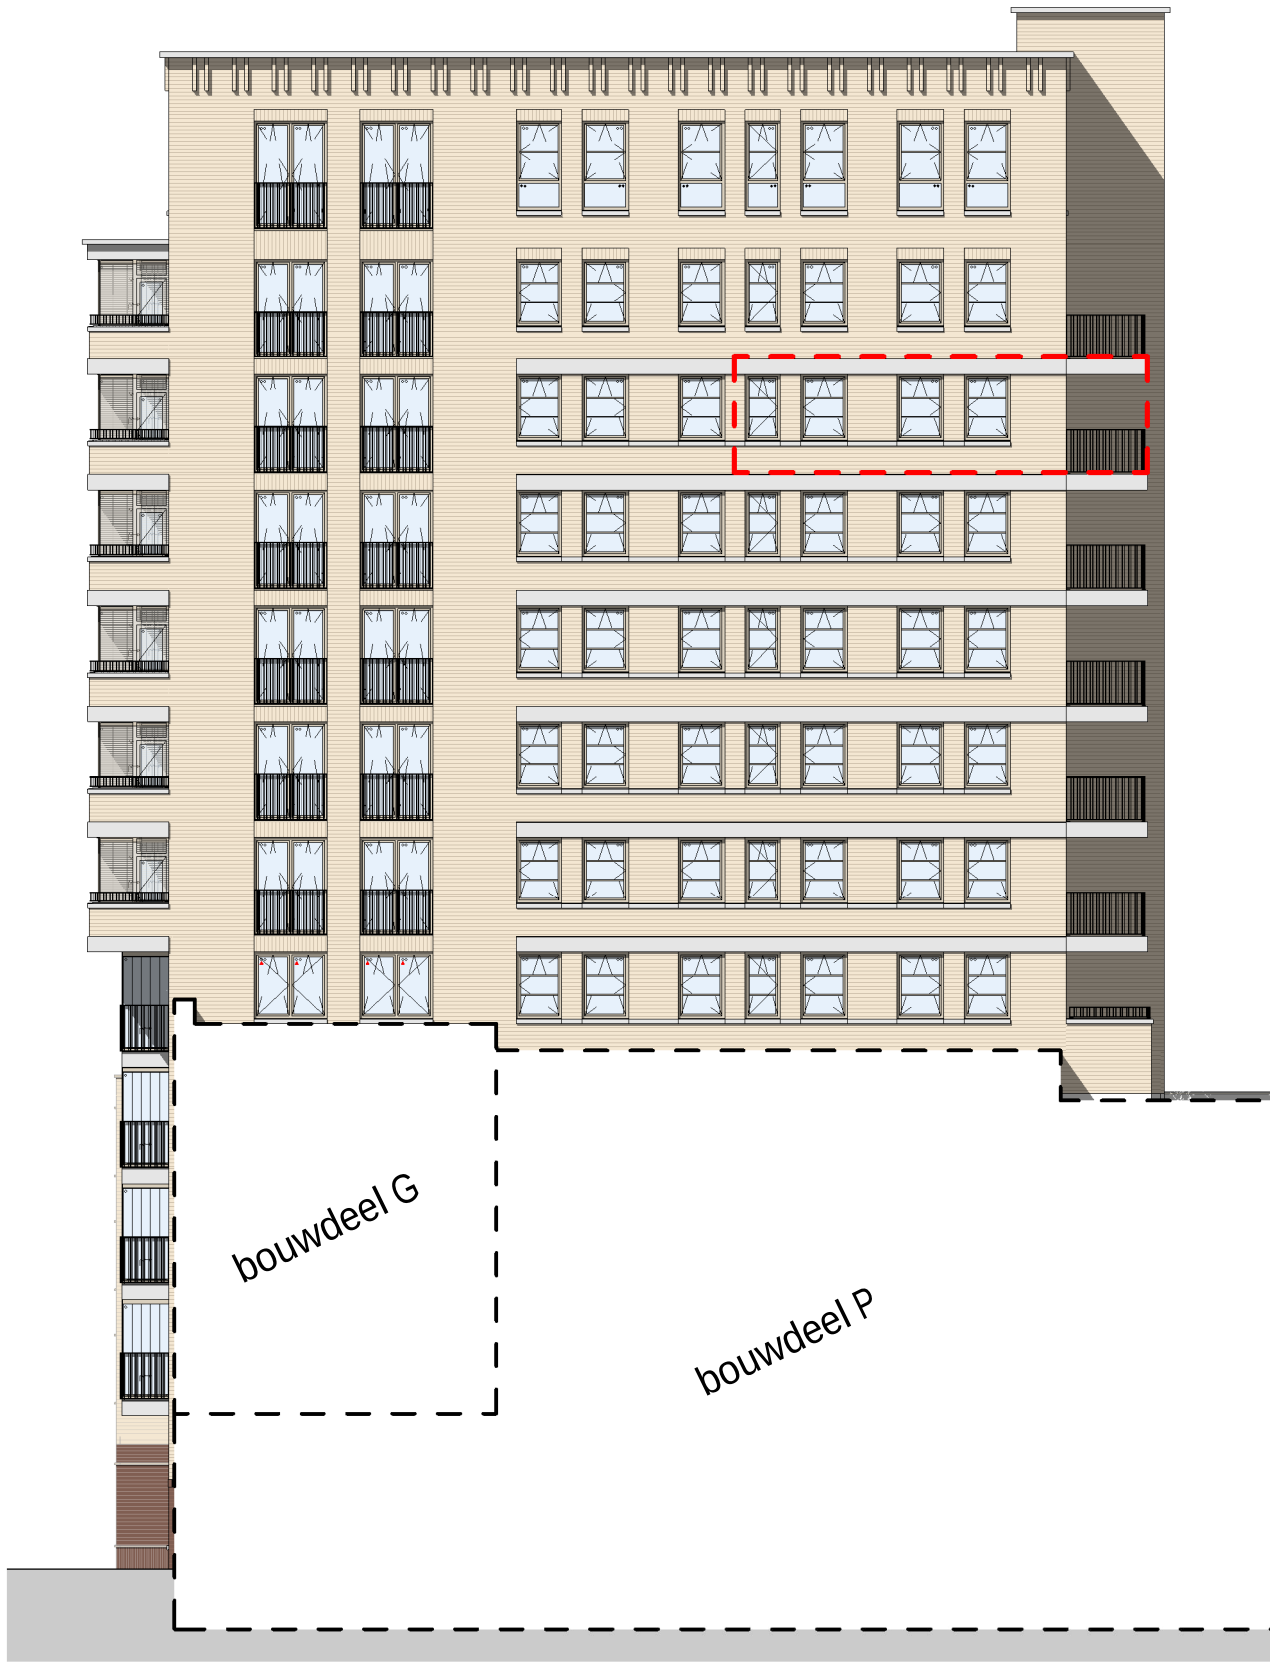

rechttergevel
schaal 1 : 200

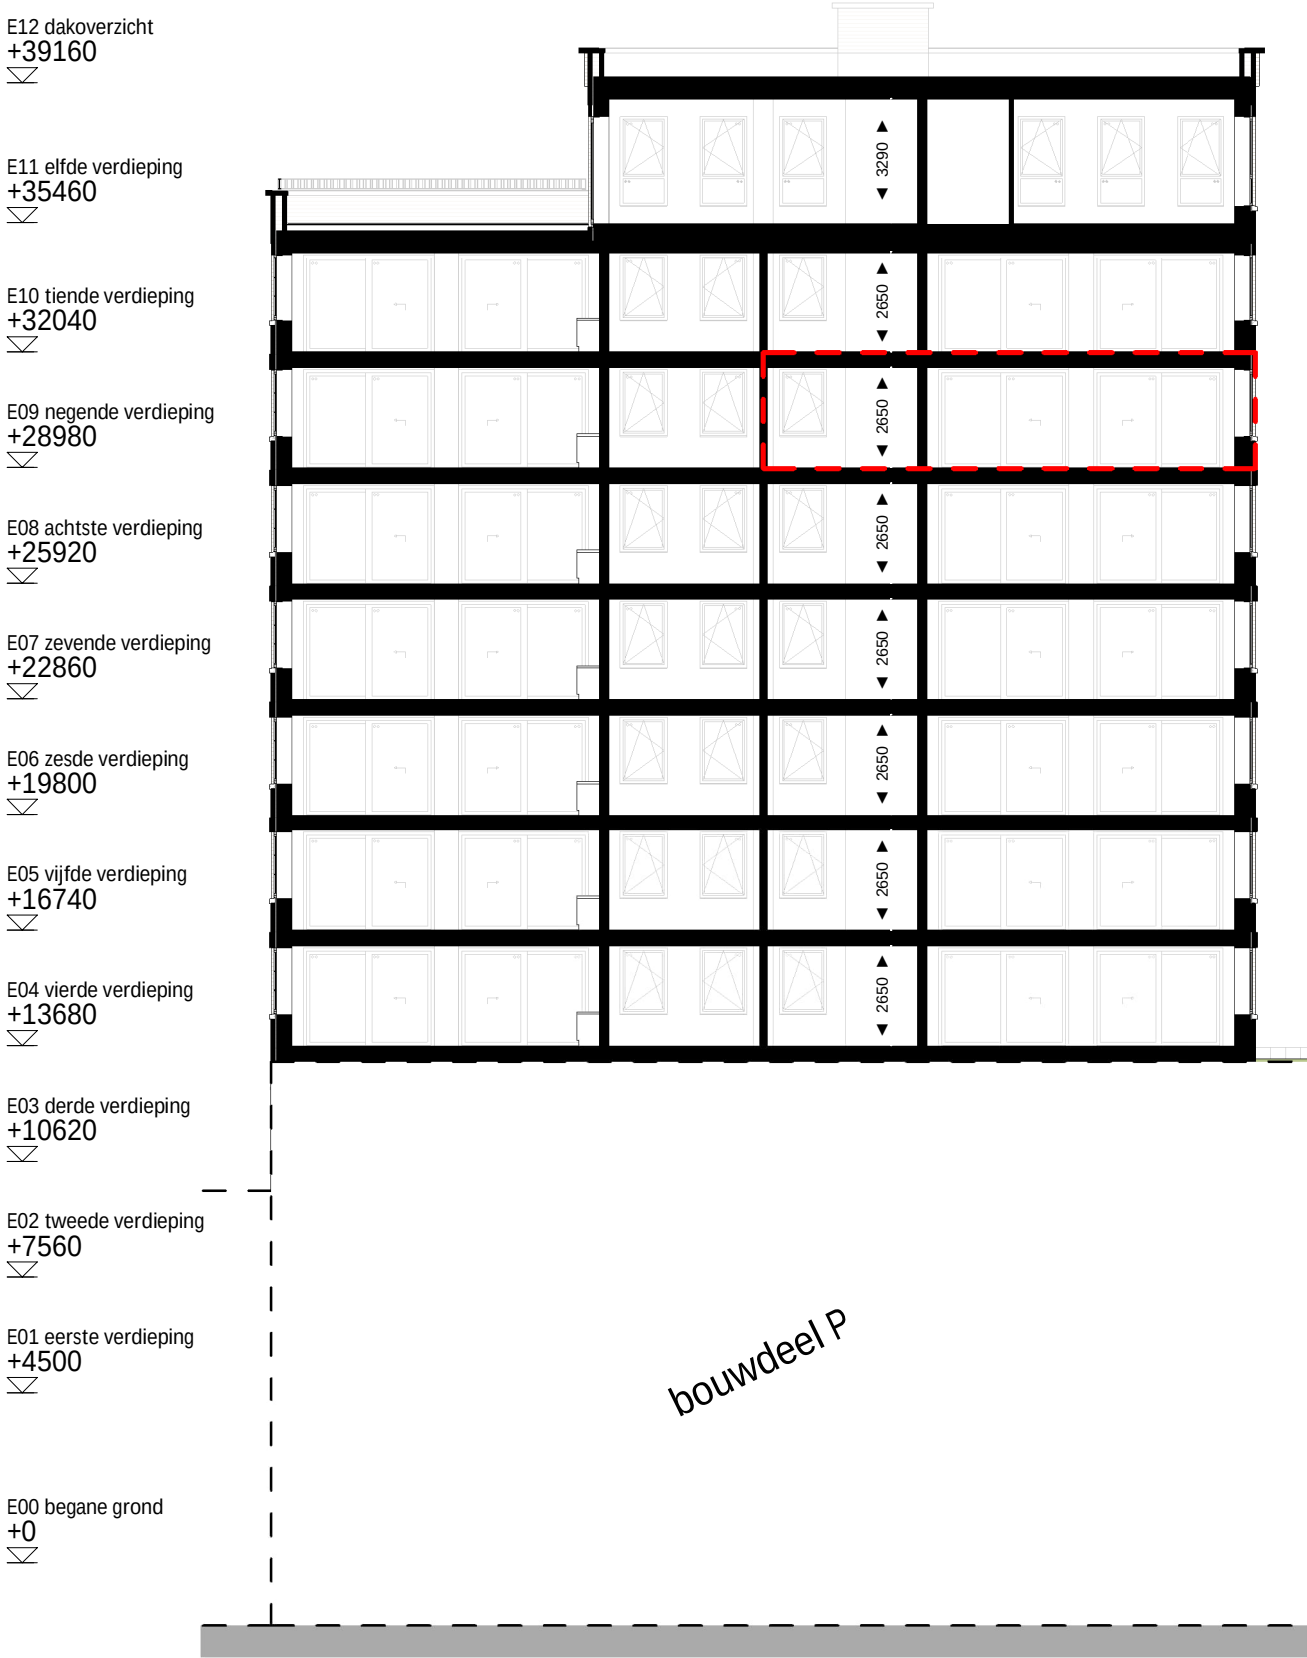

doorsnede A.28
schaal 1 : 200

renvooi bouwkundig

wanden / vloeren	
entree woning	
meterkast	
fontein	volgens omschrijving sanitairpakket
douchehoek	
wastafel	volgens omschrijving sanitairpakket
toilet	volgens omschrijving sanitairpakket
fontein	volgens omschrijving sanitairpakket
actieve deur	
demarcatie bouwnummer	

opmerkingen


- alle maten zijn circa maten tussen de worden gemeten en aangegeven in millimeters (mm). Er is geen rekening gehouden met enige wandafwerking, glijten, aftrimming, etc. In verband met nauwkeurige uitwerking van details, constructies, maatvoering, materialen e.d. kunnen er kleine afwijkingen ontstaan ten opzichte van de nu vermelde gegevens. Deze geringe afwijkingen geven geen aanleiding tot verrekeningen. Aan de op deze tekening aangegeven maten kunnen derhalve geen rechten worden ontleend. De op deze tekening aangegeven maatvoering is niet geschikt voor opdrachten aan derden door koper(s).
- kleuren zijn indicatief en kunnen afwijken van de werkelijkheid.
- keuken afmeting indicatief, voor keukerinrichting en aansluitingen zie separate documentatie
- definitieve oriëntatie, positie en aantallen zonnepanelen nader te bepalen volgens BENG-berekening
- het is mogelijk dat niet alle symbolen van toepassing zijn op uw woningtype
- indien van toepassing zijn de berging en het parkeervak behorende bij deze woning/appartement te vinden in de noteriële akten en bijbehorende splitsingsakts.

renvooi electra & installaties

enkelpolige schakelaar	enkele wcd met schakelaar	enkele geaarde wcd
serie schakelaar	bedrade buisleiding	dubbele geaarde wcd verticaal
wissel schakelaar	onbedrade buisleiding	dubbele geaarde wcd horizontaal
kruis schakelaar	data aansluitpunt	enkele geaarde wcd perilex
ventilatie bediening	beldrukker	aansluitpunt 230v 1 fase, nul en aarde
plafond lichtpunt	schel	videfoon intercom
wandlichtpunt	rookmelder	Cee-form 400v 3 fase, nul en aarde
verlichtingsarmatuur	werkschakelaar	
wtw-unit	PV omvormer	ventilatie toevoerventiel
verdelers vloerverwarming	elektrische radiator	ventilatie afvoerventiel

AFZ afzuigkap (recirculatie)	KT kooktoestel	VDD vrijloop deurdranger
BO boiler	MAG/OV magnetron/combi-oven	VV vloerverwarming
BEL belinstallatie	MV 3 st. ventilatie bediening	VW vaatwasser
CAI centrale antenne install. (utp)	PV pv omvormer	WD wasdroger
CAP centraal aarpunt	R rookmelder	WKO warmte koude opwekking
CO2 CO2 sensor	RF r1 ventilatie bediening	WM wasmachine
DATA data aansluitpunt (utp)	RFT ventilatie hoofd bediening	
EL RAD elektrische radiator	SV stadsverwarming	WP warmtepomp
IC/VF intercom/videfoon	TH thermostaat	WTW wtw-unit
KK koelkast	USB usb aansluiting	ZW zonwering

Projectering en aantallen zijn ter indicatie, het is mogelijk dat niet alle symbolen van toepassing zijn op uw woning. Definitieve uitwerking door opdrachtneer. Alle maten in mm, tenzij anders aangegeven.

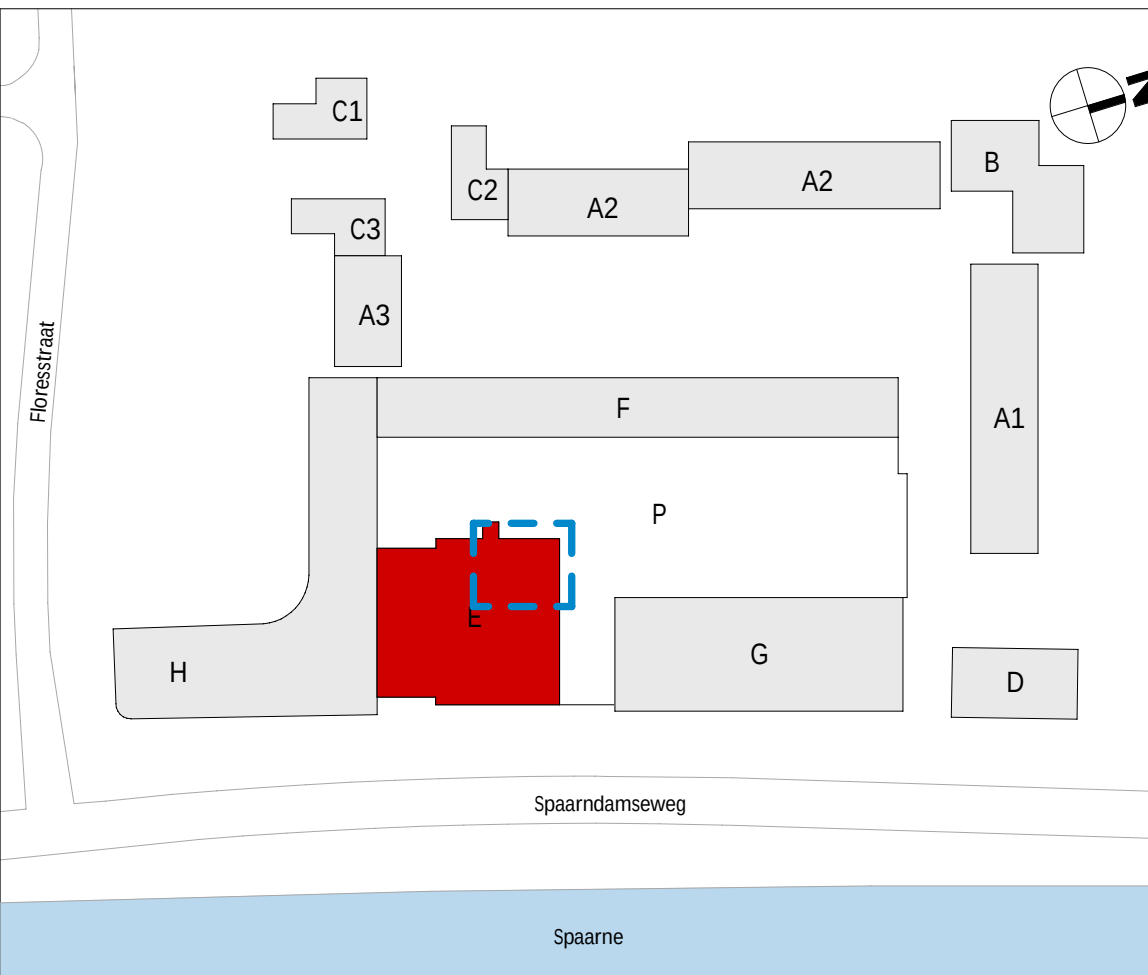


wijziging	datum	getek.	omschrijving
-----------	-------	--------	--------------

Sweco Architects Jaarboekboulevard 288 3521 EC Utrecht, NL T +31 88 811 6200		SWECO 		E.70.128	
projectnaam		BLOOM Sonneborn terrein Haarlem Appartementen (koop), bouwdeel E			
opdrachtgever		VORM			
fase		Verkooptekeningen			
onderdeel		verkooptekening bouwnummer E.28			
projectnr.		1649	datum	01-10-2025	
architect		Renske Aben	status	definitief	
manager		Jos Roerink	schaal	Zie tek.	
engineer		M. Alofs	T. Hoeven	formaat	A1+ (594x1000mm)

De rechten op digitaal verspreide tekeningen berusten bij de architect. Het is niet toegestaan tekeningen zonder toestemming van de architect te wijzigen.


© VAAAProjecten1649/1649-Overseep & Techniek1649-OT-30 TO1649-OT30 d Rev01BLOOM_bouwkak_E_TO_SWA_1649.qxd

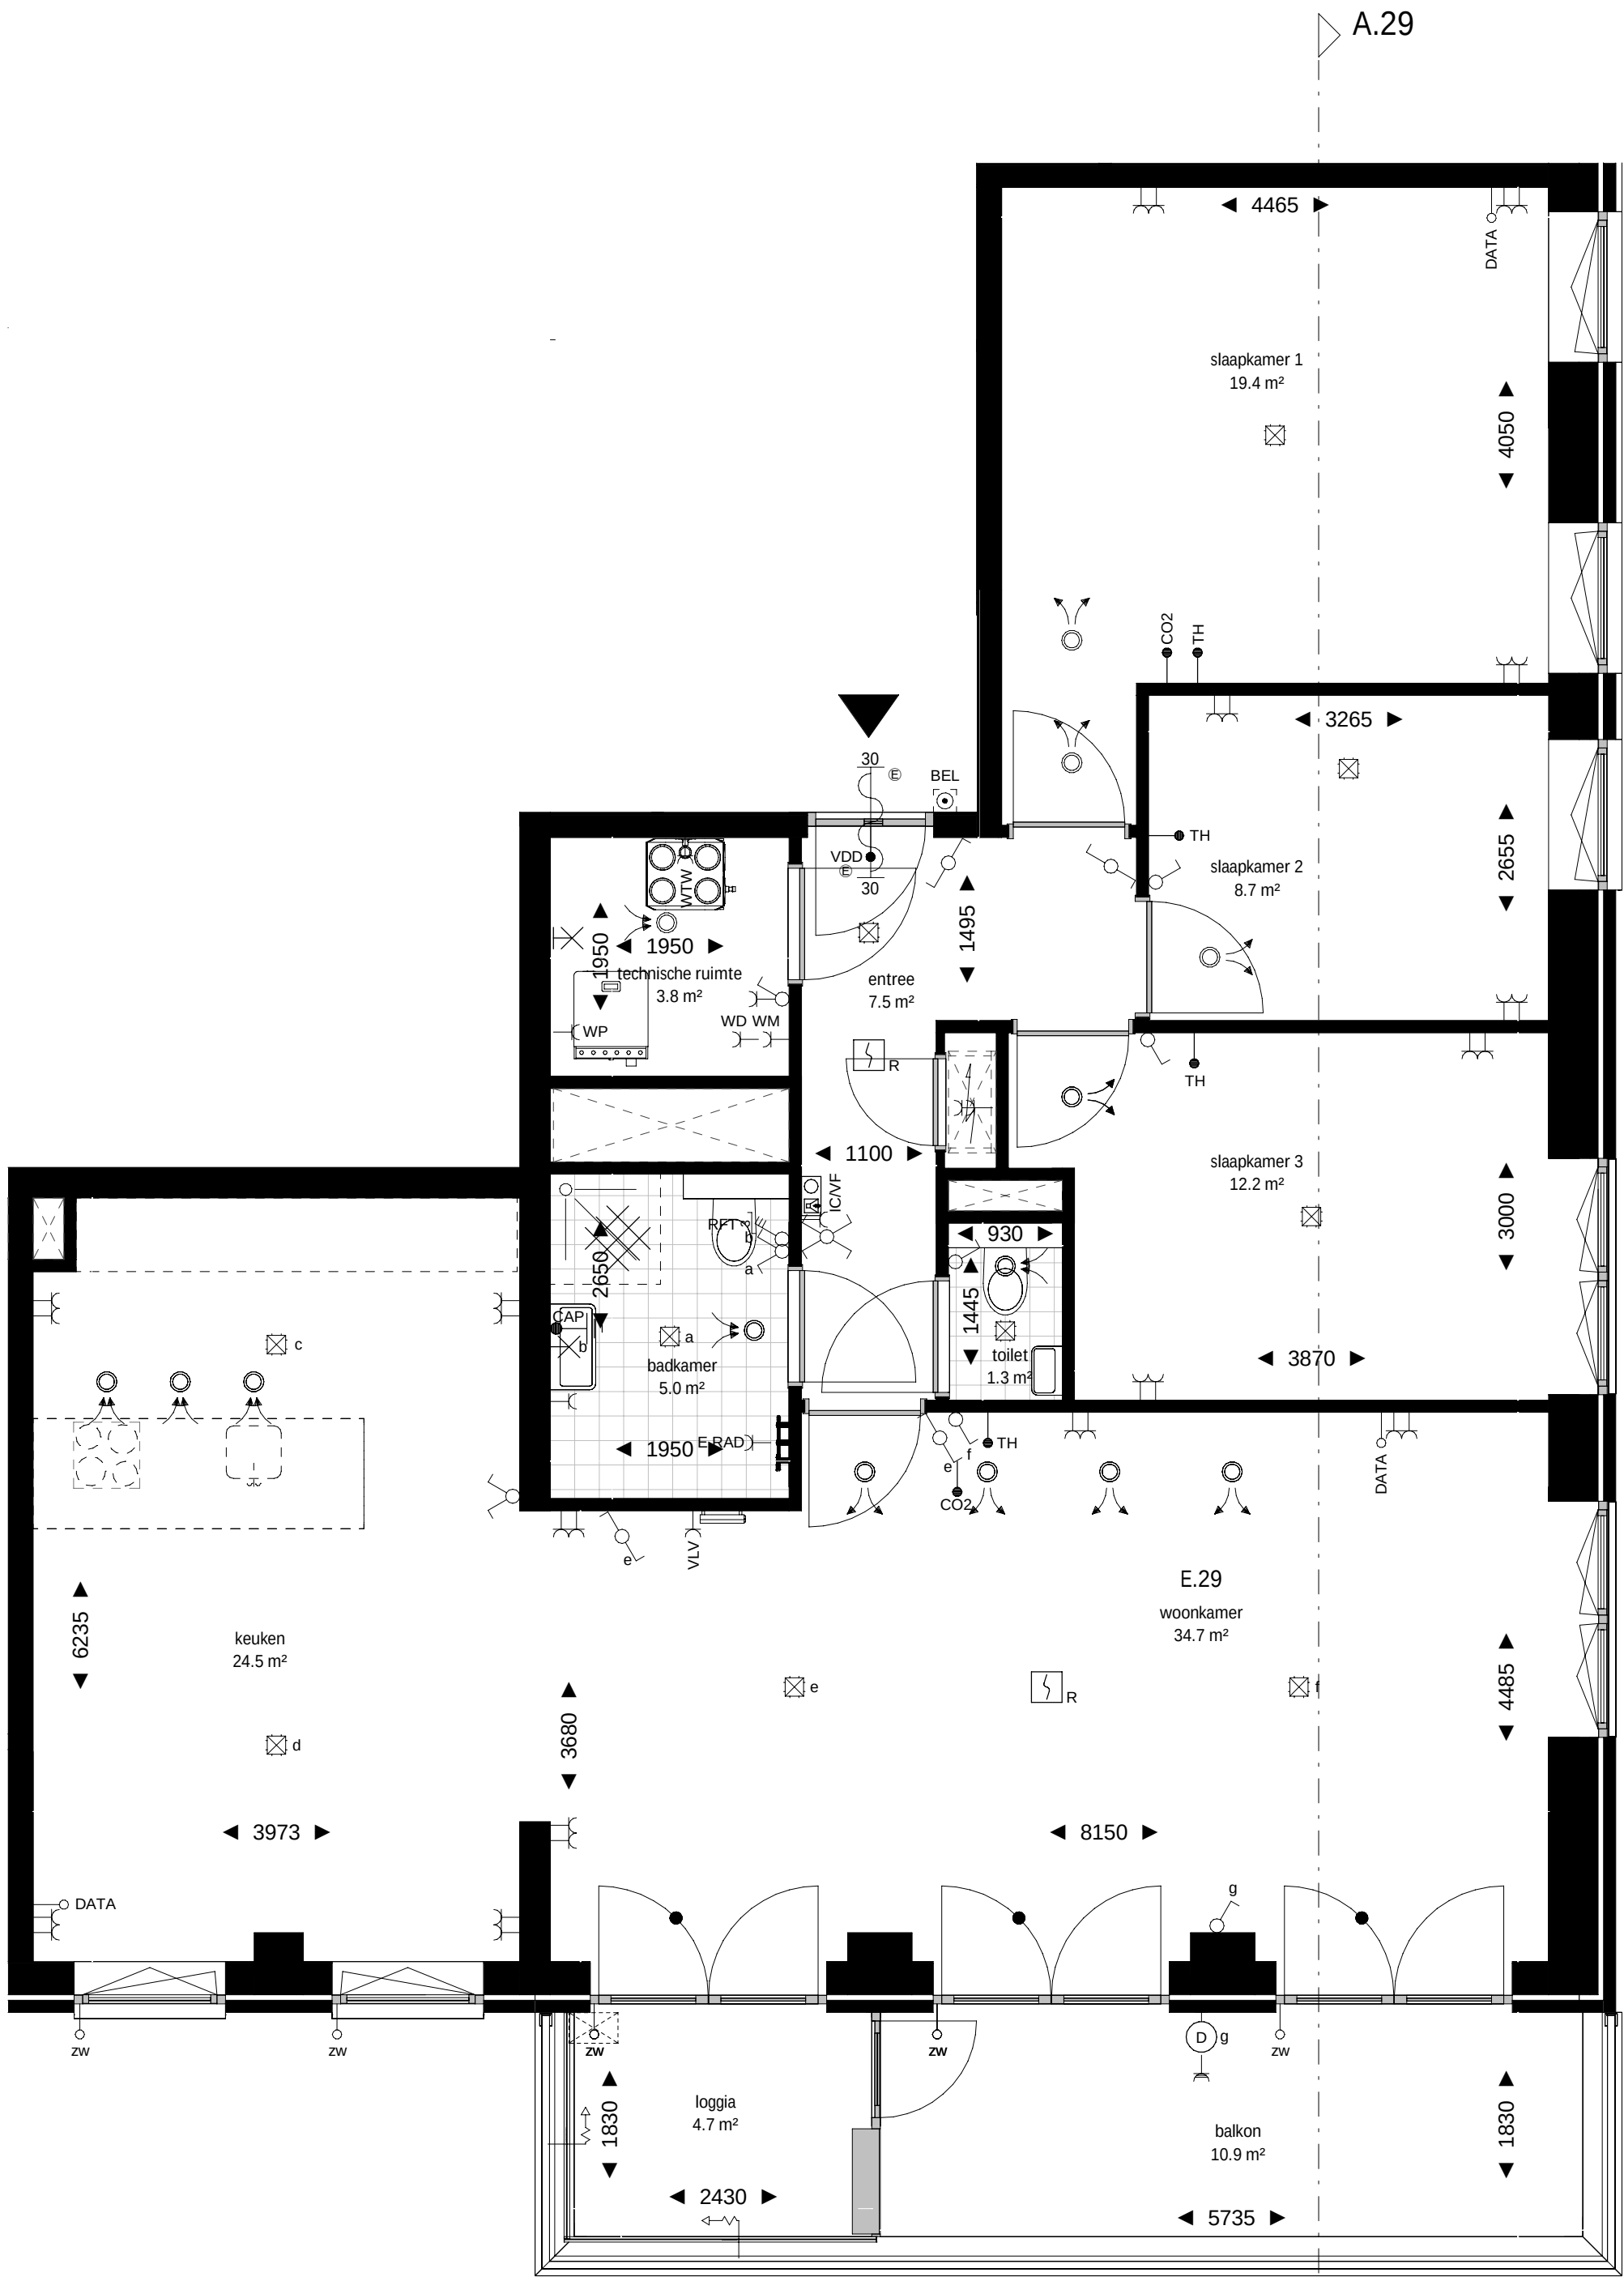

plattegrond
schaal 1 : 50

0m 1m 2m 3m 4m 5m


schaallat plattegrond 1:50

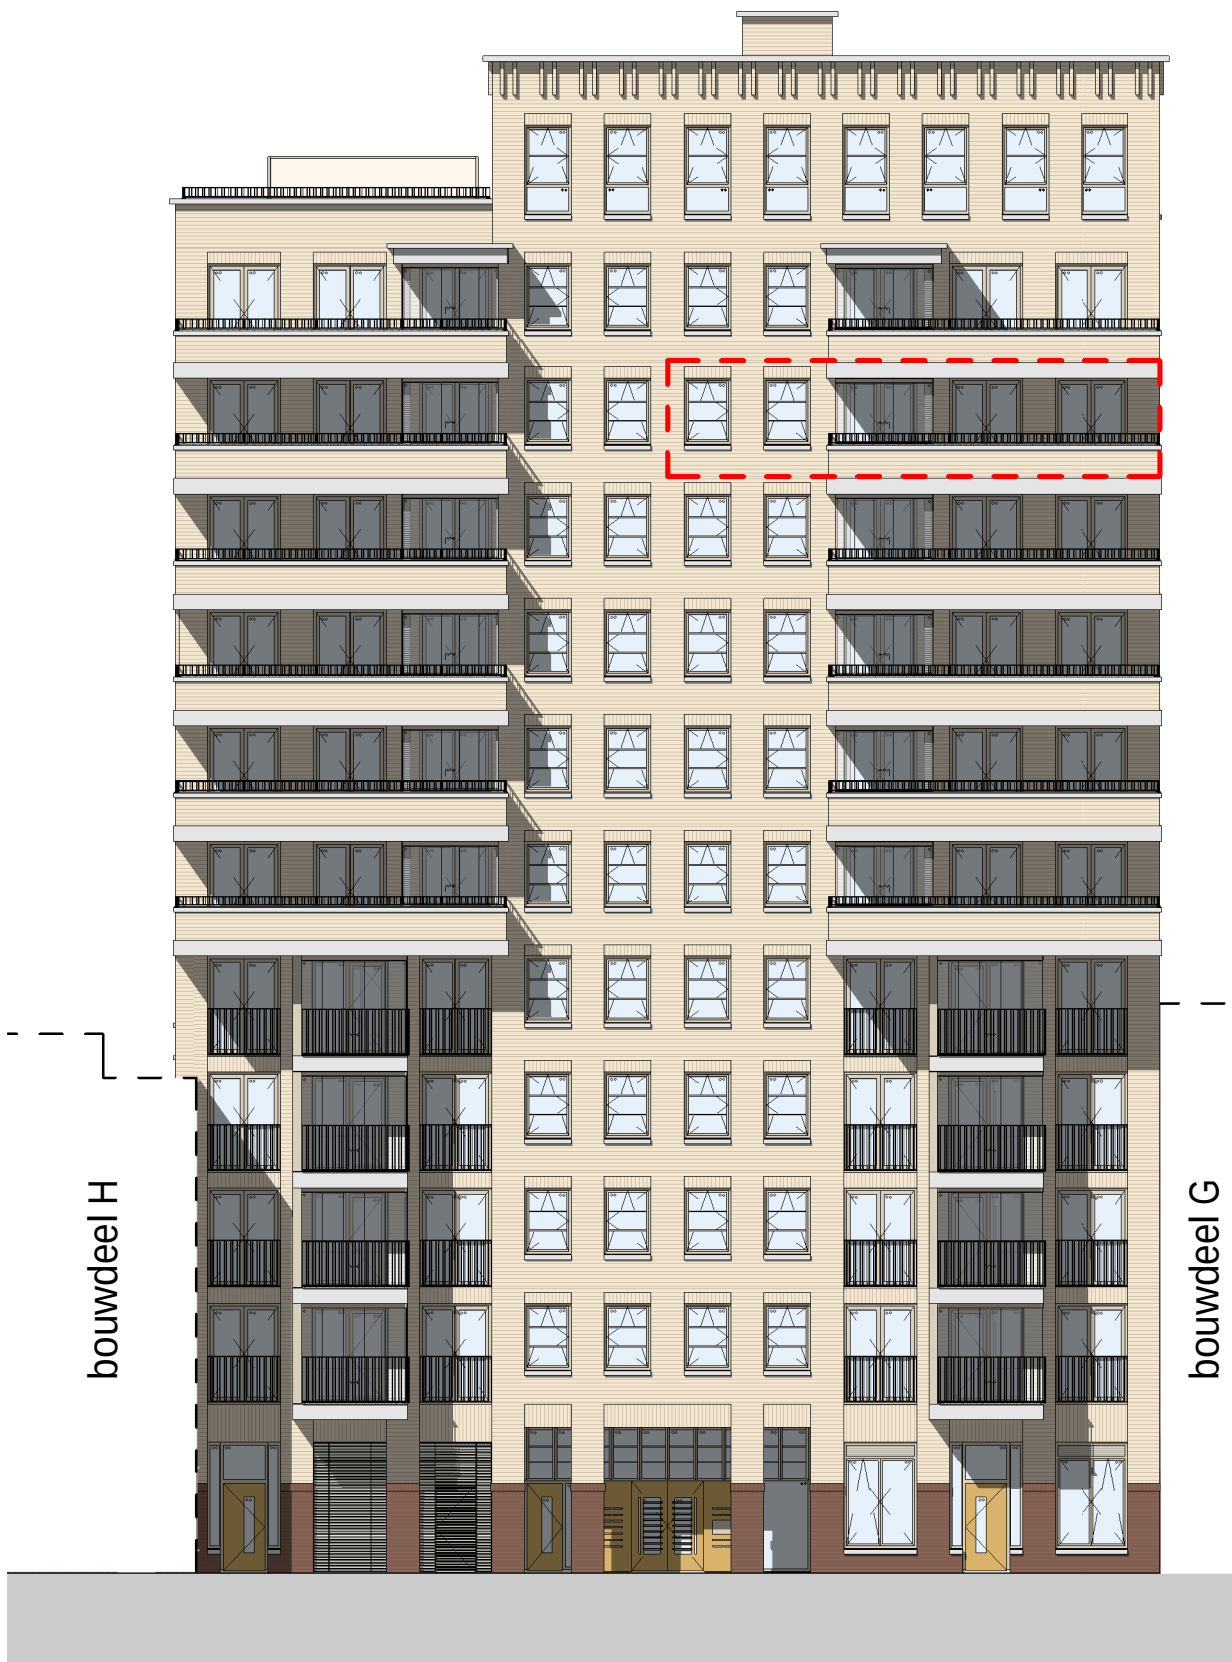


voorgevel
schaal 1 : 200

0m 4m 8m 12m 16m 20m

schaallat gevels en doorsnede 1:200

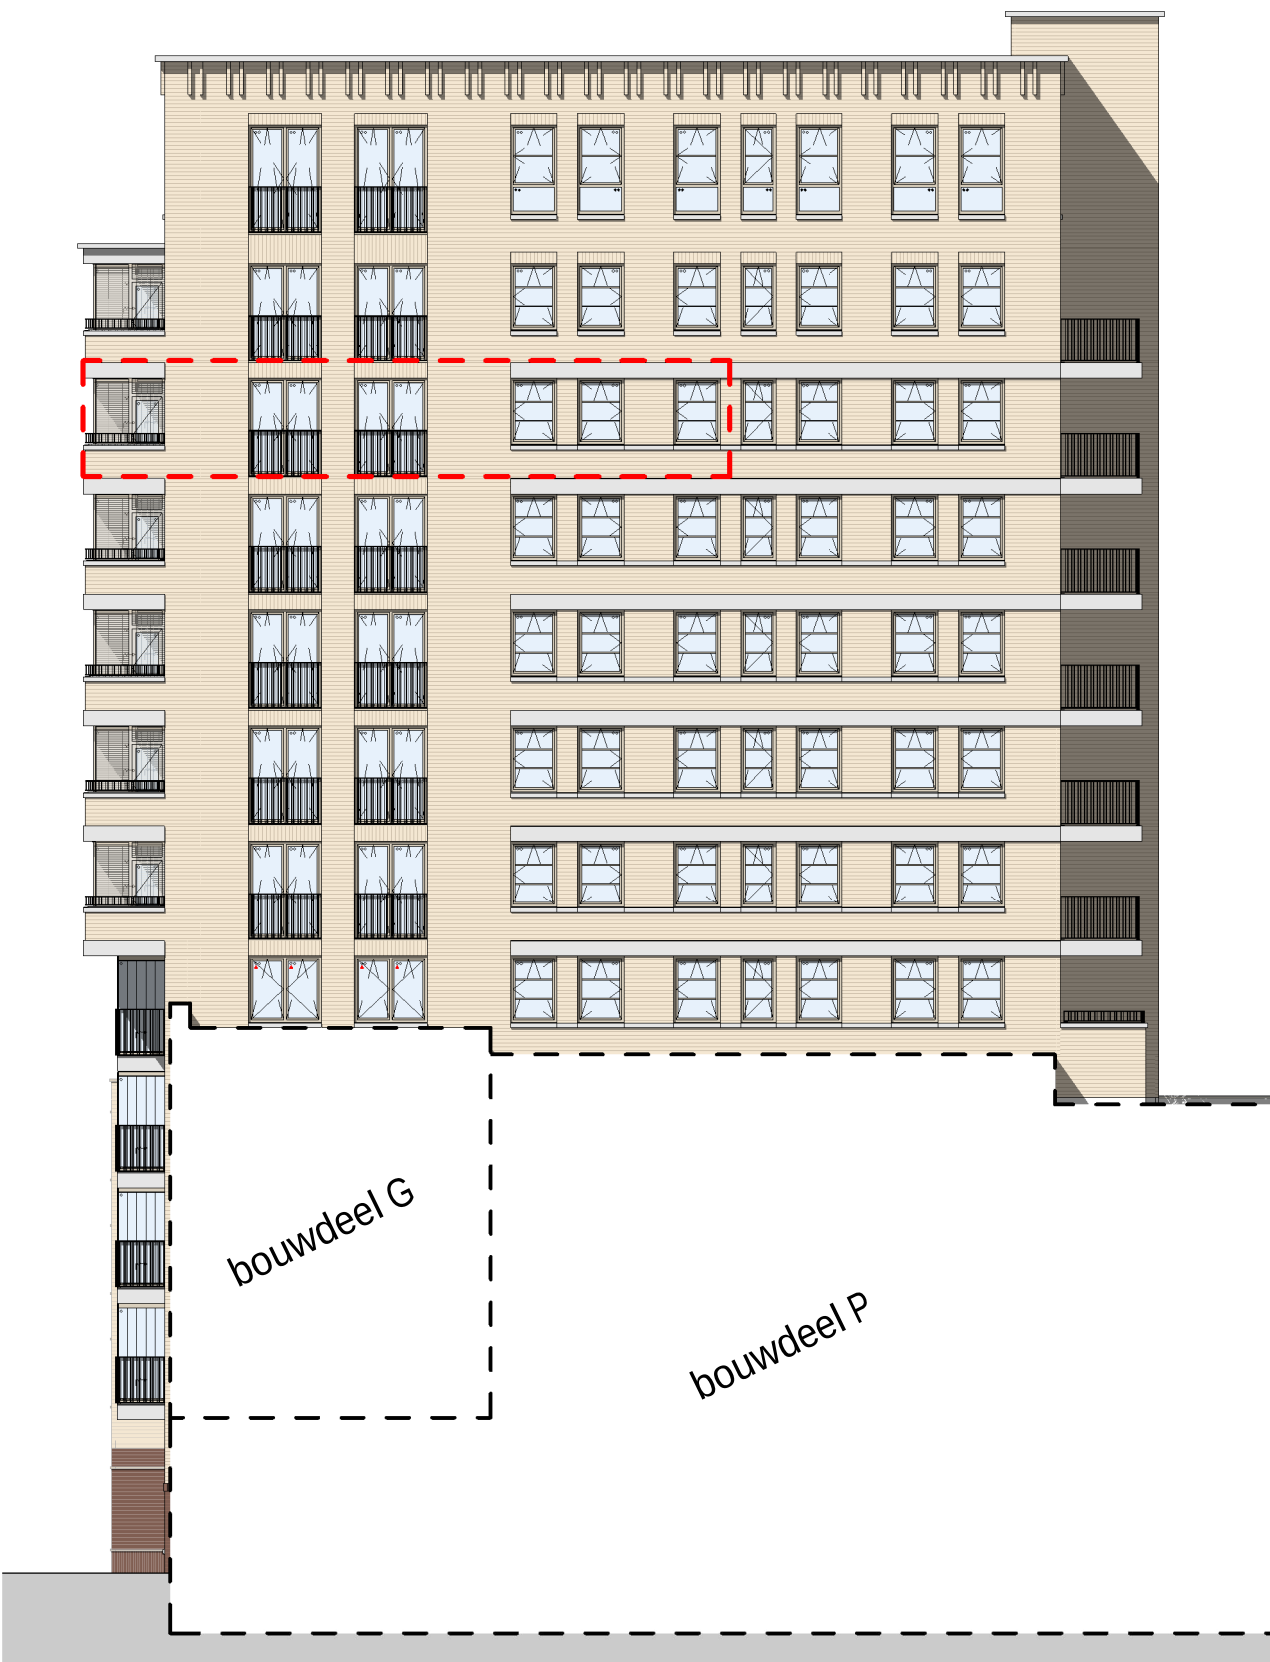

rechttergevel
schaal 1 : 200

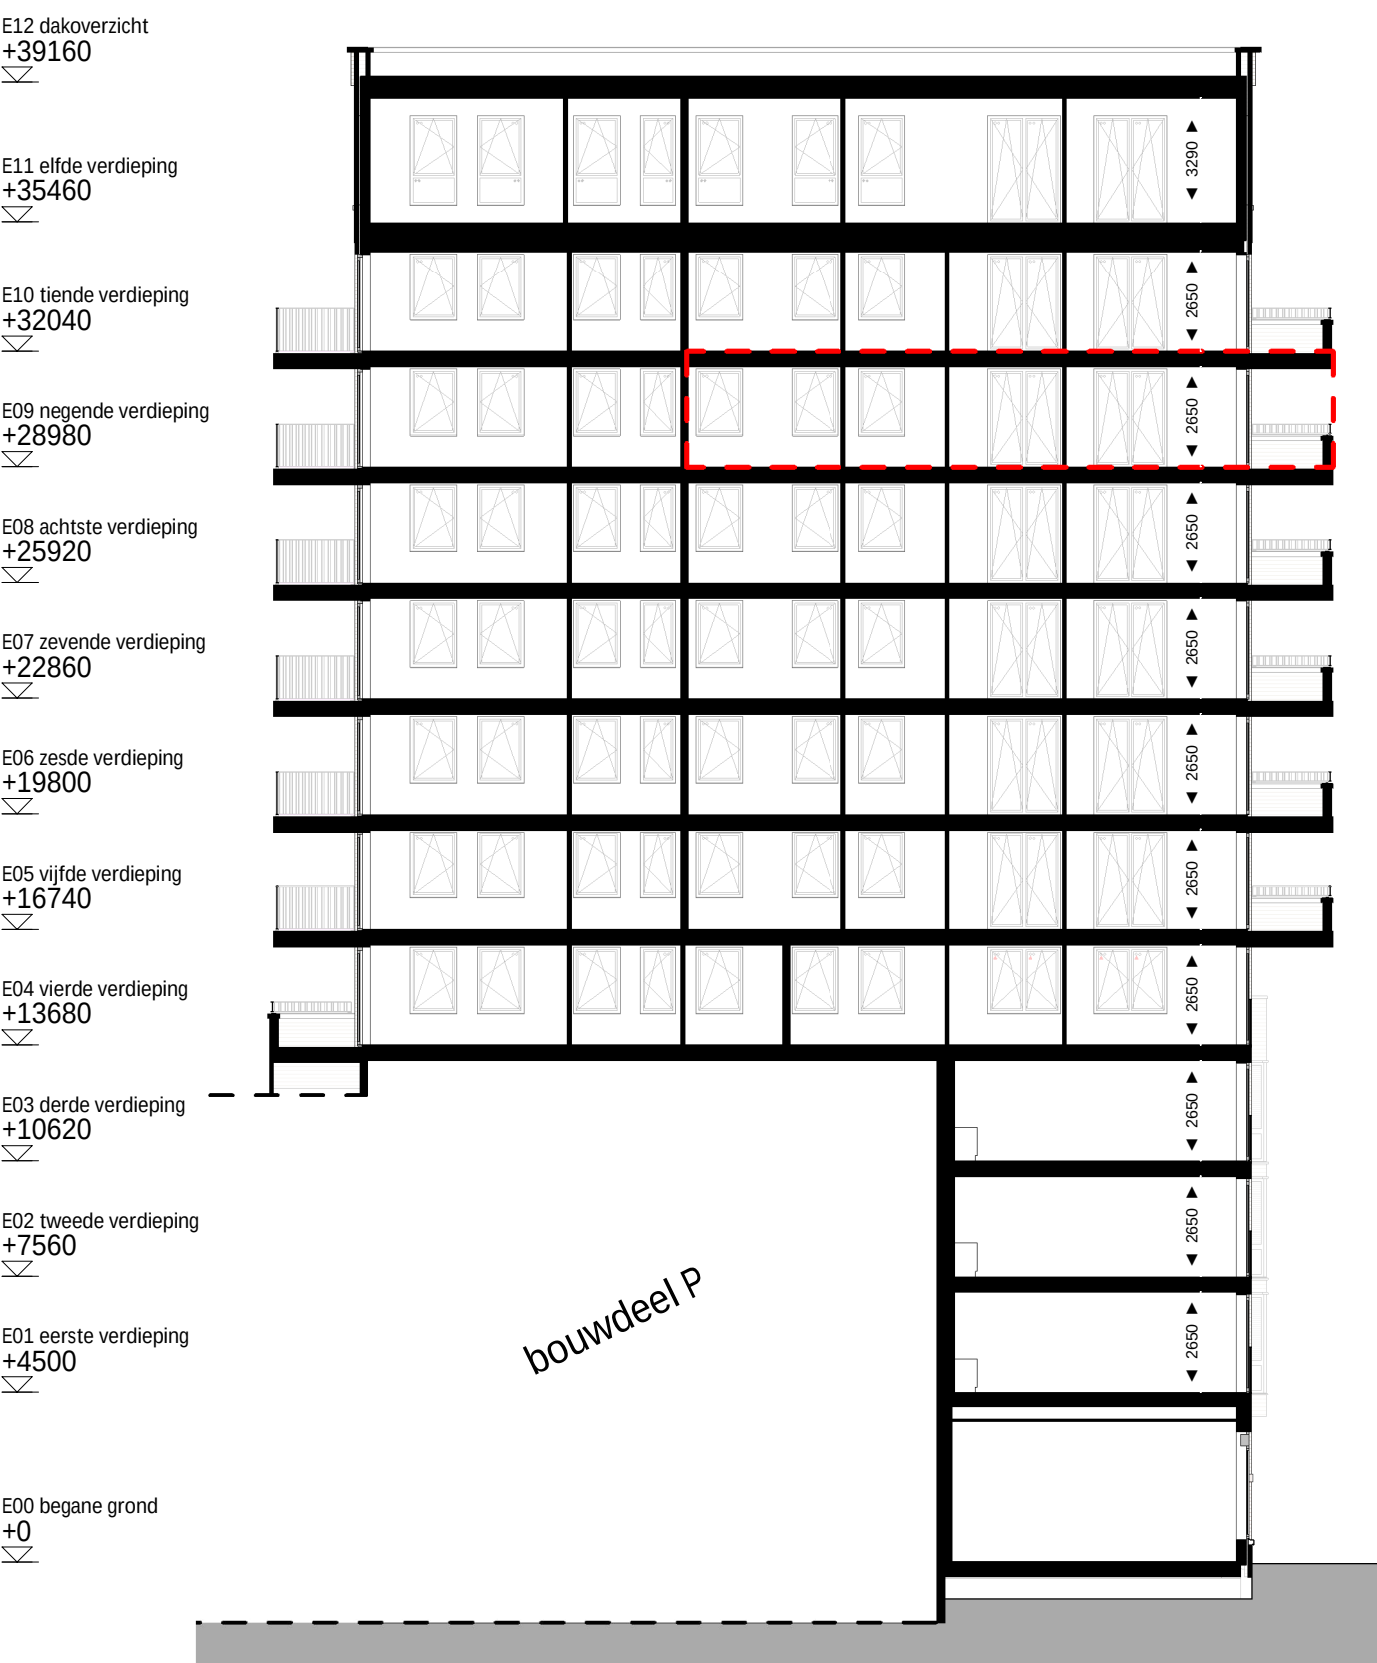

doorsnede A.29
schaal 1 : 200

renvooi bouwkundig

	wanden / vloeren
	entree woning
	meterkast
	fontein
	douchehoek
	wastafel
	toilet
	fontein
	actieve deur
	demarcatie bouwnummer


opmerkingen

- alle maten zijn circa maten tussen de worden gemeten en aangegeven in millimeters (mm). Er is geen rekening gehouden met enige wandafwerking, glinten, aftrimming, etc. In verband met nauwkeurige uitwerking van details, constructies, maatvoering, materialen e.d. kunnen er kleine afwijkingen ontstaan ten opzichte van de nu vermelde gegevens. Deze geringe afwijkingen geven geen aanleiding tot verrekningen. Aan de op deze tekening aangegeven maten kunnen derhalve geen rechten worden ontleed. De op deze tekening aangegeven maatvoering is niet geschikt voor opdrachten aan derden door koper(s).
- kleuren zijn indicatief en kunnen afwijken van de werkelijkheid.
- keuken afmeting indicatief, voor keukerinrichting en aansluitingen zie separate documentatie
- definitieve oriëntatie, positie en aantallen zonnepanelen nader te bepalen volgens BENG-berekening
- het is mogelijk dat niet alle symbolen van toepassing zijn op uw woningtype
- inden van toepassing zijn de berging en het parkeervak behorende bij deze woning/appartement te vinden in de noteriële akten en bijbehorende splitsingsakte.

renvooi electra & installaties

	enkeelpolige schakelaar		enkele wcd met schakelaar		enkele geaarde wcd
	serie schakelaar		bedrade buisleiding		dubbele geaarde wcd verticaal
	wissel schakelaar		onbedrade buisleiding		dubbele geaarde wcd horizontaal
	kruis schakelaar		data aansluitpunt		enkele geaarde wcd perilex
	ventilatie bediening		beldrukker		aansluitpunt 230v 1 fase, nul en aarde
	plafond lichtpunt		schel		videfoon intercom
	wandlichtpunt		rookmelder		Cee-form 400v 3 fase, nul en aarde
	verlichtingsarmatuur		werkschakelaar		ventilatie toevoerventiel
	wtw-unit		PV omvormer		ventilatie afvoerventiel
	verdelers vloerverwarming		elektrische radiator		
AFZ	afzuigkap (recirculatie)	KT	kooktoestel	VDD	vrijloop deurdranger
BO	boiler	MAG/OV	magnetron/combi-oven	VV	vloerverwarming
BEL	belinstallatie	MV	3 st. ventilatie bediening	VW	vaatwasser
CAI	centrale antenne install. (utp)	PV	pv omvormer	WD	wasdroger
CAP	centraal aarpunt	R	rookmelder	WKO	warmte koude opwekking
CO2	co2 sensor	RF	r1 ventilatie bediening	VM	wasmachine
DATA	data aansluitpunt (utp)	RFT	ventilatie hoofd bediening		
EL RAD	elektrische radiator	SV	stadsverwarming	WP	warmtepomp
IC/VF	intercom/videofoon	TH	thermostaat	WTW	wtw-unit
KK	koelkast	USB	usb aansluiting	ZW	zonwering

Projectering en aantallen zijn ter indicatie, het is mogelijk dat niet alle symbolen van toepassing zijn op uw woning. Definitieve uitwerking door opdrachtnemer. Alle maten in mm, tenzij anders aangegeven.

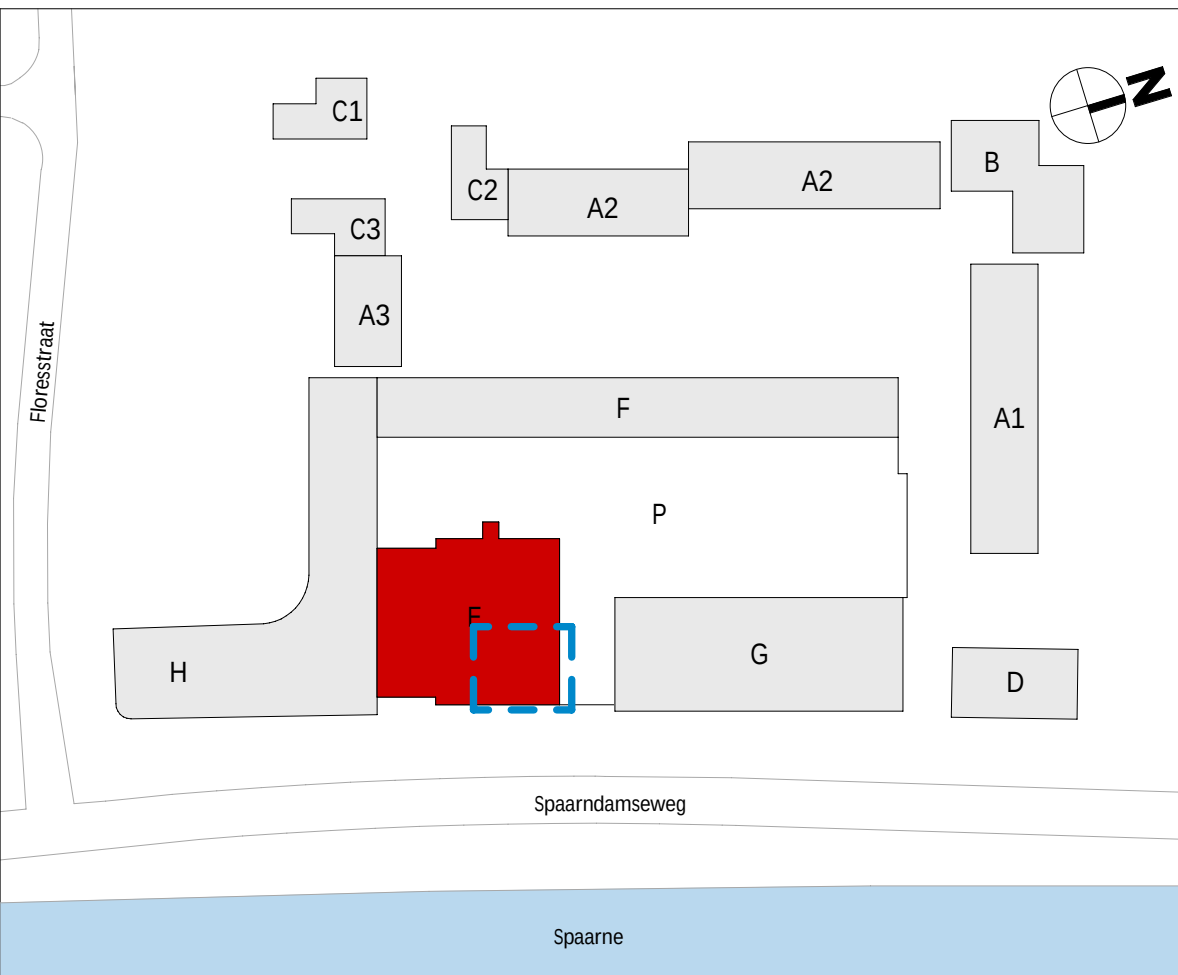


wijziging	datum	getek.	omschrijving
-----------	-------	--------	--------------

Sweco Architects Jaarboeksteunlaan 288 3521 EC Utrecht, NL T +31 88 811 6200		SWECO 		E.70.129
projectnaam		BLOOM Sonneborn terrein Haarlem Appartementen (koop), bouwdeel E		
opdrachtgever		VORM		
fase		Verkooptekeningen		
onderdeel		verkooptekening bouwnummer E.29		
projectnr.	1649	datum	01-10-2025	
architect	Renske Aben	status	definitief	
manager	Jos Roerink	schaal	Zie tek.	
engineer	M. Alofs	T. Hoeven	formaat	A1+ (594x1000mm)

De rechten op digitaal verspreide tekeningen berusten bij de architect. Het is niet toegestaan tekeningen zonder toestemming van de architect te verspreiden.


Q:\AA\A\Projecten\1649\1649-Overseep & Techniek\1649-OT-30 TO\1649-OT30-0 Revit\BLOOM_bouwkundig_E_TO_SWA_S29[ng].nvt

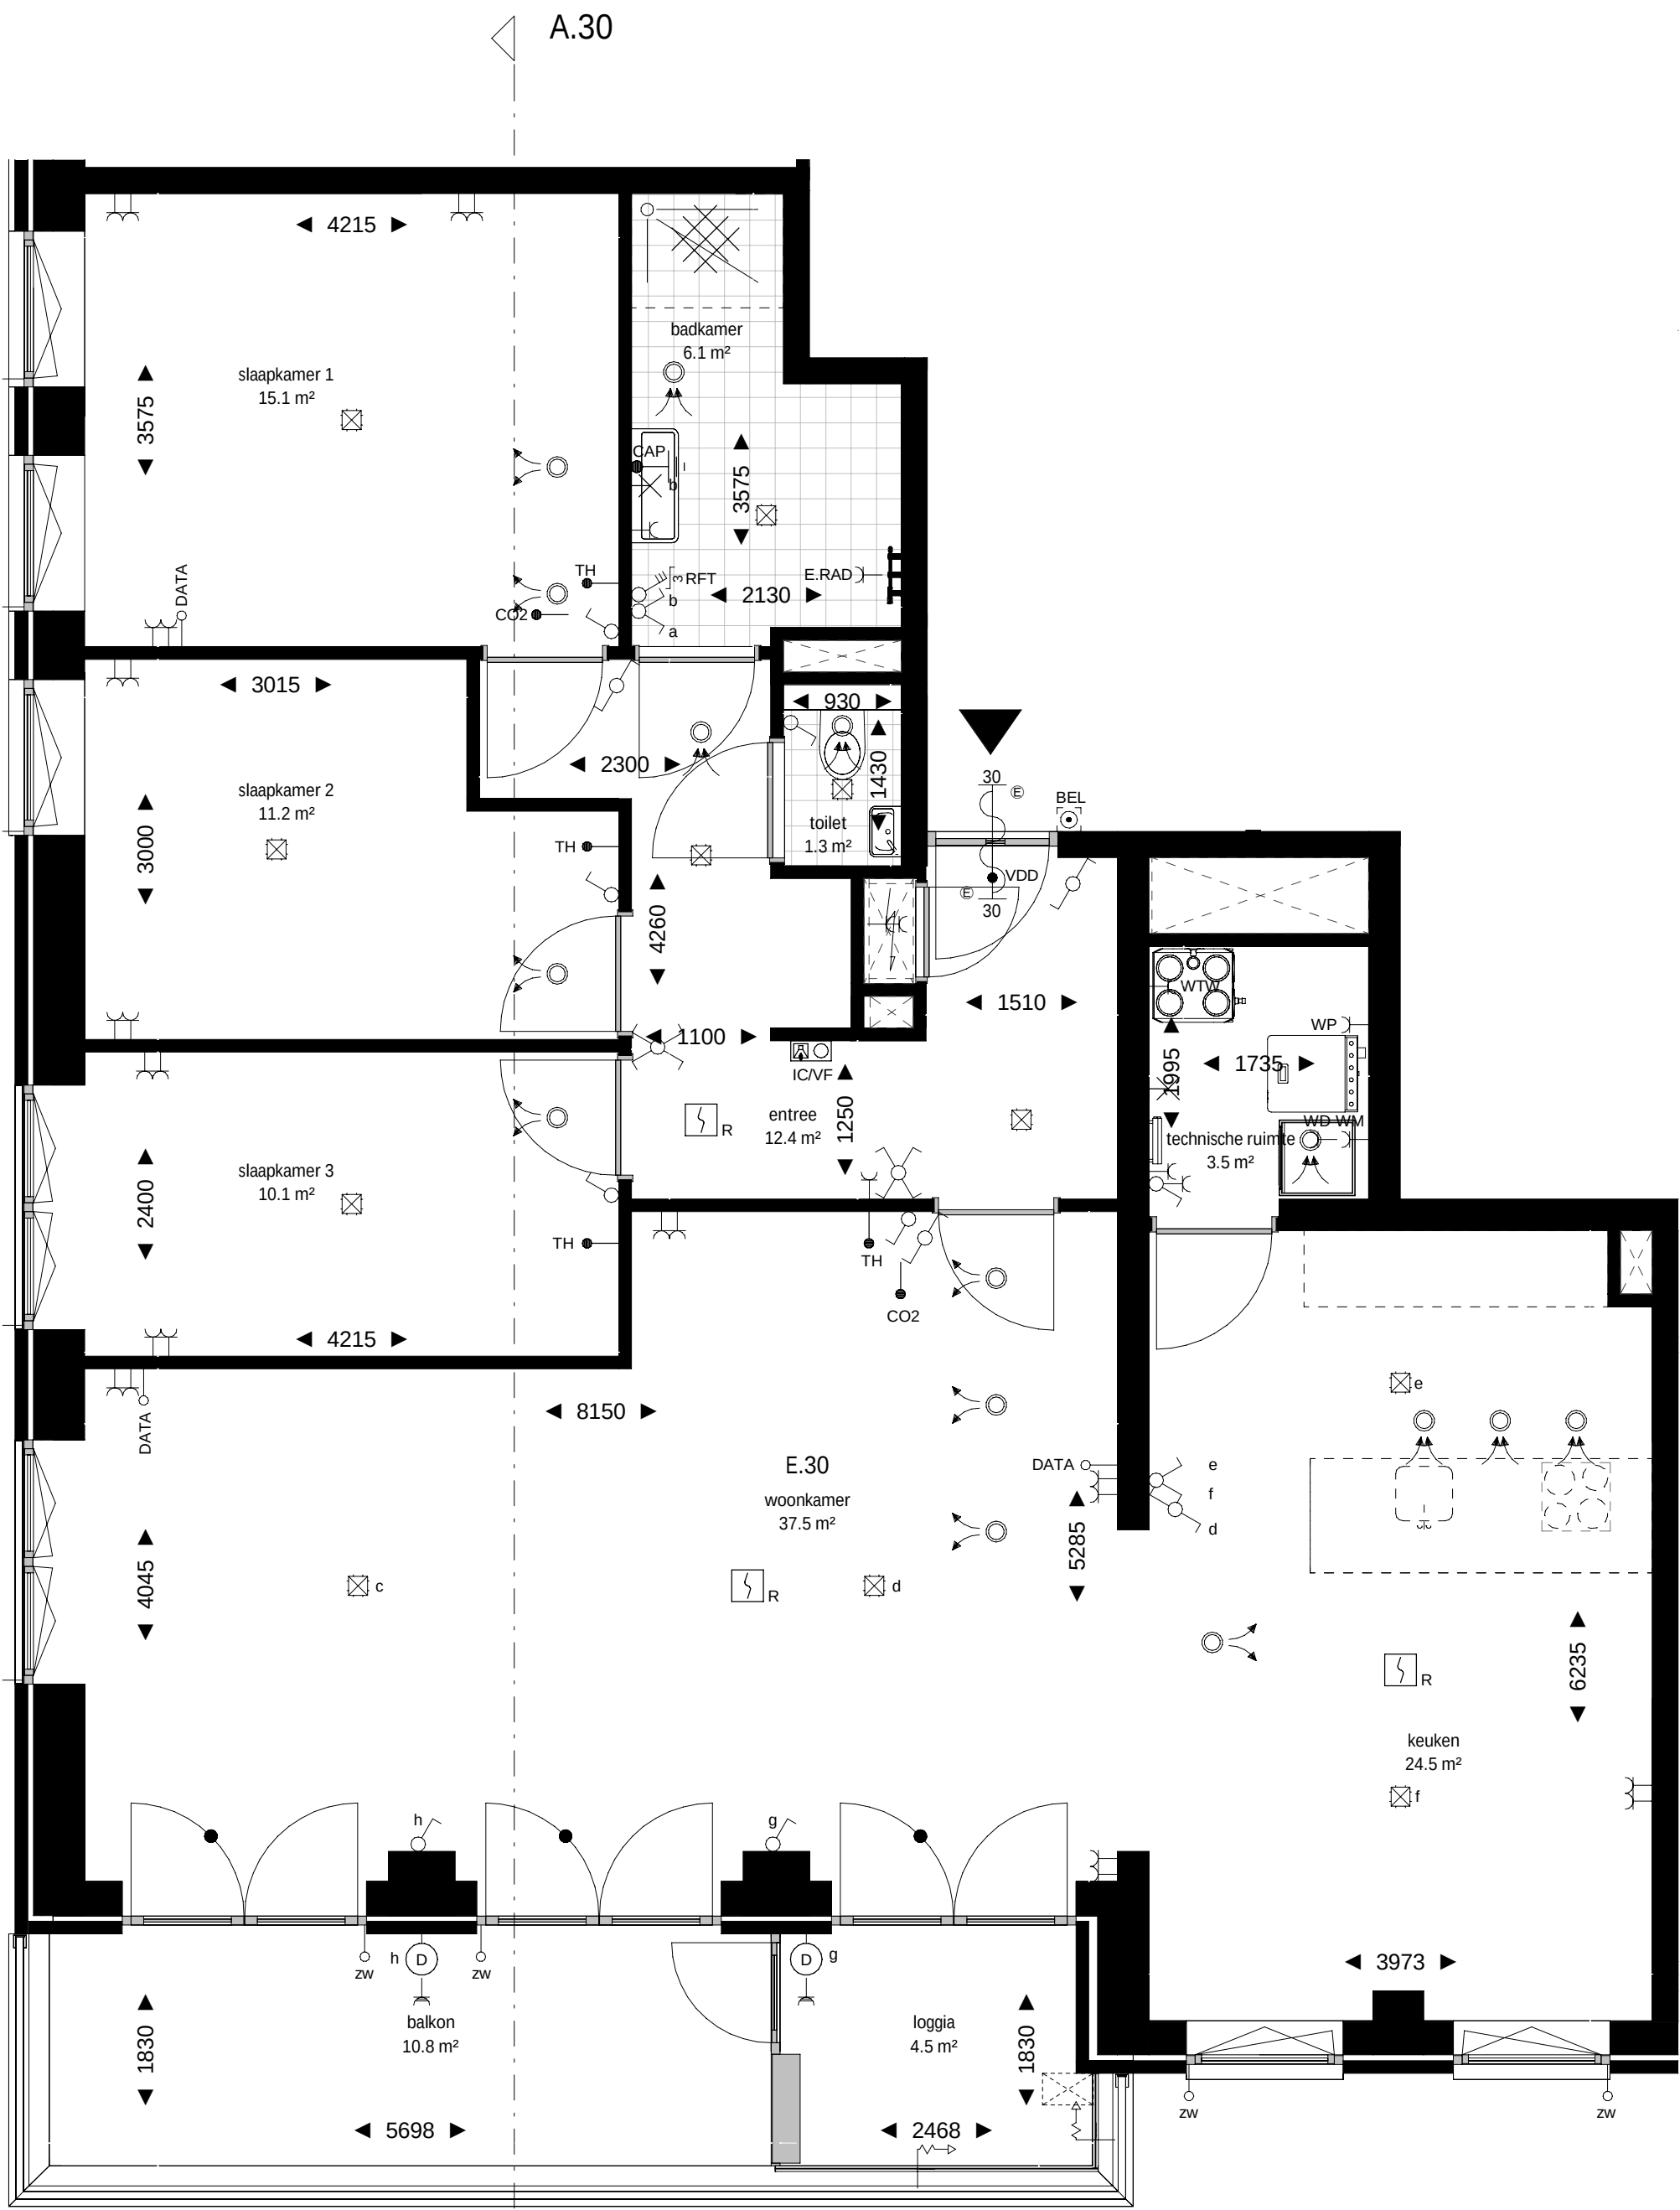

plattegrond
schaal 1 : 50

0m 1m 2m 3m 4m 5m


schaallat plattegrond 1:50

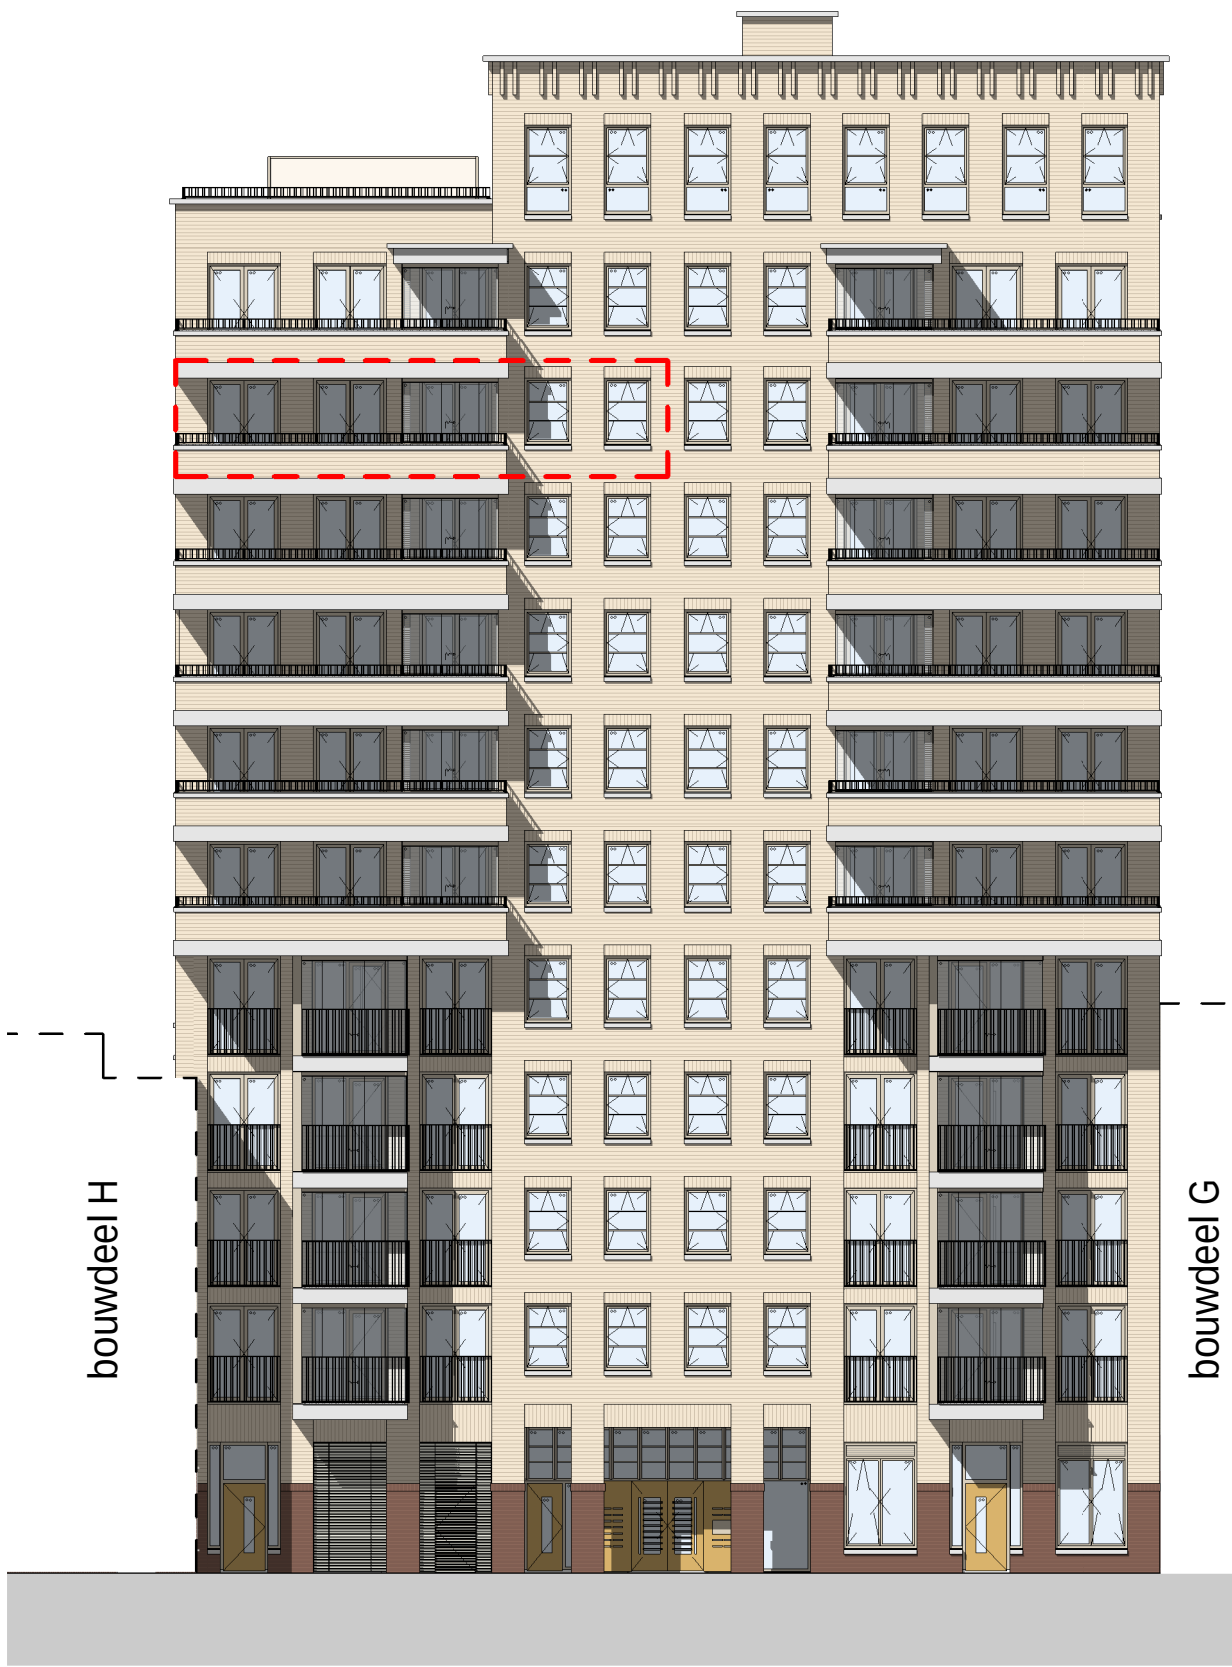


voorgevel
schaal 1 : 200

0m 4m 8m 12m 16m 20m

schaallat gevels en doorsnede 1:200

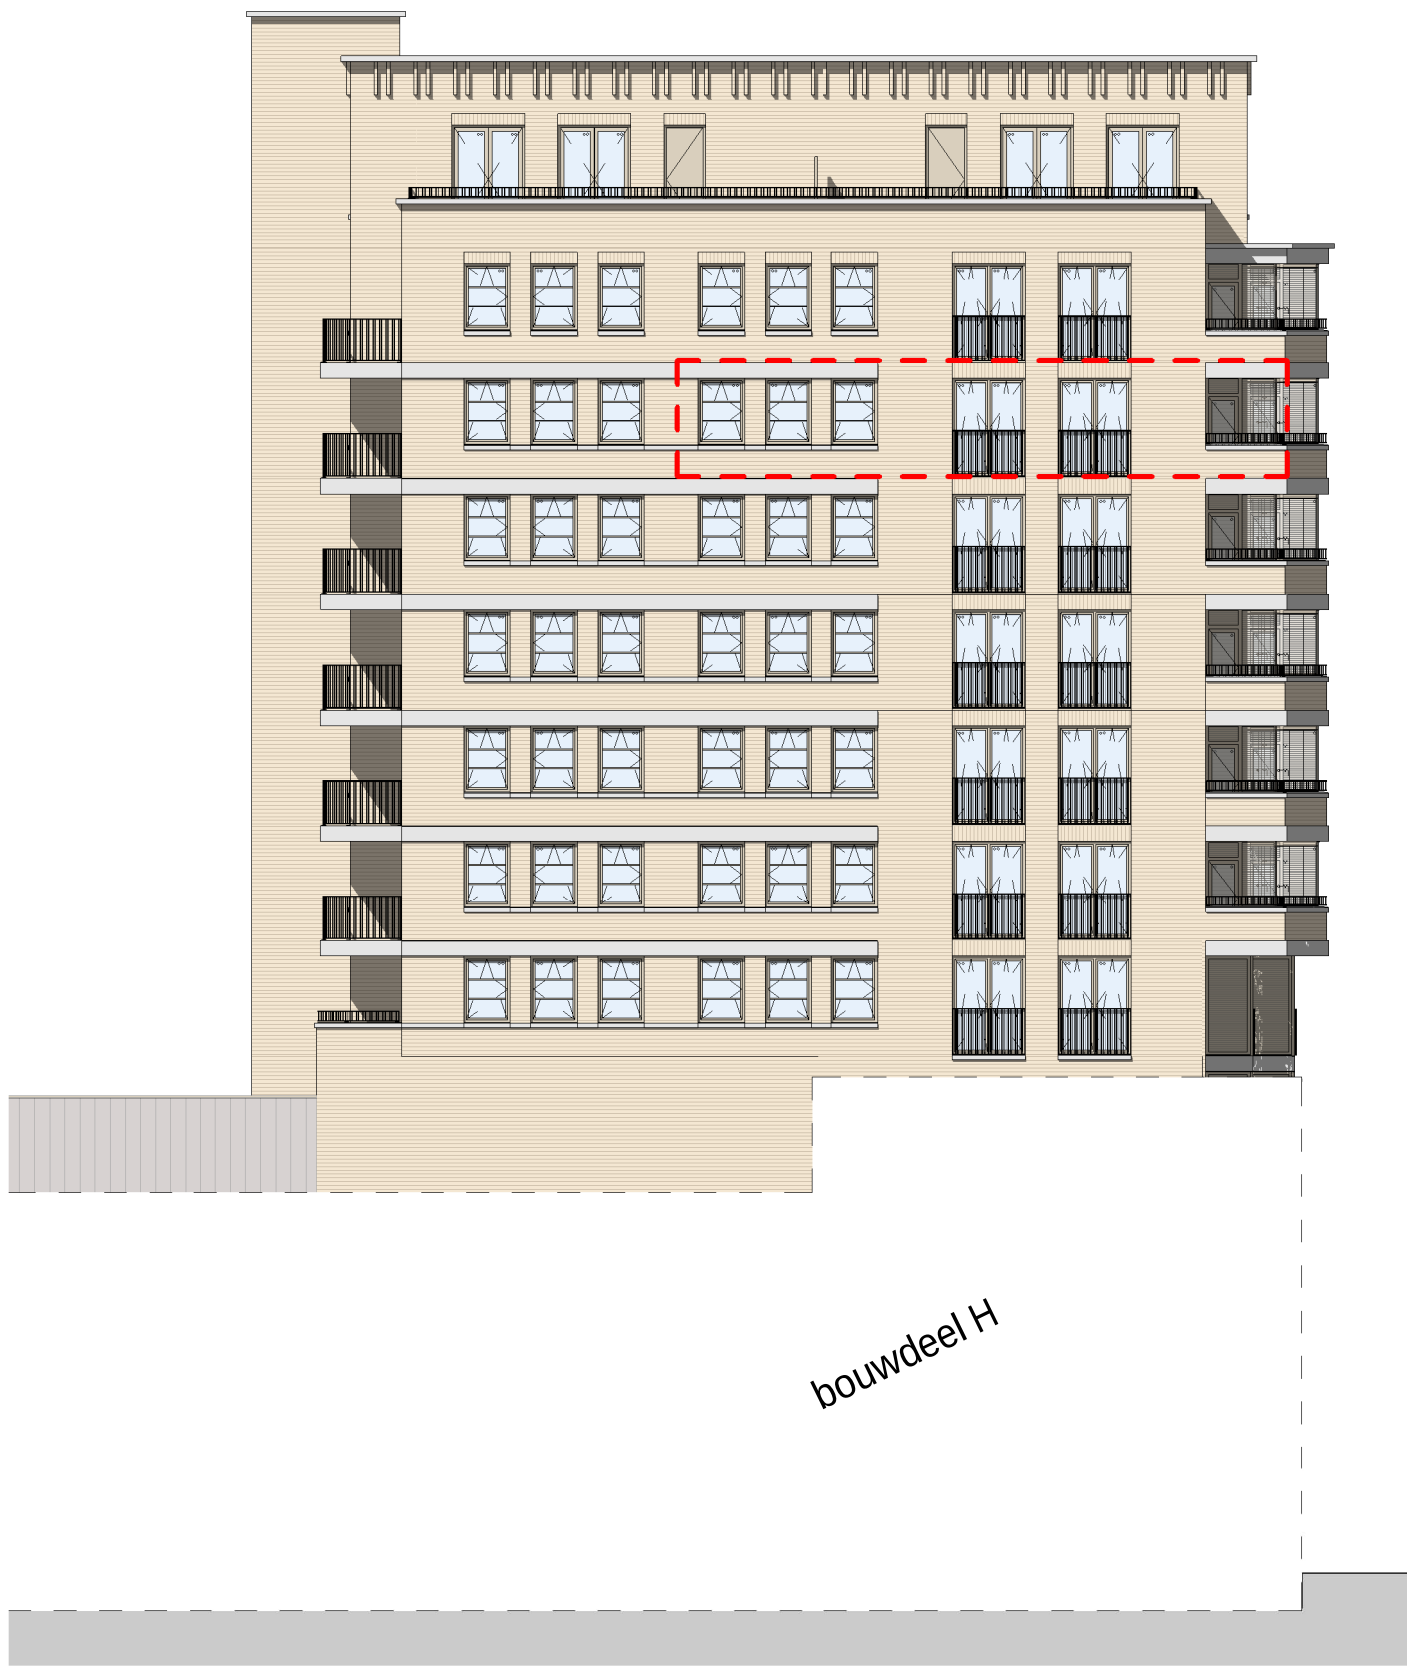


linkergevel
schaal 1 : 200

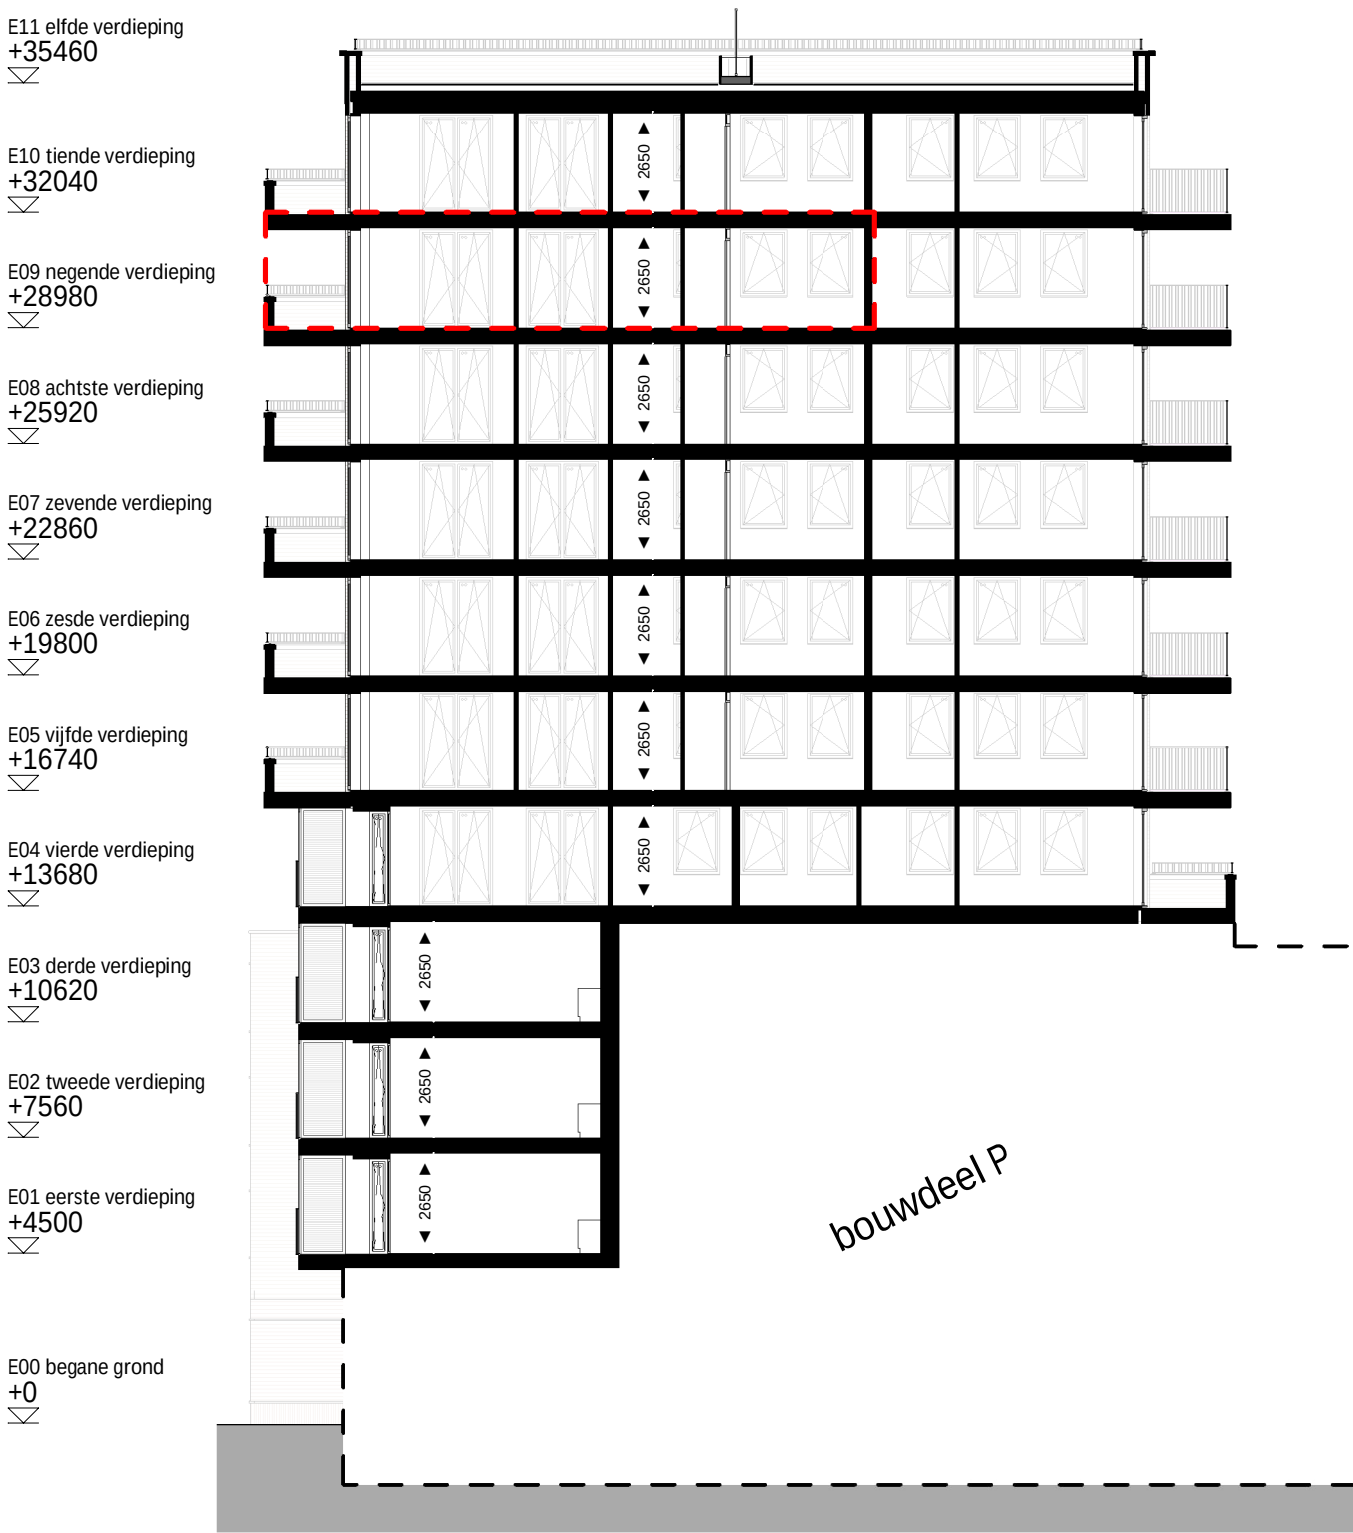


doorsnede A.30
schaal 1 : 200


renvooi bouwkundig		
	wanden / vloeren	
	entree woning	
	meterkast	
	fontein	volgens omschrijving sanitairpakket
	douchehoek	
	wastafel	volgens omschrijving sanitairpakket
	toilet	volgens omschrijving sanitairpakket
	fontein	volgens omschrijving sanitairpakket
	actieve deur	
	demarcatie bouwnummer	
opmerkingen		
- alle maten zijn circa maten tussen de wanden gemeten en aangegeven in millimeters (mm). Er is geen rekening gehouden met enige wandafwerking, glijten, aftrimming, etc. In verband met nauwkeurige uitwerking van details, constructies, maatvoering, materialen e.d. kunnen er kleine afwijkingen ontstaan ten opzichte van de nu vermelde gegevens. Deze geringe afwijkingen geven geen aanleiding tot verrekeningen. Aan de op deze tekening aangegeven maten kunnen derhalve geen rechten worden ontleend. De op deze tekening aangegeven maatvoering is niet geschikt voor opdrachten aan derden door koper(s). - kleuren zijn indicatief en kunnen afwijken van de werkelijkheid. - keuken afmeting indicatief, voor keukerinrichting en aansluitingen zie separate documentatie - definitieve oriëntatie, positie en aantallen zonnepanelen nader te bepalen volgens BENG-berekening - het is mogelijk dat niet alle symbolen van toepassing zijn op uw woningtype - indien van toepassing zijn de berging en het parkeervak behorende bij deze woning/appartement te vinden in de noteriële akten en bijbehorende splitsingsakte.		
renvooi electra & installaties		
	enkeelpolige schakelaar	
	serie schakelaar	
	wissel schakelaar	
	kruis schakelaar	
	ventilatie bediening	
	plafond lichtpunt	
	wandlichtpunt	
	verlichtingsarmatuur	
	wtw-unit	
	verdelers vloerverwarming	
	enkele wcd met schakelaar	
	bedrade buisleiding	
	onbedrade buisleiding	
	data aansluitpunt	
	beldrukker	
	schel	
	rookmelder	
	werkschakelaar	
	enkele geaarde wcd	
	dubbele geaarde wcd verticaal	
	dubbele geaarde wcd horizontaal	
	enkele geaarde wcd perilex	
	aansluitpunt 230v 1 fase, nul en aarde	
	videfoon intercom	
	Cee-form 400v 3 fase, nul en aarde	
	ventilatie toevoerventiel	
	ventilatie afvoerventiel	
	afzuigkap (recirculatie)	
	boiler	
	belinstallatie	
	centrale antenne install. (utp)	
	cap	
	co2 sensor	
	data aansluitpunt (utp)	
	el rad	
	ic/vf	
	kk	
	kt	
	mag/ov	
	mv	
	pv	
	r	
	rf	
	rft	
	sv	
	th	
	usb	
	kooktoestel	
	magnetron/combi-oven	
	3 st. ventilatie bediening	
	pv omvormer	
	rookmelder	
	r1 ventilatie bediening	
	ventilatie hoofd bediening	
	stadsverwarming	
	thermostaat	
	usb aansluiting	
	vrijloop deurdranger	
	v vloerverwarming	
	vv	
	waatwasser	
	wd	
	wk0	
	vm	
	warmte koude opwekking	
	wasmachine	
	wp	
	wtw	
	zw	
Projectering en aantallen zijn ter indicatie, het is mogelijk dat niet alle symbolen van toepassing zijn op uw woning. Definitieve uitwerking door opdrachtneer. Alle maten in mm, tenzij anders aangegeven.		

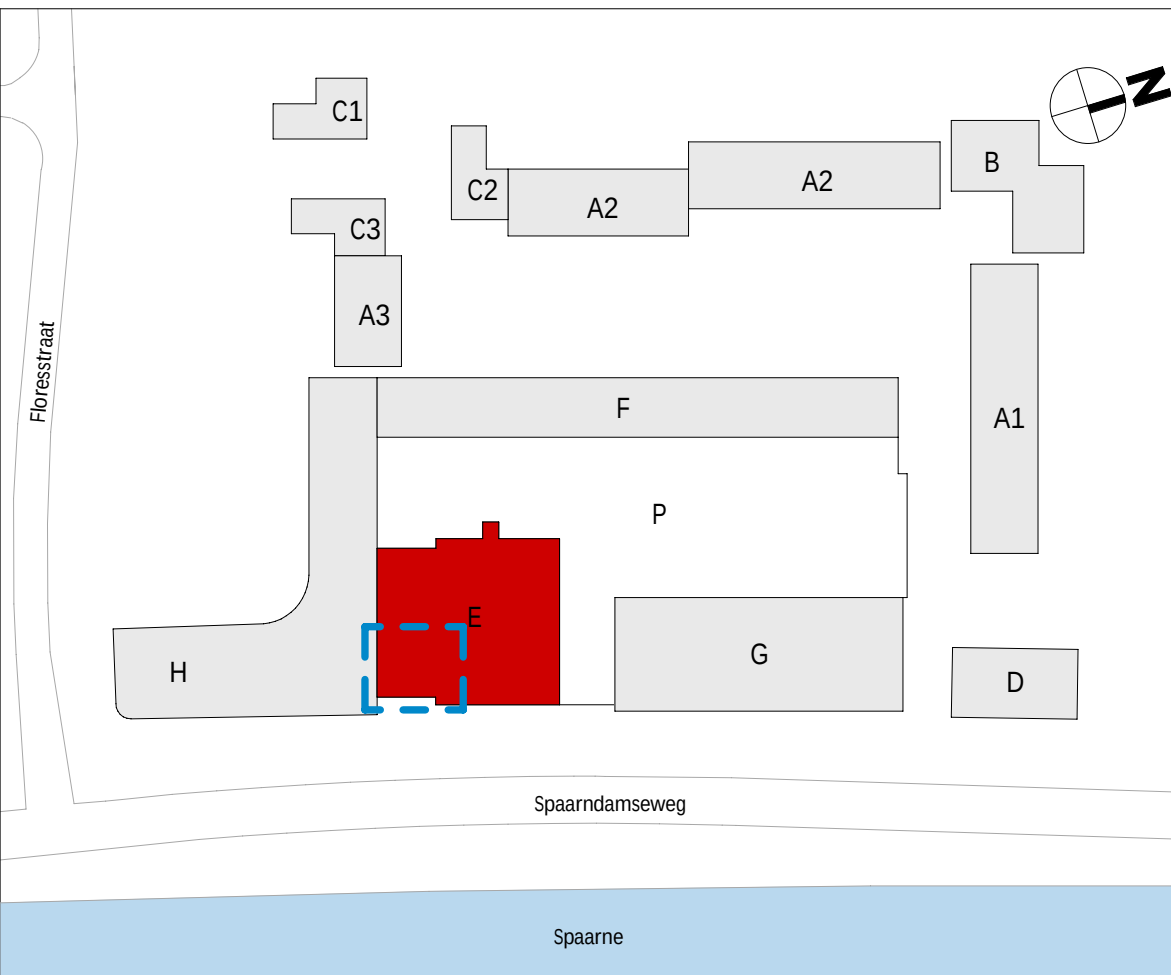

wijziging	datum	getek.	omschrijving
Sweco Architects Jaarburgslootweg 288 3821 EC IJsselstein, NL T +31 88 811 6200			E.70.130
Bogert 18-20 3612 LC Eindhoven, NL T +31 88 811 6100 SWECO			
projectnaam	BLOOM Sonneborn terrein Haarlem		
opdrachtgever	Appartementen (koop), bouwdeel E		
fase	VORM		
fase	Verkooptekeningen		
onderdeel	verkooptekening bouwnummer E.30		
projectnr.	1649	datum	01-10-2025
architect	Renske Aben	status	definitief
manager	Jos Roerink	schaal	Zie tek.
engineer	M. Alofs	T. Hoeven	formaat A1+ (594x1000mm)
De rechten op digitaal verspreide tekeningen berusten bij de architect. Het is niet toegestaan tekeningen zonder toestemming van de architect te verspreiden.			


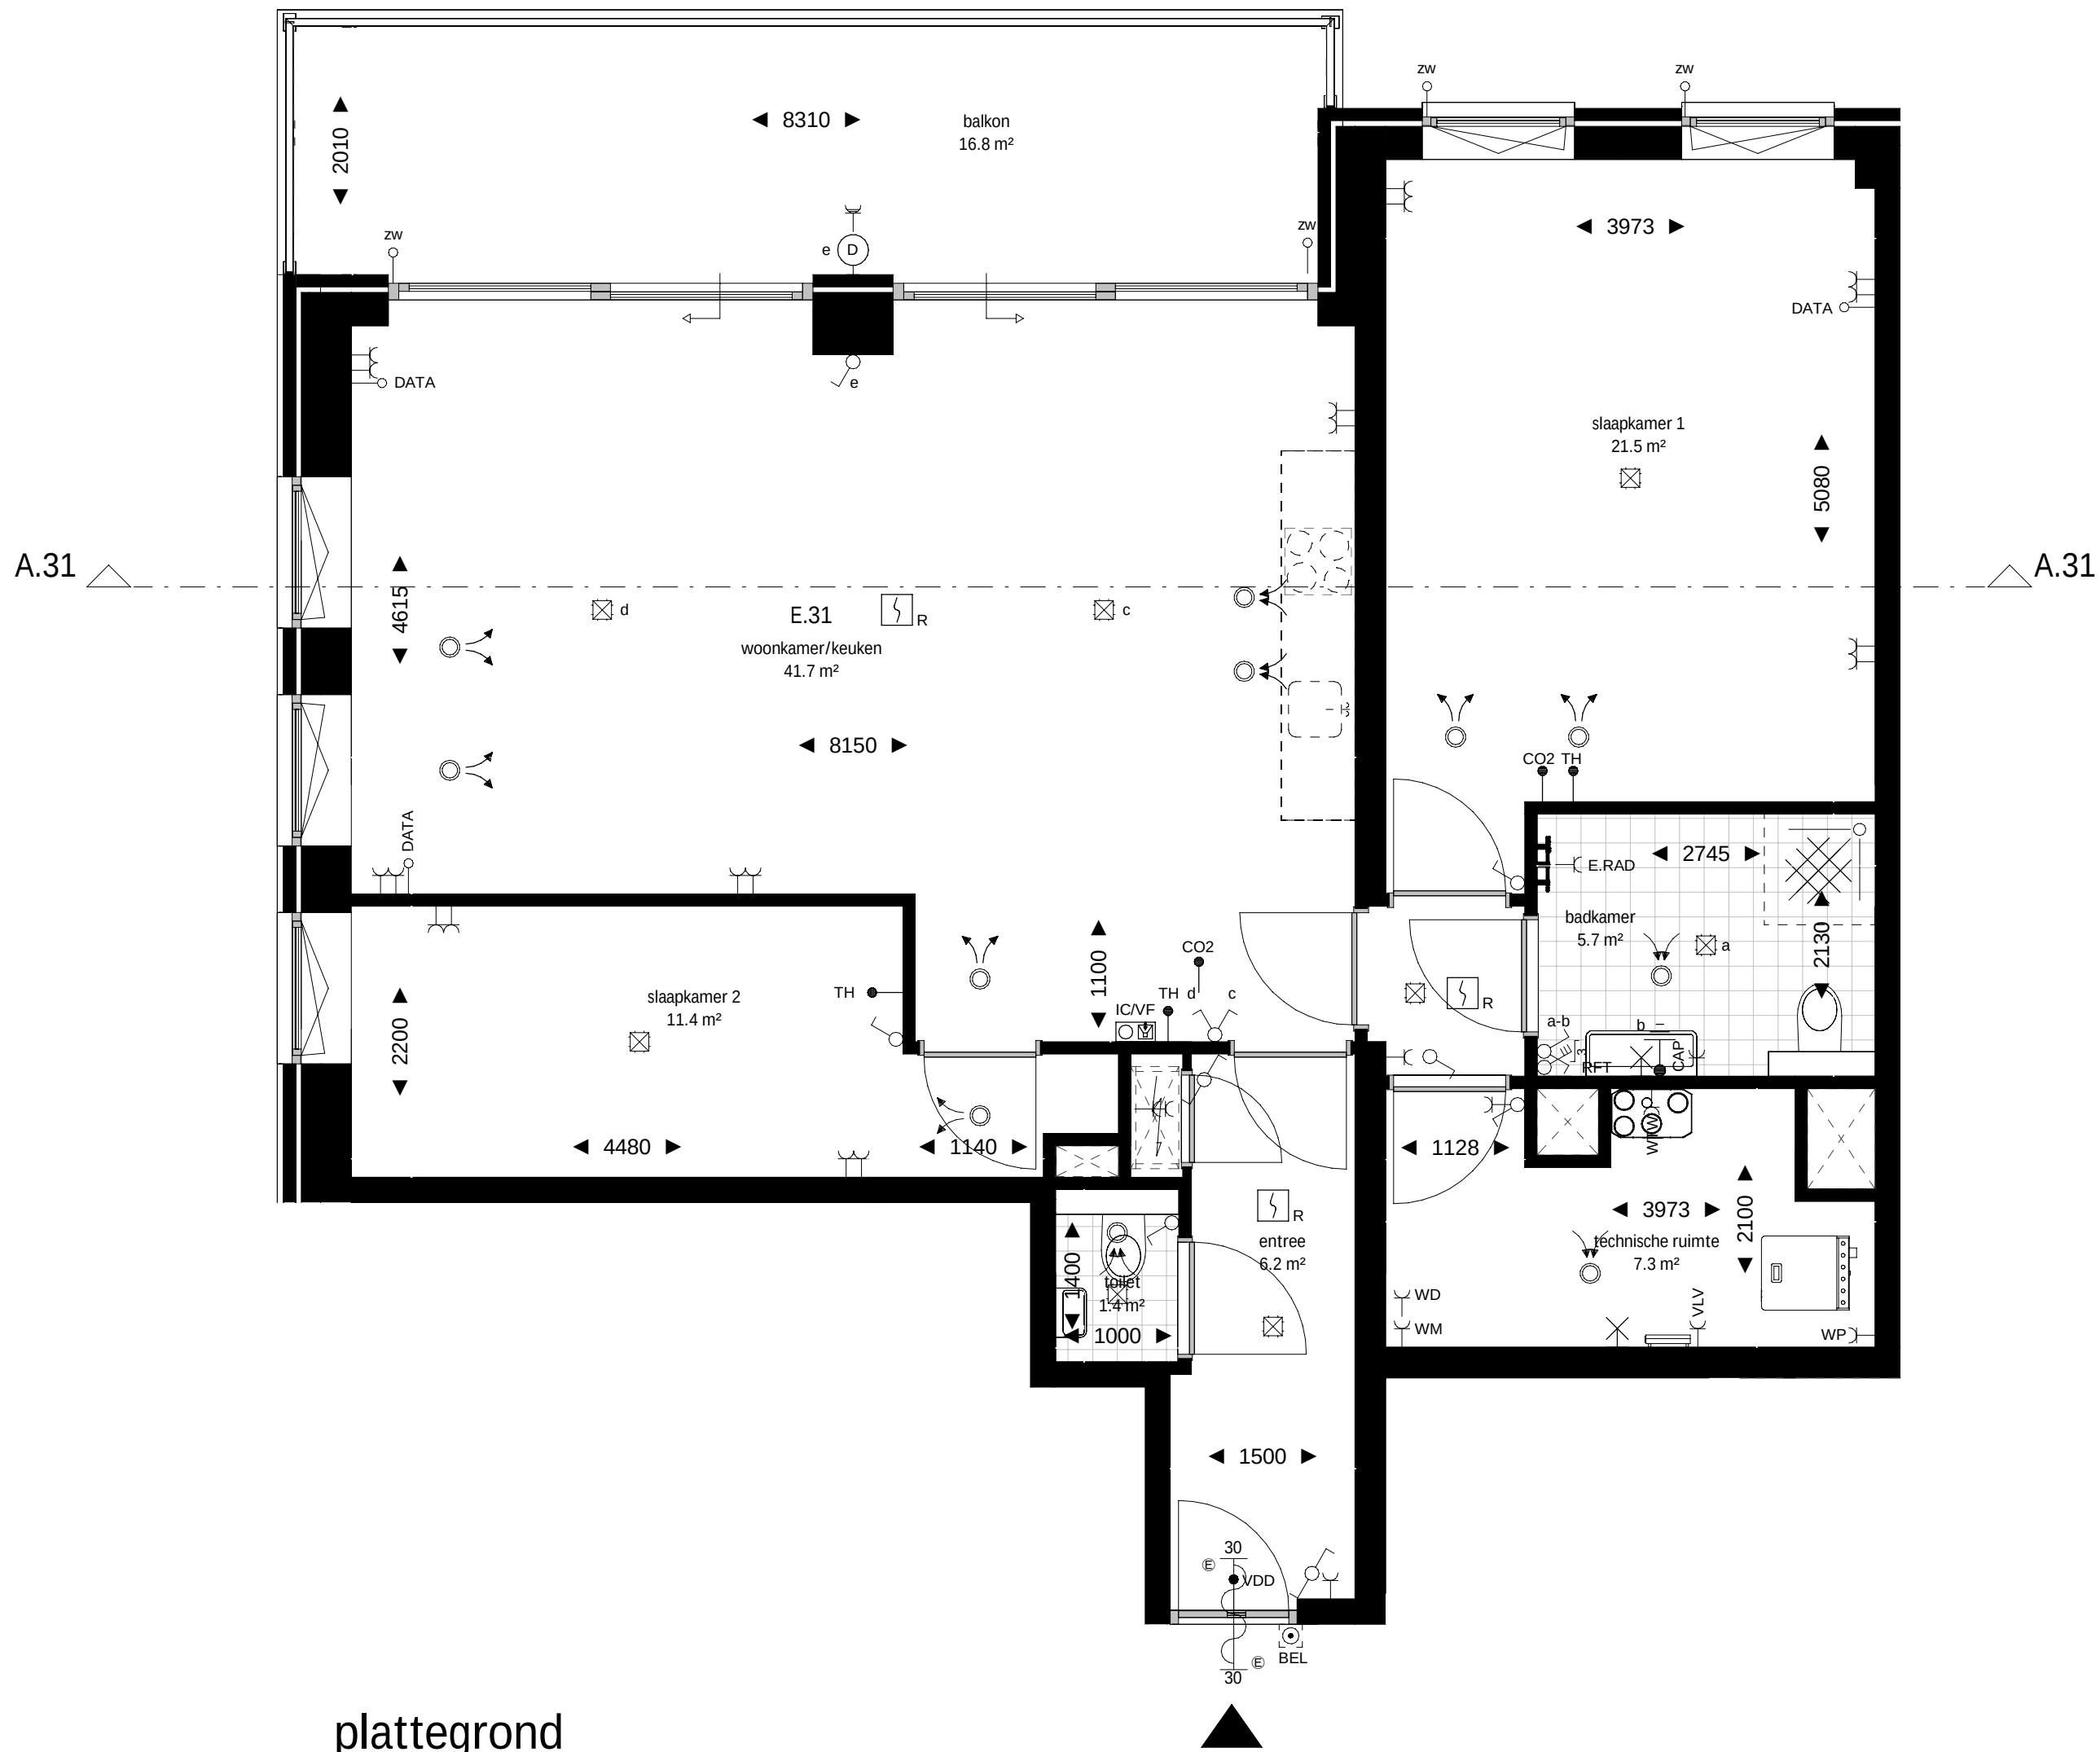


plattegrond
schaal 1 : 50

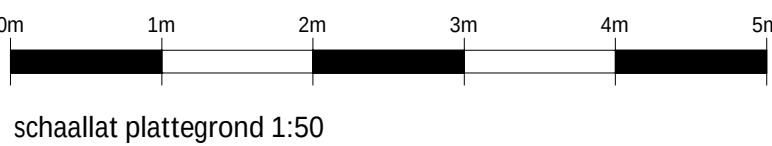


bouwdeel P

achtergevel
schaal 1 : 200

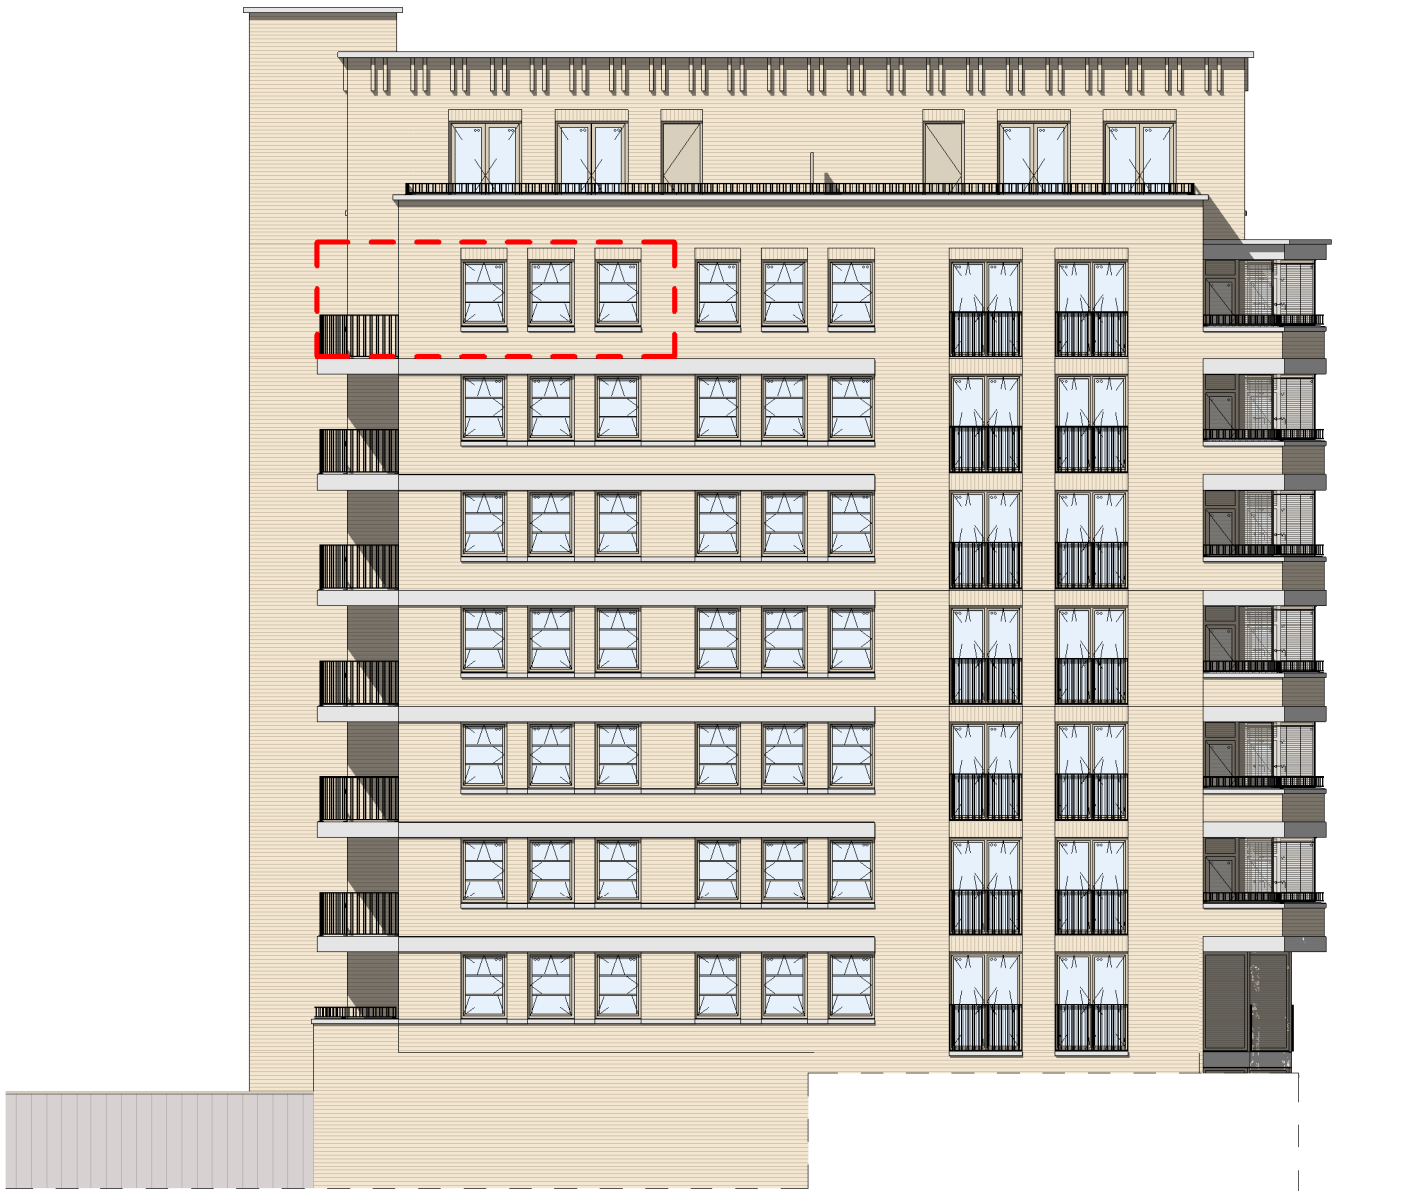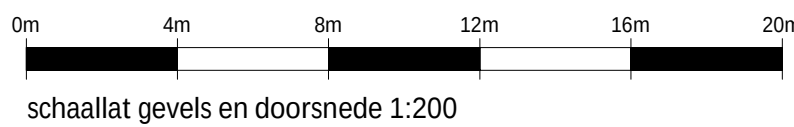


bouwdeel H

linkergevel
schaal 1 : 200

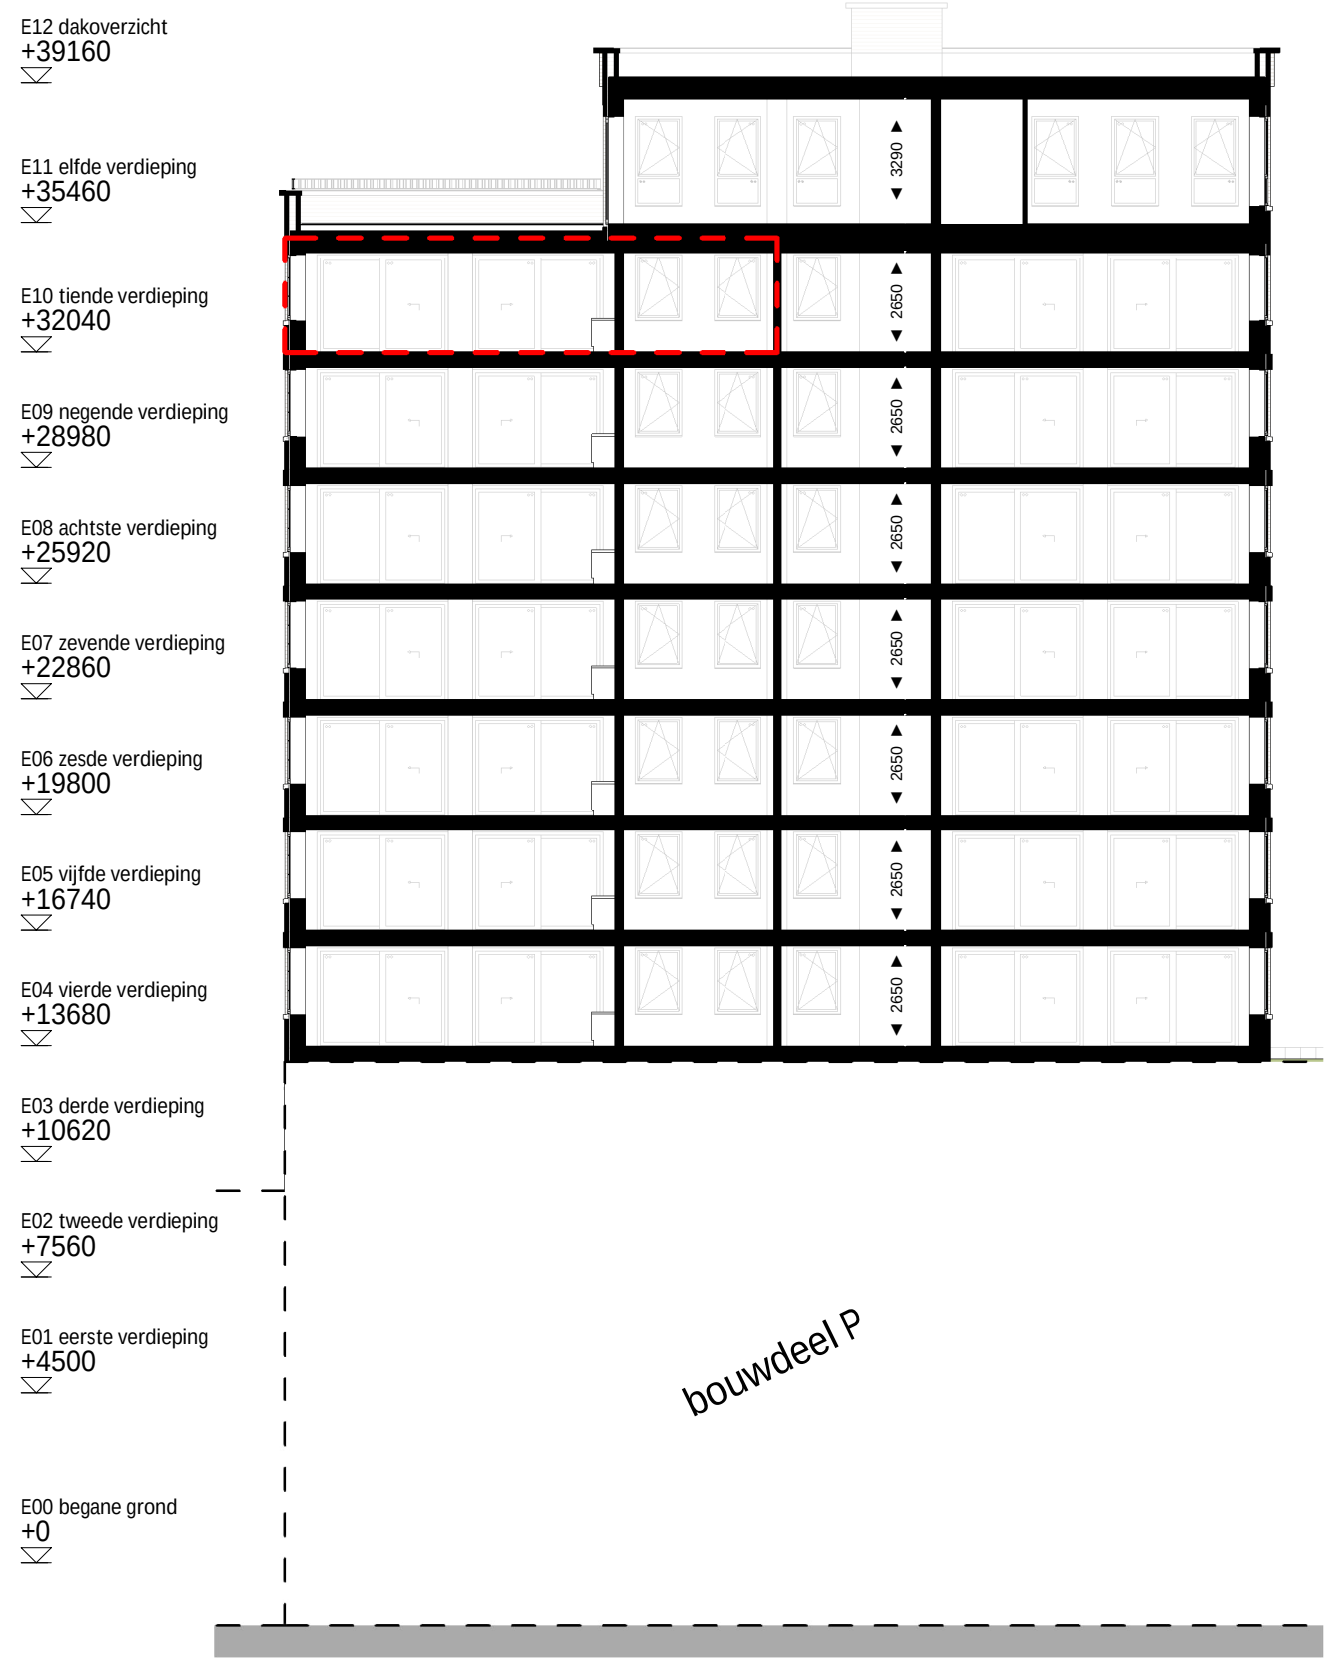

doorsnede A.31
schaal 1 : 200

renvooi bouwkundig

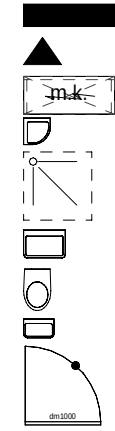

wanden / vloeren
entree woning
meterkast
fontein
douchehoek
wastafel
toilet
fontein
actieve deur
demarcatie bouwnummer

opmerkingen


- alle maten zijn circa maten tussen de worden gemeten en aangegeven in millimeters (mm). Er is geen rekening gehouden met enige wandafwerking, glinten, aftrimming, etc. In verband met nauwkeurige uitwerking van details, constructies, maatvoering, materialen e.d. kunnen er kleine afwijkingen ontstaan ten opzichte van de nu vermelde gegevens. Deze geringe afwijkingen geven geen aanleiding tot verrekeningen. Aan de op deze tekening aangegeven maten kunnen derhalve geen rechten worden ontleend. De op deze tekening aangegeven maatvoering is niet geschikt voor opdrachten aan derden door koper(s).
- kleuren zijn indicatief en kunnen afwijken van de werkelijkheid.
- keuken afmeting indicatief, voor keukeninrichting en aansluitingen zie separate documentatie
- definitieve oriëntatie, positie en aantallen zonnepanelen nader te bepalen volgens BENG-berekening
- het is mogelijk dat niet alle symbolen van toepassing zijn op uw woningtype
- indien van toepassing zijn de berging en het parkeervak behorende bij deze woning/appartement te vinden in de noteriële akten en bijbehorende splitsingsakke.

renvooi electra & installaties

enkelpolige schakelaar	enkele wcd met schakelaar	enkele geaarde wcd
serie schakelaar	bedrade buisleiding	dubbele geaarde wcd verticaal
wissel schakelaar	onbedrade buisleiding	dubbele geaarde wcd horizontaal
kruis schakelaar	data aansluitpunt	enkele geaarde wcd perilex
ventilatie bediening	beldrukker	aansluitpunt 230v 1 fase, nul en aarde
plafond lichtpunt	schel	videfoon intercom
wandlichtpunt	rookmelder	Cee-form 400v 3 fase, nul en aarde
verlichtingsarmatuur	werkschakelaar	
wtw-unit	PV omvormer	ventilatie toevoerventiel
verdelers vloerverwarming	elektrische radiator	ventilatie afvoerventiel

AFZ afzuigkap (recirculatie)	KT kooktoestel	VDD vrijloop deurdranger
BO boiler	MAG/OV magnetron/combi-oven	VV vloerverwarming
BEL belinstallatie	MV 3 st. ventilatie bediening	WW vaatwasser
CAI centrale antenne install. (utp)	PV pv omvormer	WD wasdroger
CAP centraal aarpunt	R rookmelder	WKO warmte koude opwekking
CO2 co2 sensor	RF rf ventilatie bediening	WM wasmachine
DATA data aansluitpunt (utp)	RFT ventilatie hoofdbediening	
EL RAD elektrische radiator	SV stadsverwarming	WP warmtepomp
IC/VF intercom/videfoon	TH thermostaat	WTW wtw-unit
KK koelkast	USB usb aansluiting	ZW zonwering

Projectering en aantallen zijn ter indicatie, het is mogelijk dat niet alle symbolen van toepassing zijn op uw woning. Definitieve uitwerking door opdrachtnemer. Alle maten in mm, tenzij anders aangegeven.

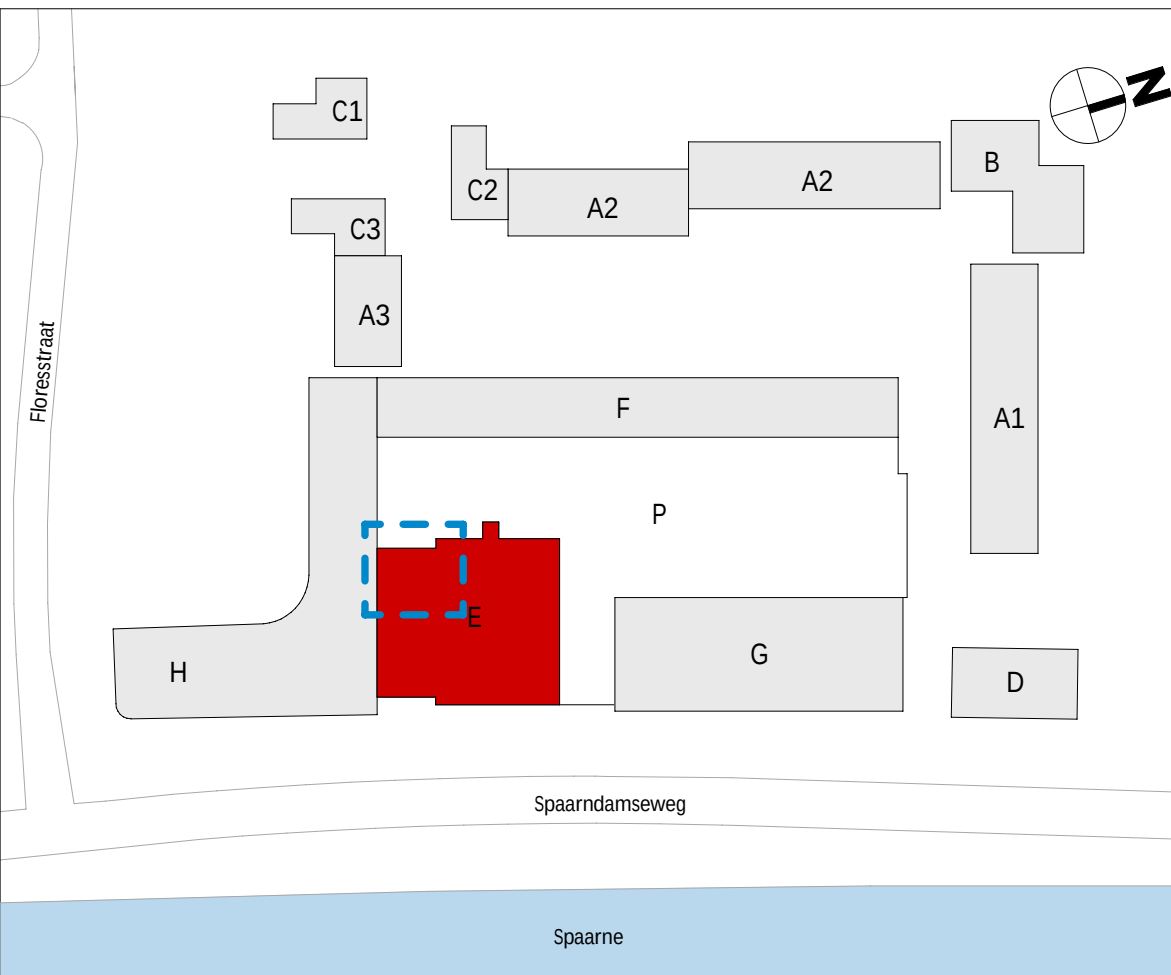

wijziging datum getek. omschrijving

Sweco Architects Jaarboekskoulevard 288 3521 EC Utrecht, NL T +31 88 811 6200			SWECO 		E.70.131	
projectnaam		BLOOM Sonneborn terrein Haarlem Appartementen (koop), bouwdeel E				
opdrachtgever		VORM				
fase		Verkooptekeningen				
onderdeel		verkooptekening bouwnummer E.31				
projectnr.	1649		datum	01-10-2025		
architect	Renske Aben		status	definitief		
manager	Jos Roerink		schaal	Zie tek.		
engineer	M. Alofs	T. Hoeven	formaat	A1+ (594x1000mm)		

De rechten op digitaal verspreide tekeningen berusten bij de architect. Het is niet toegestaan tekeningen zonder toestemming van de architect te wijzigen.

© VAAAP/Project1649/1649-Overseep & Techniek/1649-OF-30 TO/1649-OT/30 d Rev06/BLOOM_bouwdel E TO_SWA_1649/1649

wastafel volgens

fontein volgens omschrijving sanitairpakket


demarcatie bouwnummer

- alle maten zijn circa maten tussen de wanden gemeten en aangegeven in millimeters (mm). Er is geen rekening gehouden met enige wanddikte, plint, afmeting, etc. In verband met nauwkeurige metingen van details, constructies, maatvoering, materialen e.d. kunnen er kleine afwijkingen ontstaan ten opzichte van de nu vermelde gegevens. Deze afwijkingen worden geen aanleiding tot verklaringen. Aan de op deze tekening aangegeven maten kunnen derhalve geen rechten worden ontleend.
- dat op deze tekening aangegeven maatvoering is niet geschikt voor opdrachten aan derden door koper(s).
- kleuren zijn indicatief en kunnen afwijken van de werkelijkheid.
- keuken afmeting indicatief, voor keukeninrichting en aansluitingen zie separate documentatie
- definitieve oriëntatie, posities en aantallen correspondeert naar de toepellen volgens BENG-berekening
- het is mogelijk dat niet alle symbolen van de tekening overeenstemmen met de werkelijkheid
- indien van toepassing zijn de berging en het parkavkeuze behorende bij deze woning/appartement te vinden in de noteriele akte en bijbehorende splitsingsakte.

enkeelpolige schakelaar		enkele wcd met schakelaar		enkele geaarde wcd	
serie schakelaar		bedrade buisleiding		dubbele geaarde wcd verticaal	
wissel schakelaar		onbedrade buisleiding		dubbele geaarde wcd horizontaal	
kruis schakelaar		data aansluitpunt		enkele geaarde wcd perilex	
ventilatie bediening		beldrukker		aansluitpunt 230v 1 fase, nul en aarde	
plafond lichtpunt		schel		videofoon intercom	
wandlichtpunt		rookmelder			
verlichtingsarmatuur		werkschakelaar		Cee-form 400v 3 fase, nul en aarde	
wtw-eenheid		PV omvormer		ventilatie toevoerventiel	
verdelers vloerverwarming		elektrische radiator		ventilatie afvoerventiel	

afzuigkap (recirculatie)	KG	koeltoestel	VDD	vrijloop deurdranger
boiler	MAG	magneetron/combi-oven	VW	vloerverwarming
belinstallatie	PM	3 st. ventilatie bediening	VW	vastasser
centrale antenne install. (utp)	PV	pv omvormer	WD	wastdroger
centraal aardpunt	R	rookmelder	WKO	warmte koude opwekking
co2 sensor	RF	rf ventilatie bediening	WM	wasmachine
data aansluitpunt (utp)	RF	ventilatie hoofd bediening		
	RF	stadsverwarming	WP	warmtepomp
elektrische radiator	SV	stadsverwarming	WTW	wtw-unit
intercom/videofoon	TH	thermostaat	ZW	zuivering
koelkast	US	usb aansluiting		

bediening en aantallen zijn ter indicatie, het is mogelijk dat niet alle symbolen van toepassing zijn op uw woning. informatie uitwerking door opdrachtneemder. Alle maten in mm, tenzij anders aangegeven.

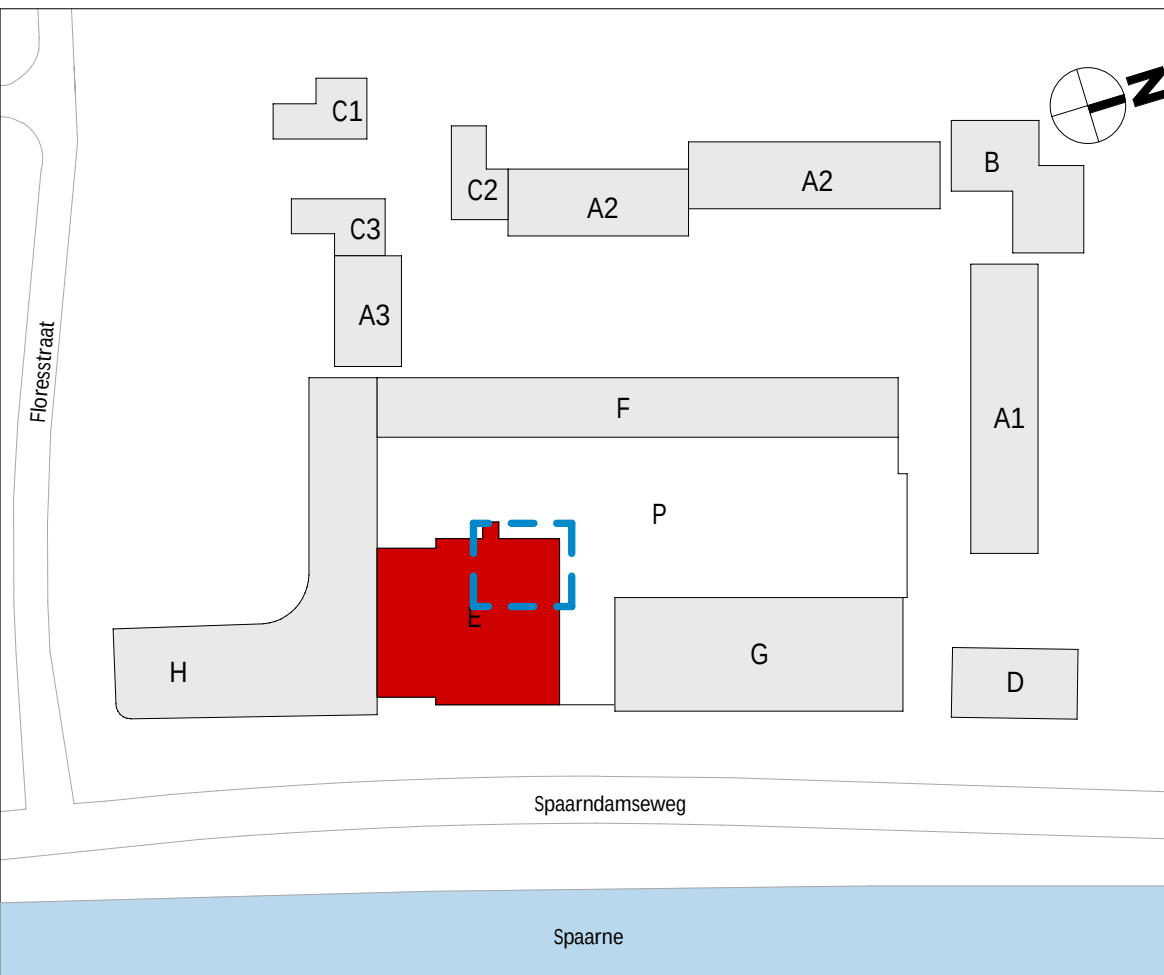

wijziging	datum	getek.	omschrijving
-----------	-------	--------	--------------

Jaarbeursboulevard 288	Bogert 18-20
3521 BC Utrecht, NL	5612 LZ Eindhoven, NL
T +31 88 811 6200	T +31 88 811 6100

SWECO 

projectnaam	BLOOM Sonneborn terrein Haarlem Appartementen (koop), bouwdeel E
-------------	---


fase	Verkooptekeningen
------	-------------------

onderdeel	verkooptekening bouwnummer E.32
-----------	---------------------------------

projectnr.	1649		datum	01-10-2025
architect	Renske Aben		status	definitief
manager	Jos Roerink		schaal	Zie tek.
engineer	M. Aofs	T. Hoeven	formaat	A1+ (594x1000mm)

De rechten op digitaal verstrekte tekeningen berusten bij de architect. Het is niet toegestaan tekeningen zonder toestemming van de architect te wijzigen.


Q:\VAA\Projects\1649\1649-Onwerp & Techniek\1649-OT-30 TO\1649-OTS0-0 Revit\BLOOM_boumblok E_TO_SWA_F23\rij.rvt

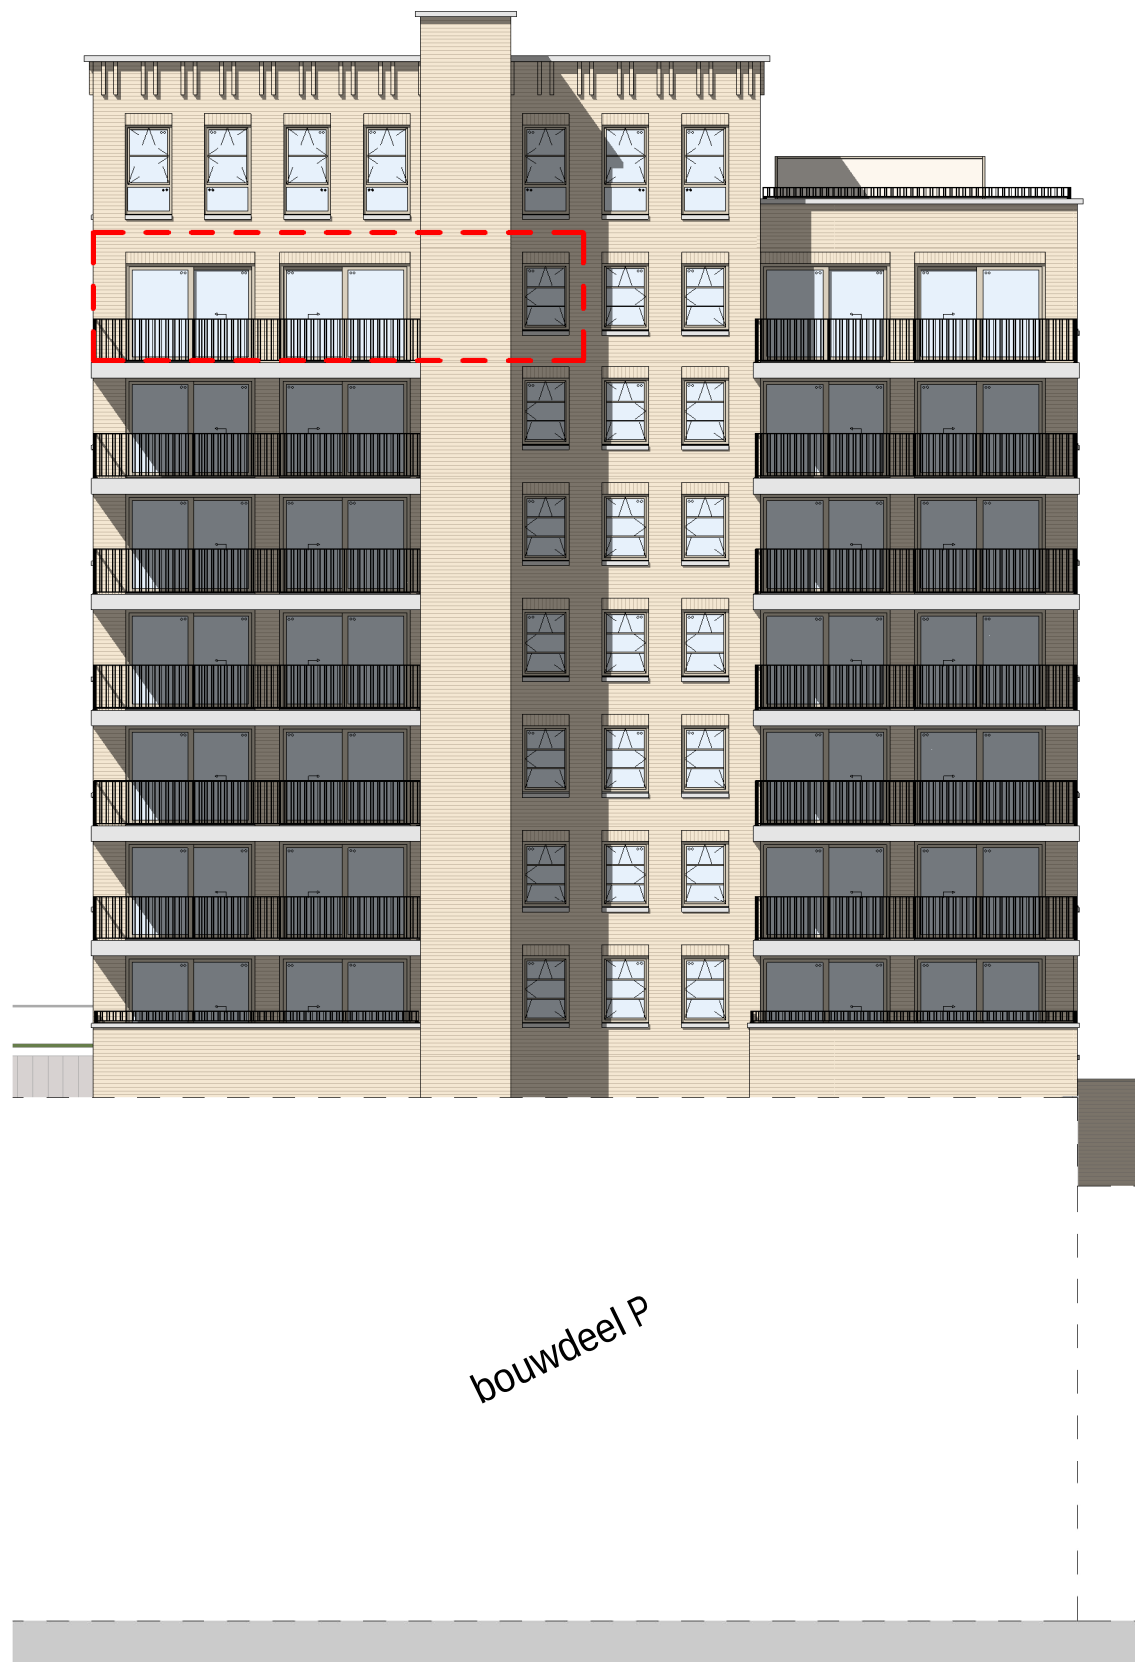


schaal 1 : 200




schaallat gevels en doorsnede 1:200

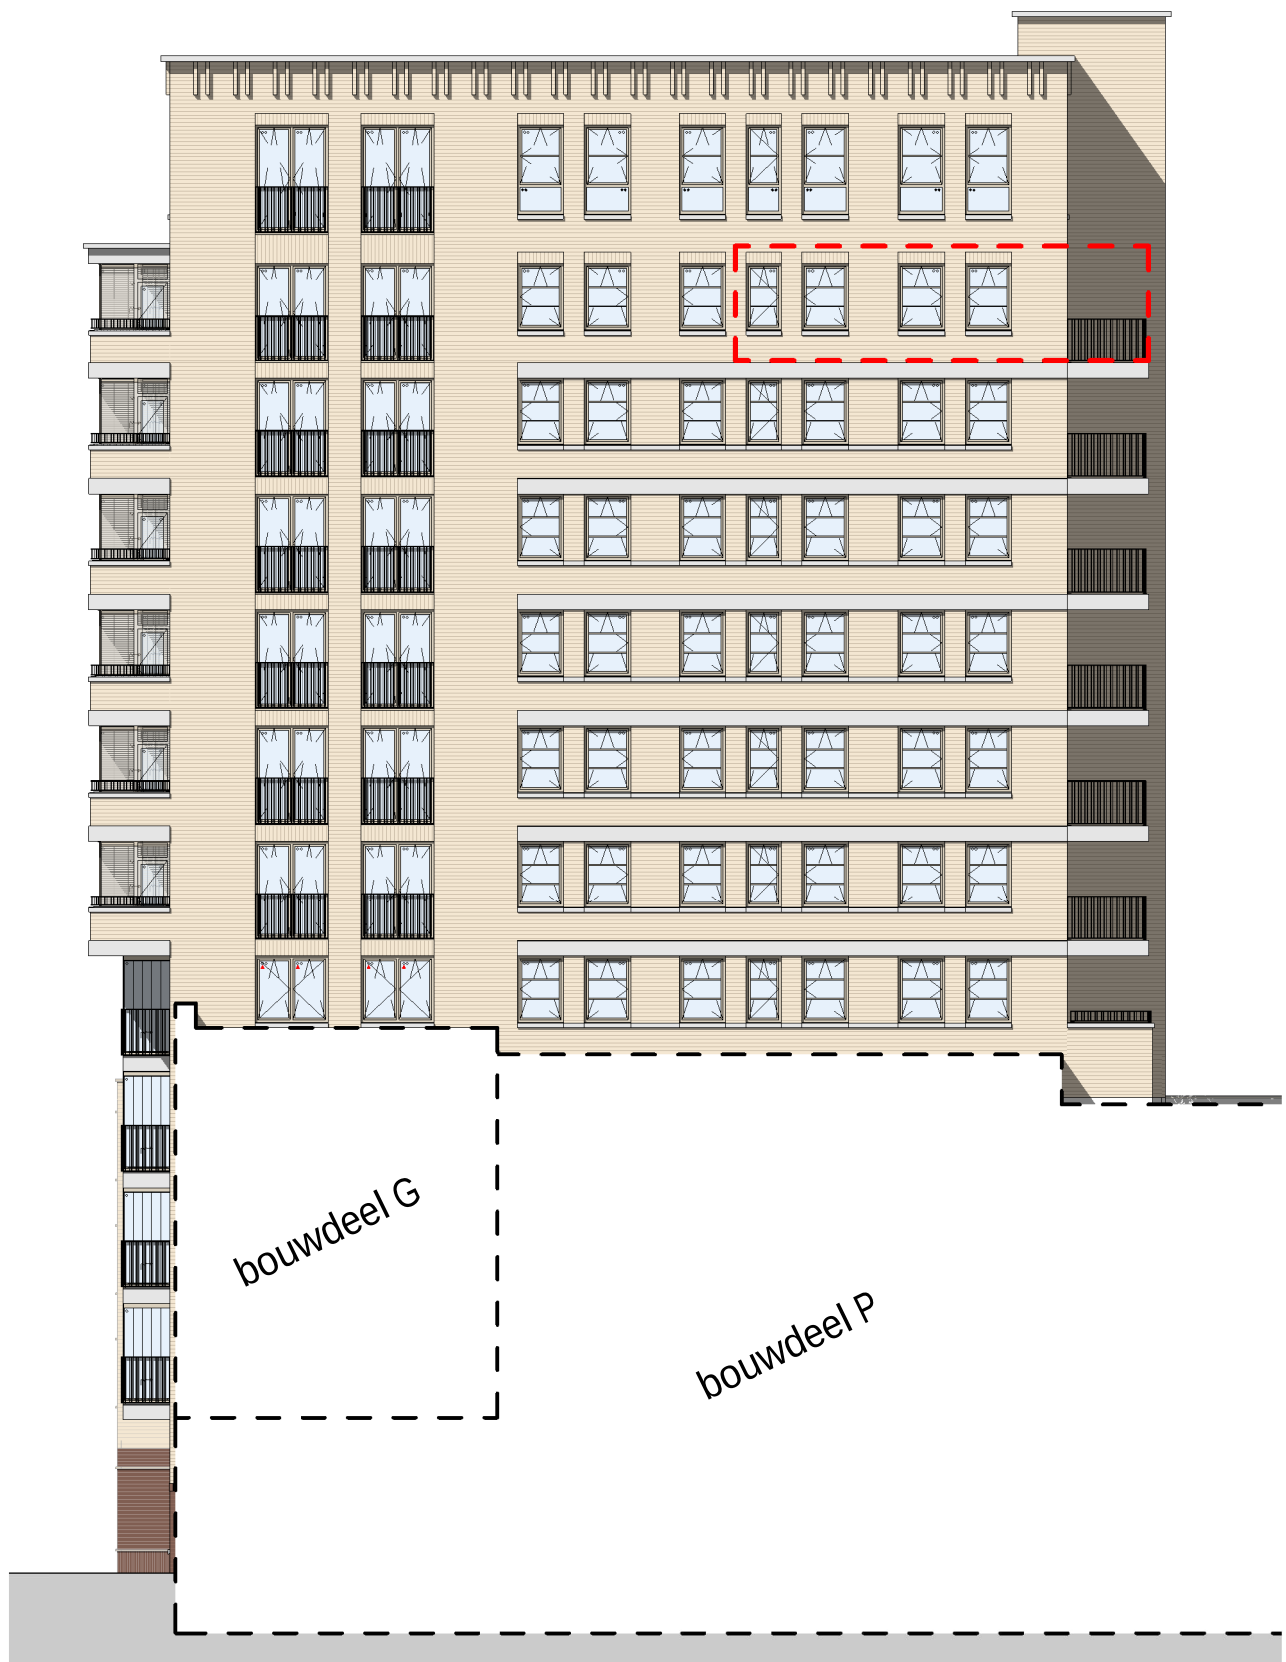

schaal 1 : 200

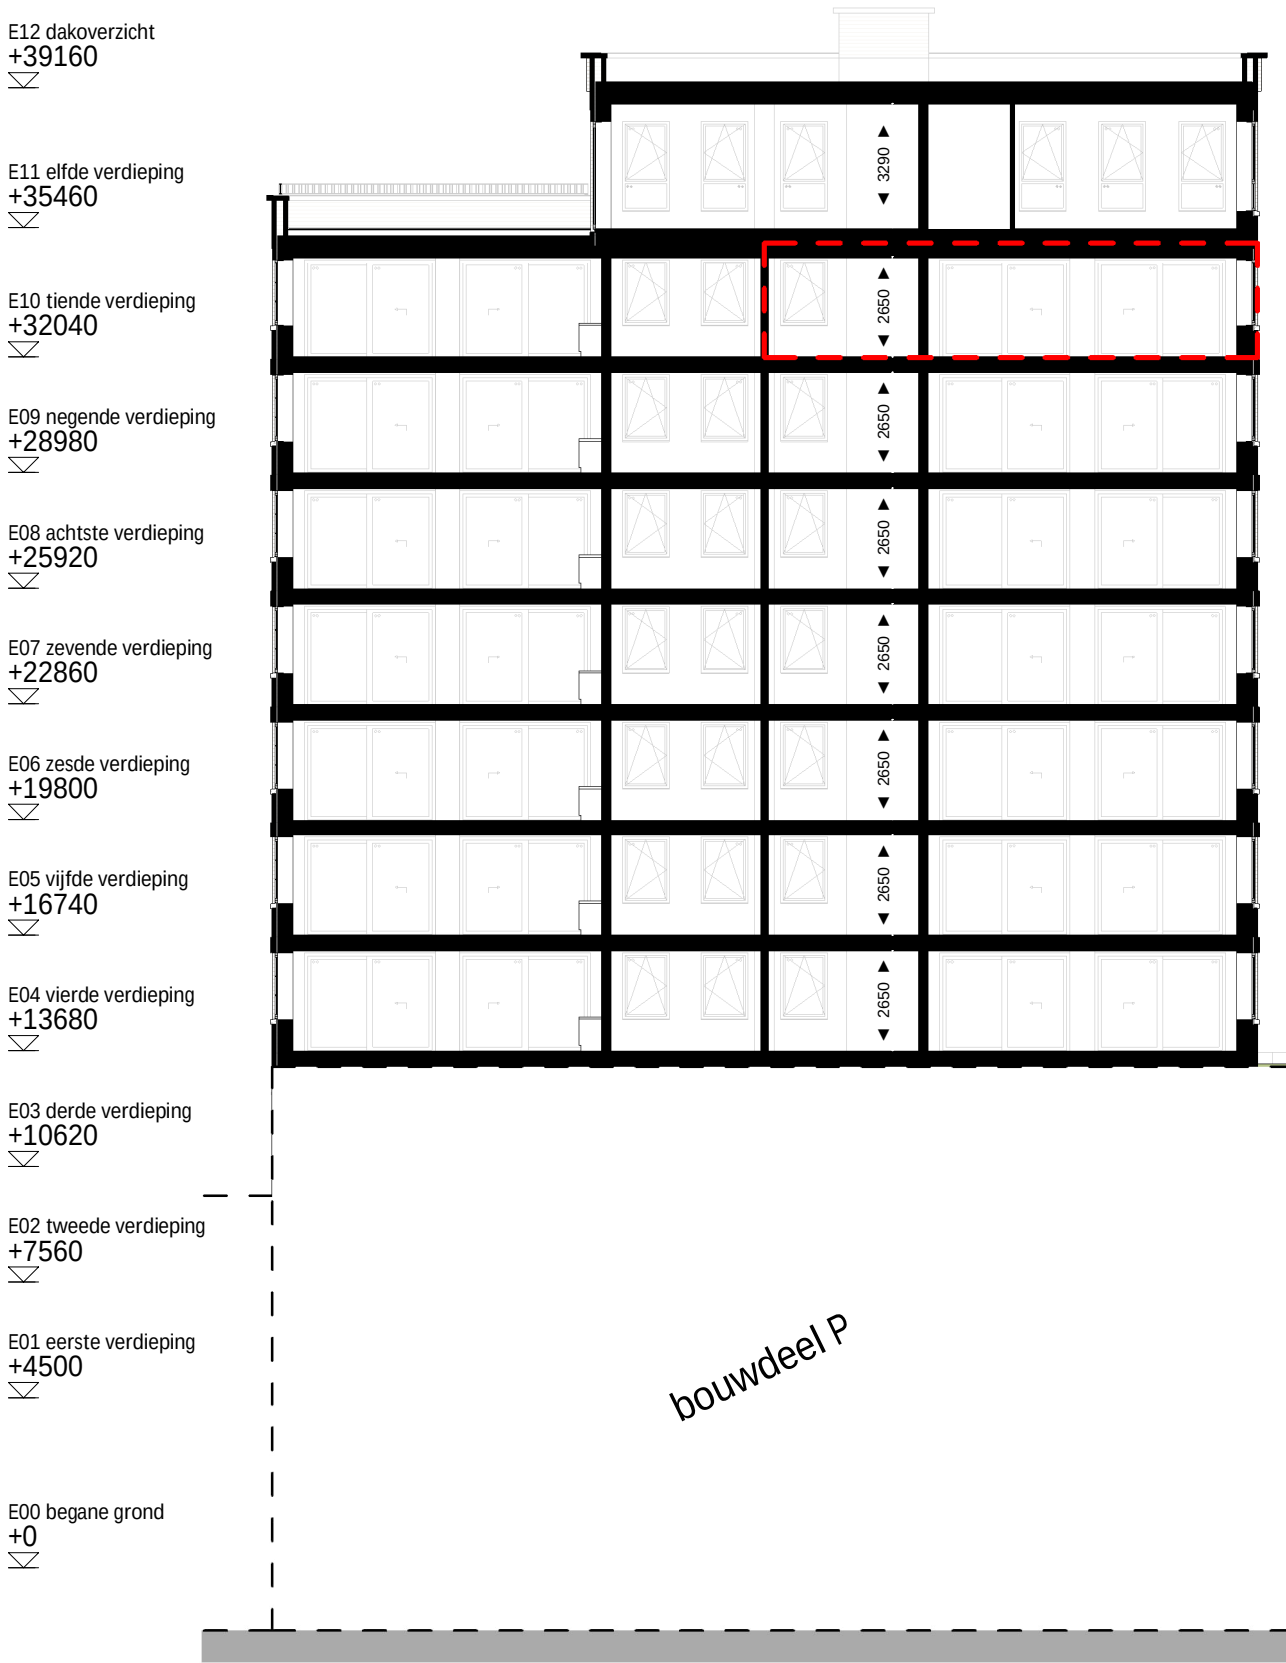



schaal 1 : 200

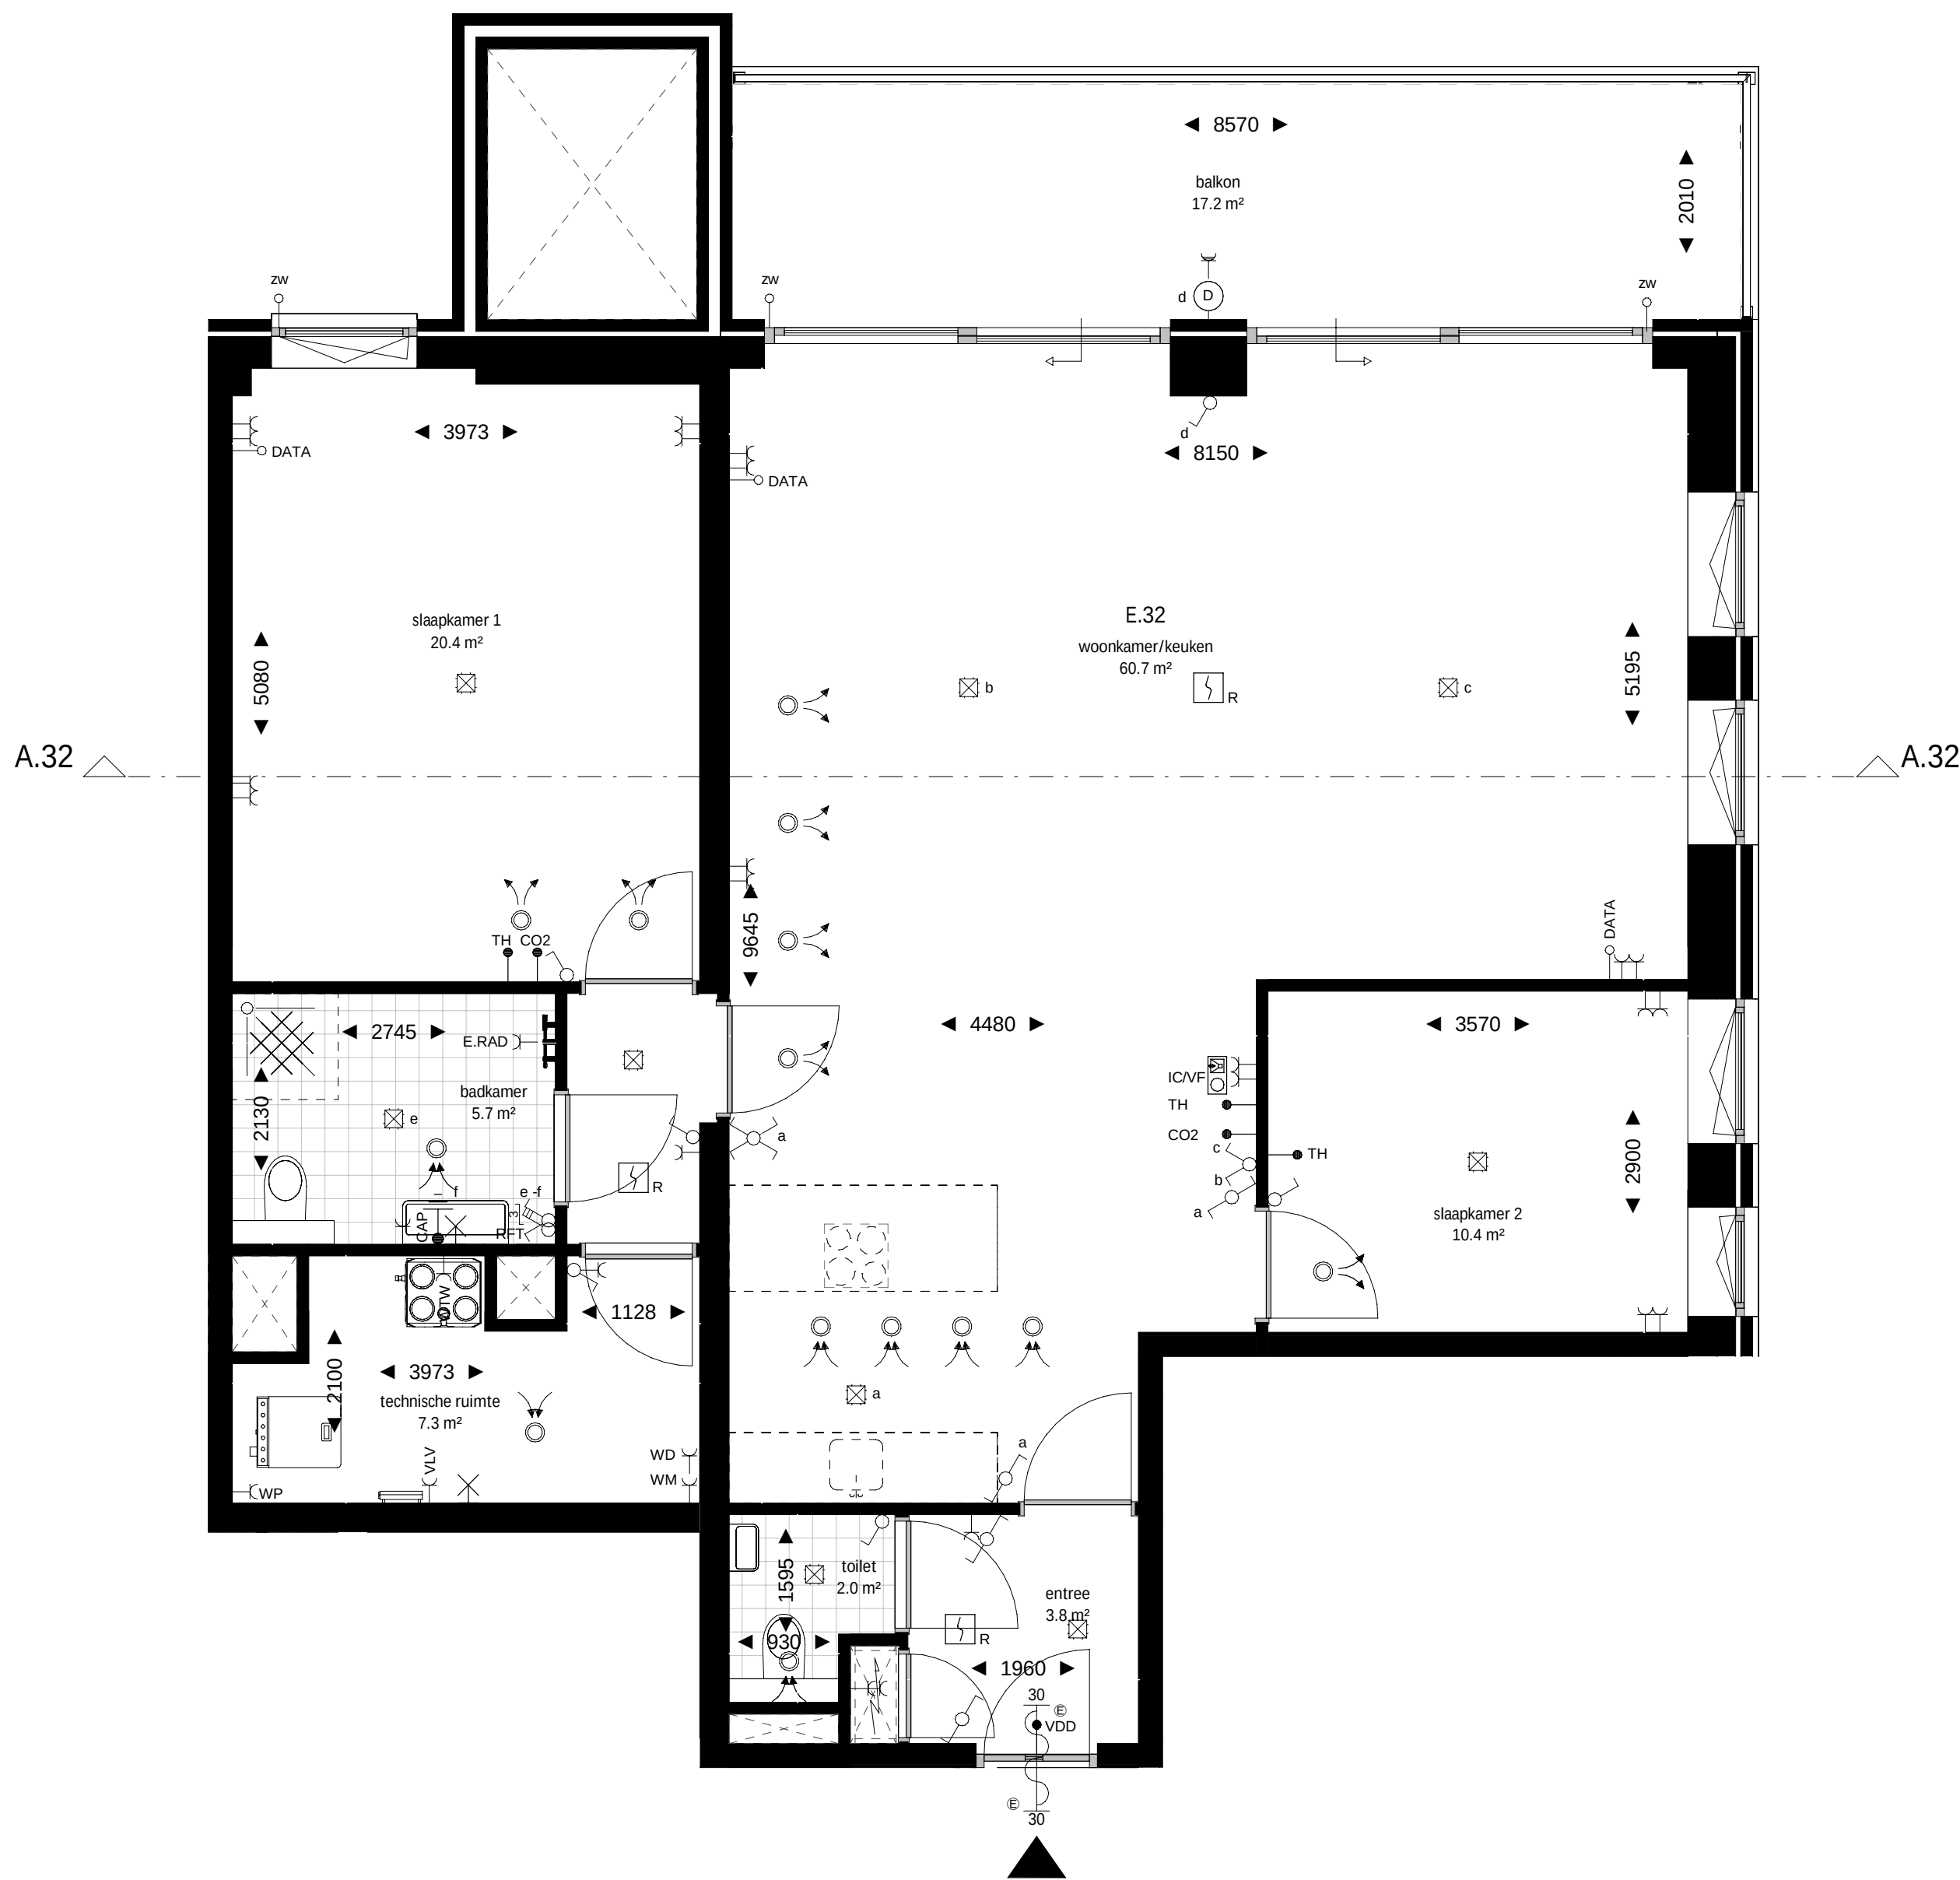

schaal 1 : 50




schaallat plattegrond 1:50

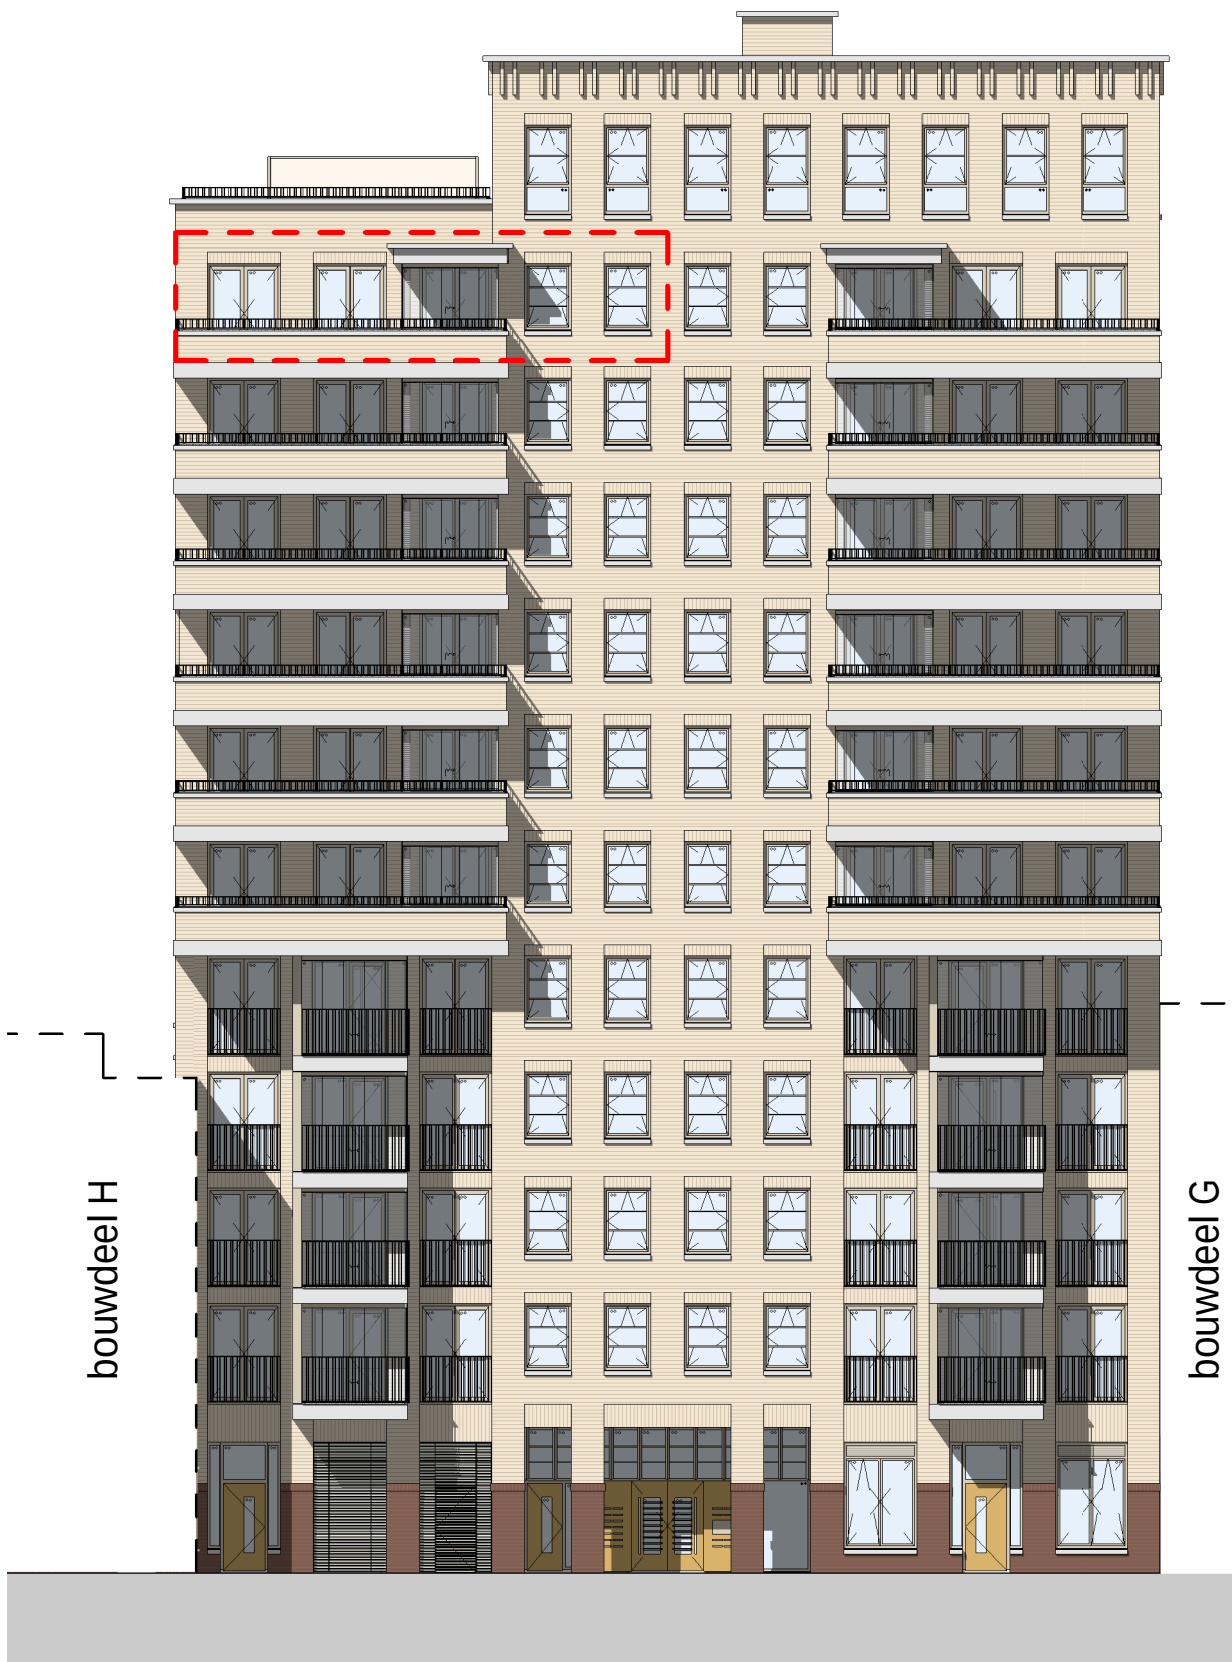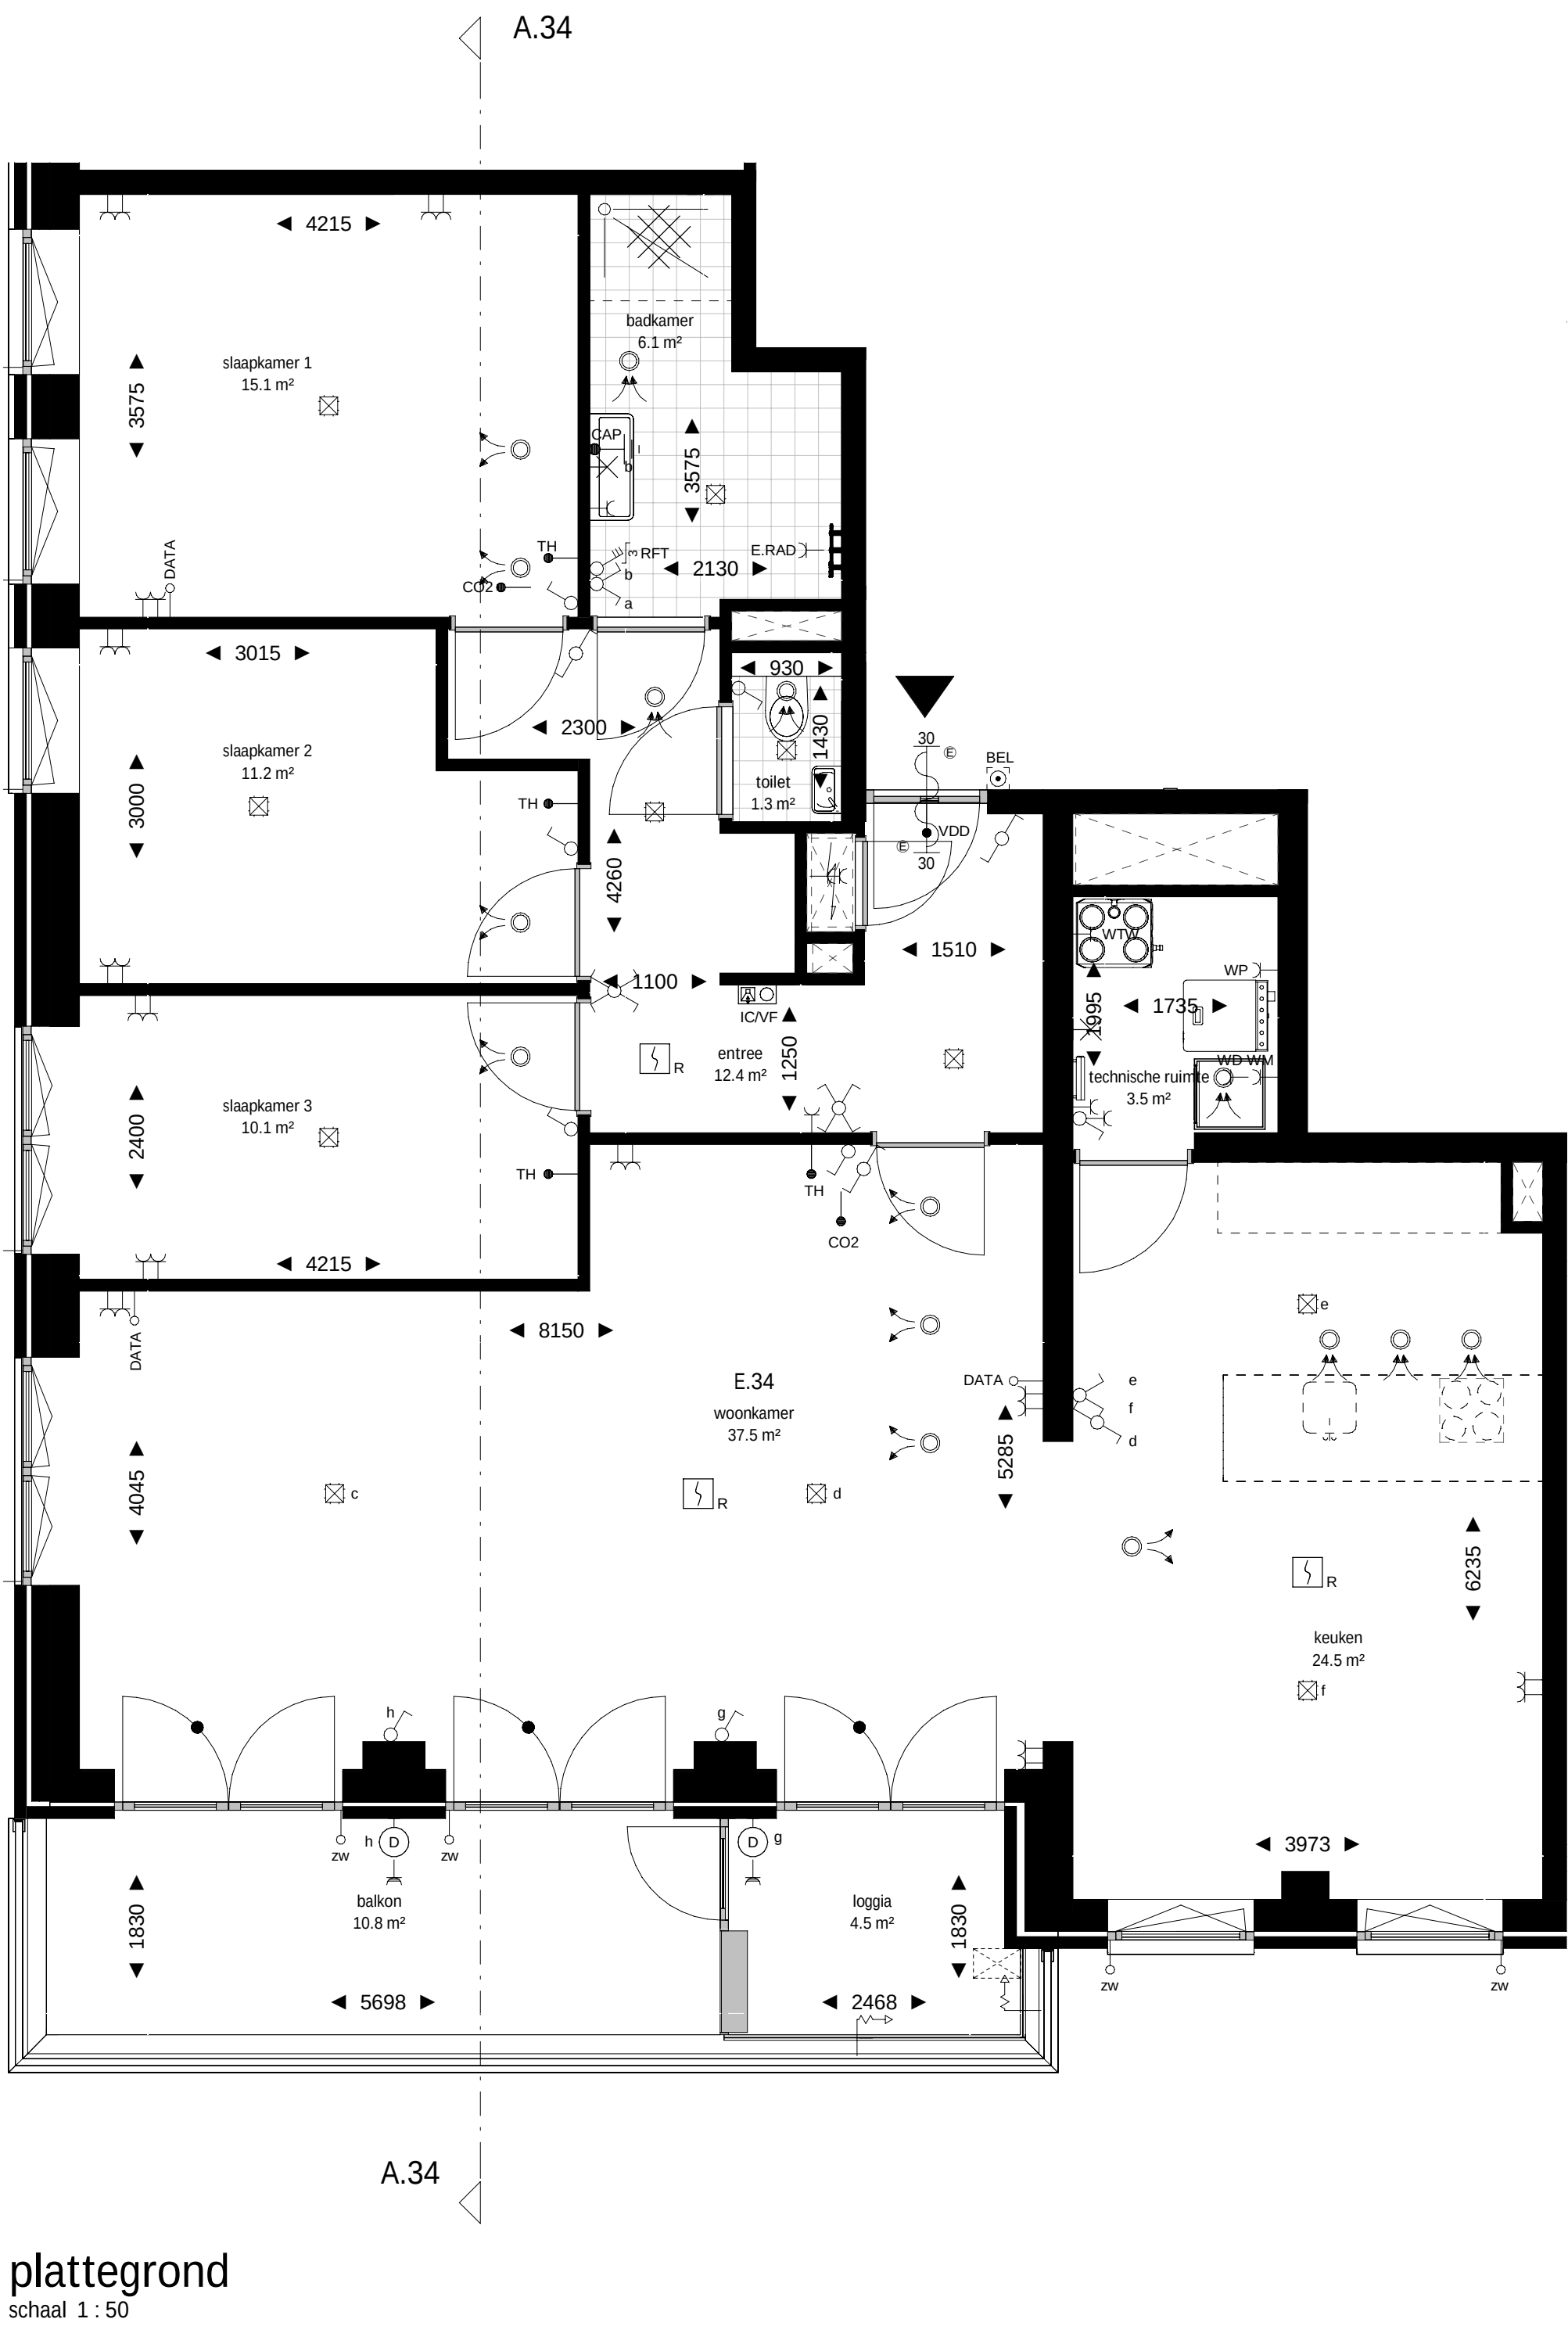


voorgevel
schaal 1:200

0m 4m 8m 12m 16m 20m


schaallat gevels en doorsnede 1:200

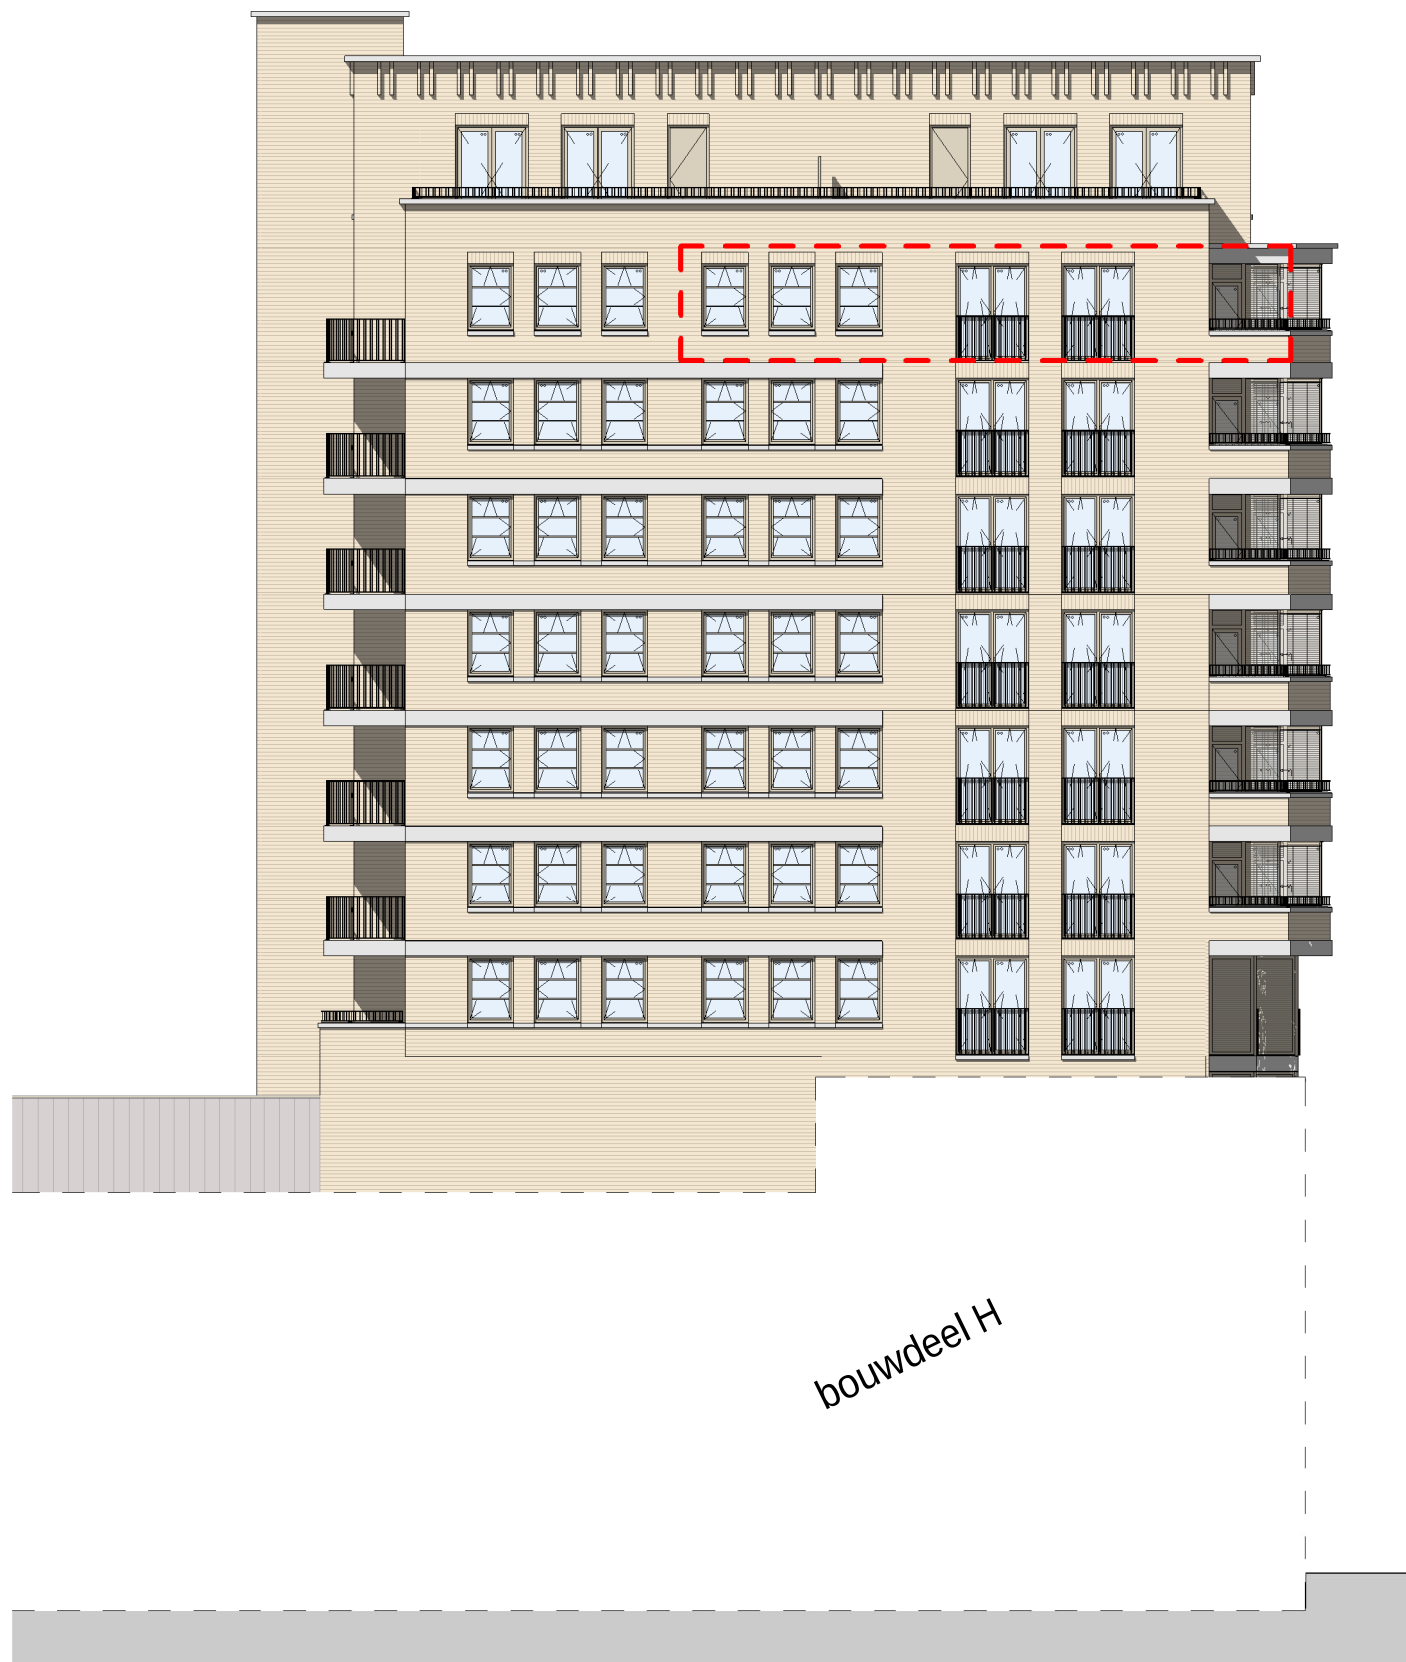

linkergevel
schaal 1:200

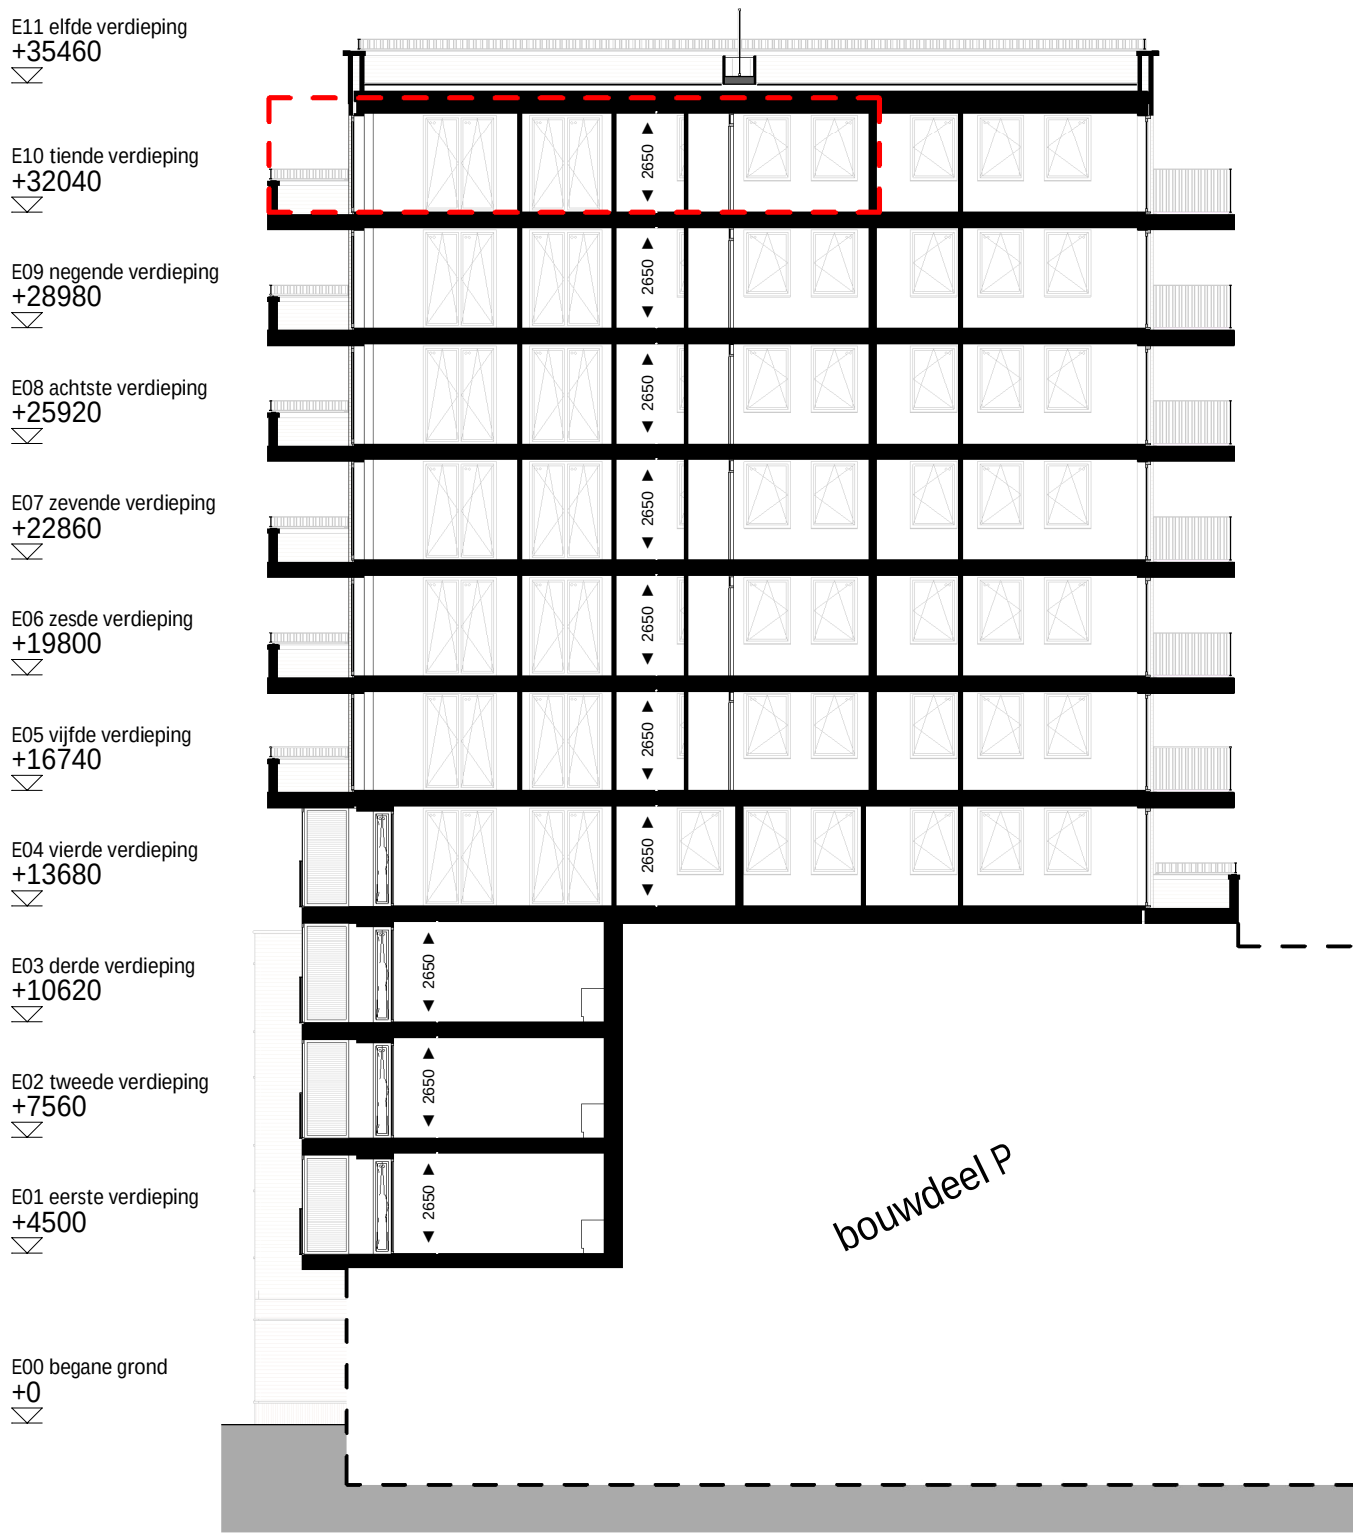

renvooi bouwkundig

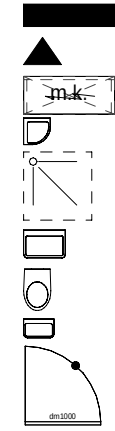

wanden / vloeren
entree woning
meterkast
fontein
douchehoek
wastafel
toilet
fontein
actieve deur
demarcatie bouwnummer


opmerkingen

- alle maten zijn circa maten tussen de wanden gemeten en aangegeven in millimeters (mm). Er is geen rekening gehouden met enige wandafwerking, glijten, aftrimming, etc. In verband met nauwkeurige uitwerking van details, constructies, maatvoering, materialen e.d. kunnen er kleine afwijkingen ontstaan ten opzichte van de nu vermelde gegevens. Deze geringe afwijkingen geven geen aanleiding tot verrekeningen. Aan de op deze tekening aangegeven maten kunnen derhalve geen rechten worden ontleend. De op deze tekening aangegeven maatvoering is niet geschikt voor opdrachten aan derden door koper(s).
- kleuren zijn indicatief en kunnen afwijken van de werkelijkheid.
- keuken afmeting indicatief, voor keukerinrichting en aansluitingen zie separate documentatie
- definitieve oriëntatie, positie en aantallen zonnepanelen nader te bepalen volgens BENG-berekening
- het is mogelijk dat niet alle symbolen van toepassing zijn op uw woningtype
- inden van toepassing zijn de berging en het parkeervak behorende bij deze woning/appartement te vinden in de noteriële akten en bijbehorende splitsingsakte.

renvooi electra & installaties

enkeelpolige schakelaar	enkele wcd met schakelaar	enkele geaarde wcd
serie schakelaar	bedrade buisleiding	dubbele geaarde wcd verticaal
wissel schakelaar	onbedrade buisleiding	dubbele geaarde wcd horizontaal
kruis schakelaar	data aansluitpunt	enkele geaarde wcd perilex
ventilatie bediening	beldrukker	aansluitpunt 230v 1 fase, nul en aarde
plafond lichtpunt	schel	videfoon intercom
wandlichtpunt	rookmelder	
verlichtingsarmatuur	werkschakelaar	Cee-form 400v 3 fase, nul en aarde
wtw-unit	PV omvormer	ventilatie toevoerventiel
verdelers vloerverwarming	elektrische radiator	ventilatie afvoerventiel
AFZ afzuigkap (recirculatie)	KT kooktoestel	VDD vrijloopp deurdrukker
BO boiler	MAG/OV magnetron/combi-oven	VV vloerverwarming
BEL belinstallatie	MV 3 st. ventilatie bediening	VW vaatwasser
CAI centrale antenne install. (utp)	PV pv omvormer	WD wasdroger
CAP centraal aarpunt	R rookmelder	WKO warmte koude opwekking
CO2 co2 sensor	RF rf ventilatie bediening	VM wasmachine
DATA data aansluitpunt (utp)	RFT ventilatie hoofd bediening	
EL RAD elektrische radiator	SV stadsverwarming	WP warmtepomp
IC/VF intercom/videfoon	TH thermostaat	WTW wtw-unit
KK koelkast	USB usb aansluiting	ZW zonwering

Projectering en aantallen zijn ter indicatie, het is mogelijk dat niet alle symbolen van toepassing zijn op uw woning. Definitieve uitwerking door opdrachtnemer. Alle maten in mm, tenzij anders aangegeven.

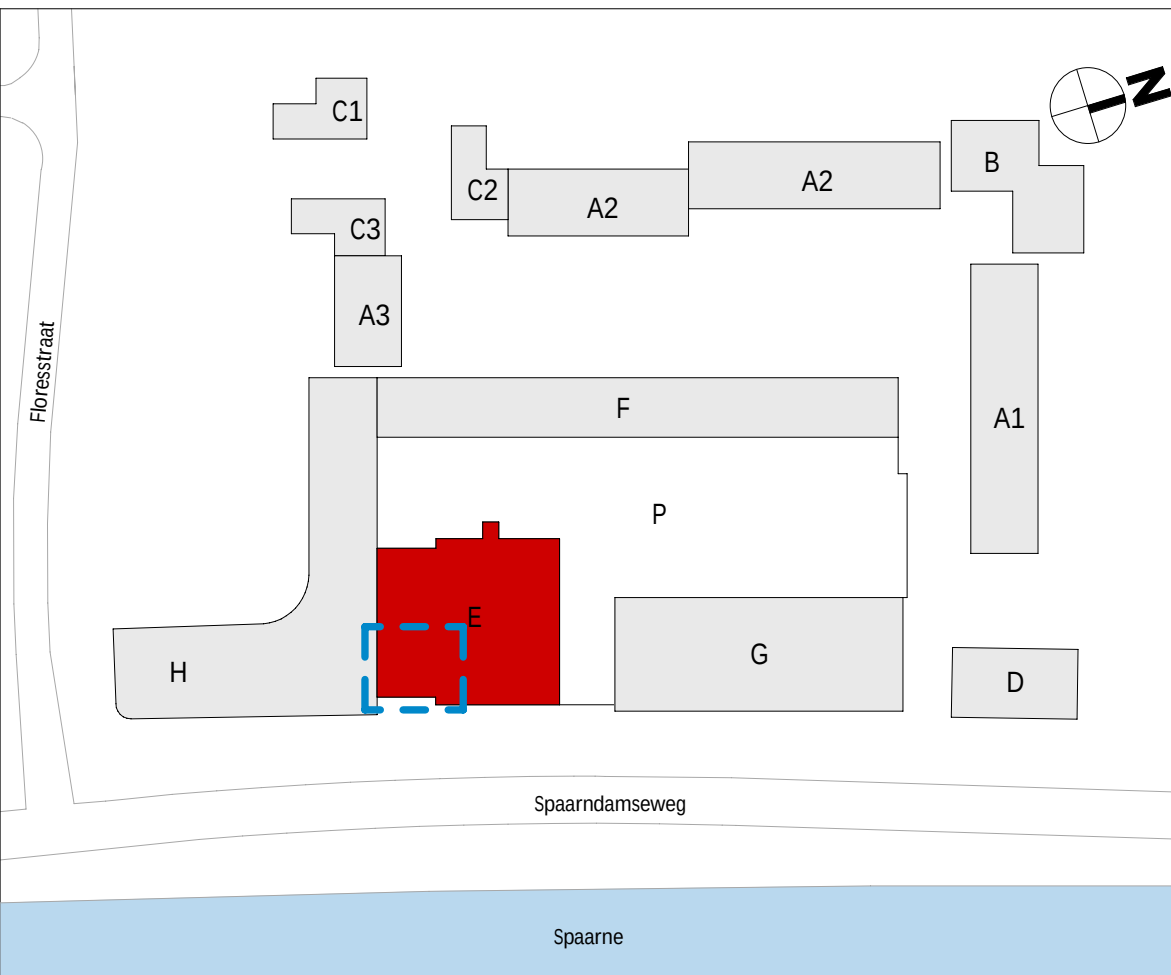


wijziging datum getek. omschrijving


Sweco Architects Jaarboonsboulevard 288 3521 EC Utrecht, NL T +31 88 811 6200		SWECO 		E.70.134	
projectnaam		BLOOM Sonneborn terrein Haarlem Appartementen (koop), bouwdeel E			
opdrachtgever		VORM			
fase		Verkooptekeningen			
onderdeel		verkooptekening bouwnummer E.34			
projectnr.	1649		datum	01-10-2025	
architect	Renske Aben		status	definitief	
manager	Jos Roerink		schaal	Zie tek.	
engineer	M. Alofs	T. Hoeven	formaat	A1+ (594x1000mm)	

De rechten op digitaal verspreide tekeningen berusten bij de architect. Het is niet toegestaan tekeningen zonder toestemming van de architect te verspreiden.

G:\AA\Projects\1649\1649-Overseep & Techniek\1649-OT-30 TO\1649-OT30-0 Revit\BLOOM_bouwkak_E_TO_SWA_1649.rvt

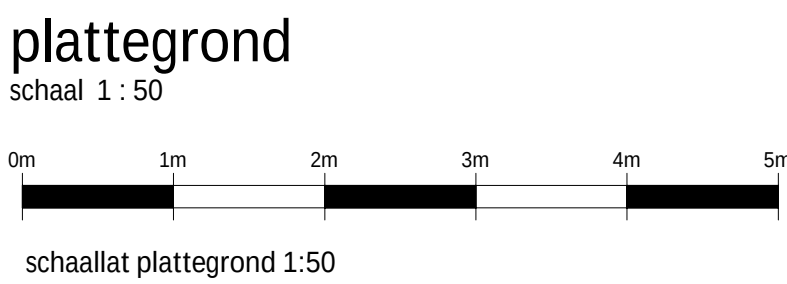

renvooi bouwkundig			
	wanden / vloeren entree woning merkstap fontein douchehoek wastafel toilet fontein actieve deur demarcatie bouwnummer	volgens omschrijving sanitairpakket 	
opmerkingen			
- alle maten zijn circa maten tussen de wanden gemeten en aangegeven in millimeters (mm). Er is geen rekening gehouden met enige wandafwerking, plinten, afwerking, etc. In verband met nauwkeurige uitwerking van details, constructies, afwerkingsmaterialen e.d. kunnen er kleine afwijkingen ontstaan ten opzichte van de nu vermelde gegevens. Deze geringe afwijkingen geven geen aanleiding tot verkeringen. Aan de op deze tekening aangegeven maten kunnen derhalve geen rechten worden ontleend. De op deze tekening aangegeven maatvoering is niet geschikt voor opdrachten aan derden door koper(s). - kleuren zijn indicatief en kunnen afwijken van de werkelijkheid. - keuken afmeting indicatief, voor keukeninrichting en aansluitingen zie separate documentatie - definitieve oriëntatie, positie en aantallen componenten naar te bepalen volgens BENG-berekening - het is mogelijk dat alle symbolen van toepassing zijn op uw woningtype - indien van toepassing zijn de berging en het parkeervak behorende bij deze woning/appartement te vinden in de notetarie akten en bijbehorende splitsingsakte.			
renvooi electra & installaties			
	enkelpolige schakelaar		enkele wcd met schakelaar
	serie schakelaar		dubbele geleerde wcd vertical
	wissel schakelaar		dubbele geleerde wcd horizontaal
	kruis schakelaar		enkele geleerde wcd perlix
	ventilatie bedijning		aansluitpunt 230v 1 fase, nul en aarde
	plafond lichtpunt		videofoon intercom
	wandlichtpunt		Cee-form 400v 3 fase, nul en aarde
	verlichtingsarmatuur		werkschakelaar
	wtv-unit		PV omvormer
	verdelers vloerverwarming		elektrische radiator
	ventilatie toevoer/ventiel		ventilatie afvoer/ventiel
AfZ BO	afzuigkap (recirculatie)	KT kooktoestel	VDD vrijloop deurdranger
BEL bolier	MAG/OV magnetron/combi-oven	VV vloerverwarming	
CAL centrale antenne install. (utp)	MV 3 v ventilatie bedijning	WW wastwasser	
CAO centraal aardpunt	PV pv omvormer	WD wasdroger	
CO2 co2 sensor	R roommelder	WKO warme koelde opwekking	
DATA data aansluitpunt (utp)	RF rf ventilatie bedijning	WM wasmachine	
EL ELR elektrische radiator	RFT ventilatie hoofd bedijning	WP warmtepomp	
IC/VF intercom/videfoon	SV stadsvrverwarming	WTW wtv-unit	
KK koelkast	TH thermostaat	ZW zonverwarming	
	USB usb aansluiting		
Projectering en aantallen zijn ter indicatie, het is mogelijk dat alle symbolen van toepassing zijn op uw woning. Definitieve uitwerking door opdrachtneer. Alle maten in mm, tenzij anders aangegeven.			

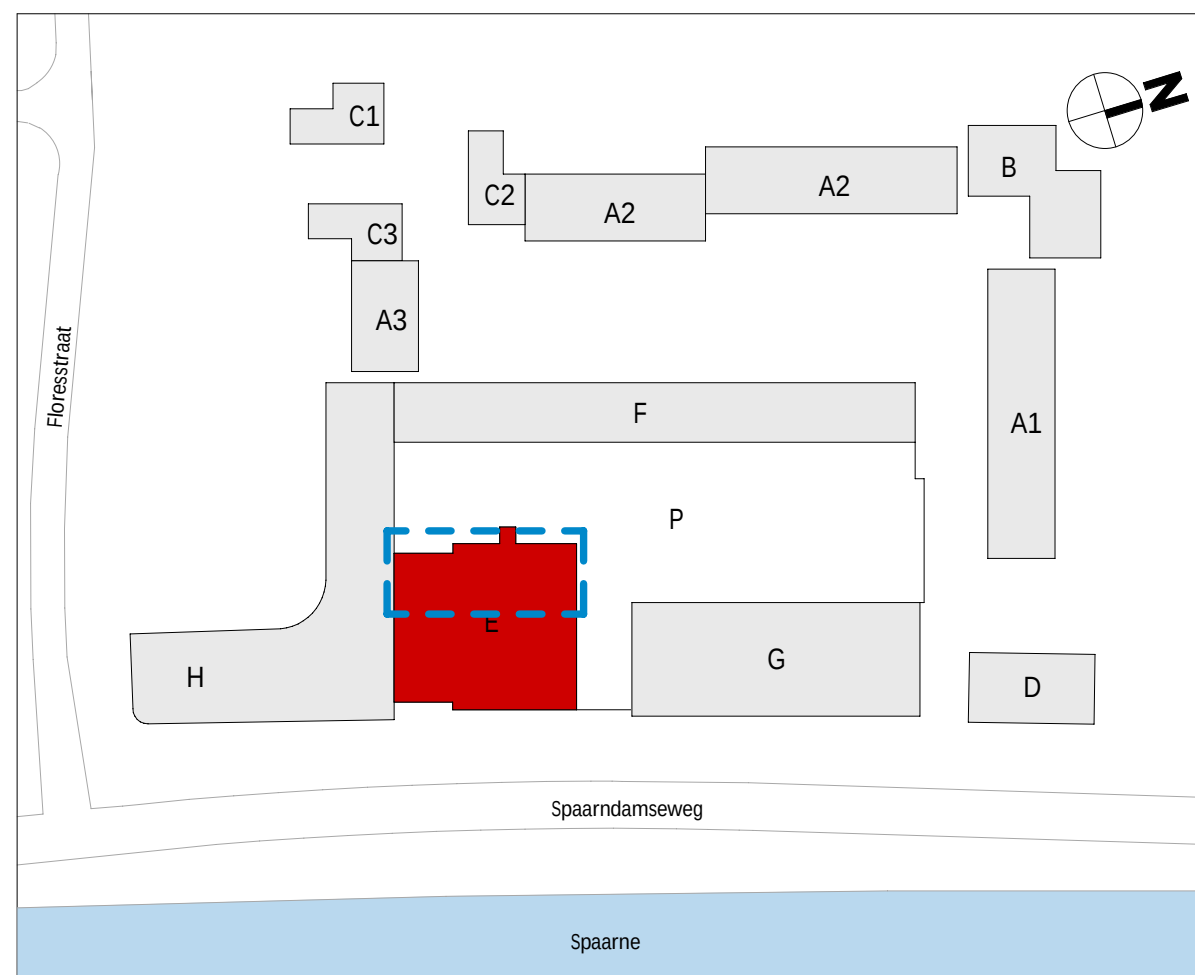


<i>wijziging</i>	<i>datum</i>	<i>getek.</i>	<i>omschrijving</i>
SWeco architecten Jaardeveldboulevard 208 3521 BC Utrecht, NL T +31 88 811 6200			Eigent 19-20 5612 LZ Eindhoven, NL T +31 88 811 6200
			E.70.135
projectnaam	BLOOM Sonneborn terrein Haarlem		
opdrachtgever	Appartementen (koop), bouwdeel E		
fase	VORM		
deeldeel	Verkooptekeningen		
projectnr.	1649		datum
architect	Renske Aben		01-10-2025
manager	Jos Roerink		definitief
engineer	M. Alofs	T. Hoeven	schaal
			formaat
			A1+ (594x1000mm)


De digitale op tekening verspreide tekeningen berusten bij de architect. Het is niet toegestaan tekeningen zonder toestemming van de architect te wijzigen.





achtergevel
schaal 1 : 200

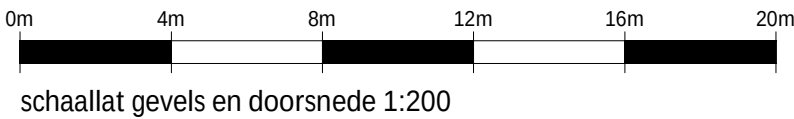

schaallat gevels en doorsnede 1:200

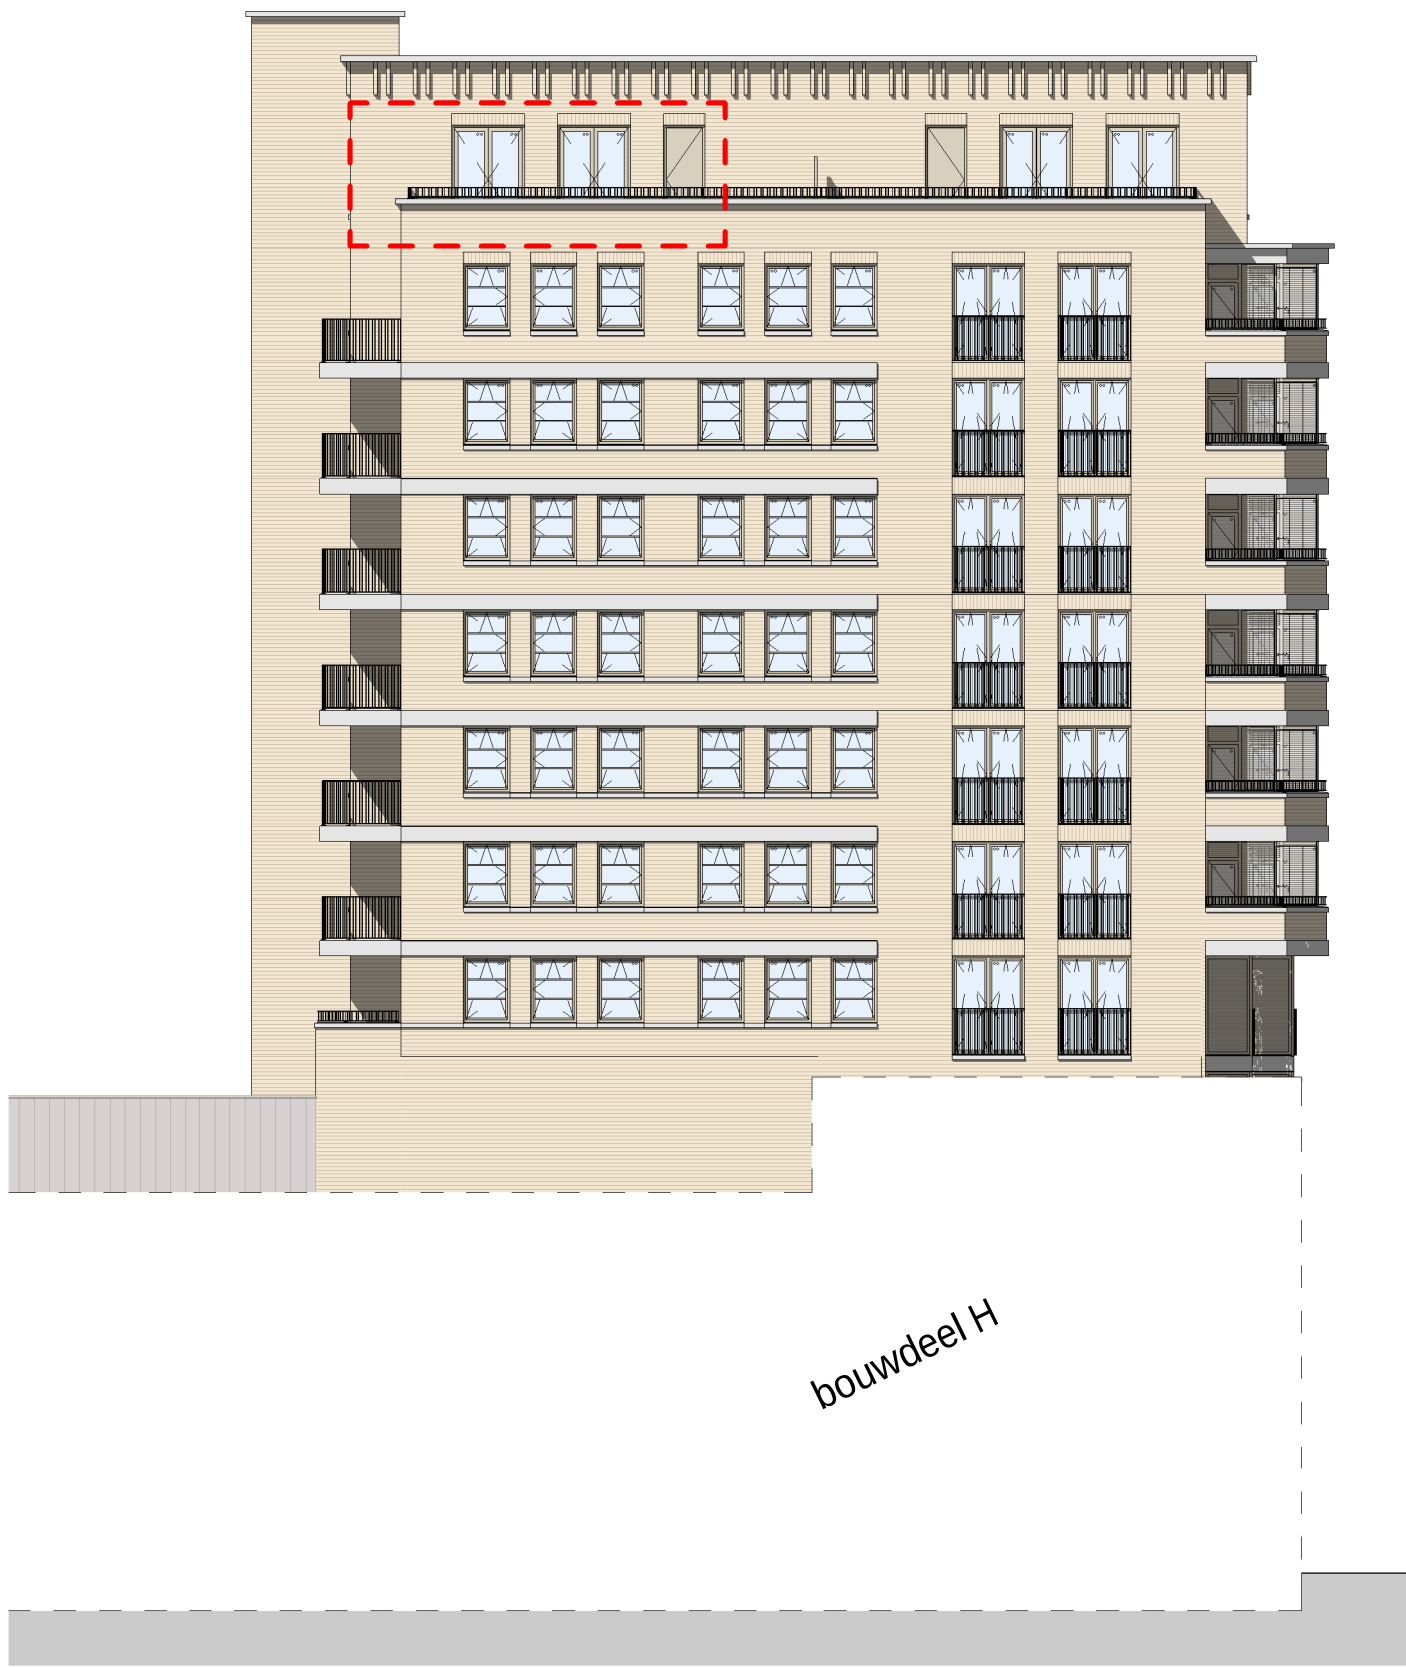


linkergevel
schaal 1 : 200

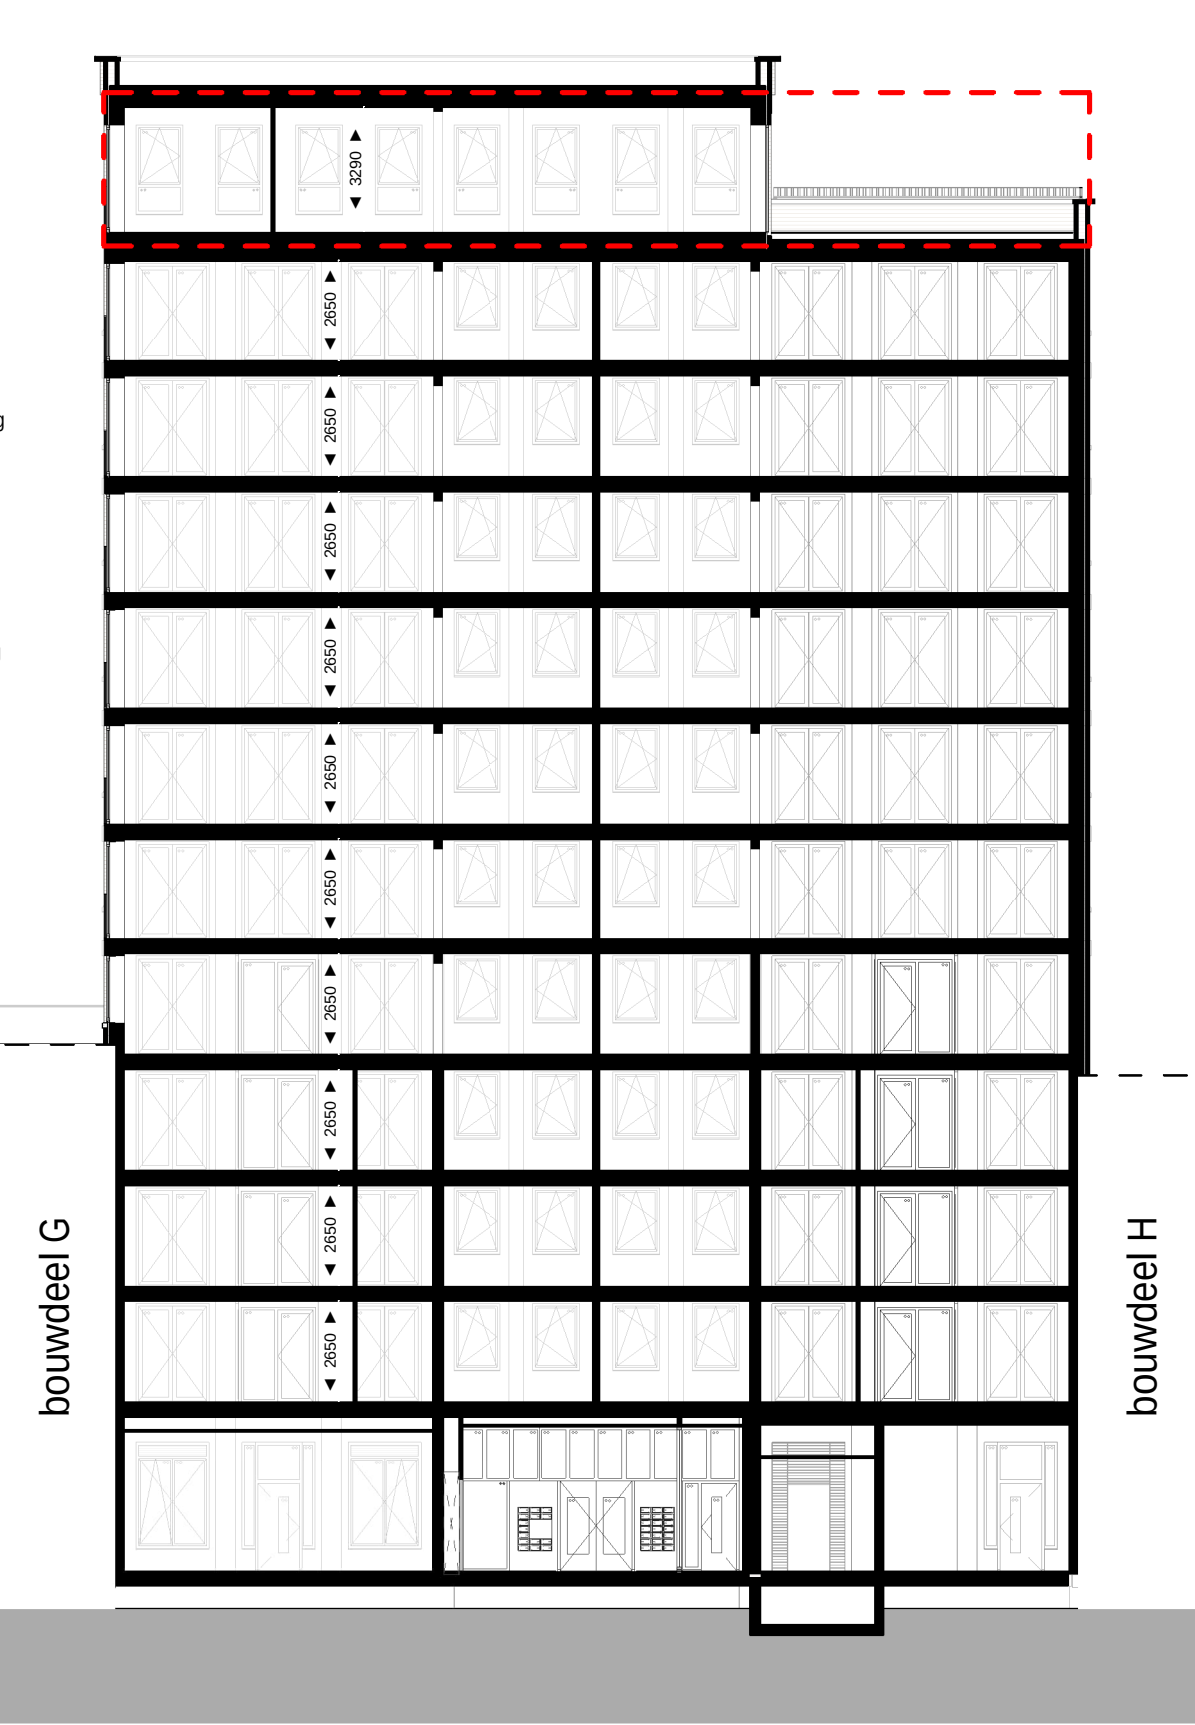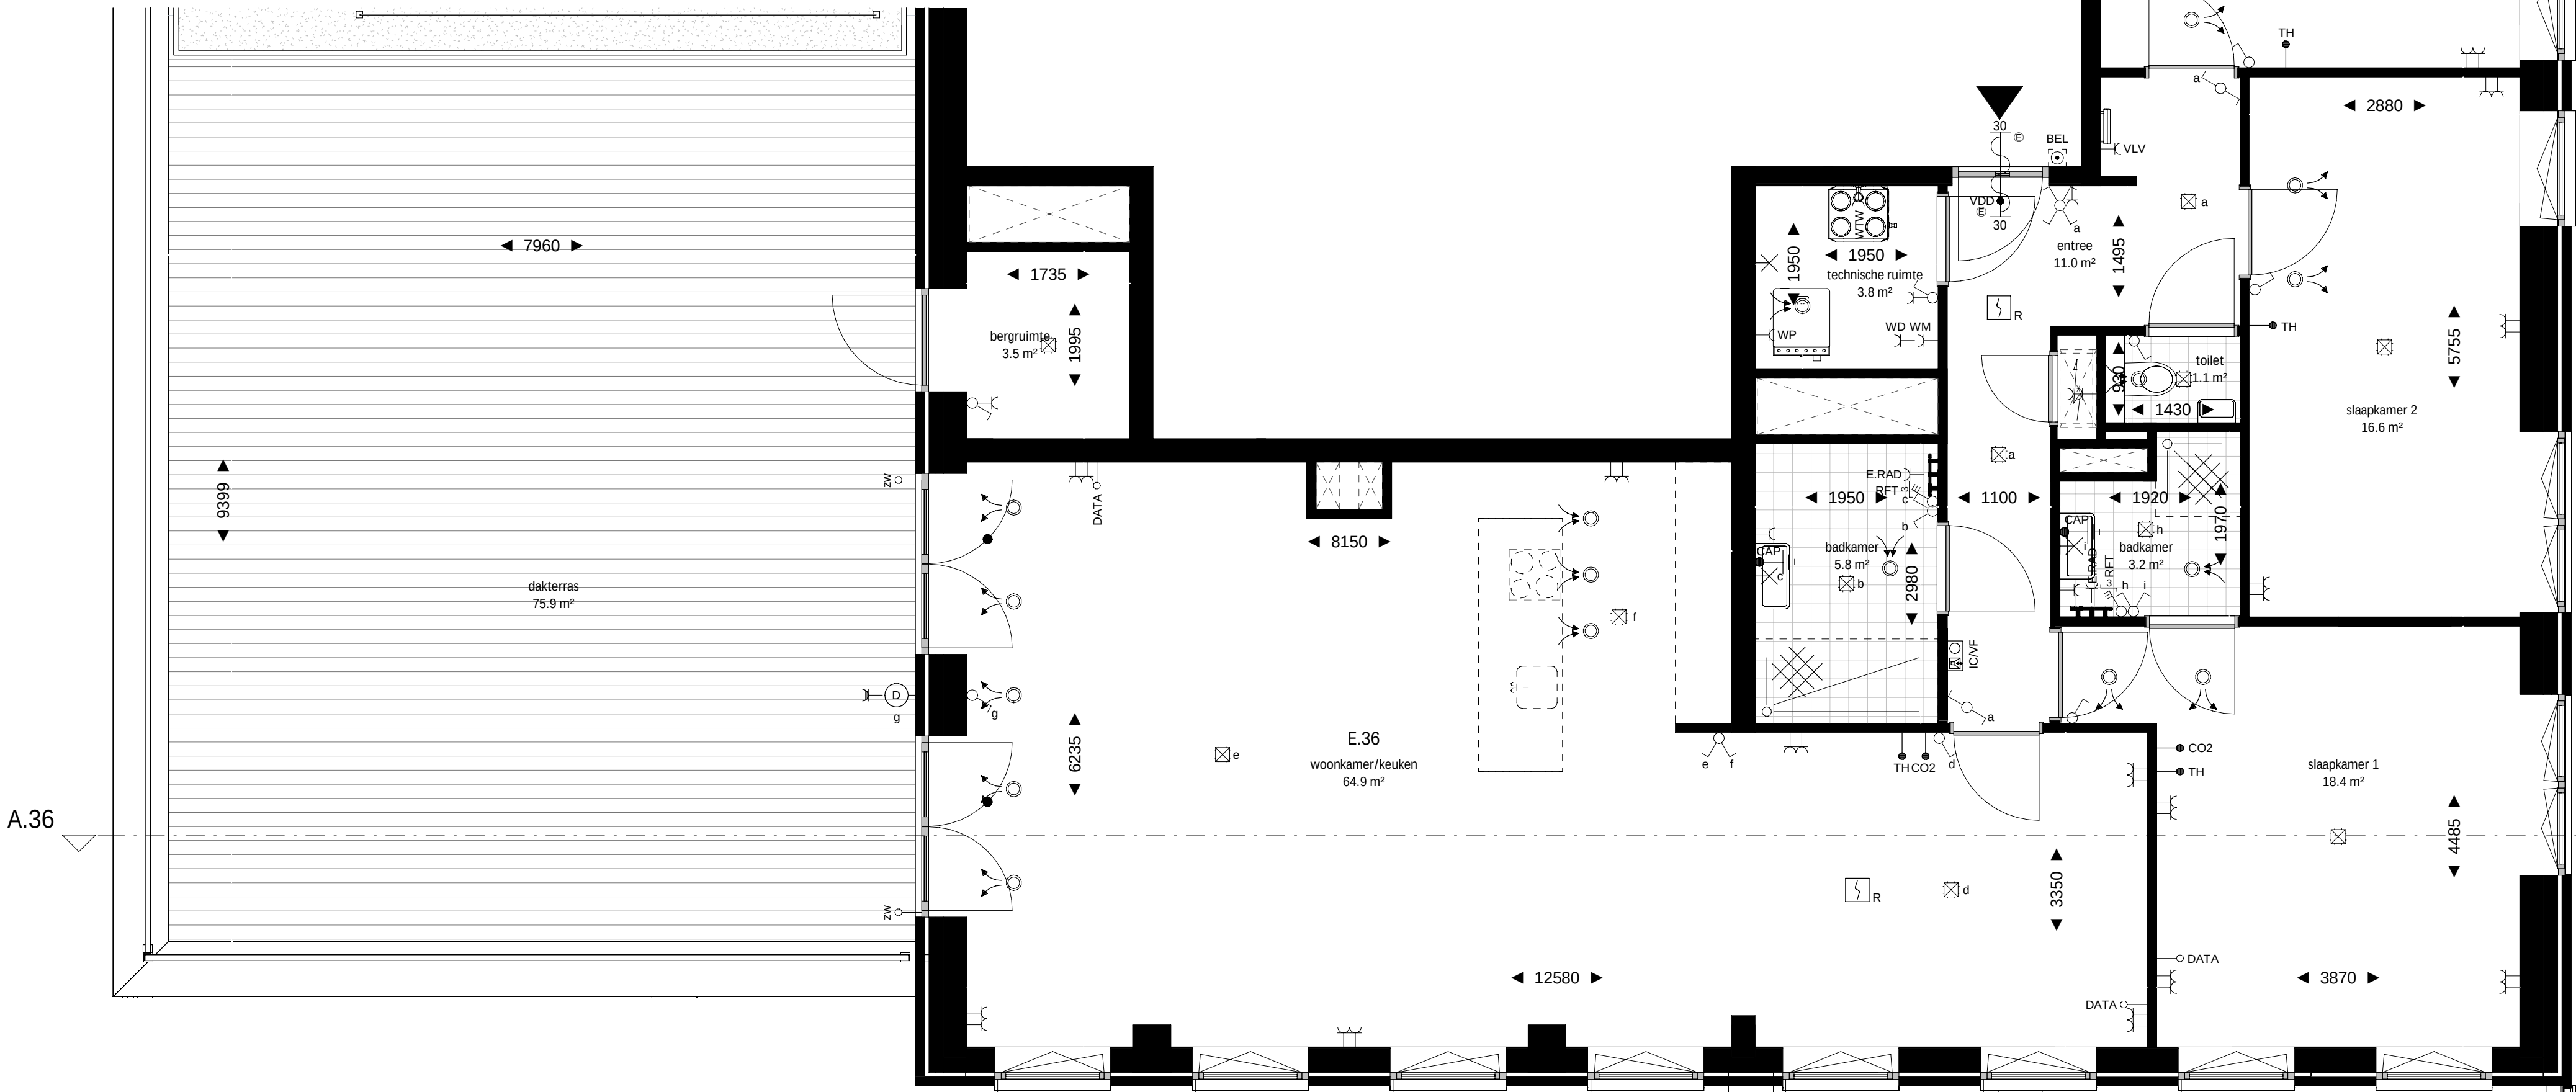

doorsnede A.36
schaal 1 : 200

plattegrond
schaal 1 : 50

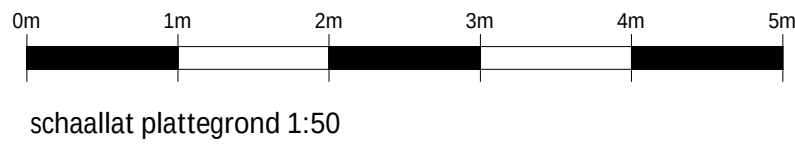

schaallat plattegrond 1:50

renvooi bouwkundig



wanden / vloeren
entree woning
meterkast
fontein
douchehoek

opmerkingen


- alle maten zijn circa maten tussen de wanden gemeten en aangegeven in millimeters (mm). Er is geen rekening gehouden met enige wandafwerking, glinten, aftrimming, etc. In verband met nauwkeurige uitwerking van details, constructies, maatvoering, materialen e.d. kunnen er kleine afwijkingen ontstaan ten opzichte van de nu vermelde gegevens. Deze geringe afwijkingen geven geen aanleiding tot verkeeringen. Aan de op deze tekening aangegeven maten kunnen derhalve geen rechten worden ontleed. De op deze tekening aangegeven maatvoering is niet geschikt voor opdrachten aan derden door koper(s).
- kleuren zijn indicatief en kunnen afwijken van de werkelijkheid.
- keuken afmeting indicatief, voor keukeninrichting en aansluitingen zie separate documentatie
- definitieve oriëntatie, positie en aantallen zonnepanelen nader te bepalen volgens BENG-berekening
- het is mogelijk dat niet alle symbolen van toepassing zijn op uw woningtype
- indien van toepassing zijn de berging en het parkeervak behorende bij deze woning/appartement te vinden in de noteriële akten en bijbehorende splitsingsakke.

renvooi electra & installaties

enkeelpolige schakelaar	enkele wcd met schakelaar	enkele geaarde wcd
serie schakelaar	bedrade buisleiding	dubbele geaarde wcd verticaal
wissel schakelaar	onbedrade buisleiding	dubbele geaarde wcd horizontaal
kruis schakelaar	data aansluitpunt	enkele geaarde wcd perilex
ventilatie bediening	beldrukker	aansluitpunt 230v 1 fase, nul en aarde
plafond lichtpunt	schel	videfoon intercom
wandlichtpunt	rookmelder	
verlichtingsarmatuur	werkschakelaar	Cee-form 400v 3 fase, nul en aarde
wtw-unit	PV omvormer	ventilatie toevoerventiel
verdelers vloerverwarming	elektrische radiator	ventilatie afvoerventiel

AFZ afzuigkap (recirculatie)	KT kooktoestel	VDD vrijloop deurdranger
BO boiler	MAG/OV magnetron/combi-oven	VV vloerverwarming
BEL belinstallatie	MV 3 st. ventilatie bediening	VW vaatwasser
CAI centrale antenne install. (utp)	PV pv omvormer	WD wasdroger
CAP centraal aarpunt	R rookmelder	WKO warme koude opwekking
CO2 co2 sensor	RF ventilatie bediening	WM wasmachine
DATA data aansluitpunt (utp)	RFT ventilatie hoofd bediening	
EL RAD elektrische radiator	SV stadsverwarming	WP warmtepomp
IC/VF intercom/videfoon	TH thermostaat	WTW wtw-unit
KK koelkast	USB usb aansluiting	ZW zonwering

Projectering en aantallen zijn ter indicatie, het is mogelijk dat niet alle symbolen van toepassing zijn op uw woning. Definitieve uitwerking door opdrachtneer. Alle maten in mm, tenzij anders aangegeven.

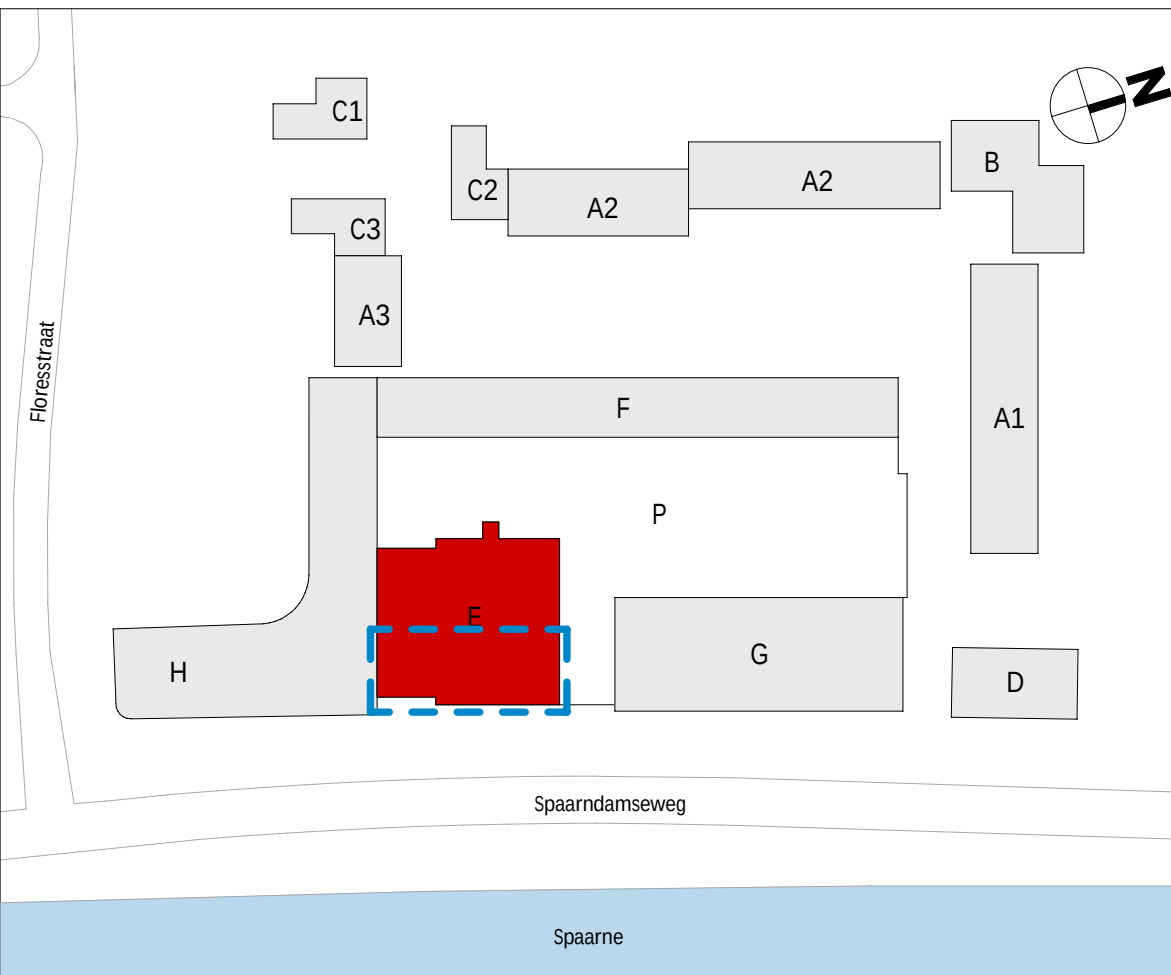


wijziging	datum	getek.	omschrijving
-----------	-------	--------	--------------

Sweco Architects Jaarburssoulevard 288 3521 EC Utrecht, NL T +31 88 811 6200			Sweco 		E.70.136	
projectnaam		BLOOM Sonneborn terrein Haarlem Appartementen (koop), bouwdeel E				
opdrachtgever		VORM				
fase		Verkooptekeningen				
onderdeel		verkooptekening bouwnummer E.36				
projectnr.		1649		datum	01-10-2025	
architect		Renske Aben		status	definitief	
manager		Jos Roerink		schaal	Zie tek.	
engineer		M. Alofs		T. Hoeven	formaat	A1+ (594x1000mm)

De tekening op digitaal verspreide tekeningen beruist bij de architect. Het is niet toegestaan tekeningen zonder toestemming van de architect te kopiëren.


De rechten op digitaal verspreide tekeningen berusten bij de architect. Het is niet toegestaan tekeningen zonder toestemming van de architect te verspreiden.

© VAAAProject1649/1649-Overseep & Techniek1649-OT-30 TO1649-OT30 © NieuwBLOOM, bouwdeel E, TO_3WA_1649/1649

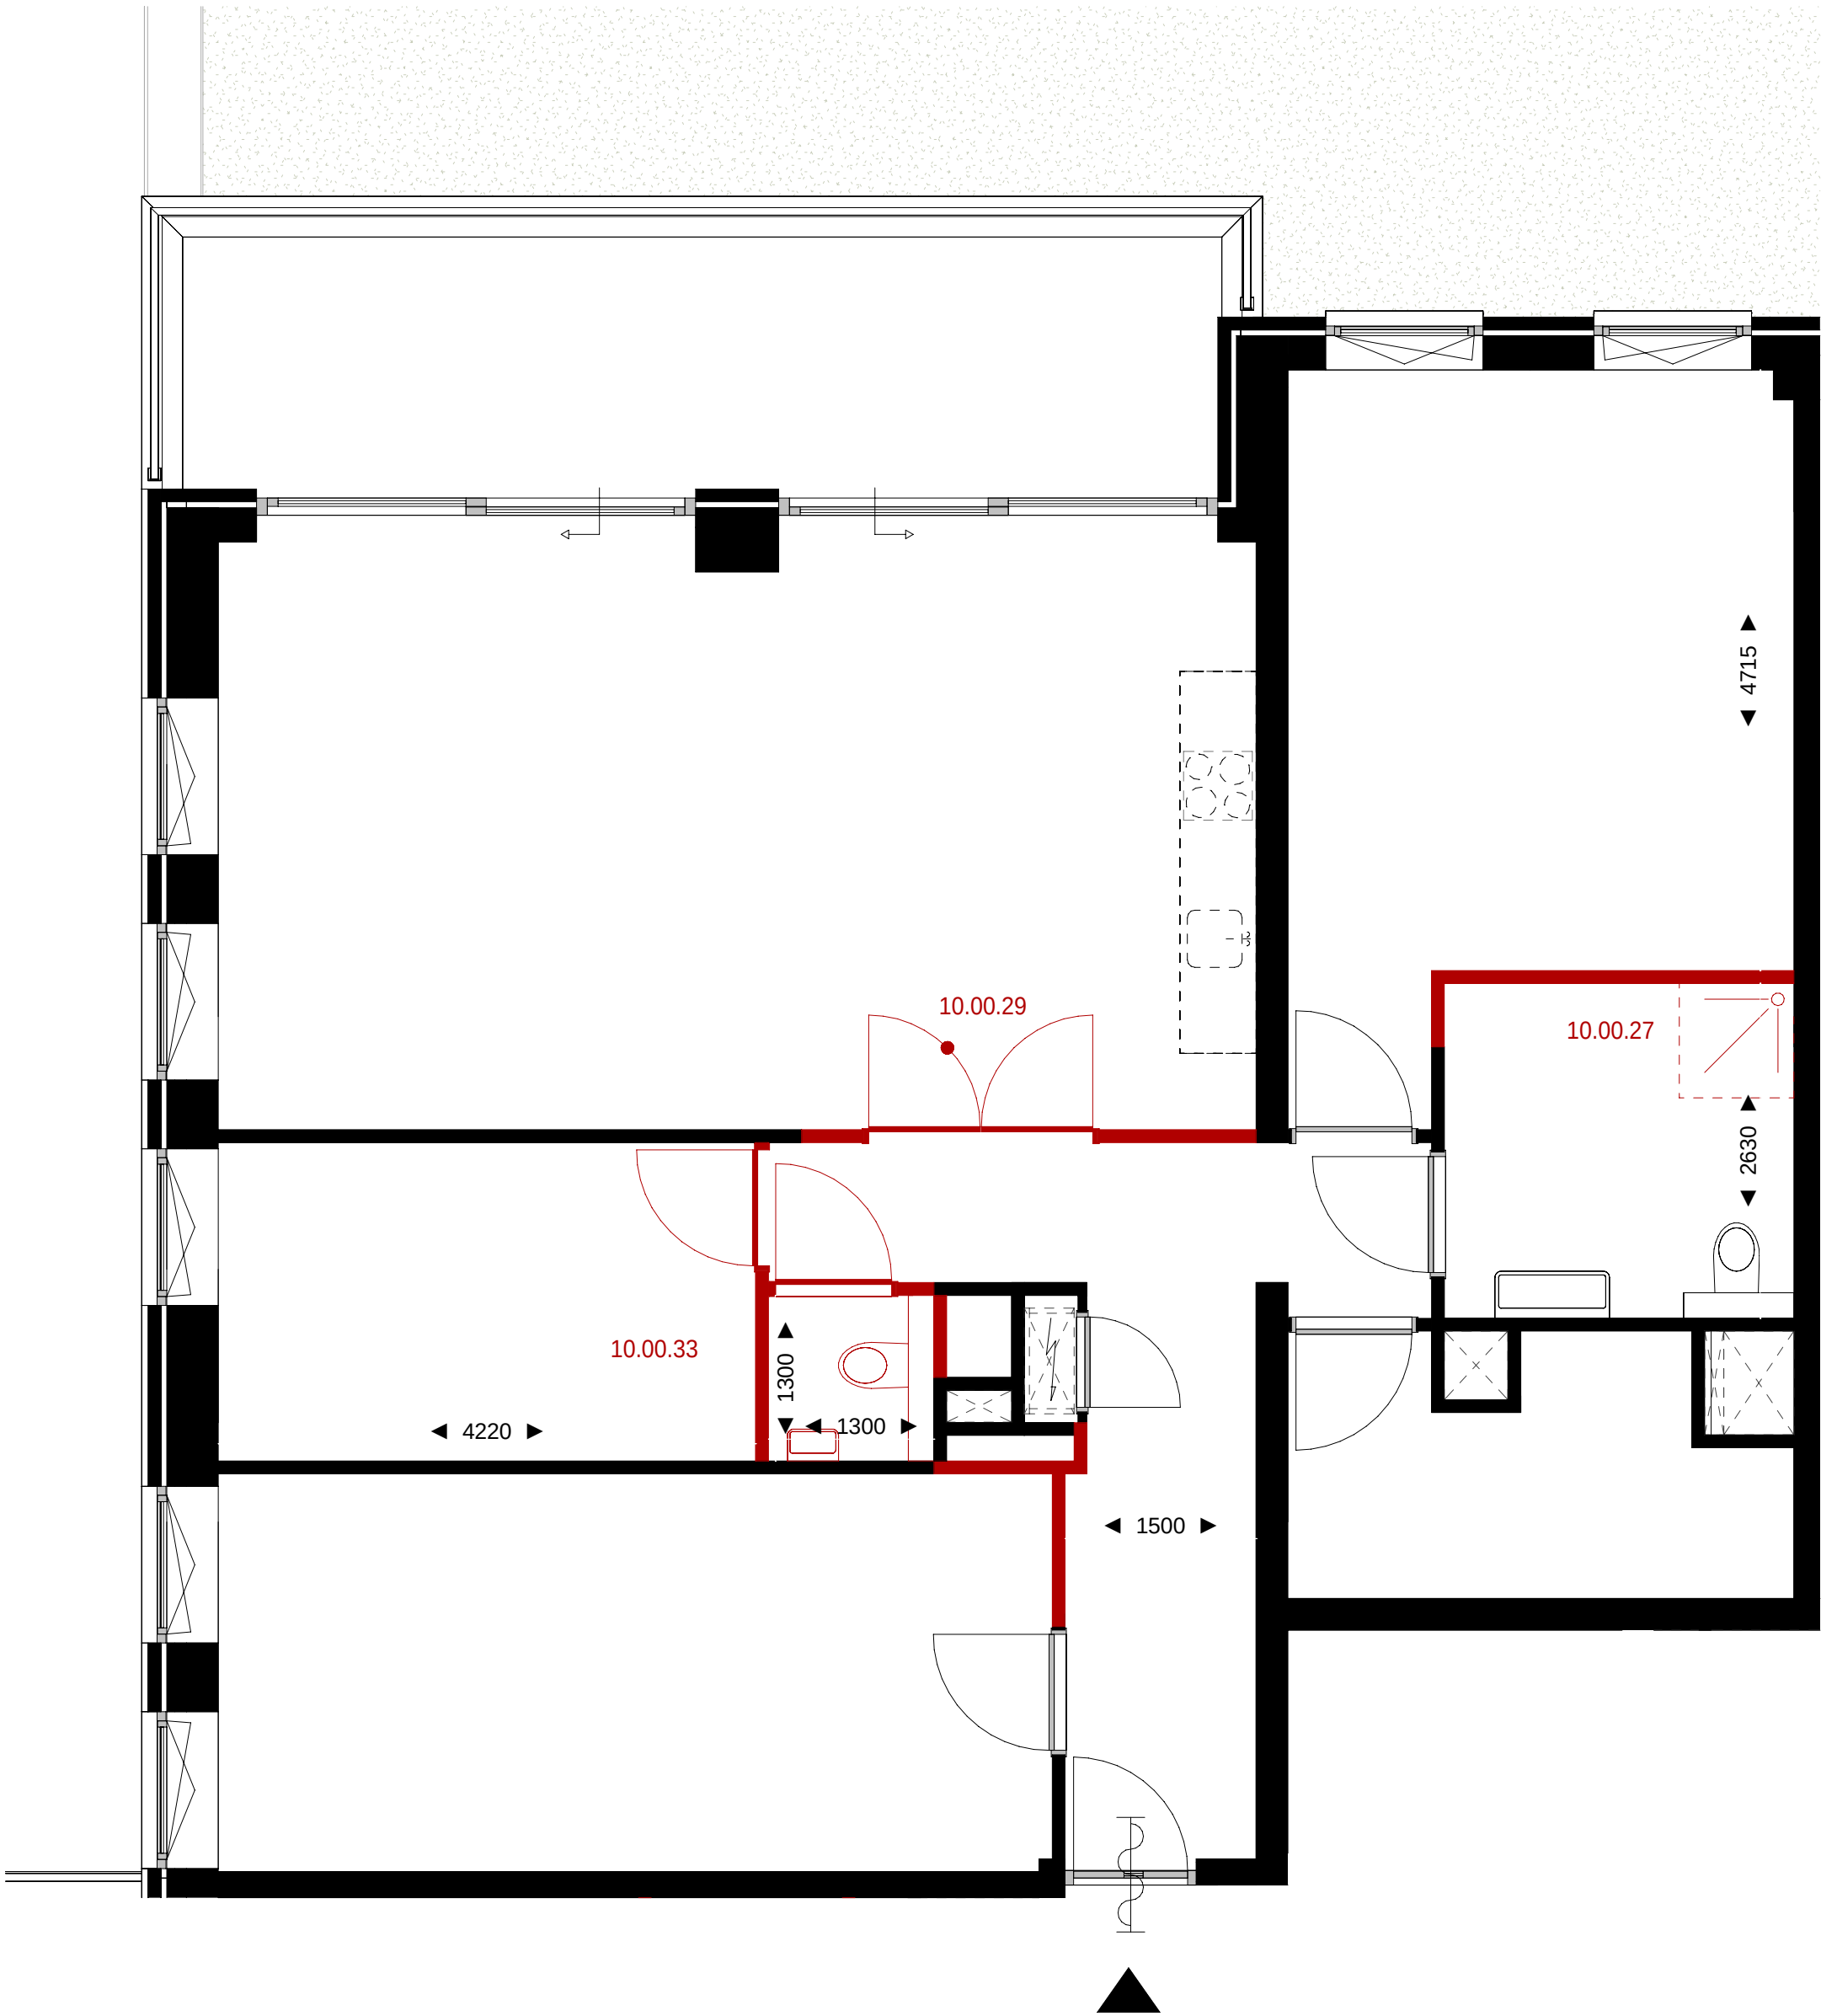

plattegrond
schaal 1 : 50

- opties t.b.v. bouwnummer E.07
- 10.00.27 vergroten badkamer
 - 10.00.29 dubbele deur en aanpassing hal
 - 10.00.33 indelings wijziging hal, toilet en slaapkamer 2 en 3

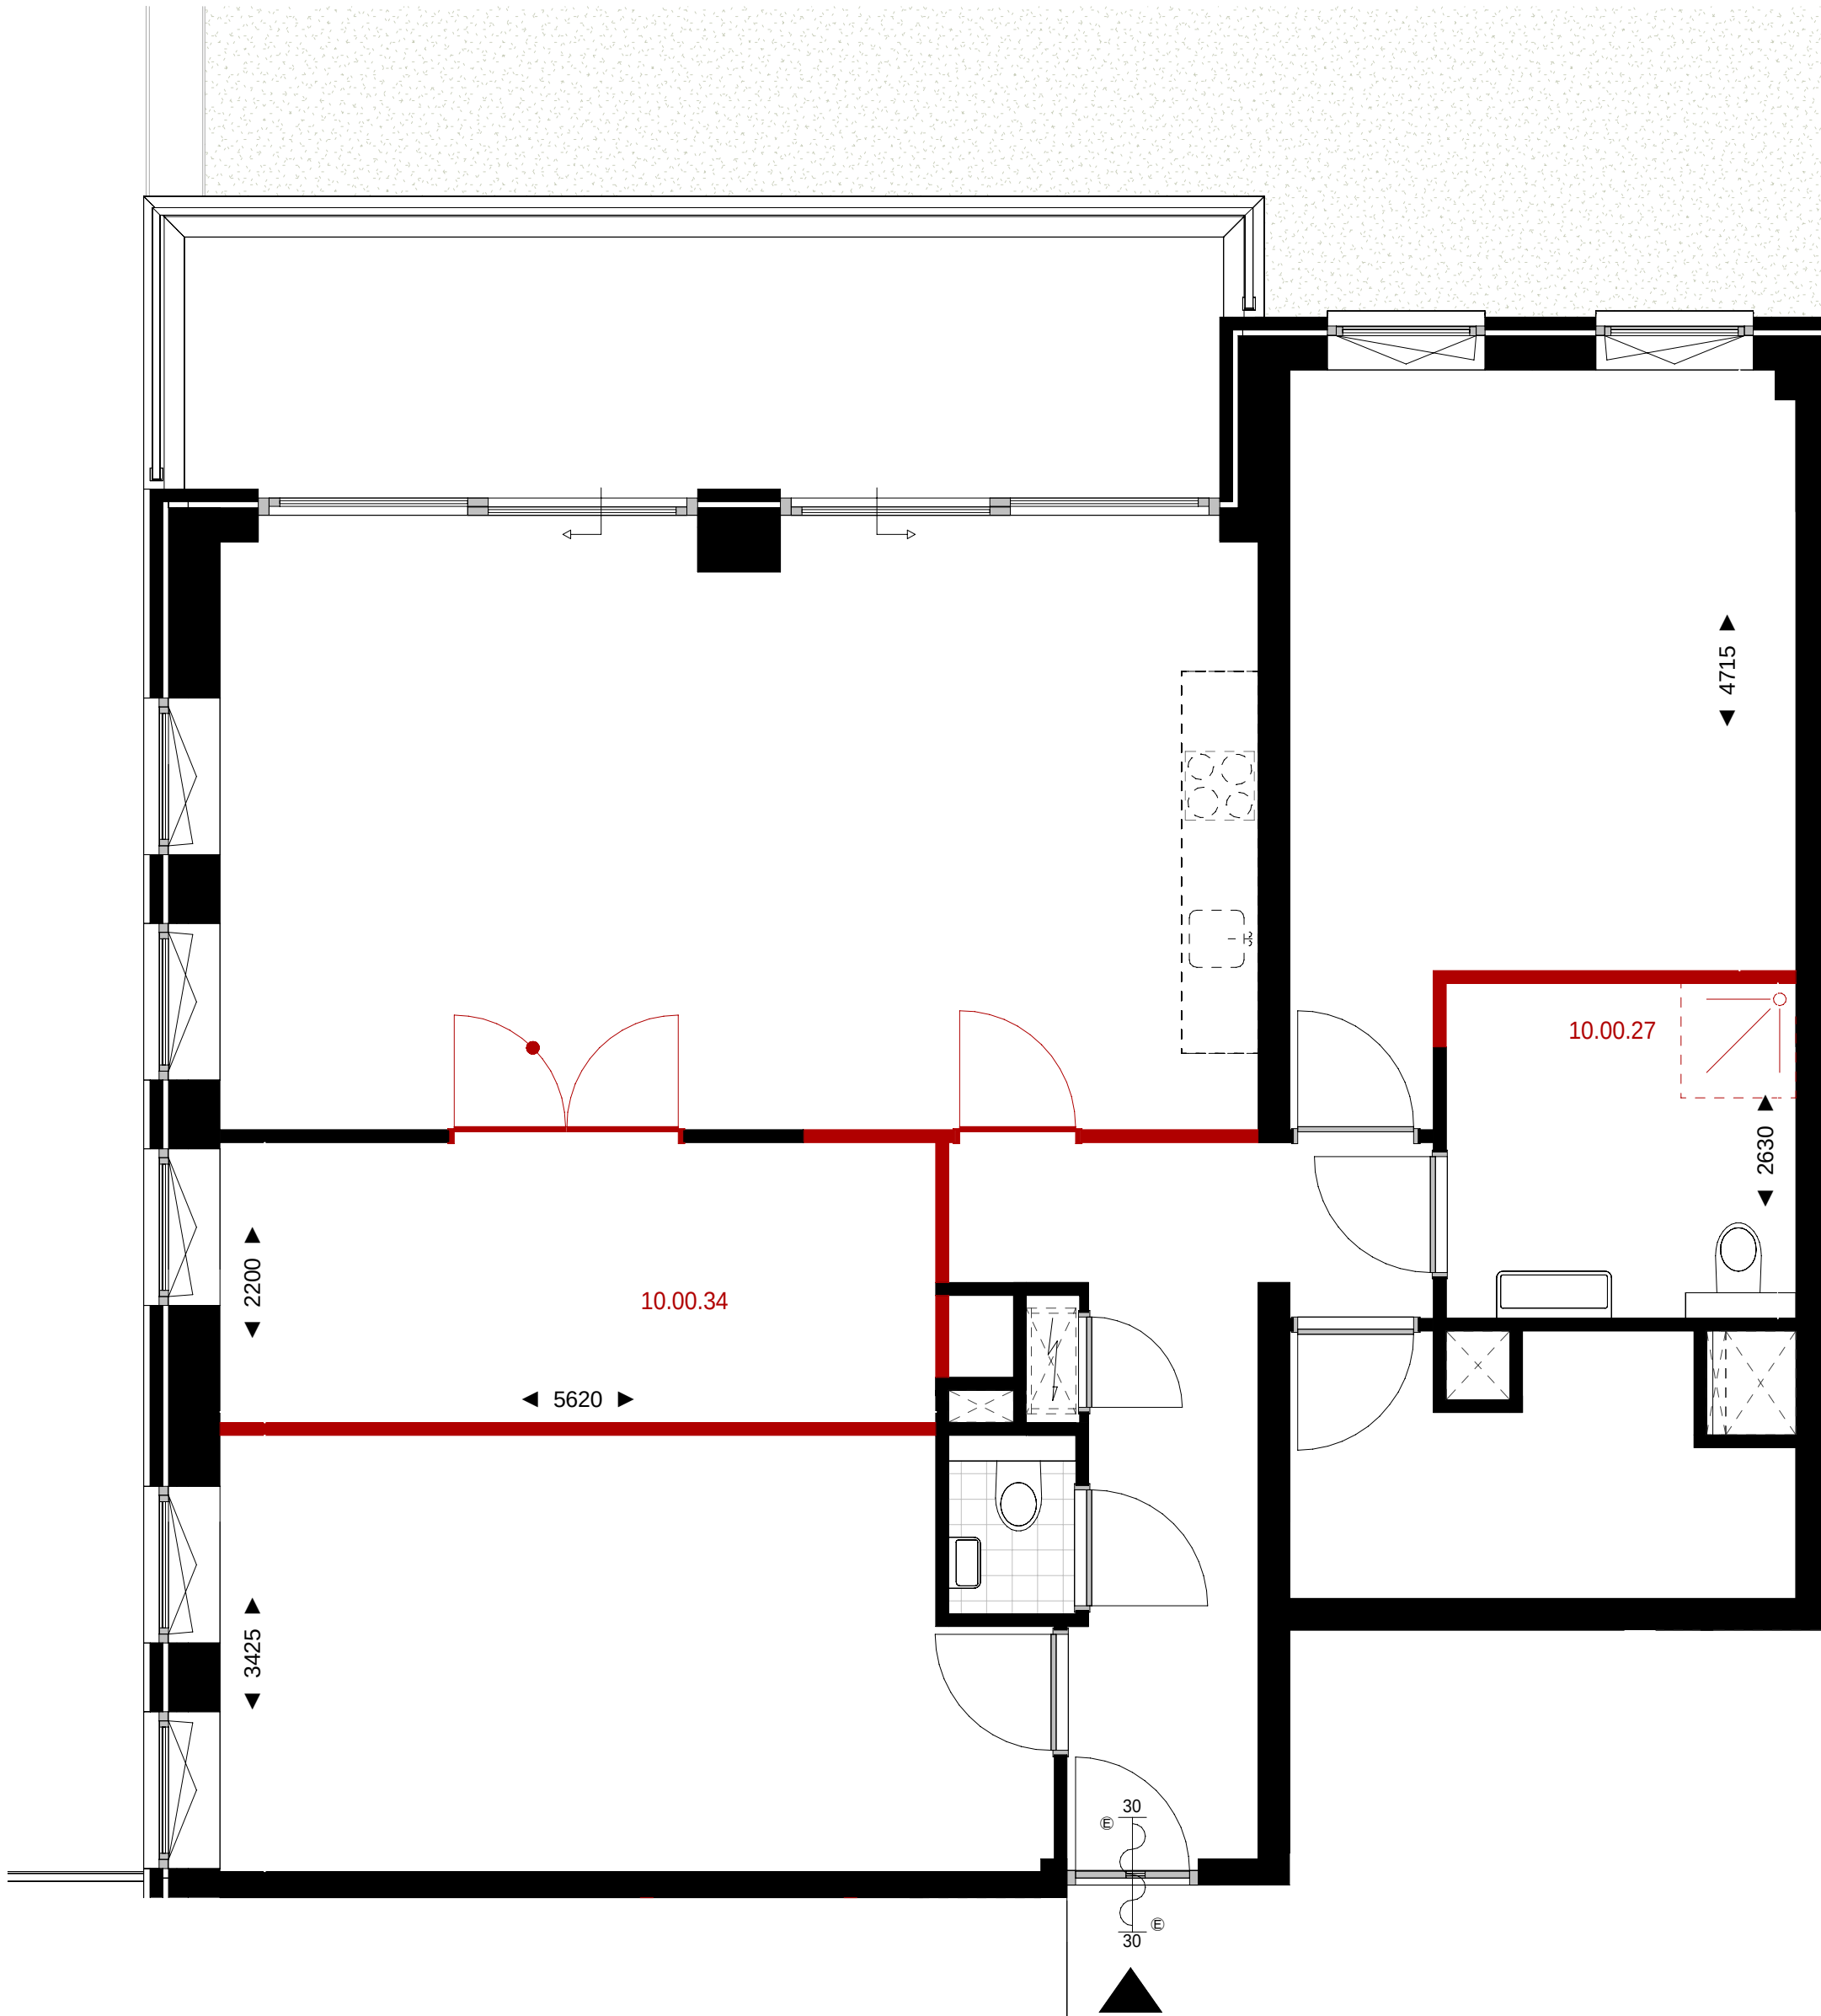

plattegrond
schaal 1 : 50

- opties t.b.v. bouwnummer E.07
- 10.00.27 vergroten badkamer
 - 10.00.34 indelings wijziging hal, slaapkamer 2 en 3 i.c.m. dubbele deur



schaallat plattegrond 1:50

renvooi bouwkundig

	wanden / vloeren
	entree woning
	meterkast
	fontein volgens omschrijving sanitairpakket
	douchehoek
	wastafel volgens omschrijving sanitairpakket
	toilet volgens omschrijving sanitairpakket
	fontein volgens omschrijving sanitairpakket
	actieve deur
	demarcatie bouwnummer

opmerkingen

- alle maten zijn circa maten tussen de wanden gemeten en aangegeven in millimeters (mm). Er is geen rekening gehouden met enige wandafwerking, plinten, aftrimming, etc. In verband met nauwkeurige uitwerking van details, constructies, maatvoering, materialen e.d. kunnen er kleine afwijkingen ontstaan ten opzichte van de nu vermelde gegevens. Deze geringe afwijkingen geven geen aanleiding tot verrekeningen. Aan de op deze tekening aangegeven maten kunnen derhalve geen rechten worden ontleed. De op deze tekening aangegeven maatvoering is niet geschikt voor opdrachten aan derden door koper(s).
- kleuren zijn indicatief en kunnen afwijken van de werkelijkheid.
- keuken afmeting indicatief, voor keukeninrichting en aansluitingen zie separate documentatie
- definitieve oriëntatie, positie en aantallen zonnepanelen nader te bepalen volgens BENG-berekening
- het is mogelijk dat niet alle symbolen van toepassing zijn op uw woningtype
- indien van toepassing zijn de berging en het parkeervak behorende bij deze woning/appartement te vinden in de noteriële akten en bijbehorende splitsingsakte.


renvooi electra & installaties

	enkeelpolige schakelaar		enkele wcd met schakelaar		enkele geaarde wcd
	serie schakelaar		bedrade buisleiding		dubbele geaarde wcd verticaal
	wissel schakelaar		onbedrade buisleiding		dubbele geaarde wcd horizontaal
	kruis schakelaar		data aansluitpunt		enkele geaarde wcd perilex
	ventilatie bediening		belddrukker		aansluitpunt 230v 1 fase, nul en aarde
	plafond lichtpunt		schel		videofoon intercom
	wandlichtpunt		rookmelder		Cee-form 400v 3 fase, nul en aarde
	verlichtingsarmatuur		werkschakelaar		

	wtw-unit		PV omvormer		ventilatie toevoerventiel
	verdelers vloerverwarming		elektrische radiator		ventilatie afvoerventiel

AfZ	afzuigkap (recirculatie)	KT	kooktoestel	VDD	vrijloop deurdrukker
BO	boiler	MAG/OV	magnetron/combi-oven	VV	vloerverwarming
BEL	belinstallatie	MV	3 st. ventilatie bediening	VW	vatwaster
CAI	centrale antenne install. (utp)	PV	pv omvormer	WD	wasdroger
CAP	centraal aardpunt	R	rookmelder	WKO	warmte koude opwekking
CO2	co2 sensor	RF	rf ventilatie bediening	WM	wasmachine
DATA	data aansluitpunt (utp)	RFT	ventilatie hoofd bediening		
EL RAD	elektrische radiator	SV	stadsverwarming	WP	warmtepomp
IC/VF	intercom/videofoon	TH	thermostaat	WTW	wtw-unit
KK	koelkast	USB	usb aansluiting	ZW	zonwering

Projectering en aantallen zijn ter indicatie, het is mogelijk dat niet alle symbolen van toepassing zijn op uw woning. Definitieve uitwerking door opdrachtnemer. Alle maten in mm, tenzij anders aangegeven.

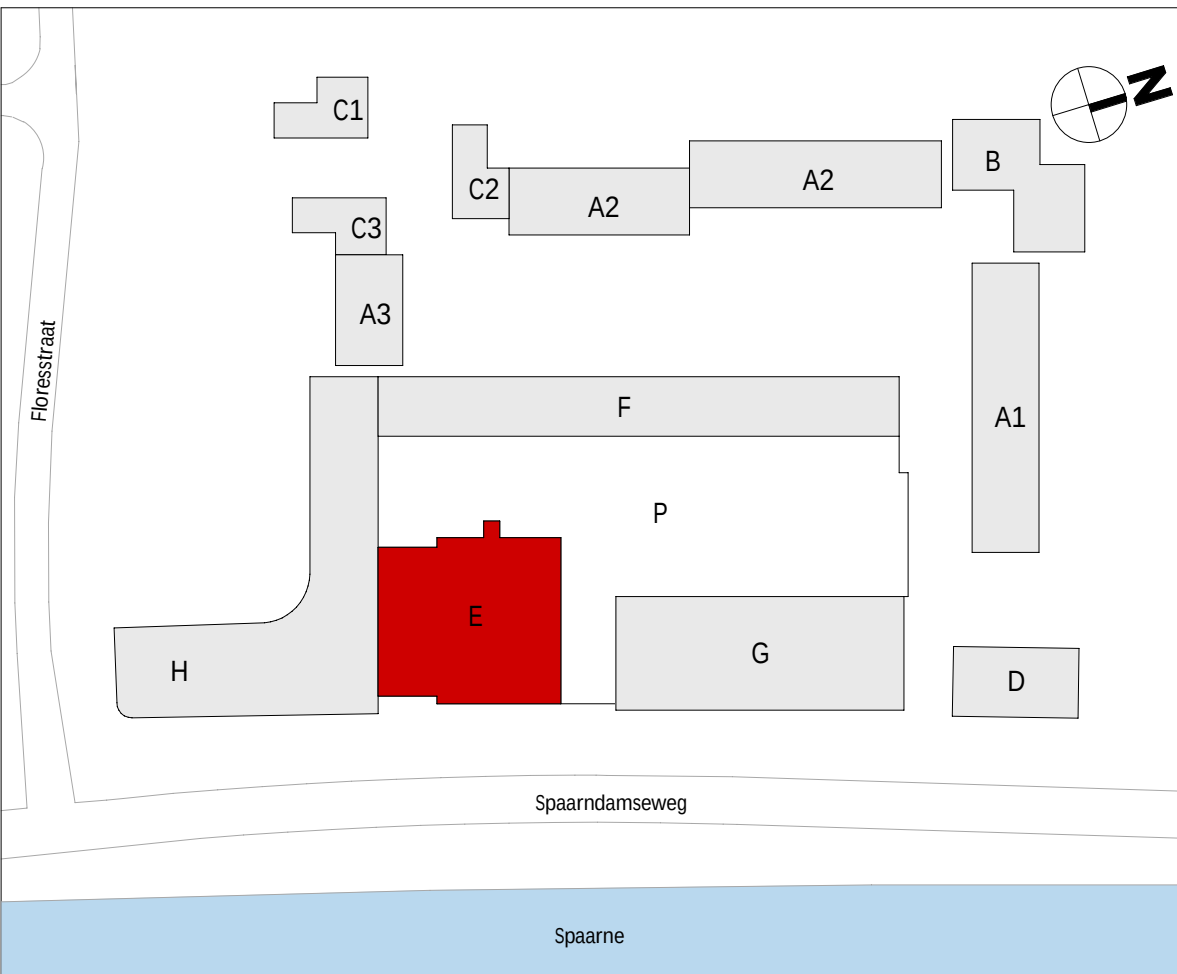


wijziging	datum	getek.	omschrijving
-----------	-------	--------	--------------

Sweco Architects Jaarboekendreef 288 3521 BC Utrecht, NL T +31 88 811 6200		SWECO 		E.70.507	
projectnaam		BLOOM Sonneborn terrein Haarlem Appartementen (koop), bouwdeel E			
opdrachtgever		VORM			
fase		Verkooptekeningen			
onderdeel		verkooptekening opties E.07			
projectnr.		1649		datum	01-10-2025
architect		Renske Aben		status	definitief
manager		Jos Roerink		schaal	1:50
engineer		M. Alofs		formaat	A1
		T. Hoeven			


De rechten op digitaal verspreide tekeningen berusten bij de architect. Het is niet toegestaan tekeningen zonder toestemming van de architect te wijzigen.

Q:\WA\Project\1649\1649-Overseep & Technisch\1649-OT-30 TO\1649-OT-30 Revit\BLOOM_bouwkak_E_TO_SWA_RZ[04].rvt

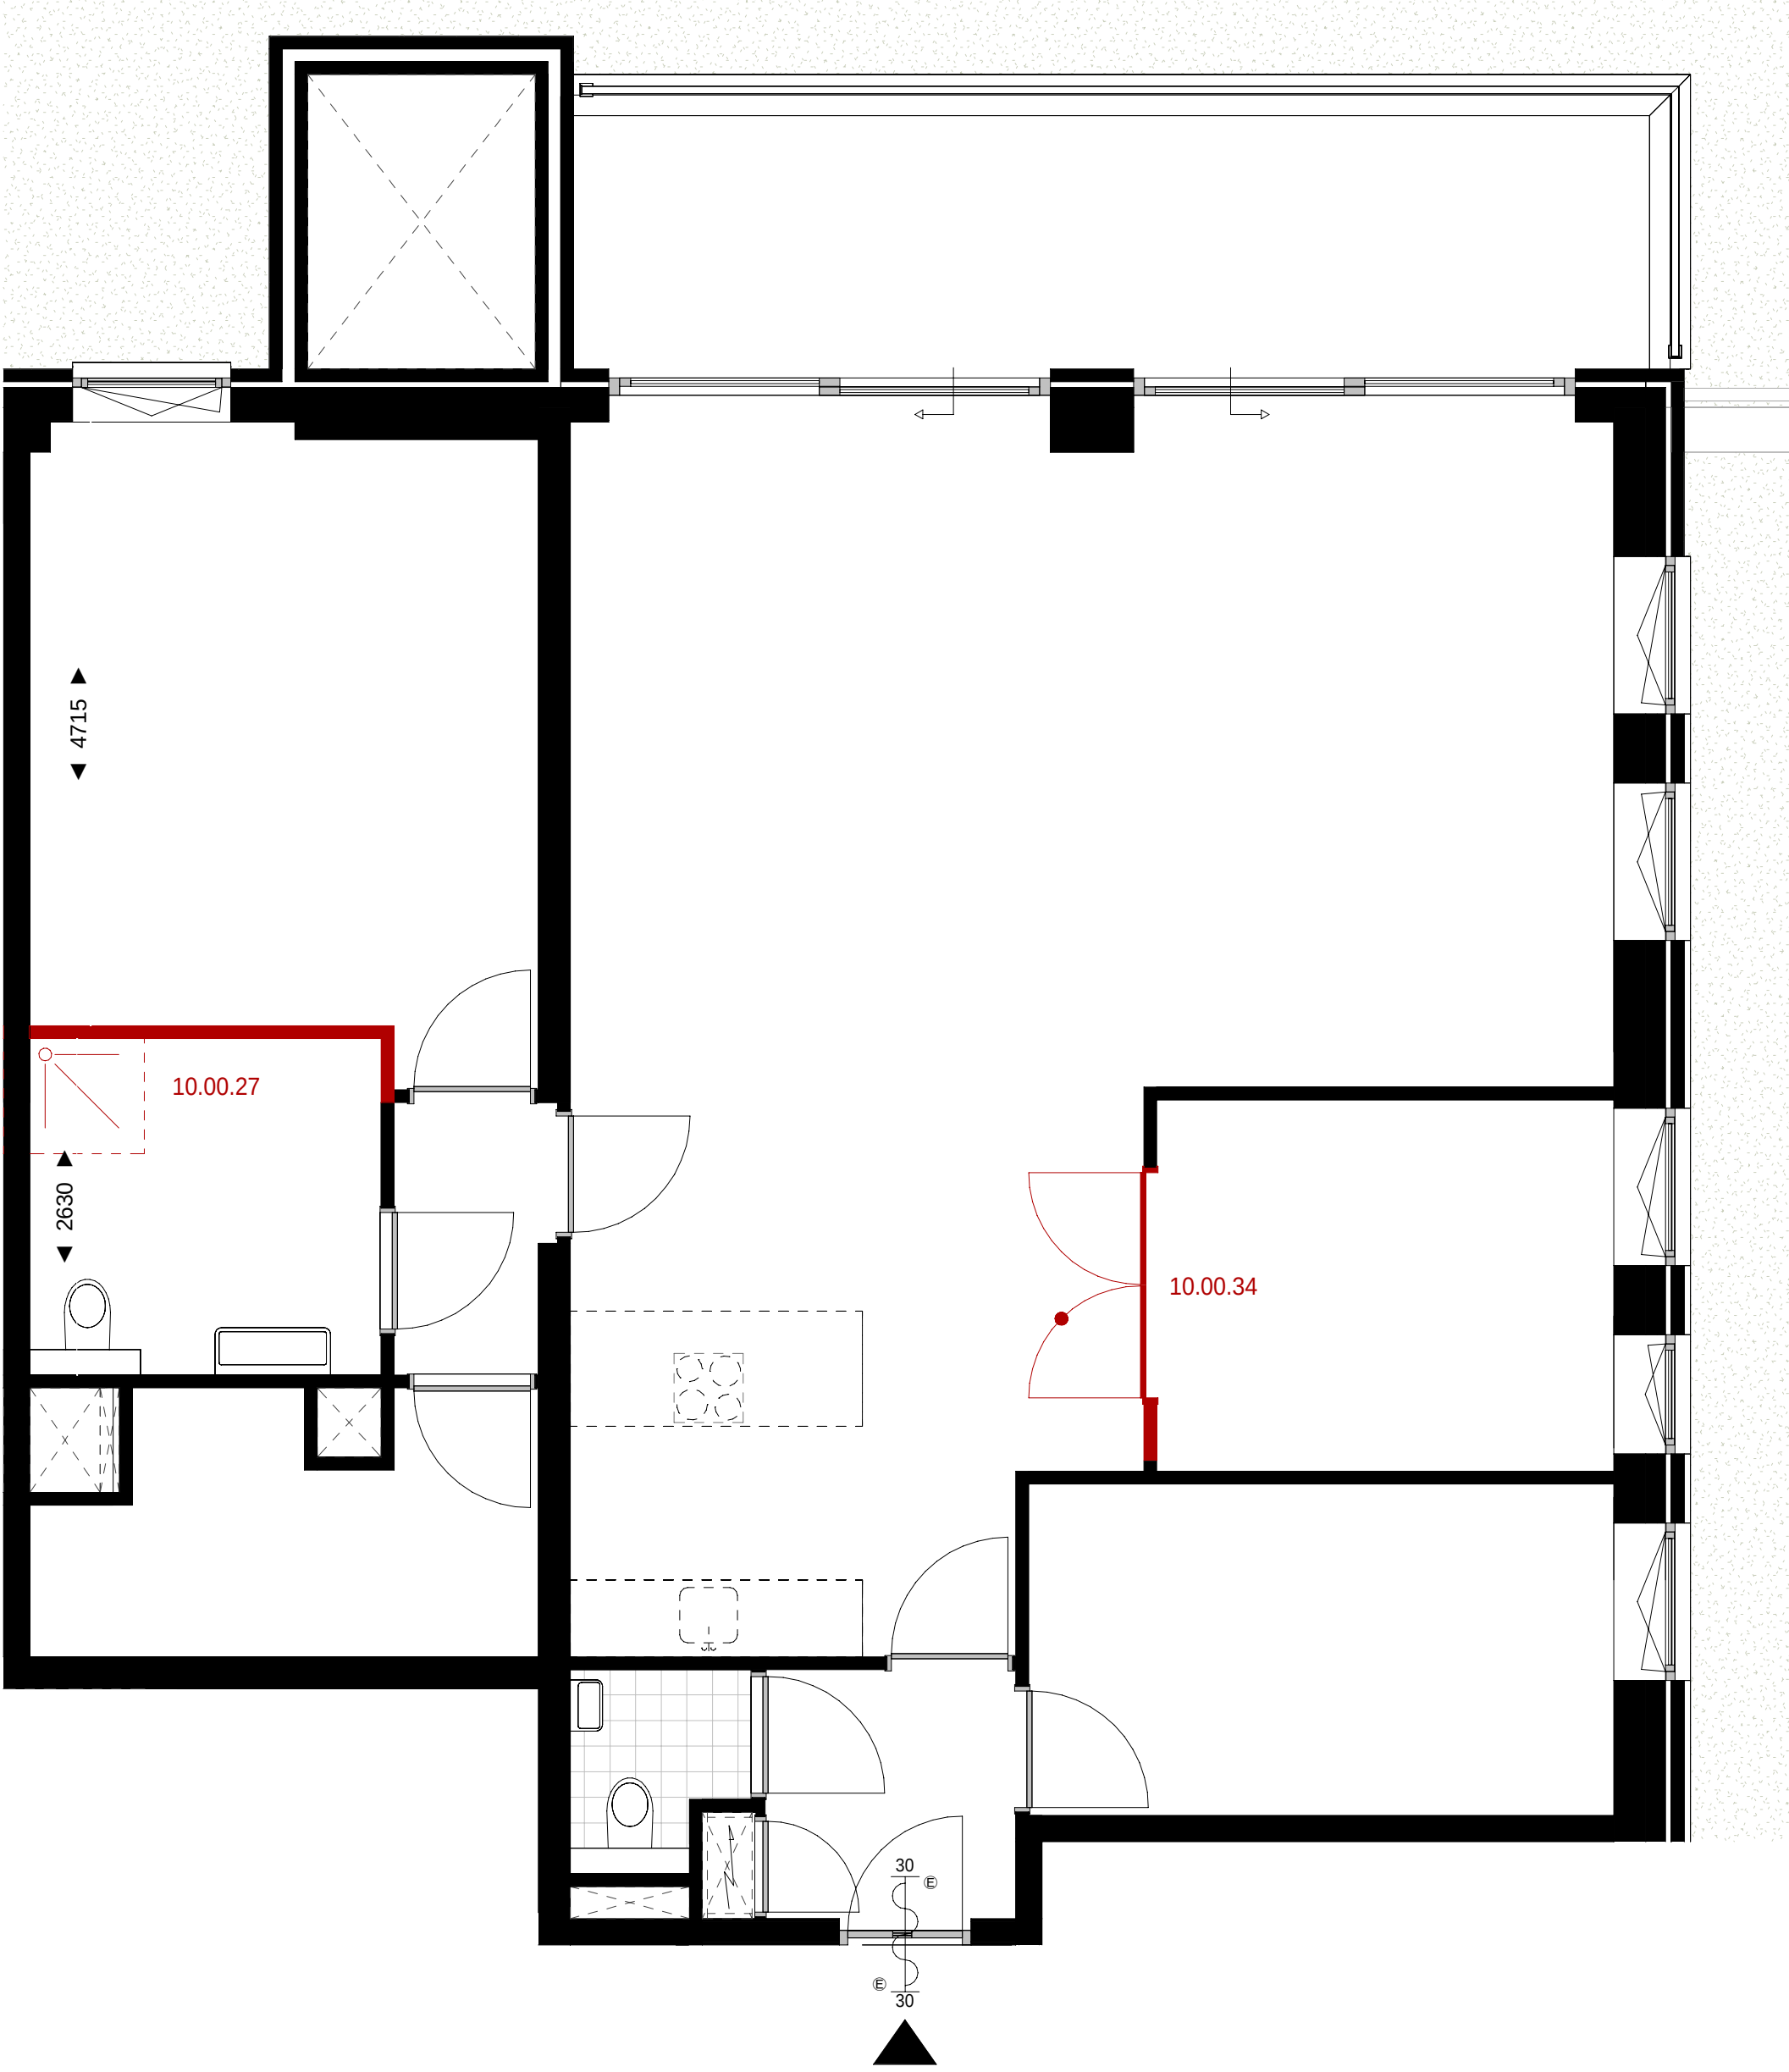

plattegrond
schaal 1 : 50

opties t.b.v. bouwnummer E.08
10.00.27 vergroten badkamer
10.00.34 dubbele deur

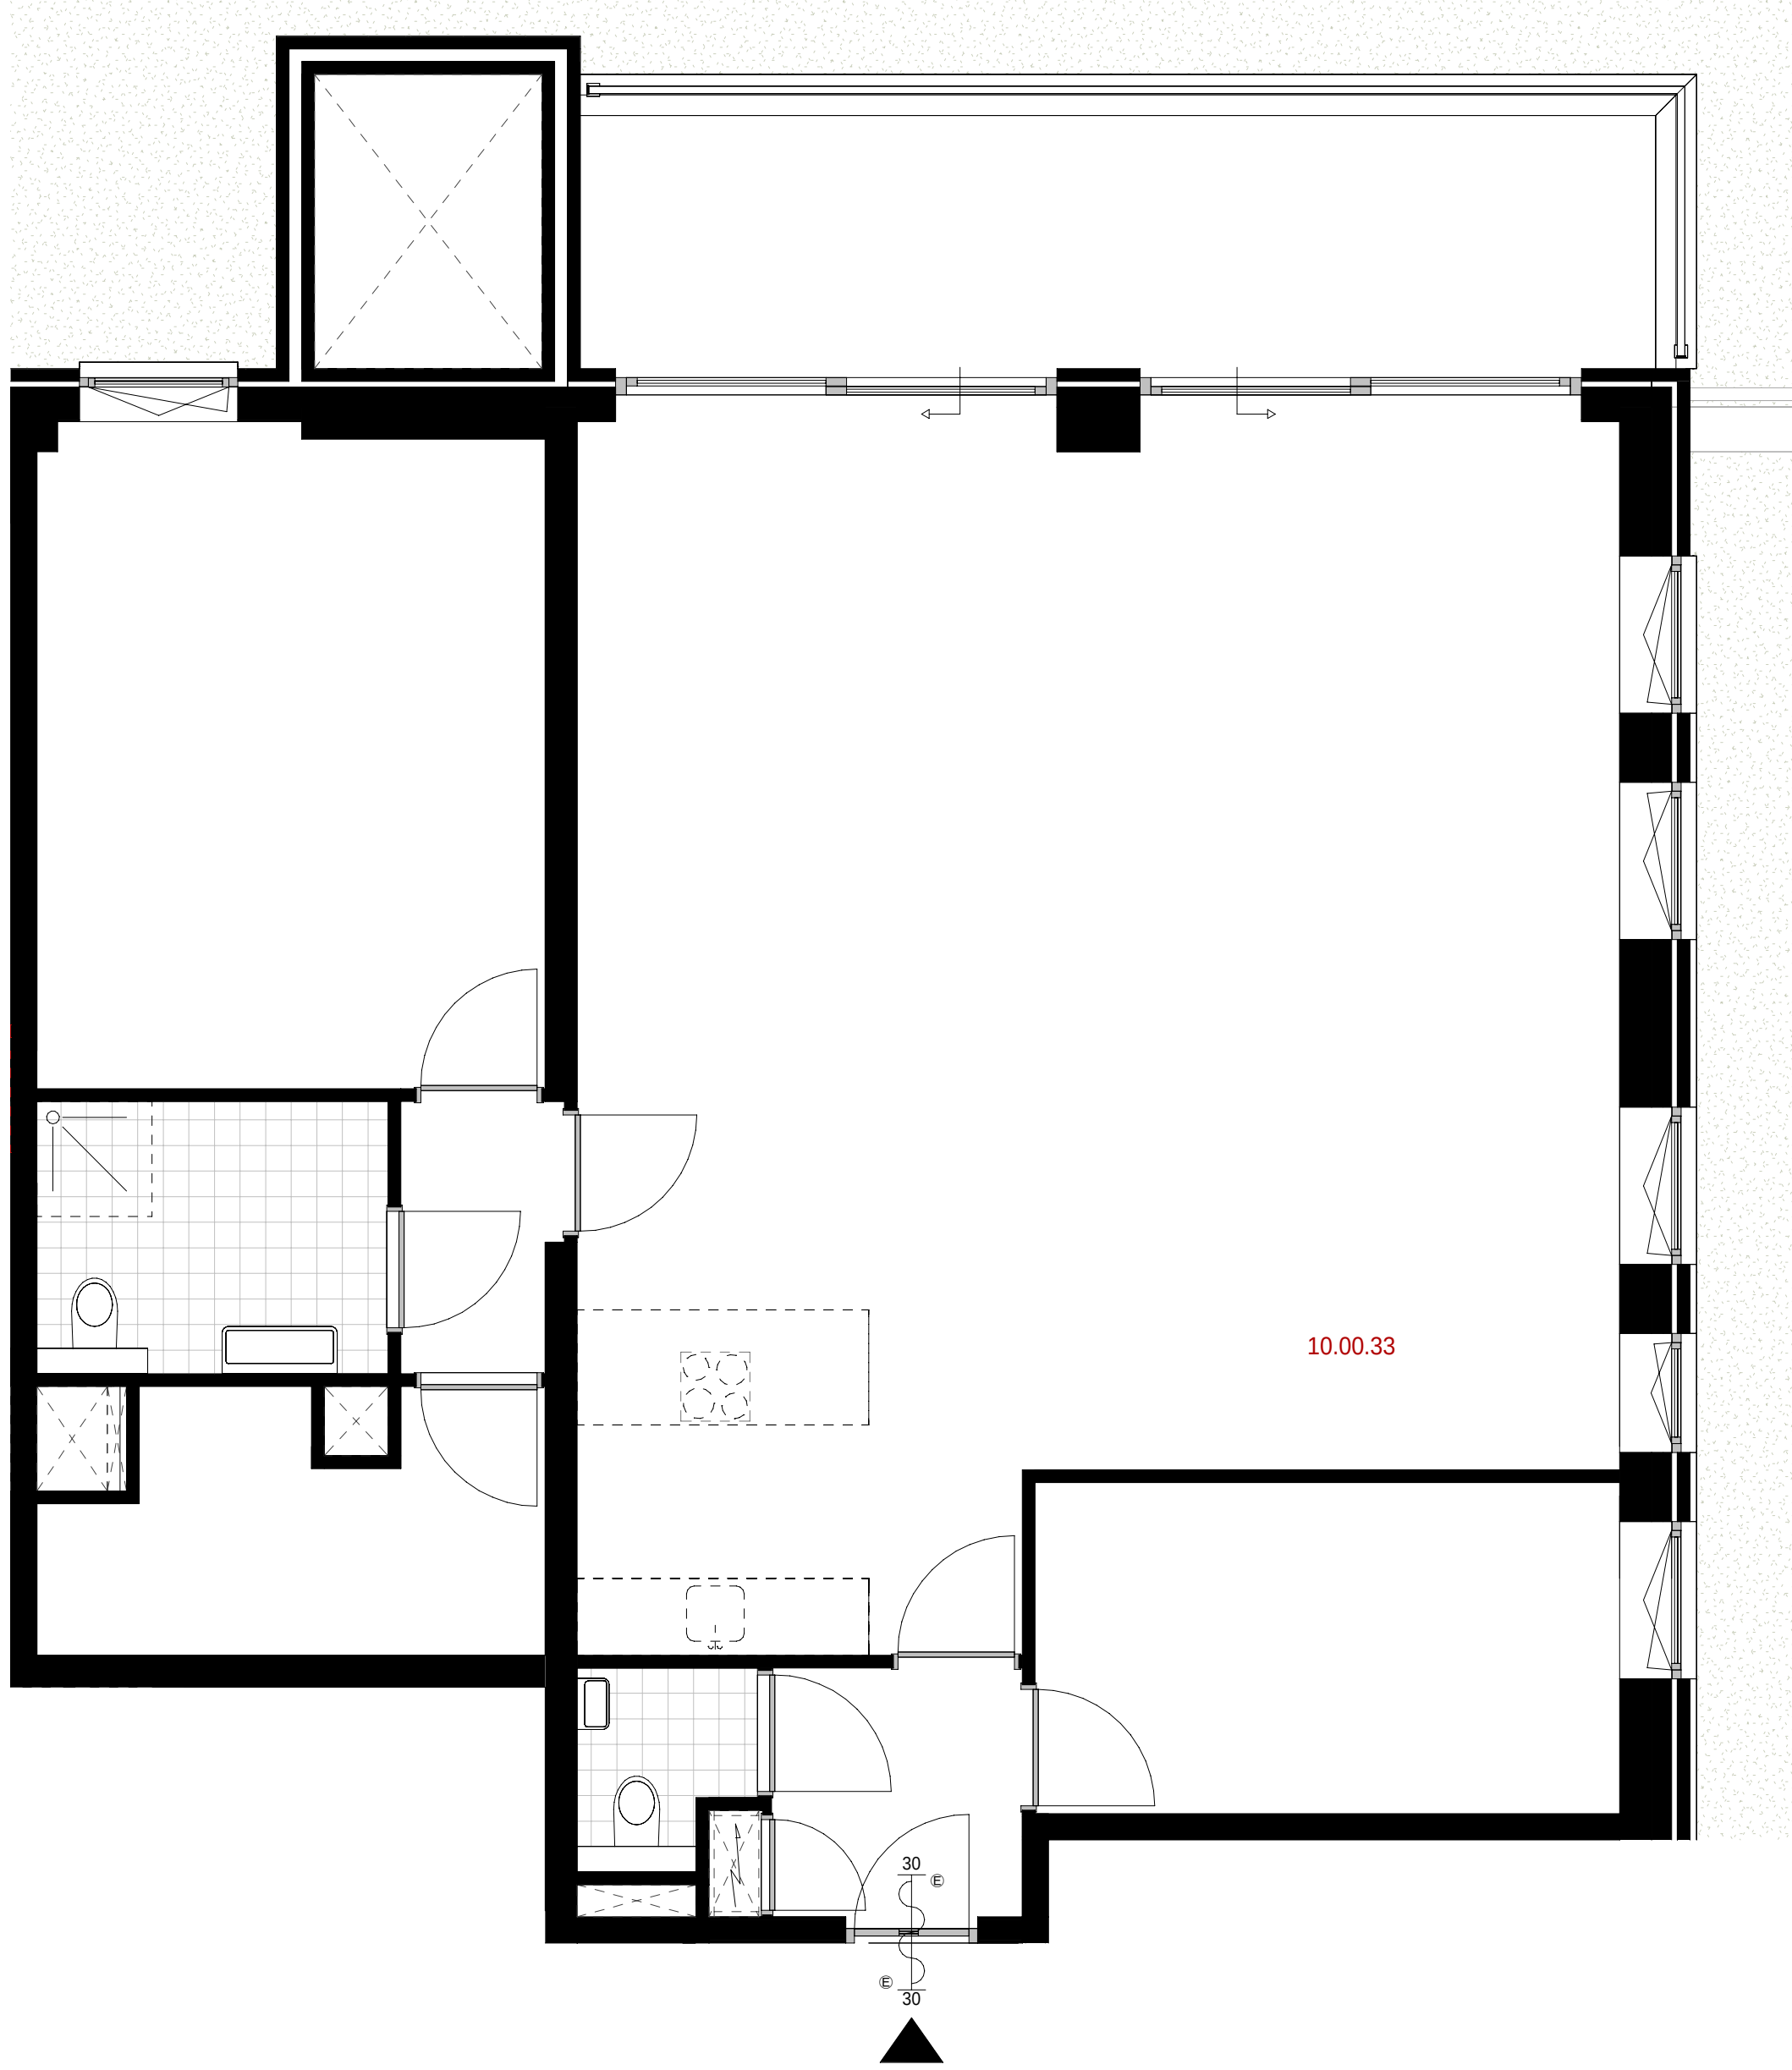

plattegrond
schaal 1 : 50

opties t.b.v. bouwnummer E.08
10.00.33 vervallen slaapkamer 3



schaallat plattegrond 1:50

renvooi bouwkundig

	wanden / vloeren
	entree woning
	meterkast
	fontein volgens omschrijving sanitairpakket
	douchehoek
	wastafel volgens omschrijving sanitairpakket
	toilet volgens omschrijving sanitairpakket
	fontein volgens omschrijving sanitairpakket
	actieve deur
	demarcatie bouwnummer

opmerkingen

- alle maten zijn circa maten tussen de wanden gemeten en aangegeven in millimeters (mm). Er is geen rekening gehouden met enige wandafwerking, plinten, aftrimming, etc. In verband met nauwkeurige uitwerking van details, constructies, maatvoering, materialen e.d. kunnen er kleine afwijkingen ontstaan ten opzichte van de nu vermelde gegevens. Deze geringe afwijkingen geven geen aanleiding tot verrekeningen. Aan de op deze tekening aangegeven maten kunnen derhalve geen rechten worden ontleed. De op deze tekening aangegeven maatvoering is niet geschikt voor opdrachten aan derden door koper(s).
- kleuren zijn indicatief en kunnen afwijken van de werkelijkheid.
- keuken afmeting indicatief, voor keukeninrichting en aansluitingen zie separate documentatie
- definitieve oriëntatie, positie en aantallen zonnepanelen nader te bepalen volgens BENG-berekening
- het is mogelijk dat niet alle symbolen van toepassing zijn op uw woningtype
- indien van toepassing zijn de berging en het parkeervak behorende bij deze woning/appartement te vinden in de noteriële akten en bijbehorende splitsingsakte.


renvooi electra & installaties

	enkeelpolige schakelaar		enkele wcd met schakelaar		enkele geaarde wcd
	serie schakelaar		bedrade buisleiding		dubbele geaarde wcd verticaal
	wissel schakelaar		onbedrade buisleiding		dubbele geaarde wcd horizontaal
	kruis schakelaar		data aansluitpunt		enkele geaarde wcd perilex
	ventilatie bediening		beldrukker		aansluitpunt 230v 1 fase, nul en aarde
	plafond lichtpunt		schel		videofoon intercom
	wandlichtpunt		rookmelder		Cee-form 400v 3 fase, nul en aarde
	verlichtingsarmatuur		werkschakelaar		

	wtw-unit		PV omvormer		ventilatie toevoerventiel
	verdeler vloerverwarming		elektrische radiator		ventilatie afvoerventiel

AFZ	afzuigkap (recirculatie)	KT	kooktoestel	VDD	vrijloop deurdrukker
BO	boiler	MAG/OV	magnetron/combi-oven	VV	vloerverwarming
BEL	belinstallatie	MV	3 st. ventilatie bediening	VW	vatwaster
CAI	centrale antenne install. (utp)	PV	pv omvormer	WD	wasdroger
CAP	centraal aardpunt	R	rookmelder	WKO	warmte koude opwekking
CO2	co2 sensor	RF	rf ventilatie bediening	WM	wasmachine
DATA	data aansluitpunt (utp)	RFT	ventilatie hoofd bediening		
EL RAD	elektrische radiator	SV	stadsverwarming	WP	warmtepomp
IC/VF	intercom/videofoon	TH	thermostaat	WTW	wtw-unit
KK	koelkast	USB	usb aansluiting	ZW	zonwering

Projectering en aantallen zijn ter indicatie, het is mogelijk dat niet alle symbolen van toepassing zijn op uw woning. Definitieve uitwerking door opdrachtnemer. Alle maten in mm, tenzij anders aangegeven.

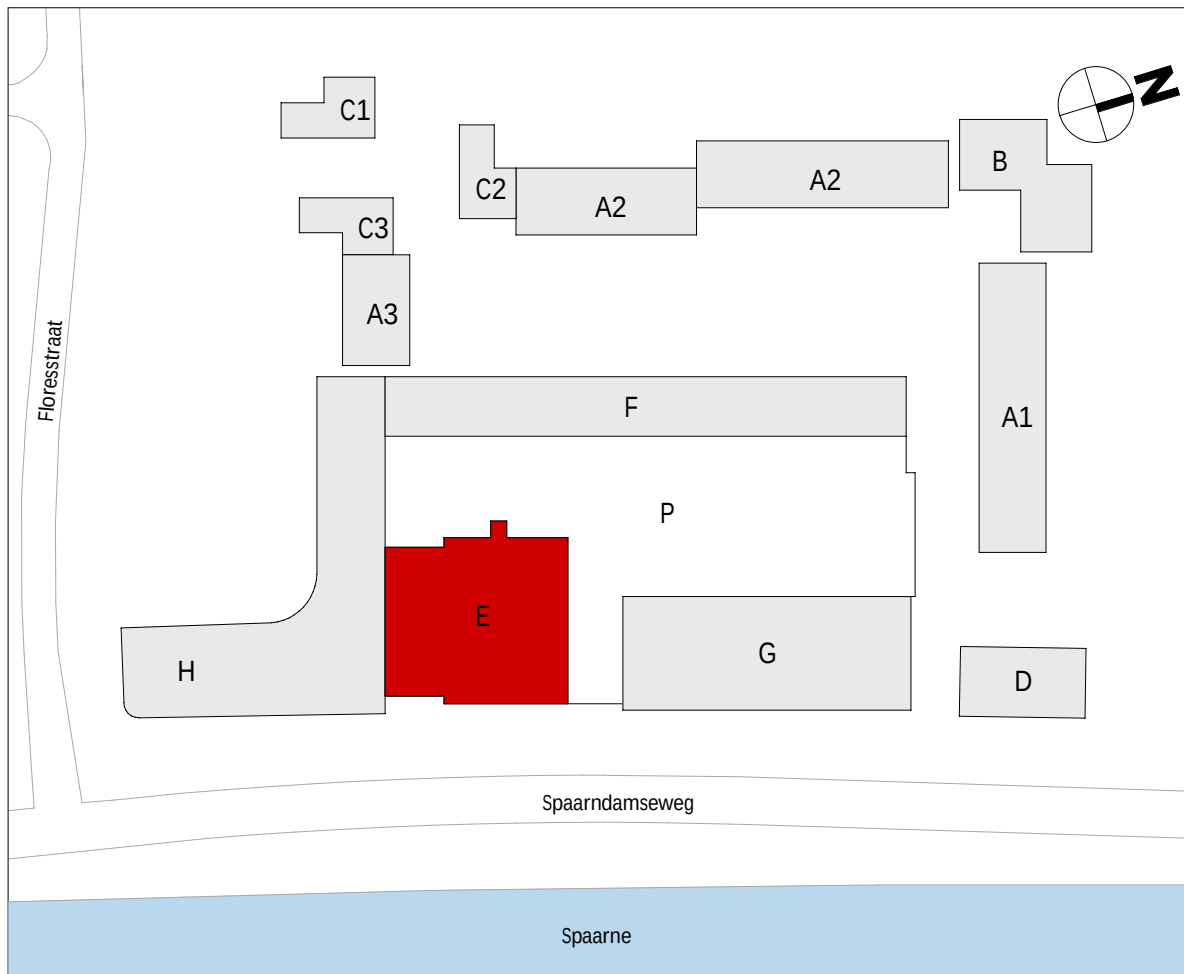


wijziging	datum	getek.	omschrijving
-----------	-------	--------	--------------

Sweco Architects Jaarbeursboulevard 288 3521 BC Utrecht, NL T +31 88 811 6200			Sweco 		E.70.508
Bogert 10-20 5612 LZ Eindhoven, NL T +31 88 811 6100					
projectnaam		BLOOM Sonneborn terrein Haarlem Appartementen (koop), bouwdeel E			
opdrachtgever		VORM			
fase		Verkooptekeningen			
onderdeel		verkooptekening opties E.08			
projectnr.		1649		datum	01-10-2025
architect		Renske Aben		status	definitief
manager		Jos Roerink		schaal	1:50
engineer		M. Alofs T. Hoeven		formaat	A1

De rechten op digitaal verspreide tekeningen berusten bij de architect. Het is niet toegestaan tekeningen zonder toestemming van de architect te wijzigen.

Q:\WA\Project\1649\1649-Overseep & Technisch\1649-OT-30 TO\1649-OT-30 Revit\BLOOM_bouwtek_E_TO_SWA_RZB\01.rvt

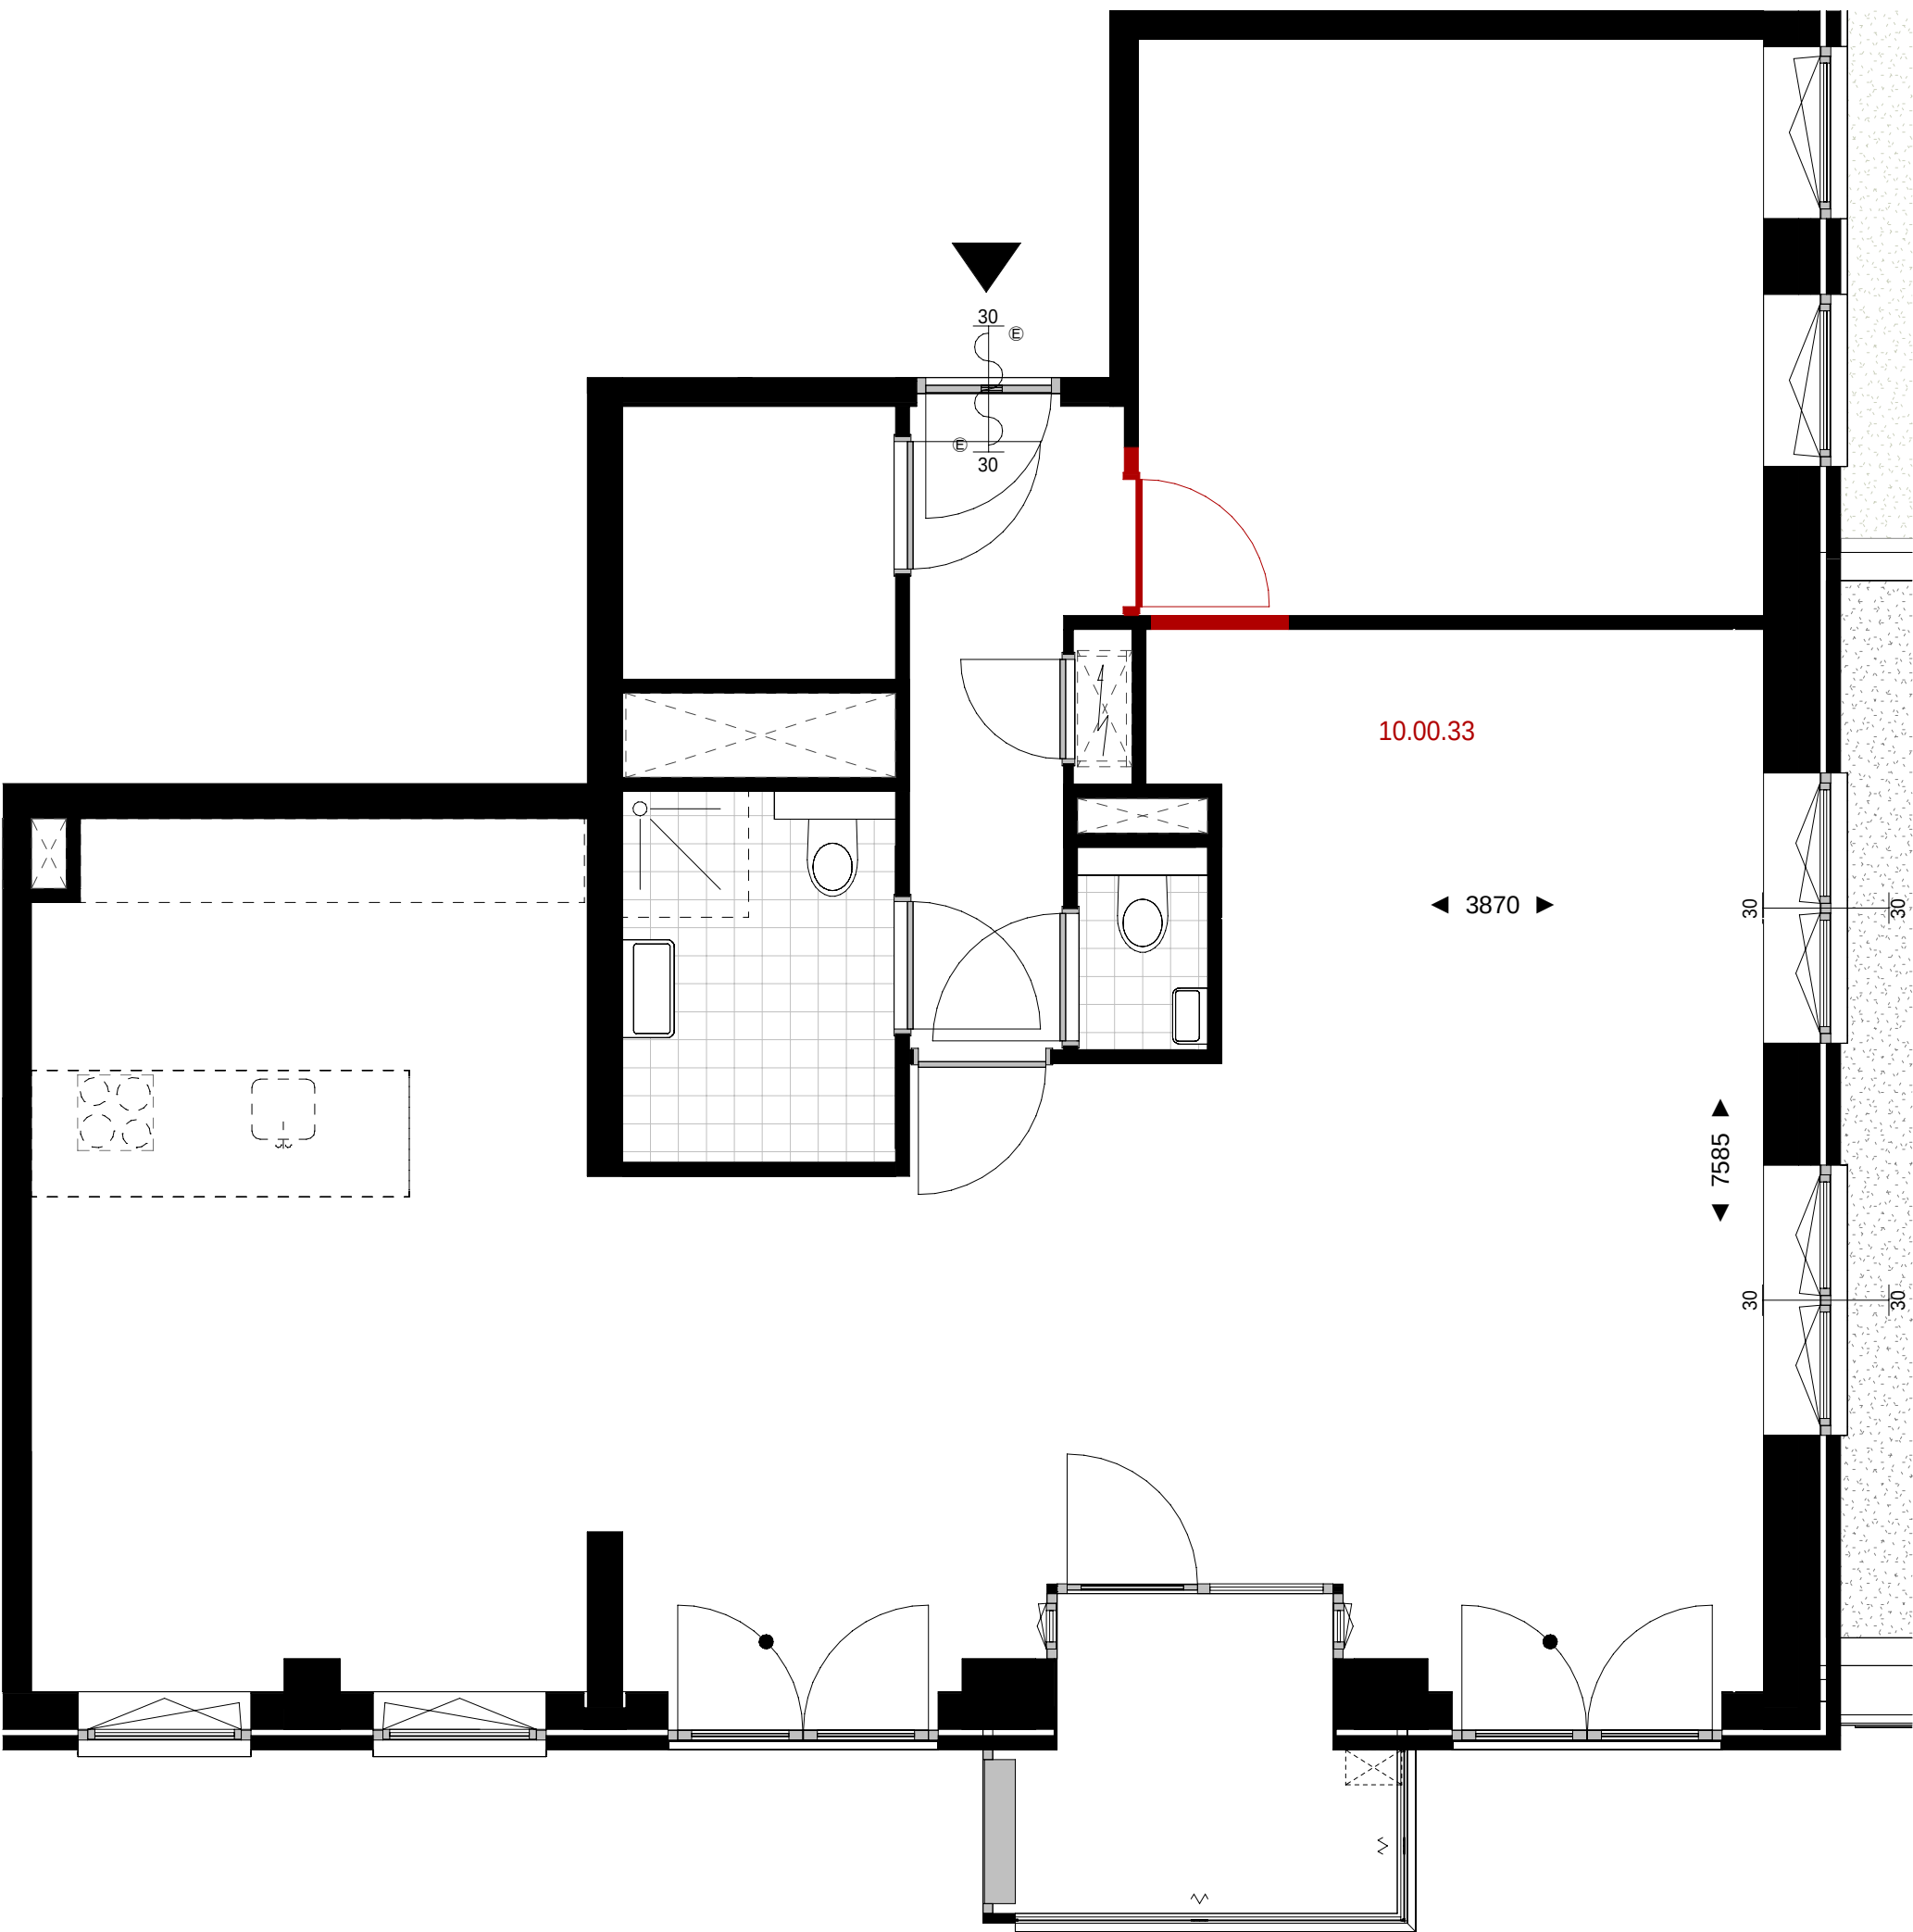

plattegrond
schaal 1 : 50

opties t.b.v. bouwnummer E.09
10.00.33 vervallen slaapkamer 2 en toegang slaapkamer 1 aanpassing



schaallat plattegrond 1:50

renvooi bouwkundig

	wanden / vloeren
	entree woning
	meterkast
	fontein volgens omschrijving sanitairpakket
	douchehoek
	wastafel volgens omschrijving sanitairpakket
	toilet volgens omschrijving sanitairpakket
	fontein volgens omschrijving sanitairpakket
	actieve deur
	demarcatie bouwnummer


opmerkingen

- alle maten zijn circa maten tussen de wanden gemeten en aangegeven in millimeters (mm). Er is geen rekening gehouden met enige wandafwerking, plinten, aftrimming, etc. In verband met nauwkeurige uitwerking van details, constructies, maatvoering, materialen e.d. kunnen er kleine afwijkingen ontstaan ten opzichte van de nu vermelde gegevens. Deze geringe afwijkingen geven geen aanleiding tot verrekeningen. Aan de op deze tekening aangegeven maten kunnen derhalve geen rechten worden ontleend. De op deze tekening aangegeven maatvoering is niet geschikt voor opdrachten aan derden door koper(s).
- kleuren zijn indicatief en kunnen afwijken van de werkelijkheid.
- keuken afmeting indicatief, voor keukeninrichting en aansluitingen zie separate documentatie
- definitieve oriëntatie, positie en aantallen zonnepanelen nader te bepalen volgens BENG-berekening
- het is mogelijk dat niet alle symbolen van toepassing zijn op uw woningtype
- indien van toepassing zijn de berging en het parkeervak behorende bij deze woning/appartement te vinden in de noteriële akten en bijbehorende splitsingsakte.

renvooi electra & installaties

	enkeelpolige schakelaar		enkele wcd met schakelaar		enkele geaarde wcd
	serie schakelaar		bedrade buisleiding		dubbele geaarde wcd verticaal
	wissel schakelaar		onbedrade buisleiding		dubbele geaarde wcd horizontaal
	kruis schakelaar		data aansluitpunt		enkele geaarde wcd perilex
	ventilatie bediening		belddrukker		aansluitpunt 230v 1 fase, nul en aarde
	plafond lichtpunt		schel		videofoon intercom
	wandlichtpunt		rookmelder		Cee-form 400v 3 fase, nul en aarde
	verlichtingsarmatuur		werkschakelaar		
	wtw-unit		PV omvormer		ventilatie toevoerventiel
	verdelers vloerverwarming		elektrische radiator		ventilatie afvoerventiel
AFZ	afzuigkap (recirculatie)	KT	kooktoestel	VDD	vrijloop deurdranger
BO	boiler	MAG/OV	magnetron/combi-oven	VV	vloerverwarming
BEL	belinstallatie	MV	3 st. ventilatie bediening	VW	vatwvasser
CAI	centrale antenne install. (utp)	PV	pv omvormer	WD	wasdroger
CAP	centraal aardpunt	R	rookmelder	WKO	warmte koude opwekking
CO2	co2 sensor	RF	rf ventilatie bediening	WM	wasmachine
DATA	data aansluitpunt (utp)	RFT	ventilatie hoofd bediening		
EL RAD	elektrische radiator	SV	stadsverwarming	WP	warmtepomp
IC/VF	intercom/videofoon	TH	thermostaat	WTW	wtw-unit
KK	koelkast	USB	usb aansluiting	ZW	zonwering

Projectering en aantallen zijn ter indicatie, het is mogelijk dat niet alle symbolen van toepassing zijn op uw woning. Definitieve uitwerking door opdrachtnemer. Alle maten in mm, tenzij anders aangegeven.

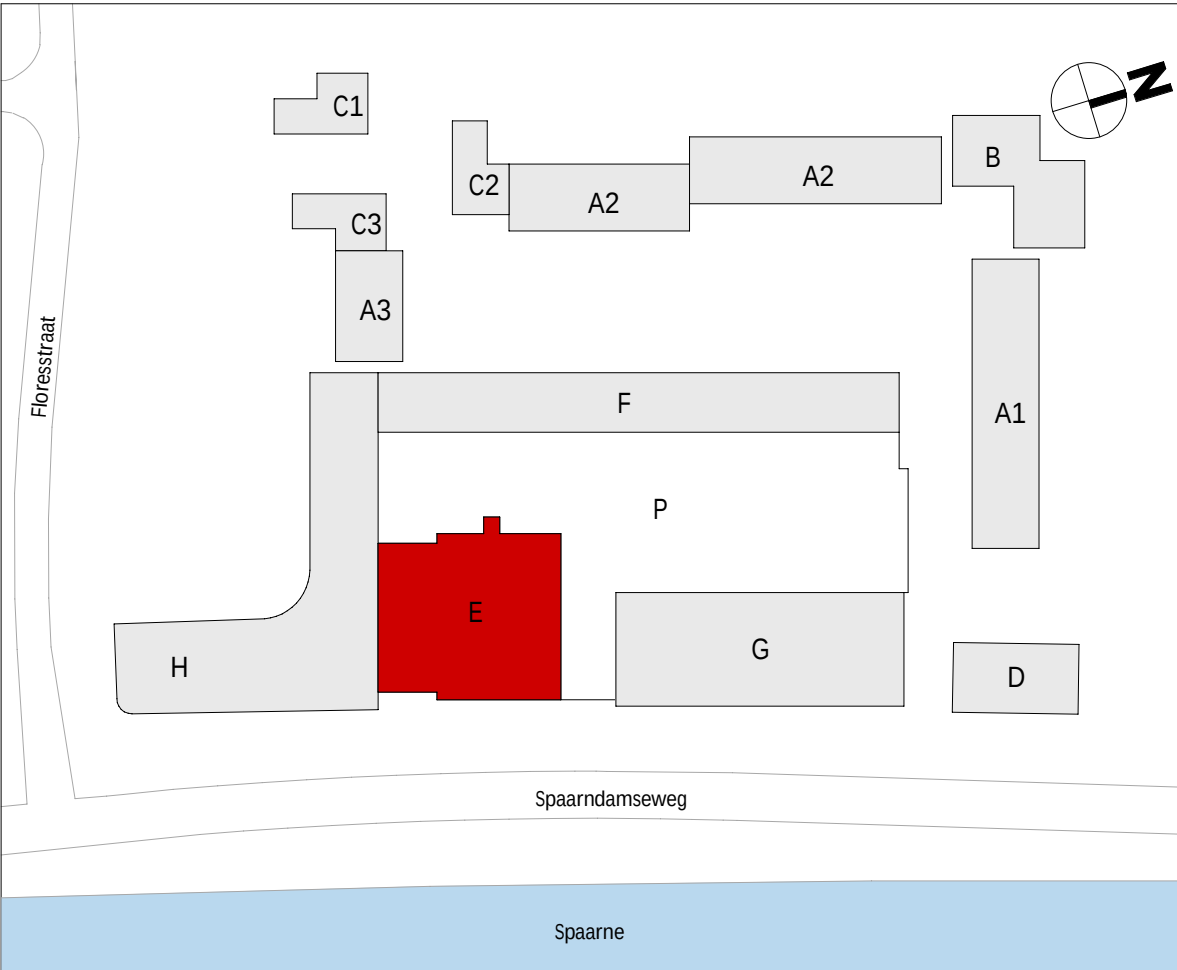


wijziging	datum	getek.	omschrijving
-----------	-------	--------	--------------


Sweco Architects Jaarboekboulevard 288 3521 BC Utrecht, NL T +31 88 811 6200		SWECO 		E.70.509	
projectnaam		BLOOM Sonneborn terrein Haarlem Appartementen (koop), bouwdeel E			
opdrachtgever		VORM			
fase		Verkooptekeningen			
onderdeel		verkooptekening opties E.09			
projectntr.		1649		datum	01-10-2025
architect		Renske Aben		status	definitief
manager		Jos Roerink		schaal	1:50
engineer		M. Alofs		formaat	A1
		T. Hoeven			

De rechten op digitaal verspreide tekeningen berusten bij de architect. Het is niet toegestaan tekeningen zonder toestemming van de architect te wijzigen.


Q:\WA\Project\1649\1649-Overseep & Technisch\1649-OT-30\TO\1649-OT-30-0 Revit\BLOOM_bouwtek E_TO_SWA_RZB[N].rvt

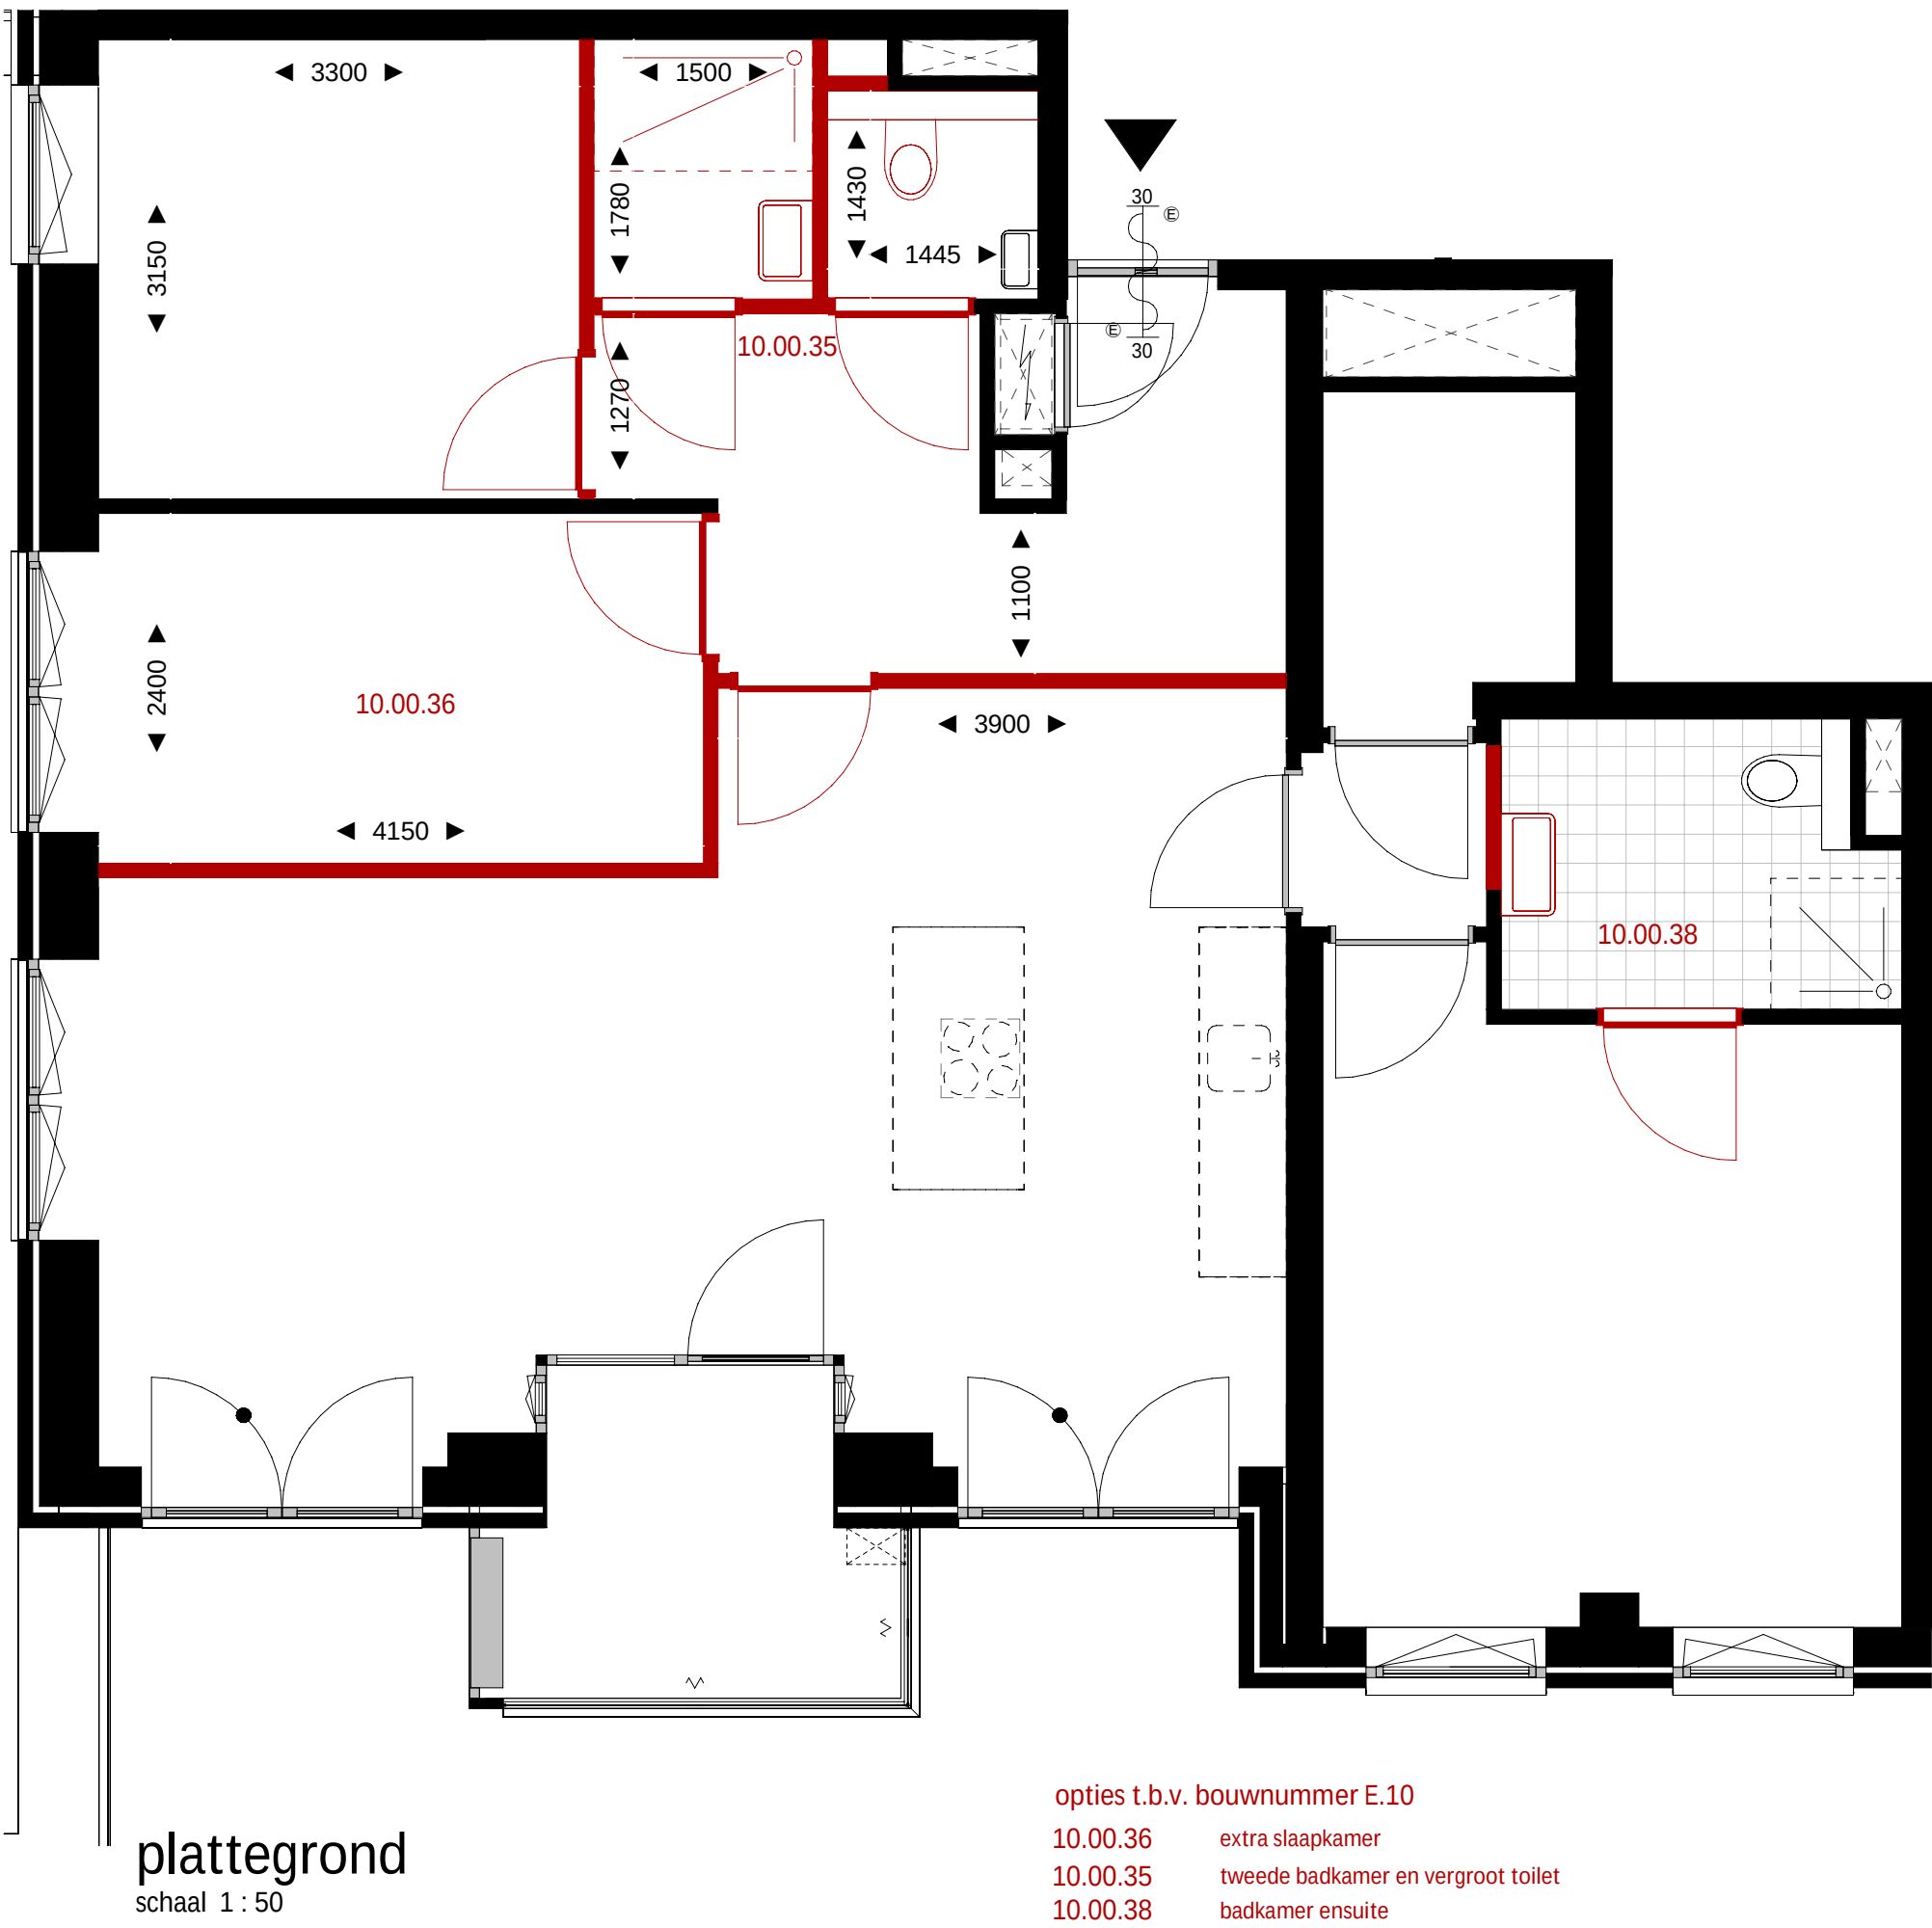

opties t.b.v. bouwnummer E.10
10.00.36 extra slaapkamer
10.00.35 tweede badkamer en vergroot toilet
10.00.38 badkamer ensuite

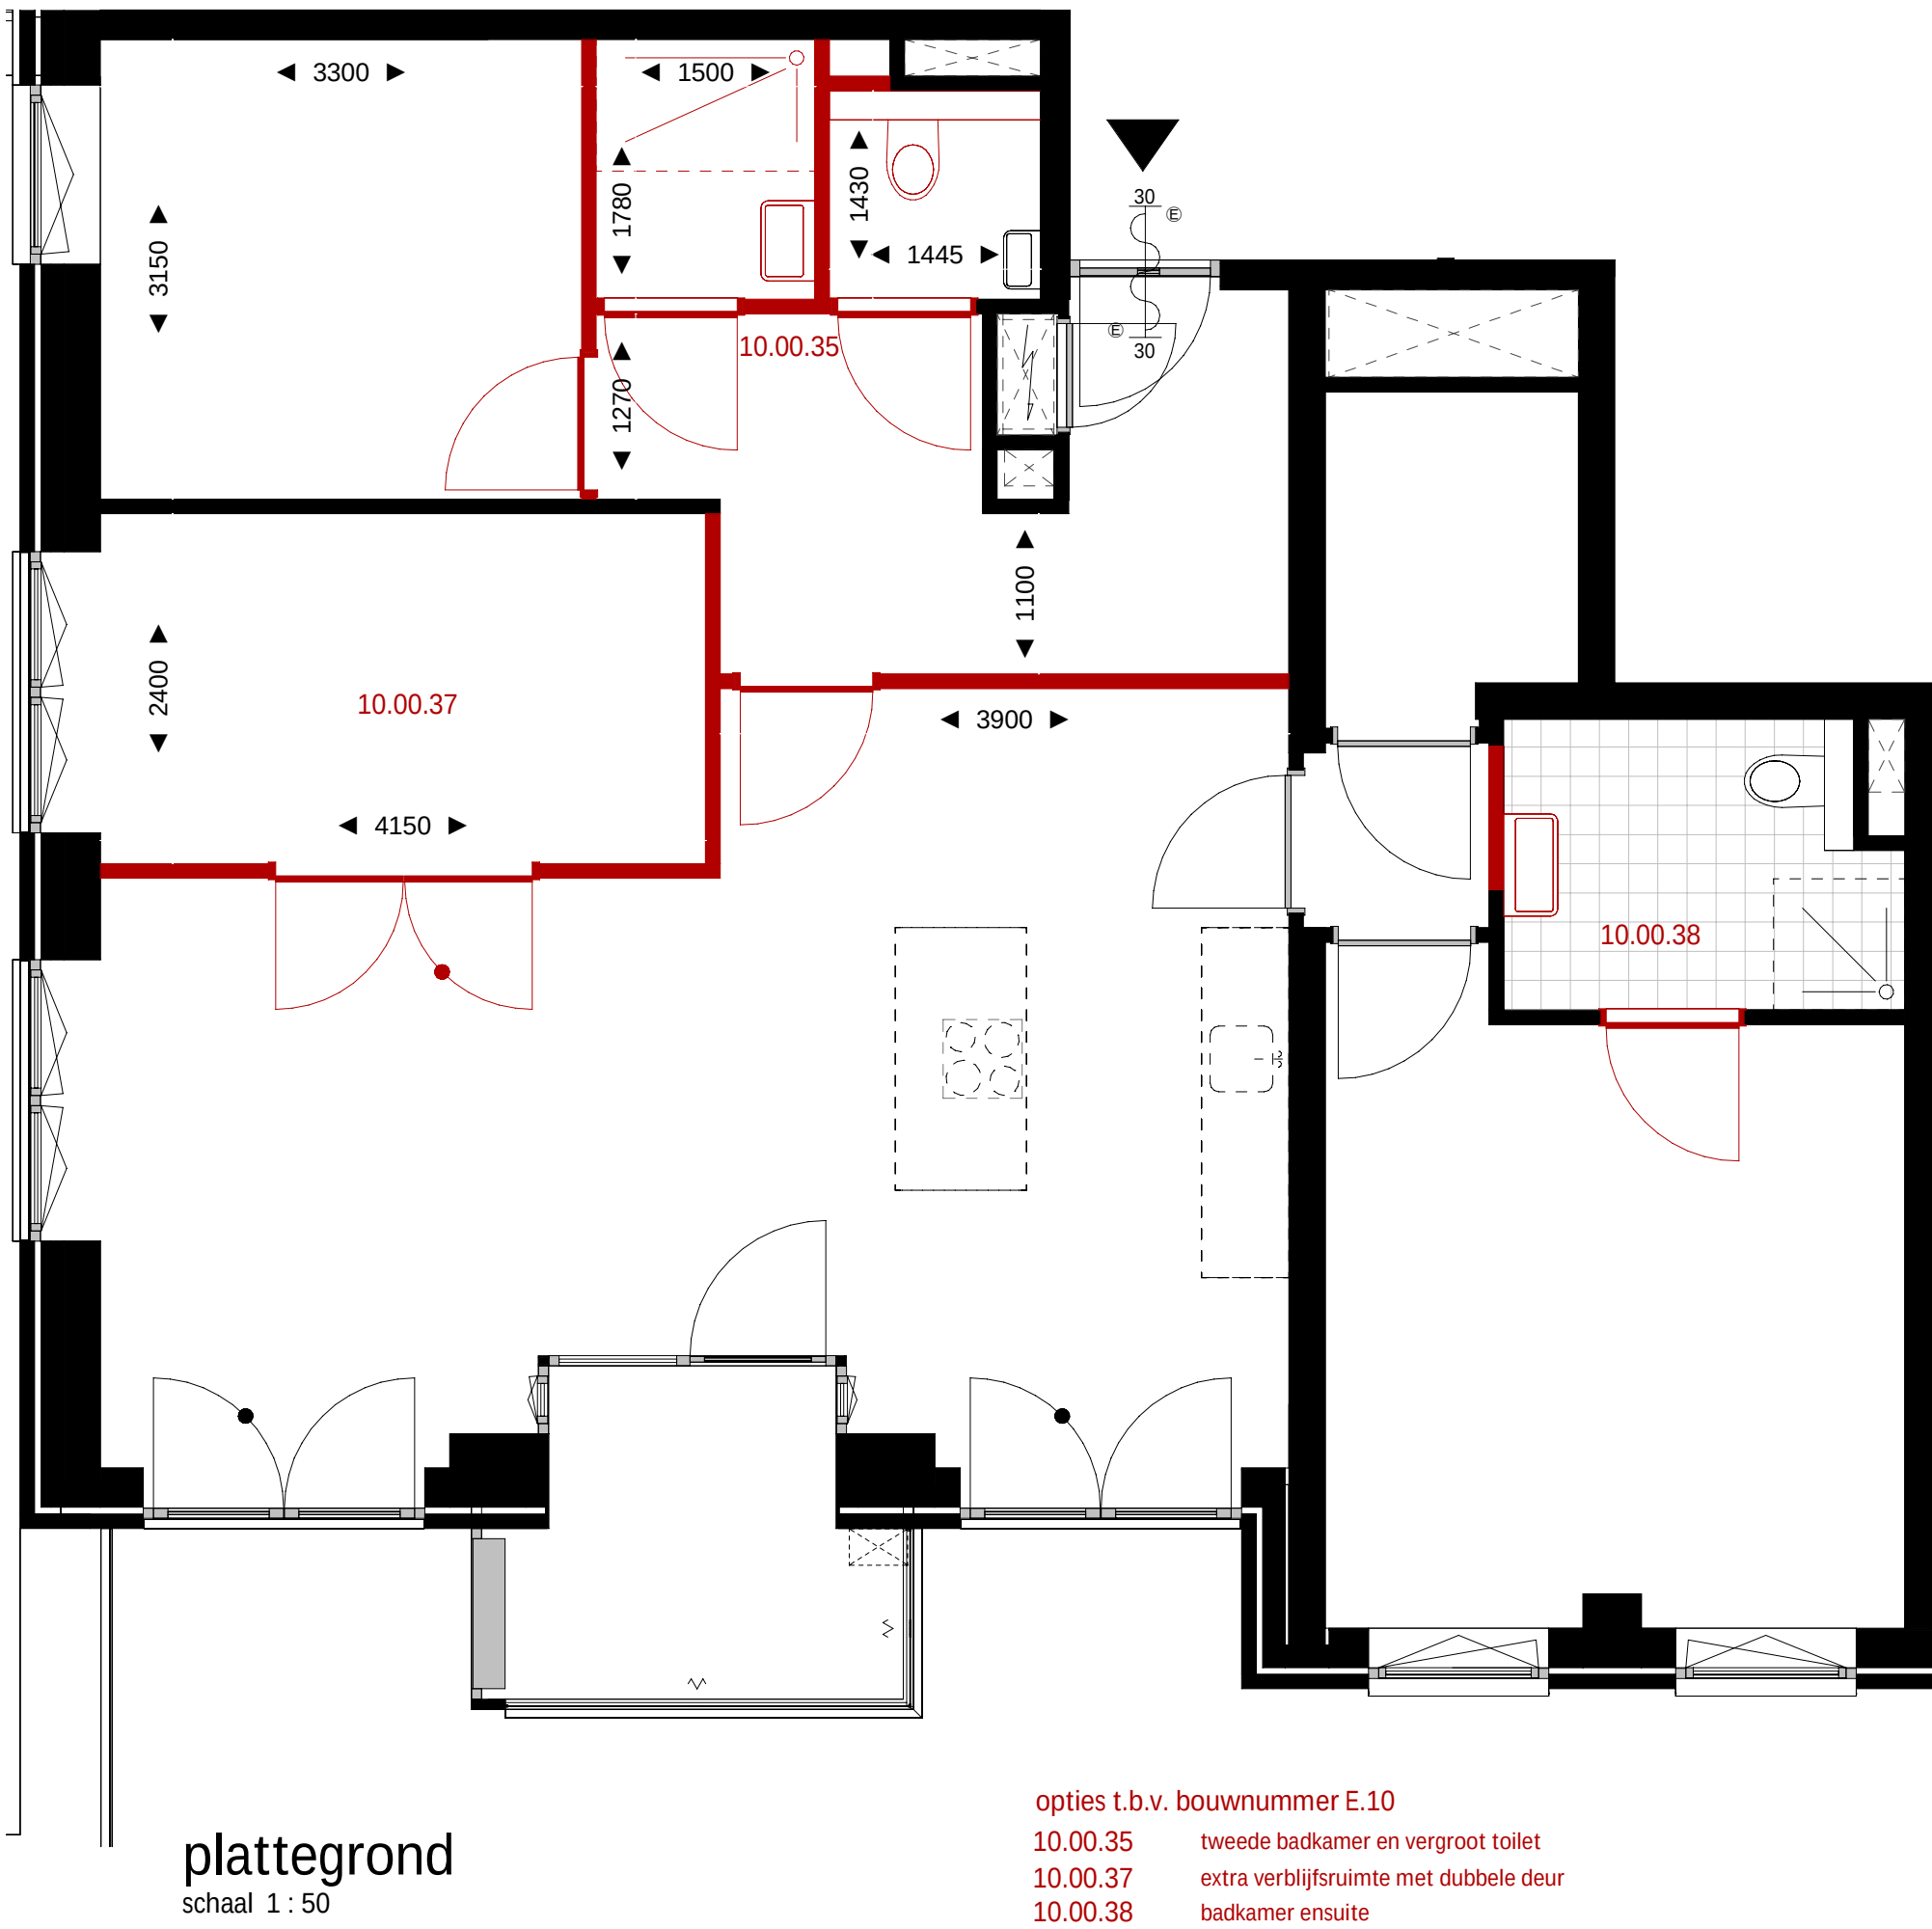

opties t.b.v. bouwnummer E.10
10.00.35 tweede badkamer en vergroot toilet
10.00.37 extra verblijfsruimte met dubbele deur
10.00.38 badkamer ensuite

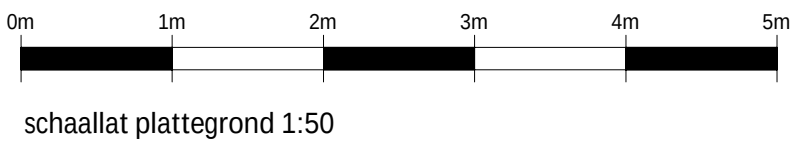

renvooi bouwkundig

	wanden / vloeren
	entree woning
	meterkast
	fontein volgens omschrijving sanitairpakket
	douchehoek
	wastafel volgens omschrijving sanitairpakket
	toilet volgens omschrijving sanitairpakket
	fontein volgens omschrijving sanitairpakket
	actieve deur
	demarcatie bouwnummer


opmerkingen

- alle maten zijn circa maten tussen de wanden gemeten en aangegeven in millimeters (mm). Er is geen rekening gehouden met enige wandafwerking, plinten, aftrimming, etc. in verband met nauwkeurige uitwerking van details, constructies, maatvoering, materialen e.d. kunnen er kleine afwijkingen ontstaan ten opzichte van de nu vermelde gegevens. Deze geringe afwijkingen geven geen aanleiding tot verrekeningen. Aan de op deze tekening aangegeven maten kunnen derhalve geen rechten worden ontleed. De op deze tekening aangegeven maatvoering is niet geschikt voor opdrachten aan derden door koper(s).
- kleuren zijn indicatief en kunnen afwijken van de werkelijkheid.
- keuken afmeting indicatief, voor keukeninrichting en aansluitingen zie separate documentatie
- definitieve oriëntatie, positie en aantallen zonnepanelen nader te bepalen volgens BENG-berekening
- het is mogelijk dat niet alle symbolen van toepassing zijn op uw woningtype
- indien van toepassing zijn de berging en het parkeervak behorende bij deze woning/appartement te vinden in de noteriële akten en bijbehorende splitsingsakte.

renvooi electra & installaties

	enkeelpolige schakelaar		enkele wcd met schakelaar		enkele geaarde wcd
	serie schakelaar		bedrade buisleiding		dubbele geaarde wcd verticaal
	wissel schakelaar		onbedrade buisleiding		dubbele geaarde wcd horizontaal
	kruis schakelaar		data aansluitpunt		enkele geaarde wcd perille
	ventilatie bediening		belddrukker		aansluitpunt 230v 1 fase, nul en aarde
	plafond lichtpunt		schel		videofoon intercom
	wandlichtpunt		rookmelder		Cee-form 400v 3 fase, nul en aarde
	verlichtingsarmatuur		werkschakelaar		
	wtw-unit		PV omvormer		ventilatie toevoerventiel
	verdelers vloerverwarming		elektrische radiator		ventilatie afvoerventiel
AFZ	afzuigkap (recirculatie)	KT	kooktoestel	VDD	vrijloop deurdrukker
BO	boiler	MAG/OV	magnetron/combi-oven	VV	vloerverwarming
BEL	belinstallatie	MV	3 st. ventilatie bediening	VW	vatwvasser
CAI	centrale antenne install. (utp)	PV	pv omvormer	WD	wasdroger
CAP	centraal aardpunt	R	rookmelder	WKO	warmte koude opwekking
CO2	co2 sensor	RF	rf ventilatie bediening	WM	wasmachine
DATA	data aansluitpunt (utp)	RFT	ventilatie hoofd bediening		
EL RAD	elektrische radiator	SV	stadsverwarming	WP	warmtepomp
IC/VF	intercom/videofoon	TH	thermostaat	WTW	wtw-unit
KK	koelkast	USB	usb aansluiting	ZW	zonwering

Projectering en aantallen zijn ter indicatie, het is mogelijk dat niet alle symbolen van toepassing zijn op uw woning. Definitieve uitwerking door opdrachtnemer. Alle maten in mm, tenzij anders aangegeven.

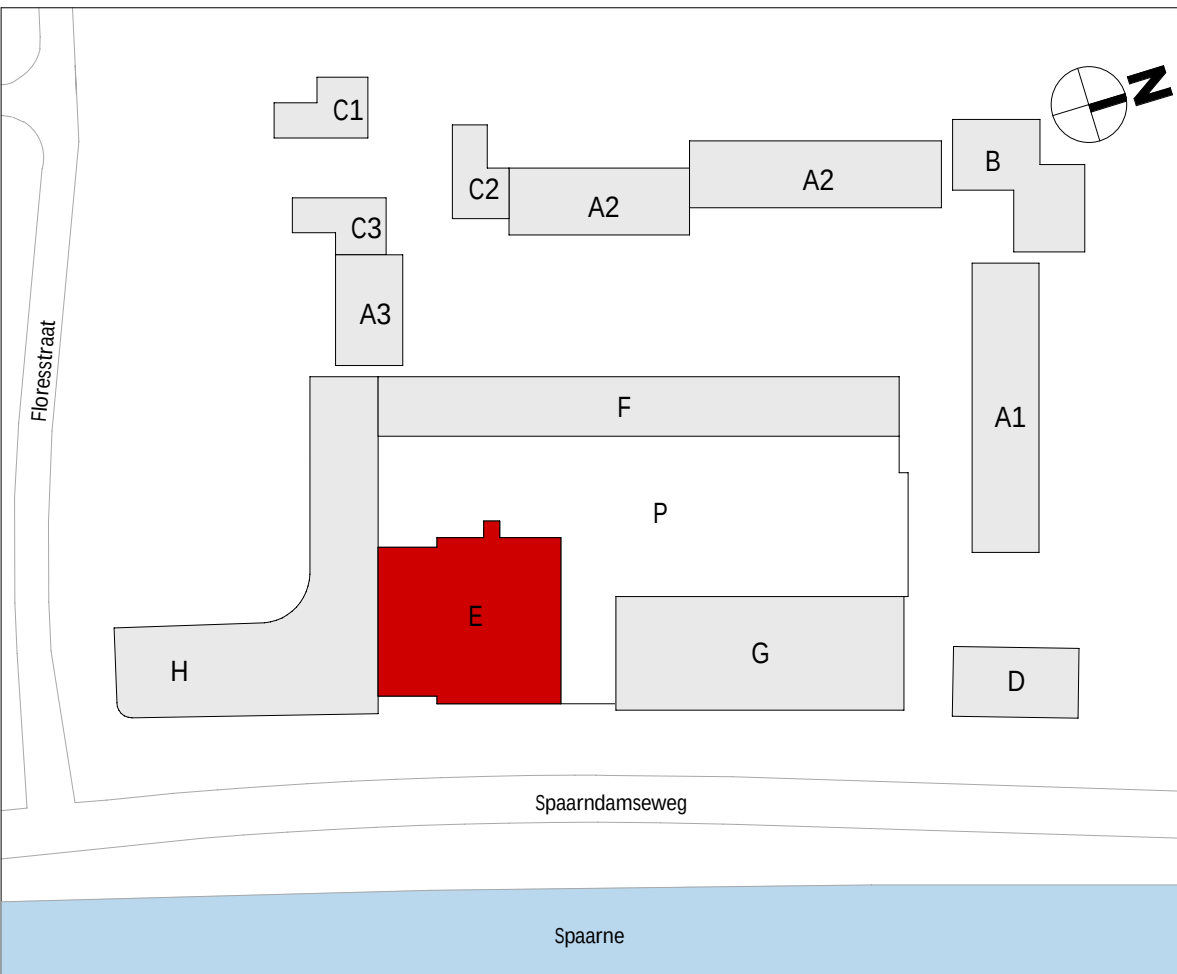


wijziging	datum	getek.	omschrijving
-----------	-------	--------	--------------

Sweco Architects Jaarboekendreef 288 3521 BC Utrecht, NL T +31 88 811 6200		SWECO 		E.70.510	
projectnaam		BLOOM Sonneborn terrein Haarlem Appartementen (koop), bouwdeel E			
opdrachtgever		VORM			
fase		Verkooptekeningen			
onderdeel		verkooptekening opties E.10			
projectnr.		1649		datum	01-10-2025
architect		Renske Aben		status	definitief
manager		Jos Roerink		schaal	1:50
engineer		M. Alofs		formaat	A1
		T. Hoeven			

De rechten op digitaal verspreide tekeningen berusten bij de architect. Het is niet toegestaan tekeningen zonder toestemming van de architect te wijzigen.

Q:\WA\Project\1649\1649-Overseep & Techniek\1649-OT-30 TO\1649-OT-30 Revit\BLOOM_bouwtek_E_TO_SWA_RZB\KJ.rvt

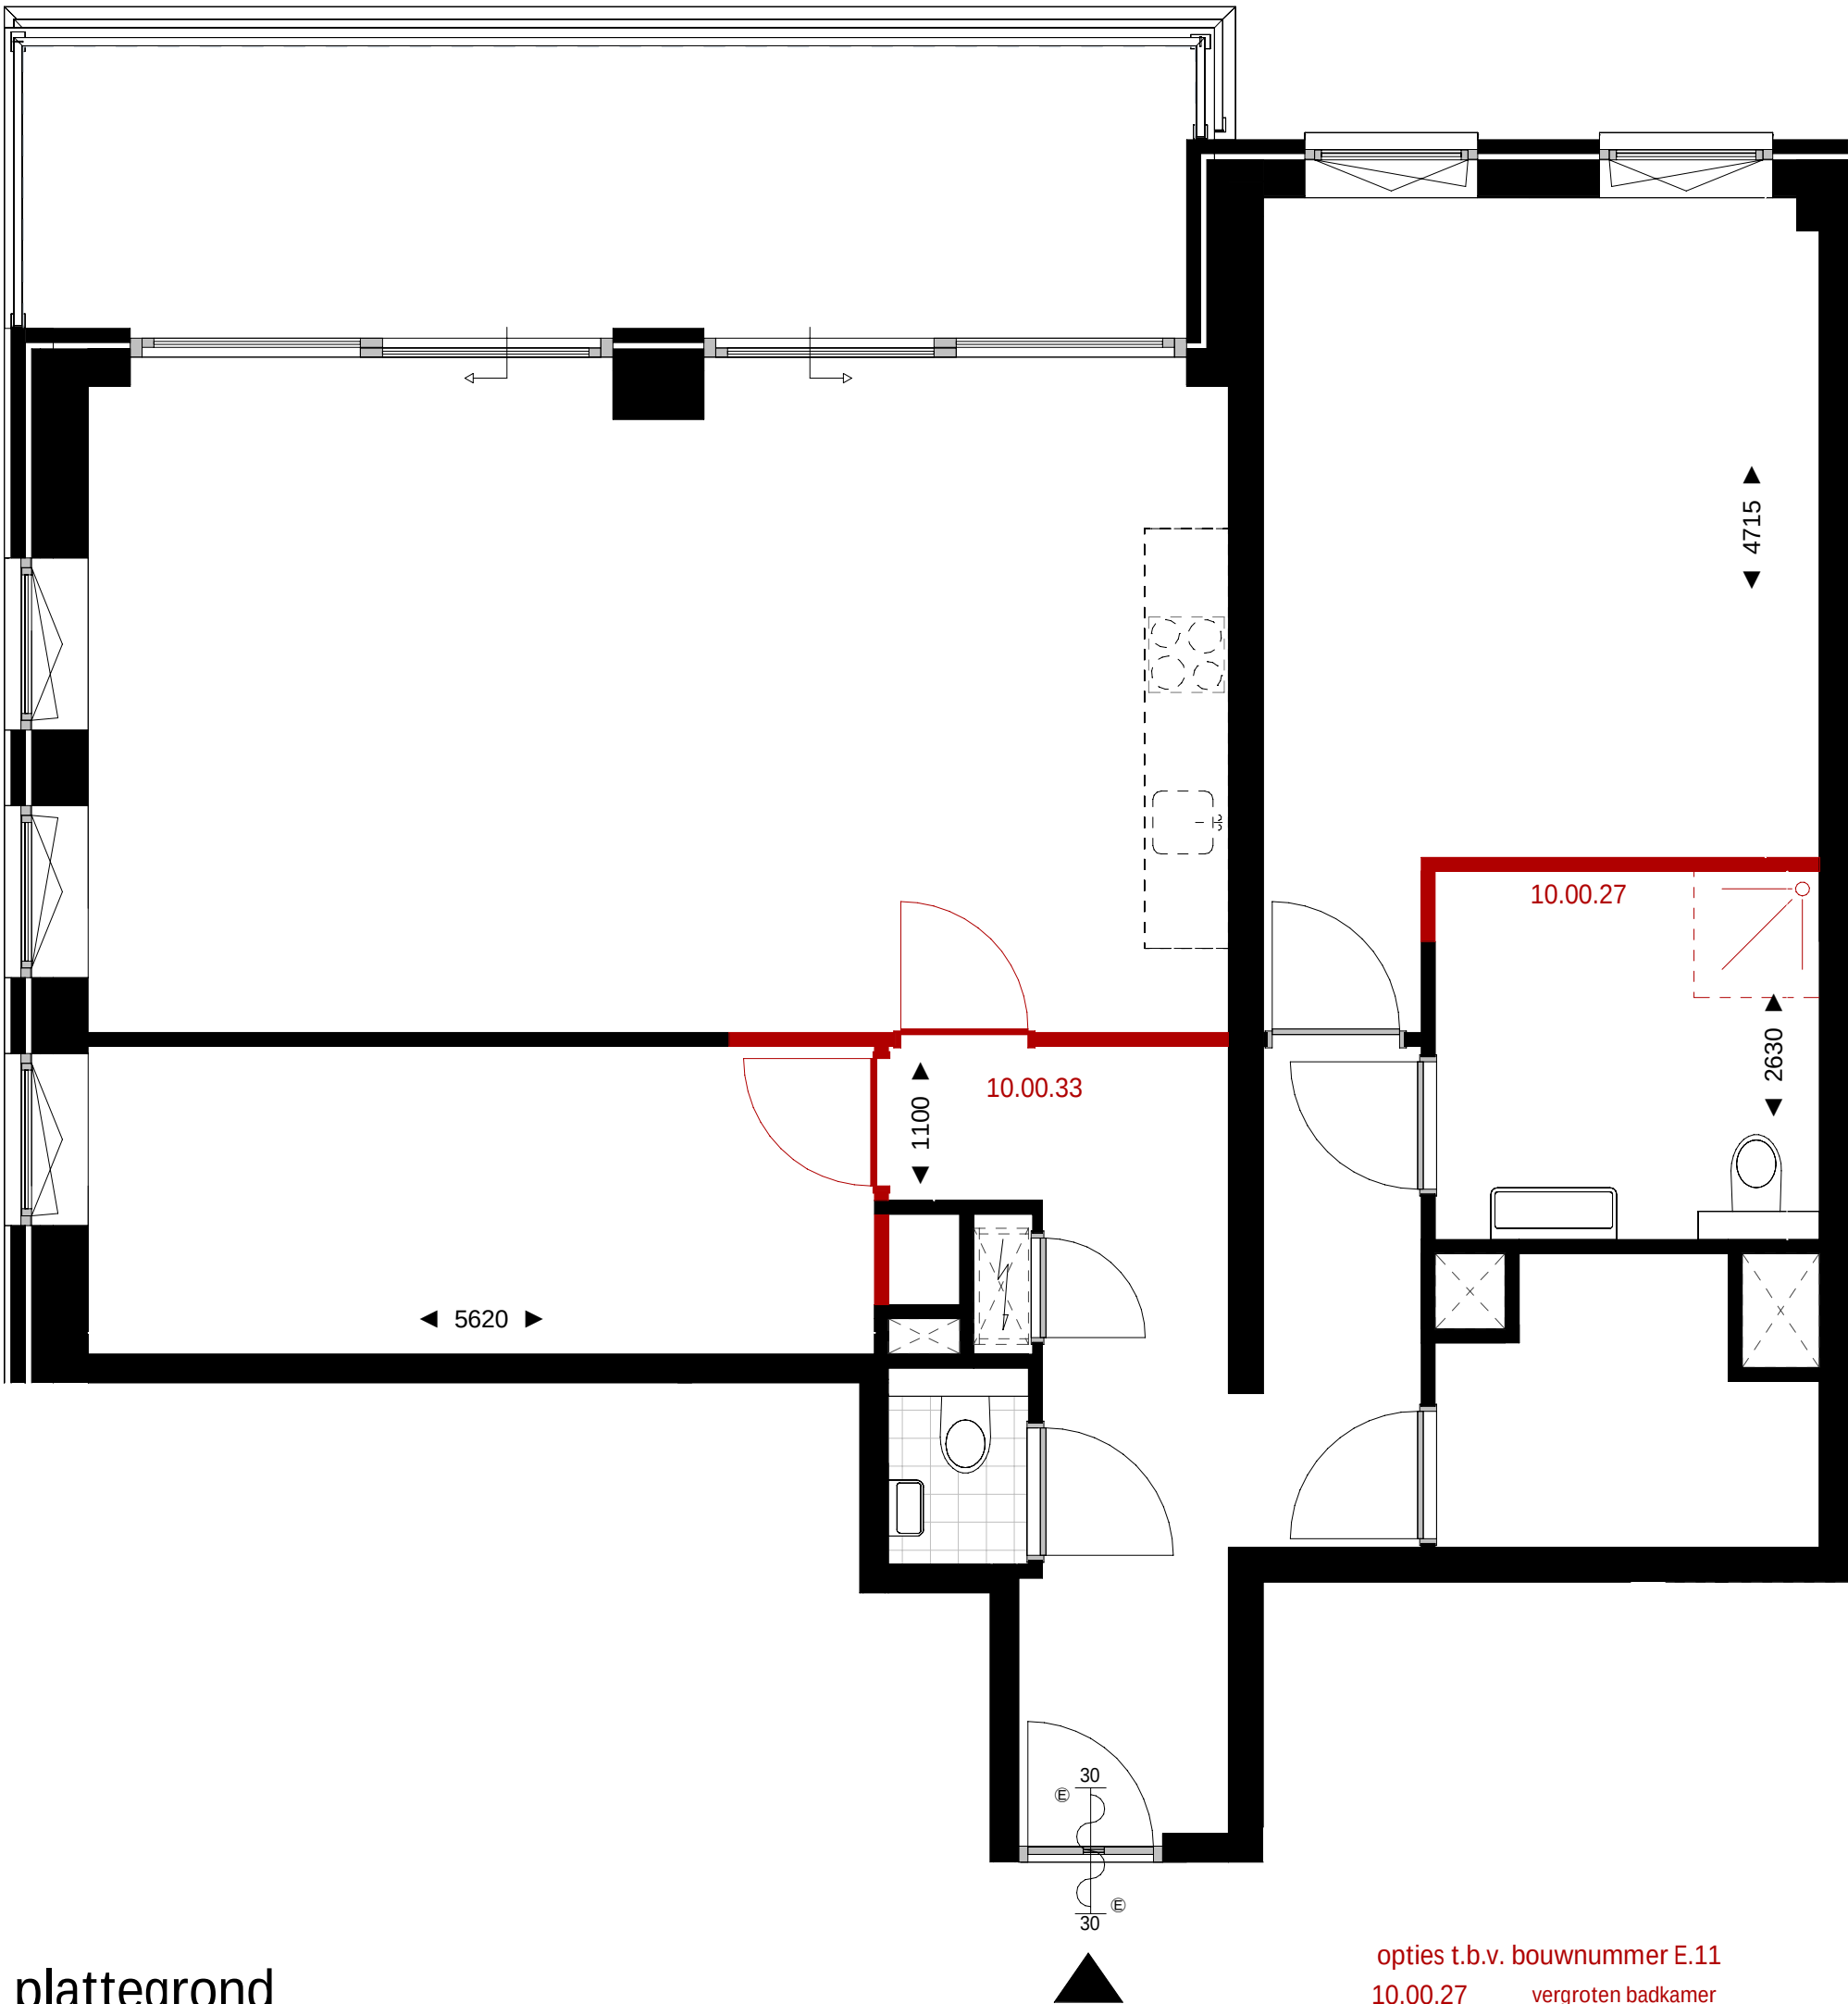

plattegrond
schaal 1 : 50

opties t.b.v. bouwnummer E.11
10.00.27 vergroten badkamer
10.00.33 slaapkamer 2 en hal aanpassing



schaallat plattegrond 1:50

renvooi bouwkundig

	wanden / vloeren
	entree woning
	meterkast
	fontein volgens omschrijving sanitairpakket
	douchehoek
	wastafel volgens omschrijving sanitairpakket
	toilet volgens omschrijving sanitairpakket
	fontein volgens omschrijving sanitairpakket
	actieve deur
	demarcatie bouwnummer


opmerkingen

- alle maten zijn circa maten tussen de wanden gemeten en aangegeven in millimeters (mm). Er is geen rekening gehouden met enige wandafwerking, plinten, aftrimming, etc. In verband met nauwkeurige uitwerking van details, constructies, maatvoering, materialen e.d. kunnen er kleine afwijkingen ontstaan ten opzichte van de nu vermelde gegevens. Deze geringe afwijkingen geven geen aanleiding tot verrekeningen. Aan de op deze tekening aangegeven maten kunnen derhalve geen rechten worden ontleend. De op deze tekening aangegeven maatvoering is niet geschikt voor opdrachten aan derden door koper(s).
- kleuren zijn indicatief en kunnen afwijken van de werkelijkheid.
- keuken afmeting indicatief, voor keukeninrichting en aansluitingen zie separate documentatie
- definitieve oriëntatie, positie en aantallen zonnepanelen nader te bepalen volgens BENG-berekening
- het is mogelijk dat niet alle symbolen van toepassing zijn op uw woningtype
- indien van toepassing zijn de berging en het parkeervak behorende bij deze woning/appartement te vinden in de noteriële akten en bijbehorende splitsingsakte.

renvooi electra & installaties

	enkeelpolige schakelaar		enkele wcd met schakelaar		enkele geaarde wcd
	serie schakelaar		bedrade buisleiding		dubbele geaarde wcd verticaal
	wissel schakelaar		onbedrade buisleiding		dubbele geaarde wcd horizontaal
	kruis schakelaar		data aansluitpunt		enkele geaarde wcd perilex
	ventilatie bediening		belddrukker		aansluitpunt 230v 1 fase, nul en aarde
	plafond lichtpunt		schel		videofoon intercom
	wandlichtpunt		rookmelder		Cee-form 400v 3 fase, nul en aarde
	verlichtingsarmatuur		werkschakelaar		
	wtw-unit		PV omvormer		ventilatie toevoerventiel
	verdelers vloerverwarming		elektrische radiator		ventilatie afvoerventiel
AFZ	afzuigkap (recirculatie)	KT	kooktoestel	VDD	vrijloop deurdranger
BO	boiler	MAG/OV	magnetron/combi-oven	VV	vloerverwarming
BEL	belinstallatie	MV	3 st. ventilatie bediening	VW	vatwvasser
CAI	centrale antenne install. (utp)	PV	pv omvormer	WD	wasdroger
CAP	centraal aardpunt	R	rookmelder	WKO	warmte koude opwekking
CO2	co2 sensor	RF	rf ventilatie bediening	WM	wasmachine
DATA	data aansluitpunt (utp)	RFT	ventilatie hoofd bediening		
EL RAD	elektrische radiator	SV	stadsverwarming	WP	warmtepomp
IC/VF	intercom/videofoon	TH	thermostaat	WTW	wtw-unit
KK	koelkast	USB	usb aansluiting	ZW	zonwering

Projectering en aantallen zijn ter indicatie, het is mogelijk dat niet alle symbolen van toepassing zijn op uw woning. Definitieve uitwerking door opdrachtnemer. Alle maten in mm, tenzij anders aangegeven.

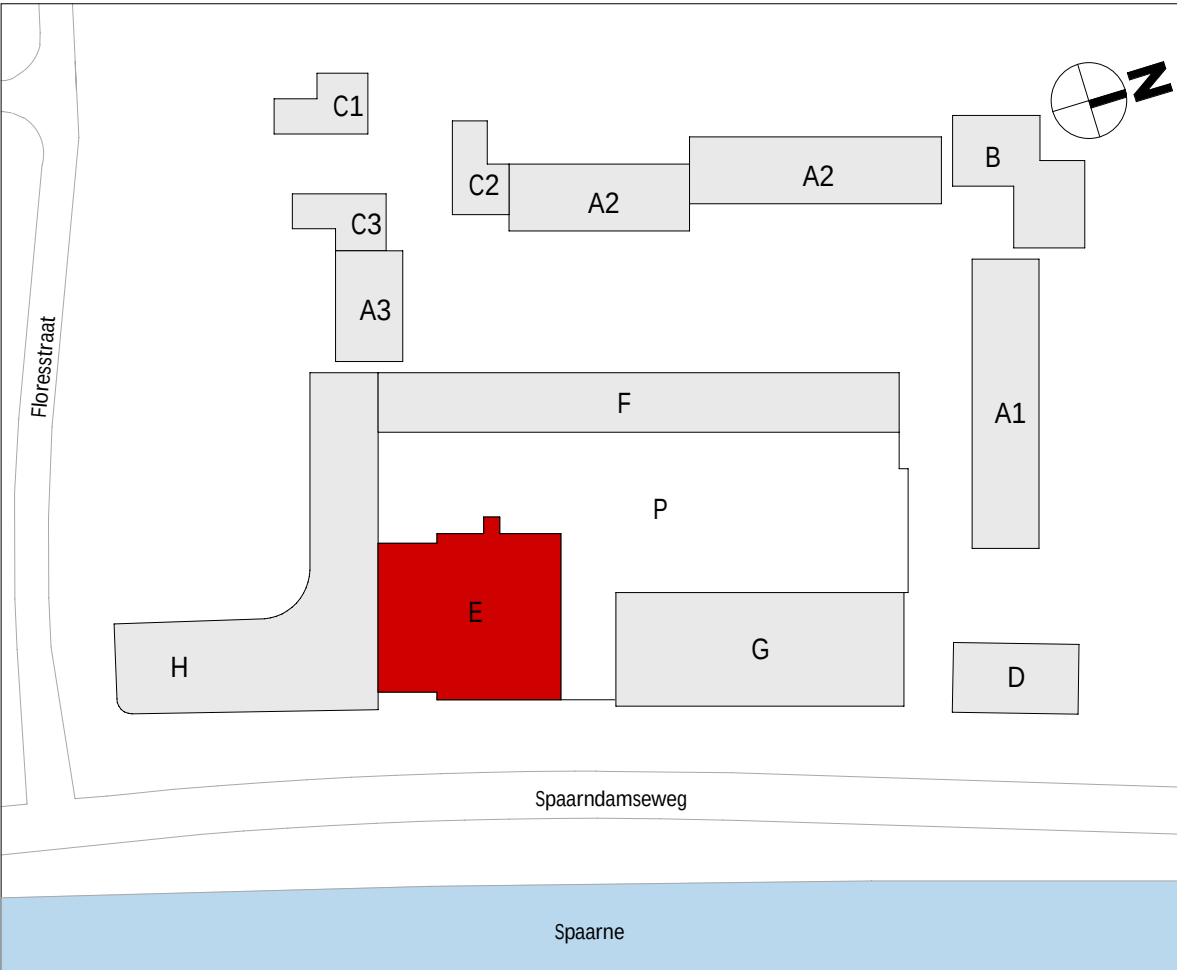


wijziging	datum	getek.	omschrijving
-----------	-------	--------	--------------

Sweco Architects Jaarboekswed 200 3521 BC Utrecht, NL T +31 88 811 6200		SWECO 		E.70.511	
projectnaam		BLOOM Sonneborn terrein Haarlem Appartementen (koop), bouwdeel E			
opdrachtgever		VORM			
fase		Verkooptekeningen			
onderdeel		verkooptekening opties E.11			
projectnr.		1649		datum	01-10-2025
architect		Renske Aben		status	definitief
manager		Jos Roerink		schaal	1:50
engineer		M. Alofs	T. Hoeven	formaat	A1

De rechten op digitaal verspreide tekeningen berusten bij de architect. Het is niet toegestaan tekeningen zonder toestemming van de architect te wijzigen.

Q:\WA\Project\1649\1649-Overseep & Technisch\1649-OT-30 TO\1649-OT-30 Revit\BLOOM_bouwtek E_TO_SWA_RZ[0].rvt

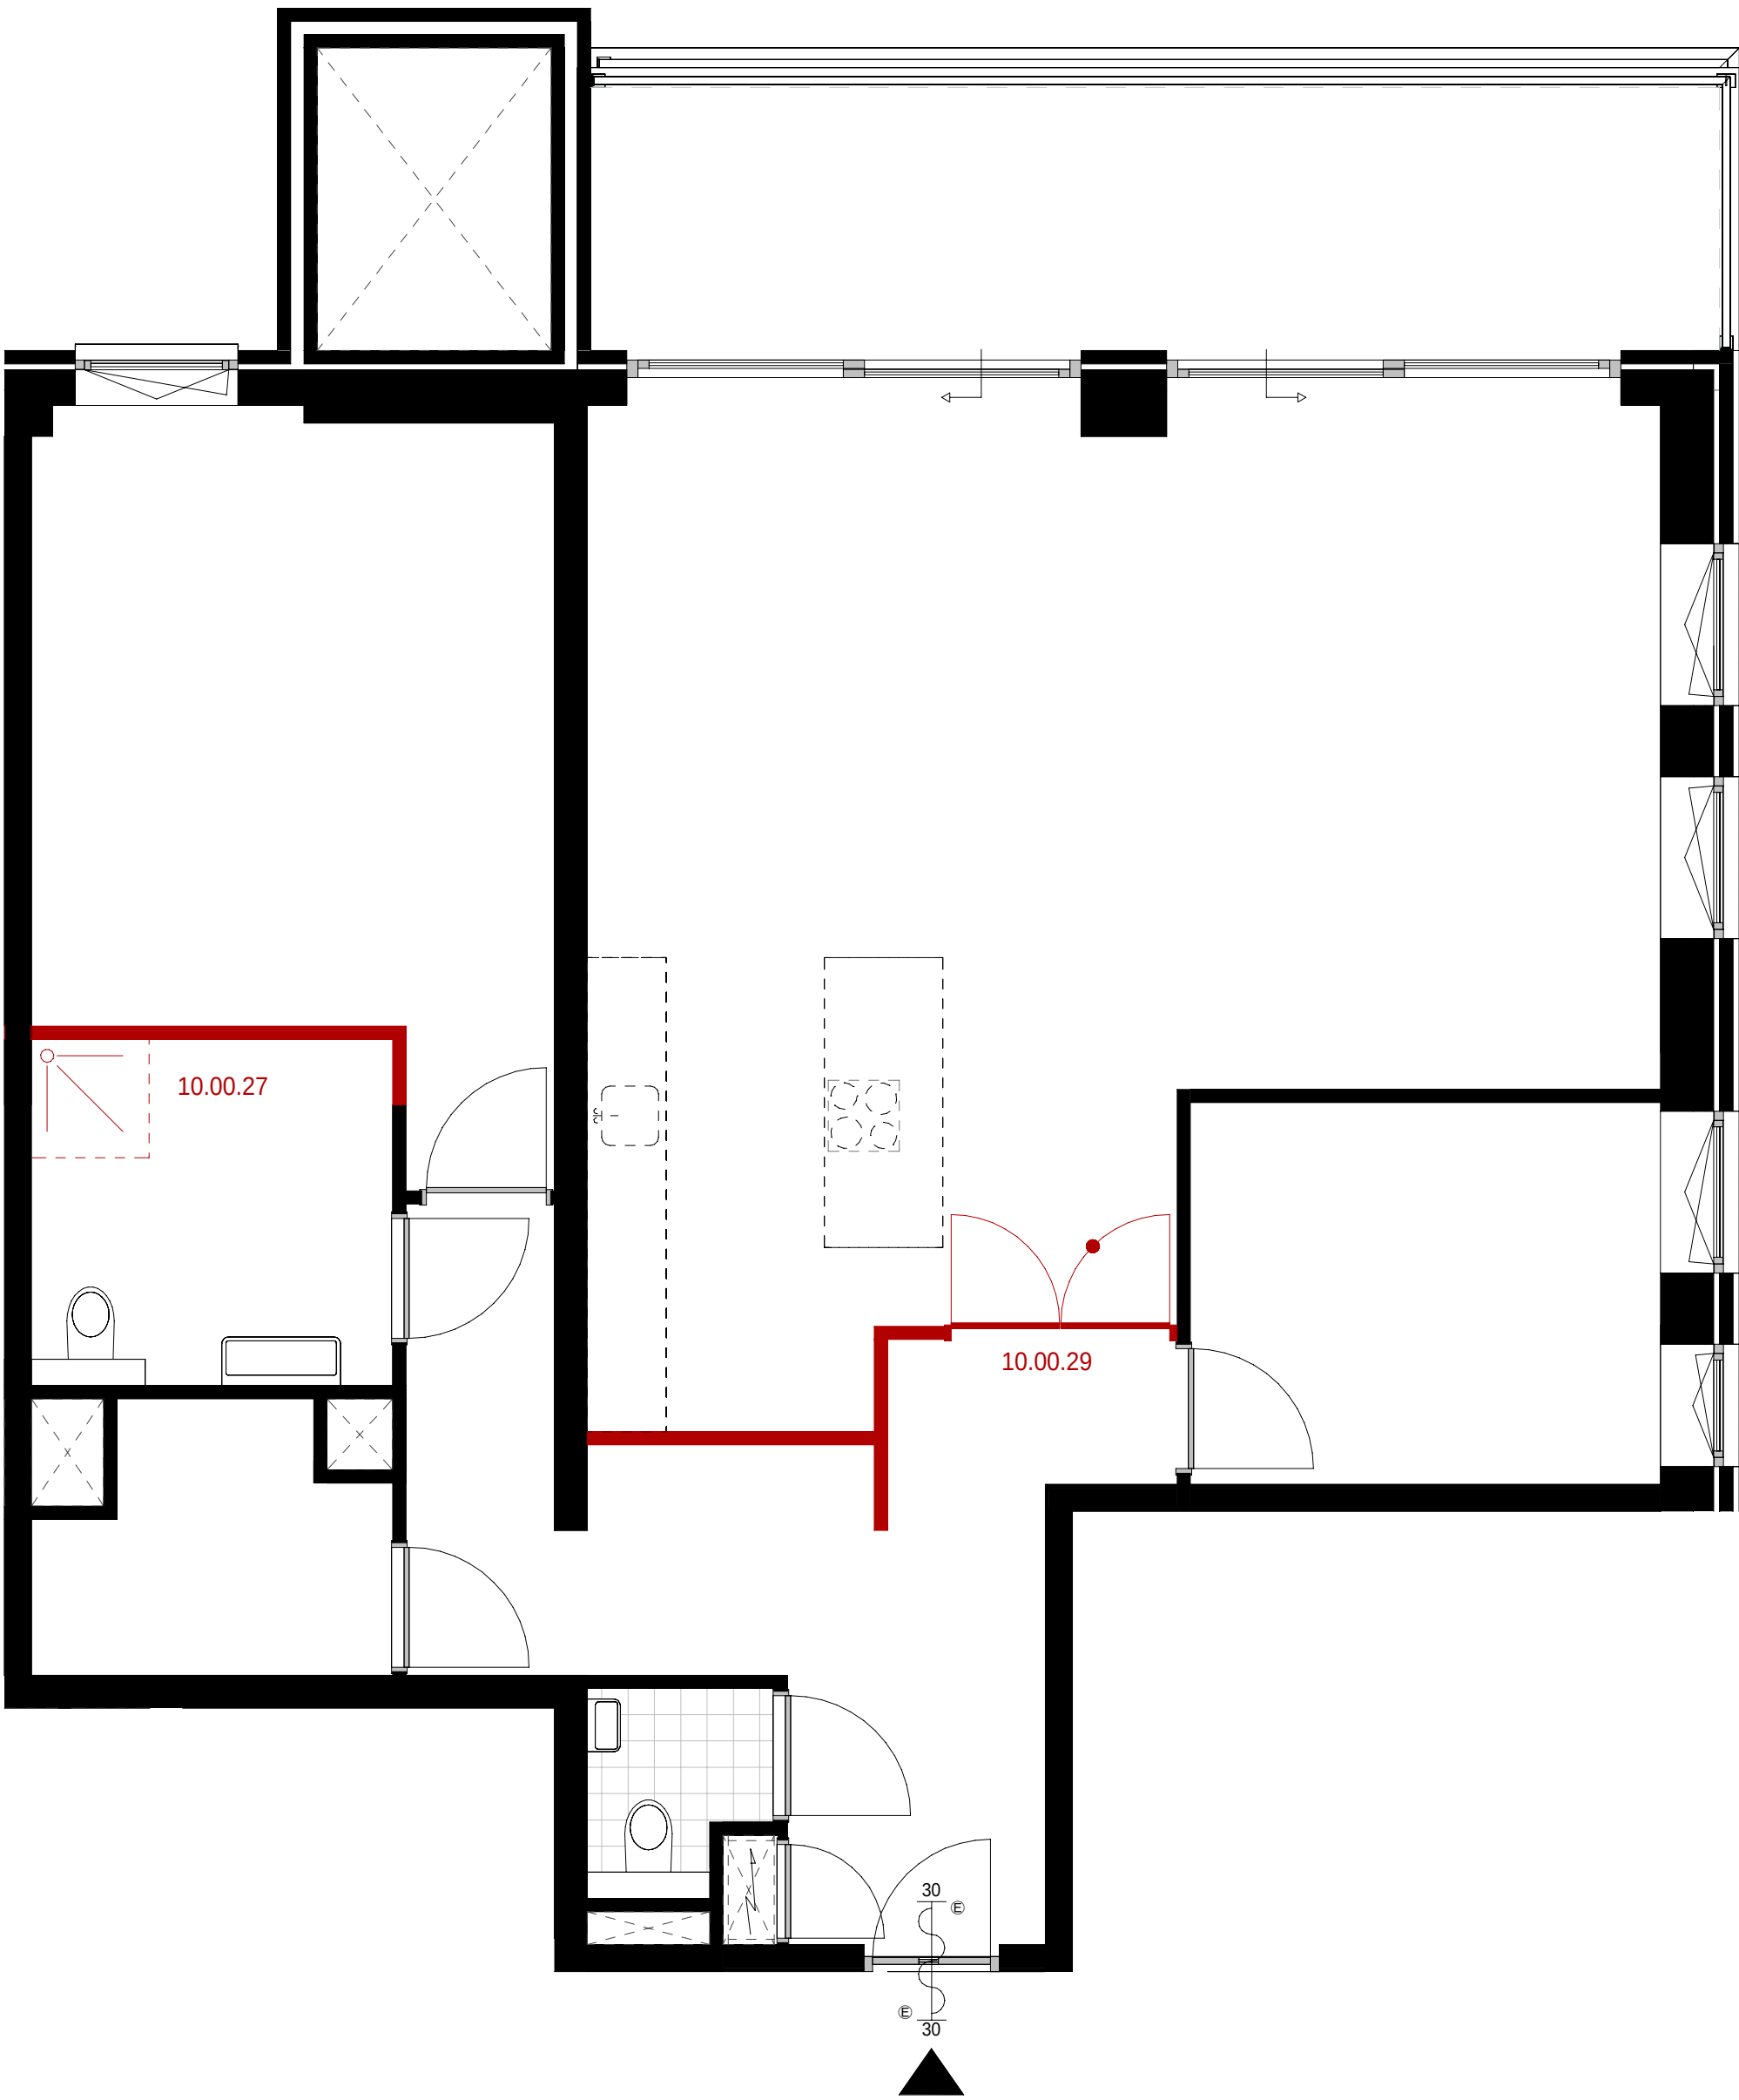

plattegrond
schaal 1 : 50

- opties t.b.v. bouwnummer E.12
- 10.00.27 vergroten badkamer
 - 10.00.29 indeling hal aanpassing i.c.m. dubbele deur



schaallat plattegrond 1:50

renvooi bouwkundig

	wanden / vloeren
	entree woning
	meterkast
	fontein volgens omschrijving sanitairpakket
	douchehoek
	wastafel volgens omschrijving sanitairpakket
	toilet volgens omschrijving sanitairpakket
	fontein volgens omschrijving sanitairpakket
	actieve deur
	demarcatie bouwnummer


opmerkingen

- alle maten zijn circa maten tussen de wanden gemeten en aangegeven in millimeters (mm). Er is geen rekening gehouden met enige wandafwerking, plinten, aftrimming, etc. In verband met nauwkeurige uitwerking van details, constructies, maatvoering, materialen e.d. kunnen er kleine afwijkingen ontstaan ten opzichte van de nu vermelde gegevens. Deze geringe afwijkingen geven geen aanleiding tot verrekeningen. Aan de op deze tekening aangegeven maten kunnen derhalve geen rechten worden ontleend. De op deze tekening aangegeven maatvoering is niet geschikt voor opdrachten aan derden door koper(s).
- kleuren zijn indicatief en kunnen afwijken van de werkelijkheid.
- keuken afmeting indicatief, voor keukeninrichting en aansluitingen zie separate documentatie
- definitieve oriëntatie, positie en aantallen zonnepanelen nader te bepalen volgens BENG-berekening
- het is mogelijk dat niet alle symbolen van toepassing zijn op uw woningtype
- indien van toepassing zijn de berging en het parkeervak behorende bij deze woning/appartement te vinden in de noteriële akten en bijbehorende splitsingsakte.

renvooi electra & installaties

	enkeelpolige schakelaar		enkele wcd met schakelaar		enkele geaarde wcd
	serie schakelaar		bedrade buisleiding		dubbele geaarde wcd verticaal
	wissel schakelaar		onbedrade buisleiding		dubbele geaarde wcd horizontaal
	kruis schakelaar		data aansluitpunt		enkele geaarde wcd perilex
	ventilatie bediening		beldrukker		aansluitpunt 230v 1 fase, nul en aarde
	plafond lichtpunt		schel		videofoon intercom
	wandlichtpunt		rookmelder		Cee-form 400v 3 fase, nul en aarde
	verlichtingsarmatuur		werkschakelaar		
	wtw-unit		PV omvormer		ventilatie toevoerventiel
	verdelers vloerverwarming		elektrische radiator		ventilatie afvoerventiel
AFZ	afzuigkap (recirculatie)	KT	kooktoestel	VDD	vrijloop deurdranger
BO	boiler	MAG/OV	magnetron/combi-oven	VV	vloerverwarming
BEL	belinstallatie	MV	3 st. ventilatie bediening	VW	vatwasser
CAI	centrale antenne install. (utp)	PV	pv omvormer	WD	wasdroger
CAP	centraal aardpunt	R	rookmelder	WKO	warmte koude opwekking
CO2	co2 sensor	RF	rf ventilatie bediening	WM	wasmachine
DATA	data aansluitpunt (utp)	RFT	ventilatie hoofd bediening		
EL RAD	elektrische radiator	SV	stadsverwarming	WP	warmtepomp
IC/VF	intercom/videofoon	TH	thermostaat	WTW	wtw-unit
KK	koelkast	USB	usb aansluiting	ZW	zonwering

Projectering en aantallen zijn ter indicatie, het is mogelijk dat niet alle symbolen van toepassing zijn op uw woning. Definitieve uitwerking door opdrachtnemer. Alle maten in mm, tenzij anders aangegeven.

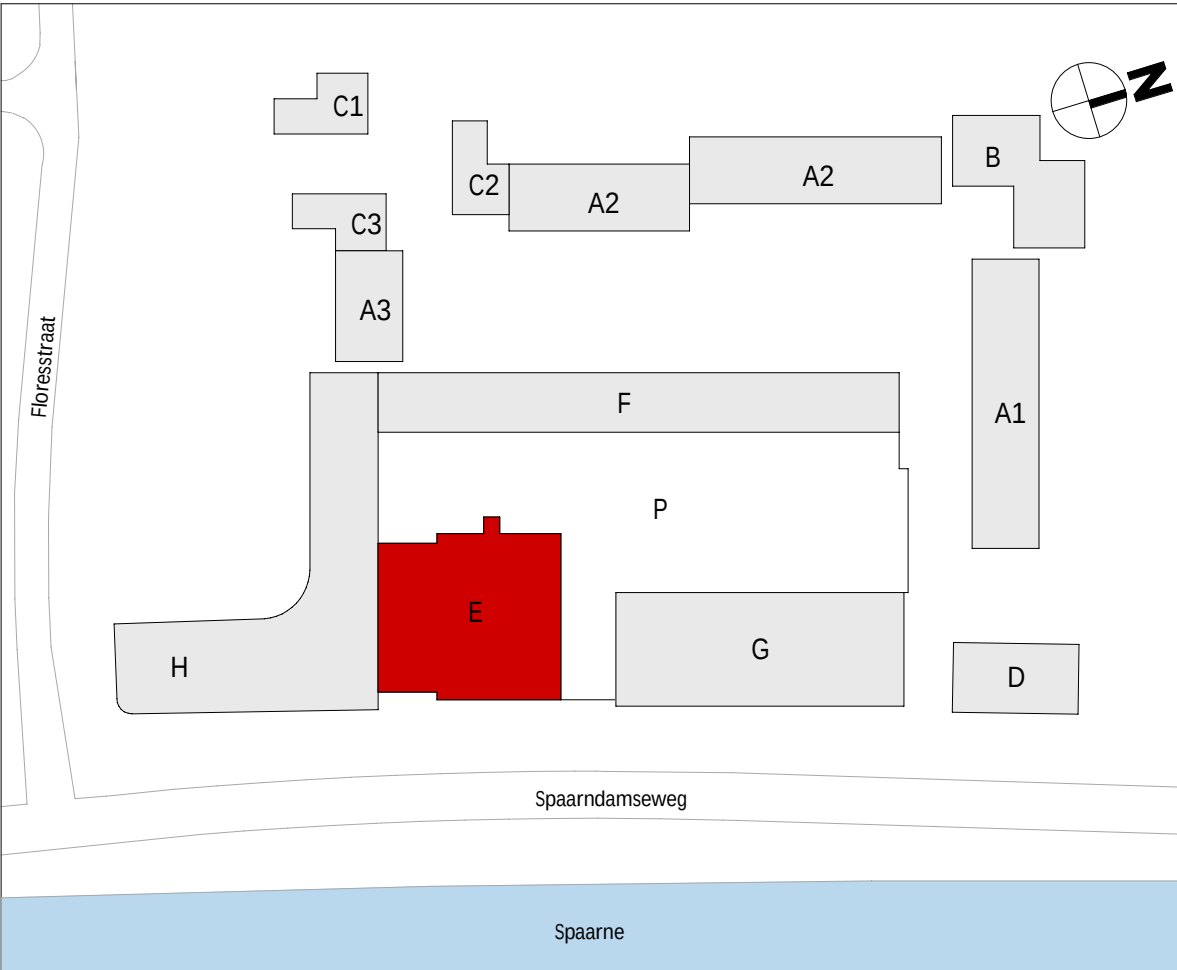


wijziging	datum	getek.	omschrijving
-----------	-------	--------	--------------

Sweco Architects Jaarboekswed 288 3521 BC Utrecht, NL T +31 88 811 6200		SWECO 		E.70.512	
projectnaam		BLOOM Sonneborn terrein Haarlem Appartementen (koop), bouwdeel E			
opdrachtgever		VORM			
fase		Verkooptekeningen			
onderdeel		verkooptekening opties E.12			
projectntr.		1649		datum	01-10-2025
architect		Renske Aben		status	definitief
manager		Jos Roerink		schaal	1:50
engineer		M. Alofs	T. Hoeven	formaat	A1

De rechten op digitaal verspreide tekeningen berusten bij de architect. Het is niet toegestaan tekeningen zonder toestemming van de architect te wijzigen.

Q:\WA\Project\1649\1649-Overseep & Techniek\1649-OT-30 TO\1649-OT-30 Revit\BLOOM_bouwkak_E_TO_SWA_RZB\KJ.rvt

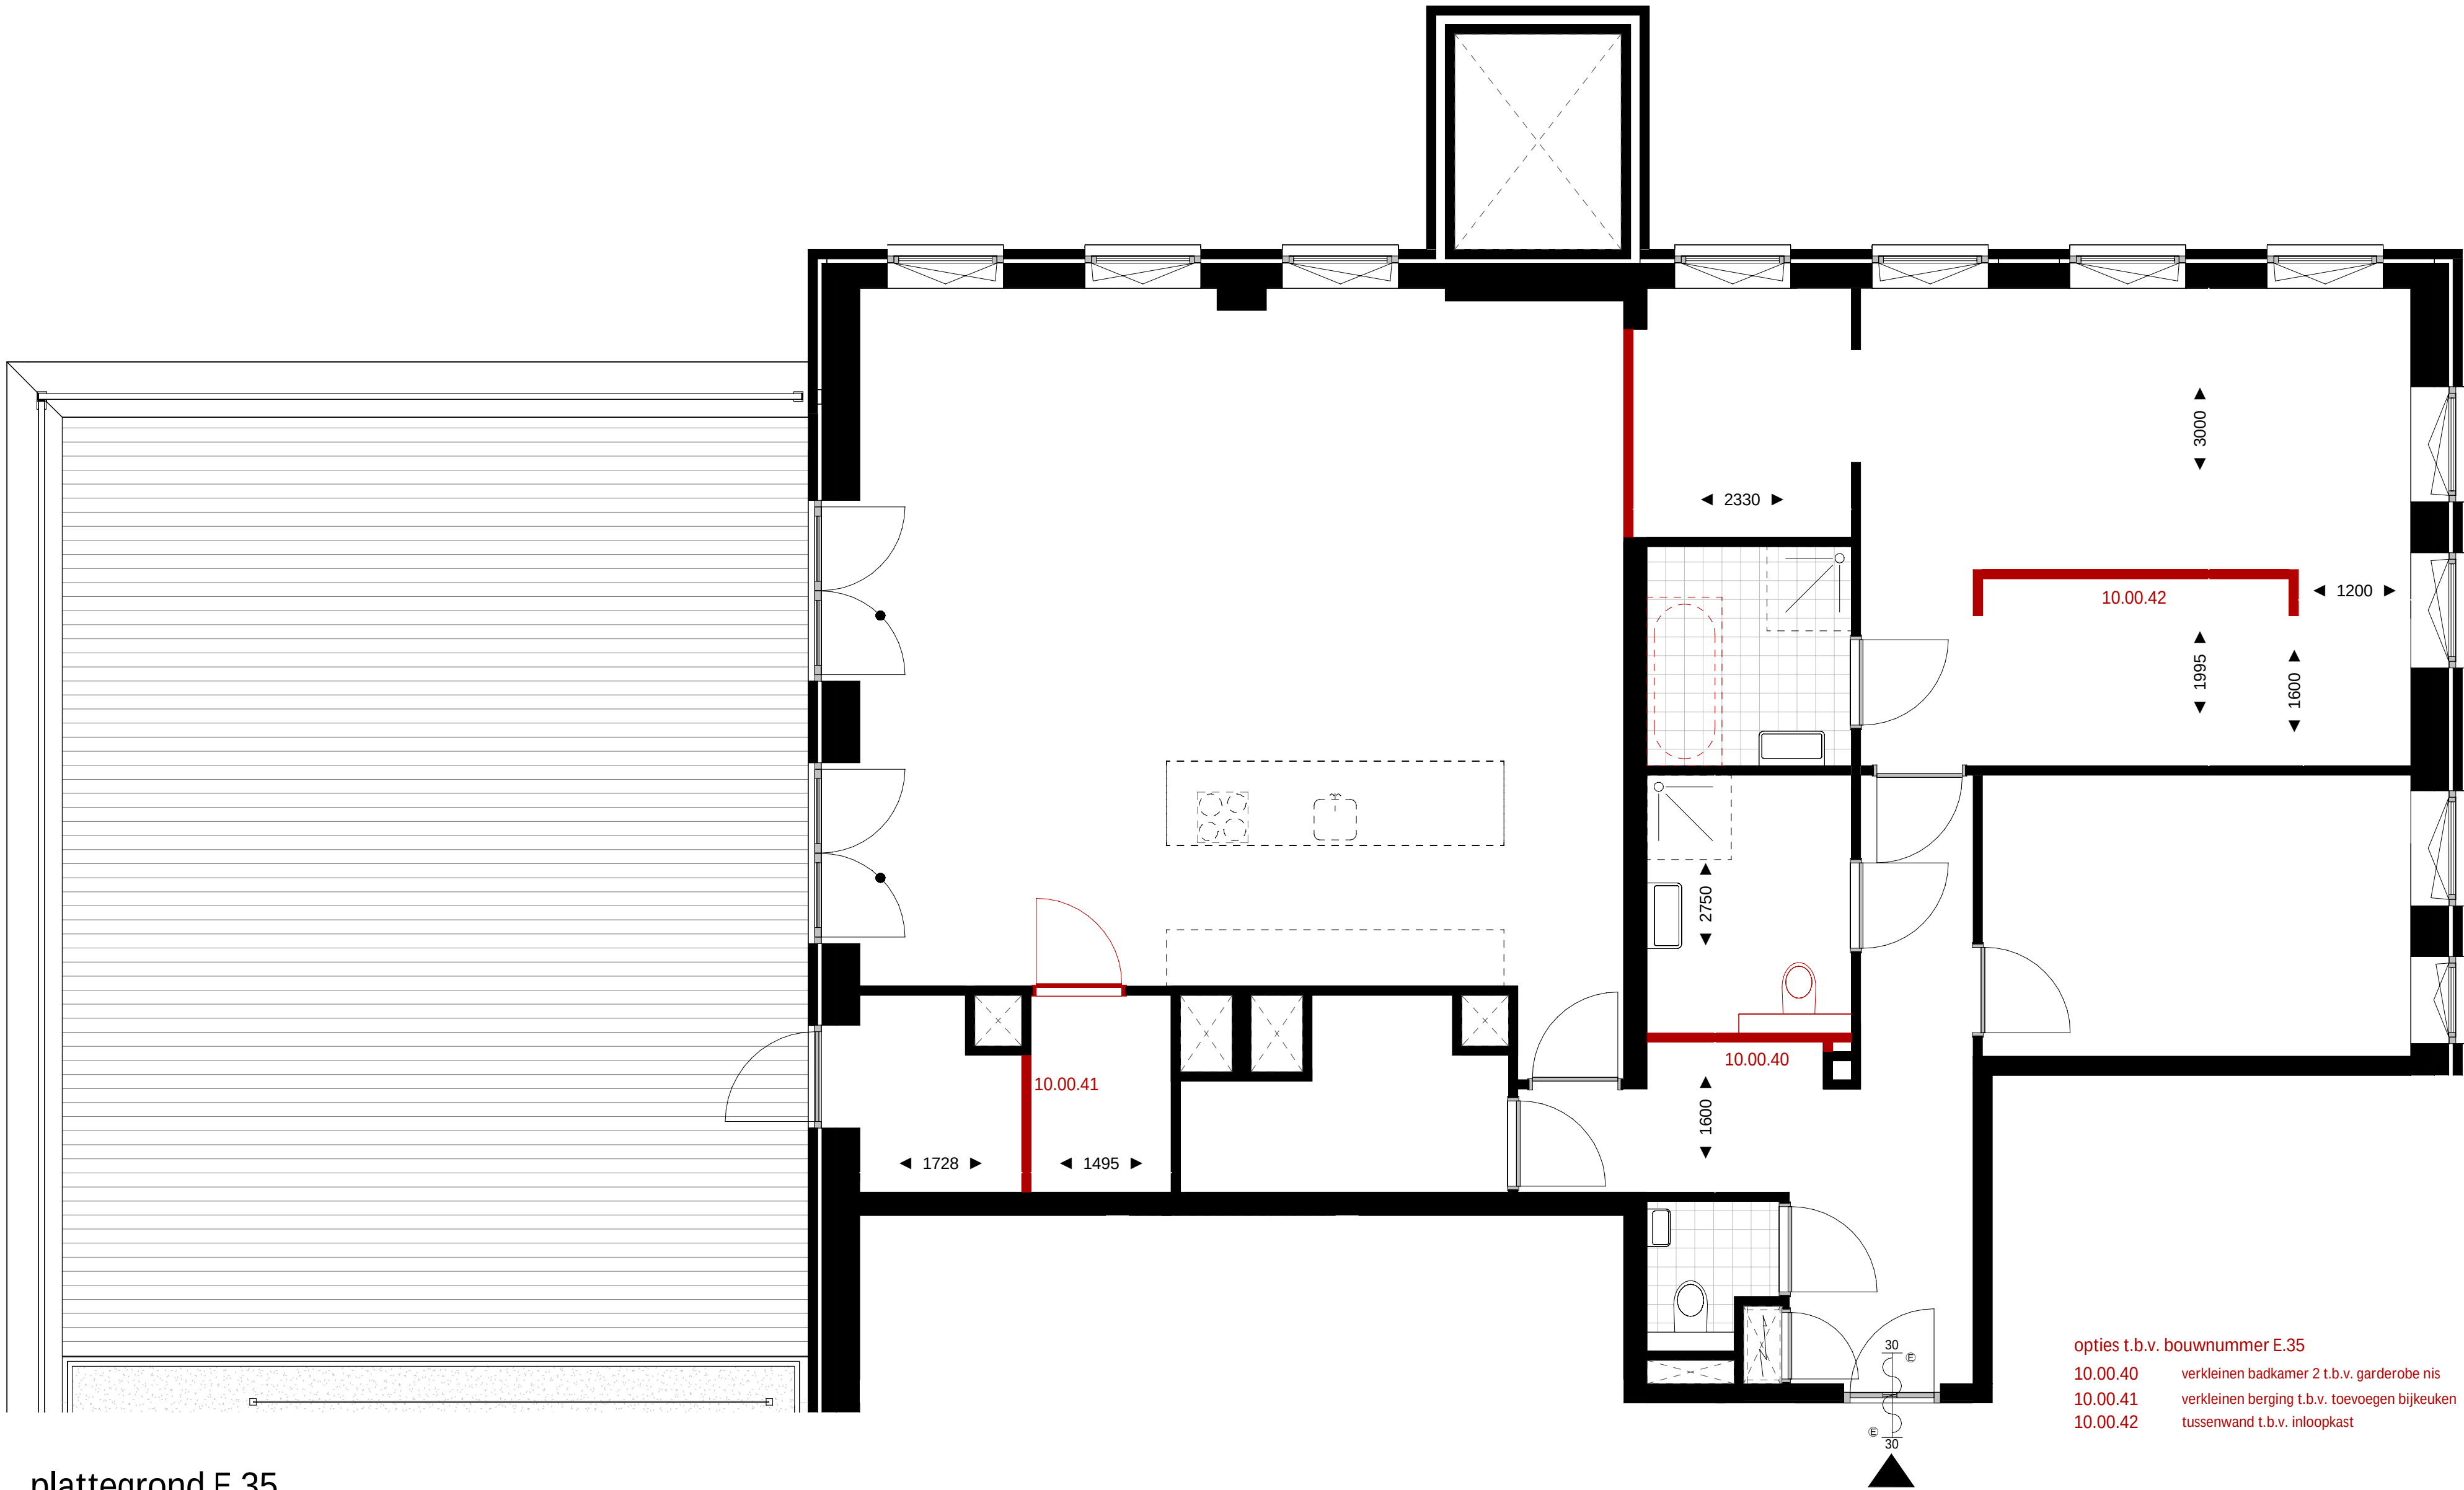

plattegrond E.35
schaal 1 : 50

- opties t.b.v. bouwnummer E.35
- 10.00.40 verkleinen badkamer 2 t.b.v. garderobe nis
 - 10.00.41 verkleinen berging t.b.v. toevoegen bijkeuken
 - 10.00.42 tussenwand t.b.v. inloepkast



schaallat plattegrond 1:50

renvooi bouwkundig

	wanden / vloeren
	entree woning
	meterkast
	fontein volgens omschrijving sanitairpakket
	douchehoek
	wastafel volgens omschrijving sanitairpakket
	toilet volgens omschrijving sanitairpakket
	fontein volgens omschrijving sanitairpakket
	actieve deur
	demarcatie bouwnummer


opmerkingen

- alle maten zijn circa maten tussen de wanden gemeten en aangegeven in millimeters (mm). Er is geen rekening gehouden met enige wandafwerking, plinten, aftrimming, etc. in verband met nauwkeurige uitwerking van details, constructies, maatvoering, materialen e.d. kunnen er kleine afwijkingen ontstaan ten opzichte van de nu vermelde gegevens. Deze geringe afwijkingen geven geen aanleiding tot verrekeningen. Aan de op deze tekening aangegeven maten kunnen derhalve geen rechten worden ontleed. De op deze tekening aangegeven maatvoering is niet geschikt voor opdrachten aan derden door koper(s).
- kleuren zijn indicatief en kunnen afwijken van de werkelijkheid.
- keuken afmeting indicatief, voor keukeninrichting en aansluitingen zie separate documentatie
- definitieve oriëntatie, positie en aantallen zonnepanelen nader te bepalen volgens BENG-berekening
- het is mogelijk dat niet alle symbolen van toepassing zijn op uw woningtype
- indien van toepassing zijn de berging en het parkeervak behorende bij deze woning/appartement te vinden in de noteriële akten en bijbehorende splitsingsakte.

renvooi electra & installaties

	enkeelpolige schakelaar		enkele wcd met schakelaar		enkele geaarde wcd
	serie schakelaar		bedrade buisleiding		dubbele geaarde wcd verticaal
	wissel schakelaar		onbedrade buisleiding		dubbele geaarde wcd horizontaal
	kruis schakelaar		data aansluitpunt		enkele geaarde wcd perilex
	ventilatie bediening		belddrukker		aansluitpunt 230v 1 fase, nul en aarde
	plafond lichtpunt		schel		videofoon intercom
	wandlichtpunt		rookmelder		Cee-form 400v 3 fase, nul en aarde
	verlichtingsarmatuur		werkschakelaar		
	wtw-unit		PV omvormer		ventilatie toevoerventiel
	verdelers vloerverwarming		elektrische radiator		ventilatie afvoerventiel
	afzuigkap (recirculatie)		kooktoestel		vrijloop deurdrukker
	boiler		magnetron/combi-oven		vloerverwarming
	belinstallatie		3 st. ventilatie bediening		vatwaster
	centrale antenne install. (utp)		pv omvormer		wasdroger
	centraal aardpunt		rookmelder		warmte koude opwekking
	co2 sensor		rf ventilatie bediening		wasmachine
	data aansluitpunt (utp)		ventilatie hoofd bediening		
	elektrische radiator		stadsverwarming		warmtepomp
	intercom/videofoon		thermostaat		wtw-unit
	koelkast		usb aansluiting		zonwering

Projectering en aantallen zijn ter indicatie, het is mogelijk dat niet alle symbolen van toepassing zijn op uw woning. Definitieve uitwerking door opdrachtnemer. Alle maten in mm, tenzij anders aangegeven.

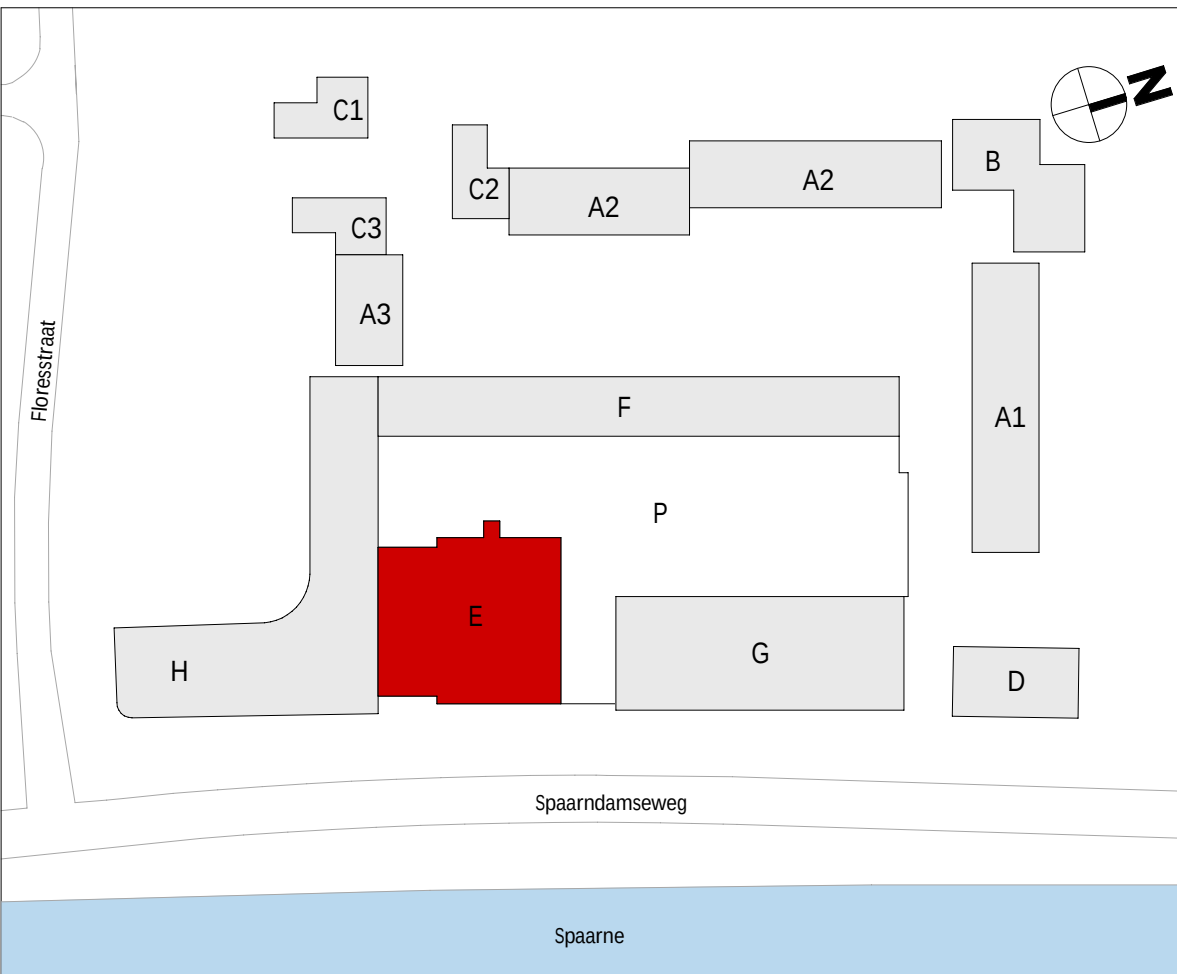


wijziging	datum	getek.	omschrijving
-----------	-------	--------	--------------

Sweco Architects Jaarboekendreef 288 3521 BC Utrecht, NL T +31 88 811 6200		SWECO 		E.70.535	
projectnaam		BLOOM Sonneborn terrein Haarlem Appartementen (koop), bouwdeel E			
opdrachtgever		VORM			
fase		Verkooptekeningen			
onderdeel		verkooptekening opties E.35			
projectnr.		1649		datum	01-10-2025
architect		Renske Aben		status	definitief
manager		Jos Roerink		schaal	1:50
engineer		M. Alofs	T. Hoeven	formaat	A1

De rechten op digitaal verspreide tekeningen berusten bij de architect. Het is niet toegestaan tekeningen zonder toestemming van de architect te wijzigen.

Q:\WA\Project\1649\1649-Overseep & Techniek\1649-OT-30 TO\1649-OT-30 Revit\BLOOM_bouwkak_E_TO_SWA_RZ[8]4.rvt

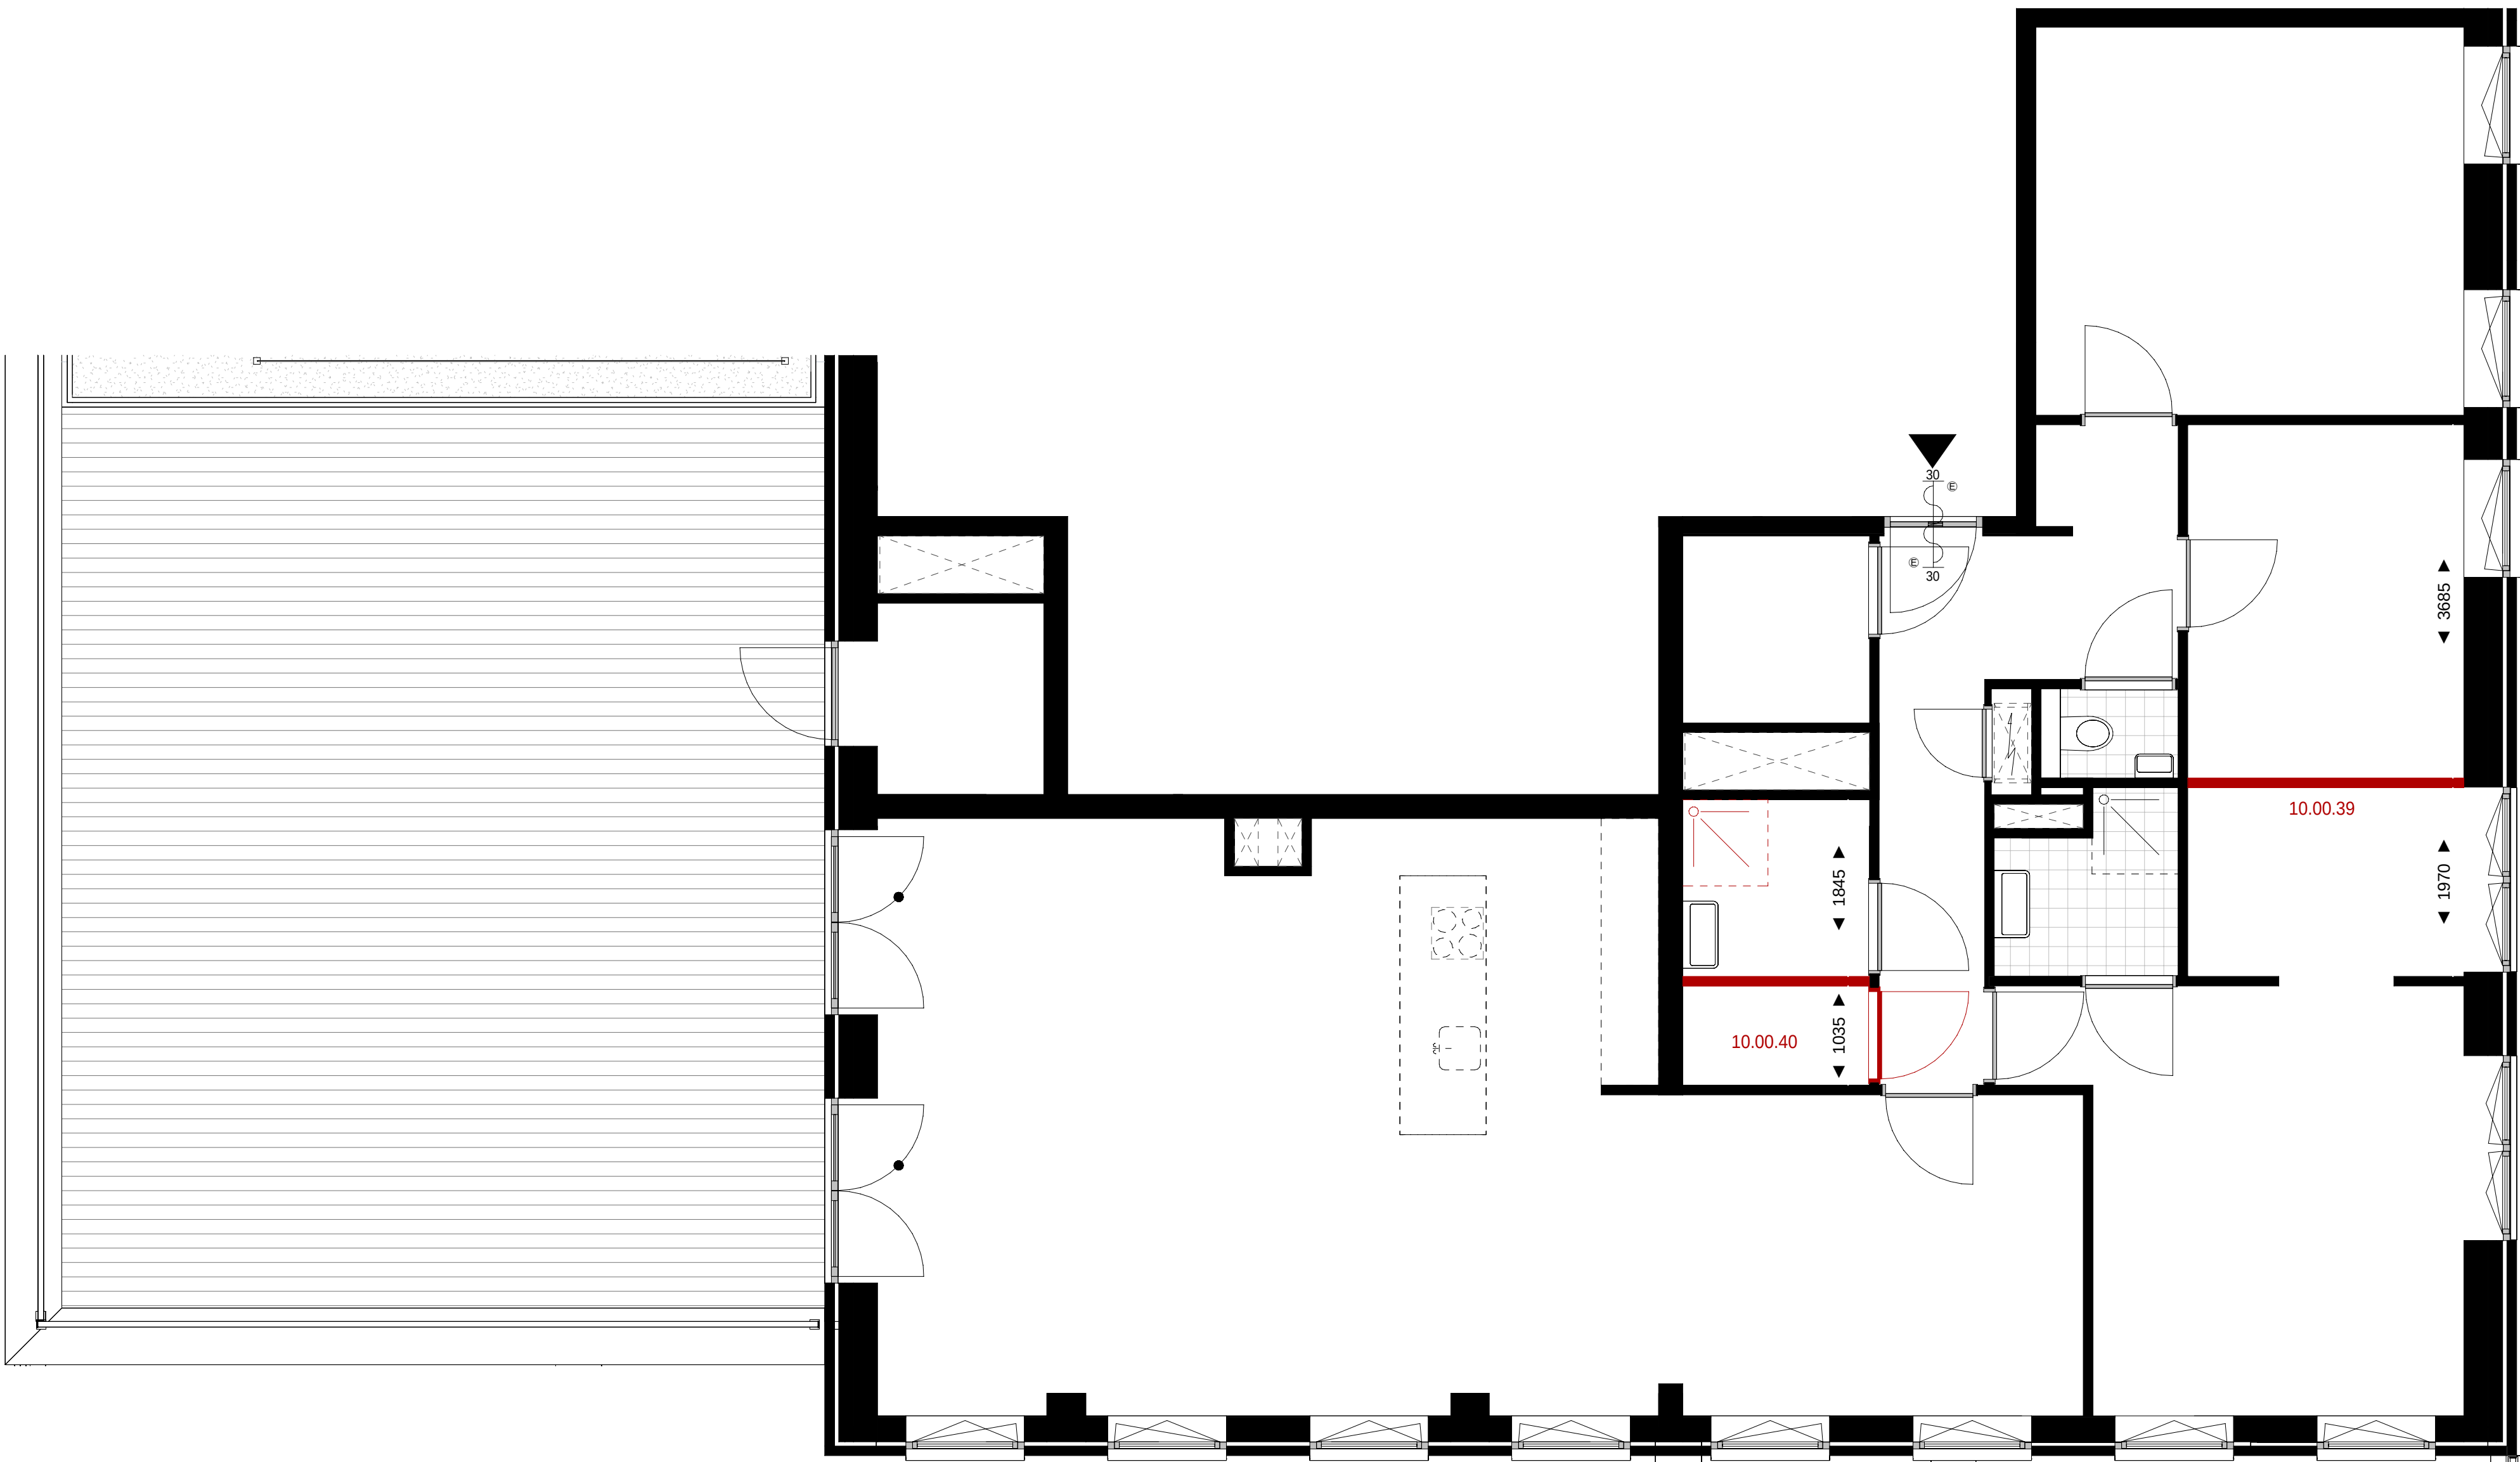

plattegrond E.36
schaal 1:50

opties t.b.v. bouwnummer E.36
10.00.39 inloopkast toevoegen aan slaapkamer 1 en slaapkamer 2 verkleinen
10.00.40 extra berging toevoegen en badkamer 2 verkleinen



schaallat plattegrond 1:50

renvooi bouwkundig

	wanden / vloeren
	entree woning
	meterkast
	fontein volgens omschrijving sanitairpakket
	douchehoek
	wastafel volgens omschrijving sanitairpakket
	toilet volgens omschrijving sanitairpakket
	fontein volgens omschrijving sanitairpakket
	actieve deur
	demarcatie bouwnummer


opmerkingen

- alle maten zijn circa maten tussen de wanden gemeten en aangegeven in millimeters (mm). Er is geen rekening gehouden met enige wandafwerking, plinten, aftrimming, etc. In verband met nauwkeurige uitwerking van details, constructies, maatvoering, materialen e.d. kunnen er kleine afwijkingen ontstaan ten opzichte van de nu vermelde gegevens. Deze geringe afwijkingen geven geen aanleiding tot verrekeningen. Aan de op deze tekening aangegeven maten kunnen derhalve geen rechten worden ontleend. De op deze tekening aangegeven maatvoering is niet geschikt voor opdrachten aan derden door koper(s).
- kleuren zijn indicatief en kunnen afwijken van de werkelijkheid.
- keuken afmeting indicatief, voor keukeninrichting en aansluitingen zie separate documentatie
- definitieve oriëntatie, positie en aantallen zonnepanelen nader te bepalen volgens BENG-berekening
- het is mogelijk dat niet alle symbolen van toepassing zijn op uw woningtype
- indien van toepassing zijn de berging en het parkeervak behorende bij deze woning/appartement te vinden in de noteriële akten en bijbehorende splitsingsakte.

renvooi electra & installaties

	enkeelpolige schakelaar		enkele wcd met schakelaar		enkele geaarde wcd
	serie schakelaar		bedrade buisleiding		dubbele geaarde wcd verticaal
	wissel schakelaar		onbedrade buisleiding		dubbele geaarde wcd horizontaal
	kruis schakelaar		data aansluitpunt		enkele geaarde wcd perilex
	ventilatie bediening		beldrukker		aansluitpunt 230v 1 fase, nul en aarde
	plafond lichtpunt		schel		videofoon intercom
	wandlichtpunt		rookmelder		Cee-form 400v 3 fase, nul en aarde
	verlichtingsarmatuur		werkschakelaar		
	wtw-unit		PV omvormer		ventilatie toevoerventiel
	verdeler vloerverwarming		elektrische radiator		ventilatie afvoerventiel
AFZ	afzuigkap (recirculatie)	KT	kooktoestel	VDD	vrijloop deurdranger
BO	boiler	MAG/OV	magnetron/combi-oven	VV	vloerverwarming
BEL	belinstallatie	MV	3 st. ventilatie bediening	VW	vatwasser
CAI	centrale antenne install. (utp)	PV	pv omvormer	WD	wasdroger
CAP	centraal aardpunt	R	rookmelder	WKO	warmte koude opwekking
CO2	co2 sensor	RF	rf ventilatie bediening	WM	wasmachine
DATA	data aansluitpunt (utp)	RFT	ventilatie hoofd bediening		
EL RAD	elektrische radiator	SV	stadsverwarming	WP	warmtepomp
IC/VF	intercom/videofoon	TH	thermostaat	WTW	wtw-unit
KK	koelkast	USB	usb aansluiting	ZW	zonwering

Projectering en aantallen zijn ter indicatie, het is mogelijk dat niet alle symbolen van toepassing zijn op uw woning. Definitieve uitwerking door opdrachtnemer. Alle maten in mm, tenzij anders aangegeven.

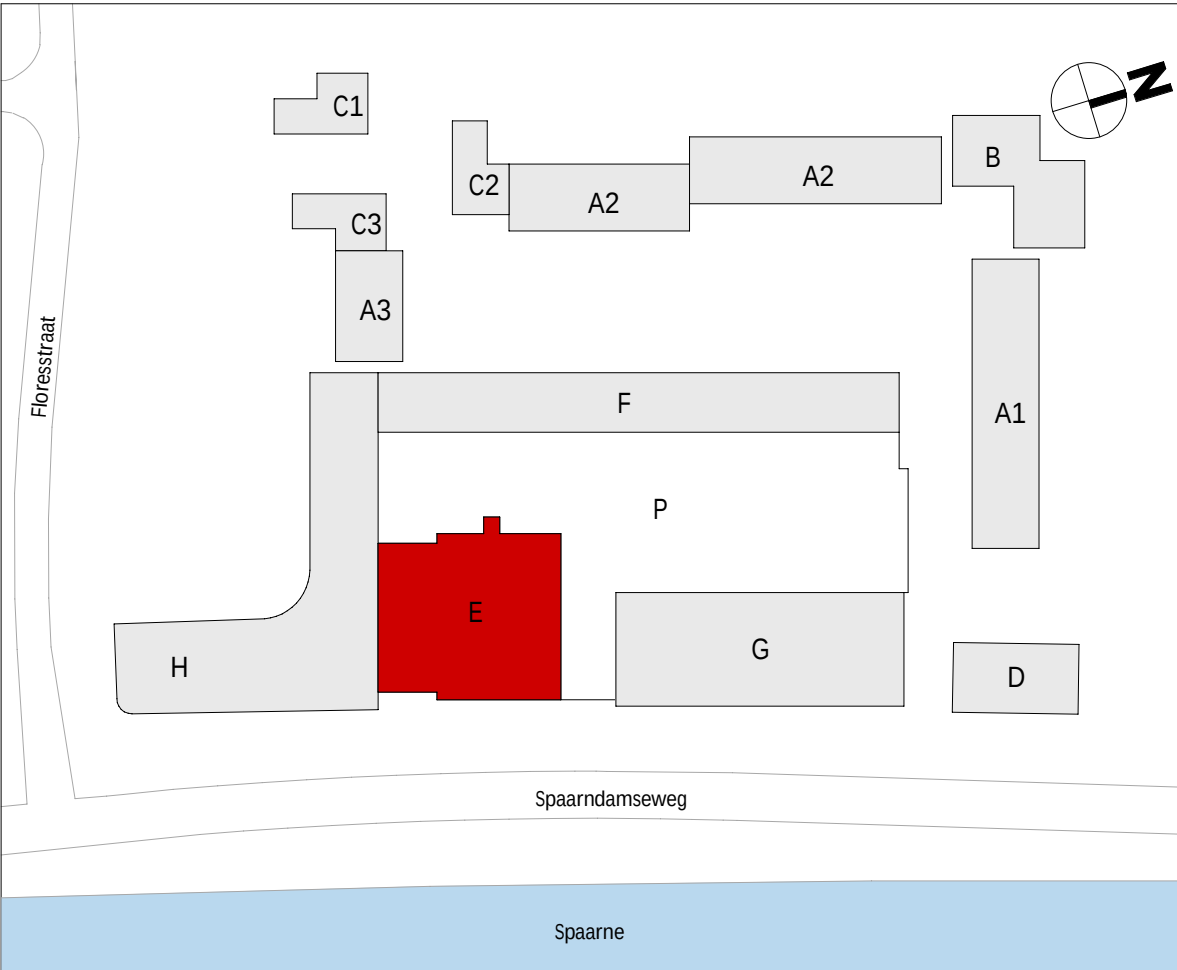


wijziging	datum	getek.	omschrijving
-----------	-------	--------	--------------

Sweco Architects Jaarteenboulevard 288 3521 BC Utrecht, NL T +31 88 811 6200		Sweco 		E.70.536	
projectnaam		BLOOM Sonneborn terrein Haarlem Appartementen (koop), bouwdeel E			
opdrachtgever		VORM			
fase		Verkooptekeningen			
onderdeel		verkooptekening opties E.36			
projectn ^r .		1649		datum	01-10-2025
architect		Renske Aben		status	definitief
manager		Jos Roerink		schaal	1:50
engineer		M. Alofs	T. Hoeven	formaat	A1

De rechten op digitaal verspreide tekeningen berusten bij de architect. Het is niet toegestaan tekeningen zonder toestemming van de architect te wijzigen.


Q:\WA\Project\1649\1649-Overseep & Technisch\1649-OT-30 TO\1649-OT-30 Revit\BLOOM_bouwkak_E_TO_SWA_RZ[04].rvt

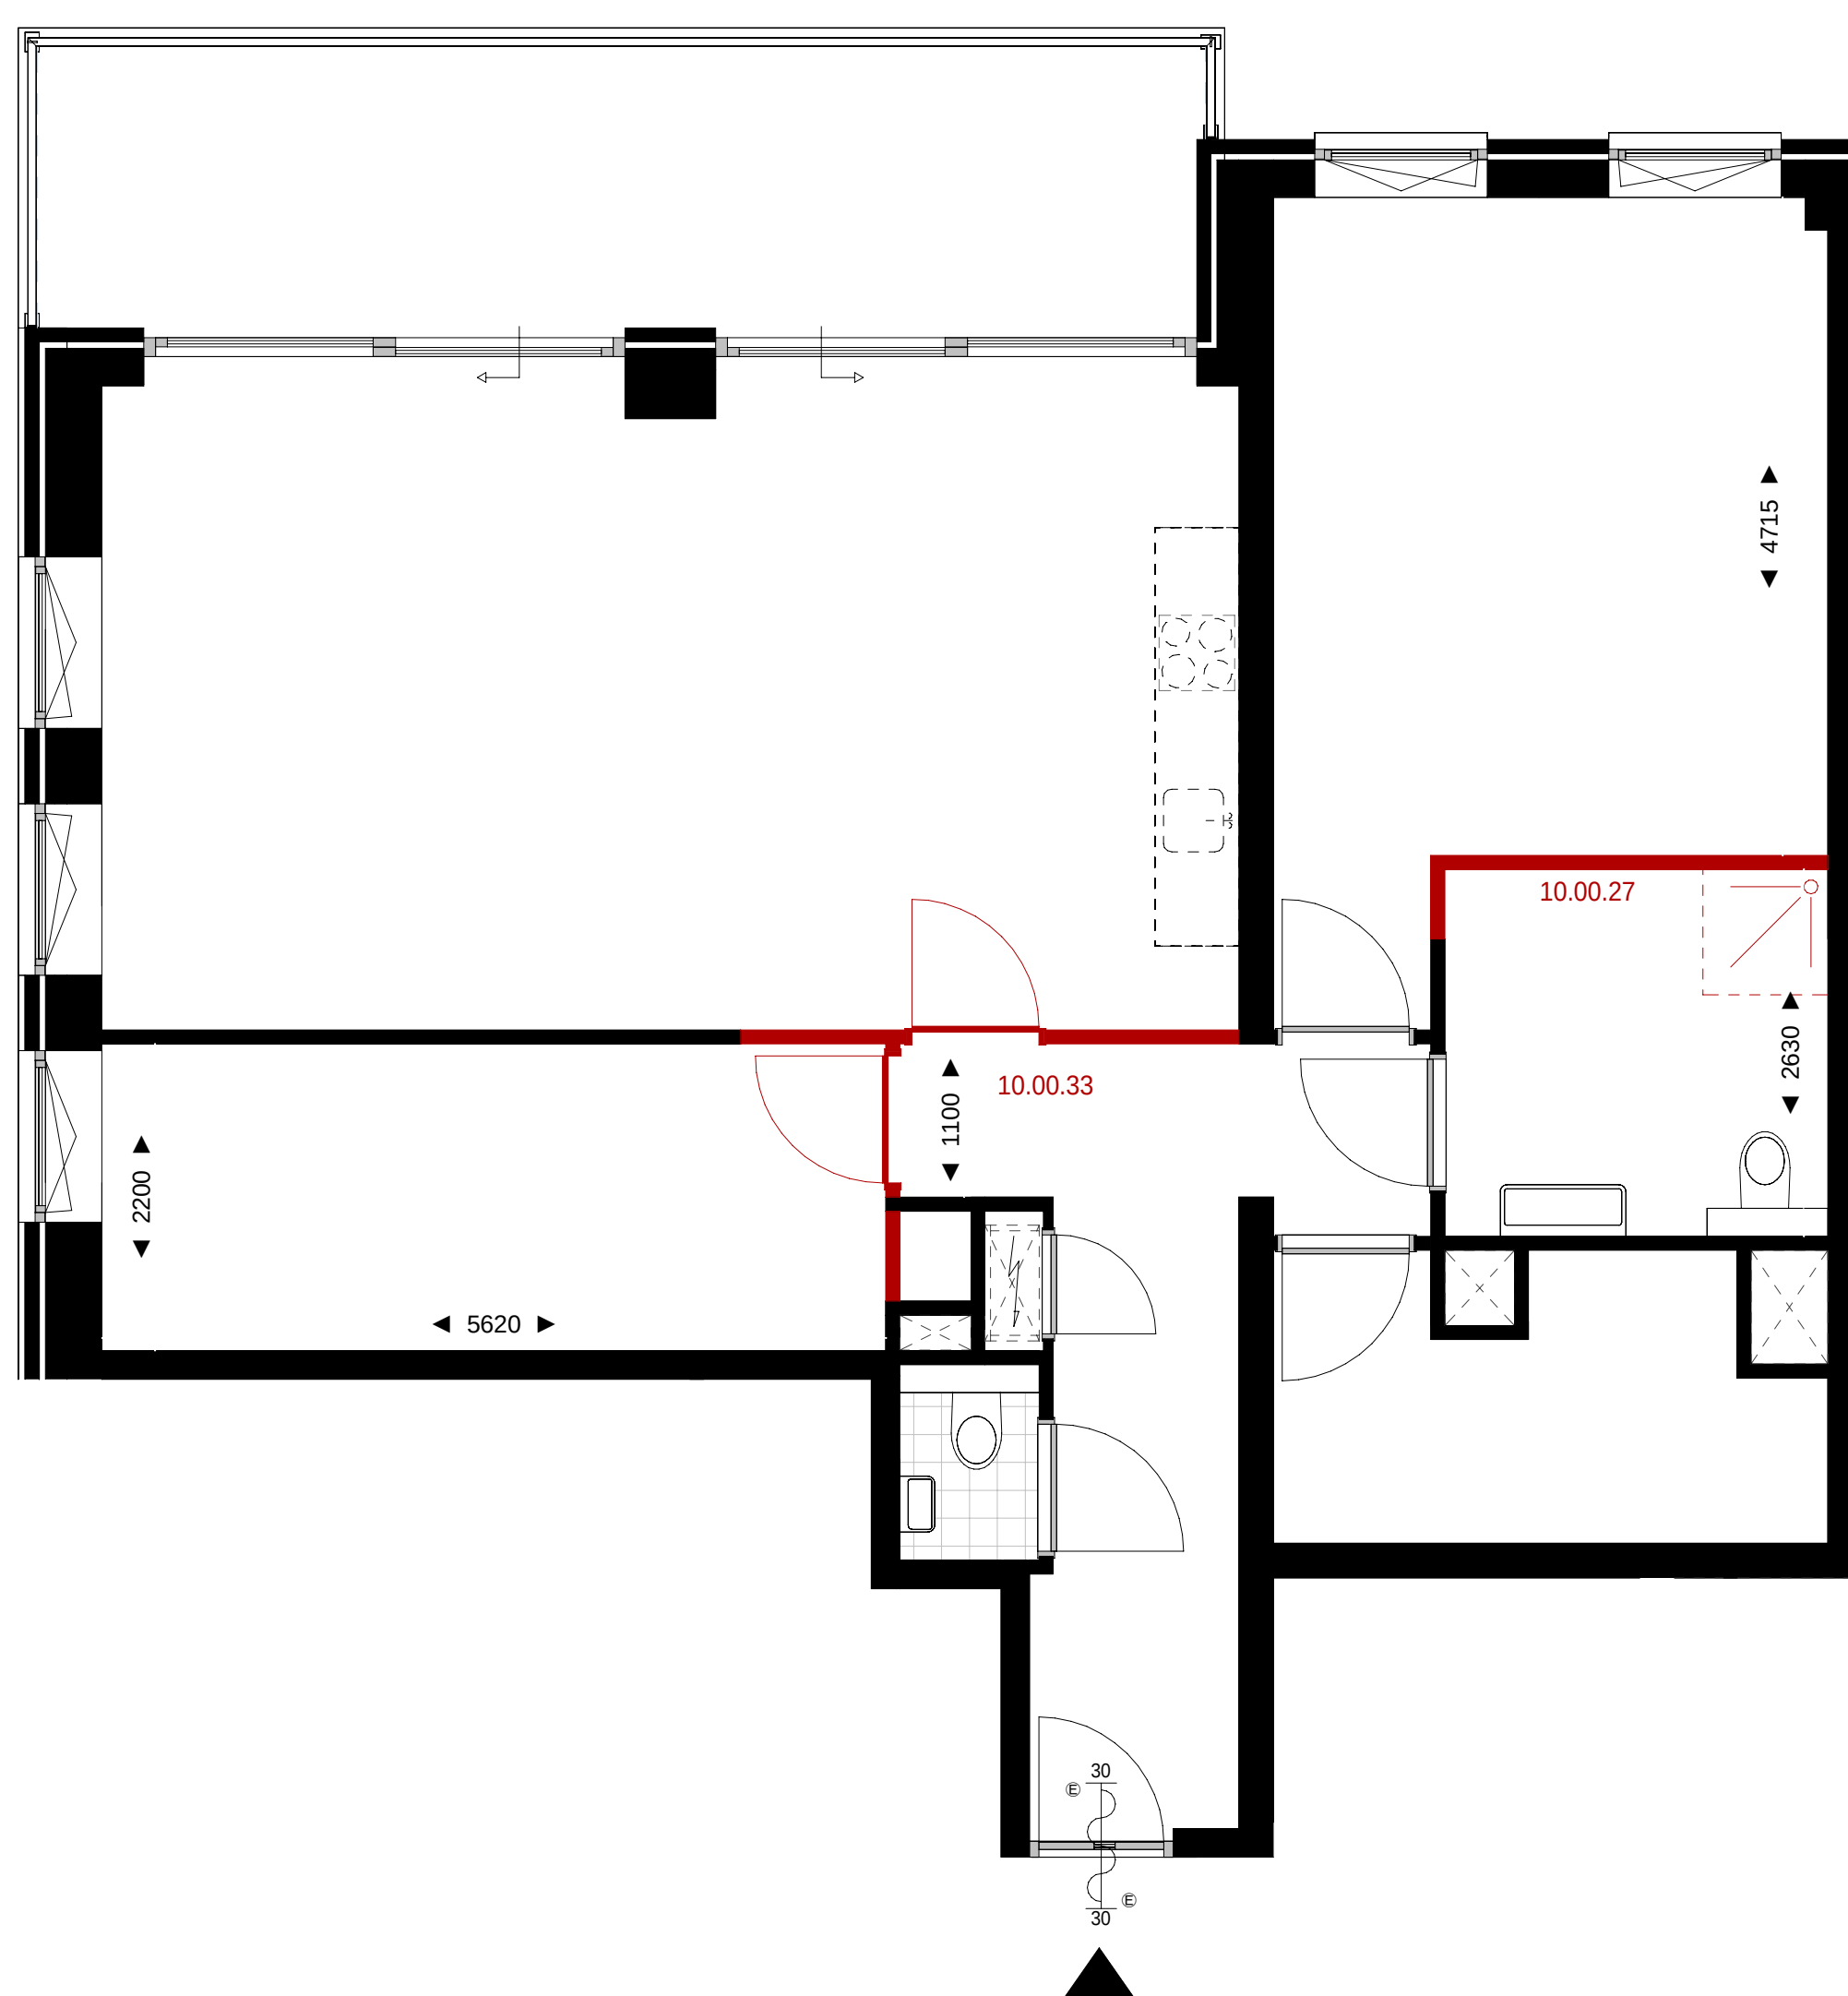

plattegrond
schaal 1 : 50


opties t.b.v. bouwnummer E.15, E.19, E.23, E.27 en E.31

10.00.27	vergroten badkamer
10.00.33	slaapkamer 2 en hal aanpassing

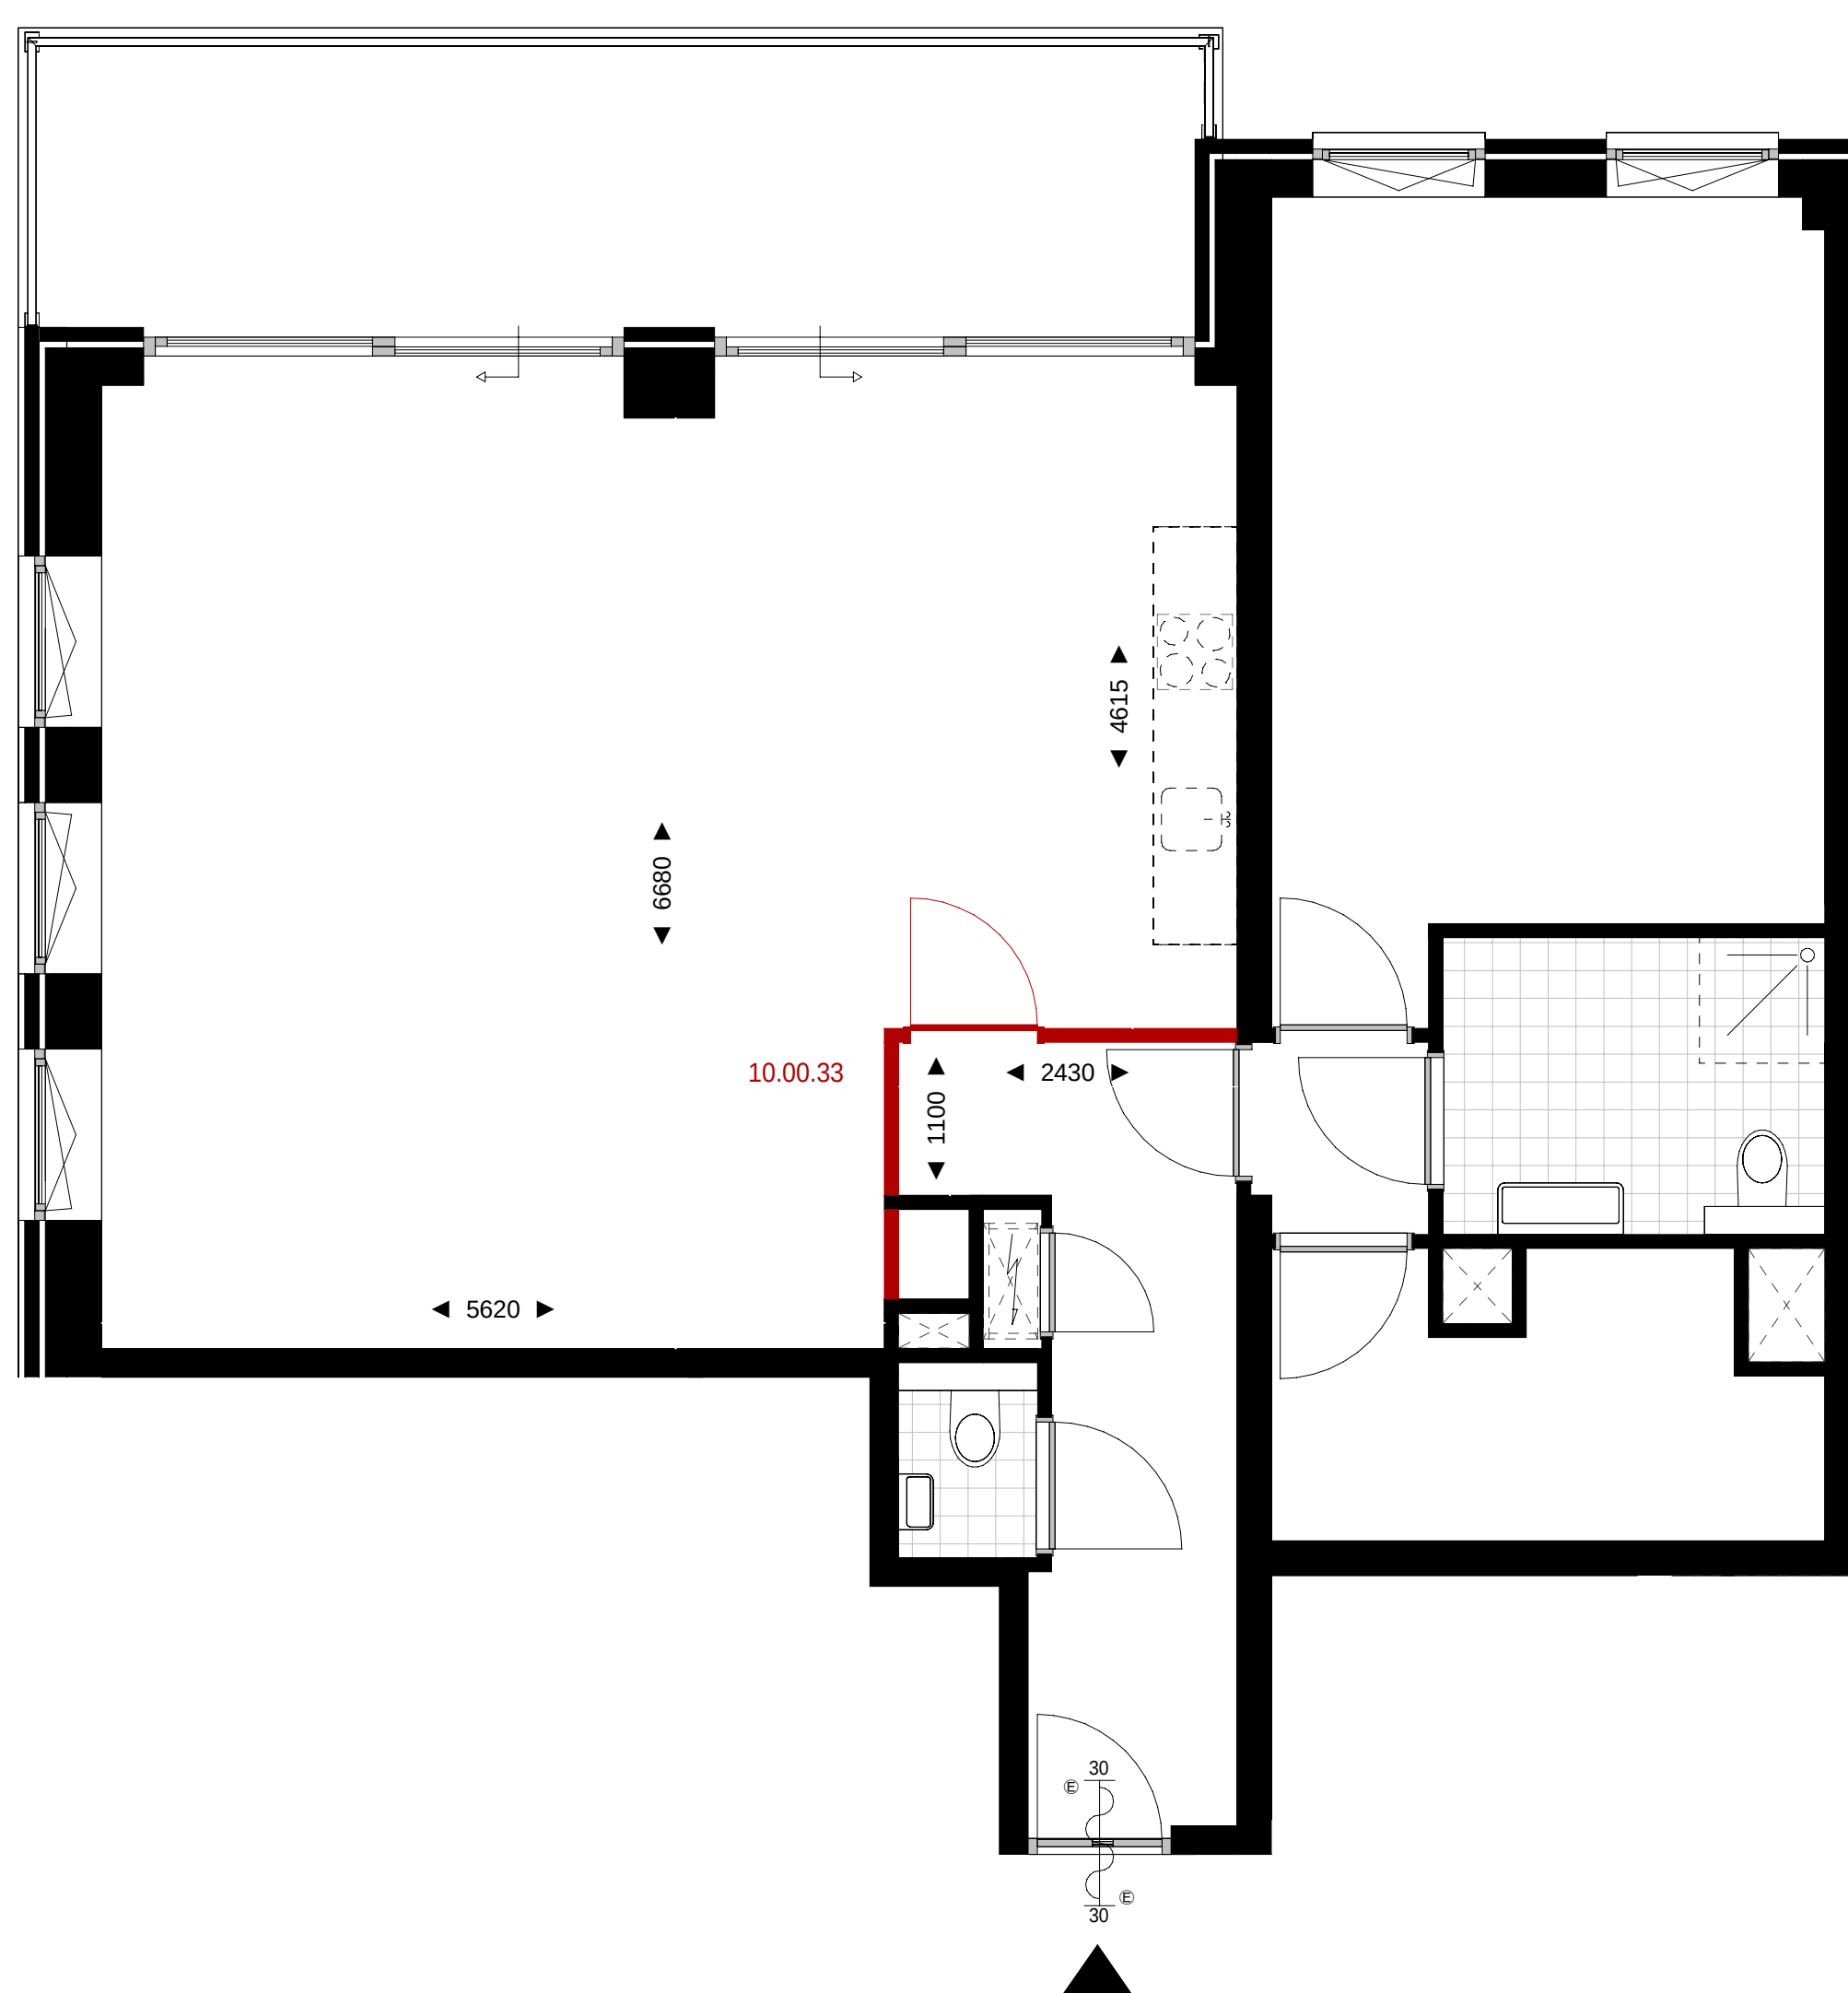


plattegrond
schaal 1 : 50

opties t.b.v. bouwnummer E.15, E.19, E.23, E.27 en E.31
10.00.33 vervallen slaapkamer 2 en aanpassing hal

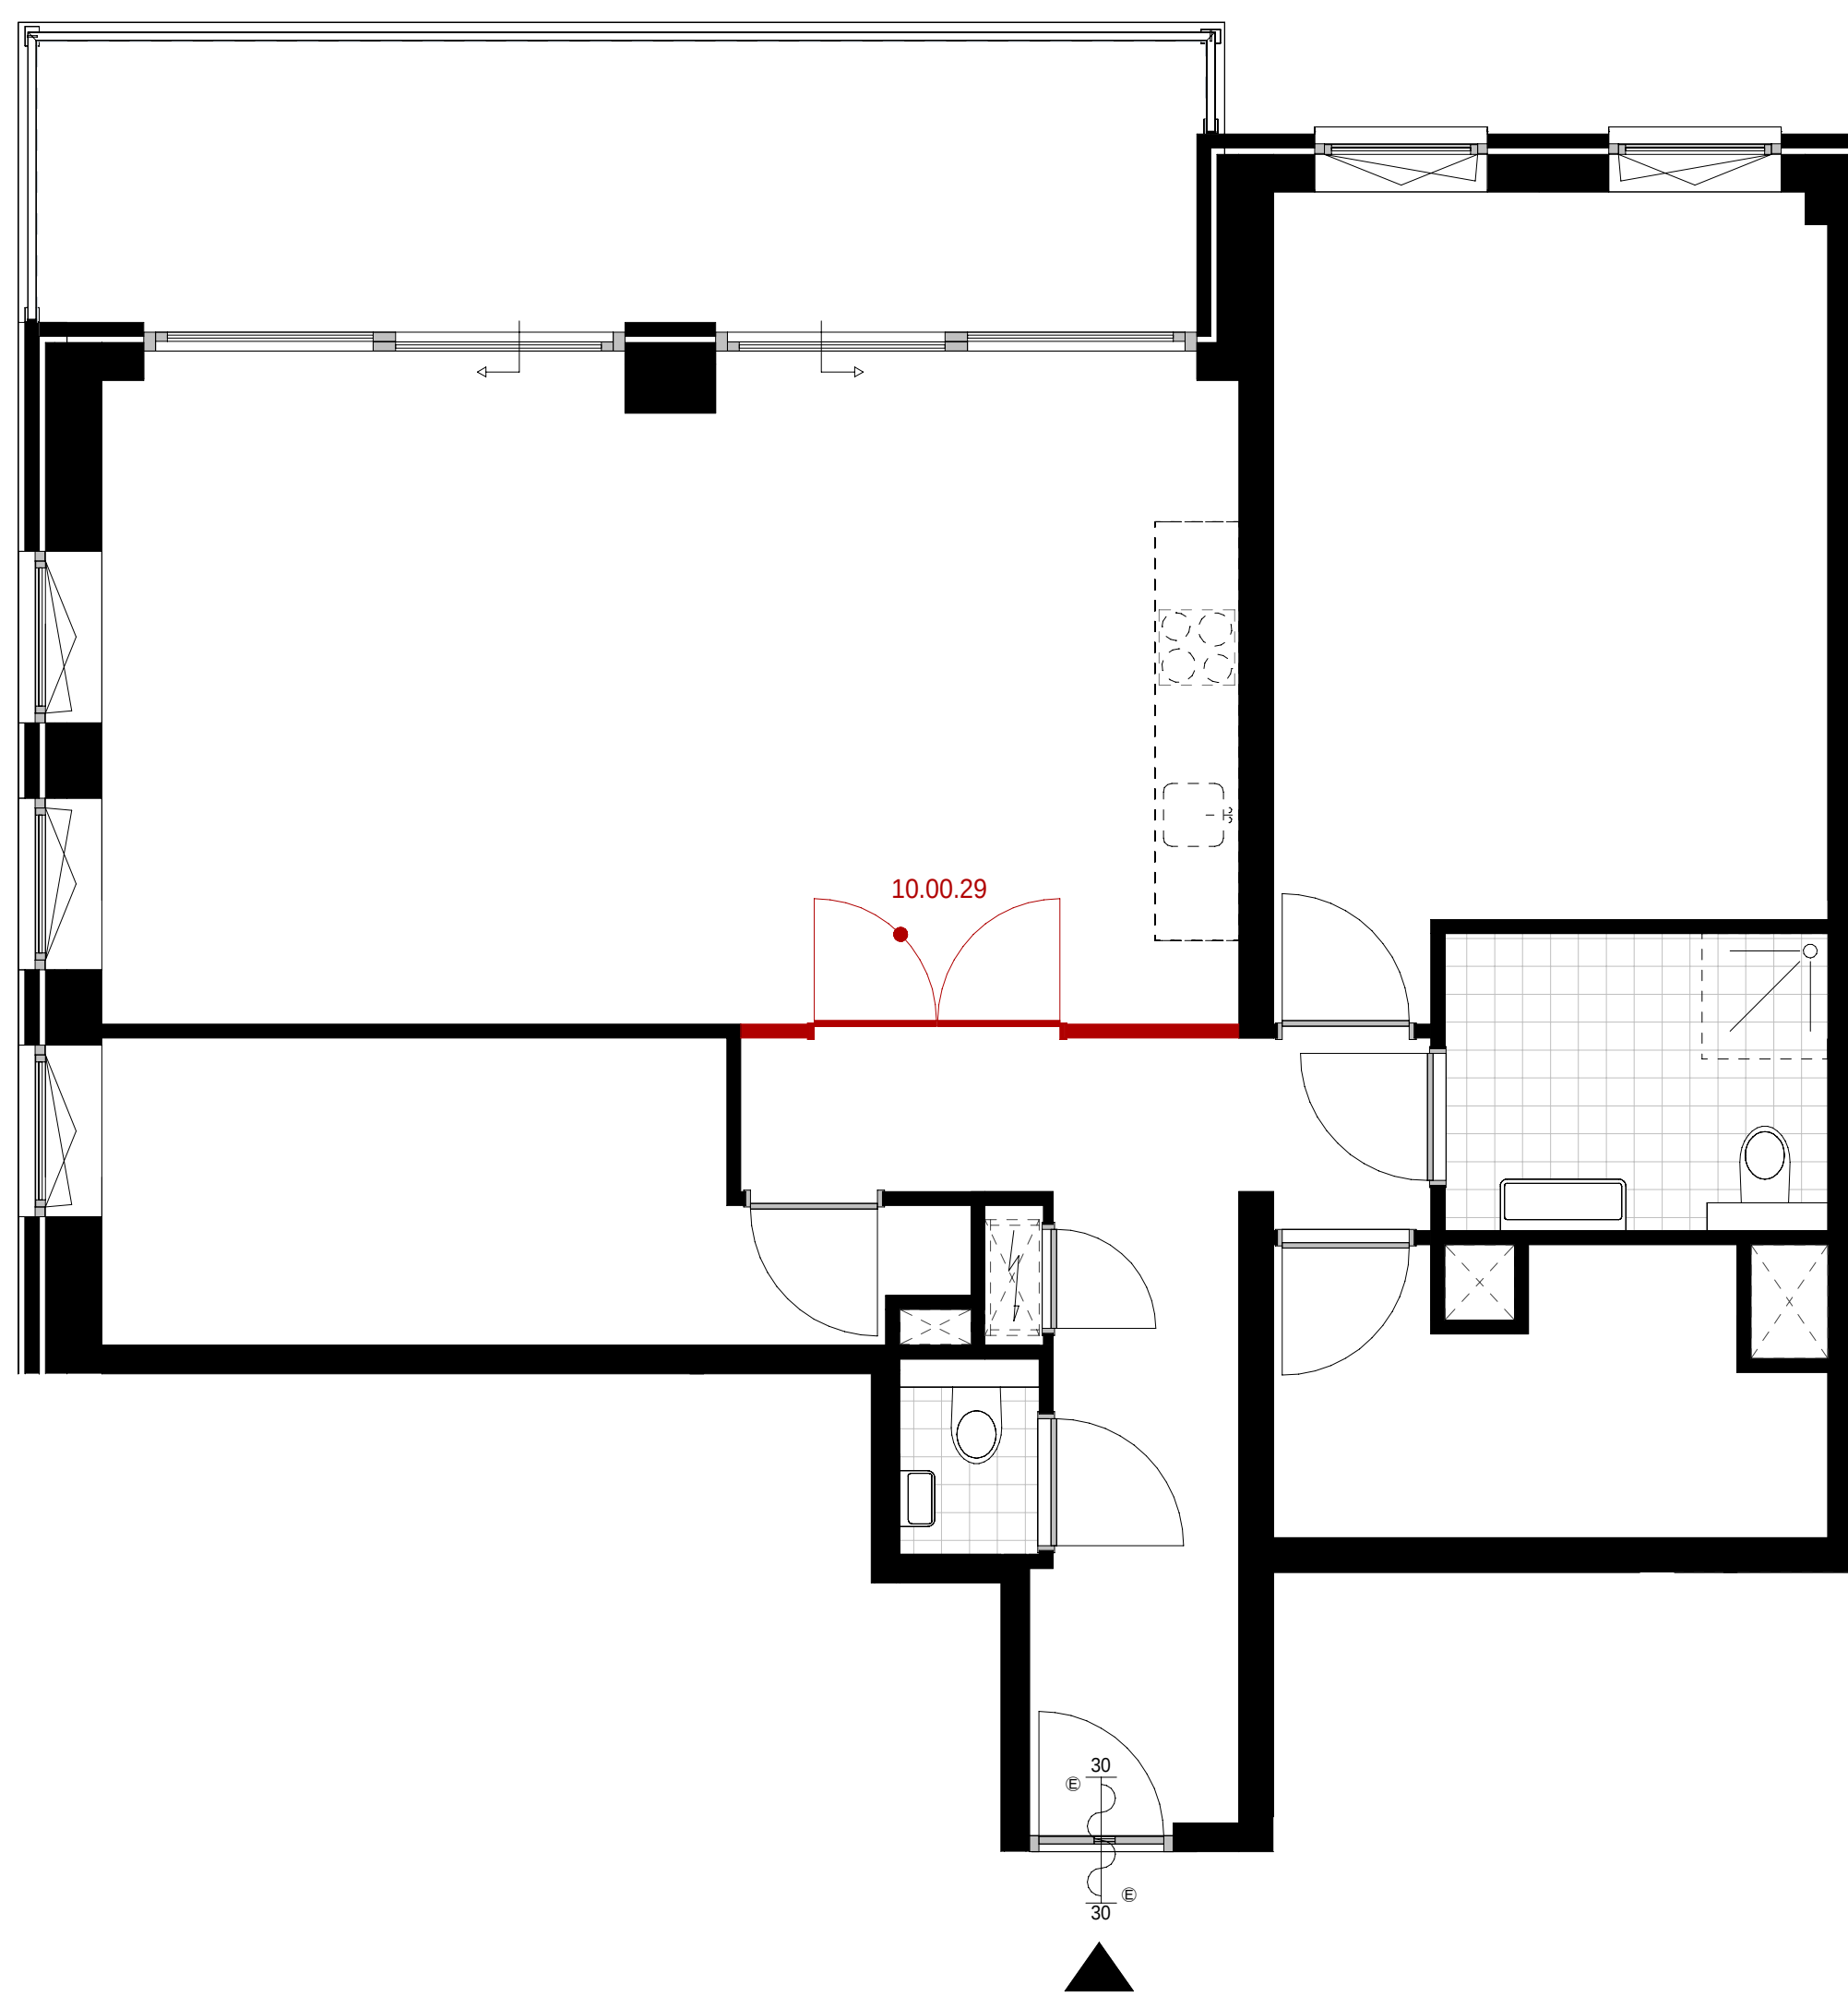


plattegrond
schaal 1 : 50

opties t.b.v. bouwnummer E.15, E.19, E.23, E.27 en E.31
10.00.29 dubbele deur en aanpassing hal

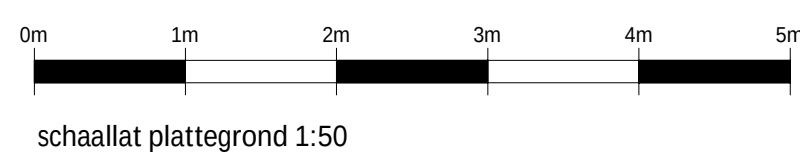


<

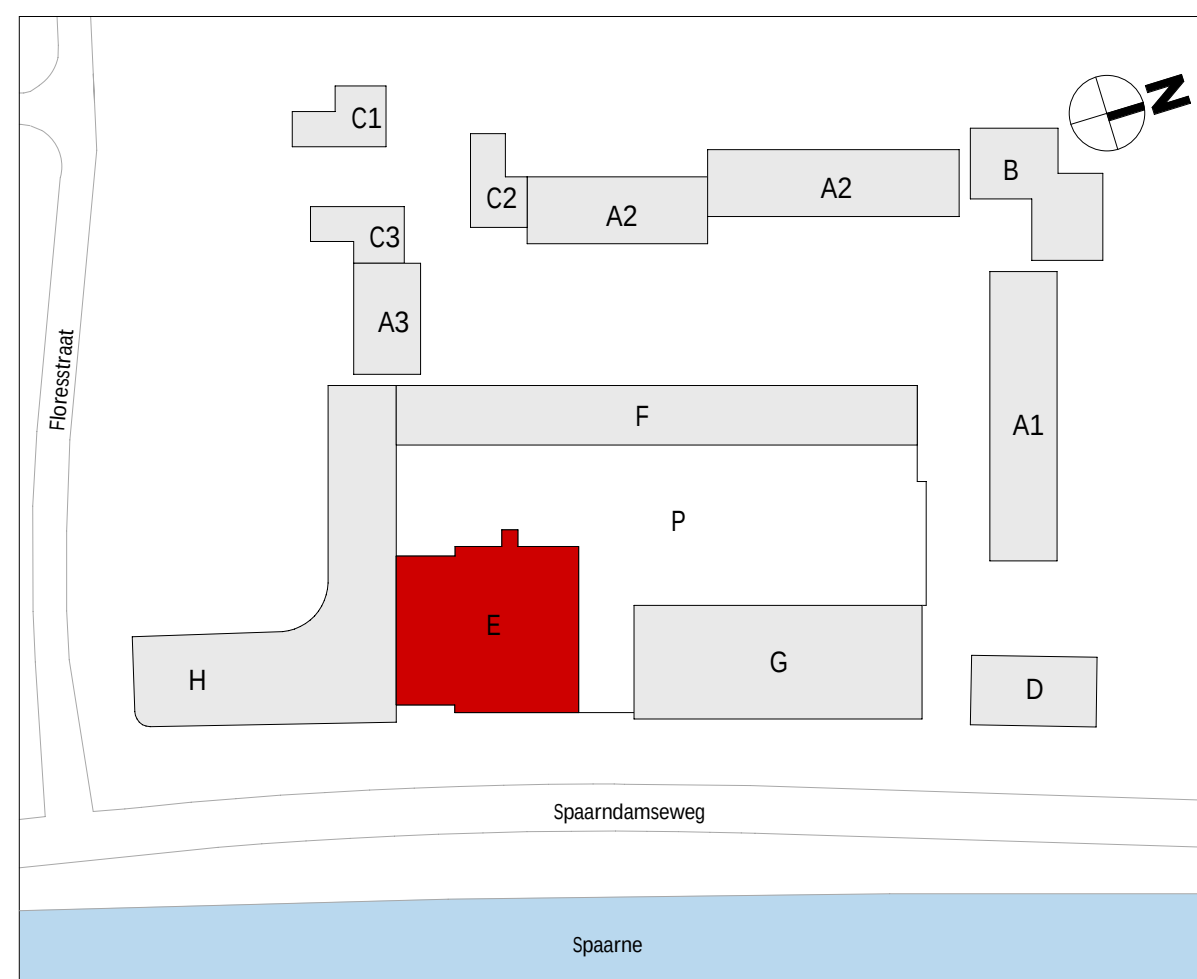

wijziging	datum	getek	omschrijving
Sweco Architects Sæviðgata 23B 1023 HK Reykjavík, Ís. +354 893 811 1000			E.70.551  7-93 00 00 00
projectnaam	BLOOM Sonneborn terrein Haarlem Appartementen (koop), bouwdeel E		
opdrachtgever	VORM		
fase	Verkooptekeningen		
onderdeel	verkooptekening opties type E1		
projectnr.	1649	datum	03-10-2025
architect	Renske Aben	status	definitief
manager	Jos Roelink	schaal	1:50
engineer	M. Aalofs	formaat	A0
T. Hoeven			

De tekens op digitale tekeningen kunnen afwijken van de afgedrukte, met als reden toegelaten afwijkingen onder toezichtgeving van de architect.

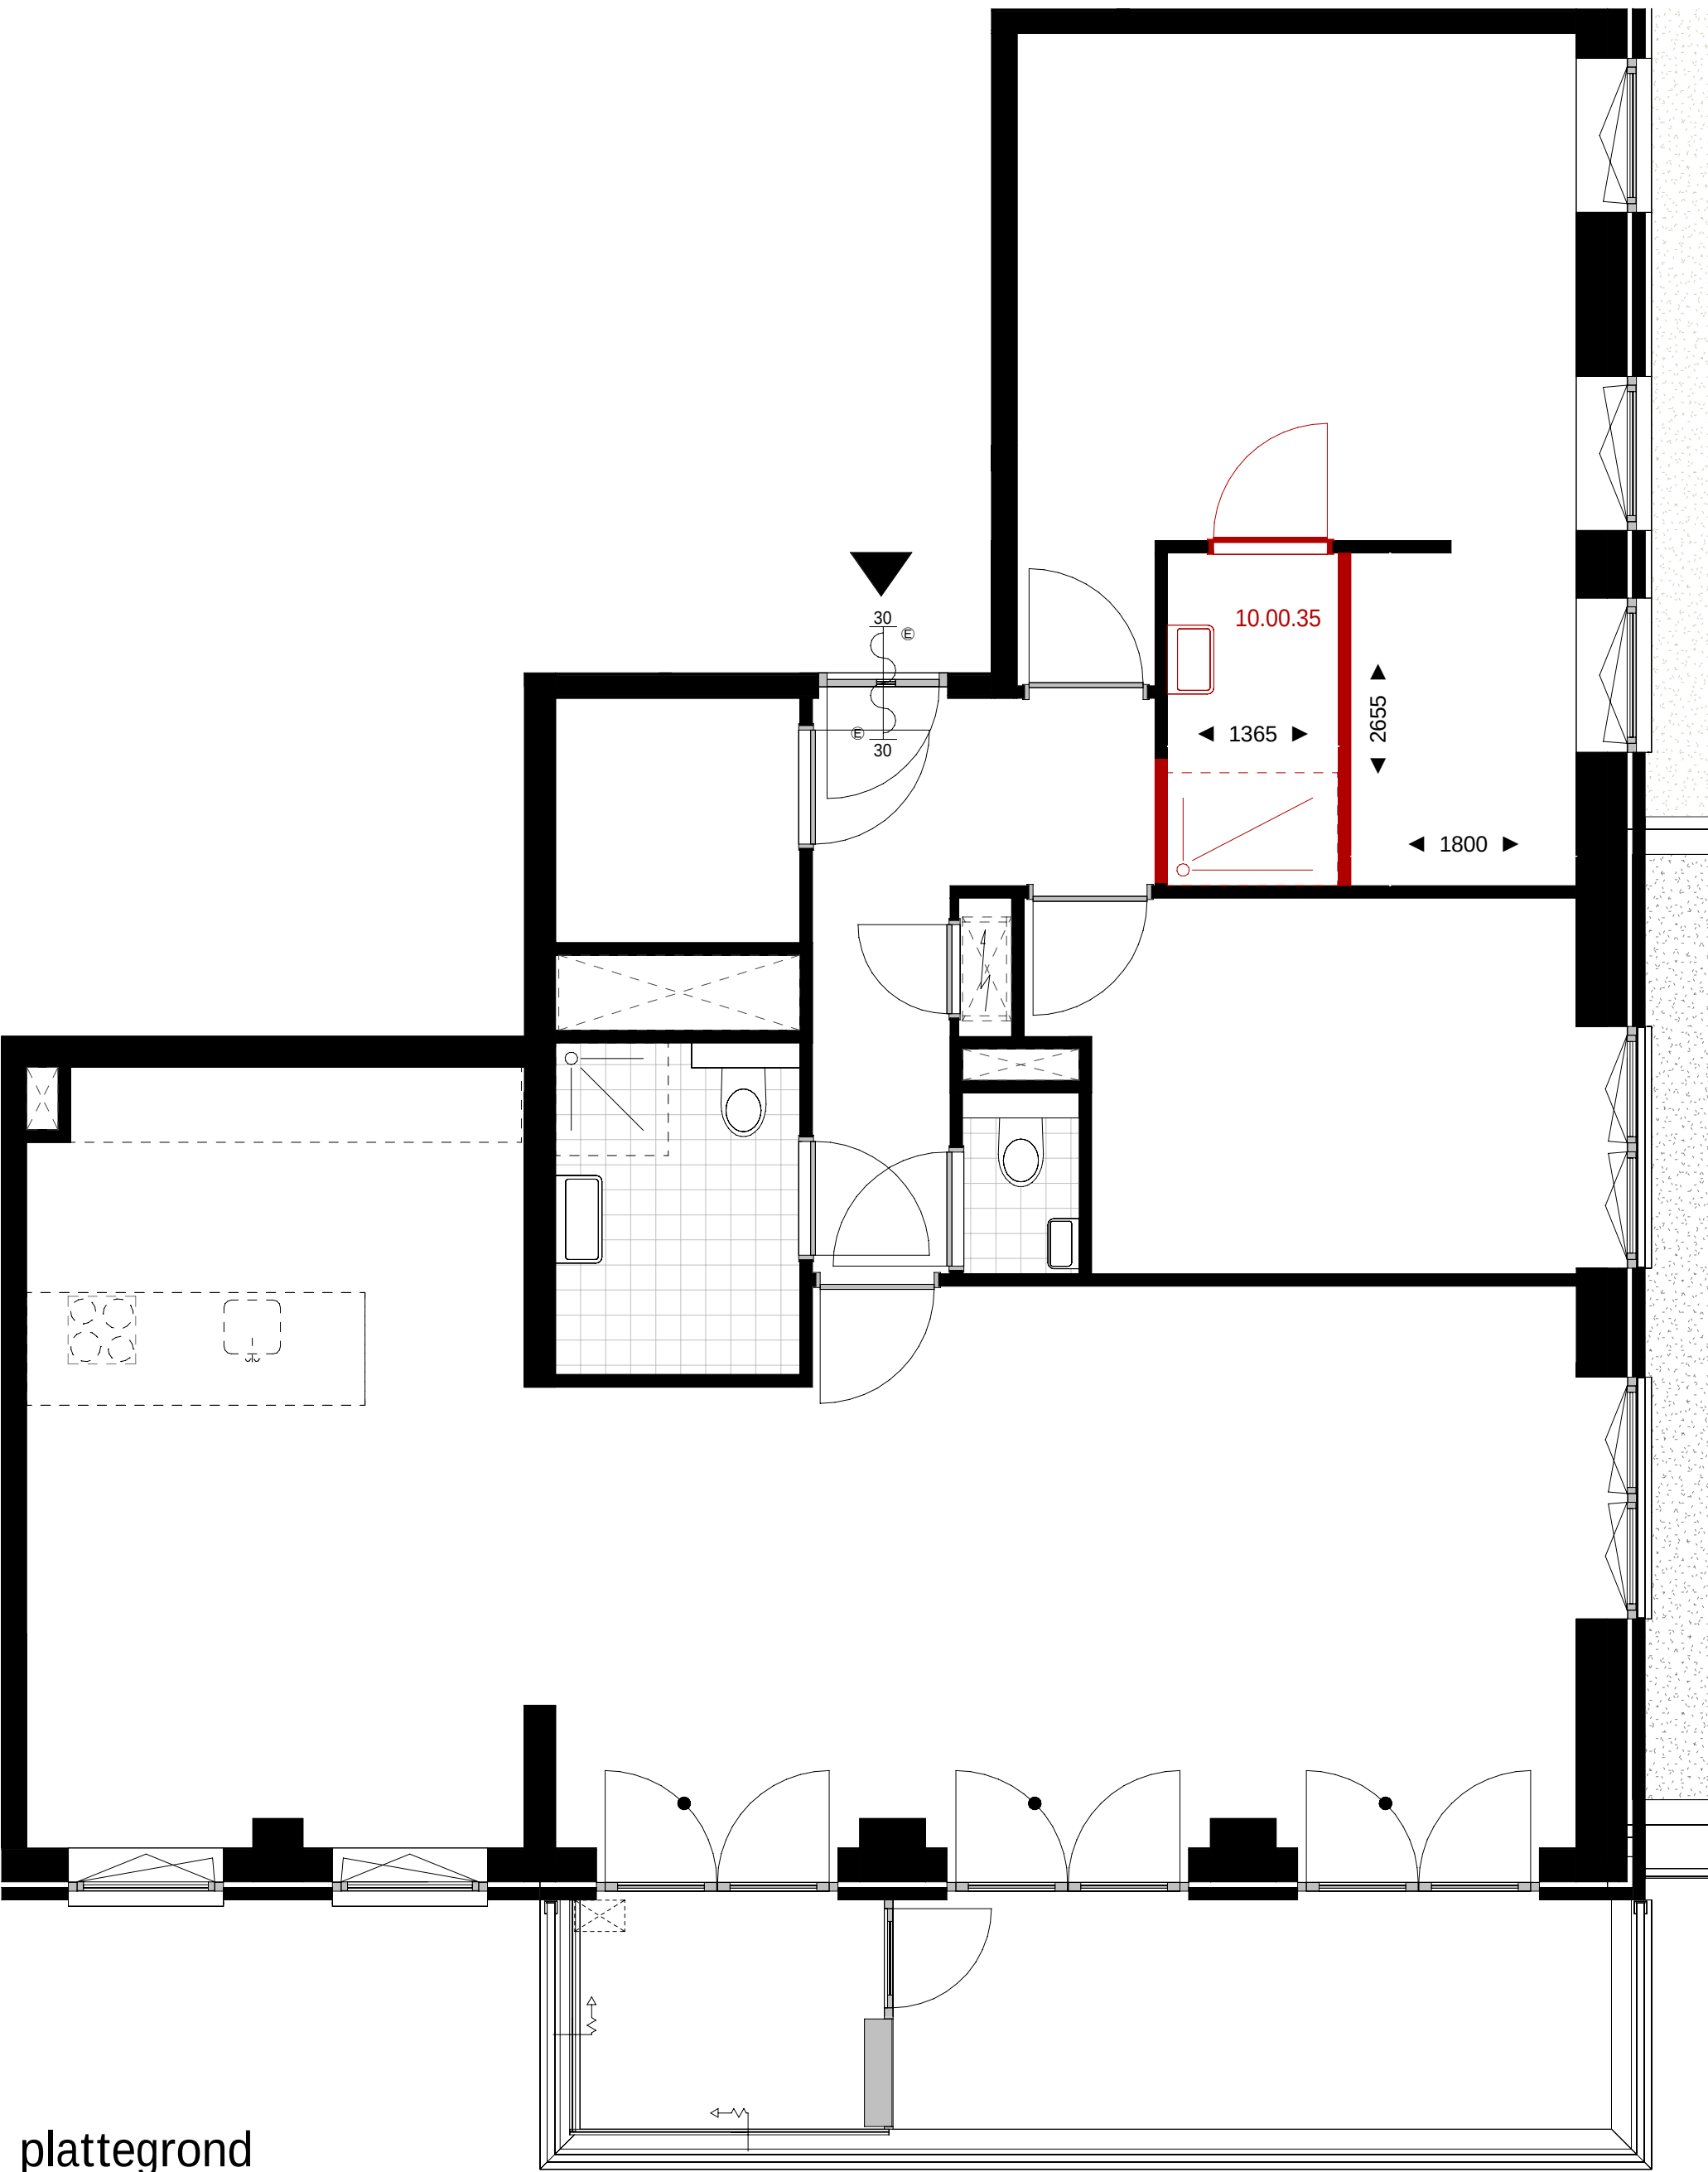

plattegrond
schaal 1 : 50

opties t.b.v. bouwnummers E.13, E.17, E.21, E.25, E.29 en E.33
10.00.35 tweede badkamer en inloopkast i.c.m. vervallen slaapkamer 2



schaallat plattegrond 1:50

renvooi bouwkundig

	wanden / vloeren
	entree woning
	meterkast
	fontein volgens omschrijving sanitairpakket
	douchehoek
	wastafel volgens omschrijving sanitairpakket
	toilet volgens omschrijving sanitairpakket
	fontein volgens omschrijving sanitairpakket
	actieve deur
	demarcatie bouwnummer


opmerkingen

- alle maten zijn circa maten tussen de wanden gemeten en aangegeven in millimeters (mm). Er is geen rekening gehouden met enige wandafwerking, plinten, aftrimming, etc. in verband met nauwkeurige uitwerking van details, constructies, maatvoering, materialen e.d. kunnen er kleine afwijkingen ontstaan ten opzichte van de nu vermelde gegevens. Deze geringe afwijkingen geven geen aanleiding tot verrekeningen. Aan de op deze tekening aangegeven maten kunnen derhalve geen rechten worden ontleed. De op deze tekening aangegeven maatvoering is niet geschikt voor opdrachten aan derden door koper(s).
- kleuren zijn indicatief en kunnen afwijken van de werkelijkheid.
- keuken afmeting indicatief, voor keukeninrichting en aansluitingen zie separate documentatie
- definitieve oriëntatie, positie en aantallen zonnepanelen nader te bepalen volgens BENG-berekening
- het is mogelijk dat niet alle symbolen van toepassing zijn op uw woningtype
- indien van toepassing zijn de berging en het parkeervak behorende bij deze woning/appartement te vinden in de noteriële akten en bijbehorende splitsingsakte.

renvooi electra & installaties

	enkelpolige schakelaar		enkele wcd met schakelaar		enkele geaarde wcd
	serie schakelaar		bedrade buisleiding		dubbele geaarde wcd verticaal
	wissel schakelaar		onbedrade buisleiding		dubbele geaarde wcd horizontaal
	kruis schakelaar		data aansluitpunt		enkele geaarde wcd perilex
	ventilatie bediening		belddrukker		aansluitpunt 230v 1 fase, nul en aarde
	plafond lichtpunt		schel		videofoon intercom
	wandlichtpunt		rookmelder		Cee-form 400v 3 fase, nul en aarde
	verlichtingsarmatuur		werkschakelaar		
	wtw-unit		PV omvormer		ventilatie toevoerventiel
	verdelers vloerverwarming		elektrische radiator		ventilatie afvoerventiel
AFZ	afzuigkap (recirculatie)	KT	kooktoestel	VDD	vrijloop deurdranger
BO	boiler	MAG/OV	magnetron/combi-oven	VV	vloerverwarming
BEL	belinstallatie	MV	3 st. ventilatie bediening	VW	vatwasser
CAI	centrale antenne install. (utp)	PV	pv omvormer	WD	wasdroger
CAP	centraal aardpunt	R	rookmelder	WKO	warmte koude opwekking
CO2	co2 sensor	RF	rf ventilatie bediening	WM	wasmachine
DATA	data aansluitpunt (utp)	RFT	ventilatie hoofd bediening		
EL RAD	elektrische radiator	SV	stadsverwarming	WP	warmtepomp
IC/VF	intercom/videofoon	TH	thermostaat	WTW	wtw-unit
KK	koelkast	USB	usb aansluiting	ZW	zonwering

Projectering en aantallen zijn ter indicatie, het is mogelijk dat niet alle symbolen van toepassing zijn op uw woning. Definitieve uitwerking door opdrachtnemer. Alle maten in mm, tenzij anders aangegeven.

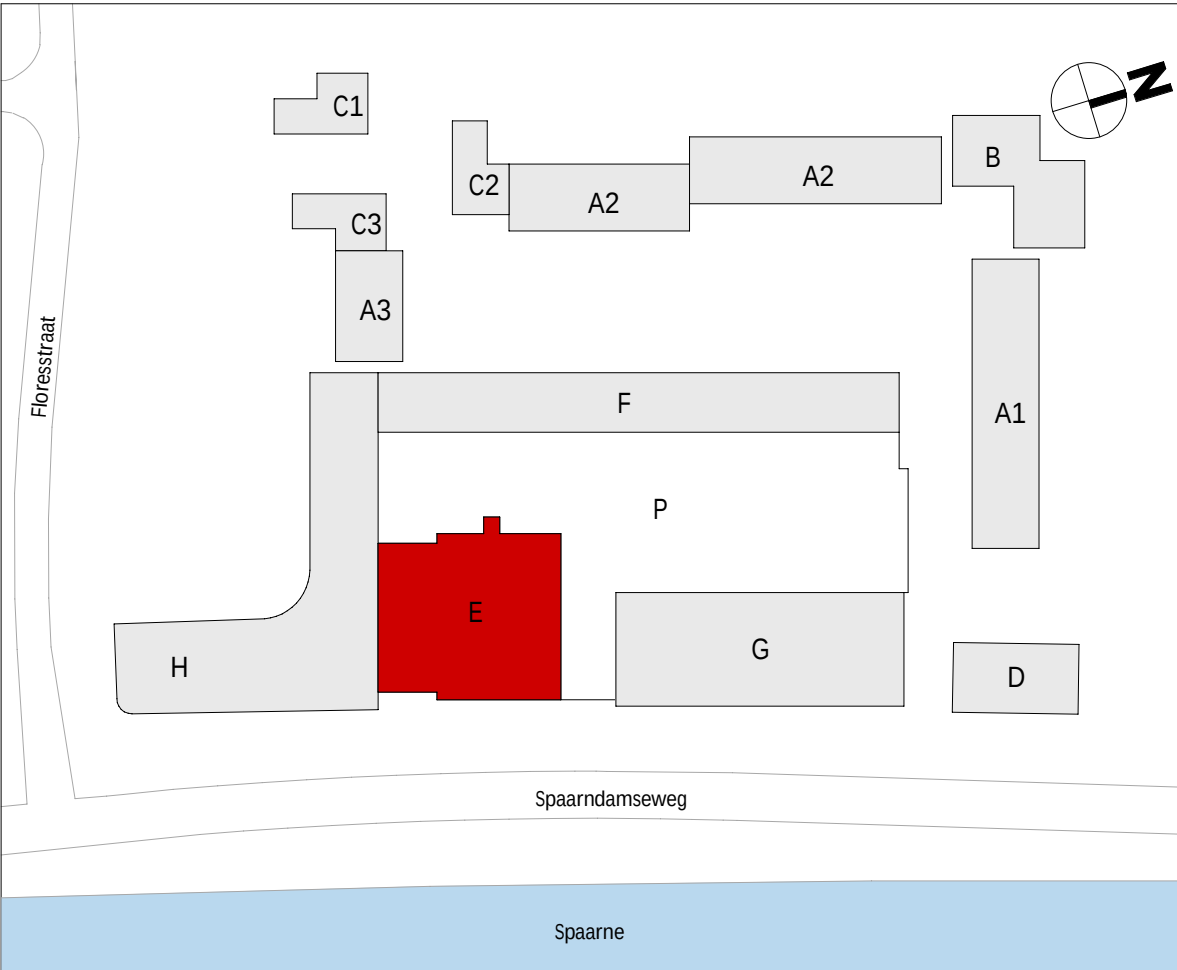


wijziging	datum	getek.	omschrijving
-----------	-------	--------	--------------

Sweco Architects Jaarboekendreef 288 3521 BC Utrecht, NL T +31 88 811 6200		SWECO 		E.70.552	
projectnaam		BLOOM Sonneborn terrein Haarlem Appartementen (koop), bouwdeel E			
opdrachtgever		VORM			
fase		Verkooptekeningen			
onderdeel		verkooptekening opties type E3			
projectntr.		1649		datum	01-10-2025
architect		Renske Aben		status	definitief
manager		Jos Roerink		schaal	1:50
engineer		M. Alofs		formaat	A1
		T. Hoeven			


De rechten op digitaal verspreide tekeningen berusten bij de architect. Het is niet toegestaan tekeningen zonder toestemming van de architect te wijzigen.

Q:\WA\Project\1649\1649-Overseep & Techniek\1649-OT-30 TO\1649-OT-30 Revit\BLOOM_bouwkak_E_TO_SWA_RZB\01.rvt

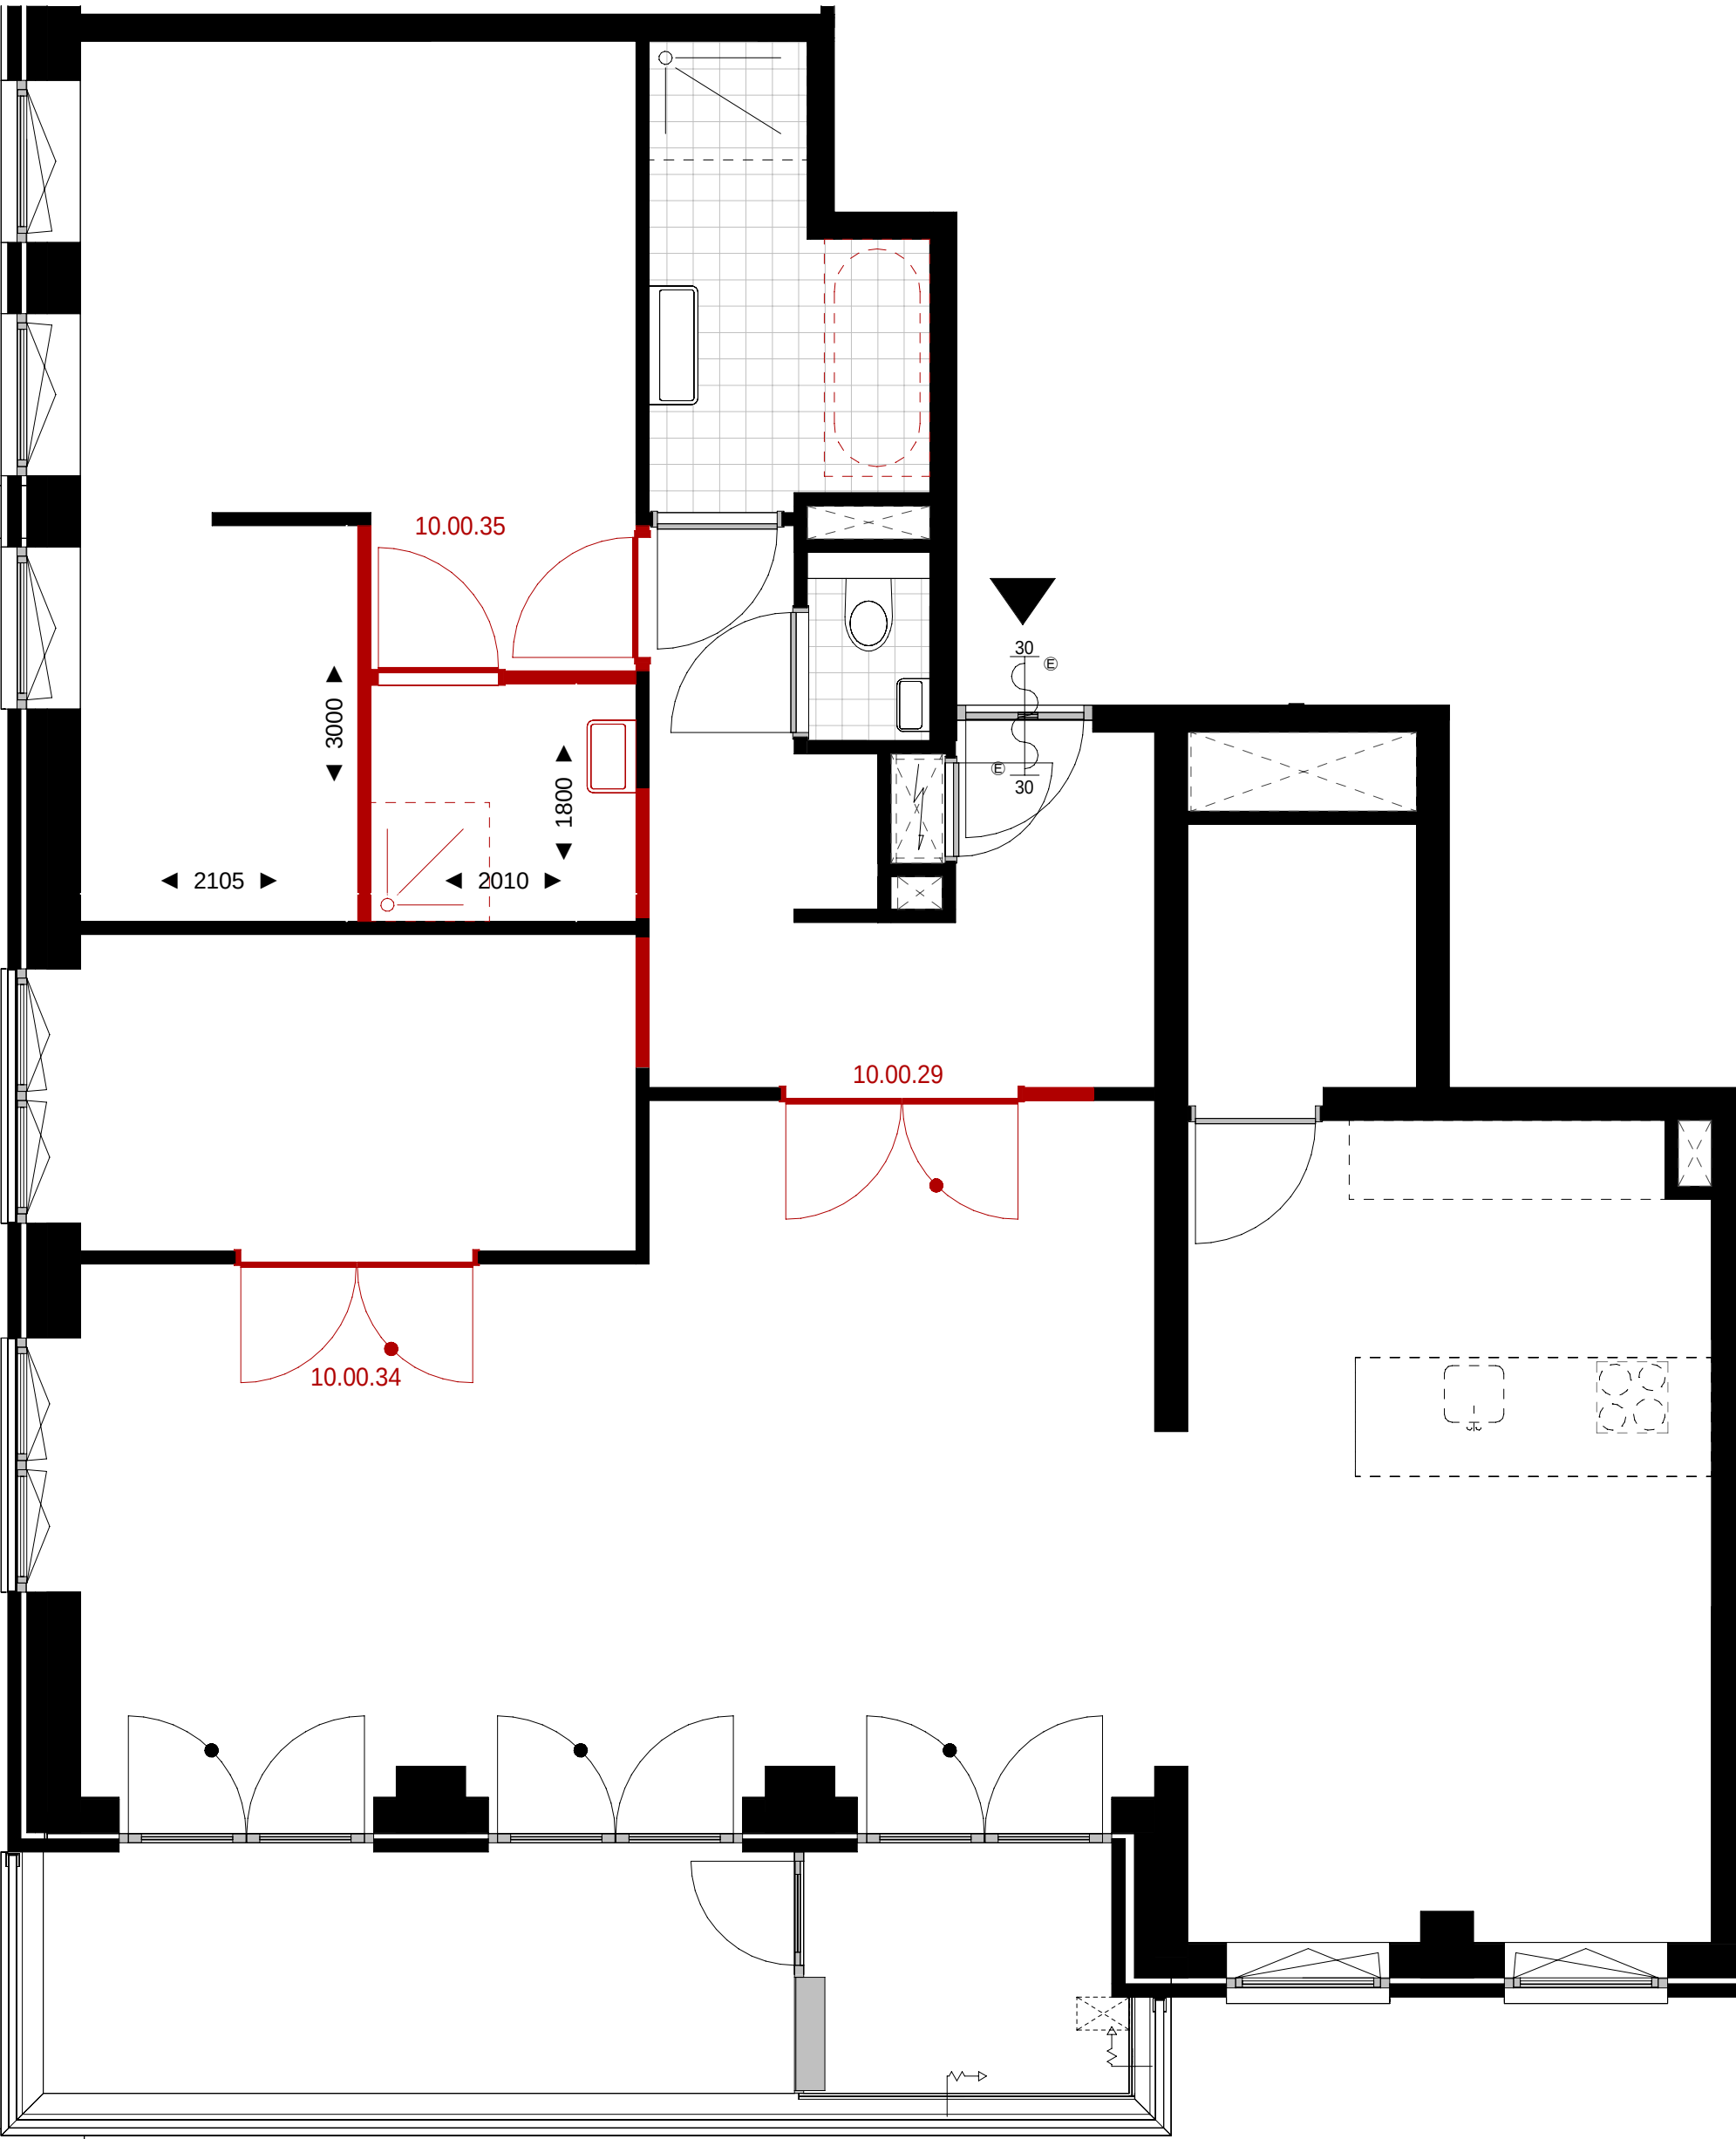

plattegrond
schaal 1 : 50

opties t.b.v. bouwnummers E.14, E.18, E.22, E.26, E.30 en E.34
10.00.29 dubbele deur en aanpassing hal
10.00.34 dubbele deur vanuit woonkamer, vervallen deur vanuit hal
10.00.35 tweede badkamer en inloopkast i.c.m. vervallen slaapkamer 2

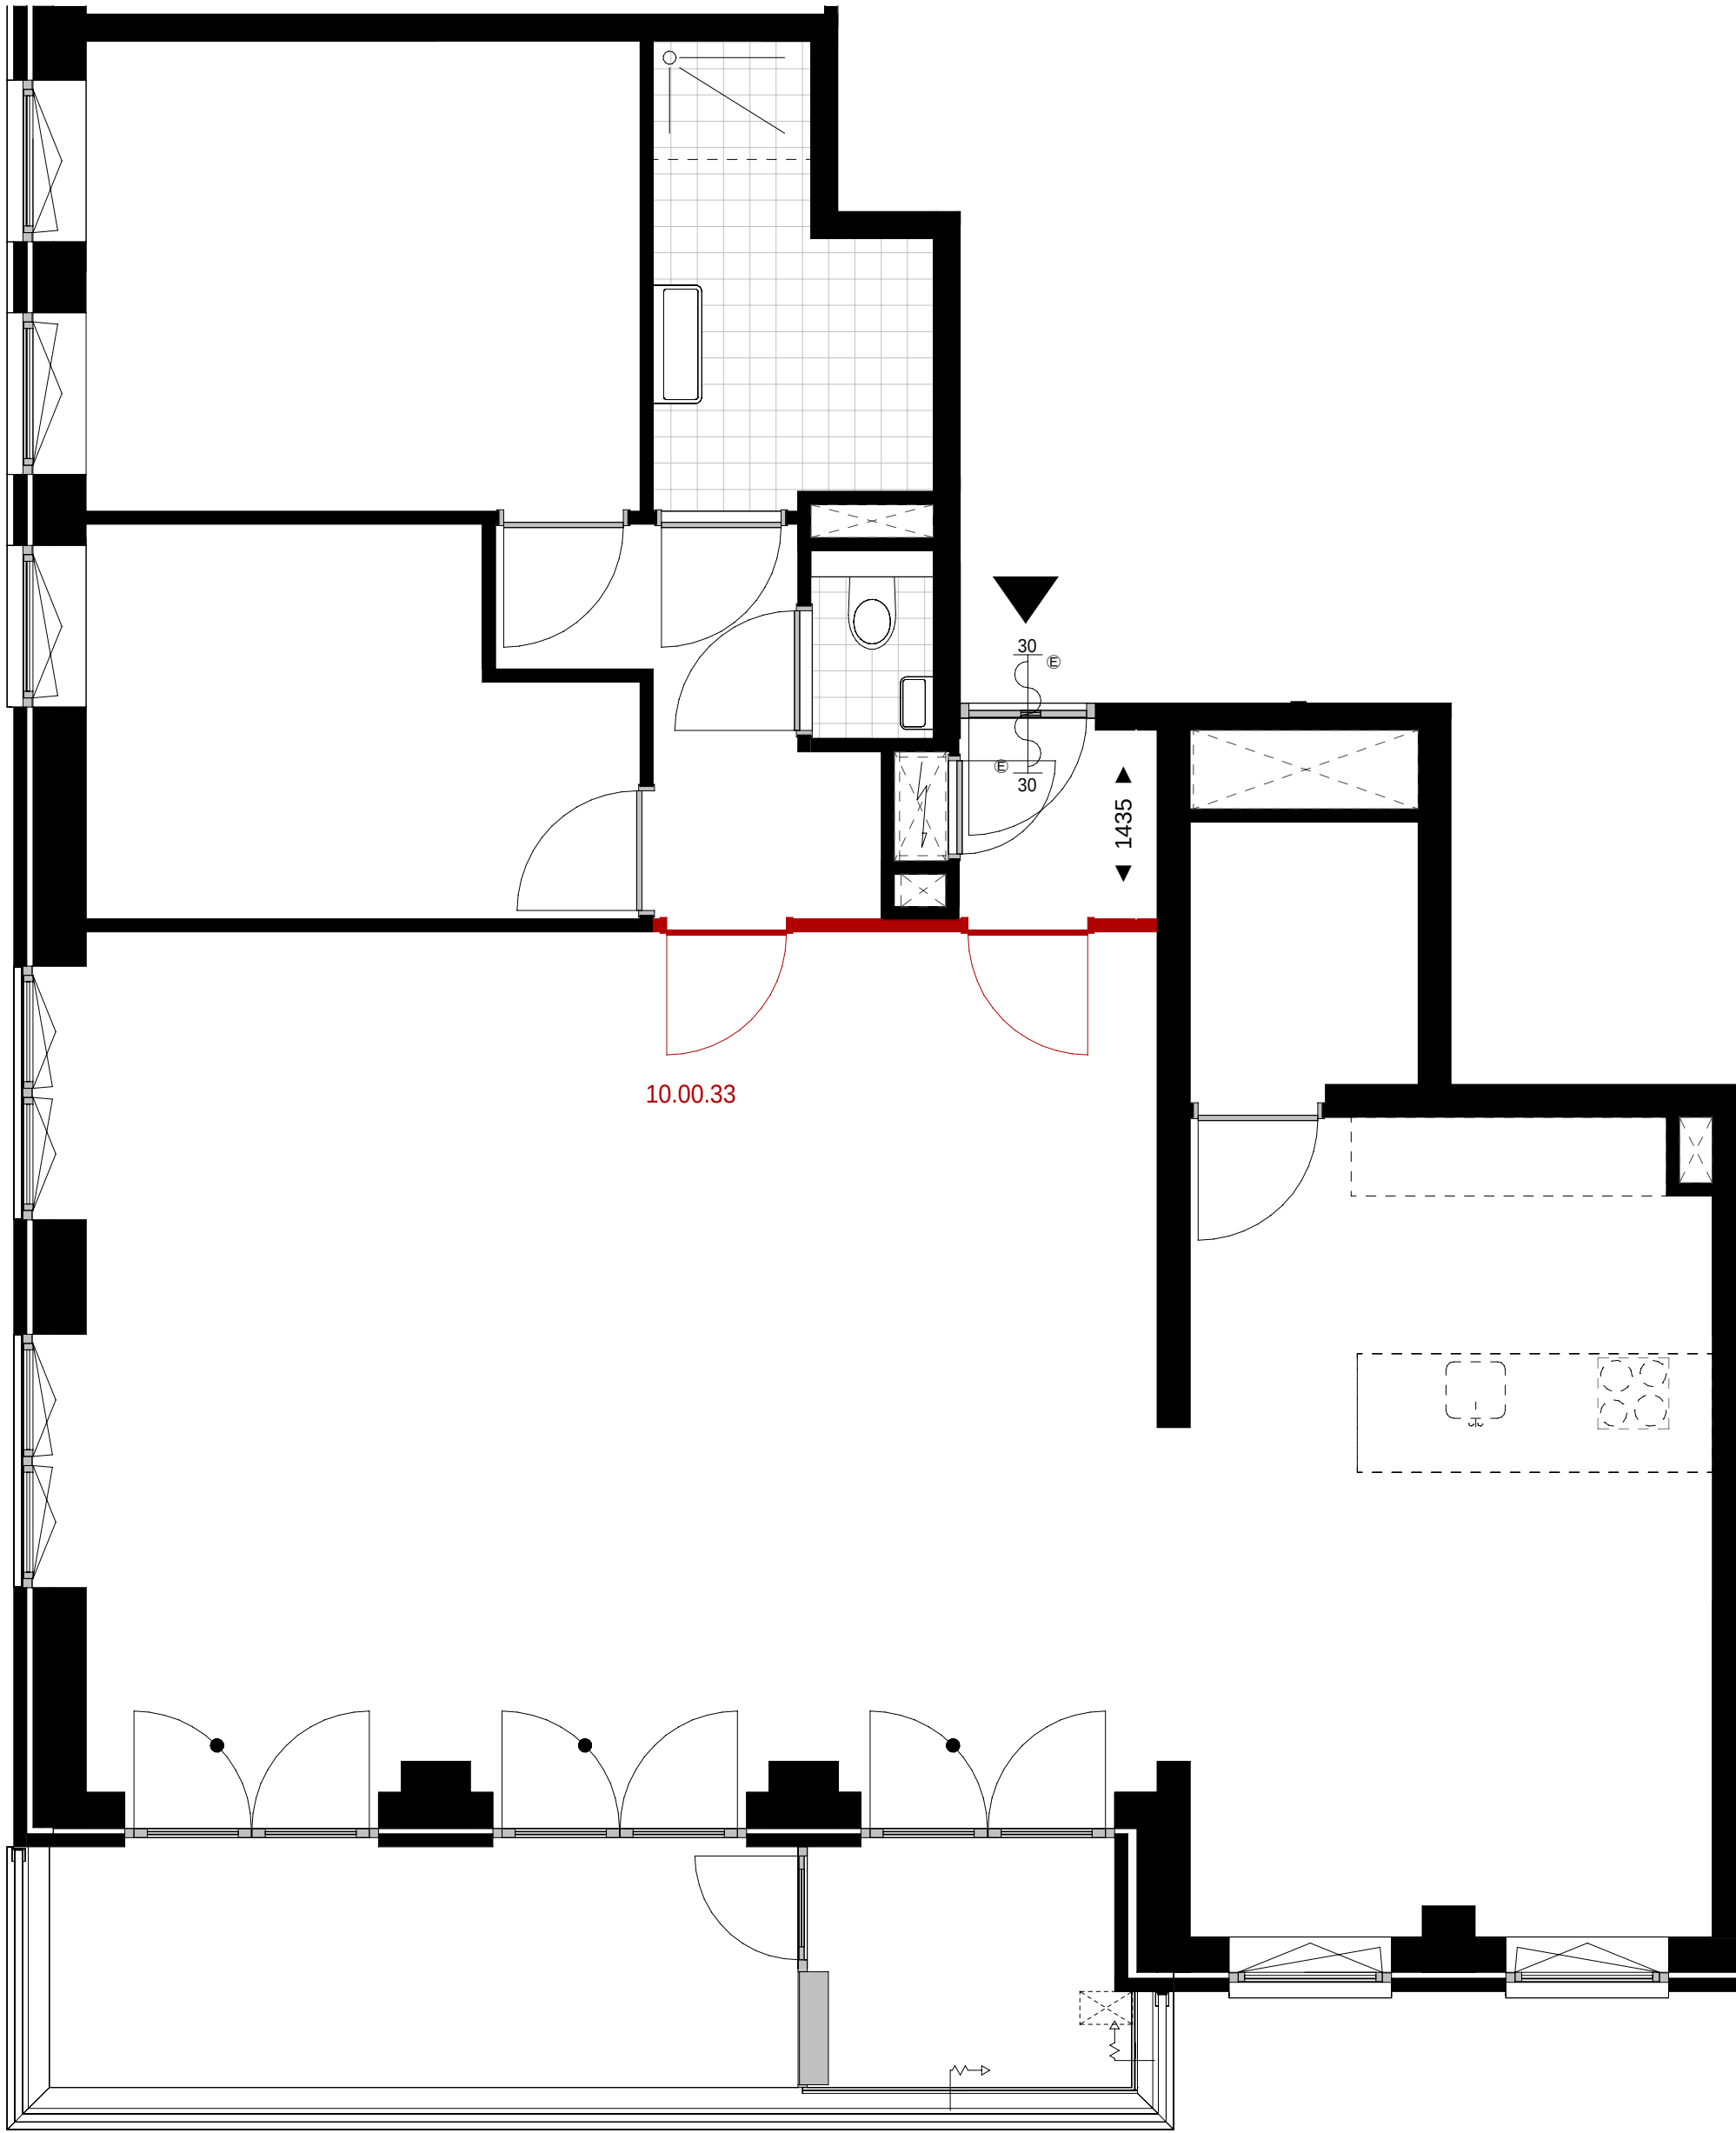

plattegrond
schaal 1 : 50

opties t.b.v. bouwnummers E.14, E.18, E.22, E.26, E.30 en E.34
10.00.33 vervallen slaapkamer 3 en hal indeling aanpassing



schaallat plattegrond 1:50

renvooi bouwkundig

	wanden / vloeren
	entree woning
	meterkast
	fontein volgens omschrijving sanitairpakket
	douchehoek
	wastafel volgens omschrijving sanitairpakket
	toilet volgens omschrijving sanitairpakket
	fontein volgens omschrijving sanitairpakket
	actieve deur
	demarcatie bouwnummer

opmerkingen


- alle maten zijn circa maten tussen de wanden gemeten en aangegeven in millimeters (mm). Er is geen rekening gehouden met enige wandafwerking, plinten, aftrimming, etc. in verband met nauwkeurige uitwerking van details, constructies, maatvoering, materialen e.d. kunnen er kleine afwijkingen ontstaan ten opzichte van de nu vermelde gegevens. Deze geringe afwijkingen geven geen aanleiding tot verrekeningen. Aan de op deze tekening aangegeven maten kunnen derhalve geen rechten worden ontleend. De op deze tekening aangegeven maatvoering is niet geschikt voor opdrachten aan derden door koper(s).
- kleuren zijn indicatief en kunnen afwijken van de werkelijkheid.
- keuken afmeting indicatief, voor keukeninrichting en aansluitingen zie separate documentatie
- definitieve oriëntatie, positie en aantallen zonnepanelen nader te bepalen volgens BENG-berekening
- het is mogelijk dat niet alle symbolen van toepassing zijn op uw woningtype
- indien van toepassing zijn de berging en het parkeervak behorende bij deze woning/appartement te vinden in de noteriële akten en bijbehorende splitsingsakte.

renvooi electra & installaties

	enkeelpolige schakelaar		enkele wcd met schakelaar		enkele geaarde wcd
	serie schakelaar		bedrade buisleiding		dubbele geaarde wcd verticaal
	wissel schakelaar		onbedrade buisleiding		dubbele geaarde wcd horizontaal
	kruis schakelaar		data aansluitpunt		enkele geaarde wcd perilex
	ventilatie bediening		belddrukker		aansluitpunt 230v 1 fase, nul en aarde
	plafond lichtpunt		schel		videofoon intercom
	wandlichtpunt		rookmelder		Cee-form 400v 3 fase, nul en aarde
	verlichtingsarmatuur		werkschakelaar		

	wtw-unit		PV omvormer		ventilatie toevoerventiel
	verdelers vloerverwarming		elektrische radiator		ventilatie afvoerventiel
AFZ	afzuigkap (recirculatie)	KT	kooktoestel	VDD	vrijloop deurdrukker
BO	boiler	MAG/OV	magnetron/combi-oven	VV	vloerverwarming
BEL	belinstallatie	MV	3 st. ventilatie bediening	VW	vatwvasser
CAI	centrale antenne install. (utp)	PV	pv omvormer	WD	wasdroger
CAP	centraal aardpunt	R	rookmelder	WKO	warmte koude opwekking
CO2	co2 sensor	RF	rf ventilatie bediening	WM	wasmachine
DATA	data aansluitpunt (utp)	RFT	ventilatie hoofd bediening		
EL RAD	elektrische radiator	SV	stadsverwarming	WP	warmtepomp
IC/VF	intercom/videofoon	TH	thermostaat	WTW	wtw-unit
KK	koelkast	USB	usb aansluiting	ZW	zonwering

Projectering en aantallen zijn ter indicatie, het is mogelijk dat niet alle symbolen van toepassing zijn op uw woning. Definitieve uitwerking door opdrachtgever. Alle maten in mm, tenzij anders aangegeven.

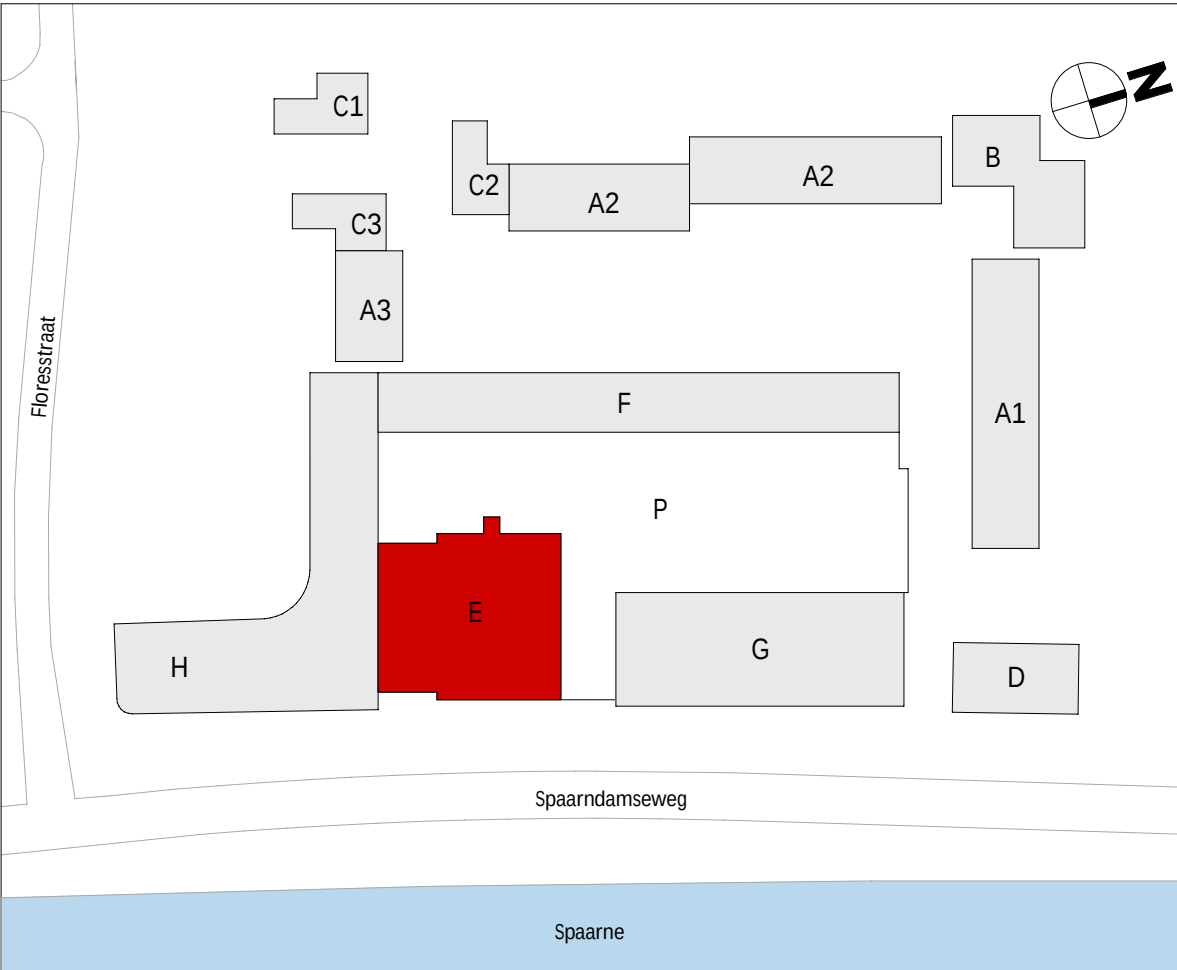


wijziging	datum	getek.	omschrijving
-----------	-------	--------	--------------

Sweco Architects Jaarboekendreef 288 3521 BC Utrecht, NL T +31 88 811 6200		SWECO 		E.70.553		
projectnaam		BLOOM Sonneborn terrein Haarlem Appartementen (koop), bouwdeel E				
opdrachtgever		VORM				
fase		Verkooptekeningen				
onderdeel		verkooptekening opties type E4				
projectntr.		1649		datum	01-10-2025	
architect		Renske Aben		status	definitief	
manager		Jos Roerink		schaal	1:50	
engineer		M. Alofs		T. Hoeven	formaat	A1

De rechten op digitaal verspreide tekeningen berusten bij de architect. Het is niet toegestaan tekeningen zonder toestemming van de architect te verspreiden.

Q:\WA\Project\1649\1649-Overseep & Techniek\1649-OT-30 TO\1649-OT-30 Revit\BLOOM_bouwkak_E_TO_SWA_RZB\K1.rvt

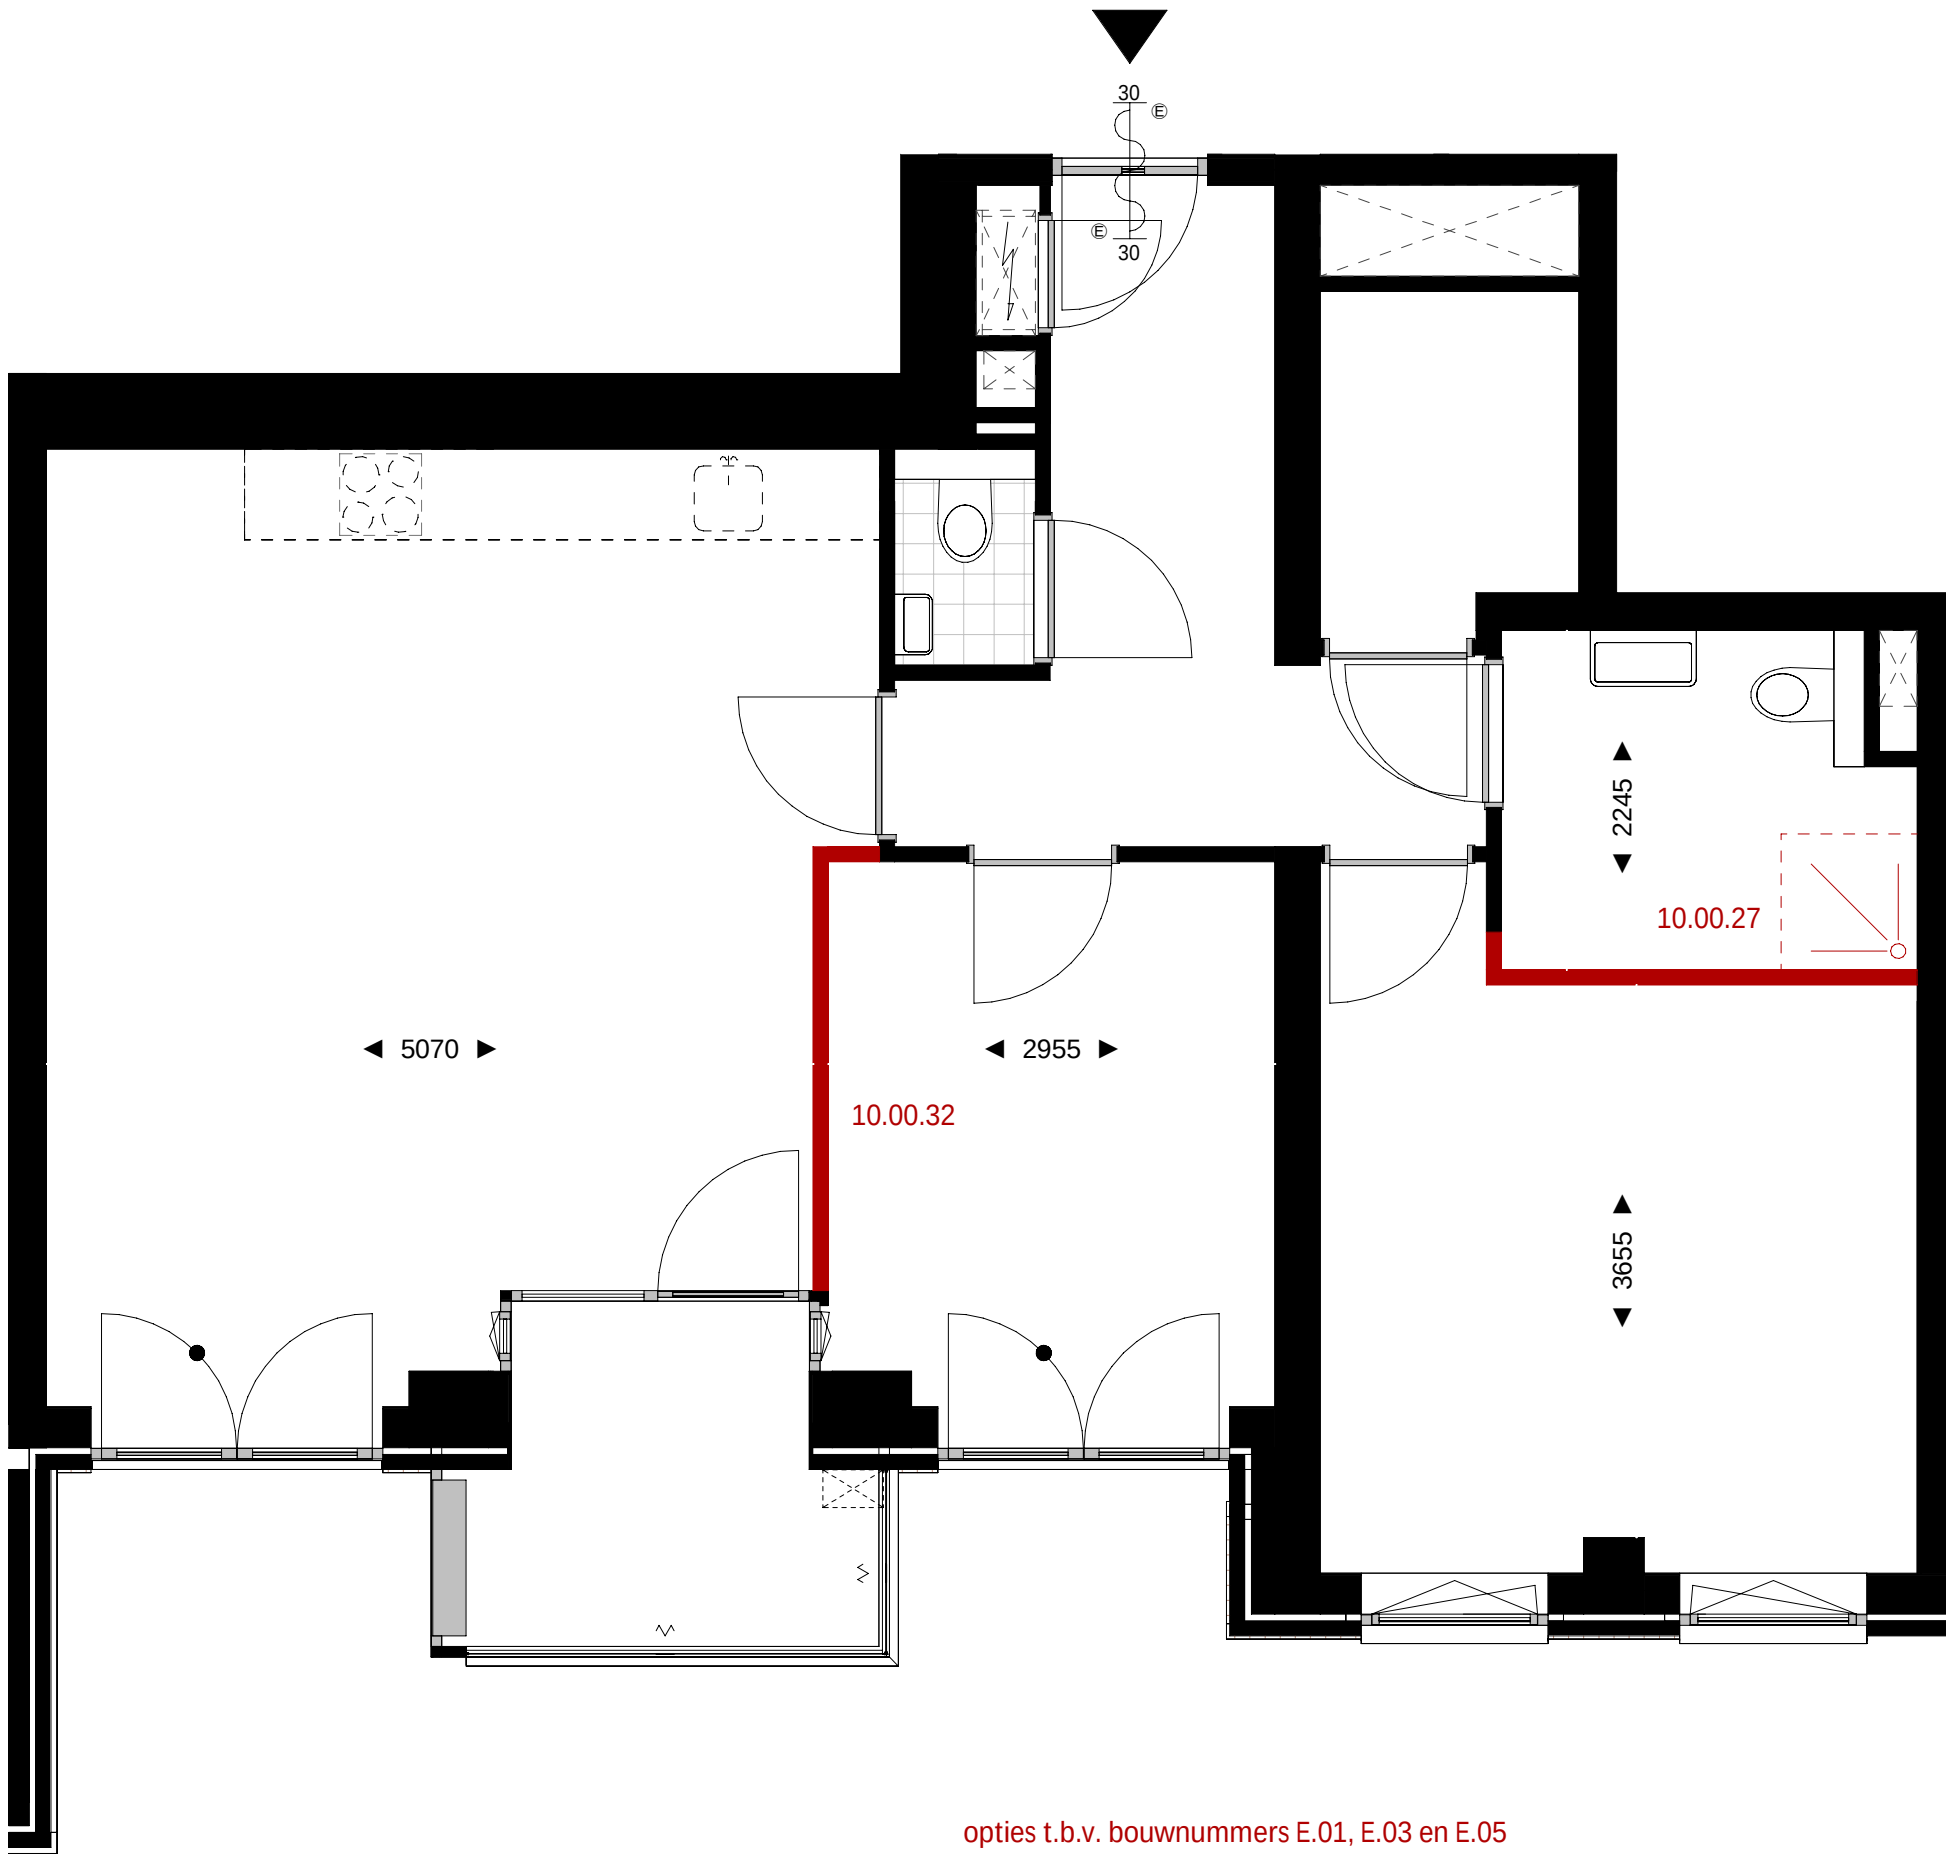

plattegrond
schaal 1 : 50

opties t.b.v. bouwnummers E.01, E.03 en E.05
10.00.27 vergroten badkamer
10.00.32 vergroten slaapkamer 2



schaallat plattegrond 1:50

renvooi bouwkundig

-
- wanden / vloeren
-
- entree woning
-
- meterkast
-
- fontein volgens omschrijving sanitairpakket
-
- douchehoek
-
- wastafel volgens omschrijving sanitairpakket
-
- toilet volgens omschrijving sanitairpakket
-
- fontein volgens omschrijving sanitairpakket
-
- actieve deur
-
- demarcatie bouwnummer


opmerkingen

- alle maten zijn circa maten tussen de wanden gemeten en aangegeven in millimeters (mm). Er is geen rekening gehouden met enige wandafwerking, plinten, aftrimming, etc. In verband met nauwkeurige uitwerking van details, constructies, maatvoering, materialen e.d. kunnen er kleine afwijkingen ontstaan ten opzichte van de nu vermelde gegevens. Deze geringe afwijkingen geven geen aanleiding tot verrekeningen. Aan de op deze tekening aangegeven maten kunnen derhalve geen rechten worden ontleend. De op deze tekening aangegeven maatvoering is niet geschikt voor opdrachten aan derden door koper(s).
- kleuren zijn indicatief en kunnen afwijken van de werkelijkheid.
- keuken afmeting indicatief, voor keukeninrichting en aansluitingen zie separate documentatie
- definitieve oriëntatie, positie en aantallen zonnepanelen nader te bepalen volgens BENG-berekening
- het is mogelijk dat niet alle symbolen van toepassing zijn op uw woningtype
- indien van toepassing zijn de berging en het parkeervak behorende bij deze woning/appartement te vinden in de noteriële akten en bijbehorende splitsingsakte.

renvooi electra & installaties

	enkeelpolige schakelaar		enkele wcd met schakelaar		enkele geaarde wcd
	serie schakelaar		bedrade buisleiding		dubbele geaarde wcd verticaal
	wissel schakelaar		onbedrade buisleiding		dubbele geaarde wcd horizontaal
	kruis schakelaar		data aansluitpunt		enkele geaarde wcd perilex
	ventilatie bediening		beldrukker		aansluitpunt 230v 1 fase, nul en aarde
	plafond lichtpunt		schel		videofoon intercom
	wandlichtpunt		rookmelder		Cee-form 400v 3 fase, nul en aarde
	verlichtingsarmatuur		werkschakelaar		
	wtw-unit		PV omvormer		ventilatie toevoerventiel
	verdeler vloerverwarming		elektrische radiator		ventilatie afvoerventiel
AFZ	afzuigkap (recirculatie)	KT	kooktoestel	VDD	vrijloop deurdranger
BO	boiler	MAG/OV	magnetron/combi-oven	VV	vloerverwarming
BEL	belinstallatie	MV	3 st. ventilatie bediening	VW	vatwvasser
CAI	centrale antenne install. (utp)	PV	pv omvormer	WD	wasdroger
CAP	centraal aardpunt	R	rookmelder	WKO	warmte koude opwekking
CO2	co2 sensor	RF	rf ventilatie bediening	WM	wasmachine
DATA	data aansluitpunt (utp)	RFT	ventilatie hoofd bediening		
EL RAD	elektrische radiator	SV	stadsverwarming	WP	warmtepomp
IC/VF	intercom/videofoon	TH	thermostaat	WTW	wtw-unit
KK	koelkast	USB	usb aansluiting	ZW	zonwering

Projectering en aantallen zijn ter indicatie, het is mogelijk dat niet alle symbolen van toepassing zijn op uw woning. Definitieve uitwerking door opdrachtnemer. Alle maten in mm, tenzij anders aangegeven.

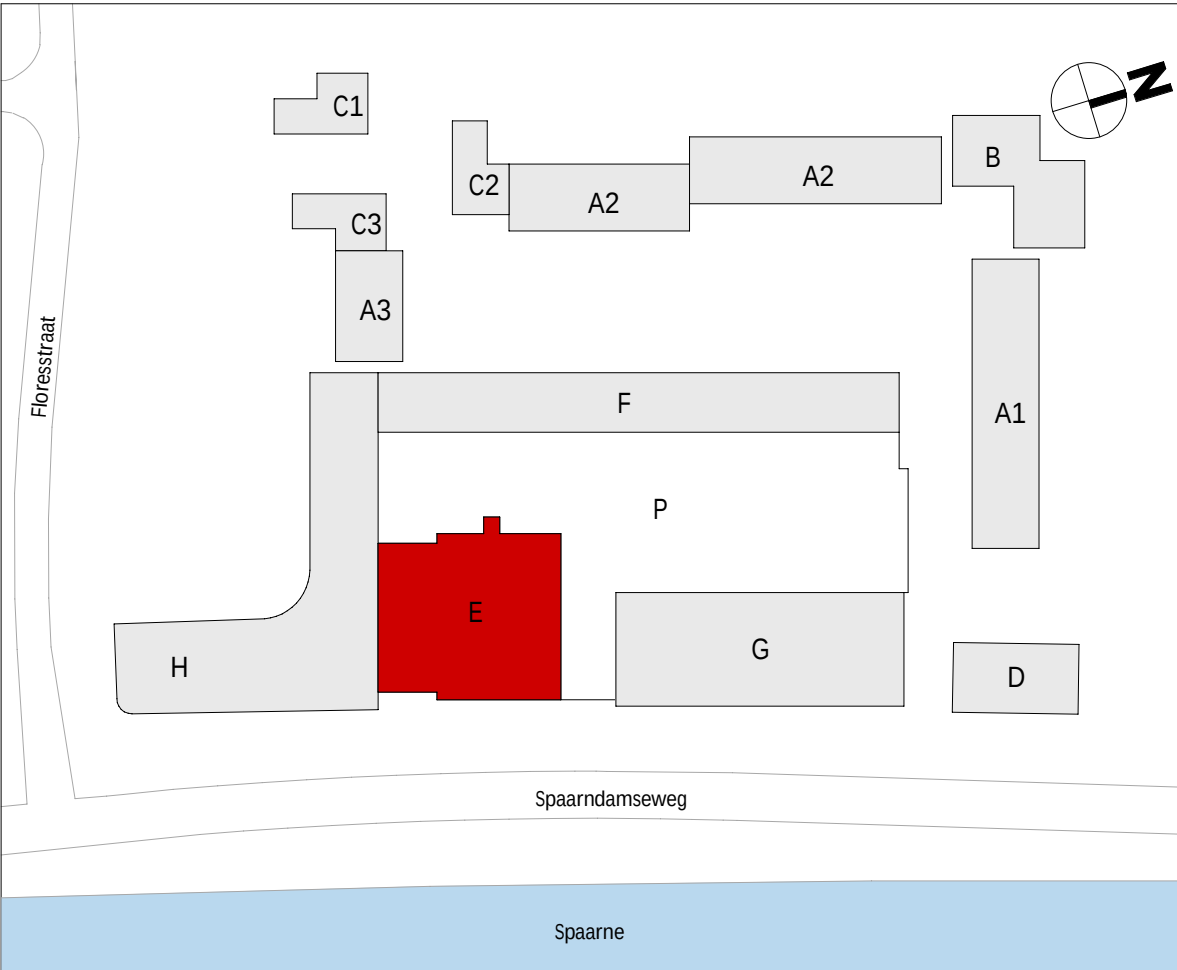


wijziging	datum	getek.	omschrijving
-----------	-------	--------	--------------

Sweco Architects Jaarboekendreef 288 3521 BC Utrecht, NL T +31 88 811 6200		SWECO 		E.70.554	
projectnaam		BLOOM Sonneborn terrein Haarlem Appartementen (koop), bouwdeel E			
opdrachtgever		VORM			
fase		Verkooptekeningen			
onderdeel		verkooptekening opties type E7			
projectntr.		1649		datum	01-10-2025
architect		Renske Aben		status	definitief
manager		Jos Roerink		schaal	1:50
engineer		M. Alofs	T. Hoeven	formaat	A1

De rechten op digitaal verspreide tekeningen berusten bij de architect. Het is niet toegestaan tekeningen zonder toestemming van de architect te verspreiden.

Q:\WA\Project\1649\1649-Overseep & Technisch\1649-OT-30 TO\1649-OT-30 Revit\BLOOM_bouwtek E_TO_SWA_RZ[04].rvt

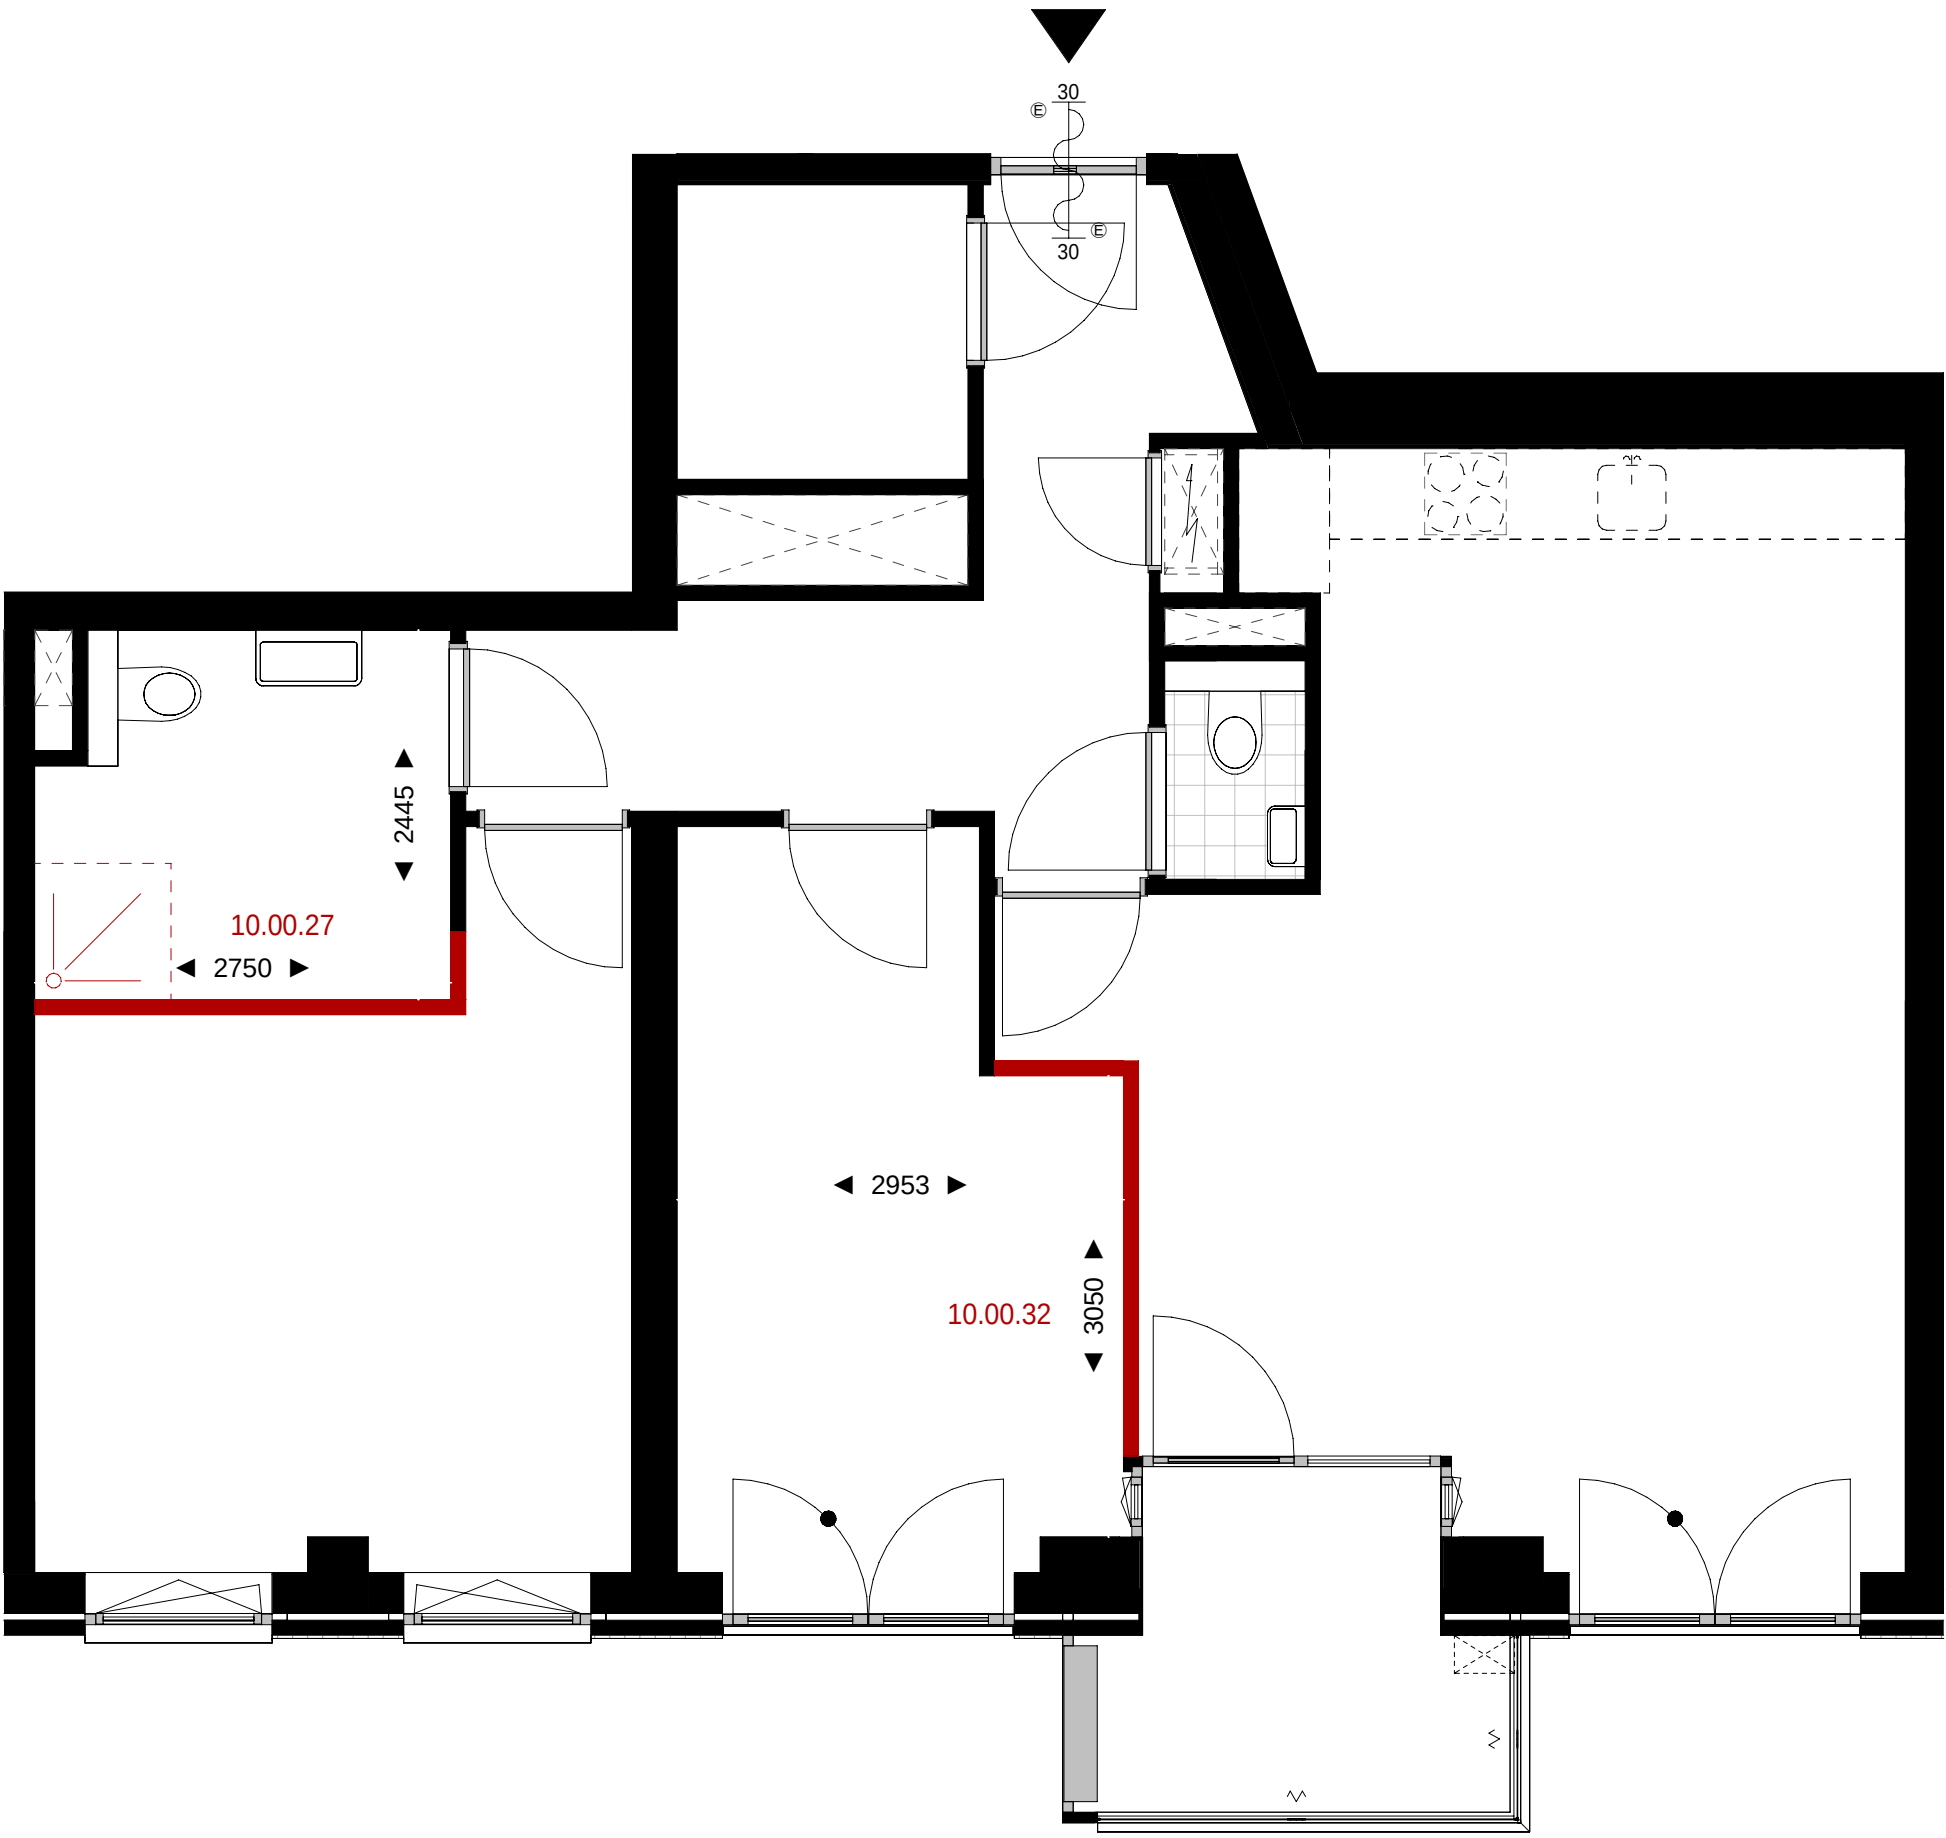

plattegrond
schaal 1 : 50

opties t.b.v. bouwnummers E.02, E.04 en E.06
10.00.27 vergroten badkamer
10.00.32 vergroten slaapkamer 2



schaallat plattegrond 1:50

renvooi bouwkundig

	wanden / vloeren
	entree woning
	meterkast
	fontein volgens omschrijving sanitairpakket
	douchehoek
	wastafel volgens omschrijving sanitairpakket
	toilet volgens omschrijving sanitairpakket
	fontein volgens omschrijving sanitairpakket
	actieve deur
	demarcatie bouwnummer


opmerkingen

- alle maten zijn circa maten tussen de wanden gemeten en aangegeven in millimeters (mm). Er is geen rekening gehouden met enige wandafwerking, plinten, aftrimming, etc. In verband met nauwkeurige uitwerking van details, constructies, maatvoering, materialen e.d. kunnen er kleine afwijkingen ontstaan ten opzichte van de nu vermelde gegevens. Deze geringe afwijkingen geven geen aanleiding tot verrekeningen. Aan de op deze tekening aangegeven maten kunnen derhalve geen rechten worden ontleend. De op deze tekening aangegeven maatvoering is niet geschikt voor opdrachten aan derden door koper(s).
- kleuren zijn indicatief en kunnen afwijken van de werkelijkheid.
- keuken afmeting indicatief, voor keukeninrichting en aansluitingen zie separate documentatie
- definitieve oriëntatie, positie en aantallen zonnepanelen nader te bepalen volgens BENG-berekening
- het is mogelijk dat niet alle symbolen van toepassing zijn op uw woningtype
- indien van toepassing zijn de berging en het parkeervak behorende bij deze woning/appartement te vinden in de noteriële akten en bijbehorende splitsingsakte.

renvooi electra & installaties

	enkeelpolige schakelaar		enkele wcd met schakelaar		enkele geaarde wcd
	serie schakelaar		bedrade buisleiding		dubbele geaarde wcd verticaal
	wissel schakelaar		onbedrade buisleiding		dubbele geaarde wcd horizontaal
	kruis schakelaar		data aansluitpunt		enkele geaarde wcd perilex
	ventilatie bediening		belddrukker		aansluitpunt 230v 1 fase, nul en aarde
	plafond lichtpunt		schel		videofoon intercom
	wandlichtpunt		rookmelder		Cee-form 400v 3 fase, nul en aarde
	verlichtingsarmatuur		werkschakelaar		
	wtw-unit		PV omvormer		ventilatie toevoerventiel
	verdelers vloerverwarming		elektrische radiator		ventilatie afvoerventiel
AFZ	afzuigkap (recirculatie)	KT	kooktoestel	VDD	vrijloop deurdranger
BO	boiler	MAG/OV	magnetron/combi-oven	VV	vloerverwarming
BEL	belinstallatie	MV	3 st. ventilatie bediening	VW	vatwasser
CAI	centrale antenne install. (utp)	PV	pv omvormer	WD	wasdroger
CAP	centraal aardpunt	R	rookmelder	WKO	warmte koude opwekking
CO2	co2 sensor	RF	rf ventilatie bediening	WM	wasmachine
DATA	data aansluitpunt (utp)	RFT	ventilatie hoofd bediening		
EL RAD	elektrische radiator	SV	stadsverwarming	WP	warmtepomp
IC/VF	intercom/videofoon	TH	thermostaat	WTW	wtw-unit
KK	koelkast	USB	usb aansluiting	ZW	zonwering

Projectering en aantallen zijn ter indicatie, het is mogelijk dat niet alle symbolen van toepassing zijn op uw woning. Definitieve uitwerking door opdrachtnemer. Alle maten in mm, tenzij anders aangegeven.




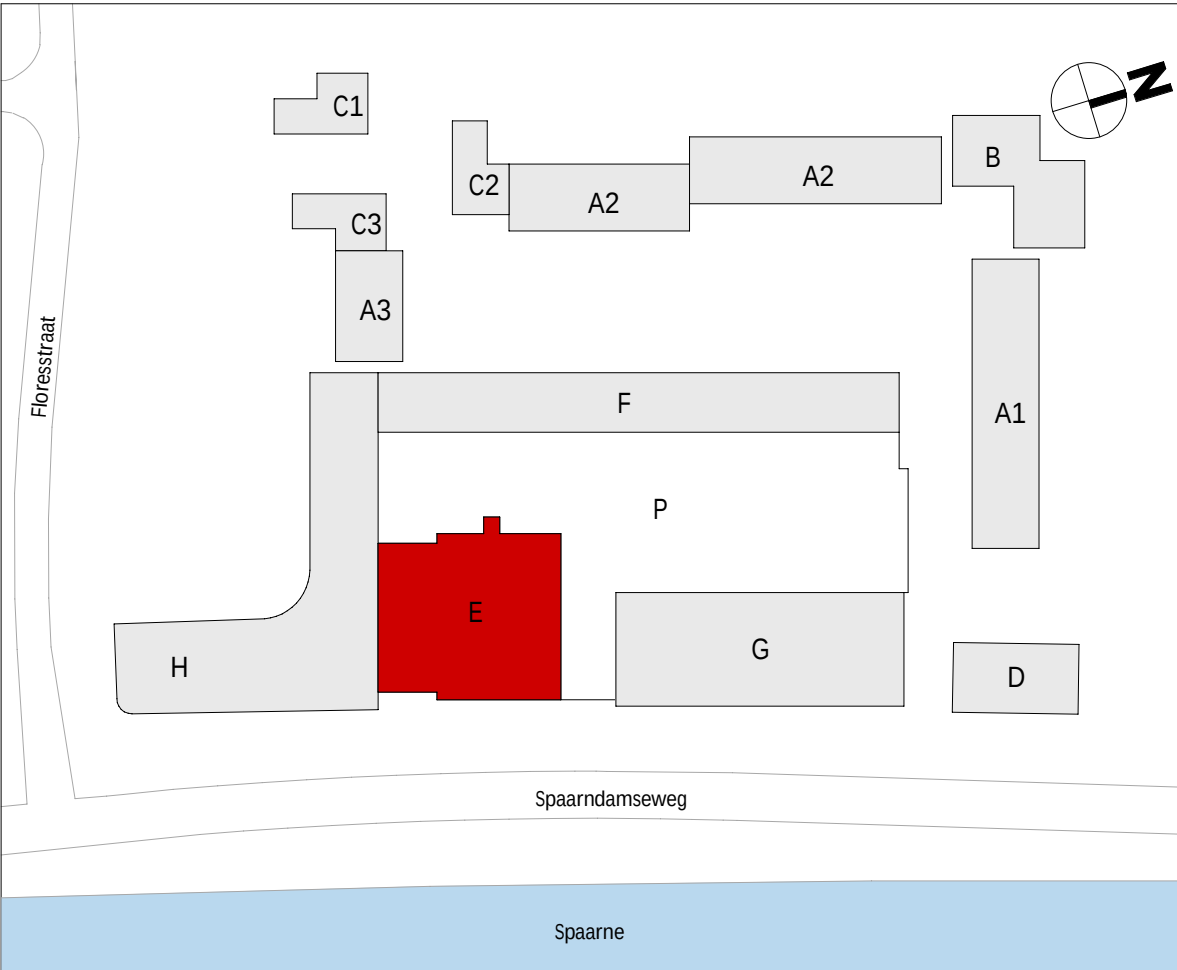


wijziging	datum	getek.	omschrijving
-----------	-------	--------	--------------

Sweco Architects Jaarboekendreef 288 3521 BC Utrecht, NL T +31 88 811 6200		SWECO 		E.70.555	
projectnaam		BLOOM Sonneborn terrein Haarlem Appartementen (koop), bouwdeel E			
opdrachtgever		VORM			
fase		Verkooptekeningen			
onderdeel		verkooptekening opties type E8			
projectntr.		1649		datum	01-10-2025
architect		Renske Aben		status	definitief
manager		Jos Roerink		schaal	1:50
engineer		M. Alofs		formaat	A1

De rechten op digitaal verspreide tekeningen berusten bij de architect. Het is niet toegestaan tekeningen zonder toestemming van de architect te wijzigen.

Q:\WA\Project\1649\1649-Overseep & Techniek\1649-OT-30 TO\1649-OT-30 Revit\BLOOM_bouwkak_E_TO_SWA_RZB\01.rvt

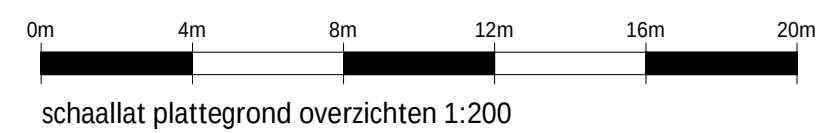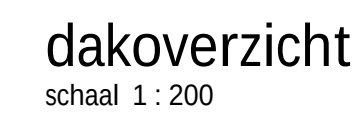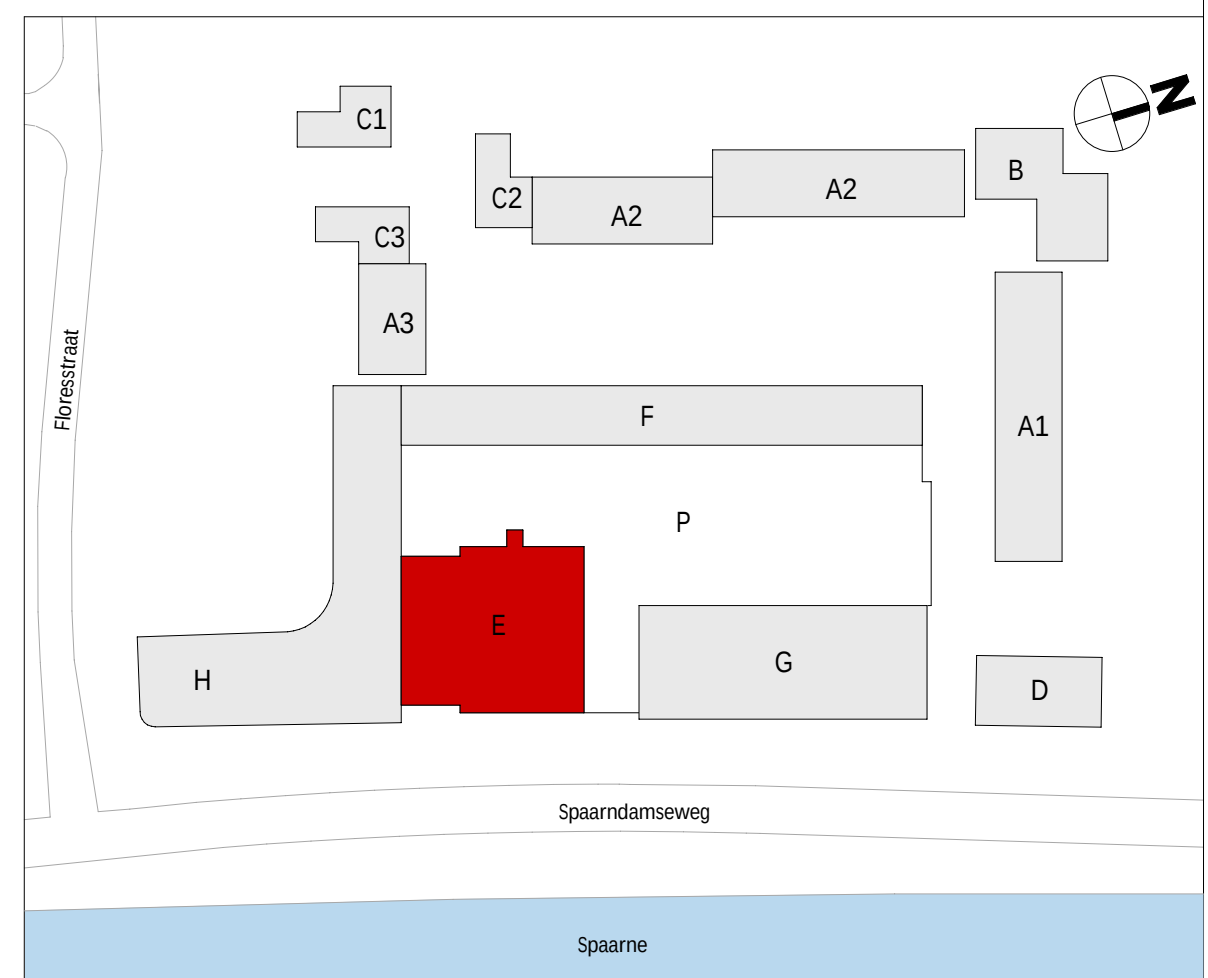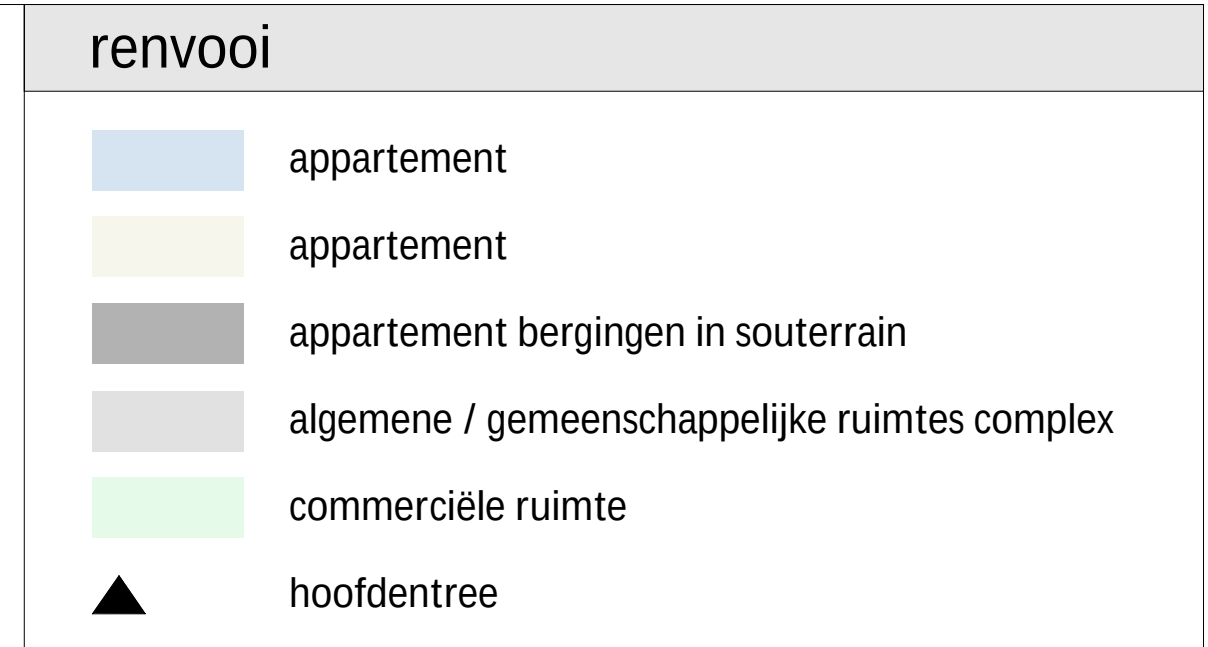



<i>wijziging</i>	<i>datum</i>	<i>getek.</i>	<i>omschrijving</i>	
Sweco Architects <i>Joop de Witteplein 100</i> <i>3521 BC Utrecht, NL</i> <i>T +31 88 811 6200</i> <i>Regel 18-20</i> <i>5612 LZ Eindhoven, NL</i> <i>T +31 88 811 6100</i> SWECO  E.70.901				
projectnaam	BLOOM Sonneborn terrein Haarlem Appartementen (koop), bouwdeed E			
opdrachtgever	VORM			
fase	Verkooptekeningen			
onderdeel	verkooptekening overzicht plattegronden			
projectnr.	1649		datum	01-10-2025
architect	Renske Aben		status	definitief
manager	Jos Roerink		schaal	1:200
engineer	M. Alofs	T. Hoeven	formaat	A1+ (594x1200mm)
De rechten op digitale verspreide tekeningen beruiken bij de architect. Het is niet toegestaan tekeningen zonder toestemming van de architect te verspreiden.				




aanzicht 1 - voorgevel
schaal 1 : 100




aanzicht 3 - achtergevel
schaal 1 : 100

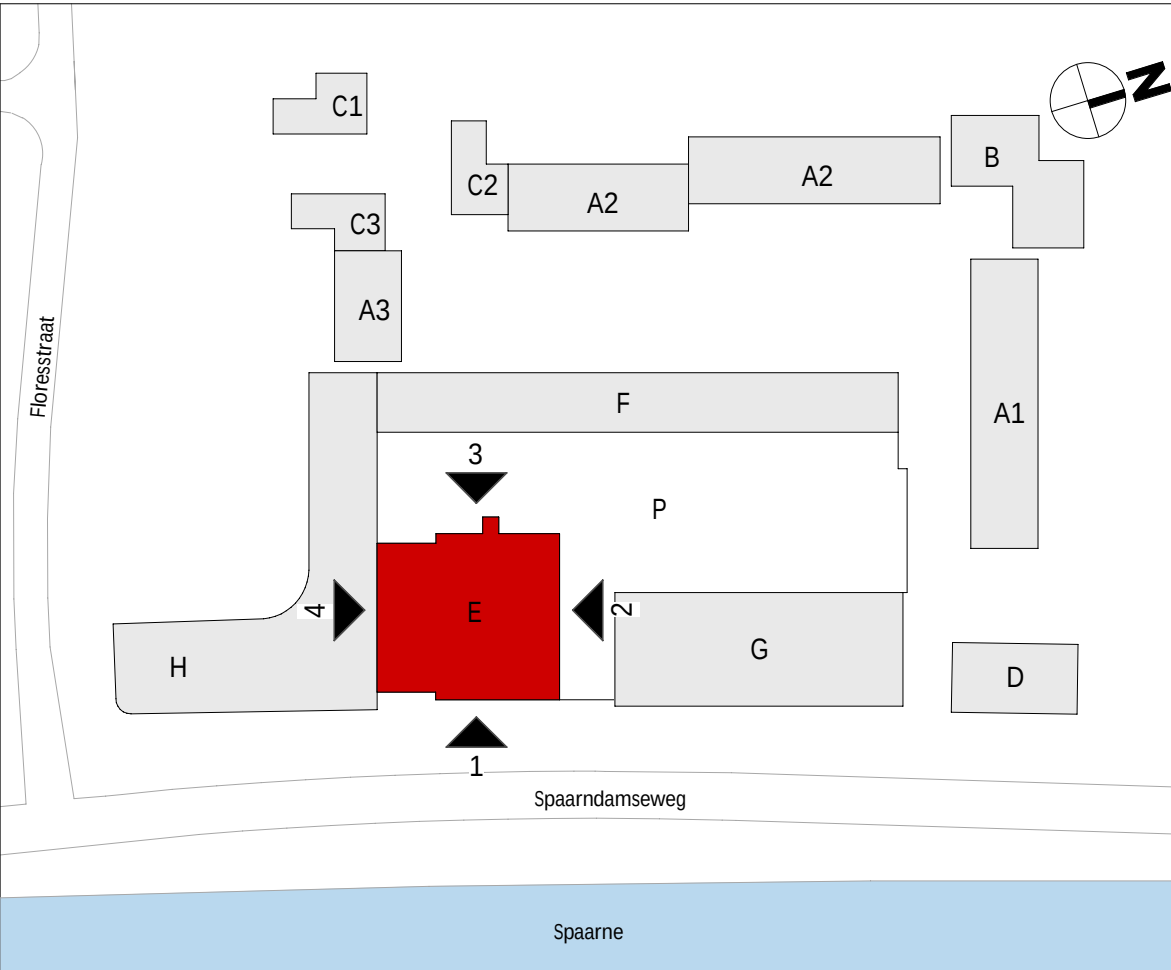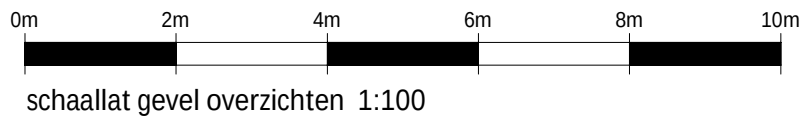



wijziging	datum	getek.	omschrijving
Sweco Architects Jaarboekseind 2018 3521 EC Utrecht, NL T +31 88 811 6200			SWECO 
projectnaam			E.70.902
opdrachtgever			VORM
fase			Verkooptekeningen
onderdeel			verkooptekening overzicht gevels
projectnr.			1649
architect			Renske Aben
manager			Jos Roerink
engineer			M. Alofs
datum			01-10-2025
status			definitief
schaal			1:100
formaat			A1+ (594x1000mm)

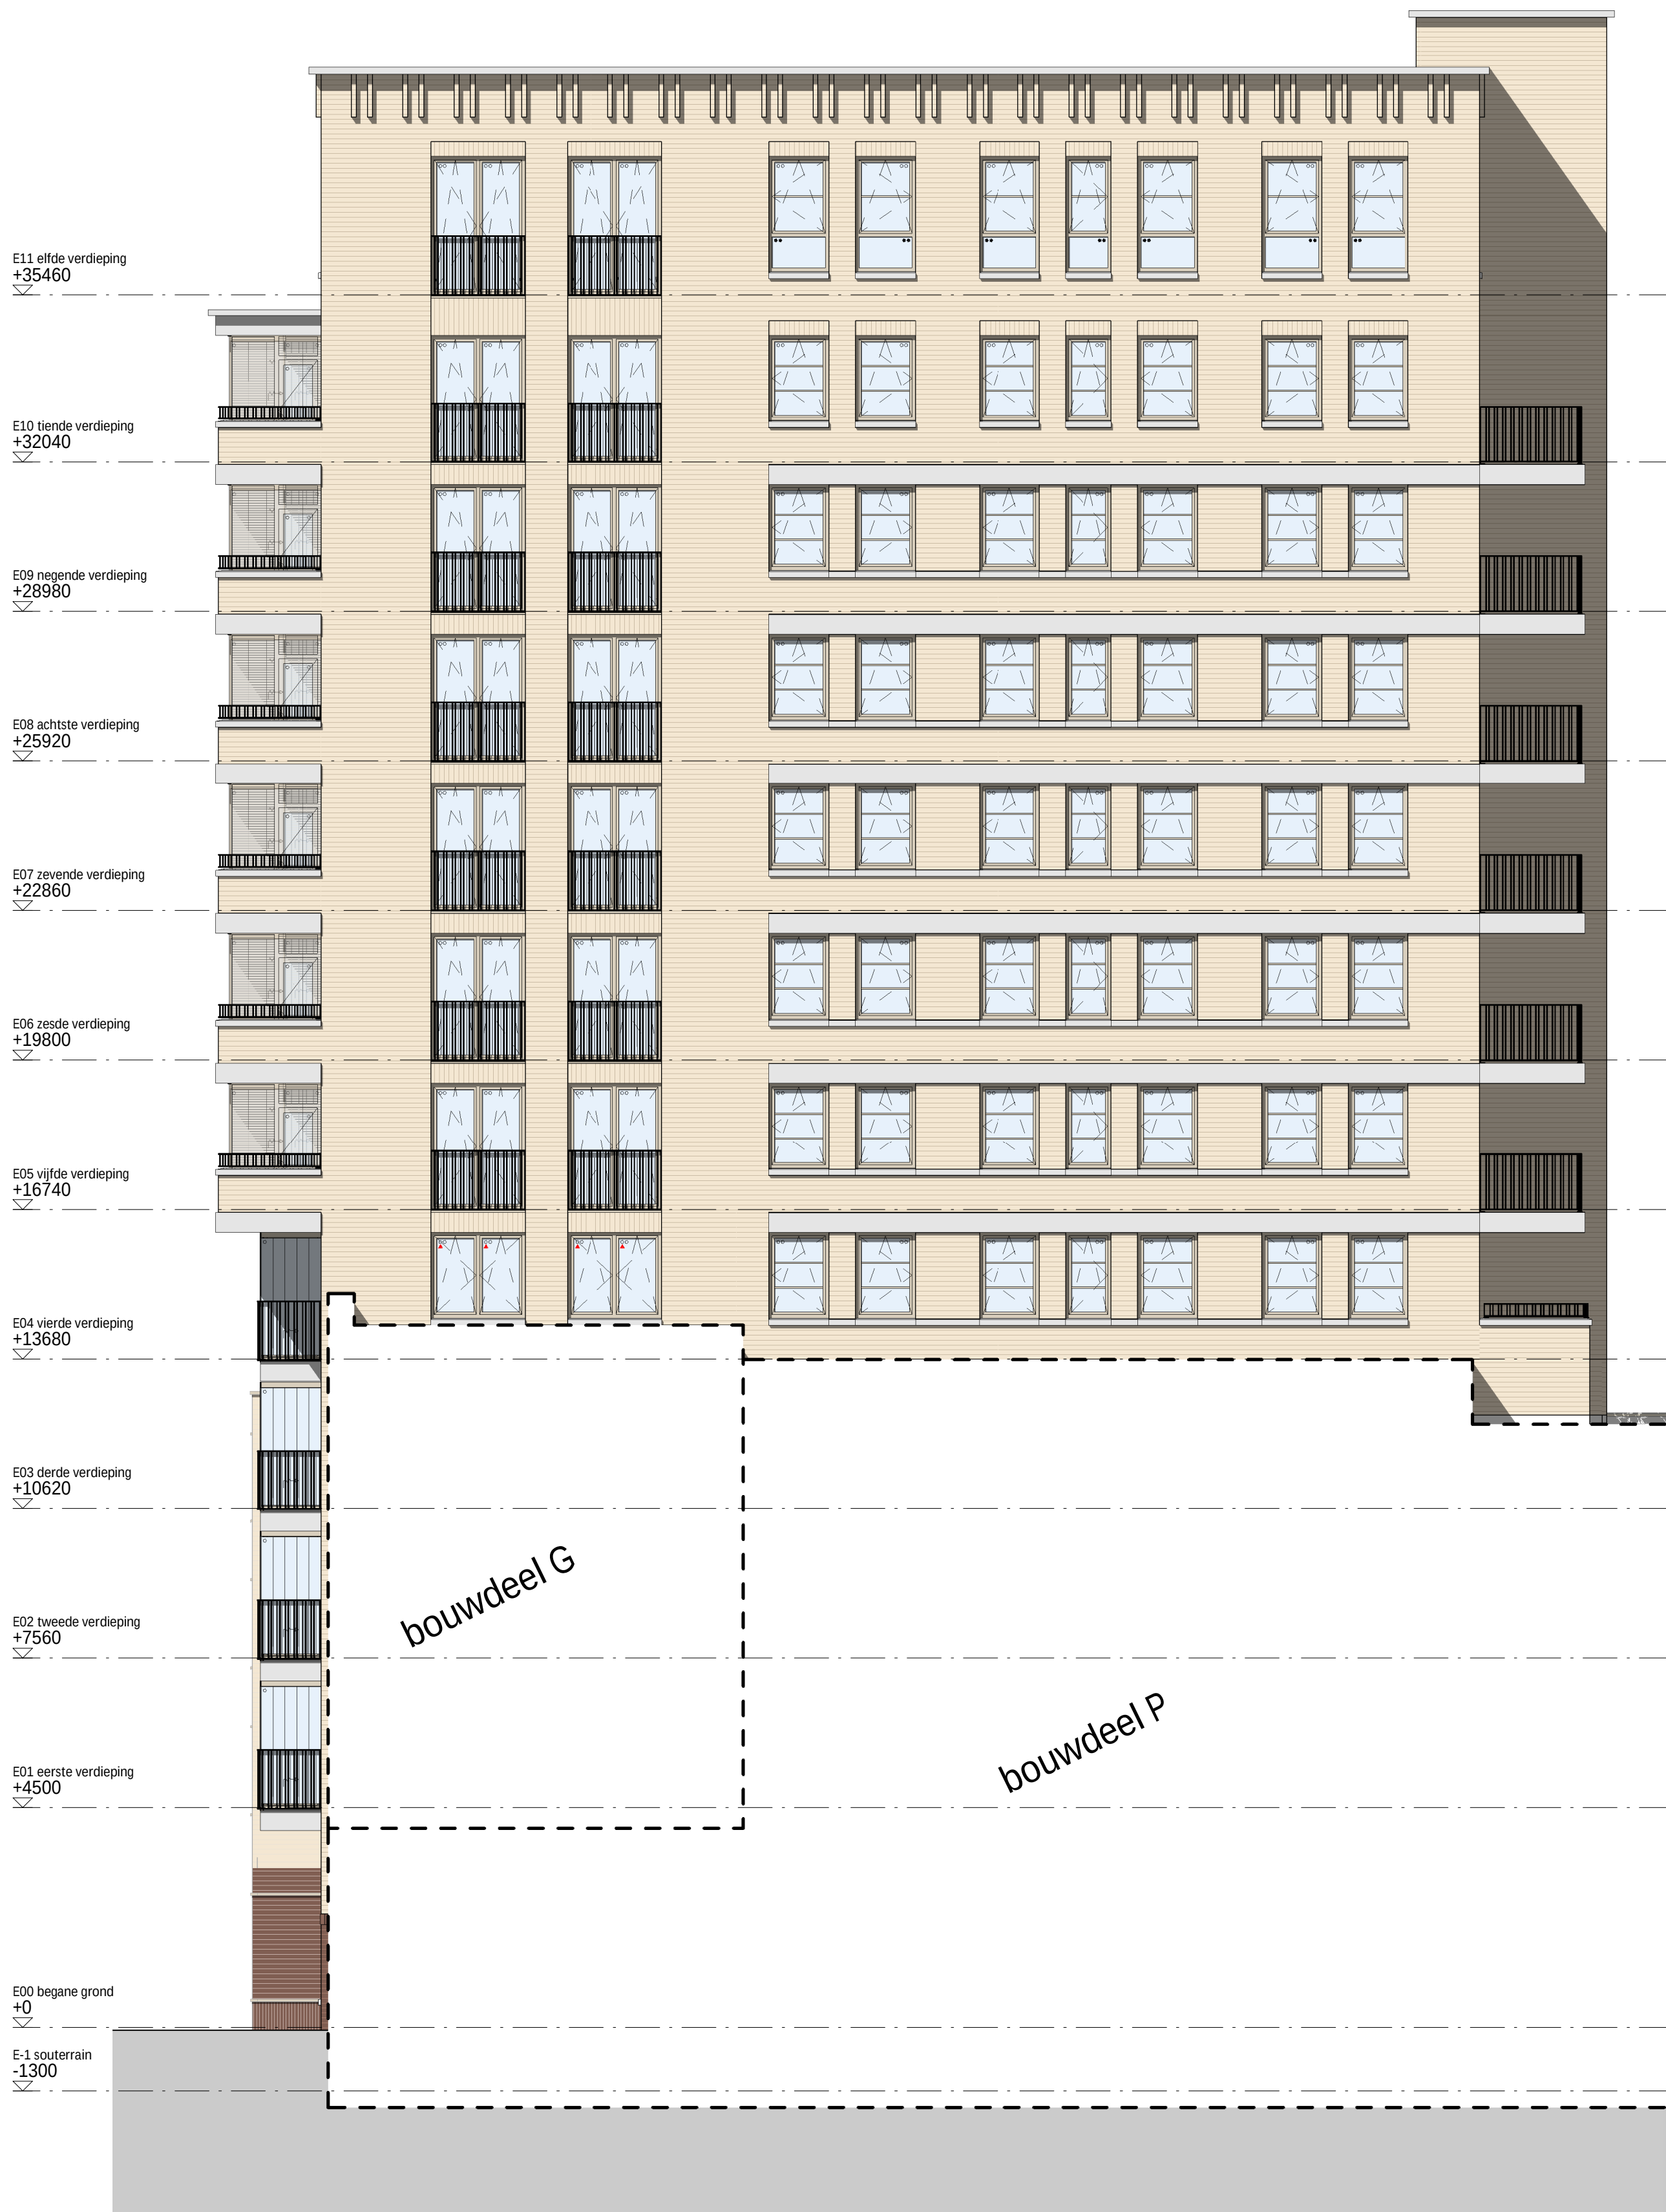

aanzicht 2 - rechter zijgevel
schaal 1 : 100

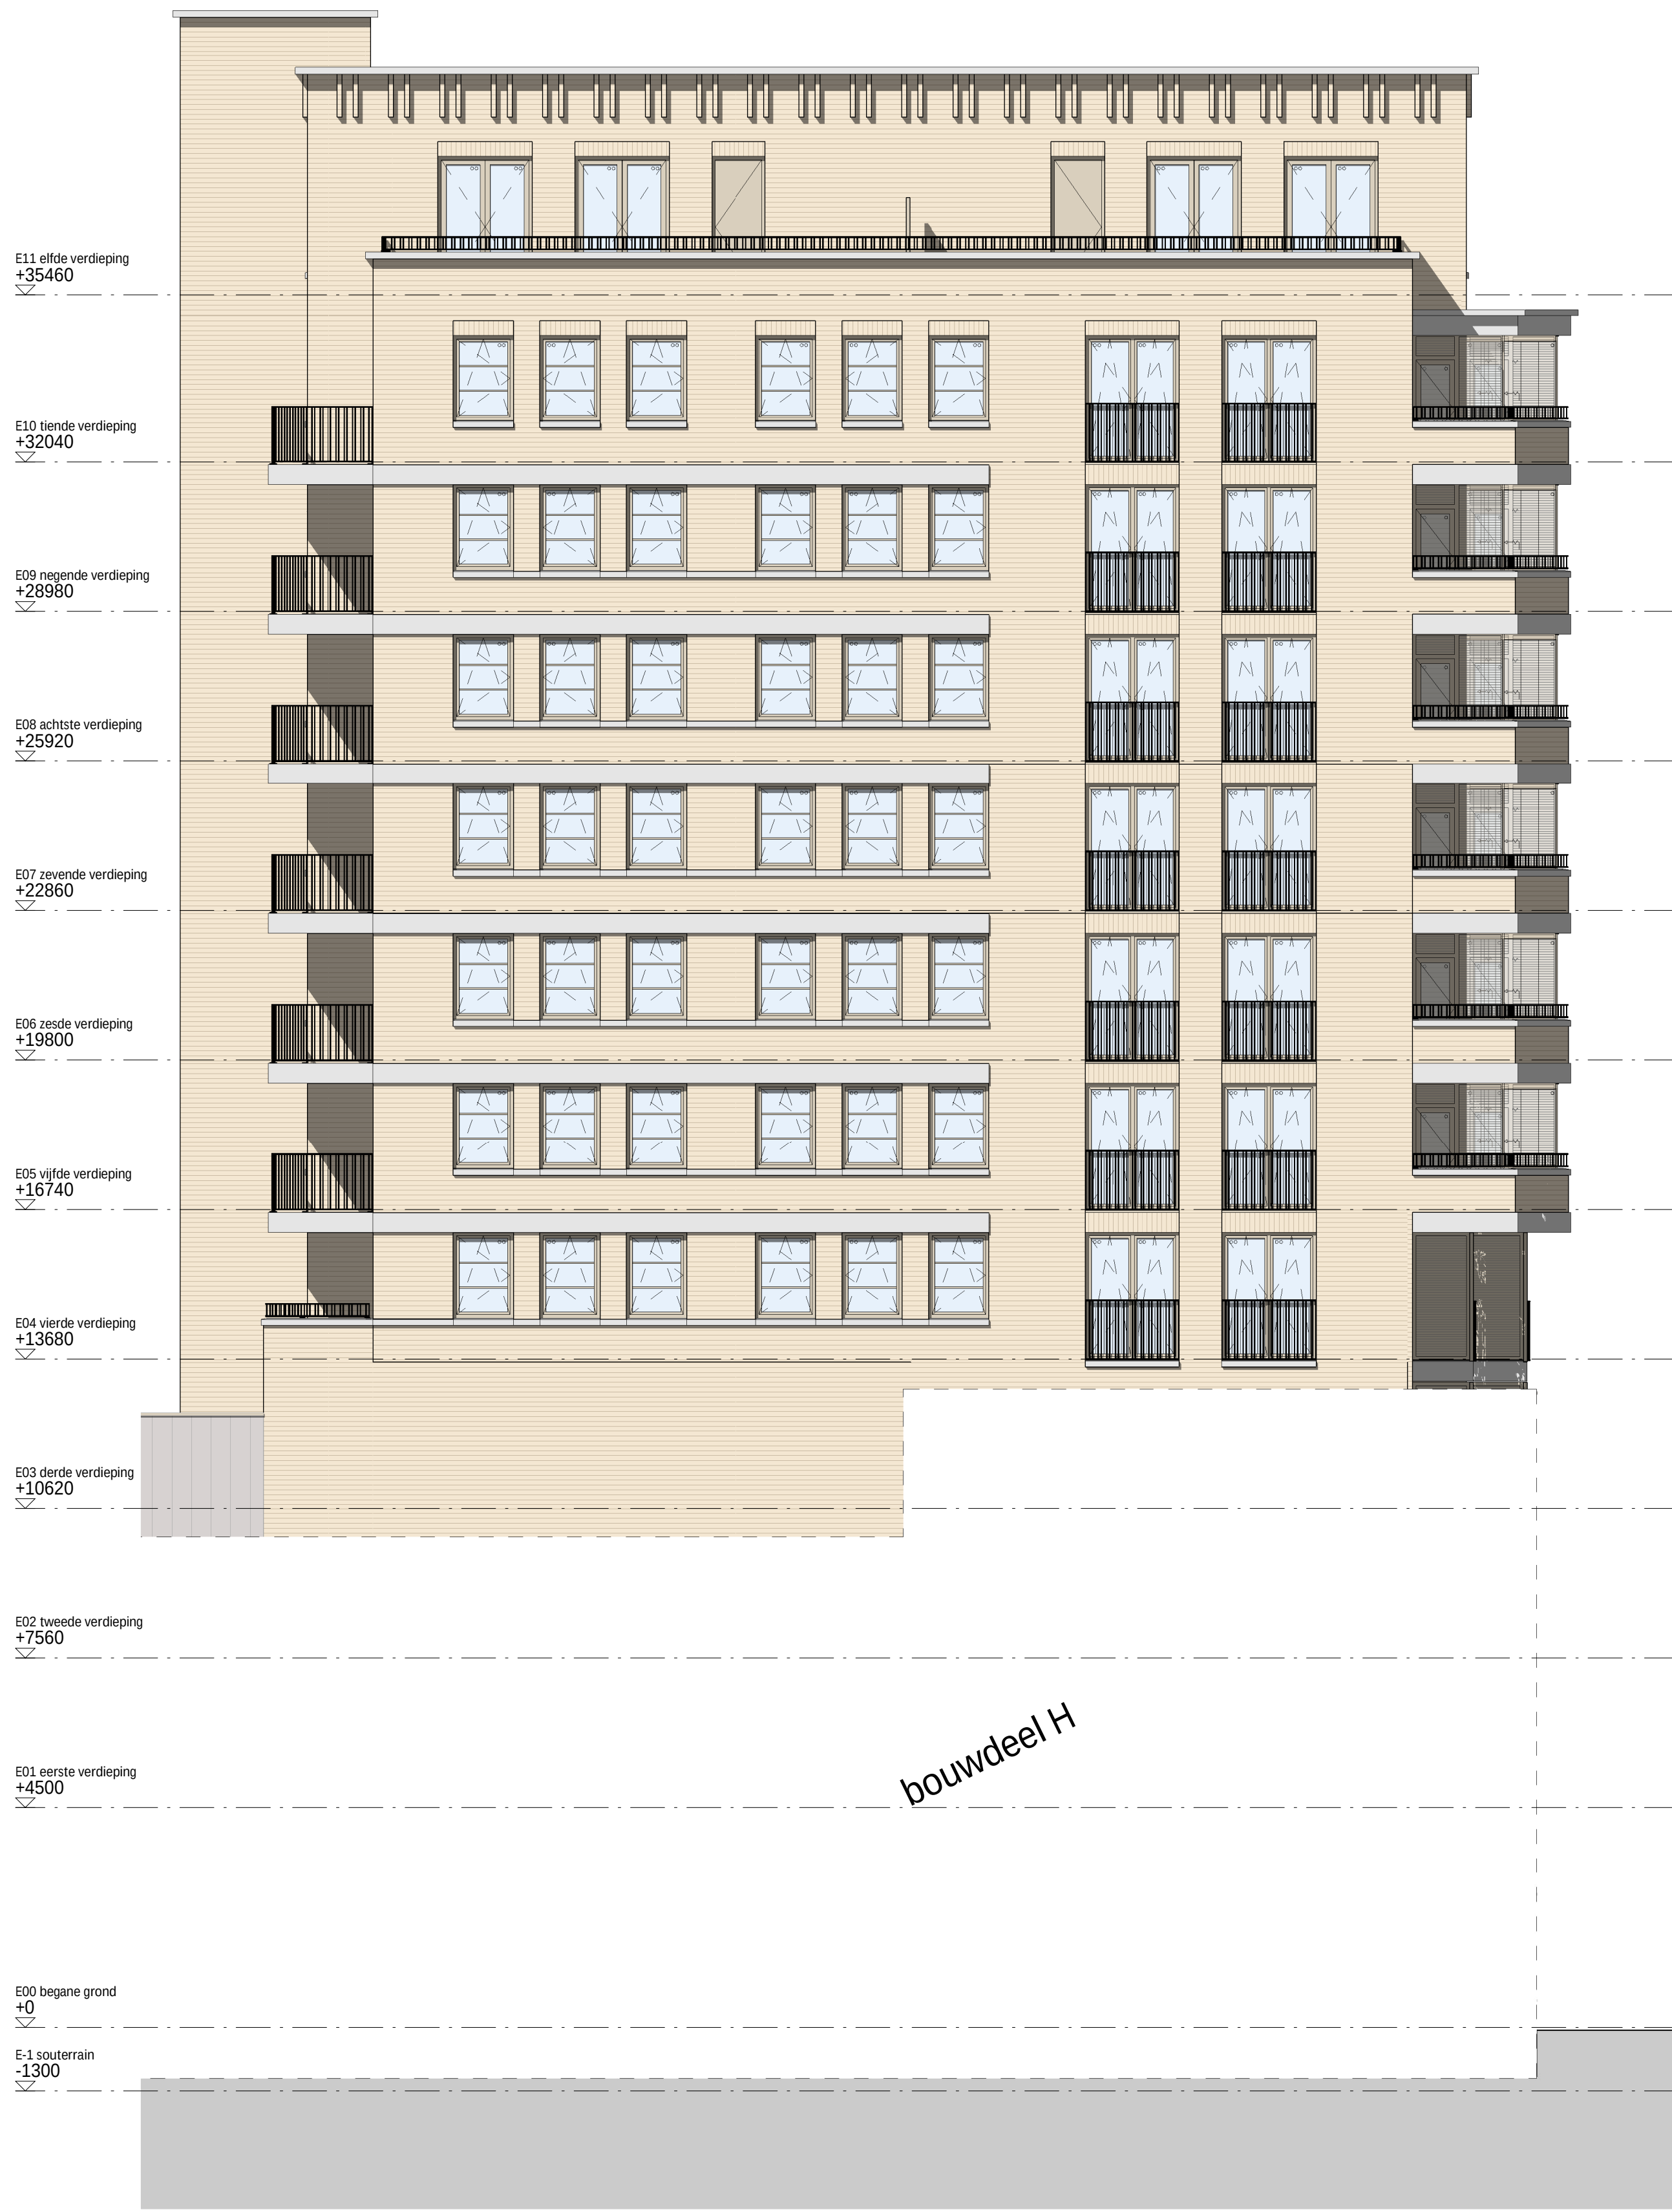

aanzicht 4 - linker zijgevel
schaal 1 : 100

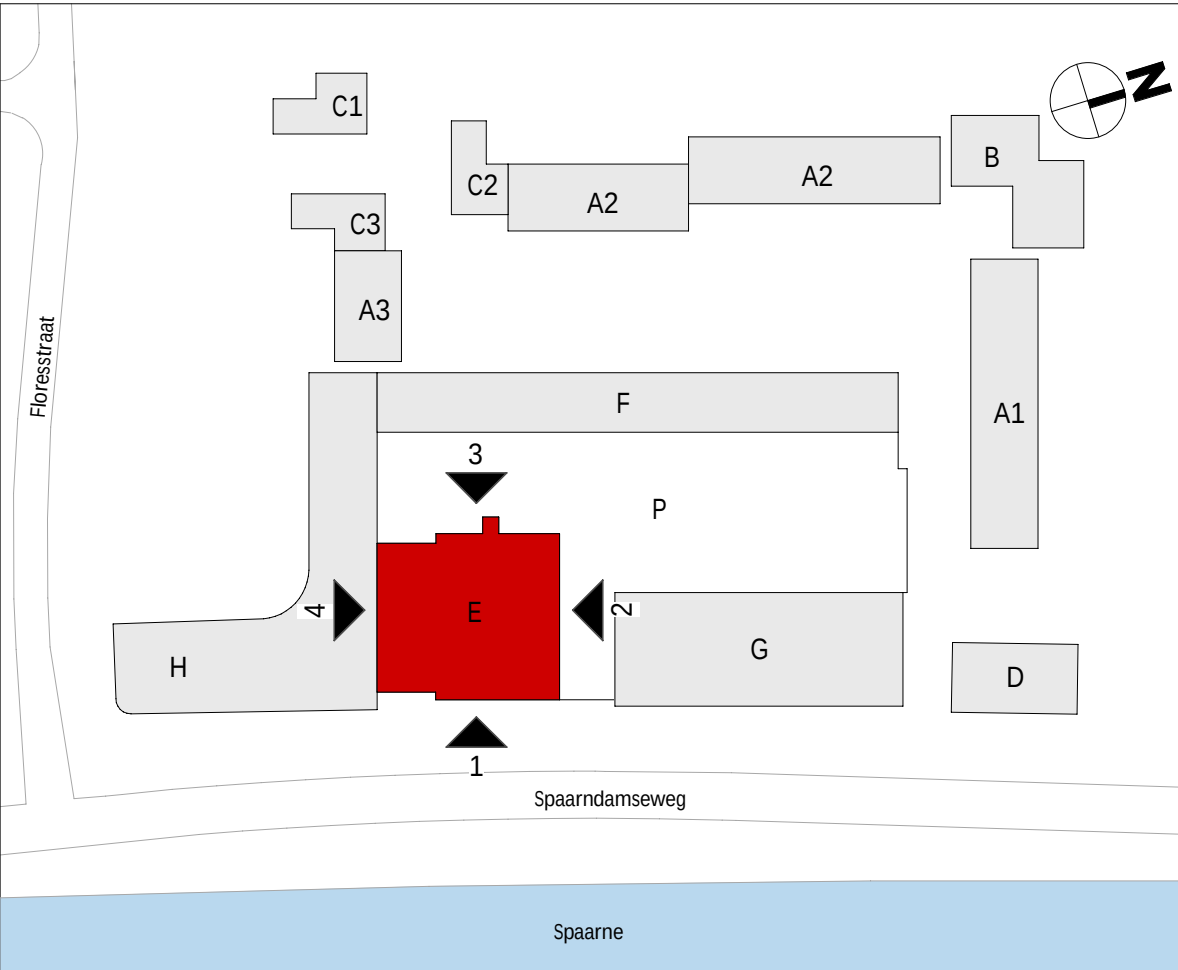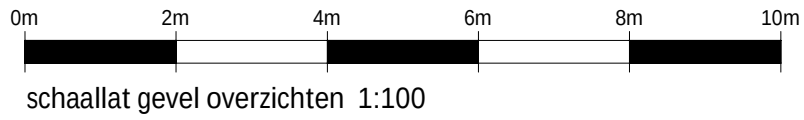

wijziging	datum	getek.	omschrijving
Sweco Architects		E.70.903	
Jaarburssingel 288 3521 EC Utrecht, NL T +31 88 811 6200		Bogert 18-20 5623 LD Eindhoven, NL T +31 88 811 6100	
projectnaam		BLOOM Sonneborn terrein Haarlem Appartementen (koop), bouwdeel E	
opdrachtgever		VORM	
fase		Verkooptekeningen	
onderdeel		verkooptekening overzicht gevels	
projectnr.		1649	datum 01-10-2025
architect		Renske Aben	status definitief
manager		Jos Roerink	schaal 1:100
engineer		M. Alofs	formaat A1+ (594x1000mm)
		T. Hoeven	
De rechten op digitaal verspreide tekeningen berusten bij de architect. Het is niet toegestaan tekeningen zonder toestemming van de architect te wijzigen.			
Q:\AAAP\Projects\1649\1649-Overseep & Techniek\1649-OT-30 TO\1649-OT30-0 Revit\BLOOM_bouwkak_E_TO_SWA_K2[eng].nvt			