



Sweco Architects Jaarbeursboulevard 288 3521 BC Utrecht, NL T +31 88 811 6200 Bogert 18-20 5612 LZ Eindhoven, NL T +31 88 811 6100 SWECO					tekeningenlijst F.70.tl1			
projectnaam		BLOOM Sonneborn terrein Haarlem Appartementen (koop), bouwdeel F						
opdrachtgever		VORM						
fase		Verkooptekeningen						
projectnr.		1649			datum		01-10-2025	
architect		Renske Aben			status		definitief	
manager		Jos Roerink						
gewijzigd	bladnr.	onderdeel	schaal	formaat	datum	laatste wijziging		status
						nr	datum	
	F.70.101	verkooptekening bouwnummer F.01	Zie tek.	A1	01-10-2025			definitief
	F.70.102	verkooptekening bouwnummer F.02	Zie tek.	A1	01-10-2025			definitief
	F.70.103	verkooptekening bouwnummer F.03	Zie tek.	A1	01-10-2025			definitief
	F.70.104	verkooptekening bouwnummer F.04	Zie tek.	A1	01-10-2025			definitief
	F.70.105	verkooptekening bouwnummer F.05	Zie tek.	A1	01-10-2025			definitief
	F.70.106	verkooptekening bouwnummer F.06	Zie tek.	A1	01-10-2025			definitief
	F.70.107	verkooptekening bouwnummer F.07	Zie tek.	A1	01-10-2025			definitief
	F.70.108	verkooptekening bouwnummer F.08	Zie tek.	A1	01-10-2025			definitief
	F.70.109	verkooptekening bouwnummer F.09	Zie tek.	A1	01-10-2025			definitief
	F.70.110	verkooptekening bouwnummer F.10	Zie tek.	A1	01-10-2025			definitief
	F.70.111	verkooptekening bouwnummer F.11	Zie tek.	A1	01-10-2025			definitief
	F.70.112	verkooptekening bouwnummer F.12	Zie tek.	A1	01-10-2025			definitief
	F.70.113	verkooptekening bouwnummer F.13	Zie tek.	A1	01-10-2025			definitief
	F.70.114	verkooptekening bouwnummer F.14	Zie tek.	A1	01-10-2025			definitief
	F.70.115	verkooptekening bouwnummer F.15	Zie tek.	A1	01-10-2025			definitief
	F.70.116	verkooptekening bouwnummer F.16	Zie tek.	A1	01-10-2025			definitief
	F.70.117	verkooptekening bouwnummer F.17	Zie tek.	A1	01-10-2025			definitief
	F.70.118	verkooptekening bouwnummer F.18	Zie tek.	A1	01-10-2025			definitief
	F.70.119	verkooptekening bouwnummer F.19	Zie tek.	A1	01-10-2025			definitief
	F.70.120	verkooptekening bouwnummer F.20	Zie tek.	A1	01-10-2025			definitief
	F.70.121	verkooptekening bouwnummer F.21	Zie tek.	A1	01-10-2025			definitief
	F.70.122	verkooptekening bouwnummer F.22	Zie tek.	A1	01-10-2025			definitief
	F.70.123	verkooptekening bouwnummer F.23	Zie tek.	A1	01-10-2025			definitief
	F.70.500	verkooptekening opties	1:50	A1	01-10-2025			definitief
	F.70.501	verkooptekening opties F.23	1:50	A1	01-10-2025			definitief
	F.70.901	verkooptekening overzicht plattegronden	1:200	A1	01-10-2025			definitief
De rechten op digitaal verstrekte tekeningen berusten bij de architect. Het is niet toegestaan tekeningen zonder toestemming van de architect te wijzigen.								
Q:\VAA\Projects\1649\1649-Ontwerp & Techniek\1649-OT-30 TO\1649-OT30-0 Revit\BLOOM_bouwblok_F_TO_SWA_R23[rkj].rvt								

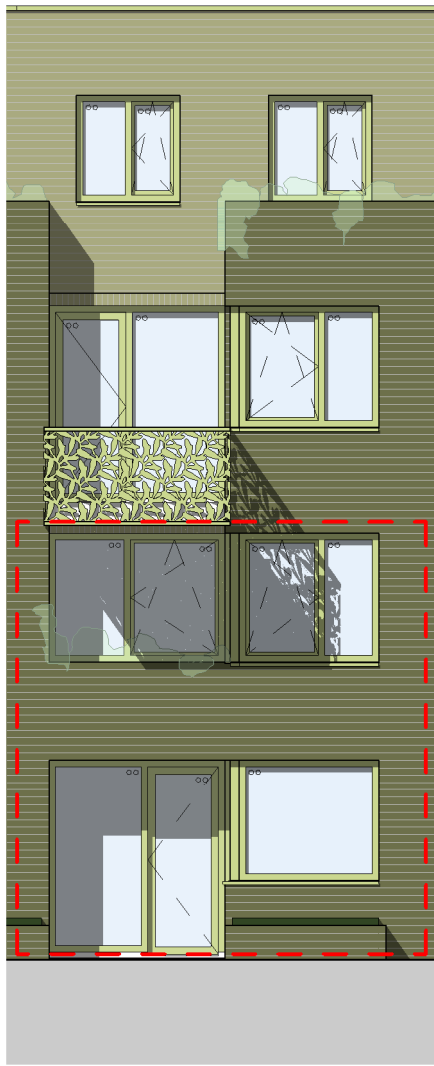


voorgevel
schaal 1 : 100

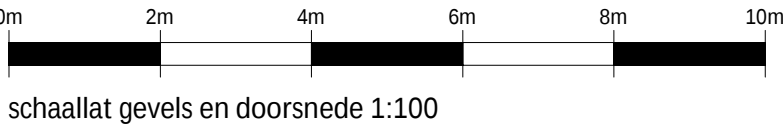


schaallat gevels en doorsnede 1:100


F04 dakoverzicht
+12000
F03 derde verdieping
+9000
F02 tweede verdieping
+6000
F01 eerste verdieping
+3000
F00 begane grond
+0

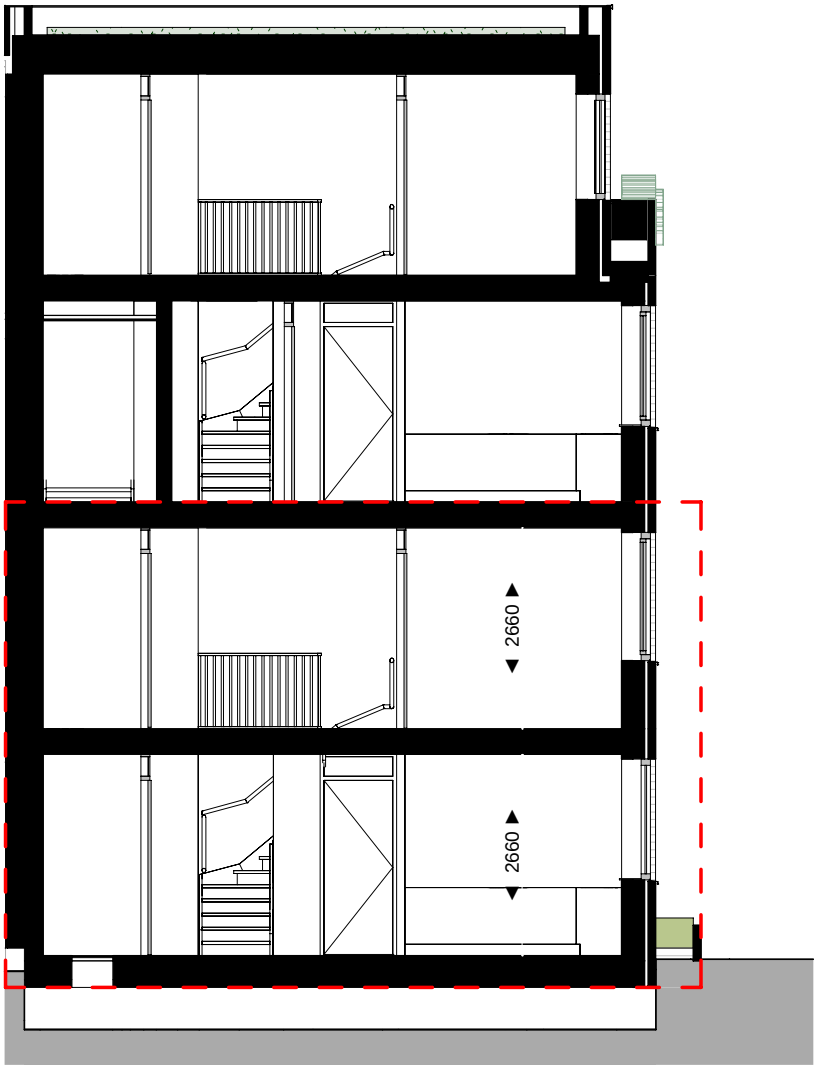


doorsnede A.01
schaal 1 : 100

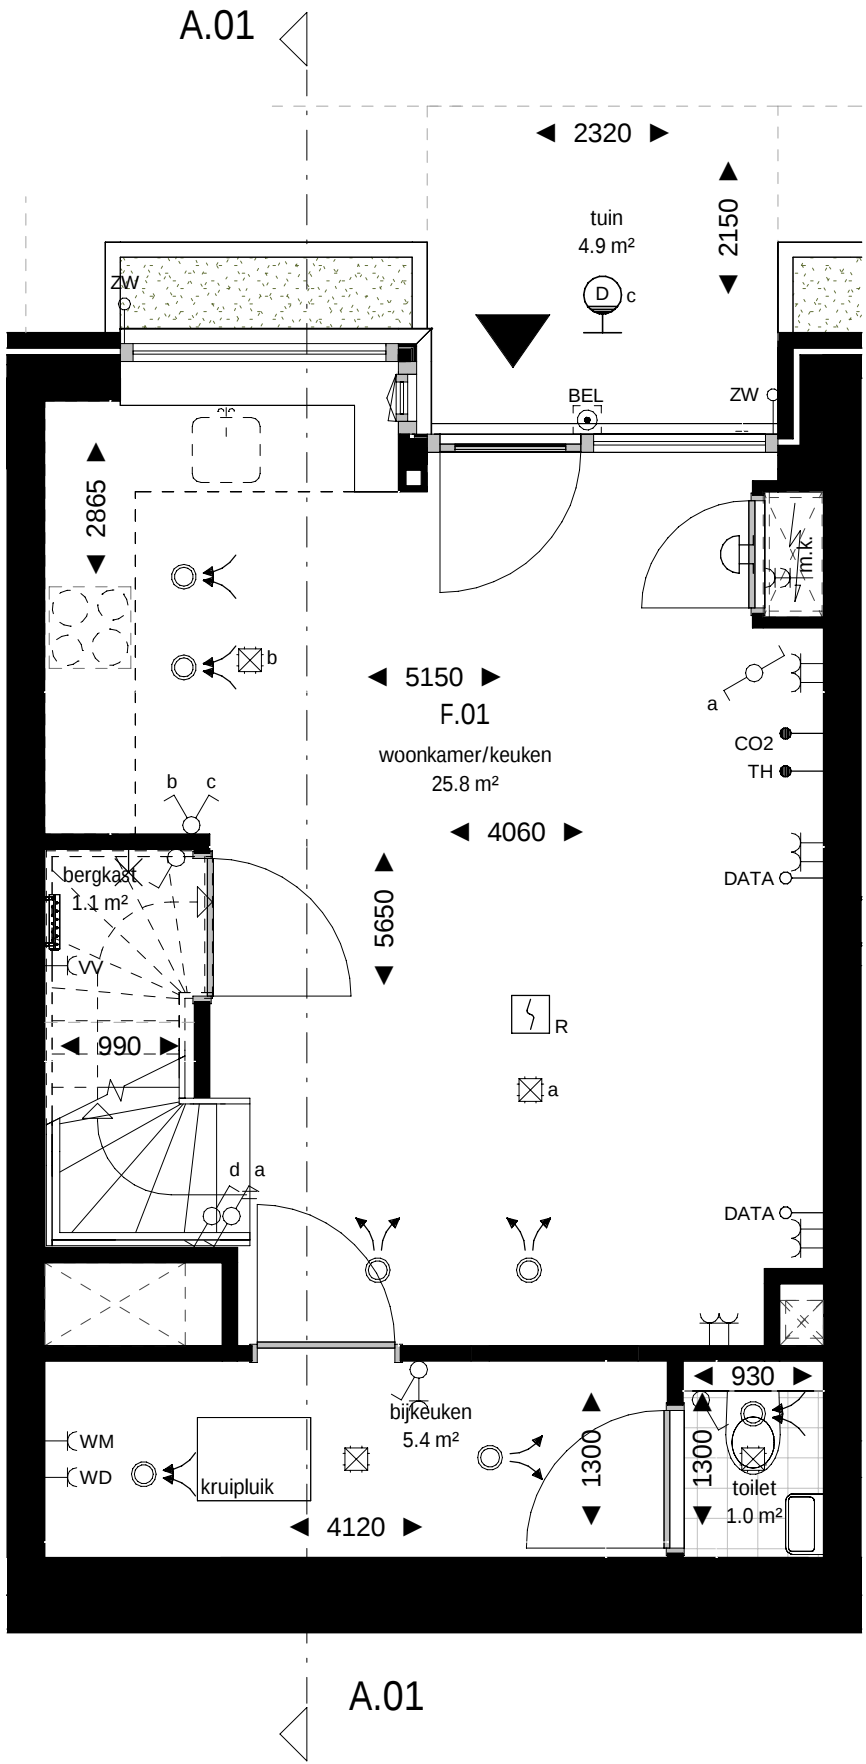

begane grond
schaal 1 : 50

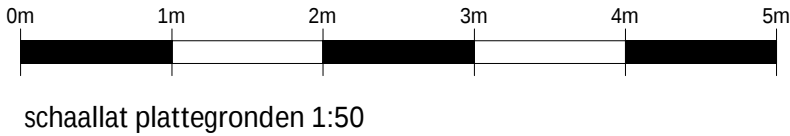

schaallat plattegronden 1:50

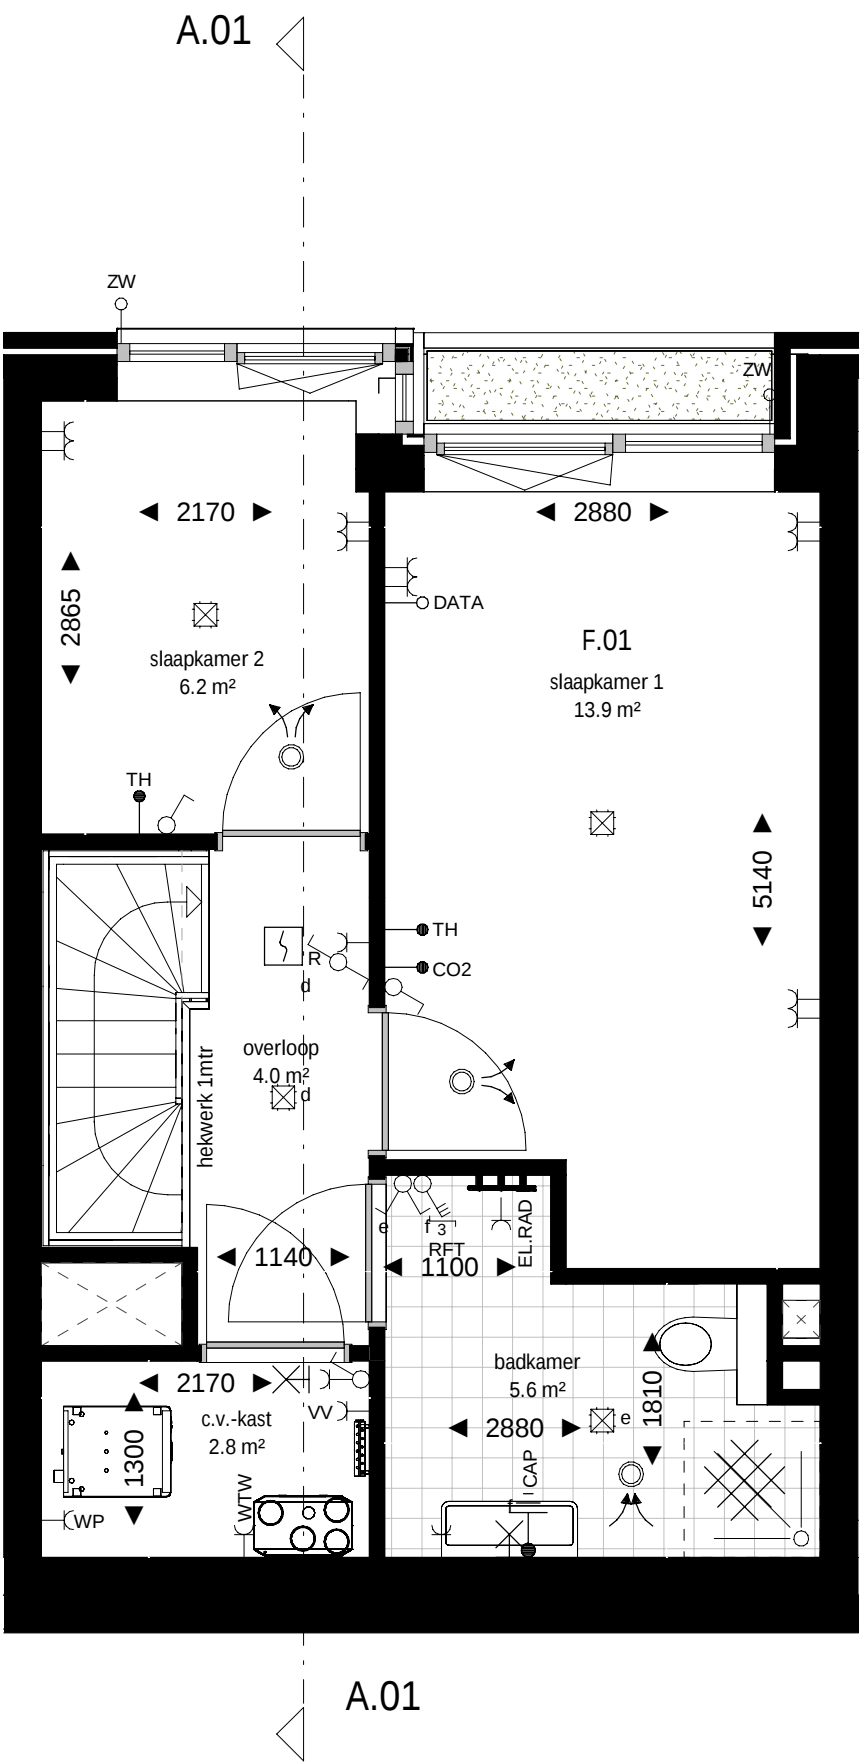

eerste verdieping
schaal 1 : 50

renvooi bouwkundig

	wanden / vloeren
	entree woning
	meterkast
	toilet
	fontein
	fontein
	douchehoek
	wastafel
	begroeiing / plantenbak
	demarcatie bouwnummer

opmerkingen


- alle maten zijn circa maten tussen de wanden gemeten en aangegeven in millimeters (mm). Er is geen rekening gehouden met enige wandafwerking, plinten, aftrimming, etc. In verband met nauwkeurige uitwerking van details, constructies, maatvoering, materialen e.d. kunnen er kleine afwijkingen ontstaan ten opzichte van de nu vermelde gegevens. Deze geringe afwijkingen geven geen aanleiding tot verrekeringen. Aan de op deze tekening aangegeven maten kunnen derhalve geen rechten worden ontleed. De op deze tekening aangegeven maatvoering is niet geschikt voor opdrachten aan derden door koper(s).
- kleuren zijn indicatief en kunnen afwijken van de werkelijkheid.
- keuken afmeting indicatief, voor keukeninrichting en aansluitingen zie separate documentatie
- definitieve oriëntatie, positie en aantallen zonnepanelen nader te bepalen volgens BENG-berekening
- het is mogelijk dat niet alle symbolen van toepassing zijn op uw woningtype
- indien van toepassing zijn de berging en het parkeervak behorende bij deze woning/appartement te vinden in de noteriële akten en bijbehorende splitsingsakte.

renvooi electra & installaties

	enkeelpolige schakelaar		enkele wcd met schakelaar		enkele geaarde wcd
	serie schakelaar		bedrade buisleiding		dubbele geaarde wcd verticaal
	wissel schakelaar		onbedrade buisleiding		dubbele geaarde wcd horizontaal
	kruis schakelaar		data aansluitpunt		enkele geaarde wcd perilex
	ventilatie bediening		beldrukker		aansluitpunt 230v 1 fase, nul en aarde
	plafond lichtpunt		schel		videofoon intercom
	wandlichtpunt		rookmelder		Cee-form 400v 3 fase, nul en aarde
	verlichtingsarmatuur		werkschakelaar		

	wtw-unit		PV omvormer		ventilatie toevoerventiel
	verdelers vloerverwarming		elektrische radiator		ventilatie afvoerventiel
AFZ	afzuigkap (recirculatie)	KT	kooktoestel	VDD	vrijloop deurdranger
BO	boiler	MAG/OV	magnetron/combi-oven	VV	vloerverwarming
BEL	belinstallatie	MV	3 st. ventilatie bediening	VW	vaatwasser
CAI	centrale antenne install. (utp)	PV	pv omvormer	WD	wasdroger
CAP	centraal aardpunt	R	rookmelder	WKO	warmte koude opwekking
CO2	co2 sensor	RF	rf ventilatie bediening	WM	wasmachine
DATA	data aansluitpunt (utp)	RFT	ventilatie hoofd bediening	WP	warmtepomp
EL RAD	elektrische radiator	SV	stadsverwarming	WTW	wtw-unit
IC/VF	intercom/videofoon	TH	thermostaat	ZW	zonwering
KK	koelkast	USB	usb aansluiting		

Projectering en aantallen zijn ter indicatie, het is mogelijk dat niet alle symbolen van toepassing zijn op uw woning. Definitieve uitwerking door opdrachtneer. Alle maten in mm, tenzij anders aangegeven.

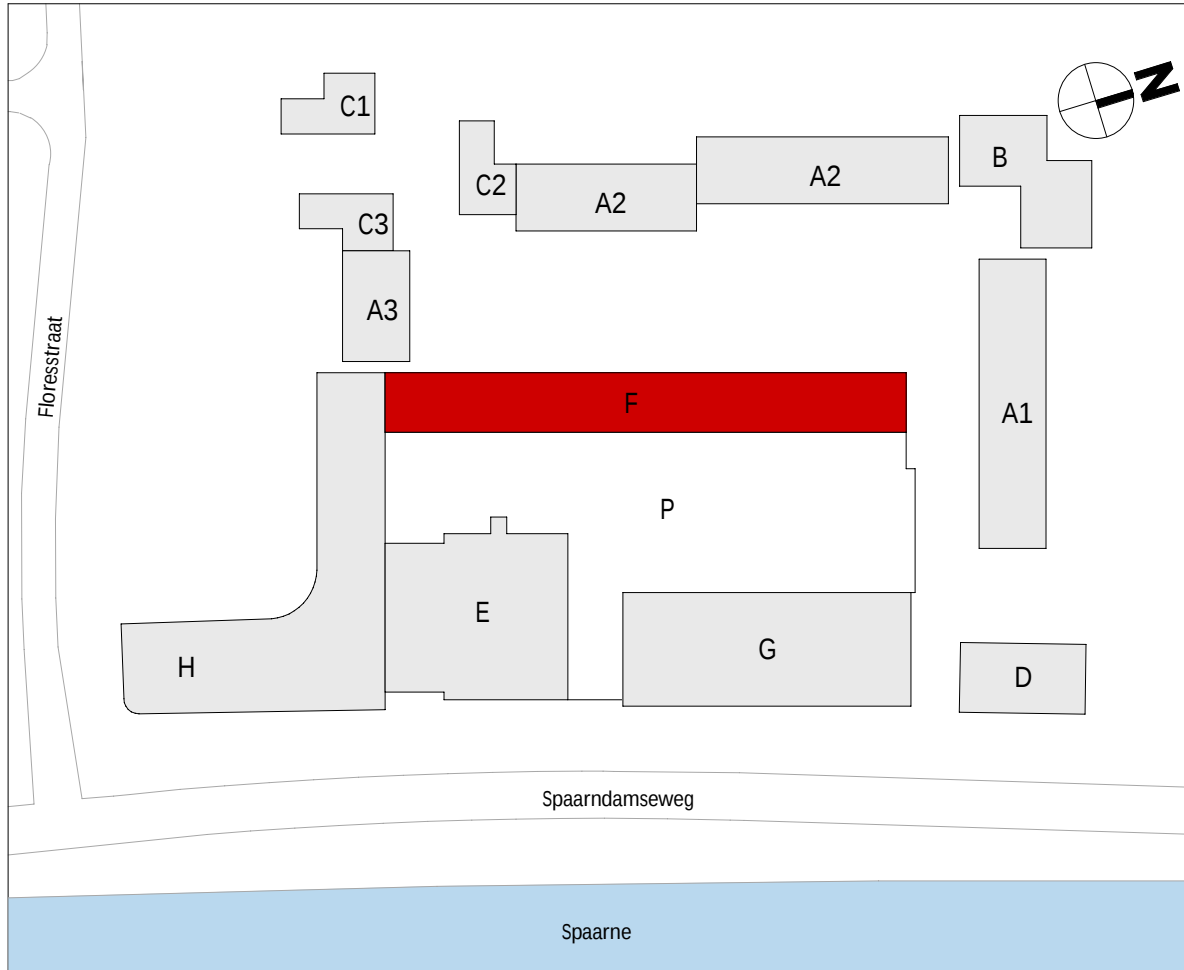


wijziging	datum	getek.	omschrijving
-----------	-------	--------	--------------


Sweco Architects Jaarboekswed 200 3521 BC Utrecht, NL T +31 88 811 6200		SWECO  Burg 19-20 3512 LZ Eindhoven, NL T +31 88 811 6100		F.70.101	
projectnaam		BLOOM Sonneborn terrein Haarlem Appartementen (koop), bouwdeel F			
opdrachtgever		VORM			
fase		Technisch Ontwerp			
onderdeel		verkooptekening bouwnummer F.01			
projectnr.		1649		datum	01-10-2025
architect		Renske Aben		status	definitief
manager		Jos Roerink		schaal	Zie tek.
engineer		M. Alofs		T. Hoeven	formaat A1

De rechten op digitaal verspreide tekeningen berusten bij de architect. Het is niet toegestaan tekeningen zonder toestemming van de architect te wijpen.

Q:\WA\Project\1649\1649-Overp & Technisch\1649-OT-30\1649-OT-30 Revit\BLOOM_bouwkak_F_TO_3WA_R23[0].rvt

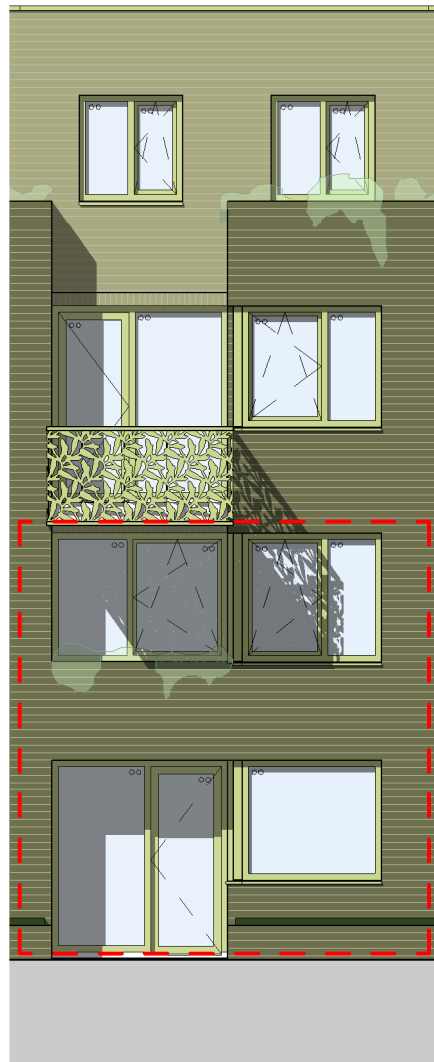


voorgevel
schaal 1 : 100

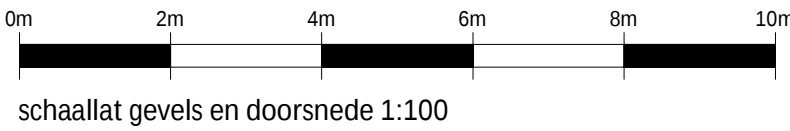


schaallat gevels en doorsnede 1:100


F04 dakoverzicht
+12000
F03 derde verdieping
+9000
F02 tweede verdieping
+6000
F01 eerste verdieping
+3000
F00 begane grond
+0

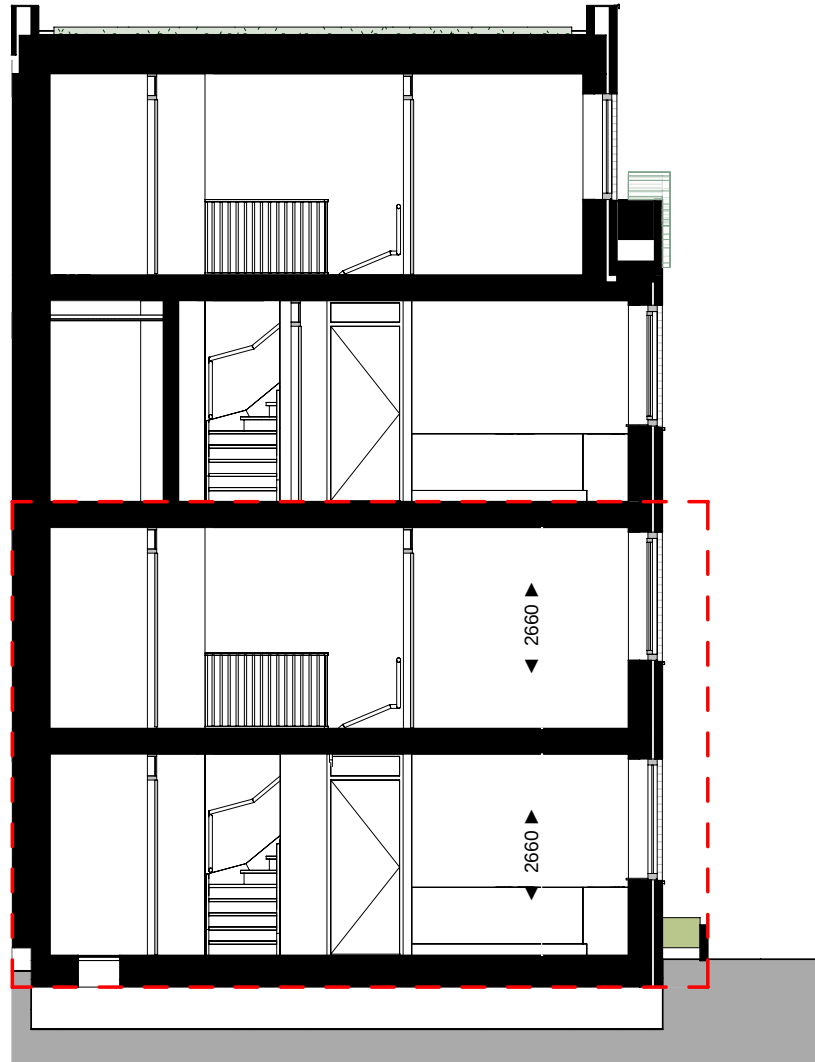


doorsnede A.02
schaal 1 : 100

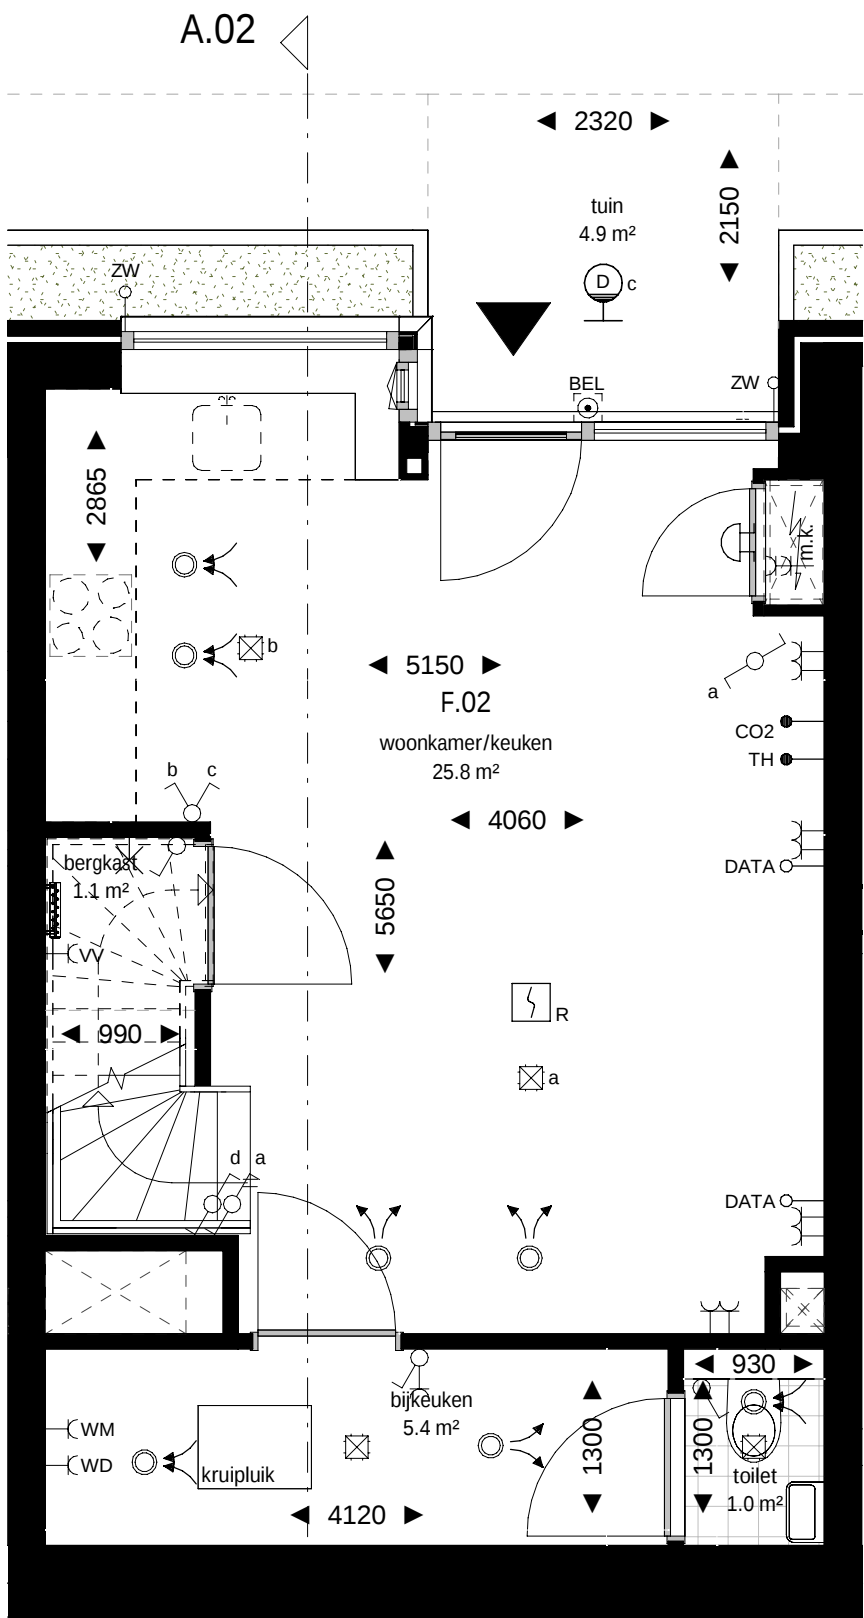

begane grond
schaal 1 : 50

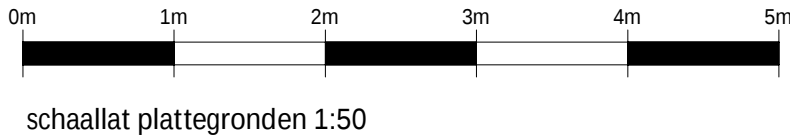

schaallat plattegronden 1:50

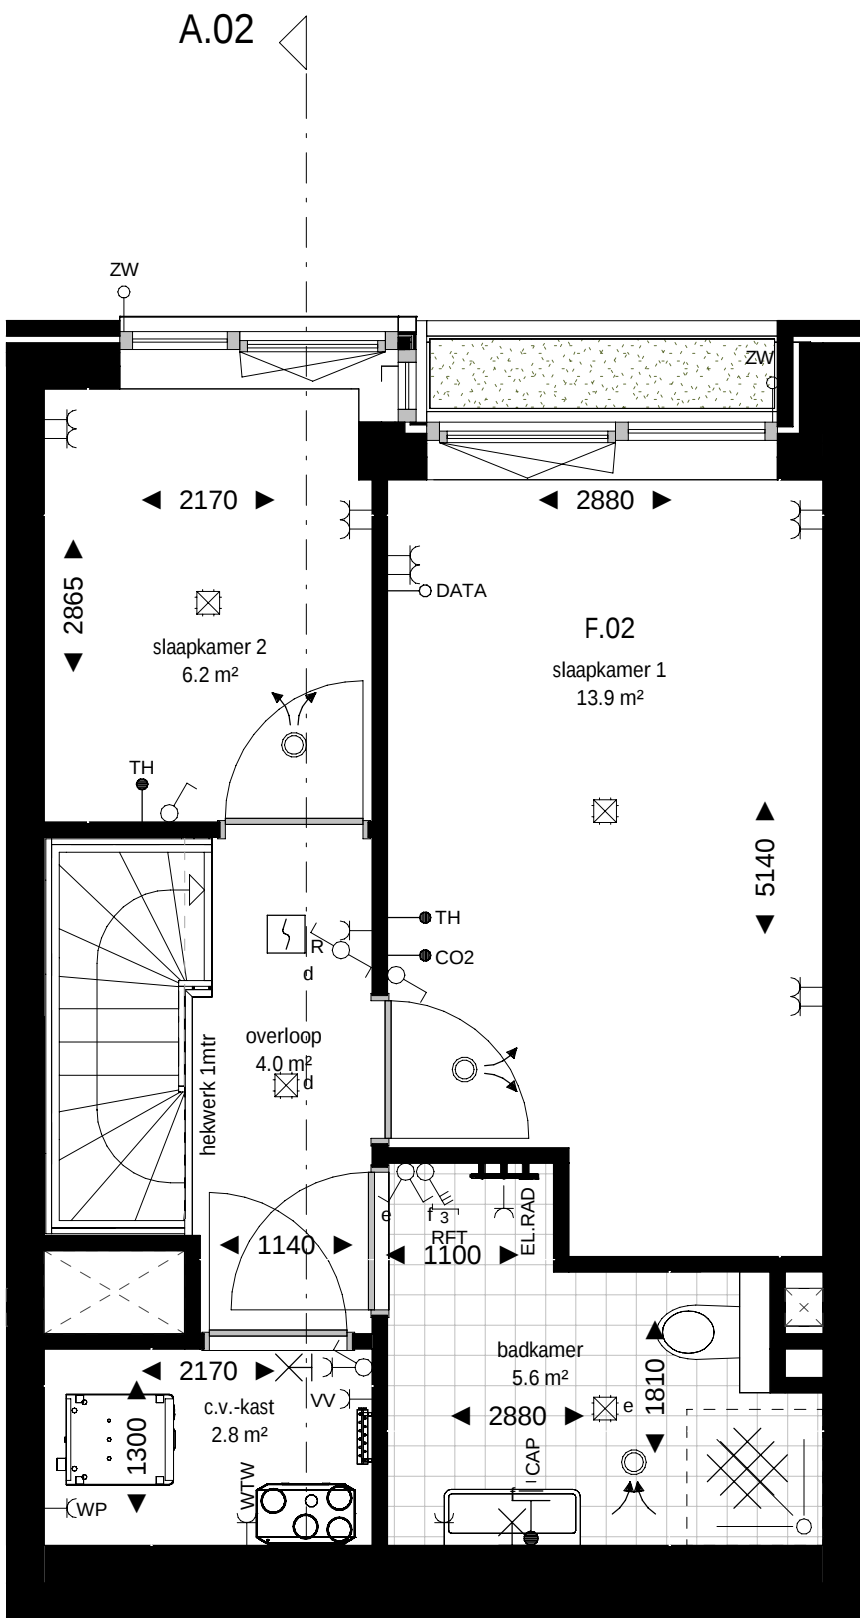

eerste verdieping
schaal 1 : 50

renvooi bouwkundig

	wanden / vloeren
	entree woning
	meterkast
	toilet
	fontein
	fontein
	douchehoek
	wastafel
	begroeiing / plantenbak
	demarcatie bouwnummer

opmerkingen

- alle maten zijn circa maten tussen de wanden gemeten en aangegeven in millimeters (mm). Er is geen rekening gehouden met enige wandafwerking, plinten, aftrimming, etc. In verband met nauwkeurige uitwerking van details, constructies, maatvoering, materialen e.d. kunnen er kleine afwijkingen ontstaan ten opzichte van de nu vermelde gegevens. Deze geringe afwijkingen geven geen aanleiding tot verrekeningen. Aan de op deze tekening aangegeven maten kunnen derhalve geen rechten worden ontleend. De op deze tekening aangegeven maatvoering is niet geschikt voor opdrachten aan derden door koper(s).
- kleuren zijn indicatief en kunnen afwijken van de werkelijkheid.
- keuken afmeting indicatief, voor keukeninrichting en aansluitingen zie separate documentatie
- definitieve oriëntatie, positie en aantallen zonnepanelen nader te bepalen volgens BENG-berekening
- het is mogelijk dat niet alle symbolen van toepassing zijn op uw woningtype
- indien van toepassing zijn de berging en het parkeervak behorende bij deze woning/appartement te vinden in de noteriële akten en bijbehorende splitsingsakte.


renvooi electra & installaties

	enkeelpolige schakelaar		enkele wcd met schakelaar		enkele geaarde wcd
	serie schakelaar		bedrade buisleiding		dubbele geaarde wcd verticaal
	wissel schakelaar		onbedrade buisleiding		dubbele geaarde wcd horizontaal
	kruis schakelaar		data aansluitpunt		enkele geaarde wcd perilex
	ventilatie bediening		beldrukker		aansluitpunt 230v 1 fase, nul en aarde
	plafond lichtpunt		schel		videofoon intercom
	wandlichtpunt		rookmelder		Cee-form 400v 3 fase, nul en aarde
	verlichtingsarmatuur		werkschakelaar		

	wtw-unit		PV omvormer		ventilatie toevoerventiel
	verdelers vloerverwarming		elektrische radiator		ventilatie afvoerventiel

AFZ	afzuigkap (recirculatie)	KT	kooktoestel	VDD	vrijloop deurdranger
BO	boiler	MAG/OV	magnetron/combi-oven	VV	vloerverwarming
BEL	belinstallatie	MV	3 st. ventilatie bediening	VW	vaatwasser
CAI	centrale antenne install. (utp)	PV	pv omvormer	WD	wasdroger
CAP	centraal aardpunt	R	rookmelder	WKO	warmte koude opwekking
CO2	co2 sensor	RF	rf ventilatie bediening	WM	wasmachine
DATA	data aansluitpunt (utp)	RFT	ventilatie hoofd bediening		
EL RAD	elektrische radiator	SV	stadsverwarming	WP	warmtepomp
IC/VF	intercom/videofoon	TH	thermostaat	WTW	wtw-unit
KK	koelkast	USB	usb aansluiting	ZW	zonwering

Projectering en aantallen zijn ter indicatie, het is mogelijk dat niet alle symbolen van toepassing zijn op uw woning. Definitieve uitwerking door opdrachtgever. Alle maten in mm, tenzij anders aangegeven.

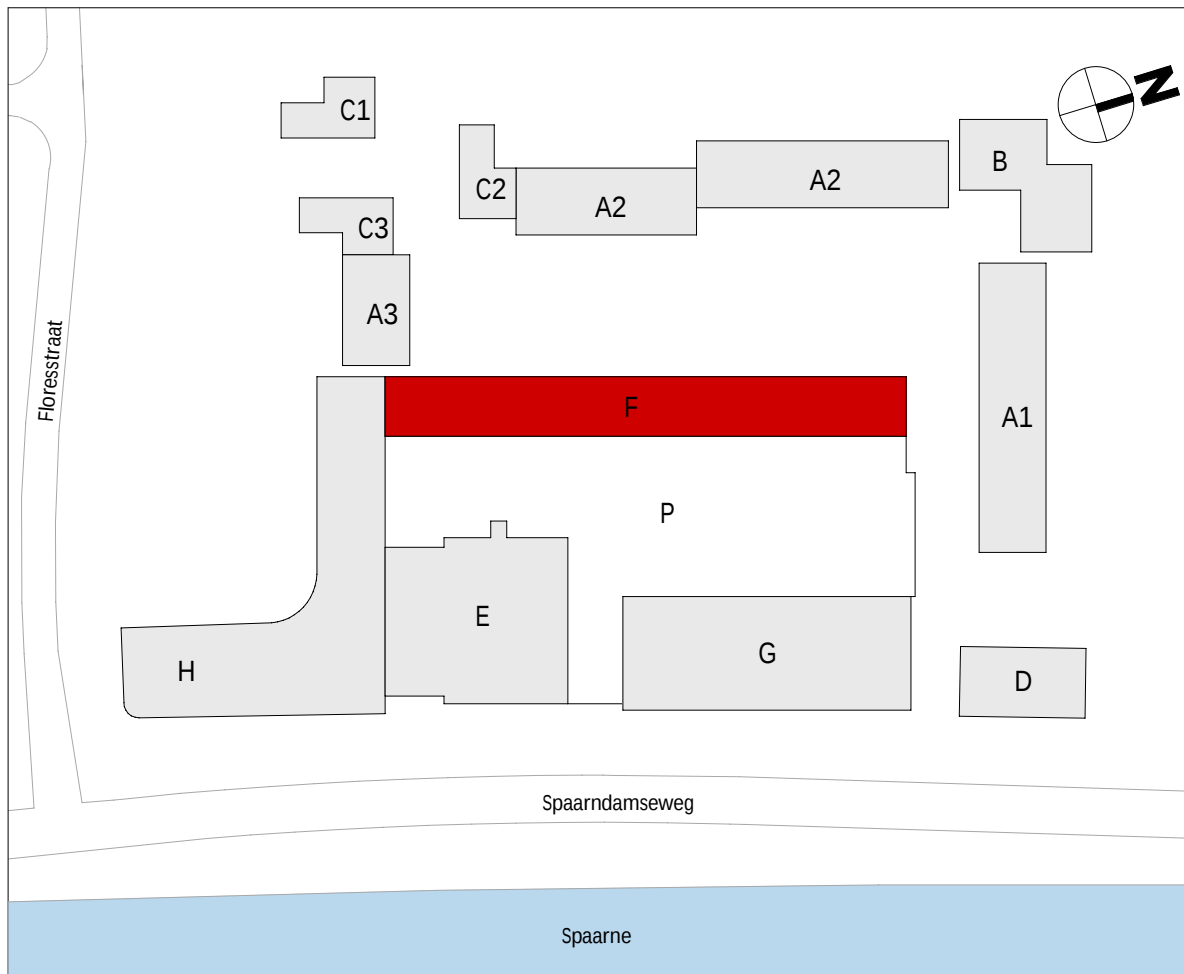


wijziging	datum	getek.	omschrijving
-----------	-------	--------	--------------


Sweco Architects Jaarboekswed 200 3521 BC Utrecht, NL T +31 88 811 6200		SWECO  Burg 19-20 3512 LZ Eindhoven, NL T +31 88 811 6100		F.70.102	
projectnaam		BLOOM Sonneborn terrein Haarlem Appartementen (koop), bouwdeel F			
opdrachtgever		VORM			
fase		Technisch Ontwerp			
onderdeel		verkooptekening bouwnummer F.02			
projectnr.	1649		datum	01-10-2025	
architect	Renske Aben		status	definitief	
manager	Jos Roerink		schaal	Zie tek.	
engineer	M. Alofs	T. Hoeven	formaat	A1	

De rechten op digitaal verspreide tekeningen berusten bij de architect. Het is niet toegestaan tekeningen zonder toestemming van de architect te verspreiden.

Q:\WA\Project\1649\1649-Overloop & Technisch\1649-OT-30\1649-OT-30-Rev1\BLOOM_bouwkak_F_TO_3WA_R23[0].nvt

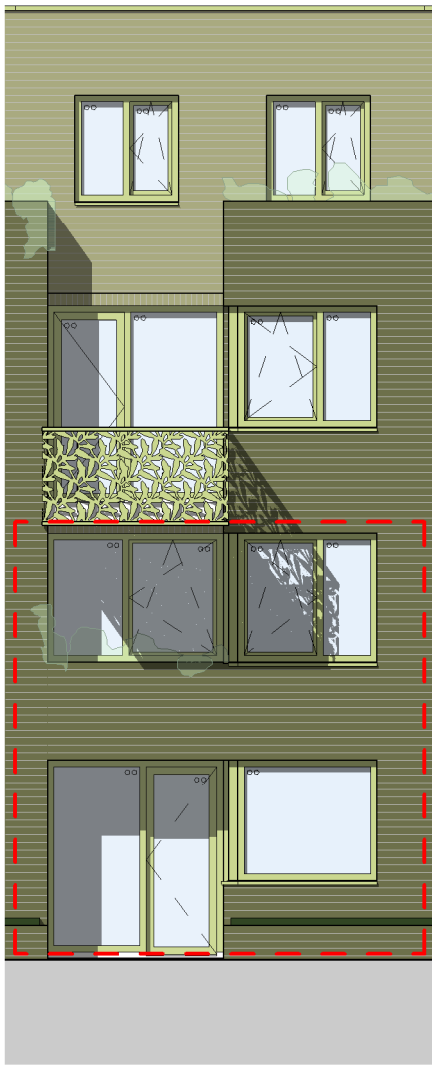

voorgevel
schaal 1 : 100

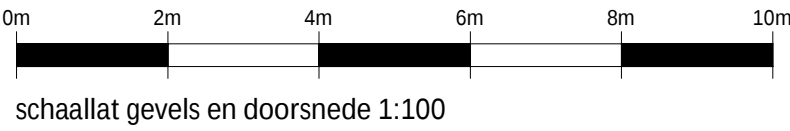

schaallat gevels en doorsnede 1:100


F04 dakoverzicht
+12000

F03 derde verdieping
+9000


F02 tweede verdieping
+6000

F01 eerste verdieping
+3000


F00 begane grond
+0

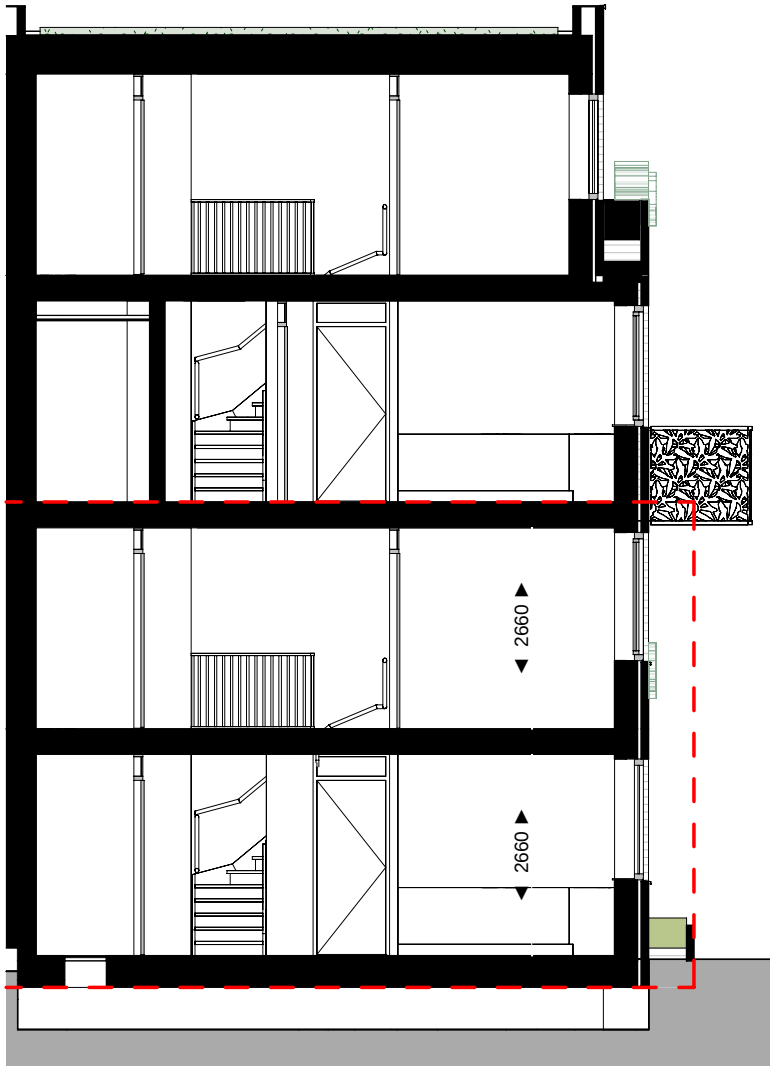


doorsnede A.03
schaal 1 : 100

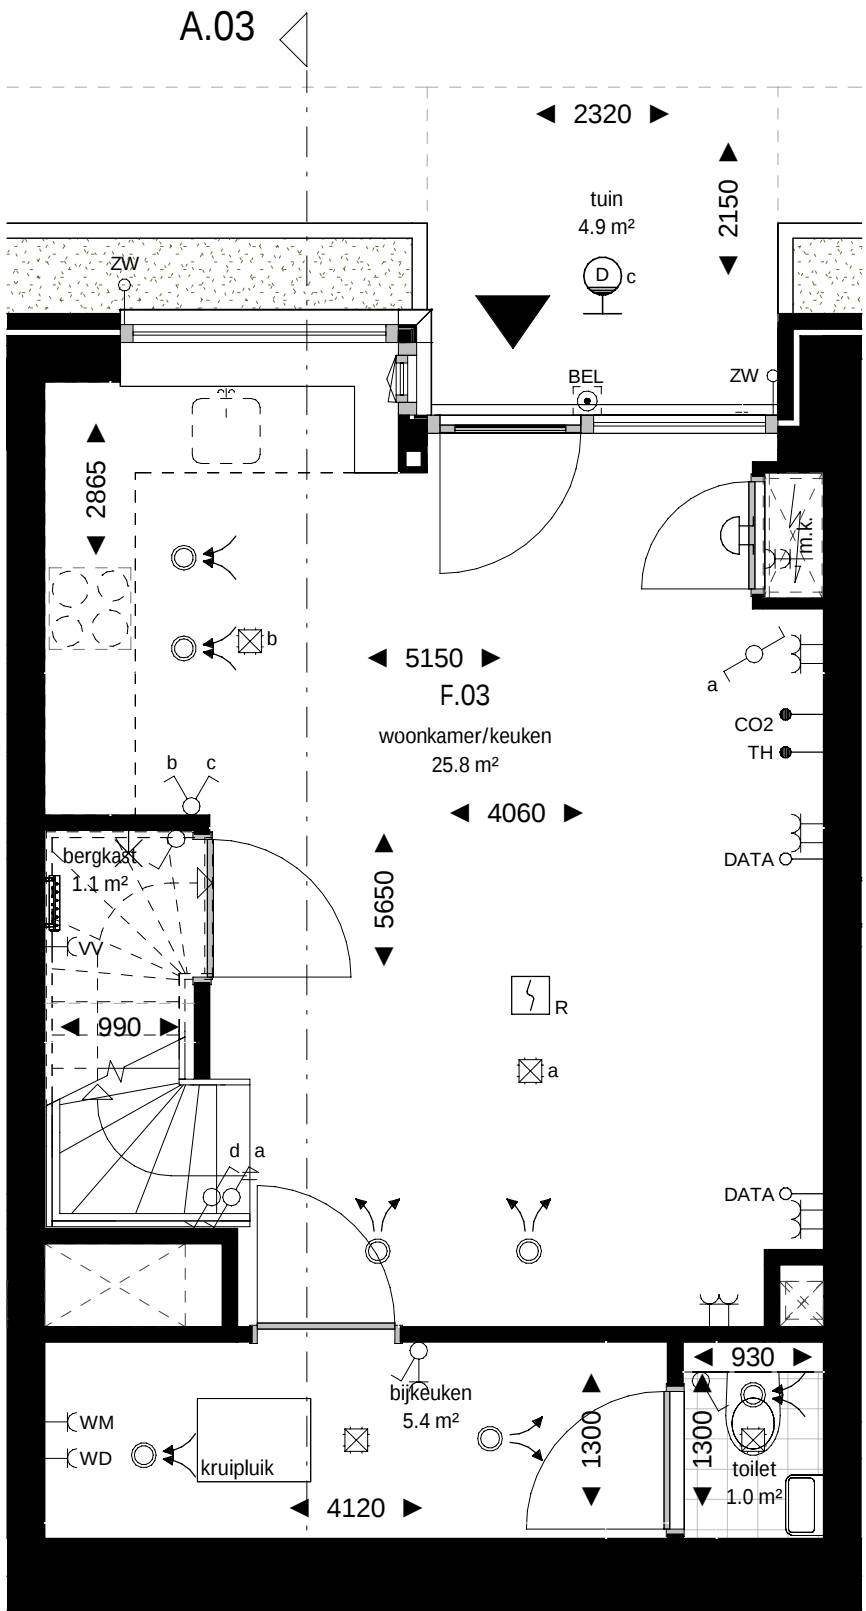

begane grond
schaal 1 : 50

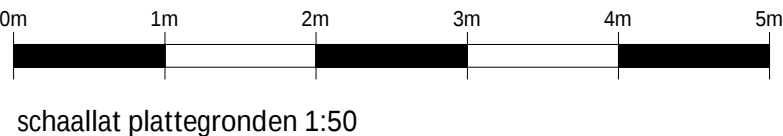

schaallat plattegronden 1:50

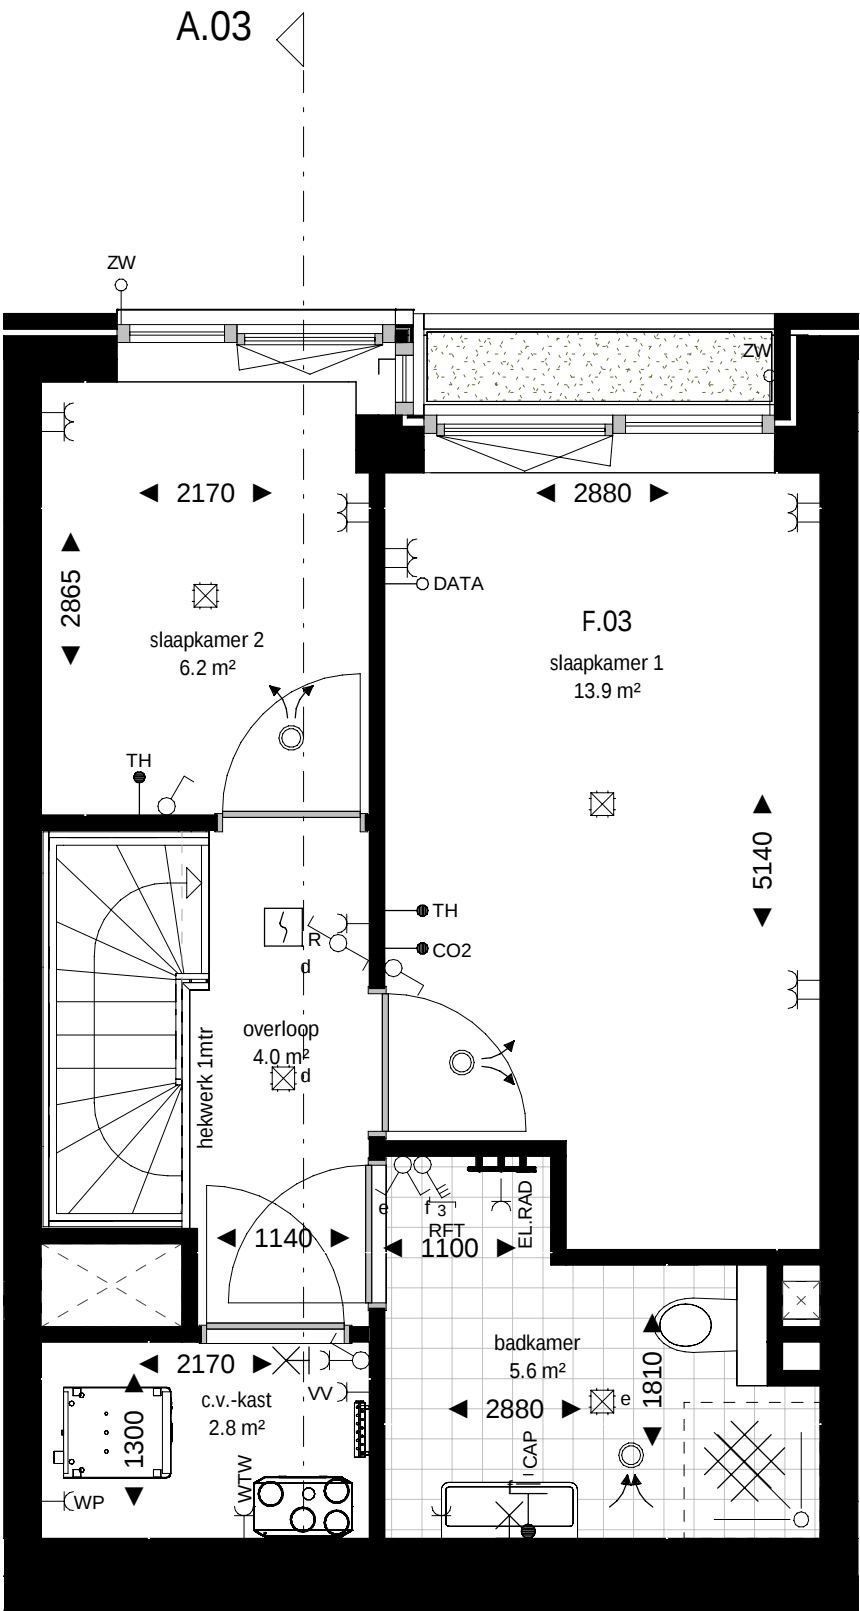

eerste verdieping
schaal 1 : 50

renvooi bouwkundig

	wanden / vloeren
	entree woning
	meterkast
	toilet
	fontein
	fontein
	douchehoek
	wastafel
	begroeiing / plantenbak
	demarcatie bouwnummer

opmerkingen


- alle maten zijn circa maten tussen de wanden gemeten en aangegeven in millimeters (mm). Er is geen rekening gehouden met enige wandafwerking, plinten, aftrimming, etc. In verband met nauwkeurige uitwerking van details, constructies, maatvoering, materialen e.d. kunnen er kleine afwijkingen ontstaan ten opzichte van de nu vermelde gegevens. Deze geringe afwijkingen geven geen aanleiding tot verrekeningen. Aan de op deze tekening aangegeven maten kunnen derhalve geen rechten worden ontleend. De op deze tekening aangegeven maatvoering is niet geschikt voor opdrachten aan derden door koper(s).
- kleuren zijn indicatief en kunnen afwijken van de werkelijkheid.
- keuken afmeting indicatief, voor keukeninrichting en aansluitingen zie separate documentatie
- definitieve oriëntatie, positie en aantallen zonnepanelen nader te bepalen volgens BENG-berekening
- het is mogelijk dat niet alle symbolen van toepassing zijn op uw woningtype
- indien van toepassing zijn de berging en het parkeervak behorende bij deze woning/appartement te vinden in de noteriële akten en bijbehorende splitsingsakte.

renvooi electra & installaties

	enkeelpolige schakelaar		enkele wcd met schakelaar		enkele geaarde wcd
	serie schakelaar		bedrade buisleiding		dubbele geaarde wcd verticaal
	wissel schakelaar		onbedrade buisleiding		dubbele geaarde wcd horizontaal
	kruis schakelaar		data aansluitpunt		enkele geaarde wcd perilex
	ventilatie bediening		beldrukker		aansluitpunt 230v 1 fase, nul en aarde
	plafond lichtpunt		schel		videofoon intercom
	wandlichtpunt		rookmelder		Cee-form 400v 3 fase, nul en aarde
	verlichtingsarmatuur		werkschakelaar		

	wtw-unit		PV omvormer		ventilatie toevoerventiel
	verdelers vloerverwarming		elektrische radiator		ventilatie afvoerventiel
AFZ	afzuigkap (recirculatie)	KT	kooktoestel	VDD	vrijloop deurdranger
BO	boiler	MAG/OV	magnetron/combi-oven	VV	vloerverwarming
BEL	belinstallatie	MV	3 st. ventilatie bediening	VW	vaatwasser
CAI	centrale antenne install. (utp)	PV	pv omvormer	WD	wasdroger
CAP	centraal aardpunt	R	rookmelder	WKO	warmte koude opwekking
CO2	co2 sensor	RF	rf ventilatie bediening	WM	wasmachine
DATA	data aansluitpunt (utp)	RFT	ventilatie hoofd bediening	WP	warmtepomp
EL RAD	elektrische radiator	SV	stadsverwarming	WTW	wtw-unit
IC/VF	intercom/videofoon	TH	thermostaat	ZW	zonwering
KK	koelkast	USB	usb aansluiting		

Projectering en aantallen zijn ter indicatie, het is mogelijk dat niet alle symbolen van toepassing zijn op uw woning. Definitieve uitwerking door opdrachtgever. Alle maten in mm, tenzij anders aangegeven.

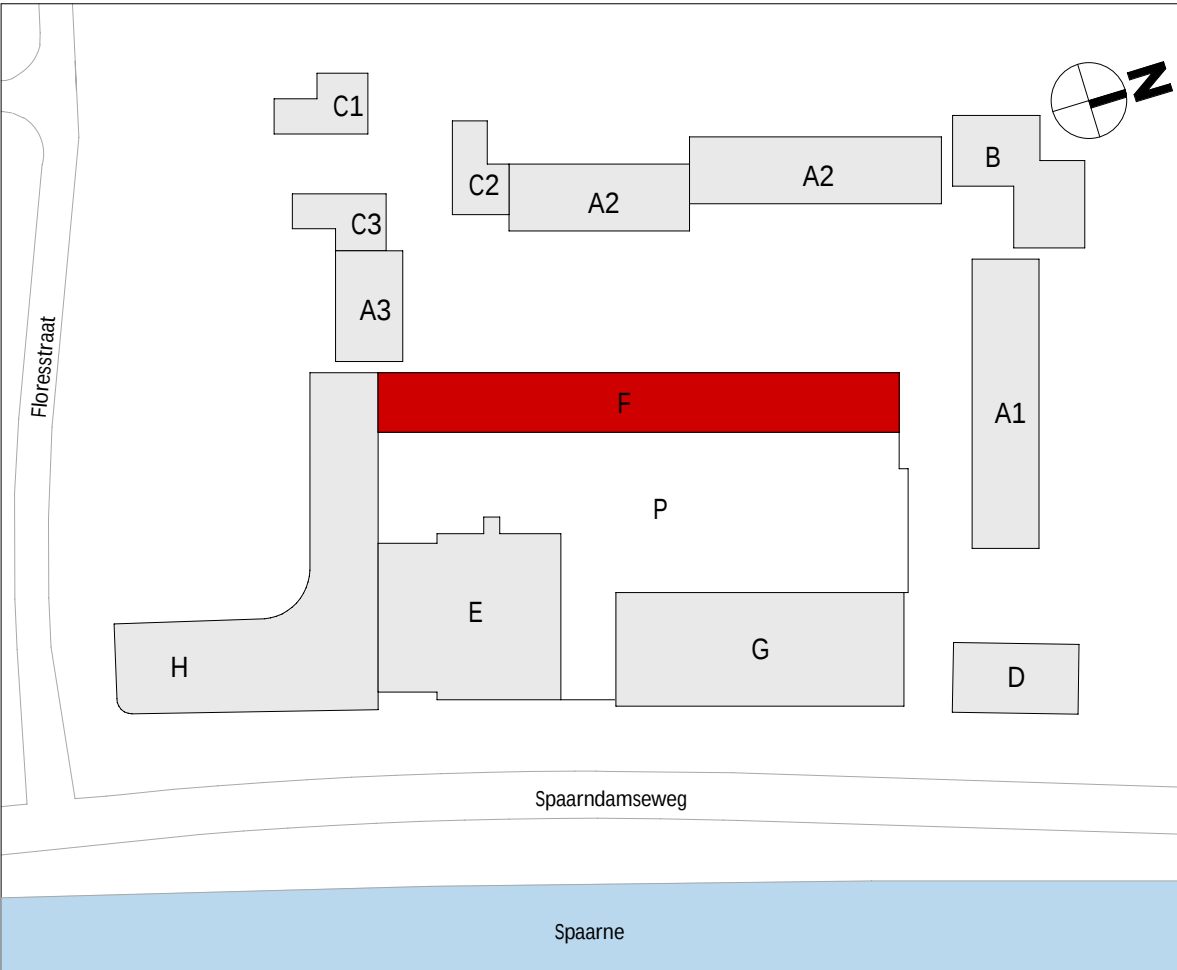


wijziging	datum	getek.	omschrijving
-----------	-------	--------	--------------


Sweco Architects Jaarboekendreef 288 3521 BC Utrecht, NL T +31 88 811 6200		SWECO  Bijgert 19-20 5612 LZ Eindhoven, NL T +31 88 811 6100		F.70.103	
projectnaam		BLOOM Sonneborn terrein Haarlem Appartementen (koop), bouwdeel F			
opdrachtgever		VORM			
fase		Technisch Ontwerp			
onderdeel		verkooptekening bouwnummer F.03			
projectntr.	1649		datum	01-10-2025	
architect	Renske Aben		status	definitief	
manager	Jos Roerink		schaal	Zie tek.	
engineer	M. Alofs	T. Hoeven	formaat	A1	

De rechten op digitaal verspreide tekeningen berusten bij de architect. Het is niet toegestaan tekeningen zonder toestemming van de architect te verspreiden.

Q:\WA\Projecten\1649\1649-Overloop & Technisch\1649-OT-30\1649-OT-30-0 Revit\BLOOM_bouwkak_F_TO_3WA_R23[0].rvt

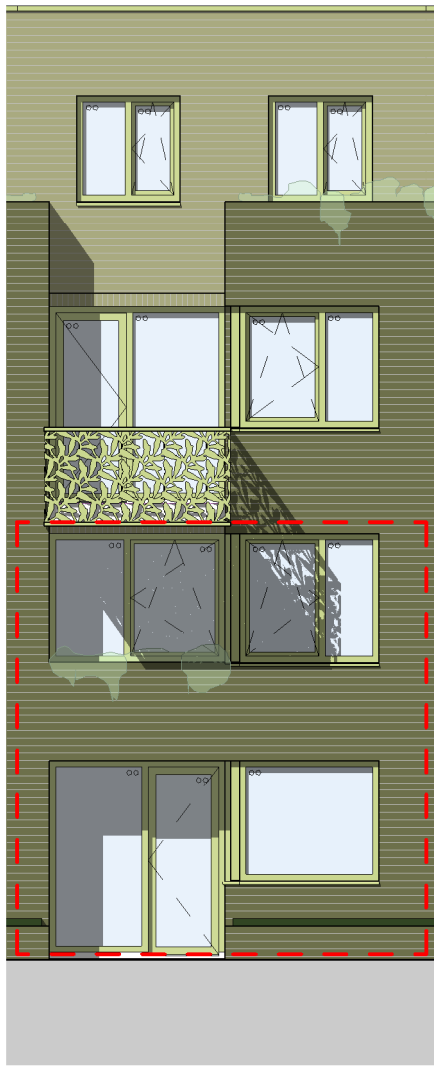


voorgevel
schaal 1 : 100

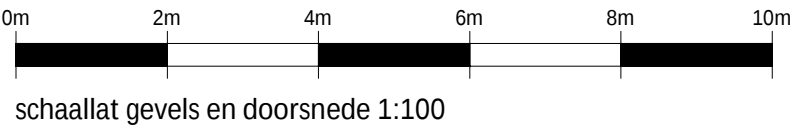


schaallat gevels en doorsnede 1:100

F04 dakoverzicht
+12000
F03 derde verdieping
+9000
F02 tweede verdieping
+6000
F01 eerste verdieping
+3000
F00 begane grond
+0

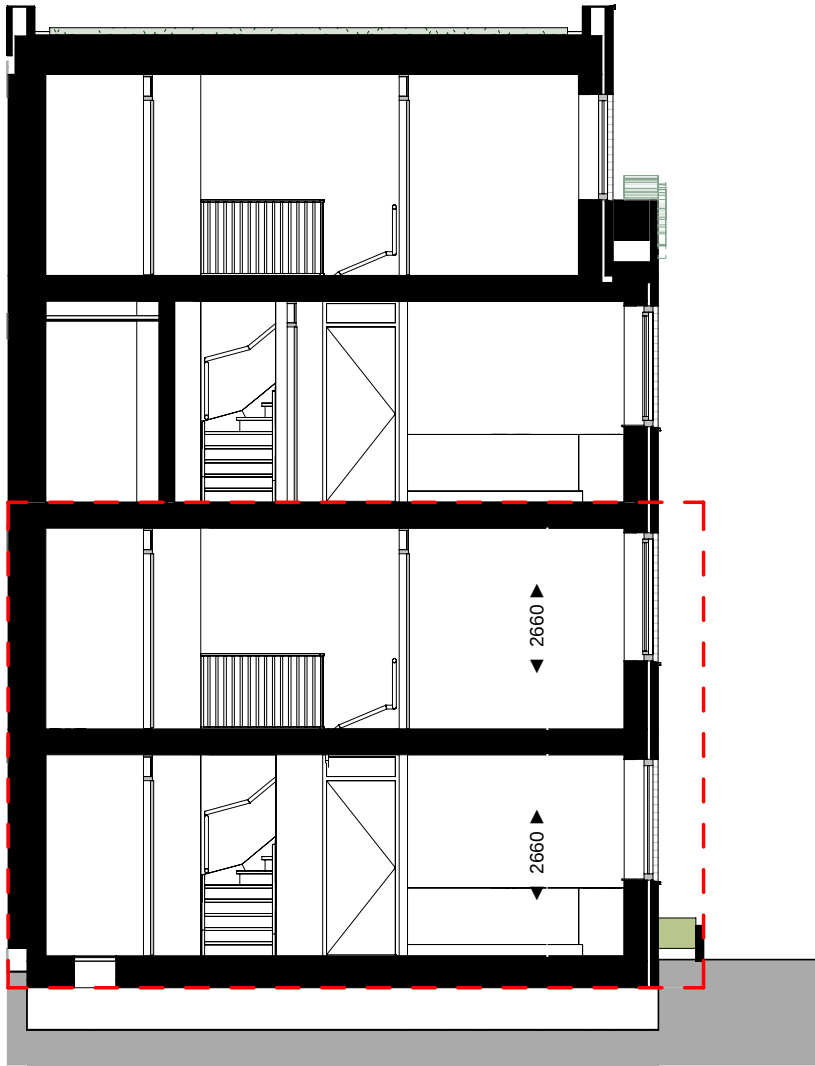


doorsnede A.04
schaal 1 : 100

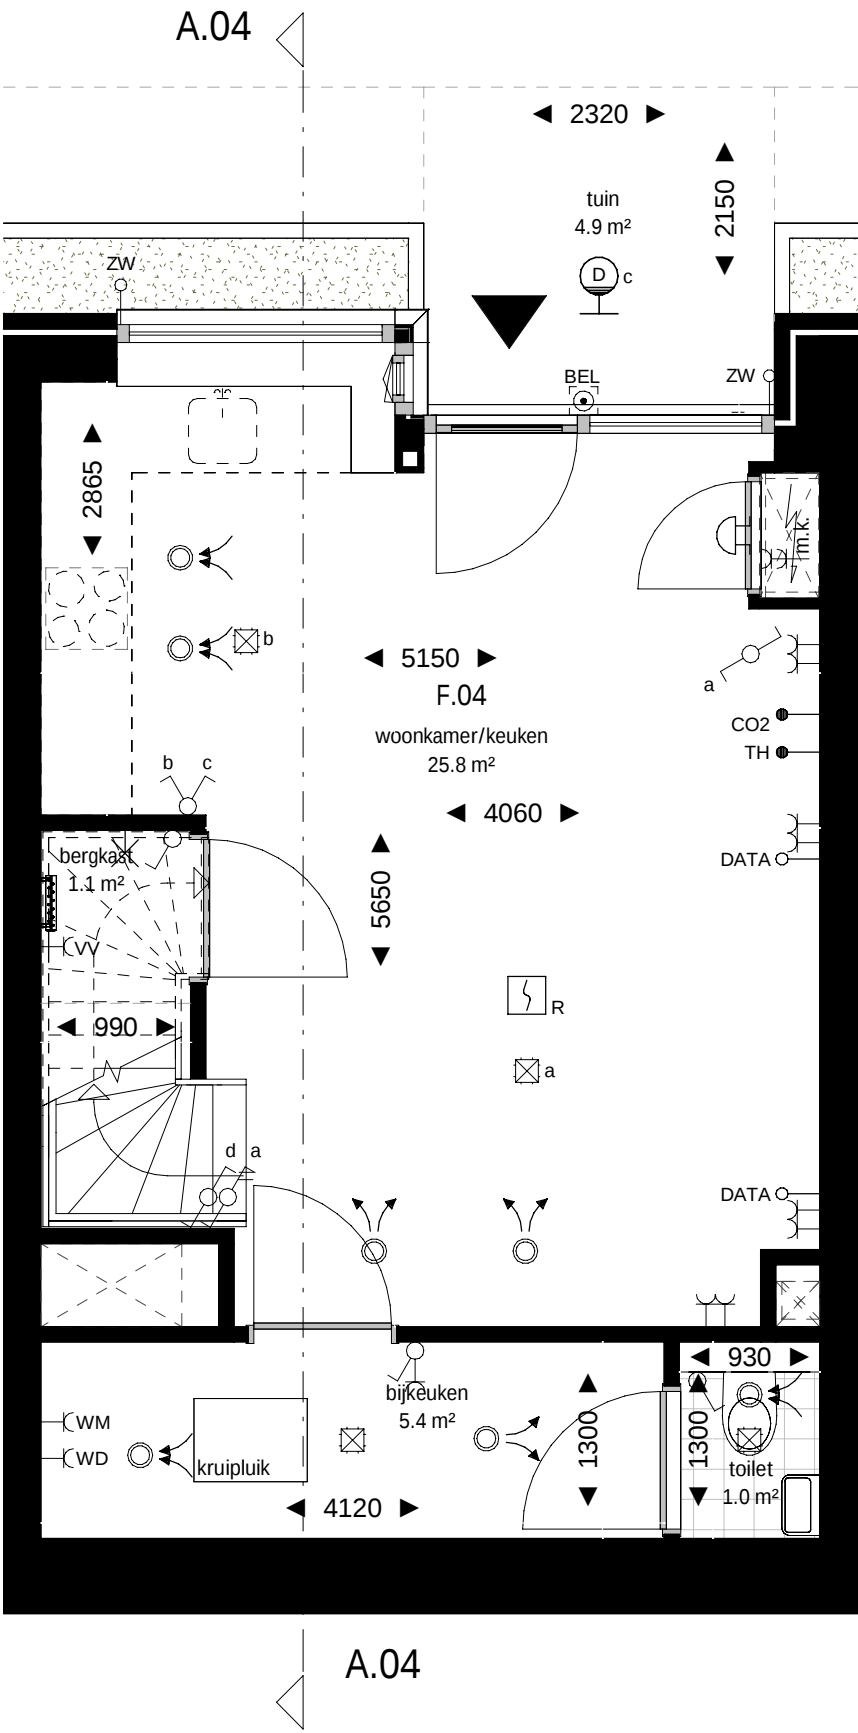

begane grond
schaal 1 : 50



schaallat plattegronden 1:50

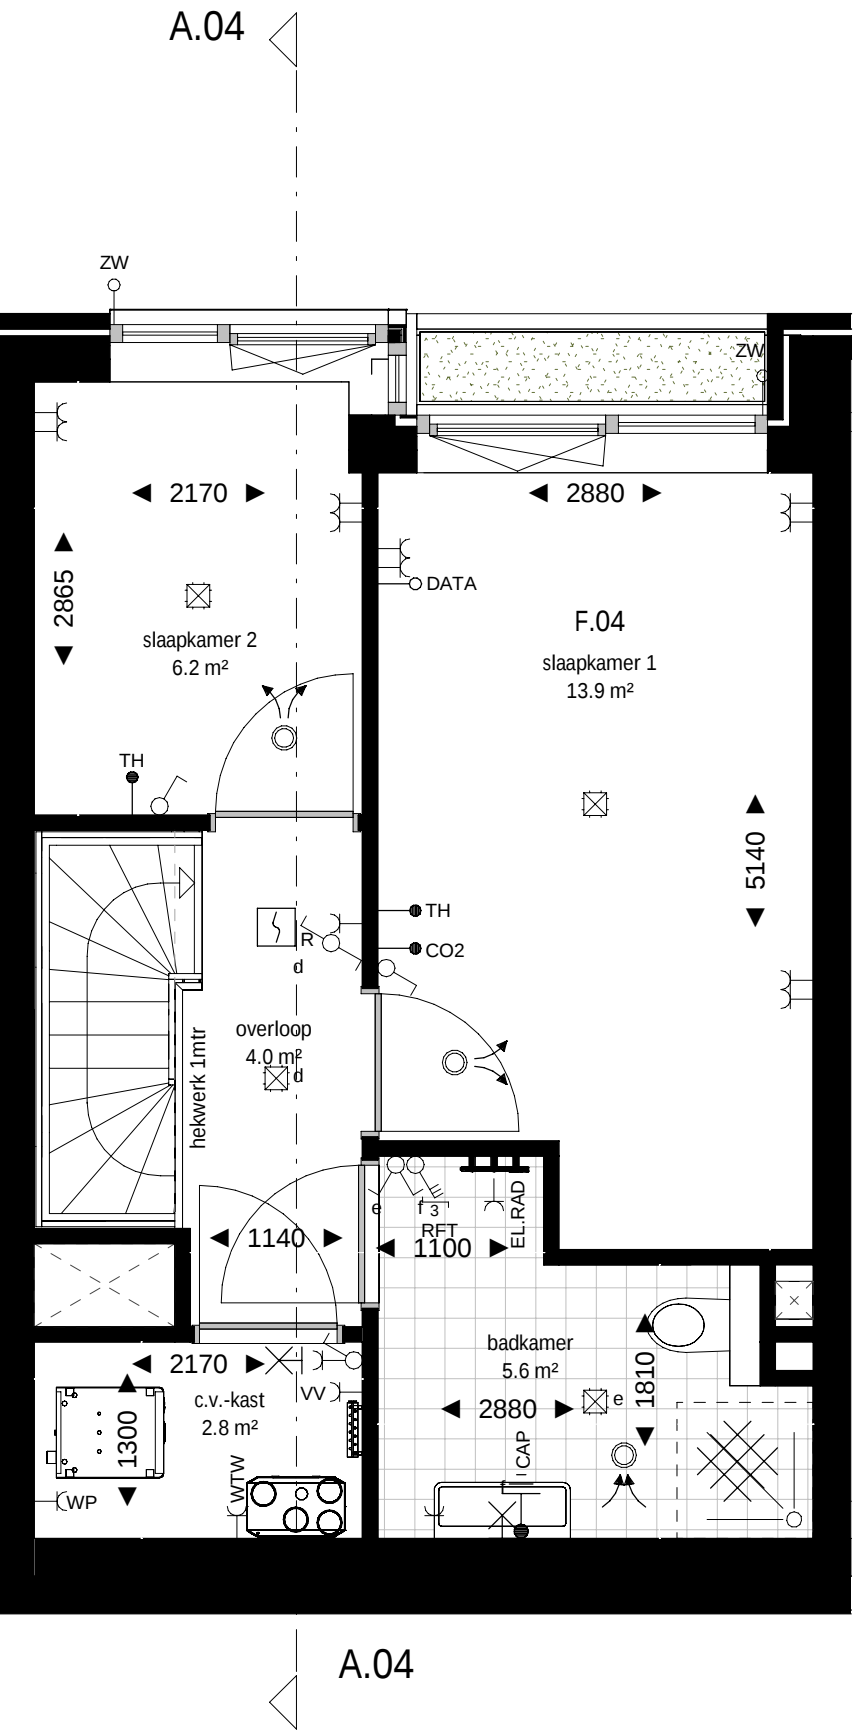

eerste verdieping
schaal 1 : 50

renvooi bouwkundig

	wanden / vloeren
	entree woning
	meterkast
	toilet
	fontein
	fontein
	douchehoek
	wastafel
	begroeiing / plantenbak
	demarcatie bouwnummer

opmerkingen

- alle maten zijn circa maten tussen de wanden gemeten en aangegeven in millimeters (mm). Er is geen rekening gehouden met enige wandafwerking, plinten, aftrimming, etc. In verband met nauwkeurige uitwerking van details, constructies, maatvoering, materialen e.d. kunnen er kleine afwijkingen ontstaan ten opzichte van de nu vermelde gegevens. Deze geringe afwijkingen geven geen aanleiding tot verrekeningen. Aan de op deze tekening aangegeven maten kunnen derhalve geen rechten worden ontleed. De op deze tekening aangegeven maatvoering is niet geschikt voor opdrachten aan derden door koper(s).
- kleuren zijn indicatief en kunnen afwijken van de werkelijkheid.
- keuken afmeting indicatief, voor keukeninrichting en aansluitingen zie separate documentatie
- definitieve oriëntatie, positie en aantallen zonnepanelen nader te bepalen volgens BENG-berekening
- het is mogelijk dat niet alle symbolen van toepassing zijn op uw woningtype
- indien van toepassing zijn de berging en het parkeervak behorende bij deze woning/appartement te vinden in de noteriële akten en bijbehorende splitsingsakte.


renvooi electra & installaties

	enkeelpolige schakelaar		enkele wcd met schakelaar		enkele geaarde wcd
	serie schakelaar		bedrade buisleiding		dubbele geaarde wcd verticaal
	wissel schakelaar		onbedrade buisleiding		dubbele geaarde wcd horizontaal
	kruis schakelaar		data aansluitpunt		enkele geaarde wcd perilex
	ventilatie bediening		beldrukker		aansluitpunt 230V 1 fase, nul en aarde
	plafond lichtpunt		schel		videofoon intercom
	wandlichtpunt		rookmelder		Cee-form 400v 3 fase, nul en aarde
	verlichtingsarmatuur		werkschakelaar		

	wtw-unit		PV omvormer		ventilatie toevoerventiel
	verdelers vloerverwarming		elektrische radiator		ventilatie afvoerventiel

AFZ	afzuigkap (recirculatie)	KT	kooktoestel	VDD	vrijloop deurdranger
BO	boiler	MAG/OV	magnetron/combi-oven	VV	vloerverwarming
BEL	belinstallatie	MV	3 st. ventilatie bediening	VW	vaatwasser
CAI	centrale antenne install. (utp)	PV	pv omvormer	WD	wasdroger
CAP	centraal aardpunt	R	rookmelder	WKO	warmte koude opwekking
CO2	co2 sensor	RF	rf ventilatie bediening	WM	wasmachine
DATA	data aansluitpunt (utp)	RFT	ventilatie hoofd bediening		
EL RAD	elektrische radiator	SV	stadsverwarming	WP	warmtepomp
IC/VF	intercom/videofoon	TH	thermostaat	WTW	wtw-unit
KK	koelkast	USB	usb aansluiting	ZW	zonwering

Projectering en aantallen zijn ter indicatie, het is mogelijk dat niet alle symbolen van toepassing zijn op uw woning. Definitieve uitwerking door opdrachtgever. Alle maten in mm, tenzij anders aangegeven.

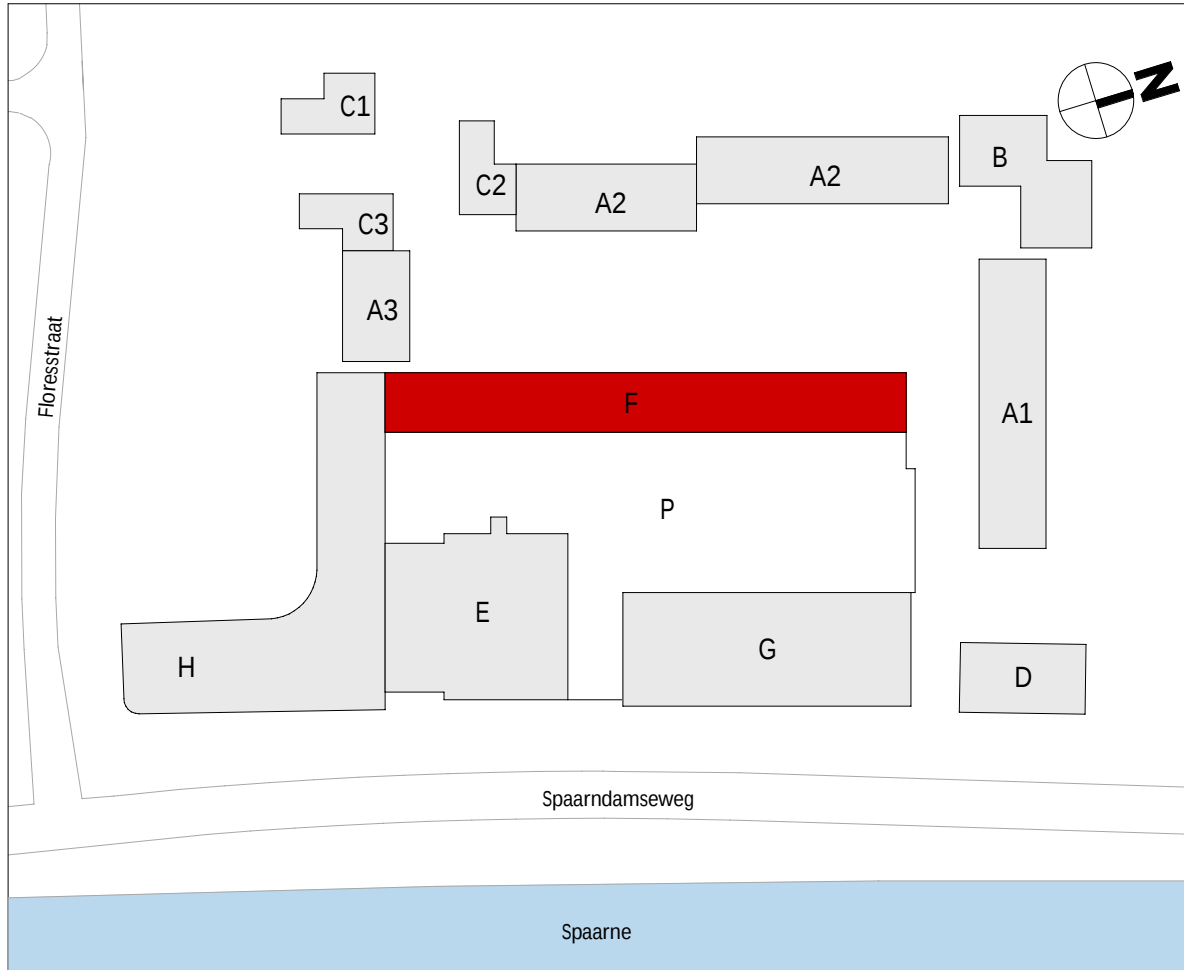

wijziging	datum	getek.	omschrijving
-----------	-------	--------	--------------


Sweco Architects Jaarboekswed 200 3521 BC Utrecht, NL T +31 88 811 6200		SWECO 		F.70.104	
projectnaam		BLOOM Sonneborn terrein Haarlem Appartementen (koop), bouwdeel F			
opdrachtgever		VORM			
fase		Technisch Ontwerp			
onderdeel		verkooptekening bouwnummer F.04			
projectnr.		1649		datum	01-10-2025
architect		Renske Aben		status	definitief
manager		Jos Roerink		schaal	Zie tek.
engineer		M. Alofs		formaat	A1

De rechten op digitaal verspreide tekeningen berusten bij de architect. Het is niet toegestaan tekeningen zonder toestemming van de architect te verspreiden.

Q:\WA\Projecten\1649\1649-Overloop & Technisch\1649-OT-30\1649-OT-30-0 Revit\BLOOM_bouwkak_F_TO_3WA_R23[0].rvt



voorgevel
schaal 1 : 100

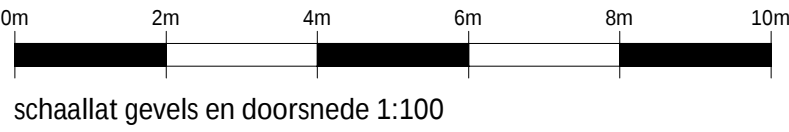

schaallat gevels en doorsnede 1:100


F04 dakoverzicht
+12000

F03 derde verdieping
+9000


F02 tweede verdieping
+6000

F01 eerste verdieping
+3000

F00 begane grond
+0

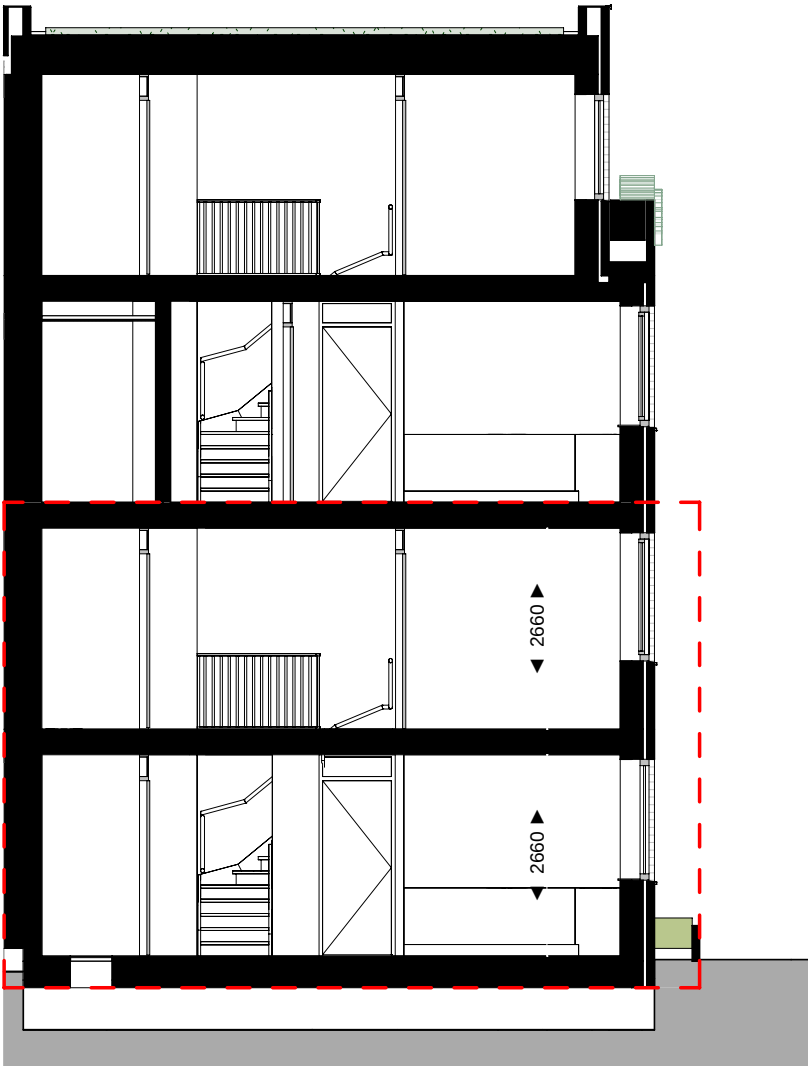


doorsnede A.05
schaal 1 : 100

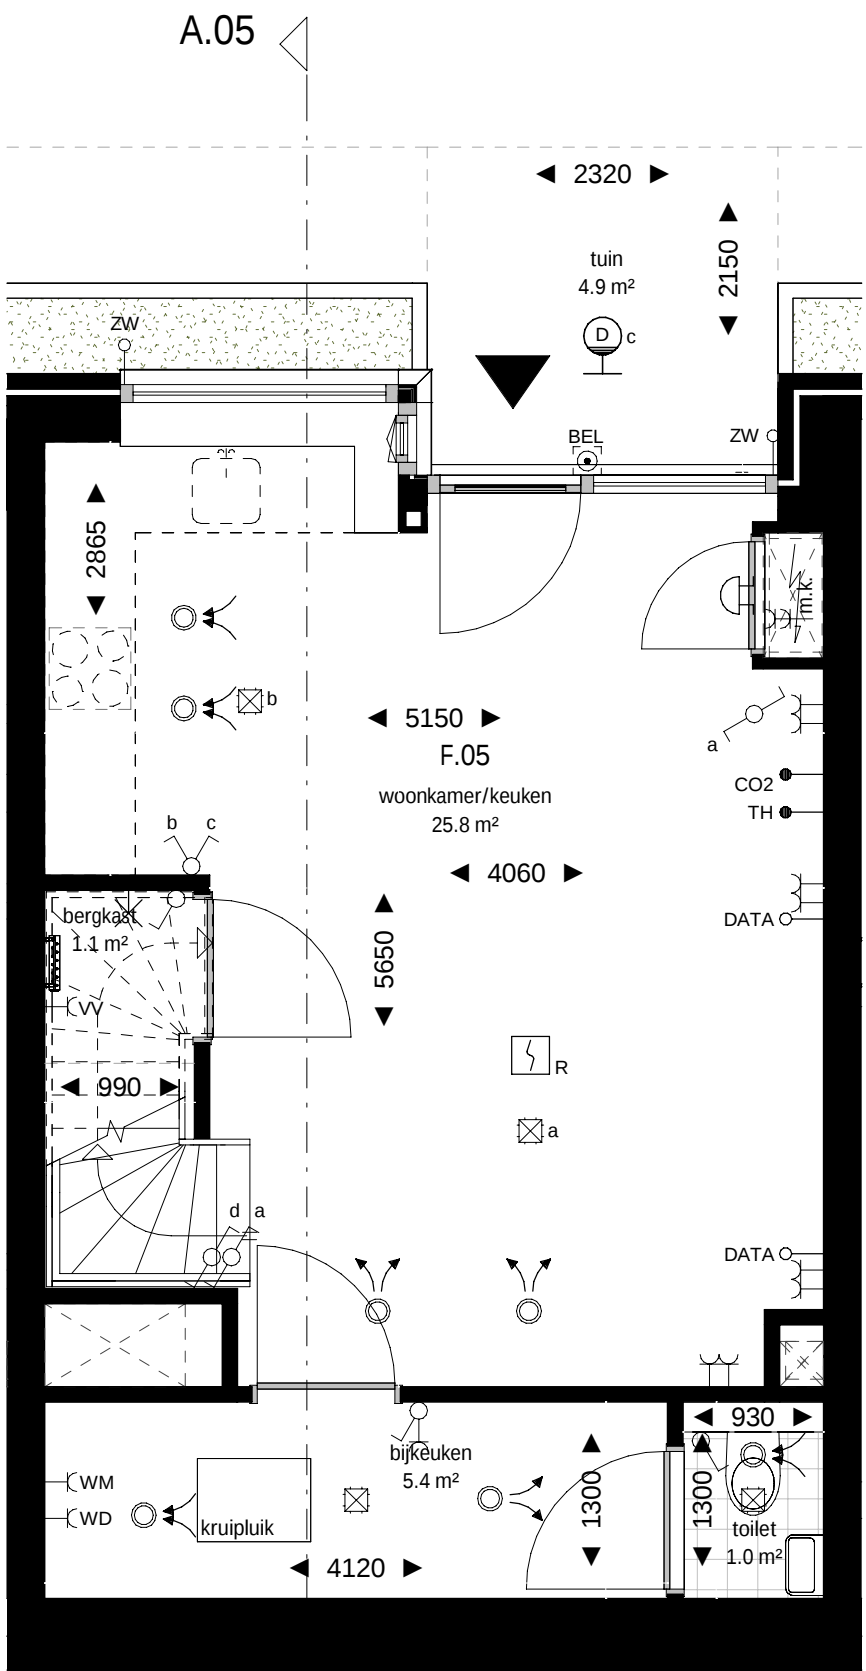

begane grond
schaal 1 : 50



schaallat plattegronden 1:50

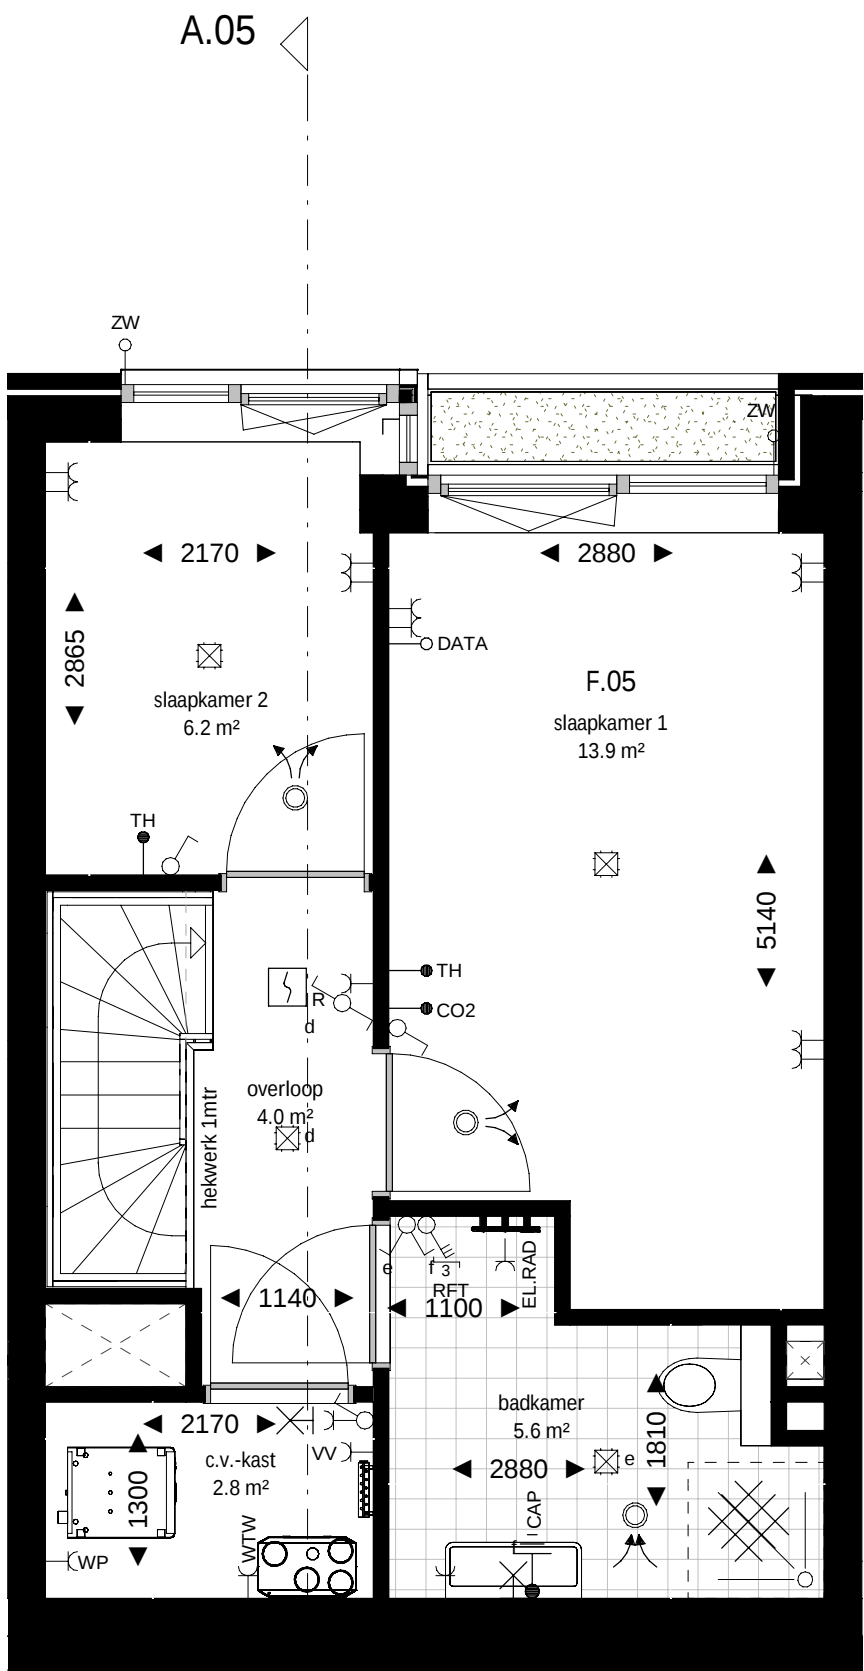

eerste verdieping
schaal 1 : 50

renvooi bouwkundig

	wanden / vloeren
	entree woning
	meterkast
	toilet
	fontein
	fontein
	douchehoek
	wastafel
	begroeiing / plantenbak
	demarcatie bouwnummer

opmerkingen

- alle maten zijn circa maten tussen de wanden gemeten en aangegeven in millimeters (mm). Er is geen rekening gehouden met enige wandafwerking, plinten, aftrimming, etc. In verband met nauwkeurige uitwerking van details, constructies, maatvoering, materialen e.d. kunnen er kleine afwijkingen ontstaan ten opzichte van de nu vermelde gegevens. Deze geringe afwijkingen geven geen aanleiding tot verrekeningen. Aan de op deze tekening aangegeven maten kunnen derhalve geen rechten worden ontleed. De op deze tekening aangegeven maatvoering is niet geschikt voor opdrachten aan derden door koper(s).
- kleuren zijn indicatief en kunnen afwijken van de werkelijkheid.
- keuken afmeting indicatief, voor keukeninrichting en aansluitingen zie separate documentatie
- definitieve oriëntatie, positie en aantallen zonnepanelen nader te bepalen volgens BENG-berekening
- het is mogelijk dat niet alle symbolen van toepassing zijn op uw woningtype
- indien van toepassing zijn de berging en het parkeervak behorende bij deze woning/appartement te vinden in de noteriële akten en bijbehorende splitsingsakte.


renvooi electra & installaties

	enkeelpolige schakelaar		enkele wcd met schakelaar		enkele geaarde wcd
	serie schakelaar		bedrade buisleiding		dubbele geaarde wcd verticaal
	wissel schakelaar		onbedrade buisleiding		dubbele geaarde wcd horizontaal
	kruis schakelaar		data aansluitpunt		enkele geaarde wcd perilex
	ventilatie bediening		beldrukker		aansluitpunt 230v 1 fase, nul en aarde
	plafond lichtpunt		schel		videofoon intercom
	wandlichtpunt		rookmelder		Cee-form 400v 3 fase, nul en aarde
	verlichtingsarmatuur		werkschakelaar		

	wtw-unit		PV omvormer		ventilatie toevoerventiel
	verdelers vloerverwarming		elektrische radiator		ventilatie afvoerventiel

AFZ	afzuigkap (recirculatie)	KT	kooktoestel	VDD	vrijloop deurdranger
BO	boiler	MAG/OV	magnetron/combi-oven	VV	vloerverwarming
BEL	belinstallatie	MV	3 st. ventilatie bediening	VW	vaatwasser
CAI	centrale antenne install. (utp)	PV	pv omvormer	WD	wasdroger
CAP	centraal aardpunt	R	rookmelder	WKO	warmte koude opwekking
CO2	co2 sensor	RF	rf ventilatie bediening	WM	wasmachine
DATA	data aansluitpunt (utp)	RFT	ventilatie hoofd bediening		
EL RAD	elektrische radiator	SV	stadsverwarming	WP	warmtepomp
IC/VF	intercom/videofoon	TH	thermostaat	WTW	wtw-unit
KK	koelkast	USB	usb aansluiting	ZW	zonwering

Projectering en aantallen zijn ter indicatie, het is mogelijk dat niet alle symbolen van toepassing zijn op uw woning. Definitieve uitwerking door opdrachtneer. Alle maten in mm, tenzij anders aangegeven.

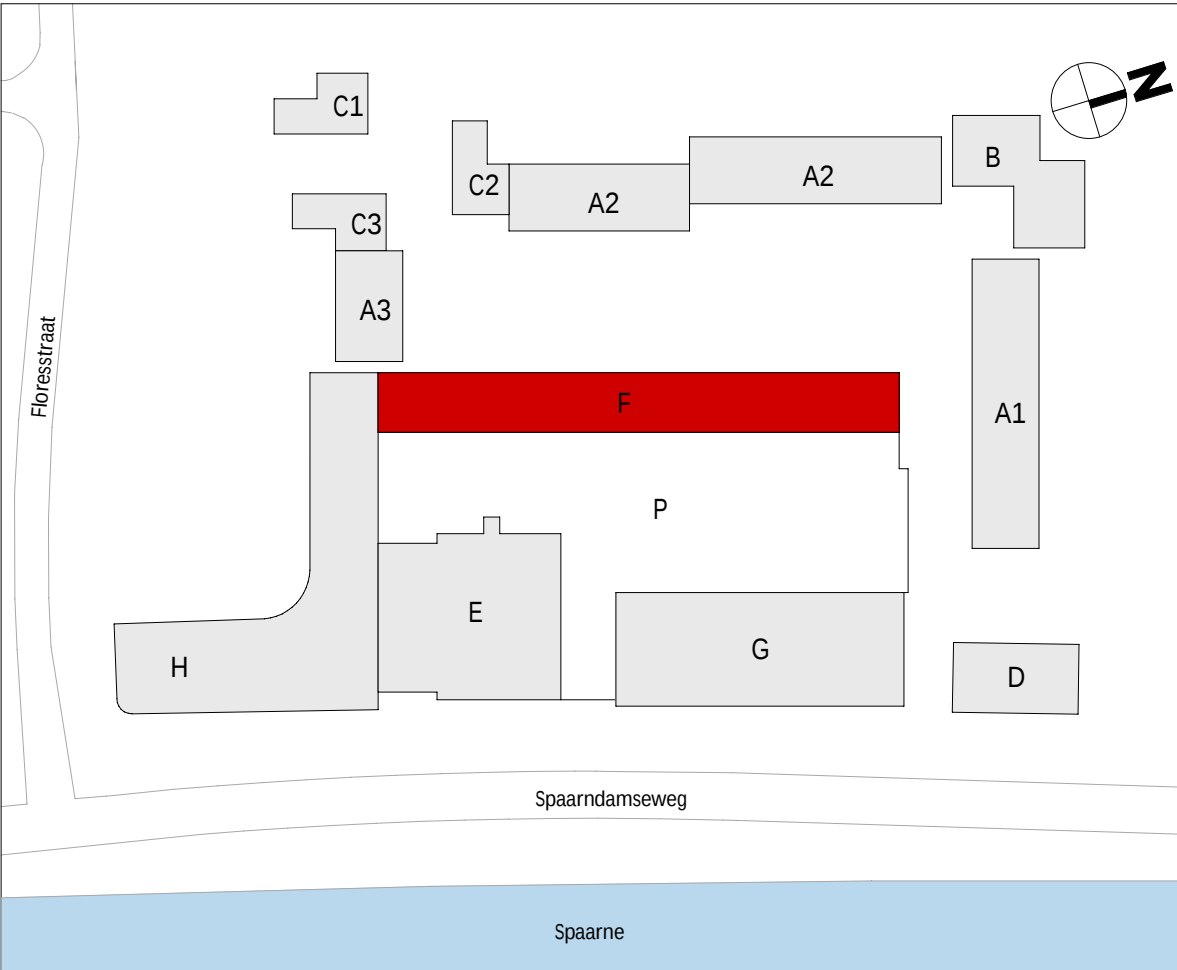

wijziging	datum	getek.	omschrijving
-----------	-------	--------	--------------

Sweco Architects Jaarboekswed 200 3521 BC Utrecht, NL T +31 88 811 6200		SWECO  Bijlert 19-20 5612 LZ Eindhoven, NL T +31 88 811 6100		F.70.105	
projectnaam		BLOOM Sonneborn terrein Haarlem Appartementen (koop), bouwdeel F			
opdrachtgever		VORM			
fase		Technisch Ontwerp			
onderdeel		verkooptekening bouwnummer F.05			
projectntr.	1649		datum	01-10-2025	
architect	Renske Aben		status	definitief	
manager	Jos Roerink		schaal	Zie tek.	
engineer	M. Alofs	T. Hoeven	formaat	A1	

De rechten op digitaal verspreide tekeningen berusten bij de architect. Het is niet toegestaan tekeningen zonder toestemming van de architect te verspreiden.

Q:\WA\Project\1649\1649-ontwerp & Technisch\1649-OT-30\1649-OT-30-Rev1\BLOOM_bouwkak_F_TO_SWA_R23[0].nvt




voorgevel
schaal 1 : 100




schaallat gevels en doorsnede 1:100

F04 dakoverzicht
+12000
F03 derde verdieping
+9000
F02 tweede verdieping
+6000
F01 eerste verdieping
+3000
F00 begane grond
+0

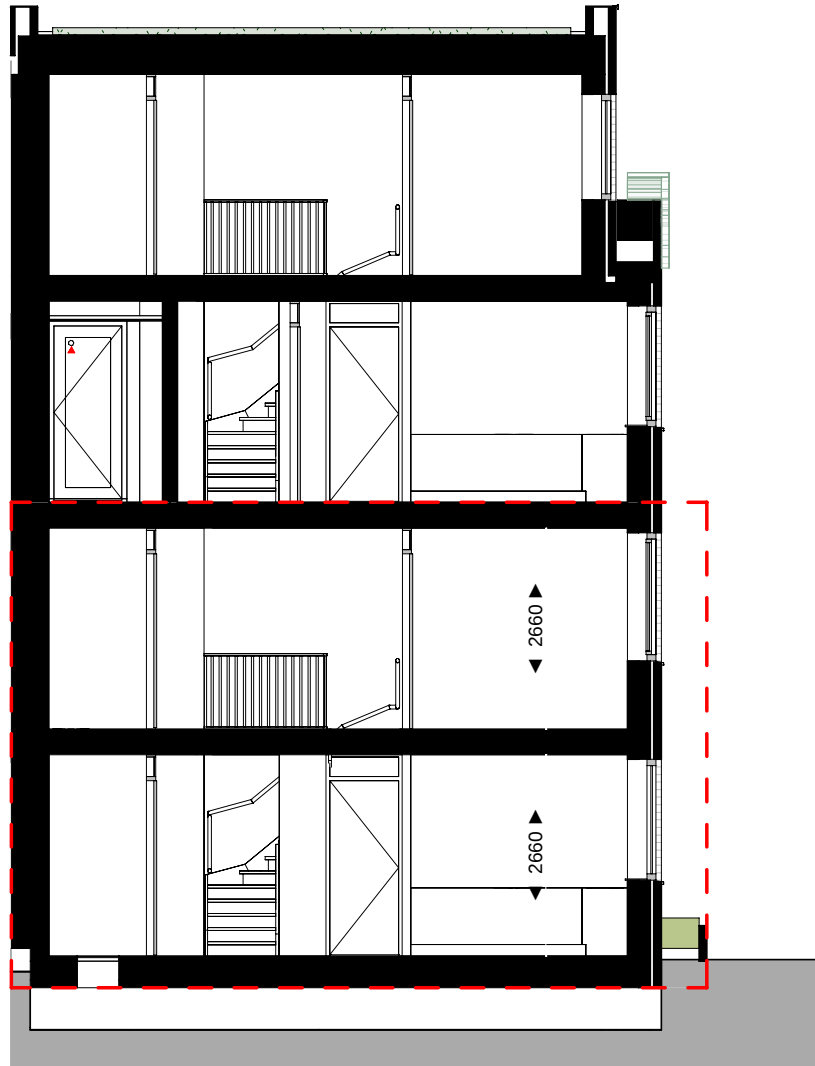


doorsnede A.06
schaal 1 : 100

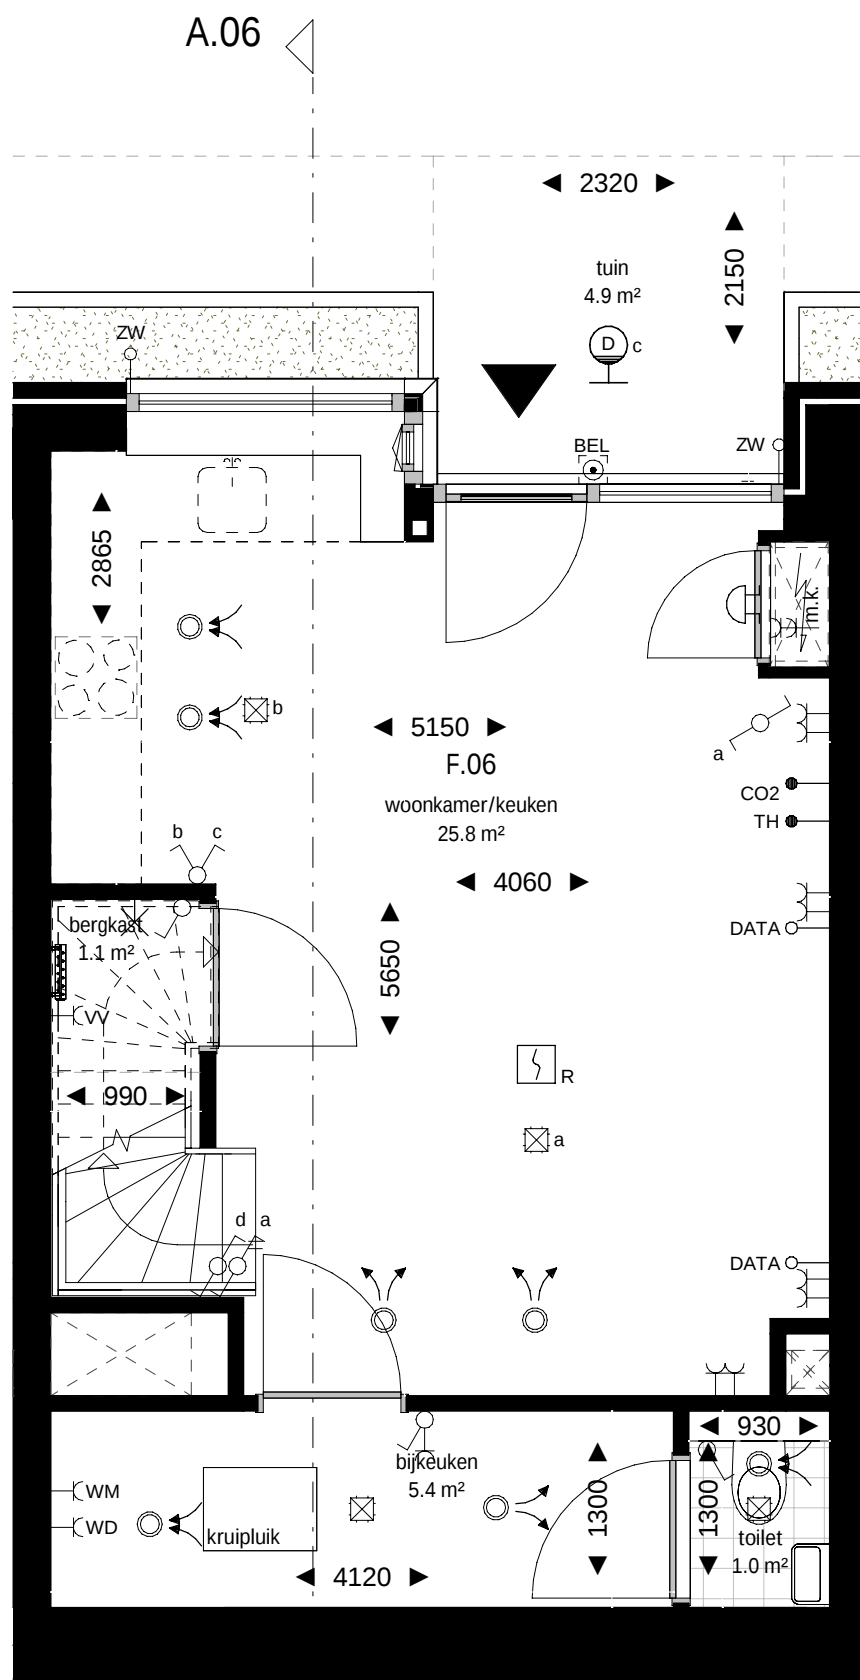

begane grond
schaal 1 : 50



schaallat plattegronden 1:50

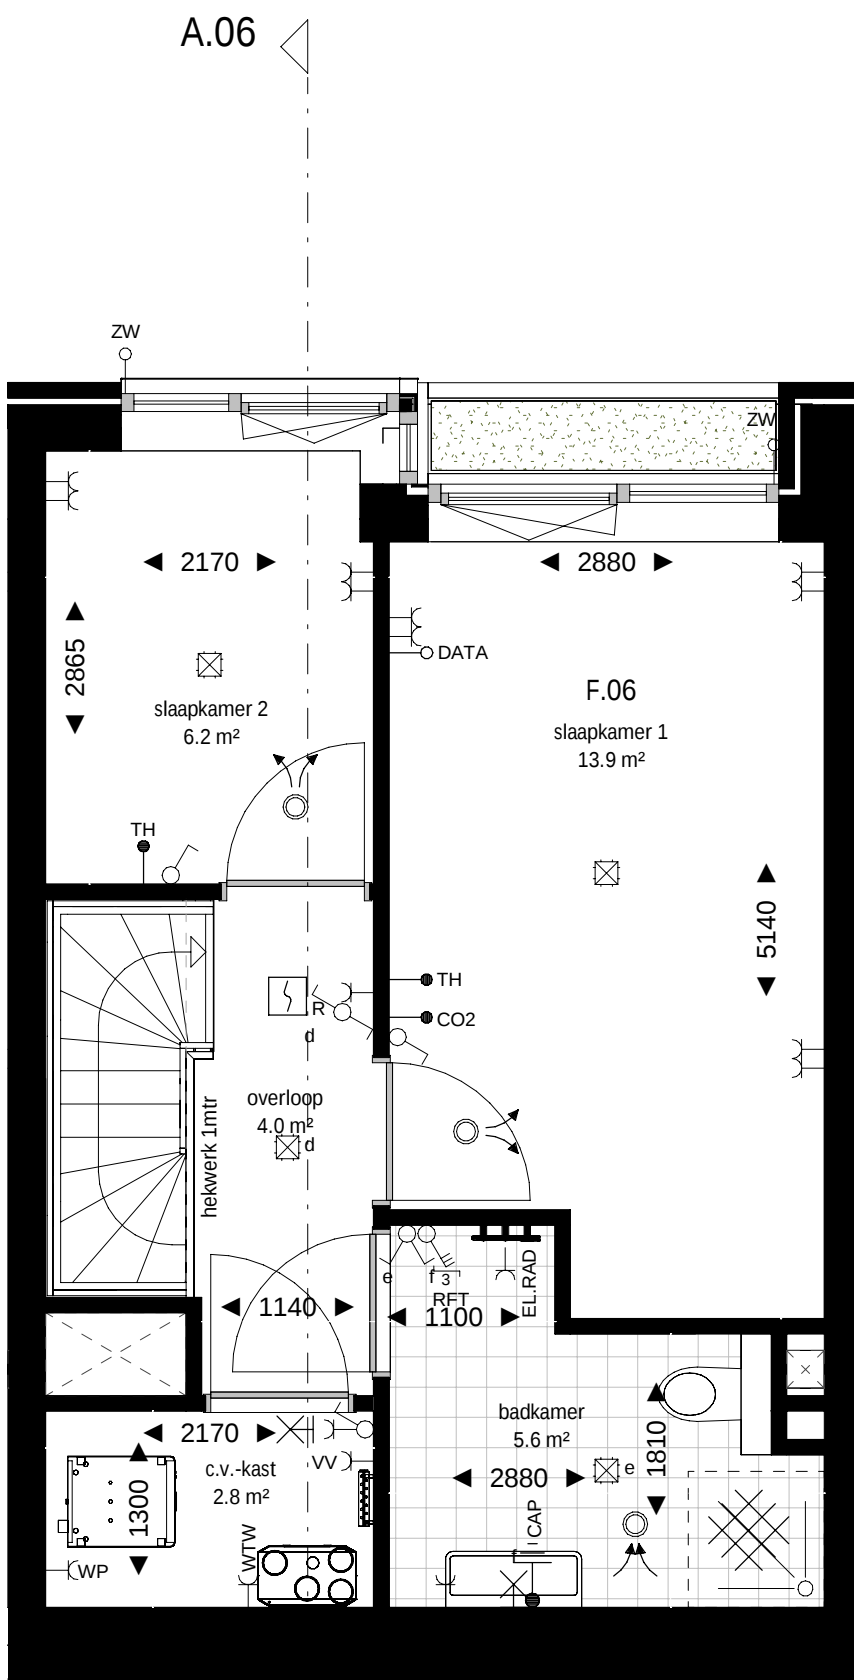

eerste verdieping
schaal 1 : 50

renvooi bouwkundig

	wanden / vloeren
	entree woning
	meterkast
	toilet
	fontein
	fontein
	douchehoek
	wastafel
	begroeiing / plantenbak
	demarcatie bouwnummer

opmerkingen

- alle maten zijn circa maten tussen de wanden gemeten en aangegeven in millimeters (mm). Er is geen rekening gehouden met enige wandafwerking, plinten, aftrimming, etc. In verband met nauwkeurige uitwerking van details, constructies, maatvoering, materialen e.d. kunnen er kleine afwijkingen ontstaan ten opzichte van de nu vermelde gegevens. Deze geringe afwijkingen geven geen aanleiding tot verrekeningen. Aan de op deze tekening aangegeven maten kunnen derhalve geen rechten worden ontleed. De op deze tekening aangegeven maatvoering is niet geschikt voor opdrachten aan derden door koper(s).
- kleuren zijn indicatief en kunnen afwijken van de werkelijkheid.
- keuken afmeting indicatief, voor keukeninrichting en aansluitingen zie separate documentatie
- definitieve oriëntatie, positie en aantallen zonnepanelen nader te bepalen volgens BENG-berekening
- het is mogelijk dat niet alle symbolen van toepassing zijn op uw woningtype
- indien van toepassing zijn de berging en het parkeervak behorende bij deze woning/appartement te vinden in de noteriële akten en bijbehorende splitsingsakte.


renvooi electra & installaties

	enkeelpolige schakelaar		enkele wcd met schakelaar		enkele geaarde wcd
	serie schakelaar		bedrade buisleiding		dubbele geaarde wcd verticaal
	wissel schakelaar		onbedrade buisleiding		dubbele geaarde wcd horizontaal
	kruis schakelaar		data aansluitpunt		enkele geaarde wcd perilex
	ventilatie bediening		beldrukker		aansluitpunt 230v 1 fase, nul en aarde
	plafond lichtpunt		schel		videofoon intercom
	wandlichtpunt		rookmelder		Cee-form 400v 3 fase, nul en aarde
	verlichtingsarmatuur		werkschakelaar		

	wtw-unit		PV omvormer		ventilatie toevoerventiel
	verdelers vloerverwarming		elektrische radiator		ventilatie afvoerventiel

AFZ	afzuigkap (recirculatie)	KT	kooktoestel	VDD	vrijloop deurdranger
BO	boiler	MAG/OV	magnetron/combi-oven	VV	vloerverwarming
BEL	belinstallatie	MV	3 st. ventilatie bediening	VW	vaatwasser
CAI	centrale antenne install. (utp)	PV	pv omvormer	WD	wasdroger
CAP	centraal aardpunt	R	rookmelder	WKO	warmte koude opwekking
CO2	co2 sensor	RF	rf ventilatie bediening	WM	wasmachine
DATA	data aansluitpunt (utp)	RFT	ventilatie hoofd bediening		
EL RAD	elektrische radiator	SV	stadsverwarming	WP	warmtepomp
IC/VF	intercom/videofoon	TH	thermostaat	WTW	wtw-unit
KK	koelkast	USB	usb aansluiting	ZW	zonwering

Projectering en aantallen zijn ter indicatie, het is mogelijk dat niet alle symbolen van toepassing zijn op uw woning. Definitieve uitwerking door opdrachtgever. Alle maten in mm, tenzij anders aangegeven.


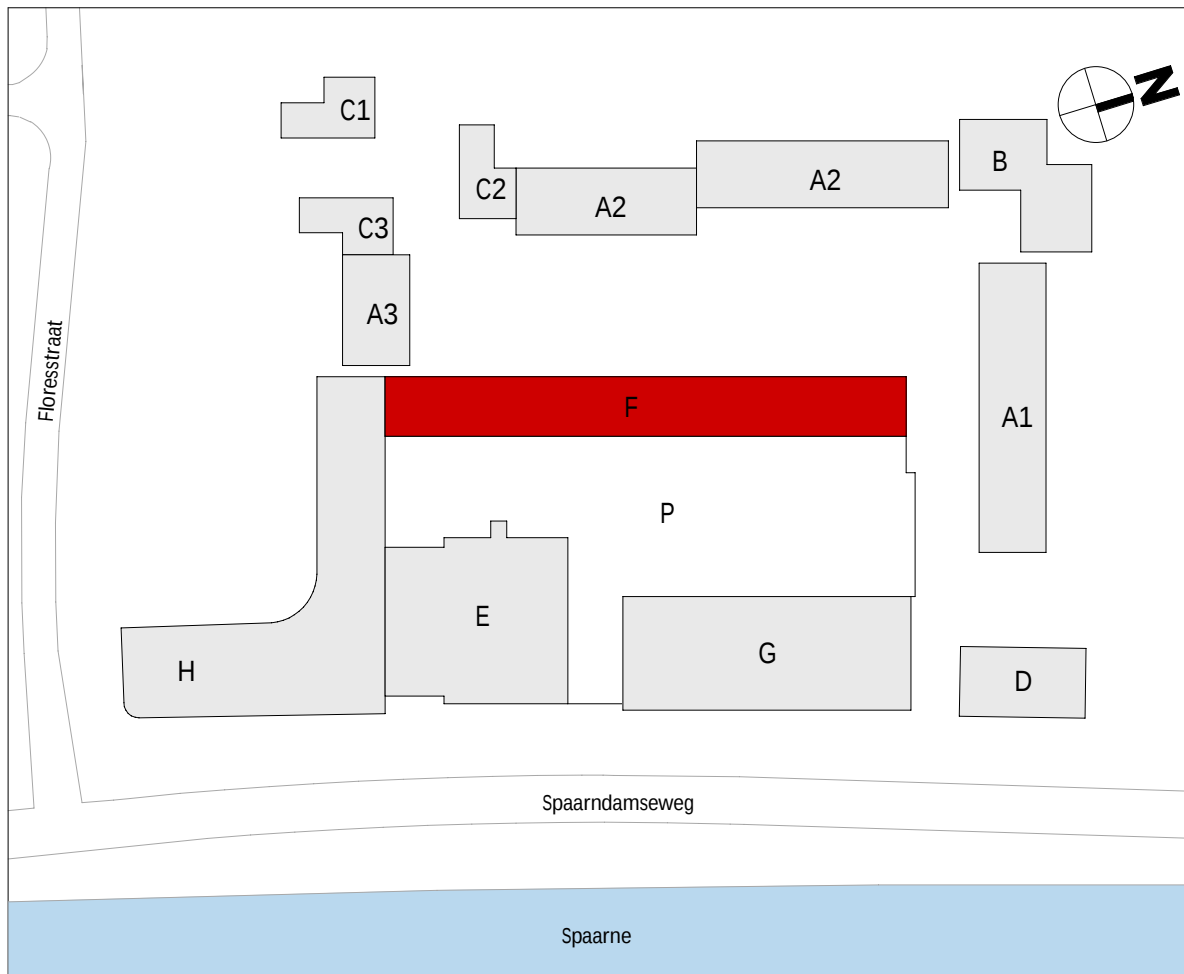


wijziging	datum	getek.	omschrijving
-----------	-------	--------	--------------

Sweco Architects Jaarboekbouwjaar 2023 3521 BC Utrecht, NL T +31 88 811 6200		SWECO  Bijgevoegd 19-20 5512 LZ Eindhoven, NL T +31 88 811 6100		F.70.106	
projectnaam		BLOOM Sonneborn terrein Haarlem Appartementen (koop), bouwdeel F			
opdrachtgever		VORM			
fase		Technisch Ontwerp			
onderdeel		verkooptekening bouwnummer F.06			
projectnr.		1649		datum	01-10-2025
architect		Renske Aben		status	definitief
manager		Jos Roerink		schaal	Zie tek.
engineer		M. Alofs		formaat	A1

De rechten op digitaal verspreide tekeningen berusten bij de architect. Het is niet toegestaan tekeningen zonder toestemming van de architect te verspreiden.

Q:\WA\Projecten\1649-Bouwjaar & Technisch\1649-OT-30\101649-OT30-0 Revit\BLOOM_bouwjaar F_TO_SWA_F23\01.rvt

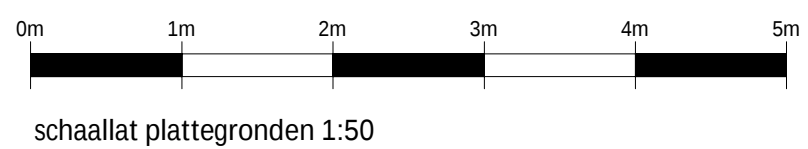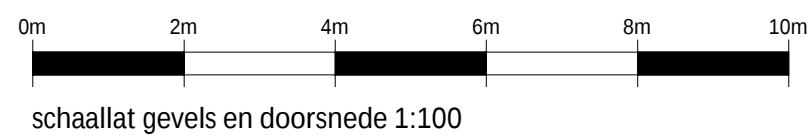

renvooi bouwkundig

 wanden / vloeren
 entree woning
 meterkast
 toilet volgens omschrijving sanitairpakket
 fontein volgens omschrijving sanitairpakket
 fontein volgens omschrijving sanitairpakket
 douchehoek
 wastafel volgens omschrijving sanitairpakket
 begroeiing / plantenbak
 demarcatie bouwnummer

opmerkingen

- alle maten zijn circa twee minuten na de wanden gemeten en aangegeven in millimeters (mm). Er is geen rekening gehouden met enige wandafwijking, plinten, afmetingen, etc. In verband met nauwkeurige uitwerking van details; constructieve afwijkingen, afmetingen, etc. zijn niet aangegeven. Het is de taak van de aannemer om de afwijkingen te compenseren. De geringe afwijkingen geven geen aanleiding tot verrekeningen. Aan de op deze tekening aangegeven maten kunnen derhalve geen rechten worden ontleend. De op deze tekening aangegeven maatvoering is niet geschikt voor opdrachten aan derden.
- alle lijnen zijn indicatief en kunnen afwijken van de werkelijkheid.
- leidingen, kabels, kabeltrunkingen, voor leidingen en kabels zijn op deze tekening afzonderlijk in aparte documenten definitieve oriëntatie, positie en aantallen zoneparen nader te bepalen volgens BENG-berekening. Het is mogelijk dat niet alle symbolen van toepassing zijn op uw woonruimte.
- de afbeelding van de toepassing van de afbeelding van het parkeren behorende bij deze woningen te vinden in de notariële akte en bijbehorende splitsingsakte.


renvooi electra & installaties

	enkeelpolige schakelaar		enkele wcd met schakelaar		enkele gearde wcd
	serie schakelaar		bedrade buisleiding		dubbele gearde wcd verticaal
	wissel schakelaar		onbedrade buisleiding		dubbele gearde wcd horizontaal
	kruis schakelaar		data aansluitpunt		enkele gearde wcd perilex
	ventilatie bediening		beeldrukker		aansluitpunt 230v 1 fase, nul en aarde
	plafond lichtpunt		schel		videofoon intercom
	wandlichtpunt		rookmelder		
	verlichtingsarmatuur		werkschakelaar		Cee-form 400v 3 fase, nul en aarde

 wtw-unit	 PV omvormer	 ventilatie toevoerventiel
 verdelers vloerverwarming	 elektrische radiator	 ventilatie afvoerventiel

AFZ	afzuigkap (recirculatie)	KT	kooktoestel	VDD	vrijloop deurdranger
BO	boiler	MG/AGV	magnetron combi-oven	VV	vuurwarming
BEI	belinstallatie	MV	3 st. ventilatie bediening	YW	waasser
CAL	centrale antenne install. (utp)	PV	pv omvormer	WD	wasdroger
CAP	centraal aardpunt	R	rookmelder	WKO	warmte koude opwekking
CO2	co2 sensor	RF	rf ventilatie bediening	WM	wasmachine
DATA	data aansluitpunt (utp)	RFV	ventilatie hoofd bediening		
EL RAD	elektrische radiator	S	stadsverwarming	WP	warmtepomp
IC/VF	intercom/videofoon	TH	thermostaat	WTW	wtw-unit
KK	koelkast	USB	usb aansluiting	ZW	zonwering

Projectering en aantallen zijn ter indicatie, het is mogelijk dat niet alle symbolen van toepassing zijn op uw woning. Definitieve uitwerking door opdrachtnemer. Alle maten in mm, tenzij anders aangegeven.

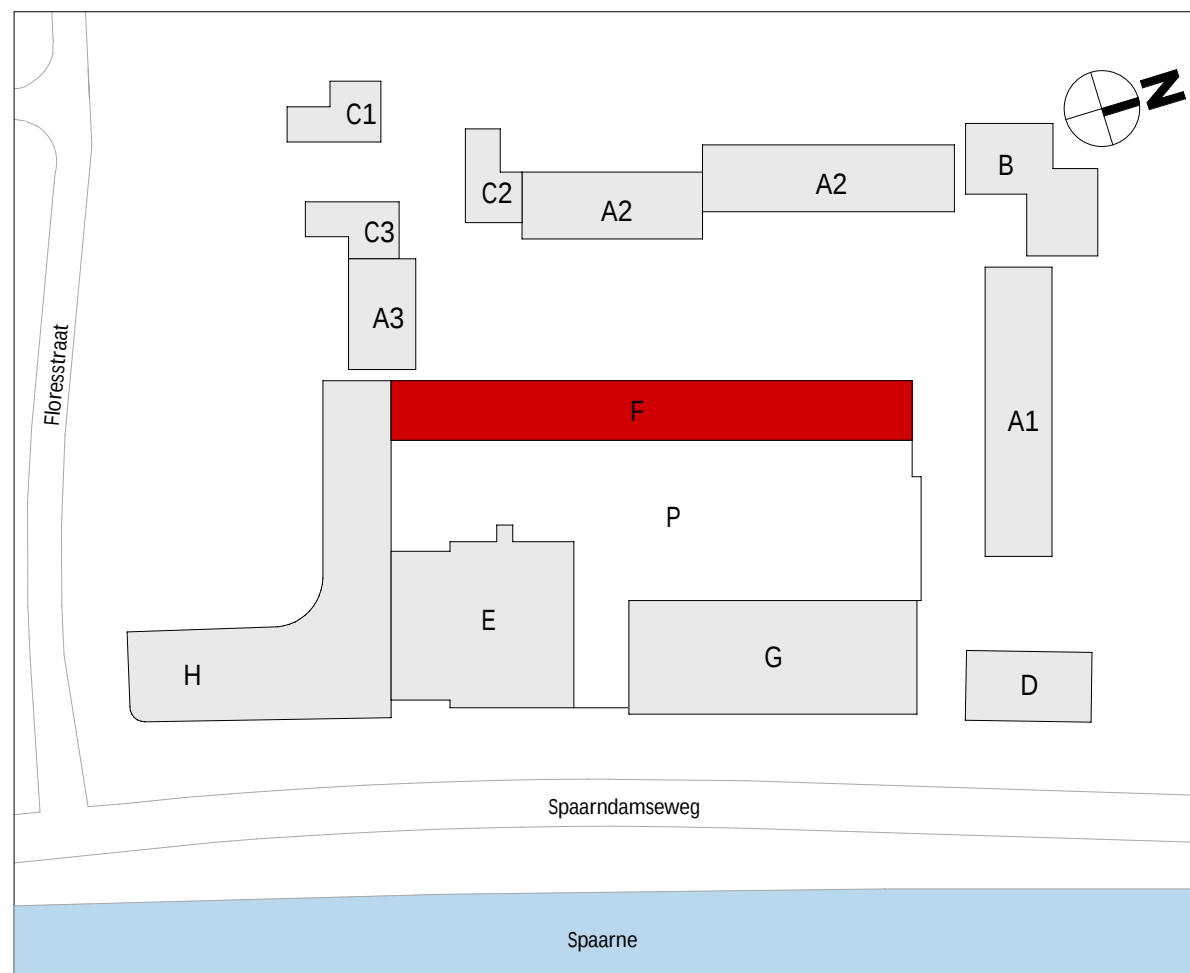


wijziging	datum	getek.	omschrijving
-----------	-------	--------	--------------


Swego Architects Jaarkeunboulevard 288 5623 HB Utrecht, NL T +31 88 811 6200		Bognert 10-20 5612 LZ Eindhoven, NL T +31 88 811 6100		F.70.107
projectnaam	BLOOM Sonneborn terrein Haarlem Appartementen (koop), bouwdeel F			
opdrachtgever	VORM			
fase	Technisch Ontwerp			
onderdeel	verkooptekening bouwnummer F.07			
projectnr.	1649	datum	01-10-2025	
architect	Renske Aben	status	definitief	
manager	Jos Roerink	schaal	Zie tek.	
engineer	M. Alofs	T. Hoeven	formaat	A1

De rechten op digitaal verstrekte tekeningen berusten bij de architect. Het is niet toegestaan tekeningen zonder toestemming van de architect te wijzigen.


Q:\VAA\Projects\1649\1649-Ontwerp & Techniek\1649-OT-30 TO\1649-OT30-0 Revit\BLOOM_bouwtolk_F_TO_SWA_R23\rijt.rvt

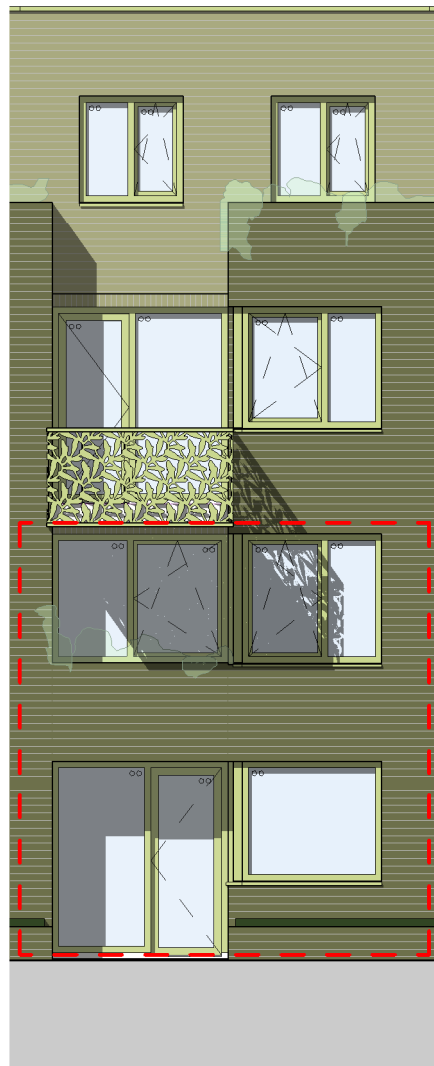


voorgevel
schaal 1 : 100

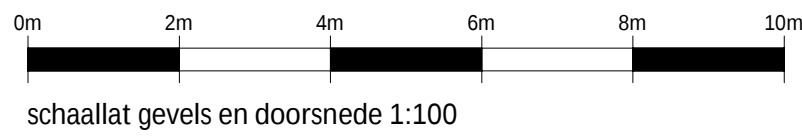


schaallat gevels en doorsnede 1:100

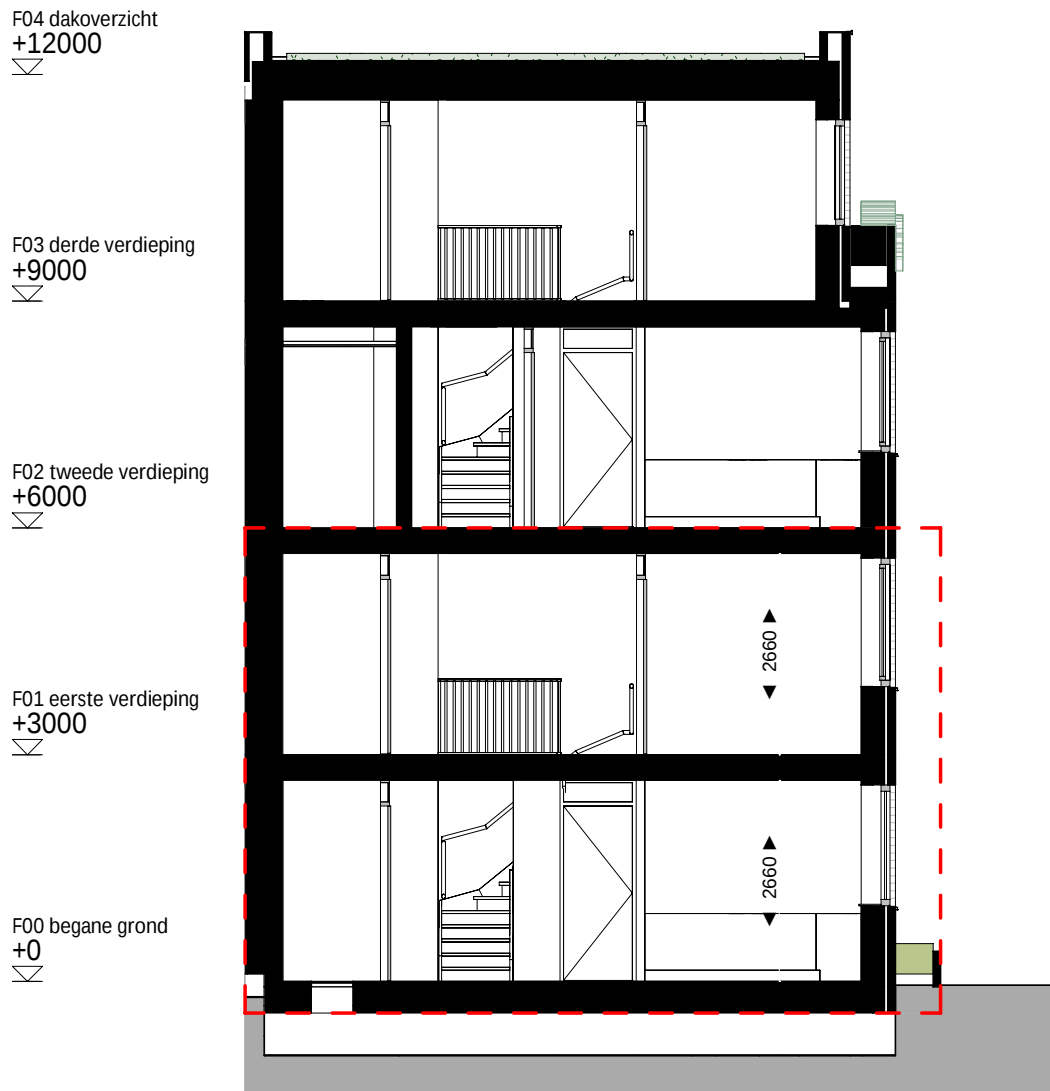


doorsnede A.08
schaal 1 : 100

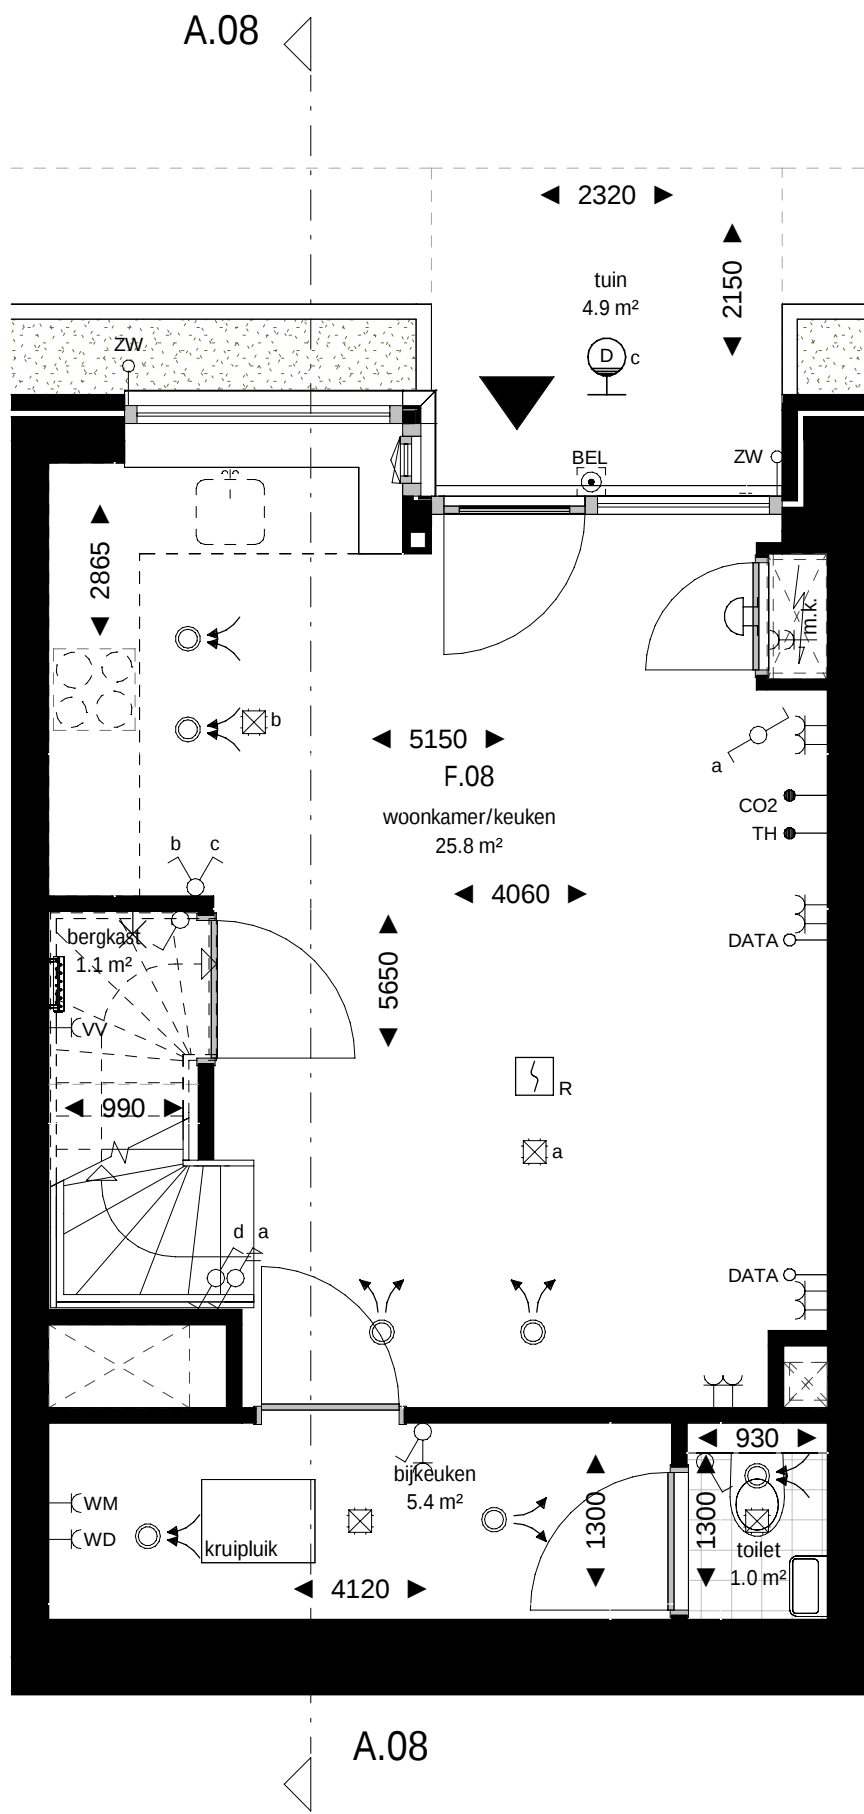

begane grond
schaal 1 : 50

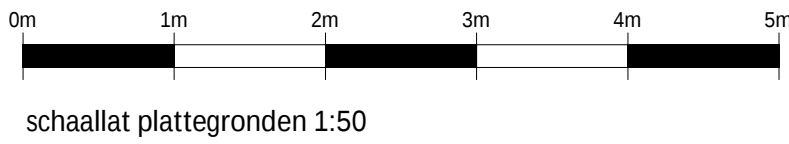

schaallat plattegonden 1:50

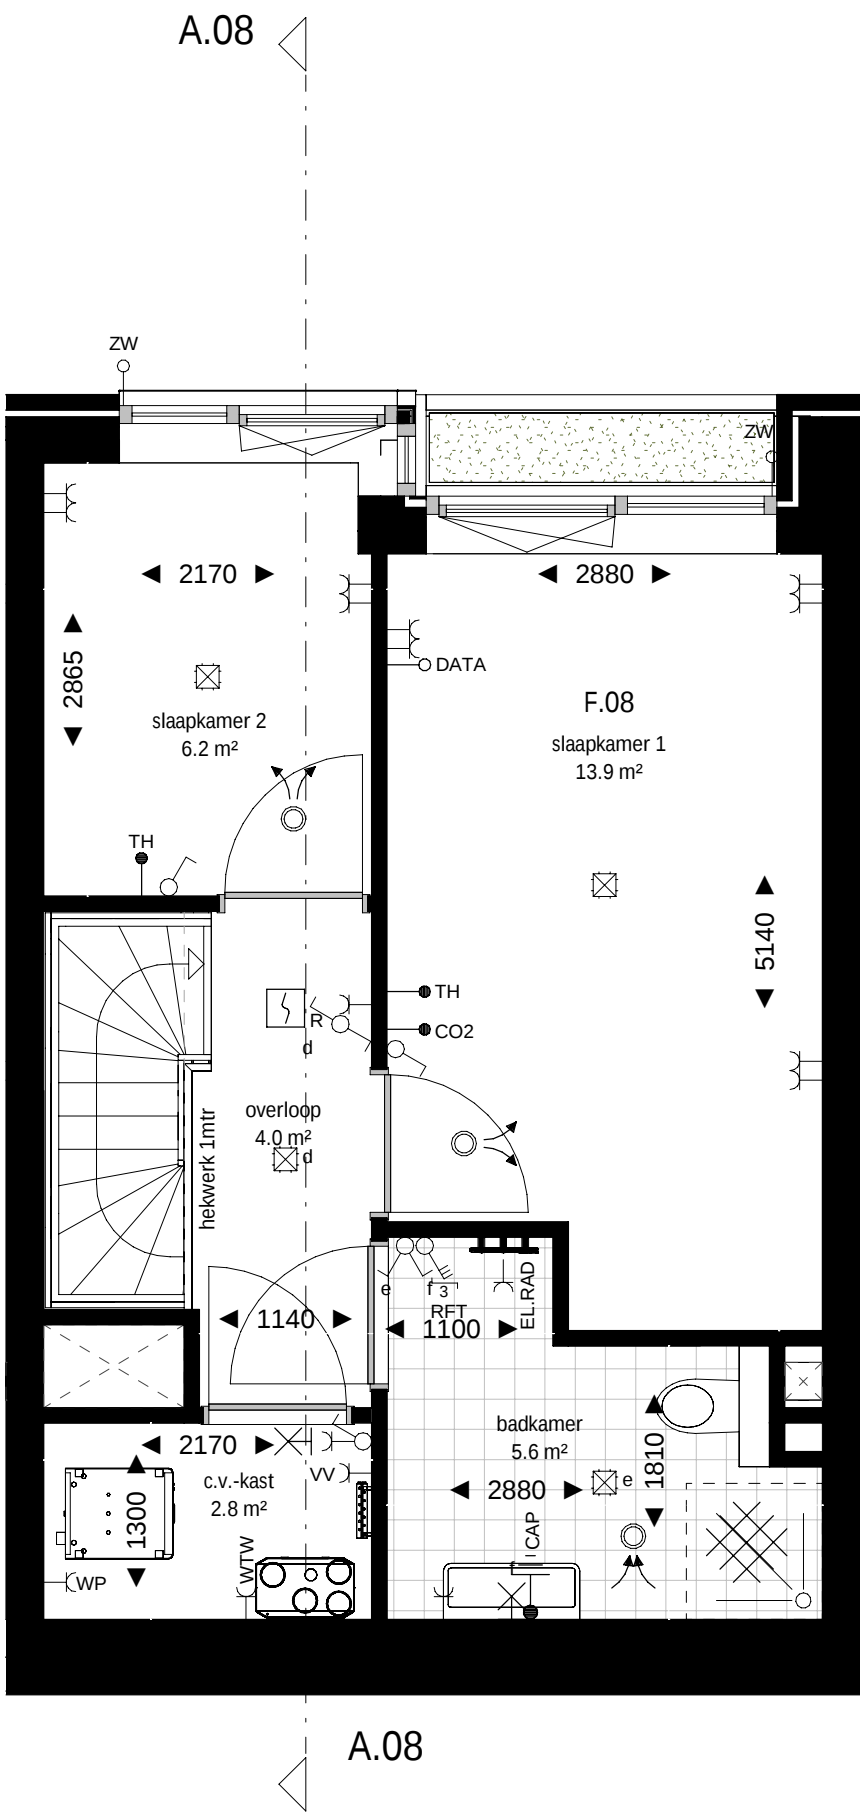

eerste verdieping
schaal 1 : 50

renvooi bouwkundig

	wanden / vloeren
	entree woning
	meterkast
	toilet
	fontein
	fontein
	douchehoek
	wastafel
	begroeiing / plantenbak
	demarcatie bouwnummer

opmerkingen


- alle maten zijn circa maten tussen de wanden gemeten en aangegeven in millimeters (mm). Er is geen rekening gehouden met enige wandafwerking, plinten, aftrimming, etc. In verband met nauwkeurige uitwerking van details, constructies, maatvoering, materialen e.d. kunnen er kleine afwijkingen ontstaan ten opzichte van de nu vermelde gegevens. Deze geringe afwijkingen geven geen aanleiding tot verrekeningen. Aan de op deze tekening aangegeven maten kunnen derhalve geen rechten worden ontleend. De op deze tekening aangegeven maatvoering is niet geschikt voor opdrachten aan derden door koper(s).
- kleuren zijn indicatief en kunnen afwijken van de werkelijkheid.
- keuken afmeting indicatief, voor keukeninrichting en aansluitingen zie separate documentatie
- definitieve oriëntatie, positie en aantallen zonnepanelen nader te bepalen volgens BENG-berekening
- het is mogelijk dat niet alle symbolen van toepassing zijn op uw woningtype
- indien van toepassing zijn de berging en het parkeervak behorende bij deze woning/appartement te vinden in de noteriële akten en bijbehorende splitsingsakte.

renvooi electra & installaties

	enkeelpolige schakelaar		enkele wcd met schakelaar		enkele geaarde wcd
	serie schakelaar		bedrade buisleiding		dubbele geaarde wcd verticaal
	wissel schakelaar		onbedrade buisleiding		dubbele geaarde wcd horizontaal
	kruis schakelaar		data aansluitpunt		enkele geaarde wcd perilex
	ventilatie bediening		beldrukker		aansluitpunt 230v 1 fase, nul en aarde
	plafond lichtpunt		schel		videofoon intercom
	wandlichtpunt		rookmelder		Cee-form 400v 3 fase, nul en aarde
	verlichtingsarmatuur		werkschakelaar		

	wtw-unit		PV omvormer		ventilatie toevoerventiel
	verdelers vloerverwarming		elektrische radiator		ventilatie afvoerventiel
	afzuigkap (recirculatie)		kooktoestel		vrijloop deurdranger
	boiler		magnetron/combi-oven		vloerverwarming
	belinstallatie		3 st. ventilatie bediening		vaatwasser
	centrale antenne install. (utp)		pv omvormer		wasdroger
	centraal aardpunt		rookmelder		warmte koude opwekking
	co2 sensor		rf ventilatie bediening		wasmachine
	data aansluitpunt (utp)		ventilatie hoofd bediening		warmtepomp
	elektrische radiator		stadsverwarming		wtw-unit
	intercom/videofoon		thermostaat		zonwering
	koelkast		usb aansluiting		

Projectering en aantallen zijn ter indicatie, het is mogelijk dat niet alle symbolen van toepassing zijn op uw woning. Definitieve uitwerking door opdrachtgever. Alle maten in mm, tenzij anders aangegeven.

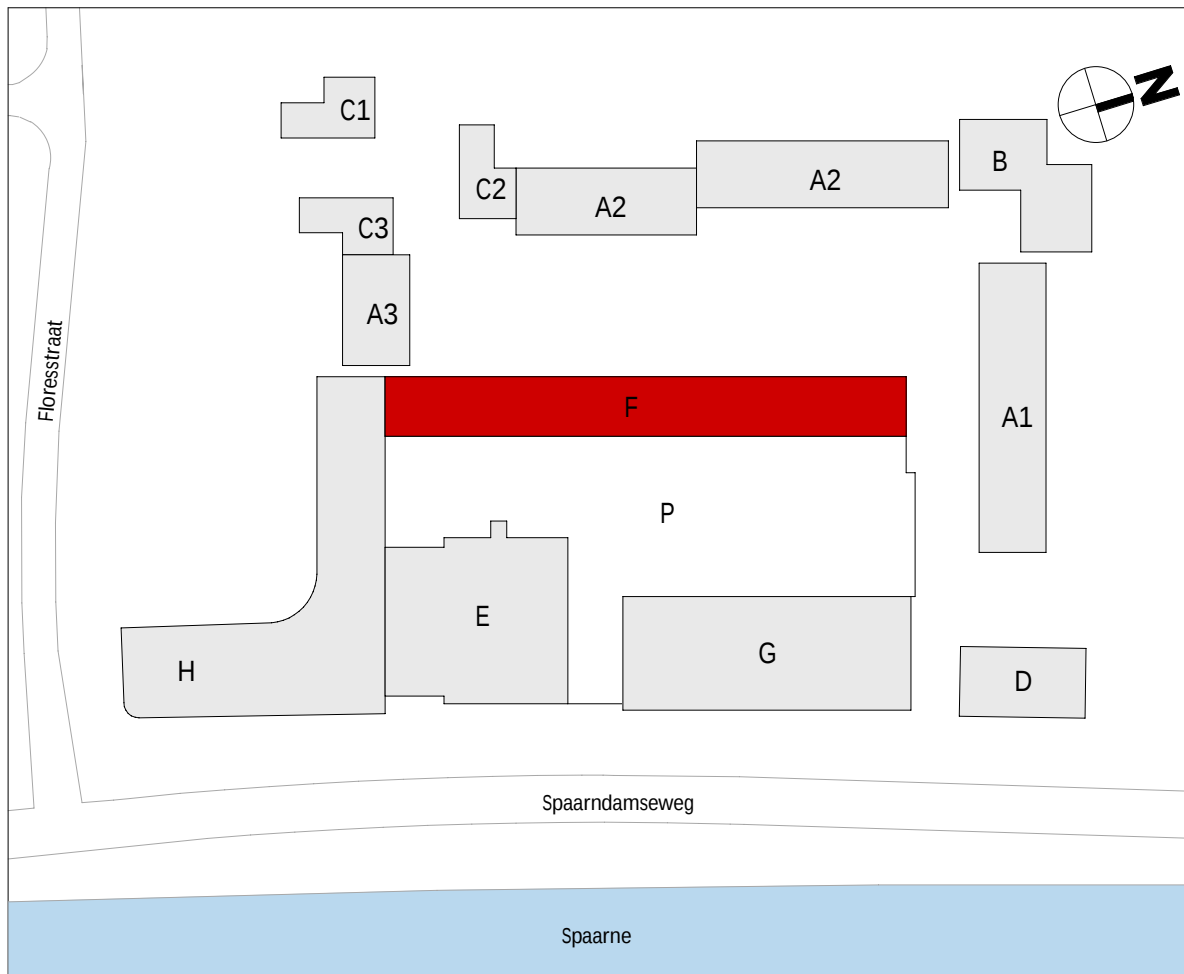

wijziging	datum	getek.	omschrijving
-----------	-------	--------	--------------

Sweco Architects Jaarboekendreef 288 3521 BC Utrecht, NL T +31 88 811 6200		 Burgert 19-20 5512 LZ Eindhoven, NL T +31 88 811 6100		F.70.108	
projectnaam		BLOOM Sonneborn terrein Haarlem Appartementen (koop), bouwdeel F			
opdrachtgever		VORM			
fase		Technisch Ontwerp			
onderdeel		verkooptekening bouwnummer F.08			
projectnr.		1649		datum	01-10-2025
architect		Renske Aben		status	definitief
manager		Jos Roerink		schaal	Zie tek.
engineer		M. Alofs	T. Hoeven	formaat	A1

De rechten op digitaal verspreide tekeningen berusten bij de architect. Het is niet toegestaan tekeningen zonder toestemming van de architect te verspreiden.


Q:\WA\Project\1649\1649-Overloop & Technisch\1649-OT-30\1649-OT-30-Rev1\BLOOM_bouwkak_F_TO_SWA_R23[0].nvt



voorgevel
schaal 1 : 100




schaallat gevels en doorsnede 1:100

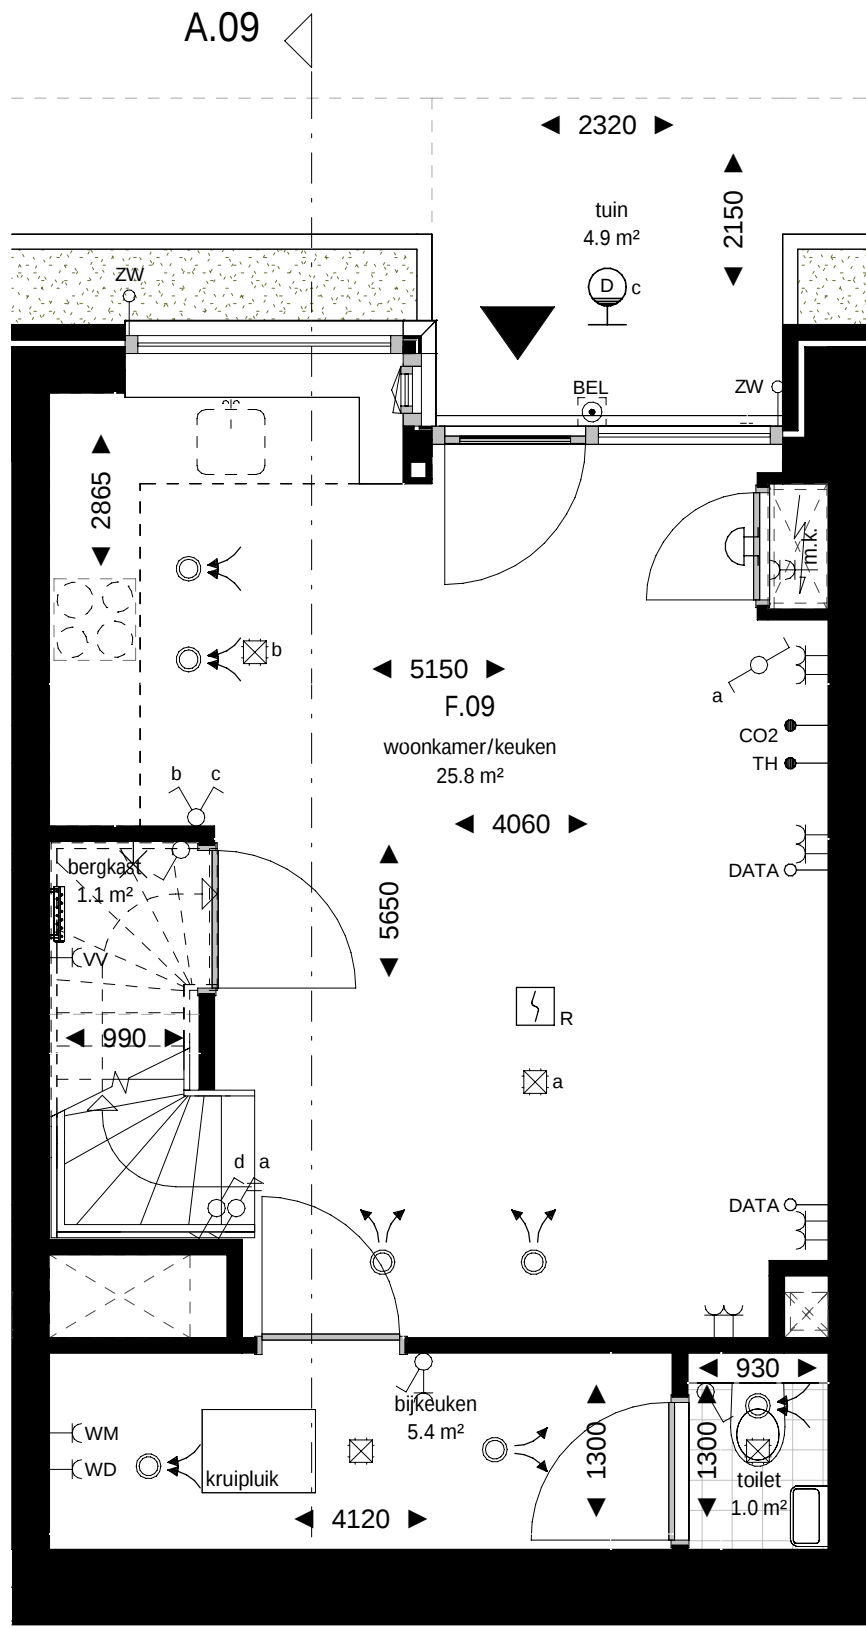


begane grond
schaal 1 : 50



schaallat plattegronden 1:50

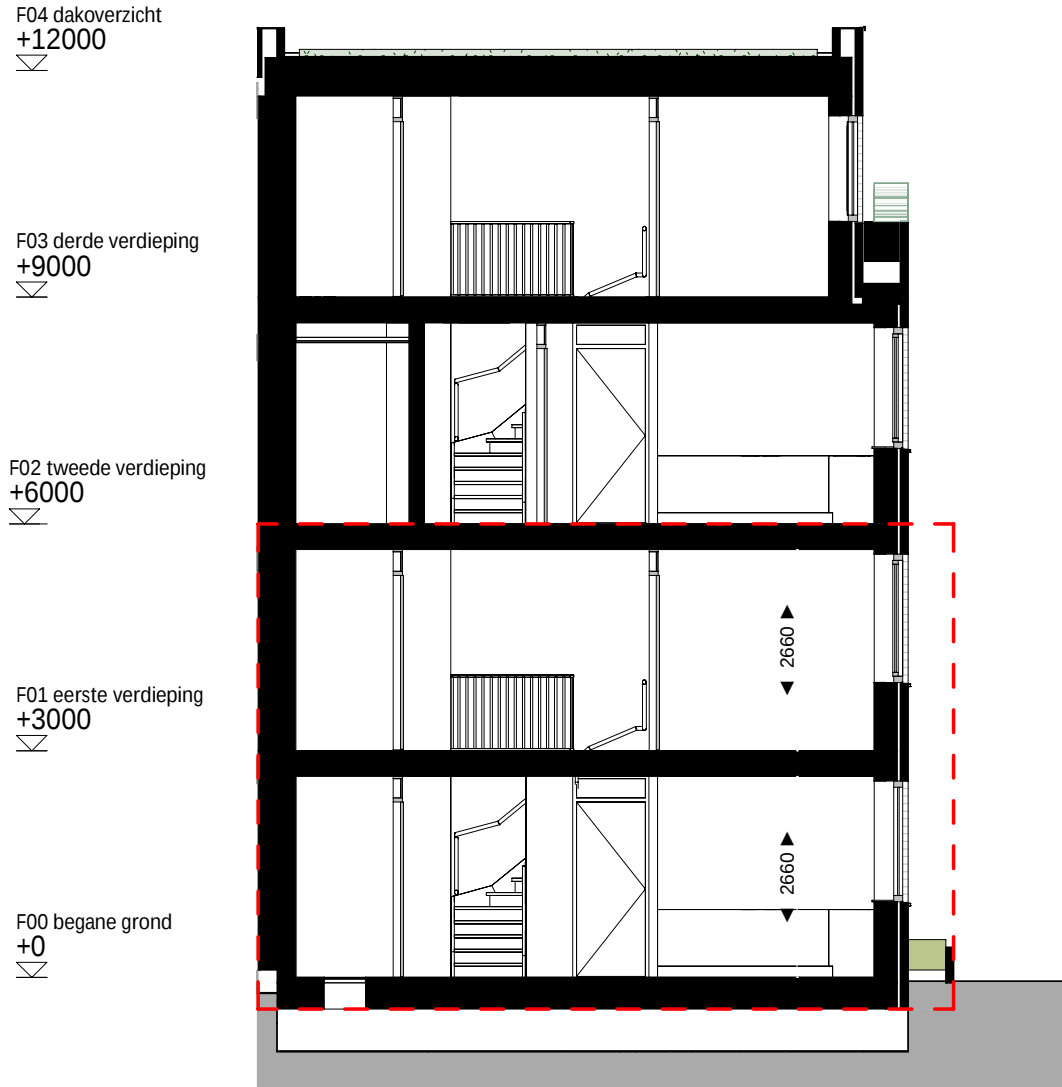

doorsnede A.09
schaal 1 : 100

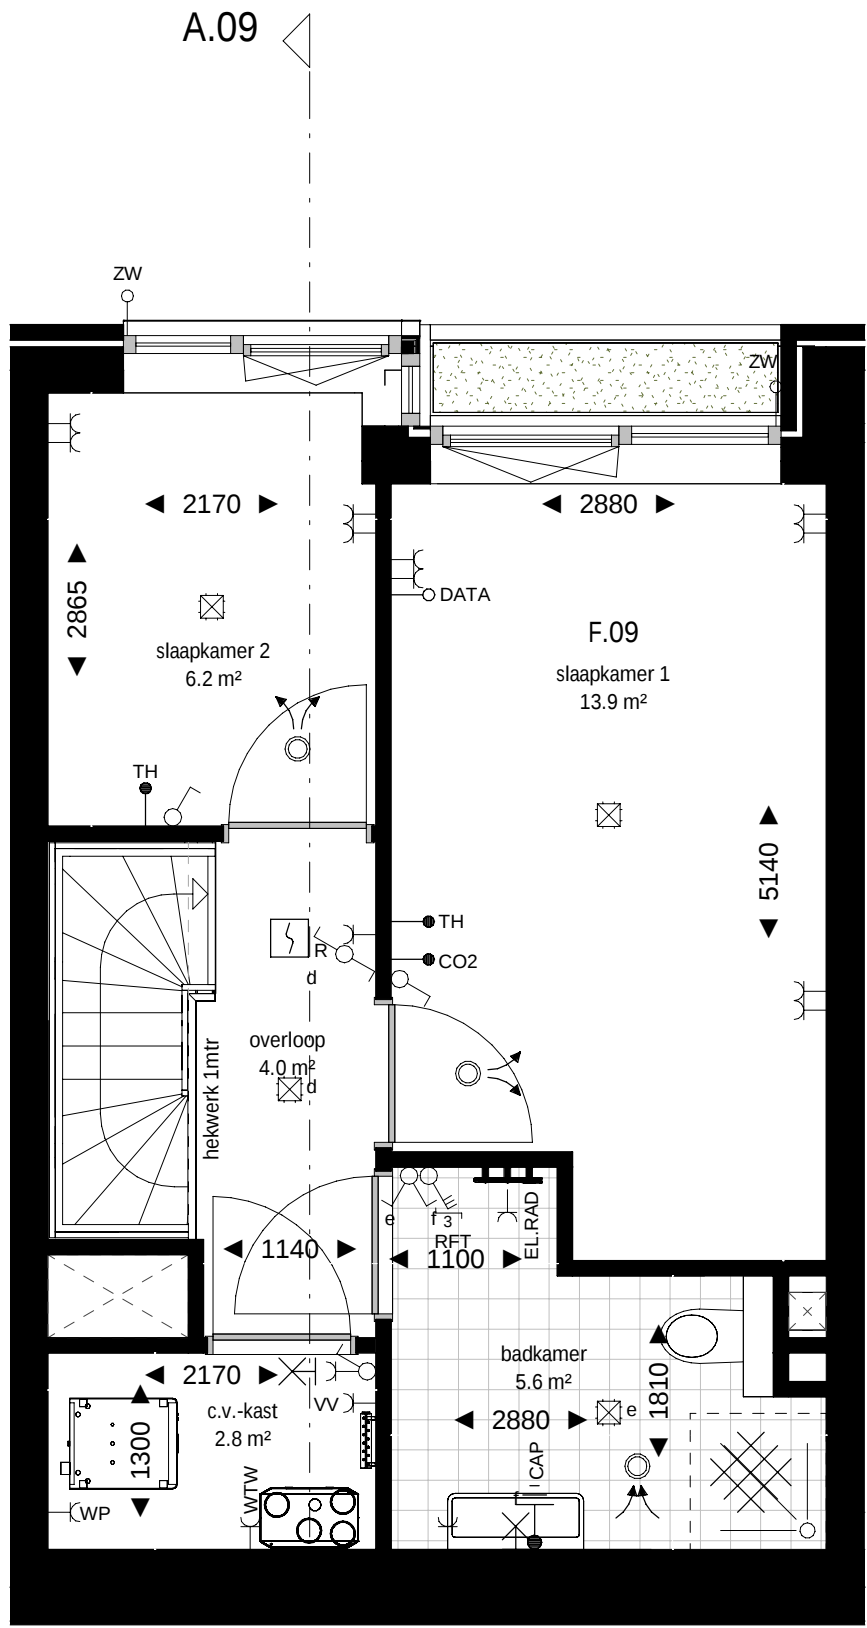

eerste verdieping
schaal 1 : 50

renvooi bouwkundig

	wanden / vloeren
	entree woning
	meterkast
	toilet
	fontein
	fontein
	douchehoek
	wastafel
	begroeiing / plantenbak
	demarcatie bouwnummer

opmerkingen

- alle maten zijn circa maten tussen de wanden gemeten en aangegeven in millimeters (mm). Er is geen rekening gehouden met enige wandafwerking, plinten, aftrimming, etc. In verband met nauwkeurige uitwerking van details, constructies, maatvoering, materialen e.d. kunnen er kleine afwijkingen ontstaan ten opzichte van de nu vermelde gegevens. Deze geringe afwijkingen geven geen aanleiding tot verrekeningen. Aan de op deze tekening aangegeven maten kunnen derhalve geen rechten worden ontleed. De op deze tekening aangegeven maatvoering is niet geschikt voor opdrachten aan derden door koper(s).
- kleuren zijn indicatief en kunnen afwijken van de werkelijkheid.
- keuken afmeting indicatief, voor keukeninrichting en aansluitingen zie separate documentatie
- definitieve oriëntatie, positie en aantallen zonnepanelen nader te bepalen volgens BENG-berekening
- het is mogelijk dat niet alle symbolen van toepassing zijn op uw woningtype
- indien van toepassing zijn de berging en het parkeervak behorende bij deze woning/appartement te vinden in de noteriële akten en bijbehorende splitsingsakte.


renvooi electra & installaties

	enkelpolige schakelaar		enkele wcd met schakelaar		enkele geaarde wcd
	serie schakelaar		bedrade buisleiding		dubbele geaarde wcd verticaal
	wissel schakelaar		onbedrade buisleiding		dubbele geaarde wcd horizontaal
	kruis schakelaar		data aansluitpunt		enkele geaarde wcd perilex
	ventilatie bediening		beldrukker		aansluitpunt 230v 1 fase, nul en aarde
	plafond lichtpunt		schel		videofoon intercom
	wandlichtpunt		rookmelder		Cee-form 400v 3 fase, nul en aarde
	verlichtingsarmatuur		werkschakelaar		

	wtw-unit		PV omvormer		ventilatie toevoerventiel
	verdelers vloerverwarming		elektrische radiator		ventilatie afvoerventiel

AFZ	afzuigkap (recirculatie)	KT	kooktoestel	VDD	vrijloop deurdranger
BO	boiler	MAG/OV	magnetron/combi-oven	VV	vloerverwarming
BEL	belinstallatie	MV	3 st. ventilatie bediening	VW	vaatwasser
CAI	centrale antenne install. (utp)	PV	pv omvormer	WD	wasdroger
CAP	centraal aardpunt	R	rookmelder	WKO	warmte koude opwekking
CO2	co2 sensor	RF	rf ventilatie bediening	WM	wasmachine
DATA	data aansluitpunt (utp)	RFT	ventilatie hoofd bediening		
EL RAD	elektrische radiator	SV	stadsverwarming	WP	warmtepomp
IC/VF	intercom/videofoon	TH	thermostaat	WTW	wtw-unit
KK	koelkast	USB	usb aansluiting	ZW	zonwering

Projectering en aantallen zijn ter indicatie, het is mogelijk dat niet alle symbolen van toepassing zijn op uw woning. Definitieve uitwerking door opdrachtgever. Alle maten in mm, tenzij anders aangegeven.

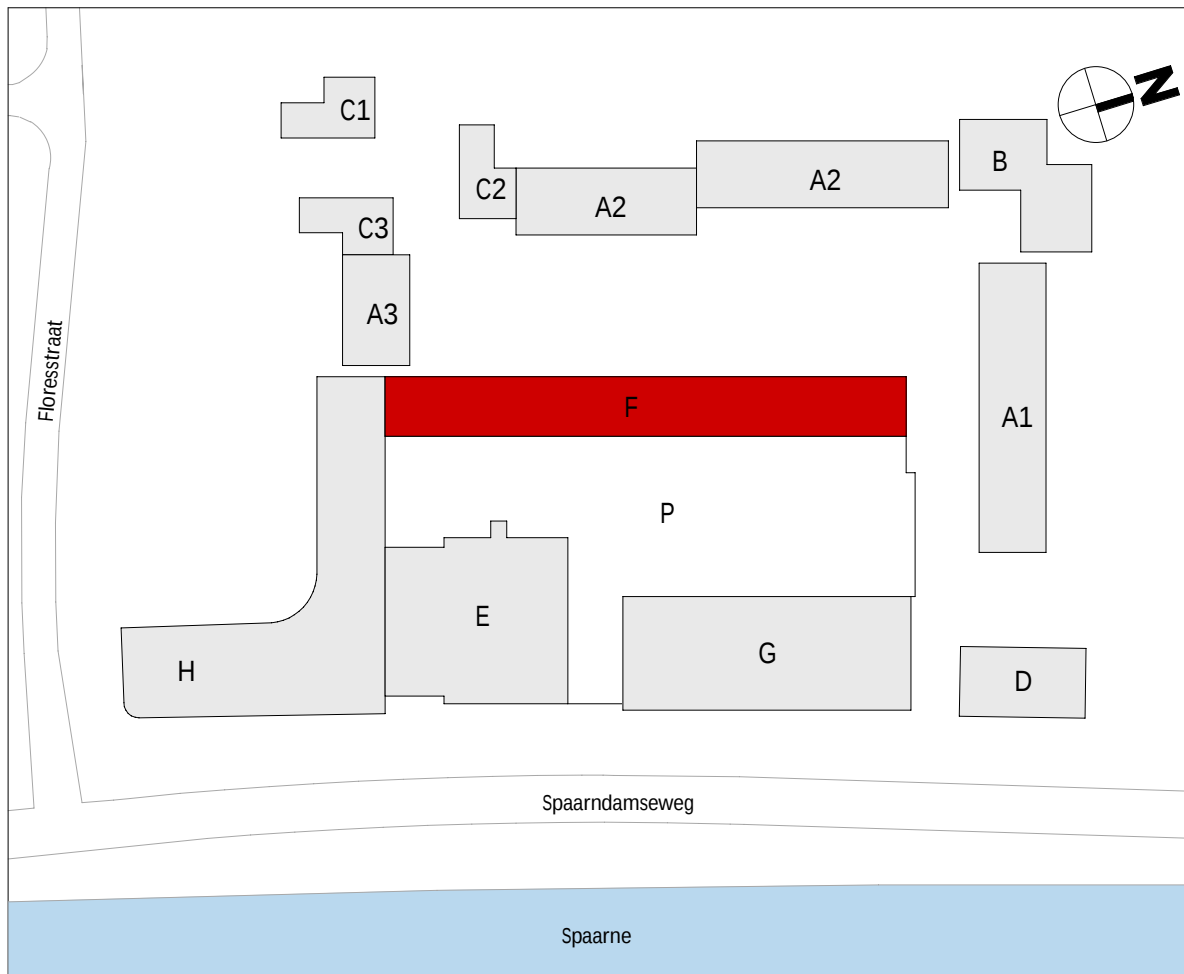


wijziging	datum	getek.	omschrijving
-----------	-------	--------	--------------


Sweco Architects Jaarboekswed 200 3521 BC Utrecht, NL T +31 88 811 6200		SWECO  Bijl. 19-20 3512 LZ Eindhoven, NL T +31 88 811 6100		F.70.109	
projectnaam		BLOOM Sonneborn terrein Haarlem Appartementen (koop), bouwdeel F			
opdrachtgever		VORM			
fase		Technisch Ontwerp			
onderdeel		verkooptekening bouwnummer F.09			
projectnr.	1649		datum	01-10-2025	
architect	Renske Aben		status	definitief	
manager	Jos Roerink		schaal	Zie tek.	
engineer	M. Alofs	T. Hoeven	formaat	A1	

De rechten op digitaal verspreide tekeningen berusten bij de architect. Het is niet toegestaan tekeningen zonder toestemming van de architect te verspreiden.


Q:\WA\Project\1649\1649-Overloop & Technisch\1649-OT-30\101649-OT30-0 Revit\BLOOM_bouwtek_F_TO_3WA_R23[0].rvt

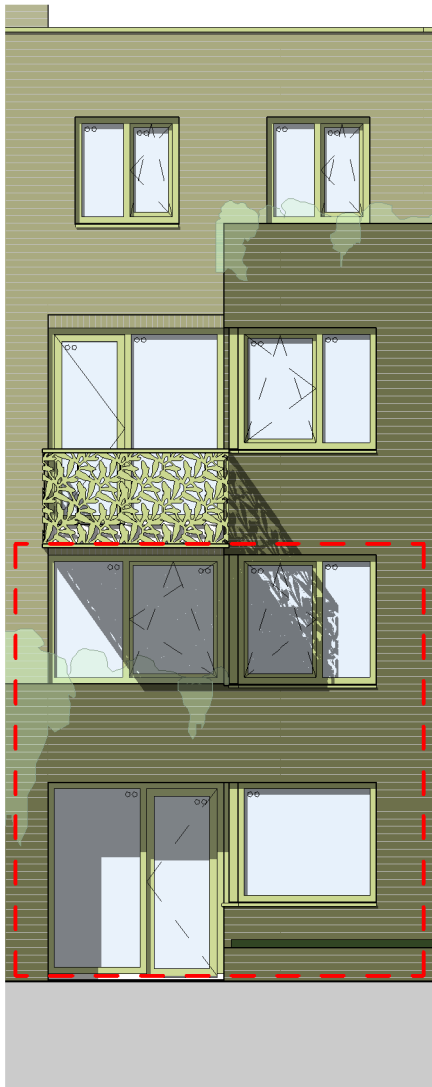


voorgevel
schaal 1 : 100

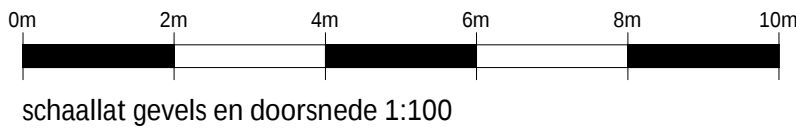


schaallat gevels en doorsnede 1:100

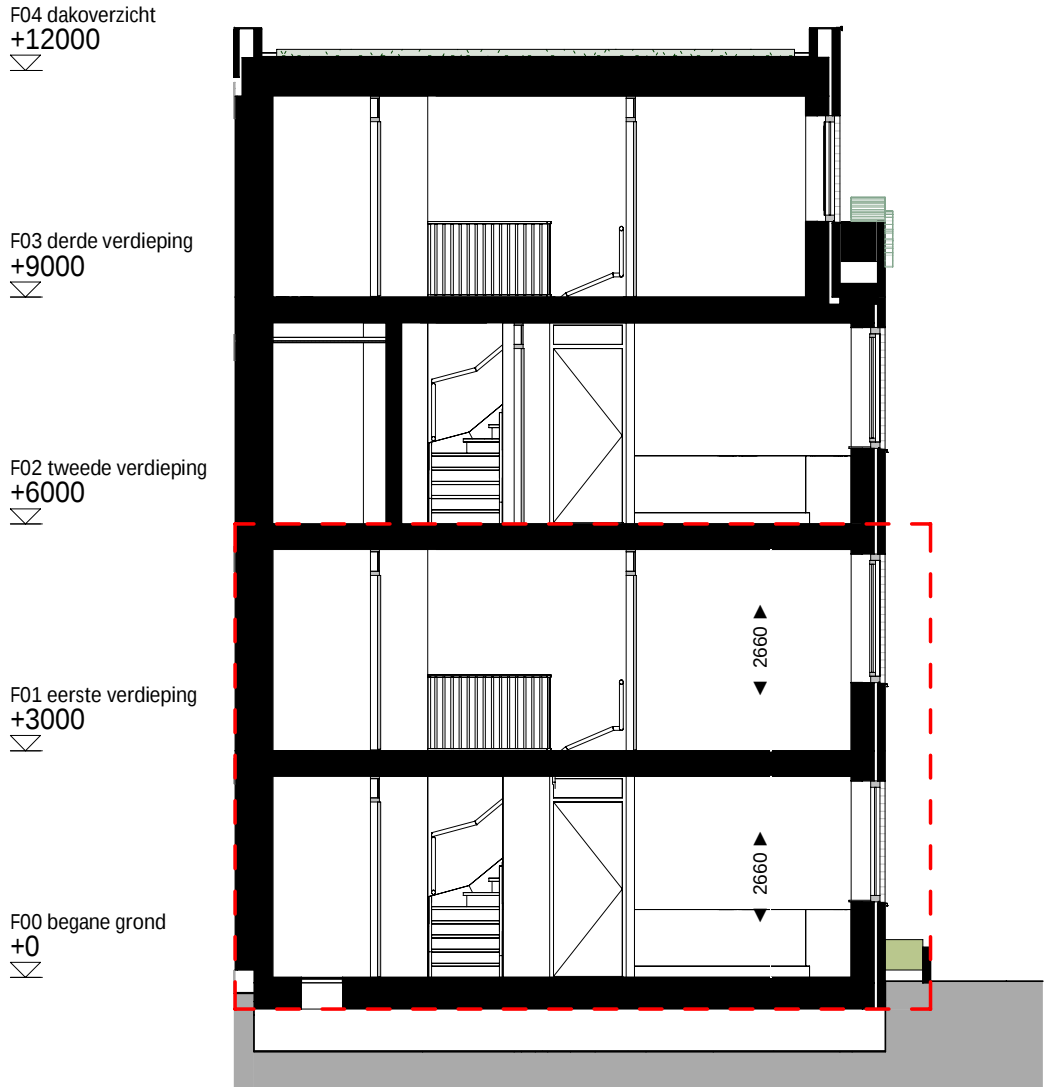


doorsnede A.10
schaal 1 : 100

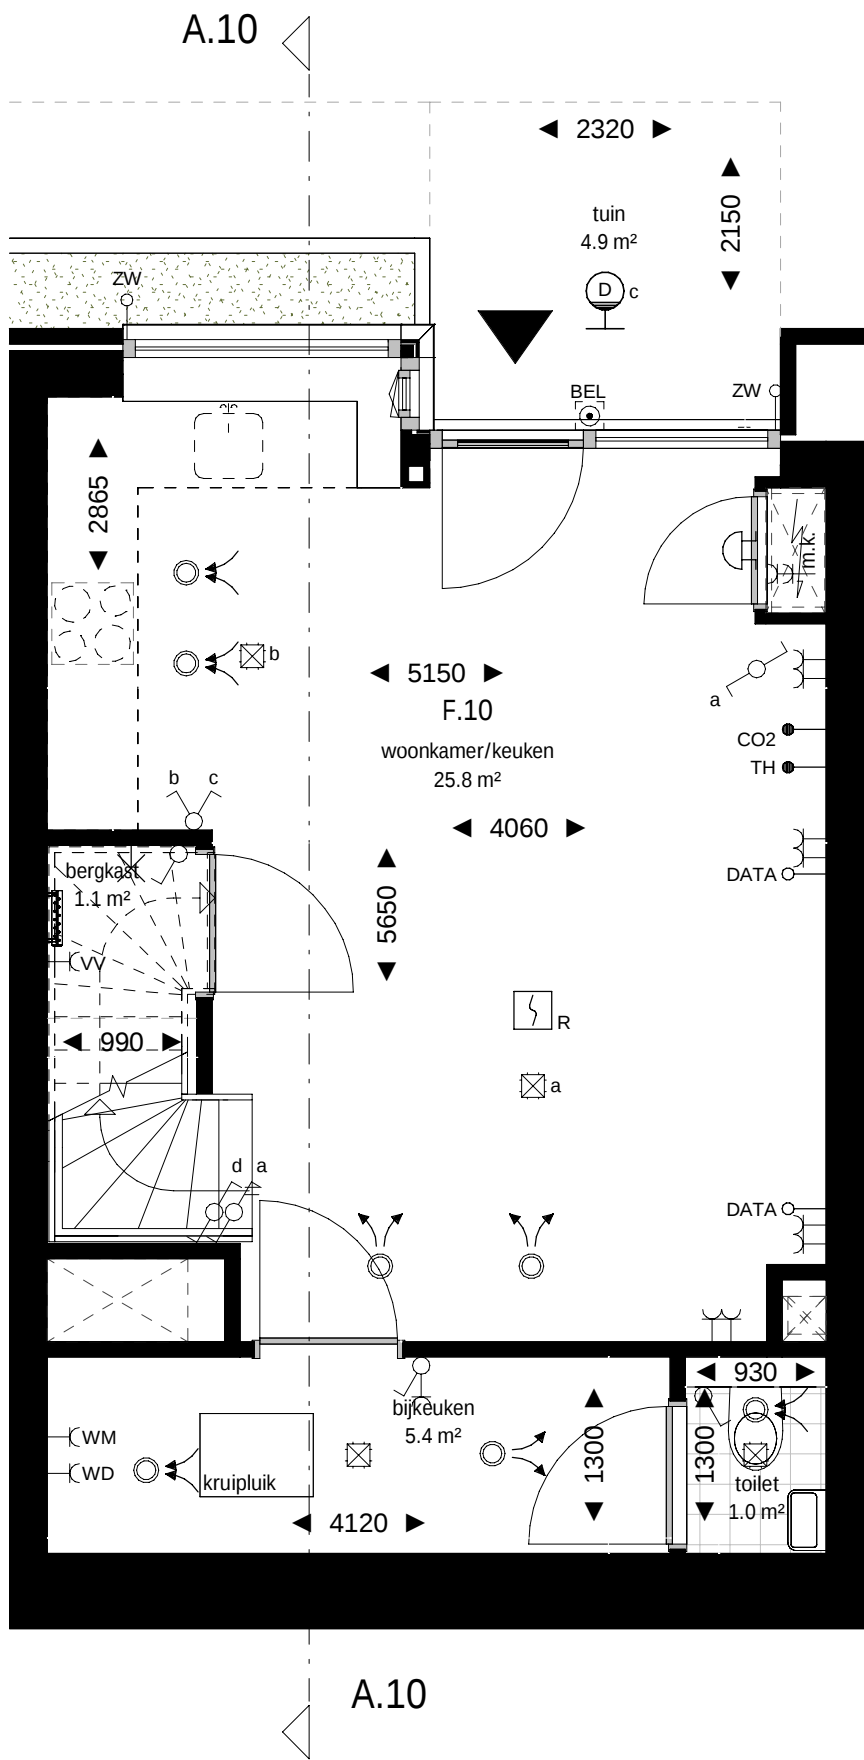

begane grond
schaal 1 : 50

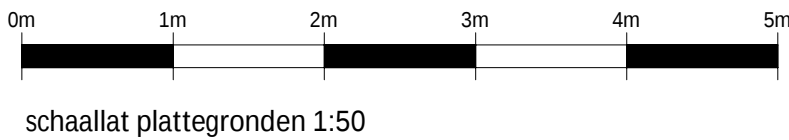

schaallat plattegronden 1:50

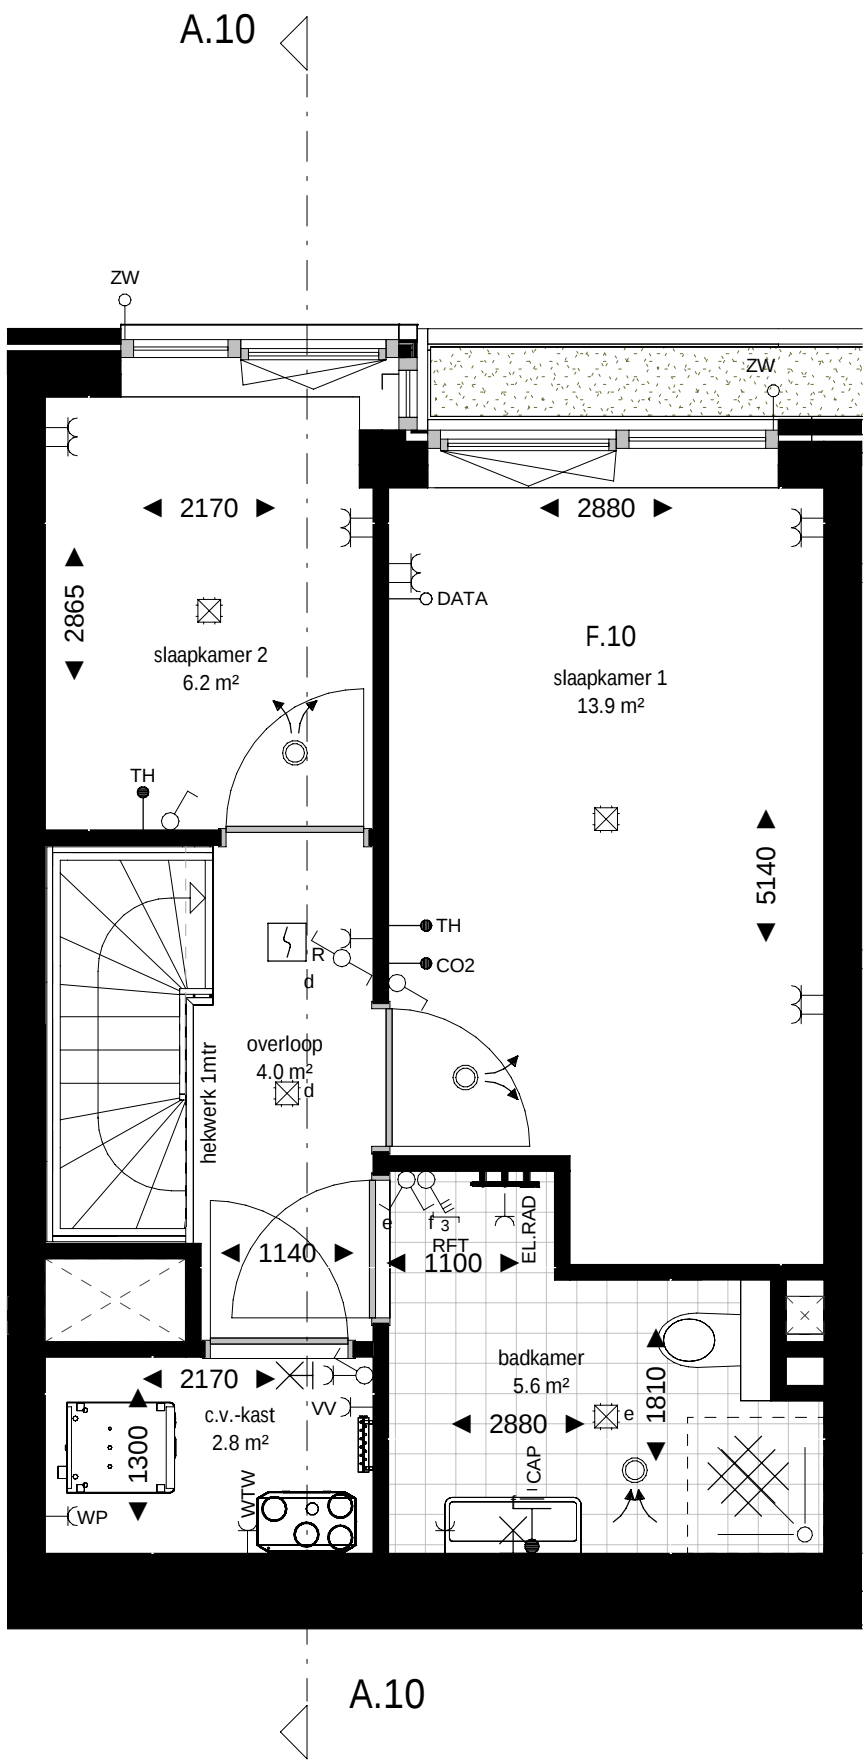

eerste verdieping
schaal 1 : 50

renvooi bouwkundig

	wanden / vloeren
	entree woning
	meterkast
	toilet
	fontein
	fontein
	douchehoek
	wastafel
	begroeiing / plantenbak
	demarcatie bouwnummer

opmerkingen

- alle maten zijn circa maten tussen de wanden gemeten en aangegeven in millimeters (mm). Er is geen rekening gehouden met enige wandafwerking, plinten, aftrimming, etc. In verband met nauwkeurige uitwerking van details, constructies, maatvoering, materialen e.d. kunnen er kleine afwijkingen ontstaan ten opzichte van de nu vermelde gegevens. Deze geringe afwijkingen geven geen aanleiding tot verrekeningen. Aan de op deze tekening aangegeven maten kunnen derhalve geen rechten worden ontleend. De op deze tekening aangegeven maatvoering is niet geschikt voor opdrachten aan derden door koper(s).
- kleuren zijn indicatief en kunnen afwijken van de werkelijkheid.
- keuken afmeting indicatief, voor keukeninrichting en aansluitingen zie separate documentatie
- definitieve oriëntatie, positie en aantallen zonnepanelen nader te bepalen volgens BENG-berekening
- het is mogelijk dat niet alle symbolen van toepassing zijn op uw woningtype
- indien van toepassing zijn de berging en het parkeervak behorende bij deze woning/appartement te vinden in de noteriële akten en bijbehorende splitsingsakte.


renvooi electra & installaties

	enkeelpolige schakelaar		enkele wcd met schakelaar		enkele geaarde wcd
	serie schakelaar		bedrade buisleiding		dubbele geaarde wcd verticaal
	wissel schakelaar		onbedrade buisleiding		dubbele geaarde wcd horizontaal
	kruis schakelaar		data aansluitpunt		enkele geaarde wcd perilex
	ventilatie bediening		beldrukker		aansluitpunt 230V 1 fase, nul en aarde
	plafond lichtpunt		schel		videofoon intercom
	wandlichtpunt		rookmelder		Cee-form 400v 3 fase, nul en aarde
	verlichtingsarmatuur		werkschakelaar		ventilatie toevoerventiel

	wtw-unit		PV omvormer		ventilatie toevoerventiel
	verdelers vloerverwarming		elektrische radiator		ventilatie afvoerventiel

AFZ	afzuigkap (recirculatie)	KT	kooktoestel	VDD	vrijloop deurdranger
BO	boiler	MAG/OV	magnetron/combi-oven	VV	vloerverwarming
BEL	belinstallatie	MV	3 st. ventilatie bediening	VW	vaatwasser
CAI	centrale antenne install. (utp)	PV	pv omvormer	WD	wasdroger
CAP	centraal aardpunt	R	rookmelder	WKO	warmte koude opwekking
CO2	co2 sensor	RF	rf ventilatie bediening	WM	wasmachine
DATA	data aansluitpunt (utp)	RFT	ventilatie hoofd bediening		
EL RAD	elektrische radiator	SV	stadsverwarming	WP	warmtepomp
IC/VF	intercom/videofoon	TH	thermostaat	WTW	wtw-unit
KK	koelkast	USB	usb aansluiting	ZW	zonwering

Projectering en aantallen zijn ter indicatie, het is mogelijk dat niet alle symbolen van toepassing zijn op uw woning. Definitieve uitwerking door opdrachtneemer. Alle maten in mm, tenzij anders aangegeven.

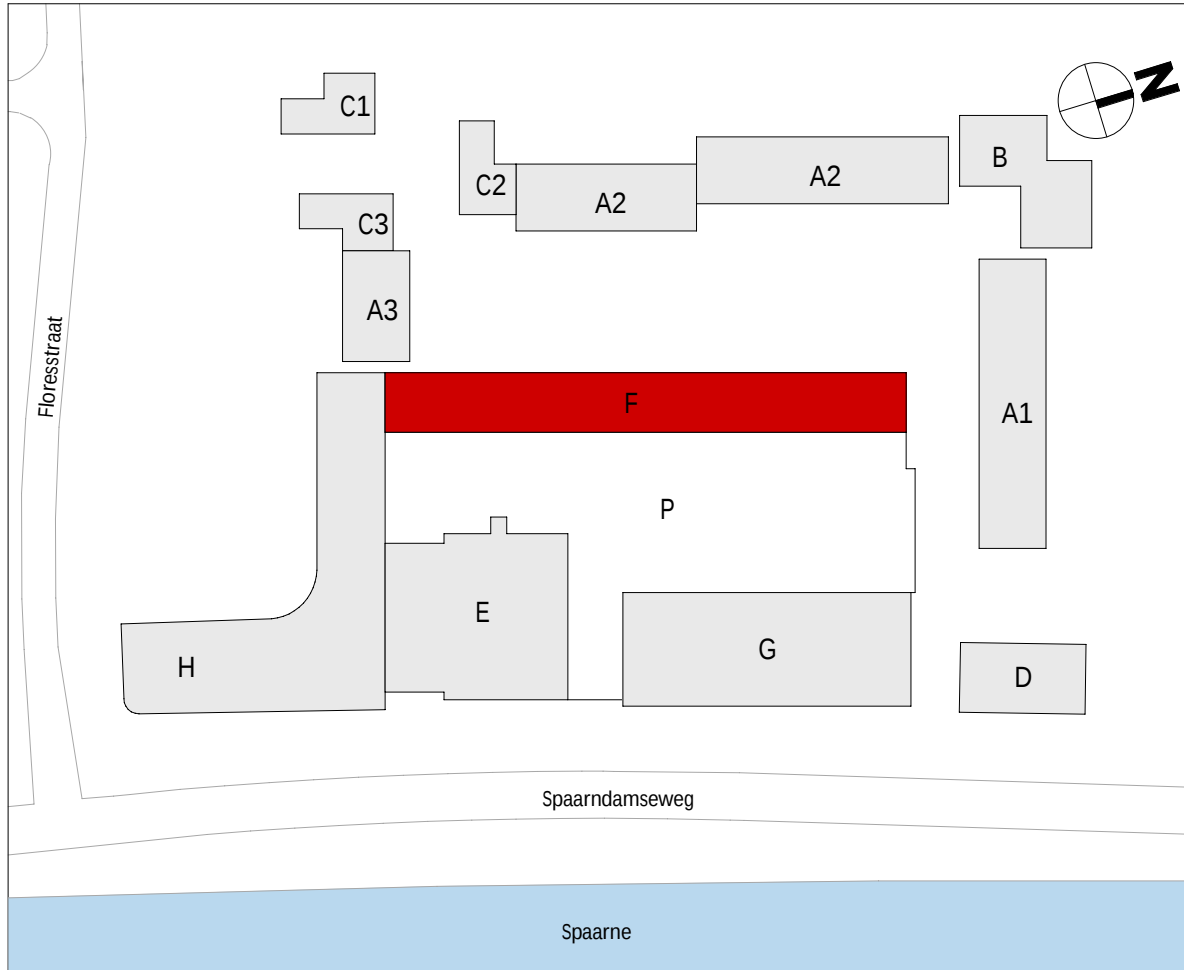


wijziging	datum	getek.	omschrijving
-----------	-------	--------	--------------

Sweco Architects Jaarboekswed 200 3521 BC Utrecht, NL T +31 88 811 6200		SWECO  Bijl. 19-20 3512 LZ Eindhoven, NL T +31 88 811 6100		F.70.110	
projectnaam		BLOOM Sonneborn terrein Haarlem Appartementen (koop), bouwdeel F			
opdrachtgever		VORM			
fase		Technisch Ontwerp			
onderdeel		verkooptekening bouwnummer F.10			
projectnr.		1649		datum	01-10-2025
architect		Renske Aben		status	definitief
manager		Jos Roerink		schaal	Zie tek.
engineer		M. Alofs		formaat	A1

De rechten op digitaal verspreide tekeningen berusten bij de architect. Het is niet toegestaan tekeningen zonder toestemming van de architect te verspreiden.


Q:\WA\Project\1649\1649-Overseer & Technisch\1649-OT-30\1649-OT-30 Revit\BLOOM_bouwkak_F_TO_SWA_R23[0].rvt

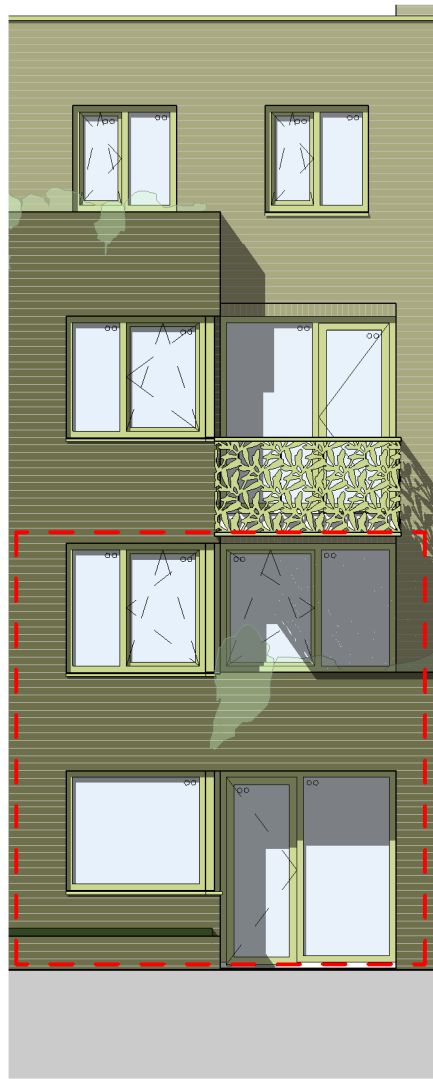


voorgevel
schaal 1 : 100



schaallat gevels en doorsnede 1:100

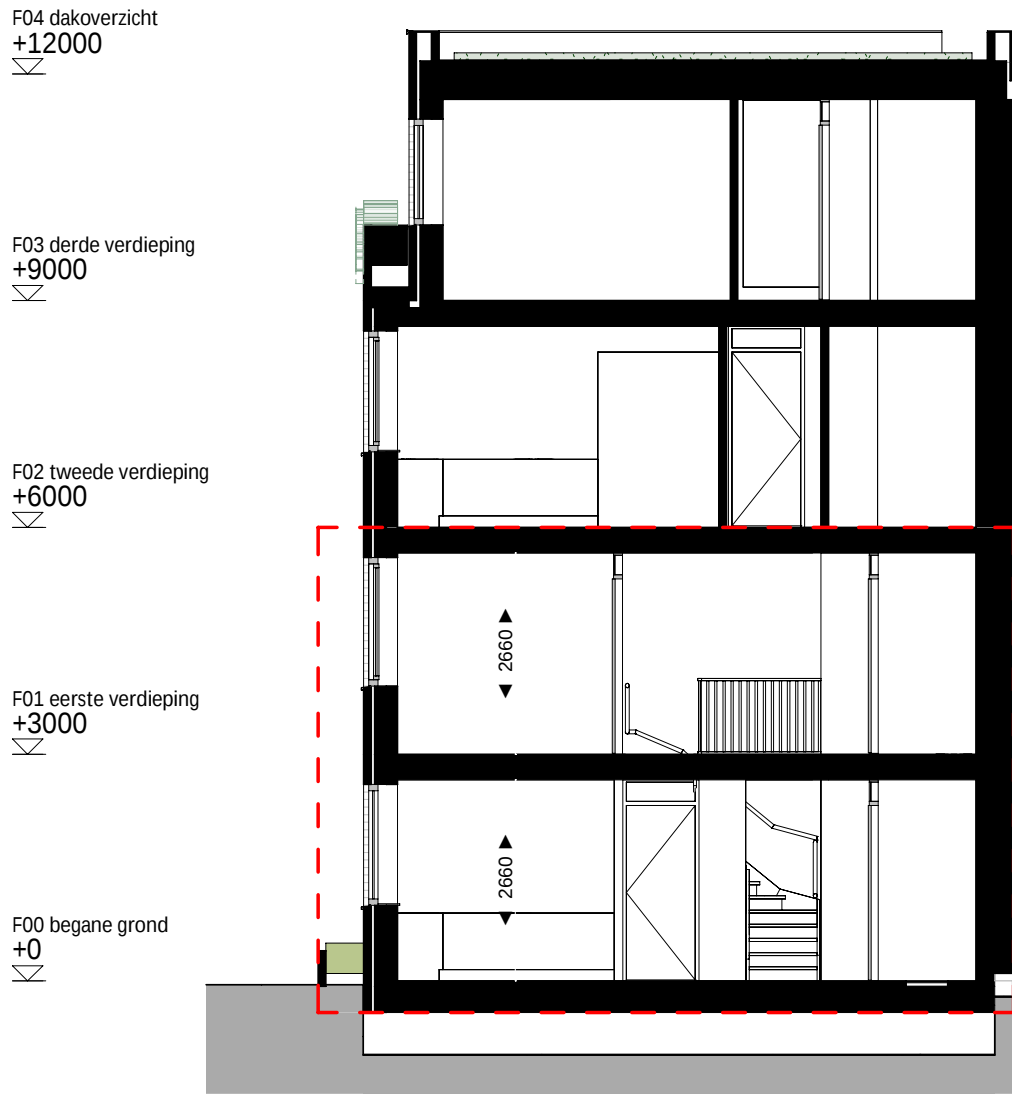


doorsnede A.11
schaal 1 : 100

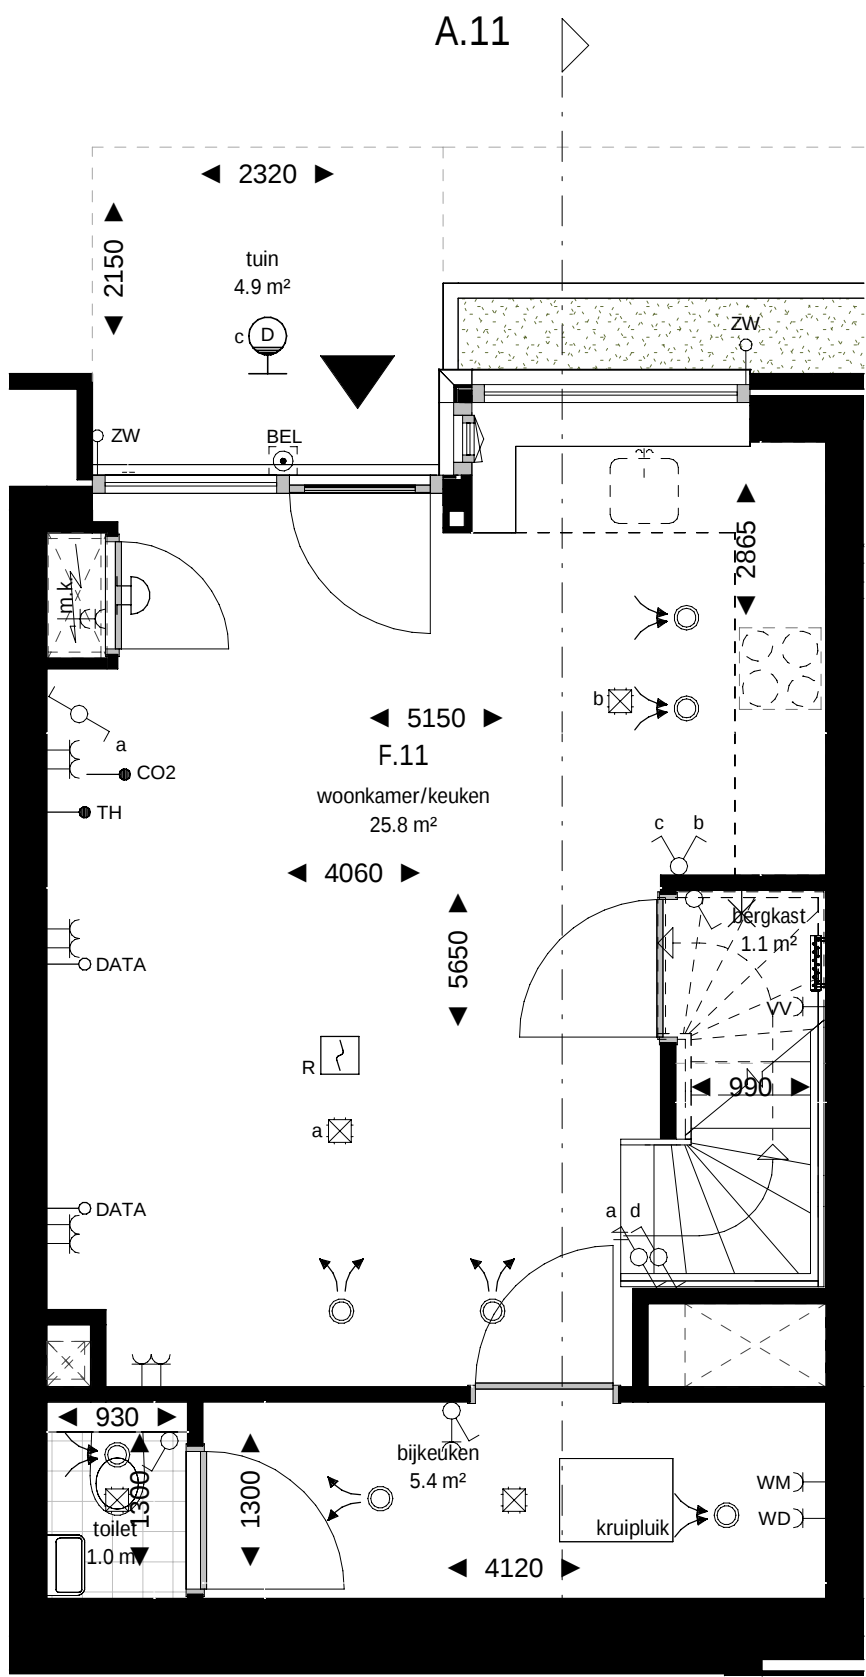

begane grond
schaal 1 : 50



schaallat plattegronden 1:50

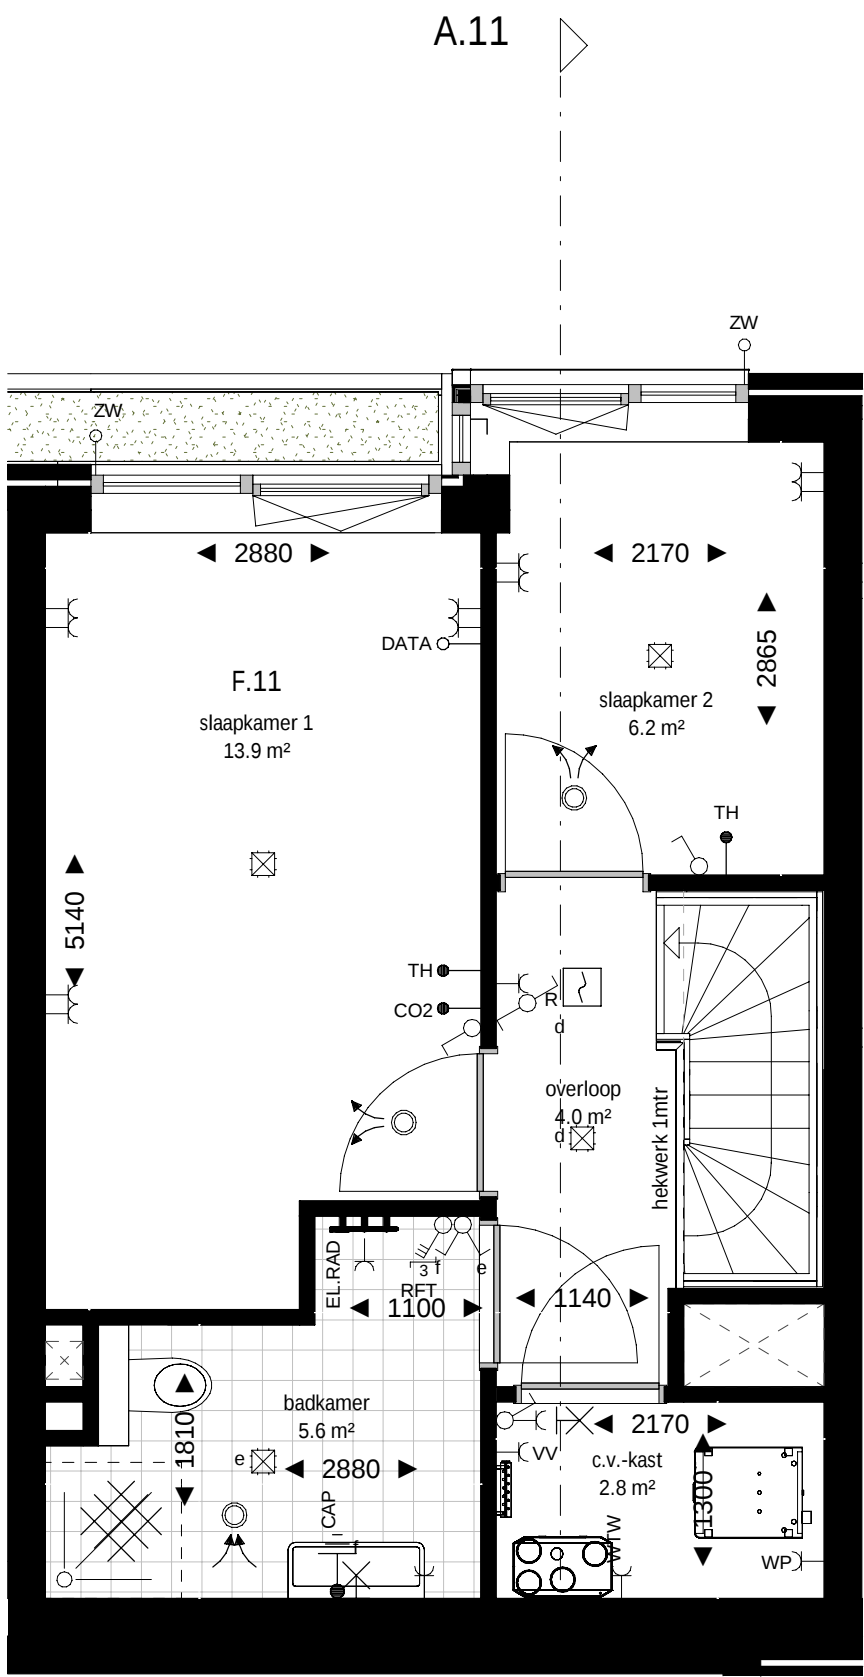

eerste verdieping
schaal 1 : 50

renvooi bouwkundig

	wanden / vloeren
	entree woning
	meterkast
	toilet
	fontein
	fontein
	douchehoek
	wastafel
	begroeiing / plantenbak
	demarcatie bouwnummer

opmerkingen

- alle maten zijn circa maten tussen de wanden gemeten en aangegeven in millimeters (mm). Er is geen rekening gehouden met enige wandafwerking, plinten, afstemming, etc. In verband met nauwkeurige uitwerking van details, constructies, maatvoering, materialen e.d. kunnen er kleine afwijkingen ontstaan ten opzichte van de nu vermelde gegevens. Deze geringe afwijkingen geven geen aanleiding tot verrekeningen. Aan de op deze tekening aangegeven maten kunnen derhalve geen rechten worden ontleed. De op deze tekening aangegeven maatvoering is niet geschikt voor opdrachten aan derden door koper(s).
- kleuren zijn indicatief en kunnen afwijken van de werkelijkheid.
- keuken afmeting indicatief, voor keukeninrichting en aansluitingen zie separate documentatie
- definitieve oriëntatie, positie en aantallen zonnepanelen nader te bepalen volgens BENG-berekening
- het is mogelijk dat niet alle symbolen van toepassing zijn op uw woningtype
- indien van toepassing zijn de berging en het parkeervak behorende bij deze woning/appartement te vinden in de noteriële akten en bijbehorende splitsingsakte.


renvooi electra & installaties

	enkeelpolige schakelaar		enkele wcd met schakelaar		enkele geaarde wcd
	serie schakelaar		bedrade buisleiding		dubbele geaarde wcd verticaal
	wissel schakelaar		onbedrade buisleiding		dubbele geaarde wcd horizontaal
	kruis schakelaar		data aansluitpunt		enkele geaarde wcd perilex
	ventilatie bediening		beldrukker		aansluitpunt 230v 1 fase, nul en aarde
	plafond lichtpunt		schel		videofoon intercom
	wandlichtpunt		rookmelder		Cee-form 400v 3 fase, nul en aarde
	verlichtingsarmatuur		werkschakelaar		

	wtw-unit		PV omvormer		ventilatie toevoerventiel
	verdelers vloerverwarming		elektrische radiator		ventilatie afvoerventiel

AFZ	afzuigkap (recirculatie)	KT	kooktoestel	VDD	vrijloop deurdranger
BO	boiler	MAG/OV	magnetron/combi-oven	VV	vloerverwarming
BEL	belinstallatie	MV	3 st. ventilatie bediening	VW	vaatwasser
CAI	centrale antenne install. (utp)	PV	pv omvormer	WD	wasdroger
CAP	centraal aardpunt	R	rookmelder	WKO	warmte koude opwekking
CO2	co2 sensor	RF	rf ventilatie bediening	WM	wasmachine
DATA	data aansluitpunt (utp)	RFT	ventilatie hoofd bediening		
EL RAD	elektrische radiator	SV	stadsverwarming	WP	warmtepomp
IC/VF	intercom/videofoon	TH	thermostaat	WTW	wtw-unit
KK	koelkast	USB	usb aansluiting	ZW	zonwering

Projectering en aantallen zijn ter indicatie, het is mogelijk dat niet alle symbolen van toepassing zijn op uw woning. Definitieve uitwerking door opdrachtgever. Alle maten in mm, tenzij anders aangegeven.

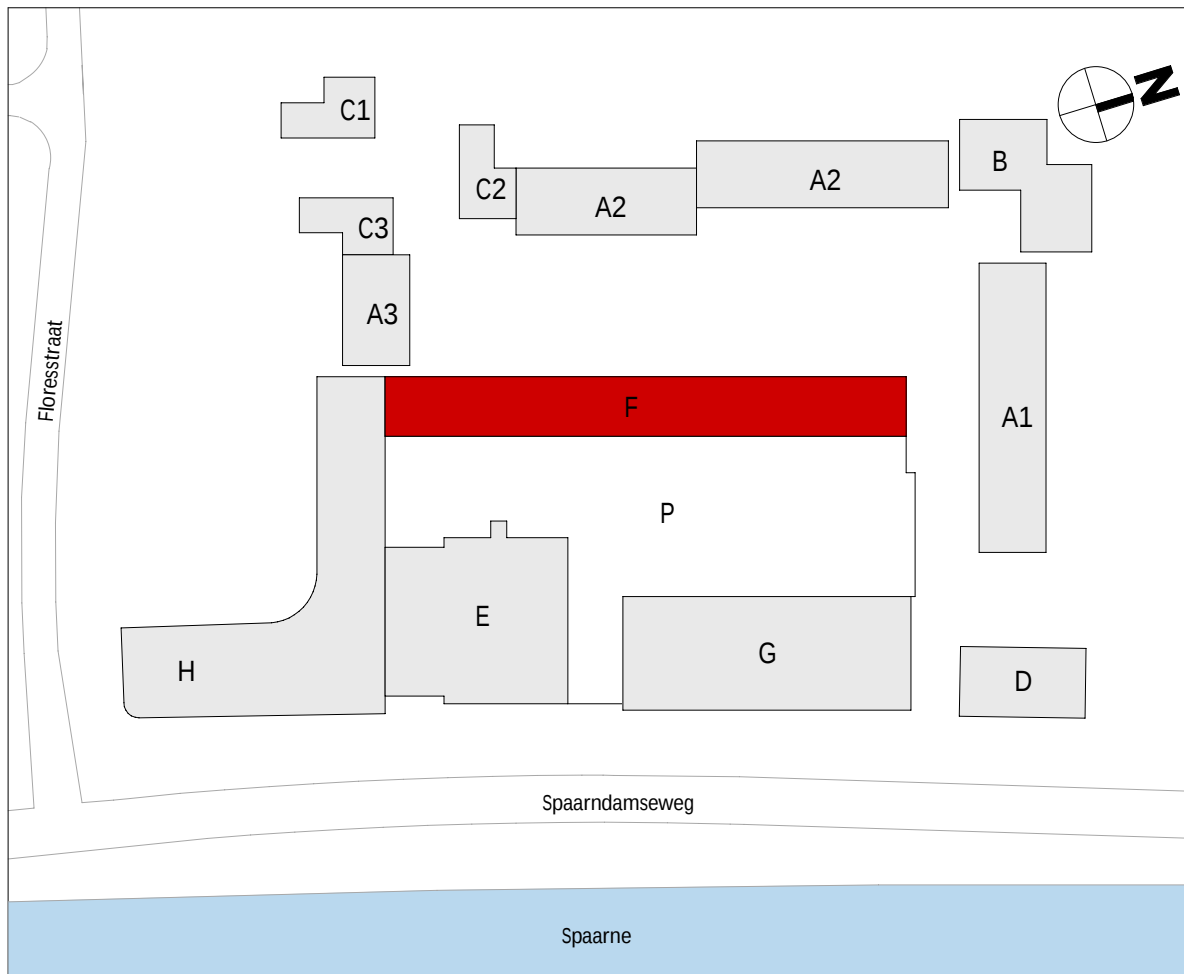

wijziging	datum	getek.	omschrijving
-----------	-------	--------	--------------



Sweco Architects Jaarboekswed 200 3521 BC Utrecht, NL T +31 88 811 6200		SWECO 		F.70.111	
projectnaam		BLOOM Sonneborn terrein Haarlem Appartementen (koop), bouwdeel F			
opdrachtgever		VORM			
fase		Technisch Ontwerp			
onderdeel		verkooptekening bouwnummer F.11			
projectnr.		1649	datum	01-10-2025	
architect		Renske Aben	status	definitief	
manager		Jos Roerink	schaal	Zie tek.	
engineer		M. Alofs	T. Hoeven	formaat	A1

De rechten op digitaal verspreide tekeningen berusten bij de architect. Het is niet toegestaan tekeningen zonder toestemming van de architect te verspreiden.


Q:\WA\Project\1649\1649-Overseer & Technisch\1649-OT-30\TO\1649-OT-30-0 Revit\BLOOM_bouwtek_F_TO_SWA_R23[0].rvt




voorgevel
schaal 1 : 100

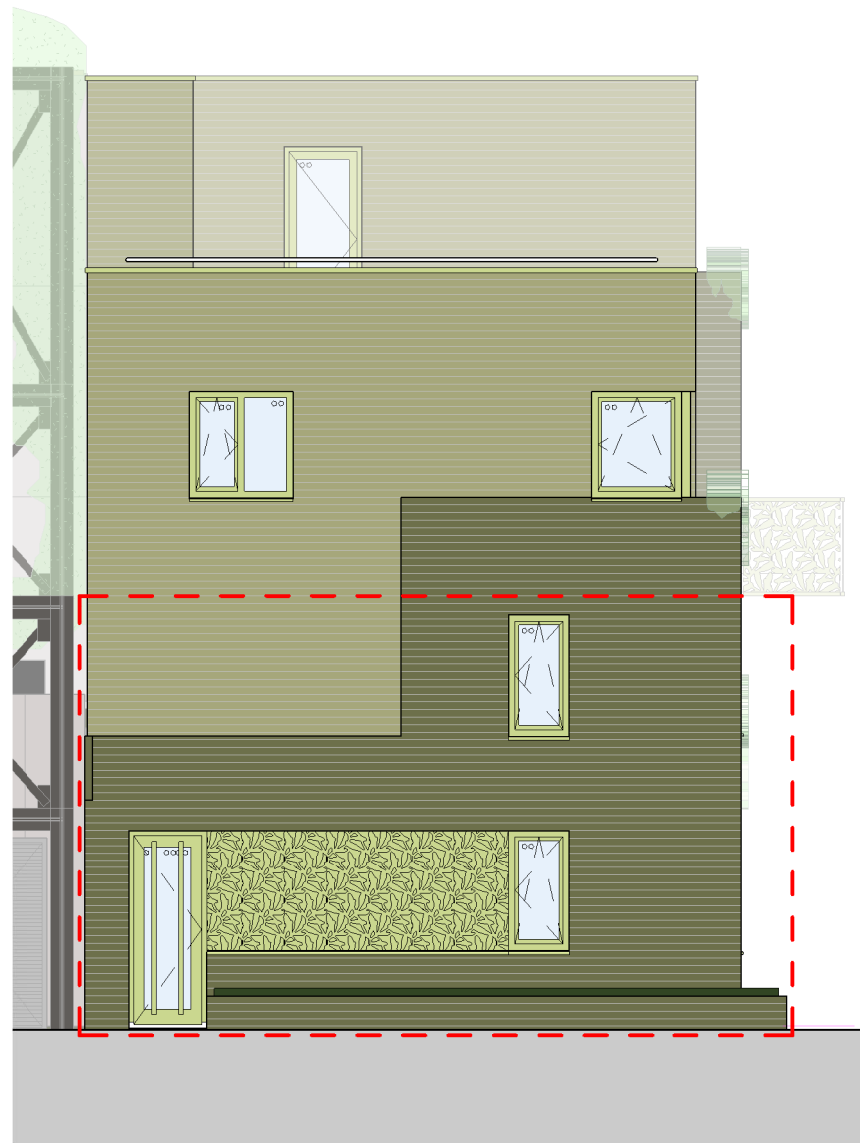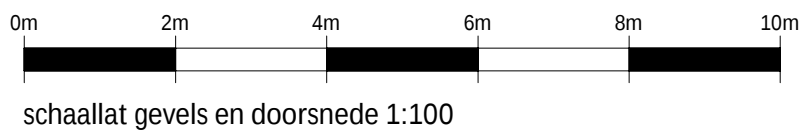



linker zijaanzicht
schaal 1 : 100

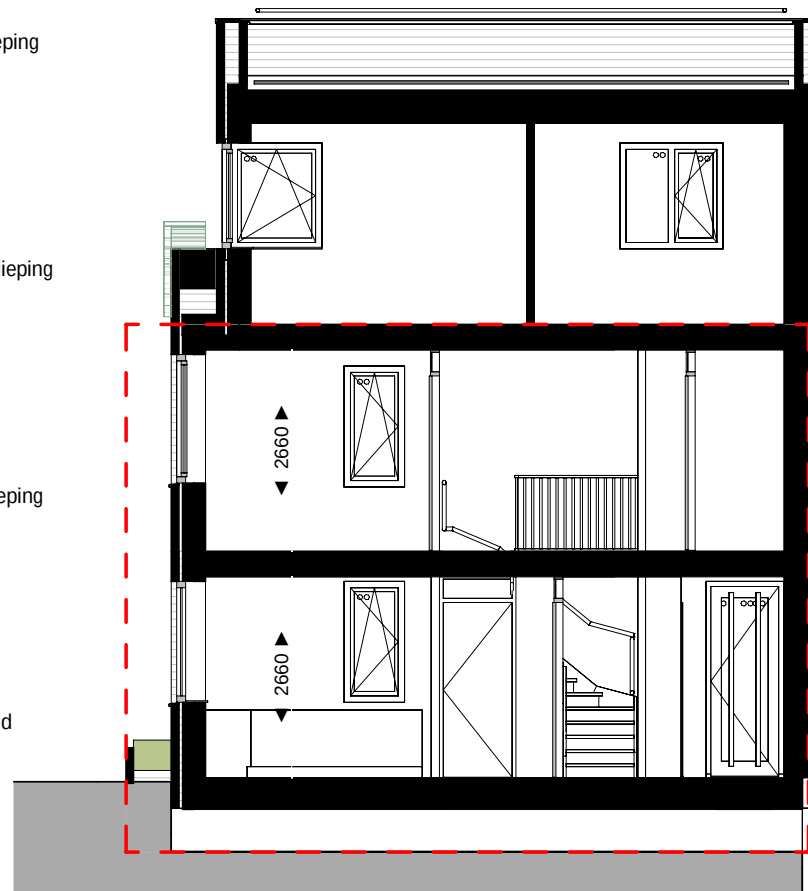

doorsnede A.12
schaal 1 : 100

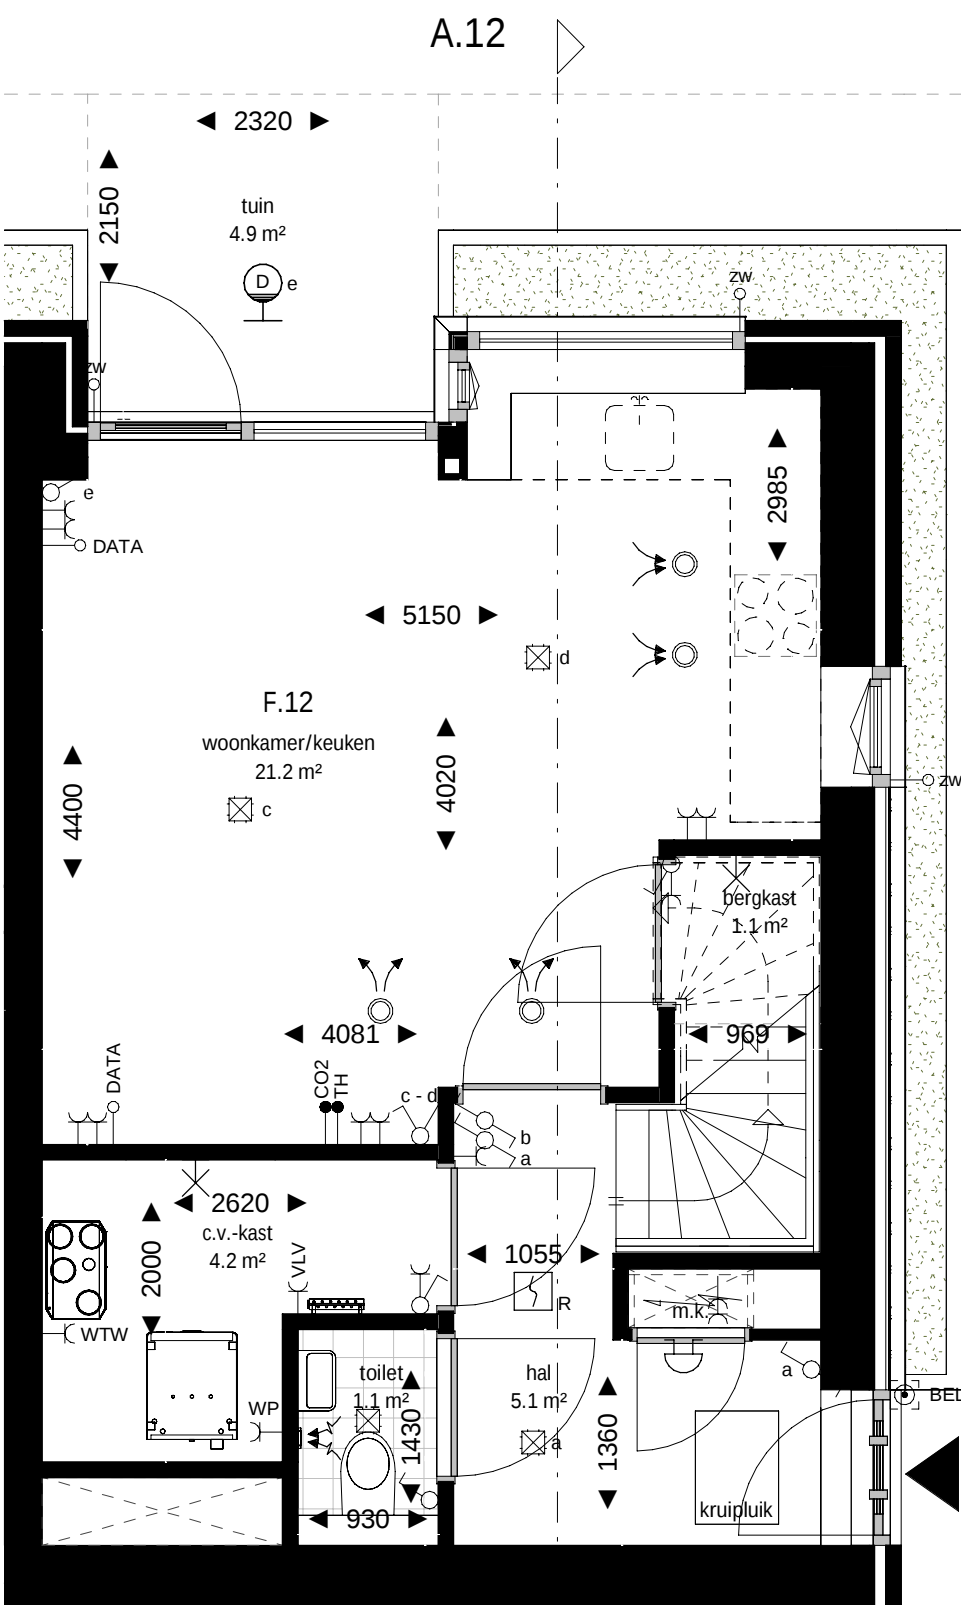

begane grond
schaal 1 : 50

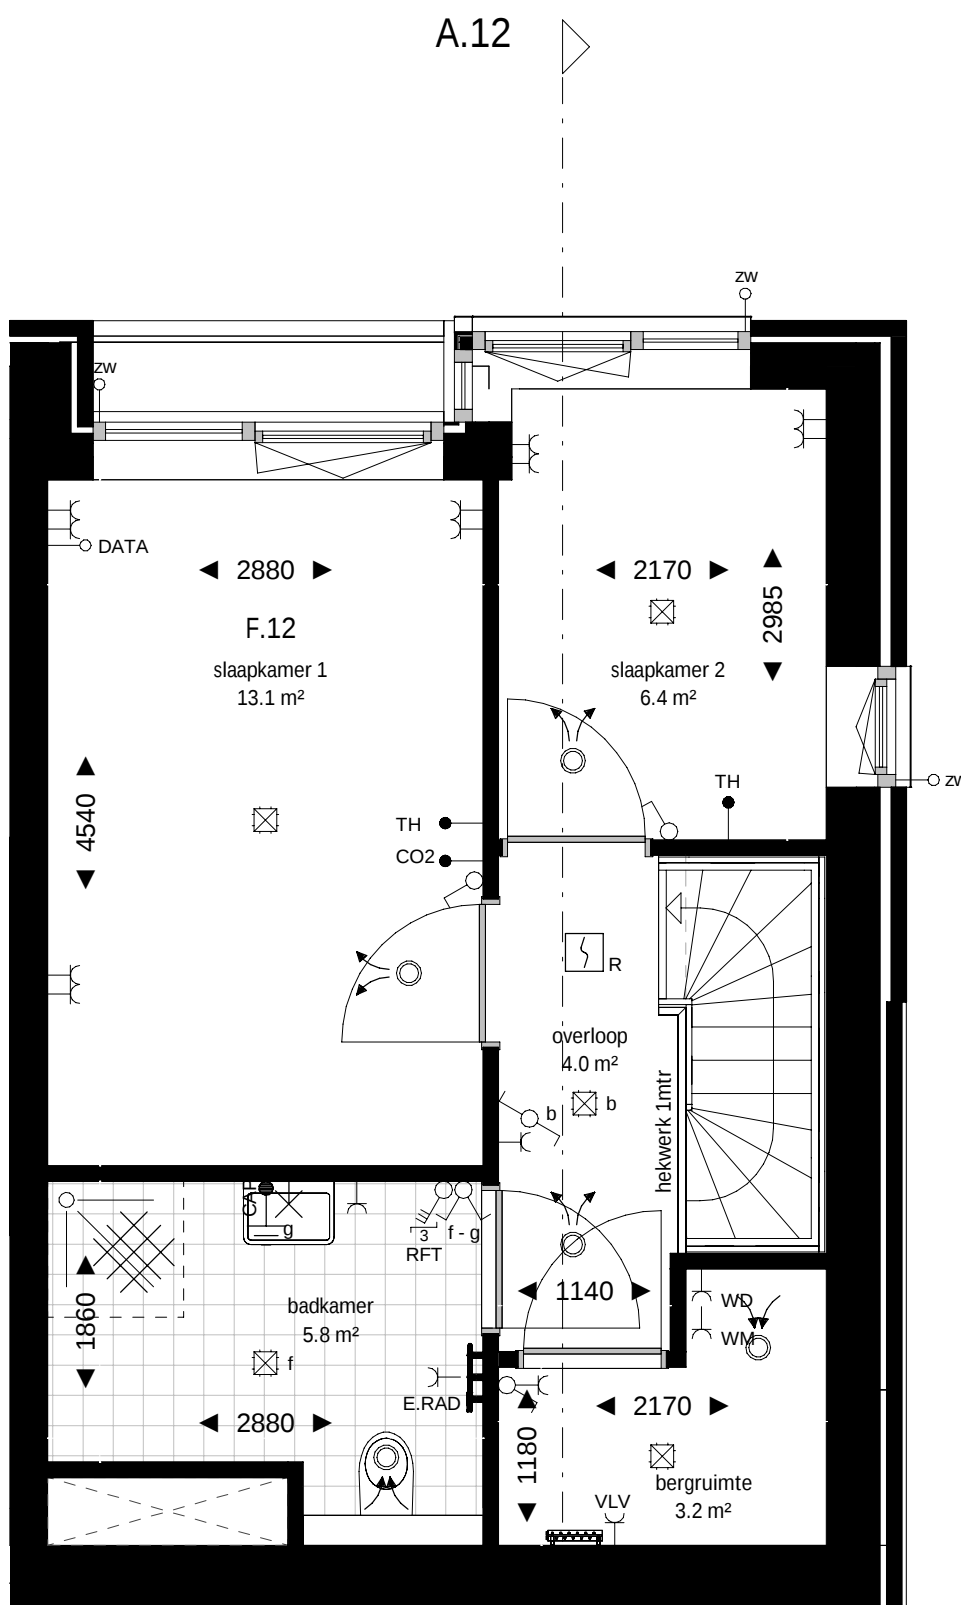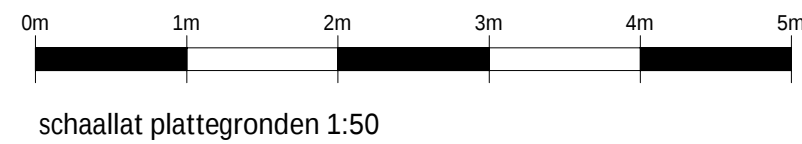

verdieping
schaal 1 : 50

renvooi bouwkundig

	wanden / vloeren
	entree woning
	meterkast
	toilet volgens omschrijving sanitairpakket
	fontein volgens omschrijving sanitairpakket
	fontein volgens omschrijving sanitairpakket
	douchehoek
	wastafel volgens omschrijving sanitairpakket
	begroeiing / plantenbak
	demarcatie bouwnummer

opmerkingen

- alle maten zijn circa maten tussen de wanden gemeten en aangegeven in millimeters (mm). Er is geen rekening gehouden met enige wandafwerking, plinten, aftrimming, etc. In verband met nauwkeurige uitwerking van details, constructies, maatvoering, materialen e.d. kunnen er kleine afwijkingen ontstaan ten opzichte van de nu vermelde gegevens. Deze geringe afwijkingen geven geen aanleiding tot verrekeningen. Aan de op deze tekening aangegeven maten kunnen derhalve geen rechten worden ontleend. De op deze tekening aangegeven maatvoering is niet geschikt voor opdrachten aan derden door koper(s).
- kleuren zijn indicatief en kunnen afwijken van de werkelijkheid.
- keuken afmeting indicatief, voor keukeninrichting en aansluitingen zie separate documentatie
- definitieve oriëntatie, positie en aantallen zonnepanelen nader te bepalen volgens BENG-berekening
- het is mogelijk dat niet alle symbolen van toepassing zijn op uw woningtype
- indien van toepassing zijn de berging en het parkeervak behorende bij deze woning/appartement te vinden in de noteriële akten en bijbehorende splitsingsakte.


renvooi electra & installaties

	enkeelpolige schakelaar		enkele wcd met schakelaar		enkele geaarde wcd
	serie schakelaar		bedrade buisleiding		dubbele geaarde wcd verticaal
	wissel schakelaar		onbedrade buisleiding		dubbele geaarde wcd horizontaal
	kruis schakelaar		data aansluitpunt		enkele geaarde wcd perilex
	ventilatie bediening		beldrukker		aansluitpunt 230v 1 fase, nul en aarde
	plafond lichtpunt		schel		videfoon intercom
	wandlichtpunt		rookmelder		Cee-form 400v 3 fase, nul en aarde
	verlichtingsarmatuur		werkschakelaar		

	wtw-unit		PV omvormer		ventilatie toevoerventiel
	verdelers vloerverwarming		elektrische radiator		ventilatie afvoerventiel

AFZ	afzuigkap (recirculatie)	KT	kooktoestel	VDD	vrijloop deurdranger
BO	boiler	MAG/OV	magnetron/combi-oven	VV	vloerverwarming
BEL	belinstallatie	MV	3 st. ventilatie bediening	VW	vaatwasser
CAI	centrale antenne install. (utp)	PV	pv omvormer	WD	wasdroger
CAP	centraal aardpunt	R	rookmelder	WKO	warmte koude opwekking
CO2	co2 sensor	RF	rf ventilatie bediening	WM	wasmachine
DATA	data aansluitpunt (utp)	RFT	ventilatie hoofd bediening		
EL RAD	elektrische radiator	SV	stadsverwarming	WP	warmtepomp
IC/VF	intercom/videofoon	TH	thermostaat	WTW	wtw-unit
KK	koelkast	USB	usb aansluiting	ZW	zonwering

Projectering en aantallen zijn ter indicatie, het is mogelijk dat niet alle symbolen van toepassing zijn op uw woning. Definitieve uitwerking door opdrachtgever. Alle maten in mm, tenzij anders aangegeven.

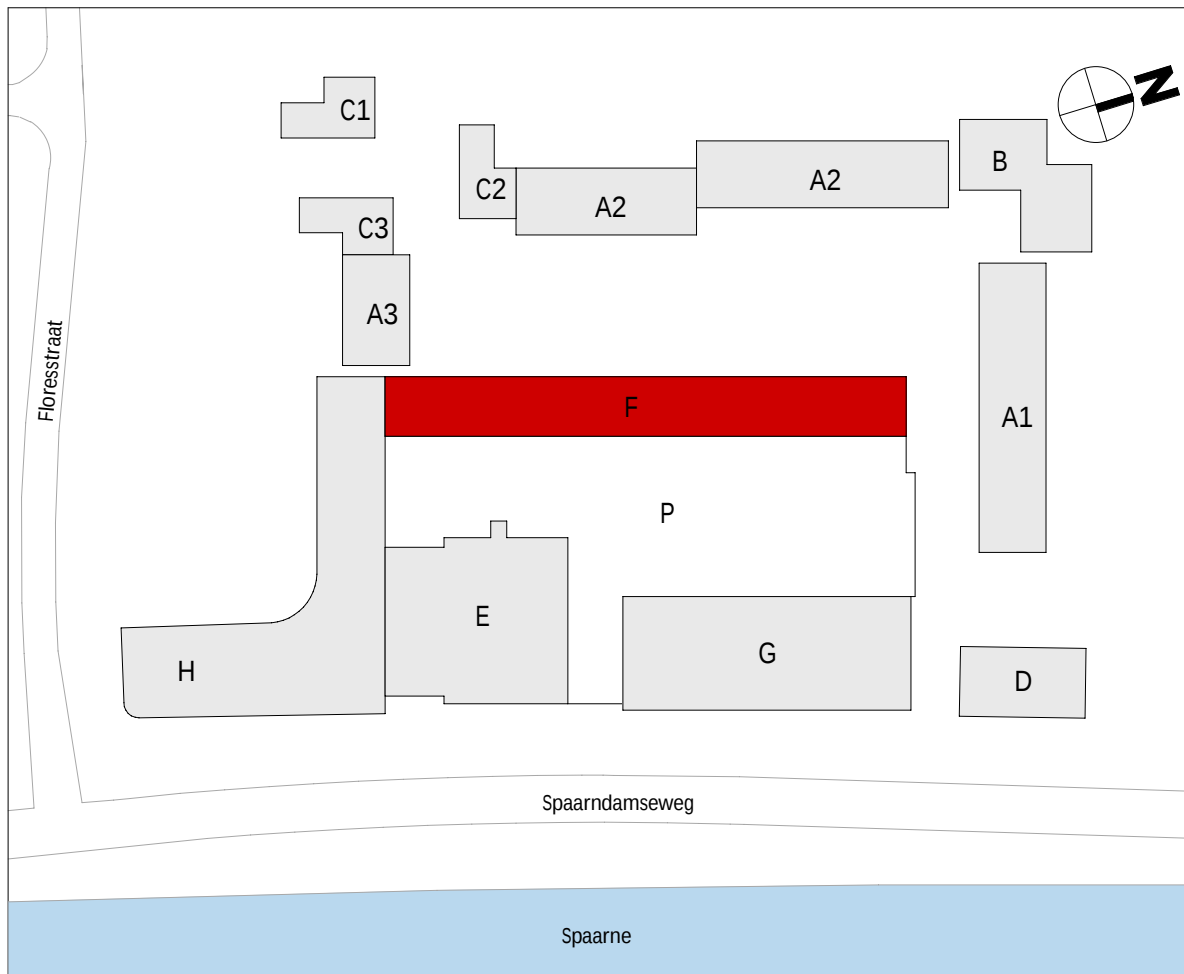


wijziging	datum	getek.	omschrijving
-----------	-------	--------	--------------

Sweco Architects Jaarboekswed 200 3521 BC Utrecht, NL T +31 88 811 6200		SWECO 		F.70.112	
projectnaam		BLOOM Sonneborn terrein Haarlem Appartementen (koop), bouwdeel F			
opdrachtgever		VORM			
fase		Technisch Ontwerp			
onderdeel		verkooptekening bouwnummer F.12			
projectnr.		1649		datum	01-10-2025
architect		Renske Aben		status	definitief
manager		Jos Roerink		schaal	Zie tek.
engineer		M. Alofs		T. Hoeven	formaat A1

De rechten op digitaal verspreide tekeningen berusten bij de architect. Het is niet toegestaan tekeningen zonder toestemming van de architect te verspreiden.


Q:\WA\Project\1649\1649-Overloop & Technisch\1649-OT-30 TO\1649-OT-30 Revit\BLOOM_bouwtek F_TO_SWA_R23[0].rvt

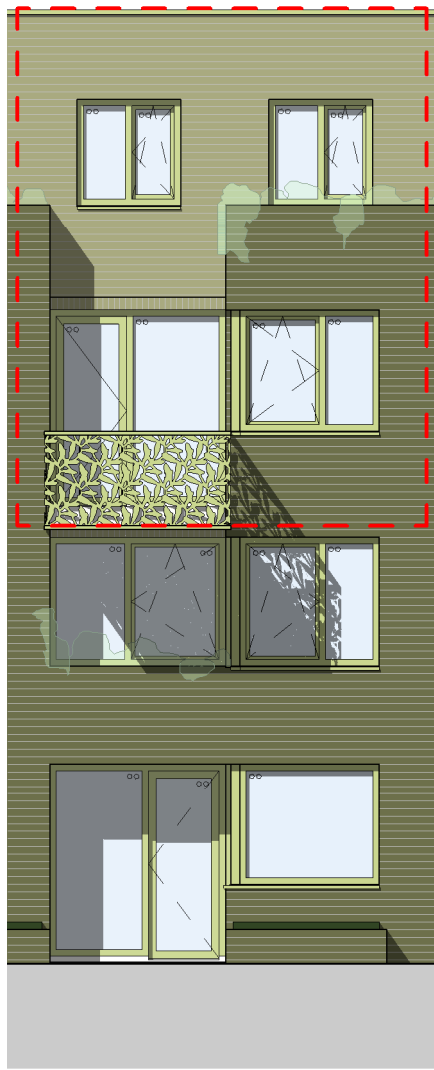


voorgevel
schaal 1 : 100



schaallat gevels en doorsnede 1:100

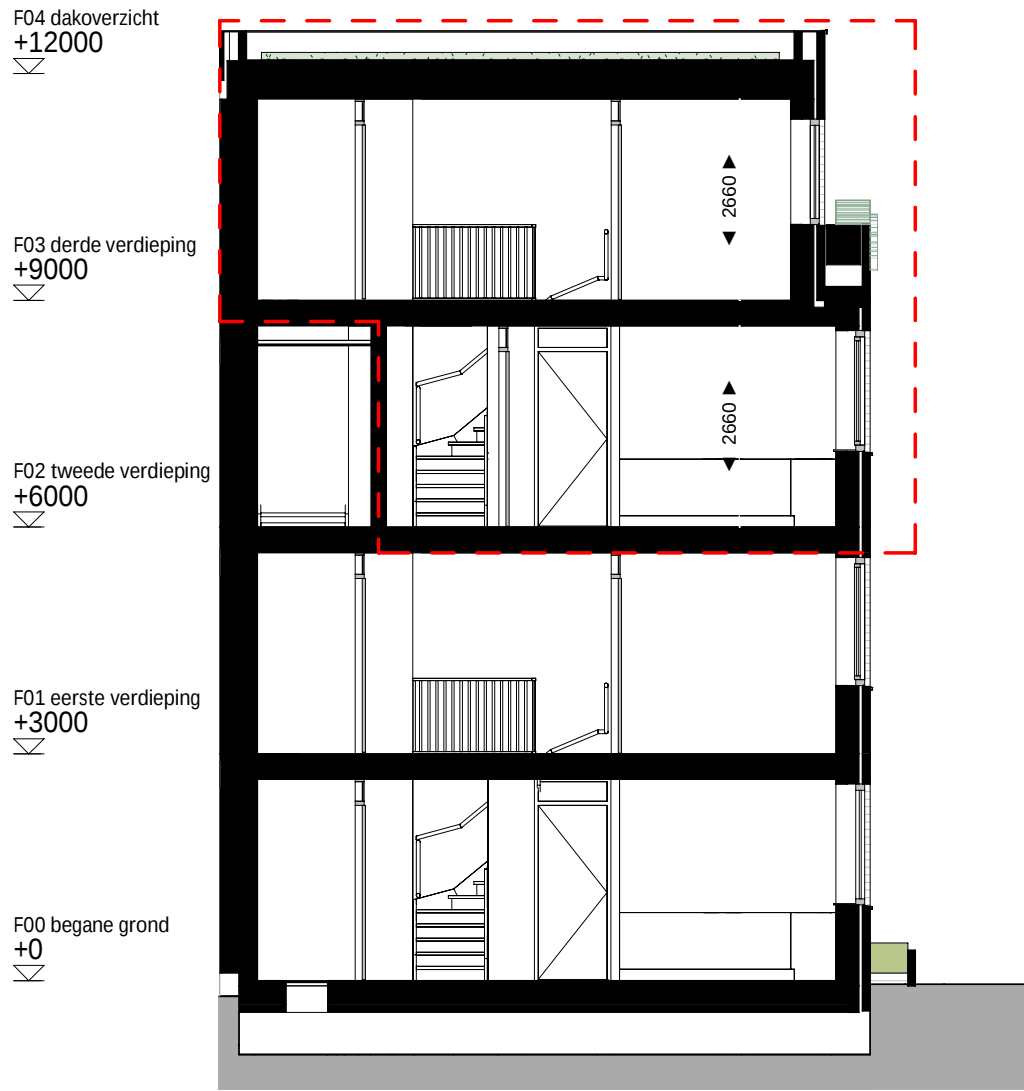


doorsnede A.13
schaal 1 : 100

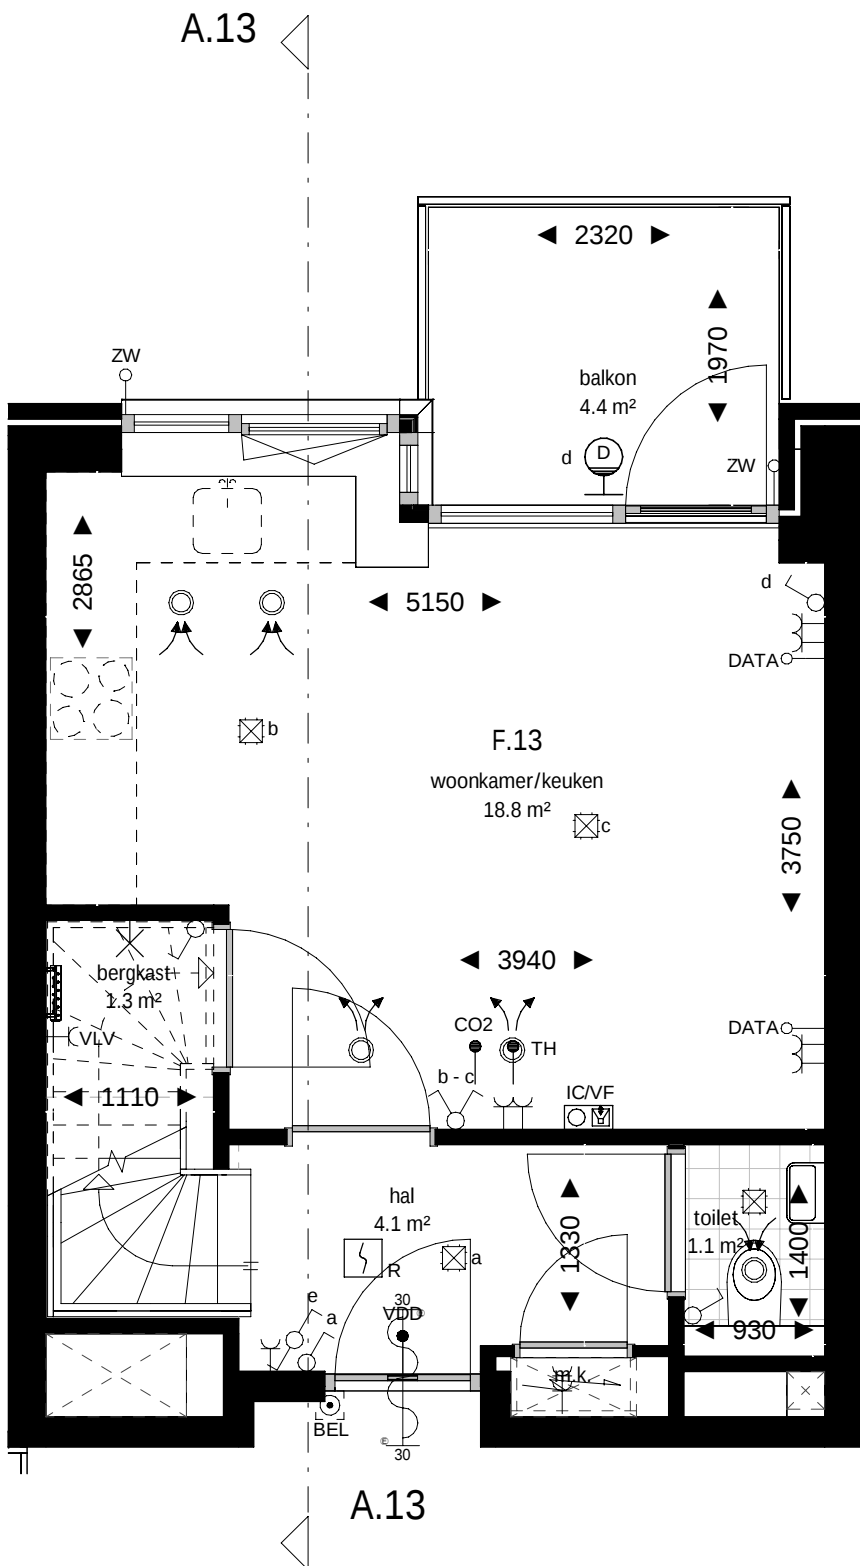

tweede verdieping
schaal 1 : 50



schaallat plattegronden 1:50

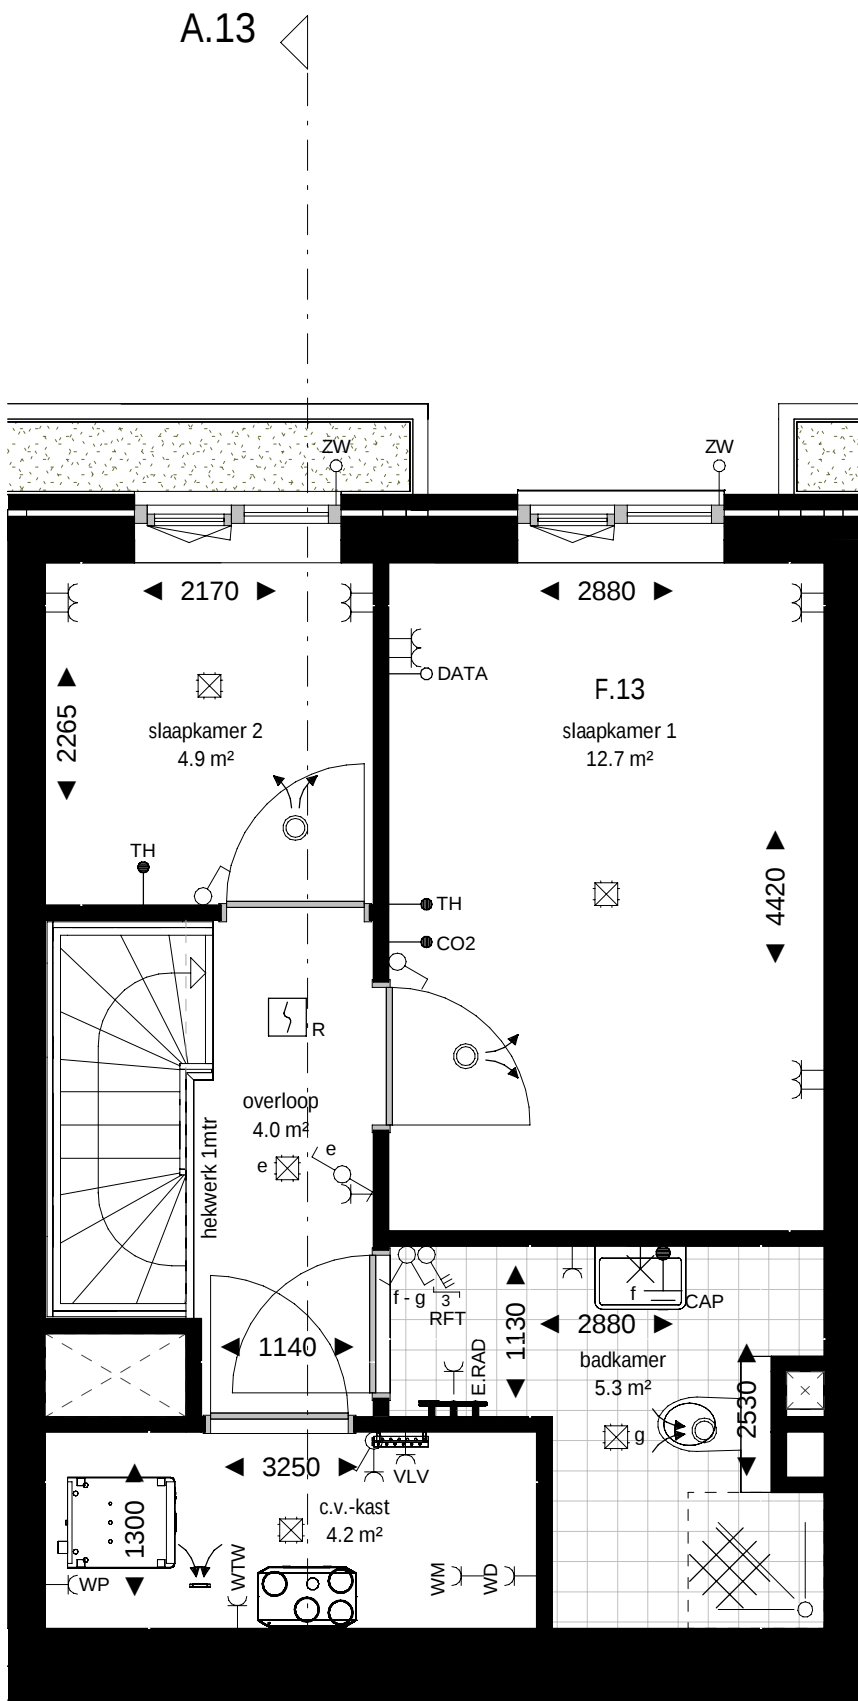

derde verdieping
schaal 1 : 50

renvooi bouwkundig

	wanden / vloeren
	entree woning
	meterkast
	toilet
	fontein
	fontein
	douchehoek
	wastafel
	begroeiing / plantenbak
	demarcatie bouwnummer

opmerkingen

- alle maten zijn circa maten tussen de wanden gemeten en aangegeven in millimeters (mm). Er is geen rekening gehouden met enige wandafwerking, plinten, aftrimming, etc. In verband met nauwkeurige uitwerking van details, constructies, maatvoering, materialen e.d. kunnen er kleine afwijkingen ontstaan ten opzichte van de nu vermelde gegevens. Deze geringe afwijkingen geven geen aanleiding tot verrekeningen. Aan de op deze tekening aangegeven maten kunnen derhalve geen rechten worden ontleed. De op deze tekening aangegeven maatvoering is niet geschikt voor opdrachten aan derden door koper(s).
- kleuren zijn indicatief en kunnen afwijken van de werkelijkheid.
- keuken afmeting indicatief, voor keukeninrichting en aansluitingen zie separate documentatie
- definitieve oriëntatie, positie en aantallen zonnepanelen nader te bepalen volgens BENG-berekening
- het is mogelijk dat niet alle symbolen van toepassing zijn op uw woningtype
- indien van toepassing zijn de berging en het parkeervak behorende bij deze woning/appartement te vinden in de noteriële akten en bijbehorende splitsingsakte.


renvooi electra & installaties

	enkeelpolige schakelaar		enkele wcd met schakelaar		enkele geaarde wcd
	serie schakelaar		bedrade buisleiding		dubbele geaarde wcd verticaal
	wissel schakelaar		onbedrade buisleiding		dubbele geaarde wcd horizontaal
	kruis schakelaar		data aansluitpunt		enkele geaarde wcd perilex
	ventilatie bediening		beldrukker		aansluitpunt 230v 1 fase, nul en aarde
	plafond lichtpunt		schel		videofoon intercom
	wandlichtpunt		rookmelder		Cee-form 400v 3 fase, nul en aarde
	verlichtingsarmatuur		werkschakelaar		

	wtw-unit		PV omvormer		ventilatie toevoerventiel
	verdelers vloerverwarming		elektrische radiator		ventilatie afvoerventiel

AFZ	afzuigkap (recirculatie)	KT	kooktoestel	VDD	vrijloop deurdranger
BO	boiler	MAG/OV	magnetron/combi-oven	VV	vloerverwarming
BEL	belinstallatie	MV	3 st. ventilatie bediening	VW	vaatwasser
CAI	centrale antenne install. (utp)	PV	pv omvormer	WD	wasdroger
CAP	centraal aardpunt	R	rookmelder	WKO	warmte koude opwekking
CO2	co2 sensor	RF	rf ventilatie bediening	WM	wasmachine
DATA	data aansluitpunt (utp)	RFT	ventilatie hoofd bediening	WP	warmtepomp
EL RAD	elektrische radiator	SV	stadsverwarming	WTW	wtw-unit
IC/VF	intercom/videofoon	TH	thermostaat	ZW	zonwering
KK	koelkast	USB	usb aansluiting		

Projectering en aantallen zijn ter indicatie, het is mogelijk dat niet alle symbolen van toepassing zijn op uw woning. Definitieve uitwerking door opdrachtgever. Alle maten in mm, tenzij anders aangegeven.

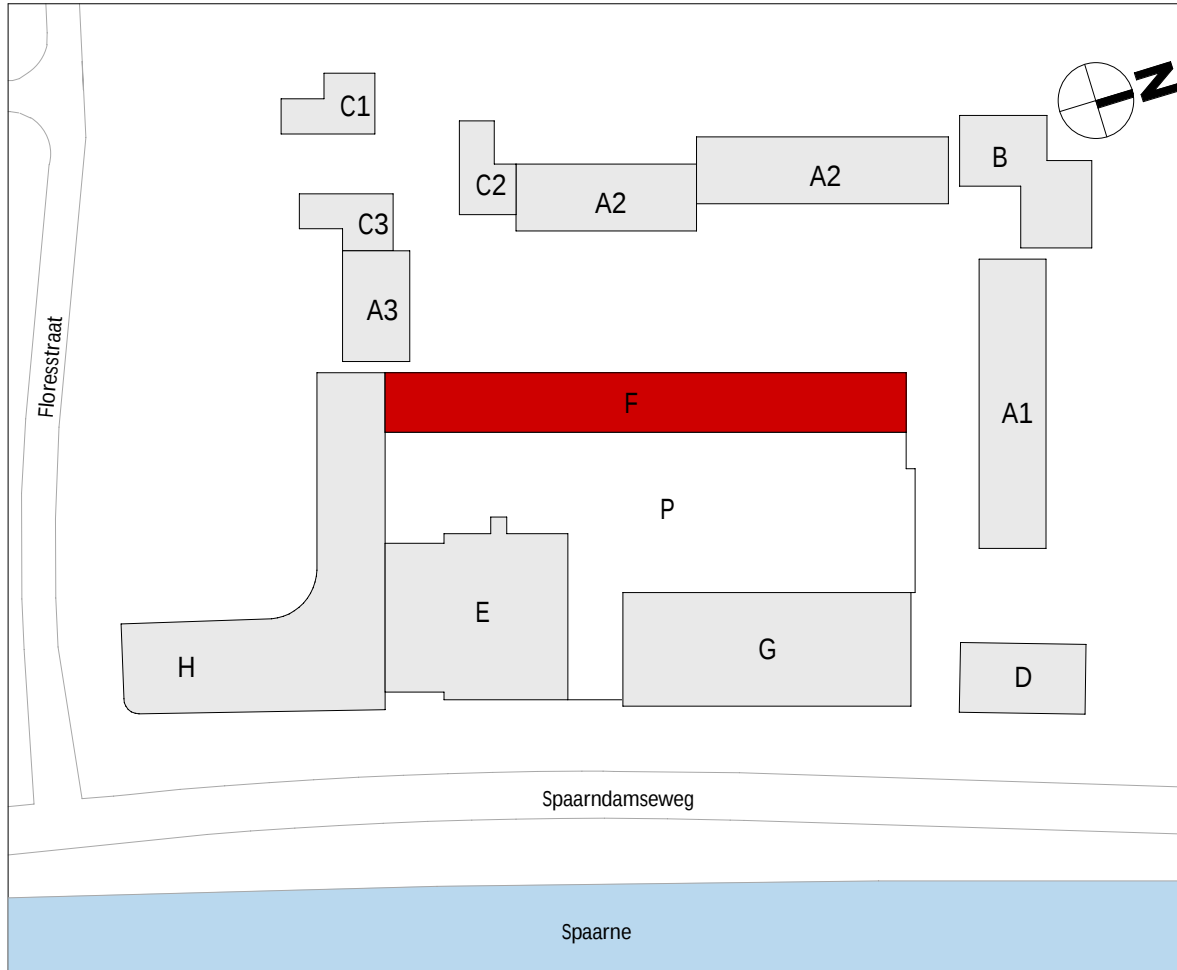

wijziging	datum	getek.	omschrijving
-----------	-------	--------	--------------


Sweco Architects Jaarboekswed 200 3521 BC Utrecht, NL T +31 88 811 6200		Sweco Burg 19-20 5512 LZ Eindhoven, NL T +31 88 811 6100		 F.70.113					
projectnaam		BLOOM Sonneborn terrein Haarlem Appartementen (koop), bouwdeel F							
opdrachtgever		VORM							
fase		Technisch Ontwerp							
onderdeel		verkooptekening bouwnummer F.13							
projectnr.		1649		datum		01-10-2025			
architect		Renske Aben		status		definitief			
manager		Jos Roerink		schaal		Zie tek.			
engineer		M. Alofs		T. Hoeven		formaat		A1	

De rechten op digitaal verspreide tekeningen berusten bij de architect. Het is niet toegestaan tekeningen zonder toestemming van de architect te wijpen.


Q:\VAA\Project\1649\1649-Overseep & Technisch\1649-OT-30\101649-OT-30 Revit\BLOOM_bouwkak F_TO_SWA_F23\01.rvt




voorgevel
schaal 1 : 100

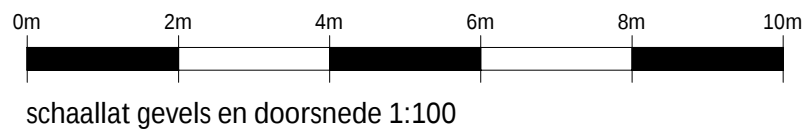


schaallat gevels en doorsnede 1:100

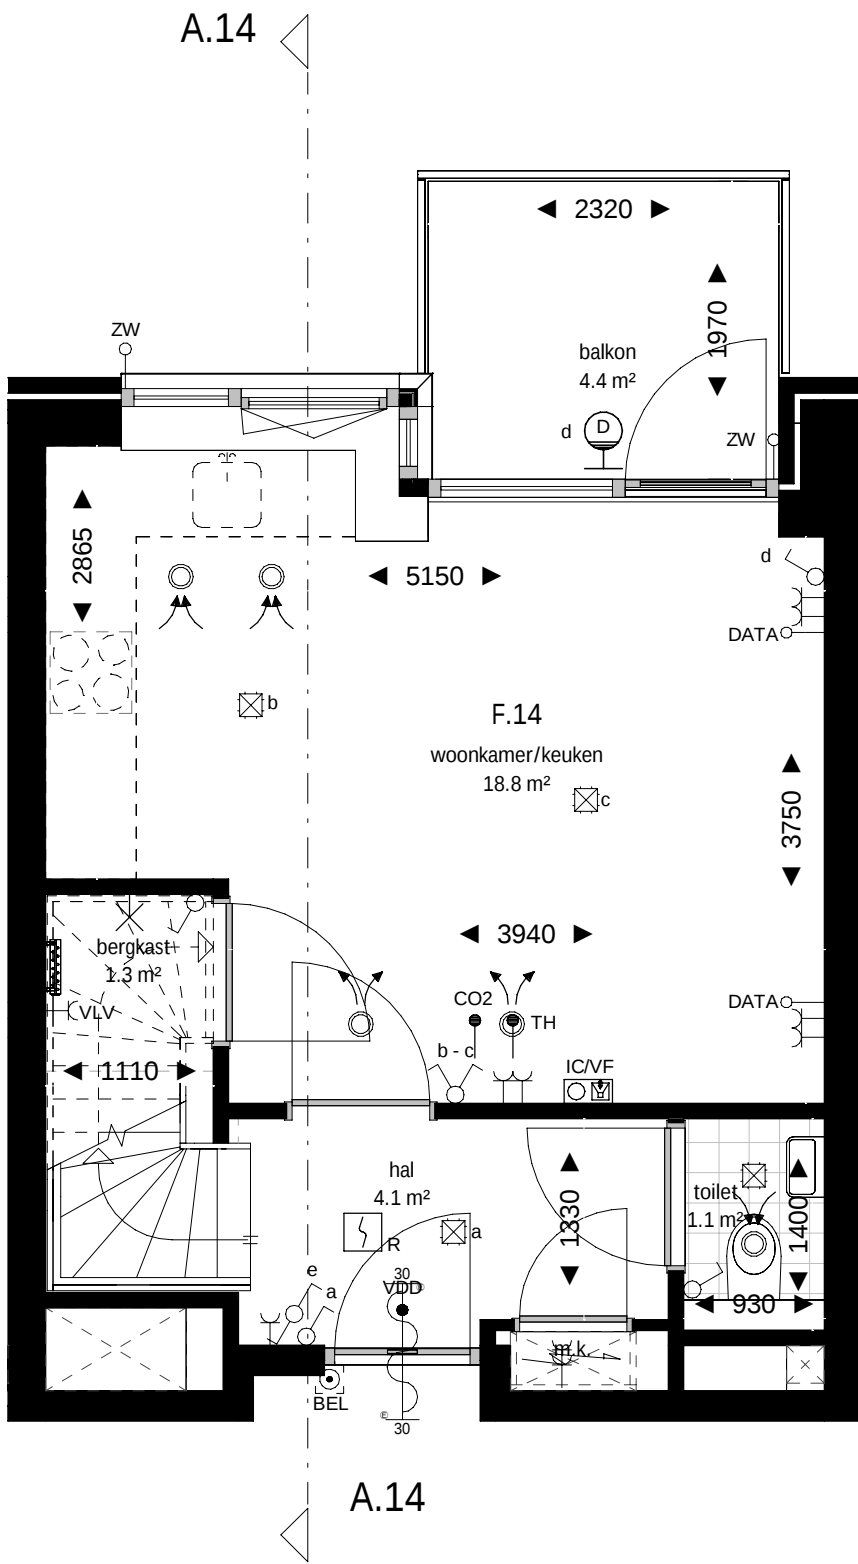


tweede verdieping
schaal 1 : 50

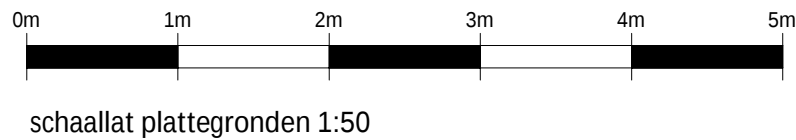

schaallat plattegronden 1:50

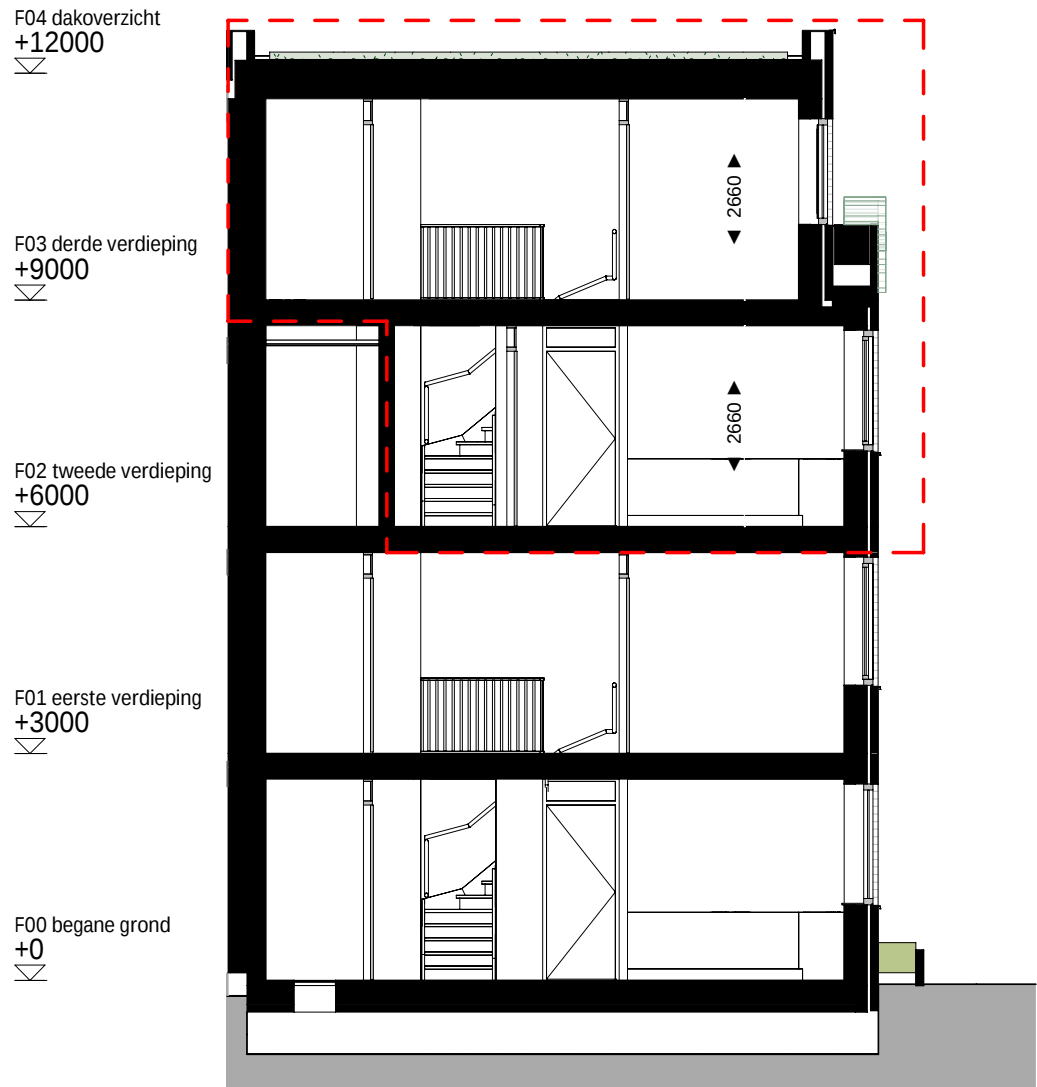

doorsnede A.14
schaal 1 : 100

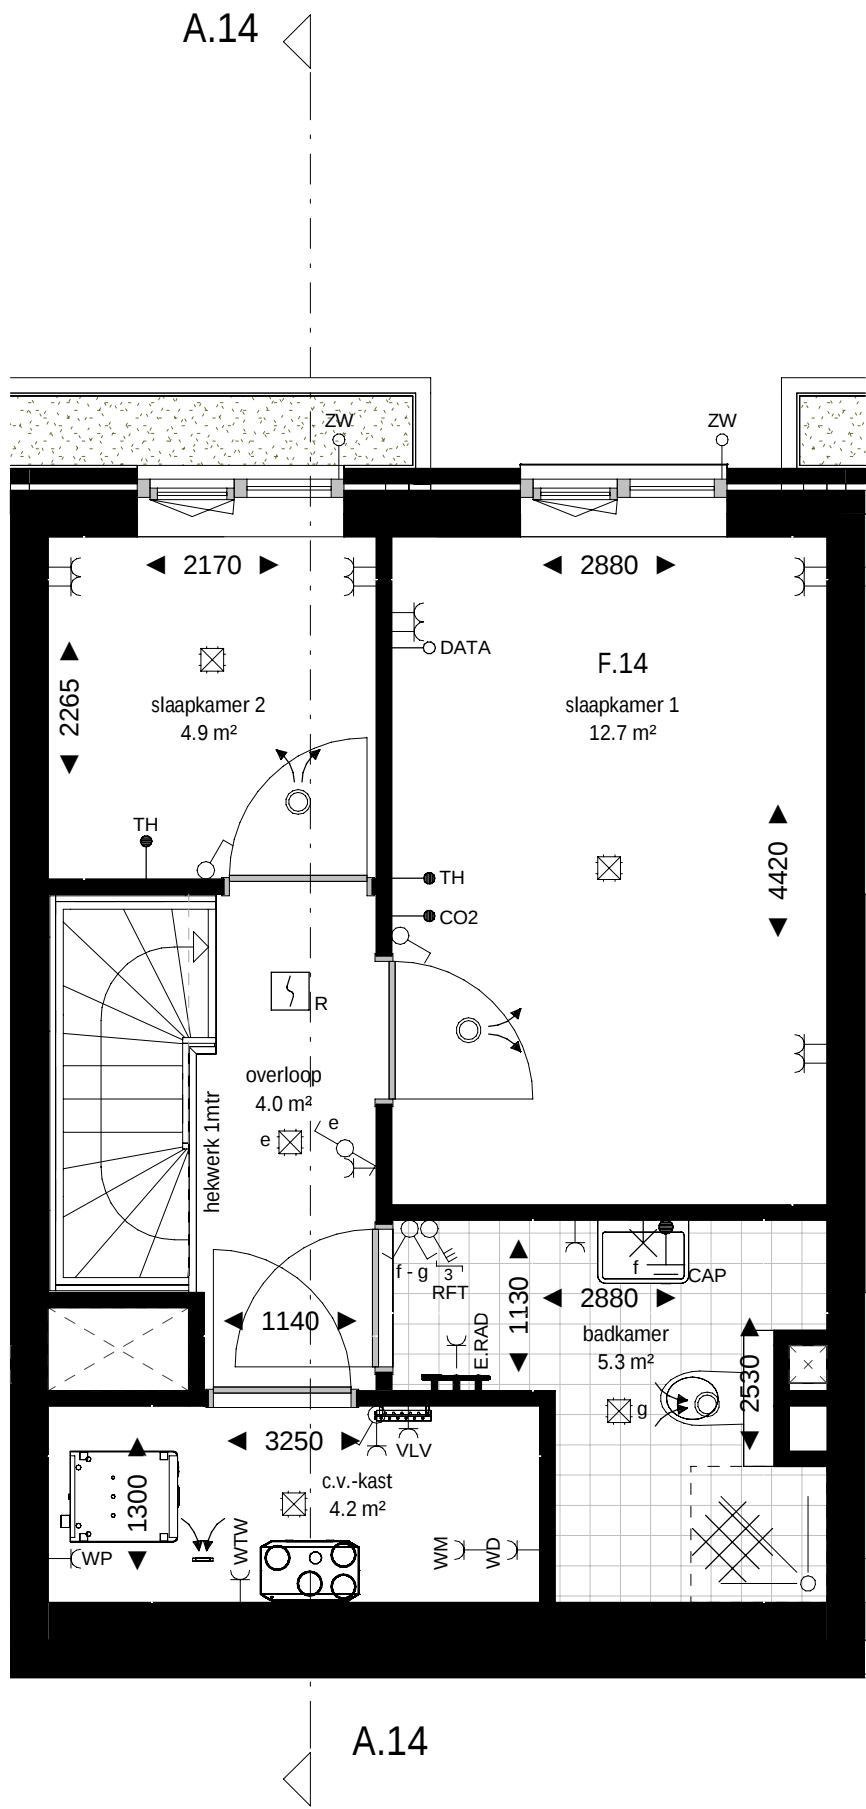

derde verdieping
schaal 1 : 50

renvooi bouwkundig

	wanden / vloeren
	entree woning
	meterkast
	toilet
	fontein
	fontein
	douchehoek
	wastafel
	begroeiing / plantenbak
	demarcatie bouwnummer

opmerkingen

- alle maten zijn circa maten tussen de wanden gemeten en aangegeven in millimeters (mm). Er is geen rekening gehouden met enige wandafwerking, plinten, aftrimming, etc. In verband met nauwkeurige uitwerking van details, constructies, maatvoering, materialen e.d. kunnen er kleine afwijkingen ontstaan ten opzichte van de nu vermelde gegevens. Deze geringe afwijkingen geven geen aanleiding tot verrekeningen. Aan de op deze tekening aangegeven maten kunnen derhalve geen rechten worden ontleed. De op deze tekening aangegeven maatvoering is niet geschikt voor opdrachten aan derden door koper(s).
- kleuren zijn indicatief en kunnen afwijken van de werkelijkheid.
- keuken afmeting indicatief, voor keukeninrichting en aansluitingen zie separate documentatie
- definitieve oriëntatie, positie en aantallen zonnepanelen nader te bepalen volgens BENG-berekening
- het is mogelijk dat niet alle symbolen van toepassing zijn op uw woningtype
- indien van toepassing zijn de berging en het parkeervak behorende bij deze woning/appartement te vinden in de noteriële akten en bijbehorende splitsingsakte.


renvooi electra & installaties

	enkeelpolige schakelaar		enkele wcd met schakelaar		enkele geaarde wcd
	serie schakelaar		bedrade buisleiding		dubbele geaarde wcd verticaal
	wissel schakelaar		onbedrade buisleiding		dubbele geaarde wcd horizontaal
	kruis schakelaar		data aansluitpunt		enkele geaarde wcd perilex
	ventilatie bediening		beldrukker		aansluitpunt 230v 1 fase, nul en aarde
	plafond lichtpunt		schel		videofoon intercom
	wandlichtpunt		rookmelder		Cee-form 400v 3 fase, nul en aarde
	verlichtingsarmatuur		werkschakelaar		

	wtw-unit		PV omvormer		ventilatie toevoerventiel
	verdelers vloerverwarming		elektrische radiator		ventilatie afvoerventiel

AfZ	afzuigkap (recirculatie)	KT	kooktoestel	VDD	vrijloop deurdranger
BO	boiler	MAG/OV	magnetron/combi-oven	VV	vloerverwarming
BEL	belinstallatie	MV	3 st. ventilatie bediening	VW	vaatwasser
CAI	centrale antenne install. (utp)	PV	pv omvormer	WD	wasdroger
CAP	centraal aardpunt	R	rookmelder	WKO	warmte koude opwekking
CO2	co2 sensor	RF	rf ventilatie bediening	WM	wasmachine
DATA	data aansluitpunt (utp)	RFT	ventilatie hoofd bediening		
EL RAD	elektrische radiator	SV	stadsverwarming	WP	warmtepomp
IC/VF	intercom/videofoon	TH	thermostaat	WTW	wtw-unit
KK	koelkast	USB	usb aansluiting	ZW	zonwering

Projectering en aantallen zijn ter indicatie, het is mogelijk dat niet alle symbolen van toepassing zijn op uw woning. Definitieve uitwerking door opdrachtgever. Alle maten in mm, tenzij anders aangegeven.

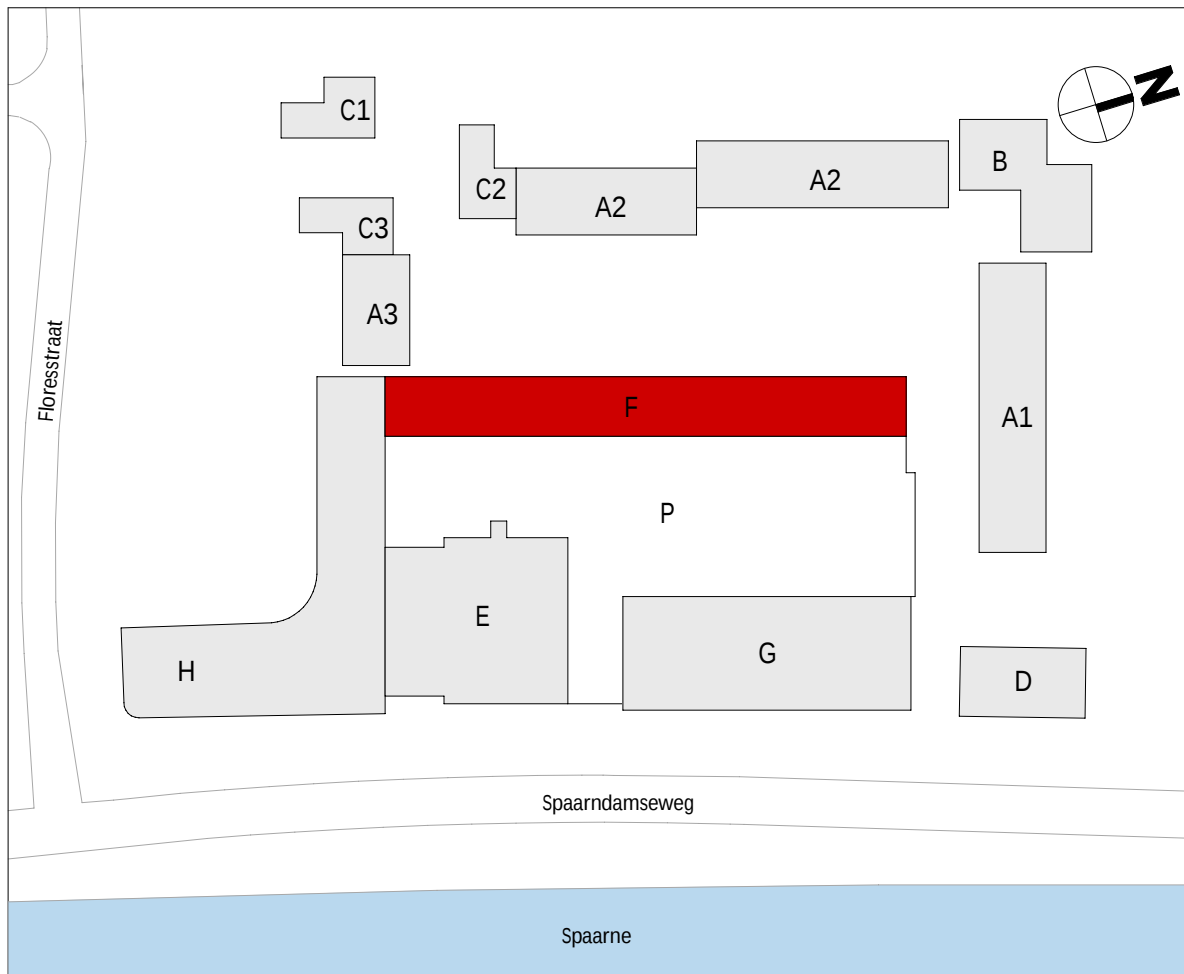


wijziging	datum	getek.	omschrijving
-----------	-------	--------	--------------


Sweco Architects Jaarboekwerkbord 200 3521 BC Utrecht, NL T +31 88 811 6200		SWECO  Bijgevl 19-20 3512 LZ Eindhoven, NL T +31 88 811 6100		F.70.114	
projectnaam		BLOOM Sonneborn terrein Haarlem Appartementen (koop), bouwdeel F			
opdrachtgever		VORM			
fase		Technisch Ontwerp			
onderdeel		verkooptekening bouwnummer F.14			
projectnr.	1649		datum	01-10-2025	
architect	Renske Aben		status	definitief	
manager	Jos Roerink		schaal	Zie tek.	
engineer	M. Alofs	T. Hoeven	formaat	A1	

De rechten op digitaal verspreide tekeningen berusten bij de architect. Het is niet toegestaan tekeningen zonder toestemming van de architect te verspreiden.


Q:\WA\Projecten\1649\1649-0000-01-30\101649-0130-01\Revit\BLOOM_bouwkak_F_TO_SWA_R23[0].rvt

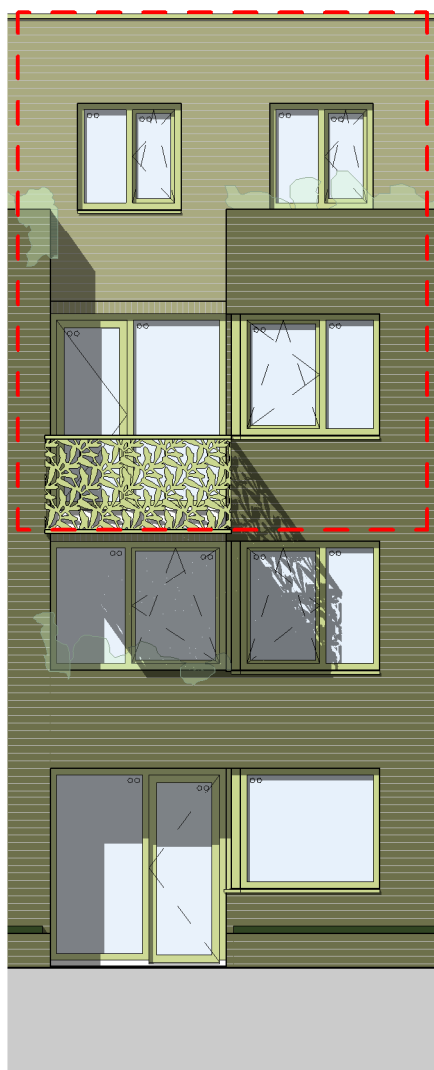

voorgevel
schaal 1 : 100

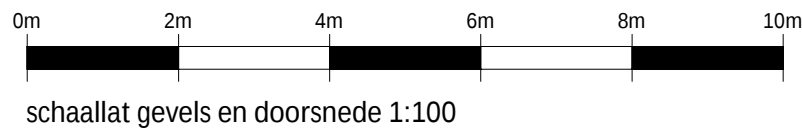


schaallat gevels en doorsnede 1:100

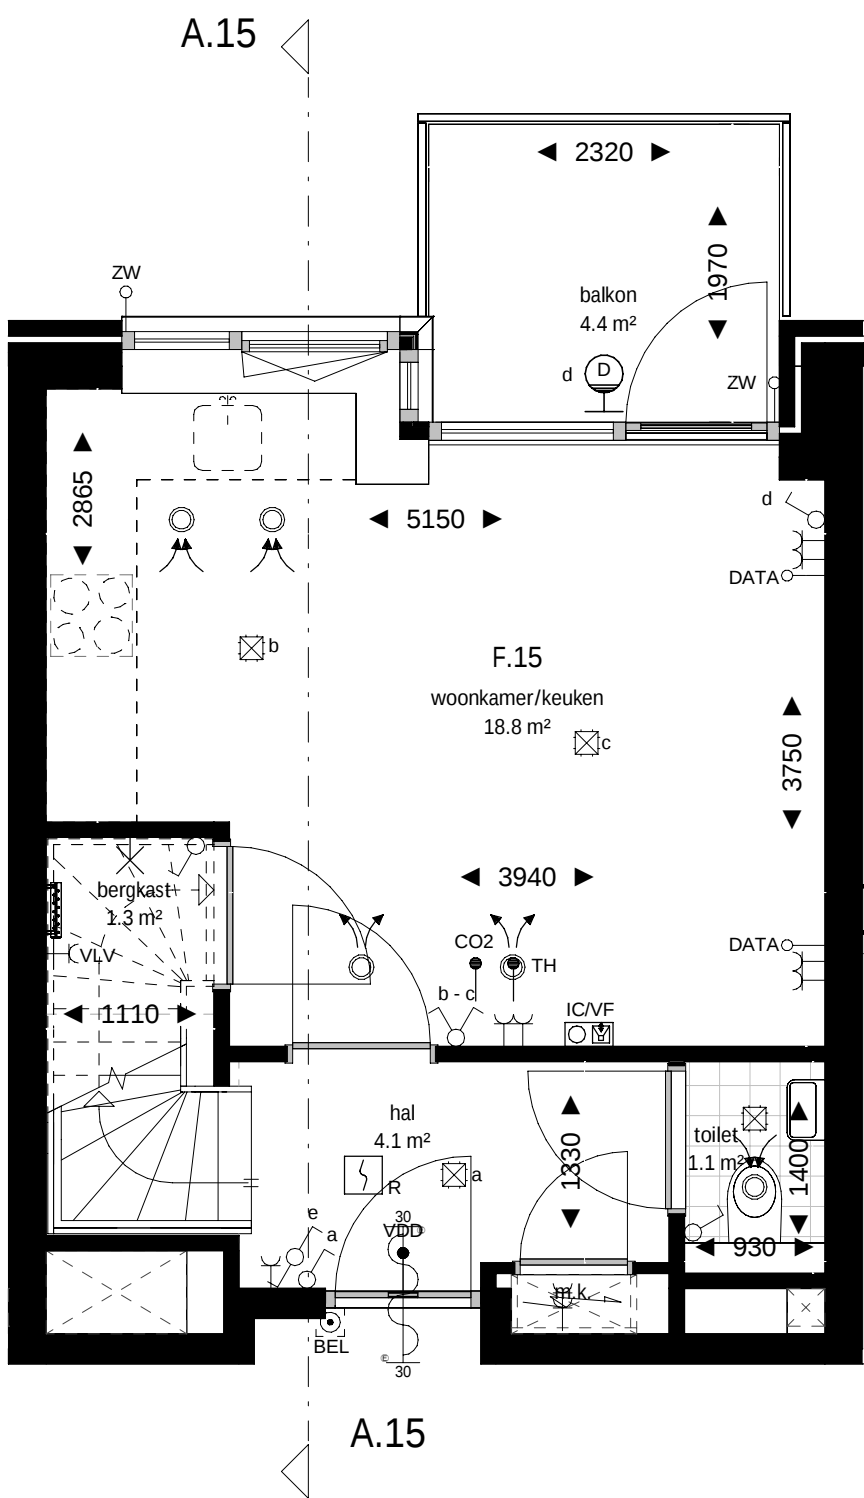


tweede verdieping
schaal 1 : 50



schaallat plattegronden 1:50

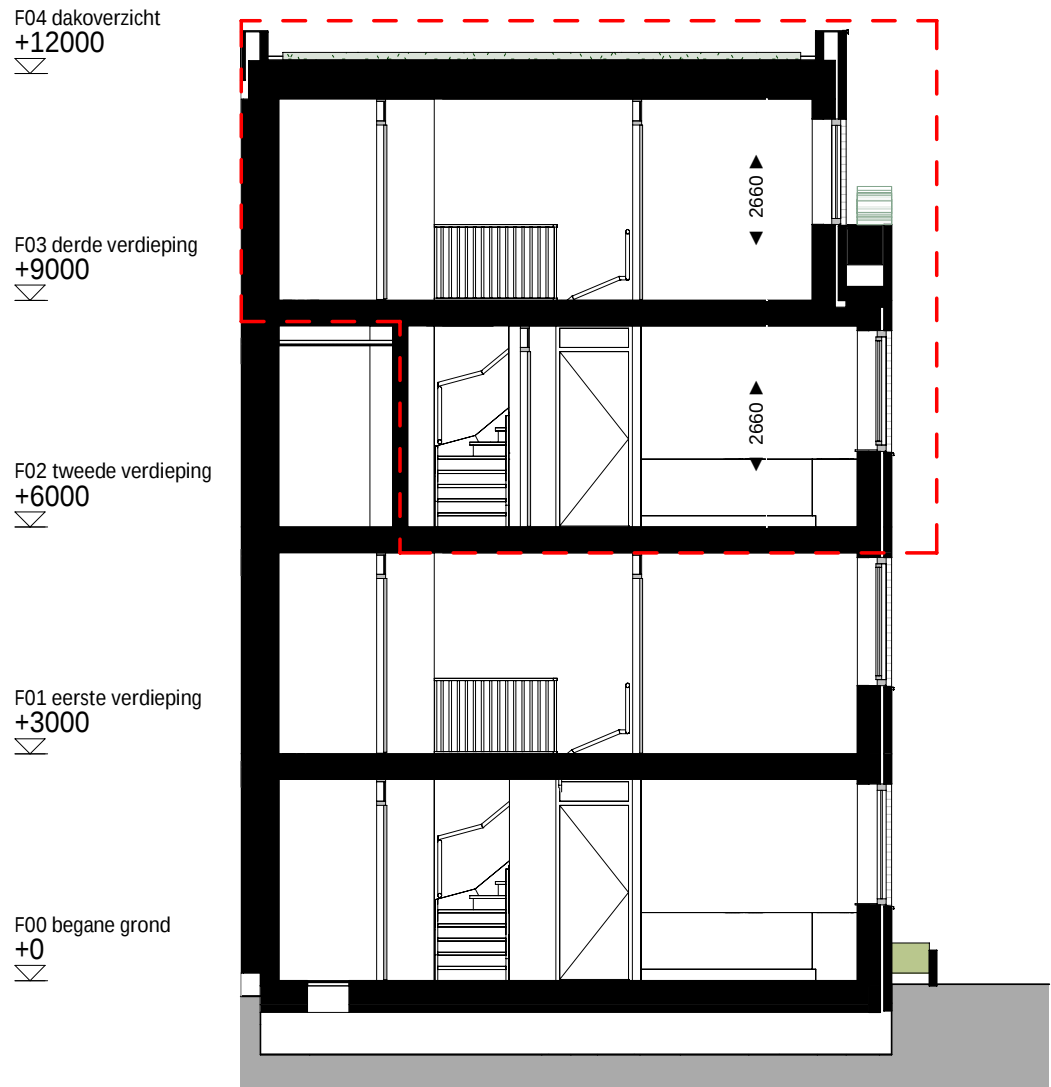

doorsnede A.15
schaal 1 : 100

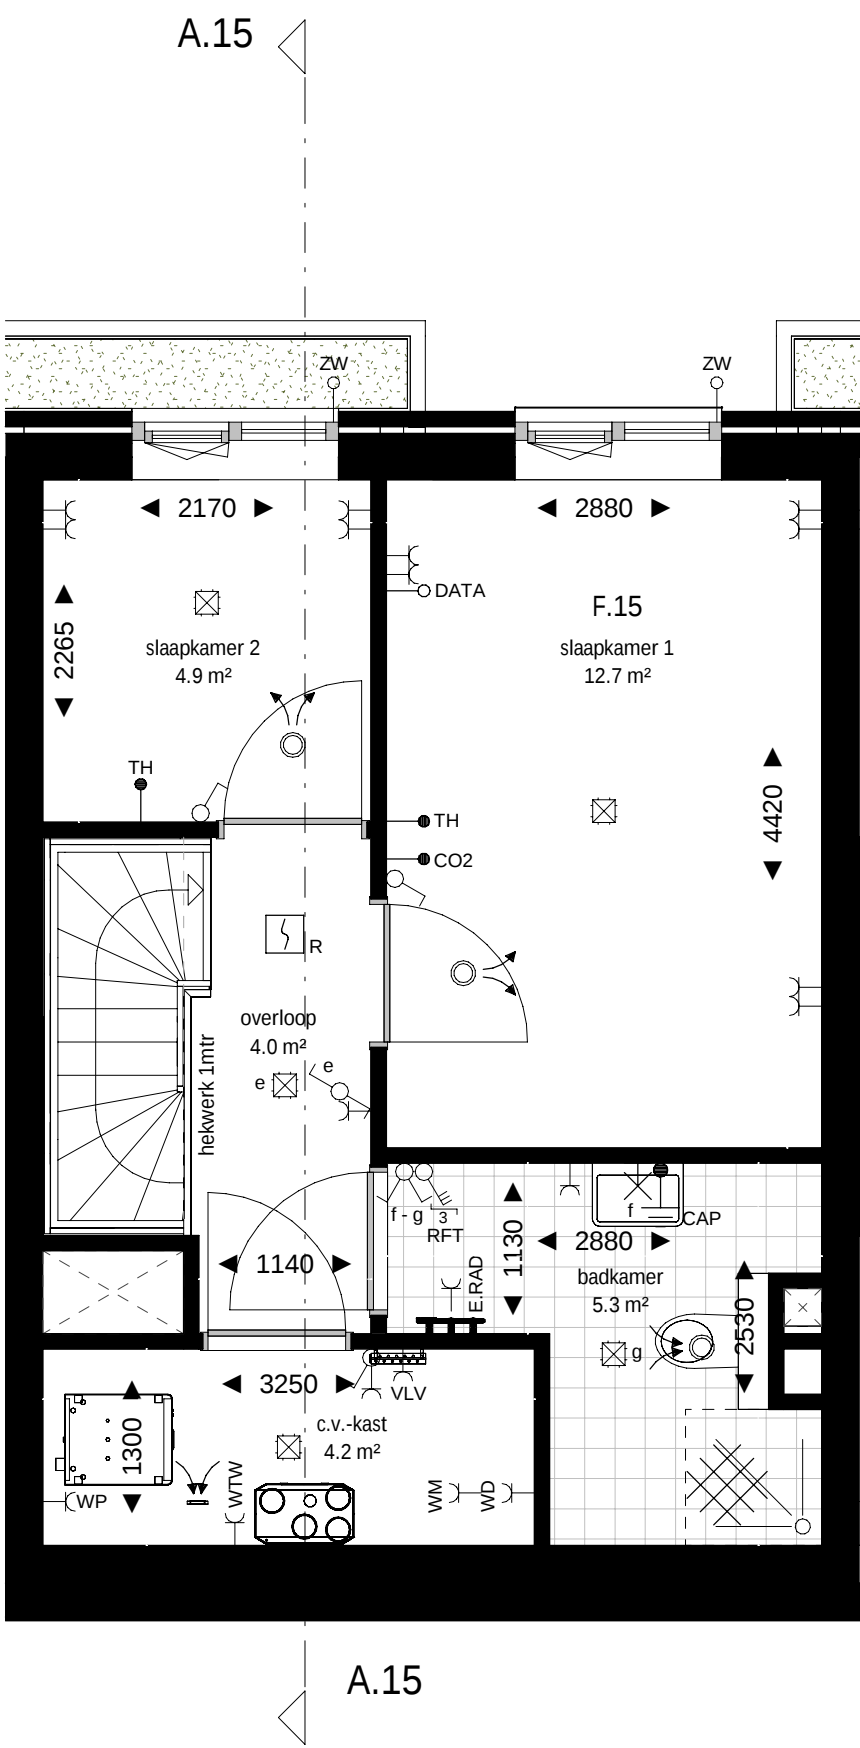

derde verdieping
schaal 1 : 50

renvooi bouwkundig

	wanden / vloeren
	entree woning
	meterkast
	toilet
	fontein
	fontein
	douchehoek
	wastafel
	begroeiing / plantenbak
	demarcatie bouwnummer

opmerkingen


- alle maten zijn circa maten tussen de wanden gemeten en aangegeven in millimeters (mm). Er is geen rekening gehouden met enige wandafwerking, plinten, aftrimming, etc. In verband met nauwkeurige uitwerking van details, constructies, maatvoering, materialen e.d. kunnen er kleine afwijkingen ontstaan ten opzichte van de nu vermelde gegevens. Deze geringe afwijkingen geven geen aanleiding tot verrekeningen. Aan de op deze tekening aangegeven maten kunnen derhalve geen rechten worden ontleend. De op deze tekening aangegeven maatvoering is niet geschikt voor opdrachten aan derden door koper(s).
- kleuren zijn indicatief en kunnen afwijken van de werkelijkheid.
- keuken afmeting indicatief, voor keukeninrichting en aansluitingen zie separate documentatie
- definitieve oriëntatie, positie en aantallen zonnepanelen nader te bepalen volgens BENG-berekening
- het is mogelijk dat niet alle symbolen van toepassing zijn op uw woningtype
- indien van toepassing zijn de berging en het parkeervak behorende bij deze woning/appartement te vinden in de noteriële akten en bijbehorende splitsingsakte.

renvooi electra & installaties

	enkeelpolige schakelaar		enkele wcd met schakelaar		enkele geaarde wcd
	serie schakelaar		bedrade buisleiding		dubbele geaarde wcd verticaal
	wissel schakelaar		onbedrade buisleiding		dubbele geaarde wcd horizontaal
	kruis schakelaar		data aansluitpunt		enkele geaarde wcd perilex
	ventilatie bediening		beldrukker		aansluitpunt 230v 1 fase, nul en aarde
	plafond lichtpunt		schel		videofoon intercom
	wandlichtpunt		rookmelder		Cee-form 400v 3 fase, nul en aarde
	verlichtingsarmatuur		werkschakelaar		

	wtw-unit		PV omvormer		ventilatie toevoerventiel
	verdelers vloerverwarming		elektrische radiator		ventilatie afvoerventiel
	afzuigkap (recirculatie)		kooktoestel		vrijloop deurdrukker
	boiler		magnetron/combi-oven		vloerverwarming
	belinstallatie		3 st. ventilatie bediening		vaatwasser
	centrale antenne install. (utp)		pv omvormer		wasdroger
	centraal aardpunt		rookmelder		warmte koude opwekking
	co2 sensor		rf ventilatie bediening		wasmachine
	data aansluitpunt (utp)		ventilatie hoofd bediening		warmtepomp
	elektrische radiator		stadsverwarming		wtw-unit
	intercom/videofoon		thermostaat		zonwering
	koelkast		usb aansluiting		

Projectering en aantallen zijn ter indicatie, het is mogelijk dat niet alle symbolen van toepassing zijn op uw woning. Definitieve uitwerking door opdrachtgever. Alle maten in mm, tenzij anders aangegeven.

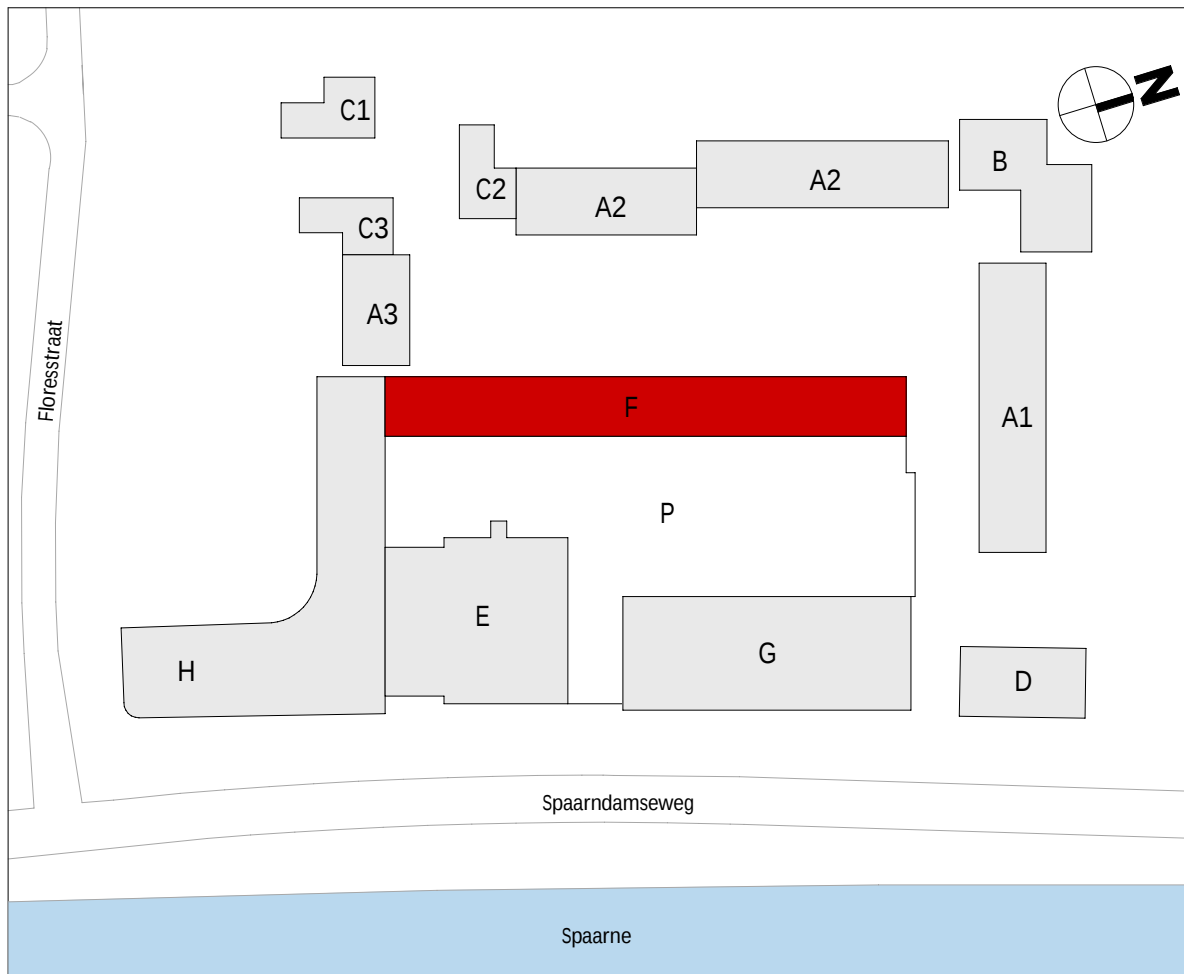


wijziging	datum	getek.	omschrijving
-----------	-------	--------	--------------


Sweco Architects Jaarboekendreef 288 3521 BC Utrecht, NL T +31 88 811 6200		Sweco Bogert 19-20 5612 LZ Eindhoven, NL T +31 88 811 6100		 F.70.115					
projectnaam		BLOOM Sonneborn terrein Haarlem Appartementen (koop), bouwdeel F							
opdrachtgever		VORM							
fase		Technisch Ontwerp							
onderdeel		verkooptekening bouwnummer F.15							
projectnr.		1649		datum		01-10-2025			
architect		Renske Aben		status		definitief			
manager		Jos Roerink		schaal		Zie tek.			
engineer		M. Alofs		T. Hoeven		formaat		A1	

De rechten op digitaal verspreide tekeningen berusten bij de architect. Het is niet toegestaan tekeningen zonder toestemming van de architect te verspreiden.


Q:\WA\Projecten\1649\1649-Overloop & Technisch\1649-OT-30\101649-OT-30-Rev1\BLOOM_bouwtek_F_TO_3WA_R23[0].nvt

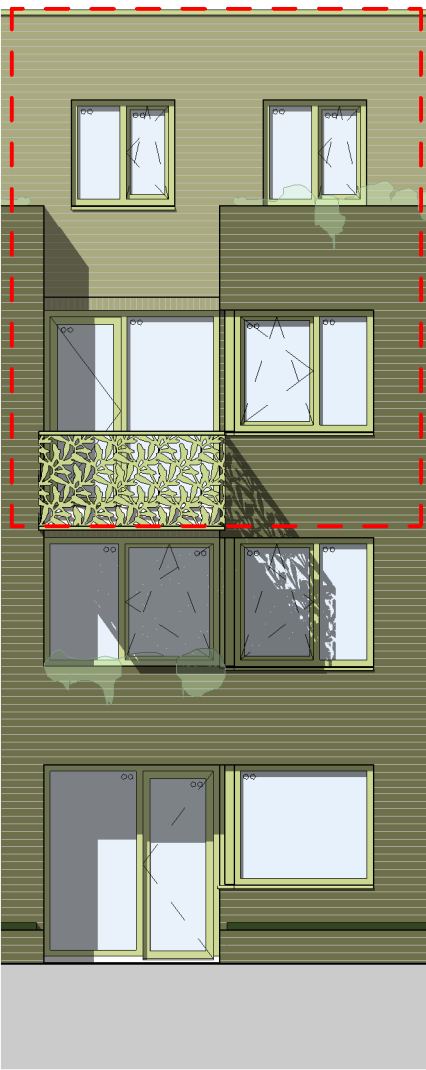


voorgevel
schaal 1 : 100

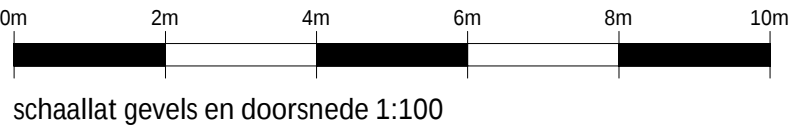


schaallat gevels en doorsnede 1:100

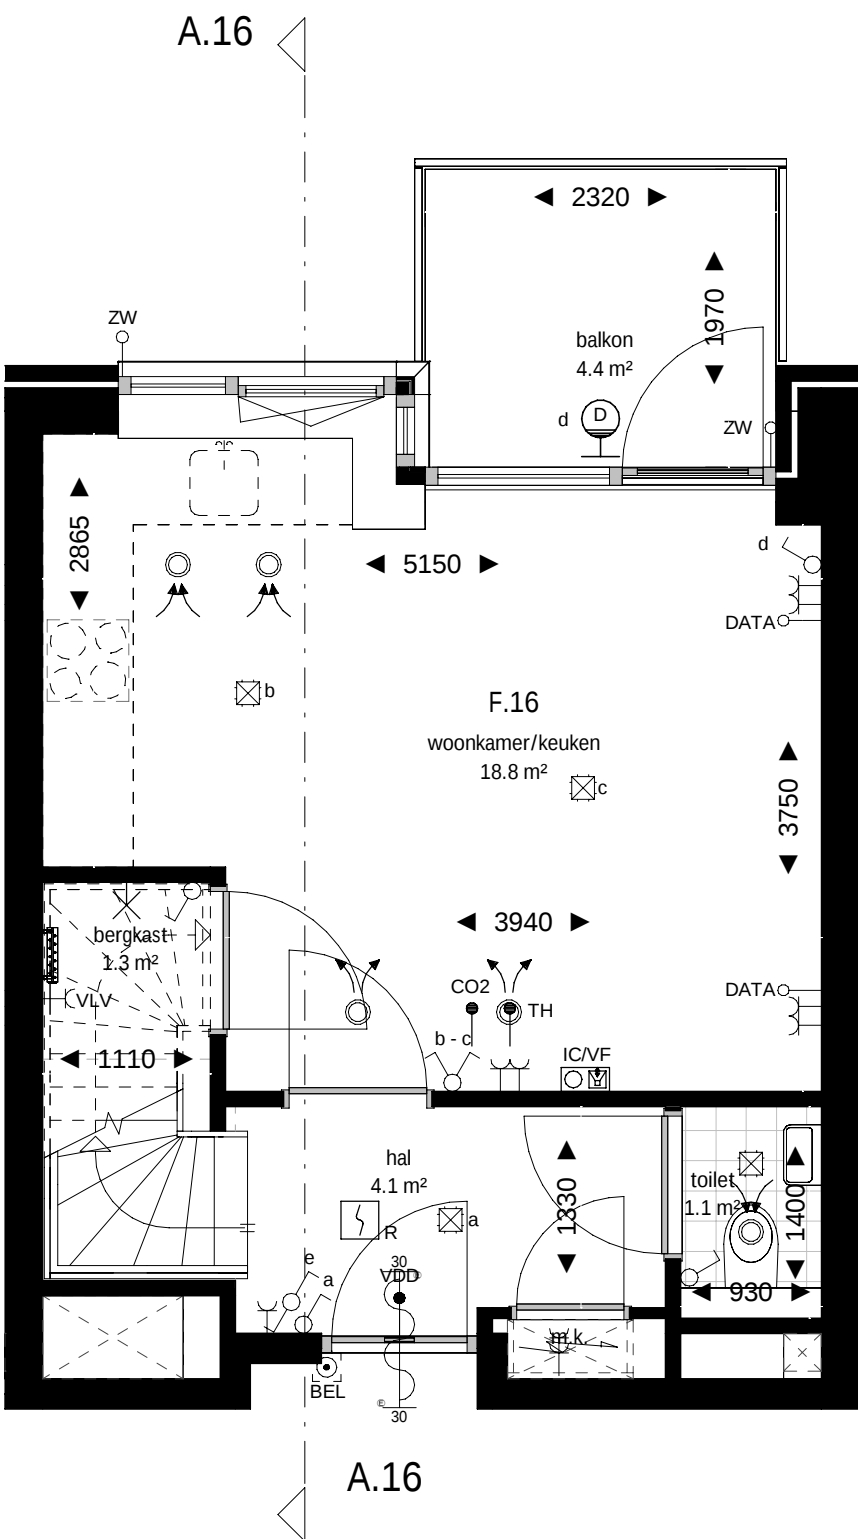


tweede verdieping
schaal 1 : 50

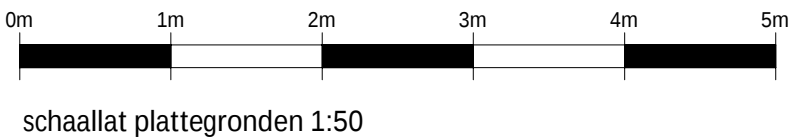

schaallat plattegronden 1:50

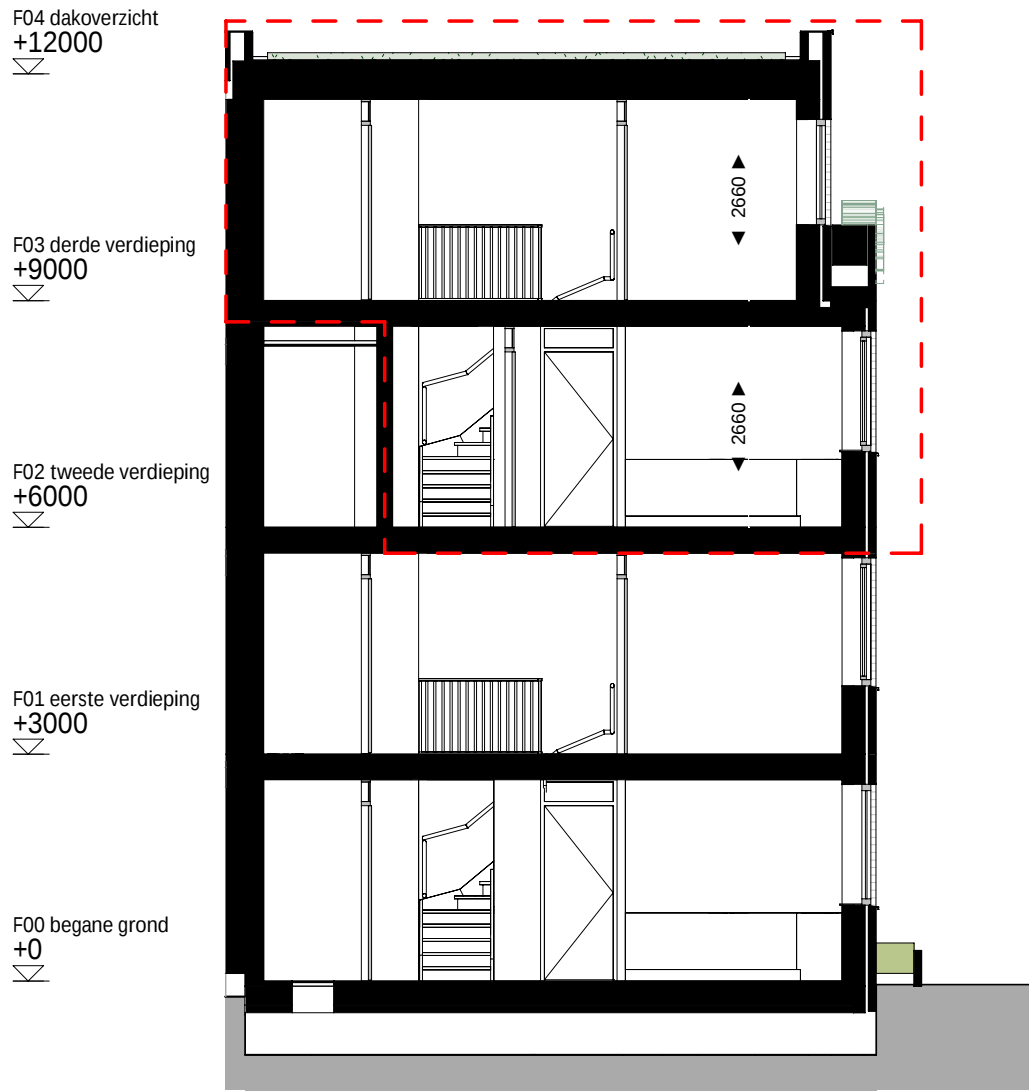

doorsnede A.16
schaal 1 : 100

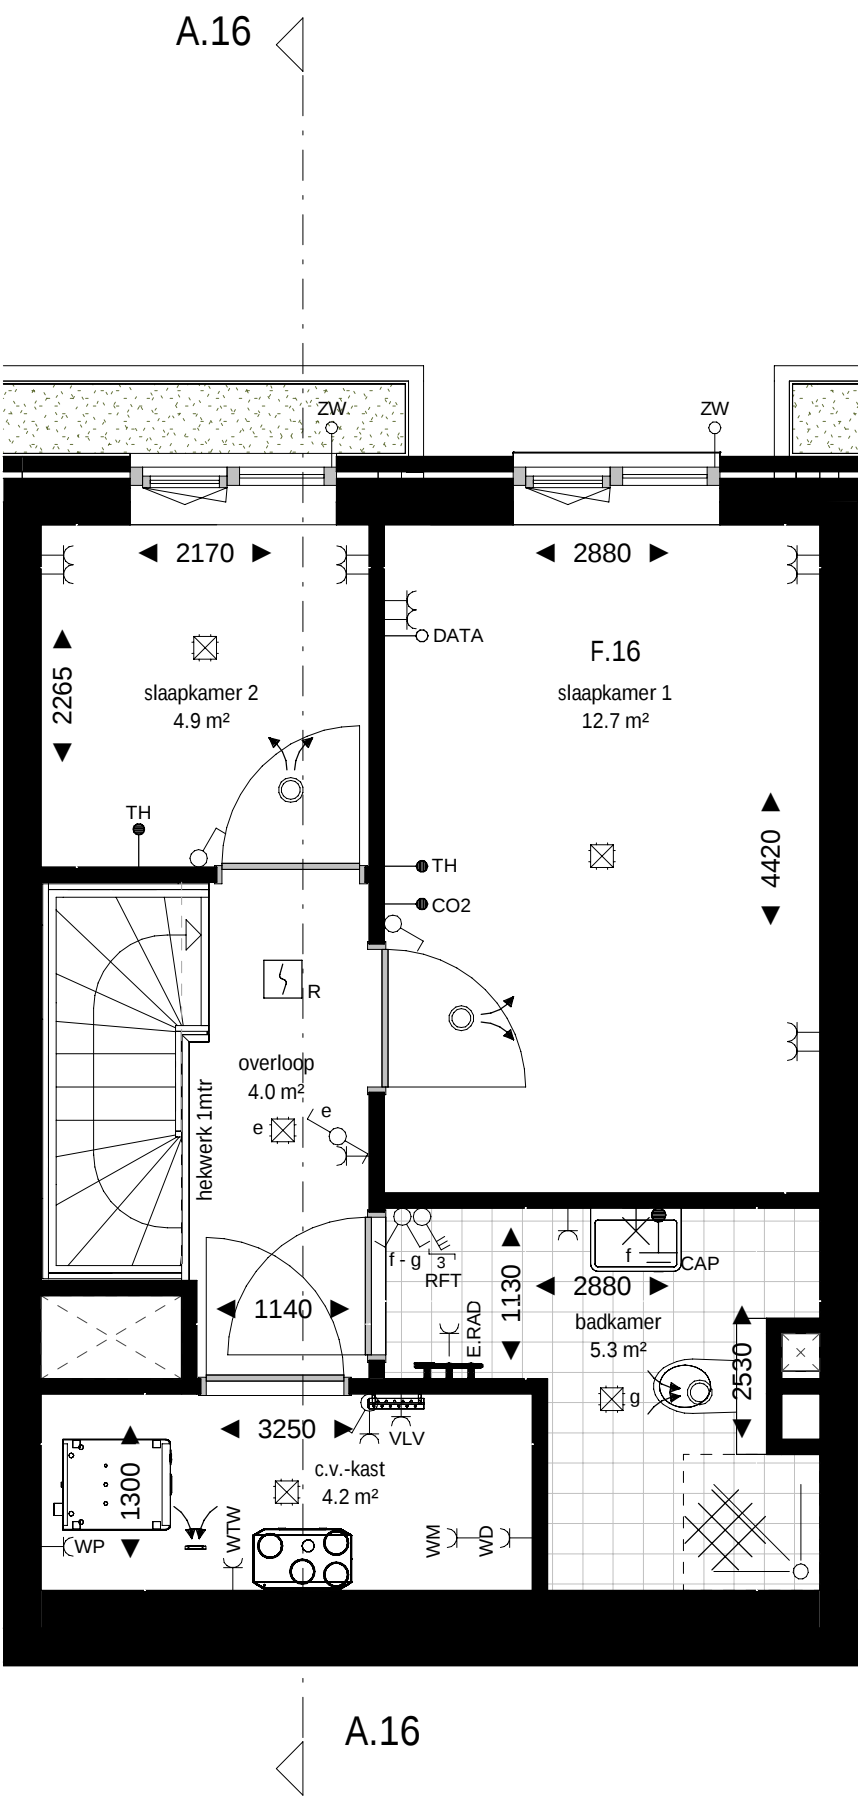

derde verdieping
schaal 1 : 50

renvooi bouwkundig

	wanden / vloeren
	entree woning
	meterkast
	toilet
	fontein
	fontein
	douchehoek
	wastafel
	begroeiing / plantenbak
	demarcatie bouwnummer

opmerkingen

- alle maten zijn circa maten tussen de wanden gemeten en aangegeven in millimeters (mm). Er is geen rekening gehouden met enige wandafwerking, plinten, aftrimming, etc. In verband met nauwkeurige uitwerking van details, constructies, maatvoering, materialen e.d. kunnen er kleine afwijkingen ontstaan ten opzichte van de nu vermelde gegevens. Deze geringe afwijkingen geven geen aanleiding tot verrekeningen. Aan de op deze tekening aangegeven maten kunnen derhalve geen rechten worden ontleed. De op deze tekening aangegeven maatvoering is niet geschikt voor opdrachten aan derden door koper(s).
- kleuren zijn indicatief en kunnen afwijken van de werkelijkheid.
- keuken afmeting indicatief, voor keukeninrichting en aansluitingen zie separate documentatie
- definitieve oriëntatie, positie en aantallen zonnepanelen nader te bepalen volgens BENG-berekening
- het is mogelijk dat niet alle symbolen van toepassing zijn op uw woningtype
- indien van toepassing zijn de berging en het parkeervak behorende bij deze woning/appartement te vinden in de noteriële akten en bijbehorende splitsingsakte.


renvooi electra & installaties

	enkelpolige schakelaar		enkele wcd met schakelaar		enkele geaarde wcd
	serie schakelaar		bedrade buisleiding		dubbele geaarde wcd verticaal
	wissel schakelaar		onbedrade buisleiding		dubbele geaarde wcd horizontaal
	kruis schakelaar		data aansluitpunt		enkele geaarde wcd perilex
	ventilatie bediening		beldrukker		aansluitpunt 230v 1 fase, nul en aarde
	plafond lichtpunt		schel		videofoon intercom
	wandlichtpunt		rookmelder		Cee-form 400v 3 fase, nul en aarde
	verlichtingsarmatuur		werkschakelaar		

	wtw-unit		PV omvormer		ventilatie toevoerventiel
	verdelers vloerverwarming		elektrische radiator		ventilatie afvoerventiel

AFZ	afzuigkap (recirculatie)	KT	kooktoestel	VDD	vrijloop deurdranger
BO	boiler	MAG/OV	magnetron/combi-oven	VV	vloerverwarming
BEL	belinstallatie	MV	3 st. ventilatie bediening	VW	vaatwasser
CAI	centrale antenne install. (utp)	PV	pv omvormer	WD	wasdroger
CAP	centraal aardpunt	R	rookmelder	WKO	warmte koude opwekking
CO2	co2 sensor	RF	rf ventilatie bediening	WM	wasmachine
DATA	data aansluitpunt (utp)	RFT	ventilatie hoofd bediening		
EL RAD	elektrische radiator	SV	stadsverwarming	WP	warmtepomp
IC/VF	intercom/videofoon	TH	thermostaat	WTW	wtw-unit
KK	koelkast	USB	usb aansluiting	ZW	zonwering

Projectering en aantallen zijn ter indicatie, het is mogelijk dat niet alle symbolen van toepassing zijn op uw woning. Definitieve uitwerking door opdrachtneer. Alle maten in mm, tenzij anders aangegeven.

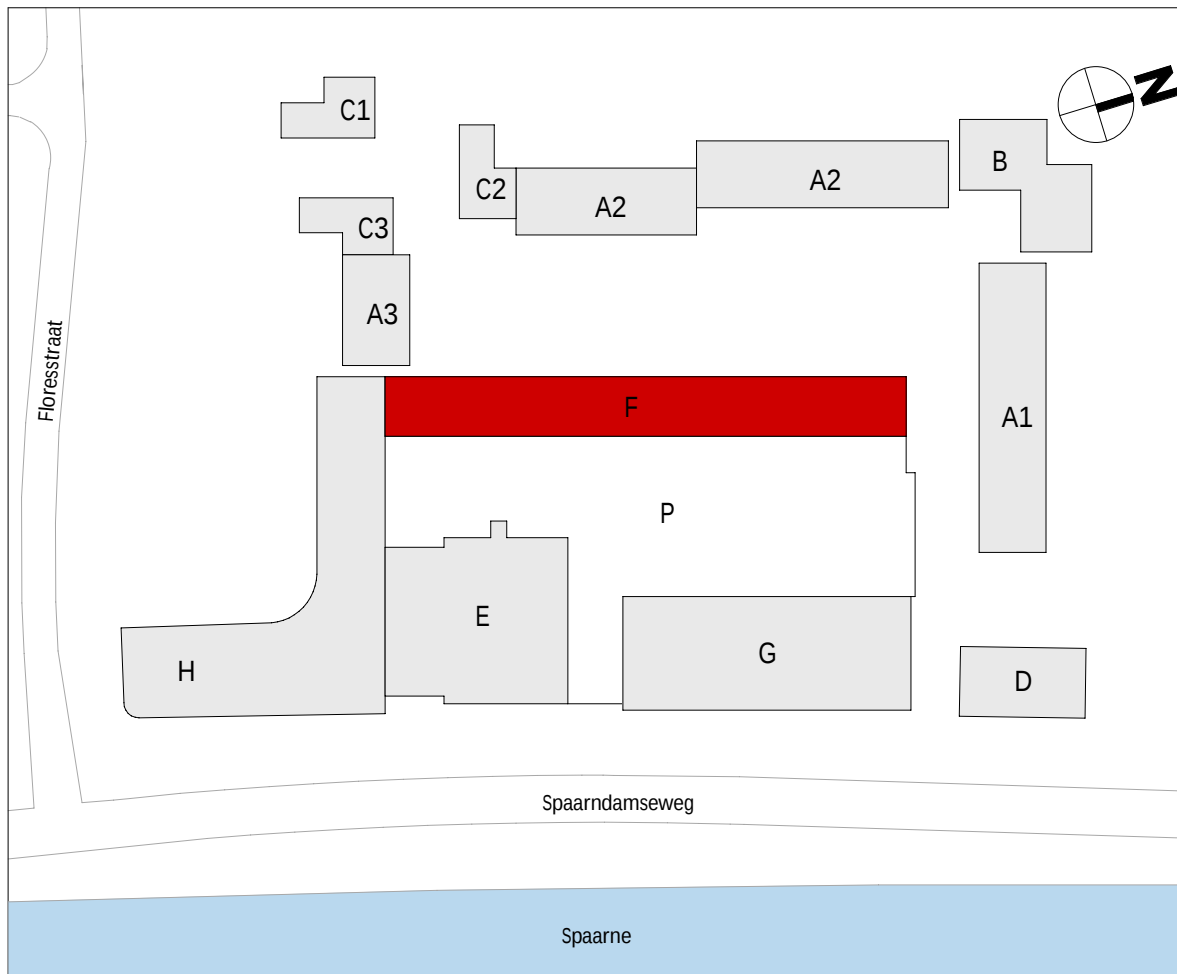


wijziging	datum	getek.	omschrijving
-----------	-------	--------	--------------


Sweco Architects Jaarboekbouwland 200 3521 BC Utrecht, NL T +31 88 811 6200			SWECO  Burgert 19-20 5512 LZ Eindhoven, NL T +31 88 811 6100			F.70.116		
projectnaam		BLOOM Sonneborn terrein Haarlem Appartementen (koop), bouwdeel F						
opdrachtgever		VORM						
fase		Technisch Ontwerp						
onderdeel		verkooptekening bouwnummer F.16						
projectnr.		1649			datum		01-10-2025	
architect		Renske Aben			status		definitief	
manager		Jos Roerink			schaal		Zie tek.	
engineer		M. Alofs		T. Hoeven		formaat		A1

De rechten op digitaal verspreide tekeningen berusten bij de architect. Het is niet toegestaan tekeningen zonder toestemming van de architect te wijpen.


Q:\WA\Project\1649\1649-ontwerp & Technisch\1649-OT-30\101649-OT30-0 Revit\BLOOM_bouwkak_F_TO_3WA_R23[0].rvt

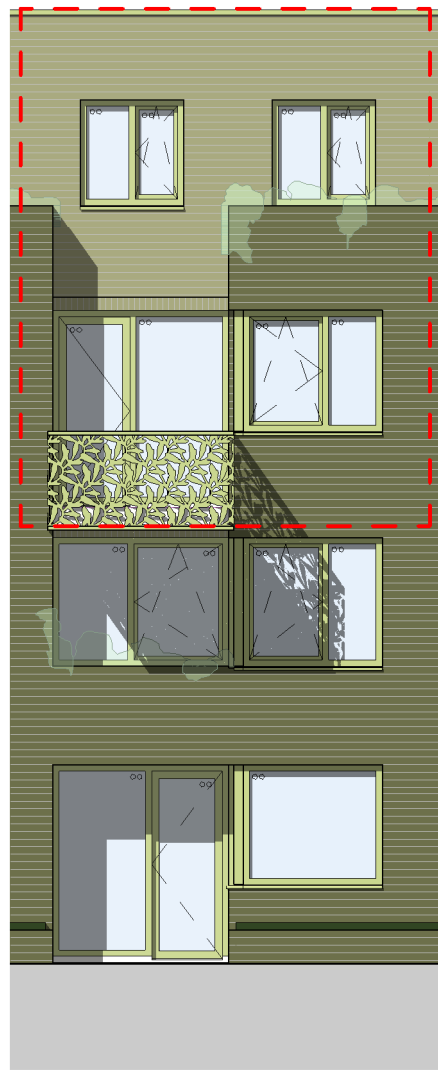


voorgevel
schaal 1 : 100

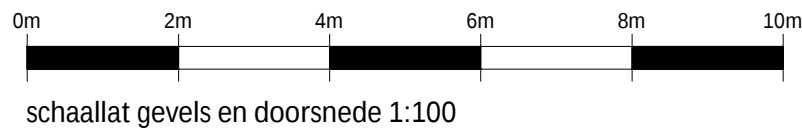


schaallat gevels en doorsnede 1:100

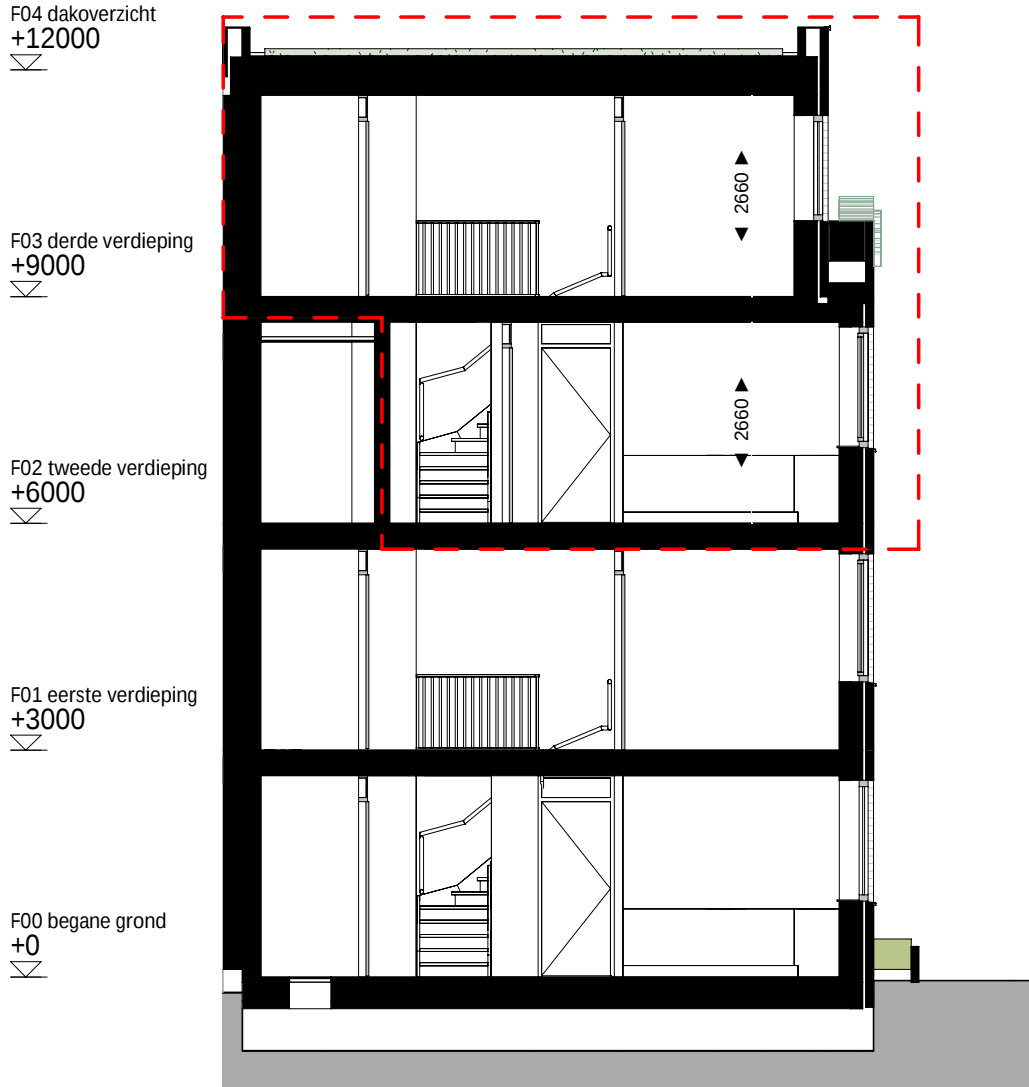


doorsnede A.17
schaal 1 : 100

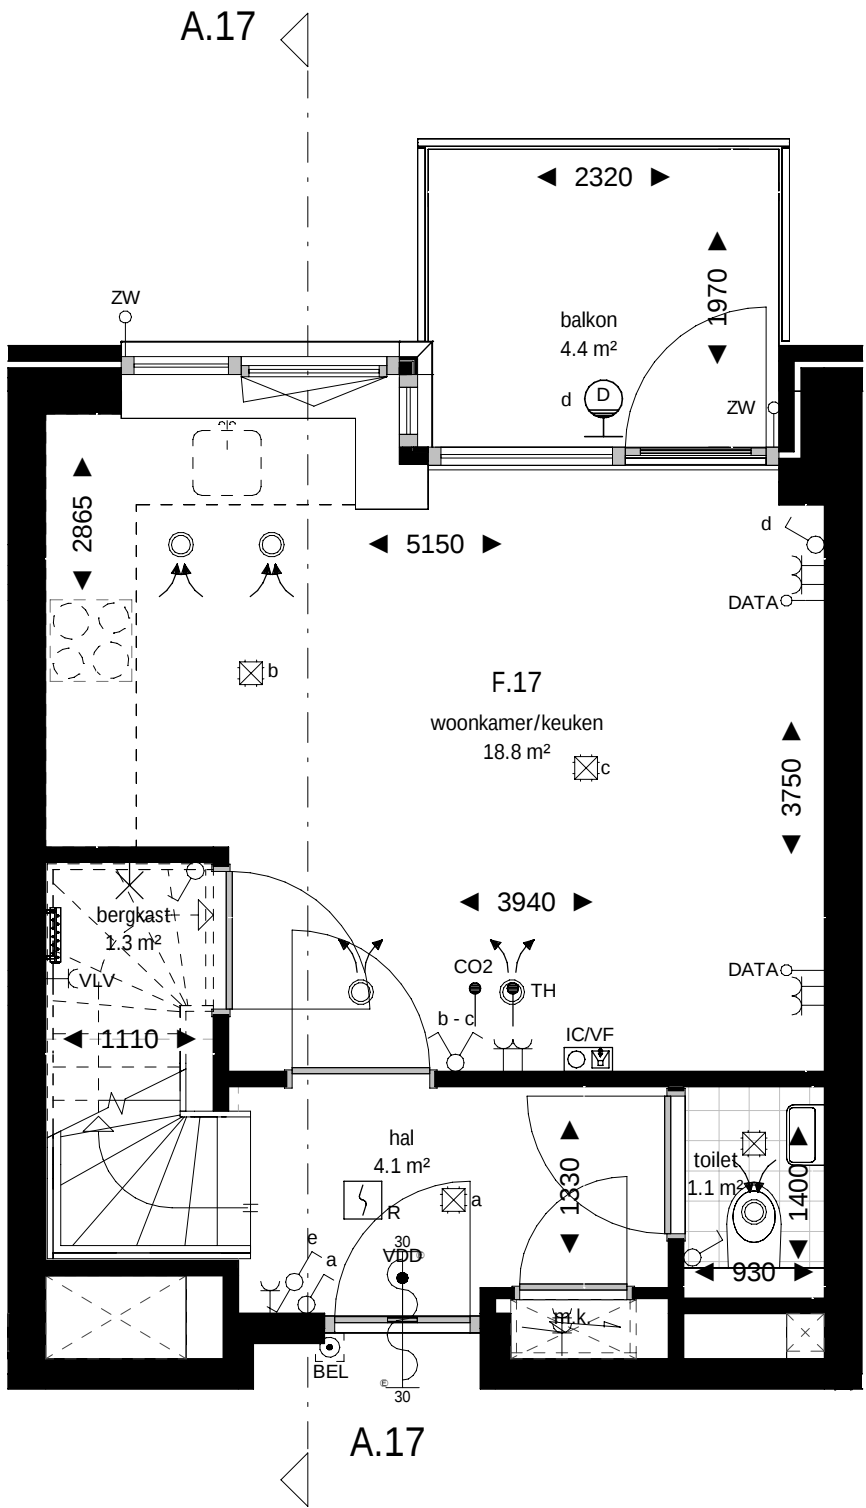

tweede verdieping
schaal 1 : 50

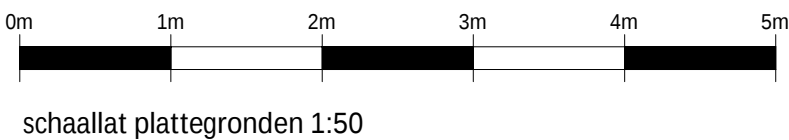

schaallat plattegronden 1:50

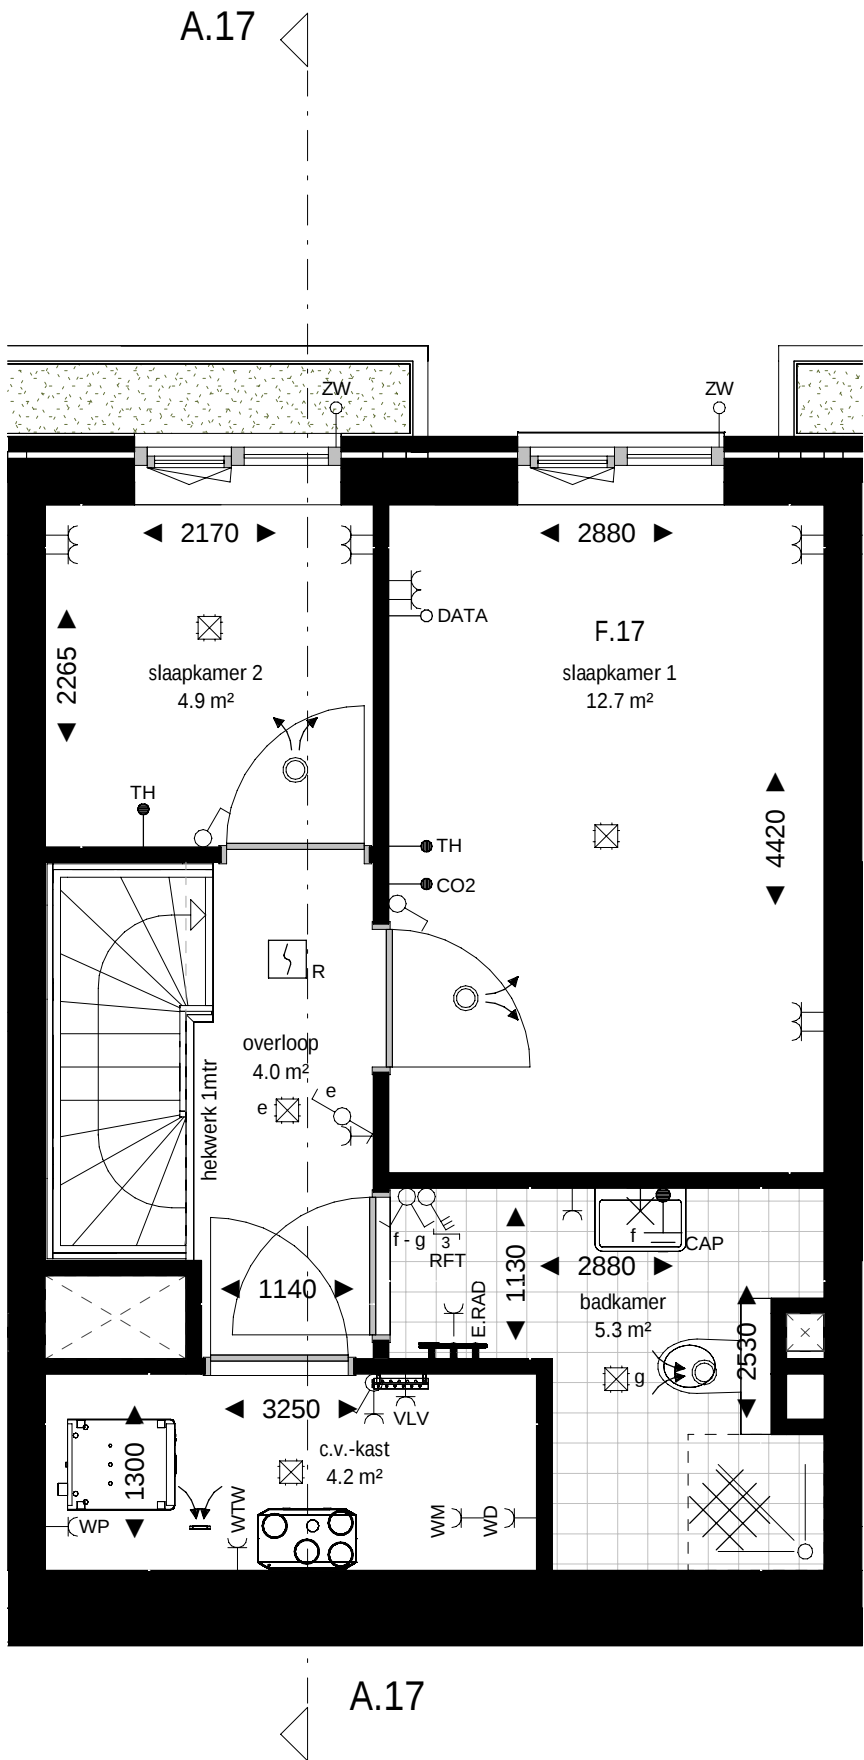

derde verdieping
schaal 1 : 50

renvooi bouwkundig

	wanden / vloeren
	entree woning
	meterkast
	toilet
	fontein
	fontein
	douchehoek
	wastafel
	begroeiing / plantenbak
	demarcatie bouwnummer

opmerkingen

- alle maten zijn circa maten tussen de wanden gemeten en aangegeven in millimeters (mm). Er is geen rekening gehouden met enige wandafwerking, plinten, aftrimming, etc. In verband met nauwkeurige uitwerking van details, constructies, maatvoering, materialen e.d. kunnen er kleine afwijkingen ontstaan ten opzichte van de nu vermelde gegevens. Deze geringe afwijkingen geven geen aanleiding tot verrekeningen. Aan de op deze tekening aangegeven maten kunnen derhalve geen rechten worden ontleed. De op deze tekening aangegeven maatvoering is niet geschikt voor opdrachten aan derden door koper(s).
- kleuren zijn indicatief en kunnen afwijken van de werkelijkheid.
- keuken afmeting indicatief, voor keukeninrichting en aansluitingen zie separate documentatie
- definitieve oriëntatie, positie en aantallen zonnepanelen nader te bepalen volgens BENG-berekening
- het is mogelijk dat niet alle symbolen van toepassing zijn op uw woningtype
- indien van toepassing zijn de berging en het parkeervak behorende bij deze woning/appartement te vinden in de noteriële akten en bijbehorende splitsingsakte.


renvooi electra & installaties

	enkeelpolige schakelaar		enkele wcd met schakelaar		enkele geaarde wcd
	serie schakelaar		bedrade buisleiding		dubbele geaarde wcd verticaal
	wissel schakelaar		onbedrade buisleiding		dubbele geaarde wcd horizontaal
	kruis schakelaar		data aansluitpunt		enkele geaarde wcd perilex
	ventilatie bediening		beldrukker		aansluitpunt 230v 1 fase, nul en aarde
	plafond lichtpunt		schel		videofoon intercom
	wandlichtpunt		rookmelder		Cee-form 400v 3 fase, nul en aarde
	verlichtingsarmatuur		werkschakelaar		

	wtw-unit		PV omvormer		ventilatie toevoerventiel
	verdelers vloerverwarming		elektrische radiator		ventilatie afvoerventiel

AFZ	afzuigkap (recirculatie)	KT	kooktoestel	VDD	vrijloop deurdranger
BO	boiler	MAG/OV	magnetron/combi-oven	VV	vloerverwarming
BEL	belinstallatie	MV	3 st. ventilatie bediening	VW	vaatwasser
CAI	centrale antenne install. (utp)	PV	pv omvormer	WD	wasdroger
CAP	centraal aardpunt	R	rookmelder	WKO	warmte koude opwekking
CO2	co2 sensor	RF	rf ventilatie bediening	WM	wasmachine
DATA	data aansluitpunt (utp)	RFT	ventilatie hoofd bediening		
EL RAD	elektrische radiator	SV	stadsverwarming	WP	warmtepomp
IC/VF	intercom/videofoon	TH	thermostaat	WTW	wtw-unit
KK	koelkast	USB	usb aansluiting	ZW	zonwering

Projectering en aantallen zijn ter indicatie, het is mogelijk dat niet alle symbolen van toepassing zijn op uw woning. Definitieve uitwerking door opdrachtneer. Alle maten in mm, tenzij anders aangegeven.

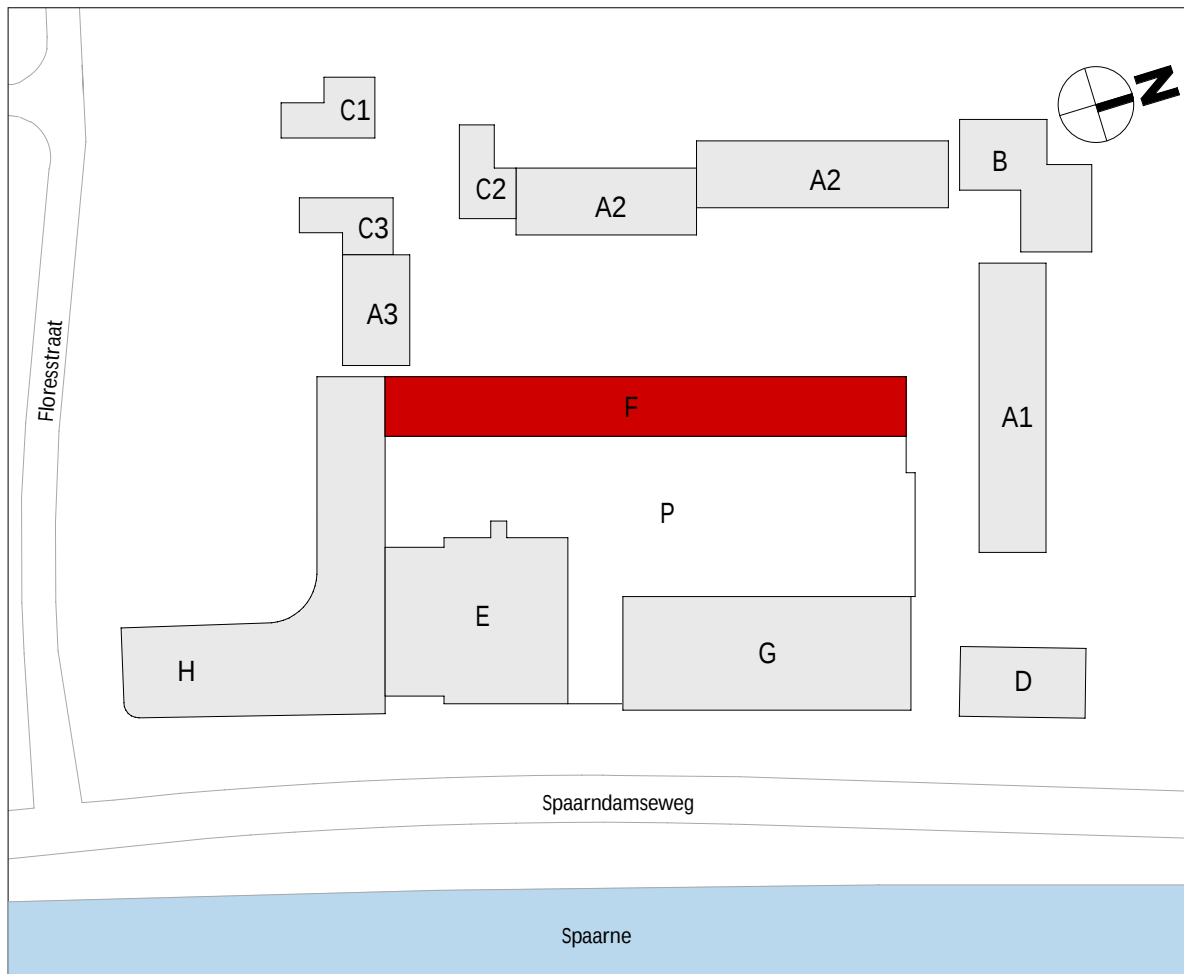


wijziging	datum	getek.	omschrijving
-----------	-------	--------	--------------



Sweco Architects Jaarboek/bouwjaar 2023 3521 BC Utrecht, NL T +31 88 811 6200		SWECO 		F.70.117	
projectnaam		BLOOM Sonneborn terrein Haarlem Appartementen (koop), bouwdeel F			
opdrachtgever		VORM			
fase		Technisch Ontwerp			
onderdeel		verkooptekening bouwnummer F.17			
projectnr.		1649		datum	01-10-2025
architect		Renske Aben		status	definitief
manager		Jos Roerink		schaal	Zie tek.
engineer		M. Alofs		formaat	A1

De rechten op digitaal verspreide tekeningen berusten bij de architect. Het is niet toegestaan tekeningen zonder toestemming van de architect te wijpen.



Q:\WA\Project\1649\1649-Overseep & Technisch\1649-OT-30\1649-OT-30 Revit\BLOOM_bouwtek_F_TO_SWA_R23[0].rvt

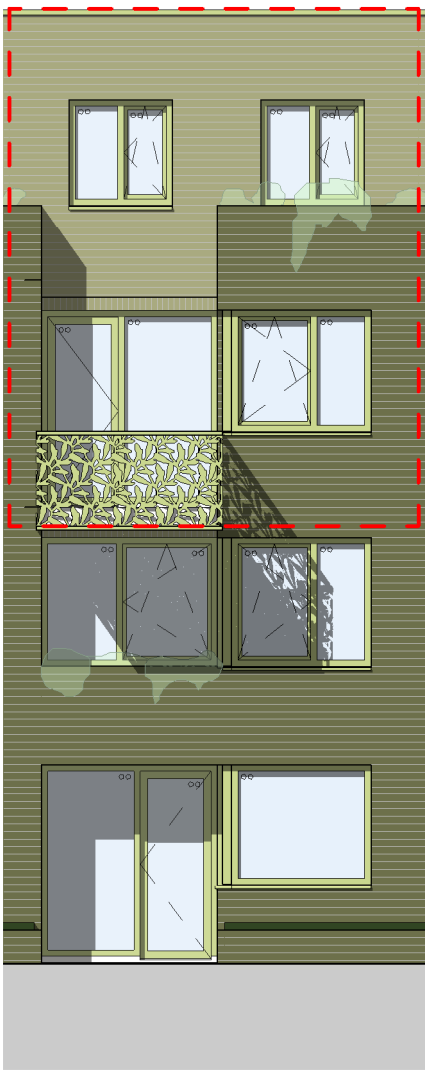


voorgevel
schaal 1 : 100

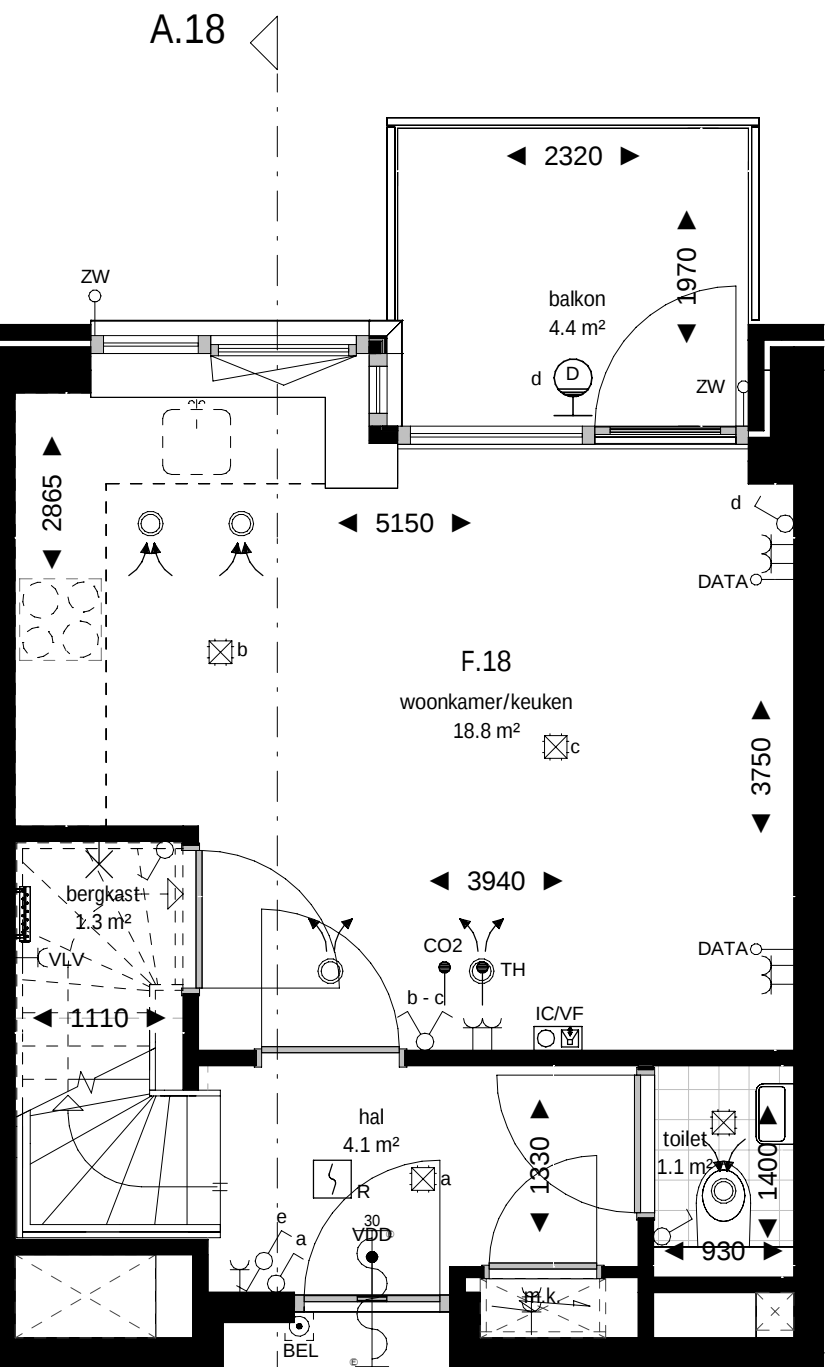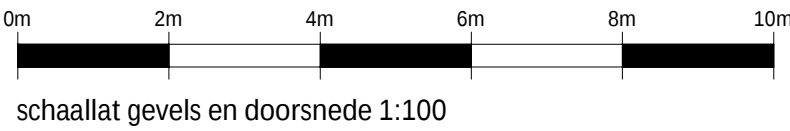

tweede verdieping
schaal 1 : 50

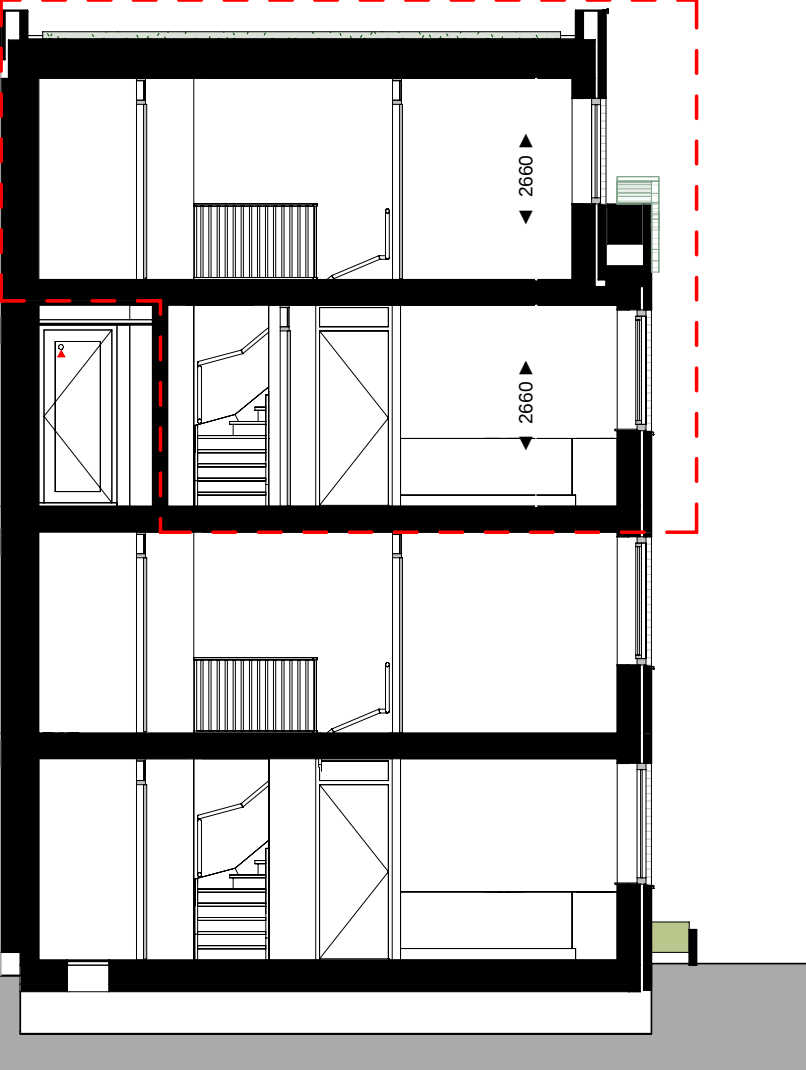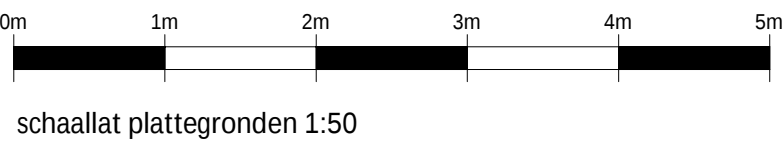

doorsnede A.18
schaal 1 : 100

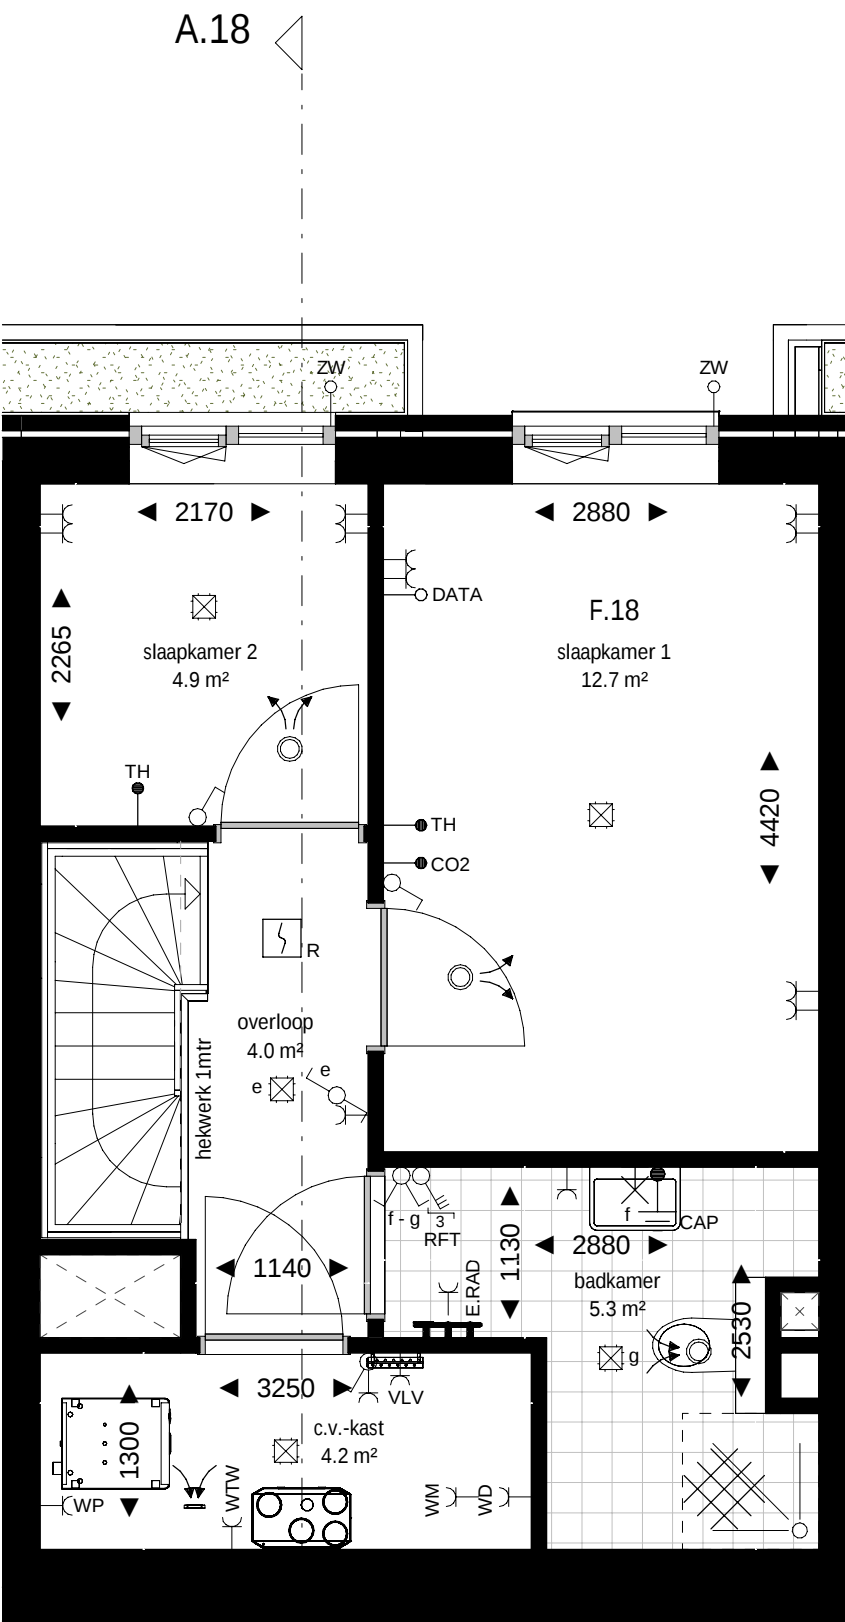

derde verdieping
schaal 1 : 50

renvooi bouwkundig

	wanden / vloeren
	entree woning
	meterkast
	toilet
	fontein
	fontein
	douchehoek
	wastafel
	begroeiing / plantenbak
	demarcatie bouwnummer

opmerkingen

- alle maten zijn circa maten tussen de wanden gemeten en aangegeven in millimeters (mm). Er is geen rekening gehouden met enige wandafwerking, plinten, aftrimming, etc. In verband met nauwkeurige uitwerking van details, constructies, maatvoering, materialen e.d. kunnen er kleine afwijkingen ontstaan ten opzichte van de nu vermelde gegevens. Deze geringe afwijkingen geven geen aanleiding tot verrekeringen. Aan de op deze tekening aangegeven maten kunnen derhalve geen rechten worden ontleed. De op deze tekening aangegeven maatvoering is niet geschikt voor opdrachten aan derden door koper(s).
- kleuren zijn indicatief en kunnen afwijken van de werkelijkheid.
- keuken afmeting indicatief, voor keukeninrichting en aansluitingen zie separate documentatie
- definitieve oriëntatie, positie en aantallen zonnepanelen nader te bepalen volgens BENG-berekening
- het is mogelijk dat niet alle symbolen van toepassing zijn op uw woningtype
- indien van toepassing zijn de berging en het parkeervak behorende bij deze woning/appartement te vinden in de noteriële akten en bijbehorende splitsingsakte.


renvooi electra & installaties

	enkelpolige schakelaar		enkele wcd met schakelaar		enkele geaarde wcd
	serie schakelaar		bedrade buisleiding		dubbele geaarde wcd verticaal
	wissel schakelaar		onbedrade buisleiding		dubbele geaarde wcd horizontaal
	kruis schakelaar		data aansluitpunt		enkele geaarde wcd perilex
	ventiliatie bediening		beldrukker		aansluitpunt 230v 1 fase, nul en aarde
	plafond lichtpunt		schel		videofoon intercom
	wandlichtpunt		rookmelder		Cee-form 400v 3 fase, nul en aarde
	verlichtingsarmatuur		werkschakelaar		

	wtw-unit		PV omvormer		ventiliatie toevoerventiel
	verdelers vloerverwarming		elektrische radiator		ventiliatie afvoerventiel

AFZ	afzuigkap (recirculatie)	KT	kooktoestel	VDD	vrijloop deurdranger
BO	boiler	MAG/OV	magnetron/combi-oven	VV	vloerverwarming
BEL	belinstallatie	MV	3 st. ventilatie bediening	VW	vaatwasser
CAI	centrale antenne install. (utp)	PV	pv omvormer	WD	wasdroger
CAP	centraal aardpunt	R	rookmelder	WKO	warmte koude opwekking
CO2	co2 sensor	RF	rf ventilatie bediening	WM	wasmachine
DATA	data aansluitpunt (utp)	RFT	ventilatie hoofd bediening		
EL RAD	elektrische radiator	SV	stadsverwarming	WP	warmtepomp
IC/VF	intercom/videofoon	TH	thermostaat	WTW	wtw-unit
KK	koelkast	USB	usb aansluiting	ZW	zonwering

Projectering en aantallen zijn ter indicatie, het is mogelijk dat niet alle symbolen van toepassing zijn op uw woning. Definitieve uitwerking door opdrachtgever. Alle maten in mm, tenzij anders aangegeven.

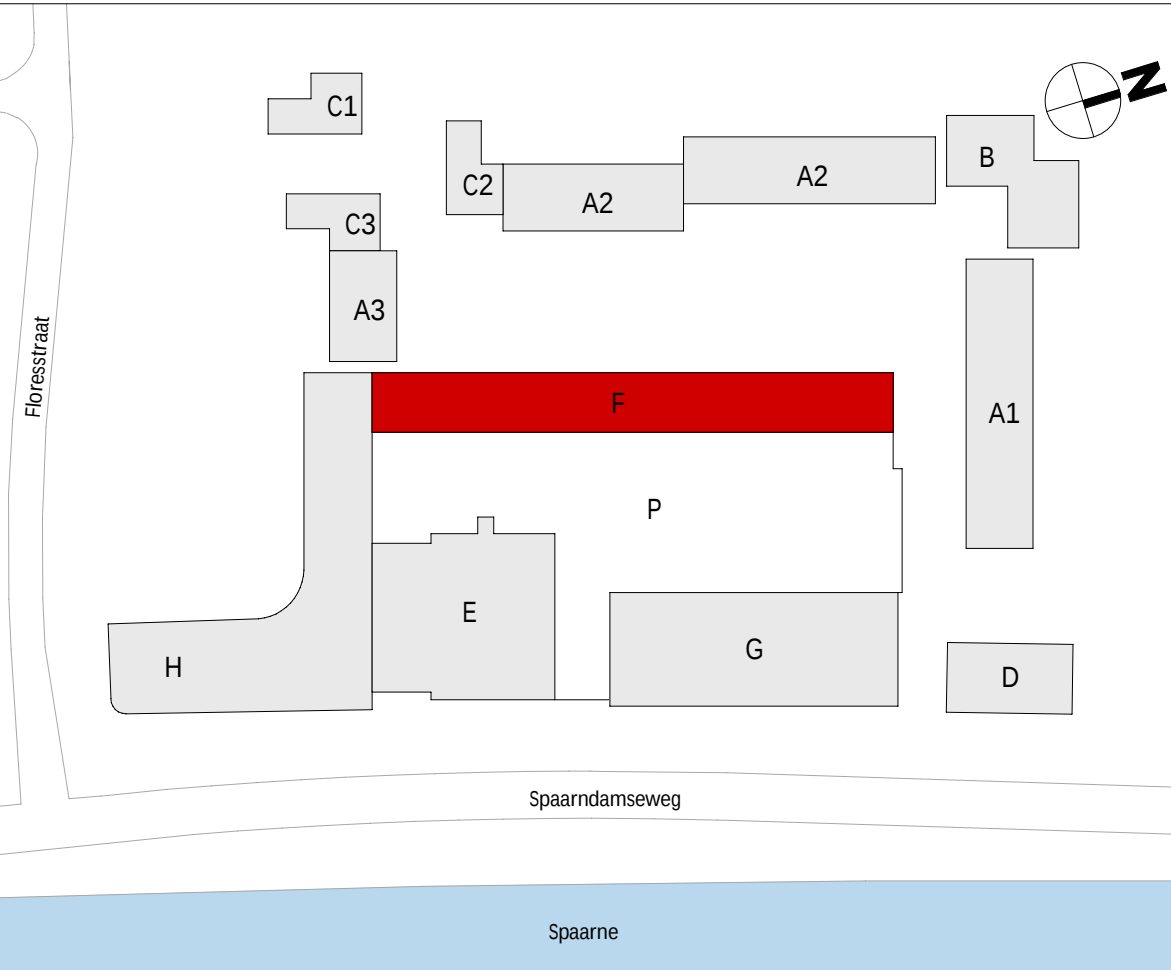

wijziging	datum	getek.	omschrijving
-----------	-------	--------	--------------

Sweco Architects

Jaarboekendijk 288
3521 BC Utrecht, NL
T +31 88 811 6200

Bijgert 19-20
5512 LZ Eindhoven, NL
T +31 88 811 6100

SWECO



F.70.118


projectnaam	BLOOM Sonneborn terrein Haarlem Appartementen (koop), bouwdeel F		
opdrachtgever	VORM		
fase	Verkooptekeningen		
onderdeel	verkooptekening bouwnummer F.18		
projectnr.	1649	datum	01-10-2025
architect	Renske Aben	status	definitief
manager	Jos Roerink	schaal	Zie tek.
engineer	M. Alofs	T. Hoeven	formaat A1

De rechten op digitaal verspreide tekeningen berusten bij de architect. Het is niet toegestaan tekeningen zonder toestemming van de architect te wijpen.


Q:\WA\Project\1649\1649-Overloop & Techniek\1649-OT-30\101649-OT30-0 Revit\BLOOM_bouwkak_F_TO_3WA_R23[0].rvt




voorgevel
schaal 1 : 100

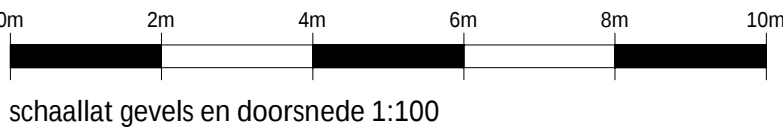


schaallat gevels en doorsnede 1:100

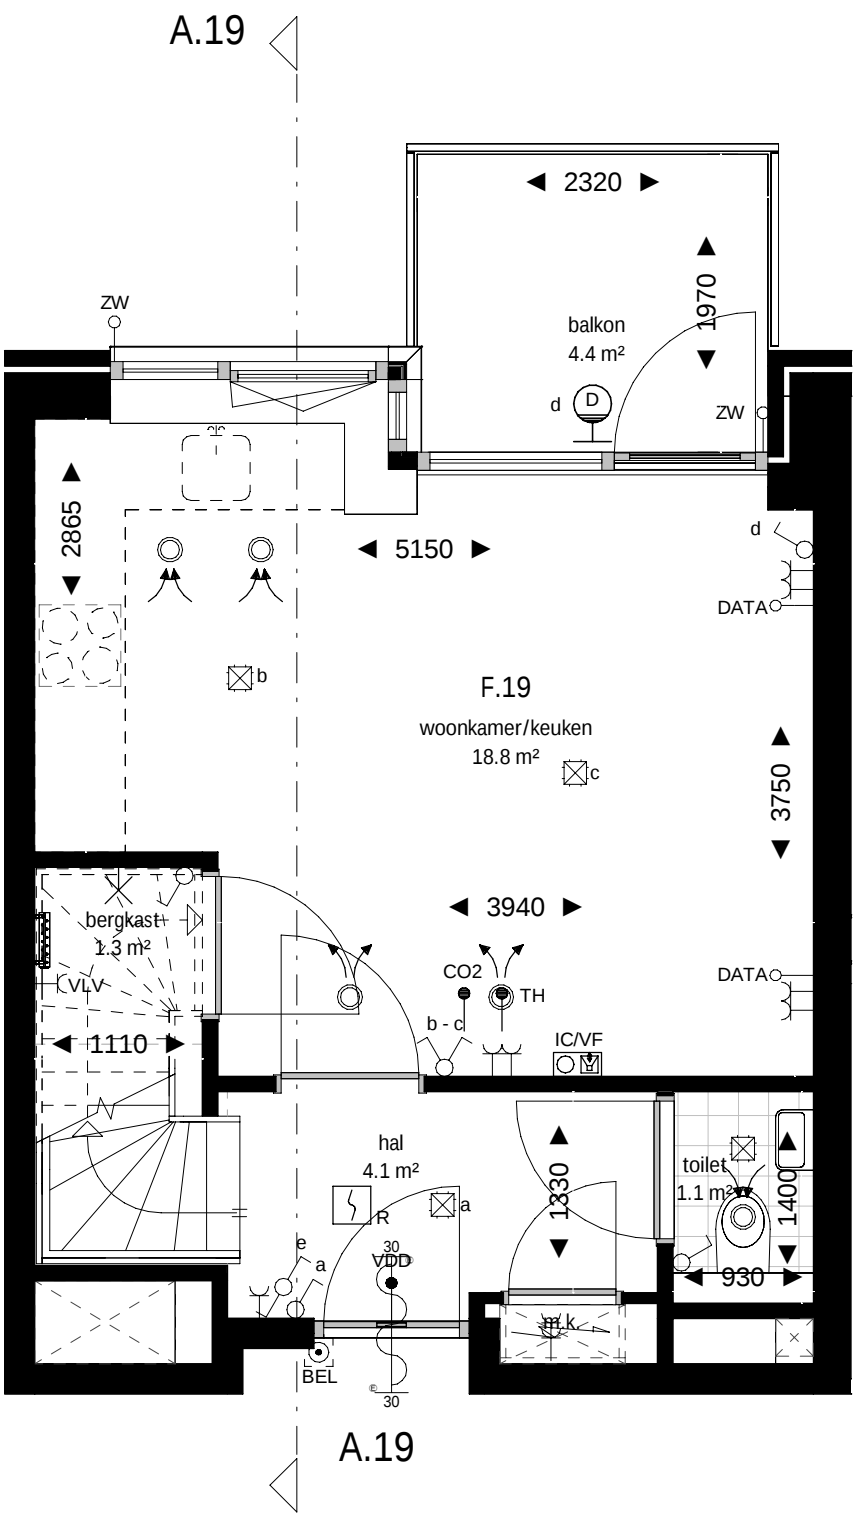


tweede verdieping
schaal 1 : 50

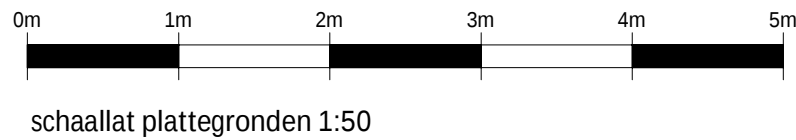

schaallat plattegronden 1:50

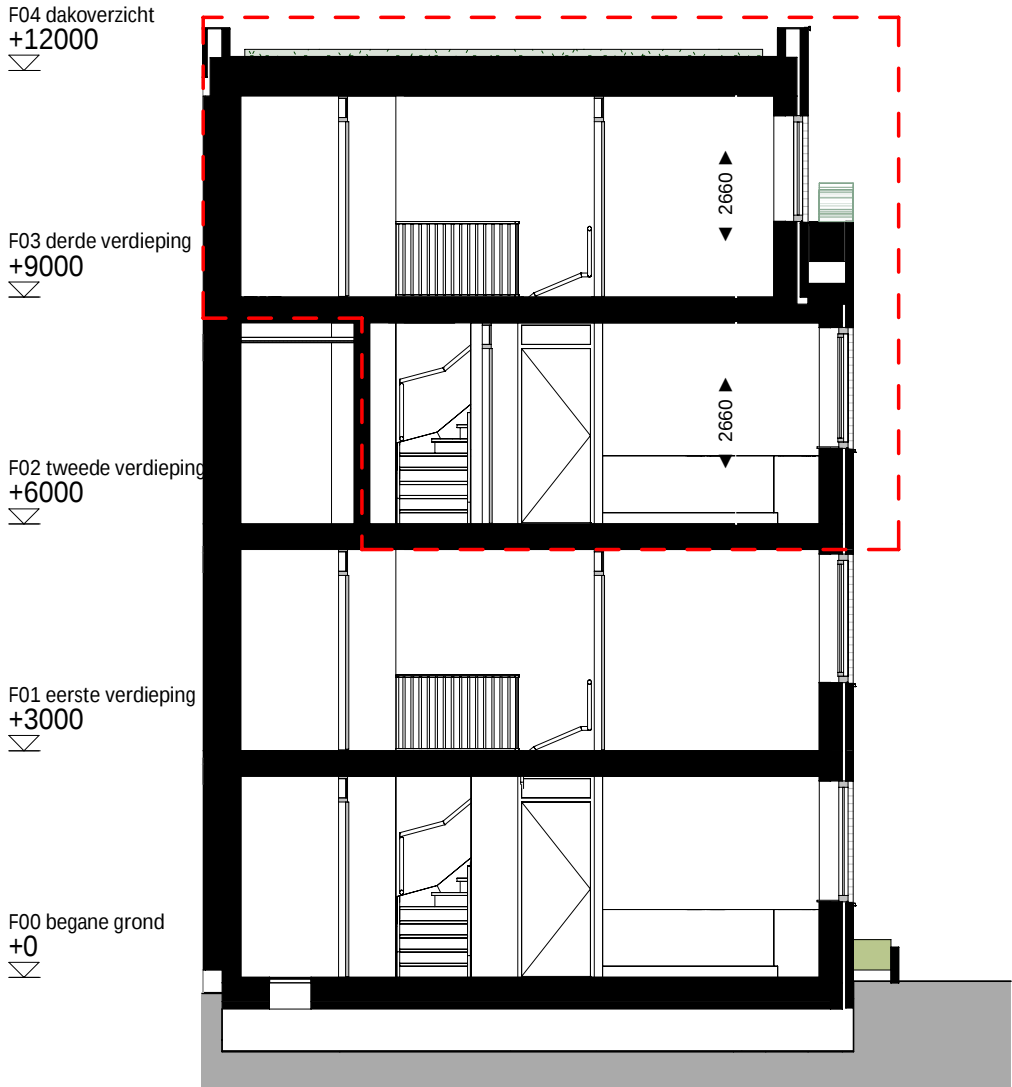

doorsnede A.19
schaal 1 : 100

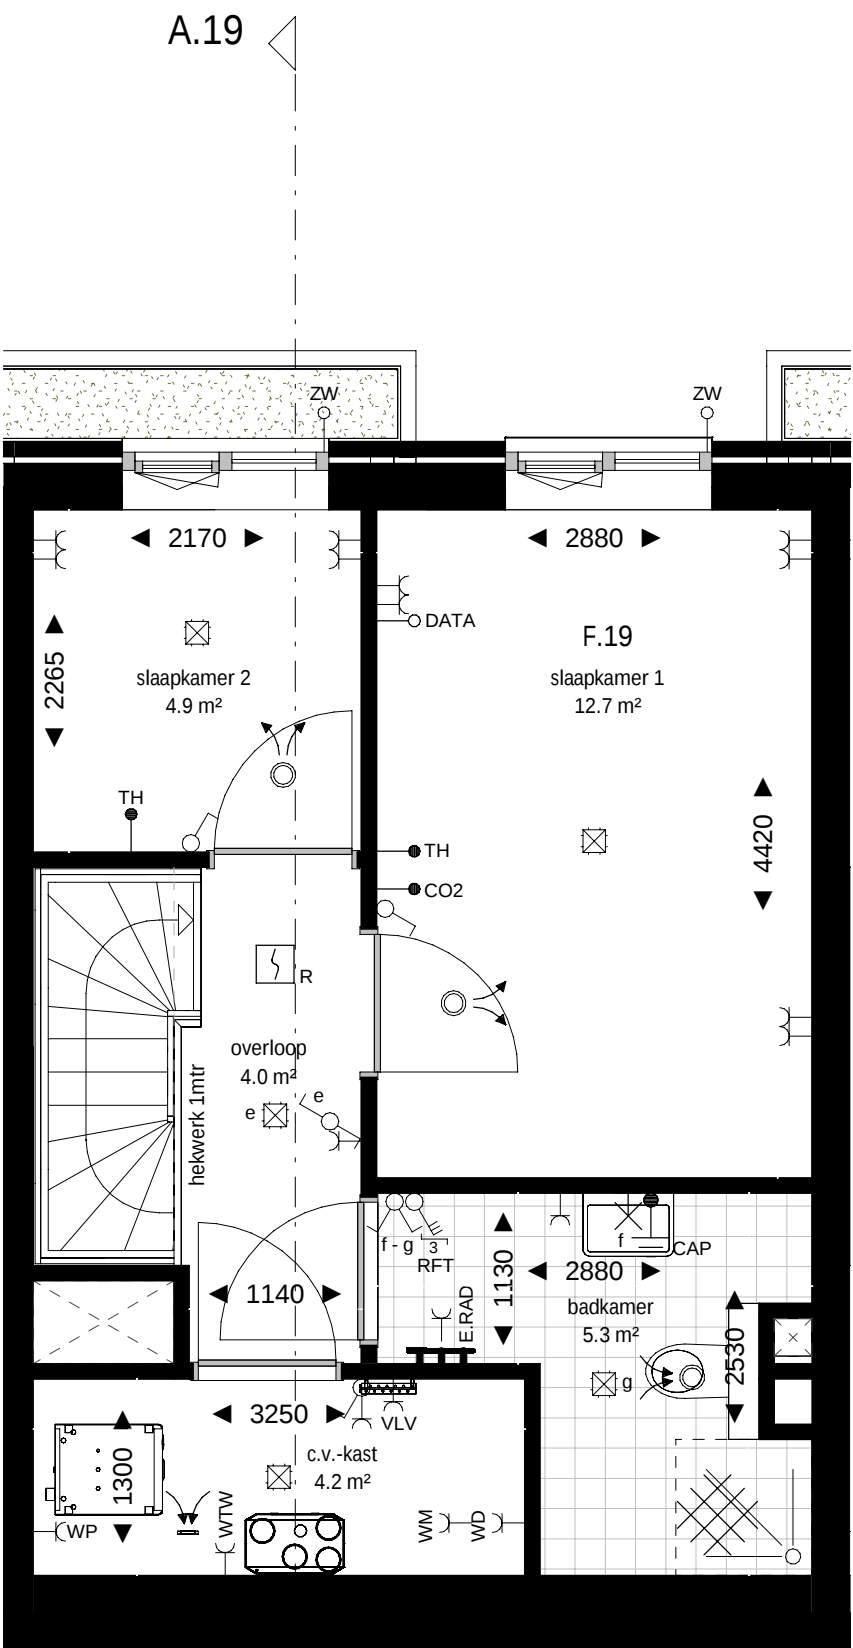

derde verdieping
schaal 1 : 50

renvooi bouwkundig

	wanden / vloeren
	entree woning
	meterkast
	toilet
	fontein
	fontein
	douchehoek
	wastafel
	begroeiing / plantenbak
	demarcatie bouwnummer

opmerkingen


- alle maten zijn circa maten tussen de wanden gemeten en aangegeven in millimeters (mm). Er is geen rekening gehouden met enige wandafwerking, plinten, aftrimming, etc. In verband met nauwkeurige uitwerking van details, constructies, maatvoering, materialen e.d. kunnen er kleine afwijkingen ontstaan ten opzichte van de nu vermelde gegevens. Deze geringe afwijkingen geven geen aanleiding tot verrekeningen. Aan de op deze tekening aangegeven maten kunnen derhalve geen rechten worden ontleed. De op deze tekening aangegeven maatvoering is niet geschikt voor opdrachten aan derden door koper(s).
- kleuren zijn indicatief en kunnen afwijken van de werkelijkheid.
- keuken afmeting indicatief, voor keukeninrichting en aansluitingen zie separate documentatie
- definitieve oriëntatie, positie en aantallen zonnepanelen nader te bepalen volgens BENG-berekening
- het is mogelijk dat niet alle symbolen van toepassing zijn op uw woningtype
- indien van toepassing zijn de berging en het parkeervak behorende bij deze woning/appartement te vinden in de noteriële akten en bijbehorende splitsingsakte.

renvooi electra & installaties

	enkeelpolige schakelaar		enkele wcd met schakelaar		enkele geaarde wcd
	serie schakelaar		bedrade buisleiding		dubbele geaarde wcd verticaal
	wissel schakelaar		onbedrade buisleiding		dubbele geaarde wcd horizontaal
	kruis schakelaar		data aansluitpunt		enkele geaarde wcd perilex
	ventilatie bediening		beldrukker		aansluitpunt 230v 1 fase, nul en aarde
	plafond lichtpunt		schel		videofoon intercom
	wandlichtpunt		rookmelder		Cee-form 400v 3 fase, nul en aarde
	verlichtingsarmatuur		werkschakelaar		

	wtw-unit		PV omvormer		ventilatie toevoerventiel
	verdelers vloerverwarming		elektrische radiator		ventilatie afvoerventiel
AFZ	afzuigkap (recirculatie)	KT	kooktoestel	VDD	vrijloop deurdranger
BO	boiler	MAG/OV	magnetron/combi-oven	VV	vloerverwarming
BEL	belinstallatie	MV	3 st. ventilatie bediening	VW	vaatwasser
CAI	centrale antenne install. (utp)	PV	pv omvormer	WD	wasdroger
CAP	centraal aardpunt	R	rookmelder	WKO	warmte koude opwekking
CO2	co2 sensor	RF	rf ventilatie bediening	WM	wasmachine
DATA	data aansluitpunt (utp)	RFT	ventilatie hoofd bediening	WP	warmtepomp
EL RAD	elektrische radiator	SV	stadsverwarming	WTW	wtw-unit
IC/VF	intercom/videofoon	TH	thermostaat	ZW	zonwering
KK	koelkast	USB	usb aansluiting		

Projectering en aantallen zijn ter indicatie, het is mogelijk dat niet alle symbolen van toepassing zijn op uw woning. Definitieve uitwerking door opdrachtneer. Alle maten in mm, tenzij anders aangegeven.

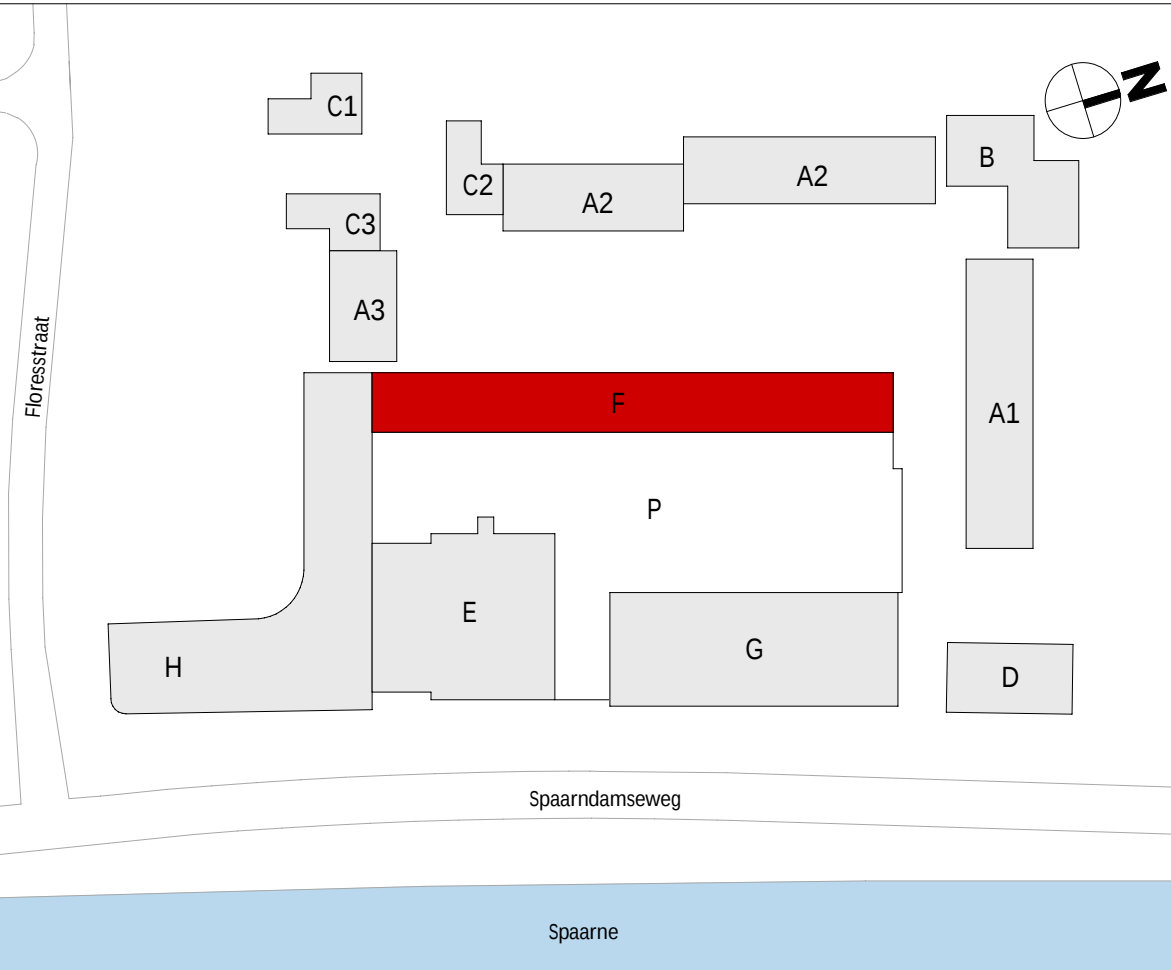


wijziging	datum	getek.	omschrijving
-----------	-------	--------	--------------


Sweco Architects Jaarboeksbolevard 288 3521 BC Utrecht, NL T +31 88 811 6200		SWECO  Bogert 19-20 5612 LZ Eindhoven, NL T +31 88 811 6100		F.70.119	
projectnaam		BLOOM Sonneborn terrein Haarlem Appartementen (koop), bouwdeel F			
opdrachtgever		VORM			
fase		Technisch Ontwerp			
onderdeel		verkooptekening bouwnummer F.19			
projectnr.		1649		datum	01-10-2025
architect		Renske Aben		status	definitief
manager		Jos Roerink		schaal	Zie tek.
engineer		M. Alofs		formaat	A1

De rechten op digitaal verspreide tekeningen berusten bij de architect. Het is niet toegestaan tekeningen zonder toestemming van de architect te wijpen.


Q:\WA\Project\1649\1649-Overseep & Technisch\1649-OT-30\101649-OT30-0 Revit\BLOOM_bouwkak F_TO_SWA_R23\qj.rvt

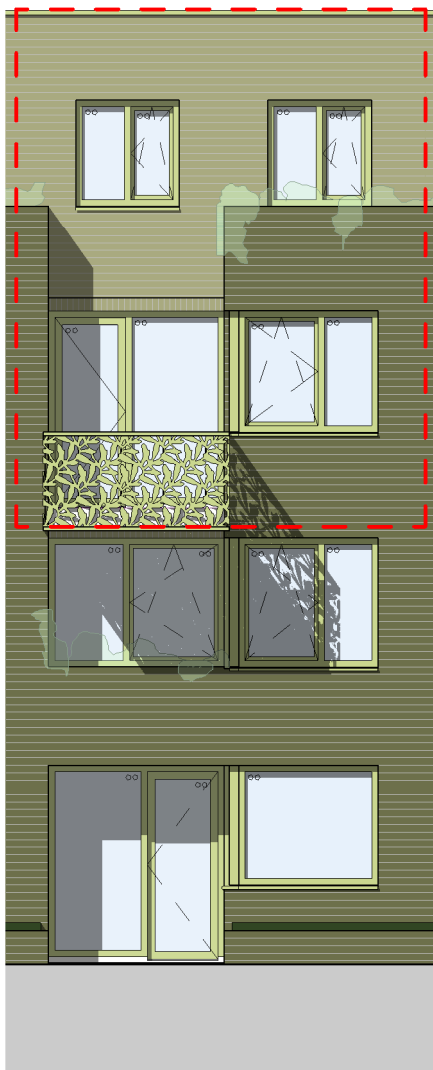


voorgevel
schaal 1 : 100

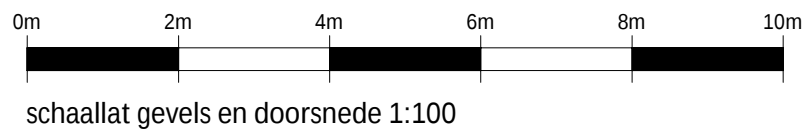


schaallat gevels en doorsnede 1:100

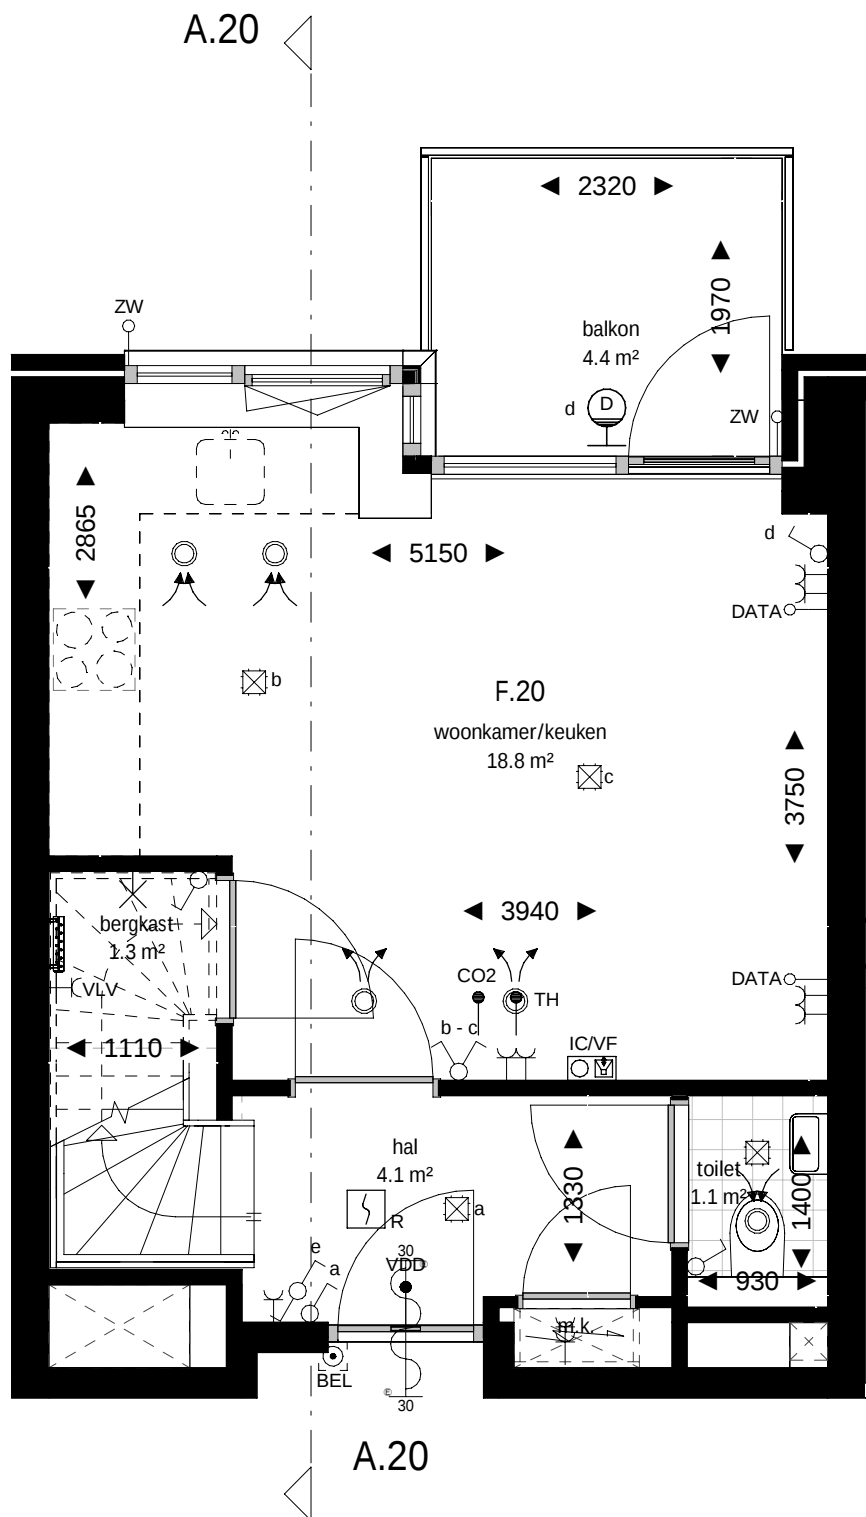


tweede verdieping
schaal 1 : 50

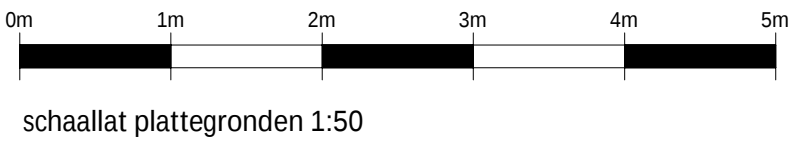

schaallat plattegronden 1:50

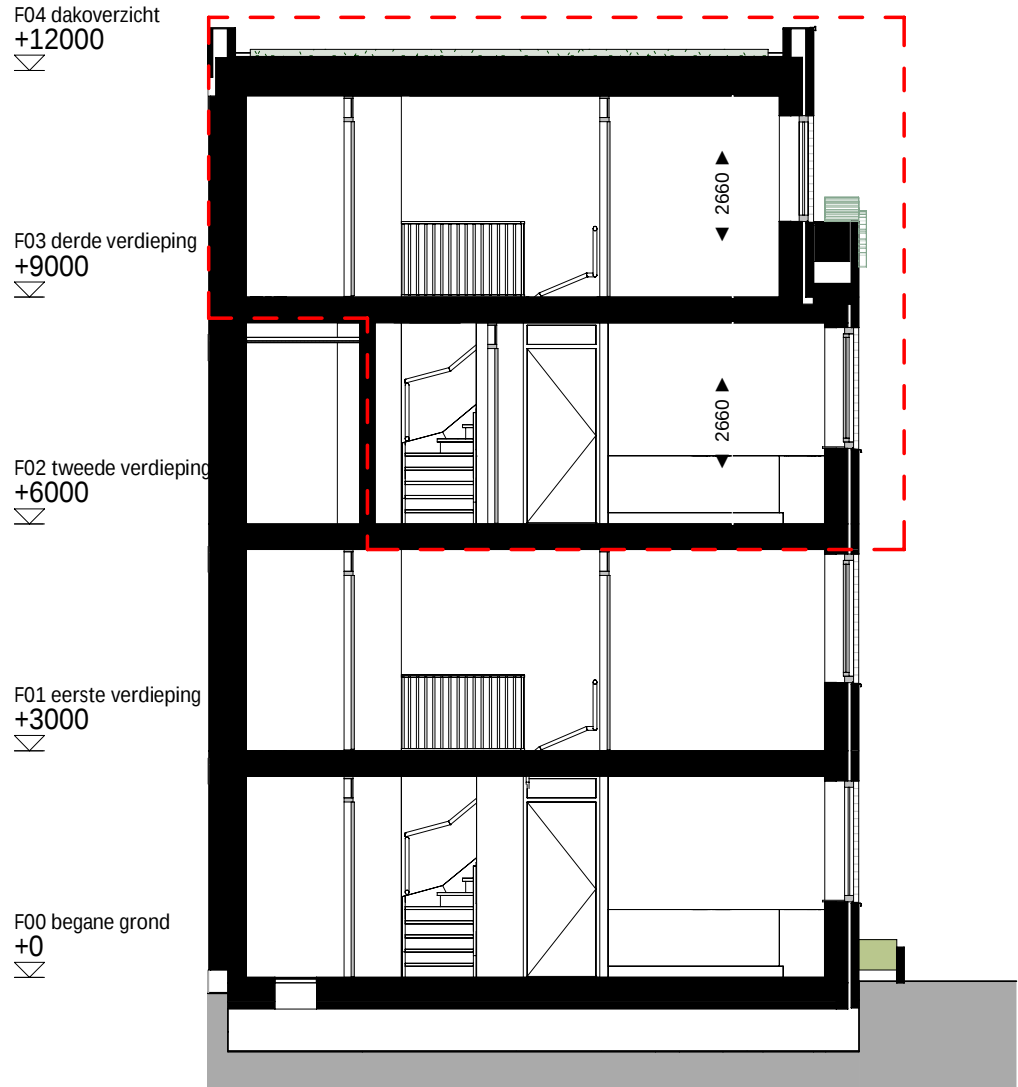

doorsnede A.20
schaal 1 : 100

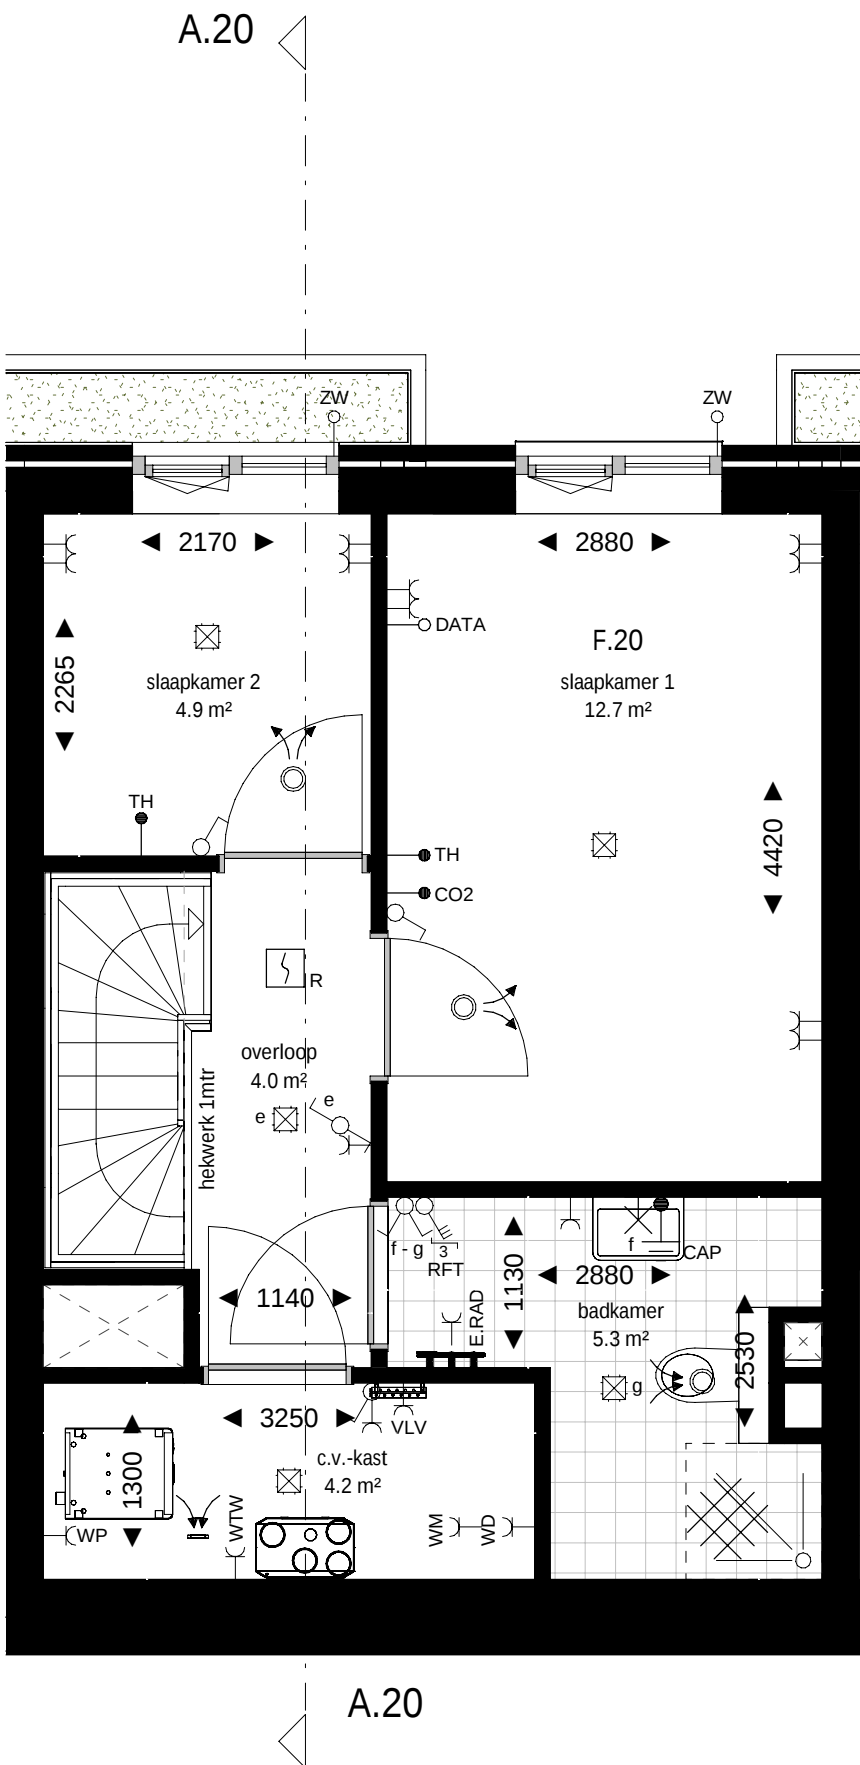

derde verdieping
schaal 1 : 50

renvooi bouwkundig

	wanden / vloeren
	entree woning
	meterkast
	toilet
	fontein
	fontein
	douchehoek
	wastafel
	begroeiing / plantenbak
	demarcatie bouwnummer

opmerkingen

- alle maten zijn circa maten tussen de wanden gemeten en aangegeven in millimeters (mm). Er is geen rekening gehouden met enige wandafwerking, plinten, aftrimming, etc. In verband met nauwkeurige uitwerking van details, constructies, maatvoering, materialen e.d. kunnen er kleine afwijkingen ontstaan ten opzichte van de nu vermelde gegevens. Deze geringe afwijkingen geven geen aanleiding tot verrekeningen. Aan de op deze tekening aangegeven maten kunnen derhalve geen rechten worden ontleed. De op deze tekening aangegeven maatvoering is niet geschikt voor opdrachten aan derden door koper(s).
- kleuren zijn indicatief en kunnen afwijken van de werkelijkheid.
- keuken afmeting indicatief, voor keukeninrichting en aansluitingen zie separate documentatie
- definitieve oriëntatie, positie en aantallen zonnepanelen nader te bepalen volgens BENG-berekening
- het is mogelijk dat niet alle symbolen van toepassing zijn op uw woningtype
- indien van toepassing zijn de berging en het parkeervak behorende bij deze woning/appartement te vinden in de noteriële akten en bijbehorende splitsingsakte.


renvooi electra & installaties

	enkeelpolige schakelaar		enkele wcd met schakelaar		enkele geaarde wcd
	serie schakelaar		bedrade buisleiding		dubbele geaarde wcd verticaal
	wissel schakelaar		onbedrade buisleiding		dubbele geaarde wcd horizontaal
	kruis schakelaar		data aansluitpunt		enkele geaarde wcd perilex
	ventilatie bediening		beldrukker		aansluitpunt 230v 1 fase, nul en aarde
	plafond lichtpunt		schel		videofoon intercom
	wandlichtpunt		rookmelder		Cee-form 400v 3 fase, nul en aarde
	verlichtingsarmatuur		werkschakelaar		

	wtw-unit		PV omvormer		ventilatie toevoerventiel
	verdelers vloerverwarming		elektrische radiator		ventilatie afvoerventiel

AFZ	afzuigkap (recirculatie)	KT	kooktoestel	VDD	vrijloop deurdranger
BO	boiler	MAG/OV	magnetron/combi-oven	VV	vloerverwarming
BEL	belinstallatie	MV	3 st. ventilatie bediening	VW	vaatwasser
CAI	centrale antenne install. (utp)	PV	pv omvormer	WD	wasdroger
CAP	centraal aardpunt	R	rookmelder	WKO	warmte koude opwekking
CO2	co2 sensor	RF	rf ventilatie bediening	WM	wasmachine
DATA	data aansluitpunt (utp)	RFT	ventilatie hoofd bediening		
EL RAD	elektrische radiator	SV	stadsverwarming	WP	warmtepomp
IC/VF	intercom/videofoon	TH	thermostaat	WTW	wtw-unit
KK	koelkast	USB	usb aansluiting	ZW	zonwering

Projectering en aantallen zijn ter indicatie, het is mogelijk dat niet alle symbolen van toepassing zijn op uw woning. Definitieve uitwerking door opdrachtgever. Alle maten in mm, tenzij anders aangegeven.



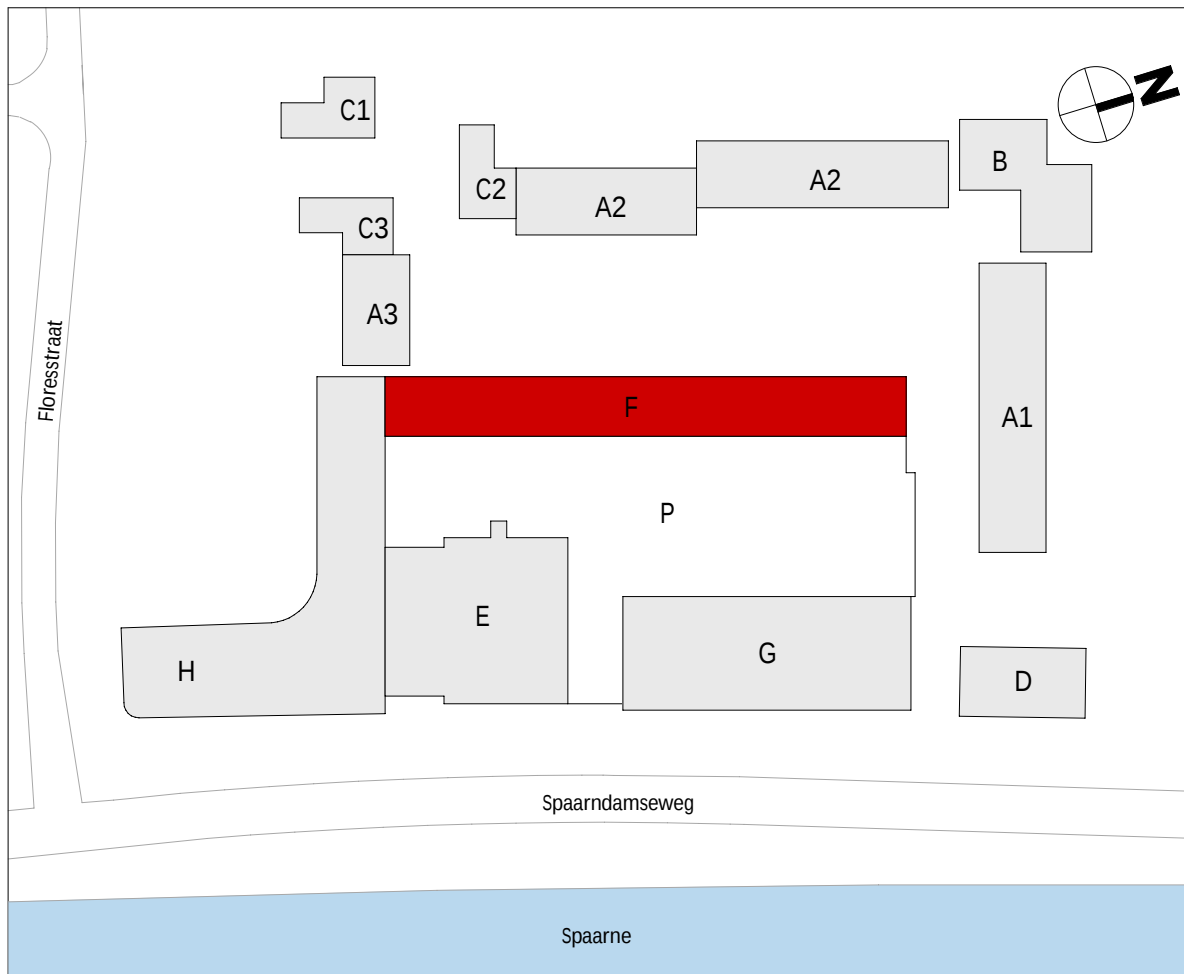


wijziging	datum	getek.	omschrijving
-----------	-------	--------	--------------


Sweco Architects Jaarboekbouwjaar 200 3521 BC Utrecht, NL T +31 88 811 6200		SWECO 		F.70.120	
projectnaam		BLOOM Sonneborn terrein Haarlem Appartementen (koop), bouwdeel F			
opdrachtgever		VORM			
fase		Technisch Ontwerp			
onderdeel		verkooptekening bouwnummer F.20			
projectnr.		1649		datum	01-10-2025
architect		Renske Aben		status	definitief
manager		Jos Roerink		schaal	Zie tek.
engineer		M. Alofs		formaat	A1

De rechten op digitaal verspreide tekeningen berusten bij de architect. Het is niet toegestaan tekeningen zonder toestemming van de architect te verspreiden.


Q:\WA\Projecten\1649\1649-Overloop & Technisch\1649-OT-30\101649-OT-30 Revit\BLOOM_bouwkak_F_TO_SWA_R23[0].rvt

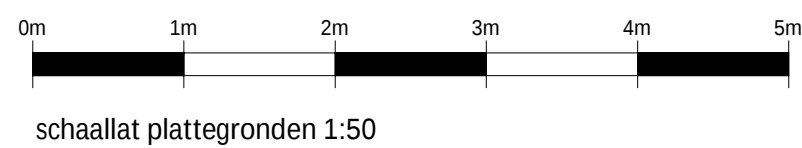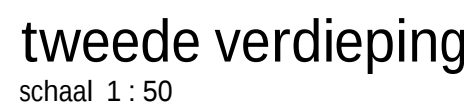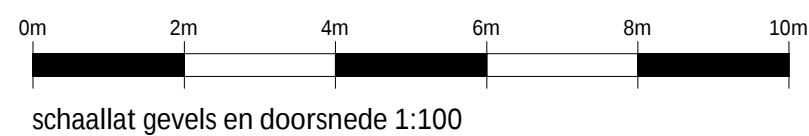


0:\VAA\Projects\1649\1649 Ontario & Technical\1649-OT-30 TO\1649-OT30-0 Revit\BLOOM_boumblok_F TO SWA_R23\kill.rvt

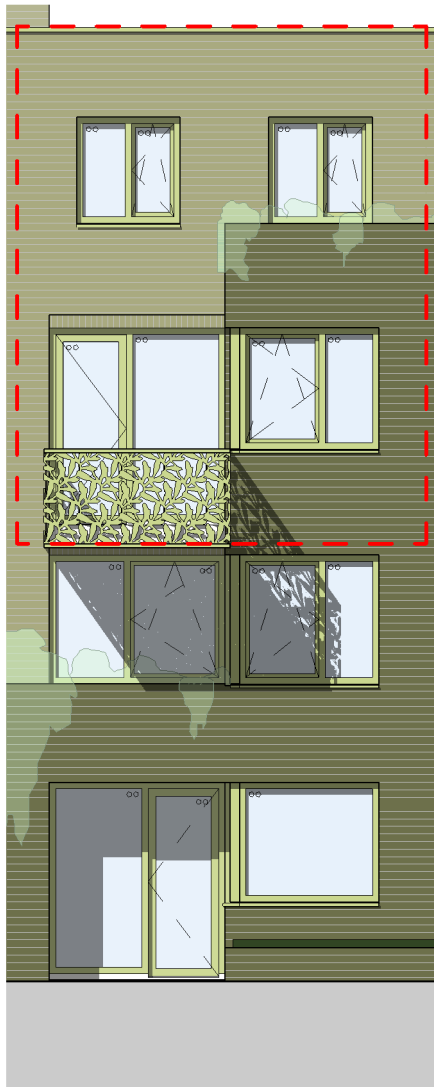

voorgevel
schaal 1 : 100

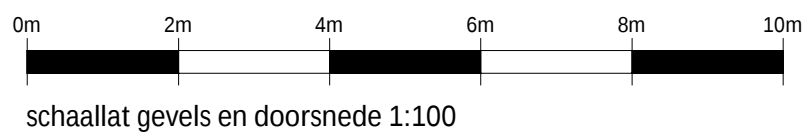


schaallat gevels en doorsnede 1:100

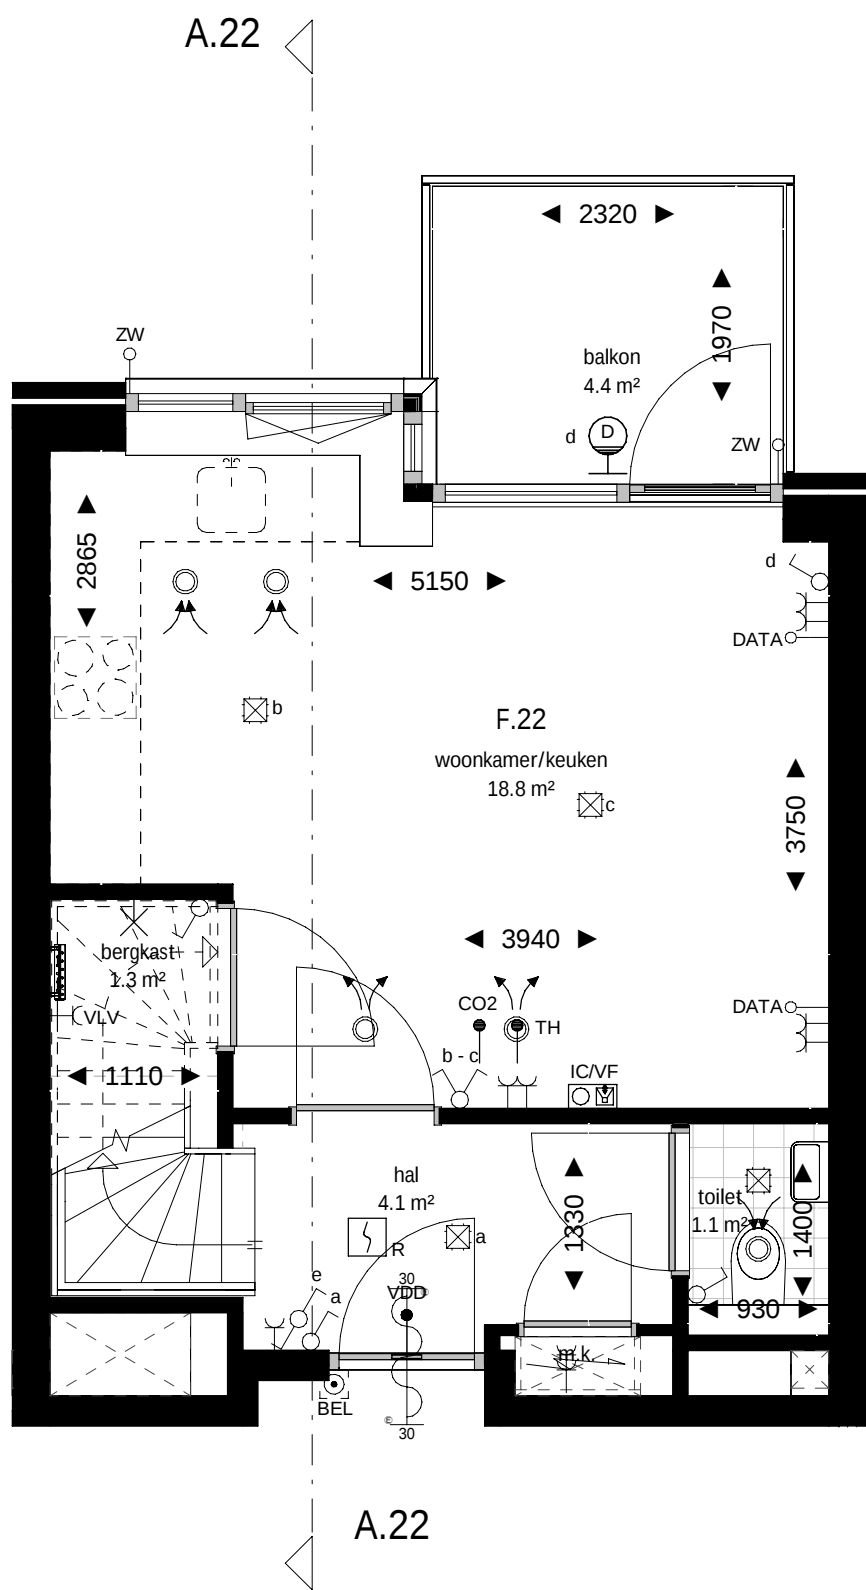


tweede verdieping
schaal 1 : 50



schaallat plattegronden 1:50

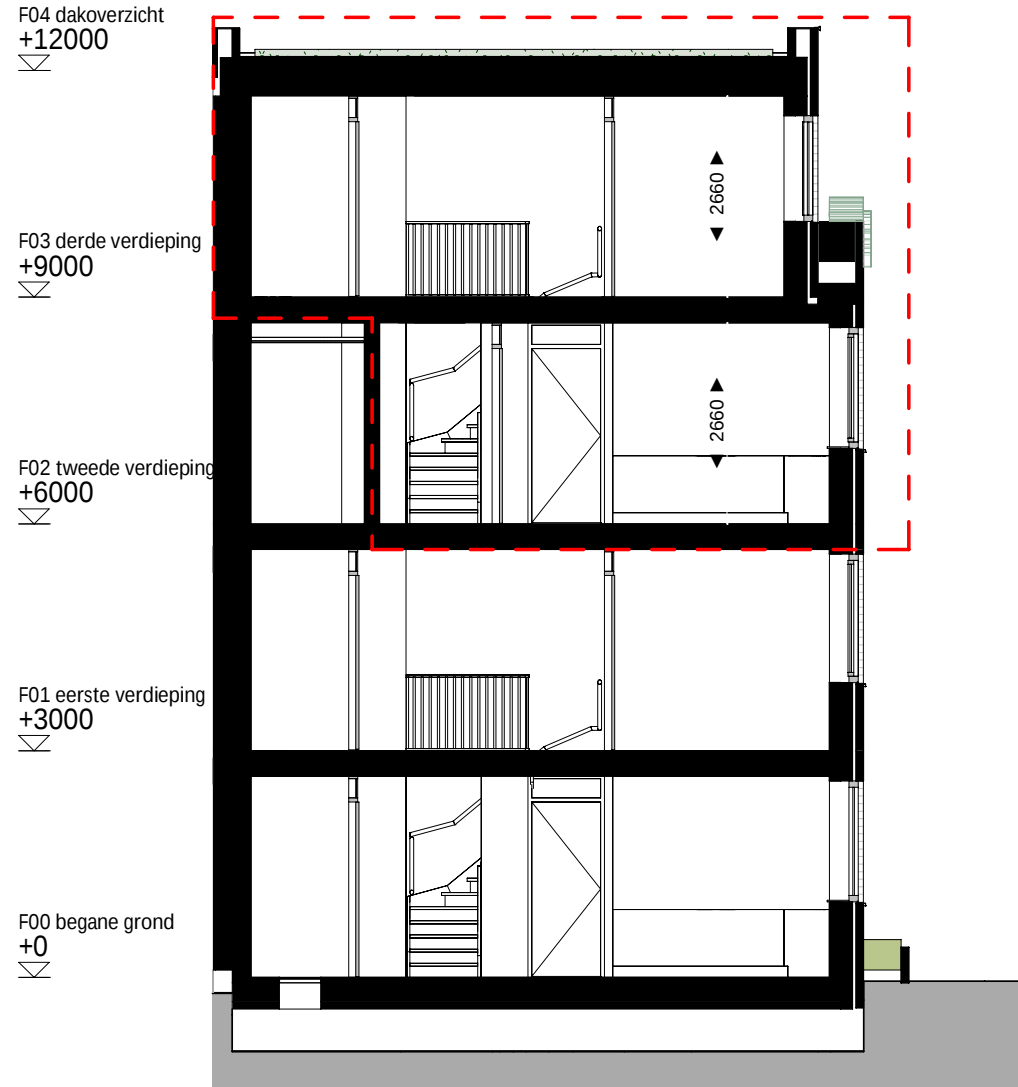

doorsnede A.22
schaal 1 : 100

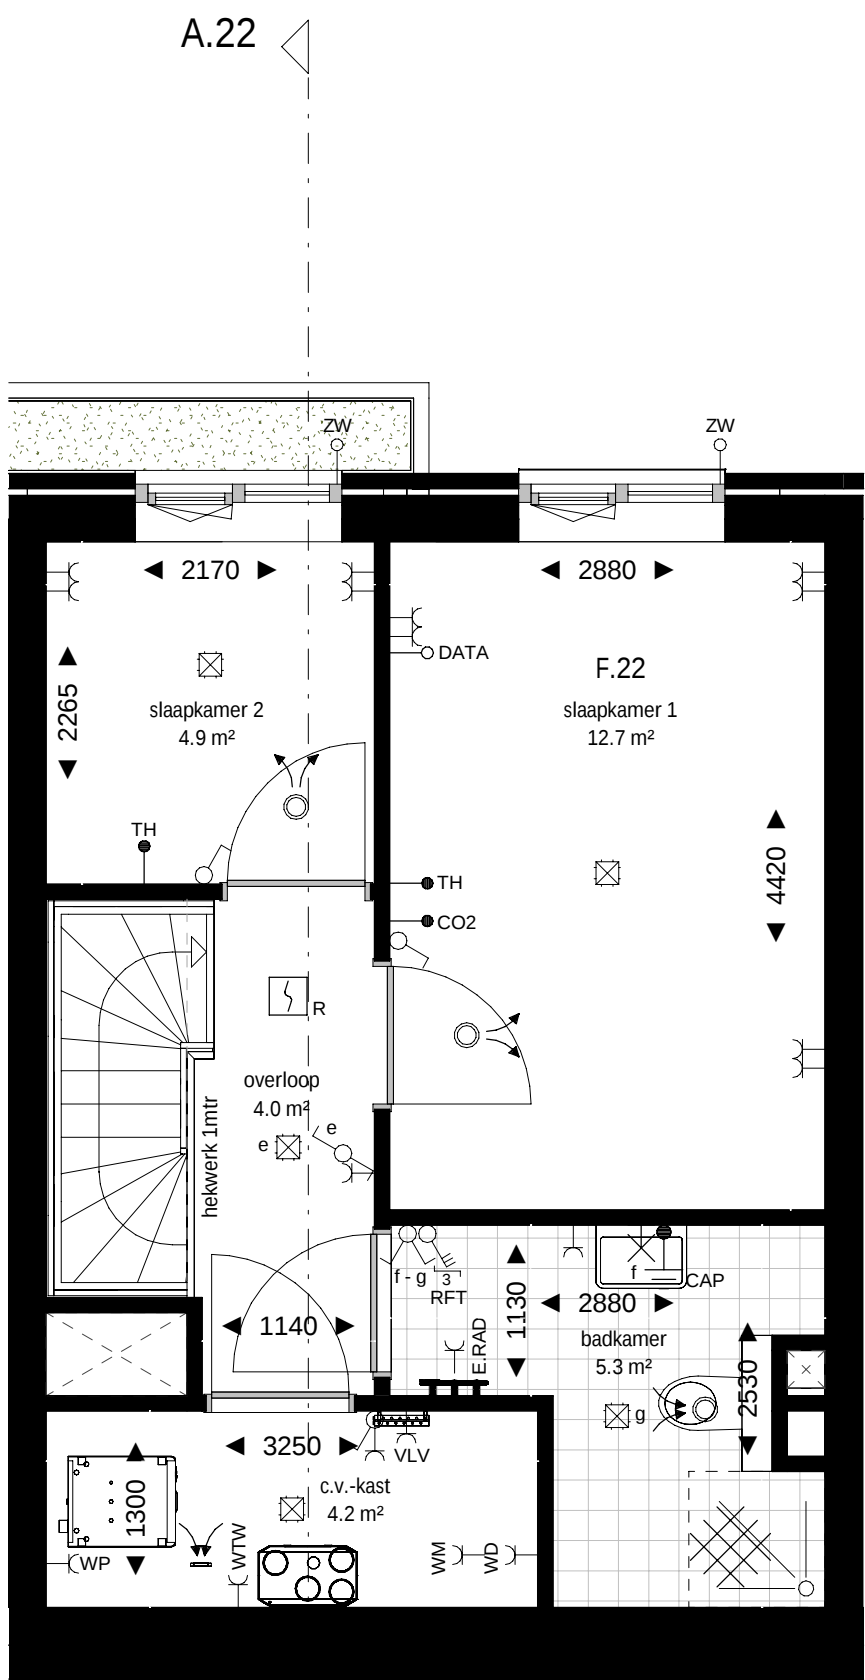

derde verdieping
schaal 1 : 50

renvooi bouwkundig

	wanden / vloeren
	entree woning
	meterkast
	toilet
	fontein
	fontein
	douchehoek
	wastafel
	begroeiing / plantenbak
	demarcatie bouwnummer

opmerkingen

- alle maten zijn circa maten tussen de wanden gemeten en aangegeven in millimeters (mm). Er is geen rekening gehouden met enige wandafwerking, plinten, aftrimming, etc. In verband met nauwkeurige uitwerking van details, constructies, maatvoering, materialen e.d. kunnen er kleine afwijkingen ontstaan ten opzichte van de nu vermelde gegevens. Deze geringe afwijkingen geven geen aanleiding tot verrekeningen. Aan de op deze tekening aangegeven maten kunnen derhalve geen rechten worden ontleed. De op deze tekening aangegeven maatvoering is niet geschikt voor opdrachten aan derden door koper(s).
- kleuren zijn indicatief en kunnen afwijken van de werkelijkheid.
- keuken afmeting indicatief, voor keukeninrichting en aansluitingen zie separate documentatie
- definitieve oriëntatie, positie en aantallen zonnepanelen nader te bepalen volgens BENG-berekening
- het is mogelijk dat niet alle symbolen van toepassing zijn op uw woningtype
- indien van toepassing zijn de berging en het parkeervak behorende bij deze woning/appartement te vinden in de noteriële akten en bijbehorende splitsingsakte.


renvooi electra & installaties

	enkelpolige schakelaar		enkele wcd met schakelaar		enkele geaarde wcd
	serie schakelaar		bedrade buisleiding		dubbele geaarde wcd verticaal
	wissel schakelaar		onbedrade buisleiding		dubbele geaarde wcd horizontaal
	kruis schakelaar		data aansluitpunt		enkele geaarde wcd perilex
	ventilatie bediening		beldrukker		aansluitpunt 230v 1 fase, nul en aarde
	plafond lichtpunt		schel		videofoon intercom
	wandlichtpunt		rookmelder		Cee-form 400v 3 fase, nul en aarde
	verlichtingsarmatuur		werkschakelaar		

	wtw-unit		PV omvormer		ventilatie toevoerventiel
	verdelers vloerverwarming		elektrische radiator		ventilatie afvoerventiel

AFZ	afzuigkap (recirculatie)	KT	kooktoestel	VDD	vrijloop deurdranger
BO	boiler	MAG/OV	magnetron/combi-oven	VV	vloerverwarming
BEL	belinstallatie	MV	3 st. ventilatie bediening	VW	vaatwasser
CAI	centrale antenne install. (utp)	PV	pv omvormer	WD	wasdroger
CAP	centraal aardpunt	R	rookmelder	WKO	warmte koude opwekking
CO2	co2 sensor	RF	rf ventilatie bediening	WM	wasmachine
DATA	data aansluitpunt (utp)	RFT	ventilatie hoofd bediening		
EL RAD	elektrische radiator	SV	stadsverwarming	WP	warmtepomp
IC/VF	intercom/videofoon	TH	thermostaat	WTW	wtw-unit
KK	koelkast	USB	usb aansluiting	ZW	zonwering

Projectering en aantallen zijn ter indicatie, het is mogelijk dat niet alle symbolen van toepassing zijn op uw woning. Definitieve uitwerking door opdrachtgever. Alle maten in mm, tenzij anders aangegeven.



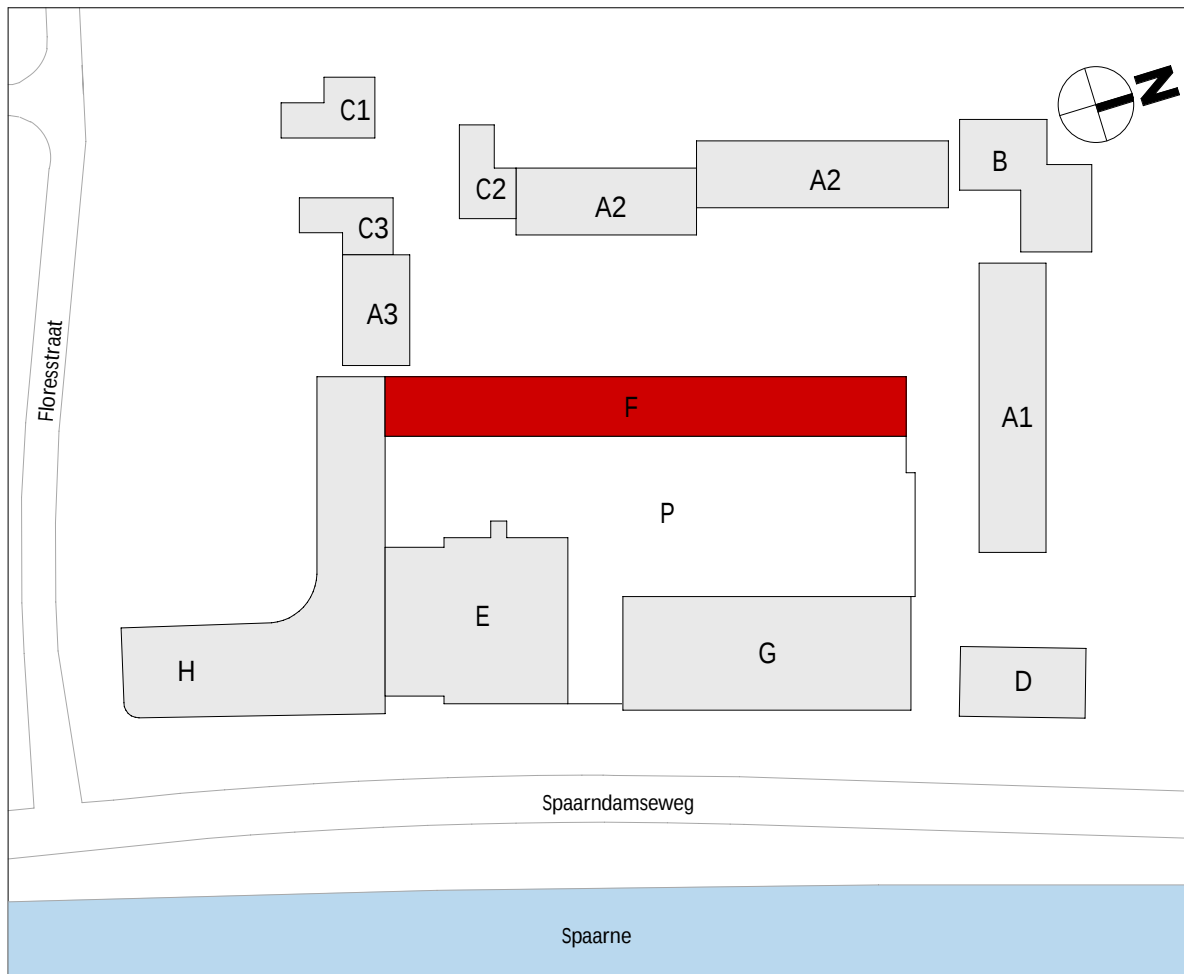


wijziging	datum	getek.	omschrijving
-----------	-------	--------	--------------


Sweco Architects Jaarboekendreef 288 3521 BC Utrecht, NL T +31 88 811 6200		SWECO  Bogert 19-20 5612 LZ Eindhoven, NL T +31 88 811 6100		F.70.122	
projectnaam		BLOOM Sonneborn terrein Haarlem Appartementen (koop), bouwdeel F			
opdrachtgever		VORM			
fase		Technisch Ontwerp			
onderdeel		verkooptekening bouwnummer F.22			
projectnr.	1649		datum	01-10-2025	
architect	Renske Aben		status	definitief	
manager	Jos Roerink		schaal	Zie tek.	
engineer	M. Alofs	T. Hoeven	formaat	A1	

De rechten op digitaal verspreide tekeningen berusten bij de architect. Het is niet toegestaan tekeningen zonder toestemming van de architect te wijzigen.

Q:\WA\Project\1649\1649-Overloop & Technisch\1649-OT-30\101649-OT30-0 Revit\BLOOM_bouwkak_F_TO_3WA_R23[0].rvt

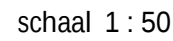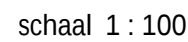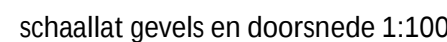

D:\VAA\Projects\1649\1649 Onwpm & Technick\1649-OT-30 TO\1649-OT30-0 Revit\BLOOM_bowmblick_F TO SWA_R23\kml.rvt

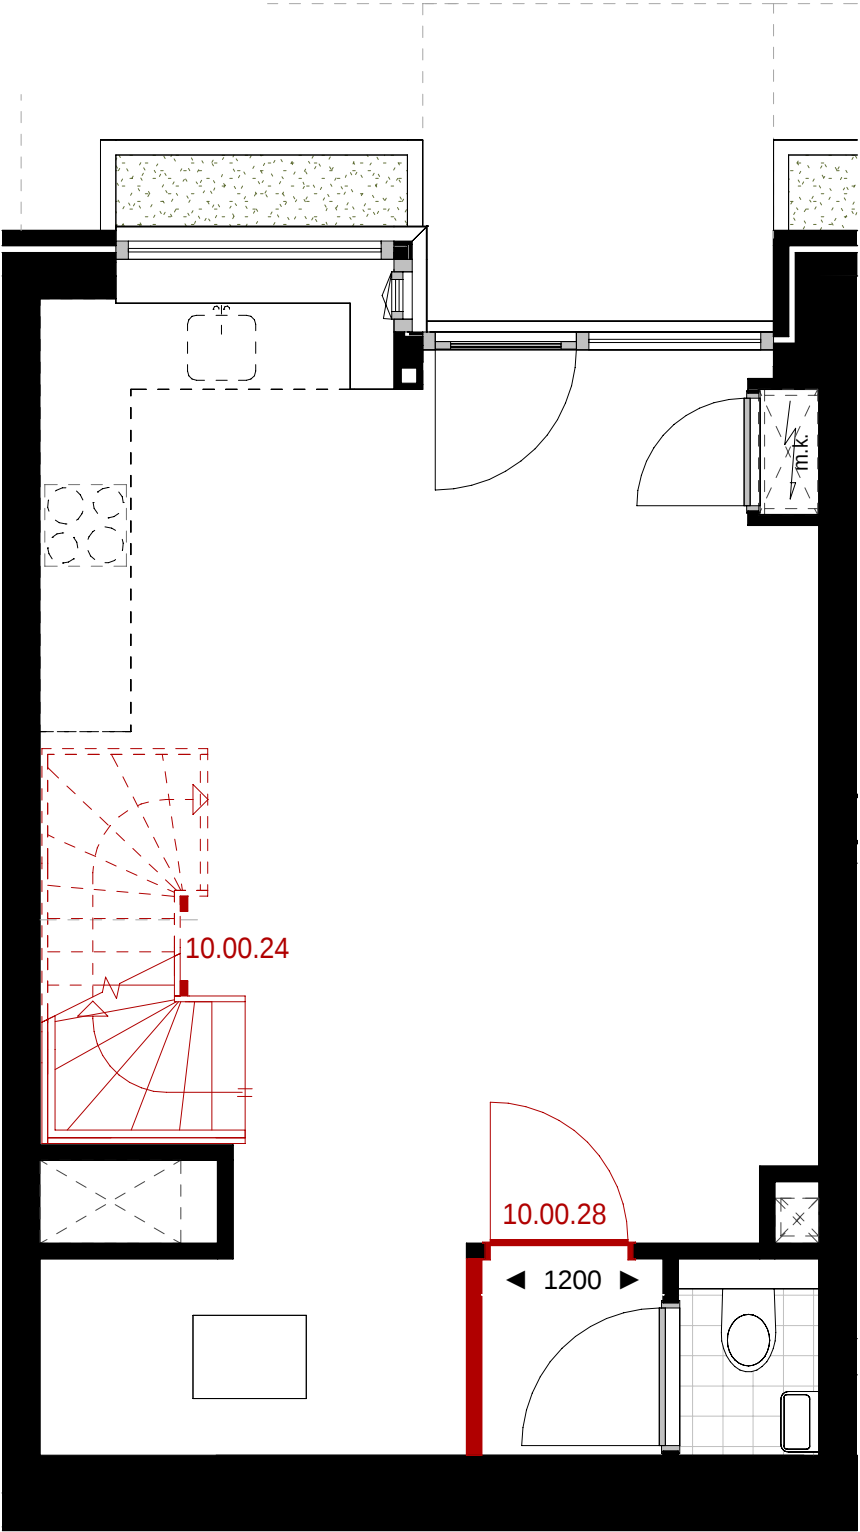


begane grond opties
schaal 1 : 50

opties t.b.v. bouwnummers F.01 t/m F.10 en F.11 als gespiegeld

10.00.24 trapkast vervallen en open trap


10.00.28 WM en WD opstelplaats naar verdieping en hal t.p.v. toilet incl. aanpassing techniek- badkamer en deur slaapkamer

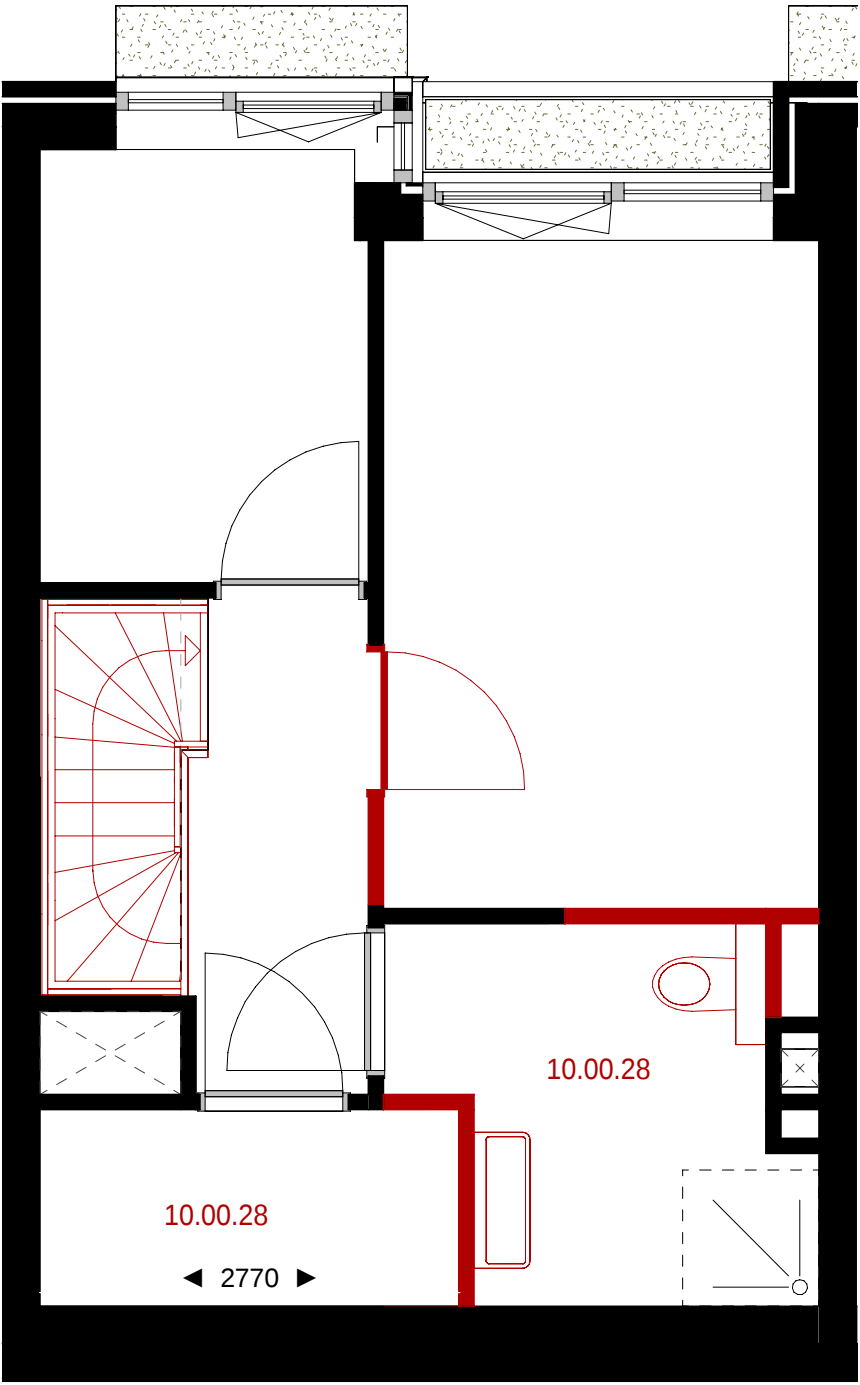

eerste verdieping opties
schaal 1 : 50

opties t.b.v. bouwnummers F.01 t/m F.10 en F.11 als gespiegeld


10.00.28 WM en WD opstelplaats naar verdieping en hal t.p.v. toilet incl. aanpassing techniek- badkamer en deur slaapkamer

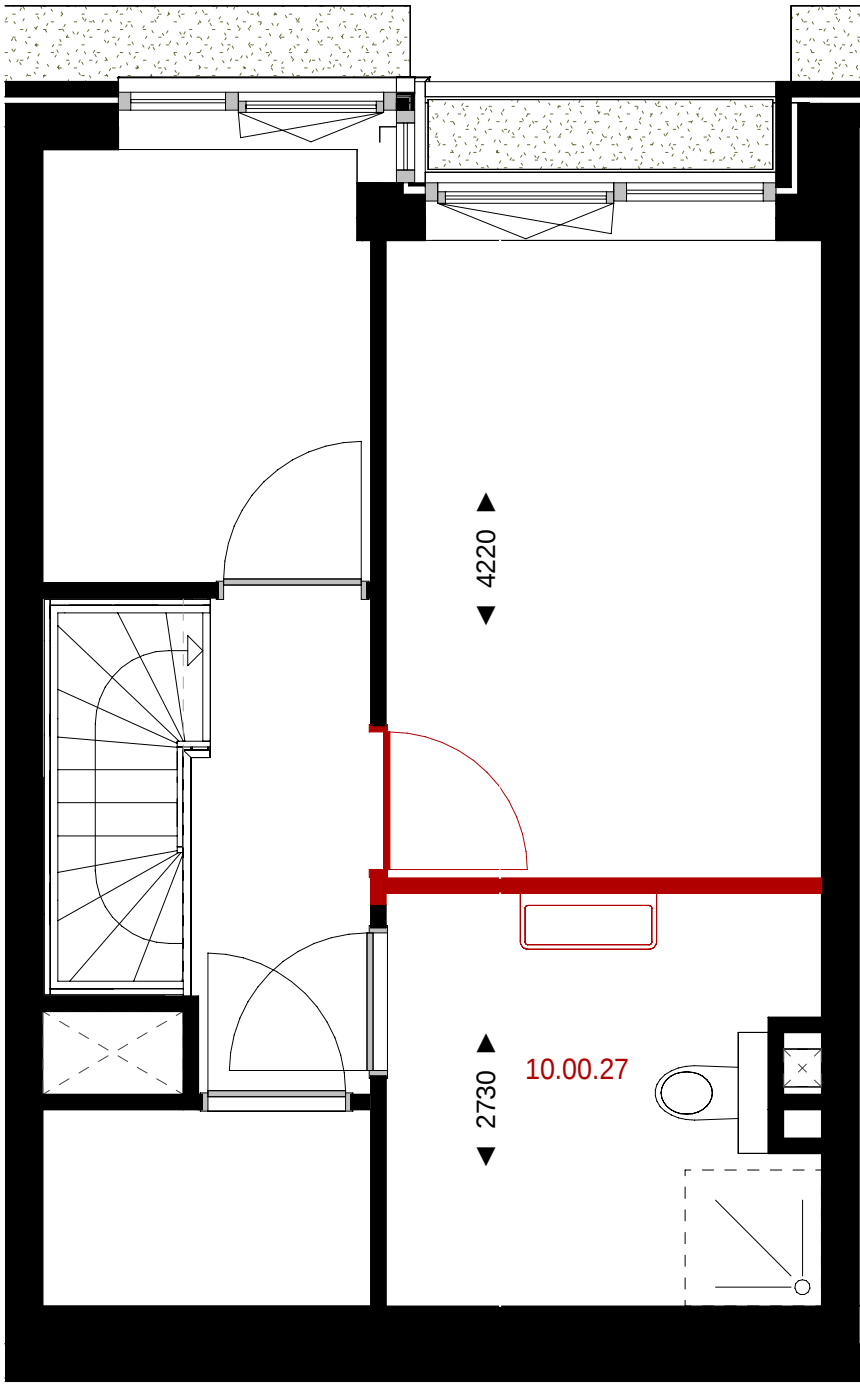

eerste verdieping opties
schaal 1 : 50

opties t.b.v. bouwnummers F.01 t/m F.10 en F.11 als gespiegeld


10.00.27 vergroten badkamer en positie wastafel aanpassing

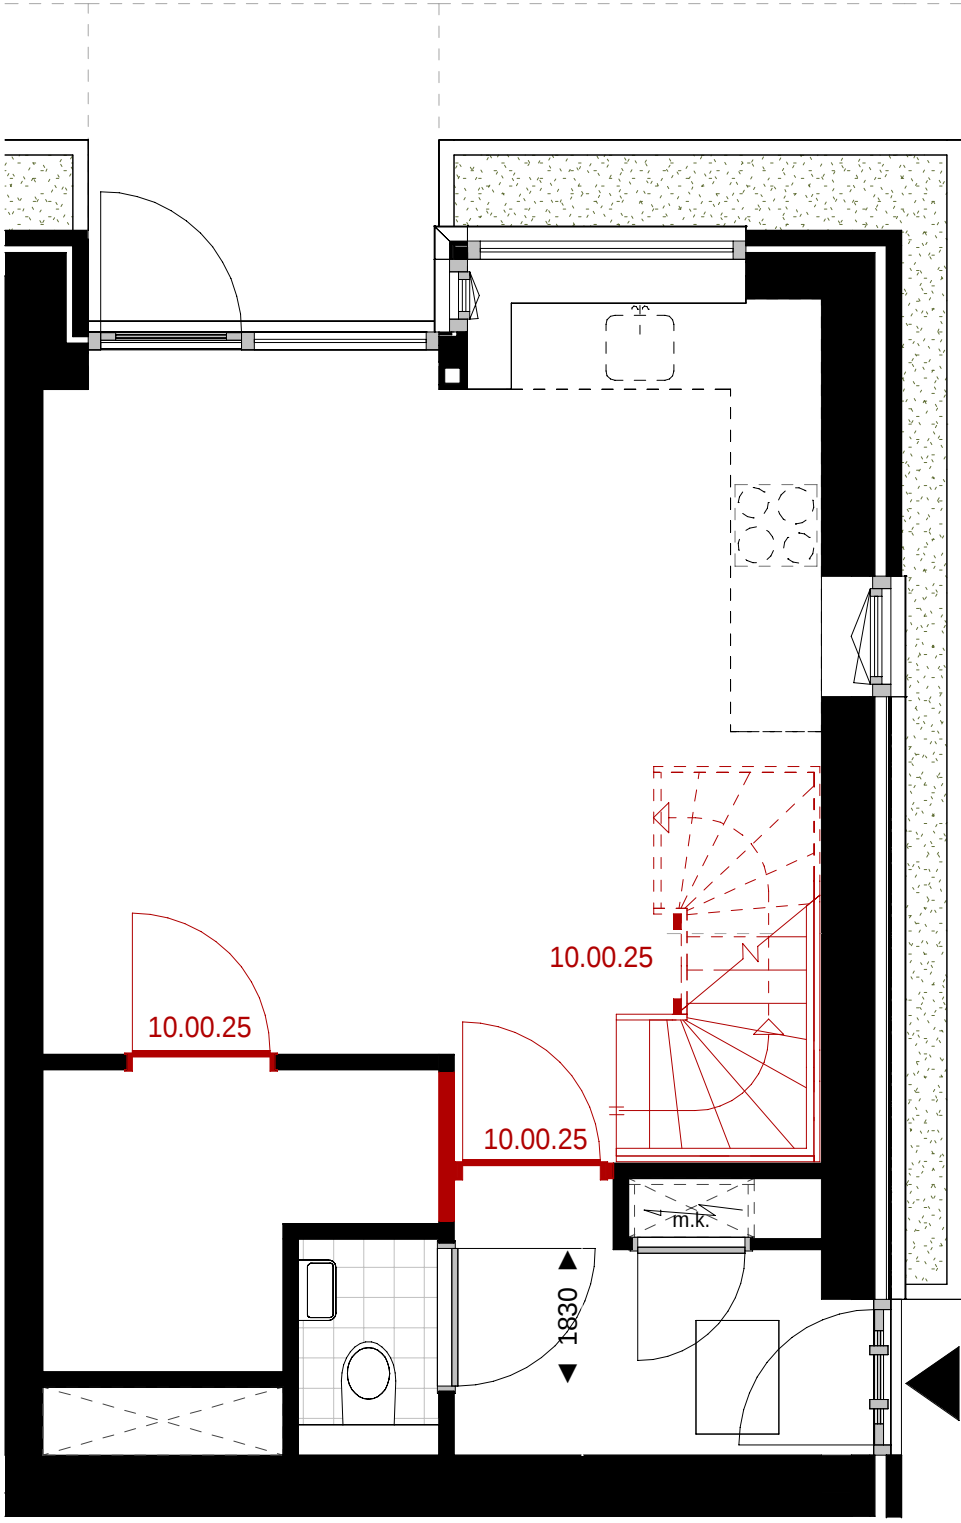

begane grond opties
schaal 1 : 50

opties t.b.v. bouwnummer F.12

10.00.25 trapkast vervallen, open trap en aangepaste indeling begane grond

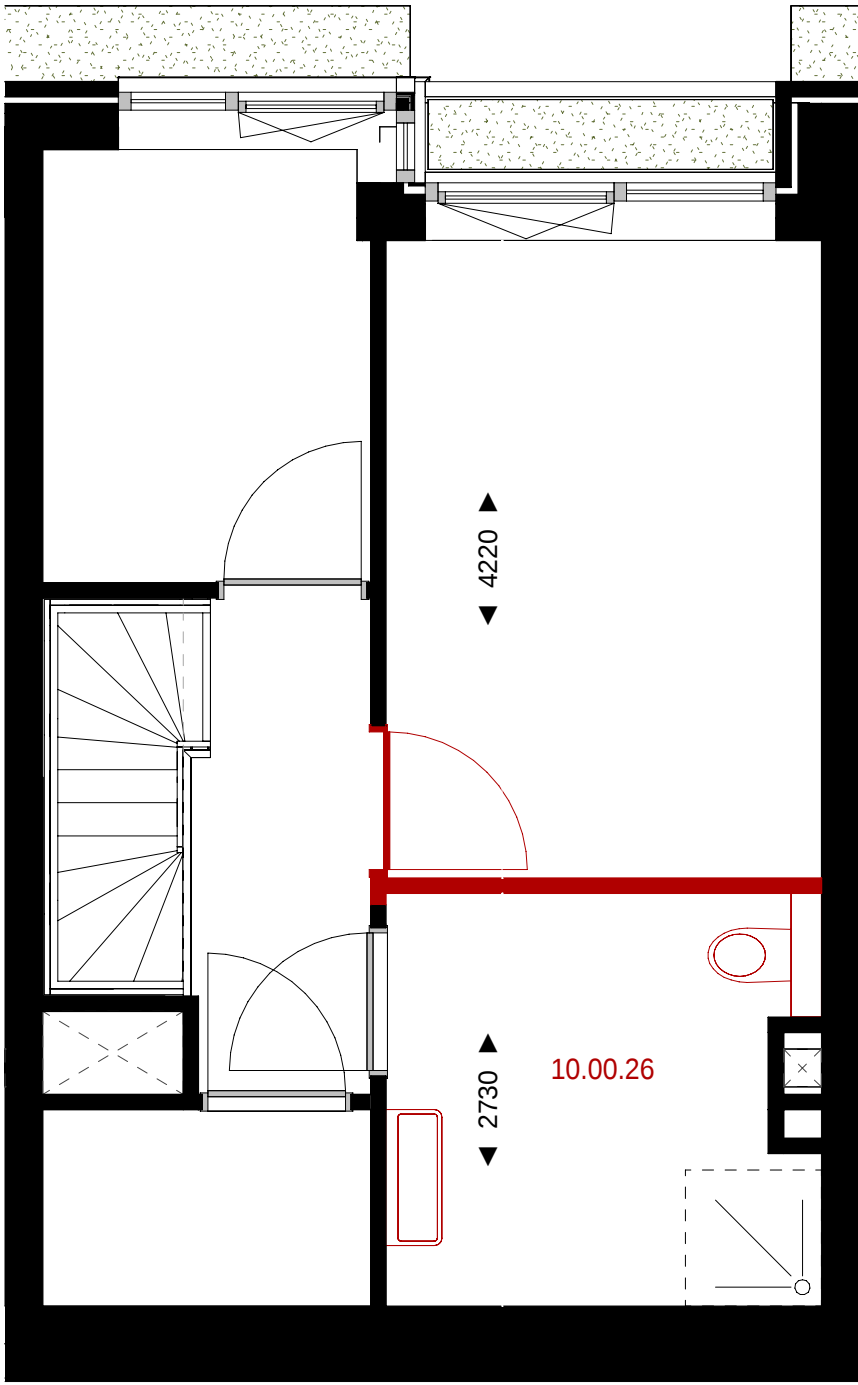

eerste verdieping opties
schaal 1 : 50

opties t.b.v. bouwnummers F.01 t/m F.10 en F.11 als gespiegeld

10.00.26 vergroten badkamer, positie wastafel en toilet aanpassing



schaallat plattegronden 1:50

renvooi bouwkundig

	wanden / vloeren
	entree woning
	meterkast
	toilet
	fontein
	fontein
	douchehoek
	wastafel
	begroeiing / plantenbak
	demarcatie bouwnummer

opmerkingen

- alle maten zijn circa maten tussen de wanden gemeten en aangegeven in millimeters (mm). Er is geen rekening gehouden met enige wandafwerking, plinten, aftrimming, etc. In verband met nauwkeurige uitwerking van details, constructies, maatvoering, materialen e.d. kunnen er kleine afwijkingen ontstaan ten opzichte van de nu vermelde gegevens. Deze geringe afwijkingen geven geen aanleiding tot verrekeningen. Aan de op deze tekening aangegeven maten kunnen derhalve geen rechten worden ontleed. De op deze tekening aangegeven maatvoering is niet geschikt voor opdrachten aan derden door koper(s).
- kleuren zijn indicatief en kunnen afwijken van de werkelijkheid.
- keuken afmeting indicatief, voor keukeninrichting en aansluitingen zie separate documentatie
- definitieve oriëntatie, positie en aantallen zonnepanelen nader te bepalen volgens BENG-berekening
- het is mogelijk dat niet alle symbolen van toepassing zijn op uw woningtype
- indien van toepassing zijn de berging en het parkeervak behorende bij deze woning/appartement te vinden in de noteriële akten en bijbehorende splitsingsakte.


renvooi electra & installaties

	enkeelpolige schakelaar		enkele wcd met schakelaar		enkele geaarde wcd
	serie schakelaar		bedrade buisleiding		dubbele geaarde wcd verticaal
	wissel schakelaar		onbedrade buisleiding		dubbele geaarde wcd horizontaal
	kruis schakelaar		data aansluitpunt		enkele geaarde wcd perilex
	ventilatie bediening		beldrukker		aansluitpunt 230v 1 fase, nul en aarde
	plafond lichtpunt		schel		videofoon intercom
	wandlichtpunt		rookmelder		Cee-form 400v 3 fase, nul en aarde
	verlichtingsarmatuur		werkschakelaar		

	wtw-unit		PV omvormer		ventilatie toevoerventiel
	verdelers vloerverwarming		elektrische radiator		ventilatie afvoerventiel

AFZ	afzuigkap (recirculatie)	KT	kooktoestel	VDD	vrijloop deurdranger
BO	boiler	MAG/OV	magnetron/combi-oven	VV	vloerverwarming
BEL	belinstallatie	MV	3 st. ventilatie bediening	VW	vaatwasser
CAI	centrale antenne install. (utp)	PV	pv omvormer	WD	wasdroger
CAP	centraal aardpunt	R	rookmelder	WKO	warmte koude opwekking
CO2	co2 sensor	RF	rf ventilatie bediening	WM	wasmachine
DATA	data aansluitpunt (utp)	RFT	ventilatie hoofd bediening		
EL RAD	elektrische radiator	SV	stadsverwarming	WP	warmtepomp
IC/VF	intercom/videofoon	TH	thermostaat	WTW	wtw-unit
KK	koelkast	USB	usb aansluiting	ZW	zonwering

Projectering en aantallen zijn ter indicatie, het is mogelijk dat niet alle symbolen van toepassing zijn op uw woning. Definitieve uitwerking door opdrachtgever. Alle maten in mm, tenzij anders aangegeven.

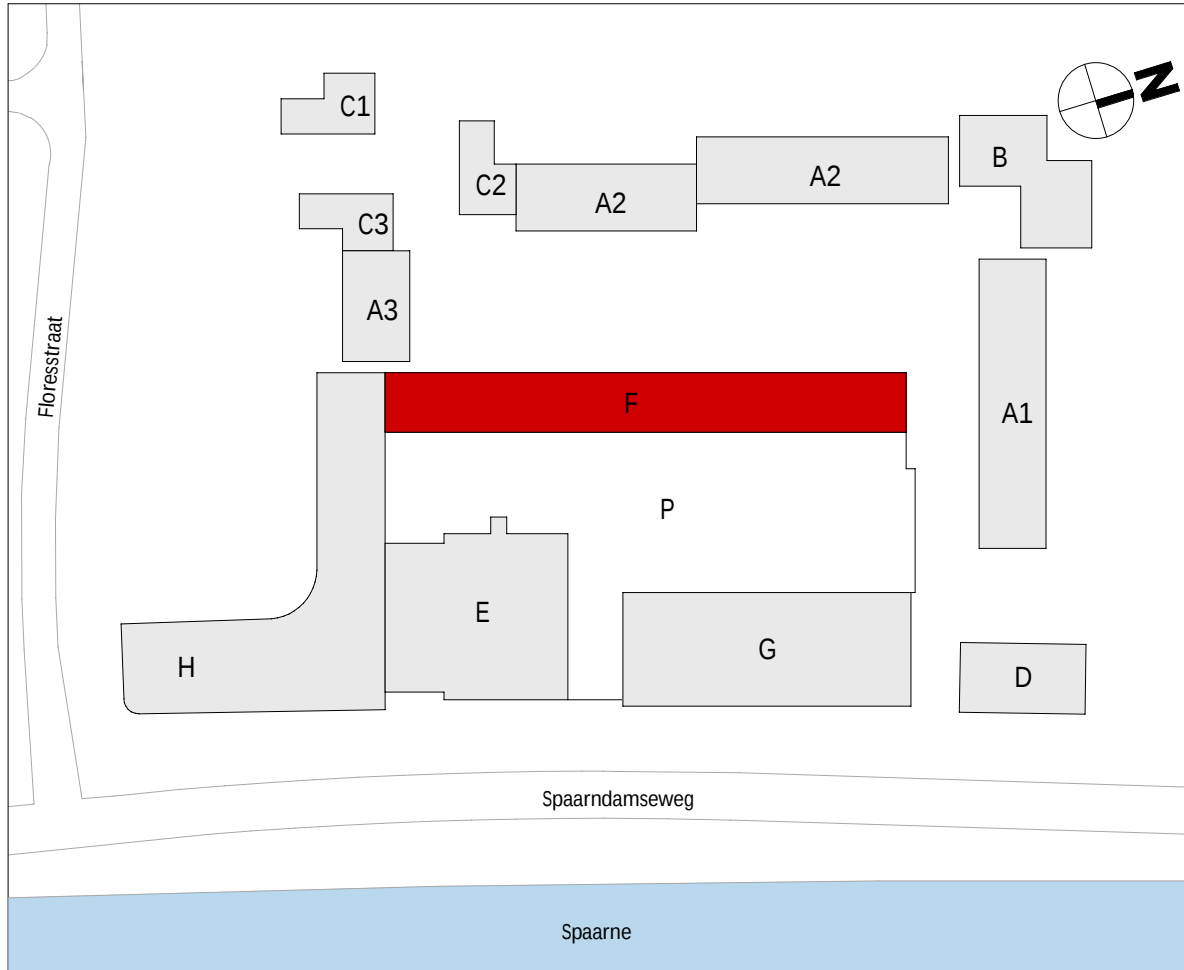


wijziging	datum	getek.	omschrijving
-----------	-------	--------	--------------

Sweco Architects Jaarboekendreef 288 3521 BC Utrecht, NL T +31 88 811 6200		SWECO 		F.70.500	
projectnaam		BLOOM Sonneborn terrein Haarlem Appartementen (koop), bouwdeel F			
opdrachtgever		VORM			
fase		Technisch Ontwerp			
onderdeel		verkooptekening opties			
projectnr.		1649		datum	01-10-2025
architect		Renske Aben		status	definitief
manager		Jos Roerink		schaal	1:50
engineer		M. Alofs		formaat	A1


De rechten op digitaal verspreide tekeningen berusten bij de architect. Het is niet toegestaan tekeningen zonder toestemming van de architect te verspreiden.

Q:\WA\Project\1649\1649-Overloop & Technisch\1649-OT-30\1649-OT-30 Revit\BLOOM_bouwtek_F_TO_3WA_R23[0].rvt

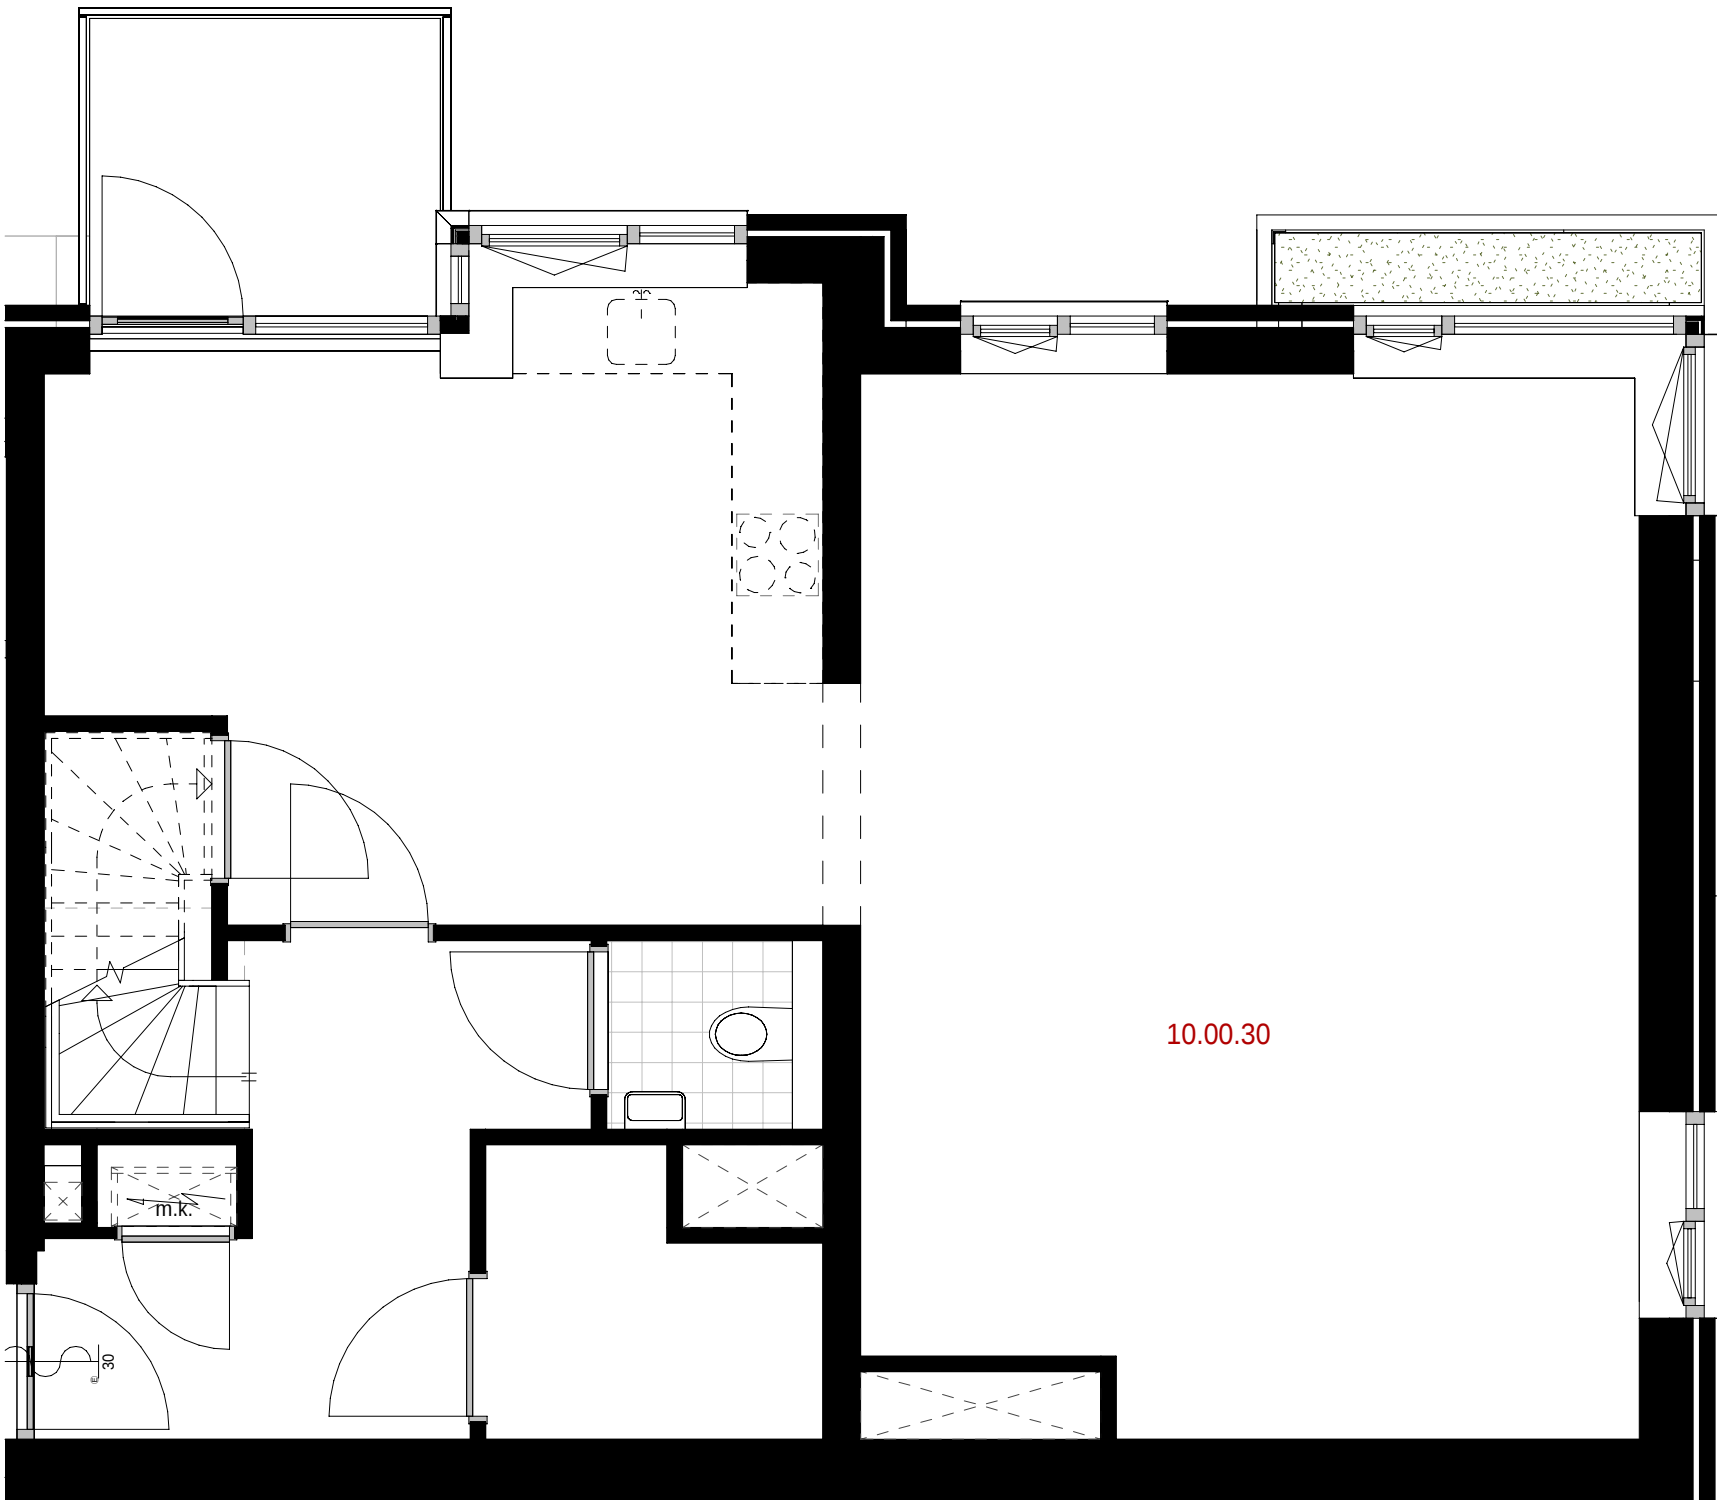


tweede verdieping opties
schaal 1 : 50

opties t.b.v. bouwnummer F.23
10.00.30 vervallen slaapkamer 1

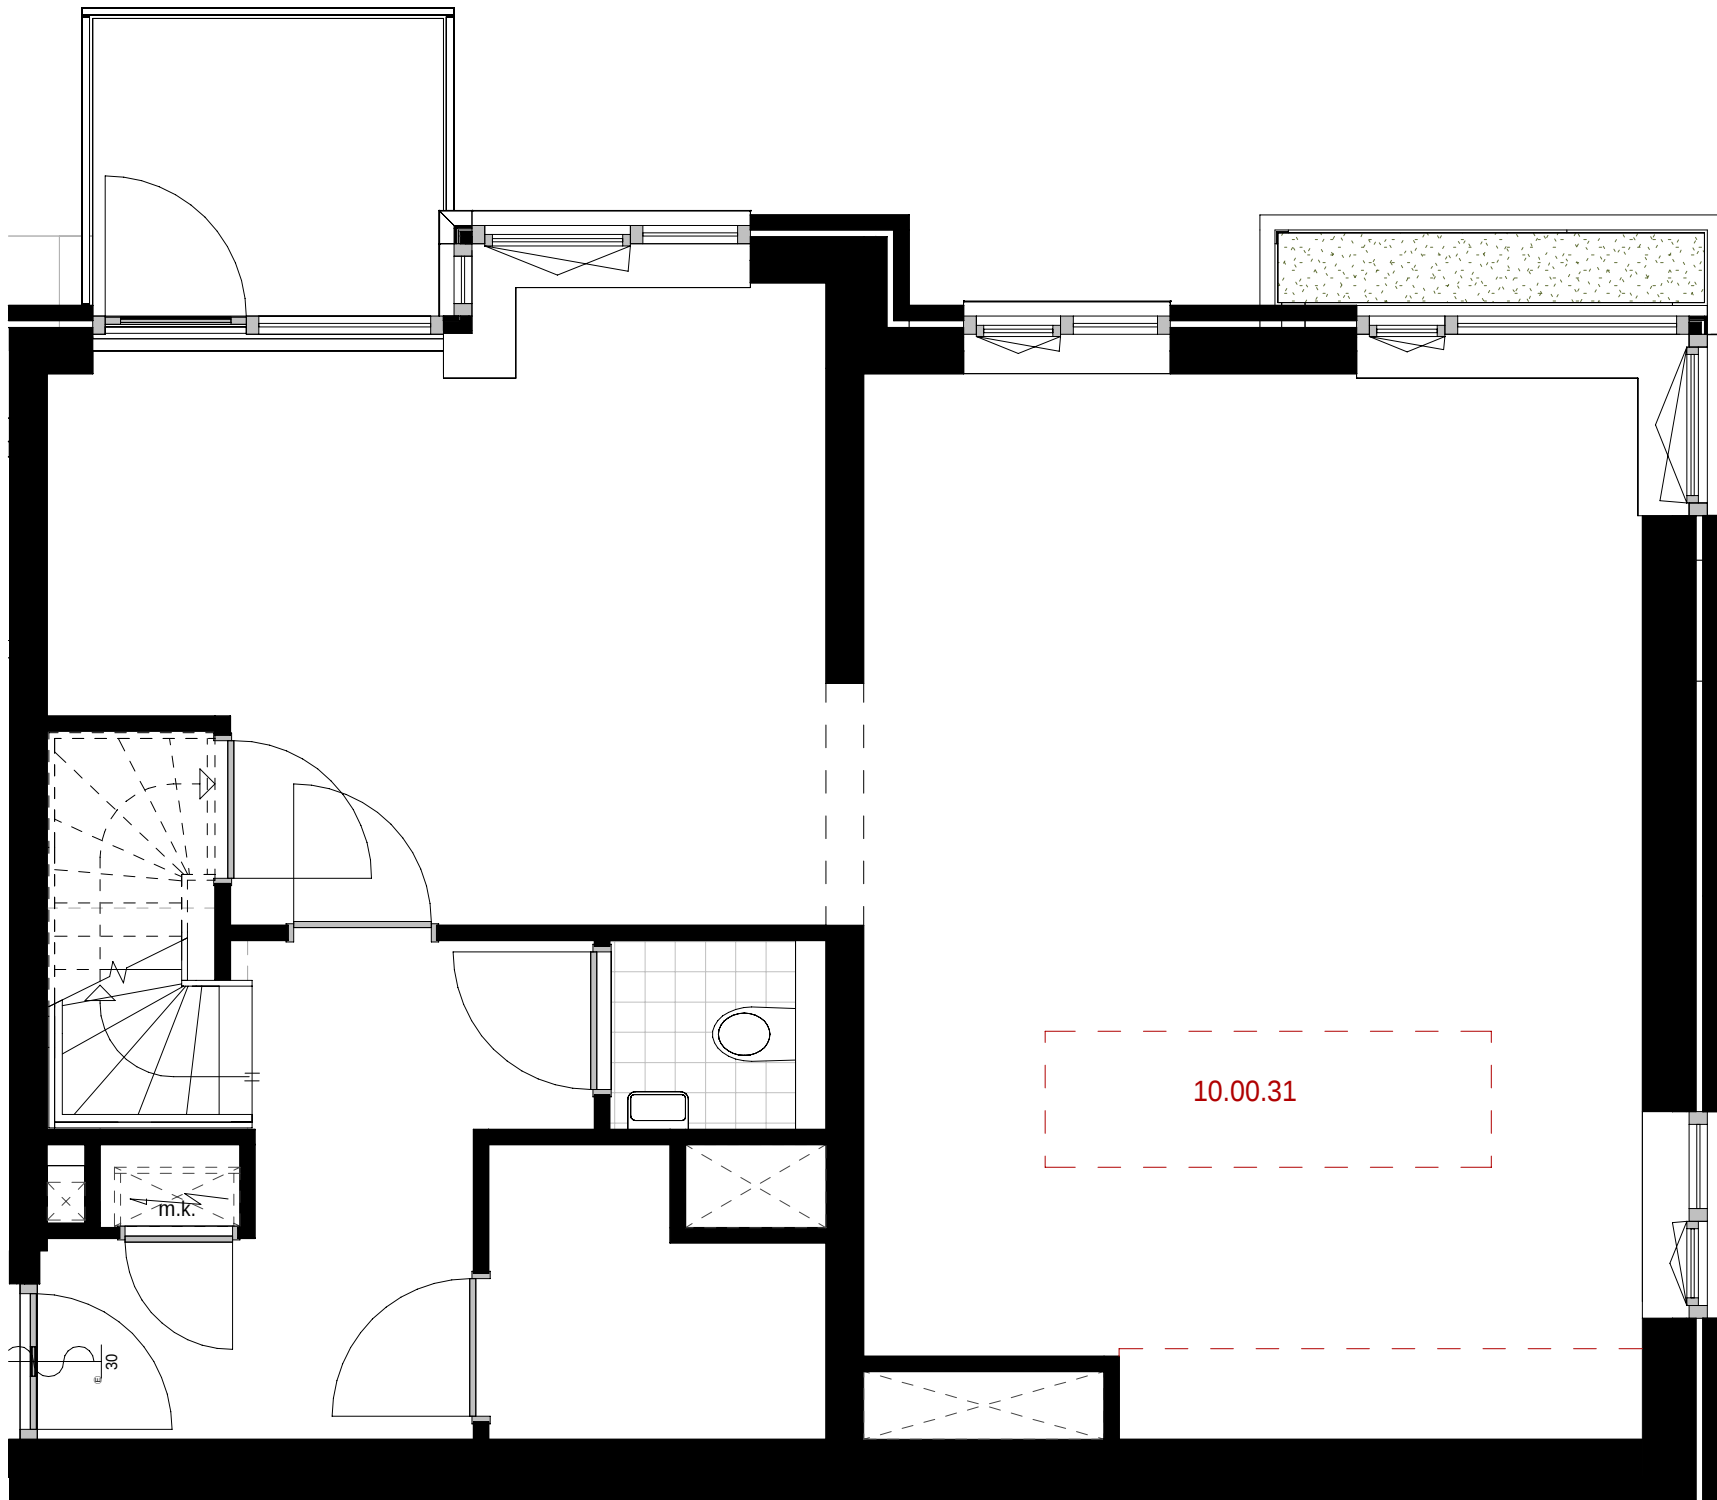


tweede verdieping opties
schaal 1 : 50

opties t.b.v. bouwnummer F.23
10.00.31 vervallen slaapkamer 1 en verplaatsen keuken positie

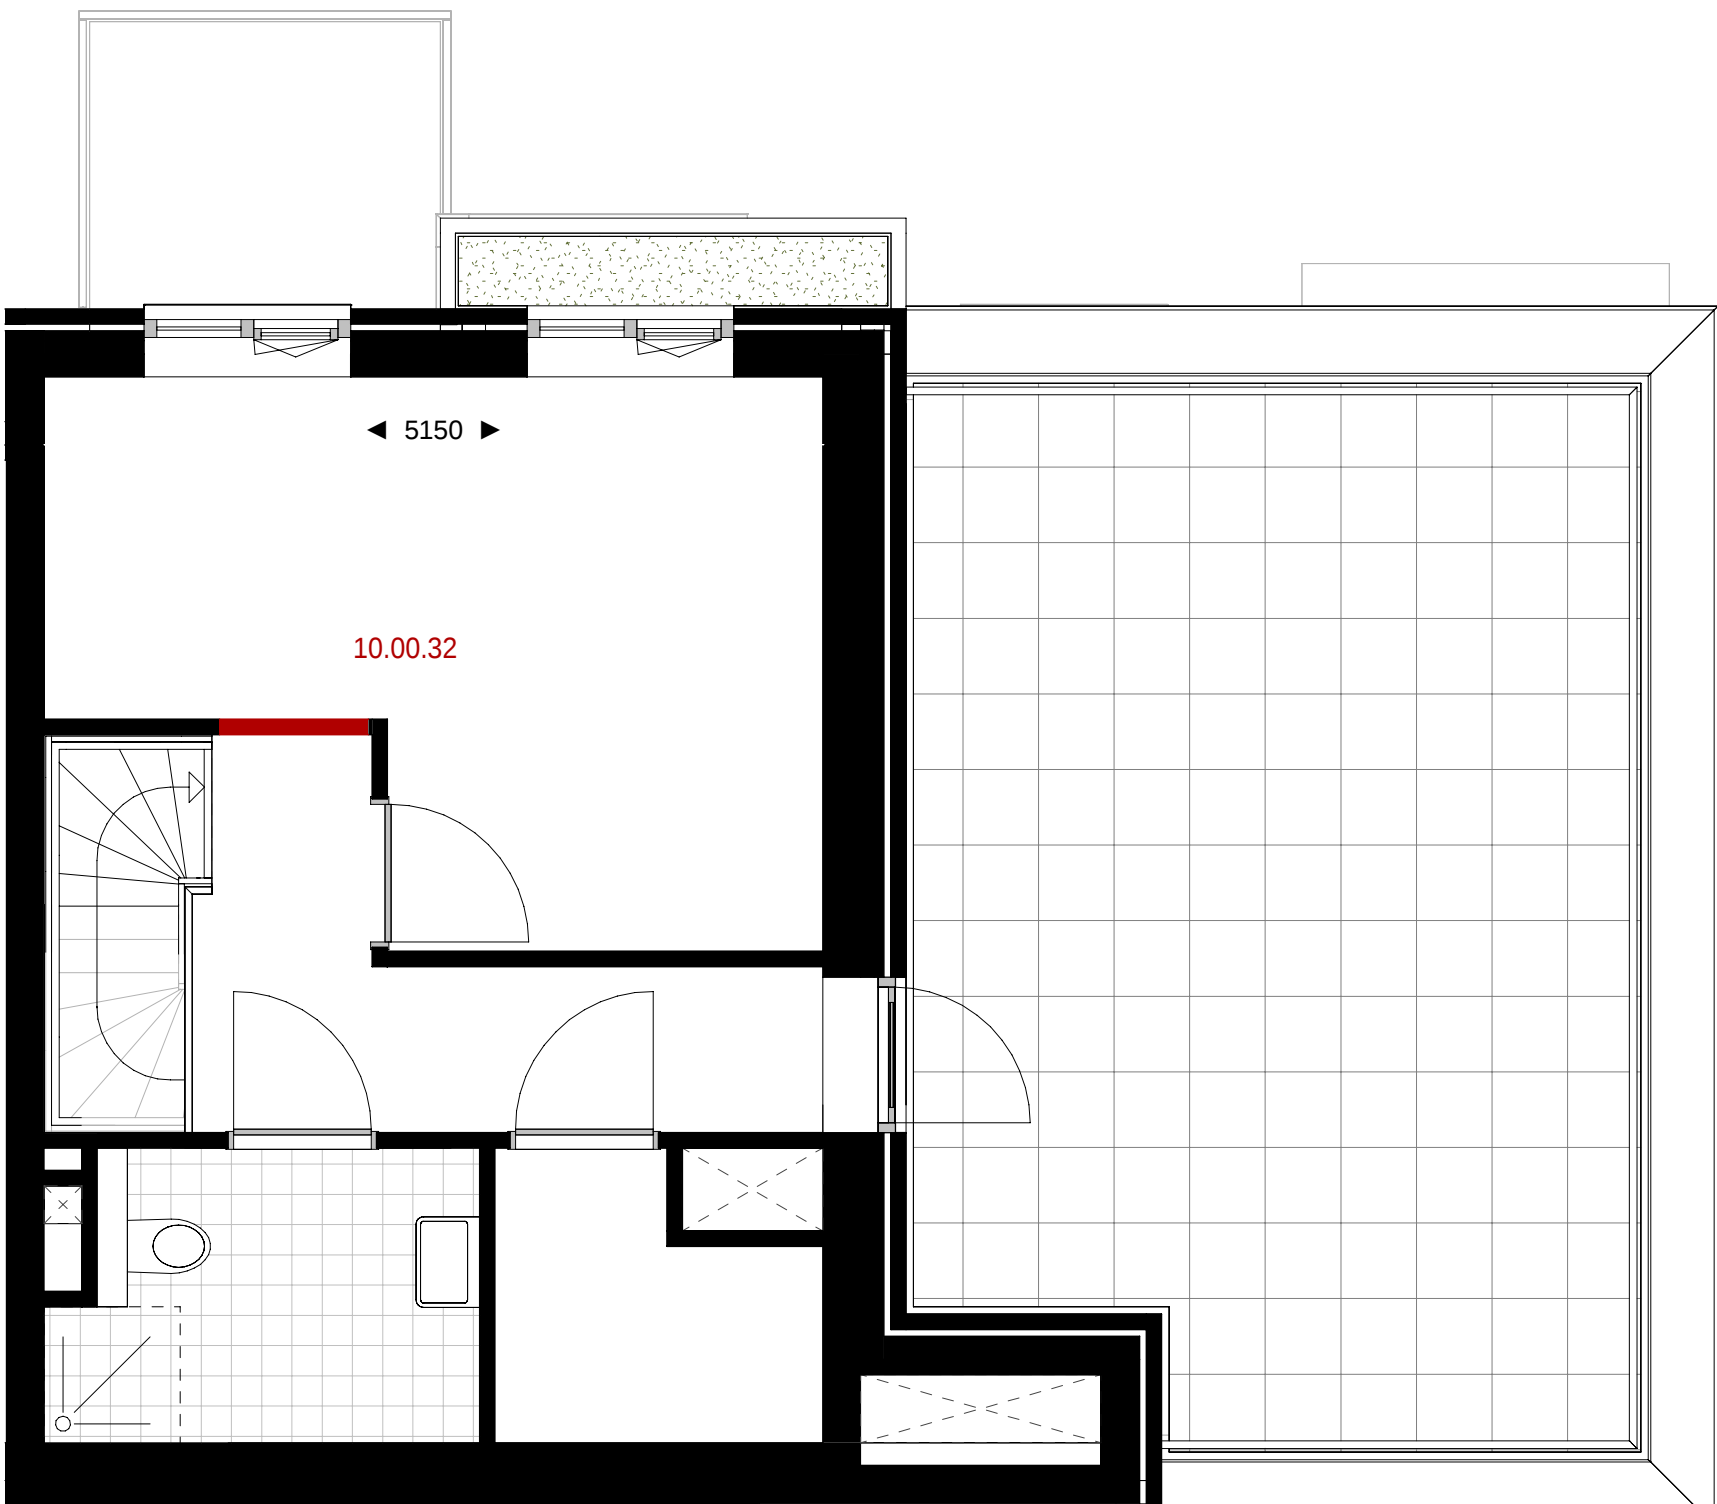

derde verdieping opties
schaal 1 : 50

opties t.b.v. bouwnummer F.23
10.00.32 samenvoegen slaapkamers 2 en 3

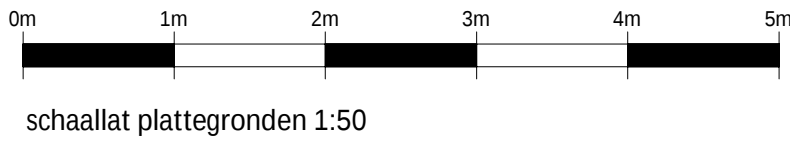

schaallat plattegronden 1:50

renvooi bouwkundig

	wanden / vloeren
	entree woning
	meterkast
	toilet
	fontein
	fontein
	douchehoek
	wastafel
	begroeiing / plantenbak
	demarcatie bouwnummer


opmerkingen

- alle maten zijn circa maten tussen de wanden gemeten en aangegeven in millimeters (mm). Er is geen rekening gehouden met enige wandafwerking, plinten, aftrimming, etc. In verband met nauwkeurige uitwerking van details, constructies, maatvoering, materialen e.d. kunnen er kleine afwijkingen ontstaan ten opzichte van de nu vermelde gegevens. Deze geringe afwijkingen geven geen aanleiding tot verrekeningen. Aan de op deze tekening aangegeven maten kunnen derhalve geen rechten worden ontleed. De op deze tekening aangegeven maatvoering is niet geschikt voor opdrachten aan derden door koper(s).
- kleuren zijn indicatief en kunnen afwijken van de werkelijkheid.
- keuken afmeting indicatief, voor keukeninrichting en aansluitingen zie separate documentatie
- definitieve oriëntatie, positie en aantallen zonnepanelen nader te bepalen volgens BENG-berekening
- het is mogelijk dat niet alle symbolen van toepassing zijn op uw woningtype
- indien van toepassing zijn de berging en het parkeervak behorende bij deze woning/appartement te vinden in de noteriële akten en bijbehorende splitsingsakte.

renvooi electra & installaties

	enkeelpolige schakelaar		enkele wcd met schakelaar		enkele geaarde wcd
	serie schakelaar		bedrade buisleiding		dubbele geaarde wcd verticaal
	wissel schakelaar		onbedrade buisleiding		dubbele geaarde wcd horizontaal
	kruis schakelaar		data aansluitpunt		enkele geaarde wcd perilex
	ventilatie bediening		beldrukker		aansluitpunt 230v 1 fase, nul en aarde
	plafond lichtpunt		schel		videofoon intercom
	wandlichtpunt		rookmelder		Cee-form 400v 3 fase, nul en aarde
	verlichtingsarmatuur		werkschakelaar		
	wtw-unit		PV omvormer		ventilatie toevoerventiel
	verdelers vloerverwarming		elektrische radiator		ventilatie afvoerventiel
	afzuigkap (recirculatie)		kooktoestel		vrijloop deurdranger
	boiler		magnetron/combi-oven		vloerverwarming
	belinstallatie		3 st. ventilatie bediening		vaatwasser
	centrale antenne install. (utp)		pv omvormer		wasdroger
	centraal aardpunt		rookmelder		warmte koude opwekking
	co2 sensor		rf ventilatie bediening		wasmachine
	data aansluitpunt (utp)		ventilatie hoofd bediening		warmtepomp
	elektrische radiator		stadsverwarming		wtw-unit
	intercom/videofoon		thermostaat		zonwering
	koelkast		usb aansluiting		

Projectering en aantallen zijn ter indicatie, het is mogelijk dat niet alle symbolen van toepassing zijn op uw woning. Definitieve uitwerking door opdrachtnemer. Alle maten in mm, tenzij anders aangegeven.

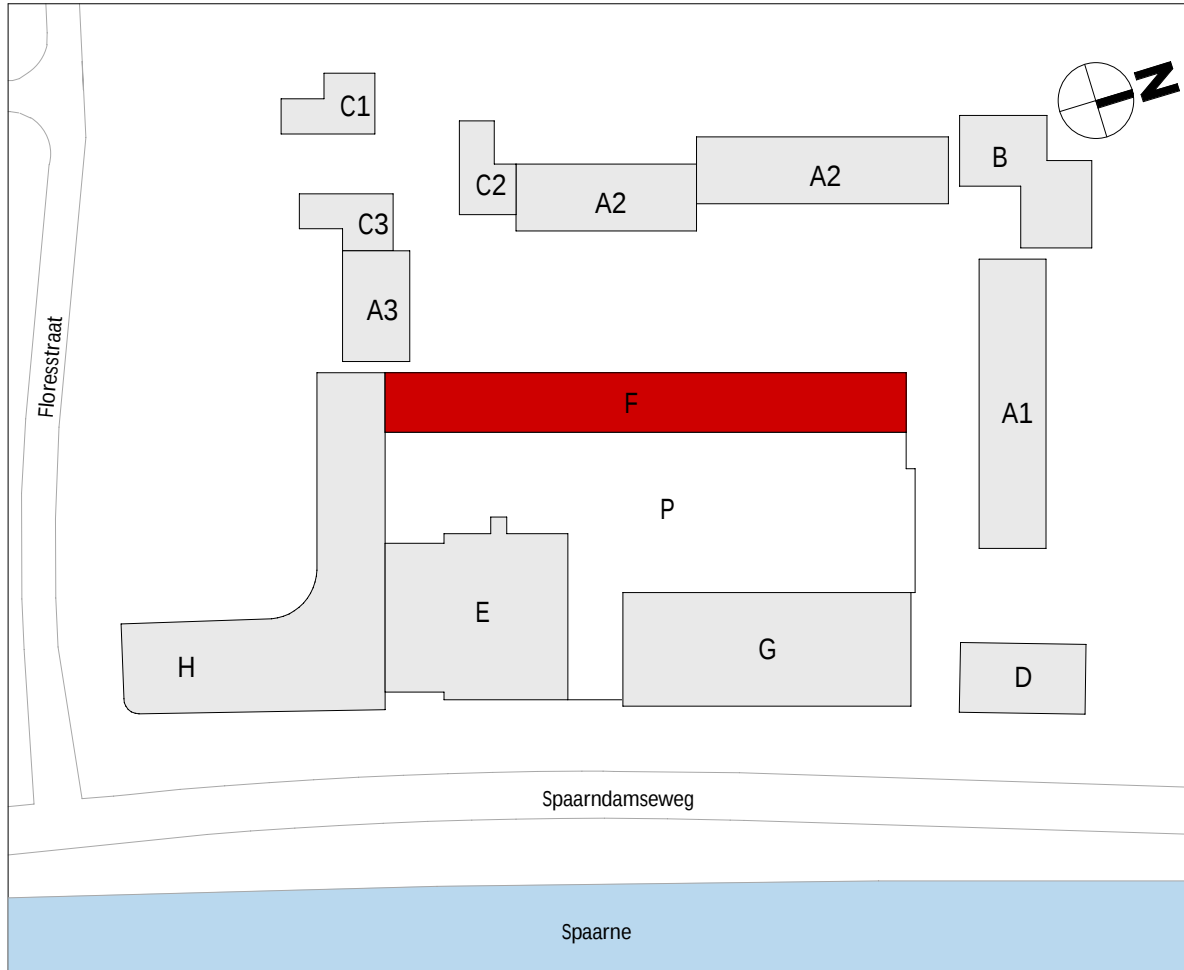


wijziging	datum	getek.	omschrijving
-----------	-------	--------	--------------


Sweco Architects Jaarboekendreef 288 3521 BC Utrecht, NL T +31 88 811 6200		SWECO 		F.70.501	
projectnaam		BLOOM Sonneborn terrein Haarlem Appartementen (koop), bouwdeel F			
opdrachtgever		VORM			
fase		Technisch Ontwerp			
onderdeel		verkooptekening opties F.23			
projectnr.		1649		datum	01-10-2025
architect		Renske Aben		status	definitief
manager		Jos Roerink		schaal	1:50
engineer		M. Alofs	T. Hoeven	formaat	A1

De rechten op digitaal verspreide tekeningen berusten bij de architect. Het is niet toegestaan tekeningen zonder toestemming van de architect te verspreiden.

Q:\WA\Project\1649\1649-Overwerp & Technisch\1649-OT-30\101649-OT30-0 Revit\BLOOM_bouwkak F_TO_3WA_R23[0].rvt

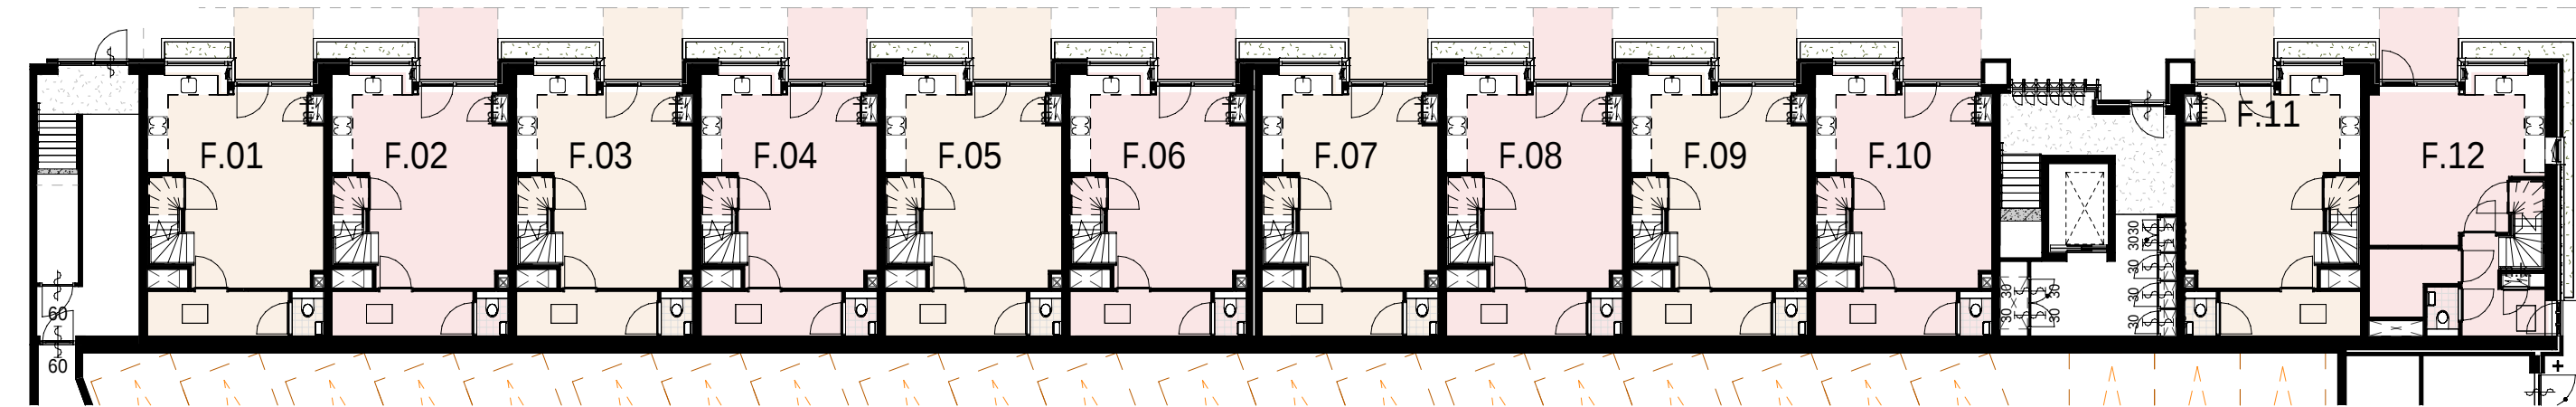


F00 begane grond verkoop overzicht

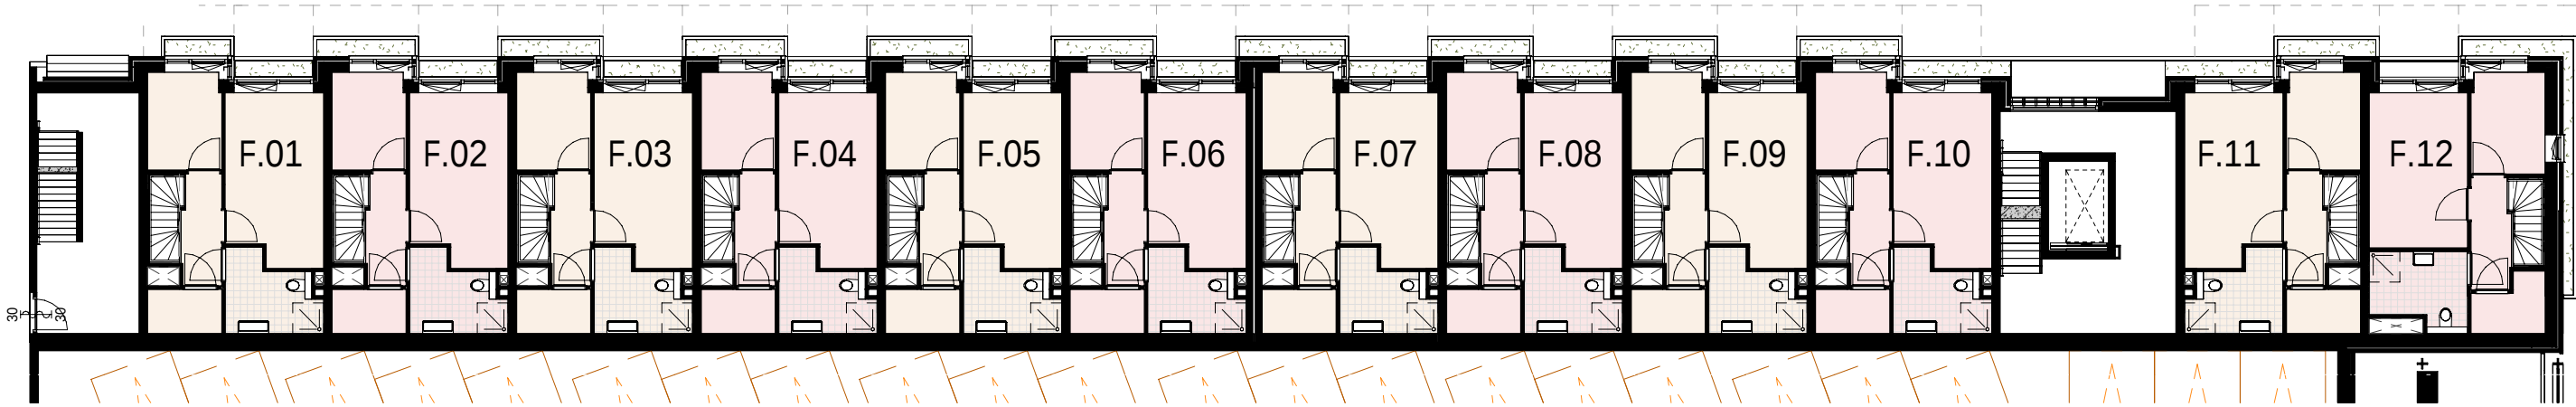


F01 eerste verdieping verkoop overzicht




F02 tweede verdieping verkoop overzicht

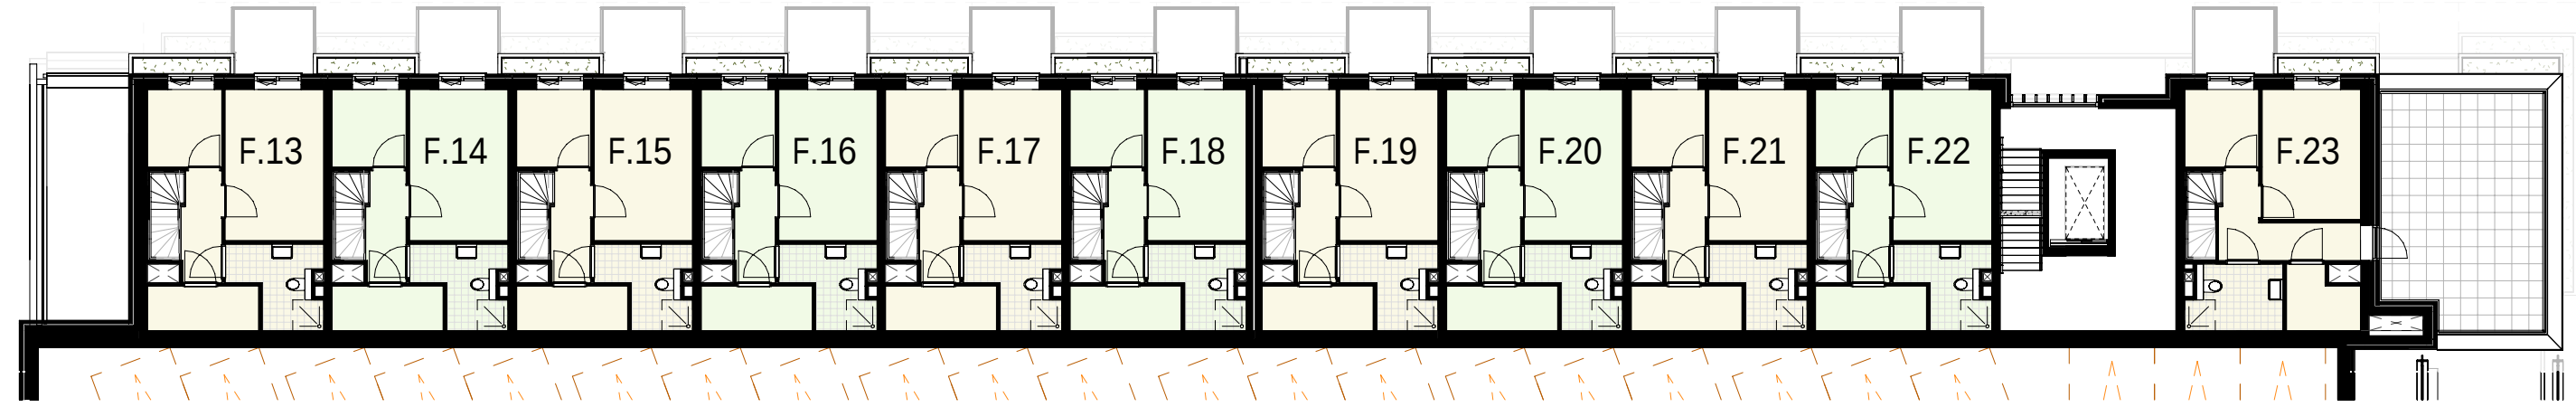

F03 derde verdieping verkoop overzicht

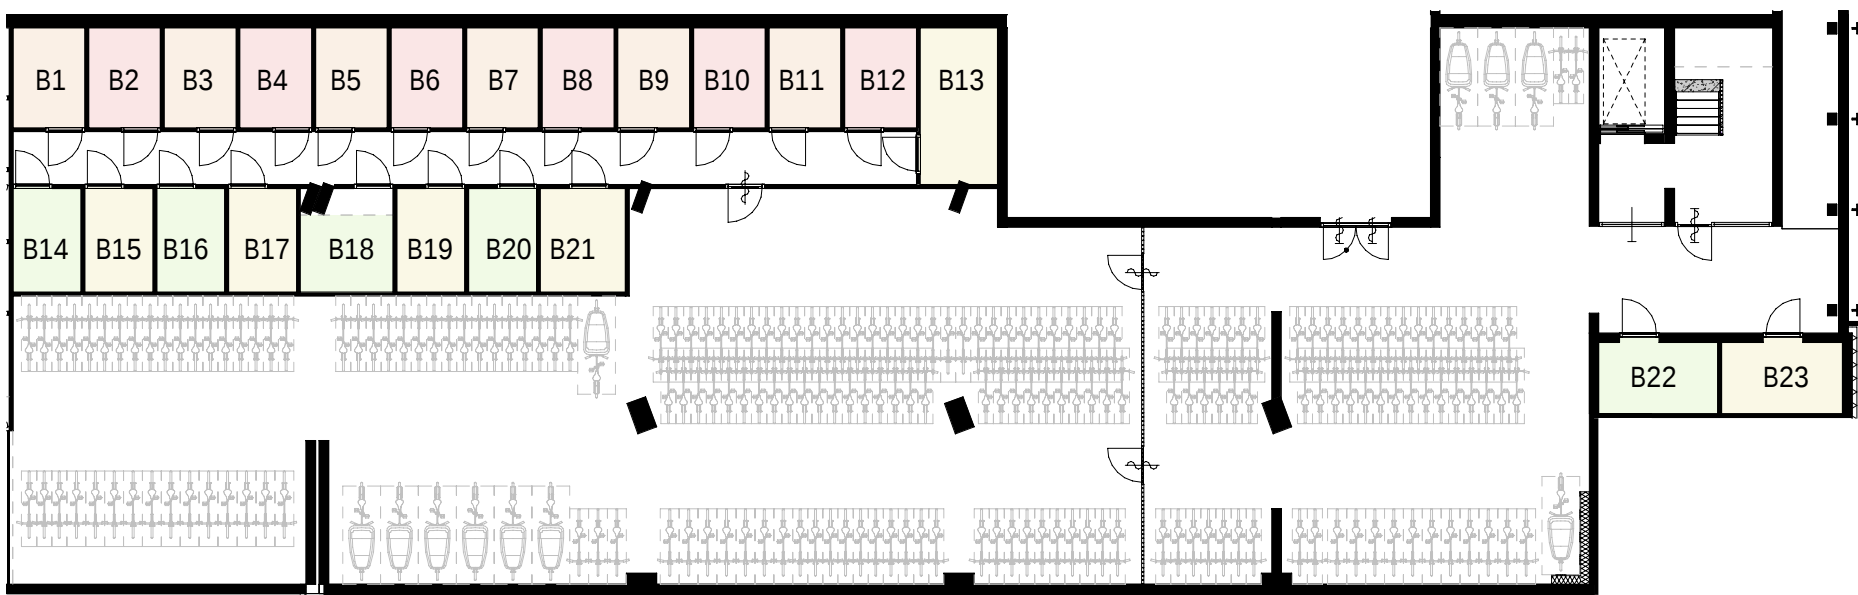

Bergingen F in souterrain blok G

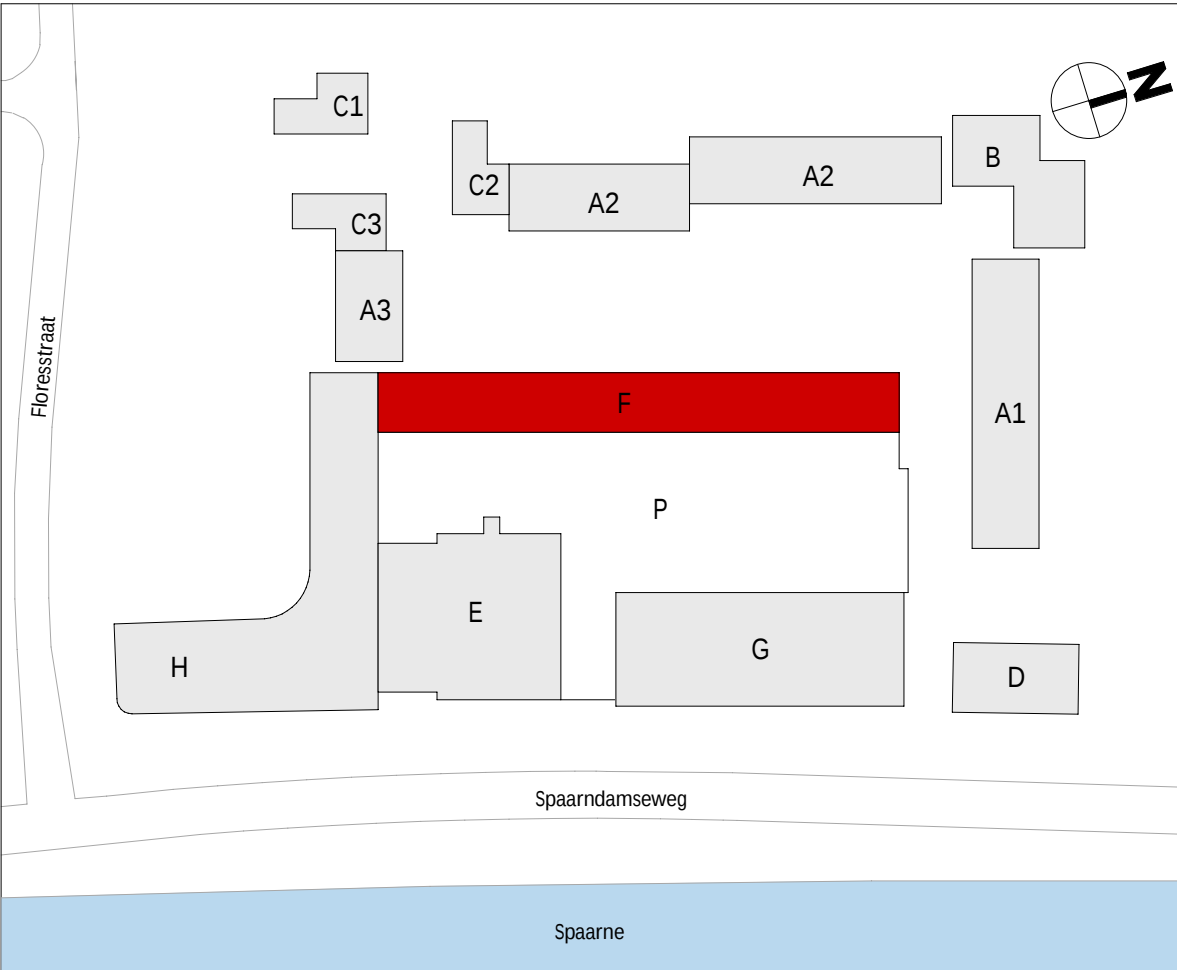

wijziging	datum	getek.	omschrijving	
Sweco Architects Jaarsteunboulevard 288 3521 BC Utrecht, NL T +31 88 811 6200			01sept 19-20 3512 LZ Eindhoven, NL T +31 88 811 6100 SWECO 	F.70.901
projectnaam	BLOOM Sonneborn terrein Haarlem Appartementen (koop), bouwdeel F			
opdrachtgever	VORM			
fase	Technisch Ontwerp			
onderdeel	verkooptekening overzicht plattegronden			
projectnr.	1649		datum	01-10-2025
architect	Renske Aben		status	definitief
manager	Jos Roerink		schaal	1:200
engineer	M. Alofs	T. Hoeven	formaat	A1
De rechten op digitaal versprekte tekeningen berusten bij de architect. Het is niet toegestaan tekeningen zonder toestemming van de architect te wijzigen.				