

Renvooi

- Symbolen
- —

—

—

▲

zelfsluitend dmv standaard dranger


zelfsluitend dmv vrijloopdranger

zelfsluitend vv kleefmagneet


30 min. brandwerend

60 min. brandwerend


entree

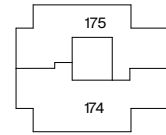


9e verdieping

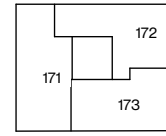


8e verdieping

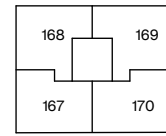


7e verdieping

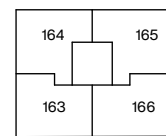


6e verdieping

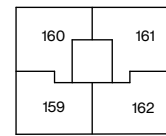


5e verdieping

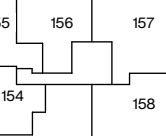

4e verdieping

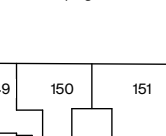


3e verdieping

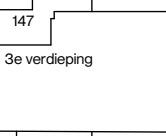


2e verdieping



1e verdieping

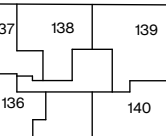

0e verdieping

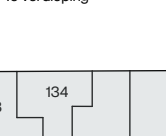

Begane grond

Tekeningnummer

Versie

VK 100

Project

Frontier

Dordrecht

Opdrachtgever

VORM Ontwikkeling

Fase

Verkoop

Onderwerp

BG_Overzichtsplattegrond

Schaal

1:100

Formaat

A1

Datum

01-09-2026

Gewijzigd

Status

Definitief

Werk

2026

Tekeningnummer

Versie

VK 100

BVR Groep

Renvooi

- Symbolen
- zelfsluitend dmv standaard dranger

—○—

zelfsluitend dmv vrijloopdranger

—X—














30 min. brandwerend

—XX—

60 min. brandwerend

▲

entree

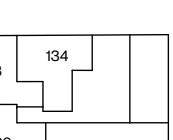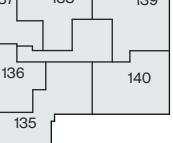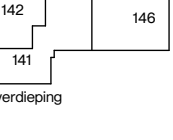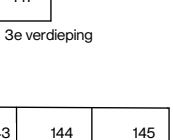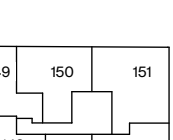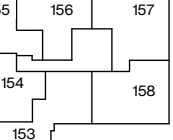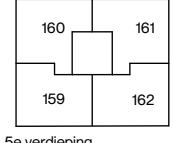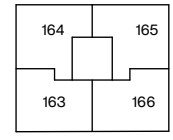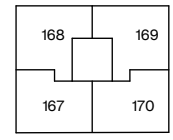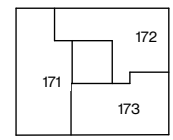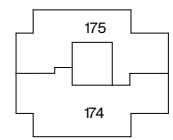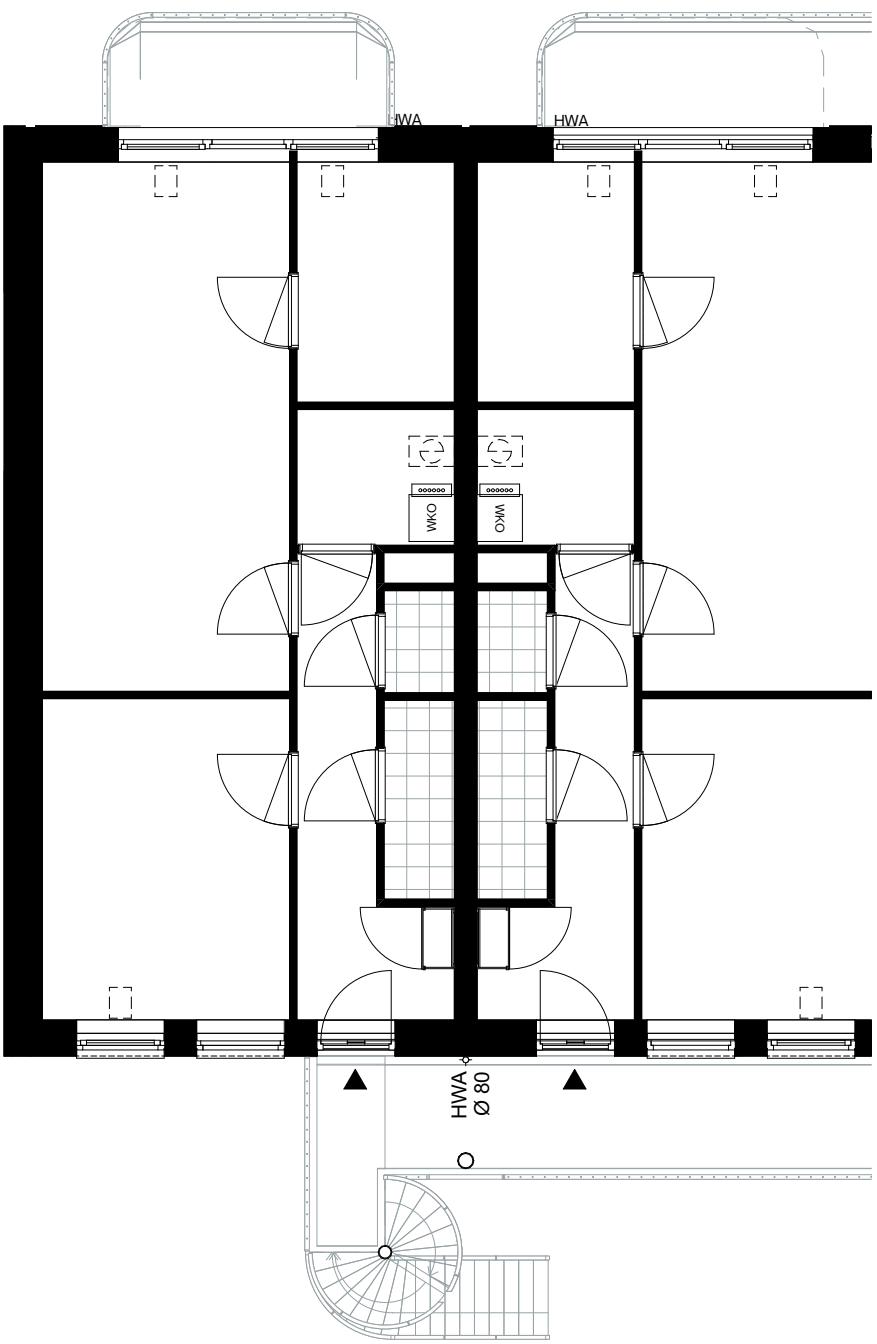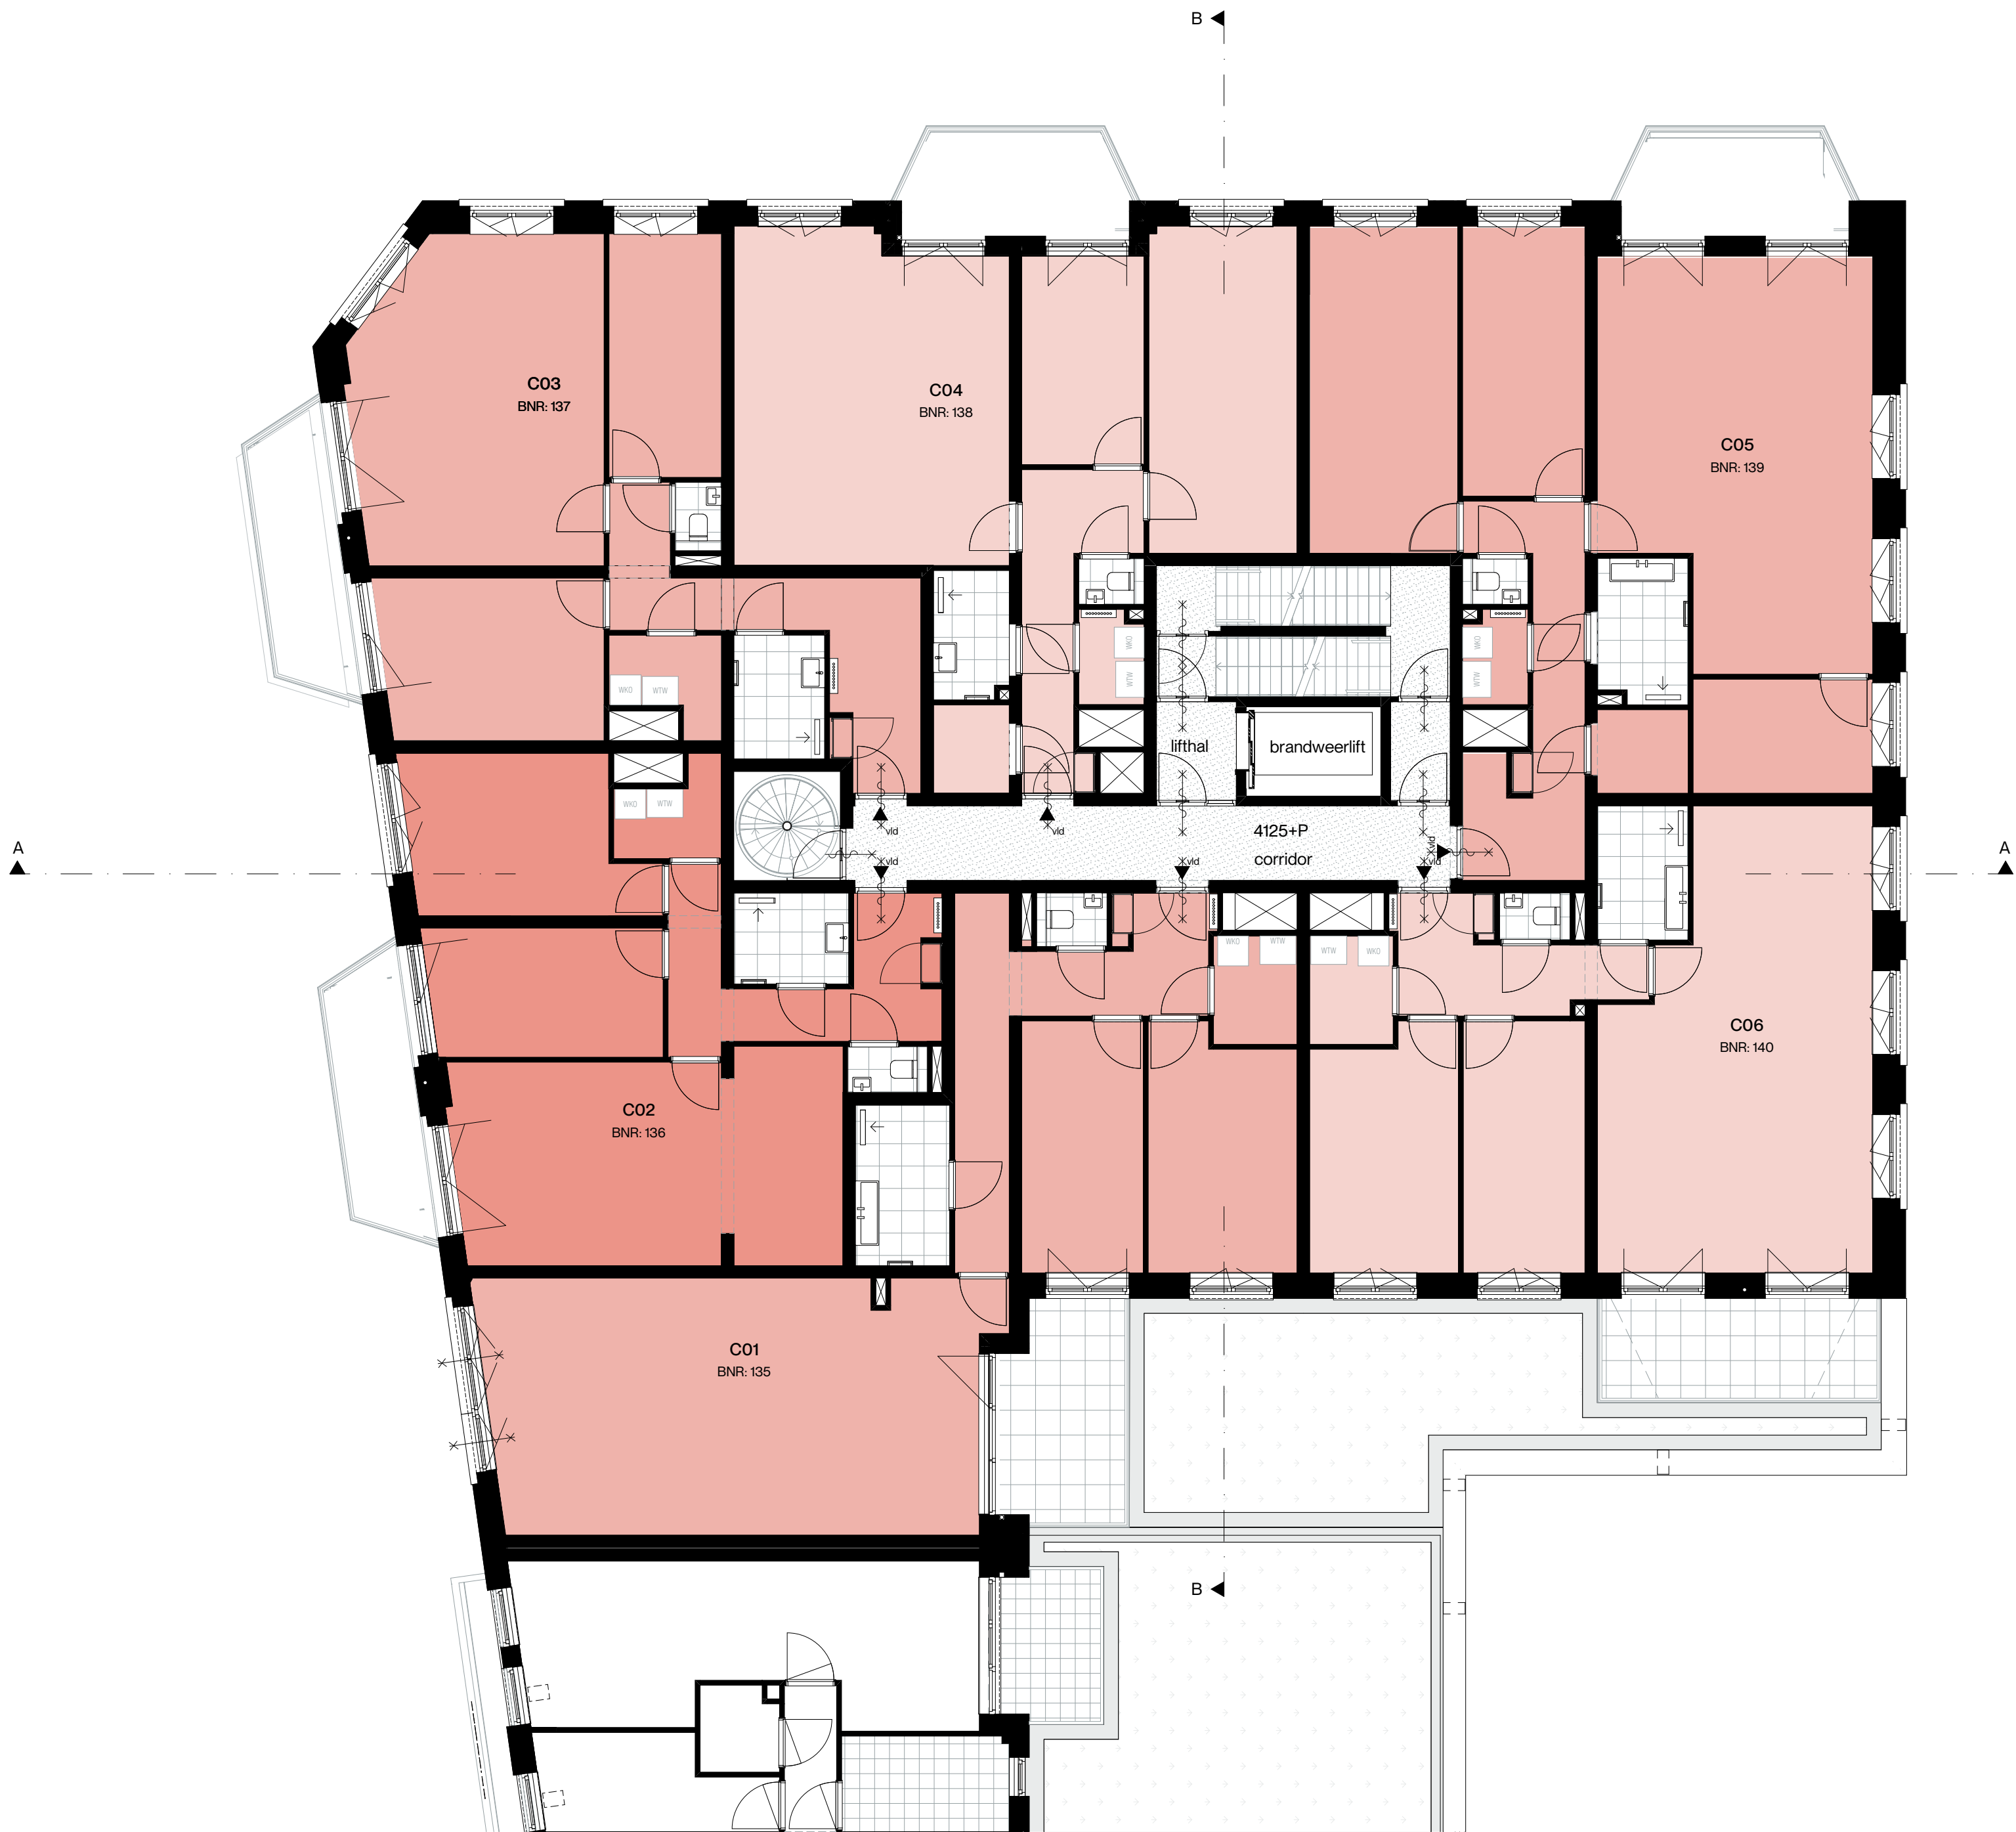

Begane grond

Tekeningnummer

VK 101

Project

Frontier

Dordrecht

Opdrachtgever

VORM Ontwikkeling

Fase

Verkoop

Onderwerp

1e_Overzichtsplattegrond

Schaal

1:100

Formaat

A1

Datum

01-09-2026

Gewijzigd

Status

Definitief

Werk

2026

Tekeningnummer

VK 101

Werk

2026

Tekeningnummer

VK 101

Renvooi

- Symbolen
- —○—○—

—○—○—

—○—○—

▲

zelfsluitend dmv standaard dranger





zelfsluitend dmv vrijloopdranger

zelfsluitend vv kleefmagneet

30 min. brandwerend

60 min. brandwerend

entree

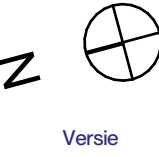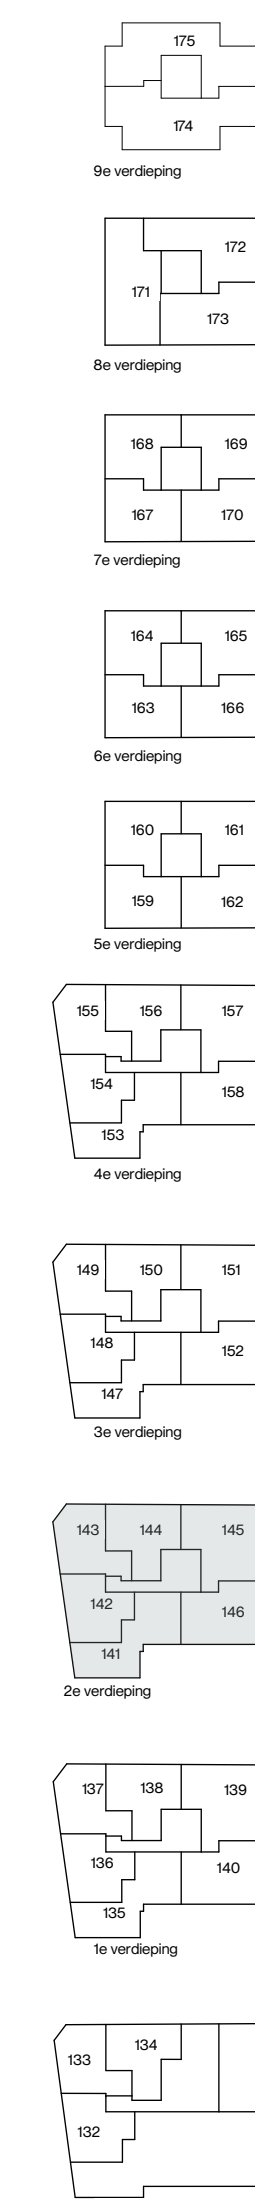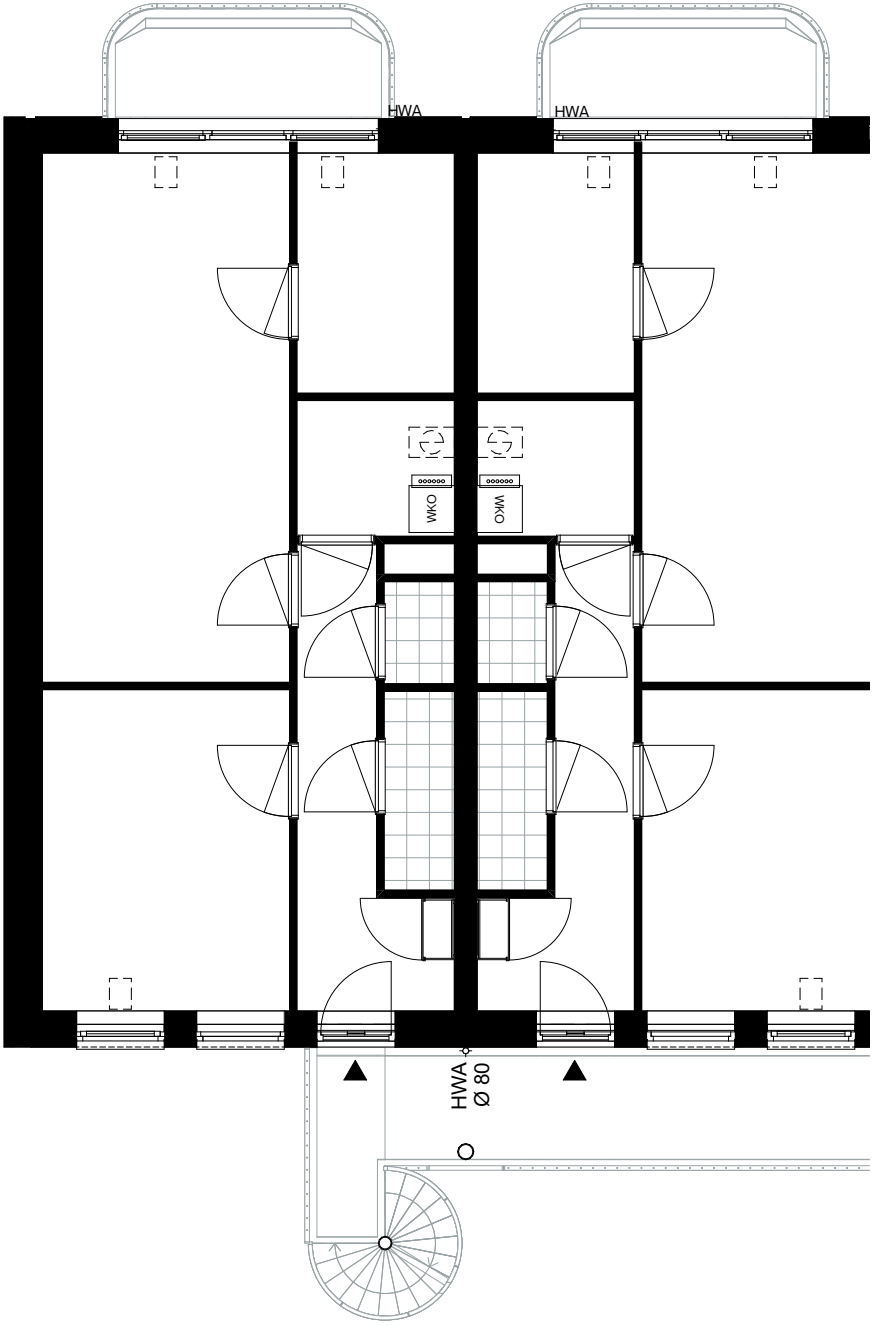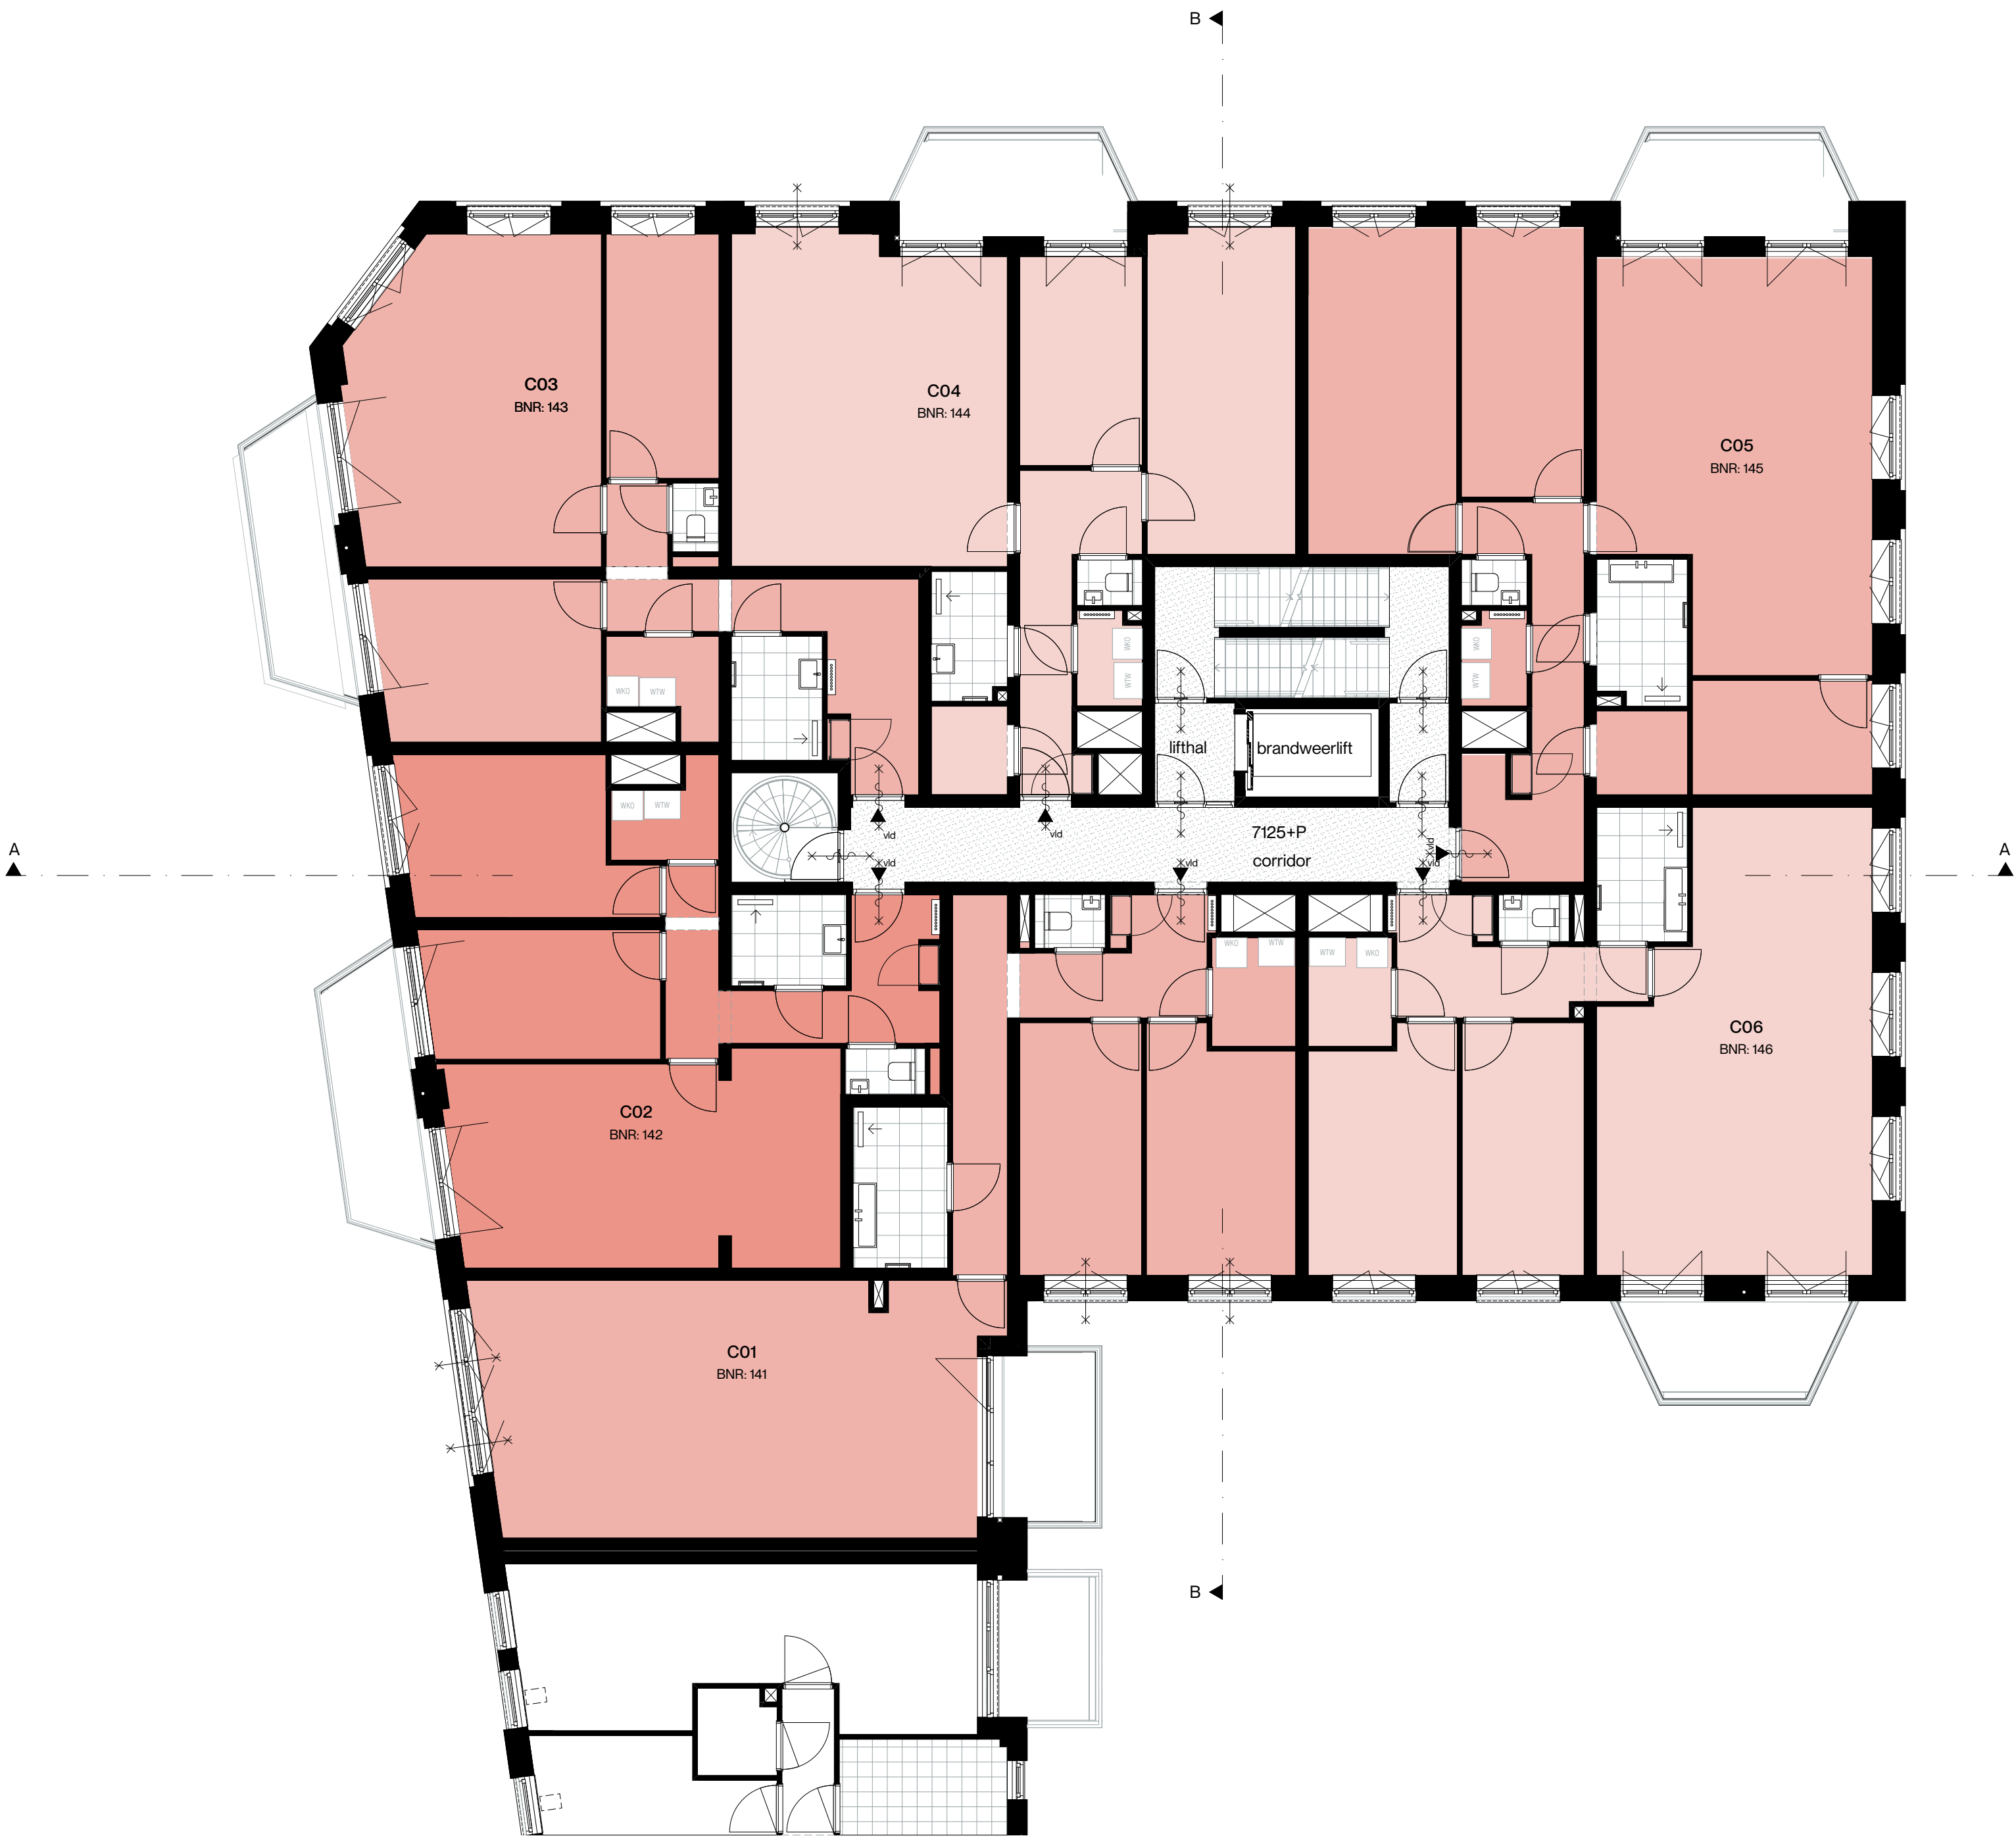

Tekeningnummer

VK 102

Project
Frontier
Dordrecht

Opdrachtgever
VORM Ontwikkeling

Fase
Verkoop

Onderwerp
2e_Overzichtsplattegrond

Schaal
1:100

Formaat
A1

Datum
01-09-2026

Gewijzigd

Status
Definitief

Werk

2026

Tekeningnummer

VK 102

Renvooi

- Symbolen
- —○—

—○—

—○—

▲

zelfsluitend dmv standaard dranger




zelfsluitend dmv vrijloopdranger

zelfsluitend vv kleefmagneet

30 min. brandwerend

60 min. brandwerend

entree

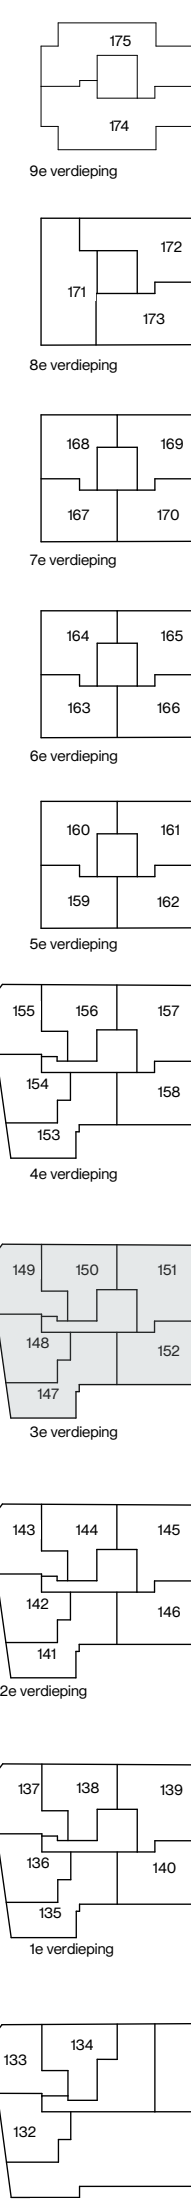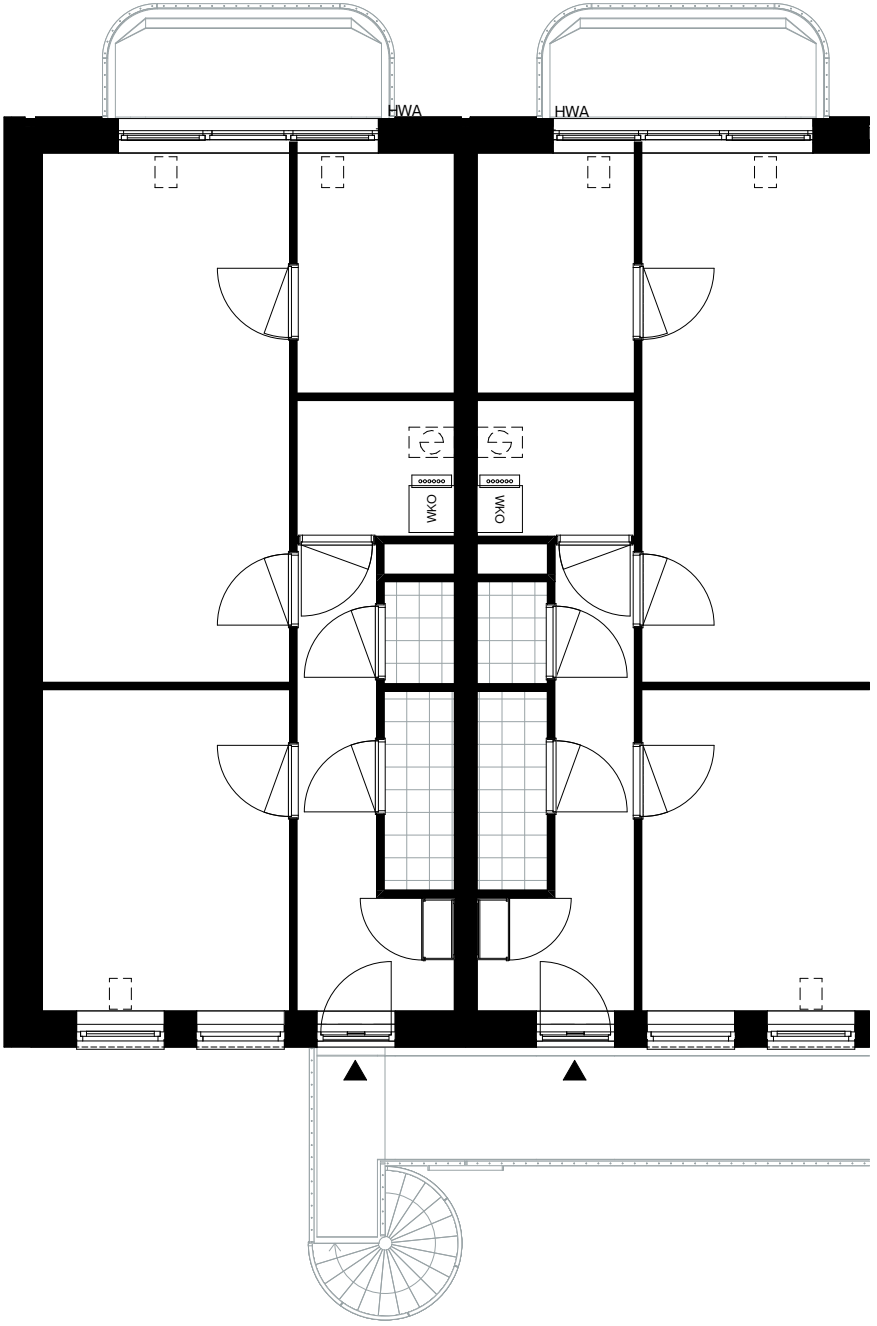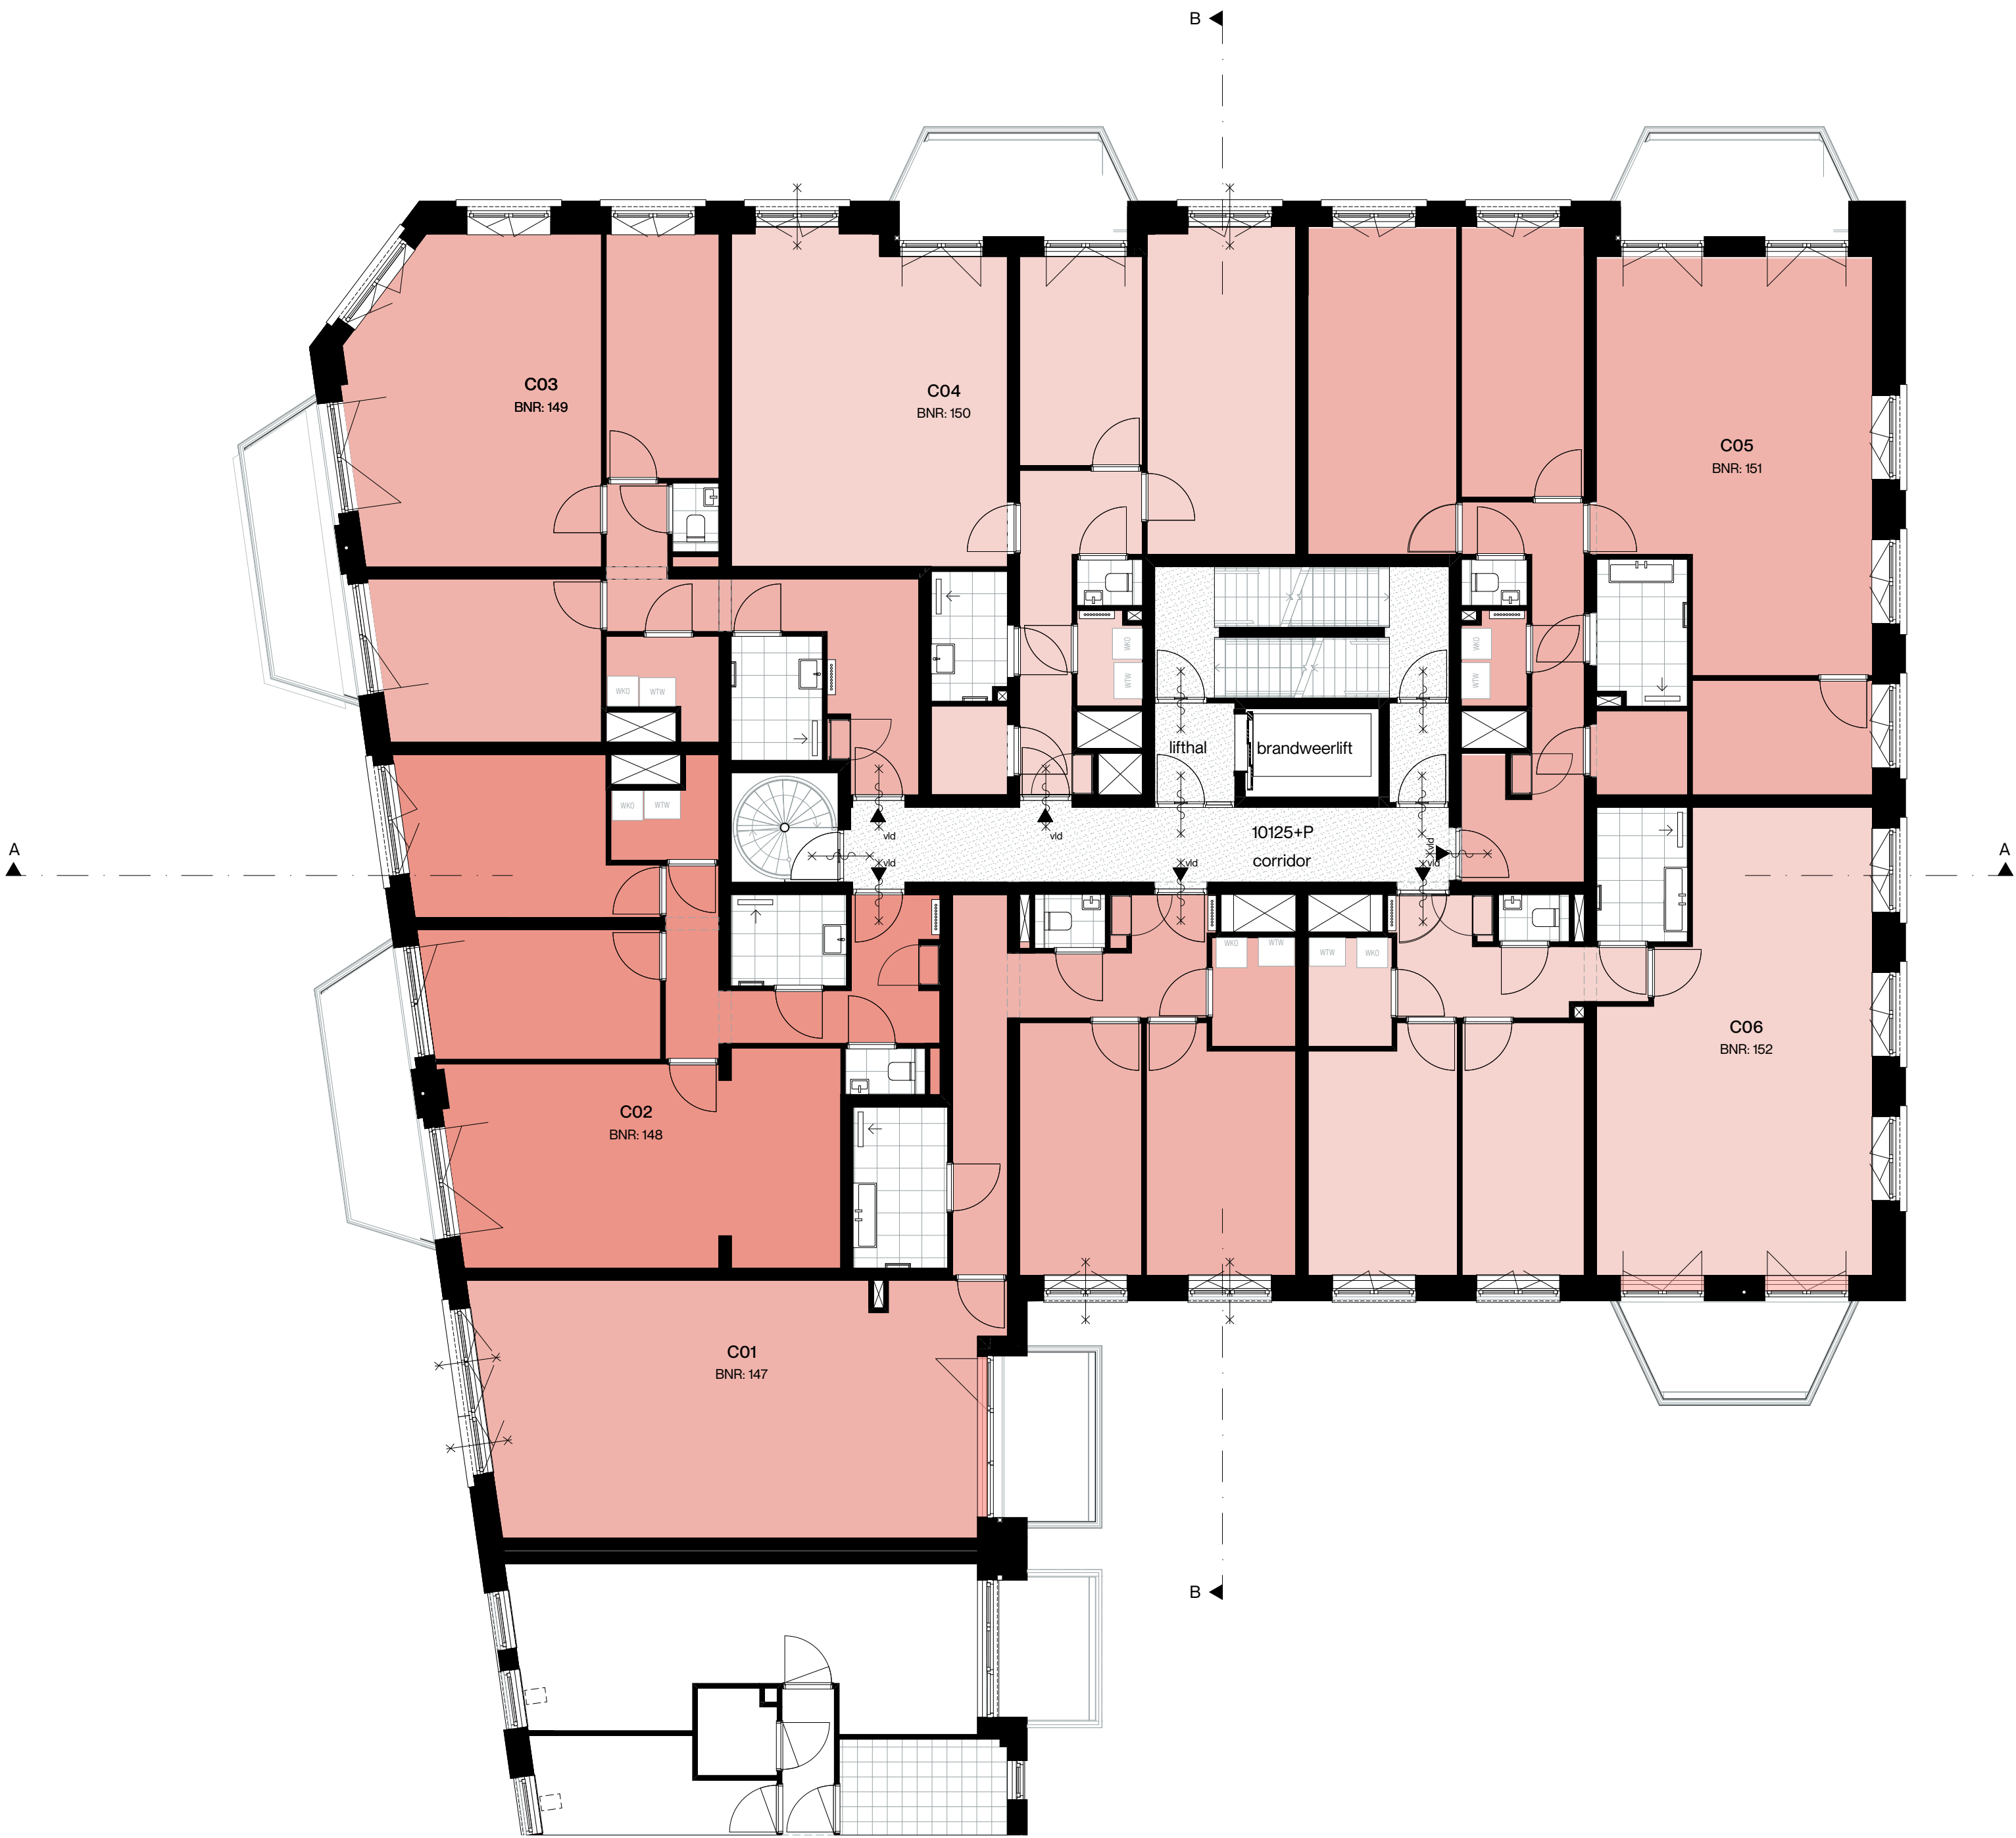

Tekeningnummer

VK-103

Project
Frontier
Dordrecht

Opdrachtgever
VORM Ontwikkeling

Fase
Verkoop

Onderwerp
3e_Overzichtsplattegrond

Schaal
1:100

Formaat
A1

Datum
01-09-2026

Gewijzigd

Status
Definitief

Werk

2026

Tekeningnummer

VK-103

Renvooi

- Symbolen
- zelfsluitend dmv standaard dranger

—○—

zelfsluitend dmv vrijloopdranger

—○—

zelfsluitend vv kleefmagneet

—○—


30 min. brandwerend

—○—


60 min. brandwerend

▲


entree

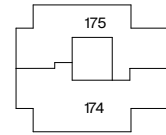


9e verdieping

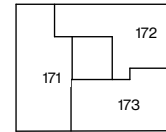


8e verdieping

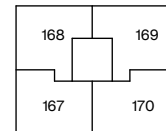


7e verdieping

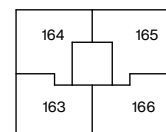


6e verdieping

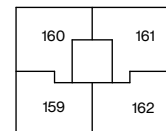


5e verdieping

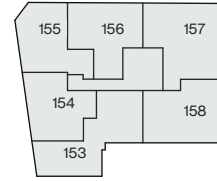


4e verdieping

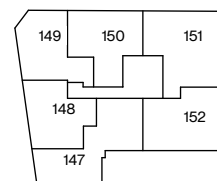


3e verdieping

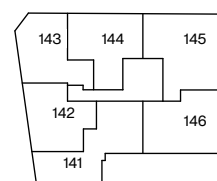


2e verdieping

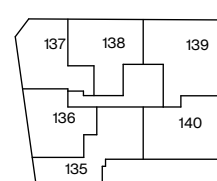

1e verdieping

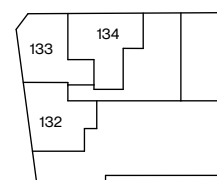

Begane grond

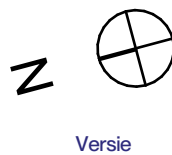

Tekeningnummer

VK 104

Project
Frontier
Dordrecht

Opdrachtgever
VORM Ontwikkeling

Fase
Verkoop

Onderwerp
4e_overzichtsplattegrond

Schaal
1:100

Formaat
A1

Datum
01-09-2026

Gewijzigd

Status
Definitief





Werk

2026

Tekeningnummer

Versie

VK 104

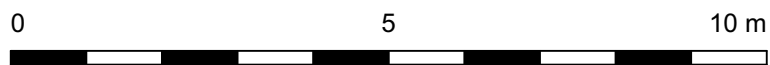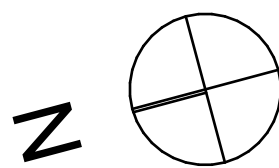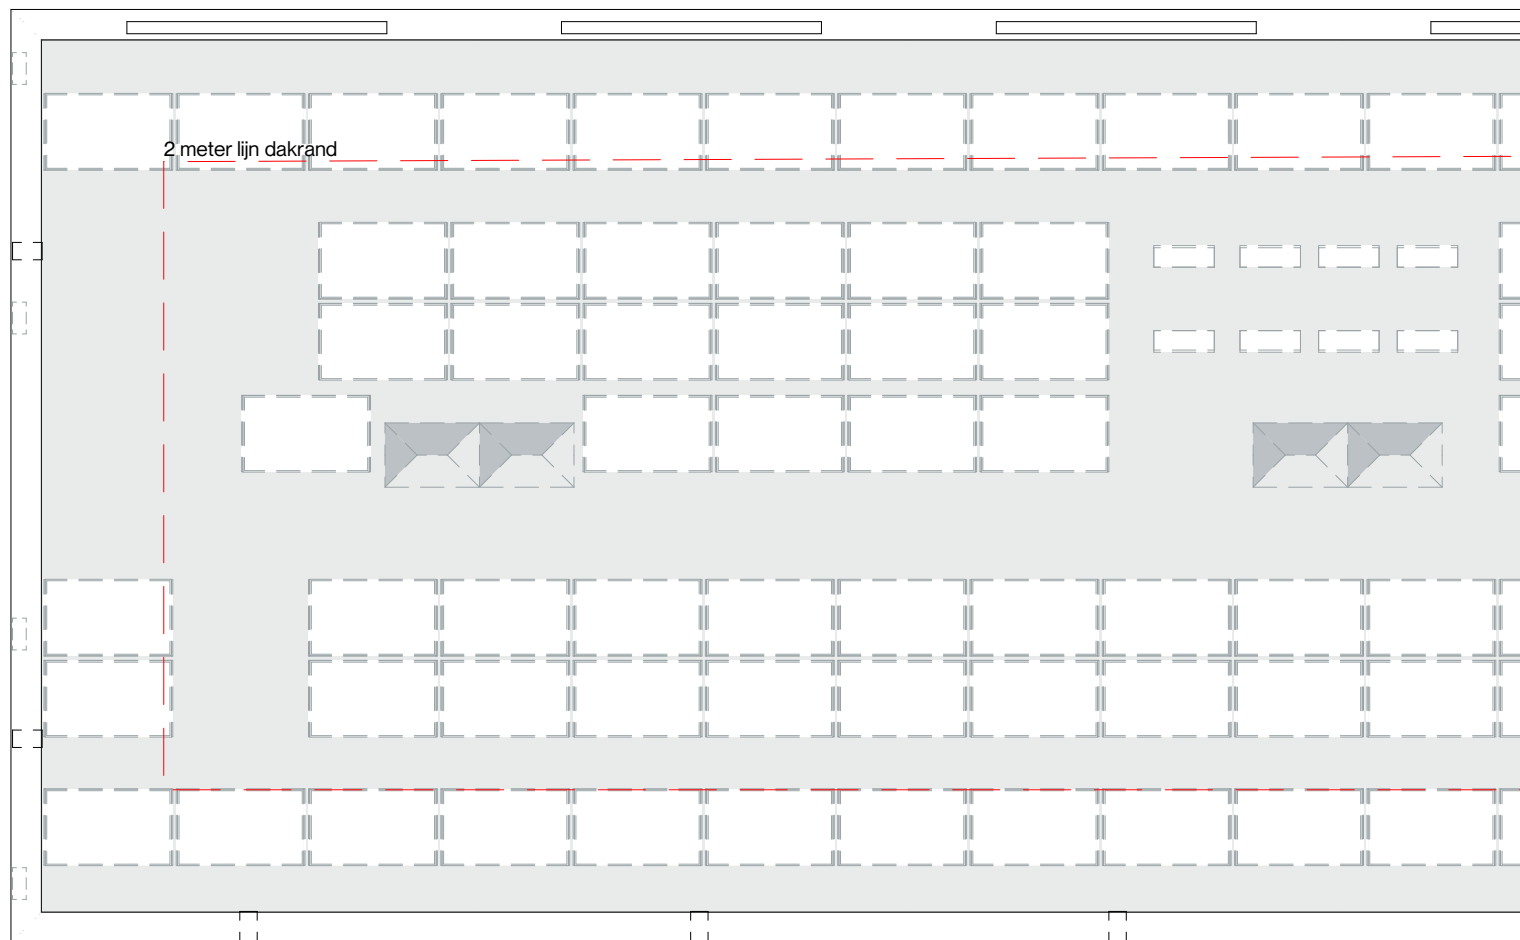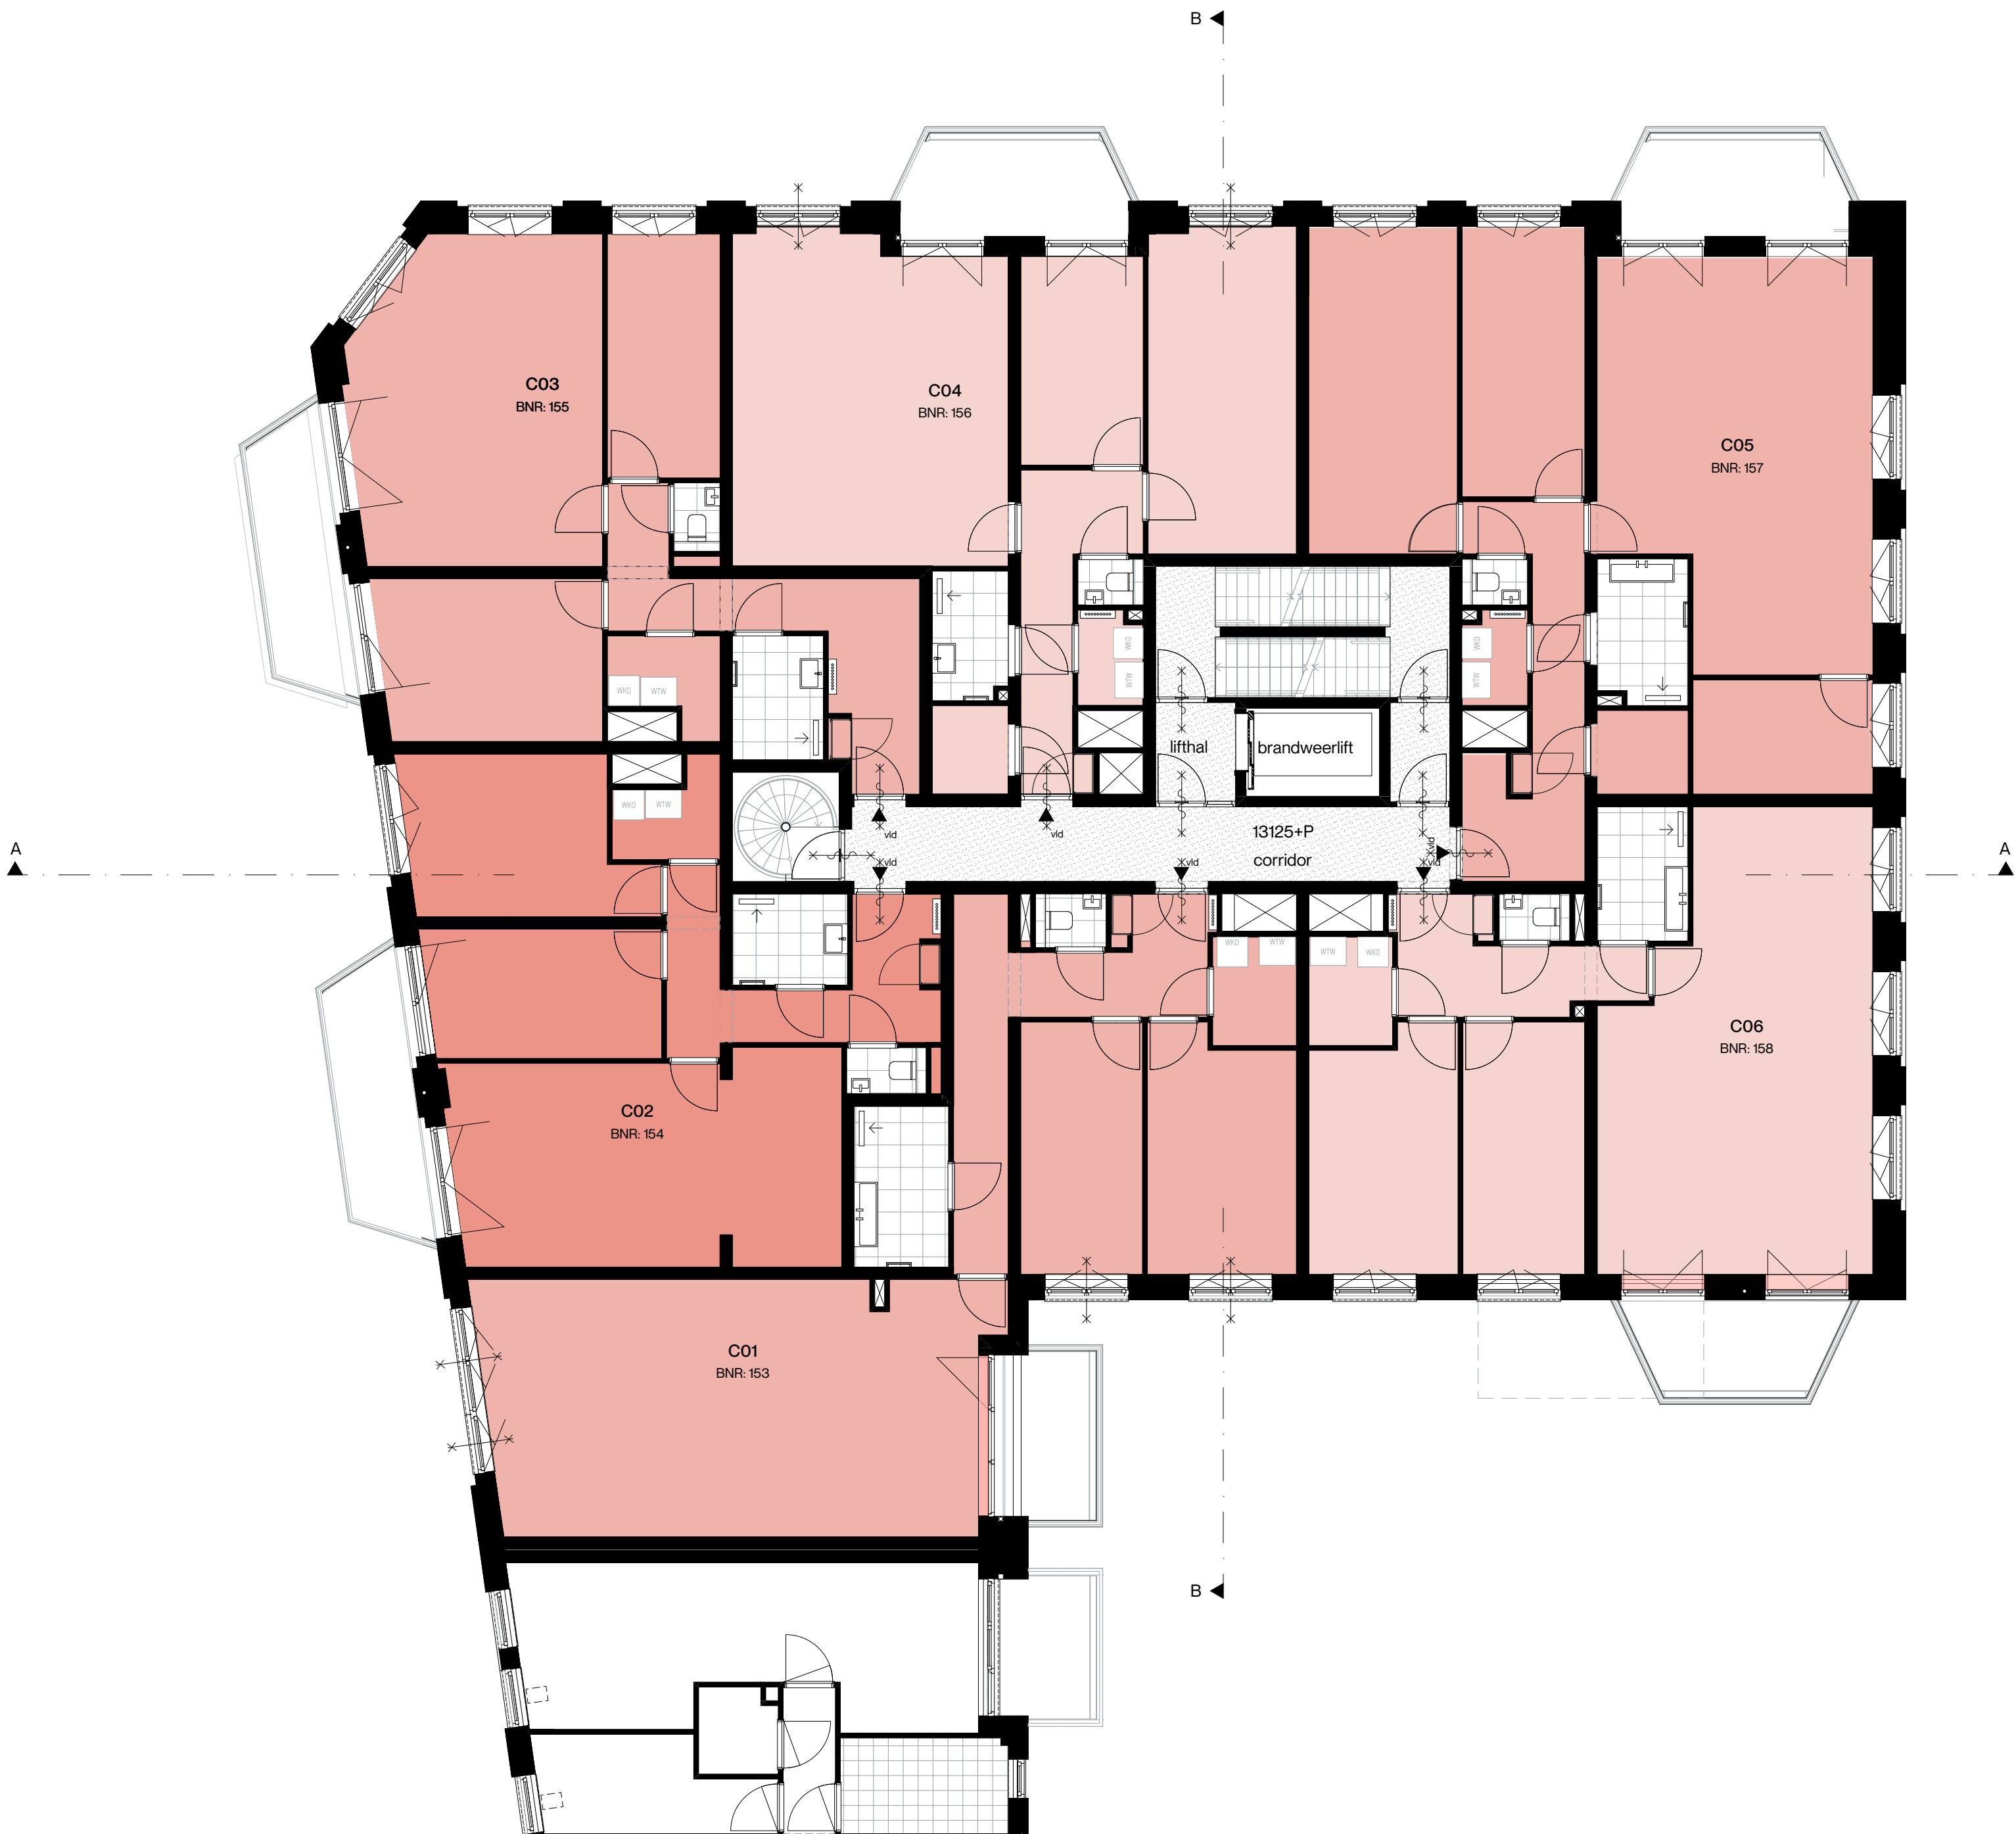

Renvooi

- Symbolen
- —○—○—

—○—○—

—○—○—

▲

zelfsluitend dmv standaard dranger




zelfsluitend dmv vrijloopdranger

zelfsluitend vv kleefmagneet

30 min. brandwerend

60 min. brandwerend

entree

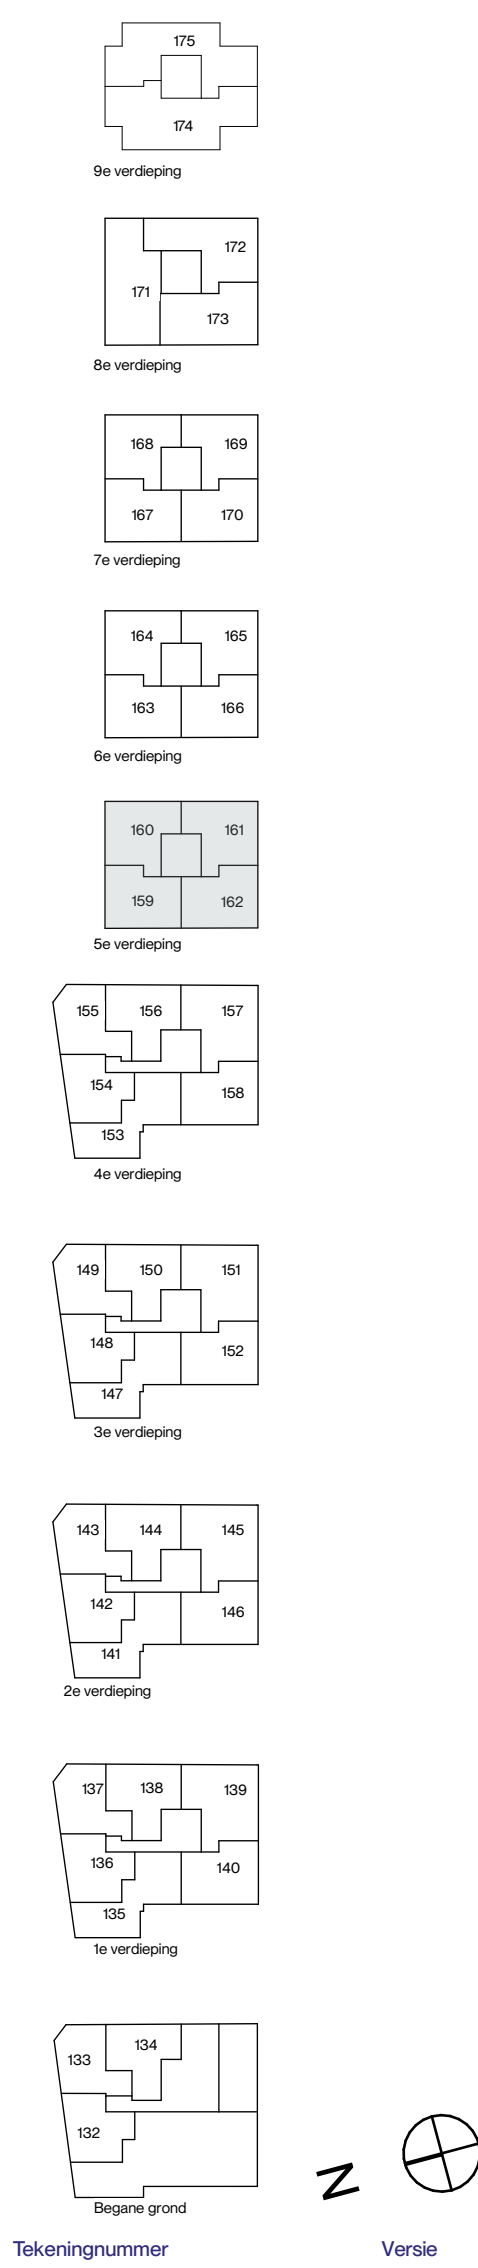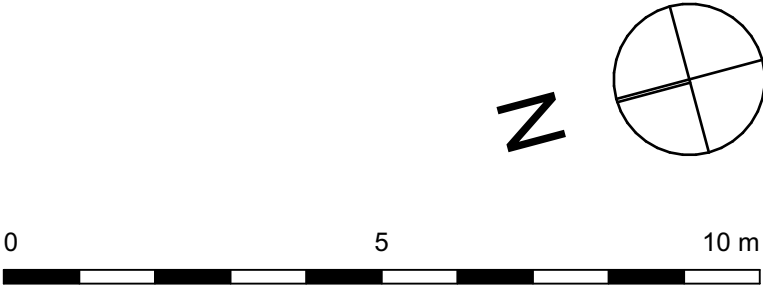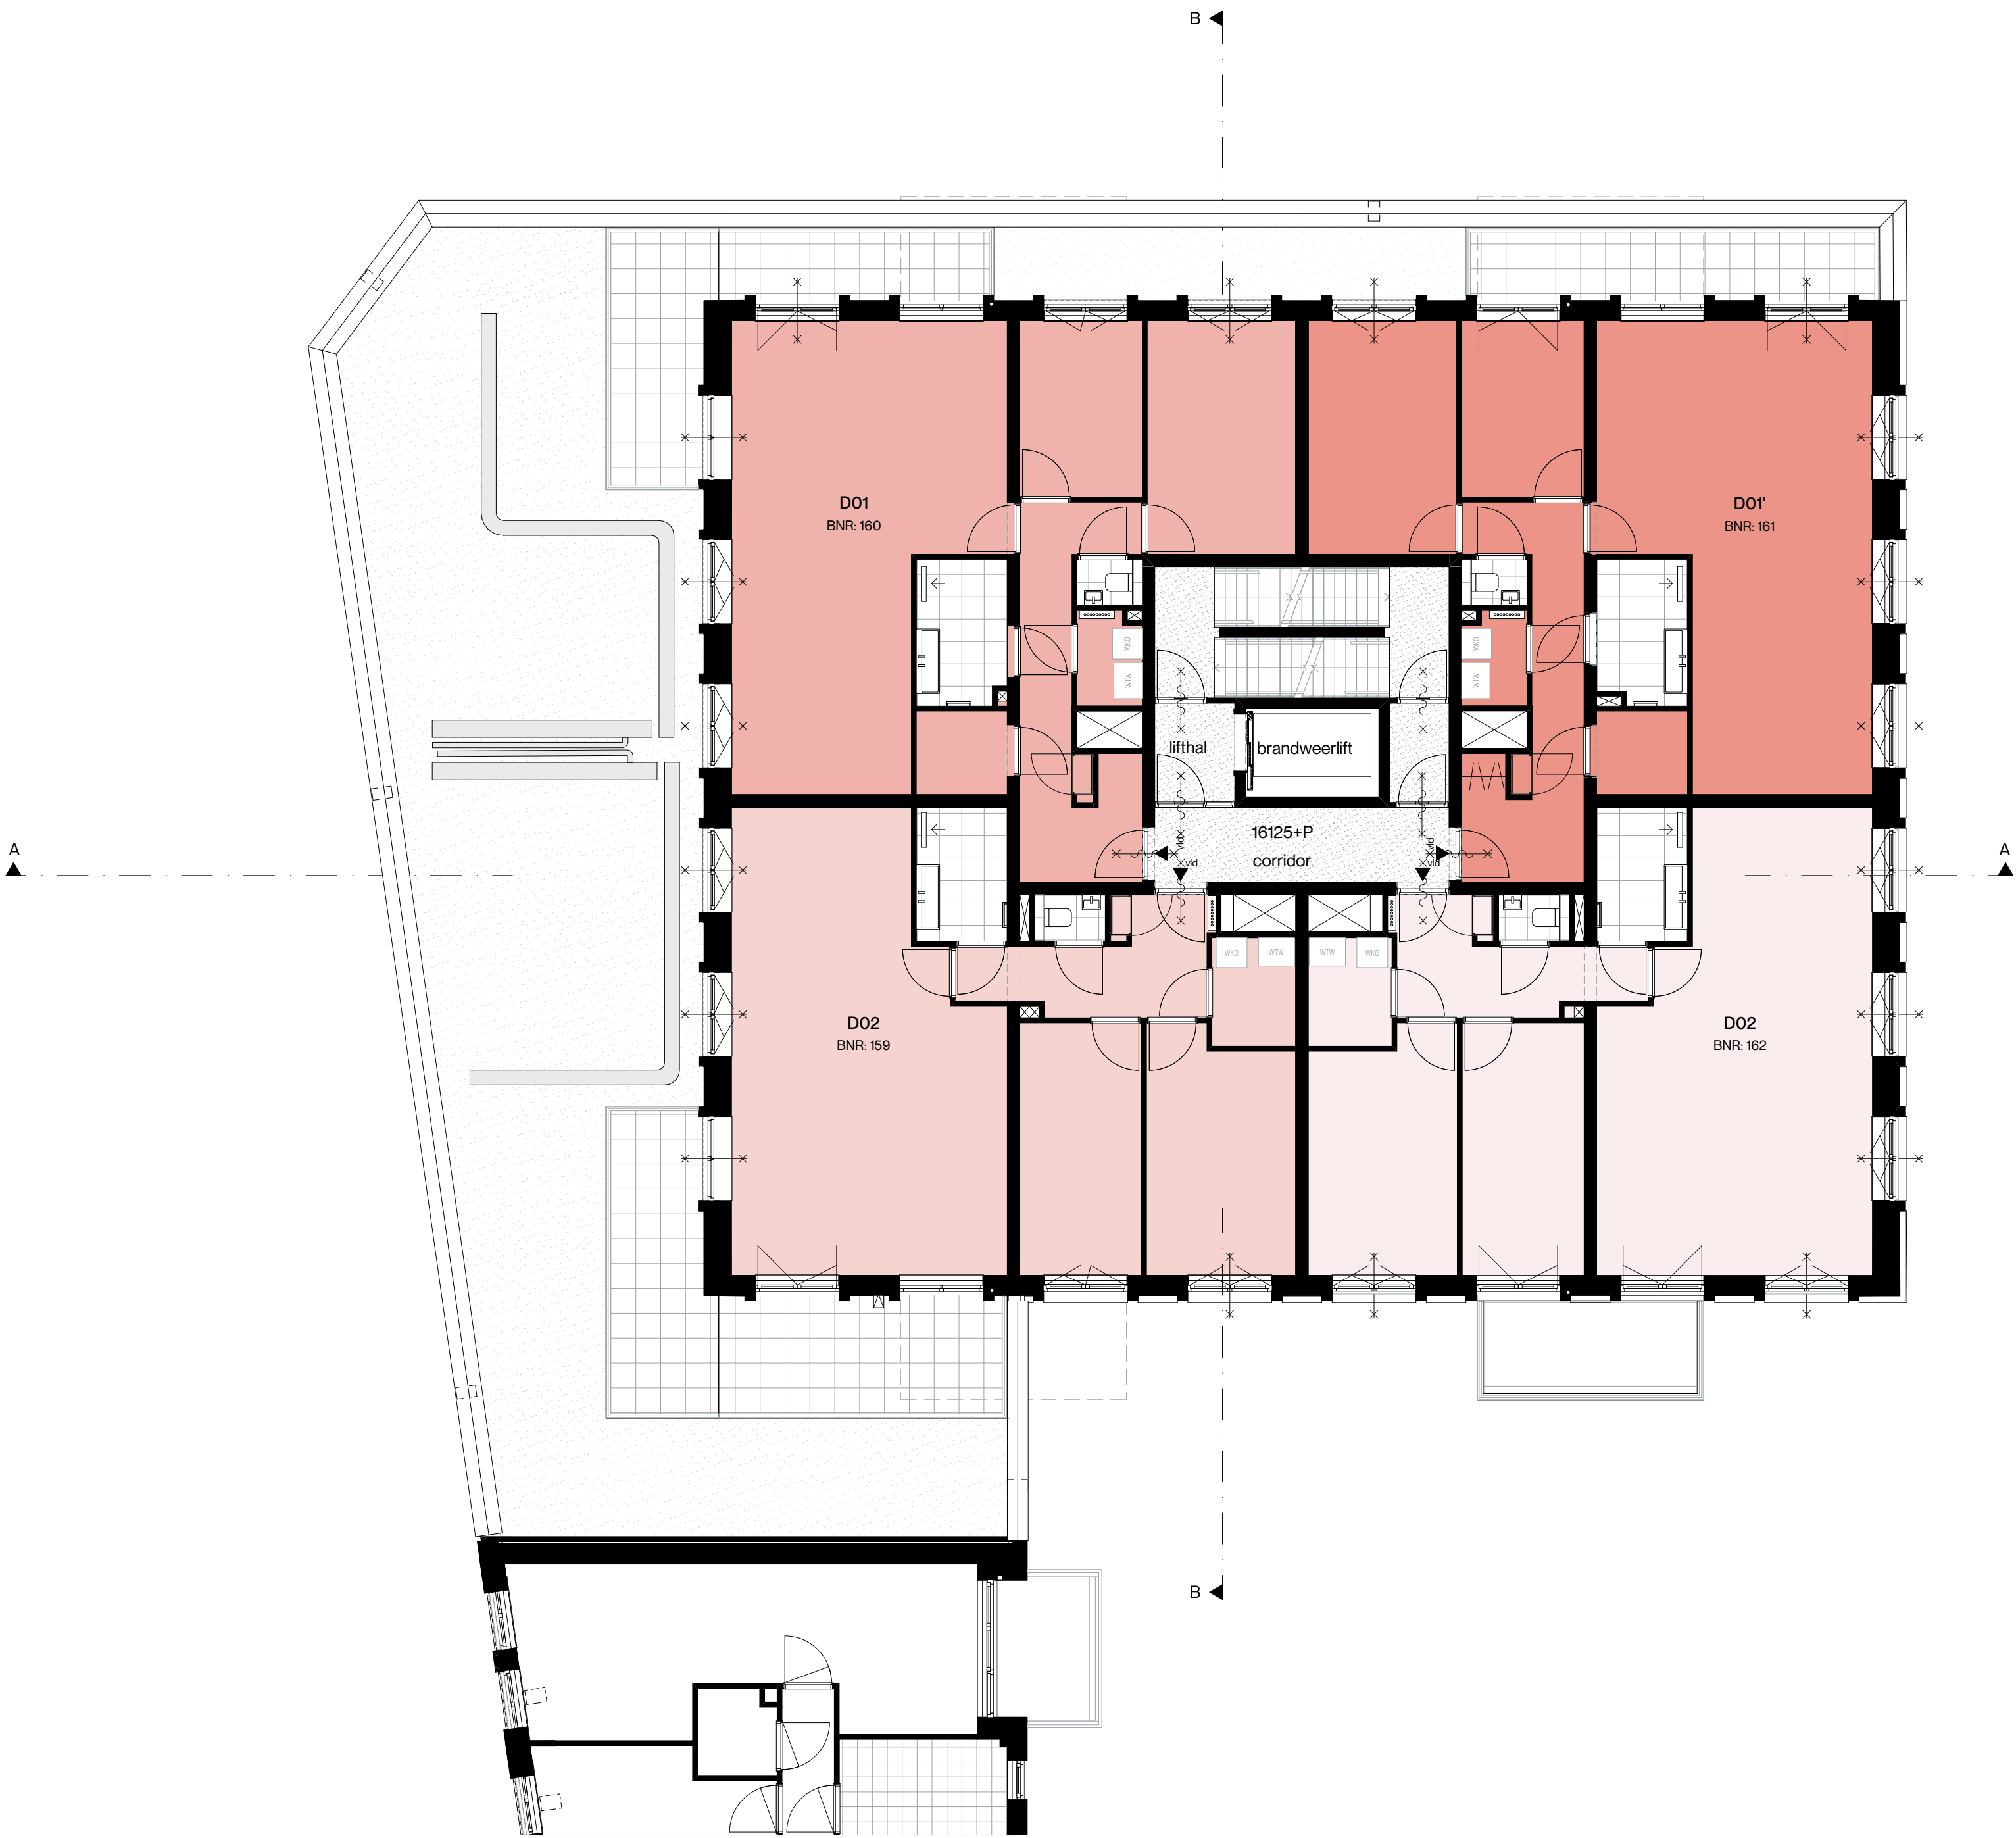

VK 105

Project
Frontier
Dordrecht

Opdrachtgever
VORM Ontwikkeling

Fase
Verkoop

Onderwerp
5e_overzichtsplattegrond

Schaal
1:100

Formaat
A1

Datum
01-09-2026

Gewijzigd

Status
Definitief

Werk

2026




Tekeningnummer

Versie

VK 105

Renvooi

Symbolen	
	zelfsluitend dmv standaard dranger
	zelfsluitend dmv vrijloophdranger
	30 min. brandwerend
	60 min. brandwerend
	entree

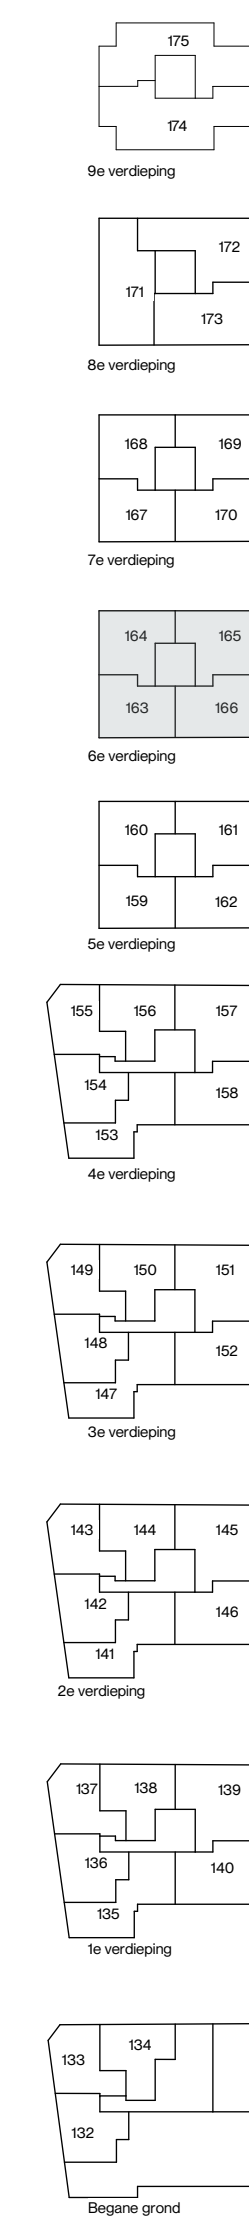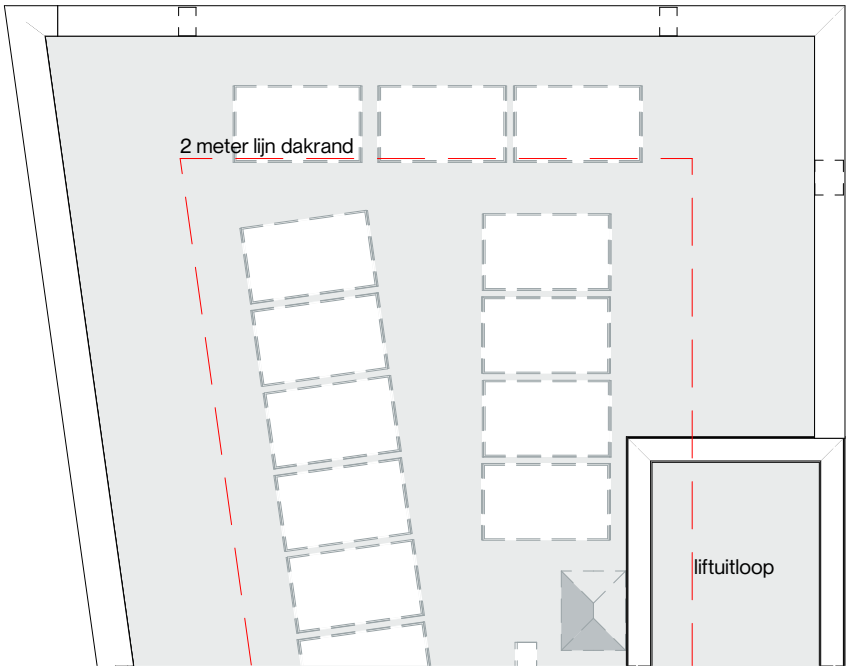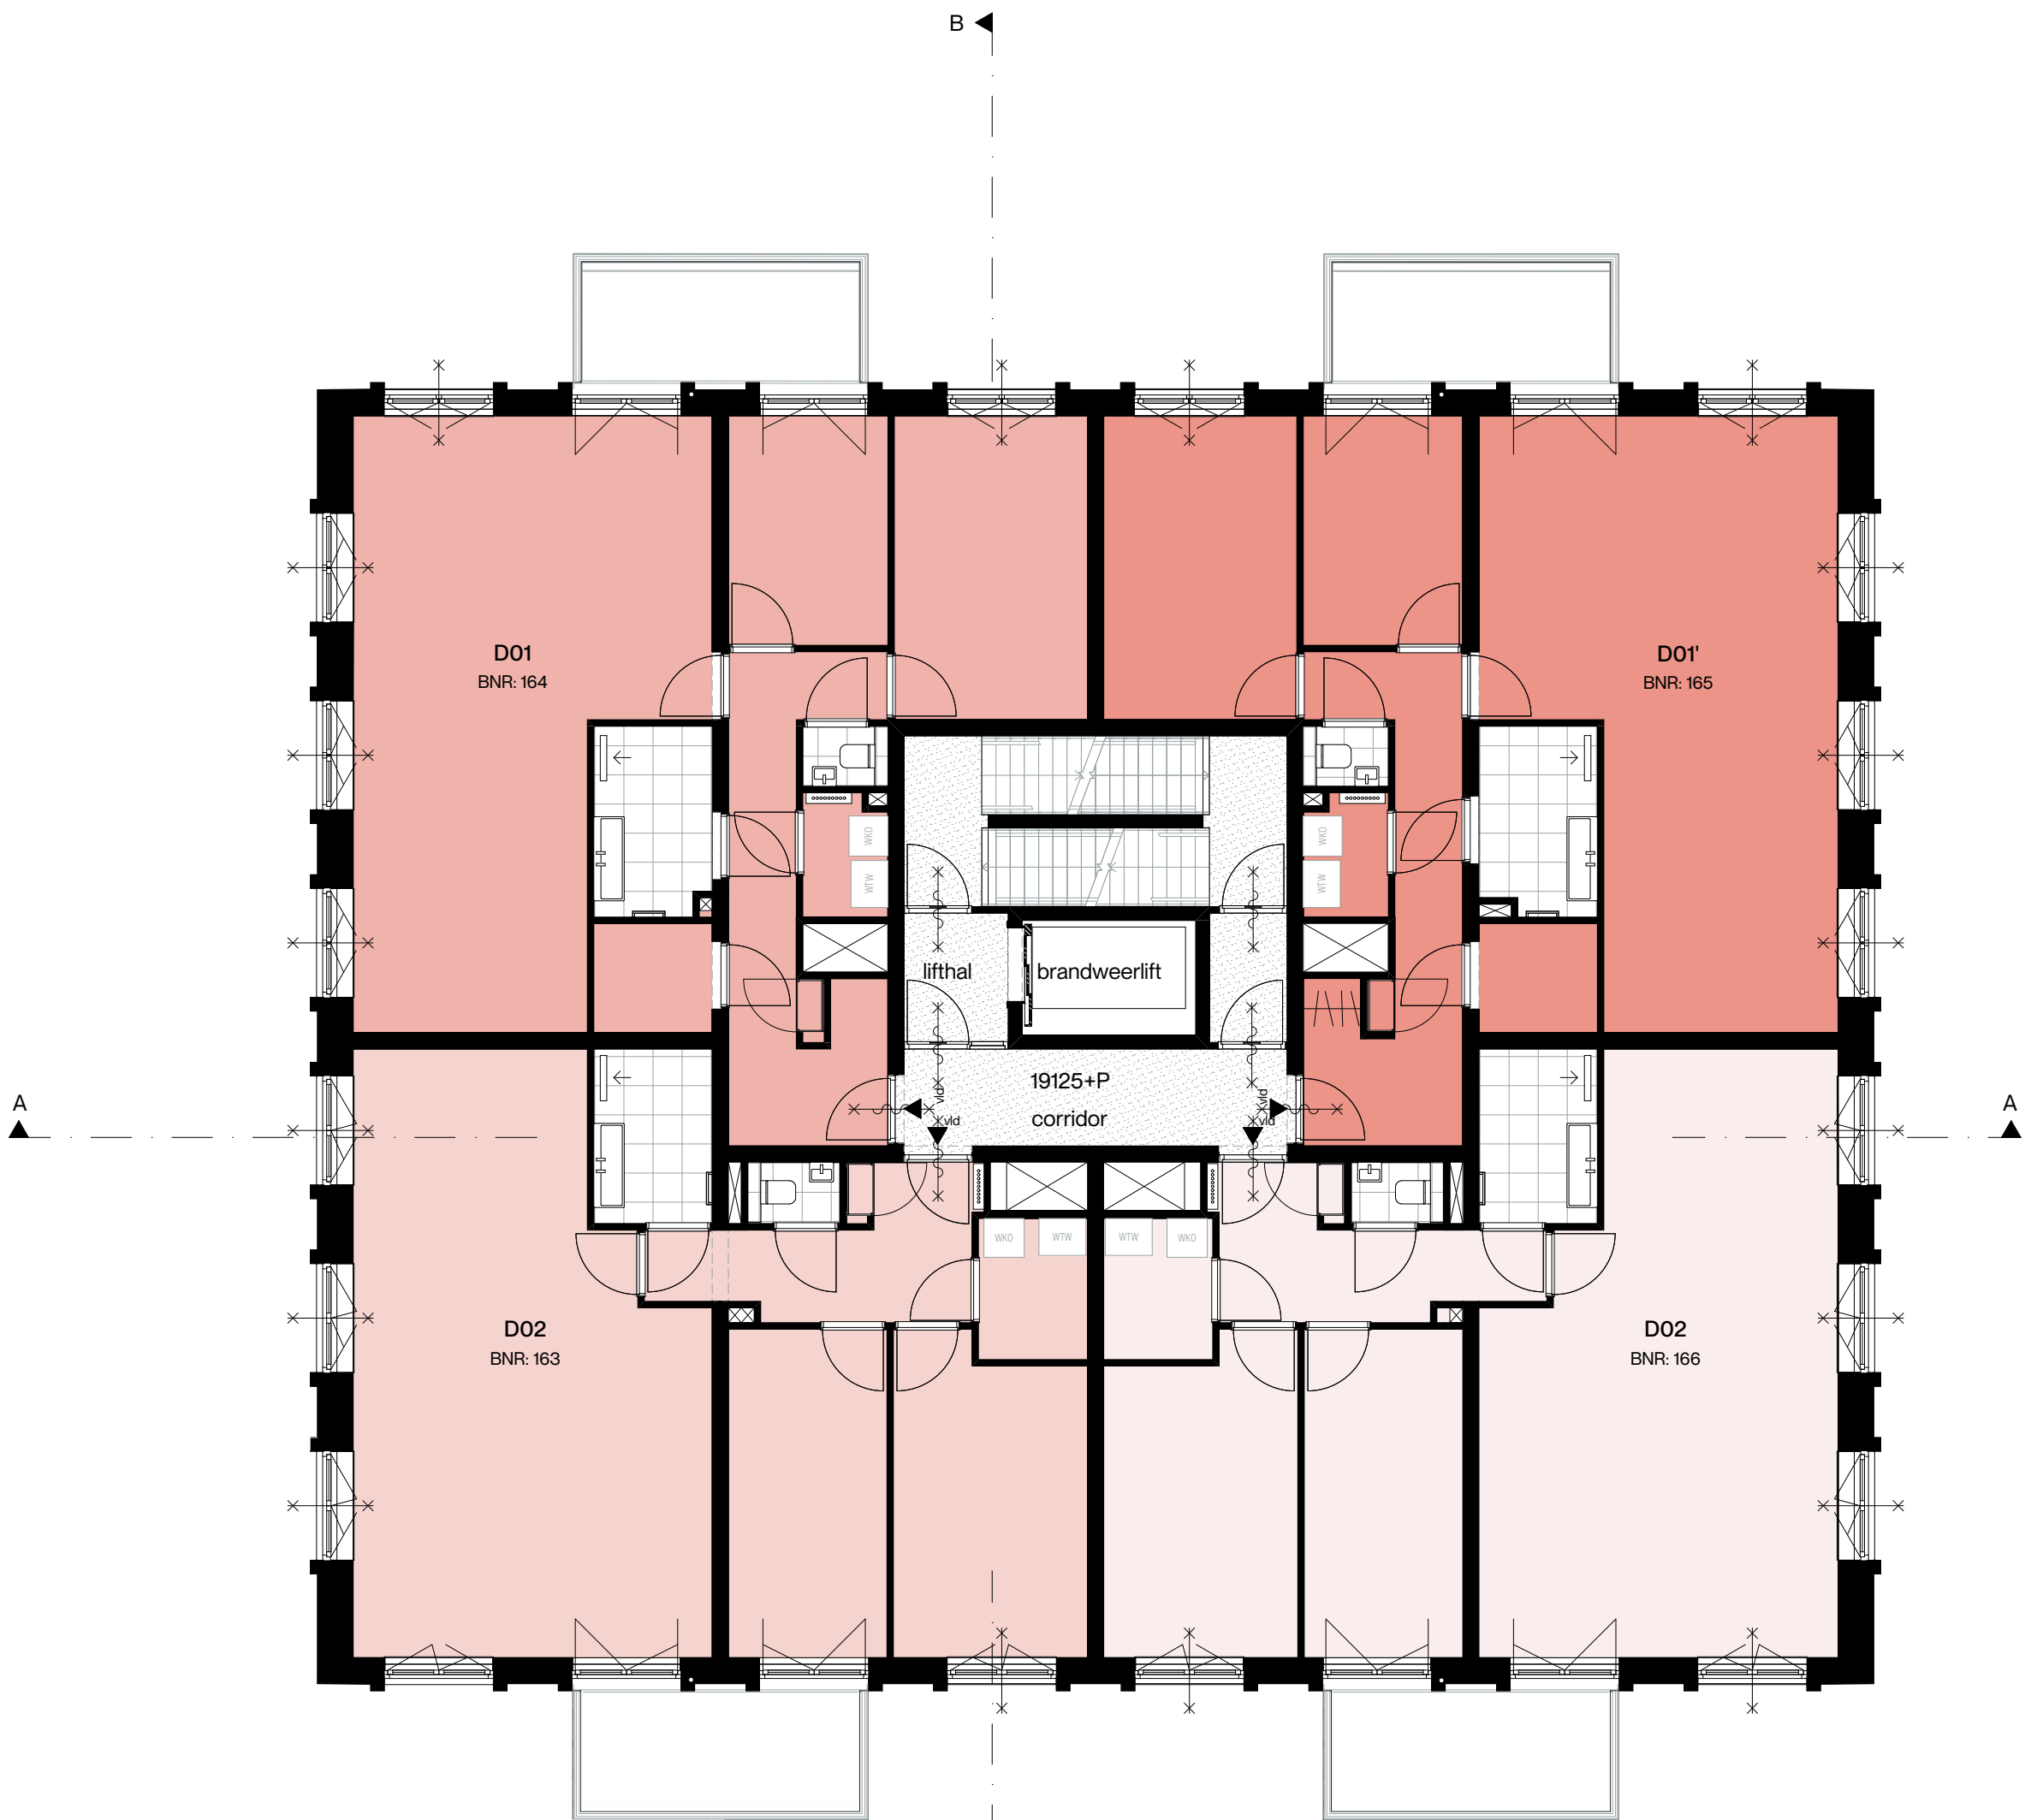

Tekeningnummer

VK 106

Project
Frontier
Dordrecht

Opdrachtgever
VORM Ontwikkeling

Fase
Verkoop

Onderwerp
6e_overzichtsplattegrond

Schaal
1:100

Formaat
A1

Datum
01-09-2026

Gewijzigd

Status
Definitief

Werk

2026

Tekeningnummer

VK 106

Versie

Renvooi

- Symbolen
- —○—○—○—

—○—○—○—

—○—○—○—

—○—○—○—

zelfsluitend dmv standaard dranger



zelfsluitend dmv vrijloopdranger

zelfsluitend vv kleefmagneet

30 min. brandwerend

60 min. brandwerend
- ▲

entree

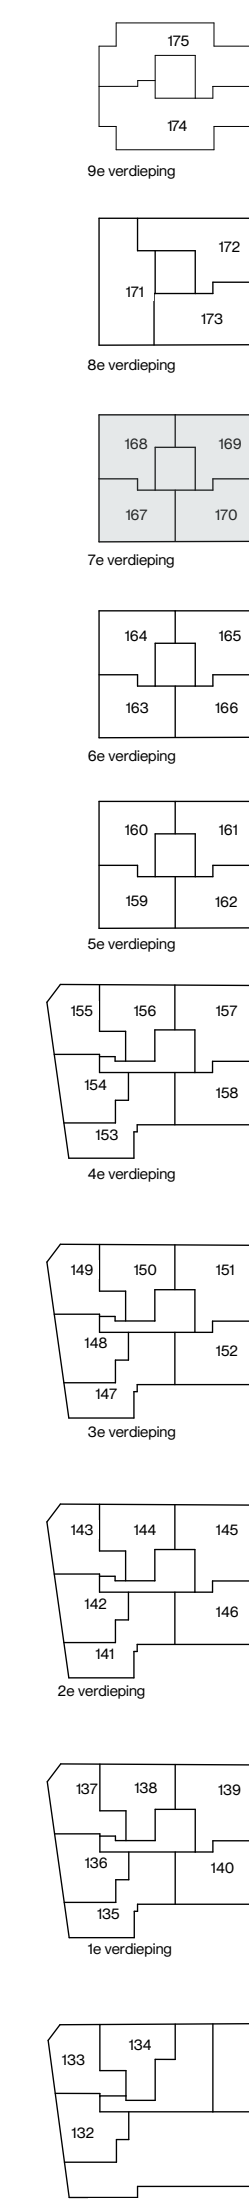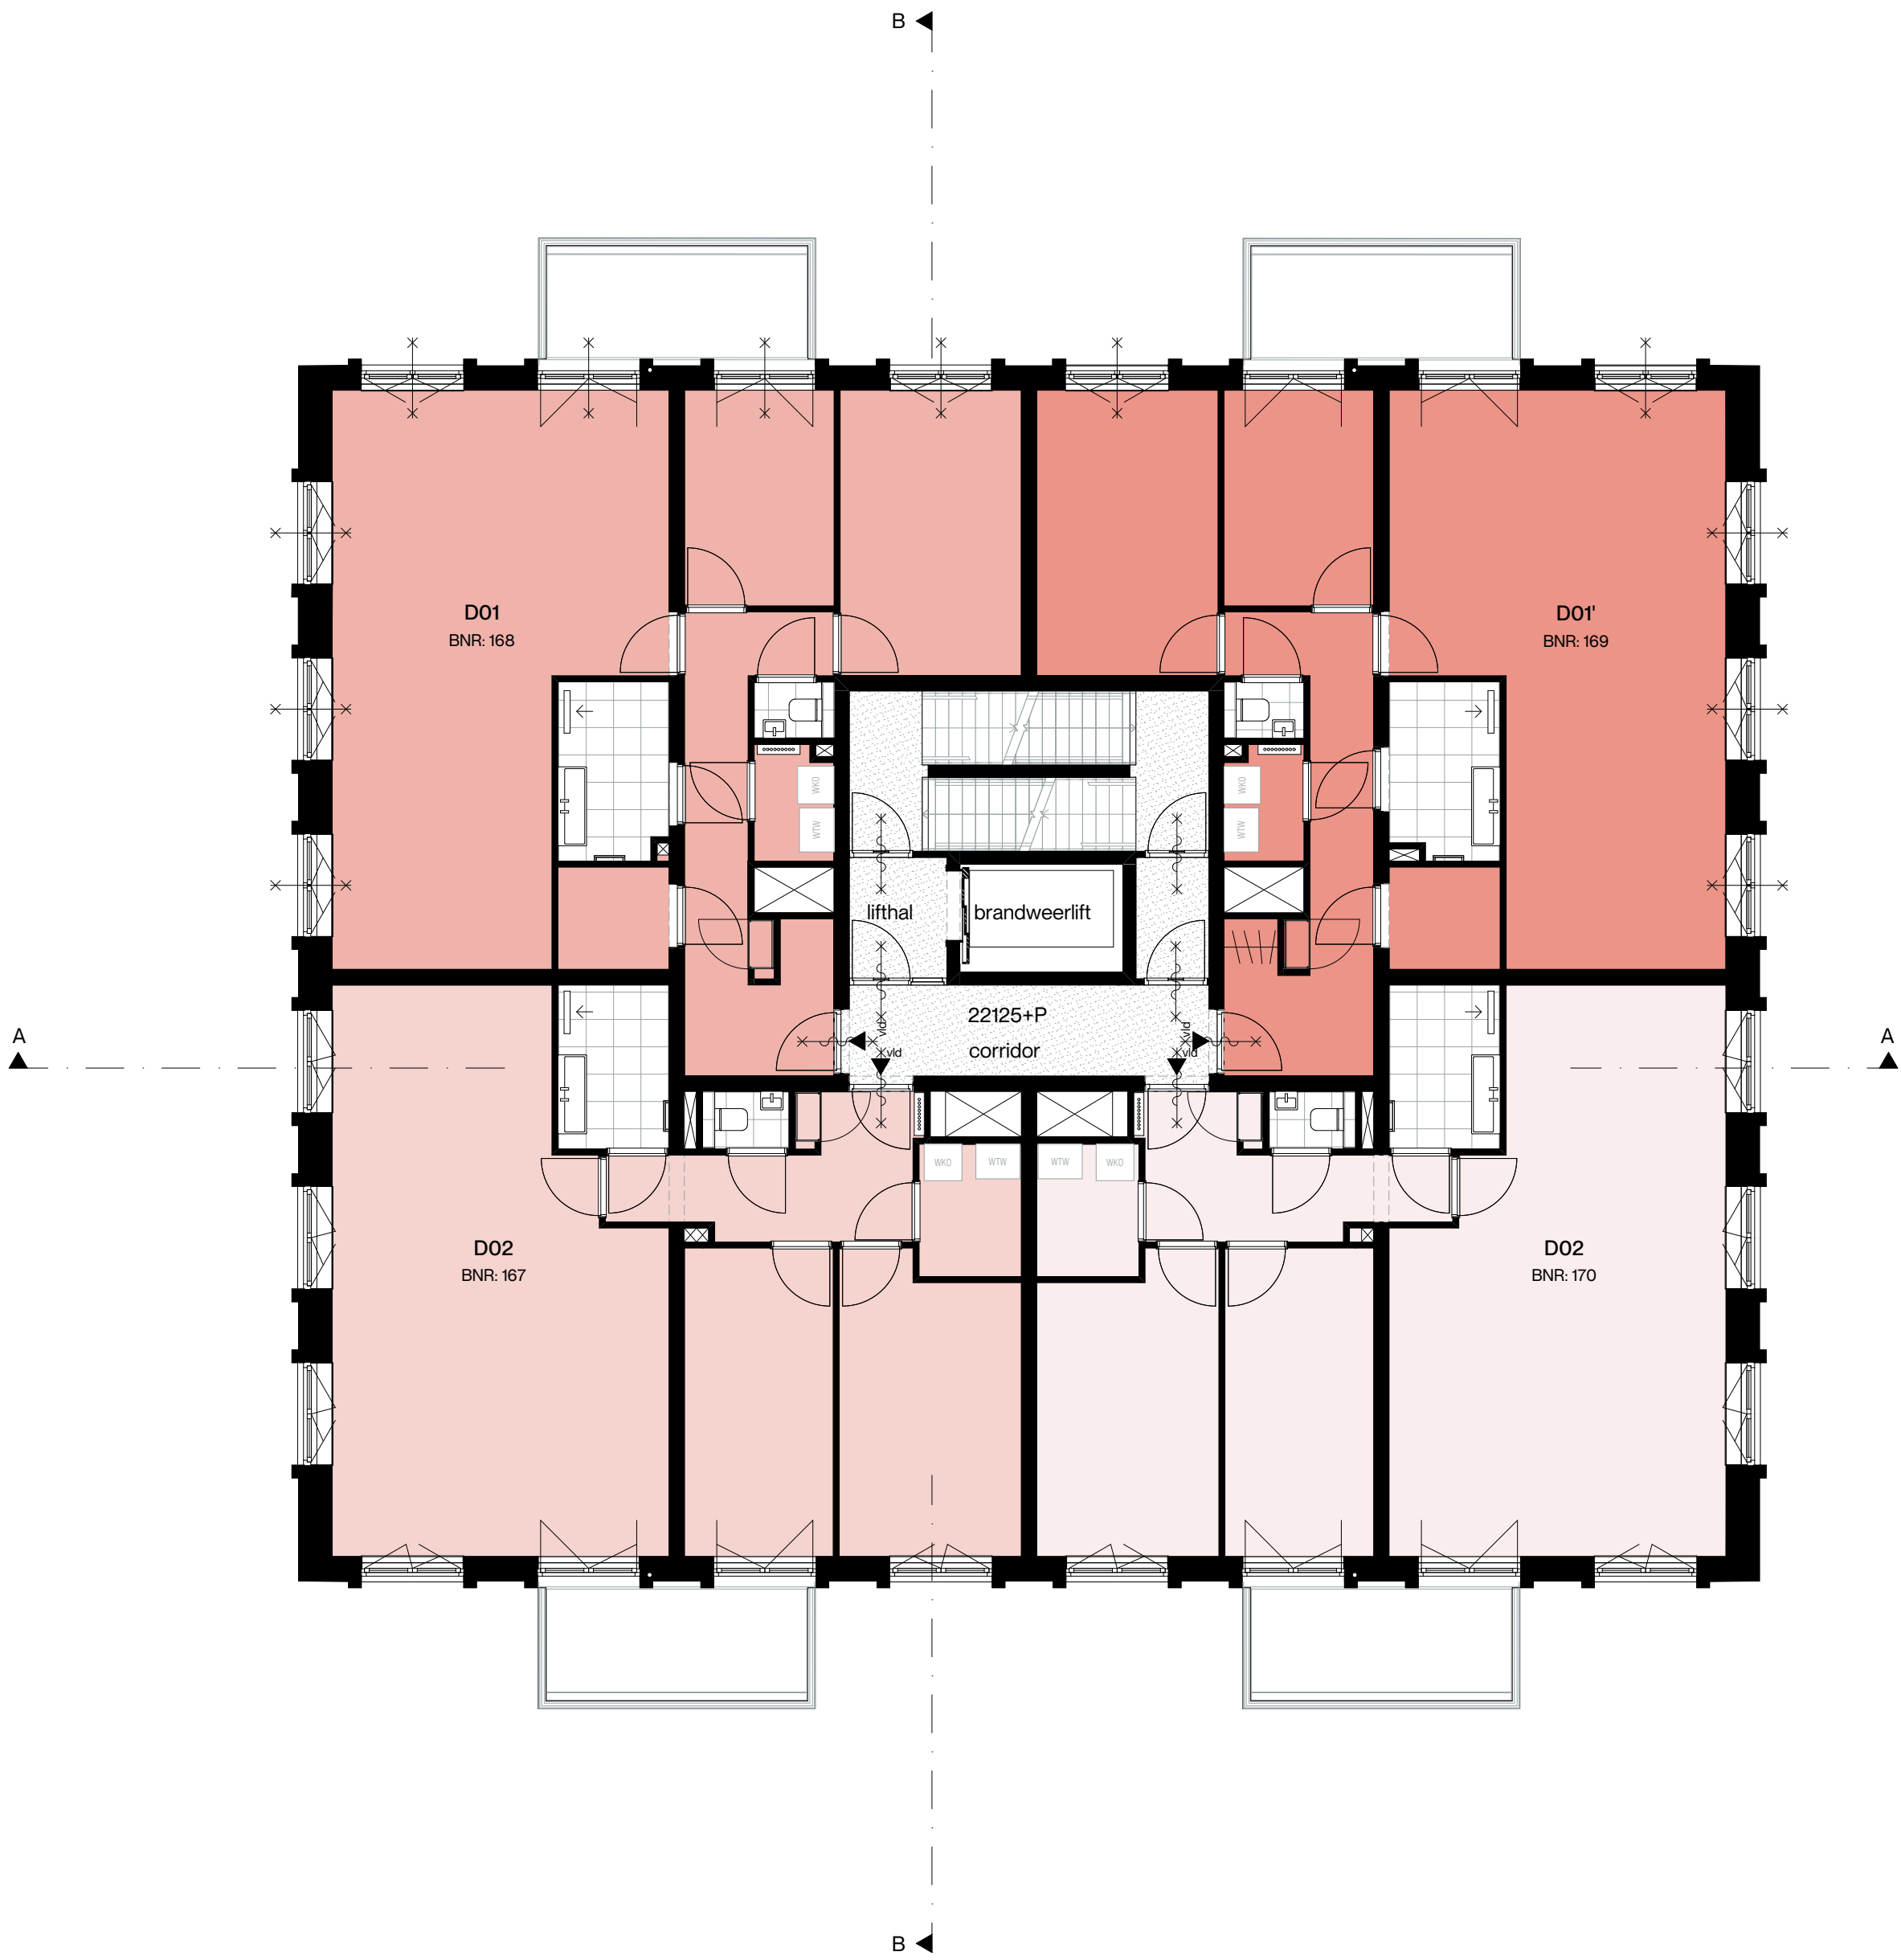

Tekeningnummer

VK 107

Project
Frontier
Dordrecht

Opdrachtgever
VORM Ontwikkeling

Fase
Verkoop

Onderwerp
7e_overzichtsplattegrond

Schaal
1:100

Formaat
A1

Datum
01-09-2026

Gewijzigd

Status
Definitief

Werk

2026

Tekeningnummer

VK 107

Versie

Renvooi

- Symbolen
- —○—○—○—

—○—○—○—

—○—○—○—

—○—○—○—

zelfsluitend dmv standaard dranger













zelfsluitend dmv vrijloopdranger

zelfsluitend vv kleefmagneet

30 min. brandwerend

60 min. brandwerend
- ▲

entree

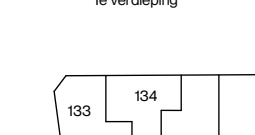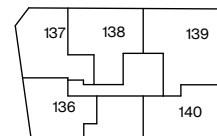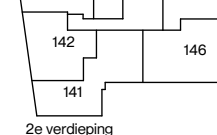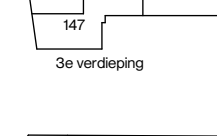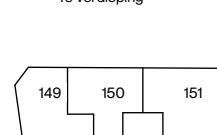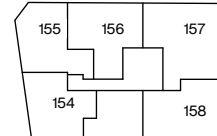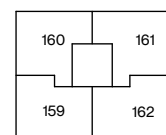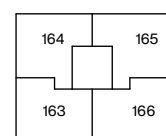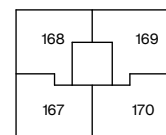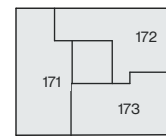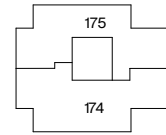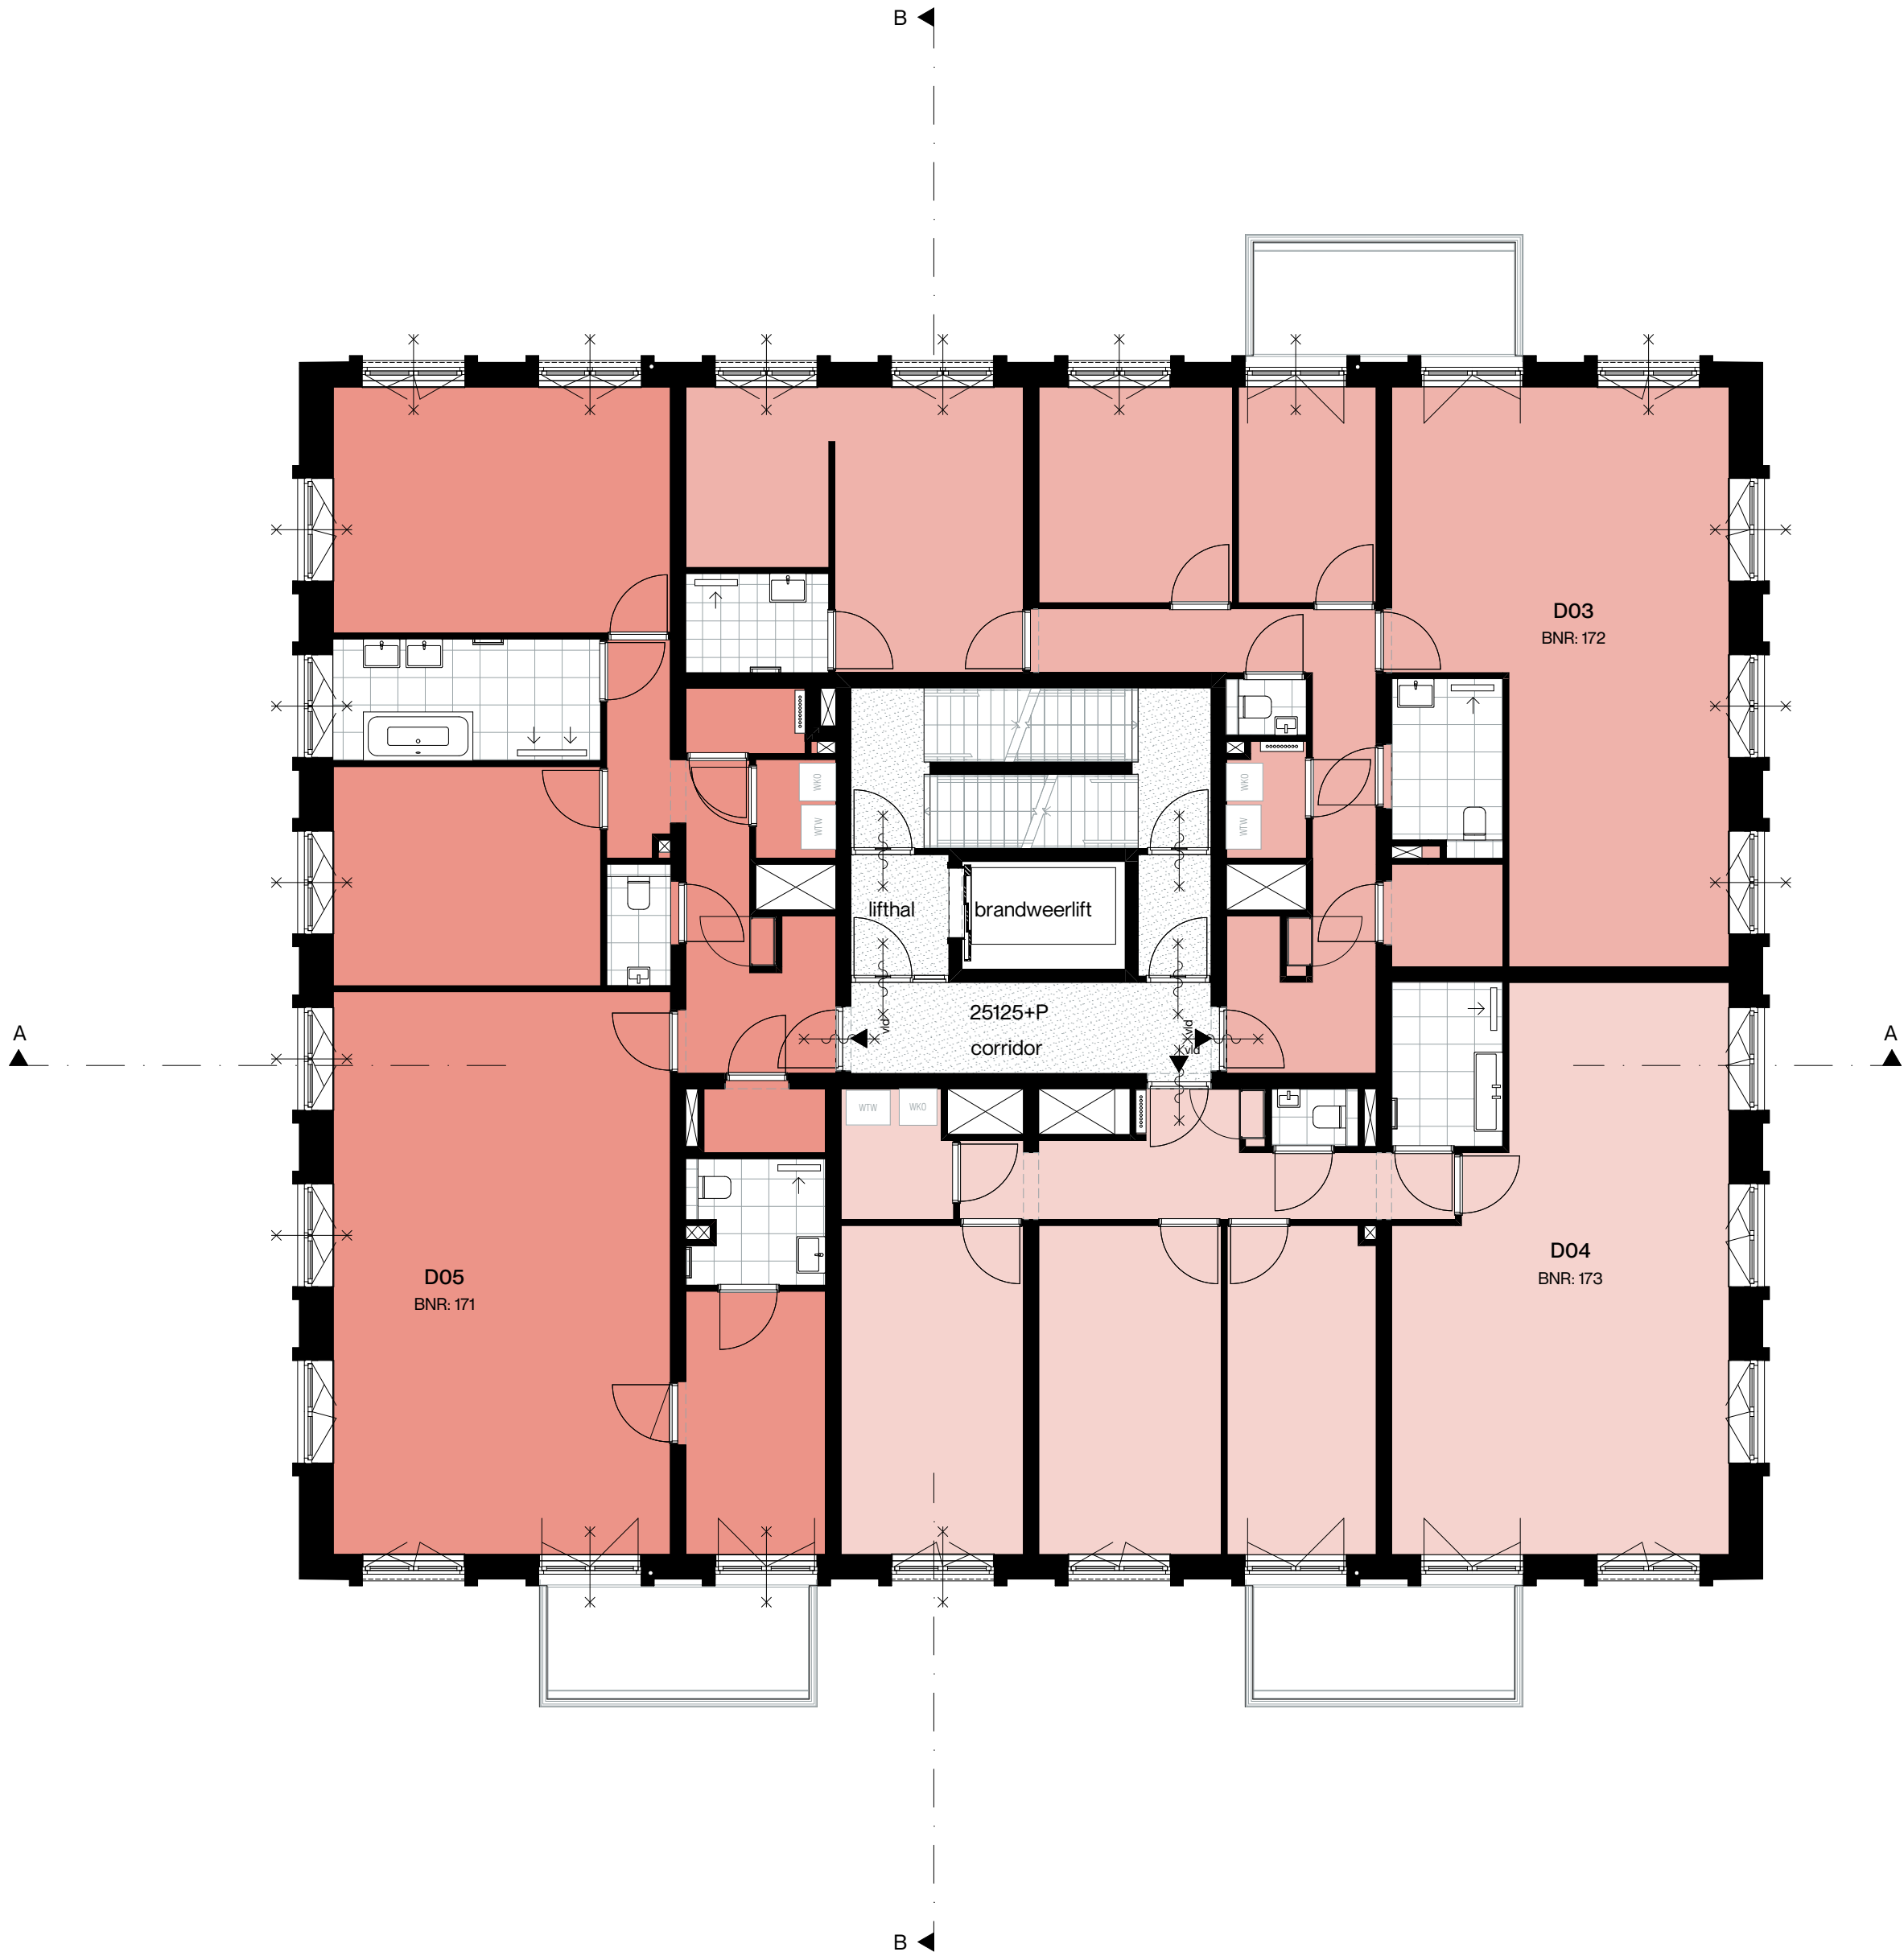

VK 108

Project
Frontier
Dordrecht

Opdrachtgever
VORM Ontwikkeling

Fase
Verkoop

Onderwerp
8e_overzichtsplattegrond

Schaal
1:100

Formaat
A1

Datum
01-09-2026

Gewijzigd

Status
Definitief

Werk

2026

Tekeningnummer

VK 108

Versie

Renvooi

- Symbolen
- zelfsluitend dmv standaard dranger

—○—○—○—

zelfsluitend dmv vrijloopdranger

—○—○—○—

zelfsluitend vv kleefmagneet

—X—X—X—X—


30 min. brandwerend

—XX—XX—XX—XX—


60 min. brandwerend

▲


entree

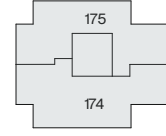


9e verdieping

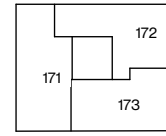


8e verdieping

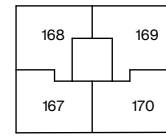


7e verdieping

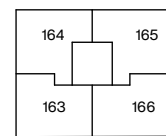


6e verdieping

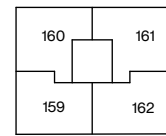


5e verdieping

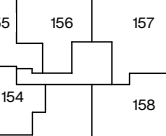

4e verdieping

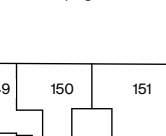


3e verdieping

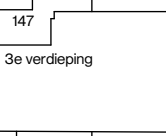


2e verdieping



1e verdieping

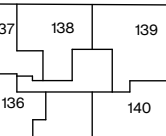

Begane grond

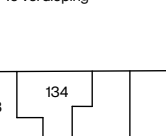

Basis

Tekeningnummer

Versie

VK 109

Project

Frontier

Dordrecht

Opdrachtgever

VORM Ontwikkeling

Fase

Verkoop

Onderwerp

9e_overzichtsplattegrond

Schaal

1:100

Formaat

A1

Datum

01-09-2026

Gewijzigd

Status

Definitief

Werk

2026

Tekeningnummer

VK 109

Werk

2026

Tekeningnummer

VK 109

Status

Definitief