
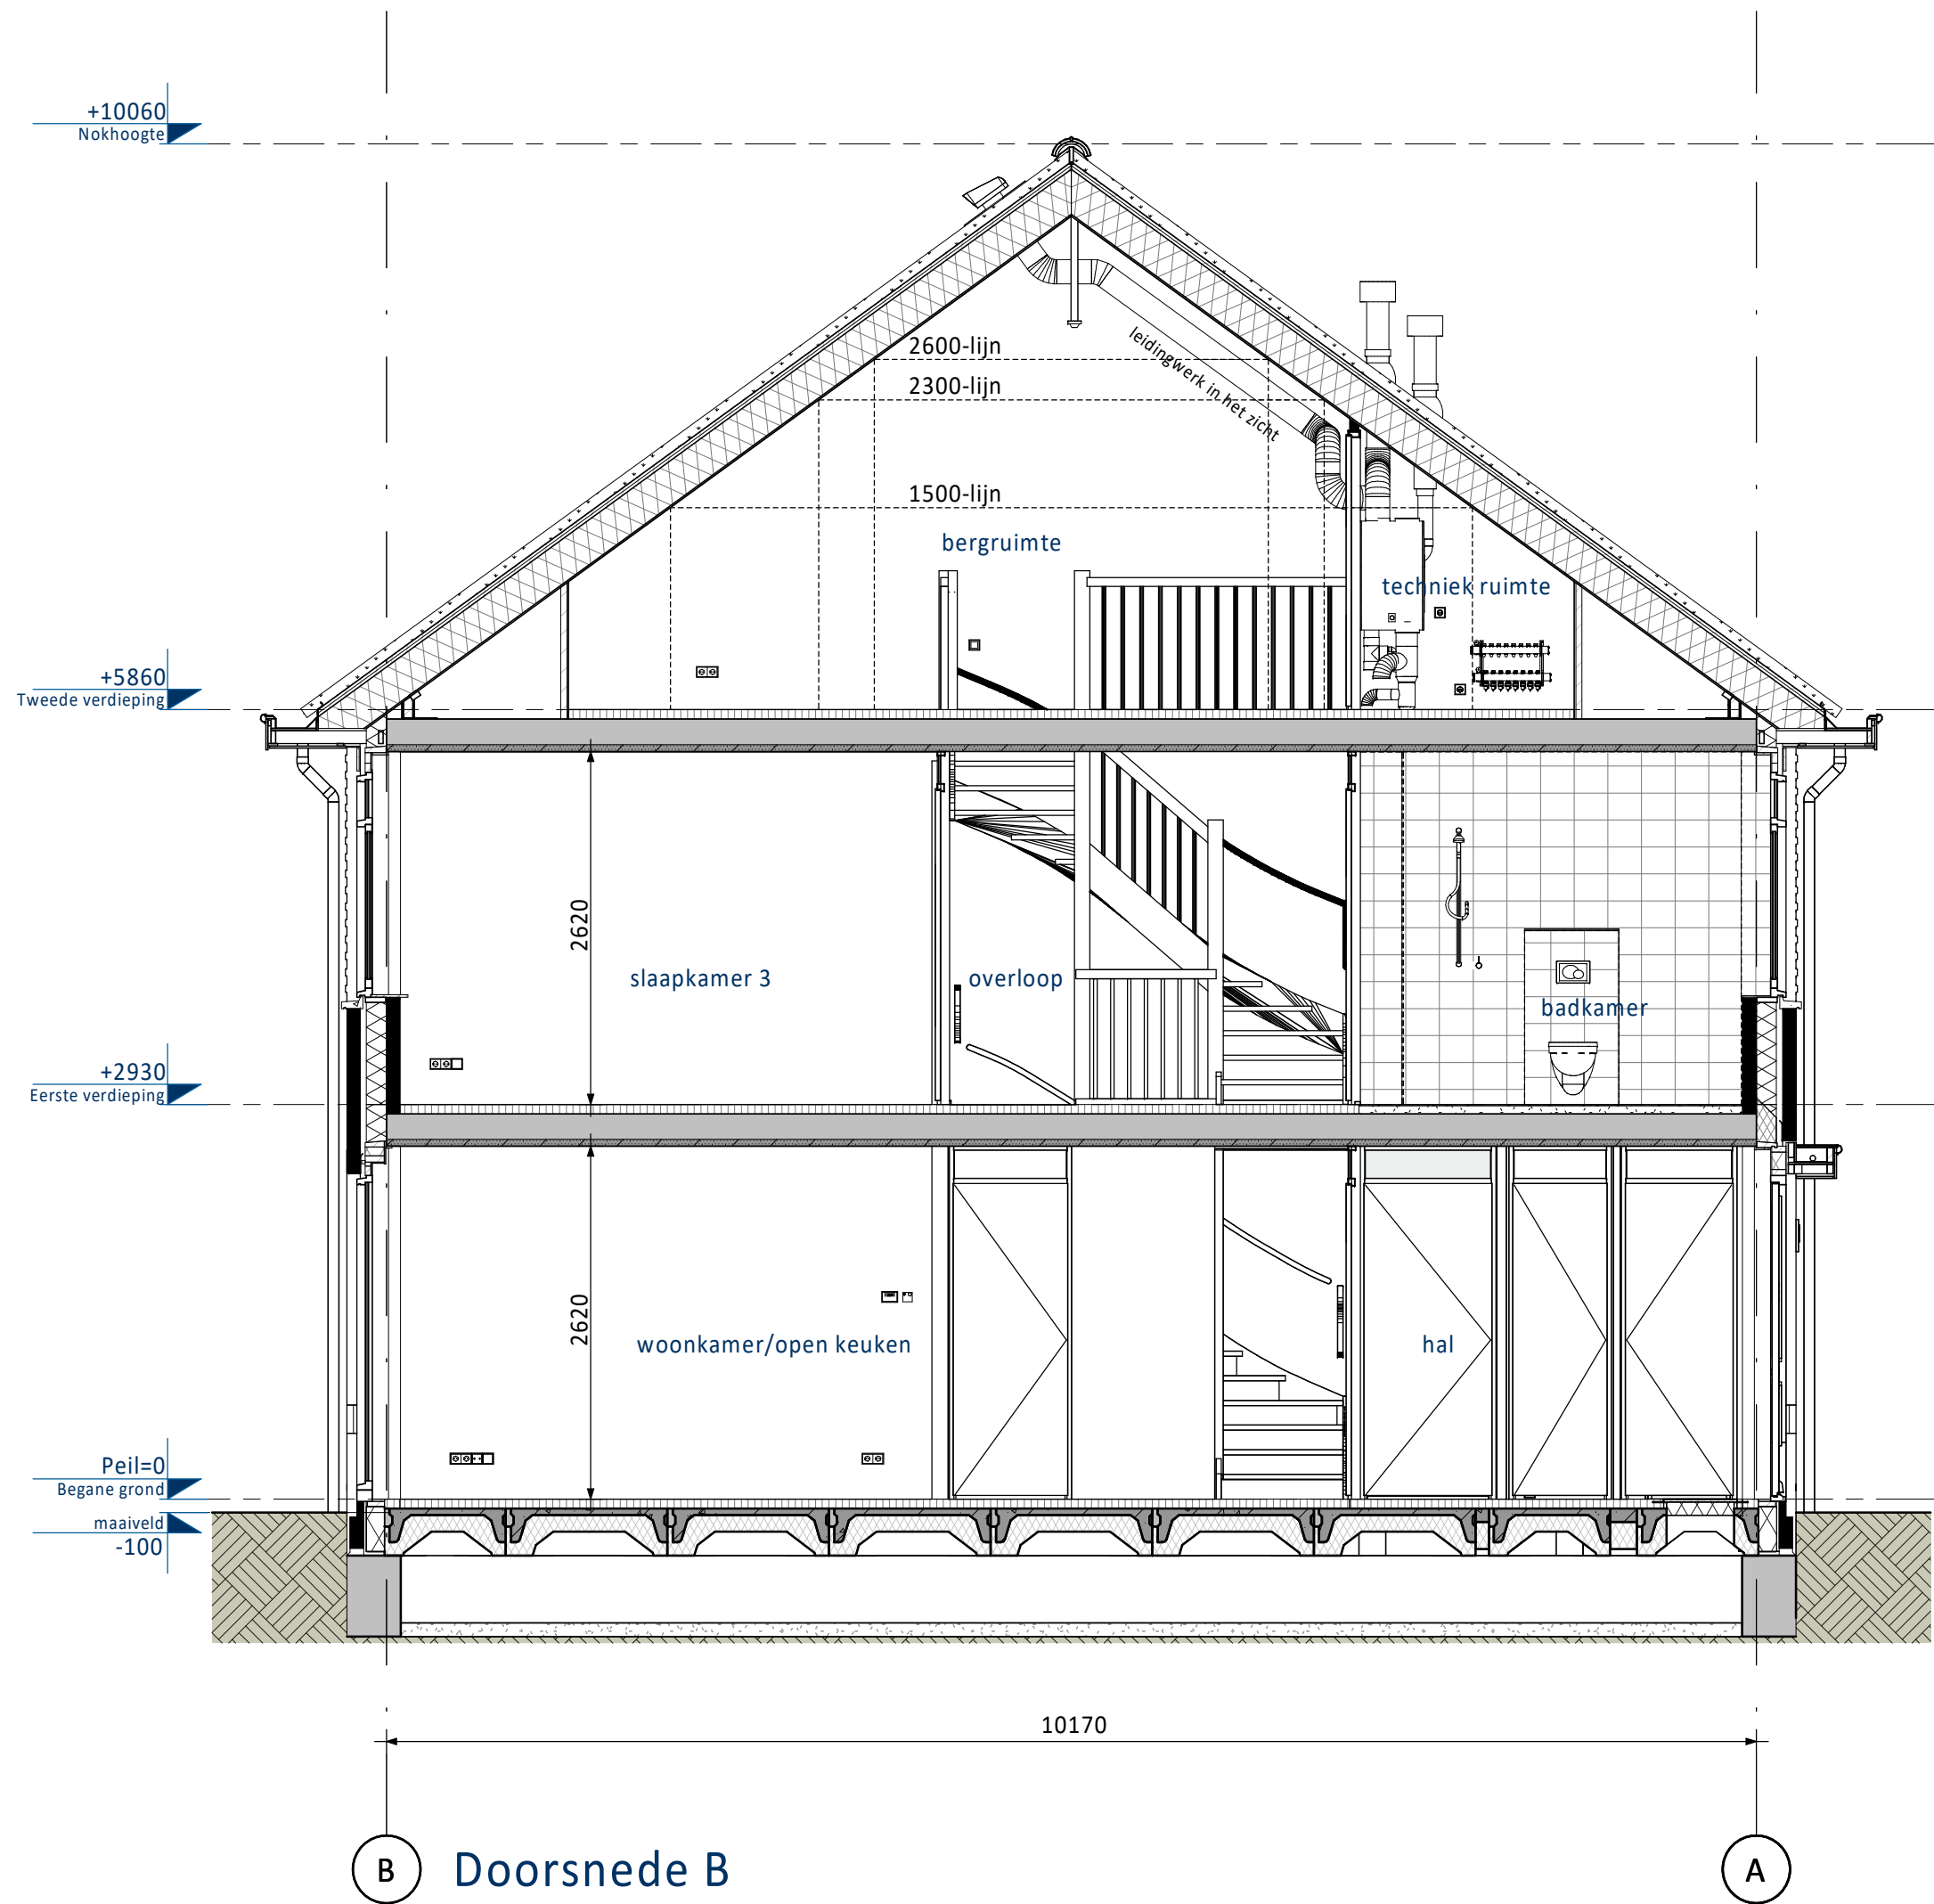
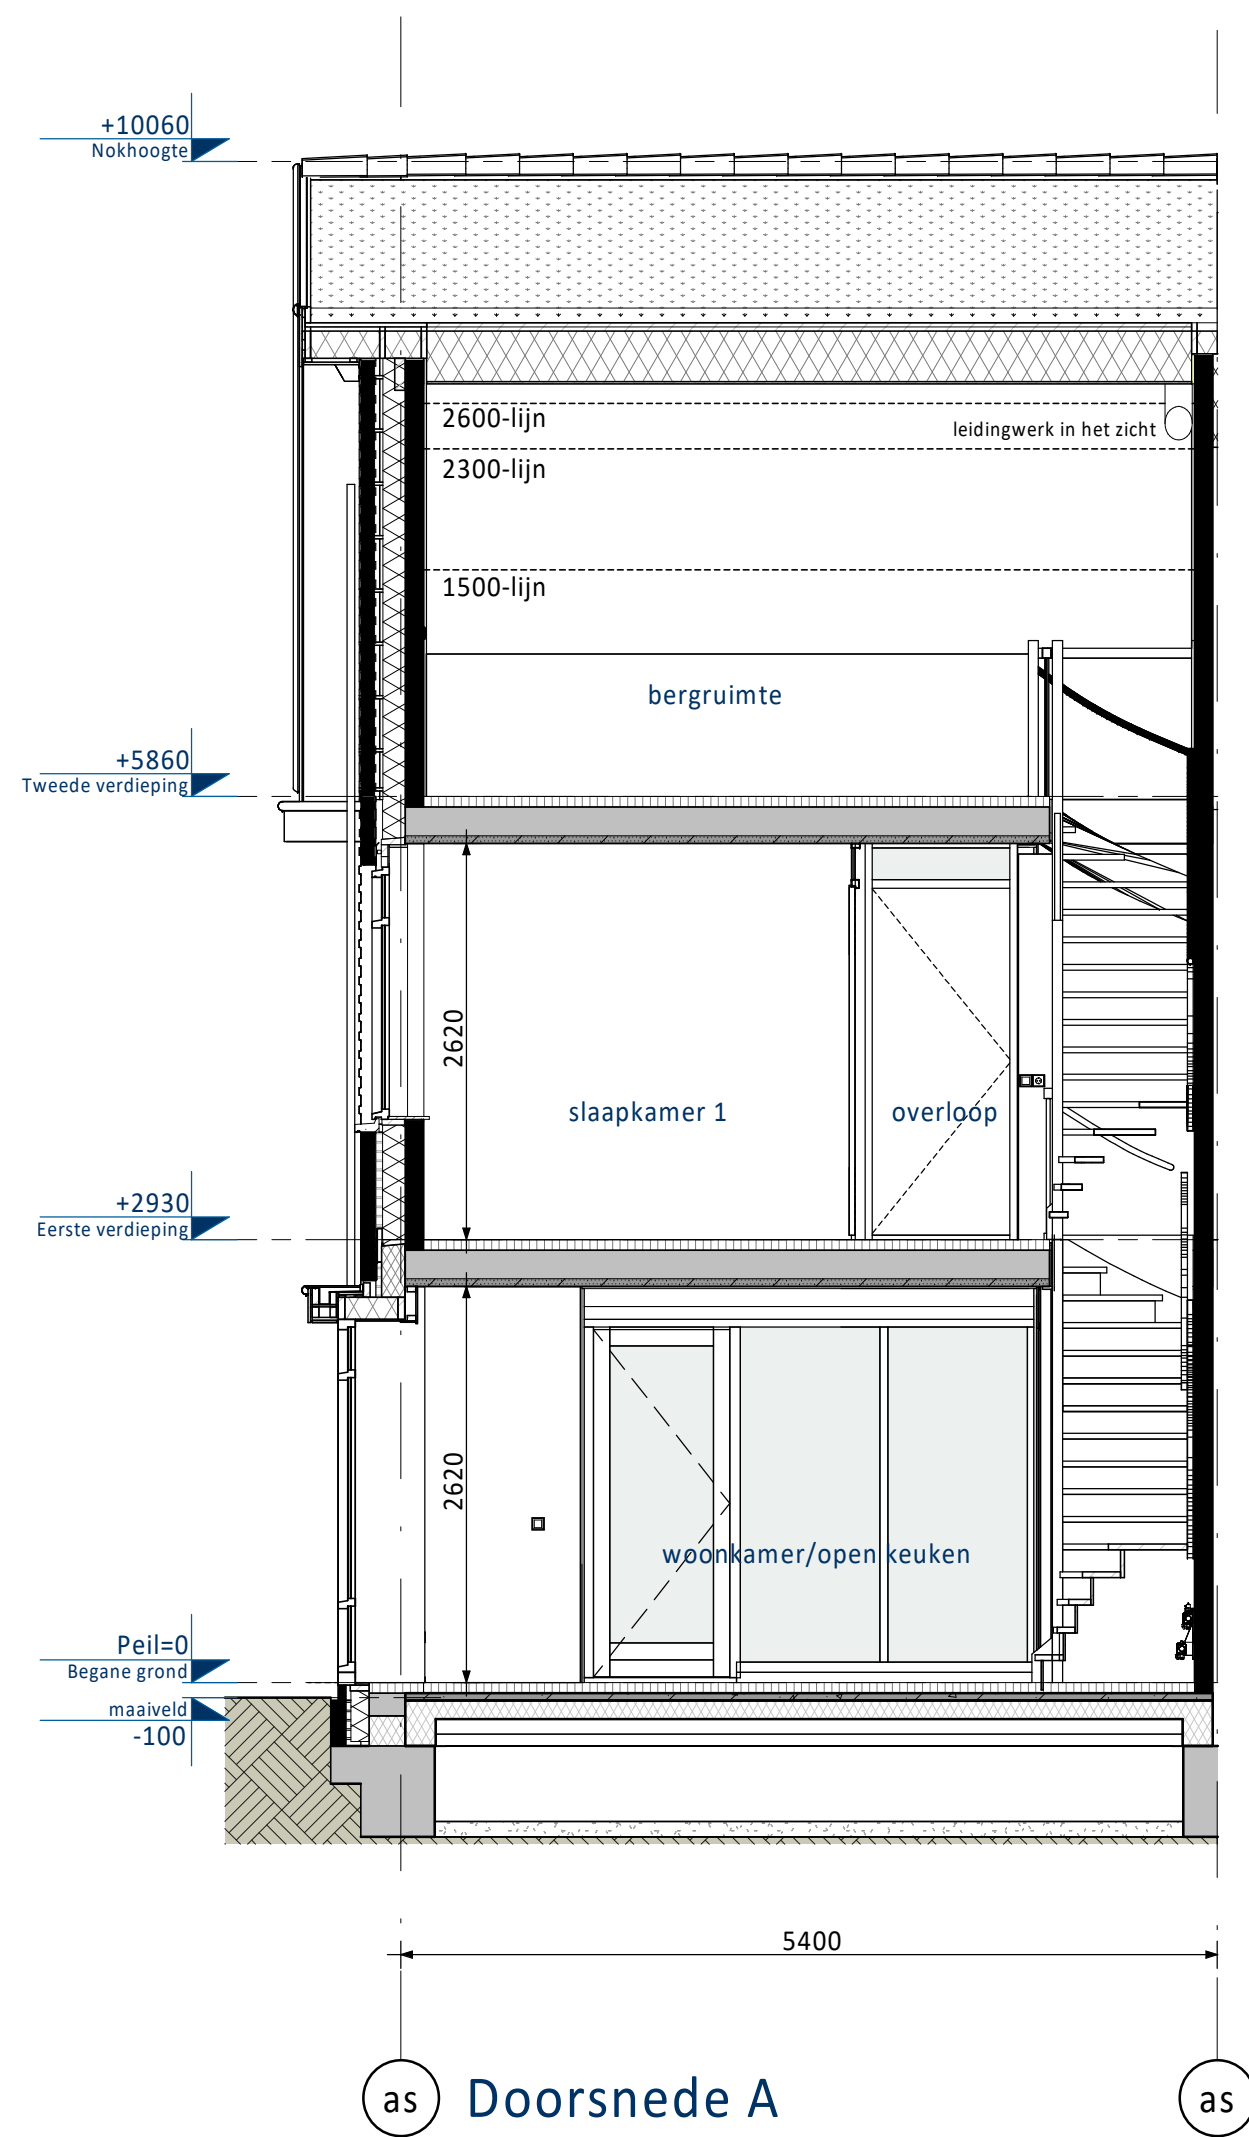
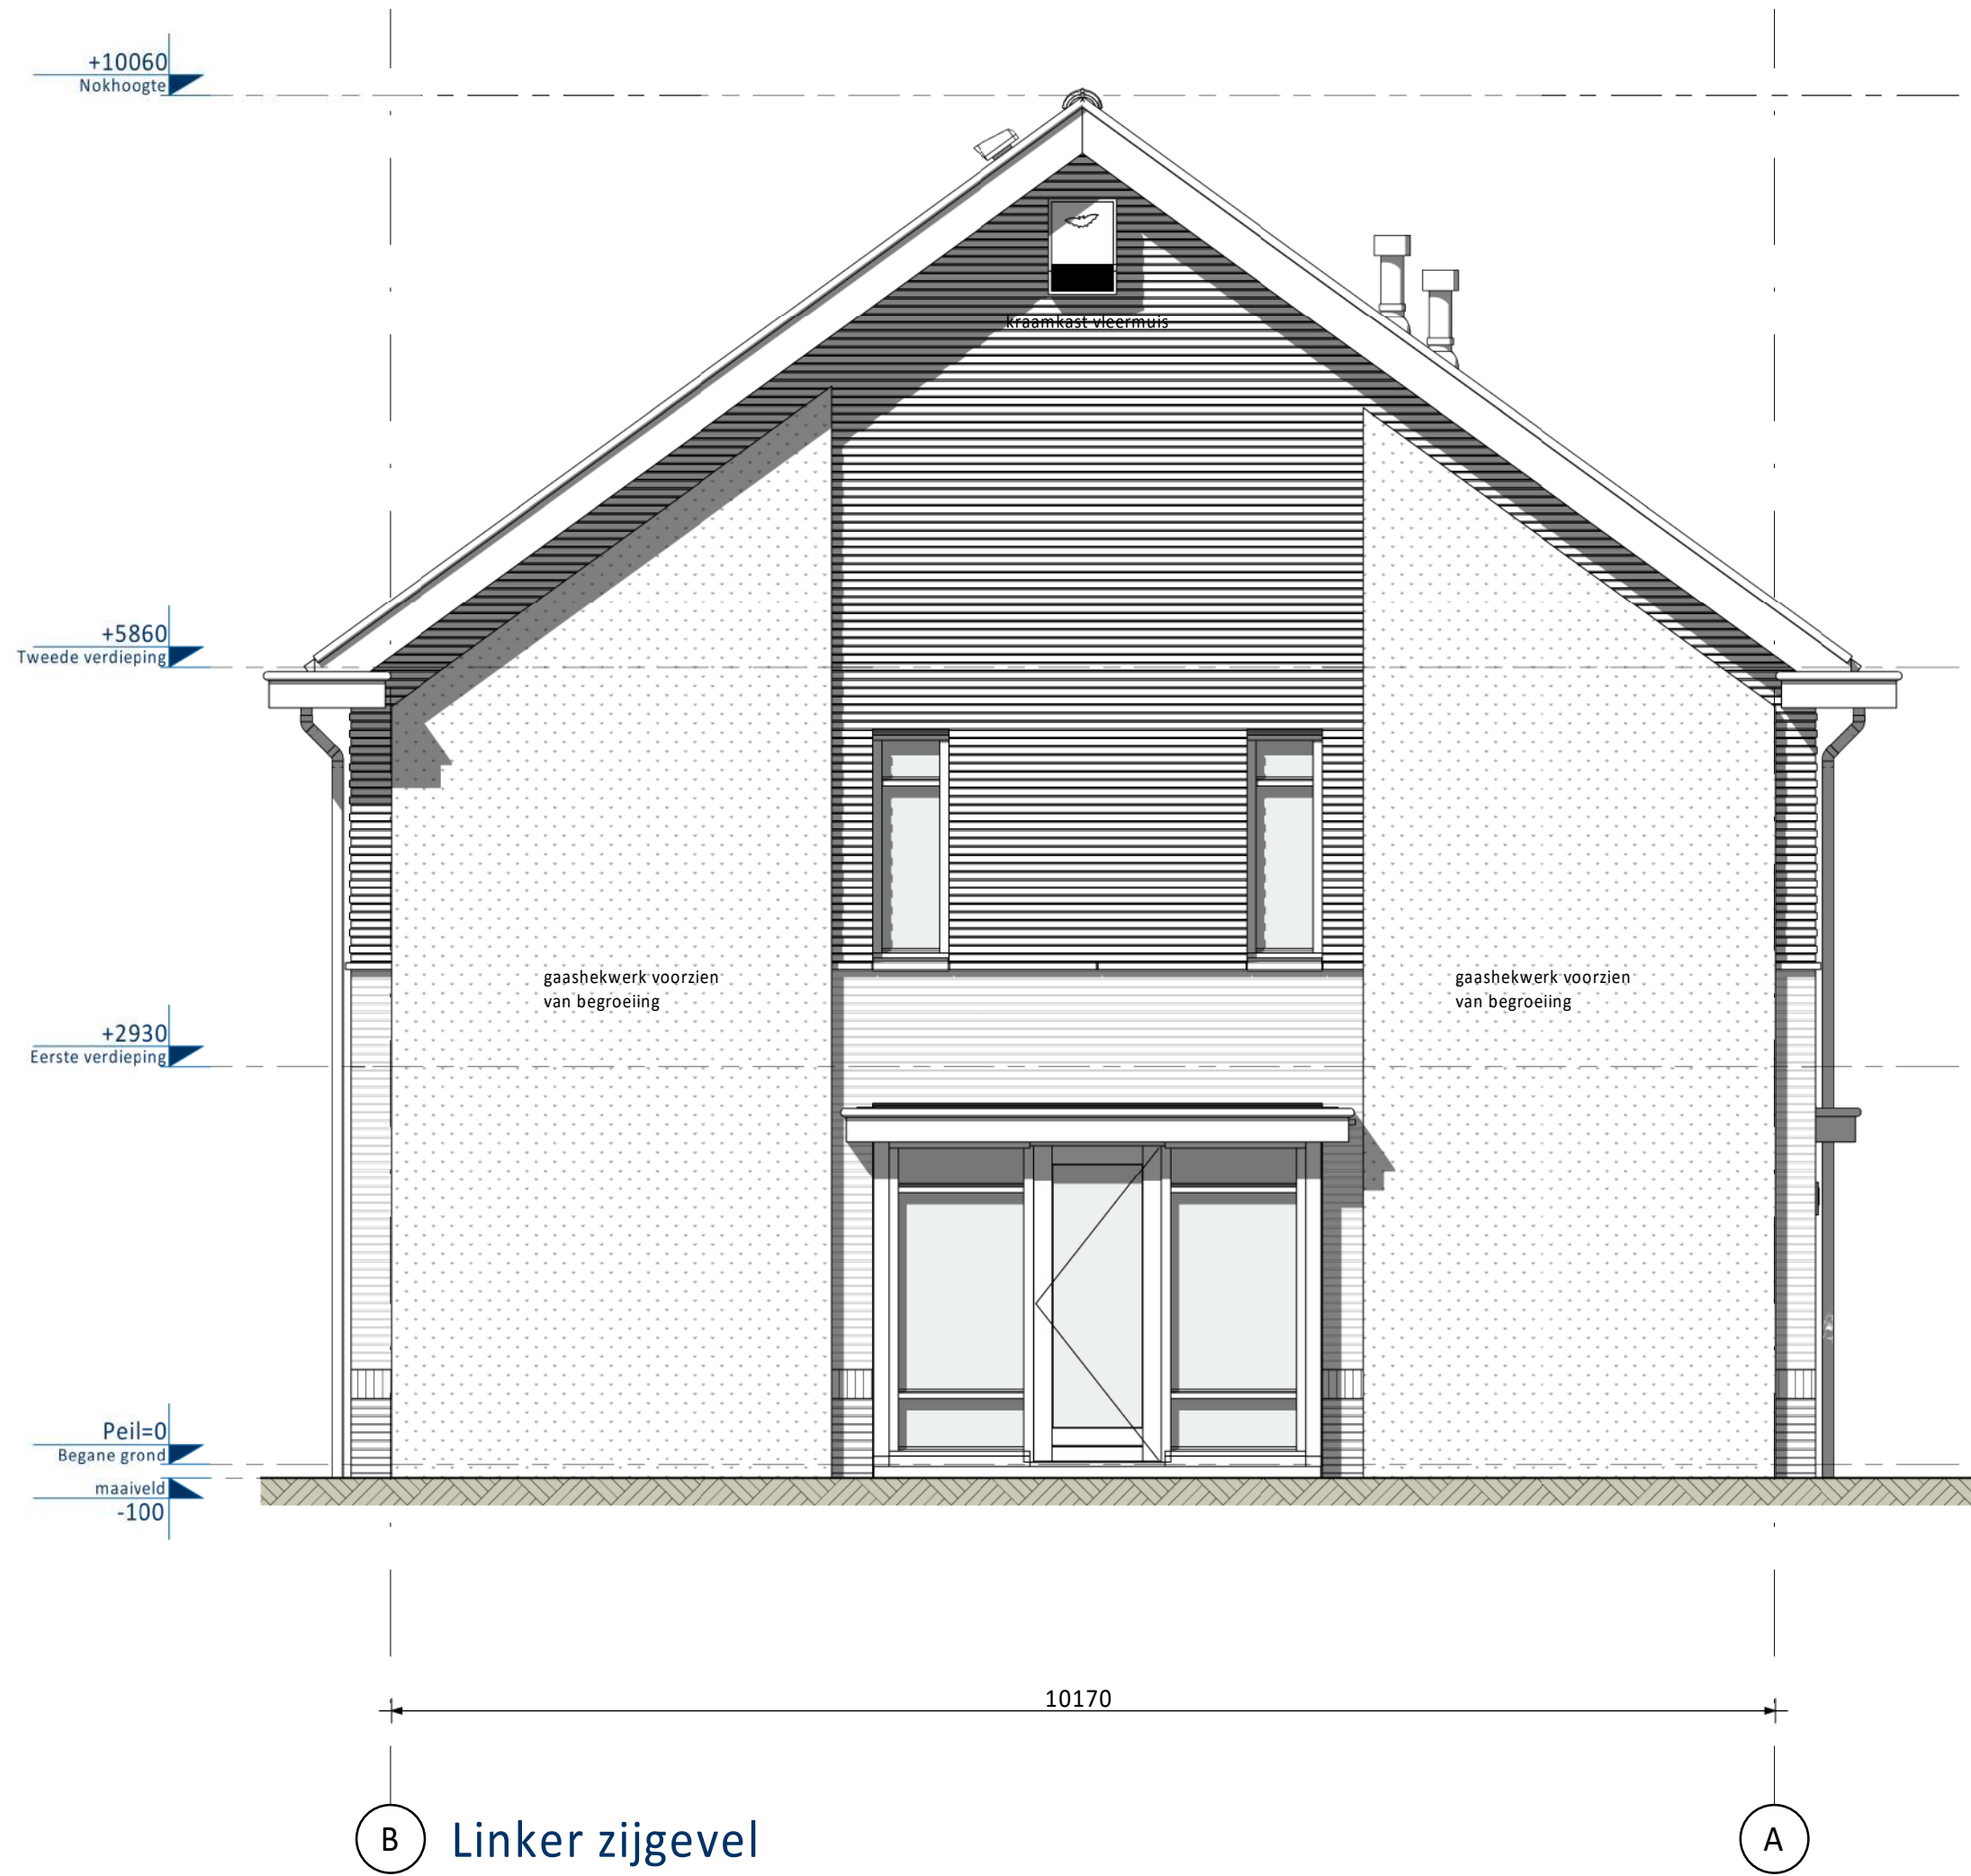
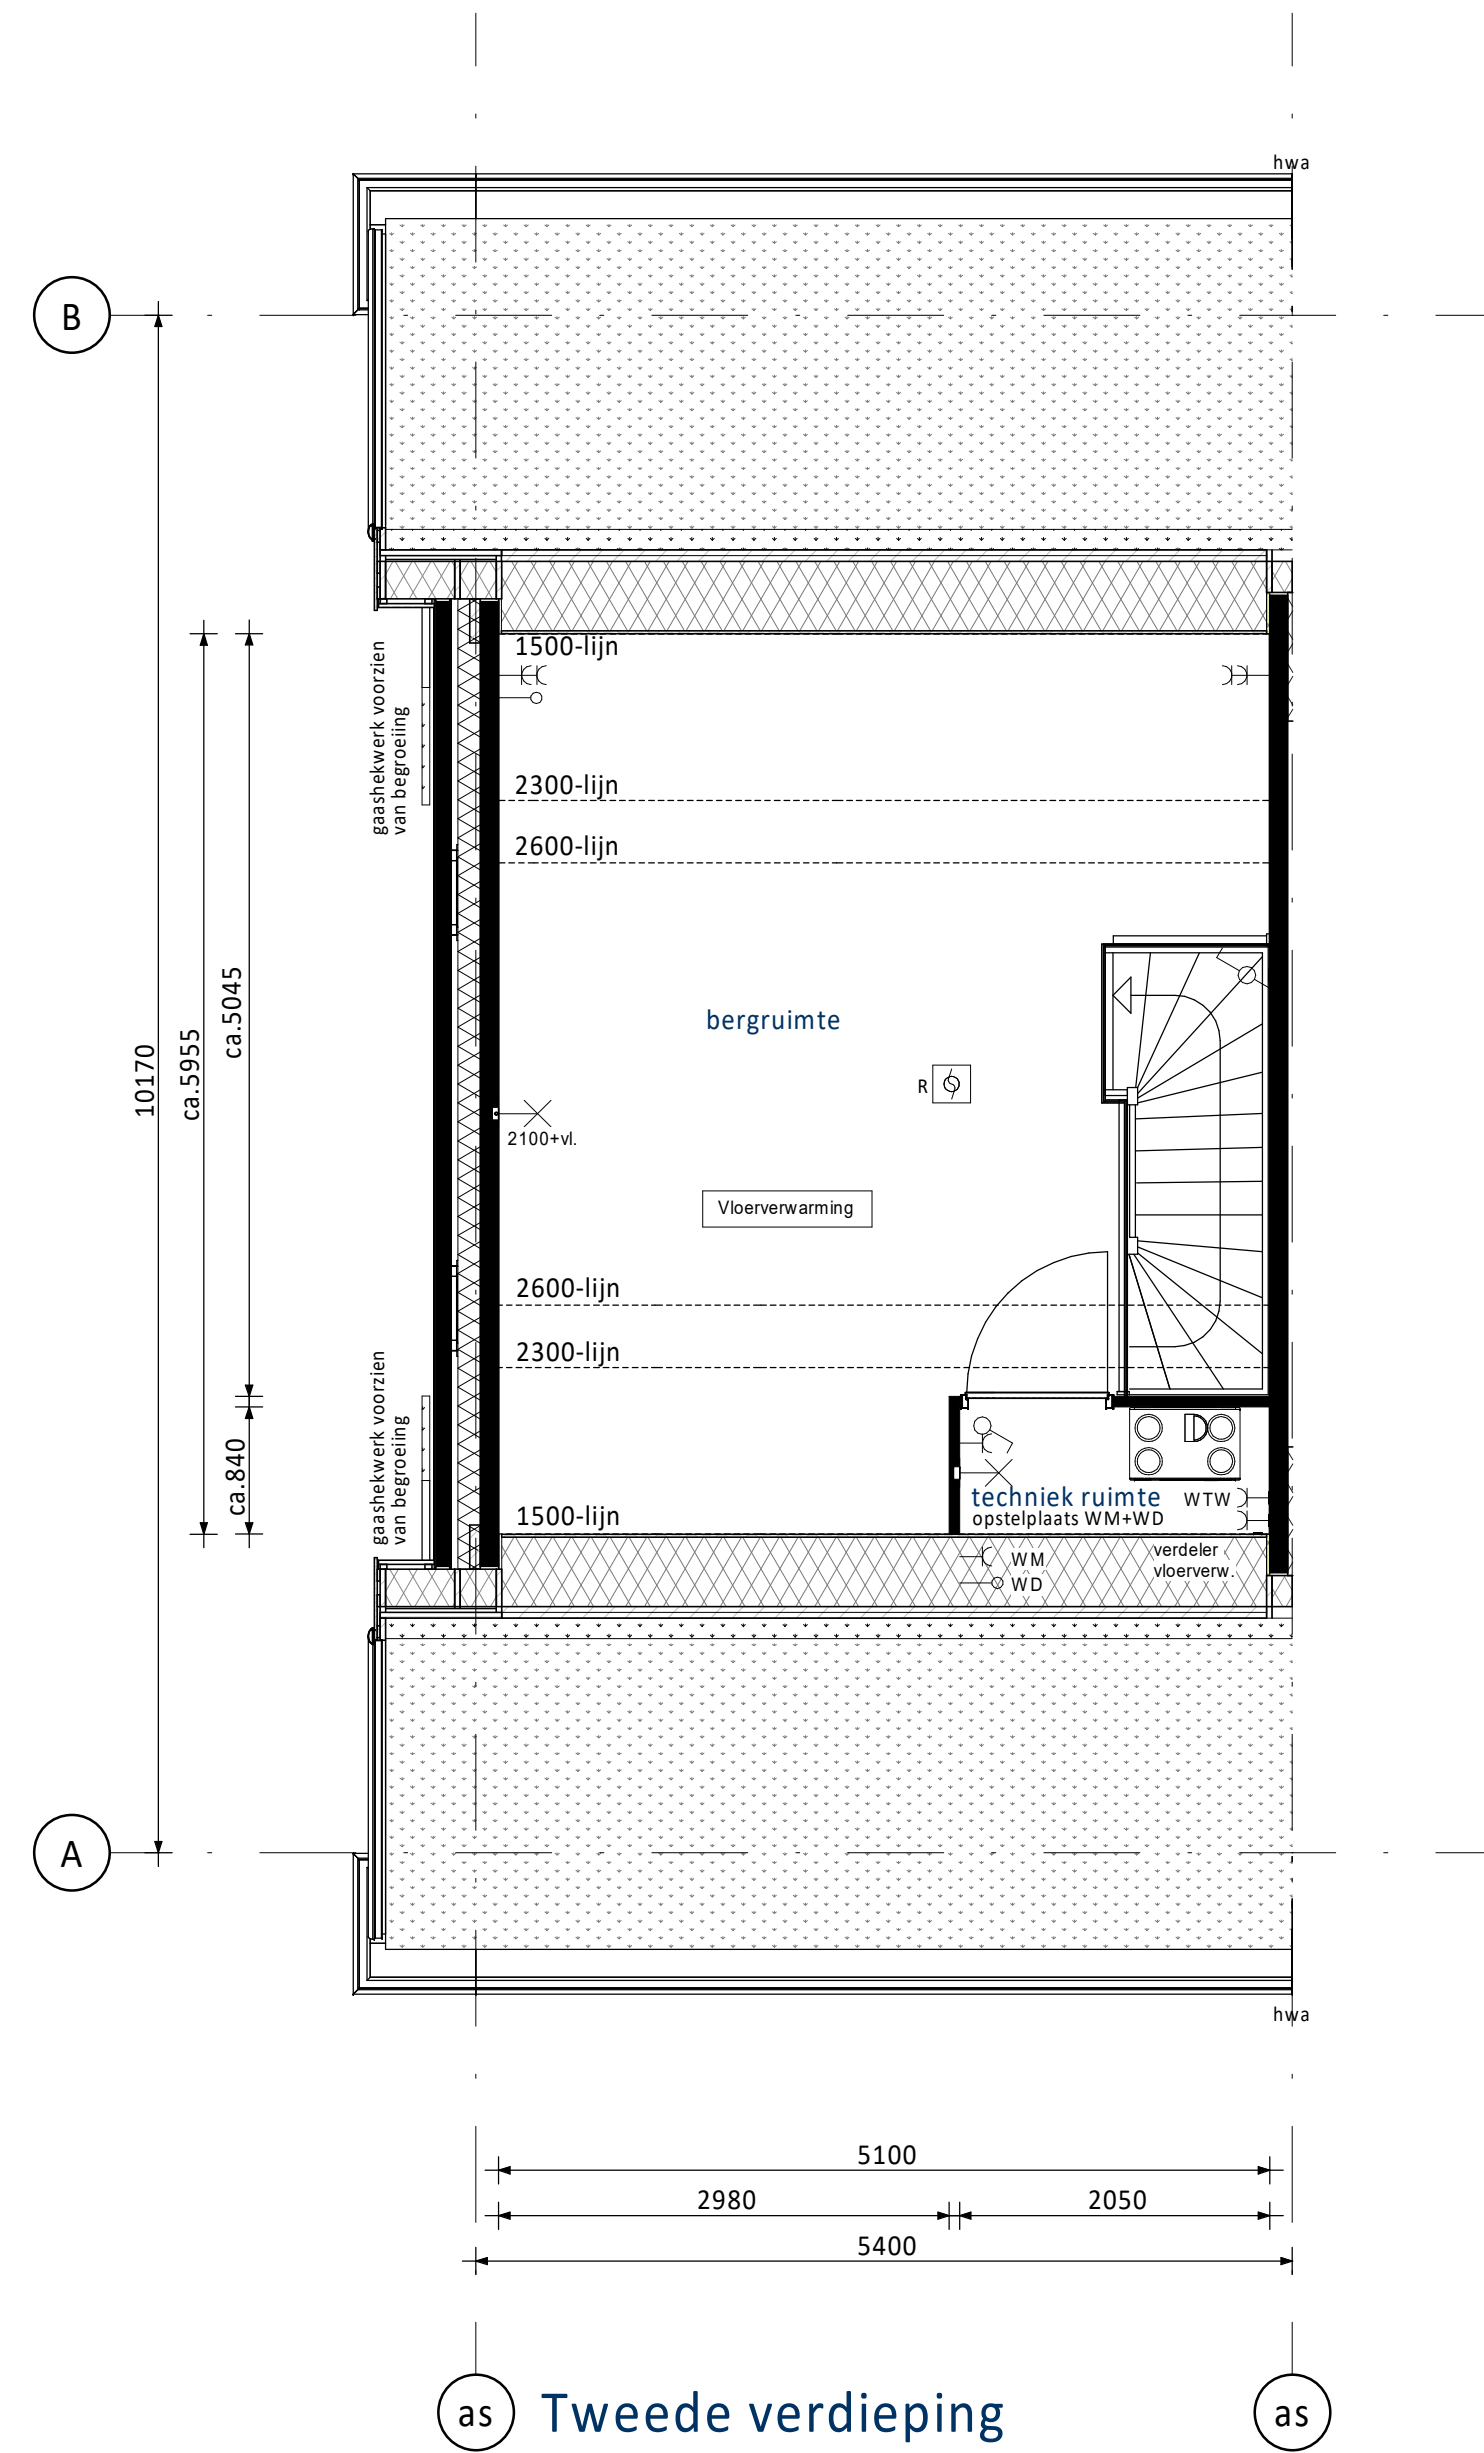
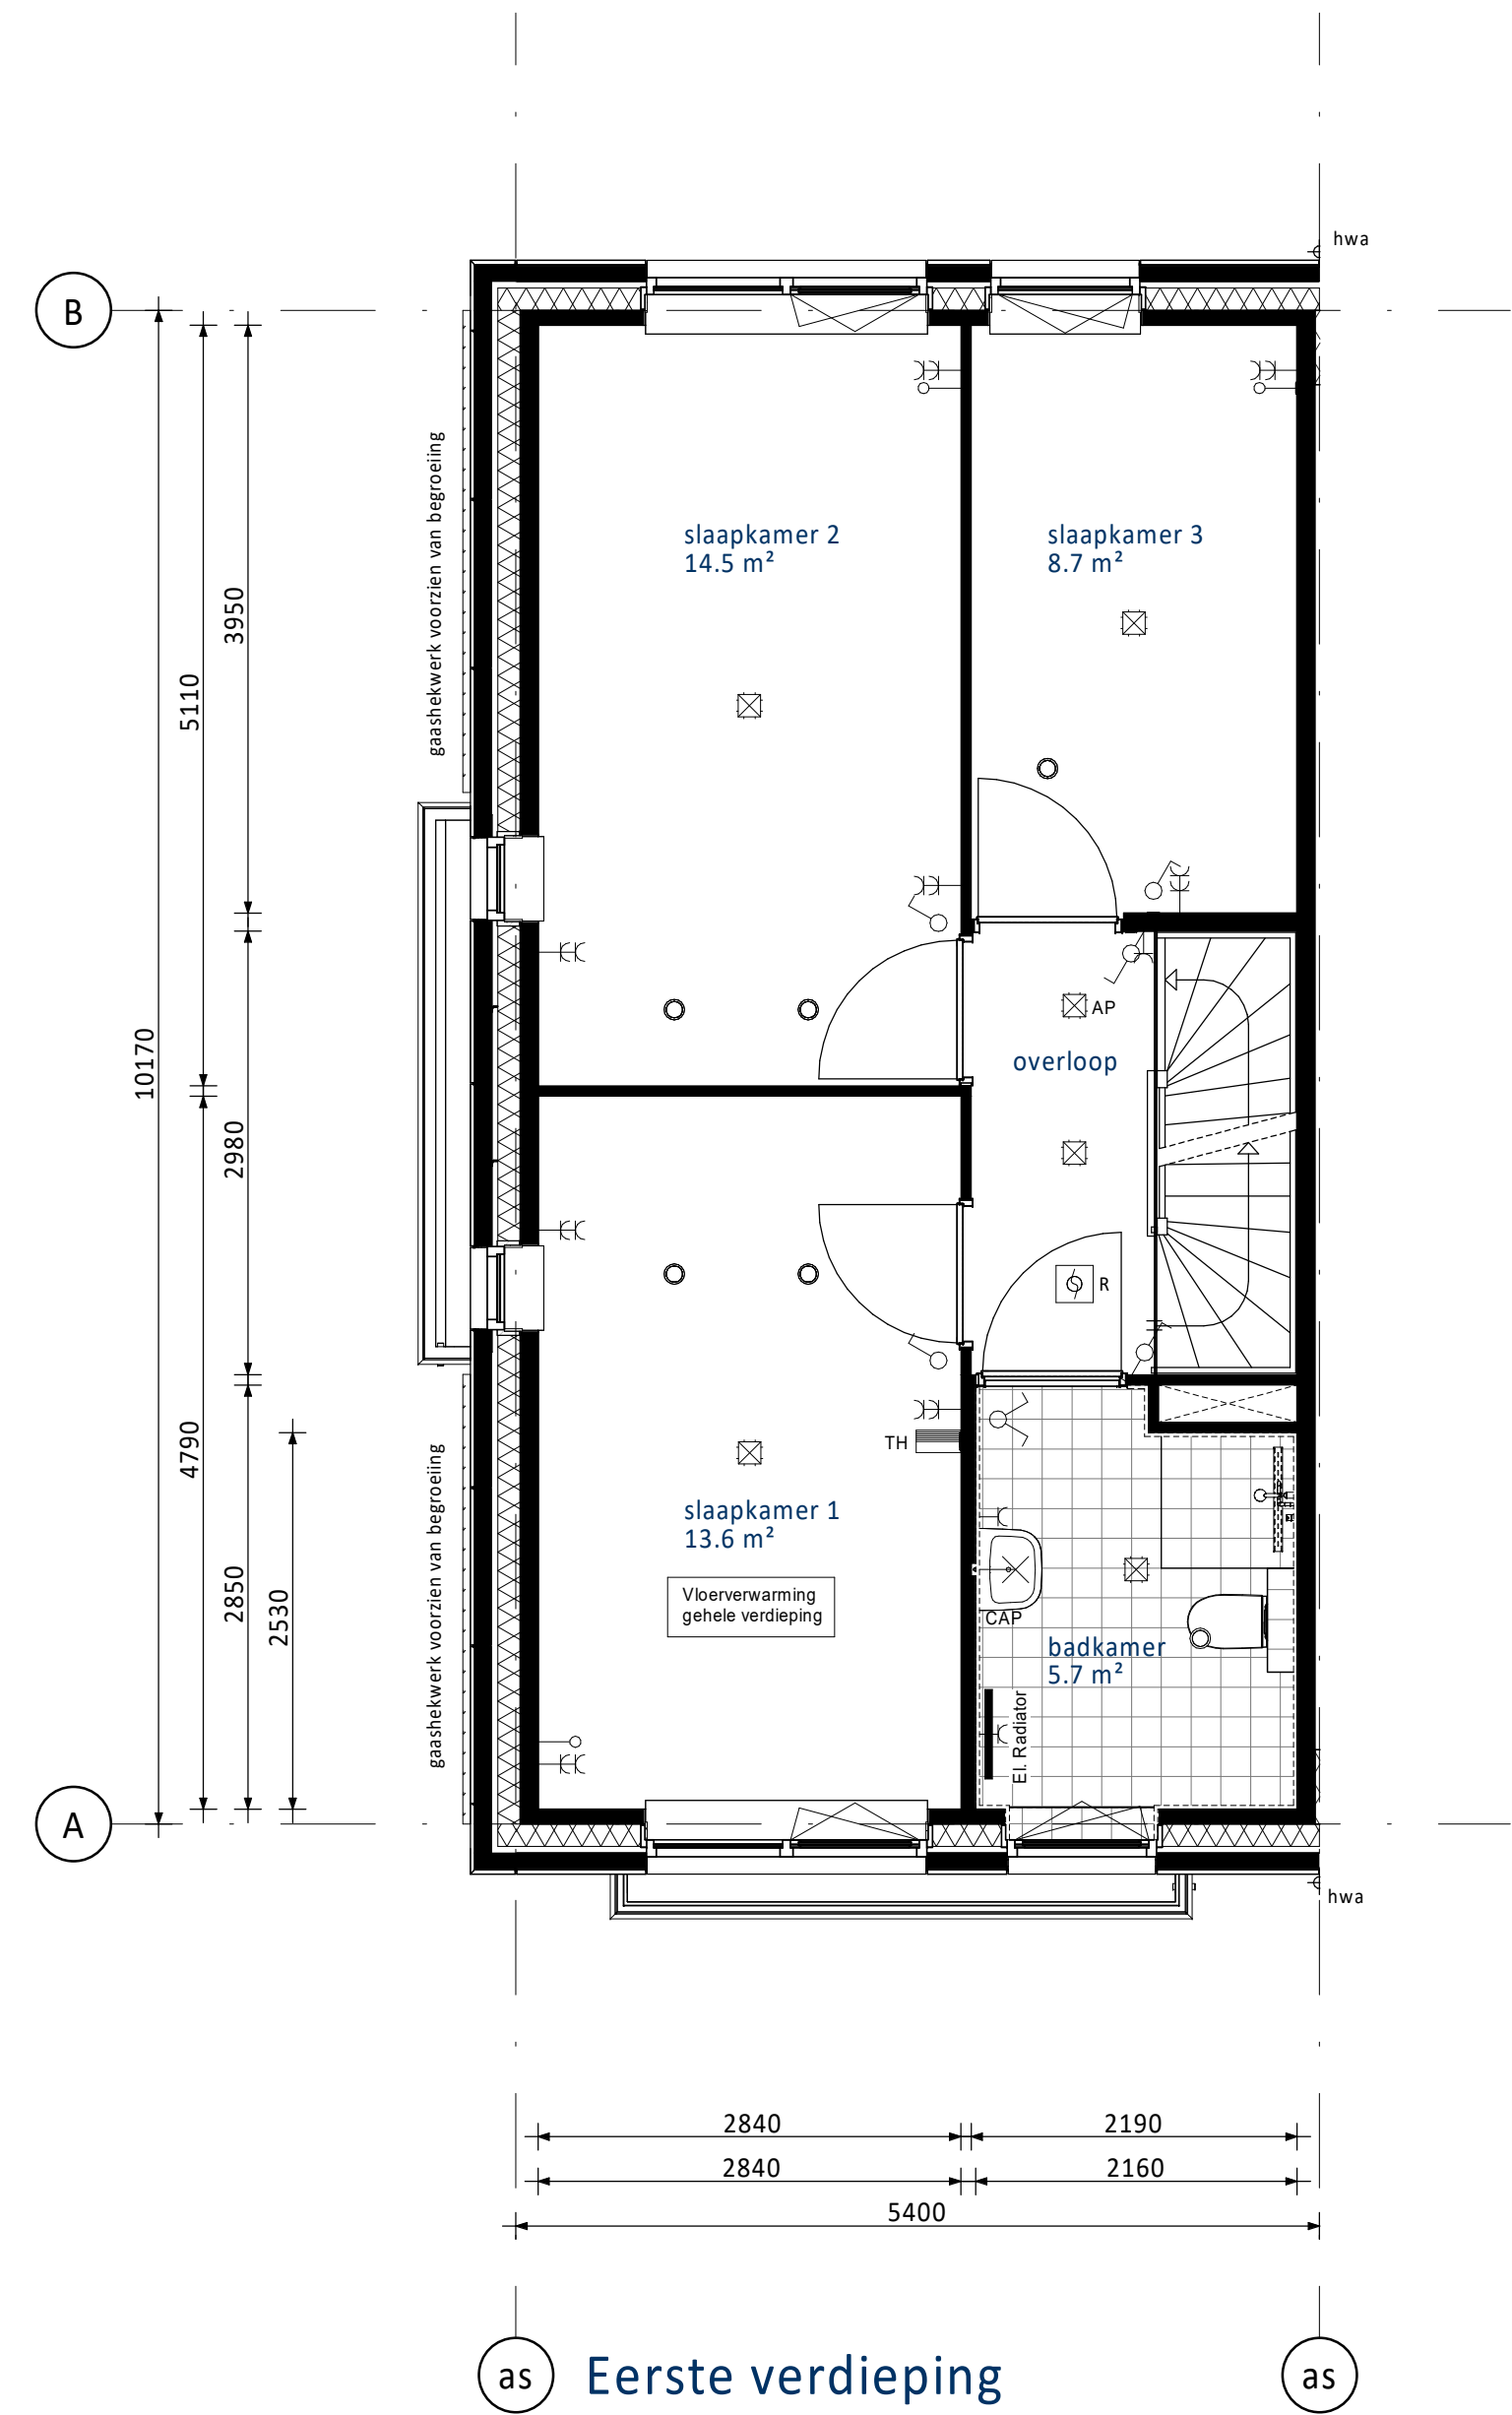


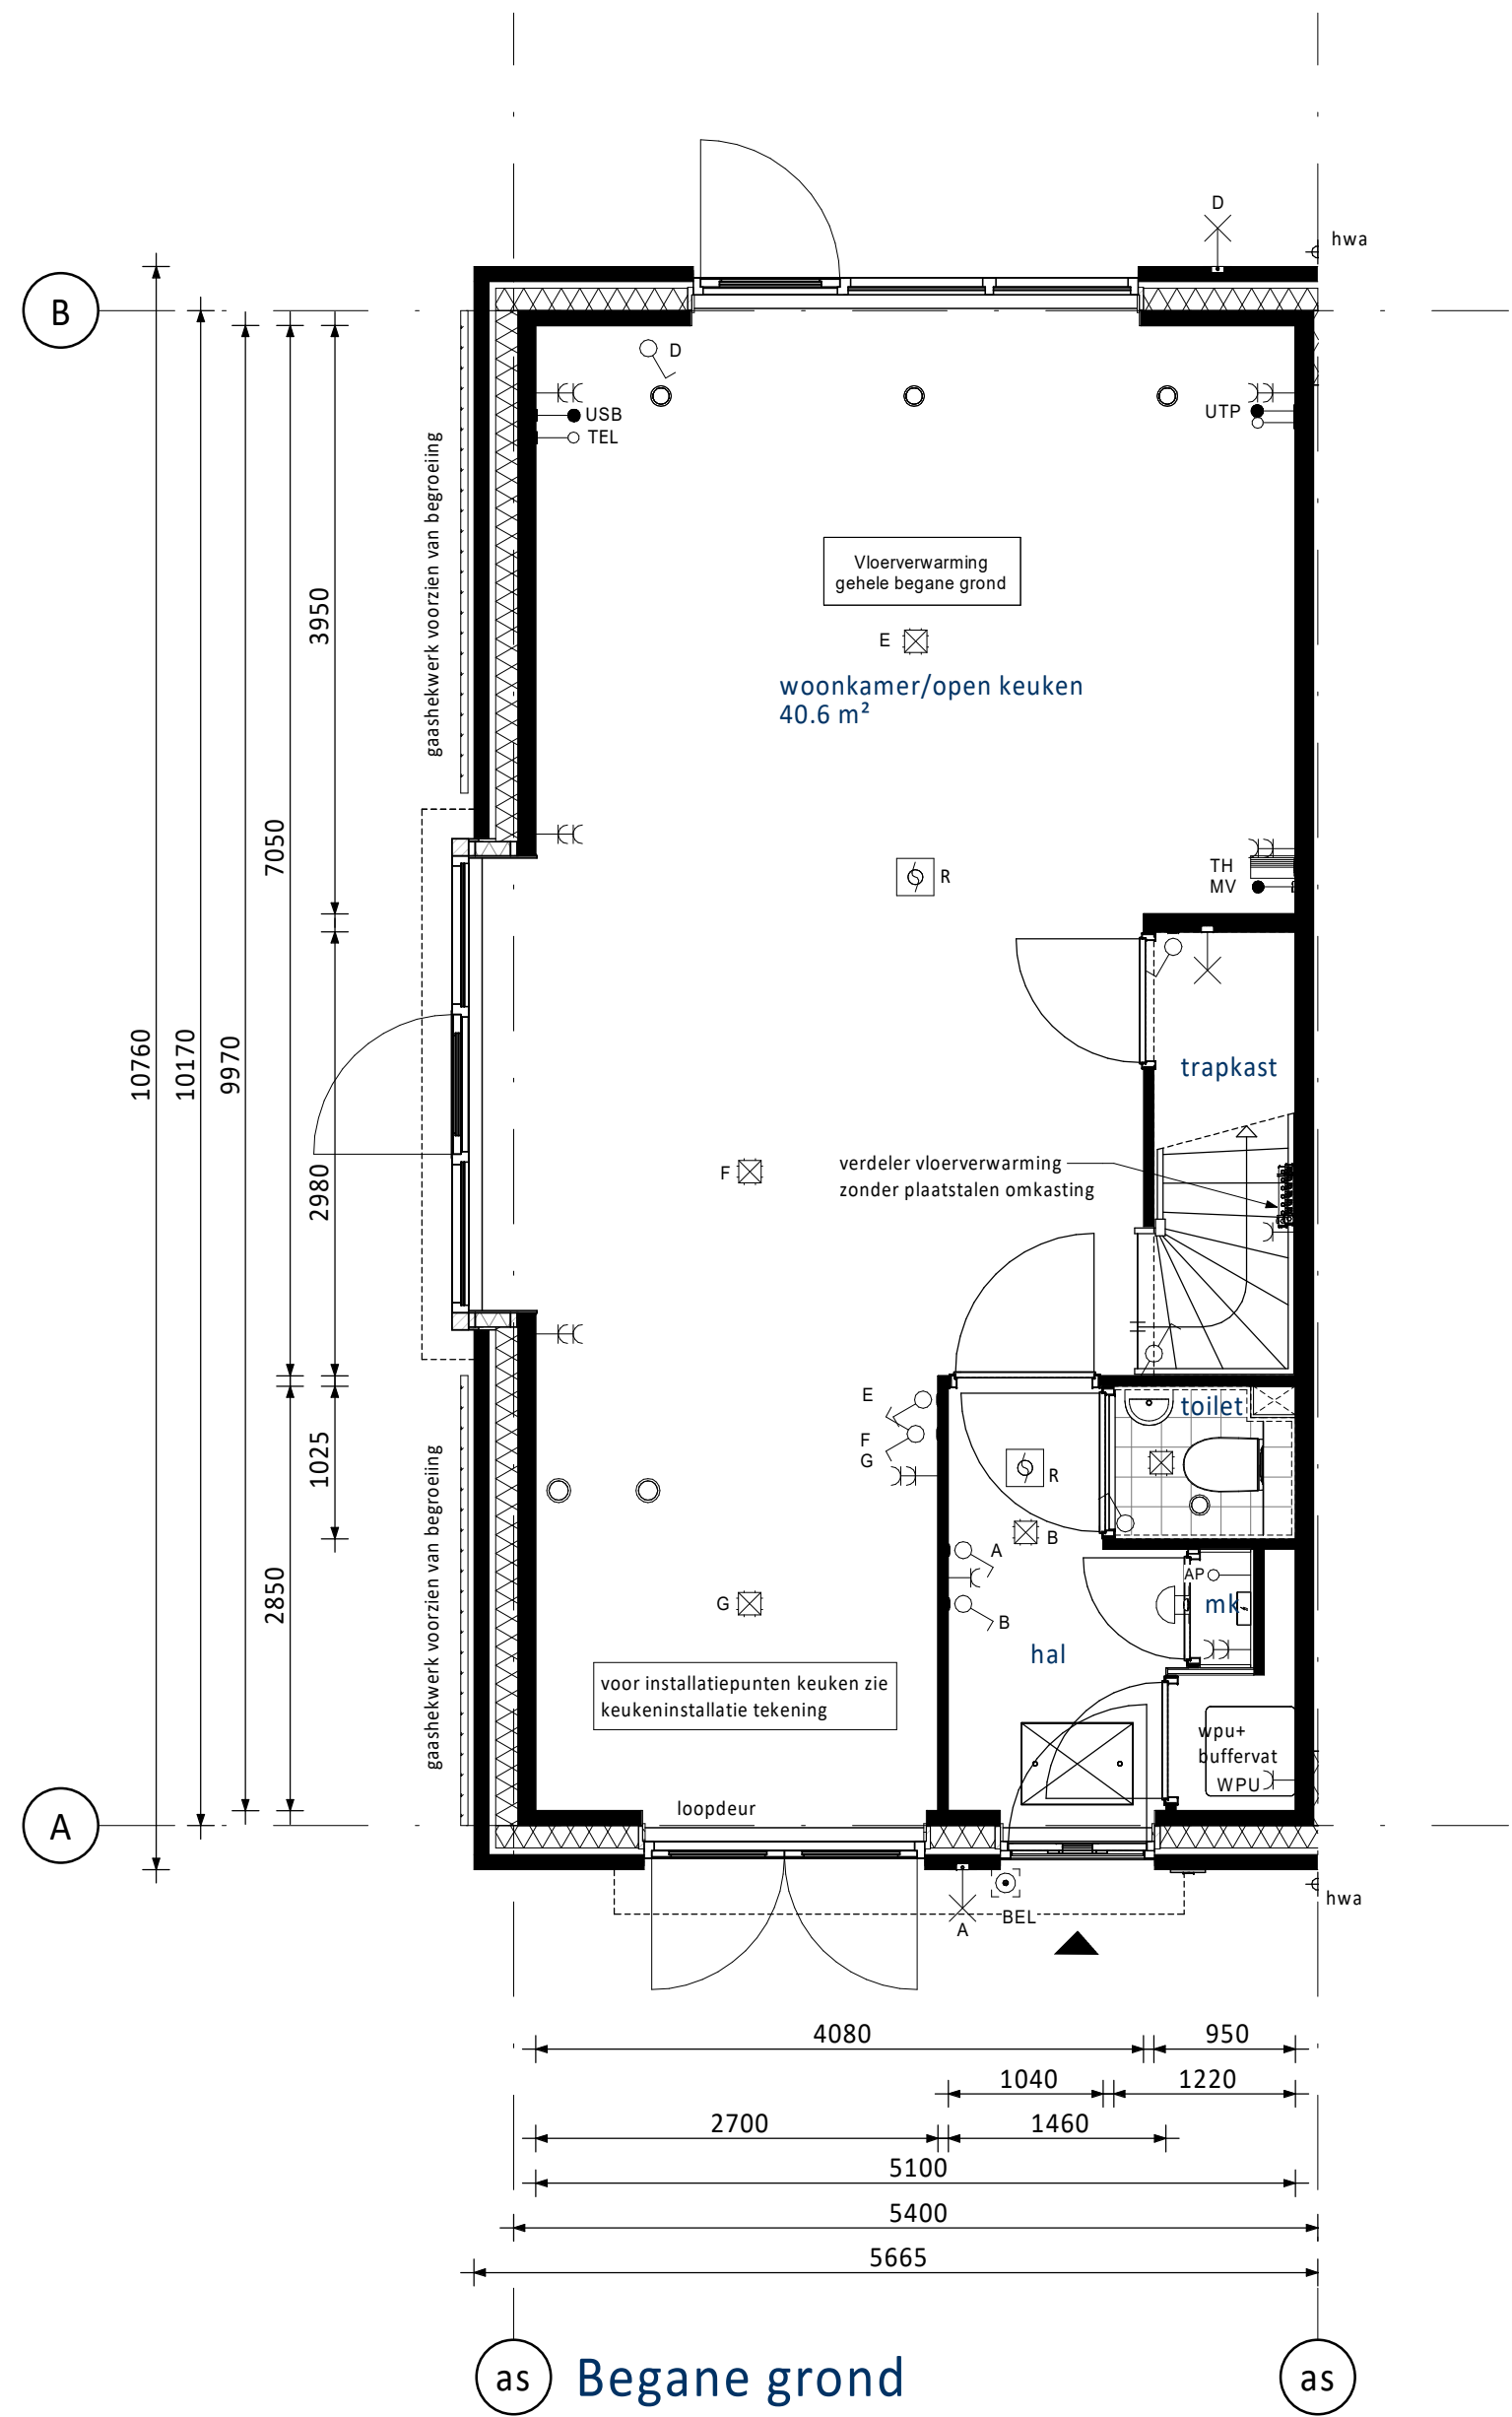

Positie ventilatie dakraam nader te bepalen

RENVOOI ELEKTRA

Centraaldoos / wandlichtpunt	Groepenkast
Enkelpolige schakelaar (1050+vl.)	Loze buisleiding (300+vl.)
Serieschakelaar (1050+vl.)	Bedrade buisleiding (300+vl.)
Wisselschakelaar (1050+vl.)	Optische rookmelder
Gecombineerde enkelvoudige wandcontactdoos geaard met enkelpolige schakelaar (1050+vl.)	Thermostaat (1500+vl.)
Gecombineerde enkelvoudige wandcontactdoos geaard met wisselschakelaar (1050+vl.)	Schel
Enkele geaarde wandcontactdoos (300+vl.)	Beldrukker
Dubbele geaarde wandcontactdoos (300+vl.)	Afzuigpunt / inblaaspunt
	Regeling ventilatie (1500+vl.)

UTP	Netwerk aansluitpunt	KT	Kooktoestel
TEL	Telecom aansluiting	KK	Koelkast
CAP	Centraal Aardpunt	BOI	Boiler
WPU	Warme Pomp Unit	VW	Vaastwasser
WTW	Mechanische Ventilatie (met warmteterugwinning)	MAGN	Magnetron
USB	USB oplaadpunt	WM	Wasmachine
AP	Loos punt t.b.v. Accesspoint	WD	Wastdroger







KLEUREN EN MATERIALEN

Onderdeel	Materiaal	Kleur
hellende daken	sedum bedekking	
goten / overstek / luifel voordeur / luifel erker	hout	beige-grijs
gootbekleding /dakbedekking luifel / dakbedekking erkers	EPDM	zwart
dakbedekking dakkapellen (optioneel) / aanbouw (optioneel)	bitumen	zwart
dakbedekking dakkapellen (optioneel) / aanbouw (optioneel)	sedum bedekking	
daktrim goot / dakrand / luifel / dakkapellen (optioneel) / aanbouw (optioneel) / erkers	aluminium	beige-grijs
gevelmetselwerk + rollaag boven kozijn + verspringend metselwerk eerste verdieping vanaf spekband	baksteen metselwerk, handvorm wf	bwnr. 01: geel-grijs bwnr. 08, 24 en 63 t/m 67: beige-grijs bwnr. 17 en 68 t/m 72: bruin-grijs
voegwerk gevelmetselwerk	cement	donkergrijs
plint gevelmetselwerk + rollaag	baksteen metselwerk, handvorm wf	bruin
voegwerk plint + rollaag	cement	donkergrijs
kozijnen	hout	beige-grijs
ramen	hout	beige-grijs
panelen in kozijnen	colorbel	lichtgrijs
zijwangen dakkapel (optioneel)	hout	beige-grijs
laten	staal	beige-grijs
voordeuren	hout	moisgrijs
tuindeuren	hout	beige grijs
deurdorpels	kunststeen	antraciet
raamdorpels / spekbanden	prefab beton	natuur
dakkappen	kunststof	zwart
gashekwerk gevel	staal	natuur
begroeiing gevel	n.t.b. klimplant	
overkapping (deels optioneel)	aluminium	antraciet
dak overkapping (deels optioneel)	glas	helder
hemelwaterafvoer	kunststof	grijs

RENVOOI ALGEMEEN

entree woningen	
meterkast, voorzien van underlayment meterkastbord inclusief zijwangen	
tegelerwerk	
maaienveld	
binnendeur	
colorbel	
melkglas	
Woningen Peil = 0 = 1,15 meter minus NAP	

B	01-09-2025	Stabiliteitswand + trapkast	JK	CS
A	04-04-2025	Definitief	CS	JK
D	31-01-2025	Definitief	JK	CS
Uitg.	Uitg.	Uitg.	Uitg.	Uitg.
Opdrachtgever				
Vorm Conceptwoningen B.V.				
Te Rotterdam				
Project Hart van Vrouwenakker te Nieuwkoop				
Rijwoning 5,4m (type Goudsbloem)				
Bouwnummer 01				
Schaal	1:50	Fase	VK	
Formaat	1399 x 841	Status	Definitief	
Project nr.	240135	Blad nr.	B0101	Rev.
A5400-HS-VK-B0101				B

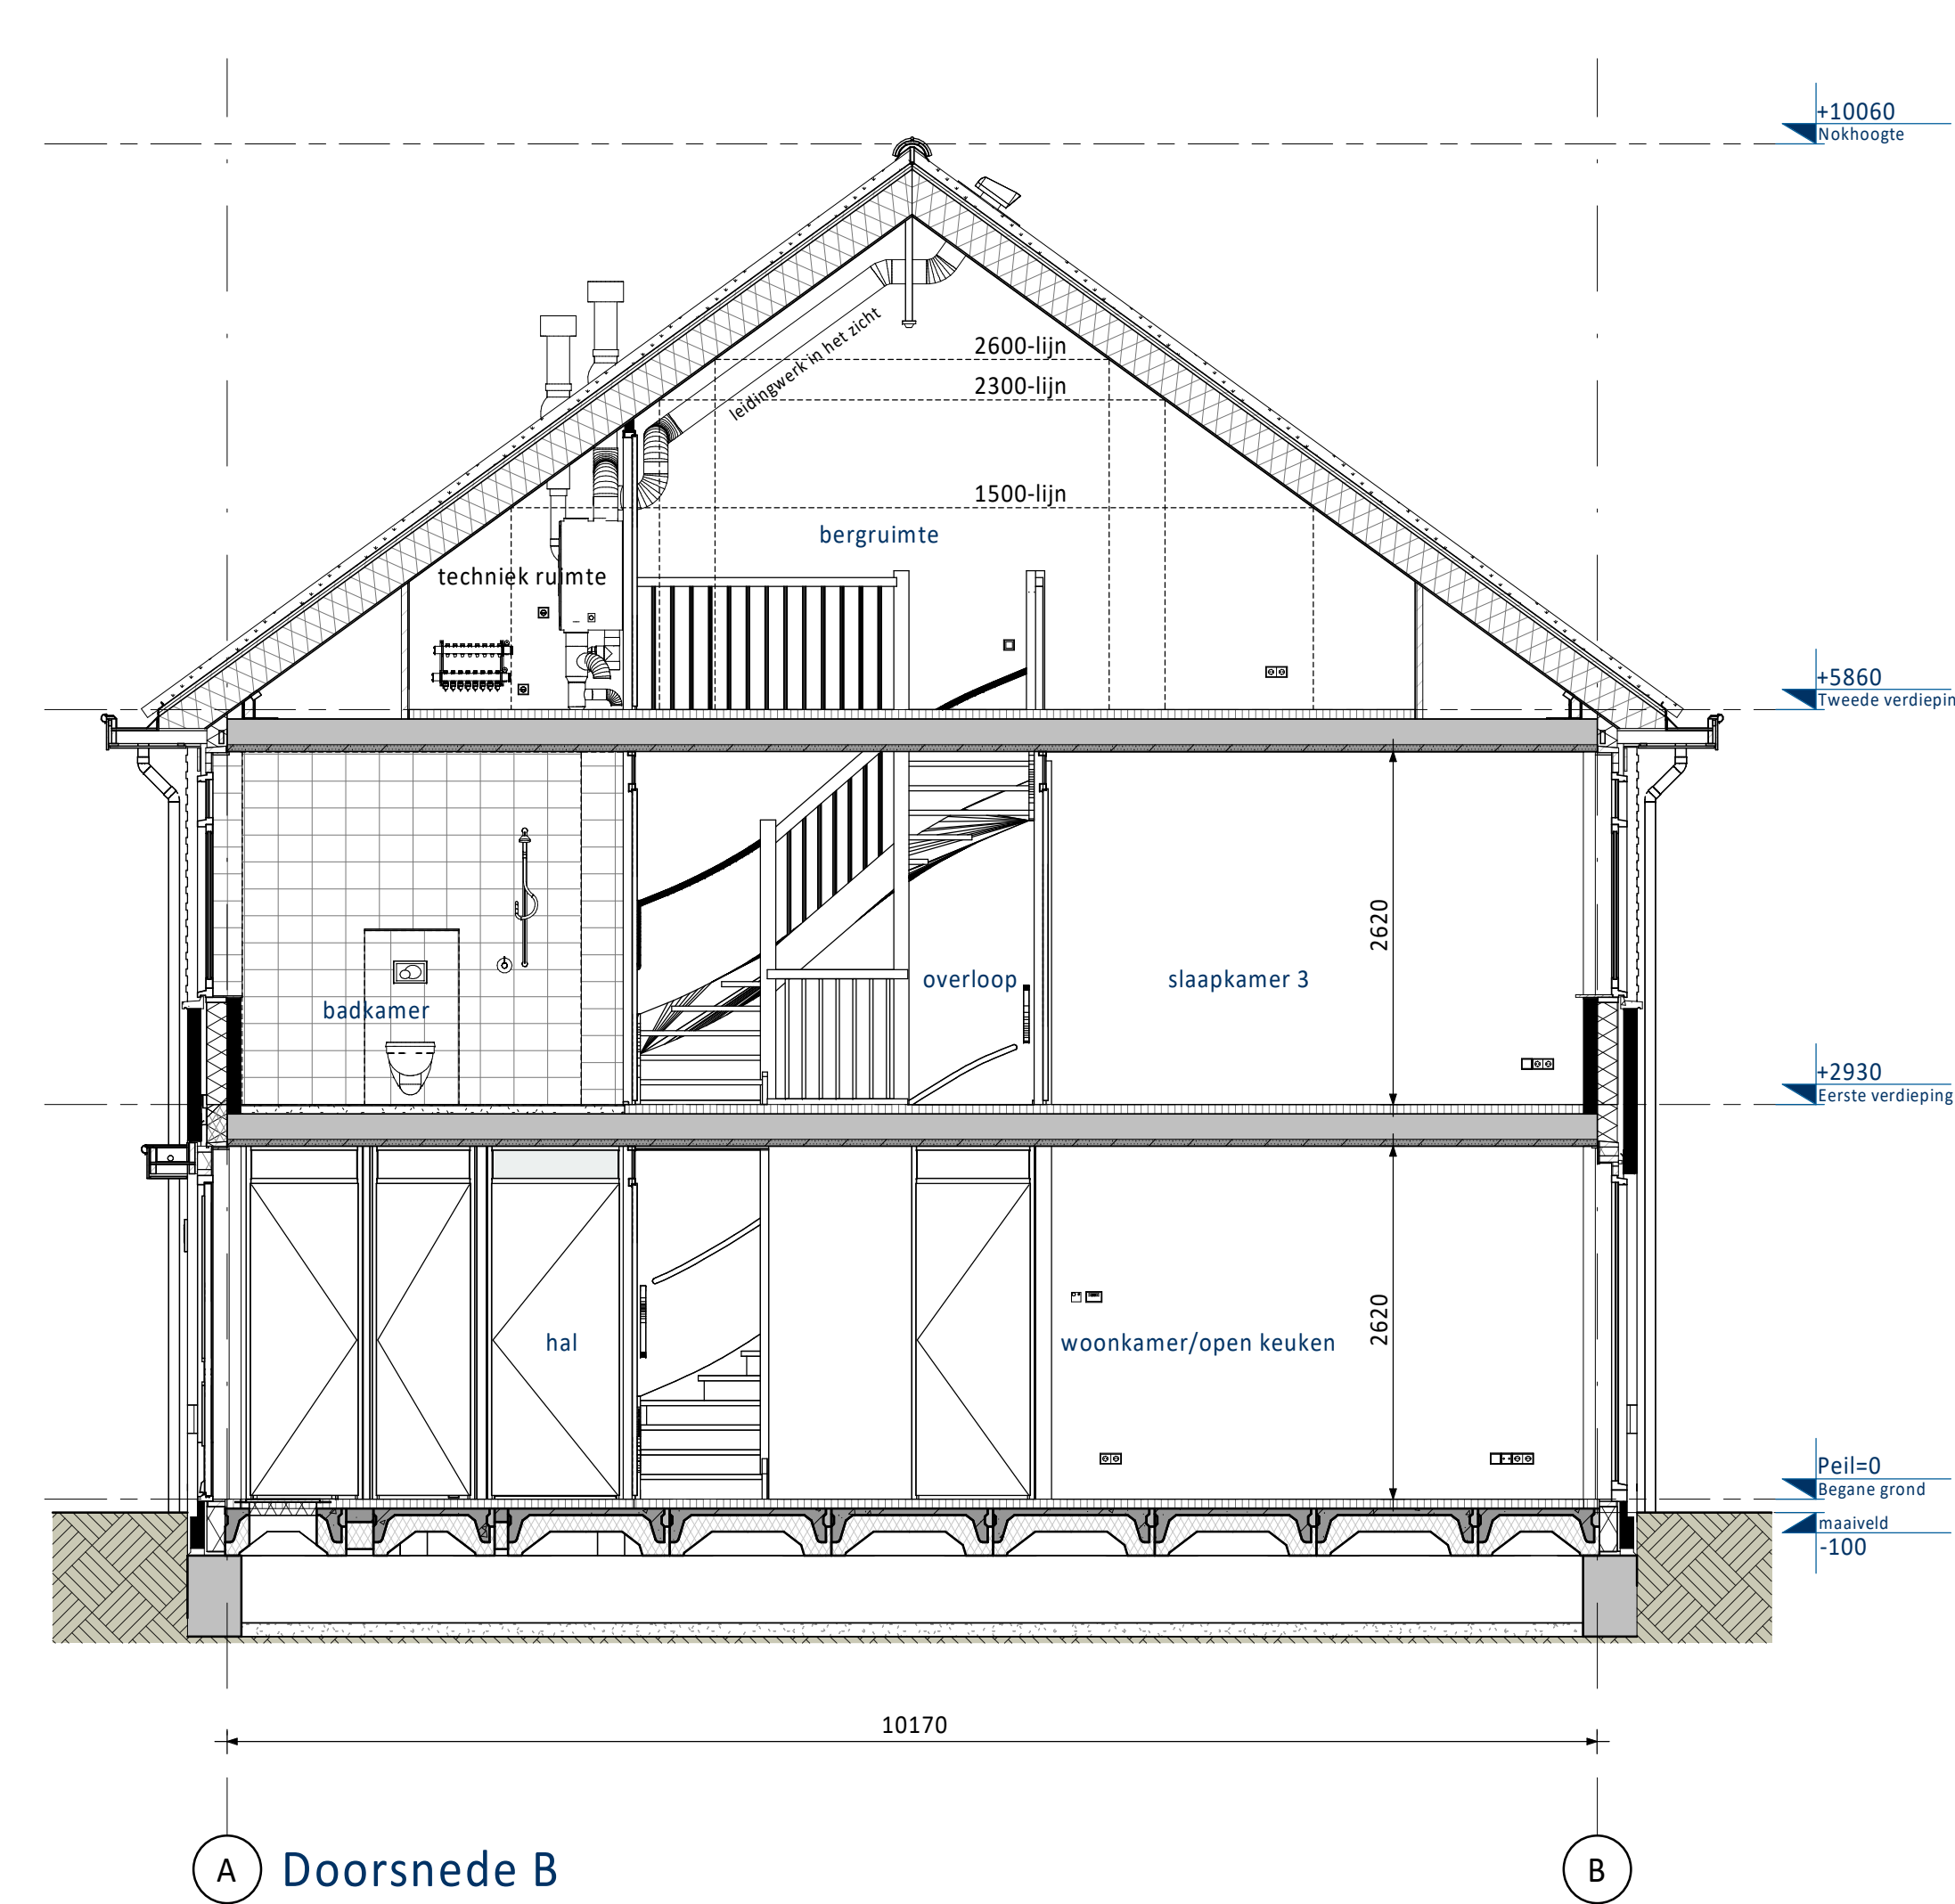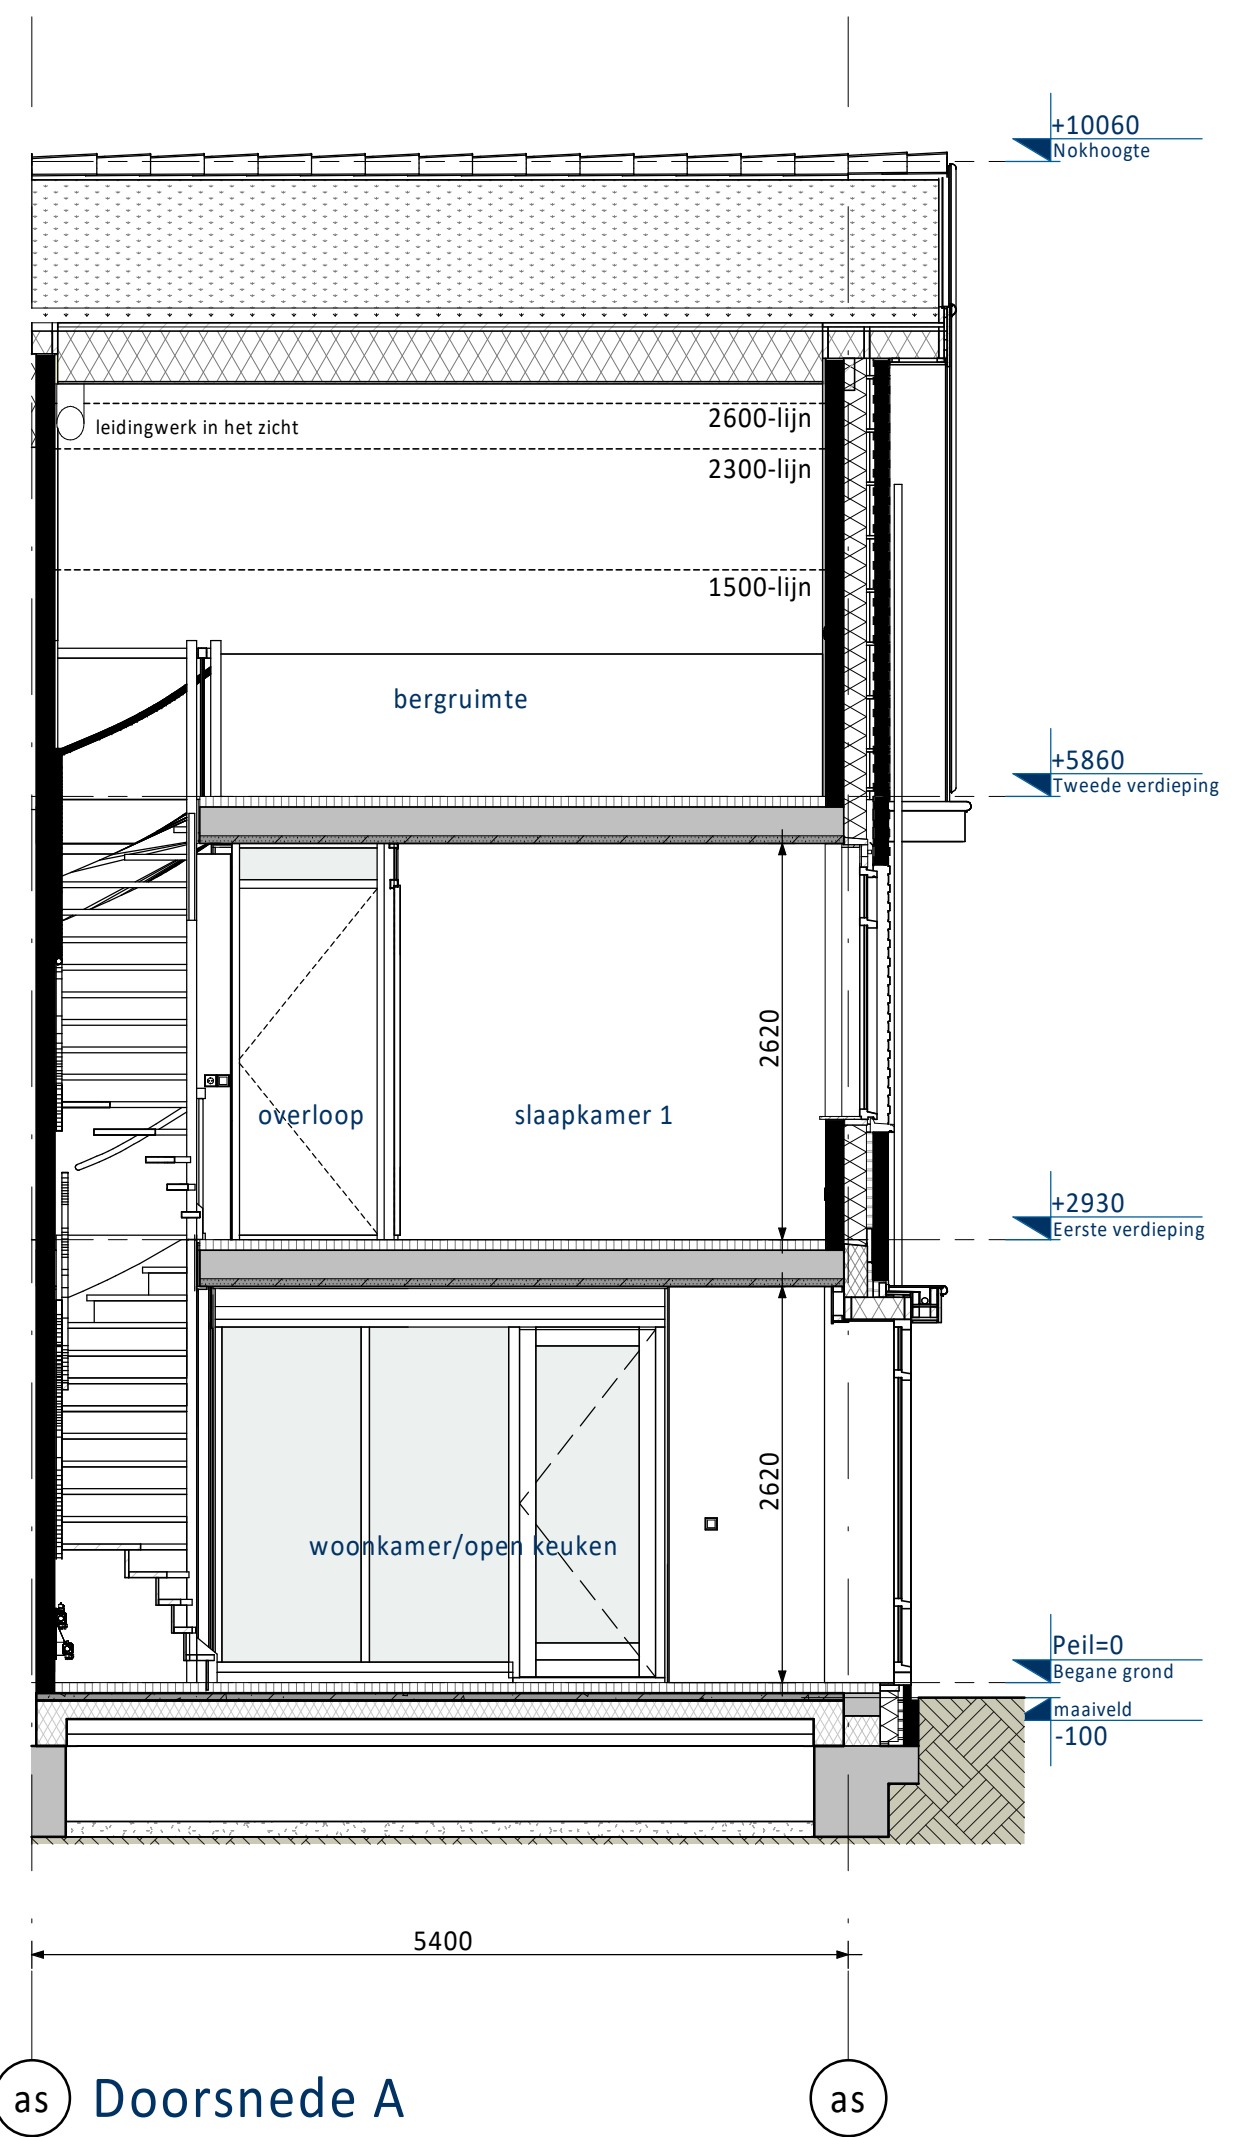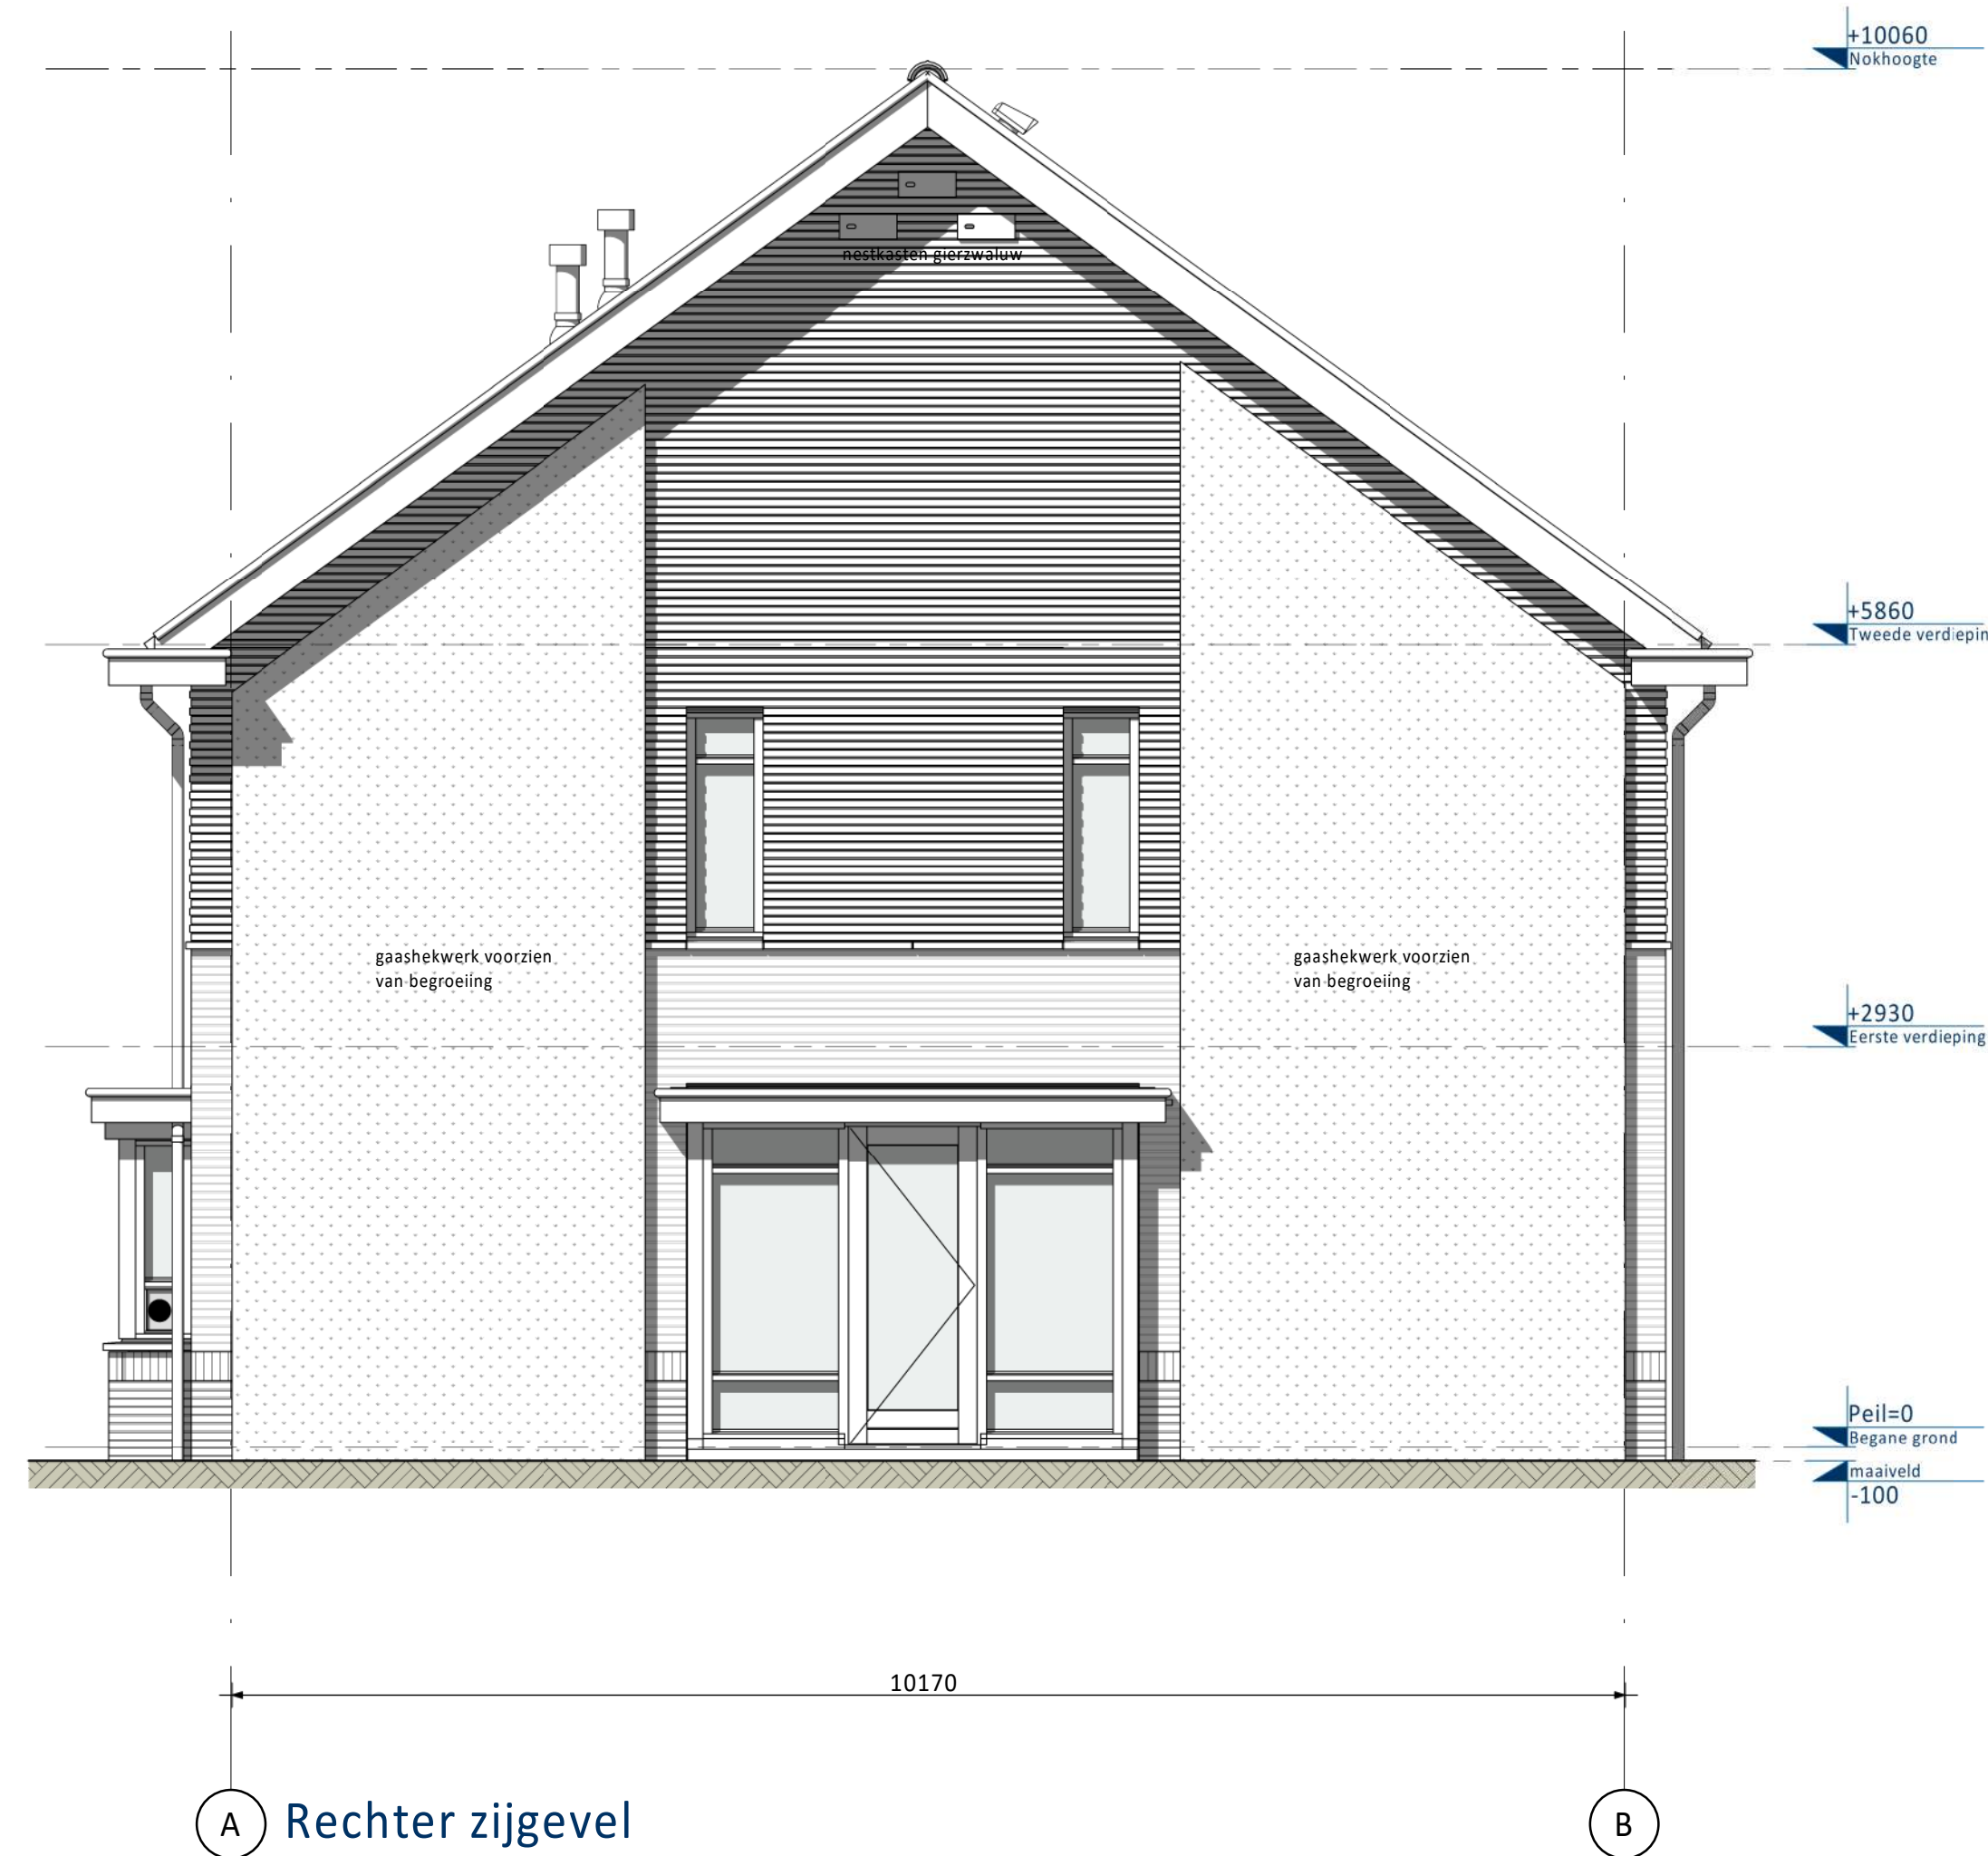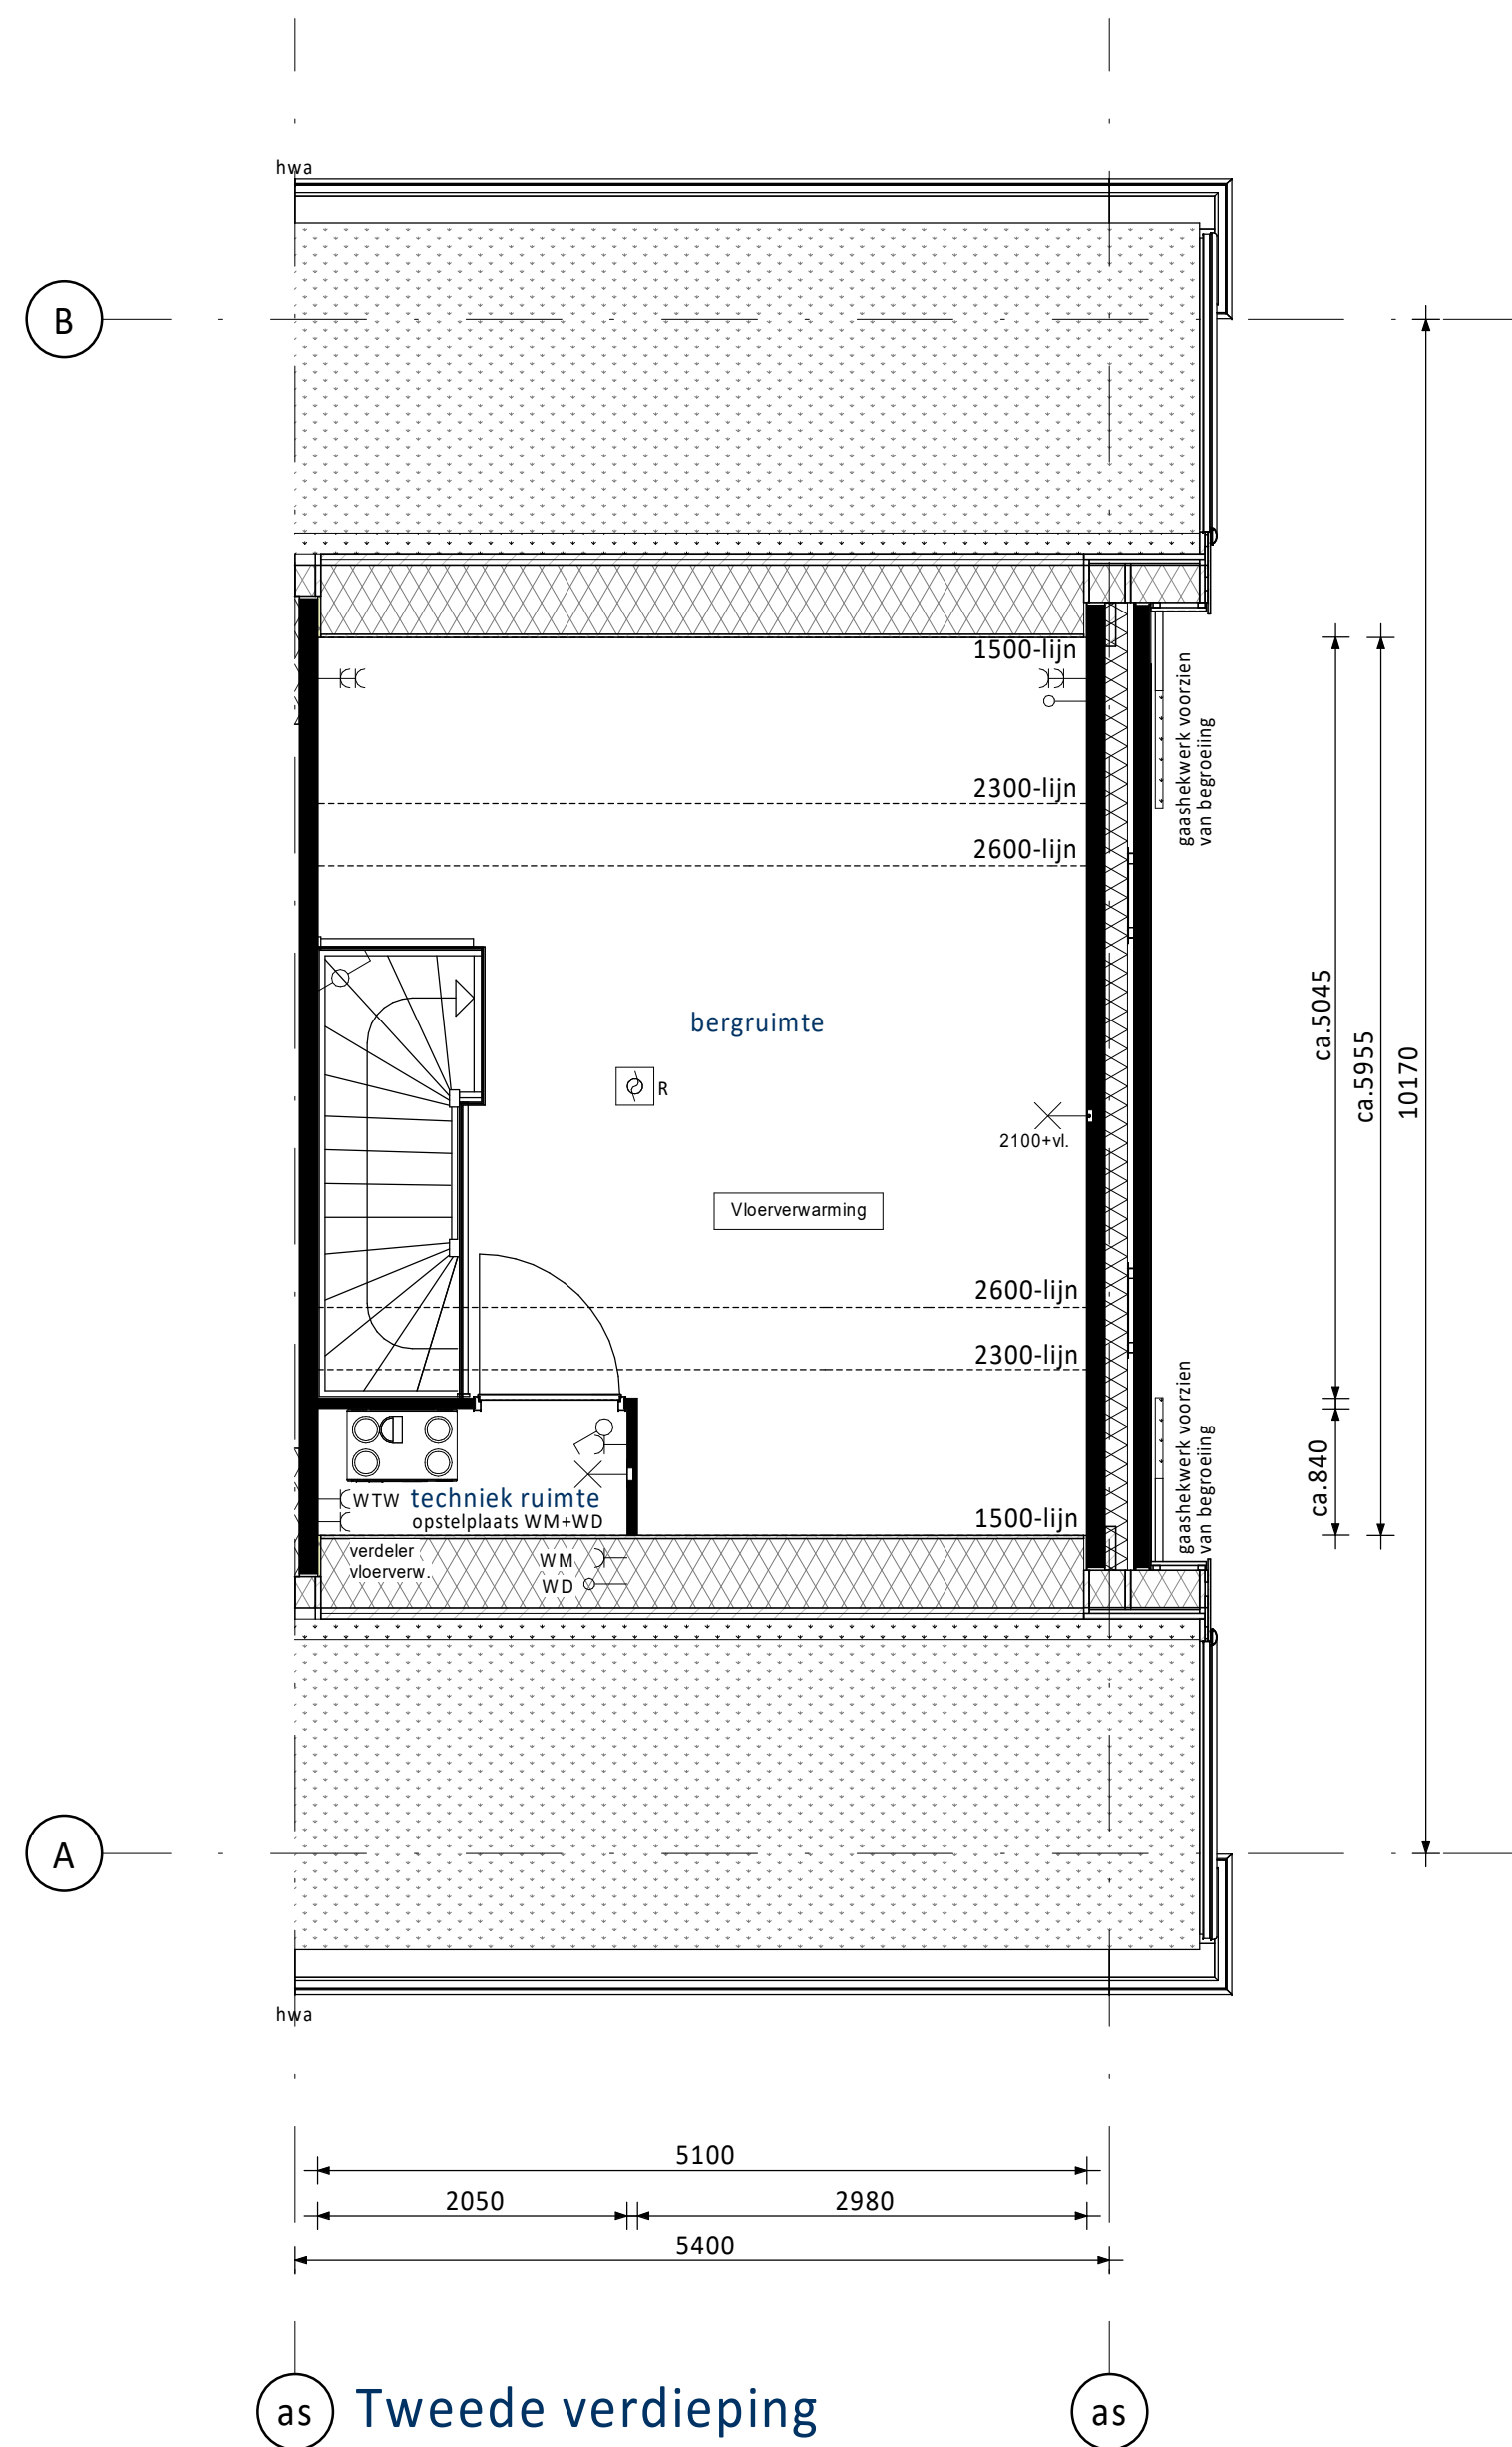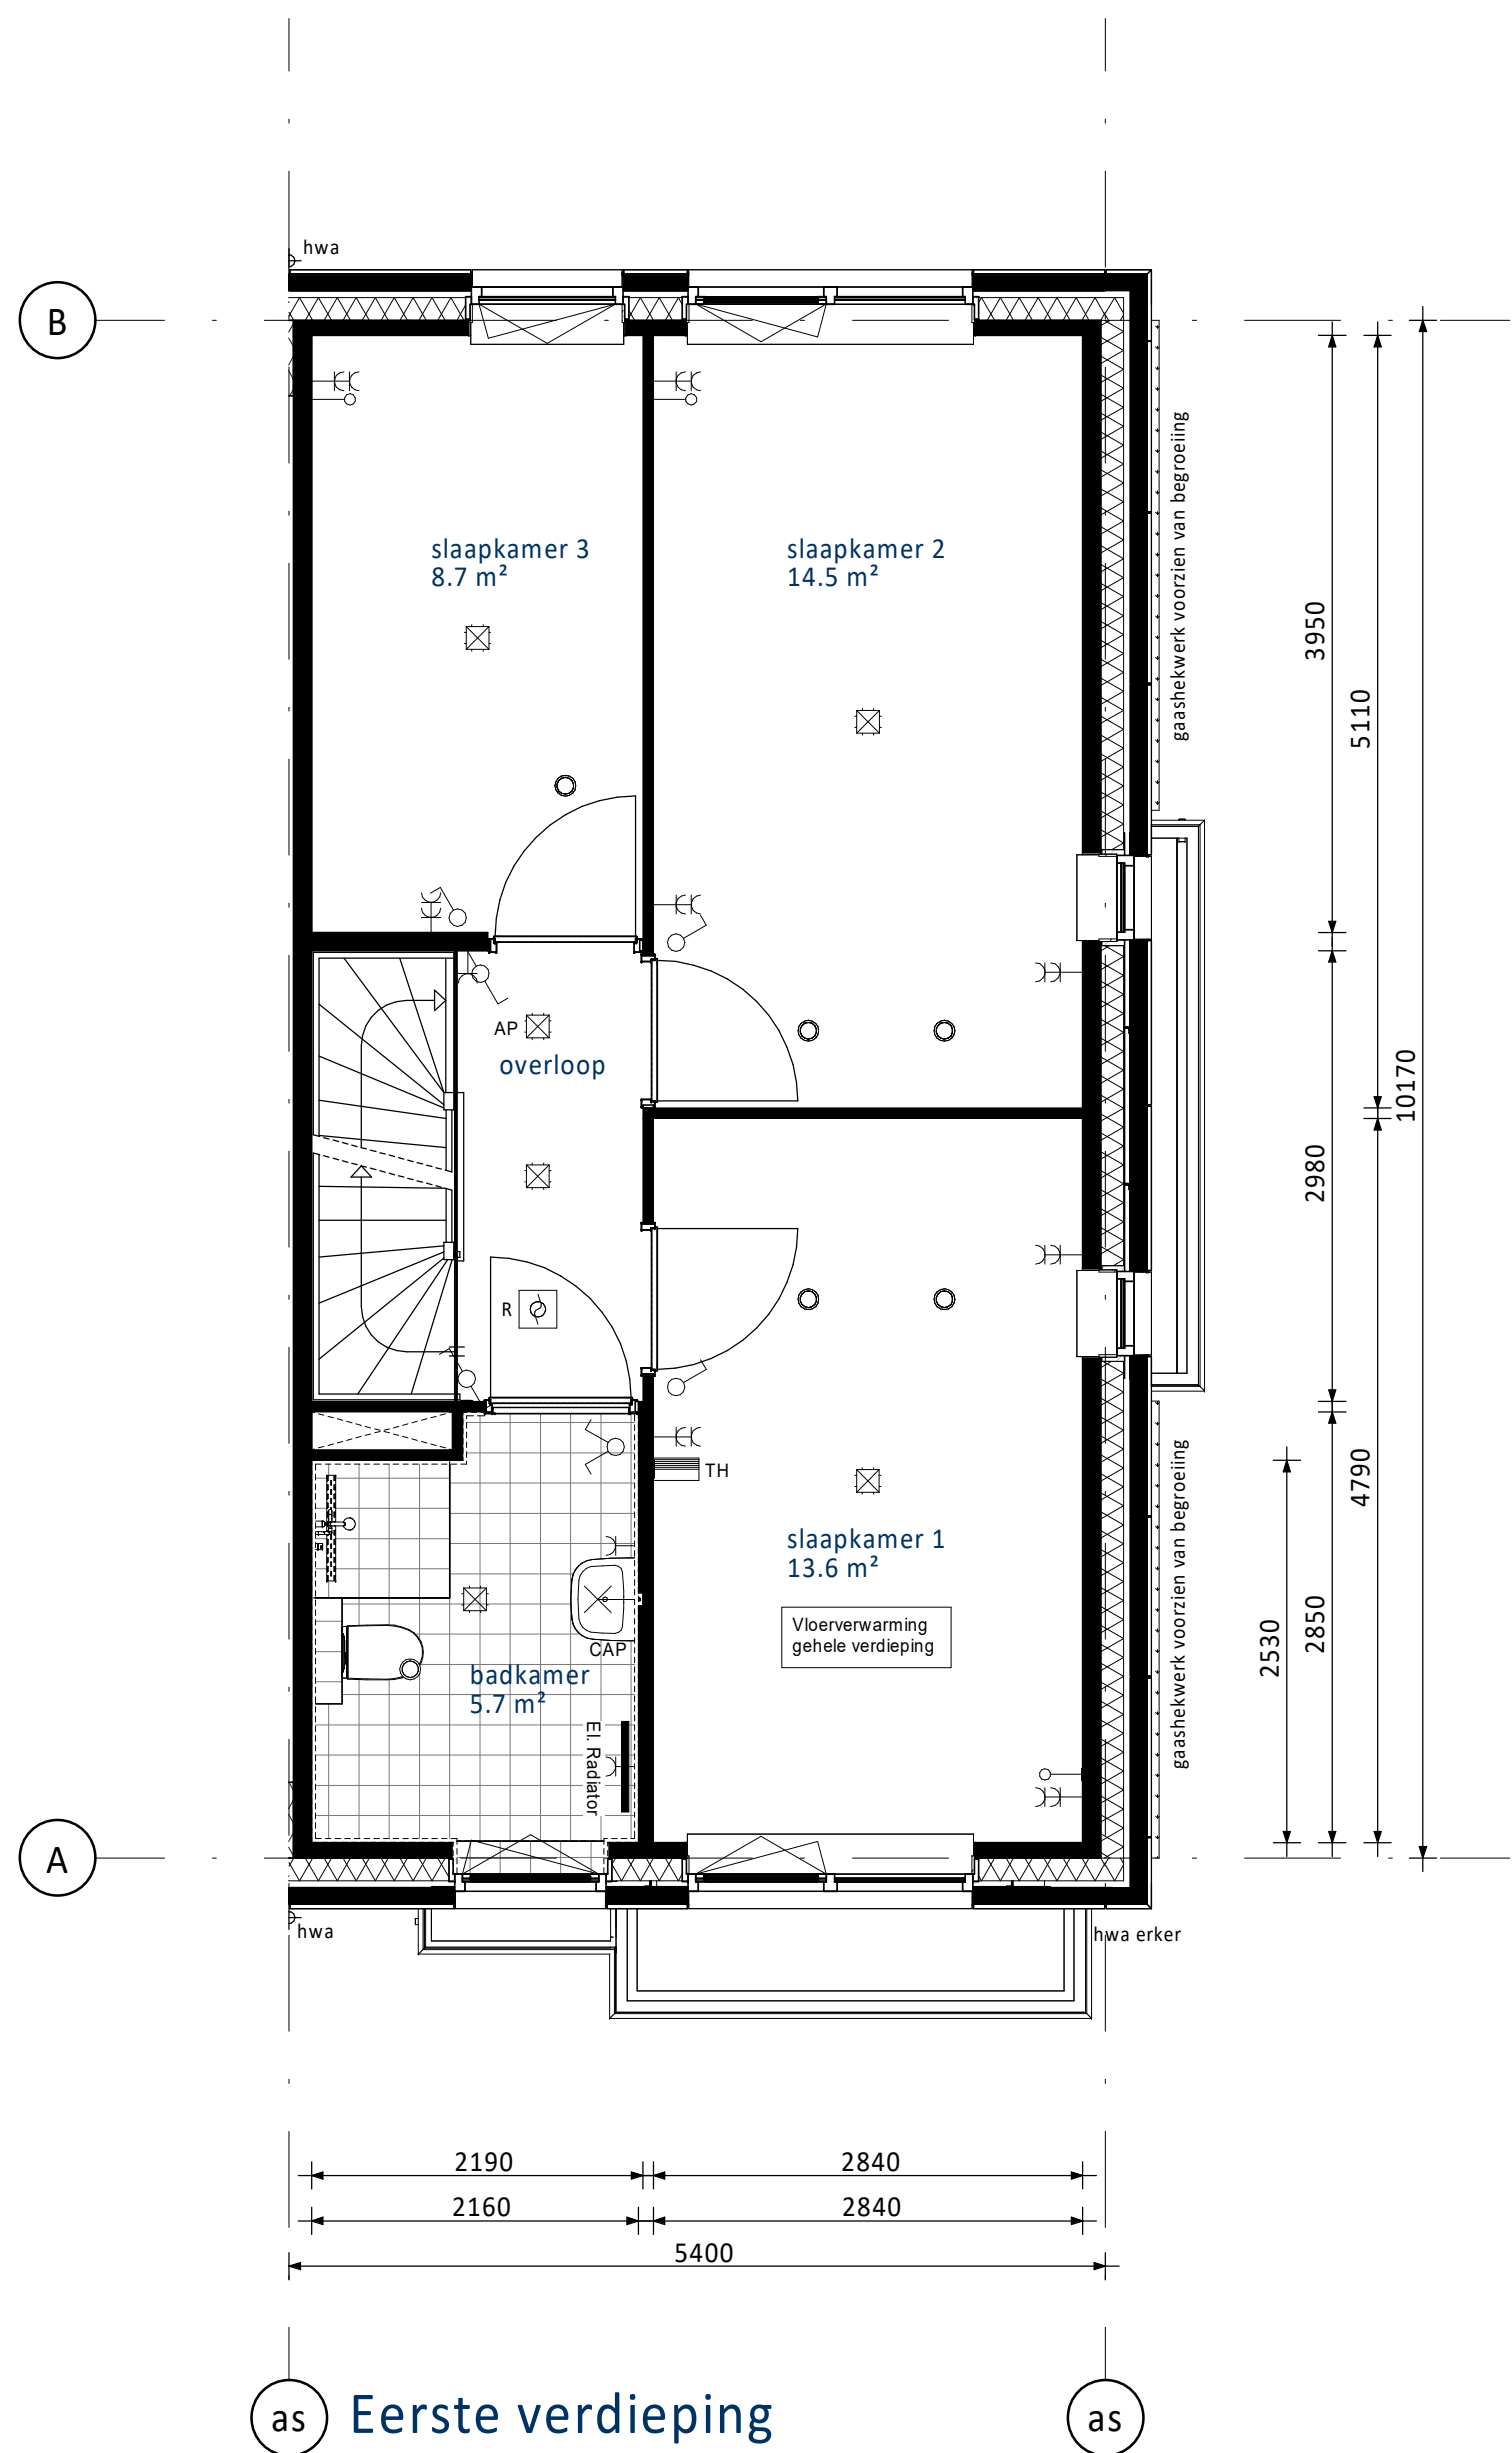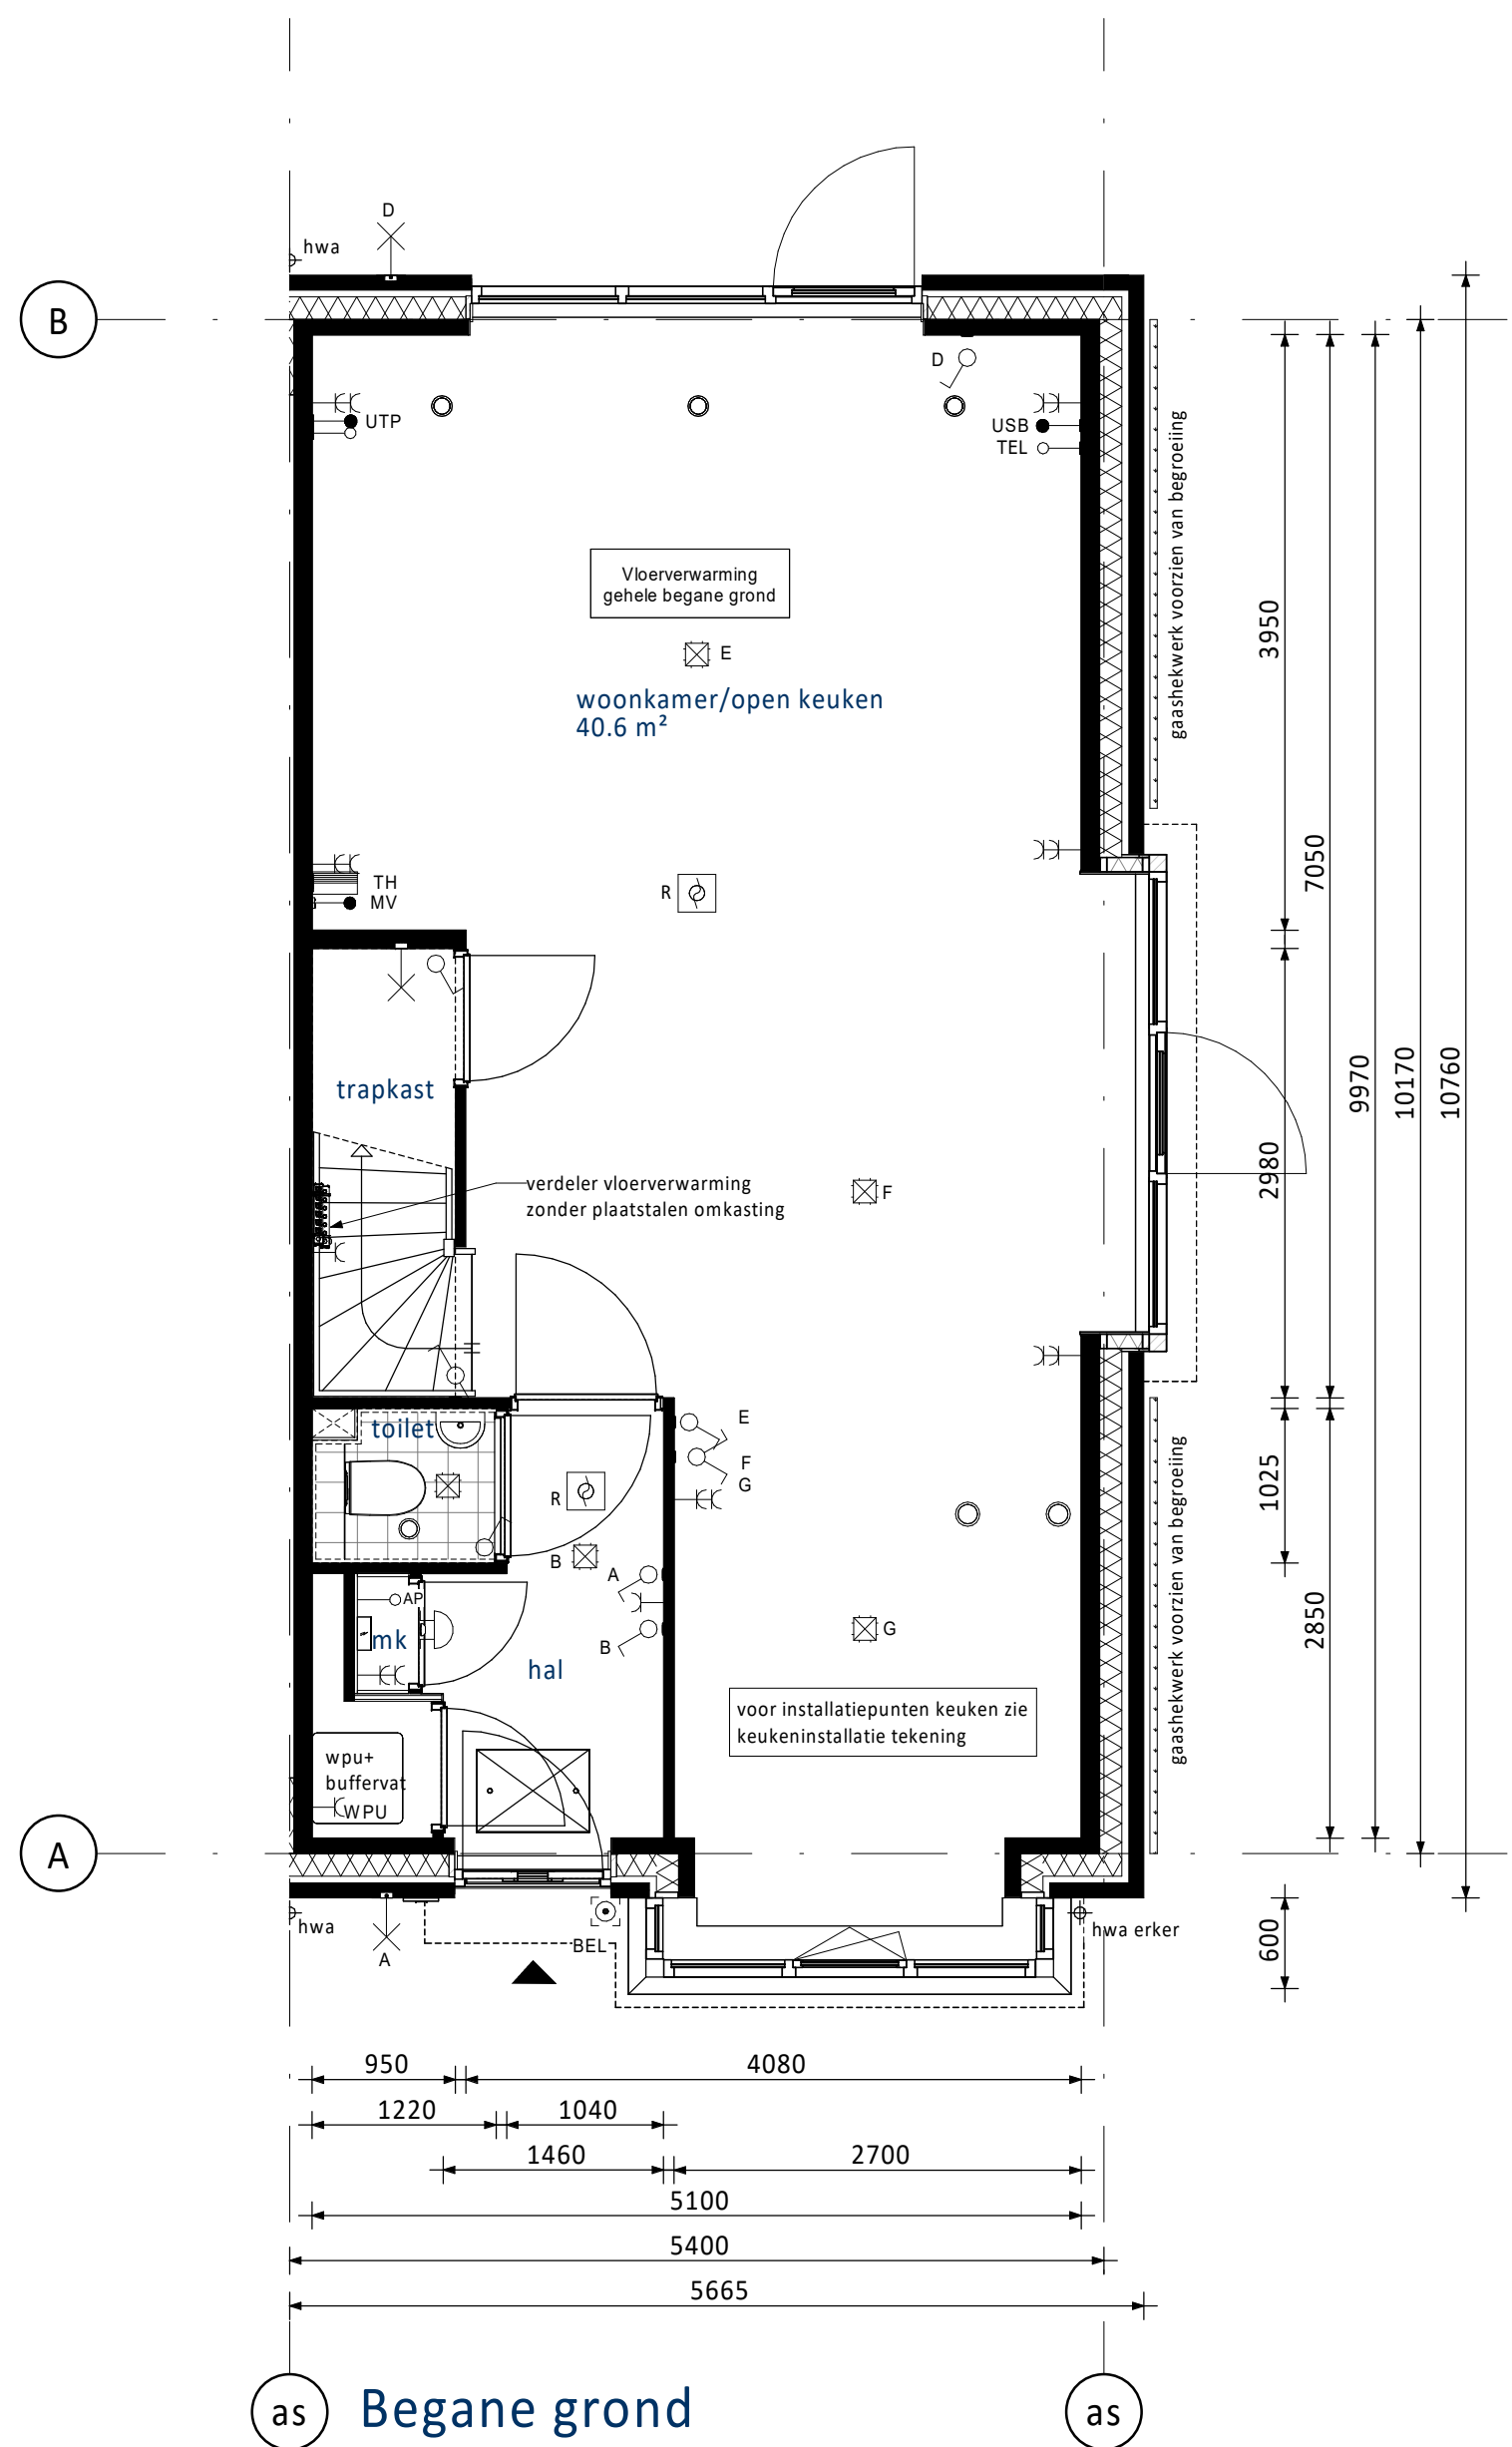

Positie ventilatie dakraam nader te bepalen

RENVOOI ELEKTRA

Centraaldoos / wandlichtpunt	Loze buisleiding (300+vl.)
Enkelpolige schakelaar (1050+vl.)	Bedrade buisleiding (300+vl.)
Serieschakelaar (1050+vl.)	Optische rookmelder
Wisselschakelaar (1050+vl.)	Thermostaat (1500+vl.)
Gecombineerde enkelvoudige wandcontactdoos geaard met enkelpolige schakelaar (1050+vl.)	Schel
Gecombineerde enkelvoudige wandcontactdoos geaard met wisselschakelaar (1050+vl.)	Beldrukker
Enkele geaarde wandcontactdoos (300+vl.)	Afzuigpunt / inblaaspunt
Dubbele geaarde wandcontactdoos (300+vl.)	Regeling ventilatie (1500+vl.)

UTP	Netwerk aansluitpunt	KT	Kooktoestel
TEL	Telecom aansluiting	KK	Koelkast
CAP	Centraal Aardpunt	BOI	Boiler
WPU	Warmte Pomp Unit	VW	Vaattwaster
WTW	Mechanische Ventilatie (met warmteterugwinning)	MAGN	Magnetron
USB	USB oplaadpunt	WM	Wasmachine
AP	Loos punt t.b.v. Accesspoint	WD	Wastdroger

KLEUREN EN MATERIALEN

Onderdeel	Materiaal	Kleur
hellende daken	sedum bedekking	
goten / overstek / luifel voordeur / luifel erker	hout	beige-grijs
gootbekleding /dakbedekking luifel / dakbedekking erkers	EPDM	zwart
dakbedekking dakkapellen (optioneel) / aanbouw (optioneel)	bitumen	zwart
dakbedekking dakkapellen (optioneel) / aanbouw (optioneel)	sedum bedekking	
daktrim goot / dakrand / luifel / dakkapellen (optioneel) / aanbouw (optioneel) / erkers	aluminium	beige-grijs
gevelmetselwerk + rollaag boven kozijn + verspringsmetselwerk eerste verdieping vanaf spekband	baksteen metselwerk, handvorm wf	bnwnr. 01: geel-grijs bnwnr. 08, 24 en 63 t/m 67: beige-grijs bnwnr. 17 en 68 t/m 72: bruin-grijs
voegwerk gevelmetselwerk	cement	donkergrijs
plint gevelmetselwerk + rollaag	baksteen metselwerk, handvorm wf	bruin
voegwerk plint + rollaag	cement	donkergrijs
kozijnen	hout	beige-grijs
ramen	hout	beige-grijs
panelen in kozijnen	colorbel	lichtgrijs
zijwangen dakkapel (optioneel)	hout	beige-grijs
laten	staal	beige-grijs
voordeuren	hout	moesgrijs
tuinteuren	hout	beige-grijs
deurdorpiels	kunststeen	antraciet
raamdorpiels / spekbanden	prefab beton	natuur
dakkappen	kunststof	zwart
gaashekwerk gevel	staal	natuur
begroeiing gevel	n.t.b. klimplant	
overkapping (deels optioneel)	aluminium	antraciet
dak overkapping (deels optioneel)	glas	helder
hemelwaterafvoer	kunststof	grijs

RENVOOI ALGEMEEN








entree woningen	
meterkast, voorzien van underlayment meterkastbord inclusief zijwangen	
tegelerwerk	
maaiveld	
binnendeur	
colorbel	
melkglas	

Woningen Peil = 0 = 1,15 meter minus NAP

B	01-09-2025	Stabiliteitswand + trapkast	JK	CS
A	04-04-2025	Definitief	CS	JK
O	31-01-2025	Definitief	JK	CS

Opdrachtgever		Vorm Conceptwoningen B.V.	
Project		Hart van Vrouwenakker te Nieuwkoop Rijwoning 5,4m (type Goudsbloem)	
Bouwnummer		08	
Schaal		1:50	Formaat
Formaat		1399 x 841	Status
Project nr.		240135	Blad nr.
		A5400-HS-VK-B0102	

Project nr.	240135	Blad nr.	Rev.
		A5400-HS-VK-B0102	

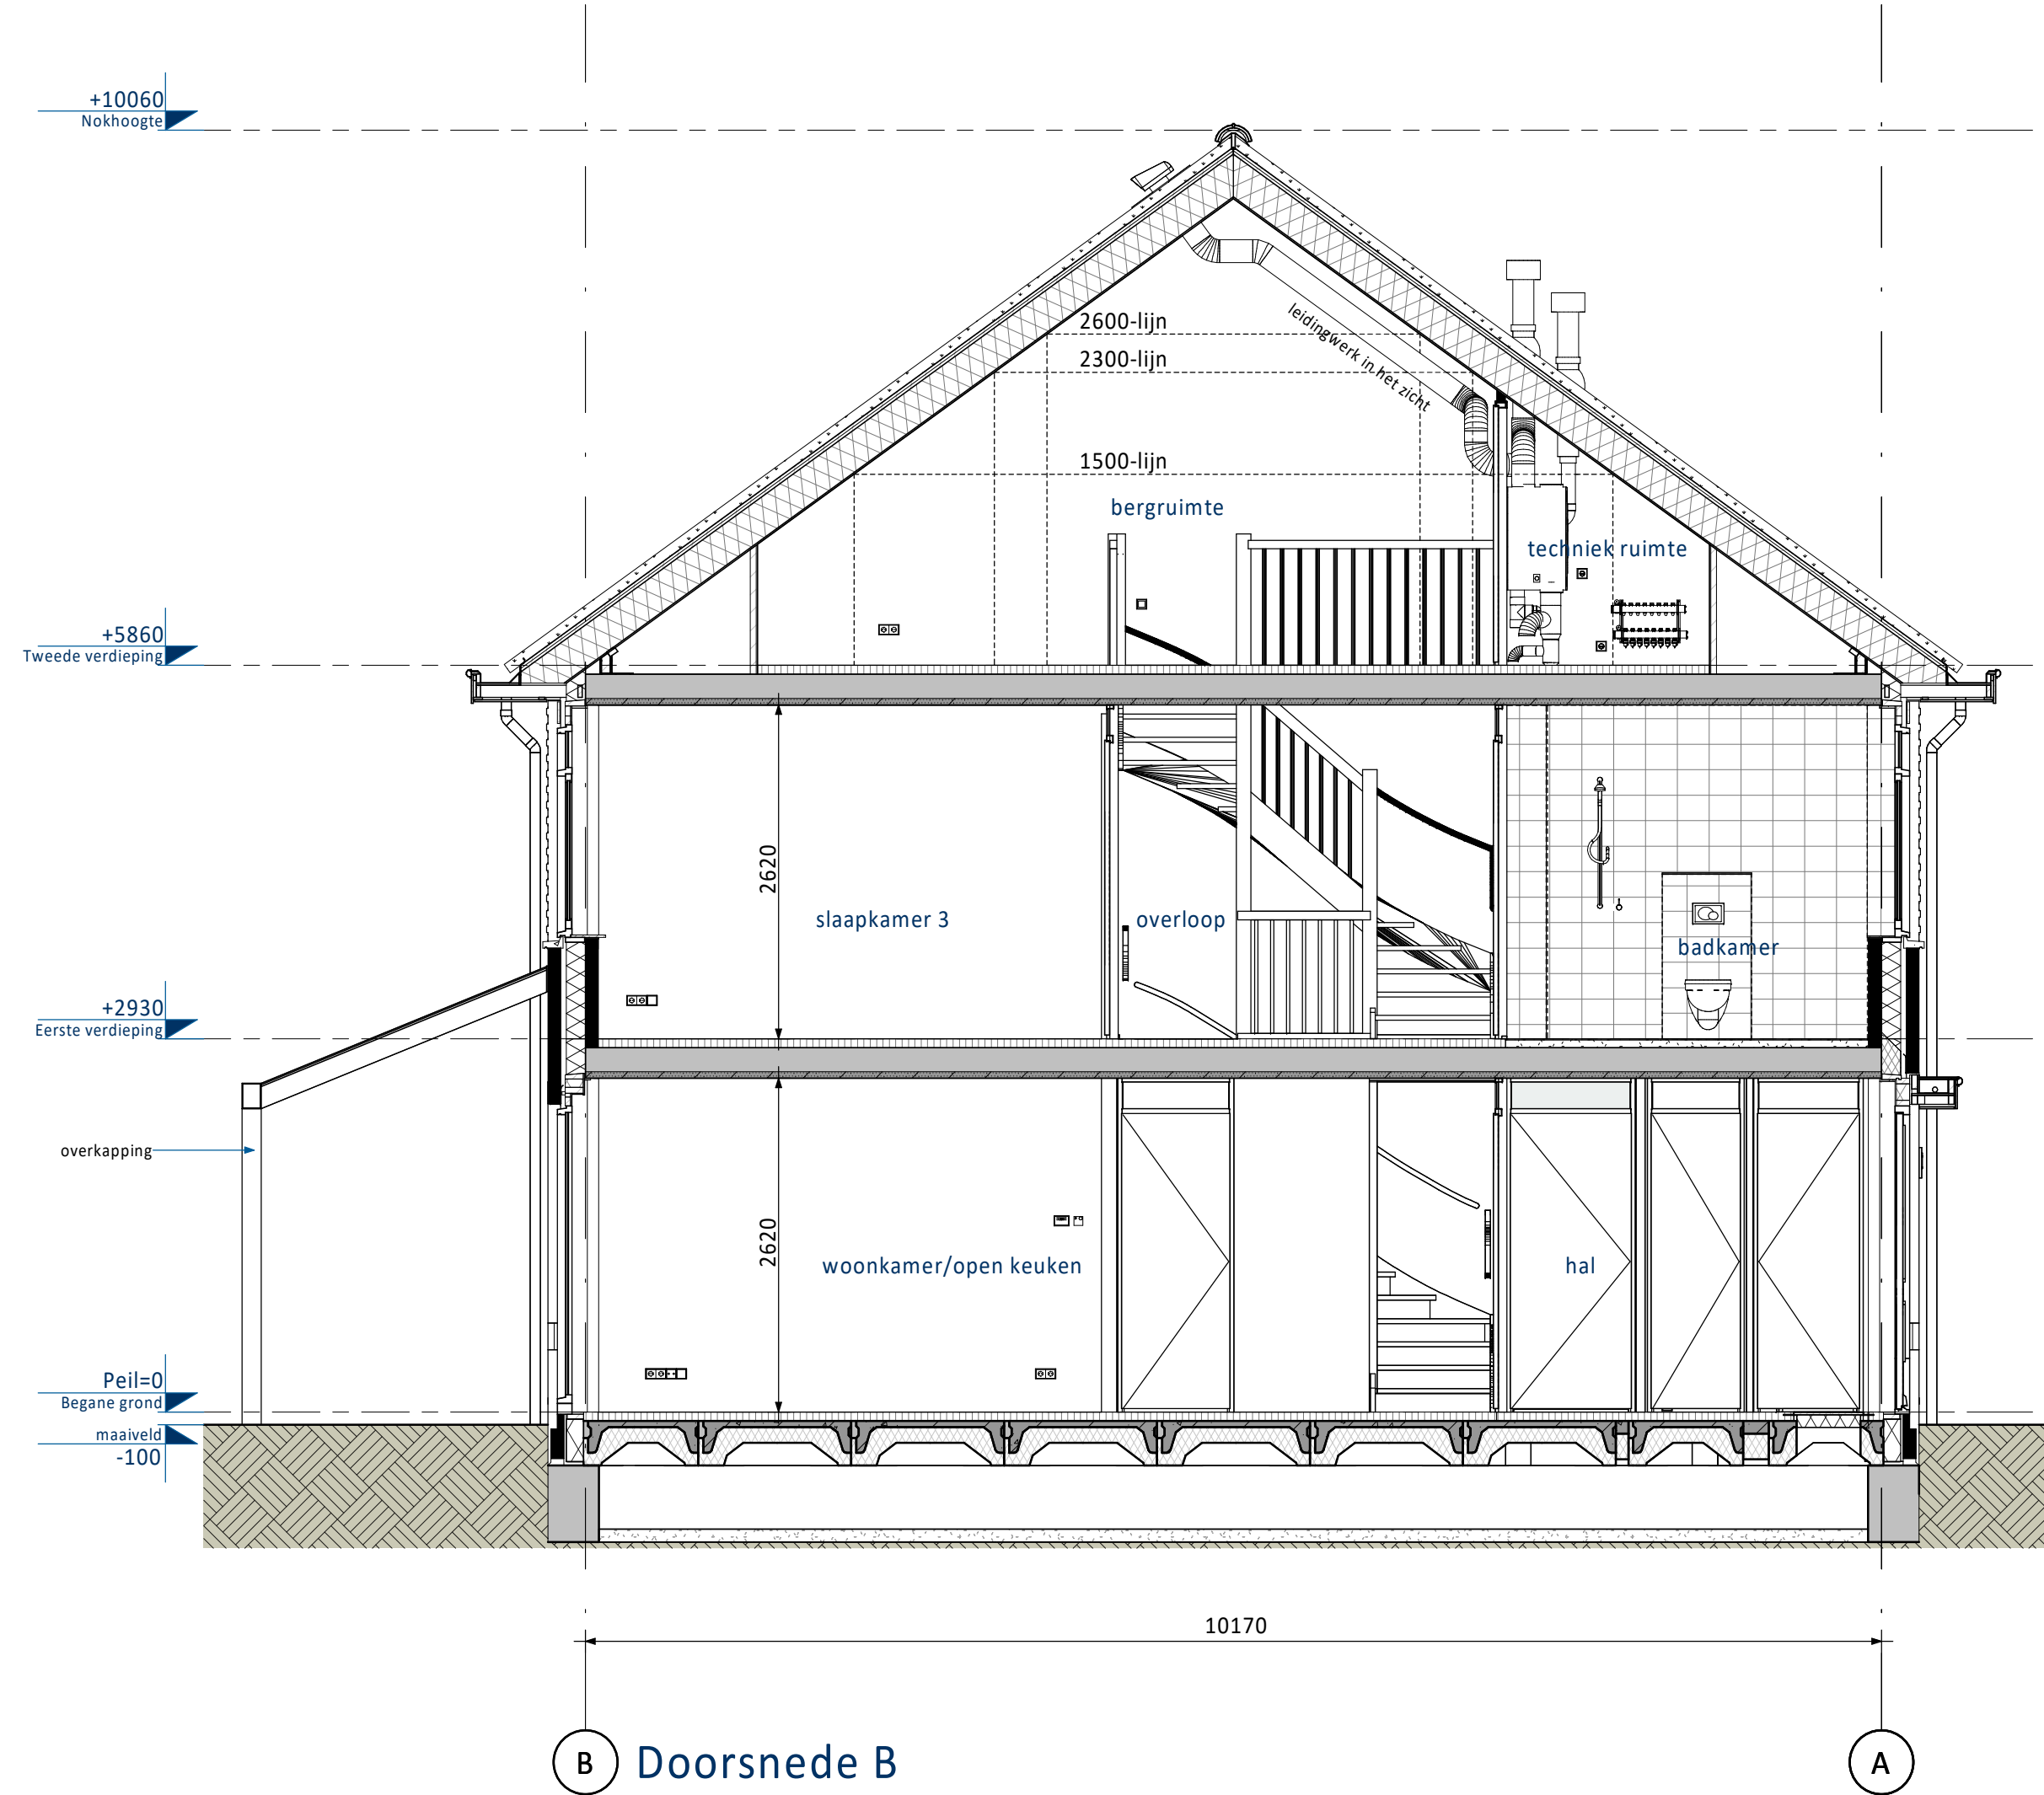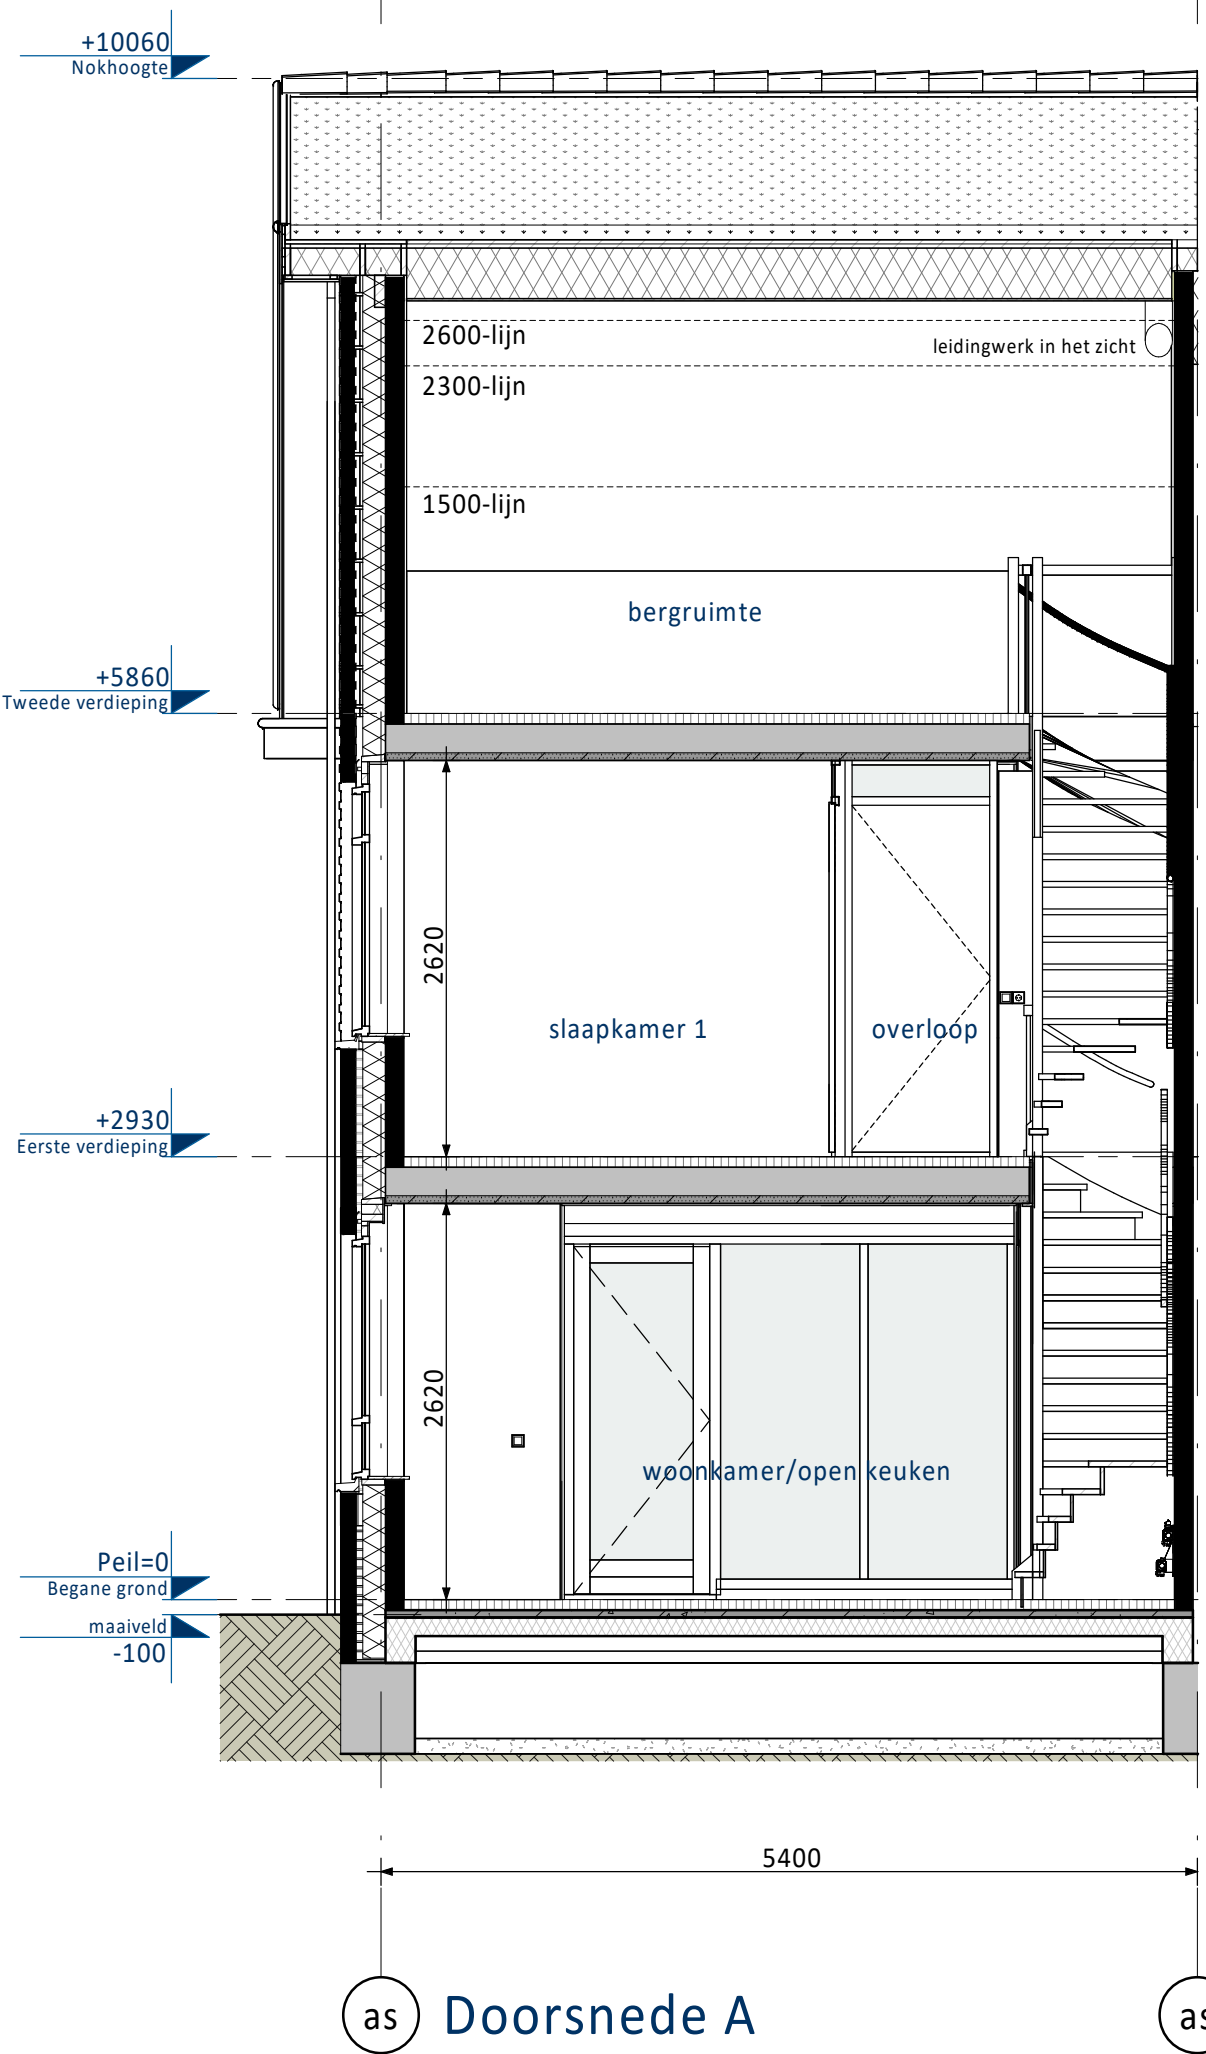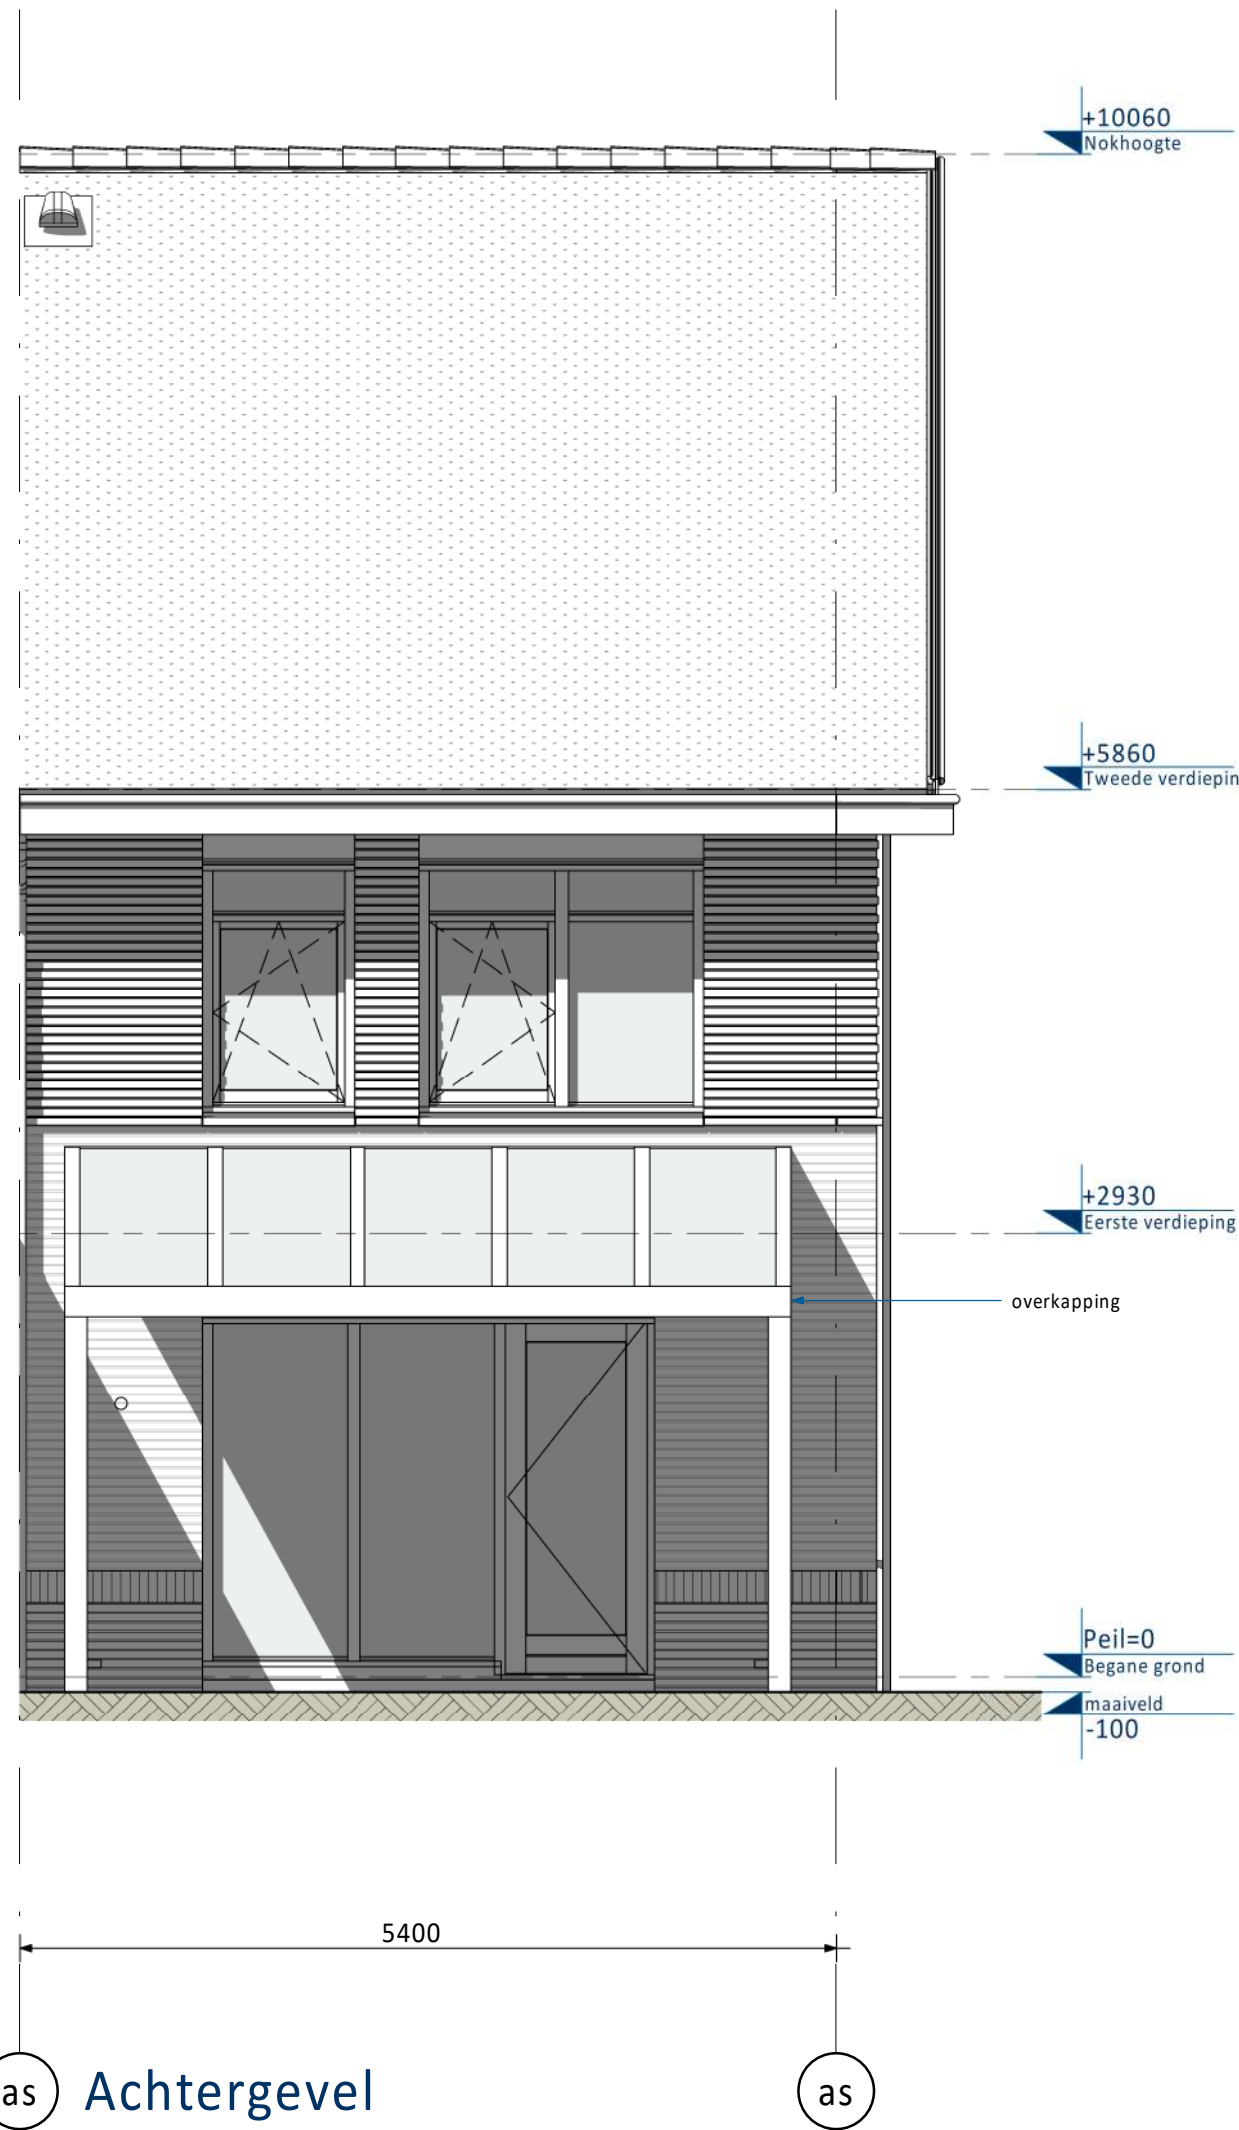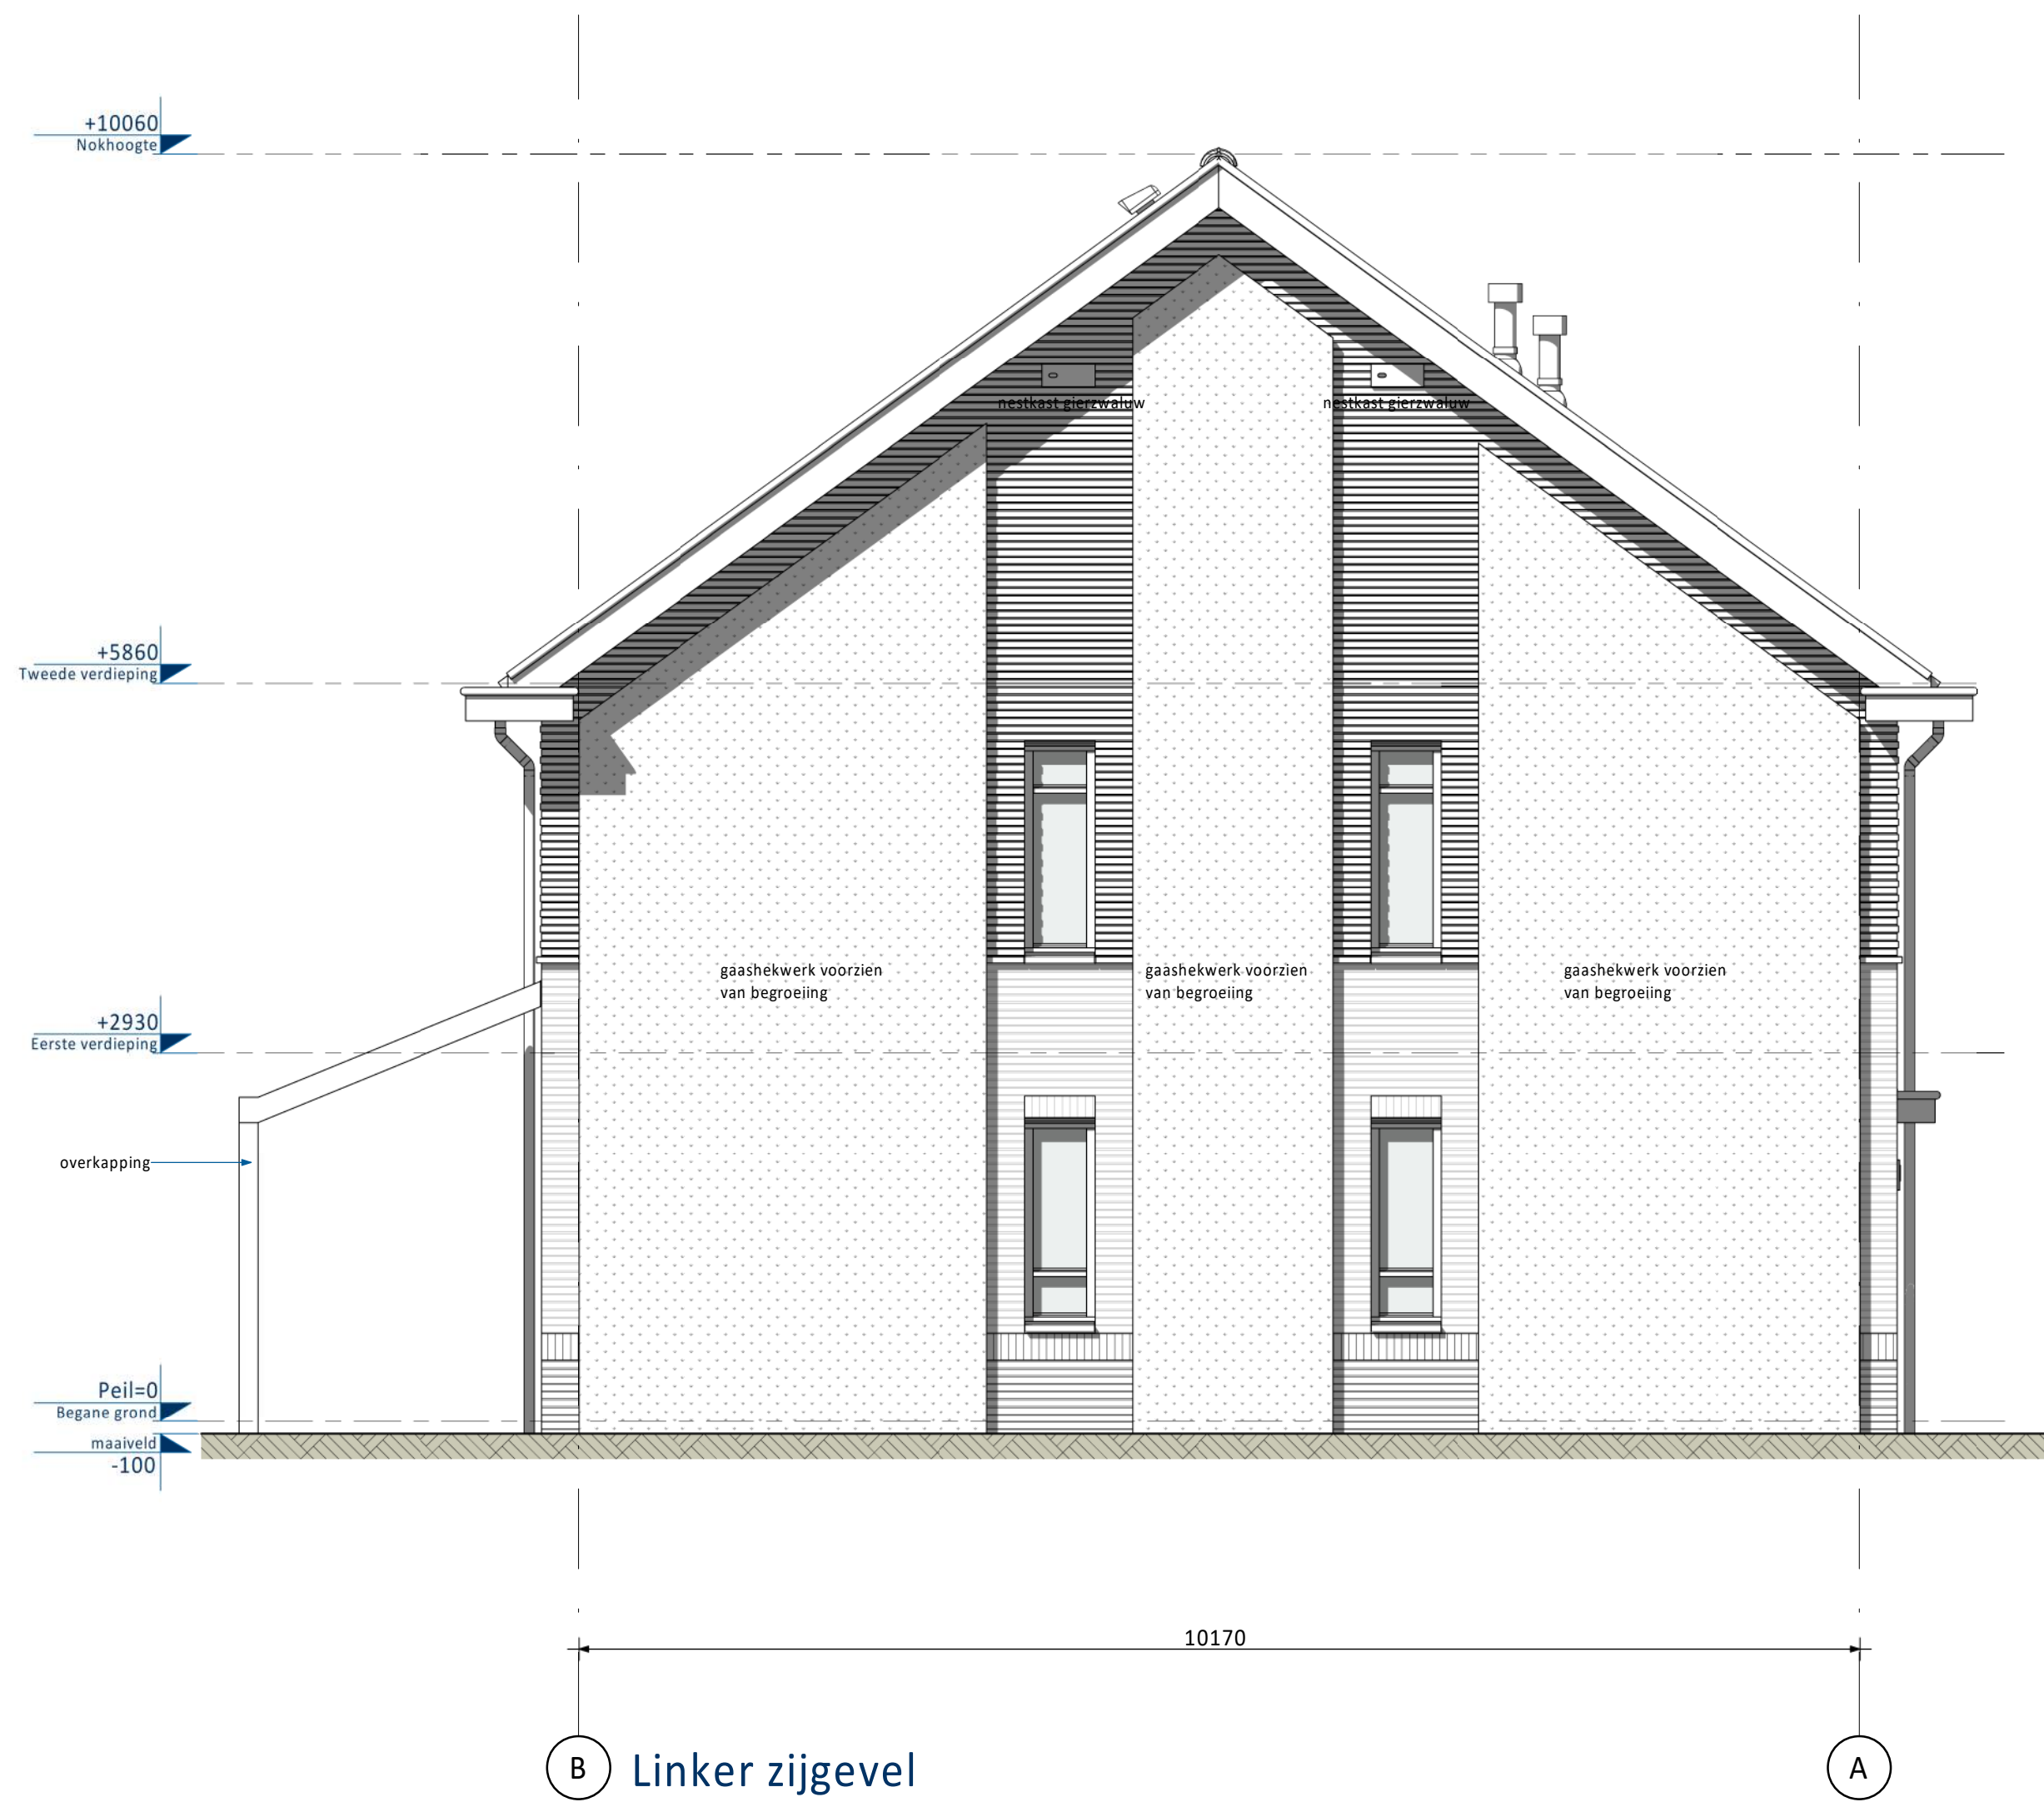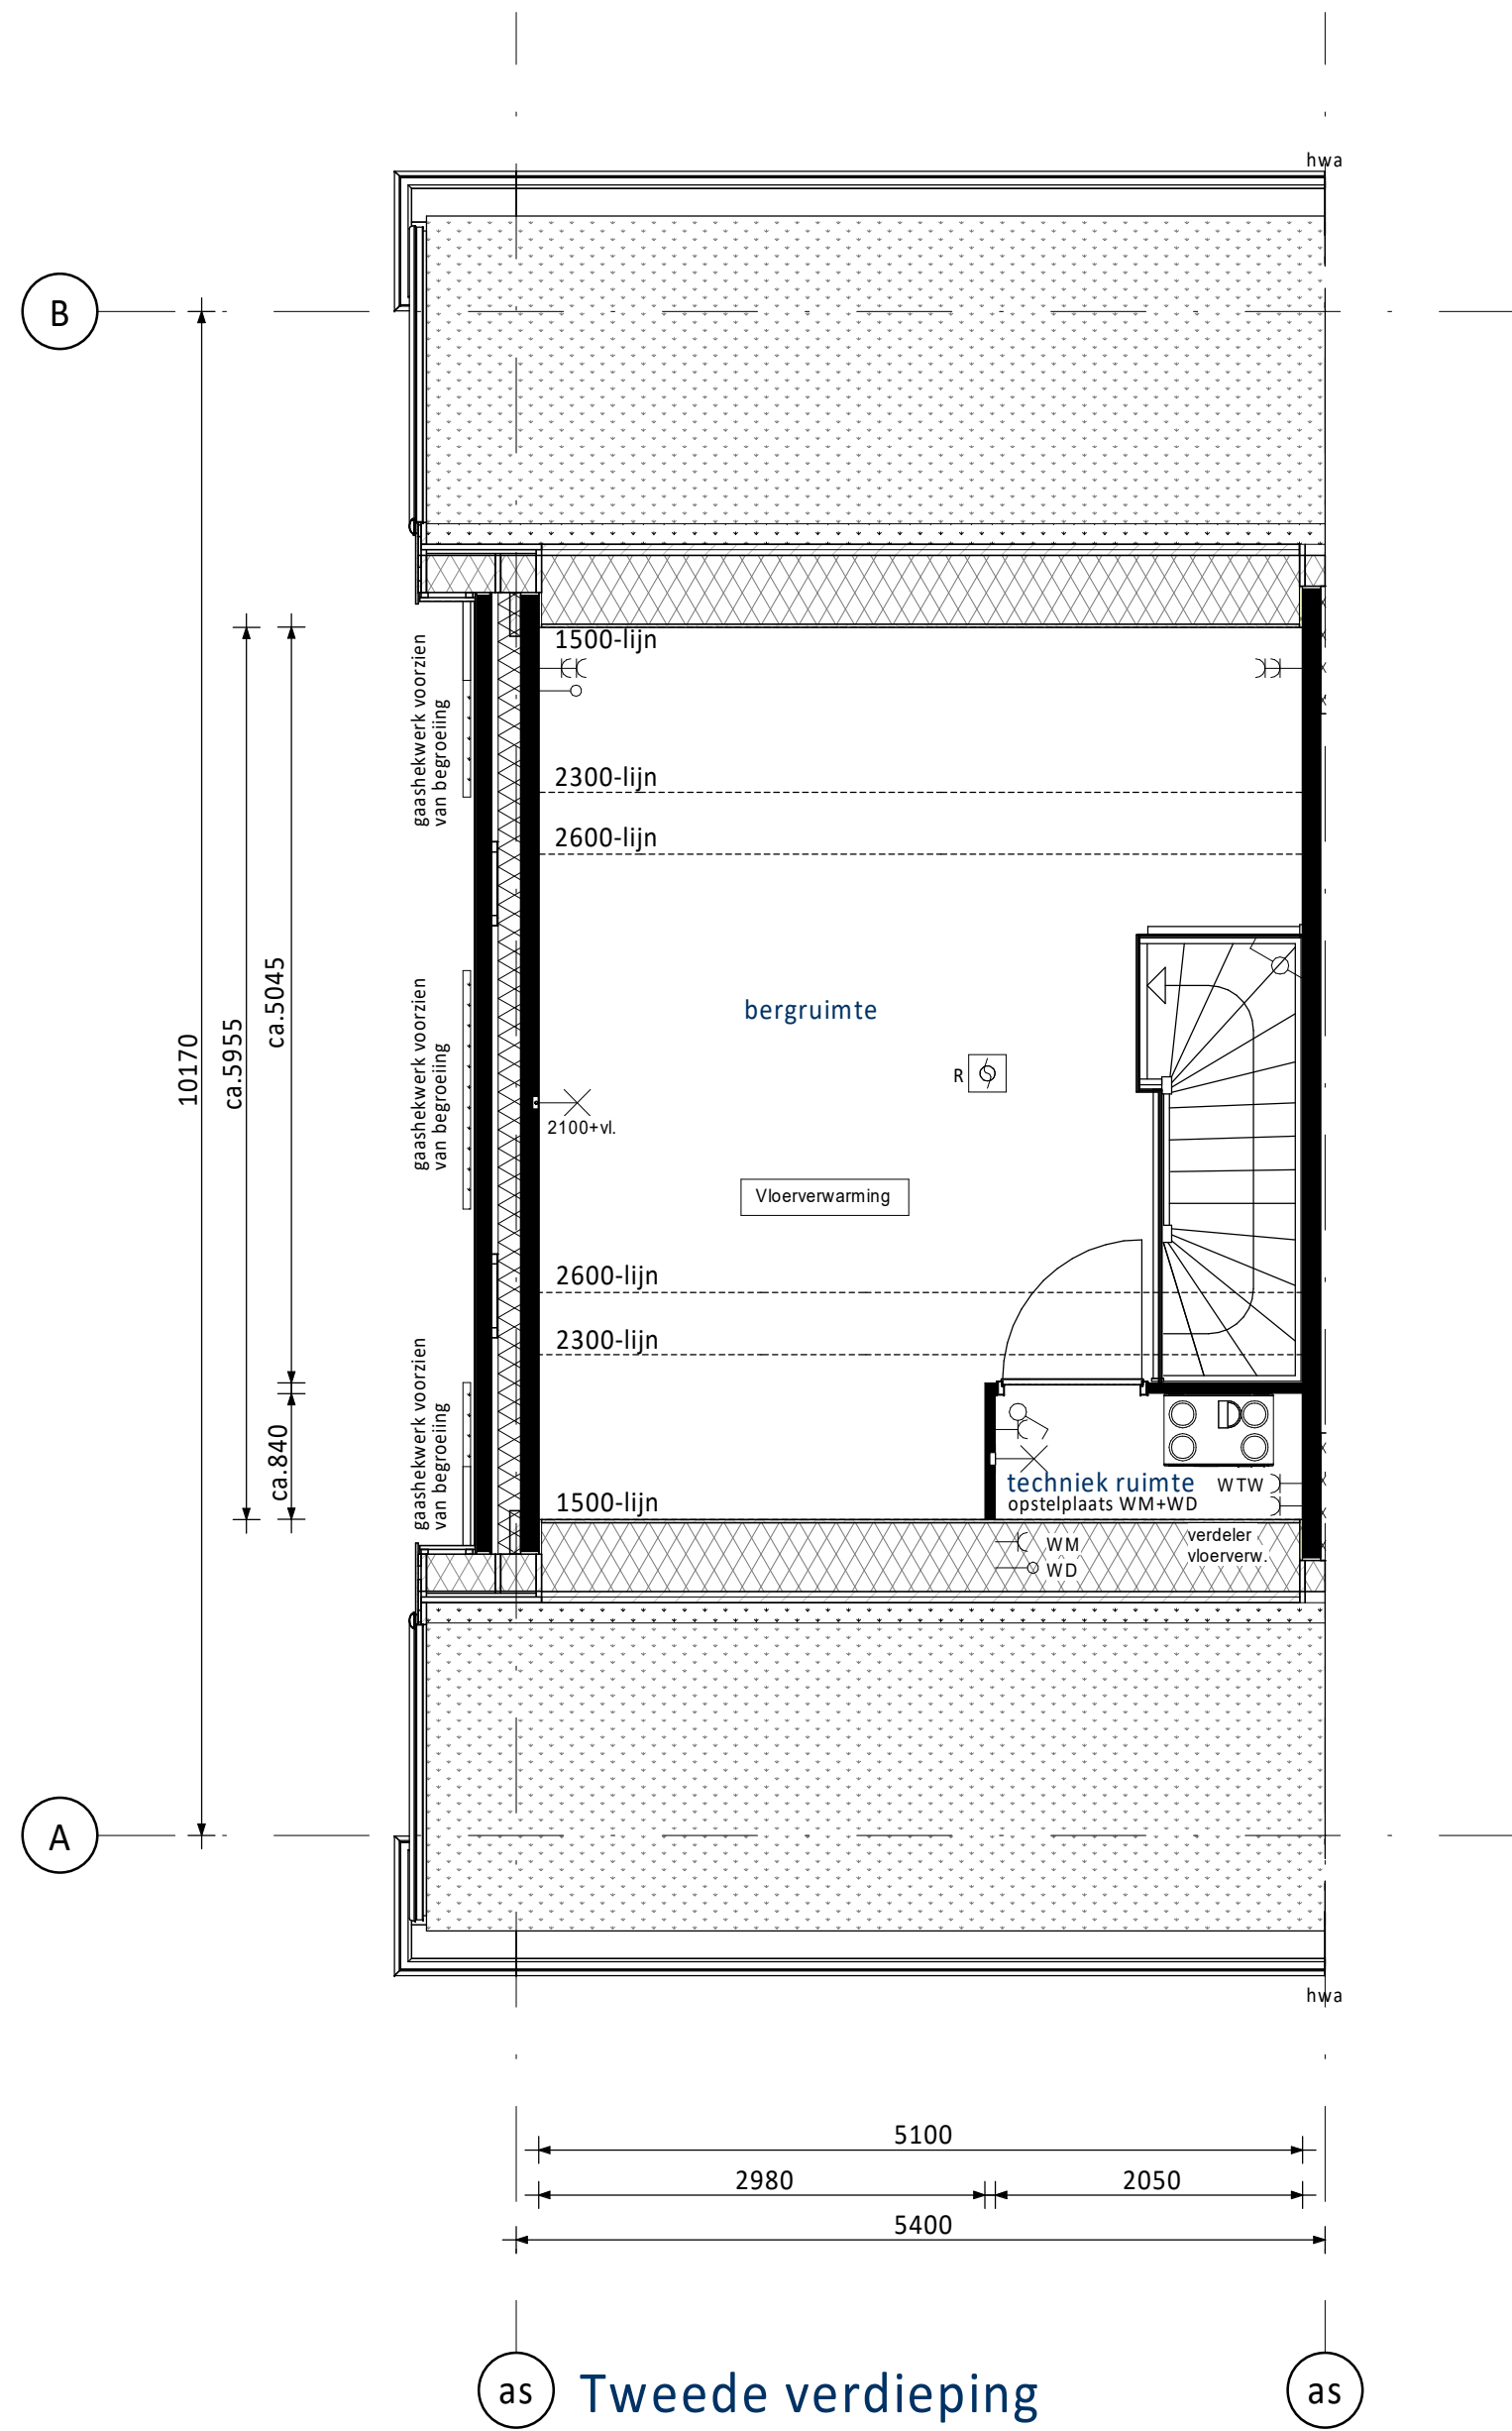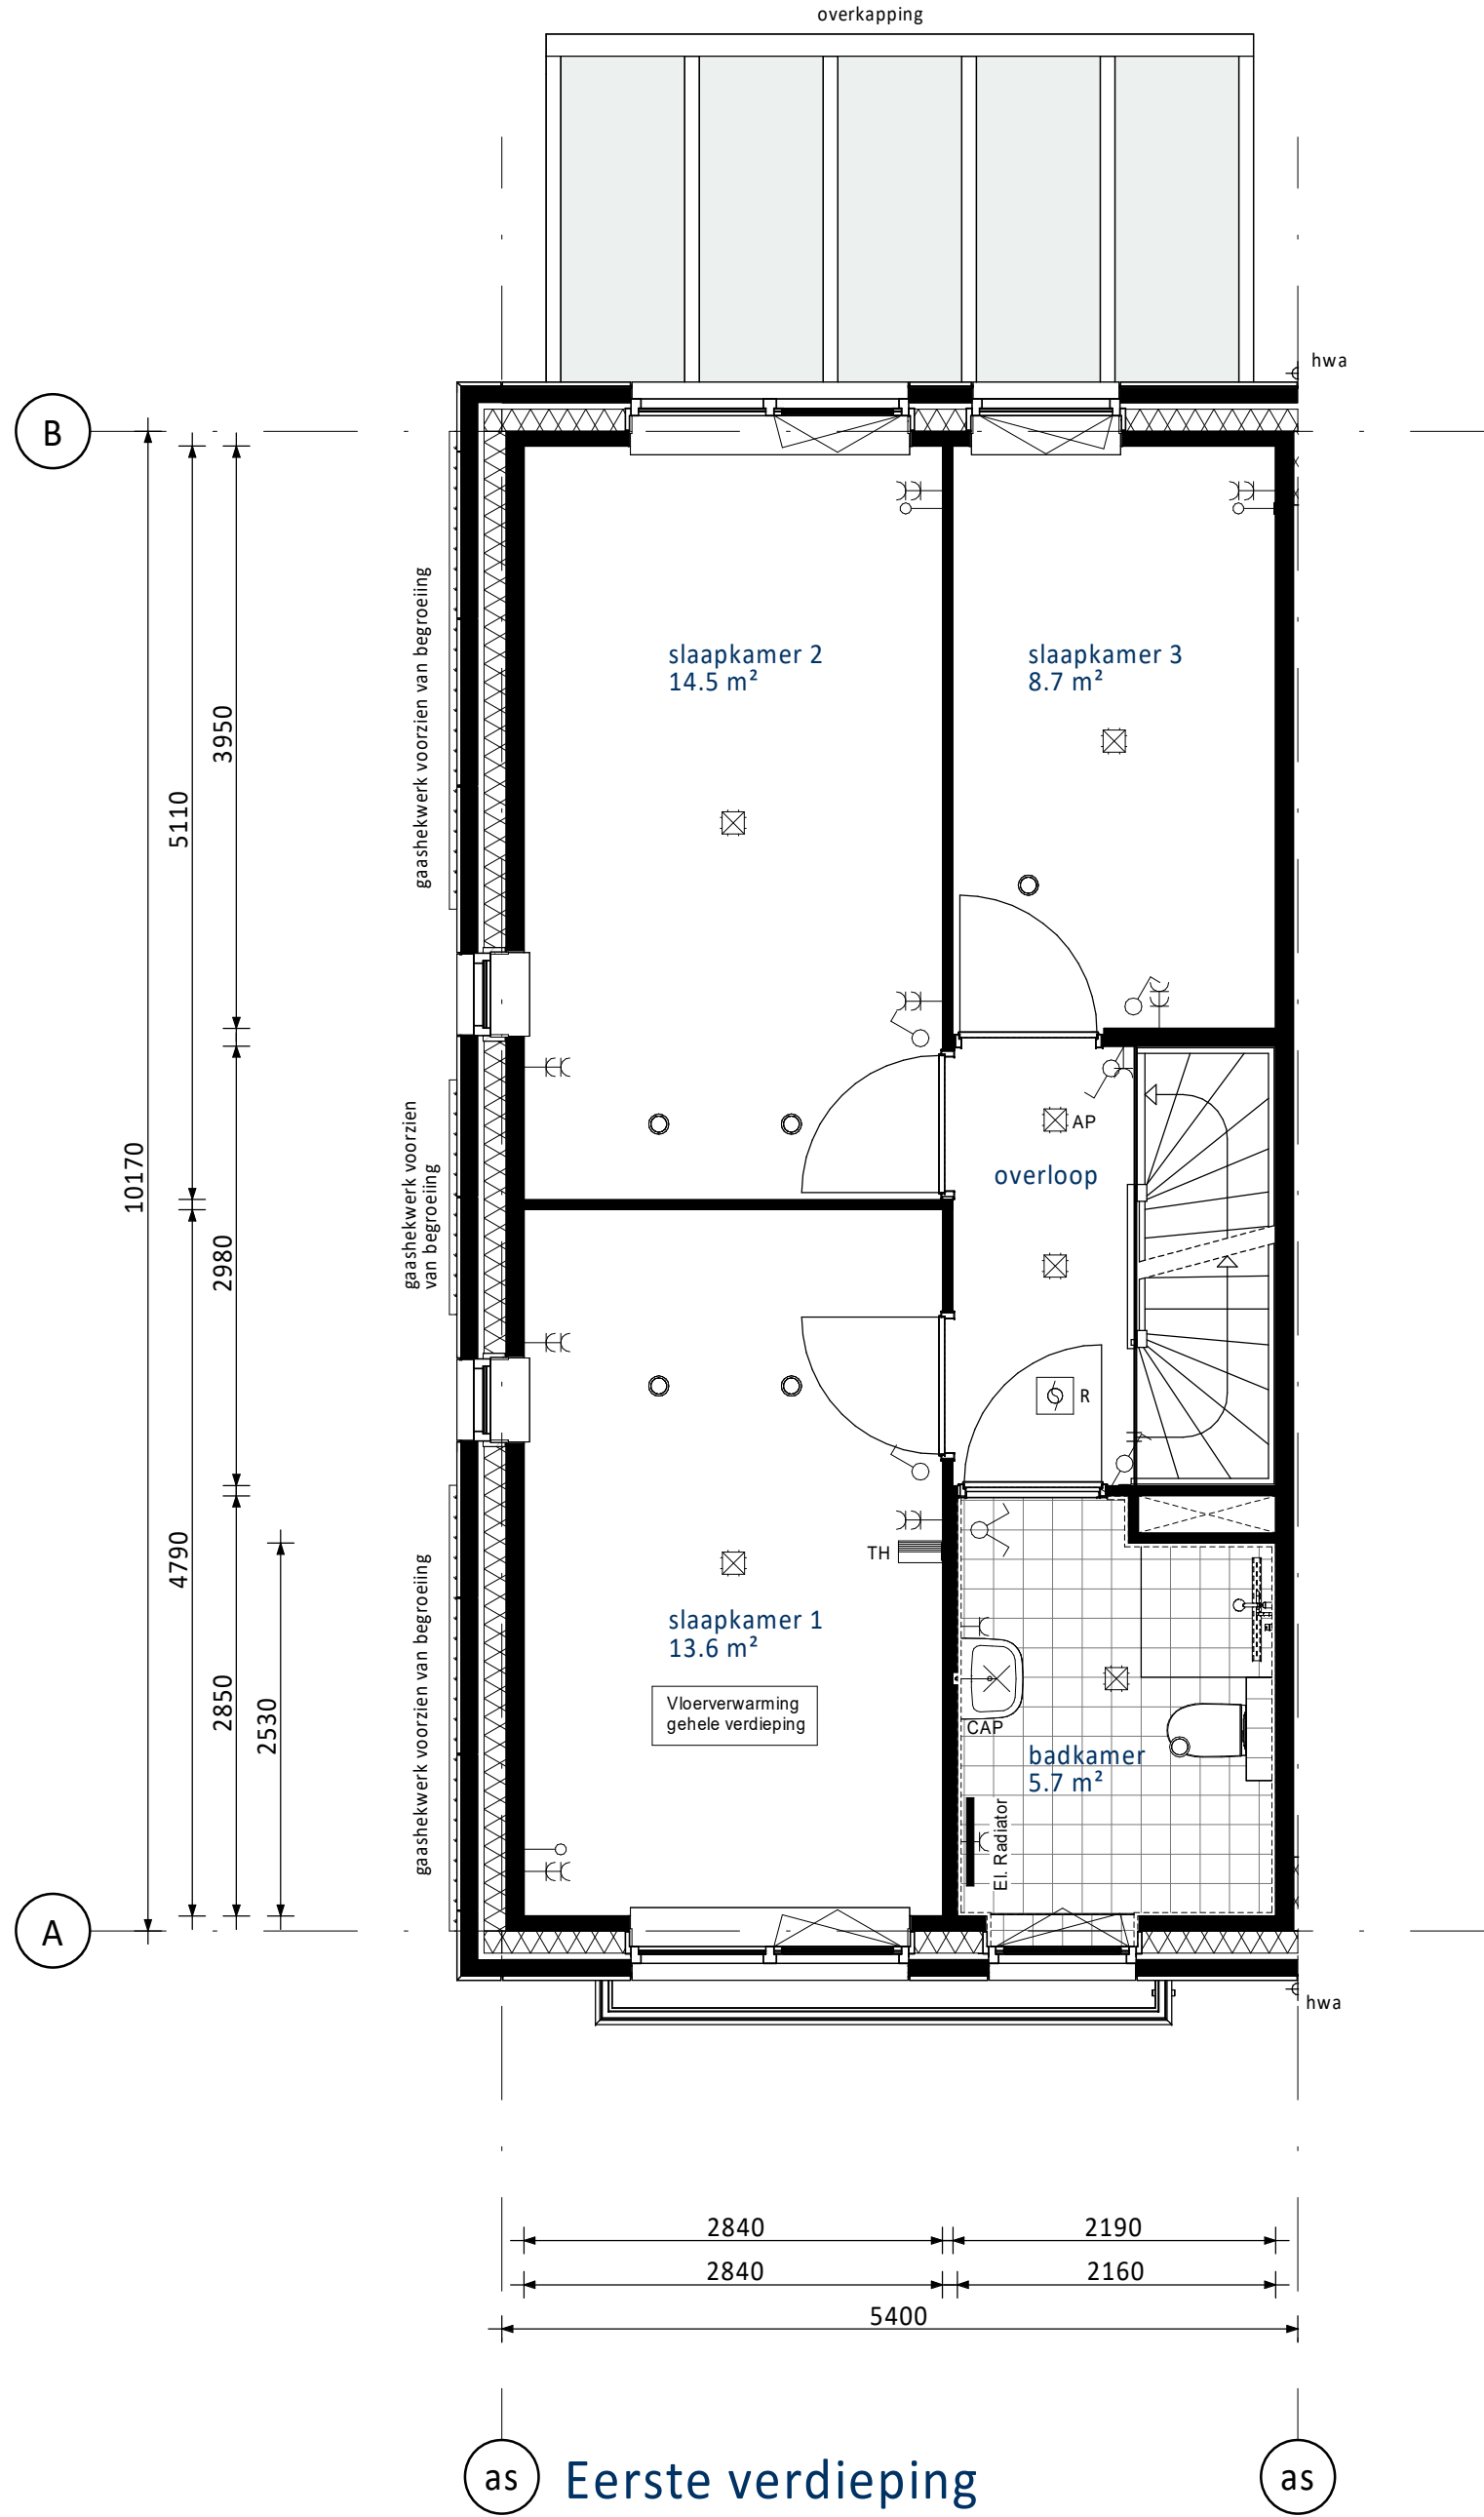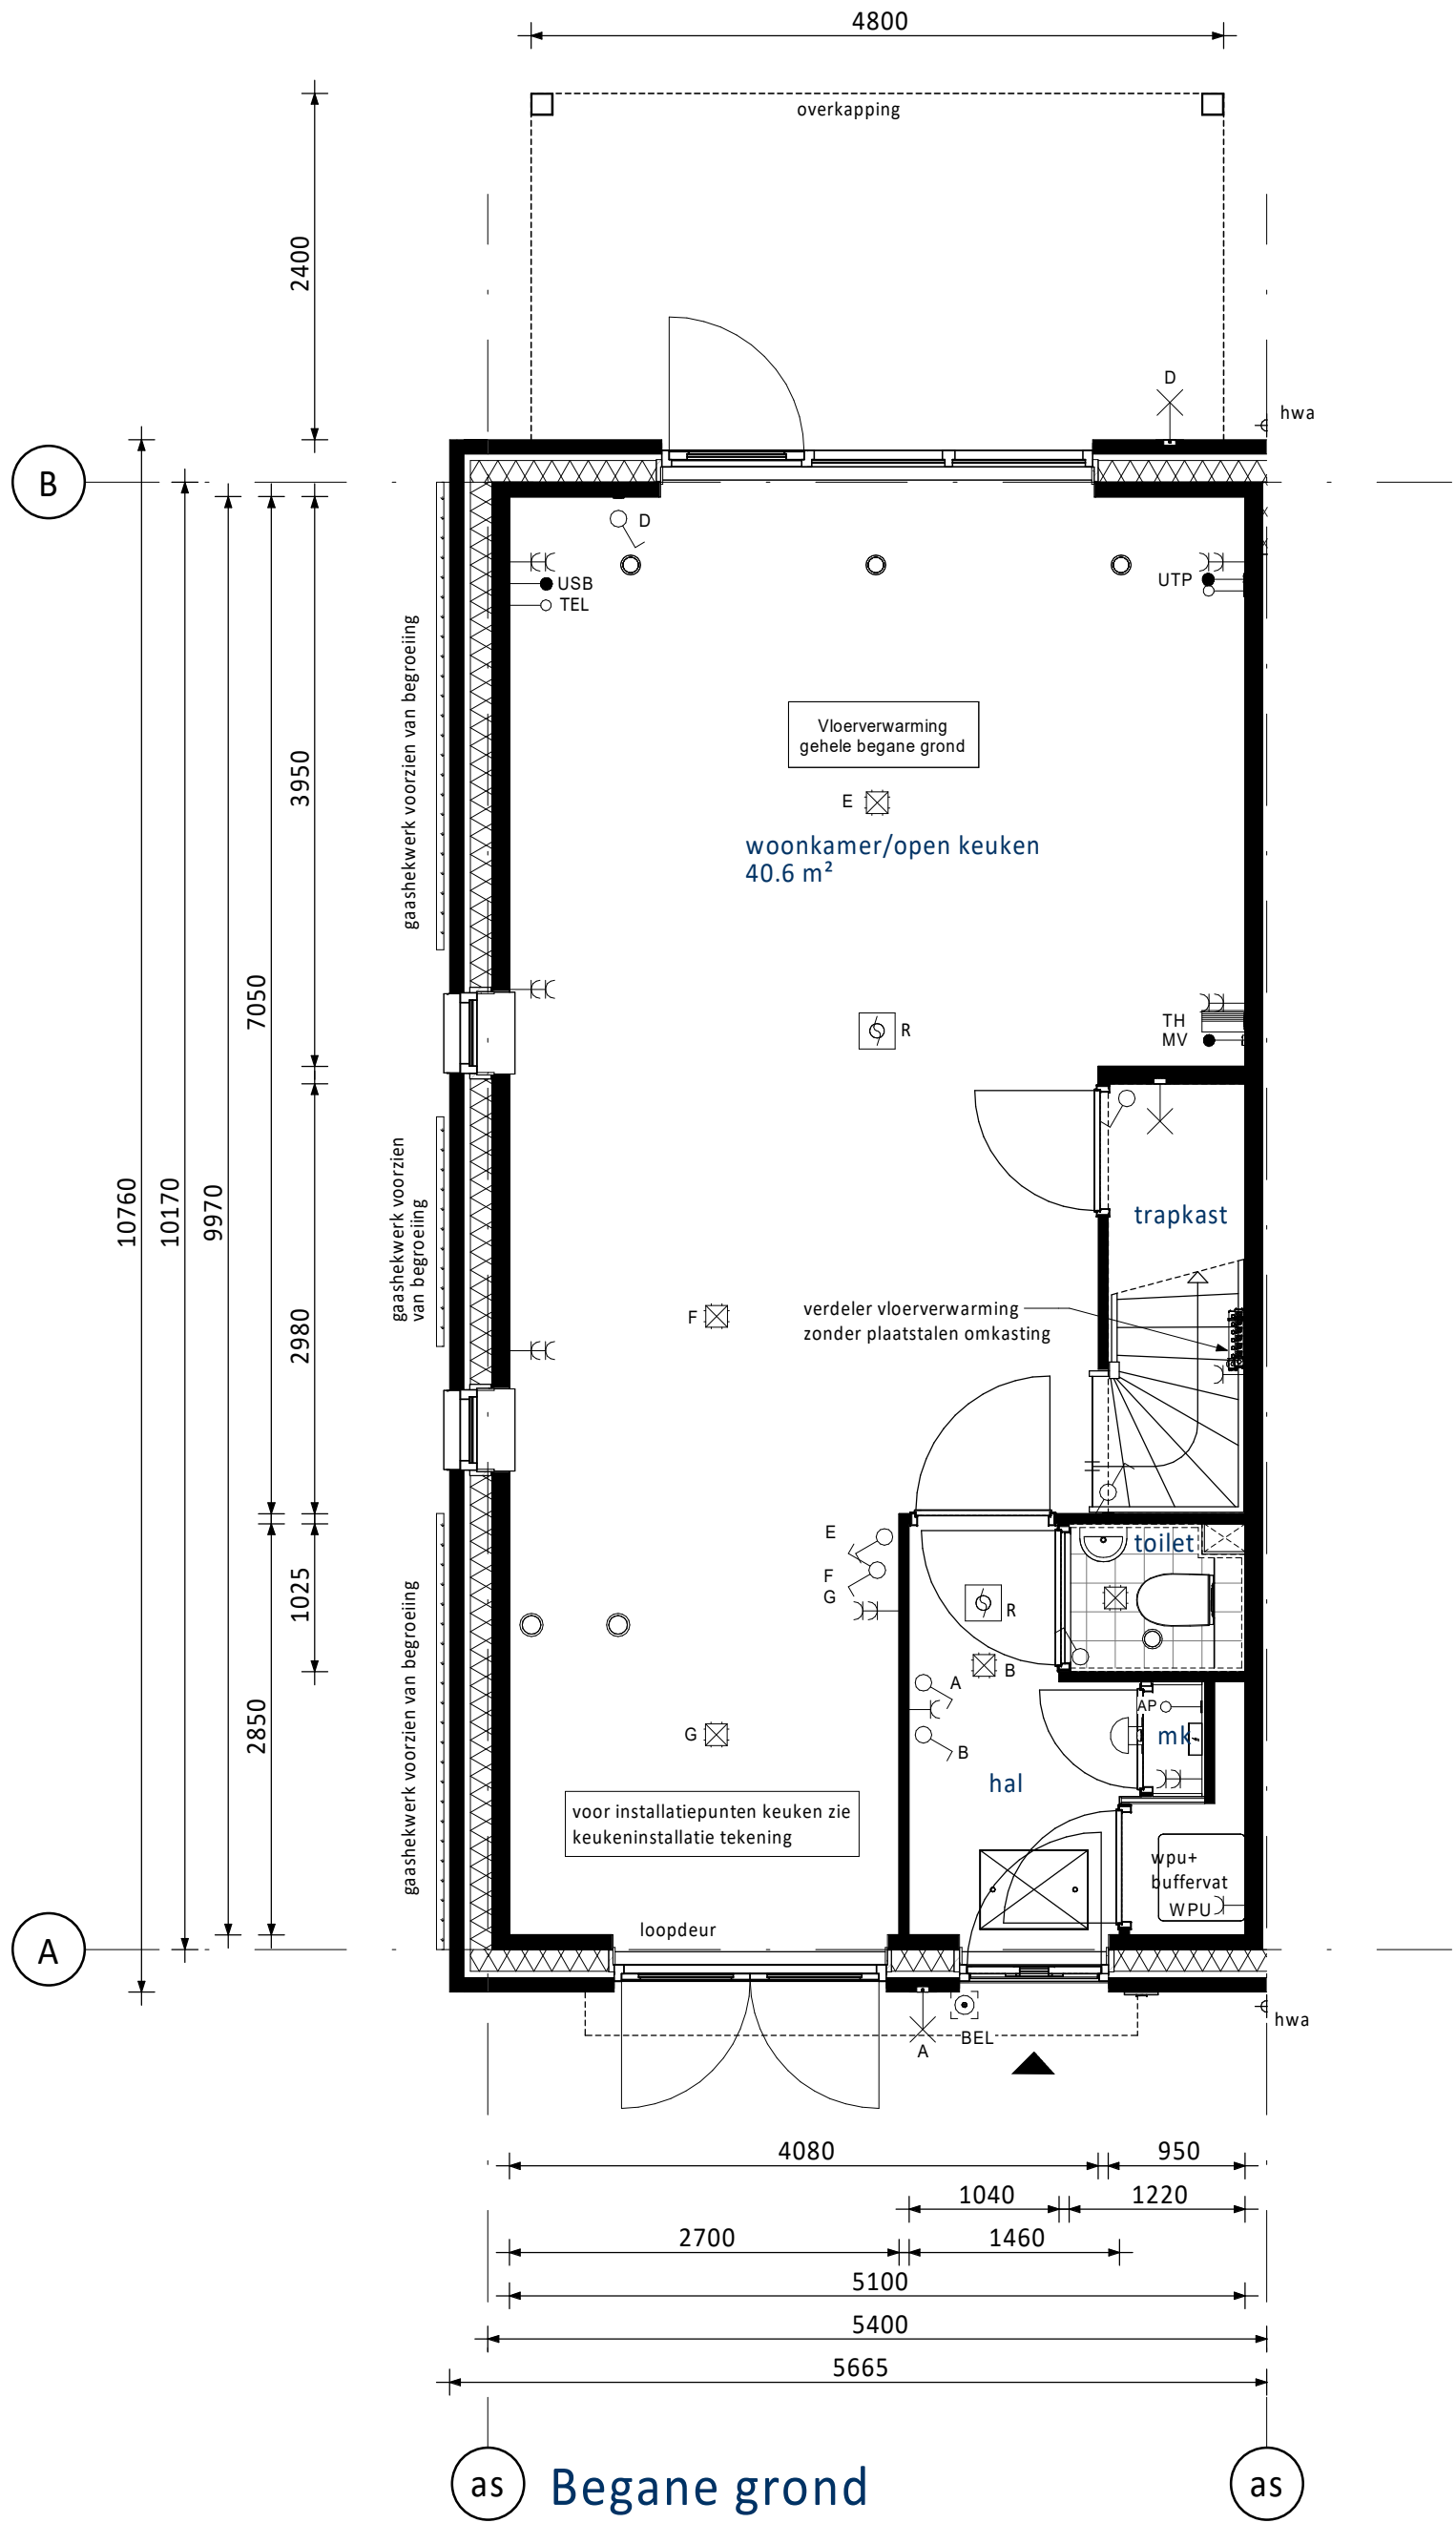

Positie ventilatie dakraam nader te bepalen

RENVOOI ELEKTRA

 Centraaldoos / wandlichtpunt	 Groepenkast
 Enkelpolige schakelaar (1050+vl.)	 Loze buisleiding (300+vl.)
 Serieschakelaar (1050+vl.)	 Bedrade buisleiding (300+vl.)
 Wisselschakelaar (1050+vl.)	 Optische rookmelder
 Gecombineerde enkelvoudige wandcontactdoos	 TH Thermostaat (1500+vl.)
 Gecombineerde enkelvoudige wandcontactdoos	 Schel
 Gecombineerde enkelvoudige wandcontactdoos	 Belrukker
 Enkele geaarde wandcontactdoos (300+vl.)	 Afzuigpunt / inblaaspunt
 Dubbele geaarde wandcontactdoos (300+vl.)	 Regeling ventilatie (1500+vl.)

UTP	Netwerk aansluitpunt	KT	Kooktoestel
TEL	Telecom aansluiting	KK	Koelkast
CAP	Centraal Aardpunt	BOI	Boiler
WPU	Warme Pomp Unit	VW	Vaastwasser
WTW	Mechanische Ventilatie (met warmteterugwinning)	MAGN	Magnetron
USB	USB oplaadpunt	WM	Wasmachine
AP	Loos punt t.b.v. Accesspoint	WD	Wastdroger

KLEUREN EN MATERIALEN








Onderdeel	Materiaal	Kleur
hellende daken	sedum bedekking	
goten / overstek / luifel voordeur / luifel erker	hout	beige-grijs
gootbekleding /dakbedekking luifel / dakbedekking erkers	EPDM	zwart
dakbedekking dakkapellen (optioneel) / aanbouw (optioneel)	bitumen	zwart
dakbedekking dakkapellen (optioneel) / aanbouw (optioneel)	sedum bedekking	
daktrim goot / dakrand / luifel / dakkapellen (optioneel) / aanbouw (optioneel) / erkers	aluminium	beige-grijs
gevelmetselwerk + rollaag boven kozijn + versprongen metselwerk eerste verdieping vanaf spekbond	baksteen metselwerk, handvorm wf	bwms. 08, 24 en 63 t/m 67: beige-grijs bwms. 17 en 68 t/m 72: bruin-grijs
voegwerk gevelmetselwerk	cement	donkergrijs
plint gevelmetselwerk + rollaag	baksteen metselwerk, handvorm wf	bruin
voegwerk plint + rollaag	cement	donkergrijs
kozijnen	hout	beige-grijs
ramen	hout	beige-grijs
panelen in kozijnen	colorbel	lichtgrijs
zijwangen dakkapel (optioneel)	hout	beige-grijs
lateien	staal	beige-grijs
voordeuren	hout	moegrijs
tuindeuren	hout	beige-grijs
deurdorpels	kunststeen	antraciet
raamdorpels / spekbonden	prefab beton	naturel
dakkappen	kunststof	zwart
gashekwerk gevel	staal	naturel
begroeiing gevel	n.t.b. klimplant	
overkapping (deels optioneel)	aluminium	antraciet
dak overkapping (deels optioneel)	glas	helder
hemelwaterafvoer	kunststof	grijs

RENVOOI ALGEMEEN

 entree woningen	
 meterkast, voorzien van underlayment meterkastbord inclusief zijwangen	
 tegelwerk	
 maaienveld	
 binnendeur	
 colorbel	
 melkglas	

Woningen Peil = 0 = 1,15 meter minus NAP

B	01-09-2025	Stabiliteitswand + trapkast	JK	CS
A	04-04-2025	Definitief	CS	JK
O	31-01-2025	Definitief	JK	CS
Uitg.	Uitg.	Uitg.	Uitg.	Uitg.
Opdrachtgever				
Vorm Conceptwoningen B.V.				
Te Rotterdam				
Project Hart van Vrouwenakker te Nieuwkoop				
Rijwoning 5,4m (type Goudsbloem)				
Bouwnummer 17 (als getekend)				
Bouwnummer 24 (gespiegeld)				
Schaal	1:50	Fase	VK	
Formaat	1399 x 841	Status	Definitief	
Project nr.	240135	Blad nr.	A5400-HS-VK-B0103	
		Rev.	B	

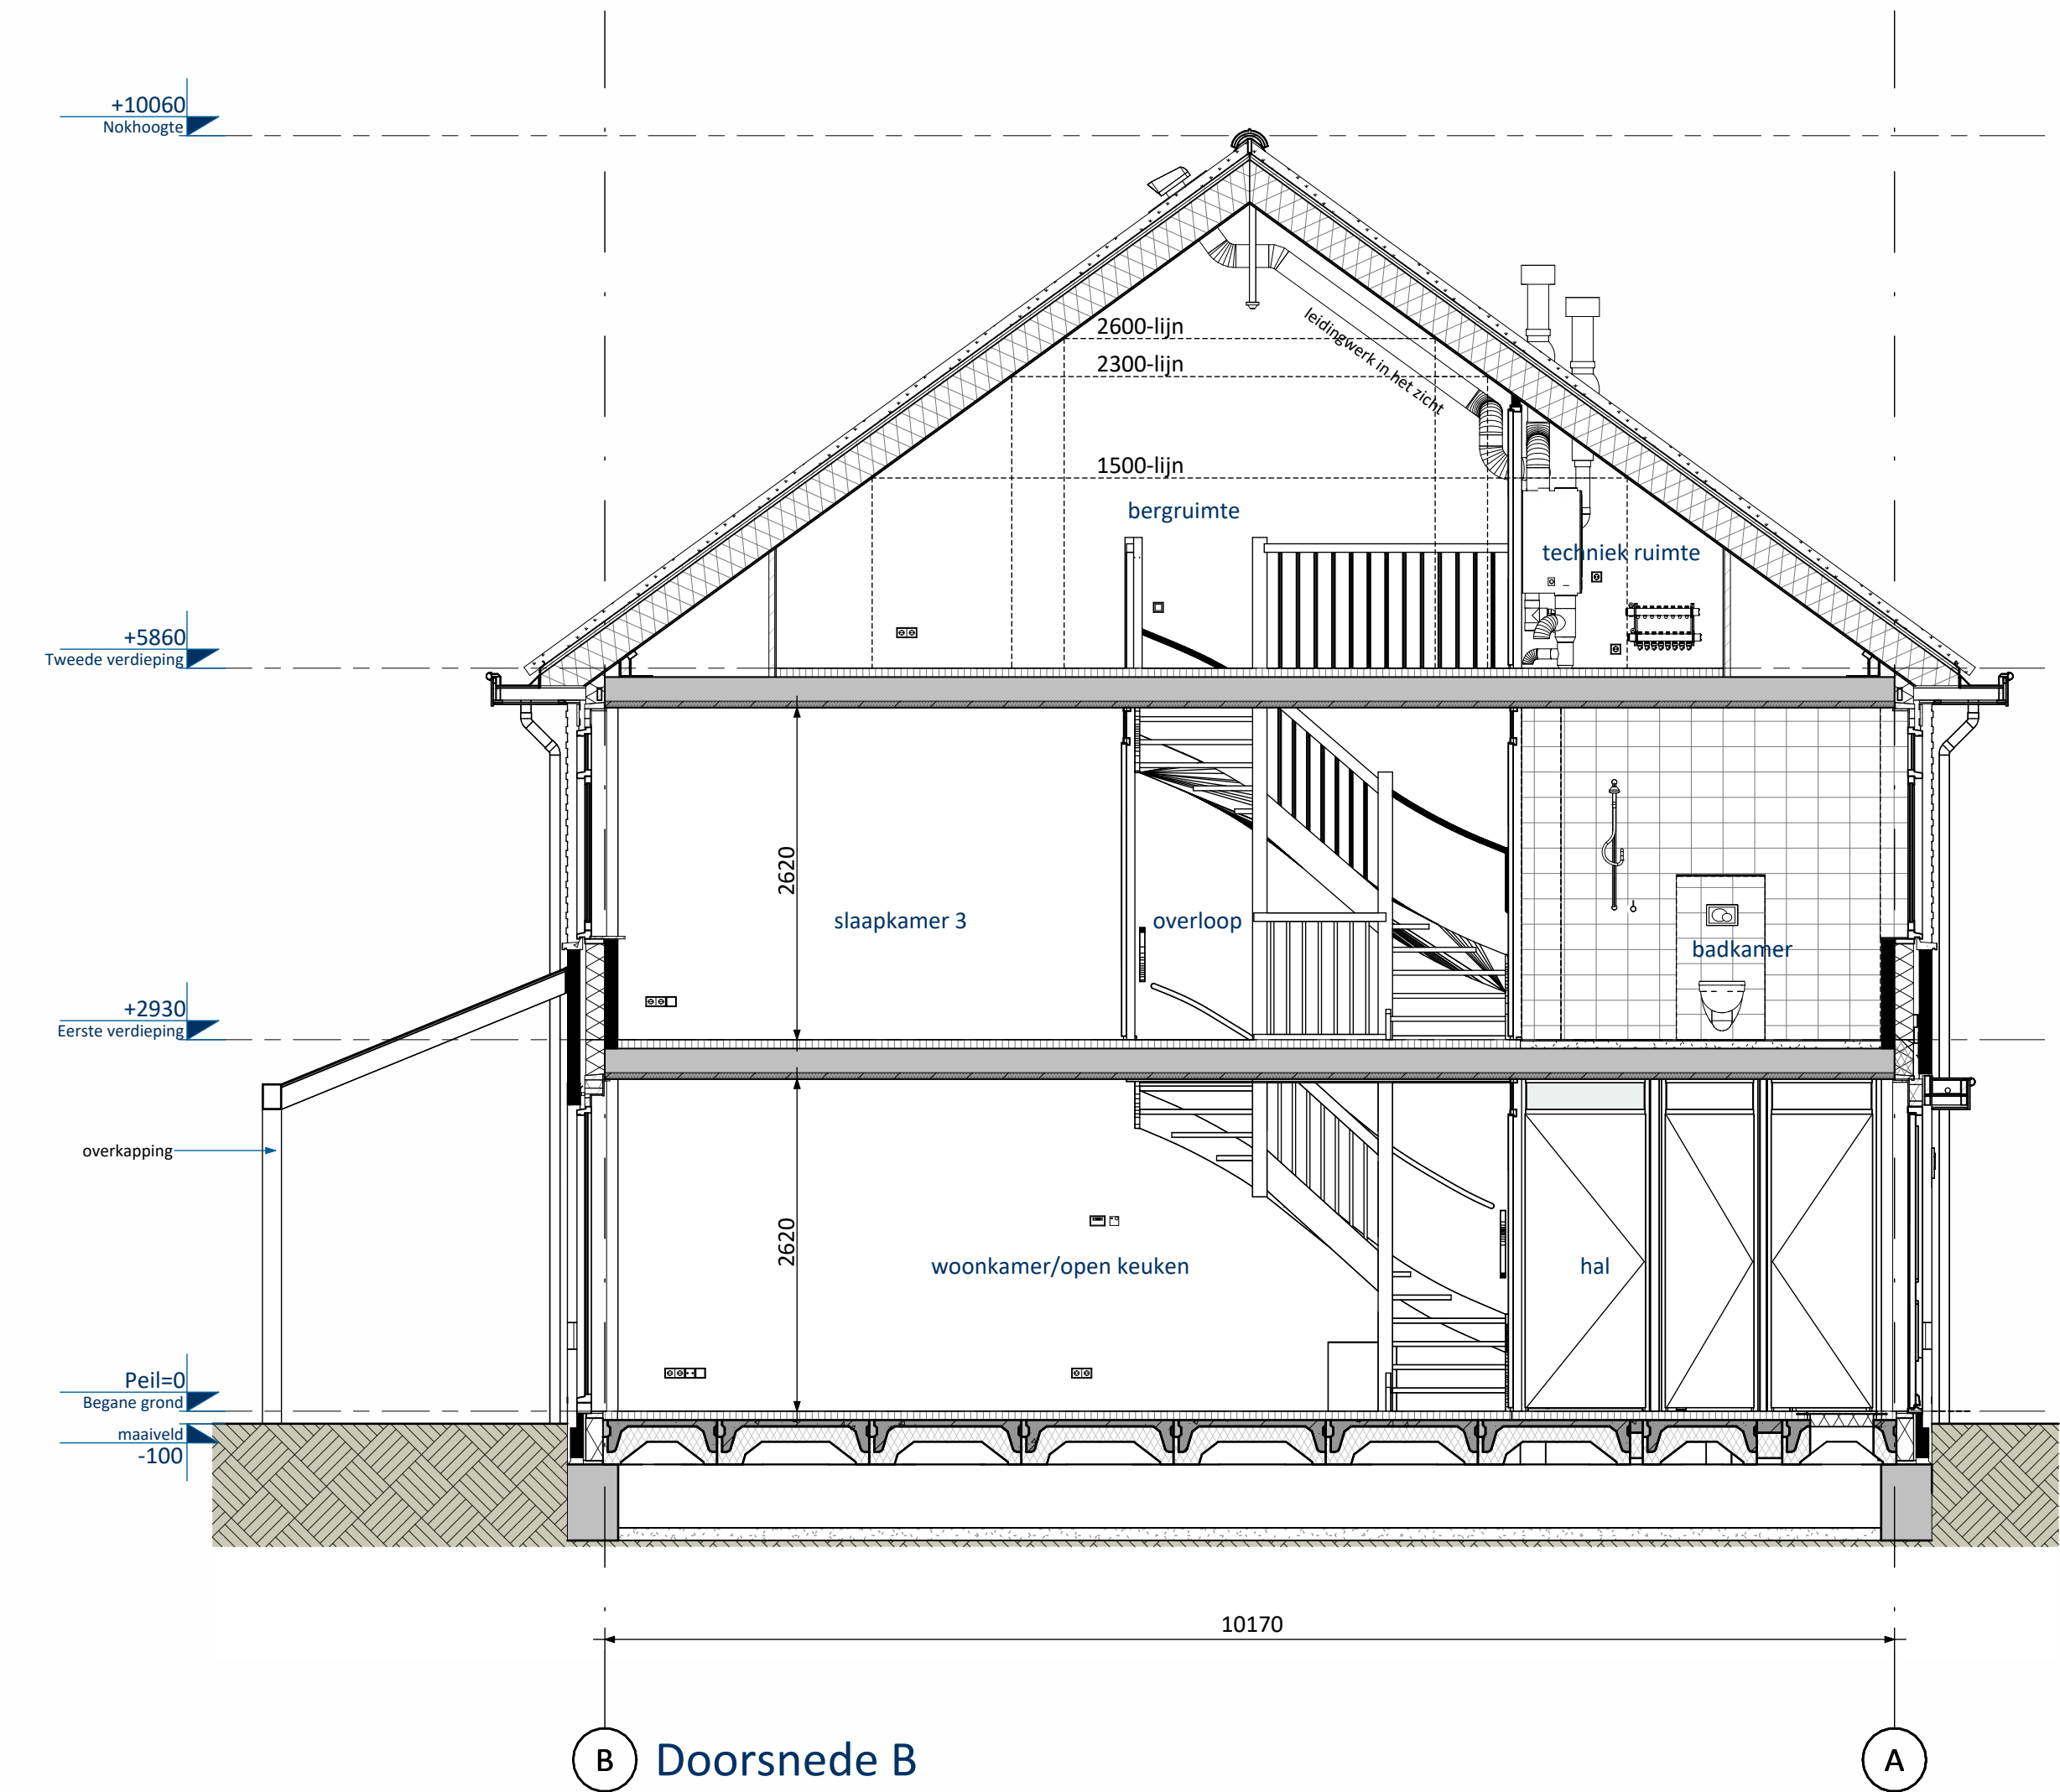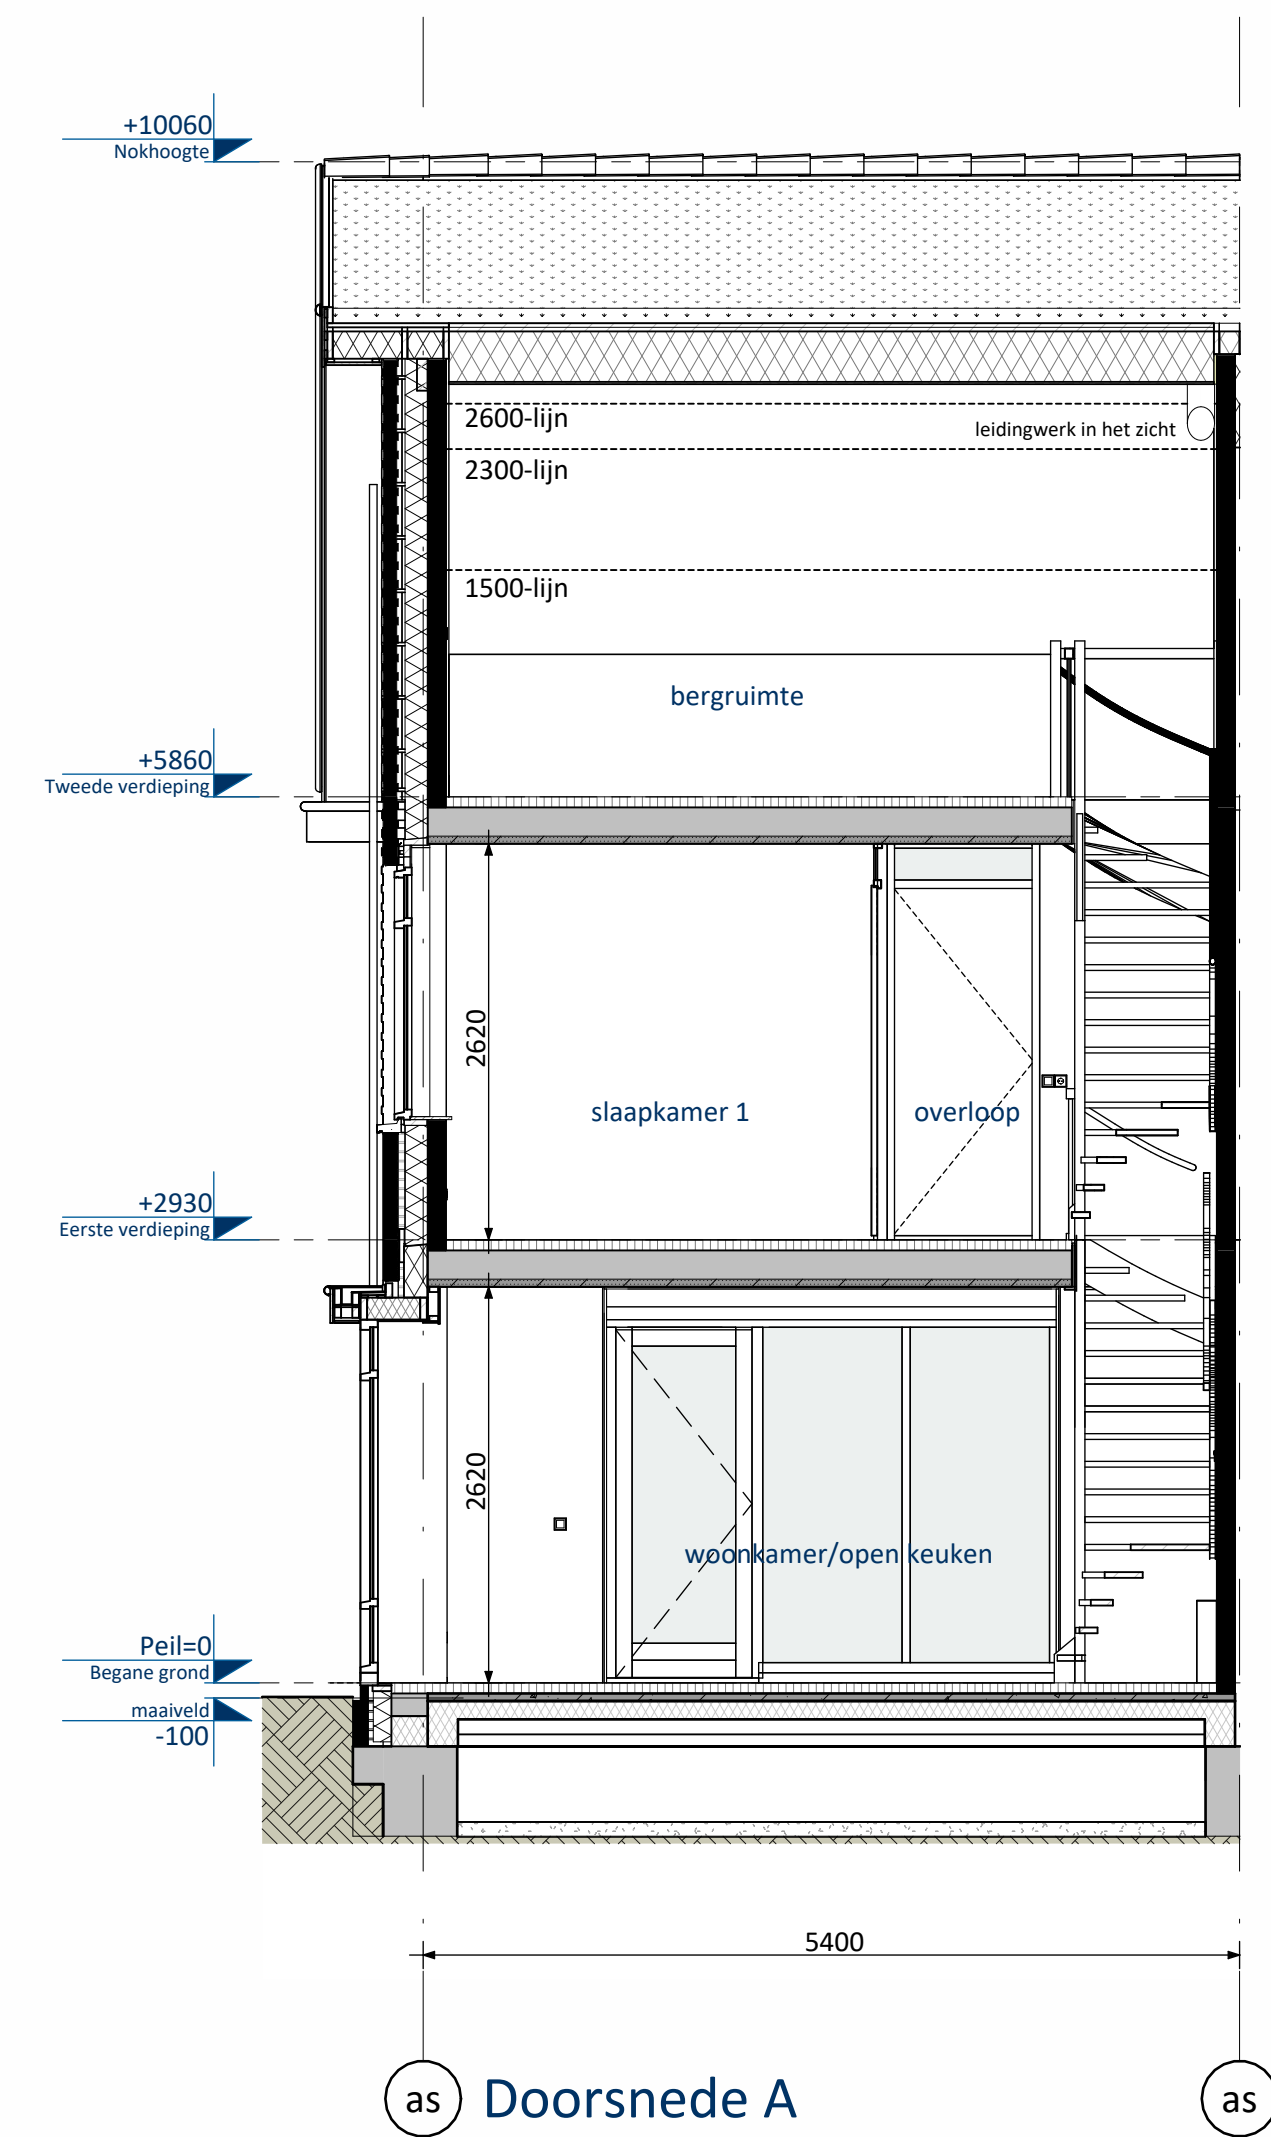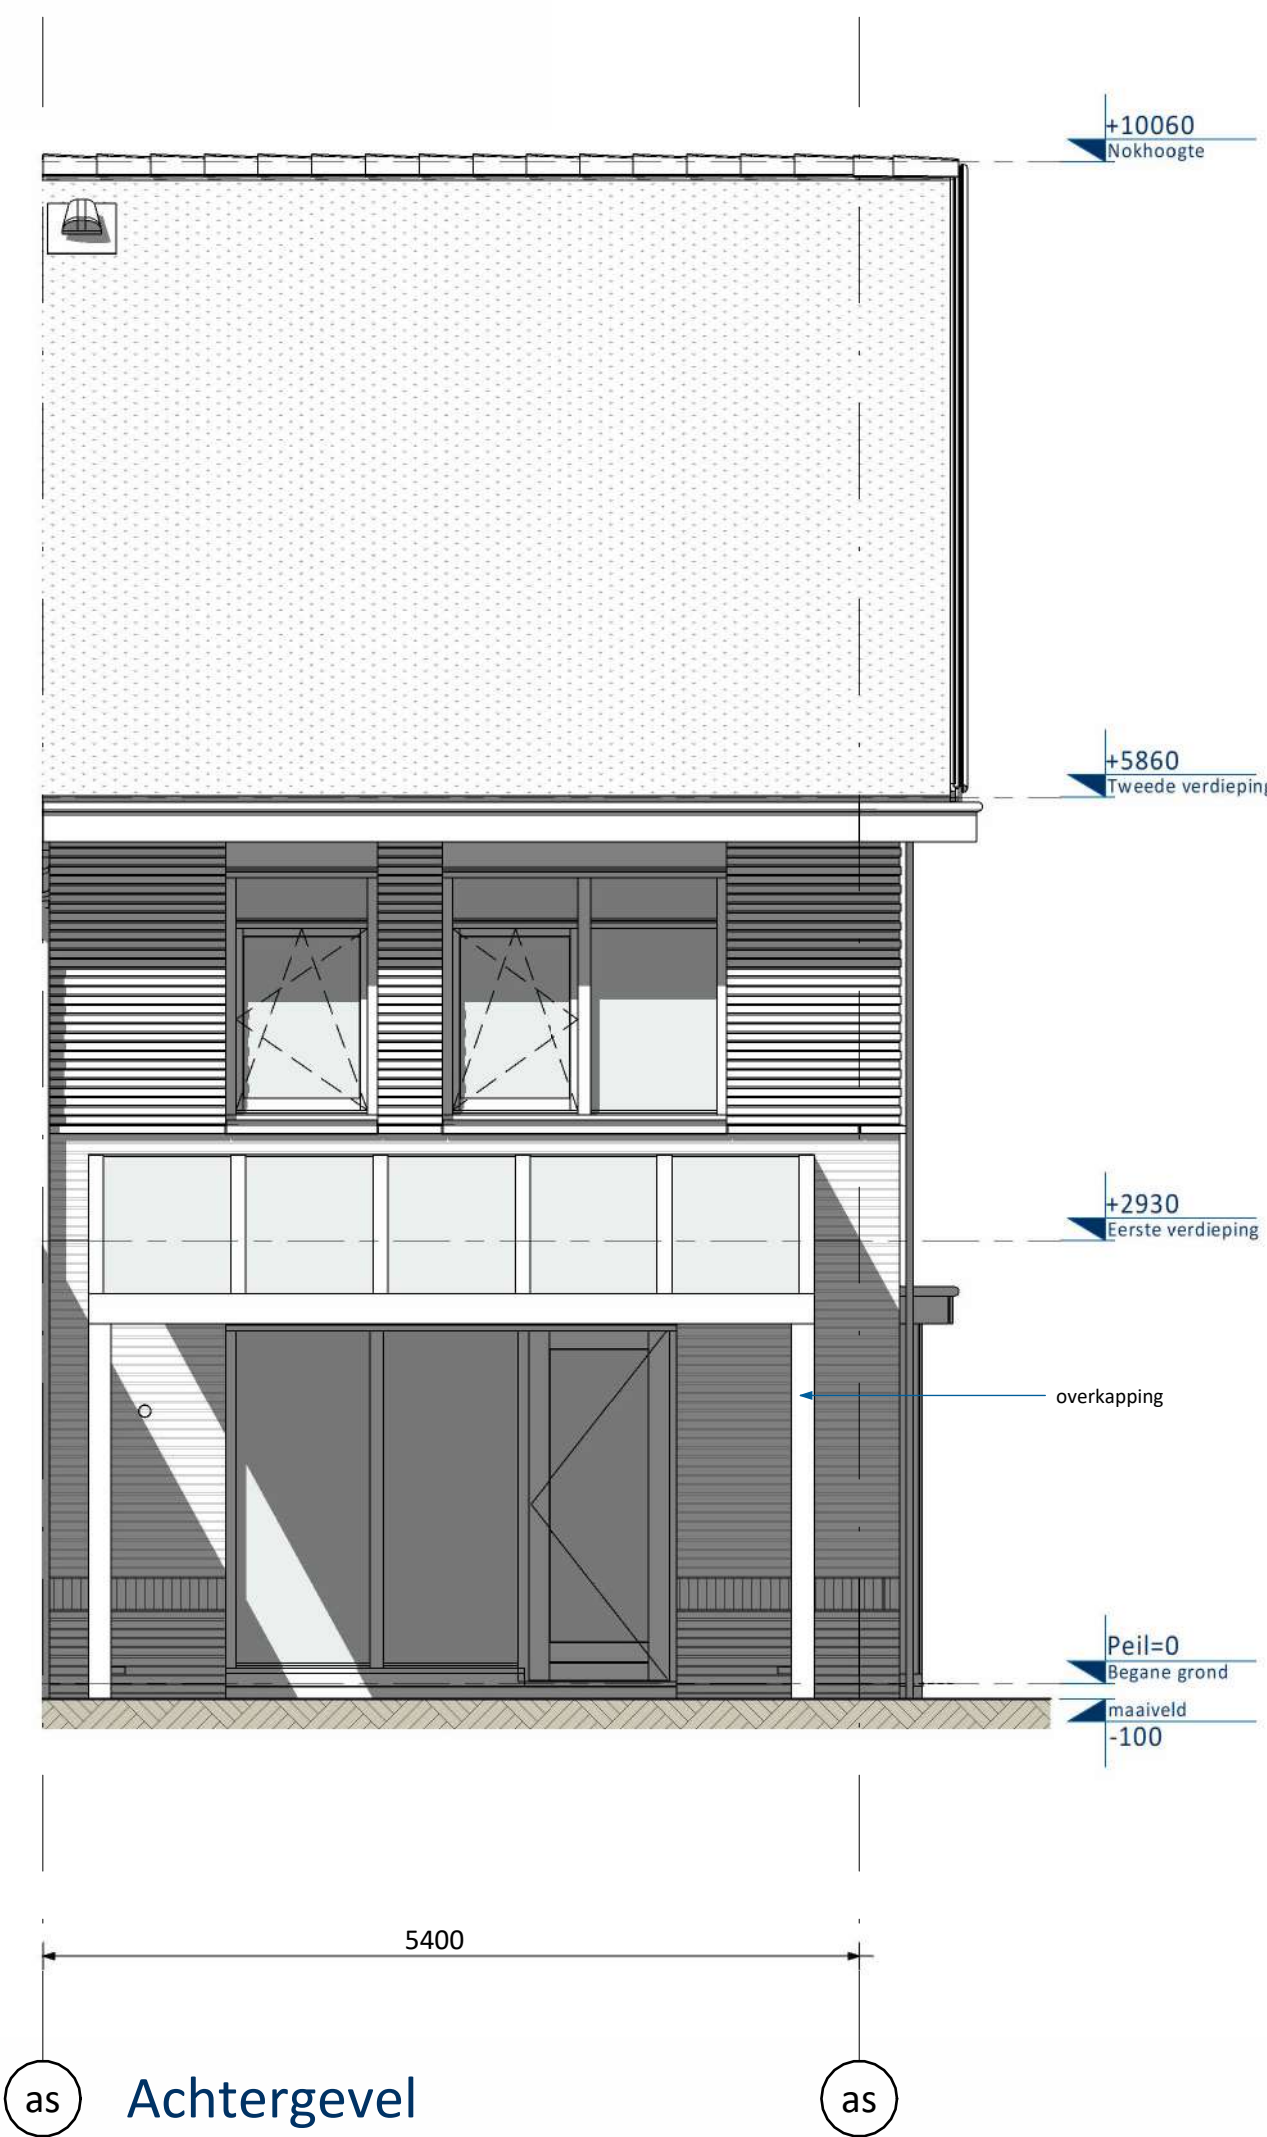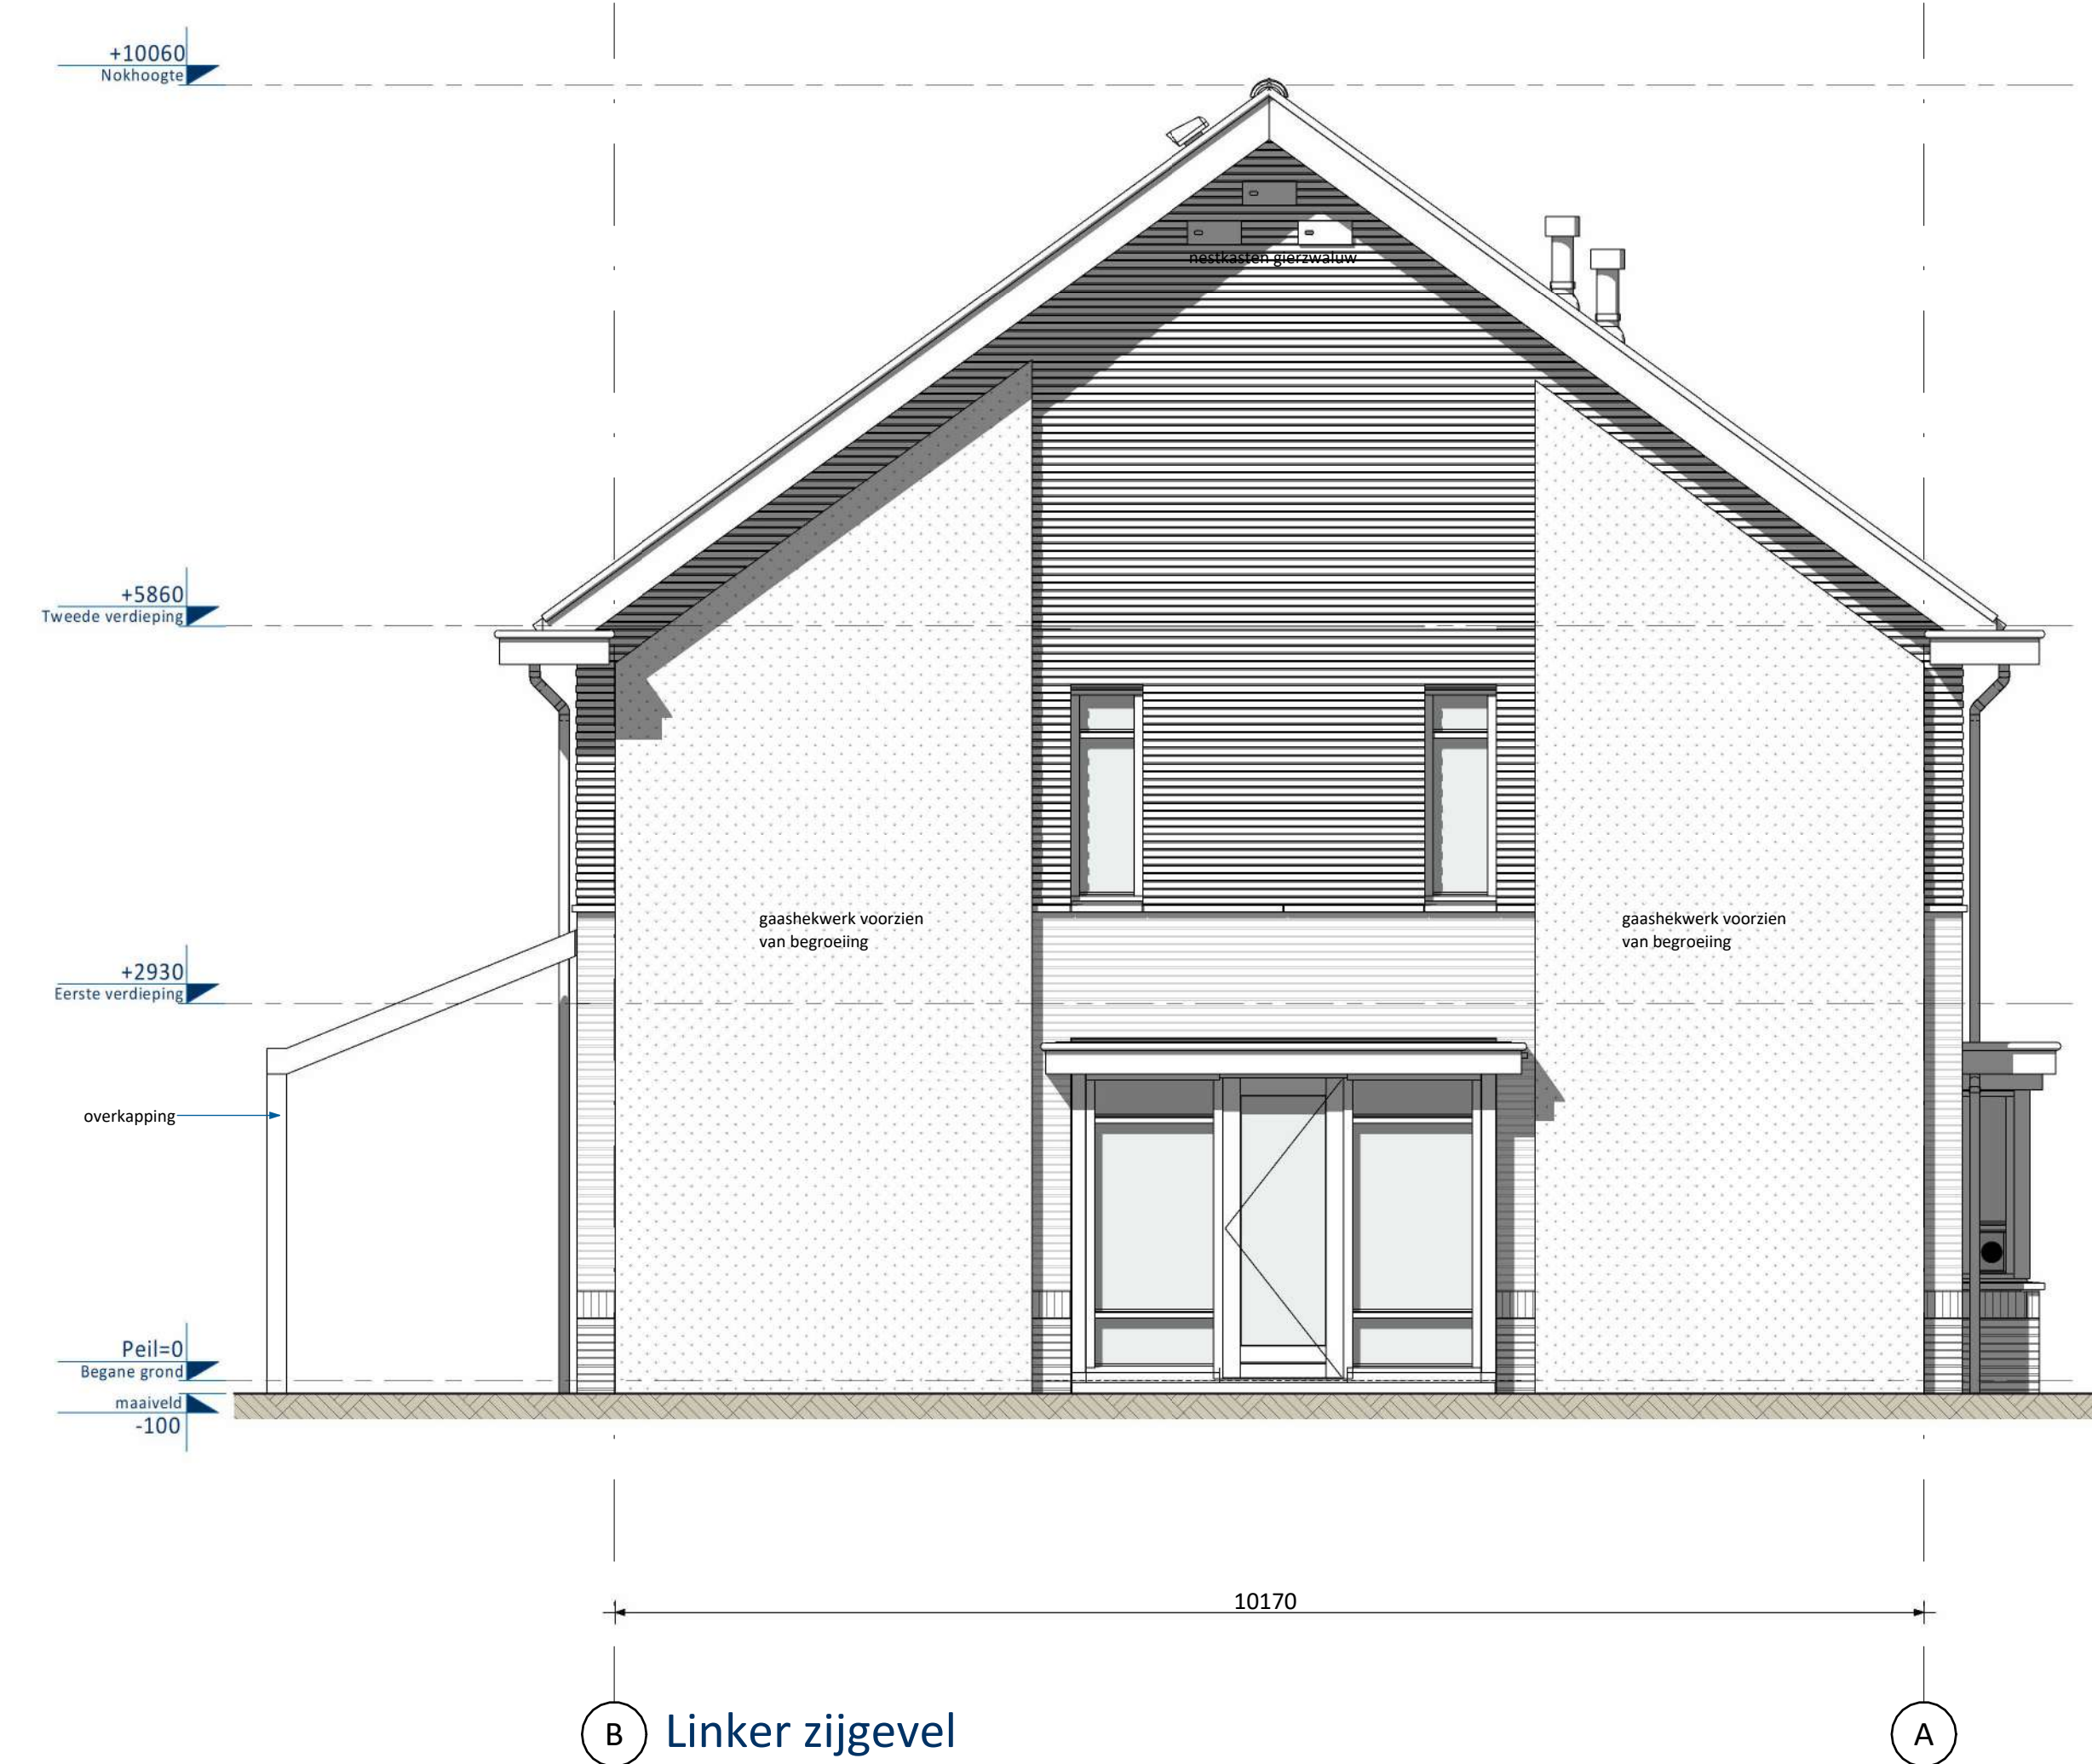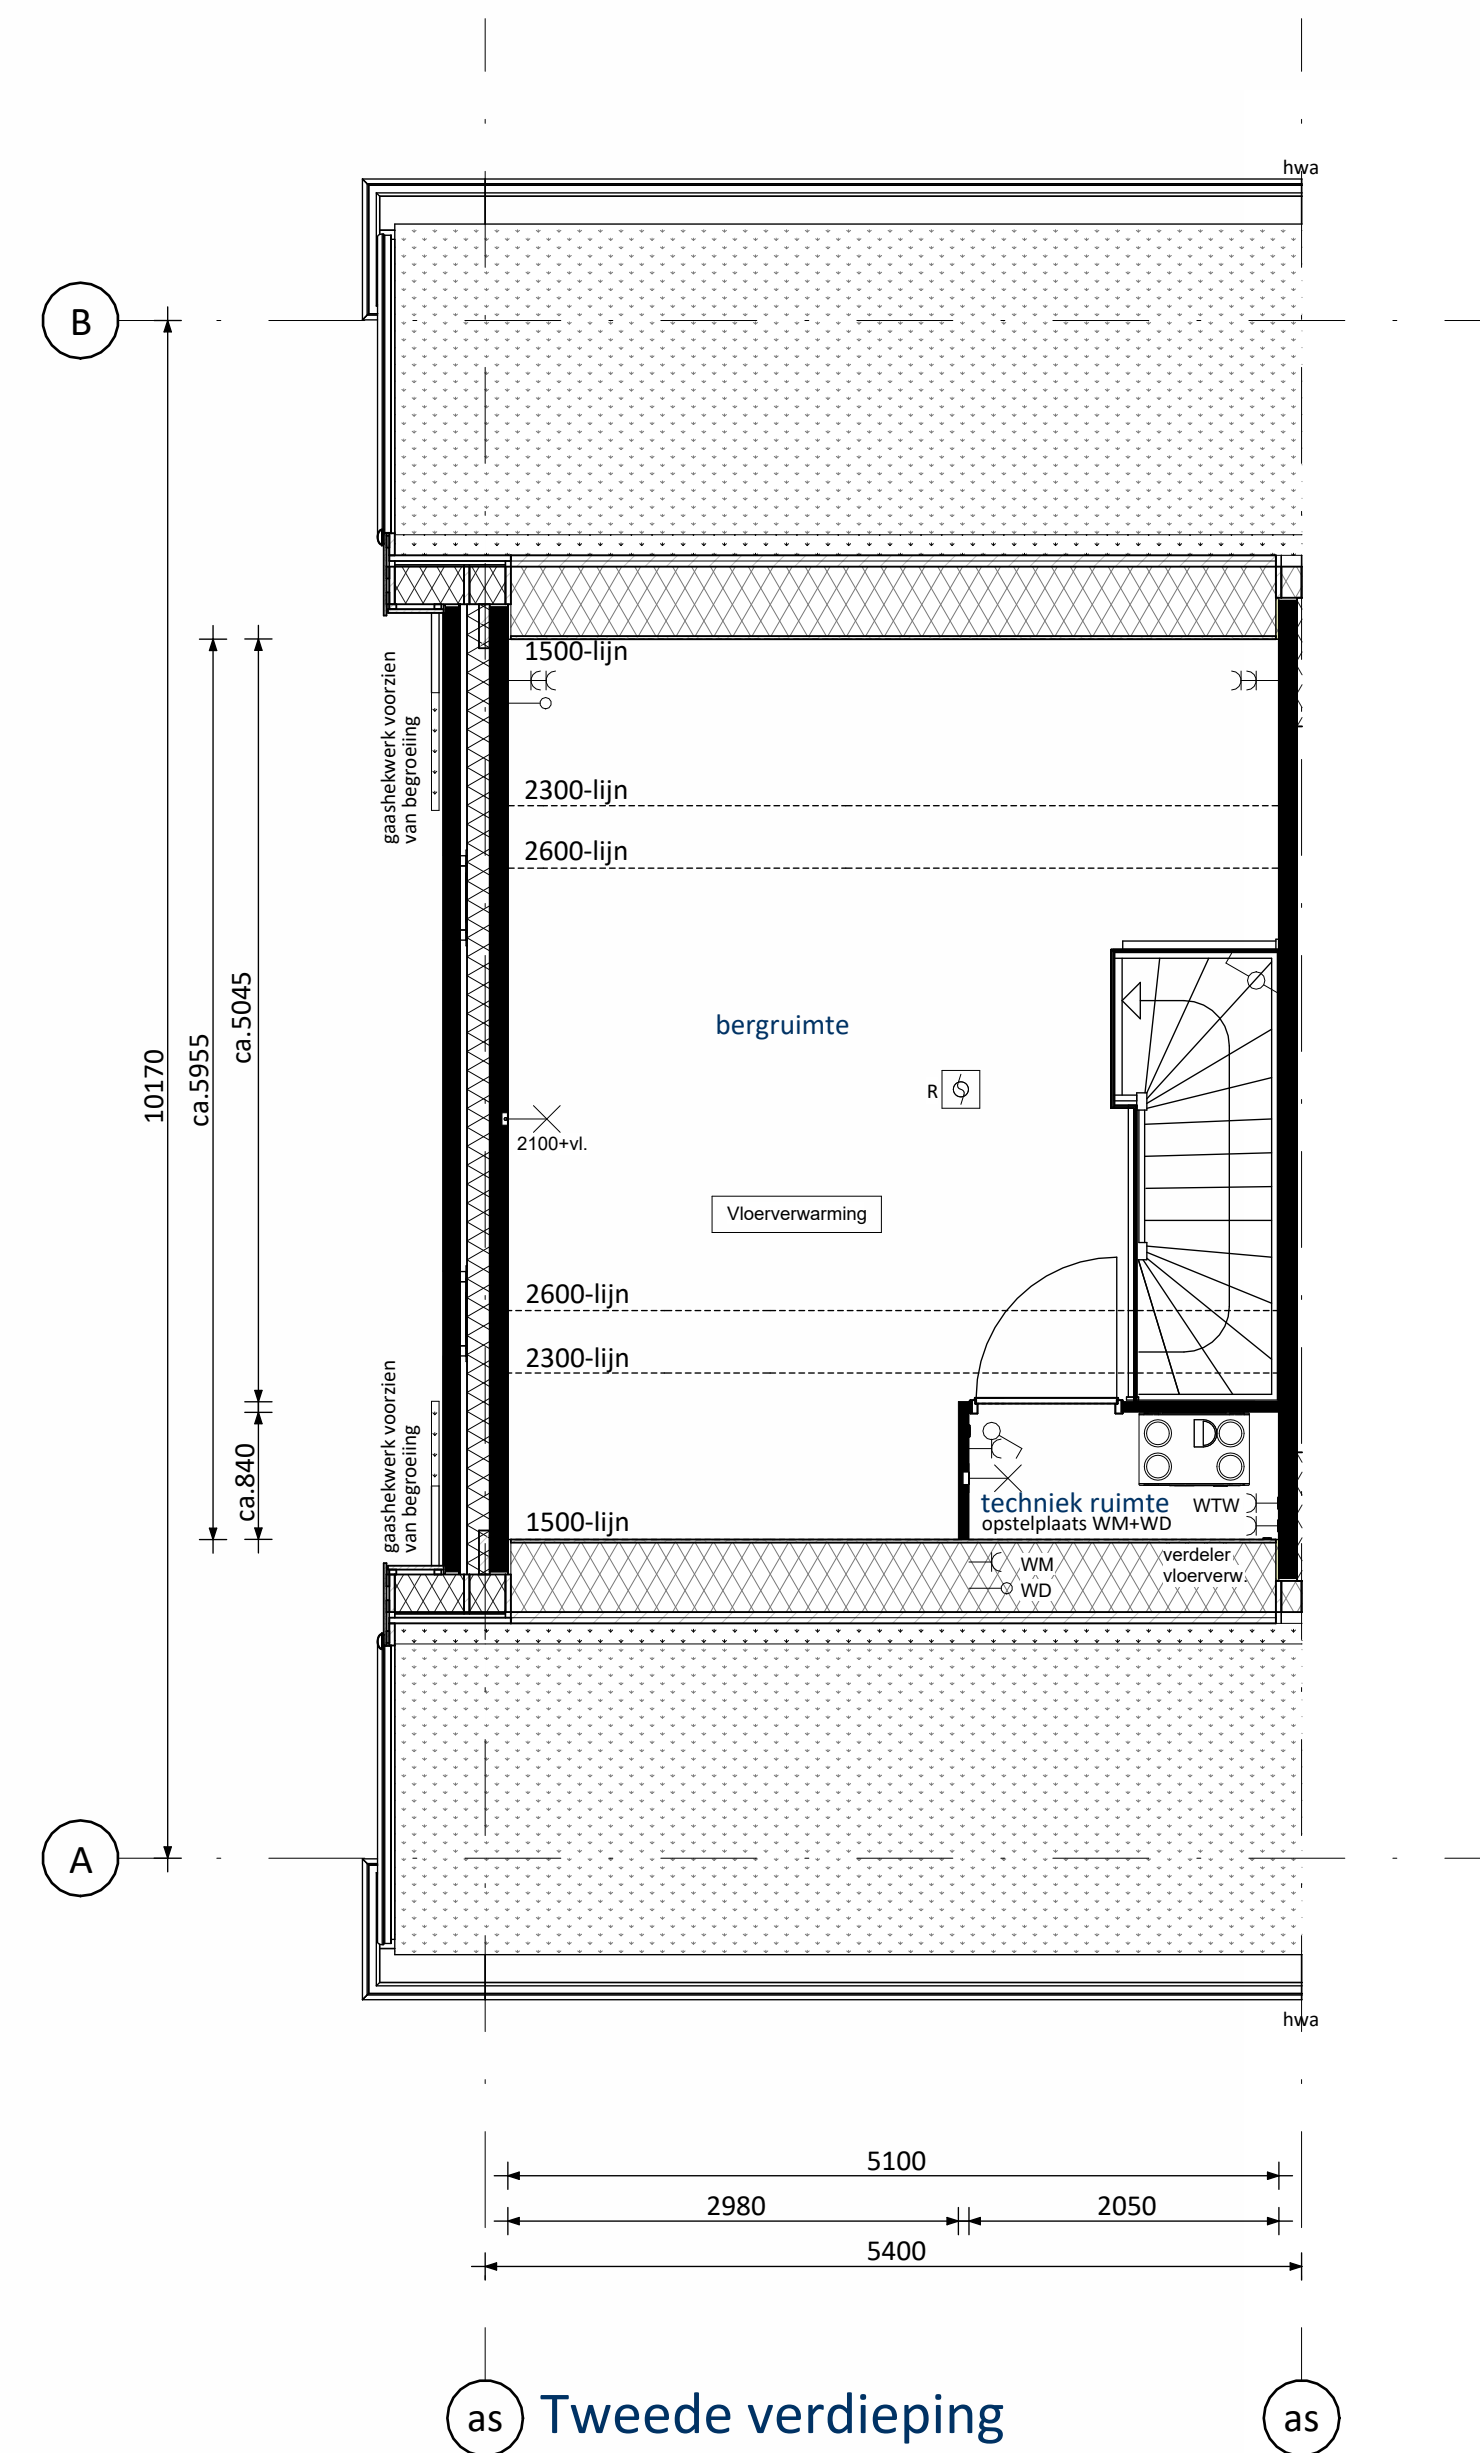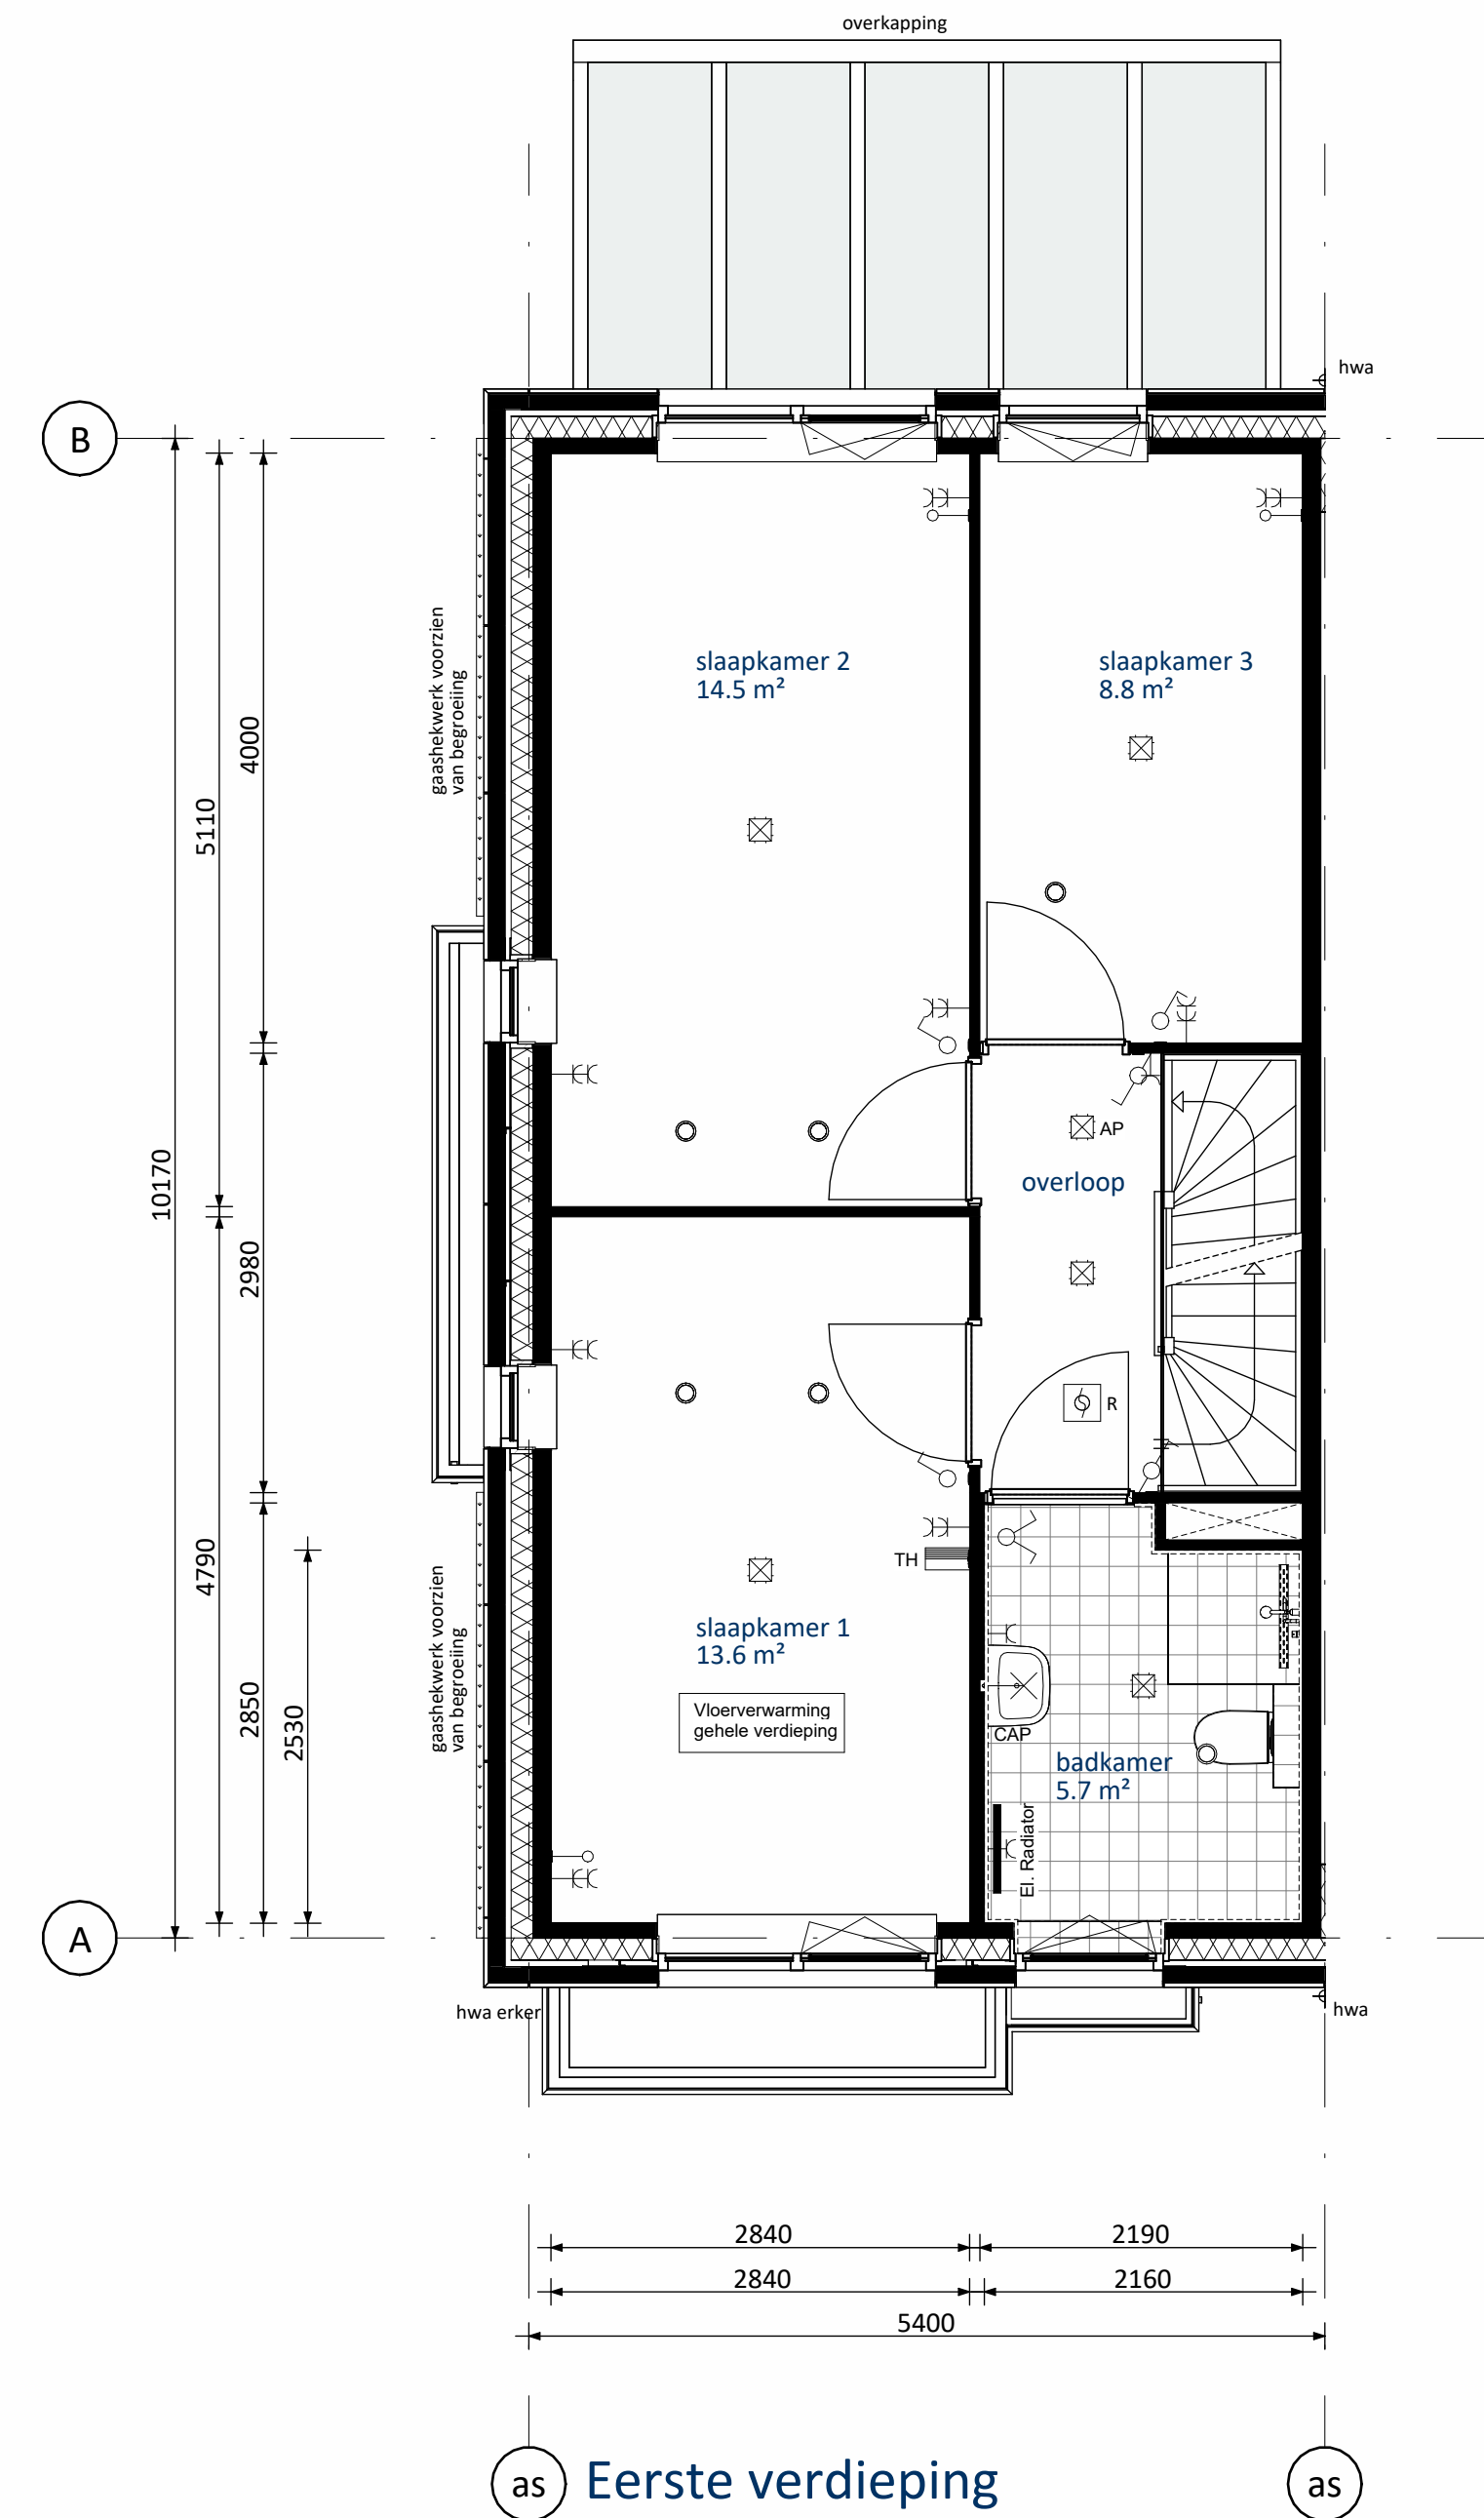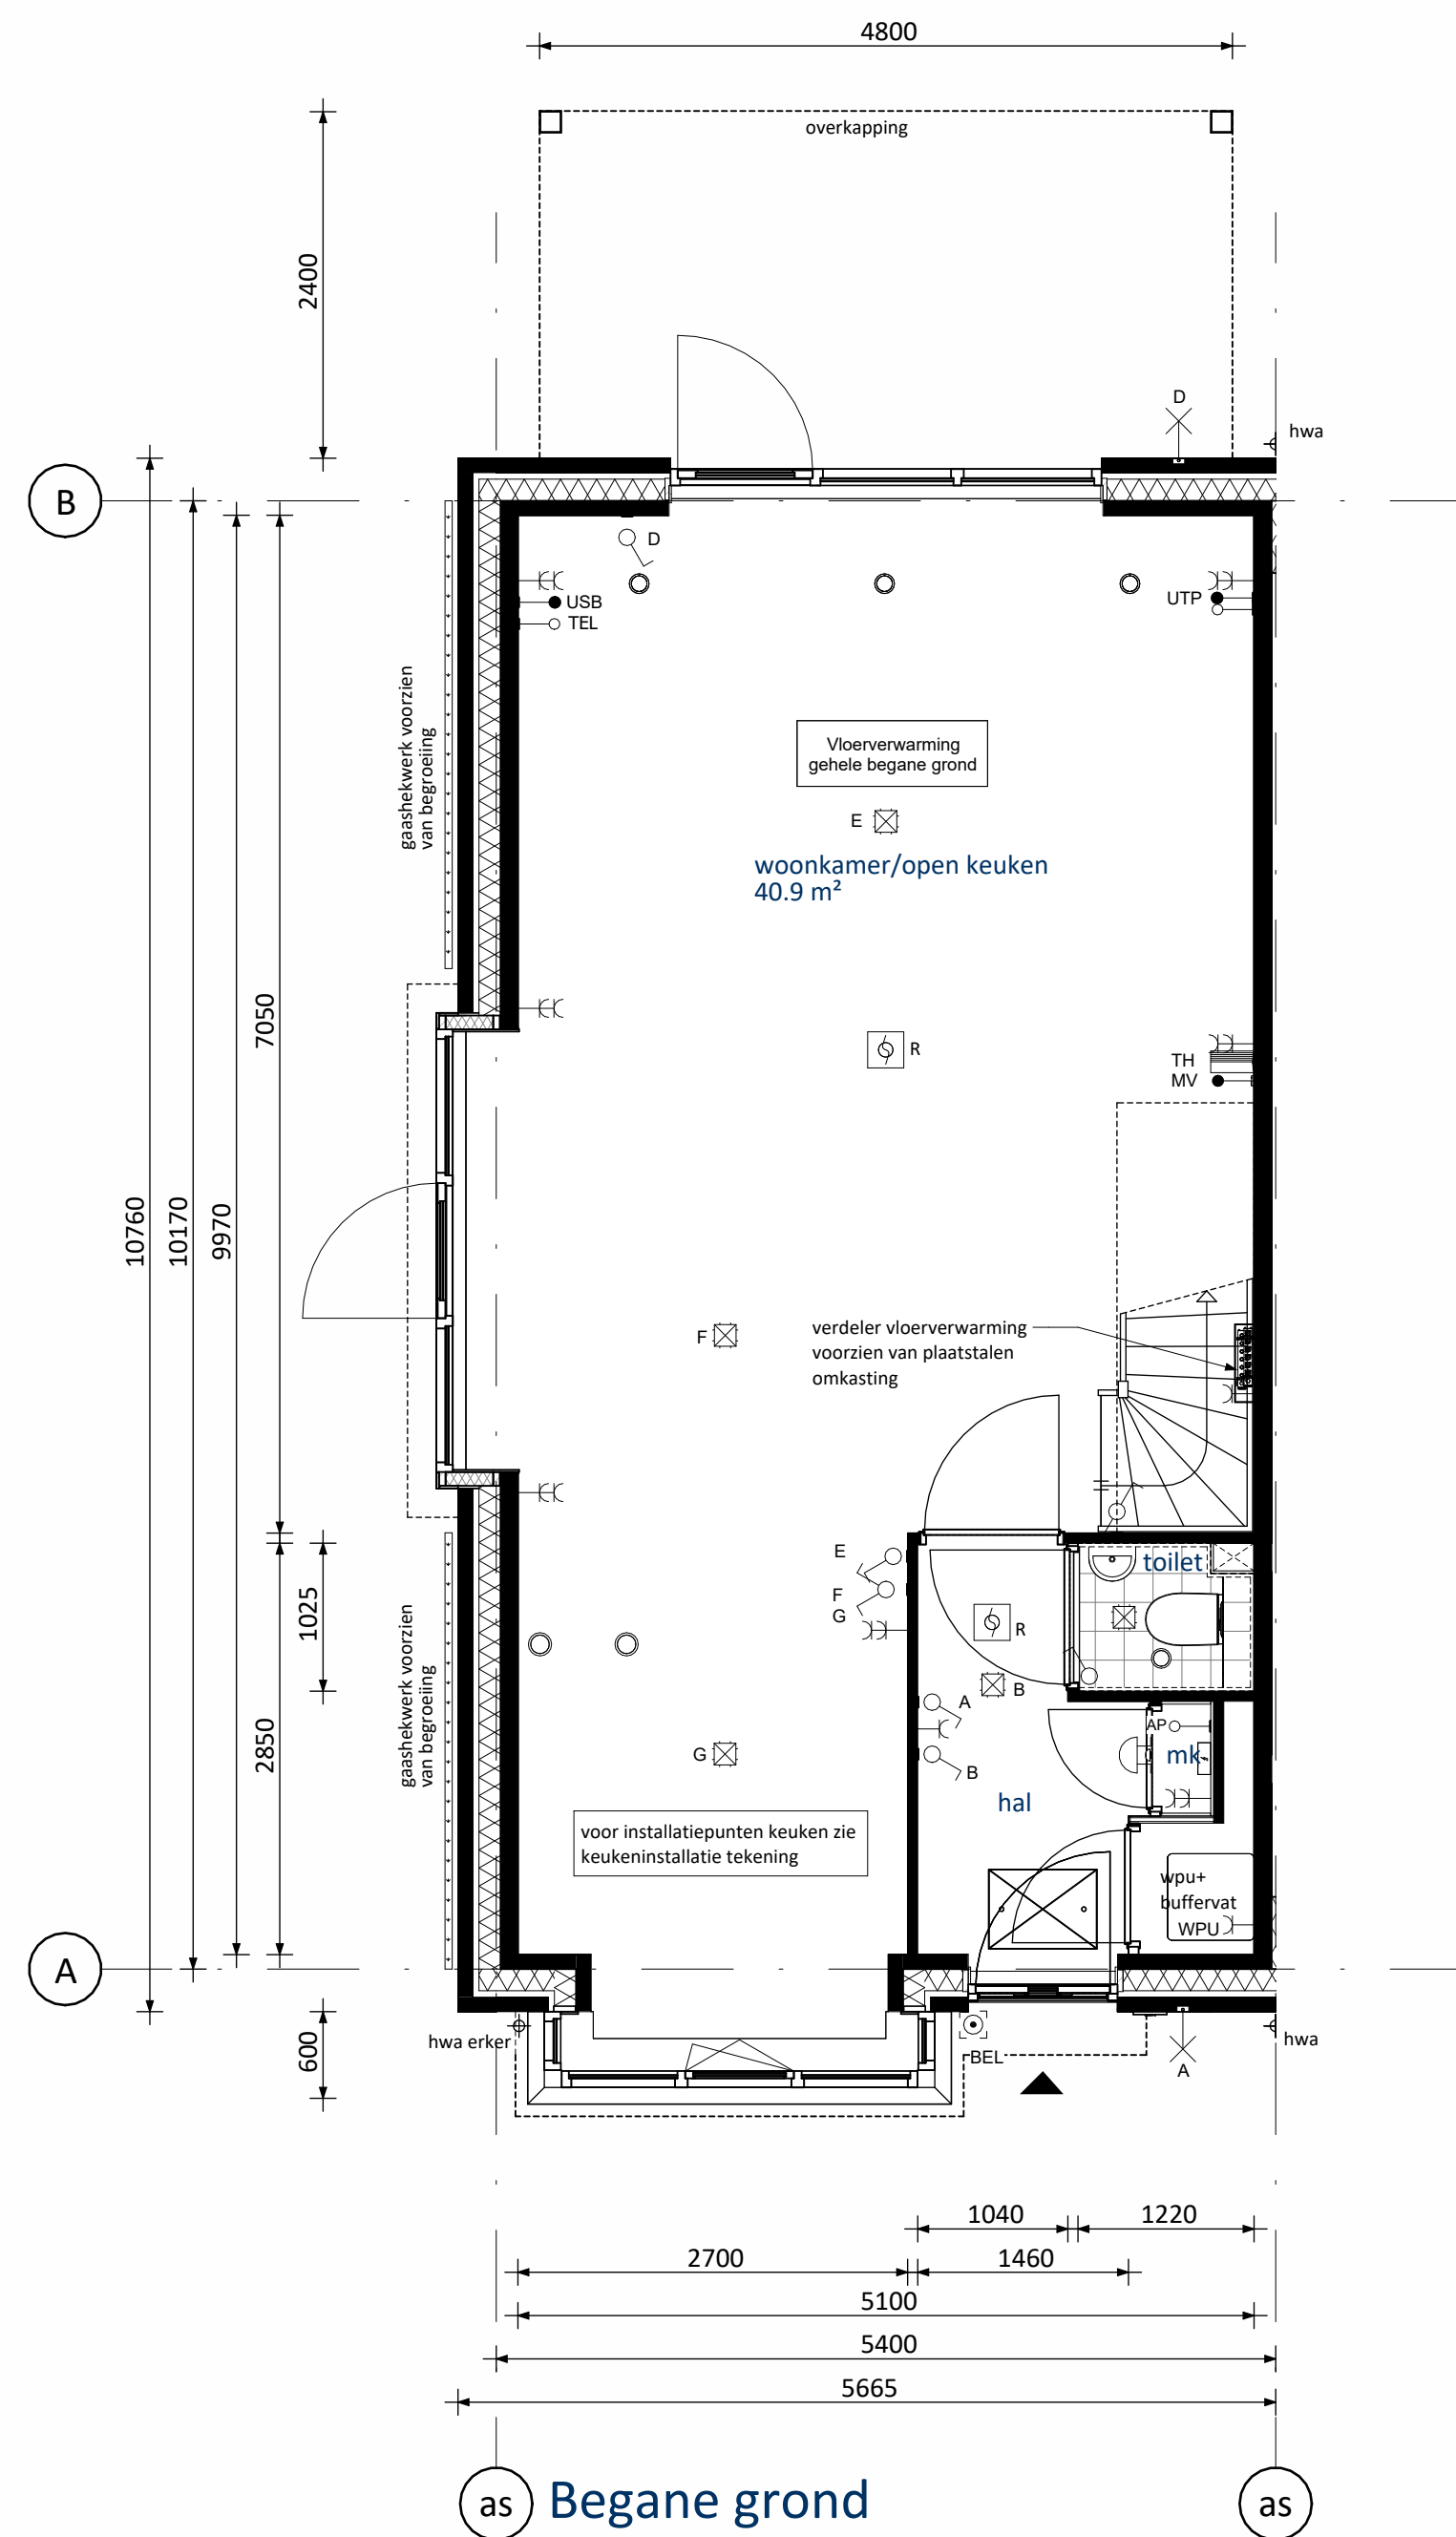

Positie ventilatie dakraam nader te bepalen

RENNVOOI ELEKTRA

☒ Centraaldoos / wandlichtpunt	☐ Groeppenkast
☐ Enkelpolige schakelaar (1050+vl.)	☐ Loze buisleiding (300+vl.)
☐ Serieschakelaar (1050+vl.)	☐ Bedrade buisleiding (300+vl.)
☐ Wisselschakelaar (1050+vl.)	☐ Optische rookmelder
☐ Gecombineerde enkelvoudige wandcontactdoos geaard met enkelpolige schakelaar (1050+vl.)	☐ TH Thermostaat (1500+vl.)
☐ Gecombineerde enkelvoudige wandcontactdoos geaard met wisselschakelaar (1050+vl.)	☐ Schel
☐ Enkele geaarde wandcontactdoos (300+vl.)	☐ Belddrukker
☐ Dubbele geaarde wandcontactdoos (300+vl.)	☐ Afzuigpunt / Inblaaspunt
	☐ Regeling ventilatie (1500+vl.)

UTP	Netwerk aansluitpunt	KT	Kooktoestel
TEL	Telecom aansluiting	KK	Koelkast
CAP	Centraal Aardpunt	BOI	Boiler
WPU	Warme Pomp Unit	VW	Vaattwasser
WTW	Mechanische Ventilatie (met warmteterugwinning)	MAGN	Magnetron
USB	USB oplaadpunt	WM	Wasmachine
AP	Loos punt t.b.v. Accesspoint	WD	Wasdroger

KLEUREN EN MATERIALEN

Onderdeel	Materiaal	Kleur
hellende daken	sedum bedekking	
goten / overstek / luifel voordeur / luifel erker	hout	beige-grijs
gootbekleding /dakbedekking luifel / dakbedekking erkers	EPDM	zwart
dakbedekking dakkapellen (optioneel) / aanbouw (optioneel)	bitumen	zwart
dakbedekking dakkapellen (optioneel) / aanbouw (optioneel)	sedum bedekking	
daktrim goot / dakrand / luifel / dakkapellen (optioneel) / aanbouw (optioneel) / erkers	aluminium	beige-grijs
gevelmetselwerk + rollaag boven kozijn + verspringend metselwerk eerste verdieping vanaf spekband	baksteen metselwerk, handvorm wf	bwms_08_24 en 63 t/m 67: beige-grijs bwms_17 en 68 t/m 72: bruin-grijs
voegwerk gevelmetselwerk	cement	donkergrijs
plint gevelmetselwerk + rollaag	baksteen metselwerk, handvorm wf	bruin
voegwerk plint + rollaag	cement	donkergrijs
kozijnen	hout	beige-grijs
ramen	hout	beige-grijs
panelen in kozijnen	colorbel	lichtgrijs
zijwangen dakkapel (optioneel)	hout	beige-grijs
lateien	staal	beige-grijs
voordeuren	hout	mosgrijs
tuindeuren	hout	beige-grijs
deurdorpels	kunststeen	antraciet
raamdorpels / spekbanden	prefab beton	natuur
dakkappen	kunststof	zwart
gaashekwerv gevel	staal	natuur
begroeiing gevel	n.t.b. klimplant	
overkapping (deels optioneel)	aluminium	antraciet
dak overkapping (deels optioneel)	glas	helder
hemelwaterafvoer	kunststof	grijs







RENNVOOI ALGEMEEN

☒ entree woningen	
☒ meterkast, voorzien van underlayment meterkastbord inclusief zijwangen	
☒ tegelwerk	
☒ maaiveld	
☒ binnendeur	
☒ colorbel	
☒ melkgas	

Woningen Peil = 0 = +1,15 meter minus NAP

A	04-04-2025	Definitief	CS	JK
O	31-01-2025	Definitief	JK	CS
Rev.	1	1	1	1
Optischteiger				
Vorm Conceptwoningen B.V.				
Te Rotterdam				
Project	Hart van Vrouwenakker te Nieuwkoop			
Rijwoning 5,4m (type Goudsbloem)				
Bouwnummer 72				
Schaal	1:50	Page	VK	
Formaat	1399 x 841	Status	Definitief	
Project nr.	240135	Blad nr.		Rev.



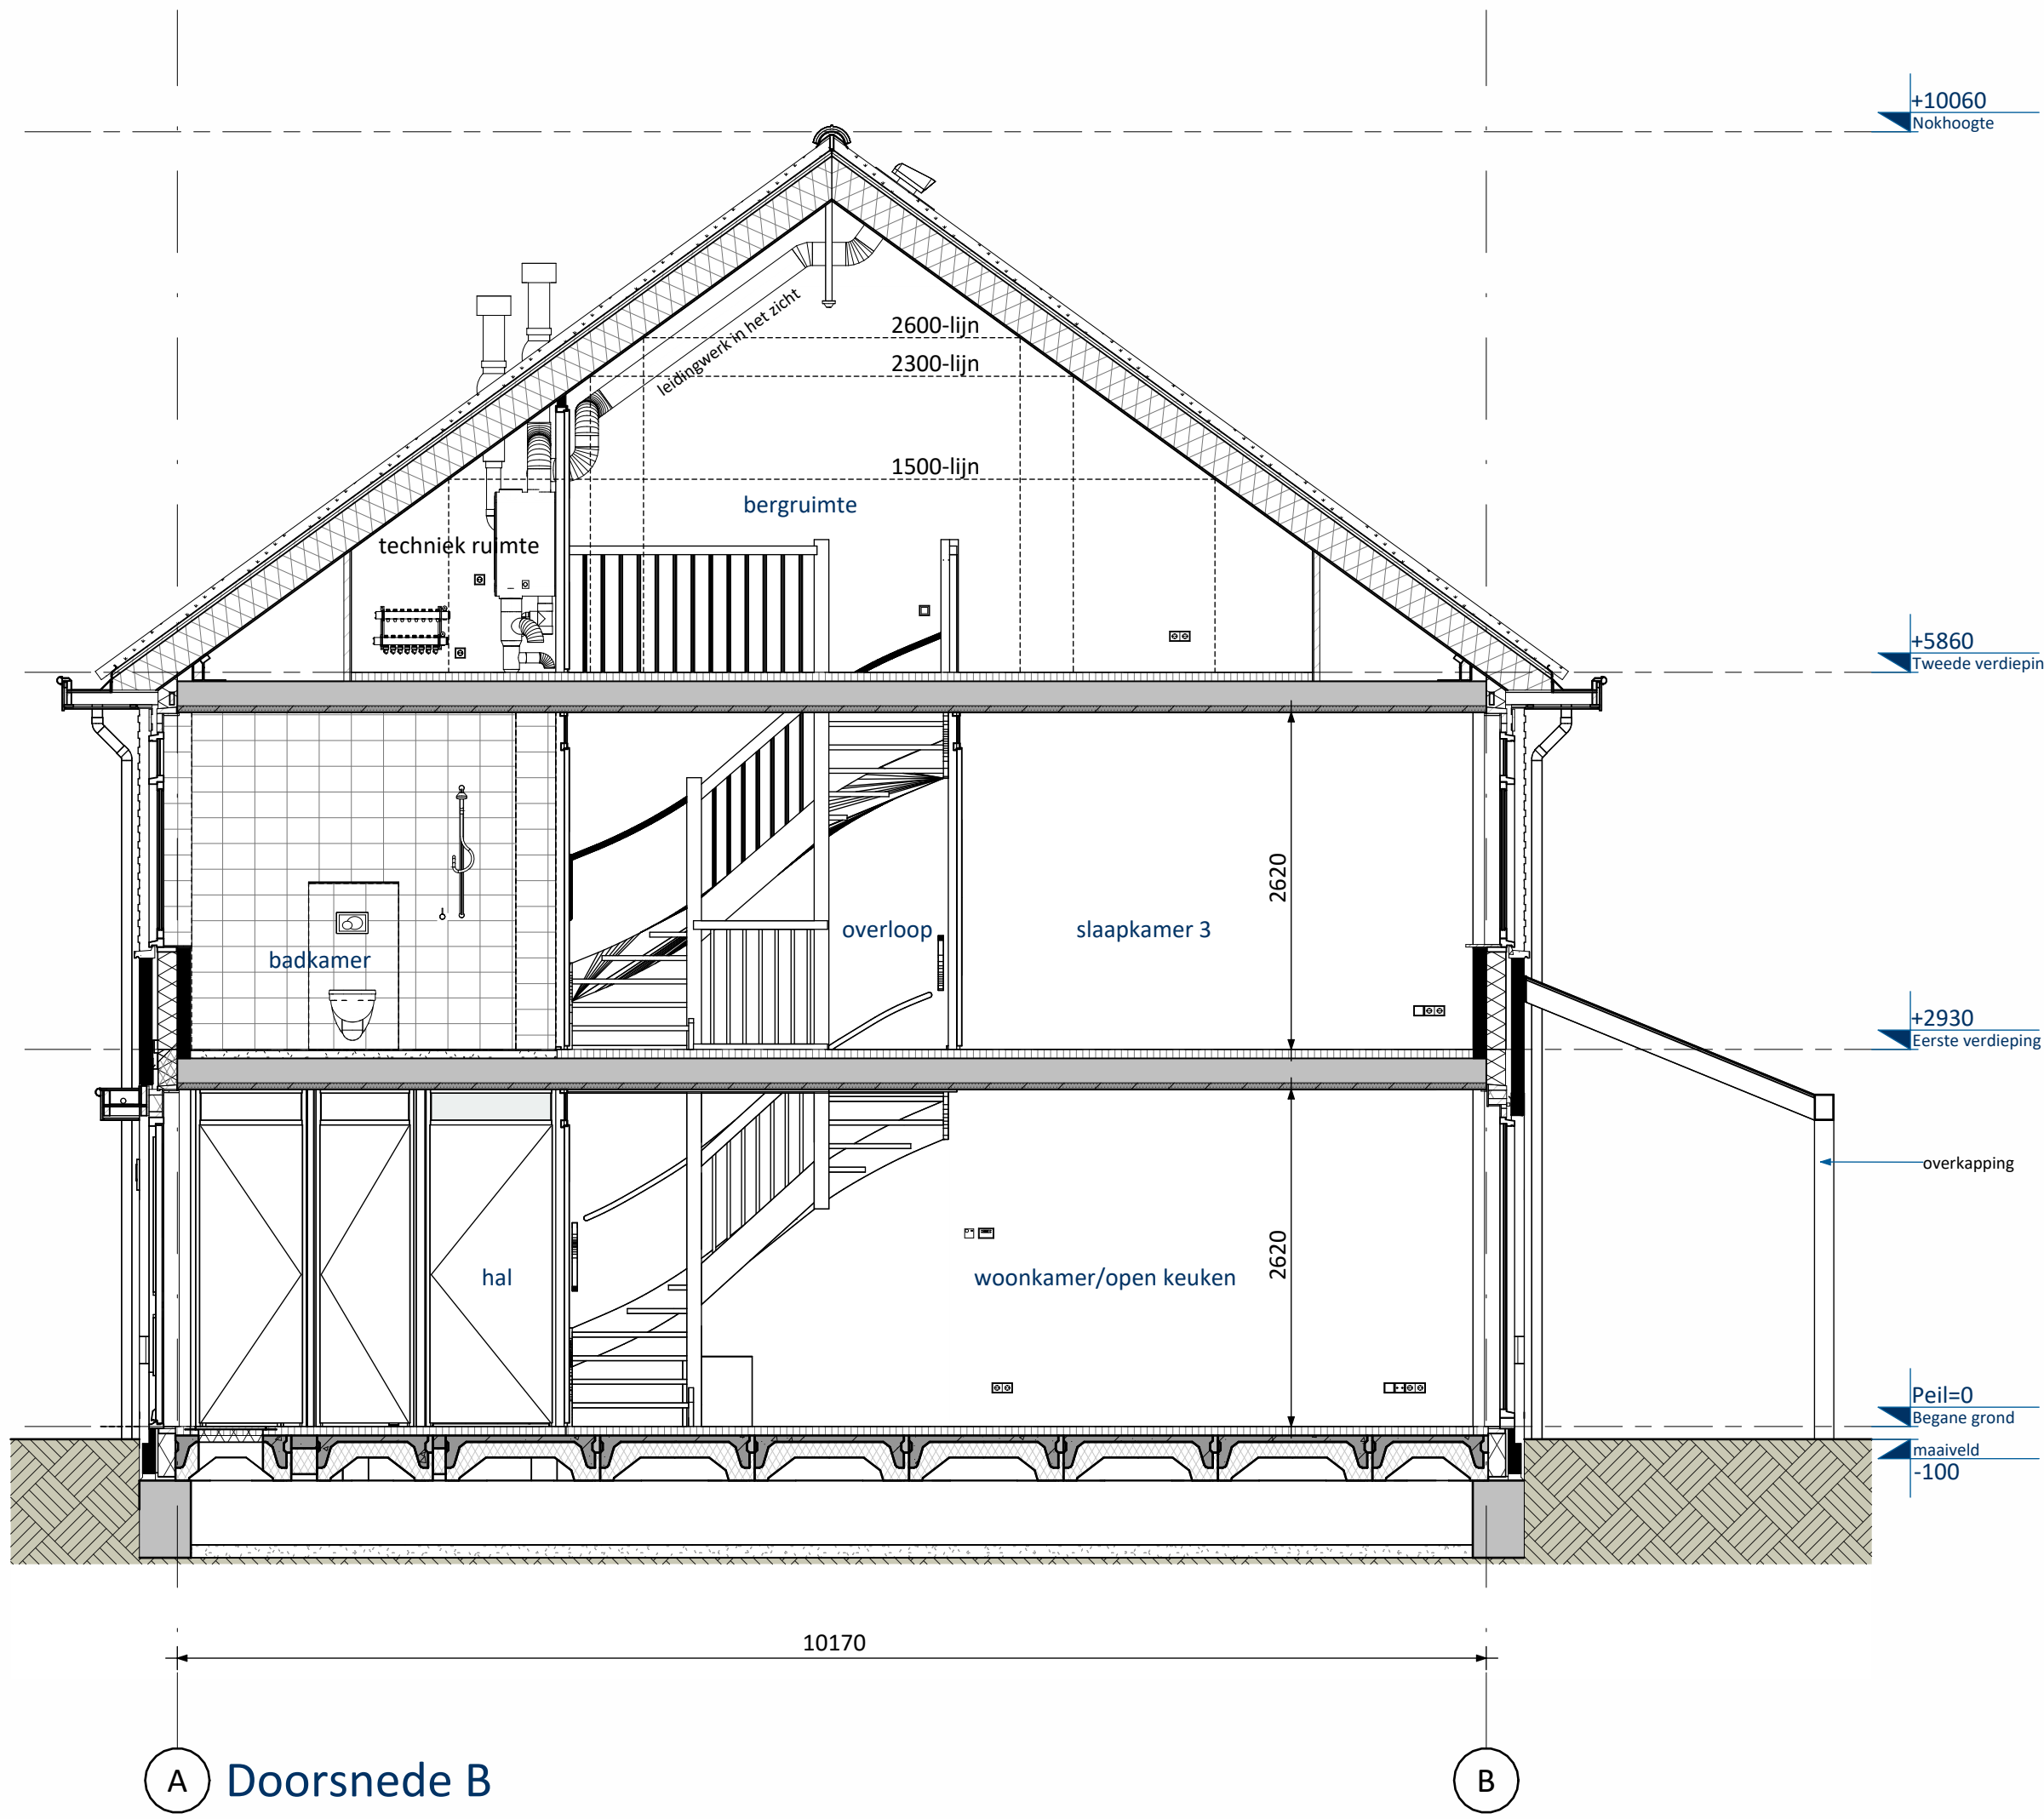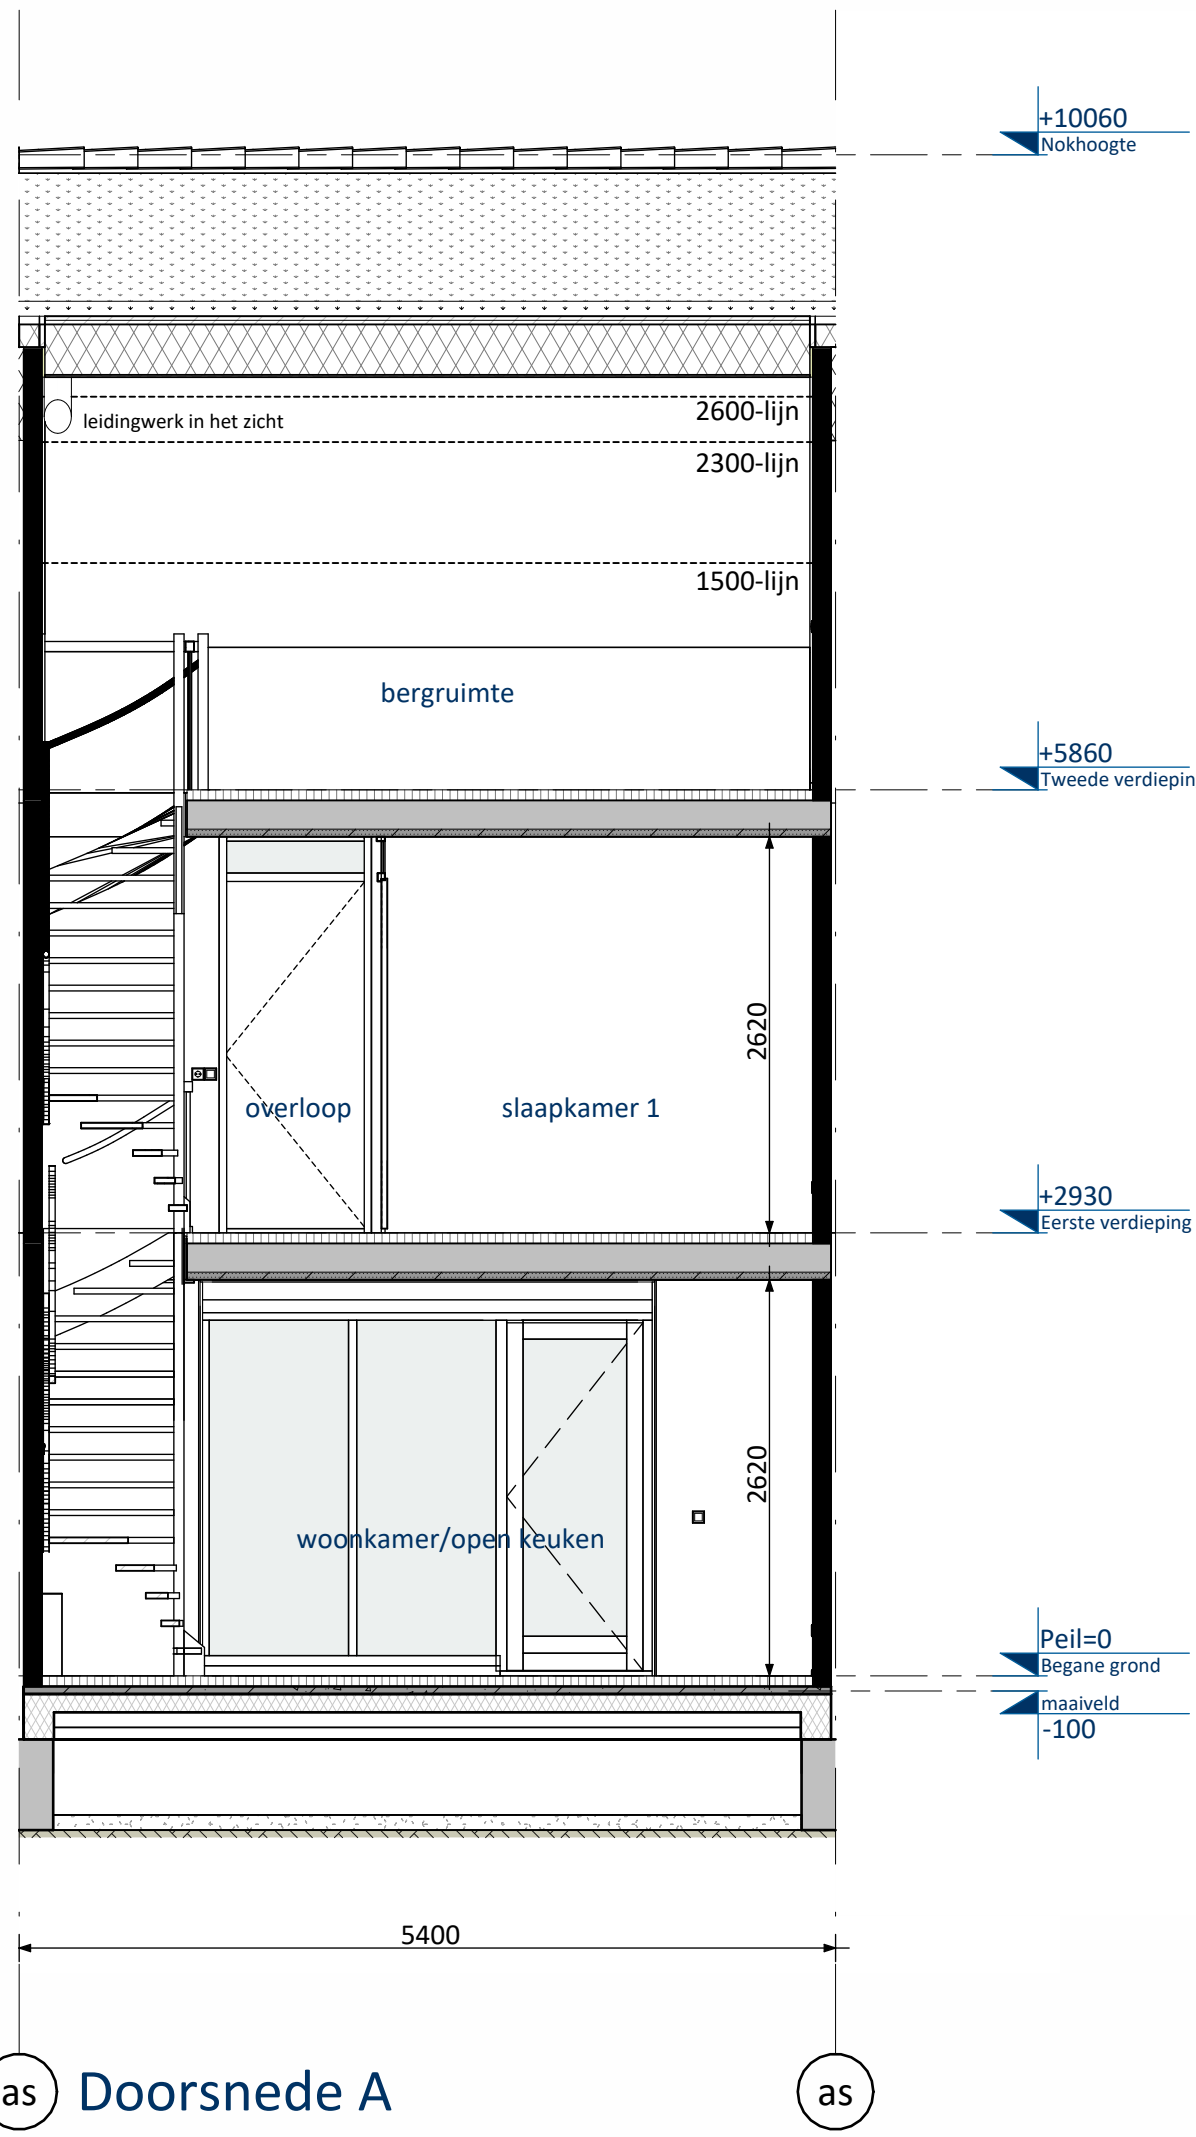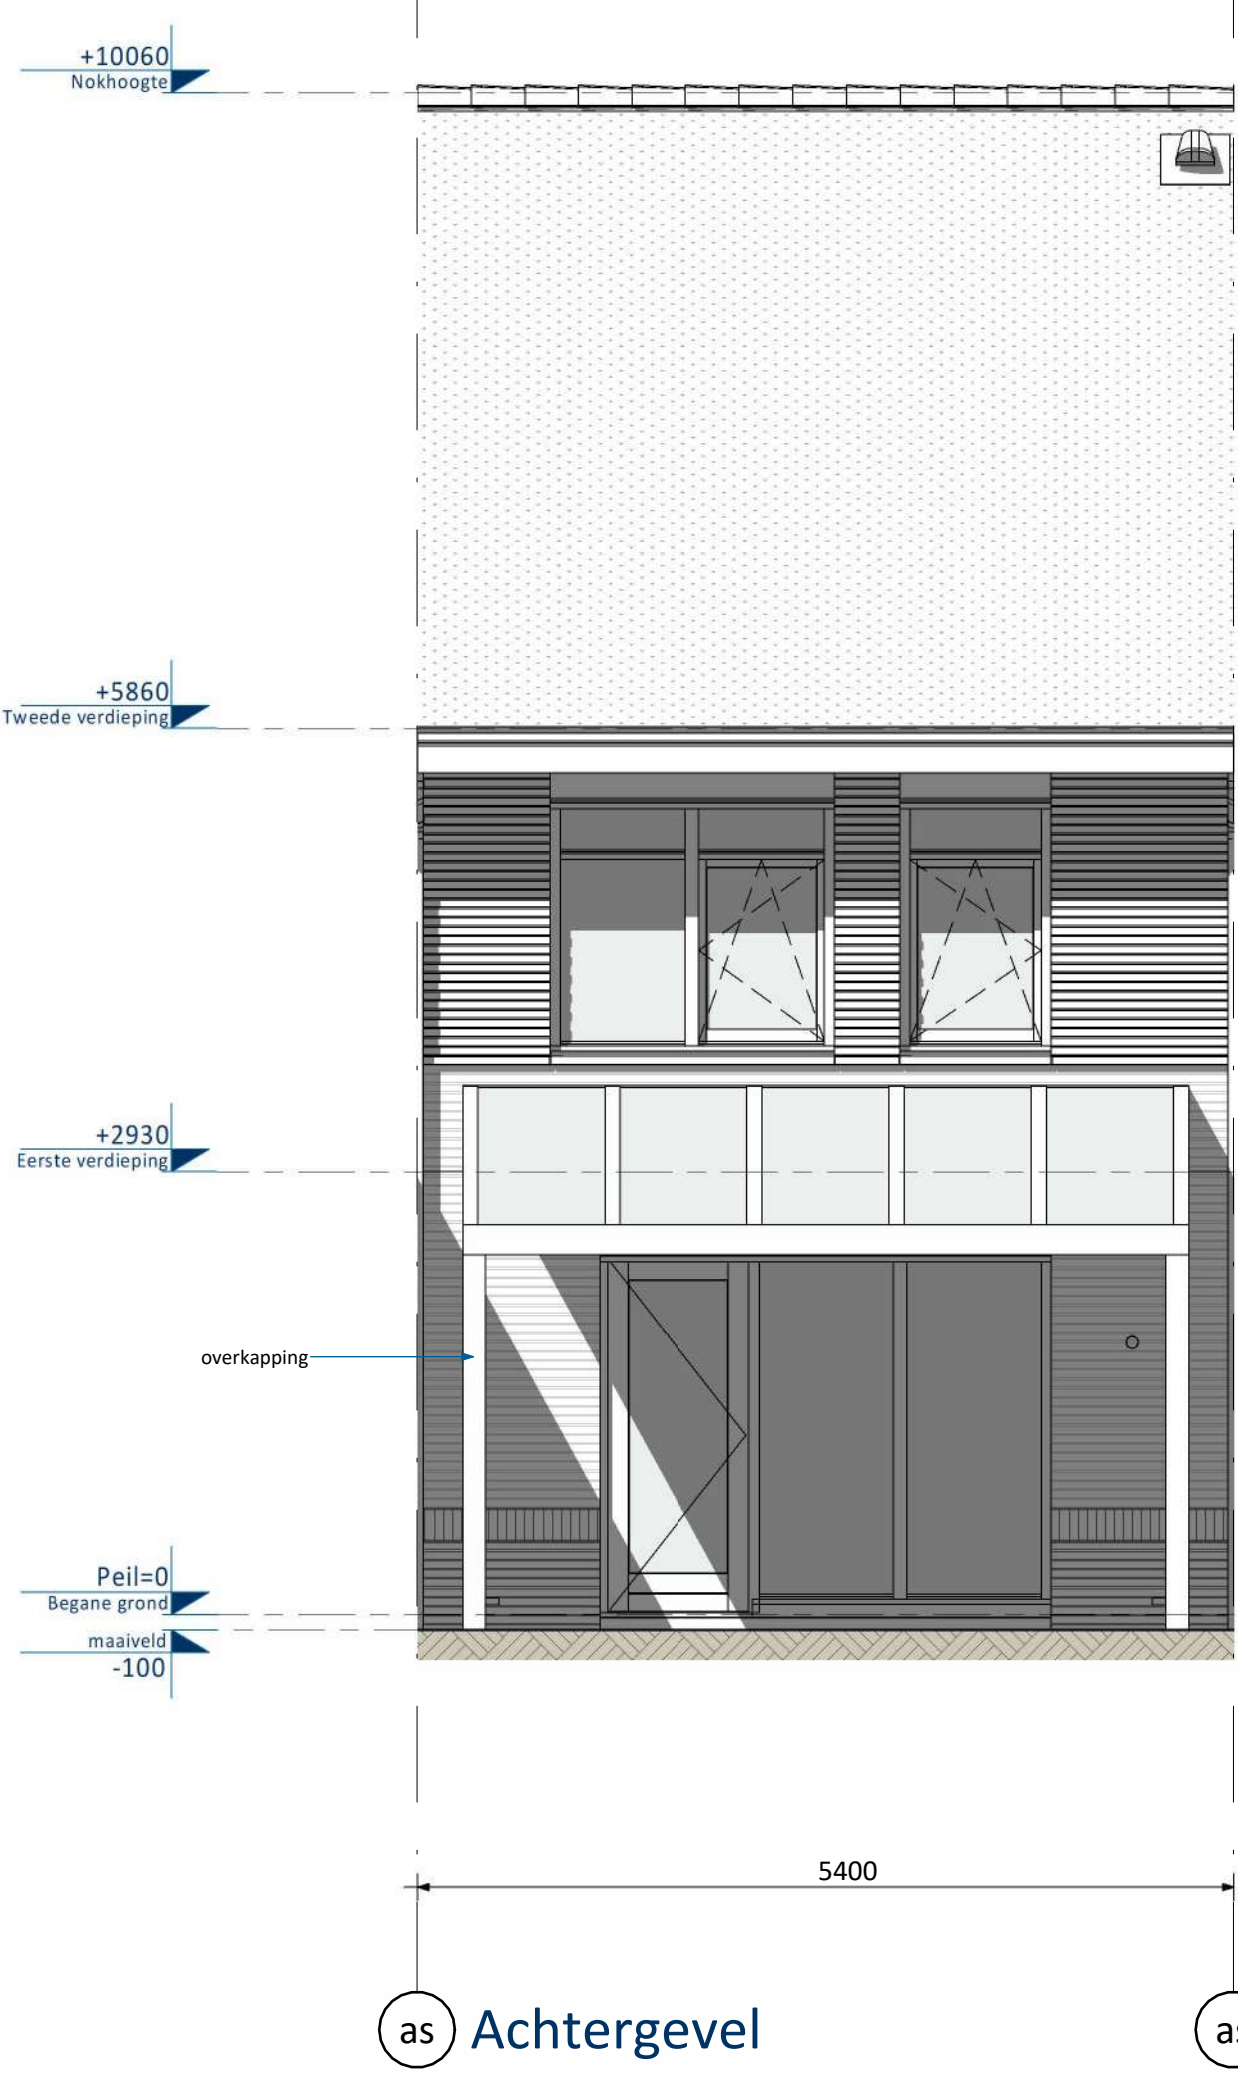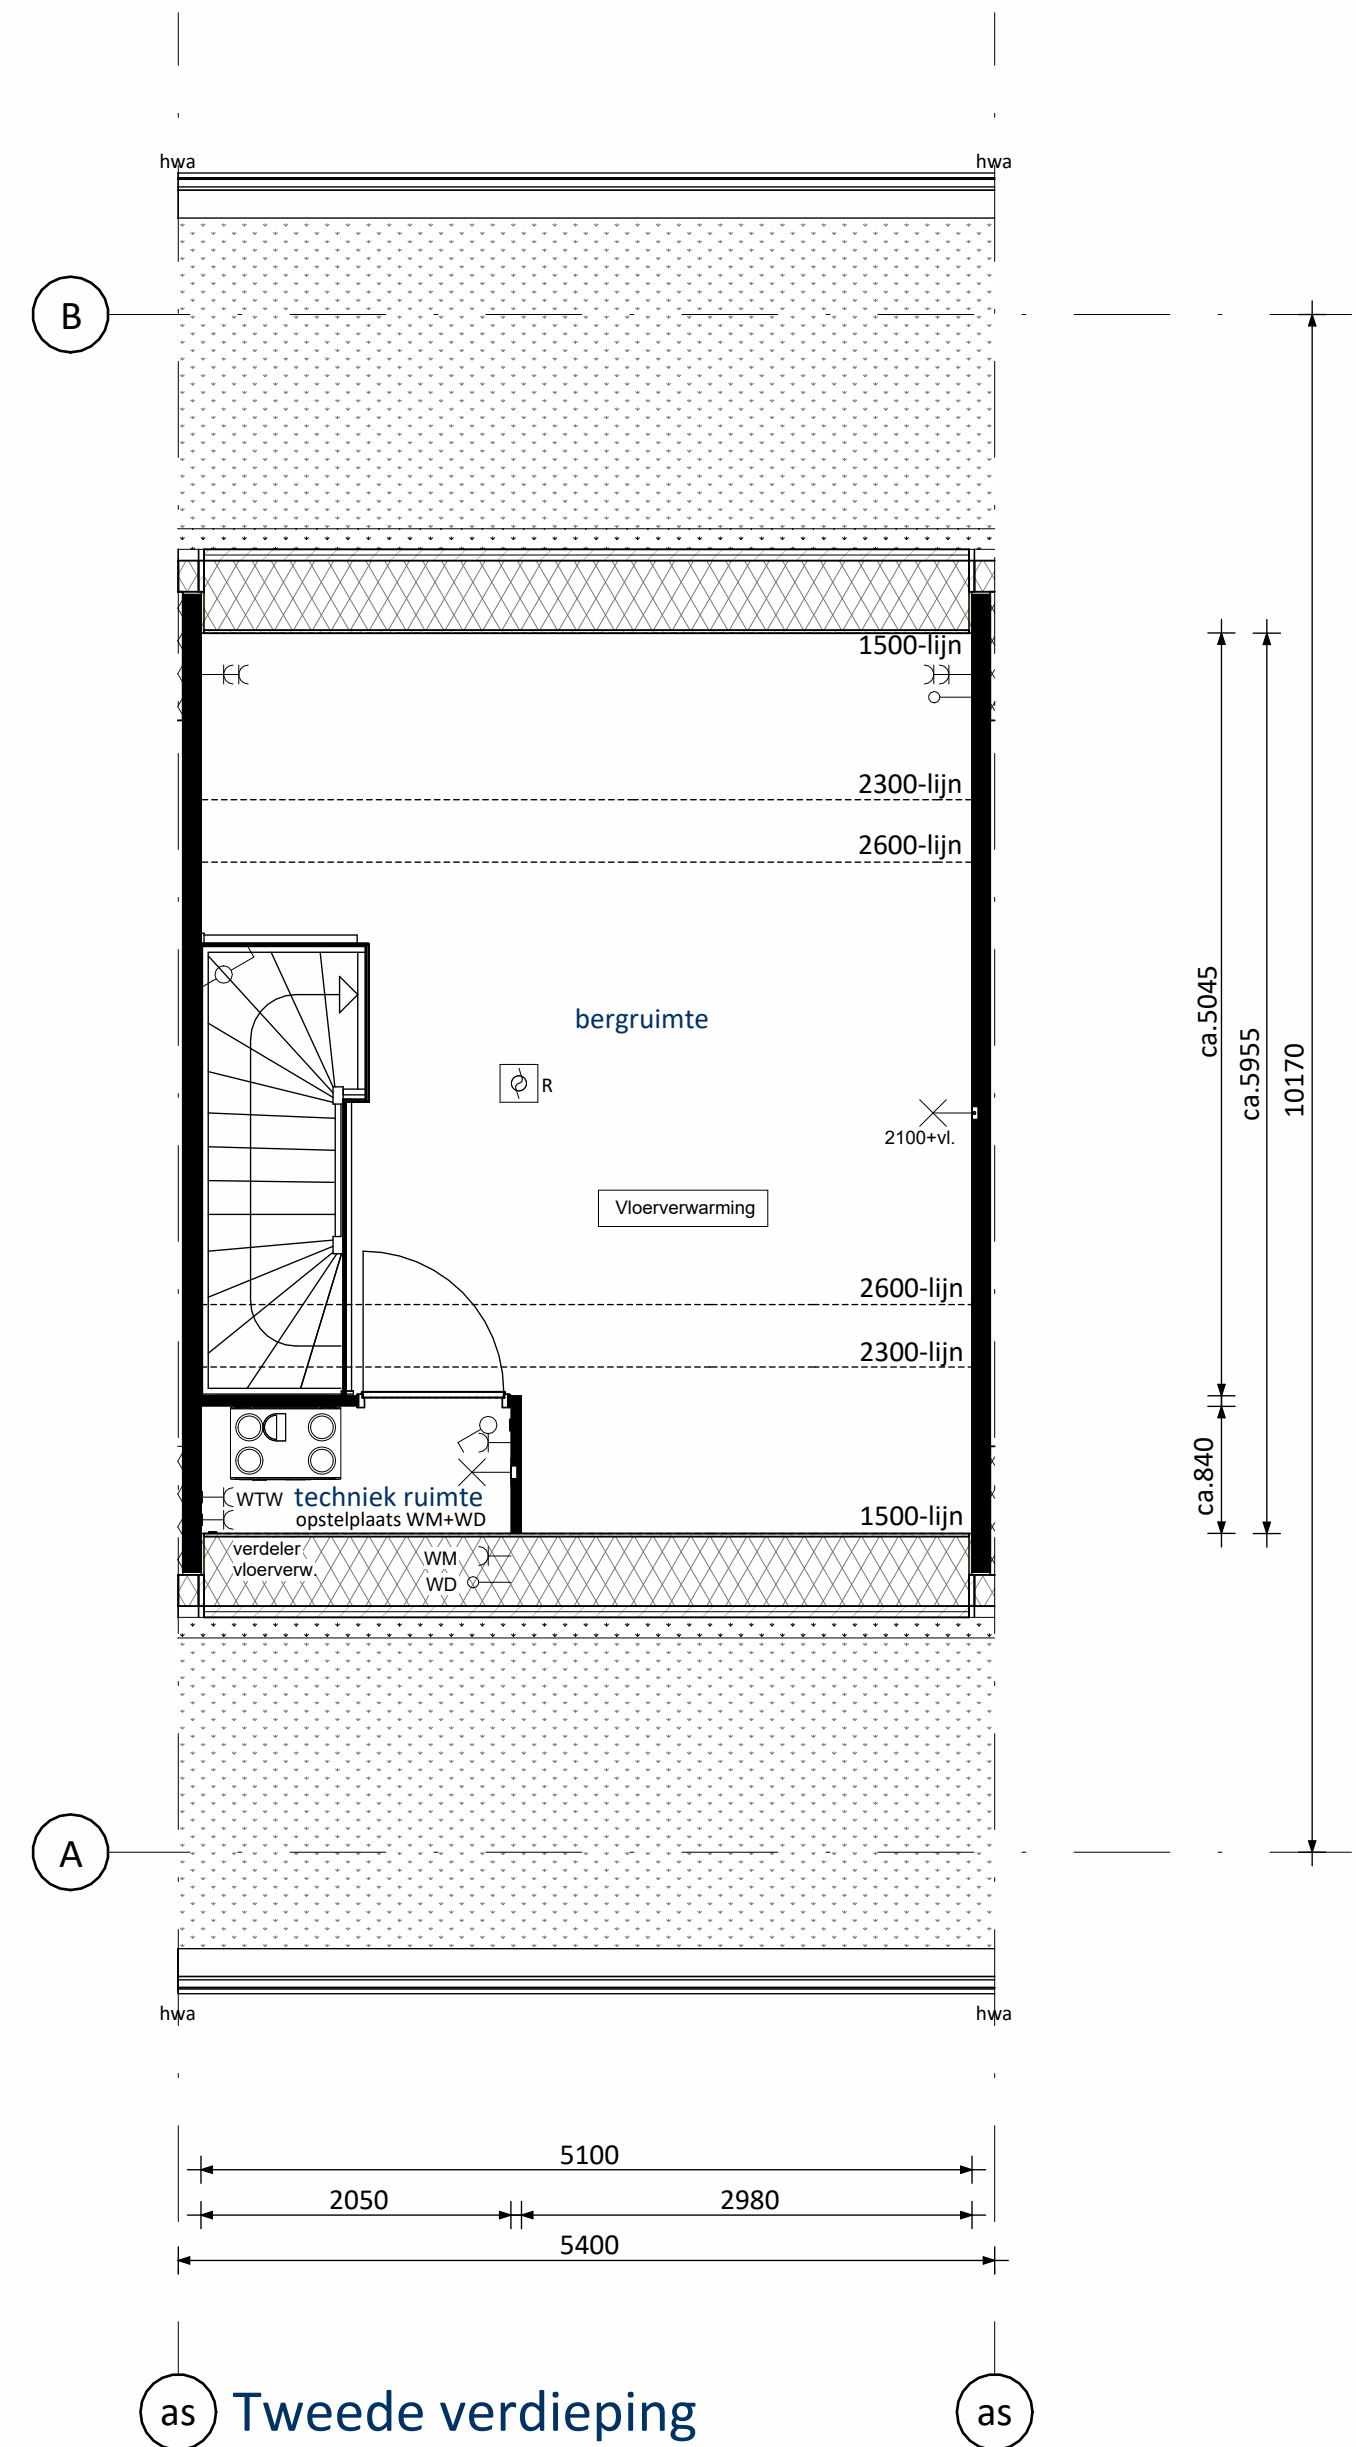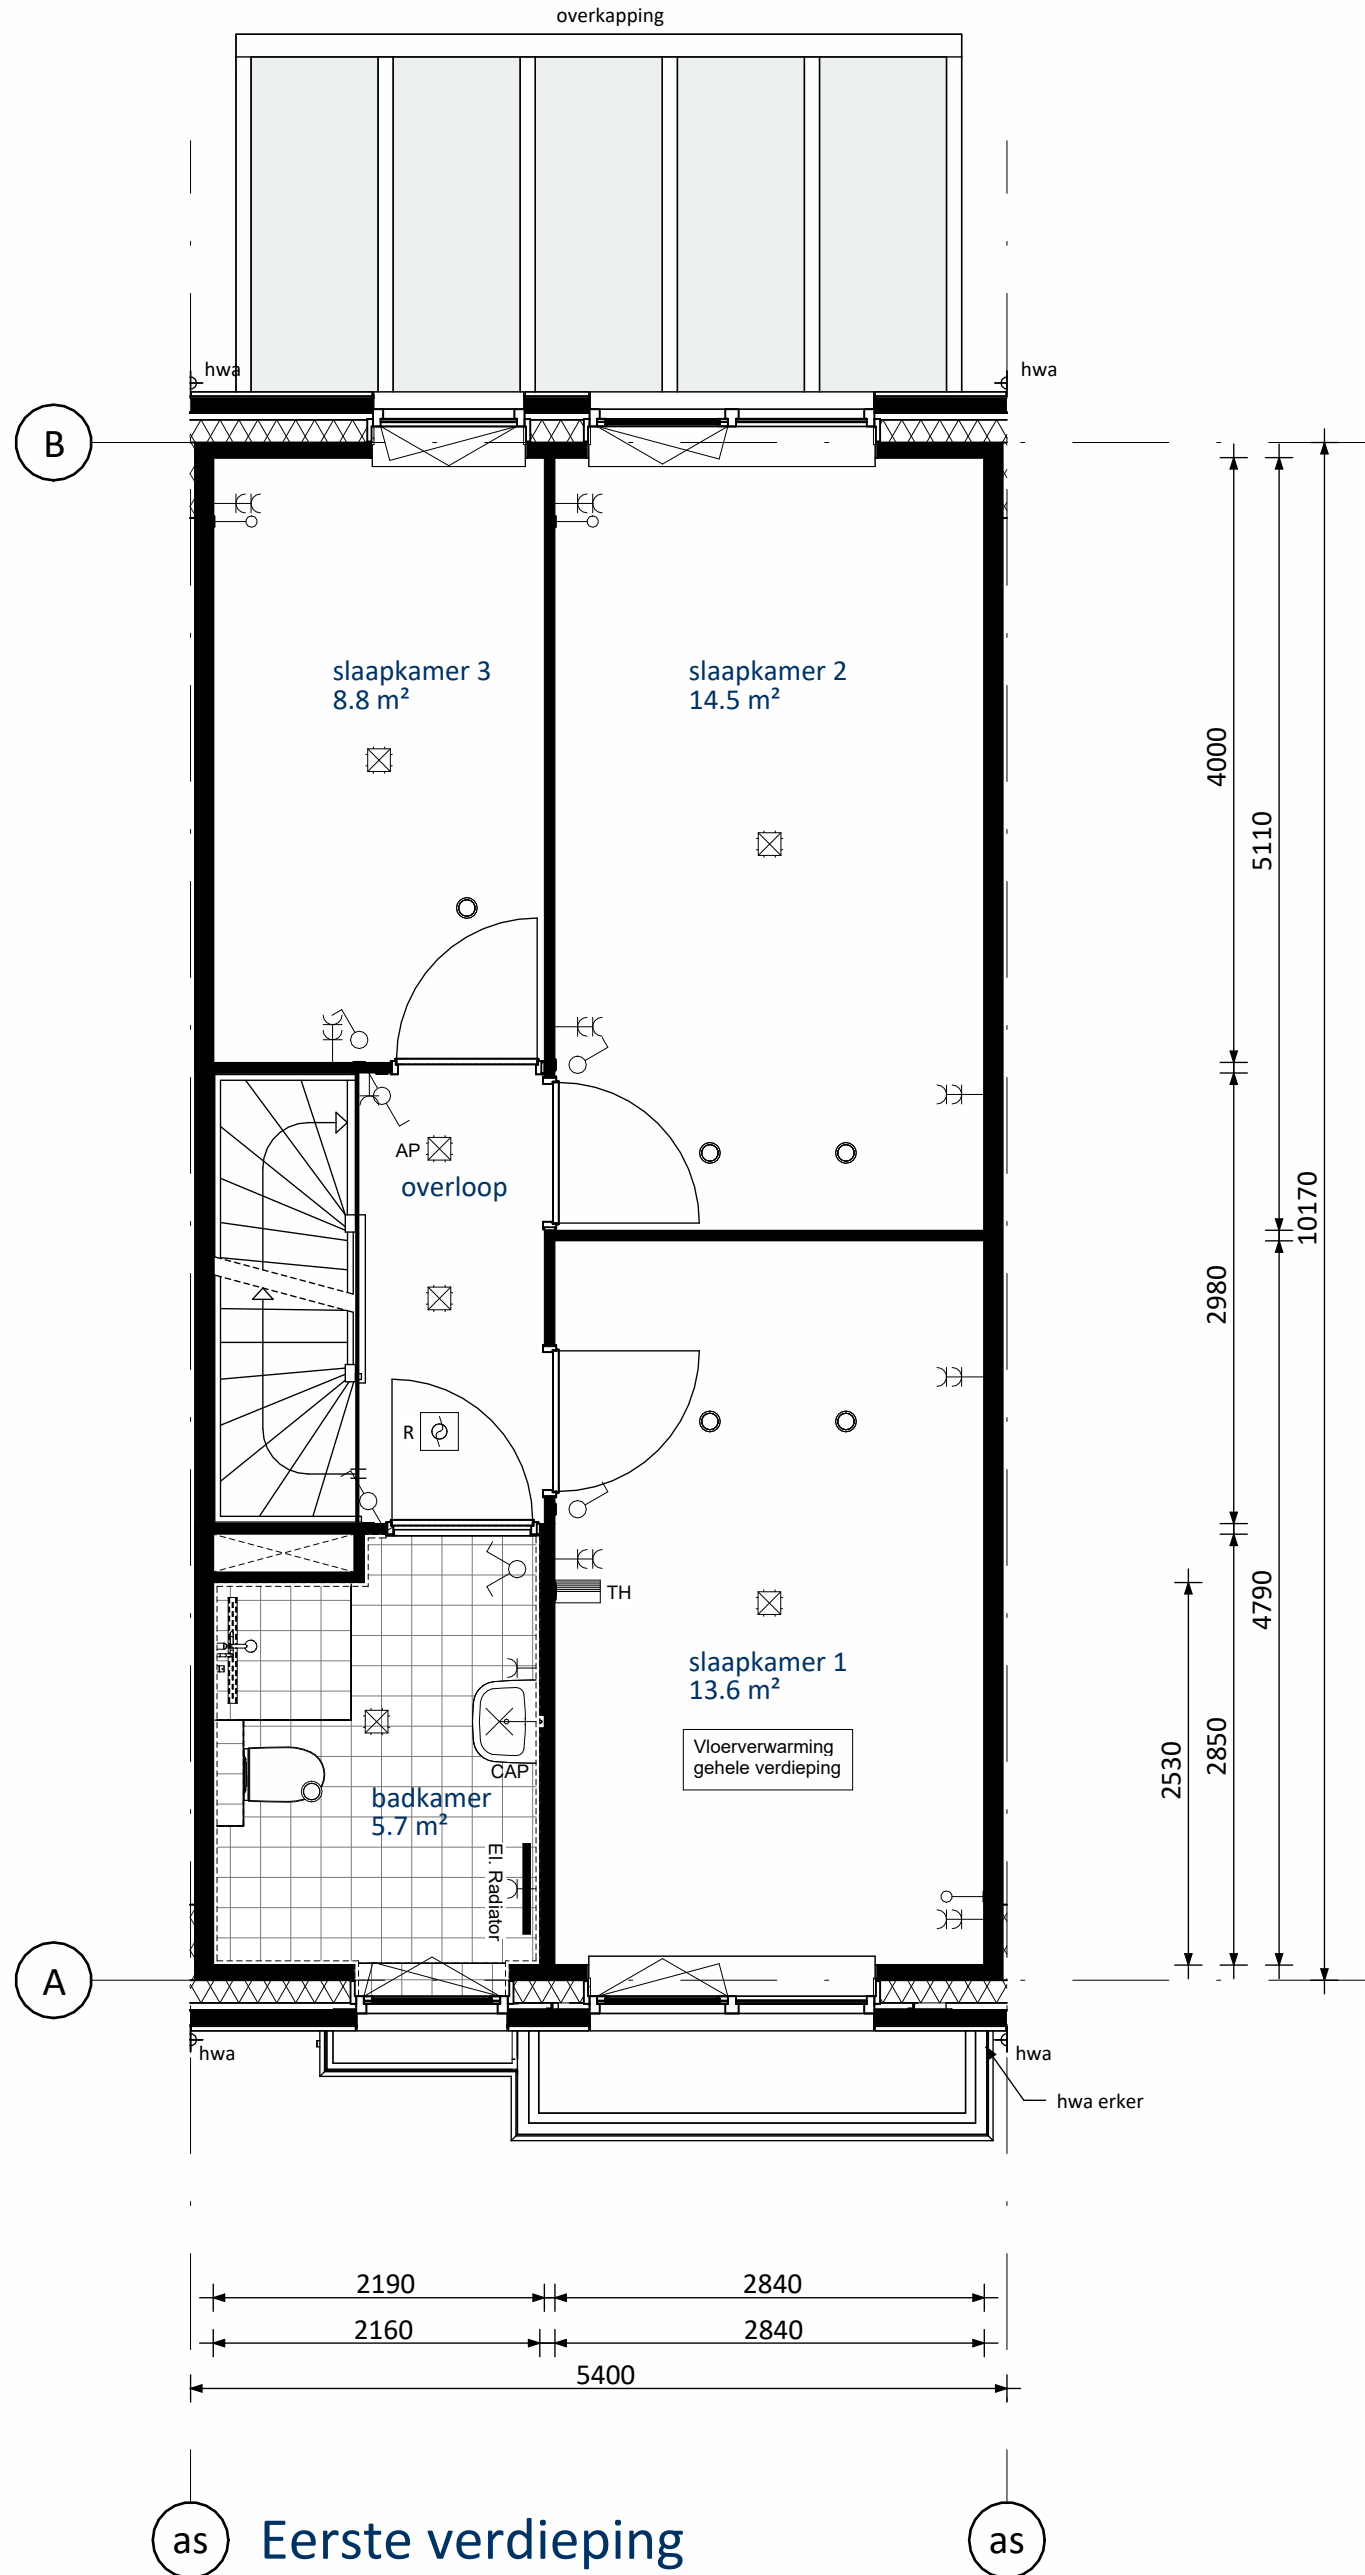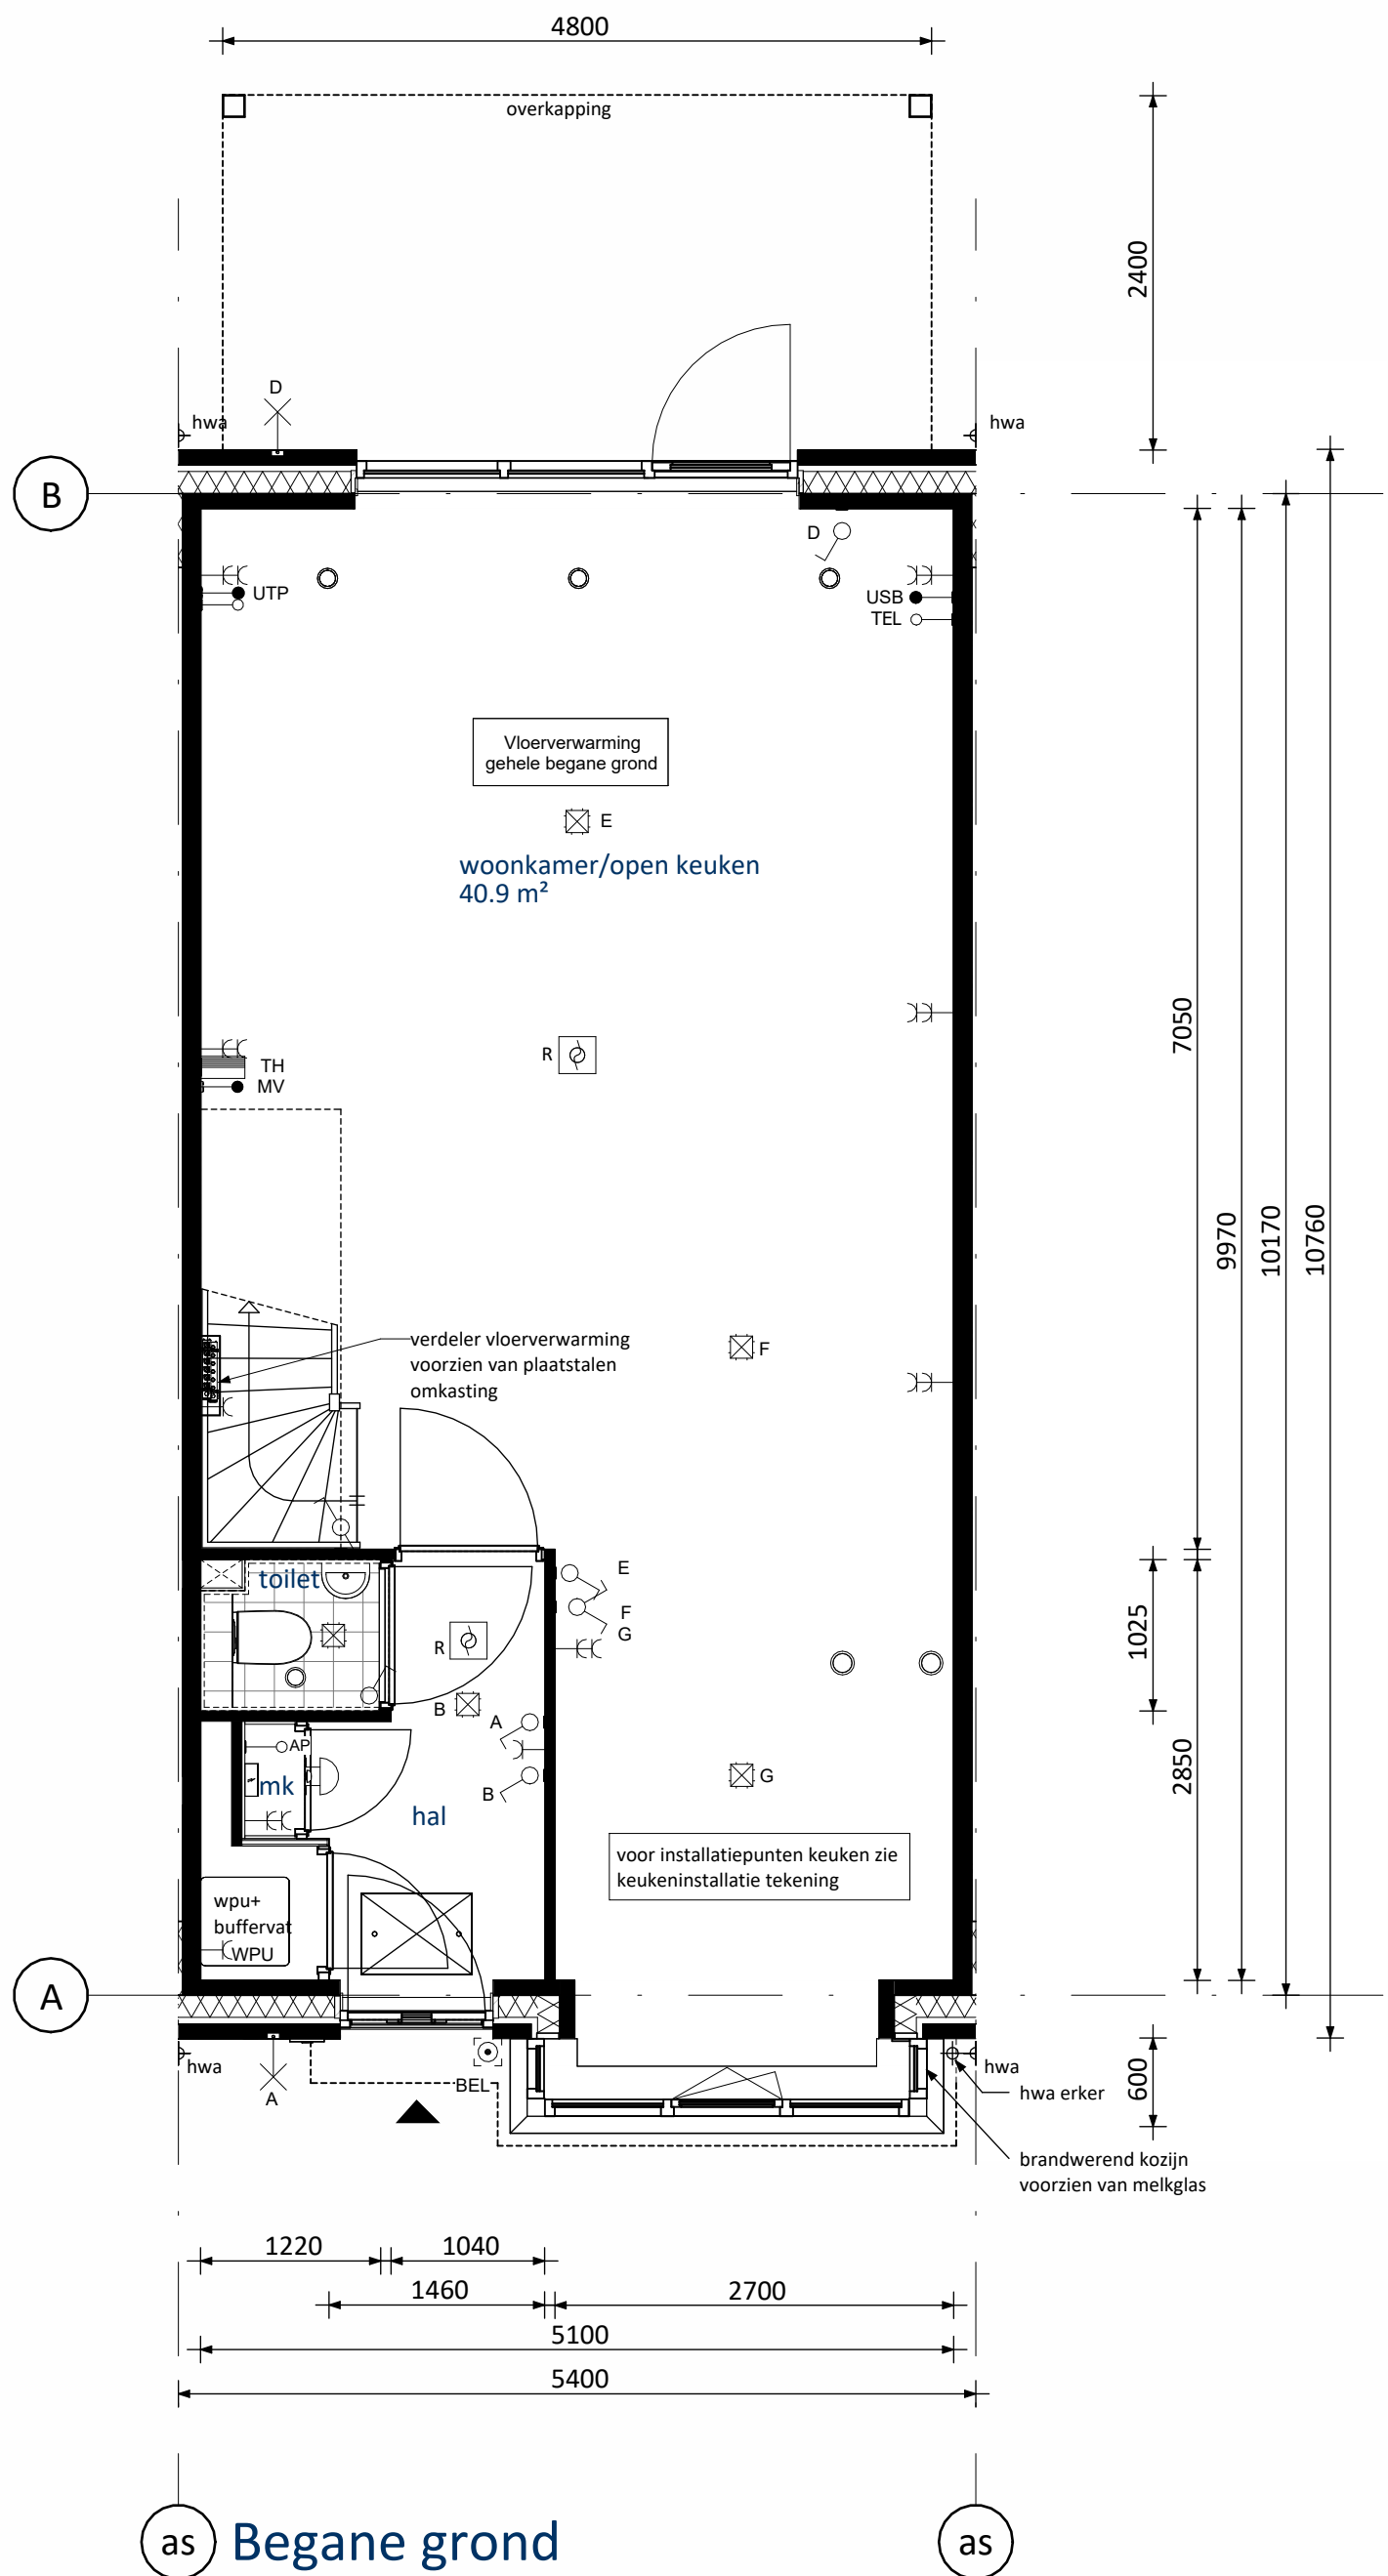

Positie ventilatie dakraam nader te bepalen

RENVOOI ELEKTRA

Centraaldoos / wandlichtpunt	Groepenkast
Enkelpolige schakelaar (1050+vl.)	Loze buisleiding (300+vl.)
Serieschakelaar (1050+vl.)	Bedrade buisleiding (300+vl.)
Wisselschakelaar (1050+vl.)	Optische rookmelder
Gecombineerde enkelvoudige wandcontactdoos geaard met enkelpolige schakelaar (1050+vl.)	Thermostaat (1500+vl.)
Gecombineerde enkelvoudige wandcontactdoos geaard met wisselschakelaar (1050+vl.)	Schel
Enkele geaarde wandcontactdoos (300+vl.)	Beldrukker
Dubbele geaarde wandcontactdoos (300+vl.)	Afzuigpunt / Inblaaspunt
	Regeling ventilatie (1500+vl.)

UTP	Netwerk aansluitpunt	KT	Kooktoestel
TEL	Telecom aansluiting	KK	Koelkast
CAP	Centraal Aardpunt	BOI	Boiler
WPU	Warme Pomp Unit	VW	Vaatswasser
WTW	Mechanische Ventilatie (met warmteterugwinning)	MAGN	Magnetron
USB	USB oplaadpunt	WM	Wasmachine
AP	Loos punt t.b.v. Accesspoint	WD	Wasdroger

KLEUREN EN MATERIALEN

Onderdeel	Materiaal	Kleur
hellende daken	sedum bedekking	
goten / overstek / luifel voordeur / luifel erker	hout	beige-grijs
gootbekleding /dakbedekking luifel / dakbedekking erkers	EPDM	zwart
dakbedekking dakkapellen (optioneel) / aanbouw (optioneel)	bitumen	zwart
dakbedekking dakkapellen (optioneel) / aanbouw (optioneel)	sedum bedekking	
daktrim goot / dakrand / luifel / dakkapellen (optioneel) / aanbouw (optioneel) / erkers	aluminium	beige-grijs
gevelmetselwerk + rollaag boven kozijn + verspringend metselwerk eerste verdieping vanaf spekband	baksteen metselwerk, handvorm wf	bwnr. 01: geel-grijs bwnr. 08, 24 en 63 t/m 67: beige-grijs bwnr. 17 en 68 t/m 72: bruin-grijs
voegwerk gevelmetselwerk	cement	donkergrijs
plint gevelmetselwerk + rollaag	baksteen metselwerk, handvorm wf	bruin
voegwerk plint + rollaag	cement	donkergrijs
kozijnen	hout	beige-grijs
ramen	hout	beige-grijs
panelen in kozijnen	colorbel	lichtgrijs
zijwangen dakkapel (optioneel)	hout	beige-grijs
lateien	staal	beige-grijs
voordeuren	hout	moesgrijs
tuindeuren	hout	beige-grijs
deurdorpijs	kunststeen	antraciet
raamdorpijs / spekbanden	prefab beton	natuur
dakkappen	kunststof	zwart
gaashekwerk gevel	staal	natuur
begroeiing gevel	n.t.b. klimplant	
overkapping (deels optioneel)	aluminium	antraciet
dak overkapping (deels optioneel)	glas	helder
hemelwaterafvoer	kunststof	grijs

RENVOOI ALGEMEEN




nk	entree woningen
	meterkast, voorzien van underlayment meterkastbord inclusief zijwangen
	tegelerwerk
	maaienveld
	binnendeur
	colorbel
	meelglas

Woningen Peil = 0 = 1,15 meter minus NAP

A	04-04-2025	Definitief	CS	JK
O	31-01-2025	Definitief	JK	CS
Rev.	1	Definitief	JK	CS
Optieschikkingen				
Vorm Conceptwoningen B.V.				
Te Rotterdam				
Project	Hart van Vrouwenakker te Nieuwkoop			
Rijwoning 5,4m (type Goudsbloem)				
Bouwnummer 69, 70 en 71				
Schaal	1:50	Formaat	VK	
Formaat	1399 x 841	Status	Definitief	

240135	A5400-HS-VK-B0105	A
--------	-------------------	---




Alle tekeningen zijn auteursrechtelijk beschermd. Het kopiëren van deze tekeningen is strafbaar. Het kopiëren van deze tekeningen is strafbaar. Het kopiëren van deze tekeningen is strafbaar.

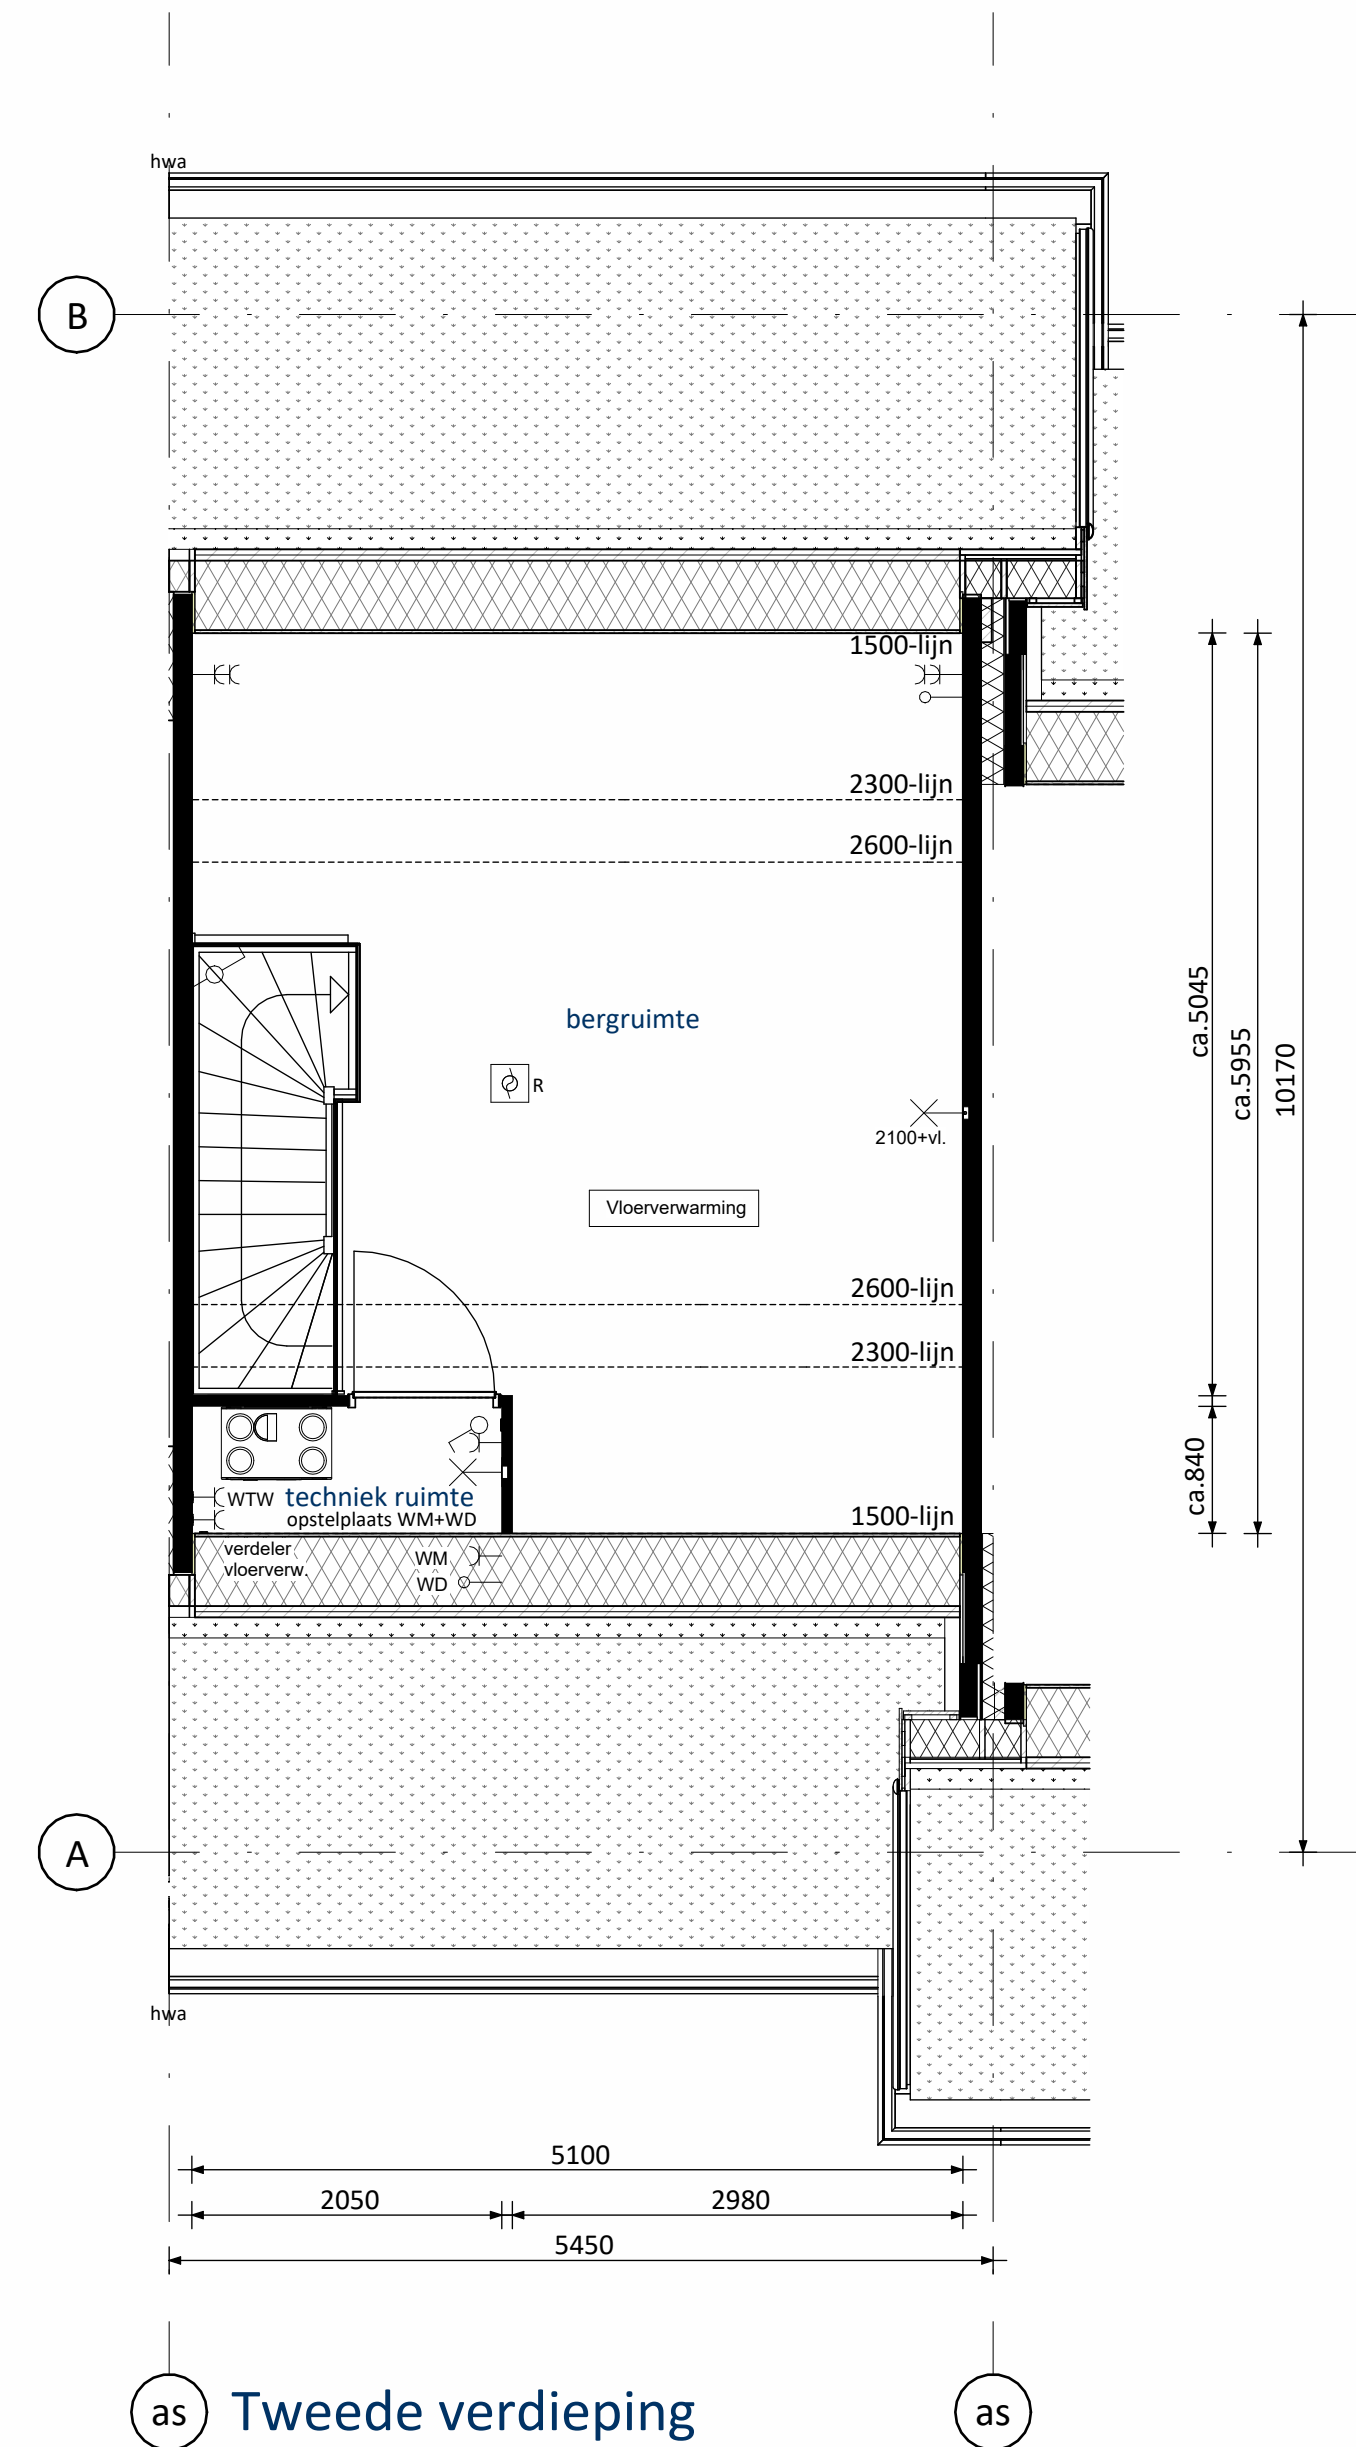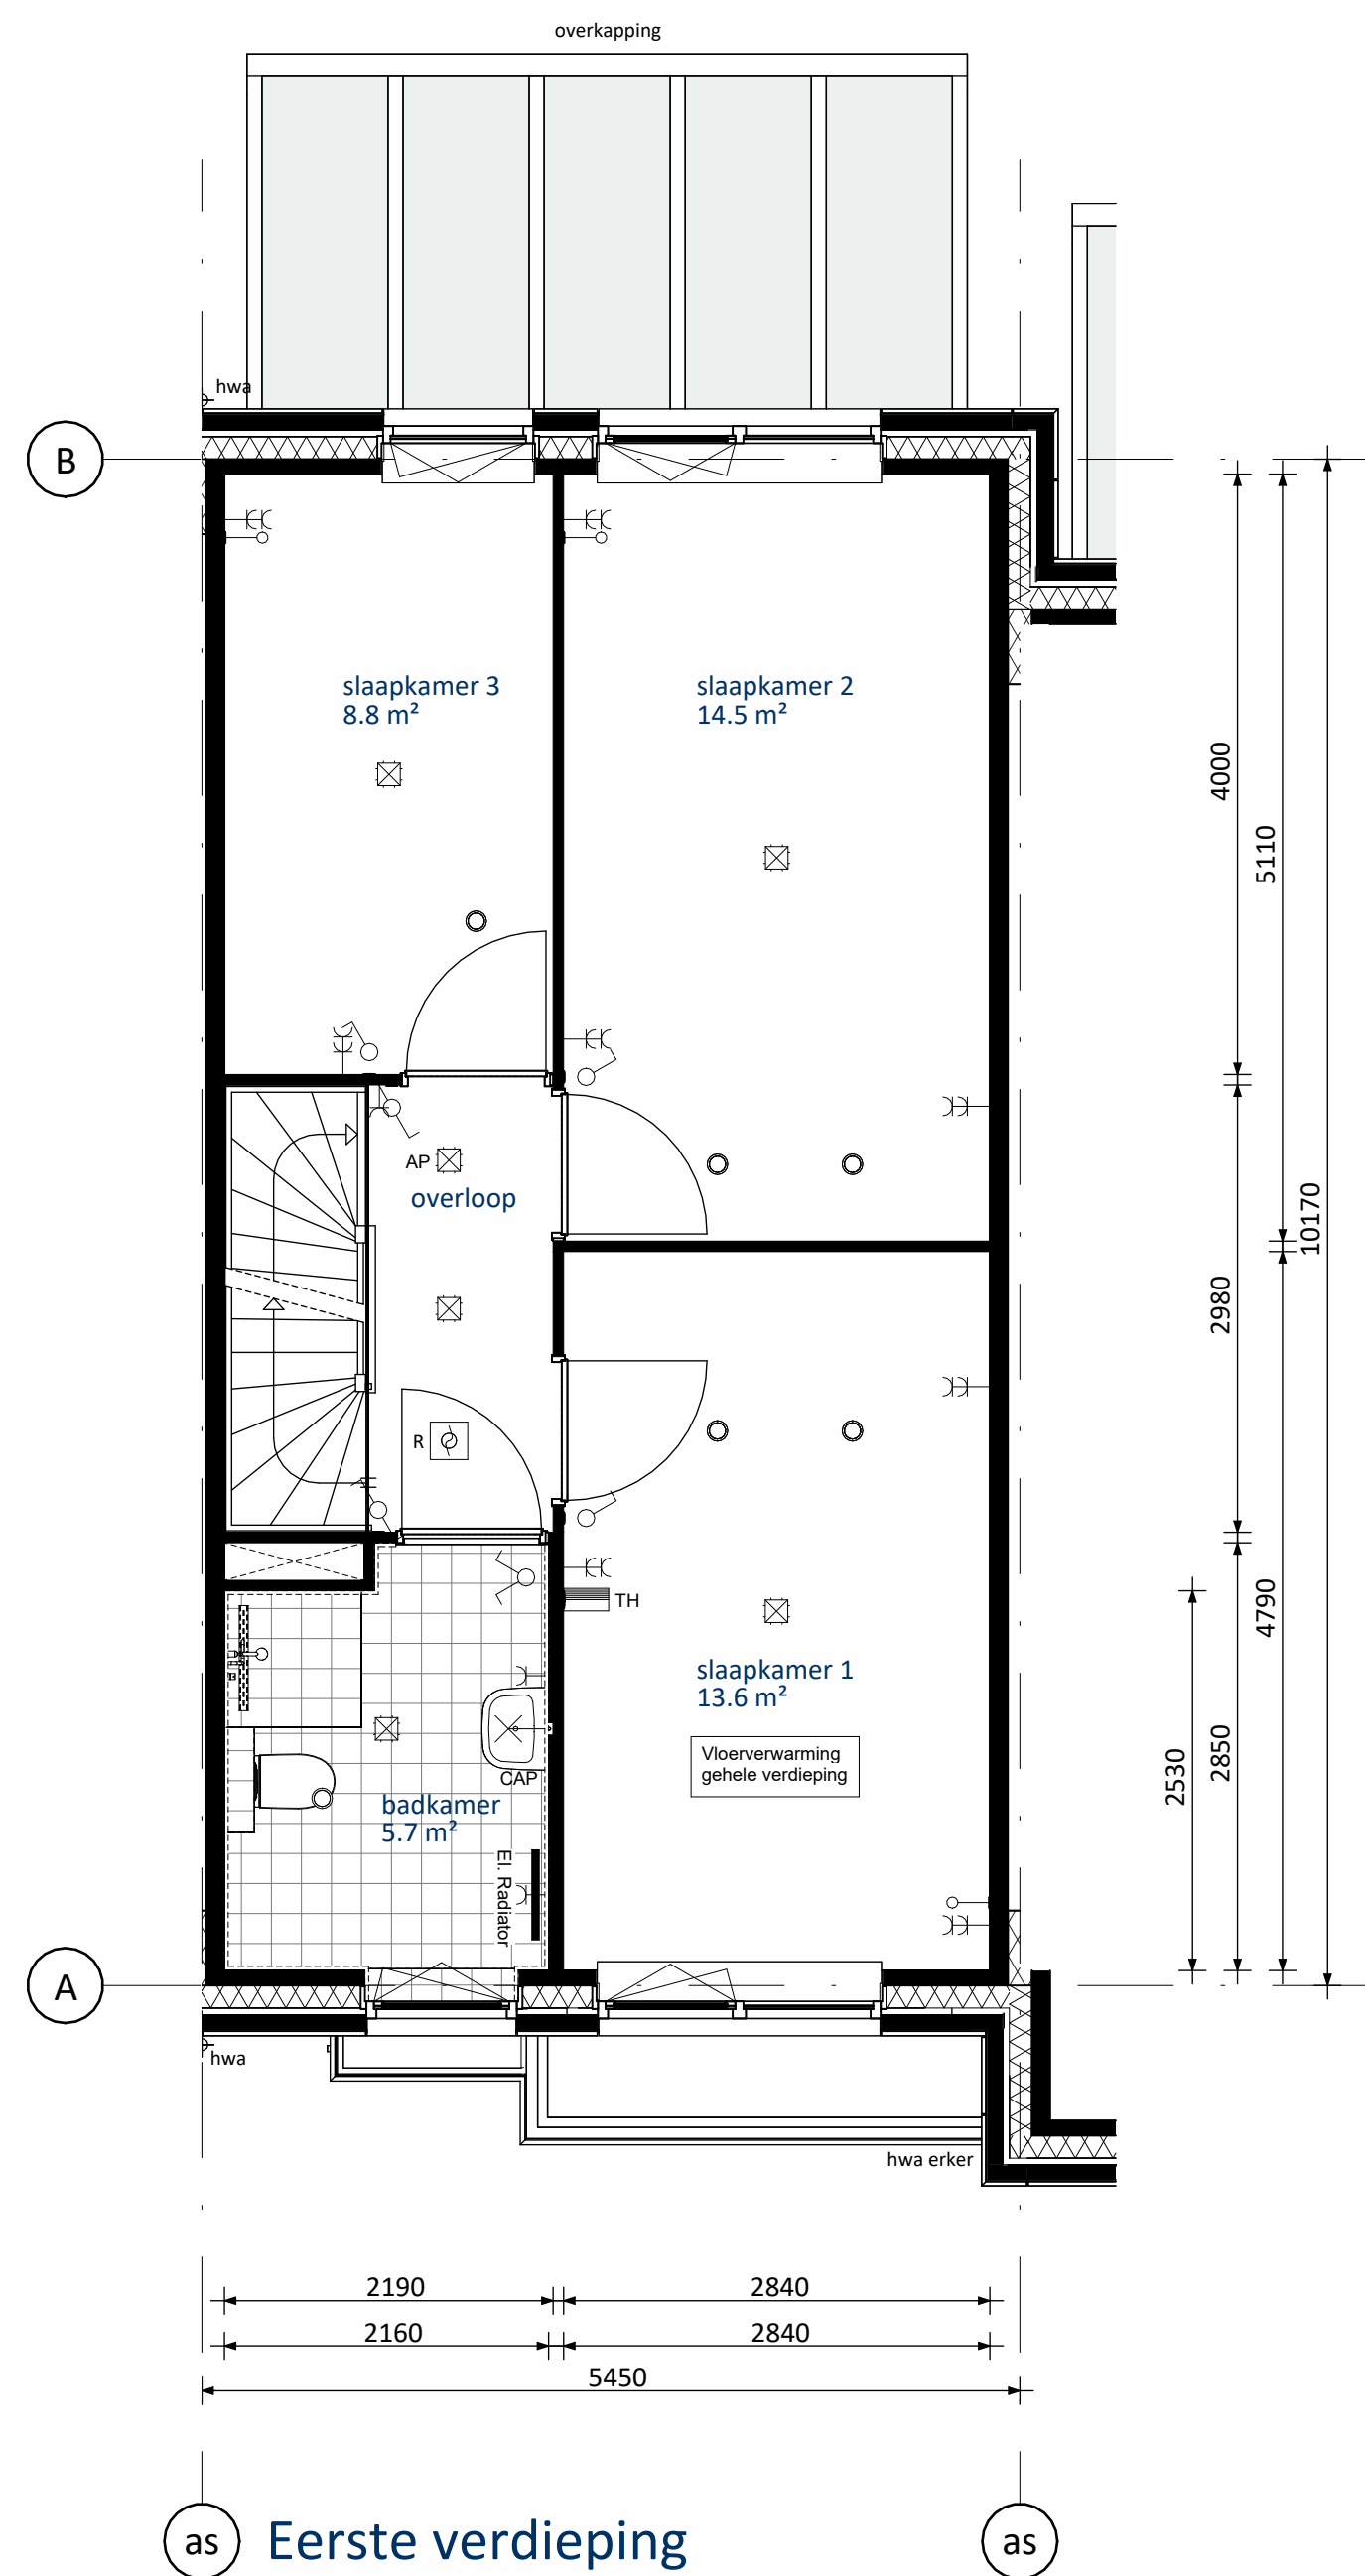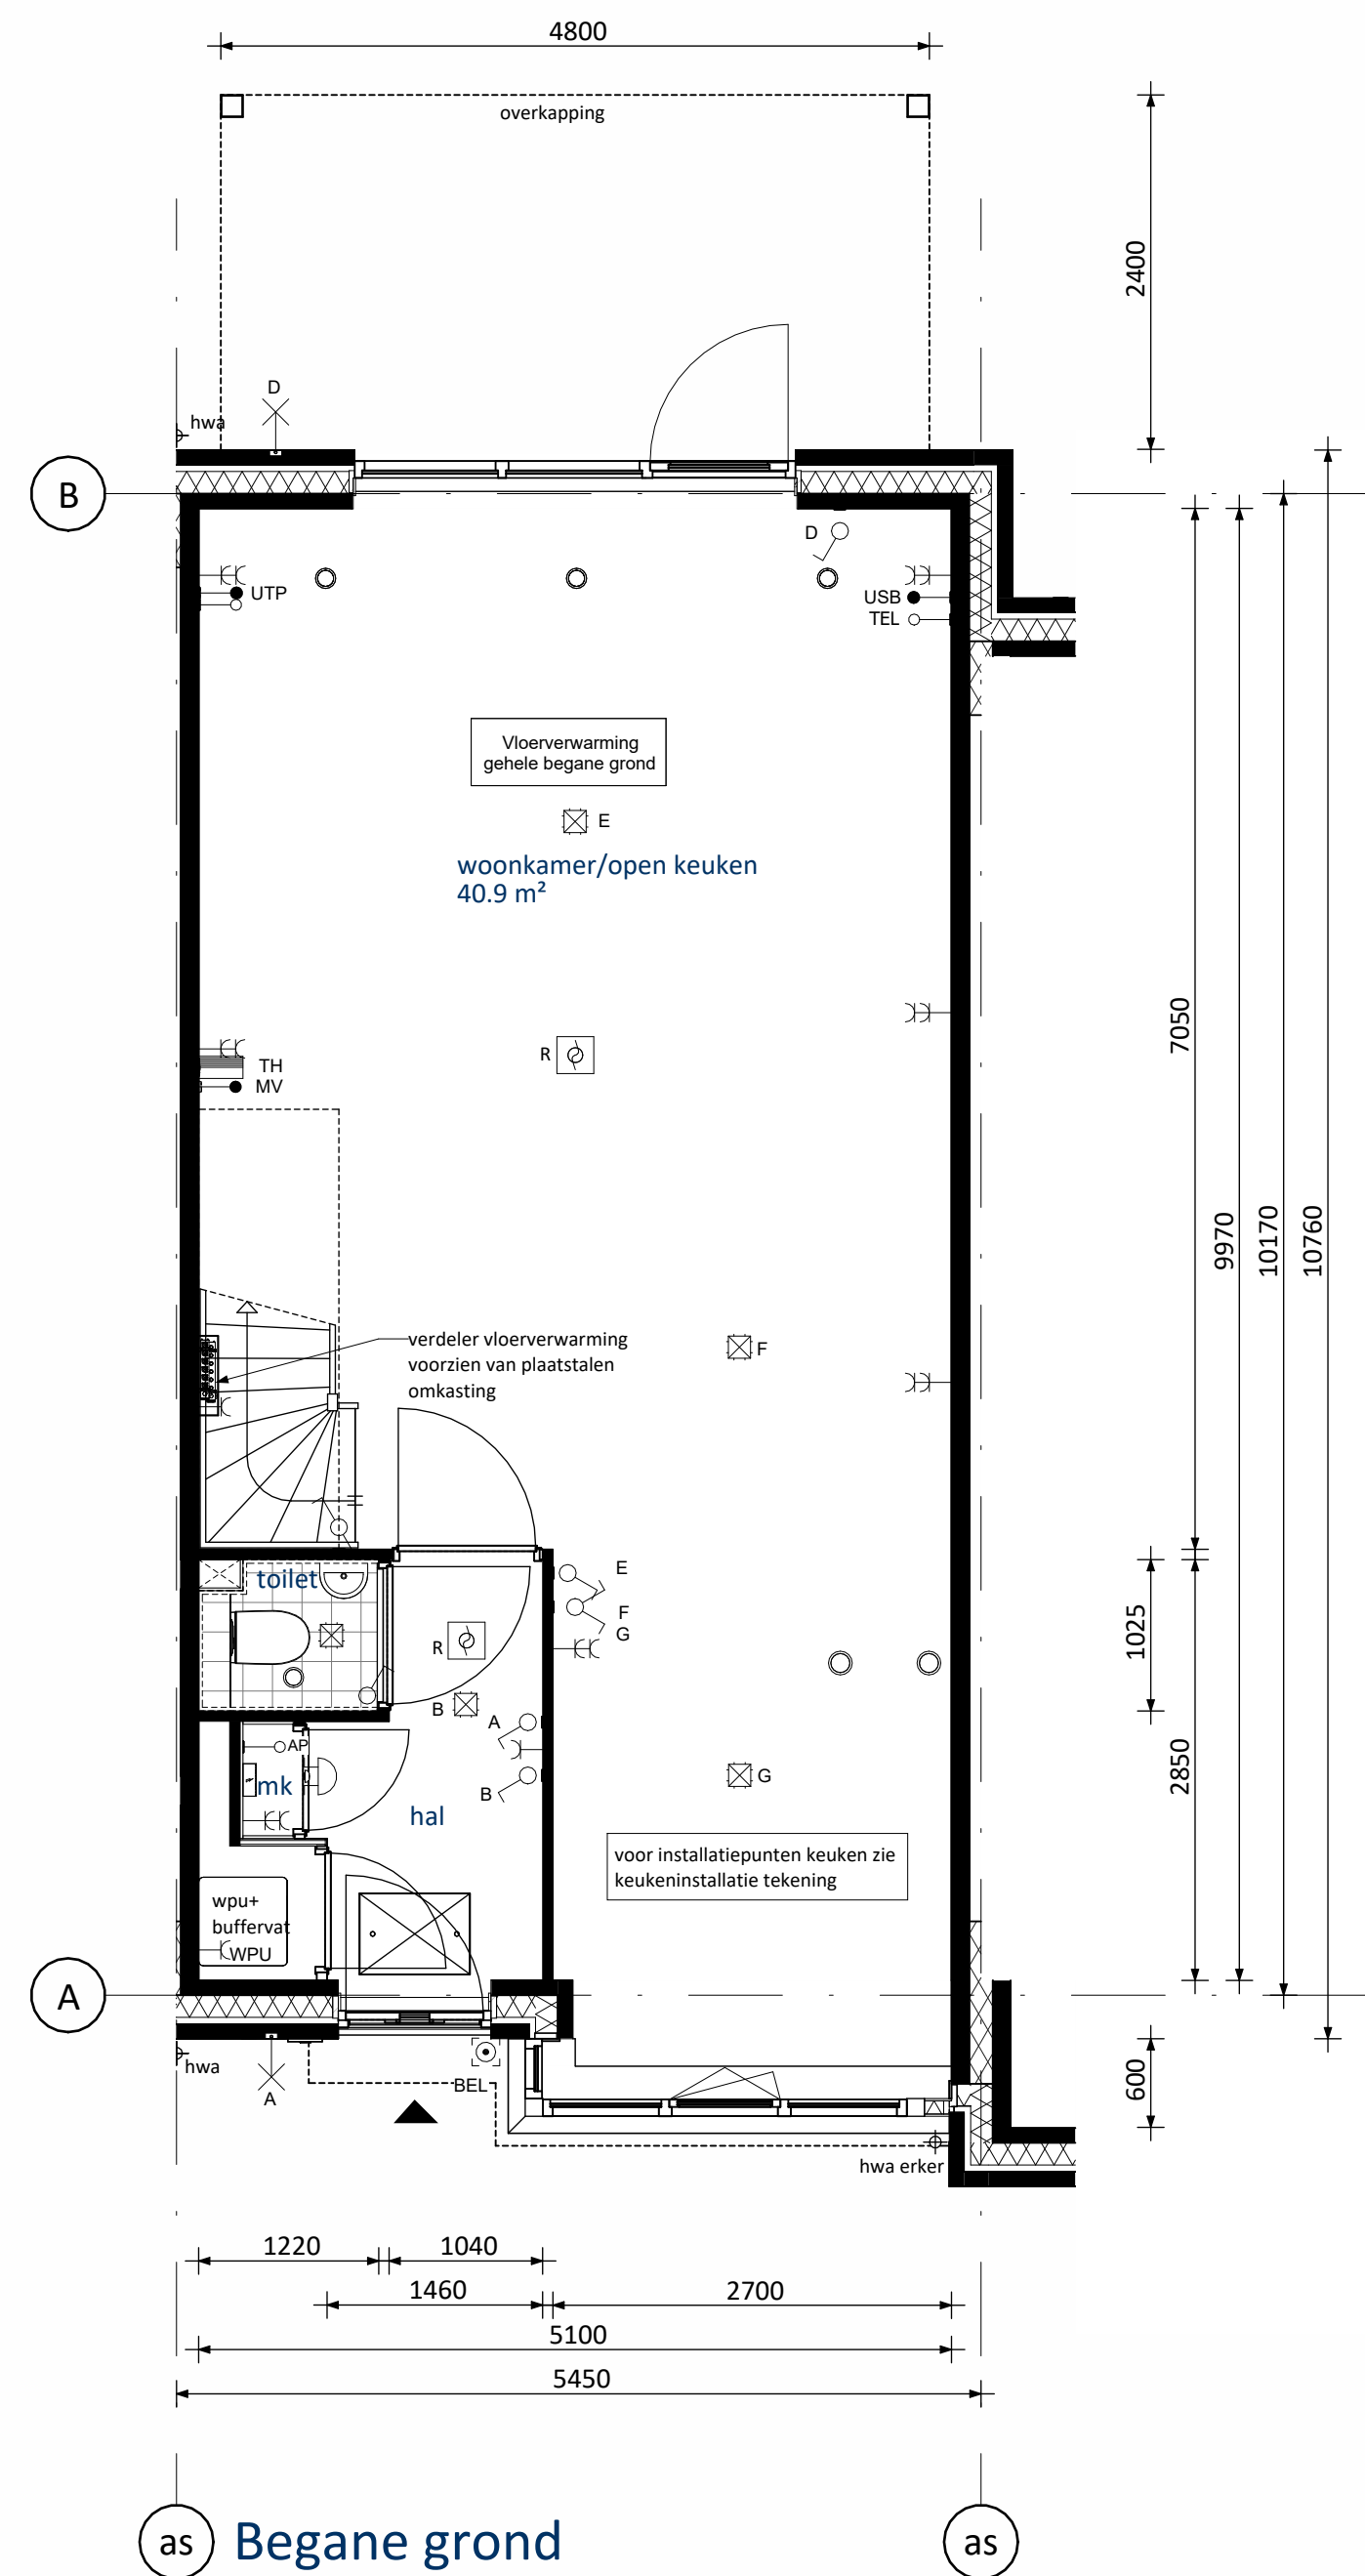

Begane grond

Eerste verdieping

Tweede verdieping

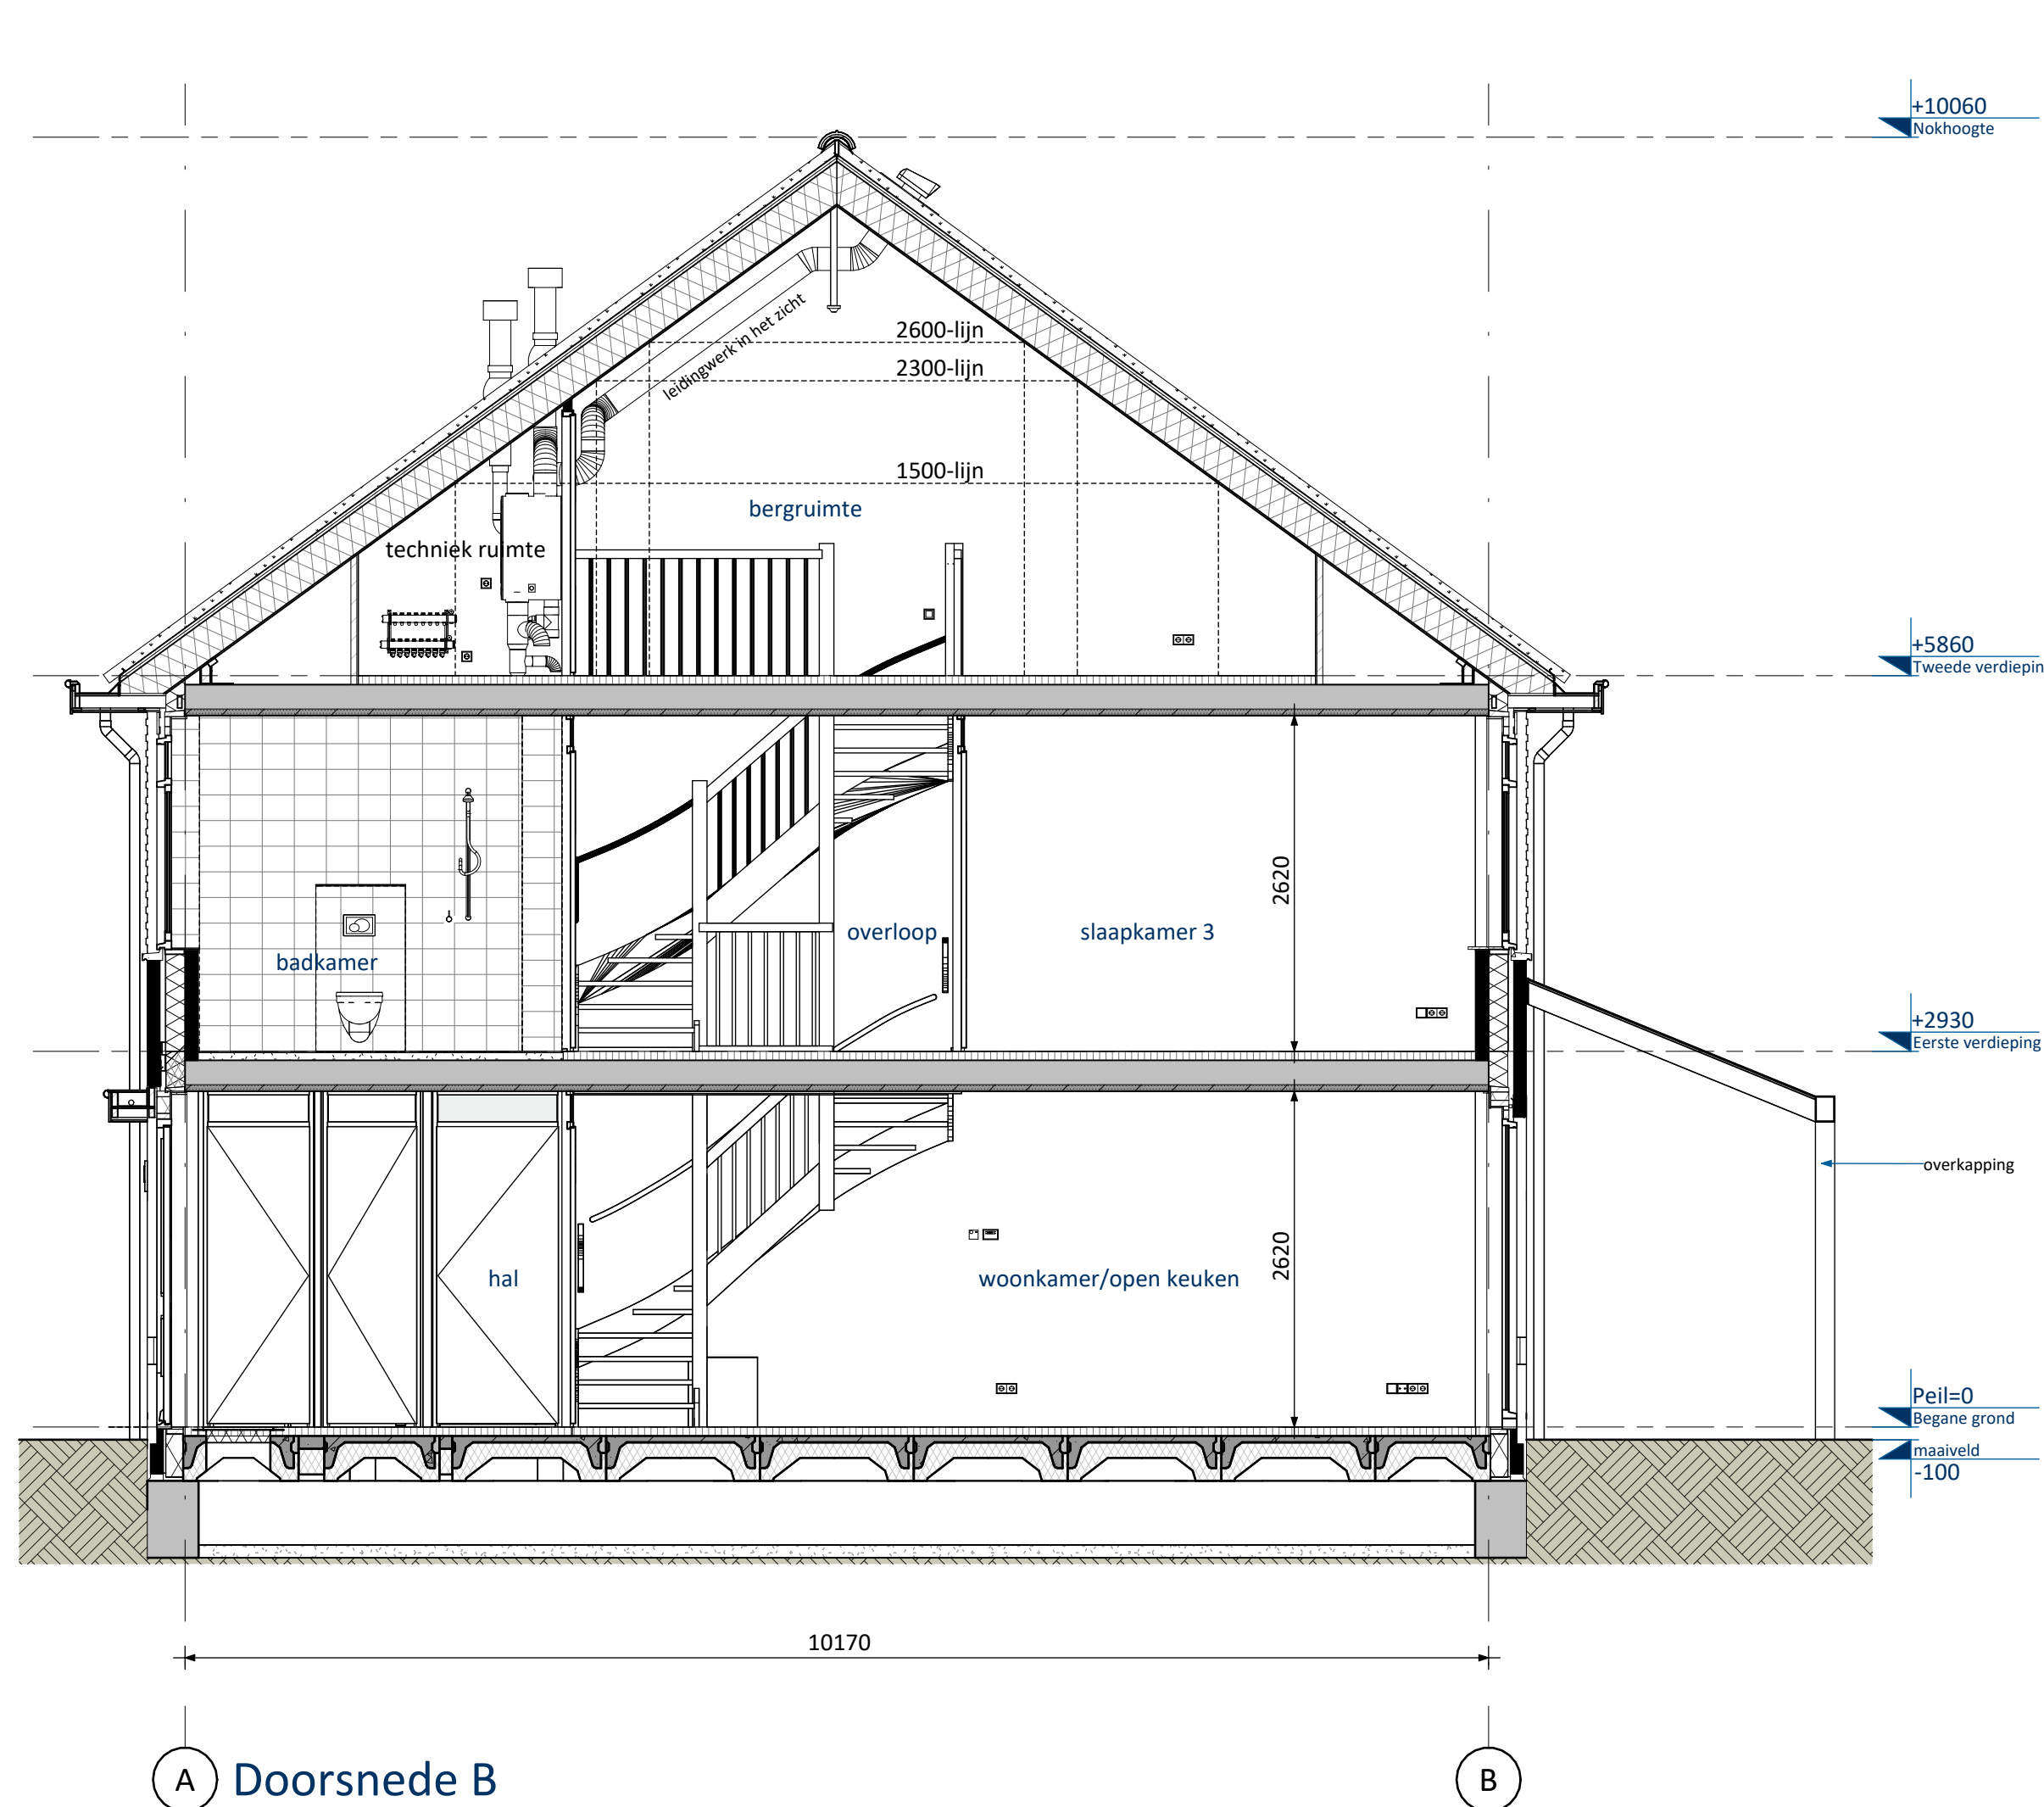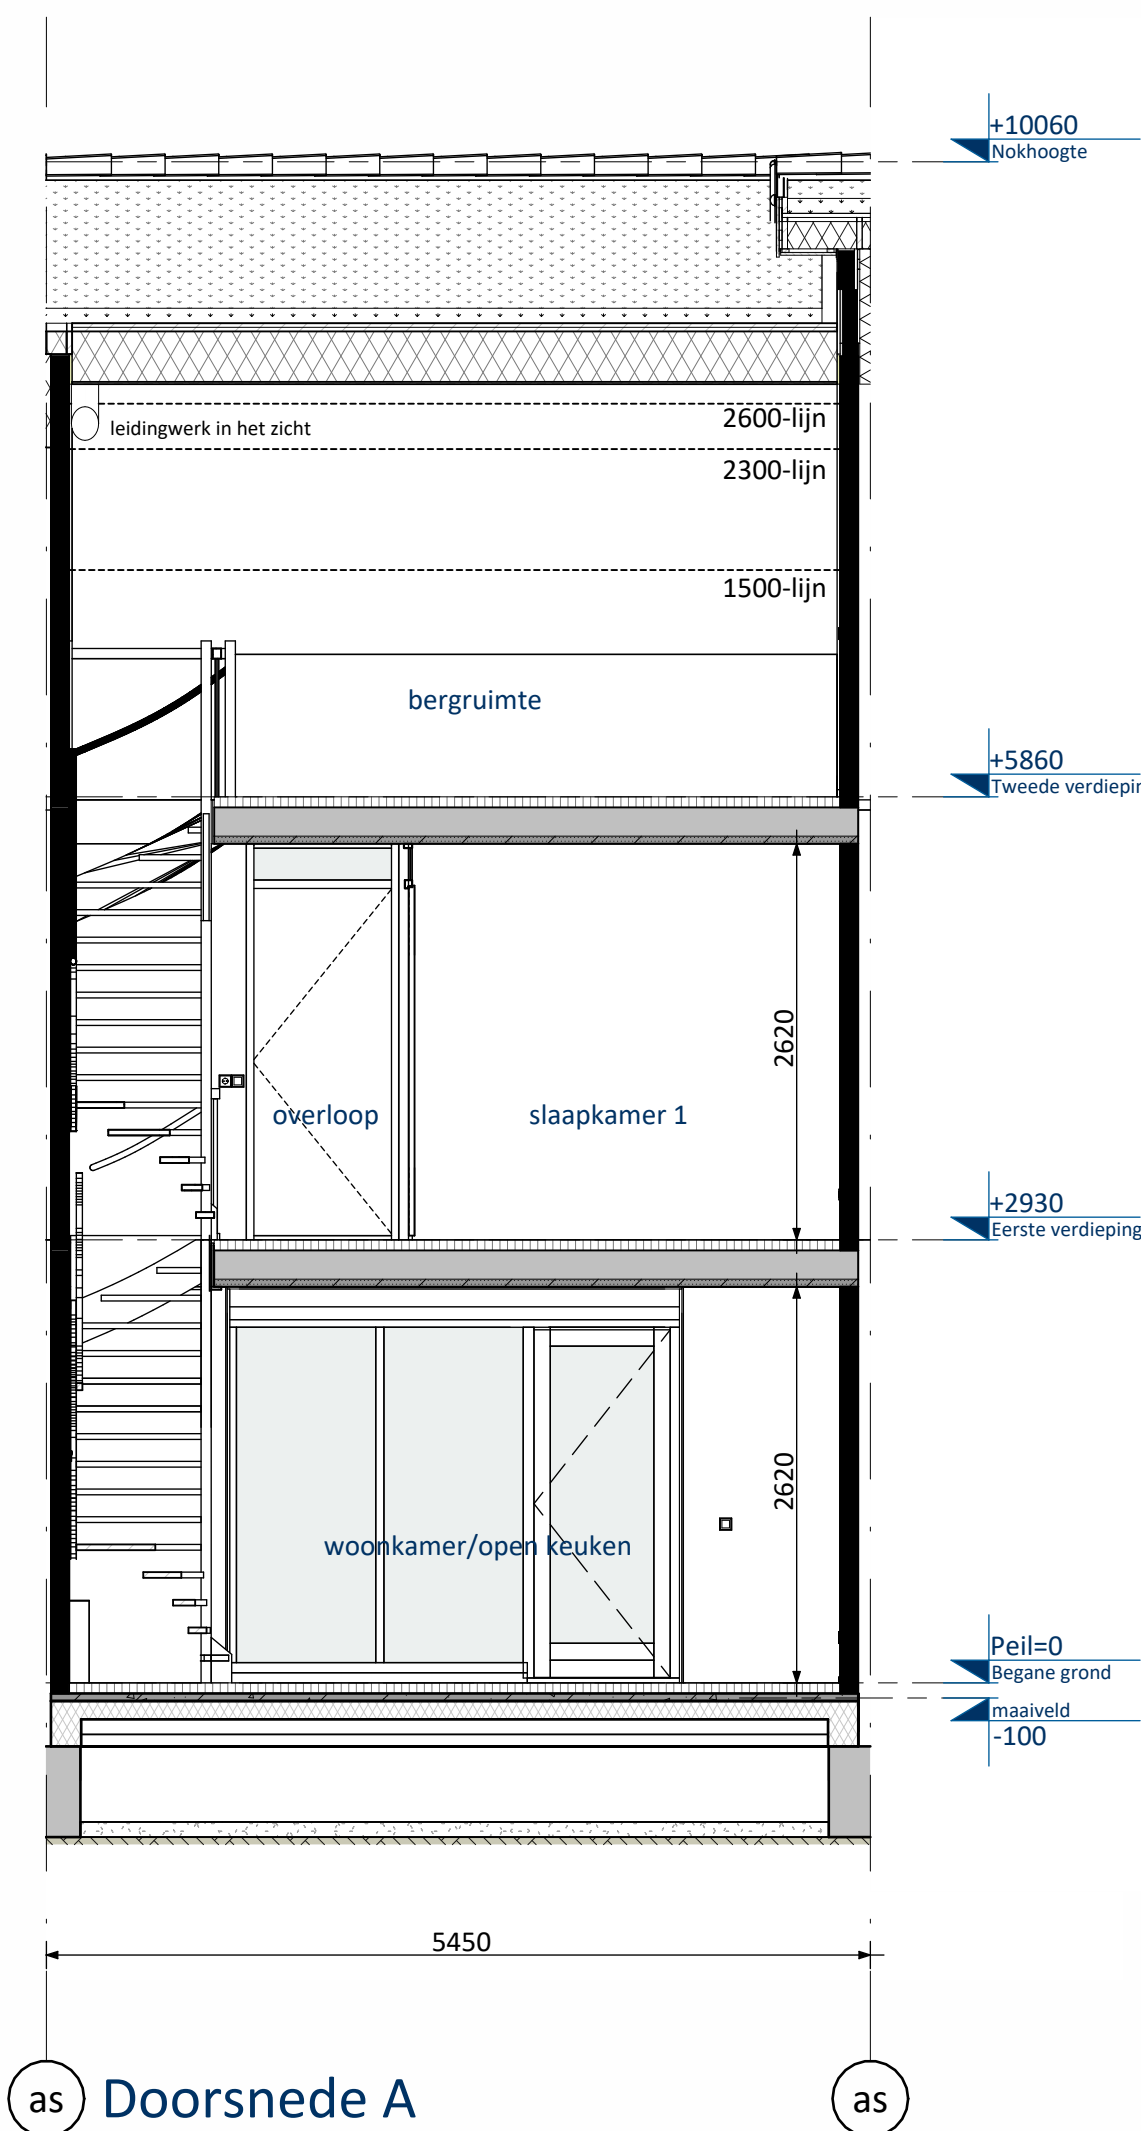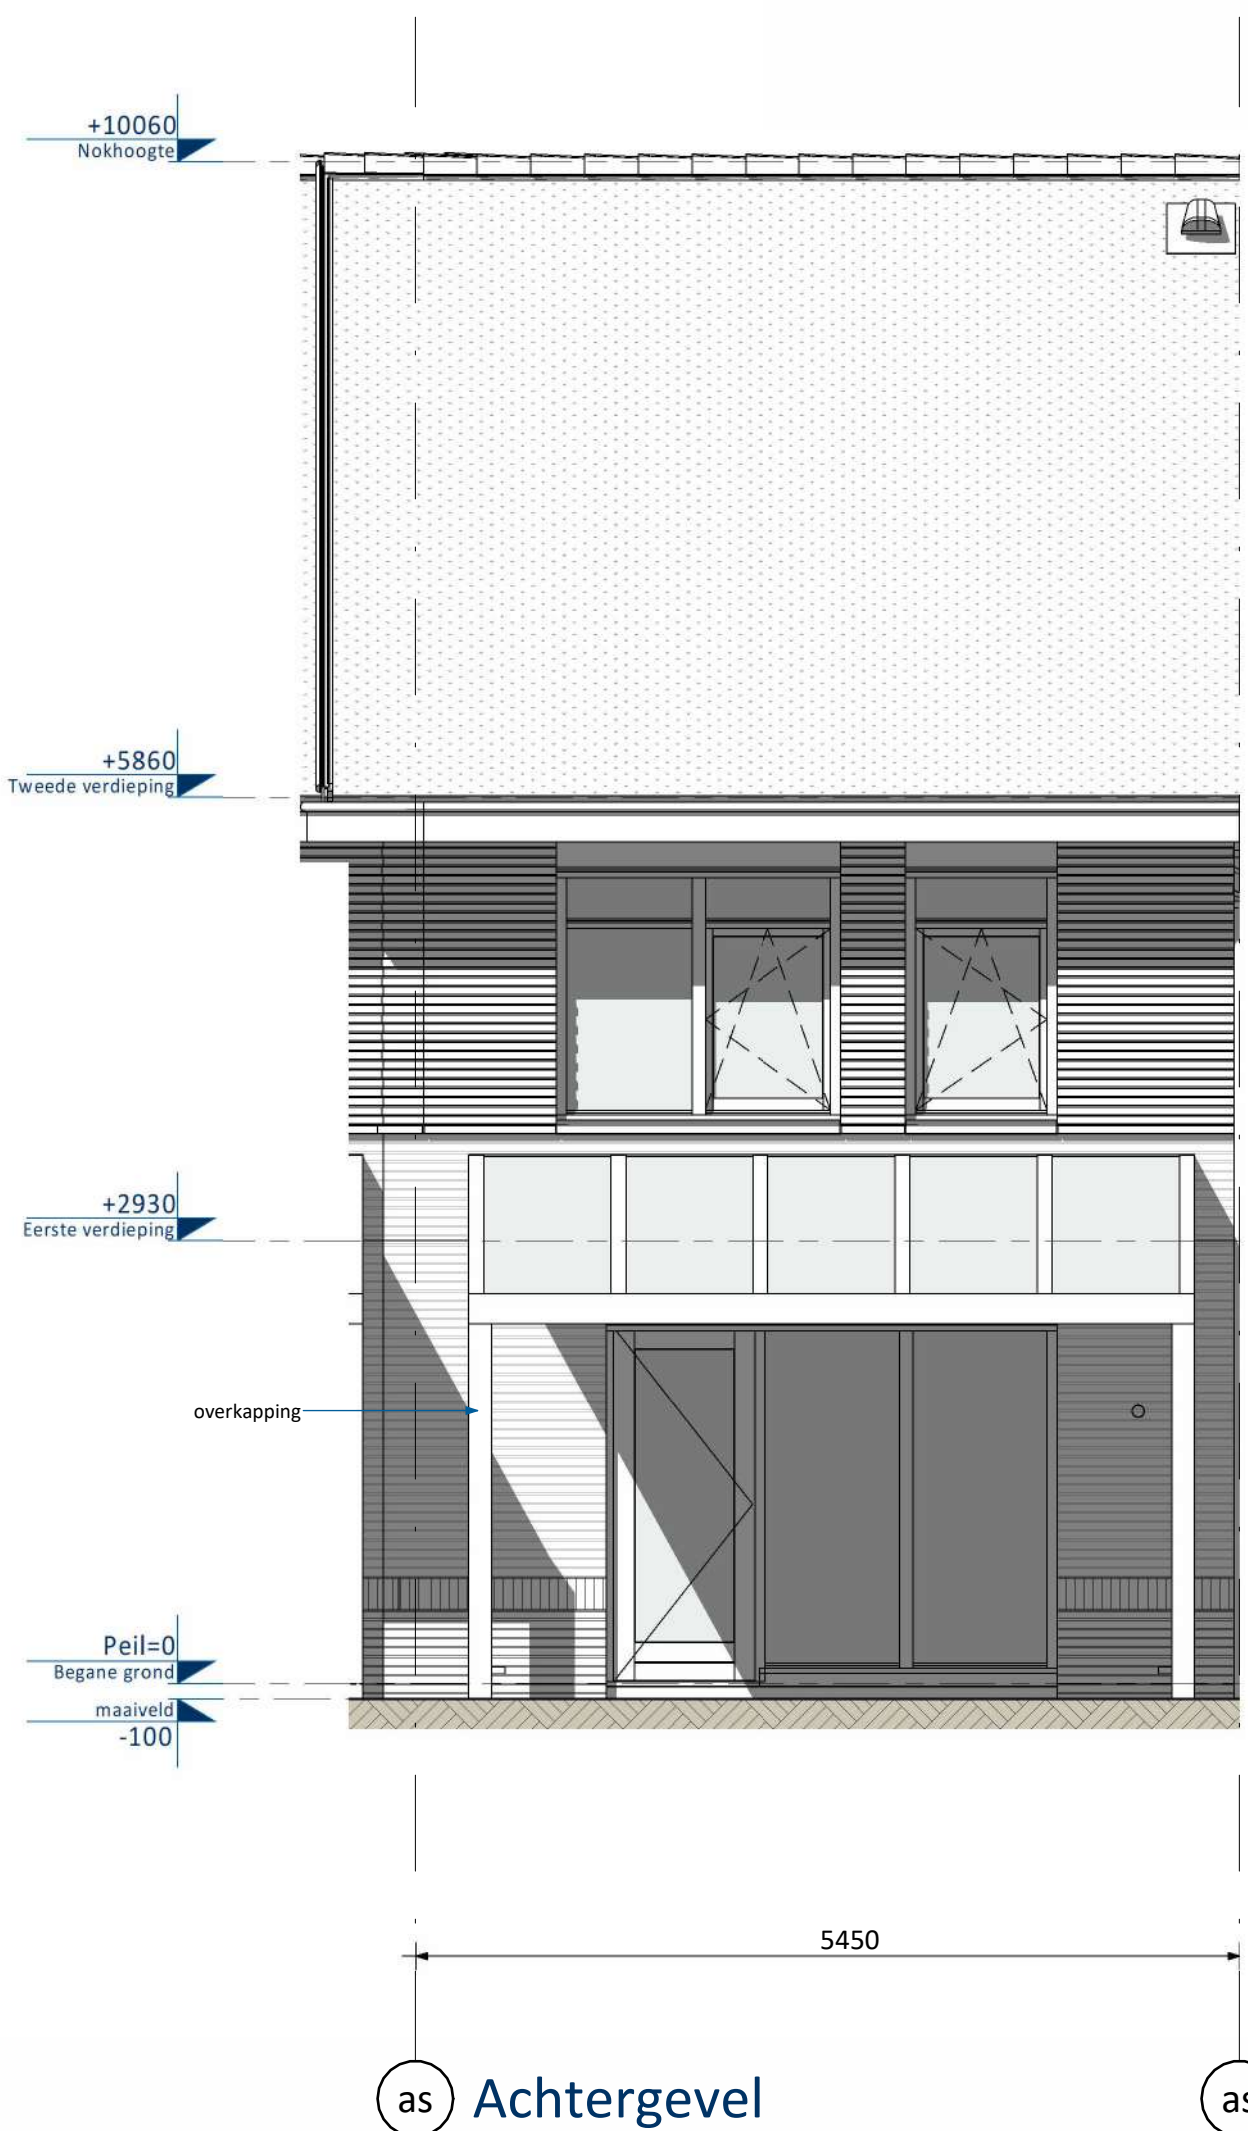

Voorgevel

Achtergevel

Doorsnede A

Doorsnede B

Positie ventilatie dakraam nader te bepalen

RENVOOI ELEKTRA

Centraaldoos / wandlichtpunt	Groepenkast
Enkelpolige schakelaar (1050+vl.)	Loze buisleiding (300+vl.)
Serieschakelaar (1050+vl.)	Bedrade buisleiding (300+vl.)
Wisselschakelaar (1050+vl.)	Optische rookmelder
Gecombineerde enkelvoudige wandcontactdoos geard met enkelpolige schakelaar (1050+vl.)	Thermostaat (1500+vl.)
Gecombineerde enkelvoudige wandcontactdoos geard met wisselschakelaar (1050+vl.)	Schel
Enkele geaarde wandcontactdoos (300+vl.)	Beldrukker
Dubbele geaarde wandcontactdoos (300+vl.)	Afzuigpunt / Inblaaspunt
	Regeling ventilatie (1500+vl.)

UTP	Netwerk aansluitpunt	KT	Kooktoestel
TEL	Telecom aansluiting	KK	Koelkast
CAP	Centraal Aardpunt	BOI	Boiler
WPU	Warme Pomp Unit	VW	Vaatwasser
WTW	Mechanische Ventilatie (met warmteretogwinning)	MAGN	Magnetron
USB	USB oplaadpunt	WM	Wasmachine
AP	Loos punt t.b.v. Accesspoint	WD	Wasdroger

KLEUREN EN MATERIALEN

Onderdeel	Materiaal	Kleur
hellende daken	sedum bedekking	
goten / overstek / luifel voordeur / luifel erker	hout	beige-grijs
gootbekleding /dakbedekking luifel / dakbedekking erkers	EPDM	zwart
dakbedekking dakkapellen (optioneel) / aanbouw (optioneel)	bitumen	zwart
dakbedekking dakkapellen (optioneel) / aanbouw (optioneel)	sedum bedekking	
daktrim goot / dakrand / luifel / dakkapellen (optioneel) / aanbouw (optioneel) / erkers	aluminium	beige-grijs
gevelmetselwerk + rollaag boven kozijn + verspringend metselwerk eerste verdieping vanaf spekbond	baksteen metselwerk, handvorm wf	bwnr. 01: geel-grijs bwnr. 08, 24 en 63 t/m 67: beige-grijs bwnr. 17 en 68 t/m 72: bruin-grijs

voegwerk gevelmetselwerk	cement	donkergrijs
plint gevelmetselwerk + rollaag	baksteen metselwerk, handvorm wf	bruin
voegwerk plint + rollaag	cement	donkergrijs
kozijnen	hout	beige-grijs
ramen	hout	beige-grijs
panelen in kozijnen	colorbel	lichtgrijs
zijwangen dakapel (optioneel)	hout	beige-grijs
laten	staal	beige-grijs
voordeuren	hout	moisgrijs
tuindeuren	hout	beige-grijs
deurdorpiels	kunststeen	antraciet
raamdorpiels / spekbanden	prefab beton	naturel
dakkappen	kunststof	zwart
gaashekwerk gevel	staal	naturel
begroeiing gevel	n.t.b. klimplant	
overkapping (deels optioneel)	aluminium	antraciet
dak overkapping (deels optioneel)	glas	helder
hemelwaterafvoer	kunststof	grijs

RENVOOI ALGEMEEN







entree woningen	meterkast, voorzien van underlayment meterkastbord inclusief zijwangen
tegelerwerk	
maaienveld	
binnendeur	
colorbel	
meelglas	

Woningen Peil = 0 = 1,15 meter minus NAP

A	04-04-2025	Definitief	CS	JK
O	31-01-2025	Definitief	JK	CS

Optieschakelaar	Vorm Conceptwoningen B.V.	6D Wonen
Plaats	Hart van Vrouwenakker te Nieuwkoop	
Rijwoning 5,4m (type Goudsbloem)		
Bouwnummer 68		
Schaal	1:50	Pase
Formaat	1399 x 841	Status
Project nr.	240135	Blad nr.
		Rev.

Woning 5,4m (type Goudsbloem)

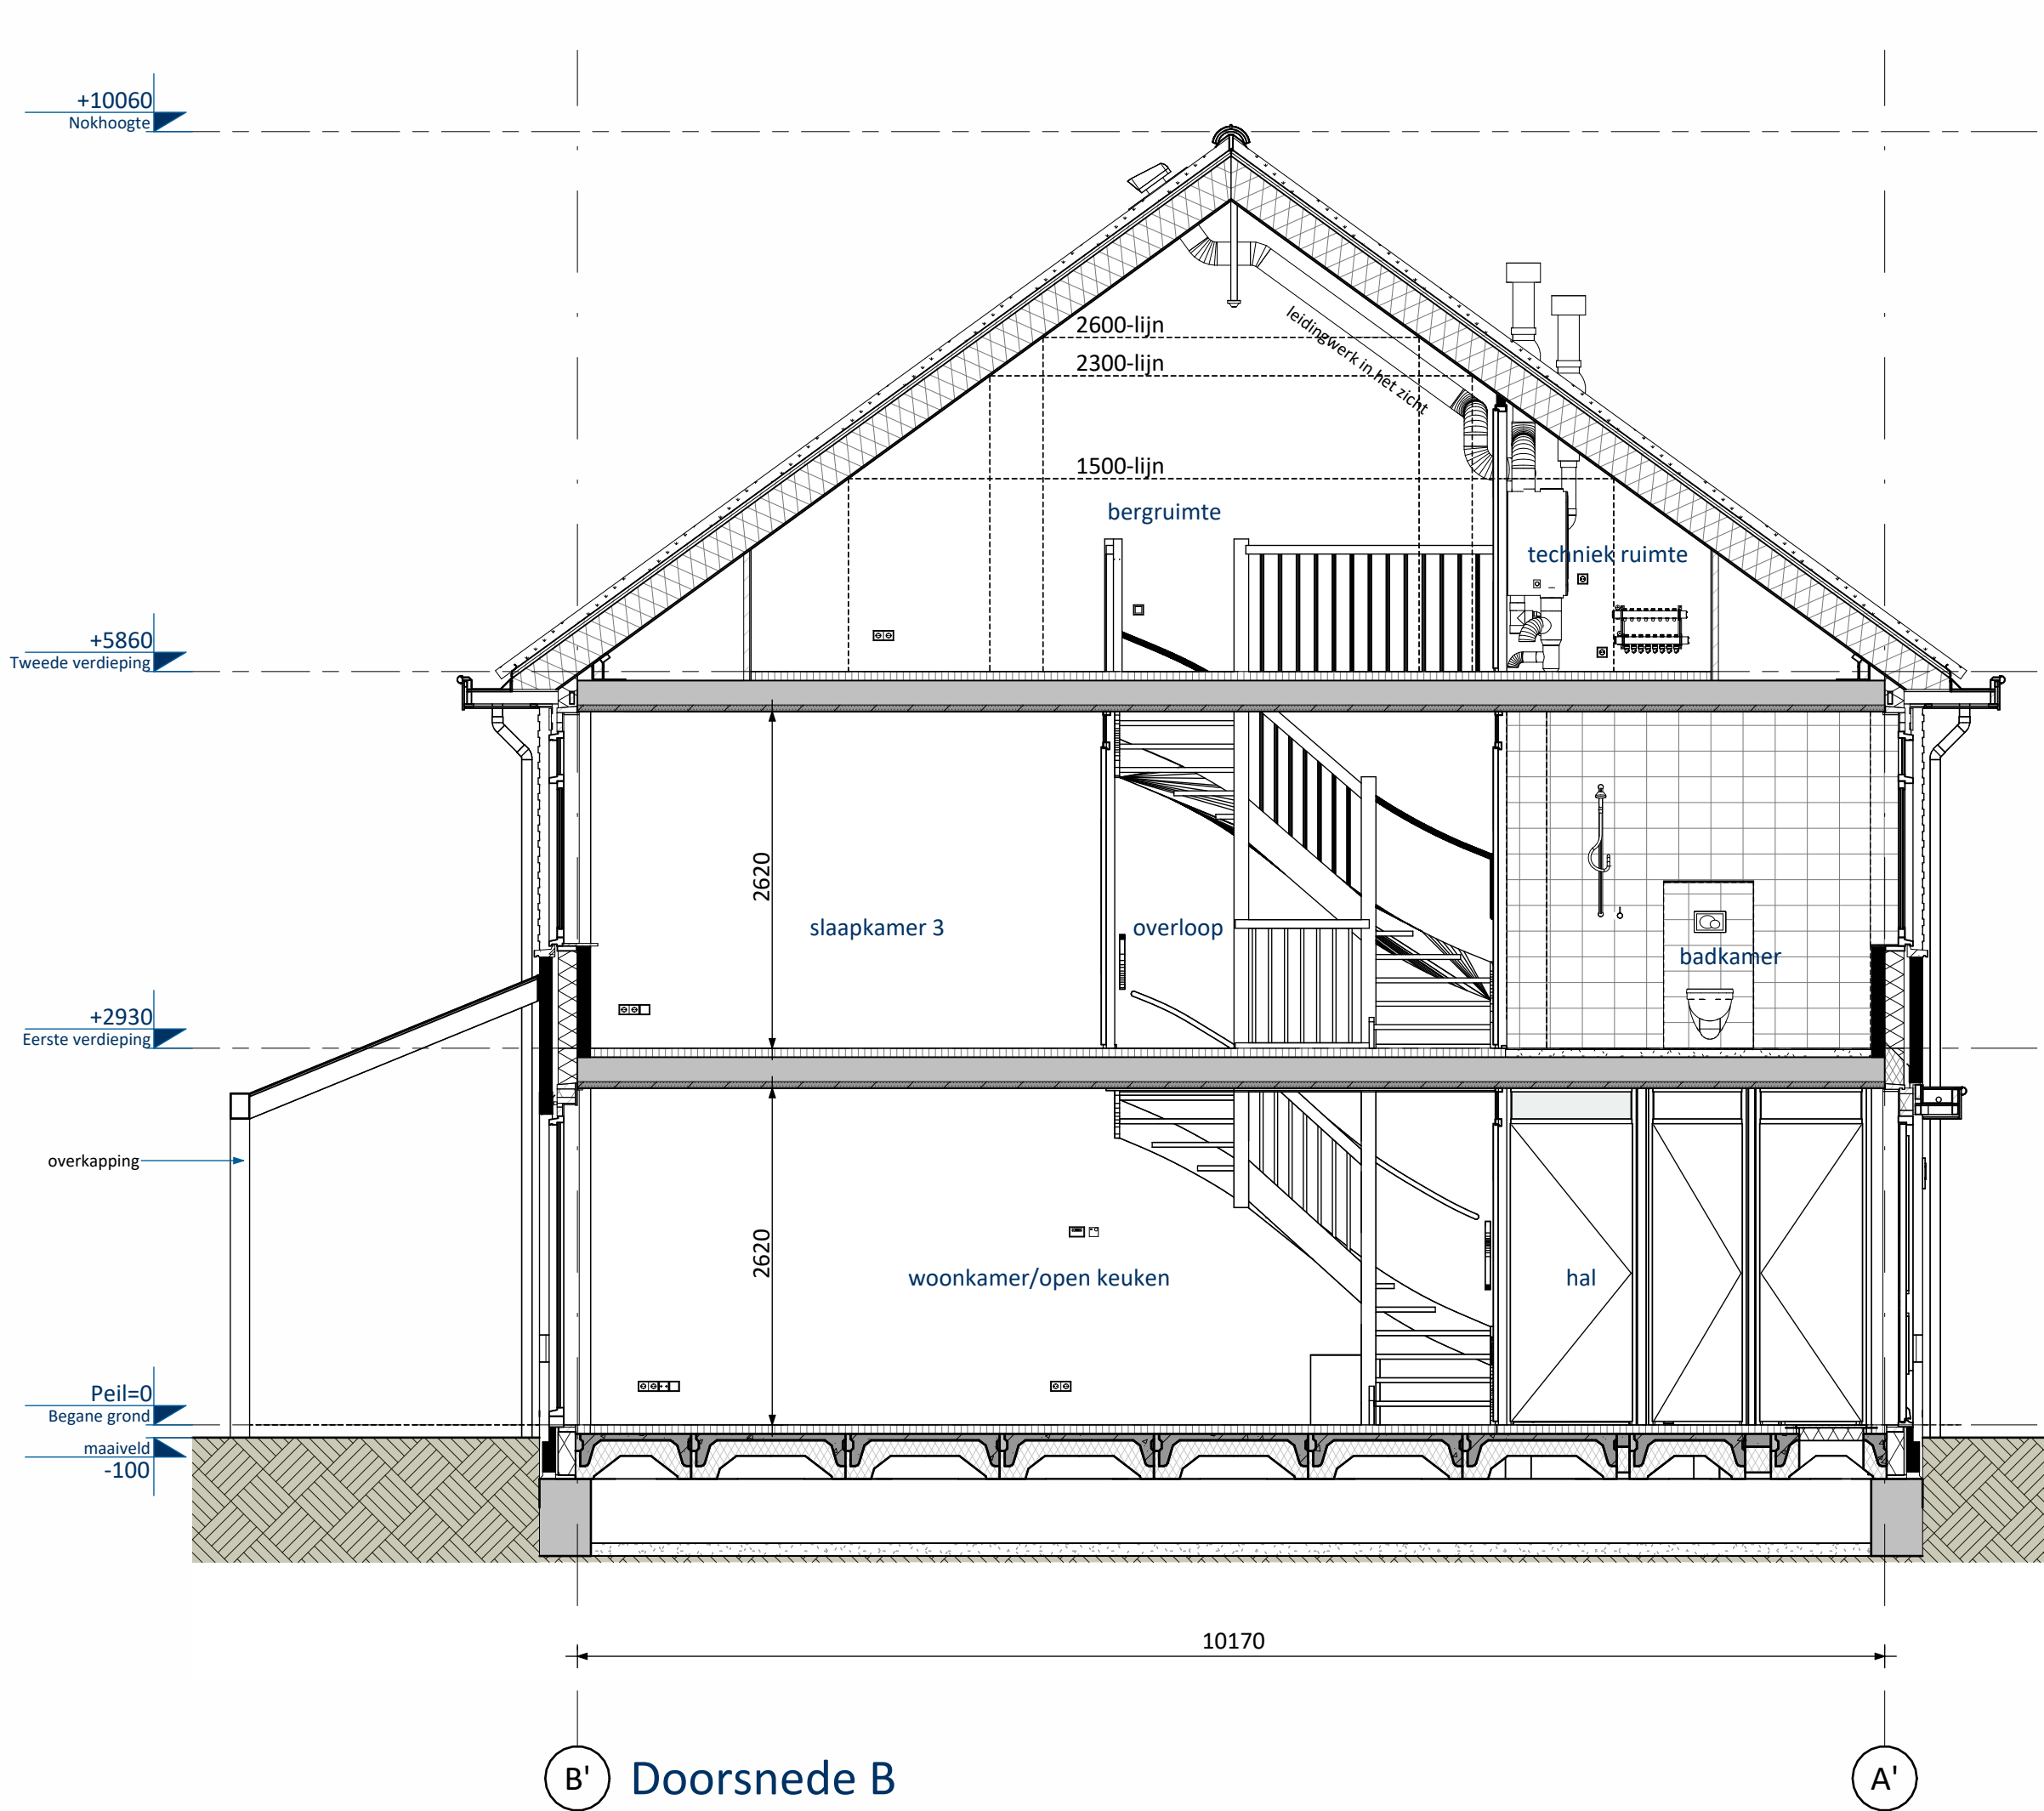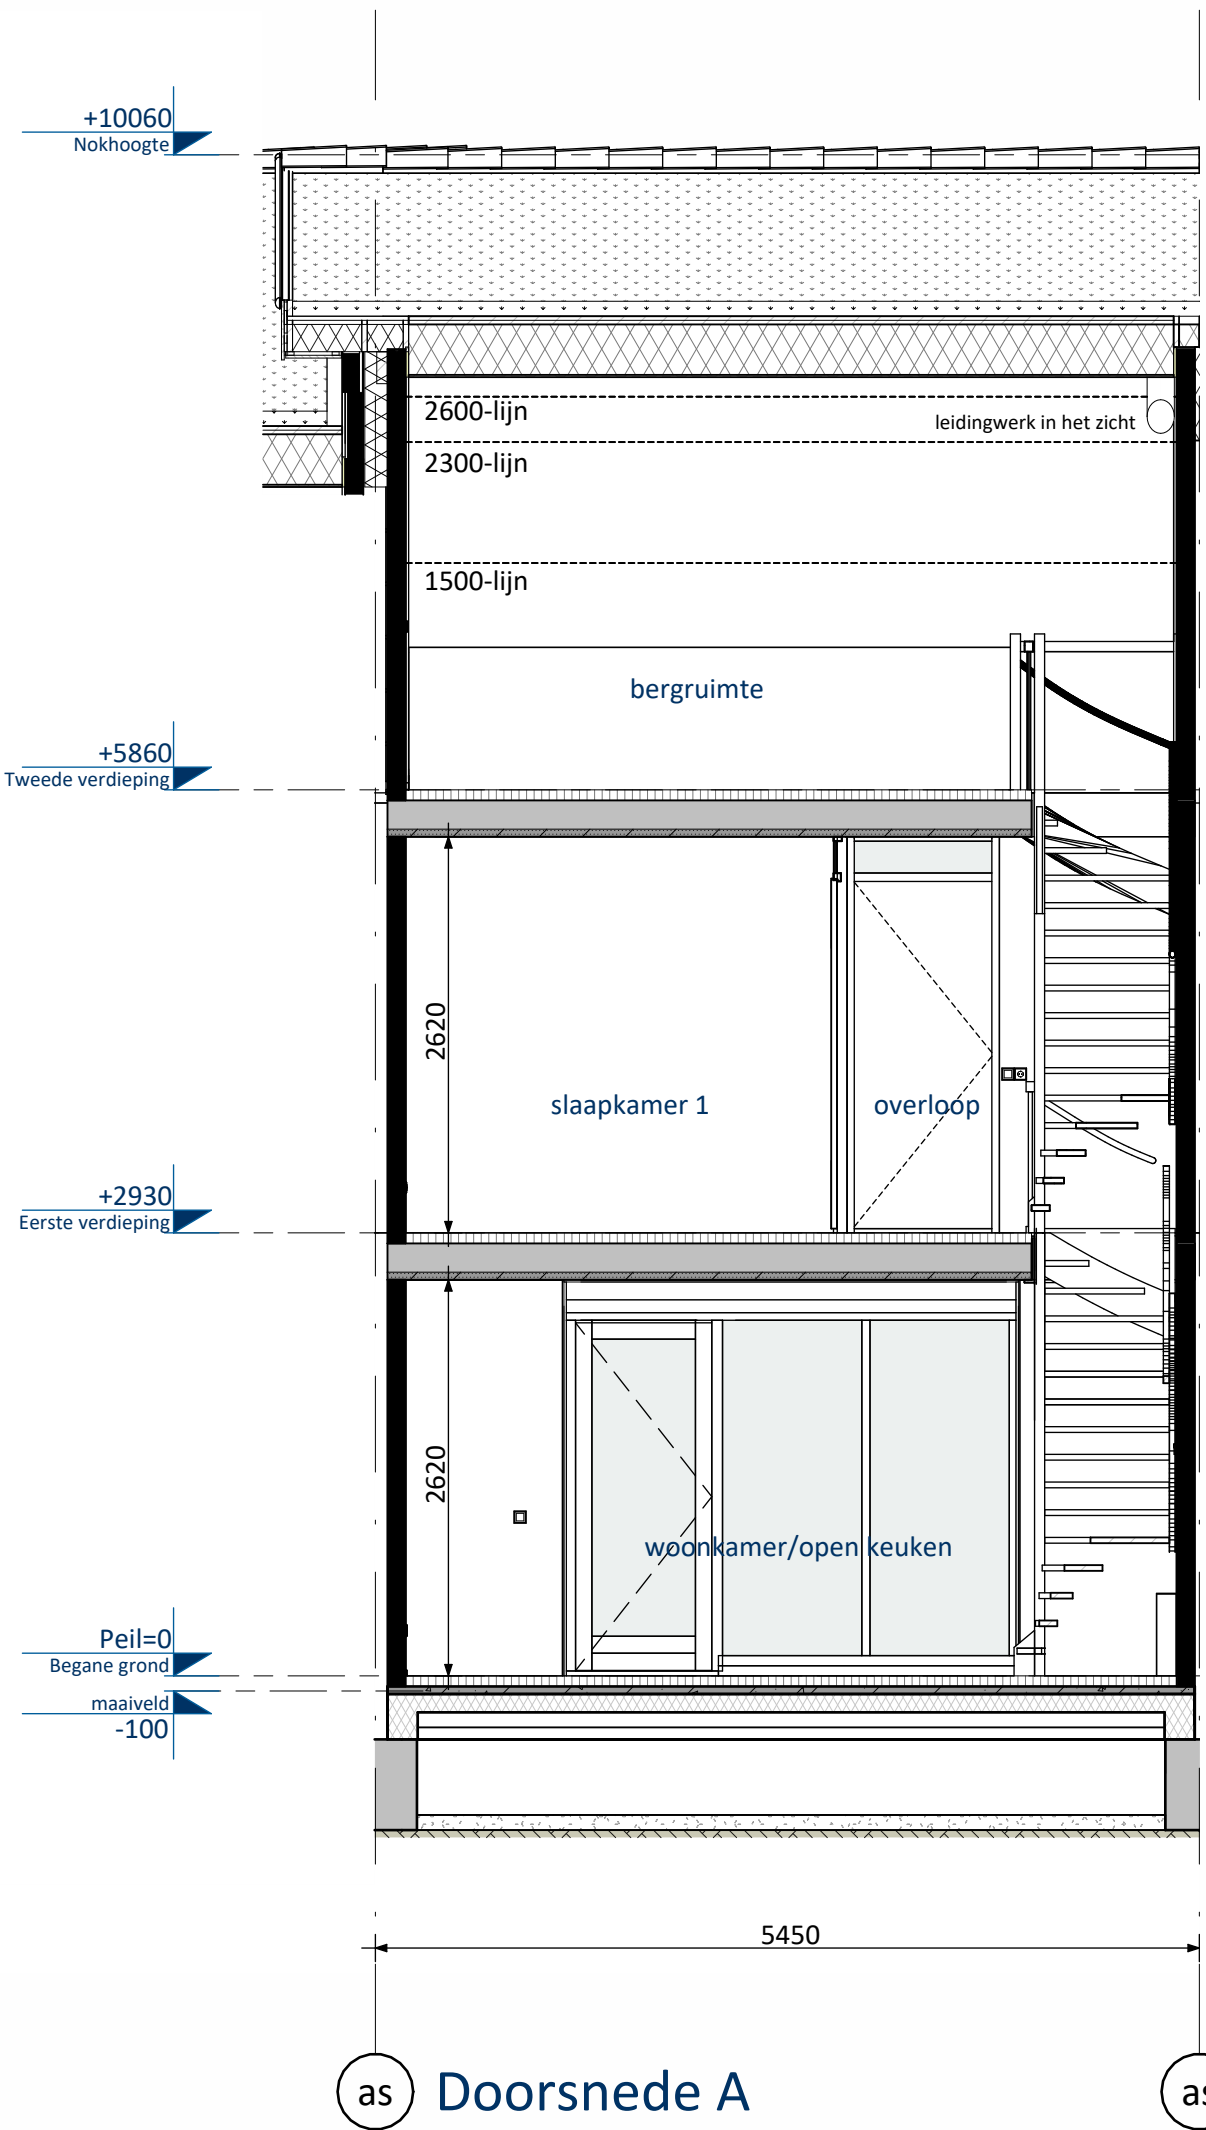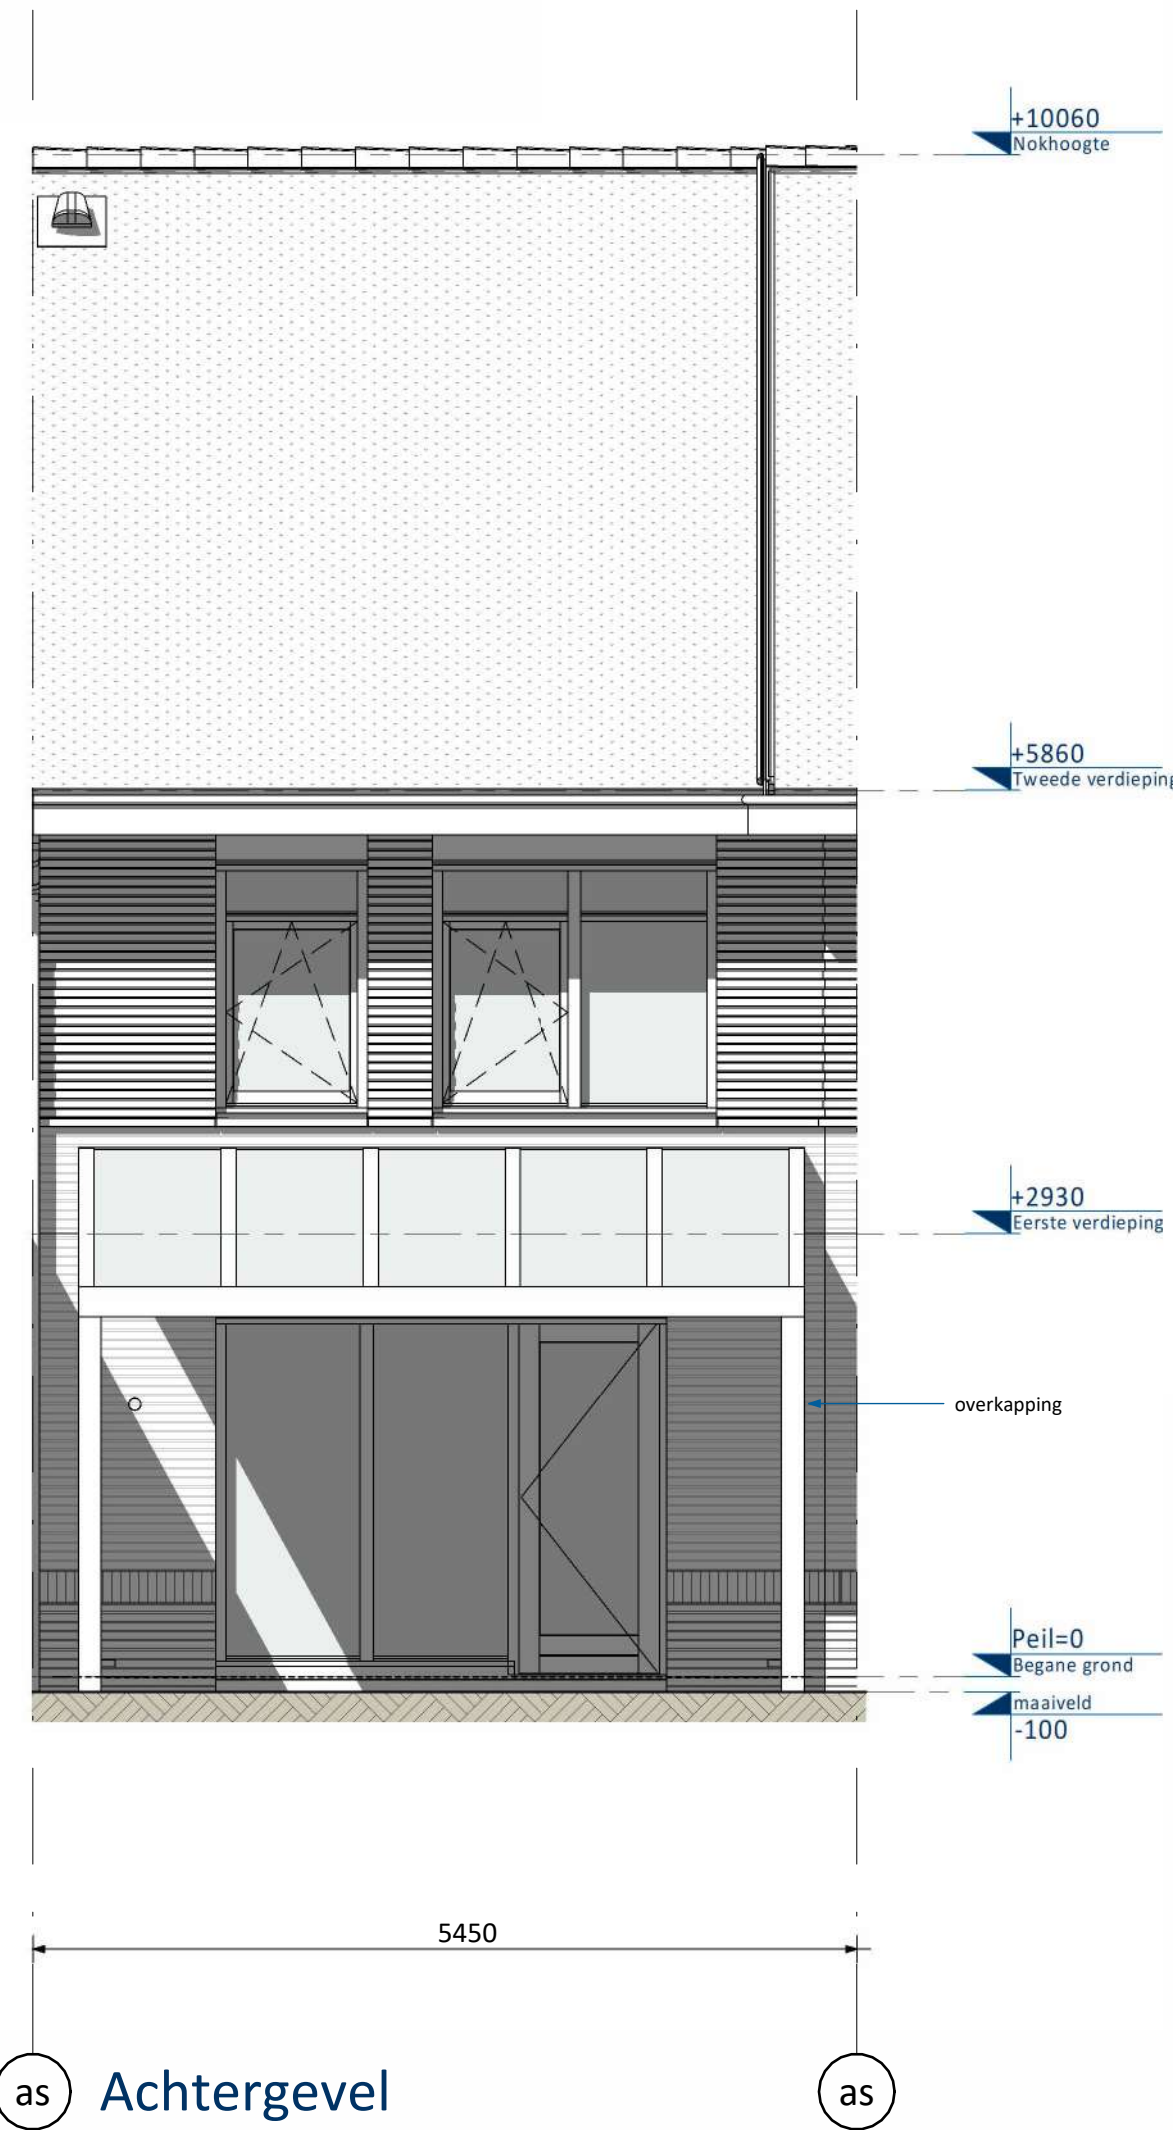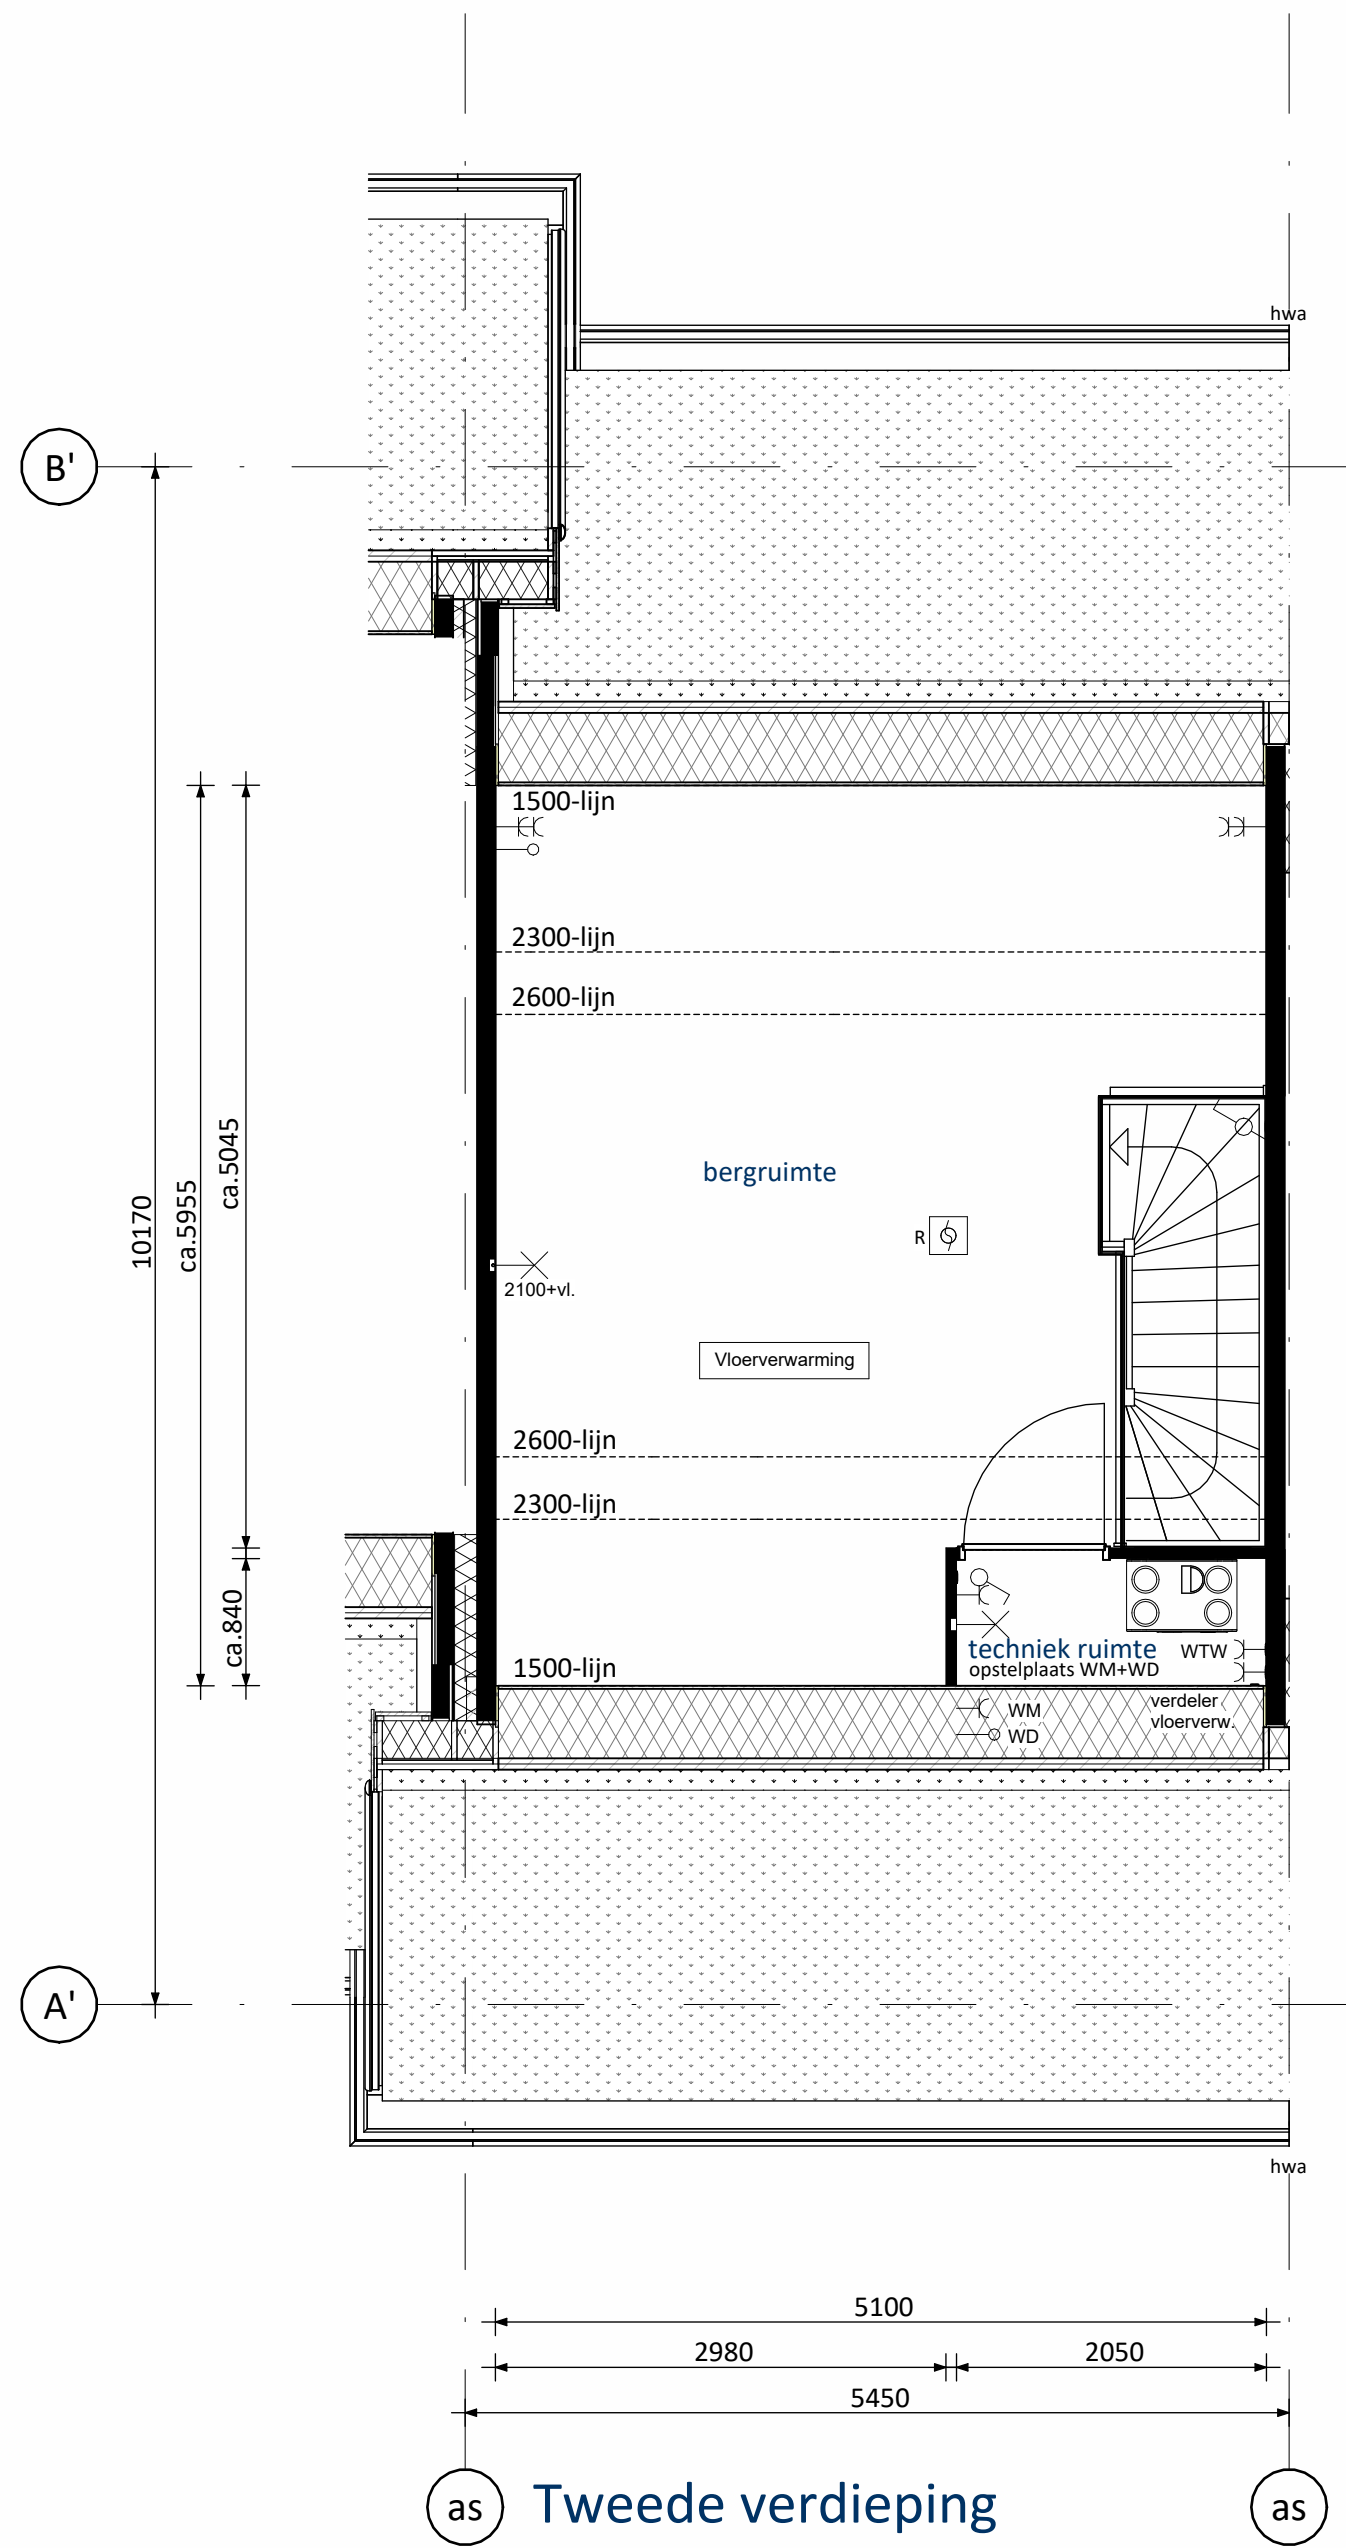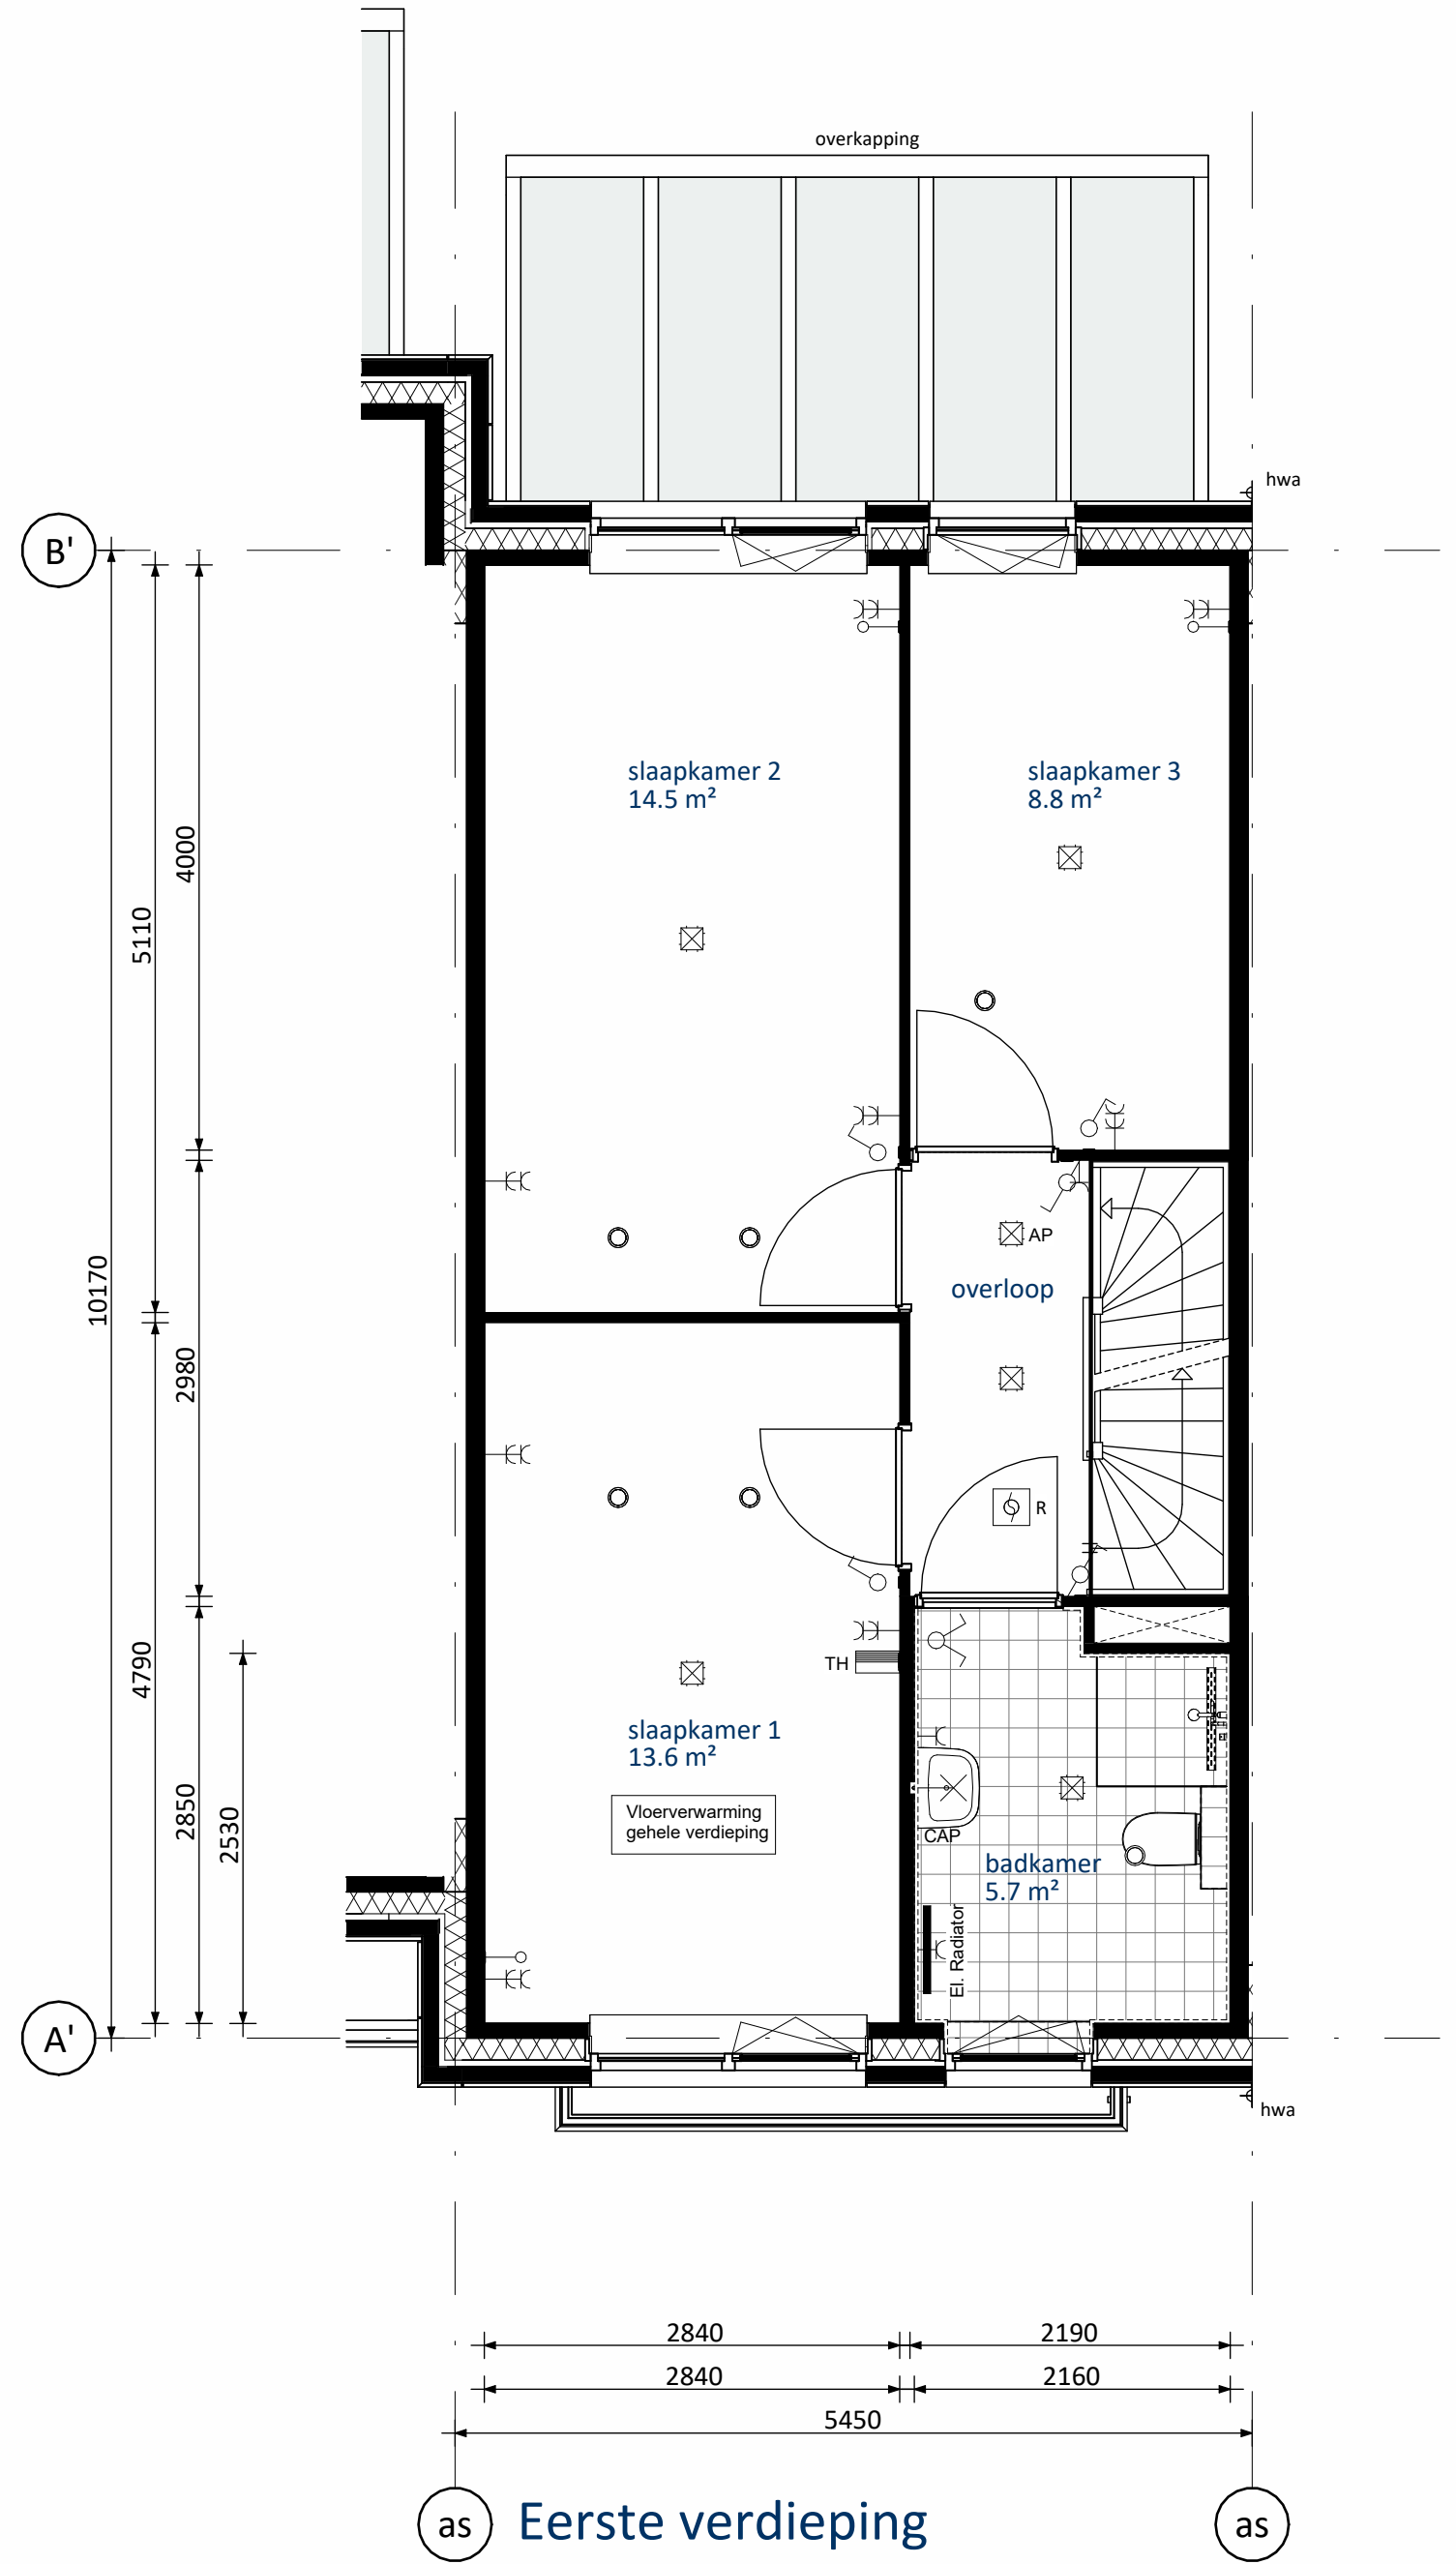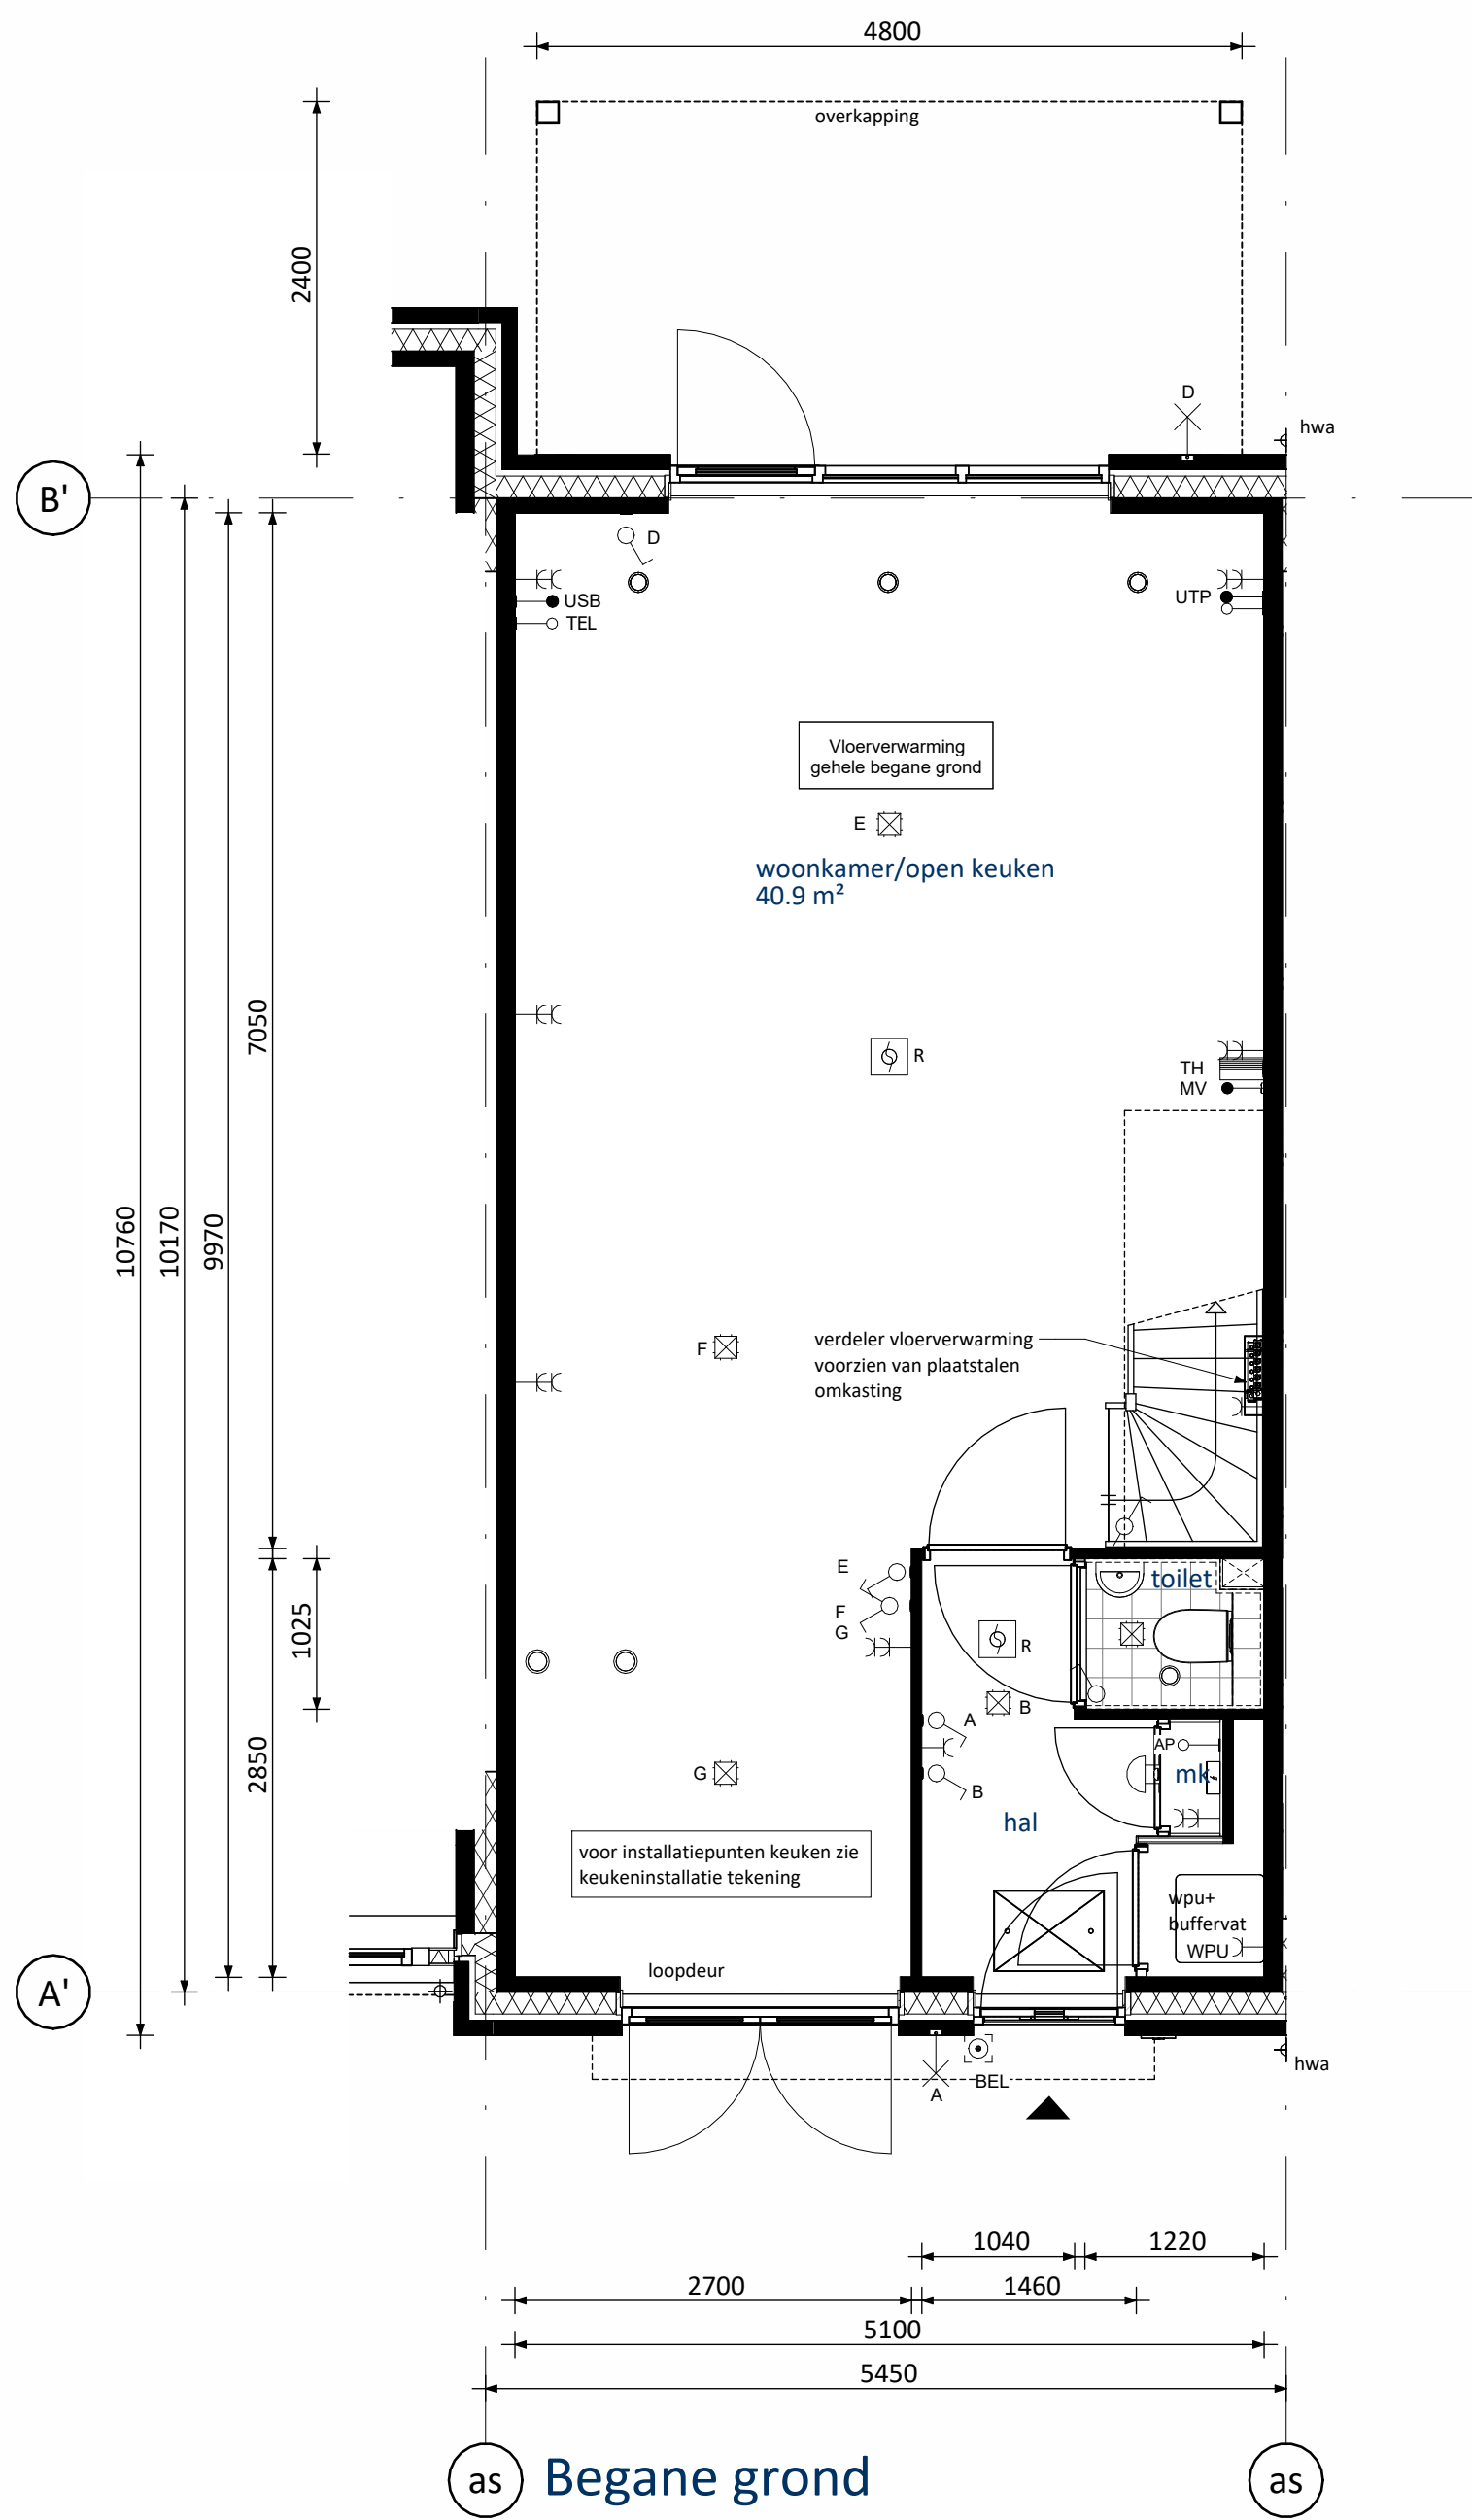

Positie ventilatie dakraam nader te bepalen

RENNOOI ELEKTRA

	Centraaldoos / wandlichtpunt		Groepenkast
	Enkelpolige schakelaar (1050+vl.)		Loze buisleiding (300+vl.)
	Serieschakelaar (1050+vl.)		Bedrade buisleiding (300+vl.)
	Wisselschakelaar (1050+vl.)		Optische rookmelder
	Gecombineerde enkelvoudige wandcontactdoos geardd met enkelpolige schakelaar (1050+vl.)		Thermostaat (1500+vl.)
	Gecombineerde enkelvoudige wandcontactdoos geardd met wisselschakelaar (1050+vl.)		Schel
	Enkele gearde wandcontactdoos (300+vl.)		Beldrukker
	Dubbele gearde wandcontactdoos (300+vl.)		Afzuigpunt / Inblaaspunt
			Regeling ventilatie (1500+vl.)

KLEUREN EN MATERIALEN







Onderdeel	Materiaal	Kleur
hellende daken	sedum bedekking	
goten / overstek / luifel voordeur / luifel erker	hout	beige-grijs
gootbekleding /dakbedekking luifel / dakbedekking erkers	EPDM	zwart
dakbedekking dakkapellen (optioneel) / aanbouw (optioneel)	bitumen	zwart
dakbedekking dakkapellen (optioneel) / aanbouw (optioneel)	sedum bedekking	
daktrim goot / dakrand / luifel / dakkapellen (optioneel) / aanbouw (optioneel) / erkers	aluminium	beige-grijs
gevelmetselwerk + rollaag boven kozijn + verspringend metselwerk eerste verdieping vanaf spekbond	baksteen metselwerk, handvorm wf	bw.nr. 01: geel-grijs bw.nr. 08, 24 en 63 t/m 67: beige-grijs bw.nr. 17 en 68 t/m 72: bruin-grijs
voegwerk gevelmetselwerk	cement	donkergrijs
plint gevelmetselwerk + rollaag	baksteen metselwerk, handvorm wf	bruin
voegwerk plint + rollaag	cement	donkergrijs
kozijnen	hout	beige-grijs
ramen	hout	beige-grijs
panelen in kozijnen	colorbel	lichtgrijs
zijwangen dakkapel (optioneel)	hout	beige-grijs
laten	staal	beige-grijs
voordeuren	hout	moisgrijs
tuindeuren	hout	beige-grijs
deurdorpiels	kunststeen	antraciet
raamdorpiels / spekbanden	prefab beton	naturel
dakkappen	kunststof	zwart
gaashekwerk gevel	staal	naturel
begroeiing gevel	n.t.b. klimplant	
overkapping (deels optioneel)	aluminium	antraciet
dak overkapping (deels optioneel)	glas	helder
hemelwaterafvoer	kunststof	grijs

RENNOOI ALGEMEEN

	entree woningen
	meterkast, voorzien van underlayment meterkastbord inclusief zijwangen
	tegelwerk
	maaiveld
	binnendeur
	colorbel
	melglas

Woningen Peil = 0 = +1,15 meter minus NAP

A	04-04-2025	Definitief	CS	JK
O	31-01-2025	Definitief	JK	CS
Rev.				
Optieschapper				
Vorm Conceptwoningen B.V.				
Te Rotterdam				
Project Hart van Vrouwenakker te Nieuwkoop				
Rijwoning 5,4m (type Goudsbloem)				
Bouwnummer 67				
Schaal 1:50	Pase VK			
Formaat 1399 x 841	Status Definitief			
Project nr.		Blad nr.		Rev.
240135		A5400-HS-VK-B0107		A

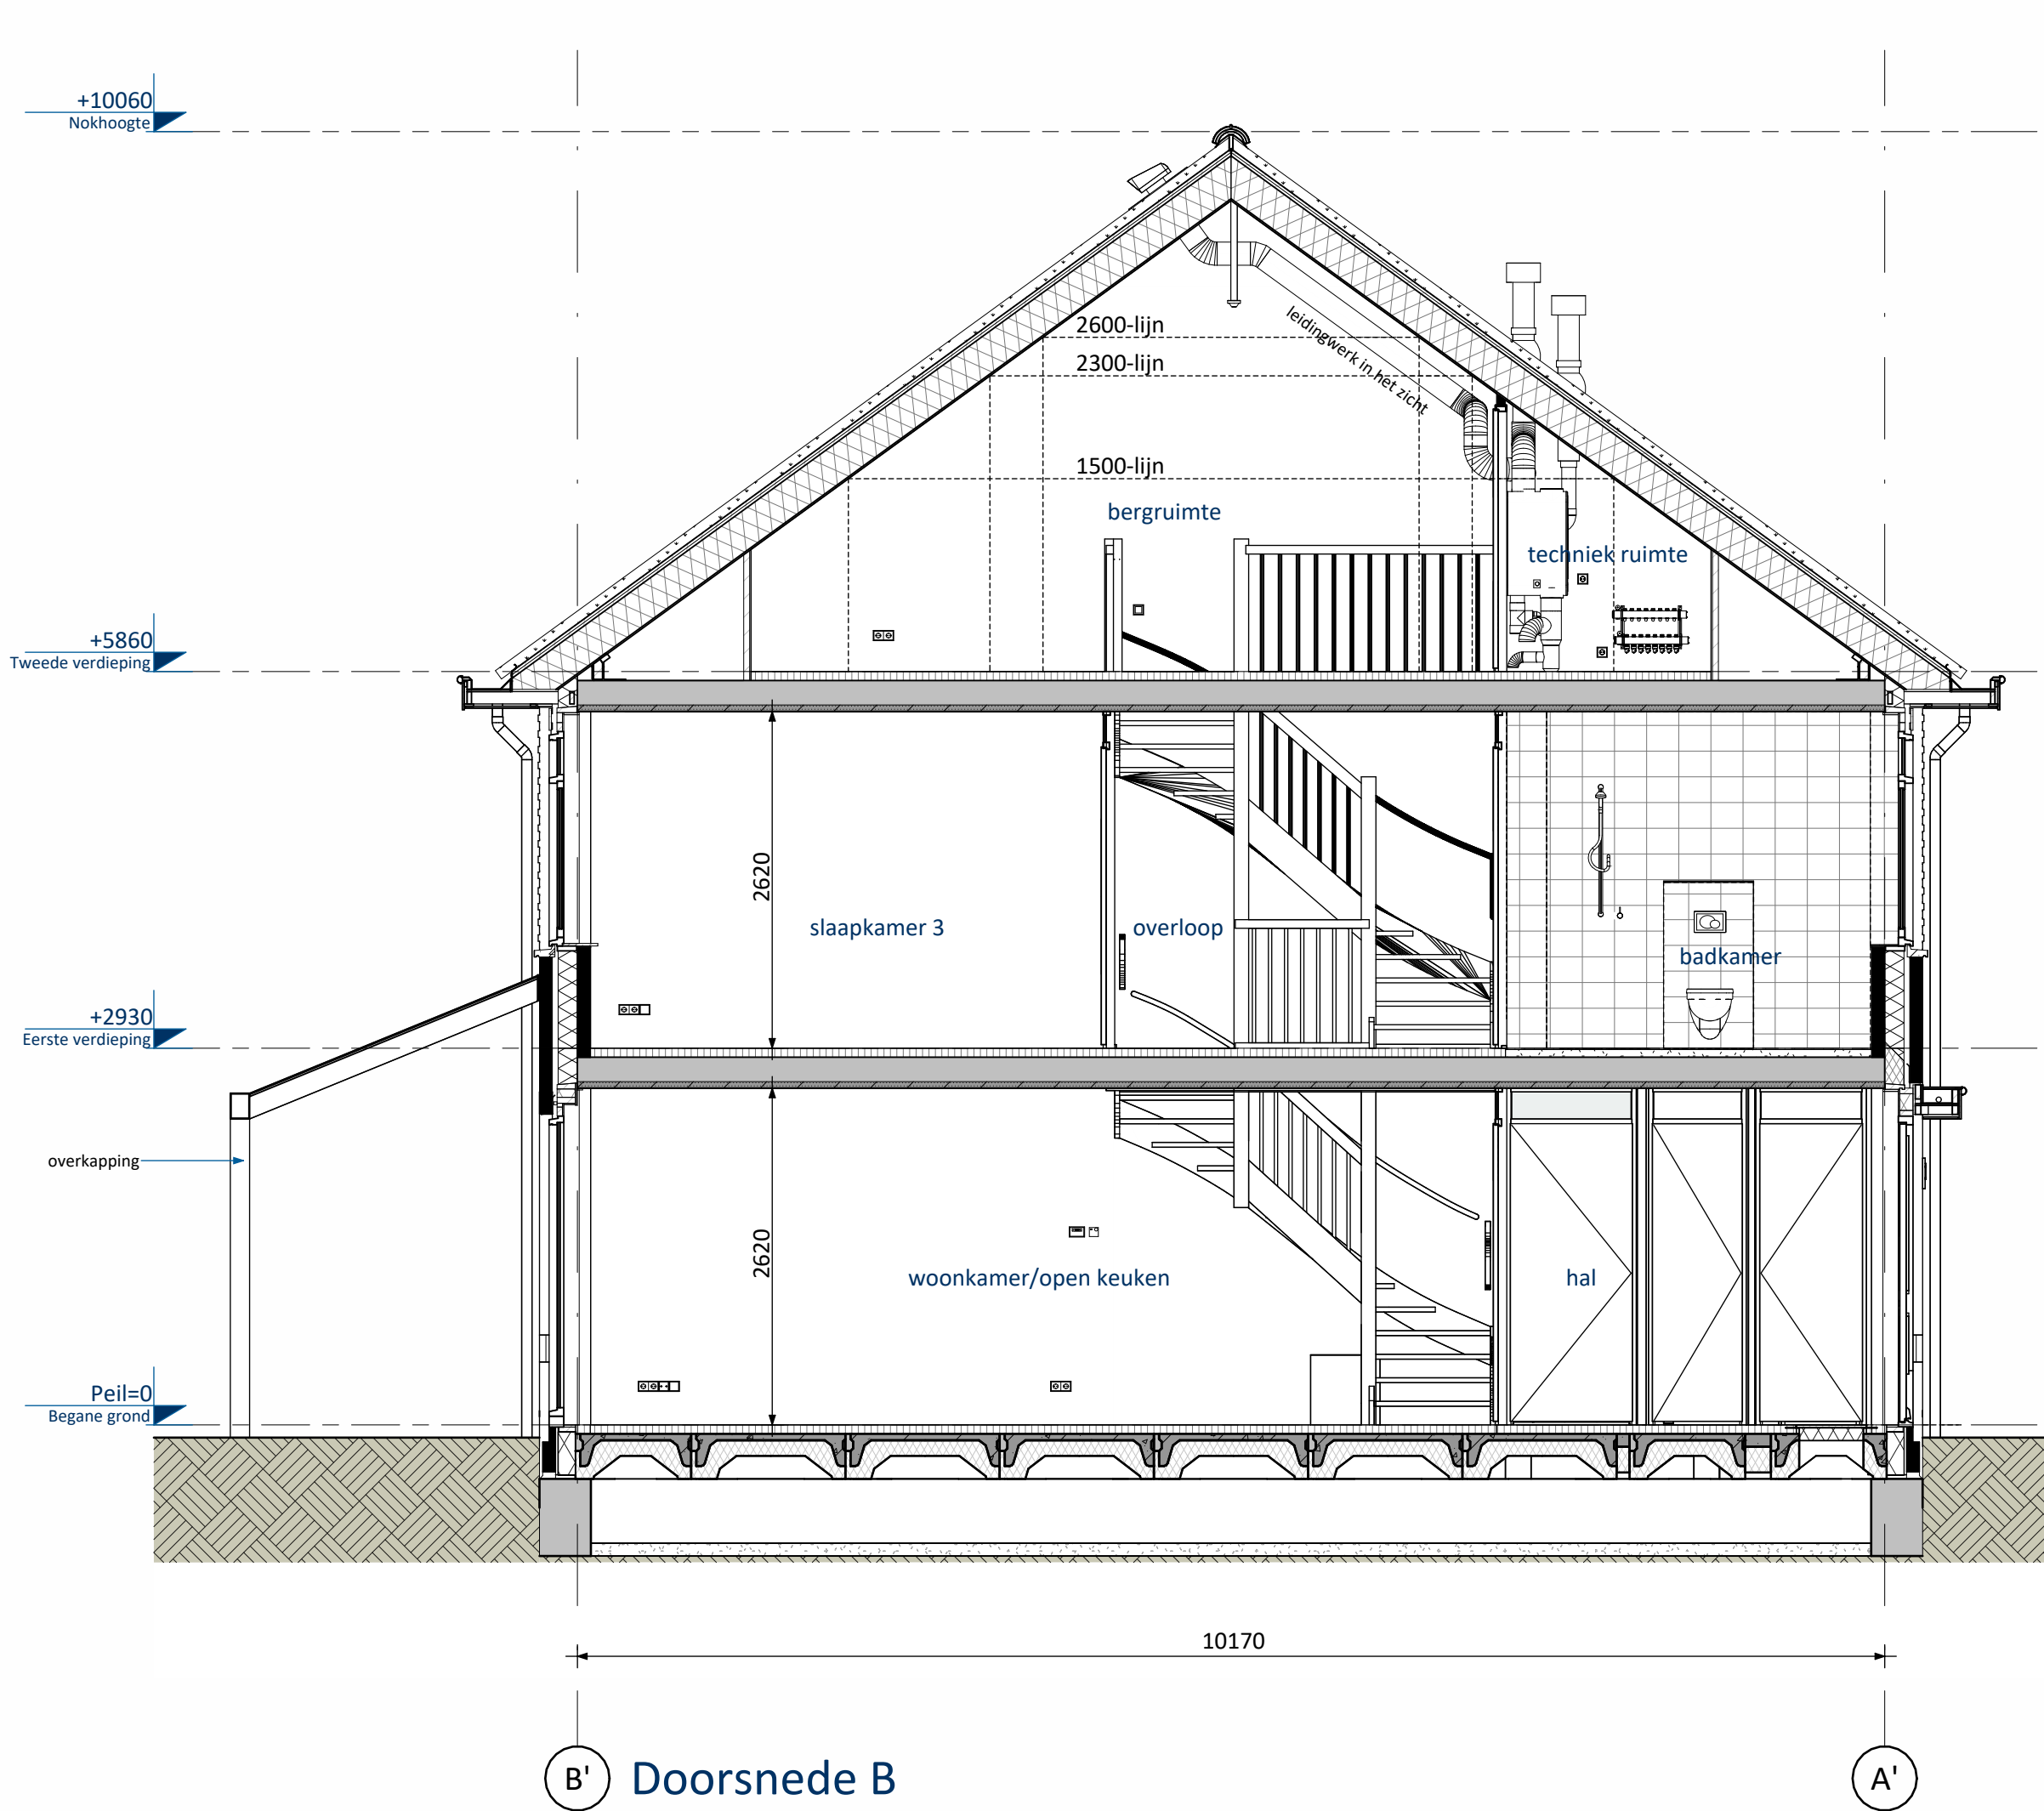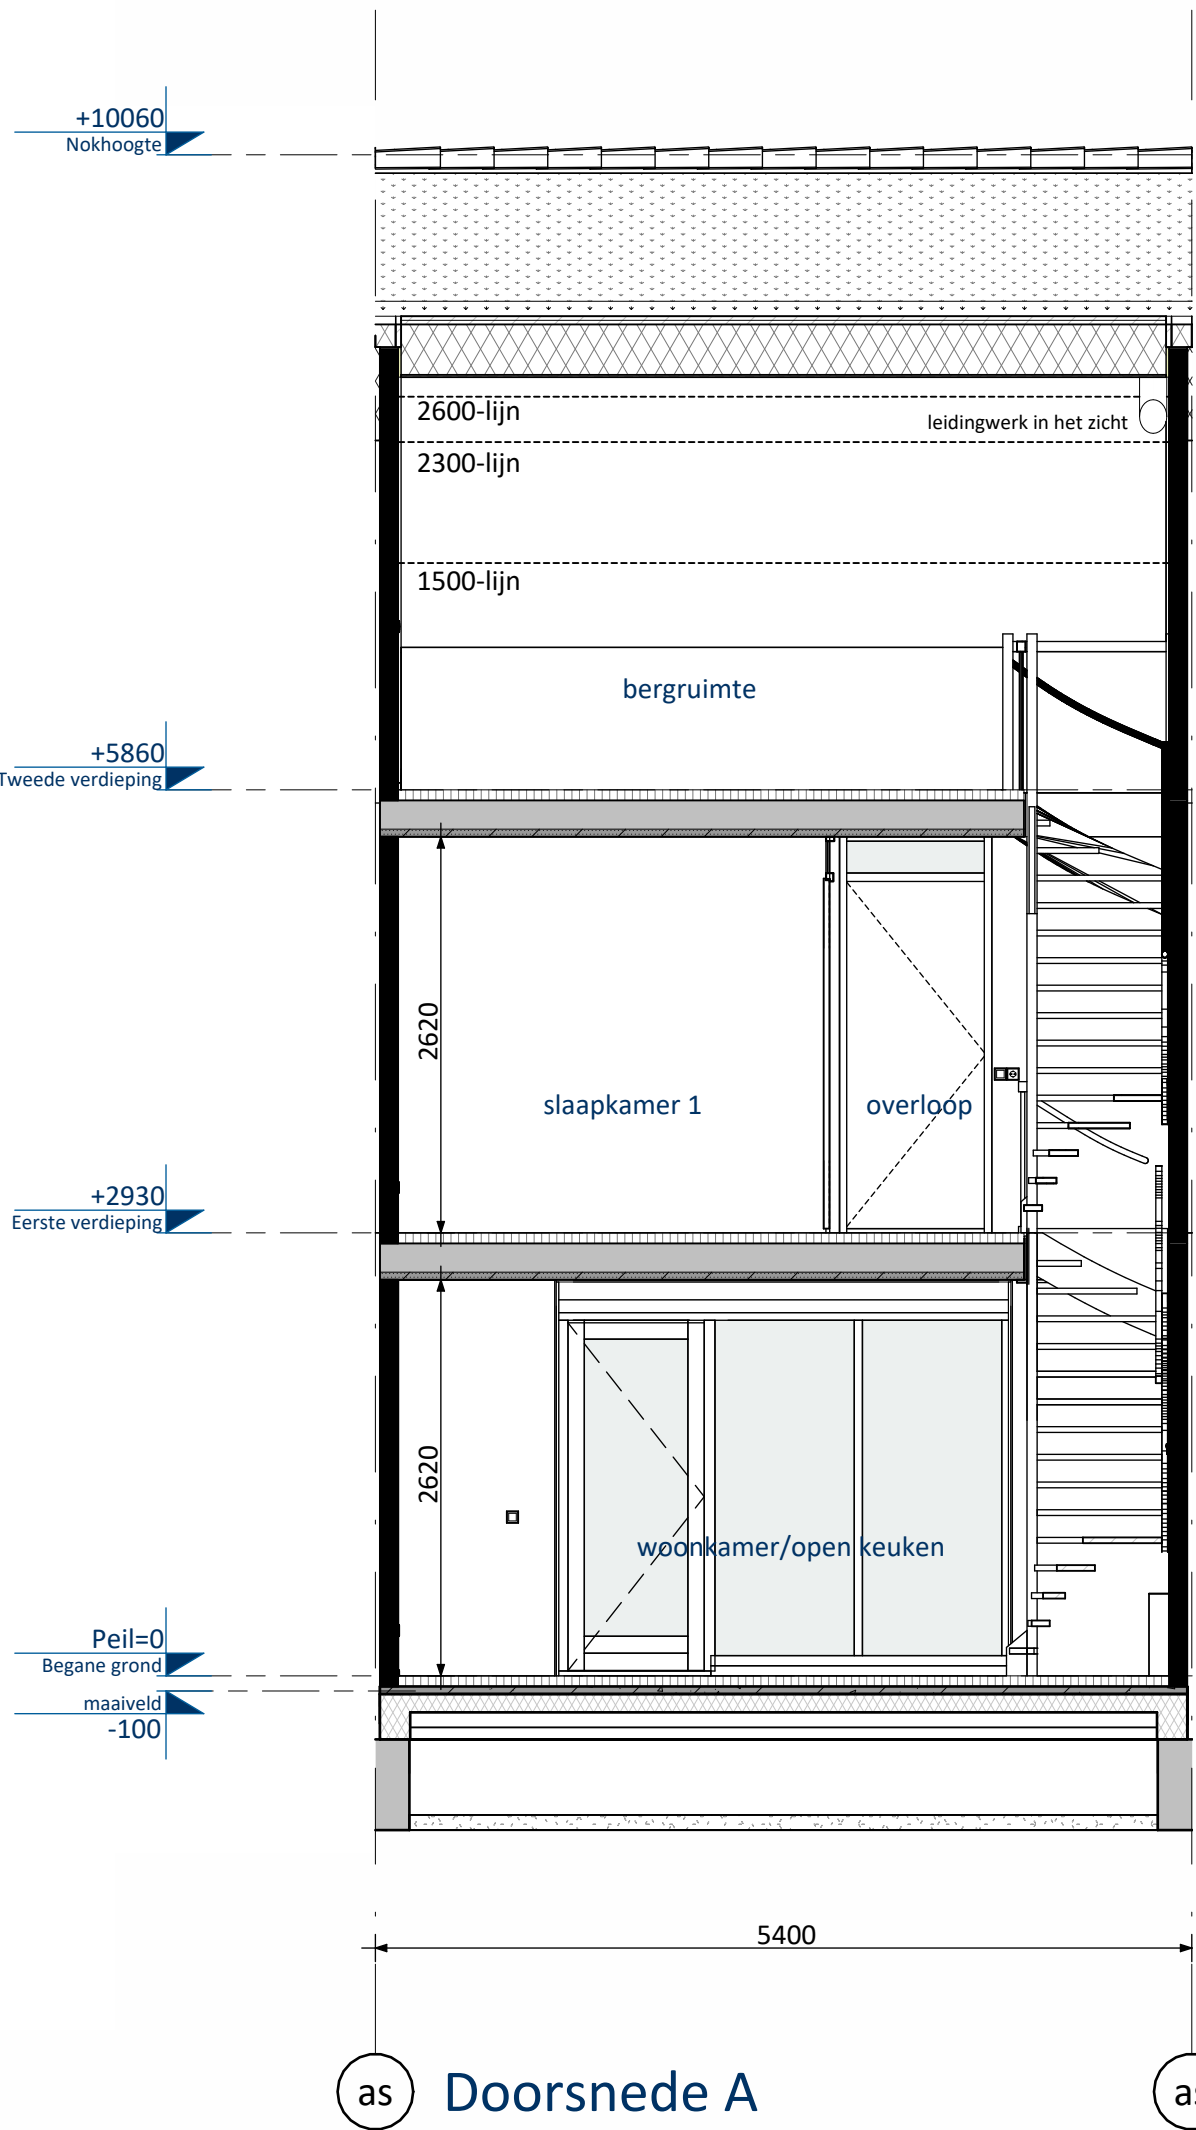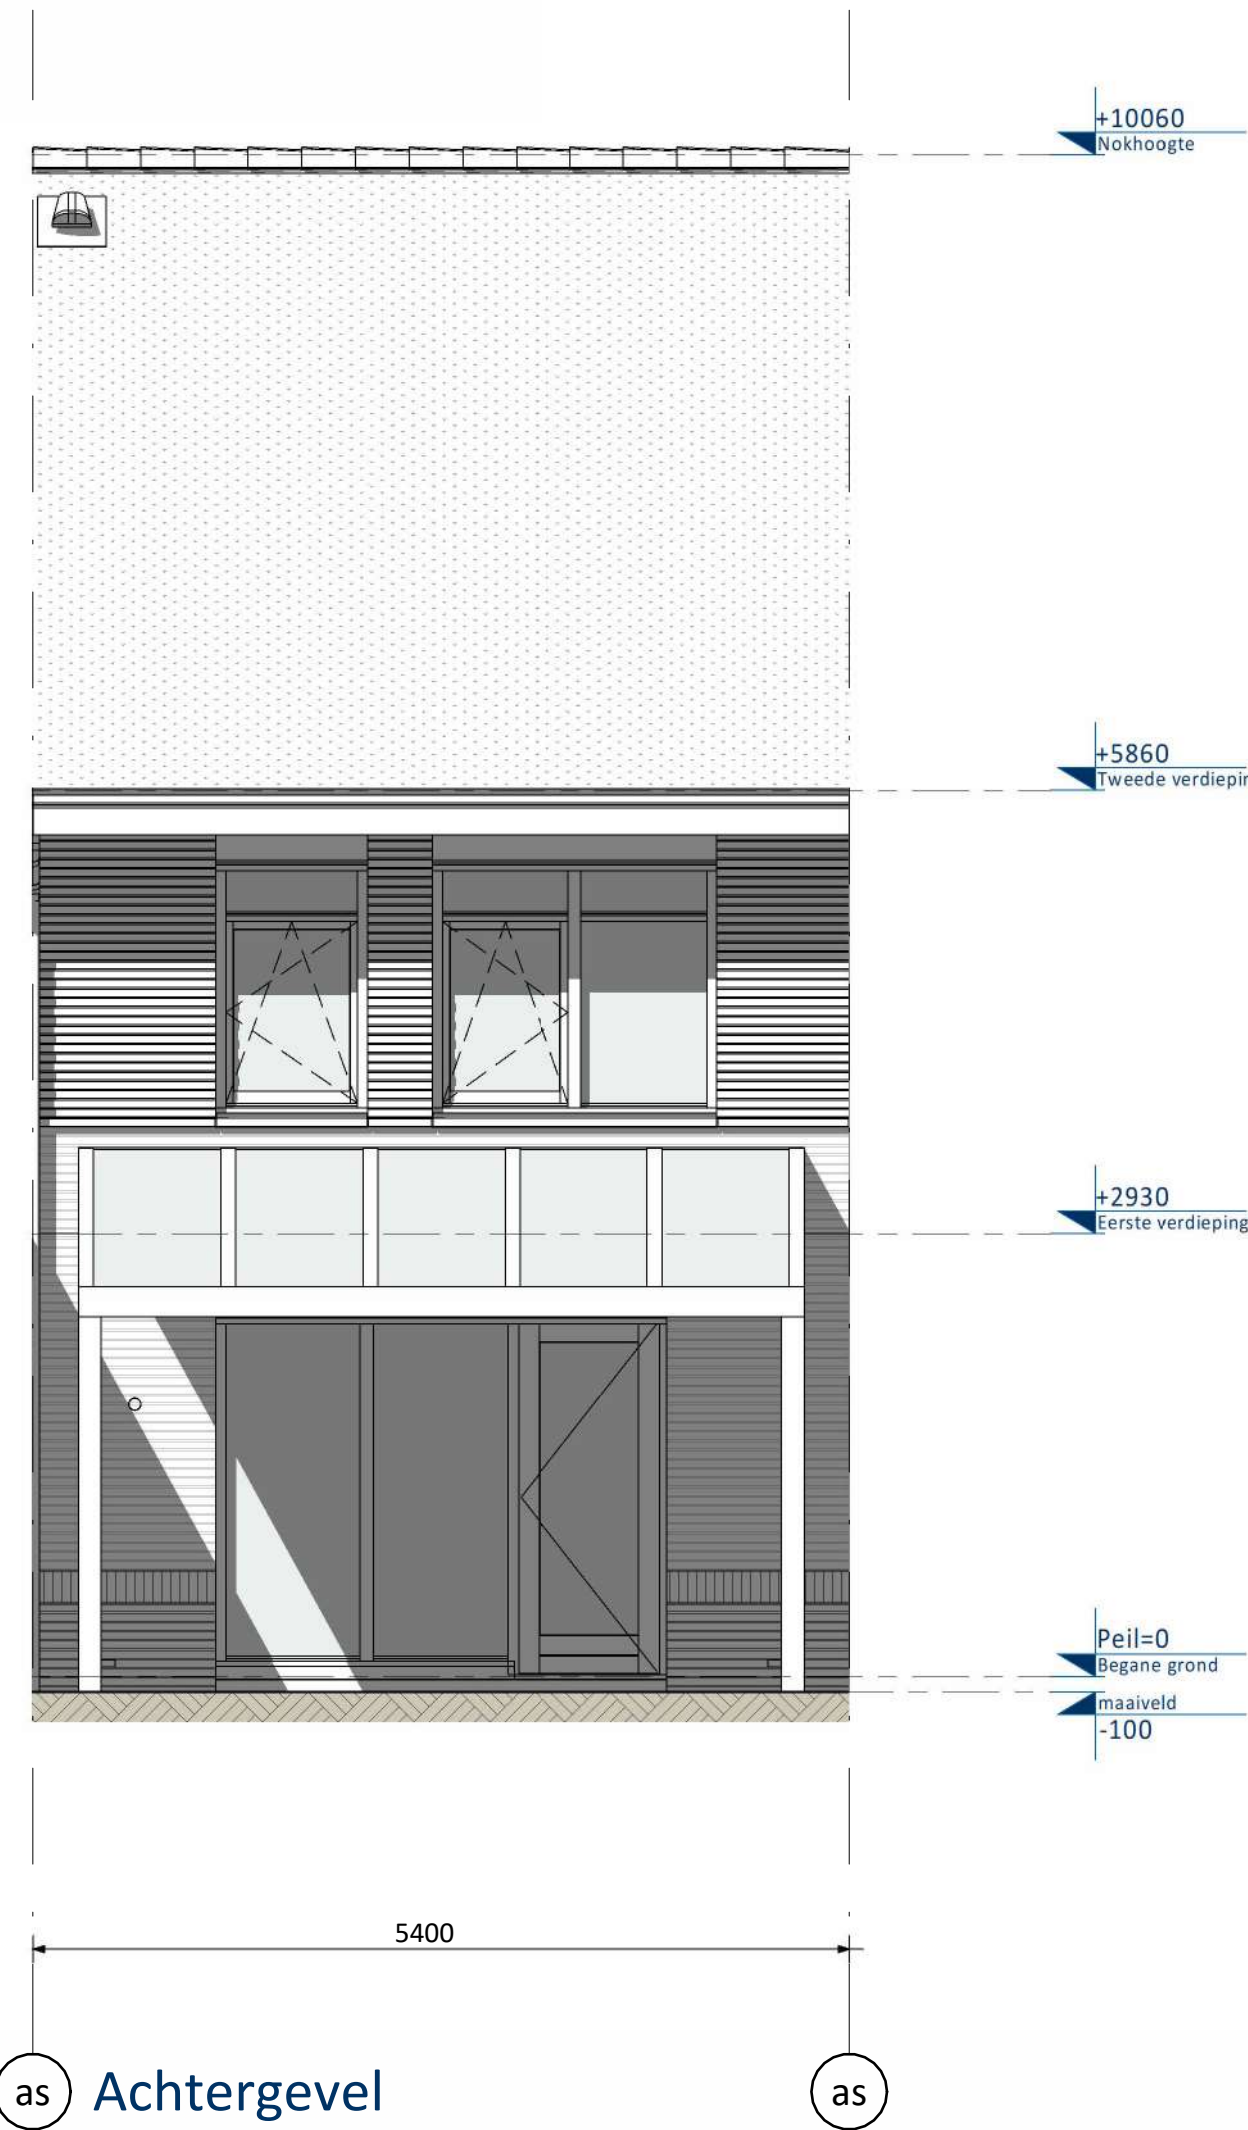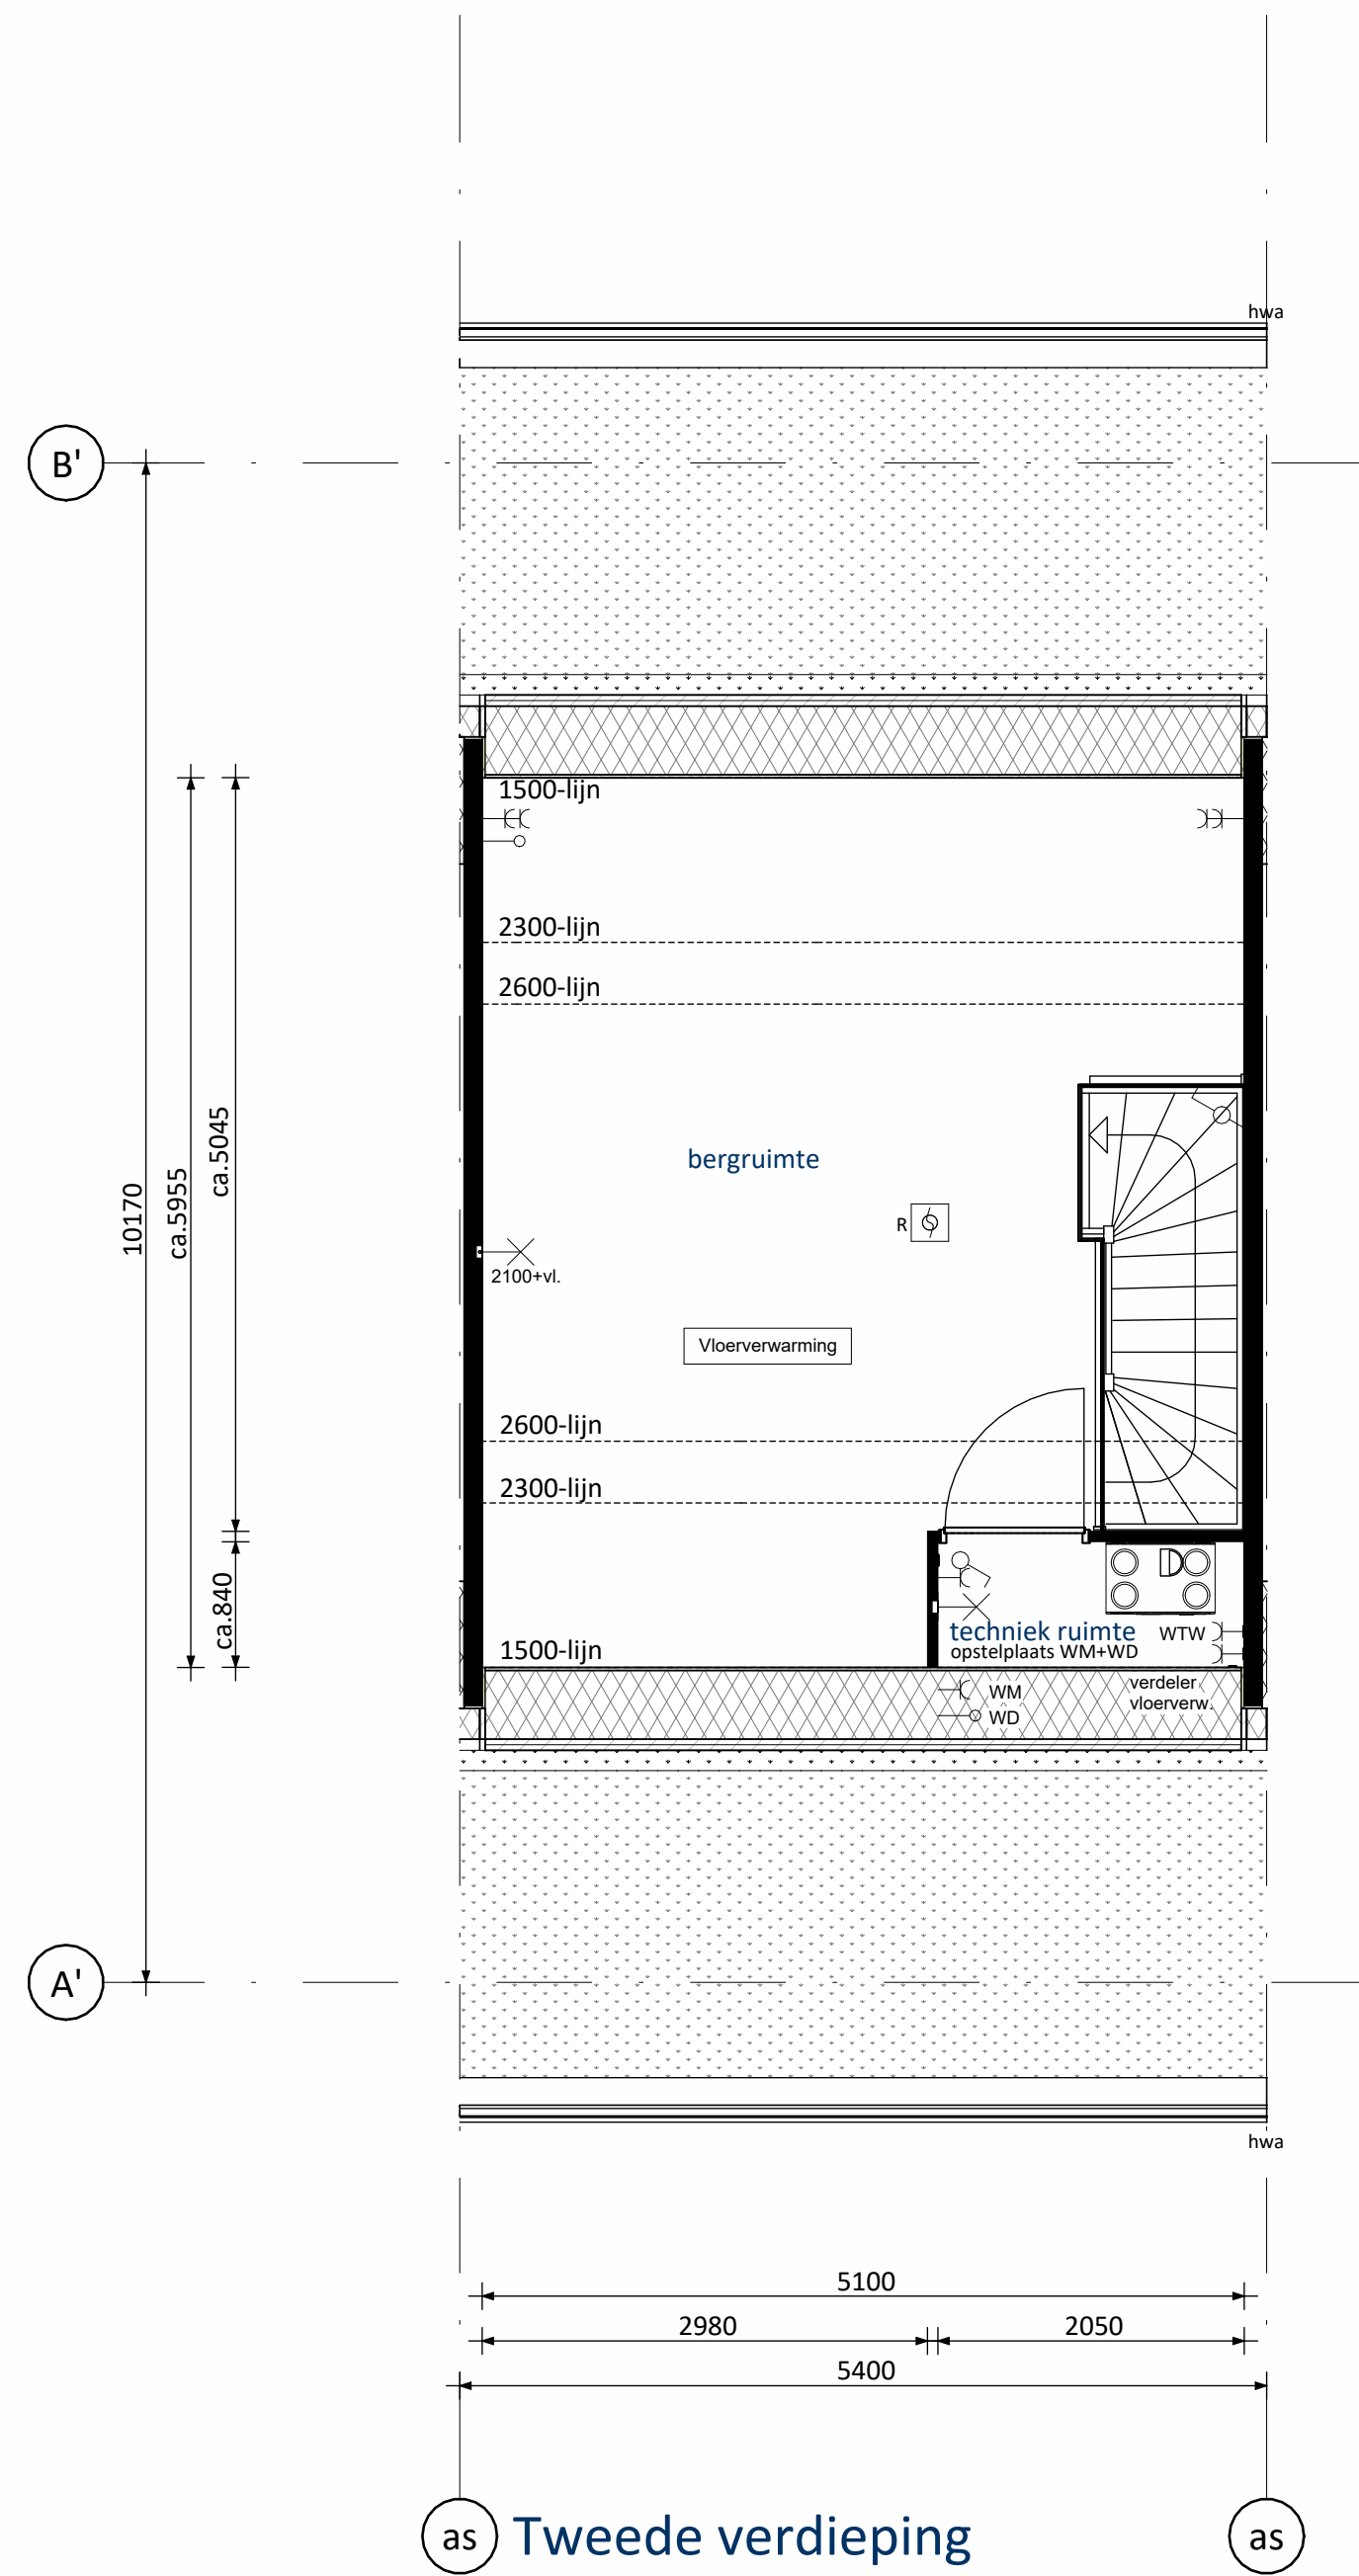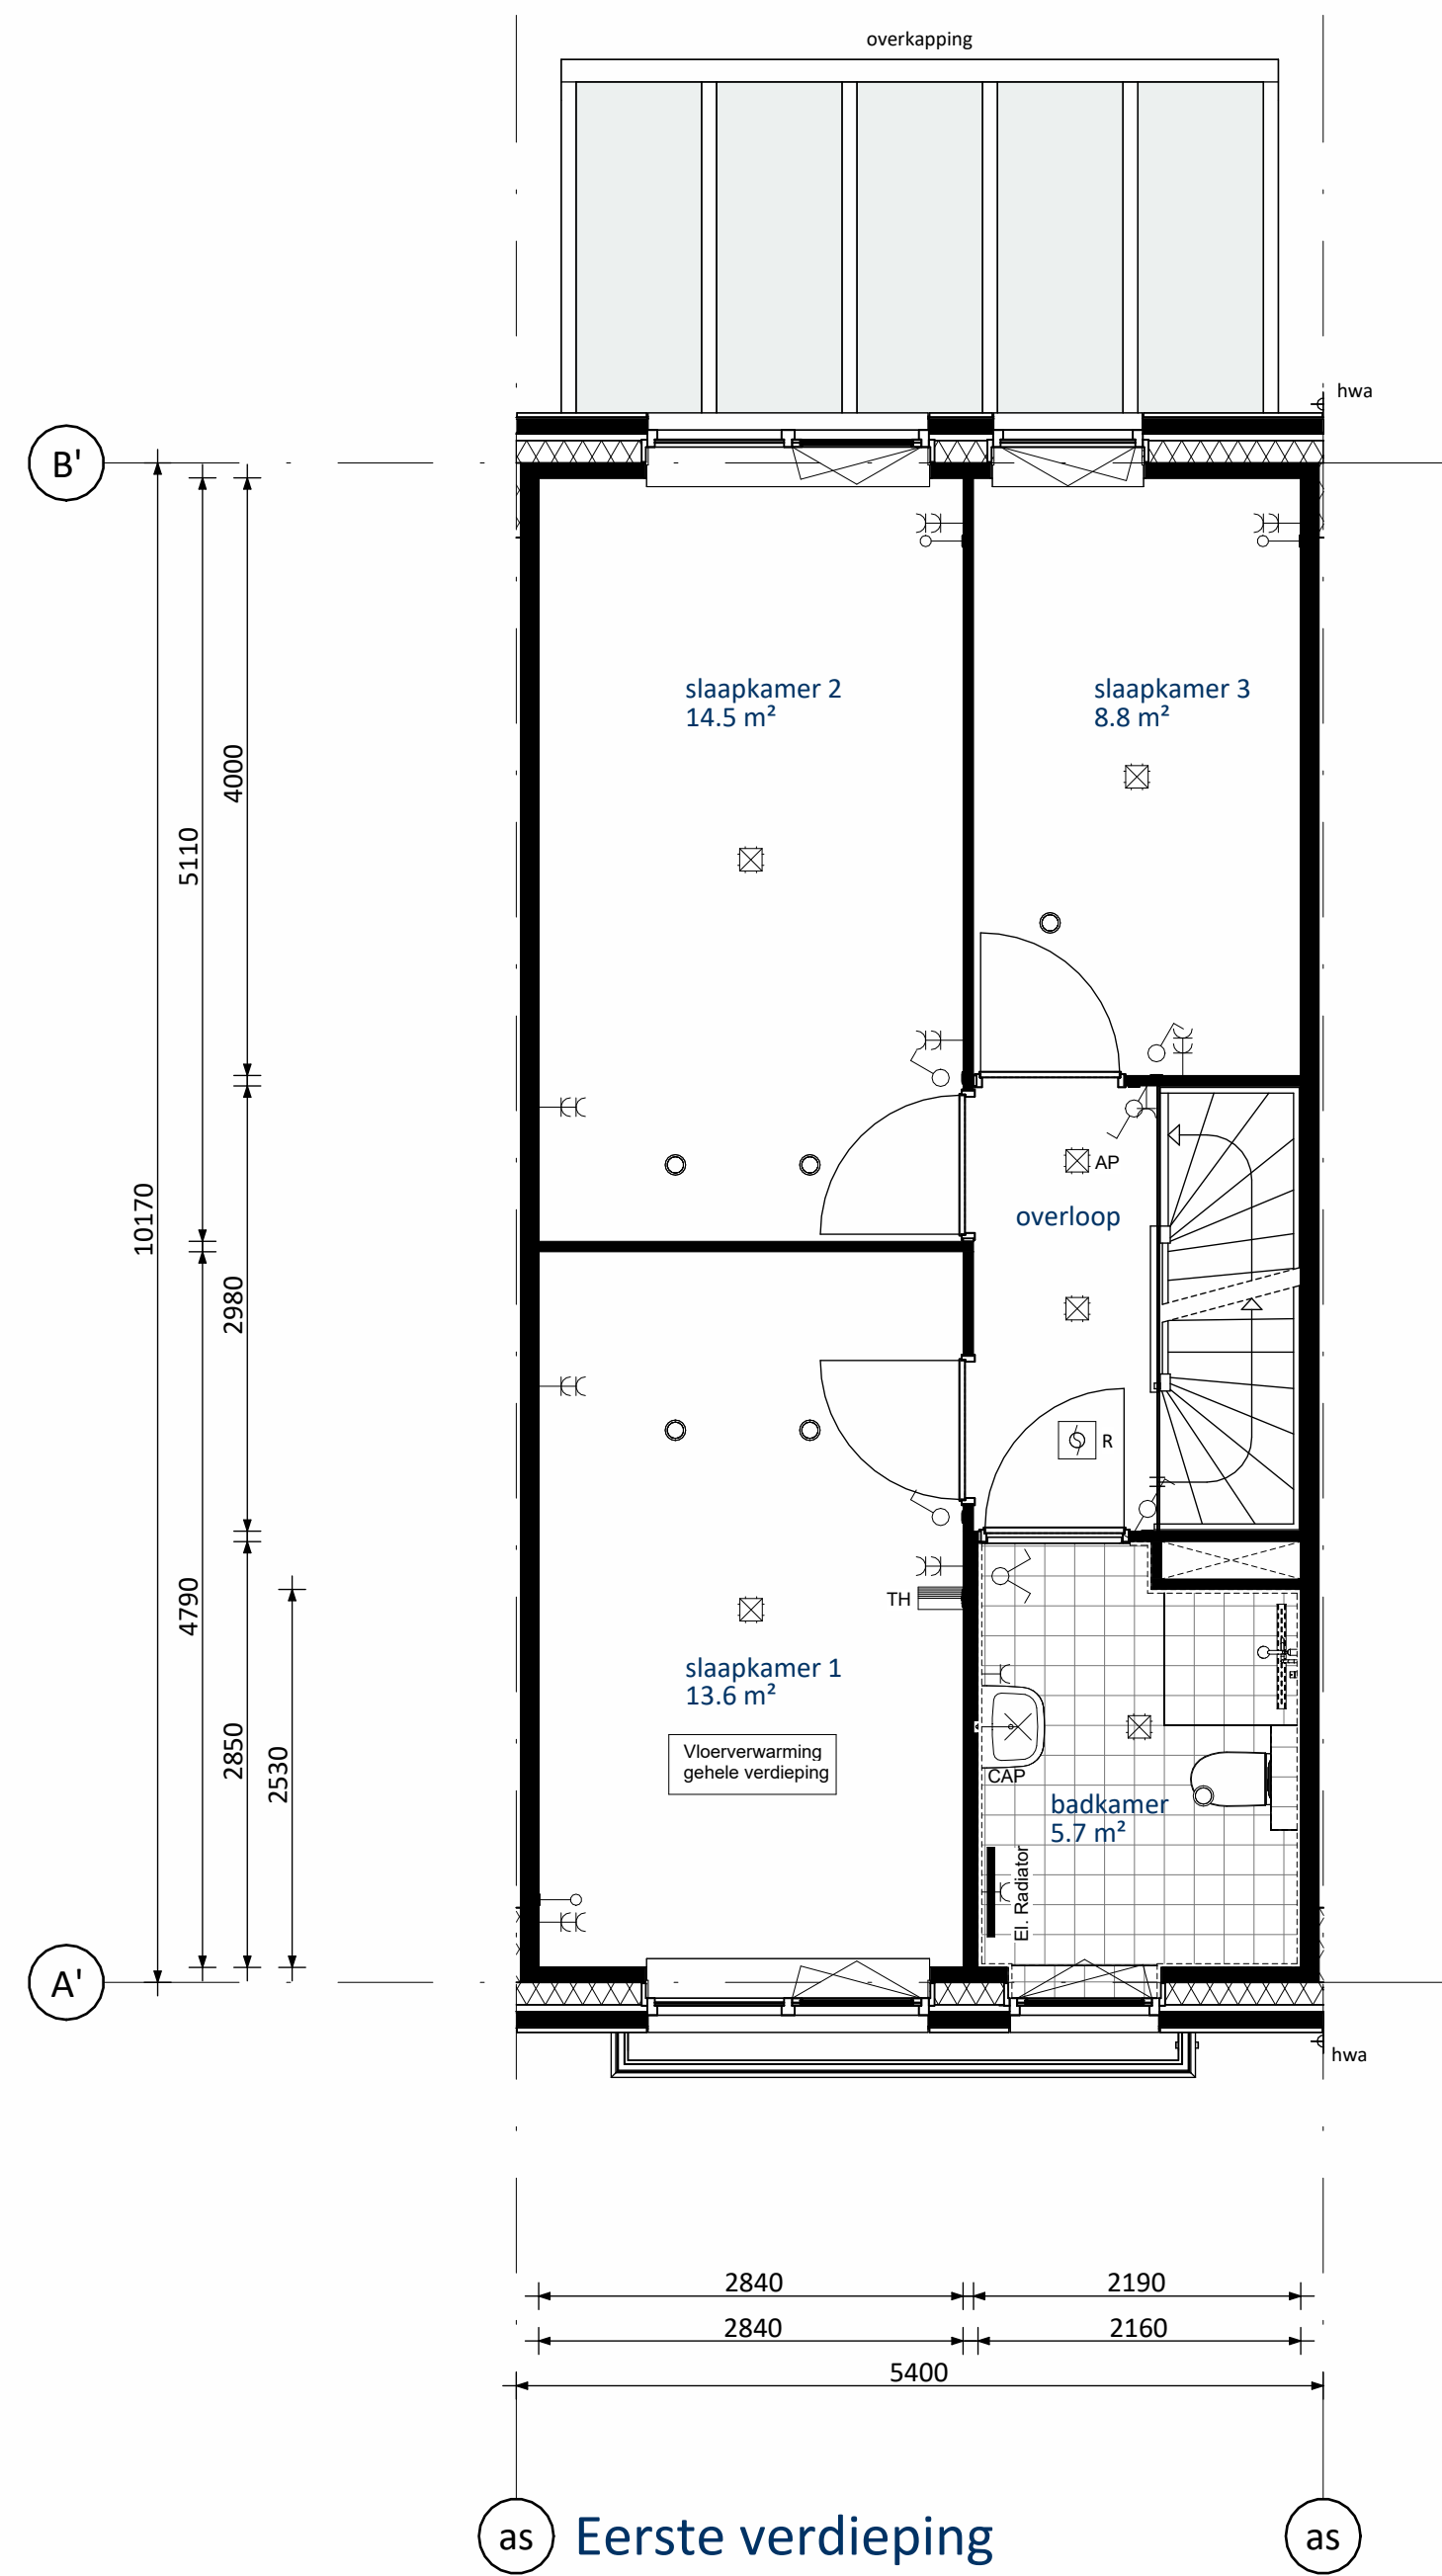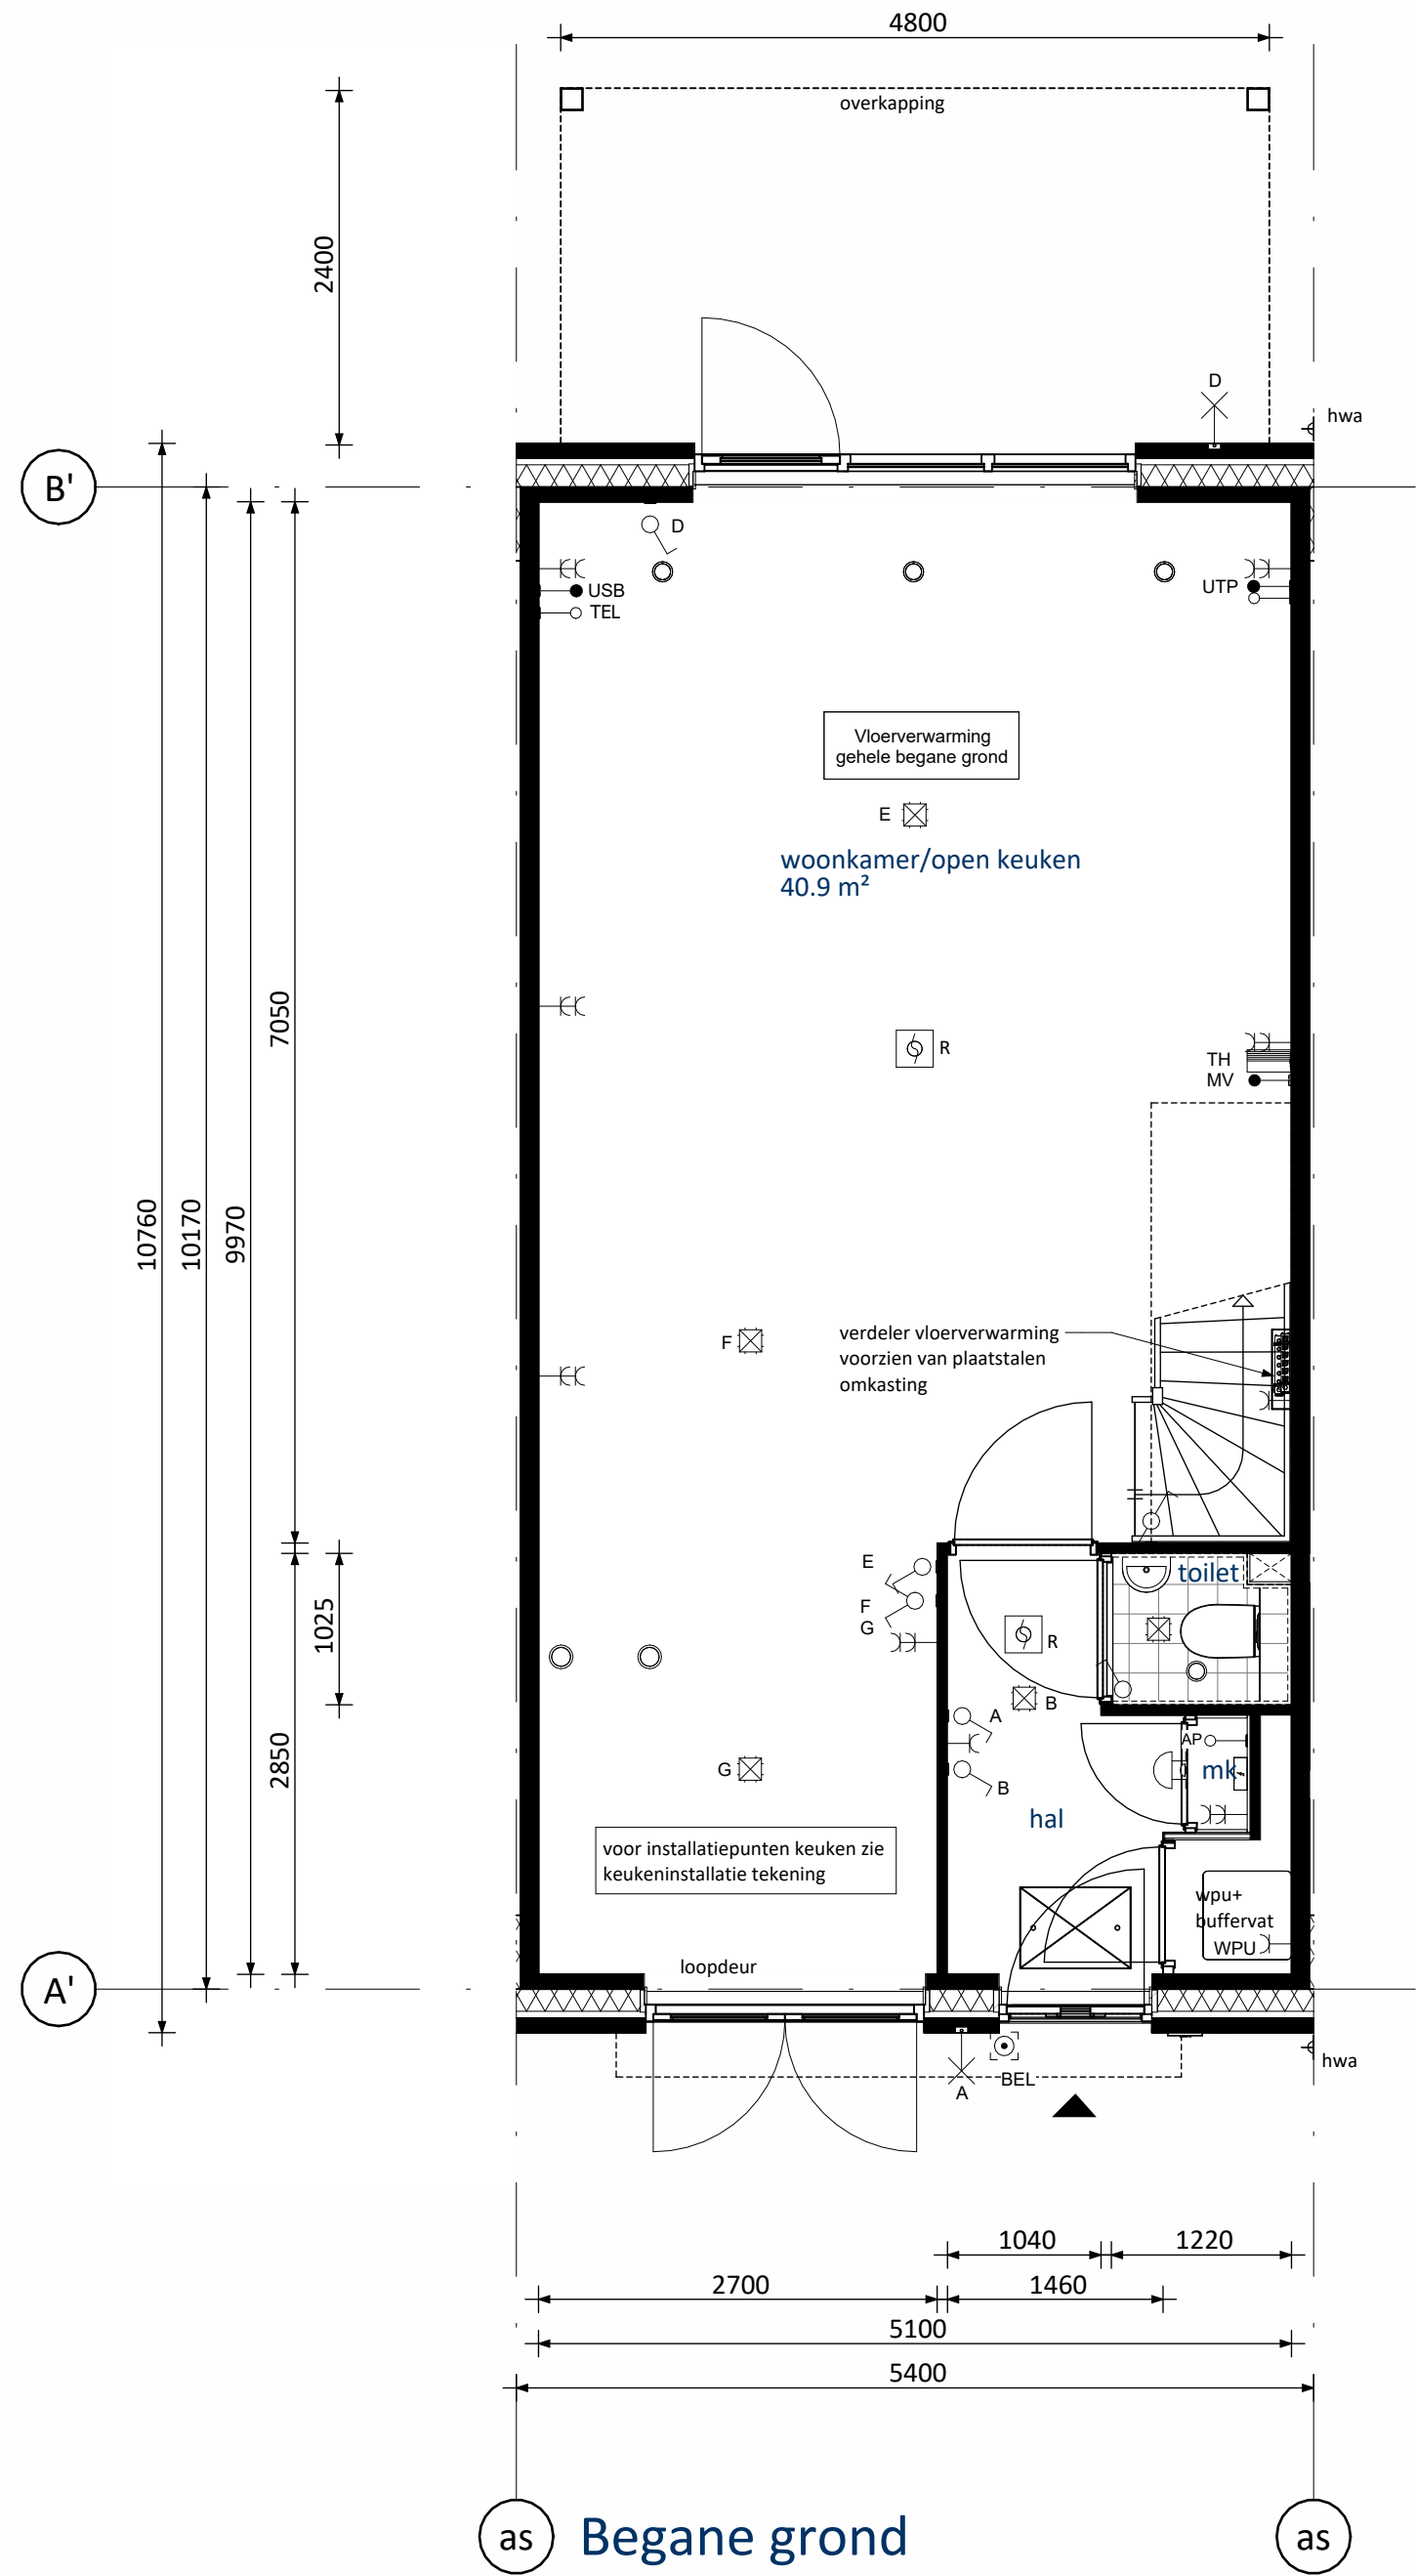

Positie ventilatie dakraam nader te bepalen

RENVOOI ELEKTRA

	Centralsdoos / wandlichtpunt		Groepenkast
	Enkelpolige schakelaar (1050+vl.)		Loze buisleiding (300+vl.)
	Serieschakelaar (1050+vl.)		Bedrade buisleiding (300+vl.)
	Wisselschakelaar (1050+vl.)		Optische rookmelder
	Gecombineerde enkelvoudige wandcontactdoos geaard met enkelpolige schakelaar (1050+vl.)		Thermostaat (1500+vl.)
	Gecombineerde enkelvoudige wandcontactdoos geaard met wisselschakelaar (1050+vl.)		Schel
	Enkele geaarde wandcontactdoos (300+vl.)		Beldrukker
	Dubbele geaarde wandcontactdoos (300+vl.)		Afzuigpunt / Inblaaspunt
			Regeling ventilatie (1500+vl.)

UTP	Netwerk aansluitpunt	KT	Kooktoestel
TEL	Telecom aansluiting	KK	Koelkast
CAP	Centraal Aardpunt	BOI	Boiler
WPU	Warme Pomp Unit	VW	Vaatswasser
WTW	Mechanische Ventilatie (met warmteterugwinning)	MAGN	Magnetron
USB	USB oplaadpunt	WM	Wasmachine
AP	Loos punt t.b.v. Accesspoint	WD	Wasdroger

KLEUREN EN MATERIALEN

Onderdeel	Materiaal	Kleur
hellende daken	sedum bedekking	
goten / overstek / luifel voordeur / luifel erker	hout	beige-grijs
gootbekleding /dakbedekking luifel / dakbedekking erkers	EPDM	zwart
dakbedekking dakkapellen (optioneel) / aanbouw (optioneel)	bitumen	zwart
dakbedekking dakkapellen (optioneel) / aanbouw (optioneel)	sedum bedekking	
daktrim goot / dakrand / luifel / dakkapellen (optioneel) / aanbouw (optioneel) / erkers	aluminium	beige-grijs
gevelmetselwerk + rollaag boven kozijn + verspringend metselwerk eerste verdieping vanaf spekbond	baksteen metselwerk, handvorm wf	bw.nr. 08, 24 en 63 t/m 67: beige-grijs bw.nr. 17 en 68 t/m 72: bruin-grijs
voegwerk gevelmetselwerk	cement	donkergrijs
plint gevelmetselwerk + rollaag	baksteen metselwerk, handvorm wf	bruin
voegwerk plint + rollaag	cement	donkergrijs
kozijnen	hout	beige-grijs
ramen	hout	beige-grijs
panelen in kozijnen	colorbel	lichtgrijs
zijwangen dakkapel (optioneel)	hout	beige-grijs
lateien	staal	beige-grijs
voordeuren	hout	mosgrijs
tuindeuren	hout	beige-grijs
deurdorpels	kunststeen	antraciet
raamdorpels / spekbanden	prefab beton	natuur
dakkappen	kunststof	zwart
gaashekwerk gevel	staal	natuur
begroeiing gevel	n.t.b. klimplant	
overkapping (deels optioneel)	aluminium	antraciet
dak overkapping (deels optioneel)	glas	helder
hemelwaterafvoer	kunststof	grijs

RENVOOI ALGEMEEN









	entree woningen
	meterkast, voorzien van underlayment meterkastbord inclusief zijwangen
	tegelwerk
	maaiveld
	binnendeur
	colorbel
	melglas

Woningen Peil = 0 = 1,15 meter minus NAP

A	04-04-2025	Definitief	CS JK
O	31-01-2025	Definitief	JK CS
Rev.			
Optischteiger			
Vorm Conceptwoningen B.V.			
Te Rotterdam			
Hart van Vrouwenakker te Nieuwkoop			
Rijwoning 5,4m (type Goudsbloem)			
Bouwnummers 64 en 66 (als getekend)			
Bouwnummer 65 (gespiegeld)			
Schaal 1:50	Pose VK		
Formaat 1399 x 841	Status Definitief		
Project nr. 240135		Blad nr. A5400-HS-VK-B0108	Rev. A



Schiedamschen 13
3024 EC Rotterdam
Postbus 10
3950 AA Papendrecht
T: 078-443.000
E: info@6d.nl
W: www.6d.nl

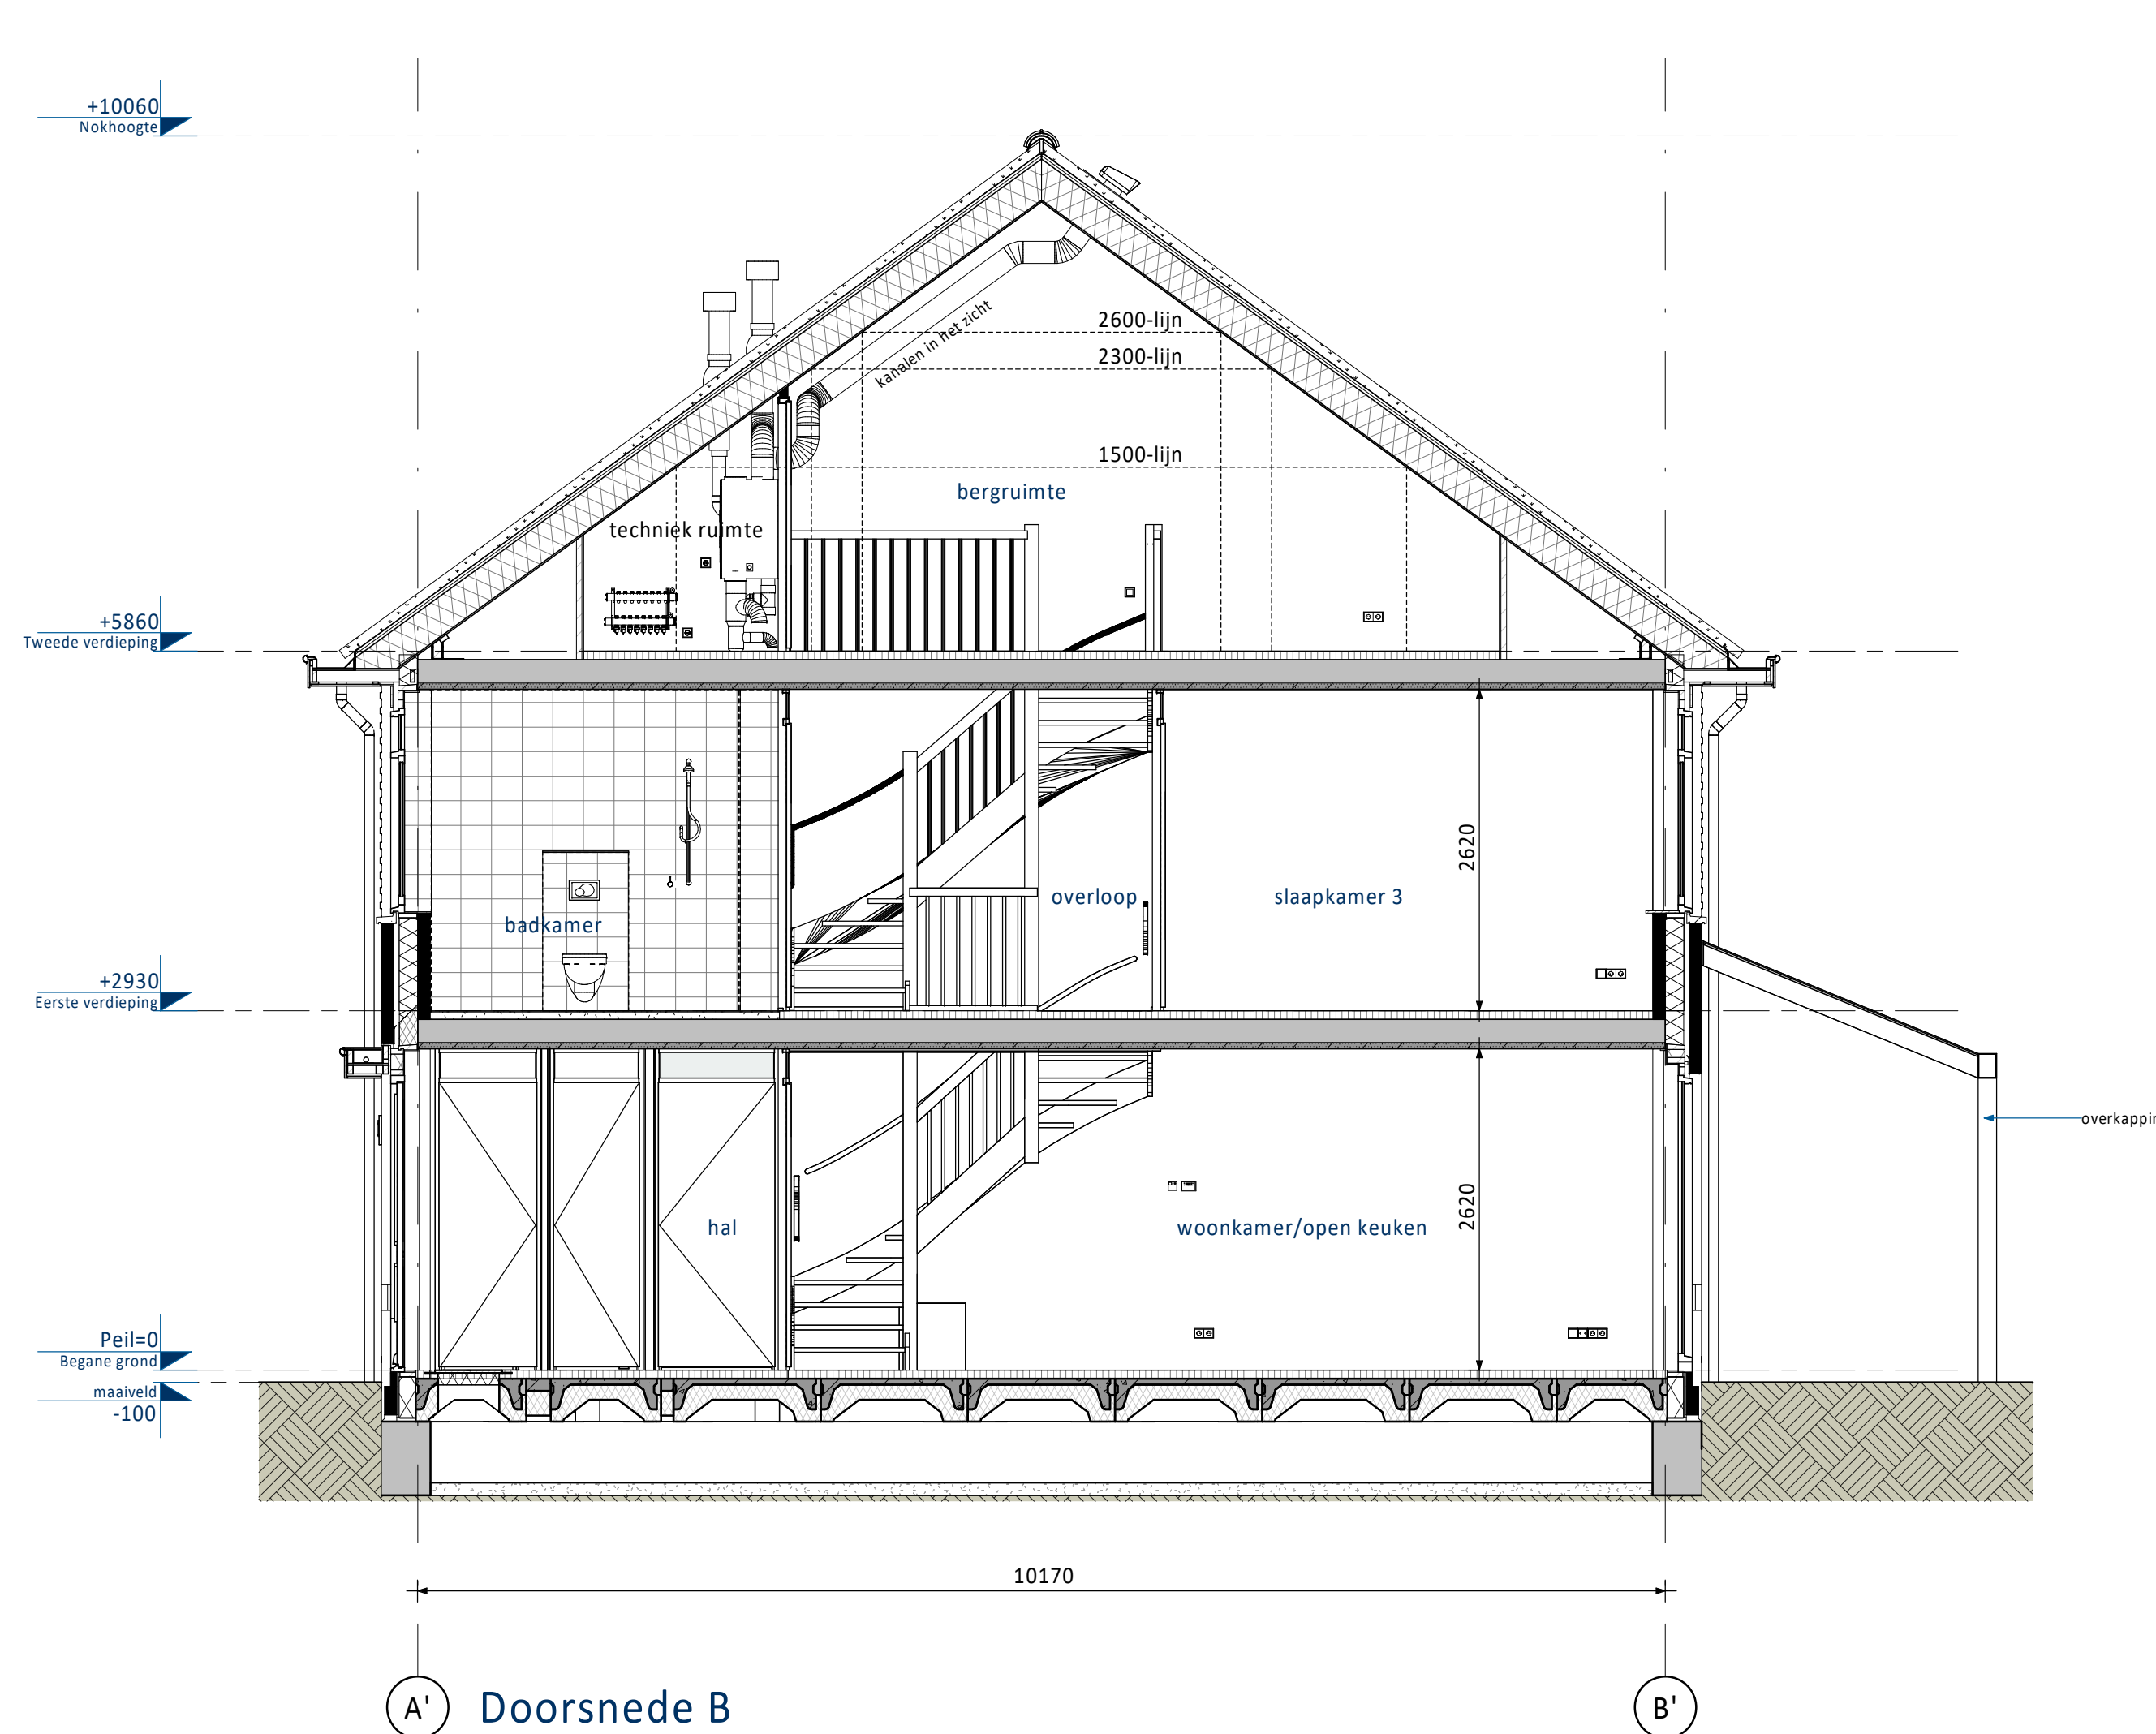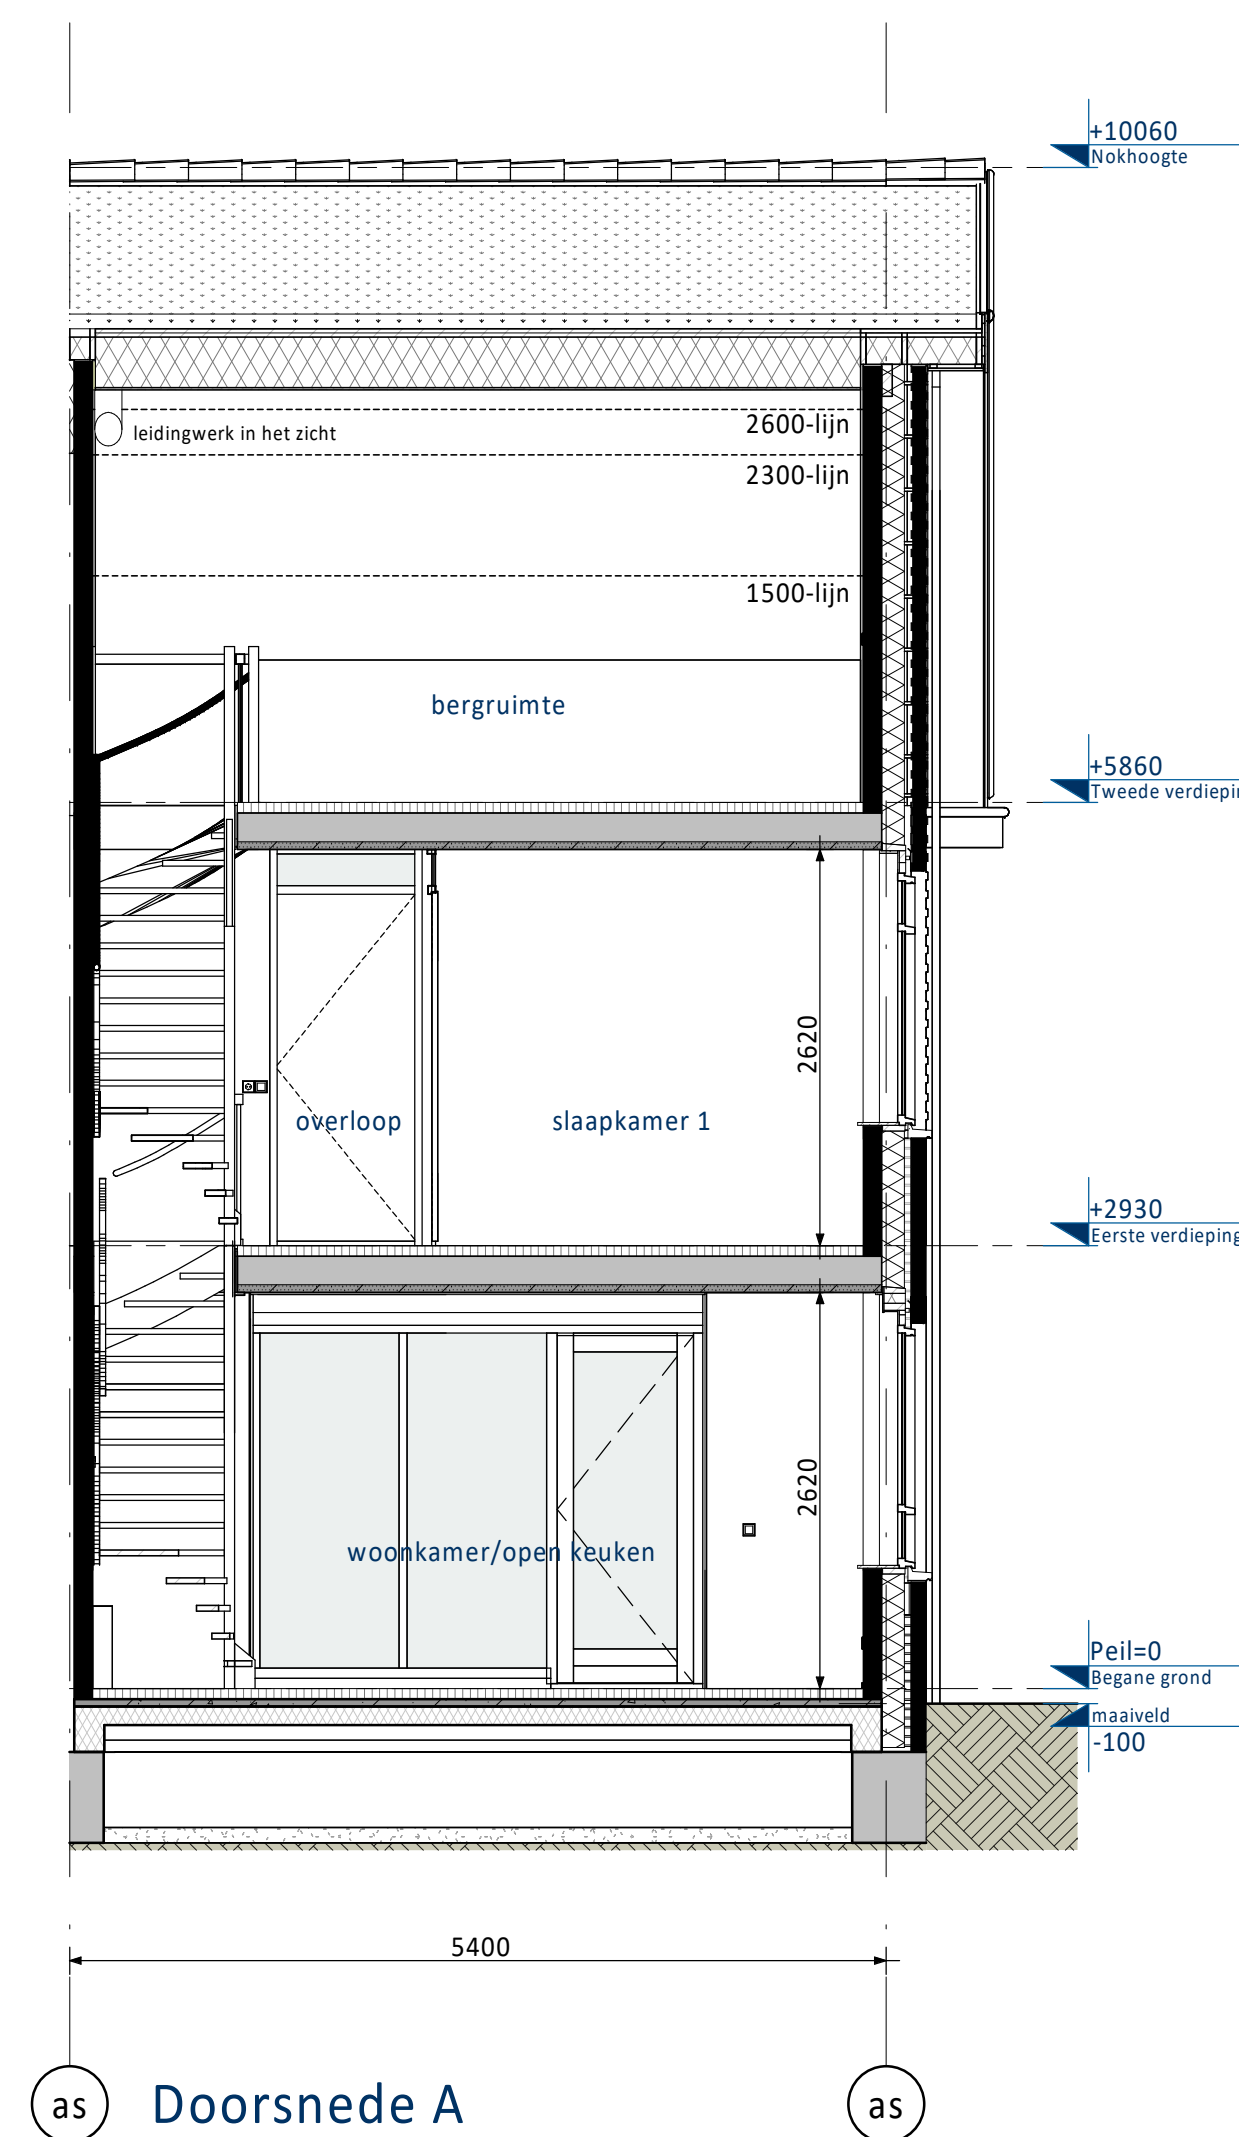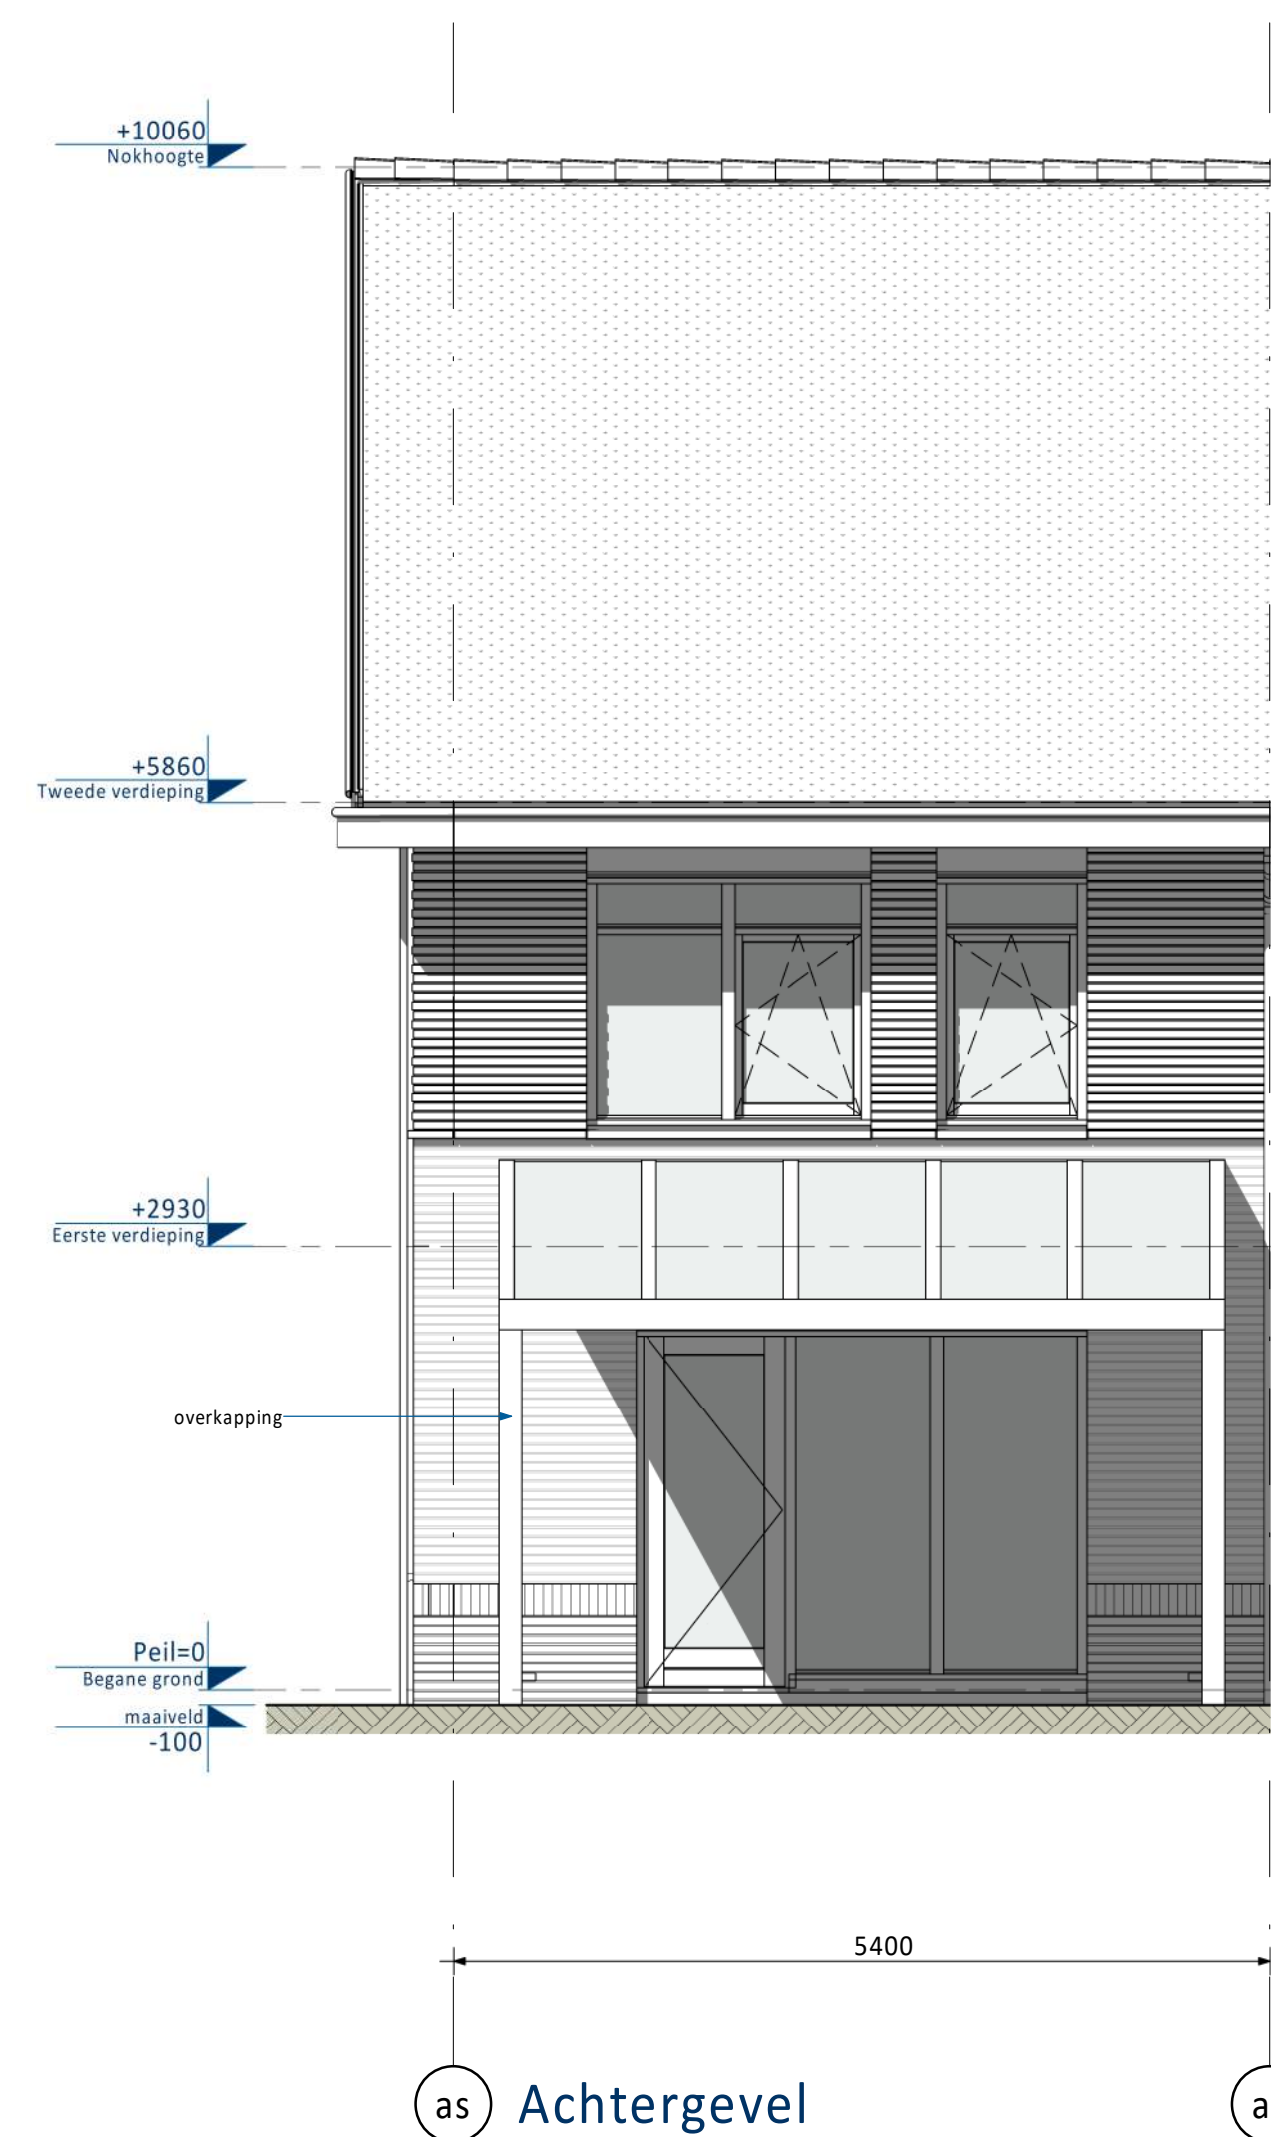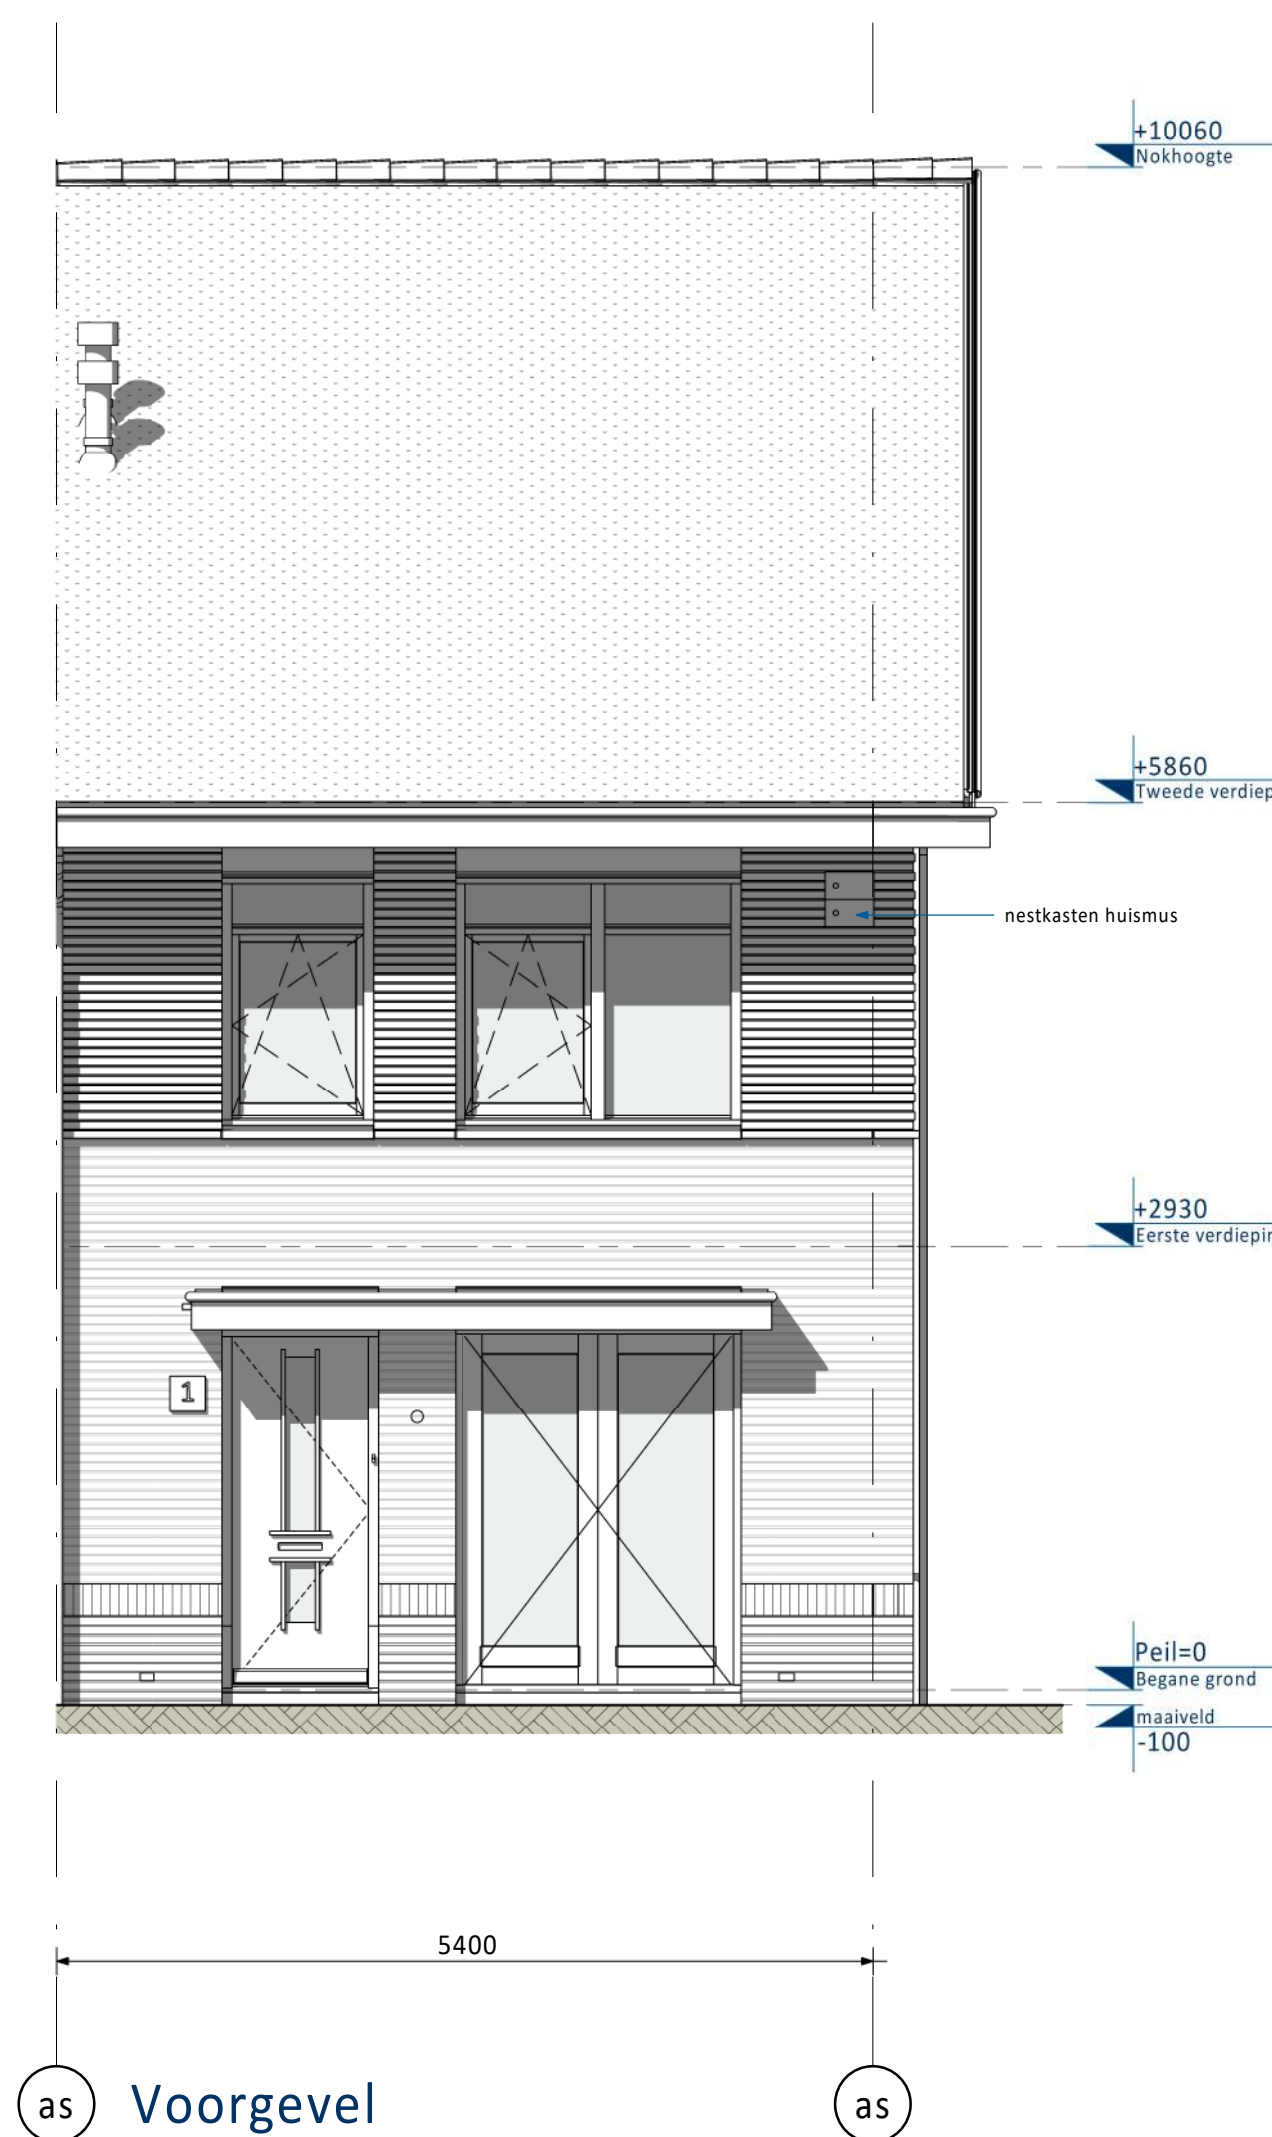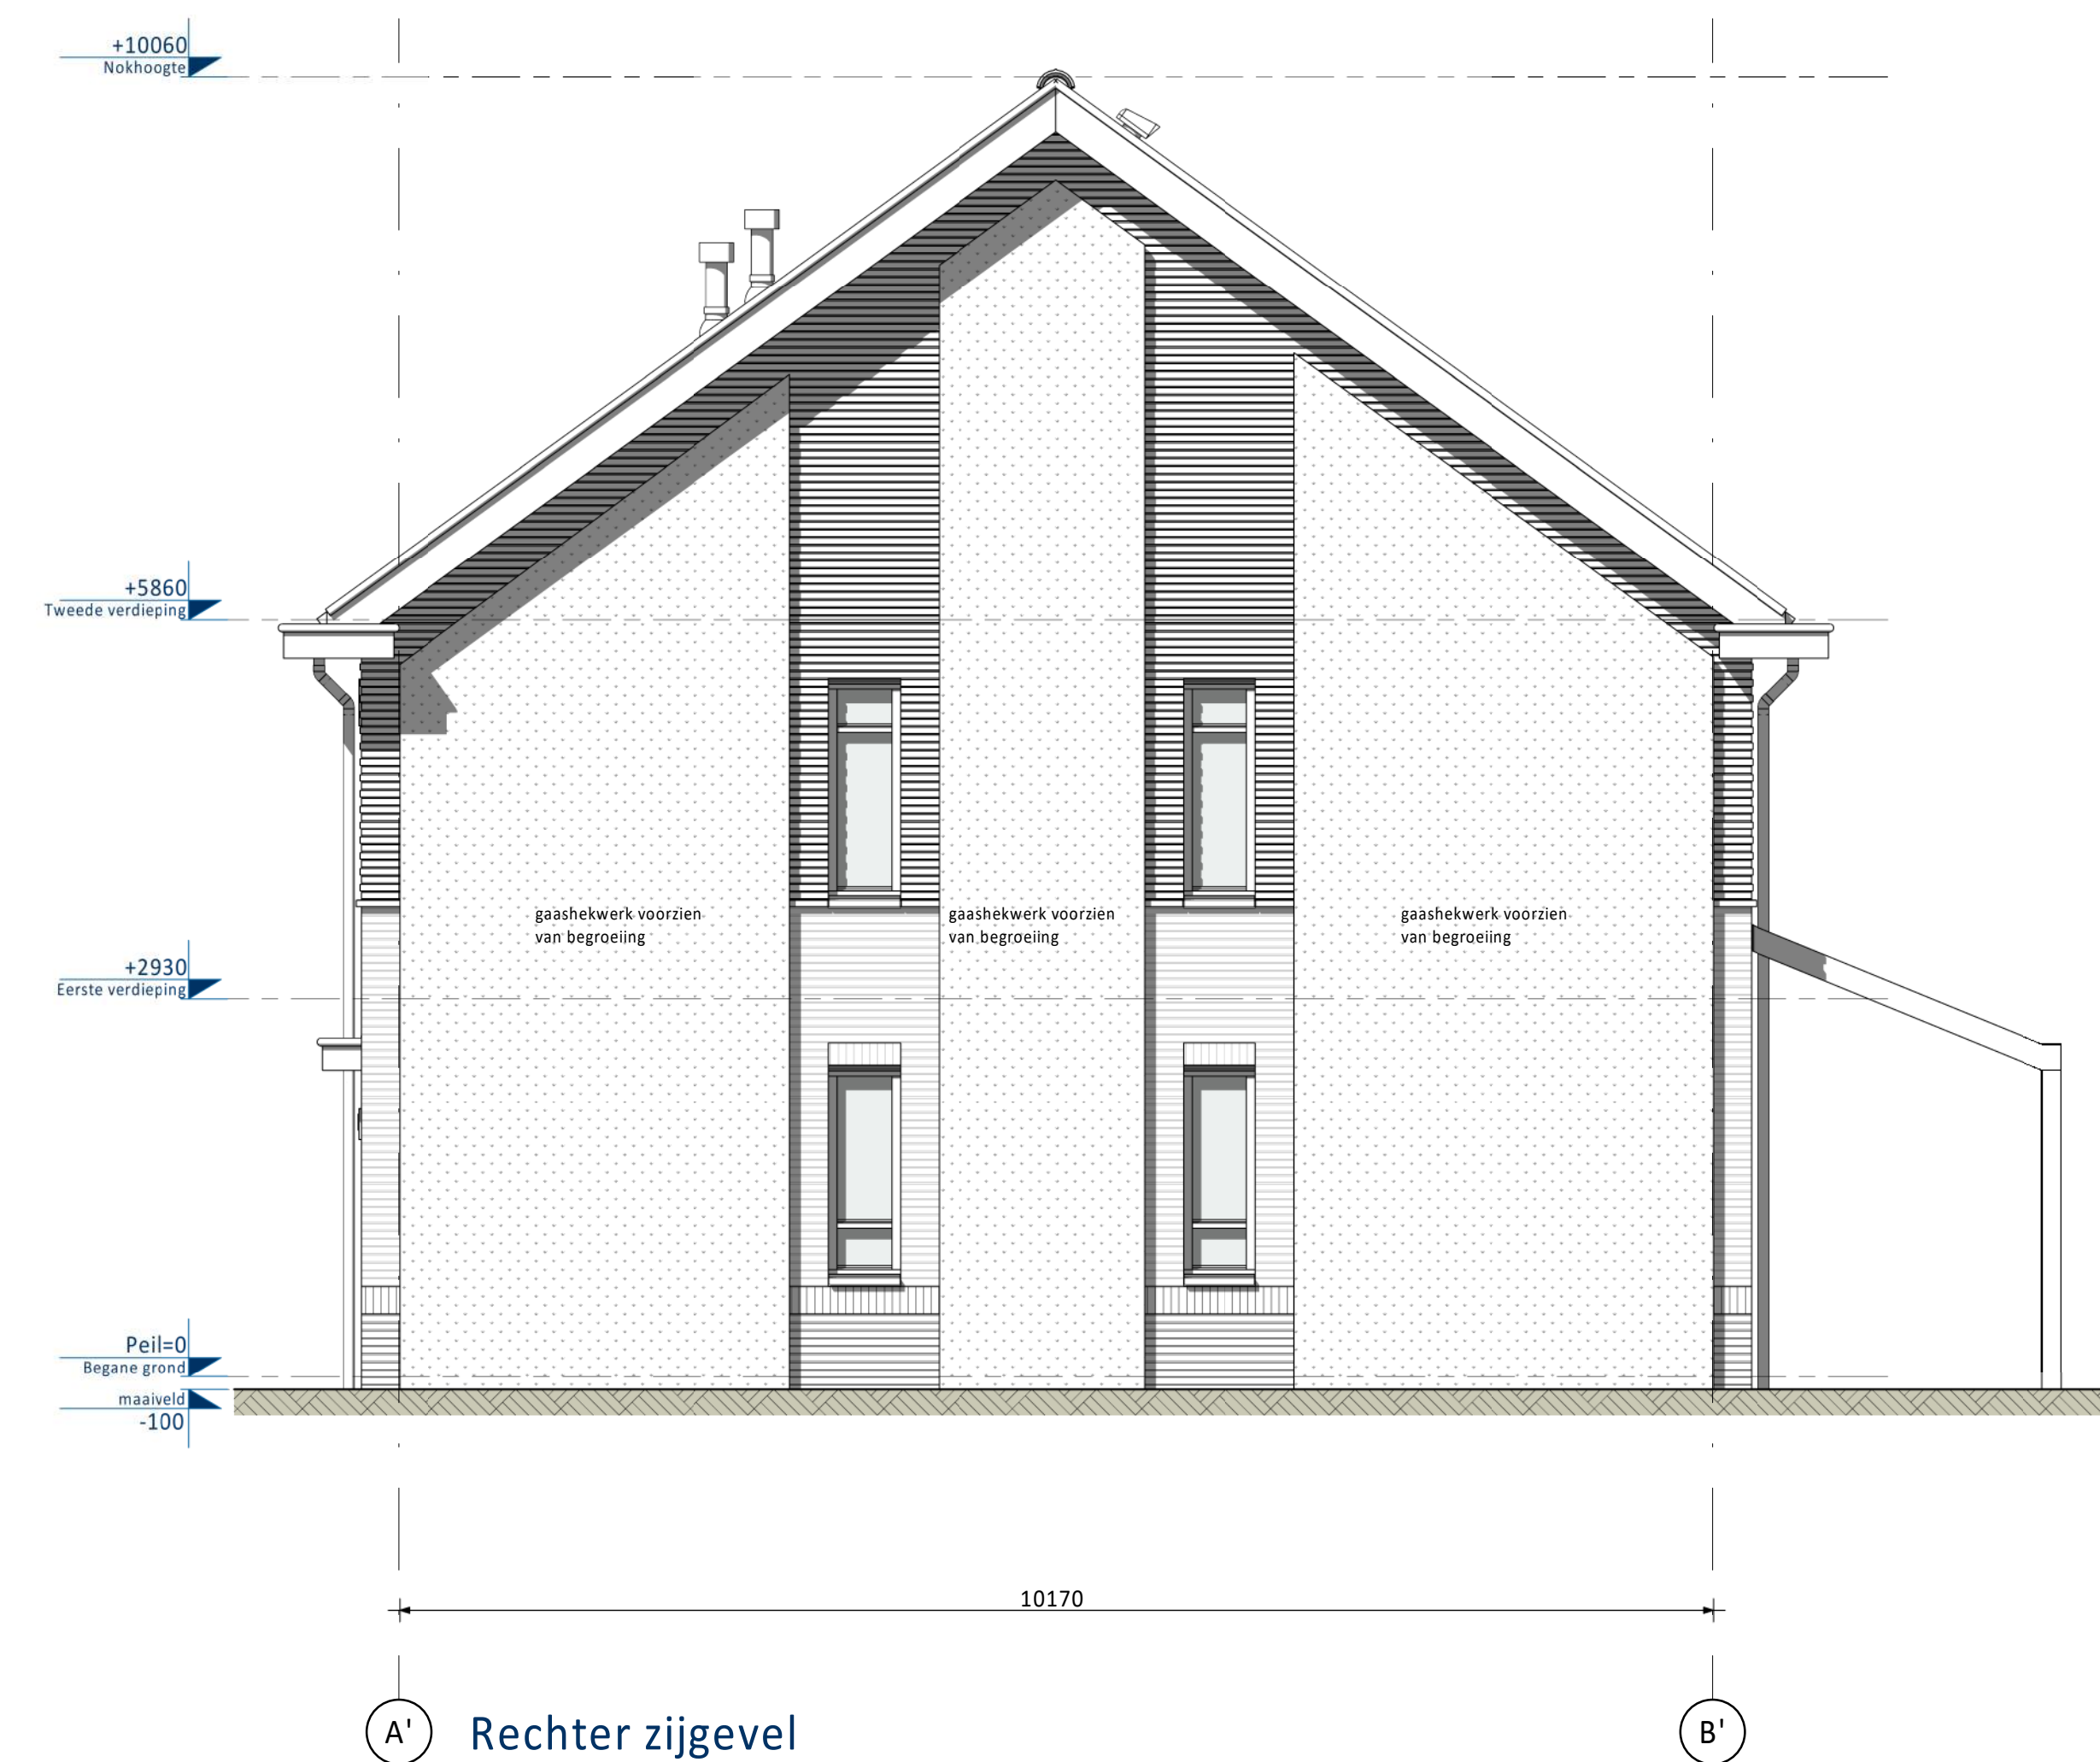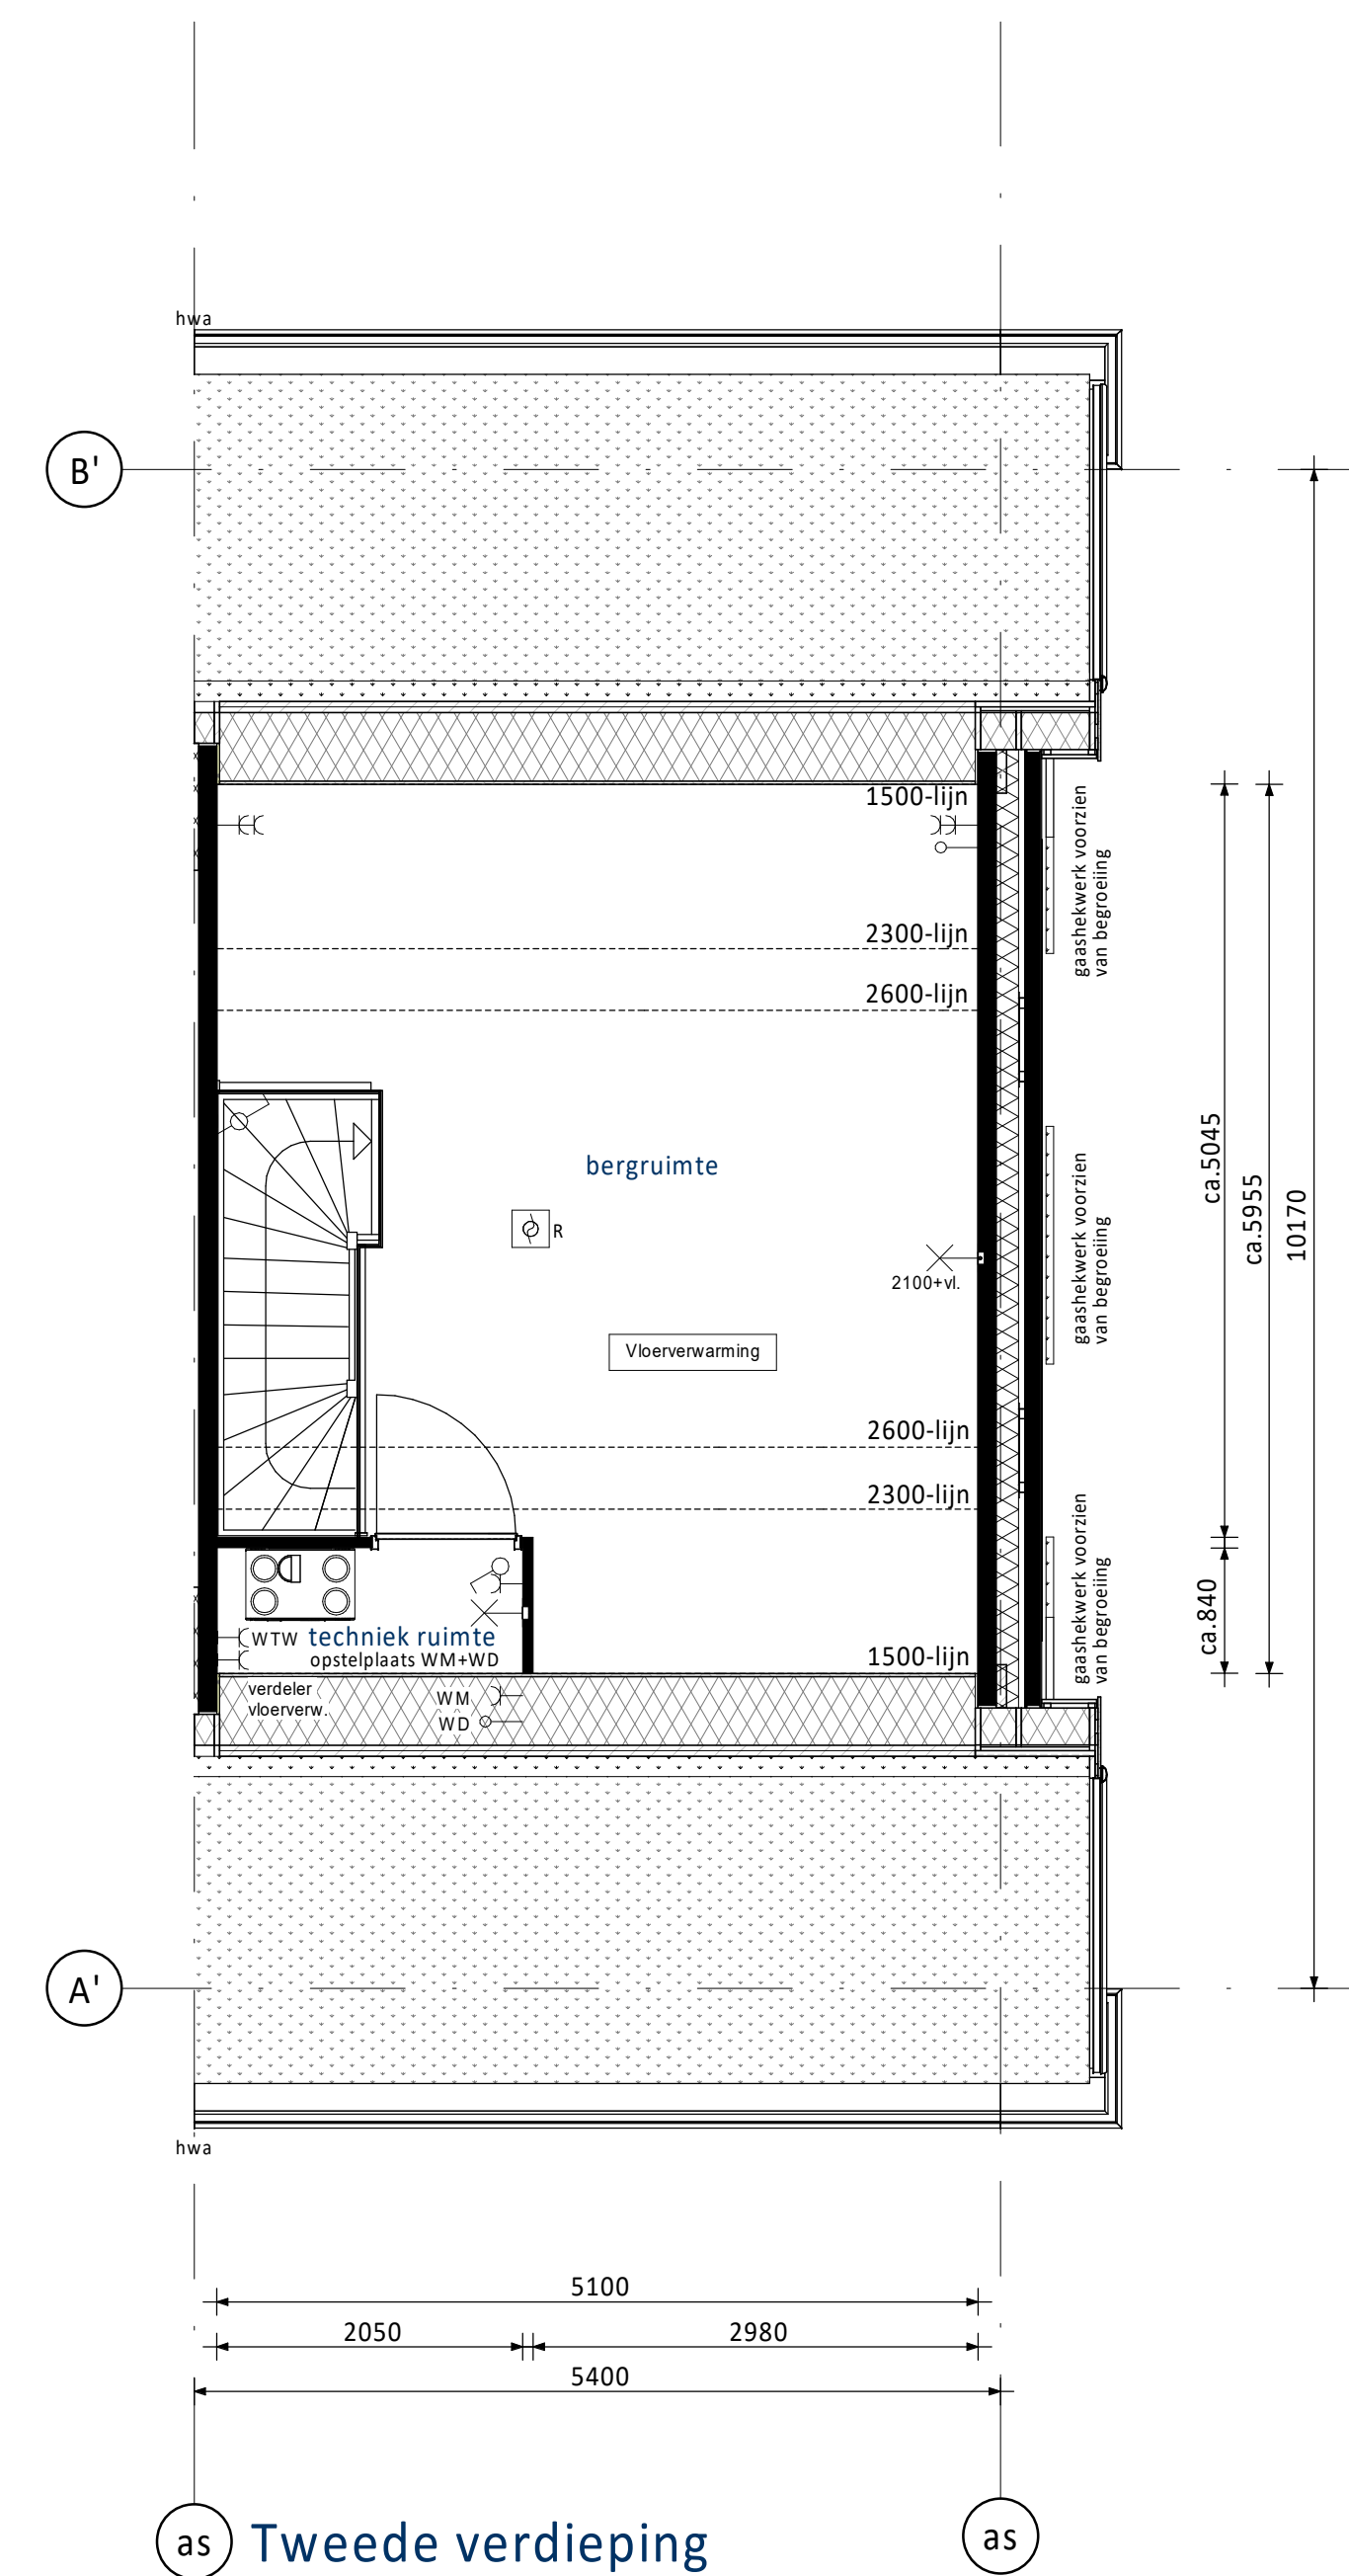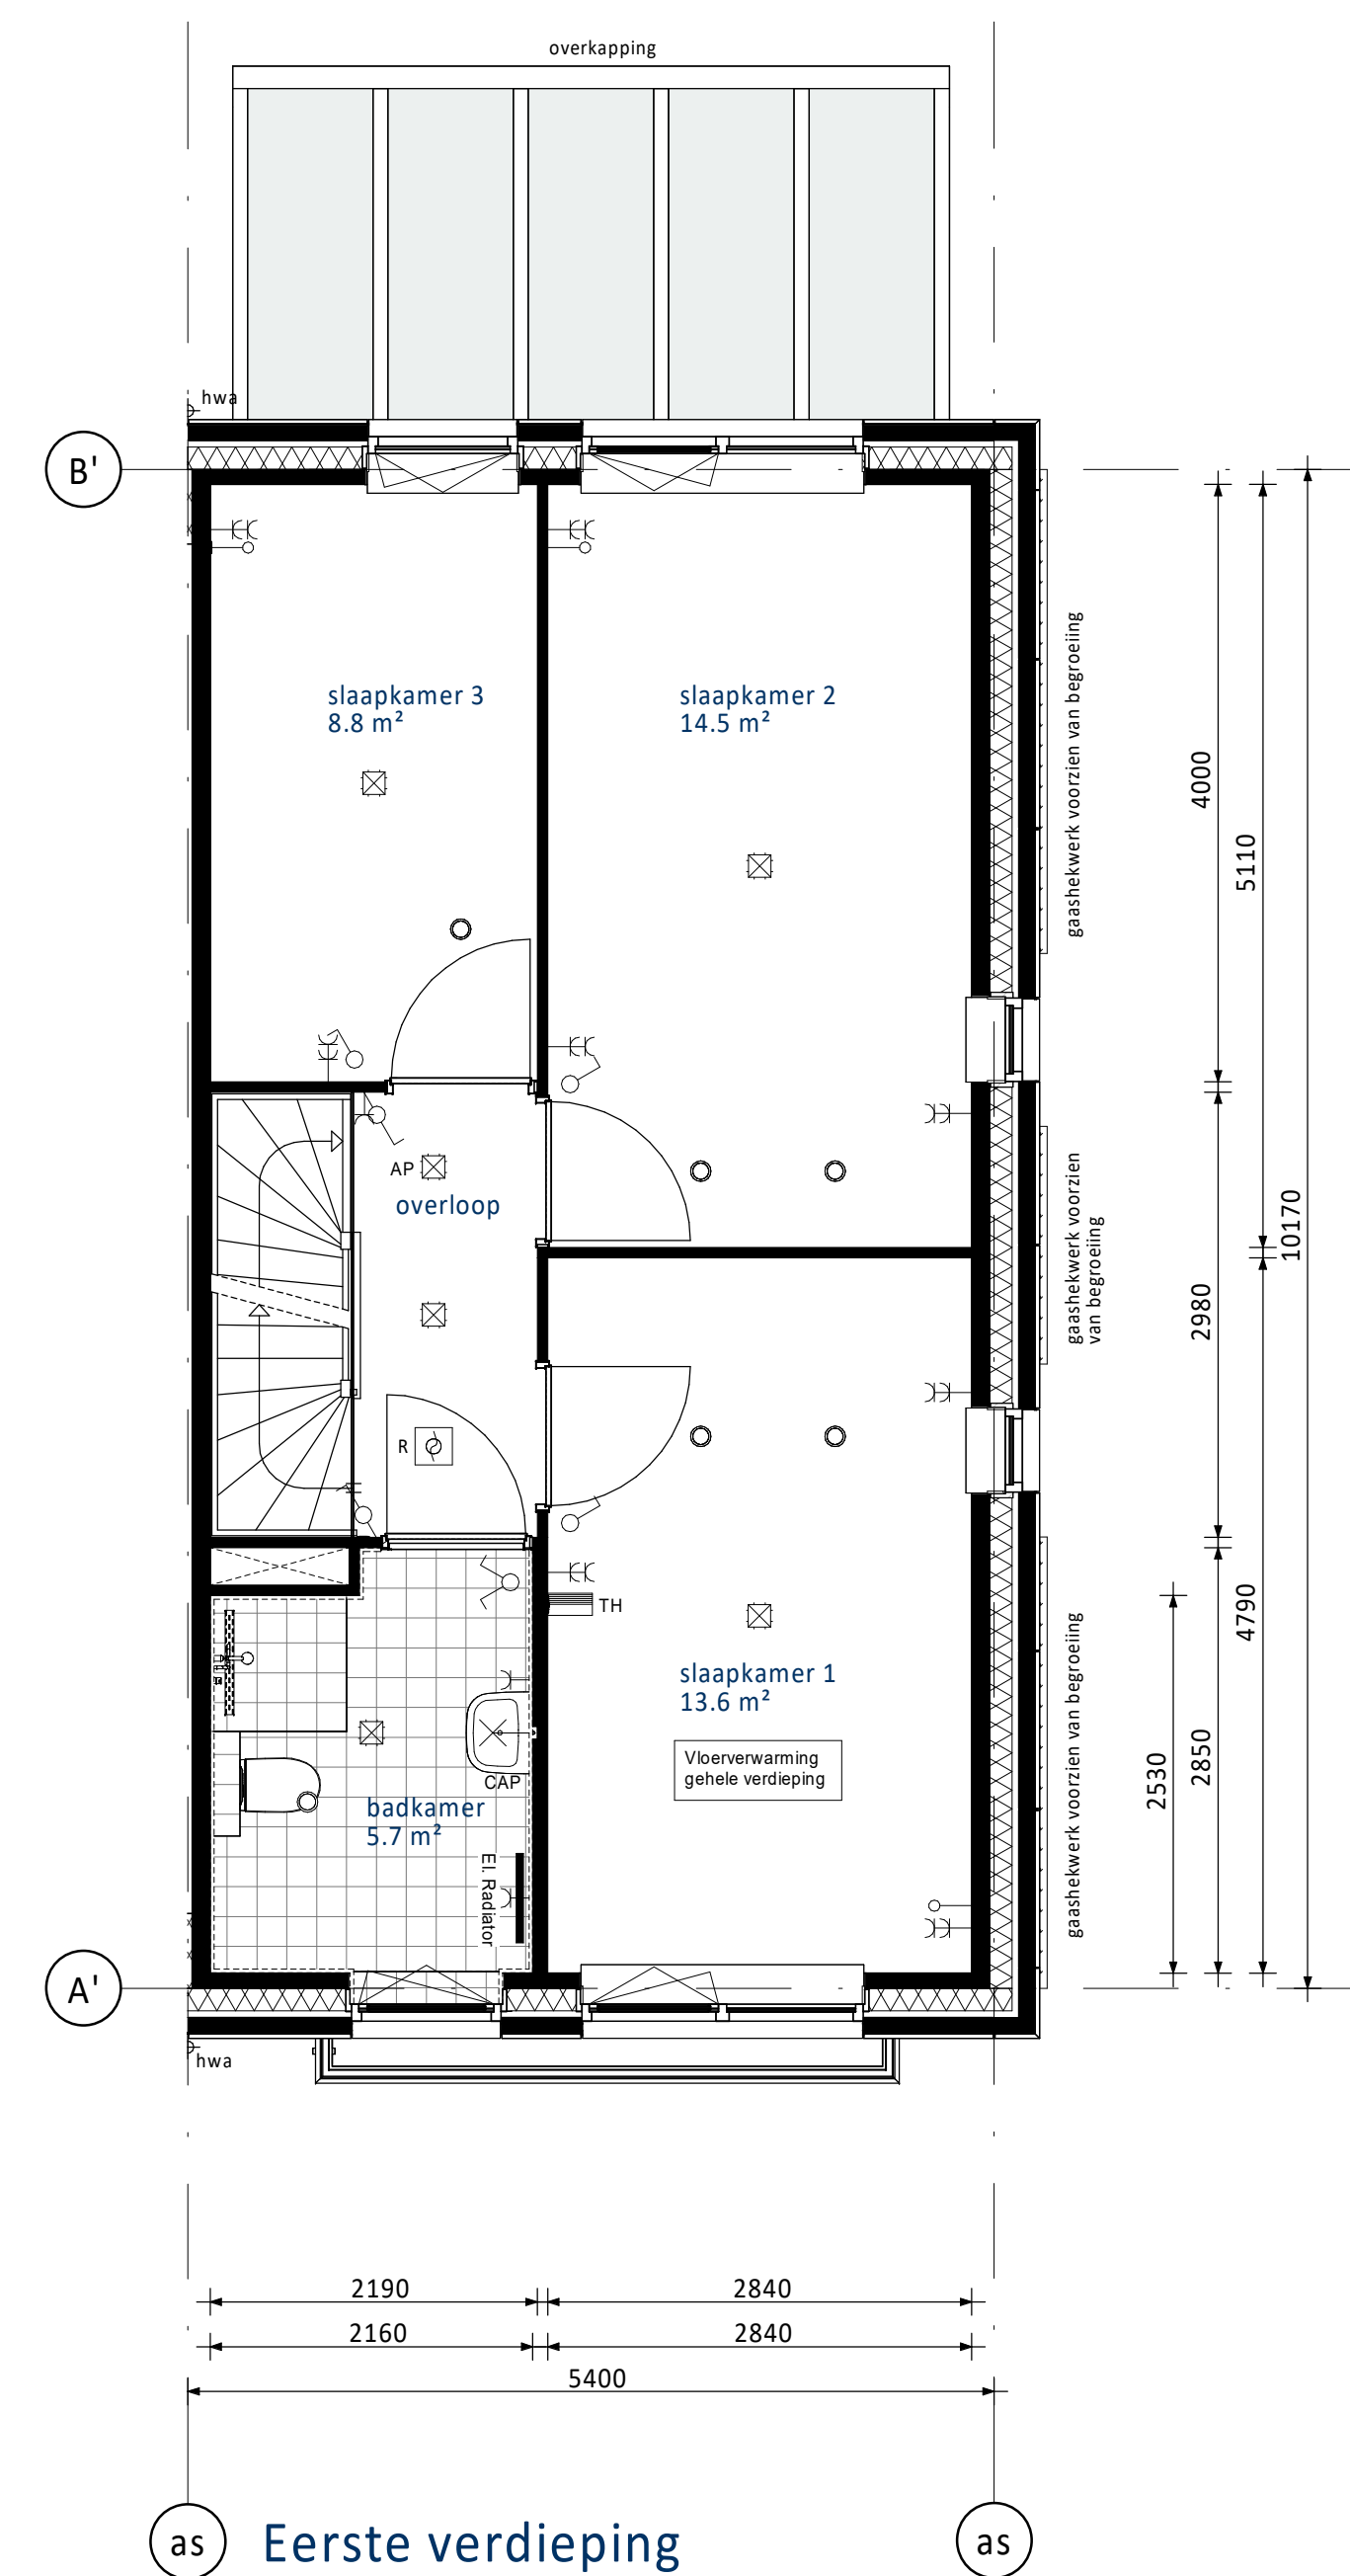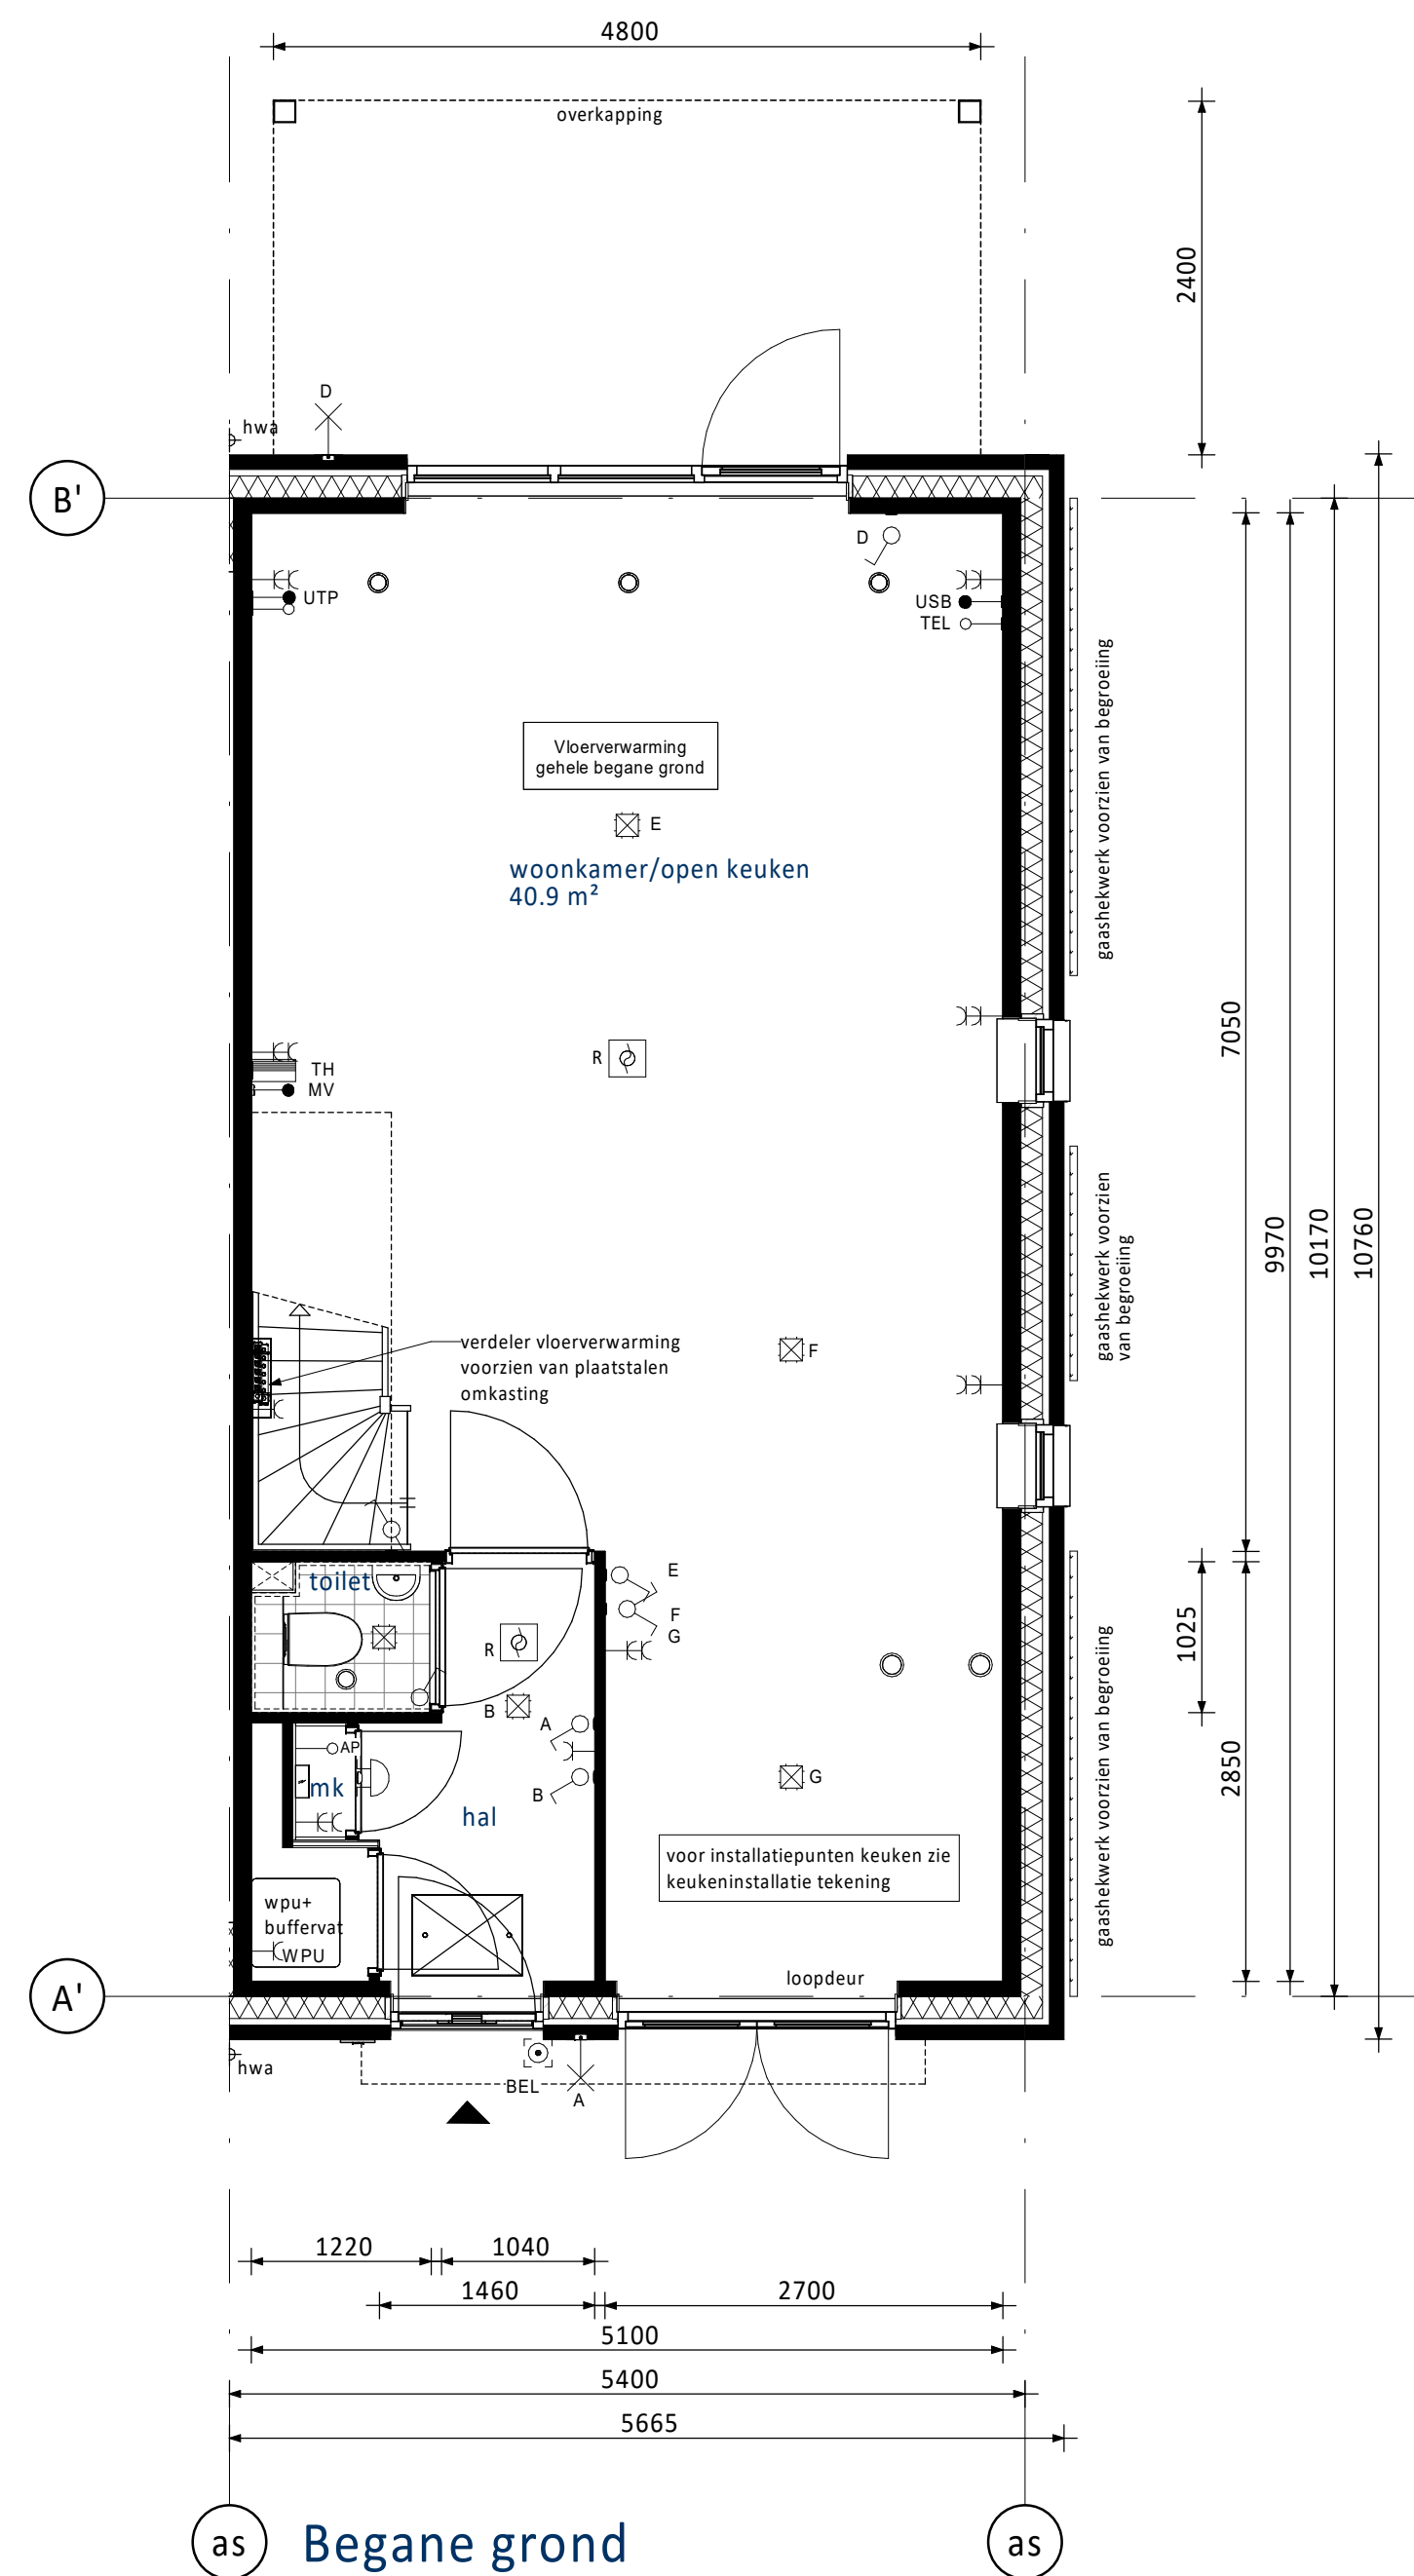

Positie ventilatie dakraam nader te bepalen

RENVOOI ELEKTRA



	Centraaldoos / wandlichtpunt		Groepenkast
	Enkelepole schakelaar (1050v.v.l.)		Loze buisleiding (300v.v.l.)
	Seriëschakelaar 1050v.v.l.		Bedrade buisleiding (300v.v.l.)
	Wisselschakelaar 1050v.v.l.		Optische rookmelder
	Gecombineerde enkelepole wandcontactdoos geaard met enkelepole schakelaar (1050v.v.l.)		TH Thermistor (1500v.v.l.)
	Gecombineerde enkelepole wandcontactdoos geaard met wisselschakelaar (1050v.v.l.)		Schel
	Enkele geaarde wandcontactdoos (300v.v.l.)		Bedrukker
	Dubbele geaarde wandcontactdoos (300v.v.l.)		Afzuigpunt / inblaaspunt
			Regeling ventilatie (1500v.v.l.)

UTP	Netwerk aansluitpunt	KT	Kooktoestel
TEL	Telecom aansluiting	KK	Koelkast
CAP	Centraal Aardpunt	BOI	Boiler
WPU	Warmte Pomp Unit	VW	Vaatwasser
WTW	Mechanische Ventilatie (met warmteretegwinning)	MAGH	Magnetron
USB	USB oplaadpunt	WM	Wasmachine
AP	Loos punt t.b.v. Accesspoint	WD	Wasdroger

KLEUREN EN MATERIALEN


Onderdeel	Materiaal	Kleur
hellende daken	sedum bedekking	
goten / overstek / luifel voordeur / luifel erker	hout	beige-grijs
gotenbekleding / dakbedekking luifel / dakbedekking erkers	EPDM	zwart
dakbedekking dakkapellen (optioneel) / aanbouw (optioneel)	bitumen	zwart
dakbedekking dakkapellen (optioneel) / aanbouw (optioneel)	sedum bedekking	
daktrim goot / dakrand / luifel / dakkapellen (optioneel) / aanbouw (optioneel) / erkers	aluminium	beige-grijs
geveilmetselwerk + rollaag boven kozijn + verspringsd metselwerk eerste verdieping vanaf spekbond	baksteen metselwerk, handvorm wf	bwnr. 01: geel-grijs bwnrs. 08, 24 en 63 t/m 7: beige-grijs
		bwnrs. 17 en 68 t/m 7: bruin-grijs
voegwerk geveilmetselwerk	cement	donkergrijs
plint geveilmetselwerk + rollaag	baksteen metselwerk, handvorm wf	bruin
voegwerk plint + rollaag	cement	donkergrijs
kozijnen	hout	beige-grijs
ramen	hout	beige-grijs
panelen in kozijnen	colorbel	lichtgrijs
zijwangen dakappel (optioneel)	hout	beige-grijs
laten	staal	beige-grijs
voordeuren	hout	mosgrijs
tulndeuren	hout	beige-grijs
deurdorpels	kunststeen	antraciet
raamdorpels / spekbanden	prefab beton	natuur
dakkappen	kunststof	zwart
gashekwerk gevel		natuur
begroeiing gevel	n.t.b. klimplant	
overkapping (deels optioneel)	aluminium	antraciet
dak overkapping (deels optioneel)	glas	helder
hemelwaterafvoer	kunststof	grijs

RENVOOI ALGEMEEN

 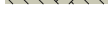	entree woningen
	meterkast, voorzien van underlayment meterkastbord inclusief zijwangen
	tegelwerk
	maai­veld
	binnendeur
	colorbel
	melkgas


Woningen Peil = 0 = 1,15 meter minus NAP

[illegible]

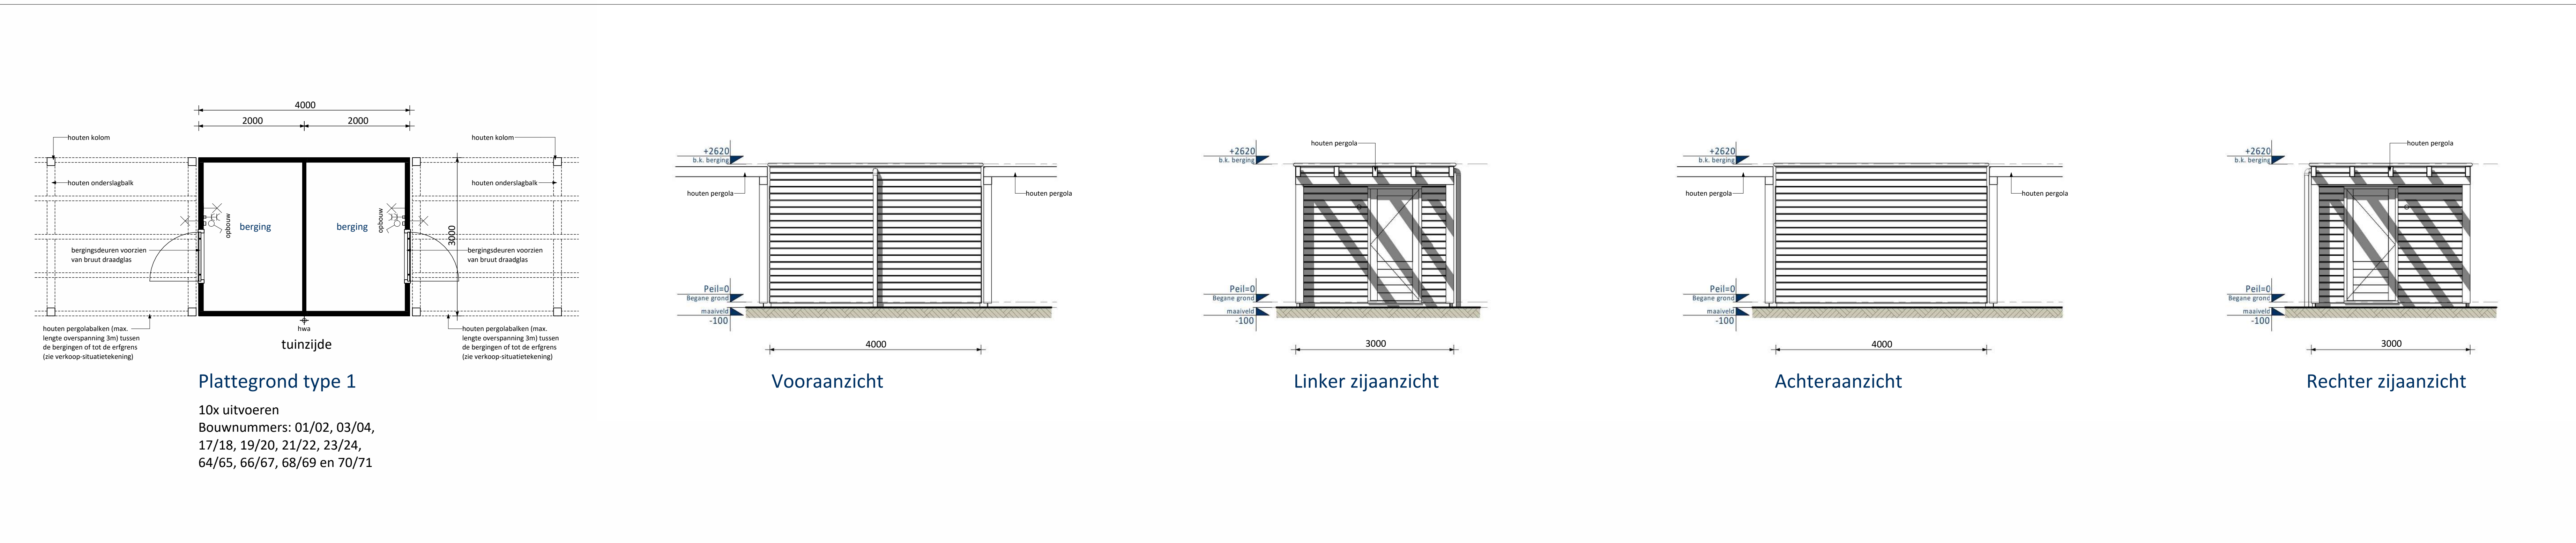


Plattegrond type 1

10x uitvoeren
Bouwnummers: 01/02, 03/04,
17/18, 19/20, 21/22, 23/24,
64/65, 66/67, 68/69 en 70/71

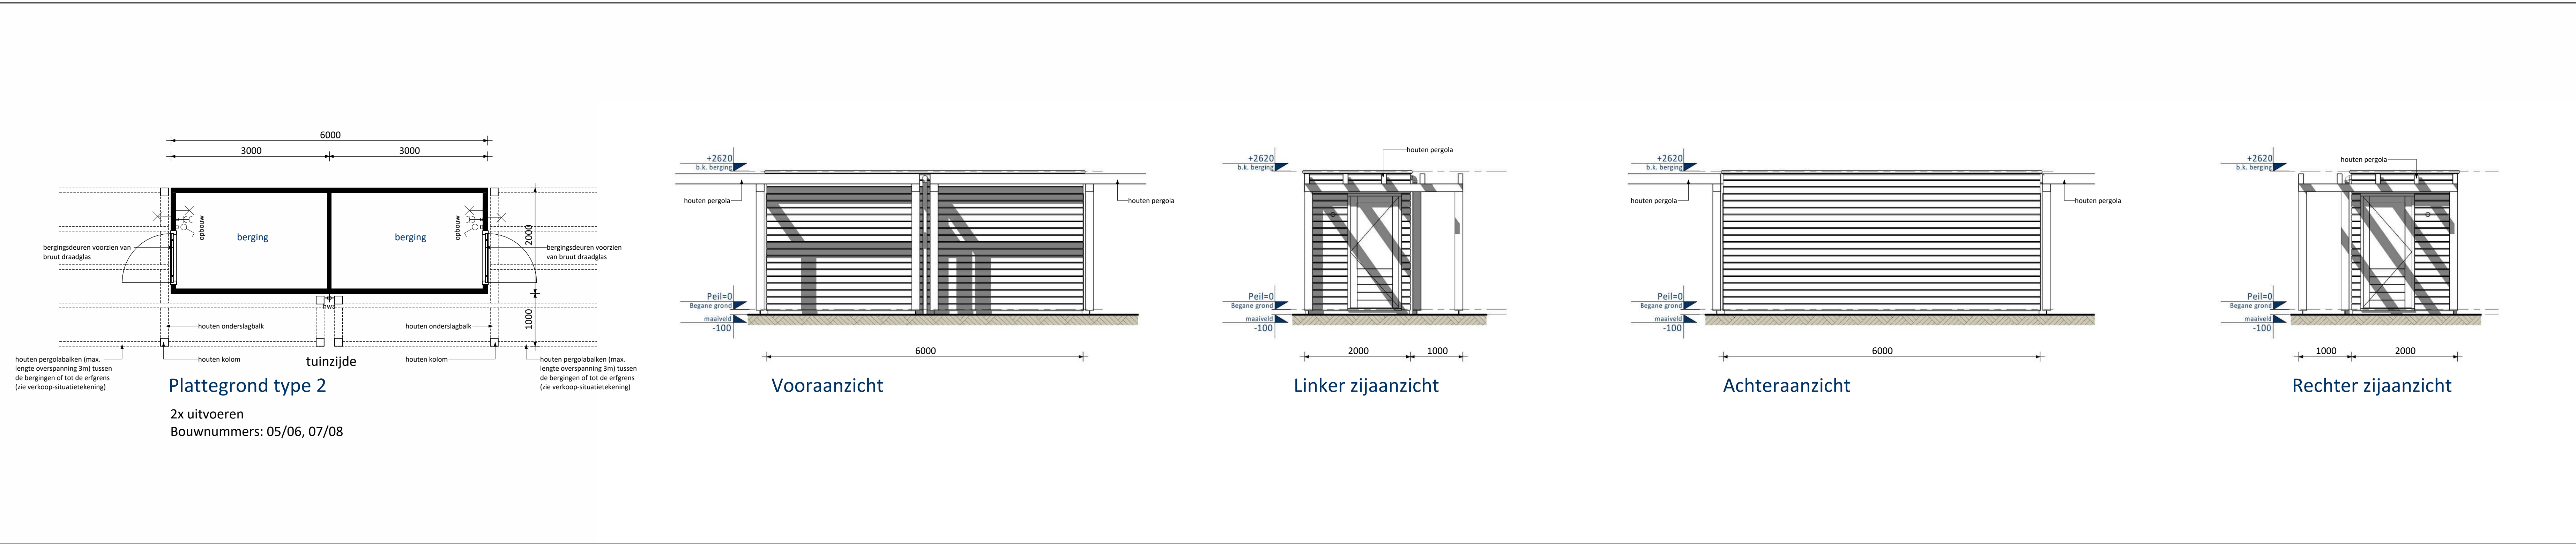


Plattegrond type 2

2x uitvoeren
Bouwnummers: 05/06, 07/08

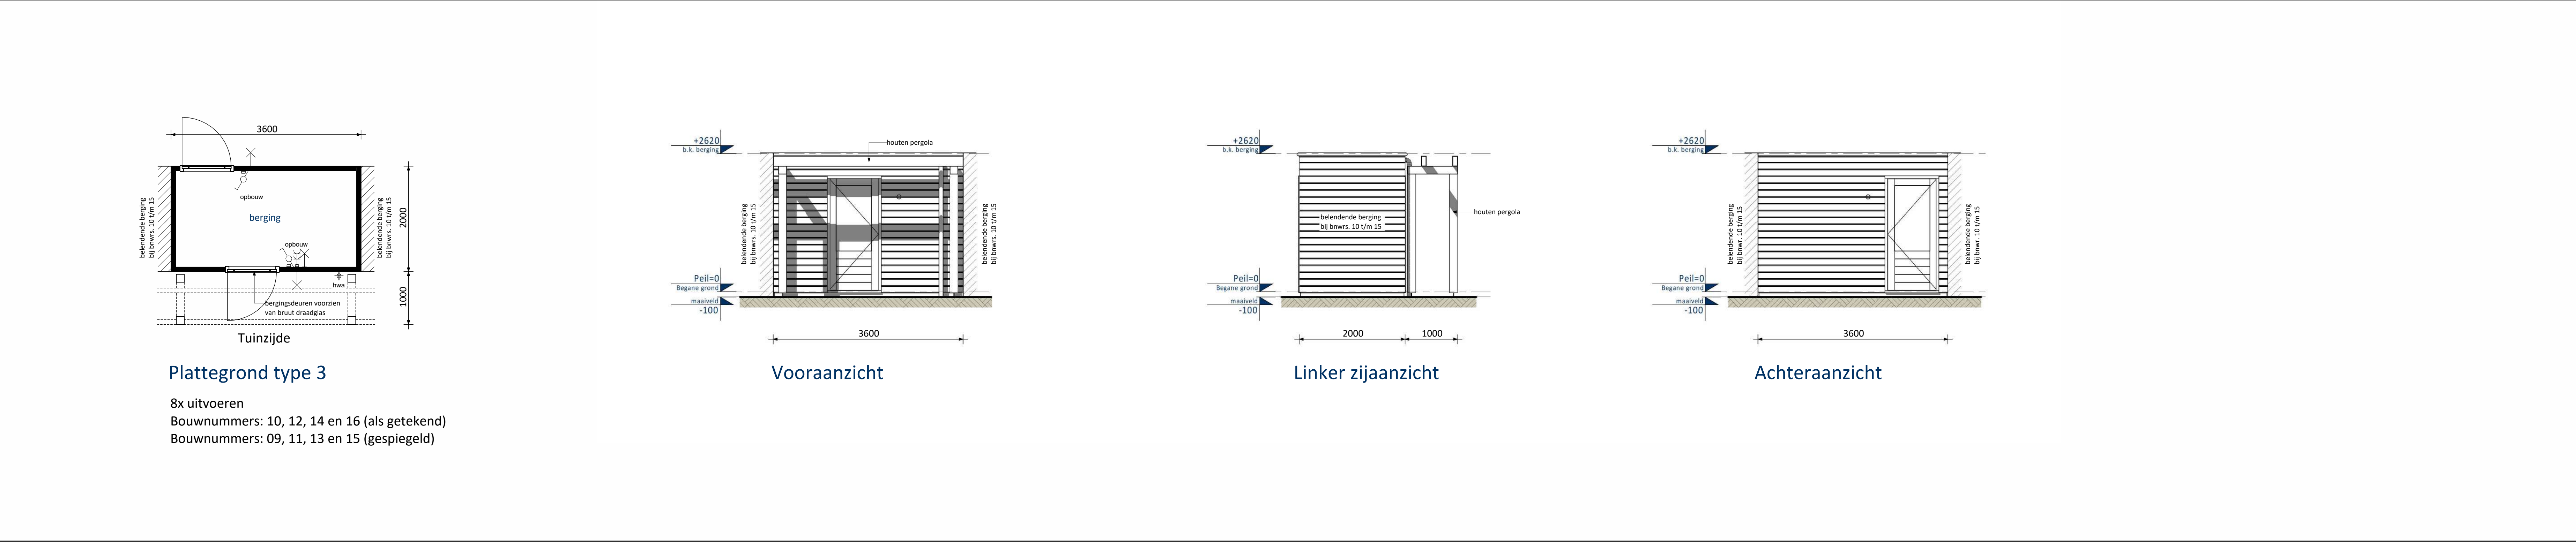

Plattegrond type 3

8x uitvoeren
Bouwnummers: 10, 12, 14 en 16 (als getekend)
Bouwnummers: 09, 11, 13 en 15 (gespiegeld)

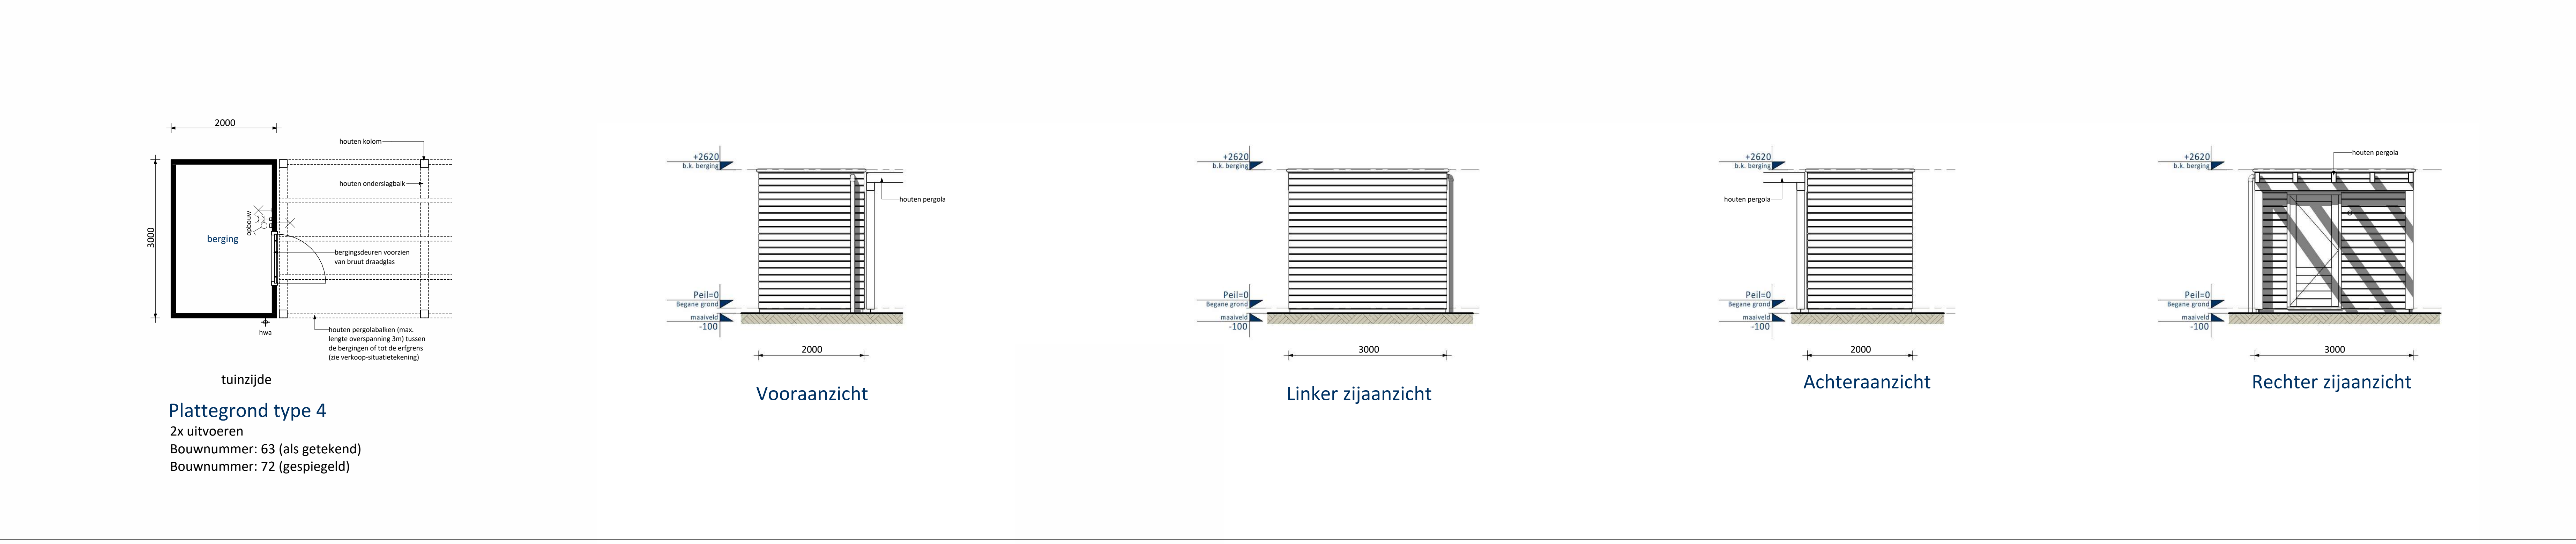

Plattegrond type 4

2x uitvoeren
Bouwnummer: 63 (als getekend)
Bouwnummer: 72 (gespiegeld)

KLEUREN EN MATERIALEN				
Onderdeel	Materiaal	Kleur		
dakbedekking	bitumen	zwart		
dakbedekking	sedum bedekking			
daktrim	aluminium	ombergrijs		
verduurzaamd vuren rabatdelen	hout	zwart geïmpregneerd		
kozijnen	hout	ombergrijs		
bergingsdeuren	hout	ombergrijs		
hemelwaterafvoer	kunststof	grijs		

RENVOOI ELEKTRA				
Wandlichtpunt				
Enkelpolige schakelaar (opbouw)				
Dubbele geaarde wandcontactdoos (opbouw)				
RENVOOI ALGEMEEN				
maaiveld				
Losstaande Bergingen Peil = 0 = 1,25 meter minus NAP				

A	04-04-2025	Definitief		CS	JK
O	31-01-2025	Definitief		JK	CS
Tuss. Datum:		Omschrijving:		Midd. Cont.	
Opdrachtgever: Vorm Conceptwoningen B.V. Te Rotterdam			 6D Wonen		
Wegens Hart van Vrouwenakker te Nieuwkoop					
Onderwerp: Overzichtsblad bergingen Bouwnummers 01 t/m 24 en 63 t/m 72			Schiedams 13 3024 EC Rotterdam Postbus 30 3300 AA Papendrecht		
Schaal	1:50	Fase	VK	1 030 - 6631300 1 030-6631300 1 030-6631300	
Formaat	A0	Status	Definitief		
Projectnr.		240135		Blad nr.	Rev.
				VK-B0110 A	
Hierin van deze tekening mag worden overgenomen en/of gepubliceerd op welke wijze dan ook, zonder voorafgaande schriftelijke toestemming van de eigenaar. Alle rechten voorbehouden.					