




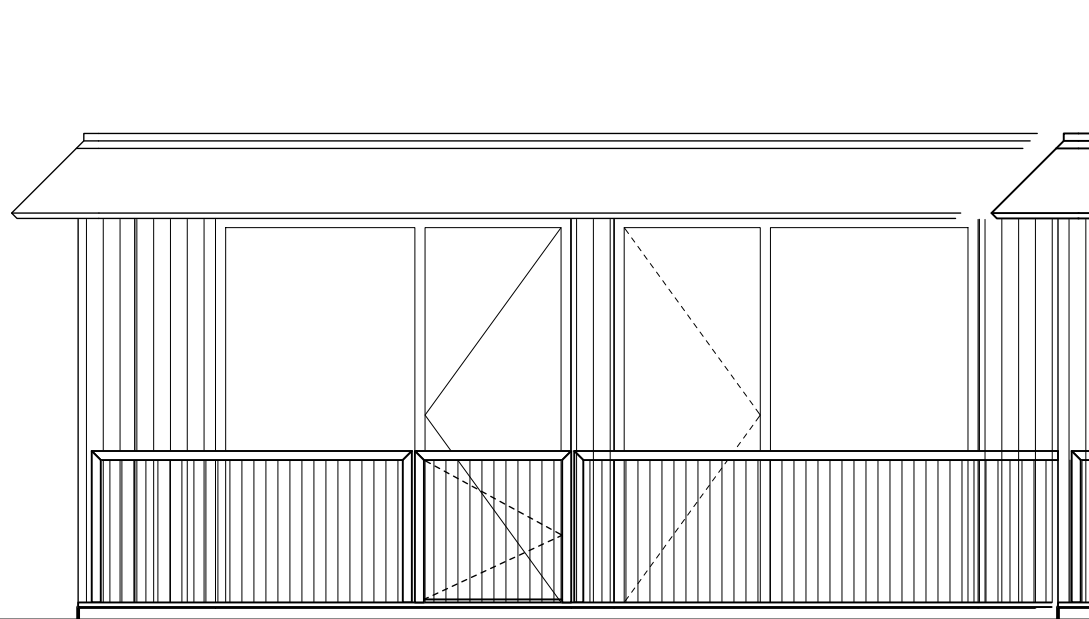


VOORGEVEL

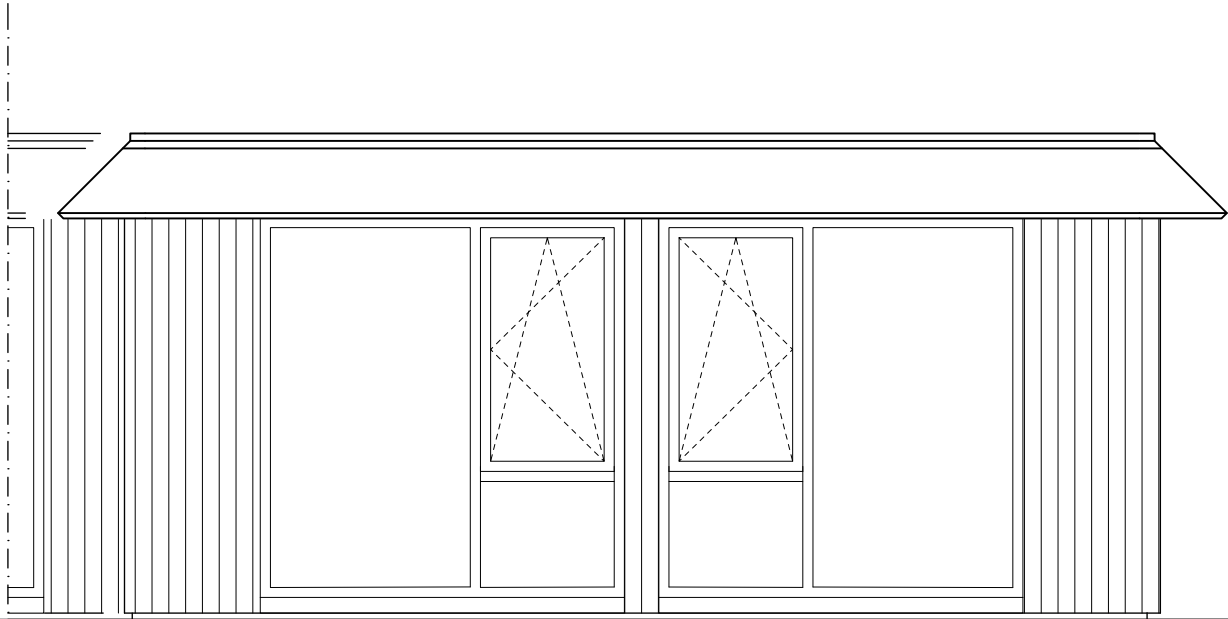

ACHTERGEVEL

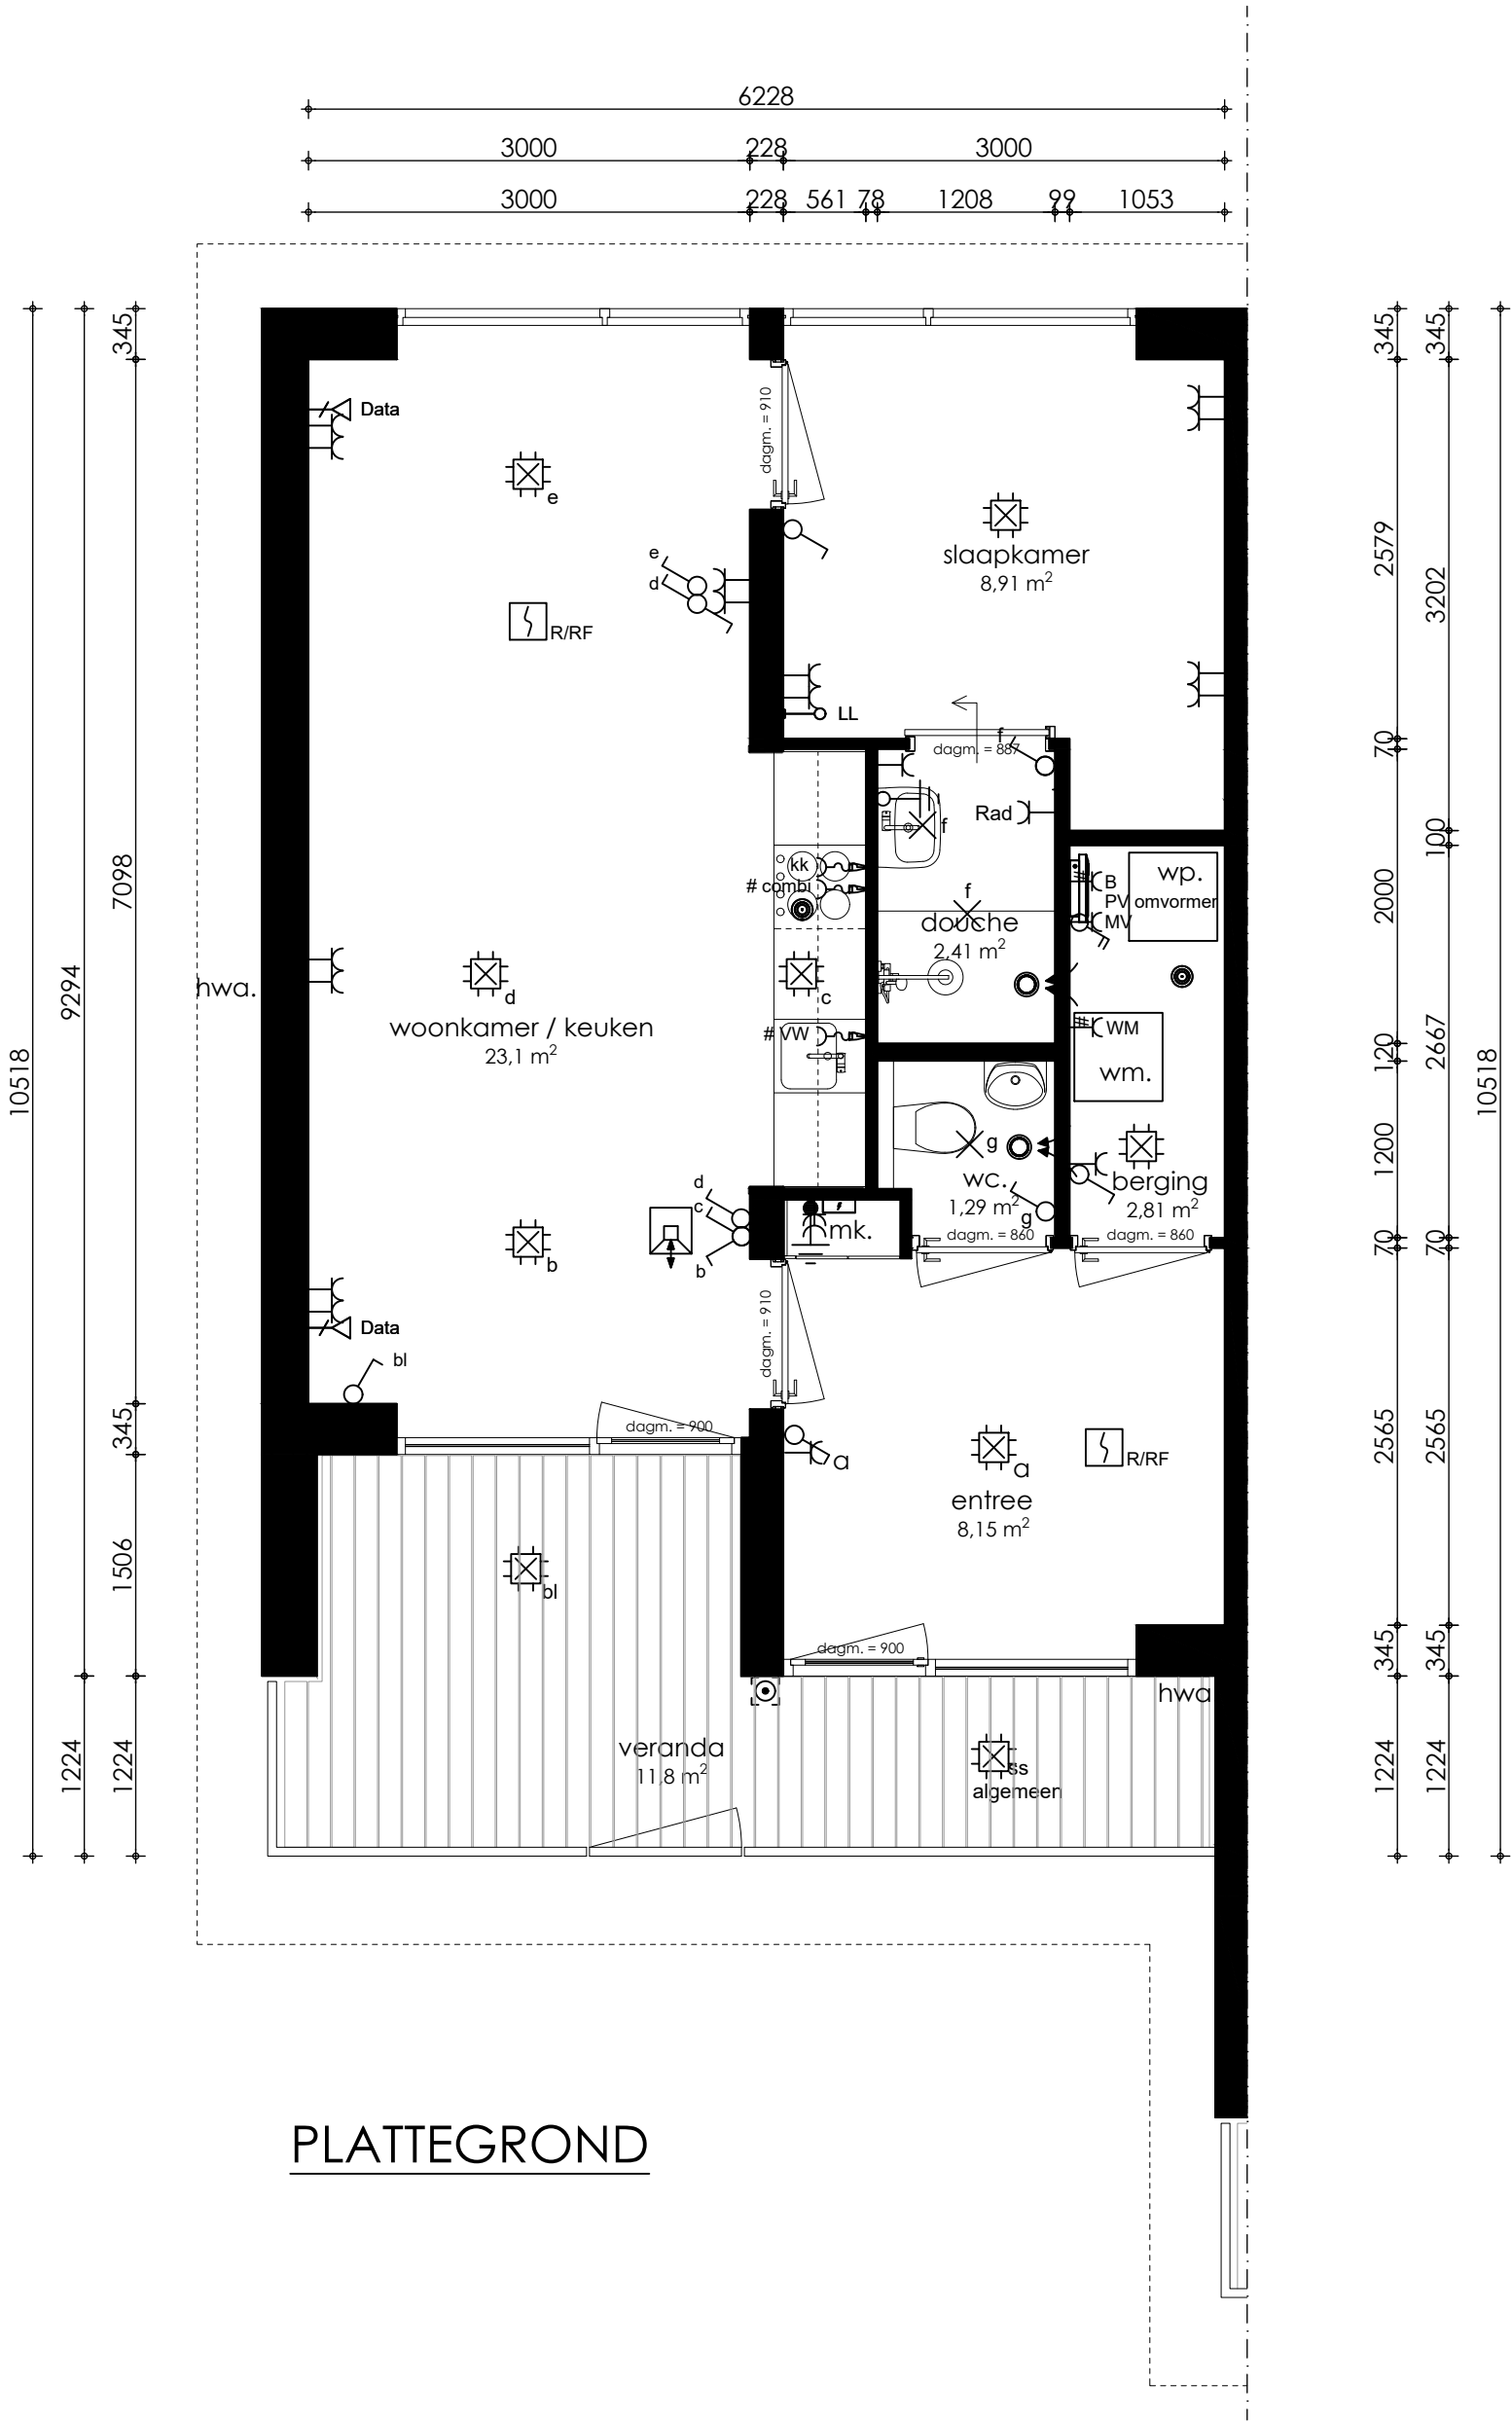

PLATTEGROND

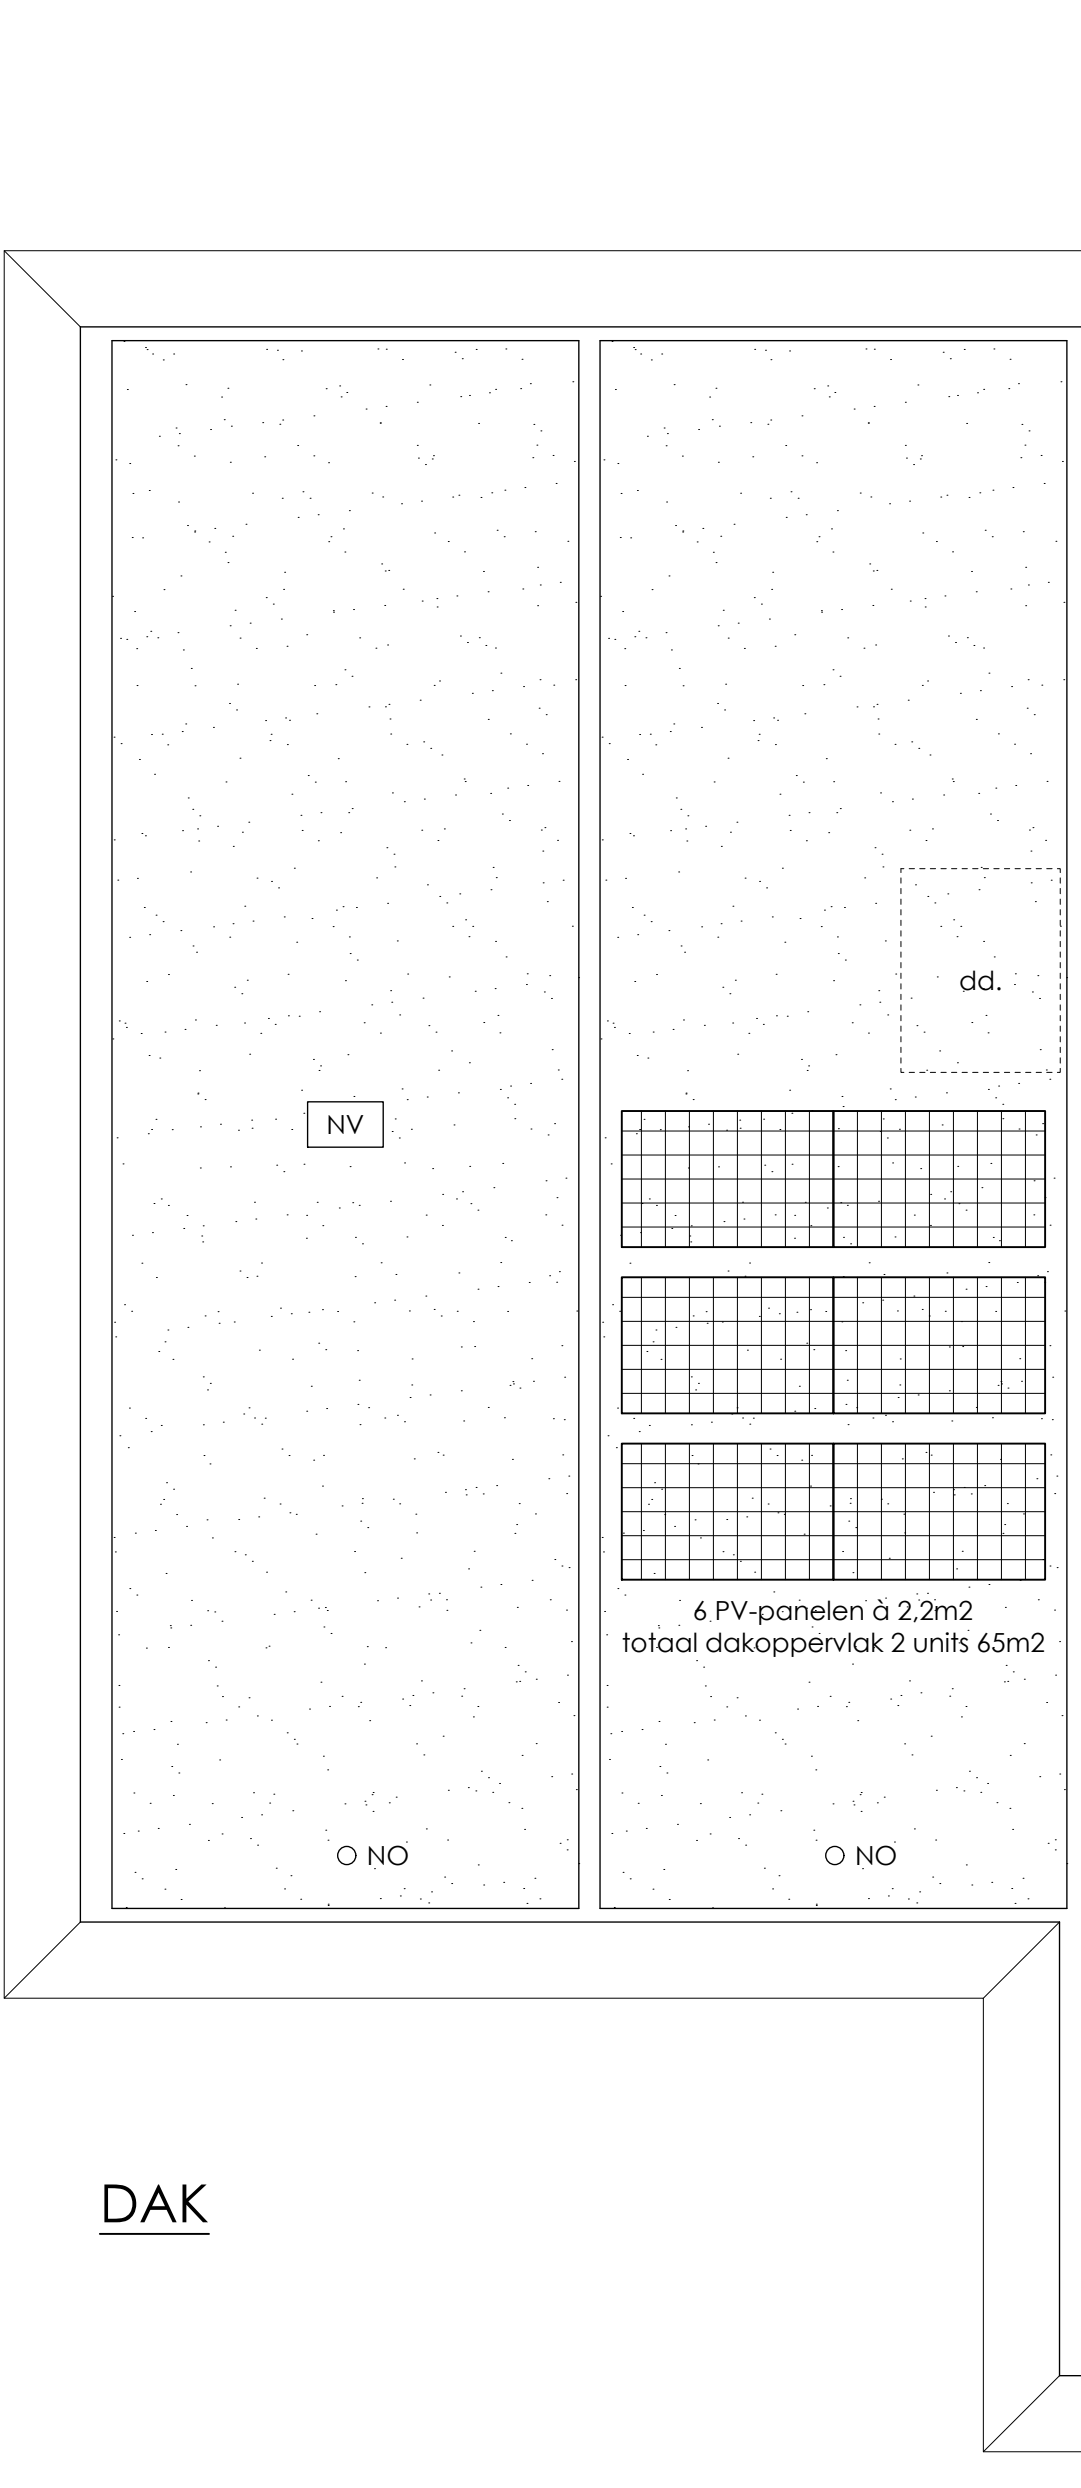

DAK

	Elektrische radiator		Serie schakelaar
	MV afzulpunt plafond		Wissel schakelaar
	Toevoerventilator plafond		Aardvoorziening badkamer
	Vloerverwarmingsverdeler		Aard aansluitpunt
	Thermostaat wand		Lichtaansluitpunt plafond
	MV unit plafond		Lichtaansluitpunt wand
	Videofoon binnentoestel		Flexibel aansluitpunt
	Belrukker		Opbouw Dubbele wandcontactdoos
	Rookmelder plafond		Dubbele wandcontactdoos
	Wandarmatuur		Perlex wandcontactdoos 2-fase
	Verdeelinrichting		Enkele wandcontactdoos
	Enkelpolige schakelaar		UTP data aansluitpunt

- Afkortingen:
- KK Koelkast
 - ZW Zonwering
 - Combi Combi magnetron
 - VW Vaatwasser
 - Afz Afzuigkap
 - MV Mechanische ventilatie
 - VV Vloerverwarming verdeler
 - WM Wasmachine
 - WD Wasdroger
 - Rad Radiator
 - Vent Toevoerventilator
 - a Schakelcode lichtpunt/schakelaar
 - # aparte eindgroep

MATERIALEN EN KLEUREN

- plafond: groen dak
dakranden: aluminium zetwerk, kleur beige grijs
plafondbekleding: thermisch gemodificeerd hout, beige bruin
gevelbekleding: thermisch gemodificeerd hout, beige bruin
kozijnen: hardhout, kleur beige grijs
deuren en ramen: hardhout, kleur beige grijs
raamorpels: aluminium waterslag, kleur als beige grijs




VORM
Schiehaven 13
3024 EC ROTTERDAM
+31 (0) 10 - 64 21 300
post@vorm.nl
www.vorm.nl

Cerfix Constructies B.V.


Heinkenszand
Daniëlsweg 17
4451 HP Heinkenszand
+31 (0) 113 - 564060
Dijkland
Waterlooren 49a
3247 CL Dijkland
+31 (0) 187 - 609658
info@cerfix.nl
www.cerfix.nl
KvK 40380465
BTW NL 853 885 734 B01

0 DEFINITIEF Rev. Omschrijving	19-11-2025 CD LB Datum Getek. Gecont.
Project: 6 TINY HOUSES IN HET BOUWPLAN HART VAN VROUWENAKKER BOUWNUMMER 37	Werknr: 25-0060
Status: DEFINITIEF	Blaadnr: BNR37
Onderwerp: VERKOOP TEKENING	Datum: 19-11-2025
Opdrachtgever: VORM Schiehaven 13 3024 EC ROTTERDAM +31 (0) 10 - 64 21 300	Schaal: 1:50 / 1:100
	Formaat: A1
	Getekend: C.P. van Dam
	Gecontroleerd: L.J. Bolle




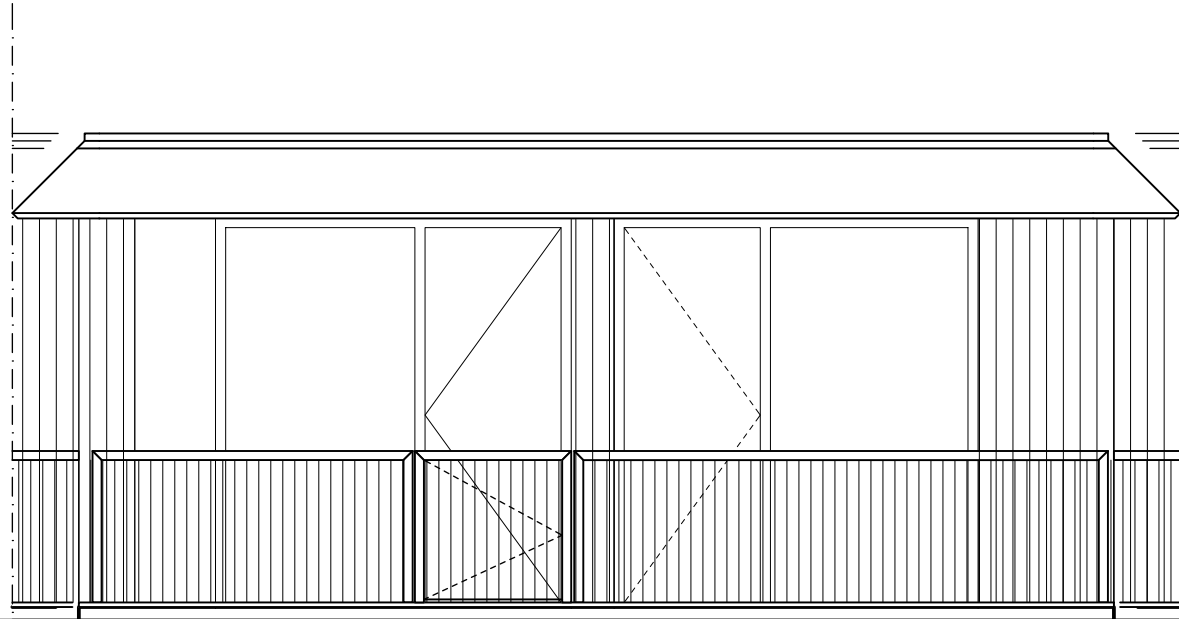


VOORGEVEL

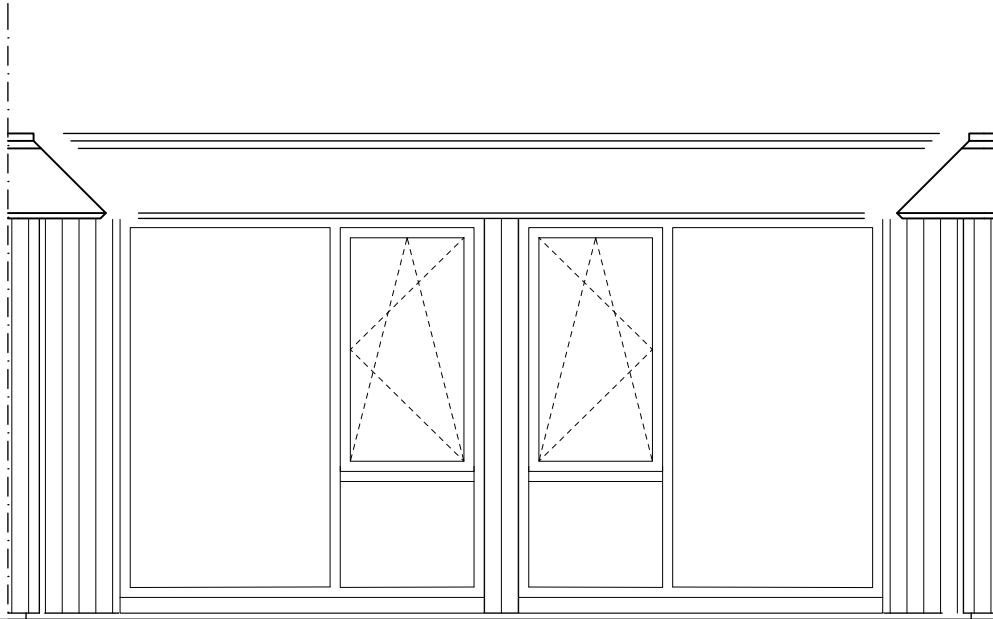

ACHTERGEVEL

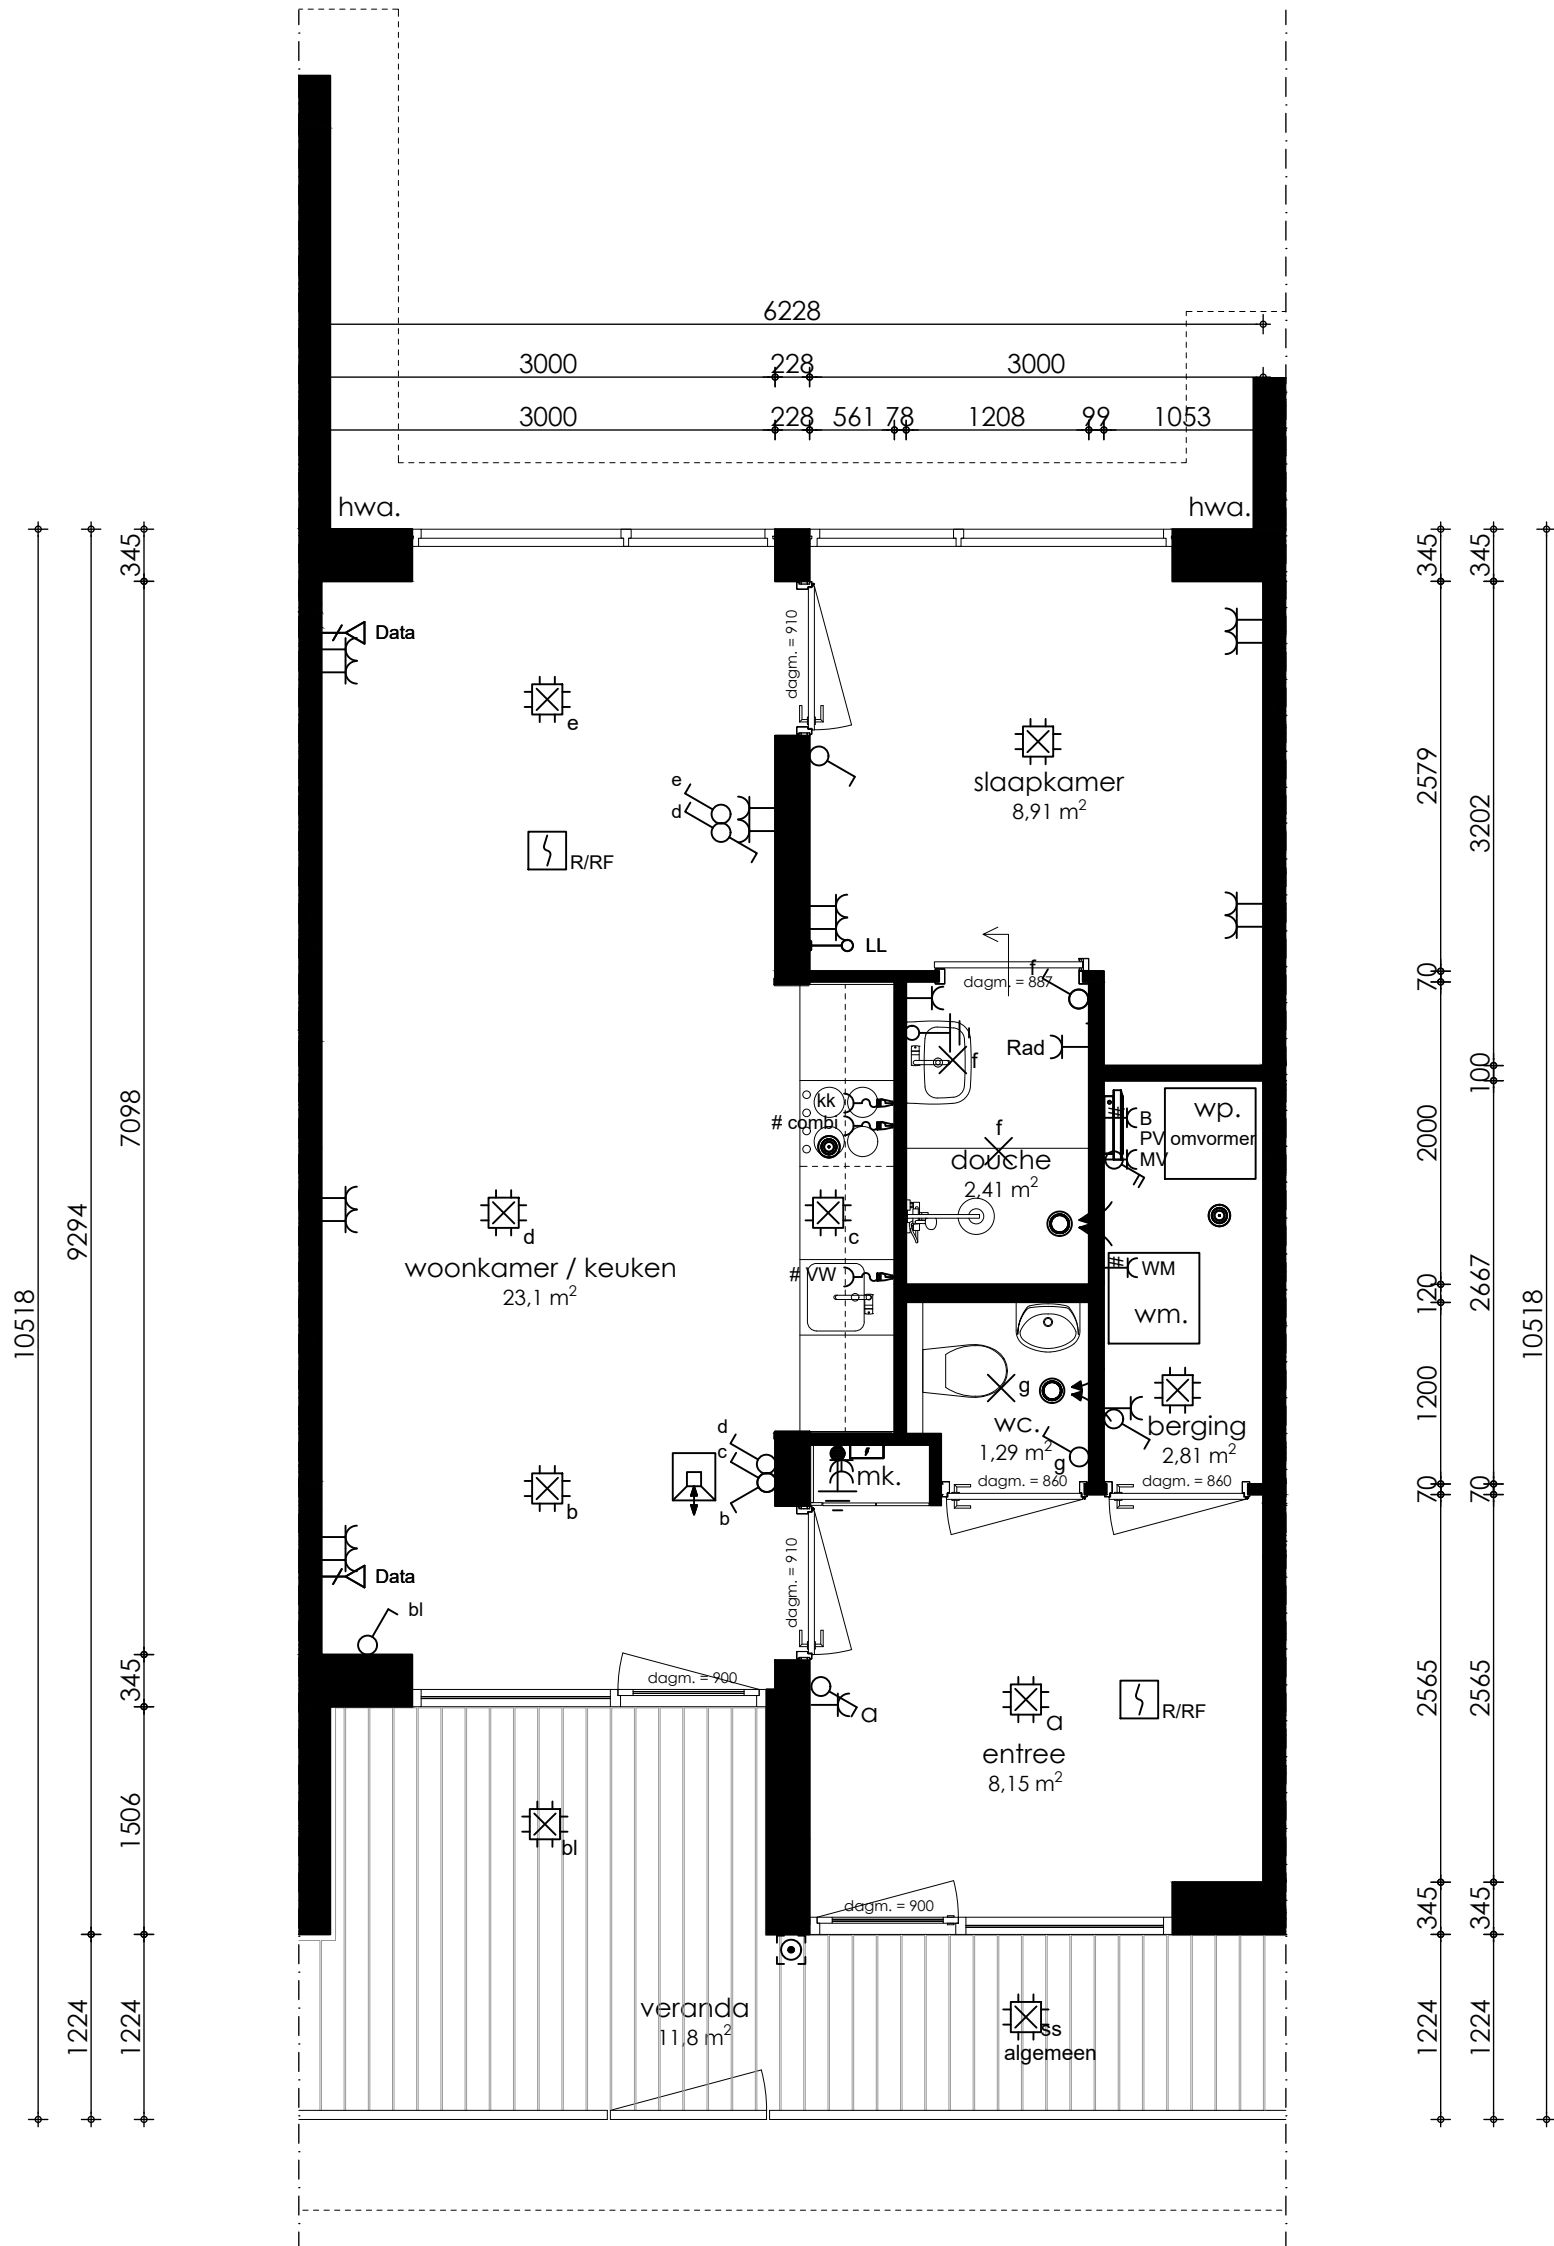

PLATTEGROND

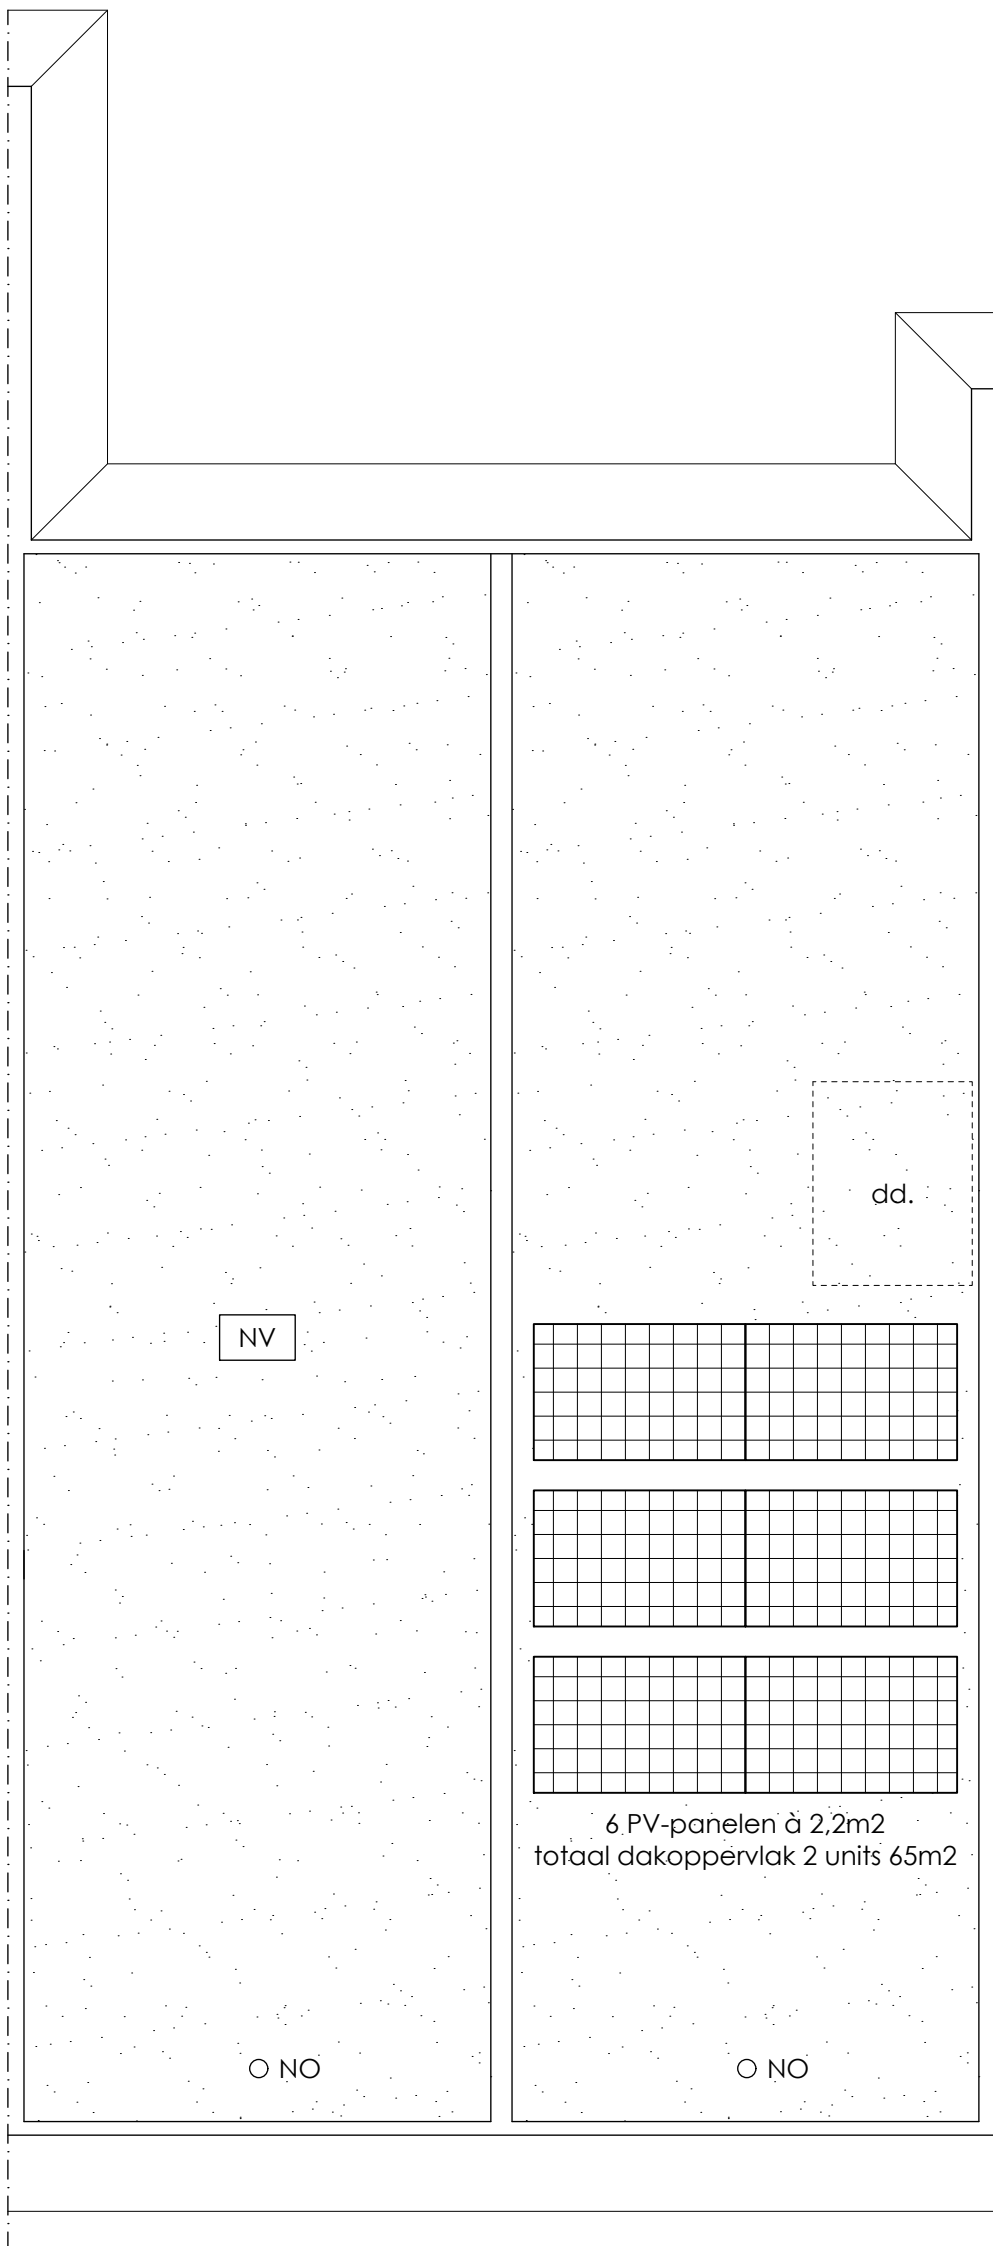

DAK

	Elektrische radiator		Serie schakelaar
	MV afzuigpunt plafond		Wissel schakelaar
	Toevoerventilator plafond		Aardvoorziening badkamer
	Vloerverwarmingsverdeler		Aard aansluitpunt
	Thermostaat wand		Lichtaansluitpunt plafond
	MV unit plafond		Lichtaansluitpunt wand
	Videofoon binnentoestel		Flexibel aansluitpunt
	Belddrukker		Opbouw Dubbele wandcontactdoos
	Rookmelder plafond		Dubbele wandcontactdoos
	Wandarmatuur		Perlex wandcontactdoos 2-fase
	Verdeelinrichting		Enkele wandcontactdoos
	Enkelpolige schakelaar		UTP data aansluitpunt

Afkortingen:

KK Koelkast
ZW Zonwering
Combi Combi magnetron
VW Vaatwasser
Afz Afzuigkap
MV Mechanische ventilatie
VV Vloerverwarming verdeler
WM Wasmachine
WD Wasdroger
Rad Radiator
Vent Toevoerventilator
a Schakelcode lichtpunt/schakelaar
aparte eindgroep

MATERIALEN EN KLEUREN

plafond: groen dak
dakranden: aluminium zetwerk, kleur beige grijs
plafondbekleding: thermisch gemodificeerd hout, beige bruin
gevelbekleding: thermisch gemodificeerd hout, beige bruin
kozijnen: hardhout, kleur beige grijs
deuren en ramen: hardhout, kleur beige grijs
raamorpels: aluminium waterslag, kleur als beige grijs



VORM
Schiehaven 13
3024 EC ROTTERDAM
+31 (0) 10 - 64 21 300
post@vorm.nl
www.vorm.nl

Cerfix Constructies B.V.

Heinkenszand
Daniëlsweg 17
4451 HP Heinkenszand
+31 (0) 113 - 564060
Dirksland
Waterlooren 49a
3247 CL Dirksland
+31 (0) 187 - 609658
info@cerfix.nl
www.cerfix.nl
KvK 40380465
BTW NL 853 885 734 B01

0 DEFINITIEF Rev. Omschrijving	19-11-2025 CD LB Datum Getek. Gecont.
Project: 6 TINY HOUSES IN HET BOUWPLAN HART VAN VROUWENAKKER BOUWNUMMER 38	Werknr: 25-0060
Status: DEFINITIEF	Blaadnr: BNR38
Onderwerp: VERKOOP TEKENING	Datum: 19-11-2025
Opdrachtgever: VORM Schiehaven 13 3024 EC ROTTERDAM +31 (0) 10 - 64 21 300	Schaal: 1:50 / 1:100
	Formaat: A1
	Getekend: C.P. van Dam
	Gecontroleerd: L.J. Bolle





	Elektrische radiator		Serie schakelaar
	MV afzignpunt plafond		Wissel schakelaar
	Toevoerventilator plafond		Aardvoorziening badkamer
	Vloerverwarmingsverdeler		Aard aansluitpunt
	Thermostaat wand		Lichtaansluitpunt plafond
	MV unit plafond		Lichtaansluitpunt wand
	Videofon binnen toestel		Flexibel aansluitpunt
	Beldrukker		Opbouw Dubbele wandcontactdoos
	Rookmelder plafond		Dubbele wandcontactdoos
	Wandarmatuur		Perilex wandcontactdoos 2-fase
	Verdeelinrichting		Enkele wandcontactdoos
	Enkeelpolige schakelaar		UTP data aansluitpunt

KK	Koelkast
ZW	Zonwering
Combi	Combi magnetron
VW	Vaatwasser
Afz	Afzuigkap
MV	Mechanische ventilatie
VV	Vloerverwarming verdeeler
WM	Wasmachine
WD	Wasdroger
Rad	Radiator
Vent	Toevoerventilator
a	Schakelcode lichtpunt/schakelaar
	aparte eindgroep

plattendak:	groen dak
dakranden:	aluminium zetwerk, kleur beige grijs
plafondbekleding:	thermisch gemodificeerd hout, beige bruin
gevelbekleding:	thermisch gemodificeerd hout, beige bruin
kozijnen:	hardhout, kleur beige grijs
deuren en ramen:	hardhout, kleur beige grijs
raamdorpels:	aluminium waterslag, kleur als beige grijs



Heinkenszand
Daniëlsweg 17
4451 HP Heinkenszand
+31 (0) 113 - 564060


Dirksland
Watertoren 49a
3247 CL Dirksland
+31 (0) 187 - 609658

info@cerfix.nl
www.cerfix.nl
KVK 60382465
BTW NL 853 885 734 B01

Opdrachtgever:
VORM
Schiehaven 13
3024 EC ROTTERDAM
+31 (0) 10 - 64 21 300

19-11-2025	CD	LB
Datum	Getek.	Gecont.
Werknr:		
25-0060		
Bladnr:	Revisie:	
BNR39	0	
Datum:		
19-11-2025		
Schaal:	Formaat:	
1:50 / 1:100	A1	
Getekend:		
C.P. van Dam		
Gecontroleerd:		
L.J. Bolle		




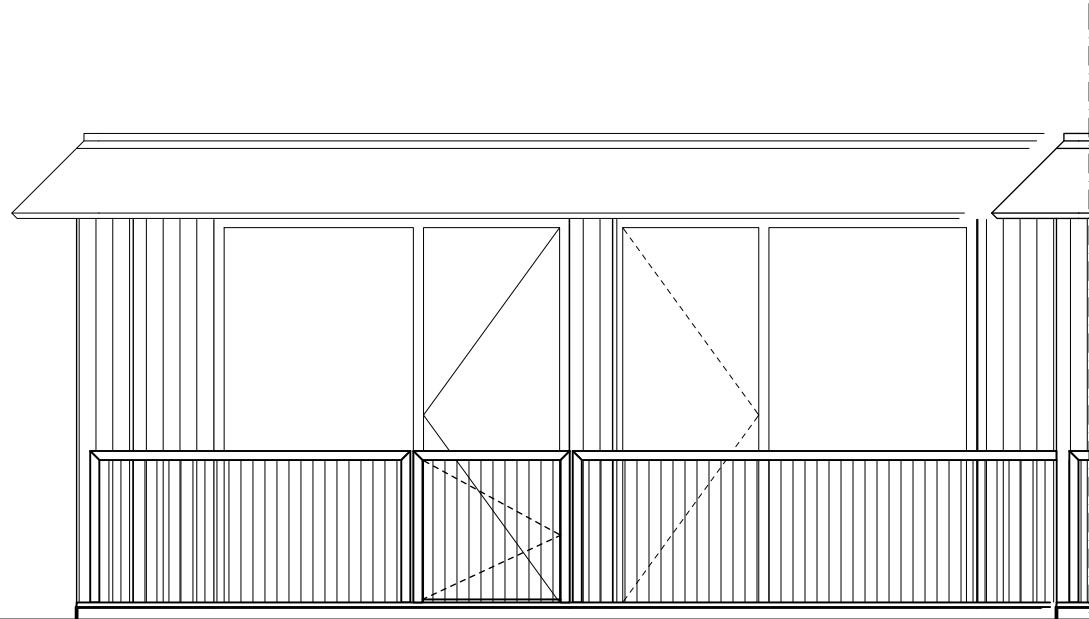


VOORGEVEL



ACHTERGEVEL

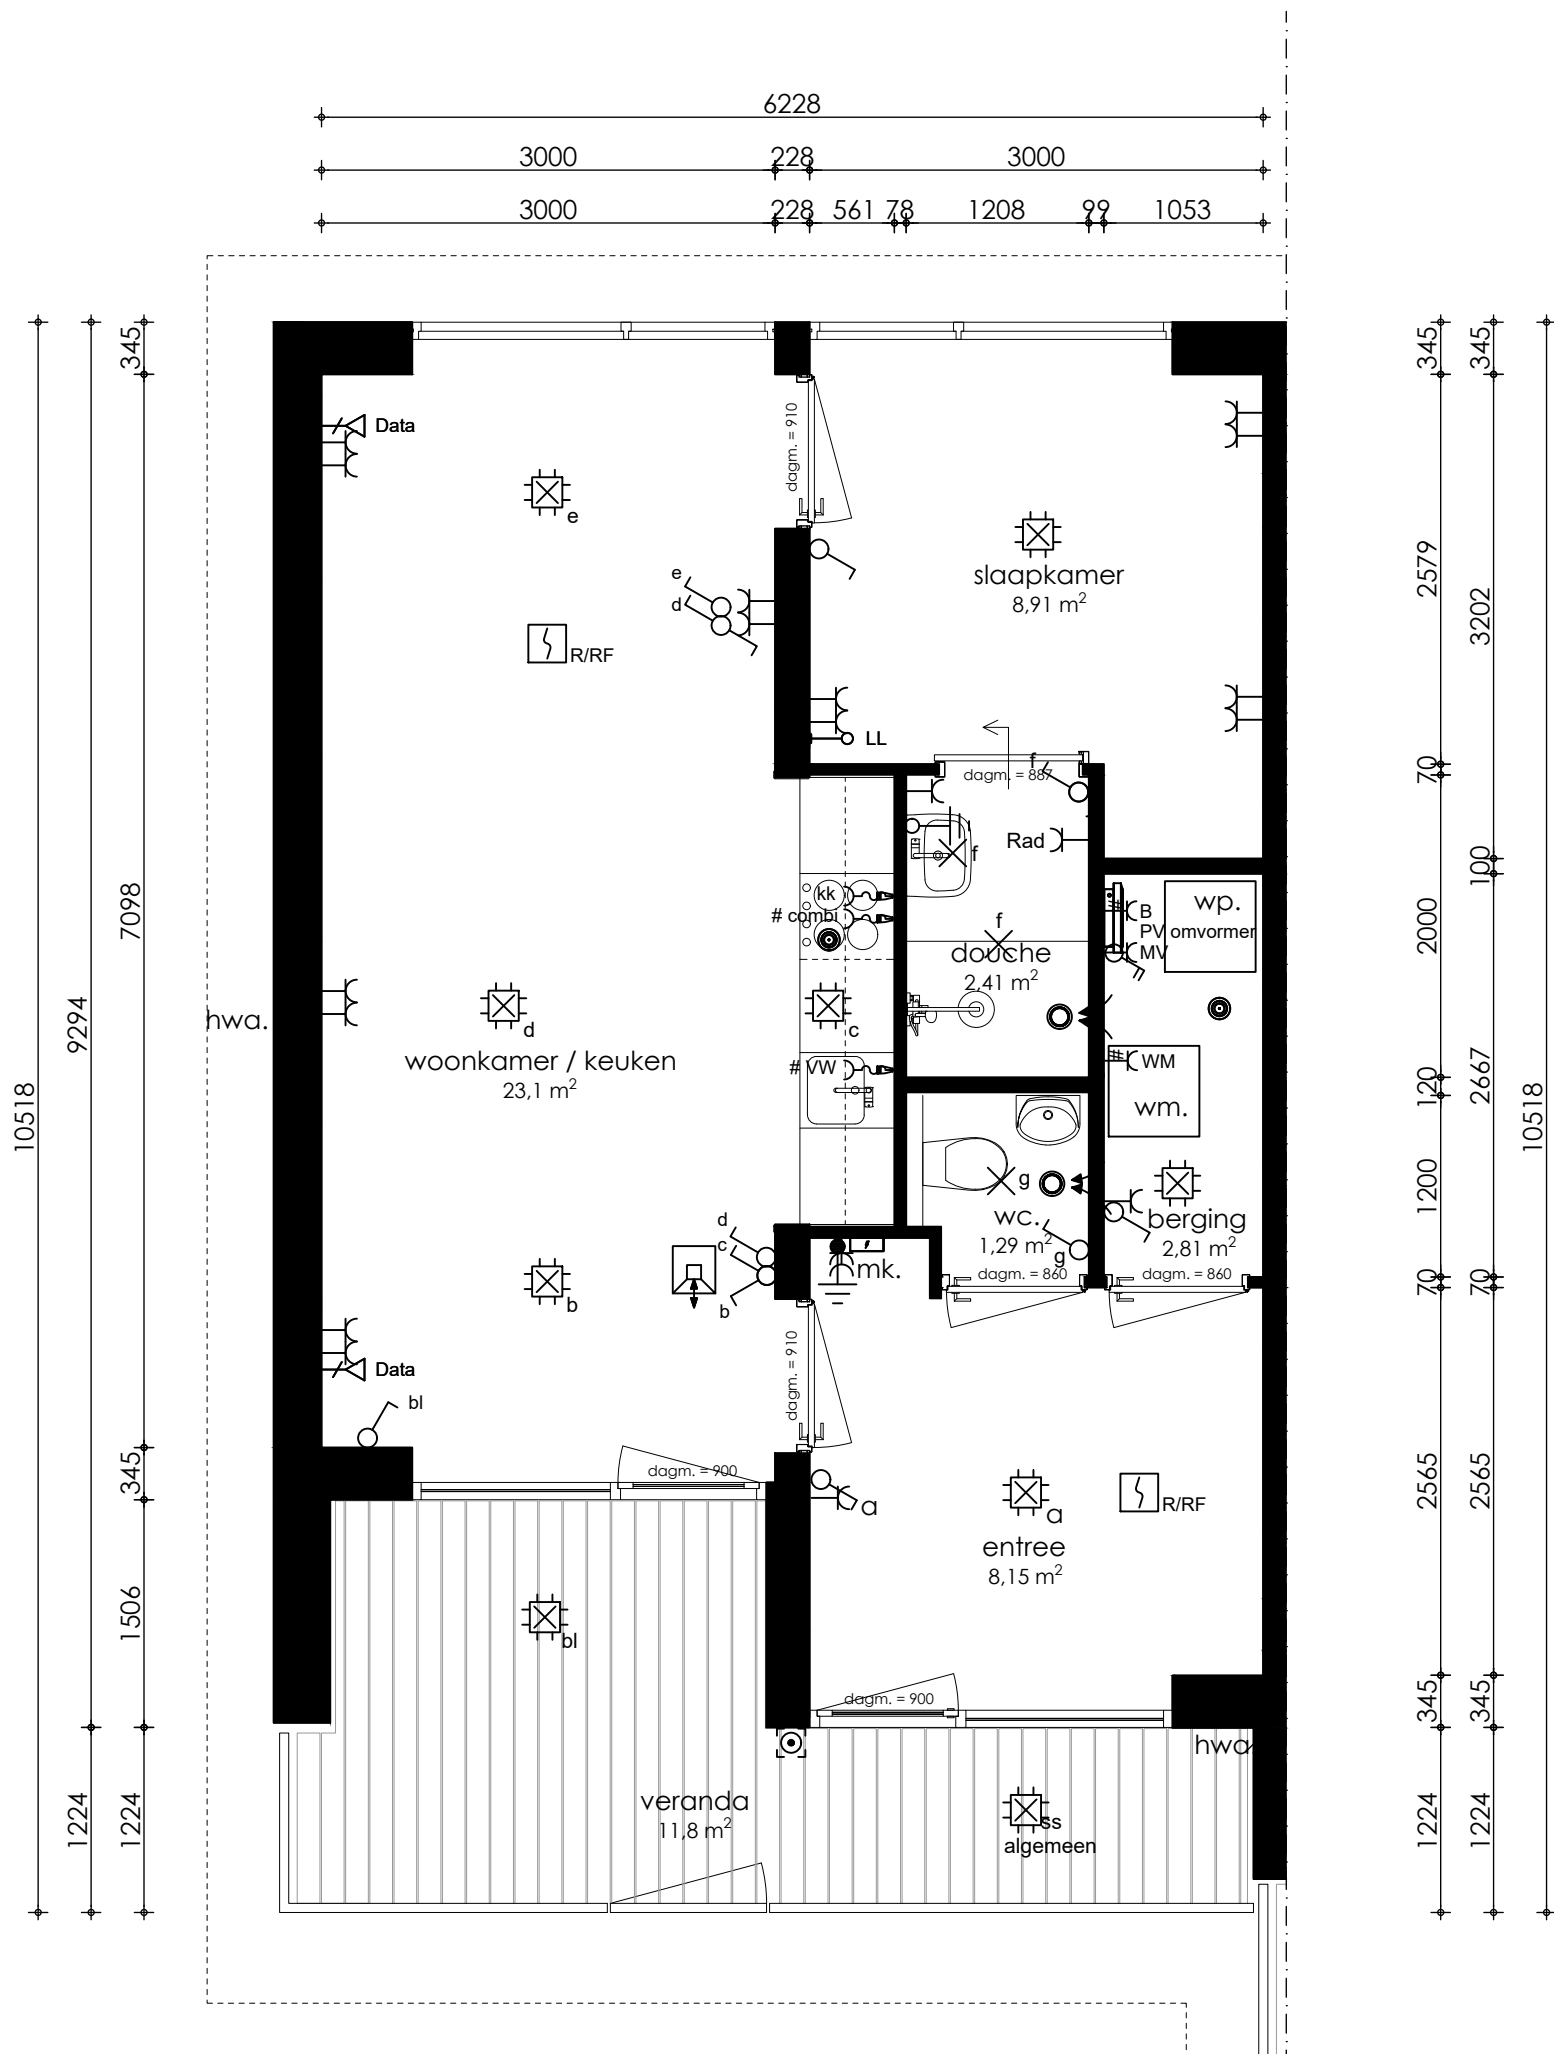

PLATTEGROND

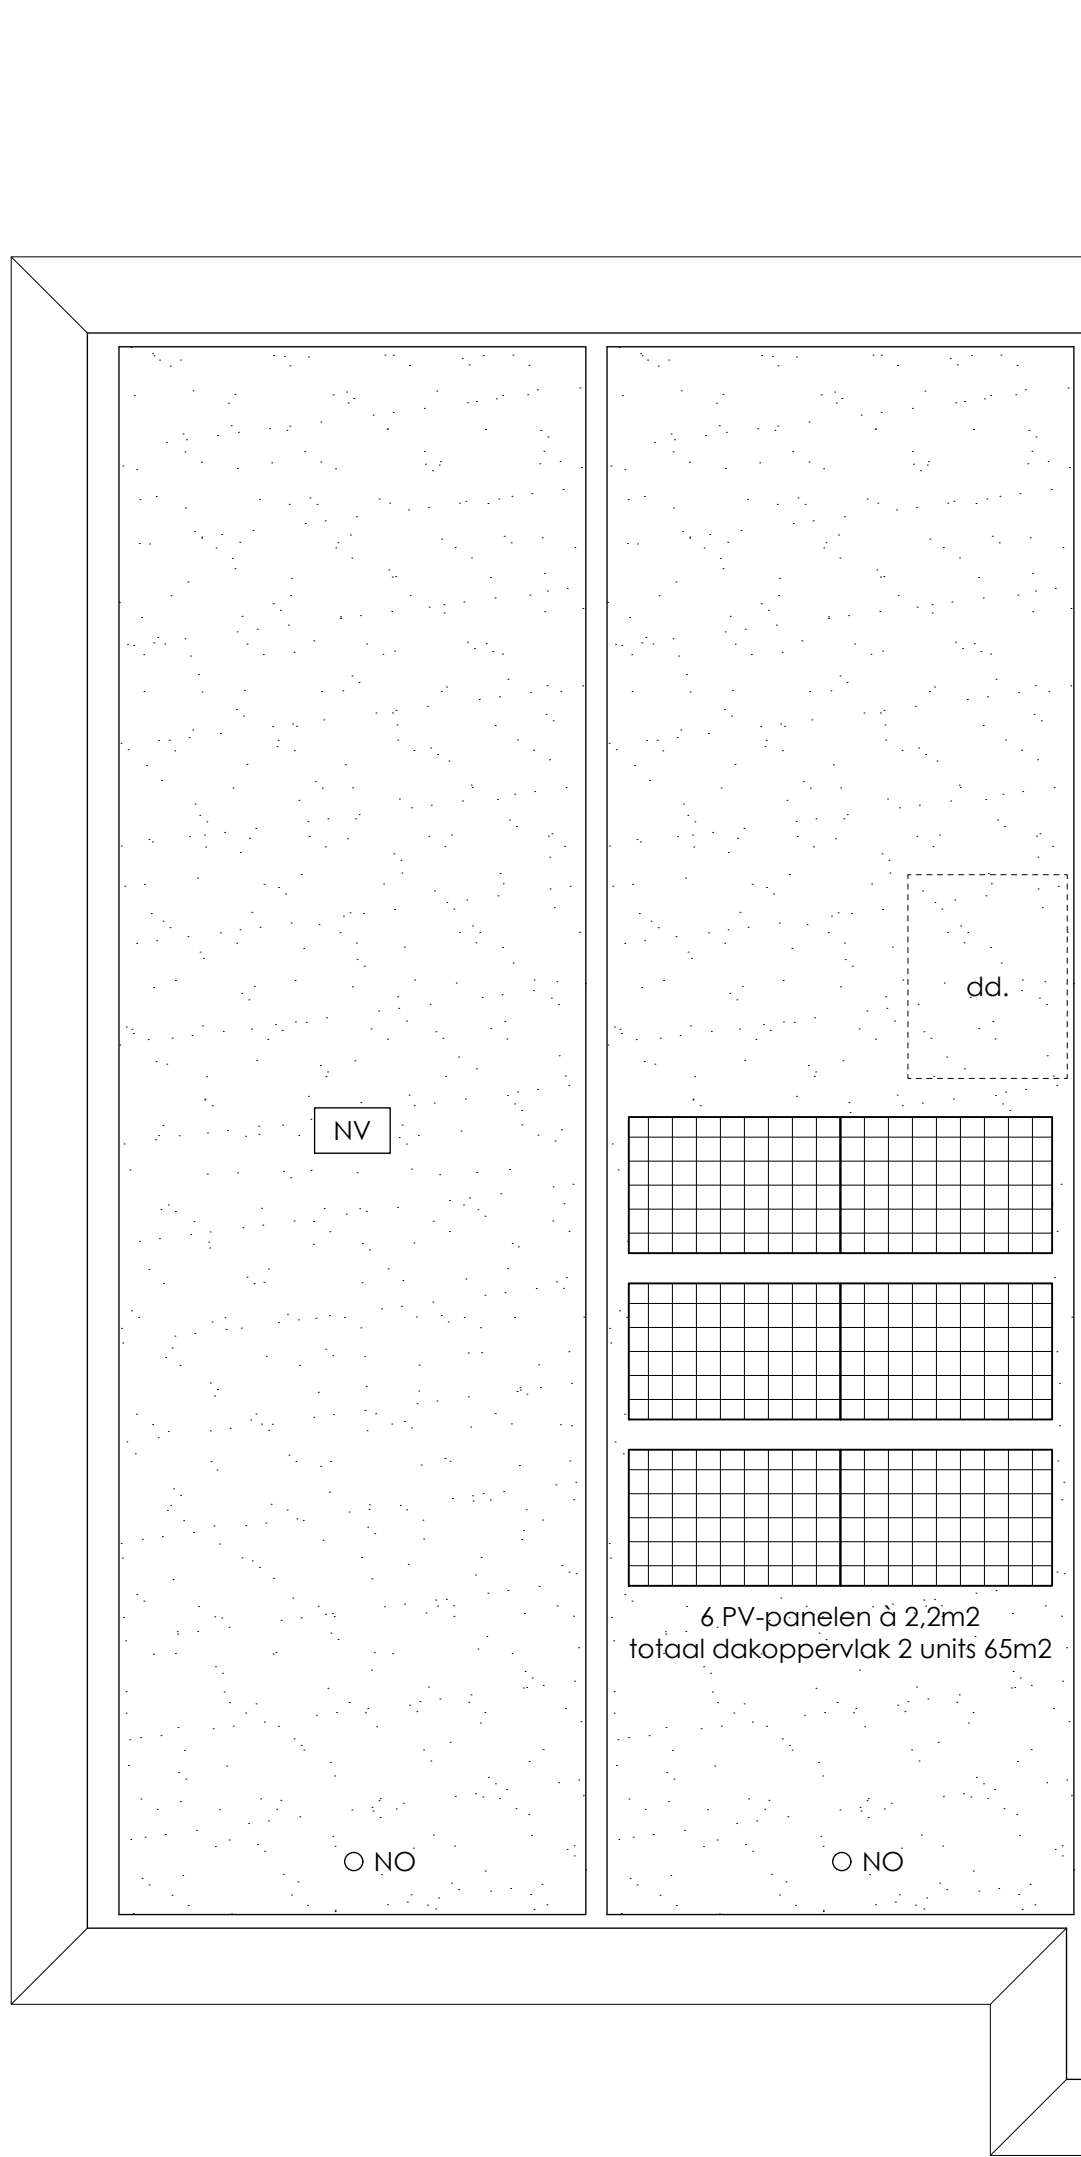

DAK

	Elektrische radiator		Serie schakelaar
	MV afzuigpunt plafond		Wissel schakelaar
	Toevoerventilator plafond		Aardvoorziening badkamer
	Vloerverwarmingsverdeler		Aard aansluitpunt
	Thermostaat wand		Lichtaansluitpunt plafond
	MV unit plafond		Lichtaansluitpunt wand
	Videfoon binnentoestel		Flexibel aansluitpunt
	Beldrukker		Opbouw Dubbele wandcontactdoos
	Rookmelder plafond		Dubbele wandcontactdoos
	Wandarmatuur		Perilex wandcontactdoos 2-fase
	Verdelinrichting		Enkele wandcontactdoos
	Enkelpolige schakelaar		UTP data aansluitpunt

- Afkortingen:
- KK Koelkast
 - ZW Zonwering
 - Combi Combi magnetron
 - VW Vaatwasser
 - Afz Afzuigkap
 - MV Mechanische ventilatie
 - VV Vloerverwarming verdeler
 - WM Wasmachine
 - WD Wasdroger
 - Rad Radiator
 - Vent Toevoerventilator
 - a Schakelcode lichtpunt/schakelaar
 - # aparte eindgroep

MATERIALEN EN KLEUREN

- plafond: groen dak
dakranden: aluminium zetwerk, kleur beige grijs
plafondbekleding: thermisch gemodificeerd hout, beige bruin
gevelbekleding: thermisch gemodificeerd hout, beige bruin
kozijnen: hardhout, kleur beige grijs
deuren en ramen: hardhout, kleur beige grijs
raamorpels: aluminium waterslag, kleur als beige grijs




VORM
Schiehaven 13
3024 EC ROTTERDAM
+31 (0) 10 - 64 21 300
post@vorm.nl
www.vorm.nl

Cerfix Constructies B.V.


Heinkenszand
Daniëlsweg 17
4451 HP Heinkenszand
+31 (0) 113 - 564060
Dirkland
Waterlooren 49a
3247 CL Dirkland
+31 (0) 187 - 609658
info@cerfix.nl
www.cerfix.nl
KvK 40380465
BTW NL 853 885 734 B01

0 DEFINITIEF	19-11-2025	CD	LB
Rev. Omschrijving	Datum	Getek.	Gecont.
Project: 6 TINY HOUSES IN HET BOUWPLAN HART VAN VROUWENAKKER BOUWNUMMER 40	Werknr: 25-0060	Bladnr: BNR40	Revisie: 0
Status: DEFINITIEF	Datum: 19-11-2025	Schaal: 1:50 / 1:100	Formaat: A1
Onderwerp: VERKOOP TEKENING	Getekend: C.P. van Dam	Gecontroleerd: L.J. Bolle	
Opdrachtgever: VORM Schiehaven 13 3024 EC ROTTERDAM +31 (0) 10 - 64 21 300			




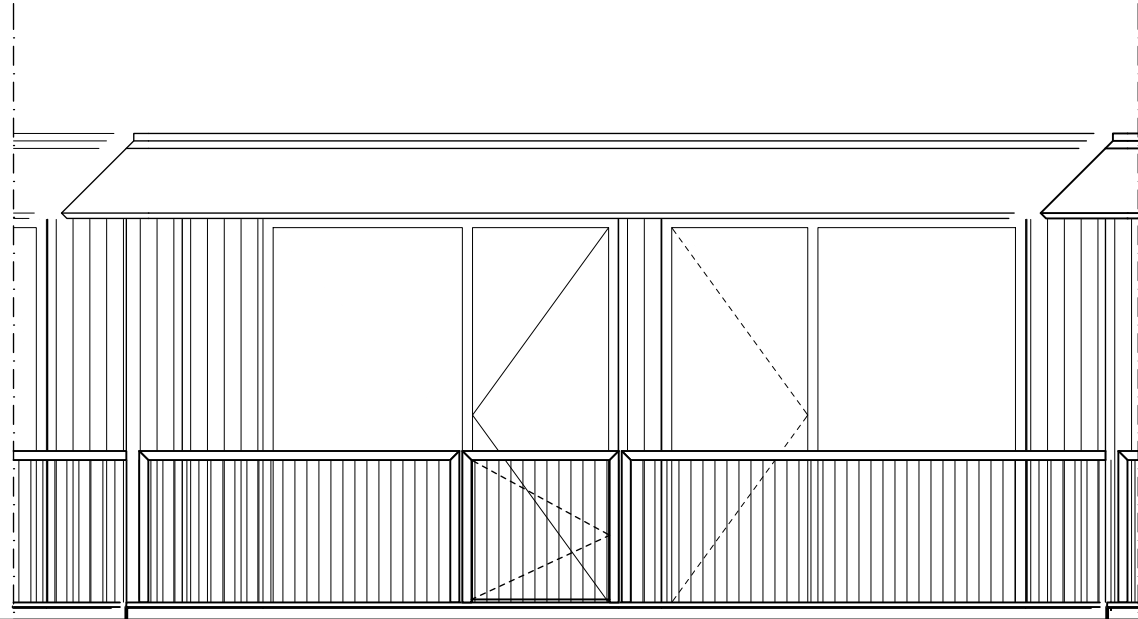


VOORGEVEL

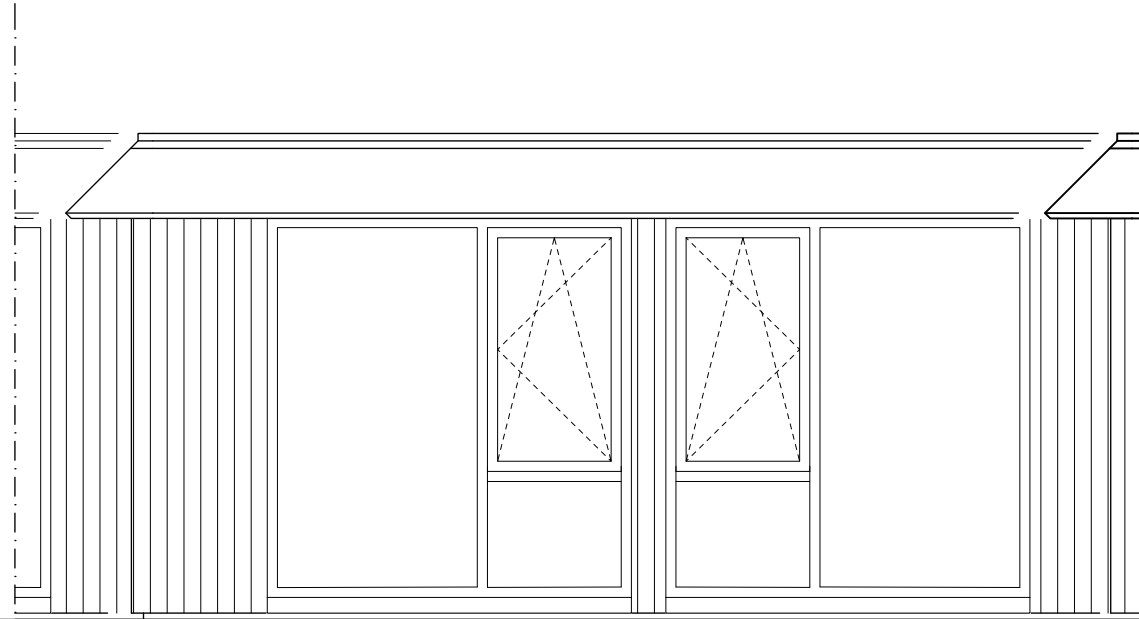

ACHTERGEVEL

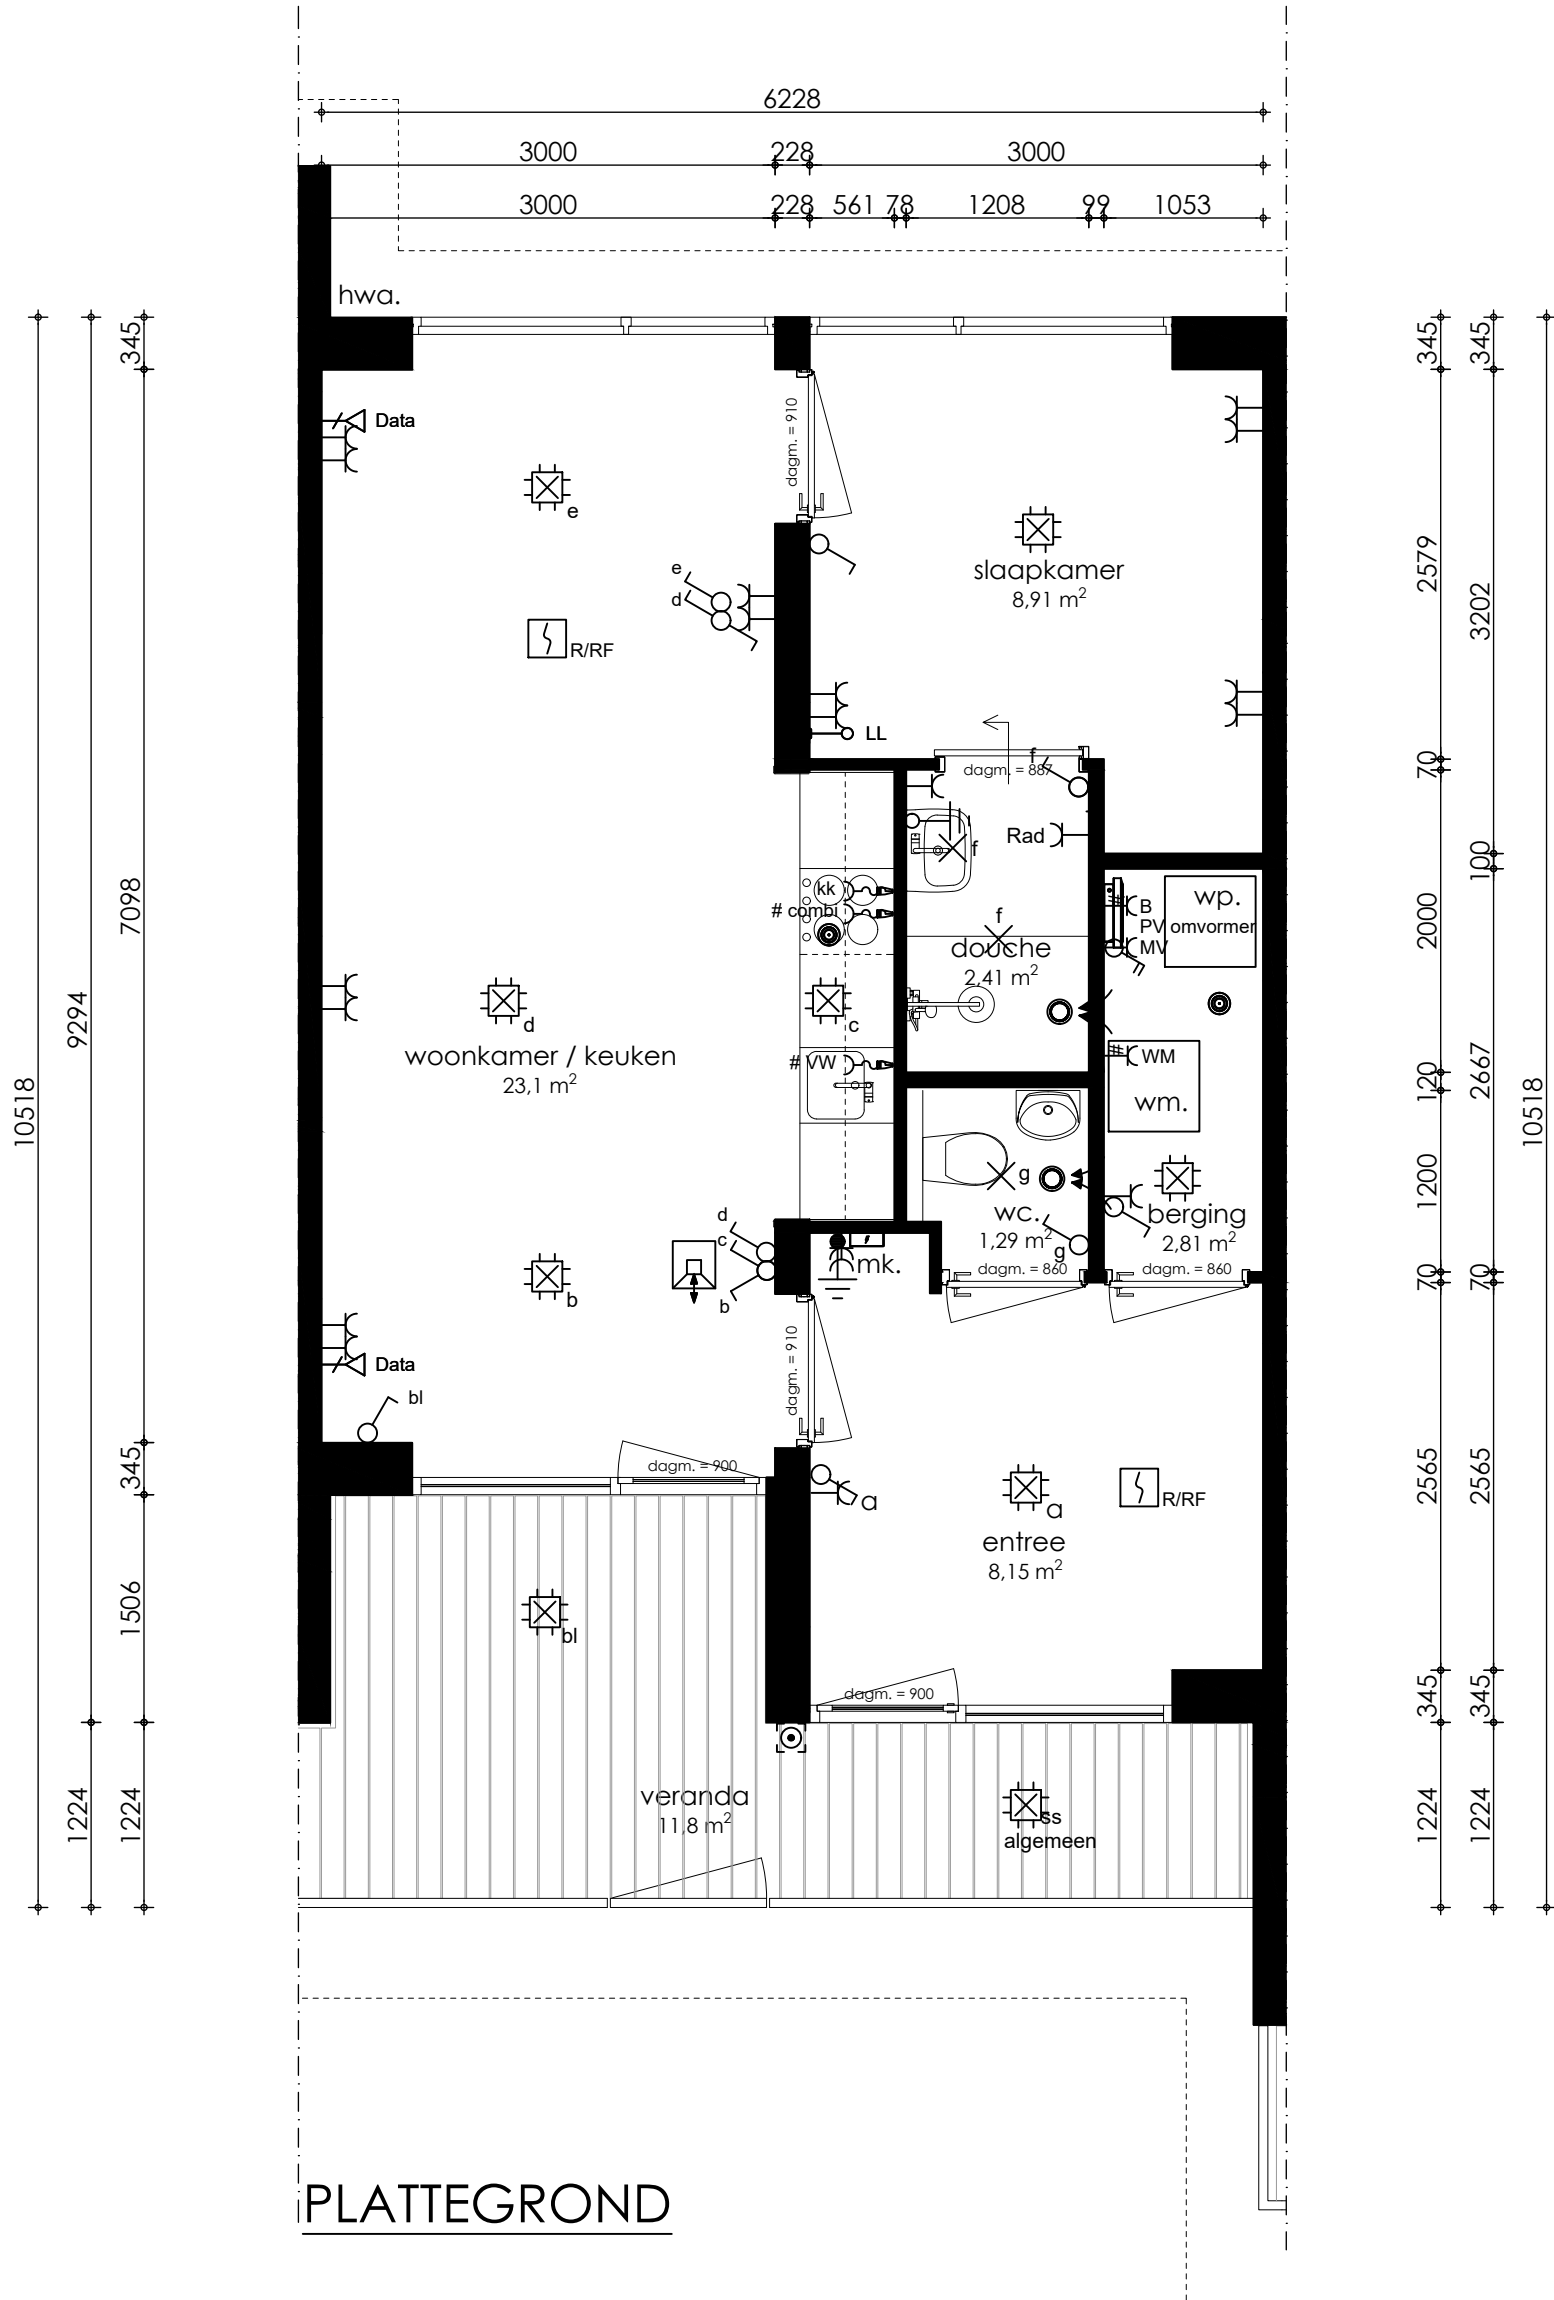

PLATTEGROND

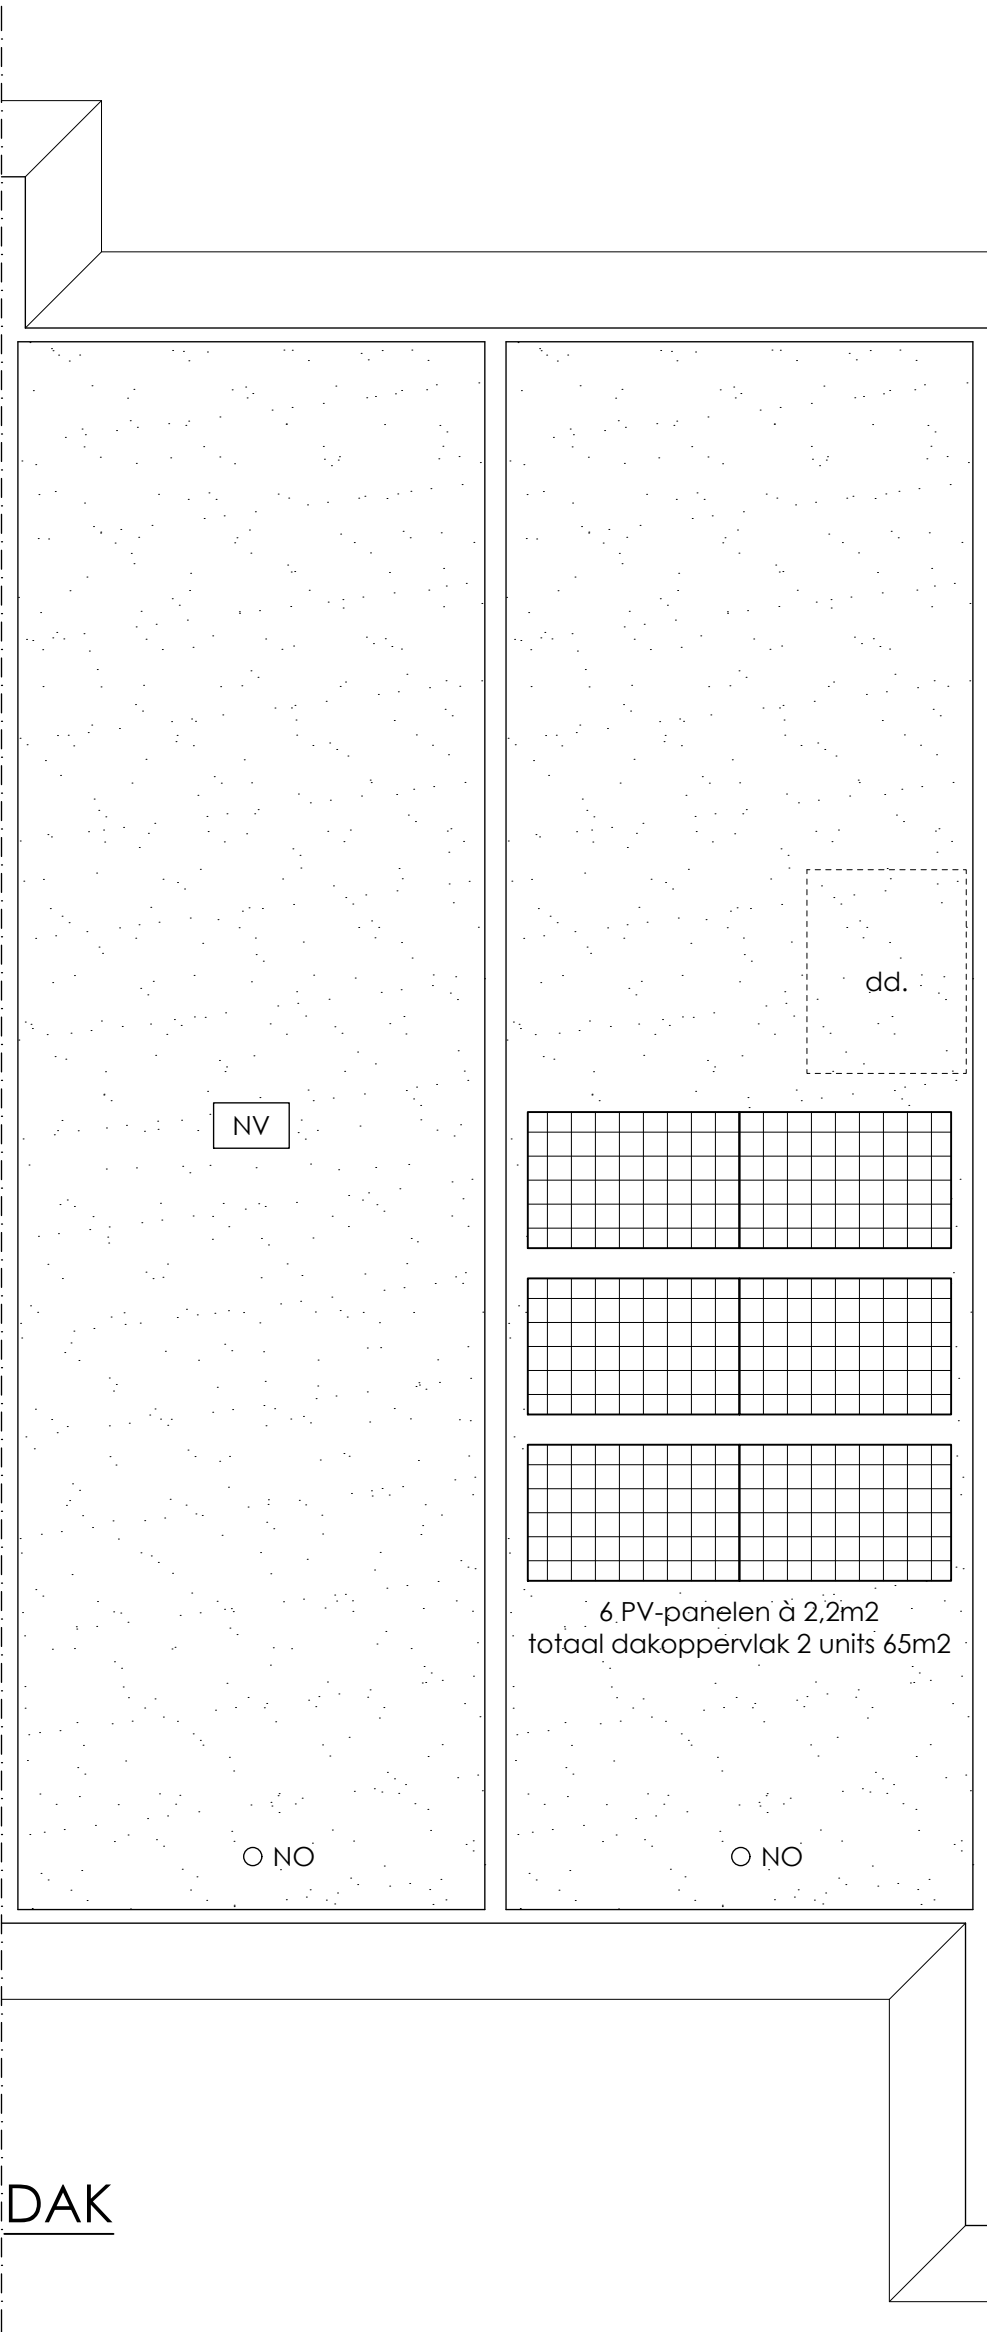

DAK

	Elektrische radiator		Serie schakelaar
	MV afzulpunt plafond		Wissel schakelaar
	Toevoerventilator plafond		Aardvoorziening badkamer
	Vloerverwarmingsverdeler		Aard aansluitpunt
	Thermostaat wand		Lichtaansluitpunt plafond
	MV unit plafond		Lichtaansluitpunt wand
	Videofoon binnentoestel		Flexibel aansluitpunt
	Belrukker		Opbouw Dubbele wandcontactdoos
	Rookmelder plafond		Dubbele wandcontactdoos
	Wandarmatuur		Perilex wandcontactdoos 2-fase
	Verdeelinrichting		Enkele wandcontactdoos
	Enkelpolige schakelaar		UTP data aansluitpunt

Afkortingen:

KK Koelkast
ZW Zonwering
Combi Combi magnetron
VW Vaatwasser
Afz Afzuigkap
MV Mechanische ventilatie
VV Vloerverwarming verdeler
WM Wasmachine
WD Wasdroger
Rad Radiator
Vent Toevoerventilator
a Schakelcode lichtpunt/schakelaar
aparte eindgroep

MATERIALEN EN KLEUREN

plafond: groen dak
dakranden: aluminium zetwerk, kleur beige grijs
plafondbekleding: thermisch gemodificeerd hout, beige bruin
gevelbekleding: thermisch gemodificeerd hout, beige bruin
kozijnen: hardhout, kleur beige grijs
deuren en ramen: hardhout, kleur beige grijs
raamorpels: aluminium waterslag, kleur als beige grijs



VORM
Schiehaven 13
3024 EC ROTTERDAM
+31 (0) 10 - 64 21 300
post@vorm.nl
www.vorm.nl

Cerfix Constructies B.V.

Heinkenszand
Daniëlsweg 17
4451 HP Heinkenszand
+31 (0) 113 - 564060
Dirksland
Waterlooren 49a
3247 CL Dirksland
+31 (0) 187 - 609658
info@cerfix.nl
www.cerfix.nl
KvK 40380465
BTW NL 853 885 734 B01

0 DEFINITIEF
Rev. Omschrijving

Project:
6 TINY HOUSES IN HET BOUWPLAN HART VAN VROUWENAKKER
BOUWNUMMER 41

Status:
DEFINITIEF
Onderwerp:
VERKOOP TEKENING

Opdrachtgever:
VORM
Schiehaven 13
3024 EC ROTTERDAM
+31 (0) 10 - 64 21 300

19-11-2025 CD LB
Datum Getek. Gecont.

Werknr:
25-0060

Bladnr: Revisie:
BNR41 0

Datum:
19-11-2025

Schaal: Formaat:
1:50 / 1:100 A1

Getekend:
C.P. van Dam
Gecontroleerd:
L.J. Bolle

CERFIX



	Elektrische radiator		Serie schakelaar
	MV afzignpunt plafond		Wissel schakelaar
	Toevoerventilator plafond		Aardvoorziening badkamer
	Vloerverwarmingsverdeler		Aard aansluitpunt
	Thermostaat wand		Lichtaansluitpunt plafond
	MV unit plafond		Lichtaansluitpunt wand
	Videofoon binnentoestel		Flexibel aansluitpunt
	Beldrukker		Opbouw Dubbele wandcontactdoos
	Roommelder plafond		Dubbele wandcontactdoos
	Wandarmatuur		Perilex wandcontactdoos 2-fase
	Verdeelinrichting		Enkele wandcontactdoos
	Enkeelpolige schakelaar		UTP data aansluitpunt

KK	Koelkast
ZW	Zonwering
Combi	Combi magnetron
VW	Vaatwasser
Afz	Afzuigkap
MV	Mechanische ventilatie
VV	Vloerverwarming verdeeler
WM	Wasmachine
WD	Wasdroger
Rad	Radiator
Vent	Toevoerventilator
a	Schakelcode lichtpunt/schakelaar
	aparte eindgroep

plattendak:	groen dak
dakranden:	aluminium zetwerk, kleur beige grijs
plafondbekleding:	thermisch gemodificeerd hout, beige bruin
gevelbekleding:	thermisch gemodificeerd hout, beige bruin
kozijnen:	hardhout, kleur beige grijs
deuren en ramen:	hardhout, kleur beige grijs
raamdorpels:	aluminium waterslag, kleur als beige grijs



Heinkenszand
Daniëlsweg 17
4451 HP Heinkenszand
+31 (0) 113 - 564060

Dirksland
Waterloren 49a
3247 CL Dirksland
+31 (0) 187 - 609658


info@cerfix.nl
www.cerfix.nl
KVK 60382465
BTW NL 853 885 734 B01

Opdrachtgever:
VORM
Schiehaven 13
3024 EC ROTTERDAM
+31 (0) 10 - 64 21 300


C.P. van Dam

Gecontroleerd:
L.J. Bolle




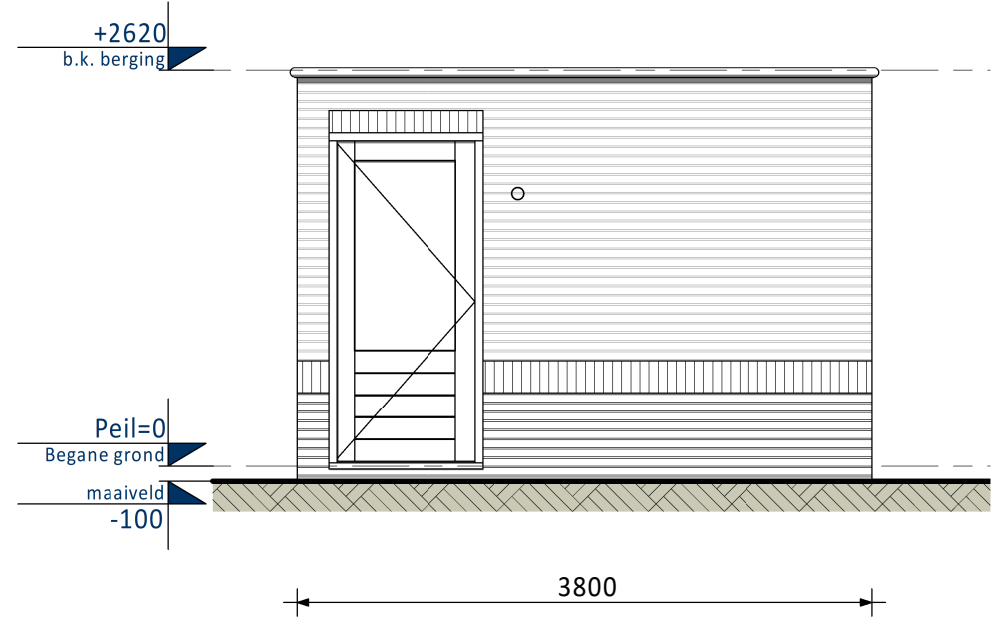


Vooraanzicht

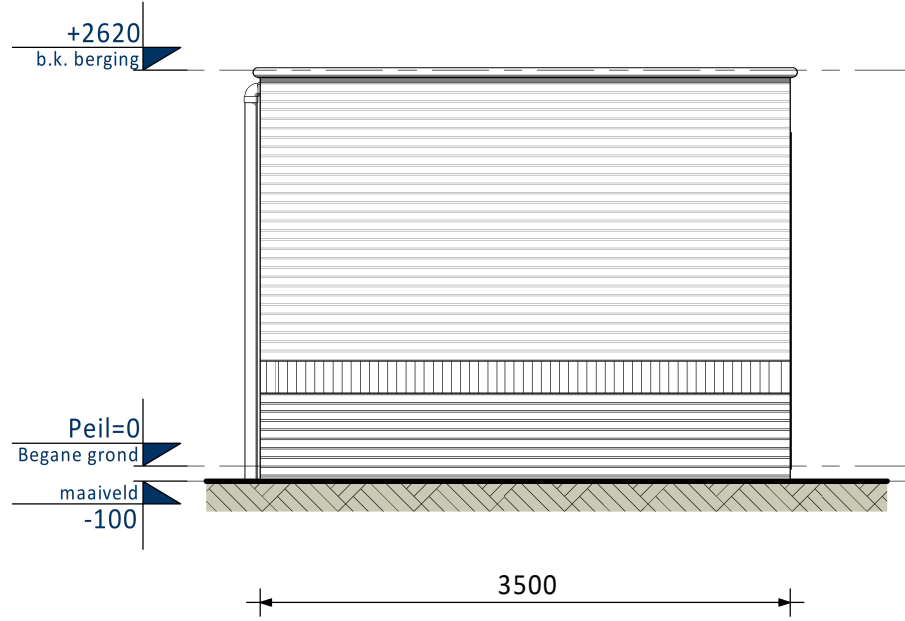


Linker zijaanzicht

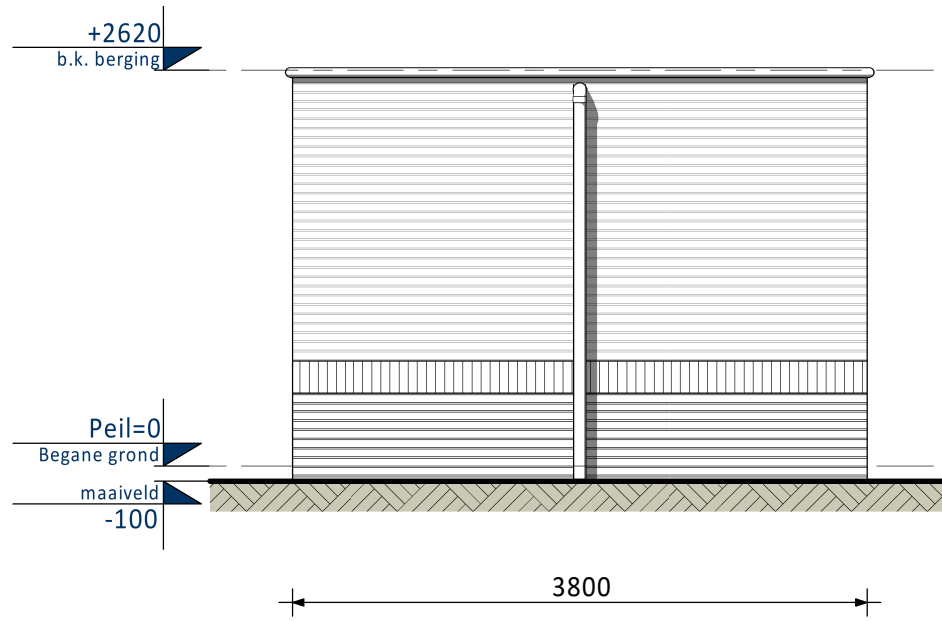

Achteraanzicht

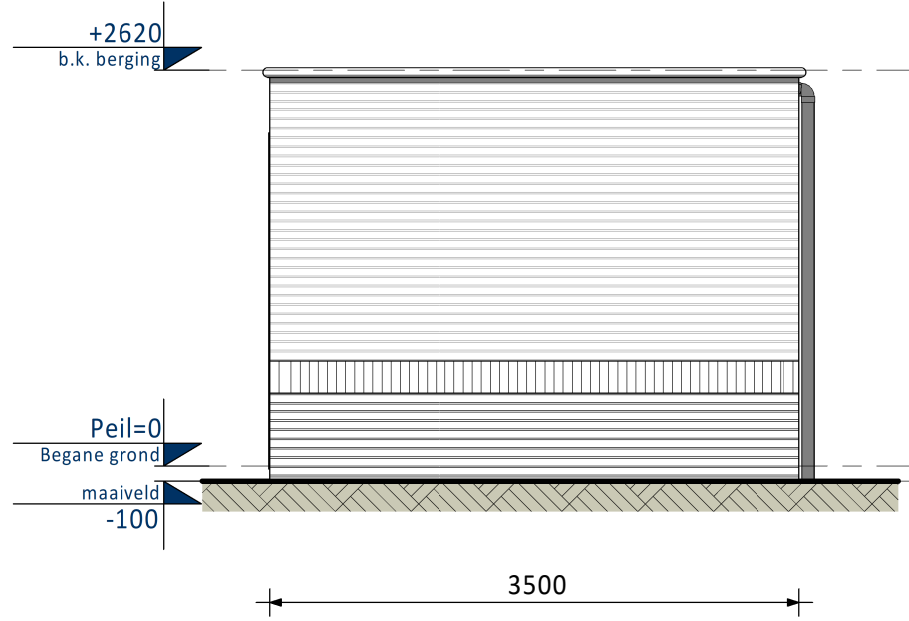

Rechter zijaanzicht

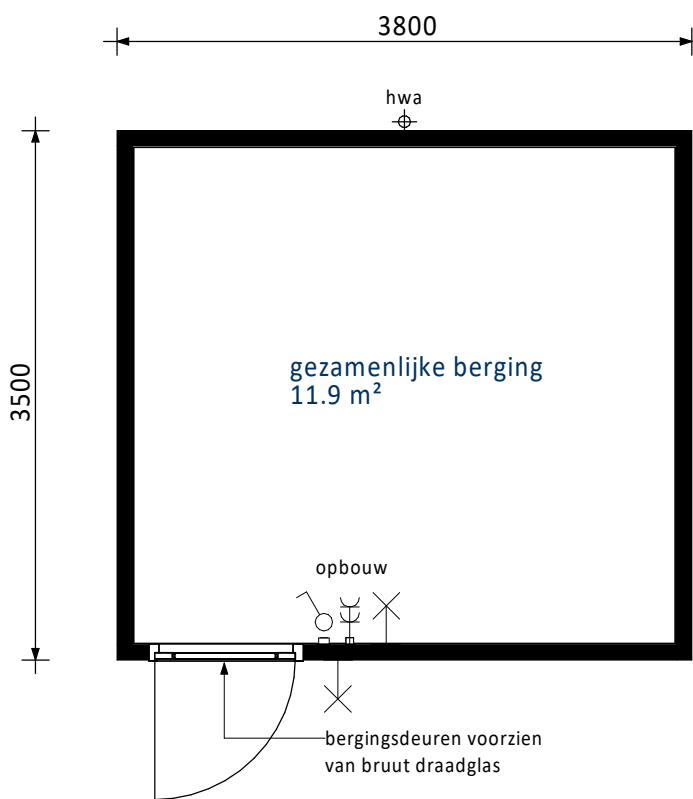

Plattegrond type 1

1x uitvoeren
Bouwnummers: 37 t/m 42

KLEUREN EN MATERIALEN

Onderdeel	Materiaal	Kleur
dakbedekking	bitumen	zwart
dakbedekking	sedum bedekking	
daktrim	aluminium	beige-grijs
gevelmetselwerk + rollaag boven kozijn + verspringend metselwerk eerste verdieping vanaf spekband	baksteen metselwerk, handvorm wf	bruin-grijs
voegwerk gevelmetselwerk	cement	donkergrijs
plint gevelmetselwerk + rollaag	baksteen metselwerk, handvorm wf	bruin
voegwerk plint + rollaag	cement	donkergrijs
kozijnen	hout	ombergrijs
bergingsdeuren	hout	ombergrijs
hemelwaterafvoer	kunststof	grijs

RENVOOI ELEKTRA

	Wandlichtpunt
	Enkelpolige schakelaar (opbouw)
	Dubbele geaarde wandcontactdoos (opbouw)

RENVOOI ALGEMEEN

	maaiveld
Vrijstaande berging Peil = 0 = 1,15 meter minus NAP	

0	08-08-2025	Definitief		JK	CS
Rev.	Datum	Omschrijving		Mod.	Contr.
Opdrachtgever			 6D Wonen		
Vorm Conceptwoningen B.V. Te Rotterdam					
Project			Schiehaven 13 3024 LC Rotterdam Postbus 16 3350 AA Papendrecht T 010 - 6421300 E info@vorm.nl I www.vorm.nl		
Hart van Vrouwenakker te Nieuwkoop					
Onderdeel					
Overzichtsblad gezamenlijke berging Bouwnummers 37 t/m 42					
Schaal	1:50	Fase	VK		
Formaat	A1	Status	Definitief		

Project nr.	Blad nr.	Rev.
240135	VK-B0115	0

Niets van deze tekening mag worden aangevuld en/ of gewijzigd op welke wijze dan ook, zonder voorafgaande schriftelijke toestemming van de eigenaar. Alle rechten voorbehouden.