


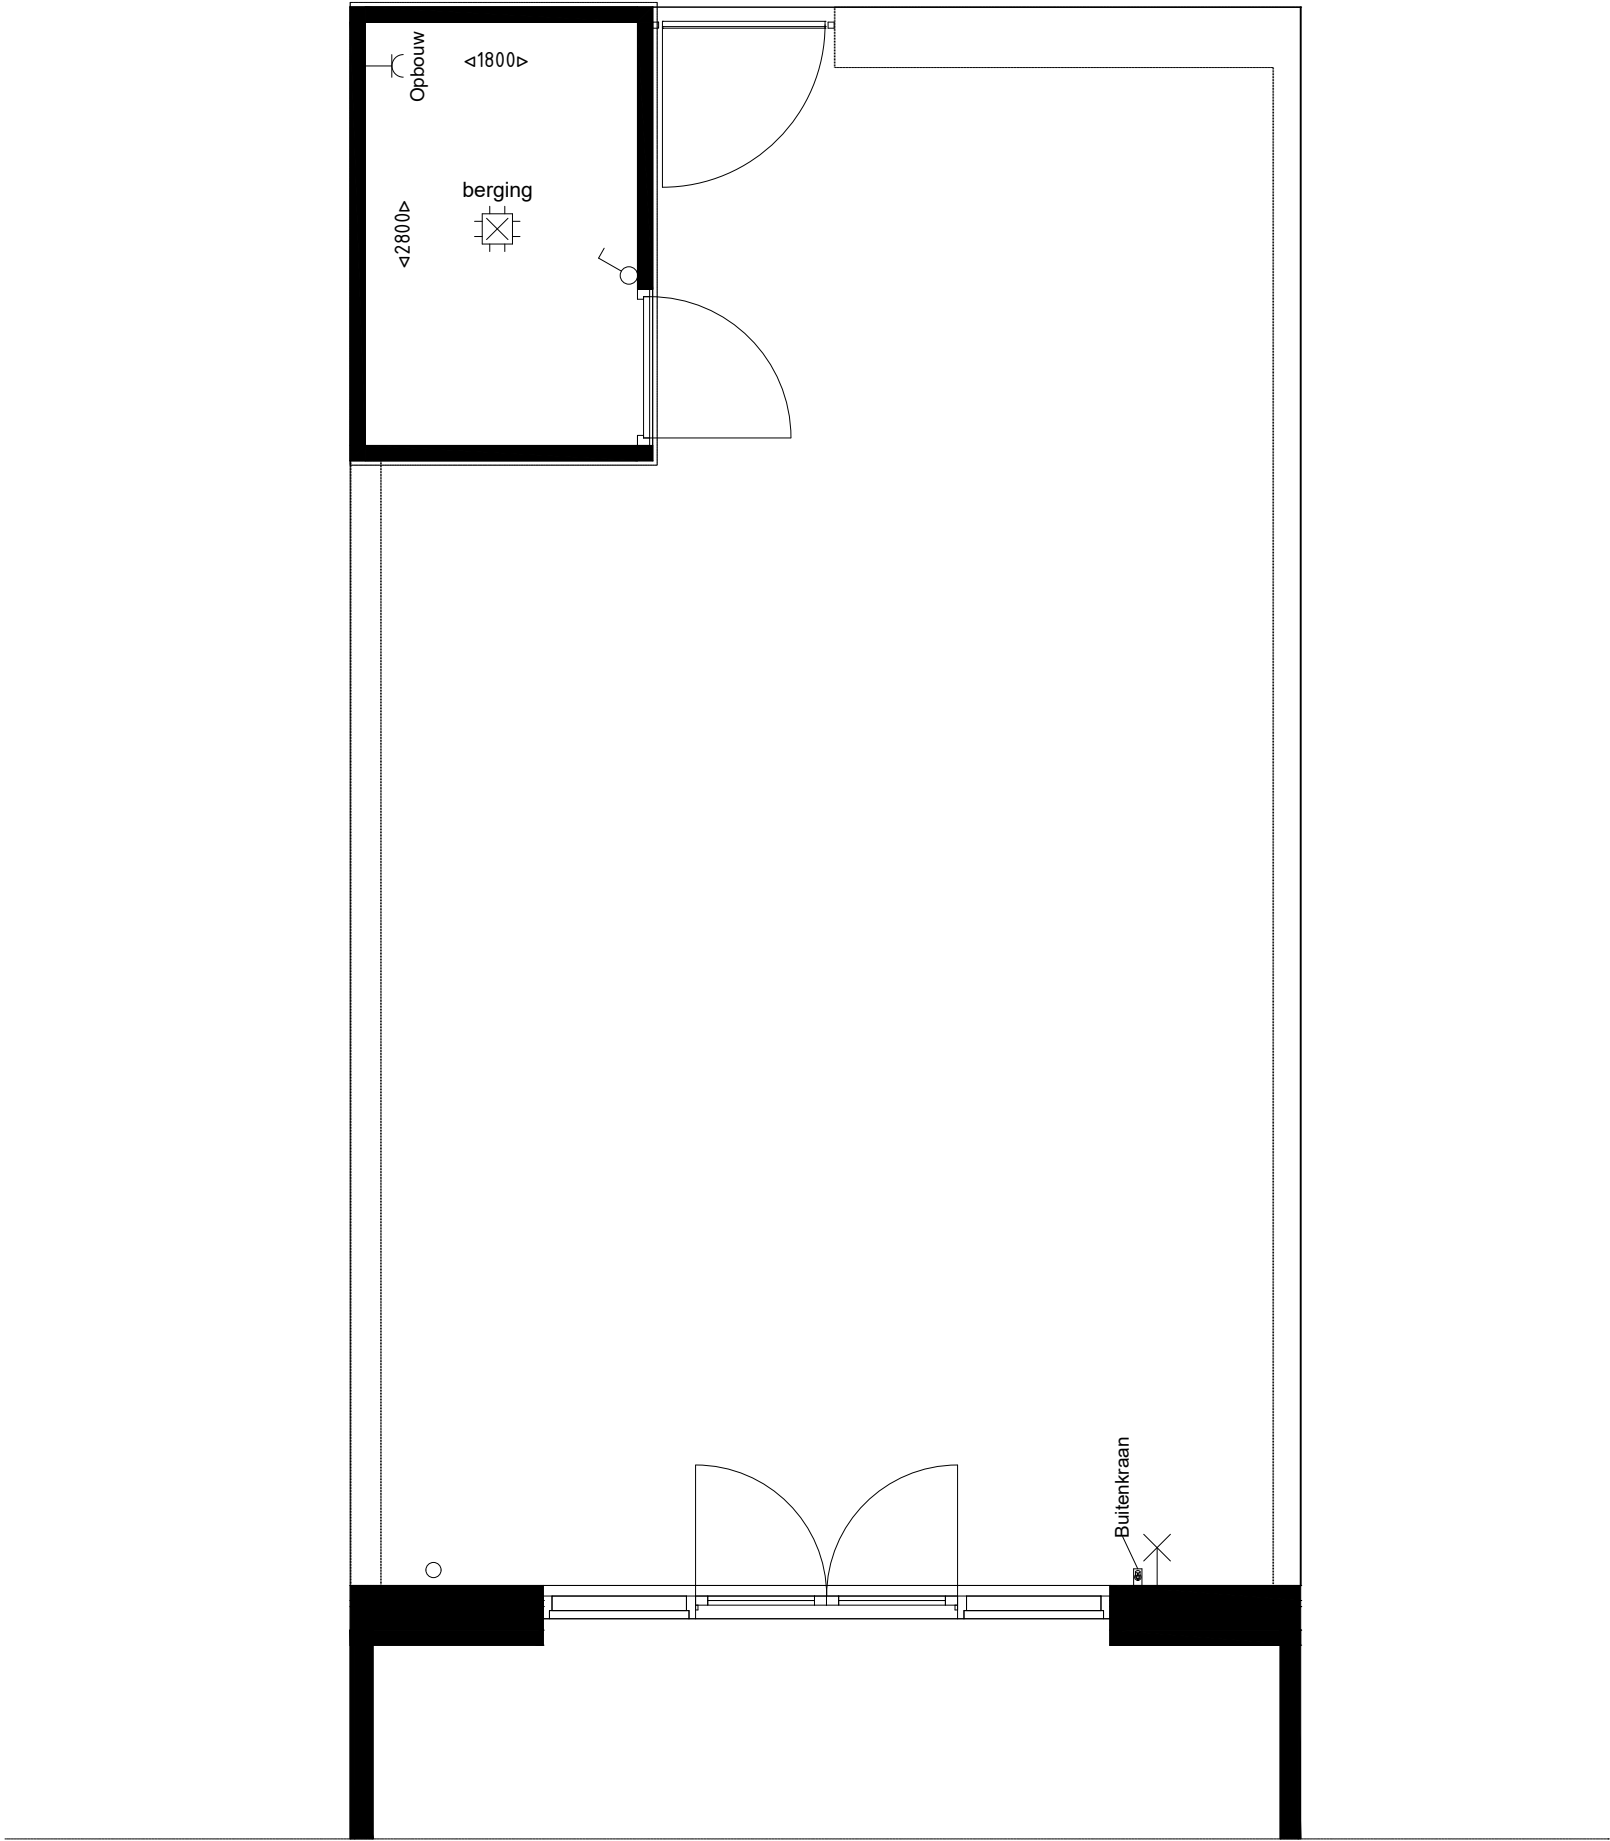

VOOR AKKOORD KOPER:


DATUM:

De maatvoering op deze tekening en de schaal van deze tekening zijn niet geschikt voor opdrachten van kopers aan derden (bijvoorbeeld inrichting).

In plattegronden aangegeven posities van installatietechnische onderdelen zijn indicatief. De aangegeven maatvoering kan in werkelijkheid afwijken van tekening.

- Wijzigingen / Toevoeging
 - Verplaatsing
 - Erratum
- 70.0023 Code koperskeuzelijst

 	Wijz. datum	Bouwnummer: 03	
	09-01-2025	Bouwlaag: Berging	
		Project: De Hofrij te Rotterdam	
		Schaal: 1:50	Formaat: A3
		Datum: 13-06-2024	

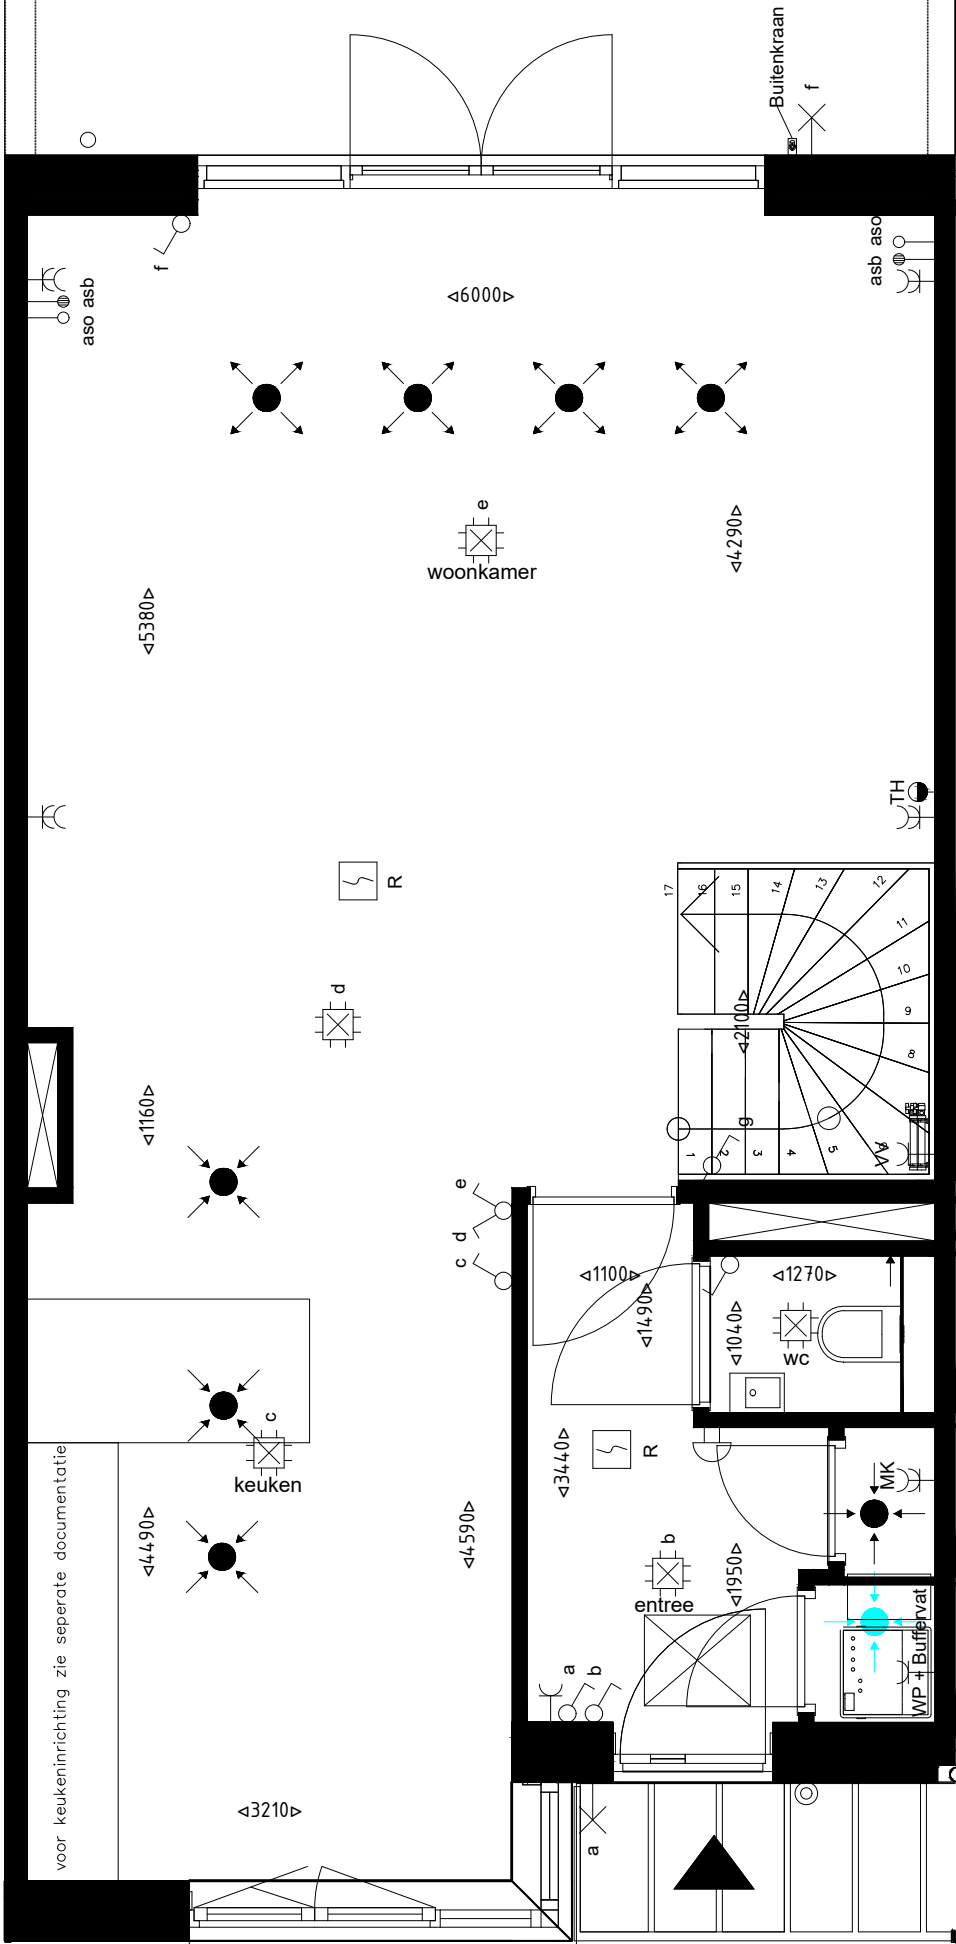


VOOR AKKOORD KOPER:

DATUM:

De maatvoering op deze tekening en de schaal van deze tekening zijn niet geschikt voor opdrachten van kopers aan derden (bijvoorbeeld inrichting).
In plattegronden aangegeven posities van installatietechnische onderdelen zijn indicatief. De aangegeven maatvoering kan in werkelijkheid afwijken van tekening.

- Wijzigingen / Toevoeging
 - Verplaatsing
 - Erratum
- 70.0023 Code koperskeuzelijst

 	Wijz. datum	Bouwnummer: 03	
	09-01-2025	Bouwlaag: Begane grond	
		Project: De Hofrij te Rotterdam	
		Schaal: 1:50	Formaat: A3
		Datum: 13-06-2024	

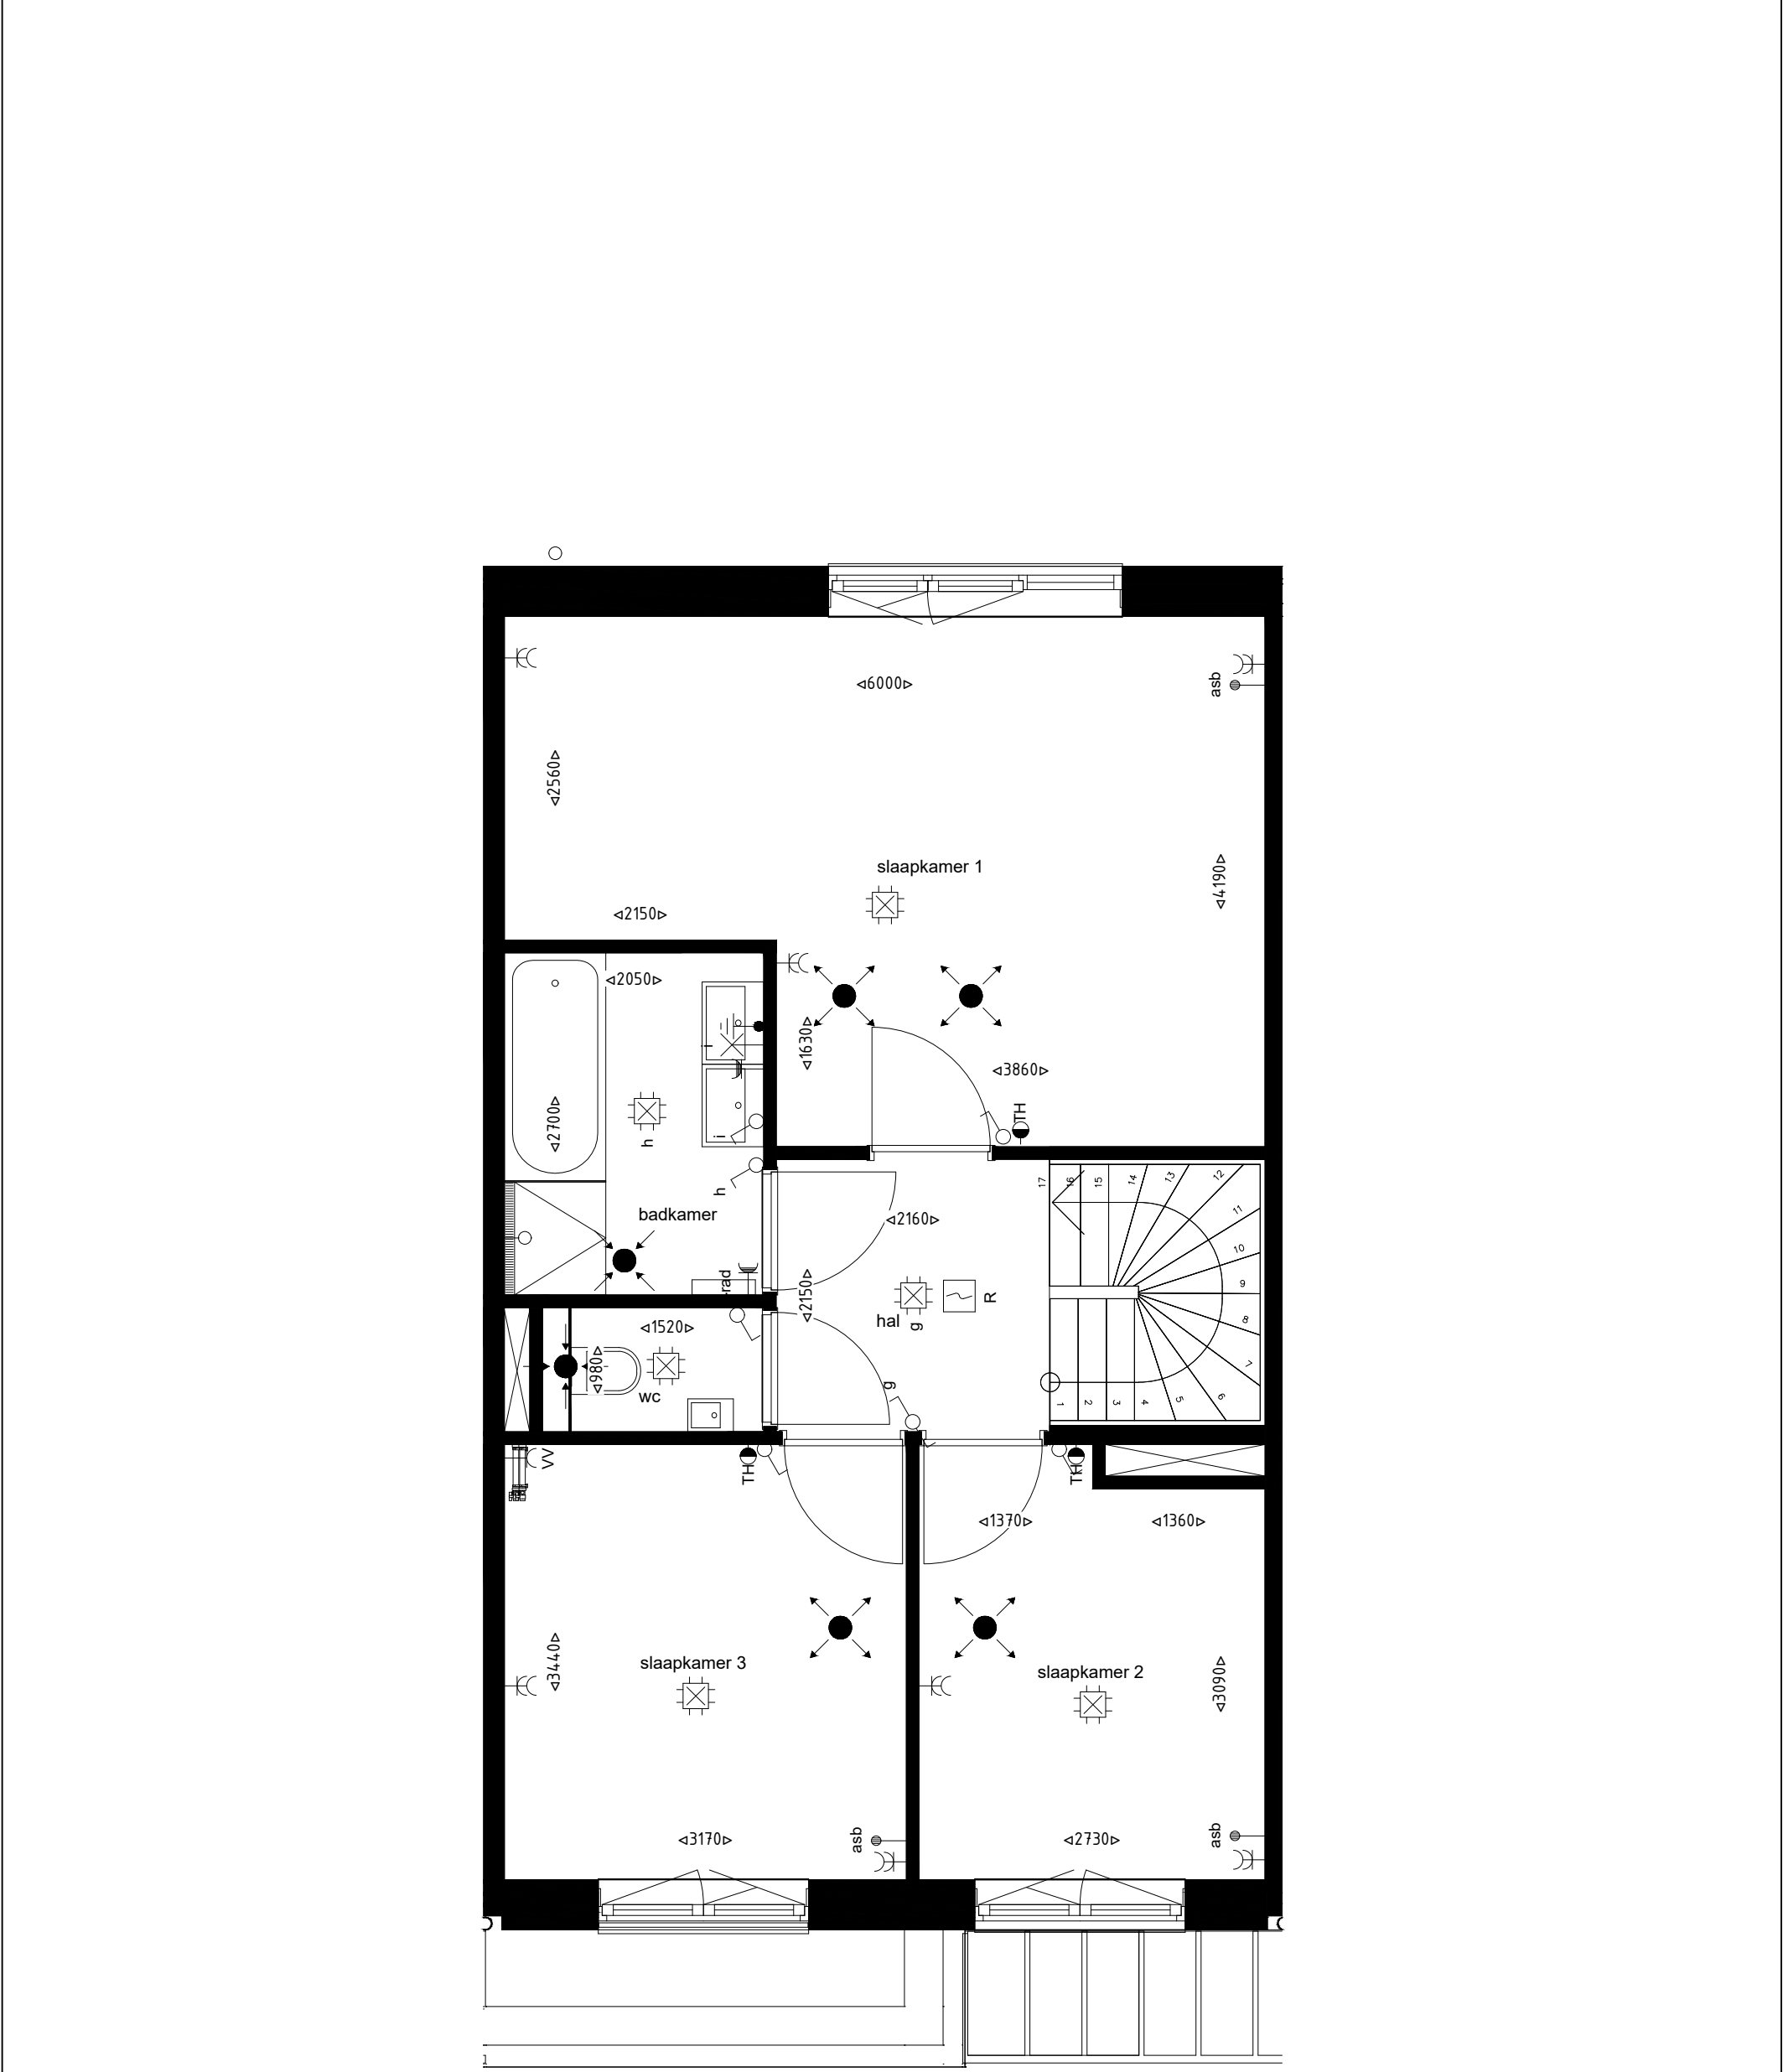

VOOR AKKOORD KOPER:


DATUM:

De maatvoering op deze tekening en de schaal van deze tekening zijn niet geschikt voor opdrachten van kopers aan derden (bijvoorbeeld inrichting).

In plattegronden aangegeven posities van installatietechnische onderdelen zijn indicatief. De aangegeven maatvoering kan in werkelijkheid afwijken van tekening.

- Wijzigingen / Toevoeging
 - Verplaatsing
 - Erratum
- 70.0023 Code koperskeuzelijst

 	Wijz. datum	Bouwnummer: 03	
	09-01-2025	Bouwlaag: 1e Verdieping	
		Project: De Hofrij te Rotterdam	
		Schaal: 1:50	Formaat: A3
		Datum: 13-06-2024	

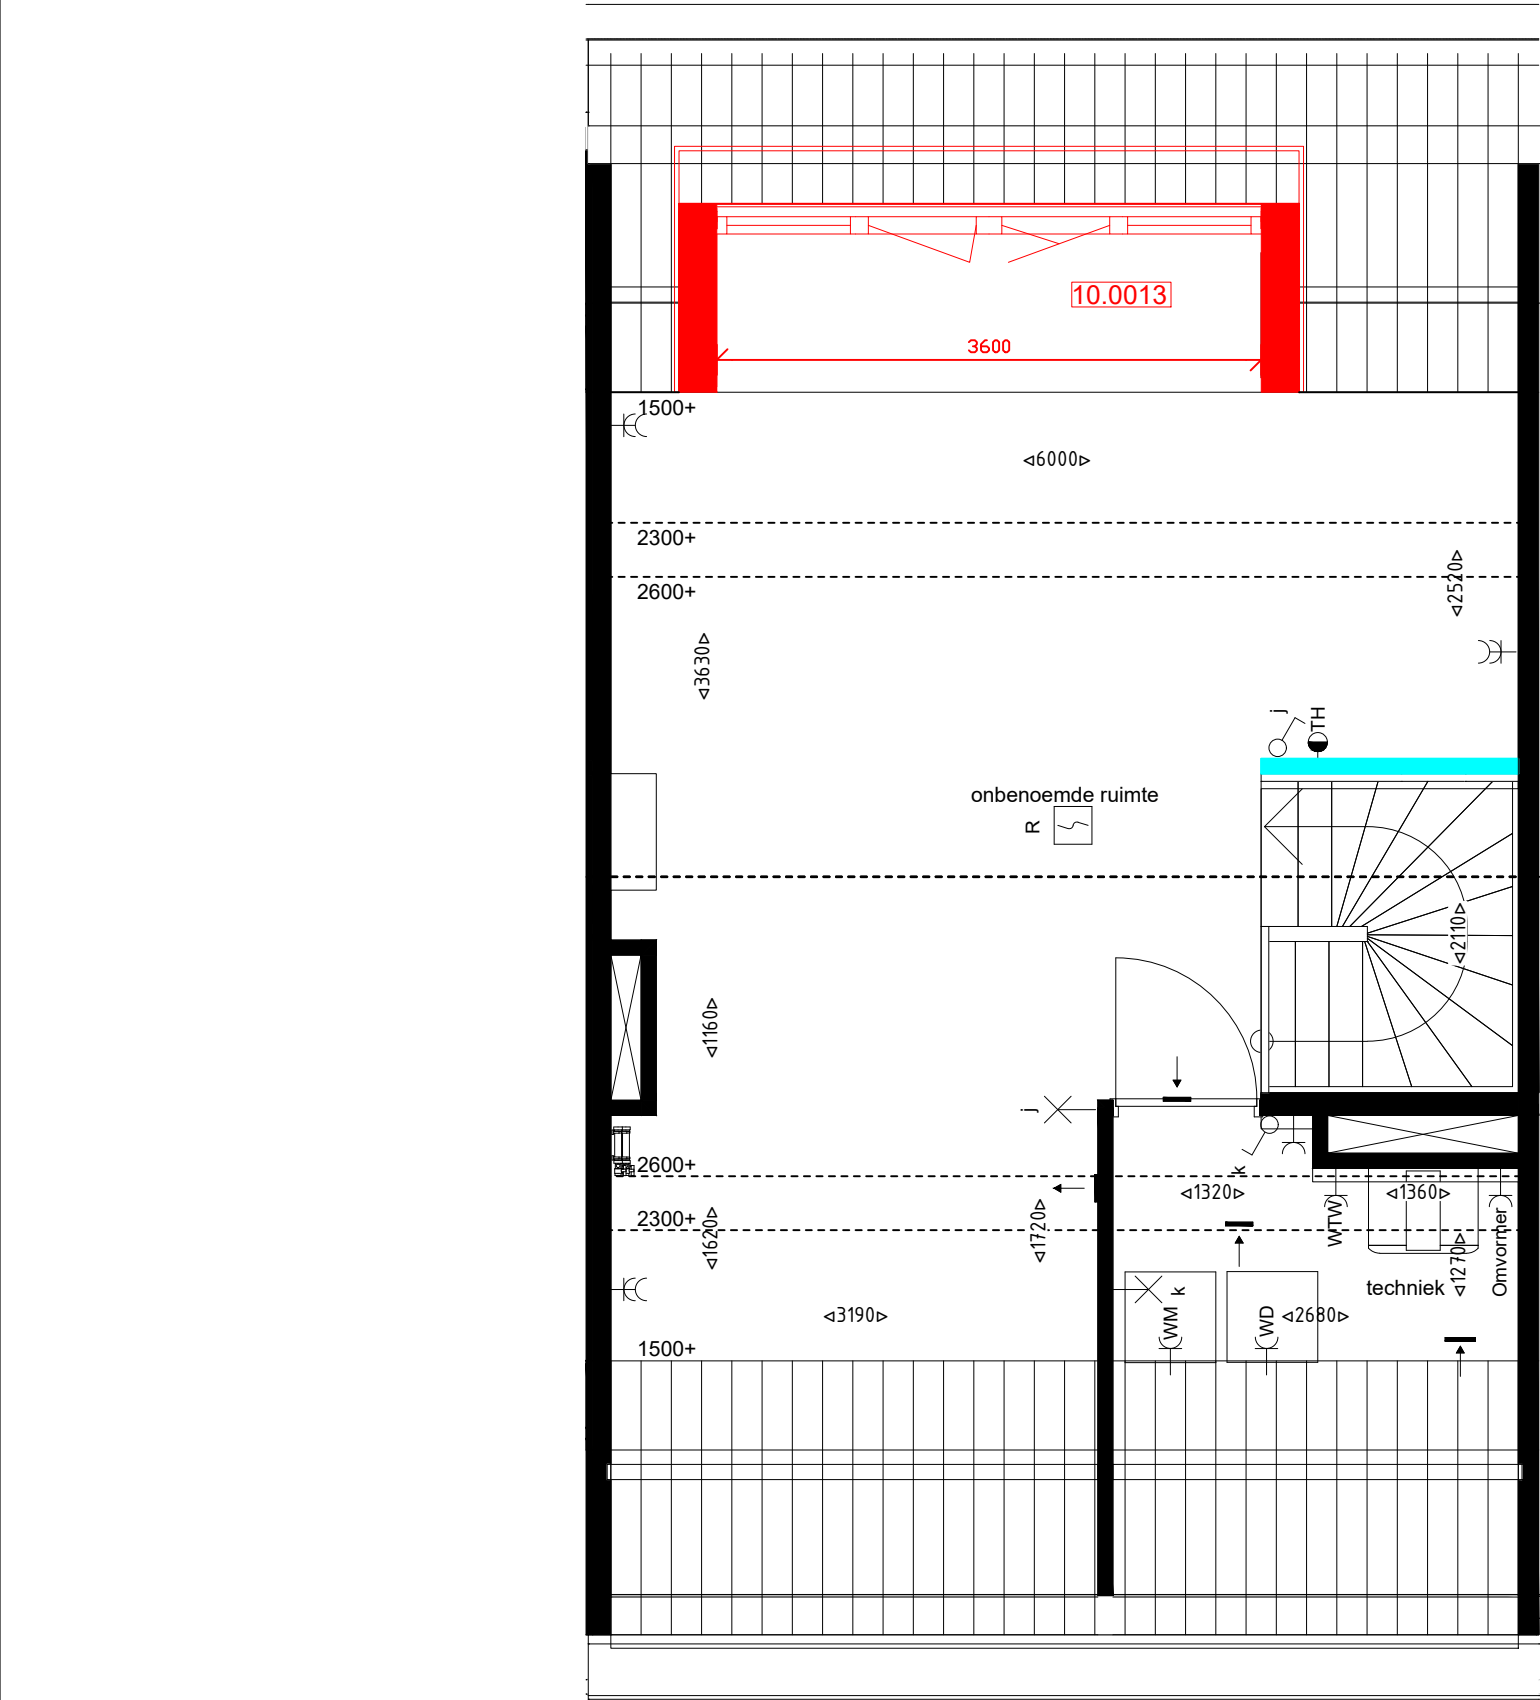

VOOR AKKOORD KOPER:

DATUM:

De maatvoering op deze tekening en de schaal van deze tekening zijn niet geschikt voor opdrachten van kopers aan derden (bijvoorbeeld inrichting).
In plattegronden aangegeven posities van installatietechnische onderdelen zijn indicatief. De aangegeven maatvoering kan in werkelijkheid afwijken van tekening.

- Wijzigingen / Toevoeging
- Verplaatsing
- Erratum
- 70.0023

Code koperskeuzelijst

 	Wijz. datum	Bouwnummer: 03	
	09-01-2025	Bouwlaag: 2e Verdieping	
		Project: De Hofrij te Rotterdam	
		Schaal: 1:50	Formaat: A3
		Datum: 13-06-2024	