

Nieuwe Weelde

Comfortabele
appartementen


3-kamer appartement Woningtype B

Gebouw OH1 - Goudgaarde

Bouwnummers: 01, 06, 07, 11, 12, 16, 17,
21, 22, 26, 27, 31, 32, 36 en 37

Gebouw OH2 - Weelderijk

Bouwnummers: 39, 40, 42, 43, 47, 48,
52, 53, 57 en 58

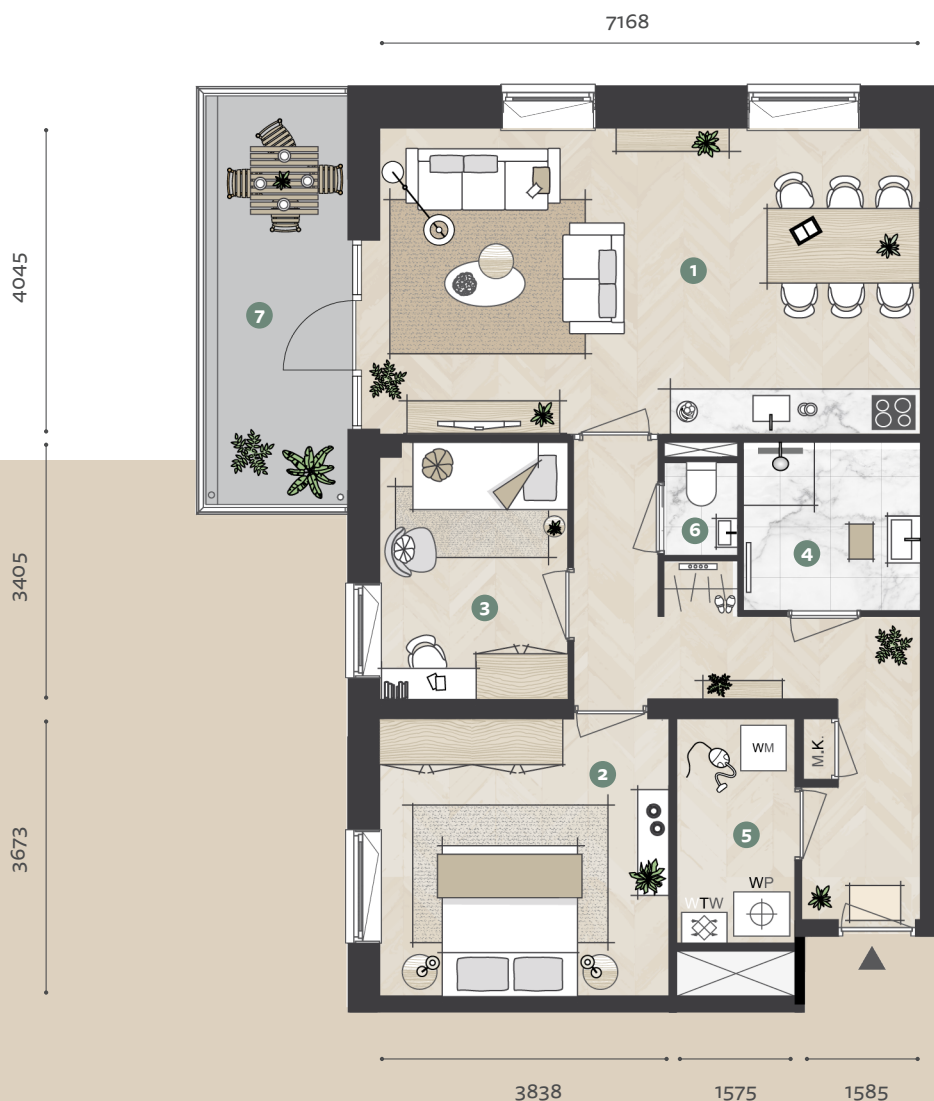

1 Woonkamer/keuken	ca. 29.0 m ²
2 Slaapkamer	ca. 14.1 m ²
3 Slaapkamer	ca. 8.5 m ²
4 Badkamer	ca. 5.2 m ²
5 Berging	ca. 4.7 m ²
6 Toilet	ca. 1.4 m ²
7 Balkon	ca. 10.1 m ²

* Voor zonoriëntatie balkon zie de verdiepingsoverzichten
van gebouw OH1 - Goudgaarde en OH2 - Weelderijk

Schaal 1:100

Disclaimer: aan deze plattegrond kunnen
geen rechten worden ontleend