

# Nieuwe Weelde

Comfortabele  
appartementen


## 3-kamer appartement Woningtype C

**Gebouw OH1 - Goudgaarde**

Bouwnummers: 04, 09, 14, 19, 24, 29 en 34

**Gebouw OH2 - Weelderijk**

Bouwnummers: 45, 50, 55 en 60

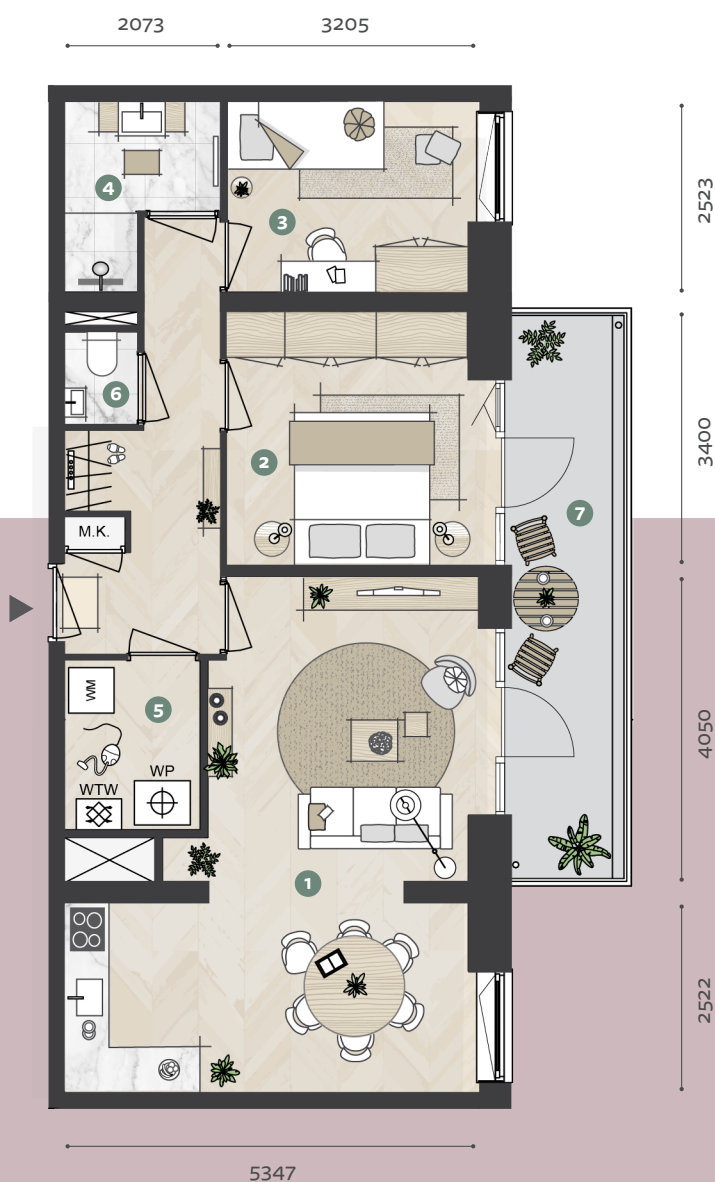

- |                    |                         |
|--------------------|-------------------------|
| 1 Woonkamer/keuken | ca. 28.9 m <sup>2</sup> |
| 2 Slaapkamer       | ca. 11.3 m <sup>2</sup> |
| 3 Slaapkamer       | ca. 8.3 m <sup>2</sup>  |
| 4 Badkamer         | ca. 4.1 m <sup>2</sup>  |
| 5 Berging          | ca. 4.0 m <sup>2</sup>  |
| 6 Toilet           | ca. 1.4 m <sup>2</sup>  |
| 7 Balkon           | ca. 11.3 m <sup>2</sup> |

\* Voor zonoriëntatie balkon zie de verdiepingsoverzichten van gebouw OH1 - Goudgaarde en OH2 - Weelderijk

**Schaal 1:100**

Disclaimer: aan deze plattegrond kunnen geen rechten worden ontleend