


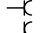
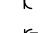
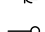
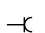
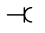
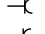












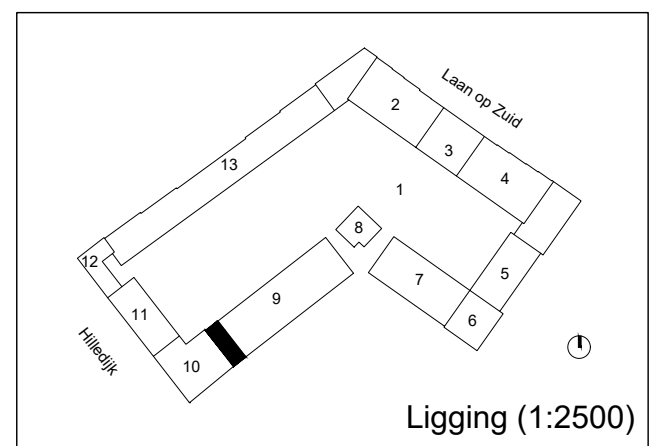


Plattegrond 2e verdieping

RENOVOOI

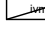-  enkelpolige schakelaar
-  serie schakelaar
-  wissel schakelaar
-  enkele wandcontactdoos
-  dubbele wandcontactdoos
-  aansluiting elektrisch fornuis 2x230V
-  loze leiding
-  aansluiting wamachine
-  aansluiting droger
-  aansluiting koelkast
-  aansluiting afzuigkap
-  plafond lichtpunt
-  buitenlichtpunt
-  beldrukker
-  rookmelder
-  deurvideo monitor
-  mechanische ventilatie ventiel
-  vrij houden ivm leidingen wtw ed.
-  lepehoek door bouwkundige aannemer te voorzien
-  vloerverwarming verdeler
-  mechanische ventilatie wtw unit



Ligging (1:2500)














 



 



Woningtype 9-02-10
 Bouwplan KOER - blok 9
 Parkstad blok I - Rotterdam


De op deze tekening aangegeven maten zijn millimeters en benaderen de werkelijkheid, maar hier kunnen geen rechten aan worden ontleend. Alle installatie voorzieningen zijn indicatief en kunnen na technische uitwerking nog wijzigen. Voor toilet en badkamer sanitair en de keuken zie de NUL-tekeningen.

Fase: contract
 Datum: 25-01-2024
 Formaat: A3
 Schaal: 1:50
 Peil = 5650mm + NAP

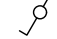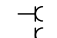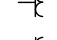       


RENVOOI

-  enkelpolige schakelaar
-  serie schakelaar
-  wissel schakelaar
-  enkele wandcontactdoos
-  dubbele wandcontactdoos
-  F 2/230V aansluiting elektrisch fornuis 2x230V
-  LL loze leiding
-  wa aansluiting wamachine
-  dr aansluiting droger
-  kk aansluiting koelkast
-  afz aansluiting afzuigkap
-  plafond lichtpunt
-  buitenlichtpunt
-  beldrukker
-  R rookmelder
-  DV deurvideo monitor
-  mechanische ventilatie ventiel
-  vrij houden ivm leidingen wtw ed.
-  lepehoek door bouwkundige aannemer te voorzien
-  vloerverwarming verdeler
-  mechanische ventilatie wtw unit

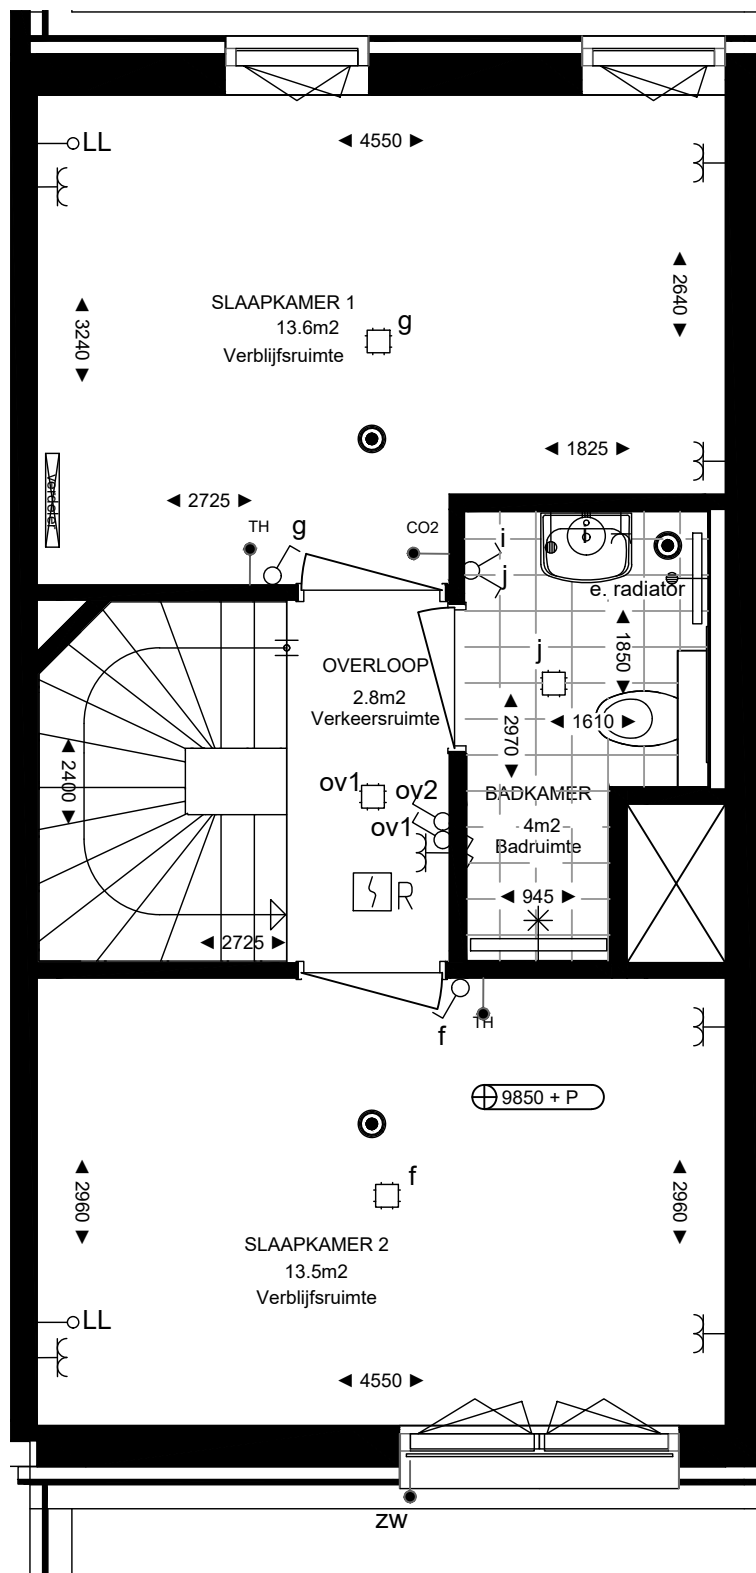

Plattegrond 3e verdieping

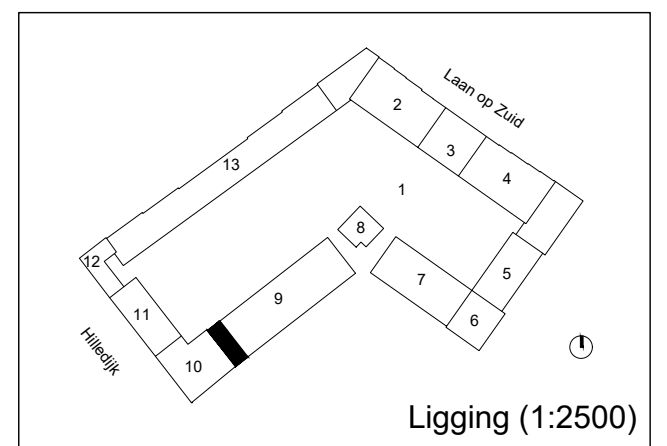

Ligging (1:2500)










 
 
 

 



 



Woningtype 9-02-10
Bouwplan KOER - blok 9
Parkstad blok I - Rotterdam


De op deze tekening aangegeven maten zijn millimeters en benaderen de werkelijkheid, maar hier kunnen geen rechten aan worden ontleend. Alle installatie voorzieningen zijn indicatief en kunnen na technische uitwerking nog wijzigen. Voor toilet en badkamer sanitair en de keuken zie de NUL-tekeningen.

Fase: contract
Datum: 25-01-2024
Formaat: A3
Schaal: 1:50
Peil = 5650mm + NAP

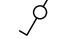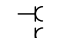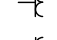   


RENVOOI

-  enkelpolige schakelaar
-  serie schakelaar
-  wissel schakelaar
-  enkele wandcontactdoos
-  dubbele wandcontactdoos
-  F 2/230V aansluiting elektrisch fornuis 2x230V
-  LL loze leiding
-  wa aansluiting wamachine
-  dr aansluiting droger
-  kk aansluiting koelkast
-  afz aansluiting afzuigkap
-  plafond lichtpunt
-  buitenlichtpunt
-  beldrukker
-  R rookmelder
-  DV deurvideo monitor
-  mechanische ventilatie ventiel
-  vrij houden ivm leidingen btw ed.
-  lepehoek door bouwkundige aannemer te voorzien
-  vloerverwarming verdeler
-  mechanische ventilatie btw unit

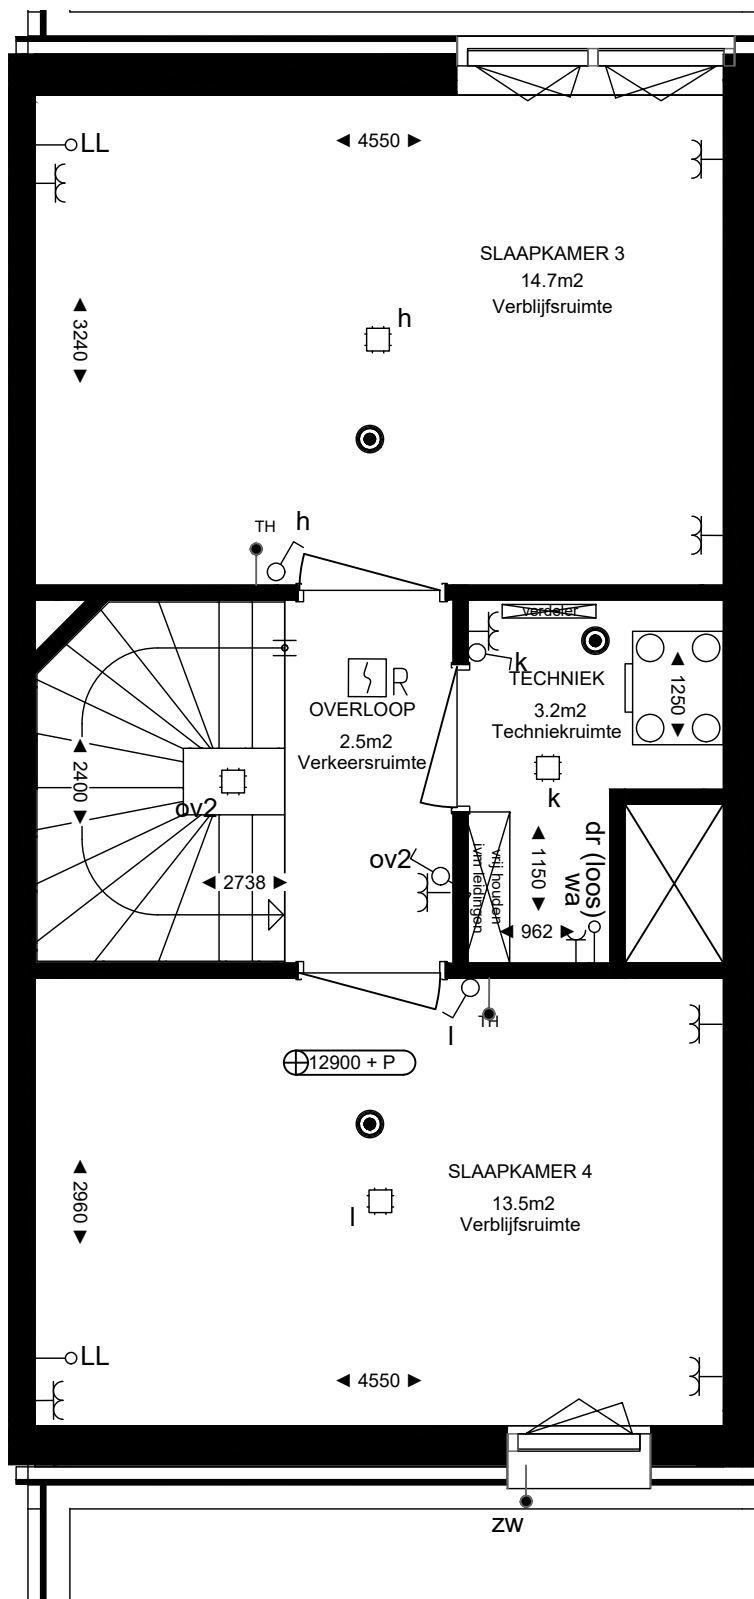

Plattegrond 4e verdieping

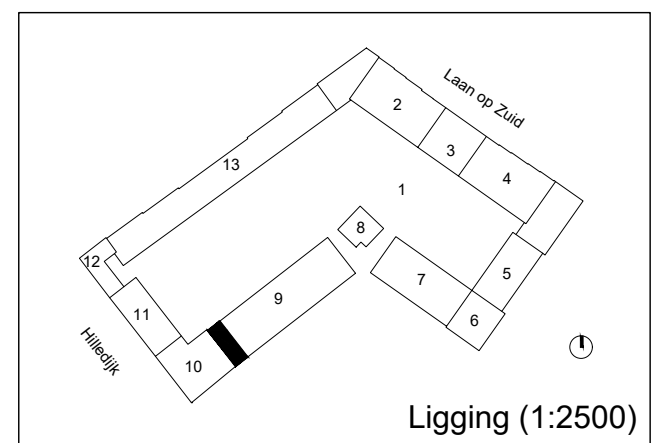


Woningtype 9-02-10
Bouwplan KOER - blok 9
Parkstad blok I - Rotterdam


De op deze tekening aangegeven maten zijn millimeters en benaderen de werkelijkheid, maar hier kunnen geen rechten aan worden ontleend. Alle installatie voorzieningen zijn indicatief en kunnen na technische uitwerking nog wijzigen. Voor toilet en badkamer sanitair en de keuken zie de NUL-tekeningen.

Fase: contract
Datum: 25-01-2024
Formaat: A3
Schaal: 1:50
Peil = 5650mm + NAP

VORM
KOER

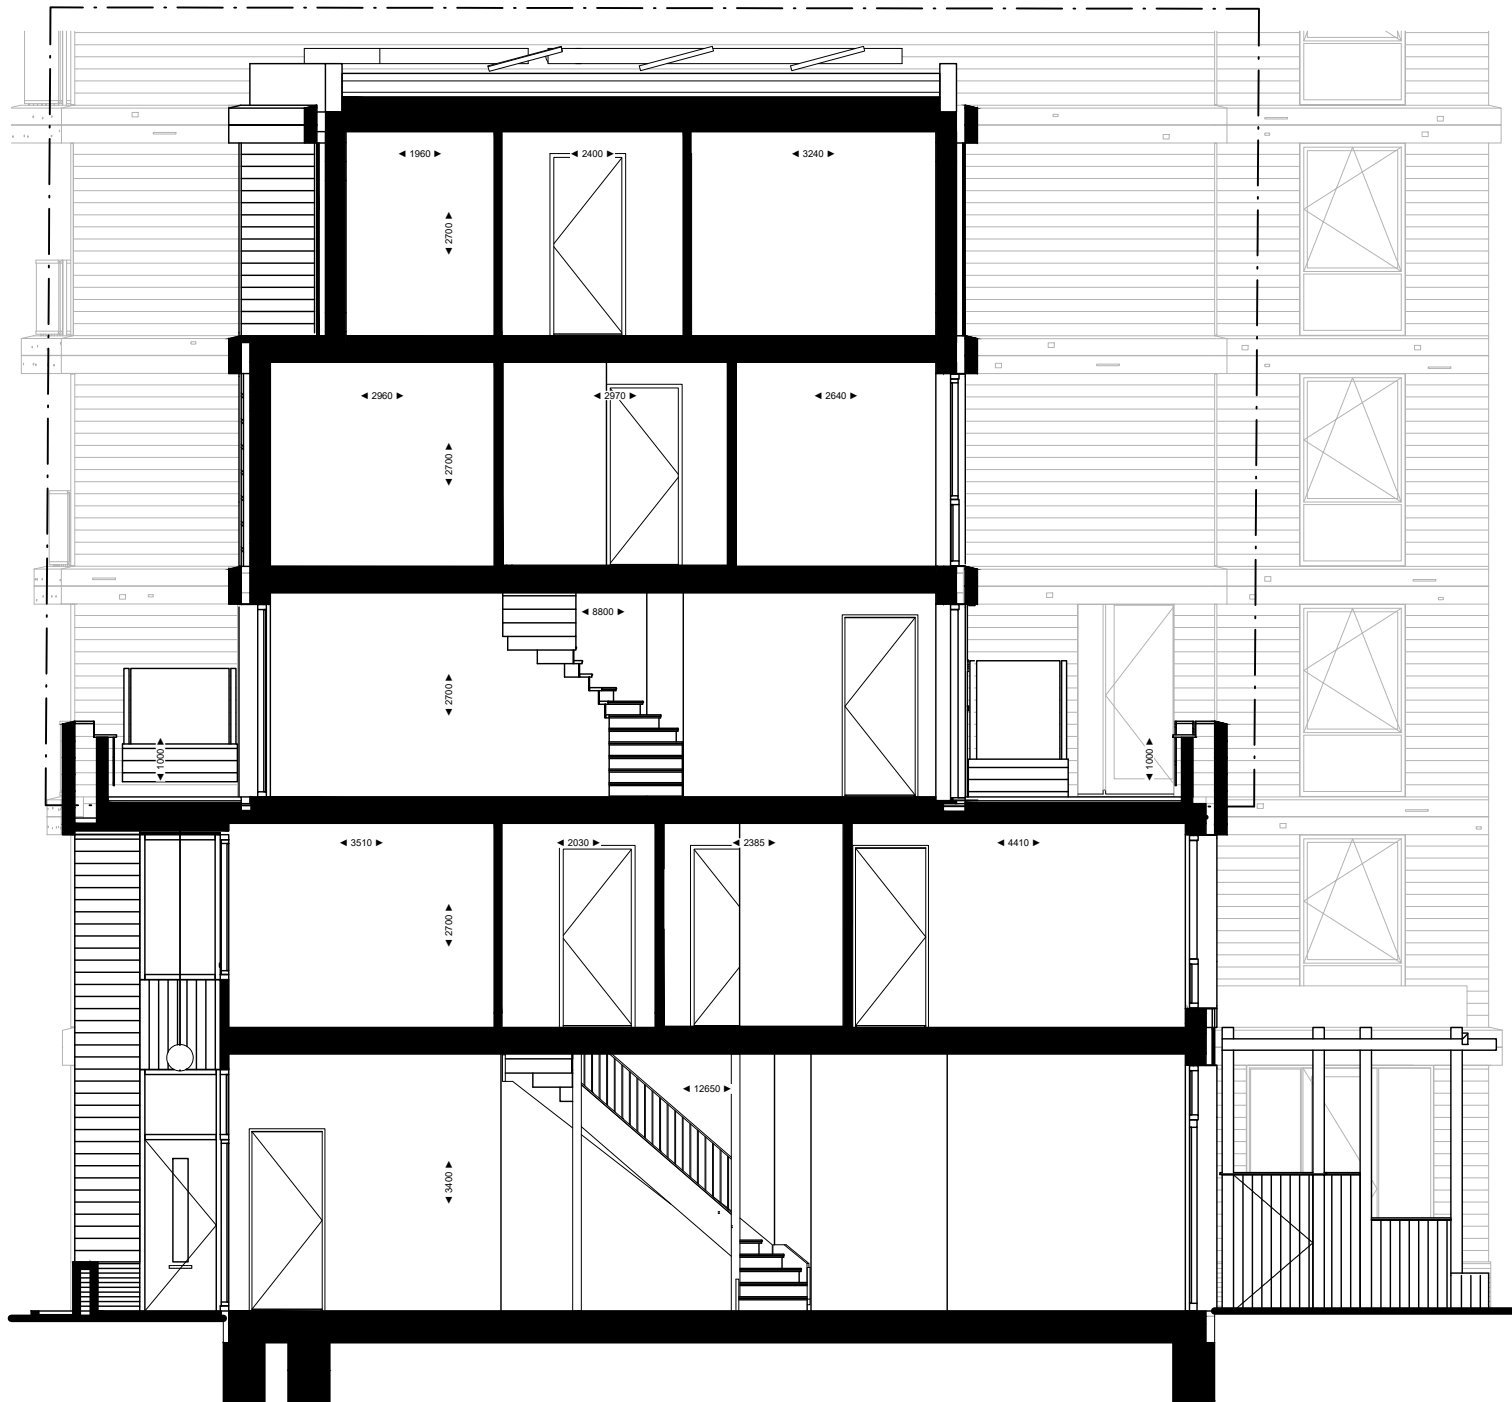

Principedoorsnede (1:100)

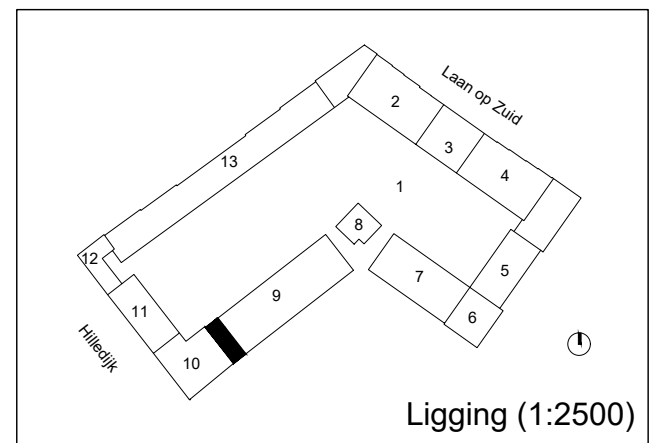


Ligging (1:2500)

Woningtype 9-02-10
Bouwplan KOER - blok 9
Parkstad blok I - Rotterdam

De op deze tekening aangegeven maten zijn millimeters en benaderen de werkelijkheid, maar hier kunnen geen rechten aan worden ontleend. Alle installatie voorzieningen zijn indicatief en kunnen na technische uitwerking nog wijzigen. Voor toilet en badkamer sanitair en de keuken zie de NUL-tekeningen.

Fase: contract
Datum: 25-01-2024
Formaat: A3
Schaal: 1:100
Peil = 5650mm + NAP


VORM
KOER

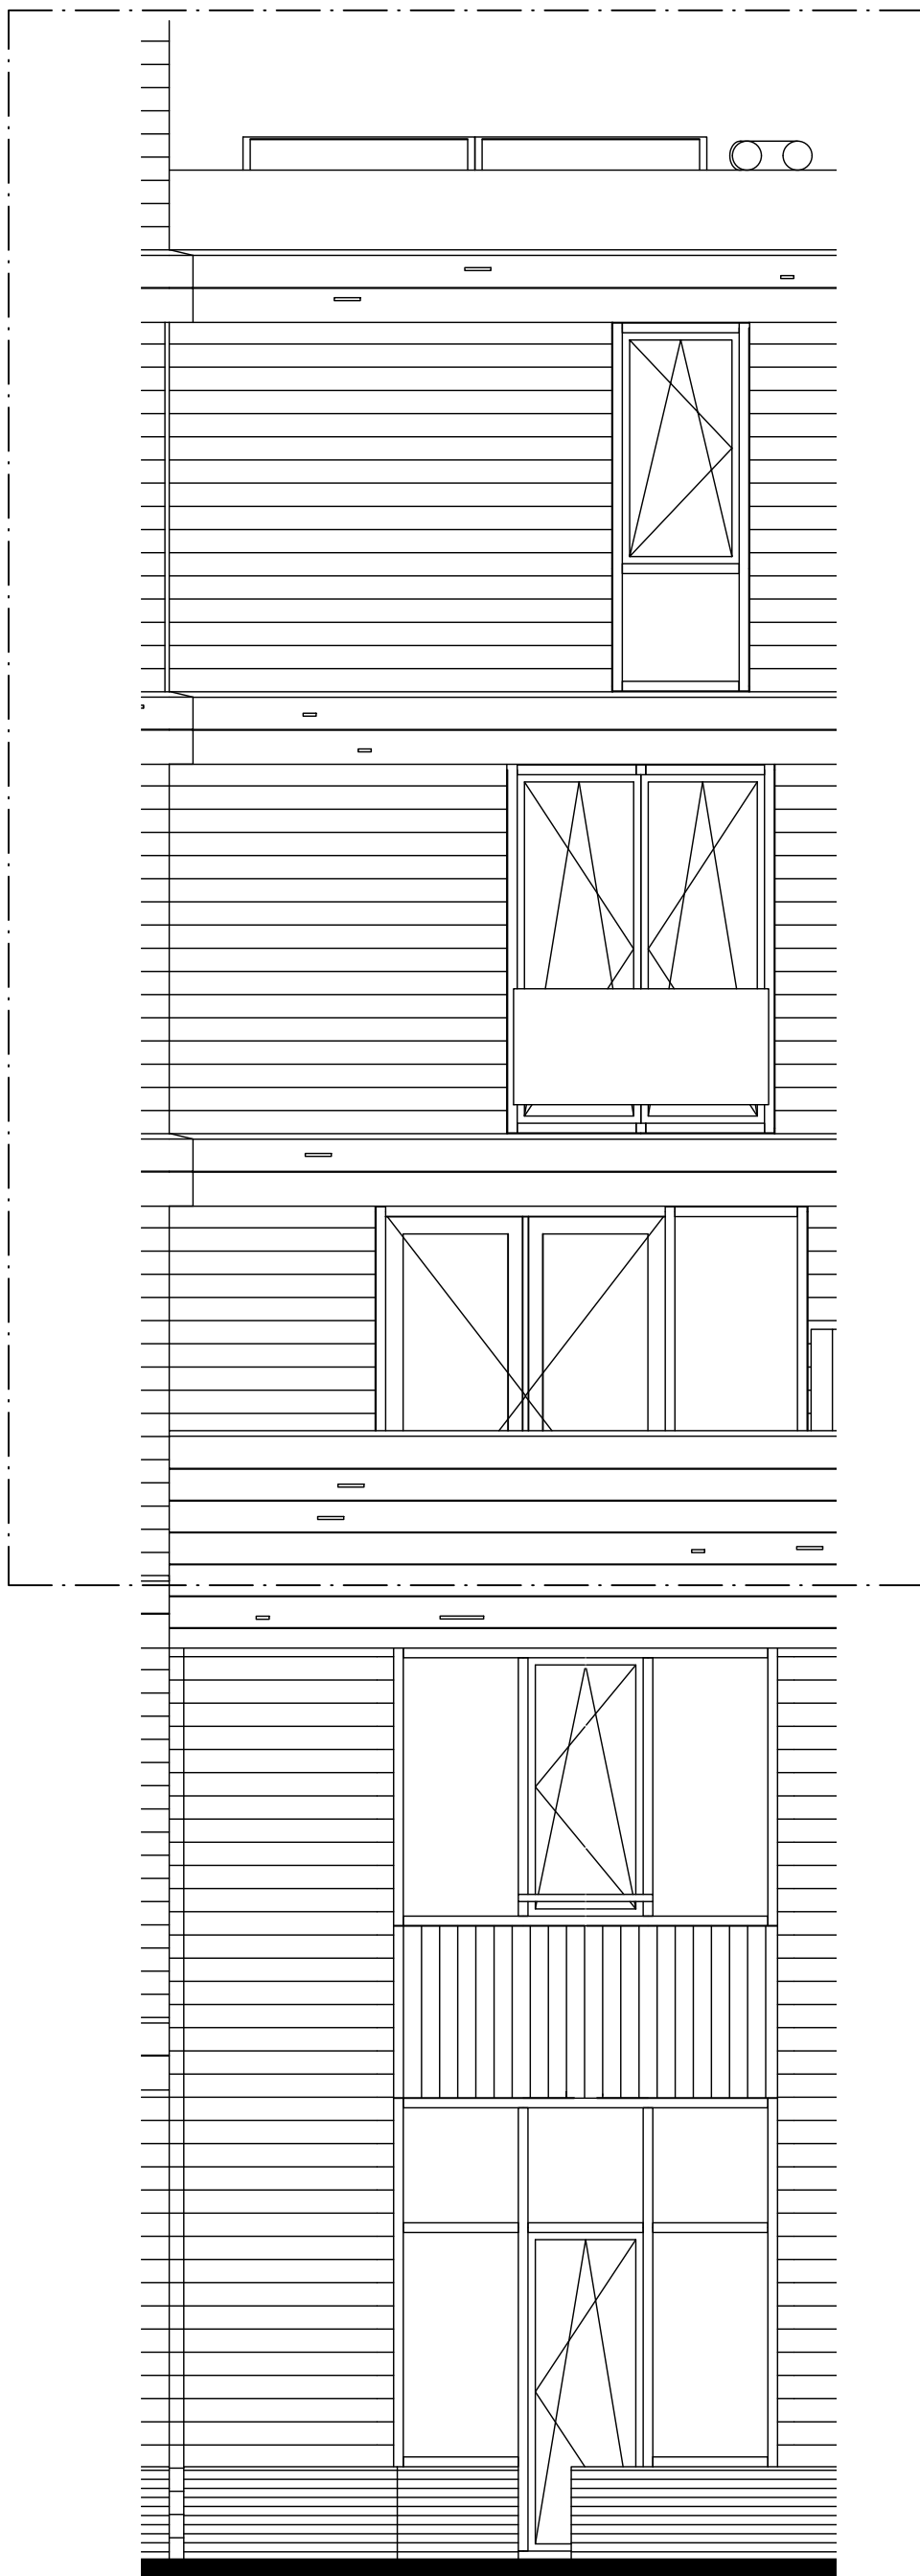

Vorgevelaanzicht

RENVOOI

-  enkelpolige schakelaar
-  serie schakelaar
-  wissel schakelaar
-  enkele wandcontactdoos
-  dubbele wandcontactdoos
-  F 2/230V aansluiting elektrisch fornuis 2x230V
-  LL loze leiding
-  wa aansluiting wamachine
-  dr aansluiting droger
-  kk aansluiting koelkast
-  afz aansluiting afzuigkap
-  plafond lichtpunt
-  buitenlichtpunt
-  belddrukker
-  rookmelder
-  DV deurvideo monitor
-  mechanische ventilatie ventiel
-  vrij houden ivm leidingen wtw ed.
-  lepehoek door bouwkundige aannemer te voorzien
-  vloerverwarming verdeler
-  mechanische ventilatie wtw unit

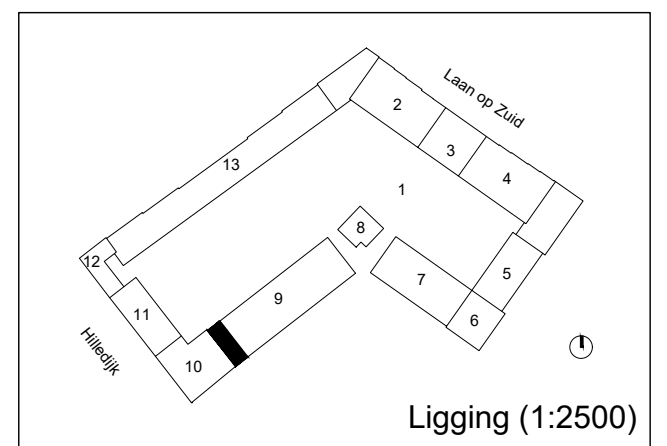


Ligging (1:2500)

Woningtype 9-02-10
 Bouwplan KOER - blok 9
 Parkstad blok I - Rotterdam


De op deze tekening aangegeven maten zijn millimeters en benaderen de werkelijkheid, maar hier kunnen geen rechten aan worden ontleend. Alle installatie voorzieningen zijn indicatief en kunnen na technische uitwerking nog wijzigen. Voor toilet en badkamer sanitair en de keuken zie de NUL-tekeningen.

Fase: contract
 Datum: 25-01-2024
 Formaat: A3
 Schaal: 1:50
 Peil = 5650mm + NAP



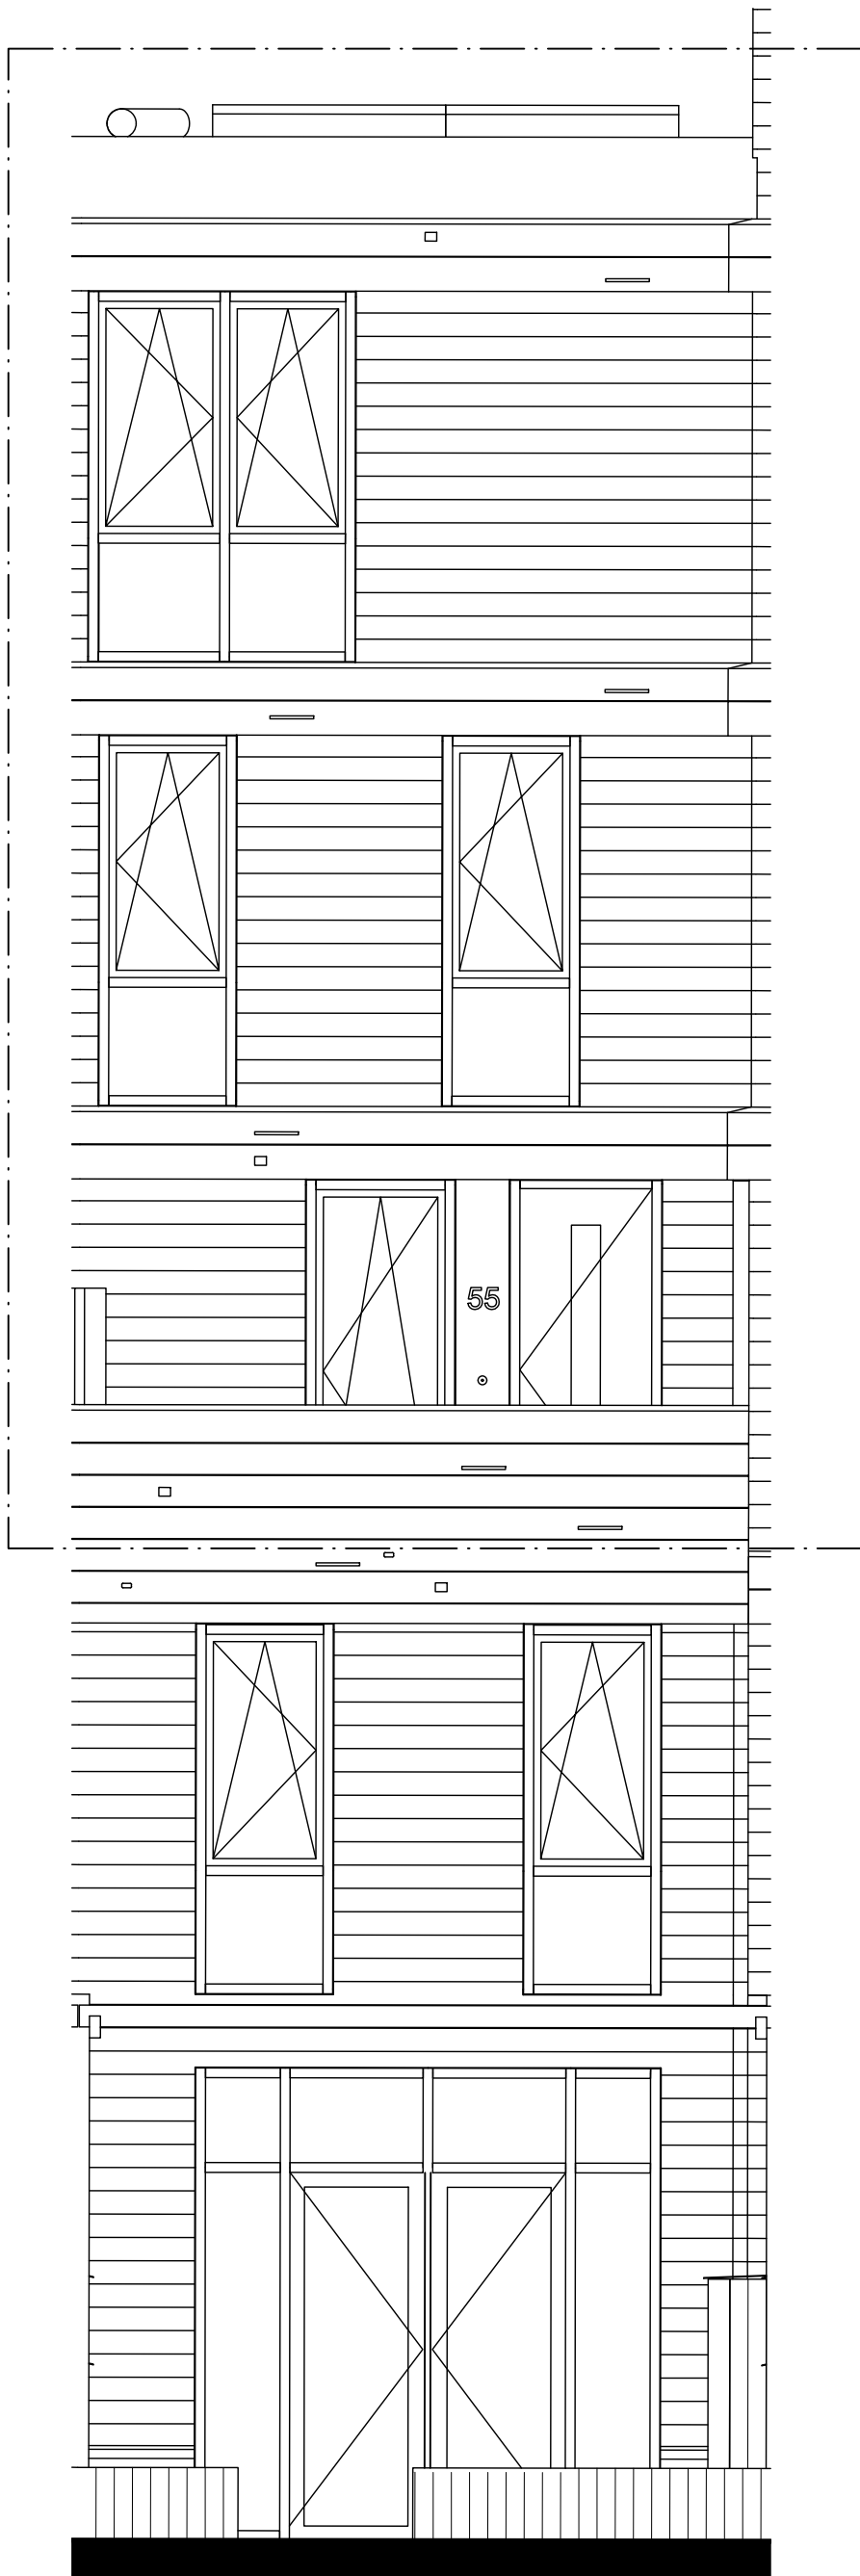

Achtergevelaanzicht

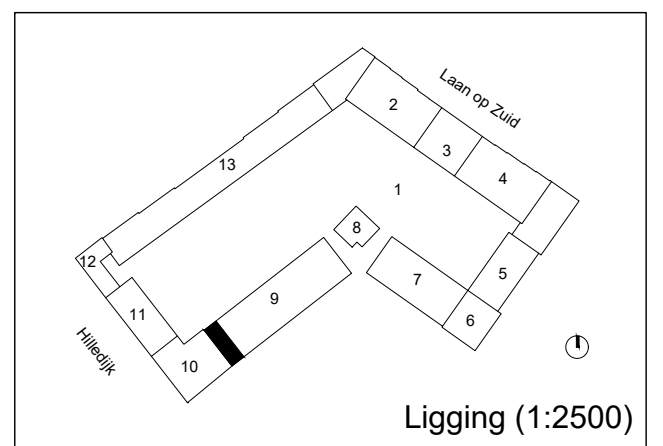

Ligging (1:2500)

Woningtype 9-02-10
 Bouwplan KOER - blok 9
 Parkstad blok I - Rotterdam

De op deze tekening aangegeven maten zijn millimeters en benaderen de werkelijkheid, maar hier kunnen geen rechten aan worden ontleend. Alle installatie voorzieningen zijn indicatief en kunnen na technische uitwerking nog wijzigen. Voor toilet en badkamer sanitair en de keuken zie de NUL-tekeningen.

Fase: contract
 Datum: 25-01-2024
 Formaat: A3
 Schaal: 1:50
 Peil = 5650mm + NAP

VORM
KOER