


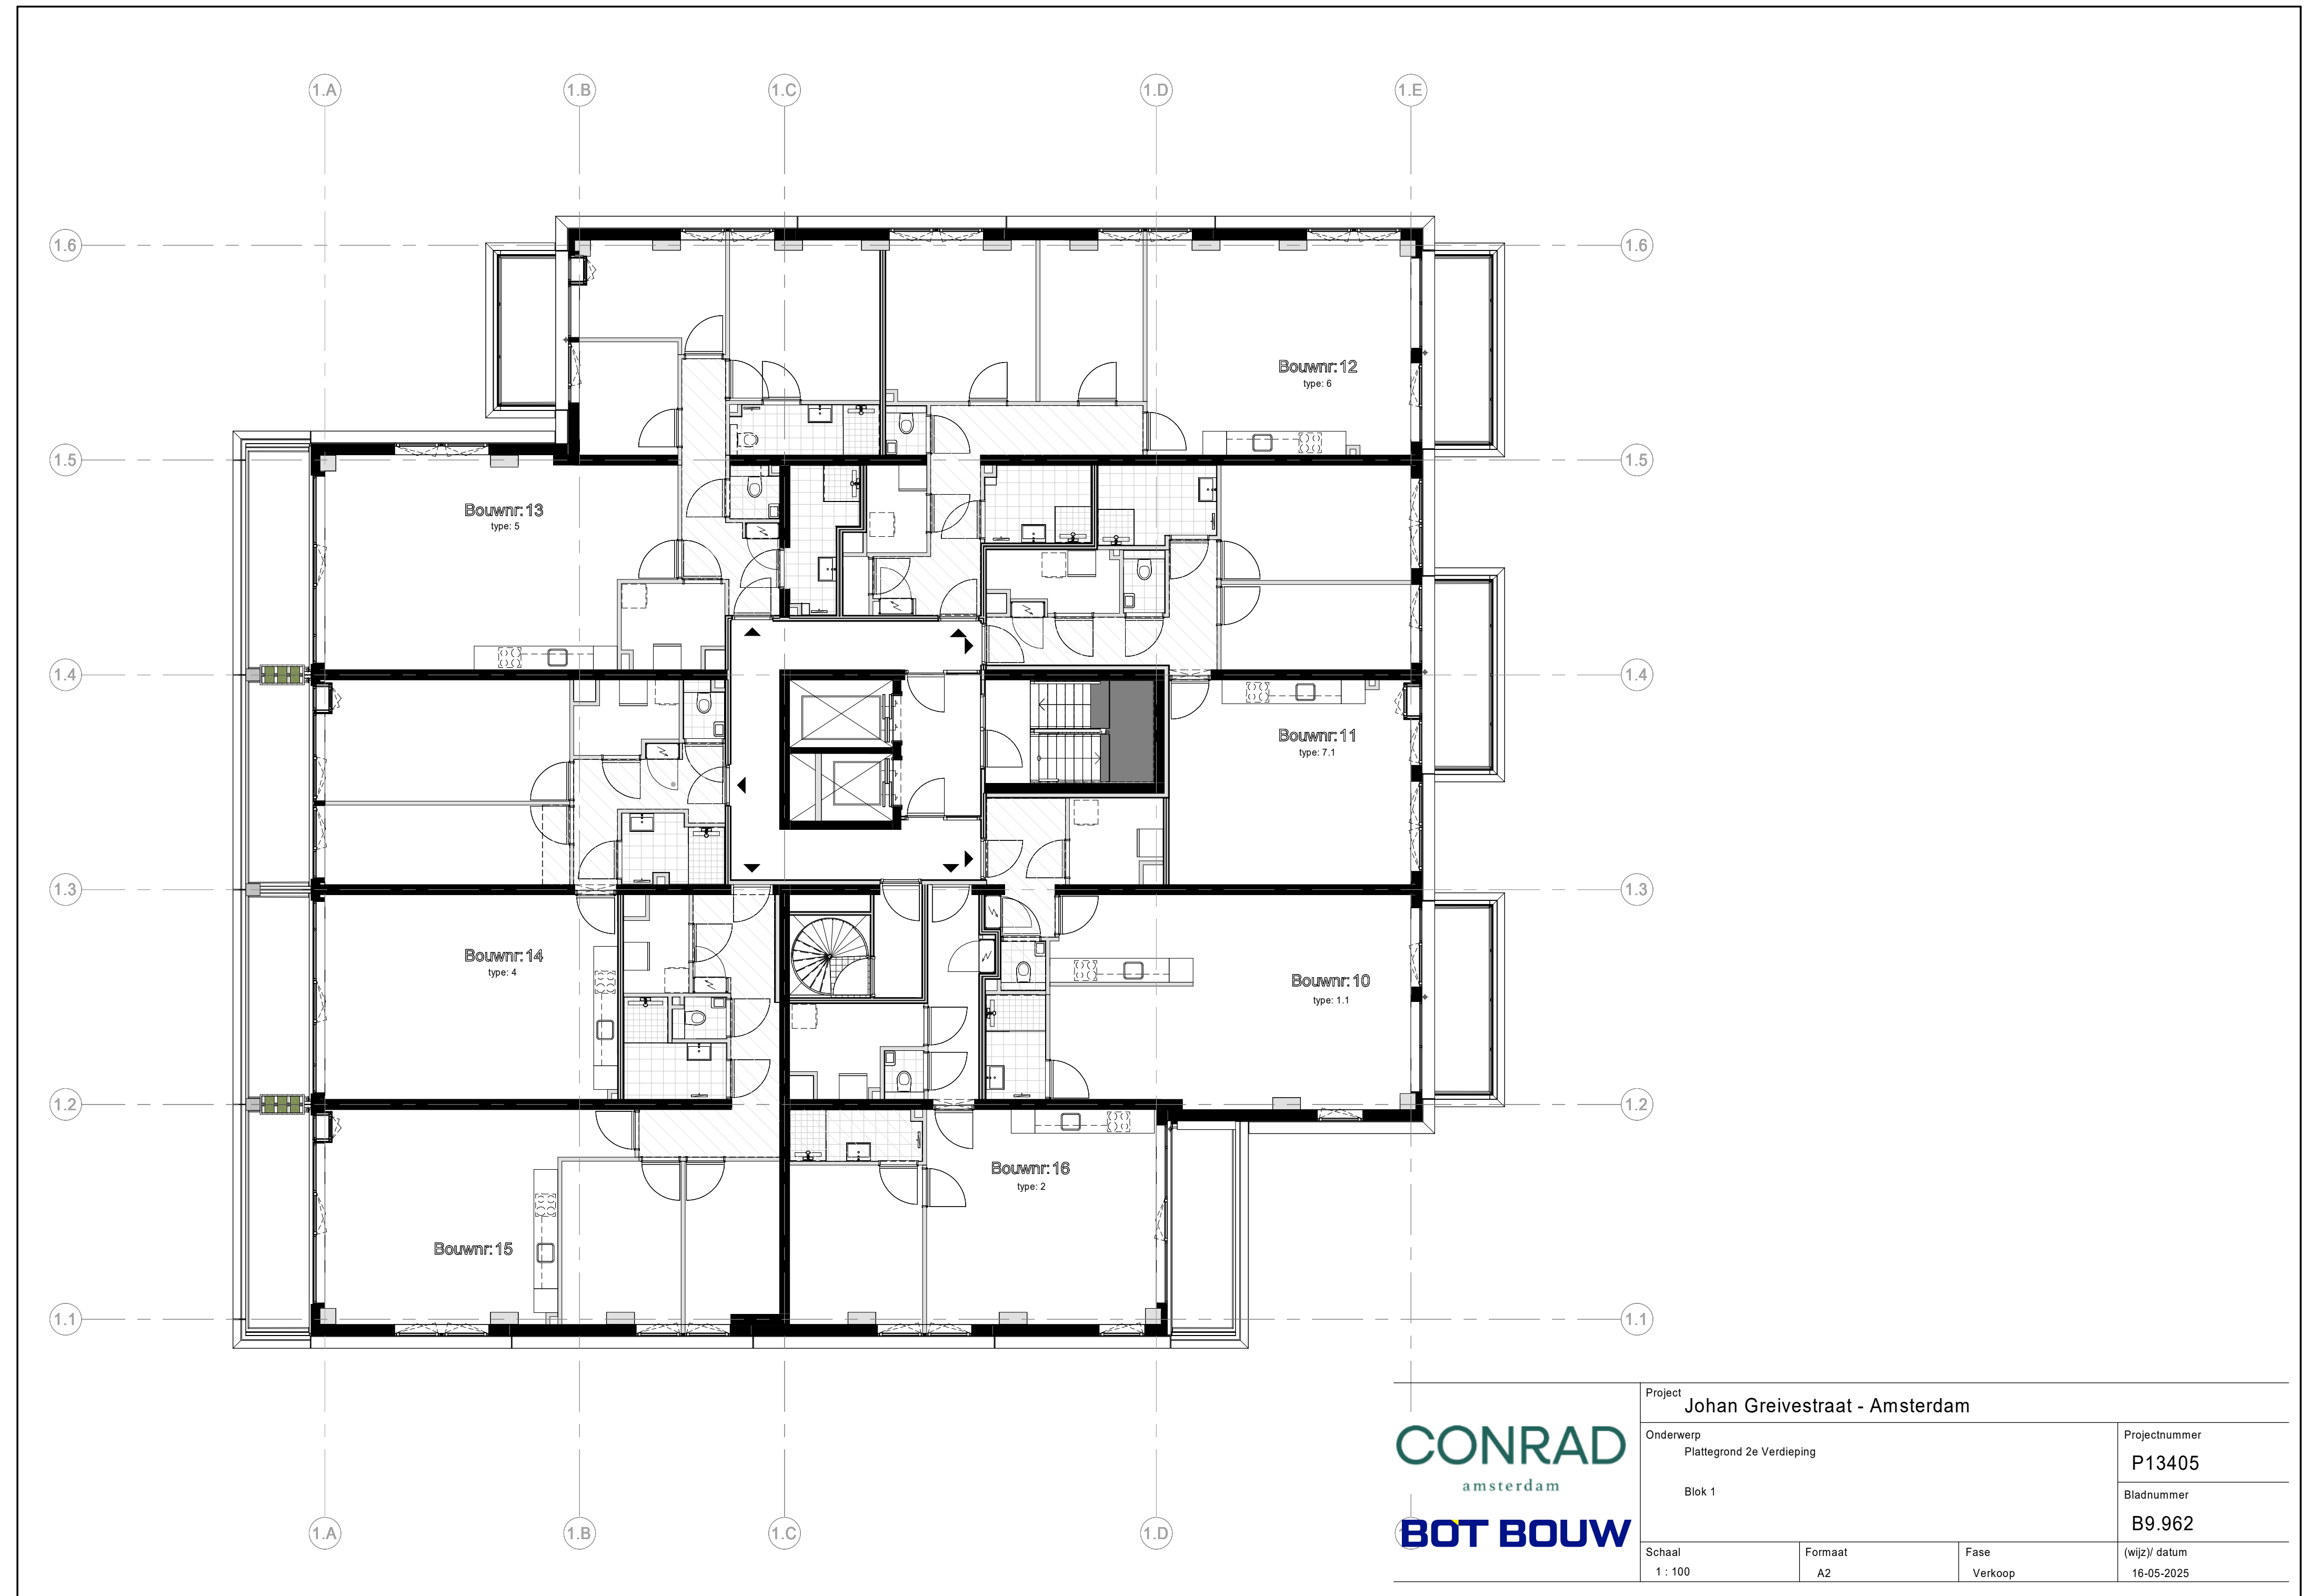

Project Johan Greivestraat - Amsterdam			Projectnummer P13405
Onderwerp Plattegrond 2e Verdieping			Bladnummer B9.962
Blok 1			(wijz)/ datum 16-05-2025
Schaal 1 : 100	Formaat A2	Fase Verkoop	