


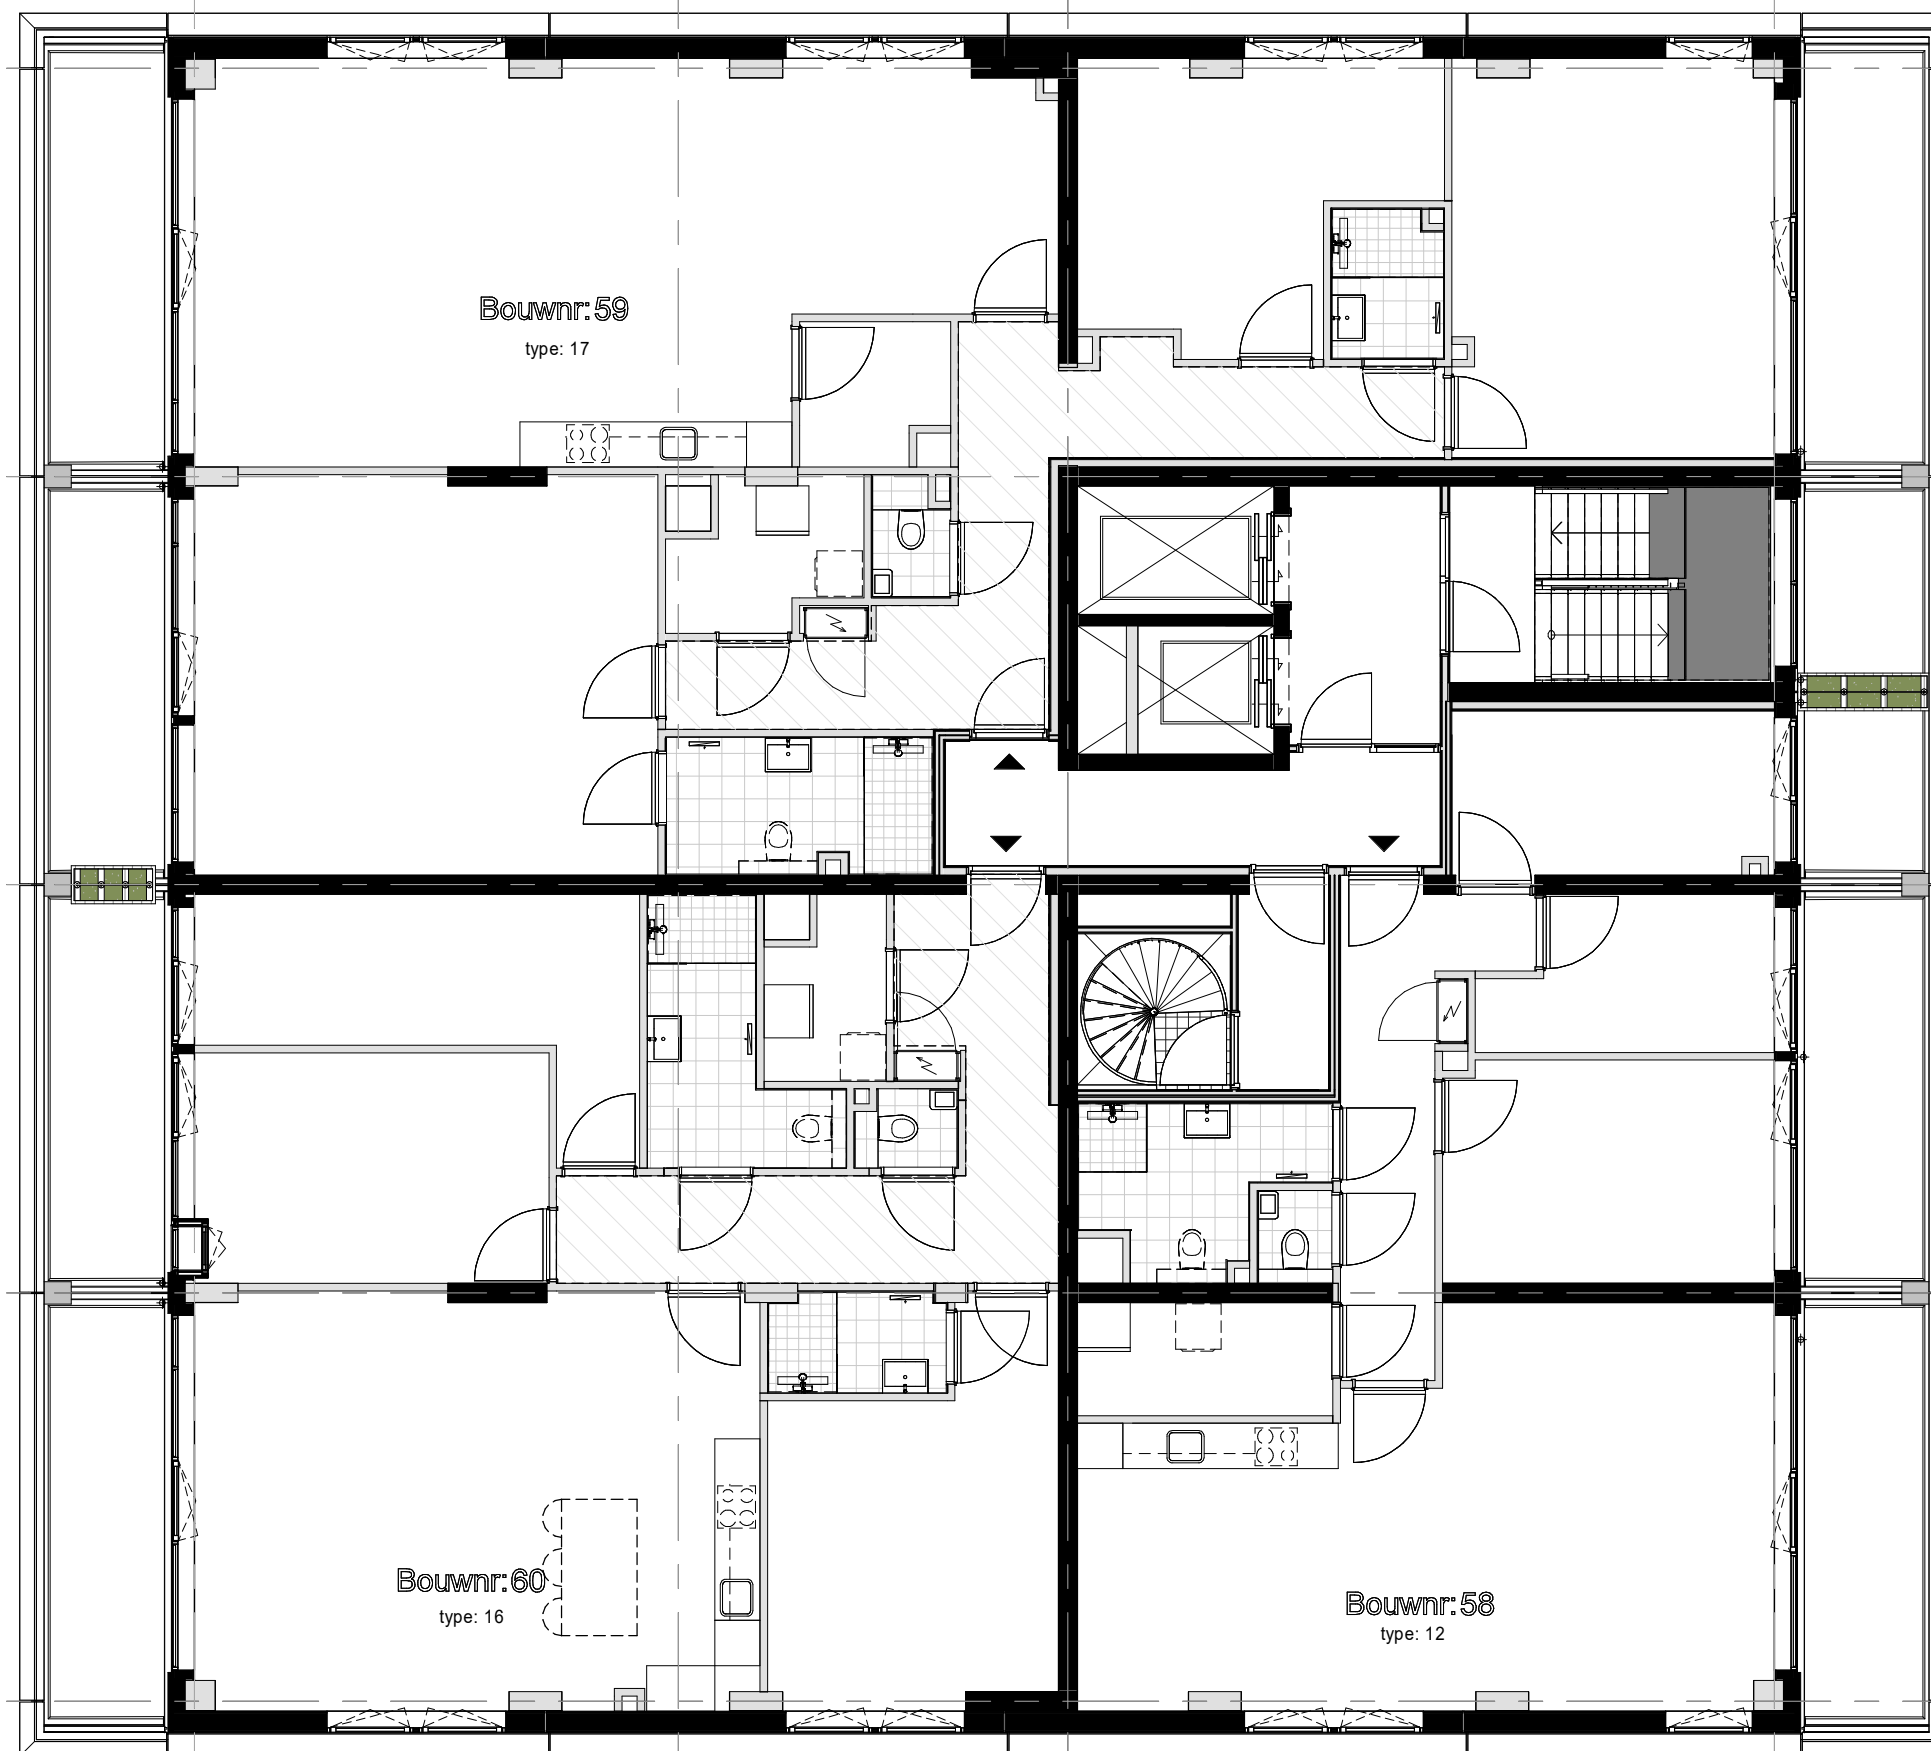

Project Johan Greivestraat - Amsterdam			
Onderwerp Plattegrond 11e Verdieping			Projectnummer P13405
Blok 1			Bladnummer B9.971
Schaal 1 : 100	Formaat A2	Fase Verkoop	(wijz)/ datum 16-05-2025