


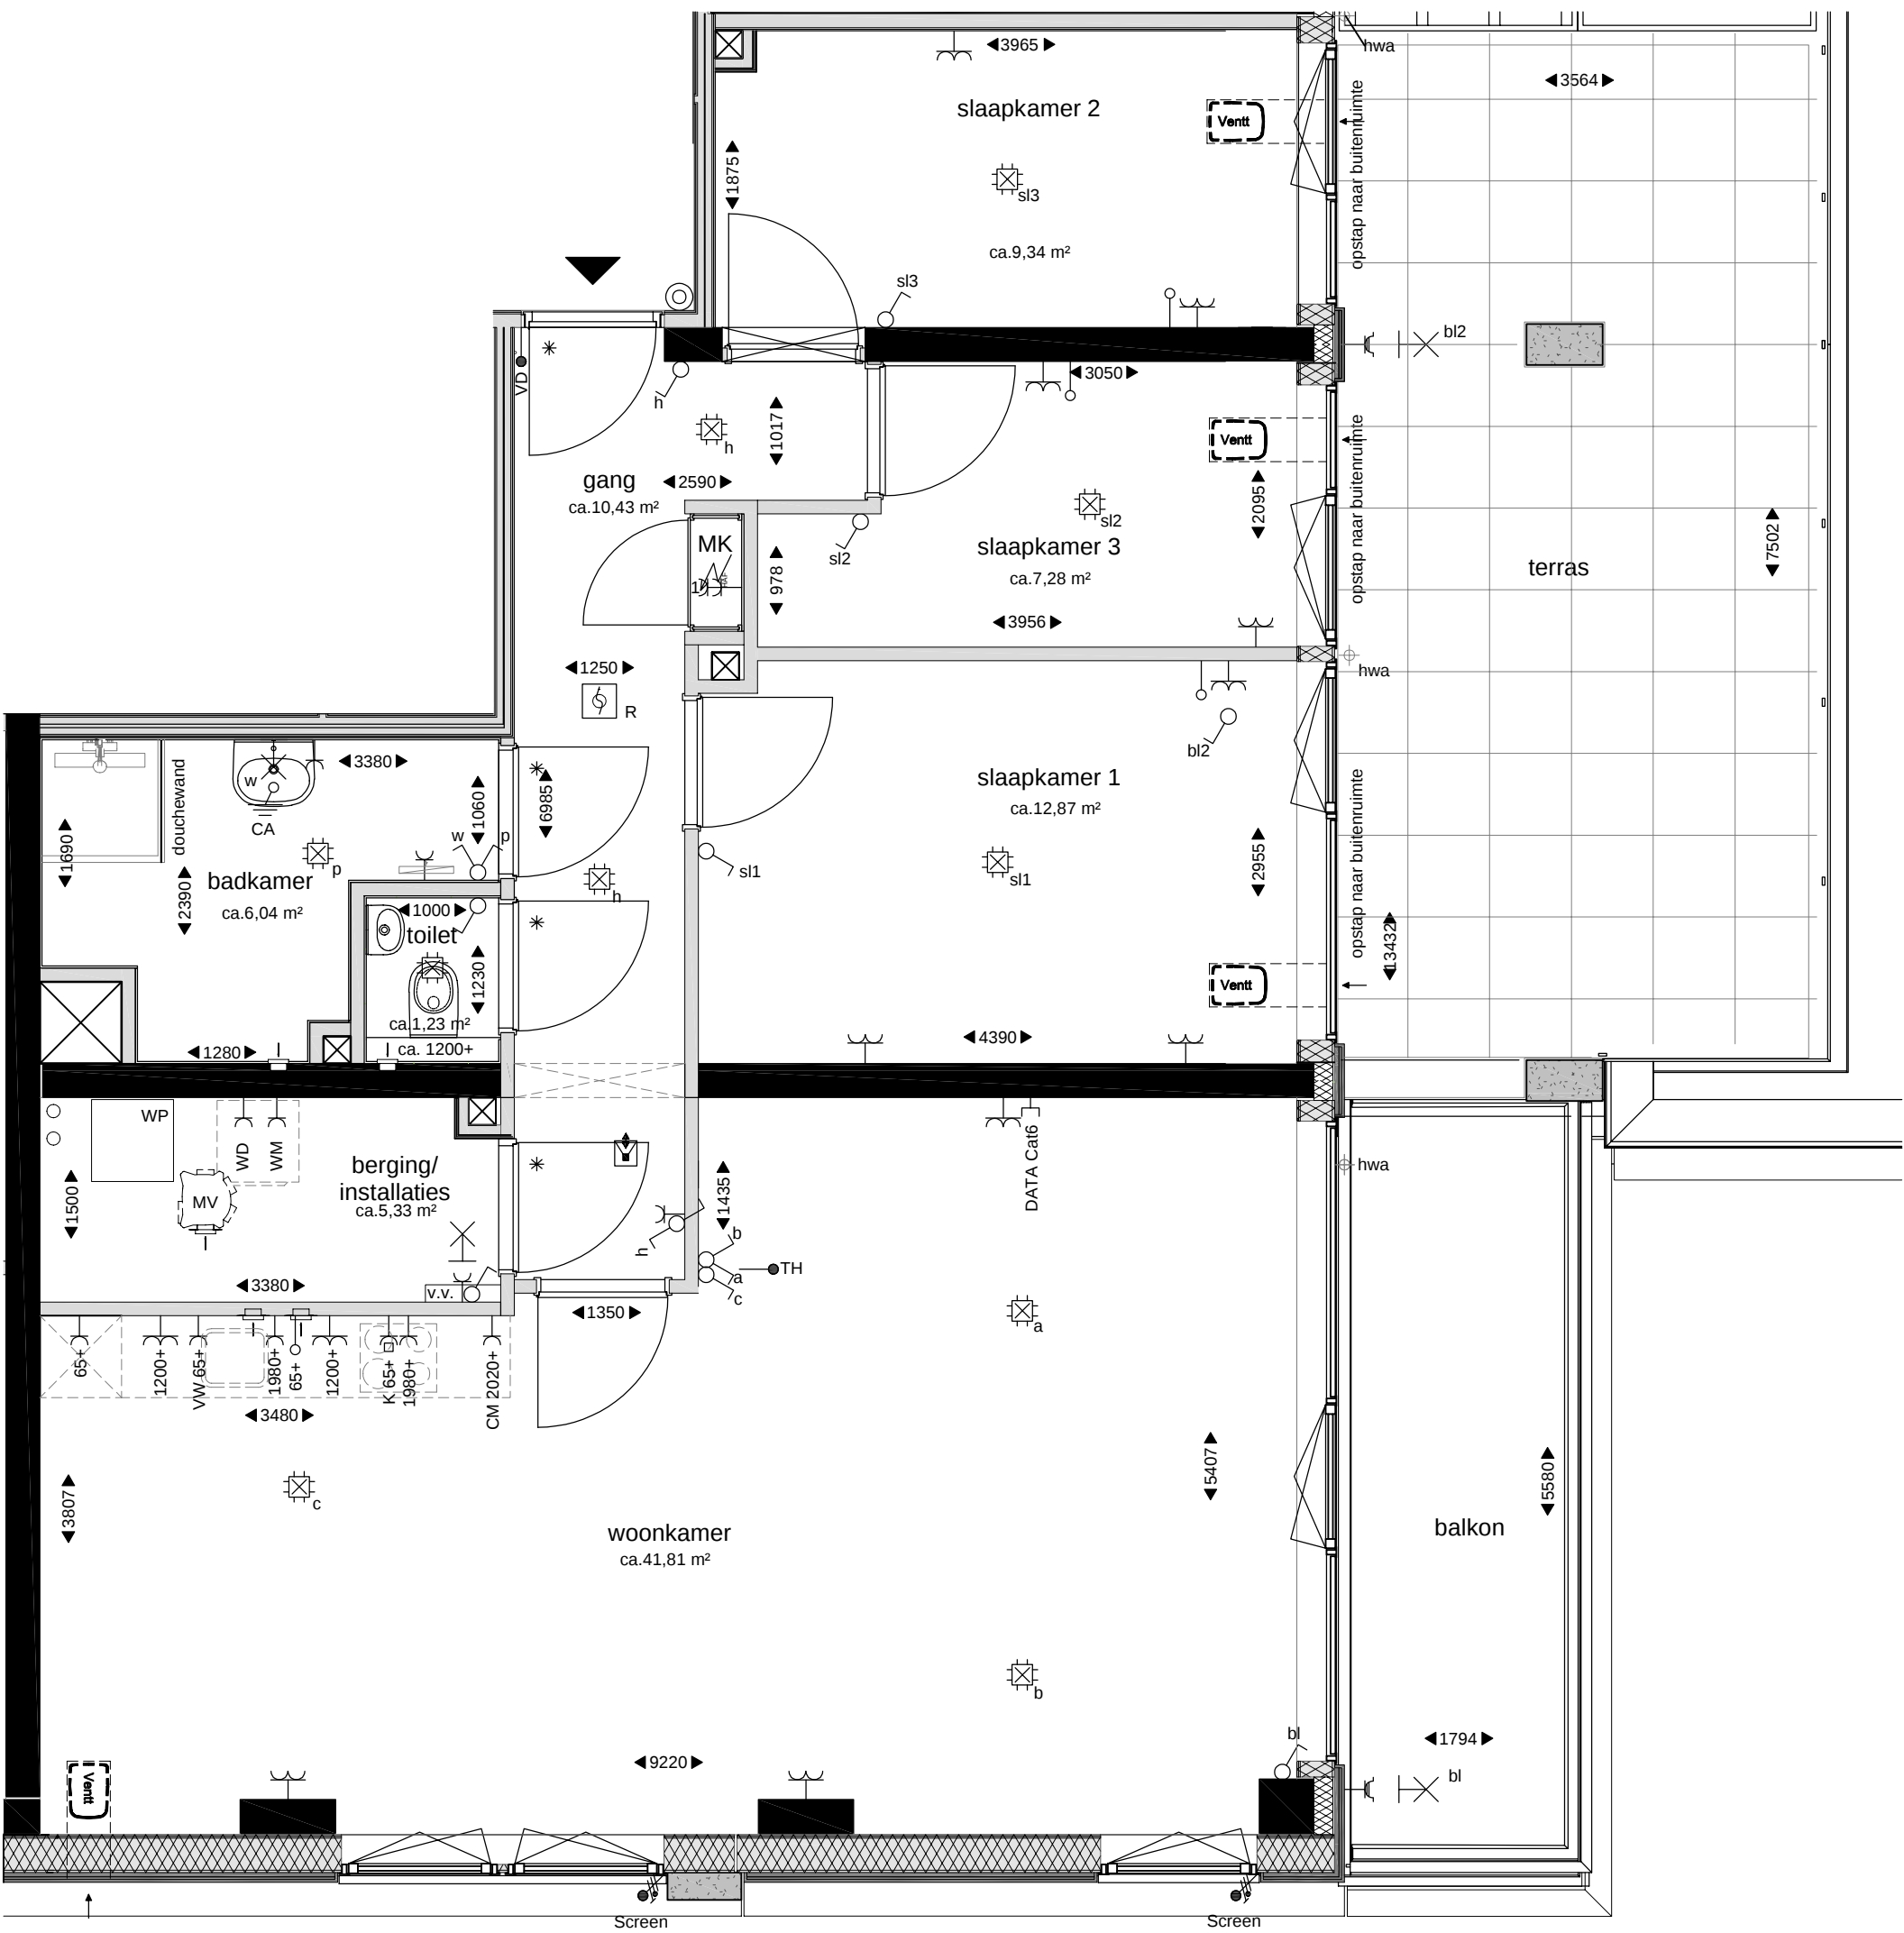

Renvooi materialen en symbolen

	steenstrips		ventilatieunit plafondbevestiging onderkant unit ca. 2,3m+ vloer
	houtskeletbouw element		dorpel
	metalstud		meterkast
	betonconstructie		wasmachine - droger
	isolatie		hemelwaterafvoer rond
	lichte scheidingswand, metalstud		warmtepomp
	kalkzandsteen		vloerverwarmingsunit
	bio-composiet gevelelementen		mechanische ventilatie box aan plafond
	verlaagd plafond		latei
	schacht		elektrische radiator
			plafondventiel mv
			wandventiel mv


Elektrische installatie symbolen

- Centraaldoos met lichtpunt
- Buitenverlichting
- Centraal aardpunt, onder lichtaansluitpunt
- Lichtaansluitpunt wand
- Enkelpolige schakelaar
- Wisselschakelaar
- Serieschakelaar
- Combinatie (schakelaar en wcd onder 2-voudig raam)
- Enkele wcd met randaarde (volplaat element)
- Dubbele wcd met randaarde HORIZONTALE montage (duo doos)
- Rookmelder
- Videofoon toestel
- Beldrukker conform schakelmateriaal

Specifieke aansluitpunten

- Perilex wcd t.b.v. koken 2x230V
- Enkele wcd met randaarde grp t.b.v. vaatwasser
- Enkele wcd met randaarde grp t.b.v. droger
- Enkele wcd met randaarde grp t.b.v. wasmachine
- Enkele wcd met randaarde grp t.b.v. combimagnetron
- Aansluitpunt vrijlooppdranger
- Bedraad aansluitpunt Data Cat6

Elektra t.b.v. de installaties (zoals MV, verdelers e.d.) is niet in de tekening opgenomen. Deze worden conform opgave installateur uitgevoerd.

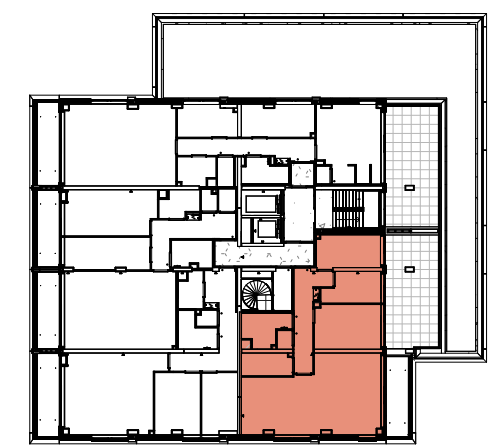

7e verdieping

Deze overzichtsplattegronden zijn alleen om aan te geven waar het appartement zich in het gebouw bevindt.

 	Project Johan Greivestraat - Amsterdam		
	Onderwerp Plattegrond type 12.1 Bouwnummer 42 7e Verdieping		Projectnummer P13405
			Bladnummer B9.915
	Schaal 1:50	Formaat A2	Fase Verkoop (wijz)/ datum 01-06-2026