


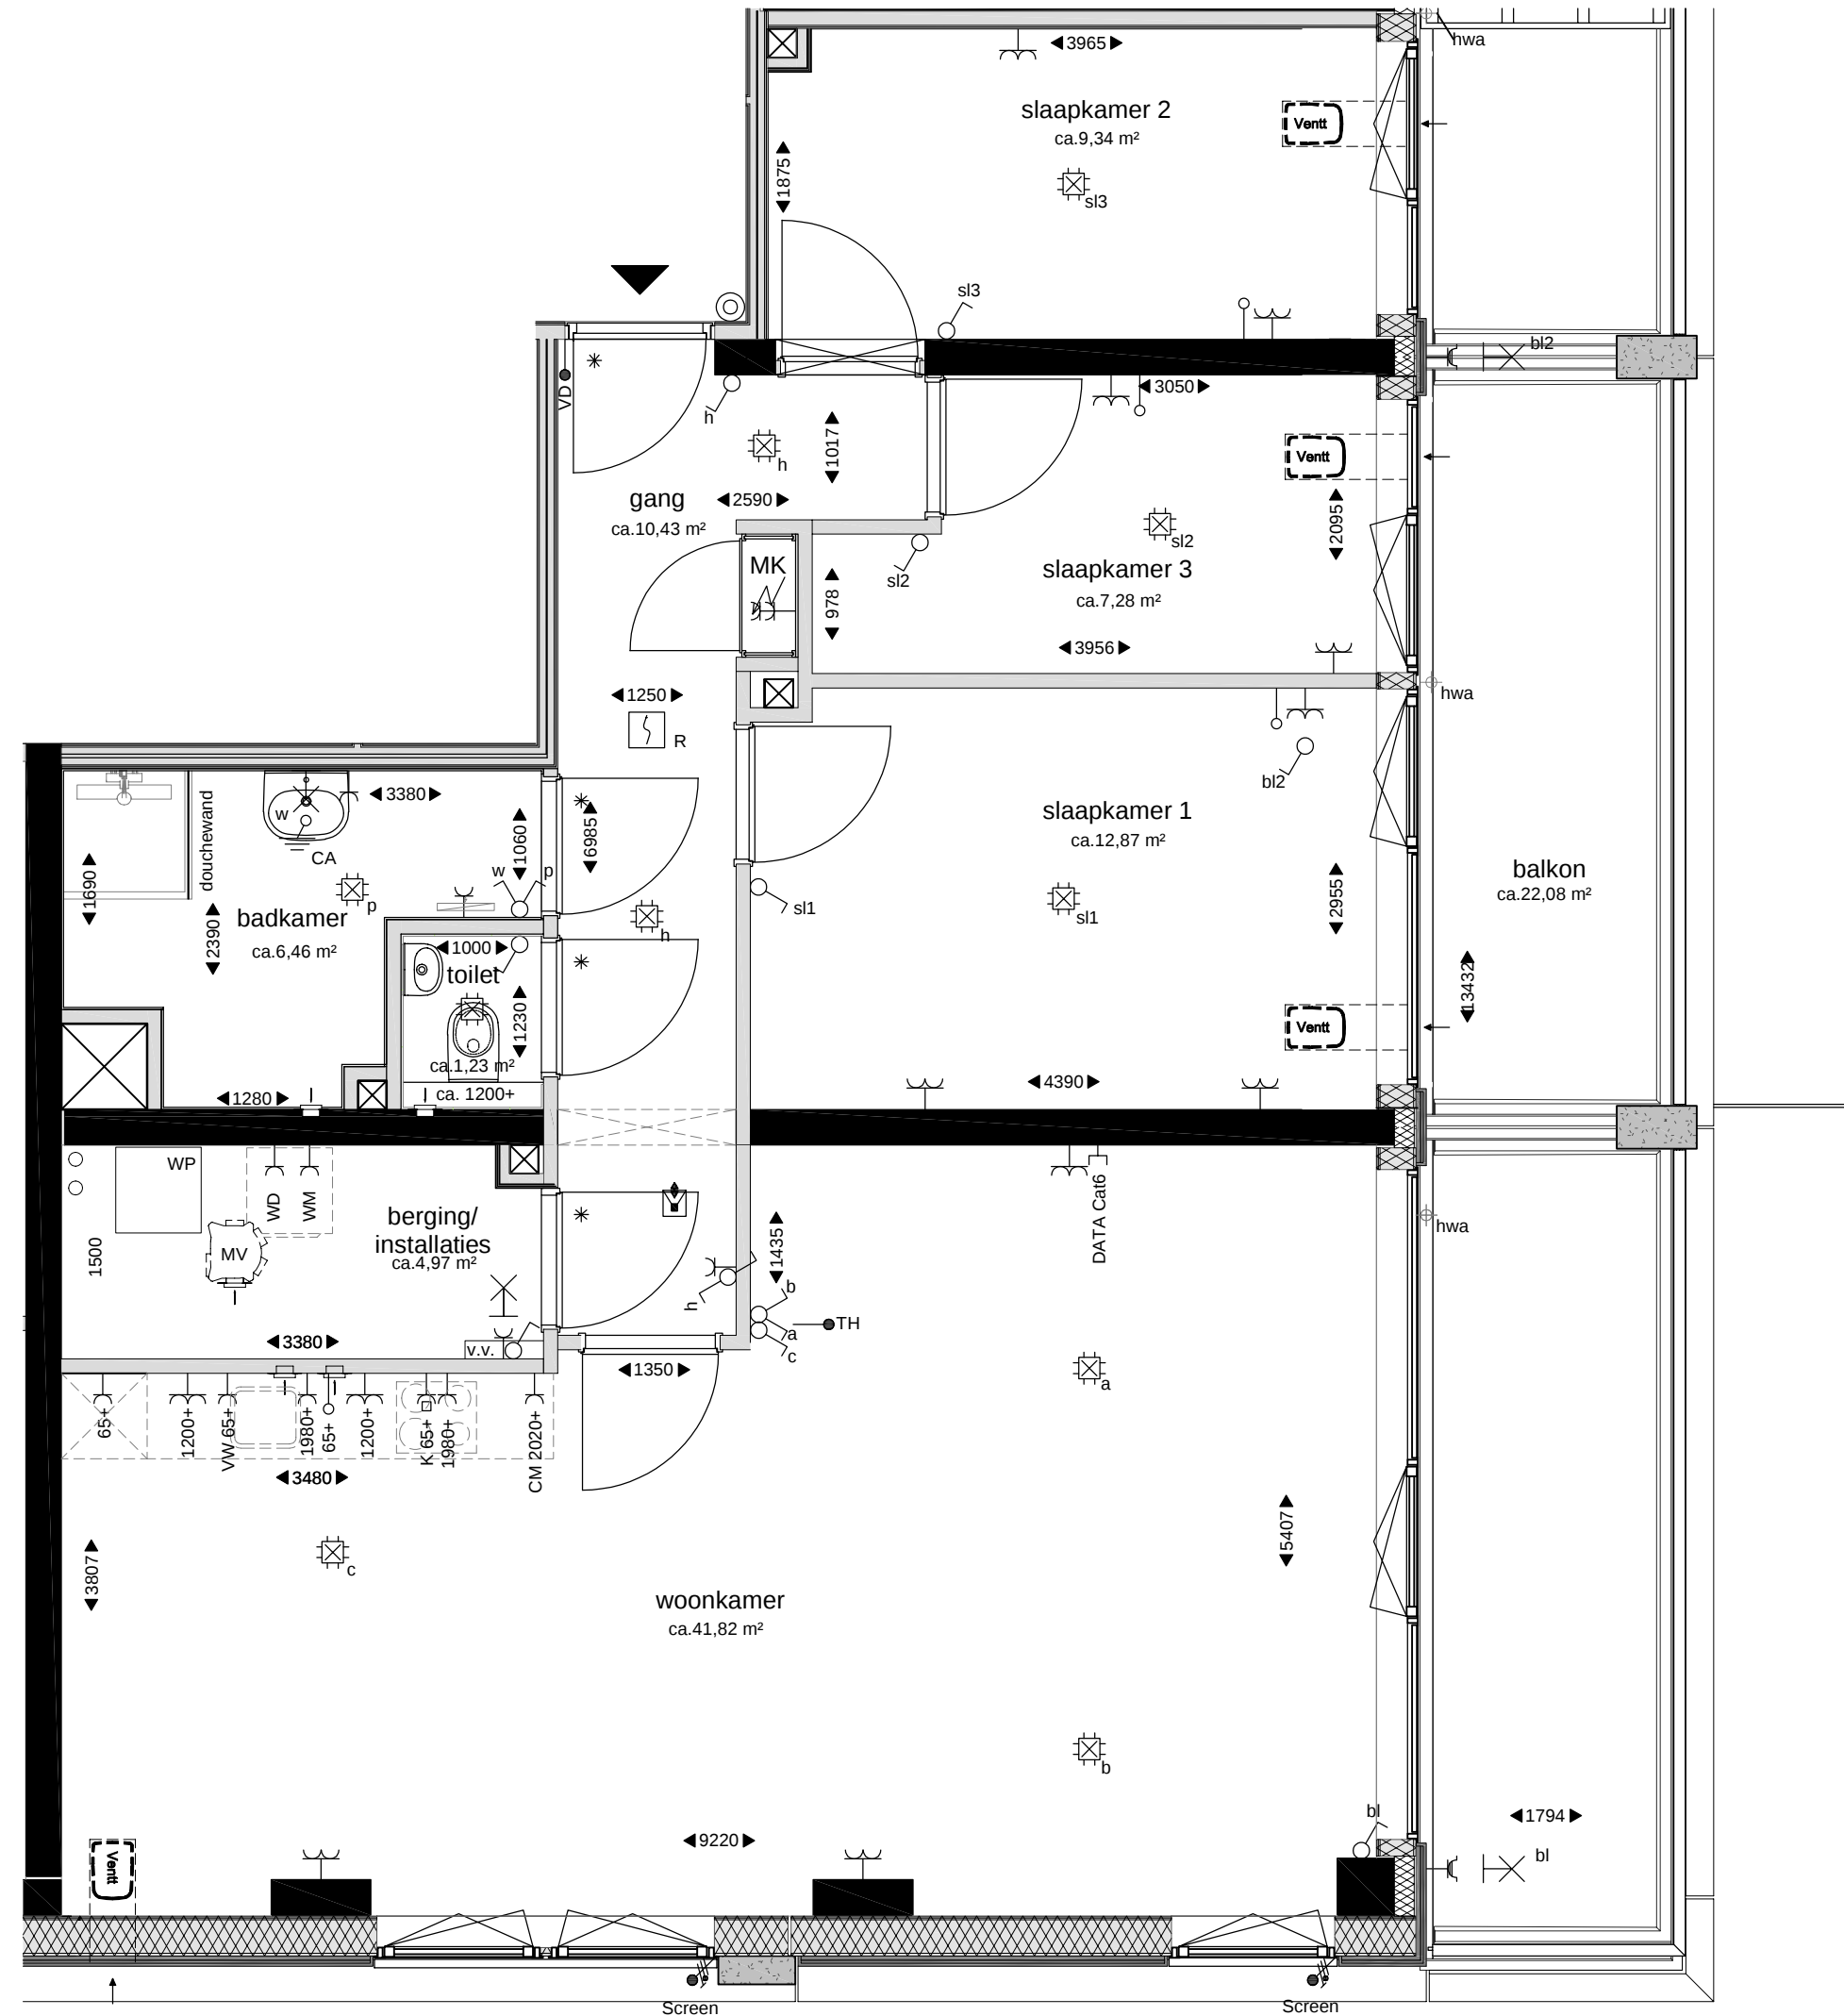

Renvooi materialen en symbolen

	steenstrips		ventilatieunit plafondbevestiging onderkant unit ca. 2,3m+ vloer
	houtskeletbouw element		dorpel
	metalstud		meterkast
	betonconstructie		wasmachine - droger
	isolatie		hemelwaterafvoer rond
	lichte scheidingwand, metalstud		warmtepomp
	kalkzandsteen		vloerverwarmingsunit
	bio-composiet gevelelementen		mechanische ventilatie box aan plafond
	verlaagd plafond		latei
	schacht		elektrische radiator
			plafondventiel mv
			wandventiel mv


Elektrische installatie symbolen

- Centraaldoos met lichtpunt
- Buitenverlichting
- Centraal aardpunt, onder lichtaansluitpunt
- Lichtaansluitpunt wand
- Enkelpolige schakelaar
- Wisselschakelaar
- Serieschakelaar
- Combinatie (schakelaar en wcd onder 2-voudig raam)
- Enkele wcd met randaarde (volplaat element)
- Dubbele wcd met randaarde HORIZONTALE montage (duo doos)
- Rookmelder
- Videofoontoestel
- Beldrukker conform schakelmateriaal


Specifieke aansluitpunten

- Perilex wcd t.b.v. koken 2x230V
- Enkele wcd met randaarde grp t.b.v. vaatwasser
- Enkele wcd met randaarde grp t.b.v. droger
- Enkele wcd met randaarde grp t.b.v. wasmachine
- Enkele wcd met randaarde grp t.b.v. combimagnetron
- Aansluitpunt vrijloopdranger
- Bedraad aansluitpunt Data Cat6

Elektra t.b.v. de installaties (zoals MV, verdelers e.d.) is niet in de tekening opgenomen. Deze worden conform opgave installateur uitgevoerd.

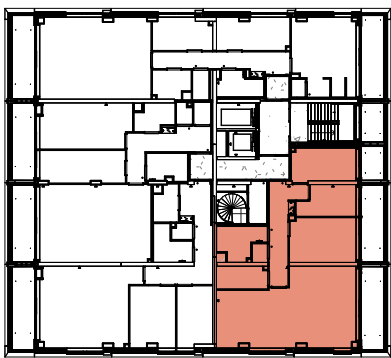

8-10e verdieping

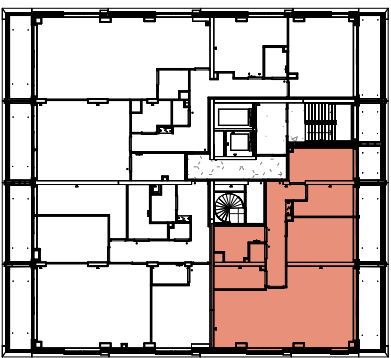

11-12e verdieping

Deze overzichtsplattegronden zijn alleen om aan te geven waar het appartement zich in het gebouw bevindt.



Project Johan Greivestraat - Amsterdam		Projectnummer P13405	
Onderwerp Plattegrond type 12.2 Bouwnummer 46 8e Verdieping		Bladnummer B9.916	
Schaal 1:50	Formaat A2	Fase Verkoop	(wijz)/ datum 01-06-2026