



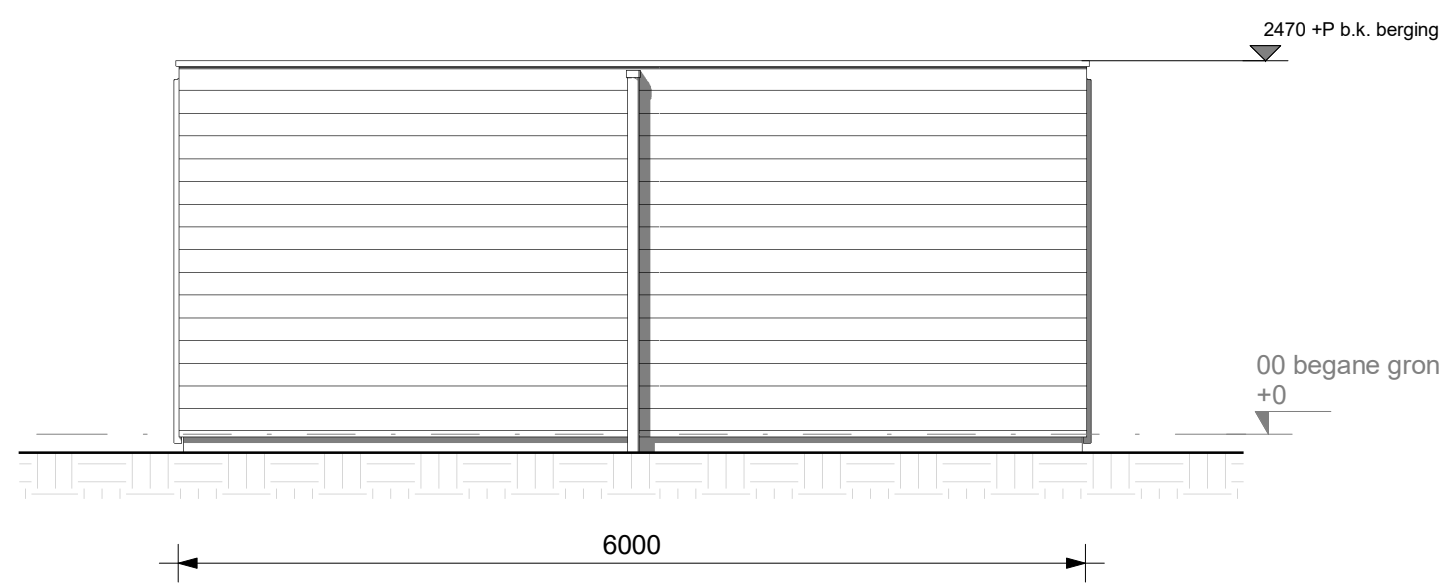


vooraanzicht

schaal 1 : 50

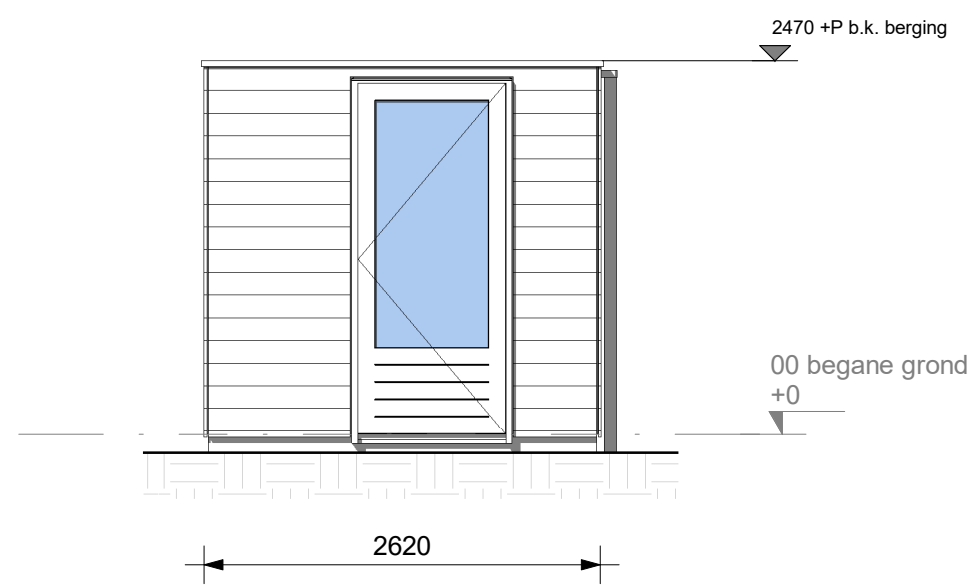


linker zij aanzicht

schaal 1 : 50

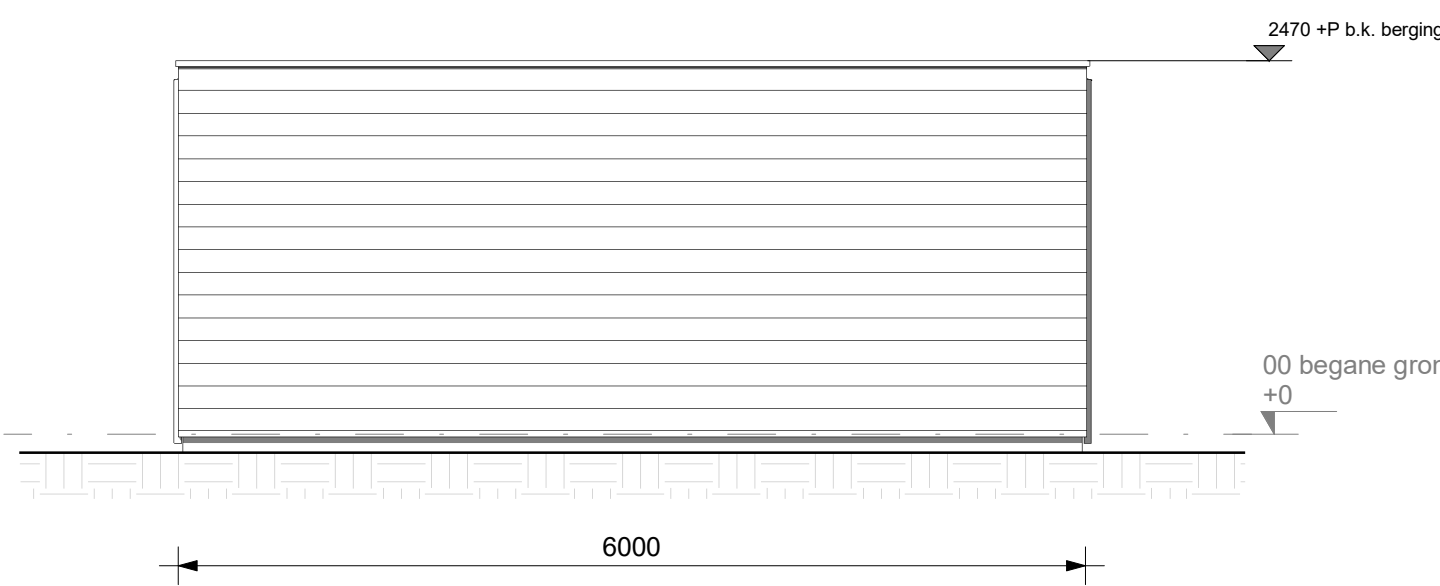


achteraanzicht

schaal 1 : 50

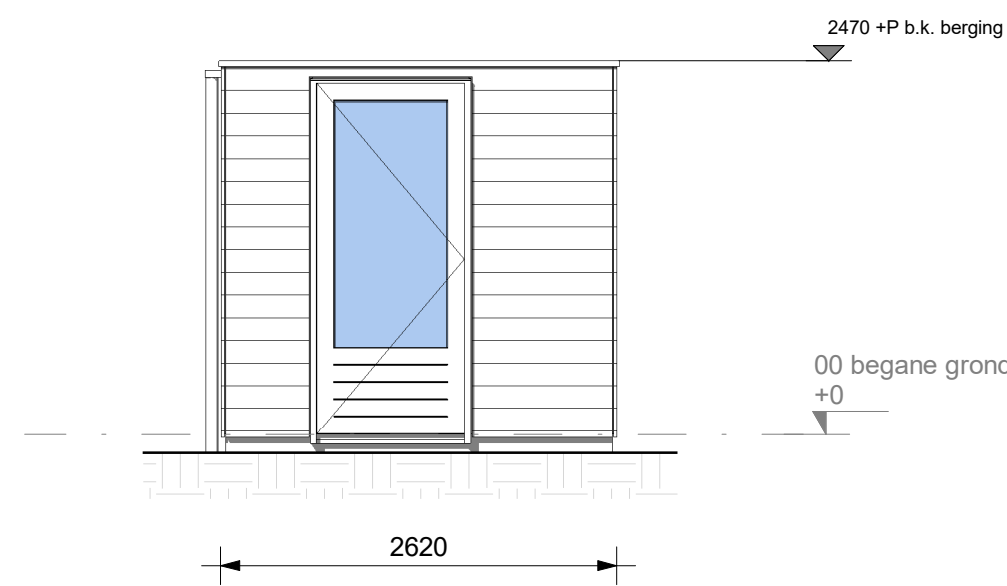

rechter zij aanzicht


schaal 1 : 50

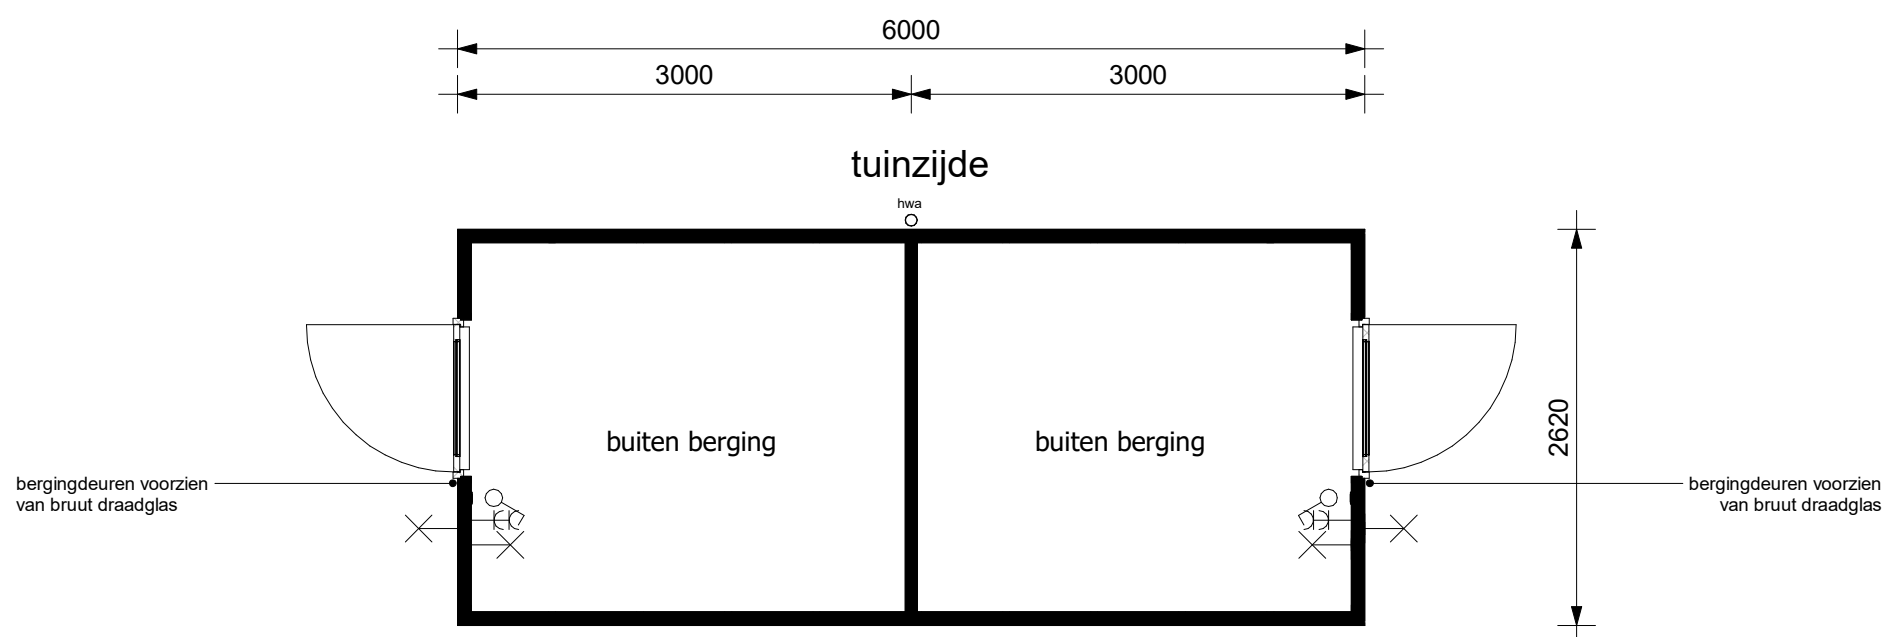

8x uitvoeren
bouwnummers 28/29, 30/31, 32/33, 34/35, 36/37, 38/39, 40/41 en 42/43


plattegrond type 01

schaal 1 : 50

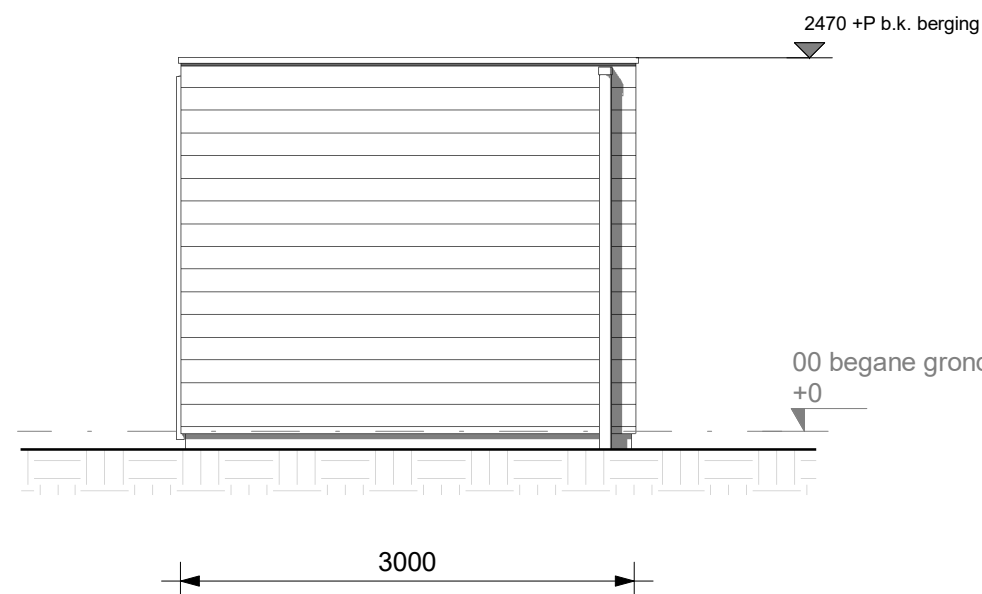


vooraanzicht

schaal 1 : 50

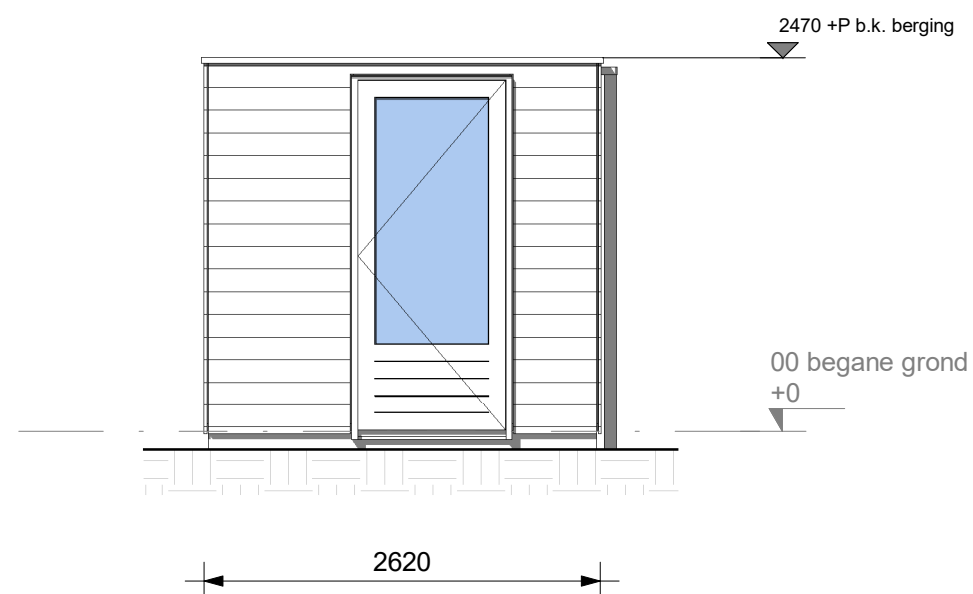


linker zij aanzicht

schaal 1 : 50

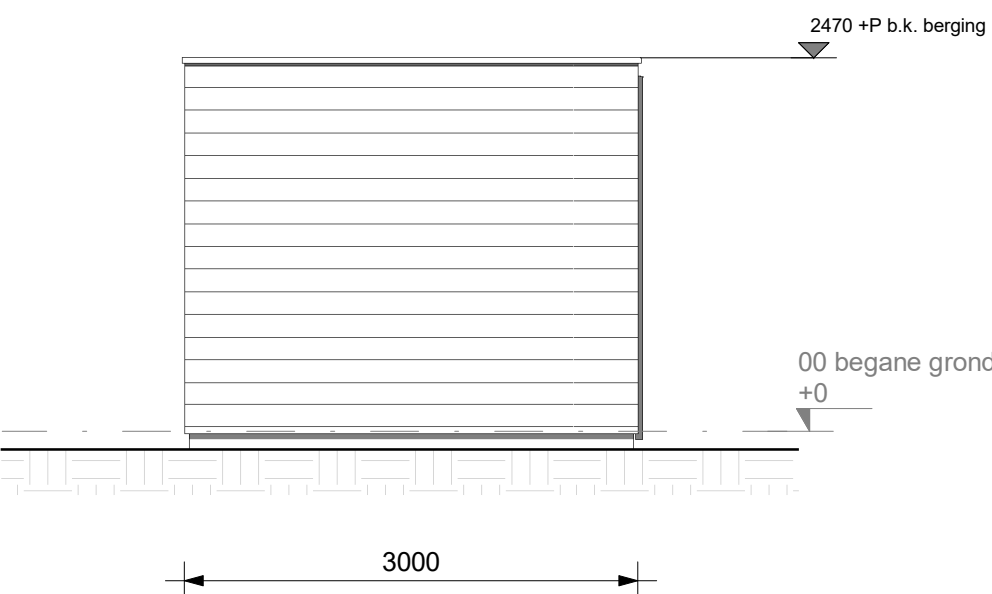


achteraanzicht

schaal 1 : 50

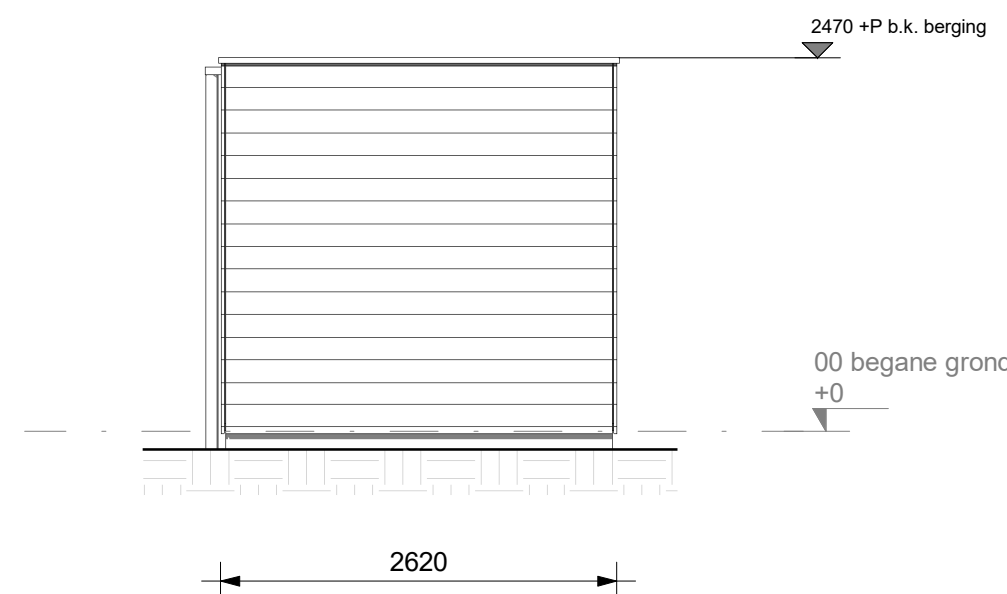

rechter zij aanzicht

schaal 1 : 50

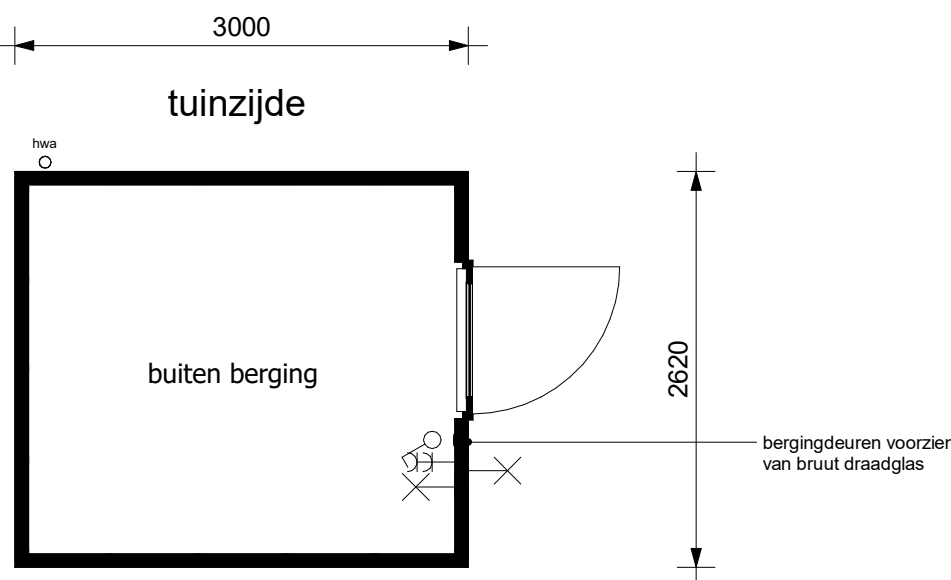

2x uitvoeren
bouwnummers 27 en 44

plattegrond type 02

schaal 1 : 50