




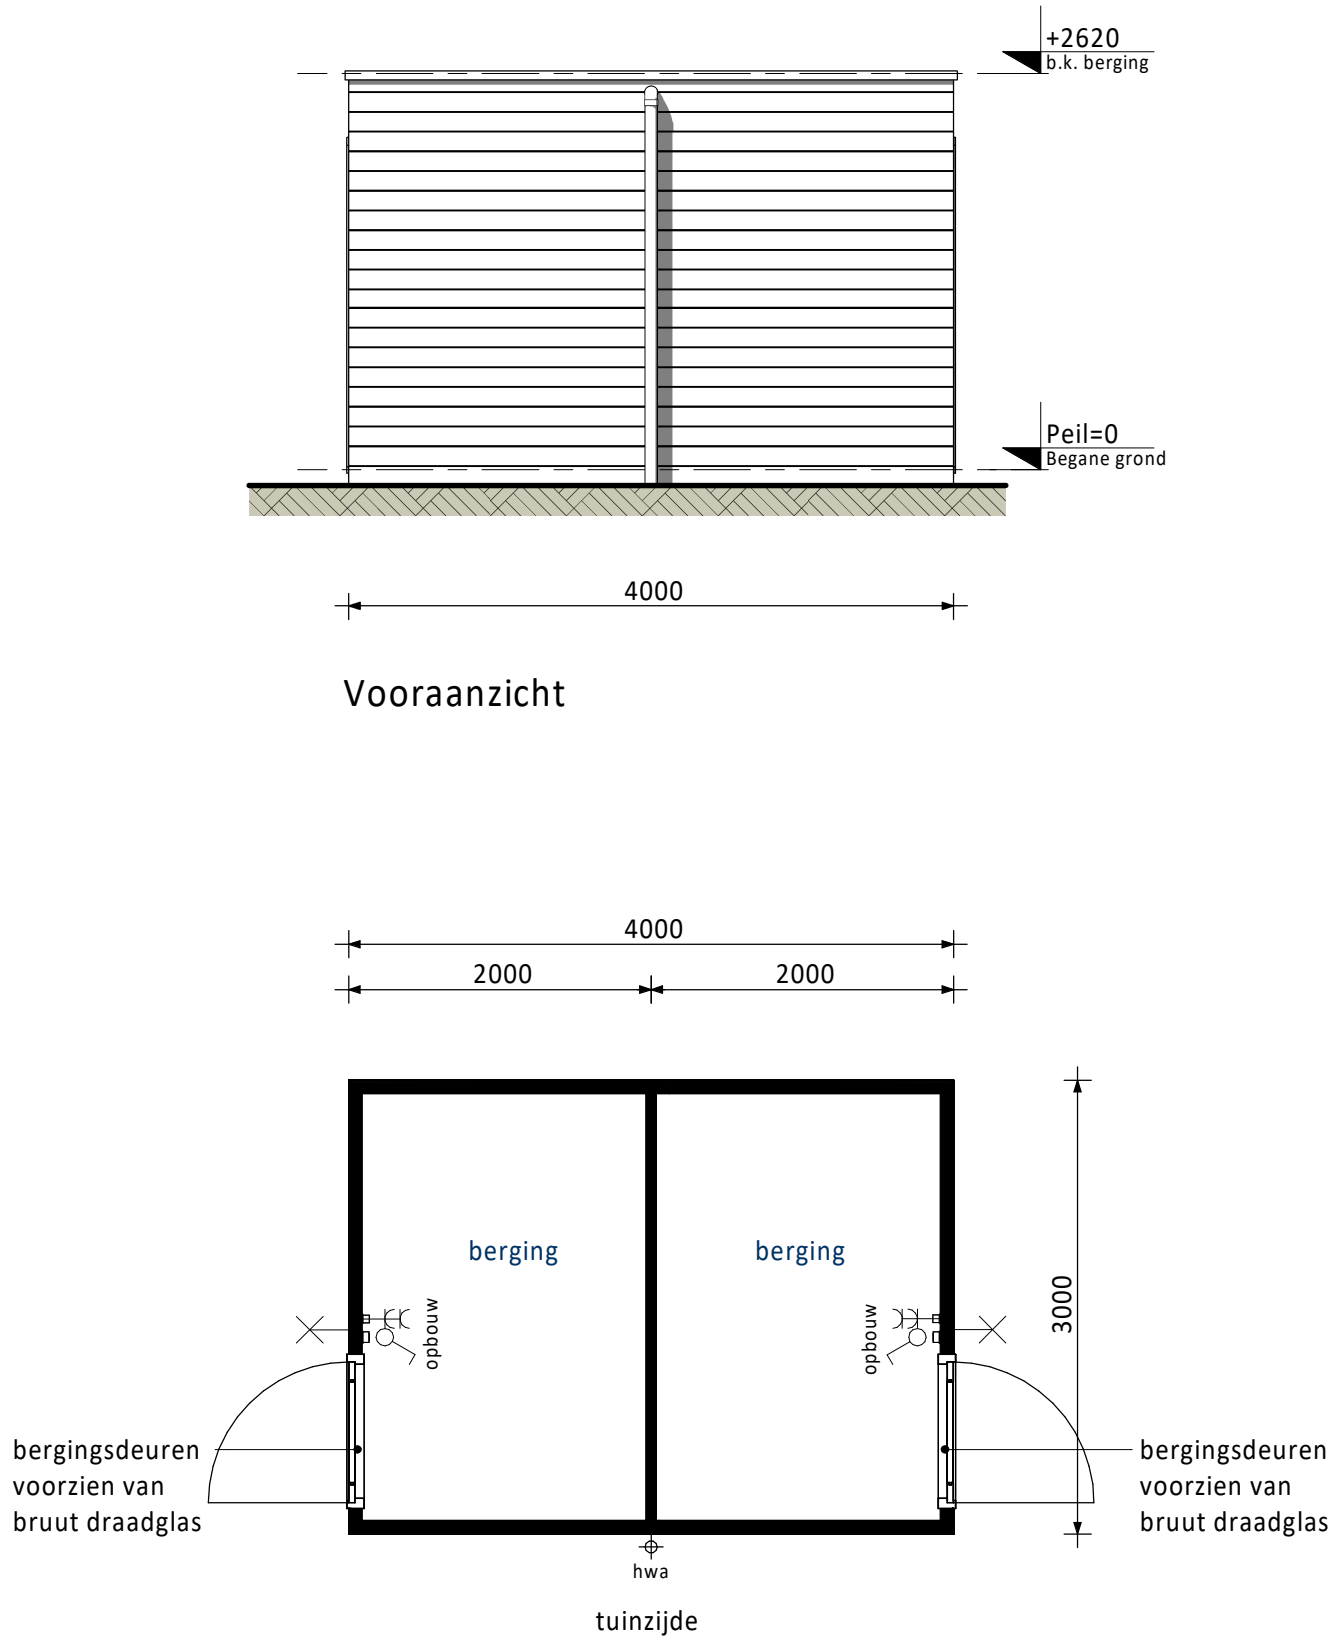


Vooraanzicht

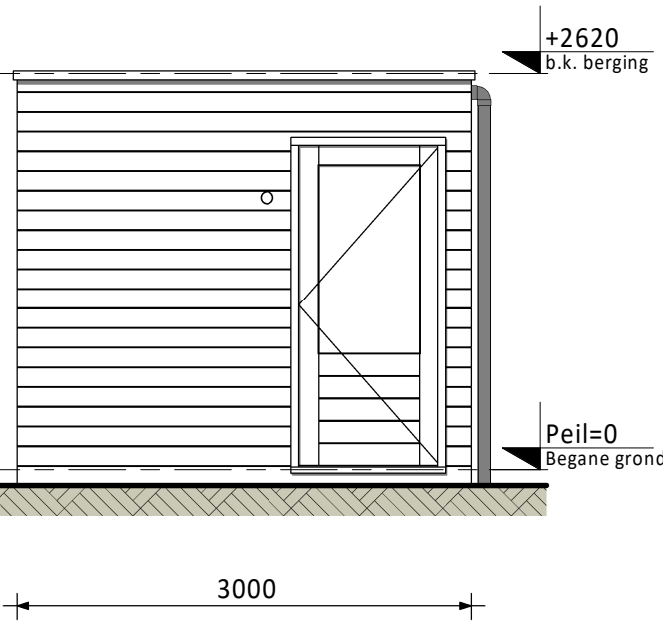


Linker zij aanzicht

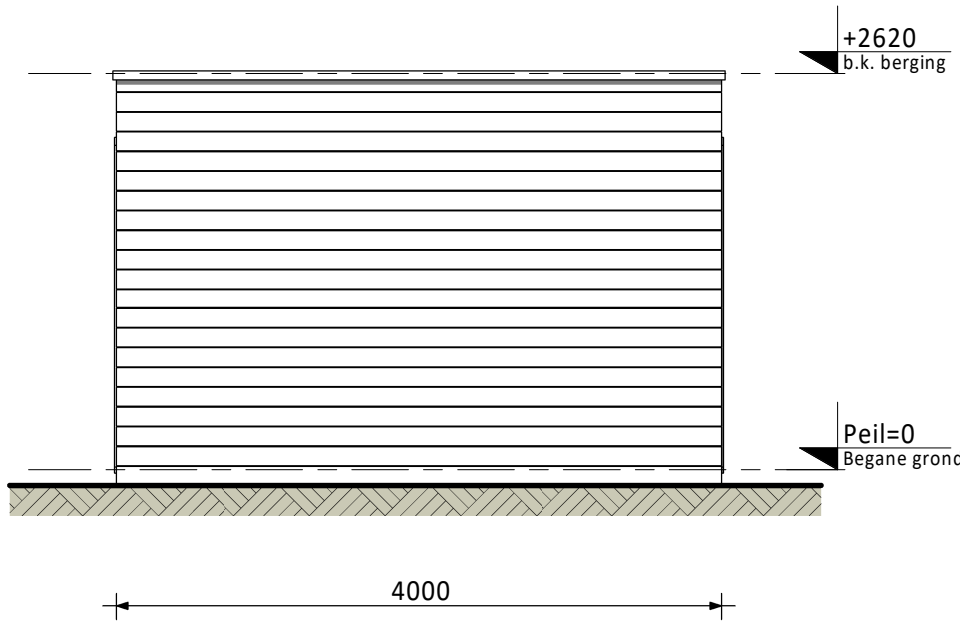


Achteraanzicht

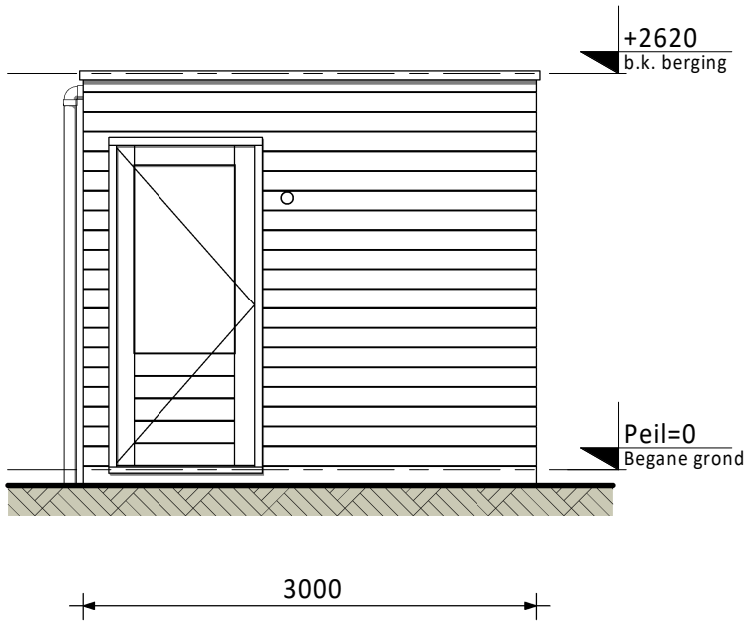


Rechter zij aanzicht

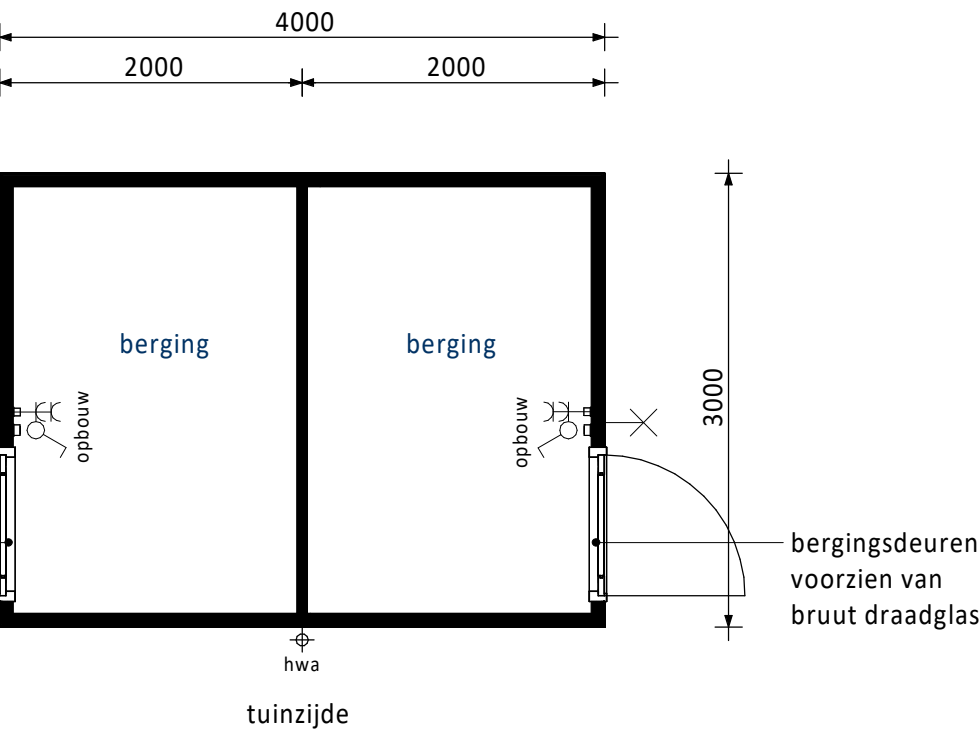


Plattegrond type 01
4x uitvoeren
Bouwnummers 29/30, 31/32, 33/34 en 37/38

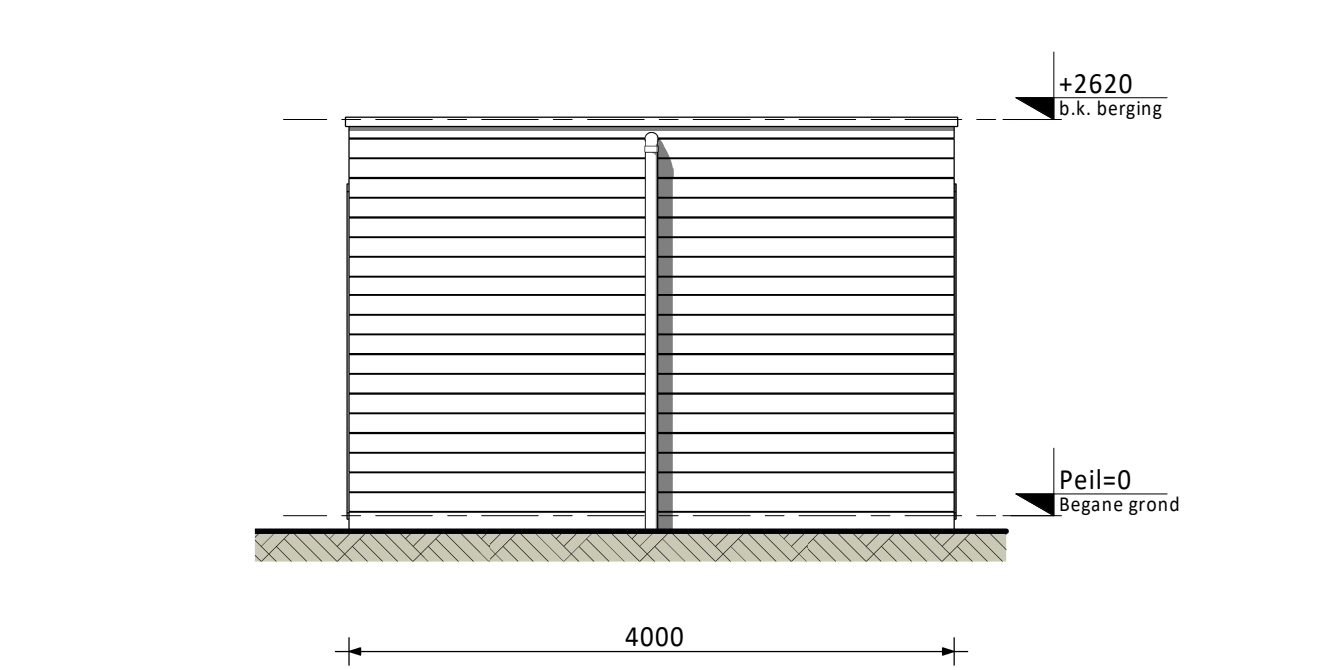


Vooraanzicht

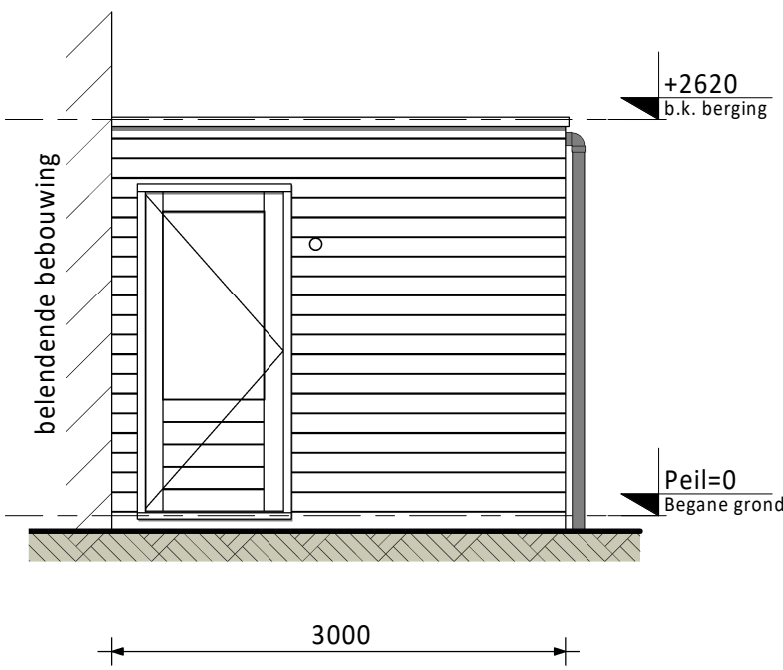

Linker zij aanzicht

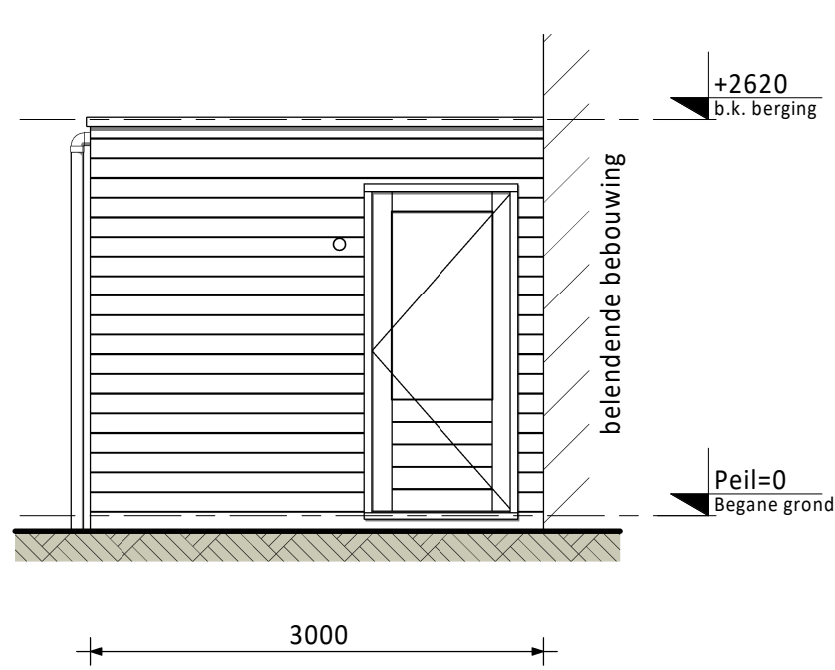

Rechter zij aanzicht

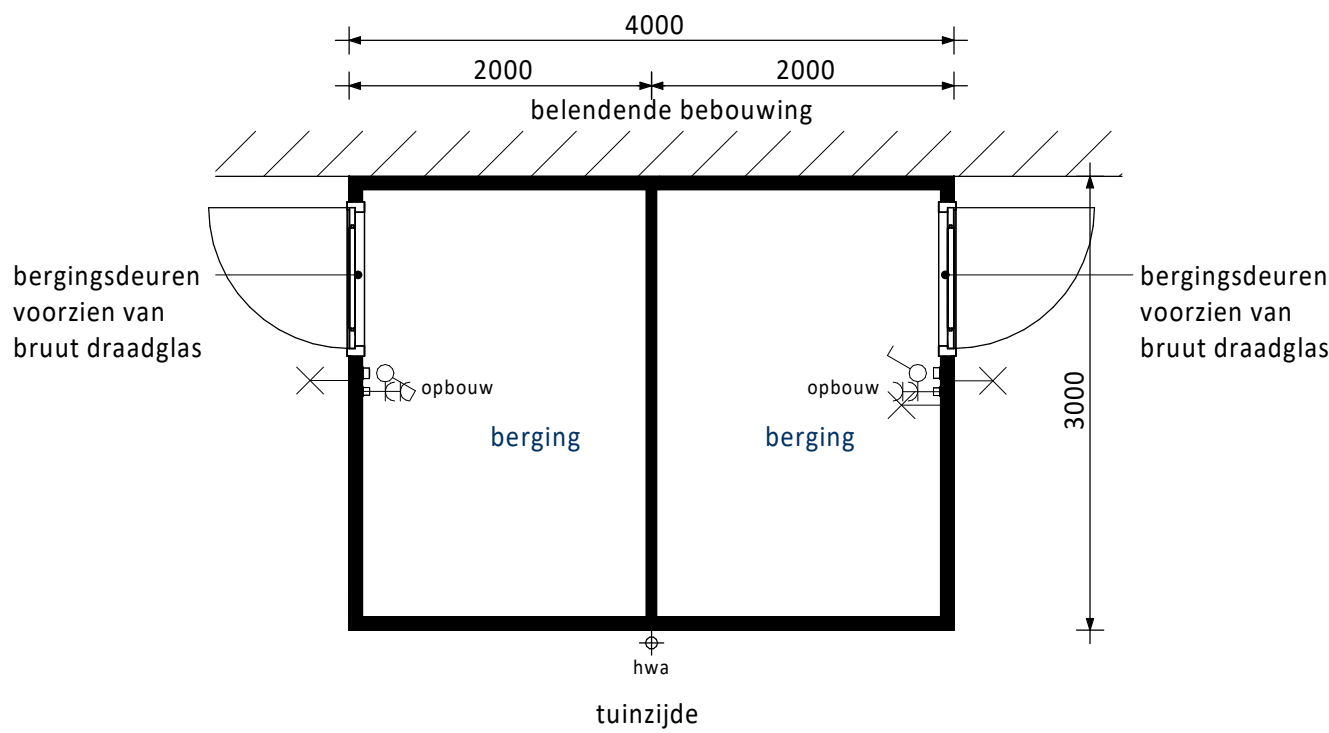

Plattegrond type 02
1x uitvoeren
Bouwnummers 35/36

KLEUREN EN MATERIALEN

Onderdeel	Materiaal	Kleur
dak	sedum dakbedekking	
dakbedekking	bitumen	zwart
daktrim	aluminium	ombergrijs
verduurzaamd vuren rabatdelen	hout	naturel
kozijnen	hout	ombergrijs
bergingsdeuren	hout	ombergrijs
hemelwaterafvoer	kunststof	grijs

RENVOOI ELEKTRA

- Wandlichtpunt
- Enkelpolige schakelaar (opbouw)
- Dubbele geaarde wandcontactdoos (opbouw)

RENVOOI ALGEMEEN



0	06-06-2025	Definitief	JK	CS
Rev.	Datum	Omschrijving	Mod.	Contr.
Opdrachtgever			 6D Wonen Schiedhaven 13 3024 LC Rotterdam Postbus 16 3350 AA Papendrecht T 010 - 6421300 E info@vorm.nl I www.vorm.nl	
Vorm Ontwikkeling B.V. Te Rotterdam				
Project				
Kompaslocatie te Dordrecht				
Onderdeel				
Overzichtsblad bergingen Bouwnummers 29 t/m 38				
Schaal 1:50		Fase VK		
Formaat A1		Status Definitief		

Niets van deze tekening mag worden aangevuld en/ of gewijzigd op welke wijze dan ook, zonder voorafgaande schriftelijke toestemming van de eigenaar. Alle rechten voorbehouden.