


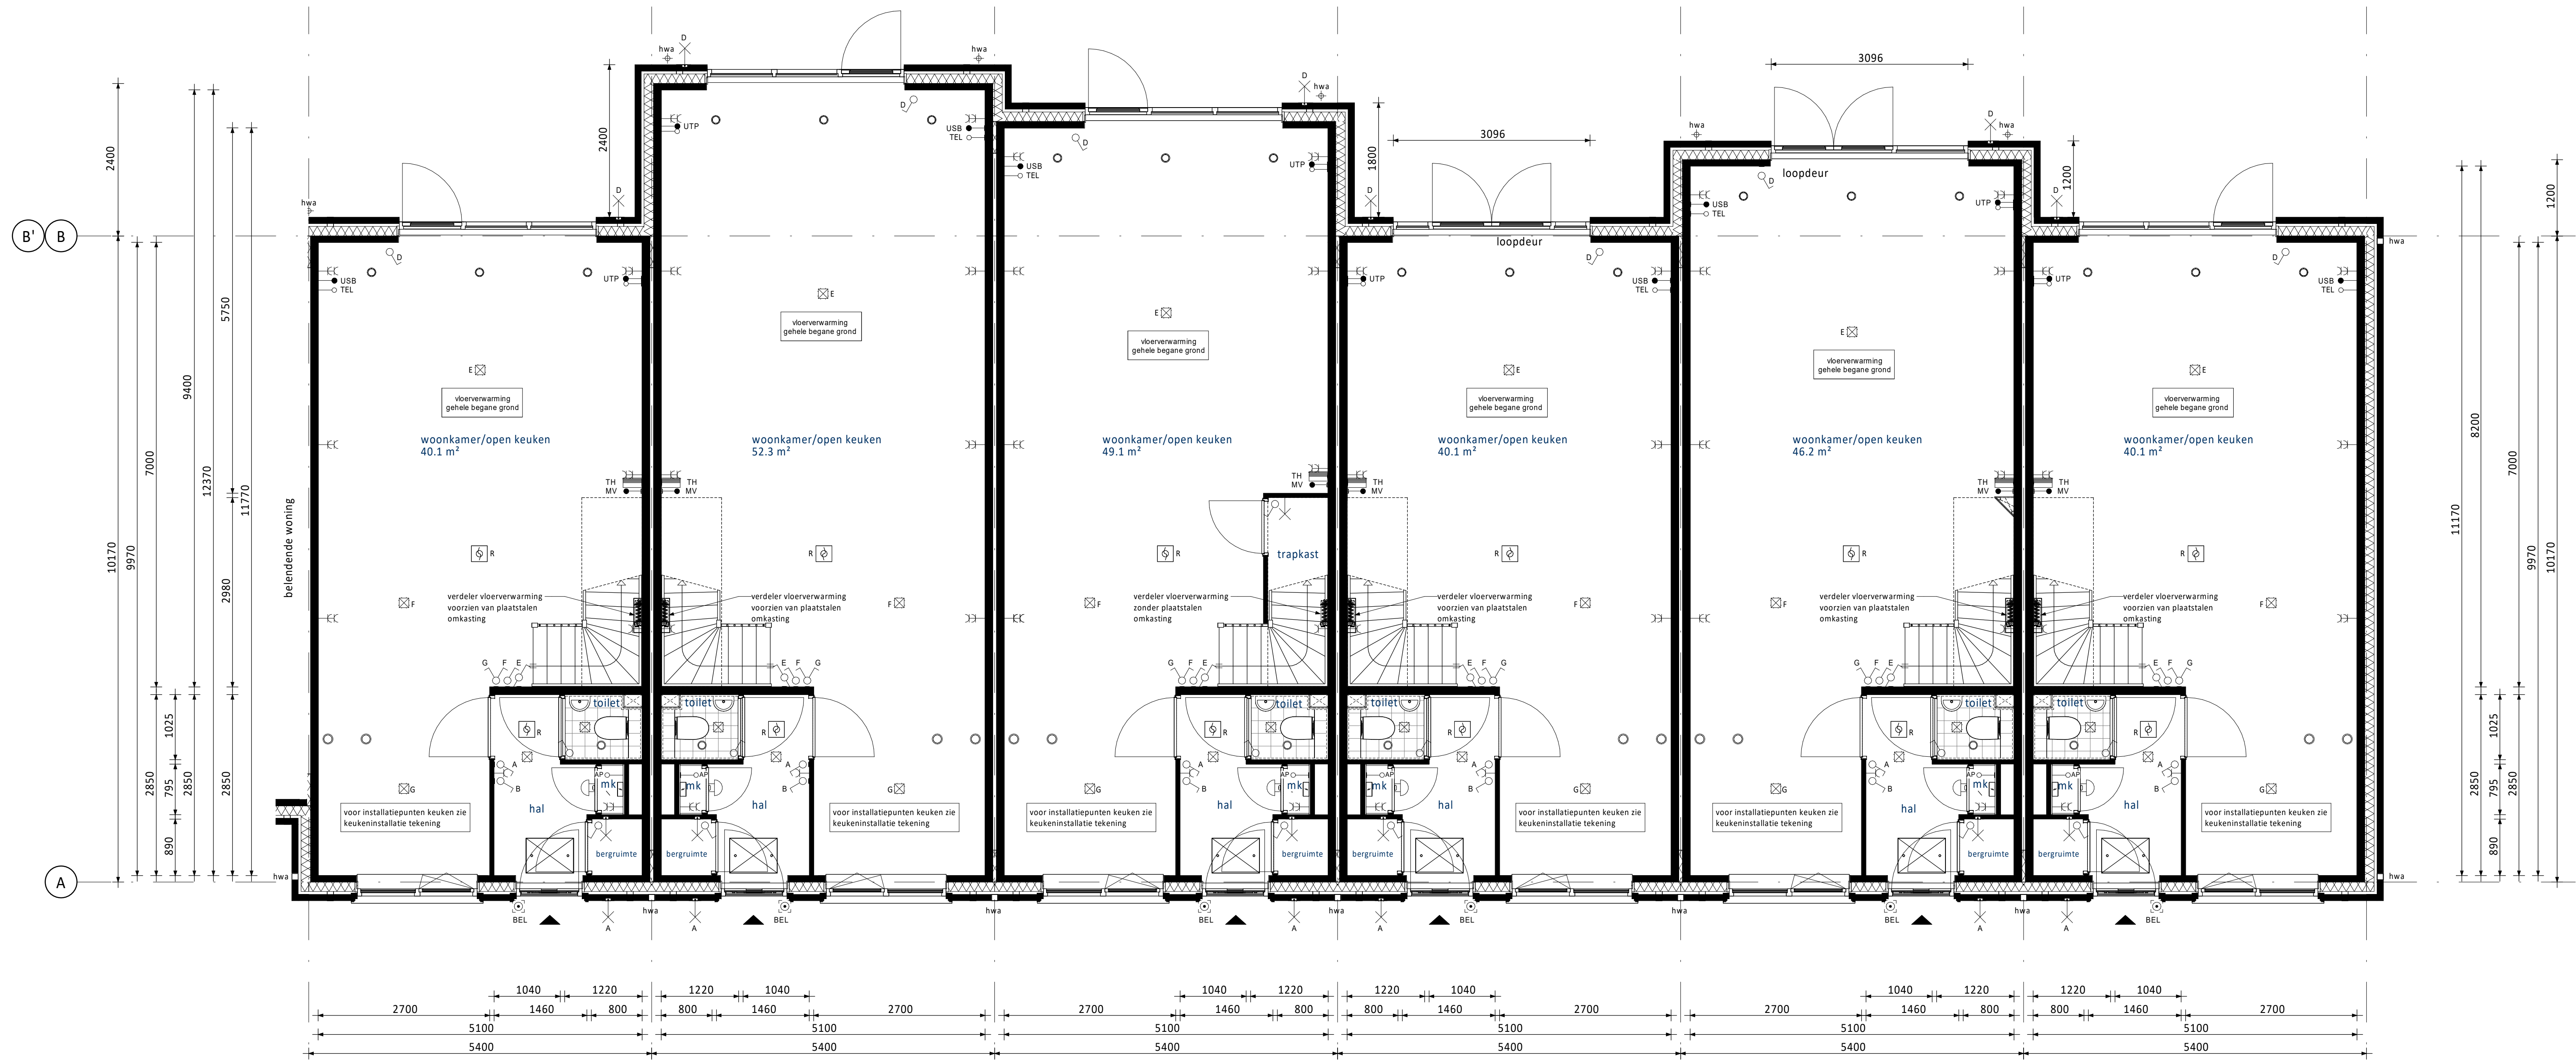

- Begane grond (as) • Basis begane grond
- (as) • Aanbouw 2,4m achtergevel (op de begane grond)
- (as) • Aanbouw 1,8m achtergevel (op de begane grond)
- (as) • Gevelpui met dubbele openslaande deuren in het midden, begane grond achtergevel
- (as) • Aanbouw 1,2m achtergevel (op de begane grond)
- (as) • Gevelpui met dubbele openslaande deuren aan de zijkant, begane grond achtergevel
- Alternatieve indeling tweede verdieping met overloop, 2 bergruimten en een badkamer (inclusief “lepe hoek schacht” in trap over alle verdiepingen, dus ook een schacht op de begane grond in de woonkamer)

De maatvoering van de plattegronden geldt voor de woningen met stabiliteitswanden. Voor de specifieke maatvoering per plattegrond, zie basis verkooptekeningen.

Voor locaties buitenzonwering (screens), zie basis verkooptekeningen


RENVOOI ELEKTRA


	Centraal doos / wandlichtpunt		Groepenkast
	Enkelpolige schakelaar (1050+V1)		Loze buisleiding (300+V1)
	Serieschakelaar (1050+V1)		Bedrade buisleiding (300+V1)
	Wisselschakelaar (1050+V1)		Optische rookmelder
	Gecombineerde enkelpolige wandcontactdoos geaard met enkelpolige schakelaar (1050+V1)		Thermostaat (1500+V1)
	Gecombineerde enkelpolige wandcontactdoos geaard met wisselschakelaar (1050+V1)		Schel
	Enkele geaarde wandcontactdoos (300+V1)		Beldrukker
	Dubbele geaarde wandcontactdoos (300+V1)		Afzuigpunt / Inblaaspunt
			Regeling ventilatie (1500+V1)
UTP	Netwerk aansluitpunt	KT	Kooktoestel
TEL	Telecom aansluiting	KK	Koelkast
CAP	Centraal Aardpunt	BOI	Boiler
WTW	Mechanische Ventilatie (met warmteterugwinning)	VW	Vaatwasser
CON	Omvormer t.b.v. PV-panelen	MAGN	Magnetron
USB	USB oplaadpunt	WM	Wasmachine
AP	Loos punt t.b.v. Accesspoint	WD	Wasdroger

RENVOOI ALGEMEEN

	entree woningen
	meterkast, voorzien van underlayment meterkastbord inclusief zijwangen
	tegelwerk
	maaienveld
	binnendeur

0	25-04-2025	Definitief		CS	JK
0	25-04-2025	Definitief		CS	JK
Opdrachtgever: Vorm Conceptwoningen B.V. Te Rotterdam					
Project: New Brooklyn Bridge te Almere					
Type woning 5,4m (Dwarskap)					
Overzicht kopersopties begane grond					
Bouwnummers 20, 21 en 26					
Schaal	1:50	Fase	VK	1 010 - 661380	
Formaat	A0	Status	Definitief	1 010 - 661380	
Project nr.	250050	A5400-VK-B1210			0

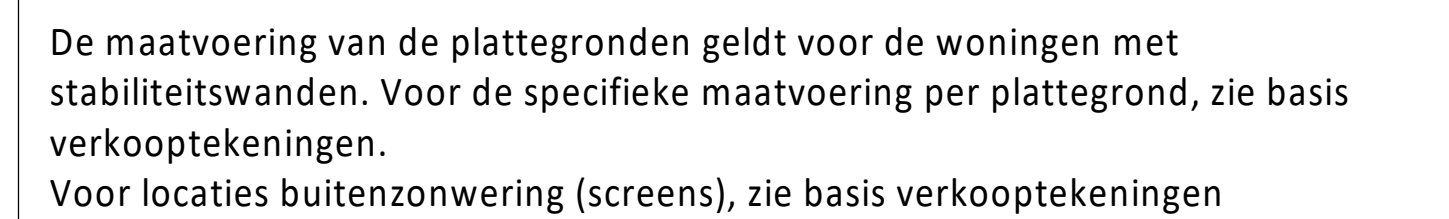

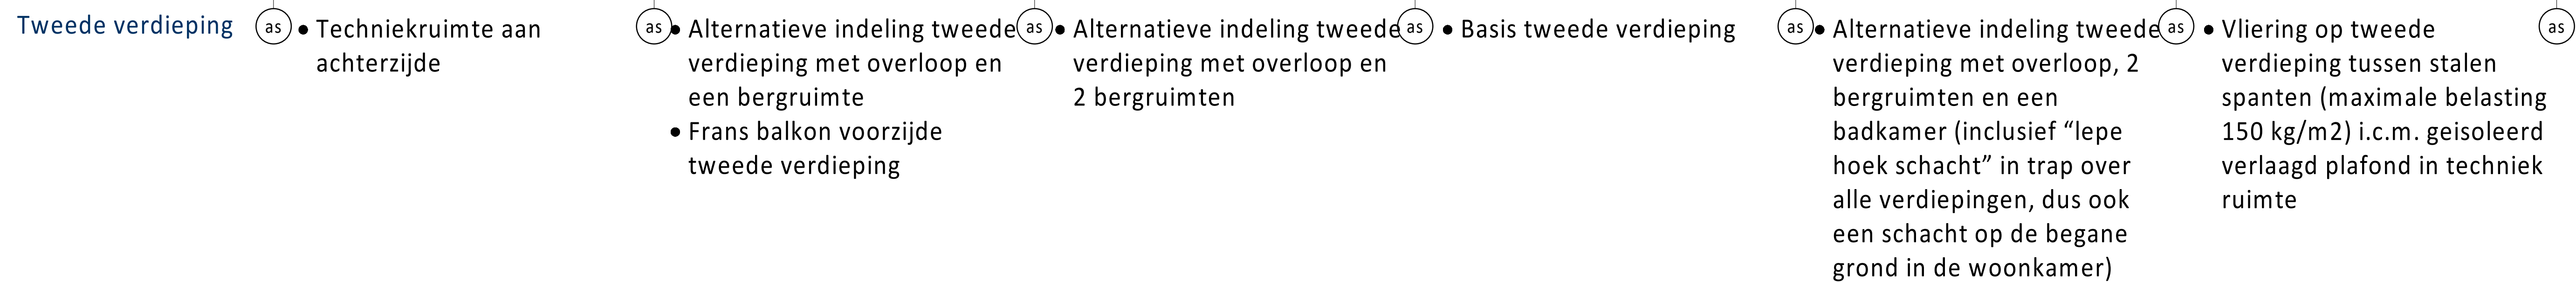


RENVOOI ELEKTRA

- | | | | |
|--|---|--|------------------------------|
| | Centraaldoos / wandcontactpunt | | Groepenkast |
| | Enkelpolige schakelaar (1050+V) | | Loze buisleiding (300+V) |
| | Reekschakelaar (1050+V) | | Bedrads buisleiding (300+V) |
| | Wisselschakelaar (1050+V) | | Optische roomdiver |
| | Gecombineerde enkelpolige wandcontactdoos
geaard met enkelpolige schakelaar (1050+V) | | Thermostaat (1500+V) |
| | Gecombineerde enkelpolige wandcontactdoos
geaard met wisselschakelaar (1050+V) | | Schel |
| | Enkele geaarde wandcontactdoos (300+V) | | Beldrukker |
| | Dubbele geaarde wandcontactdoos (300+V) | | Afzuigpunt / Inlaaspunt |
| | | | Regeling ventilatie (1500+V) |

- | | | | |
|-----|---|------|-------------|
| UTP | Netwerk aansluitpunt | KT | Kooktoestel |
| TEL | Telecom aansluiting | KK | Koelkast |
| CAP | Centraal Aardpunt | BOI | Boiler |
| WTW | Mechanische Ventilatie (met warmteterugwinning) | VW | Vaatwasser |
| CON | Omvormer t.b.v. PV-panelen | MAGN | Magnetron |
| USB | USB opslaaipunt | WM | Wasmachine |
| AP | Loos punt t.b.v. Accesspoint | WD | Wasdroger |

RENVOOI ALGEMEEN

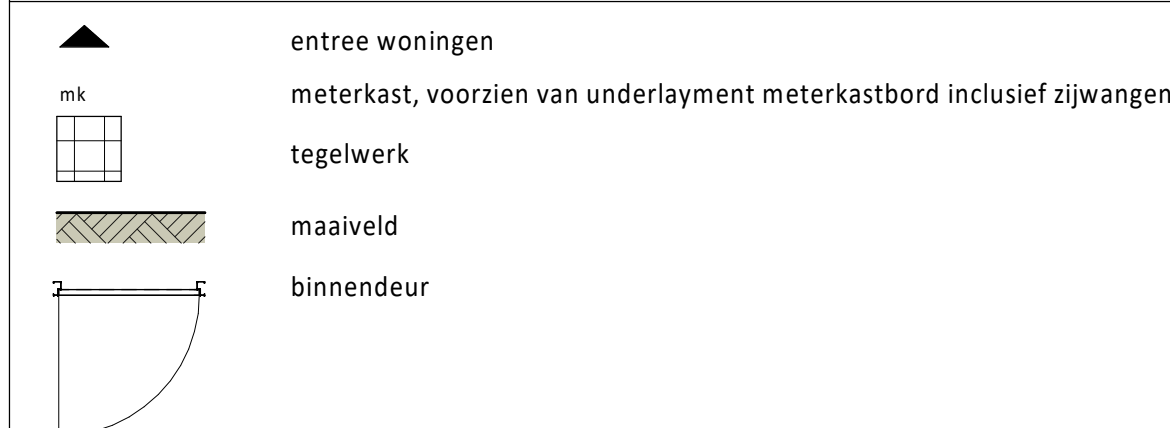[illegible]



Voor locaties buitenzonwering (screens), zie basis verkooptekeningen

KLEUREN EN MATERIALEN

Onderdeel	Materiaal	Kleur
dakpannen dwarskap	keramische dakpan	antraciet
dakbedekking aanbouw (optioneel)	bitumen	zwart
daktrim dakrand / afdekcap / daktrim aanbouw (optioneel)	aluminium	ombergrijs
gevelmetselwerk + rollagen + terugliggend metselwerk + accentsteen	baksteen metselwerk, handvorm wf	bwms. 20 en 21: beige
		bwms. 24 t/m 26: rood
metselwerk kader rondom kozijn Frans balkon bij bwnr. 25	baksteen metselwerk, strengpers wf	groen geglaazuurd
voegwerk gevelmetselwerk	cement	bij bwms. 24 t/m 26: donkergrijs
		bij bwms. 20 en 21: lichtgrijs
kozijnen	hout	crème-wit
ramen	hout	crème-wit
paneel boven voordeur	hout	ombergrijs
lateien	staal	crème-wit
voordeuren	hout	beige-bruin
tuindeuren	hout	crème-wit
deurdorpels	composiet	antraciet
raamdorpels	beton	natuur
huisnummers	aluminium	grijs
hekwerk Frans balkon bwnr. 25	staal	beige-bruin
buitenzonwering (screens) (indien van toepassing)	omkasting + geleiders doek	crème-wit
hemelwaterafvoer voorzijde / kopgevel	aluminium	ombergrijs
hemelwaterafvoer achterzijde	kunststof	grijs
nestkasten	hout	betonlook

RENVOOI ALGEMEEN

- entree woningen
- meterkast, voorzien van underlayment meterkastbord inclusief zijwangen
- tegelwerk
- maaiveld
- binnendeur

0	25-04-2025	Definitief		CS	JK			
Overschrijving		Overschrijving	Met. Comp.					
Vorm Conceptwoningen B.V. Te Rotterdam								
Project New Brooklyn Bridge te Almere Type rijwoning 5,4m (Dwarskap)								
Overzichts kopersopties voor- en achtergevel Bouwnummers 20, 21 en 26								
Schaal 1:50			Fase VK					
Formaat A0			Status Definitief					
Projectnr.			Bladnr.					
250050			A5400-VK-B1301					
			0					