


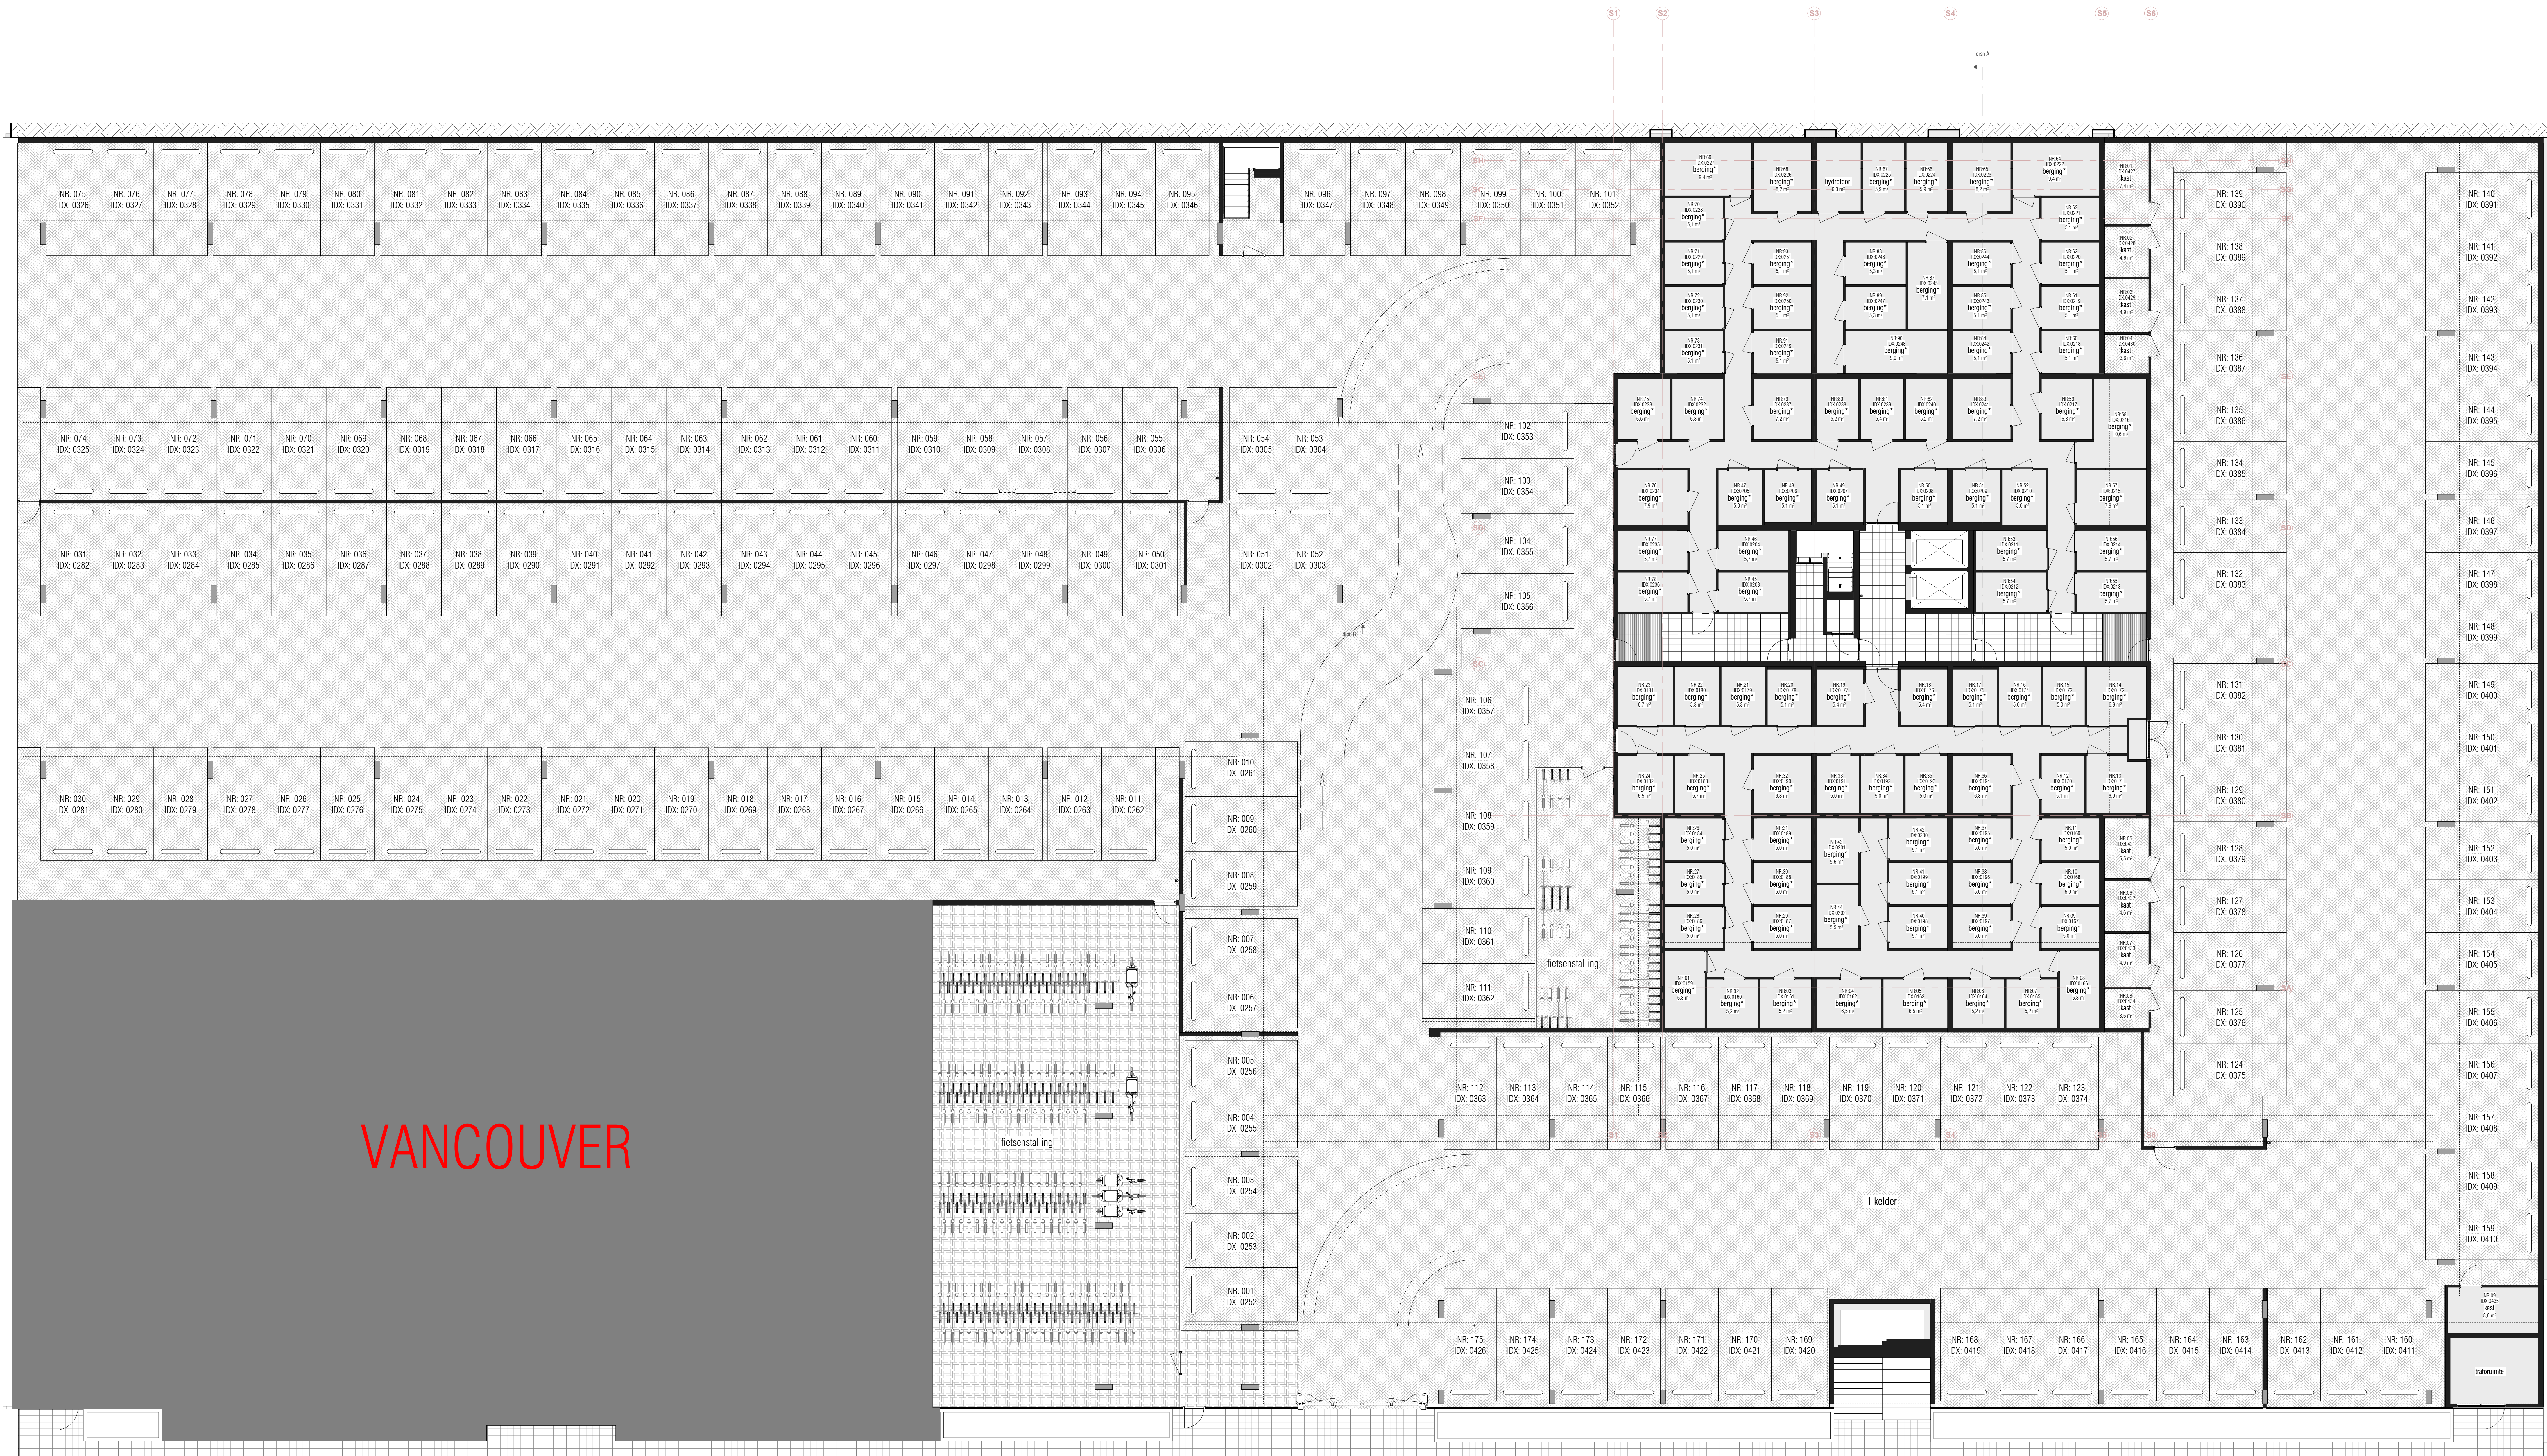

Weging	Datum	Omschrijving

Project Waterfront - Spijkenisse	Opdrachtgever VORM	Ontwerper plattegrond kelder -1
-------------------------------------	-----------------------	------------------------------------

Formaat A0 Schaal 1:50	Projectfase KAO Schaal A-202x75	Gebouwd TH/MK KOW Contact www.kow.nl	Datum 02-10-2026 Tekennummer KAO-099
---------------------------------	--	--	---