
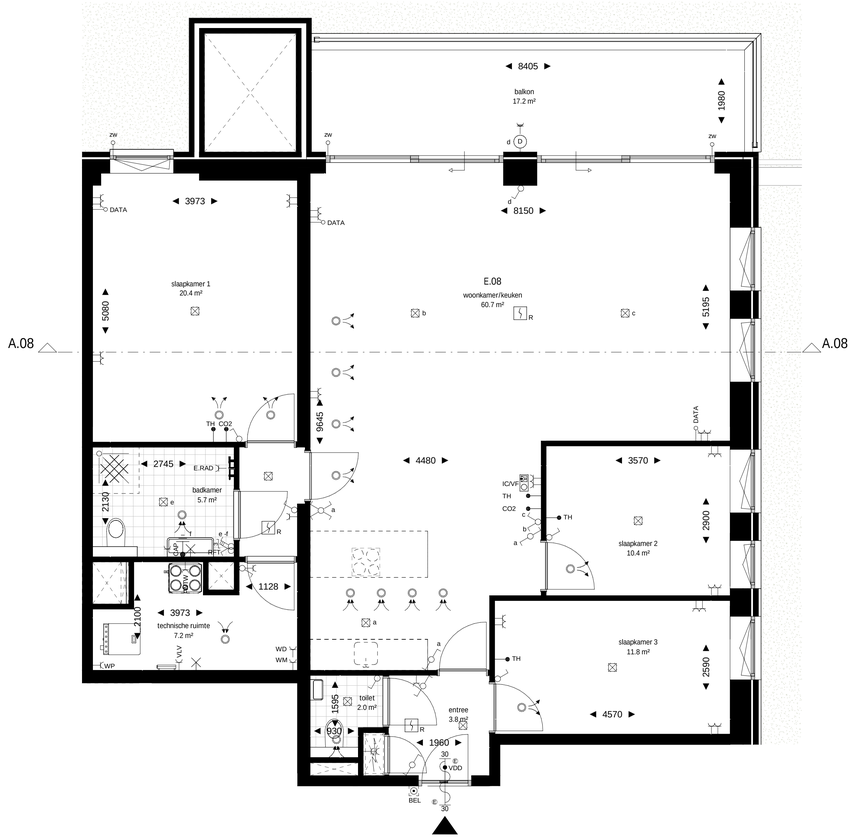


plattegrond

schaal 1 : 50


0m 1m 2m 3m 4m 5m

schaallat plattegrond 1:50

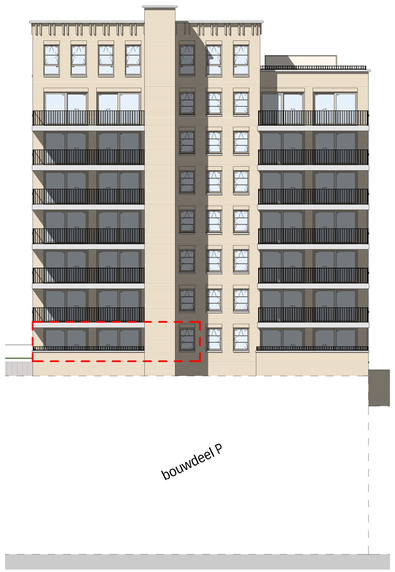

achtergevel

schaal 1 : 200

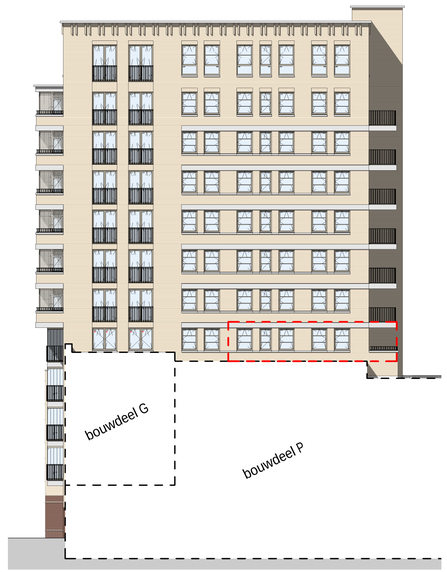


rechtergevel

schaal 1 : 200

0m 4m 8m 12m 16m 20m

schaallat gevels en doorsnede 1:200

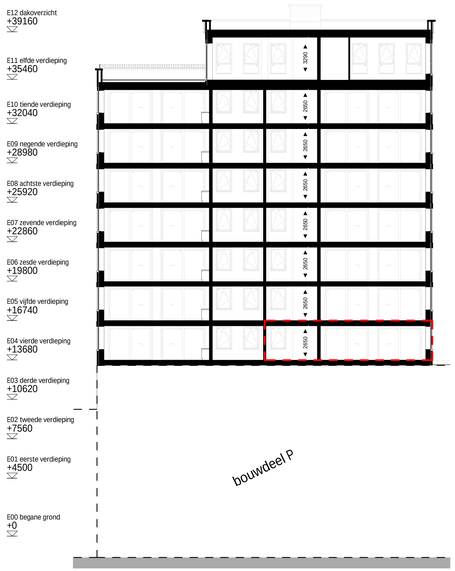

doorsnede A.08

schaal 1 : 200

renvooi bouwkundig

- wanden / vloeren
- entree woning
- meterkast
- fontein — volgens omschrijving sanitairpakket
- douchehoek
- wastafel — volgens omschrijving sanitairpakket
- toilet — volgens omschrijving sanitairpakket
- fontein — volgens omschrijving sanitairpakket
- actieve deur
- demarcatie bouwnummer

opmerkingen

- alle maten zijn circa maten tussen de wanden gemeten en aangegeven in millimeters (mm). Er is geen rekening gehouden met enige wandafwerking, plinten, aftimmering, etc. In verband met nauwkeurige uitwerking van details, constructies, maatvoering, materialen e.d. kunnen er kleine afwijkingen ontstaan tem opzichte van de nu vermelde gegevens. Deze geringe afwijkingen geven geen aanleiding tot verrekeningen. Aan de op deze tekening aangegeven maten kunnen derhalve geen rechten worden ontleed. De op deze tekening aangegeven maatvoering is niet geschikt voor opdrachten aan derden door koper(s).
- kleuren zijn indicatief en kunnen afwijken van de werkelijkheid.
- keuken afmeting indicatief, voor keukeninrichting en aansluitingen zie seperate documentatie
- definitieve oriëntatie, positie en aantallen zonnepanelen nader te bepalen volgens BENG-berekening
- het is mogelijk dat niet alle symbolen van toepassing zijn op uw woningtype
- indien van toepassing zijn de berging en het parkeervak behorende bij deze woning/appartement te vinden in de notariële akten en bijbehorende splitsingsakte.


renvooi electra & installaties

enkelpolige schakelaar	enkele wcd met schakelaar	enkele geaarde wcd
serie schakelaar	bedrade buisleiding	dubbele geaarde wcd verticaal
wissel schakelaar	onbedrade buisleiding	dubbele geaarde wcd horizontaal
kruis schakelaar	data aansluitpunt	enkele geaarde wcd perilex
ventilatie bediening	beldrukker	aansluitpunt 230v 1 fase, nul en aarde
plafond lichtpunt	schel	videofoon intercom
wandlichtpunt	rookmelder	
verlichtingsarmatuur	werkschakelaar	Cee-form 400v 3 fase, nul en aarde

wtw-unit	PV omvormer	ventilatie toevoerventiel
verdeler vloerverwarming	elektrische radiator	ventilatie afvoerventiel

AFZ	afzuigkap (recirculatie)	KT	kooktoestel	VDD	vrijloop deurdranger
BO	boiler	MAG/OV	magnetron/combi-oven	VV	vloerverwarming
BEL	bellinstallatie	MV	3 st. ventilatie bediening	VW	vaatwasser
CAI	centrale antenne install. (utp)	PV	pv omvormer	WD	wasdroger
CAP	centraal aardpunt	R	rookmelder	WKO	warmte koude opwekking
CO2	co2 sensor	RF	rf ventilatie bediening	WM	wasmachine
DATA	data aansluitpunt (utp)	RFT	ventilatie hoofd bediening		
EL RAD	elektrische radiator	SV	stadsverwarming	WP	warmtepomp
IC/VF	intercom/videofoon	TH	thermostaat	WTW	wtw-unit
KK	koelkast	USB	usb aansluiting	ZW	zonwering

Projectering en aantallen zijn ter indicatie, het is mogelijk dat niet alle symbolen van toepassing zijn op uw woning. Definitieve uitwerking door opdrachtnemer. Alle maten in mm, tenzij anders aangegeven.

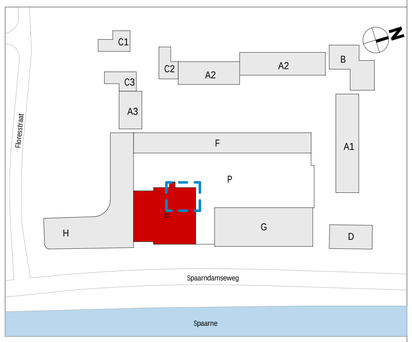

wijziging	datum	getek.	omschrijving

Sweco Architects

Jaarbeursboulevard 288
3521 BC Utrecht, NL
T +31 88 811 6200

Bogert 18-20
5612 LZ Eindhoven, NL
T +31 88 811 6100


SWECO

E.70.108

projectnaam	BLOOM Sonneborn terrein Haarlem Appartementen (koop), bouwdeel E			
opdrachtgever	VORM			
fase	Verkooptekeningen			
onderdeel	verkooptekening bouwnummer E.08			
projectnr.	1649		datum	01-10-2025
architect	Renske Aben		status	definitief
manager	Jos Roerink		schaal	Zie tek.
engineer	M. Alofs	T. Hoeven	formaat	A1+ (594x1000mm)

De rechten op digitaal vervlochte tekeningen berusten bij de architect. Het is niet toegestaan tekeningen zonder toestemming van de architect te wijzigen.

Q:\VAV\Projecten\1649\1649-Ontwerp & Techniek\1649-OT-30-TO\1649-OT30-0 Revit\BLOOM_bouwblok E_TO_SWA_R23[kq].rvt

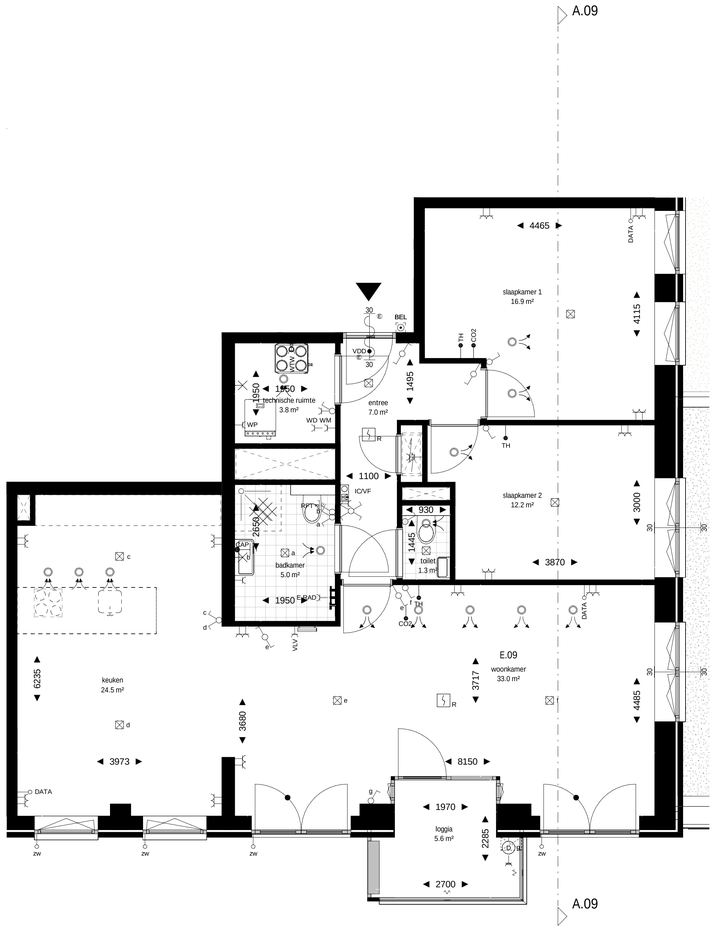


plattegrond

schaal 1 : 50

0m 1m 2m 3m 4m 5m

schaallat plattegrond 1:50

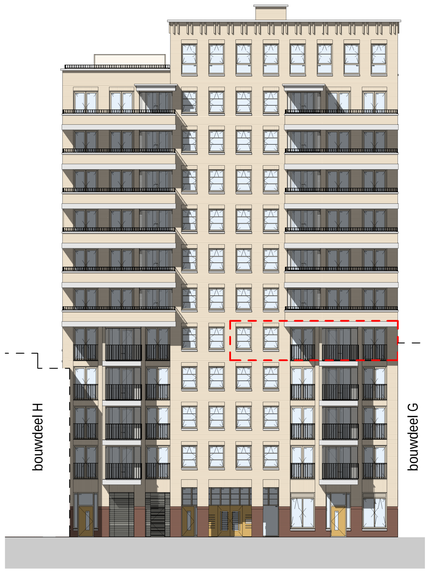


voorgevel

schaal 1 : 200


0m 4m 8m 12m 16m 20m

schaallat gevels en doorsnede 1:200

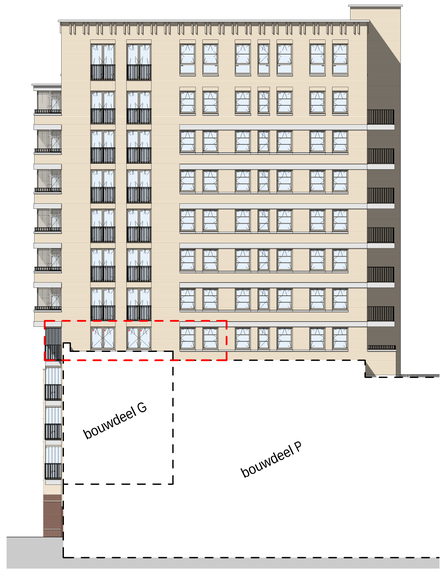

rechtergevel

schaal 1 : 200

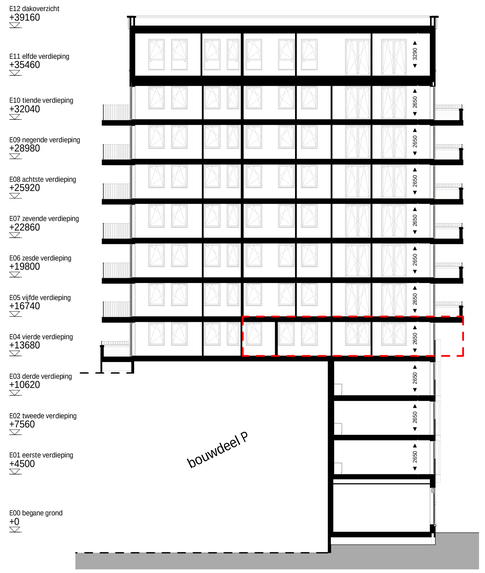

doorsnede A.09

schaal 1 : 200

renvooi bouwkundig

wanden / vloeren
entree woning
meterkast
fontein volgens omschrijving sanitairpakket
douchehoek
wastafel volgens omschrijving sanitairpakket
toilet volgens omschrijving sanitairpakket
fontein volgens omschrijving sanitairpakket
actieve deur
demarcatie bouwnummer

opmerkingen


- alle maten zijn circa maten tussen de wanden gemeten en aangegeven in millimeters (mm). Er is geen rekening gehouden met enige wandafwerking, plinten, aftimmering, etc. In verband met nauwkeurige uitwerking van details, constructies, maatvoering, materialen e.d. kunnen er kleine afwijkingen ontstaan tem opzichte van de nu vermelde gegevens. Deze geringe afwijkingen geven geen aanleiding tot verrekeningen. Aan de op deze tekening aangegeven maten kunnen derhalve geen rechten worden ontleed. De op deze tekening aangegeven maatvoering is niet geschikt voor opdrachten aan derden door koper(s).
- kleuren zijn indicatief en kunnen afwijken van de werkelijkheid.
- keuken afmeting indicatief, voor keukeninrichting en aansluitingen zie seperate documentatie
- definitieve oriëntatie, positie en aantallen zonnepanelen nader te bepalen volgens BENG-berekening
- het is mogelijk dat niet alle symbolen van toepassing zijn op uw woningtype
- indien van toepassing zijn de berging en het parkeervak behorende bij deze woning/appartement te vinden in de notariële akten en bijbehorende splitsingsakte.

renvooi electra & installaties

	enkelpolige schakelaar		enkele wcd met schakelaar		enkele geaarde wcd
	serie schakelaar		bedrade buisleiding		dubbele geaarde wcd verticaal
	wissel schakelaar		onbedrade buisleiding		dubbele geaarde wcd horizontaal
	kruis schakelaar		data aansluitpunt		enkele geaarde wcd perilex
	ventilatie bediening		beldrukker		aansluitpunt 230v 1 fase, nul en aarde
	plafond lichtpunt		schel		videofoon intercom
	wandlichtpunt	R	rookmelder		
	verlichtingsarmatuur		werkschakelaar		Cee-form 400v 3 fase, nul en aarde
	wtw-unit		PV omvormer		ventilatie toevoerventiel
	verdeler vloerverwarming		elektrische radiator		ventilatie afvoerventiel

AFZ	afzuigkap (recirculatie)	KT	kooktoestel	VDD	vrijloop deurdranger
BO	boiler	MAG/OV	magnetron/combi-oven	VV	vloerverwarming
BEL	belinstallatie	MV	3 st. ventilatie bediening	VW	vaatwasser
CAI	centrale antenne install. (utp)	PV	pv omvormer	WD	wasdroger
CAP	centraal aardpunt	R	rookmelder	WKO	warmte koude opwekking
CO2	co2 sensor	RF	rf ventilatie bediening	WM	wasmachine
DATA	data aansluitpunt (utp)	RFT	ventilatie hoofd bediening		
EL RAD	elektrische radiator	SV	stadsverwarming	WP	warmtepomp
IC/VF	intercom/videofoon	TH	thermostaat	WTW	wtw-unit
KK	koelkast	USB	usb aansluiting	ZW	zonwering

Projectering en aantallen zijn ter indicatie, het is mogelijk dat niet alle symbolen van toepassing zijn op uw woning. Definitieve uitwerking door opdrachtnemer. Alle maten in mm, tenzij anders aangegeven.

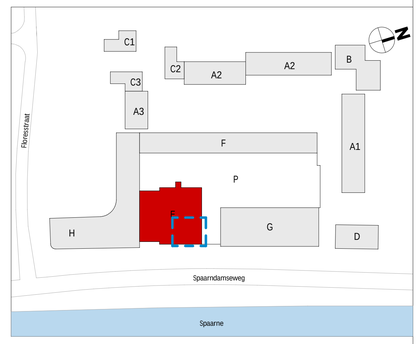

wijziging	datum	getek.	omschrijving

Sweco Architects
Jaarbeursboulevard 288
3521 BC Utrecht, NL
T +31 88 811 6200

Bogert 18-20
5612 LZ Eindhoven, NL
T +31 88 811 6100


SWECO

E.70.109

projectnaam	BLOOM Sonneborn terrein Haarlem Appartementen (koop), bouwdeel E			
opdrachtgever	VORM			
fase	Verkooptekeningen			
onderdeel	verkooptekening bouwnummer E.09			
projectnr.	1649		datum	01-10-2025
architect	Renske Aben		status	definitief
manager	Jos Roerink		schaal	Zie tek.
engineer	M. Alofs	T. Hoeven	formaat	A1+ (594x1000mm)

De rechten op digitaal vervaardigde tekeningen berusten bij de architect. Het is niet toegestaan tekeningen zonder toestemming van de architect te wijzigen.

Q:\VA\Projecten\1649\1649-Ontwerp & Techniek\1649-OT-30-TO\1649-OT30-0 Revit\BLOOM_bouwblok_E_TO_SWA_R23[kij].rvt

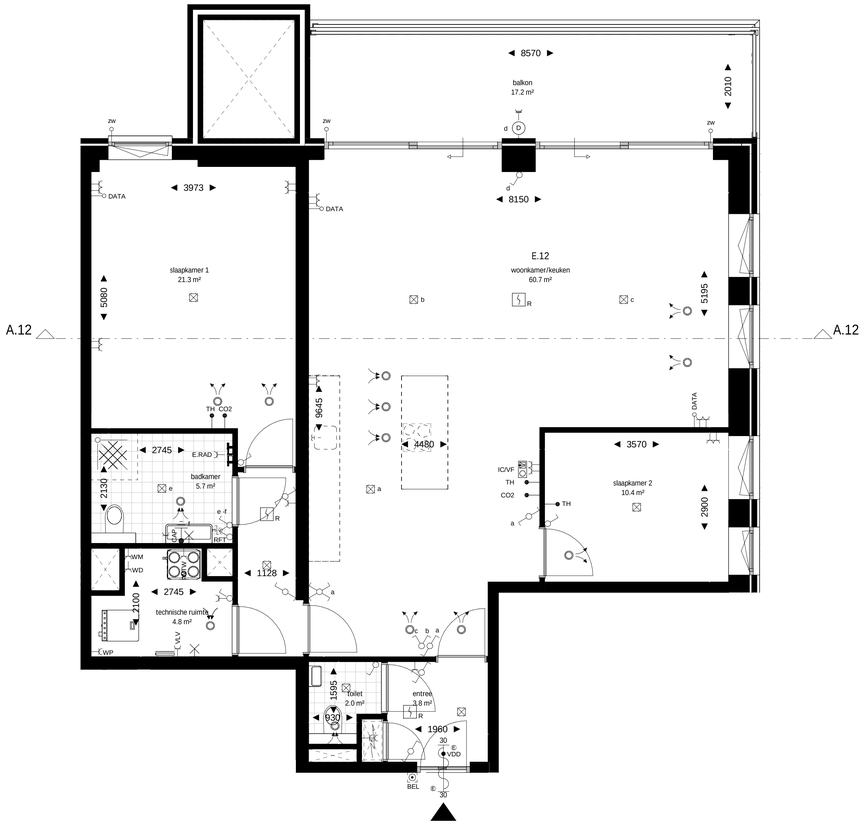


plattegrond

schaal 1 : 50

0m 1m 2m 3m 4m 5m

schaallat plattegrond 1:50

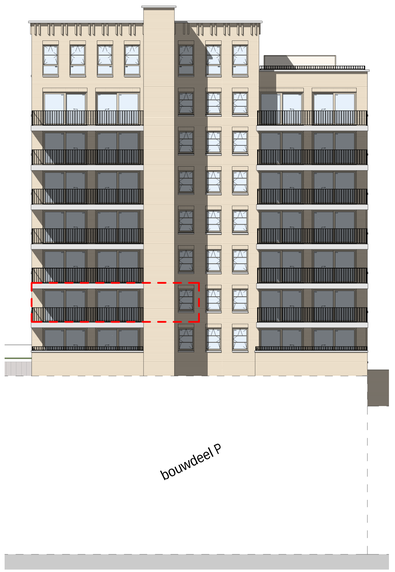


achtergevel

schaal 1 : 200


0m 4m 8m 12m 16m 20m

schaallat gevels en doorsnede 1:200

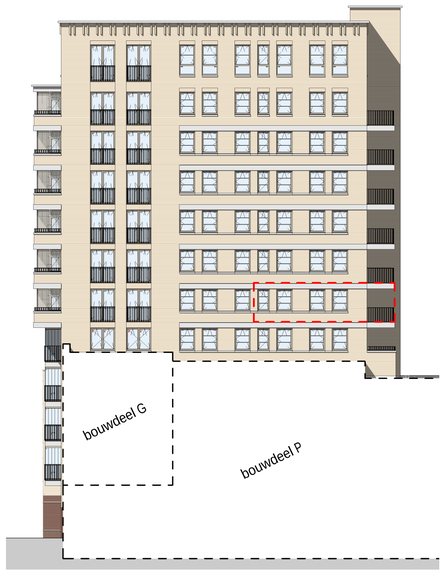

rechtergevel

schaal 1 : 200

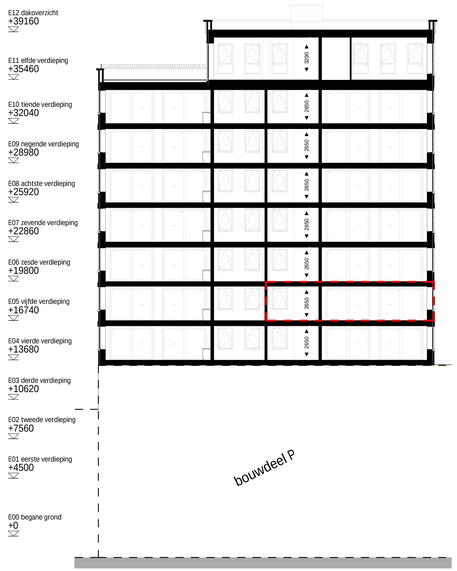

doorsnede A.12

schaal 1 : 200

renvooi bouwkundig

- wanden / vloeren
- entree woning
- meterkast
- fontein — volgens omschrijving sanitairpakket
- douchehoek
- wastafel — volgens omschrijving sanitairpakket
- toilet — volgens omschrijving sanitairpakket
- fontein — volgens omschrijving sanitairpakket
- actieve deur
- demarcatie bouwnummer

opmerkingen


- alle maten zijn circa maten tussen de wanden gemeten en aangegeven in millimeters (mm). Er is geen rekening gehouden met enige wandafwerking, plinten, aftimmering, etc. In verband met nauwkeurige uitwerking van details, constructies, maatvoering, materialen e.d. kunnen er kleine afwijkingen ontstaan tem opzichte van de nu vermelde gegevens. Deze geringe afwijkingen geven geen aanleiding tot verrekeningen. Aan de op deze tekening aangegeven maten kunnen derhalve geen rechten worden ontleed. De op deze tekening aangegeven maatvoering is niet geschikt voor opdrachten aan derden door koper(s).
- kleuren zijn indicatief en kunnen afwijken van de werkelijkheid.
- keuken afmeting indicatief, voor keukeninrichting en aansluitingen zie seperate documentatie
- definitieve oriëntatie, positie en aantallen zonnepanelen nader te bepalen volgens BENG-berekening
- het is mogelijk dat niet alle symbolen van toepassing zijn op uw woningtype
- indien van toepassing zijn de berging en het parkeervak behorende bij deze woning/appartement te vinden in de notariële akten en bijbehorende splitsingsakte.

renvooi electra & installaties

enkelpolige schakelaar		enkele wcd met schakelaar		enkele geaarde wcd	
serie schakelaar		bedrade buisleiding		dubbele geaarde wcd verticaal	
wissel schakelaar		onbedrade buisleiding		dubbele geaarde wcd horizontaal	
kruis schakelaar		data aansluitpunt		enkele geaarde wcd perilex	
ventilatie bediening		beldrukker		aansluitpunt 230v 1 fase, nul en aarde	
plafond lichtpunt		schel		videofoon intercom	
wandlichtpunt		rookmelder			
verlichtingsarmatuur		werkschakelaar		Cee-form 400v 3 fase, nul en aarde	
wtw-unit		PV omvormer		ventilatie toevoerventiel	
verdeler vloerverwarming		elektrische radiator		ventilatie afvoerventiel	

AFZ	afzuigkap (recirculatie)	KT	kooktoestel	VDD	vrijloop deurdranger
BO	boiler	MAG/OV	magnetron/combi-oven	VV	vloerverwarming
BEL	bellinstallatie	MV	3 st. ventilatie bediening	VW	vaatwasser
CAI	centrale antenne install. (utp)	PV	pv omvormer	WD	wasdroger
CAP	centraal aardpunt	R	rookmelder	WKO	warmte koude opwekking
CO2	co2 sensor	RF	rf ventilatie bediening	WM	wasmachine
DATA	data aansluitpunt (utp)	RFT	ventilatie hoofd bediening		
EL RAD	elektrische radiator	SV	stadsverwarming	WP	warmtepomp
IC/VF	intercom/videofoon	TH	thermostaat	WTW	wtw-unit
KK	koelkast	USB	usb aansluiting	ZW	zonwering

Projectering en aantallen zijn ter indicatie, het is mogelijk dat niet alle symbolen van toepassing zijn op uw woning. Definitieve uitwerking door opdrachtnemer. Alle maten in mm, tenzij anders aangegeven.

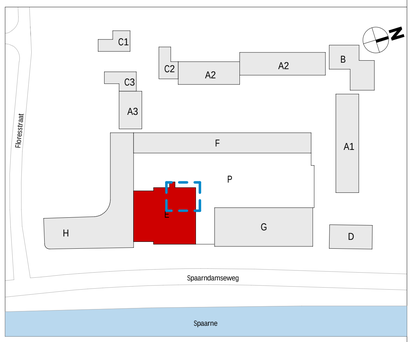

wijziging	datum	getek.	omschrijving

Sweco Architects

Jaarbeursboulevard 288
3521 BC Utrecht, NL
T +31 88 811 6200


Bogert 18-20
5612 LZ Eindhoven, NL
T +31 88 811 6100

E.70.112

projectnaam	BLOOM Sonneborn terrein Haarlem Appartementen (koop), bouwdeel E			
opdrachtgever	VORM			
fase	Verkooptekeningen			
onderdeel	verkooptekening bouwnummer E.12			
projectnr.	1649		datum	01-10-2025
architect	Renske Aben		status	definitief
manager	Jos Roerink		schaal	Zie tek.
engineer	M. Alofs	T. Hoeven	formaat	A1+ (594x1000mm)

De rechten op digitaal vervaardigde tekeningen berusten bij de architect. Het is niet toegestaan tekeningen zonder toestemming van de architect te wijzigen.

Q:\VIA\Projecten\1649\1649-Ontwerp & Techniek\1649-OT-30-TO\1649-OT30-0 Revit\BLOOM_bouwdeel E_TO_SWA_R23[kq].rvt

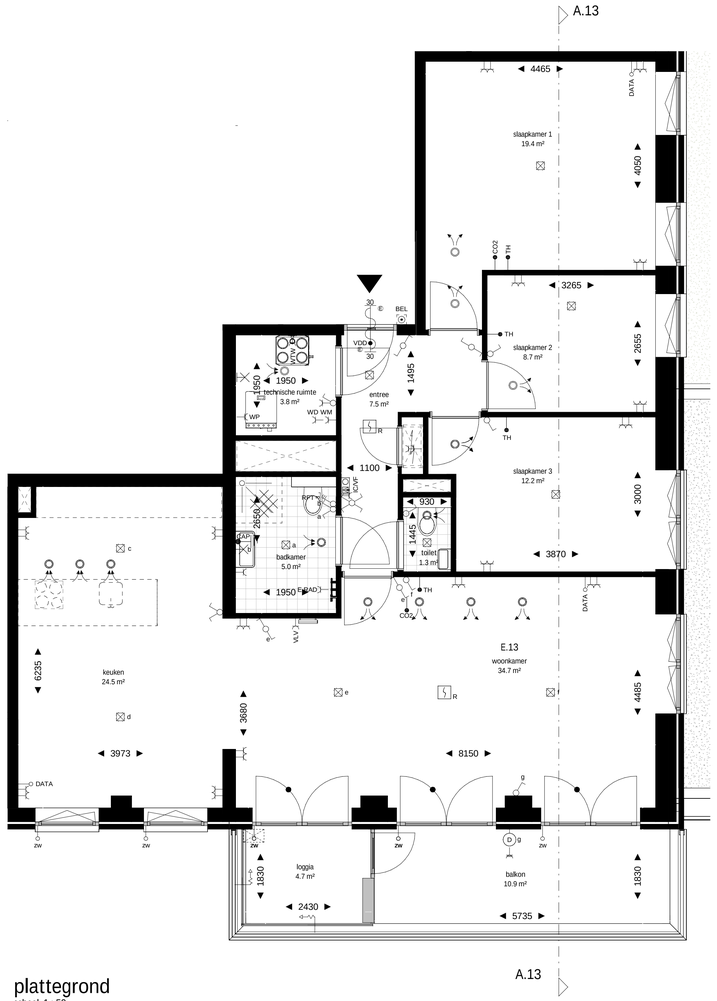


plattegrond

schaal 1 : 50


0m 1m 2m 3m 4m 5m

schaallat plattegrond 1:50

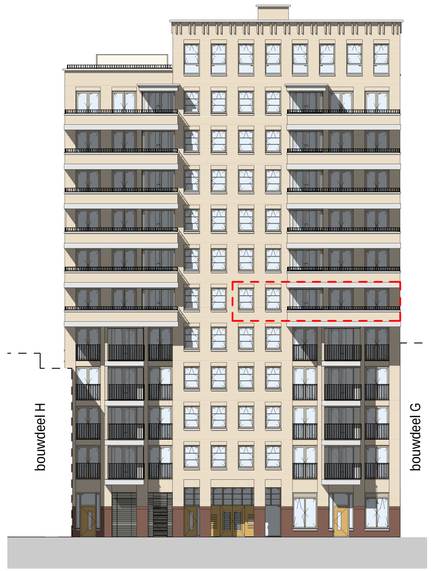

voorgevel

schaal 1 : 200

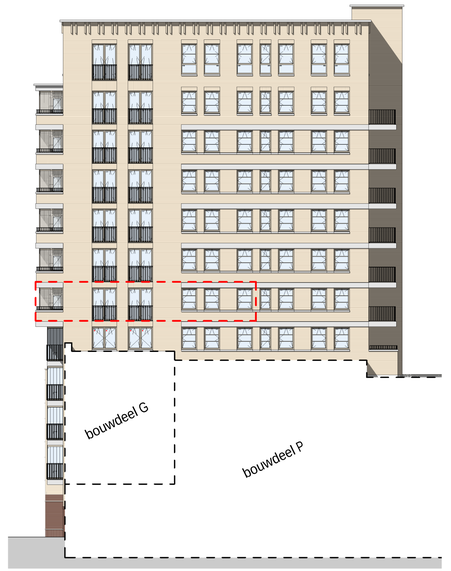


rechtergevel

schaal 1 : 200

0m 4m 8m 12m 16m 20m

schaallat gevels en doorsnede 1:200

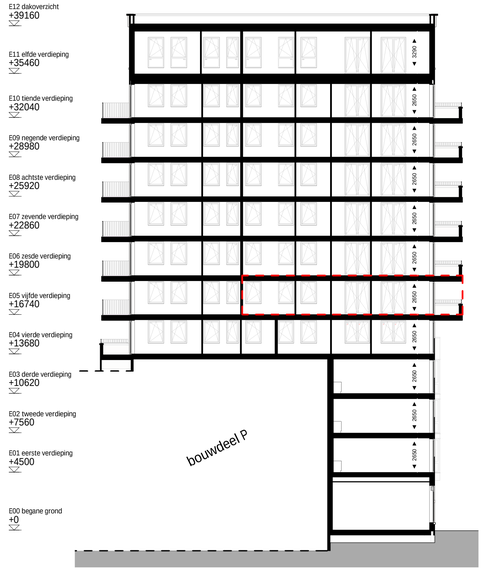

doorsnede A.13

schaal 1 : 200

renvooi bouwkundig

- wanden / vloeren
- entree woning
- meterkast
- fontein — volgens omschrijving sanitairpakket
- douchehoek
- wastafel — volgens omschrijving sanitairpakket
- toilet — volgens omschrijving sanitairpakket
- fontein — volgens omschrijving sanitairpakket
- actieve deur
- demarcatie bouwnummer

opmerkingen


- alle maten zijn circa maten tussen de wanden gemeten en aangegeven in millimeters (mm). Er is geen rekening gehouden met enige wandafwerking, plinten, aftimmering, etc. In verband met nauwkeurige uitwerking van details, constructies, maatvoering, materialen e.d. kunnen er kleine afwijkingen ontstaan ten opzichte van de nu vermelde gegevens. Deze geringe afwijkingen geven geen aanleiding tot verrekeningen. Aan de op deze tekening aangegeven maten kunnen derhalve geen rechten worden ontleed. De op deze tekening aangegeven maatvoering is niet geschikt voor opdrachten aan derden door koper(s).
- kleuren zijn indicatief en kunnen afwijken van de werkelijkheid.
- keuken afmeting indicatief, voor keukeninrichting en aansluitingen zie separate documentatie
- definitieve oriëntatie, positie en aantallen zonnepanelen nader te bepalen volgens BENG-berekening
- het is mogelijk dat niet alle symbolen van toepassing zijn op uw woningtype
- indien van toepassing zijn de berging en het parkeervak behorende bij deze woning/appartement te vinden in de notariële akten en bijbehorende splitsingsakte.

renvooi electra & installaties

enkelpolige schakelaar	enkele wcd met schakelaar	enkele geaarde wcd
serie schakelaar	bedrade buisleiding	dubbele geaarde wcd verticaal
wissel schakelaar	onbedrade buisleiding	dubbele geaarde wcd horizontaal
kruis schakelaar	data aansluitpunt	enkele geaarde wcd perilex
ventilatie bediening	beldrukker	aansluitpunt 230v 1 fase, nul en aarde
plafond lichtpunt	schel	videofoon intercom
wandlichtpunt	rookmelder	
verlichtingsarmatuur	werkschakelaar	Cee-form 400v 3 fase, nul en aarde
wtw-unit	PV omvormer	ventilatie toevoerventiel
verdeler vloerverwarming	elektrische radiator	ventilatie afvoerventiel

AFZ	afzuigkap (recirculatie)	KT	kooktoestel	VDD	vrijloop deurdranger
BO	boiler	MAG/OV	magnetron/combi-oven	VV	vloerverwarming
BEL	belinstallatie	MV	3 st. ventilatie bediening	VW	vaatwasser
CAI	centrale antenne install. (utp)	PV	pv omvormer	WD	wasdroger
CAP	centraal aardpunt	R	rookmelder	WKO	warmte koude opwekking
CO2	co2 sensor	RF	rf ventilatie bediening	WM	wasmachine
DATA	data aansluitpunt (utp)	RFT	ventilatie hoofd bediening		
EL RAD	elektrische radiator	SV	stadsverwarming	WP	warmtepomp
IC/VF	intercom/videofoon	TH	thermostaat	WTW	wtw-unit
KK	koelkast	USB	usb aansluiting	ZW	zonwering

Projectering en aantallen zijn ter indicatie, het is mogelijk dat niet alle symbolen van toepassing zijn op uw woning. Definitieve uitwerking door opdrachtnemer. Alle maten in mm, tenzij anders aangegeven.

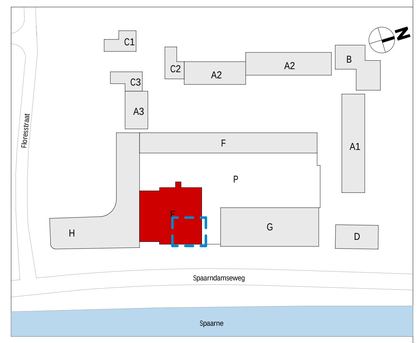

wijziging	datum	getek.	omschrijving


Sweco Architects
Jaarbeursboulevard 288, 3521 BC Utrecht, NL, T +31 88 811 6200
Bogert 18-20, 5612 LZ Eindhoven, NL, T +31 88 811 6100

E.70.113

projectnaam	BLOOM Sonneborn terrein Haarlem Appartementen (koop), bouwdeel E			
opdrachtgever	VORM			
fase	Verkooptekeningen			
onderdeel	verkooptekening bouwnummer E.13			
projectnr.	1649		datum	01-10-2025
architect	Renske Aben		status	definitief
manager	Jos Roerink		schaal	Zie tek.
engineer	M. Alofs	T. Hoeven	formaat	A1+ (594x1000mm)

De rechten op digitaal vervaardigde tekeningen berusten bij de architect. Het is niet toegestaan tekeningen zonder toestemming van de architect te wijzigen.

Q:\YAAA\Projecten\1649\1649-Ontwerp & Techniek\1649-OT-30 TO\1649-OT30-0 Revit\BLOOM_Bouwblok.F_TO_5WH_R23[4q].rvt

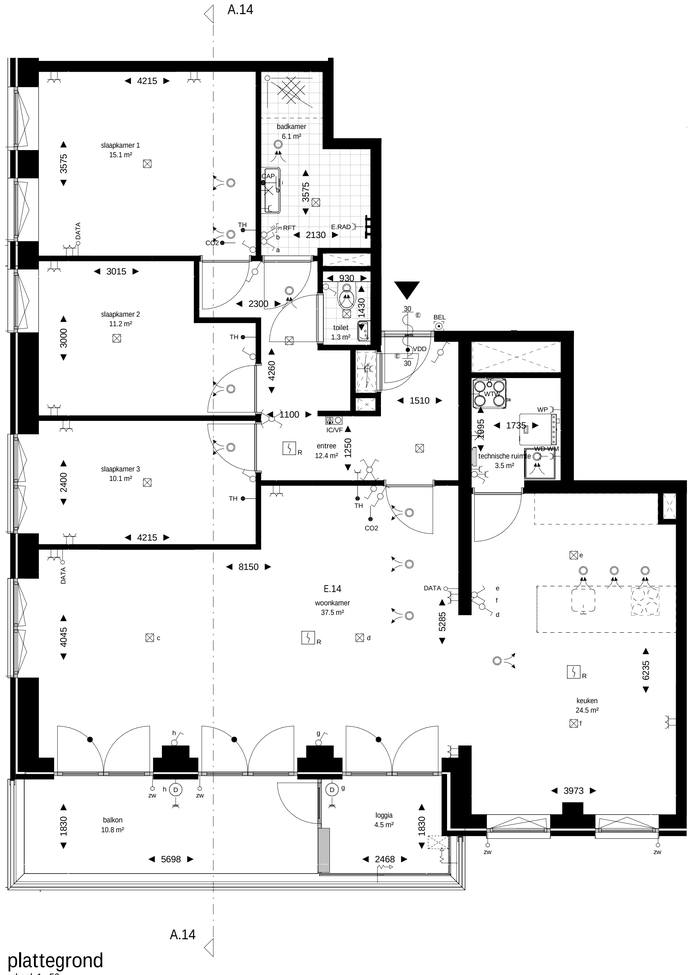


plattegrond

schaal 1 : 50

0m 1m 2m 3m 4m 5m

schaallat plattegrond 1:50

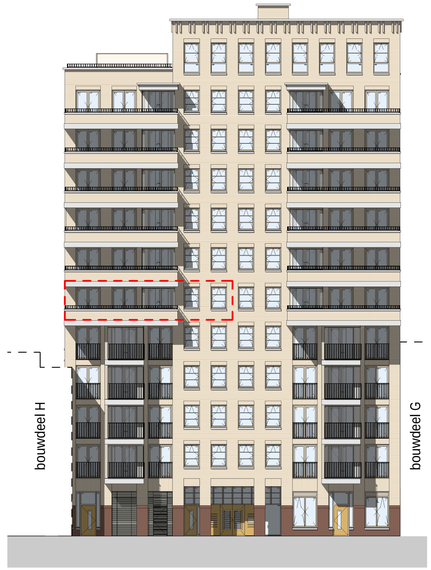


voorgevel

schaal 1 : 200


0m 4m 8m 12m 16m 20m

schaallat gevels en doorsnede 1:200

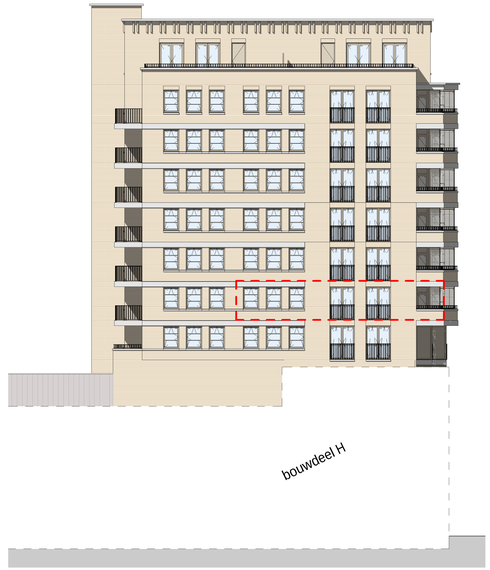

linkergevel

schaal 1 : 200

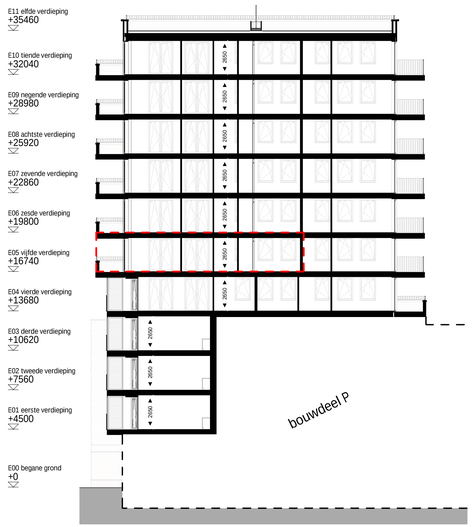

doorsnede A.14

schaal 1 : 200

renvooi bouwkundig

- wanden / vloeren
- entree woning
- meterkast
- fontein — volgens omschrijving sanitairpakket
- douchehoek
- wastafel — volgens omschrijving sanitairpakket
- toilet — volgens omschrijving sanitairpakket
- fontein — volgens omschrijving sanitairpakket
- actieve deur
- demarcatie bouwnummer

opmerkingen

- alle maten zijn circa maten tussen de wanden gemeten en aangegeven in millimeters (mm). Er is geen rekening gehouden met enige wandafwerking, plinten, aftimmering, etc. In verband met nauwkeurige uitwerking van details, constructies, maatvoering, materialen e.d. kunnen er kleine afwijkingen ontstaan tem opzichte van de nu vermelde gegevens. Deze geringe afwijkingen geven geen aanleiding tot verrekeningen. Aan de op deze tekening aangegeven maten kunnen derhalve geen rechten worden ontleed. De op deze tekening aangegeven maatvoering is niet geschikt voor opdrachten aan derden door koper(s).
- kleuren zijn indicatief en kunnen afwijken van de werkelijkheid.
- keuken afmeting indicatief, voor keukeninrichting en aansluitingen zie seperate documentatie
- definitieve oriëntatie, positie en aantallen zonnepanelen nader te bepalen volgens BENG-berekening
- het is mogelijk dat niet alle symbolen van toepassing zijn op uw woningtype
- indien van toepassing zijn de berging en het parkeervak behorende bij deze woning/appartement te vinden in de notariële akten en bijbehorende splitsingsakte.

renvooi electra & installaties


enkelpolige schakelaar	enkele wcd met schakelaar	enkele geaarde wcd
serie schakelaar	bedrade buisleiding	dubbele geaarde wcd verticaal
wissel schakelaar	onbedrade buisleiding	dubbele geaarde wcd horizontaal
kruis schakelaar	data aansluitpunt	enkele geaarde wcd perilex
ventilatie bediening	beldrukker	aansluitpunt 230v 1 fase, nul en aarde
plafond lichtpunt	schel	videofoon intercom
wandlichtpunt	rookmelder	
verlichtingsarmatuur	werkschakelaar	Cee-form 400v 3 fase, nul en aarde

wtw-unit · PV omvormer · ventilatie toevoerventiel

verdeler vloerverwarming · elektrische radiator · ventilatie afvoerventiel

AFZ	afzuigkap (recirculatie)	KT	kooktoestel	VDD	vrijloop deurdranger
BO	boiler	MAG/OV	magnetron/combi-oven	VV	vloerverwarming
BEL	bellinstallatie	MV	3 st. ventilatie bediening	VW	vaatwasser
CAI	centrale antenne install. (utp)	PV	pv omvormer	WD	wasdroger
CAP	centraal aardpunt	R	rookmelder	WKO	warmte koude opwekking
CO2	co2 sensor	RF	rf ventilatie bediening	WM	wasmachine
DATA	data aansluitpunt (utp)	RFT	ventilatie hoofd bediening		
EL.RAD	elektrische radiator	SV	stadsverwarming	WP	warmtepomp
IC/VF	intercom/videofoon	TH	thermostaat	WTW	wtw-unit
KK	koelkast	USB	usb aansluiting	ZW	zonwering

Projectering en aantallen zijn ter indicatie, het is mogelijk dat niet alle symbolen van toepassing zijn op uw woning. Definitieve uitwerking door opdrachtnemer. Alle maten in mm, tenzij anders aangegeven.

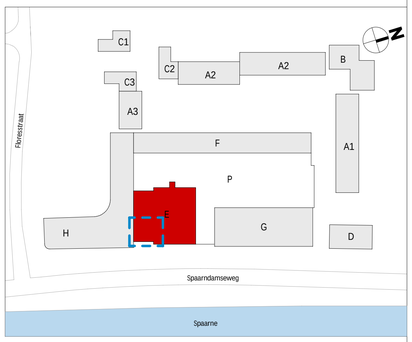

wijziging	datum	getek.	omschrijving

Sweco Architects
Jaarbeursboulevard 288
3521 BC Utrecht, NL
T +31 88 811 6200


Bogert 18-20
5612 LZ Eindhoven, NL
T +31 88 811 6100

E.70.114

projectnaam	BLOOM Sonneborn terrein Haarlem Appartementen (koop), bouwdeel E			
opdrachtgever	VORM			
fase	Verkooptekeningen			
onderdeel	verkooptekening bouwnummer E.14			
projectnr.	1649		datum	01-10-2025
architect	Renske Aben		status	definitief
manager	Jos Roerink		schaal	Zie tek.
engineer	M. Alofs	T. Hoeven	formaat	A1+ (594x1000mm)

De rechten op digitaal vervlmvrije tekeningen berusten bij de architect. Het is niet toegestaan tekeningen zonder toestemming van de architect te wijzigen.

Q:\VAA\Projecten\1649\1649-Ontwerp & Techniek\1649-OT-30 TO\1649-OT30-0 Revit\BLOOM_bouwblok E_TO_[WA_R23]klij].rvt

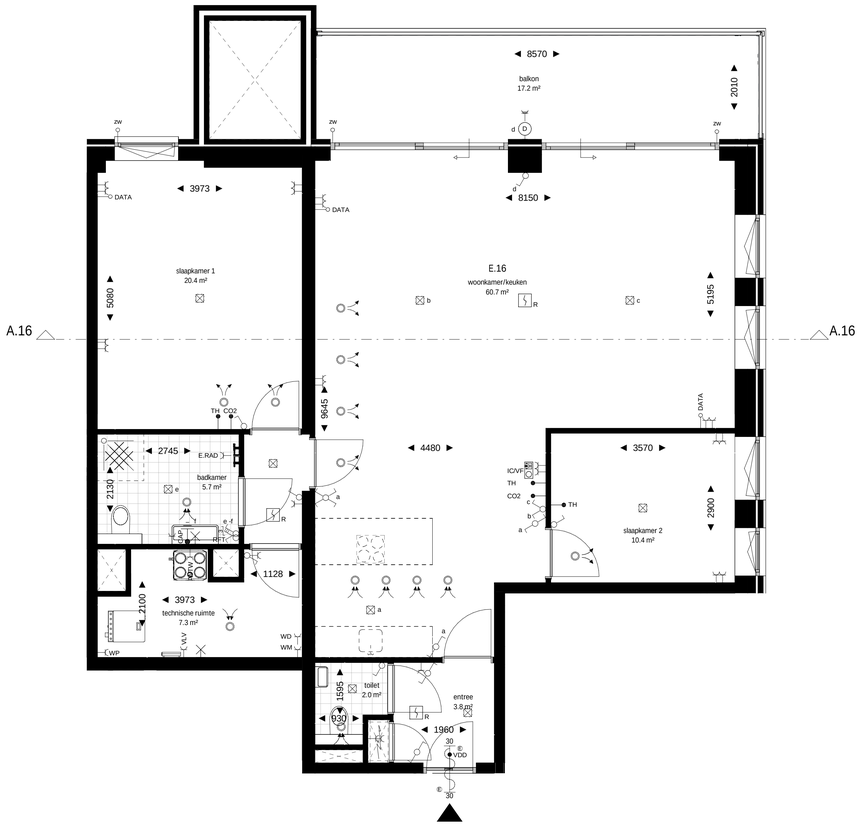


plattegrond

schaal 1 : 50

0m 1m 2m 3m 4m 5m

schaallat plattegrond 1:50

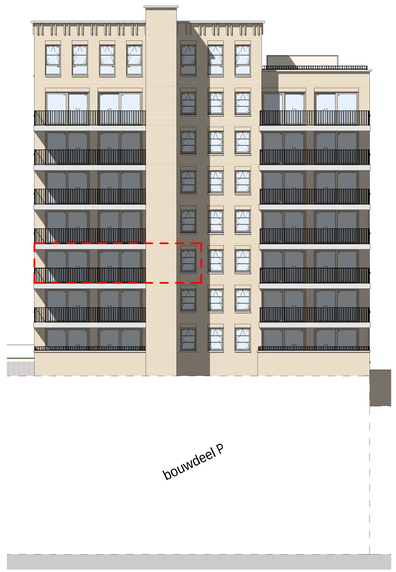


achtergevel

schaal 1 : 200

0m 4m 8m 12m 16m 20m

schaallat gevels en doorsnede 1:200

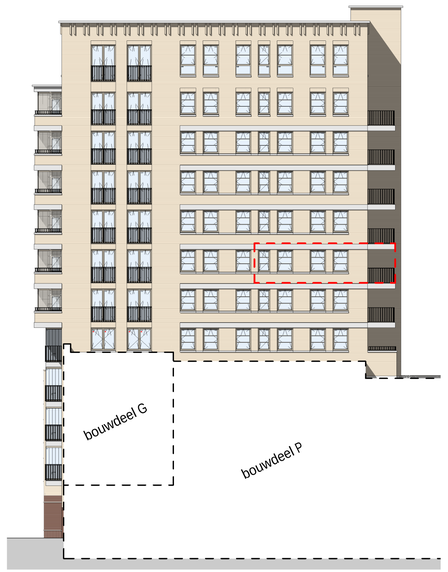

rechtergevel

schaal 1 : 200

renvooi bouwkundig

- wanden / vloeren
- entree woning
- meterkast
- fontein — volgens omschrijving sanitairpakket
- douchehoek
- wastafel — volgens omschrijving sanitairpakket
- toilet — volgens omschrijving sanitairpakket
- fontein — volgens omschrijving sanitairpakket
- actieve deur
- demarcatie bouwnummer

opmerkingen

- alle maten zijn circa maten tussen de wanden gemeten en aangegeven in millimeters (mm). Er is geen rekening gehouden met enige wandafwerking, plinten, aftimmering, etc. In verband met nauwkeurige uitwerking van details, constructies, maatvoering, materialen e.d. kunnen er kleine afwijkingen ontstaan tem opzichte van de nu vermelde gegevens. Deze geringe afwijkingen geven geen aanleiding tot verrekeningen. Aan de op deze tekening aangegeven maten kunnen derhalve geen rechten worden ontleed. De op deze tekening aangegeven maatvoering is niet geschikt voor opdrachten aan derden door koper(s).
- kleuren zijn indicatief en kunnen afwijken van de werkelijkheid.
- keuken afmeting indicatief, voor keukeninrichting en aansluitingen zie seperate documentatie
- definitieve oriëntatie, positie en aantallen zonnepanelen nader te bepalen volgens BENG-berekening
- het is mogelijk dat niet alle symbolen van toepassing zijn op uw woningtype
- indien van toepassing zijn de berging en het parkeervak behorende bij deze woning/appartement te vinden in de notariële akten en bijbehorende splitsingsakte.


renvooi electra & installaties

enkelpolige schakelaar	enkele wcd met schakelaar	enkele geaarde wcd
serie schakelaar	bedrade buisleiding	dubbele geaarde wcd verticaal
wissel schakelaar	onbedrade buisleiding	dubbele geaarde wcd horizontaal
kruis schakelaar	data aansluitpunt	enkele geaarde wcd perilex
ventilatie bediening	beldrukker	aansluitpunt 230v 1 fase, nul en aarde
plafond lichtpunt	schel	videofoon intercom
wandlichtpunt	rookmelder	
verlichtingsarmatuur	werkschakelaar	Cee-form 400v 3 fase, nul en aarde

wtw-unit	PV omvormer	ventilatie toevoerventiel
verdeler vloerverwarming	elektrische radiator	ventilatie afvoerventiel


AFZ	afzuigkap (recirculatie)	KT	kooktoestel	VDD	vrijloop deurdranger
BO	boiler	MAG/OV	magnetron/combi-oven	VV	vloerverwarming
BEL	bellinstallatie	MV	3 st. ventilatie bediening	VW	vaatwasser
CAI	centrale antenne install. (utp)	PV	pv omvormer	WD	wasdroger
CAP	centraal aardpunt	R	rookmelder	WKO	warmte koude opwekking
CO2	co2 sensor	RF	rf ventilatie bediening	WM	wasmachine
DATA	data aansluitpunt (utp)	RFT	ventilatie hoofd bediening		
EL RAD	elektrische radiator	SV	stadsverwarming	WP	warmtepomp
IC/VF	intercom/videofoon	TH	thermostaat	WTW	wtw-unit
KK	koelkast	USB	usb aansluiting	ZW	zonwering

Projectering en aantallen zijn ter indicatie, het is mogelijk dat niet alle symbolen van toepassing zijn op uw woning. Definitieve uitwerking door opdrachtnemer. Alle maten in mm, tenzij anders aangegeven.

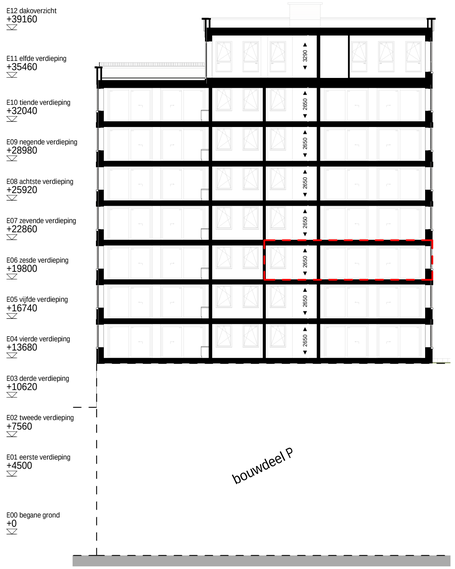

doorsnede A.16

schaal 1 : 200

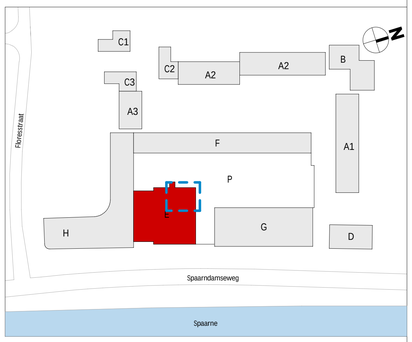

wijziging	datum	getek.	omschrijving

Sweco Architects

Jaarbeursboulevard 288
3521 BC Utrecht, NL
T +31 88 811 6200

Bogert 18-20
5612 LZ Eindhoven, NL
T +31 88 811 6100


SWECO

E.70.116

projectnaam	BLOOM Sonneborn terrein Haarlem Appartementen (koop), bouwdeel E			
opdrachtgever	VORM			
fase	Verkooptekeningen			
onderdeel	verkooptekening bouwnummer E.16			
projectnr.	1649		datum	01-10-2025
architect	Renske Aben		status	definitief
manager	Jos Roerink		schaal	Zie tek.
engineer	M. Alofs	T. Hoeven	formaat	A1+ (594x1000mm)

De rechten op digitaal vervaardigde tekeningen berusten bij de architect. Het is niet toegestaan tekeningen zonder toestemming van de architect te wijzigen.

Q:\VAA\Projecten\1649\1649-Ontwerp & Techniek\1649-OT-30-TO\1649-OT30-0 Revit\BLOOM_bouwblok E_TO_SWA_R23[4q].rvt

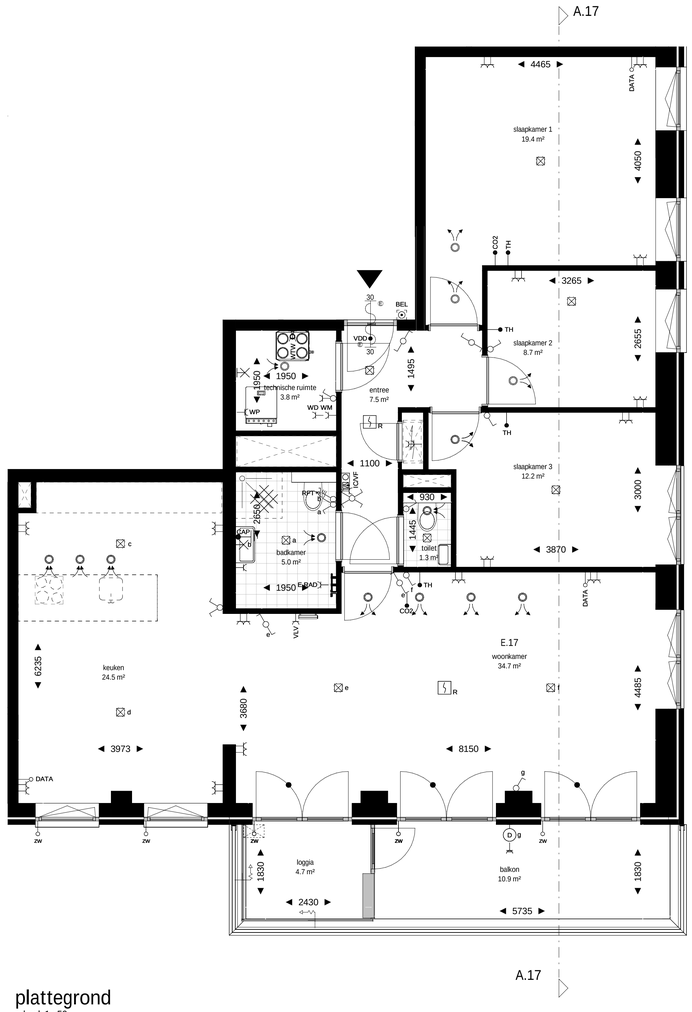


plattegrond

schaal 1 : 50

0m 1m 2m 3m 4m 5m

schaallat plattegrond 1:50

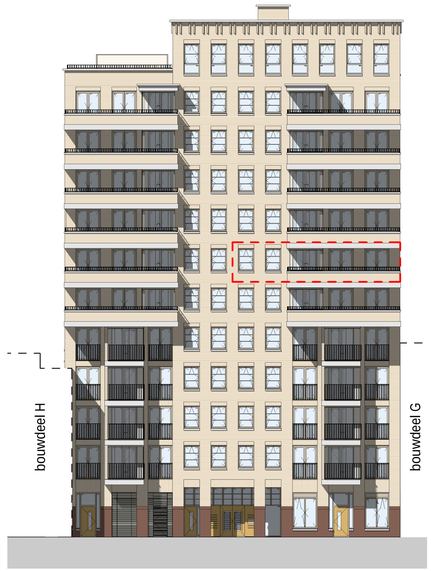


voorgevel

schaal 1 : 200


0m 4m 8m 12m 16m 20m

schaallat gevels en doorsnede 1:200

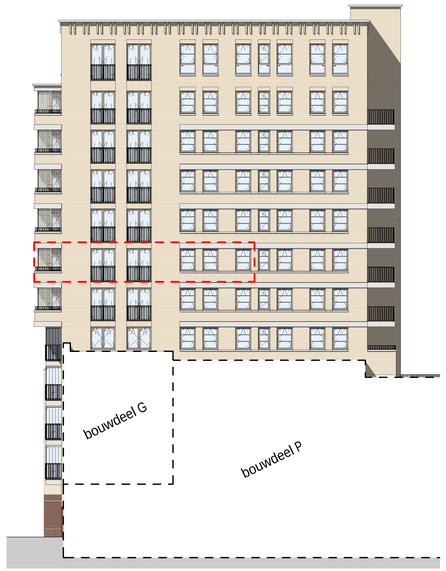

rechtergevel

schaal 1 : 200

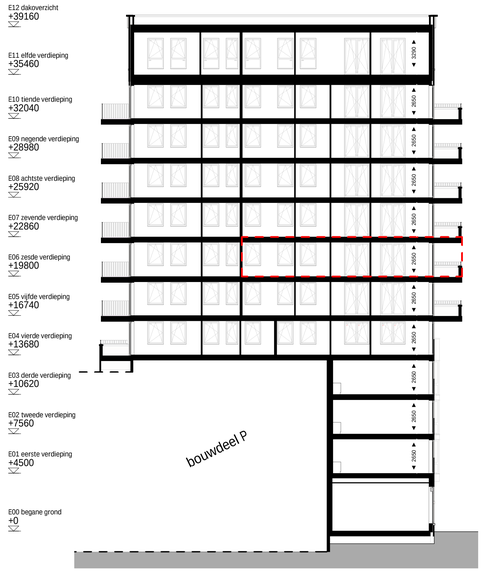

doorsnede A.17

schaal 1 : 200

renvooi bouwkundig

- wanden / vloeren
- entree woning
- meterkast
- fontein — volgens omschrijving sanitairpakket
- douchehoek
- wastafel — volgens omschrijving sanitairpakket
- toilet — volgens omschrijving sanitairpakket
- fontein — volgens omschrijving sanitairpakket
- actieve deur
- demarcatie bouwnummer

opmerkingen

- alle maten zijn circa maten tussen de wanden gemeten en aangegeven in millimeters (mm). Er is geen rekening gehouden met enige wandafwerking, plinten, aftimmering, etc. In verband met nauwkeurige uitwerking van details, constructies, maatvoering, materialen e.d. kunnen er kleine afwijkingen ontstaan tem opzichte van de nu vermelde gegevens. Deze geringe afwijkingen geven geen aanleiding tot verrekeningen. Aan de op deze tekening aangegeven maten kunnen derhalve geen rechten worden ontleed. De op deze tekening aangegeven maatvoering is niet geschikt voor opdrachten aan derden door koper(s).
- kleuren zijn indicatief en kunnen afwijken van de werkelijkheid.
- keuken afmeting indicatief, voor keukeninrichting en aansluitingen zie separate documentatie
- definitieve oriëntatie, positie en aantallen zonnepanelen nader te bepalen volgens BENG-berekening
- het is mogelijk dat niet alle symbolen van toepassing zijn op uw woningtype
- indien van toepassing zijn de berging en het parkeervak behorende bij deze woning/appartement te vinden in de notariële akten en bijbehorende splitsingsakte.


renvooi electra & installaties

enkelpolige schakelaar	enkele wcd met schakelaar	enkele geaarde wcd
serie schakelaar	bedrade buisleiding	dubbele geaarde wcd verticaal
wissel schakelaar	onbedrade buisleiding	dubbele geaarde wcd horizontaal
kruis schakelaar	data aansluitpunt	enkele geaarde wcd perilex
ventilatie bediening	beldrukker	aansluitpunt 230v 1 fase, nul en aarde
plafond lichtpunt	schel	videofoon intercom
wandlichtpunt	rookmelder	
verlichtingsarmatuur	werkschakelaar	Cee-form 400v 3 fase, nul en aarde

wtw-unit	PV omvormer	ventilatie toevoerventiel
verdeler vloerverwarming	elektrische radiator	ventilatie afvoerventiel

AFZ	afzuigkap (recirculatie)	KT	kooktoestel	VDD	vrijloop deurdranger
BO	boiler	MAG/OV	magnetron/combi-oven	VV	vloerverwarming
BEL	belinstallatie	MV	3 st. ventilatie bediening	VW	vaatwasser
CAI	centrale antenne install. (utp)	PV	pv omvormer	WD	wasdroger
CAP	centraal aardpunt	R	rookmelder	WKO	warmte koude opwekking
CO2	co2 sensor	RF	rf ventilatie bediening	WM	wasmachine
DATA	data aansluitpunt (utp)	RFT	ventilatie hoofd bediening		
EL RAD	elektrische radiator	SV	stadsverwarming	WP	warmtepomp
IC/VF	intercom/videofoon	TH	thermostaat	WTW	wtw-unit
KK	koelkast	USB	usb aansluiting	ZW	zonwering

Projectering en aantallen zijn ter indicatie, het is mogelijk dat niet alle symbolen van toepassing zijn op uw woning. Definitieve uitwerking door opdrachtnemer. Alle maten in mm, tenzij anders aangegeven.

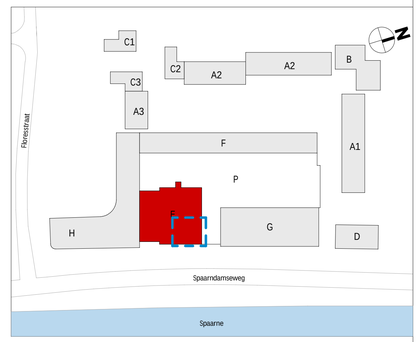

wijziging	datum	getek.	omschrijving


Sweco Architects
Jaarbeursboulevard 288, 3521 BC Utrecht, NL, T +31 88 811 6200
Bogert 18-20, 5612 LZ Eindhoven, NL, T +31 88 811 6100

E.70.117

projectnaam	BLOOM Sonneborn terrein Haarlem Appartementen (koop), bouwdeel E			
opdrachtgever	VORM			
fase	Verkooptekeningen			
onderdeel	verkooptekening bouwnummer E.17			
projectnr.	1649		datum	01-10-2025
architect	Renske Aben		status	definitief
manager	Jos Roerink		schaal	Zie tek.
engineer	M. Alofs	T. Hoeven	formaat	A1+ (594x1000mm)

De rechten op digitaal vervlinkte tekeningen berusten bij de architect. Het is niet toegestaan tekeningen zonder toestemming van de architect te wijzigen.

Q:\AAA\Projecten\1649\1649-Ontwerp & Techniek\1649-OT-30-TO\1649-OT30-0 Revit\BLOOM_bouwdeltk1_E_TO_SWA_R23[kij].rvt

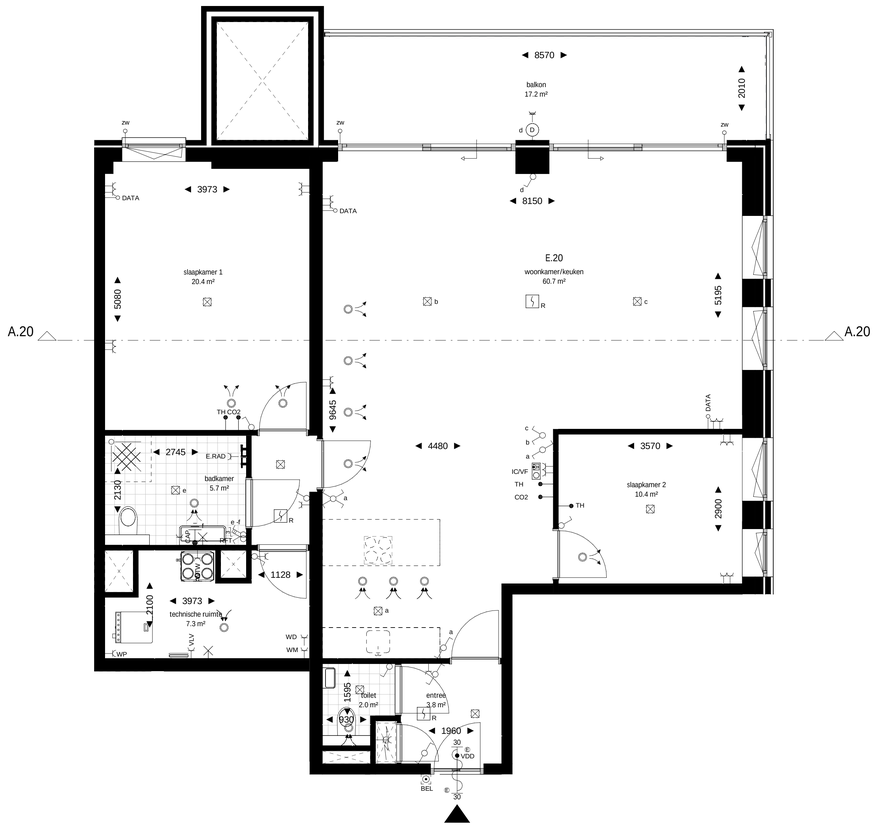


plattegrond

schaal 1 : 50

0m 1m 2m 3m 4m 5m

schaallat plattegrond 1:50

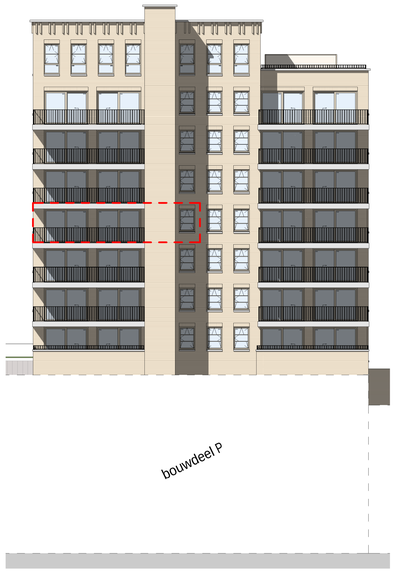


achtergevel

schaal 1 : 200


0m 4m 8m 12m 16m 20m

schaallat gevels en doorsnede 1:200

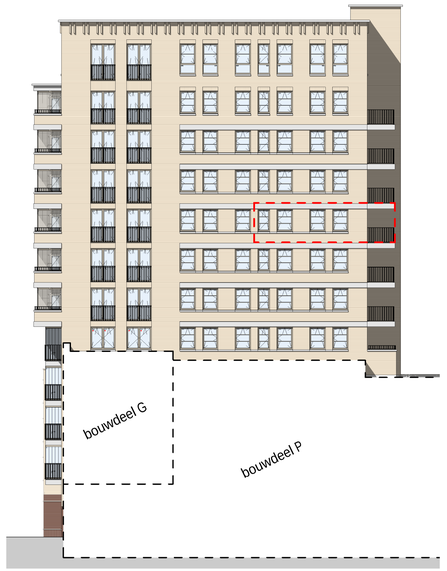

rechtergevel

schaal 1 : 200

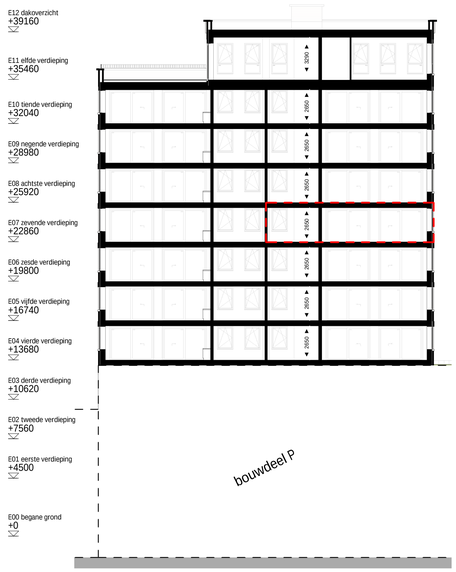

doorsnede A.20

schaal 1 : 200

renvooi bouwkundig

- wanden / vloeren
- entree woning
- meterkast
- fontein — volgens omschrijving sanitairpakket
- douchehoek
- wastafel — volgens omschrijving sanitairpakket
- toilet — volgens omschrijving sanitairpakket
- fontein — volgens omschrijving sanitairpakket
- actieve deur
- demarcatie bouwnummer

opmerkingen

- alle maten zijn circa maten tussen de wanden gemeten en aangegeven in millimeters (mm). Er is geen rekening gehouden met enige wandafwerking, plinten, aftimmering, etc. In verband met nauwkeurige uitwerking van details, constructies, maatvoering, materialen e.d. kunnen er kleine afwijkingen ontstaan tem opzichte van de nu vermelde gegevens. Deze geringe afwijkingen geven geen aanleiding tot verrekeningen. Aan de op deze tekening aangegeven maten kunnen derhalve geen rechten worden ontleed. De op deze tekening aangegeven maatvoering is niet geschikt voor opdrachten aan derden door koper(s).
- kleuren zijn indicatief en kunnen afwijken van de werkelijkheid.
- keuken afmeting indicatief, voor keukeninrichting en aansluitingen zie separate documentatie
- definitieve oriëntatie, positie en aantallen zonnepanelen nader te bepalen volgens BENG-berekening
- het is mogelijk dat niet alle symbolen van toepassing zijn op uw woningtype
- indien van toepassing zijn de berging en het parkeervak behorende bij deze woning/appartement te vinden in de notariële akten en bijbehorende splitsingsakte.


renvooi electra & installaties

enkelpolige schakelaar	enkele wcd met schakelaar	enkele geaarde wcd
serie schakelaar	bedrade buisleiding	dubbele geaarde wcd verticaal
wissel schakelaar	onbedrade buisleiding	dubbele geaarde wcd horizontaal
kruis schakelaar	data aansluitpunt	enkele geaarde wcd perilex
ventilatie bediening	beldrukker	aansluitpunt 230v 1 fase, nul en aarde
plafond lichtpunt	schel	videofoon intercom
wandlichtpunt	rookmelder	
verlichtingsarmatuur	werkschakelaar	Cee-form 400v 3 fase, nul en aarde

wtw-unit	PV omvormer	ventilatie toevoerventiel
verdeler vloerverwarming	elektrische radiator	ventilatie afvoerventiel

AFZ	afzuigkap (recirculatie)	KT	kooktoestel	VDD	vrijloop deurdranger
BO	boiler	MAG/OV	magnetron/combi-oven	VV	vloerverwarming
BEL	bellinstallatie	MV	3 st. ventilatie bediening	VW	vaatwasser
CAI	centrale antenne install. (utp)	PV	pv omvormer	WD	wasdroger
CAP	centraal aardpunt	R	rookmelder	WKO	warmte koude opwekking
CO2	co2 sensor	RF	rf ventilatie bediening	WM	wasmachine
DATA	data aansluitpunt (utp)	RFT	ventilatie hoofd bediening		
EL RAD	elektrische radiator	SV	stadsverwarming	WP	warmtepomp
IC/VF	intercom/videofoon	TH	thermostaat	WTW	wtw-unit
KK	koelkast	USB	usb aansluiting	ZW	zonwering

Projectering en aantallen zijn ter indicatie, het is mogelijk dat niet alle symbolen van toepassing zijn op uw woning. Definitieve uitwerking door opdrachtnemer. Alle maten in mm, tenzij anders aangegeven.

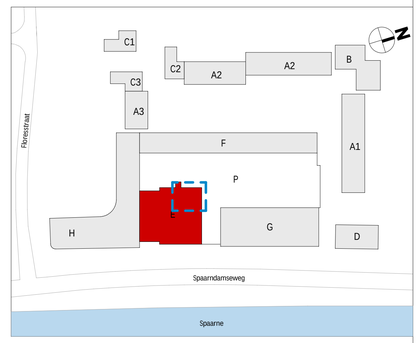

wijziging	datum	getek.	omschrijving


Sweco Architects
Jaarbeursboulevard 288, 3521 BC Utrecht, NL, T +31 88 811 6200
Bogert 18-20, 5612 LZ Eindhoven, NL, T +31 88 811 6100

E.70.120

projectnaam	BLOOM Sonneborn terrein Haarlem Appartementen (koop), bouwdeel E			
opdrachtgever	VORM			
fase	Verkooptekeningen			
onderdeel	verkooptekening bouwnummer E.20			
projectnr.	1649		datum	01-10-2025
architect	Renske Aben		status	definitief
manager	Jos Roerink		schaal	Zie tek.
engineer	M. Alofs	T. Hoeven	formaat	A1+ (594x1000mm)

De rechten op digitaal verstrekte tekeningen berusten bij de architect. Het is niet toegestaan tekeningen zonder toestemming van de architect te wijzigen.

Q:\YAA\Projecten\1649\1649-Ontwerp & Techniek\1649-OT-30 TO\1649-OT30-0 Revit\BLOOM_Bouwblok F_TO_5WA_R23[4q].rvt

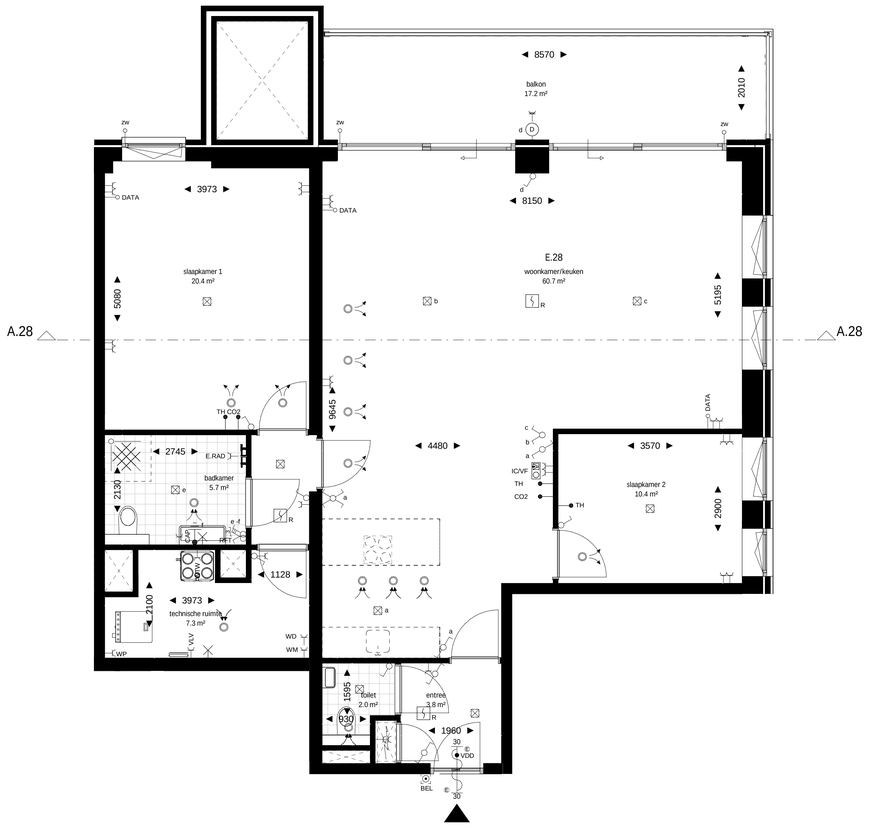


plattegrond

schaal 1 : 50

0m 1m 2m 3m 4m 5m

schaallat plattegrond 1:50

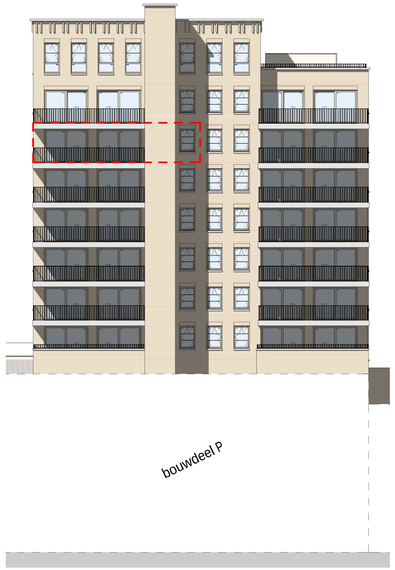


achtergevel

schaal 1 : 200


0m 4m 8m 12m 16m 20m

schaallat gevels en doorsnede 1:200

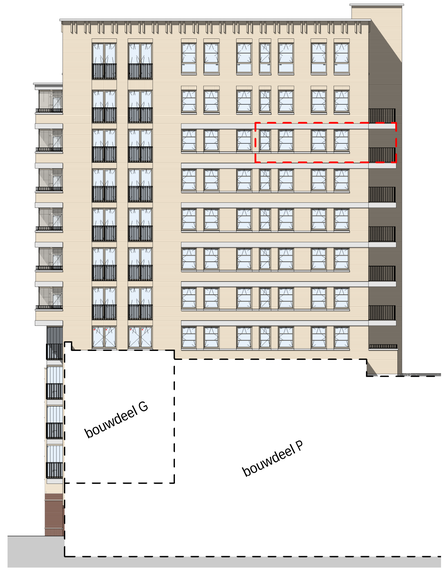

rechtergevel

schaal 1 : 200

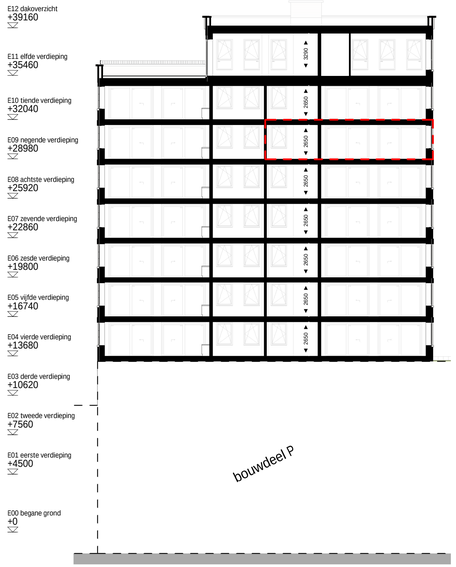

doorsnede A.28

schaal 1 : 200

renvooi bouwkundig

- wanden / vloeren
- entree woning
- meterkast
- fontein — volgens omschrijving sanitairpakket
- douchehoek
- wastafel — volgens omschrijving sanitairpakket
- toilet — volgens omschrijving sanitairpakket
- fontein — volgens omschrijving sanitairpakket
- actieve deur
- demarcatie bouwnummer

opmerkingen

- alle maten zijn circa maten tussen de wanden gemeten en aangegeven in millimeters (mm). Er is geen rekening gehouden met enige wandafwerking, plinten, aftimmering, etc. In verband met nauwkeurige uitwerking van details, constructies, maatvoering, materialen e.d. kunnen er kleine afwijkingen ontstaan tem opzichte van de nu vermelde gegevens. Deze geringe afwijkingen geven geen aanleiding tot verrekeningen. Aan de op deze tekening aangegeven maten kunnen derhalve geen rechten worden ontleed. De op deze tekening aangegeven maatvoering is niet geschikt voor opdrachten aan derden door koper(s).
- kleuren zijn indicatief en kunnen afwijken van de werkelijkheid.
- keuken afmeting indicatief, voor keukeninrichting en aansluitingen zie separate documentatie
- definitieve oriëntatie, positie en aantallen zonnepanelen nader te bepalen volgens BENG-berekening
- het is mogelijk dat niet alle symbolen van toepassing zijn op uw woningtype
- indien van toepassing zijn de berging en het parkeervak behorende bij deze woning/appartement te vinden in de notariële akten en bijbehorende splitsingsakte.


renvooi electra & installaties

enkelpolige schakelaar		enkele wcd met schakelaar		enkele geaarde wcd	
serie schakelaar		bedrade buisleiding		dubbele geaarde wcd verticaal	
wissel schakelaar		onbedrade buisleiding		dubbele geaarde wcd horizontaal	
kruis schakelaar		data aansluitpunt		enkele geaarde wcd perilex	
ventilatie bediening		beldrukker		aansluitpunt 230v 1 fase, nul en aarde	
plafond lichtpunt		schel		videofoon intercom	
wandlichtpunt		rookmelder			
verlichtingsarmatuur		werkschakelaar		Cee-form 400v 3 fase, nul en aarde	

wtw-unit	PV omvormer	ventilatie toevoerventiel	
verdeler vloerverwarming	elektrische radiator	ventilatie afvoerventiel	

AFZ	afzuigkap (recirculatie)	KT	kooktoestel	VDD	vrijloop deurdranger
BO	boiler	MAG/OV	magnetron/combi-oven	VV	vloerverwarming
BEL	belinstallatie	MV	3 st. ventilatie bediening	VW	vaatwasser
CAI	centrale antenne install. (utp)	PV	pv omvormer	WD	wasdroger
CAP	centraal aardpunt	R	rookmelder	WKO	warmte koude opwekking
CO2	co2 sensor	RF	rf ventilatie bediening	WM	wasmachine
DATA	data aansluitpunt (utp)	RFT	ventilatie hoofd bediening		
EL RAD	elektrische radiator	SV	stadsverwarming	WP	warmtepomp
IC/VF	intercom/videofoon	TH	thermostaat	WTW	wtw-unit
KK	koelkast	USB	usb aansluiting	ZW	zonwering

Projectering en aantallen zijn ter indicatie, het is mogelijk dat niet alle symbolen van toepassing zijn op uw woning. Definitieve uitwerking door opdrachtnemer. Alle maten in mm, tenzij anders aangegeven.

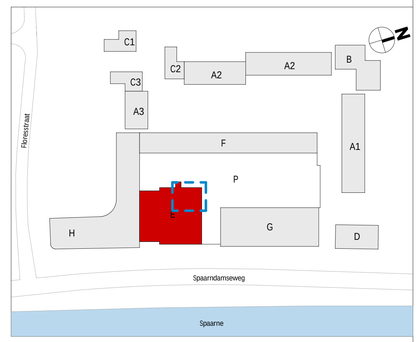

wijziging	datum	getek.	omschrijving


Sweco Architects
Jaarbeursboulevard 288, 3521 BC Utrecht, NL, T +31 88 811 6200
Bogaert 18-20, 5612 LZ Eindhoven, NL, T +31 88 811 6100

E.70.128

projectnaam	BLOOM Sonneborn terrein Haarlem Appartementen (koop), bouwdeel E			
opdrachtgever	VORM			
fase	Verkooptekeningen			
onderdeel	verkooptekening bouwnummer E.28			
projectnr.	1649		datum	01-10-2025
architect	Renske Aben		status	definitief
manager	Jos Roerink		schaal	Zie tek.
engineer	M. Alofs	T. Hoeven	formaat	A1+ (594x1000mm)

De rechten op digitaal vervaardigde tekeningen berusten bij de architect. Het is niet toegestaan tekeningen zonder toestemming van de architect te wijzigen.

Q:\VAR\Projecten\1649\1649-Ontwerp & Techniek\1649-07-30 TO\1649-07I30-0 Revit\BLOOM_bouwdeelK_E_TO_SWA_R23[kq].rvt

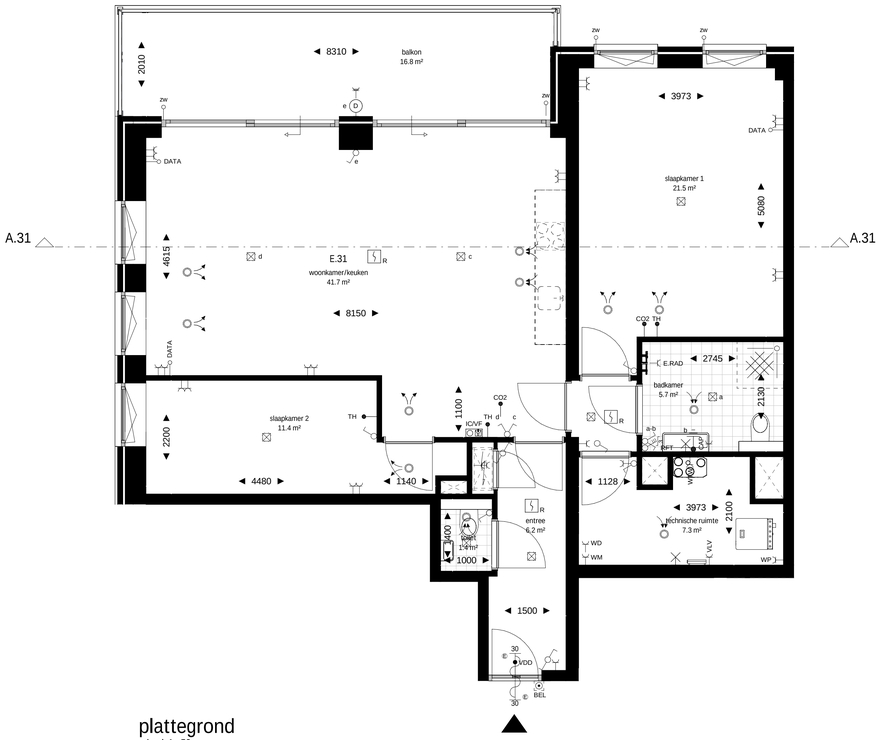


plattegrond

schaal 1 : 50

0m 1m 2m 3m 4m 5m

schaallat plattegrond 1:50

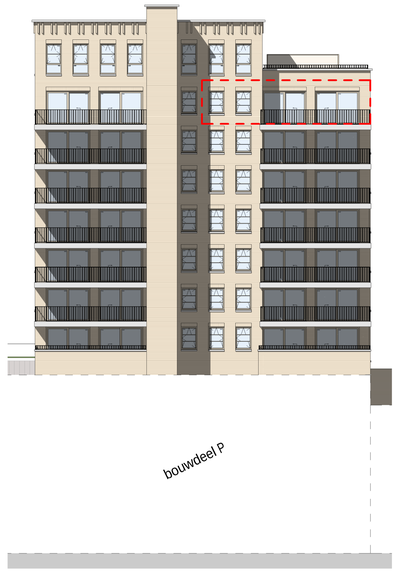


achtergevel

schaal 1 : 200


0m 4m 8m 12m 16m 20m

schaallat gevels en doorsnede 1:200

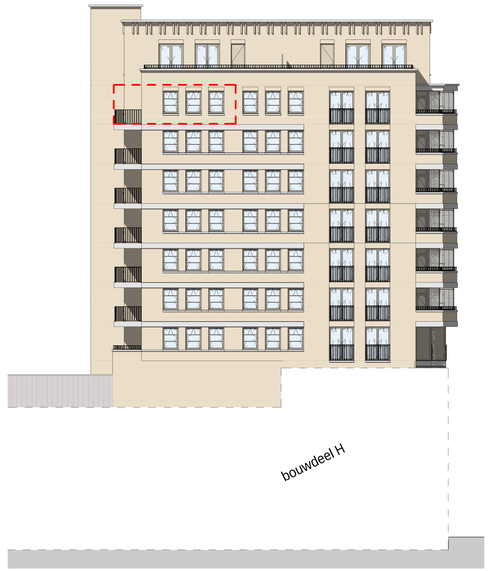

linkergevel

schaal 1 : 200

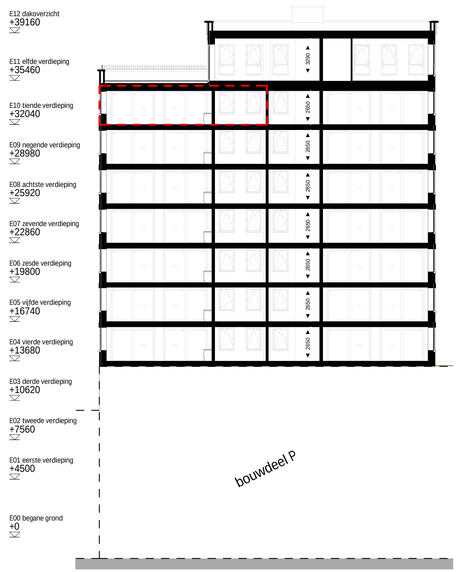

doorsnede A.31

schaal 1 : 200

renvooi bouwkundig

- wanden / vloeren
- entree woning
- meterkast
- fontein — volgens omschrijving sanitairpakket
- douchehoek
- wastafel — volgens omschrijving sanitairpakket
- toilet — volgens omschrijving sanitairpakket
- fontein — volgens omschrijving sanitairpakket
- actieve deur
- demarcatie bouwnummer

opmerkingen


- alle maten zijn circa maten tussen de wanden gemeten en aangegeven in millimeters (mm). Er is geen rekening gehouden met enige wandafwerking, plinten, aftimmering, etc. In verband met nauwkeurige uitwerking van details, constructies, maatvoering, materialen e.d. kunnen er kleine afwijkingen ontstaan tem opzichte van de nu vermelde gegevens. Deze geringe afwijkingen geven geen aanleiding tot verrekeningen. Aan de op deze tekening aangegeven maten kunnen derhalve geen rechten worden ontleed. De op deze tekening aangegeven maatvoering is niet geschikt voor opdrachten aan derden door koper(s).
- kleuren zijn indicatief en kunnen afwijken van de werkelijkheid.
- keuken afmeting indicatief, voor keukeninrichting en aansluitingen zie seperate documentatie
- definitieve oriëntatie, positie en aantallen zonnepanelen nader te bepalen volgens BENG-berekening
- het is mogelijk dat niet alle symbolen van toepassing zijn op uw woningtype
- indien van toepassing zijn de berging en het parkeervak behorende bij deze woning/appartement te vinden in de notariële akten en bijbehorende splitsingsakte.

renvooi electra & installaties

enkelpolige schakelaar	enkele wcd met schakelaar	enkele geaarde wcd
serie schakelaar	bedrade buisleiding	dubbele geaarde wcd verticaal
wissel schakelaar	onbedrade buisleiding	dubbele geaarde wcd horizontaal
kruis schakelaar	data aansluitpunt	enkele geaarde wcd perilex
ventilatie bediening	beldrukker	aansluitpunt 230v 1 fase, nul en aarde
plafond lichtpunt	schel	videofoon intercom
wandlichtpunt	rookmelder	
verlichtingsarmatuur	werkschakelaar	Cee-form 400v 3 fase, nul en aarde
wtw-unit	PV omvormer	ventilatie toevoerventiel
verdeler vloerverwarming	elektrische radiator	ventilatie afvoerventiel

AFZ	afzuigkap (recirculatie)	KT	kooktoestel	VDD	vrijloop deurdranger
BO	boiler	MAG/OV	magnetron/combi-oven	VV	vloerverwarming
BEL	belinstallatie	MV	3 st. ventilatie bediening	VW	vaatwasser
CAI	centrale antenne install. (utp)	PV	pv omvormer	WD	wasdroger
CAP	centraal aardpunt	R	rookmelder	WKO	warmte koude opwekking
CO2	co2 sensor	RF	rf ventilatie bediening	WM	wasmachine
DATA	data aansluitpunt (utp)	RFT	ventilatie hoofd bediening		
EL RAD	elektrische radiator	SV	stadsverwarming	WP	warmtepomp
IC/VF	intercom/videofoon	TH	thermostaat	WTW	wtw-unit
KK	koelkast	USB	usb aansluiting	ZW	zonwering

Projectering en aantallen zijn ter indicatie, het is mogelijk dat niet alle symbolen van toepassing zijn op uw woning. Definitieve uitwerking door opdrachtnemer. Alle maten in mm, tenzij anders aangegeven.

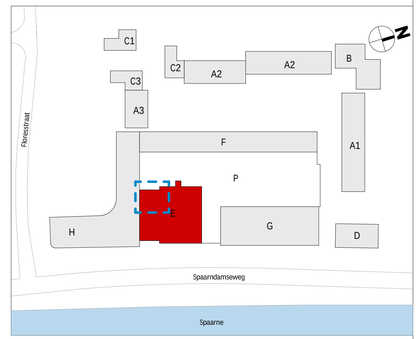

wijziging	datum	getek.	omschrijving

Sweco Architects
Jaarbeursboulevard 288
3521 BC Utrecht, NL
T +31 88 811 6200


Bogert 18-20
5612 LZ Eindhoven, NL
T +31 88 811 6100

E.70.131

projectnaam	BLOOM Sonneborn terrein Haarlem Appartementen (koop), bouwdeel E			
opdrachtgever	VORM			
fase	Verkooptekeningen			
onderdeel	verkooptekening bouwnummer E.31			
projectnr.	1649		datum	01-10-2025
architect	Renske Aben		status	definitief
manager	Jos Roerink		schaal	Zie tek.
engineer	M. Alofs	T. Hoeven	formaat	A1+ (594x1000mm)

De rechten op digitaal vervaardigde tekeningen berusten bij de architect. Het is niet toegestaan tekeningen zonder toestemming van de architect te wijzigen.

Q:\VAA\Projecten\1649\1649-Ontwerp & Techniek\1649-OT-30-TO\1649-OT30-0 Revit\BLOOM_bouwblok E_TO_[WA_R23][4].rvt

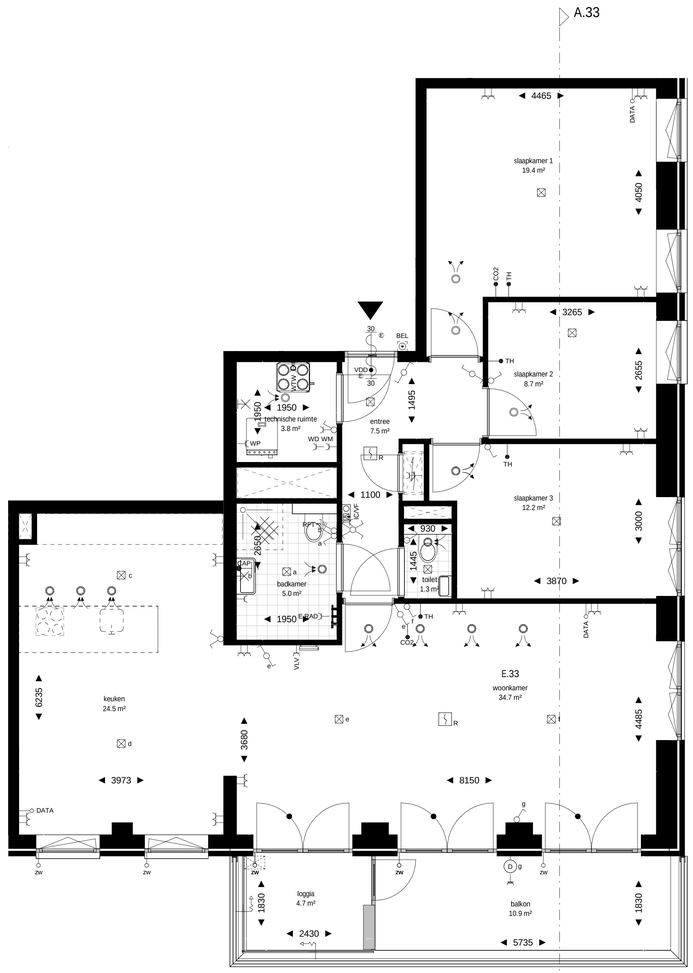


plattegrond

schaal 1 : 50

0m 1m 2m 3m 4m 5m

schaallat plattegrond 1:50

A.33

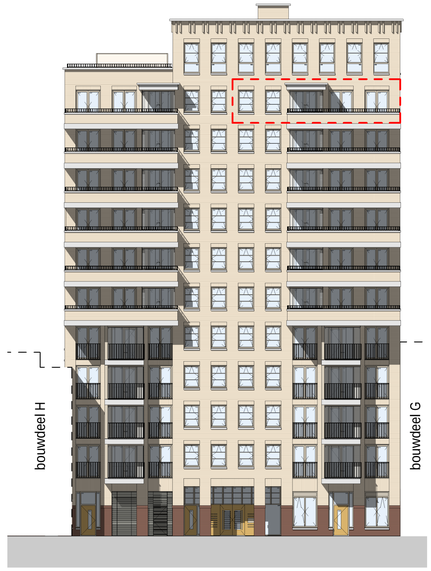


voorgevel

schaal 1 : 200


0m 4m 8m 12m 16m 20m

schaallat gevels en doorsnede 1:200

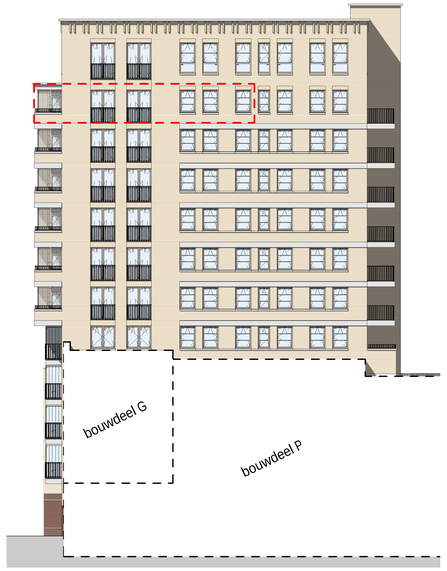

rechtergevel

schaal 1 : 200

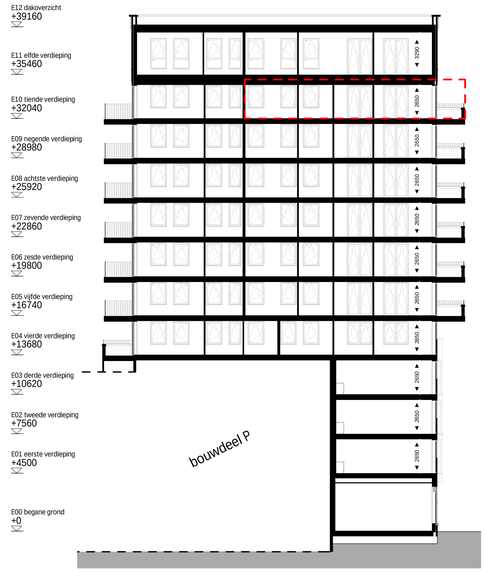

doorsnede A.33

schaal 1 : 200

renvooi bouwkundig

- wanden / vloeren
- entree woning
- meterkast
- fontein — volgens omschrijving sanitairpakket
- douchehoek
- wastafel — volgens omschrijving sanitairpakket
- toilet — volgens omschrijving sanitairpakket
- fontein — volgens omschrijving sanitairpakket
- actieve deur
- demarcatie bouwnummer

opmerkingen


- alle maten zijn circa maten tussen de wanden gemeten en aangegeven in millimeters (mm). Er is geen rekening gehouden met enige wandafwerking, plinten, aftimmering, etc. In verband met nauwkeurige uitwerking van details, constructies, maatvoering, materialen e.d. kunnen er kleine afwijkingen ontstaan ten opzichte van de nu vermelde gegevens. Deze geringe afwijkingen geven geen aanleiding tot verrekeningen. Aan de op deze tekening aangegeven maten kunnen derhalve geen rechten worden ontleed. De op deze tekening aangegeven maatvoering is niet geschikt voor opdrachten aan derden door koper(s).
- kleuren zijn indicatief en kunnen afwijken van de werkelijkheid.
- keuken afmeting indicatief, voor keukeninrichting en aansluitingen zie separate documentatie
- definitieve oriëntatie, positie en aantallen zonnepanelen nader te bepalen volgens BENG-berekening
- het is mogelijk dat niet alle symbolen van toepassing zijn op uw woningtype
- indien van toepassing zijn de berging en het parkeervak behorende bij deze woning/appartement te vinden in de notariële akten en bijbehorende splitsingsakte.

renvooi electra & installaties

enkelpolige schakelaar	enkele wcd met schakelaar	enkele geaarde wcd
serie schakelaar	bedrade buisleiding	dubbele geaarde wcd verticaal
wissel schakelaar	onbedrade buisleiding	dubbele geaarde wcd horizontaal
kruis schakelaar	data aansluitpunt	enkele geaarde wcd perilex
ventilatie bediening	beldrukker	aansluitpunt 230v 1 fase, nul en aarde
plafond lichtpunt	schel	videofoon intercom
wandlichtpunt	rookmelder	
verlichtingsarmatuur	werkschakelaar	Cee-form 400v 3 fase, nul en aarde
wtw-unit	PV omvormer	ventilatie toevoerventiel
verdeler vloerverwarming	elektrische radiator	ventilatie afvoerventiel

AFZ	afzuigkap (recirculatie)	KT	kooktoestel	VDD	vrijloop deurdranger
BO	boiler	MAG/OV	magnetron/combi-oven	VV	vloerverwarming
BEL	bellinstallatie	MV	3 st. ventilatie bediening	VW	vaatwasser
CAI	centrale antenne install. (utp)	PV	pv omvormer	WD	wasdroger
CAP	centraal aardpunt	R	rookmelder	WKO	warmte koude opwekking
CO2	co2 sensor	RF	rf ventilatie bediening	WM	wasmachine
DATA	data aansluitpunt (utp)	RFT	ventilatie hoofd bediening		
EL RAD	elektrische radiator	SV	stadsverwarming	WP	warmtepomp
IC/VF	intercom/videofoon	TH	thermostaat	WTW	wtw-unit
KK	koelkast	USB	usb aansluiting	ZW	zonwering

Projectering en aantallen zijn ter indicatie, het is mogelijk dat niet alle symbolen van toepassing zijn op uw woning. Definitieve uitwerking door opdrachtnemer. Alle maten in mm, tenzij anders aangegeven.

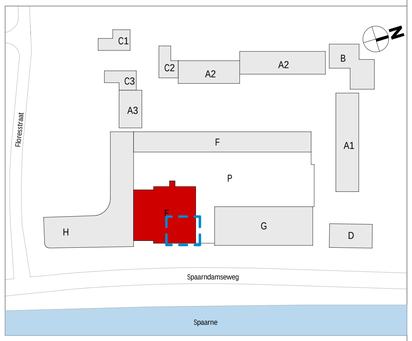

wijziging	datum	getek.	omschrijving

Sweco Architects
Jaarbeursboulevard 288
3521 BC Utrecht, NL
T +31 88 811 6200


Bogert 18-20
5612 LZ Eindhoven, NL
T +31 88 811 6100

E.70.133

projectnaam	BLOOM Sonneborn terrein Haarlem Appartementen (koop), bouwdeel E			
opdrachtgever	VORM			
fase	Verkooptekeningen			
onderdeel	verkooptekening bouwnummer E.33			
projectnr.	1649		datum	01-10-2025
architect	Renske Aben		status	definitief
manager	Jos Roerink		schaal	Zie tek.
engineer	M. Alofs	T. Hoeven	formaat	A1+ (594x1000mm)

De rechten op digitaal verstrekte tekeningen berusten bij de architect. Het is niet toegestaan tekeningen zonder toestemming van de architect te wijzigen.

Q:\VAVA\Projects\1649\1649-Ontwerp & Techniek\1649-OT-30 TO\1649-OT30-0 Revit\BLOOM_bouwblok E_TO_SWA_R23[4q].rvt

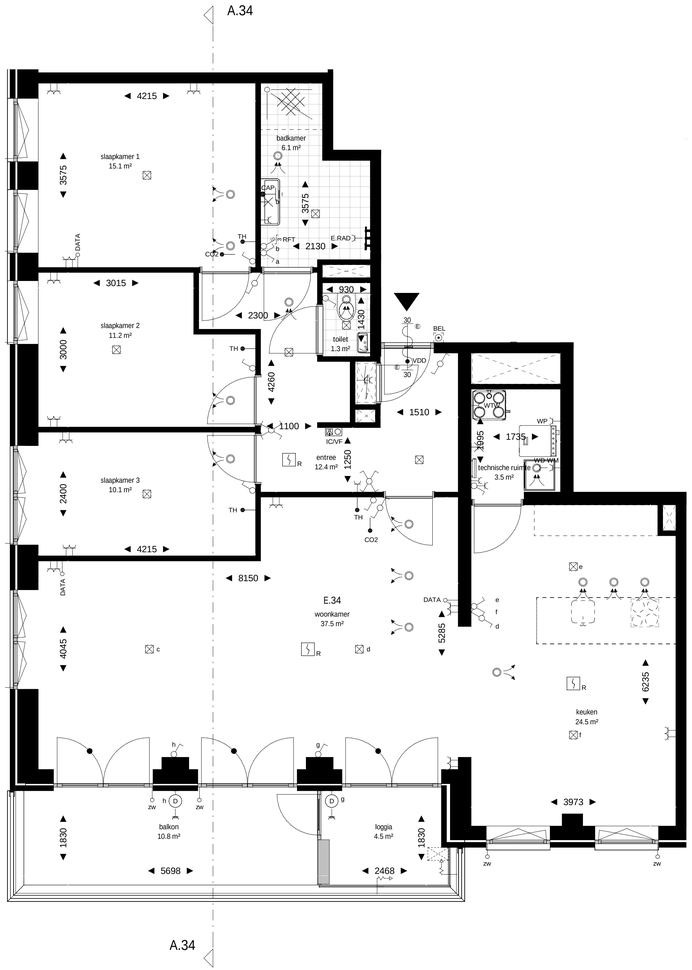


plattegrond

schaal 1 : 50

0m 1m 2m 3m 4m 5m

schaallat plattegrond 1:50

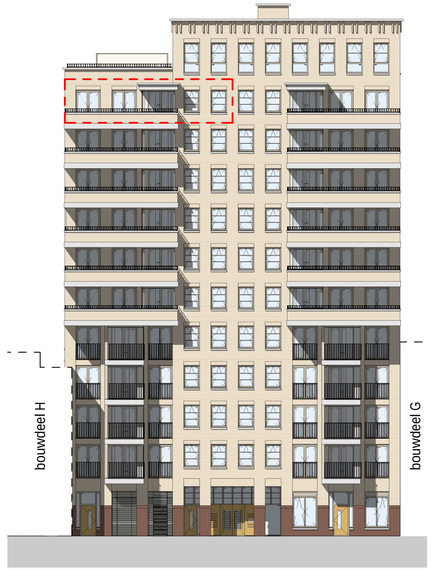


voorgevel

schaal 1 : 200


0m 4m 8m 12m 16m 20m

schaallat gevels en doorsnede 1:200

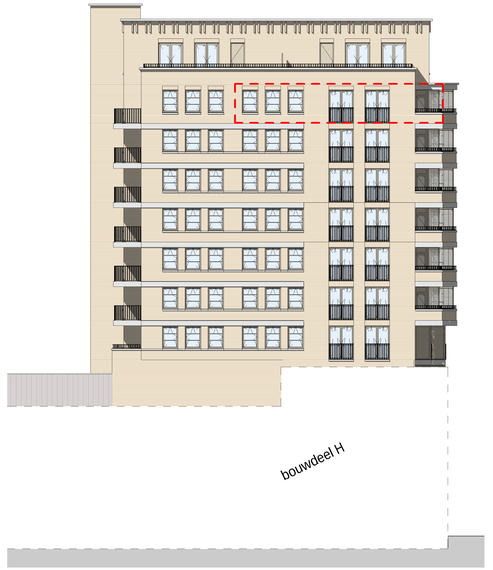

linkergevel

schaal 1 : 200

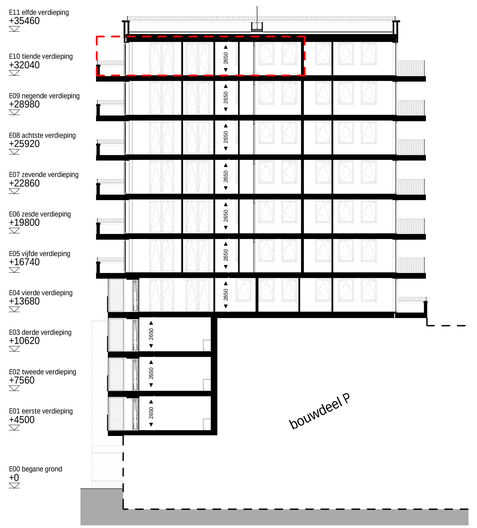

doorsnede A.34

schaal 1 : 200

renvooi bouwkundig

- wanden / vloeren
- entree woning
- meterkast
- fontein — volgens omschrijving sanitairpakket
- douchehoek
- wastafel — volgens omschrijving sanitairpakket
- toilet — volgens omschrijving sanitairpakket
- fontein — volgens omschrijving sanitairpakket
- actieve deur
- demarcatie bouwnummer

opmerkingen

- alle maten zijn circa maten tussen de wanden gemeten en aangegeven in millimeters (mm). Er is geen rekening gehouden met enige wandafwerking, plinten, aftimmering, etc. In verband met nauwkeurige uitwerking van details, constructies, maatvoering, materialen e.d. kunnen er kleine afwijkingen ontstaan tem opzichte van de nu vermelde gegevens. Deze geringe afwijkingen geven geen aanleiding tot verrekeningen. Aan de op deze tekening aangegeven maten kunnen derhalve geen rechten worden ontleed. De op deze tekening aangegeven maatvoering is niet geschikt voor opdrachten aan derden door koper(s).
- kleuren zijn indicatief en kunnen afwijken van de werkelijkheid.
- keuken afmeting indicatief, voor keukeninrichting en aansluitingen zie separate documentatie
- definitieve oriëntatie, positie en aantallen zonnepanelen nader te bepalen volgens BENG-berekening
- het is mogelijk dat niet alle symbolen van toepassing zijn op uw woningtype
- indien van toepassing zijn de berging en het parkeervak behorende bij deze woning/appartement te vinden in de notariële akten en bijbehorende splitsingsakte.


renvooi electra & installaties

enkelpolige schakelaar	enkele wcd met schakelaar	enkele geaarde wcd
serie schakelaar	bedrade buisleiding	dubbele geaarde wcd verticaal
wissel schakelaar	onbedrade buisleiding	dubbele geaarde wcd horizontaal
kruis schakelaar	data aansluitpunt	enkele geaarde wcd perilex
ventilatie bediening	beldrukker	aansluitpunt 230v 1 fase, nul en aarde
plafond lichtpunt	schel	videofoon intercom
wandlichtpunt	rookmelder	
verlichtingsarmatuur	werkschakelaar	Cee-form 400v 3 fase, nul en aarde

wtw-unit	PV omvormer	ventilatie toevoerventiel
verdeler vloerverwarming	elektrische radiator	ventilatie afvoerventiel

AFZ	afzuigkap (recirculatie)	KT	kooktoestel	VDD	vrijloop deurdranger
BO	boiler	MAG/OV	magnetron/combi-oven	VV	vloerverwarming
BEL	bellinstallatie	MV	3 st. ventilatie bediening	VW	vaatwasser
CAI	centrale antenne install. (utp)	PV	pv omvormer	WD	wasdroger
CAP	centraal aardpunt	R	rookmelder	WKO	warmte koude opwekking
CO2	co2 sensor	RF	rf ventilatie bediening	WM	wasmachine
DATA	data aansluitpunt (utp)	RFT	ventilatie hoofd bediening		
EL RAD	elektrische radiator	SV	stadsverwarming	WP	warmtepomp
IC/VF	intercom/videofoon	TH	thermostaat	WTW	wtw-unit
KK	koelkast	USB	usb aansluiting	ZW	zonwering

Projectering en aantallen zijn ter indicatie, het is mogelijk dat niet alle symbolen van toepassing zijn op uw woning. Definitieve uitwerking door opdrachtnemer. Alle maten in mm, tenzij anders aangegeven.

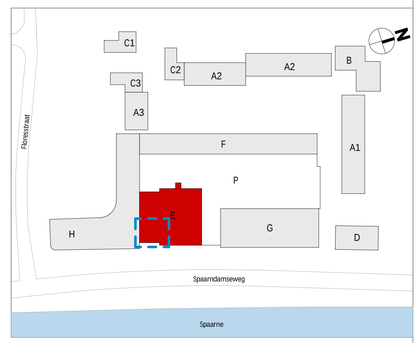

wijziging	datum	getek.	omschrijving

Sweco Architects
Jaarbeursboulevard 288
3521 BC Utrecht, NL
T +31 88 811 6200

Bogert 18-20
5612 LZ Eindhoven, NL
T +31 88 811 6100

E.70.134

projectnaam	BLOOM Sonneborn terrein Haarlem Appartementen (koop), bouwdeel E			
opdrachtgever	VORM			
fase	Verkooptekeningen			
onderdeel	verkooptekening bouwnummer E.34			
projectnr.	1649		datum	01-10-2025
architect	Renske Aben		status	definitief
manager	Jos Roerink		schaal	Zie tek.
engineer	M. Alofs	T. Hoeven	formaat	A1+ (594x1000mm)

De rechten op digitaal vervaardigde tekeningen berusten bij de architect. Het is niet toegestaan tekeningen zonder toestemming van de architect te wijzigen.

Q:\YAA\Projecten\1649\1649-Ontwerp & Techniek\1649-OT-30 TO\1649-OT30-0 Revit\BLOOM_Bouwblok F_TO_5WH_R23[4dj].rvt