





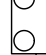



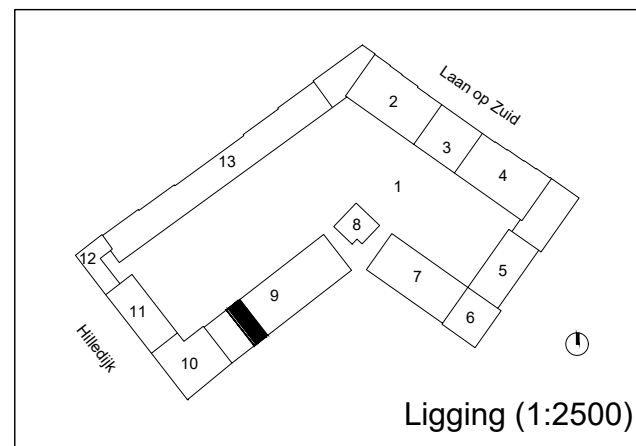


Plattegrond 2e verdieping

RENVOOI

-  enkelpolige schakelaar
-  serie schakelaar
-  wissel schakelaar
-  enkele wandcontactdoos
-  dubbele wandcontactdoos
-  aansluiting elektrisch fornuis 2x230V
-  loze leiding
-  aansluiting wamachine
-  aansluiting droger
-  aansluiting koelkast
-  aansluiting afzuigkap
-  plafond lichtpunt
-  buitenlichtpunt
-  bedrukker
-  rookmelder
-  deurvideo monitor
-  mechanische ventilatie ventiel
-  vrij houden ivm leidingen wtw ed.
-  lepehoek door bouwkundige aannemer te voorzien
-  vloerverwarming verdeler
-  mechanische ventilatie wtw unit

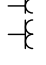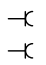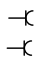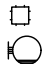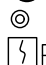

Ligging (1:2500)




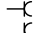
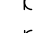
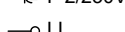
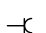
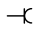
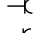












Woningtype 9-02-08  
Bouwplan KOER - blok 9  
Parkstad blok I - Rotterdam

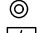
De op deze tekening aangegeven maten zijn millimeters en benaderen de werkelijkheid, maar hier kunnen geen rechten aan worden ontleend. Alle installatie voorzieningen zijn indicatief en kunnen na technische uitwerking nog wijzigen. Voor toilet en badkamer sanitair en de keuken zie de NUL-tekeningen.

Fase: contract  
Datum: 25-01-2024  
Formaat: A3  
Schaal: 1:50  
Peil = 5650mm + NAP




RENOVOOI

-  enkelpolige schakelaar
-  serie schakelaar
-  wissel schakelaar
-  enkele wandcontactdoos
-  dubbele wandcontactdoos
-  F 2/230V aansluiting elektrisch fornuis 2x230V
-  LL loze leiding
-  wa aansluiting wamachine
-  dr aansluiting droger
-  kk aansluiting koelkast
-  afz aansluiting afzuigkap
-  plafond lichtpunt
-  buitenlichtpunt
-  beldrukker
-  R rookmelder
-  DV deurvideo monitor
-  mechanische ventilatie ventiel
-  vrij houden ivm leidingen wtw ed.
-  lepehoek door bouwkundige aannemer te voorzien
-  vloerverwarming verdeler
-  mechanische ventilatie wtw unit

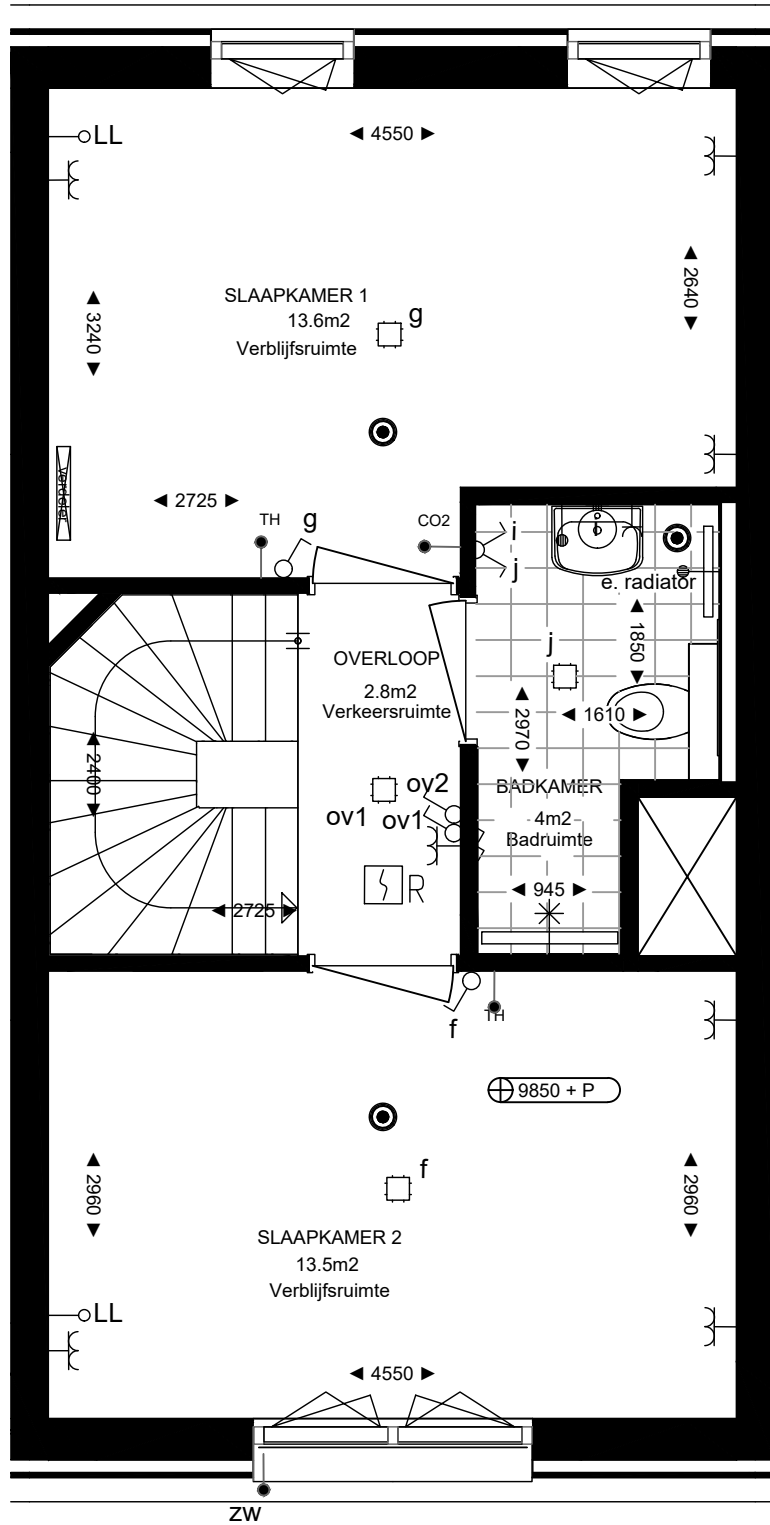

Plattegrond 3e verdieping

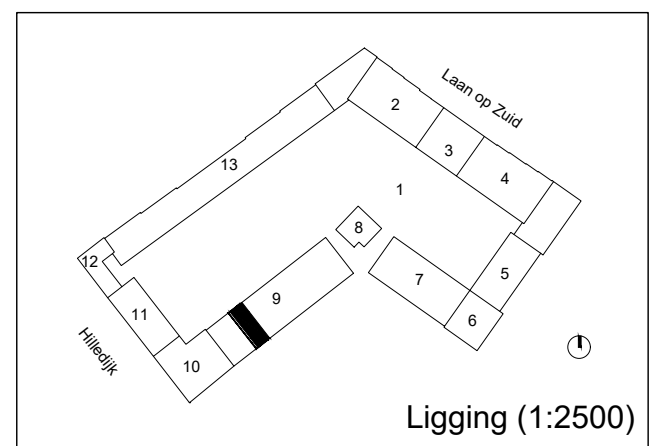








 
 
 
 
 

 



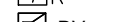



Woningtype 9-02-08  
 Bouwplan KOER - blok 9  
 Parkstad blok I - Rotterdam


De op deze tekening aangegeven maten zijn millimeters en benaderen de werkelijkheid, maar hier kunnen geen rechten aan worden ontleend. Alle installatie voorzieningen zijn indicatief en kunnen na technische uitwerking nog wijzigen. Voor toilet en badkamer sanitair en de keuken zie de NUL-tekeningen.

Fase: contract  
 Datum: 25-01-2024  
 Formaat: A3  
 Schaal: 1:50  
 Peil = 5650mm + NAP

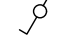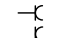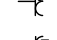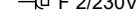


RENVOOI

-  enkelpolige schakelaar
-  serie schakelaar
-  wissel schakelaar
-  enkele wandcontactdoos
-  dubbele wandcontactdoos
-  F 2/230V aansluiting elektrisch fornuis 2x230V
-  LL loze leiding
-  wa aansluiting wamachine
-  dr aansluiting droger
-  kk aansluiting koelkast
-  afz aansluiting afzuigkap
-  plafond lichtpunt
-  buitenlichtpunt
-  beldrukker
-  R rookmelder
-  DV deurvideo monitor
-  mechanische ventilatie ventiel
-  vrij houden ivm leidingen wtw ed.
-  lepehoek door bouwkundige aannemer te voorzien
-  vloerverwarming verdeler
-  mechanische ventilatie wtw unit

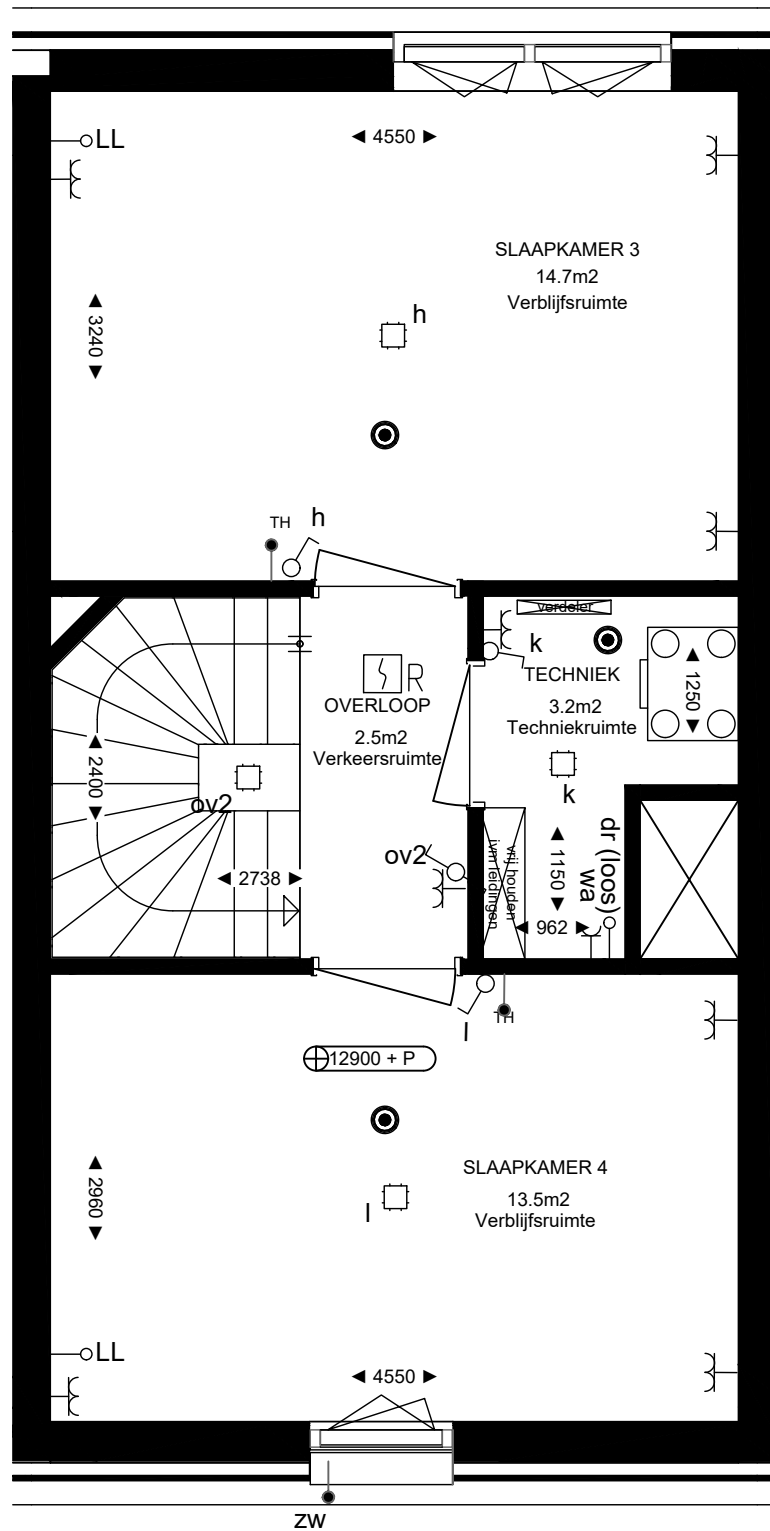

Plattegrond 4e verdieping

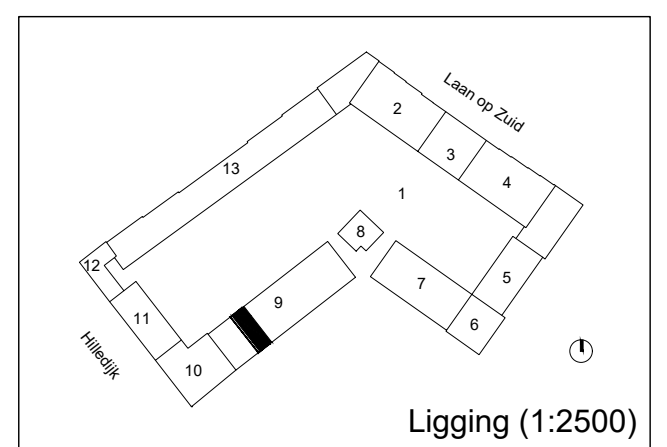


Ligging (1:2500)

Woningtype 9-02-08  
 Bouwplan KOER - blok 9  
 Parkstad blok I - Rotterdam


De op deze tekening aangegeven maten zijn millimeters en benaderen de werkelijkheid, maar hier kunnen geen rechten aan worden ontleend. Alle installatie voorzieningen zijn indicatief en kunnen na technische uitwerking nog wijzigen. Voor toilet en badkamer sanitair en de keuken zie de NUL-tekeningen.

Fase: contract  
 Datum: 25-01-2024  
 Formaat: A3  
 Schaal: 1:50  
 Peil = 5650mm + NAP



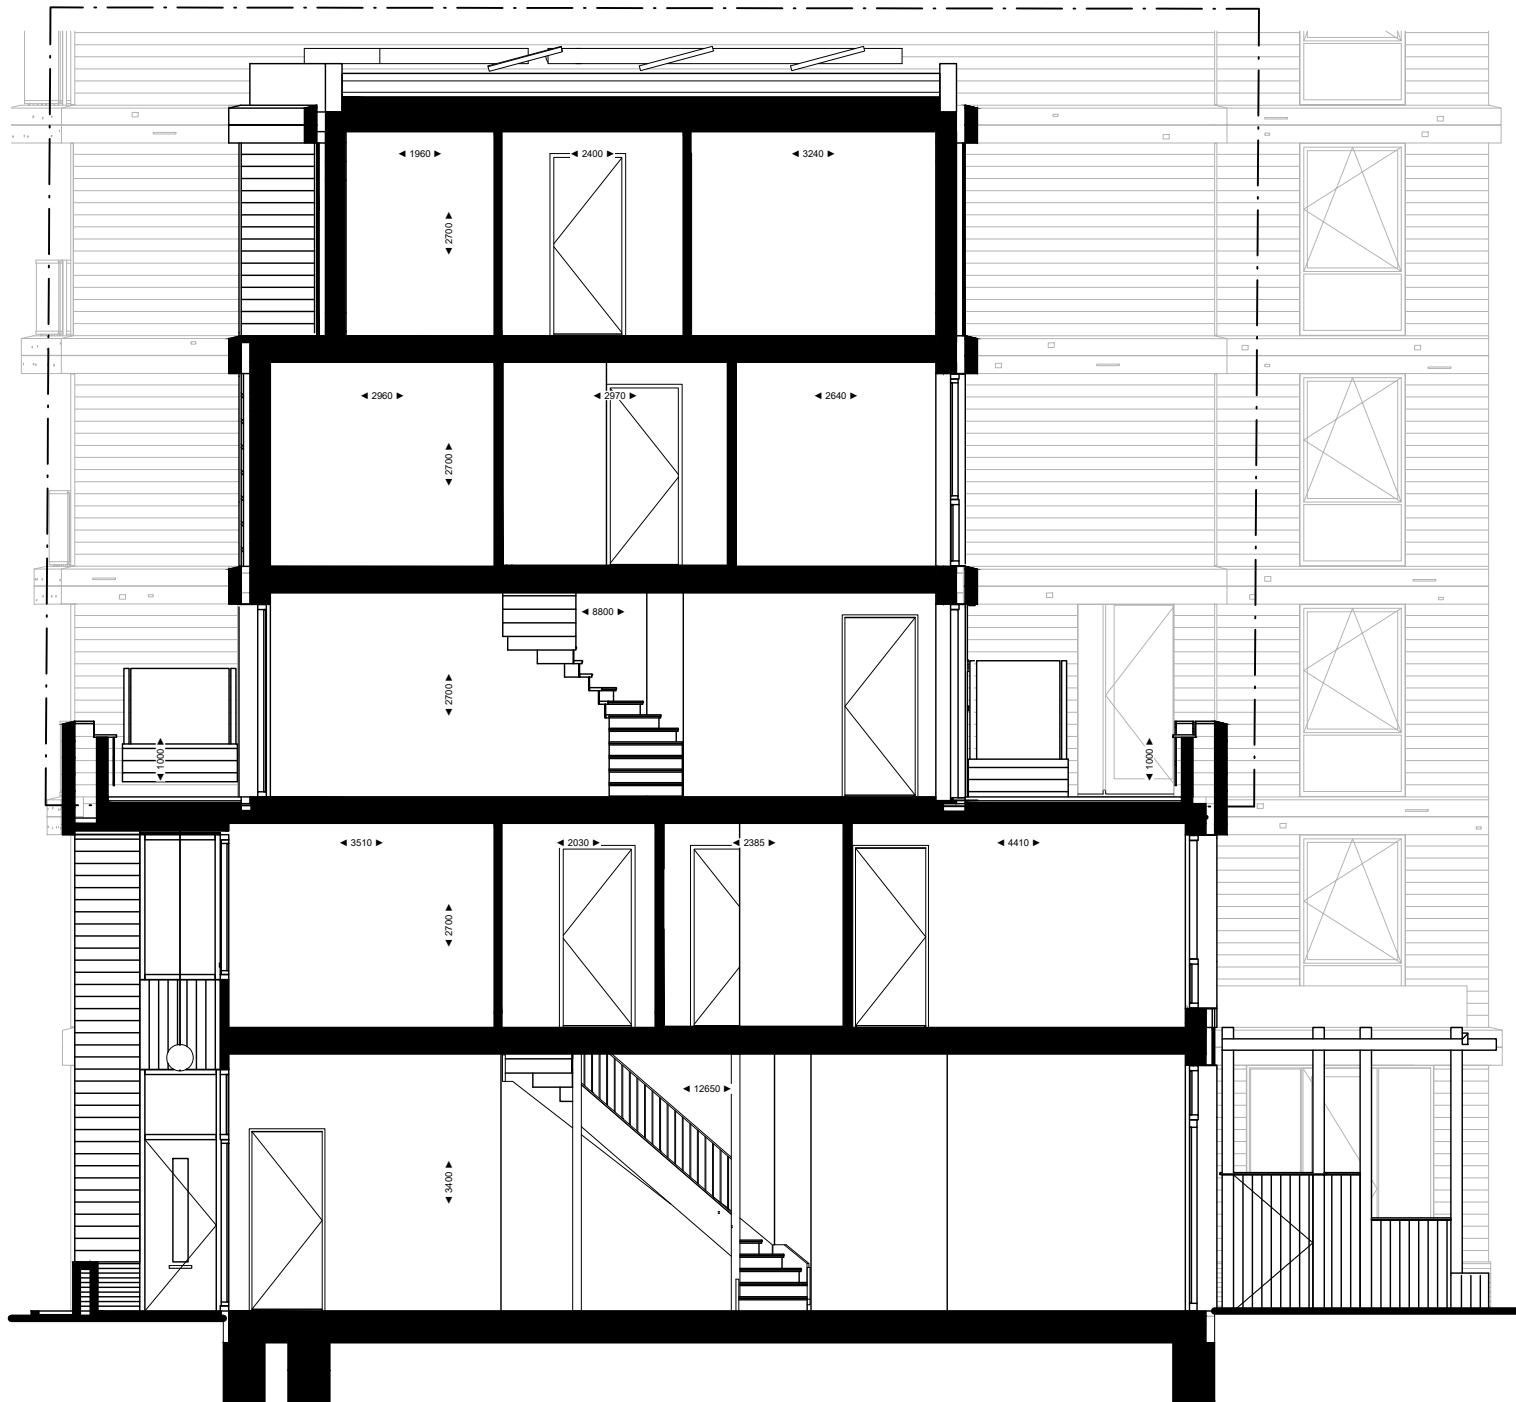

Principedoorsnede (1:100)

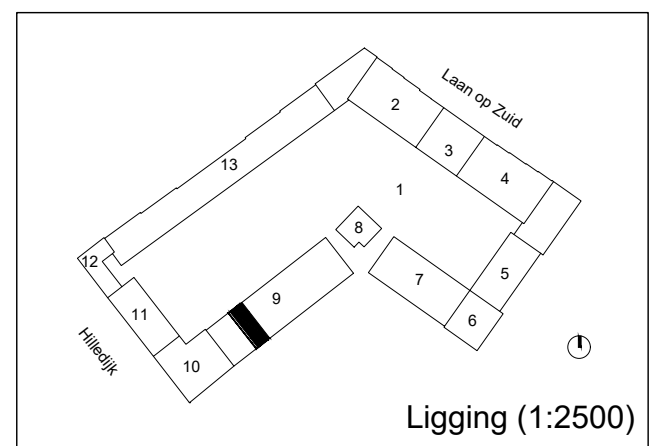



Ligging (1:2500)

Woningtype 9-02-08  
 Bouwplan KOER - blok 9  
 Parkstad blok I - Rotterdam

De op deze tekening aangegeven maten zijn millimeters en benaderen de werkelijkheid, maar hier kunnen geen rechten aan worden ontleend. Alle installatie voorzieningen zijn indicatief en kunnen na technische uitwerking nog wijzigen. Voor toilet en badkamer sanitair en de keuken zie de NUL-tekeningen.
















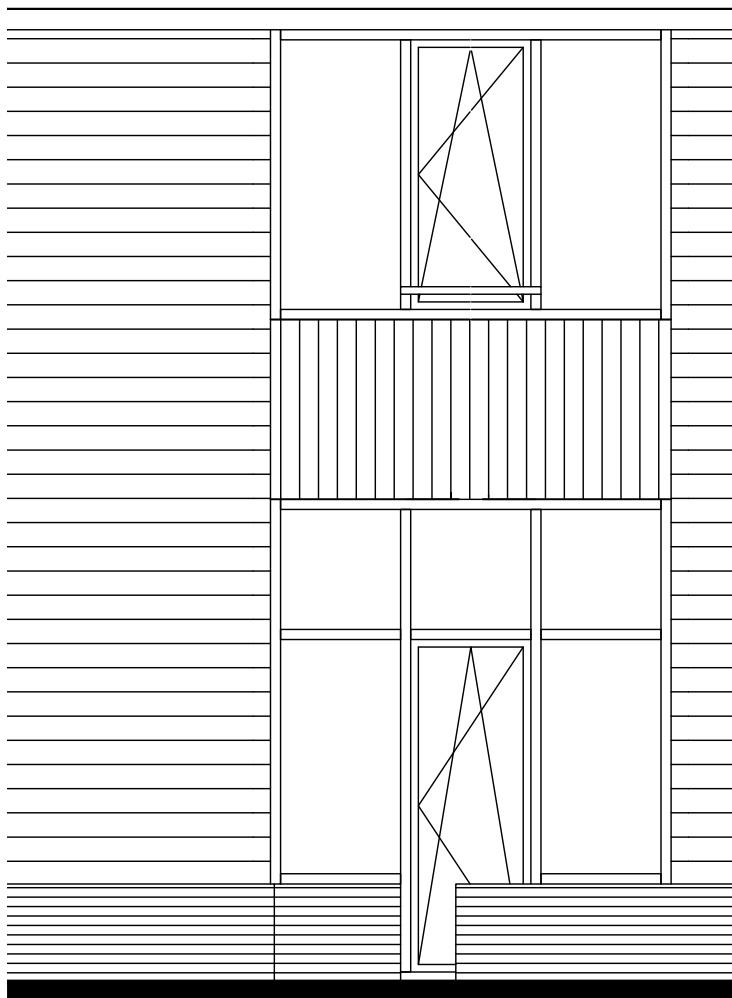
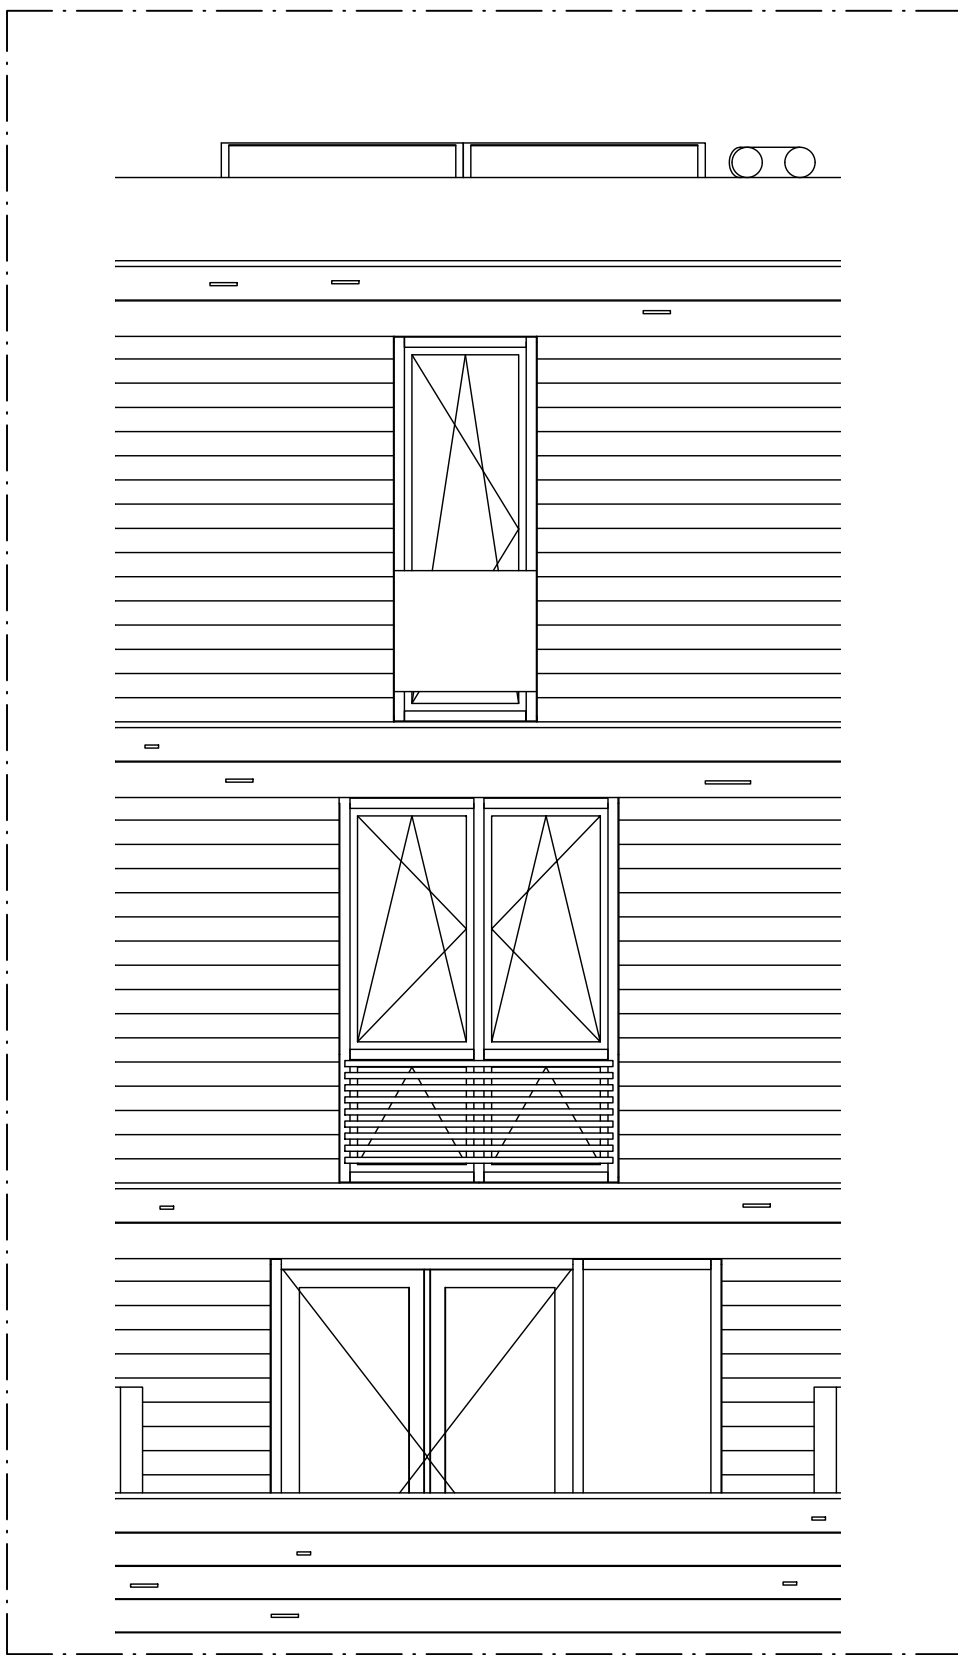



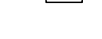
Fase: contract  
 Datum: 25-01-2024  
 Formaat: A3  
 Schaal: 1:100  
 Peil = 5650mm + NAP


**VORM**  
**KOER**

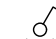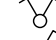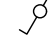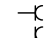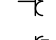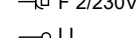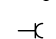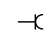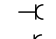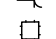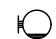

Voorgevelaanzicht

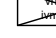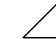RENOVOOI

-  enkelpolige schakelaar
-  serie schakelaar
-  wissel schakelaar
-  enkele wandcontactdoos
-  dubbele wandcontactdoos
-  F 2/230V aansluiting elektrisch fornuis 2x230V
-  LL loze leiding
-  wa aansluiting wamachine
-  dr aansluiting droger
-  kk aansluiting koelkast
-  afz aansluiting afzuigkap
-  plafond lichtpunt
-  buitenlichtpunt
-  belddrukker
-  R rookmelder
-  DV deurvideo monitor
-  mechanische ventilatie ventiel
-  vrij houden ivm leidingen wtw ed.
-  lepehoek door bouwkundige aannemer te voorzien
-  vloerverwarming verdeler
-  mechanische ventilatie wtw unit

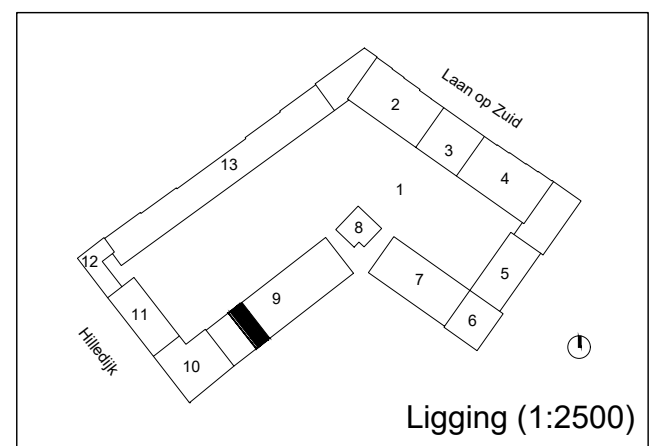




Ligging (1:2500)

Woningtype 9-02-08  
Bouwplan KOER - blok 9  
Parkstad blok I - Rotterdam


De op deze tekening aangegeven maten zijn millimeters en benaderen de werkelijkheid, maar hier kunnen geen rechten aan worden ontleend. Alle installatie voorzieningen zijn indicatief en kunnen na technische uitwerking nog wijzigen. Voor toilet en badkamer sanitair en de keuken zie de NUL-tekeningen.

Fase: contract  
Datum: 25-01-2024  
Formaat: A3  
Schaal: 1:50  
Peil = 5650mm + NAP

**VORM**  
**KOER**

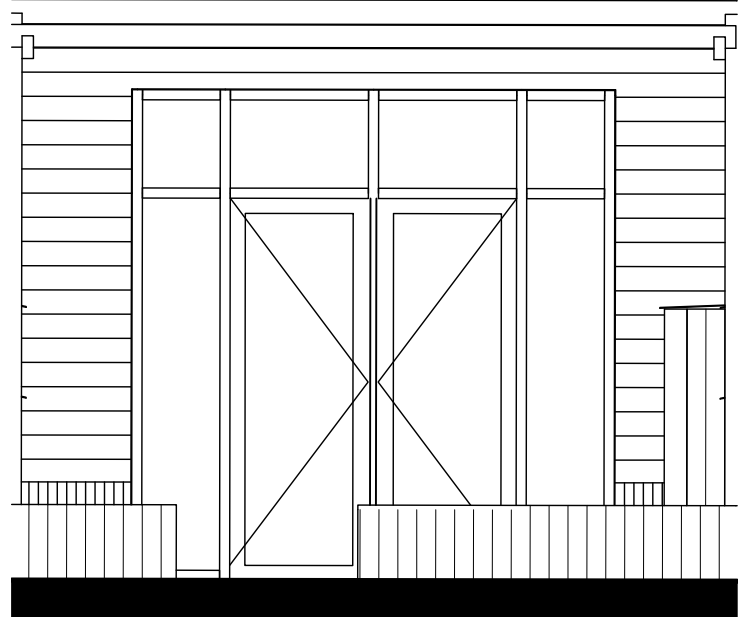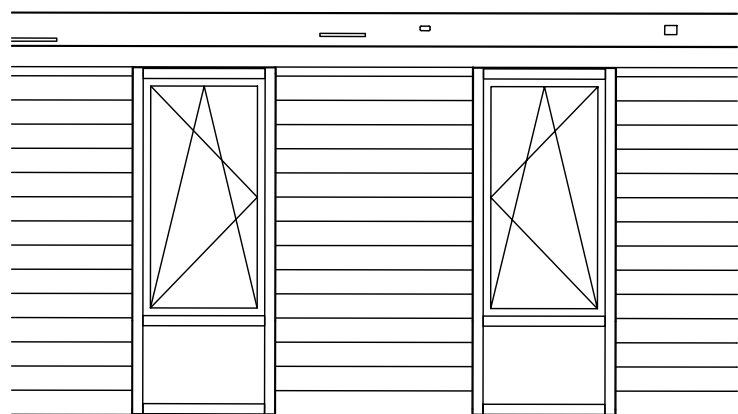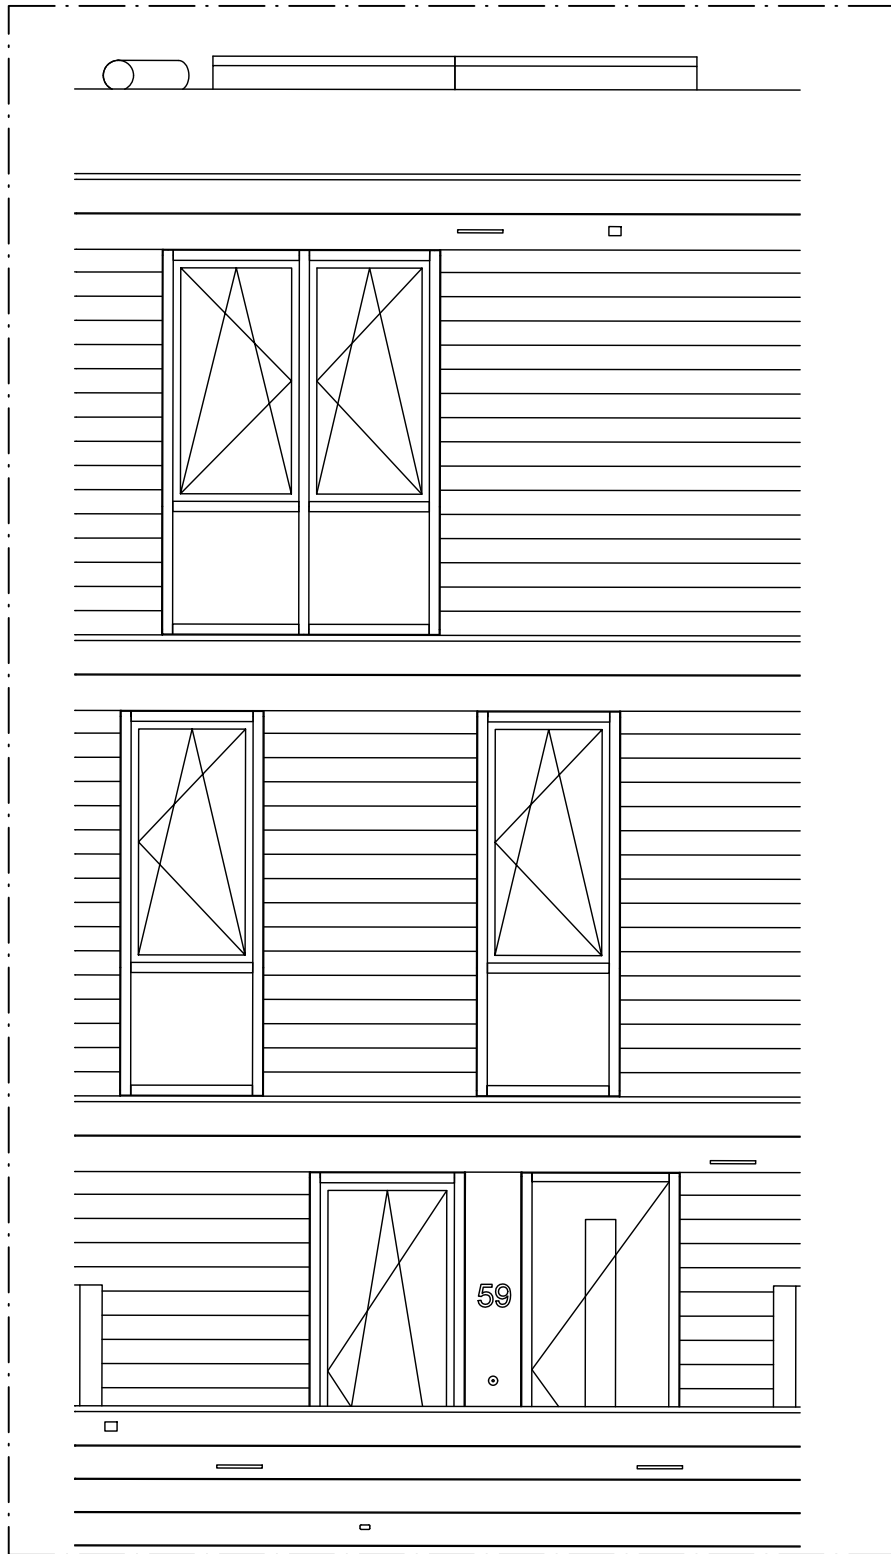

Achtergevelaanzicht

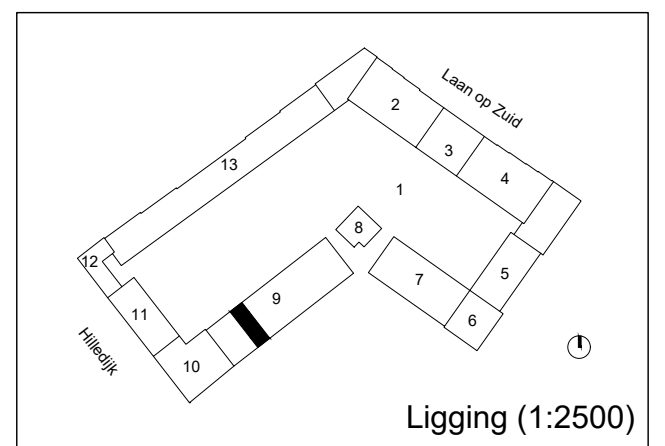

Ligging (1:2500)

Woningtype 9-02-08  
 Bouwplan KOER - blok 9  
 Parkstad blok I - Rotterdam

De op deze tekening aangegeven maten zijn millimeters en benaderen de werkelijkheid, maar hier kunnen geen rechten aan worden ontleend. Alle installatie voorzieningen zijn indicatief en kunnen na technische uitwerking nog wijzigen. Voor toilet en badkamer sanitair en de keuken zie de NUL-tekeningen.

Fase: contract  
 Datum: 25-01-2024  
 Formaat: A3  
 Schaal: 1:50  
 Peil = 5650mm + NAP

