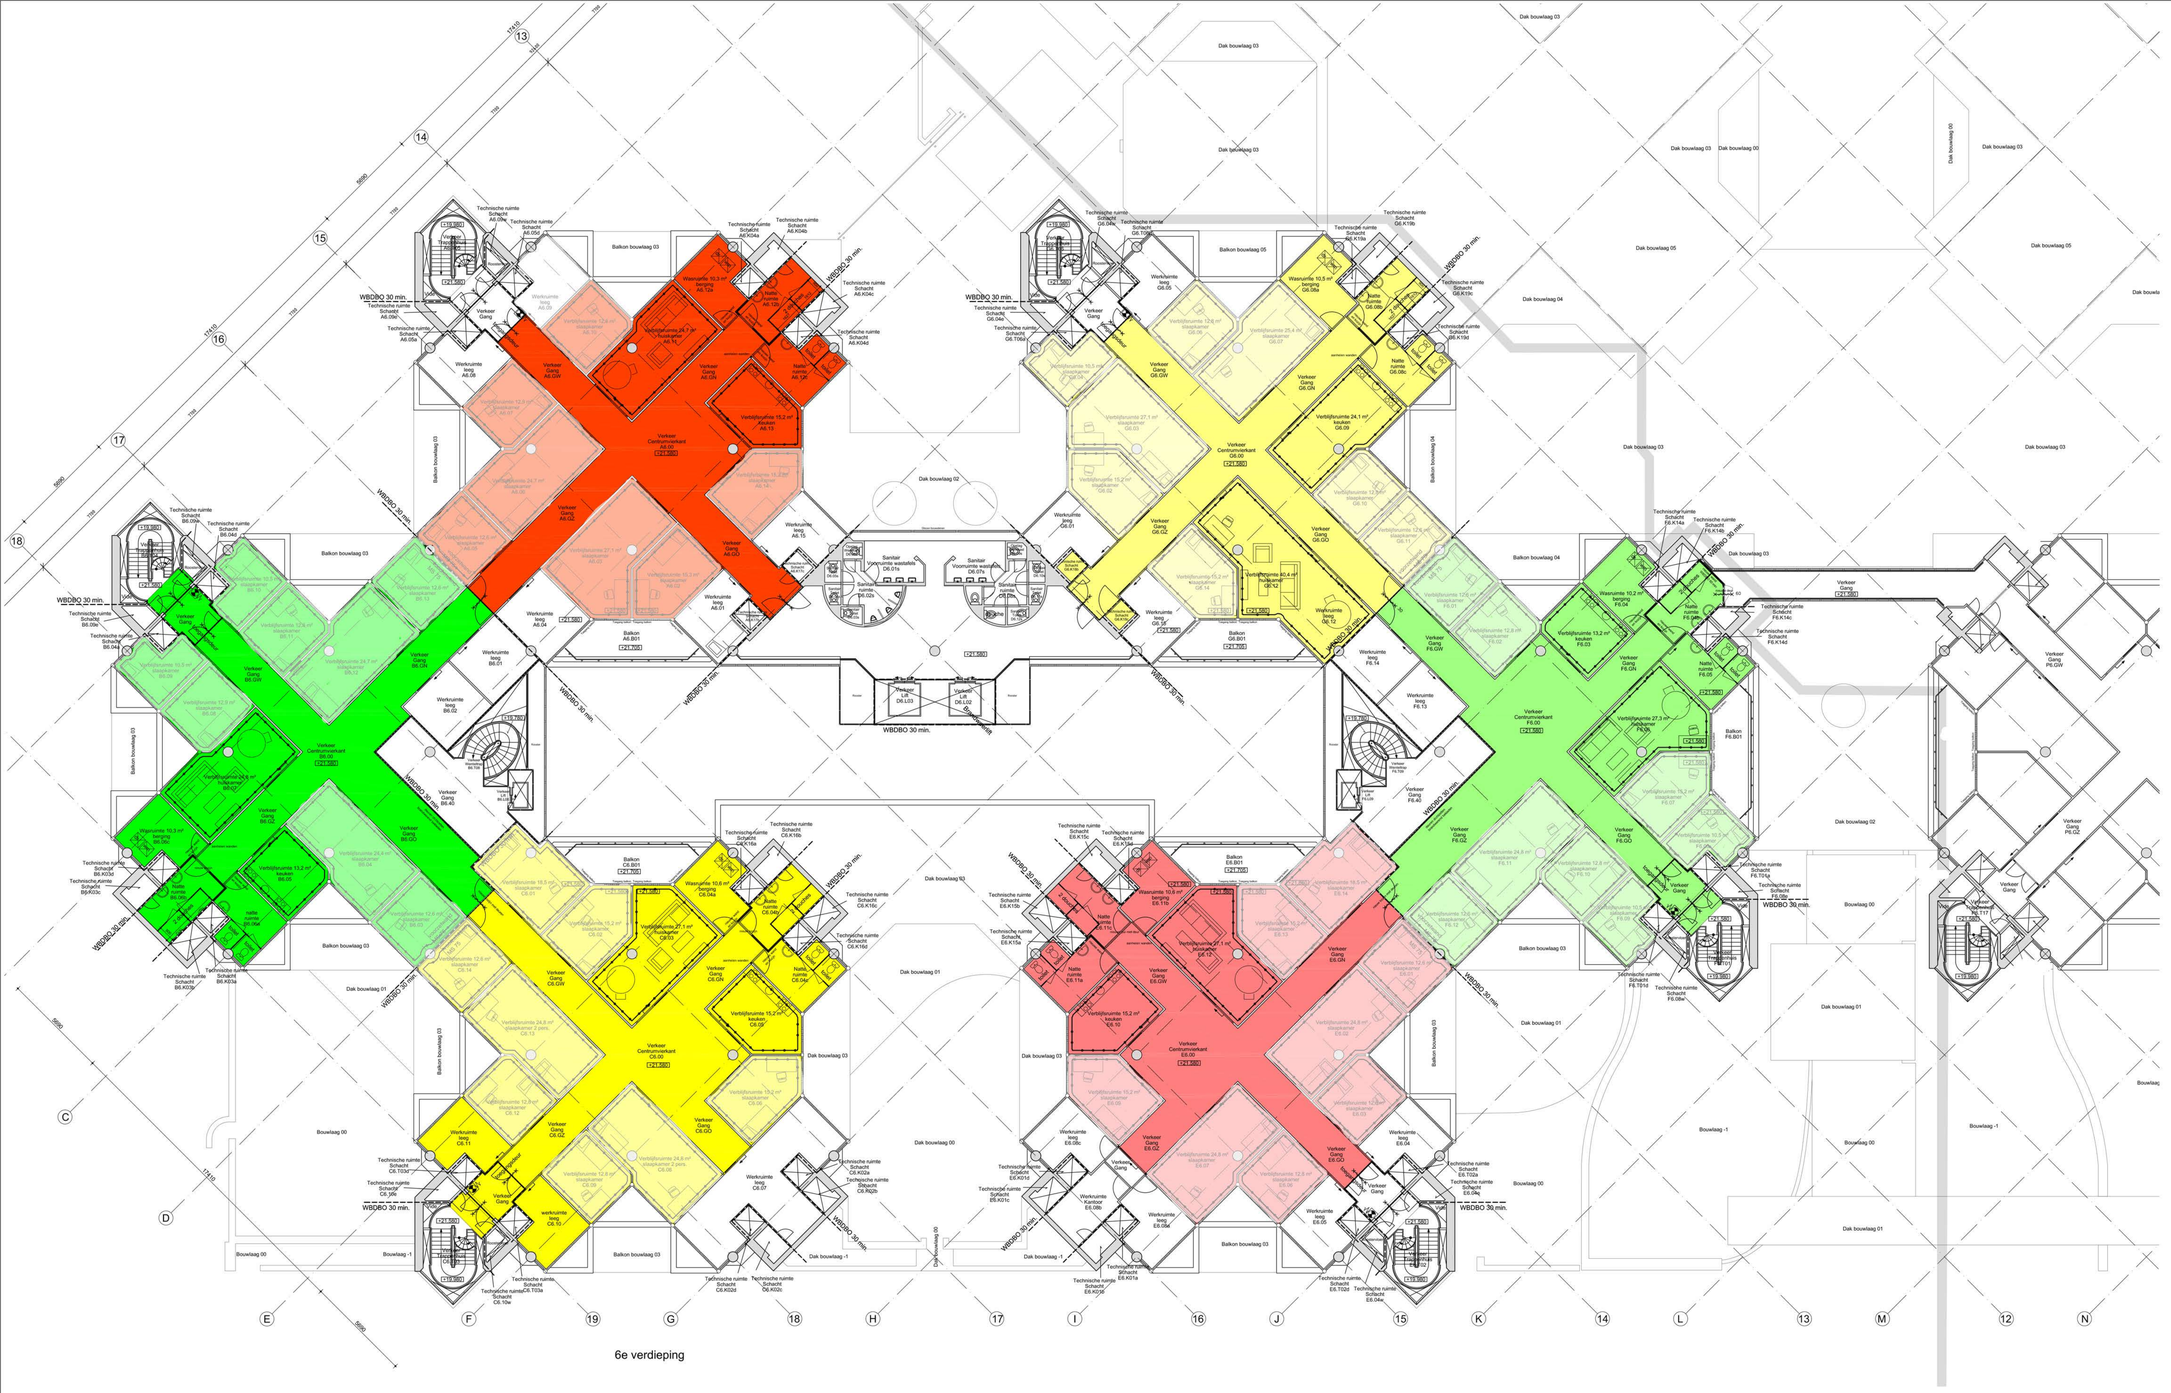

6e verdieping

Algemene technische eisen

Veiligheid brand

- Brandweerdreef met betrekking tot bezwijken: vluchtwegen volgens het rechtens verkregen niveau. Overeenkomstig BB2012, art. 2.12 over art. 2.9 & 2.12.
- Brandcompartimentingsklasse v.e. constructie-onderdeel binnenoppervlak voldoet aan: het rechtens verkregen niveau, de beschermde vluchtroute voldoet aan het rechtens verkregen niveau; de extra beschermde vluchtroute voldoet aan het rechtens verkregen niveau, beide bepaald conform NEN-EN 1350-1. Overeenkomstig BB2012, art. 2.73 over art. 2.66 & 2.67.
- Brandcompartimentingsklasse v.e. constructie-onderdeel buitenoppervlak voldoet aan: het rechtens verkregen niveau, de beschermde vluchtroute voldoet aan het rechtens verkregen niveau, de extra beschermde vluchtroute voldoet aan het rechtens verkregen niveau, beide bepaald conform NEN-EN 1350-1. Een deur, raam, kozijn of een brandwerende afsluiting van een brandcompartiment voldoet aan het rechtens verkregen niveau, bepaald conform NEN EN 13501-1. Overeenkomstig BB2012, art. 2.73 over art. 2.66 & 2.68.
- De bovenzijde van vloer, hellingbaan en trapconstructies voldoen terminste aan het rechtens verkregen niveau, de beschermde vluchtroute voldoet aan het rechtens verkregen niveau, beide bepaald conform NEN-EN 1350-1. Overeenkomstig BB2012, art. 2.73 over art. 2.66 & 2.69.
- Materialen toegepast in koker; schacht of kanaal met een inwendige doorsnede >0,015m2 en grenzend aan meer dan ééN BC, zijn onbrandbaar over een dikte van terminste 0,01m (BB2012 art.2.58, bepaald conform NEN-EN 13501-1).

Trappen / vloerafscheidingen

- Trappen/vloerafscheidingen voldoen aan het rechtens verkregen niveau conform BB2012 afd. 2.21 & 2.37 over art. 2.16 & 2.32.
- Aantreden, optrede en breedte trappen voldoen aan het rechtens verkregen niveau.
- Vrije hoogte boven de trap rechtens verkregen niveau conform BB 2012.
- Hoogte balustrade conform het rechtens verkregen niveau. BB2012, art. 2.21
- Hoogte trapheksken conform het rechtens verkregen niveau. BB2012 art. 2.21

Luchtverversing

- Conform eis BB2012 3.35 Verbouw. Op het gedeeltelijk vernieuwen of veranderen of het vergroten van een bouwwerk zijn de artikelen 3.29 t/m 3.34 van overeenkomstige toepassing, waarbij in plaats van het in die artikelen aangegeven niveau een niveau van een mate van luchtverversing van toepassing dient te worden.
- De voorziening van toevoer van verse lucht en de afvoer van binnenlucht voor een vertrijfruimte bedraagt minimaal 7dm3/s. Voor een toiletruimte minimaal 7dm3/s en badruimte minimaal 14dm3/s.

Spuivoorziening

- Conform eis BB2012 3.44 Tijdelijke bouw. In het geval van tijdelijke bouw gelden de nieuwbouw eisen voor spuiventilatie.

Daglicht

- Conform eis BB2012 3.77 Bestaande bouw. Er is geen specifieke eis voor Tijdelijke bouw. In dat geval geldt de eis voor bestaande bouw.

Bescherming tegen geluid van installaties

- Conform eis BB2012 3.10 Verbouw. Op gedeeltelijk vernieuwen of veranderen of het vergroten van een bouwwerk zijn de artikelen 3.8 en 3.9 van overeenkomstige toepassing, waarbij wordt uitgegaan van een niveau van ewen dat 10 dB lager is dan het in die artikelen aangegeven niveau.

Geluidwering tussen ruimten

- Conform eis BB2012 3.19 Tijdelijke bouw. In het geval van tijdelijke bouw gelden de nieuwbouw eisen minus 10 dB.

- Minimale breedte / hoogte deuren buiten en binnen conform rechtens verkregen niveau.

- Woning van vocht: Conform eis BB2012 3.24 Verbouw. Op het gedeeltelijk vernieuwen of veranderen of het vergroten van een bouwwerk zijn de artikelen 3.21 tot en met 3.23 van overeenkomstige toepassing, waarbij in plaats van het in die artikelen aangegeven niveau van ewen wordt uitgegaan van het rechtens verkregen niveau.

- Elektrische installaties conform NEN 1010.
- Gas installaties conform NEN 1078.
- Water installatie conform NEN 1006.
- Binnenriolering volgens NTR 3216.

Renvooi

- V.G. (vertrijfruimte)
- G.O. (gebruiksoppervlakte) per bouwdeel
- WBDBO 30 min. — brandscheiding, WBDBO 30 minuten
- 30 — brandscheiding, WBDBO 30 minuten
- 60 — brandscheiding, WBDBO 60 minuten
- zelfsluitende deur
- brandstanghaspel
- bestaande wandconstructie
- nieuwe metalstudwand
- nieuwe sanitaire units
  - kunststof wanden
  - toilet- / douchevoorziening
- opstelplaats toilet
- opstelplaats wastafel
- opstelplaats gootsteen
- opstelplaats kooktoestel
- opstelplaats wasmachine
- opstelplaats wasdroger

Beschikbare kamers

Bezette kamers

1 = 100 0 1 2 5 m

NUMMER	**3097-31-126**
PROJECT	**Huisvesting statushouders SOZA gebouw**
OPDRACHTGEVER	**VORM Ontwikkeling** **MRP Development**
ONDERDEEL	Nieuw - 6e Verdieping
FASE	aanvraag omgevingsvergunning
GEWIJZIGD	
SCHAAL	1:100
FORMAAT	A0+
DATUM	13-06-2017
STATUS	definitief

BURO SBH
Van Oldenbarneveldtstraat 92-3
Postbus 471
6800 AL Arnhem
www.sbh.nl
sbh@sbh.nl
026 377 97 97