


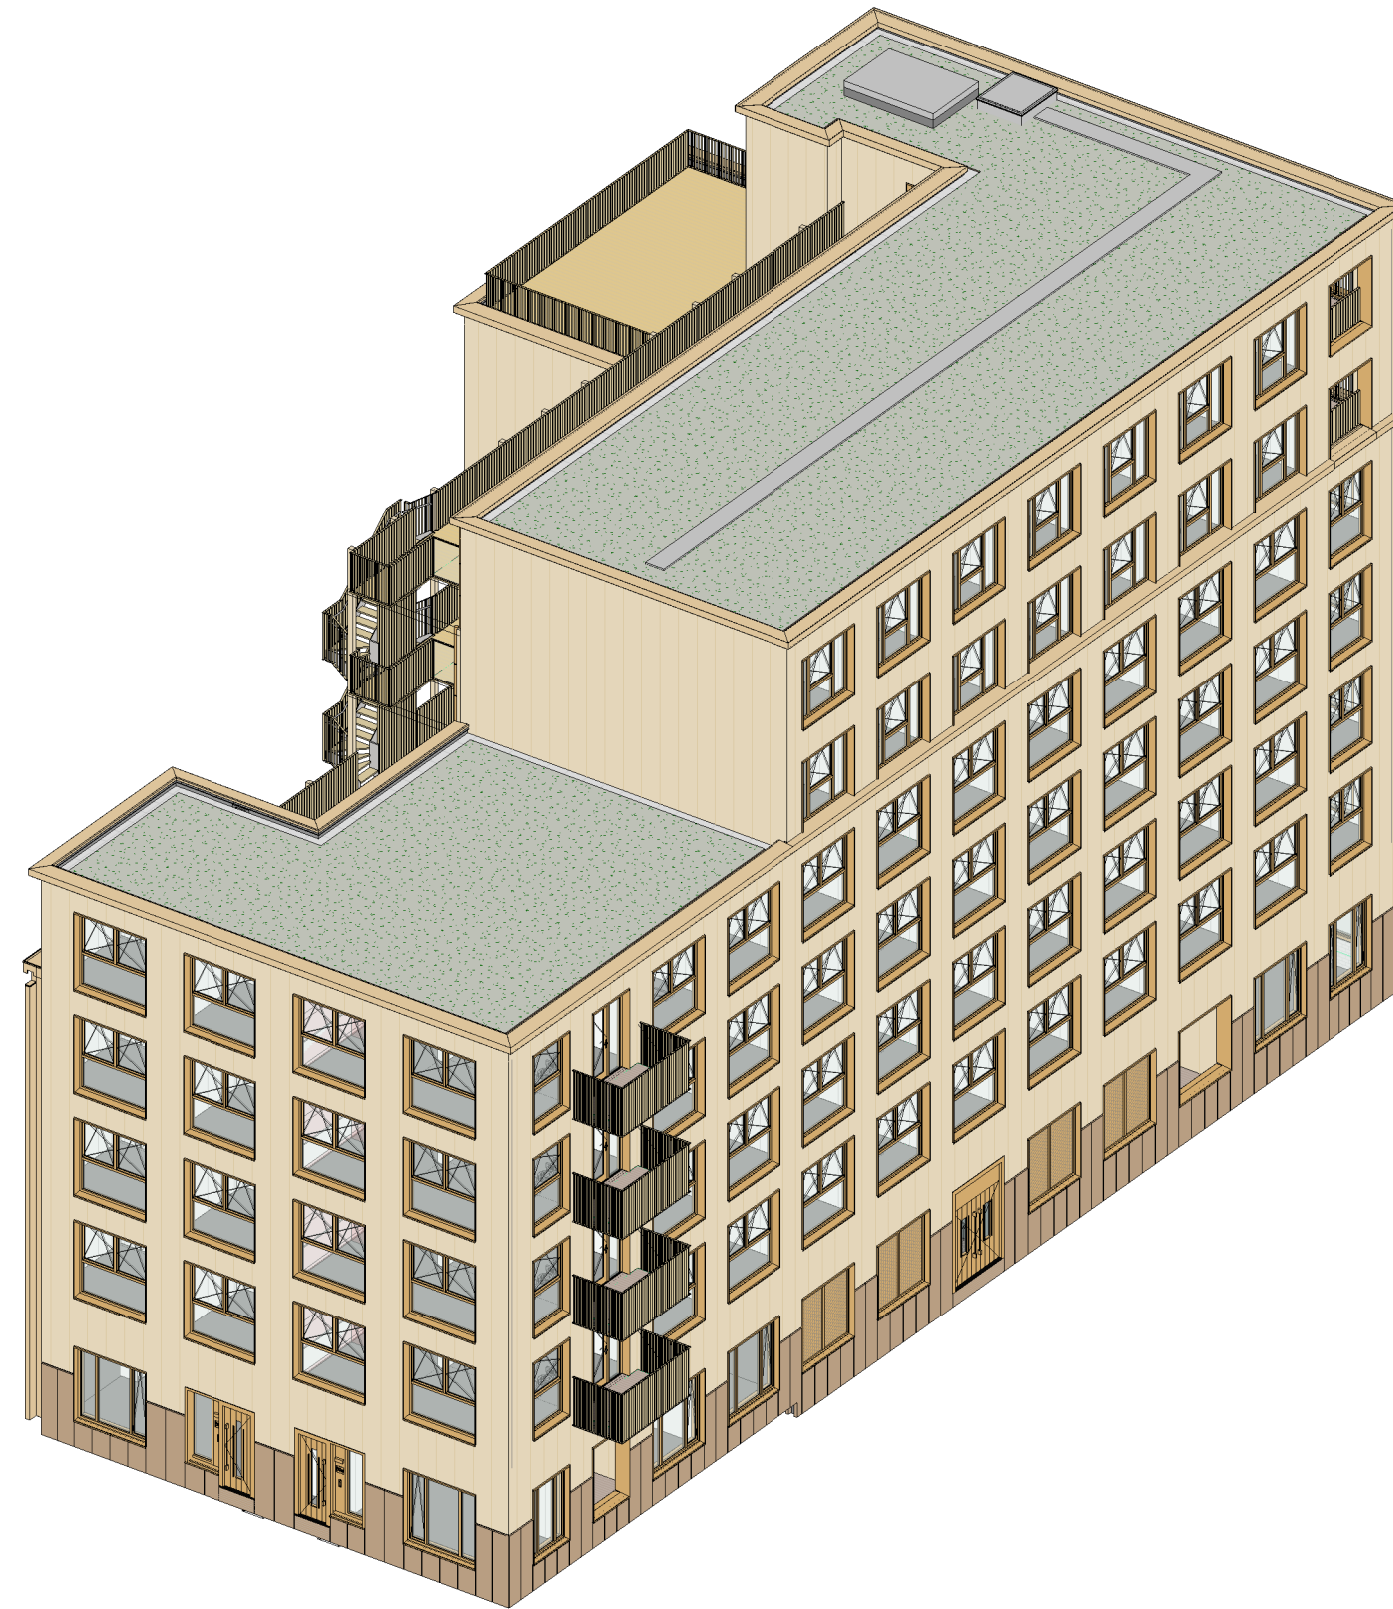

definitief

PROJECT: TIMBER	PROJECT NR: 2022E026	FORMAAT: A2	SCHAAL: -	WUZ:	DATUM:
ONDERDEEL: voorblad	TEK. NR: VT-01	GET: GR	DATUM: 20-06-2025		
ontwikkelaar / aannemer:					



Tek. Nr.	Onderdeel	Schaal	Formaat	Datum	Wijz.	Wijz. d.d.	Status
VT-01	voorblad	-	A2	20-06-2025			definitief
VT-02	tekeningentijst	-	A2	20-06-2025	A	27-06-2025	definitief
VT-03	renvooi	-	A2	20-06-2025	A	27-06-2025	definitief
VT-04	situatie	1:200	A1	20-06-2025			definitief
VT-05	terreintekening	1:200	A1	20-06-2025			definitief
VT-06	begane grond	1:100	A2	20-06-2025			definitief
VT-07	1e verdieping	1:100	A2	20-06-2025			definitief
VT-08	2e verdieping	1:100	A2	20-06-2025			definitief
VT-09	3e verdieping	1:100	A2	20-06-2025			definitief
VT-10	4e verdieping	1:100	A2	20-06-2025			definitief
VT-11	5e verdieping	1:100	A2	20-06-2025			definitief
VT-12	6e verdieping	1:100	A2	20-06-2025			definitief
VT-13	dak	1:100	A2	20-06-2025			definitief
VT-14	gevels	1:100	A2	20-06-2025	A	27-06-2025	definitief
VT-15	doorsneden	1:100	A2	20-06-2025	A	27-06-2025	definitief
VT-100	BNR AT	1:50	A2	20-06-2025	A	27-06-2025	definitief
VT-101	BNR 01	1:50	A2	20-06-2025	A	27-06-2025	definitief
VT-102	BNR 02	1:50	A2	20-06-2025	A	27-06-2025	definitief
VT-103	BNR 03	1:50	A2	20-06-2025	A	27-06-2025	definitief
VT-104	BNR 04	1:50	A2	20-06-2025	A	27-06-2025	definitief
VT-105	BNR 05	1:50	A2	20-06-2025	A	27-06-2025	definitief
VT-106	BNR 06	1:50	A2	20-06-2025	A	27-06-2025	definitief
VT-107	BNR 07	1:50	A2	20-06-2025	A	27-06-2025	definitief
VT-108	BNR 08	1:50	A2	20-06-2025	A	27-06-2025	definitief
VT-109	BNR 09	1:50	A2	20-06-2025	A	27-06-2025	definitief
VT-110	BNR 10	1:50	A2	20-06-2025	A	27-06-2025	definitief
VT-111	BNR 11	1:50	A2	20-06-2025	A	27-06-2025	definitief
VT-112	BNR 12	1:50	A2	20-06-2025	A	27-06-2025	definitief
VT-113	BNR 13	1:50	A2	20-06-2025	A	27-06-2025	definitief
VT-114	BNR 14	1:50	A2	20-06-2025	A	27-06-2025	definitief
VT-115	BNR 15	1:50	A2	20-06-2025	A	27-06-2025	definitief
VT-116	BNR 16	1:50	A2	20-06-2025	A	27-06-2025	definitief
VT-117	BNR 17	1:50	A2	20-06-2025	A	27-06-2025	definitief
VT-118	BNR 18	1:50	A2	20-06-2025	A	27-06-2025	definitief
VT-119	BNR 19	1:50	A2	20-06-2025	A	27-06-2025	definitief
VT-120	BNR 20	1:50	A2	20-06-2025	A	27-06-2025	definitief
VT-121	BNR 21	1:50	A2	20-06-2025	A	27-06-2025	definitief
VT-122	BNR 22	1:50	A2	20-06-2025	A	27-06-2025	definitief
VT-123	BNR 23	1:50	A2	20-06-2025	A	27-06-2025	definitief
VT-124	BNR 24	1:50	A2	20-06-2025	A	27-06-2025	definitief
VT-125	BNR 25	1:50	A2	20-06-2025	A	27-06-2025	definitief
VT-126	BNR 26	1:50	A2	20-06-2025	A	27-06-2025	definitief
VT-127	BNR 27	1:50	A2	20-06-2025	A	27-06-2025	definitief
VT-128	BNR 28	1:50	A2	20-06-2025	A	27-06-2025	definitief
VT-129	BNR 29	1:50	A2	20-06-2025	A	27-06-2025	definitief
VT-130	BNR 30	1:50	A2	20-06-2025	A	27-06-2025	definitief
VT-131	BNR 31	1:50	A2	20-06-2025	A	27-06-2025	definitief
VT-132	BNR 32	1:50	A2	20-06-2025	A	27-06-2025	definitief
VT-133	BNR 33	1:50	A2	20-06-2025	A	27-06-2025	definitief
VT-134	BNR 34	1:50	A2	20-06-2025	A	27-06-2025	definitief
VT-135	BNR 35	1:50	A2	20-06-2025	A	27-06-2025	definitief
VT-136	BNR 36	1:50	A2	20-06-2025	A	27-06-2025	definitief
VT-137	BNR 37	1:50	A2	20-06-2025	A	27-06-2025	definitief
VT-138	BNR 38	1:50	A2	20-06-2025	A	27-06-2025	definitief

definitief

PROJECT:
TIMBER

ONDERDEEL:
tekeningentijst

ontwikkelaar / aannemer:

PROJECT NR:
2022E026

TEK. NR:
VT-02

FORMAAT:
A2

GET:
GR

SCHAAL:
-

WIJZ:
A

DATUM:
27-06-2025

DATUM:
20-06-2025





RENVOOI:

	Elektrische radiator
	MV afzuigpunt plafond
	Toevoerventilator plafond
	Vloerverwarmingsverdeler
	Thermostaat wand
	MV unit plafond
	Videofoon binnentoestel
	Beldrukker
	Rookmelder plafond
	Wandarmatuur
	Verdeelinrichting
	Enkelpolige schakelaar
	Serie schakelaar
	Wissel schakelaar
	Aardvoorziening badkamer
	Aard aansluitpunt
	Lichtaansluitpunt plafond
	Lichtaansluitpunt wand
	Flexibel aansluitpunt
	Opbouw dubbel wandcontactdoos
	Dubbele wandcontactdoos
	Perilex wandcontactdoos 2-fase
	Enkele wandcontactdoos
	UTP data aansluitpunt

AFKORTINGEN:

KK	Koelkast
ZW	Zonwering
Combi	Combi magnetron
VW	Vaatwasser
Afz	Afzuigkap
MV	Mechanische ventilatie
VV	Vloerverwarming verdeler
WM	Wasmachine
WD	Wasdroger
Rad	Radiator
Vent	Toevoerventilator
a	Schakelcode lichtpunt/schakelaar
#	aparte eindgroep

	(hoofd)entree		entree atelier	BRN	bouwnummer	TG	tag
	secundaire entree			IND	indexnummer	TK	trekkoord
				GO	gebruiksoppervlak	ES	elleboogschakelaar

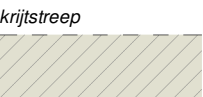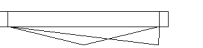	arcering krijtstreepmethode
	draaikiepraam

definitief

-Kleuren en materialen conform technische omschrijving;
-Kleurenschema gevel- en dakafwerking zijn indicatief, hier kunnen geen rechten aan ontleend worden;
-Aansluiting op aansluitende bouwnummers kan afwijken, zie hiervoor de overzichtstekeningen;
-Postities hwa's en andere technisch installaties zijn indicatief en nader te bepalen;
-In basis opgenomen installaties in de keuken zijn vermeld op de verkooptekening en opgenomen op de 0 - keukentekening.
-Sanitair- en tegelwerk zijn indicatief weergegeven;
-Maten in mm en oppervlaktes in m2;
-De op de tekening aangegeven maten zijn 'circa' maten, gemeten op de ruwe afwerking en kunnen maximaal 50mm afwijken;
-U dient er rekening mee te houden dat na het aanbrengen van wand- en vloerafwerkingen (tegels, stucwerk etc.) de netto bruikbare maten bij oplevering een aantal centimeters van de genoemde -bruto maten kunnen afwijken;
-Ruimtes zijn gemaatvoerd volgens het principe lengte x breedte, bij ruimtes met schuine wanden zijn alle wanden van hoekpunt tot hoekpunt gemaatvoerd.

PROJECT: TIMBER	PROJECT NR: 2022E026	FORMAAT: A2	SCHAAL: -	WUZ: A	DATUM: 27-06-2025
ONDERDEEL: renvooi	TEK. NR: VT-03	GET: GR			DATUM: 20-06-2025

ontwikkelaar / aannemer:



VT_A

VT_A

VT_B

VT_B

TYPE A
BNR:01
IND: 01
GO: 55 m²

loggia
4,9 m²

TYPE B
BNR:02
IND: 02
GO: 81 m²

loggia
4,3 m²

rijrichting

parkeergarage

trappenhuis

werkplaats/hydrolooruimte

stallingruimte (fietsen)

nutskasten

nutskasten

stallingruimte (fietsen)TK

studio / atelier

begane grond



(hoofd)entree



entree atelier



secundaire entree

BRN bouwnummer
IND indexnummer
GO gebruiksoppervlak

TG tag
TK trekkkoord
ES elleboogschakelaar

PROJECT:
TIMBER
ONDERDEEL:
begane grond
ontwikkelaar / aannemer:

PROJECT NR:
2022E026
TEK. NR:
VT-06

FORMAAT:
A2
GET:
GR

SCHAAL:
1:100
DATUM:
20-06-2025

WUZ: DATUM:

definitief



VT_A

VT_B

VT_A



1e verdieping

- ▶ (hoofd)entree
- ▶ entree atelier
- ▶ secundaire entree
- BRN bouwnummer
- IND indexnummer
- GO gebruiksoppervlak
- TG tag
- TK trekkoord
- ES elleboogschakelaar

PROJECT:
TIMBER

ONDERDEEL:
1e verdieping

ontwikkelaar / aannemer:

PROJECT NR:
2022E026

TEK. NR:
VT-07

FORMAAT:
A2

GET:
GR

SCHAAL:
1:100

DATUM:
20-06-2025

WUZ:

DATUM:

definitief



VT_A

VT_B

VT_A



2e verdieping

- (hoofd)entree
- entree atelier
- secundaire entree
- BRN

bouwnummer
- IND

indexnummer
- GO

gebruiksoppervlak
- TG

tag
- TK

trekkoord
- ES

elleboogschakelaar

PROJECT:	2022E026	FORMAAT:	SCHAAL:	WUZ:	DATUM:
TIMBER		A2	1:100		
ONDERDEEL:	TEK. NR:	GET:	DATUM:		
2e verdieping	VT-08	GR	20-06-2025		
ontwikkelaar / aannemer:					



VT_A

VT_B

VT_A



3e verdieping

- (hoofd)entree
- entree atelier
- secundaire entree
- BRN bouwnummer
- IND indexnummer
- GO gebruiksoppervlak
- TG tag
- TK trekkoord
- ES elleboogschakelaar

PROJECT: TIMBER	PROJECT NR: 2022E026	FORMAAT: A2	SCHAAL: 1:100	WUZ:	DATUM:
ONDERDEEL: 3e verdieping	TEK. NR: VT-09	GET: GR	DATUM: 20-06-2025		
ontwikkelaar / aannemer:					



VT_A



VT_B

VT_A

4e verdieping



(hoofd)entree



entree atelier



secundaire entree

BRN bouwnummer
IND indexnummer
GO gebruiksoppervlak

TG tag
TK trekkoord
ES elleboogschakelaar

PROJECT:
TIMBER
ONDERDEEL:
4e verdieping
ontwikkelaar / aannemer:

PROJECT NR:
2022E026
TEK. NR:
VT-10


FORMAAT:
A2
GET:
GR

SCHAAL:
1:100
DATUM:
20-06-2025

WUZ: DATUM:



definitief

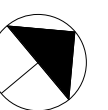

VT_A


VT_B

VT_A



5e verdieping

- ▶ (hoofd)entree
- ▶ entree atelier
- BRN bouwnummer
- IND indexnummer
- GO gebruiksoppervlak
- TG tag
- TK trekkoord
- ES elleboogschakelaar
- ◀ secundaire entree

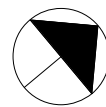

definitief

PROJECT: TIMBER

ONDERDEEL: 5e verdieping

ontwikkelaar / aannemer:

PROJECT NR: 2022E026

TEK. NR: VT-11

FORMAAT: A2

GET: GR

SCHAAL: 1:100

DATUM: 20-06-2025

WUZ:

DATUM:



VT_A

VT_B

VT_A



6e verdieping

- ▶

(hoofd)entree
- ▶

entree atelier
- ▶

secundaire entree
- BRN

bouwnummer
- IND

indexnummer
- GO

gebruiksoppervlak
- TG

tag
- TK

trekkoord
- ES

elleboogschakelaar

PROJECT:
TIMBER

PROJECT NR:
2022E026

ONDERDEEL:
6e verdieping

ontwikkelaar / aannemer:

FORMAAT:
A2

GET:
GR

SCHAAL:
1:100


DATUM:
20-06-2025

WUZ:

DATUM:




definitief

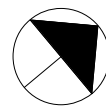

VT_A

VT_B

VT_A

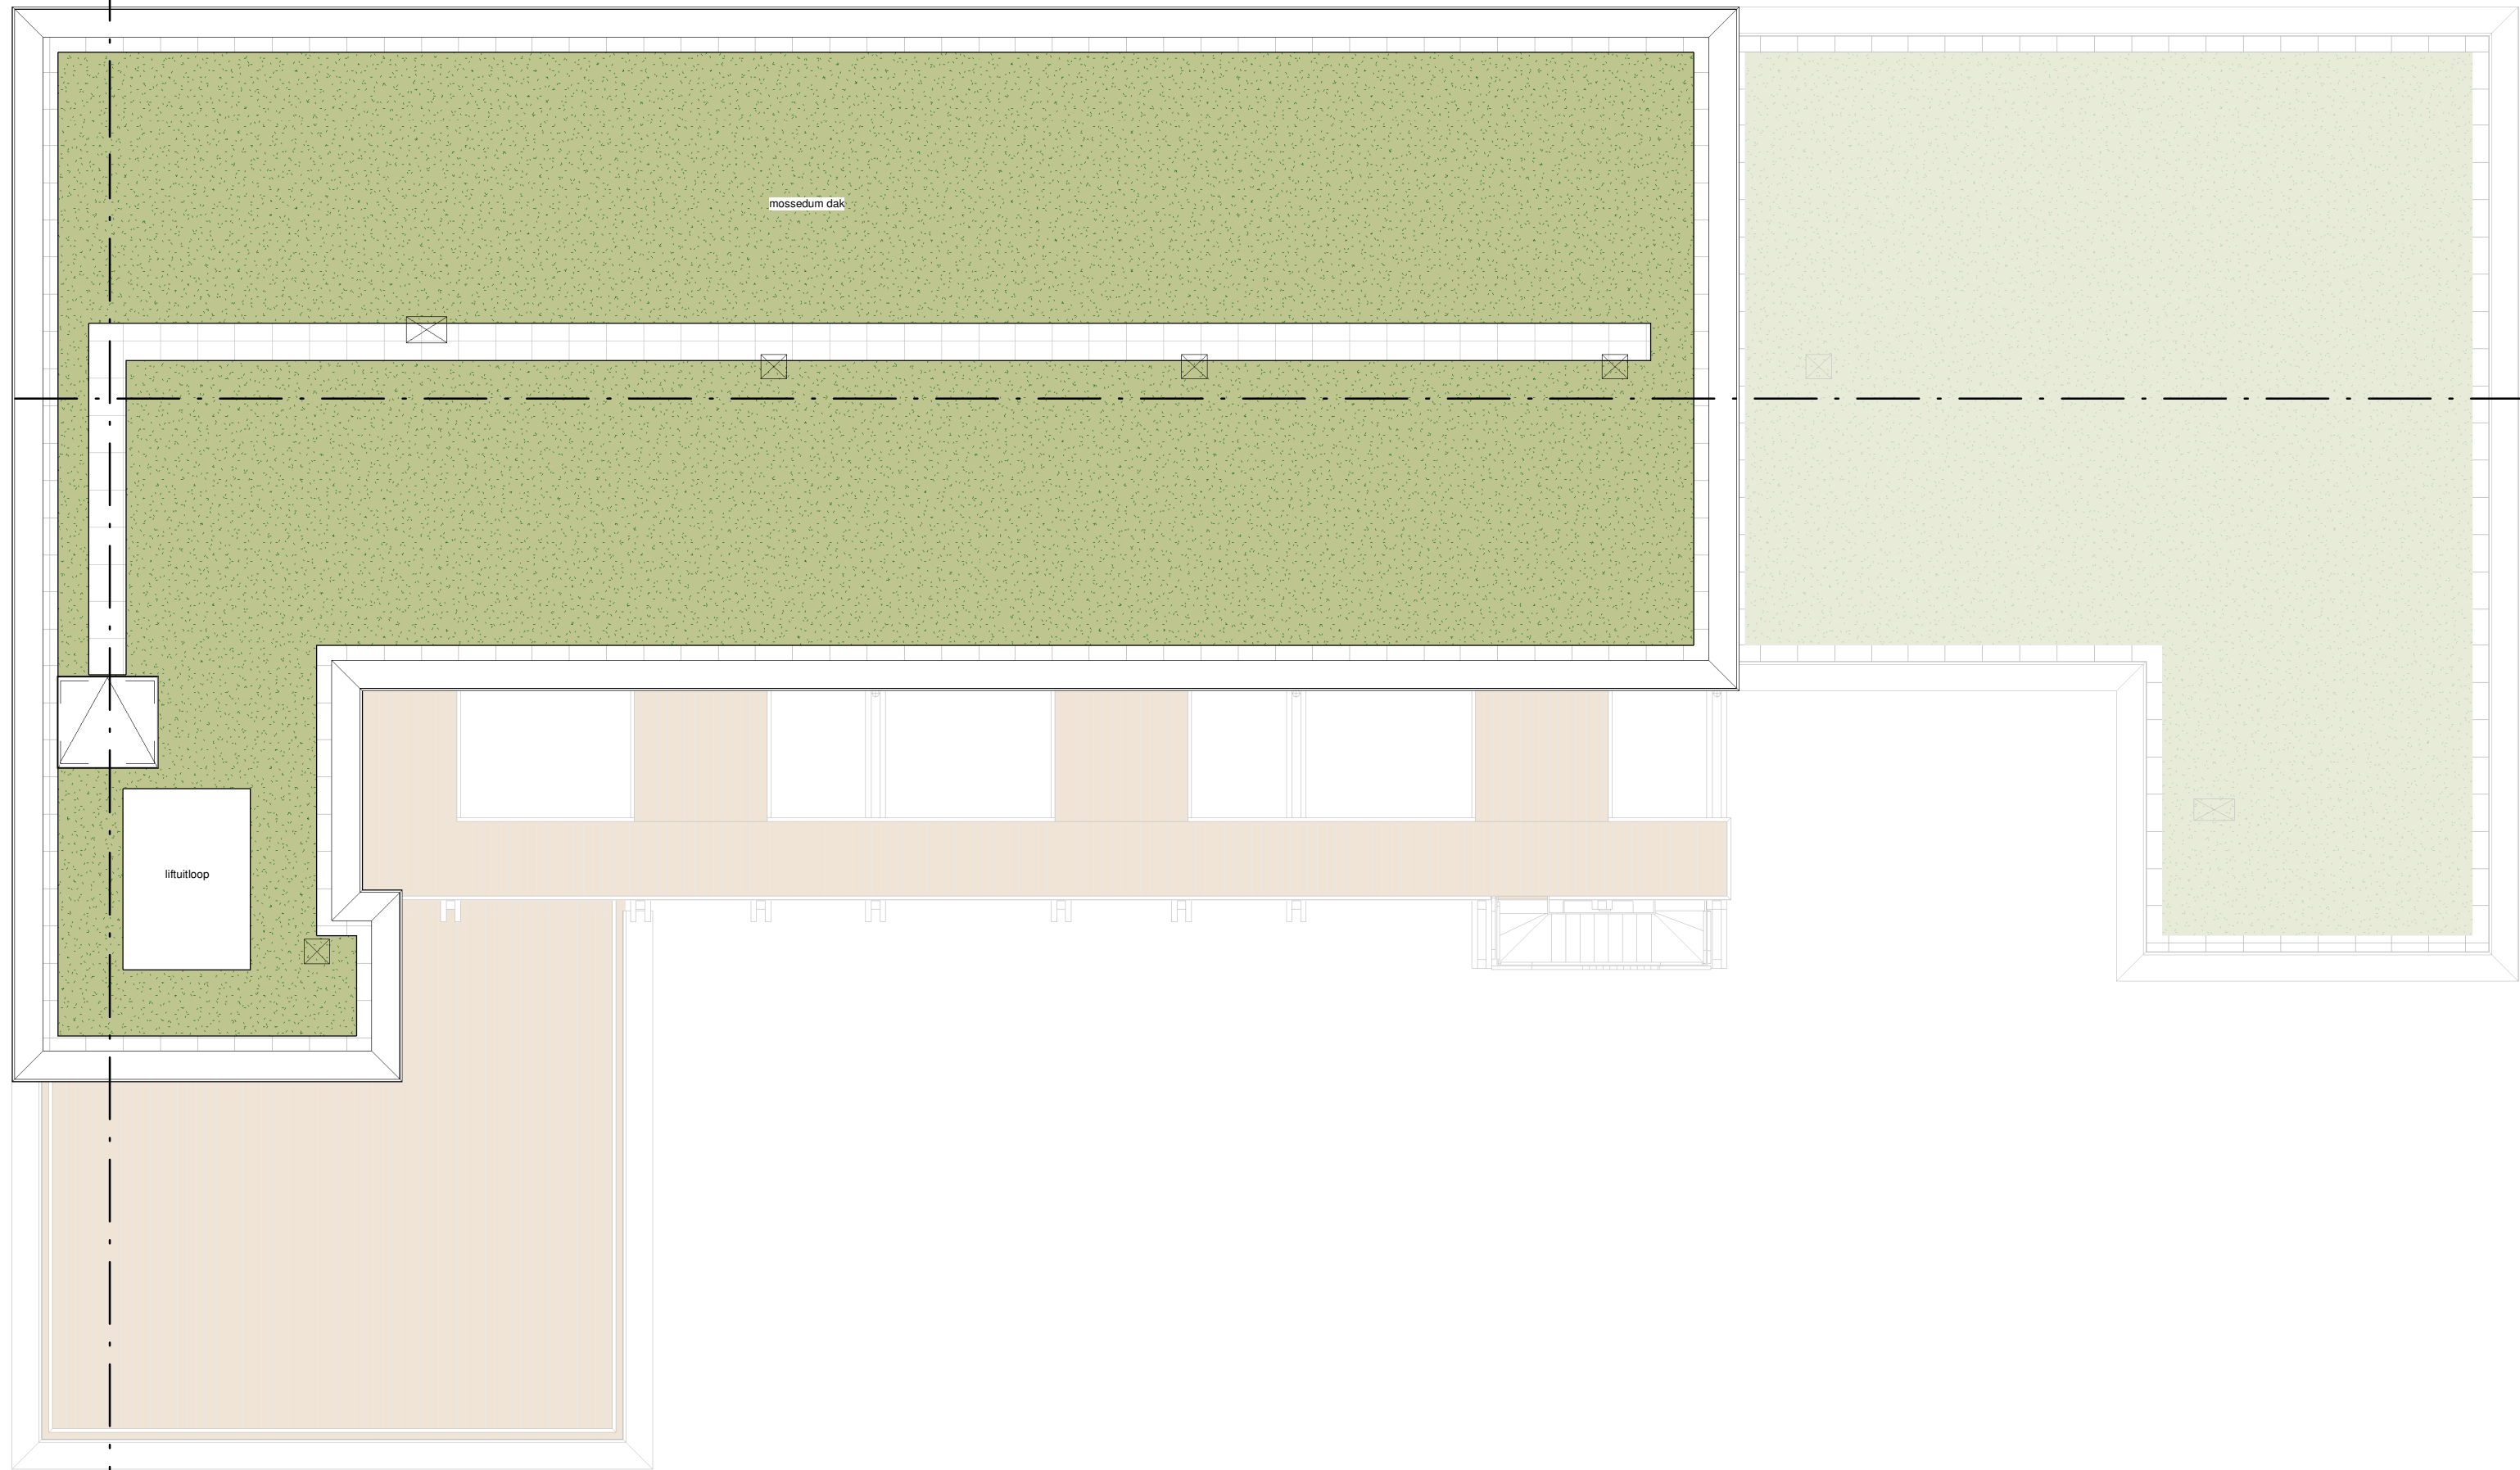

dakaanzicht

- (hoofd)entree
- secundaire entree

entree atelier

BRN bouwnummer
IND indexnummer
GO gebruiksoppervlak

TG tag
TK trekkoord
ES elleboogschakelaar

PROJECT:
TIMBER
ONDERDEEL:
dak
ontwikkelaar / aannemer:


PROJECT NR:
2022E026
TEK. NR:
VT-13


FORMAAT:
A2
GET:
GR

SCHAAL:
1:100
DATUM:
20-06-2025

WUZ: DATUM:

definitief

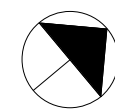

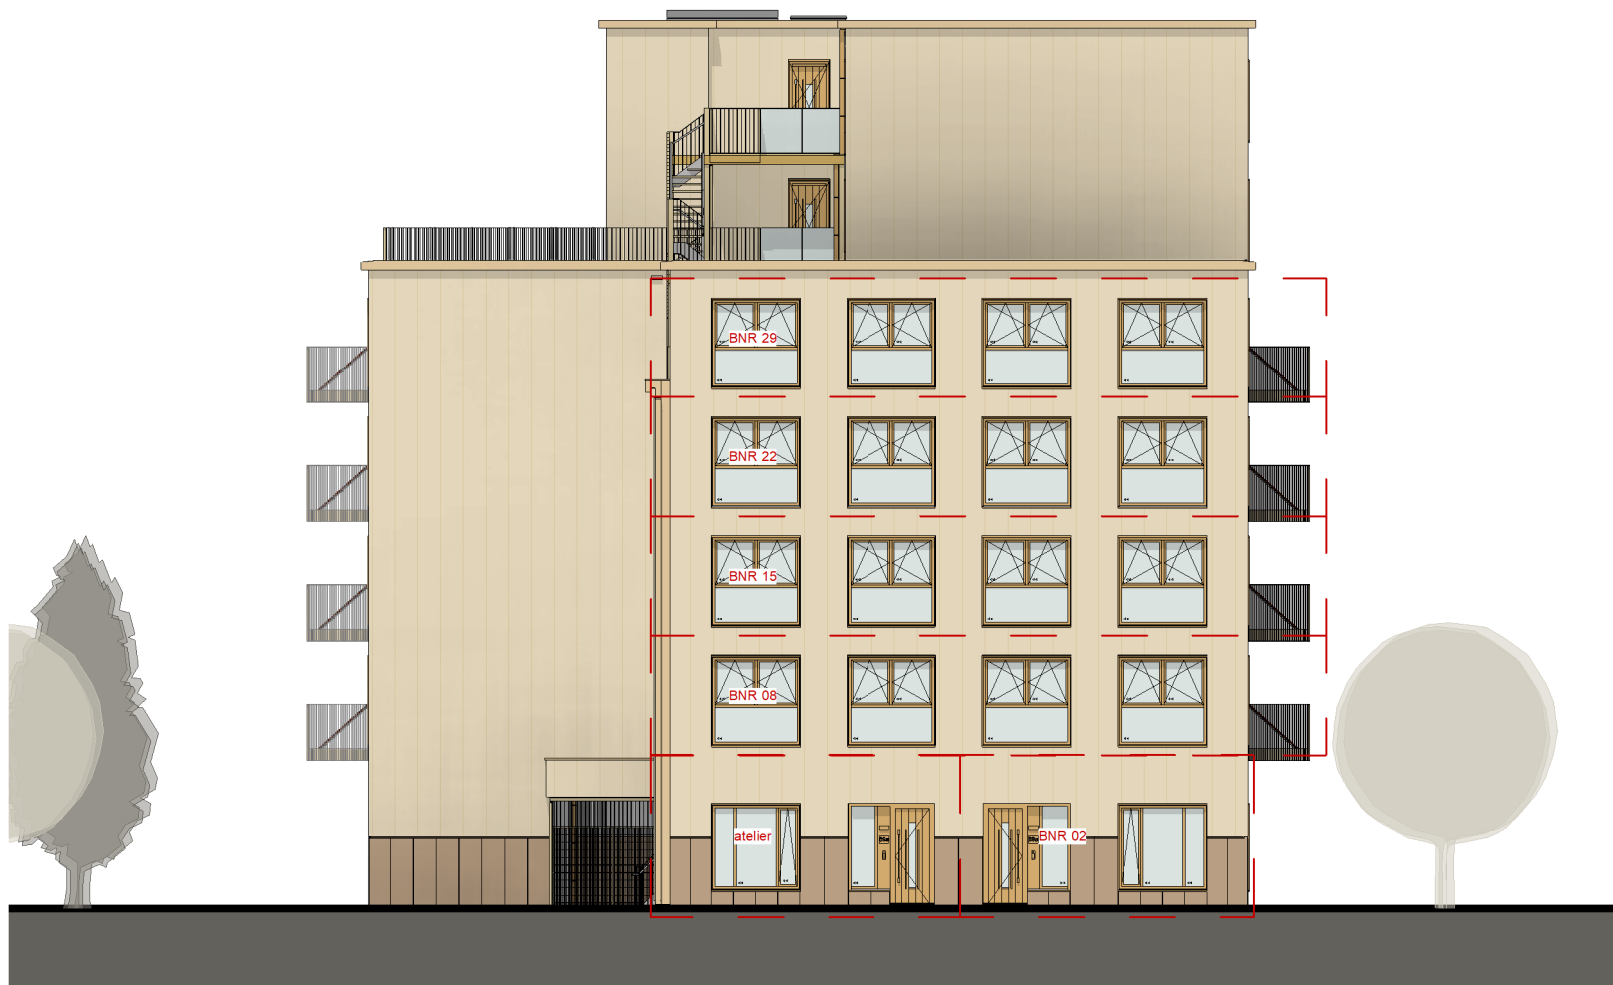

noordoostgevel




noordwestgevel



zuidwestgevel



zuidoostgevel

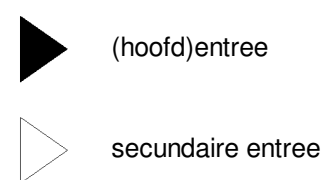

BRN	bouwnummer	TG	tag
IND	indexnummer	TK	trekkoord
GO	gebruiksoppervlak	ES	elleboogschakelaar

PROJECT:
TIMBER
ONDERDEEL:
gevels
ontwikkelaar / aannemer:



PROJECT NR:
2022E026
TEK. NR:
VT-14

FORMAAT:
A2
GET:
GR


SCHAAL:
1:100
DATUM:
20-06-2025
WUZ:
A
DATUM:
27-06-2025

definitief





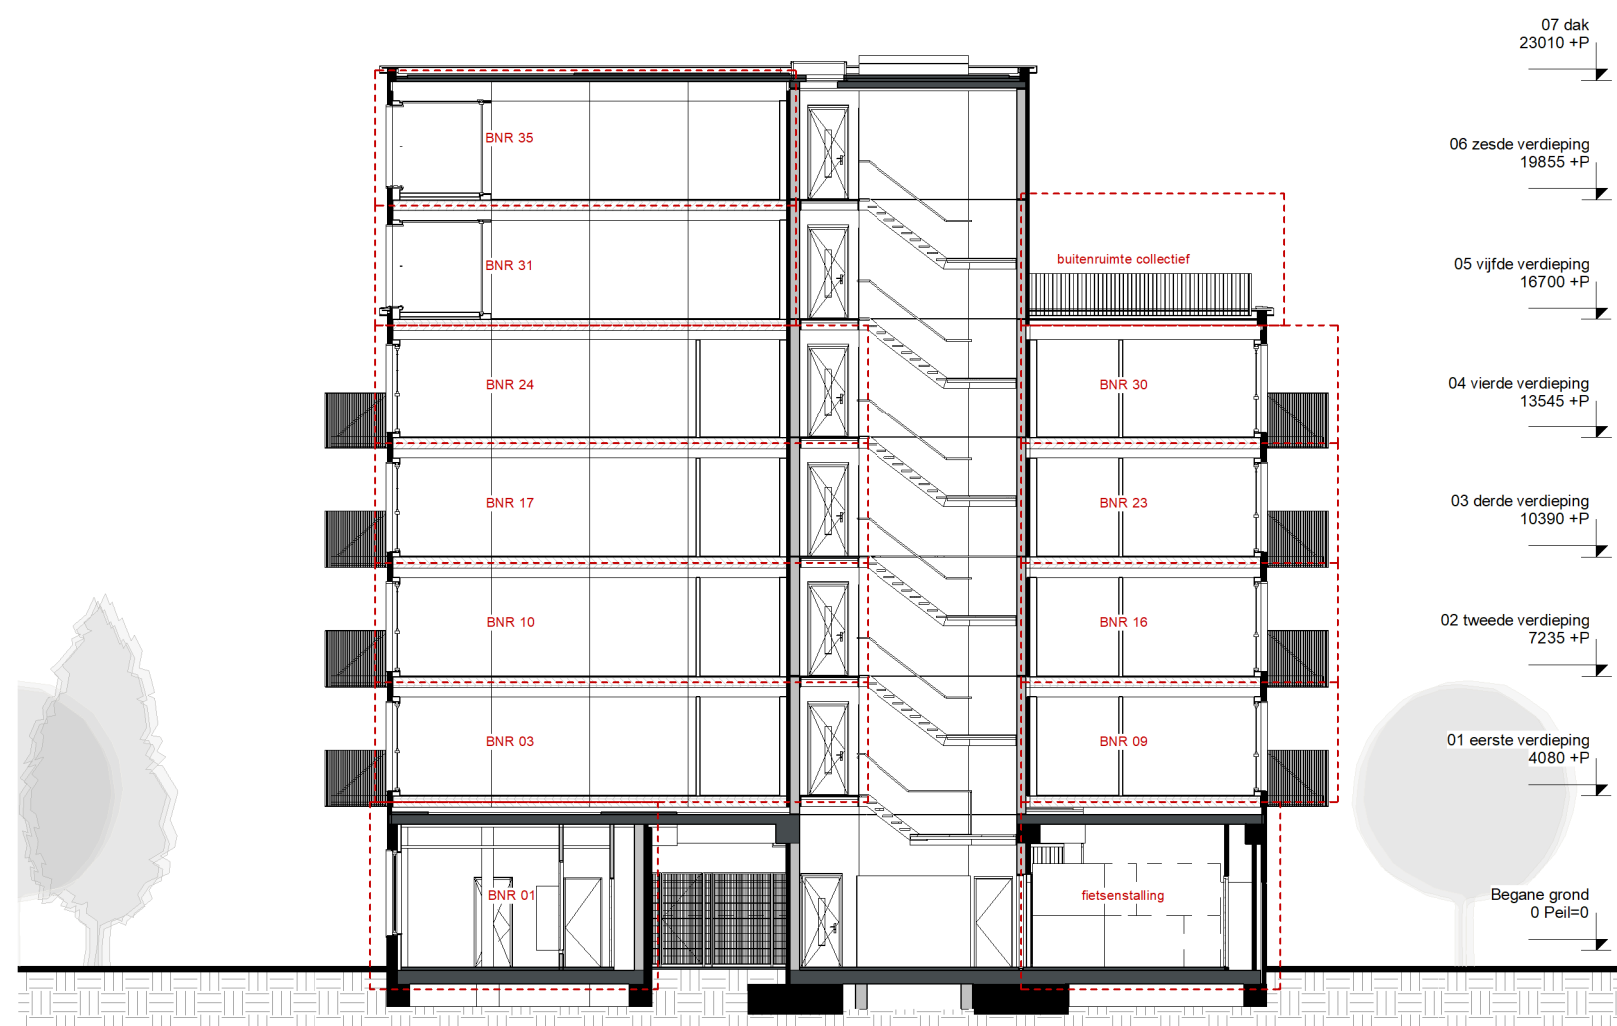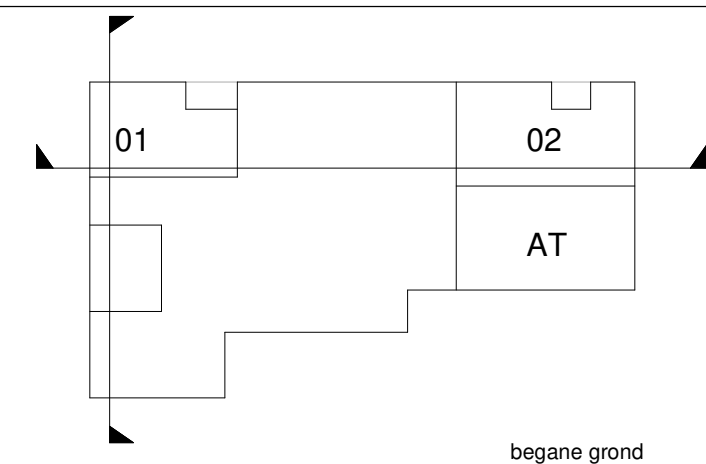

doorsnede A-A

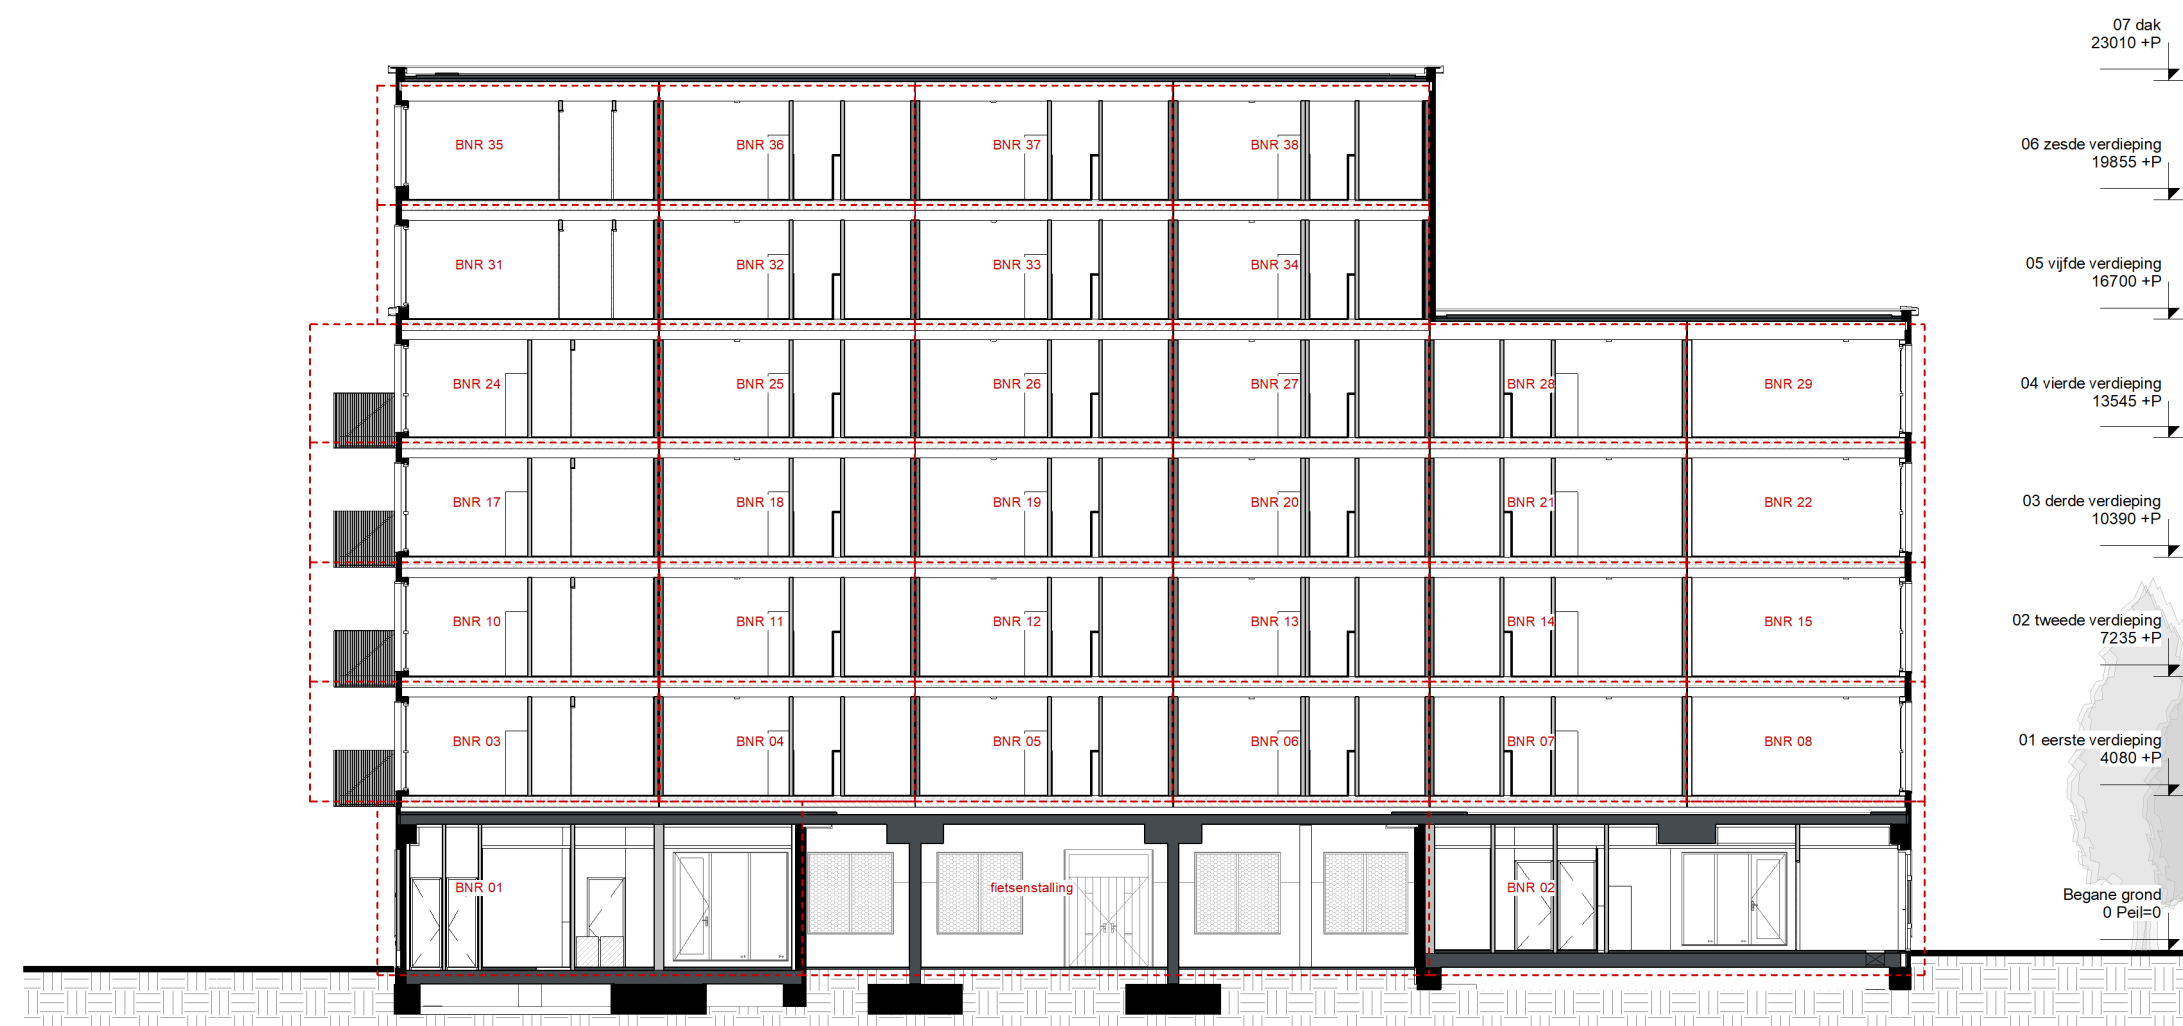

doorsnede B-B

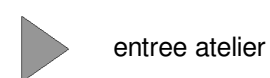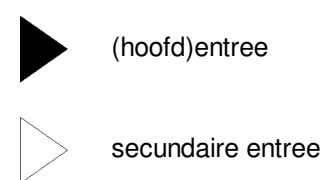

BRN bouwnummer
IND indexnummer
GO gebruiksoppervlak

TG tag
TK trekkoord
ES elleboogschakelaar

PROJECT:
TIMBER
ONDERDEEL:
doorsneden
ontwikkelaar / aannemer:

PROJECT NR:
2022E026
TEK. NR:
VT-15

FORMAAT:
A2
GET:
GR

SCHAAL:
1:100
DATUM:
20-06-2025

WUZ: A
DATUM: 27-06-2025

definitief





RENVOOI:

- Elektrische radiator
- MV afzuigpunt plafond
- Toevoerventilator plafond
- Vloerverwarmingsverdeler
- Thermostaat wand
- MV unit plafond
- Videofoon binnentoestel
- Beldrukker
- Rookmelder plafond
- Wandarmatuur
- Verdeelinrichting
- Enkelpolige schakelaar
- Serie schakelaar
- Wissel schakelaar
- Aardvoorziening badkamer
- Aard aansluitpunt
- Lichtaansluitpunt plafond
- Lichtaansluitpunt wand
- Flexibel aansluitpunt
- Opbouw dubbel wandcontactdoos
- Dubbele wandcontactdoos
- Perilex wandcontactdoos 2-fase
- Enkele wandcontactdoos
- UTP data aansluitpunt

AFKORTINGEN:

- KK Koelkast
- ZW Zonwering
- Combi Combi magnetron
- VW Vaatwasser
- Afz Afzuigkap
- MV Mechanische ventilatie
- VV Vloerverwarming verdeler
- WM Wasmachine
- WD Wasdroger
- Rad Radiator
- Vent Toevoerventilator
- a Schakelcode lichtpunt/schakelaar
- # aparte eindgroep

- (hoofd)entree
- secundaire entree
- entree atelier
- arcering krijtstreepmethode
- draaikiepraam


RUIMTEOVERZICHT

Ruimtenaam	Oppervlakte (ca. m²)	Gebruiksfunctie	Plafondhoogte (ca. mm)
studio / atelier	70 m²	verblijfsruimte	2695
voorraimte toilet	3 m²	toiletruimte	2695
toilet	2 m²	toiletruimte	2695
toilet	2 m²	toiletruimte	2695
berging/technische ruimte	8 m²	functieruimte	2695

-Kleuren en materialen conform technische omschrijving;
-Kleurenschema gevel- en dakafwerking zijn indicatief, hier kunnen geen rechten aan ontleend worden;
-Aansluiting op aansluitende bouwnummers kan afwijken, zie hiervoor de overzichtstekeningen;
-Postities hwa's, afzuigpunten, ventilatieboxen en andere technisch installaties zijn indicatief en nader te bepalen;
-In basis opgenomen installaties in de keuken zijn vermeld op de verkooptekening en opgenomen op de 0 - keukentekening.
-Sanitair- en tegelwerk zijn indicatief weergegeven;
-Maten in mm en oppervlaktes in m² en rekenkundig afgerond;
-De op de tekening aangegeven maten zijn rekenkundig afgerond, gemeten op de ruwe afwerking en kunnen maximaal 50mm afwijken;
-U dient er rekening mee te houden dat na het aanbrengen van wand- en vloerafwerkingen (tegels, stucwerk etc.) de netto bruikbare maten bij oplevering een aantal centimeters van de genoemde -bruto maten kunnen afwijken;
-Ruimtes zijn gemaatvoerd volgens het principe lengte x breedte, bij ruimtes met schuine wanden zijn alle wanden van hoekpunt tot hoekpunt gemaatvoerd.

Type AT begane grond

GO
87 m²

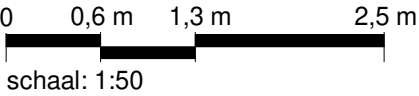


definitief

PROJECT: TIMBER	PROJECT NR: 2022E026	FORMAAT: A2	SCHAAL: 1:50	WUZ: A	DATUM: 27-06-2025
ONDERDEEL: BNR AT	TEK. NR: VT-100	GET: ER	DATUM: 20-06-2025		

ontwikkelaar / aannemer:



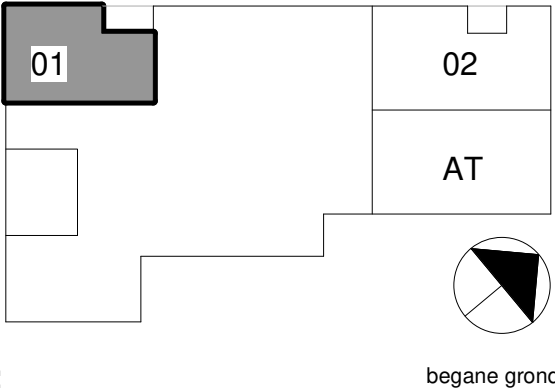


RENVOOI:

- Elektrische radiator
- MV afzuigpunt plafond
- Toevoerventilator plafond
- Vloerverwarmingsverdeler
- Thermostaat wand
- MV unit plafond
- Videofoon binnentoestel
- Beldrukker
- Rookmelder plafond
- Wandarmatuur
- Verdeelinrichting
- Enkelpolige schakelaar
- Serie schakelaar
- Wissel schakelaar
- Aardvoorziening badkamer
- Aard aansluitpunt
- Lichtaansluitpunt plafond
- Lichtaansluitpunt wand
- Flexibel aansluitpunt
- Opbouw dubbel wandcontactdoos
- Dubbele wandcontactdoos
- Perilex wandcontactdoos 2-fase
- Enkele wandcontactdoos
- UTP data aansluitpunt

AFKORTINGEN:

- KK Koelkast
- ZW Zonwering
- Combi Combi magnetron
- VW Vaatwasser
- Afz Afzuigkap
- MV Mechanische ventilatie
- VV Vloerverwarming verdeler
- WM Wasmachine
- WD Wasdroger
- Rad Radiator
- Vent Toevoerventilator
- a Schakelcode lichtpunt/schakelaar
- # aparte eindgroep

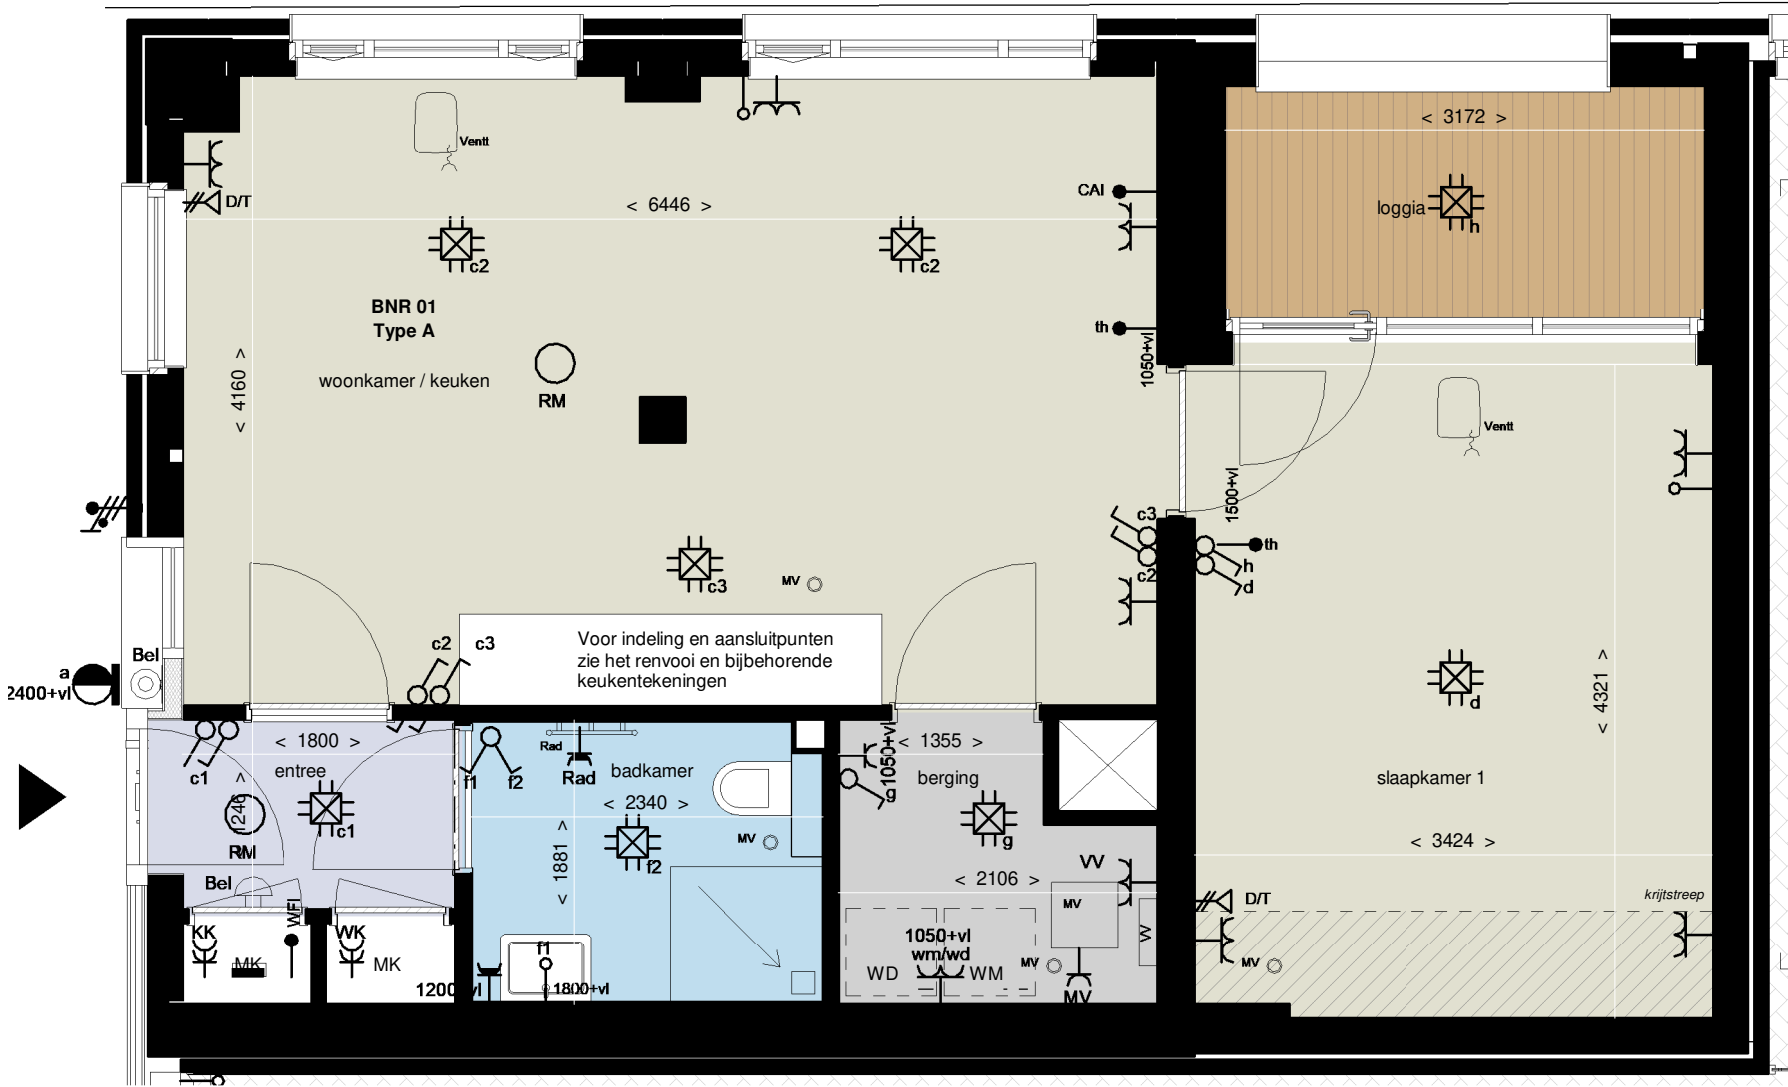

- (hoofd)entree
- secundaire entree
- entree atelier
- arcering krijtstreepmethode
- draaakiepraam

RUIMTEOVERZICHT

Ruimtenaam	Oppervlakte (ca. m²)	Gebruiksfunctie	Plafondhoogte (ca. mm)
woonkamer / keuken	27 m²	verblijfsruimte	3095
slaapkamer 1	15 m²	bedruimte	3095
badkamer	4 m²	badruimte	3095
entree	2 m²	verkeersruimte	3095
berging	3 m²	functieruimte	3095

-Kleuren en materialen conform technische omschrijving;
-Kleurenschema gevel- en dakafwerking zijn indicatief, hier kunnen geen rechten aan ontleend worden;
-Aansluiting op aansluitende bouwnummers kan afwijken, zie hiervoor de overzichtstekeningen;
-Postities hwa's, afzuigpunten, ventilatieboxen en andere technisch installaties zijn indicatief en nader te bepalen;
-In basis opgenomen installaties in de keuken zijn vermeld op de verkooptekening en opgenomen op de 0 - keukentekeningen.
-Sanitair- en tegelwerk zijn indicatief weergegeven;
-Maten in mm en oppervlaktes in m² en rekenkundig afgerond;
-De op de tekening aangegeven maten zijn rekenkundig afgerond, gemeten op de ruwe afwerking en kunnen maximaal 50mm afwijken;
-U dient er rekening mee te houden dat na het aanbrengen van wand- en vloerafwerkingen (tegels, stucwerk etc.) de netto bruikbare maten bij oplevering een aantal centimeters van de genoemde -bruto maten kunnen afwijken;
-Ruimtes zijn gemaatvoerd volgens het principe lengte x breedte, bij ruimtes met schuine wanden zijn alle wanden van hoekpunt tot hoekpunt gemaatvoerd.

BNR 01

Type A begane grond

GO

55 m²

definitief


PROJECT: TIMBER	PROJECT NR: 2022E026	FORMAAT: A2	SCHAAL: 1:50	WUZ: A	DATUM: 27-06-2025
ONDERDEEL: BNR 01	TEK. NR: VT-101	GET: GR	DATUM: 20-06-2025		

ontwikkelaar / aannemer:

VORM

Timber



0 0,6 m 1,3 m 2,5 m
schaal: 1:50

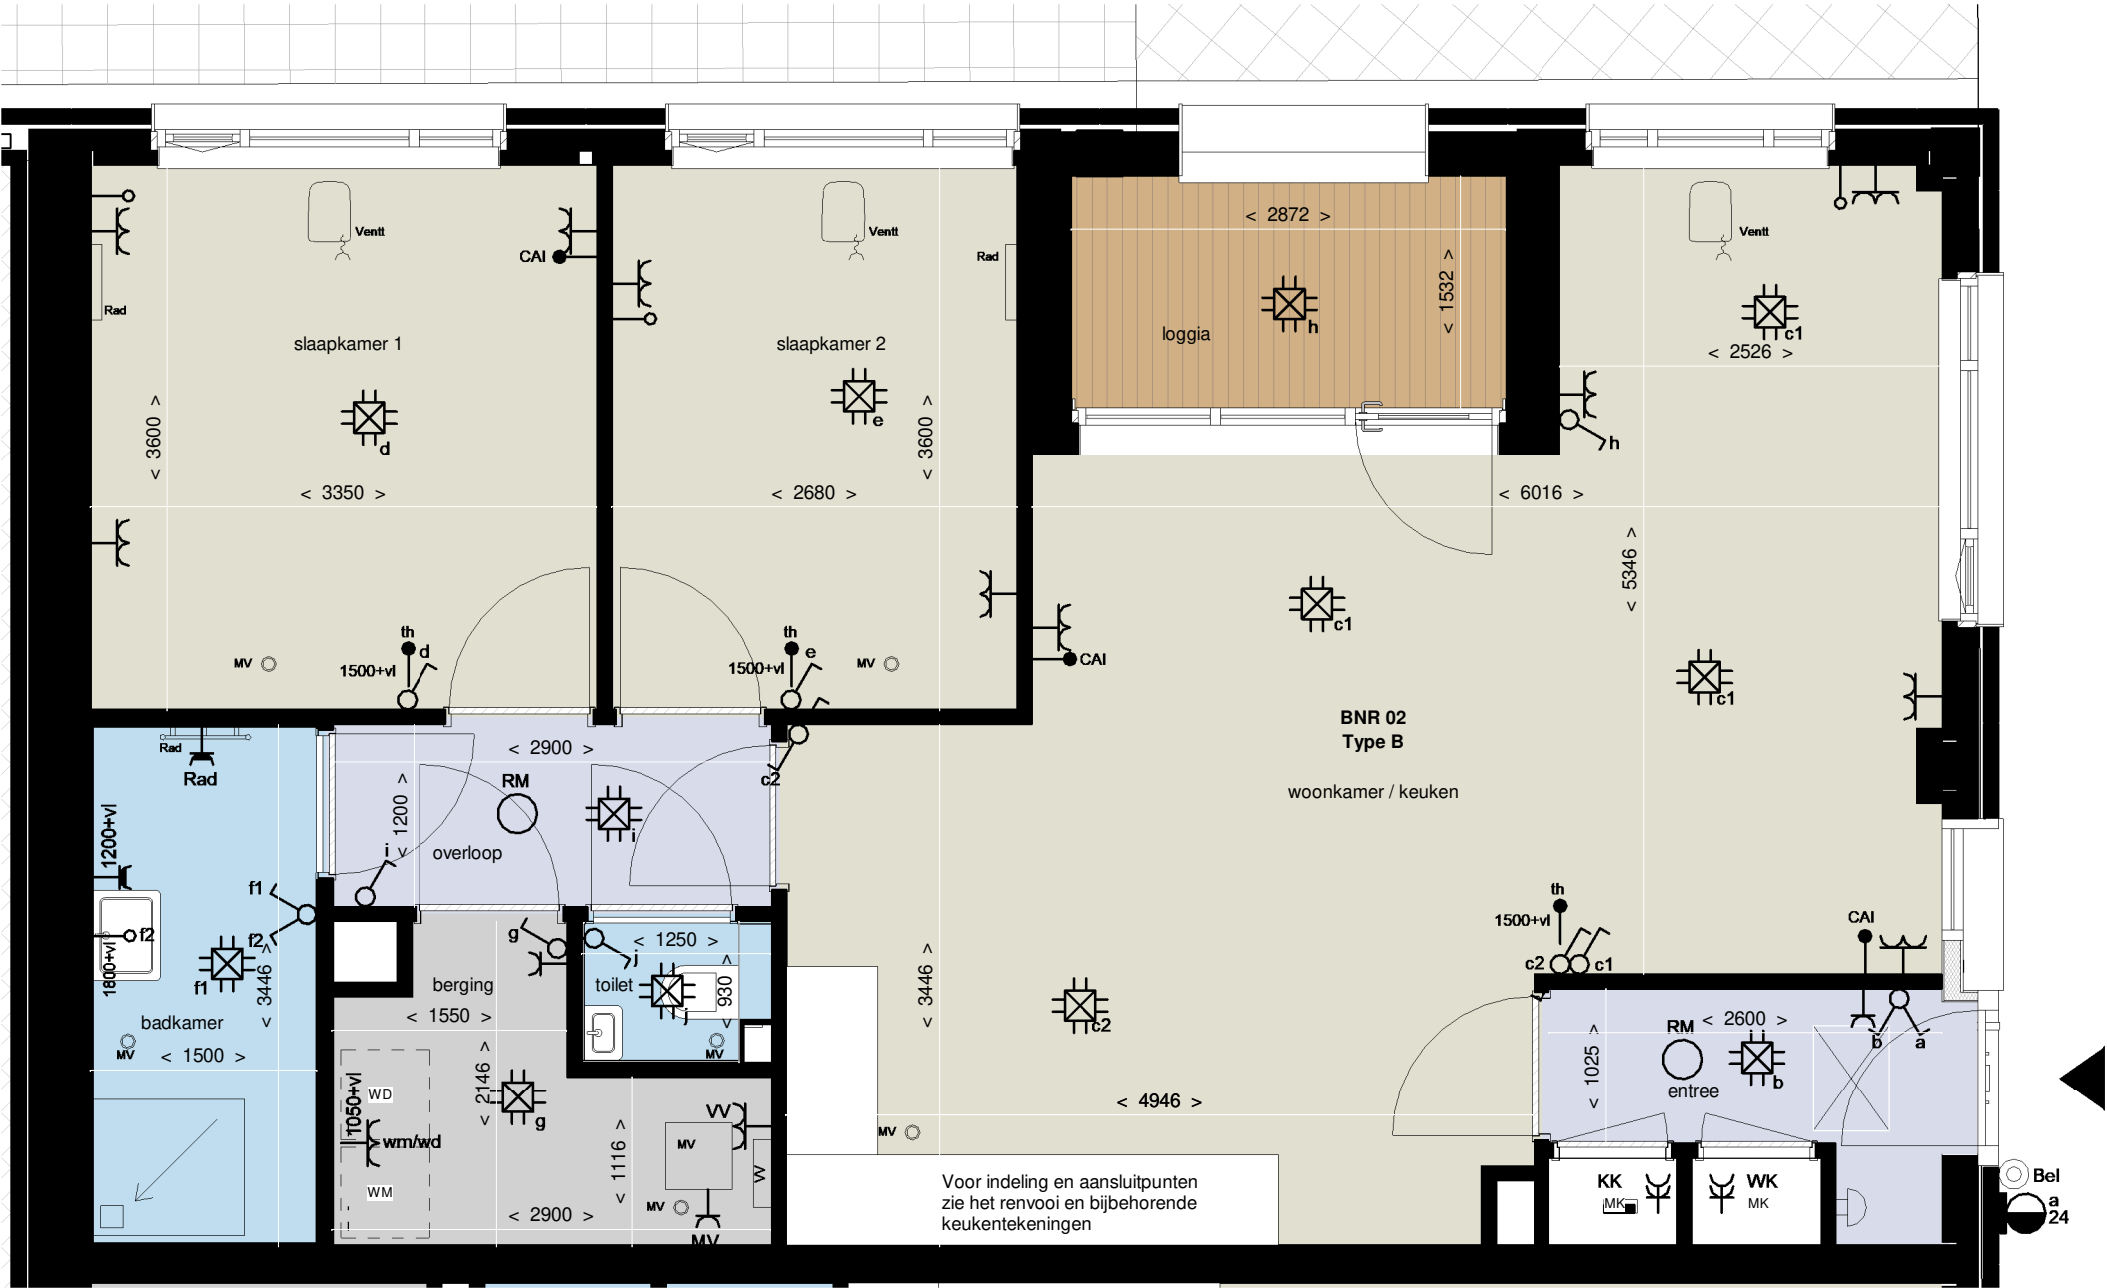

BNR 02

Type B begane grond

GO
81 m²

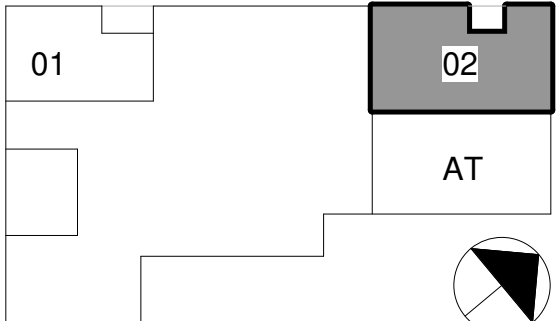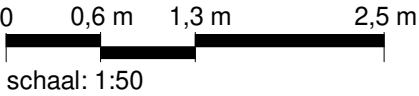

begane grond

RENVOOI:

- Elektrische radiator
- MV afzuigpunt plafond
- Toevoerventilator plafond
- Vloerverwarmingsverdeler
- Thermostaat wand
- MV unit plafond
- Videofoon binnentoestel
- Beldrukker
- Rookmelder plafond
- Wandarmatuur
- Verdeelinrichting
- Enkelpolige schakelaar
- Serie schakelaar
- Wissel schakelaar
- Aardvoorziening badkamer
- Aard aansluitpunt
- Lichtaansluitpunt plafond
- Lichtaansluitpunt wand
- Flexibel aansluitpunt
- Opbouw dubbel wandcontactdoos
- Dubbele wandcontactdoos
- Perilex wandcontactdoos 2-fase
- Enkele wandcontactdoos
- UTP data aansluitpunt

AFKORTINGEN:

- KK Koelkast
- ZW Zonwering
- Combi Combi magnetron
- VW Vaatwasser
- Afz Afzuigkap
- MV Mechanische ventilatie
- VV Vloerverwarming verdeler
- WM Wasmachine
- WD Wasdroger
- Rad Radiator
- Vent Toevoerventilator
- a Schakelcode lichtpunt/schakelaar
- # aparte eindgroep

- (hoofd)entree
- secundaire entree
- entree atelier
- arcering krijtstreepmethode
- draaikiepraam

RUIMTEOVERZICHT

Ruimtenaam	Oppervlakte (ca. m²)	Gebruiksfunctie	Plafondhoogte (ca. mm)
woonkamer / keuken	37 m²	verblijfsruimte	2695
slaapkamer 1	12 m²	bedruimte	2695
slaapkamer 2	10 m²	bedruimte	2695
entree	3 m²	verkeersruimte	2695
badkamer	5 m²	badruimte	2695
berging	5 m²	functieruimte	2695
toilet	1 m²	toiletruimte	2695
overloop	3 m²	verkeersruimte	2695



- Kleuren en materialen conform technische omschrijving;
- Kleurenschema gevel- en dakafwerking zijn indicatief, hier kunnen geen rechten aan ontleend worden;
- Aansluiting op aansluitende bouwnummers kan afwijken, zie hiervoor de overzichtstekeningen;
- Postities hwa's, afzuigpunten, ventilatieboxen en andere technisch installaties zijn indicatief en nader te bepalen;
- In basis opgenomen installaties in de keuken zijn vermeld op de verkooptekening en opgenomen op de 0 - keukentekening.
- Sanitair- en tegelwerk zijn indicatief weergegeven;
- Maten in mm en oppervlaktes in m² en rekenkundig afgerond;
- De op de tekening aangegeven maten zijn rekenkundig afgerond, gemeten op de ruwe afwerking en kunnen maximaal 50mm afwijken;
- U dient er rekening mee te houden dat na het aanbrengen van wand- en vloerafwerkingen (tegels, stucwerk etc.) de netto bruikbare maten bij oplevering een aantal centimeters van de genoemde -bruto maten kunnen afwijken;
- Ruimtes zijn gemaatvoerd volgens het principe lengte x breedte, bij ruimtes met schuine wanden zijn alle wanden van hoekpunt tot hoekpunt gemaatvoerd.

definitief

PROJECT: TIMBER	PROJECT NR: 2022E026	FORMAAT: A2	SCHAAL: 1:50	WUZ: A	DATUM: 27-06-2025
ONDERDEEL: BNR 02	TEK. NR: VT-102	GET: GR	DATUM: 20-06-2025		

ontwikkelaar / aannemer:




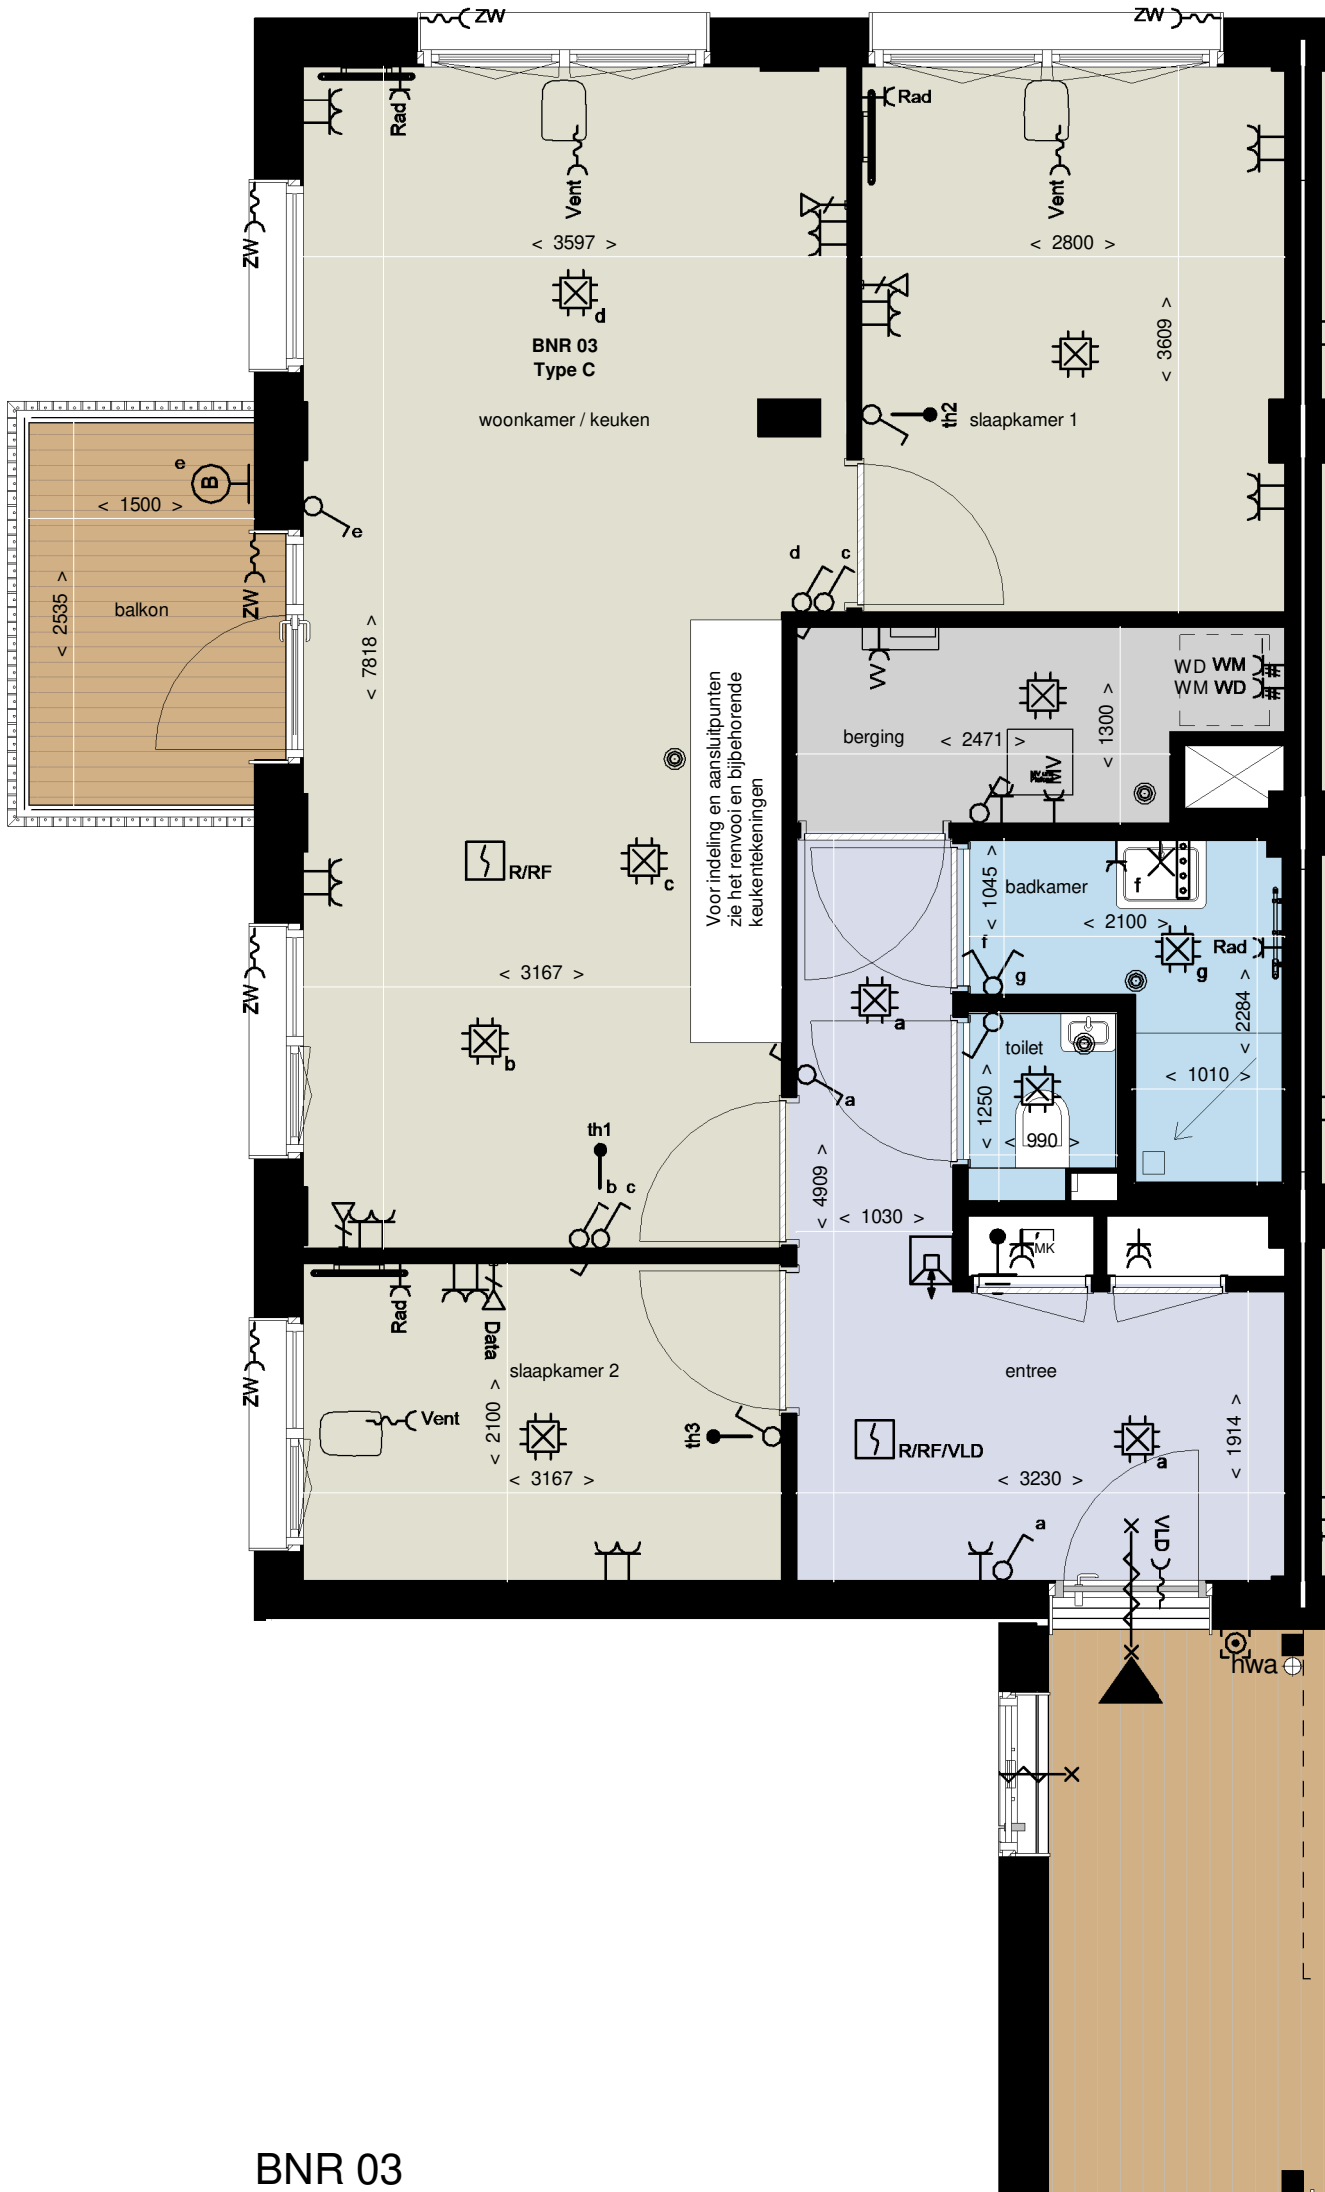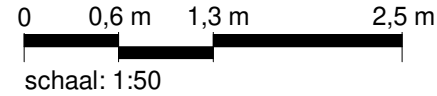

BNR 03

Type C eerste verdieping

GO
65 m²

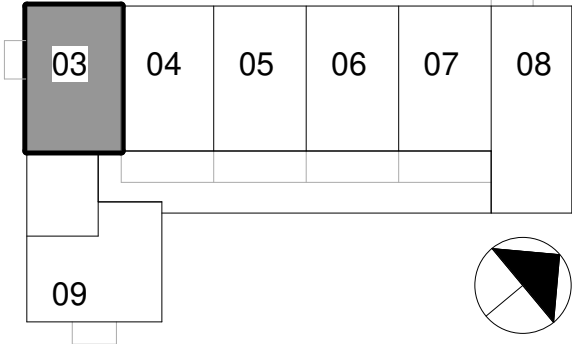

1e verdieping

RENVOOI:

- Elektrische radiator
- MV afzuigpunt plafond
- Toevoerventilator plafond
- Vloerverwarmingsverdeler
- Thermostaat wand
- MV unit plafond
- Videfoon binnentoestel
- Beldrukker
- Rookmelder plafond
- Wandarmatuur
- Verdeelinrichting
- Enkelpolige schakelaar
- Serie schakelaar
- Wissel schakelaar
- Aardvoorziening badkamer
- Aard aansluitpunt
- Lichtaansluitpunt plafond
- Lichtaansluitpunt wand
- Flexibel aansluitpunt
- Opbouw dubbel wandcontactdoos
- Dubbele wandcontactdoos
- Perilex wandcontactdoos 2-fase
- Enkele wandcontactdoos
- UTP data aansluitpunt

AFKORTINGEN:

- KK Koelkast
- ZW Zonwering
- Combi Combi magnetron
- VW Vaatwasser
- Afz Afzuigkap
- MV Mechanische ventilatie
- VV Vloerverwarming verdeler
- WM Wasmachine
- WD Wasdroger
- Rad Radiator
- Vent Toevoerventilator
- a Schakelcode lichtpunt/schakelaar
- # aparte eindgroep

- (hoofd)entree
- secundaire entree
- entree atelier
- arcering krijtstreepmethode
- draaikiepraam

RUIMTEOVERZICHT

Ruimtenaam	Oppervlakte (ca. m²)	Gebruiksfunctie	Plafondhoogte (ca. mm)
woonkamer / keuken	26 m²	verblijfsruimte	2615
slaapkamer 2	7 m²	bedruimte	2615
slaapkamer 1	10 m²	bedruimte	2615
entree	9 m²	verkeersruimte	2615
badkamer	3 m²	badruimte	2615
berging	4 m²	functieruimte	2615
toilet	1 m²	toiletruimte	2615

- Kleuren en materialen conform technische omschrijving;
- Kleurenschema gevel- en dakafwerking zijn indicatief, hier kunnen geen rechten aan ontleend worden;
- Aansluiting op aansluitende bouwnummers kan afwijken, zie hiervoor de overzichtstekeningen;
- Postities hwa's, afzuigpunten, ventilatieboxen en andere technisch installaties zijn indicatief en nader te bepalen;
- In basis opgenomen installaties in de keukens zijn vermeld op de verkooptekening en opgenomen op de 0 - keukentekening.
- Sanitair- en tegelwerk zijn indicatief weergegeven;
- Maten in mm en oppervlaktes in m² en rekenkundig afgerond;
- De op de tekening aangegeven maten zijn rekenkundig afgerond, gemeten op de ruwe afwerking en kunnen maximaal 50mm afwijken;
- U dient er rekening mee te houden dat na het aanbrengen van wand- en vloerafwerkingen (tegels, stucwerk etc.) de netto bruikbare maten bij oplevering een aantal centimeters van de genoemde -bruto maten kunnen afwijken;
- Ruimtes zijn gemaatvoerd volgens het principe lengte x breedte, bij ruimtes met schuine wanden zijn alle wanden van hoekpunt tot hoekpunt gemaatvoerd.

definitief

PROJECT: TIMBER	PROJECT NR: 2022E026	FORMAAT: A2	SCHAAL: 1:50	WUZ: A	DATUM: 27-06-2025
ONDERDEEL: BNR 03	TEK. NR: VT-103	GET: GR	DATUM: 20-06-2025		

ontwikkelaar / aannemer:




0 0,6 m 1,3 m 2,5 m
schaal: 1:50

BNR 04

Type D eerste verdieping

GO
66 m²

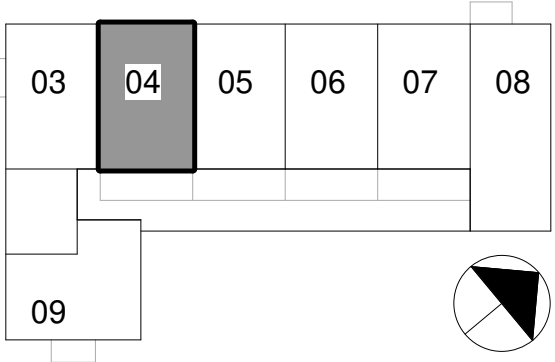

1e verdieping

RENVOOI:

- Elektrische radiator
- MV afzuigpunt plafond
- Toevoerventilator plafond
- Vloerverwarmingsverdeler
- Thermostaat wand
- MV unit plafond
- Videfoon binnentoestel
- Beldrukker
- Rookmelder plafond
- Wandarmatuur
- Verdeelinrichting
- Enkelpolige schakelaar
- Serie schakelaar
- Wissel schakelaar
- Aardvoorziening badkamer
- Aard aansluitpunt
- Lichtaansluitpunt plafond
- Lichtaansluitpunt wand
- Flexibel aansluitpunt
- Opbouw dubbel wandcontactdoos
- Dubbele wandcontactdoos
- Perilex wandcontactdoos 2-fase
- Enkele wandcontactdoos
- UTP data aansluitpunt

AFKORTINGEN:

- KK Koelkast
- ZW Zonwering
- Combi Combi magnetron
- VW Vaatwasser
- Afz Afzuigkap
- MV Mechanische ventilatie
- VV Vloerverwarming verdeler
- WM Wasmachine
- WD Wasdroger
- Rad Radiator
- Vent Toevoerventilator
- a Schakelcode lichtpunt/schakelaar
- # aparte eindgroep

- (hoofd)entree
- secundaire entree
- entree atelier
- arcering krijtstreepmethode
- draaikiepraam

RUIMTEOVERZICHT

Ruimtenaam	Oppervlakte (ca. m²)	Gebruiksfunctie	Plafondhoogte (ca. mm)
woonkamer / keuken	33 m²	verblijfsruimte	2615
slaapkamer 1	9 m²	bedruimte	2615
slaapkamer 2	5 m²	bedruimte	2615
entree	4 m²	verkeersruimte	2615
badkamer	3 m²	badruimte	2615
berging	4 m²	functieruimte	2615
toilet	1 m²	toiletruimte	2615
overloop	2 m²	verkeersruimte	2615

-Kleuren en materialen conform technische omschrijving;
-Kleurenschema gevel- en dakafwerking zijn indicatief, hier kunnen geen rechten aan ontleend worden;
-Aansluiting op aansluitende bouwnummers kan afwijken, zie hiervoor de overzichtstekeningen;
-Posties hwa's, afzuigpunten, ventilatieboxen en andere technisch installaties zijn indicatief en nader te bepalen;
-In basis opgenomen installaties in de keuken zijn vermeld op de verkooptekening en opgenomen op de 0 - keukentekening.
-Sanitair- en tegelwerk zijn indicatief weergegeven;
-Maten in mm en oppervlaktes in m² en rekenkundig afgerond;
-De op de tekening aangegeven maten zijn rekenkundig afgerond, gemeten op de ruwe afwerking en kunnen maximaal 50mm afwijken;
-U dient er rekening mee te houden dat na het aanbrengen van wand- en vloerafwerkingen (tegels, stucwerk etc.) de netto bruikbare maten bij oplevering een aantal centimeters van de genoemde -bruto maten kunnen afwijken;
-Ruimtes zijn gemaatvoerd volgens het principe lengte x breedte, bij ruimtes met schuine wanden zijn alle wanden van hoekpunt tot hoekpunt gemaatvoerd.

definitief

PROJECT: TIMBER	PROJECT NR: 2022E026	FORMAAT: A2	SCHAAL: 1:50	WUZ: A	DATUM: 27-06-2025
ONDERDEEL: BNR 04	TEK. NR: VT-104	GET: GR	DATUM: 20-06-2025		

ontwikkelaar / aannemer:



0 0,6 m 1,3 m 2,5 m
schaal: 1:50

BNR 05
Type D eerste verdieping
GO
66 m²



RENVOOI:

- Elektrische radiator
- MV afzuigpunt plafond
- Toevoerventilator plafond
- Vloerverwarmingsverdeler
- Thermostaat wand
- MV unit plafond
- Videfoon binnentoestel
- Beldrukker
- Rookmelder plafond
- Wandarmatuur
- Verdeelinrichting
- Enkelpolige schakelaar
- Serie schakelaar
- Wissel schakelaar
- Aardvoorziening badkamer
- Aard aansluitpunt
- Lichtaansluitpunt plafond
- Lichtaansluitpunt wand
- Flexibel aansluitpunt
- Opbouw dubbel wandcontactdoos
- Dubbele wandcontactdoos
- Peritex wandcontactdoos 2-fase
- Enkele wandcontactdoos
- UTP data aansluitpunt

AFKORTINGEN:

- KK Koelkast
- ZW Zonwering
- Combi Combi magnetron
- VW Vaatwasser
- Afz Afzuigkap
- MV Mechanische ventilatie
- VV Vloerverwarming verdeler
- WM Wasmachine
- WD Wasdroger
- Rad Radiator
- Vent Toevoerventilator
- a Schakelcode lichtpunt/schakelaar
- # aparte eindgroep

- (hoofd)entree
- secundaire entree
- entree atelier
- arcering krijtstreepmethode
- draaikiepraam

Ruimtenaam	Oppervlakte (ca. m²)	Gebruiksfunctie	Plafondhoogte (ca. mm)
woonkamer / keuken	33 m²	verblijfsruimte	2615
slaapkamer 1	9 m²	bedruimte	2615
slaapkamer 2	5 m²	bedruimte	2615
entree	4 m²	verkeersruimte	2615
badkamer	3 m²	badruimte	2615
berging	4 m²	functieruimte	2615
toilet	1 m²	toiletruimte	2615
overloop	2 m²	verkeersruimte	2615

-Kleuren en materialen conform technische omschrijving;
-Kleurenschema gevel- en dakafwerking zijn indicatief, hier kunnen geen rechten aan ontleend worden;
-Aansluiting op aansluitende bouwnummers kan afwijken, zie hiervoor de overzichtstekeningen;
-Posties hwa's, afzuigpunten, ventilatieboxen en andere technisch installaties zijn indicatief en nader te bepalen;
-In basis opgenomen installaties in de keuken zijn vermeld op de verkooptekening en opgenomen op de 0 - keukentekening.
-Sanitair- en tegelwerk zijn indicatief weergegeven;
-Maten in mm en oppervlaktes in m² en rekenkundig afgerond;
-De op de tekening aangegeven maten zijn rekenkundig afgerond, gemeten op de ruwe afwerking en kunnen maximaal 50mm afwijken;
-U dient er rekening mee te houden dat na het aanbrengen van wand- en vloerafwerkingen (tegels, stucwerk etc.) de netto bruikbare maten bij oplevering een aantal centimeters van de genoemde -bruto maten kunnen afwijken;
-Ruimtes zijn gemaatvoerd volgens het principe lengte x breedte, bij ruimtes met schuine wanden zijn alle wanden van hoekpunt tot hoekpunt gemaatvoerd.

PROJECT: TIMBER	PROJECT NR: 2022E026	FORMAAT: A2	SCHAAL: 1:50	WUZ: A	DATUM: 27-06-2025
ONDERDEEL: BNR 05	TEK. NR: VT-105	GET: GR	DATUM: 20-06-2025		

ontwikkelaar / aannemer:



definitief

BNR 06
Type D1 eerste verdieping
GO
66 m²



RENVOOI:

- Elektrische radiator
- MV afzuigpunt plafond
- Toevoerventilator plafond
- Vloerverwarmingsverdeler
- Thermostaat wand
- MV unit plafond
- Videofoon binnentoestel
- Beldrukker
- Rookmelder plafond
- Wandarmatuur
- Verdeelinrichting
- Enkelpolige schakelaar
- Serie schakelaar
- Wissel schakelaar
- Aardvoorziening badkamer
- Aard aansluitpunt
- Lichtaansluitpunt plafond
- Lichtaansluitpunt wand
- Flexibel aansluitpunt
- Opbouw dubbel wandcontactdoos
- Dubbele wandcontactdoos
- Perilex wandcontactdoos 2-fase
- Enkele wandcontactdoos
- UTP data aansluitpunt

AFKORTINGEN:

- KK Koelkast
- ZW Zonwering
- Combi Combi magnetron
- VW Vaatwasser
- Afz Afzuigkap
- MV Mechanische ventilatie
- VV Vloerverwarming verdeler
- WM Wasmachine
- WD Wasdroger
- Rad Radiator
- Vent Toevoerventilator
- a Schakelcode lichtpunt/schakelaar
- # aparte eindgroep

- (hoofd)entree
- secundaire entree
- entree atelier
- krijtstreek
- arcering krijtstreepmethode
- draaakiepraam

RUIMTEOVERZICHT

Ruimtenaam	Oppervlakte (ca. m²)	Gebruiksfunctie	Plafondhoogte (ca. mm)
woonkamer / keuken	33 m²	verblijfsruimte	2615
slaapkamer 1	9 m²	bedruimte	2615
slaapkamer 2	5 m²	bedruimte	2615
entree	4 m²	verkeersruimte	2615
badkamer	3 m²	badruimte	2615
berging	3 m²	functieruimte	2615
toilet	1 m²	toiletruimte	2615
overloop	2 m²	verkeersruimte	2615

-Kleuren en materialen conform technische omschrijving;
-Kleurenschema gevel- en dakafwerking zijn indicatief, hier kunnen geen rechten aan ontleend worden;
-Aansluiting op aansluitende bouwnummers kan afwijken, zie hiervoor de overzichtstekeningen;
-Postities hwa's, afzuigpunten, ventilatieboxen en andere technisch installaties zijn indicatief en nader te bepalen;
-In basis opgenomen installaties in de keuken zijn vermeld op de verkooptekening en opgenomen op de 0 - keukentekening.
-Sanitair- en tegelwerk zijn indicatief weergegeven;
-Maten in mm en oppervlaktes in m² en rekenkundig afgerond;
-De op de tekening aangegeven maten zijn rekenkundig afgerond, gemeten op de ruwe afwerking en kunnen maximaal 50mm afwijken;
-U dient er rekening mee te houden dat na het aanbrengen van wand- en vloerafwerkingen (tegels, stucwerk etc.) de netto bruikbare maten bij oplevering een aantal centimeters van de genoemde -bruto maten kunnen afwijken;
-Ruimtes zijn gemaatvoerd volgens het principe lengte x breedte, bij ruimtes met schuine wanden zijn alle wanden van hoekpunt tot hoekpunt gemaatvoerd.

definitief

PROJECT: TIMBER	PROJECT NR: 2022E026	FORMAAT: A2	SCHAAL: 1:50	WUZ: A	DATUM: 27-06-2025
ONDERDEEL: BNR 06	TEK. NR: VT-106	GET: GR	DATUM: 20-06-2025		

ontwikkelaar / aannemer:



BNR 07
Type Ds eerste verdieping
GO
66 m²



RENVOOI:

- Elektrische radiator
- MV afzuigpunt plafond
- Toevoerventilator plafond
- Vloerverwarmingsverdeler
- Thermostaat wand
- MV unit plafond
- Videfoon binnentoestel
- Beldrukker
- Rookmelder plafond
- Wandarmatuur
- Verdeelinrichting
- Enkelpolige schakelaar
- Serie schakelaar
- Wissel schakelaar
- Aardvoorziening badkamer
- Aard aansluitpunt
- Lichtaansluitpunt plafond
- Lichtaansluitpunt wand
- Flexibel aansluitpunt
- Opbouw dubbel wandcontactdoos
- Dubbele wandcontactdoos
- Perilex wandcontactdoos 2-fase
- Enkele wandcontactdoos
- UTP data aansluitpunt

AFKORTINGEN:

- KK Koelkast
- ZW Zonwering
- Combi Combi magnetron
- VW Vaatwasser
- Afz Afzuigkap
- MV Mechanische ventilatie
- VV Vloerverwarming verdeler
- WM Wasmachine
- WD Wasdroger
- Rad Radiator
- Vent Toevoerventilator
- a Schakelcode lichtpunt/schakelaar
- # aparte eindgroep

- (hoofd)entree
- secundaire entree
- entree atelier
- arcering krijtstreepmethode
- draaikiepraam

RUIMTEOVERZICHT

Ruimtenaam	Oppervlakte (ca. m²)	Gebruiksfunctie	Plafondhoogte (ca. mm)
woonkamer / keuken	33 m²	verblijfsruimte	2615
slaapkamer 1	9 m²	bedruimte	2615
slaapkamer 2	5 m²	bedruimte	2615
entree	4 m²	verkeersruimte	2615
badkamer	3 m²	badruimte	2615
berging	4 m²	functieruimte	2615
toilet	1 m²	toiletruimte	2615
overloop	2 m²	verkeersruimte	2615


-Kleuren en materialen conform technische omschrijving;
-Kleurenschema gevel- en dakafwerking zijn indicatief, hier kunnen geen rechten aan ontleend worden;
-Aansluiting op aansluitende bouwnummers kan afwijken, zie hiervoor de overzichtstekeningen;
-Postities hwa's, afzuigpunten, ventilatieboxen en andere technisch installaties zijn indicatief en nader te bepalen;
-In basis opgenomen installaties in de keuken zijn vermeld op de verkooptekening en opgenomen op de 0 - keukentekening.
-Sanitair- en tegelwerk zijn indicatief weergegeven;
-Maten in mm en oppervlaktes in m² en rekenkundig afgerond;
-De op de tekening aangegeven maten zijn rekenkundig afgerond, gemeten op de ruwe afwerking en kunnen maximaal 50mm afwijken;
-U dient er rekening mee te houden dat na het aanbrengen van wand- en vloerafwerkingen (tegels, stucwerk etc.) de netto bruikbare maten bij oplevering een aantal centimeters van de genoemde -bruto maten kunnen afwijken;
-Ruimtes zijn gemaatvoerd volgens het principe lengte x breedte, bij ruimtes met schuine wanden zijn alle wanden van hoekpunt tot hoekpunt gemaatvoerd.

definitief

PROJECT: TIMBER	PROJECT NR: 2022E026	FORMAAT: A2	SCHAAL: 1:50	WUZ: A	DATUM: 27-06-2025
ONDERDEEL: BNR 07	TEK. NR: VT-107	GET: GR	DATUM: 20-06-2025		

ontwikkelaar / aannemer:



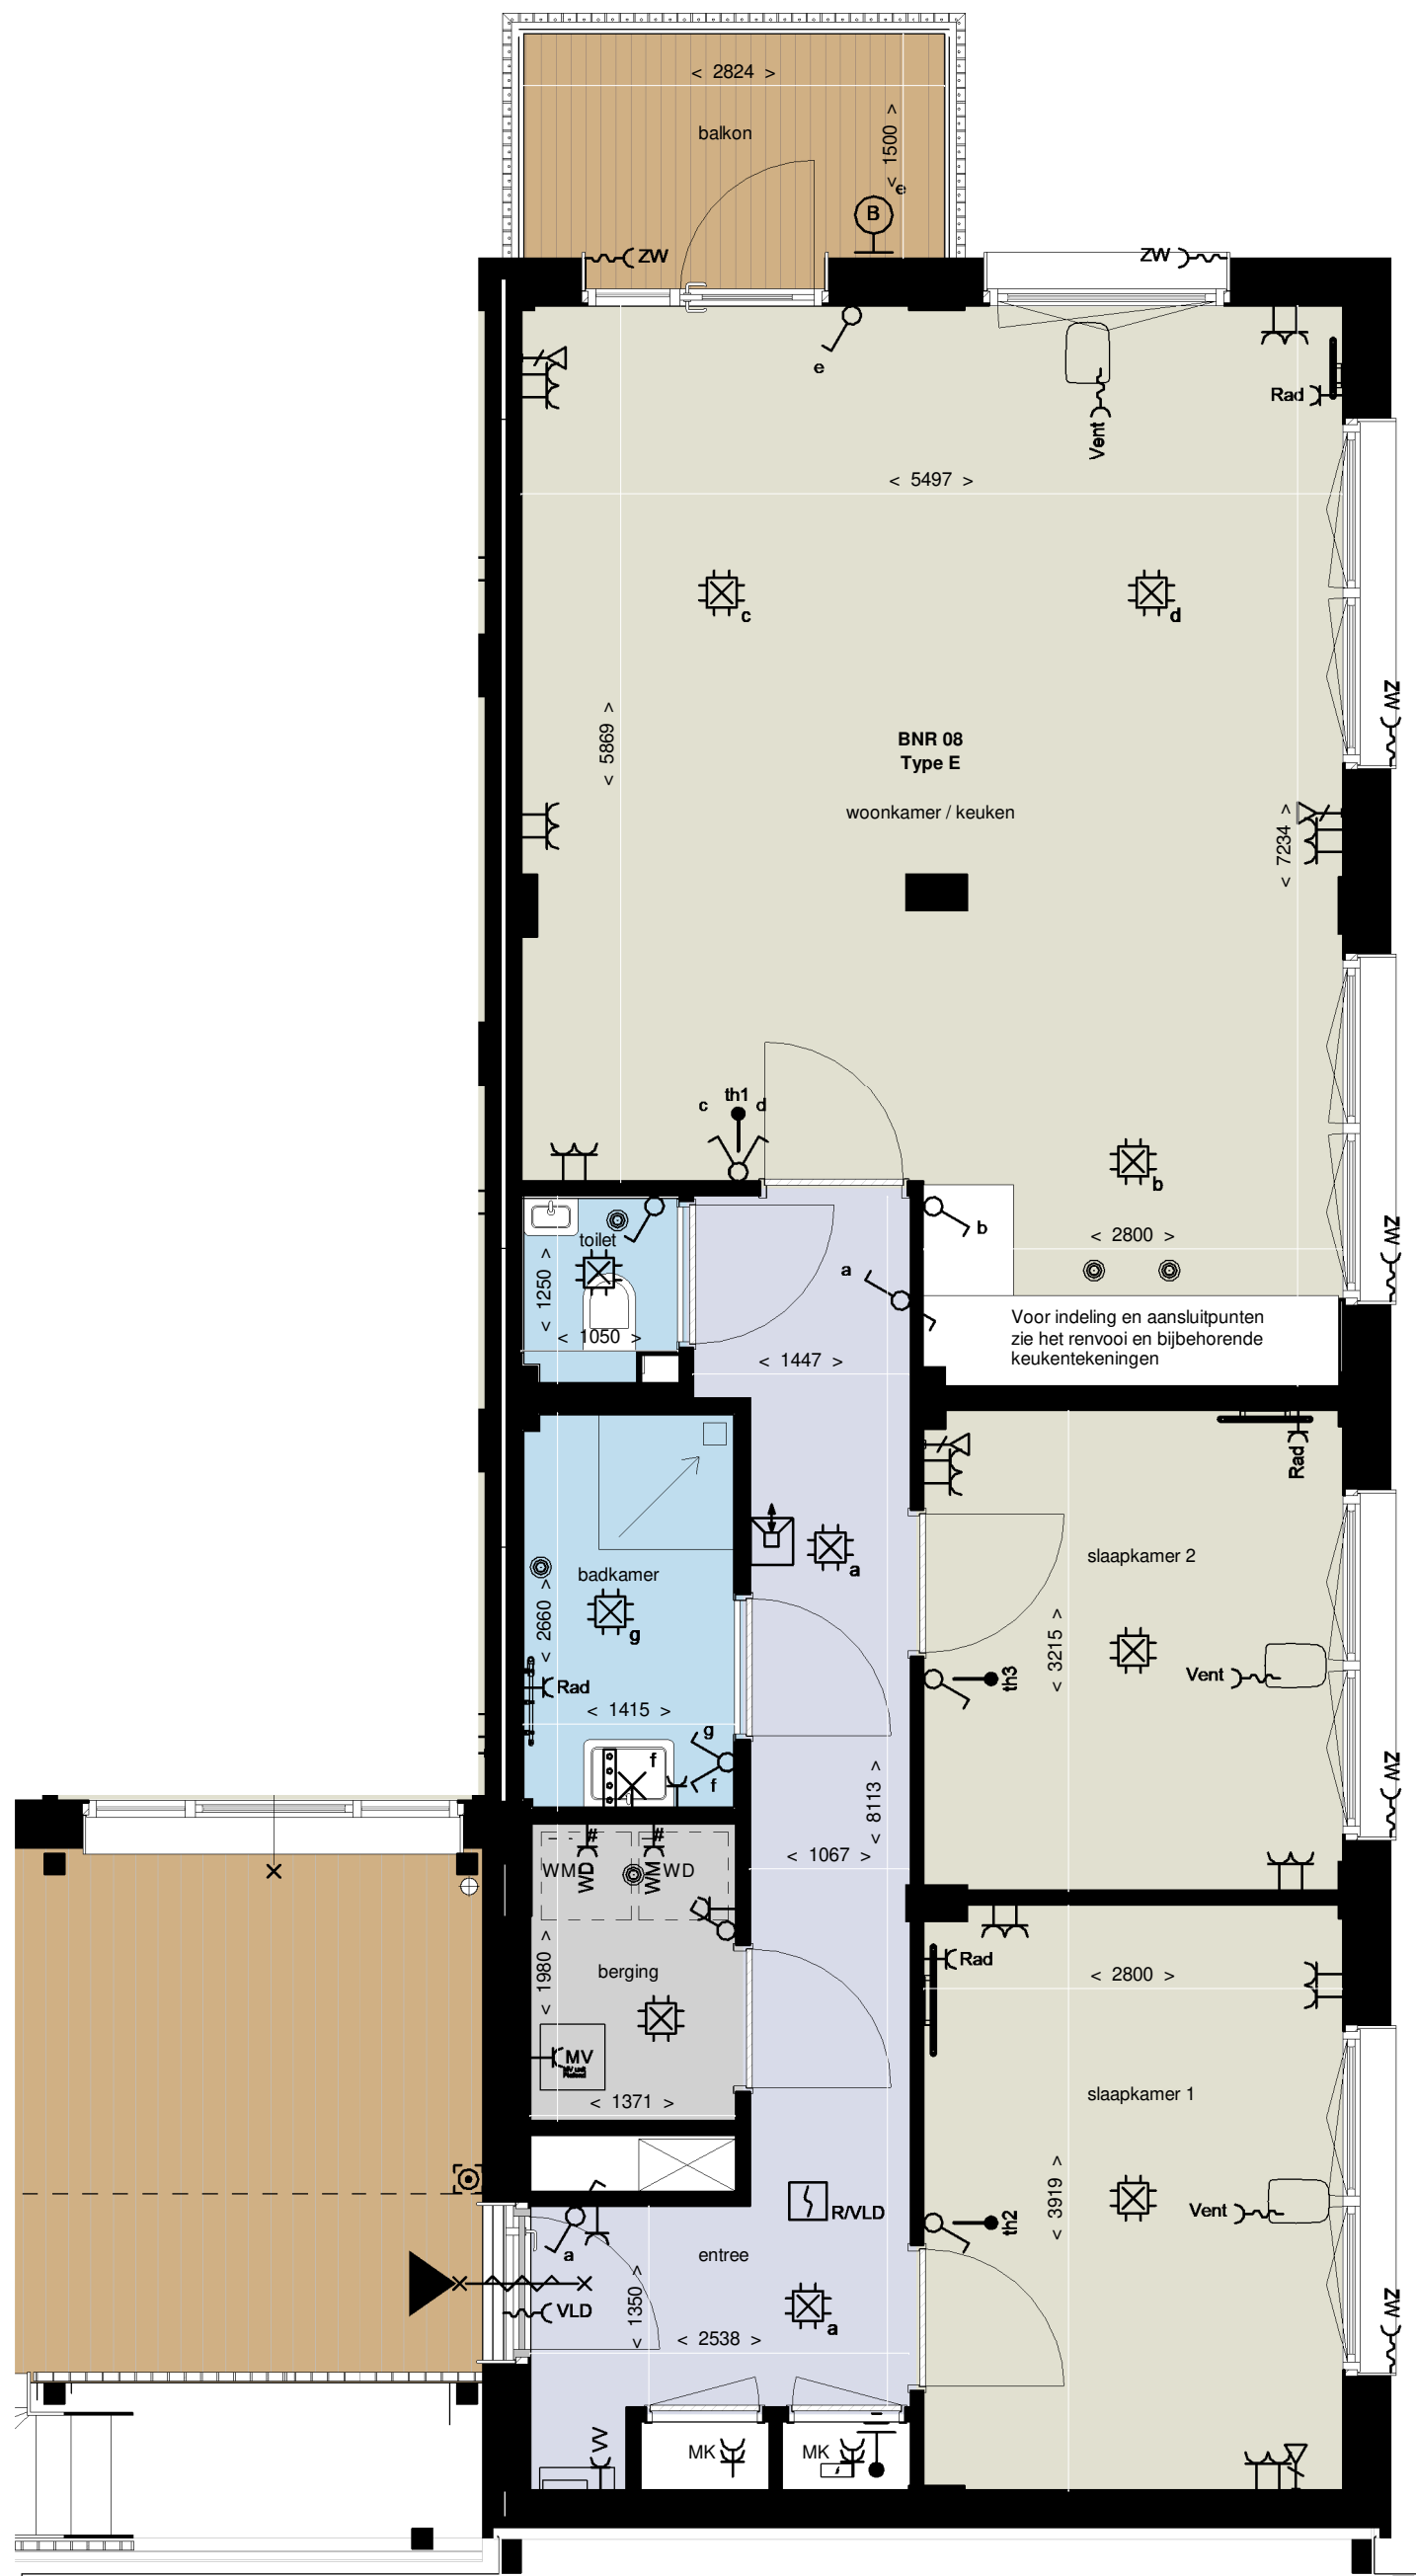


0 0,6 m 1,3 m 2,5 m
schaal: 1:50

BNR 08

Type E eerste verdieping

GO
79 m²

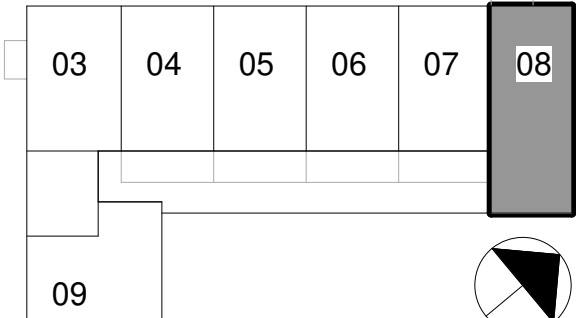

1e verdieping

RENVOOI:

- Elektrische radiator
- MV afzuigpunt plafond
- Toevoerventilator plafond
- Vloerverwarmingsverdeler
- Thermostaat wand
- MV unit plafond
- Videfoon binnentoestel
- Beldrukker
- Rookmelder plafond
- Wandarmatuur
- Verdeelinrichting
- Enkelpolige schakelaar
- Serie schakelaar
- Wissel schakelaar
- Aardvoorziening badkamer
- Aard aansluitpunt
- Lichtaansluitpunt plafond
- Lichtaansluitpunt wand
- Flexibel aansluitpunt
- Opbouw dubbel wandcontactdoos
- Dubbele wandcontactdoos
- Perilex wandcontactdoos 2-fase
- Enkele wandcontactdoos
- UTP data aansluitpunt

AFKORTINGEN:

- KK Koelkast
- ZW Zonwering
- Combi Combi magnetron
- VW Vaatwasser
- Afz Afzuigkap
- MV Mechanische ventilatie
- VV Vloerverwarming verdeler
- WM Wasmachine
- WD Wasdroger
- Rad Radiator
- Vent Toevoerventilator
- a Schakelcode lichtpunt/schakelaar
- # aparte eindgroep

(hoofd)entree

secundaire entree

entree atelier

arcering krijtstreepmethode

draaikiepraam

RUIMTEOVERZICHT

Ruimtenaam	Oppervlakte (ca. m²)	Gebruiksfunctie	Plafondhoogte (ca. mm)
woonkamer / keuken	36 m²	verblijfsruimte	2615
slaapkamer 1	11 m²	bedruimte	2615
slaapkamer 2	9 m²	bedruimte	2615
entree	12 m²	verkeersruimte	2615
badkamer	4 m²	badruimte	2615
berging	3 m²	functieruimte	2615
toilet	1 m²	toiletruimte	2615

- Kleuren en materialen conform technische omschrijving;
- Kleurenschema gevel- en dakafwerking zijn indicatief, hier kunnen geen rechten aan ontleend worden;
- Aansluiting op aansluitende bouwnummers kan afwijken, zie hiervoor de overzichtstekeningen;
- Postities hwa's, afzuigpunten, ventilatieboxen en andere technisch installaties zijn indicatief en nader te bepalen;
- In basis opgenomen installaties in de keuken zijn vermeld op de verkooptekening en opgenomen op de 0 - keukentekening.
- Sanitair- en tegelwerk zijn indicatief weergegeven;
- Maten in mm en oppervlaktes in m² en rekenkundig afgerond;
- De op de tekening aangegeven maten zijn rekenkundig afgerond, gemeten op de ruwe afwerking en kunnen maximaal 50mm afwijken;
- U dient er rekening mee te houden dat na het aanbrengen van wand- en vloerafwerkingen (tegels, stucwerk etc.) de netto bruikbare maten bij oplevering een aantal centimeters van de genoemde -bruto maten kunnen afwijken;
- Ruimtes zijn gemaatvoerd volgens het principe lengte x breedte, bij ruimtes met schuine wanden zijn alle wanden van hoekpunt tot hoekpunt gemaatvoerd.

definitief

PROJECT: TIMBER	PROJECT NR: 2022E026	FORMAAT: A2	SCHAAL: 1:50	WUZ: A	DATUM: 27-06-2025
ONDERDEEL: BNR 08	TEK. NR: VT-108	GET: GR	DATUM: 20-06-2025		

ontwikkelaar / aannemer:


VORM

Timber

BNR 09

Type F eerste verdieping

GO
63 m²

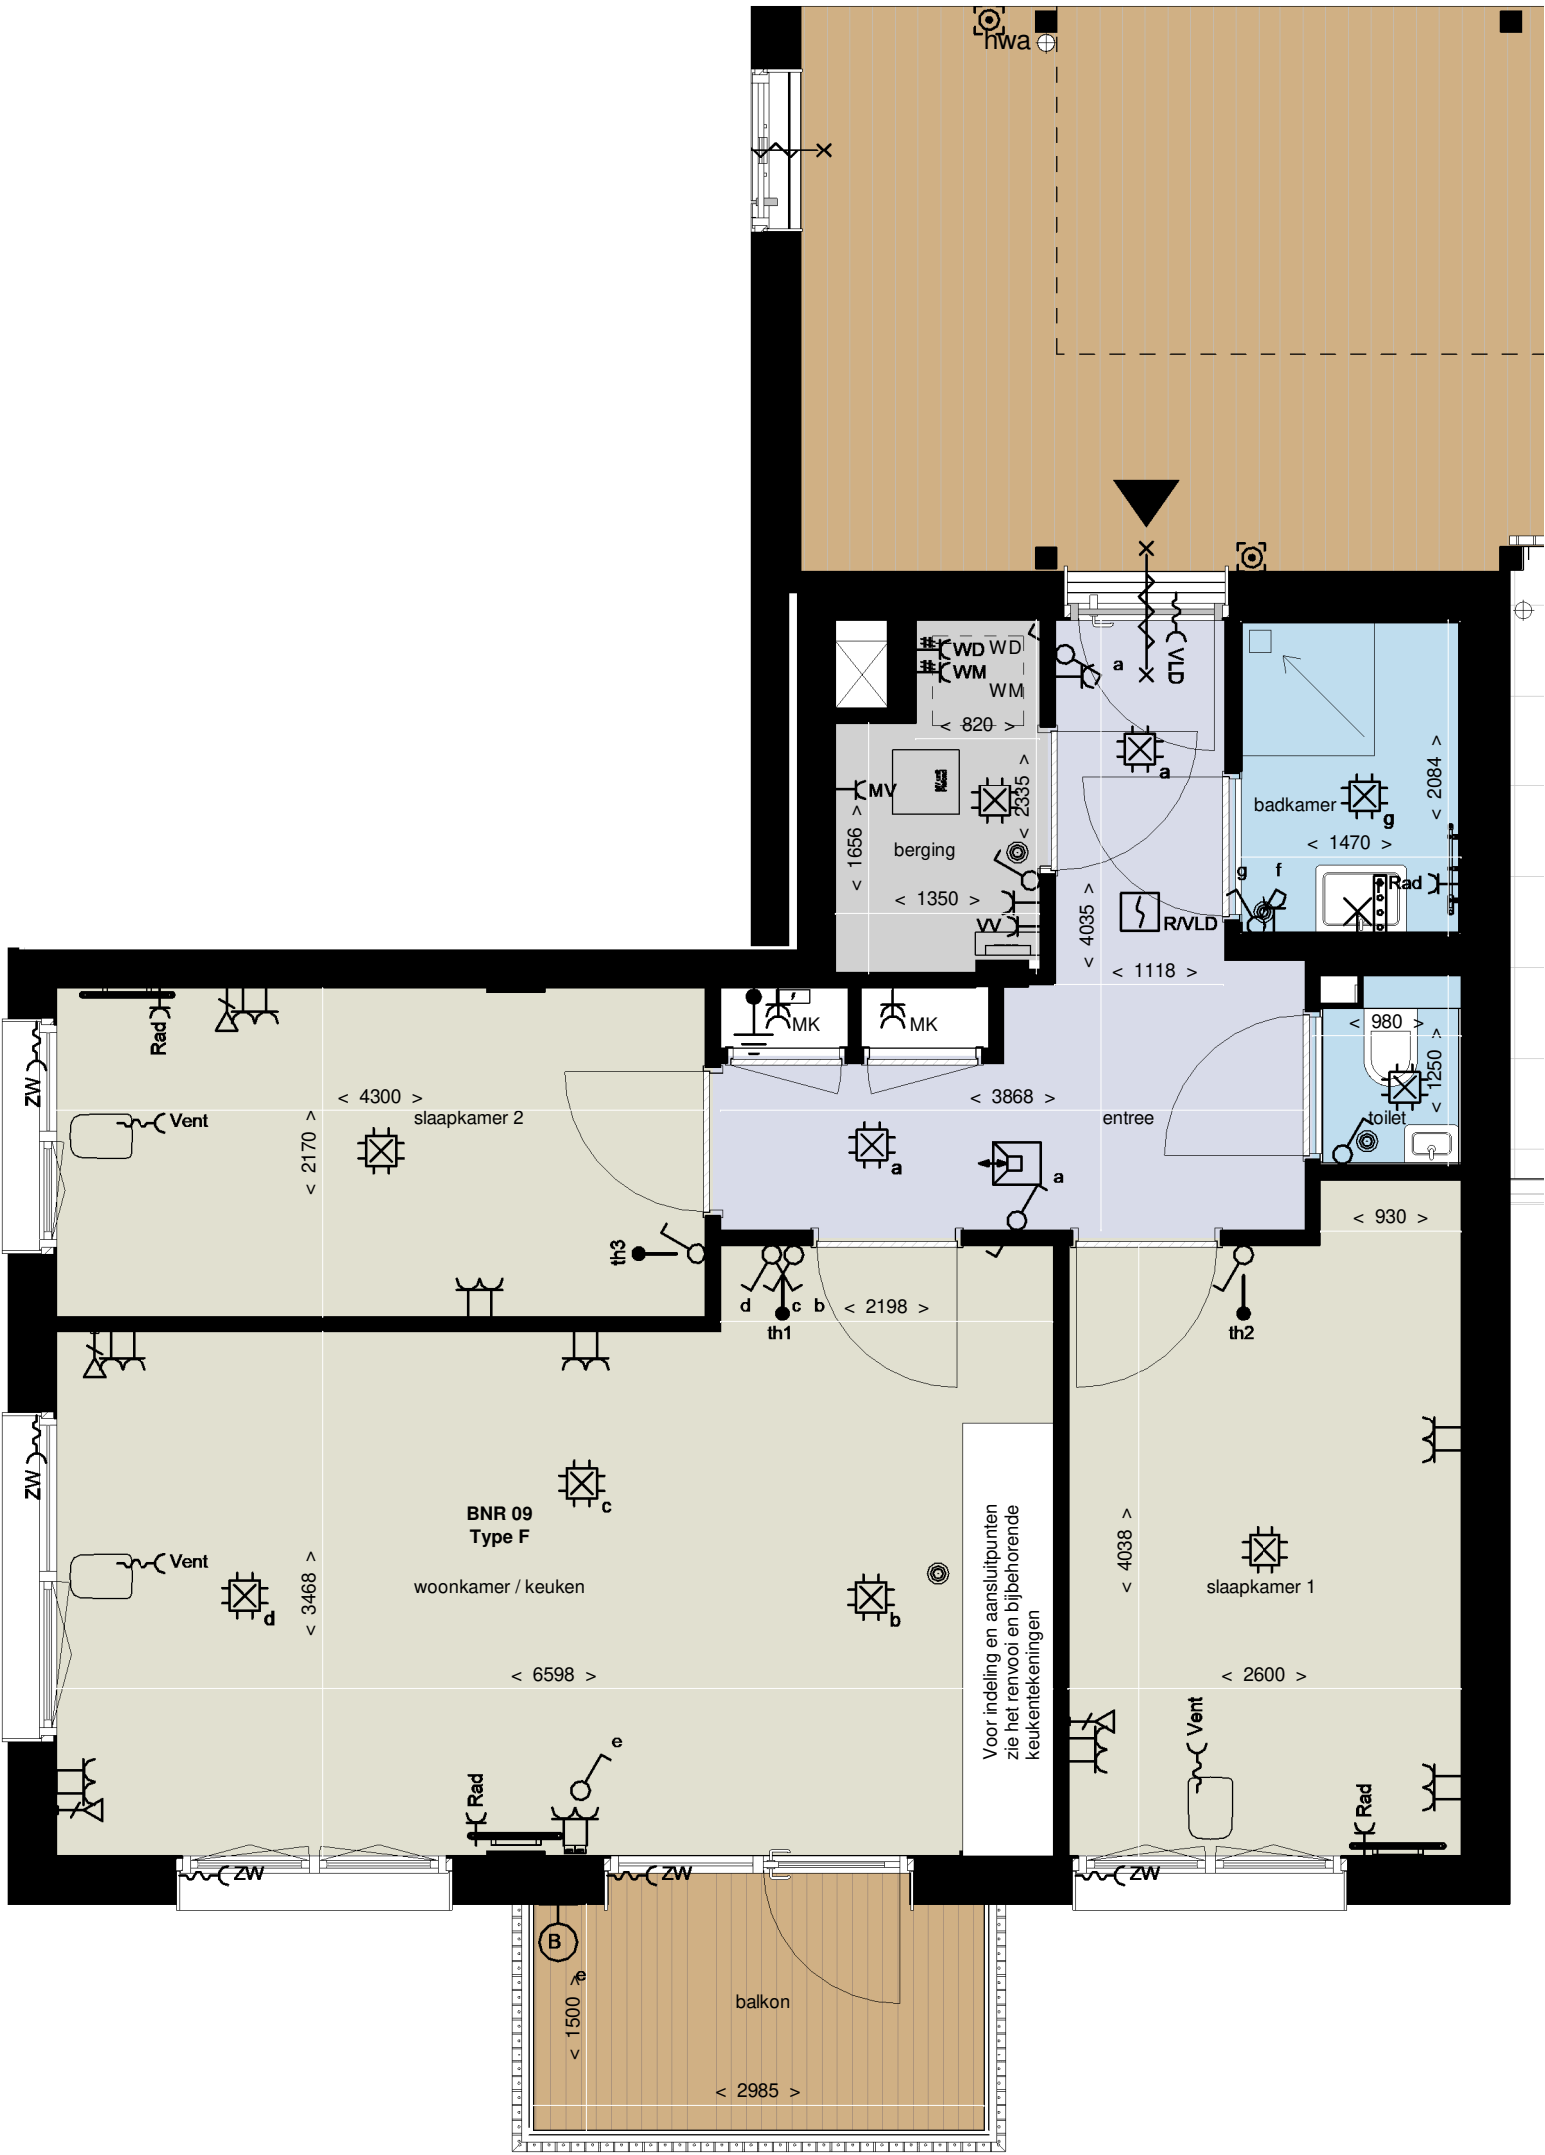

RENOVOOI:

- Elektrische radiator
- MV afzuigpunt plafond
- Toevoerventilator plafond
- Vloerverwarmingsverdeler
- Thermostaat wand
- MV unit plafond
- Videofoon binnentoestel
- Beldrukker
- Rookmelder plafond
- Wandarmatuur
- Verdeelinrichting
- Enkelpolige schakelaar
- Serie schakelaar
- Wissel schakelaar
- Aardvoorziening badkamer
- Aard aansluitpunt
- Lichtaansluitpunt plafond
- Lichtaansluitpunt wand
- Flexibel aansluitpunt
- Opbouw dubbel wandcontactdoos
- Dubbele wandcontactdoos
- Peritex wandcontactdoos 2-fase
- Enkele wandcontactdoos
- UTP data aansluitpunt

AFKORTINGEN:

- KK Koelkast
- ZW Zonwering
- Combi Combi magnetron
- VW Vaatwasser
- Afz Afzuigkap
- MV Mechanische ventilatie
- VV Vloerverwarming verdeler
- WM Wasmachine
- WD Wasdroger
- Rad Radiator
- Vent Toevoerventilator
- a Schakelcode lichtpunt/schakelaar
- # aparte eindgroep

- (hoofd)entree
- secundaire entree
- entree atelier
- arcering krijtstreepmethode
- draaikiepraam

RUIMTEOVERZICHT

Ruimtenaam	Oppervlakte (ca. m²)	Gebruiksfunctie	Plafondhoogte (ca. mm)
woonkamer / keuken	24 m²	verblijfsruimte	2615
slaapkamer 1	11 m²	bedruimte	2615
slaapkamer 2	9 m²	bedruimte	2615
entree	8 m²	verkeersruimte	2615
badkamer	3 m²	badruimte	2615
berging	3 m²	functieruimte	2615
toilet	1 m²	toiletruimte	2615

-Kleuren en materialen conform technische omschrijving;
-Kleurenschema gevel- en dakafwerking zijn indicatief, hier kunnen geen rechten aan ontleend worden;
-Aansluiting op aansluitende bouwnummers kan afwijken, zie hiervoor de overzichtstekeningen;
-Postities hwa's, afzuigpunten, ventilatieboxen en andere technisch installaties zijn indicatief en nader te bepalen;
-In basis opgenomen installaties in de keuken zijn vermeld op de verkooptekening en opgenomen op de 0 - keukentekening.
-Sanitair- en tegelwerk zijn indicatief weergegeven;
-Maten in mm en oppervlaktes in m² en rekenkundig afgerond;
-De op de tekening aangegeven maten zijn rekenkundig afgerond, gemeten op de ruwe afwerking en kunnen maximaal 50mm afwijken;
-U dient er rekening mee te houden dat na het aanbrengen van wand- en vloerafwerkingen (tegels, stucwerk etc.) de netto bruikbare maten bij oplevering een aantal centimeters van de genoemde -bruto maten kunnen afwijken;
-Ruimtes zijn gemaatvoerd volgens het principe lengte x breedte, bij ruimtes met schuine wanden zijn alle wanden van hoekpunt tot hoekpunt gemaatvoerd.

PROJECT: TIMBER	PROJECT NR: 2022E026	FORMAAT: A2	SCHAAL: 1:50	WUZ: A	DATUM: 27-06-2025
ONDERDEEL: BNR 09	TEK. NR: VT-109	GET: GR	DATUM: 20-06-2025		

ontwikkelaar / aannemer:




definitief

BNR 10

Type C tweede verdieping

GO
65 m²

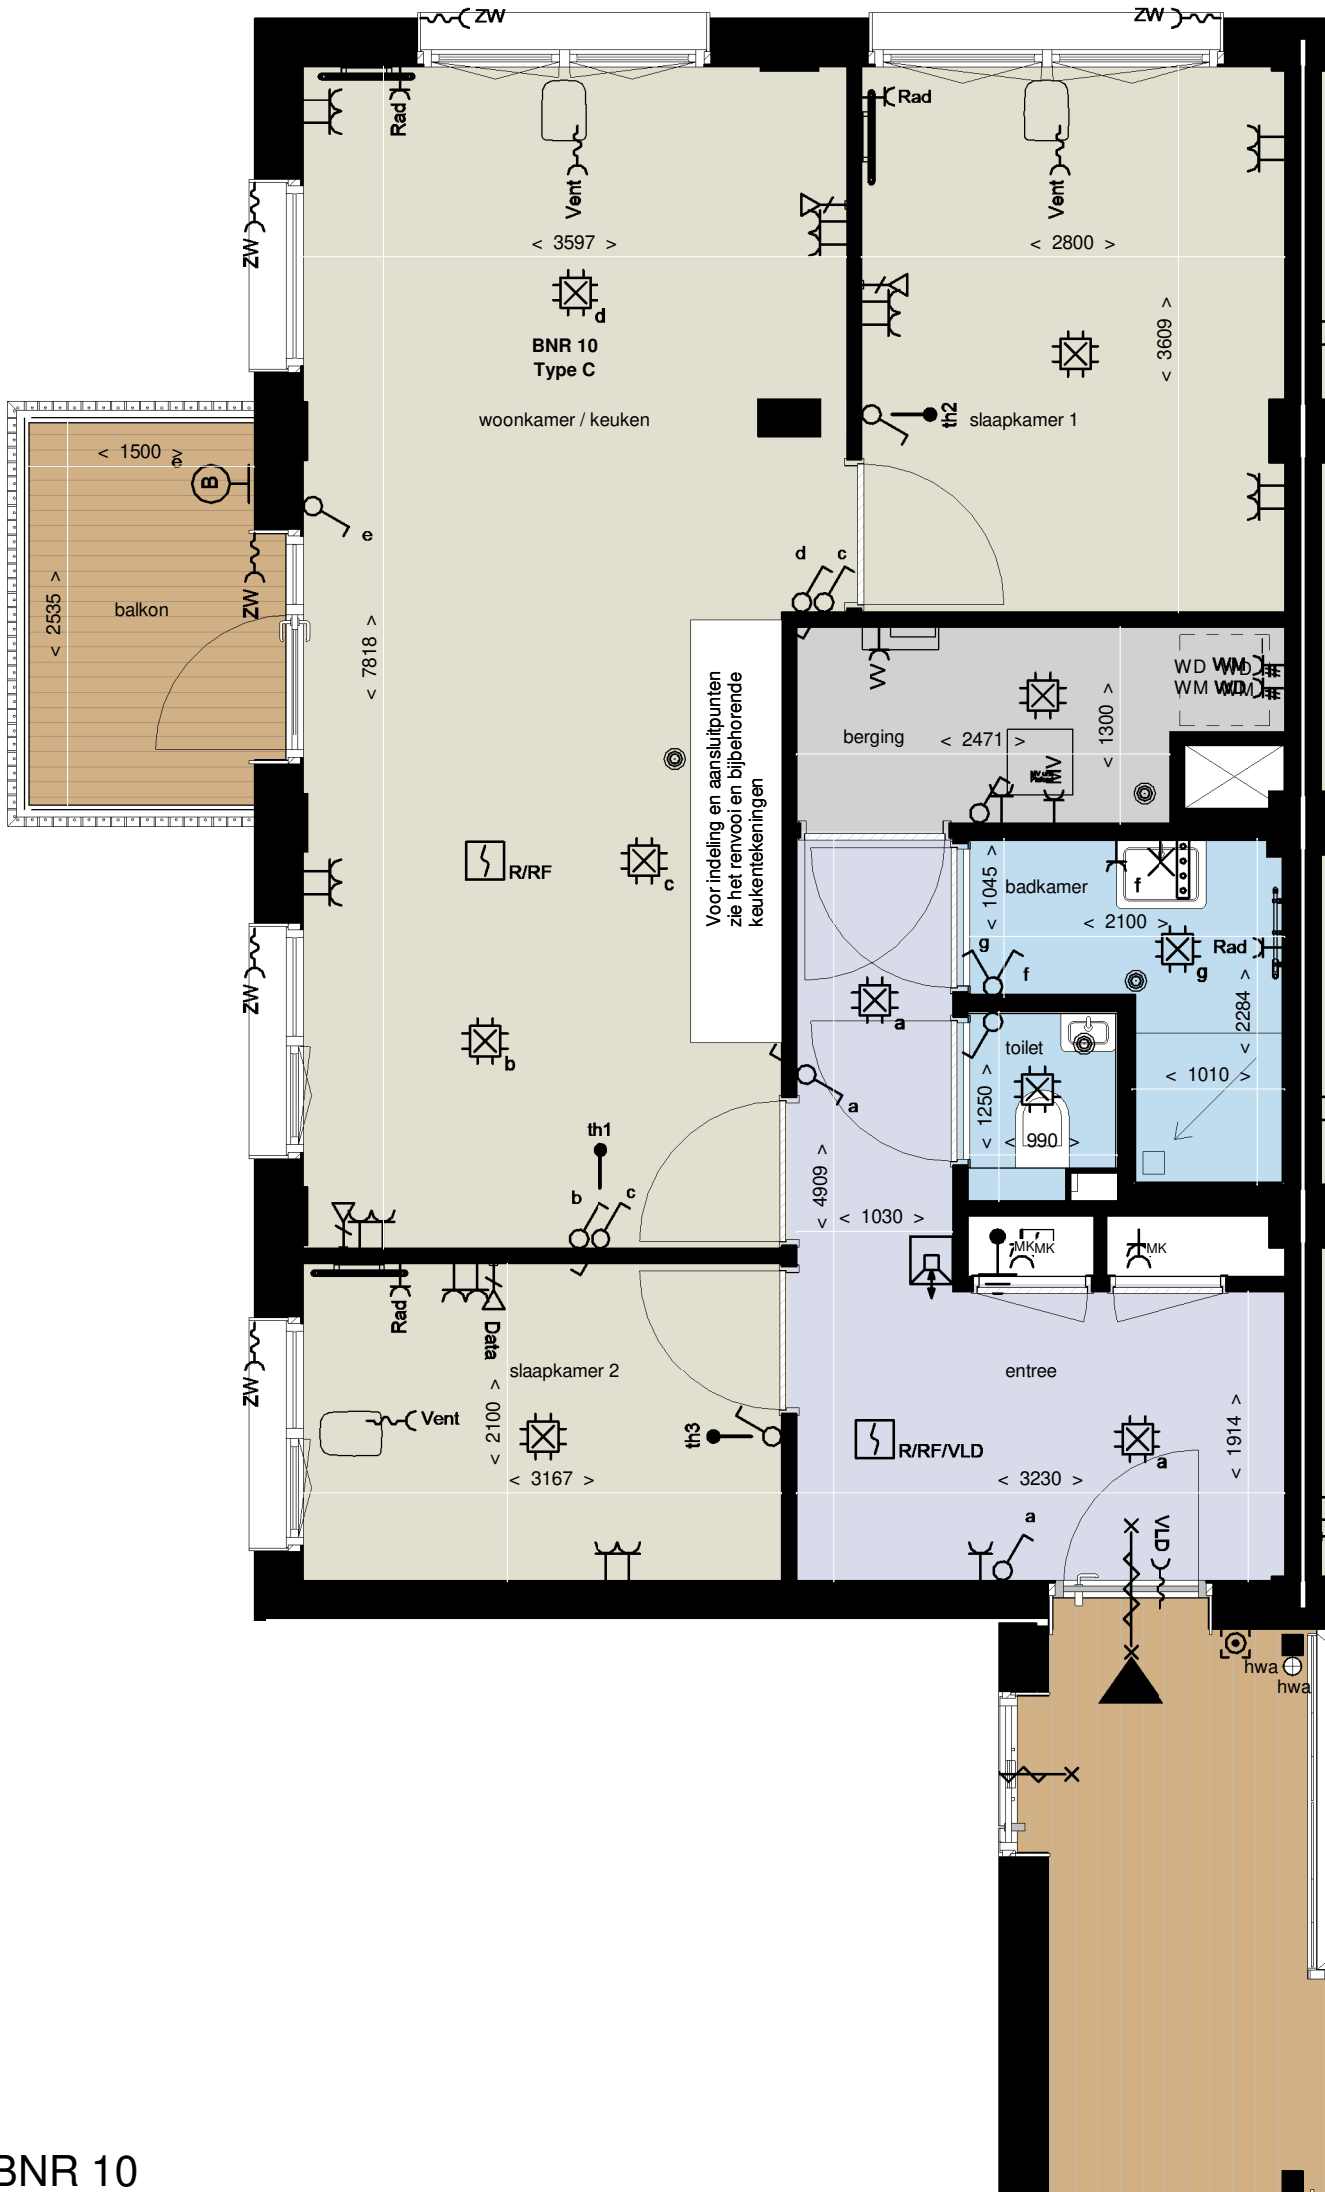

RENVOOI:

- Elektrische radiator
- MV afzuigpunt plafond
- Toevoerventilator plafond
- Vloerverwarmingsverdeler
- Thermostaat wand
- MV unit plafond
- Videfoon binnentoestel
- Beldrukker
- Rookmelder plafond
- Wandarmatuur
- Verdeelinrichting
- Enkelpolige schakelaar
- Serie schakelaar
- Wissel schakelaar
- Aardvoorziening badkamer
- Aard aansluitpunt
- Lichtaansluitpunt plafond
- Lichtaansluitpunt wand
- Flexibel aansluitpunt
- Opbouw dubbel wandcontactdoos
- Dubbele wandcontactdoos
- Perilex wandcontactdoos 2-fase
- Enkele wandcontactdoos
- UTP data aansluitpunt

AFKORTINGEN:

- KK Koelkast
- ZW Zonwering
- Combi Combi magnetron
- VW Vaatwasser
- Afz Afzuigkap
- MV Mechanische ventilatie
- VV Vloerverwarming verdeler
- WM Wasmachine
- WD Wasdroger
- Rad Radiator
- Vent Toevoerventilator
- a Schakelcode lichtpunt/schakelaar
- # aparte eindgroep

- (hoofd)entree
- secundaire entree
- entree atelier
- arcering krijtstreepmethode
- draaikiepraam

RUIMTEOVERZICHT

Ruimtenaam	Oppervlakte (ca. m²)	Gebruiksfunctie	Plafondhoogte (ca. mm)
woonkamer / keuken	26 m²	verblijfsruimte	2615
slaapkamer 1	10 m²	bedruimte	2615
slaapkamer 2	7 m²	bedruimte	2615
entree	9 m²	verkeersruimte	2615
badkamer	3 m²	badruimte	2615
berging	4 m²	functieruimte	2615
toilet	1 m²	toiletruimte	2615

- Kleuren en materialen conform technische omschrijving;
- Kleurenschema gevel- en dakafwerking zijn indicatief, hier kunnen geen rechten aan ontleend worden;
- Aansluiting op aansluitende bouwnummers kan afwijken, zie hiervoor de overzichtstekeningen;
- Postities hwa's, afzuigpunten, ventilatieboxen en andere technisch installaties zijn indicatief en nader te bepalen;
- In basis opgenomen installaties in de keukens zijn vermeld op de verkooptekening en opgenomen op de 0 - keukentekening.
- Sanitair- en tegelwerk zijn indicatief weergegeven;
- Maten in mm en oppervlaktes in m² en rekenkundig afgerond;
- De op de tekening aangegeven maten zijn rekenkundig afgerond, gemeten op de ruwe afwerking en kunnen maximaal 50mm afwijken;
- U dient er rekening mee te houden dat na het aanbrengen van wand- en vloerafwerkingen (tegels, stucwerk etc.) de netto bruikbare maten bij oplevering een aantal centimeters van de genoemde -bruto maten kunnen afwijken;
- Ruimtes zijn gemaatvoerd volgens het principe lengte x breedte, bij ruimtes met schuine wanden zijn alle wanden van hoekpunt tot hoekpunt gemaatvoerd.

PROJECT: TIMBER	PROJECT NR: 2022E026	FORMAAT: A2	SCHAAL: 1:50	WUZ: A	DATUM: 27-06-2025
ONDERDEEL: BNR 10	TEK. NR: VT-110	GET: GR	DATUM: 20-06-2025		

ontwikkelaar / aannemer:



definitief

0 0,6 m 1,3 m 2,5 m
schaal: 1:50

BNR 11
Type D tweede verdieping
GO
66 m²



RENVOOI:

- Elektrische radiator
- MV afzuigpunt plafond
- Toevoerventilator plafond
- Vloerverwarmingsverdeler
- Thermostaat wand
- MV unit plafond
- Videfoon binnentoestel
- Beldrukker
- Rookmelder plafond
- Wandarmatuur
- Verdeelinrichting
- Enkelpolige schakelaar
- Serie schakelaar
- Wissel schakelaar
- Aardvoorziening badkamer
- Aard aansluitpunt
- Lichtaansluitpunt plafond
- Lichtaansluitpunt wand
- Flexibel aansluitpunt
- Opbouw dubbel wandcontactdoos
- Dubbele wandcontactdoos
- Perilex wandcontactdoos 2-fase
- Enkele wandcontactdoos
- UTP data aansluitpunt

AFKORTINGEN:

- KK Koelkast
- ZW Zonwering
- Combi Combi magnetron
- VW Vaatwasser
- Afz Afzuigkap
- MV Mechanische ventilatie
- VV Vloerverwarming verdeler
- WM Wasmachine
- WD Wasdroger
- Rad Radiator
- Vent Toevoerventilator
- a Schakelcode lichtpunt/schakelaar
- # aparte eindgroep

- (hoofd)entree
- secundaire entree
- entree atelier
- arcering krijtstreepmethode
- draaikiepraam

RUIMTEOVERZICHT

Ruimtenaam	Oppervlakte (ca. m²)	Gebruiksfunctie	Plafondhoogte (ca. mm)
woonkamer / keuken	33 m²	verblijfsruimte	2615
slaapkamer 1	9 m²	bedruimte	2615
slaapkamer 2	5 m²	bedruimte	2615
entree	4 m²	verkeersruimte	2615
badkamer	3 m²	badruimte	2615
berging	4 m²	functieruimte	2615
toilet	1 m²	toiletruimte	2615
overloop	2 m²	verkeersruimte	2615

-Kleuren en materialen conform technische omschrijving;
-Kleurenschema gevel- en dakafwerking zijn indicatief, hier kunnen geen rechten aan ontleend worden;
-Aansluiting op aansluitende bouwnummers kan afwijken, zie hiervoor de overzichtstekeningen;
-Postities hwa's, afzuigpunten, ventilatieboxen en andere technisch installaties zijn indicatief en nader te bepalen;
-In basis opgenomen installaties in de keuken zijn vermeld op de verkooptekening en opgenomen op de 0 - keukentekening.
-Sanitair- en tegelwerk zijn indicatief weergegeven;
-Maten in mm en oppervlaktes in m² en rekenkundig afgerond;
-De op de tekening aangegeven maten zijn rekenkundig afgerond, gemeten op de ruwe afwerking en kunnen maximaal 50mm afwijken;
-U dient er rekening mee te houden dat na het aanbrengen van wand- en vloerafwerkingen (tegels, stucwerk etc.) de netto bruikbare maten bij oplevering een aantal centimeters van de genoemde -bruto maten kunnen afwijken;
-Ruimtes zijn gemaatvoerd volgens het principe lengte x breedte, bij ruimtes met schuine wanden zijn alle wanden van hoekpunt tot hoekpunt gemaatvoerd.

definitief

PROJECT: TIMBER	PROJECT NR: 2022E026	FORMAAT: A2	SCHAAL: 1:50	WUZ: A	DATUM: 27-06-2025
ONDERDEEL: BNR 11	TEK. NR: VT-111	GET: GR	DATUM: 20-06-2025		

ontwikkelaar / aannemer:





RENVOOI:

- Elektrische radiator
- MV afzuigpunt plafond
- Toevoerventilator plafond
- Vloerverwarmingsverdeler
- Thermostaat wand
- MV unit plafond
- Videfoon binnentoestel
- Beldrukker
- Rookmelder plafond
- Wandarmatuur
- Verdeelinrichting
- Enkelpolige schakelaar
- Serie schakelaar
- Wissel schakelaar
- Aardvoorziening badkamer
- Aard aansluitpunt
- Lichtaansluitpunt plafond
- Lichtaansluitpunt wand
- Flexibel aansluitpunt
- Opbouw dubbel wandcontactdoos
- Dubbele wandcontactdoos
- Perilex wandcontactdoos 2-fase
- Enkele wandcontactdoos
- UTP data aansluitpunt

AFKORTINGEN:

- KK Koelkast
- ZW Zonwering
- Combi Combi magnetron
- VW Vaatwasser
- Afz Afzuigkap
- MV Mechanische ventilatie
- VV Vloerverwarming verdeler
- WM Wasmachine
- WD Wasdroger
- Rad Radiator
- Vent Toevoerventilator
- a Schakelcode lichtpunt/schakelaar
- # aparte eindgroep

- (hoofd)entree
- secundaire entree
- entree atelier
- arcering krijtstreepmethode
- draaikiepraam

RUIMTEOVERZICHT

Ruimtenaam	Oppervlakte (ca. m²)	Gebruiksfunctie	Plafondhoogte (ca. mm)
woonkamer / keuken	33 m²	verblijfsruimte	2615
slaapkamer 1	9 m²	bedruimte	2615
slaapkamer 2	5 m²	bedruimte	2615
entree	4 m²	verkeersruimte	2615
badkamer	3 m²	badruimte	2615
berging	4 m²	functieruimte	2615
toilet	1 m²	toiletruimte	2615
overloop	2 m²	verkeersruimte	2615



-Kleuren en materialen conform technische omschrijving;
-Kleurenschema gevel- en dakafwerking zijn indicatief, hier kunnen geen rechten aan ontleend worden;
-Aansluiting op aansluitende bouwnummers kan afwijken, zie hiervoor de overzichtstekeningen;
-Posties hwa's, afzuigpunten, ventilatieboxen en andere technisch installaties zijn indicatief en nader te bepalen;
-In basis opgenomen installaties in de keuken zijn vermeld op de verkooptekening en opgenomen op de 0 - keukentekening.
-Sanitair- en tegelwerk zijn indicatief weergegeven;
-Maten in mm en oppervlaktes in m² en rekenkundig afgerond;
-De op de tekening aangegeven maten zijn rekenkundig afgerond, gemeten op de ruwe afwerking en kunnen maximaal 50mm afwijken;
-U dient er rekening mee te houden dat na het aanbrengen van wand- en vloerafwerkingen (tegels, stucwerk etc.) de netto bruikbare maten bij oplevering een aantal centimeters van de genoemde -bruto maten kunnen afwijken;
-Ruimtes zijn gemaatvoerd volgens het principe lengte x breedte, bij ruimtes met schuine wanden zijn alle wanden van hoekpunt tot hoekpunt gemaatvoerd.

PROJECT: TIMBER	PROJECT NR: 2022E026	FORMAAT: A2	SCHAAL: 1:50	WUZ: A	DATUM: 27-06-2025
ONDERDEEL: BNR 12	TEK. NR: VT-112	GET: GR	DATUM: 20-06-2025		

ontwikkelaar / aannemer:



definitief

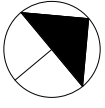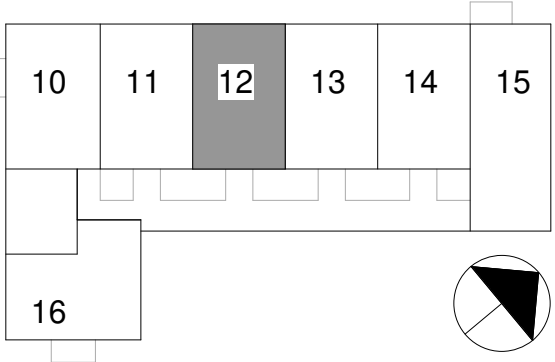

2e verdieping

0 0,6 m 1,3 m 2,5 m
schaal: 1:50

BNR 13
Type D1 tweede verdieping
GO
66 m²



RENVOOI:

- Elektrische radiator
- MV afzuigpunt plafond
- Toevoerventilator plafond
- Vloerverwarmingsverdeler
- Thermostaat wand
- MV unit plafond
- Videfoon binnentoestel
- Beldrukker
- Rookmelder plafond
- Wandarmatuur
- Verdeelinrichting
- Enkelpolige schakelaar
- Serie schakelaar
- Wissel schakelaar
- Aardvoorziening badkamer
- Aard aansluitpunt
- Lichtaansluitpunt plafond
- Lichtaansluitpunt wand
- Flexibel aansluitpunt
- Opbouw dubbel wandcontactdoos
- Dubbele wandcontactdoos
- Peritex wandcontactdoos 2-fase
- Enkele wandcontactdoos
- UTP data aansluitpunt

AFKORTINGEN:

- KK Koelkast
- ZW Zonwering
- Combi Combi magnetron
- VW Vaatwasser
- Afz Afzuigkap
- MV Mechanische ventilatie
- VV Vloerverwarming verdeler
- WM Wasmachine
- WD Wasdroger
- Rad Radiator
- Vent Toevoerventilator
- a Schakelcode lichtpunt/schakelaar
- # aparte eindgroep

- (hoofd)entree
- secundaire entree
- entree atelier
- arcering krijtstreepmethode
- draaikiepraam

RUIMTEOVERZICHT

Ruimtenaam	Oppervlakte (ca. m²)	Gebruiksfunctie	Plafondhoogte (ca. mm)
woonkamer / keuken	33 m²	verblijfsruimte	2615
slaapkamer 1	9 m²	bedruimte	2615
slaapkamer 2	5 m²	bedruimte	2615
entree	4 m²	verkeersruimte	2615
badkamer	3 m²	badruimte	2615
berging	3 m²	functieruimte	2615
toilet	1 m²	toiletruimte	2615
overloop	2 m²	verkeersruimte	2615

-Kleuren en materialen conform technische omschrijving;
-Kleurenschema gevel- en dakafwerking zijn indicatief, hier kunnen geen rechten aan ontleend worden;
-Aansluiting op aansluitende bouwnummers kan afwijken, zie hiervoor de overzichtstekeningen;
-Postities hwa's, afzuigpunten, ventilatieboxen en andere technisch installaties zijn indicatief en nader te bepalen;
-In basis opgenomen installaties in de keuken zijn vermeld op de verkooptekening en opgenomen op de 0 - keukentekening.
-Sanitair- en tegelwerk zijn indicatief weergegeven;
-Maten in mm en oppervlaktes in m² en rekenkundig afgerond;
-De op de tekening aangegeven maten zijn rekenkundig afgerond, gemeten op de ruwe afwerking en kunnen maximaal 50mm afwijken;
-U dient er rekening mee te houden dat na het aanbrengen van wand- en vloerafwerkingen (tegels, stucwerk etc.) de netto bruikbare maten bij oplevering een aantal centimeters van de genoemde -bruto maten kunnen afwijken;
-Ruimtes zijn gemaatvoerd volgens het principe lengte x breedte, bij ruimtes met schuine wanden zijn alle wanden van hoekpunt tot hoekpunt gemaatvoerd.

definitief

PROJECT: TIMBER	PROJECT NR: 2022E026	FORMAAT: A2	SCHAAL: 1:50	WUZ: A	DATUM: 27-06-2025
ONDERDEEL: BNR 13	TEK. NR: VT-113	GET: GR	DATUM: 20-06-2025		

ontwikkelaar / aannemer:



BNR 14
Type Ds tweede verdieping
GO
66 m²



RENVOOI:

- Elektrische radiator
- MV afzuigpunt plafond
- Toevoerventilator plafond
- Vloerverwarmingsverdeler
- Thermostaat wand
- MV unit plafond
- Videfoon binnentoestel
- Beldrukker
- Rookmelder plafond
- Wandarmatuur
- Verdeelinrichting
- Enkelpolige schakelaar
- Serie schakelaar
- Wissel schakelaar
- Aardvoorziening badkamer
- Aard aansluitpunt
- Lichtaansluitpunt plafond
- Lichtaansluitpunt wand
- Flexibel aansluitpunt
- Opbouw dubbel wandcontactdoos
- Dubbele wandcontactdoos
- Perilex wandcontactdoos 2-fase
- Enkele wandcontactdoos
- UTP data aansluitpunt

AFKORTINGEN:

- KK Koelkast
- ZW Zonwering
- Combi Combi magnetron
- VW Vaatwasser
- Afz Afzuigkap
- MV Mechanische ventilatie
- VV Vloerverwarming verdeler
- WM Wasmachine
- WD Wasdroger
- Rad Radiator
- Vent Toevoerventilator
- a Schakelcode lichtpunt/schakelaar
- # aparte eindgroep

- (hoofd)entree
- secundaire entree
- entree atelier
- arcering krijtstreepmethode
- draaikiepraam

RUIMTEOVERZICHT


Ruimtenaam	Oppervlakte (ca. m²)	Gebruiksfunctie	Plafondhoogte (ca. mm)
woonkamer / keuken	33 m²	verblijfsruimte	2615
slaapkamer 1	9 m²	bedruimte	2615
slaapkamer 2	5 m²	bedruimte	2615
entree	4 m²	verkeersruimte	2615
badkamer	3 m²	badruimte	2615
berging	4 m²	functieruimte	2615
toilet	1 m²	toiletruimte	2615
overloop	2 m²	verkeersruimte	2615

-Kleuren en materialen conform technische omschrijving;
-Kleurenschema gevel- en dakafwerking zijn indicatief, hier kunnen geen rechten aan ontleend worden;
-Aansluiting op aansluitende bouwnummers kan afwijken, zie hiervoor de overzichtstekeningen;
-Postities hwa's, afzuigpunten, ventilatieboxen en andere technisch installaties zijn indicatief en nader te bepalen;
-In basis opgenomen installaties in de keuken zijn vermeld op de verkooptekening en opgenomen op de 0 - keukentekening.
-Sanitair- en tegelwerk zijn indicatief weergegeven;
-Maten in mm en oppervlaktes in m² en rekenkundig afgerond;
-De op de tekening aangegeven maten zijn rekenkundig afgerond, gemeten op de ruwe afwerking en kunnen maximaal 50mm afwijken;
-U dient er rekening mee te houden dat na het aanbrengen van wand- en vloerafwerkingen (tegels, stucwerk etc.) de netto bruikbare maten bij oplevering een aantal centimeters van de genoemde -bruto maten kunnen afwijken;
-Ruimtes zijn gemaatvoerd volgens het principe lengte x breedte, bij ruimtes met schuine wanden zijn alle wanden van hoekpunt tot hoekpunt gemaatvoerd.



definitief

PROJECT: TIMBER	PROJECT NR: 2022E026	FORMAAT: A2	SCHAAL: 1:50	WUZ: A	DATUM: 27-06-2025
ONDERDEEL: BNR 14	TEK. NR: VT-114	GET: GR	DATUM: 20-06-2025		

ontwikkelaar / aannemer:

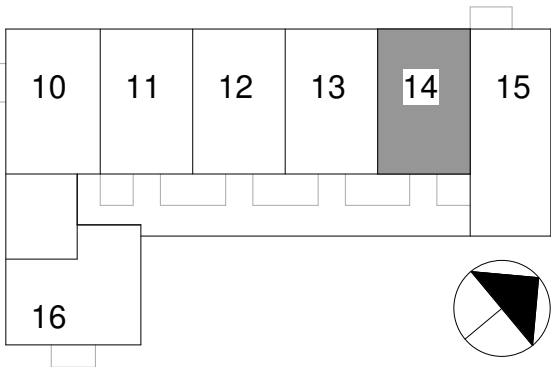

2e verdieping

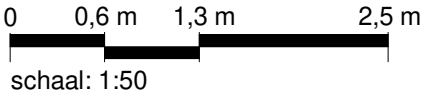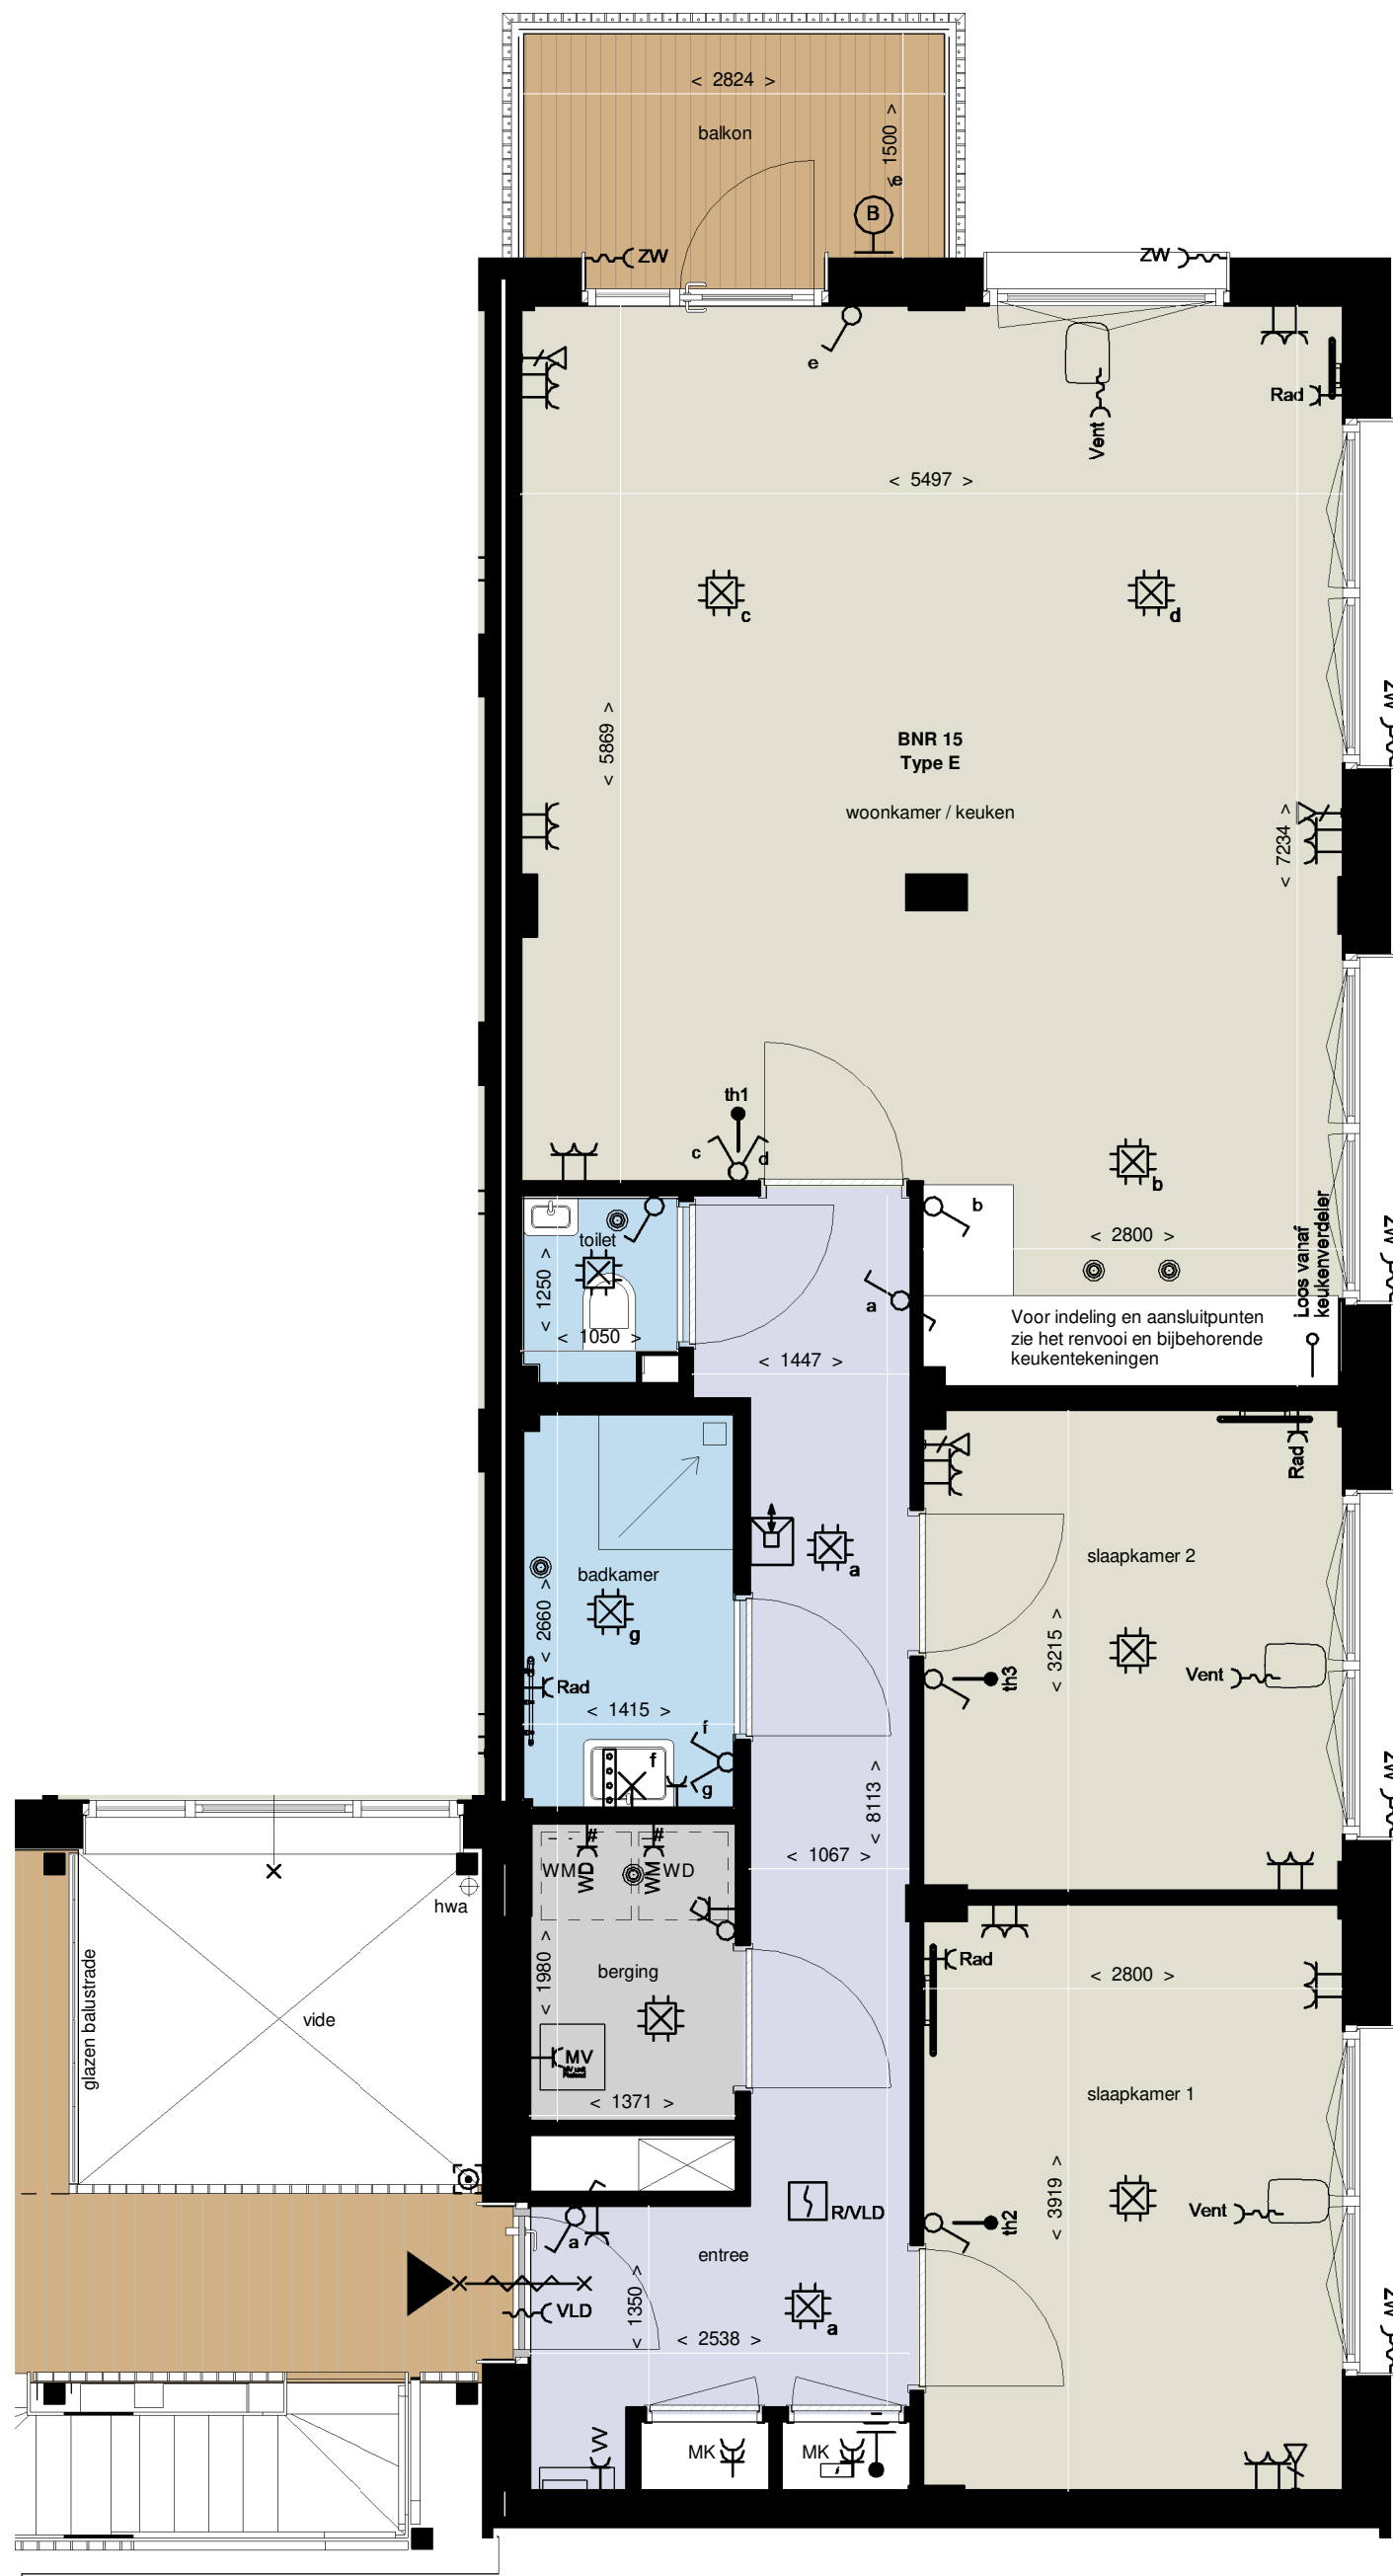


BNR 15

Type E tweede verdieping

GO

79 m²

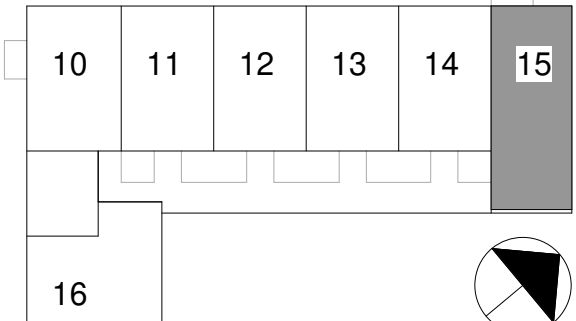

2e verdieping

RENVOOI:

- Elektrische radiator
- MV afzuigpunt plafond
- Toevoerventilator plafond
- Vloerverwarmingsverdeler
- Thermostaat wand
- MV unit plafond
- Videofoon binnentoestel
- Beldrukker
- Rookmelder plafond
- Wandarmatuur
- Verdeelinrichting
- Enkelpolige schakelaar
- Serie schakelaar
- Wissel schakelaar
- Aardvoorziening badkamer
- Aard aansluitpunt
- Lichtaansluitpunt plafond
- Lichtaansluitpunt wand
- Flexibel aansluitpunt
- Opbouw dubbel wandcontactdoos
- Dubbele wandcontactdoos
- Perilex wandcontactdoos 2-fase
- Enkele wandcontactdoos
- UTP data aansluitpunt

AFKORTINGEN:

- KK Koelkast
- ZW Zonwering
- Combi Combi magnetron
- VW Vaatwasser
- Afz Afzuigkap
- MV Mechanische ventilatie
- VV Vloerverwarming verdeler
- WM Wasmachine
- WD Wasdroger
- Rad Radiator
- Vent Toevoerventilator
- a Schakelcode lichtpunt/schakelaar
- # aparte eindgroep

- (hoofd)entree
- secundaire entree
- entree atelier
- arcering krijtstreepmethode
- draaikiepraam

RUIMTEOVERZICHT

Ruimtenaam	Oppervlakte (ca. m²)	Gebruiksfunctie	Plafondhoogte (ca. mm)
woonkamer / keuken	36 m²	verblijfsruimte	2615
slaapkamer 1	11 m²	bedruimte	2615
slaapkamer 2	9 m²	bedruimte	2615
entree	12 m²	verkeersruimte	2615
badkamer	4 m²	badruimte	2615
berging	3 m²	functieruimte	2615
toilet	1 m²	toiletruimte	2615

- Kleuren en materialen conform technische omschrijving;
- Kleurenschema gevel- en dakafwerking zijn indicatief, hier kunnen geen rechten aan ontleend worden;
- Aansluiting op aansluitende bouwnummers kan afwijken, zie hiervoor de overzichtstekeningen;
- Postities hwa's, afzuigpunten, ventilatieboxen en andere technisch installaties zijn indicatief en nader te bepalen;
- In basis opgenomen installaties in de keuken zijn vermeld op de verkooptekening en opgenomen op de 0 - keukentekening.
- Sanitair- en tegelwerk zijn indicatief weergegeven;
- Maten in mm en oppervlaktes in m² en rekenkundig afgerond;
- De op de tekening aangegeven maten zijn rekenkundig afgerond, gemeten op de ruwe afwerking en kunnen maximaal 50mm afwijken;
- U dient er rekening mee te houden dat na het aanbrengen van wand- en vloerafwerkingen (tegels, stucwerk etc.) de netto bruikbare maten bij oplevering een aantal centimeters van de genoemde -bruto maten kunnen afwijken;
- Ruimtes zijn gemaatvoerd volgens het principe lengte x breedte, bij ruimtes met schuine wanden zijn alle wanden van hoekpunt tot hoekpunt gemaatvoerd.

definitief


PROJECT: TIMBER	PROJECT NR: 2022E026	FORMAAT: A2	SCHAAL: 1:50	WUZ: A	DATUM: 27-06-2025
ONDERDEEL: BNR 15	TEK. NR: VT-115	GET: GR	DATUM: 20-06-2025		

ontwikkelaar / aannemer:

VORM

Timber

BNR 16
Type F tweede verdieping
GO
63 m²

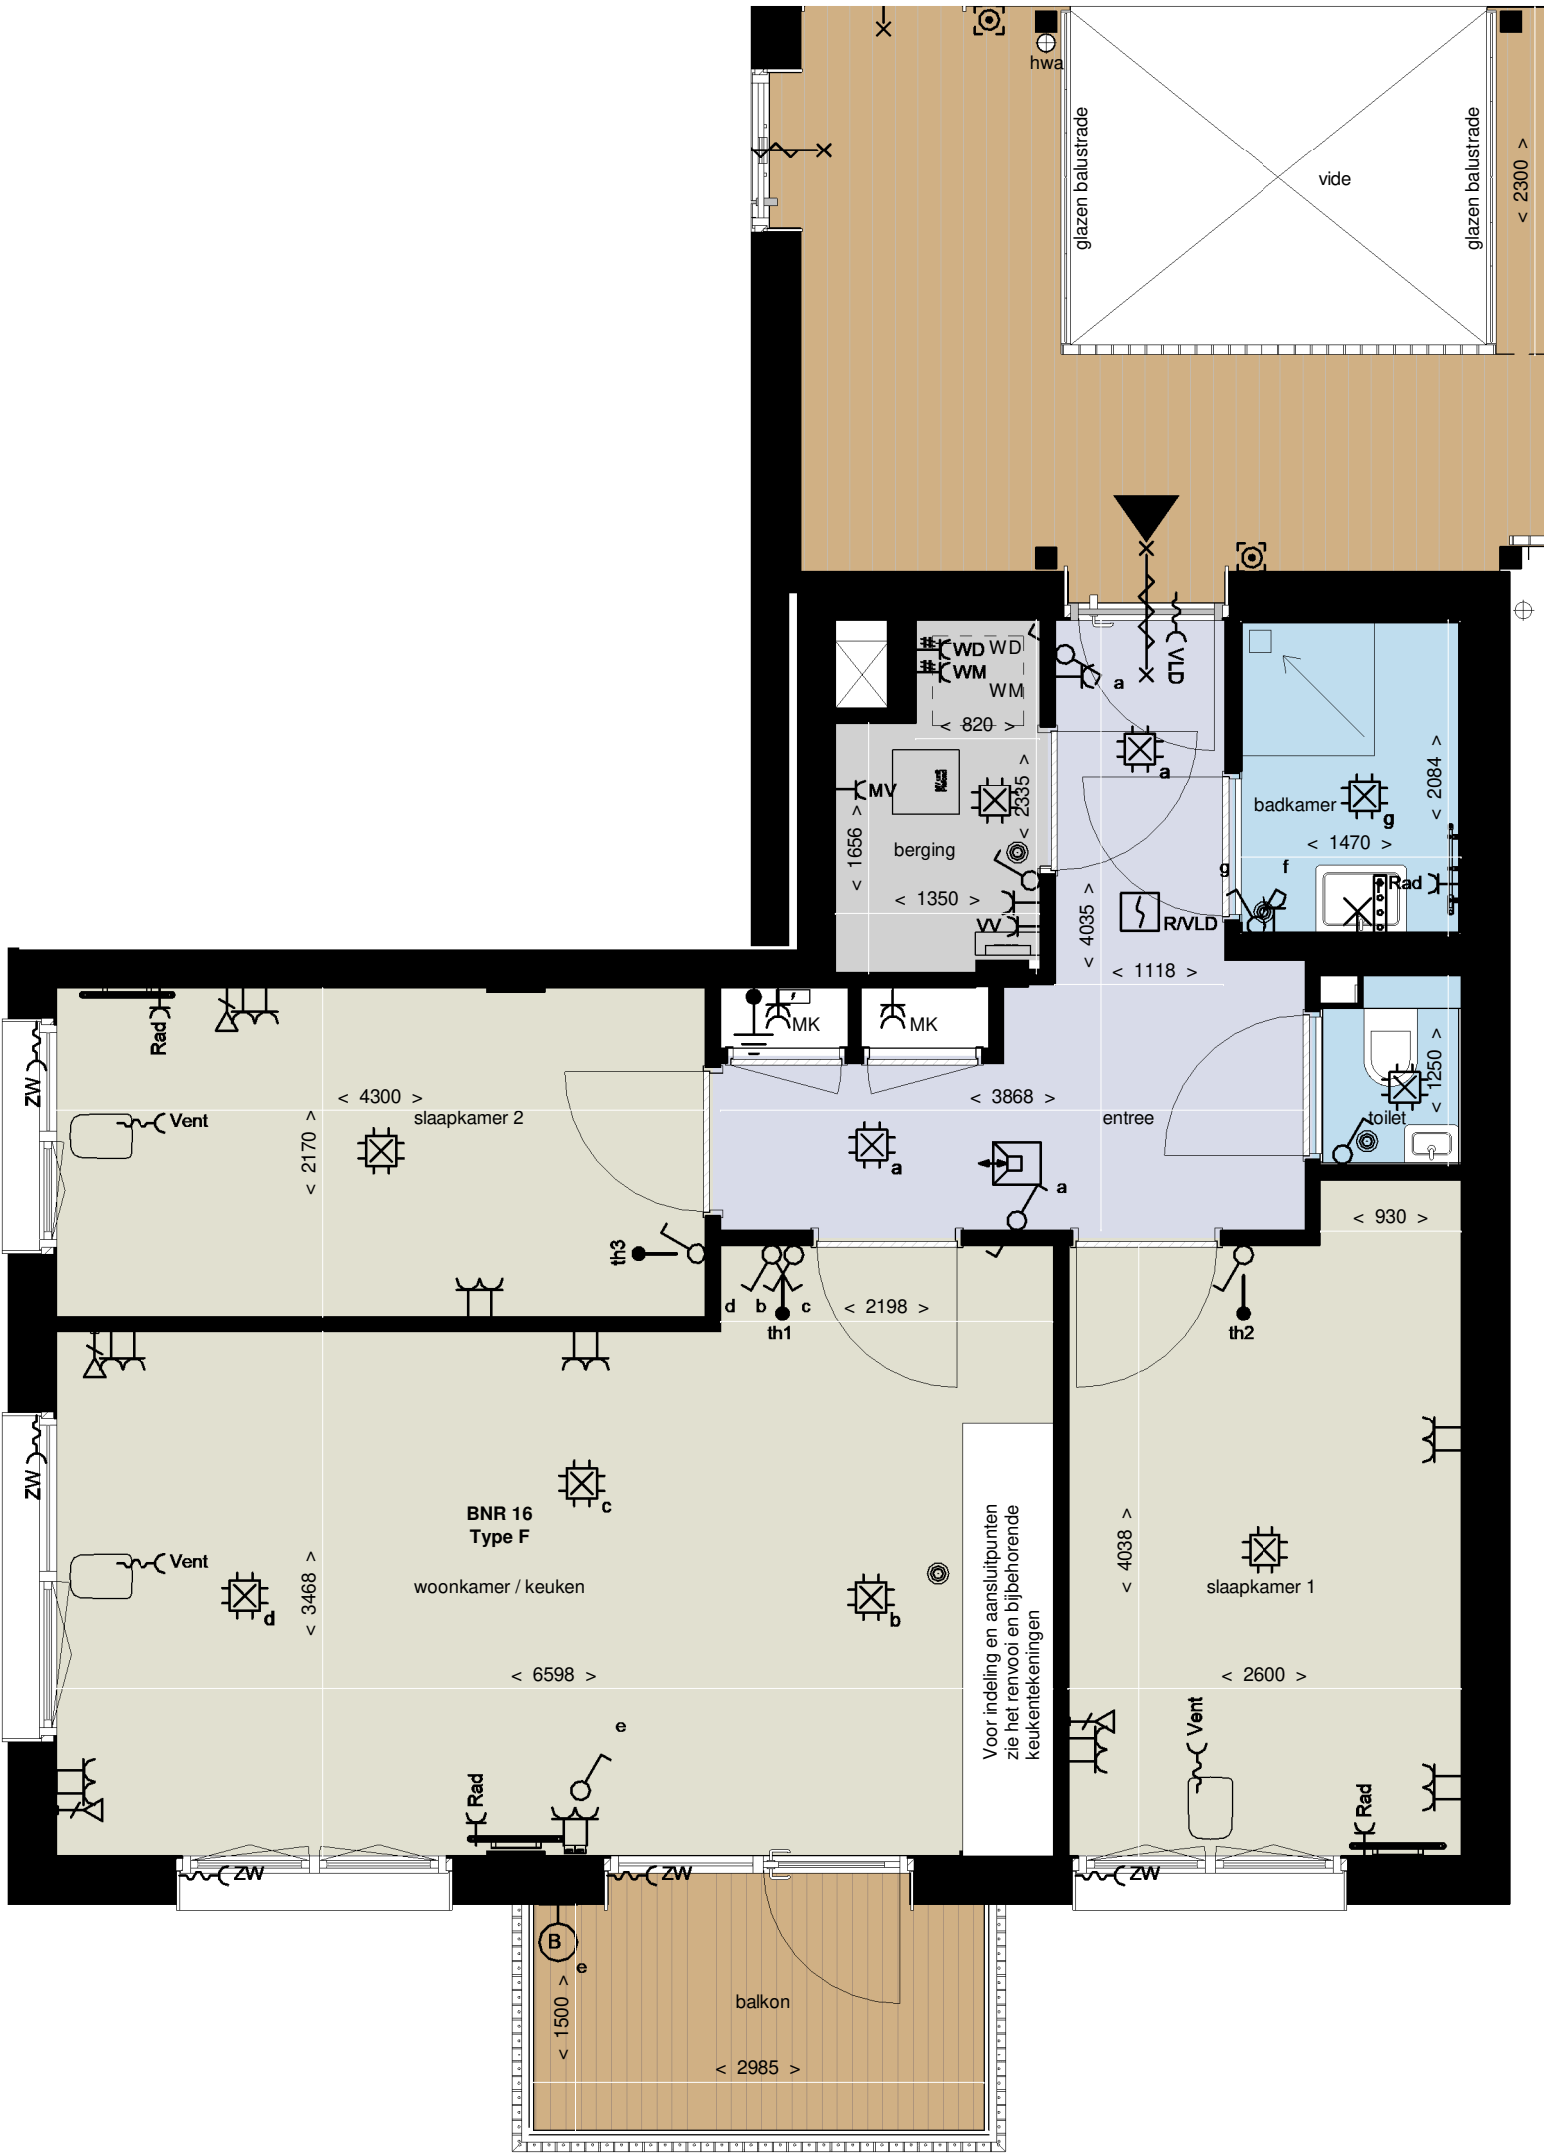

RENOVOOI:

- Elektrische radiator
- MV afzuigpunt plafond
- Toevoerventilator plafond
- Vloerverwarmingsverdeler
- Thermostaat wand
- MV unit plafond
- Videfoon binnentoestel
- Beldrukker
- Rookmelder plafond
- Wandarmatuur
- Verdeelinrichting
- Enkelpolige schakelaar
- Serie schakelaar
- Wissel schakelaar
- Aardvoorziening badkamer
- Aard aansluitpunt
- Lichtaansluitpunt plafond
- Lichtaansluitpunt wand
- Flexibel aansluitpunt
- Opbouw dubbel wandcontactdoos
- Dubbele wandcontactdoos
- Peritex wandcontactdoos 2-fase
- Enkele wandcontactdoos
- UTP data aansluitpunt

AFKORTINGEN:

- KK Koelkast
- ZW Zonwering
- Combi Combi magnetron
- VW Vaatwasser
- Afz Afzuigkap
- MV Mechanische ventilatie
- VV Vloerverwarming verdeler
- WM Wasmachine
- WD Wasdroger
- Rad Radiator
- Vent Toevoerventilator
- a Schakelcode lichtpunt/schakelaar
- # aparte eindgroep

- (hoofd)entree
- secundaire entree
- entree atelier
- arcering krijtstreepmethode
- draaikiepraam

RUIMTEOVERZICHT

Ruimtenaam	Oppervlakte (ca. m²)	Gebruiksfunctie	Plafondhoogte (ca. mm)
woonkamer / keuken	24 m²	verblijfsruimte	2615
slaapkamer 1	11 m²	bedruimte	2615
slaapkamer 2	9 m²	bedruimte	2615
entree	8 m²	verkeersruimte	2615
badkamer	3 m²	badruimte	2615
berging	3 m²	functieruimte	2615
toilet	1 m²	toiletruimte	2615



- Kleuren en materialen conform technische omschrijving;
- Kleurenschema gevel- en dakafwerking zijn indicatief, hier kunnen geen rechten aan ontleend worden;
- Aansluiting op aansluitende bouwnummers kan afwijken, zie hiervoor de overzichtstekeningen;
- Posties hwa's, afzuigpunten, ventilatieboxen en andere technisch installaties zijn indicatief en nader te bepalen;
- In basis opgenomen installaties in de keuken zijn vermeld op de verkooptekening en opgenomen op de 0 - keukentekening.
- Sanitair- en tegelwerk zijn indicatief weergegeven;
- Maten in mm en oppervlaktes in m² en rekenkundig afgerond;
- De op de tekening aangegeven maten zijn rekenkundig afgerond, gemeten op de ruwe afwerking en kunnen maximaal 50mm afwijken;
- U dient er rekening mee te houden dat na het aanbrengen van wand- en vloerafwerkingen (tegels, stucwerk etc.) de netto bruikbare maten bij oplevering een aantal centimeters van de genoemde -bruto maten kunnen afwijken;
- Ruimtes zijn gemaatvoerd volgens het principe lengte x breedte, bij ruimtes met schuine wanden zijn alle wanden van hoekpunt tot hoekpunt gemaatvoerd.

PROJECT: TIMBER	PROJECT NR: 2022E026	FORMAAT: A2	SCHAAL: 1:50	WUZ: A	DATUM: 27-06-2025
ONDERDEEL: BNR 16	TEK. NR: VT-116	GET: GR	DATUM: 20-06-2025		

ontwikkelaar / aannemer:



definitief

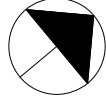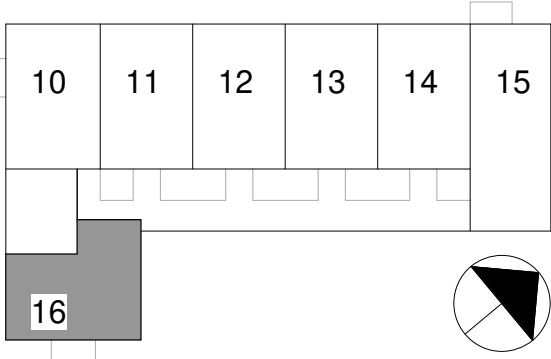


2e verdieping

BNR 17

Type C derde verdieping

GO

65 m²

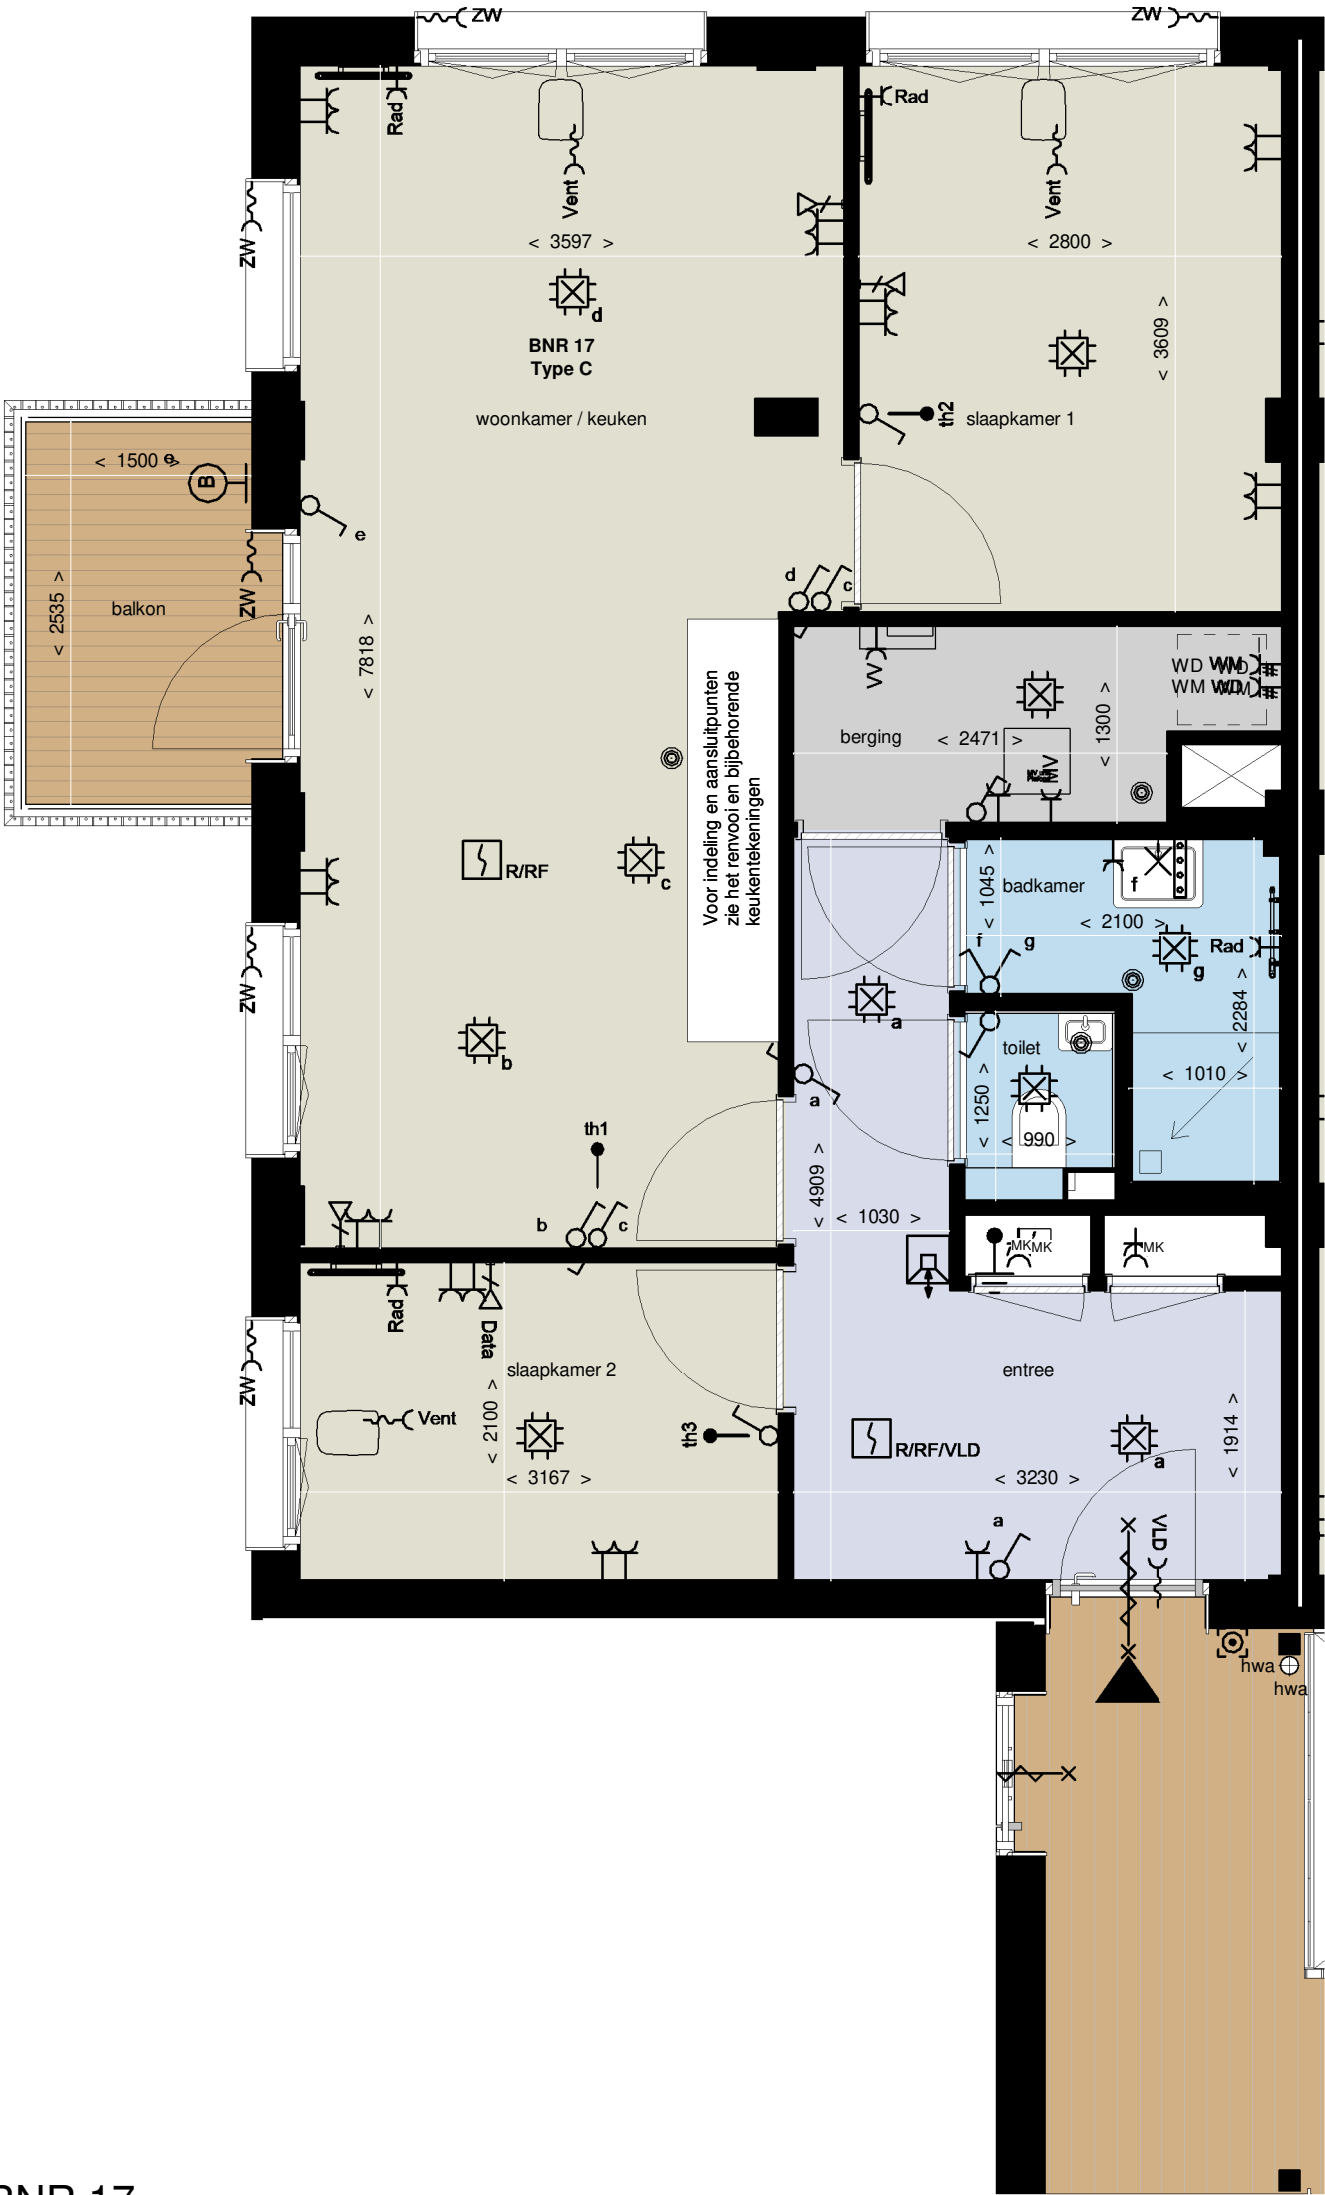

RENVOOI:

- Elektrische radiator
- MV afzuigpunt plafond
- Toevoerventilator plafond
- Vloerverwarmingsverdeler
- Thermostaat wand
- MV unit plafond
- Videfoon binnentoestel
- Beldrukker
- Rookmelder plafond
- Wandarmatuur
- Verdeelinrichting
- Enkelpolige schakelaar
- Serie schakelaar
- Wissel schakelaar
- Aardvoorziening badkamer
- Aard aansluitpunt
- Lichtaansluitpunt plafond
- Lichtaansluitpunt wand
- Flexibel aansluitpunt
- Opbouw dubbel wandcontactdoos
- Dubbele wandcontactdoos
- Perilex wandcontactdoos 2-fase
- Enkele wandcontactdoos
- UTP data aansluitpunt

AFKORTINGEN:

- KK Koelkast
- ZW Zonwering
- Combi Combi magnetron
- VW Vaatwasser
- Afz Afzuigkap
- MV Mechanische ventilatie
- VV Vloerverwarming verdeler
- WM Wasmachine
- WD Wasdroger
- Rad Radiator
- Vent Toevoerventilator
- a Schakelcode lichtpunt/schakelaar
- # aparte eindgroep

- (hoofd)entree
- secundaire entree
- entree atelier
- arcering krijtstreepmethode
- draaikiepraam

RUIMTEOVERZICHT

Ruimtenaam	Oppervlakte (ca. m²)	Gebruiksfunctie	Plafondhoogte (ca. mm)
woonkamer / keuken	26 m²	verblijfsruimte	2615
slaapkamer 1	10 m²	bedruimte	2615
slaapkamer 2	7 m²	bedruimte	2615
entree	9 m²	verkeersruimte	2615
badkamer	3 m²	badruimte	2615
berging	4 m²	functieruimte	2615
toilet	1 m²	toiletruimte	2615

-Kleuren en materialen conform technische omschrijving;
-Kleurenschema gevel- en dakafwerking zijn indicatief, hier kunnen geen rechten aan ontleend worden;
-Aansluiting op aansluitende bouwnummers kan afwijken, zie hiervoor de overzichtstekeningen;
-Posties hwa's, afzuigpunten, ventilatieboxen en andere technisch installaties zijn indicatief en nader te bepalen;
-In basis opgenomen installaties in de keuken zijn vermeld op de verkooptekening en opgenomen op de 0 - keukentekening.
-Sanitair- en tegelwerk zijn indicatief weergegeven;
-Maten in mm en oppervlaktes in m² en rekenkundig afgerond;
-De op de tekening aangegeven maten zijn rekenkundig afgerond, gemeten op de ruwe afwerking en kunnen maximaal 50mm afwijken;
-U dient er rekening mee te houden dat na het aanbrengen van wand- en vloerafwerkingen (tegels, stucwerk etc.) de netto bruikbare maten bij oplevering een aantal centimeters van de genoemde -bruto maten kunnen afwijken;
-Ruimtes zijn gemaatvoerd volgens het principe lengte x breedte, bij ruimtes met schuine wanden zijn alle wanden van hoekpunt tot hoekpunt gemaatvoerd.

PROJECT: TIMBER	PROJECT NR: 2022E026	FORMAAT: A2	SCHAAL: 1:50	WUZ: A	DATUM: 27-06-2025
ONDERDEEL: BNR 17	TEK. NR: VT-117	GET: GR	DATUM: 20-06-2025		

ontwikkelaar / aannemer:



definitief

0 0,6 m 1,3 m 2,5 m
schaal: 1:50

BNR 18

Type D derde verdieping

GO
66 m²



RENVOOI:

- Elektrische radiator
- MV afzuigpunt plafond
- Toevoerventilator plafond
- Vloerverwarmingsverdeler
- Thermostaat wand
- MV unit plafond
- Videfoon binnentoestel
- Beldrukker
- Rookmelder plafond
- Wandarmatuur
- Verdeelinrichting
- Enkelpolige schakelaar
- Serie schakelaar
- Wissel schakelaar
- Aardvoorziening badkamer
- Aard aansluitpunt
- Lichtaansluitpunt plafond
- Lichtaansluitpunt wand
- Flexibel aansluitpunt
- Opbouw dubbel wandcontactdoos
- Dubbele wandcontactdoos
- Perilex wandcontactdoos 2-fase
- Enkele wandcontactdoos
- UTP data aansluitpunt

AFKORTINGEN:

- KK Koelkast
- ZW Zonwering
- Combi Combi magnetron
- VW Vaatwasser
- Afz Afzuigkap
- MV Mechanische ventilatie
- VV Vloerverwarming verdeler
- WM Wasmachine
- WD Wasdroger
- Rad Radiator
- Vent Toevoerventilator
- a Schakelcode lichtpunt/schakelaar
- # aparte eindgroep

- (hoofd)entree
- secundaire entree
- entree atelier
- arcering krijtstreepmethode
- draaikiepraam

RUIMTEOVERZICHT

Ruimtenaam	Oppervlakte (ca. m²)	Gebruiksfunctie	Plafondhoogte (ca. mm)
woonkamer / keuken	33 m²	verblijfsruimte	2615
slaapkamer 1	9 m²	bedruimte	2615
slaapkamer 2	5 m²	bedruimte	2615
entree	4 m²	verkeersruimte	2615
badkamer	3 m²	badruimte	2615
berging	4 m²	functieruimte	2615
toilet	1 m²	toiletruimte	2615
overloop	2 m²	verkeersruimte	2615

-Kleuren en materialen conform technische omschrijving;
-Kleurenschema gevel- en dakafwerking zijn indicatief, hier kunnen geen rechten aan ontleend worden;
-Aansluiting op aansluitende bouwnummers kan afwijken, zie hiervoor de overzichtstekeningen;
-Postities hwa's, afzuigpunten, ventilatieboxen en andere technisch installaties zijn indicatief en nader te bepalen;
-In basis opgenomen installaties in de keuken zijn vermeld op de verkooptekening en opgenomen op de 0 - keukentekening.
-Sanitair- en tegelwerk zijn indicatief weergegeven;
-Maten in mm en oppervlaktes in m² en rekenkundig afgerond;
-De op de tekening aangegeven maten zijn rekenkundig afgerond, gemeten op de ruwe afwerking en kunnen maximaal 50mm afwijken;
-U dient er rekening mee te houden dat na het aanbrengen van wand- en vloerafwerkingen (tegels, stucwerk etc.) de netto bruikbare maten bij oplevering een aantal centimeters van de genoemde -bruto maten kunnen afwijken;
-Ruimtes zijn gemaatvoerd volgens het principe lengte x breedte, bij ruimtes met schuine wanden zijn alle wanden van hoekpunt tot hoekpunt gemaatvoerd.

definitief

PROJECT: TIMBER	PROJECT NR: 2022E026	FORMAAT: A2	SCHAAL: 1:50	WUZ: A	DATUM: 27-06-2025
ONDERDEEL: BNR 18	TEK. NR: VT-118	GET: GR	DATUM: 20-06-2025		

ontwikkelaar / aannemer:

VORM

Timber

0 0,6 m 1,3 m 2,5 m
schaal: 1:50

BNR 19

Type D derde verdieping

GO
66 m²



RENVOOI:

- Elektrische radiator
- MV afzuigpunt plafond
- Toevoerventilator plafond
- Vloerverwarmingsverdeler
- Thermostaat wand
- MV unit plafond
- Videfoon binnentoestel
- Beldrukker
- Rookmelder plafond
- Wandarmatuur
- Verdeelinrichting
- Enkelpolige schakelaar
- Serie schakelaar
- Wissel schakelaar
- Aardvoorziening badkamer
- Aard aansluitpunt
- Lichtaansluitpunt plafond
- Lichtaansluitpunt wand
- Flexibel aansluitpunt
- Opbouw dubbel wandcontactdoos
- Dubbele wandcontactdoos
- Perilex wandcontactdoos 2-fase
- Enkele wandcontactdoos
- UTP data aansluitpunt

AFKORTINGEN:

- KK Koelkast
- ZW Zonwering
- Combi Combi magnetron
- VW Vaatwasser
- Afz Afzuigkap
- MV Mechanische ventilatie
- VV Vloerverwarming verdeler
- WM Wasmachine
- WD Wasdroger
- Rad Radiator
- Vent Toevoerventilator
- a Schakelcode lichtpunt/schakelaar
- # aparte eindgroep

- (hoofd)entree
- secundaire entree
- entree atelier
- arcering krijtstreepmethode
- draaikiepraam

RUIMTEOVERZICHT

Ruimtenaam	Oppervlakte (ca. m²)	Gebruiksfunctie	Plafondhoogte (ca. mm)
woonkamer / keuken	33 m²	verblijfsruimte	2615
slaapkamer 1	9 m²	bedruimte	2615
slaapkamer 2	5 m²	bedruimte	2615
entree	4 m²	verkeersruimte	2615
badkamer	3 m²	badruimte	2615
berging	4 m²	functieruimte	2615
toilet	1 m²	toiletruimte	2615
overloop	2 m²	verkeersruimte	2615

-Kleuren en materialen conform technische omschrijving;
-Kleurenschema gevel- en dakafwerking zijn indicatief, hier kunnen geen rechten aan ontleend worden;
-Aansluiting op aansluitende bouwnummers kan afwijken, zie hiervoor de overzichtstekeningen;
-Postities hwa's, afzuigpunten, ventilatieboxen en andere technisch installaties zijn indicatief en nader te bepalen;
-In basis opgenomen installaties in de keuken zijn vermeld op de verkooptekening en opgenomen op de 0 - keukentekening.
-Sanitair- en tegelwerk zijn indicatief weergegeven;
-Maten in mm en oppervlaktes in m² en rekenkundig afgerond;
-De op de tekening aangegeven maten zijn rekenkundig afgerond, gemeten op de ruwe afwerking en kunnen maximaal 50mm afwijken;
-U dient er rekening mee te houden dat na het aanbrengen van wand- en vloerafwerkingen (tegels, stucwerk etc.) de netto bruikbare maten bij oplevering een aantal centimeters van de genoemde -bruto maten kunnen afwijken;
-Ruimtes zijn gemaatvoerd volgens het principe lengte x breedte, bij ruimtes met schuine wanden zijn alle wanden van hoekpunt tot hoekpunt gemaatvoerd.

definitief

PROJECT: TIMBER	PROJECT NR: 2022E026	FORMAAT: A2	SCHAAL: 1:50	WUZ: A	DATUM: 27-06-2025
ONDERDEEL: BNR 19	TEK. NR: VT-119	GET: GR	DATUM: 20-06-2025		

ontwikkelaar / aannemer:

VORM

Timber

0 0,6 m 1,3 m 2,5 m
schaal: 1:50

BNR 20
Type D1 derde verdieping
GO
66 m²



RENVOOI:

- Elektrische radiator
- MV afzuigpunt plafond
- Toevoerventilator plafond
- Vloerverwarmingsverdeler
- Thermostaat wand
- MV unit plafond
- Videfoon binnentoestel
- Beldrukker
- Rookmelder plafond
- Wandarmatuur
- Verdeelinrichting
- Enkelpolige schakelaar
- Serie schakelaar
- Wissel schakelaar
- Aardvoorziening badkamer
- Aard aansluitpunt
- Lichtaansluitpunt plafond
- Lichtaansluitpunt wand
- Flexibel aansluitpunt
- Opbouw dubbel wandcontactdoos
- Dubbele wandcontactdoos
- Peritex wandcontactdoos 2-fase
- Enkele wandcontactdoos
- UTP data aansluitpunt

AFKORTINGEN:

- KK Koelkast
- ZW Zonwering
- Combi Combi magnetron
- VW Vaatwasser
- Afz Afzuigkap
- MV Mechanische ventilatie
- VV Vloerverwarming verdeler
- WM Wasmachine
- WD Wasdroger
- Rad Radiator
- Vent Toevoerventilator
- a Schakelcode lichtpunt/schakelaar
- # aparte eindgroep

- (hoofd)entree
- secundaire entree
- entree atelier
- krijtstreek
- arcering krijtstreepmethode
- draaikiepraam

RUIMTEOVERZICHT

Ruimtenaam	Oppervlakte (ca. m²)	Gebruiksfunctie	Plafondhoogte (ca. mm)
woonkamer / keuken	33 m²	verblijfsruimte	2615
slaapkamer 1	9 m²	bedruimte	2615
slaapkamer 2	5 m²	bedruimte	2615
entree	4 m²	verkeersruimte	2615
badkamer	3 m²	badruimte	2615
berging	3 m²	functieruimte	2615
toilet	1 m²	toiletruimte	2615
overloop	2 m²	verkeersruimte	2615

-Kleuren en materialen conform technische omschrijving;
-Kleurenschema gevel- en dakafwerking zijn indicatief, hier kunnen geen rechten aan ontleend worden;
-Aansluiting op aansluitende bouwnummers kan afwijken, zie hiervoor de overzichtstekeningen;
-Postities hwa's, afzuigpunten, ventilatieboxen en andere technisch installaties zijn indicatief en nader te bepalen;
-In basis opgenomen installaties in de keuken zijn vermeld op de verkooptekening en opgenomen op de 0 - keukentekening.
-Sanitair- en tegelwerk zijn indicatief weergegeven;
-Maten in mm en oppervlaktes in m² en rekenkundig afgerond;
-De op de tekening aangegeven maten zijn rekenkundig afgerond, gemeten op de ruwe afwerking en kunnen maximaal 50mm afwijken;
-U dient er rekening mee te houden dat na het aanbrengen van wand- en vloerafwerkingen (tegels, stucwerk etc.) de netto bruikbare maten bij oplevering een aantal centimeters van de genoemde -bruto maten kunnen afwijken;
-Ruimtes zijn gemaatvoerd volgens het principe lengte x breedte, bij ruimtes met schuine wanden zijn alle wanden van hoekpunt tot hoekpunt gemaatvoerd.

PROJECT: TIMBER
ONDERDEEL: BNR 20
PROJECT NR: 2022E026
TEK. NR: VT-120
FORMAAT: A2
GET: GR
SCHAAL: 1:50
DATUM: 20-06-2025
WUZ: A
DATUM: 27-06-2025

ontwikkelaar / aannemer:



definitief

BNR 21
Type Ds derde verdieping
GO
66 m²



RENVOOI:

- Elektrische radiator
- MV afzuigpunt plafond
- Toevoerventilator plafond
- Vloerverwarmingsverdeler
- Thermostaat wand
- MV unit plafond
- Videfoon binnentoestel
- Beldrukker
- Rookmelder plafond
- Wandarmatuur
- Verdeelinrichting
- Enkelpolige schakelaar
- Serie schakelaar
- Wissel schakelaar
- Aardvoorziening badkamer
- Aard aansluitpunt
- Lichtaansluitpunt plafond
- Lichtaansluitpunt wand
- Flexibel aansluitpunt
- Opbouw dubbel wandcontactdoos
- Dubbele wandcontactdoos
- Perilex wandcontactdoos 2-fase
- Enkele wandcontactdoos
- UTP data aansluitpunt

AFKORTINGEN:

- KK Koelkast
- ZW Zonwering
- Combi Combi magnetron
- VW Vaatwasser
- Afz Afzuigkap
- MV Mechanische ventilatie
- VV Vloerverwarming verdeler
- WM Wasmachine
- WD Wasdroger
- Rad Radiator
- Vent Toevoerventilator
- a Schakelcode lichtpunt/schakelaar
- # aparte eindgroep

- (hoofd)entree
- secundaire entree
- entree atelier
- arcering krijtstreepmethode
- draaikiepraam

RUIMTEOVERZICHT

Ruimtenaam	Oppervlakte (ca. m²)	Gebruiksfunctie	Plafondhoogte (ca. mm)
woonkamer / keuken	33 m²	verblijfsruimte	2615
slaapkamer 2	5 m²	bedruimte	2615
slaapkamer 1	9 m²	bedruimte	2615
entree	4 m²	verkeersruimte	2615
badkamer	3 m²	badruimte	2615
berging	4 m²	functieruimte	2615
toilet	1 m²	toiletruimte	2615
overloop	2 m²	verkeersruimte	2615



-Kleuren en materialen conform technische omschrijving;
-Kleurenschema gevel- en dakafwerking zijn indicatief, hier kunnen geen rechten aan ontleend worden;
-Aansluiting op aansluitende bouwnummers kan afwijken, zie hiervoor de overzichtstekeningen;
-Postities hwa's, afzuigpunten, ventilatieboxen en andere technisch installaties zijn indicatief en nader te bepalen;
-In basis opgenomen installaties in de keuken zijn vermeld op de verkooptekening en opgenomen op de 0 - keukentekening.
-Sanitair- en tegelwerk zijn indicatief weergegeven;
-Maten in mm en oppervlaktes in m² en rekenkundig afgerond;
-De op de tekening aangegeven maten zijn rekenkundig afgerond, gemeten op de ruwe afwerking en kunnen maximaal 50mm afwijken;
-U dient er rekening mee te houden dat na het aanbrengen van wand- en vloerafwerkingen (tegels, stucwerk etc.) de netto bruikbare maten bij oplevering een aantal centimeters van de genoemde -bruto maten kunnen afwijken;
-Ruimtes zijn gemaatvoerd volgens het principe lengte x breedte, bij ruimtes met schuine wanden zijn alle wanden van hoekpunt tot hoekpunt gemaatvoerd.

definitief

PROJECT: TIMBER	PROJECT NR: 2022E026	FORMAAT: A2	SCHAAL: 1:50	WUZ: A	DATUM: 27-06-2025
ONDERDEEL: BNR 21	TEK. NR: VT-121	GET: GR	DATUM: 20-06-2025		

ontwikkelaar / aannemer:




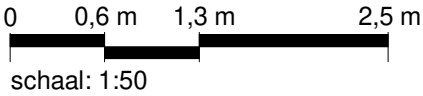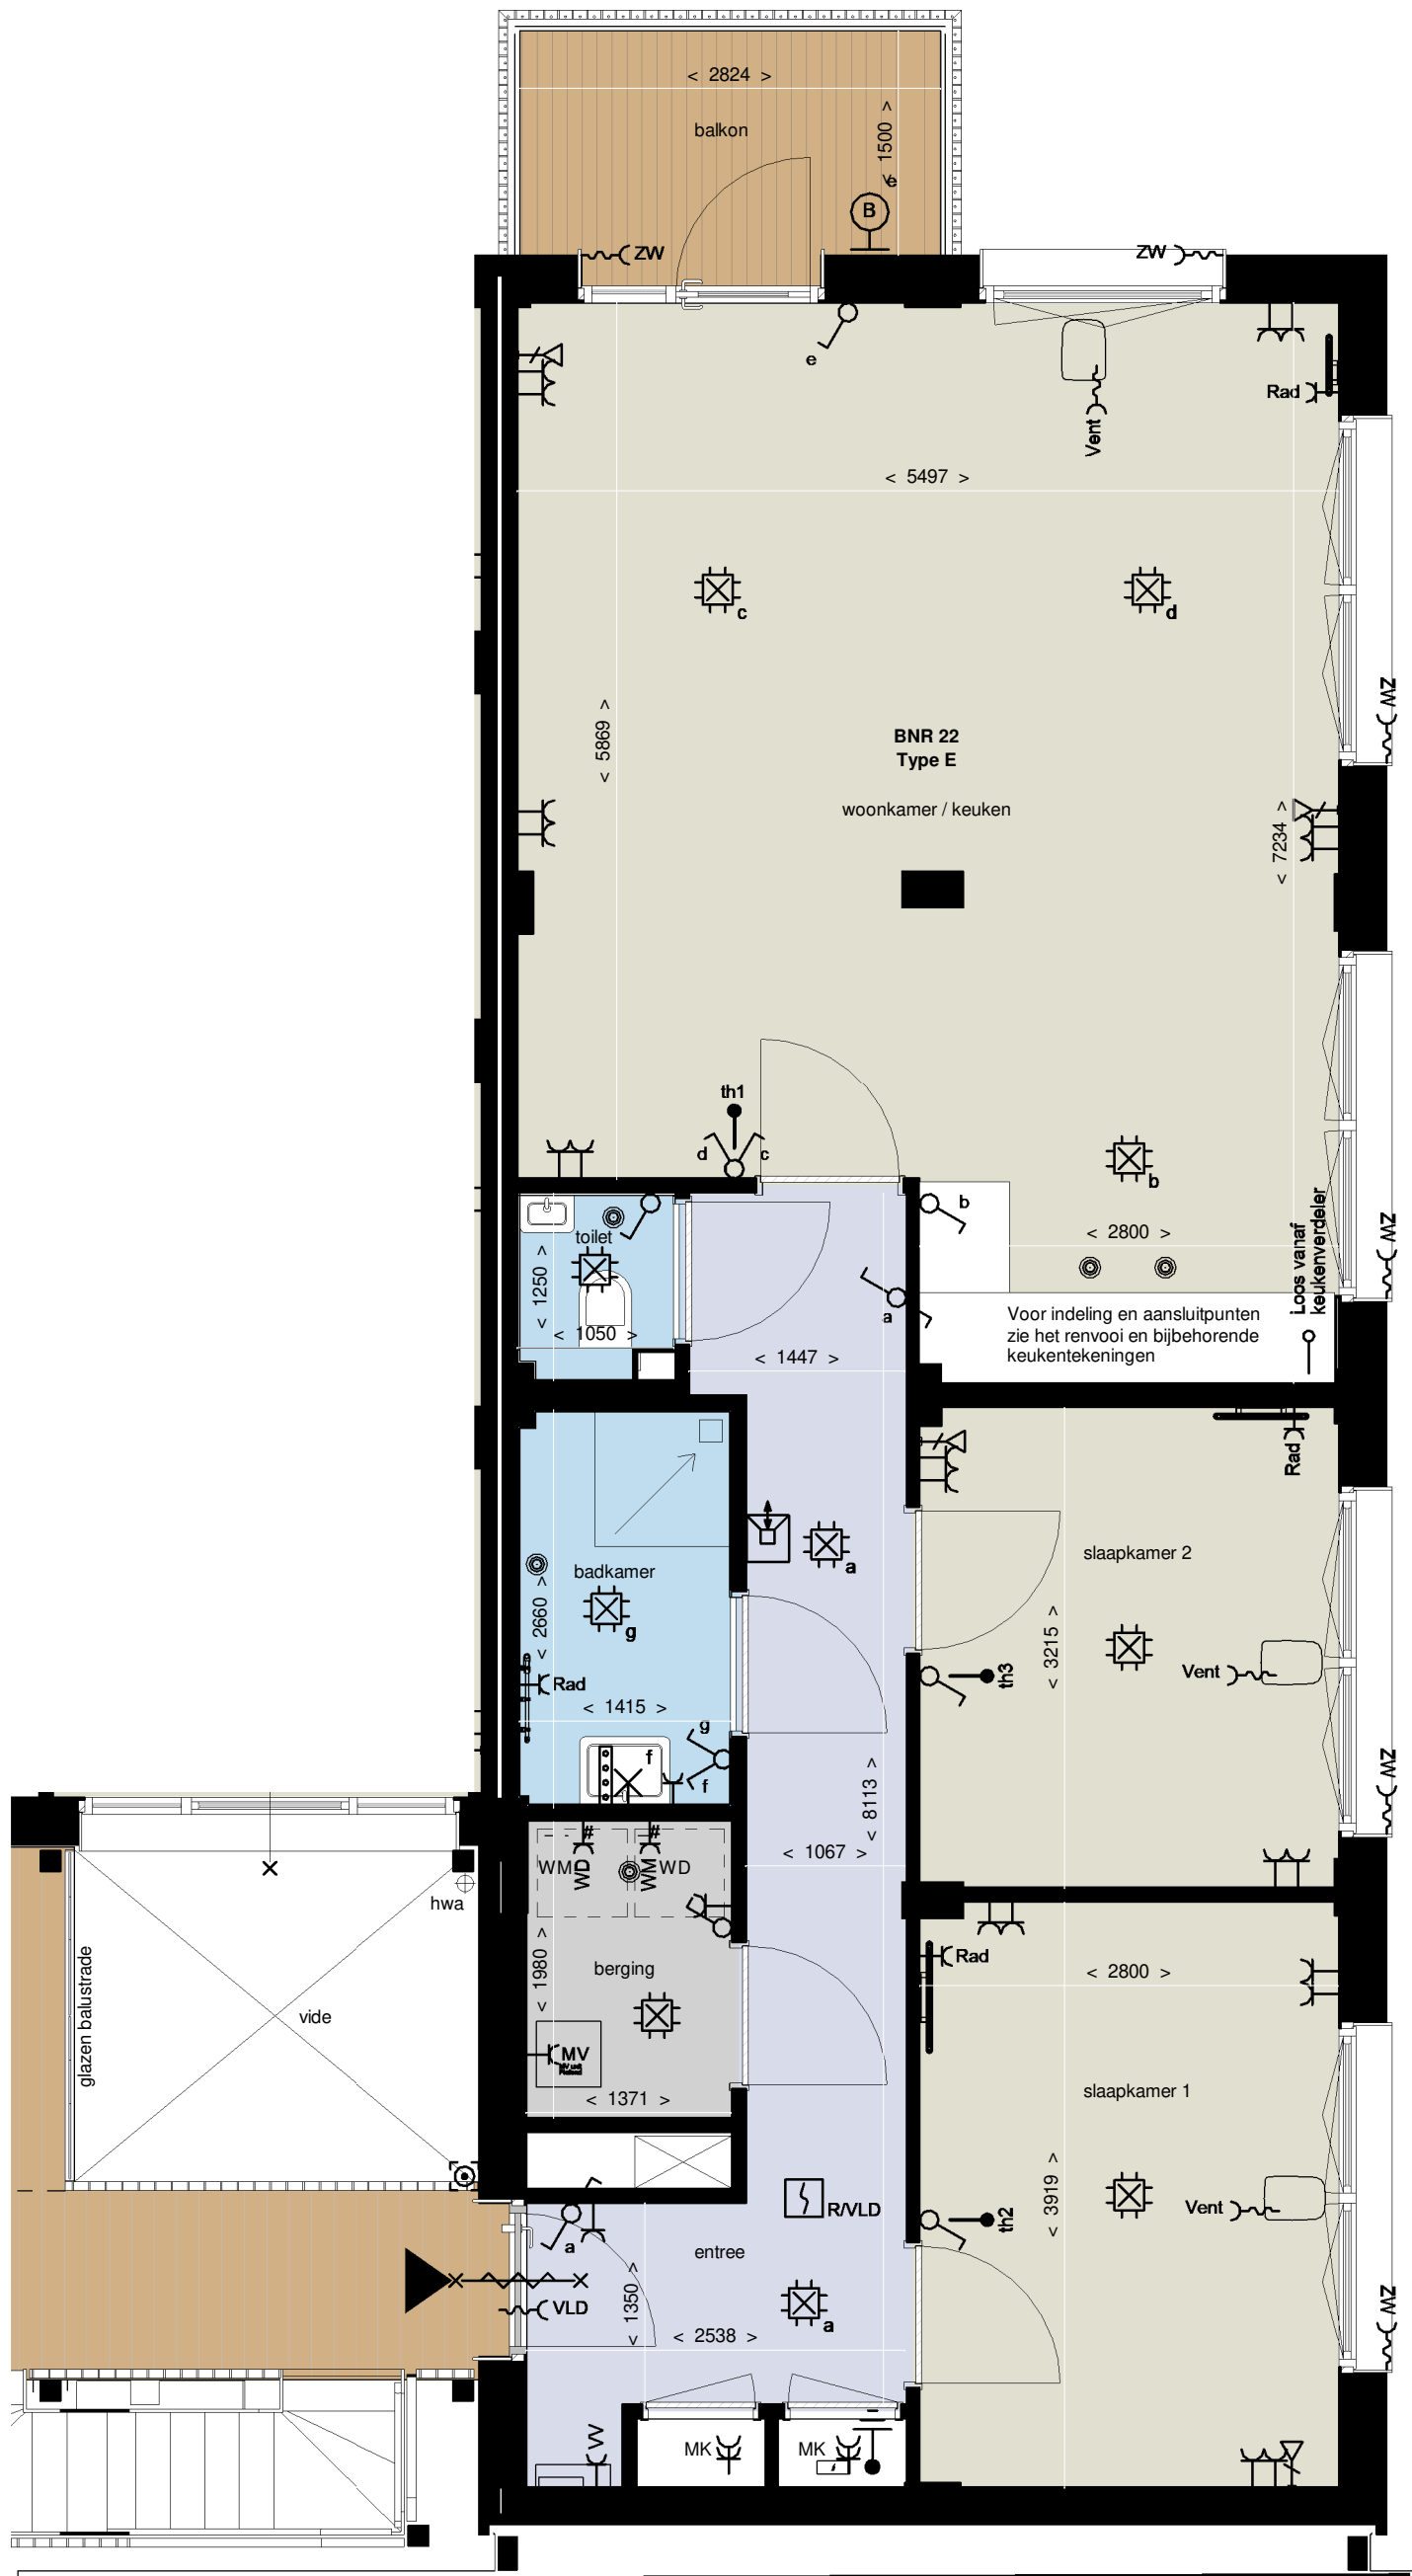

BNR 22

Type E derde verdieping

GO
79 m²

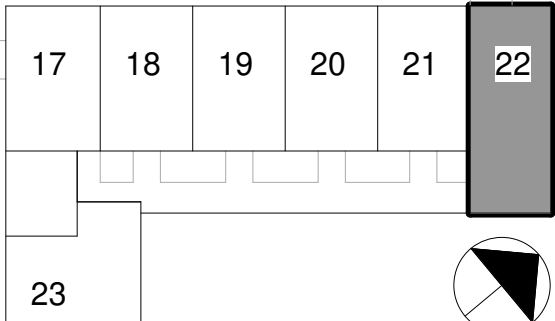

3e verdieping

RENVOOI:

- Elektrische radiator
- MV afzuigpunt plafond
- Toevoerventilator plafond
- Vloerverwarmingsverdeler
- Thermostaat wand
- MV unit plafond
- Videfoon binnentoestel
- Beldrukker
- Rookmelder plafond
- Wandarmatuur
- Verdeelinrichting
- Enkelpolige schakelaar
- Serie schakelaar
- Wissel schakelaar
- Aardvoorziening badkamer
- Aard aansluitpunt
- Lichtaansluitpunt plafond
- Lichtaansluitpunt wand
- Flexibel aansluitpunt
- Opbouw dubbel wandcontactdoos
- Dubbele wandcontactdoos
- Perilex wandcontactdoos 2-fase
- Enkele wandcontactdoos
- UTP data aansluitpunt

AFKORTINGEN:

- KK Koelkast
- ZW Zonwering
- Combi Combi magnetron
- VW Vaatwasser
- Afz Afzuigkap
- MV Mechanische ventilatie
- VV Vloerverwarming verdeler
- WM Wasmachine
- WD Wasdroger
- Rad Radiator
- Vent Toevoerventilator
- a Schakelcode lichtpunt/schakelaar
- # aparte eindgroep

- (hoofd)entree
- secundaire entree
- entree atelier
- arcering krijtstreepmethode
- draaikiepraam

RUIMTEOVERZICHT

Ruimtenaam	Oppervlakte (ca. m²)	Gebruiksfunctie	Plafondhoogte (ca. mm)
woonkamer / keuken	36 m²	verblijfsruimte	2615
slaapkamer 1	11 m²	bedruimte	2615
slaapkamer 2	9 m²	bedruimte	2615
entree	12 m²	verkeersruimte	2615
badkamer	4 m²	badruimte	2615
berging	3 m²	functieruimte	2615
toilet	1 m²	toiletruimte	2615

- Kleuren en materialen conform technische omschrijving;
- Kleurenschema gevel- en dakafwerking zijn indicatief, hier kunnen geen rechten aan ontleend worden;
- Aansluiting op aansluitende bouwnummers kan afwijken, zie hiervoor de overzichtstekeningen;
- Posties hwa's, afzuigpunten, ventilatieboxen en andere technisch installaties zijn indicatief en nader te bepalen;
- In basis opgenomen installaties in de keuken zijn vermeld op de verkooptekening en opgenomen op de 0 - keukentekening;
- Sanitair- en tegelwerk zijn indicatief weergegeven;
- Maten in mm en oppervlaktes in m² en rekenkundig afgerond;
- De op de tekening aangegeven maten zijn rekenkundig afgerond, gemeten op de ruwe afwerking en kunnen maximaal 50mm afwijken;
- U dient er rekening mee te houden dat na het aanbrengen van wand- en vloerafwerkingen (tegels, stucwerk etc.) de netto bruikbare maten bij oplevering een aantal centimeters van de genoemde -bruto maten kunnen afwijken;
- Ruimtes zijn gemaatvoerd volgens het principe lengte x breedte, bij ruimtes met schuine wanden zijn alle wanden van hoekpunt tot hoekpunt gemaatvoerd.

definitief

PROJECT: TIMBER	PROJECT NR: 2022E026	FORMAAT: A2	SCHAAL: 1:50	WUZ: A	DATUM: 27-06-2025
ONDERDEEL: BNR 22	TEK. NR: VT-122	GET: GR	DATUM: 20-06-2025		


ontwikkelaar / aannemer:



BNR 23

Type F derde verdieping

GO
63 m²

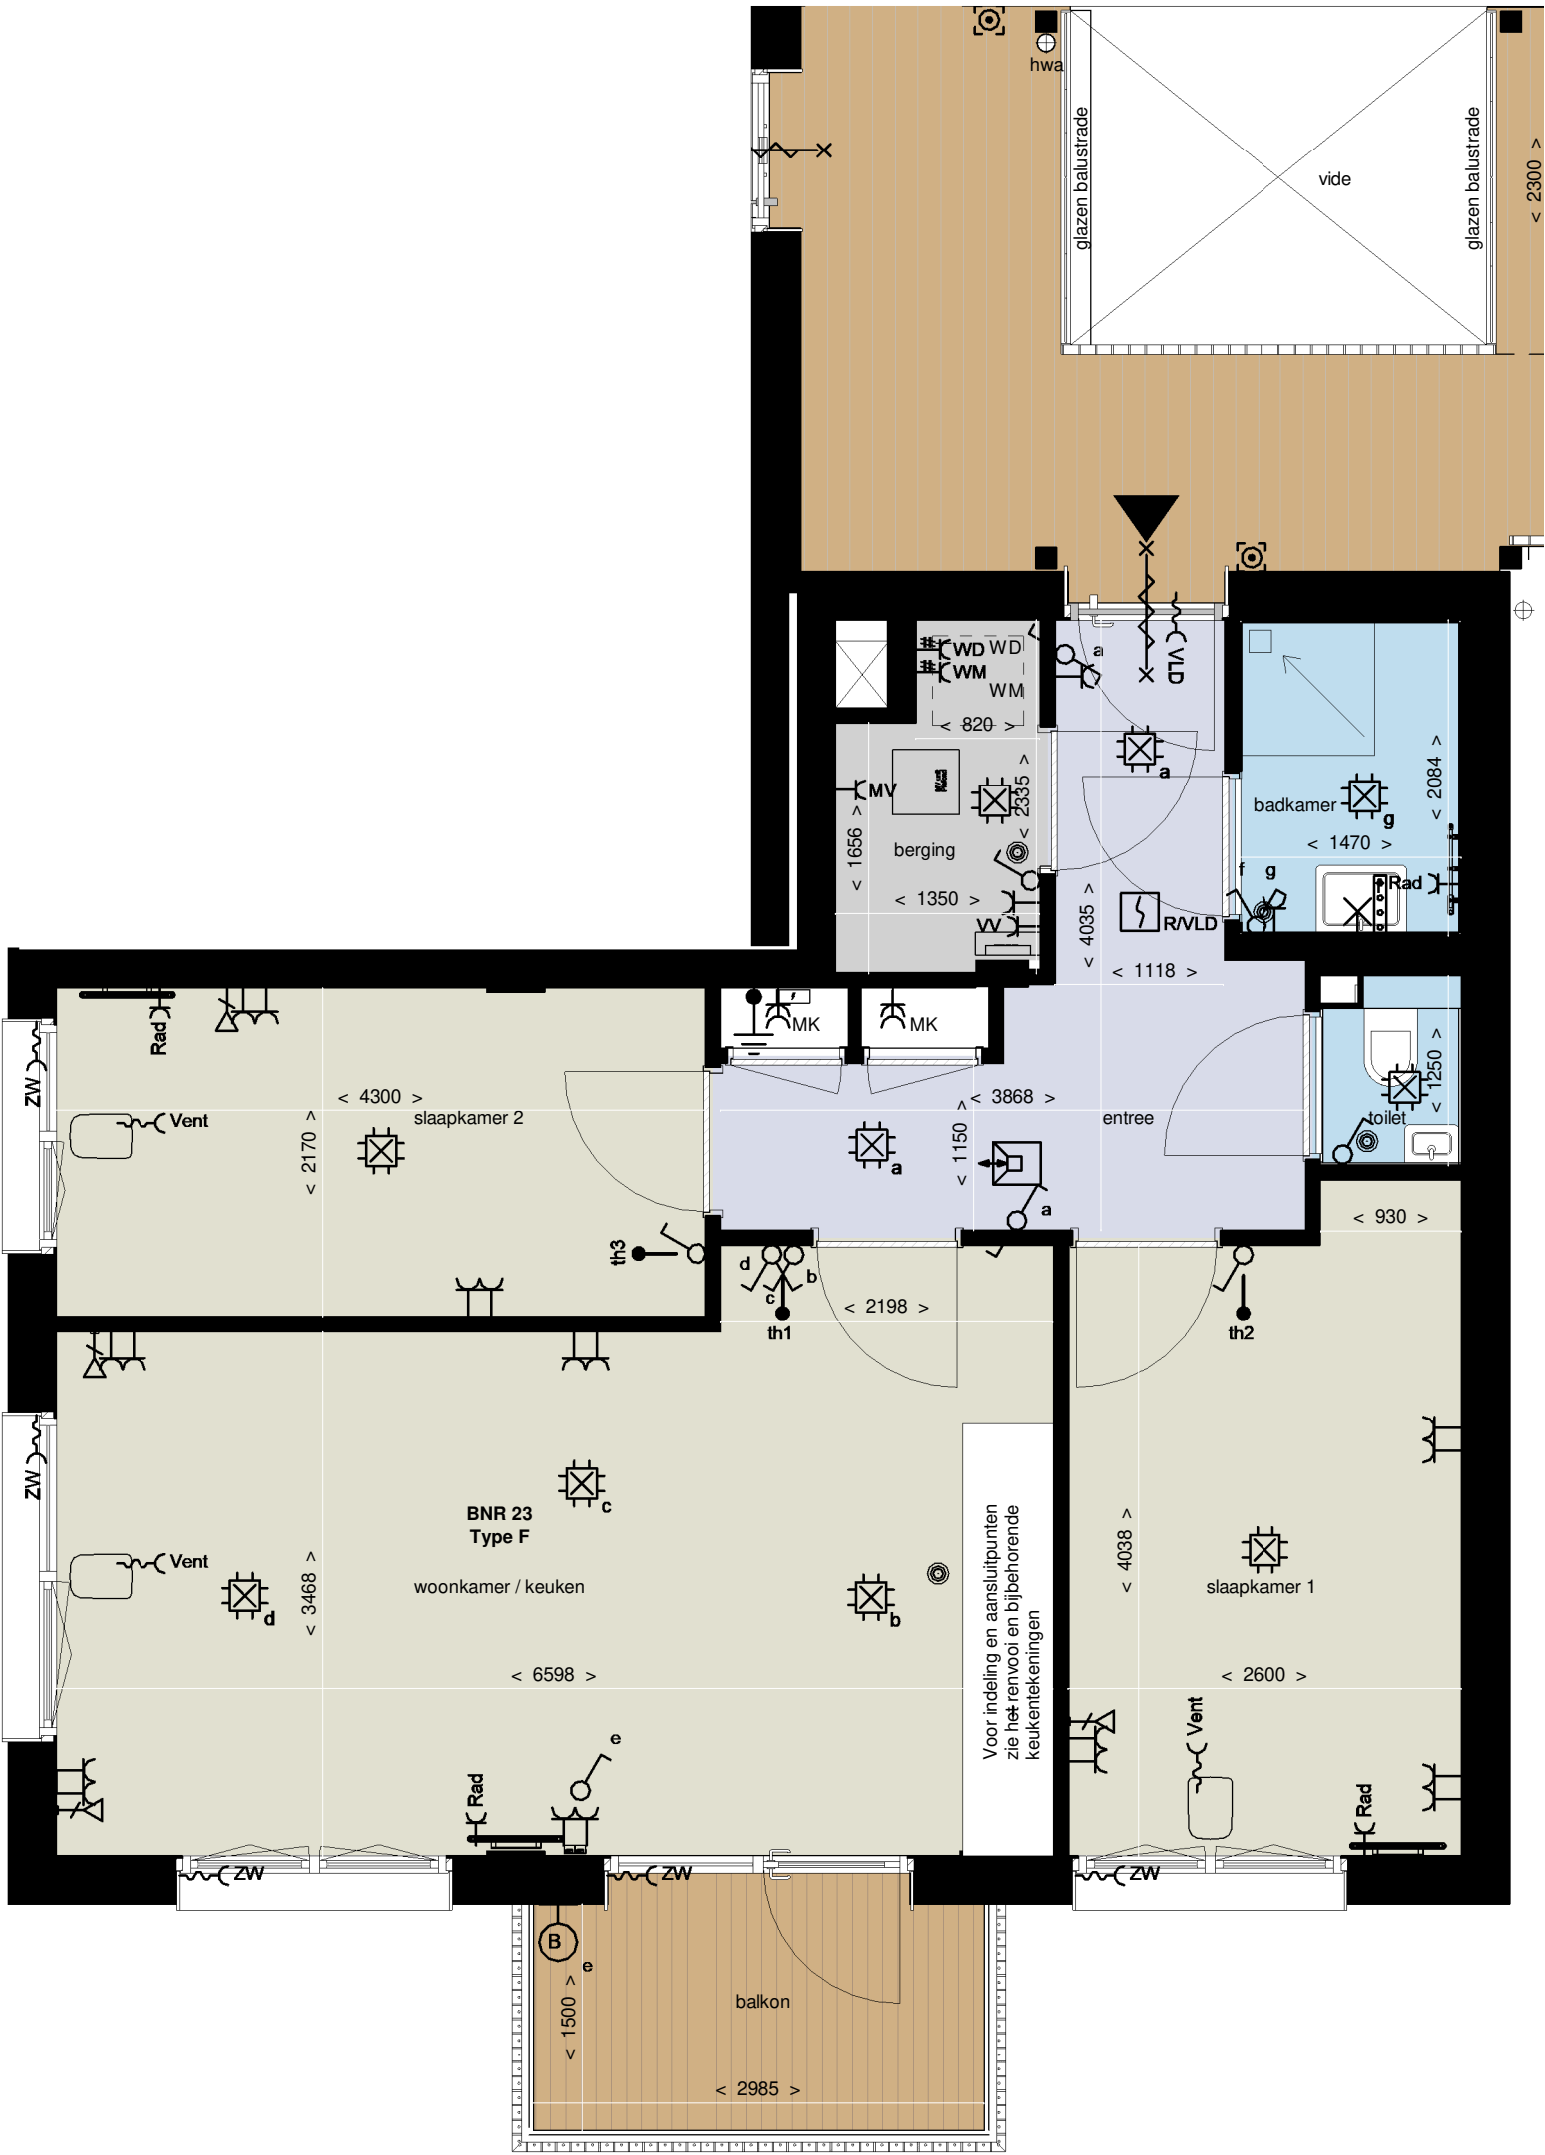

RENVOL:

- Elektrische radiator
- MV afzuigpunt plafond
- Toevoerventilator plafond
- Vloerverwarmingsverdeler
- Thermostaat wand
- MV unit plafond
- Videfoon binnentoestel
- Beldrukker
- Rookmelder plafond
- Wandarmatuur
- Verdeelinrichting
- Enkelpolige schakelaar
- Serie schakelaar
- Wissel schakelaar
- Aardvoorziening badkamer
- Aard aansluitpunt
- Lichtaansluitpunt plafond
- Lichtaansluitpunt wand
- Flexibel aansluitpunt
- Opbouw dubbel wandcontactdoos
- Dubbele wandcontactdoos
- Peritex wandcontactdoos 2-fase
- Enkele wandcontactdoos
- UTP data aansluitpunt

AFKORTINGEN:

- KK Koelkast
- ZW Zonwering
- Combi Combi magnetron
- VW Vaatwasser
- Afz Afzuigkap
- MV Mechanische ventilatie
- VV Vloerverwarming verdeler
- WM Wasmachine
- WD Wasdroger
- Rad Radiator
- Vent Toevoerventilator
- a Schakelcode lichtpunt/schakelaar
- # aparte eindgroep

- (hoofd)entree
- secundaire entree
- entree atelier
- arcering krijtstreepmethode
- draaikiepraam

RUIMTEOVERZICHT

Ruimtenaam	Oppervlakte (ca. m²)	Gebruiksfunctie	Plafondhoogte (ca. mm)
woonkamer / keuken	24 m²	verblijfsruimte	2615
slaapkamer 1	11 m²	bedruimte	2615
slaapkamer 2	9 m²	bedruimte	2615
entree	8 m²	verkeersruimte	2615
badkamer	3 m²	badruimte	2615
berging	3 m²	functieruimte	2615
toilet	1 m²	toiletruimte	2615

- Kleuren en materialen conform technische omschrijving;
- Kleurenschema gevel- en dakafwerking zijn indicatief, hier kunnen geen rechten aan ontleend worden;
- Aansluiting op aansluitende bouwnummers kan afwijken, zie hiervoor de overzichtstekeningen;
- Postities hwa's, afzuigpunten, ventilatieboxen en andere technisch installaties zijn indicatief en nader te bepalen;
- In basis opgenomen installaties in de keuken zijn vermeld op de verkooptekening en opgenomen op de 0 - keukentekening.
- Sanitair- en tegelwerk zijn indicatief weergegeven;
- Maten in mm en oppervlaktes in m² en rekenkundig afgerond;
- De op de tekening aangegeven maten zijn rekenkundig afgerond, gemeten op de ruwe afwerking en kunnen maximaal 50mm afwijken;
- U dient er rekening mee te houden dat na het aanbrengen van wand- en vloerafwerkingen (tegels, stucwerk etc.) de netto bruikbare maten bij oplevering een aantal centimeters van de genoemde -bruto maten kunnen afwijken;
- Ruimtes zijn gemaatvoerd volgens het principe lengte x breedte, bij ruimtes met schuine wanden zijn alle wanden van hoekpunt tot hoekpunt gemaatvoerd.

PROJECT: TIMBER	PROJECT NR: 2022E026	FORMAAT: A2	SCHAAL: 1:50	WUZ: A	DATUM: 27-06-2025
ONDERDEEL: BNR 23	TEK. NR: VT-123	GET: GR	DATUM: 20-06-2025		

ontwikkelaar / aannemer:




definitief

BNR 24

Type C vierde verdieping

GO
65 m²

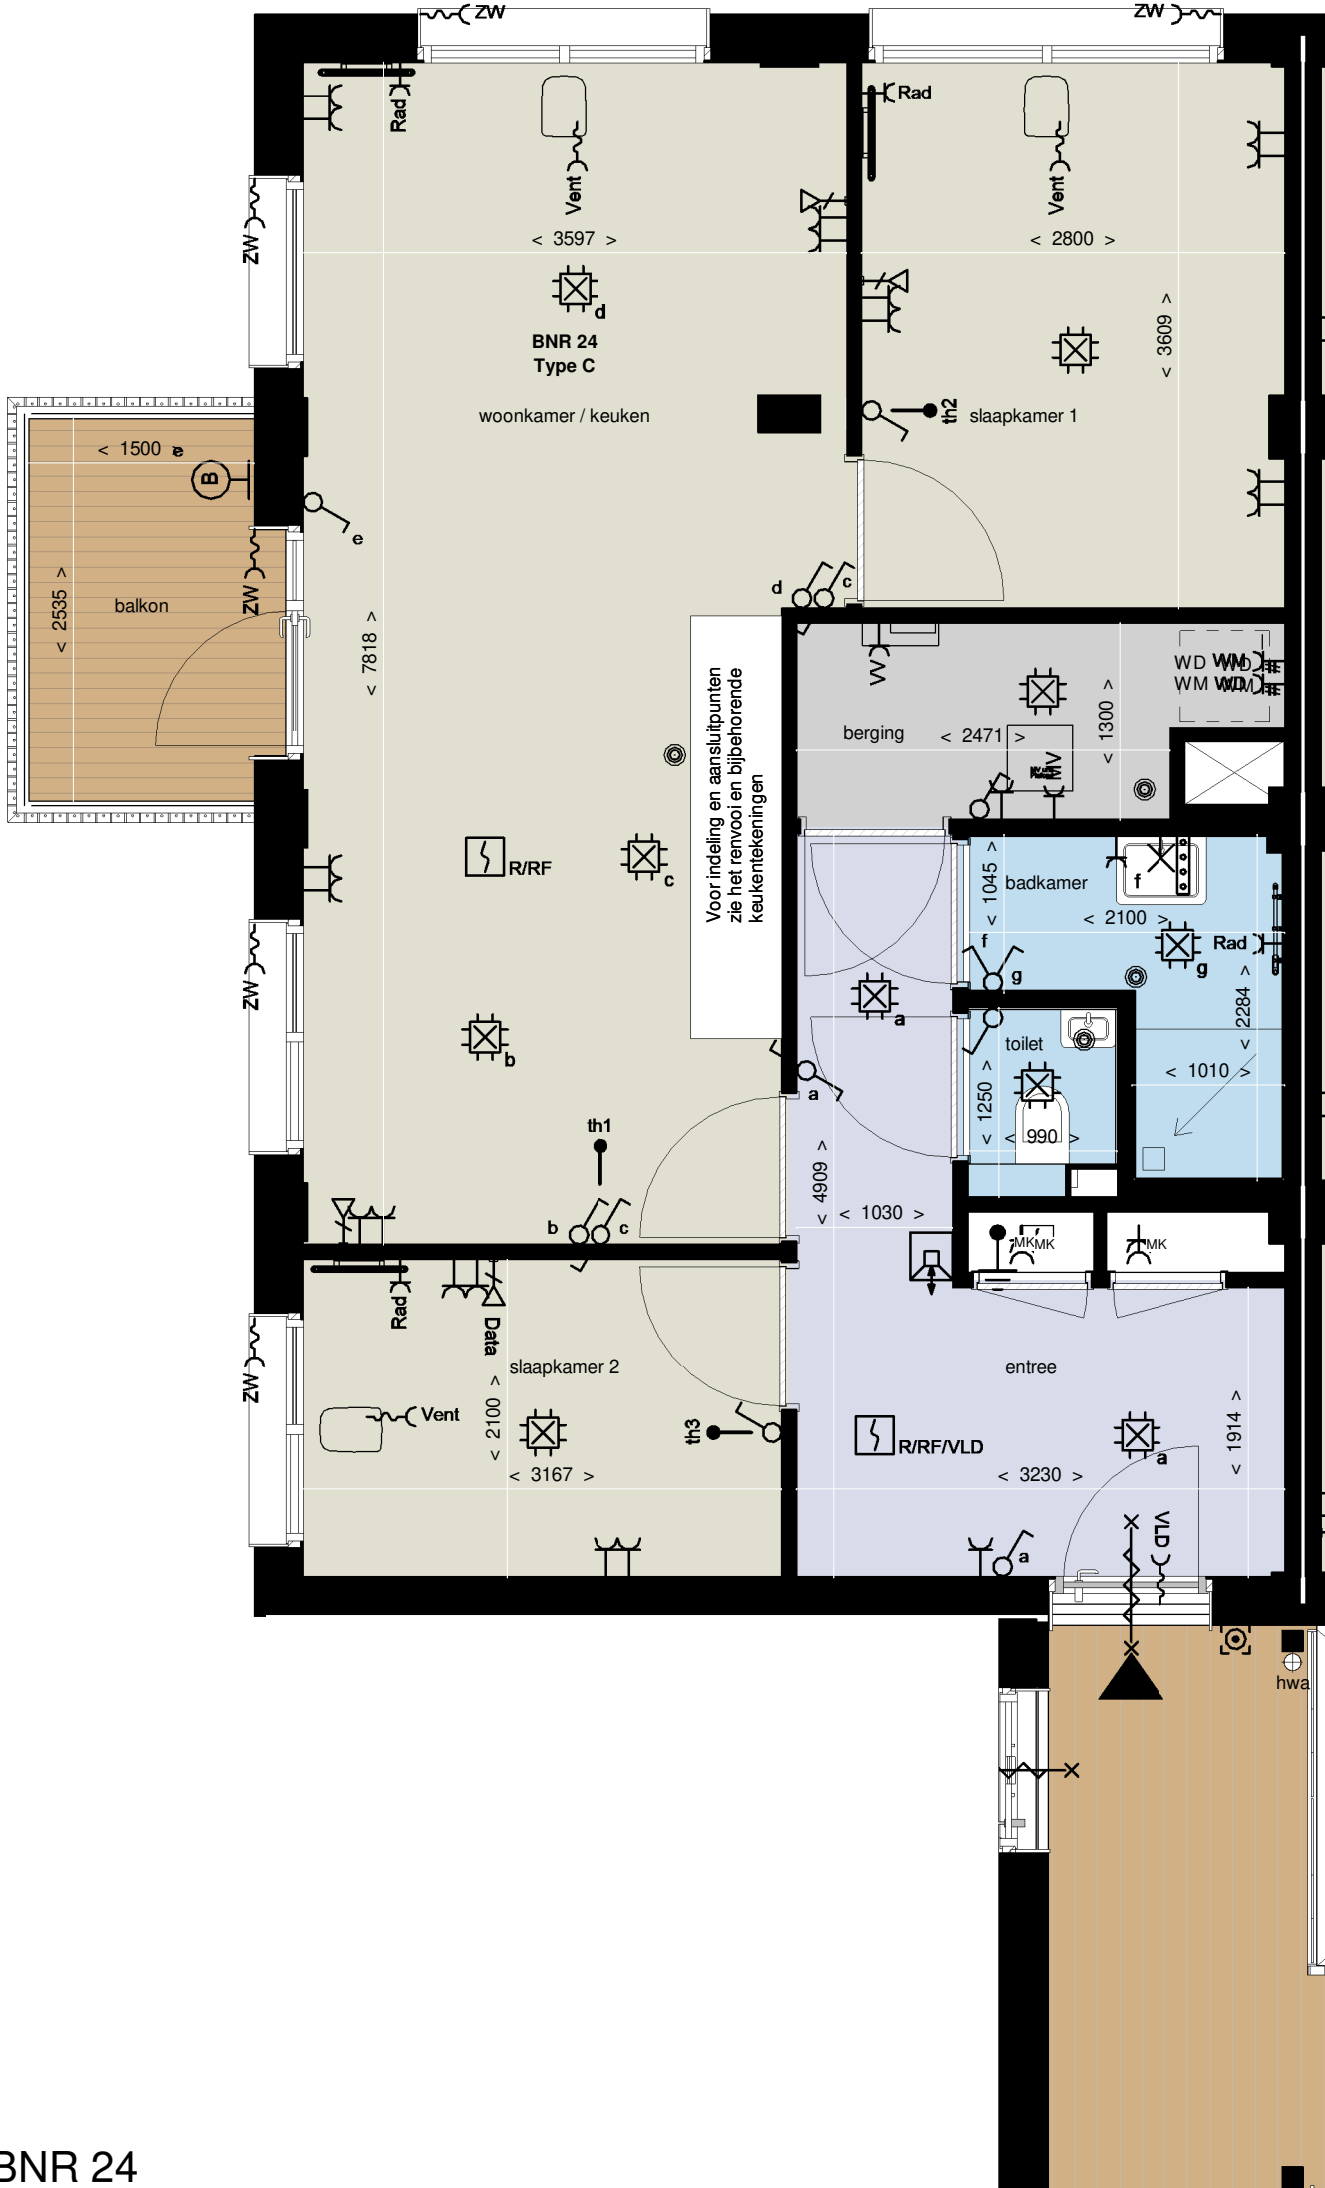

RENVOOI:

- Elektrische radiator
- MV afzuigpunt plafond
- Toevoerventilator plafond
- Vloerverwarmingsverdeler
- Thermostaat wand
- MV unit plafond
- Videfoon binnentoestel
- Beldrukker
- Rookmelder plafond
- Wandarmatuur
- Verdeelinrichting
- Enkelpolige schakelaar
- Serie schakelaar
- Wissel schakelaar
- Aardvoorziening badkamer
- Aard aansluitpunt
- Lichtaansluitpunt plafond
- Lichtaansluitpunt wand
- Flexibel aansluitpunt
- Opbouw dubbel wandcontactdoos
- Dubbele wandcontactdoos
- Perilex wandcontactdoos 2-fase
- Enkele wandcontactdoos
- UTP data aansluitpunt

AFKORTINGEN:

- KK Koelkast
- ZW Zonwering
- Combi Combi magnetron
- VW Vaatwasser
- Afz Afzuigkap
- MV Mechanische ventilatie
- VV Vloerverwarming verdeler
- WM Wasmachine
- WD Wasdroger
- Rad Radiator
- Vent Toevoerventilator
- a Schakelcode lichtpunt/schakelaar
- # aparte eindgroep

- (hoofd)entree
- secundaire entree
- entree atelier
- arcering krijtstreepmethode
- draaikiepraam

RUIMTEOVERZICHT

Ruimtenaam	Oppervlakte (ca. m²)	Gebruiksfunctie	Plafondhoogte (ca. mm)
woonkamer / keuken	26 m²	verblijfsruimte	2615
slaapkamer 1	10 m²	bedruimte	2615
slaapkamer 2	7 m²	bedruimte	2615
entree	9 m²	verkeersruimte	2615
badkamer	3 m²	badruimte	2615
berging	4 m²	functieruimte	2615
toilet	1 m²	toiletruimte	2615

- Kleuren en materialen conform technische omschrijving;
- Kleurenschema gevel- en dakafwerking zijn indicatief, hier kunnen geen rechten aan ontleend worden;
- Aansluiting op aansluitende bouwnummers kan afwijken, zie hiervoor de overzichtstekeningen;
- Postities hwa's, afzuigpunten, ventilatieboxen en andere technisch installaties zijn indicatief en nader te bepalen;
- In basis opgenomen installaties in de keuken zijn vermeld op de verkooptekening en opgenomen op de 0 - keukentekening.
- Sanitair- en tegelwerk zijn indicatief weergegeven;
- Maten in mm en oppervlaktes in m² en rekenkundig afgerond;
- De op de tekening aangegeven maten zijn rekenkundig afgerond, gemeten op de ruwe afwerking en kunnen maximaal 50mm afwijken;
- U dient er rekening mee te houden dat na het aanbrengen van wand- en vloerafwerkingen (tegels, stucwerk etc.) de netto bruikbare maten bij oplevering een aantal centimeters van de genoemde -bruto maten kunnen afwijken;
- Ruimtes zijn gemaatvoerd volgens het principe lengte x breedte, bij ruimtes met schuine wanden zijn alle wanden van hoekpunt tot hoekpunt gemaatvoerd.

PROJECT: TIMBER	PROJECT NR: 2022E026	FORMAAT: A2	SCHAAL: 1:50	WUZ: A	DATUM: 27-06-2025
ONDERDEEL: BNR 24	TEK. NR: VT-124	GET: GR	DATUM: 20-06-2025		

ontwikkelaar / aannemer:



definitief



RENVOOI:

- Elektrische radiator
- MV afzuigpunt plafond
- Toevoerventilator plafond
- Vloerverwarmingsverdeler
- Thermostaat wand
- MV unit plafond
- Videfoon binnentoestel
- Beldrukker
- Rookmelder plafond
- Wandarmatuur
- Verdeelinrichting
- Enkelpolige schakelaar
- Serie schakelaar
- Wissel schakelaar
- Aardvoorziening badkamer
- Aard aansluitpunt
- Lichtaansluitpunt plafond
- Lichtaansluitpunt wand
- Flexibel aansluitpunt
- Opbouw dubbel wandcontactdoos
- Dubbele wandcontactdoos
- Peritex wandcontactdoos 2-fase
- Enkele wandcontactdoos
- UTP data aansluitpunt

AFKORTINGEN:

- KK Koelkast
- ZW Zonwering
- Combi Combi magnetron
- VW Vaatwasser
- Afz Afzuigkap
- MV Mechanische ventilatie
- VV Vloerverwarming verdeler
- WM Wasmachine
- WD Wasdroger
- Rad Radiator
- Vent Toevoerventilator
- a Schakelcode lichtpunt/schakelaar
- # aparte eindgroep

- (hoofd)entree
- secundaire entree
- entree atelier
- arcering krijtstreepmethode
- draaikiepraam

RUIMTEOVERZICHT

Ruimtenaam	Oppervlakte (ca. m²)	Gebruiksfunctie	Plafondhoogte (ca. mm)
woonkamer / keuken	33 m²	verblijfsruimte	2615
slaapkamer 1	9 m²	bedruimte	2615
slaapkamer 2	5 m²	bedruimte	2615
entree	4 m²	verkeersruimte	2615
badkamer	3 m²	badruimte	2615
berging	4 m²	functieruimte	2615
toilet	1 m²	toiletruimte	2615
overloop	2 m²	verkeersruimte	2615

-Kleuren en materialen conform technische omschrijving;
-Kleurenschema gevel- en dakafwerking zijn indicatief, hier kunnen geen rechten aan ontleend worden;
-Aansluiting op aansluitende bouwnummers kan afwijken, zie hiervoor de overzichtstekeningen;
-Postities hwa's, afzuigpunten, ventilatieboxen en andere technisch installaties zijn indicatief en nader te bepalen;
-In basis opgenomen installaties in de keuken zijn vermeld op de verkooptekening en opgenomen op de 0 - keukentekening.
-Sanitair- en tegelwerk zijn indicatief weergegeven;
-Maten in mm en oppervlaktes in m² en rekenkundig afgerond;
-De op de tekening aangegeven maten zijn rekenkundig afgerond, gemeten op de ruwe afwerking en kunnen maximaal 50mm afwijken;
-U dient er rekening mee te houden dat na het aanbrengen van wand- en vloerafwerkingen (tegels, stucwerk etc.) de netto bruikbare maten bij oplevering een aantal centimeters van de genoemde -bruto maten kunnen afwijken;
-Ruimtes zijn gemaatvoerd volgens het principe lengte x breedte, bij ruimtes met schuine wanden zijn alle wanden van hoekpunt tot hoekpunt gemaatvoerd.

definitief

PROJECT: TIMBER	PROJECT NR: 2022E026	FORMAAT: A2	SCHAAL: 1:50	WUZ: A	DATUM: 27-06-2025
ONDERDEEL: BNR 25	TEK. NR: VT-125	GET: GR	DATUM: 20-06-2025		

ontwikkelaar / aannemer:



0 0,6 m 1,3 m 2,5 m
schaal: 1:50

BNR 26

Type D vierde verdieping

GO
66 m²




RENVOOI:

- Elektrische radiator
- MV afzuigpunt plafond
- Toevoerventilator plafond
- Vloerverwarmingsverdeler
- Thermostaat wand
- MV unit plafond
- Videfoon binnentoestel
- Beldrukker
- Rookmelder plafond
- Wandarmatuur
- Verdeelinrichting
- Enkelpolige schakelaar
- Serie schakelaar
- Wissel schakelaar
- Aardvoorziening badkamer
- Aard aansluitpunt
- Lichtaansluitpunt plafond
- Lichtaansluitpunt wand
- Flexibel aansluitpunt
- Opbouw dubbel wandcontactdoos
- Dubbele wandcontactdoos
- Perilex wandcontactdoos 2-fase
- Enkele wandcontactdoos
- UTP data aansluitpunt

AFKORTINGEN:

- KK Koelkast
- ZW Zonwering
- Combi Combi magnetron
- VW Vaatwasser
- Afz Afzuigkap
- MV Mechanische ventilatie
- VV Vloerverwarming verdeler
- WM Wasmachine
- WD Wasdroger
- Rad Radiator
- Vent Toevoerventilator
- a Schakelcode lichtpunt/schakelaar
- # aparte eindgroep

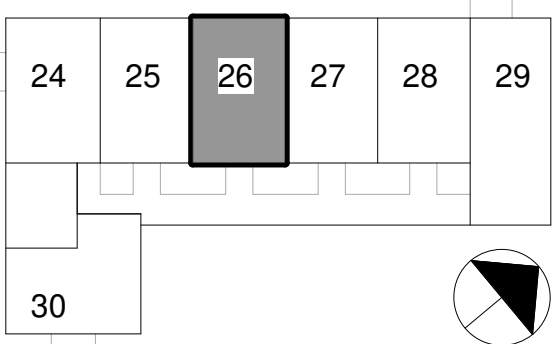

4e verdieping

RUIMTEOVERZICHT

Ruimtenaam	Oppervlakte (ca. m²)	Gebruiksfunctie	Plafondhoogte (ca. mm)
woonkamer / keuken	33 m²	verblijfsruimte	2615
slaapkamer 1	9 m²	bedruimte	2615
slaapkamer 2	5 m²	bedruimte	2615
entree	4 m²	verkeersruimte	2615
badkamer	3 m²	badruimte	2615
berging	4 m²	functieruimte	2615
toilet	1 m²	toiletruimte	2615
overloop	2 m²	verkeersruimte	2615

- Kleuren en materialen conform technische omschrijving;
- Kleurenschema gevel- en dakafwerking zijn indicatief, hier kunnen geen rechten aan ontleend worden;
- Aansluiting op aansluitende bouwnummers kan afwijken, zie hiervoor de overzichtstekeningen;
- Posties hwa's, afzuigpunten, ventilatieboxen en andere technisch installaties zijn indicatief en nader te bepalen;
- In basis opgenomen installaties in de keuken zijn vermeld op de verkooptekening en opgenomen op de 0 - keukentekening.
- Sanitair- en tegelwerk zijn indicatief weergegeven;
- Maten in mm en oppervlaktes in m² en rekenkundig afgerond;
- De op de tekening aangegeven maten zijn rekenkundig afgerond, gemeten op de ruwe afwerking en kunnen maximaal 50mm afwijken;
- U dient er rekening mee te houden dat na het aanbrengen van wand- en vloerafwerkingen (tegels, stucwerk etc.) de netto bruikbare maten bij oplevering een aantal centimeters van de genoemde -bruto maten kunnen afwijken;
- Ruimtes zijn gemaatvoerd volgens het principe lengte x breedte, bij ruimtes met schuine wanden zijn alle wanden van hoekpunt tot hoekpunt gemaatvoerd.

definitief

PROJECT: TIMBER	PROJECT NR: 2022E026	FORMAAT: A2	SCHAAL: 1:50	WUZ: A	DATUM: 27-06-2025
ONDERDEEL: BNR 26	TEK. NR: VT-126	GET: GR	DATUM: 20-06-2025		

ontwikkelaar / aannemer:

VORM

Timber

0 0,6 m 1,3 m 2,5 m
schaal: 1:50

BNR 27
Type D1 vierde verdieping
GO
66 m²



RENVOOI:

- Elektrische radiator
- MV afzuigpunt plafond
- Toevoerventilator plafond
- Vloerverwarmingsverdeler
- Thermostaat wand
- MV unit plafond
- Videofoon binnentoestel
- Beldrukker
- Rookmelder plafond
- Wandarmatuur
- Verdeelinrichting
- Enkelpolige schakelaar
- Serie schakelaar
- Wissel schakelaar
- Aardvoorziening badkamer
- Aard aansluitpunt
- Lichtaansluitpunt plafond
- Lichtaansluitpunt wand
- Flexibel aansluitpunt
- Opbouw dubbel wandcontactdoos
- Dubbele wandcontactdoos
- Peritex wandcontactdoos 2-fase
- Enkele wandcontactdoos
- UTP data aansluitpunt

AFKORTINGEN:

- KK Koelkast
- ZW Zonwering
- Combi Combi magnetron
- VW Vaatwasser
- Afz Afzuigkap
- MV Mechanische ventilatie
- VV Vloerverwarming verdeler
- WM Wasmachine
- WD Wasdroger
- Rad Radiator
- Vent Toevoerventilator
- a Schakelcode lichtpunt/schakelaar
- # aparte eindgroep

- (hoofd)entree
- secundaire entree
- entree atelier
- arcering krijtstreepmethode
- draaikiepraam

RUIMTEOVERZICHT

Ruimtenaam	Oppervlakte (ca. m²)	Gebruiksfunctie	Plafondhoogte (ca. mm)
woonkamer / keuken	33 m²	verblijfsruimte	2615
slaapkamer 1	9 m²	bedruimte	2615
slaapkamer 2	5 m²	bedruimte	2615
entree	4 m²	verkeersruimte	2615
badkamer	3 m²	badruimte	2615
berging	3 m²	functieruimte	2615
toilet	1 m²	toiletruimte	2615
overloop	2 m²	verkeersruimte	2615

-Kleuren en materialen conform technische omschrijving;
-Kleurenschema gevel- en dakafwerking zijn indicatief, hier kunnen geen rechten aan ontleend worden;
-Aansluiting op aansluitende bouwnummers kan afwijken, zie hiervoor de overzichtstekeningen;
-Posties hwa's, afzuigpunten, ventilatieboxen en andere technisch installaties zijn indicatief en nader te bepalen;
-In basis opgenomen installaties in de keuken zijn vermeld op de verkooptekening en opgenomen op de 0 - keukentekening.
-Sanitair- en tegelwerk zijn indicatief weergegeven;
-Maten in mm en oppervlaktes in m² en rekenkundig afgerond;
-De op de tekening aangegeven maten zijn rekenkundig afgerond, gemeten op de ruwe afwerking en kunnen maximaal 50mm afwijken;
-U dient er rekening mee te houden dat na het aanbrengen van wand- en vloerafwerkingen (tegels, stucwerk etc.) de netto bruikbare maten bij oplevering een aantal centimeters van de genoemde -bruto maten kunnen afwijken;
-Ruimtes zijn gemaatvoerd volgens het principe lengte x breedte, bij ruimtes met schuine wanden zijn alle wanden van hoekpunt tot hoekpunt gemaatvoerd.

PROJECT: TIMBER
ONDERDEEL: BNR 27
PROJECT NR: 2022E026
TEK. NR: VT-127
FORMAAT: A2
GET: GR
SCHAAL: 1:50
DATUM: 20-06-2025
WUZ: A
DATUM: 27-06-2025

ontwikkelaar / aannemer:



definitief

0 0,6 m 1,3 m 2,5 m
schaal: 1:50

BNR 28
Type Ds vierde verdieping
GO
66 m²



RENVOOI:

- Elektrische radiator
- MV afzuigpunt plafond
- Toevoerventilator plafond
- Vloerverwarmingsverdeler
- Thermostaat wand
- MV unit plafond
- Videfoon binnentoestel
- Beldrukker
- Rookmelder plafond
- Wandarmatuur
- Verdeelinrichting
- Enkelpolige schakelaar
- Serie schakelaar
- Wissel schakelaar
- Aardvoorziening badkamer
- Aard aansluitpunt
- Lichtaansluitpunt plafond
- Lichtaansluitpunt wand
- Flexibel aansluitpunt
- Opbouw dubbel wandcontactdoos
- Dubbele wandcontactdoos
- Perilex wandcontactdoos 2-fase
- Enkele wandcontactdoos
- UTP data aansluitpunt

AFKORTINGEN:

- KK Koelkast
- ZW Zonwering
- Combi Combi magnetron
- VW Vaatwasser
- Afz Afzuigkap
- MV Mechanische ventilatie
- VV Vloerverwarming verdeler
- WM Wasmachine
- WD Wasdroger
- Rad Radiator
- Vent Toevoerventilator
- a Schakelcode lichtpunt/schakelaar
- # aparte eindgroep

- (hoofd)entree
- secundaire entree
- entree atelier
- arcering krijtstreepmethode
- draaikiepraam

RUIMTEOVERZICHT

Ruimtenaam	Oppervlakte (ca. m²)	Gebruiksfunctie	Plafondhoogte (ca. mm)
woonkamer / keuken	33 m²	verblijfsruimte	2615
slaapkamer 1	9 m²	bedruimte	2615
slaapkamer 2	5 m²	bedruimte	2615
entree	4 m²	verkeersruimte	2615
badkamer	3 m²	badruimte	2615
berging	4 m²	functieruimte	2615
toilet	1 m²	toiletruimte	2615
overloop	2 m²	verkeersruimte	2615



-Kleuren en materialen conform technische omschrijving;
-Kleurenschema gevel- en dakafwerking zijn indicatief, hier kunnen geen rechten aan ontleend worden;
-Aansluiting op aansluitende bouwnummers kan afwijken, zie hiervoor de overzichtstekeningen;
-Postities hwa's, afzuigpunten, ventilatieboxen en andere technisch installaties zijn indicatief en nader te bepalen;
-In basis opgenomen installaties in de keuken zijn vermeld op de verkooptekening en opgenomen op de 0 - keukentekening.
-Sanitair- en tegelwerk zijn indicatief weergegeven;
-Maten in mm en oppervlaktes in m² en rekenkundig afgerond;
-De op de tekening aangegeven maten zijn rekenkundig afgerond, gemeten op de ruwe afwerking en kunnen maximaal 50mm afwijken;
-U dient er rekening mee te houden dat na het aanbrengen van wand- en vloerafwerkingen (tegels, stucwerk etc.) de netto bruikbare maten bij oplevering een aantal centimeters van de genoemde -bruto maten kunnen afwijken;
-Ruimtes zijn gemaatvoerd volgens het principe lengte x breedte, bij ruimtes met schuine wanden zijn alle wanden van hoekpunt tot hoekpunt gemaatvoerd.

definitief

PROJECT: TIMBER
ONDERDEEL: BNR 28
PROJECT NR: 2022E026
TEK. NR: VT-128
FORMAAT: A2
GET: GR
SCHAAAL: 1:50
DATUM: 20-06-2025
WUZ: A
DATUM: 27-06-2025

ontwikkelaar / aannemer:




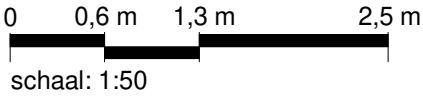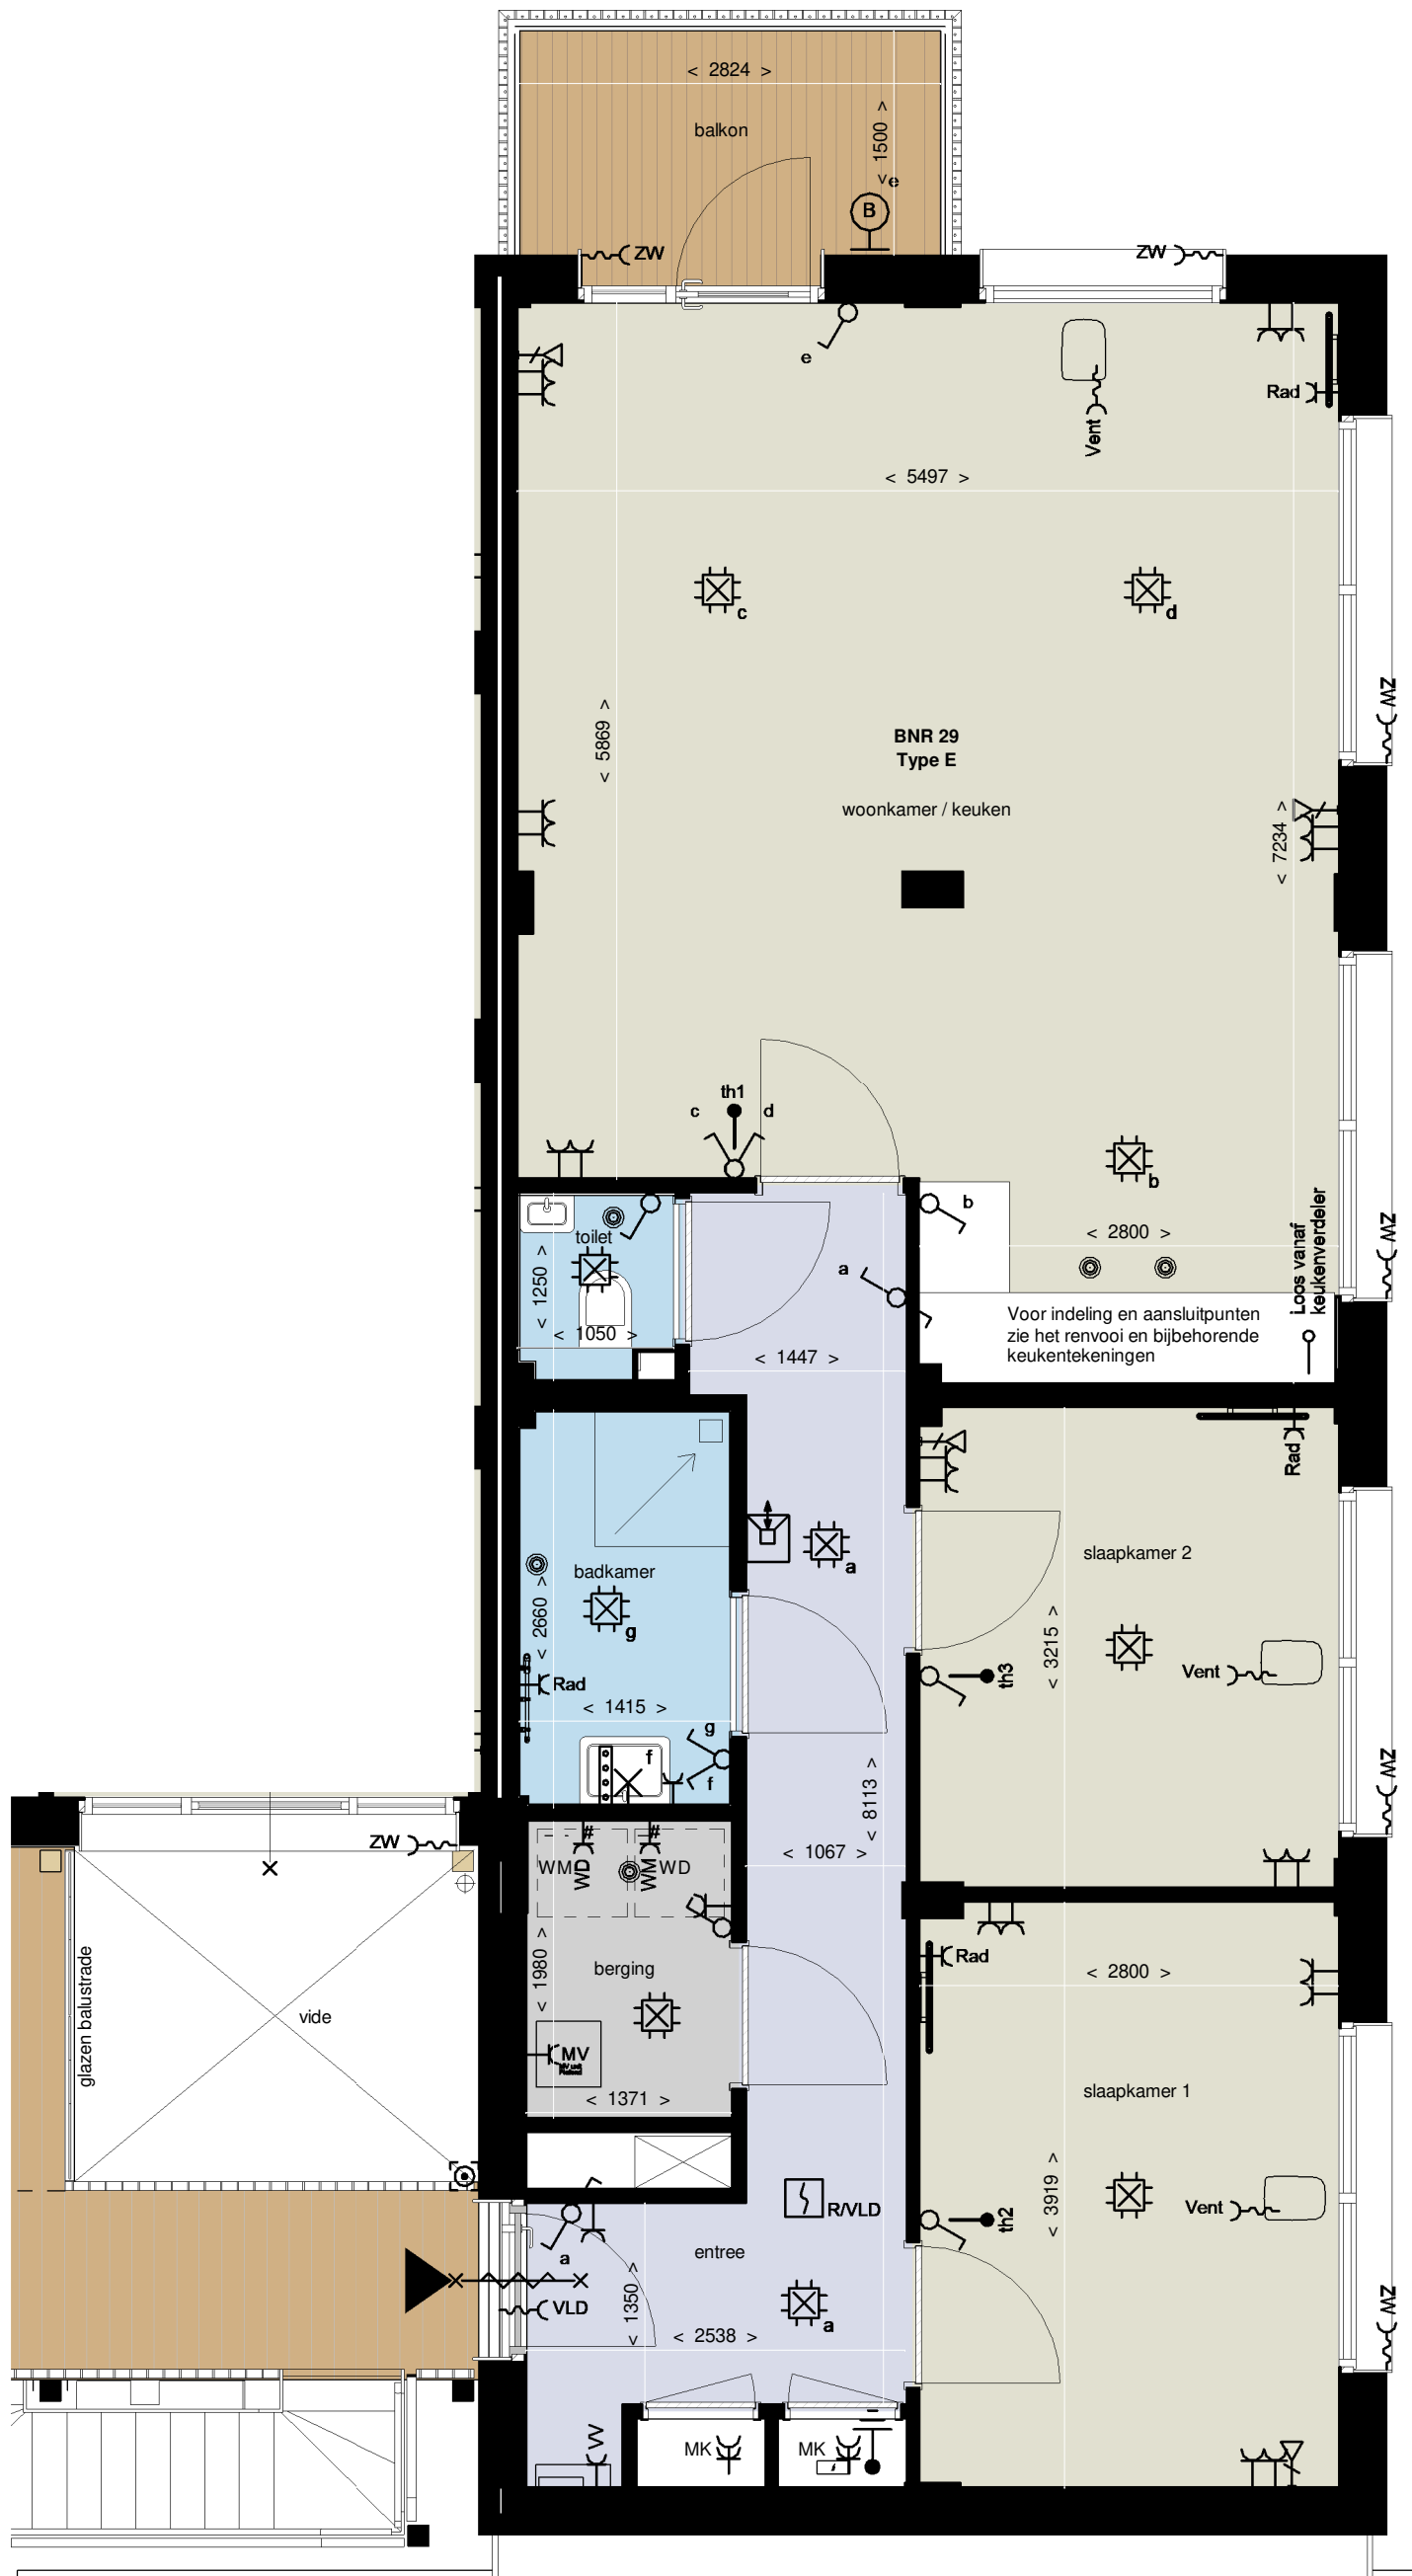

BNR 29

Type E vierde verdieping

GO
79 m²

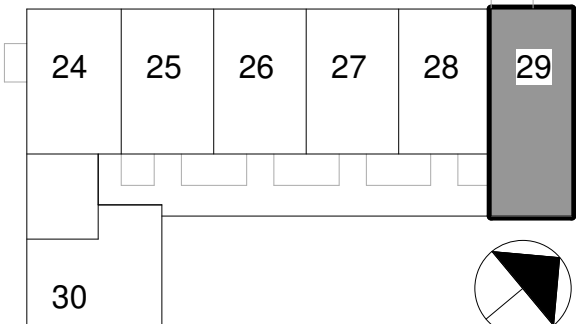

4e verdieping

RENVOOI:

- Elektrische radiator
- MV afzuigpunt plafond
- Toevoerventilator plafond
- Vloerverwarmingsverdeler
- Thermostaat wand
- MV unit plafond
- Videfoon binnentoestel
- Beldrukker
- Rookmelder plafond
- Wandarmatuur
- Verdeelinrichting
- Enkelpolige schakelaar
- Serie schakelaar
- Wissel schakelaar
- Aardvoorziening badkamer
- Aard aansluitpunt
- Lichtaansluitpunt plafond
- Lichtaansluitpunt wand
- Flexibel aansluitpunt
- Opbouw dubbel wandcontactdoos
- Dubbele wandcontactdoos
- Perilex wandcontactdoos 2-fase
- Enkele wandcontactdoos
- UTP data aansluitpunt

AFKORTINGEN:

- KK Koelkast
- ZW Zonwering
- Combi Combi magnetron
- VW Vaatwasser
- Afz Afzuigkap
- MV Mechanische ventilatie
- VV Vloerverwarming verdeler
- WM Wasmachine
- WD Wasdroger
- Rad Radiator
- Vent Toevoerventilator
- a Schakelcode lichtpunt/schakelaar
- # aparte eindgroep

- (hoofd)entree
- secundaire entree
- entree atelier
- arcering krijtstreepmethode
- draaikiepraam

RUIMTEOVERZICHT

Ruimtenaam	Oppervlakte (ca. m²)	Gebruiksfunctie	Plafondhoogte (ca. mm)
woonkamer / keuken	36 m²	verblijfsruimte	2615
slaapkamer 1	11 m²	bedruimte	2615
slaapkamer 2	9 m²	bedruimte	2615
entree	12 m²	verkeersruimte	2615
badkamer	4 m²	badruimte	2615
berging	3 m²	functieruimte	2615
toilet	1 m²	toiletruimte	2615

- Kleuren en materialen conform technische omschrijving;
- Kleurenschema gevel- en dakafwerking zijn indicatief, hier kunnen geen rechten aan ontleend worden;
- Aansluiting op aansluitende bouwnummers kan afwijken, zie hiervoor de overzichtstekeningen;
- Postities hwa's, afzuigpunten, ventilatieboxen en andere technisch installaties zijn indicatief en nader te bepalen;
- In basis opgenomen installaties in de keuken zijn vermeld op de verkooptekening en opgenomen op de 0 - keukentekening.
- Sanitair- en tegelwerk zijn indicatief weergegeven;
- Maten in mm en oppervlaktes in m² en rekenkundig afgerond;
- De op de tekening aangegeven maten zijn rekenkundig afgerond, gemeten op de ruwe afwerking en kunnen maximaal 50mm afwijken;
- U dient er rekening mee te houden dat na het aanbrengen van wand- en vloerafwerkingen (tegels, stucwerk etc.) de netto bruikbare maten bij oplevering een aantal centimeters van de genoemde -bruto maten kunnen afwijken;
- Ruimtes zijn gemaatvoerd volgens het principe lengte x breedte, bij ruimtes met schuine wanden zijn alle wanden van hoekpunt tot hoekpunt gemaatvoerd.

definitief

PROJECT: TIMBER	PROJECT NR: 2022E026	FORMAAT: A2	SCHAAL: 1:50	WUZ: A	DATUM: 27-06-2025
ONDERDEEL: BNR 29	TEK. NR: VT-129	GET: GR	DATUM: 20-06-2025		


ontwikkelaar / aannemer:



BNR 30

Type F vierde verdieping

GO
63 m²

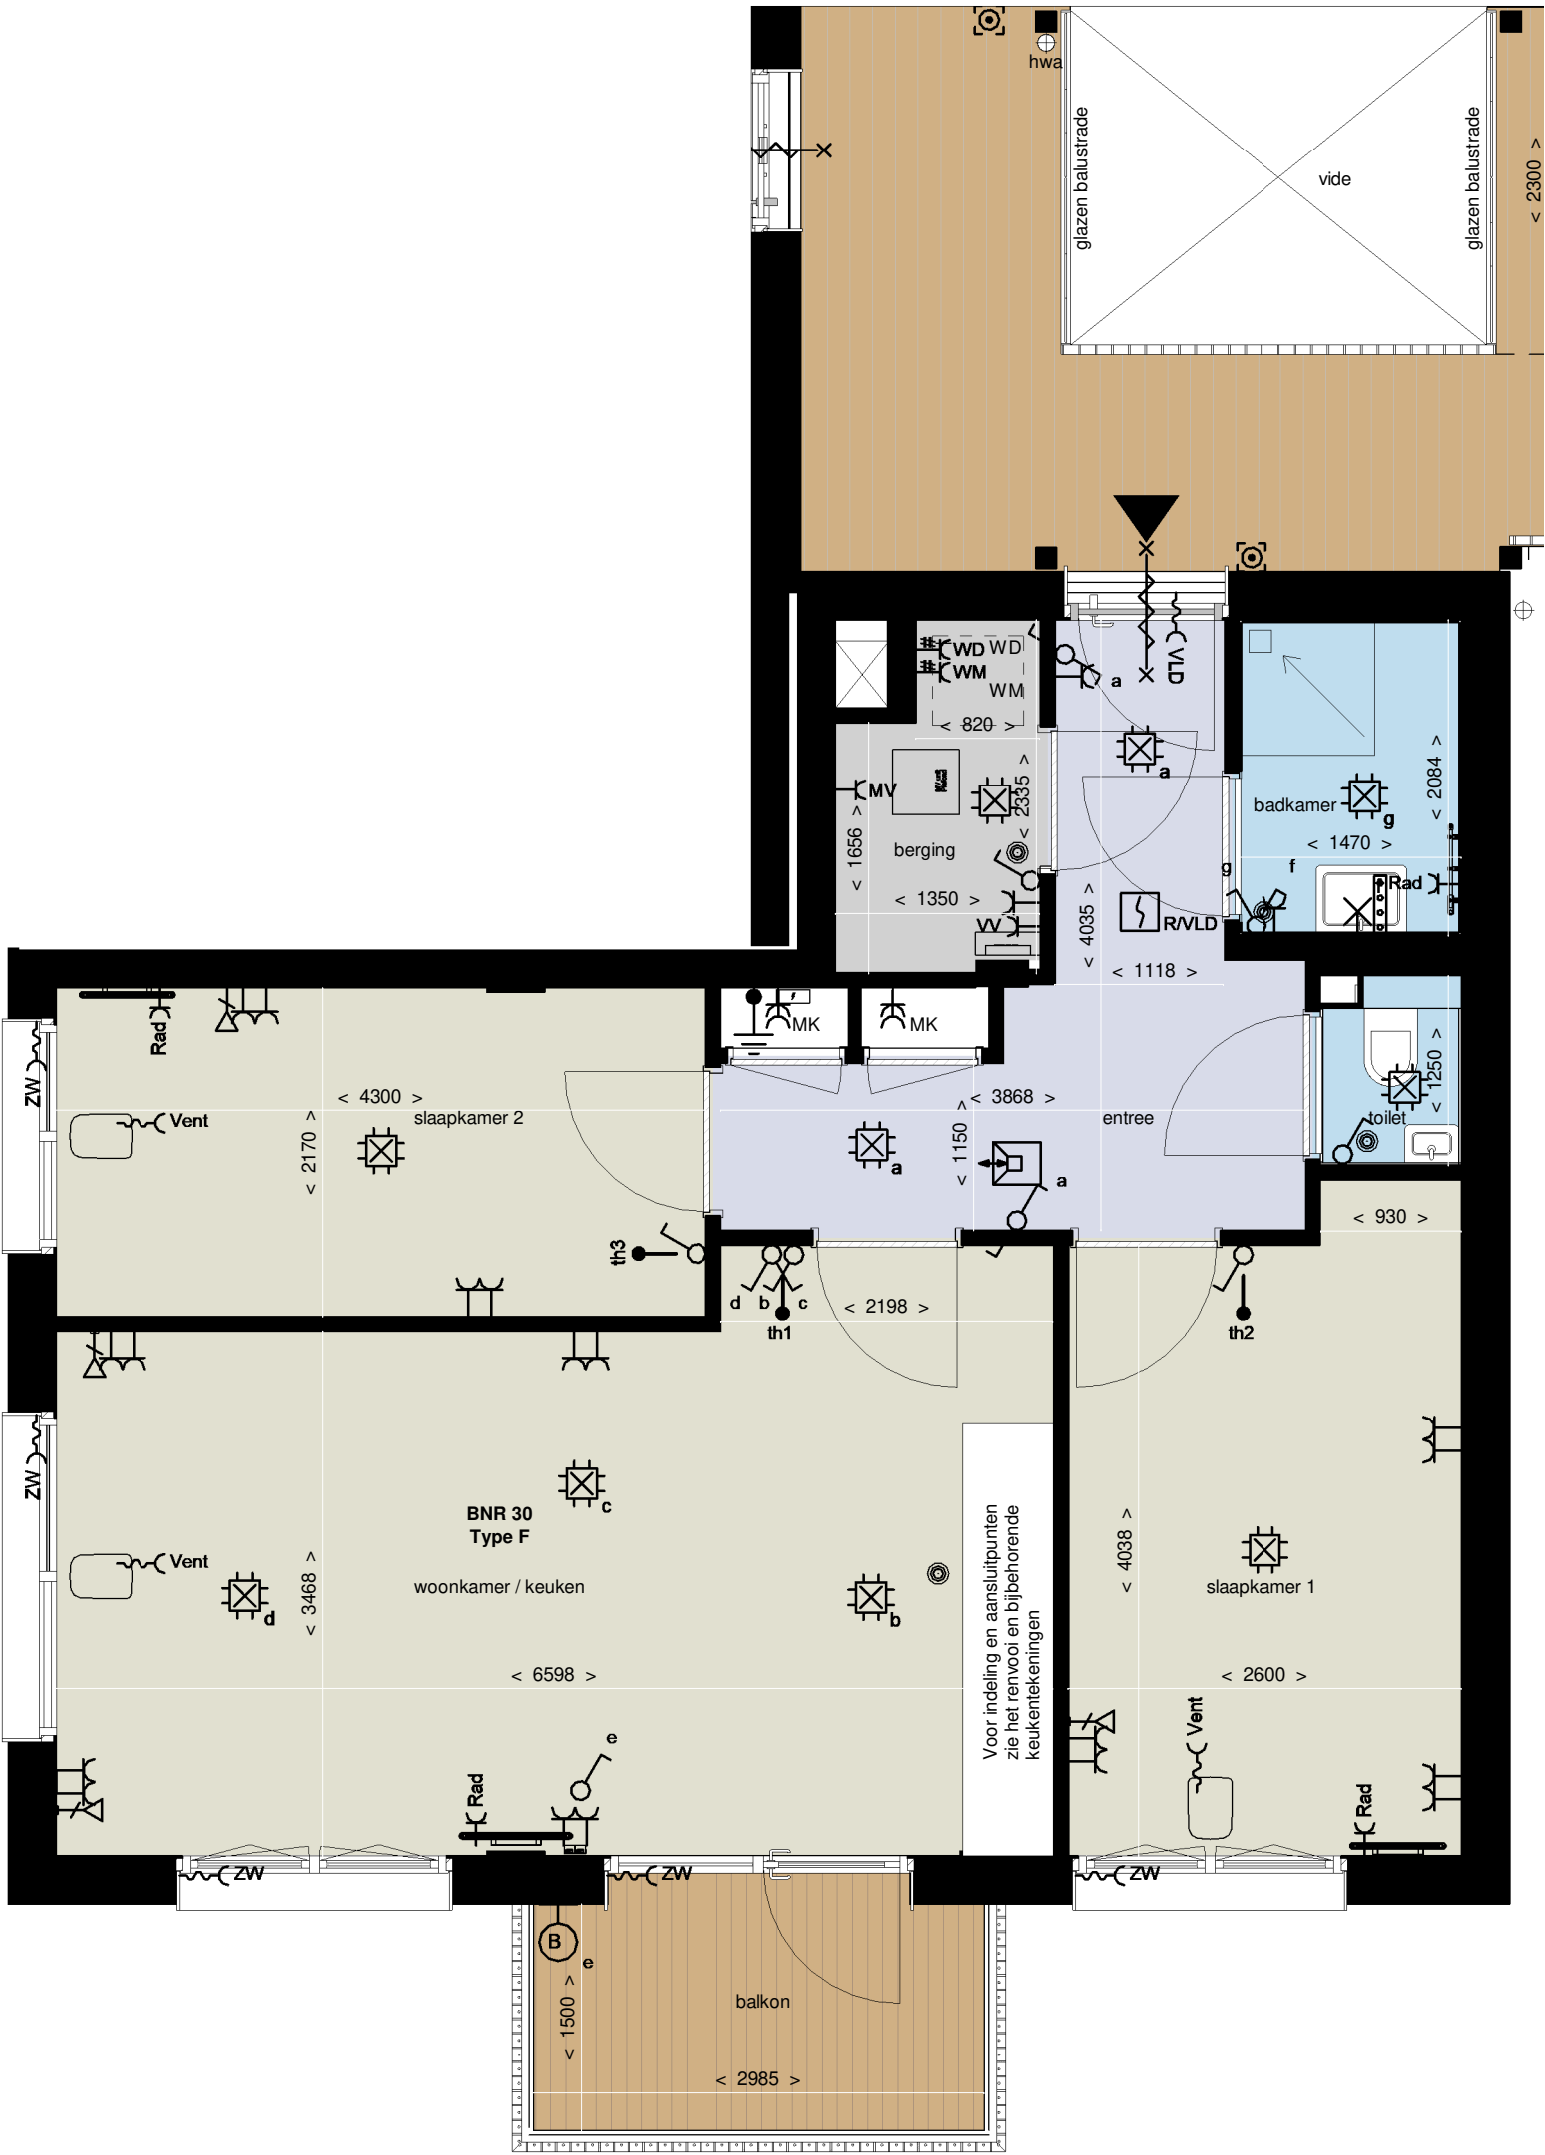

RENOVOOI:

- Elektrische radiator
- MV afzuigpunt plafond
- Toevoerventilator plafond
- Vloerverwarmingsverdeler
- Thermostaat wand
- MV unit plafond
- Videfoon binnentoestel
- Beldrukker
- Rookmelder plafond
- Wandarmatuur
- Verdeelinrichting
- Enkelpolige schakelaar
- Serie schakelaar
- Wissel schakelaar
- Aardvoorziening badkamer
- Aard aansluitpunt
- Lichtaansluitpunt plafond
- Lichtaansluitpunt wand
- Flexibel aansluitpunt
- Opbouw dubbel wandcontactdoos
- Dubbele wandcontactdoos
- Peritex wandcontactdoos 2-fase
- Enkele wandcontactdoos
- UTP data aansluitpunt

AFKORTINGEN:

- KK Koelkast
- ZW Zonwering
- Combi Combi magnetron
- VW Vaatwasser
- Afz Afzuigkap
- MV Mechanische ventilatie
- VV Vloerverwarming verdeler
- WM Wasmachine
- WD Wasdroger
- Rad Radiator
- Vent Toevoerventilator
- a Schakelcode lichtpunt/schakelaar
- # aparte eindgroep

- (hoofd)entree
- secundaire entree
- entree atelier
- arcering krijtstreepmethode
- draaikiepraam

RUIMTEOVERZICHT

Ruimtenaam	Oppervlakte (ca. m²)	Gebruiksfunctie	Plafondhoogte (ca. mm)
woonkamer / keuken	24 m²	verblijfsruimte	2615
slaapkamer 1	11 m²	bedruimte	2615
slaapkamer 2	9 m²	bedruimte	2615
entree	8 m²	verkeersruimte	2615
badkamer	3 m²	badruimte	2615
berging	3 m²	functieruimte	2615
toilet	1 m²	toiletruimte	2615

- Kleuren en materialen conform technische omschrijving;
- Kleurenschema gevel- en dakafwerking zijn indicatief, hier kunnen geen rechten aan ontleend worden;
- Aansluiting op aansluitende bouwnummers kan afwijken, zie hiervoor de overzichtstekeningen;
- Posties hwa's, afzuigpunten, ventilatieboxen en andere technisch installaties zijn indicatief en nader te bepalen;
- In basis opgenomen installaties in de keuken zijn vermeld op de verkooptekening en opgenomen op de 0 - keukentekening.
- Sanitair- en tegelwerk zijn indicatief weergegeven;
- Maten in mm en oppervlaktes in m² en rekenkundig afgerond;
- De op de tekening aangegeven maten zijn rekenkundig afgerond, gemeten op de ruwe afwerking en kunnen maximaal 50mm afwijken;
- U dient er rekening mee te houden dat na het aanbrengen van wand- en vloerafwerkingen (tegels, stucwerk etc.) de netto bruikbare maten bij oplevering een aantal centimeters van de genoemde -bruto maten kunnen afwijken;
- Ruimtes zijn gemaatvoerd volgens het principe lengte x breedte, bij ruimtes met schuine wanden zijn alle wanden van hoekpunt tot hoekpunt gemaatvoerd.

PROJECT:	PROJECT NR:	FORMAAT:	SCHAAL:	WUZ:	DATUM:
TIMBER	2022E026	A2	1:50	A	27-06-2025
ONDERDEEL:	TEK. NR:	GET:	DATUM:		
BNR 30	VT-130	GR	20-06-2025		

ontwikkelaar / aannemer:




definitief

BNR 31

Type G vijfde verdieping

GO
57 m²

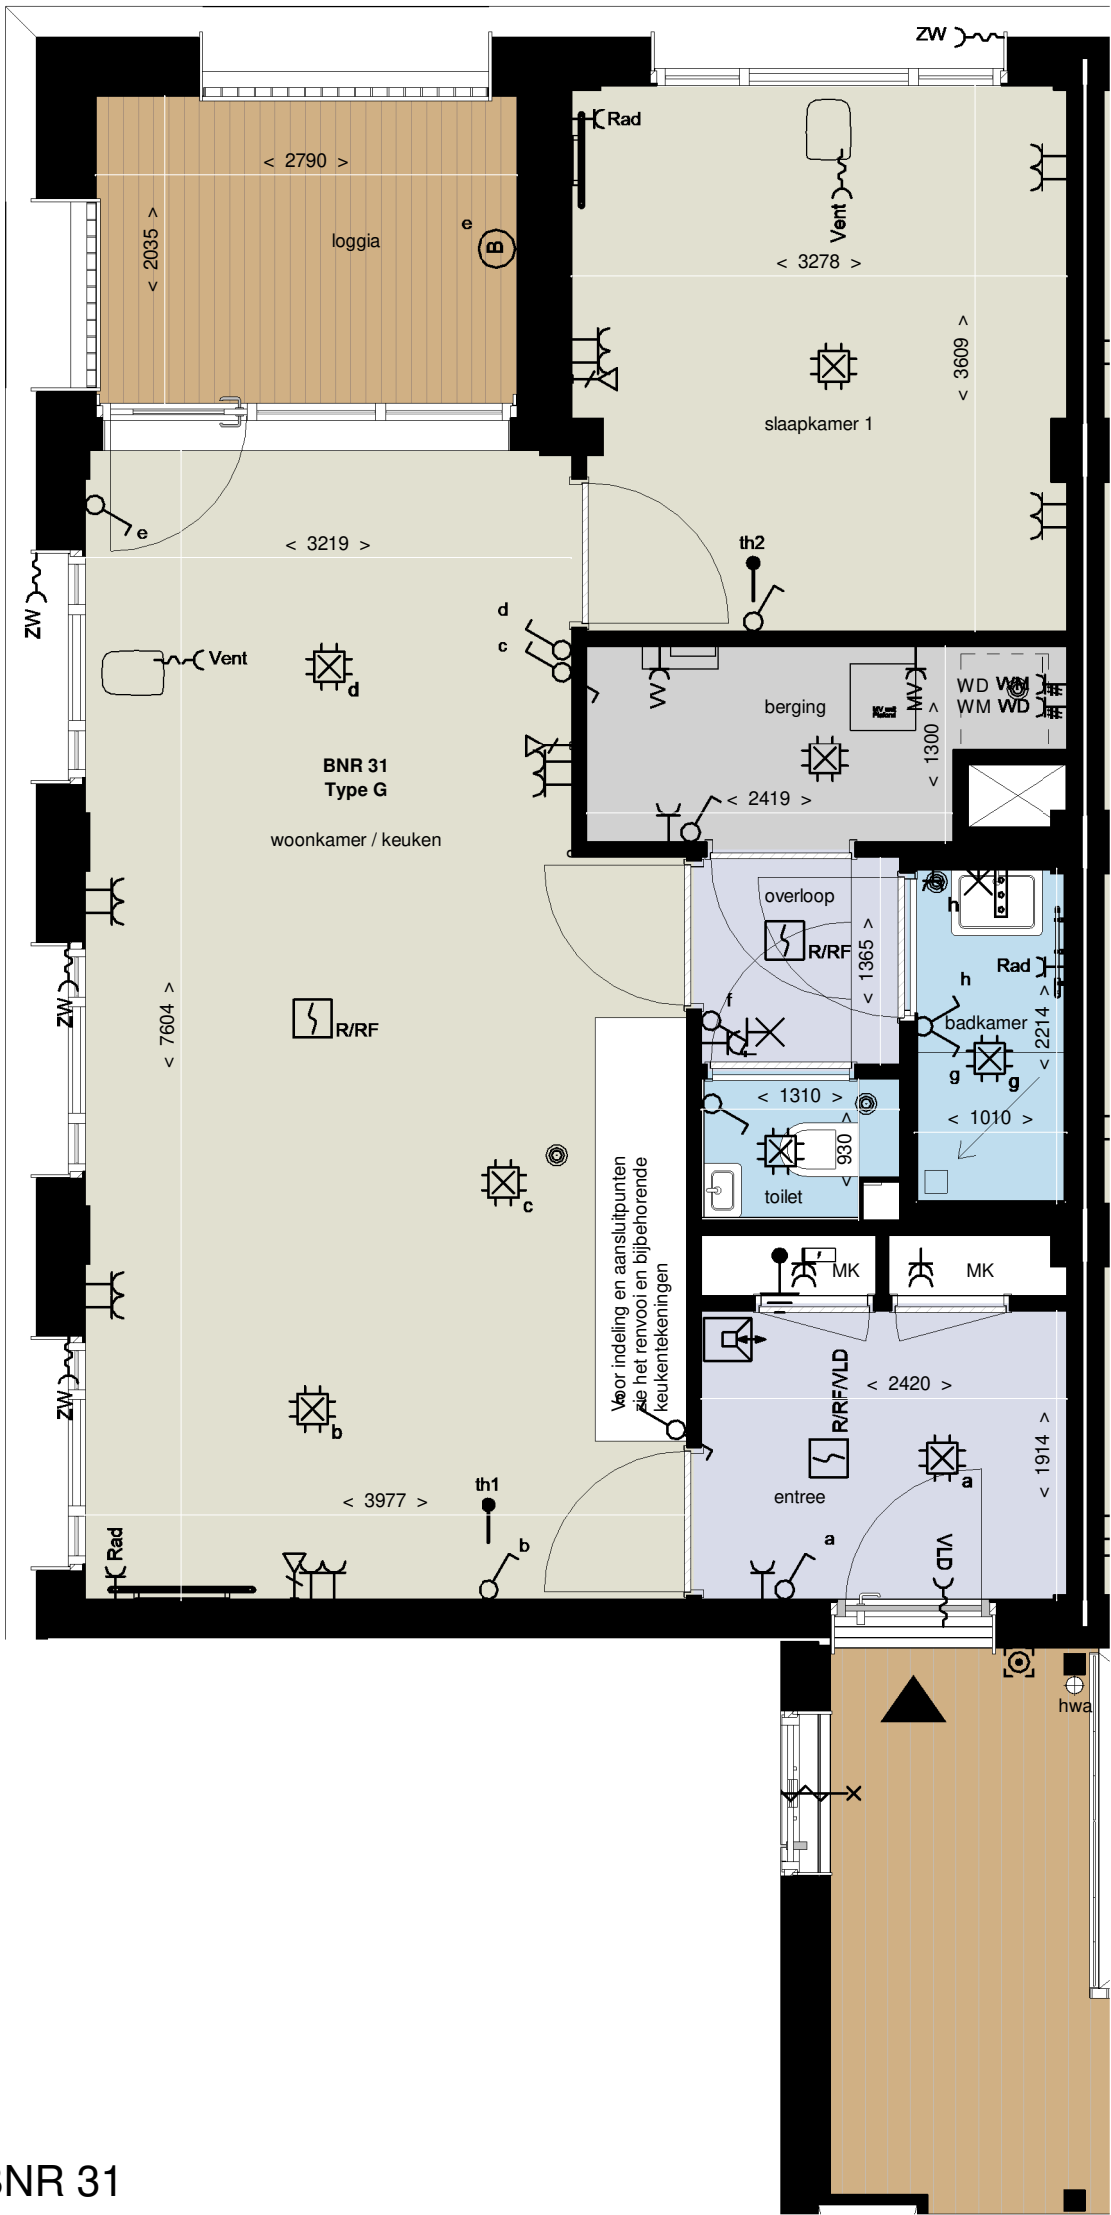


RENVOOI:

- Elektrische radiator
- MV afzuigpunt plafond
- Toevoerventilator plafond
- Vloerverwarmingsverdeler
- Thermostaat wand
- MV unit plafond
- Videfoon binnentoestel
- Beldrukker
- Rookmelder plafond
- Wandarmatuur
- Verdeelinrichting
- Enkelpolige schakelaar
- Serie schakelaar
- Wissel schakelaar
- Aardvoorziening badkamer
- Aard aansluitpunt
- Lichtaansluitpunt plafond
- Lichtaansluitpunt wand
- Flexibel aansluitpunt
- Opbouw dubbel wandcontactdoos
- Dubbele wandcontactdoos
- Peritex wandcontactdoos 2-fase
- Enkele wandcontactdoos
- UTP data aansluitpunt

AFKORTINGEN:

- KK Koelkast
- ZW Zonwering
- Combi Combi magnetron
- VW Vaatwasser
- Afz Afzuigkap
- MV Mechanische ventilatie
- VV Vloerverwarming verdeler
- WM Wasmachine
- WD Wasdroger
- Rad Radiator
- Vent Toevoerventilator
- a Schakelcode lichtpunt/schakelaar
- # aparte eindgroep

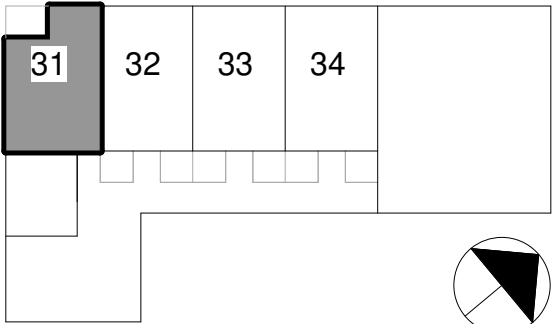

5e verdieping

RUIMTEOVERZICHT

Ruimtenaam	Oppervlakte (ca. m²)	Gebruiksfunctie	Plafondhoogte (ca. mm)
woonkamer / keuken	28 m²	verblijfsruimte	2615
slaapkamer 1	12 m²	bedruimte	2615
entree	5 m²	verkeersruimte	2615
overloop	2 m²	verkeersruimte	2615
badkamer	2 m²	badruimte	2615
berging	4 m²	functieruimte	2615
toilet	1 m²	toiletruimte	2615

- Kleuren en materialen conform technische omschrijving;
- Kleurenschema gevel- en dakafwerking zijn indicatief, hier kunnen geen rechten aan ontleend worden;
- Aansluiting op aansluitende bouwnummers kan afwijken, zie hiervoor de overzichtstekeningen;
- Posties hwa's, afzuigpunten, ventilatieboxen en andere technisch installaties zijn indicatief en nader te bepalen;
- In basis opgenomen installaties in de keuken zijn vermeld op de verkooptekening en opgenomen op de 0 - keukentekening.
- Sanitair- en tegelwerk zijn indicatief weergegeven;
- Maten in mm en oppervlaktes in m² en rekenkundig afgerond;
- De op de tekening aangegeven maten zijn rekenkundig afgerond, gemeten op de ruwe afwerking en kunnen maximaal 50mm afwijken;
- U dient er rekening mee te houden dat na het aanbrengen van wand- en vloerafwerkingen (tegels, stucwerk etc.) de netto bruikbare maten bij oplevering een aantal centimeters van de genoemde -bruto maten kunnen afwijken;
- Ruimtes zijn gemaatvoerd volgens het principe lengte x breedte, bij ruimtes met schuine wanden zijn alle wanden van hoekpunt tot hoekpunt gemaatvoerd.

definitief

PROJECT: TIMBER	PROJECT NR: 2022E026	FORMAAT: A2	SCHAAL: 1:50	WUZ: A	DATUM: 27-06-2025
ONDERDEEL: BNR 31	TEK. NR: VT-131	GET: GR	DATUM: 20-06-2025		

ontwikkelaar / aannemer:

VORM

Timber

0 0,6 m 1,3 m 2,5 m
schaal: 1:50

BNR 32
Type D vijfde verdieping
GO
66 m²



RENVOOI:

- Elektrische radiator
- MV afzuigpunt plafond
- Toevoerventilator plafond
- Vloerverwarmingsverdeler
- Thermostaat wand
- MV unit plafond
- Videofoon binnentoestel
- Beldrukker
- Rookmelder plafond
- Wandarmatuur
- Verdeelinrichting
- Enkelpolige schakelaar
- Serie schakelaar
- Wissel schakelaar
- Aardvoorziening badkamer
- Aard aansluitpunt
- Lichtaansluitpunt plafond
- Lichtaansluitpunt wand
- Flexibel aansluitpunt
- Opbouw dubbel wandcontactdoos
- Dubbele wandcontactdoos
- Perilex wandcontactdoos 2-fase
- Enkele wandcontactdoos
- UTP data aansluitpunt

AFKORTINGEN:

- KK Koelkast
- ZW Zonwering
- Combi Combi magnetron
- VW Vaatwasser
- Afz Afzuigkap
- MV Mechanische ventilatie
- VV Vloerverwarming verdeler
- WM Wasmachine
- WD Wasdroger
- Rad Radiator
- Vent Toevoerventilator
- a Schakelcode lichtpunt/schakelaar
- # aparte eindgroep

- (hoofd)entree
- secundaire entree
- entree atelier
- arcering krijtstreepmethode
- draaikiepraam

RUIMTEOVERZICHT

Ruimtenaam	Oppervlakte (ca. m²)	Gebruiksfunctie	Plafondhoogte (ca. mm)
woonkamer / keuken	33 m²	verblijfsruimte	2615
slaapkamer 1	9 m²	bedruimte	2615
slaapkamer 2	5 m²	bedruimte	2615
entree	4 m²	verkeersruimte	2615
badkamer	3 m²	badruimte	2615
berging	4 m²	functieruimte	2615
toilet	1 m²	toiletruimte	2615
overloop	2 m²	verkeersruimte	2615

-Kleuren en materialen conform technische omschrijving;
-Kleurenschema gevel- en dakafwerking zijn indicatief, hier kunnen geen rechten aan ontleend worden;
-Aansluiting op aansluitende bouwnummers kan afwijken, zie hiervoor de overzichtstekeningen;
-Postities hwa's, afzuigpunten, ventilatieboxen en andere technisch installaties zijn indicatief en nader te bepalen;
-In basis opgenomen installaties in de keuken zijn vermeld op de verkooptekening en opgenomen op de 0 - keukentekening.
-Sanitair- en tegelwerk zijn indicatief weergegeven;
-Maten in mm en oppervlaktes in m² en rekenkundig afgerond;
-De op de tekening aangegeven maten zijn rekenkundig afgerond, gemeten op de ruwe afwerking en kunnen maximaal 50mm afwijken;
-U dient er rekening mee te houden dat na het aanbrengen van wand- en vloerafwerkingen (tegels, stucwerk etc.) de netto bruikbare maten bij oplevering een aantal centimeters van de genoemde -bruto maten kunnen afwijken;
-Ruimtes zijn gemaatvoerd volgens het principe lengte x breedte, bij ruimtes met schuine wanden zijn alle wanden van hoekpunt tot hoekpunt gemaatvoerd.

definitief

PROJECT: TIMBER	PROJECT NR: 2022E026	FORMAAT: A2	SCHAAL: 1:50	WUZ: A	DATUM: 27-06-2025
ONDERDEEL: BNR 32	TEK. NR: VT-132	GET: GR	DATUM: 20-06-2025		

ontwikkelaar / aannemer:





RENVOOI:

- Elektrische radiator
- MV afzuigpunt plafond
- Toevoerventilator plafond
- Vloerverwarmingsverdeler
- Thermostaat wand
- MV unit plafond
- Videofoon binnentoestel
- Beldrukker
- Rookmelder plafond
- Wandarmatuur
- Verdeelinrichting
- Enkelpolige schakelaar
- Serie schakelaar
- Wissel schakelaar
- Aardvoorziening badkamer
- Aard aansluitpunt
- Lichtaansluitpunt plafond
- Lichtaansluitpunt wand
- Flexibel aansluitpunt
- Opbouw dubbel wandcontactdoos
- Dubbele wandcontactdoos
- Peritex wandcontactdoos 2-fase
- Enkele wandcontactdoos
- UTP data aansluitpunt

AFKORTINGEN:

- KK Koelkast
- ZW Zonwering
- Combi Combi magnetron
- VW Vaatwasser
- Afz Afzuigkap
- MV Mechanische ventilatie
- VV Vloerverwarming verdeler
- WM Wasmachine
- WD Wasdroger
- Rad Radiator
- Vent Toevoerventilator
- a Schakelcode lichtpunt/schakelaar
- # aparte eindgroep

- (hoofd)entree
- secundaire entree
- entree atelier
- arcering krijtstreepmethode
- draaikiepraam

RUIMTEOVERZICHT


Ruimtenaam	Oppervlakte (ca. m²)	Gebruiksfunctie	Plafondhoogte (ca. mm)
woonkamer / keuken	33 m²	verblijfsruimte	2615
slaapkamer 1	9 m²	bedruimte	2615
slaapkamer 2	5 m²	bedruimte	2615
entree	4 m²	verkeersruimte	2615
badkamer	3 m²	badruimte	2615
berging	4 m²	functieruimte	2615
toilet	1 m²	toiletruimte	2615
overloop	2 m²	verkeersruimte	2615

-Kleuren en materialen conform technische omschrijving;
-Kleurenschema gevel- en dakafwerking zijn indicatief, hier kunnen geen rechten aan ontleend worden;
-Aansluiting op aansluitende bouwnummers kan afwijken, zie hiervoor de overzichtstekeningen;
-Postities hwa's, afzuigpunten, ventilatieboxen en andere technisch installaties zijn indicatief en nader te bepalen;
-In basis opgenomen installaties in de keuken zijn vermeld op de verkooptekening en opgenomen op de 0 - keukentekening.
-Sanitair- en tegelwerk zijn indicatief weergegeven;
-Maten in mm en oppervlaktes in m² en rekenkundig afgerond;
-De op de tekening aangegeven maten zijn rekenkundig afgerond, gemeten op de ruwe afwerking en kunnen maximaal 50mm afwijken;
-U dient er rekening mee te houden dat na het aanbrengen van wand- en vloerafwerkingen (tegels, stucwerk etc.) de netto bruikbare maten bij oplevering een aantal centimeters van de genoemde -bruto maten kunnen afwijken;
-Ruimtes zijn gemaatvoerd volgens het principe lengte x breedte, bij ruimtes met schuine wanden zijn alle wanden van hoekpunt tot hoekpunt gemaatvoerd.


definitief

PROJECT: TIMBER	PROJECT NR: 2022E026	FORMAAT: A2	SCHAAL: 1:50	WUZ: A	DATUM: 27-06-2025
ONDERDEEL: BNR 33	TEK. NR: VT-133	GET: GR	DATUM: 20-06-2025		

ontwikkelaar / aannemer:

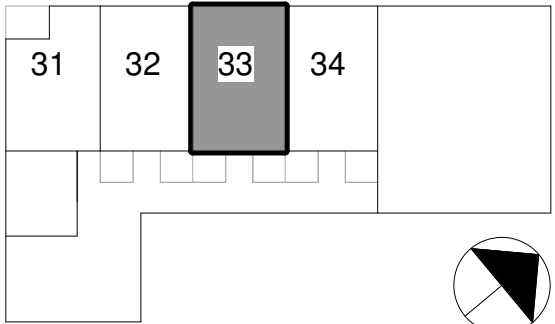

5e verdieping

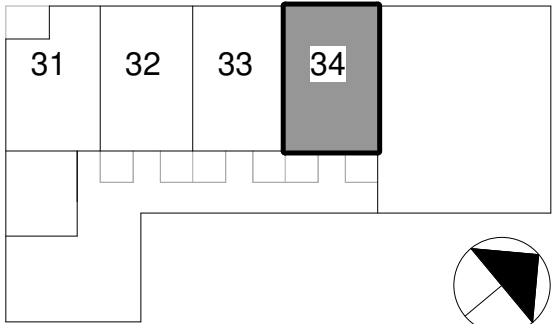

5e verdieping



BNR 34

Type D1 vijfde verdieping

GO
66 m²

RENOVOOI:

- Elektrische radiator
- MV afzuigpunt plafond
- Toevoerventilator plafond
- Vloerverwarmingsverdeler
- Thermostaat wand
- MV unit plafond
- Videofoon binnentoestel
- Beldrukker
- Rookmelder plafond
- Wandarmatuur
- Verdeelinrichting
- Enkelpolige schakelaar
- Serie schakelaar
- Wissel schakelaar
- Aardvoorziening badkamer
- Aard aansluitpunt
- Lichtaansluitpunt plafond
- Lichtaansluitpunt wand
- Flexibel aansluitpunt
- Opbouw dubbel wandcontactdoos
- Dubbele wandcontactdoos
- Peritex wandcontactdoos 2-fase
- Enkele wandcontactdoos
- UTP data aansluitpunt

AFKORTINGEN:

- KK Koelkast
- ZW Zonwering
- Combi Combi magnetron
- VW Vaatwasser
- Afz Afzuigkap
- MV Mechanische ventilatie
- VV Vloerverwarming verdeler
- WM Wasmachine
- WD Wasdroger
- Rad Radiator
- Vent Toevoerventilator
- a Schakelcode lichtpunt/schakelaar
- # aparte eindgroep

- (hoofd)entree
- secundaire entree
- entree atelier
- arcering krijtstreepmethode
- draaikiepraam

RUIMTEOVERZICHT

Ruimtenaam	Oppervlakte (ca. m²)	Gebruiksfunctie	Plafondhoogte (ca. mm)
woonkamer / keuken	33 m²	verblijfsruimte	2615
slaapkamer 1	9 m²	bedruimte	2615
slaapkamer 2	5 m²	bedruimte	2615
entree	4 m²	verkeersruimte	2615
badkamer	3 m²	badruimte	2615
berging	3 m²	functieruimte	2615
toilet	1 m²	toiletruimte	2615
overloop	2 m²	verkeersruimte	2615

-Kleuren en materialen conform technische omschrijving;
-Kleurenschema gevel- en dakafwerking zijn indicatief, hier kunnen geen rechten aan ontleend worden;
-Aansluiting op aansluitende bouwnummers kan afwijken, zie hiervoor de overzichtstekeningen;
-Postities hwa's, afzuigpunten, ventilatieboxen en andere technisch installaties zijn indicatief en nader te bepalen;
-In basis opgenomen installaties in de keuken zijn vermeld op de verkooptekening en opgenomen op de 0 - keukentekening.
-Sanitair- en tegelwerk zijn indicatief weergegeven;
-Maten in mm en oppervlaktes in m² en rekenkundig afgerond;
-De op de tekening aangegeven maten zijn rekenkundig afgerond, gemeten op de ruwe afwerking en kunnen maximaal 50mm afwijken;
-U dient er rekening mee te houden dat na het aanbrengen van wand- en vloerafwerkingen (tegels, stucwerk etc.) de netto bruikbare maten bij oplevering een aantal centimeters van de genoemde -bruto maten kunnen afwijken;
-Ruimtes zijn gemaatvoerd volgens het principe lengte x breedte, bij ruimtes met schuine wanden zijn alle wanden van hoekpunt tot hoekpunt gemaatvoerd.

definitief

PROJECT: TIMBER	PROJECT NR: 2022E026	FORMAAT: A2	SCHAAL: 1:50	WUZ: A	DATUM: 27-06-2025
ONDERDEEL: BNR 34	TEK. NR: VT-134	GET: GR	DATUM: 20-06-2025		

ontwikkelaar / aannemer:





0 0,6 m 1,3 m 2,5 m
schaal: 1:50

BNR 35

Type G zesde verdieping

GO
57 m²

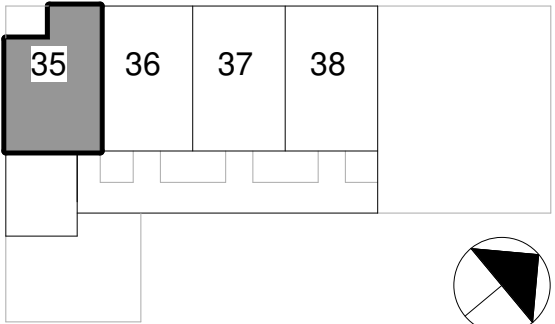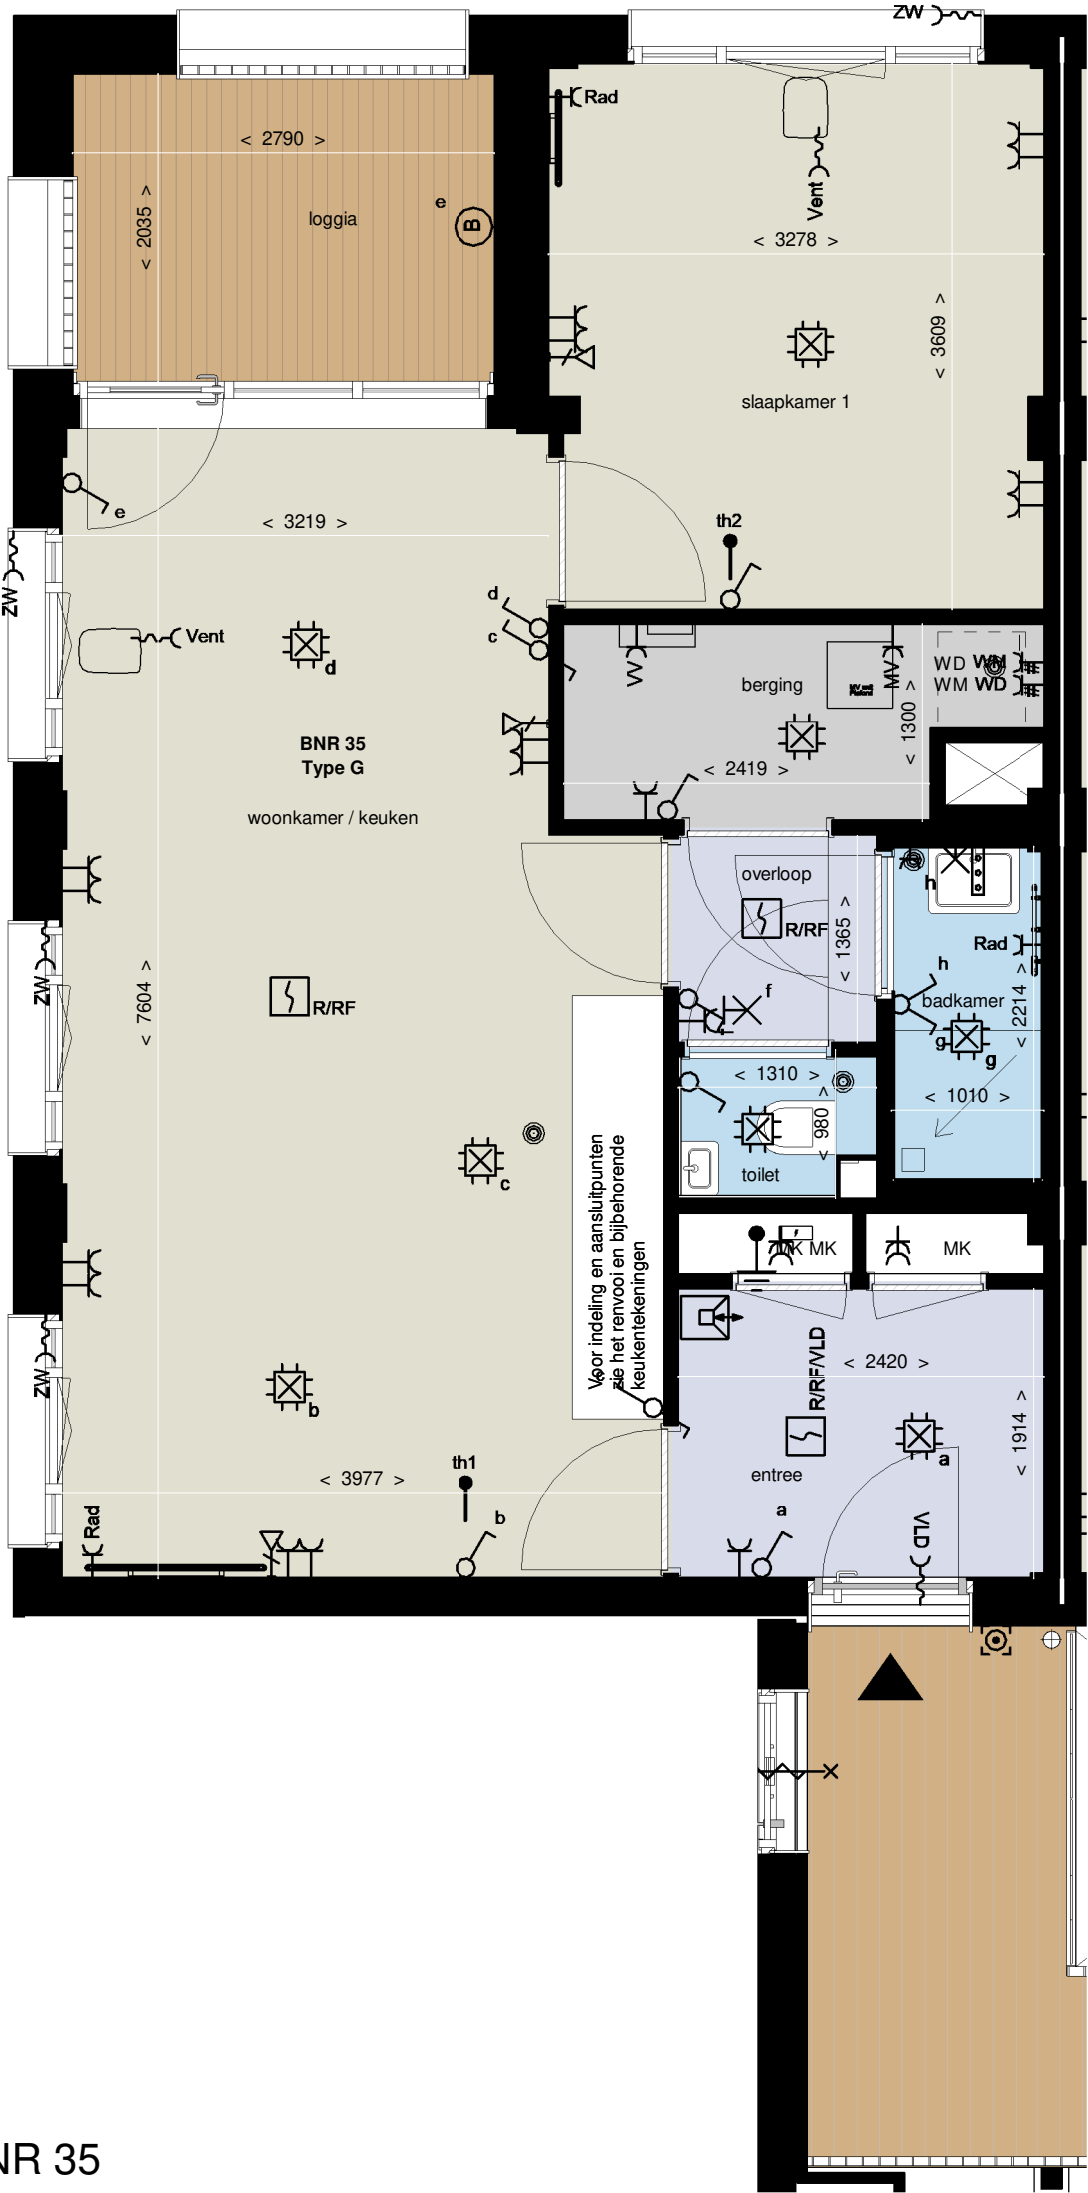

6e verdieping

RENVOOI:

- Elektrische radiator
- MV afzuigpunt plafond
- Toevoerventilator plafond
- Vloerverwarmingsverdeler
- Thermostaat wand
- MV unit plafond
- Videfoon binnentoestel
- Beldrukker
- Rookmelder plafond
- Wandarmatuur
- Verdeelinrichting
- Enkelpolige schakelaar
- Serie schakelaar
- Wissel schakelaar
- Aardvoorziening badkamer
- Aard aansluitpunt
- Lichtaansluitpunt plafond
- Lichtaansluitpunt wand
- Flexibel aansluitpunt
- Opbouw dubbel wandcontactdoos
- Dubbele wandcontactdoos
- Peritex wandcontactdoos 2-fase
- Enkele wandcontactdoos
- UTP data aansluitpunt

AFKORTINGEN:

- KK Koelkast
- ZW Zonwering
- Combi Combi magnetron
- VW Vaatwasser
- Afz Afzuigkap
- MV Mechanische ventilatie
- VV Vloerverwarming verdeler
- WM Wasmachine
- WD Wasdroger
- Rad Radiator
- Vent Toevoerventilator
- a Schakelcode lichtpunt/schakelaar
- # aparte eindgroep

- (hoofd)entree
- secundaire entree
- entree atelier
- arcering krijtstreepmethode
- draaikiepraam

RUIMTEOVERZICHT

Ruimtenaam	Oppervlakte (ca. m²)	Gebruiksfunctie	Plafondhoogte (ca. mm)
woonkamer / keuken	28 m²	verblijfsruimte	2615
slaapkamer 1	12 m²	bedruimte	2615
entree	5 m²	verkeersruimte	2615
overloop	2 m²	verkeersruimte	2615
badkamer	2 m²	badruimte	2615
berging	4 m²	functieruimte	2615
toilet	1 m²	toiletruimte	2615

-Kleuren en materialen conform technische omschrijving;
-Kleurenschema gevel- en dakafwerking zijn indicatief, hier kunnen geen rechten aan ontleend worden;
-Aansluiting op aansluitende bouwnummers kan afwijken, zie hiervoor de overzichtstekeningen;
-Postities hwa's, afzuigpunten, ventilatieboxen en andere technisch installaties zijn indicatief en nader te bepalen;
-In basis opgenomen installaties in de keuken zijn vermeld op de verkooptekening en opgenomen op de 0 - keukentekening.
-Sanitair- en tegelwerk zijn indicatief weergegeven;
-Maten in mm en oppervlaktes in m² en rekenkundig afgerond;
-De op de tekening aangegeven maten zijn rekenkundig afgerond, gemeten op de ruwe afwerking en kunnen maximaal 50mm afwijken;
-U dient er rekening mee te houden dat na het aanbrengen van wand- en vloerafwerkingen (tegels, stucwerk etc.) de netto bruikbare maten bij oplevering een aantal centimeters van de genoemde -bruto maten kunnen afwijken;
-Ruimtes zijn gemaatvoerd volgens het principe lengte x breedte, bij ruimtes met schuine wanden zijn alle wanden van hoekpunt tot hoekpunt gemaatvoerd.

definitief

PROJECT: TIMBER	PROJECT NR: 2022E026	FORMAAT: A2	SCHAAL: 1:50	WUZ: A	DATUM: 27-06-2025
ONDERDEEL: BNR 35	TEK. NR: VT-135	GET: GR	DATUM: 20-06-2025		

ontwikkelaar / aannemer:



0 0,6 m 1,3 m 2,5 m
schaal: 1:50

BNR 36

Type D zesde verdieping

GO
66 m²




RENVOOI:

- Elektrische radiator
- MV afzuigpunt plafond
- Toevoerventilator plafond
- Vloerverwarmingsverdeler
- Thermostaat wand
- MV unit plafond
- Videfoon binnentoestel
- Beldrukker
- Rookmelder plafond
- Wandarmatuur
- Verdeelinrichting
- Enkelpolige schakelaar
- Serie schakelaar
- Wissel schakelaar
- Aardvoorziening badkamer
- Aard aansluitpunt
- Lichtaansluitpunt plafond
- Lichtaansluitpunt wand
- Flexibel aansluitpunt
- Opbouw dubbel wandcontactdoos
- Dubbele wandcontactdoos
- Perilex wandcontactdoos 2-fase
- Enkele wandcontactdoos
- UTP data aansluitpunt

AFKORTINGEN:

- KK Koelkast
- ZW Zonwering
- Combi Combi magnetron
- VW Vaatwasser
- Afz Afzuigkap
- MV Mechanische ventilatie
- VV Vloerverwarming verdeler
- WM Wasmachine
- WD Wasdroger
- Rad Radiator
- Vent Toevoerventilator
- a Schakelcode lichtpunt/schakelaar
- # aparte eindgroep

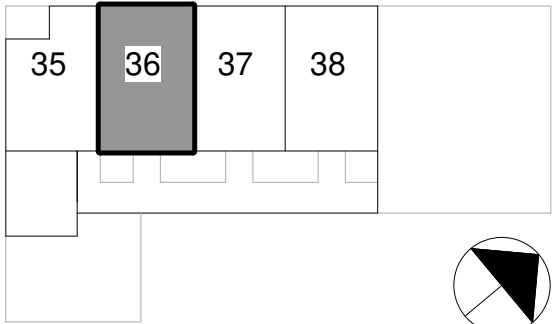

6e verdieping

RUIMTEOVERZICHT

Ruimtenaam	Oppervlakte (ca. m²)	Gebruiksfunctie	Plafondhoogte (ca. mm)
woonkamer / keuken	33 m²	verblijfsruimte	2615
slaapkamer 1	9 m²	bedruimte	2615
slaapkamer 2	5 m²	bedruimte	2615
entree	4 m²	verkeersruimte	2615
badkamer	3 m²	badruimte	2615
berging	4 m²	functieruimte	2615
toilet	1 m²	toiletruimte	2615
overloop	2 m²	verkeersruimte	2615

-Kleuren en materialen conform technische omschrijving;
-Kleurenschema gevel- en dakafwerking zijn indicatief, hier kunnen geen rechten aan ontleend worden;
-Aansluiting op aansluitende bouwnummers kan afwijken, zie hiervoor de overzichtstekeningen;
-Postities hwa's, afzuigpunten, ventilatieboxen en andere technisch installaties zijn indicatief en nader te bepalen;
-In basis opgenomen installaties in de keuken zijn vermeld op de verkooptekening en opgenomen op de 0 - keukentekening.
-Sanitair- en tegelwerk zijn indicatief weergegeven;
-Maten in mm en oppervlaktes in m² en rekenkundig afgerond;
-De op de tekening aangegeven maten zijn rekenkundig afgerond, gemeten op de ruwe afwerking en kunnen maximaal 50mm afwijken;
-U dient er rekening mee te houden dat na het aanbrengen van wand- en vloerafwerkingen (tegels, stucwerk etc.) de netto bruikbare maten bij oplevering een aantal centimeters van de genoemde -bruto maten kunnen afwijken;
-Ruimtes zijn gemaatvoerd volgens het principe lengte x breedte, bij ruimtes met schuine wanden zijn alle wanden van hoekpunt tot hoekpunt gemaatvoerd.

definitief

PROJECT: TIMBER	PROJECT NR: 2022E026	FORMAAT: A2	SCHAAL: 1:50	WUZ: A	DATUM: 27-06-2025
ONDERDEEL: BNR 36	TEK. NR: VT-136	GET: GR	DATUM: 20-06-2025		

ontwikkelaar / aannemer:

VORM

Timber

BNR 37

Type D zesde verdieping

GO
66 m²



RENVOOI:

- Elektrische radiator
- MV afzuigpunt plafond
- Toevoerventilator plafond
- Vloerverwarmingsverdeler
- Thermostaat wand
- MV unit plafond
- Videfoon binnentoestel
- Beldrukker
- Rookmelder plafond
- Wandarmatuur
- Verdeelinrichting
- Enkelpolige schakelaar
- Serie schakelaar
- Wissel schakelaar
- Aardvoorziening badkamer
- Aard aansluitpunt
- Lichtaansluitpunt plafond
- Lichtaansluitpunt wand
- Flexibel aansluitpunt
- Opbouw dubbel wandcontactdoos
- Dubbele wandcontactdoos
- Perilex wandcontactdoos 2-fase
- Enkele wandcontactdoos
- UTP data aansluitpunt

AFKORTINGEN:

- KK Koelkast
- ZW Zonwering
- Combi Combi magnetron
- VW Vaatwasser
- Afz Afzuigkap
- MV Mechanische ventilatie
- VV Vloerverwarming verdeler
- WM Wasmachine
- WD Wasdroger
- Rad Radiator
- Vent Toevoerventilator
- a Schakelcode lichtpunt/schakelaar
- # aparte eindgroep

- (hoofd)entree
- secundaire entree
- entree atelier
- arcering krijtstreepmethode
- draaikiepraam

RUIMTEOVERZICHT

Ruimtenaam	Oppervlakte (ca. m²)	Gebruiksfunctie	Plafondhoogte (ca. mm)
woonkamer / keuken	33 m²	verblijfsruimte	2615
slaapkamer 1	9 m²	bedruimte	2615
slaapkamer 2	5 m²	bedruimte	2615
entree	4 m²	verkeersruimte	2615
badkamer	3 m²	badruimte	2615
berging	4 m²	functieruimte	2615
toilet	1 m²	toiletruimte	2615
overloop	2 m²	verkeersruimte	2615

-Kleuren en materialen conform technische omschrijving;
-Kleurenschema gevel- en dakafwerking zijn indicatief, hier kunnen geen rechten aan ontleend worden;
-Aansluiting op aansluitende bouwnummers kan afwijken, zie hiervoor de overzichtstekeningen;
-Postities hwa's, afzuigpunten, ventilatieboxen en andere technisch installaties zijn indicatief en nader te bepalen;
-In basis opgenomen installaties in de keuken zijn vermeld op de verkooptekening en opgenomen op de 0 - keukentekening.
-Sanitair- en tegelwerk zijn indicatief weergegeven;
-Maten in mm en oppervlaktes in m² en rekenkundig afgerond;
-De op de tekening aangegeven maten zijn rekenkundig afgerond, gemeten op de ruwe afwerking en kunnen maximaal 50mm afwijken;
-U dient er rekening mee te houden dat na het aanbrengen van wand- en vloerafwerkingen (tegels, stucwerk etc.) de netto bruikbare maten bij oplevering een aantal centimeters van de genoemde -bruto maten kunnen afwijken;
-Ruimtes zijn gemaatvoerd volgens het principe lengte x breedte, bij ruimtes met schuine wanden zijn alle wanden van hoekpunt tot hoekpunt gemaatvoerd.


definitief

PROJECT: TIMBER	PROJECT NR: 2022E026	FORMAAT: A2	SCHAAL: 1:50	WUZ: A	DATUM: 27-06-2025
ONDERDEEL: BNR 37	TEK. NR: VT-137	GET: GR	DATUM: 20-06-2025		

ontwikkelaar / aannemer:

VORM

Timber

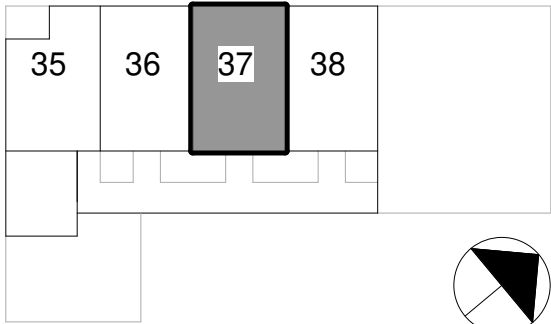

6e verdieping

BNR 38
Type D1 zesde verdieping
GO
66 m²



RENVOOI:

- Elektrische radiator
- MV afzuigpunt plafond
- Toevoerventilator plafond
- Vloerverwarmingsverdeler
- Thermostaat wand
- MV unit plafond
- Videofoon binnentoestel
- Beldrukker
- Rookmelder plafond
- Wandarmatuur
- Verdeelinrichting
- Enkelpolige schakelaar
- Serie schakelaar
- Wissel schakelaar
- Aardvoorziening badkamer
- Aard aansluitpunt
- Lichtaansluitpunt plafond
- Lichtaansluitpunt wand
- Flexibel aansluitpunt
- Opbouw dubbel wandcontactdoos
- Dubbele wandcontactdoos
- Perilex wandcontactdoos 2-fase
- Enkele wandcontactdoos
- UTP data aansluitpunt

AFKORTINGEN:

- KK Koelkast
- ZW Zonwering
- Combi Combi magnetron
- VW Vaatwasser
- Afz Afzuigkap
- MV Mechanische ventilatie
- VV Vloerverwarming verdeler
- WM Wasmachine
- WD Wasdroger
- Rad Radiator
- Vent Toevoerventilator
- a Schakelcode lichtpunt/schakelaar
- # aparte eindgroep

- (hoofd)entree
- secundaire entree
- entree atelier
- arcering krijtstreepmethode
- draaikiepraam

RUIMTEOVERZICHT

Ruimtenaam	Oppervlakte (ca. m²)	Gebruiksfunctie	Plafondhoogte (ca. mm)
woonkamer / keuken	33 m²	verblijfsruimte	2615
slaapkamer 1	9 m²	bedruimte	2615
slaapkamer 2	5 m²	bedruimte	2615
entree	4 m²	verkeersruimte	2615
badkamer	3 m²	badruimte	2615
berging	3 m²	functieruimte	2615
toilet	1 m²	toiletruimte	2615
overloop	2 m²	verkeersruimte	2615

-Kleuren en materialen conform technische omschrijving;
-Kleurenschema gevel- en dakafwerking zijn indicatief, hier kunnen geen rechten aan ontleend worden;
-Aansluiting op aansluitende bouwnummers kan afwijken, zie hiervoor de overzichtstekeningen;
-Postities hwa's, afzuigpunten, ventilatieboxen en andere technisch installaties zijn indicatief en nader te bepalen;
-In basis opgenomen installaties in de keuken zijn vermeld op de verkooptekening en opgenomen op de 0 - keukentekening.
-Sanitair- en tegelwerk zijn indicatief weergegeven;
-Maten in mm en oppervlaktes in m² en rekenkundig afgerond;
-De op de tekening aangegeven maten zijn rekenkundig afgerond, gemeten op de ruwe afwerking en kunnen maximaal 50mm afwijken;
-U dient er rekening mee te houden dat na het aanbrengen van wand- en vloerafwerkingen (tegels, stucwerk etc.) de netto bruikbare maten bij oplevering een aantal centimeters van de genoemde -bruto maten kunnen afwijken;
-Ruimtes zijn gemaatvoerd volgens het principe lengte x breedte, bij ruimtes met schuine wanden zijn alle wanden van hoekpunt tot hoekpunt gemaatvoerd.

definitief

PROJECT: TIMBER	PROJECT NR: 2022E026	FORMAAT: A2	SCHAAL: 1:50	WUZ: A	DATUM: 27-06-2025
ONDERDEEL: BNR 38	TEK. NR: VT-138	GET: GR	DATUM: 20-06-2025		

ontwikkelaar / aannemer:

