


**KARAKTERPLEIN 13**  
**BOUWNUMMER 08-00-02**

BEGANE GROND

Aan deze tekeningen kunnen geen rechten worden ontleend. De weergegeven maten zijn indicatief en moeten altijd in het werk worden gecontroleerd.

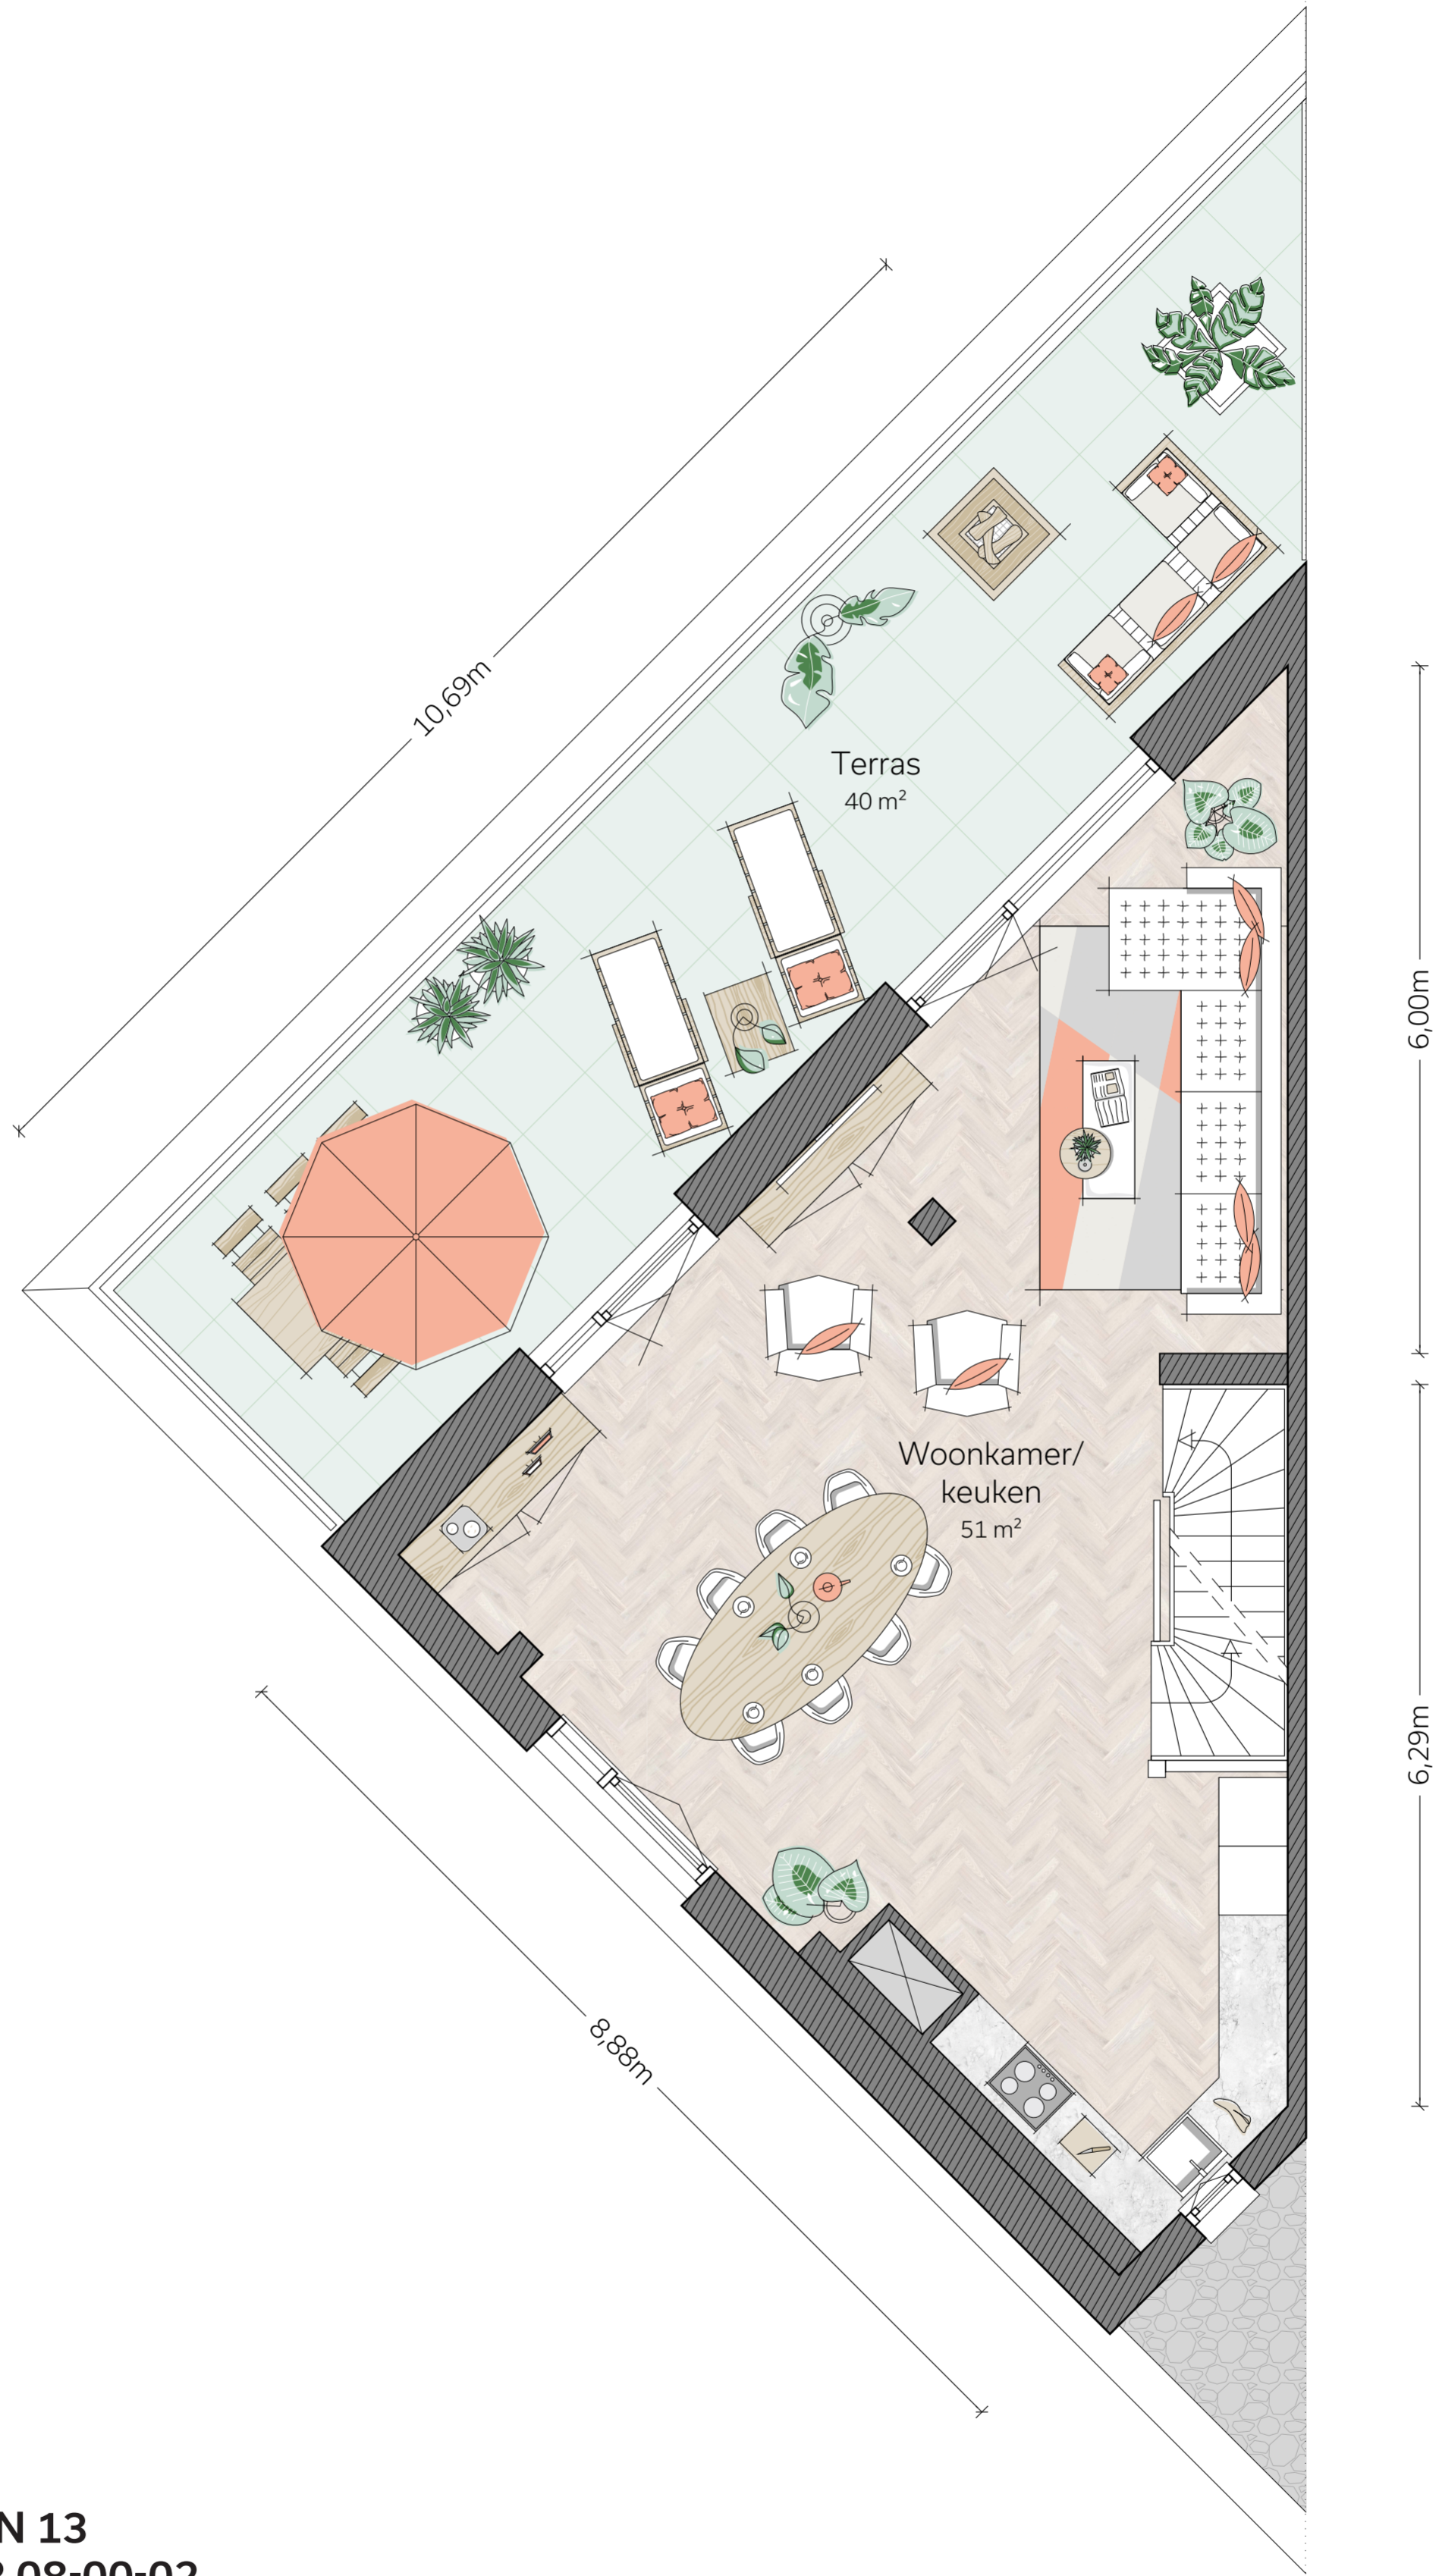




## KARAKTERPLEIN 13 BOUWNUMMER 08-00-02

1e VERDIEPING

Aan deze tekeningen kunnen geen rechten worden ontleend. De weergegeven maten zijn indicatief en moeten altijd in het werk worden gecontroleerd.



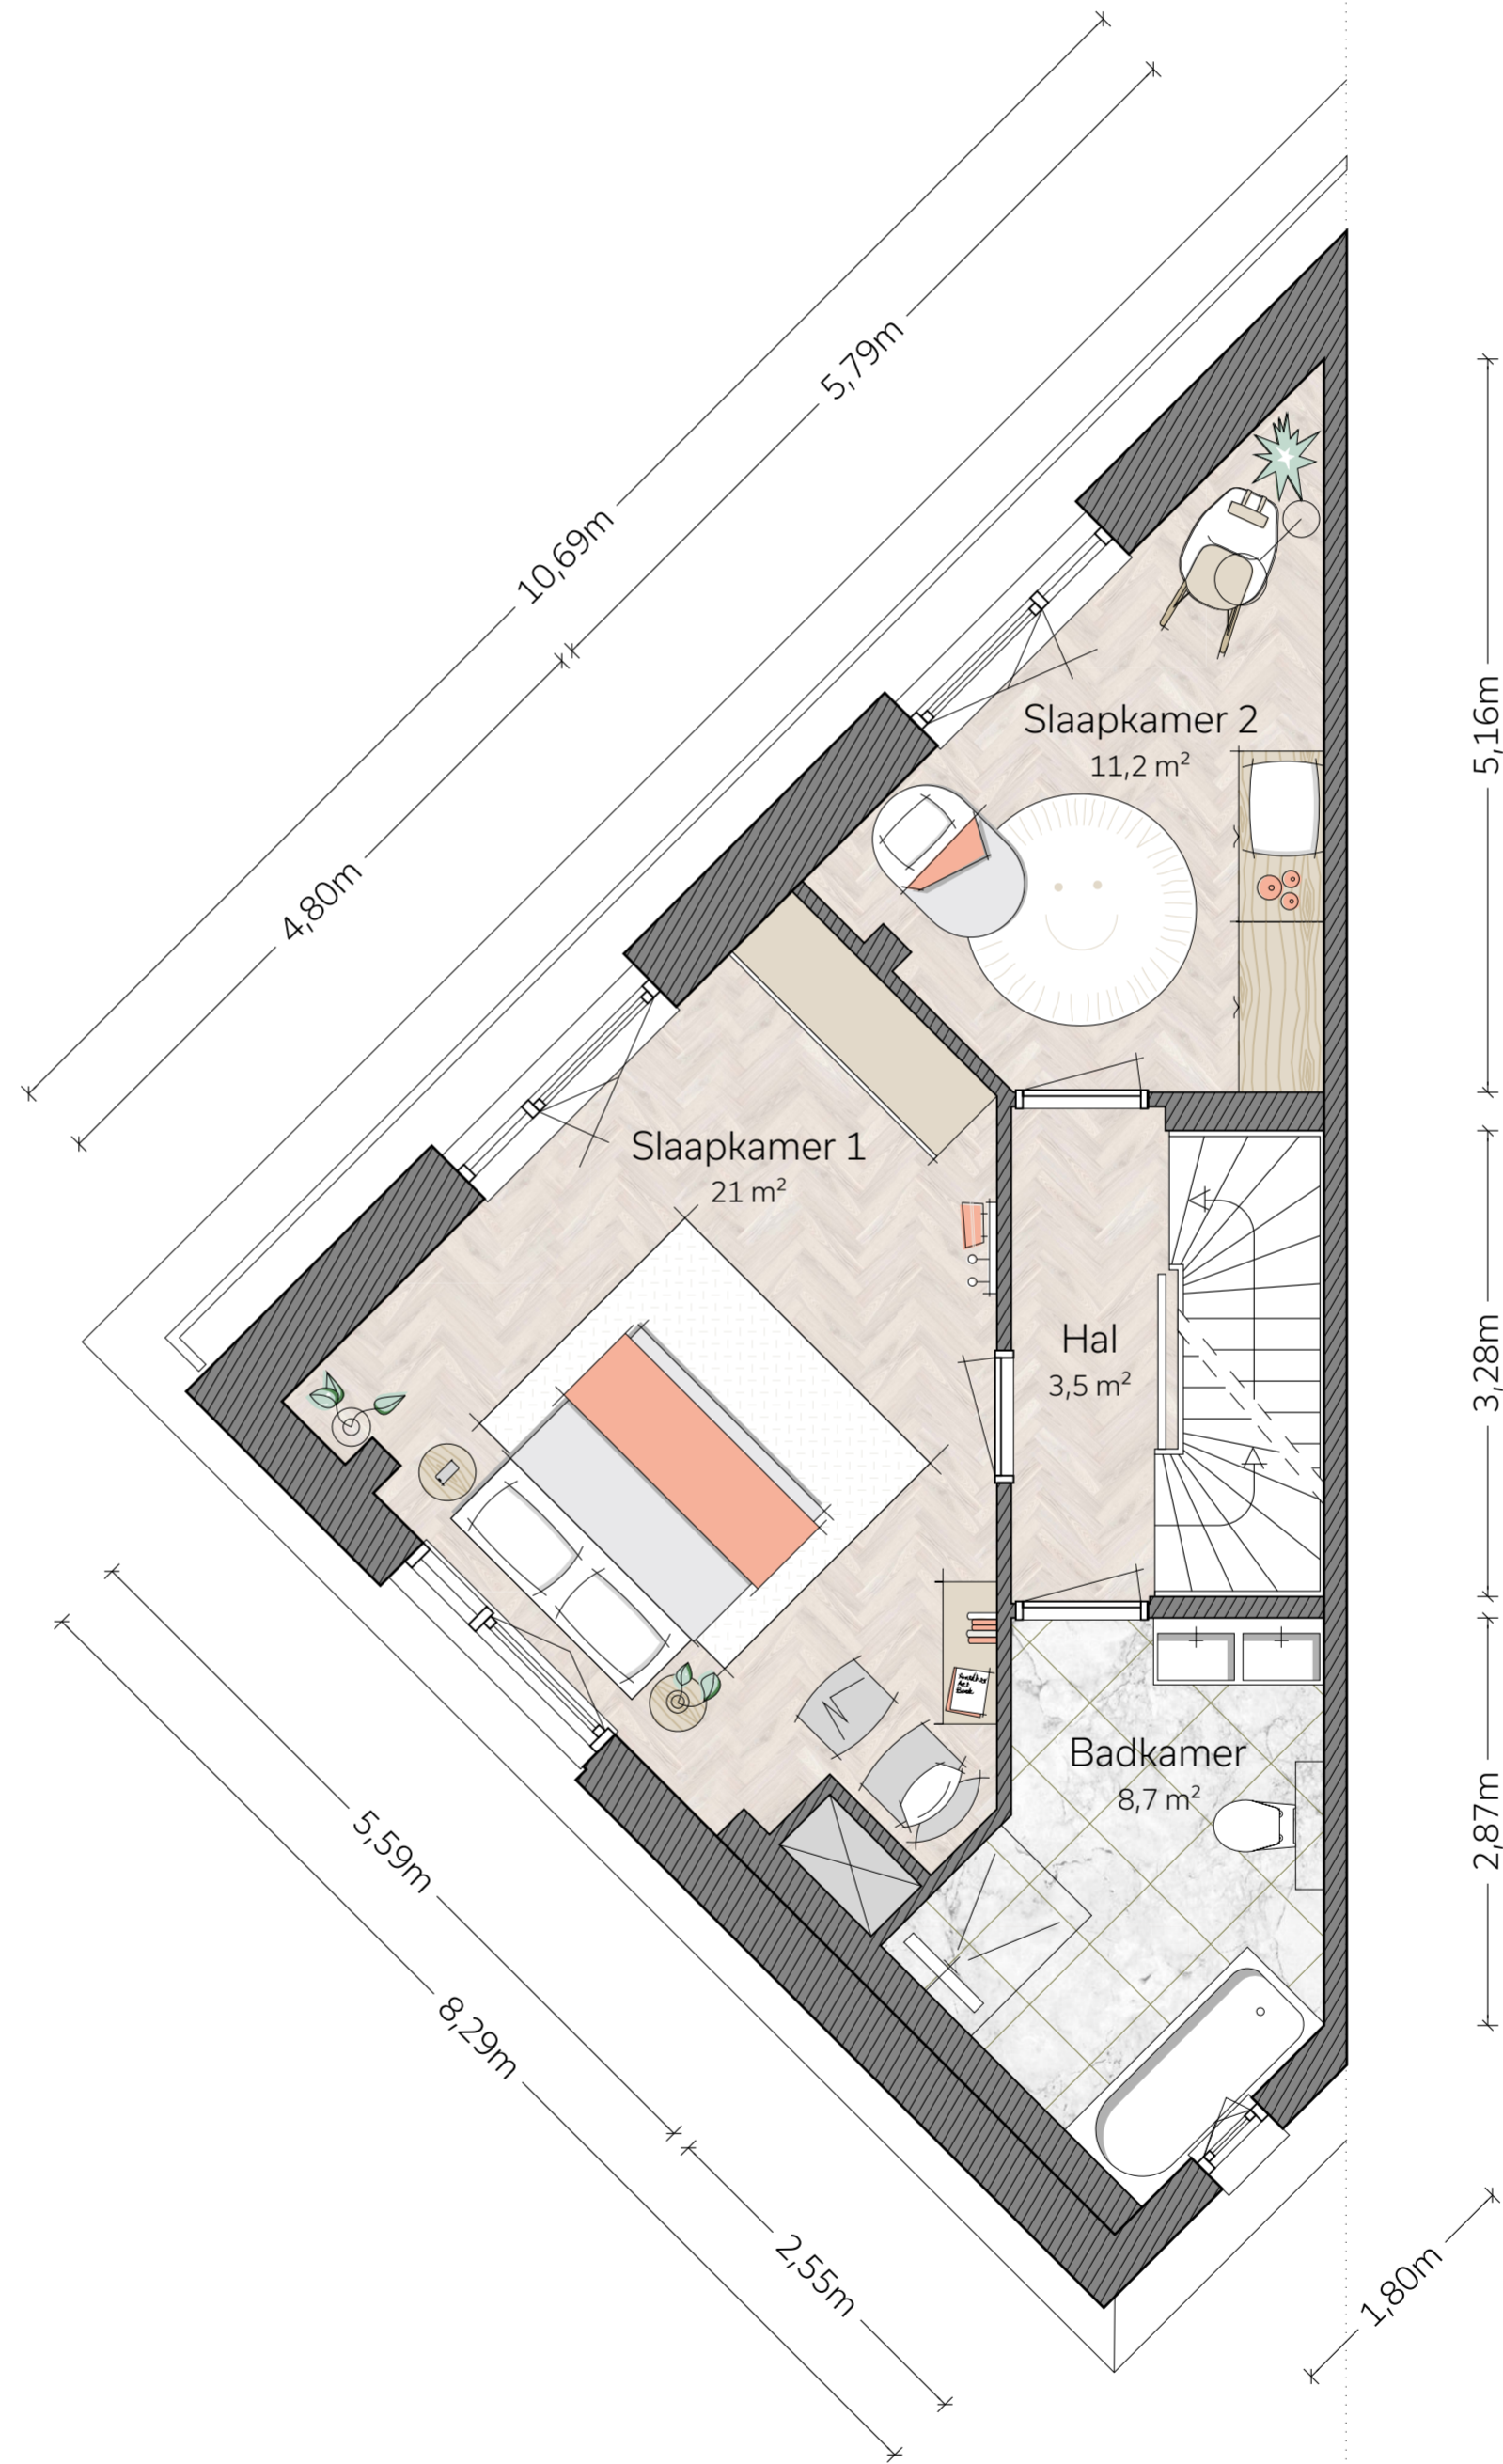


**KARAKTERPLEIN 13**  
**BOUWNUMMER 08-00-02**

2e VERDIEPING

Aan deze tekeningen kunnen geen rechten worden ontleend. De weergegeven maten zijn indicatief en moeten altijd in het werk worden gecontroleerd.



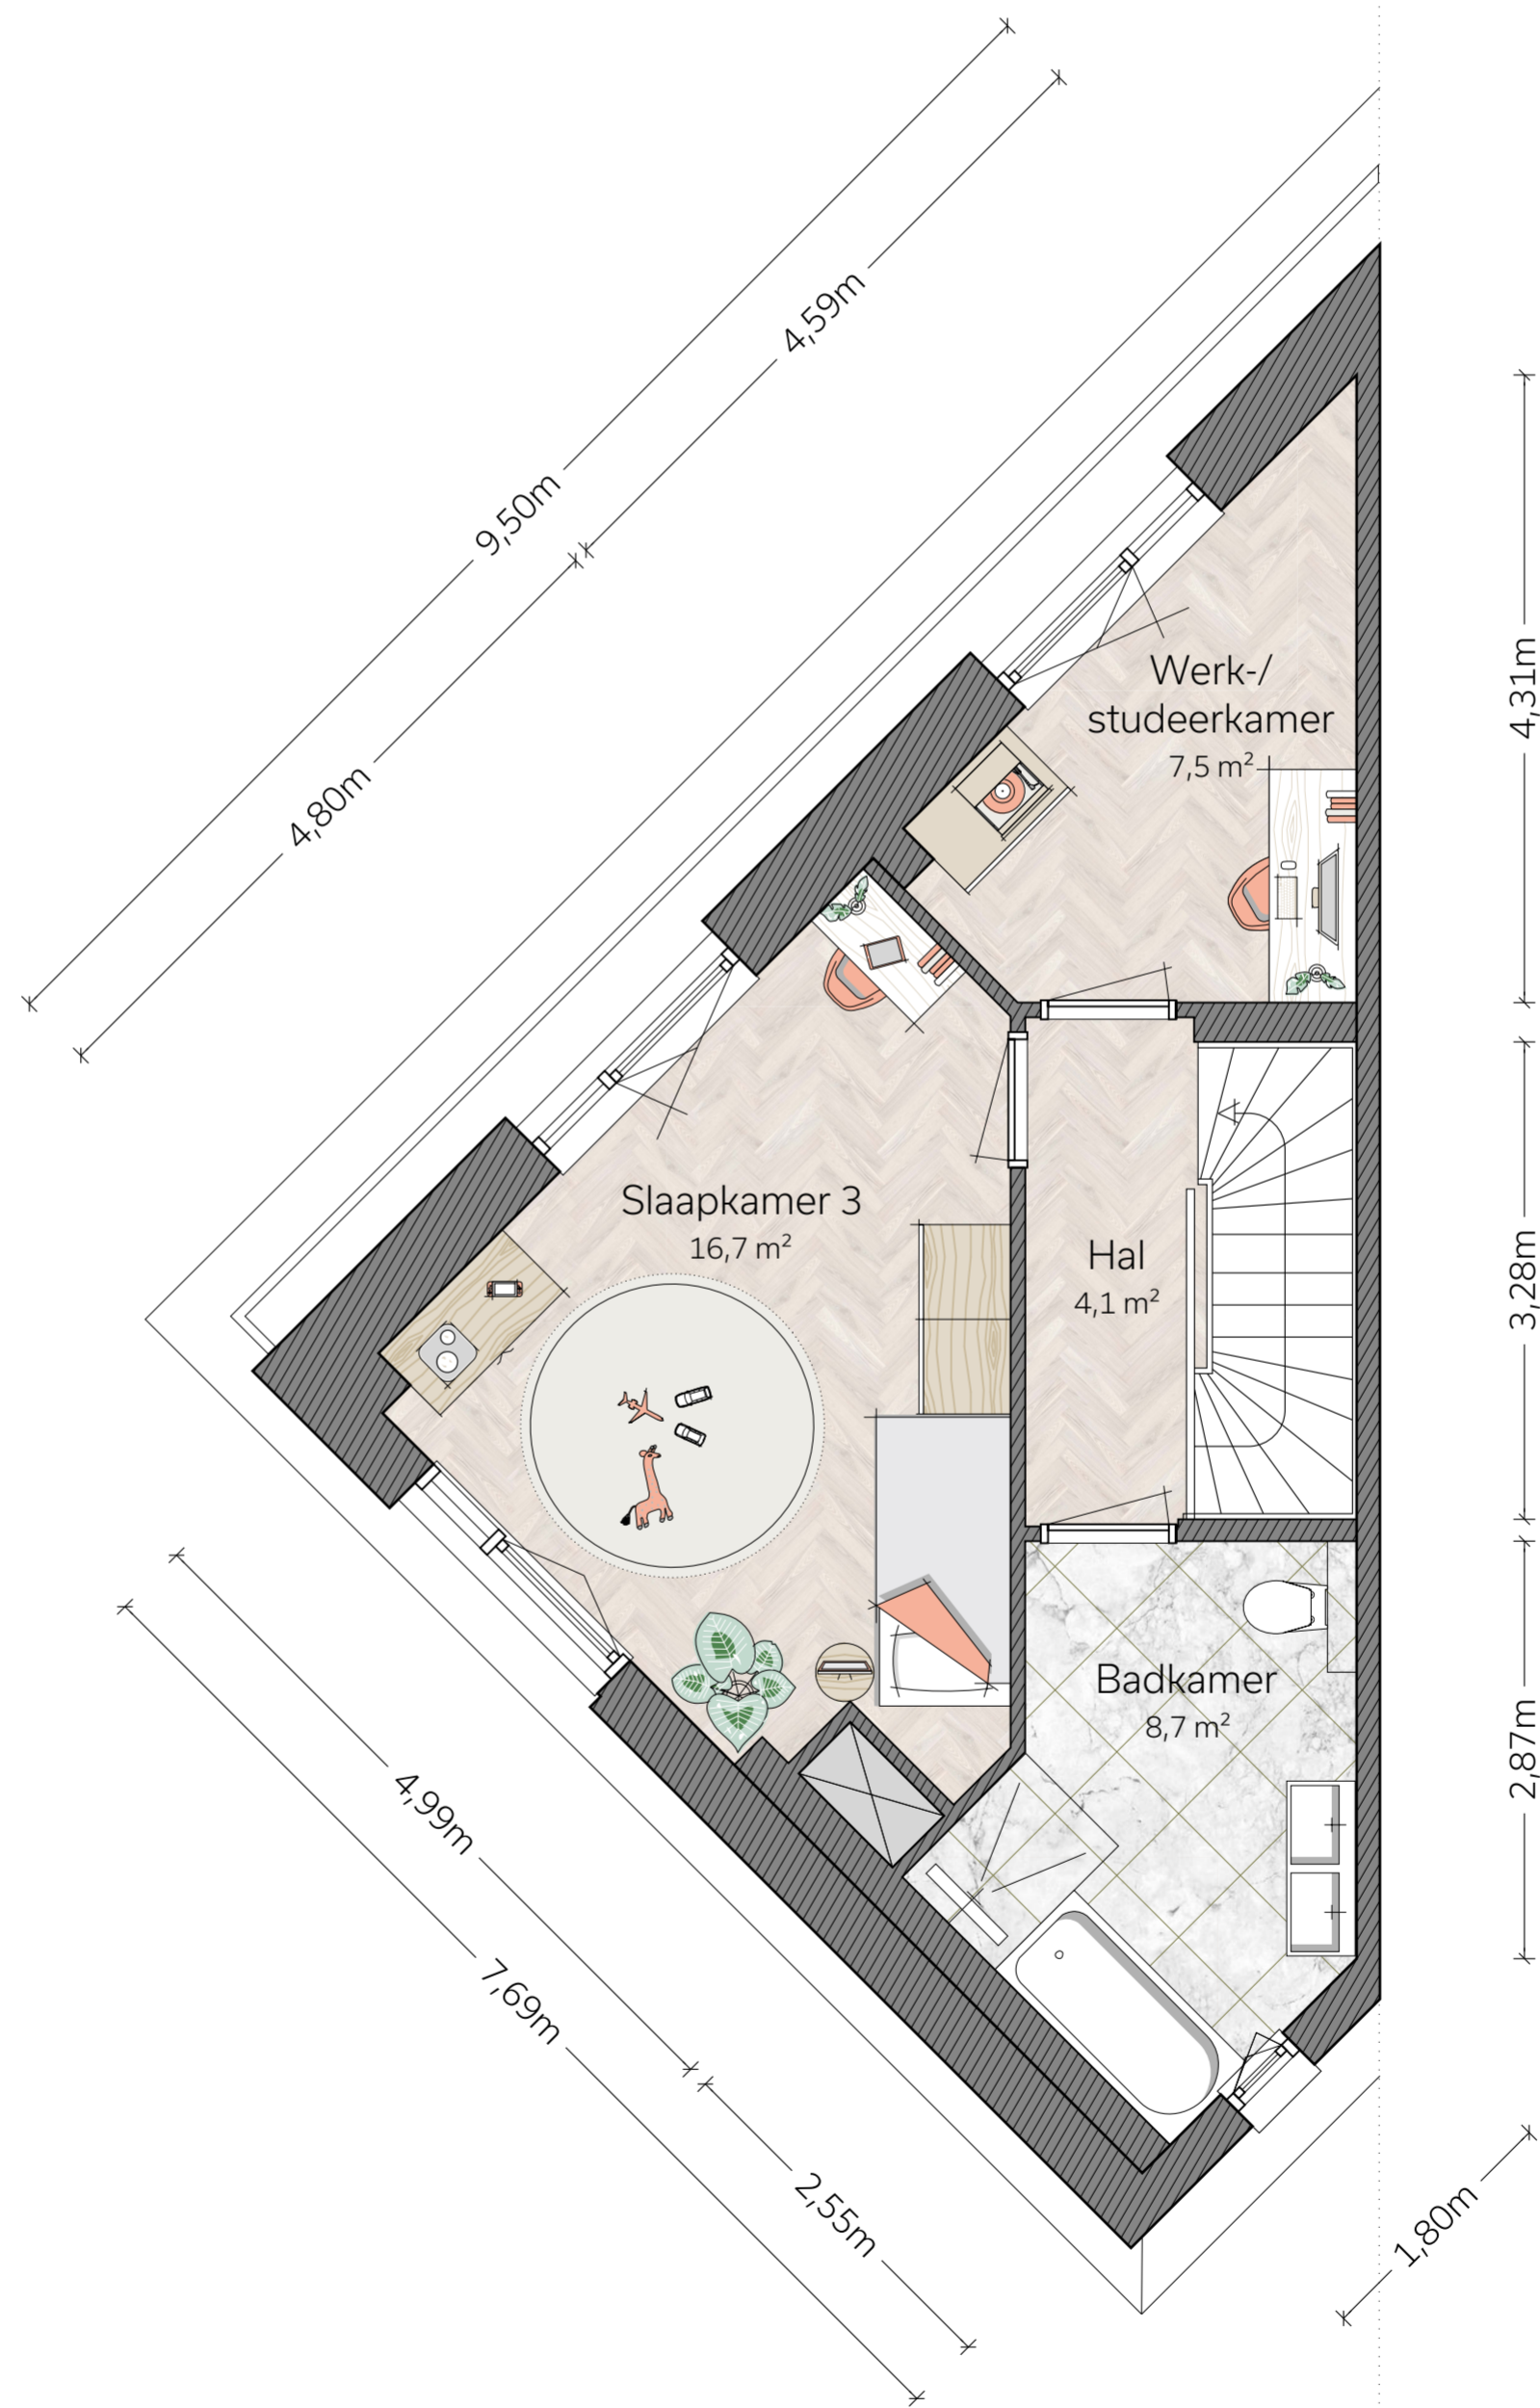

**KARAKTERPLEIN 13**  
**BOUWNUMMER 08-00-02**

3e VERDIEPING