




leidingwerk gestippeld op bovenliggend plafond

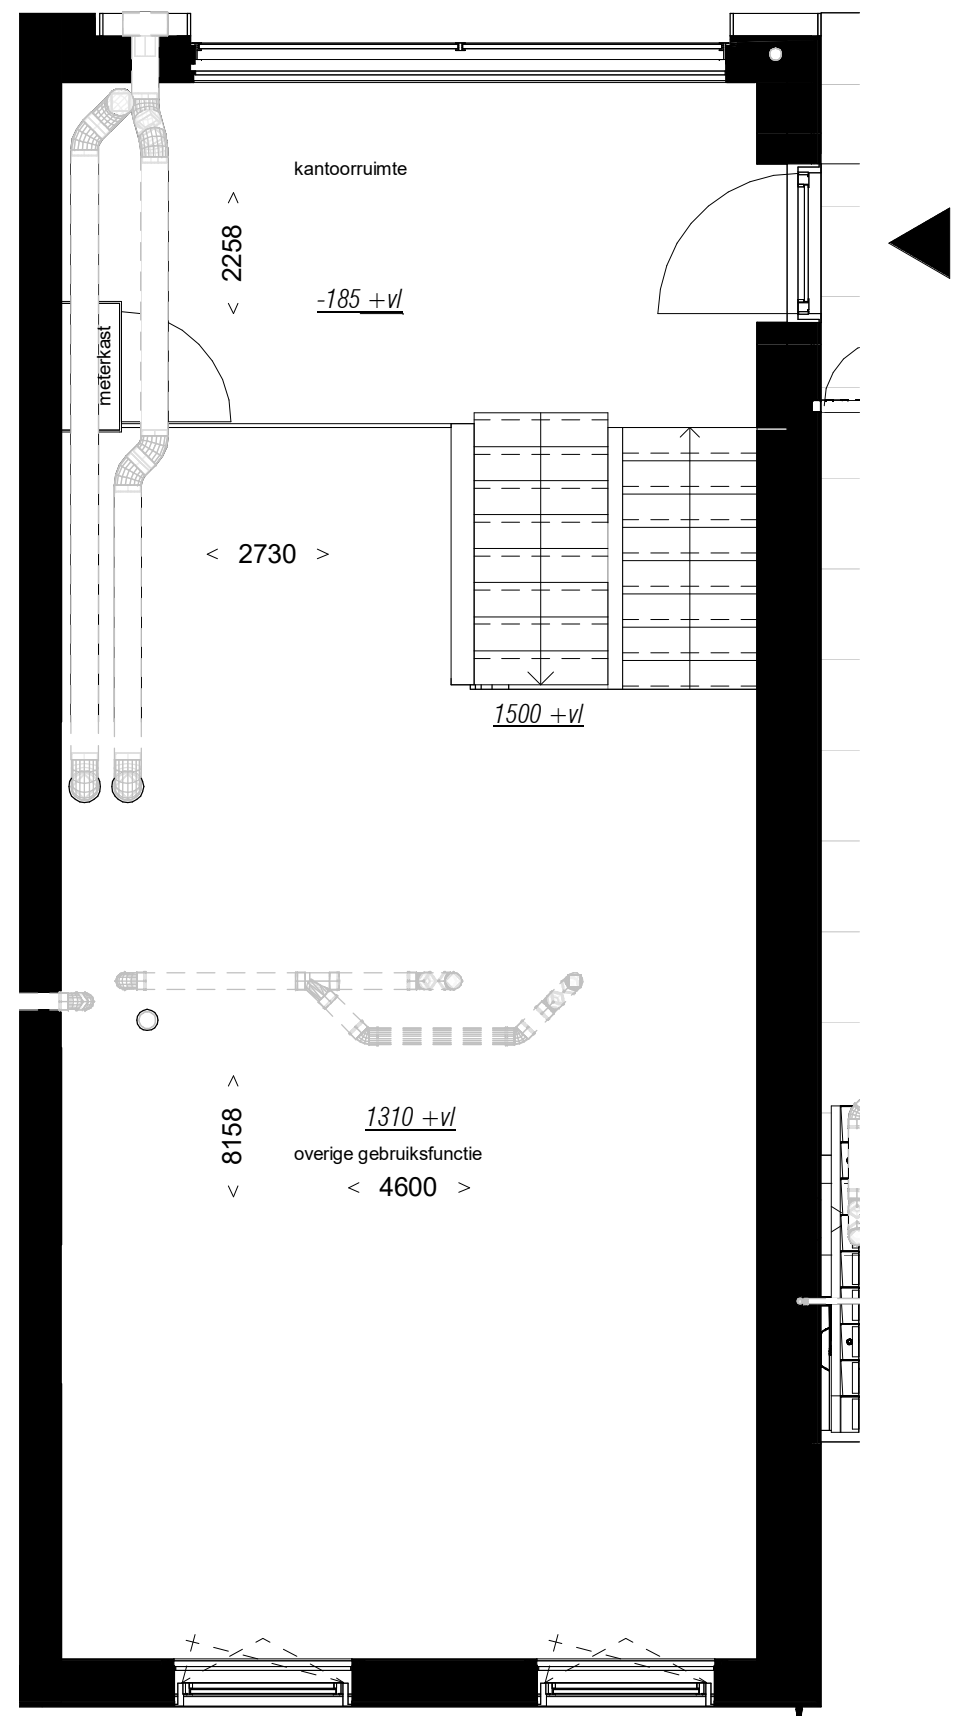


00 begane grond, P=0 en 1500+_BNR 27

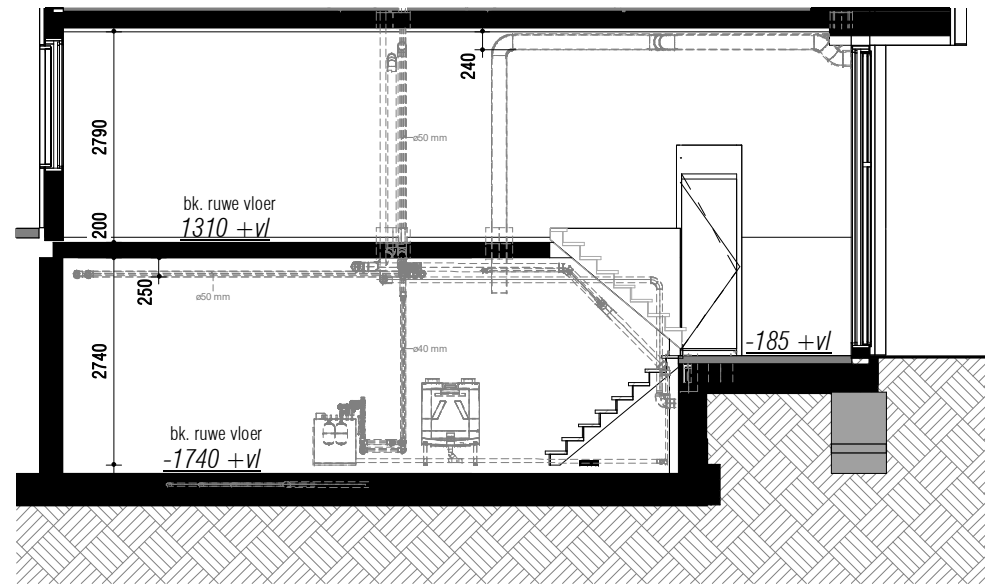


leidingwerk gestippeld op bovenliggend plafond

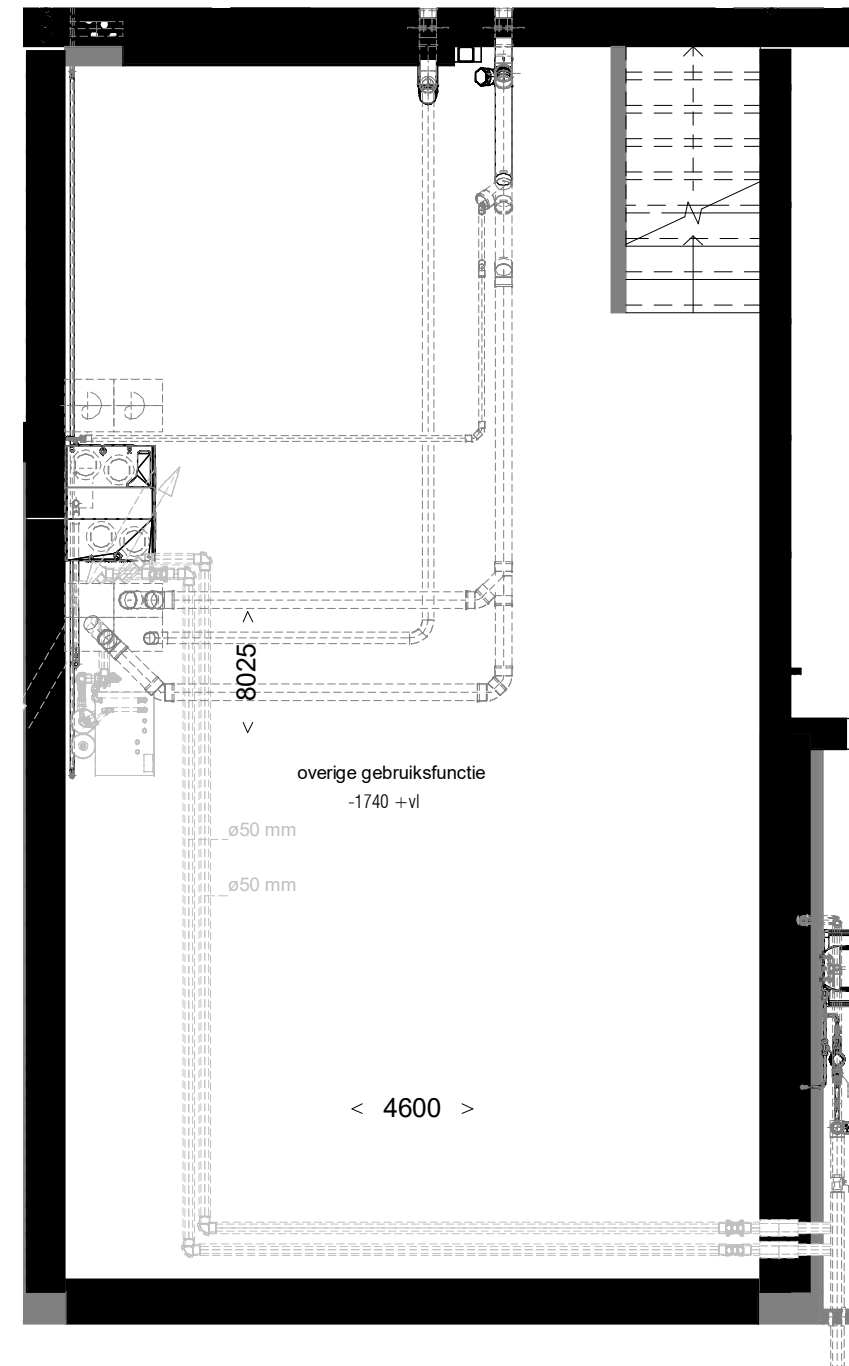

-1 kelder, -1630_BNR 27

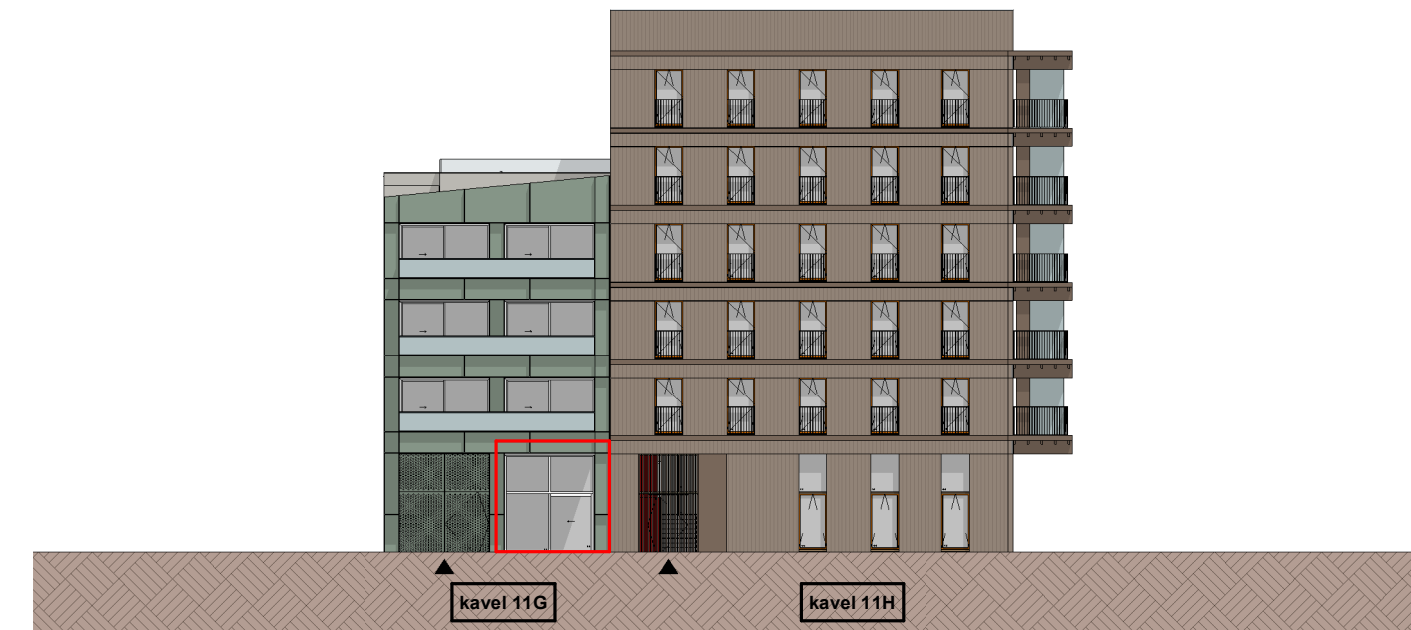

noordwest gevel

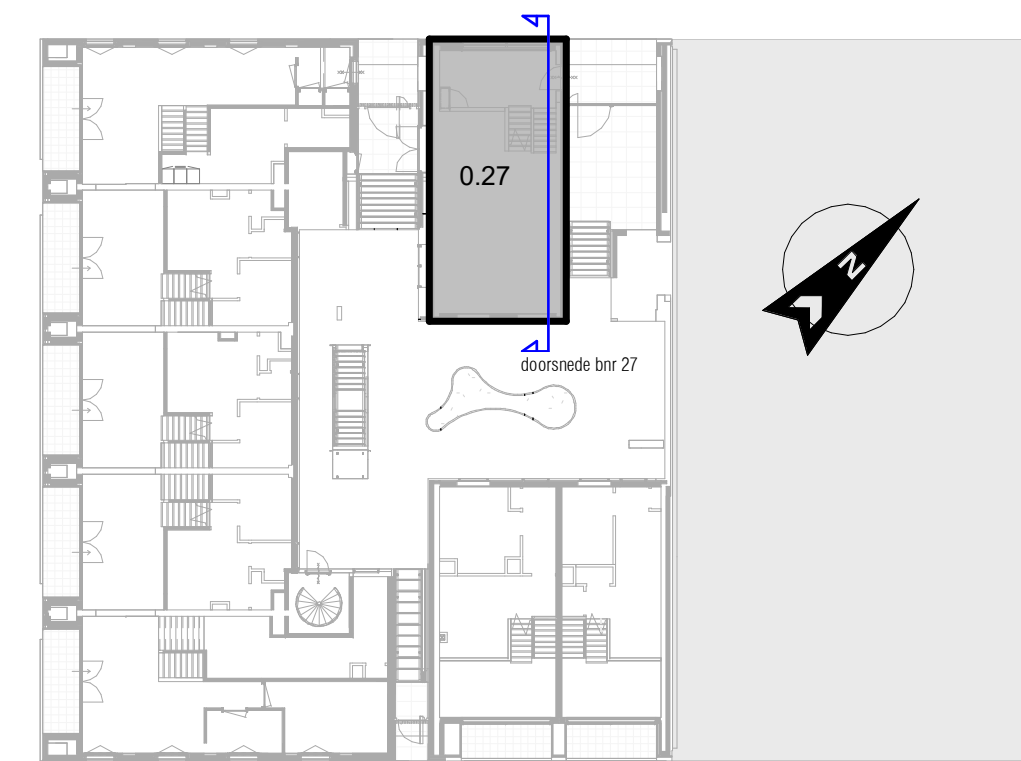

00 begane grond, P=0 en 1500+



Kleuren en materialen conform technische omschrijving. Kleurenschema gevel- en dakafwerking conform overzichtstekeningen (alle getoonde kleuren zijn indicatief, hier kunnen geen rechten aan ontleend worden). Aansluiting op aansluitende bouwnummers kan afwijken, zie hiervoor de overzichtstekeningen. HWA's conform gevekeverzichtstekeningen. Maatvoering zijn circa maten en gemeten op de ruwe afwerking.

PROJECT: Oostenburg - kavel 11GH / HOUTRAK	PROJECT NR: 2022E009	FORMAAT: A2	SCHAAL: 1:50	WUZ: K	DATUM: 01-12-2023
ONDERDEEL: Overzichtstekening BNR 27	TEK. NR: VK-127	GET: XF	DATUM: 25-11-2022		

project: **OOSTENBURG** AMSTERDAM CENTRUM

ontwikkelaar: **VORM**



RENVOOI:

Algemeen

- hoofdentree
- schacht
- niet aanpasbare wanden
- lichte scheidingswand
- loopdeur
- dil. dilatatie tbv wisseling materiaal

Installatie(s)

- hemelwaterafvoer
- verdeler vloerverwarming
- wandventiel afvoer
- plafondventiel toevoer
- plafondventiel afvoer
- elektrische radiator
- opstelplaats wasmachine en wasdroger
- WTW unit
- pv omvormer
- warmtepomp

Hoogtes (in geval van toepassing)

Omschrijving	Hoogte (circa)
Deurbel	1050 +
Onbedrade leiding verblijfsruimten	300 +
Schakelmateriaal	1050 +
Thermostaat	1500 +
CO ² sensor	1500 +
Wandlichtpunten binnen	2350 +
Wandcontactdozen verblijfsruimten	300 +
Wandcontactdoos elektrische radiator	300 +
Wandcontactdoos badkamer	1050 +
Wandcontactdoos wasmachine	900 +
Wandcontactdoos wasdroger	900 +

Warmtepomp maakt geen deel uit van de aannemingsovereenkomst

Legpatroon tegelwerk indicatief.

Elektra & verlichting

- wcd enkel geaard
- wcd dubbel geaard
- wcd enkel geaard perilex
- wcd enkel geaard met schakelaar
- standen schakelaar
- serieschakelaar
- kruisschakelaar
- wisselschakelaar
- plafondlichtpunt
- wandlichtpunt binnen
- rookmelder
- CO2 sensor/ thermostaat
- videfoon intercom
- RV sensor/ combi
- aansluitpunt zonwering
- wateraansluiting k/w
- buitenkraan
- data aansluitingspunt
- belddrukker
- schel
- aansluitpunt buitenverlichting

Afkortingen installaties

- th thermostaat
- co2 co2 sensor
- mv mechanische ventilatie
- vv verdeler vloerverwarming
- wtw warmteterugwinning unit
- rad (elektrische) radiator
- kk koelkast
- afz afzuigkap
- per perilex
- vw vaatwasser
- mag combi-oven/magnetron
- LL loze leiding
- RV relatieve vochtigheid
- b boiler
- bel belinstallatie
- cai centrale antenne installatie
- cap centraal aardpunt
- data data aansluitpunt
- ic/vf intercom/videfoon
- pv pv omvormer
- R rookmelder
- usb usb aansluiting
- vdd vrijloop deurdranger
- wm wasmachine