





type Fb (nivo 03)

gebruiksoppervlakte = 111.2m² bouwnummer:
 buitenruimte = 8.1m² - 59
 - 60 gespiegeld

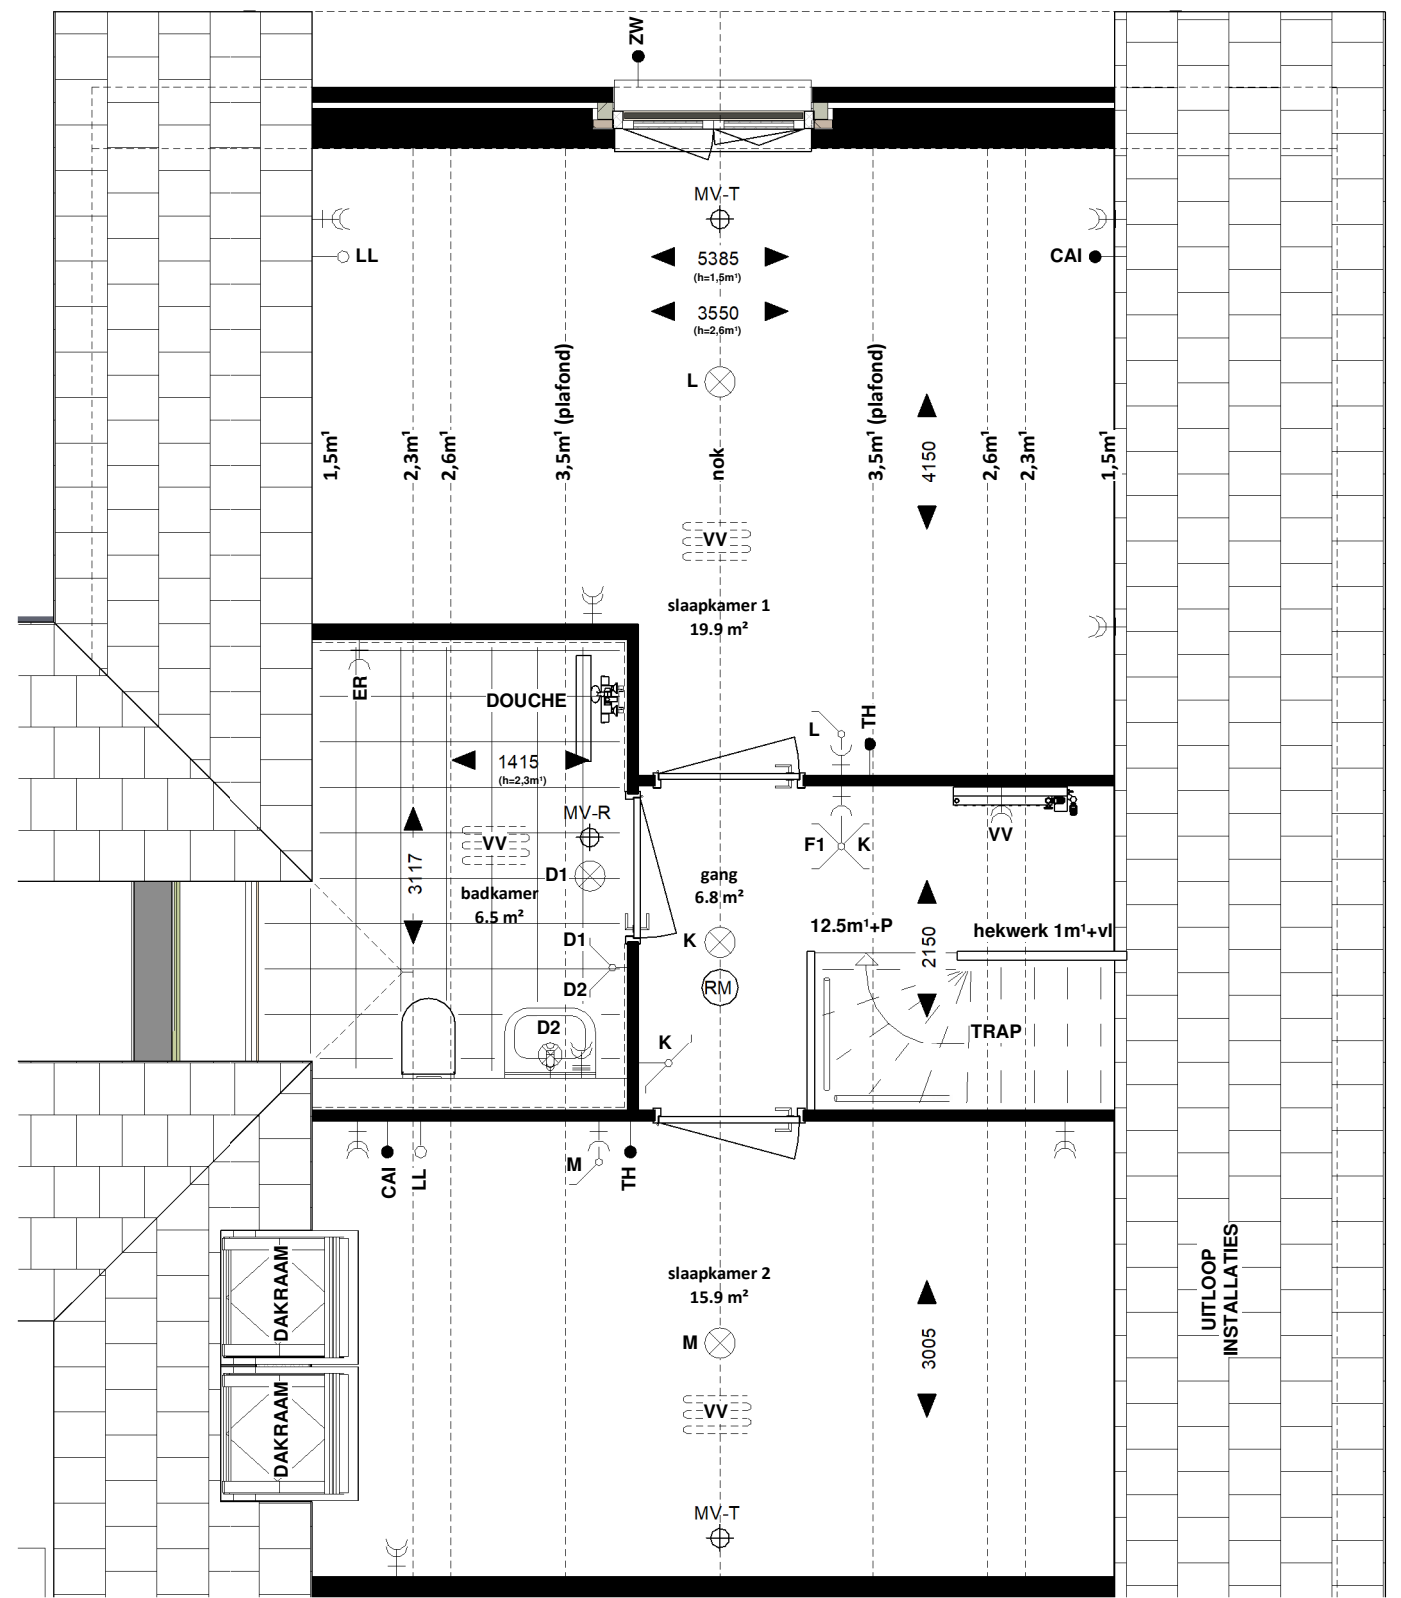

type Fb (nivo 04)

appartement F1b voorzien van balkon zijgevel

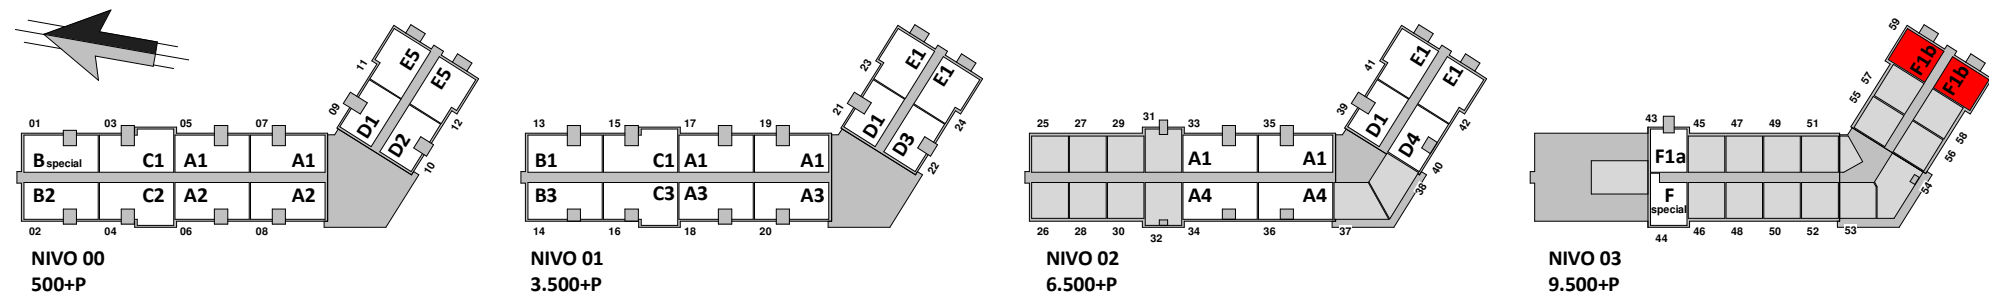

werk: Leiden Lammenschansweg
 werknummer: 23944
 datum: 07.05.2024
 gewijzigd: -
 schaal: 1 : 50
 onderdeel: type F BALKON zijgevel
 bladnummer: VK-APP-type F1b