


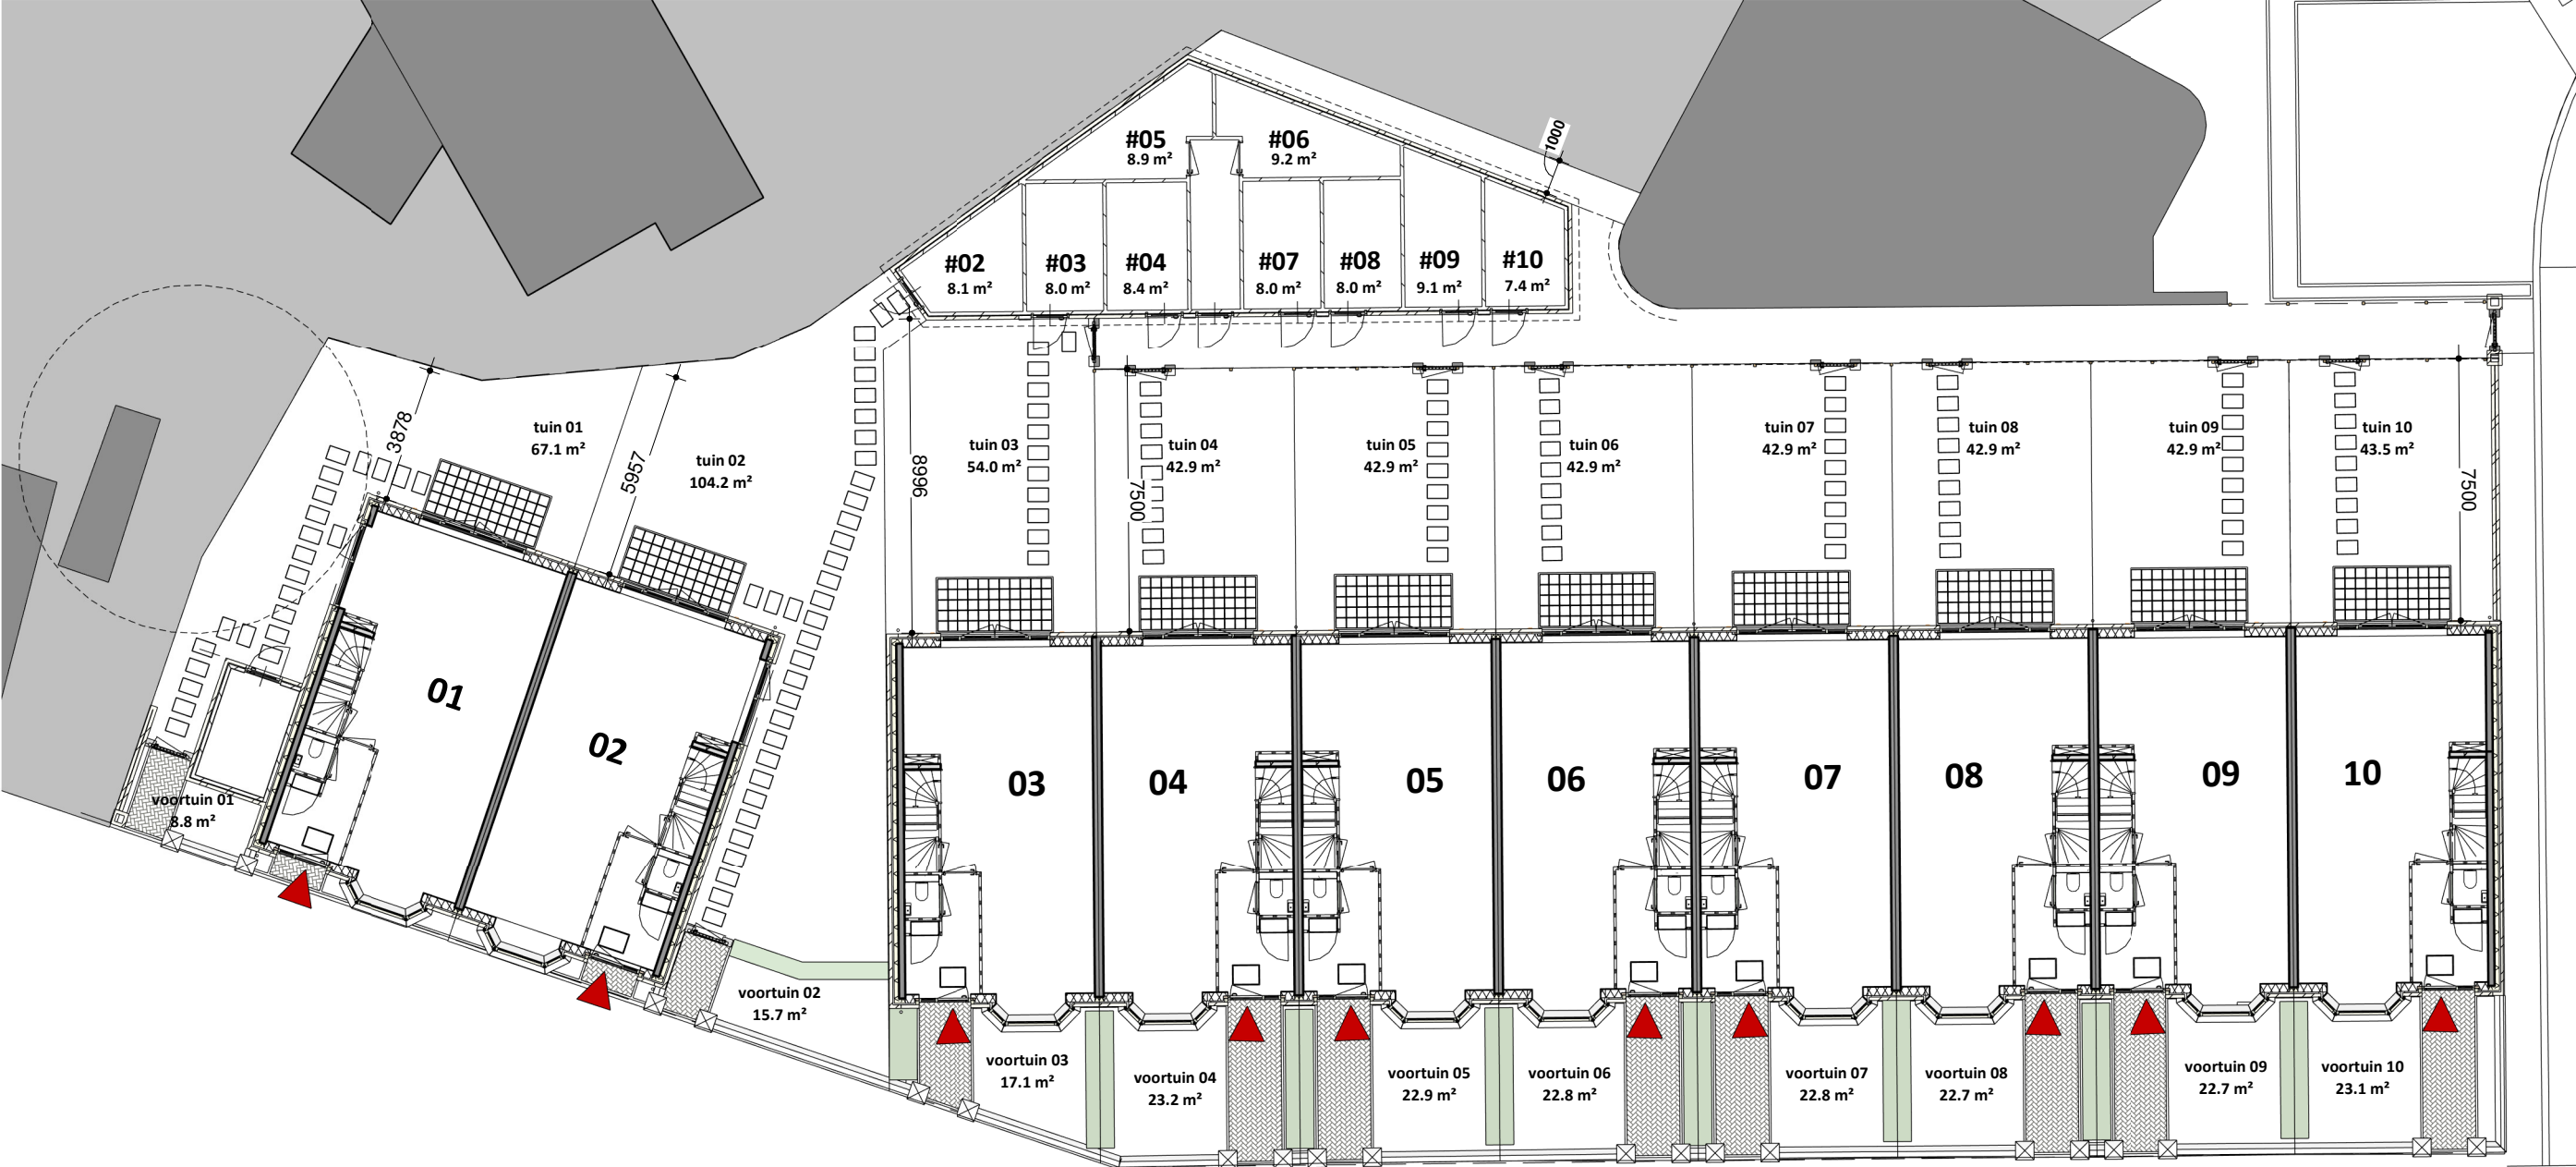

Situatie : nivo 00

156m ²	195m ²	140m ²	130m ²	130m ²	130m ²	130m ²	130m ²	130m ²	130m ²	136m ²
0102		03	04	05	06	07	08	09	10	

VERKOOPTEKENING : situatie begane grond

VORM

LMA

architecten

werk:

werknummer:

datum:

gewijzigd:

schaal:

onderdeel:

bladnummer:

Leiden Lammenschansweg

23944

19.12.2025

1 : 200

situatie

VK_GGW_002