

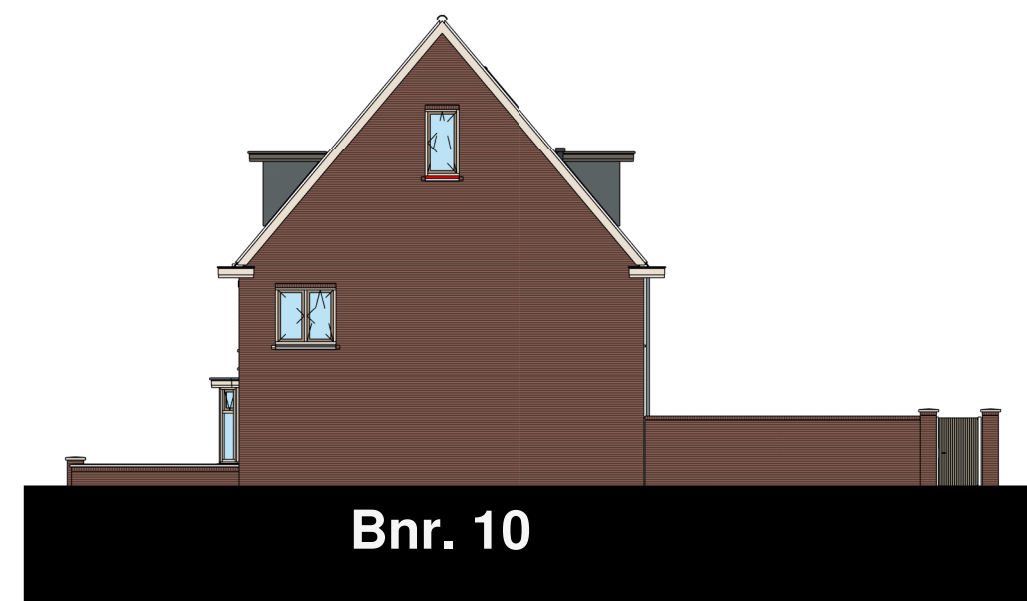


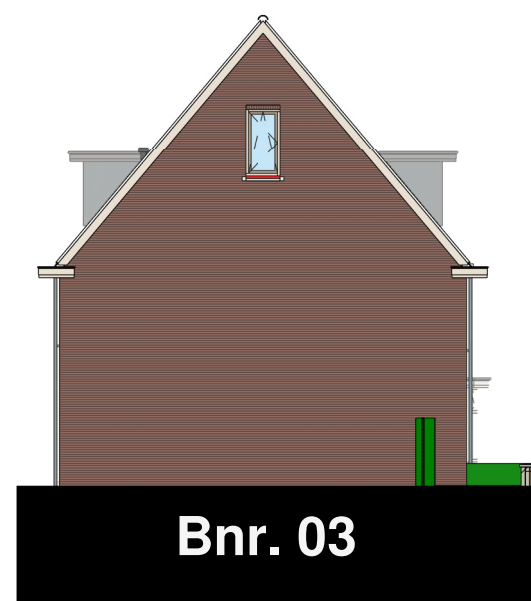

VERKOOPTEKENING : gevels straatzijde

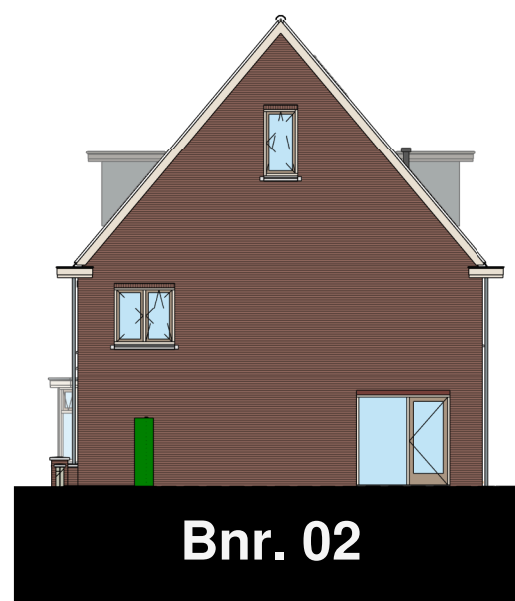

werk: Leiden Lammenschansweg  
 werknummer: 23944  
 datum: 19.12.2025  
 gewijzigd:  
 schaal: 1 : 200  
 onderdeel: gevels straatzijde  
 bladnummer: VK\_GGW\_300