


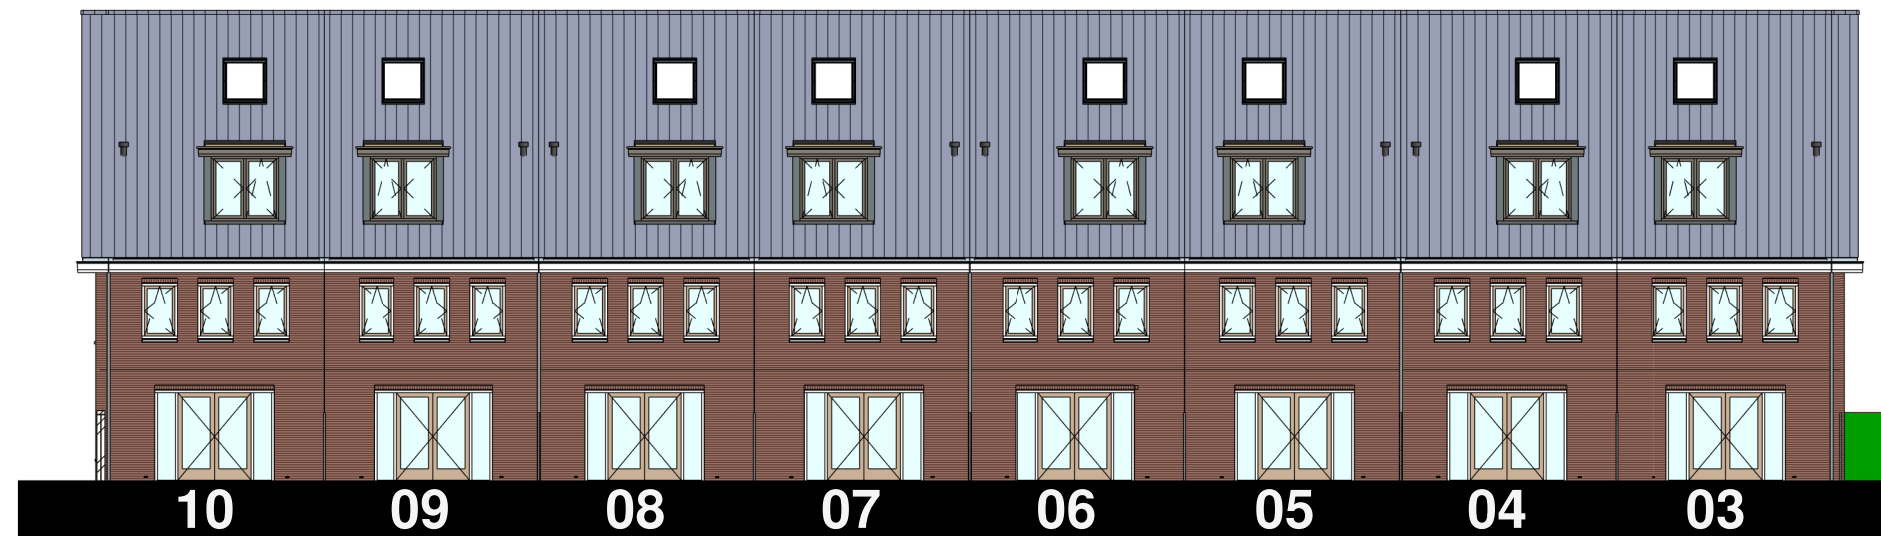

VERKOOPTEKENING : gevels achterzijde



werk: Leiden Lammenschansweg
 werknummer: 23944
 datum: 19.12.2025
 gewijzigd:
 schaal: 1 : 200
 onderdeel: gevels achterzijde
 bladnummer: VK_GGW_301