

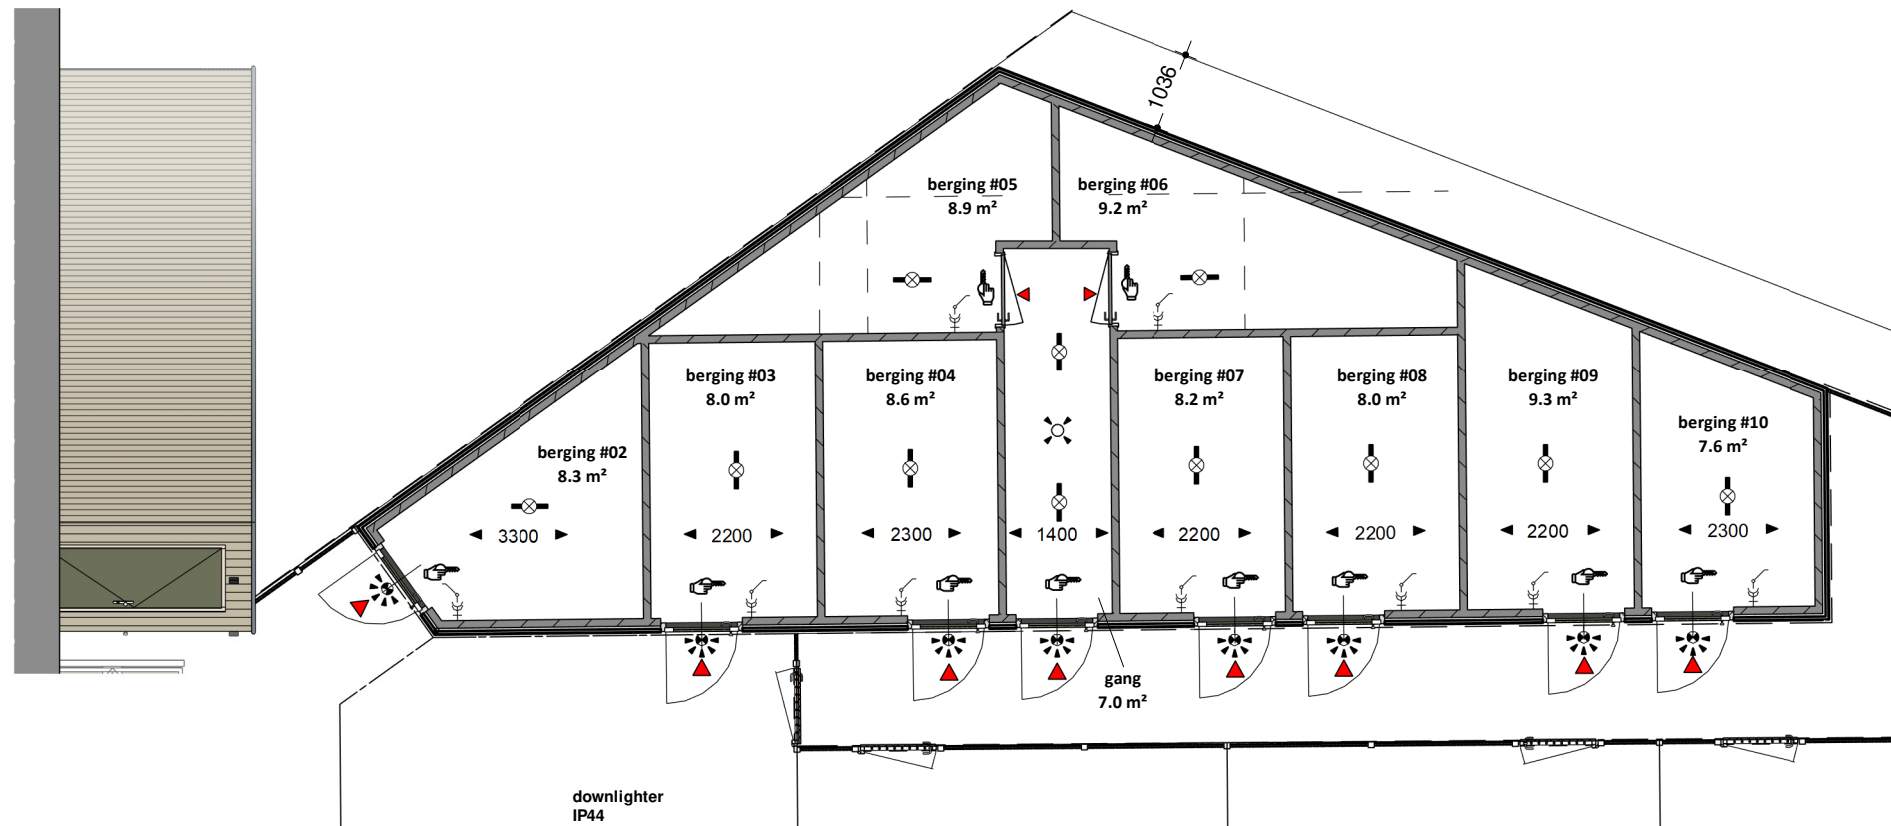



gevelaanzicht links

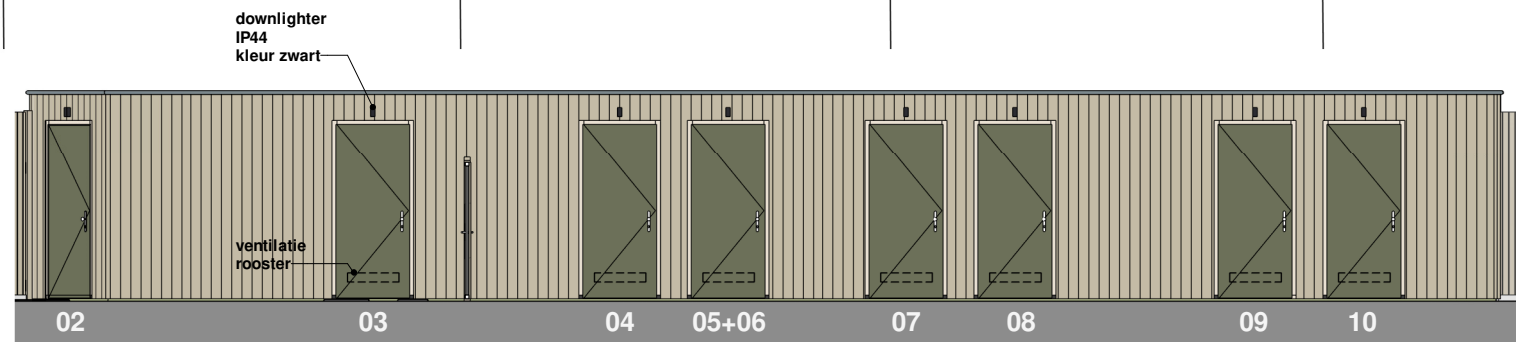



gevelaanzicht rechts

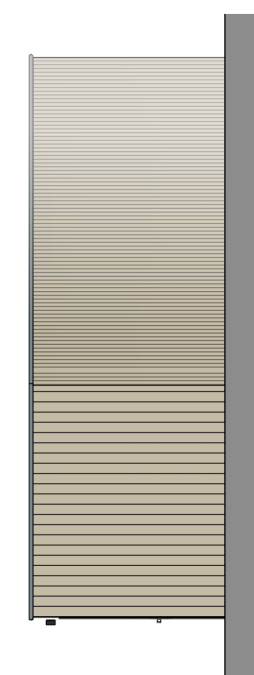

gevelaanzicht voor

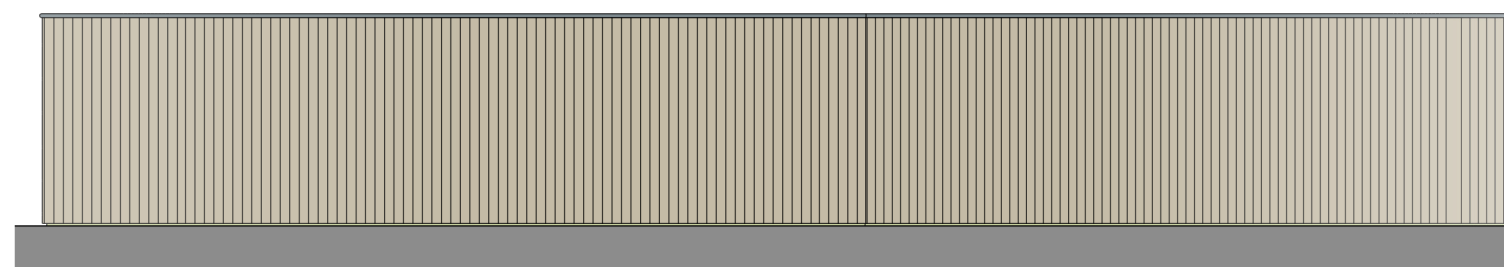

gevelaanzicht achter

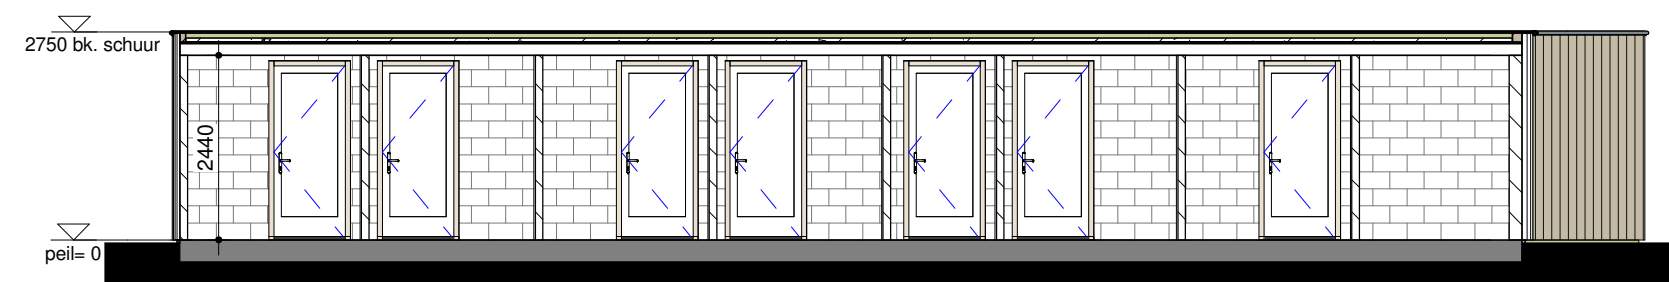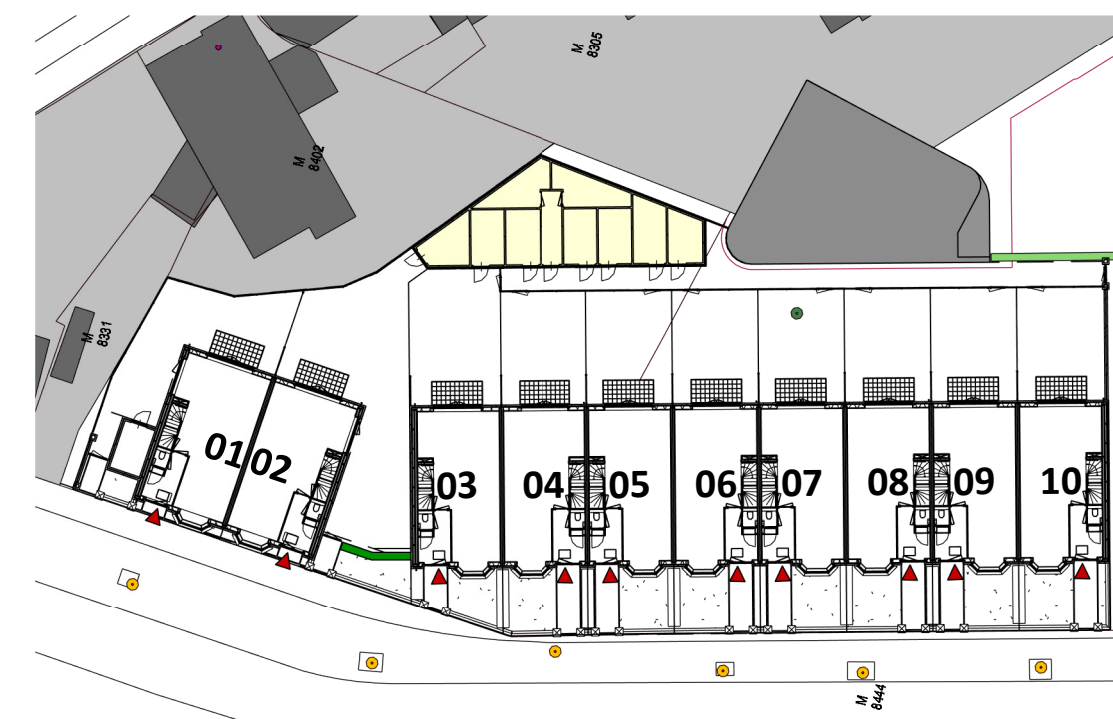

doorsnede bergingen

Contracttekeningen: bergingen 2 t/m 10



werk: Leiden Lammenschansweg
 werknummer: 23944
 datum: 13.02.2026
 gewijzigd:
 schaal: 1 : 100
 onderdeel: situatie bergingen
 bladnummer: VK_GGW_003