



SAAM fase 2  
Bouwnummer 1

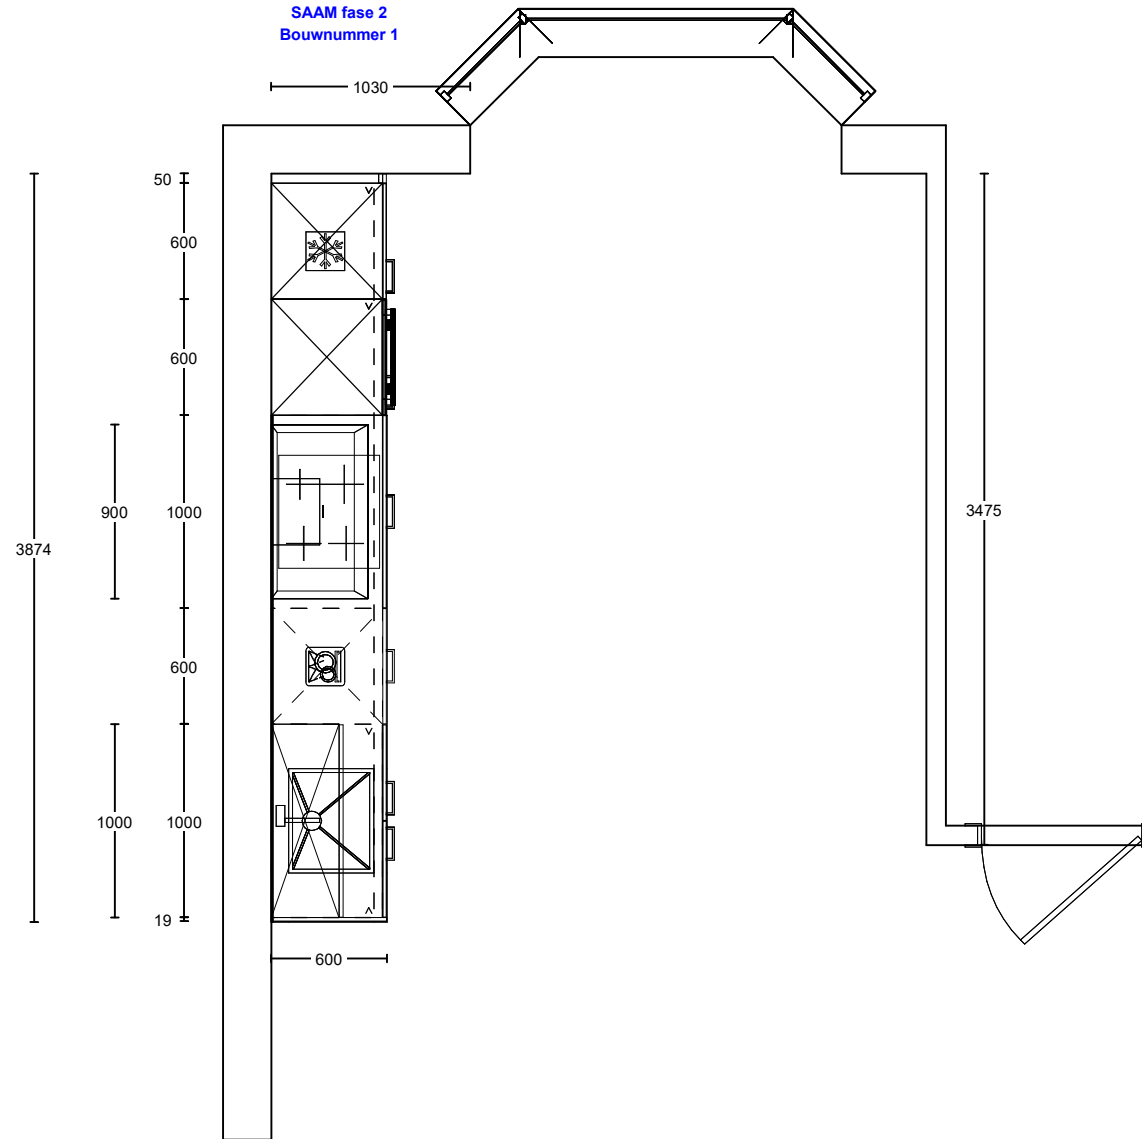

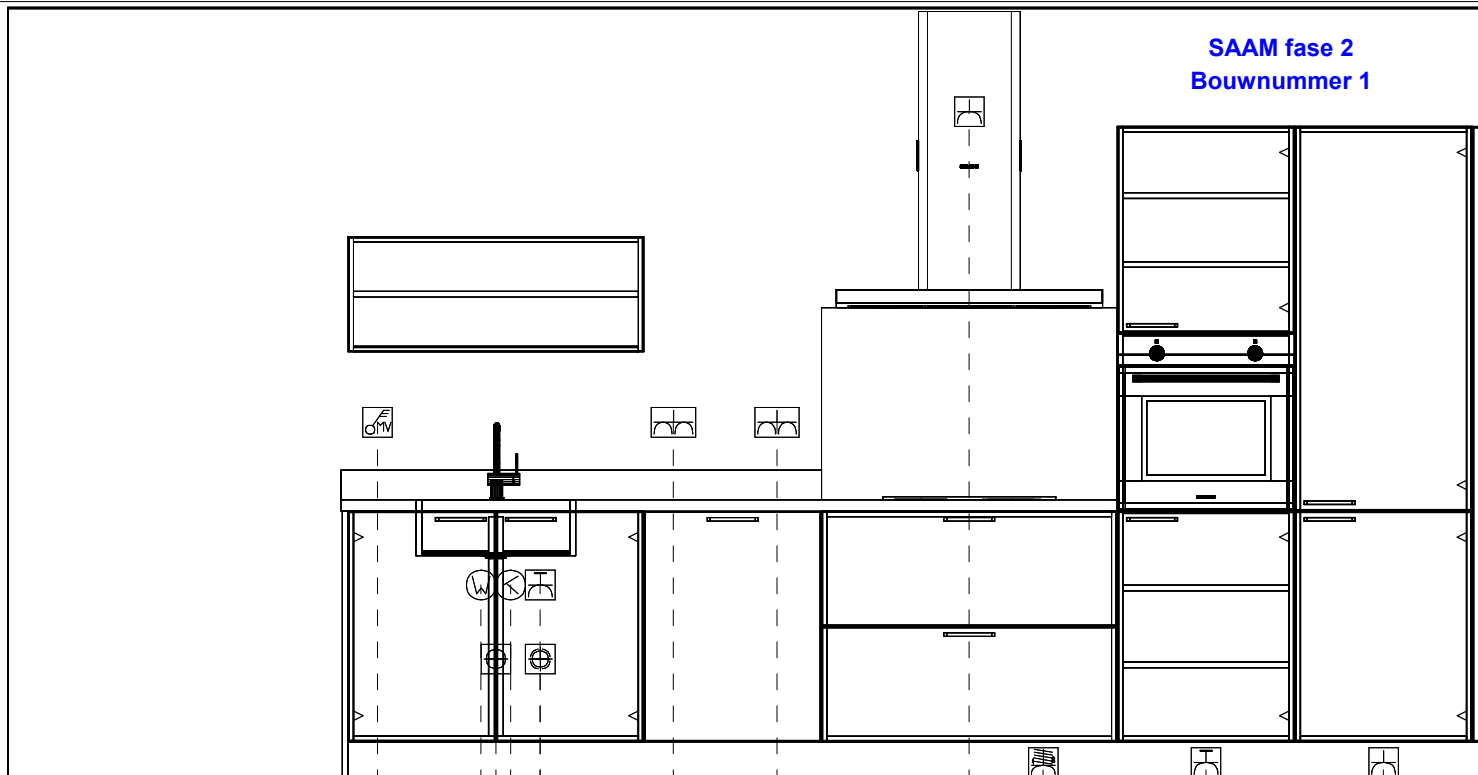

SAAM fase 2  
Bouwnummer 1

- Enk Wcd met ra 50\350 Koel-vries
- Enk Wcd met ra grp 50\950 Combi 3.6 kW.
- 2-F Perilex Wcd 50\1500 Inductie 7.4 kW.
- Enk Wcd met ra 2250\1750 Afzuigkap
- Dubb Wcd met ra H 1200\2400 Huishoudelijk
- Dubb Wcd met ra H 1200\2750 Huishoudelijk
- Wateraansl v.w.m. 400\3200
- Enk Wcd met ra grp 650\3200 Vaatwasser 2.4 kW.
- Koudwateraansluiting op muurplaat 650\3300
- Afvoer 40mm 400\3350
- Warmwateraansluiting op muurplaat 650\3400
- Schakelaar MV 1200\3750