



SAAM fase 2
Bouwnummer 3, 5, 7 en 9

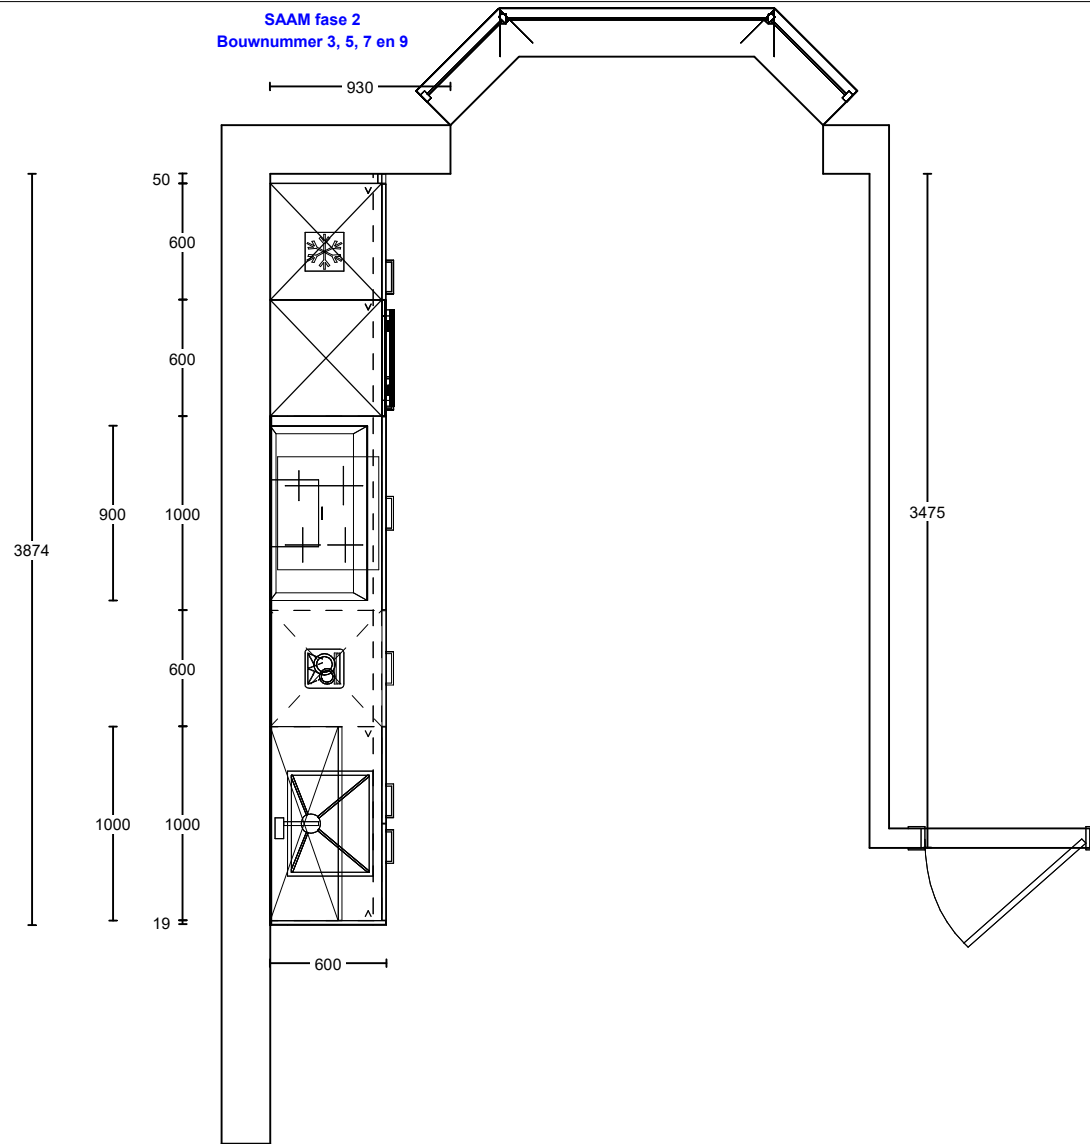

SAAM fase 2
Bouwnummer 3, 5, 7 en 9

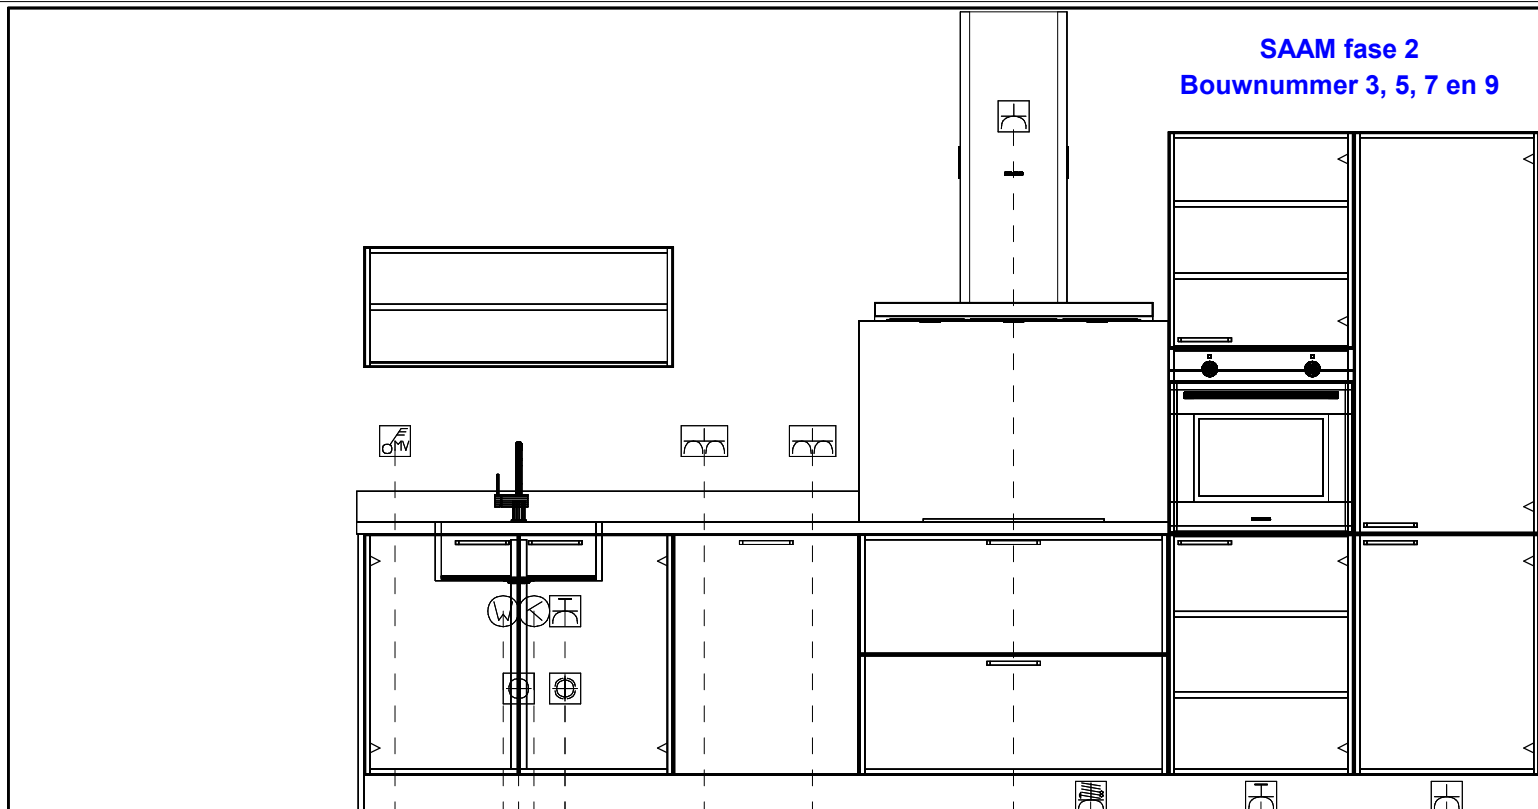

- Enk Wcd met ra 50\350
- Koel-vries
- Enk Wcd met ra grp 50\950
- Combi 3.6 kW.
- 2-F Perilex Wcd 50\1500
- Inductie 7.4 kW.
- Enk Wcd met ra 2250\1750
- Afzuigkap
- Dubb Wcd met ra H 1200\2400
- Huishoudelijk
- Dubb Wcd met ra H 1200\2750
- Huishoudelijk
- Watersaansl v.w.m. 400\3200
- Enk Wcd met ra grp 650\3200
- Vaatwasser 2.4 kW.
- Koudwatersaansluiting op muurplaat 650\3300
- Afvoer 40mm 400\3350
- Warmwatersaansluiting op muurplaat 650\3400
- Schakelaar MV 1200\3750