



SAAM fase 2  
Bouwnummer 4, 6, 8 en 10

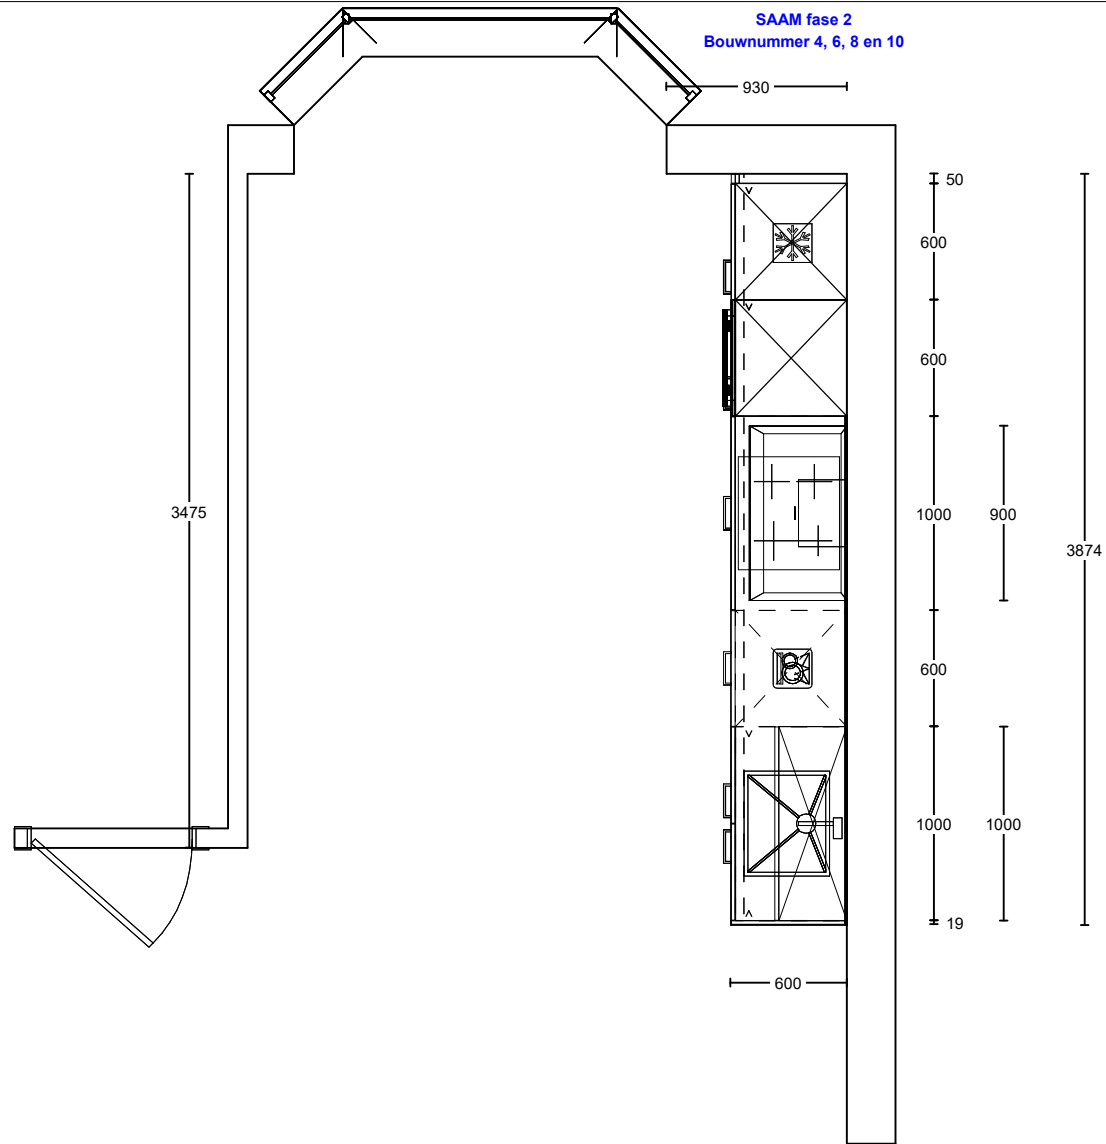

**SAAM fase 2**  
**Bouwnummer 4, 6, 8 en 10**

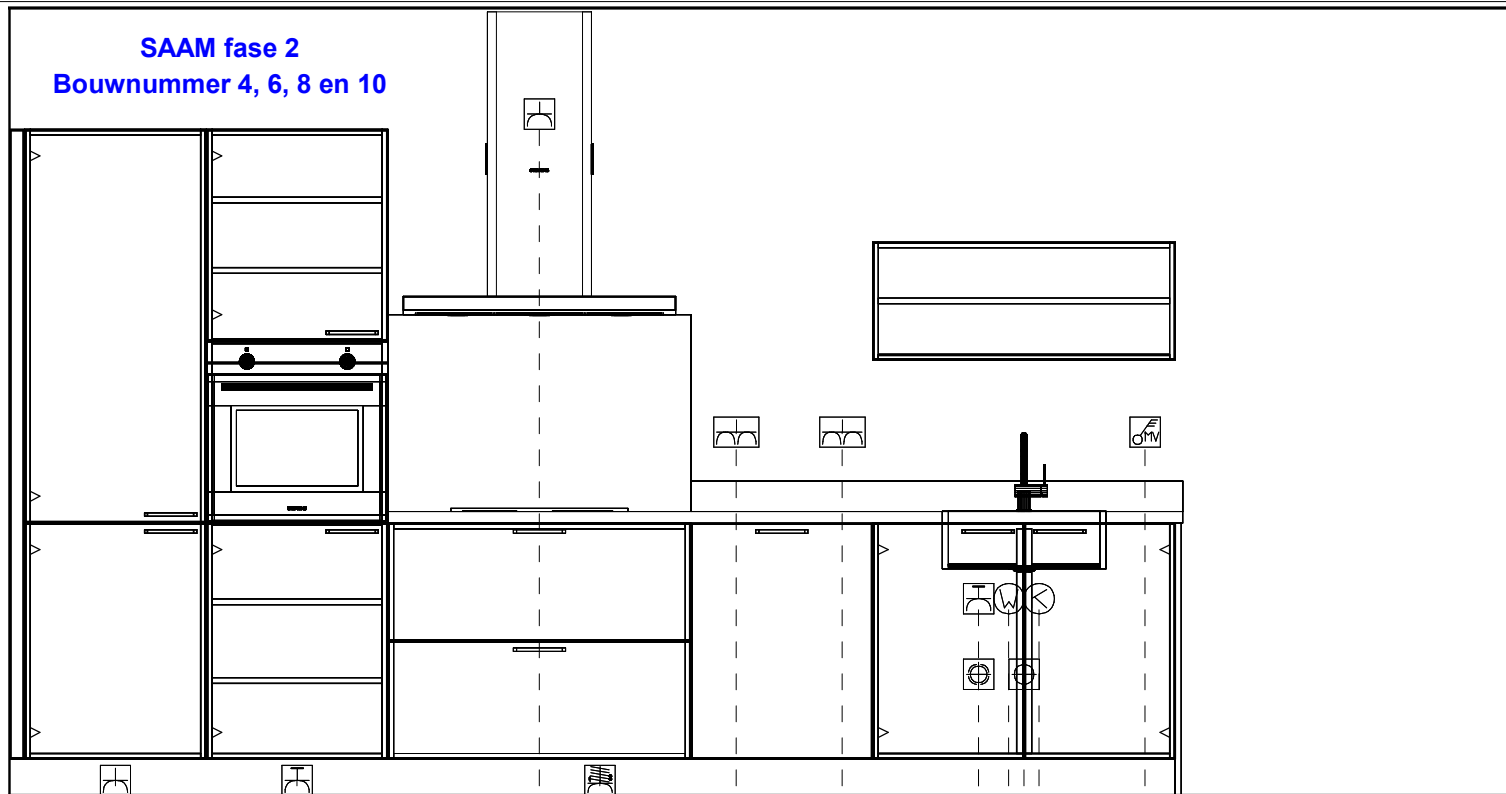

- Enk Wcd met ra 50\350
- Koel-vries
- Enk Wcd met ra grp 50\950
- Combi 3.6 kW.
- Afzuigkap
- Enk Wcd met ra 2250\1750
- Inductie 7.4 kW.
- 2-F Perilex Wcd 50\1950
- Huishoudelijk
- Dubb Wcd met ra H 1200\2400
- Huishoudelijk
- Dubb Wcd met ra H 1200\2750
- Wateraansl v.w.m. 400\3200
- Vaatwasser 2.4 kW.
- Enk Wcd met ra grp 650\3200
- Warmwateraansluiting op muurplaat 650\3300
- Afvoer 40mm 400\3350
- Koudwateraansluiting op muurplaat 650\3400
- Schakelaar MV 1200\3750