




tweekapper - nivo 0 (optie 1)

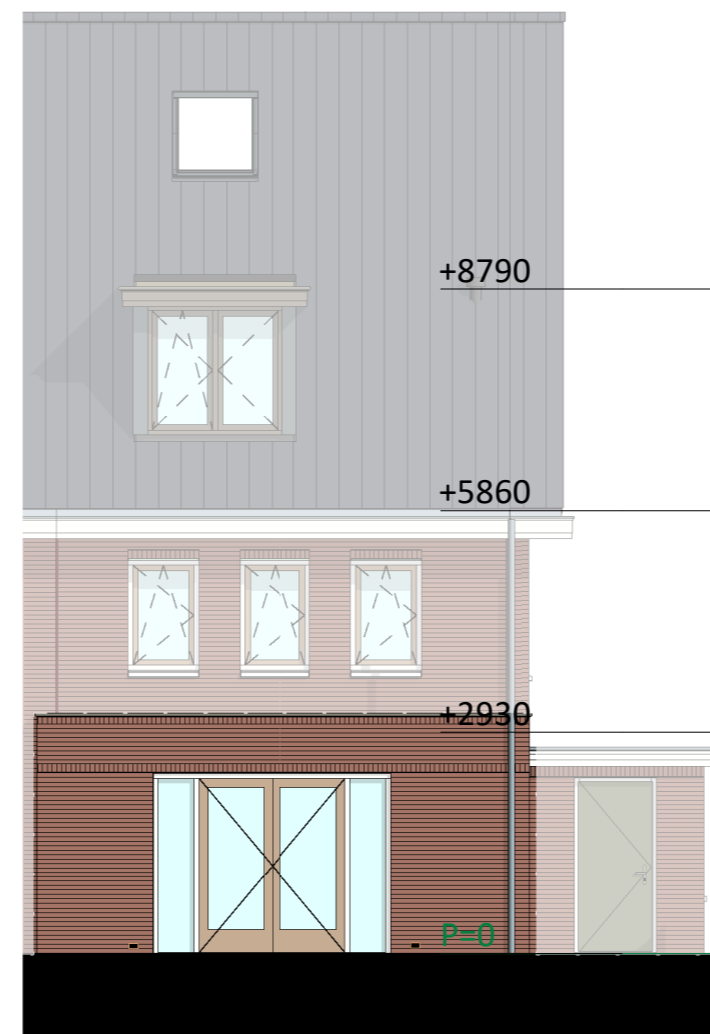

tweekapper - optie uitbouw

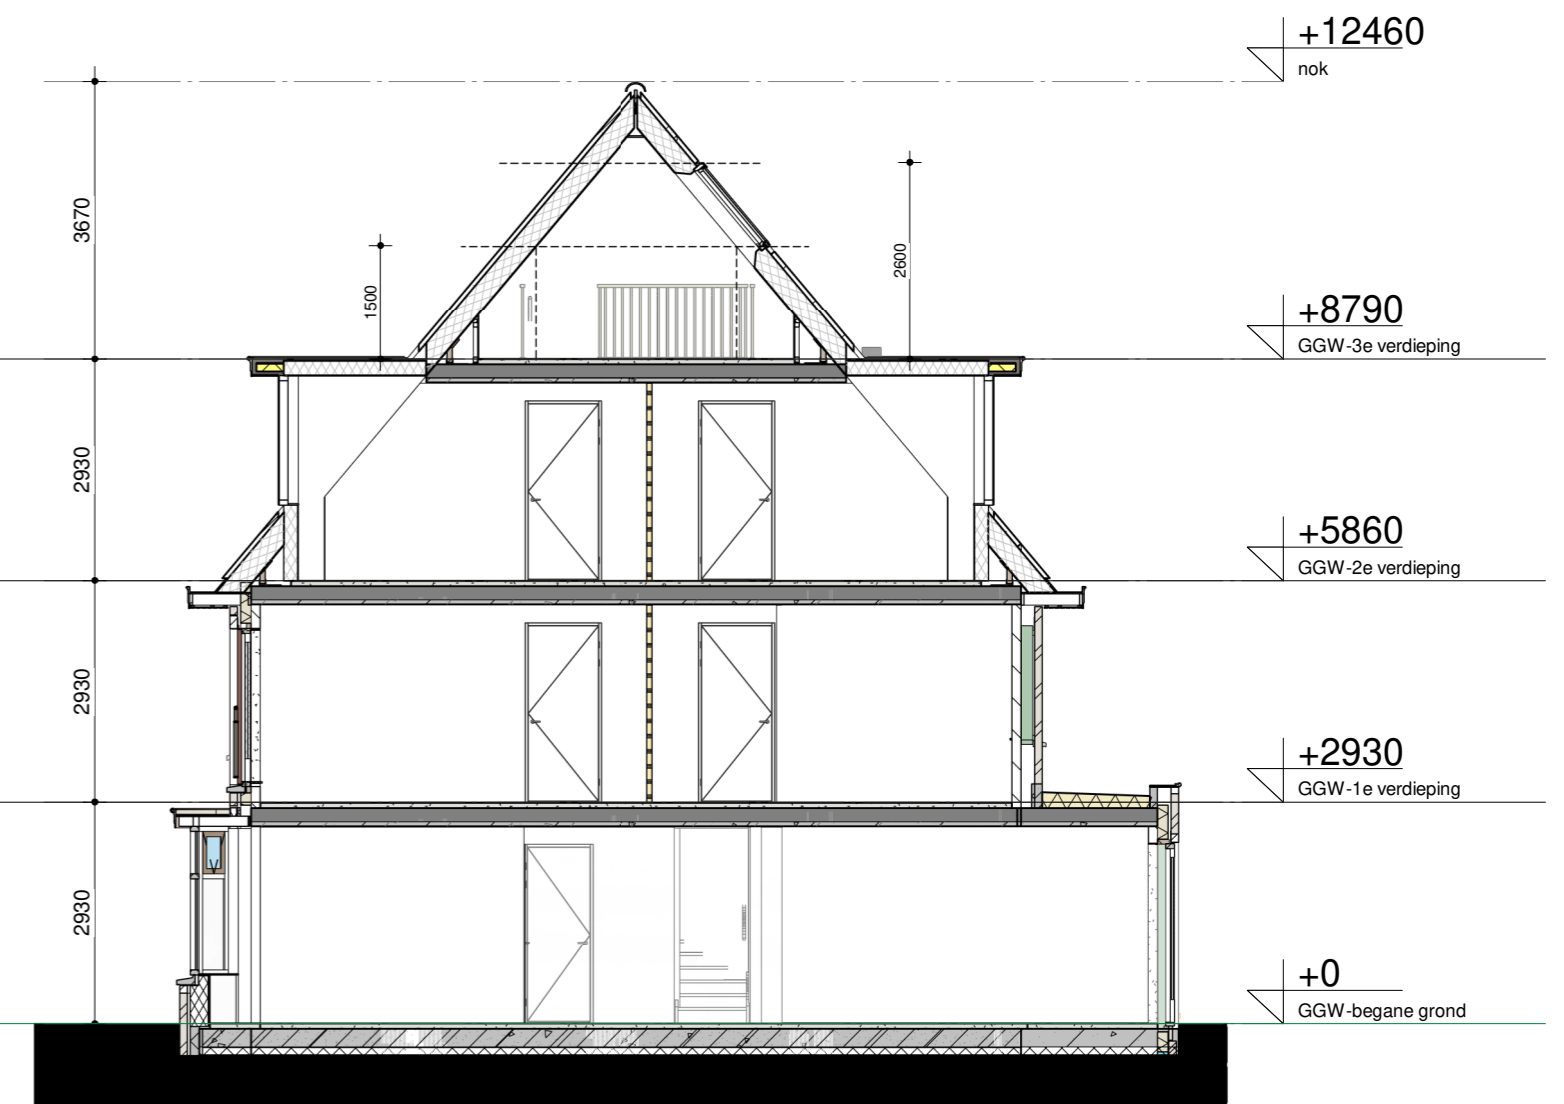

tweekapper - optie uitbouw

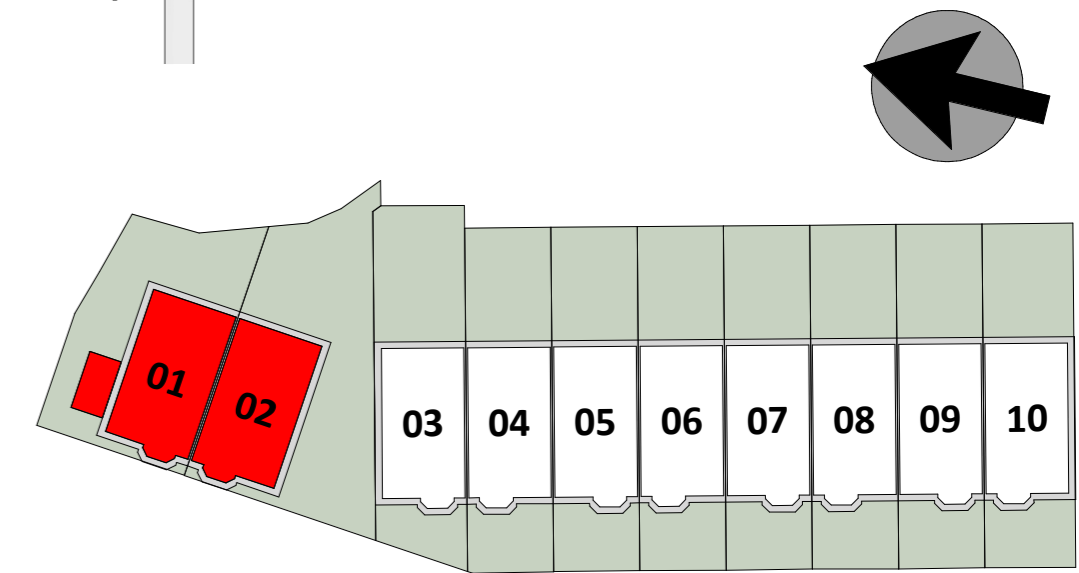


Contracttekening: optie 1 - bouwnummers 01 tm 02



werk: Leiden Lammenschansweg  
 werknummer: 23944  
 datum: 07.04.2026  
 gewijzigd: -  
 schaal: 1:50 / 1:100  
 onderdeel: GGW opties tweekapper  
 bladnummer: VK\_GGW.a-optie 1




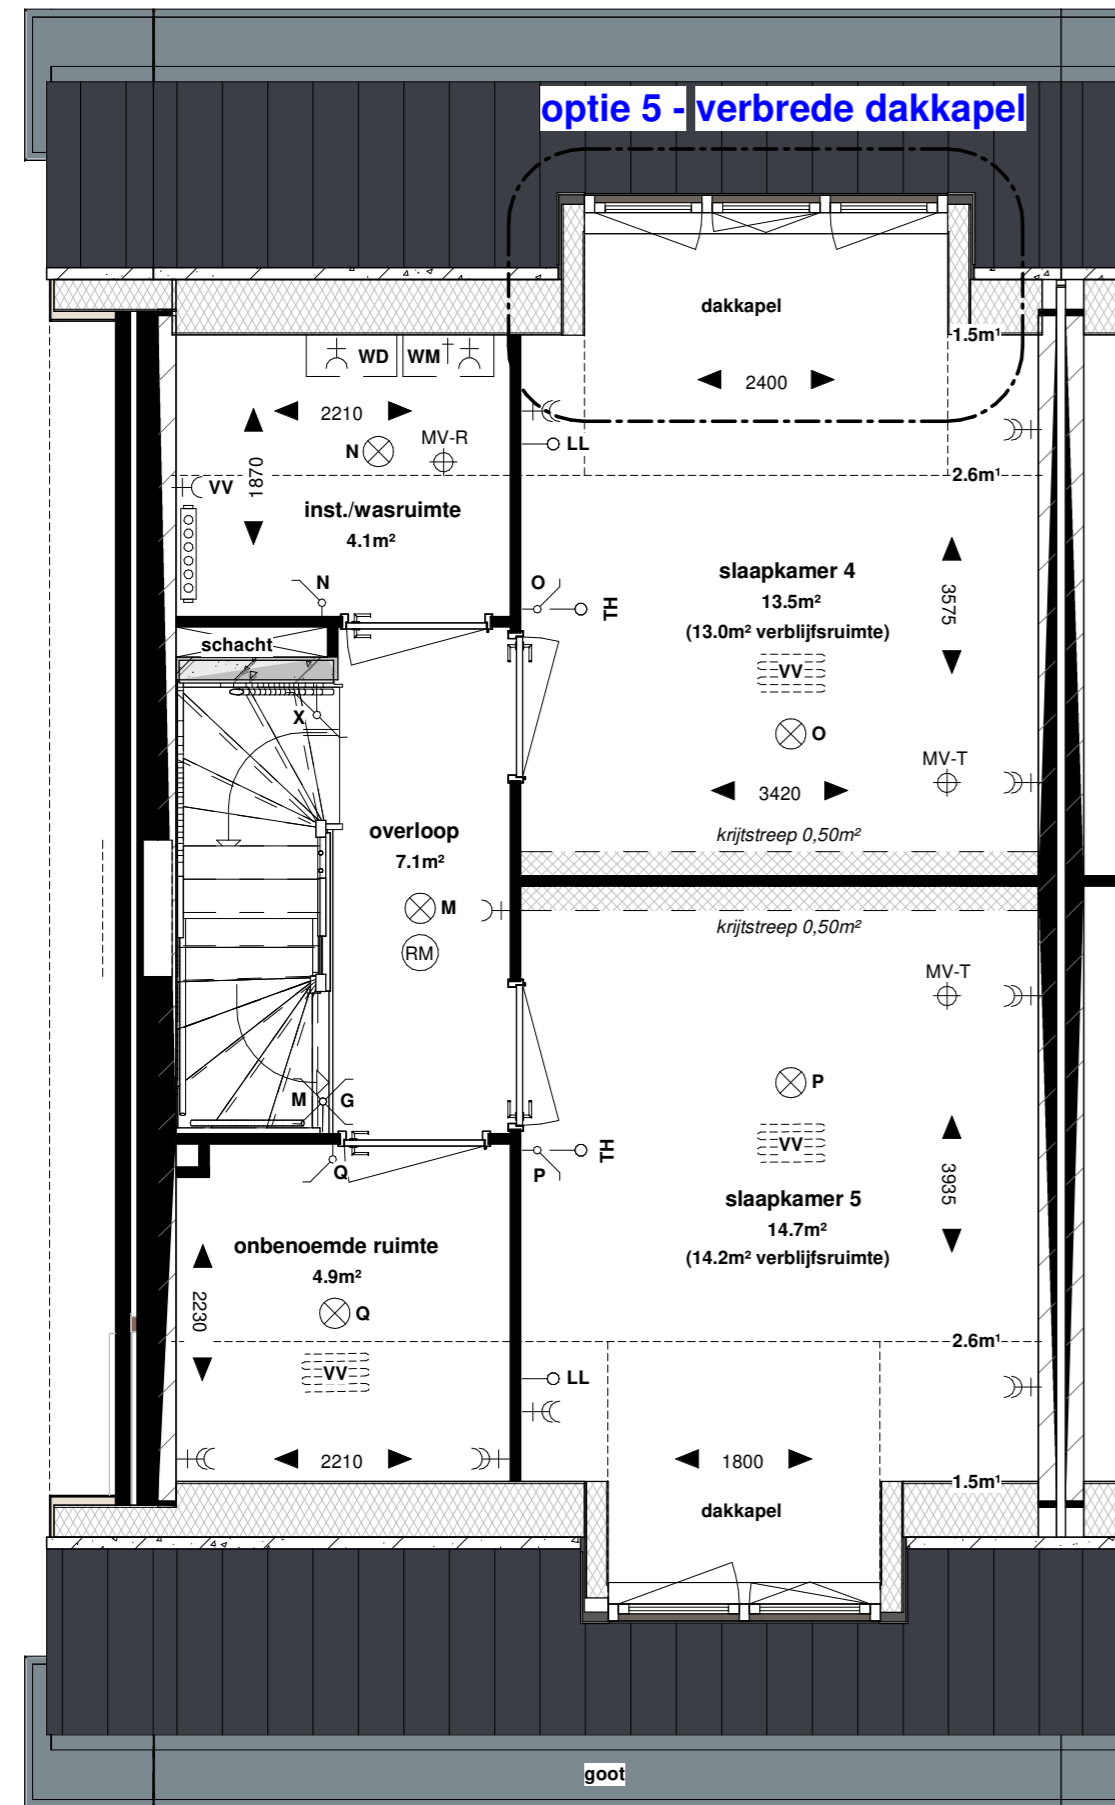


tweekapper - nivo 2 (optie 5)




tweekapper - optie dakkapel

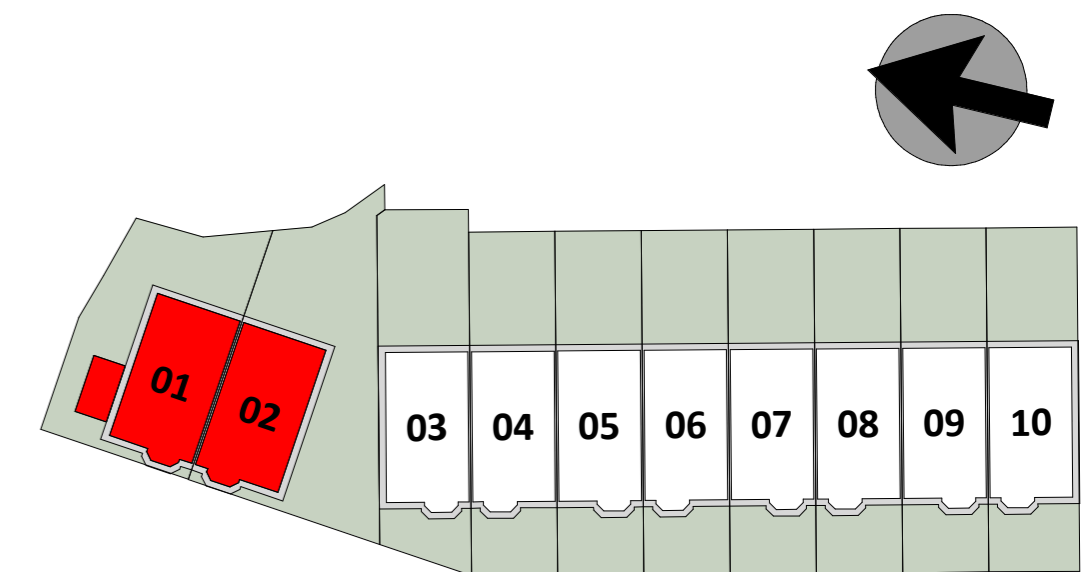


Contracttekening: optie 5 - bouwnummers 01 tm 02

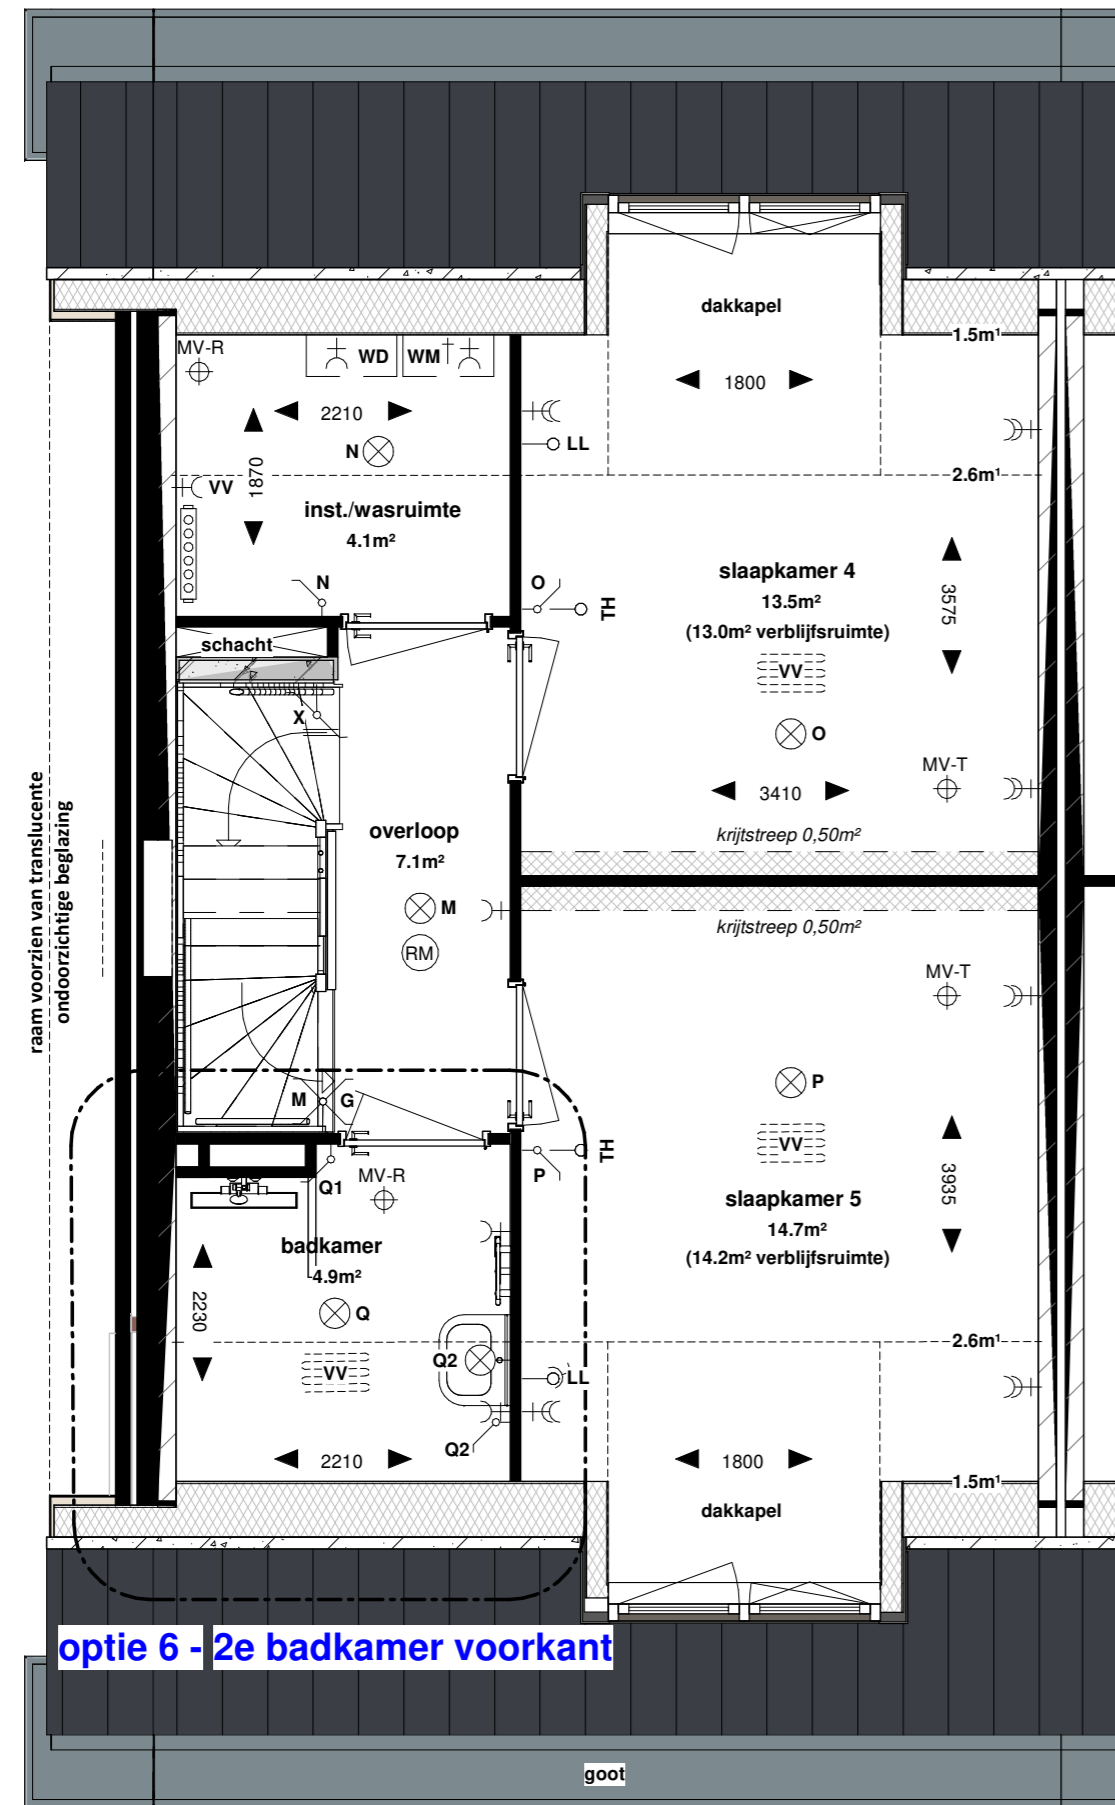

tweekapper - nivo 2 (optie 6)

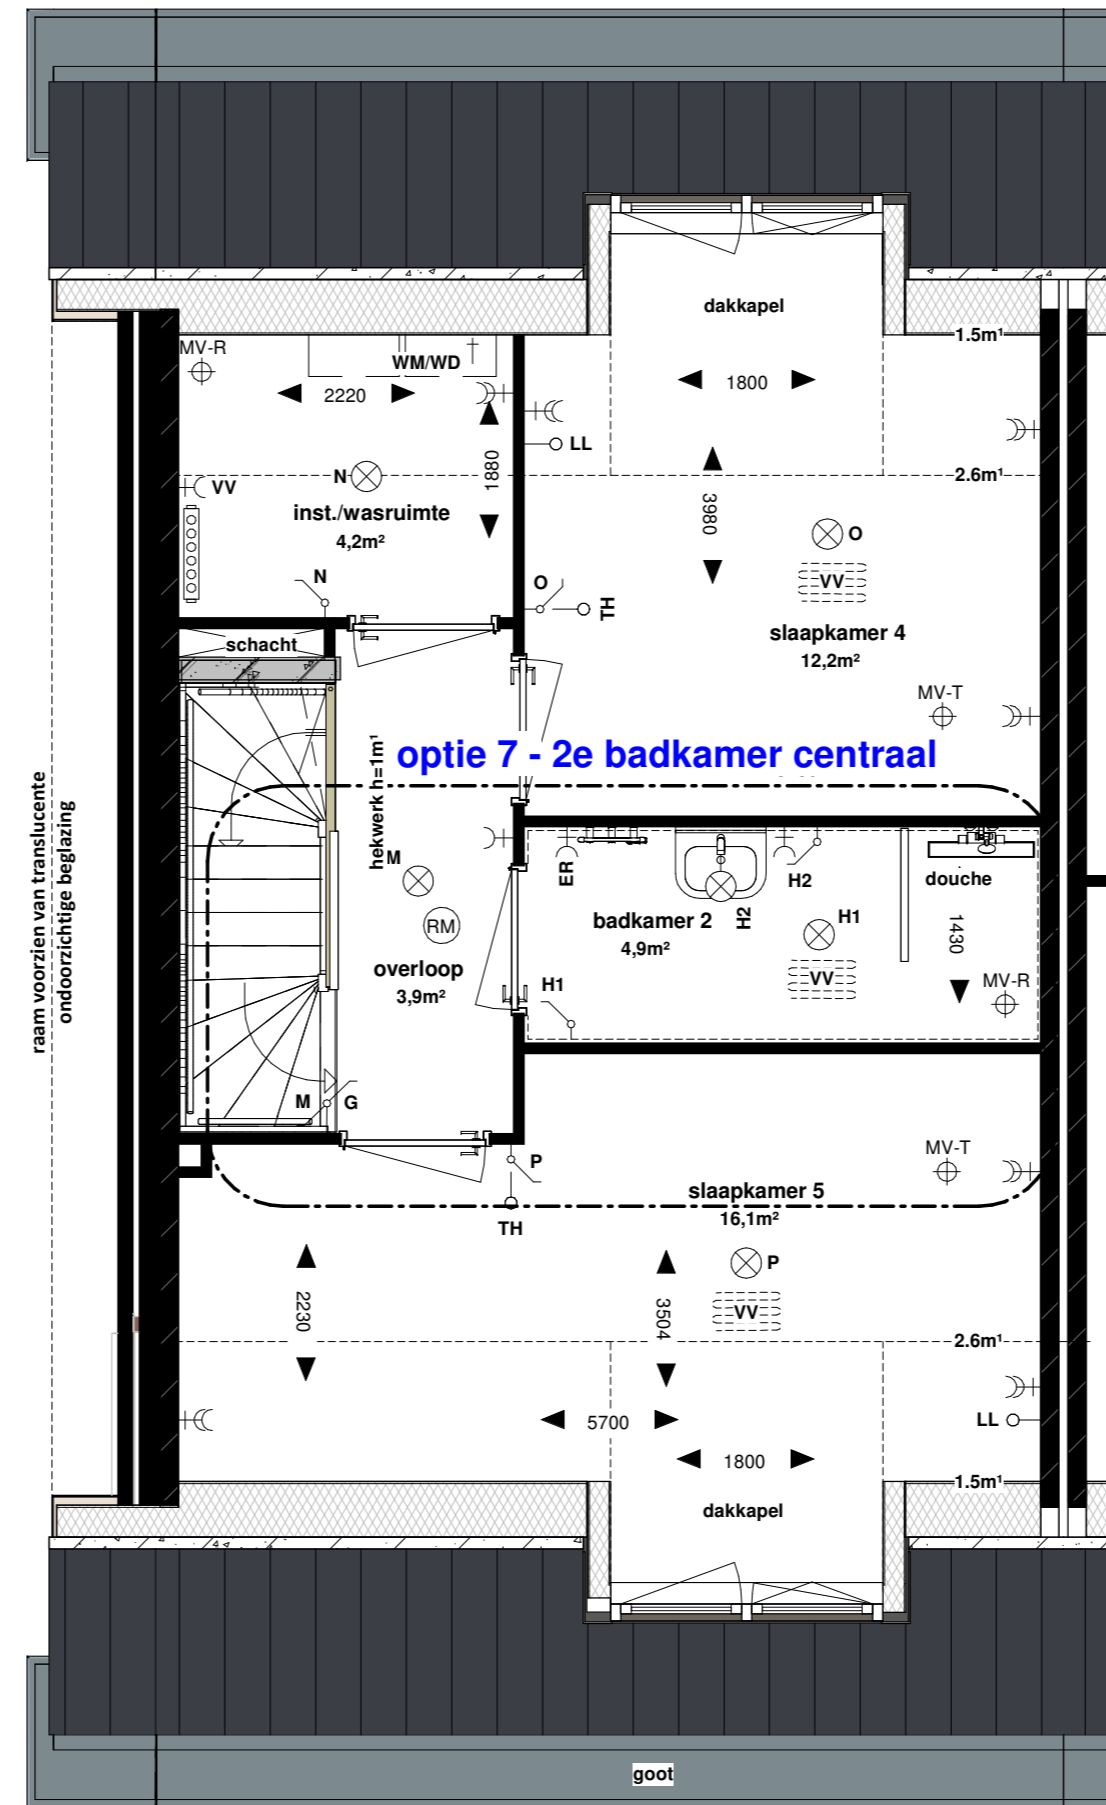


tweekapper - nivo 2 (optie 7)

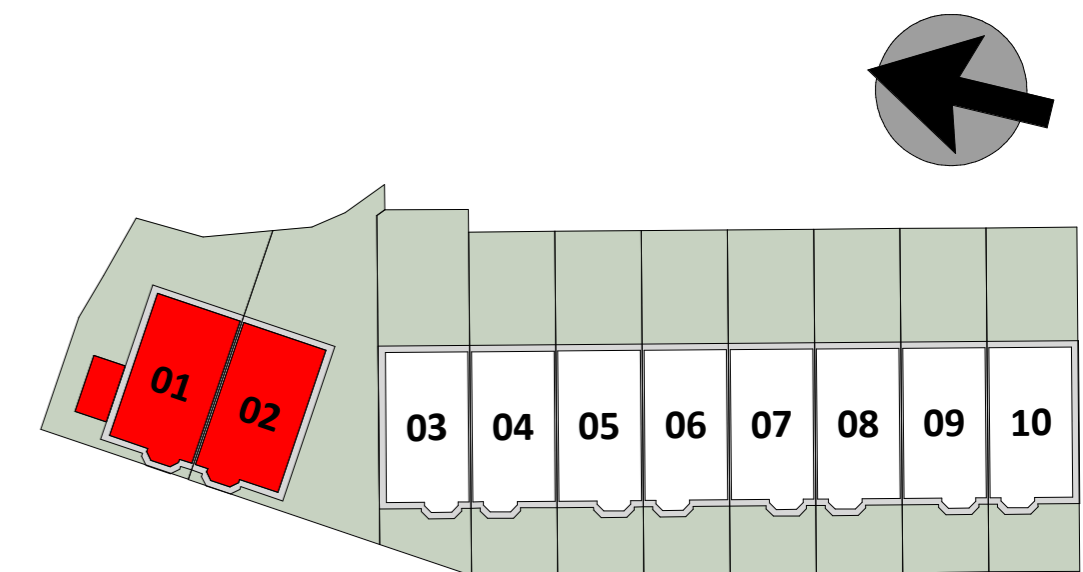


Contracttekening: optie 6 & 7 - bouwnummers 01 tm 02

**optie 9:**  
badkamer met ligbad

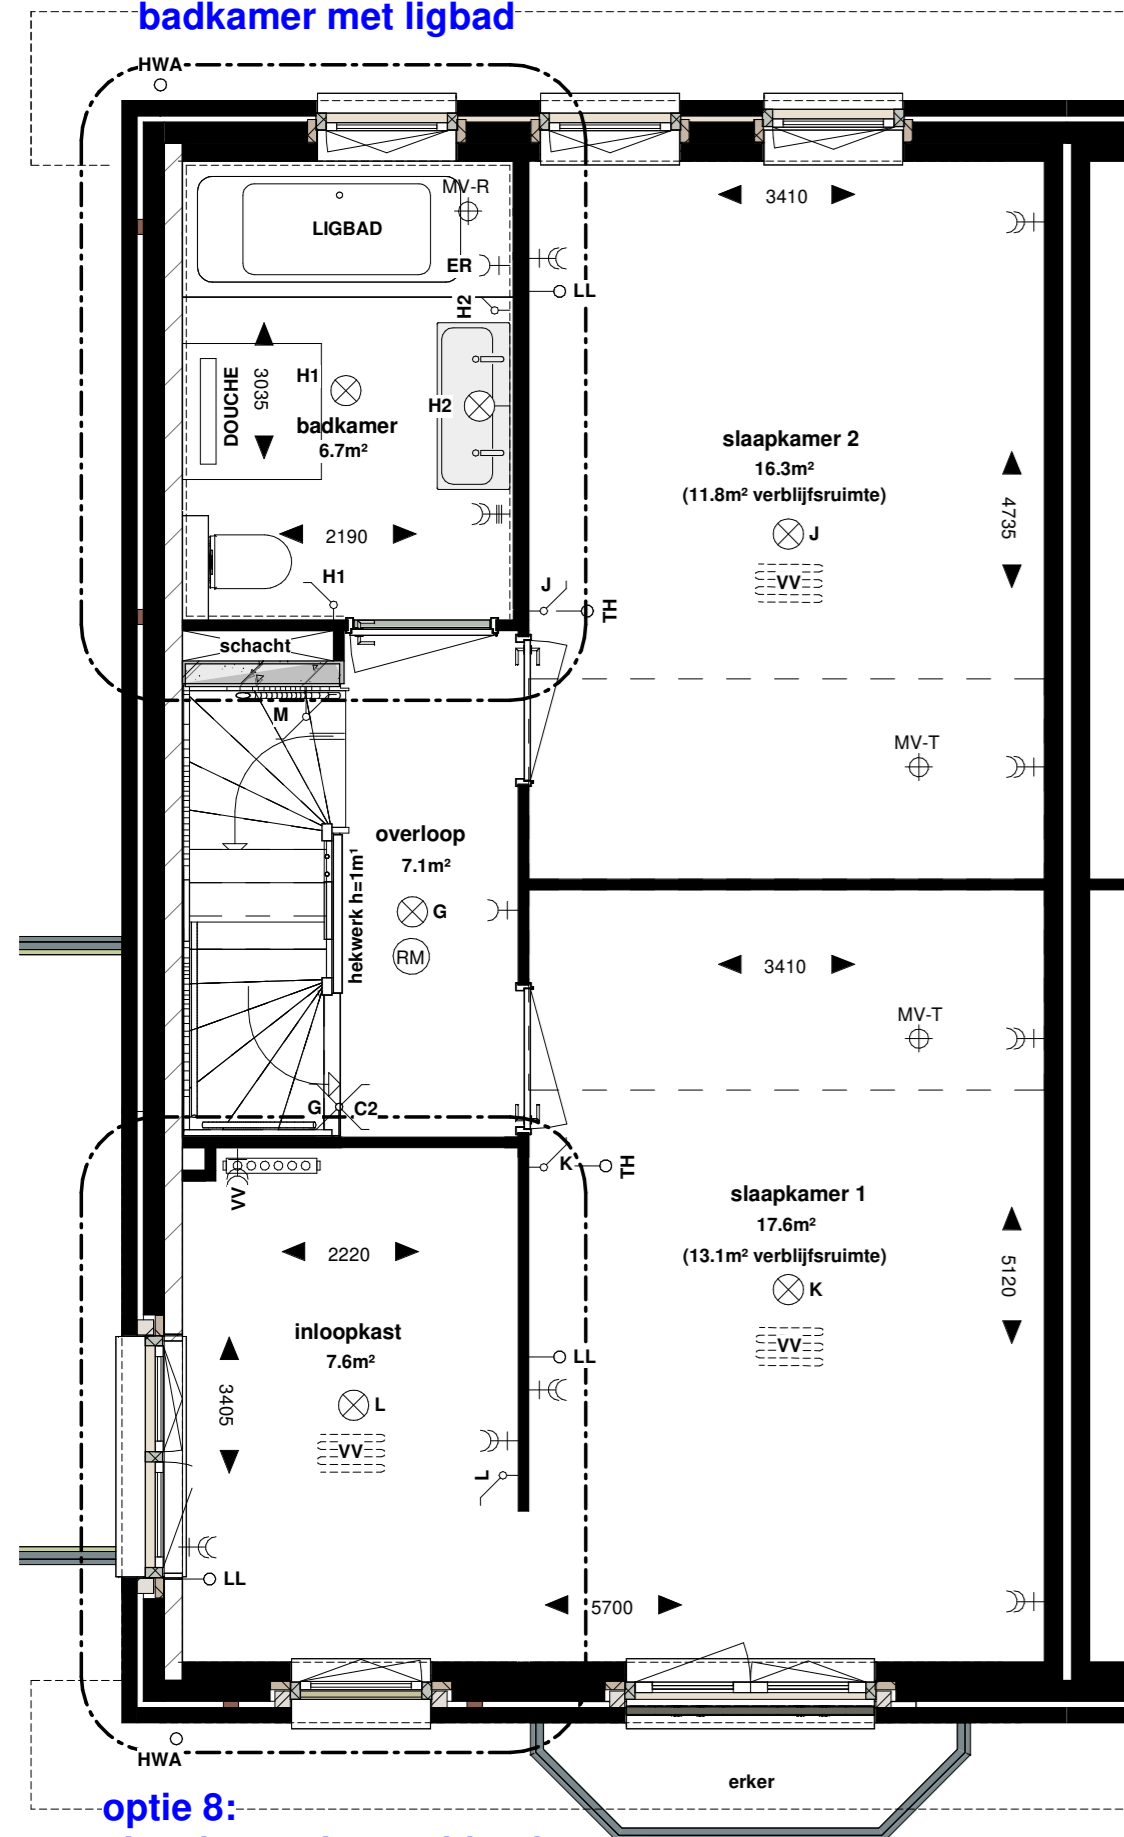


**optie 8:**  
slaapkamer in combinatie met inloopkast

tweekapper - nivo 1 (optie 8 / 9)

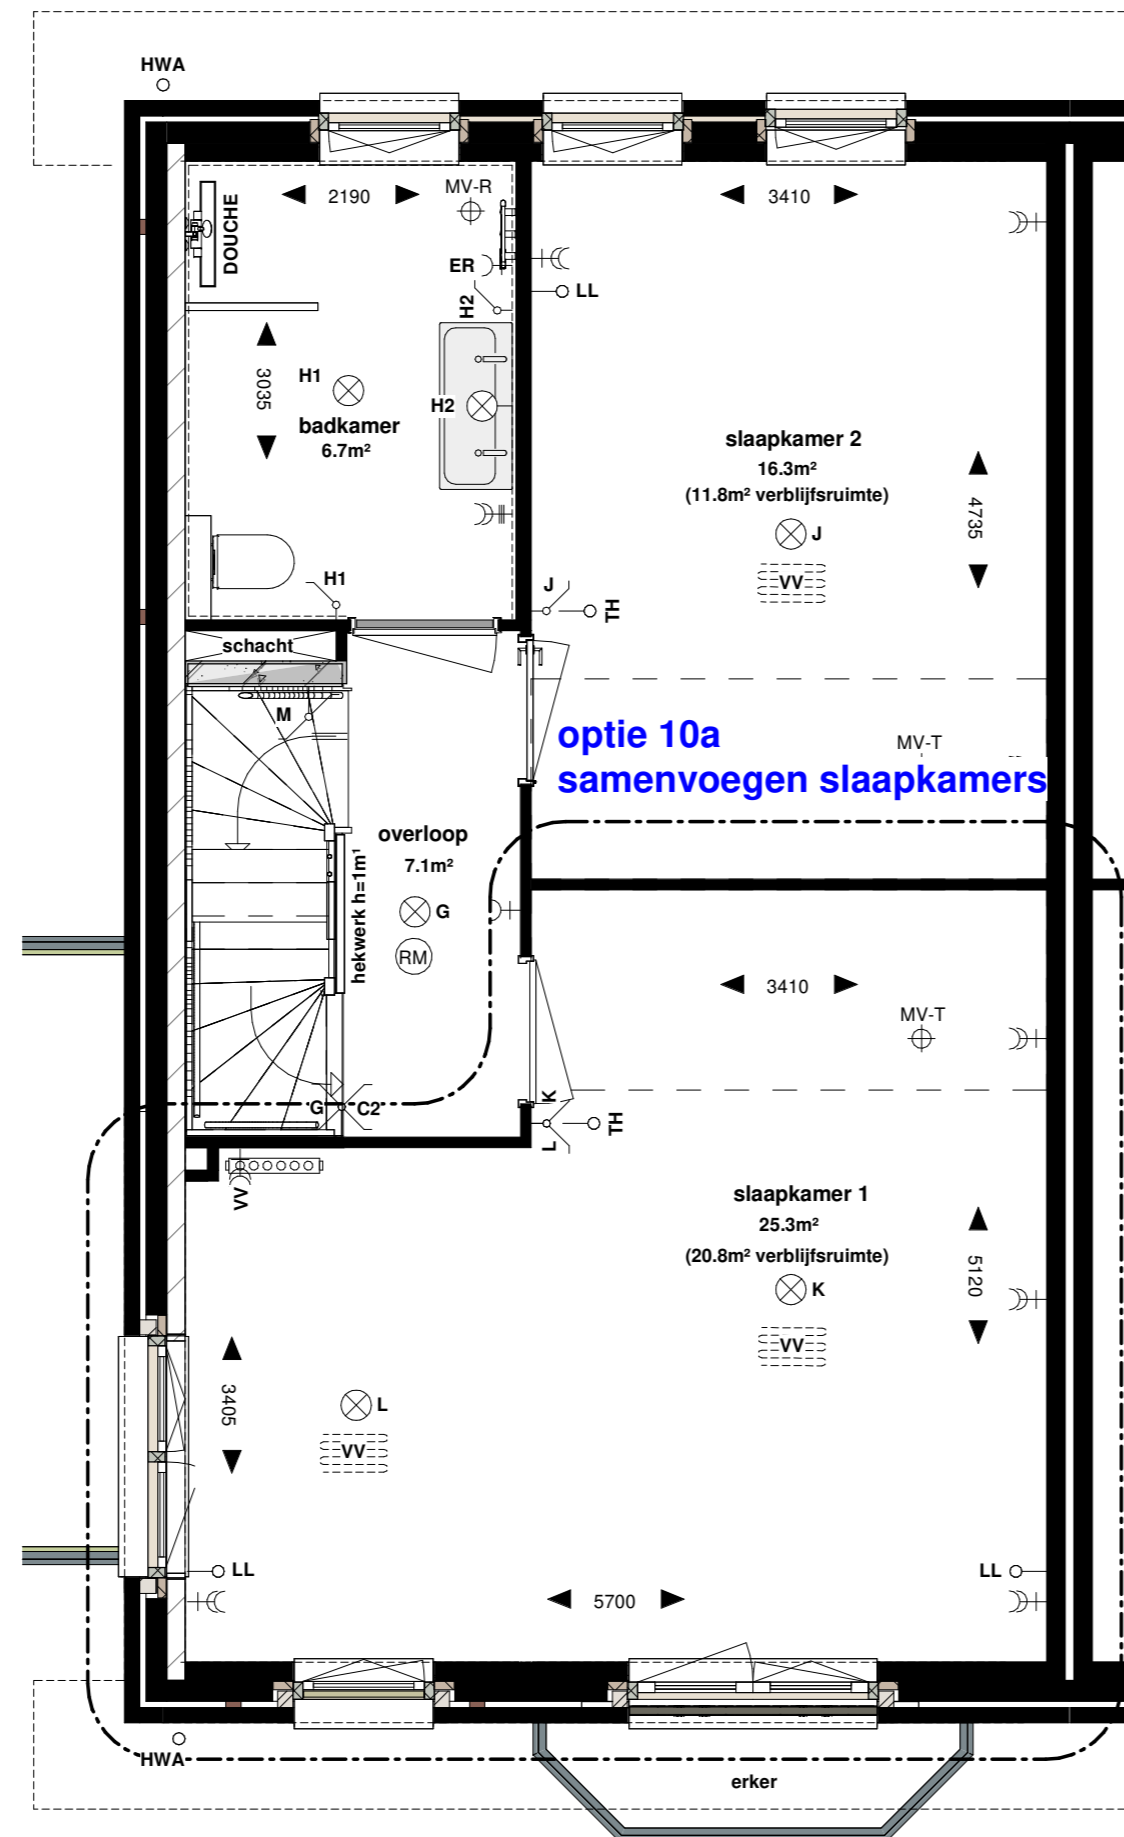


**optie 10a**  
samenvoegen slaapkamers

tweekapper - nivo 1 (optie 10a)

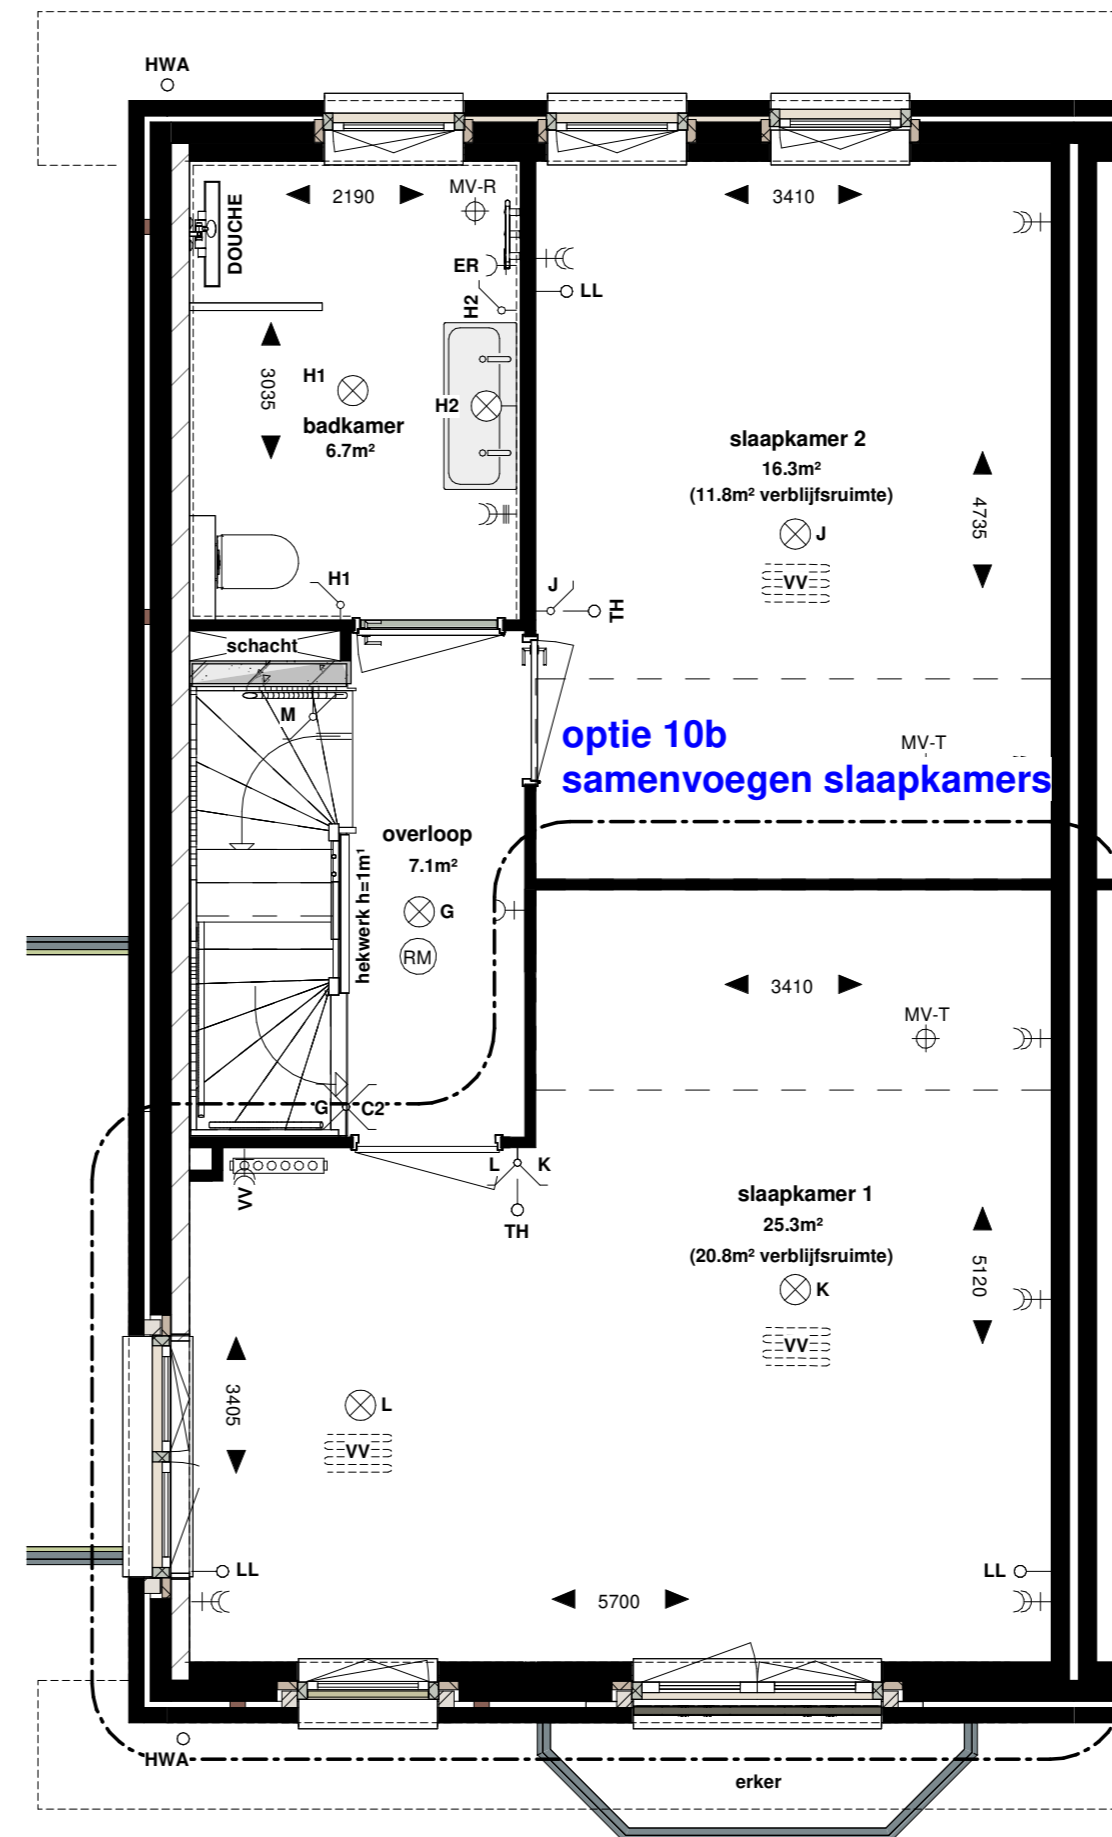


**optie 10b**  
samenvoegen slaapkamers

tweekapper - nivo 1 (optie 10b)

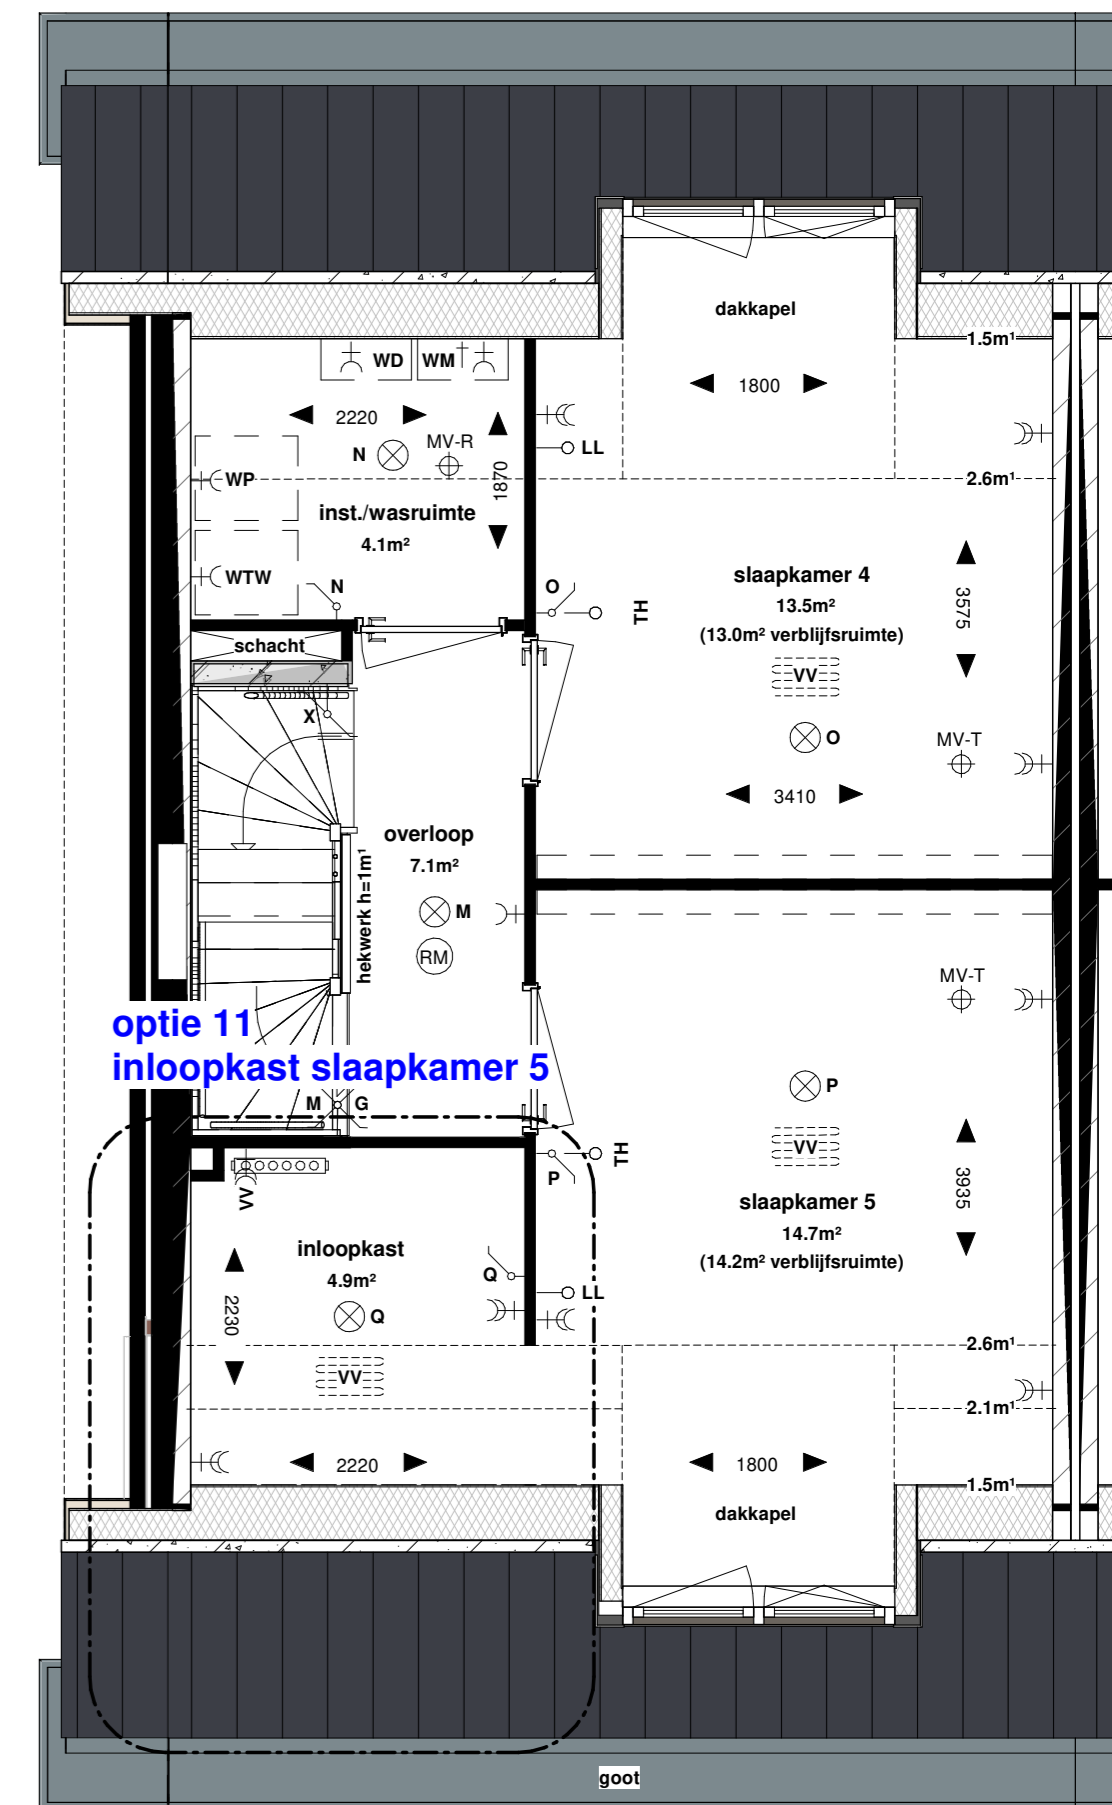

**optie 11**  
inloopkast slaapkamer 5

tweekapper - nivo 2 (optie 11)

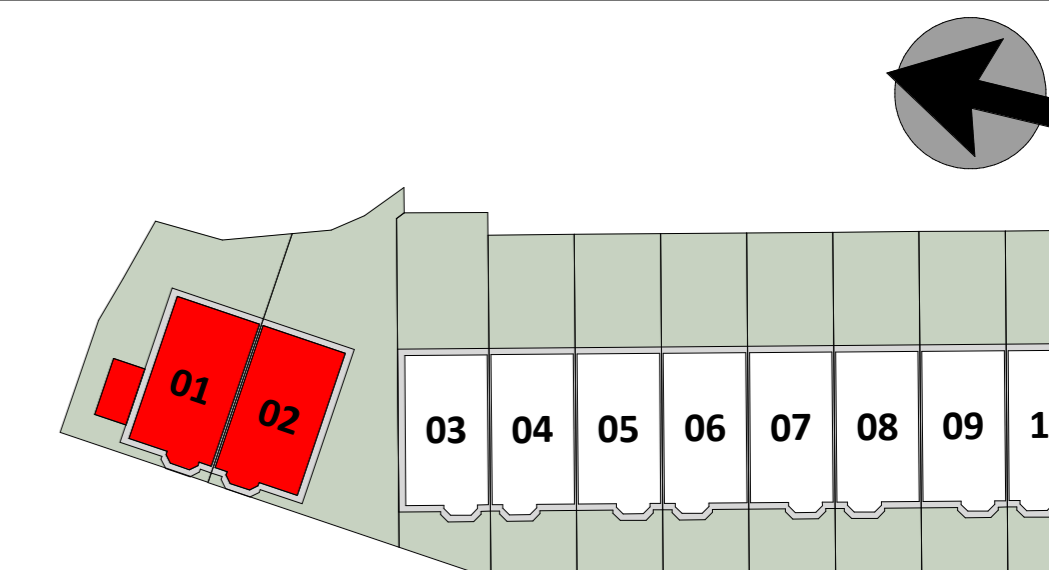

Contracttekening: optie 8 tm 11 - bouwnummers 01 tm 02