




Rijwoning - nivo 0 (optie 1)

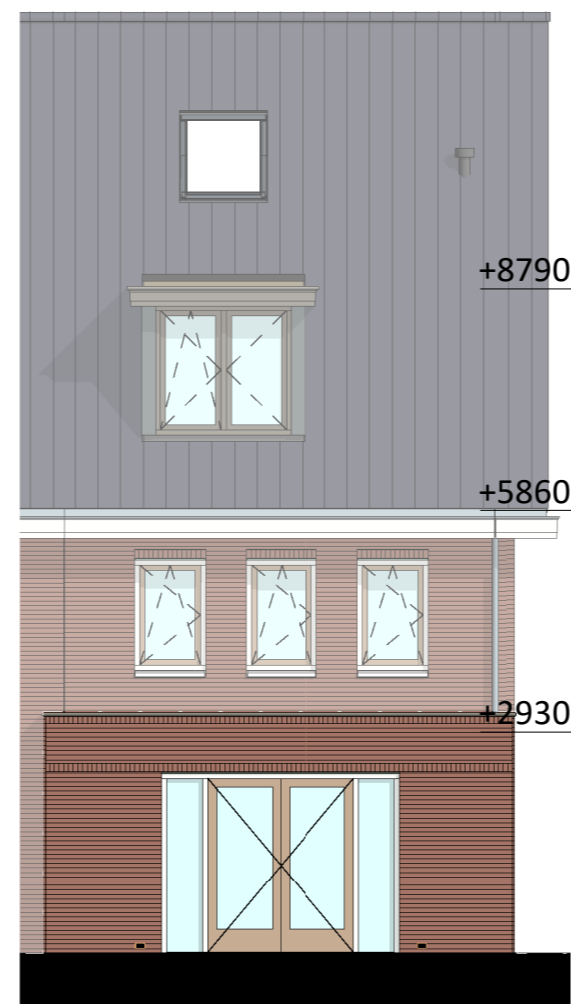

rijwoning - optie uitbouw

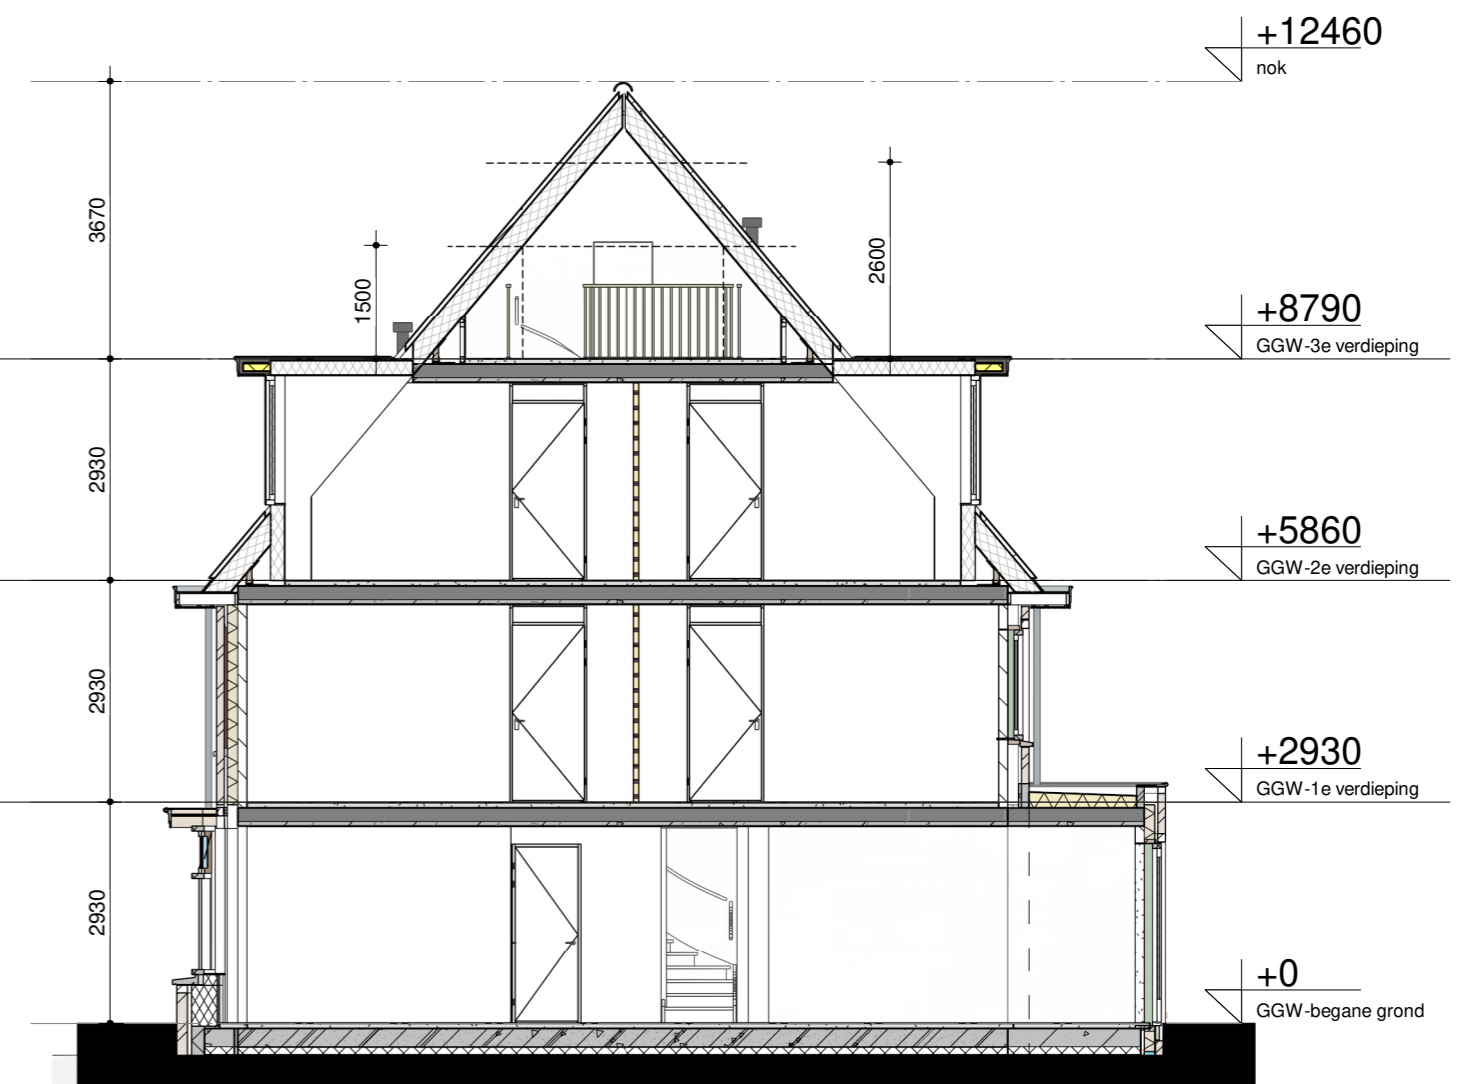

rijwoning - optie uitbouw

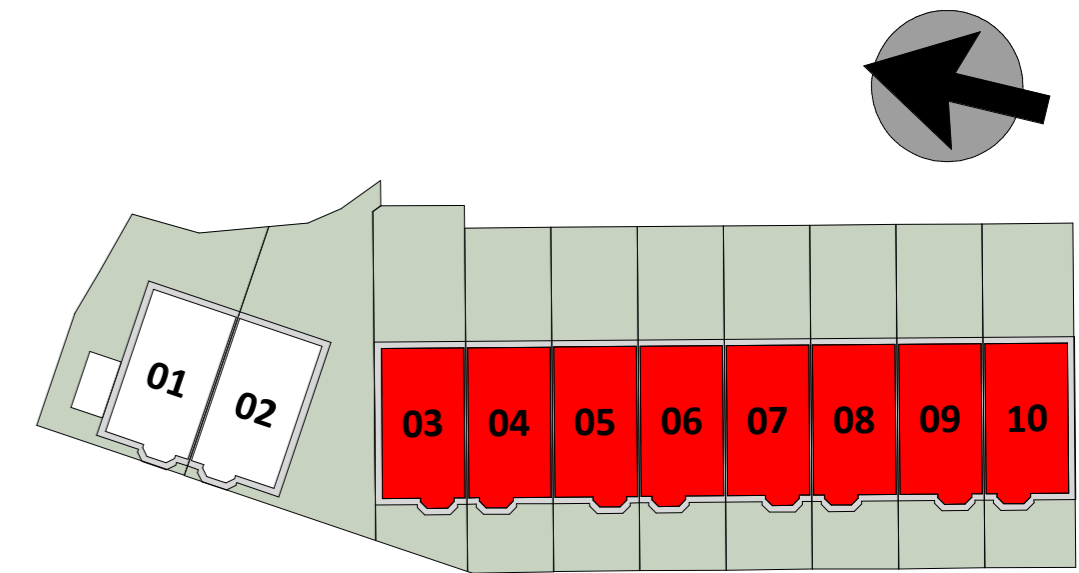


Contracttekening: optie 1 - bouwnummers 03 tm 08




werk: Leiden Lammenschansweg
 werknummer: 23944
 datum: 07.04.2026
 gewijzigd:
 onderdeel: GGW opties rijwoningen
 bladnummer: VK_GGW.b-optie 1

optie 2 - keuken achterzijde

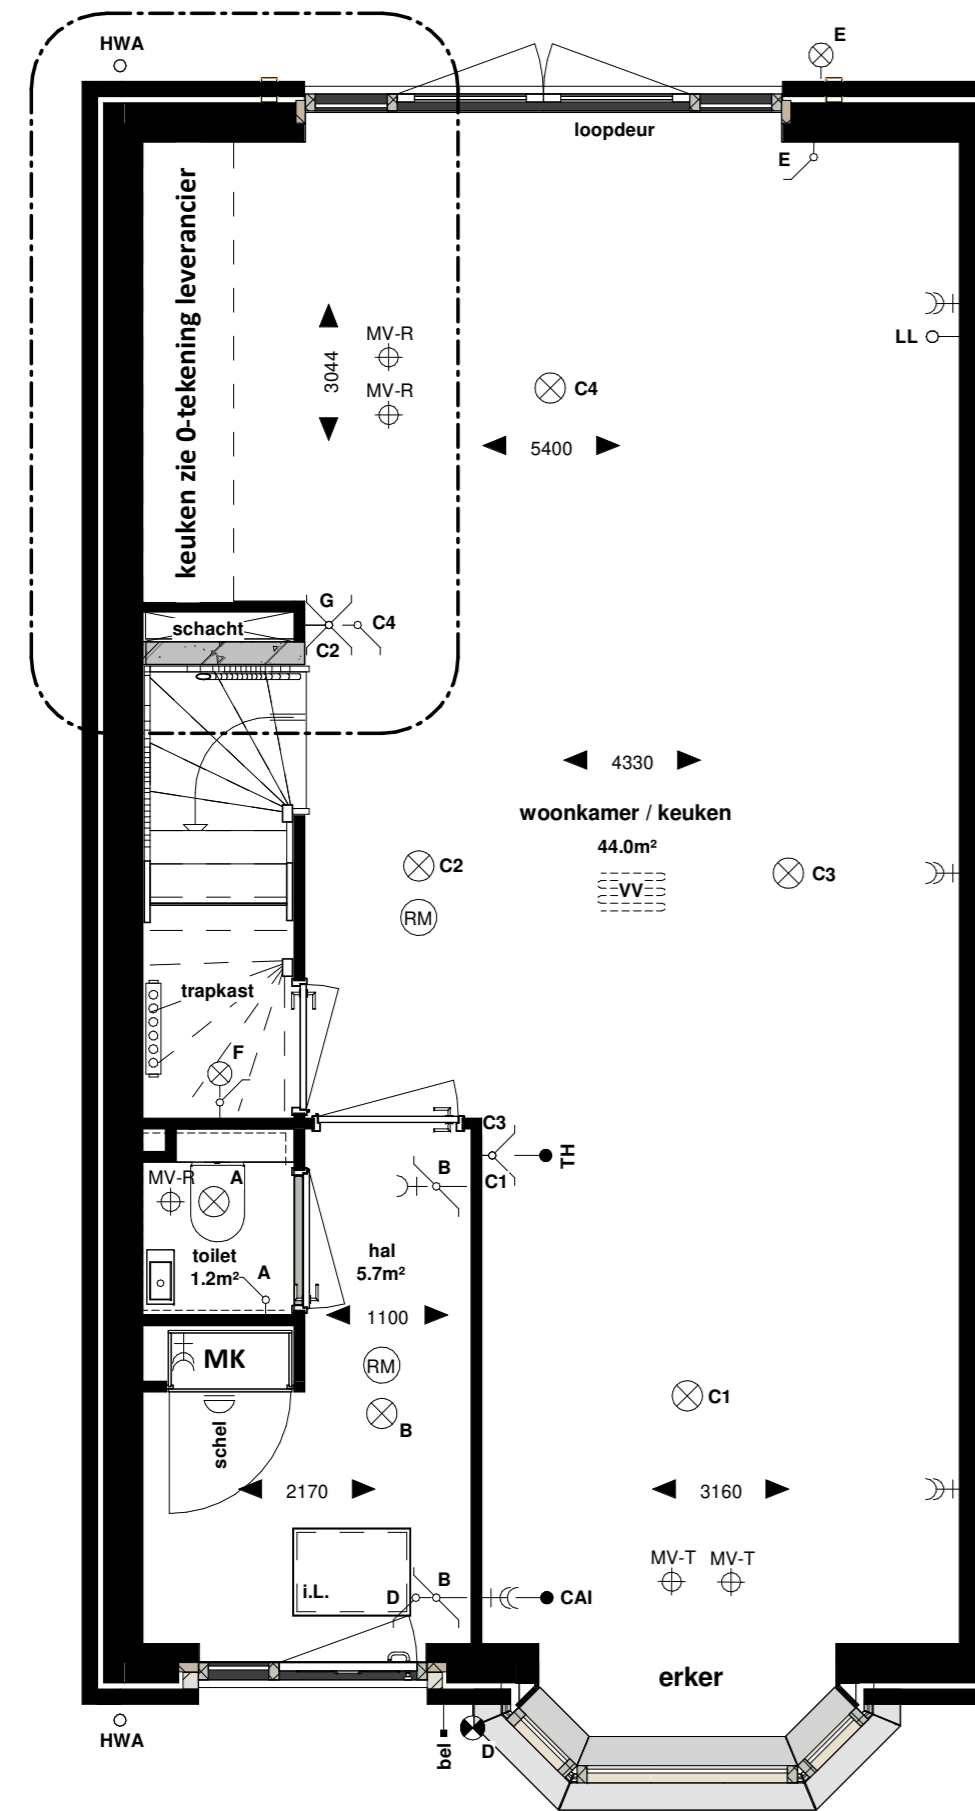


Rijkwoning - nivo 0 (optie 2)

optie 3 - keuken centraal

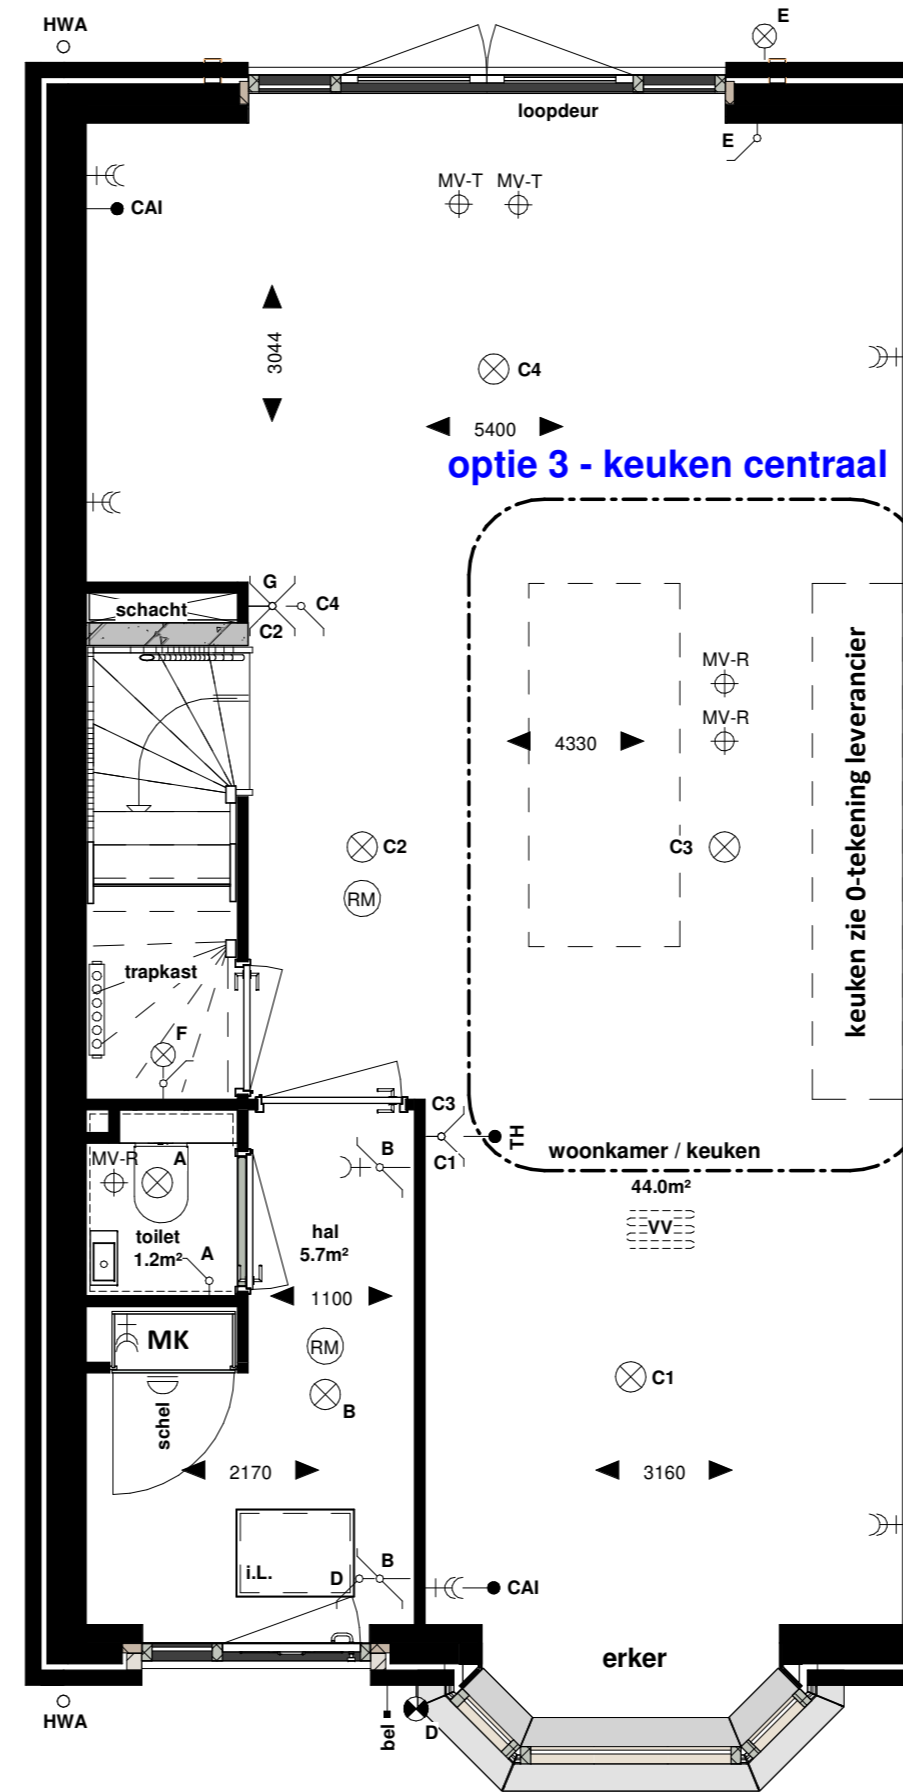


Rijkwoning - nivo 0 (optie 3)


optie 4
grote badkamer met lidbad en separaat toilet

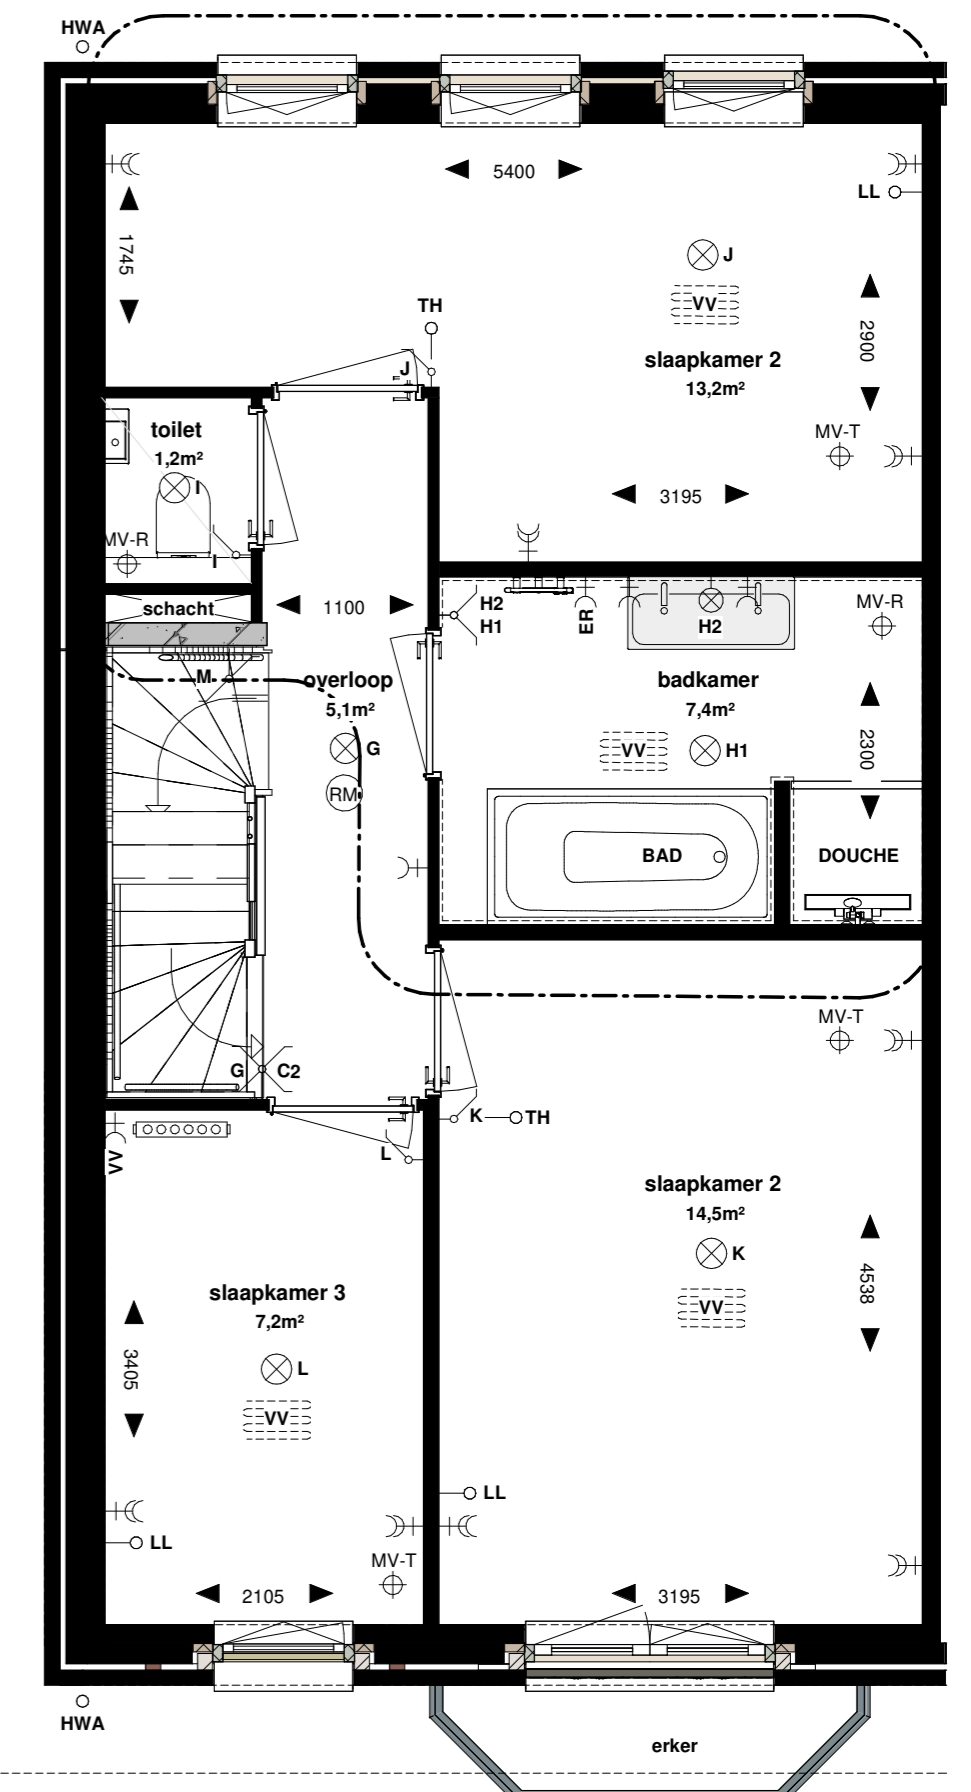


Rijkwoning - nivo 1 (optie 4)

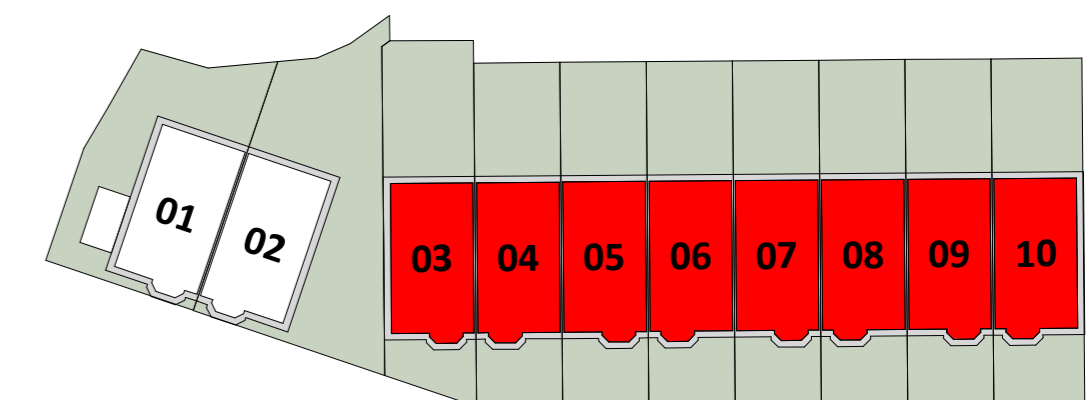


Contracttekening: optie 2/3/4 - bouwnummers 03 tm 08

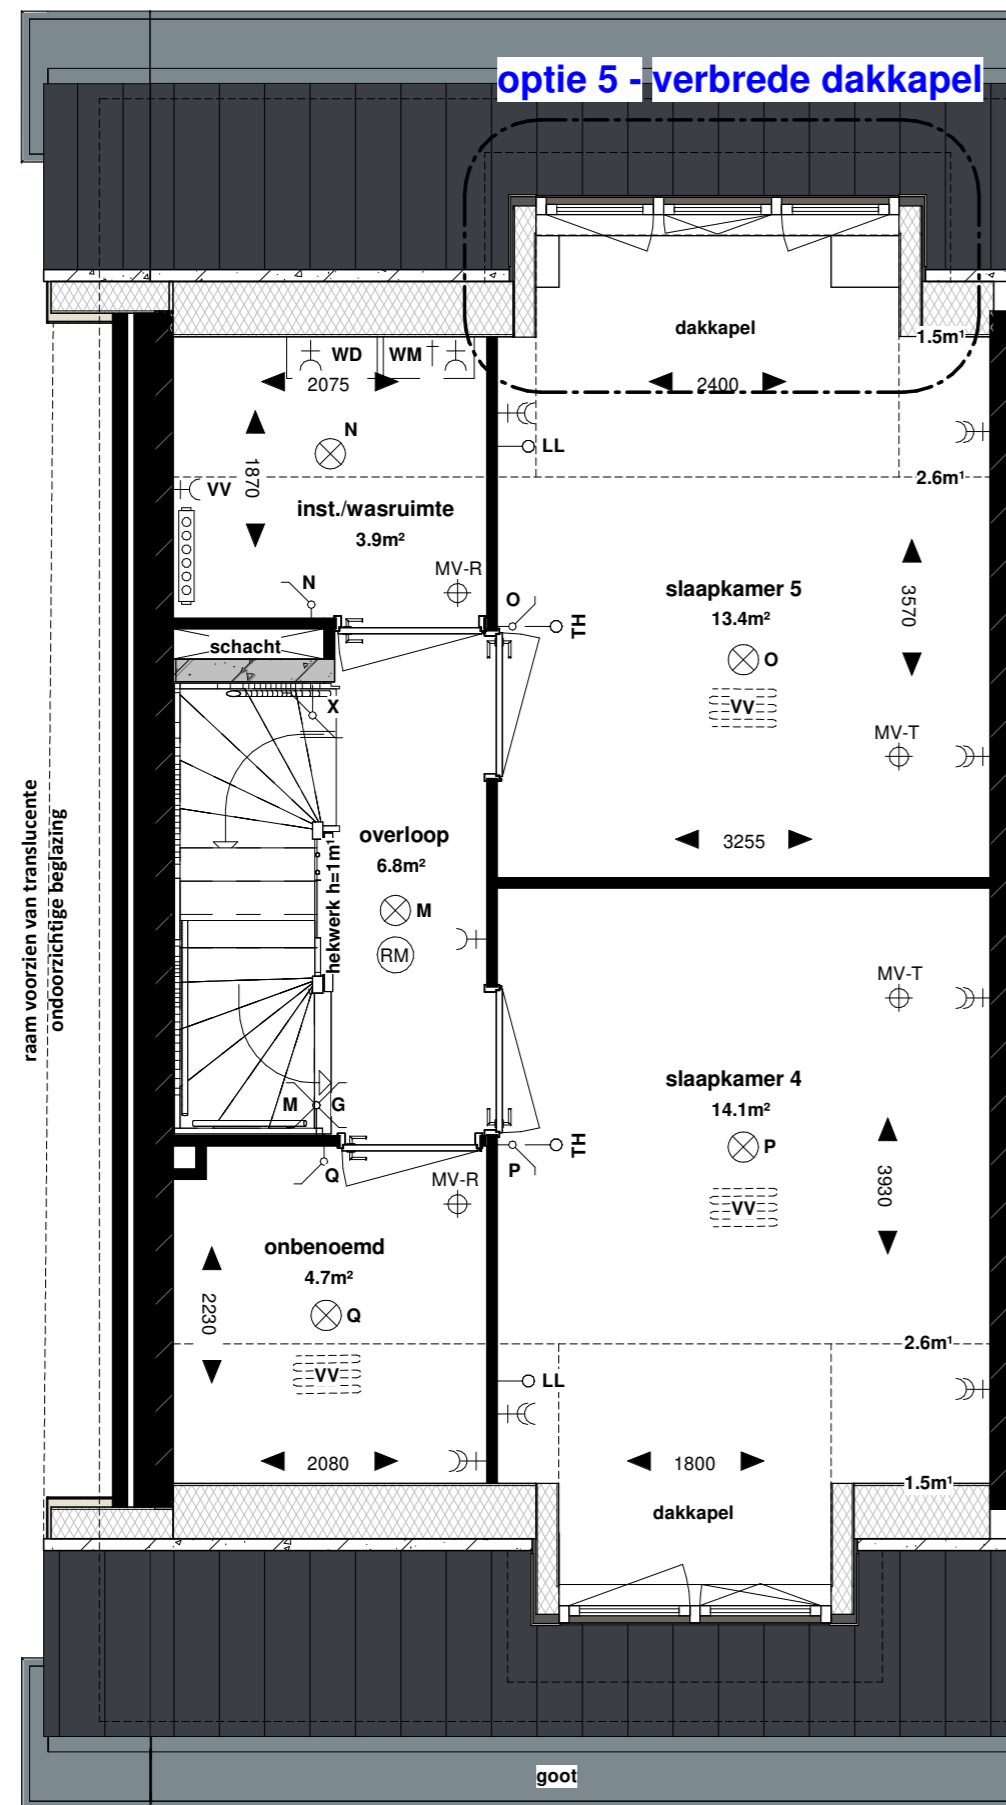


Rijwoning - nivo 2 (optie 5)

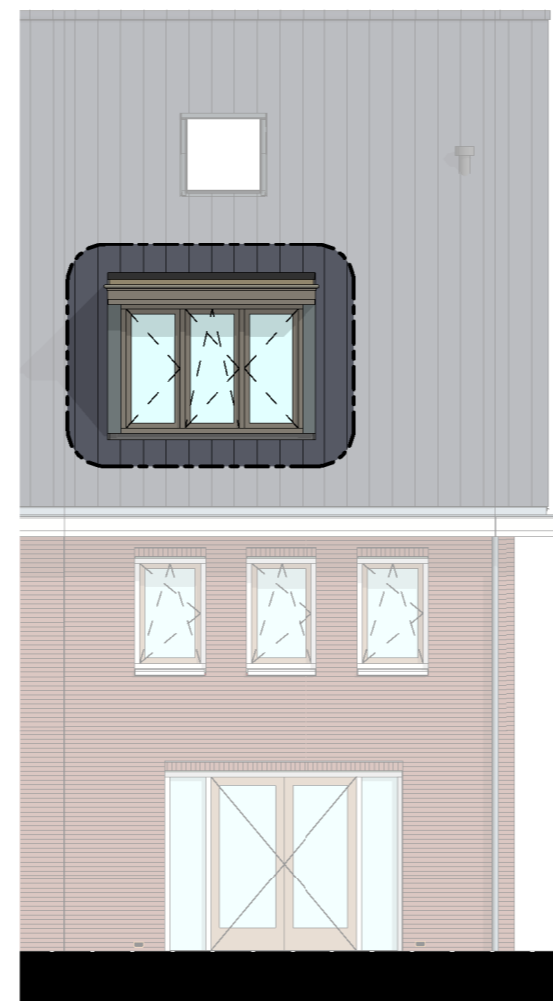


rijwoning - optie dakkapel

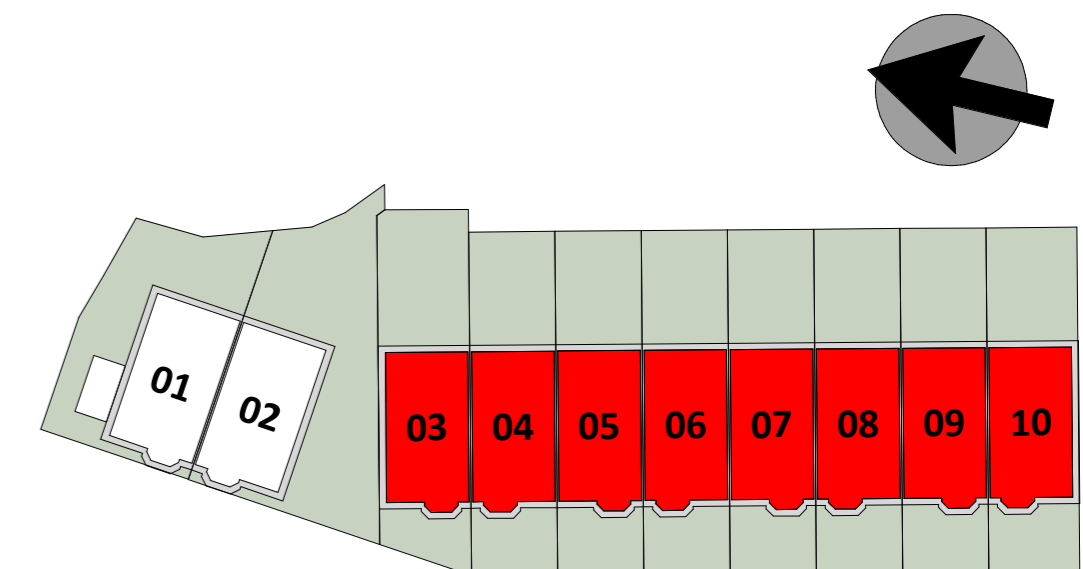


Contracttekening: optie 5 - bouwnummers 03 tm 08

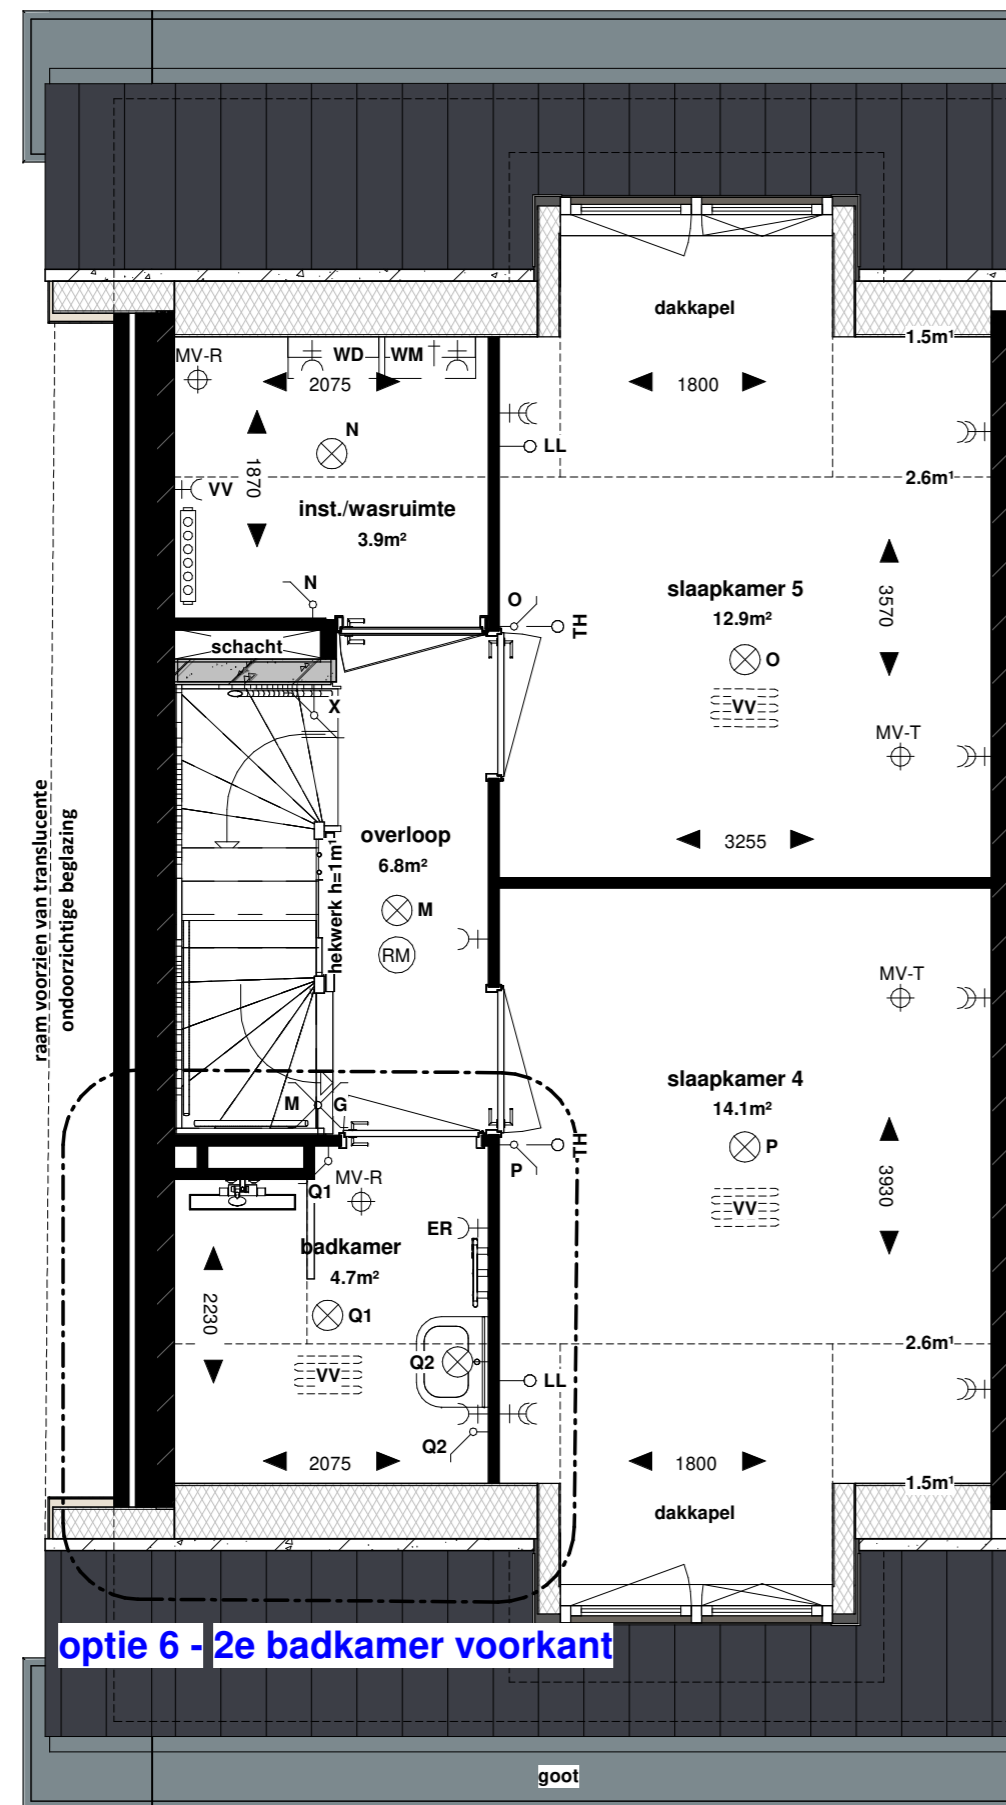

Rijwoning - nivo 2 (optie 6)

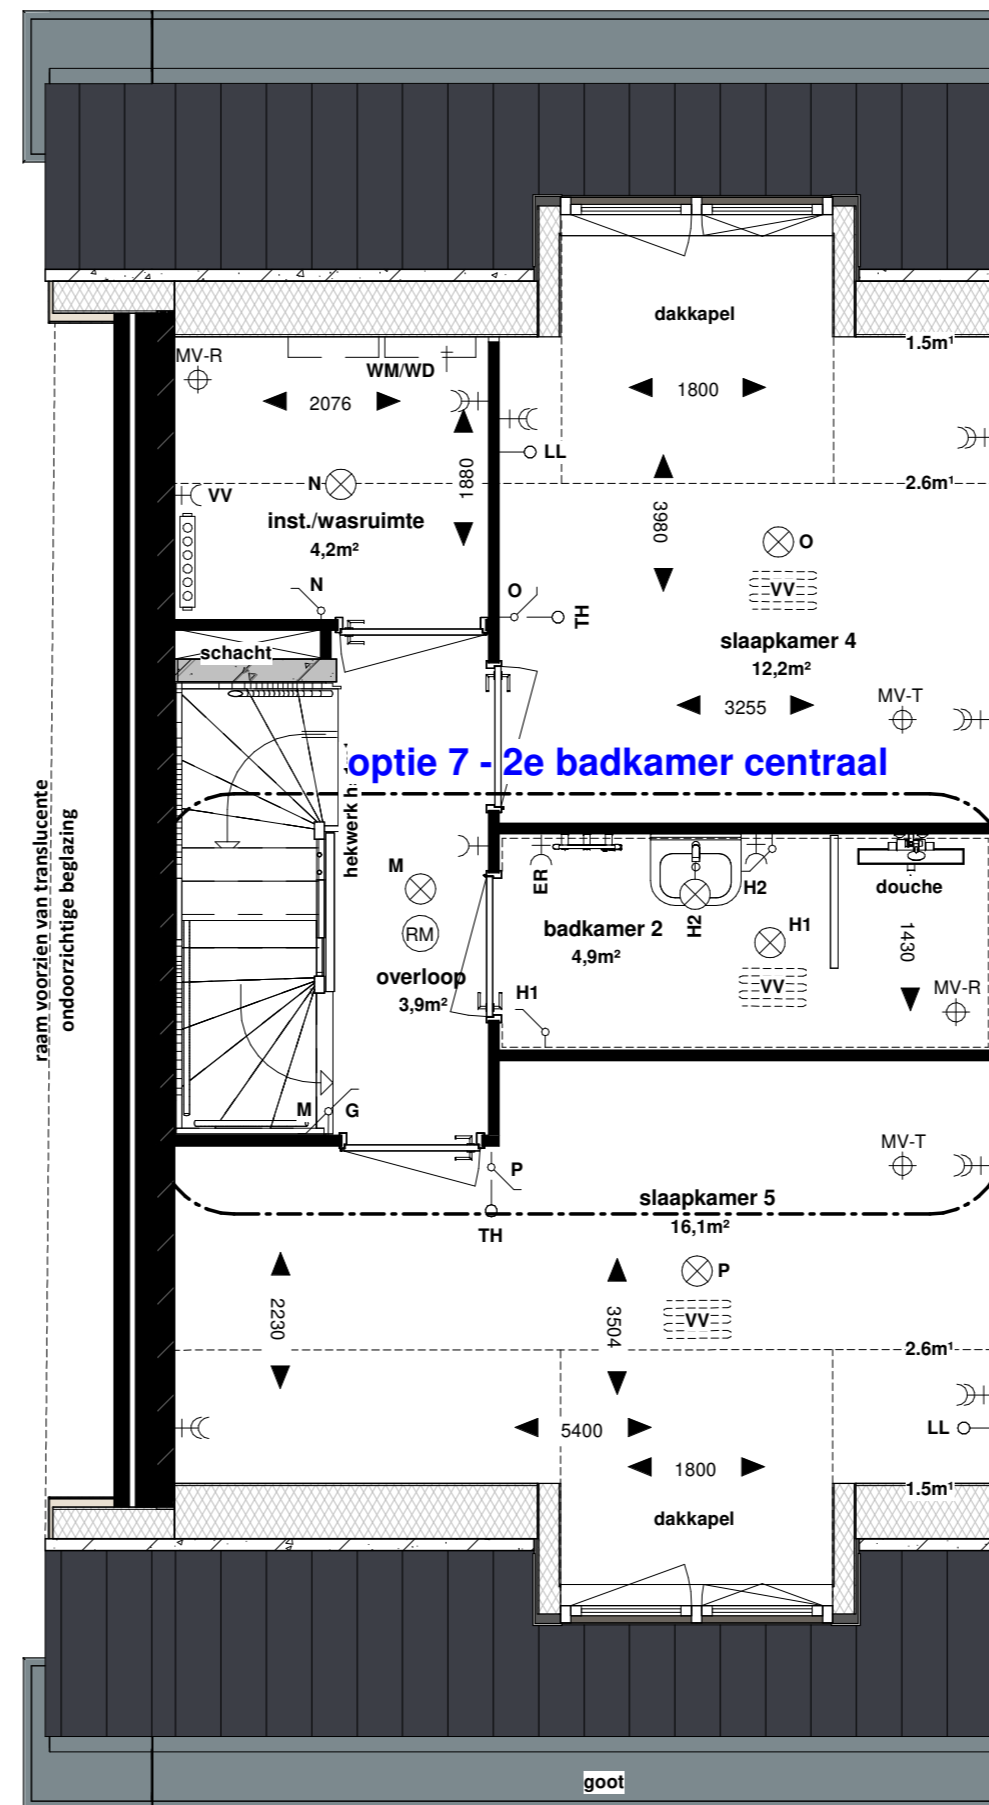


Rijwoning - nivo 2 (optie 7)

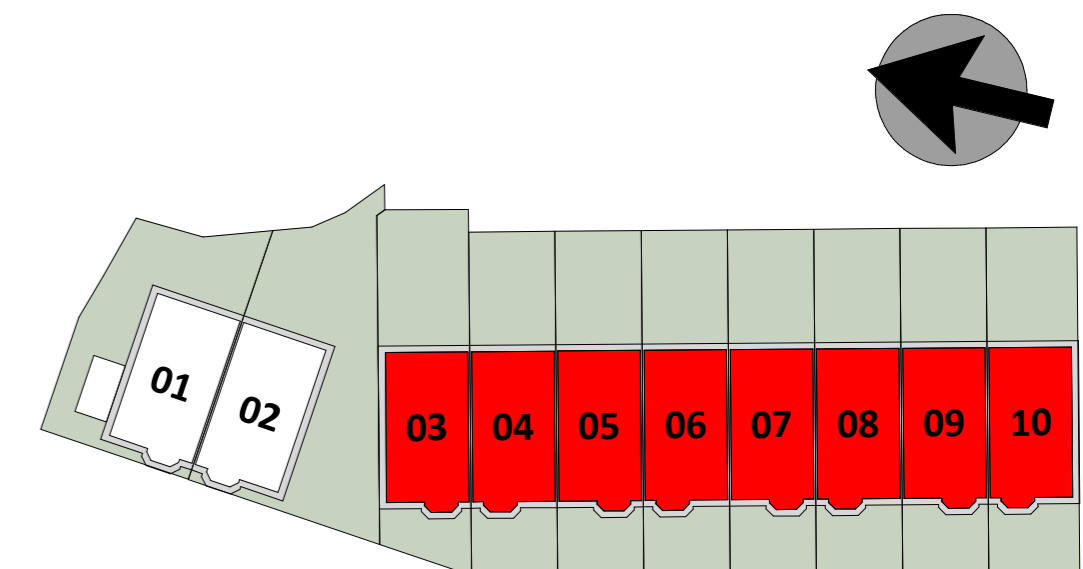


Contracttekening: optie 6 & 7 - bouwnummers 03 tm 08


**optie 9
badkamer met ligbad**

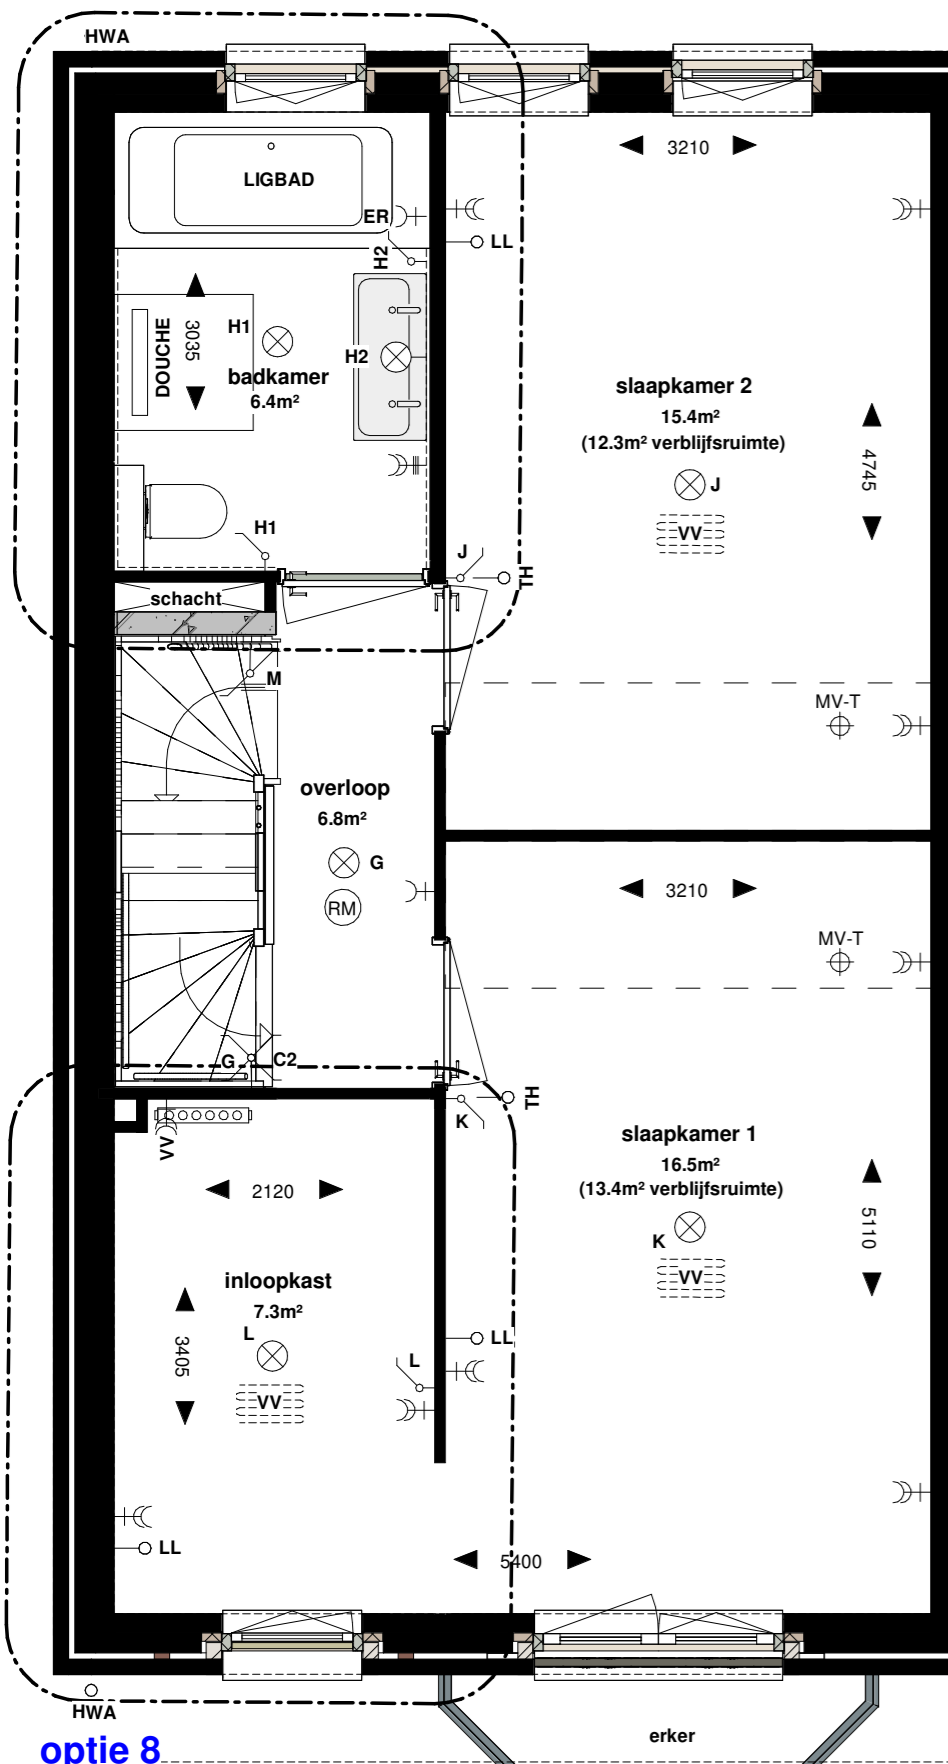


**optie 8
slaapkamer in combinatie
met inloopkast**

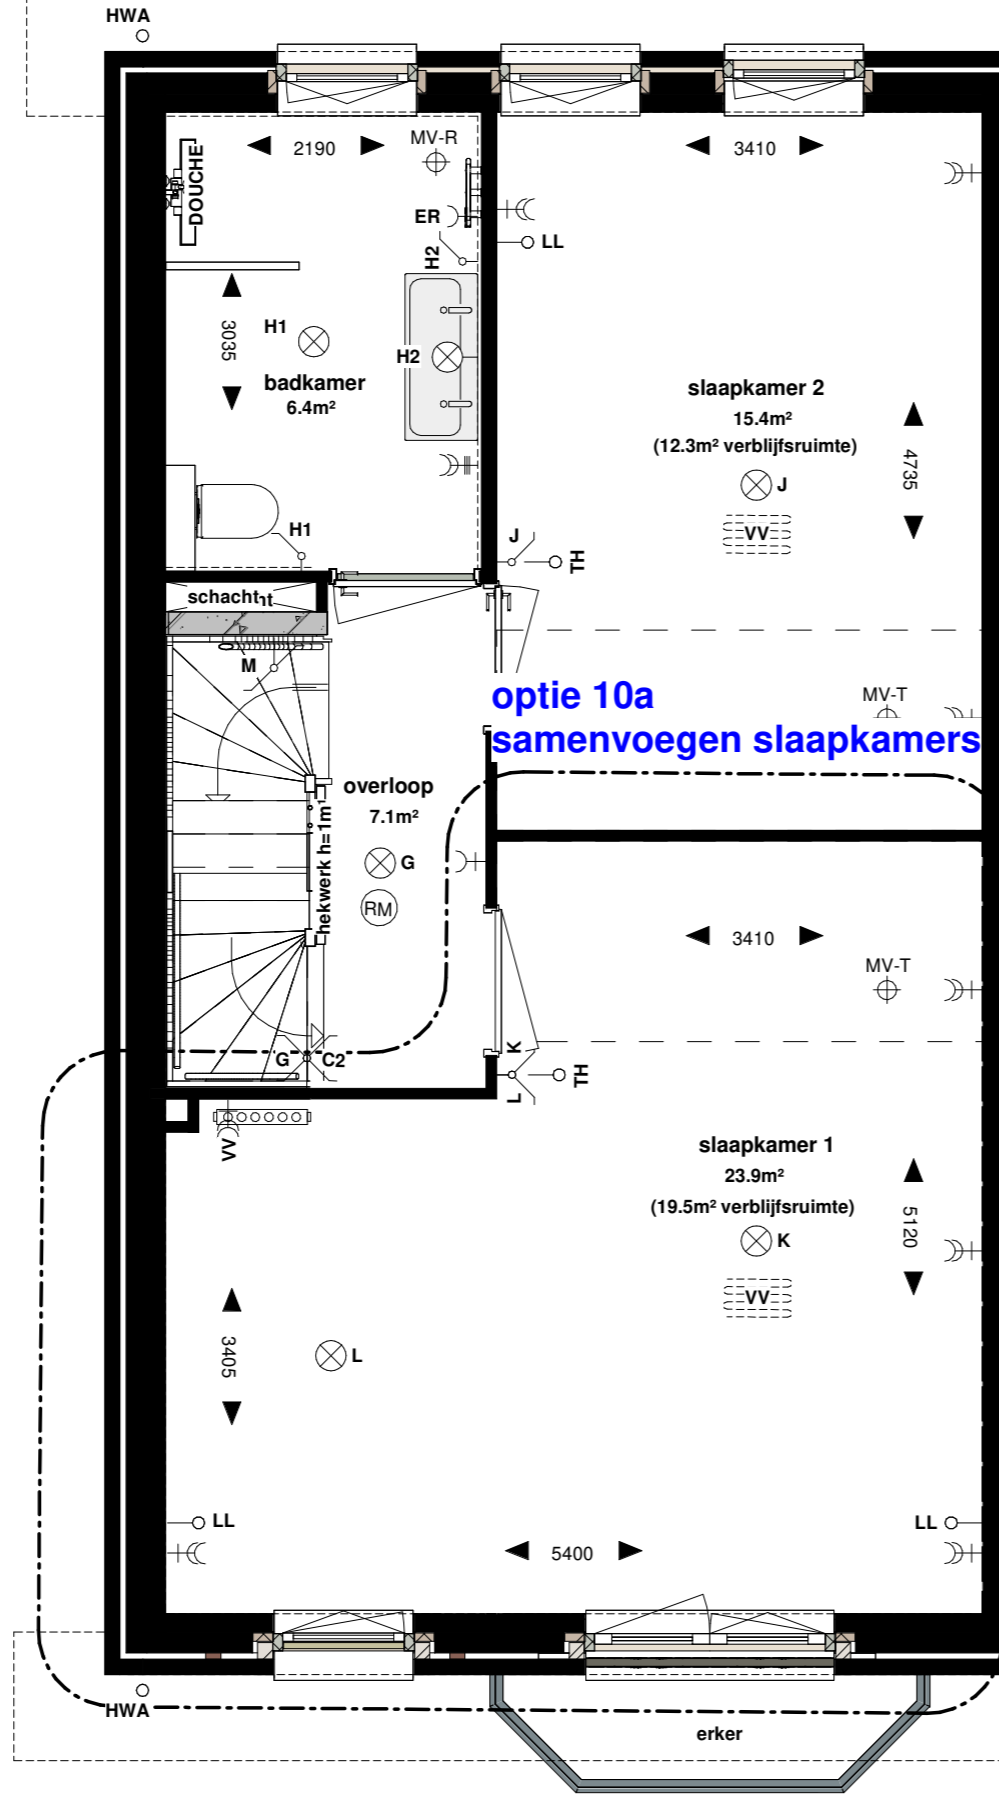


Rijwoning - nivo 2 (optie 10a)

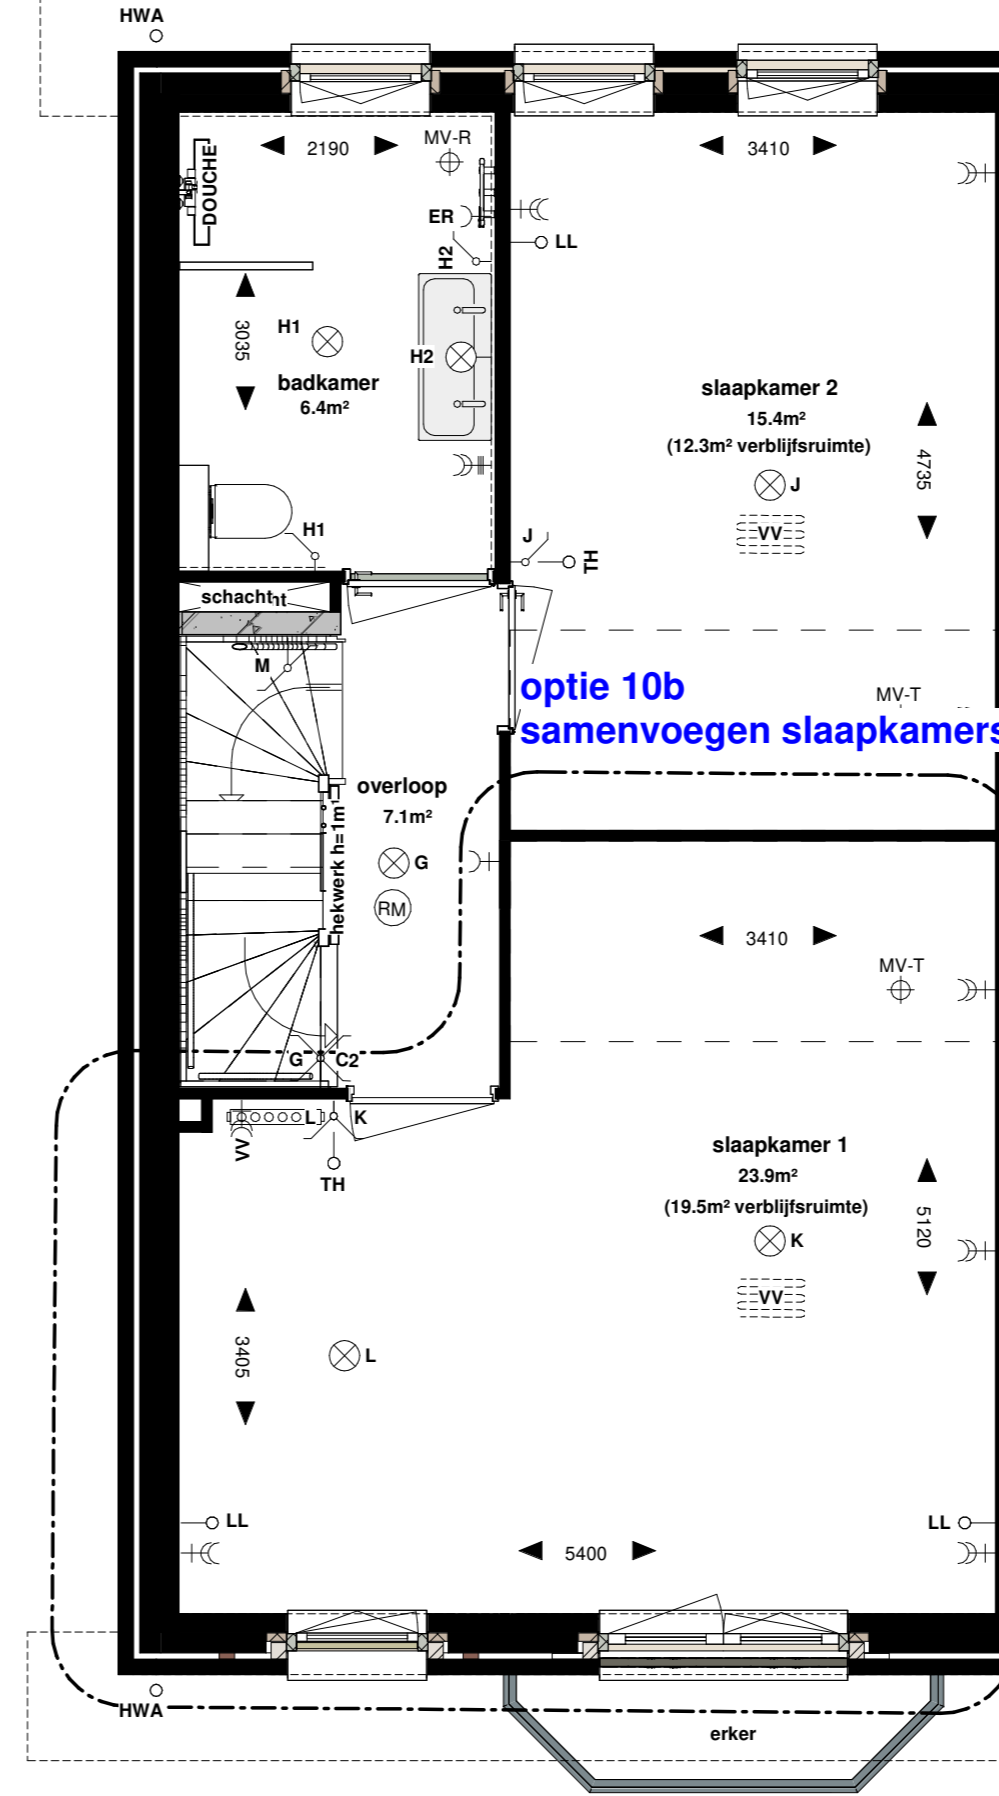

Rijwoning - nivo 2 (optie 10b)

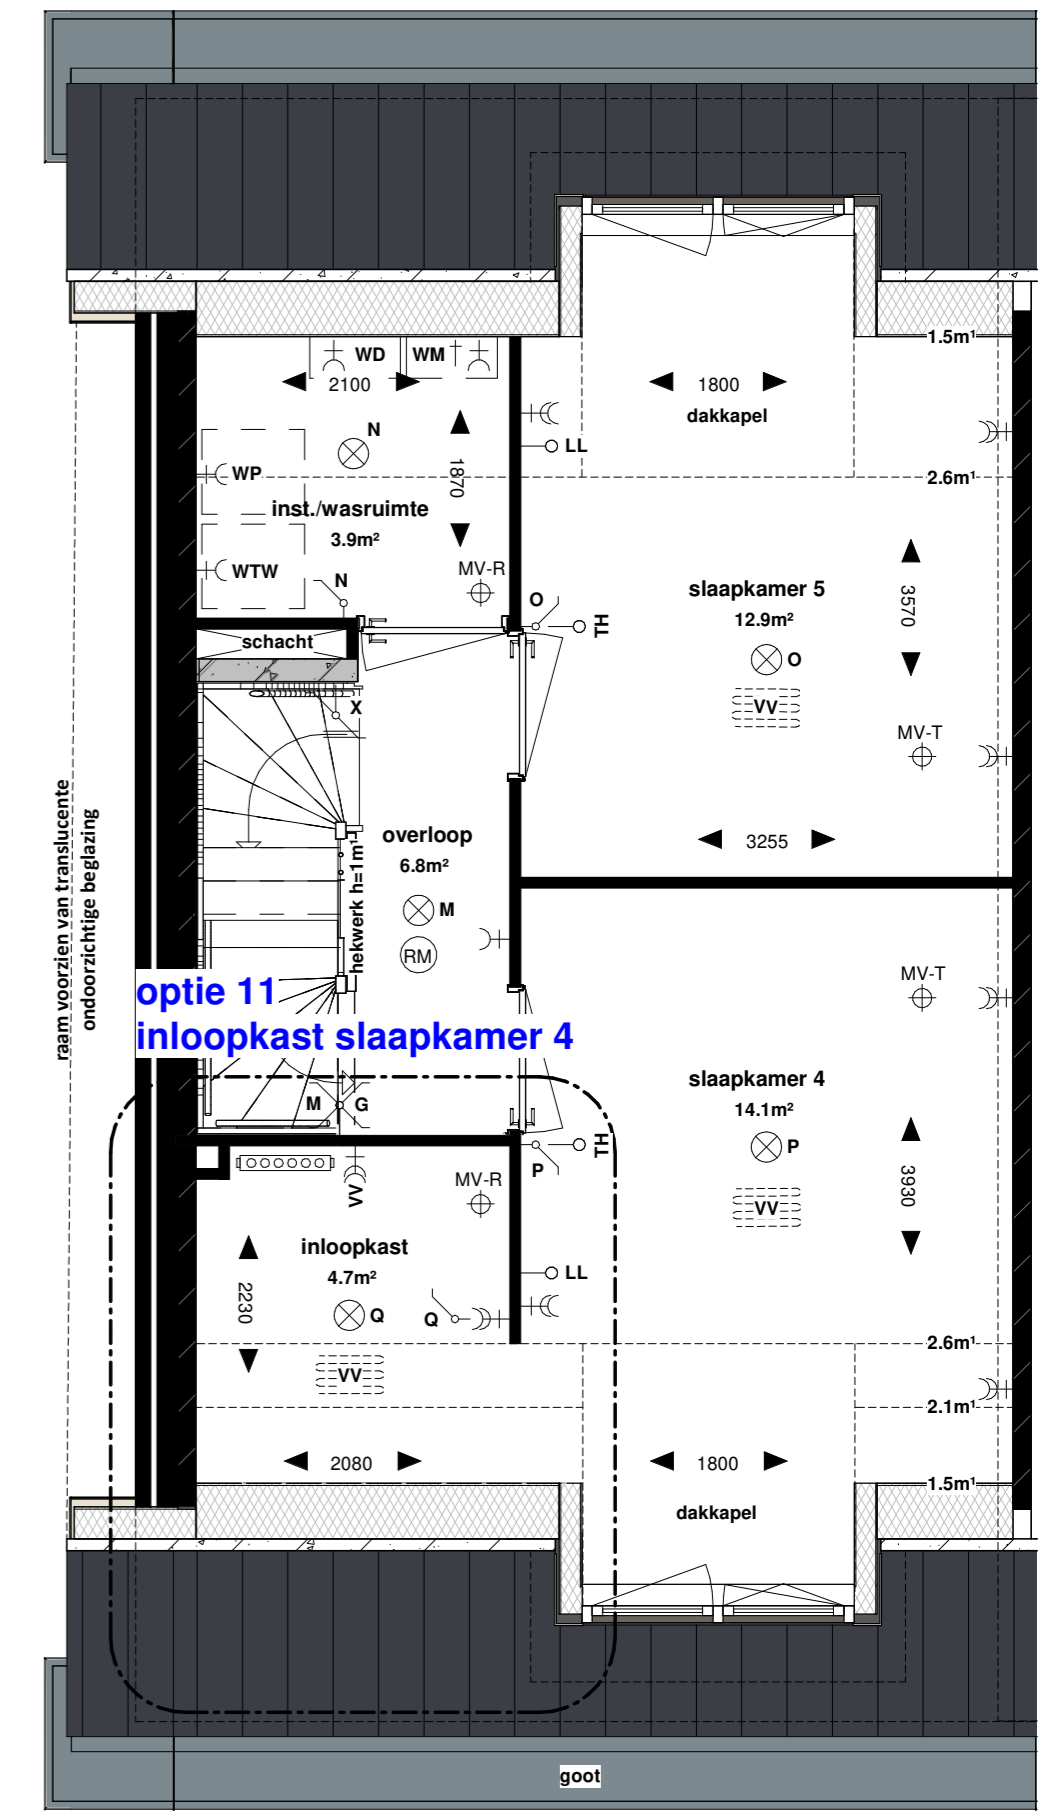

Rijwoning - nivo 3 (optie 11)

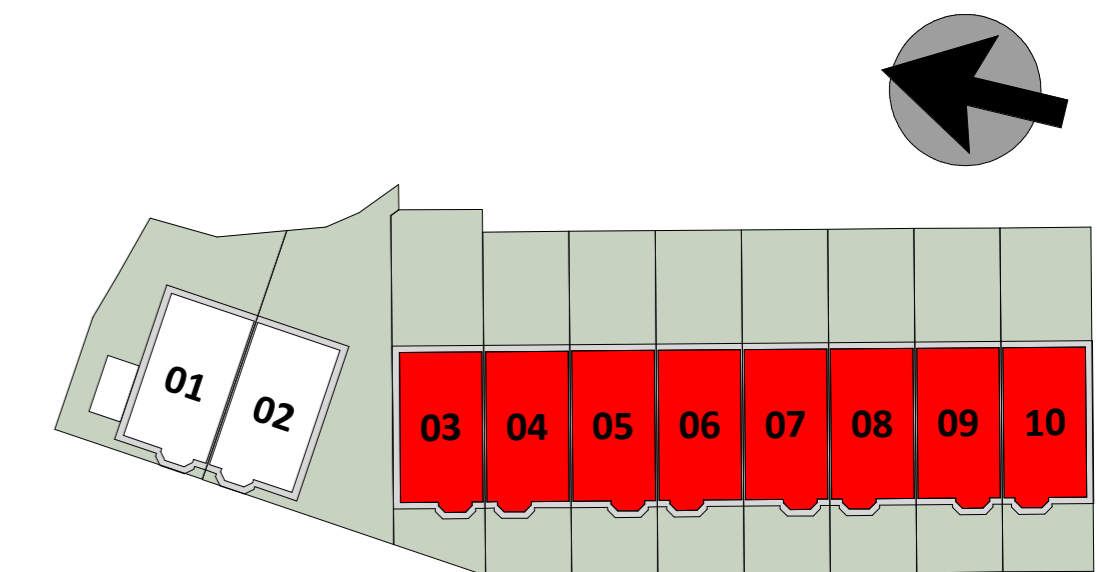

Contracttekening: optie 8 tm 11 - bouwnummers 03 tm 08