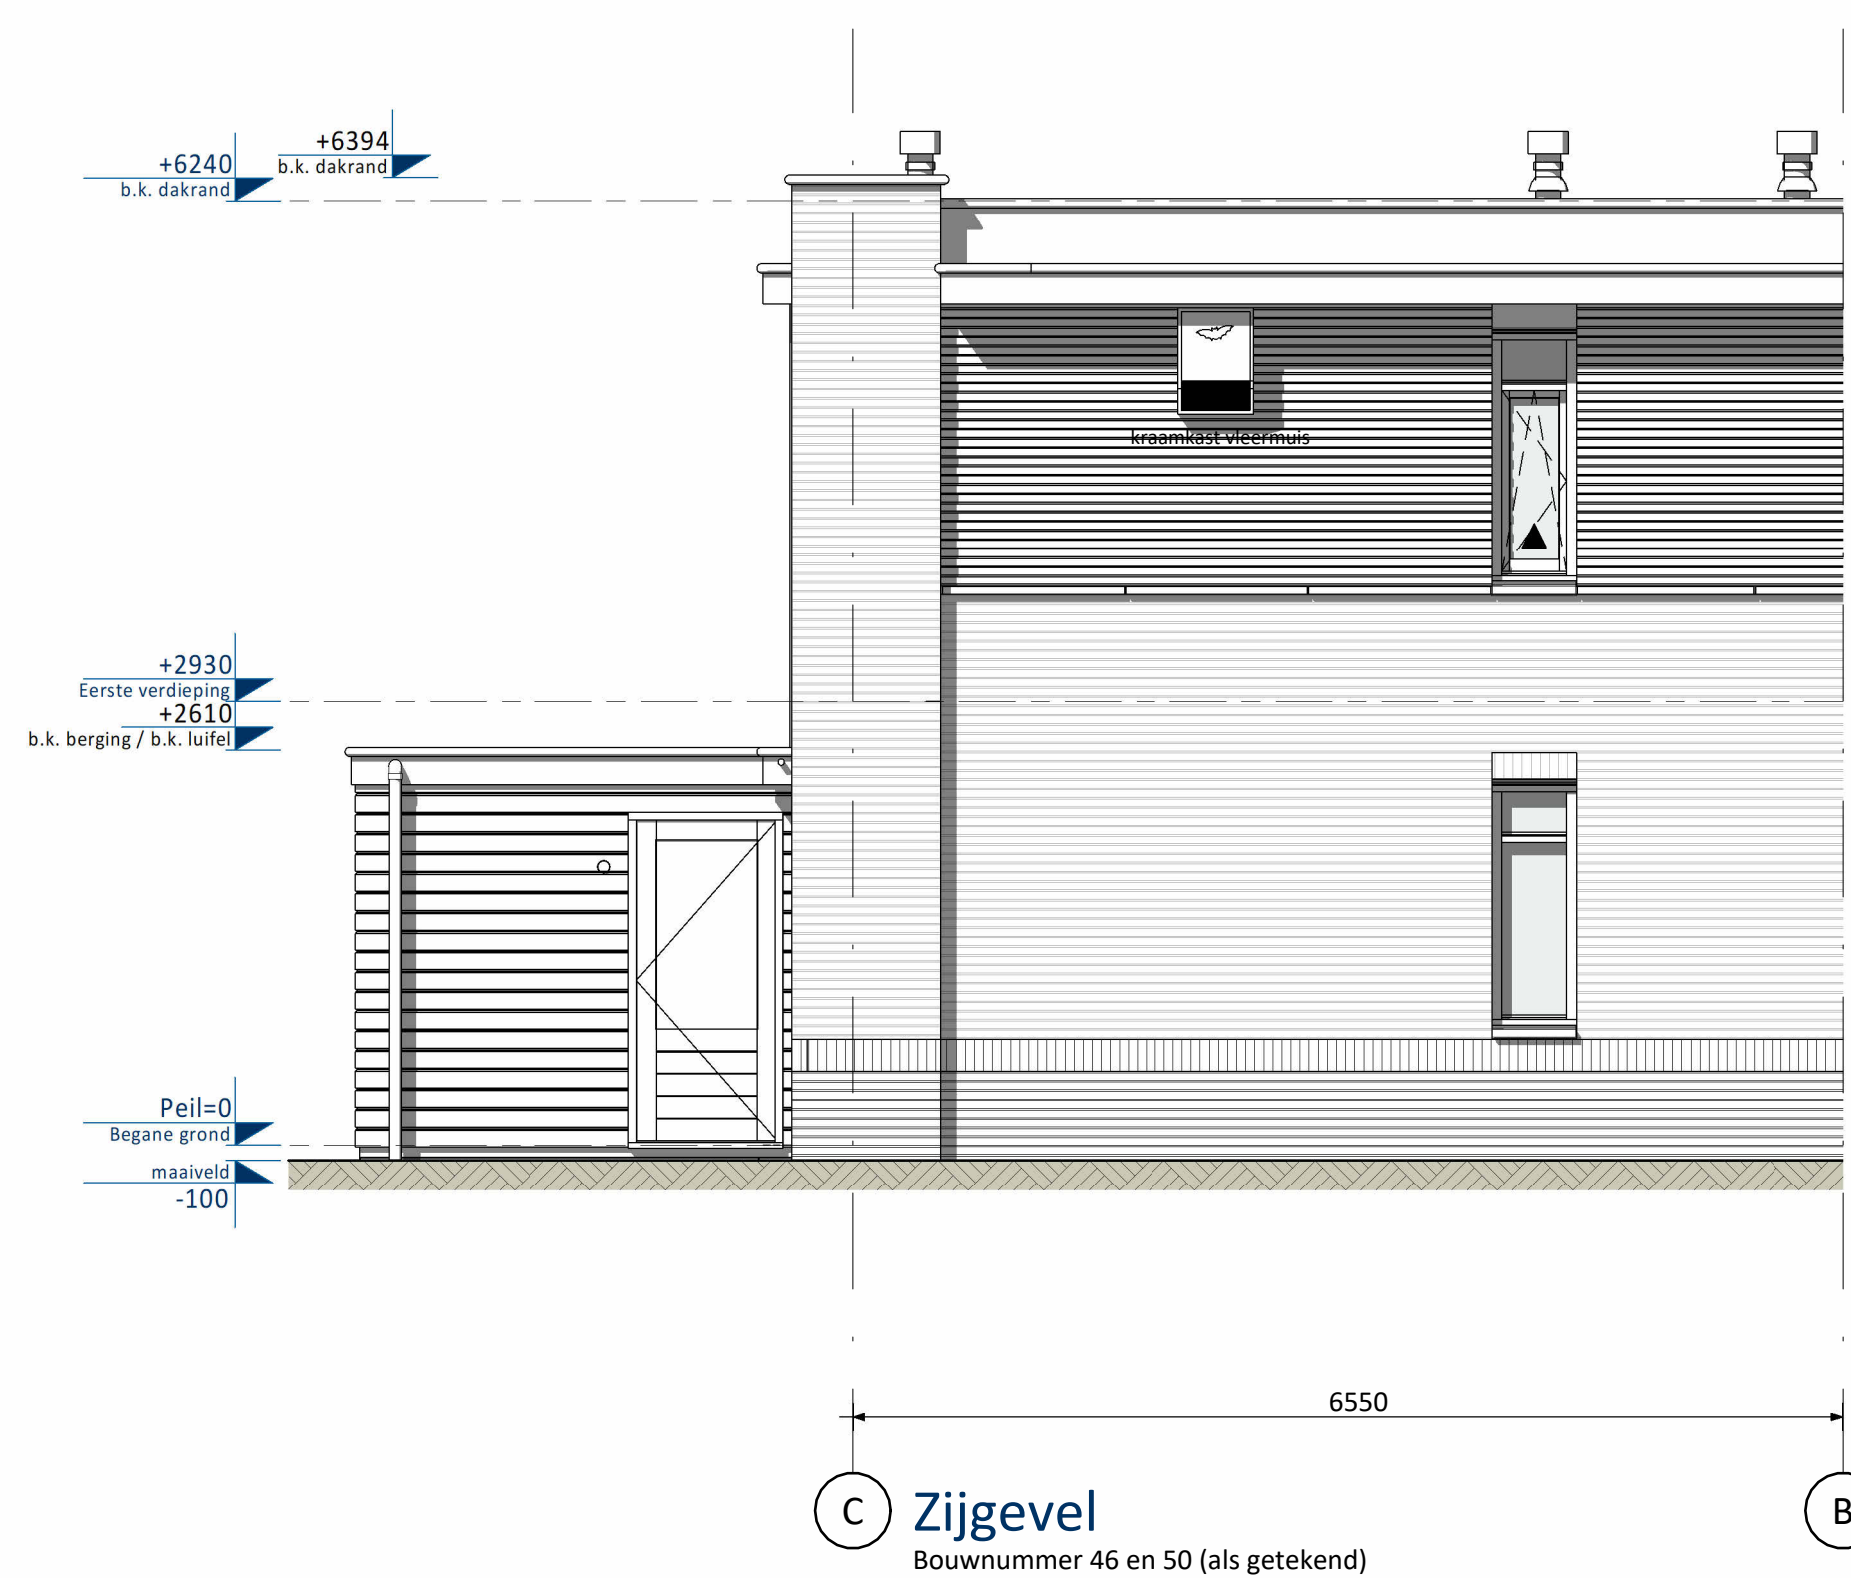
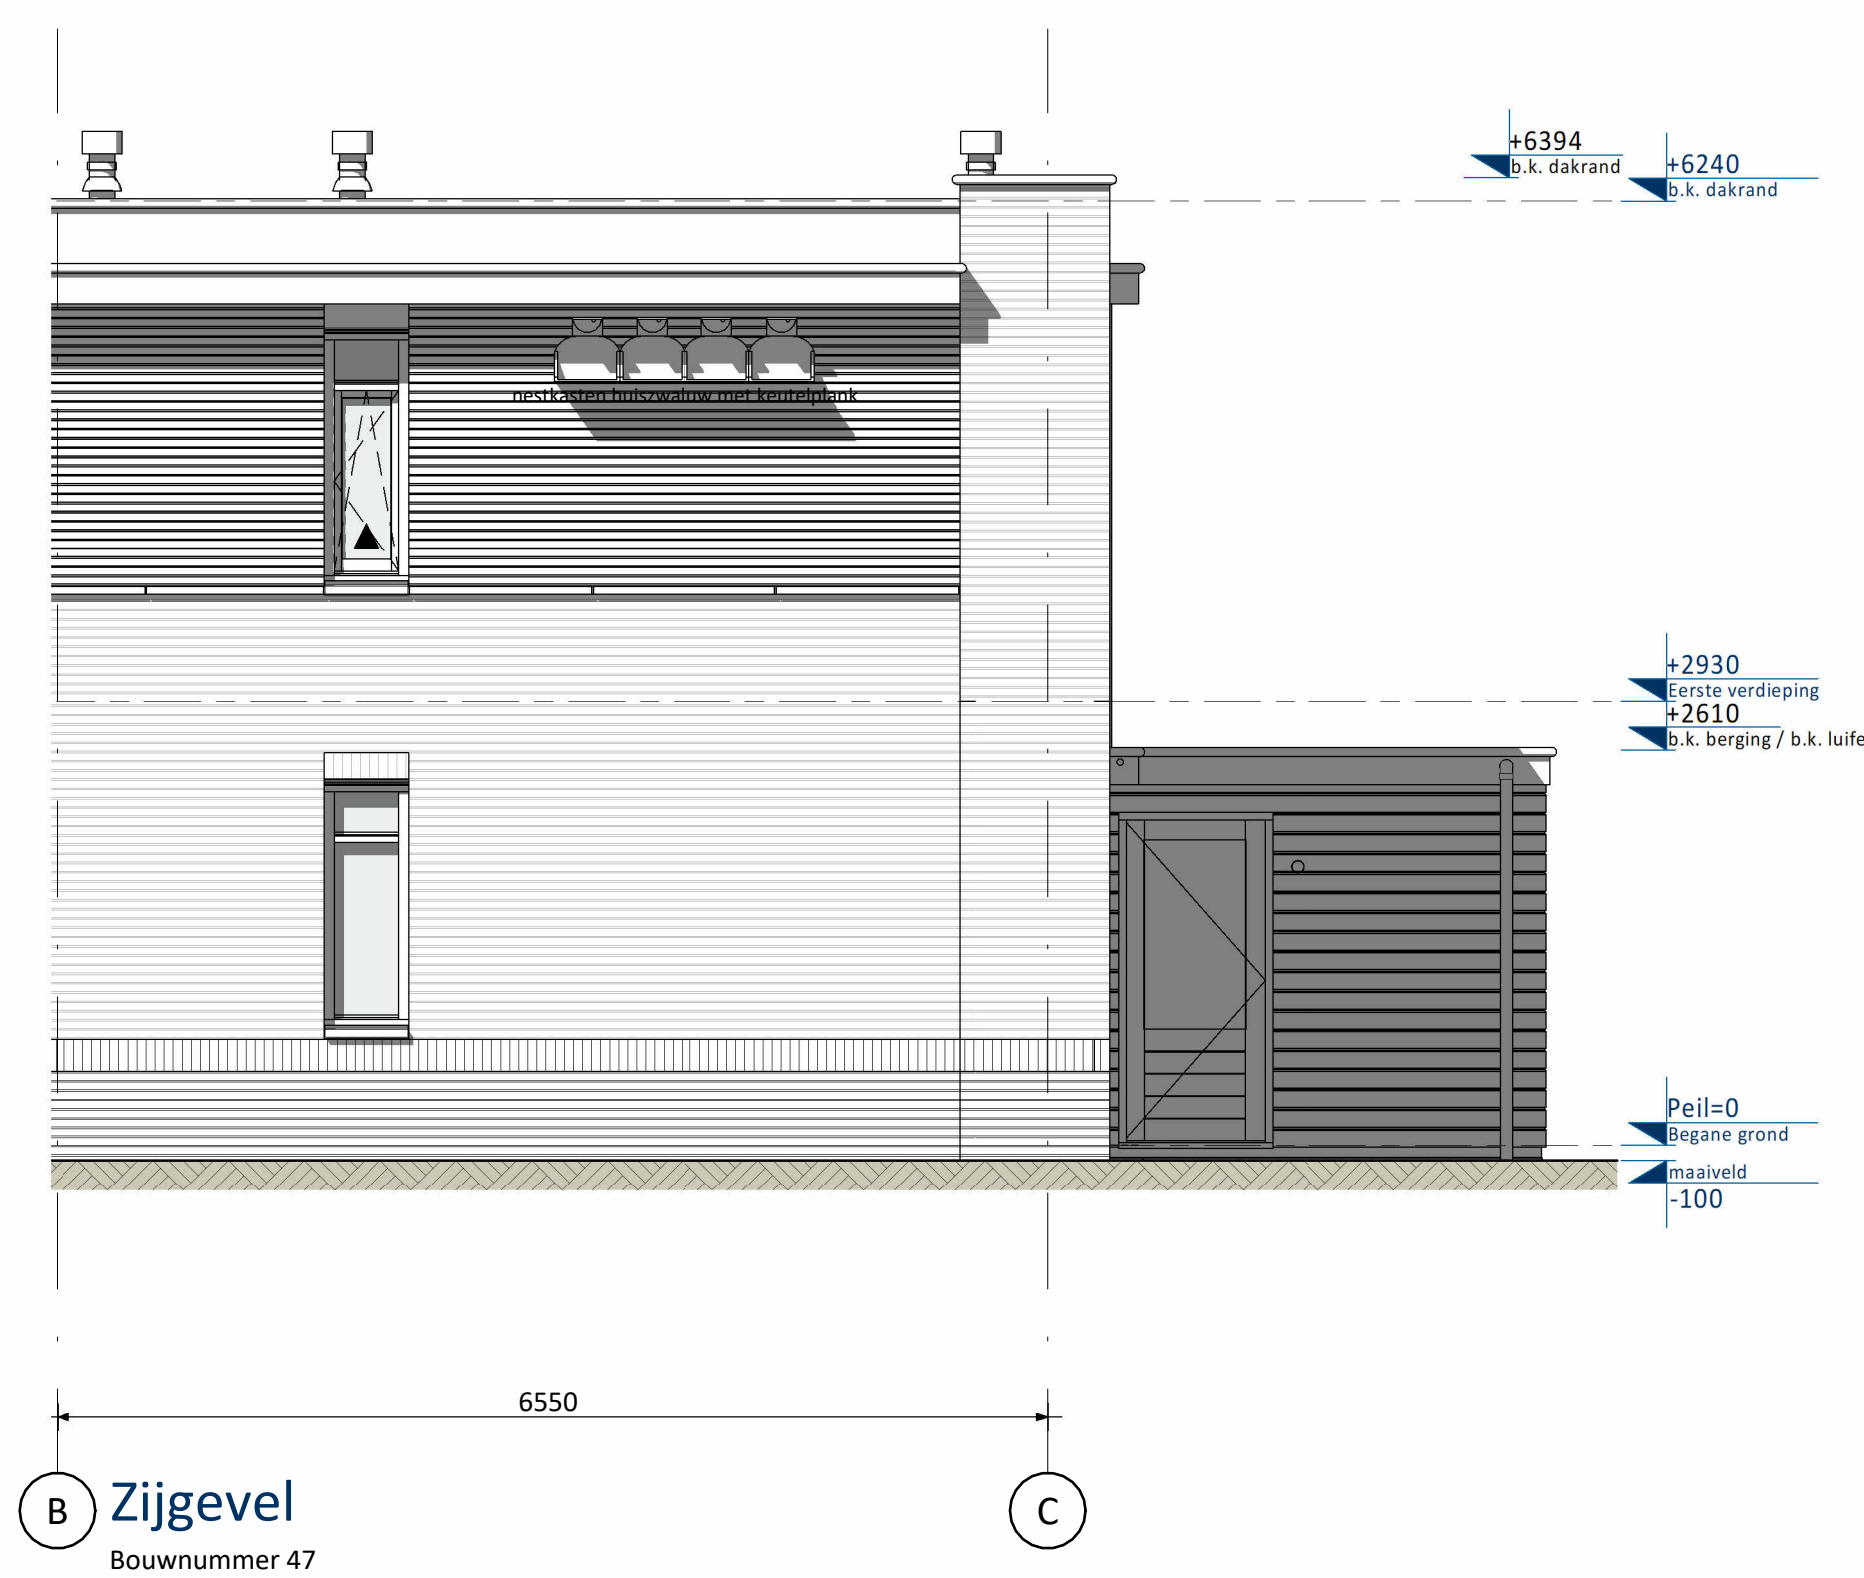
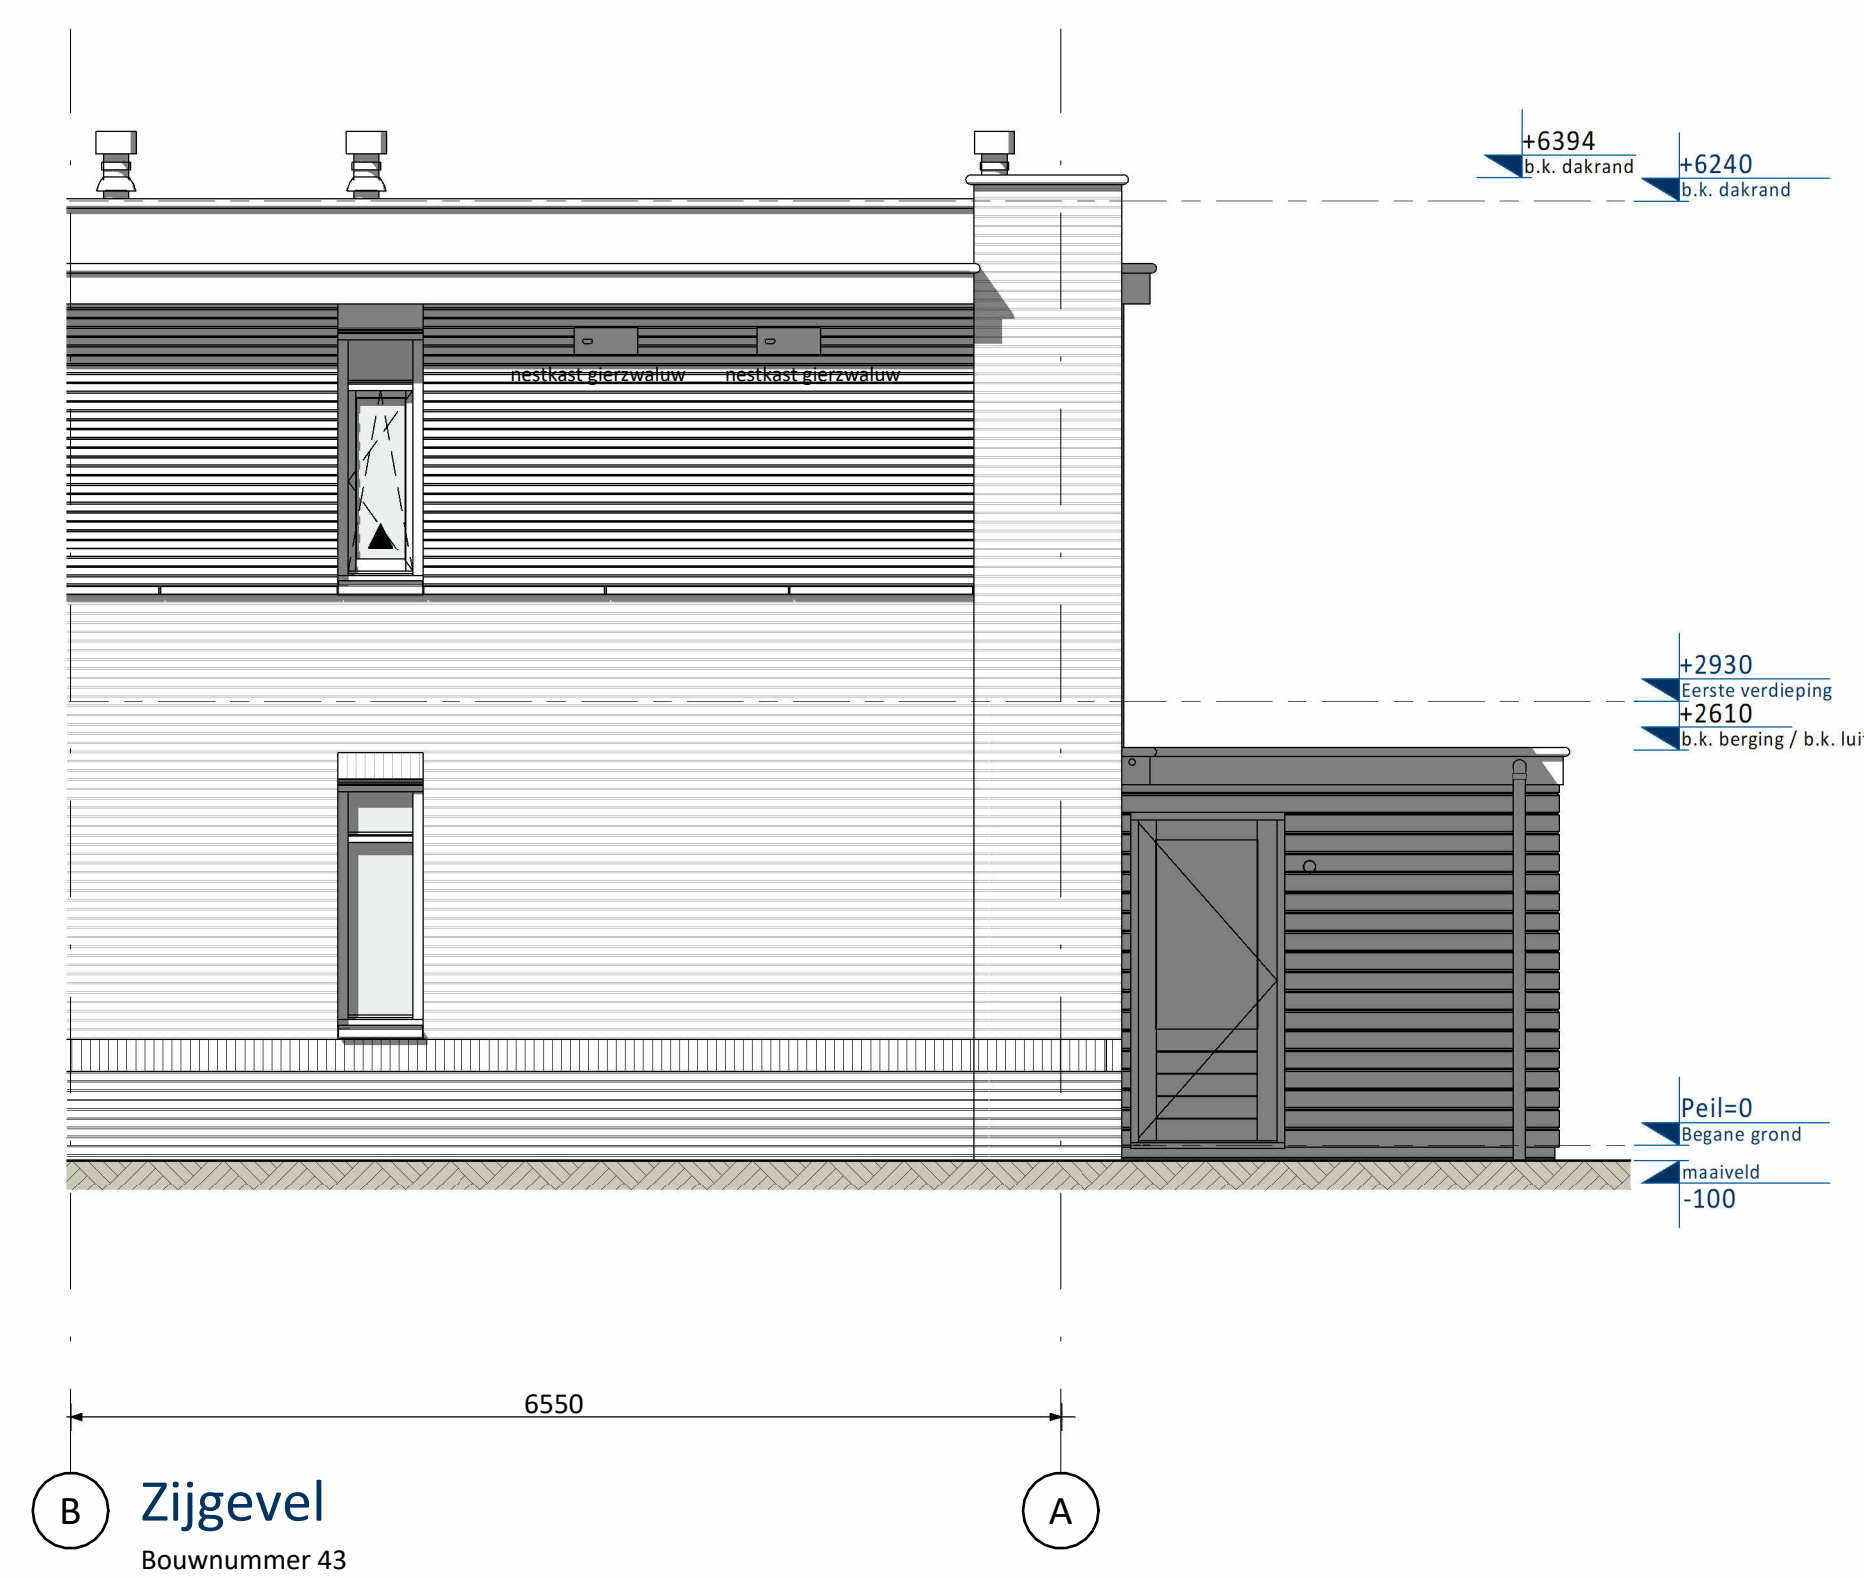
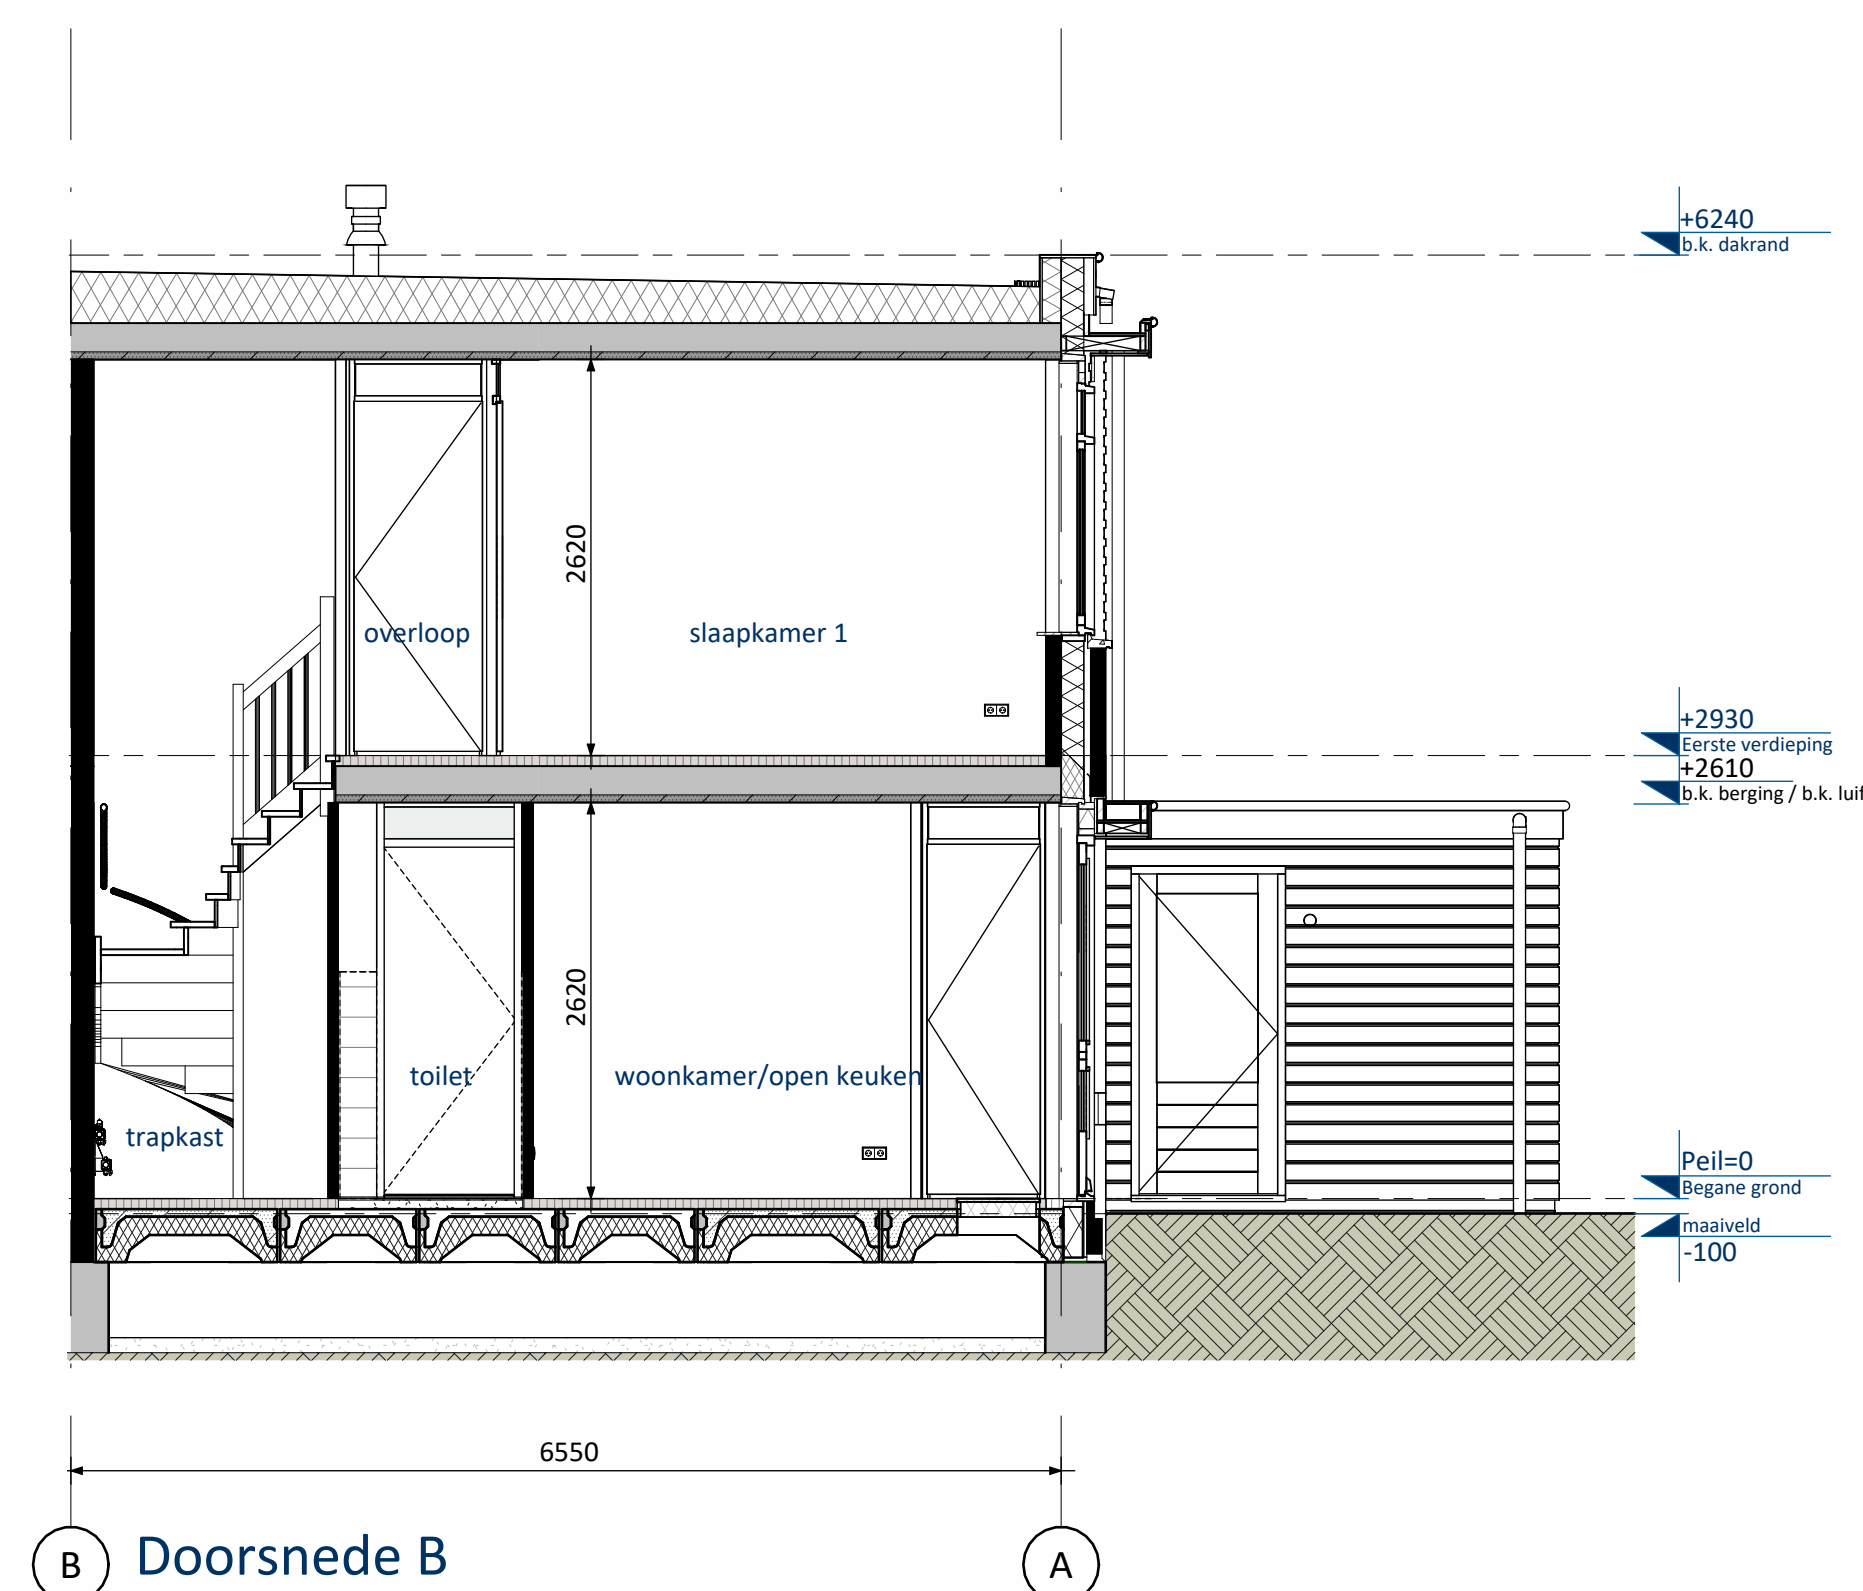
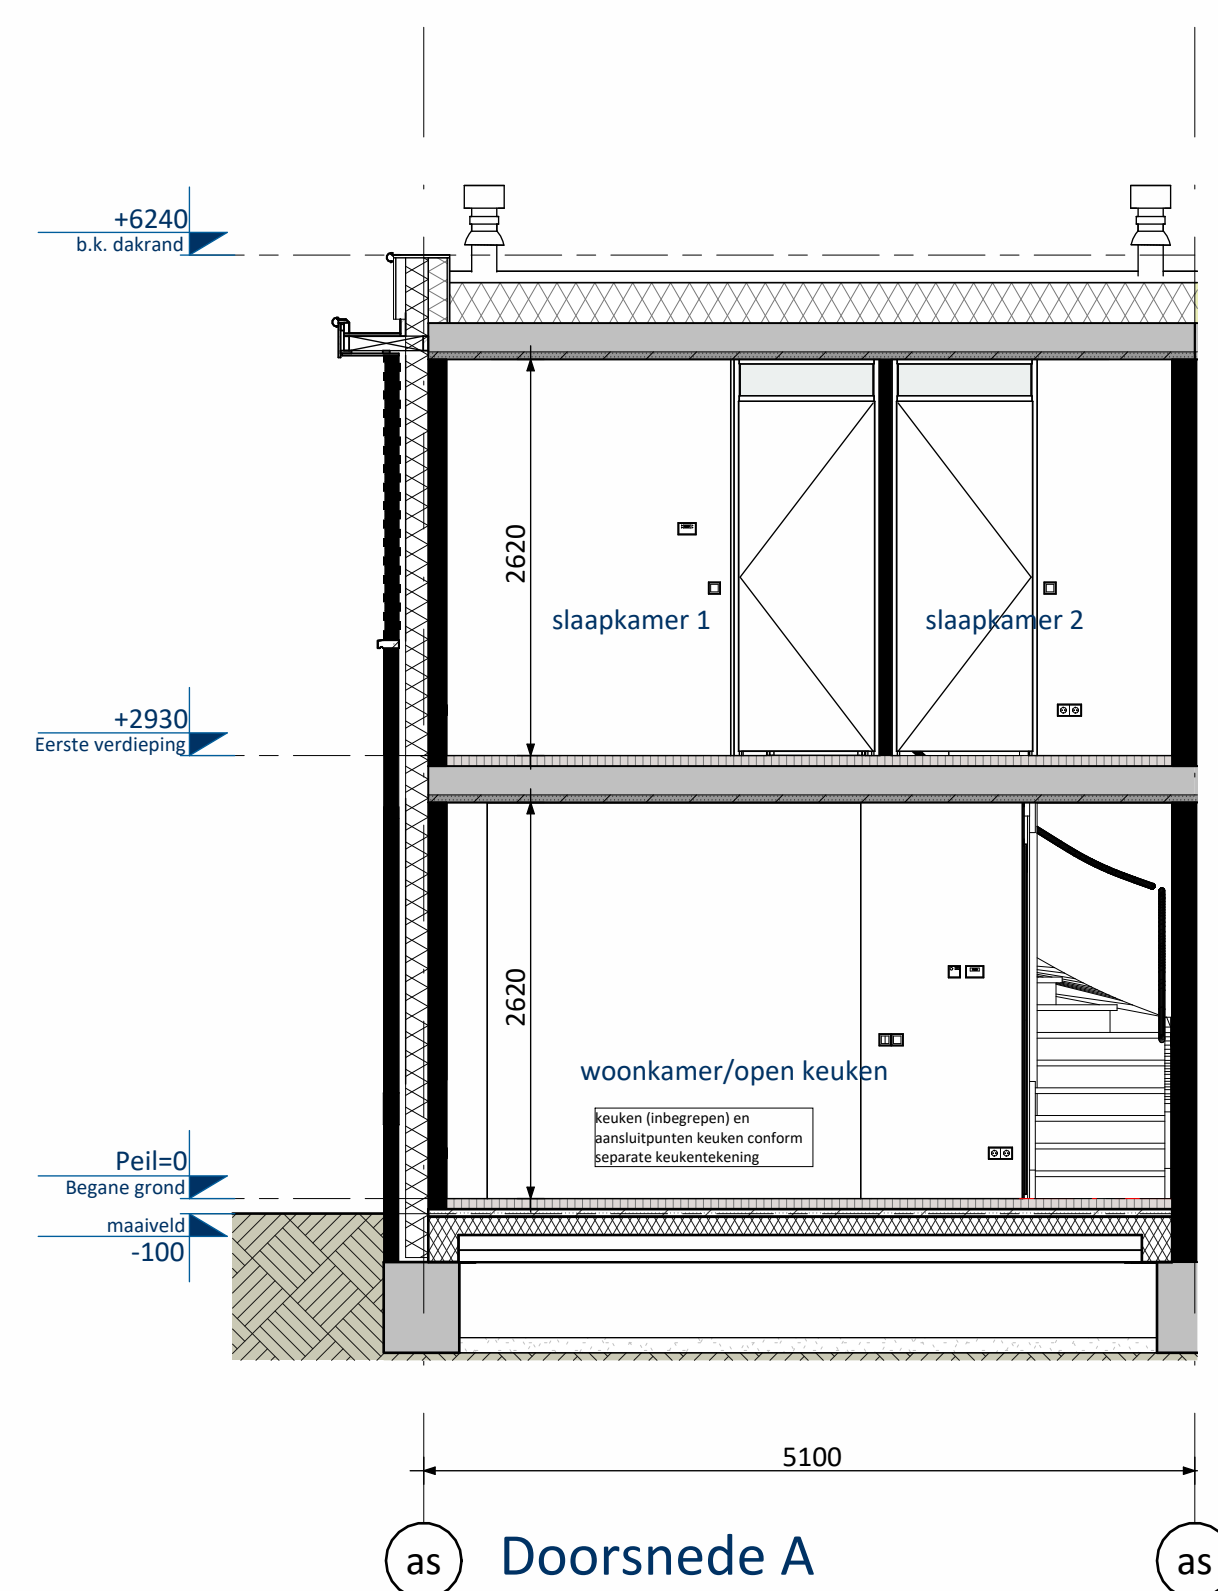
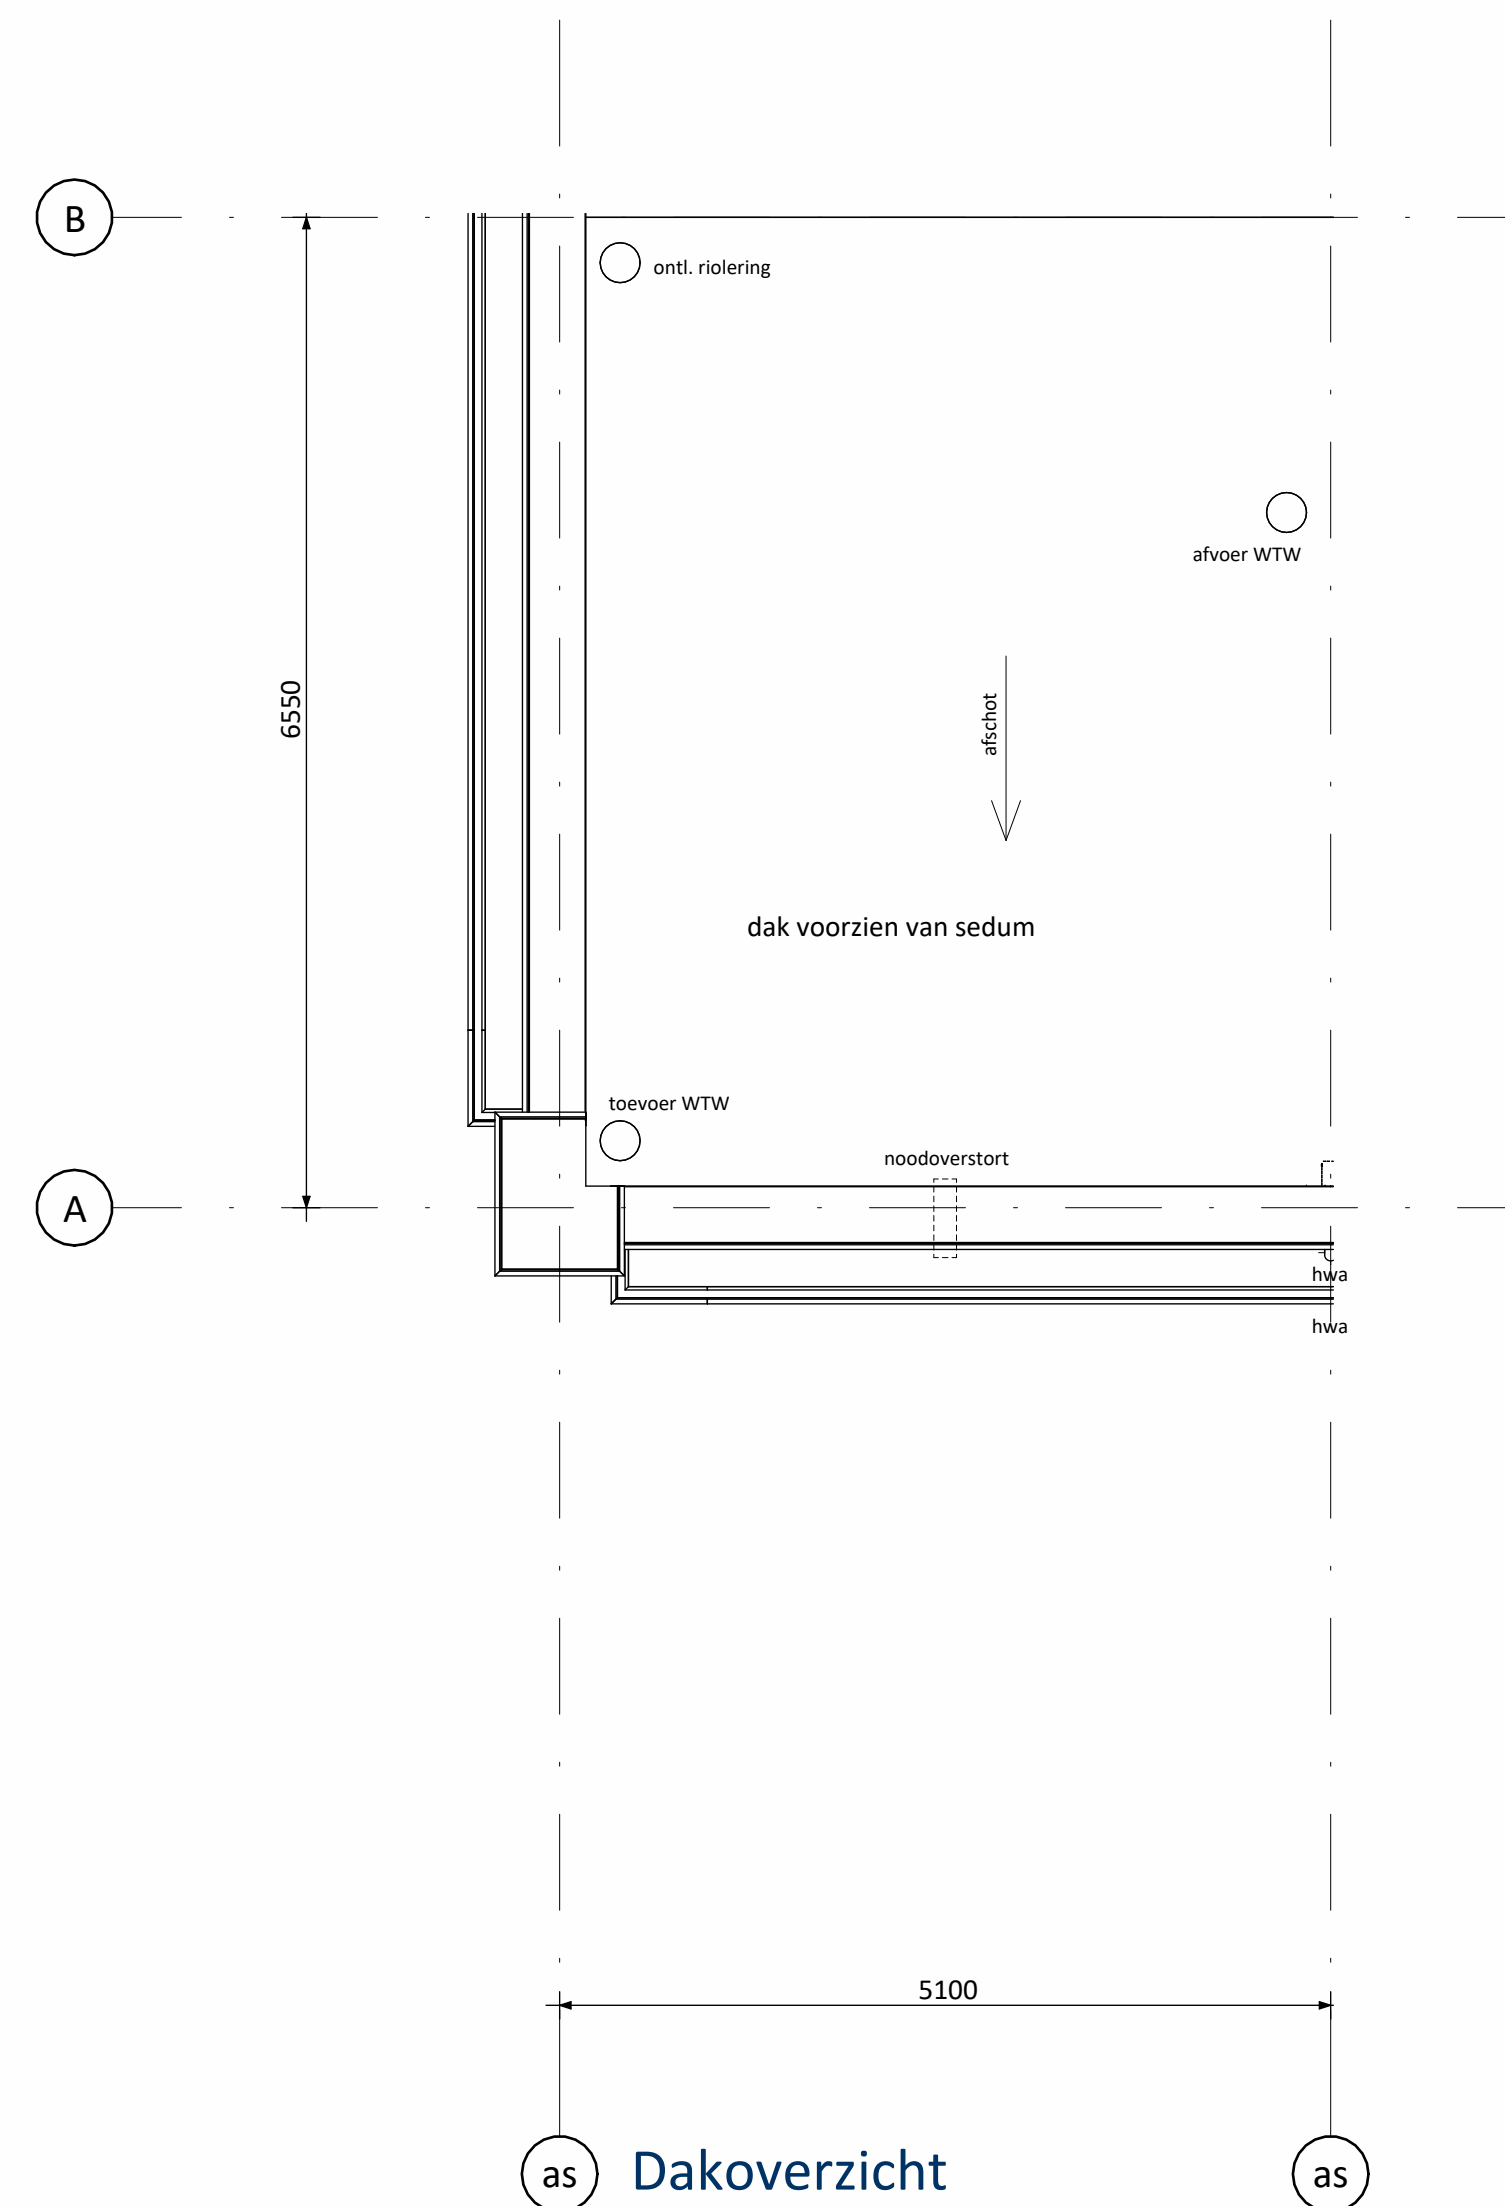
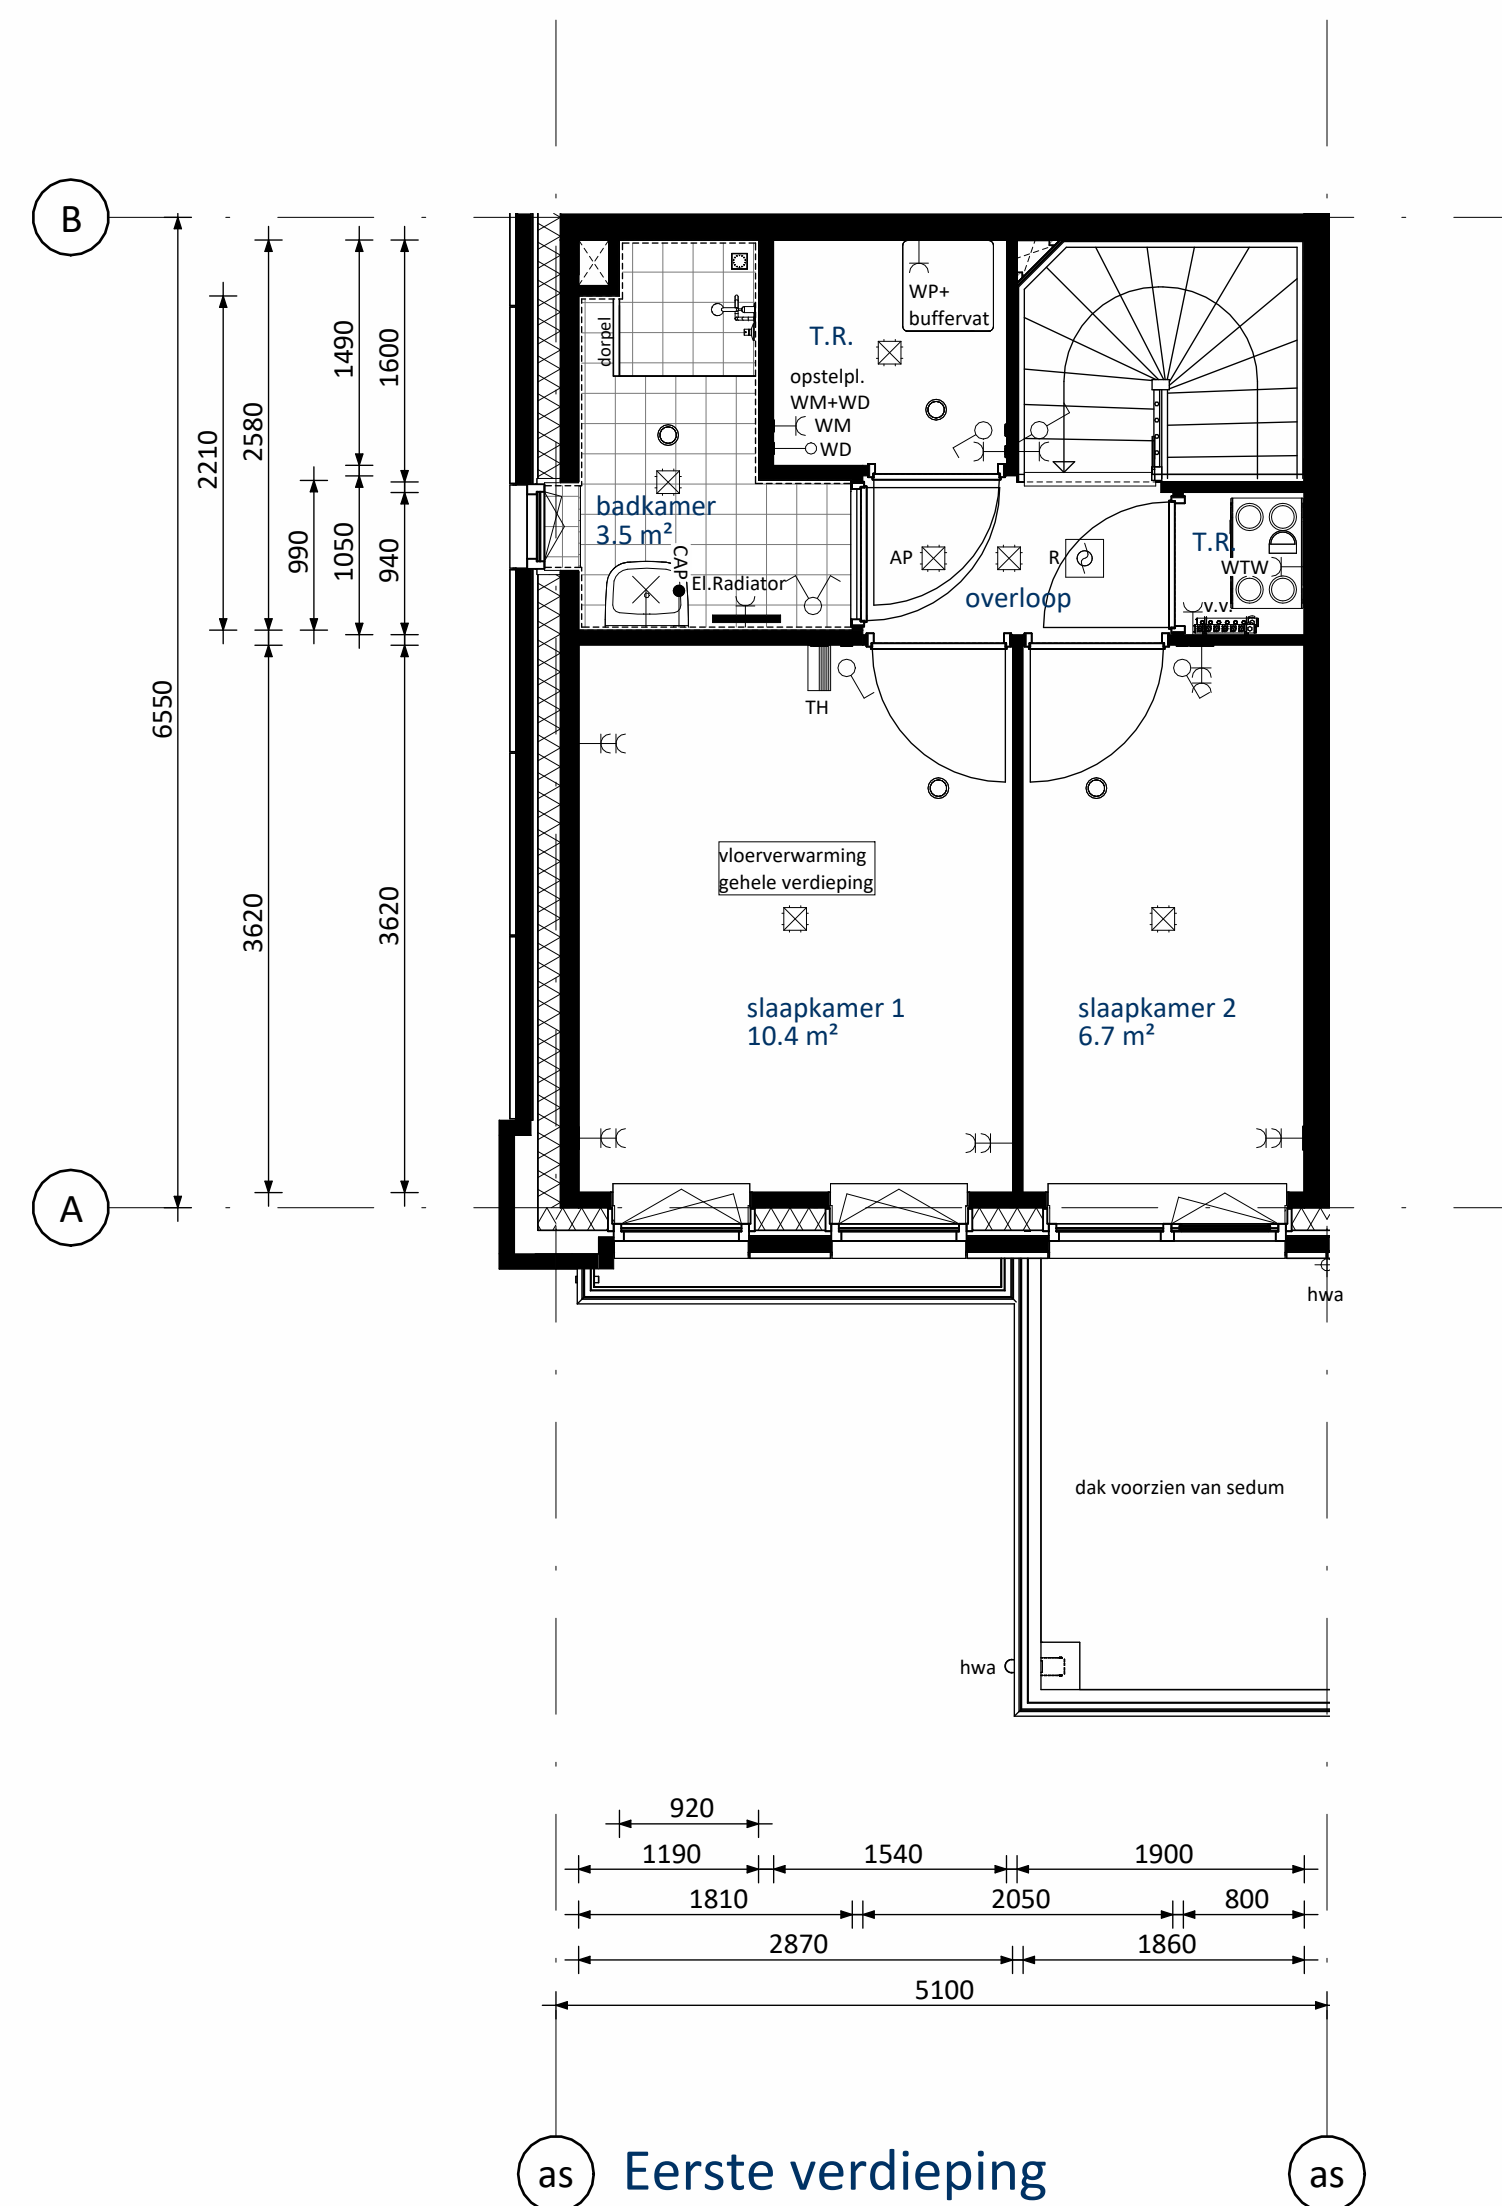
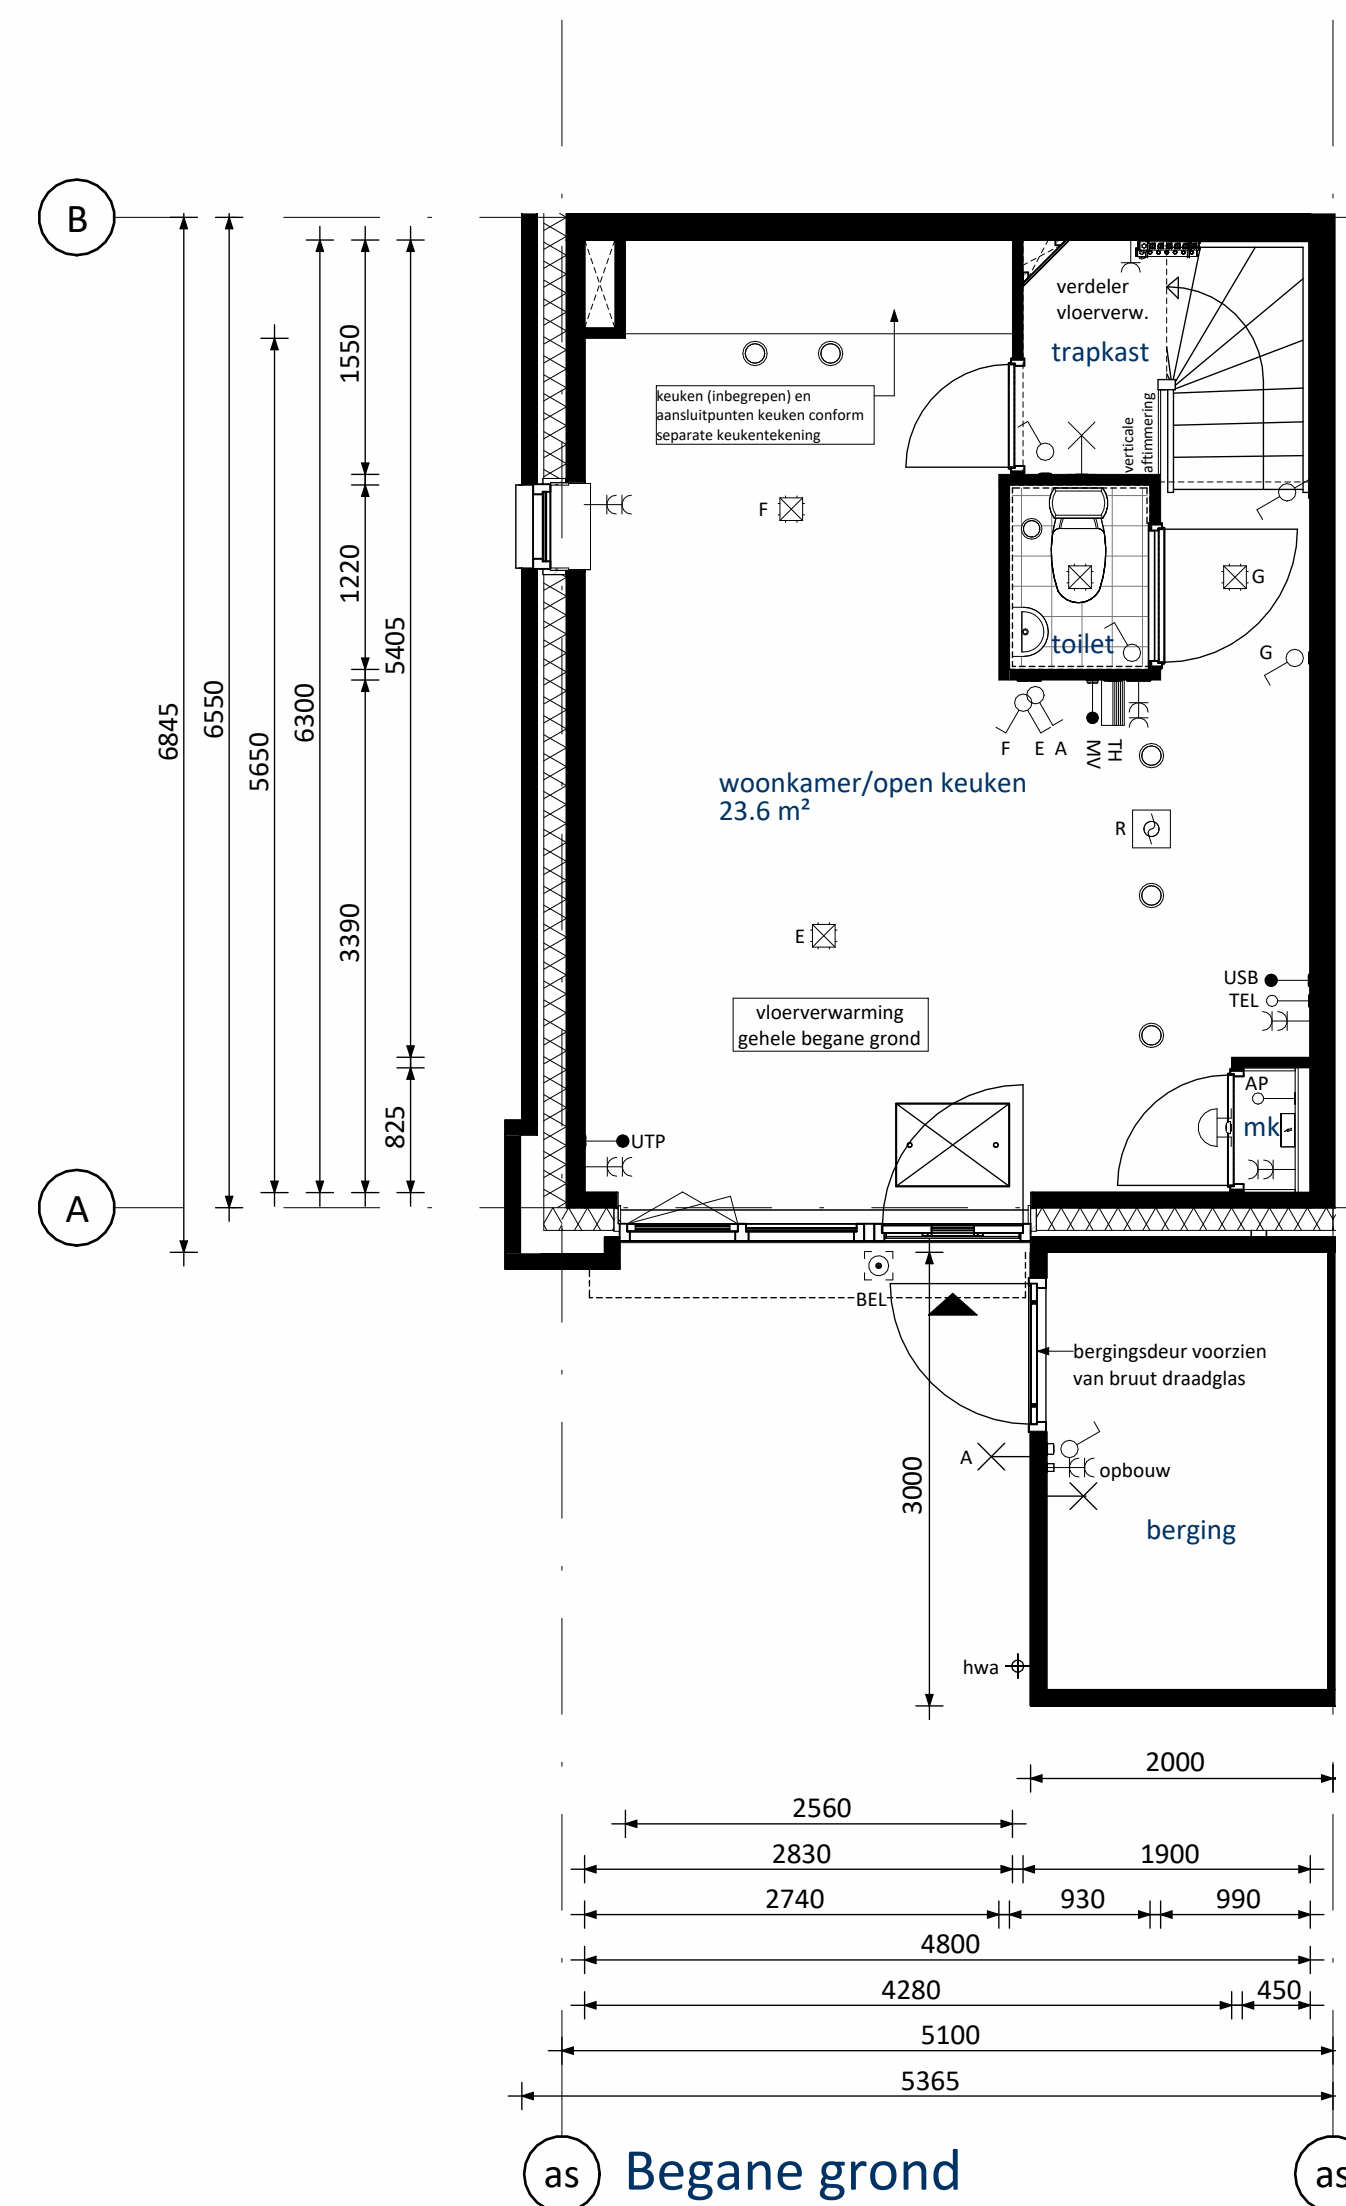


RENVOOI ELEKTRA

	Centraaldoosje / wandpunt		Groepenkast
	Enkelepipale schakelaar (1050+vt)		Loze buisleiding (300+vt)
	Serienschakelaar (1050+vt)		Bedrade buisleiding (300+vt)
	Wisselschakelaar (1050+vt)		Optische rookmelder
	Gecombineerde enkelevoudige wandcontactdoos geaard met enkelepipale schakelaar (1050+vt)		Thermoschakelaar (1500+vt)
	Gecombineerde enkelevoudige wandcontactdoos geaard met wisselschakelaar (1050+vt)		Schel
	Enkele gearde wandcontactdoos (300+vt)		Beldrukker
	Dubbele gearde wandcontactdoos (300+vt)		Afruigpunt / inblaaspunt
	Regeling ventilatie (1500+vt)		MVA

UTP	Netwerk aansluitpunt	KT	Kooktoestel
TEL	Telecom aansluiting	KK	Koelkast
CAP	Centraal Aardpunt	BOI	Boiler
WPU	Warmte Pomp Unit	VW	Vaatwasser
WTW	Mechanische Ventilatie (met warmteretourwinning)	MAGN	Magnetron
USB	USB opslapunt	WM	Wasmachine
AP	Loos punt t.b.v. Accesspoint	WD	Wasdrogder

KLEUREN EN MATERIALEN

Onderdeel	Materiaal	Kleur
dakbedekking plat dak	bitumen	zwart
dakbedekking plat dak	sedum bedekking	
dakrand betimmering / goot / lufel voerdeur	hout	beige grijs
gootbekleding / dakbedekking lufel	EPDM	zwart
daktrim	aluminium	beige grijs
gevelmetsewerk + rollaag boven kozijn + verspringend metsewerk eerste verdieping vanaf speklband	baksteent metsewerk, handvorm wf	bruin grijs
voegwerk gevelmetsewerk	cement	donkergrijs
plint gevelmetsewerk + rollaag	baksteent metsewerk, handvorm wf	bruin
voegwerk plint + rollaag	cement	donkergrijs
kozijnen	hout	beige grijs
ramen	hout	beige grijs
laten	staal	beige grijs
voordeuren	hout	mosgrijs
deurdorpels	kunststeen	antraciet
raamdorpels / speklagen	prefab beton	natuur
hemelwaterafvoer	kunststof	grijs






KLEUREN EN MATERIALEN HOUTEN BERGINGEN

Onderdeel	Materiaal	Kleur
dakbedekking	bitumen	zwart
dakbedekking	sedum bedekking	
daktrim	aluminium	beige-grijs
dakrand boeideel	hout	zwart
verduurzaamd vuren rabatdelen	hout	beige-grijs
kozijnen	hout	ombergrijs
beringsdeuren	hout	ombergrijs
hemelwaterafvoer	kunststof	grijs

RENVOOI ALGEMEEN

	entree woningen
	meterkast, voorzien van underlayment meterkastbord inclusief zijwangen
	tegelwerk
	maaiveld
	binnendeur
	melkglas

[illegible]

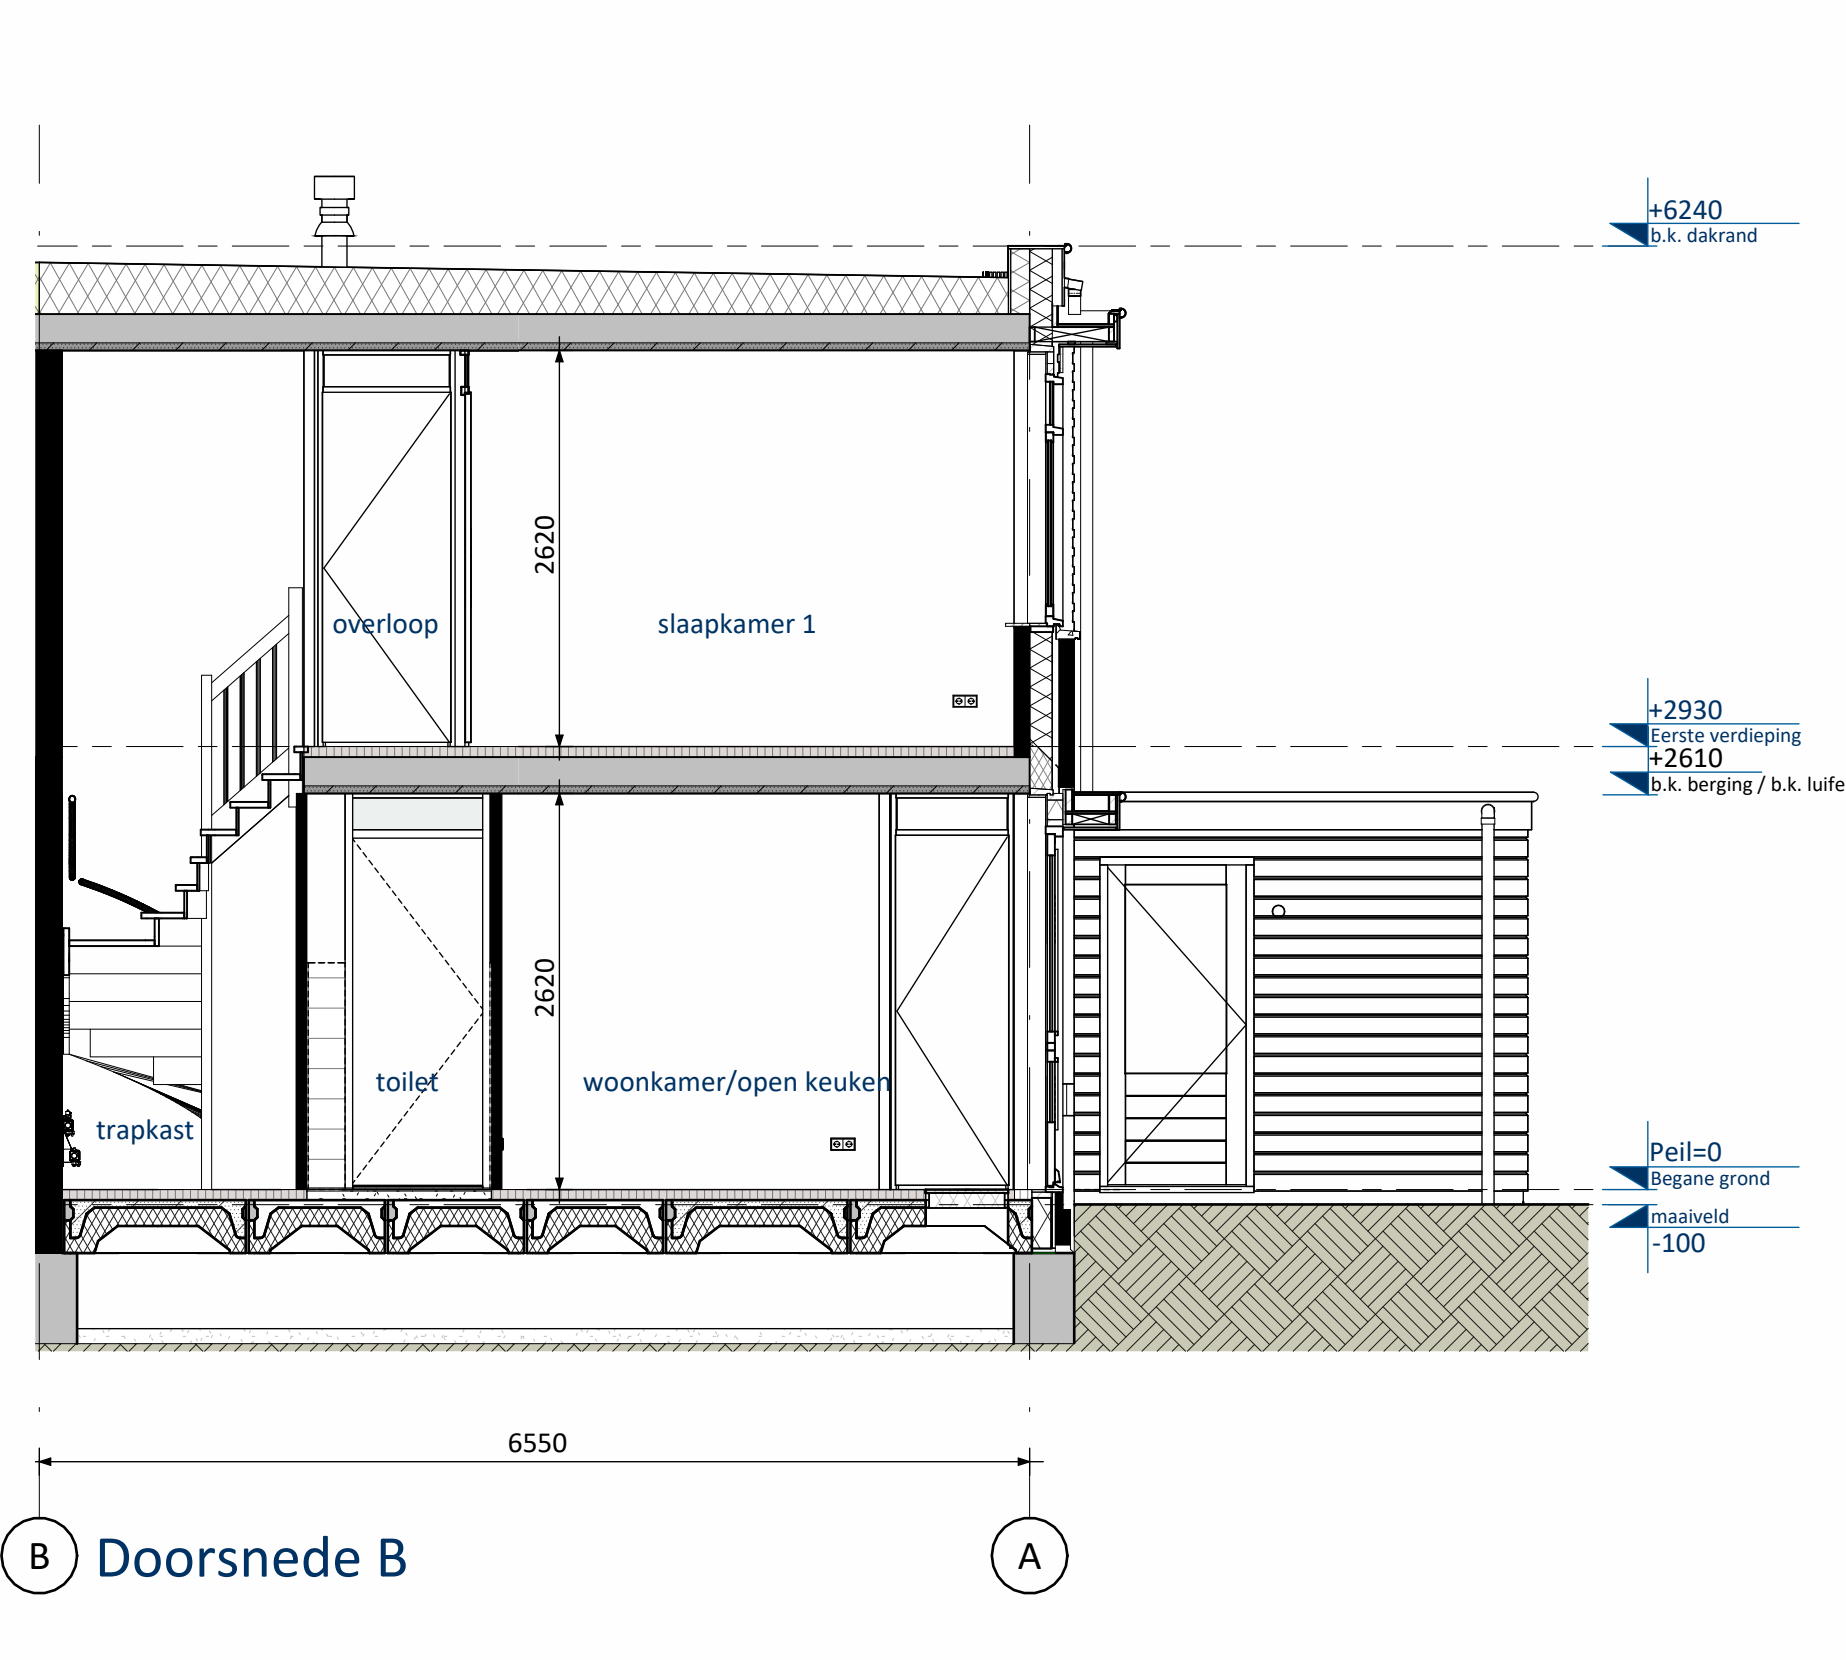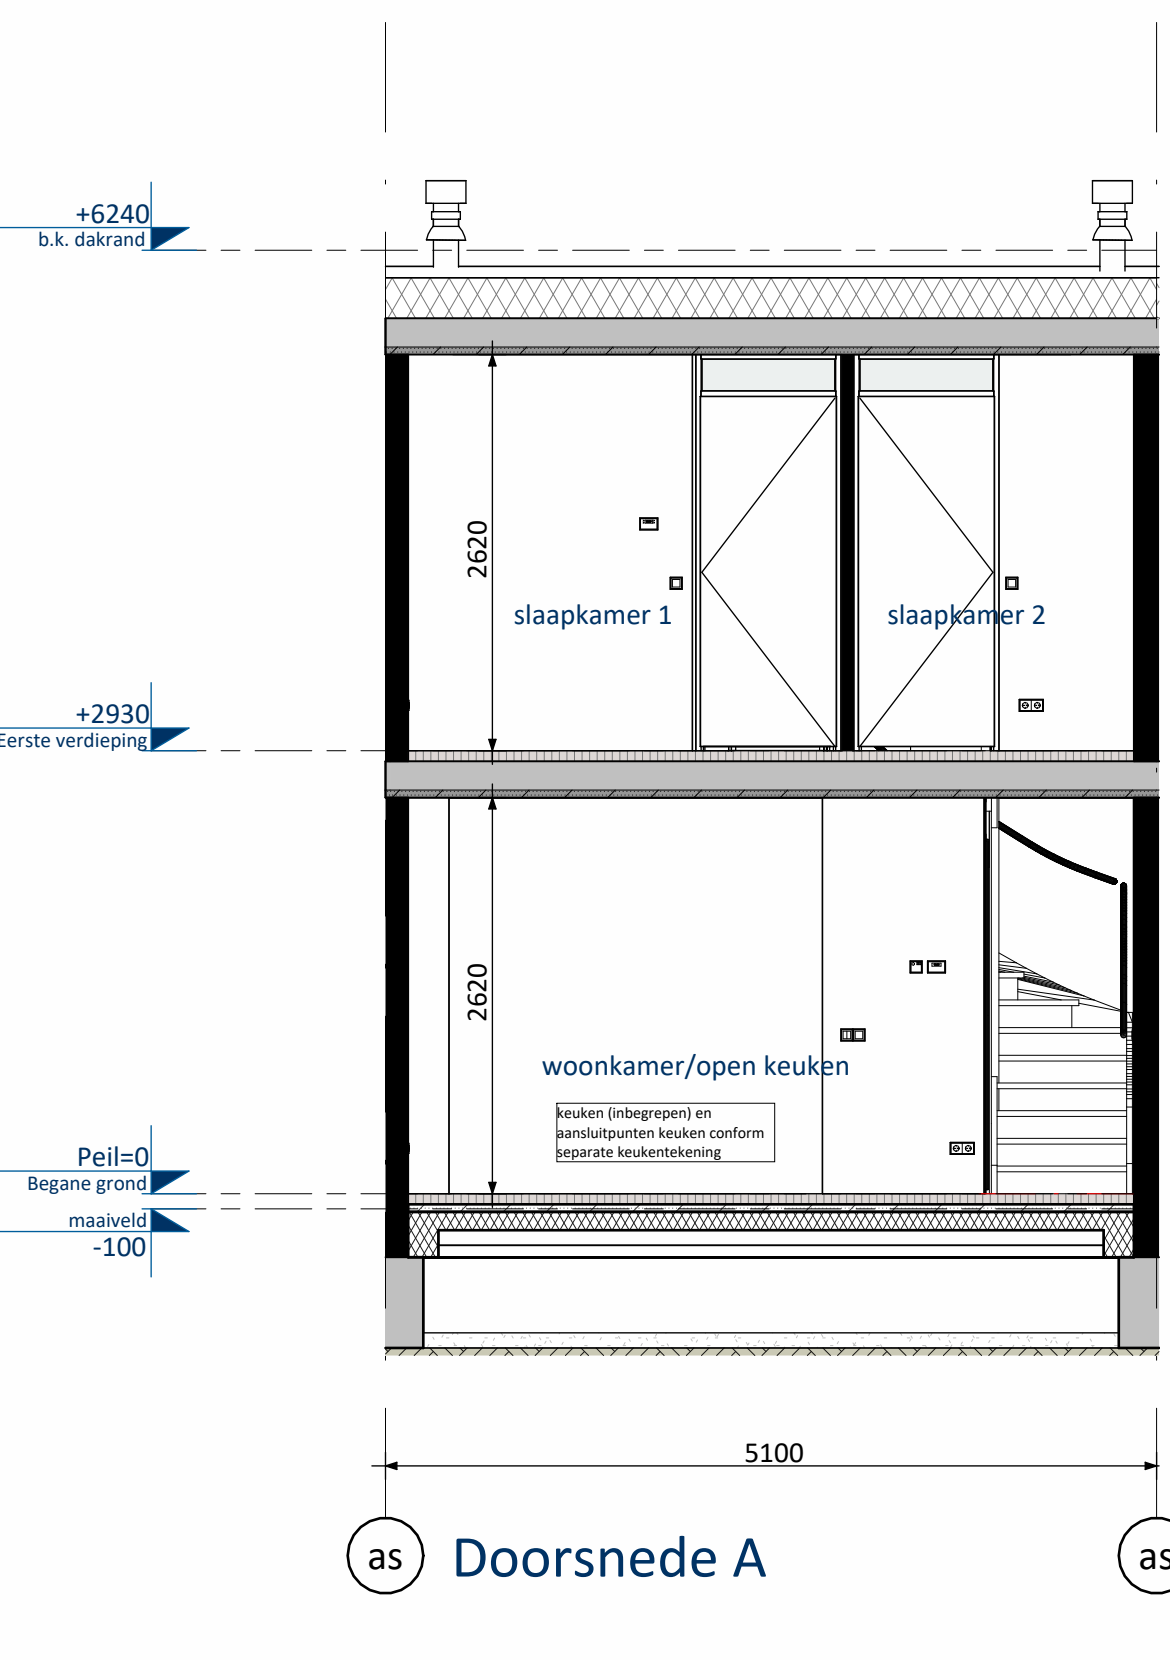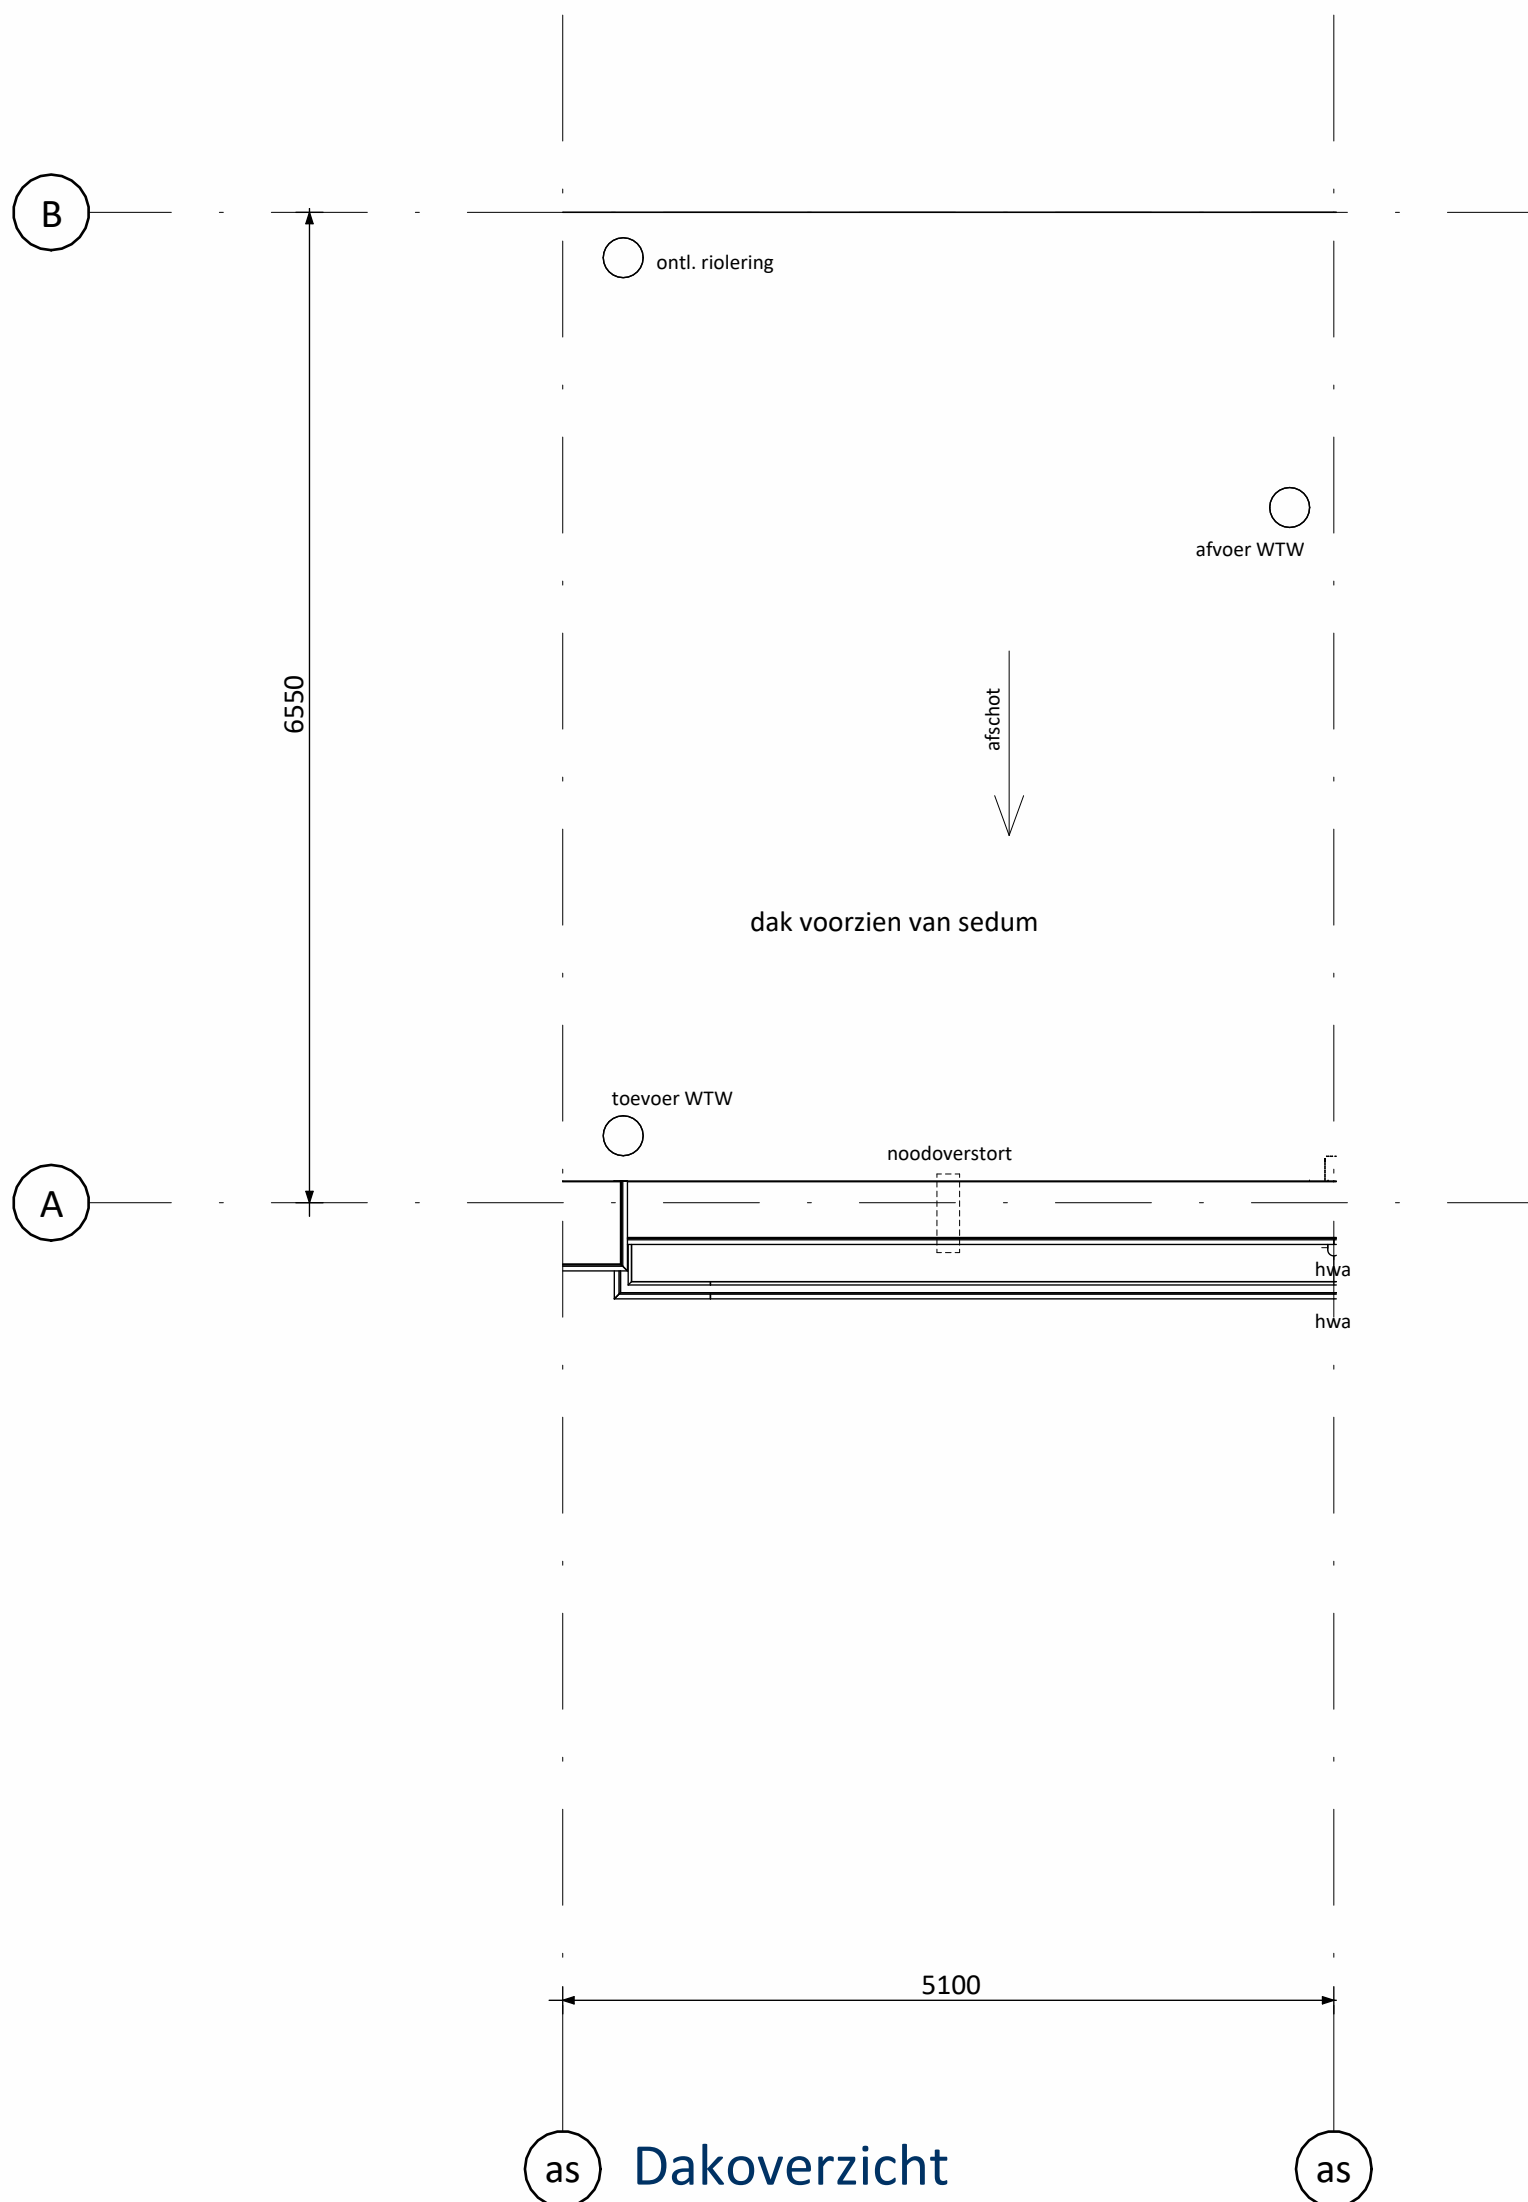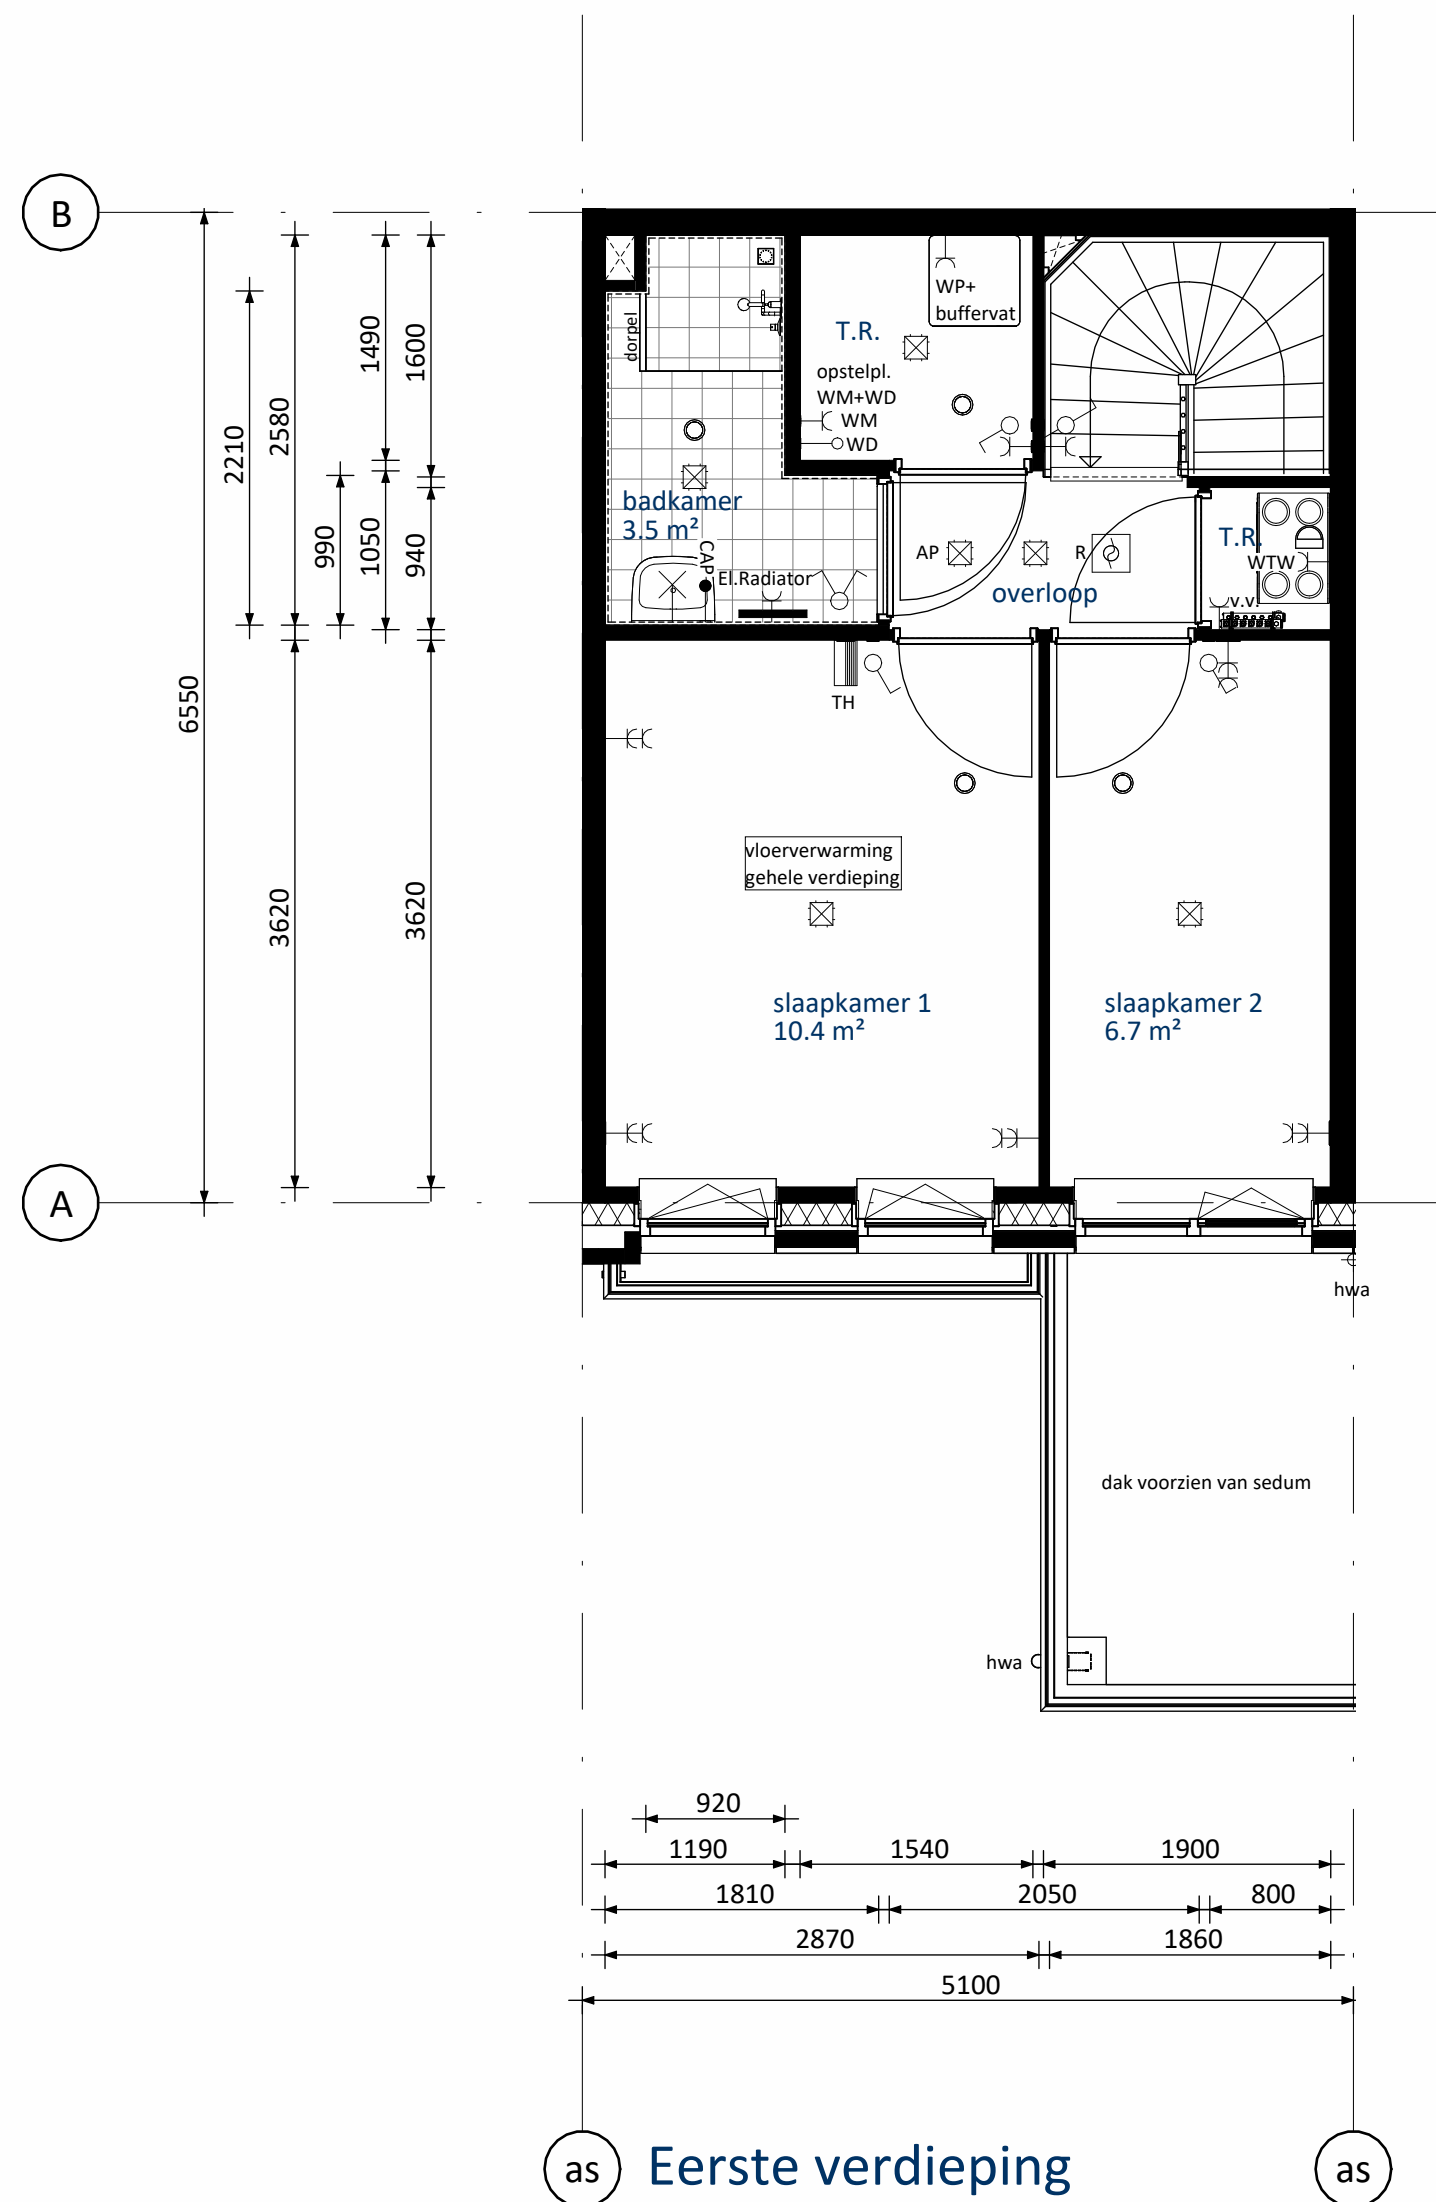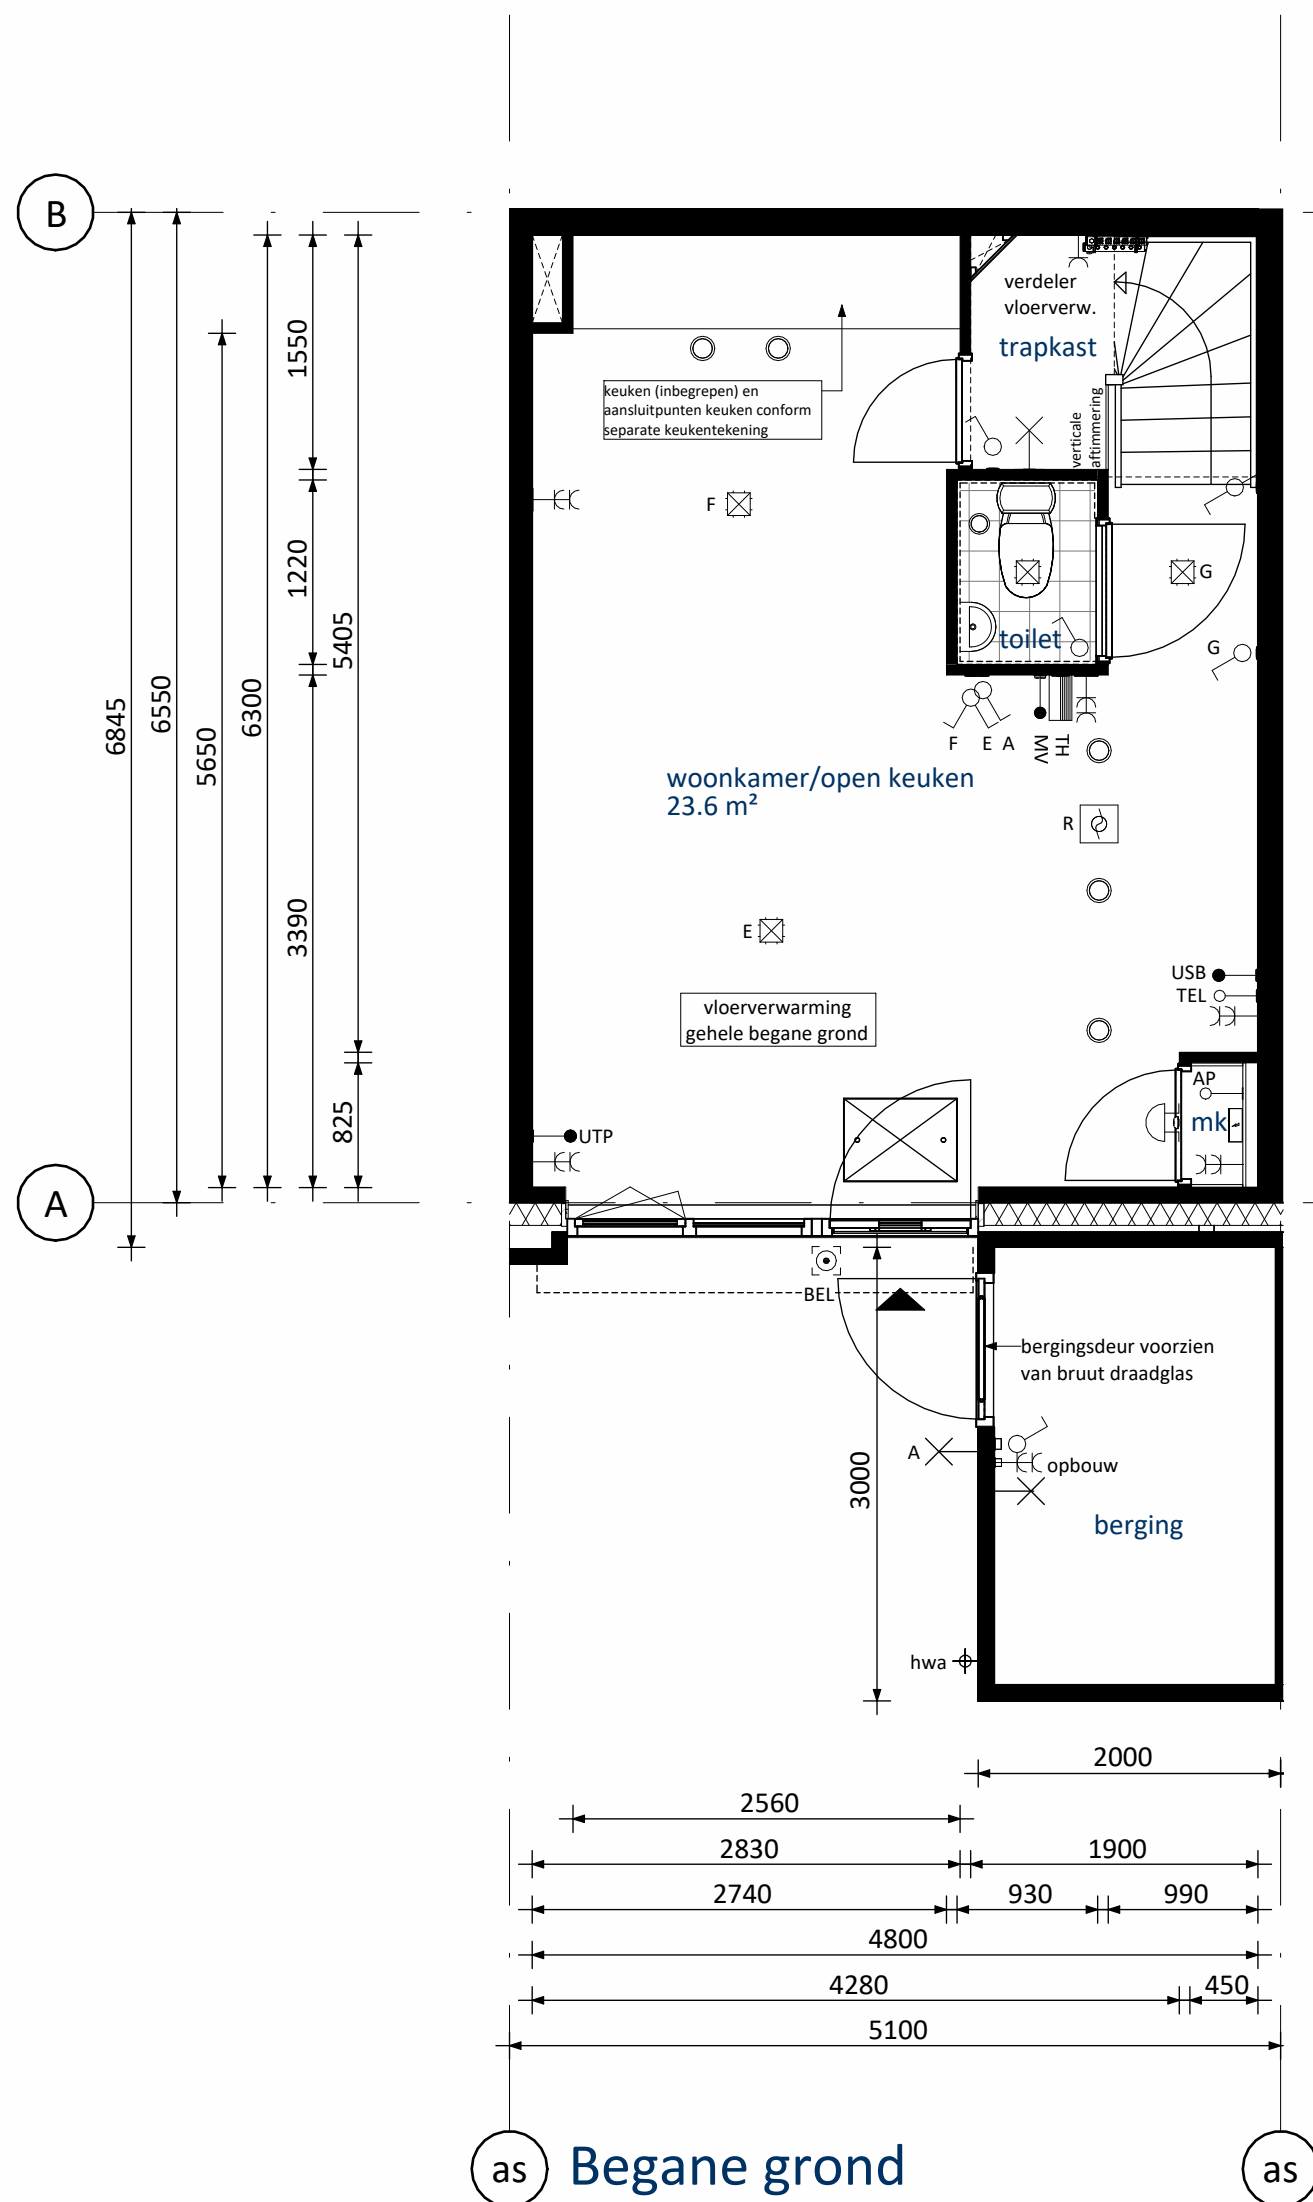

RENVOOI ELEKTRA

	Centraldoos / wandlichtpunt		Groepenkast
	Enkelpolige schakelaar (1050+vl.)		Loze buisleiding (300+vl.)
	Serieschakelaar (1050+vl.)		Bedrade buisleiding (300+vl.)
	Wisselschakelaar (1050+vl.)		Optische rookmelder
	Gecombineerde enkelvoudige wandcontactdoos gearaad met enkelpolige schakelaar (1050+vl.)		Thermostaat (1500+vl.)
	Gecombineerde enkelvoudige wandcontactdoos gearaad met wisselschakelaar (1050+vl.)		Schel
	Enkele gearade wandcontactdoos (300+vl.)		Beldrukker
	Dubbele gearade wandcontactdoos (300+vl.)		Afzuigpunt / Inblaaspunt
			Regeling ventilatie (1500+vl.)
UTP	Netwerk aansluitpunt	KT	Kooktoestel
TEL	Telecom aansluiting	KK	Koelkast
CAP	Centraal Aardpunt	BOI	Boiler
WPU	Warme Pomp Unit	VW	Vaatwasser
WTW	Mechanische Ventilatie (met warmterugwinning)	MAGN	Magnetron
USB	USB oplaadpunt	WM	Wasmachine
AP	Loos punt t.b.v. Accesspoint	WD	Wasdroger

KLEUREN EN MATERIELEN

Onderdeel	Materiaal	Kleur
dakbedekking plat dak	bitumen	zwart
dakbedekking plat dak	sedum bedekking	
dakrand betimmering / goot / luifel voordeur	hout	beige-grijs
gootbekleding / dakbedekking luifel	EPDM	zwart
daktrim	aluminium	beige-grijs
gevelmetselwerk + rollaag boven kozijn + verspringend metselwerk eerste verdieping vanaf spekbond	baksteen metselwerk, handvorm wf	bruin-grijs
voegwerk gevelmetselwerk	cement	donkergrijs
plint gevelmetselwerk + rollaag	baksteen metselwerk, handvorm wf	bruin
voegwerk plint + rollaag	cement	donkergrijs
kozijnen	hout	beige-grijs
ramen	hout	beige-grijs
lateien	staal	beige-grijs
voordeuren	hout	mosgrijs
deurdorpels	kunststeen	antraciet
raamdorpels / speklagen	prefab beton	natuur
hemelwaterafvoer	kunststof	grijs

KLEUREN EN MATERIELEN HOUTEN BERGINGEN

Onderdeel	Materiaal	Kleur
dakbedekking	bitumen	zwart
dakbedekking	sedum bedekking	
daktrim	aluminium	beige-grijs
dakrand boeideel	hout	beige-grijs
verduurzaamd vuren rabatdelen	hout	zwart geïmpregneerd
kozijnen	hout	ombergrijs
bergingsdeuren	hout	ombergrijs
hemelwaterafvoer	kunststof	grijs

RENVOOI ALGEMEEN

	entree woningen
	meterkast, voorzien van underlayment meterkastbord inclusief zijwangen
	tegelwerk
	maaiveld
	binnendeur
	melkglas

Woningen Peil = 0 = 1,15 meter minus NAP

Aangrenzende Bergingen Peil = 0 = 1,15 meter minus NAP

A	04-04-2025	Definitief	CS JK
O	31-03-2025	Definitief	JK CS
Uitspr. Datum		Omschrijving	Med. Cont.

Overschrijving: Vorm Conceptwoningen B.V. Te Rotterdam		
Project: Hart van Vrouwenakker te Nieuwkoop Rug-aan-rug woning 5,1m (type Margrietje)		
Bouwnummers 45 en 49 (als getekend) Bouwnummers 44 en 48 (gespiegeld)		Schietman 13 3024 EC Rotterdam Postbus 30 3330 AA Papendrecht
Schaal 1:50	Fase VK	T 030 - 4431300 E info@6d.nl W www.6d.nl
Formaat A0	Status Definitief	
Project nr. 240135	Blad nr. R5100-VK-B0102	Rev. A

Alle rechten voorbehouden.