
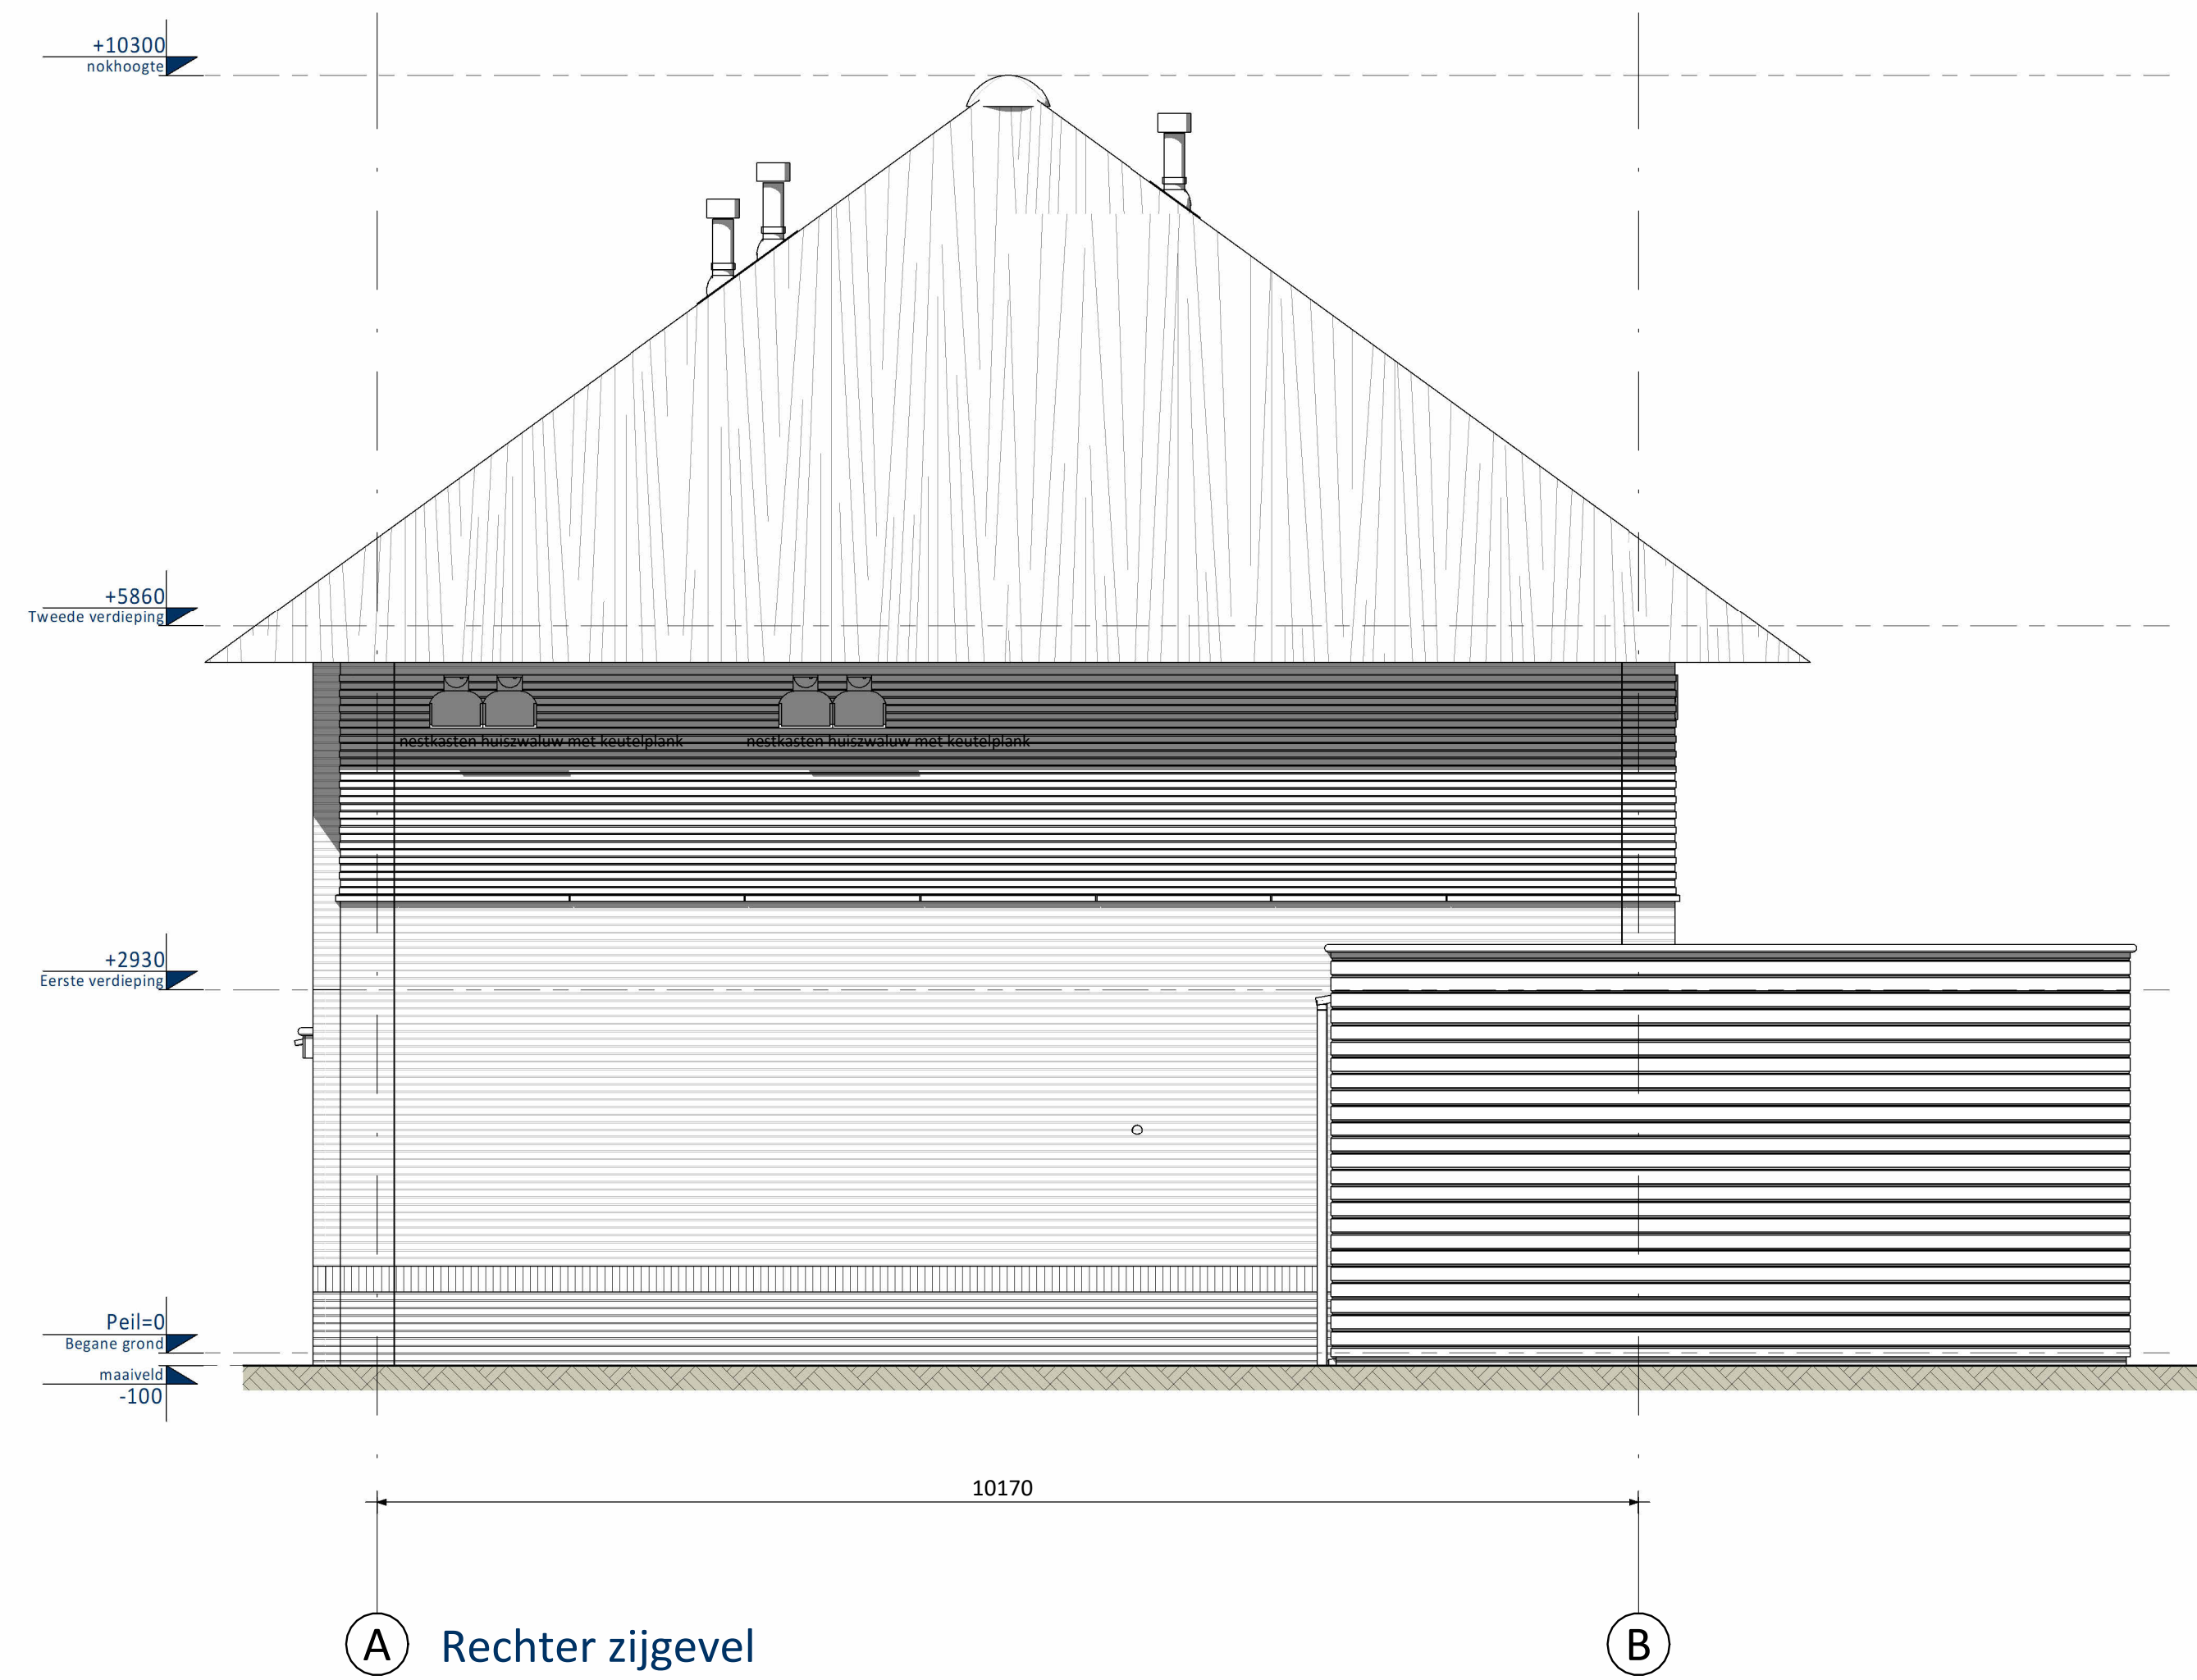
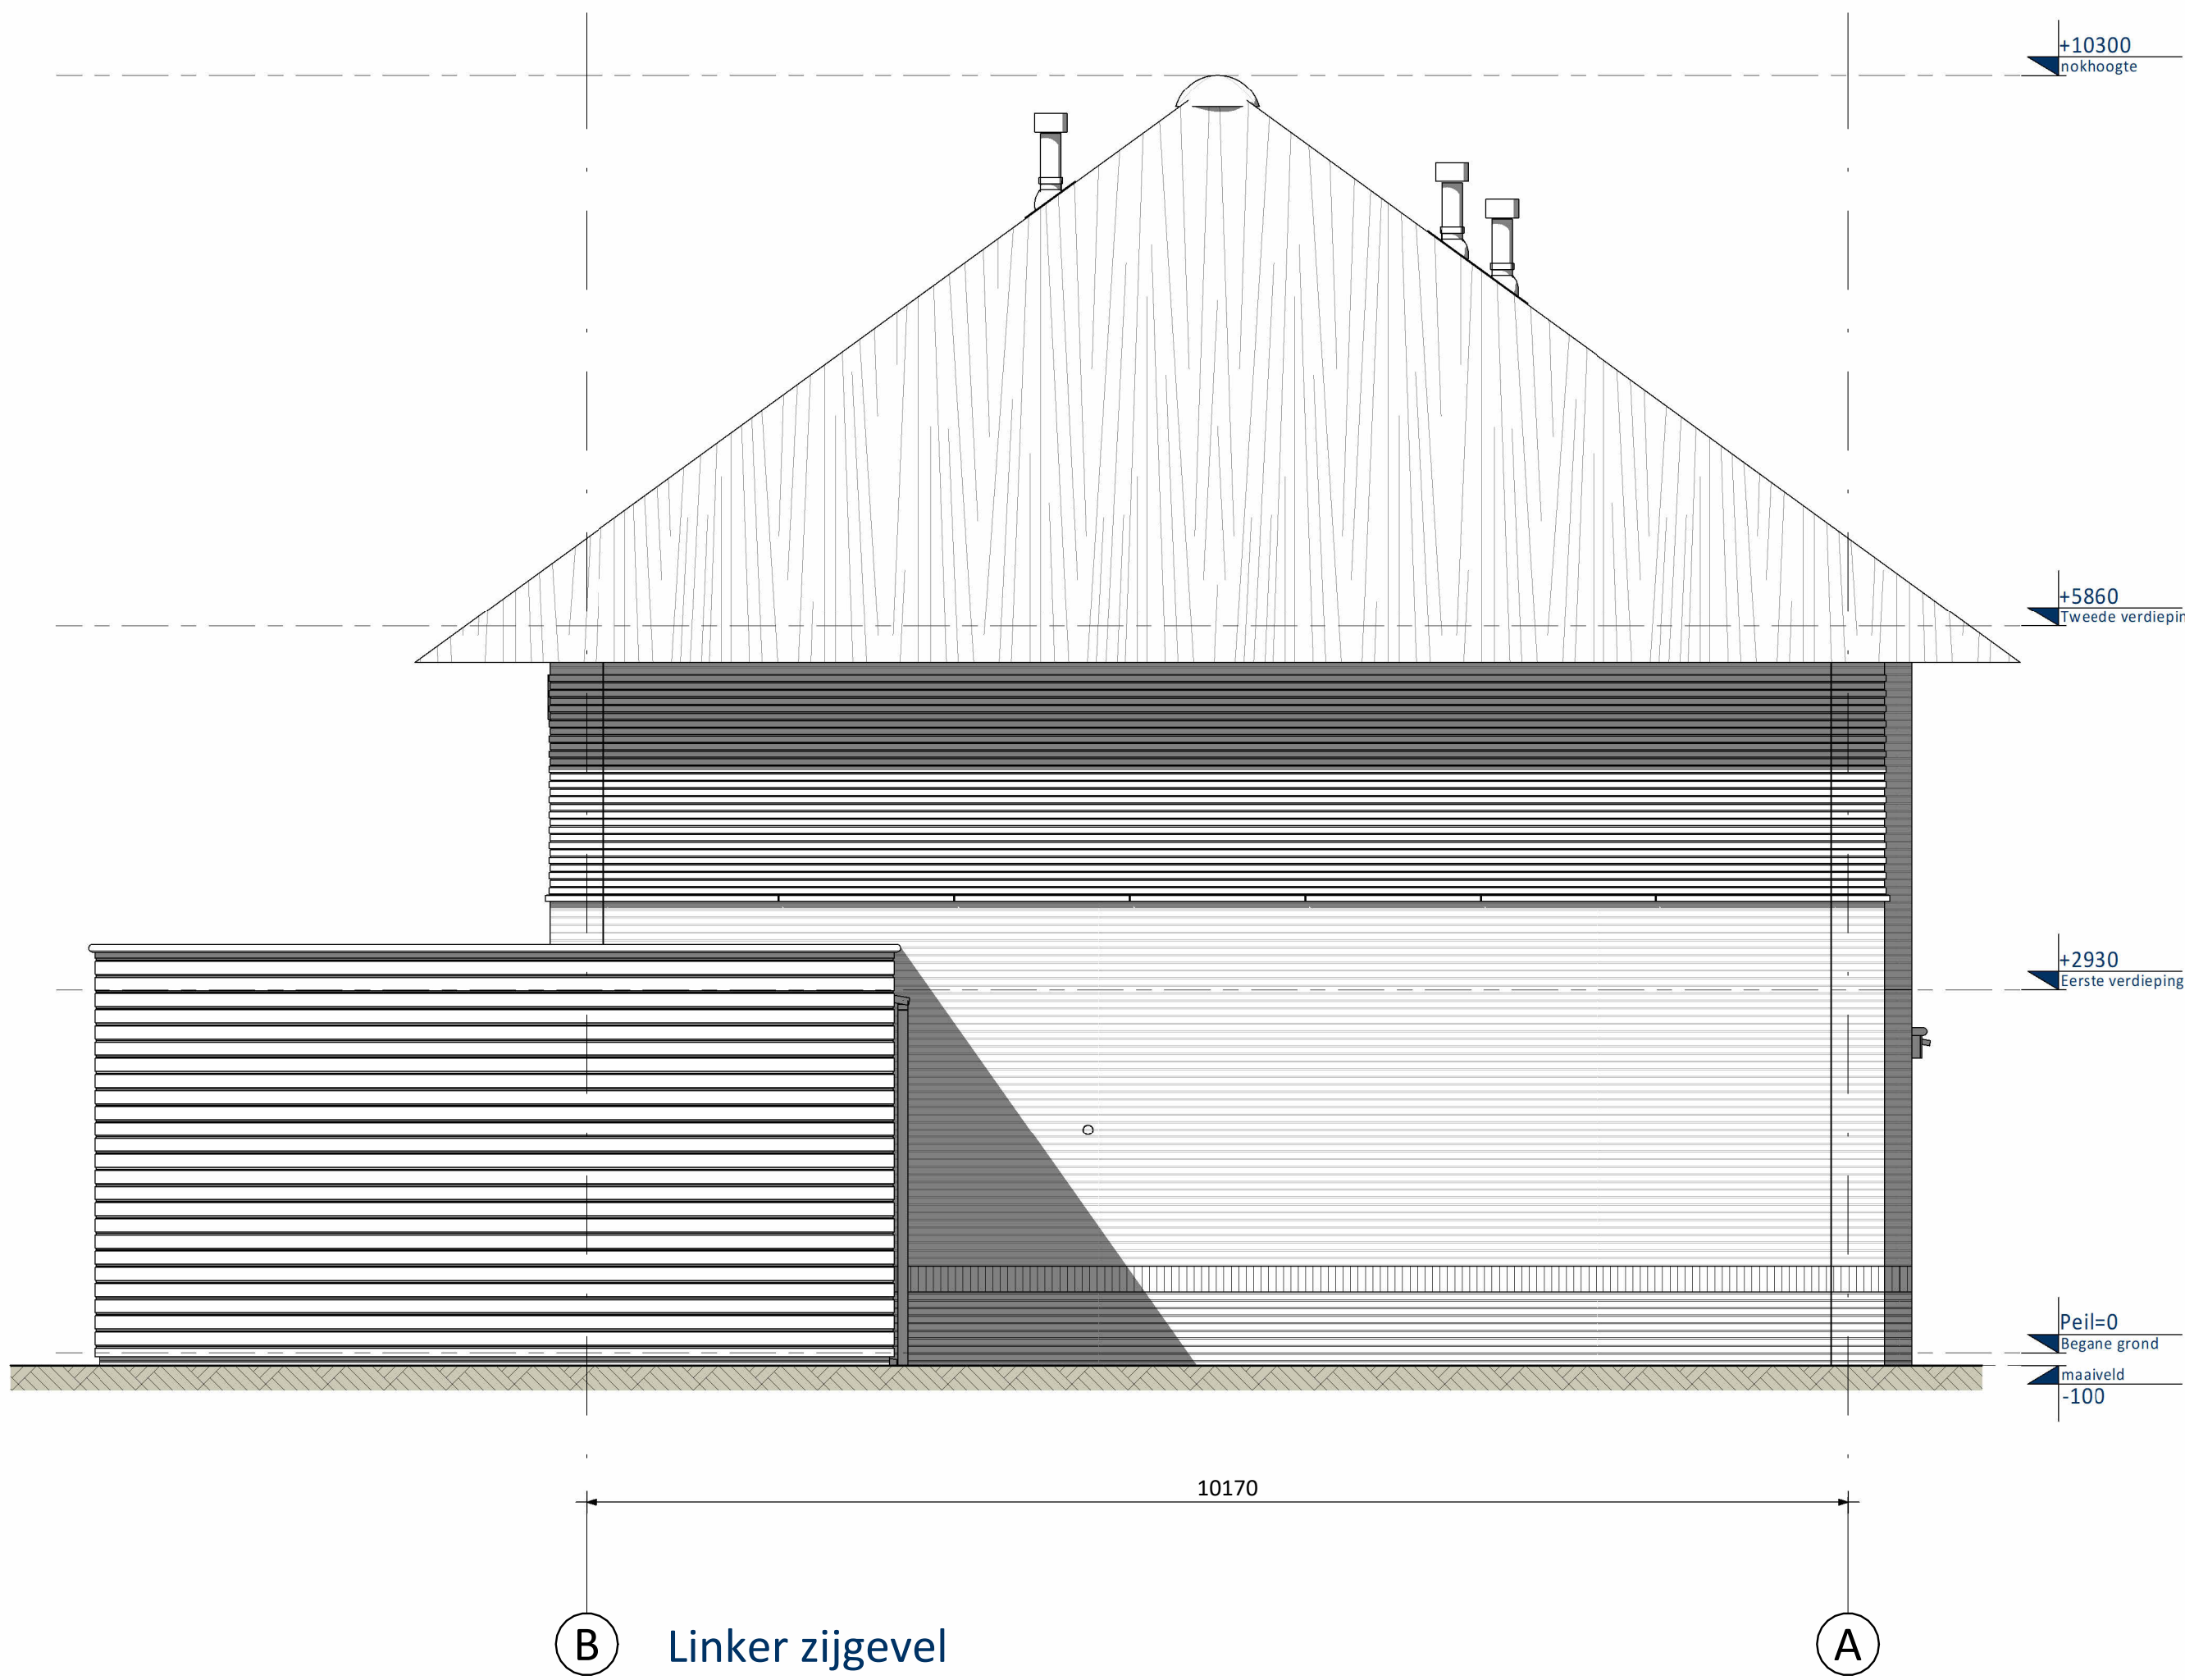
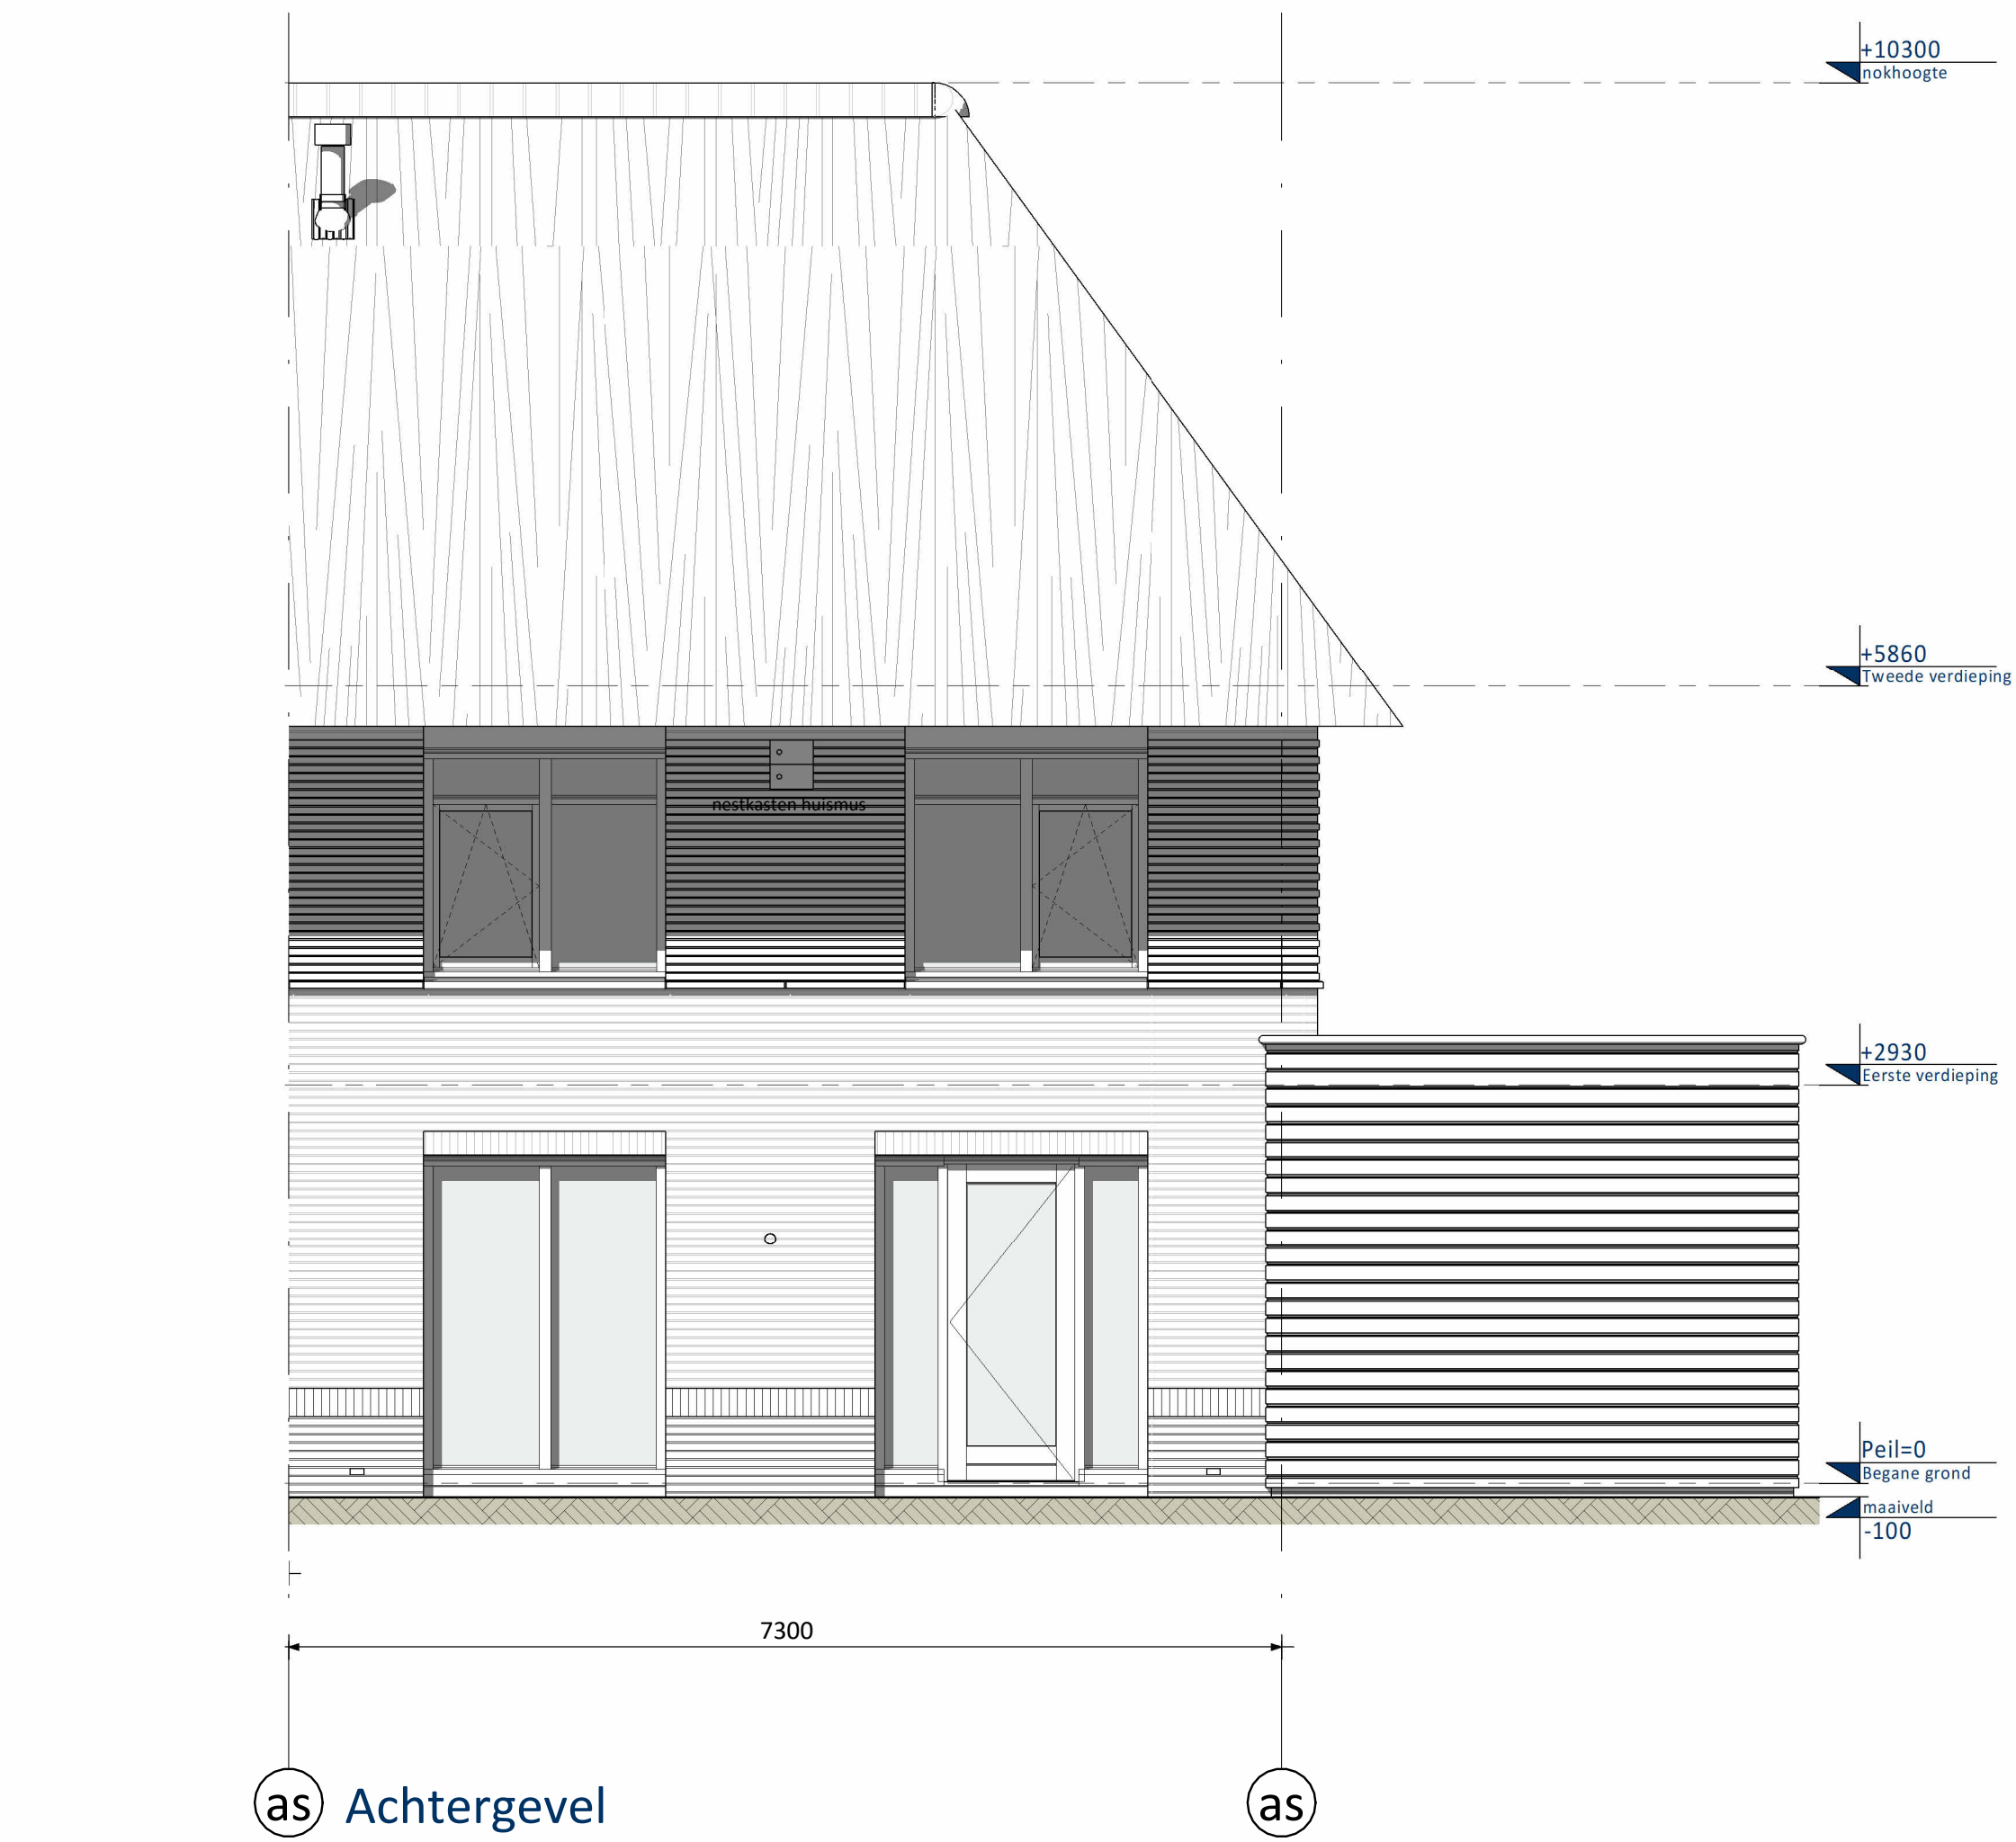
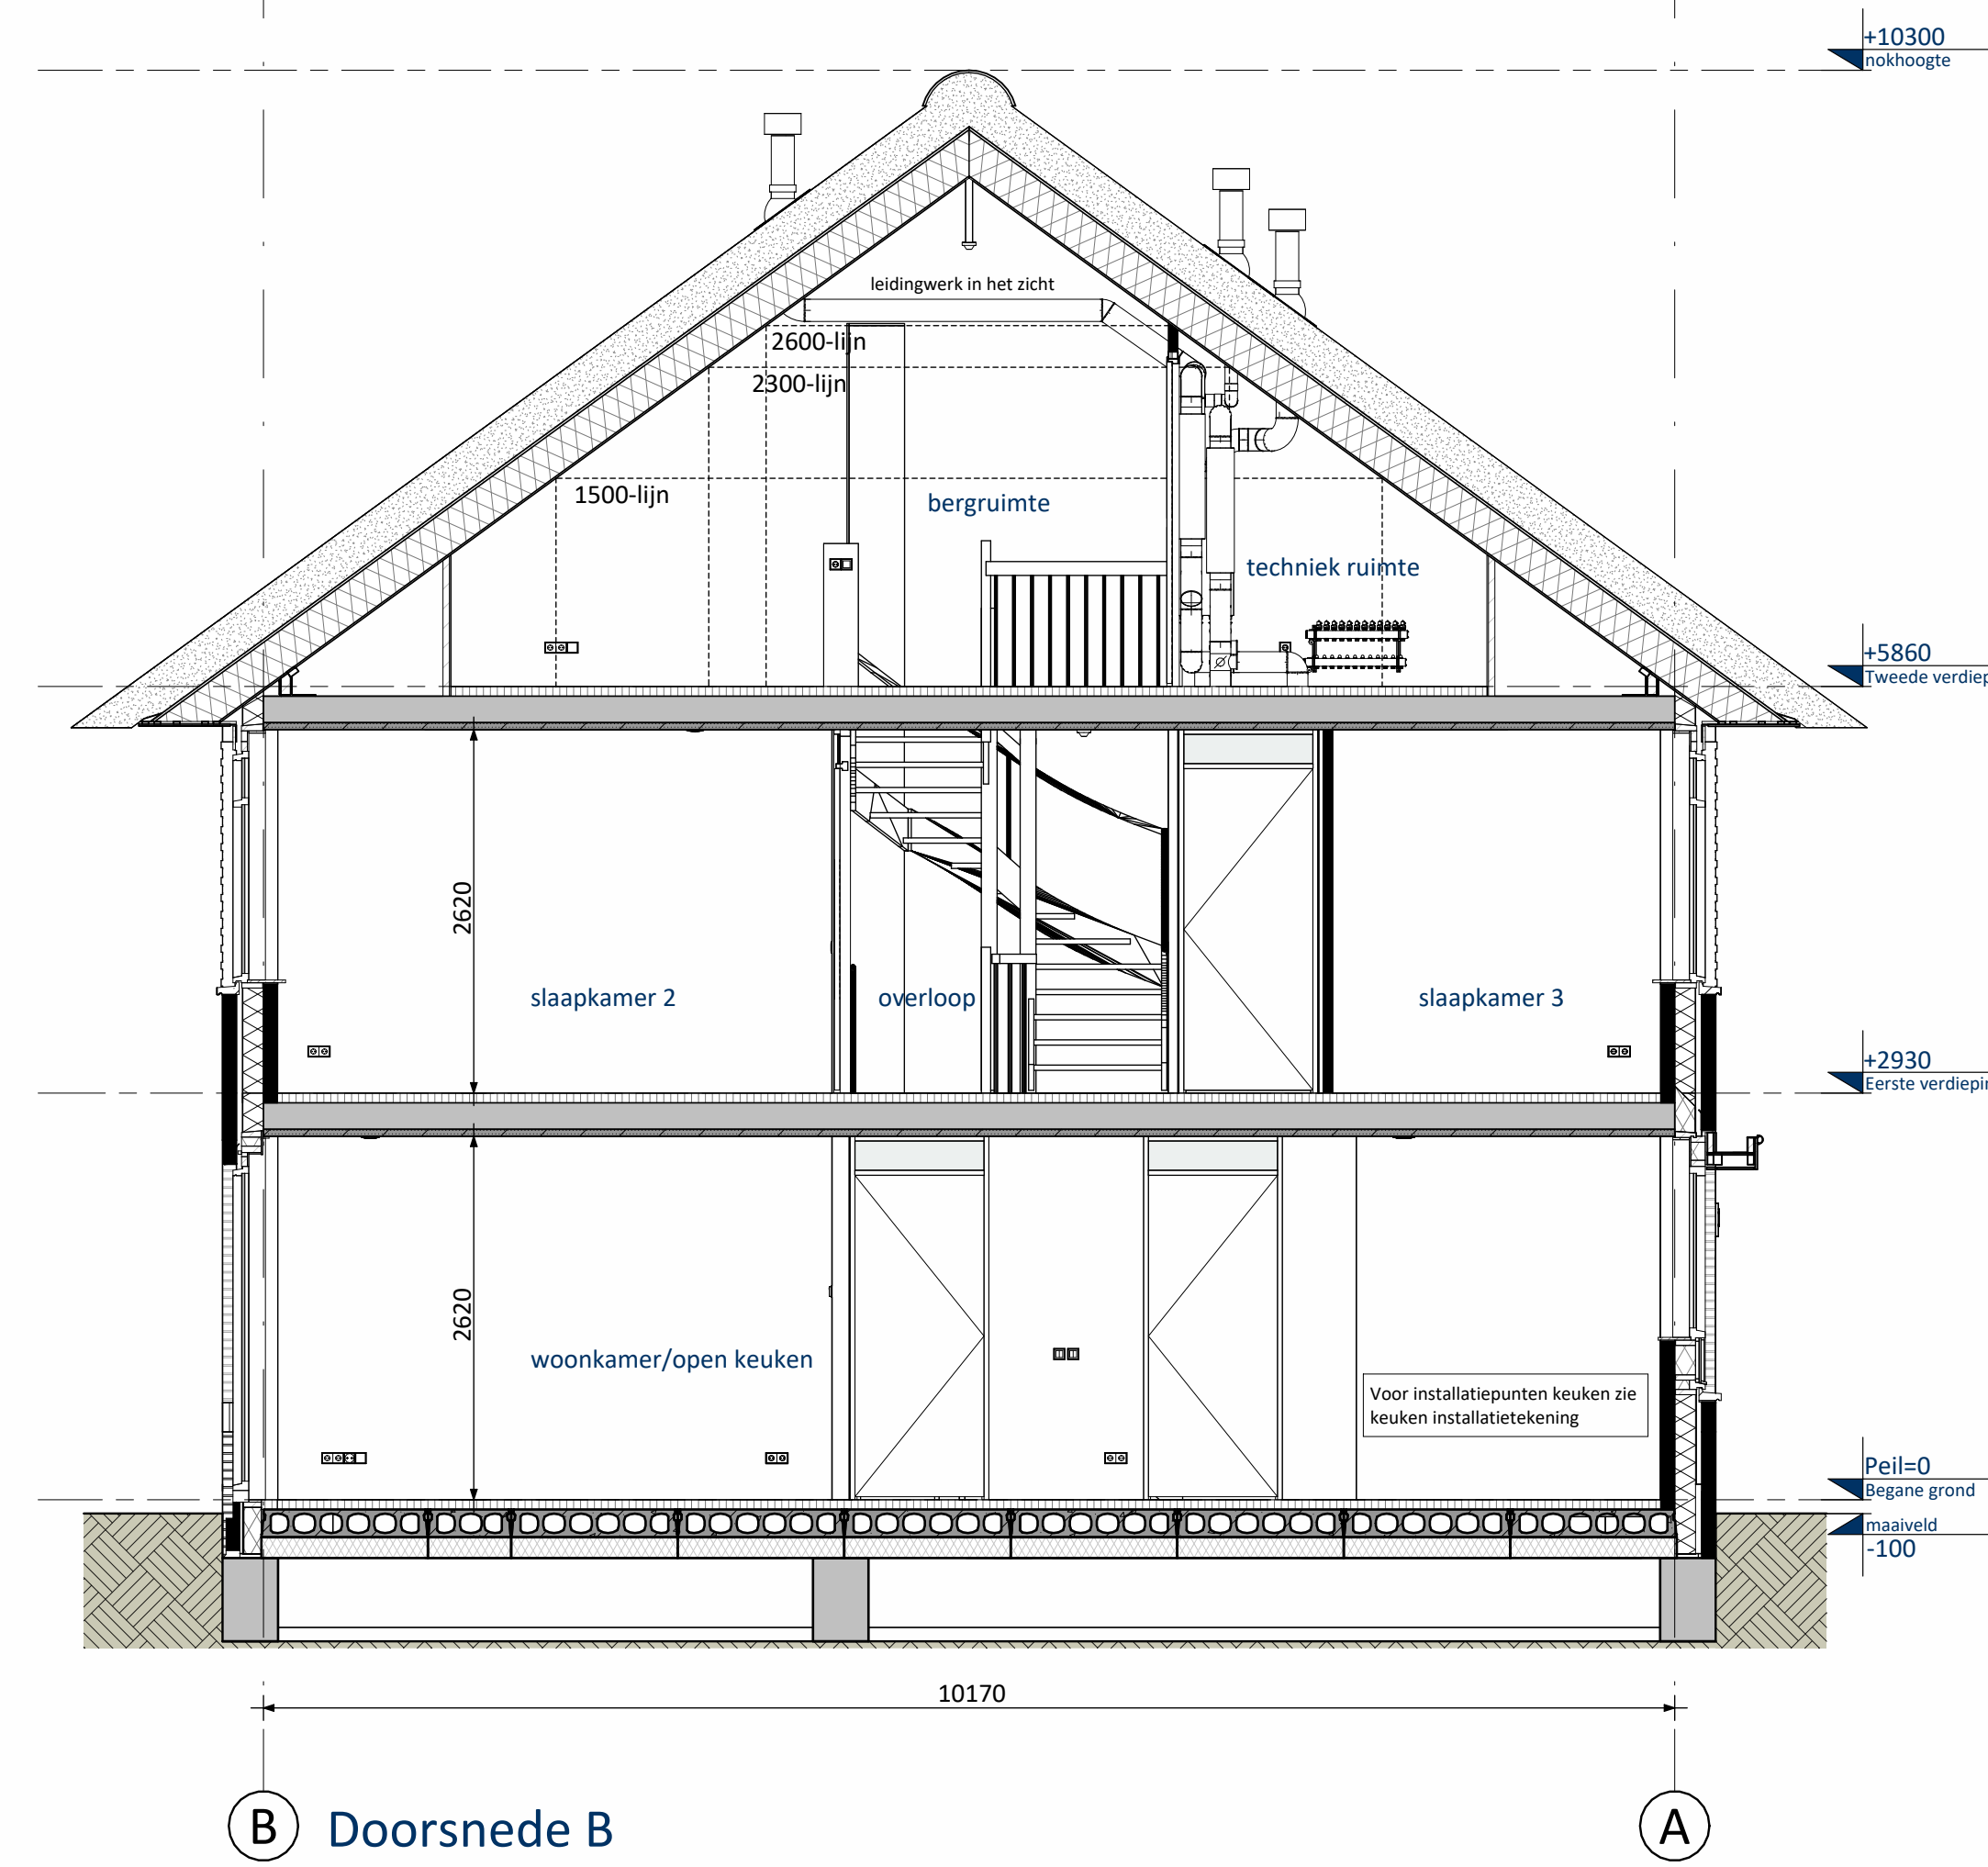
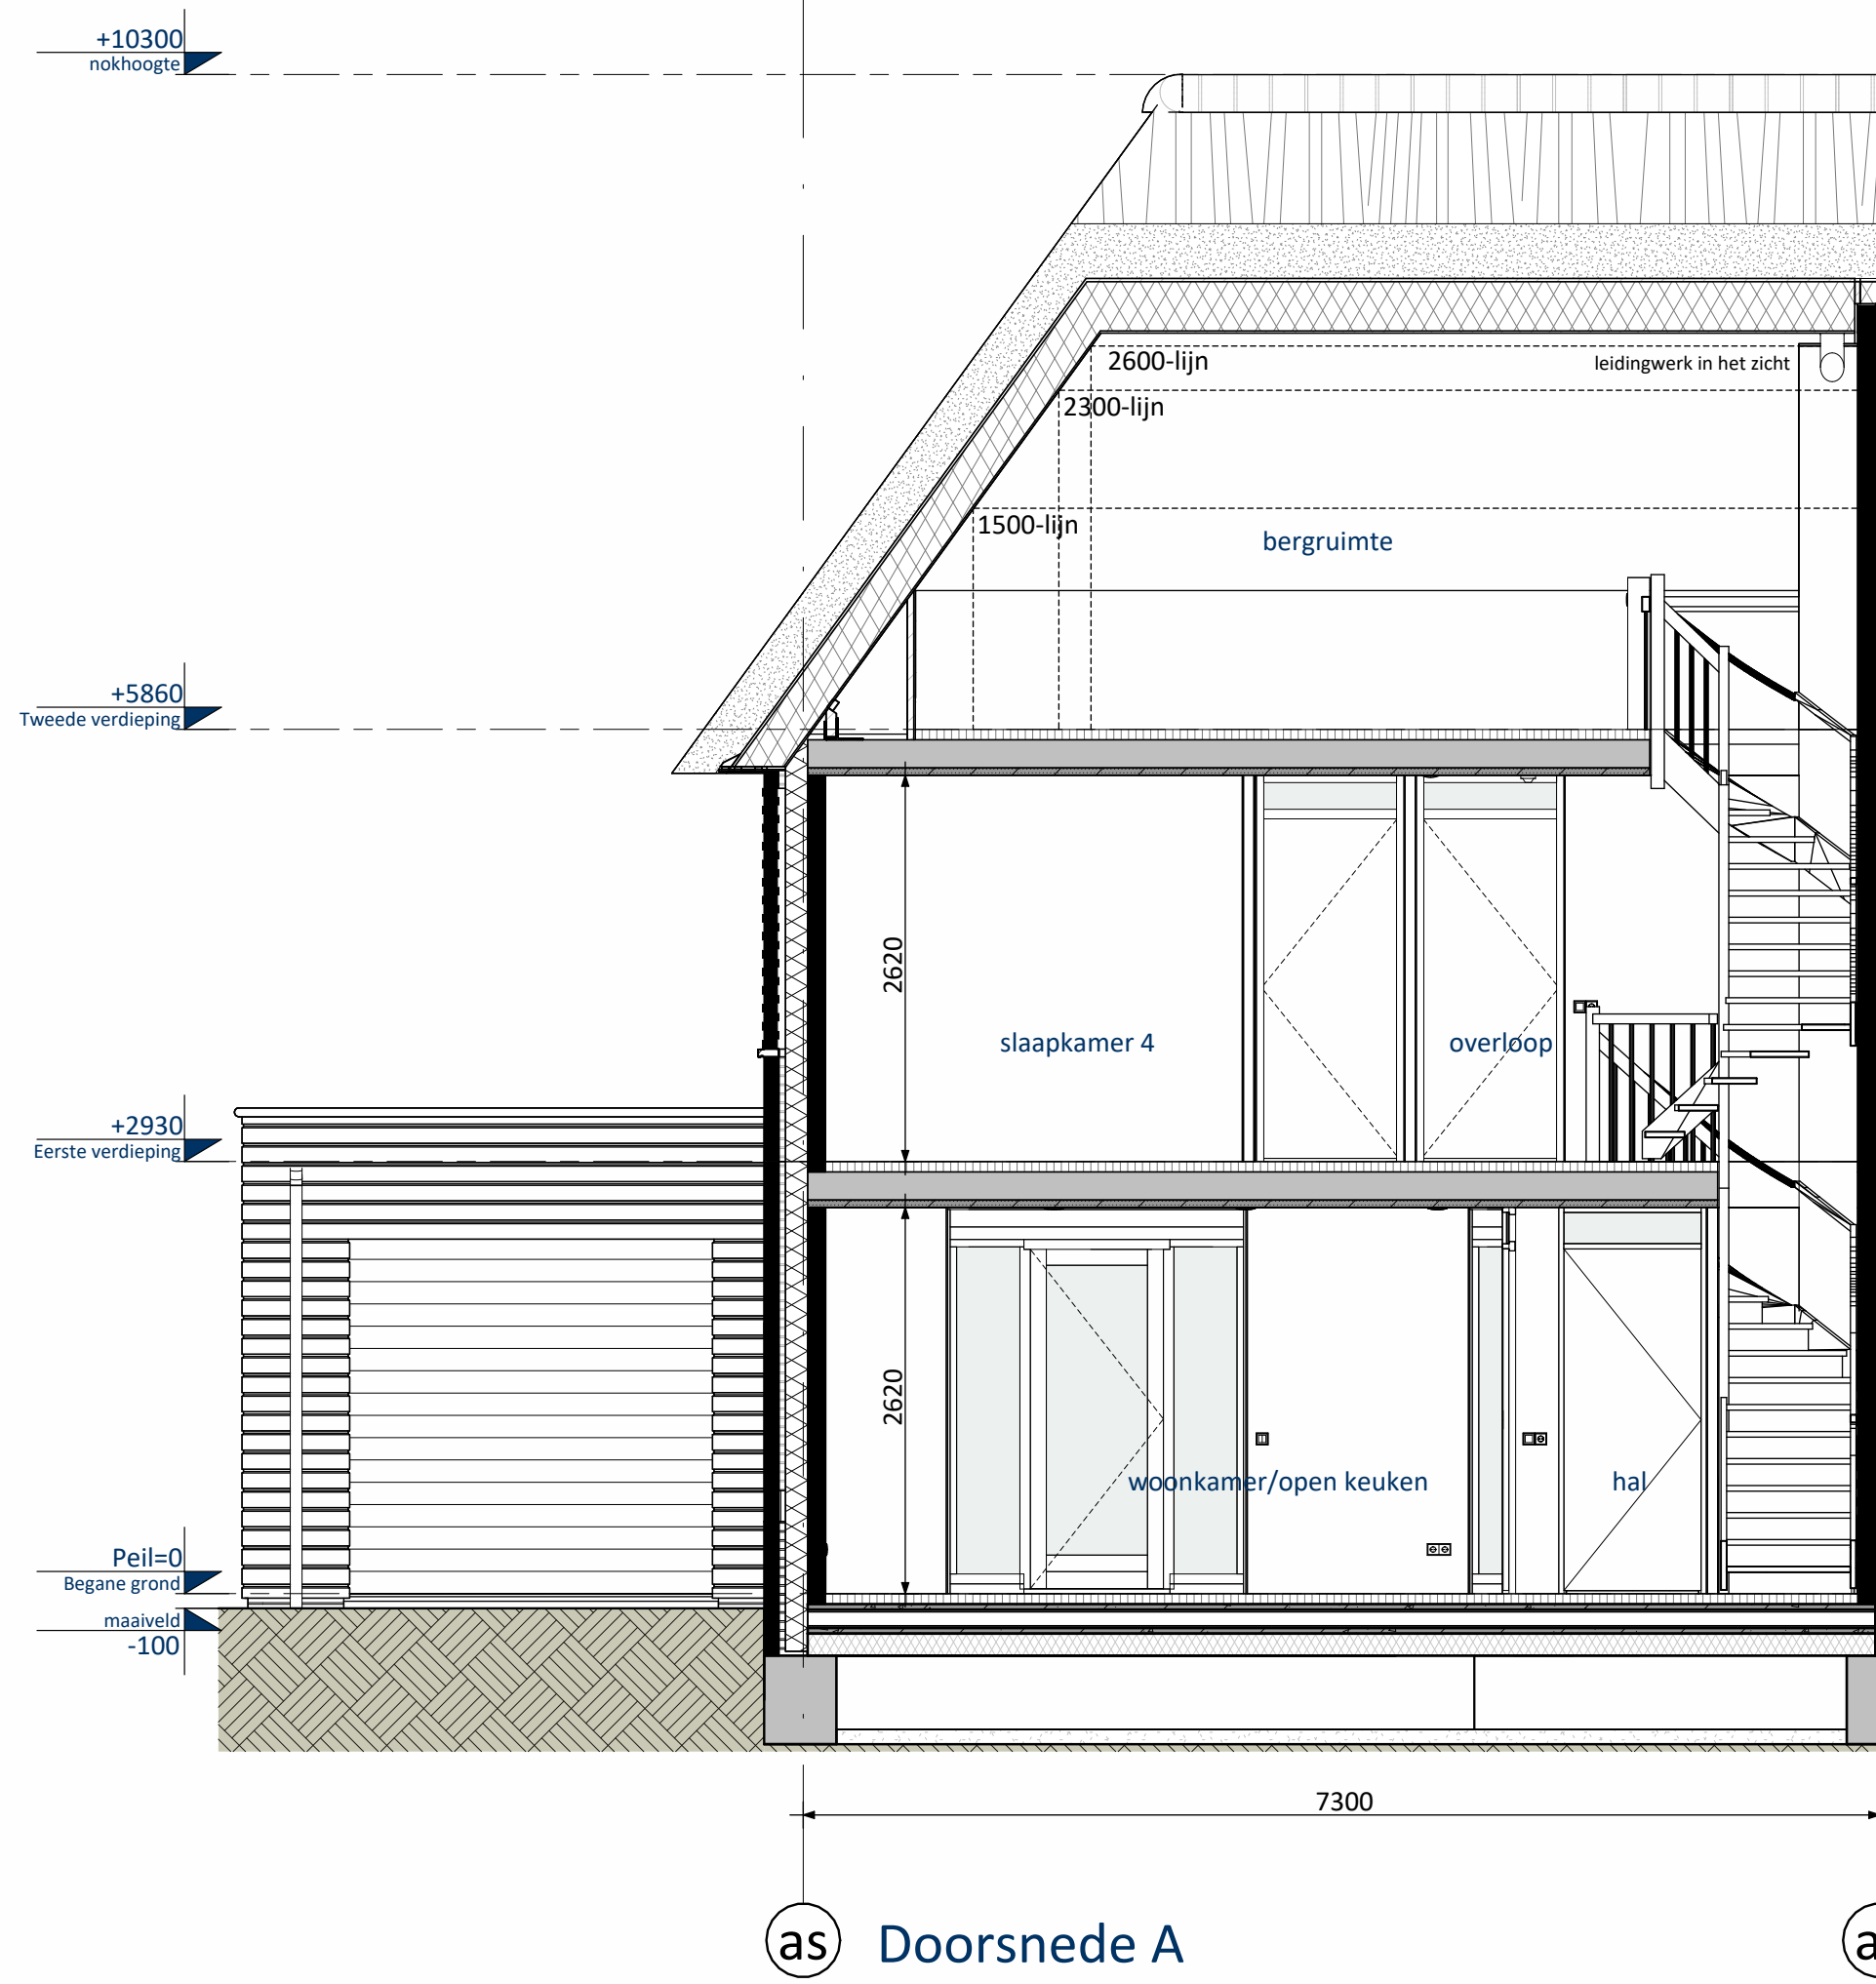
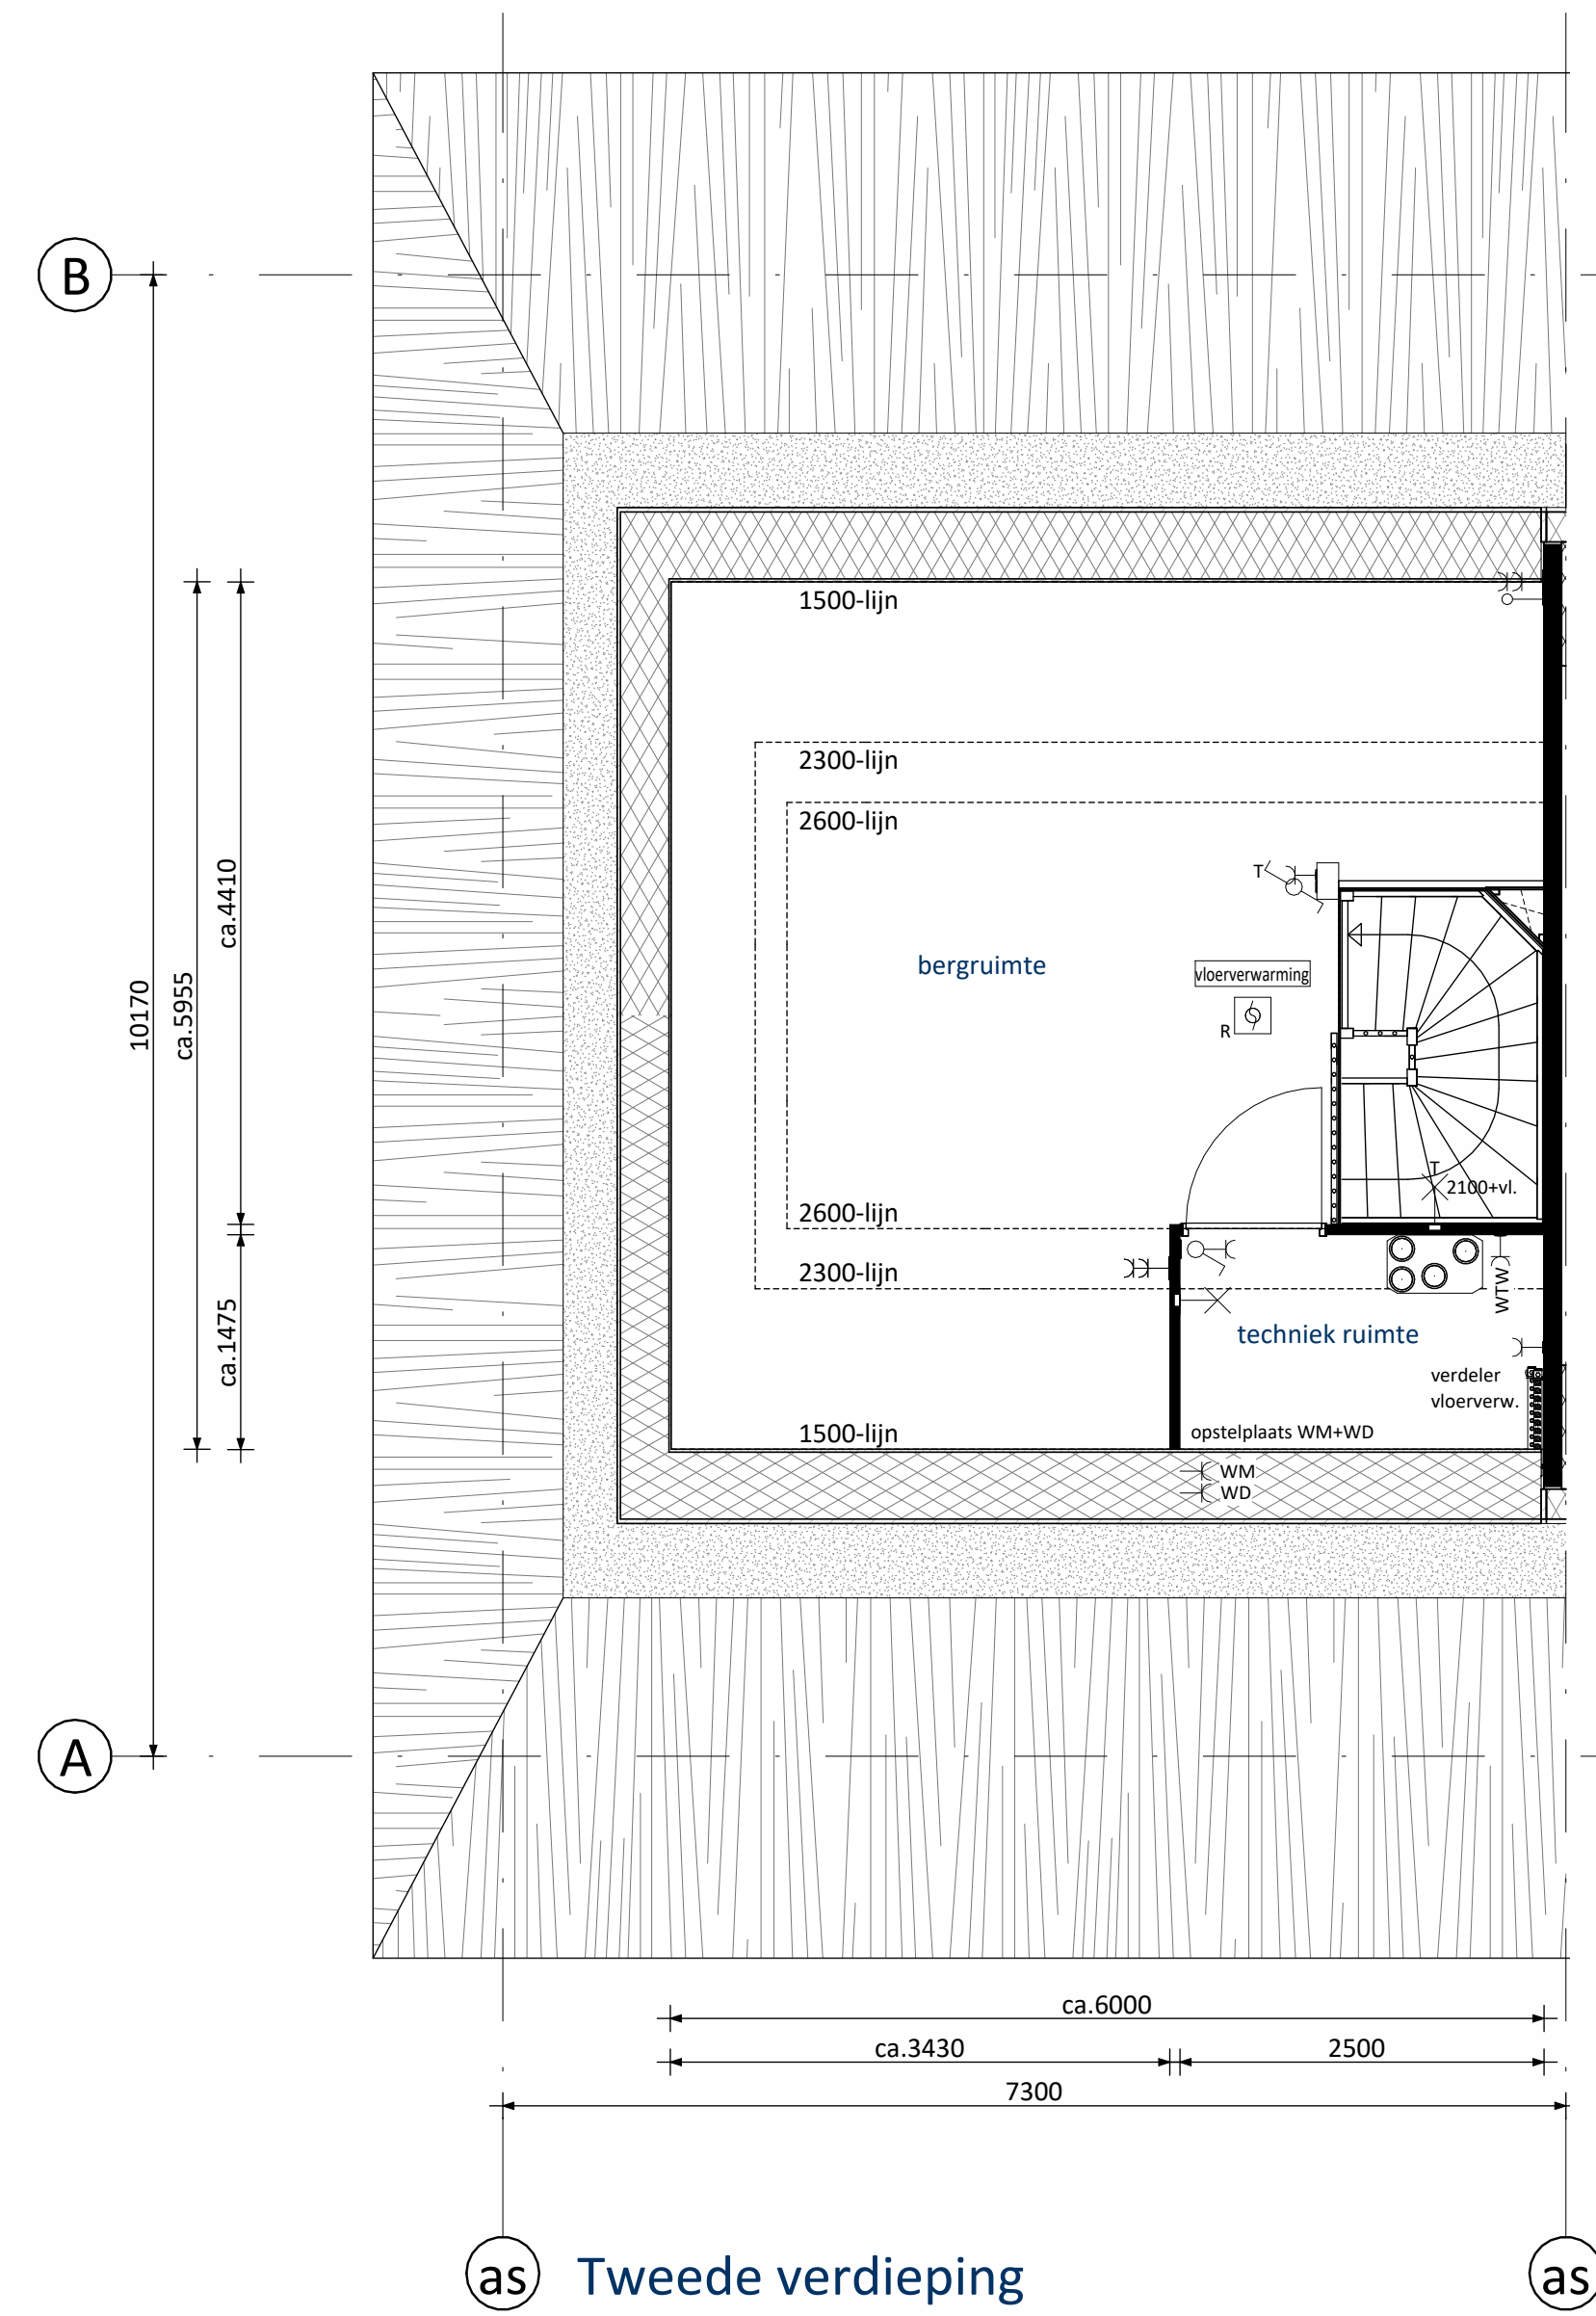
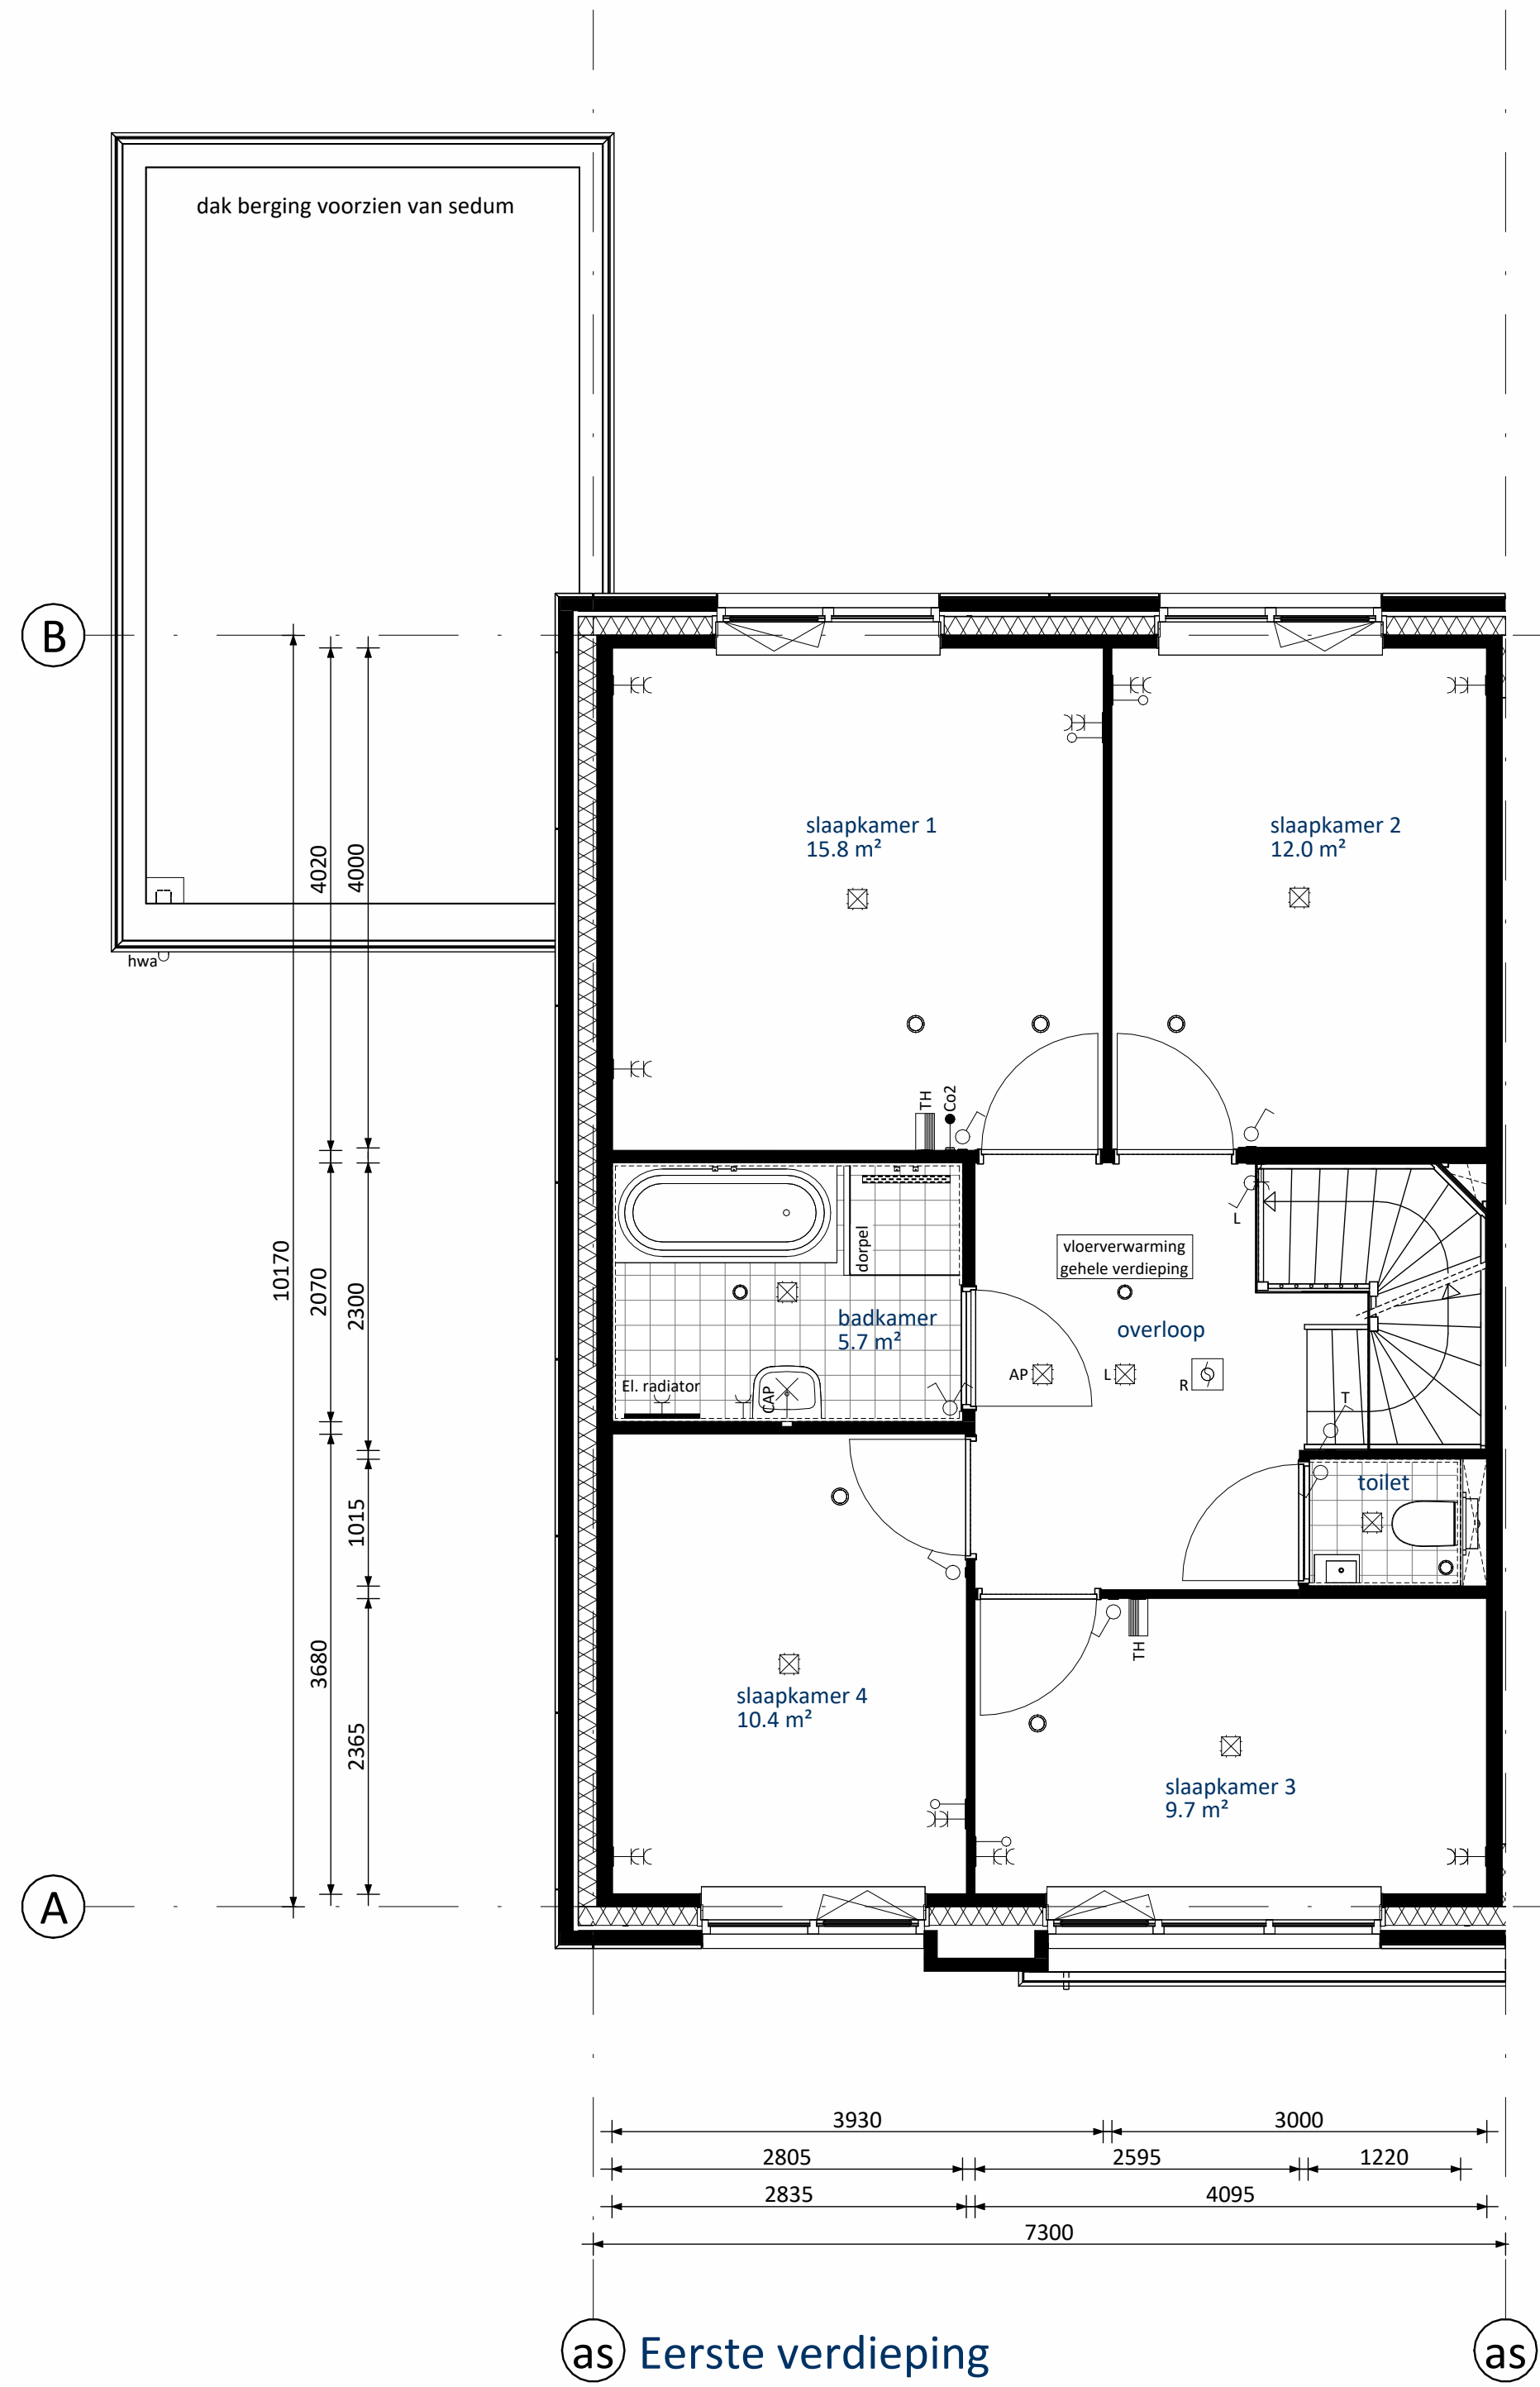


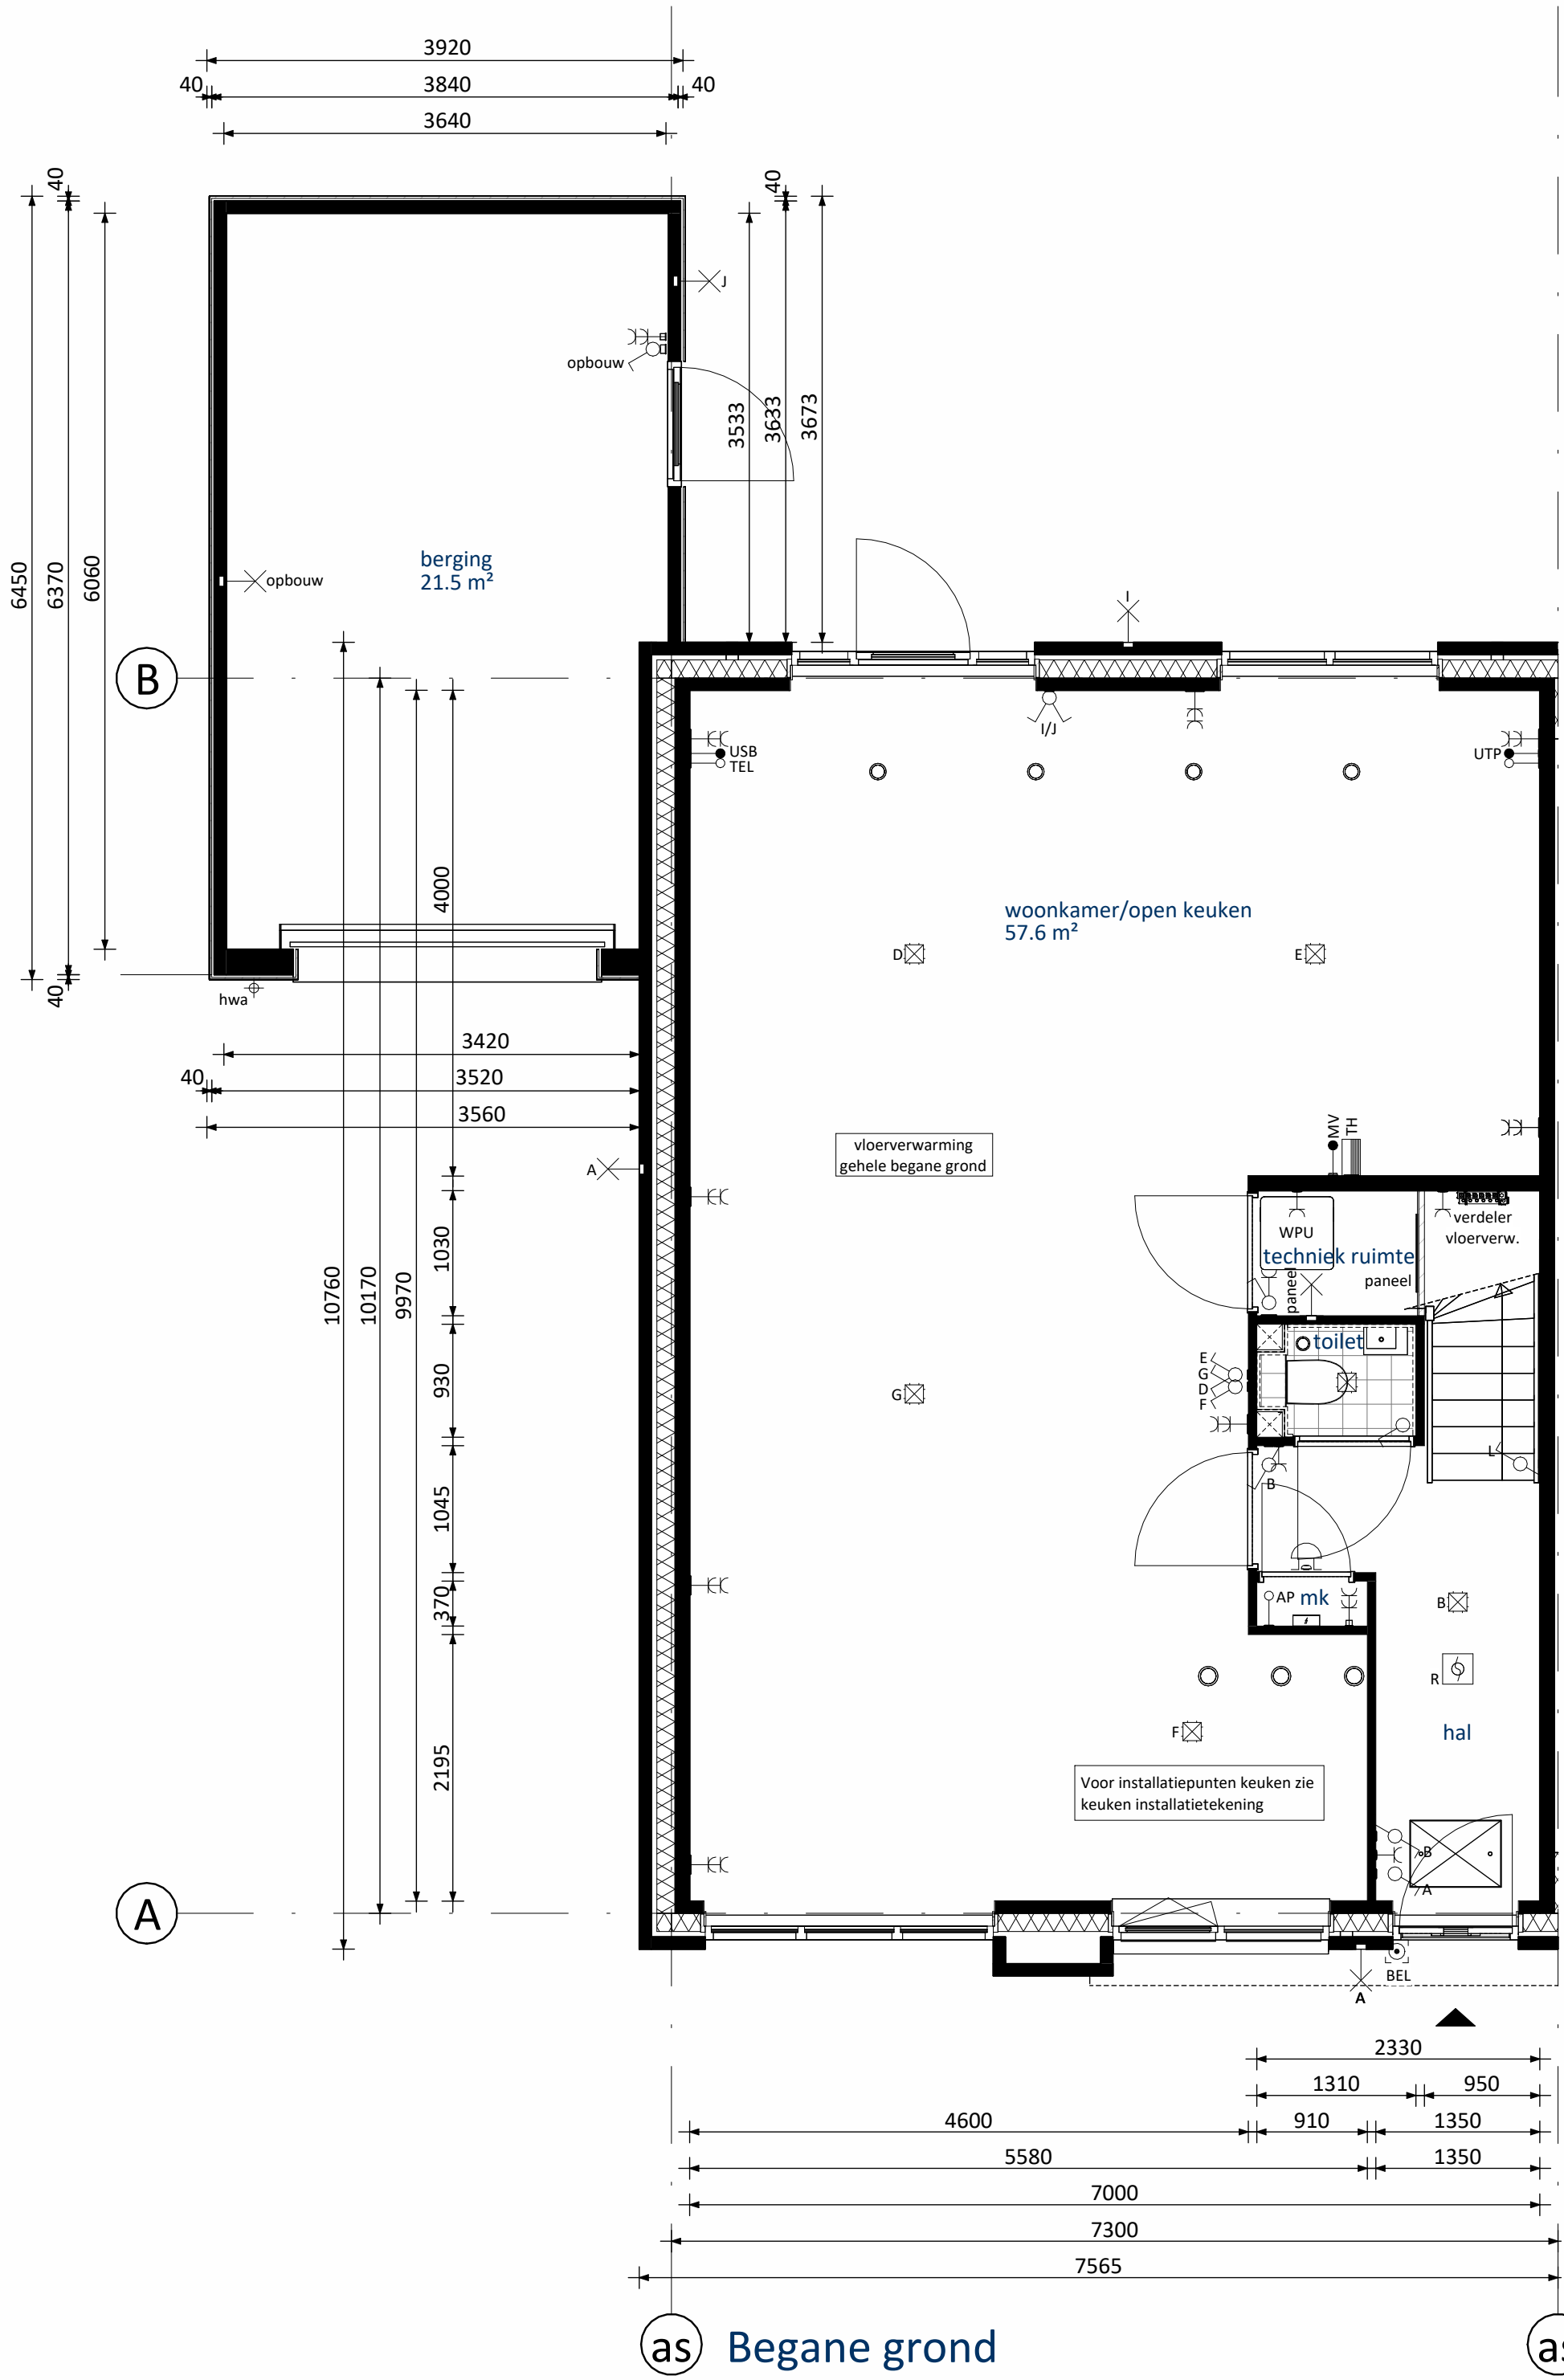

Positie ventilatie dakraam nader te bepalen

RENVOOI ELEKTRA

	Centralsdoos / wandlichtpunt		Groepenkast
	Enkelpolige schakelaar (1050+vl.)		Loze buisleiding (300+vl.)
	Serieschakelaar (1050+vl.)		Bedrade buisleiding (300+vl.)
	Wisselschakelaar (1050+vl.)		Optische rookmelder
	Gecombineerde enkelvoudige wandcontactdoos gearaad met enkelpolige schakelaar (1050+vl.)		Thermostaat (1500+vl.)
	Gecombineerde enkelvoudige wandcontactdoos gearaad met wisselschakelaar (1050+vl.)		Schel
	Enkele gearade wandcontactdoos (300+vl.)		Beldrukker
	Dubbele gearade wandcontactdoos (300+vl.)		Afzuigpunt / Inblaspunt
			Regeling ventilatie (1500+vl.)
			CO2 sensor t.b.v. ventilatie (1500+vl.)
UTP	Netwerk aansluitpunt	KT	Kooktoestel
TEL	Telecom aansluiting	KK	Koelkast
CAP	Centraal Aardpunt	BOI	Boiler
WPU	Warme Pomp Unit	VW	Vaatwasser
WTW	Mechanische Ventilatie (met warmteretourwoning)	MAGN	Magnetron
USB	USB opslapunt	WM	Wasmachine
AP	Loos punt t.b.v. Accesspoint	WD	Wasmachine

KLEUREN EN MATERIALEN










Onderdeel	Materiaal	Kleur
hellende daken	riet	natuur
rietvorst nok en onder dakcapellen (optioneel)	keramisch	n.t.b.
overstek / luifel voordeur	hout	beige-grijs
dakbedekking luifel	EPDM	zwart
dakbedekking aangrenzende berging en aanbouw (optioneel)	bitumen	zwart
dak aangevulde berging en aanbouw (optioneel)	sedum bedekking	
daktrim	aluminium	beige-grijs
gevelmetselwerk + rollaag boven kozijn + verspreidend metselwerk eerste verdieping vanaf spekbond	baksteen metselwerk, handvorm wf	beige-grijs
voegwerk gevelmetselwerk	cement	donkergrijs
plint gevelmetselwerk + rollaag	baksteen metselwerk, handvorm wf	bruin
voegwerk plint + rollaag	cement	donkergrijs
gevelbedekking aangrenzende berging	hout	zwart geïmpregneerd
kozijnen	hout	beige-grijs
ramen	hout	beige-grijs
panelen in kozijnen	colorbel	lichtgrijs
zijwangen dakkapel (optioneel)	hout	beige-grijs
lateien	staal	beige-grijs
voordeuren	hout	moirgrijs
tuindeuren	hout	beige-grijs
bergingsdeuren	hout	ombergrijs
bergingsdeuren	sectionaal	moirgrijs
deurdorpels	kunststeen	antraciet
raamdorpels / spekbonden	prefab beton	natuur
hemelwaterafvoer	kunststof	grijs
dakkappen	kunststof	zwart

RENVOOI ALGEMEEN

	entree woningen
	meterkast, voorzien van underlayment meterkastbord inclusief zijwangen
	tegelwerk
	malveid
	binnendeur
	colorbel

Woningen Peil = 0 = 1,15 meter minus NAP
Aangrenzende Bergingen Peil = 0 = 1,15 meter minus NAP

Project nr.	240135	Blad nr.	A
Project titel	Bouwnummer 76 (als getekend) Bouwnummer 77 (gespiegeld)		
Project locatie	Hart van Vrouwenakker te Nieuwkoop Tweekapper 7,3m (type Rietgans A)		
Project status	Definitief		
Schaal	1:50	Formaat	VK
Formaat	1399 x 841	Staat	Definitief
Project nr.	240135	Blad nr.	A

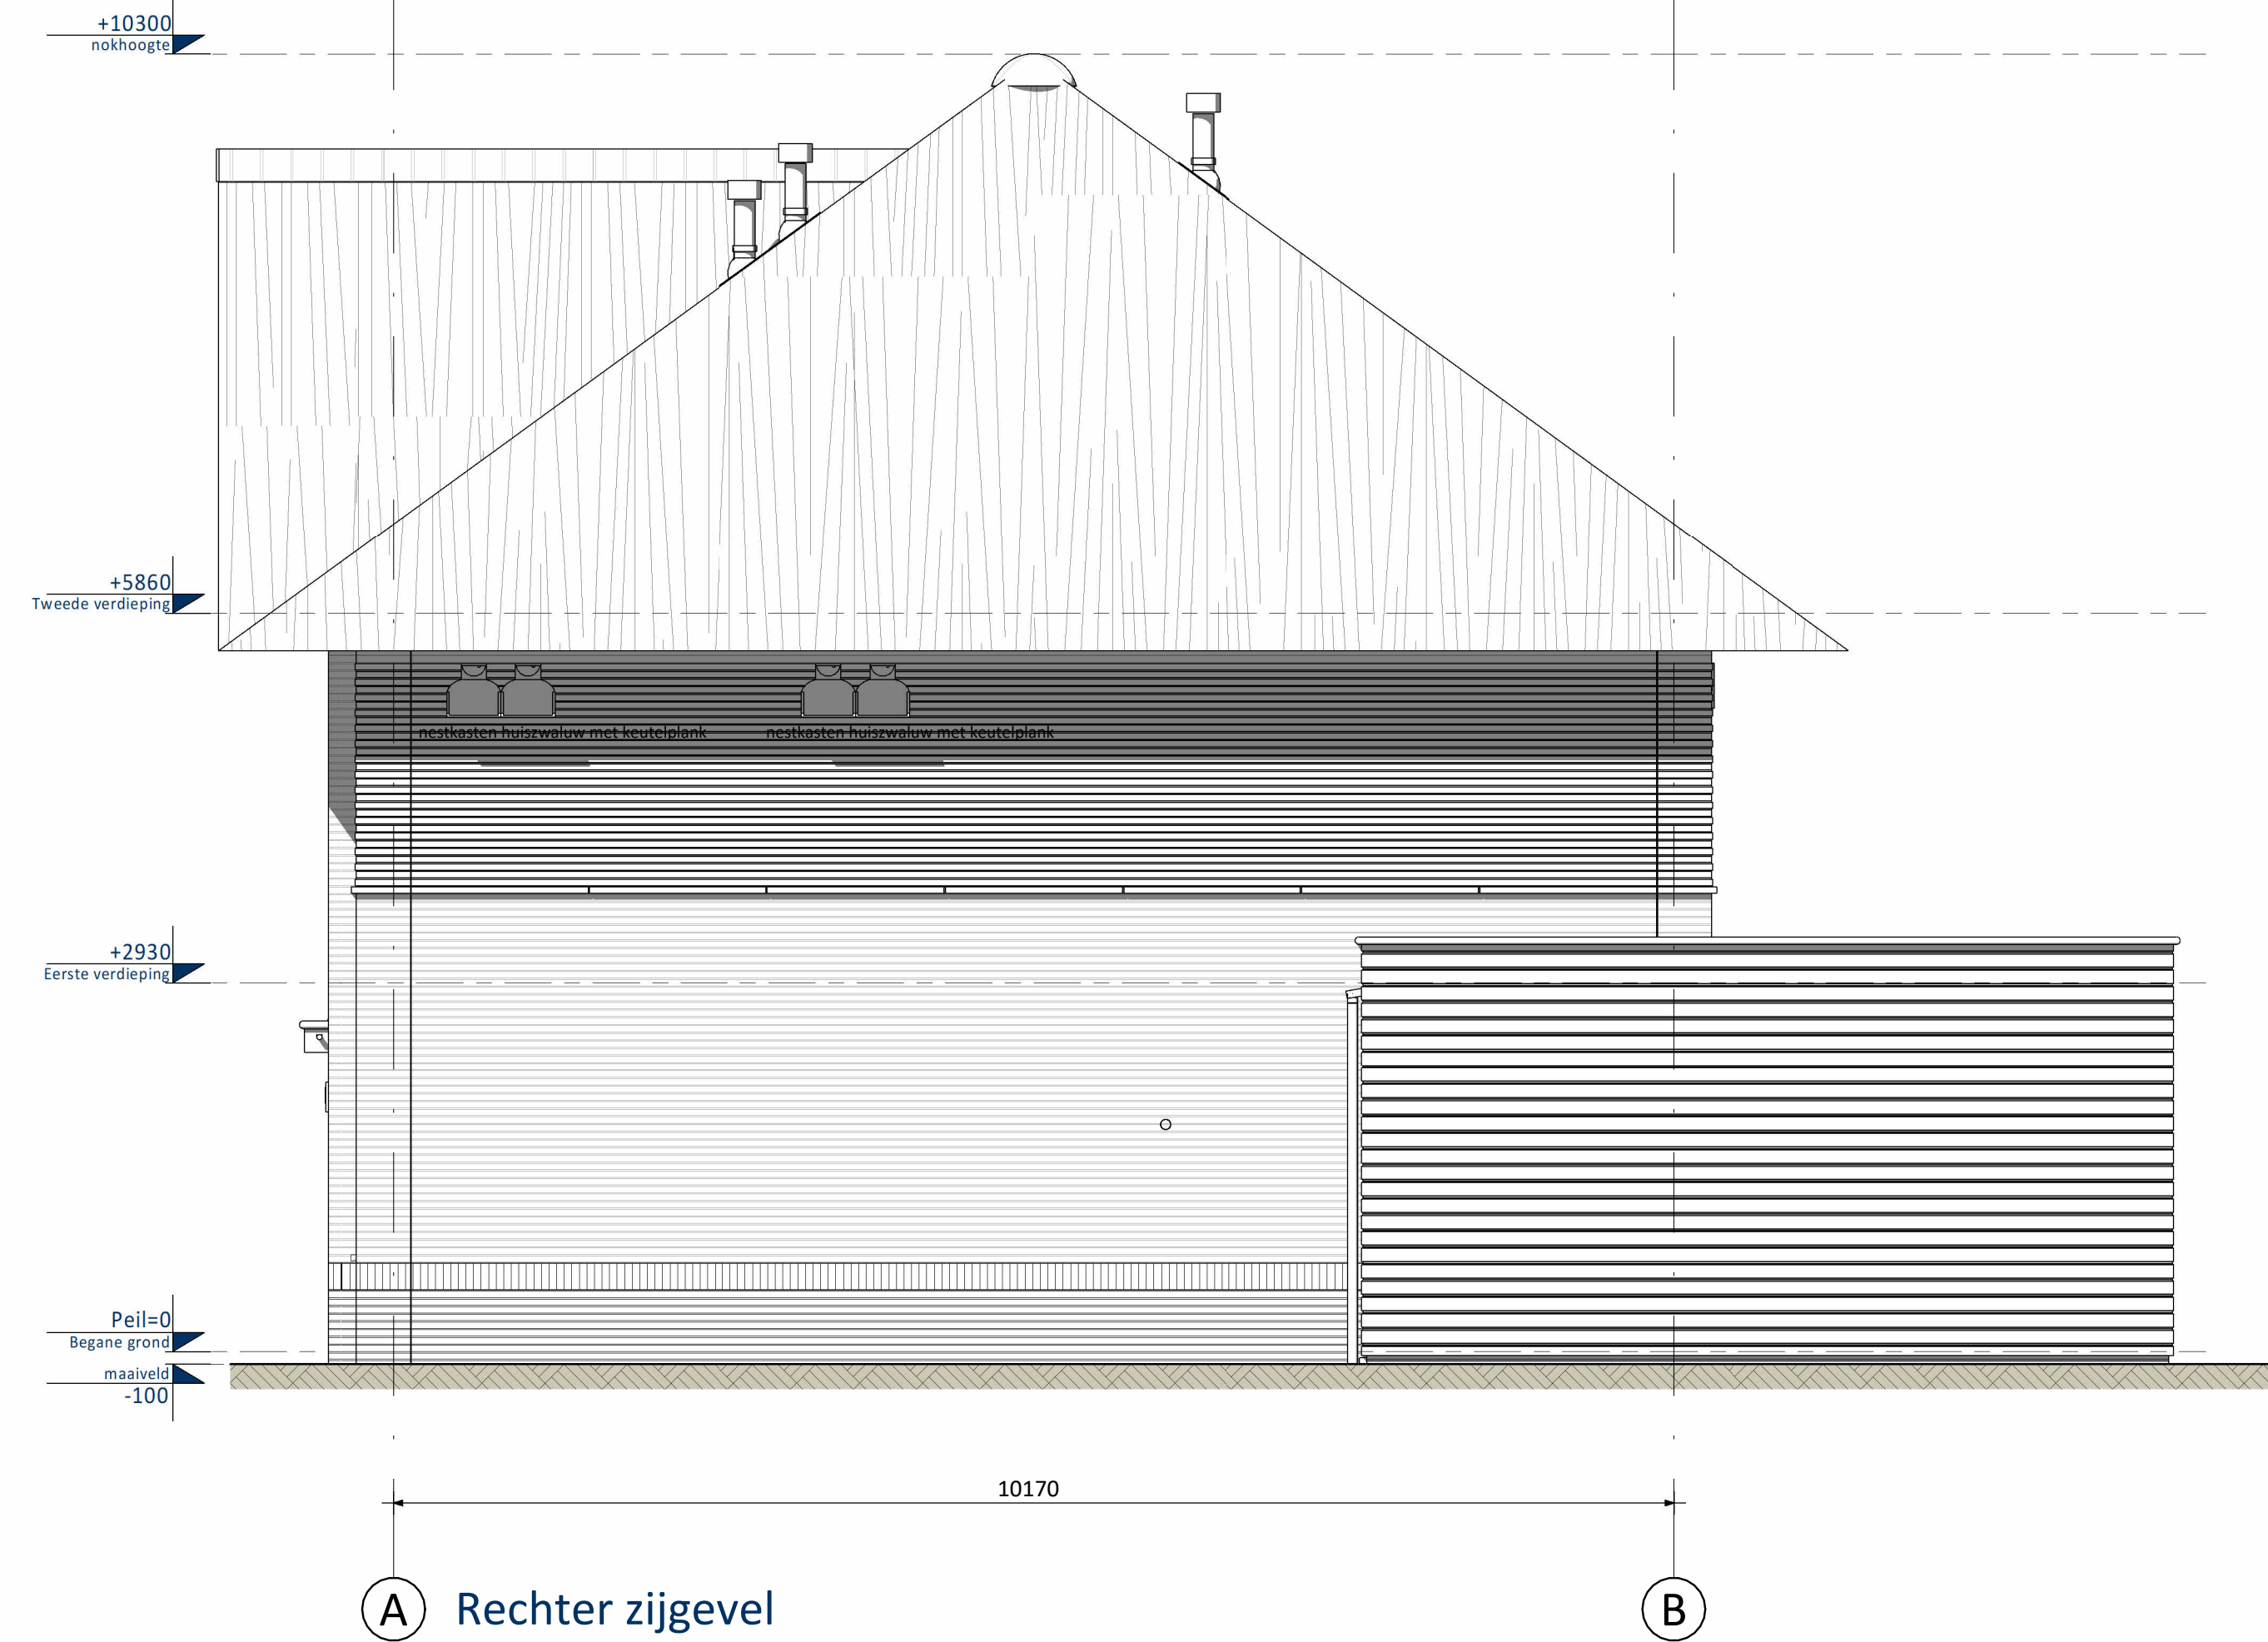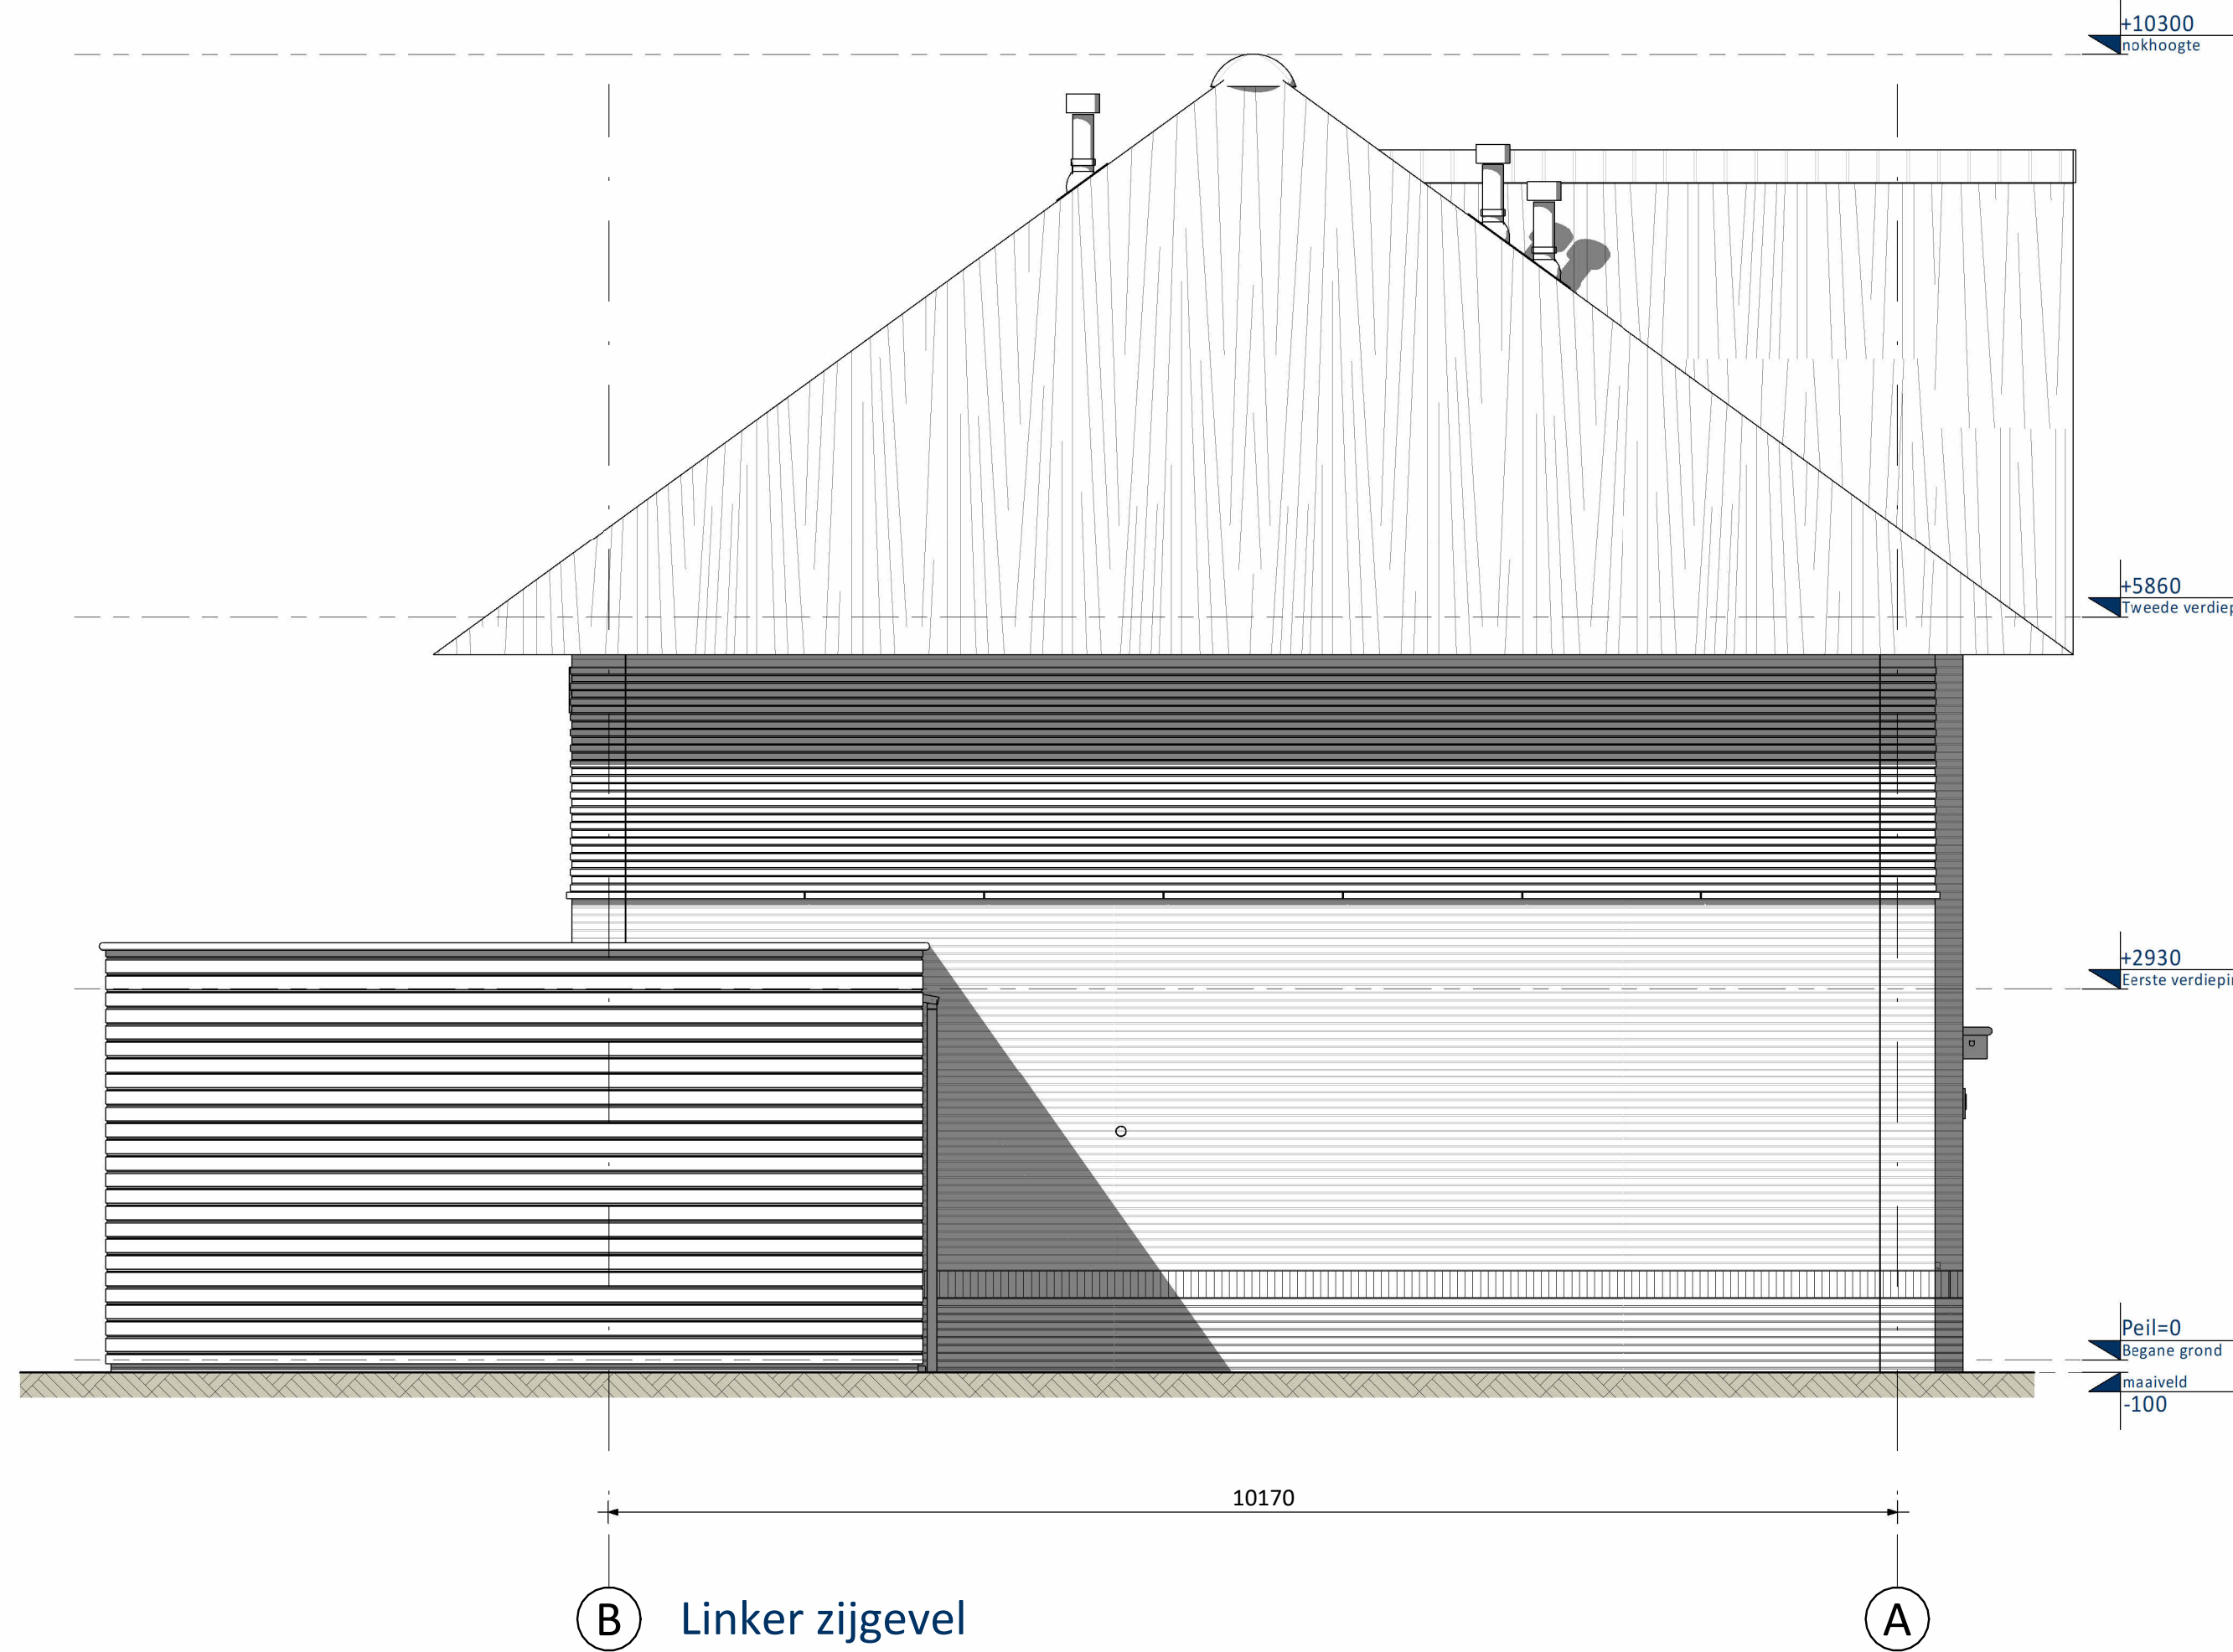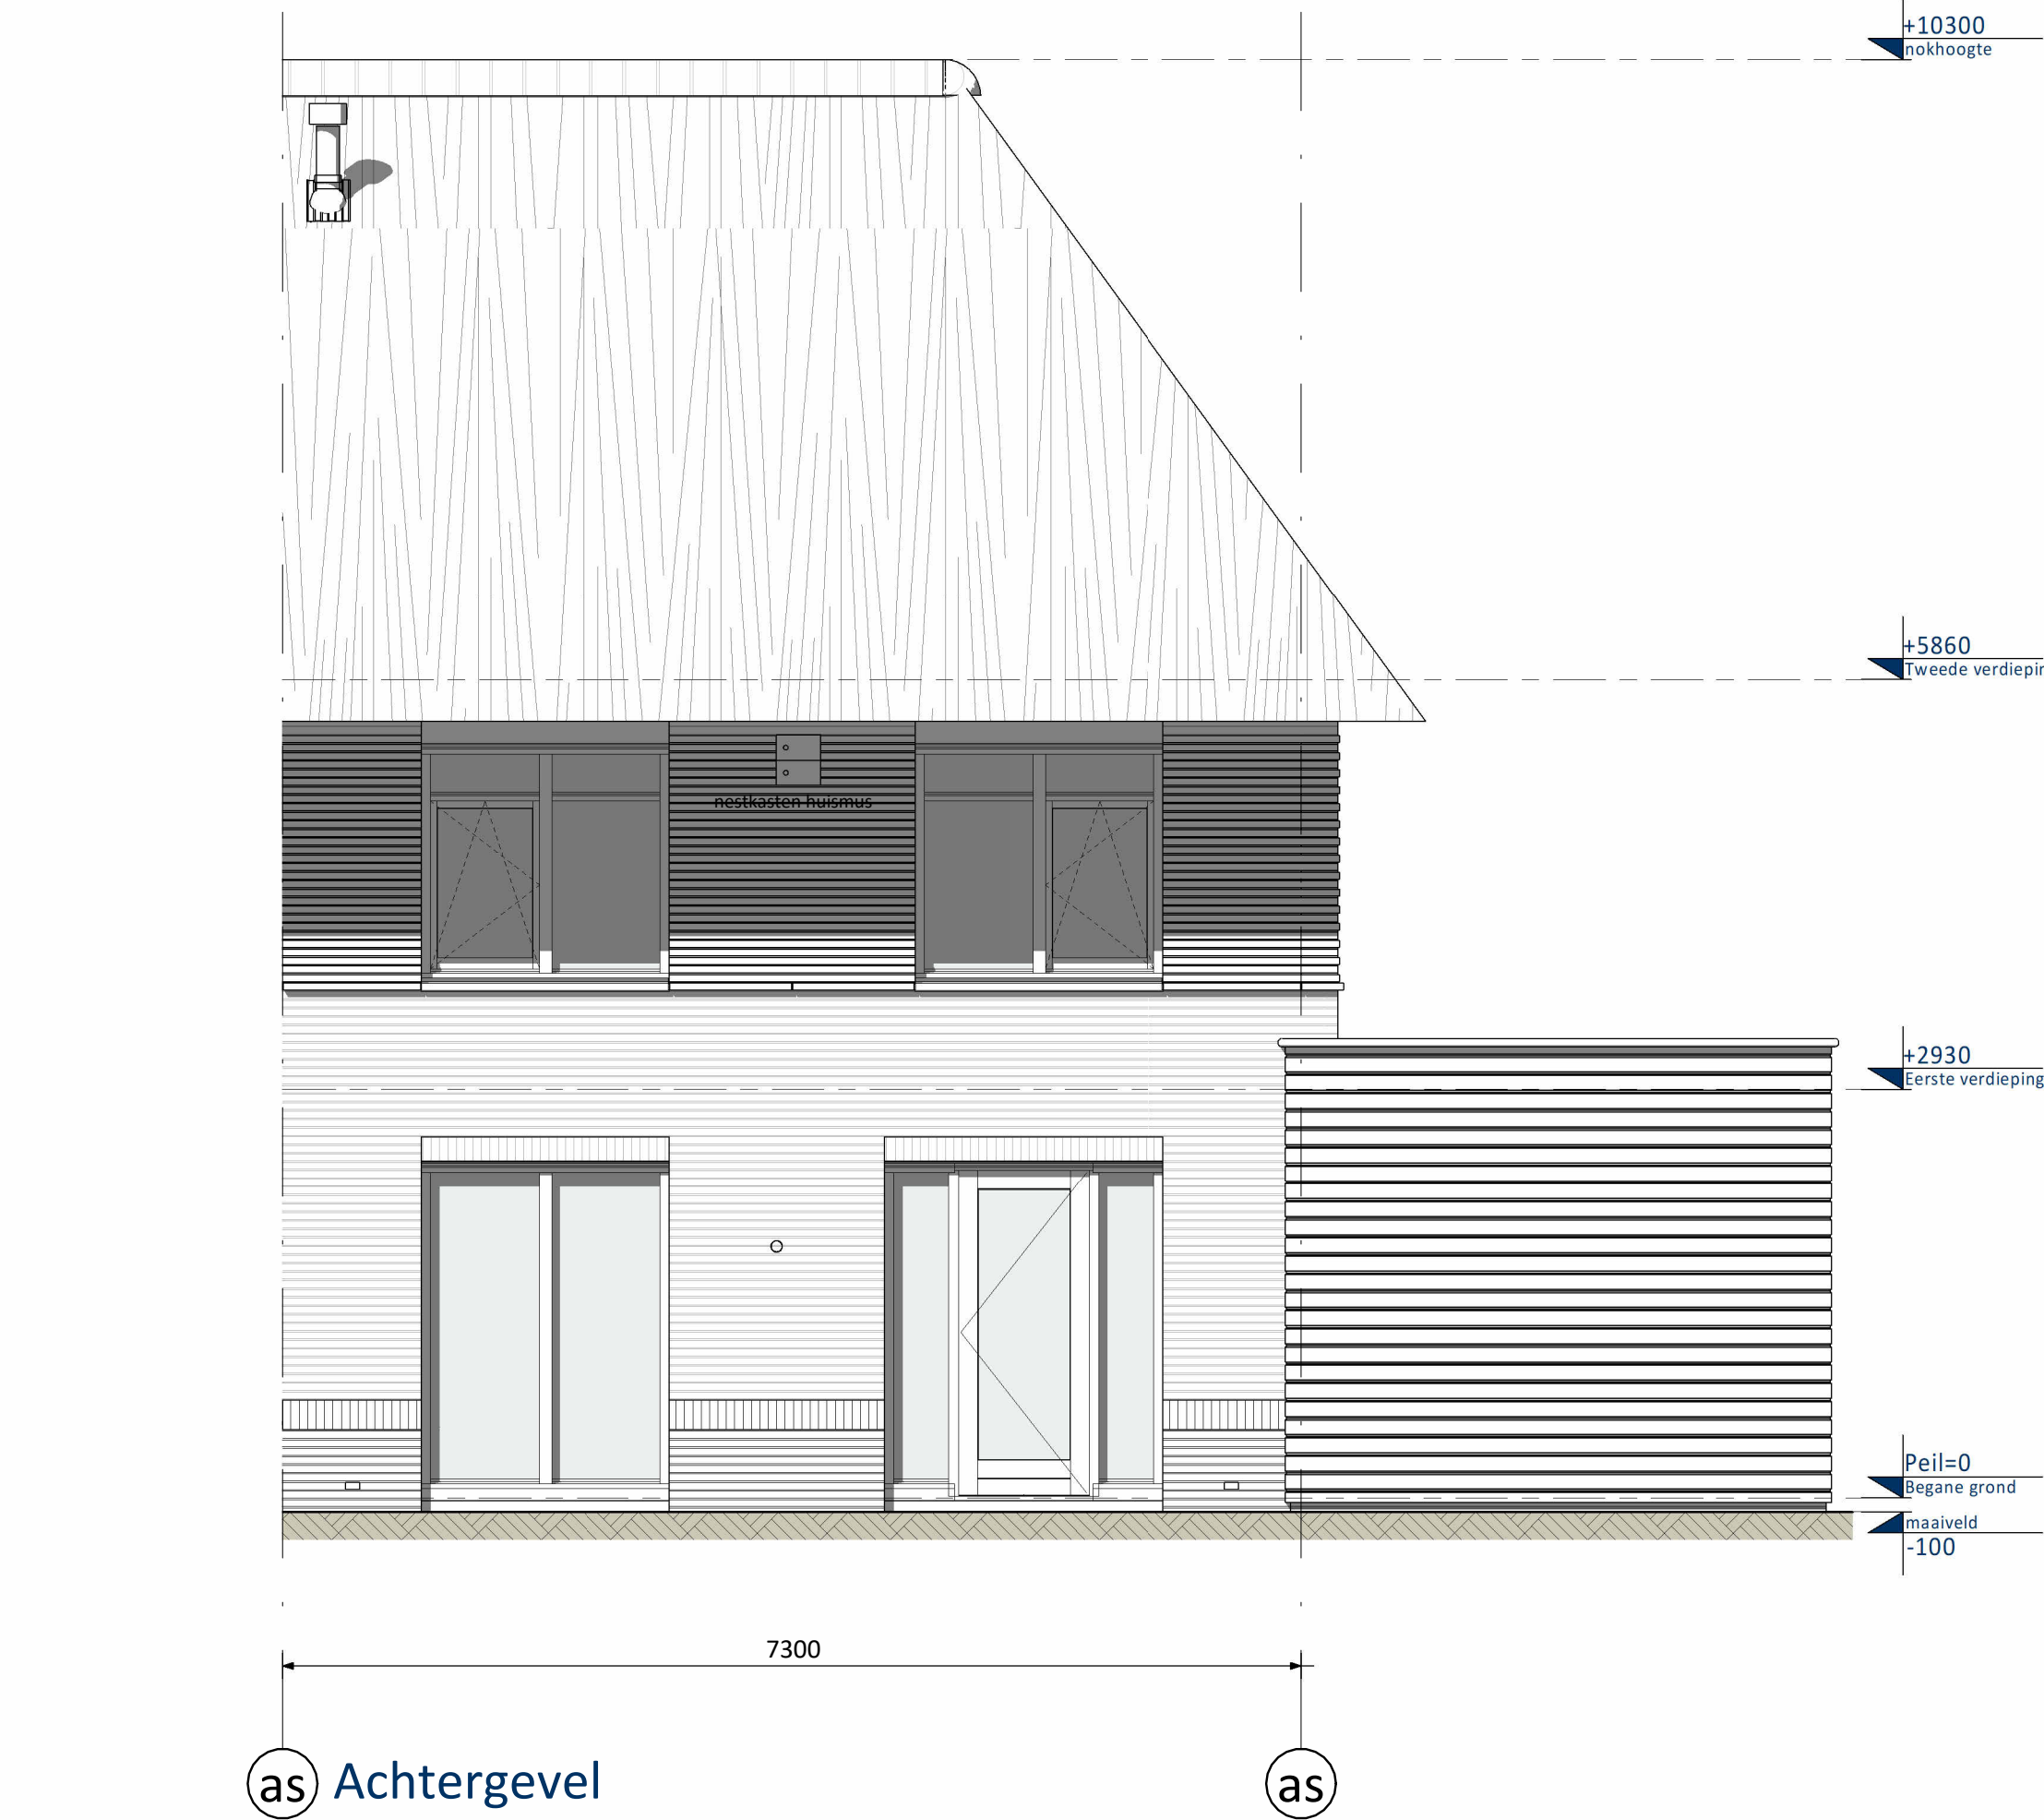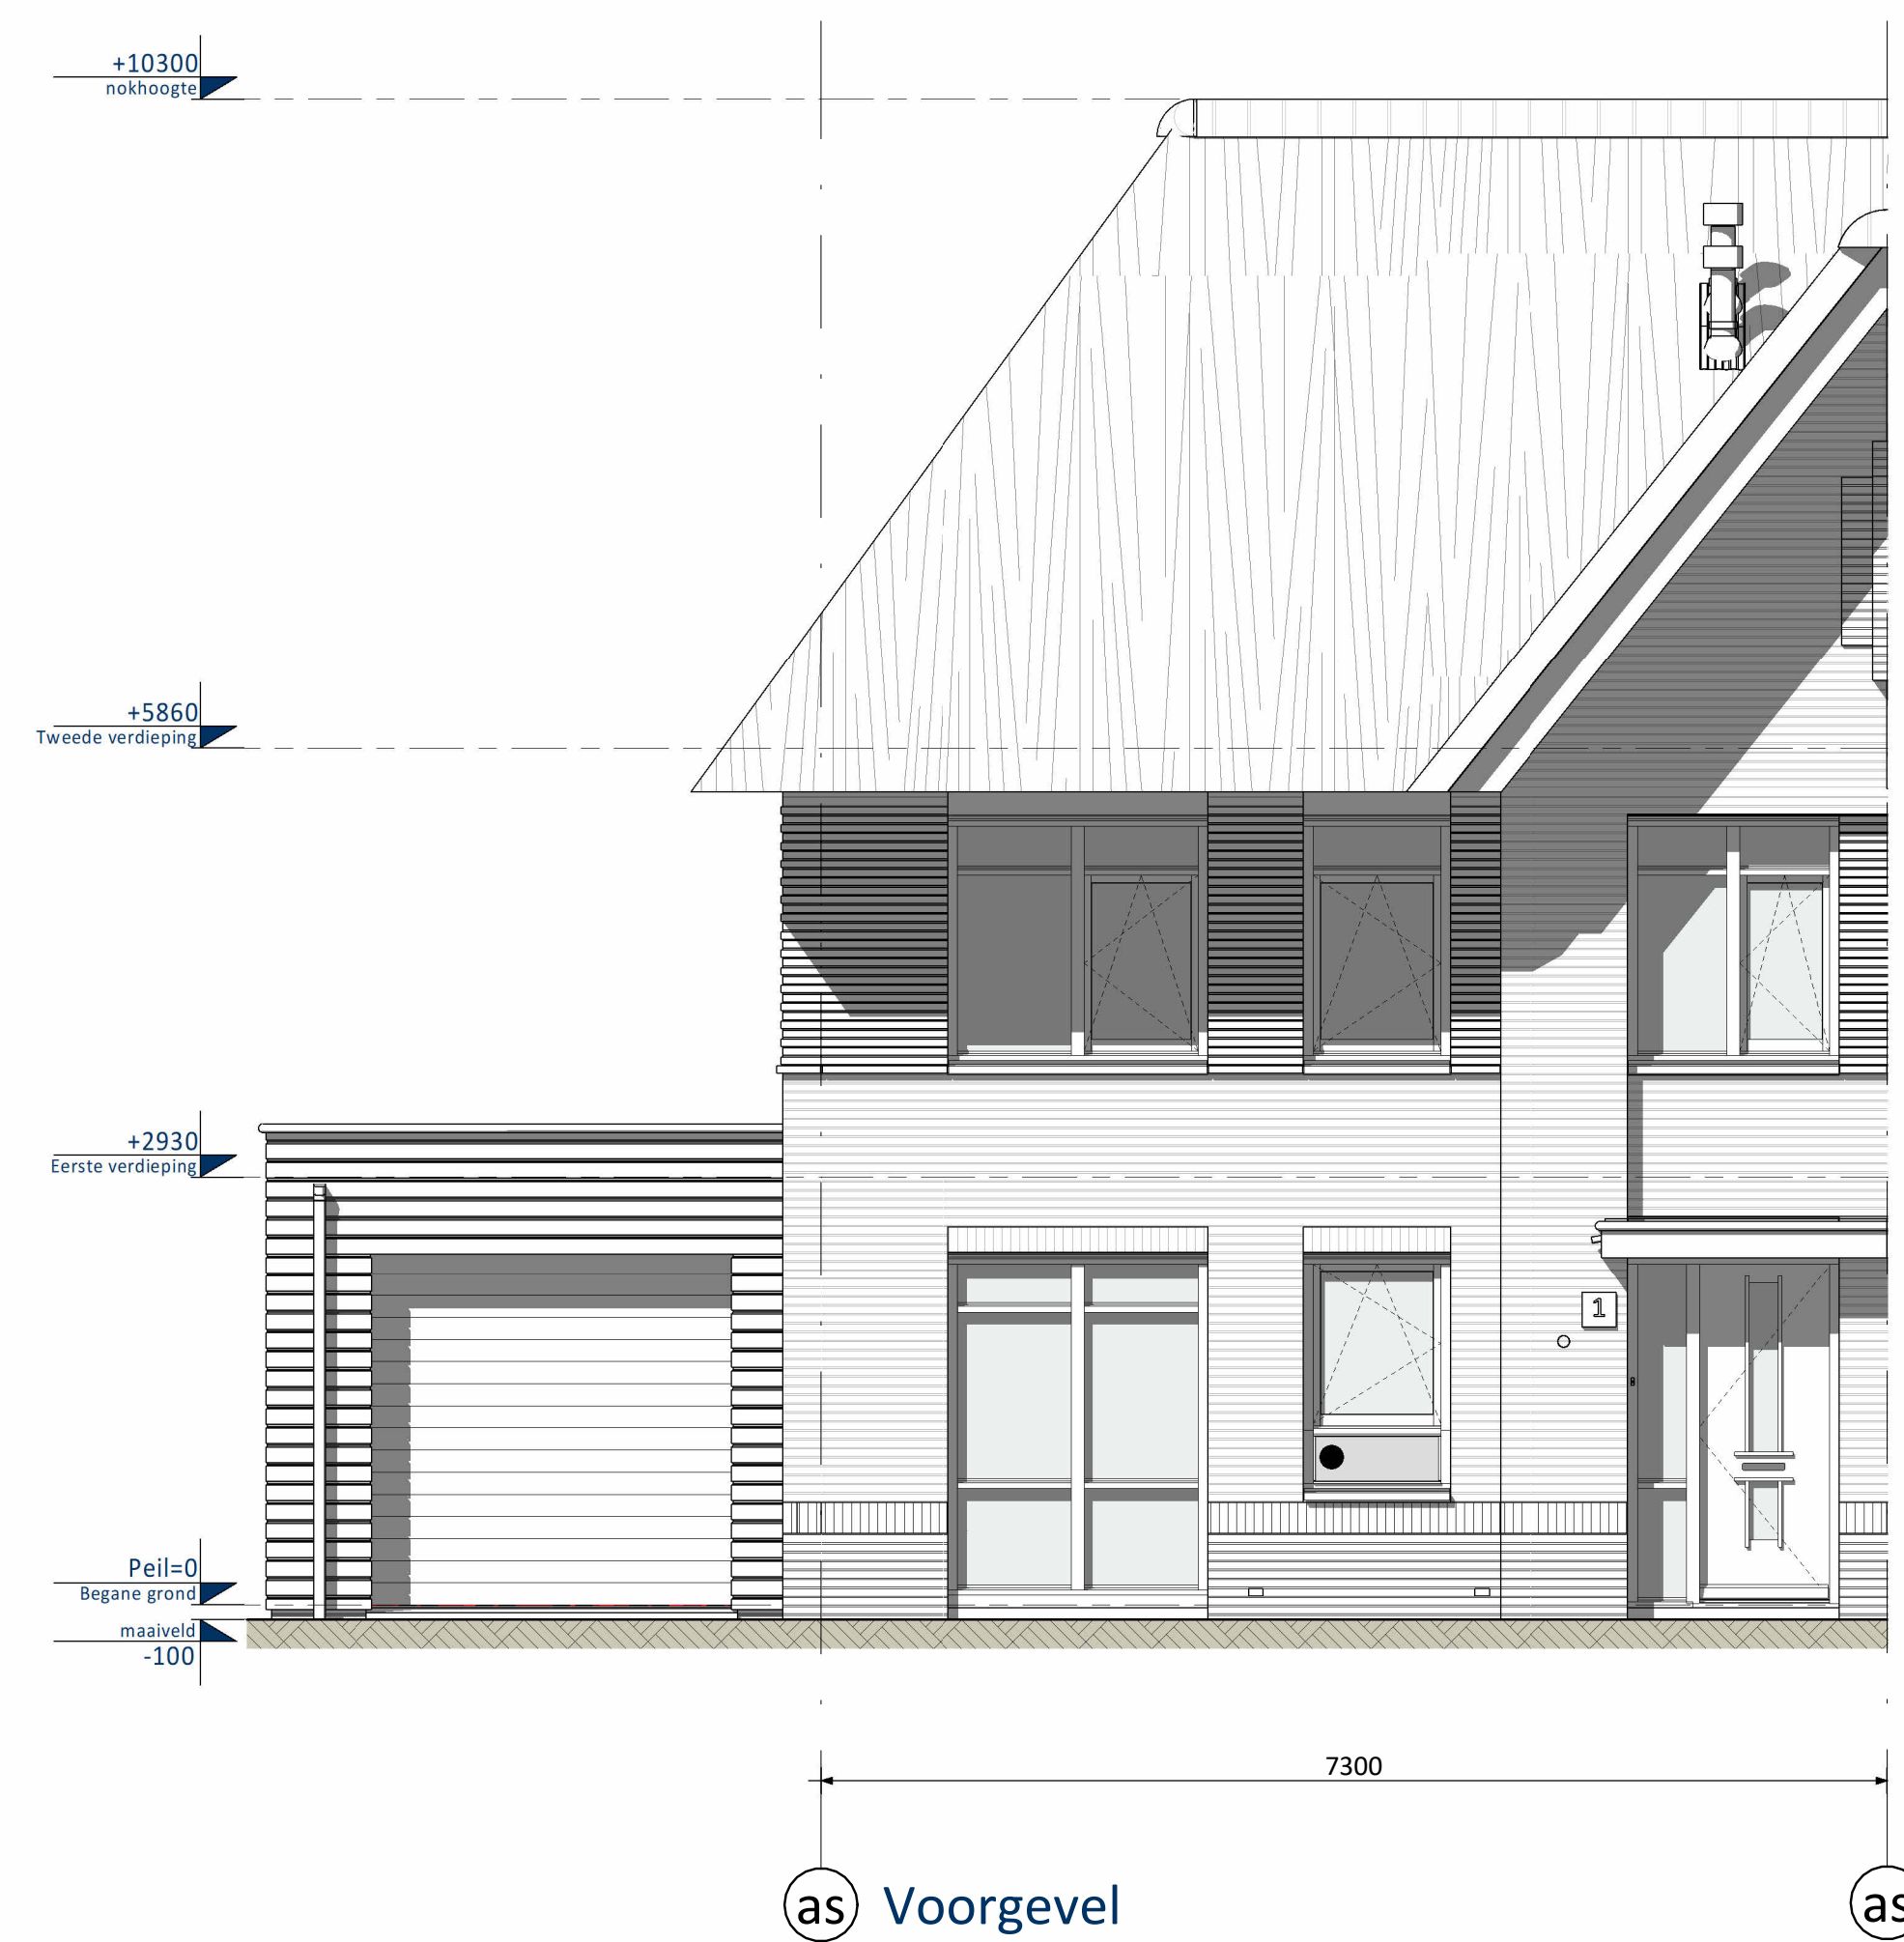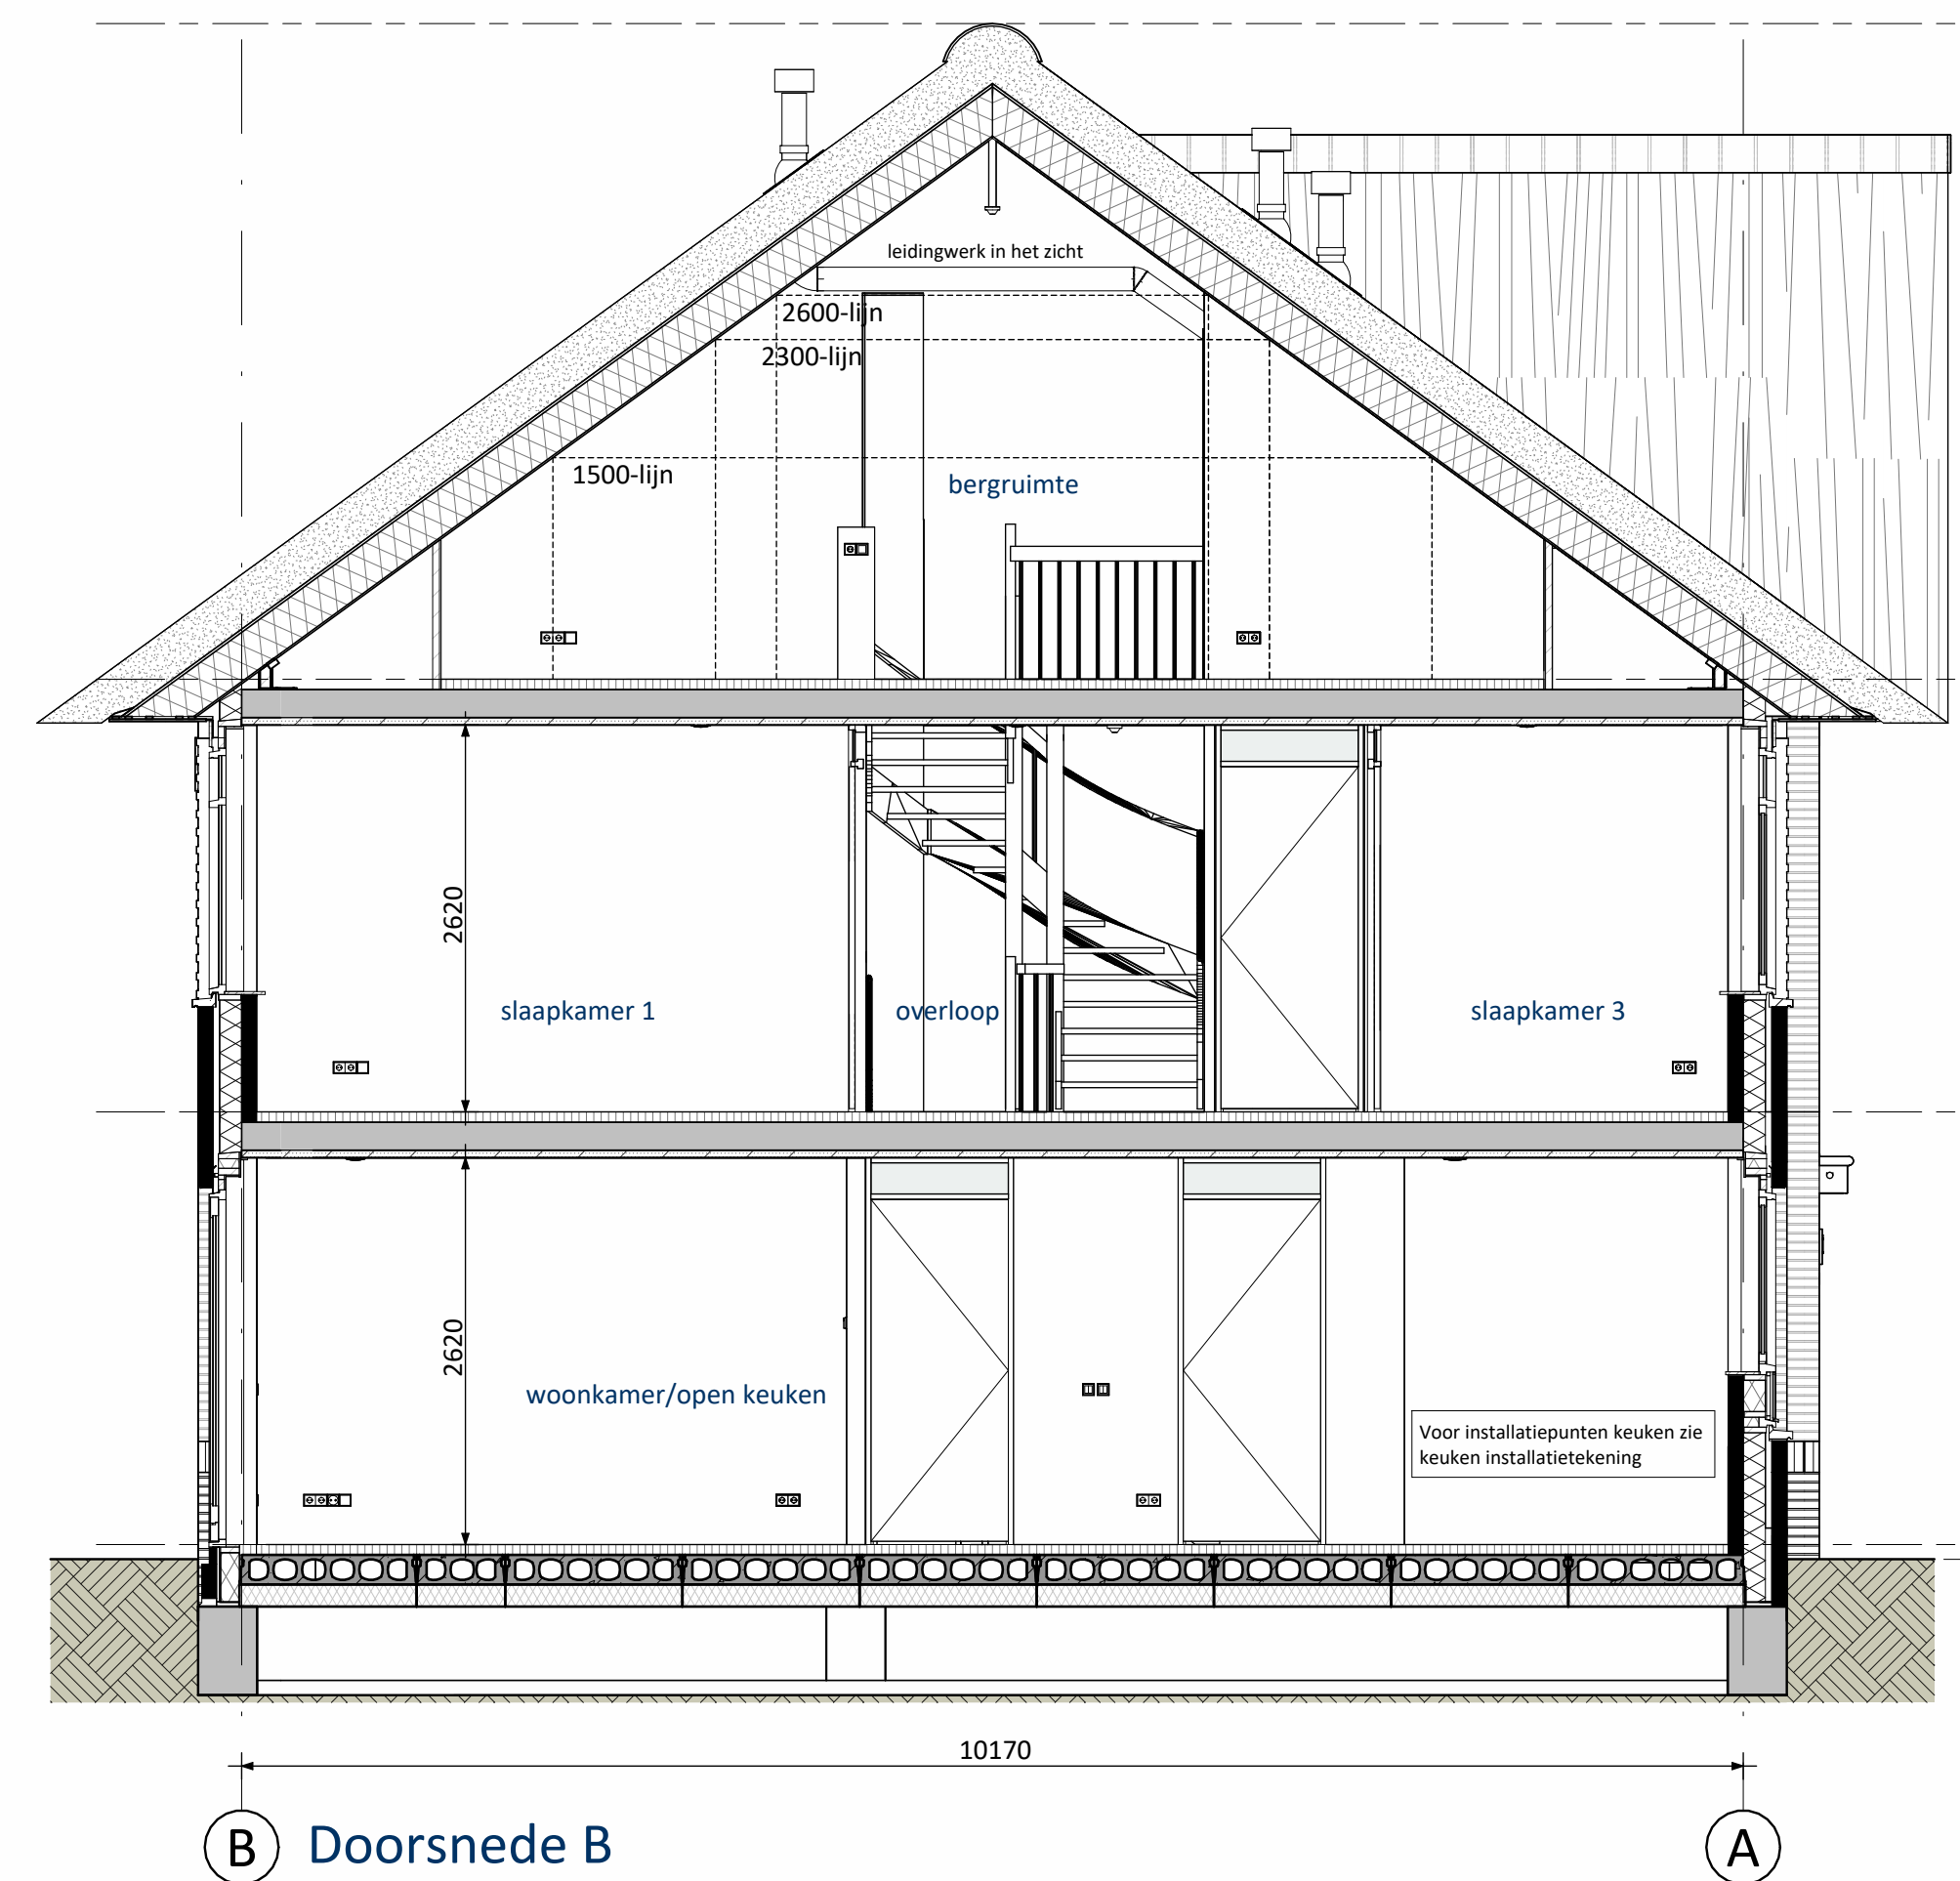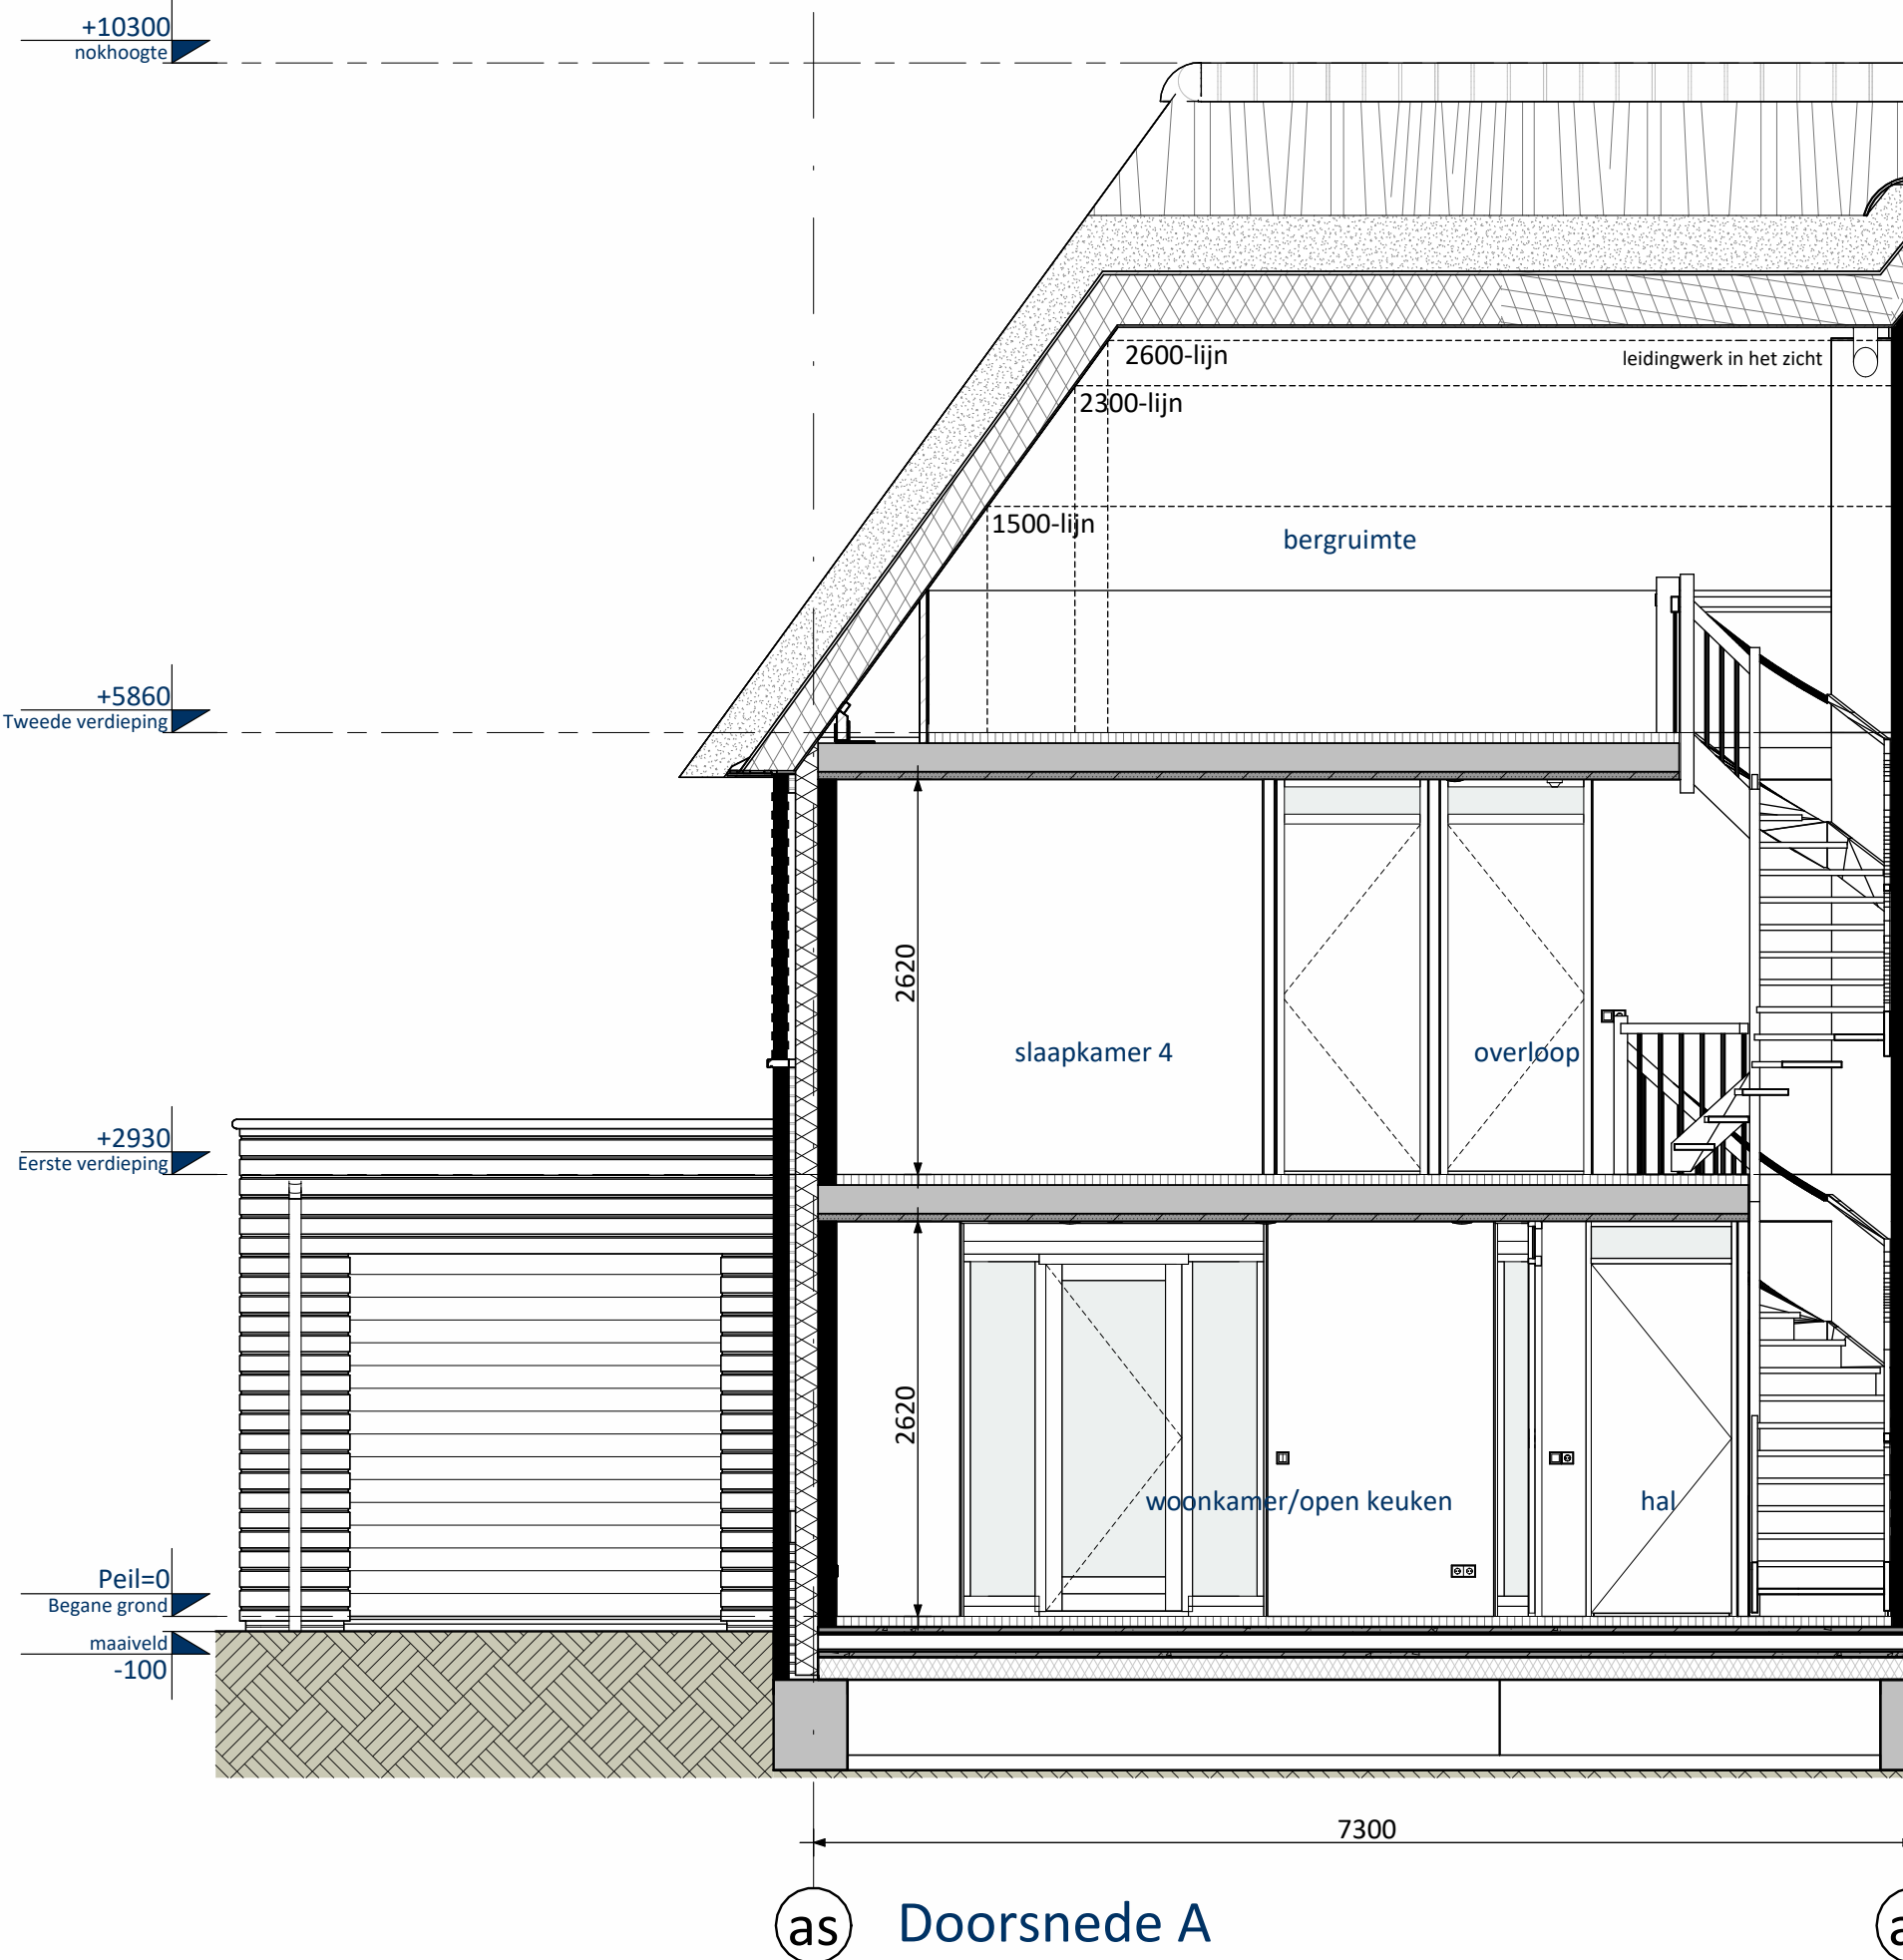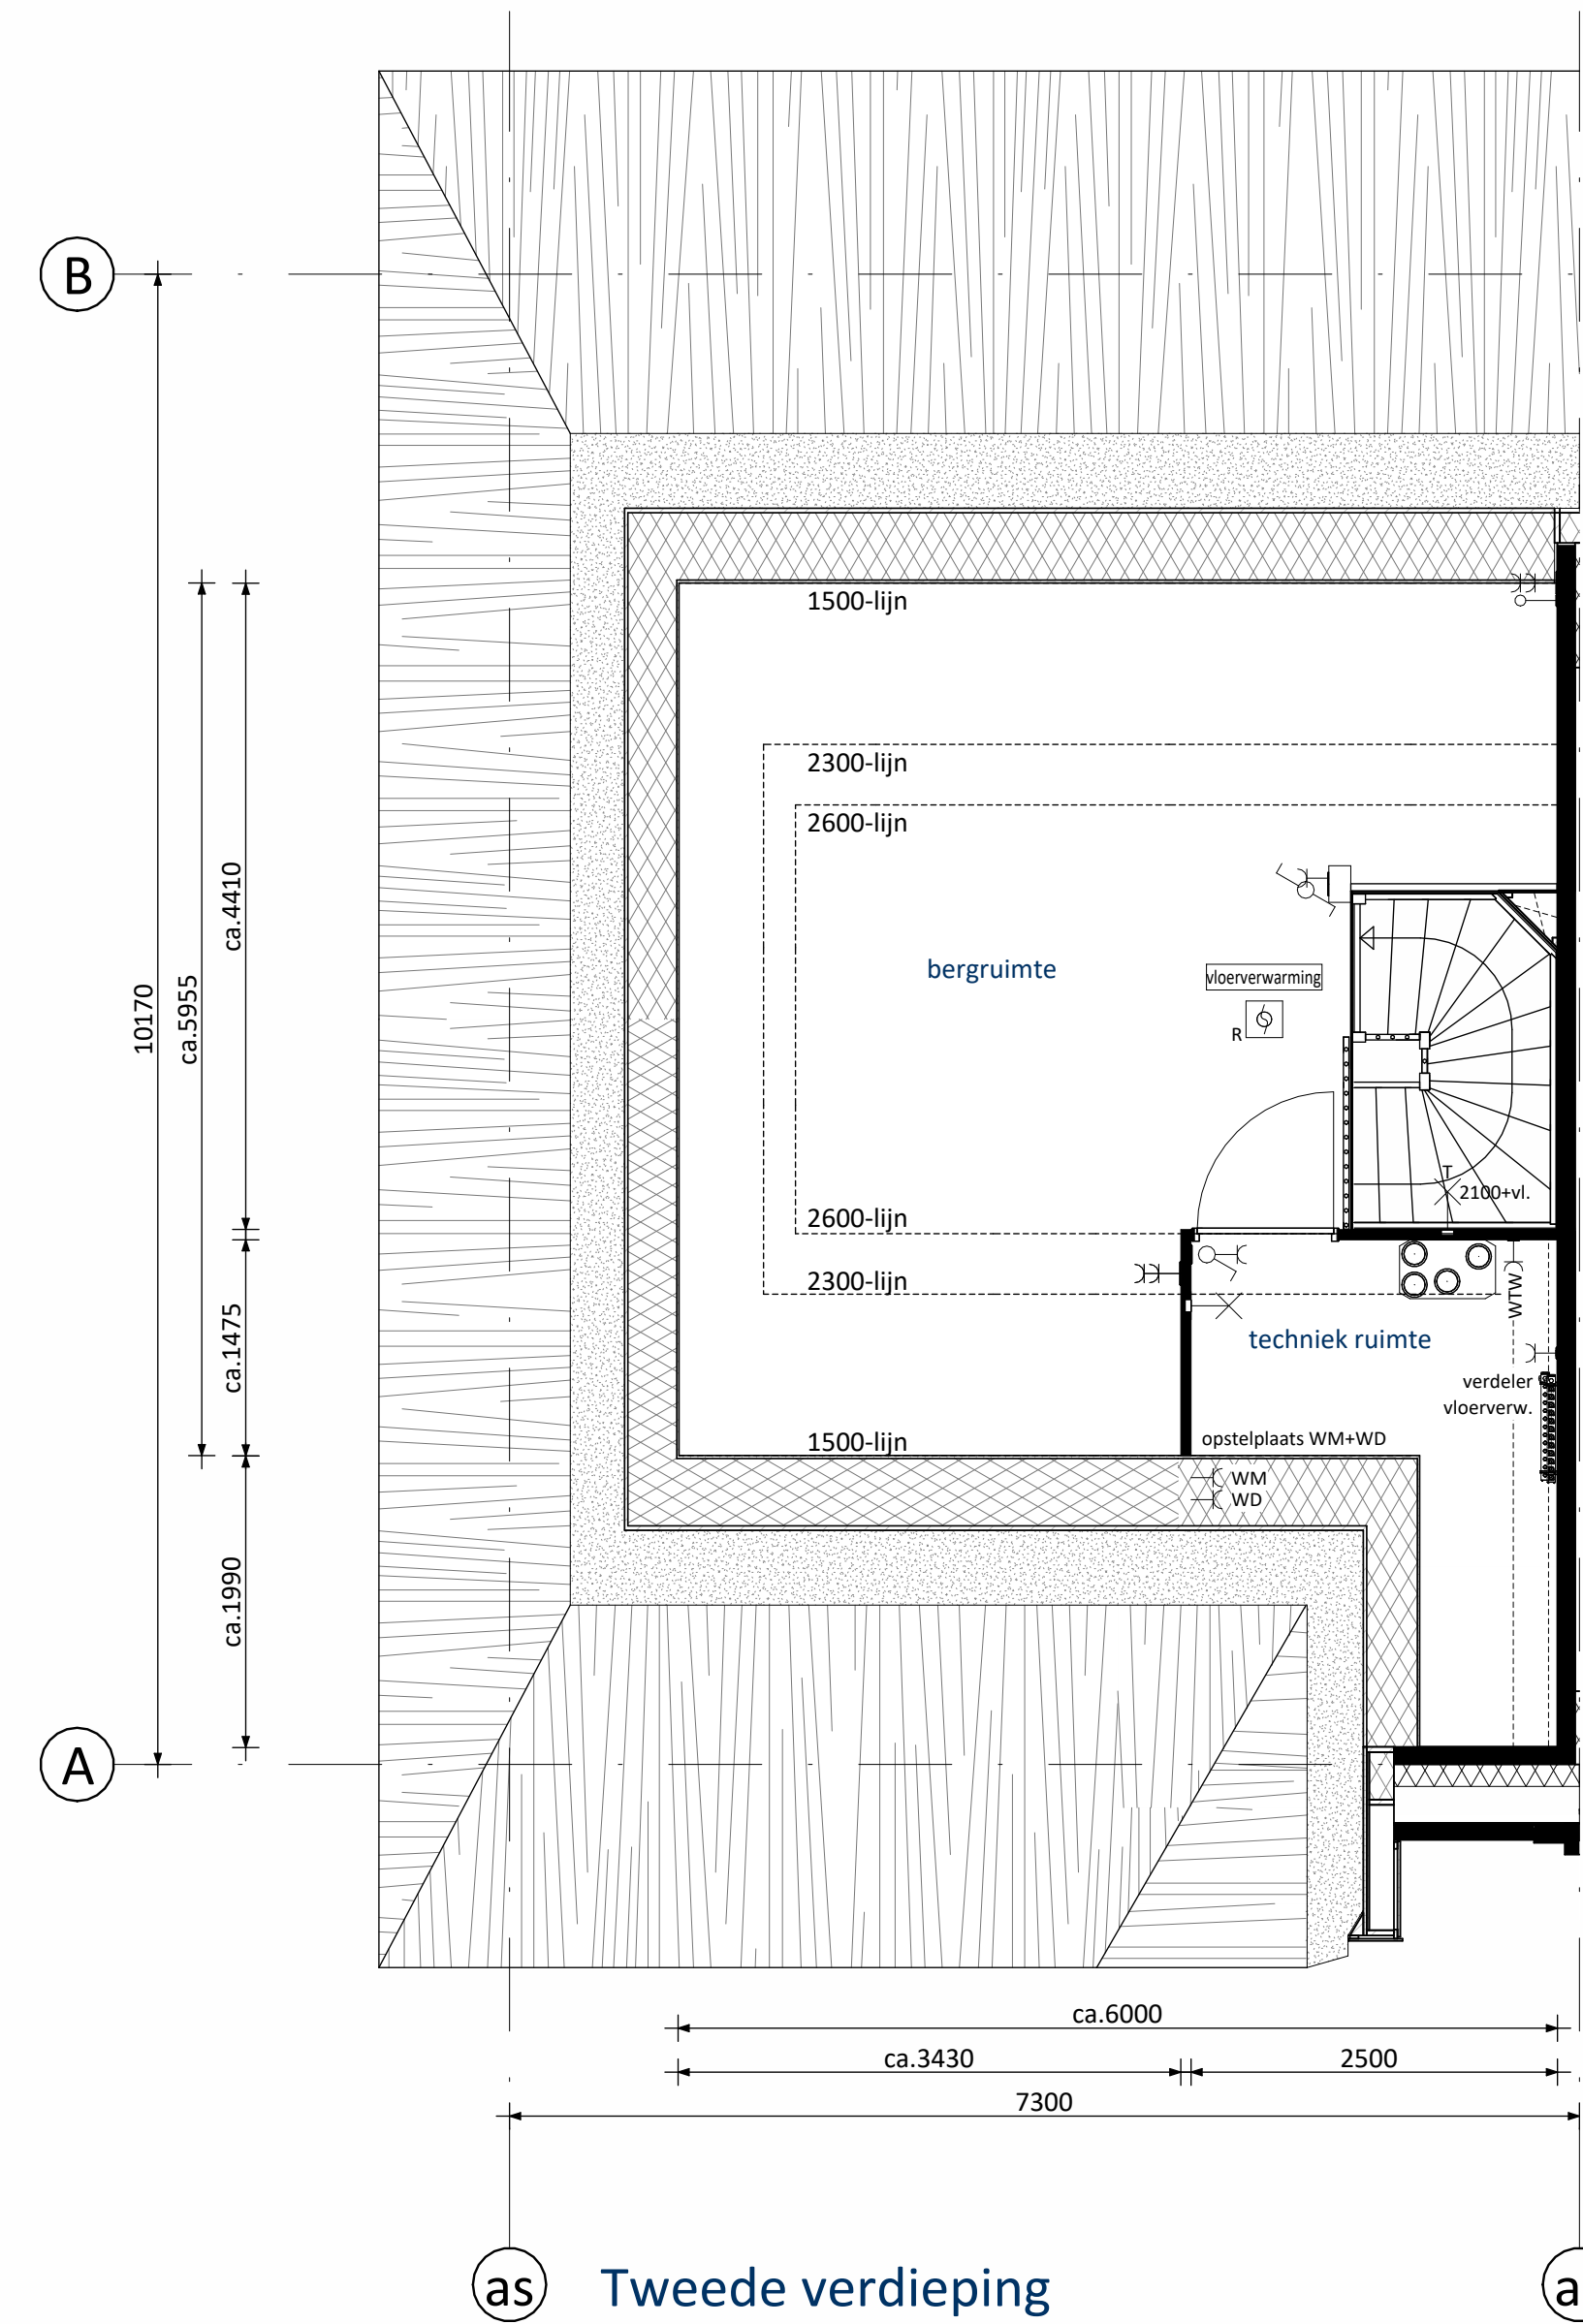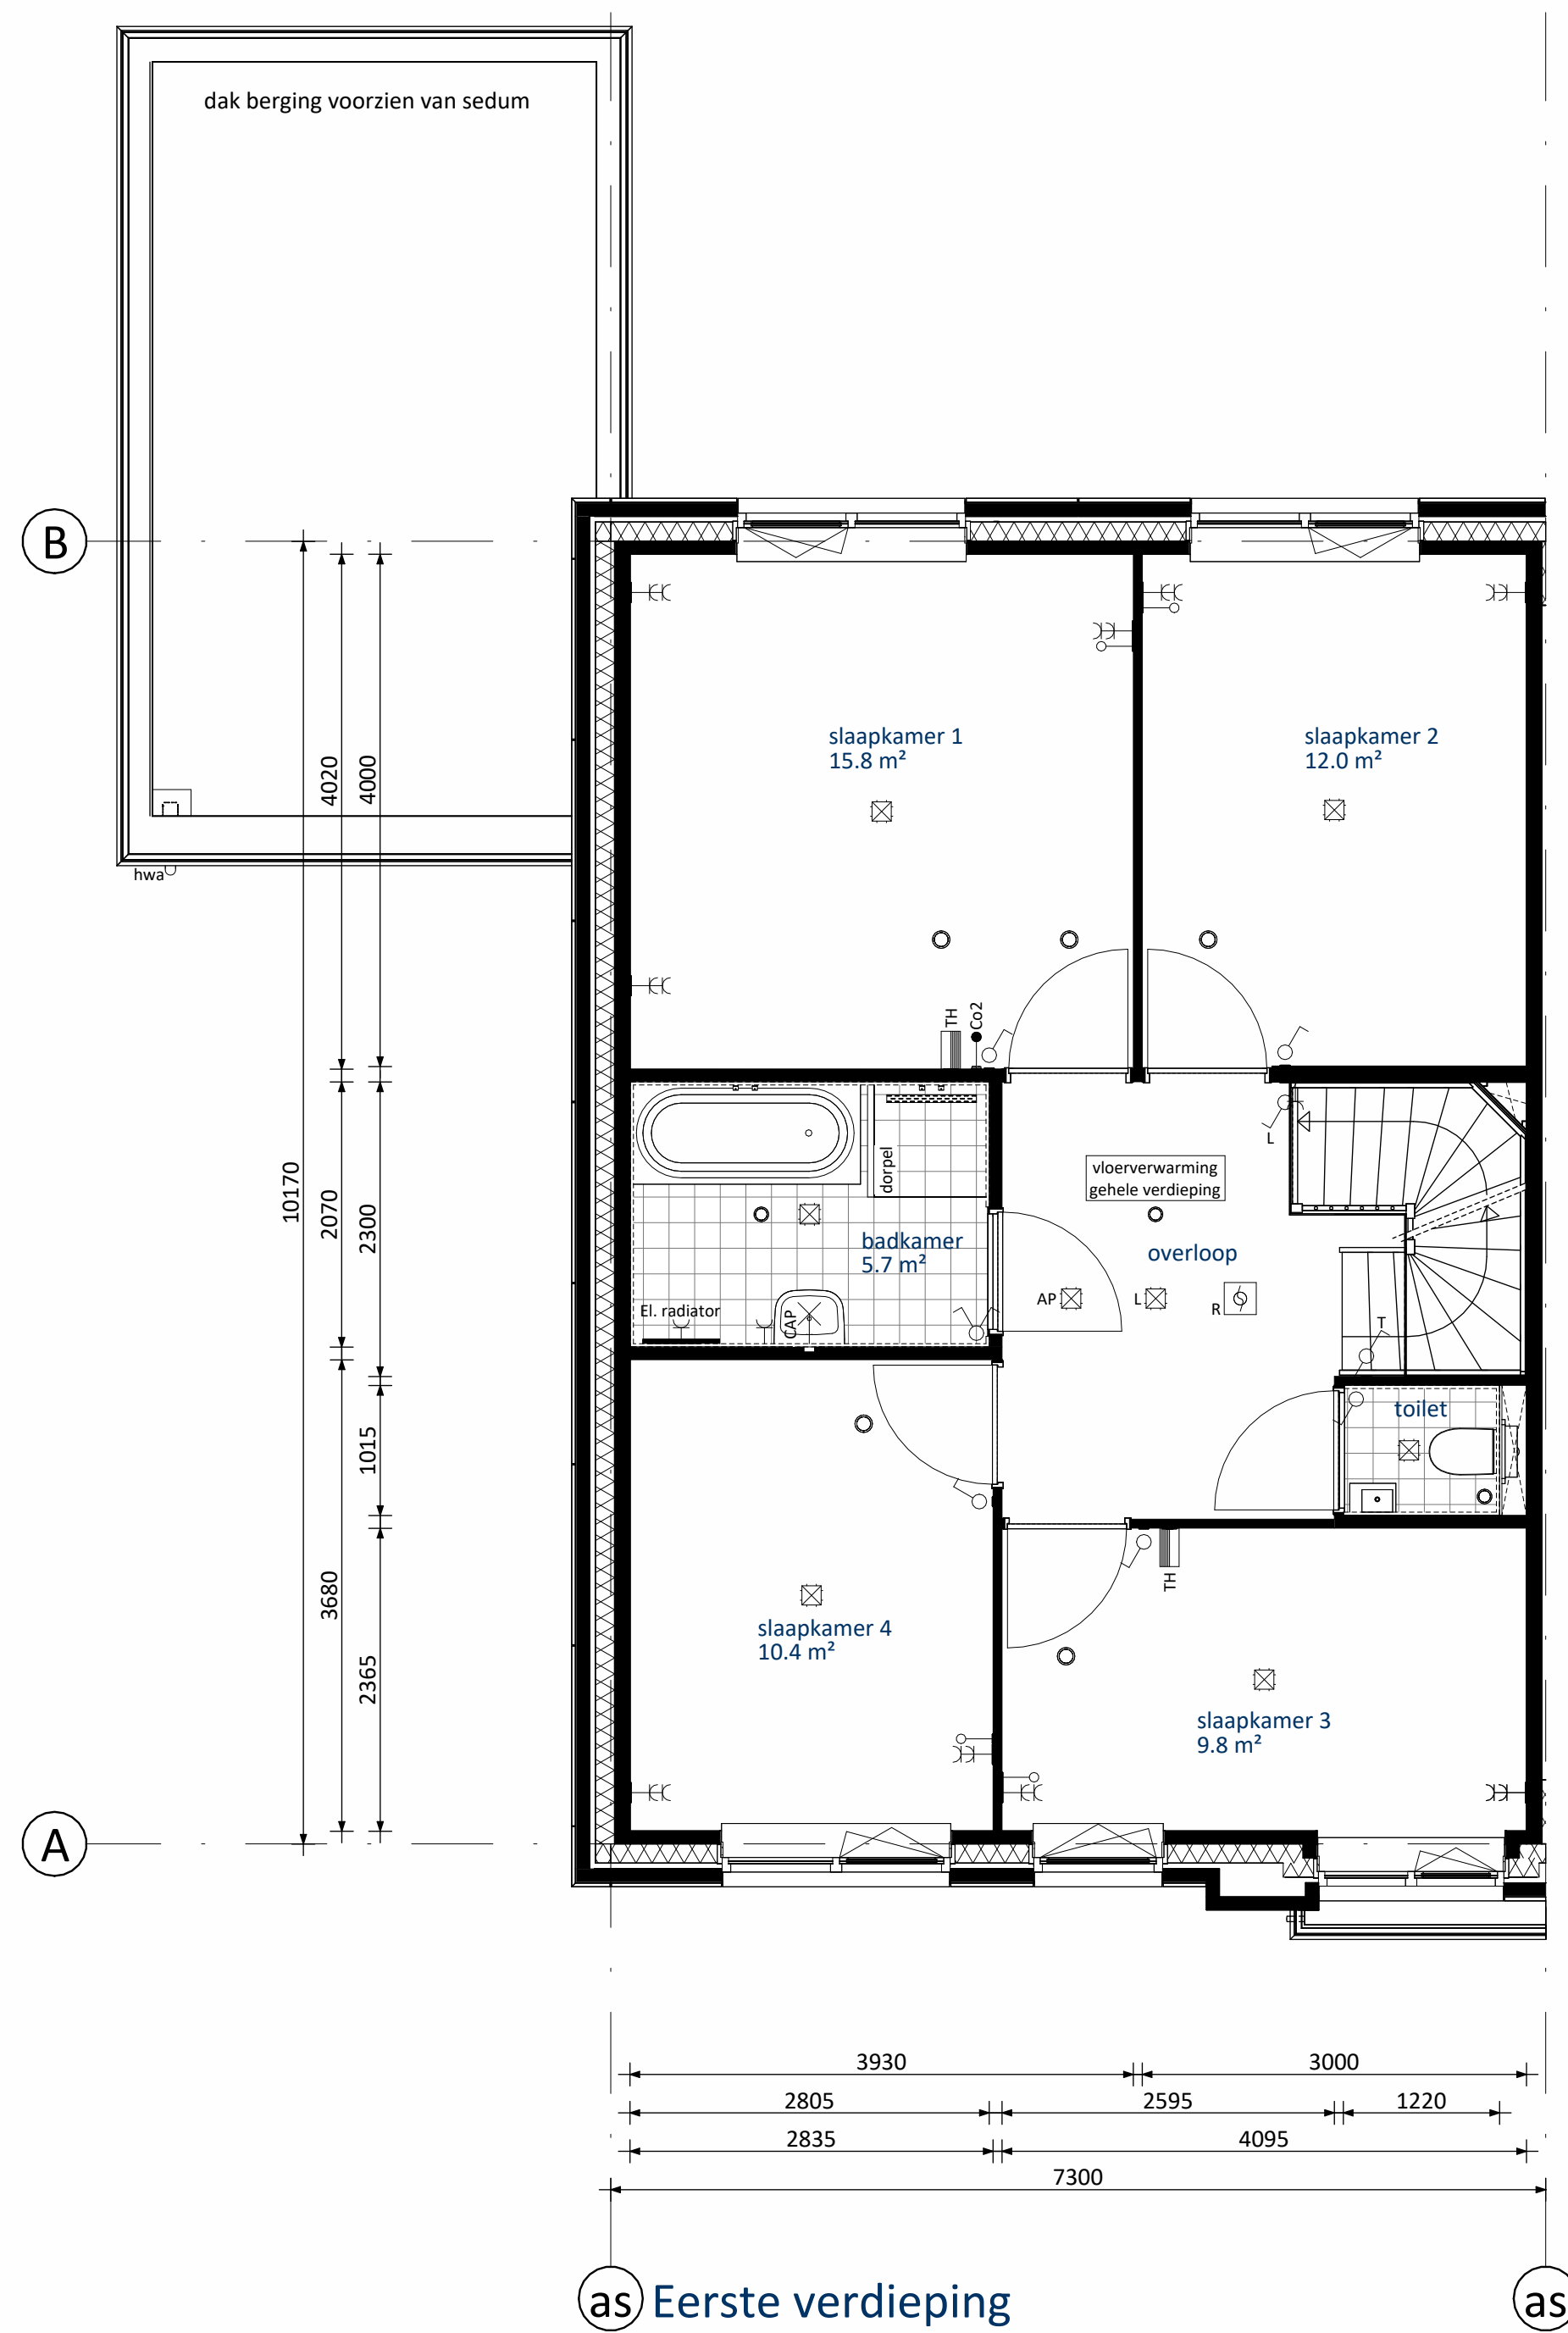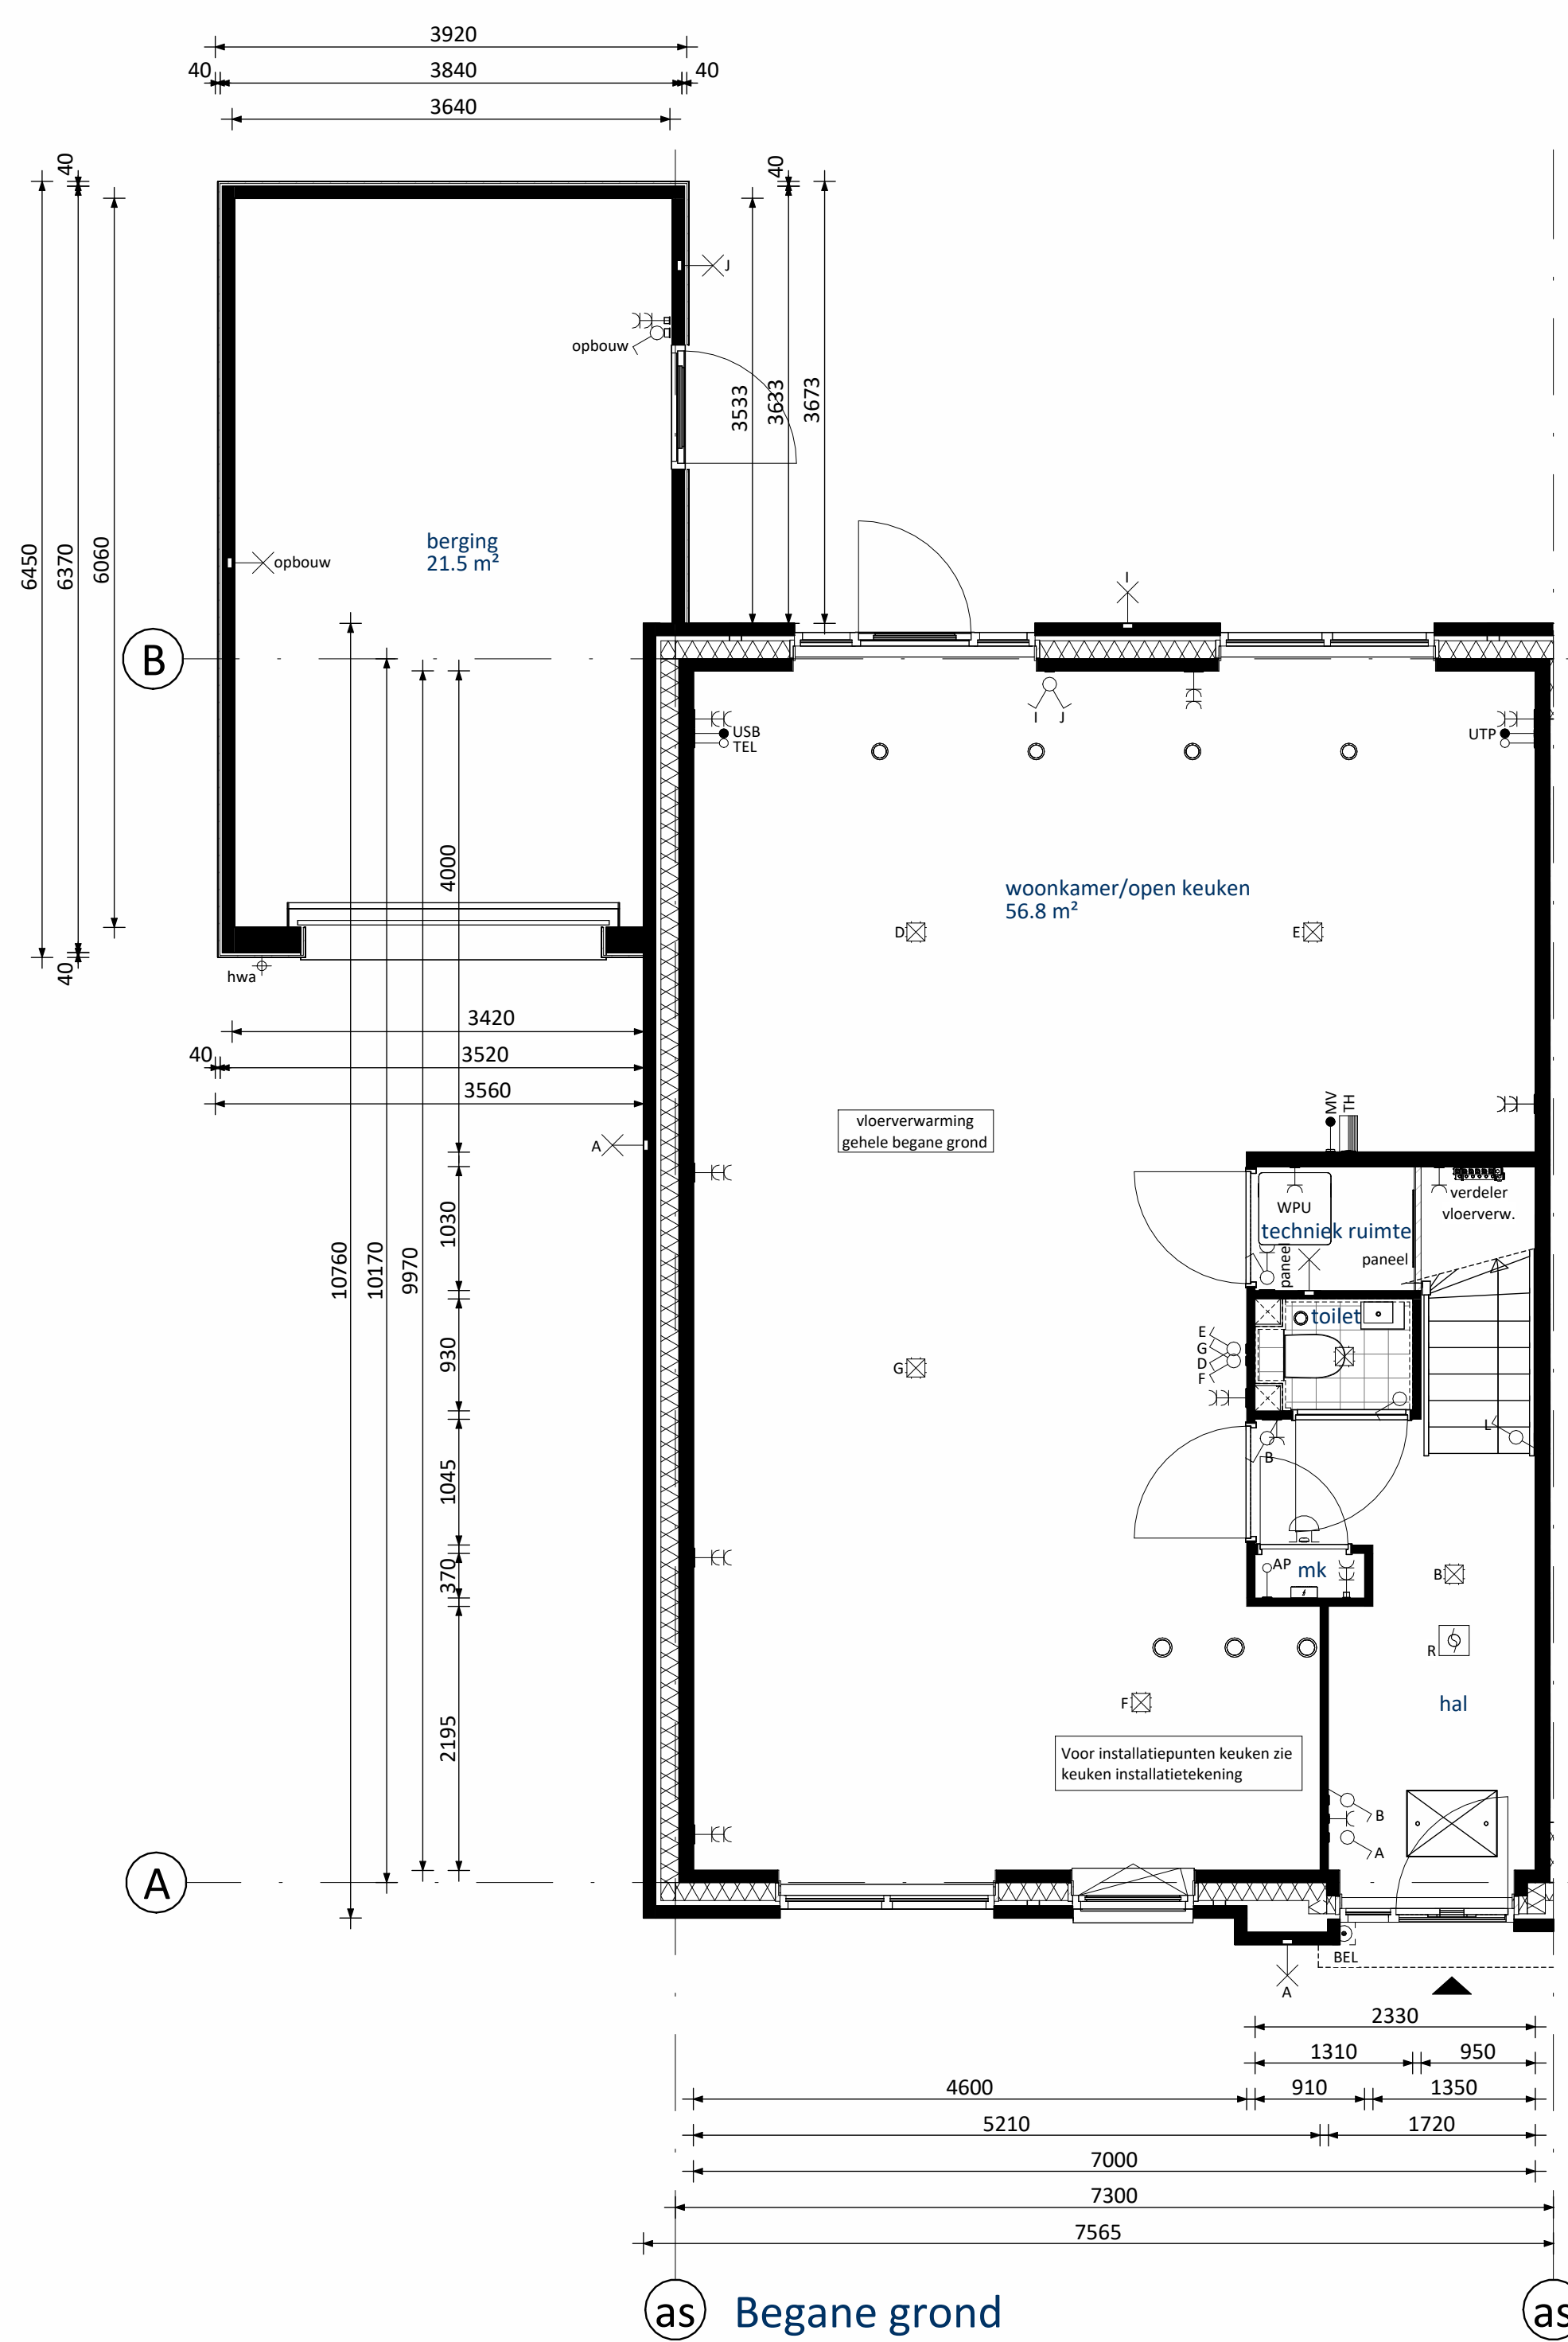

Positie ventilatie dakraam nader te bepalen

RENVOOI ELEKTRA

Centraaldoos / wandlichtpunt	Groepenkast
Enkelpolige schakelaar (1050+V.L.)	Loze buisleiding (300+V.L.)
Serieschakelaar (1050+V.L.)	Bedrade buisleiding (300+V.L.)
Wisselschakelaar (1050+V.L.)	Optische rookmelder
Gecombineerde enkelvoudige wandcontactdoos geaard met enkelpolige schakelaar (1050+V.L.)	Thermostaat (1500+V.L.)
Gecombineerde enkelvoudige wandcontactdoos geaard met wisselschakelaar (1050+V.L.)	Schel
Enkele geaarde wandcontactdoos (300+V.L.)	Bedrukker
Dubbele geaarde wandcontactdoos (300+V.L.)	Afzuigpunt / Inblaaspunt
	Regeling ventilatie (1500+V.L.)
	CO2 sensor t.b.v. ventilatie (1500+V.L.)

UTP	Netwerk aansluitpunt	KT	Kooktoestel
TEL	Telecom aansluiting	KK	Koelkast
CAP	Centraal Aardpunt	BOI	Boiler
WPU	Warme Pomp Unit	VW	Vaattwasser
WTW	Mechanische Ventilatie (met warmterugwinning)	MAGN	Magnetron
USB	USB oplaadpunt	WM	Wasmachine
AP	Loos punt t.b.v. Accesspoint	WD	Wasmachine

KLEUREN EN MATERIALEN

Onderdeel	Materiaal	Kleur
hellende daken	riet	natuur
rietsvorst nok en onder dakcapellen (optioneel)	keramisch	n.t.b.
overstek / lufel voordeur	hout	beige-grijs
dakbedekking lufel	EPDM	zwart
dakbedekking sang- berging / dakcapellen (optioneel) / aanbouw (optioneel)	bitumen	zwart
dak aangrenzende berging en aanbouw (optioneel)	sedum bedekking	
daktrim	aluminium	beige-grijs
gevelmetselwerk + rollaag boven kozijn + versprengend metselwerk eerste verdieping vanaf spekband	baksteen metselwerk, handvorm wf	bwms. 73 en 74: geel- grijs bwms. 79 en 80: bruin- grijs
voegwerk gevelmetselwerk	cement	donkergrijs
plint gevelmetselwerk + rollaag + accenten	baksteen metselwerk, handvorm wf	bruin
voegwerk plint + rollaag + accenten	cement	donkergrijs
gevelbekleding aangrenzende berging	hout	zwart geïmpregneerd
kozijnen	hout	beige-grijs
ramen	hout	beige-grijs
panelen in kozijnen	colorbel	lichtgrijs
zijwangen dakkapel (optioneel)	hout	beige-grijs
laten	staal	beige-grijs
voordeuren	hout	moergrijs
tuinteuren	hout	beige-grijs
beringsdeuren	hout	ombergrijs
beringsdeuren	sectionaal	moergrijs
deurdorpels	kunststeen	antraciet
raamdorpels / spekbanden	prefab beton	natuur
hemelwaterafvoer	kunststof	grijs
dakcapellen	kunststof	zwart

RENVOOI ALGEMEEN

nk	entree woningen
tegelveld	meterkast, voorzien van underlayment meterkastbord inclusief zijwangen
maaienveld	
binnendeur	
colorbel	

Woningen Peil = 0 = 1,15 meter minus NAP
Aangrenzende Bergingen Peil = 0 = 1,15 meter minus NAP

A	04-04-2023	Definitief	JK	CS
O	31-01-2023	Definitief	JK	CS
Re. Loopt				
Vorm Conceptwoningen B.V. Te Rotterdam				
Hart van Vrouwenakker te Nieuwkoop Tweekapper 7,3m - Risaliet (type Rietgans B)				
Bouwnummer 73 en 79 (als getekend) Bouwnummer 74 en 80 (gespiegeld)				
Schaal	1:50	Free	VK	
Formaat	1399 x 841	Staat	Definitief	
Project nr.	240135	Mad. nr.		Rev.
		F7300-B-VK-B0102		