
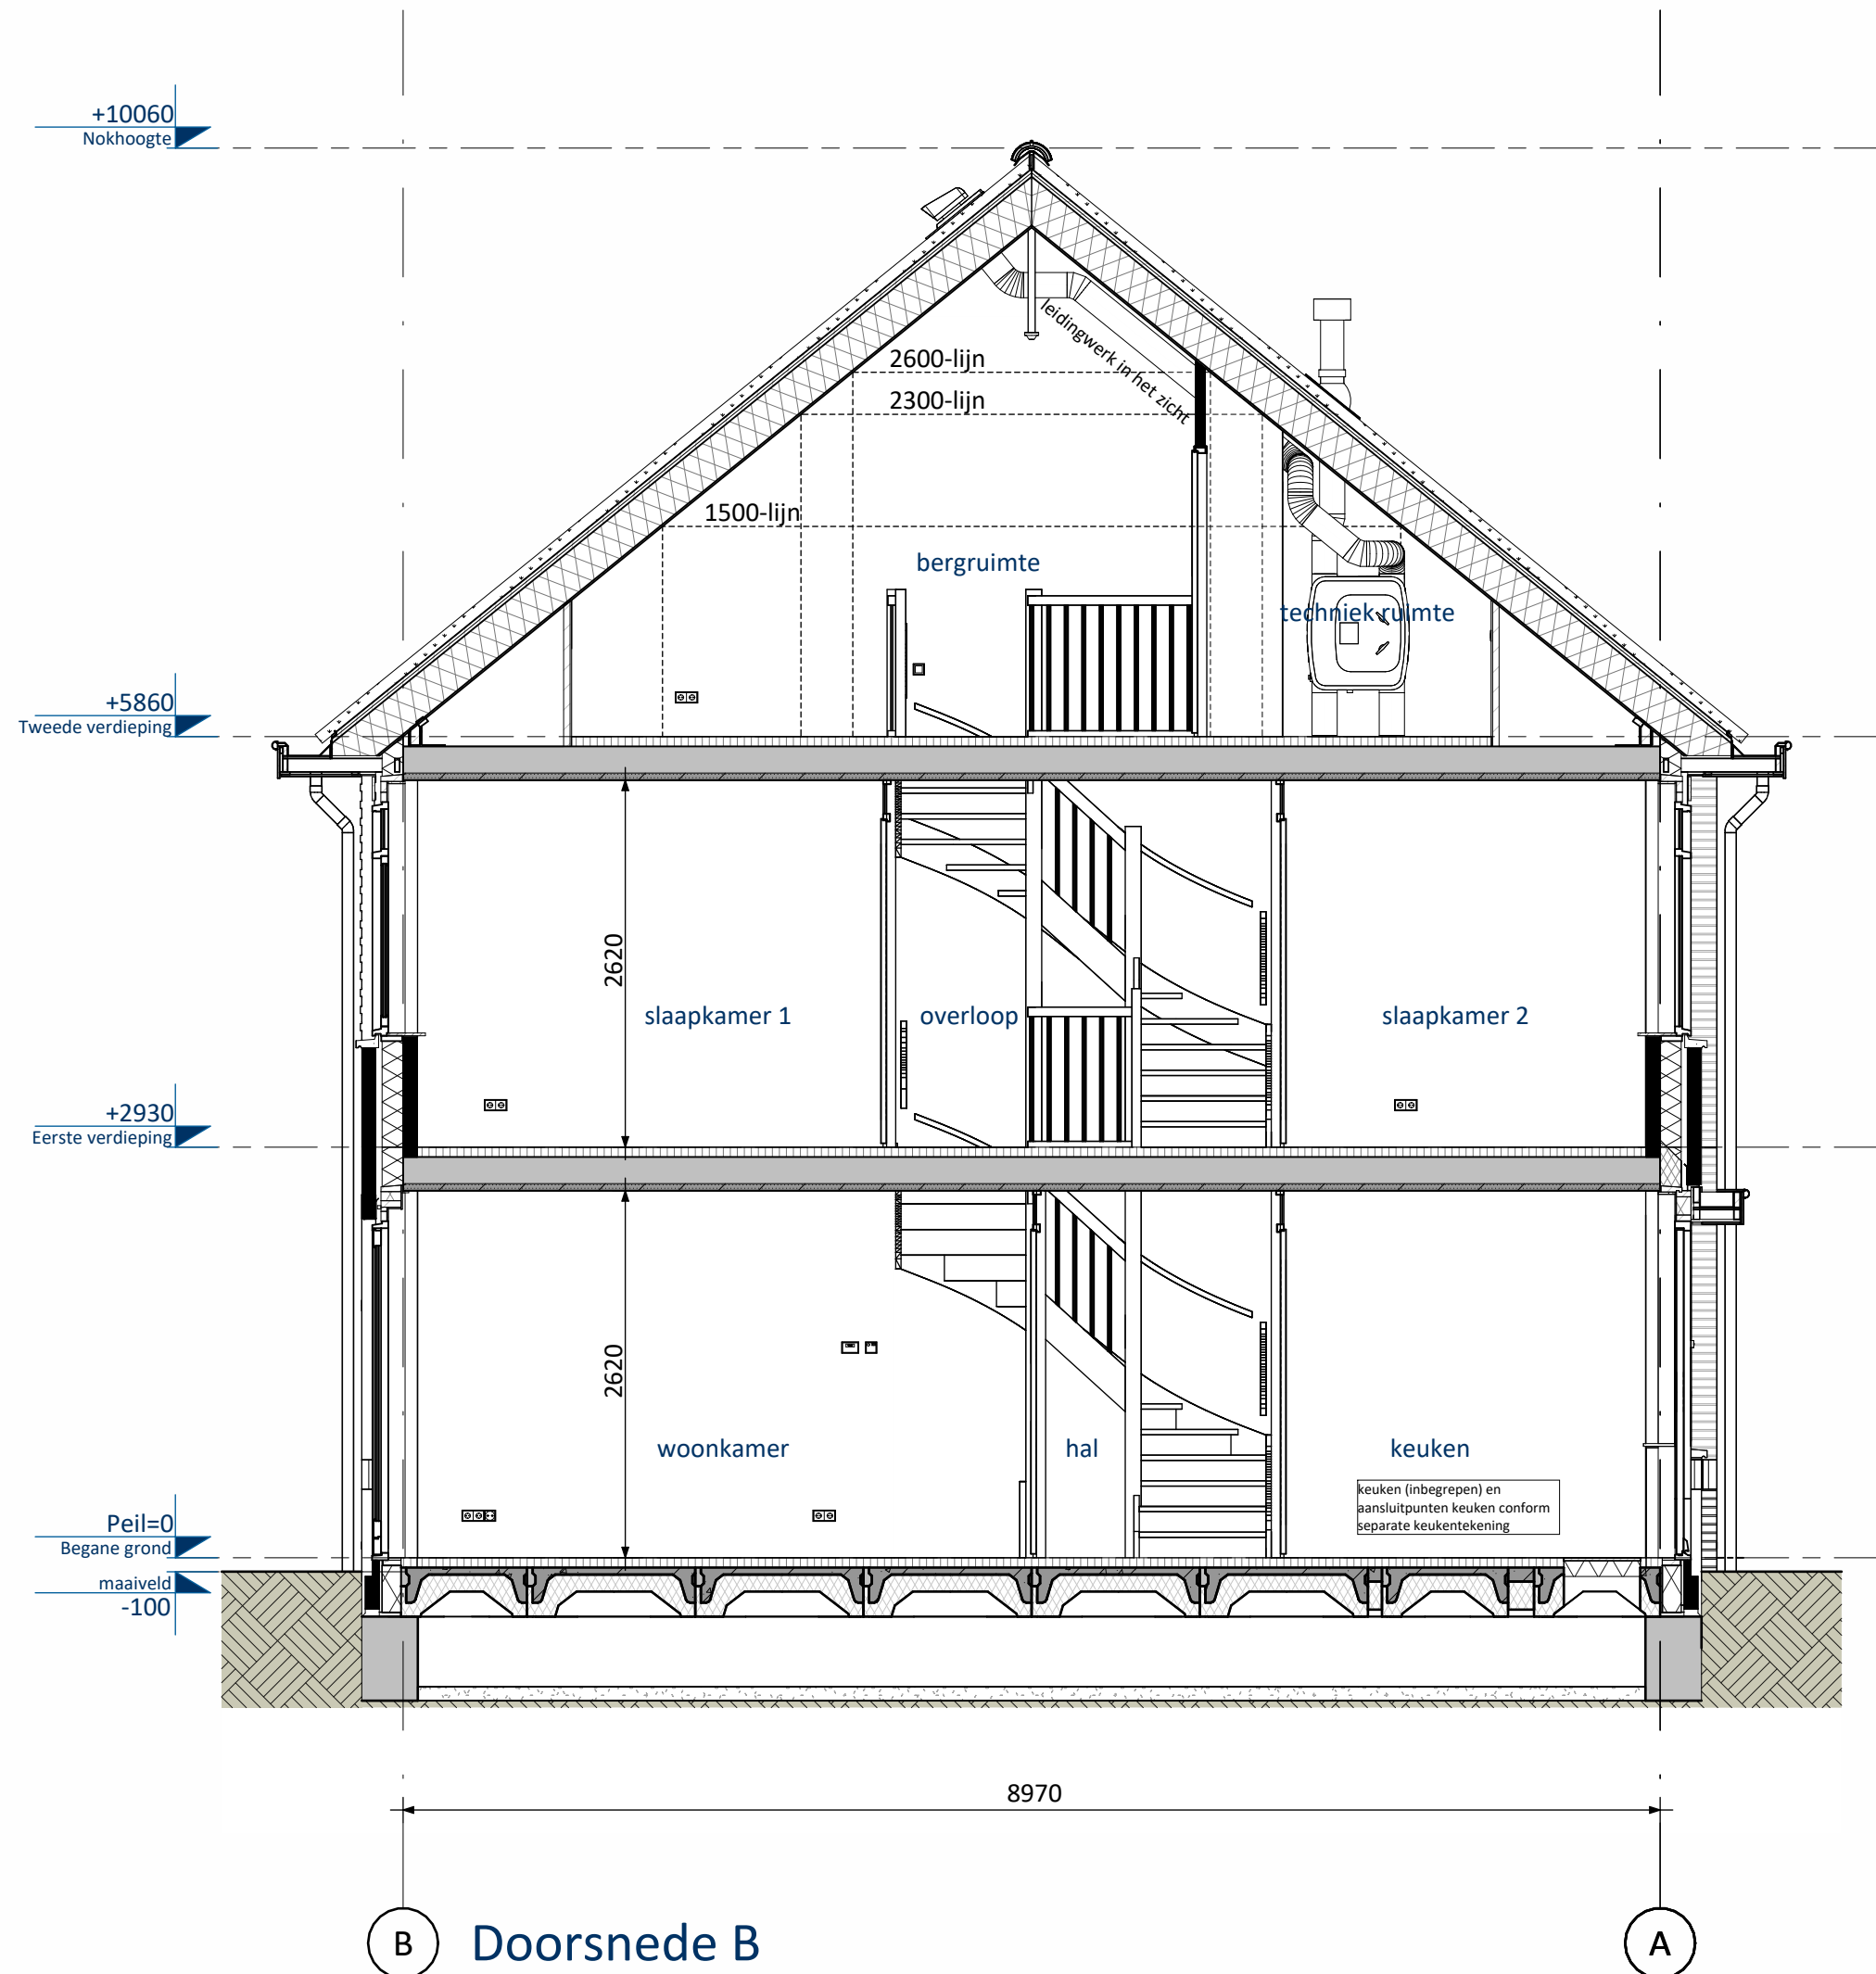
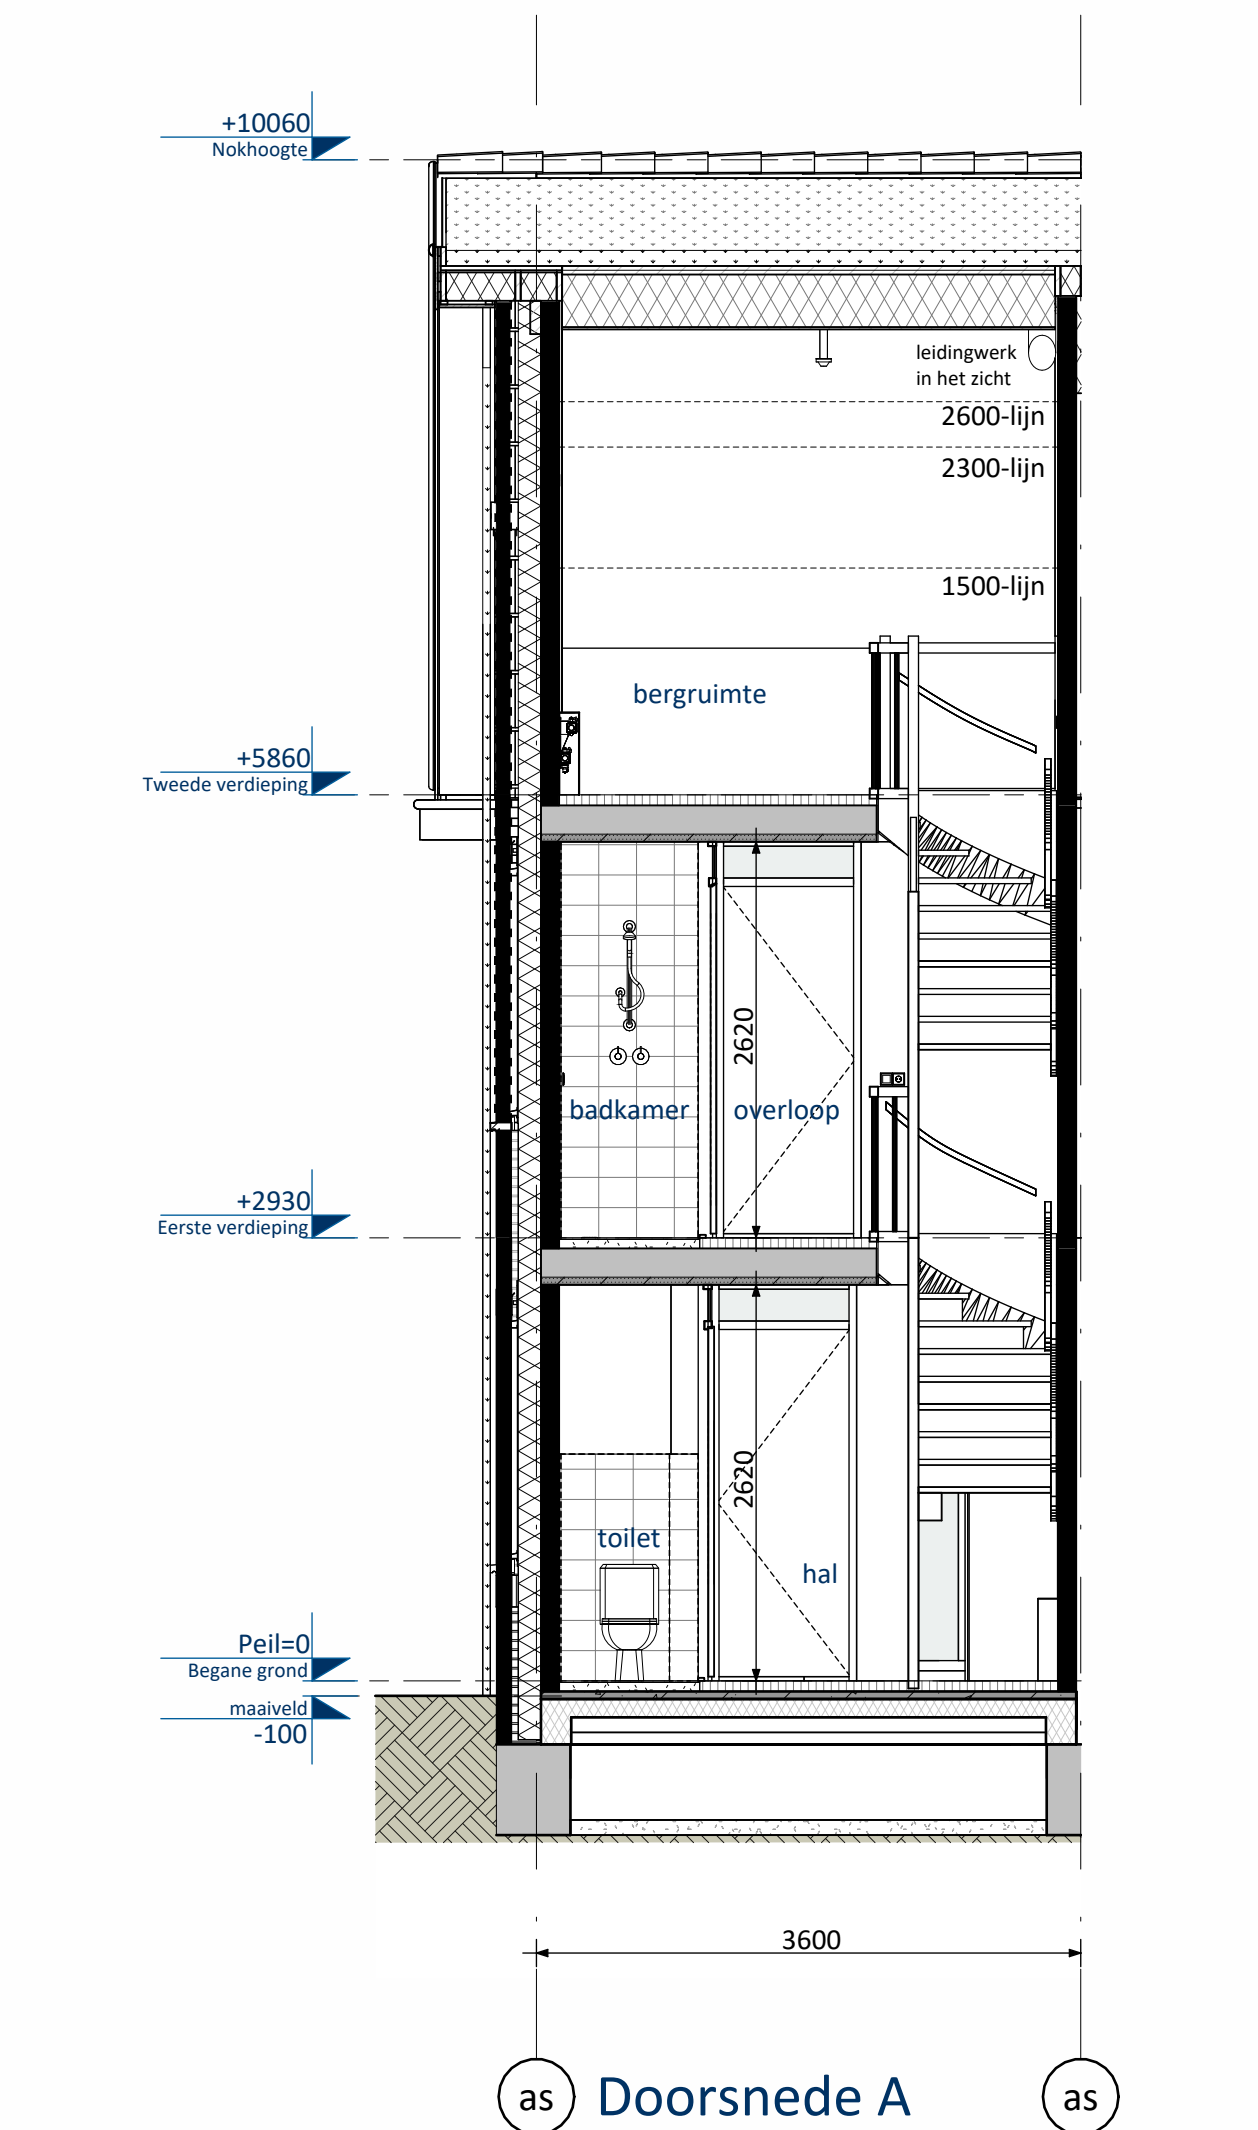
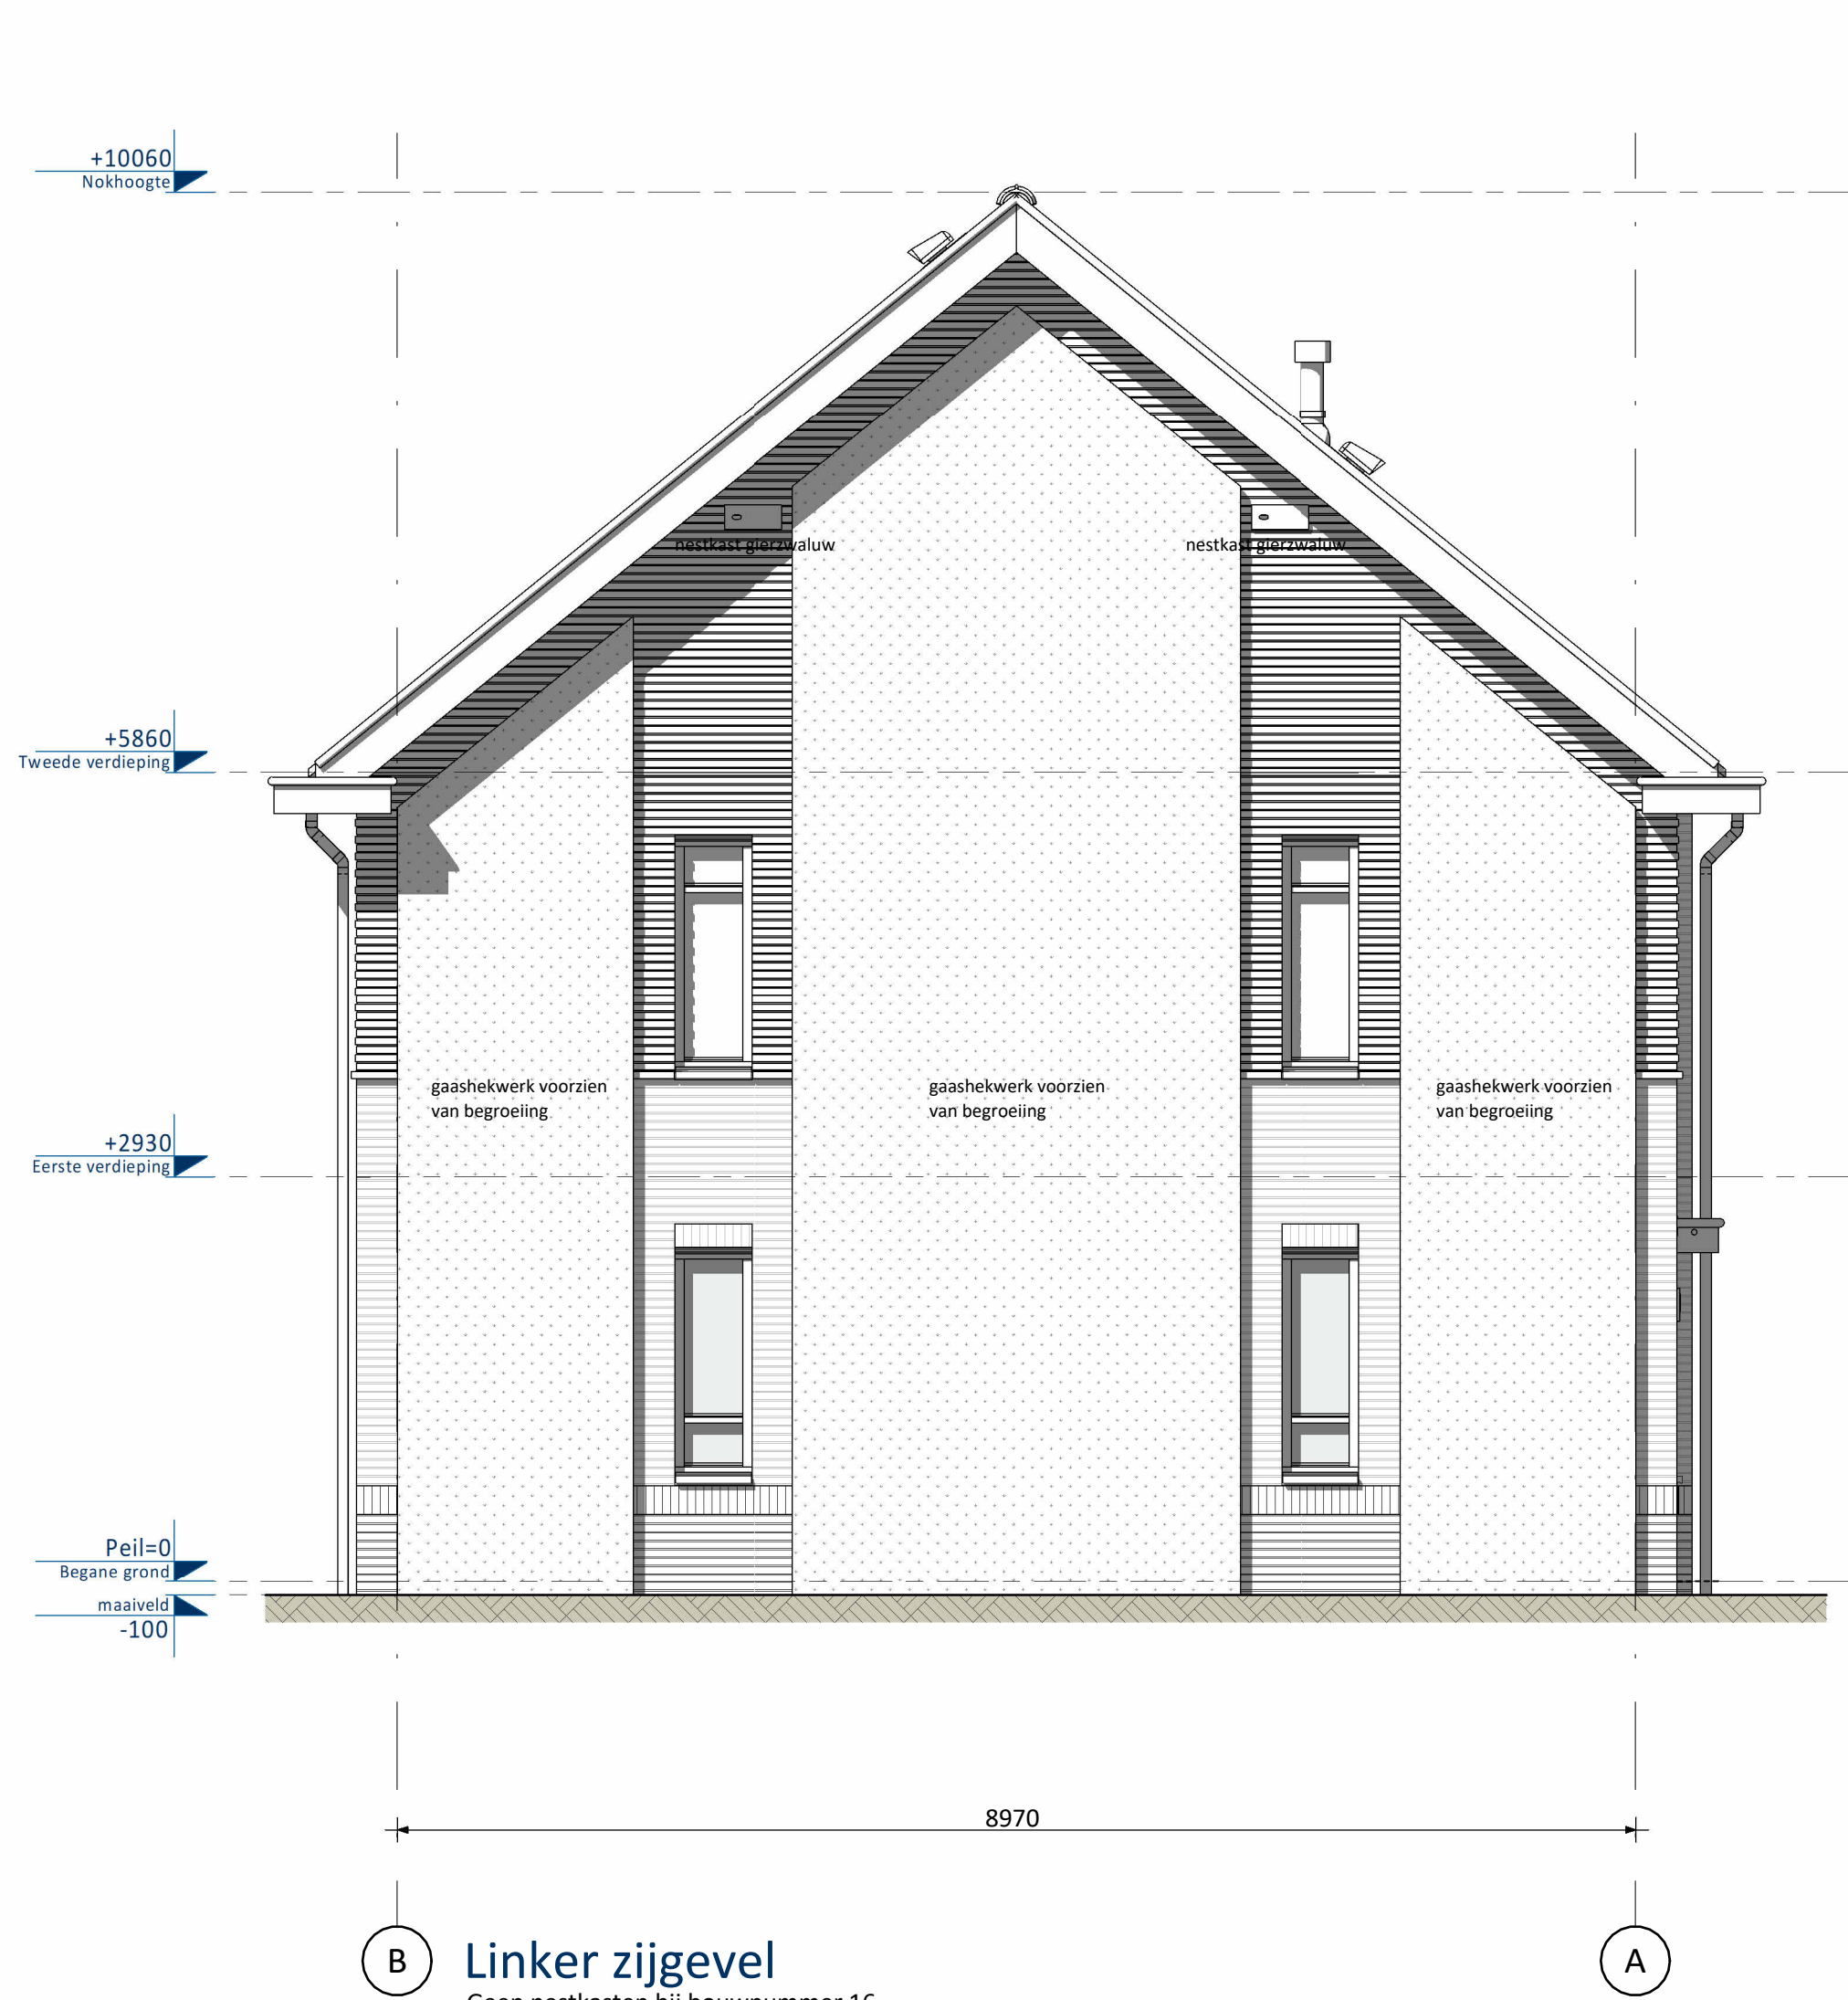
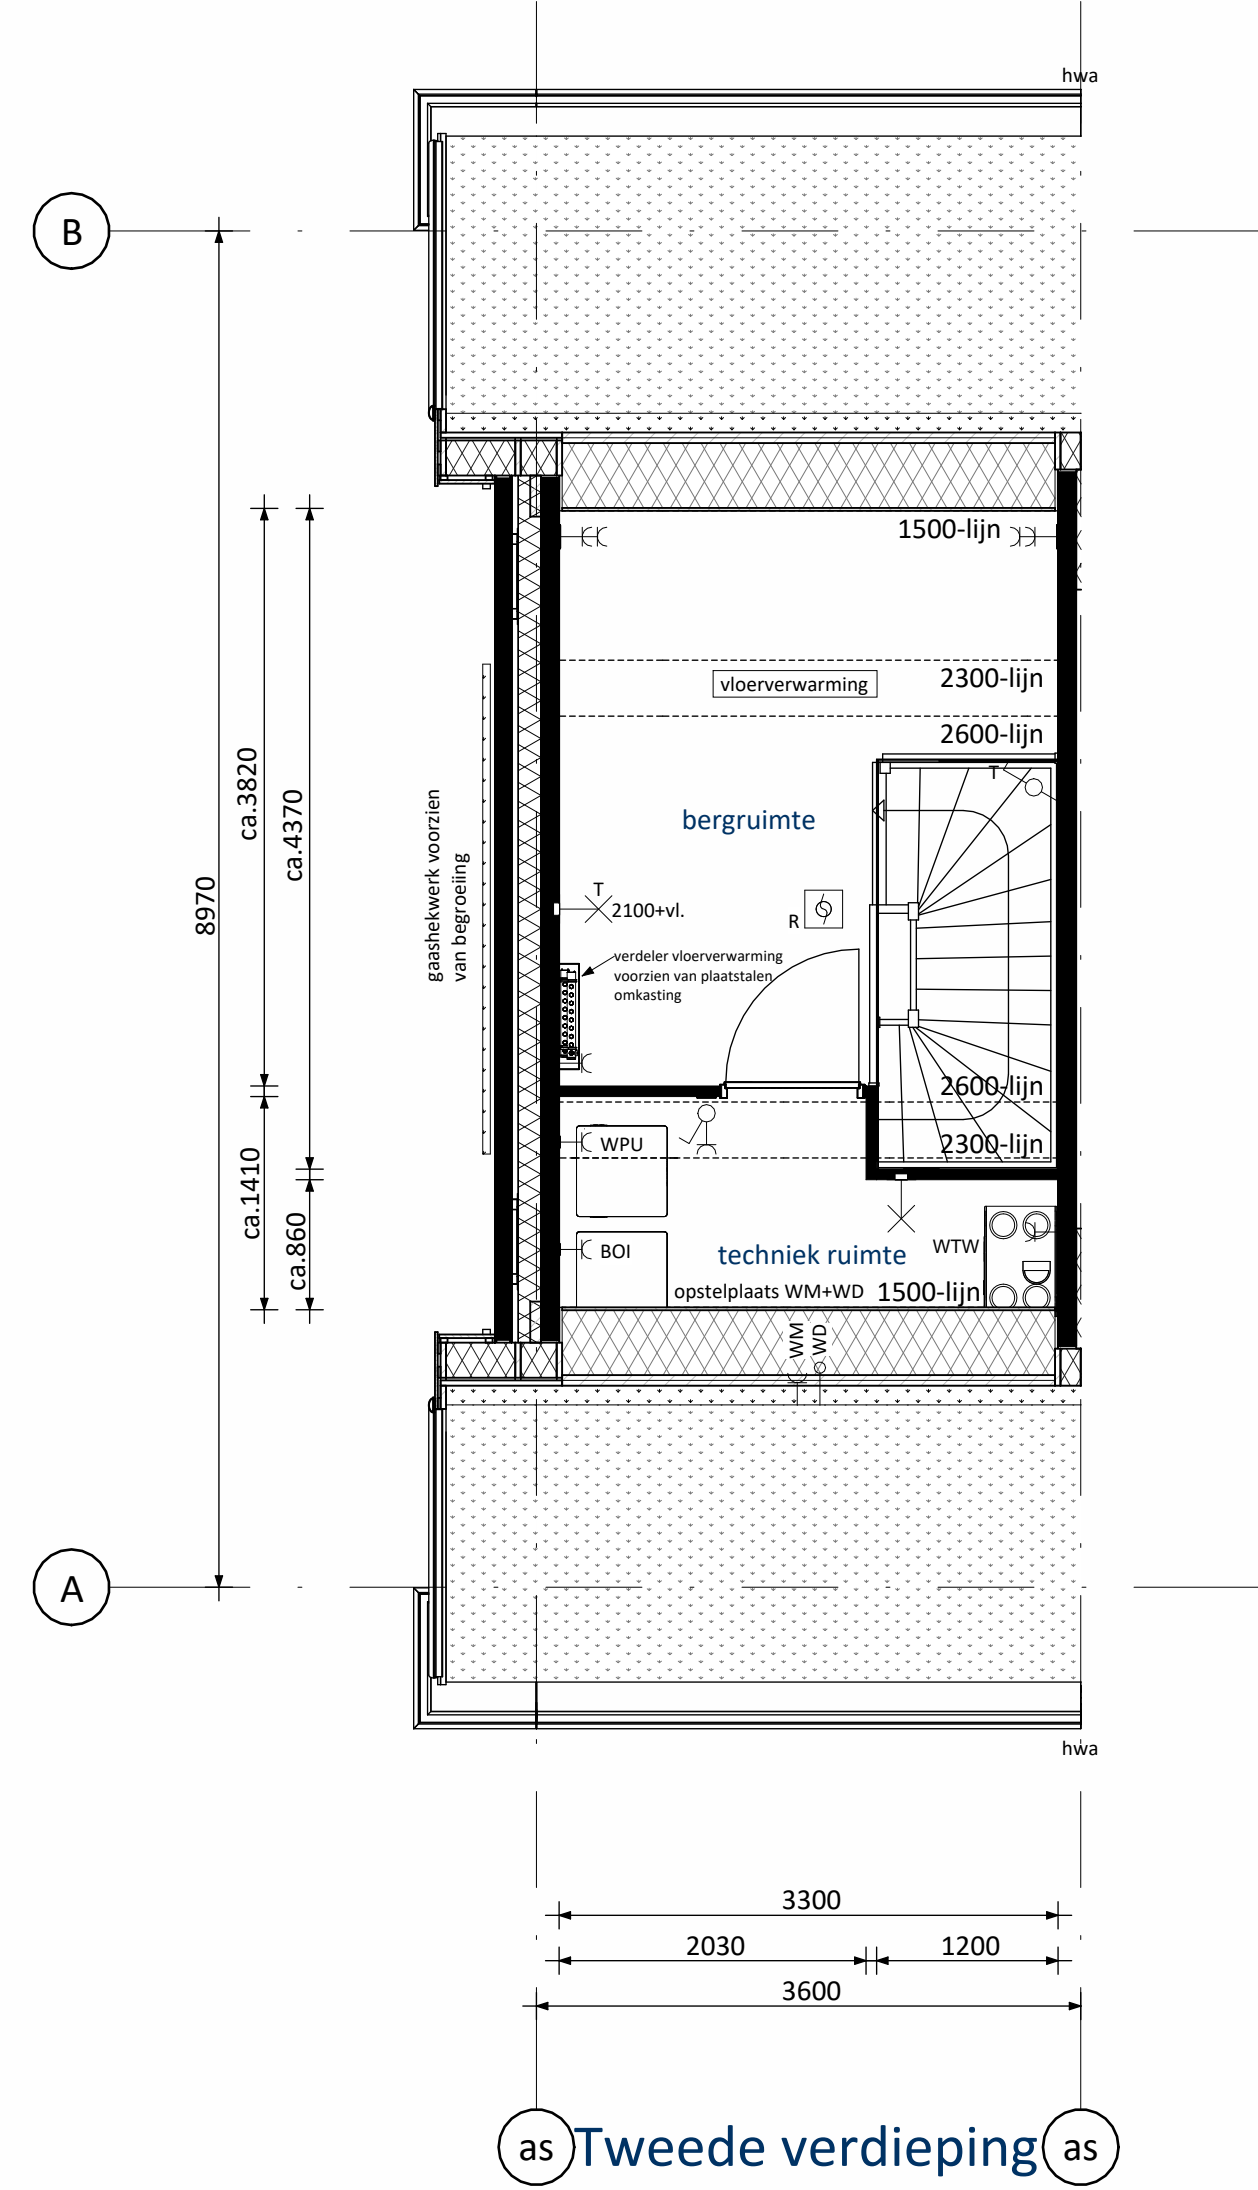
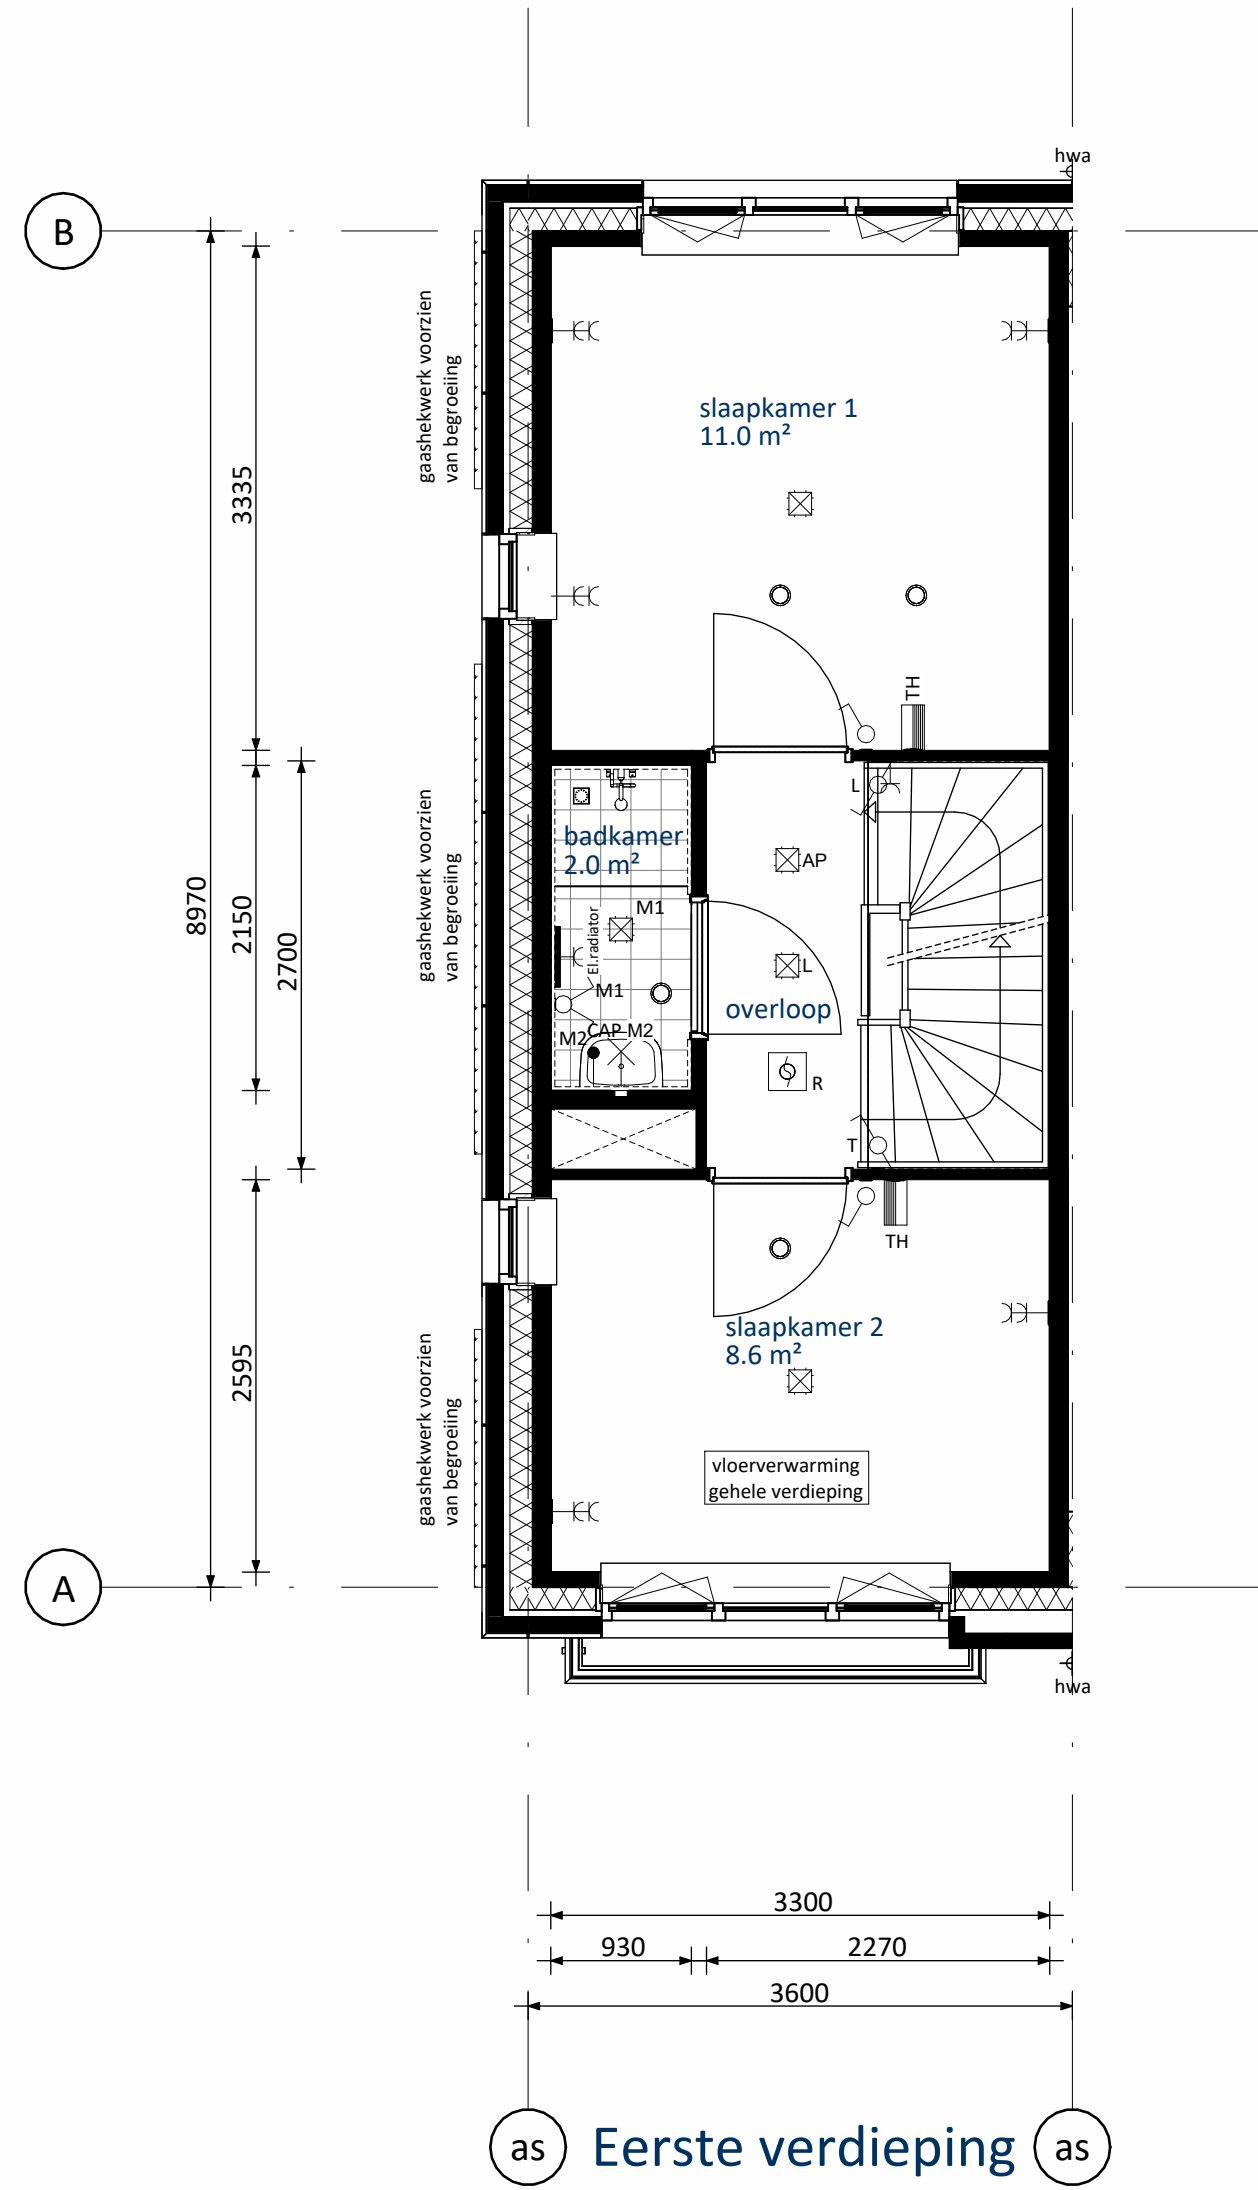


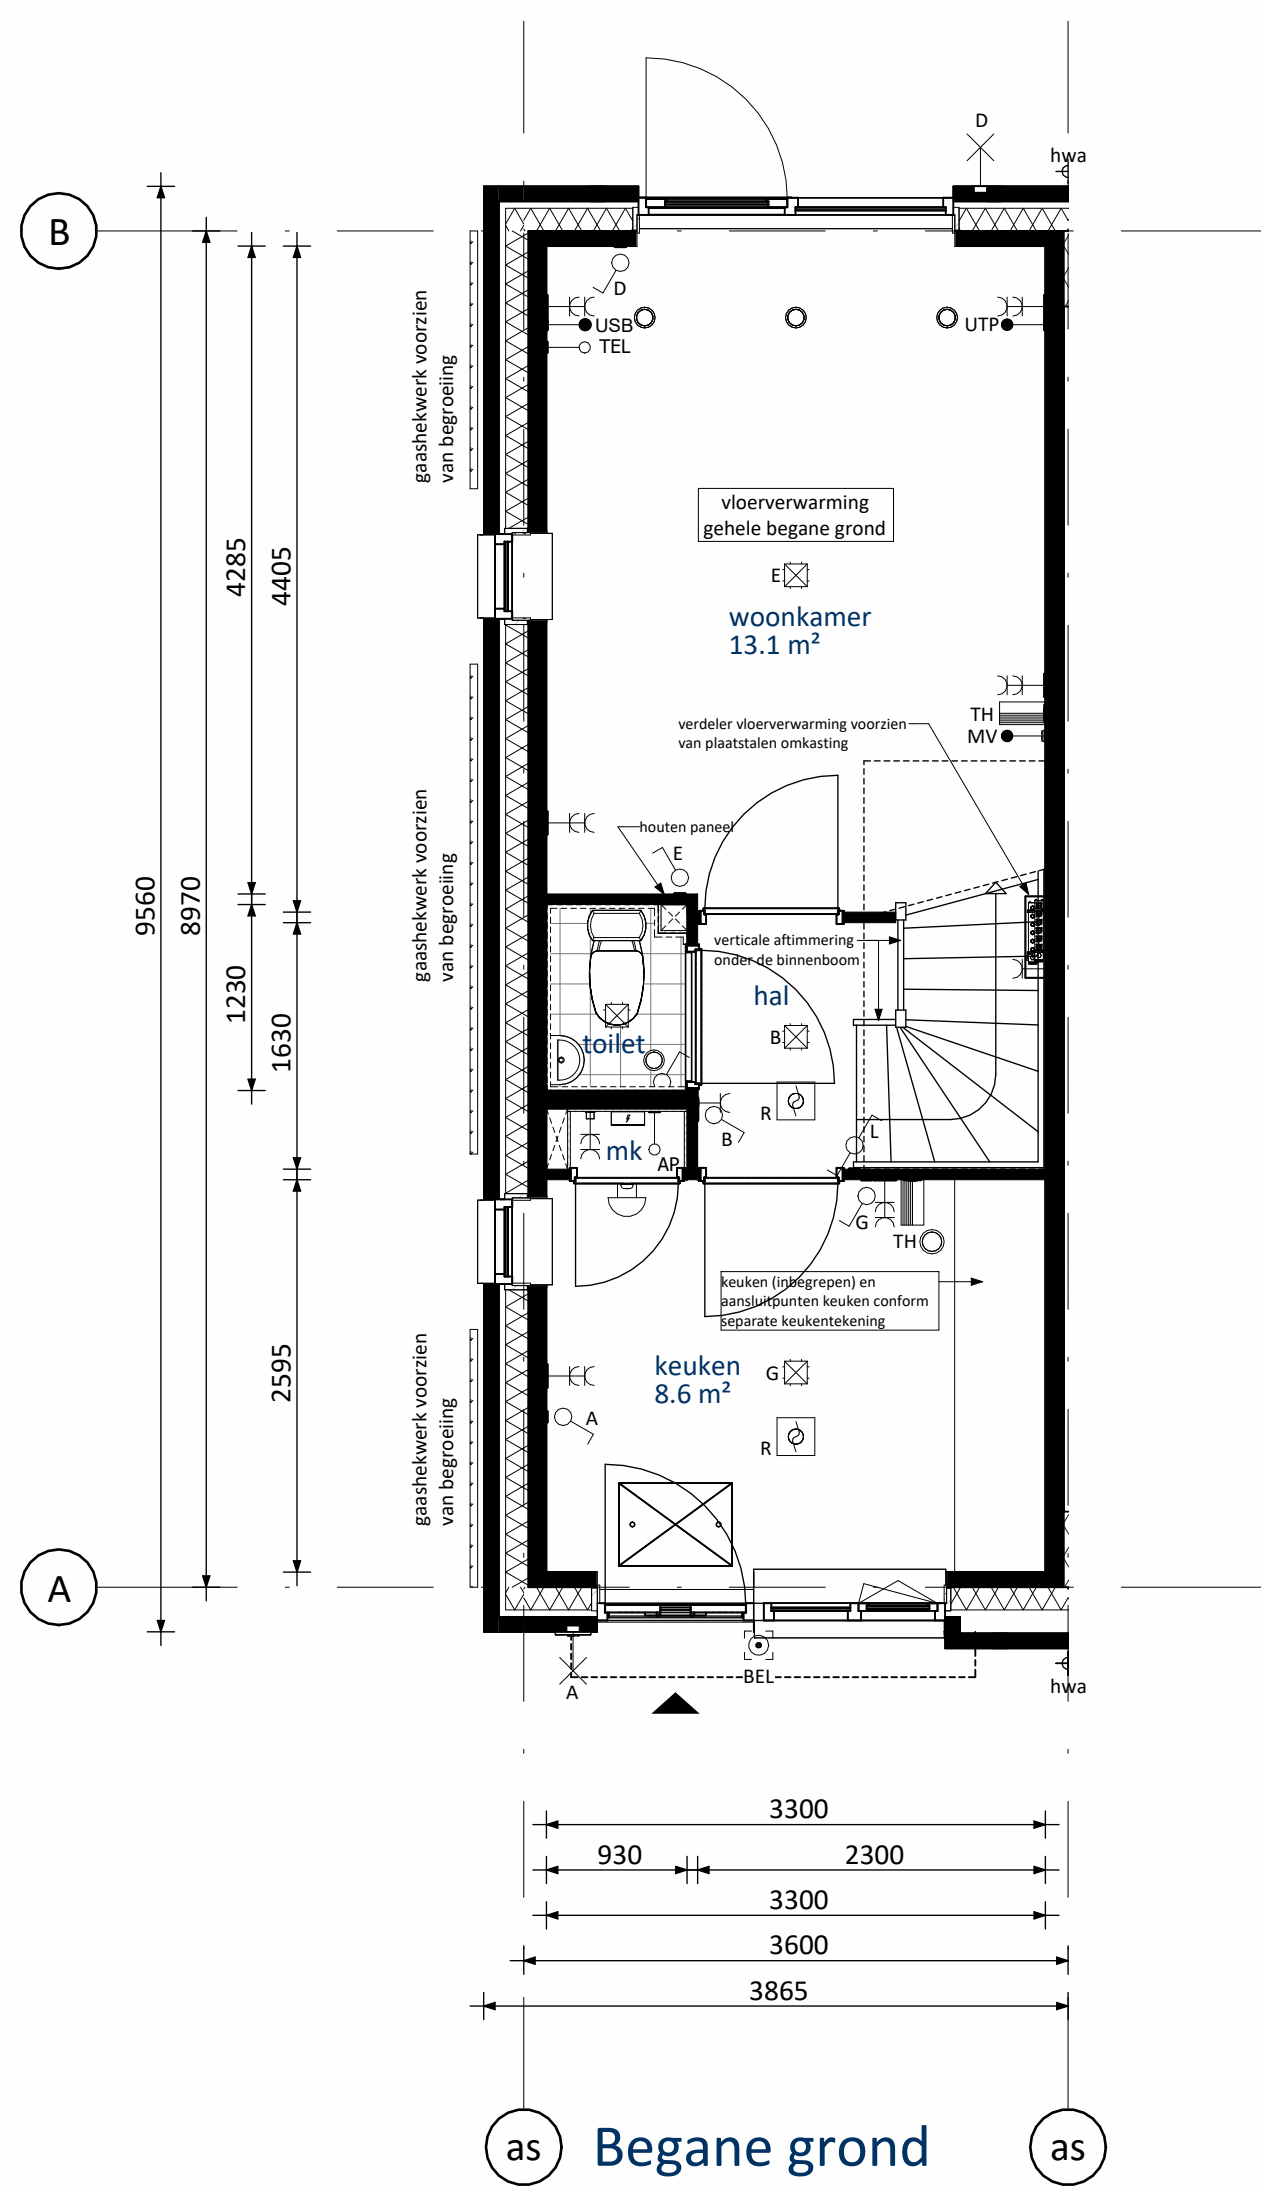

Positie ventilatie dakraam nader te bepalen

RENNVOOI ELEKTRA

☒ Centraaldoos / wandlichtpunt	☐ Groepenkast
☐ Enkelpolige schakelaar (1050+vl.)	☐ Loze buisleiding (300+vl.)
☐ Serieschakelaar (1050+vl.)	☐ Bedrade buisleiding (300+vl.)
☐ Wisselschakelaar (1050+vl.)	☐ Optische rookmelder
☐ Gecombineerde enkelvoudige wandcontactdoos geaard met enkelpolige schakelaar (1050+vl.)	☐ Thermostaat (1500+vl.)
☐ Gecombineerde enkelvoudige wandcontactdoos geaard met wisselschakelaar (1050+vl.)	☐ Schel
☐ Enkele geaarde wandcontactdoos (300+vl.)	☐ Beldrukker
☐ Dubbele geaarde wandcontactdoos (300+vl.)	☐ Afzuigpunt / Inblaaspunt
	☐ Regeling ventilatie (1500+vl.)
UTP Netwerk aansluitpunt	KT Kooktoestel
TEL Telecom aansluiting	KK Koelkast
CAP Centraal Aardpunt	BOI Boiler
WPU Warmte Pomp Unit	VW Vaatwasser
WTW Mechanische Ventilatie (met warmterugwinning)	MAGN Magnetron
USB USB oplaadpunt	WM Wasmachine
AP Loos punt t.b.v. Accesspoint	WD Wasdroger

KLEUREN EN MATERIALEN

Onderdeel	Materiaal	Kleur
hellende daken	sedum bedekking	
goten / overstek / luifel voordeur	hout	beige-grijs
gootbekleding / dakbedekking luifel	EPDM	zwart
dakbedekking aanbouw (optioneel)	bitumen	zwart
dakbedekking aanbouw (optioneel)	sedum bedekking	
daktrim goot / dakrand / luifel / aanbouw (optioneel)	aluminium	beige-grijs
gevelmetselwerk + rollaag boven kozijn + verspringend metselwerk eerste verdieping vanaf spekbond	baksteen metselwerk, handvorm wf	bwrrs. 9 t/m 12: bruin-grijs bwrrs. 13 t/m 16: beige-grijs
voegwerk gevelmetselwerk	cement	donkergrijs
plint gevelmetselwerk + rollaag	baksteen metselwerk, handvorm wf	bruin
voegwerk plint + rollaag	cement	donkergrijs
kozijnen	hout	beige-grijs
ramen	hout	beige-grijs
laten	staal	beige-grijs
voordeuren	hout	mosgrijs
tuinteuren	hout	beige-grijs
deurdorps	kunststeen	antraciet
raamdorps / spekbonden	prefab beton	natuur
dakkappen	kunststof	zwart
gaashekwel gevel	staal	natuur
begroeiing gevel	n.t.b. klimplant	
overkapping (optioneel)	aluminium	antraciet
dak overkapping (optioneel)	glas	helder
hemelwaterafvoer	kunststof	grijs





RENNVOOI ALGEMEEN







	entree woningen
	meterkast, voorzien van underlayment meterkastbord inclusief zijwangen
	tegelswerk
	maakveld
	binnendeur

Woningen Peil = 0 = 1,15 meter minus NAP

A	04-04-2025	Definitief	JK
O	31-03-2025	Definitief	JK
Uits. Datum	Uits. Datum	Uits. Datum	Uits. Datum
Overschrijving: Varm Conceptwoningen B.V. Te Rotterdam			
Project: Hart van Vrouwenakker te Nieuwkoop Rijwoning 3,6m (type Zonnebloem)			
Bouwnummer 09 (als getekend) Bouwnummer 16 (gespiegeld)			
Schaal	1:50	Fase	VK
Formaat	A0	Status	Definitief
Project nr.	240135	Blad nr.	A3600-HS-VK-B0101
A			

Alle rechten voorbehouden. Het is niet toegestaan deze te kopiëren of te verspreiden. 

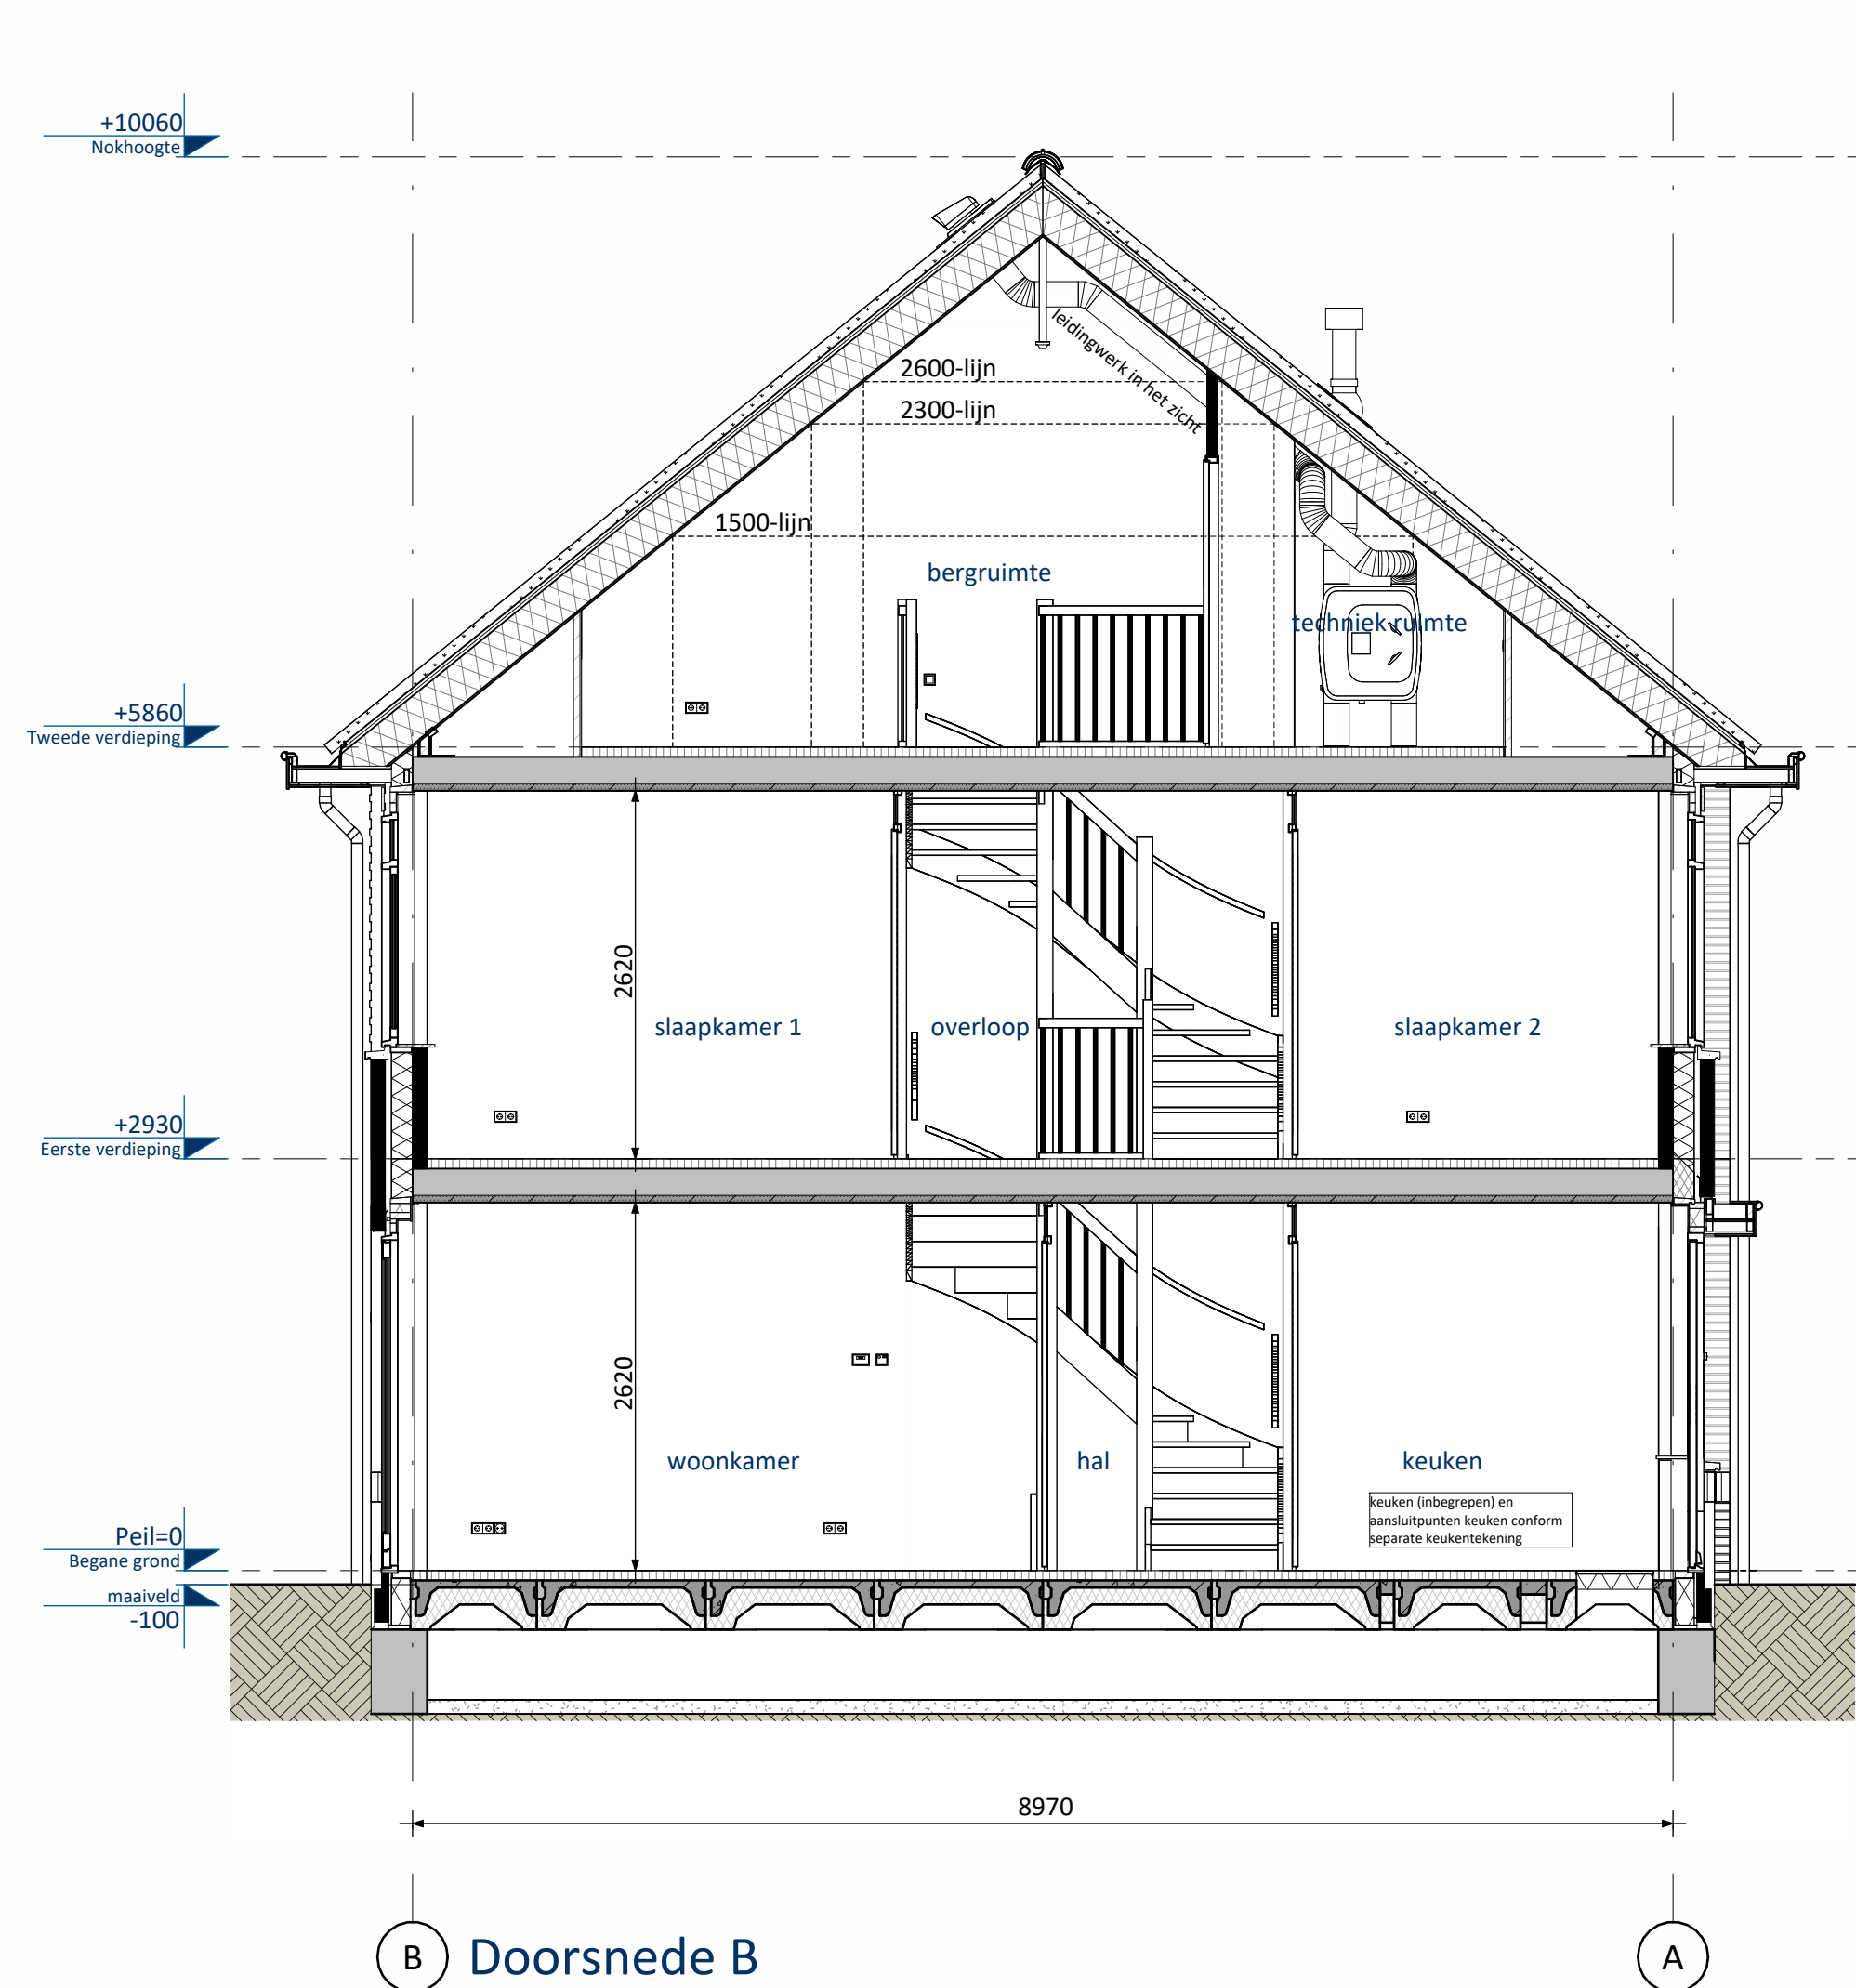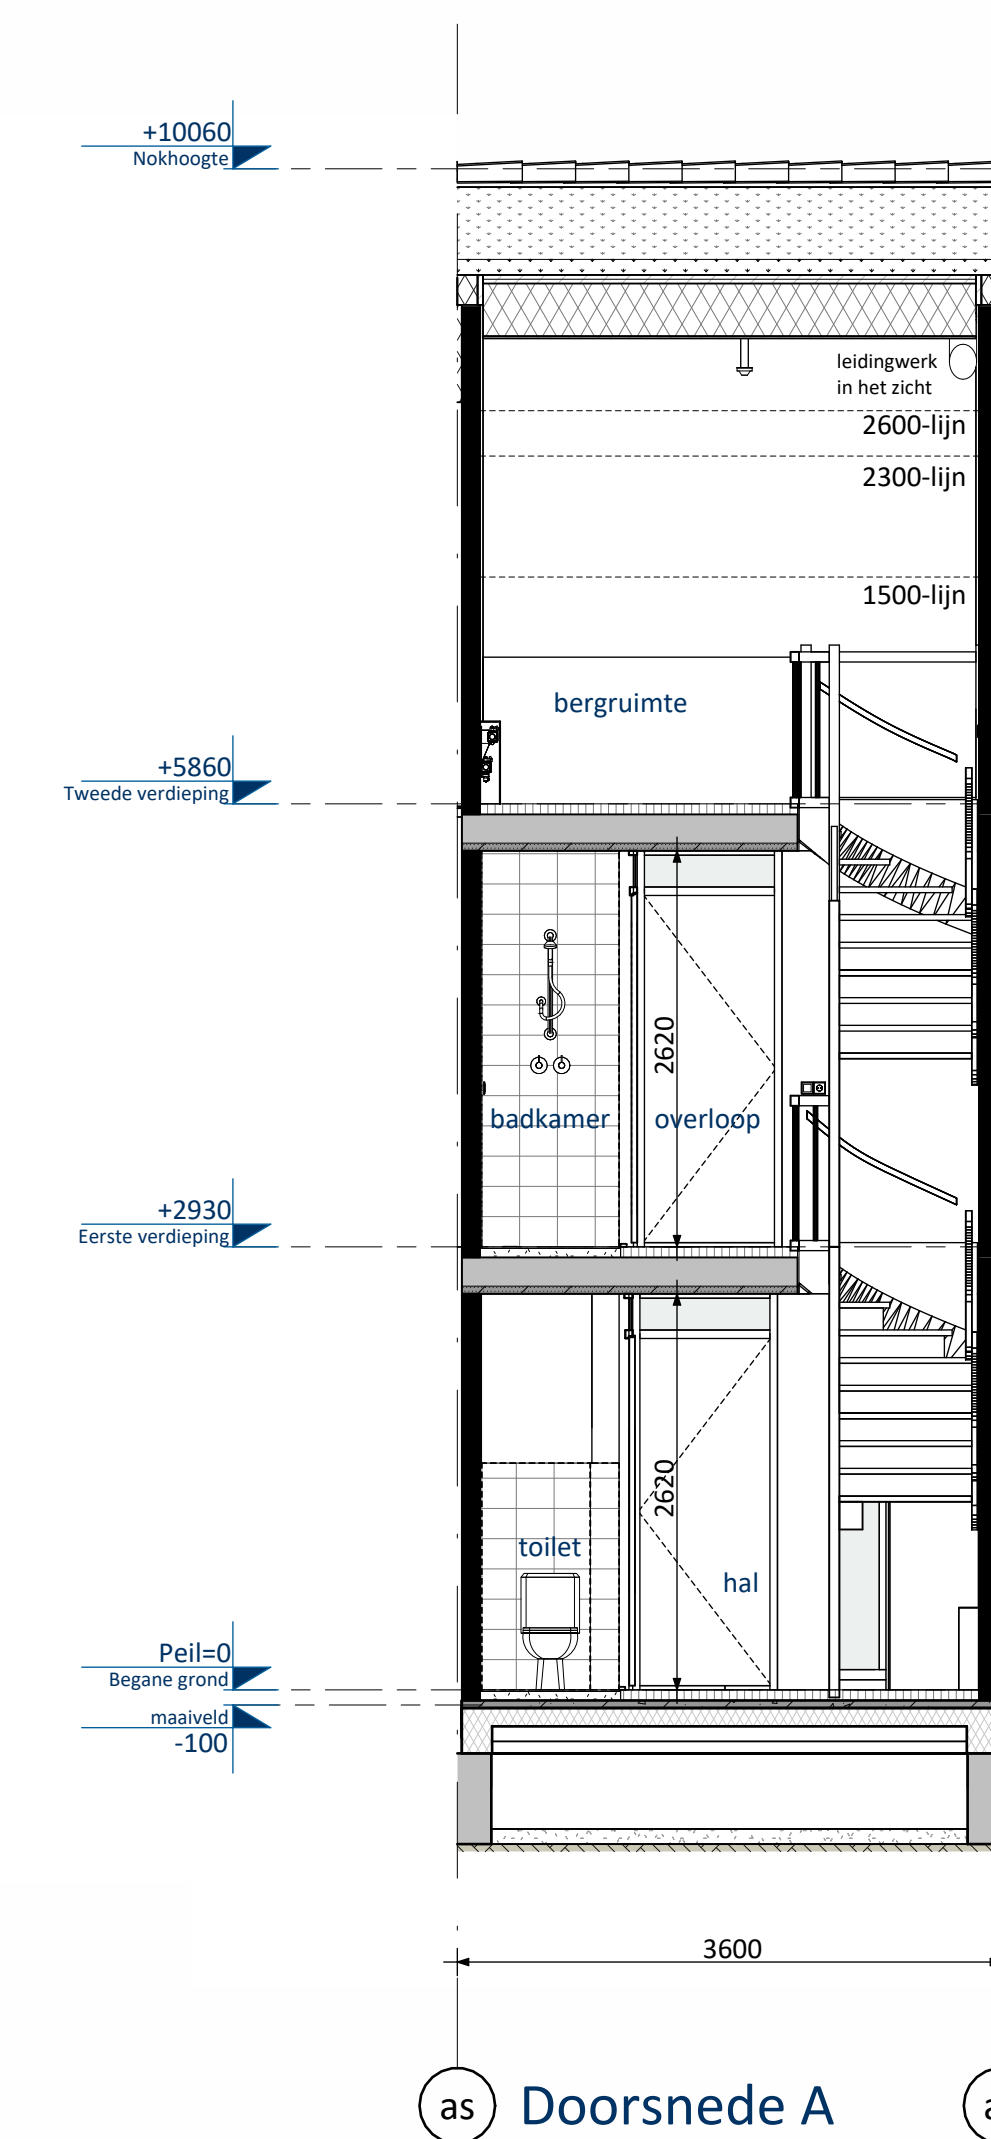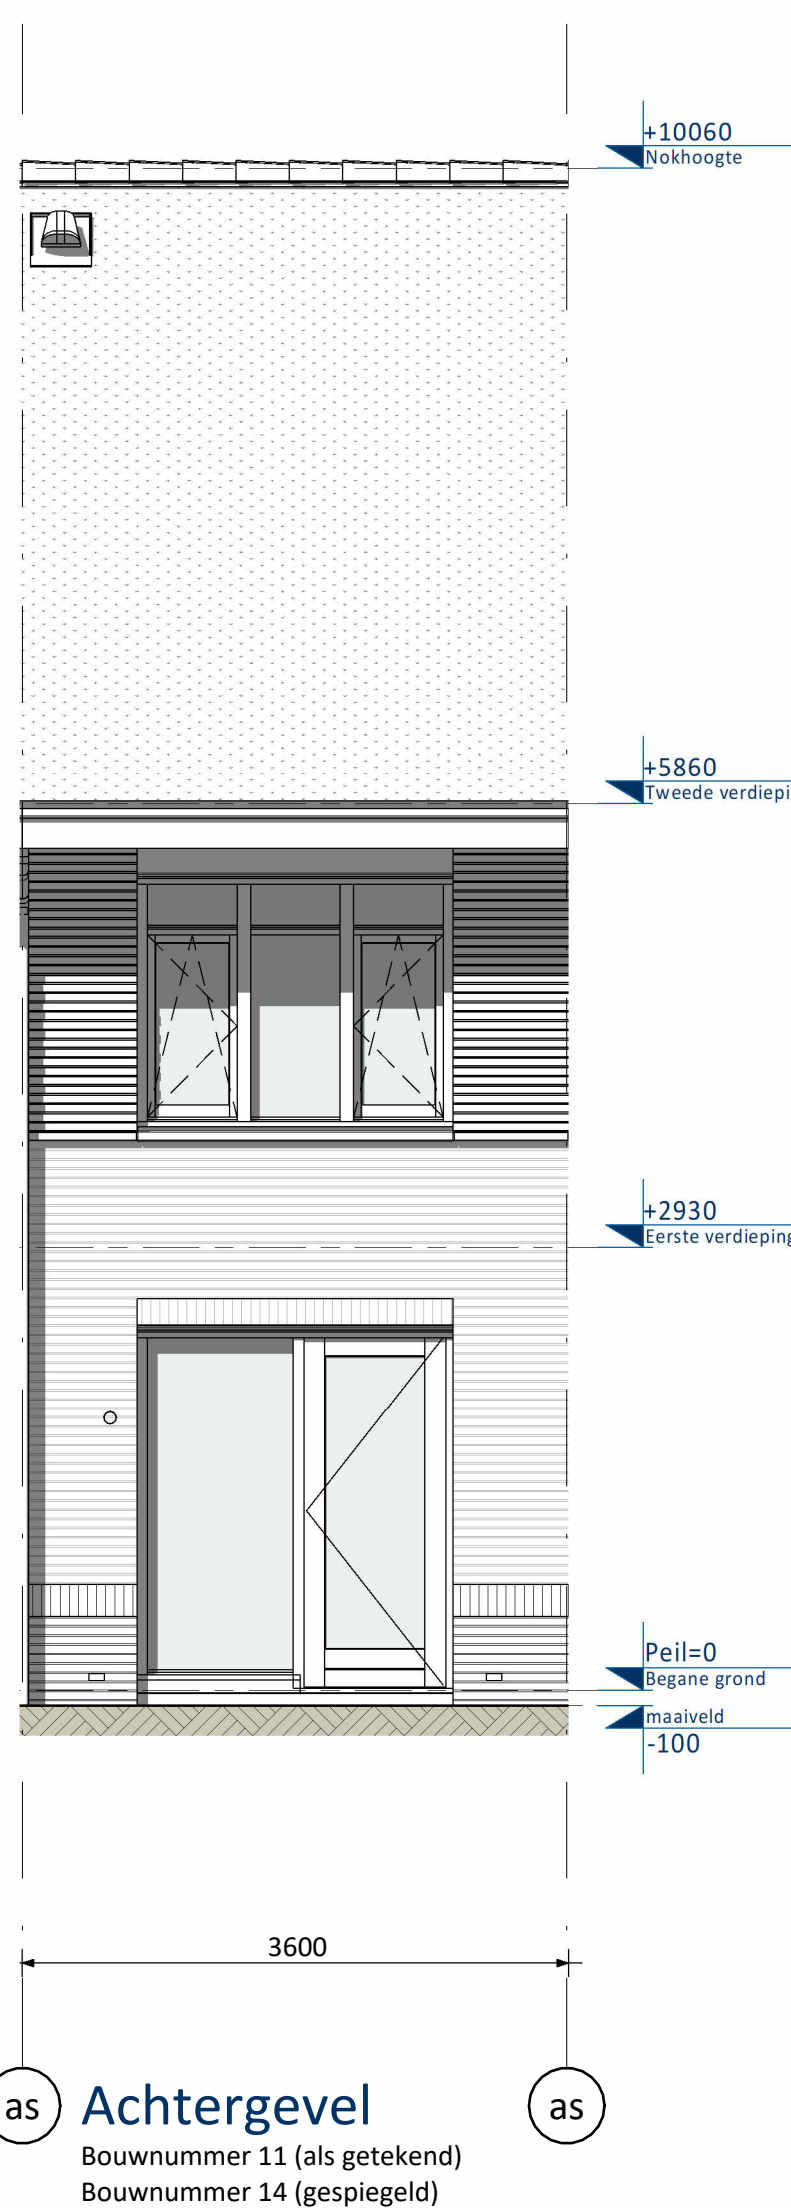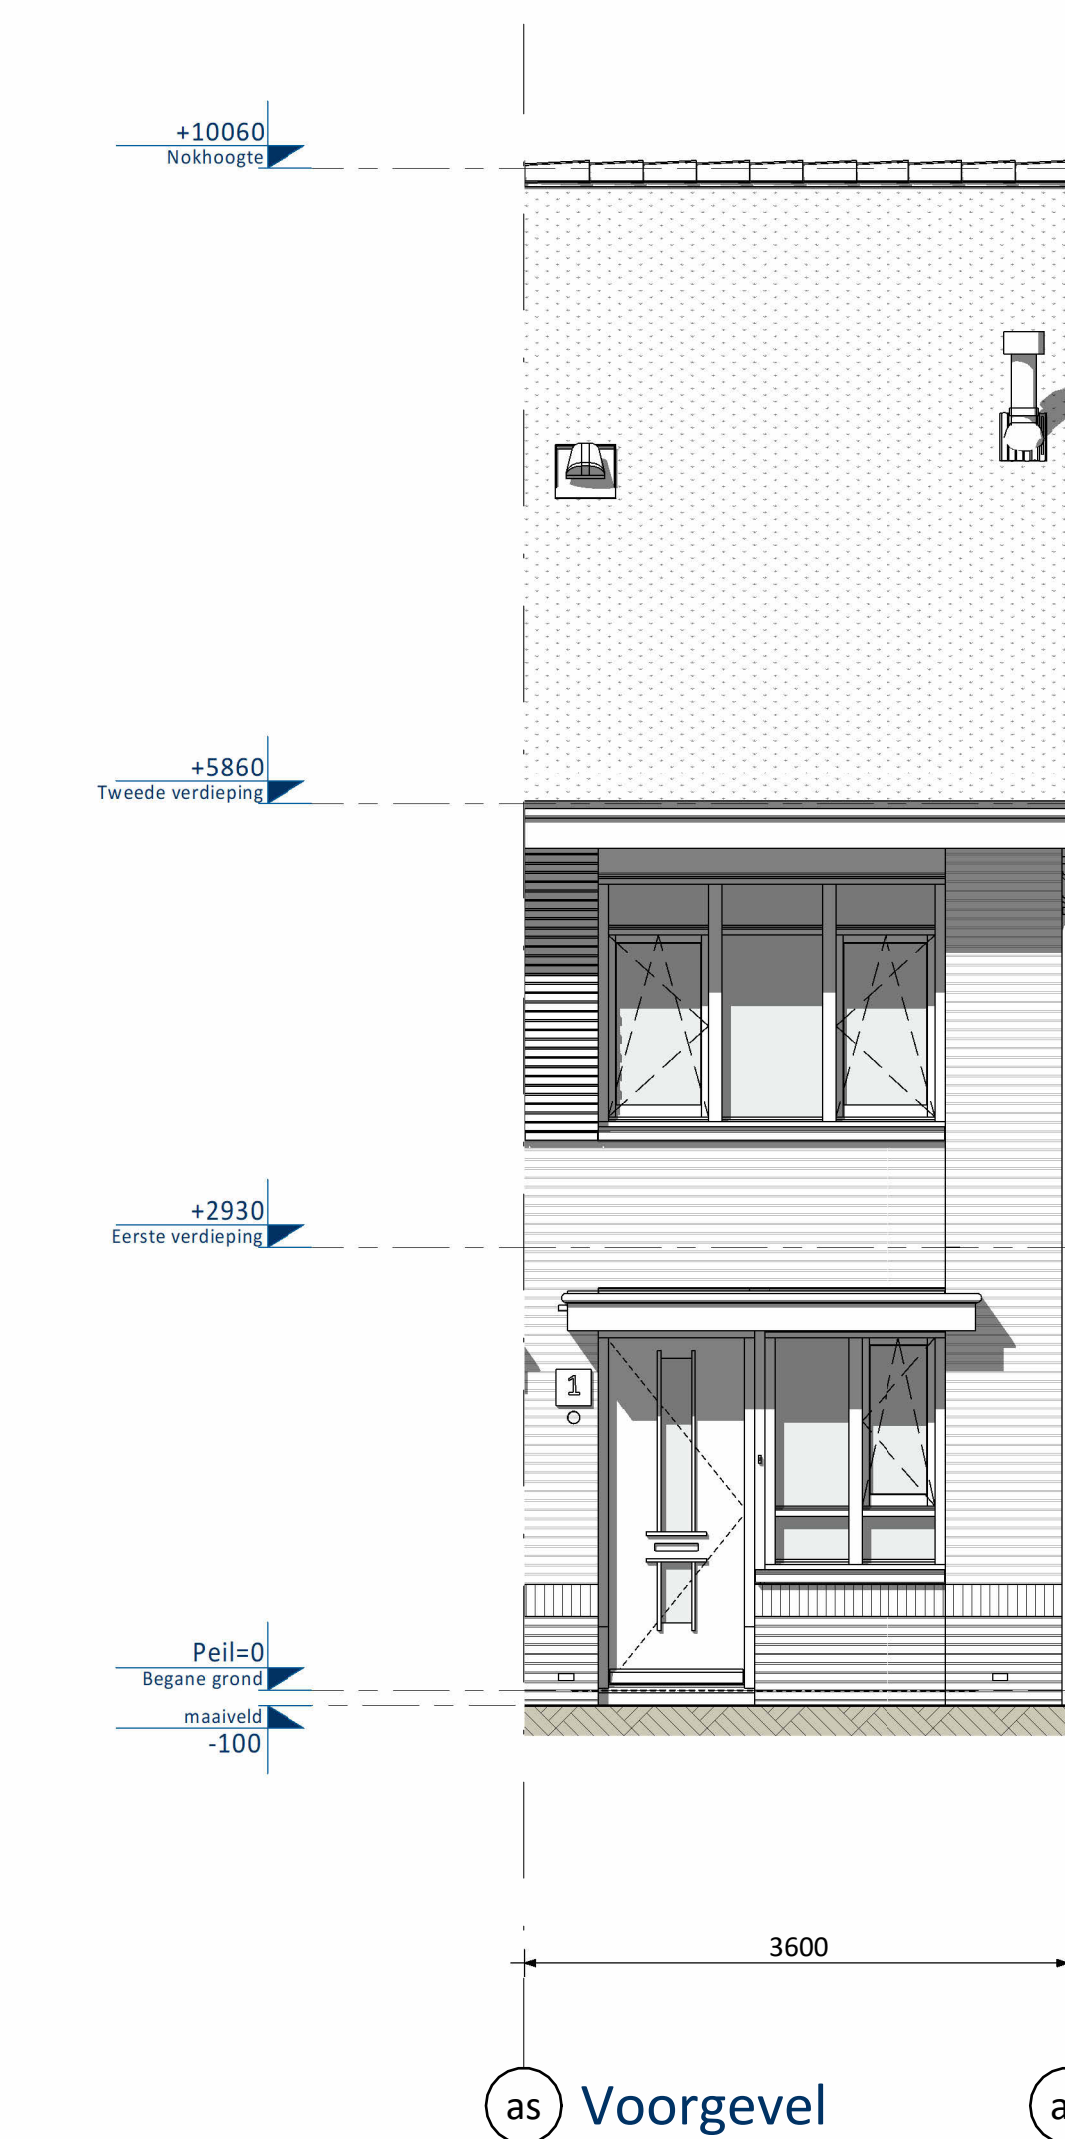[illegible]

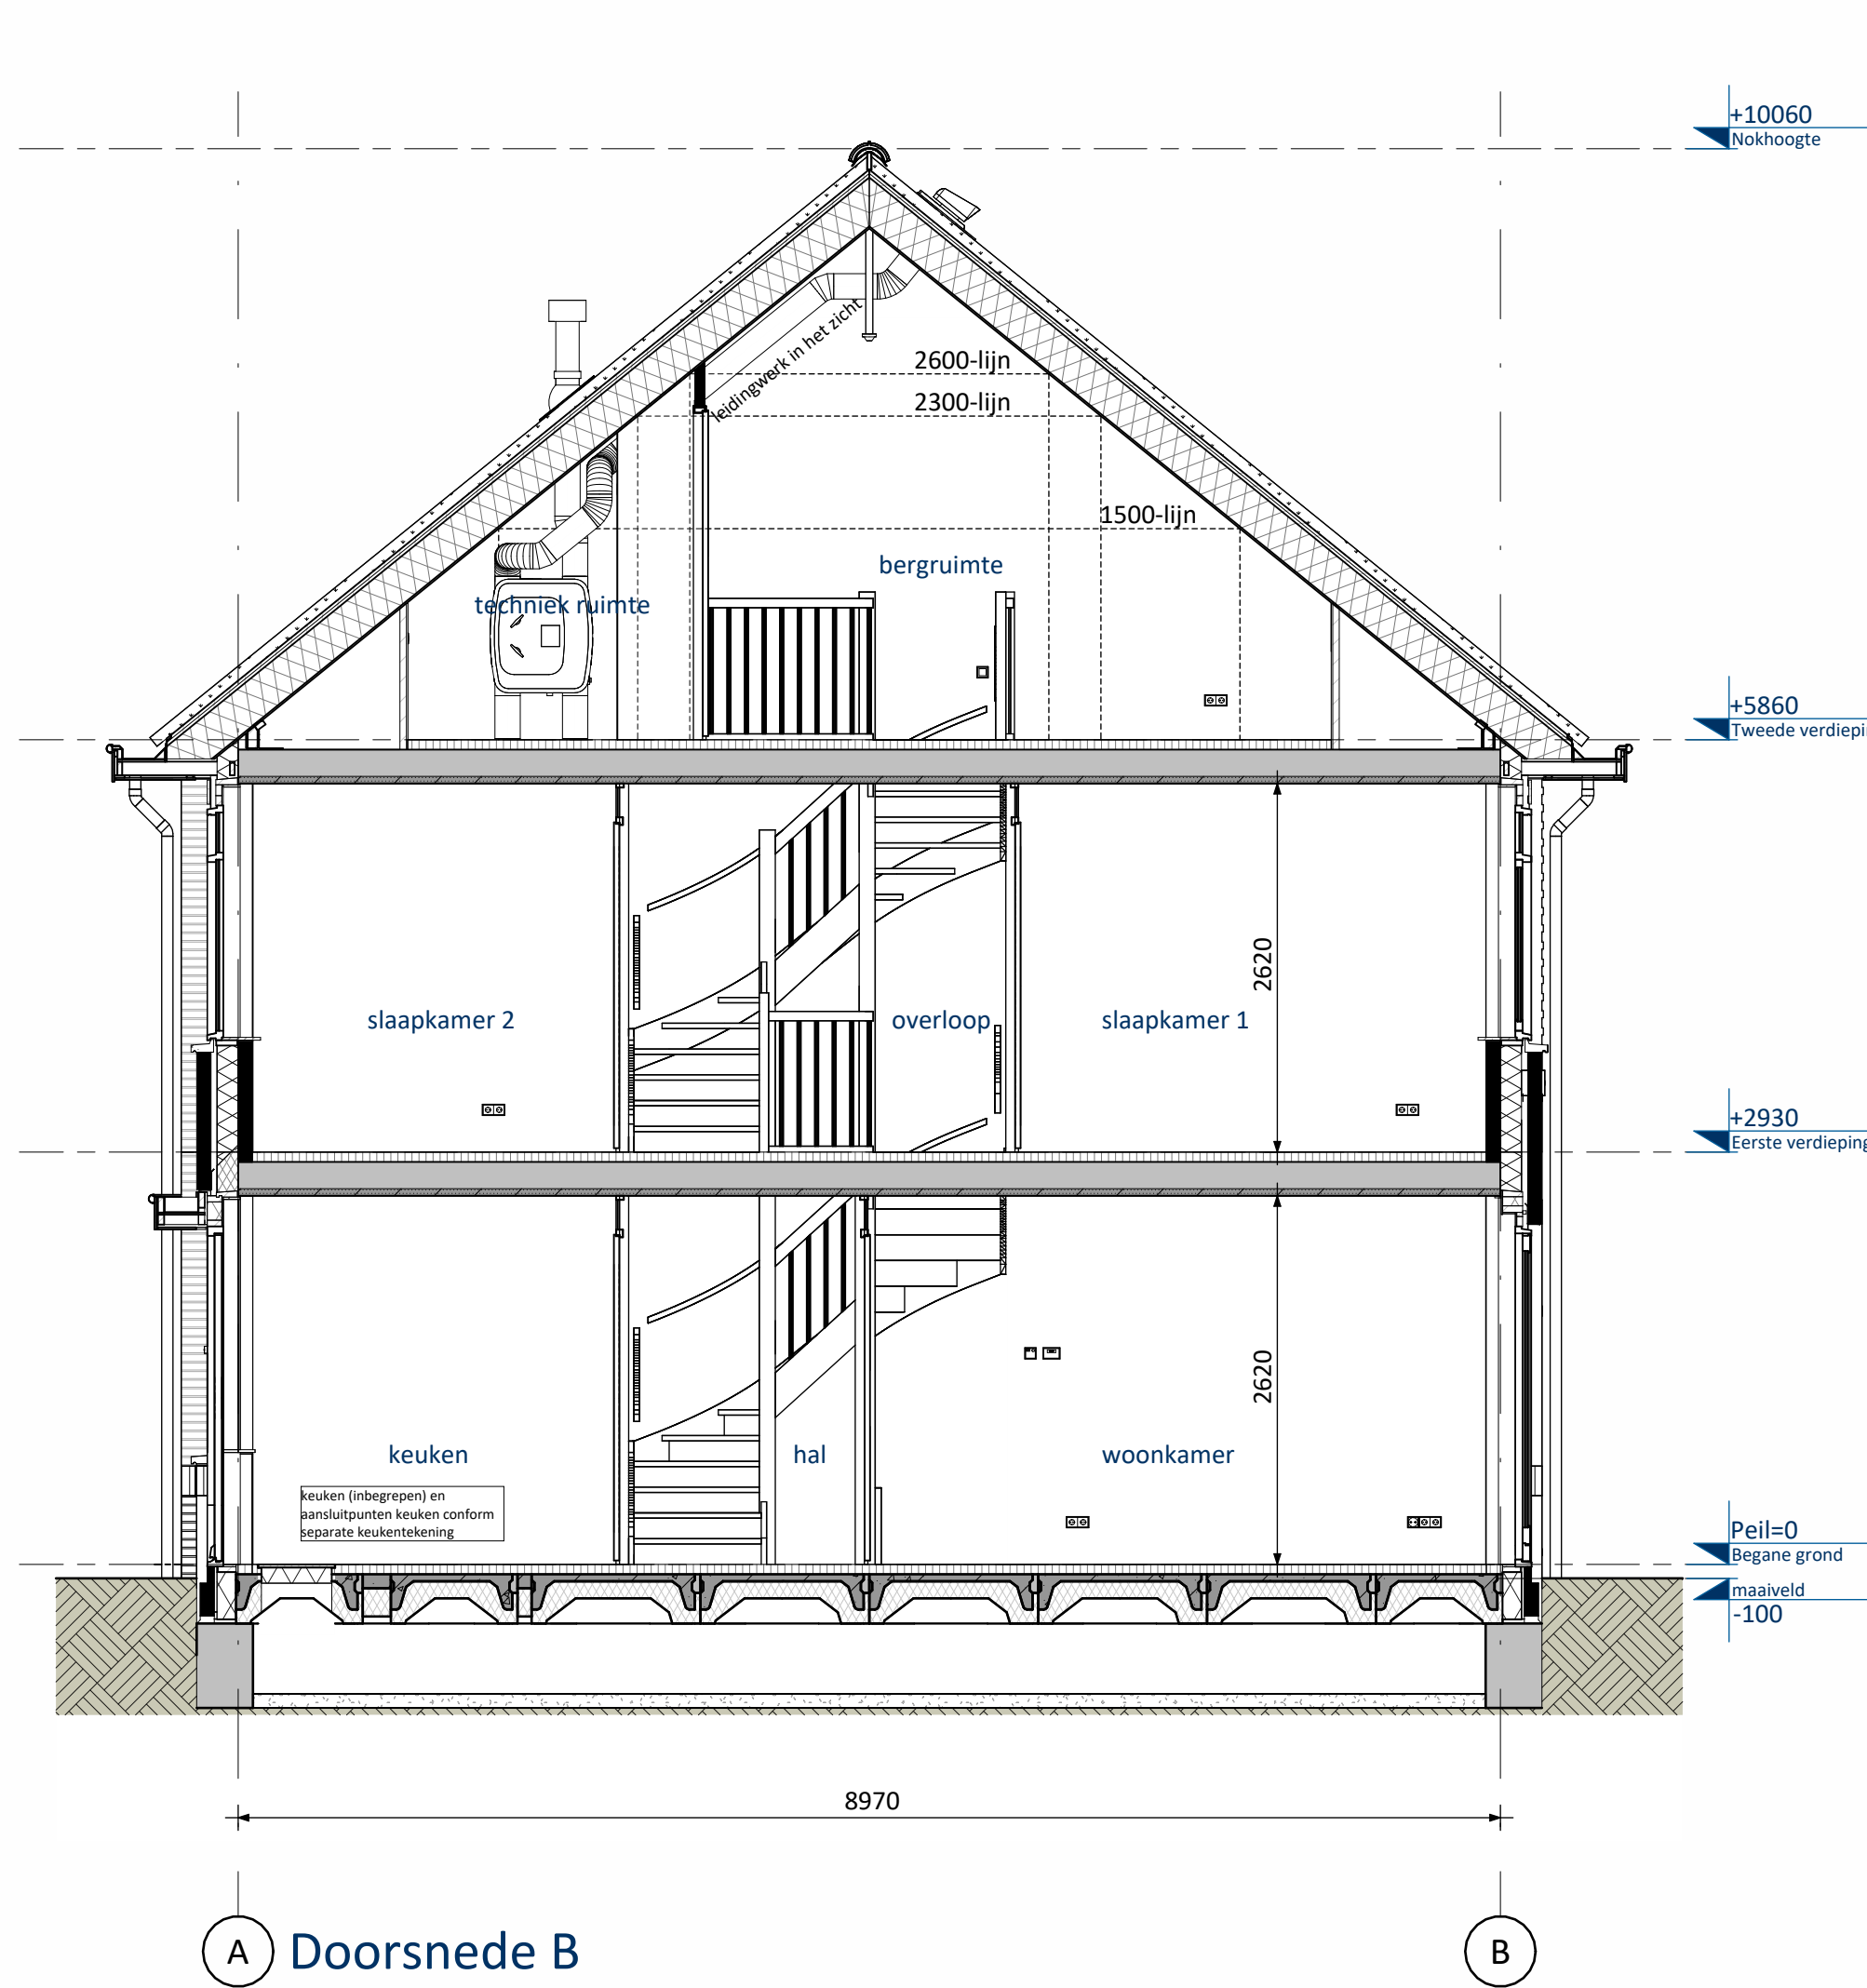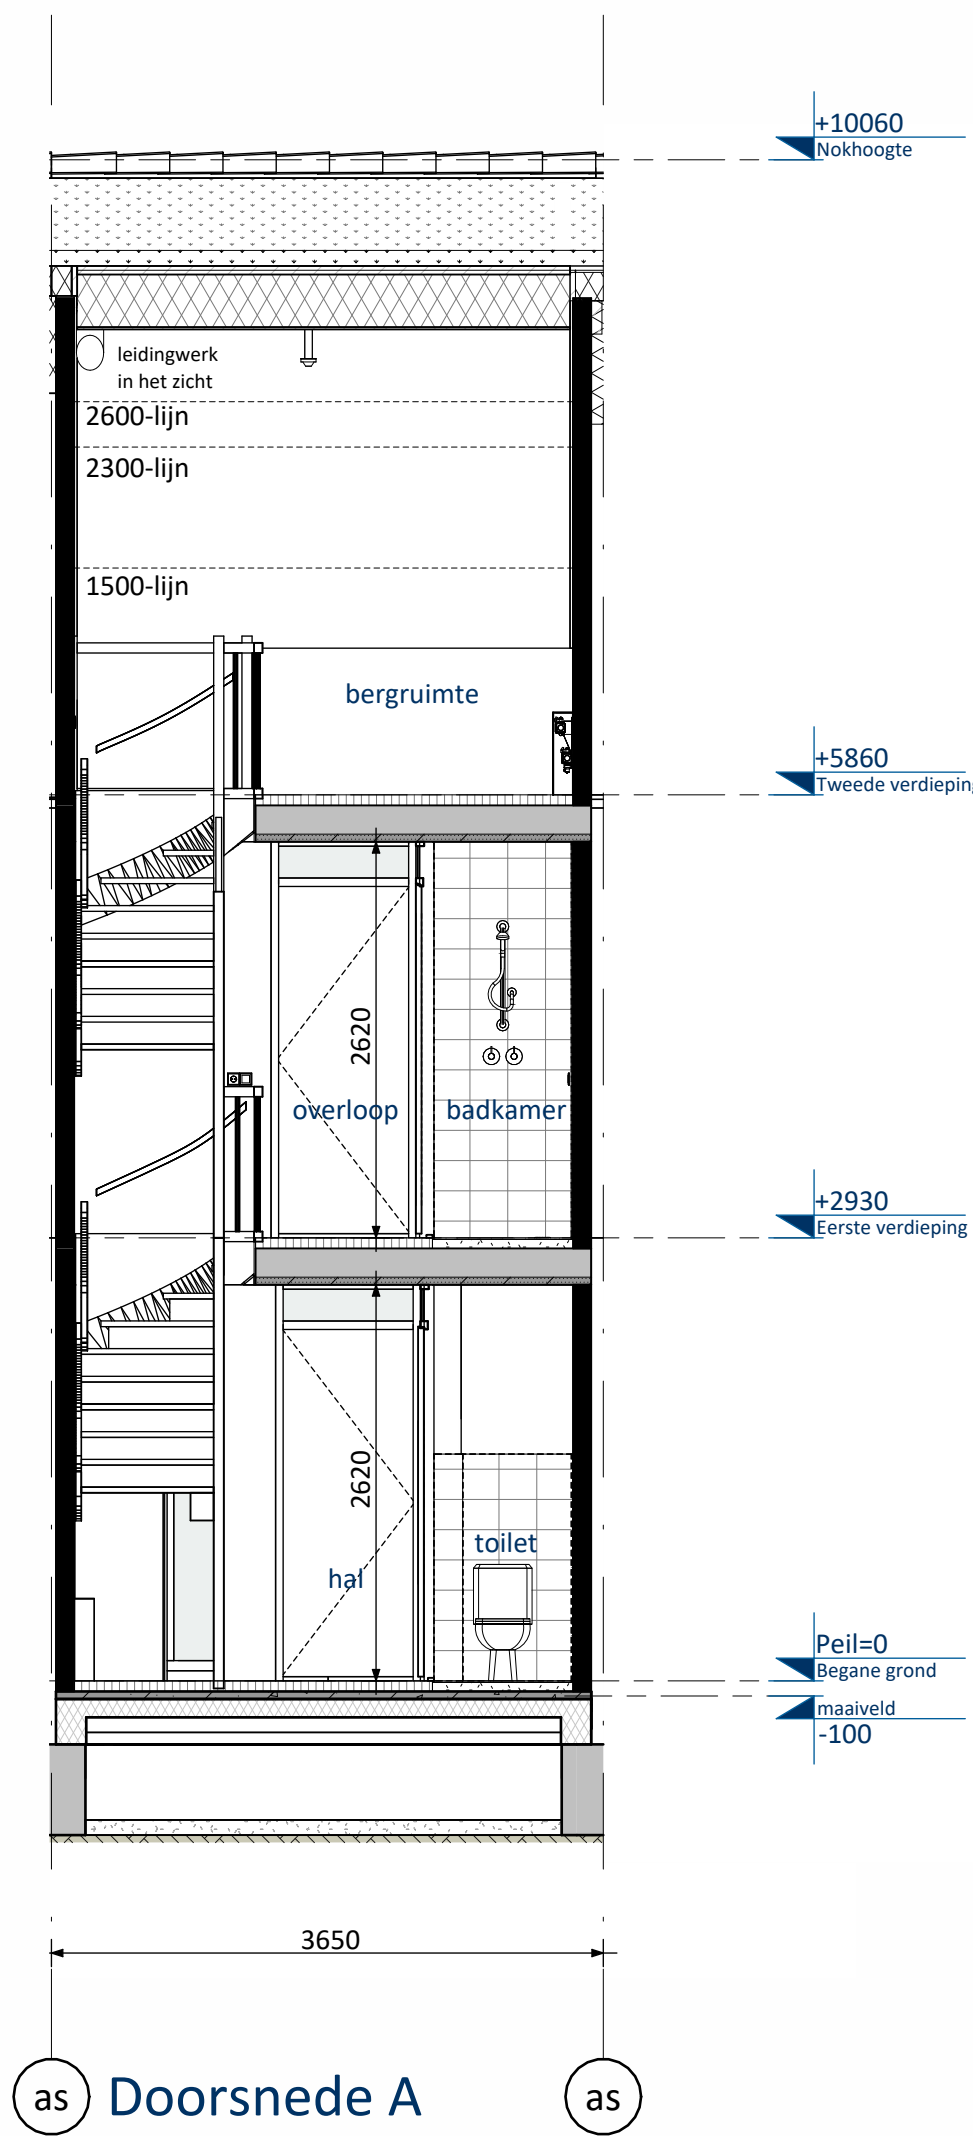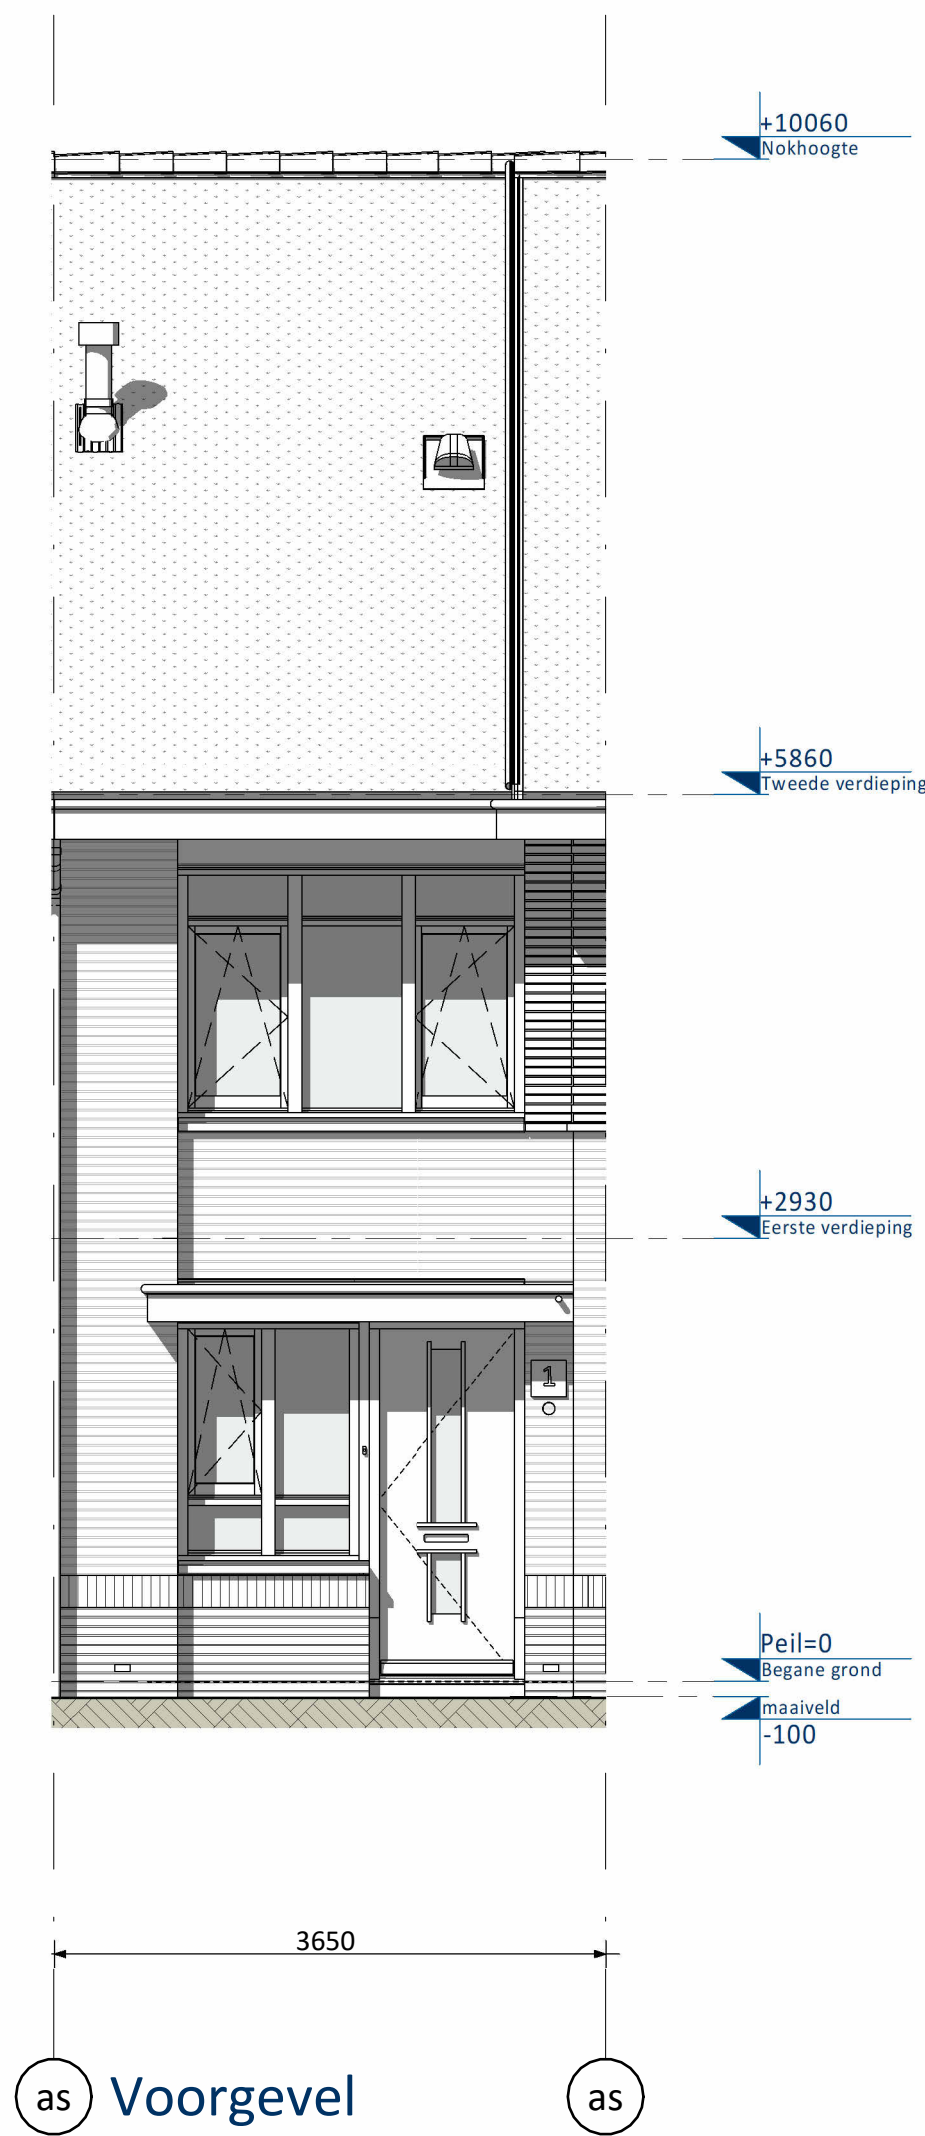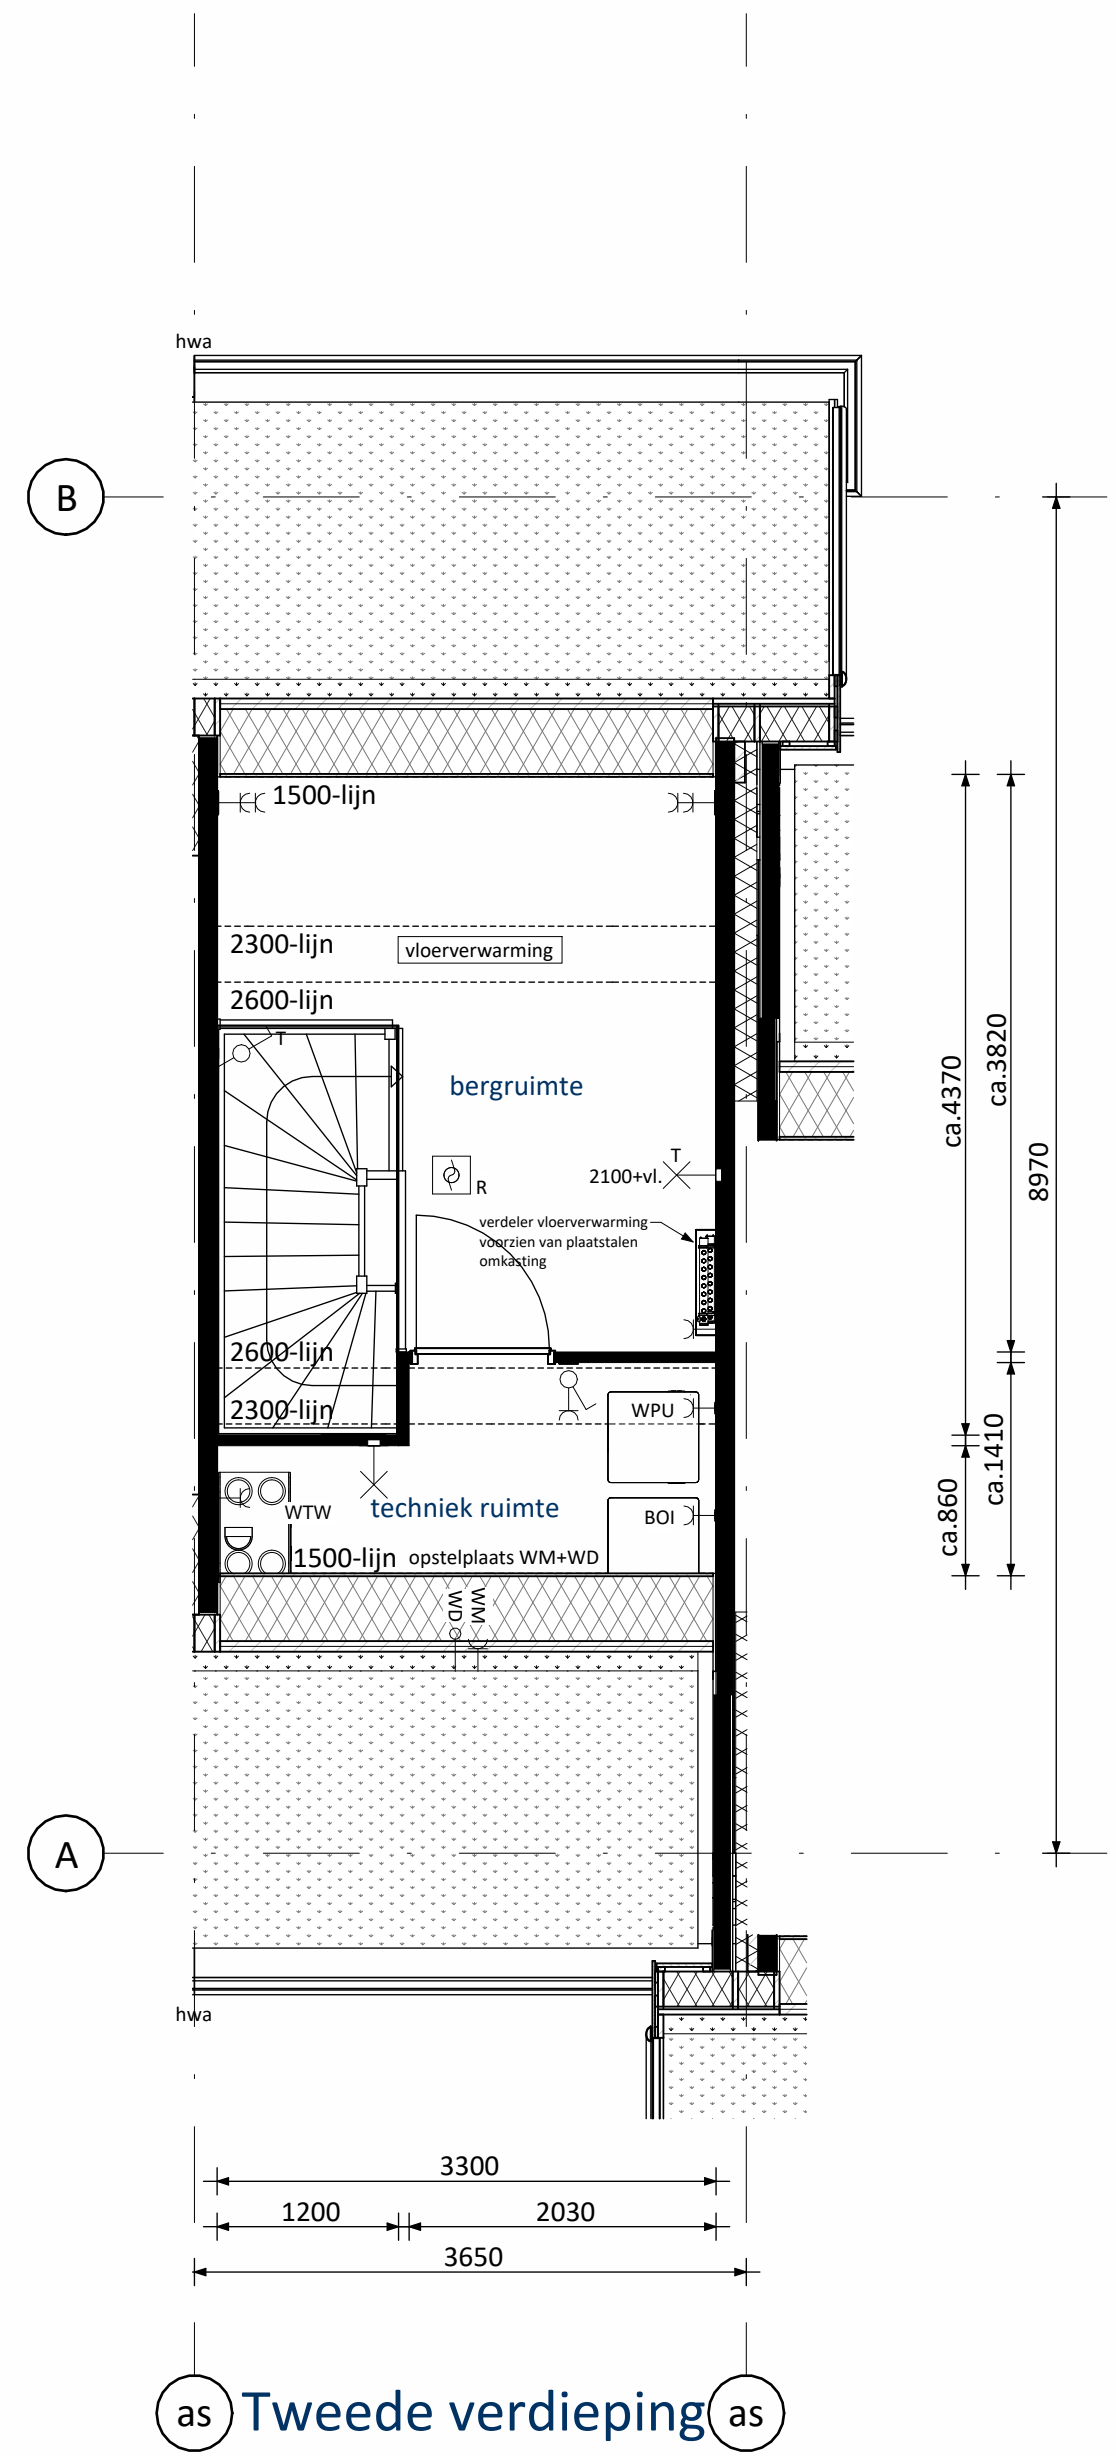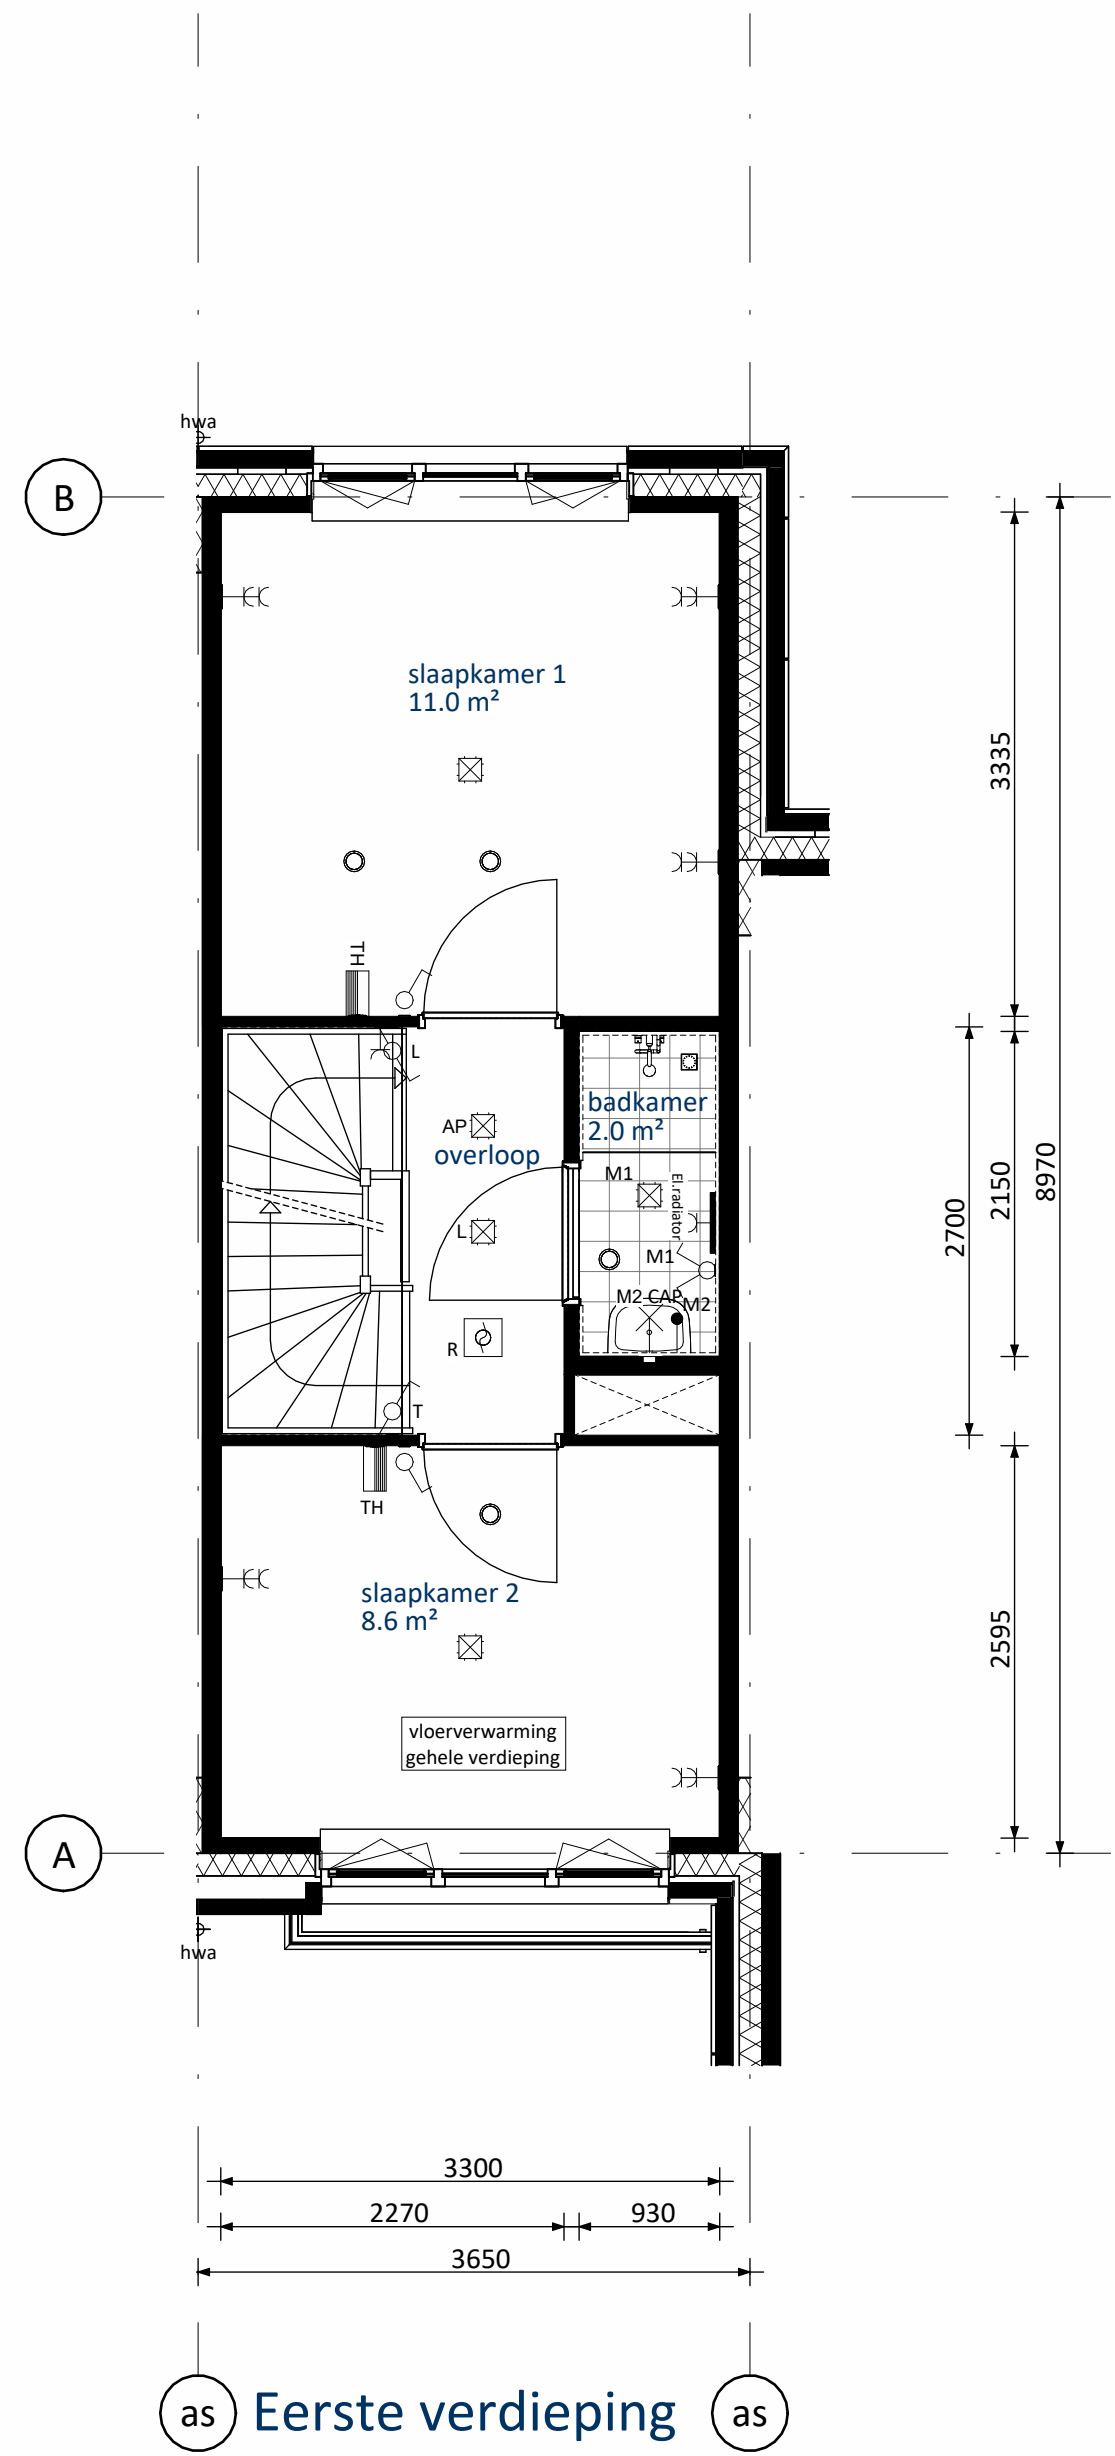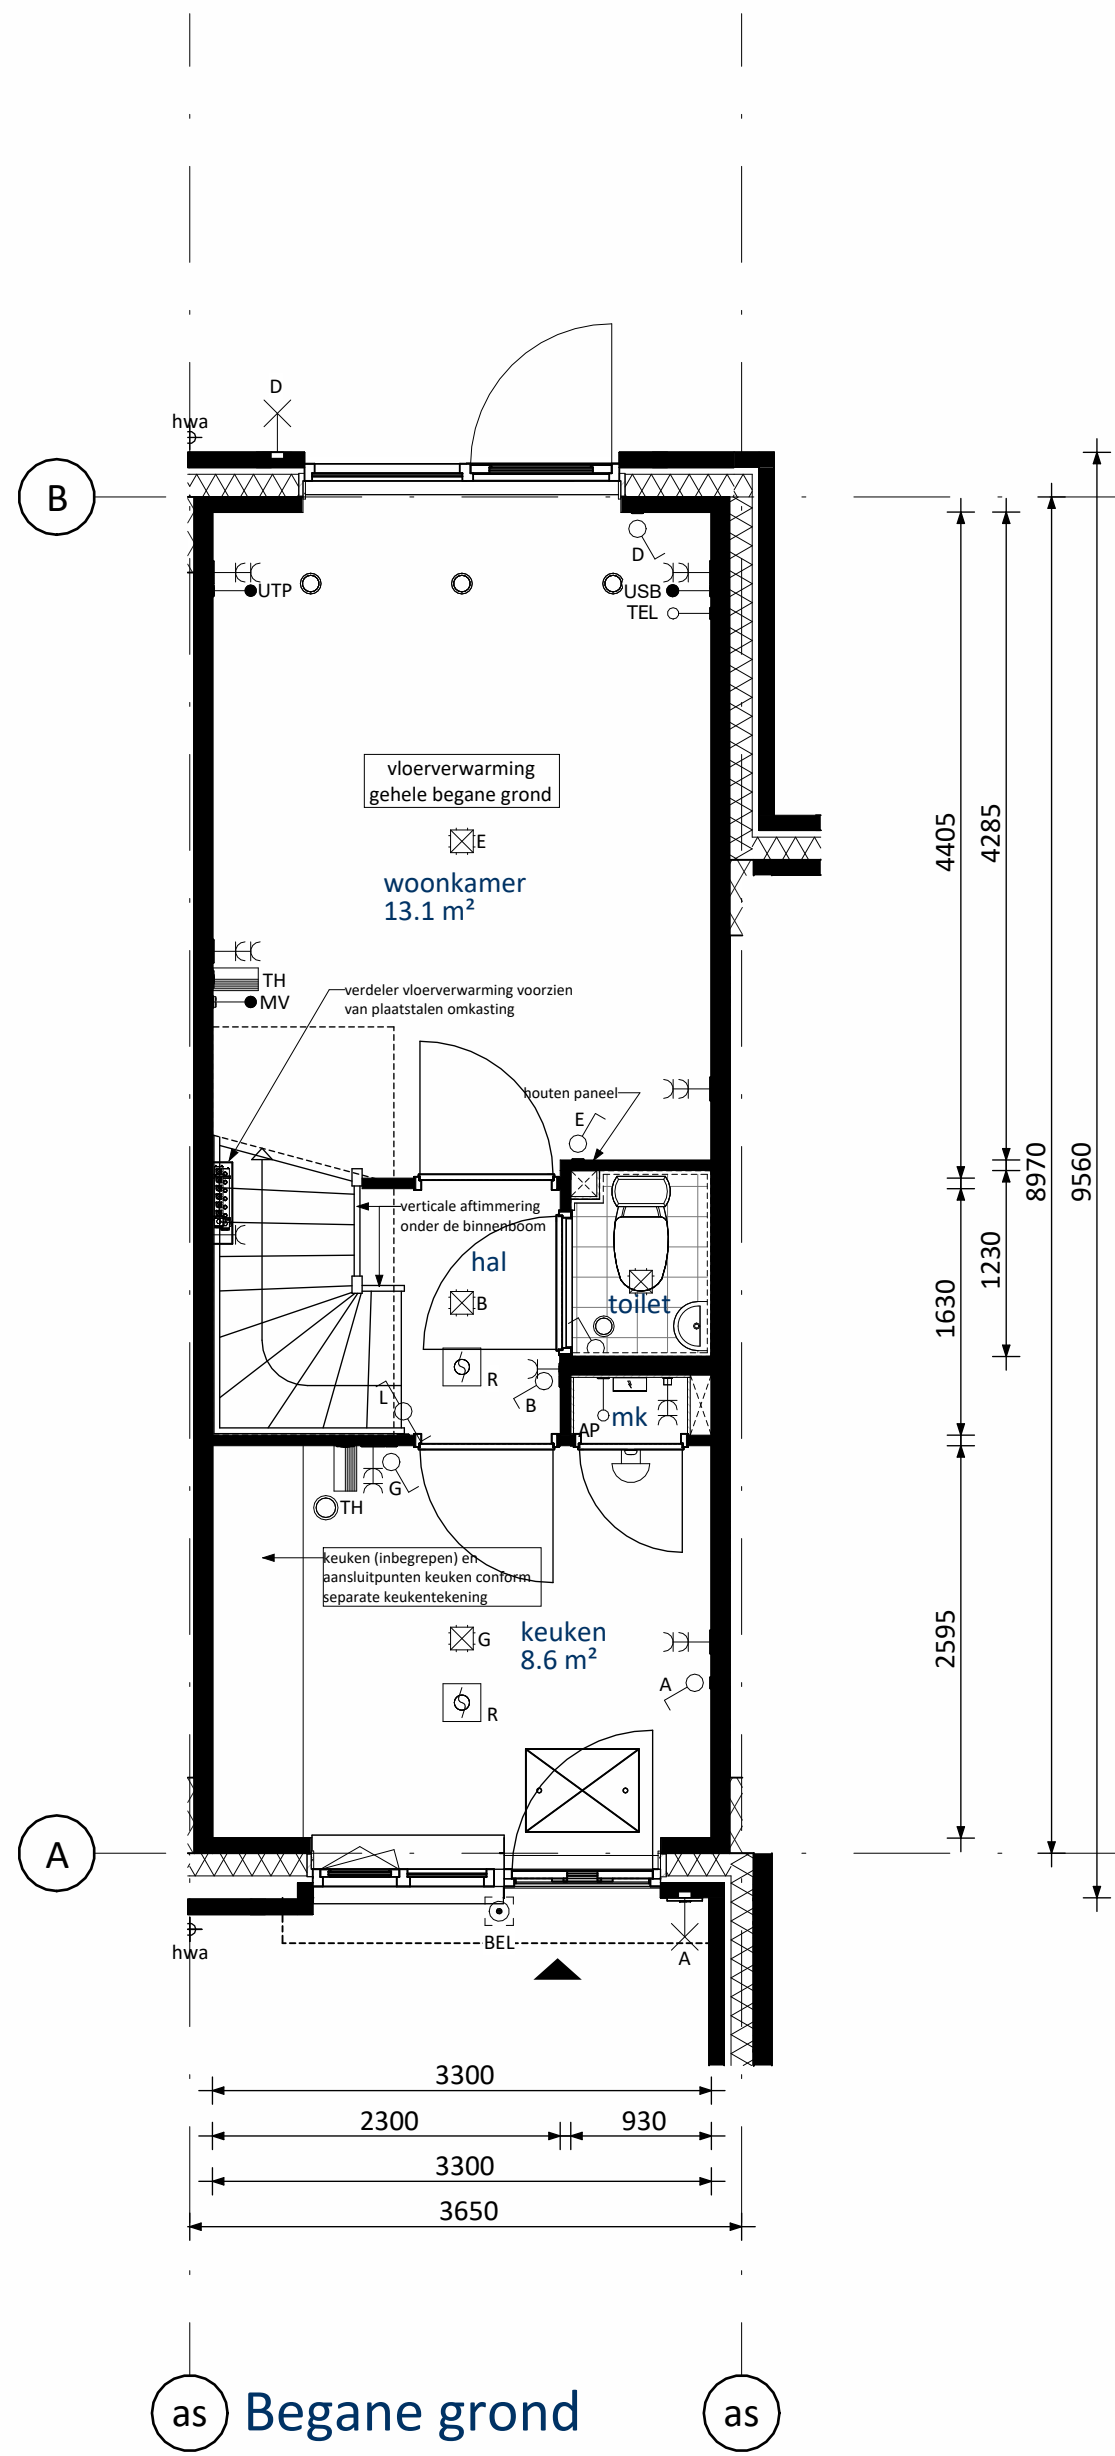

Positie ventilatie dakraam nader te bepalen

RENVOOI ELEKTRA

- | | |
|---|--------------------------------|
| Centraaldoos / wandlichtpunt | Groepenkast |
| Enkelpolige schakelaar (1050+vl.) | Loze buisleiding (300+vl.) |
| Serieschakelaar (1050+vl.) | Bedrade buisleiding (300+vl.) |
| Wisselschakelaar (1050+vl.) | Optische rookmelder |
| Gecombineerde enkelvoudige wandcontactdoos geardd met enkelpolige schakelaar (1050+vl.) | Thermostaat (1500+vl.) |
| Gecombineerde enkelvoudige wandcontactdoos geardd met wisselschakelaar (1050+vl.) | Schel |
| Enkele gearde wandcontactdoos (300+vl.) | Beldrukker |
| Dubbele gearde wandcontactdoos (300+vl.) | Afzuigpunt / Inblaaspunt |
| | Regeling ventilatie (1500+vl.) |

- | | | | |
|-----|---|------|-------------|
| UTP | Netwerk aansluitpunt | KT | Kooktoestel |
| TEL | Telecom aansluiting | KK | Koelkast |
| CAP | Centraal Aardpunt | BOI | Boiler |
| WPU | Warmte Pomp Unit | VW | Vaatwasser |
| WTW | Mechanische Ventilatie (met warmterugwinning) | MAGN | Magnetron |
| USB | USB oplaadpunt | WM | Wasmachine |
| AP | Loos punt t.b.v. Accesspoint | WD | Wasdroger |

KLEUREN EN MATERIELEN

Onderdeel	Materiaal	Kleur
hellende daken	sedum bedekking	
goten / overstek / luifel voordeur	hout	beige-grijs
gootbekleding / dakbedekking luifel	EPDM	zwart
dakbedekking aanbouw (optioneel)	bitumen	zwart
dakbedekking aanbouw (optioneel)	sedum bedekking	
daktrim goot / dakrand / luifel / aanbouw (optioneel)	aluminium	beige-grijs
gevelmetselwerk + rollaag boven kozijn + verspringend metselwerk eerste verdieping vanaf spekband	baksteen metselwerk, handvorm wf	bwrrs. 9 t/m 12: bruin-grijs bwrrs. 13 t/m 16: beige-grijs
voegwerk gevelmetselwerk	cement	donkergrijs
plint gevelmetselwerk + rollaag	baksteen metselwerk, handvorm wf	bruin
voegwerk plint + rollaag	cement	donkergrijs
kozijnen	hout	beige-grijs
ramen	hout	beige-grijs
lateien	staal	beige-grijs
voordeuren	hout	mosgrijs
tuinteuren	hout	beige-grijs
deurdorpiels	kunststeen	antraciet
raamdorpiels / spekbanden	prefab beton	natuur
dakkappen	kunststof	zwart
gaashekwerk gevel	staal	natuur
begroeiing gevel	n.t.b. klimplant	
overkapping (optioneel)	aluminium	antraciet
dak overkapping (optioneel)	glas	helder
hemelwaterafvoer	kunststof	grijs



RENVOOI ALGEMEEN

- | | |
|-----------------|--|
| entree woningen | meterkast, voorzien van underlayment meterkastbord inclusief zijwangen |
| tegels | tegels |
| maakveld | maakveld |
| binnendeur | binnendeur |

Woningen Peil = 0 = 1,15 meter minus NAP

A	04-04-2025	Definitief	CS JK
O	01-01-2025	Definitief	JK CS
Uitspr. Datum	01-01-2025	Definitief	JK CS
Overschrijving: Vorm Conceptwoningen B.V. Te Rotterdam			
Project: Hart van Vrouwenakker te Nieuwkoop Rijwoning 3,6m (type Zonnebloem)			
Bouwnummer 12			
Schaal	1:50	Fase	VK
Formaat	A0	Status	Definitief
Project nr.	240135	Blad nr.	A
A3600-HS-VK-B0103			

Kaart van deze tekening mag worden overgenomen en/of gebruikt op welke wijze dan ook, onder voorbehoud van de afgeleverde tekening en de afgeleverde tekening. Alle rechten voorbehouden.

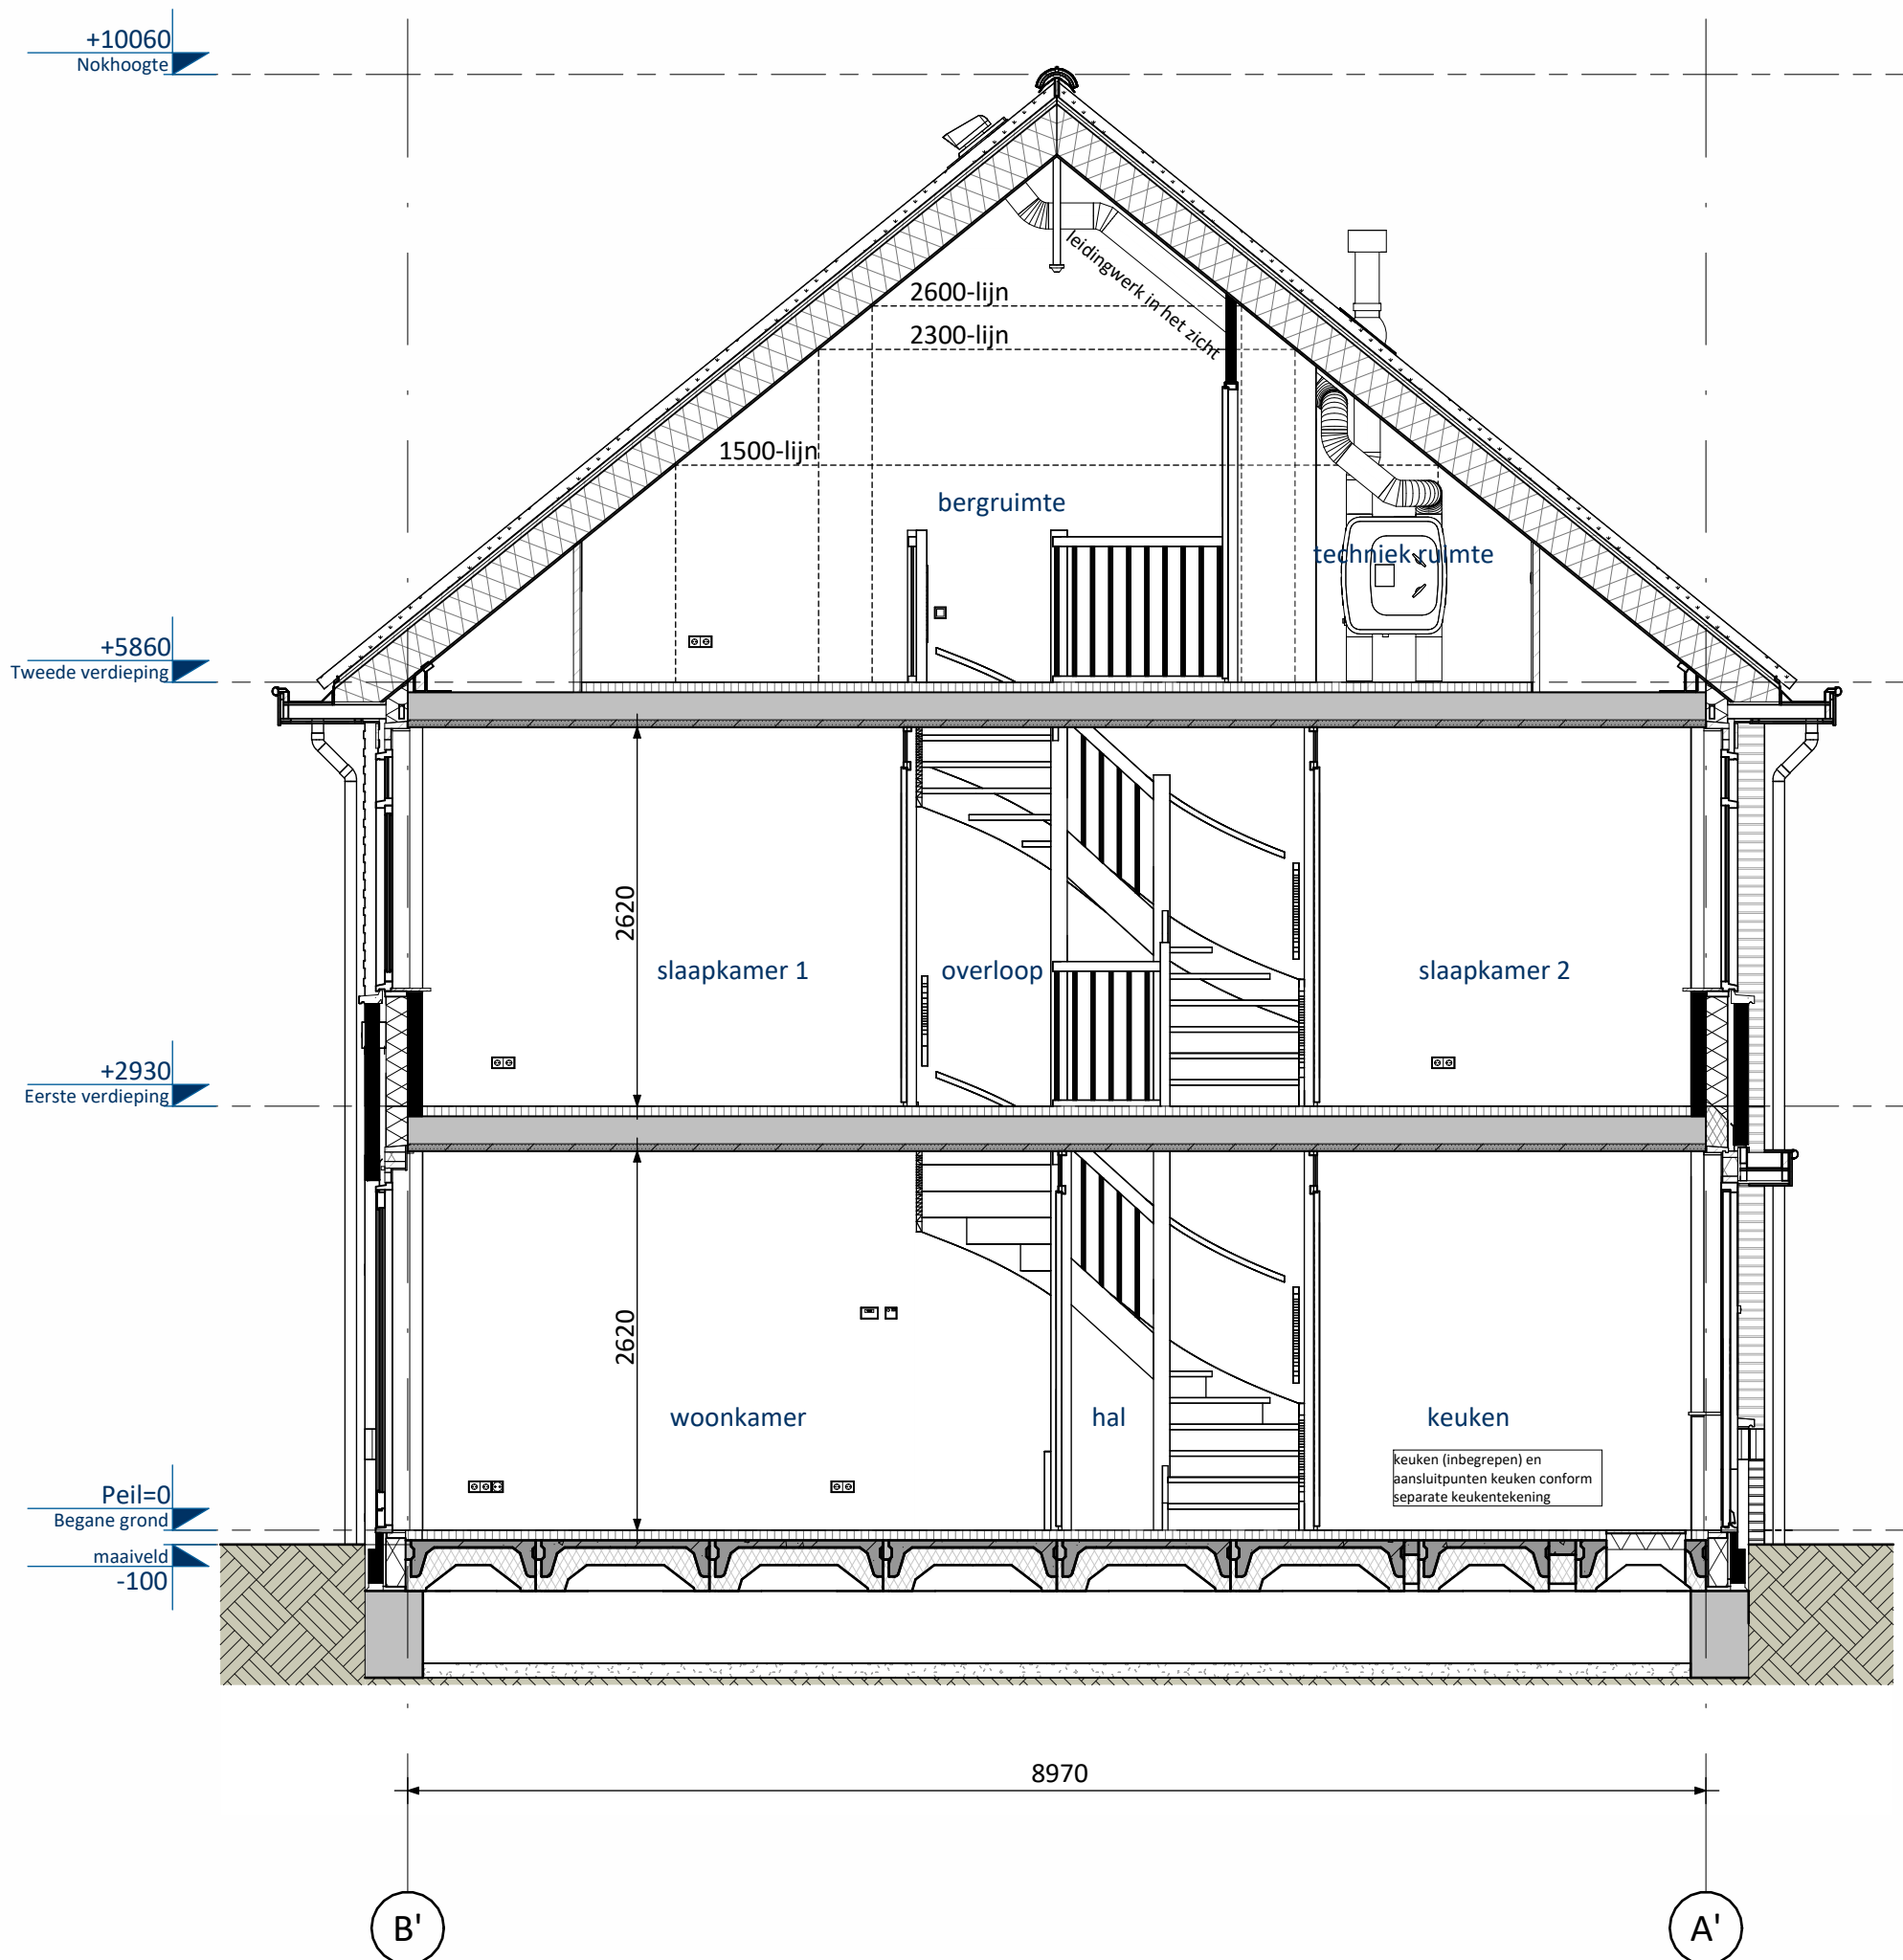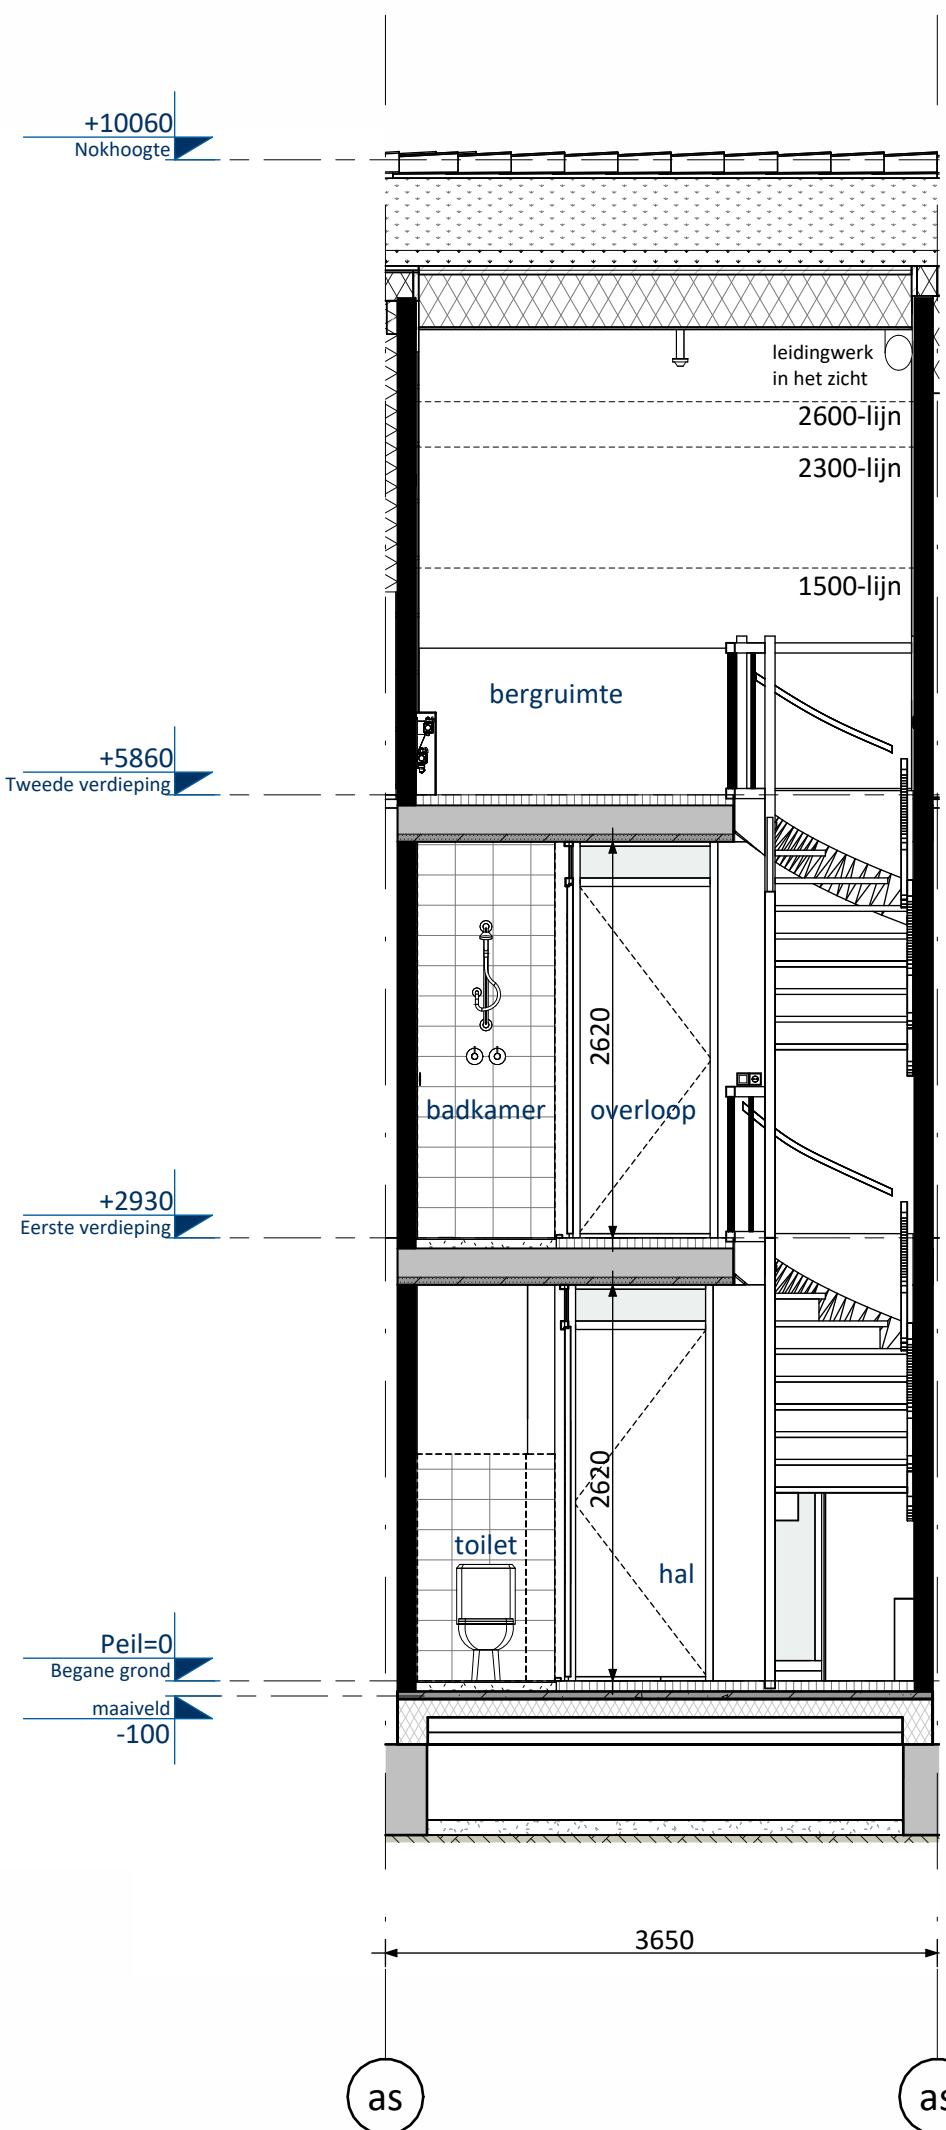

Positie ventilatie dakraam nader te bepalen

RENNVOOI ELEKTRA

- Centraaldoos / wandlichtpunt
- Enkelpolige schakelaar (1050+vl.)
- Serieschakelaar (1050+vl.)
- Wisselschakelaar (1050+vl.)
- Gecombineerde enkelvoudige wandcontactdoos gearard met enkelpolige schakelaar (1050+vl.)
- Gecombineerde enkelvoudige wandcontactdoos gearard met wisselschakelaar (1050+vl.)
- Enkele gearde wandcontactdoos (300+vl.)
- Dubbele gearde wandcontactdoos (300+vl.)
- Groepenkast
- Loze buisleiding (300+vl.)
- Bedrade buisleiding (300+vl.)
- Optische rookmelder
- Thermostaat (1500+vl.)
- Schel
- Beldrukker
- Afzuilpunt / Inblaaspunt
- Regeling ventilatie (1500+vl.)

- UTP Netwerk aansluitpunt
- TEL Telecom aansluiting
- CAP Centraal Aardpunt
- WPU Warmte Pomp Unit
- WTW Mechanische Ventilatie (met warmterugwinning)
- USB USB oplaadpunt
- AP Loos punt t.b.v. Accesspoint
- KT Kooktoestel
- KK Koelkast
- BOI Boiler
- VW Vaatwasser
- MAGN Magnetron
- WM Wasmachine
- WD Wasdroger

KLEUREN EN MATERIELEN

Onderdeel	Materiaal	Kleur
hellende daken	sedum bedekking	
goten / overstek / luifel voordeur	hout	beige-grijs
gootbekleding / dakbedekking luifel	EPDM	zwart
dakbedekking aanbouw (optioneel)	bitumen	zwart
dakbedekking aanbouw (optioneel)	sedum bedekking	
daktrim goot / dakrand / luifel / aanbouw (optioneel)	aluminium	beige-grijs
gevelmetselwerk + rollaag boven kozijn + verspringend metselwerk eerste verdieping vanaf spekband	baksteen metselwerk, handvorm wf	bwrrs. 9 t/m 12: bruin-grijs bwrrs. 13 t/m 16: beige-grijs
voegwerk gevelmetselwerk	cement	donkergrijs
plint gevelmetselwerk + rollaag	baksteen metselwerk, handvorm wf	bruin
voegwerk plint + rollaag	cement	donkergrijs
kozijnen	hout	beige-grijs
ramen	hout	beige-grijs
lateien	staal	beige-grijs
voordeuren	hout	mosgrijs
tuinteuren	hout	beige-grijs
deurdorpsels	kunststeen	antraciet
raamdorpsels / spekbanden	prefab beton	natuur
dakkappen	kunststof	zwart
gaashekwerk gevel	staal	natuur
begroeiing gevel	n.t.b. klimplant	
overkapping (optioneel)	aluminium	antraciet
dak overkapping (optioneel)	glas	helder
hemelwaterafvoer	kunststof	grijs

RENNVOOI ALGEMEEN

- entree woningen
- meterkast, voorzien van underlayment meterkastbord inclusief zijwanden
- tegelwerk
- maakveld
- binnendeur

Woningen Peil = 0 = 1,15 meter minus NAP

A	04-04-2025	Definitief	JK CS JK
O	31-03-2025	Definitief	JK CS
Uitspr. Datum		Omschrijving	Werk (cont.)
Overschrijving: Vorm Conceptwoningen B.V. Te Rotterdam			
Project: Hart van Vrouwenakker te Nieuwkoop Rijwoning 3,6m (type Zonnebloem)			
Overschrijving: Bouwnummer 13			
Schiedams 13 3024 EC Rotterdam Postbus 30 3300 AA Papendrecht			
Schaal	1:50	Fease	VK
Formaat	A0	Status	Definitief
Project nr.	240135	Blad nr.	Rev.
		A3600-HS-VK-B0104 A	

Alle tekeningen zijn auteursrechtelijk beschermd. Het is niet toegestaan deze te kopiëren of te verspreiden. Het is niet toegestaan deze te verspreiden of te verspreiden.

