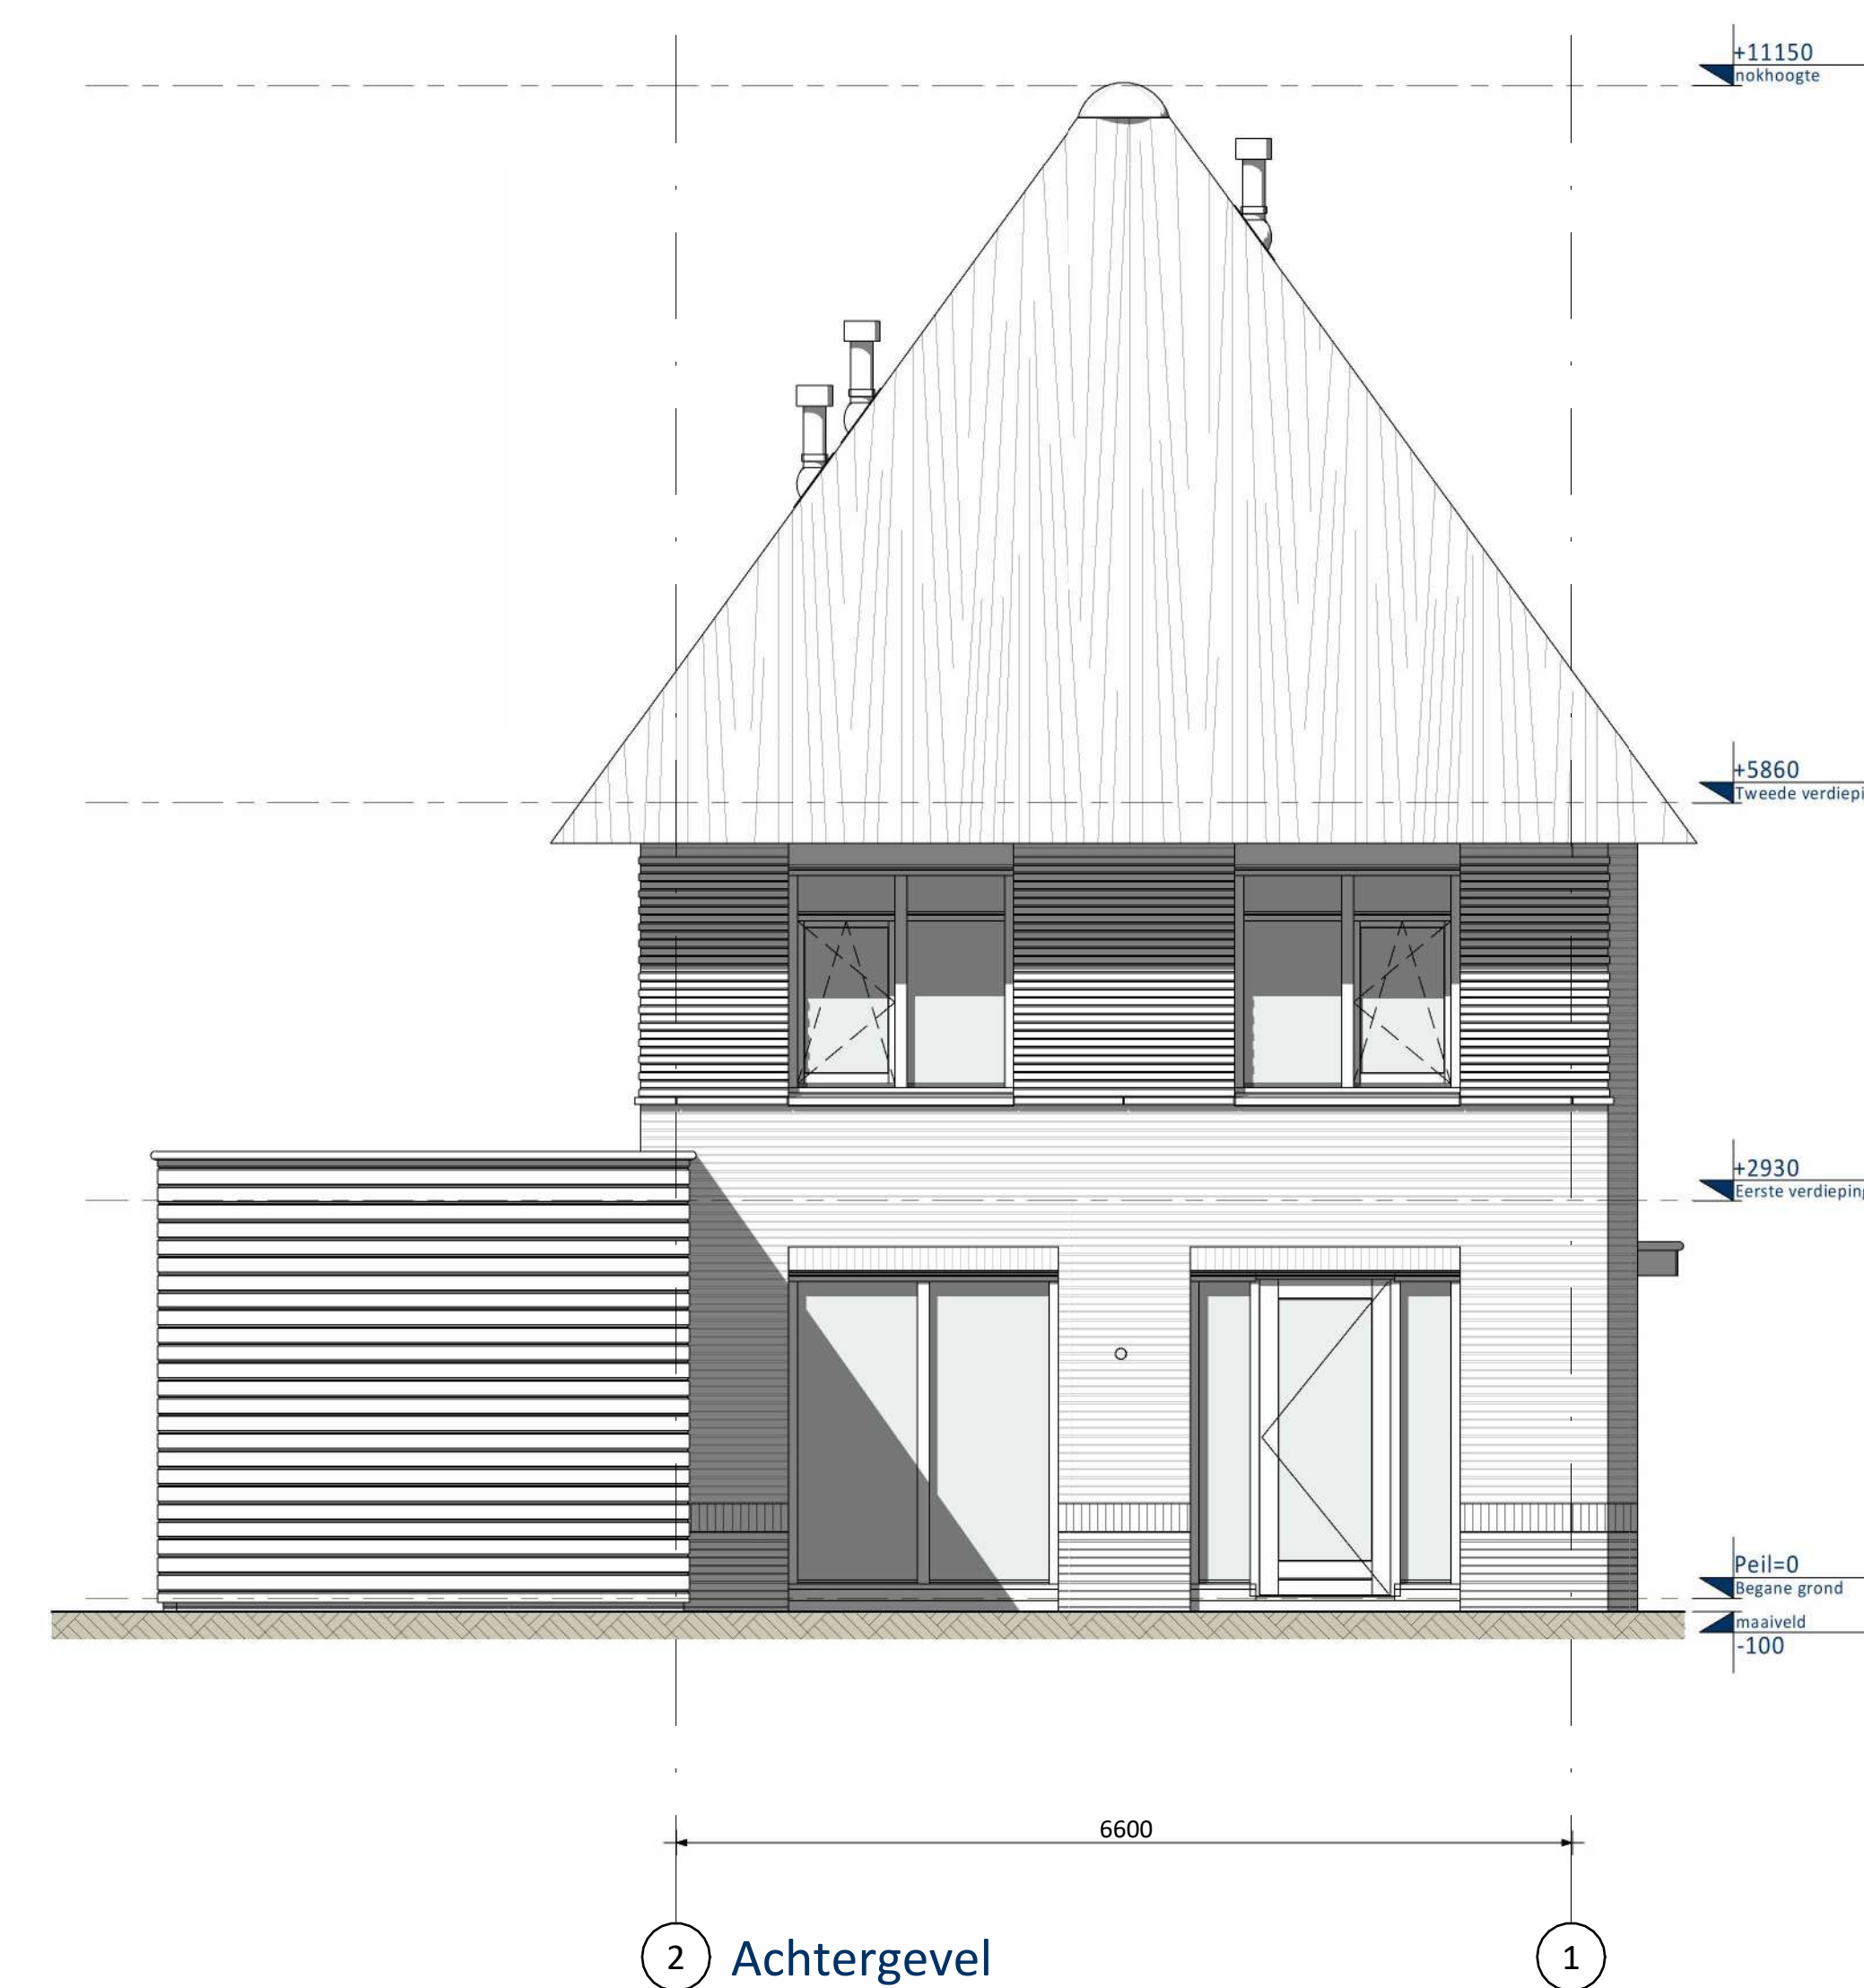
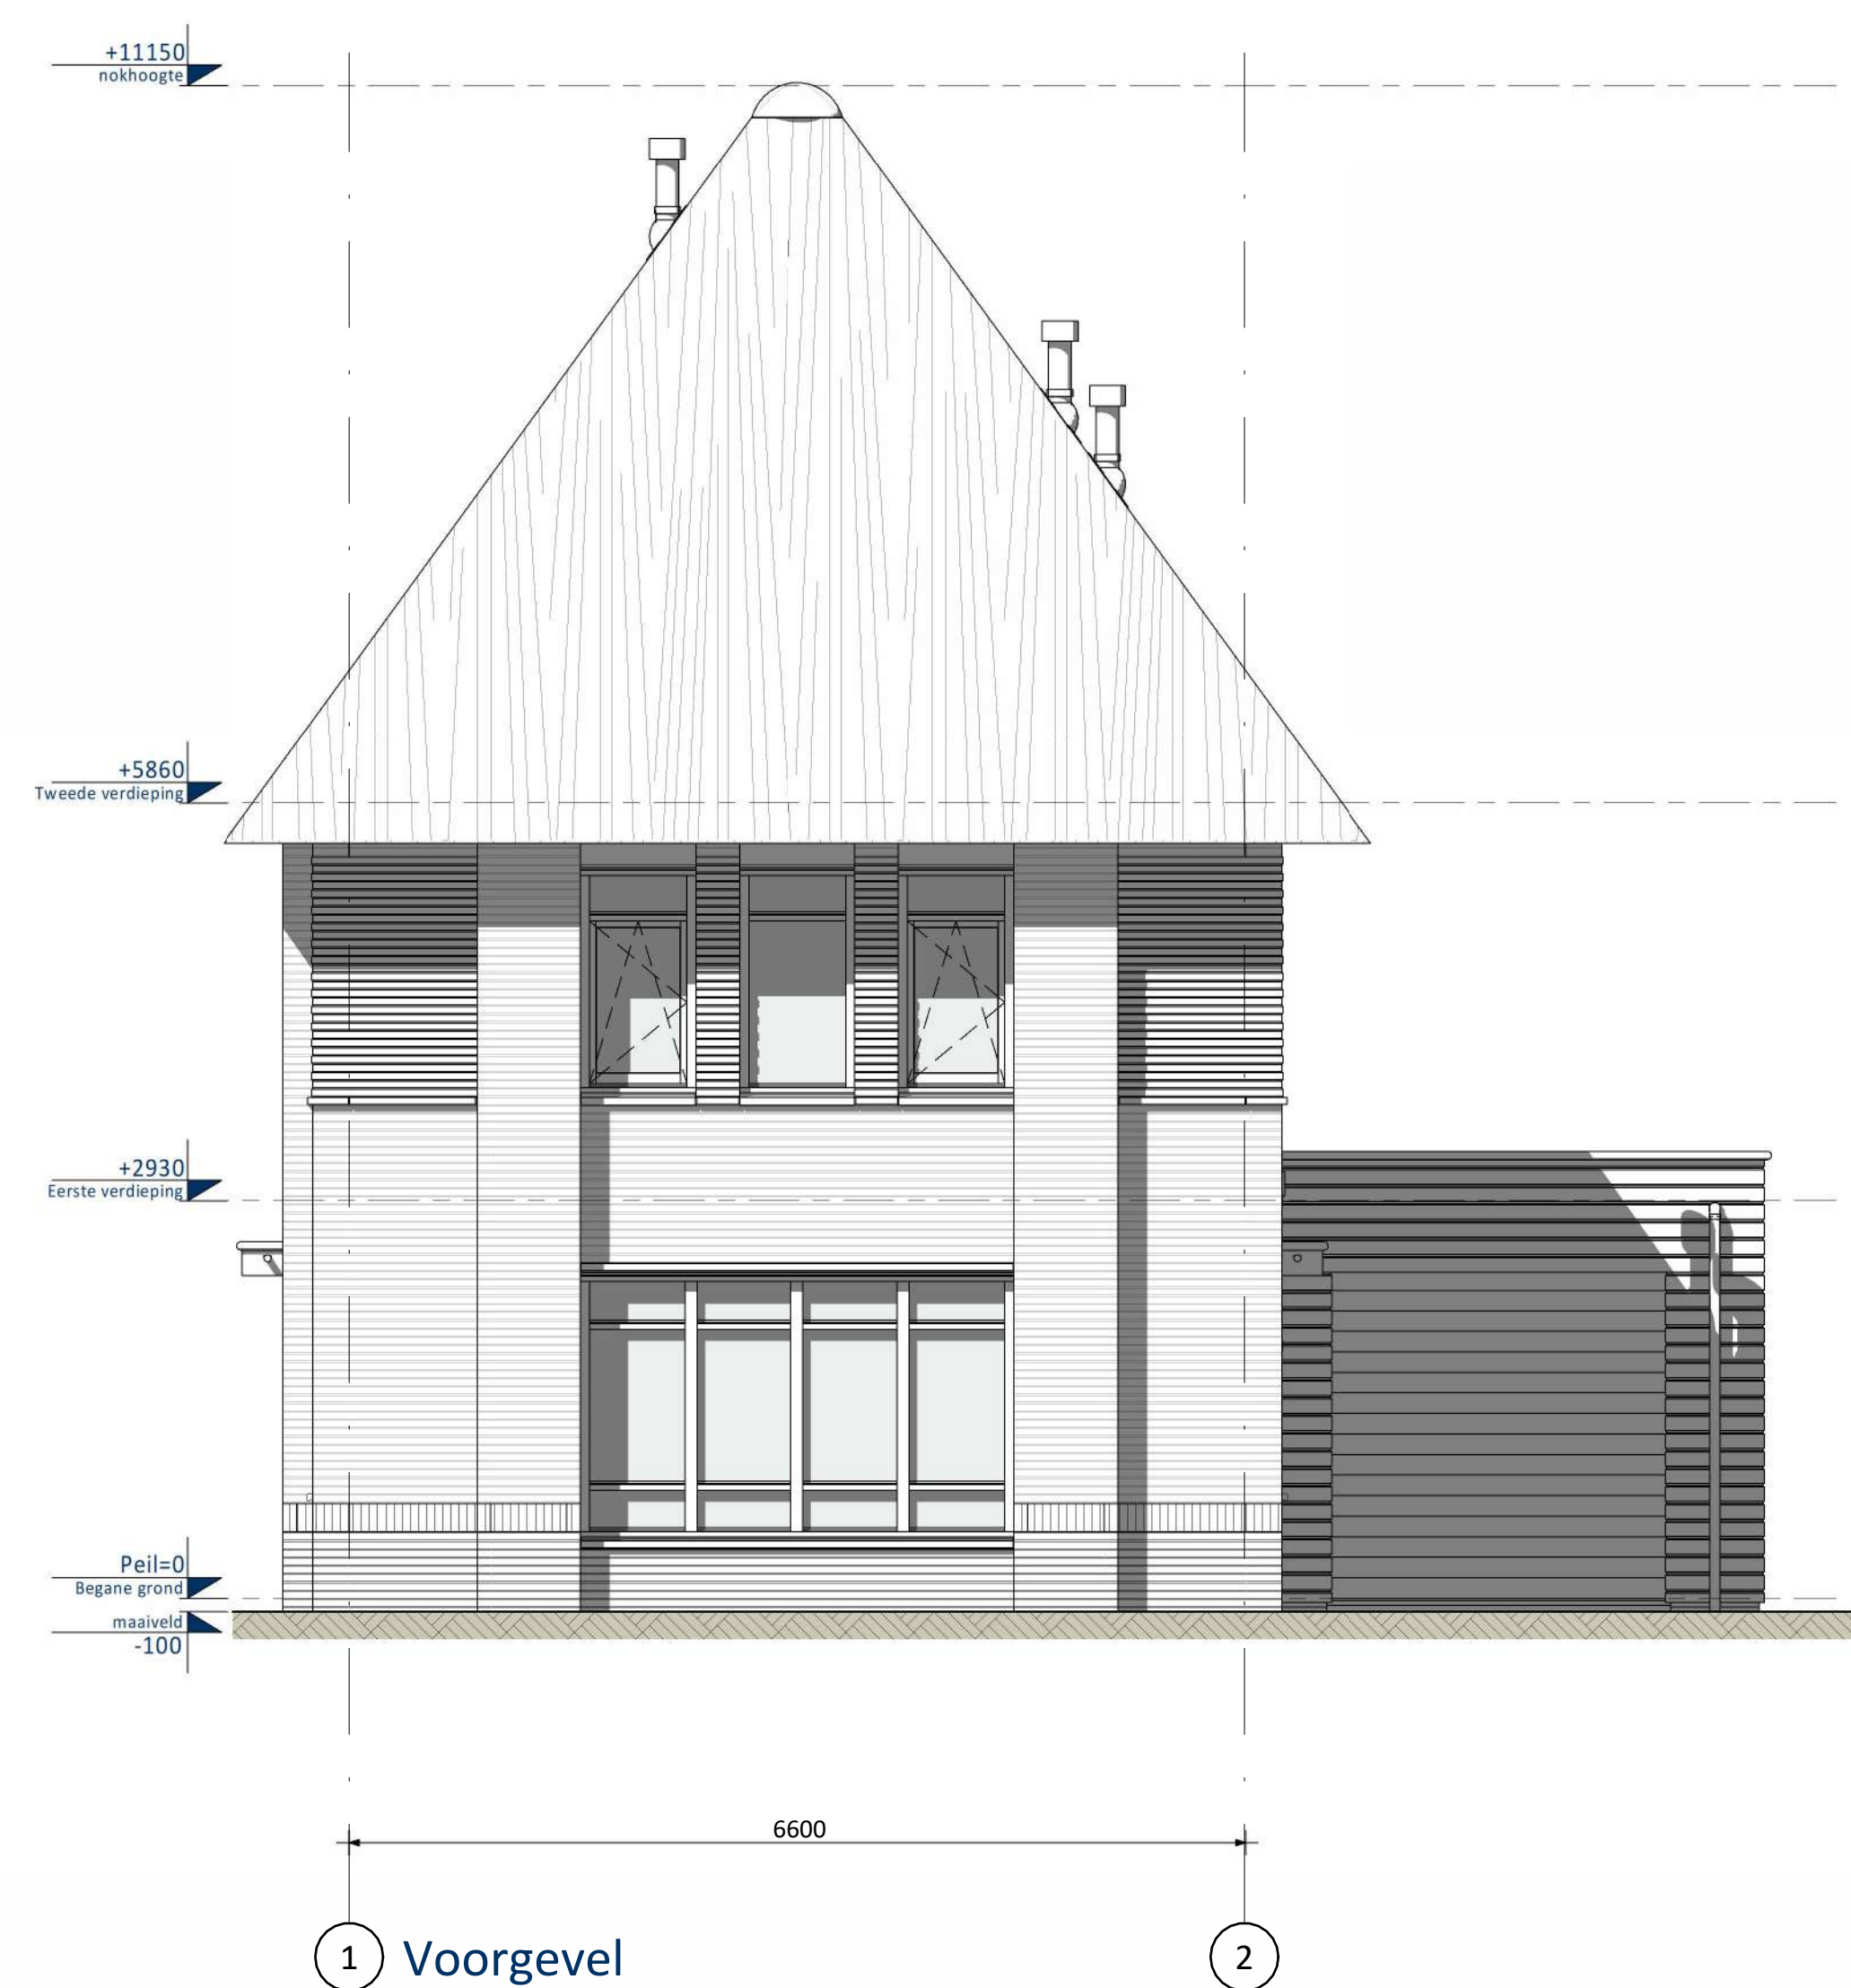
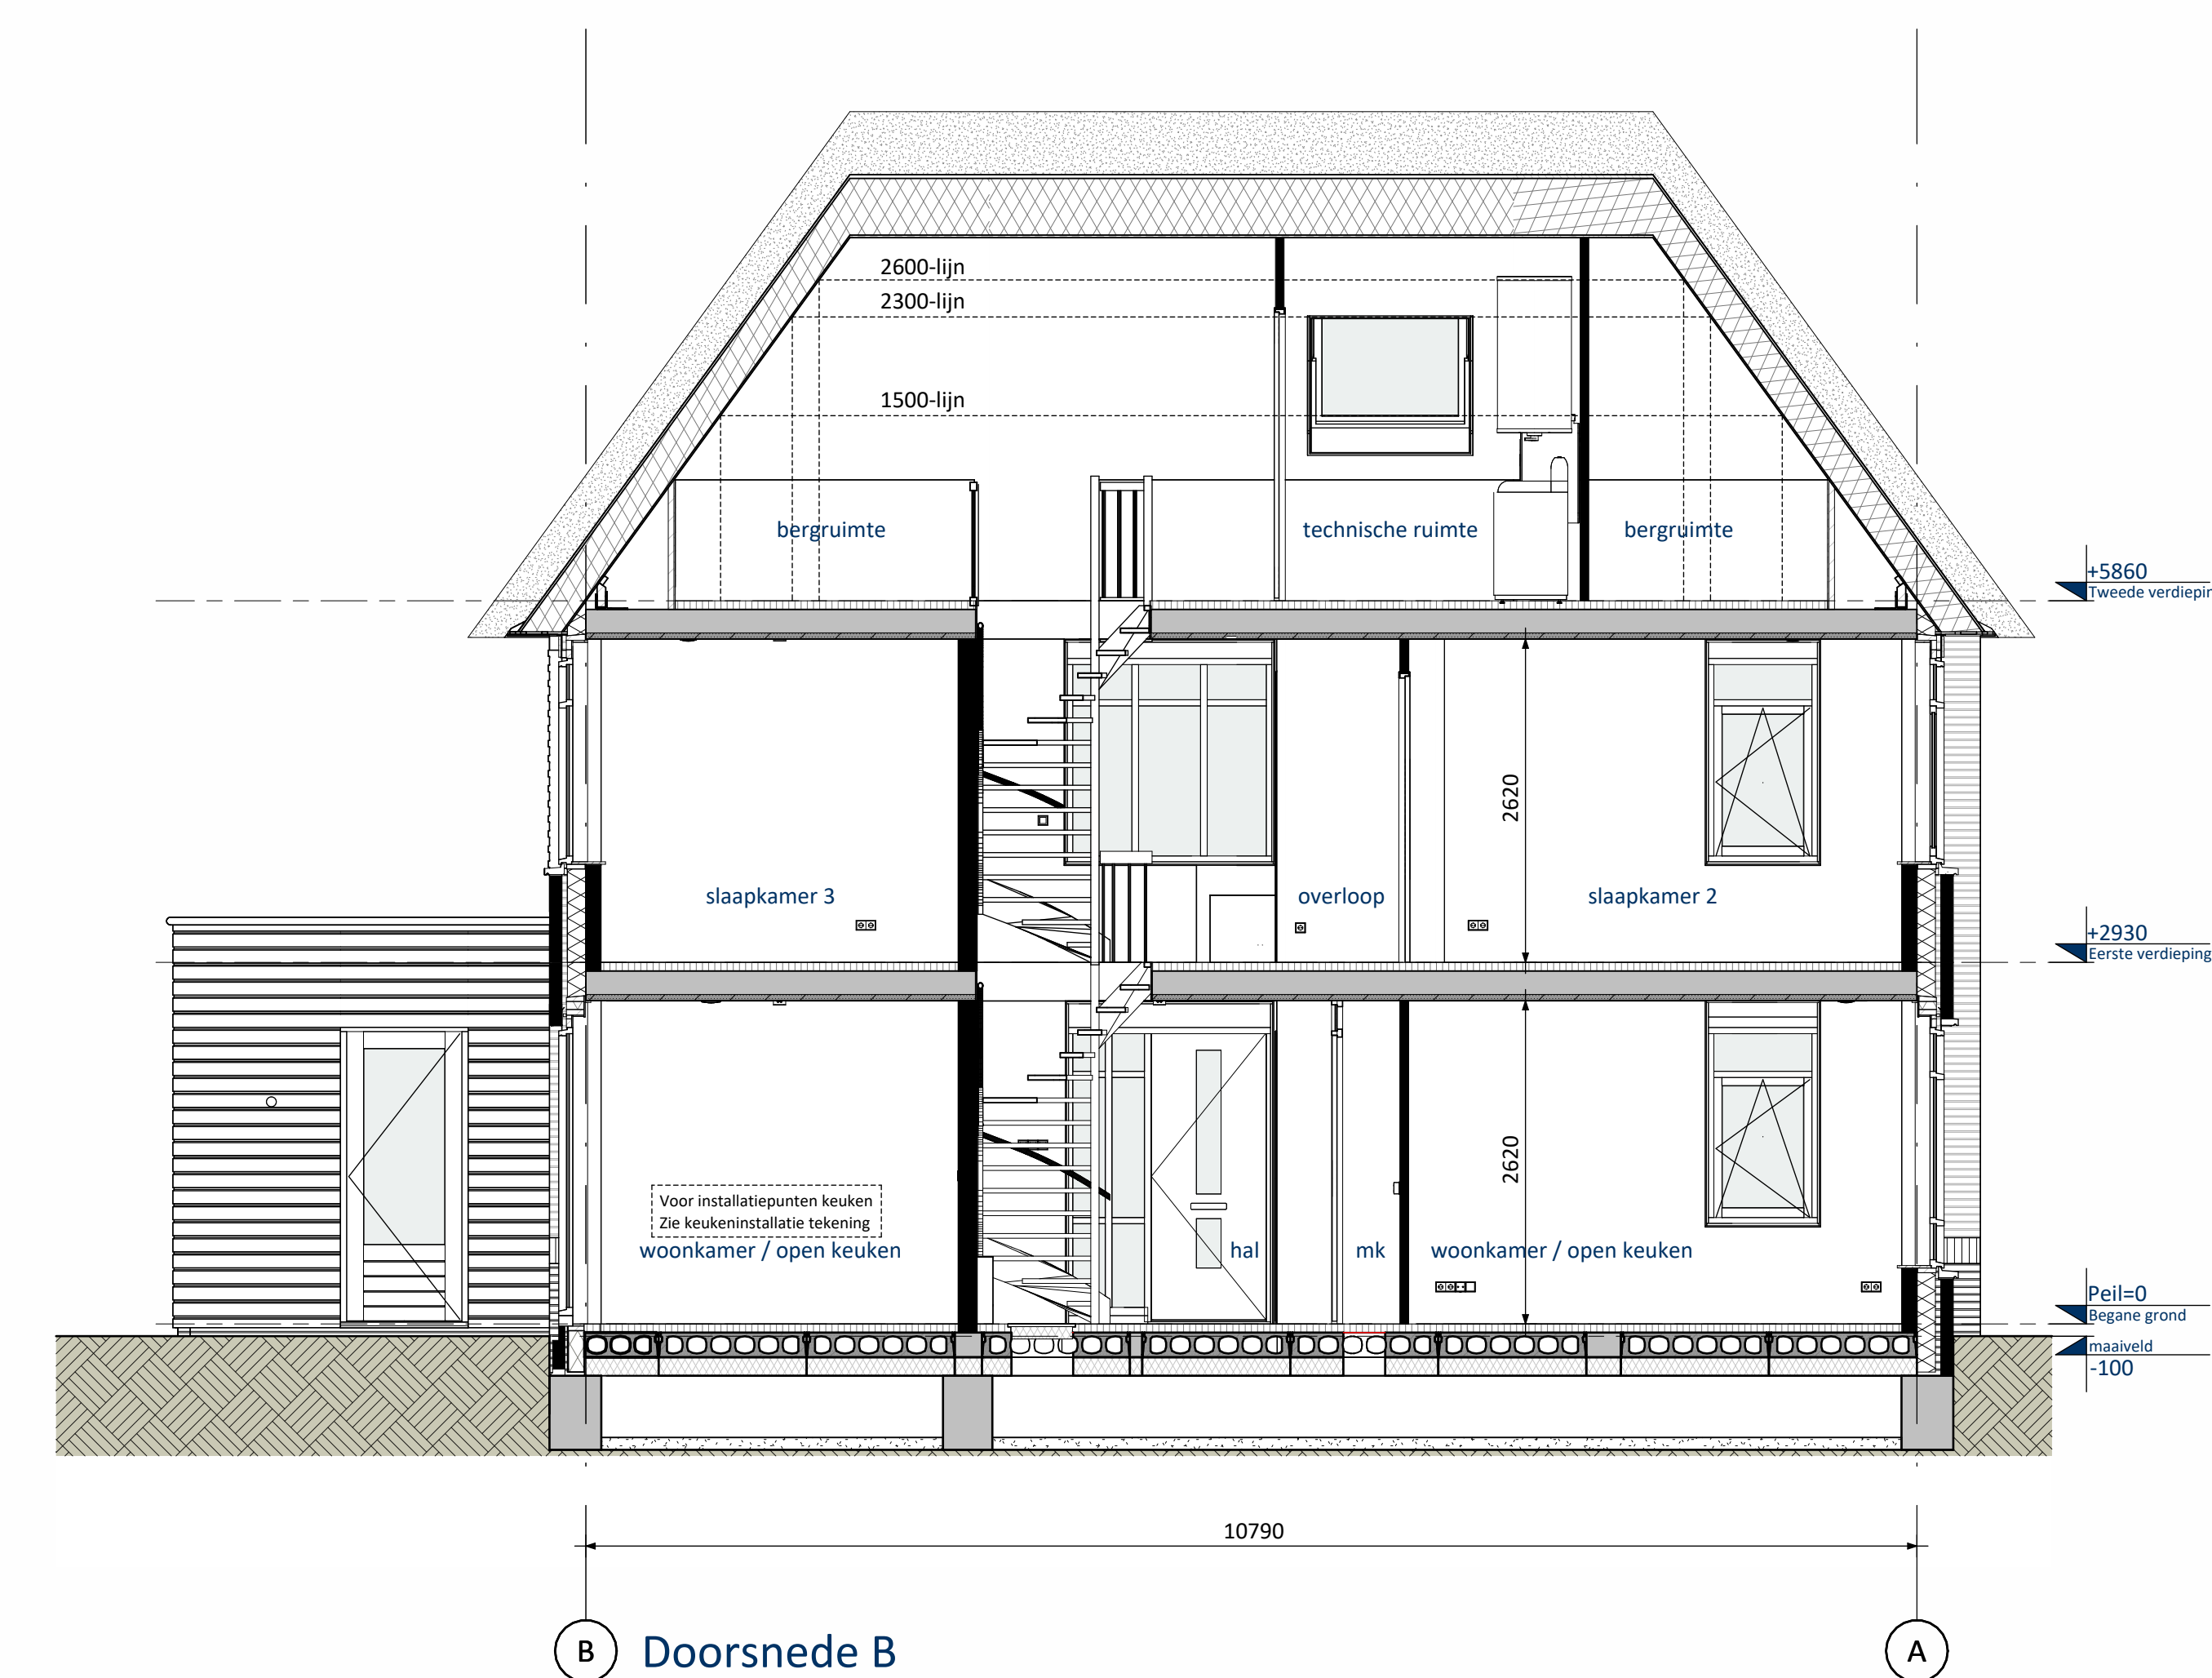
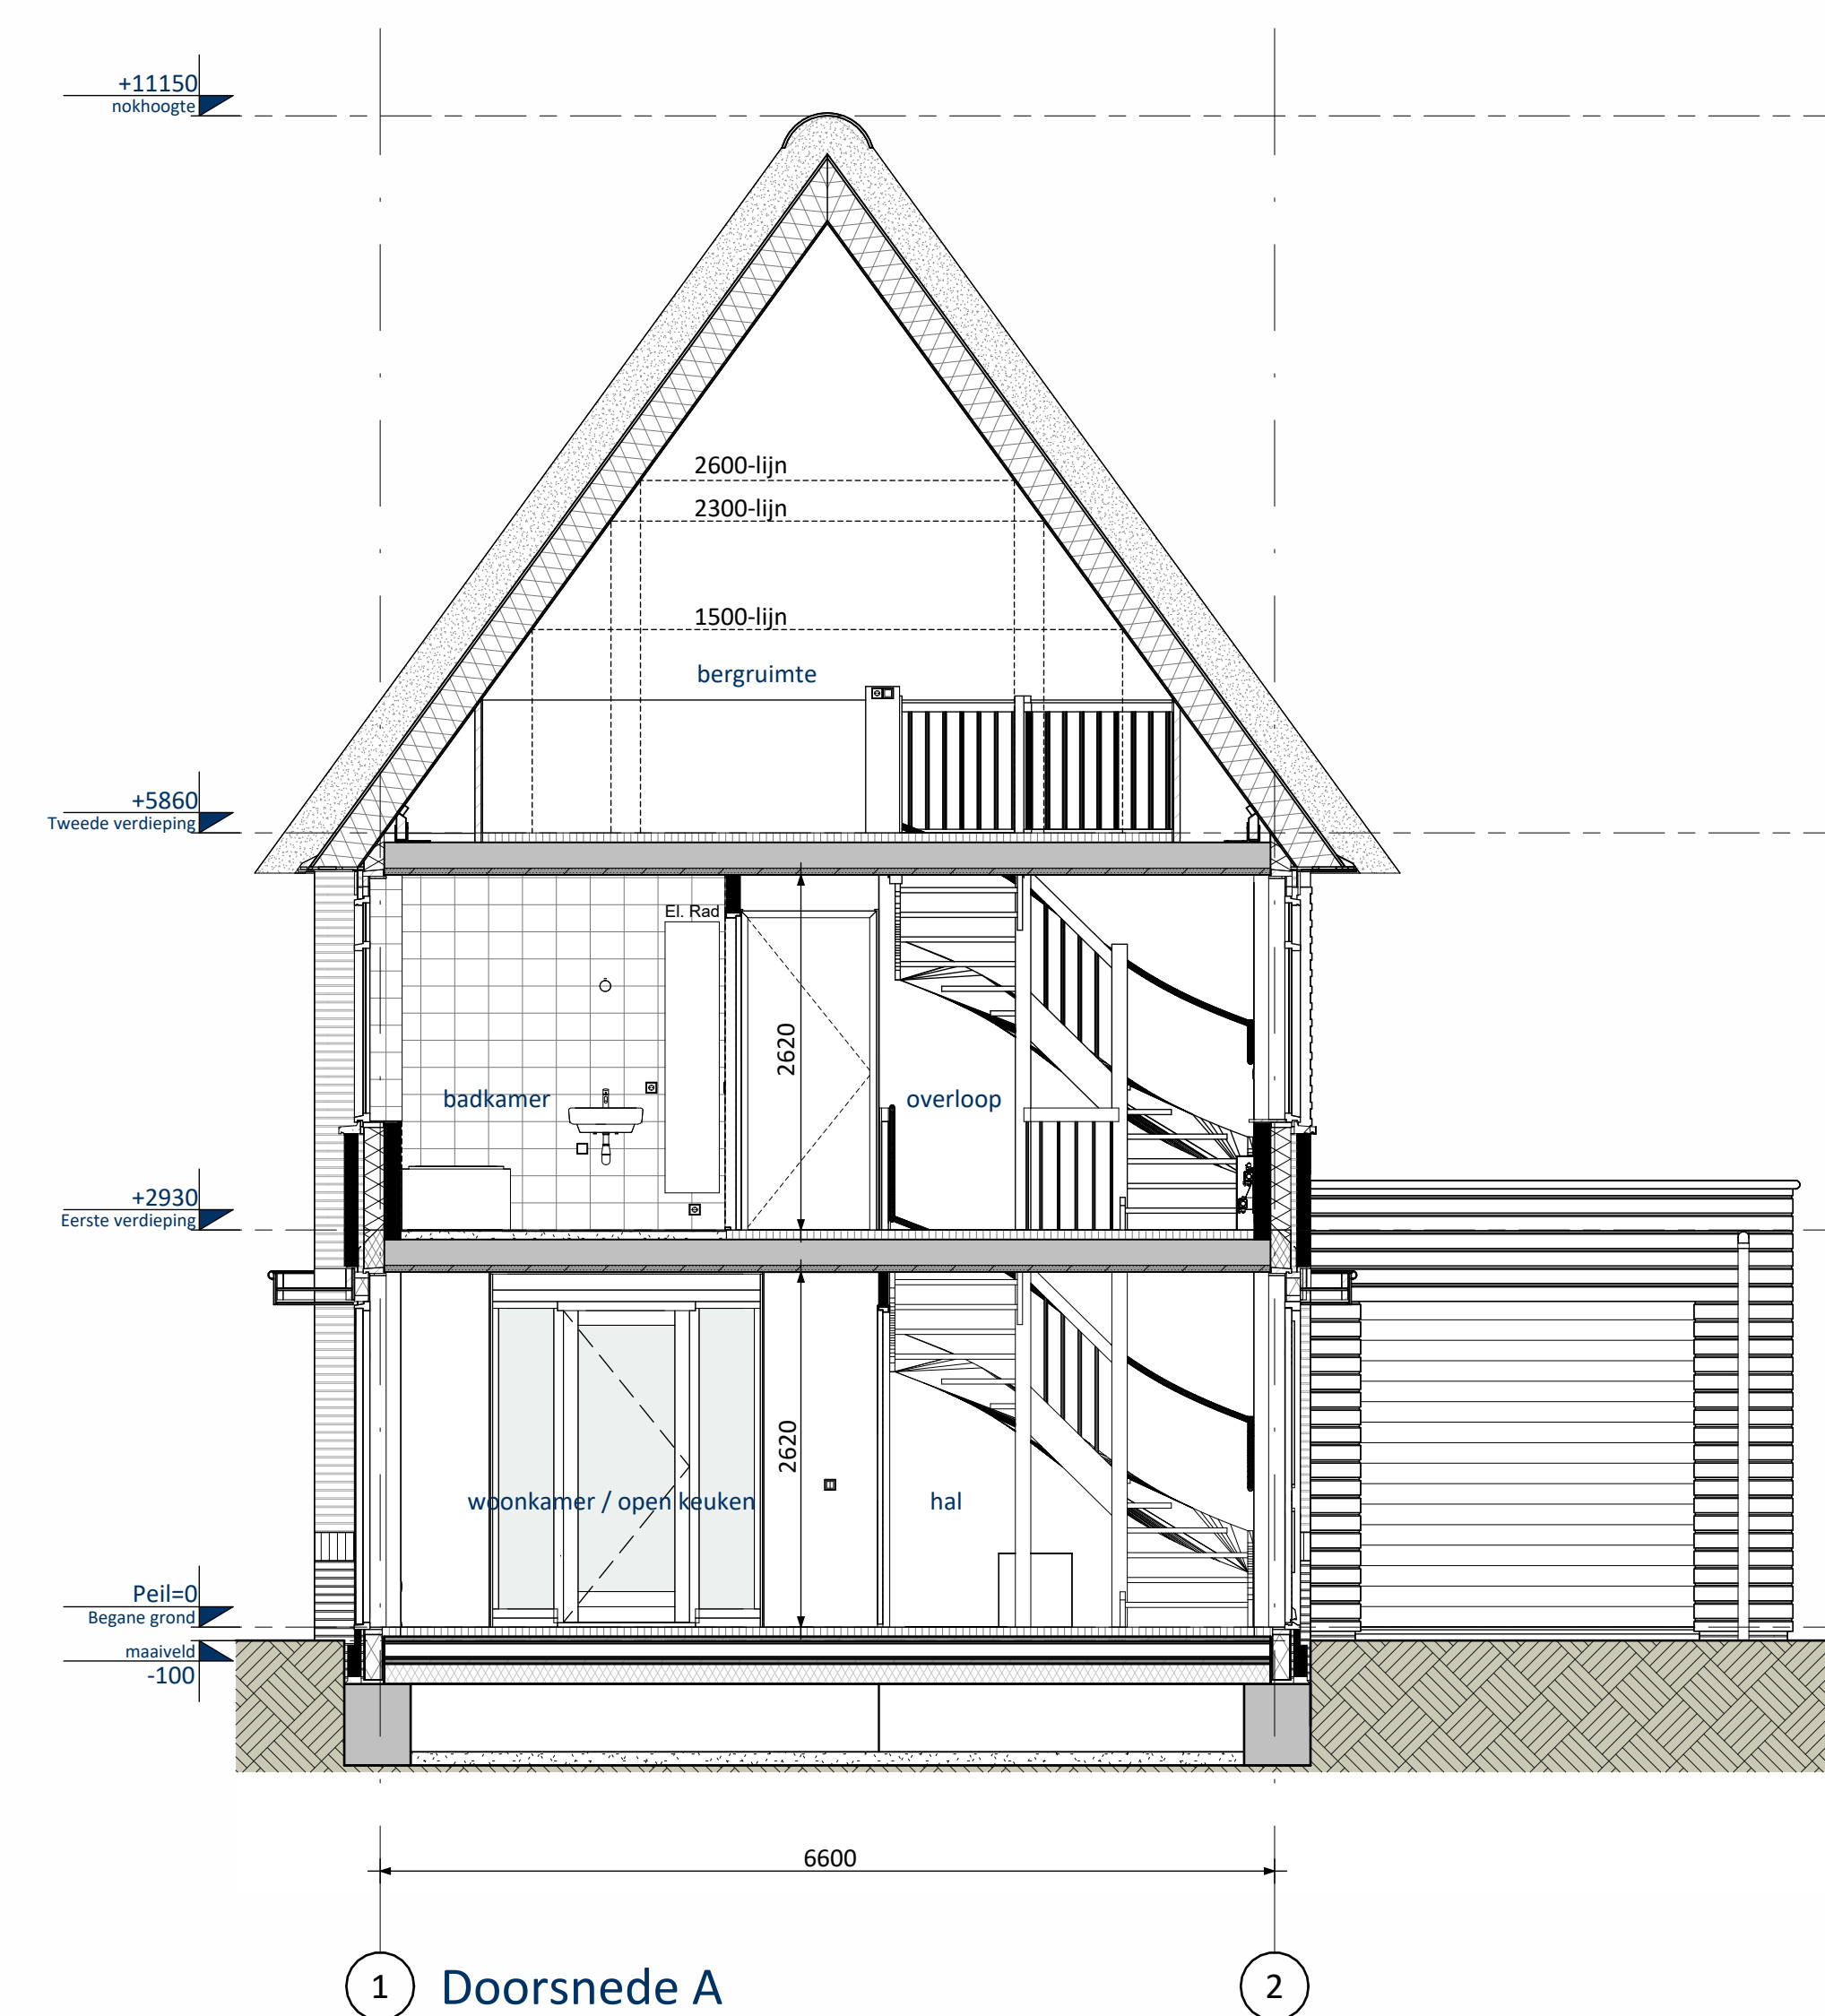
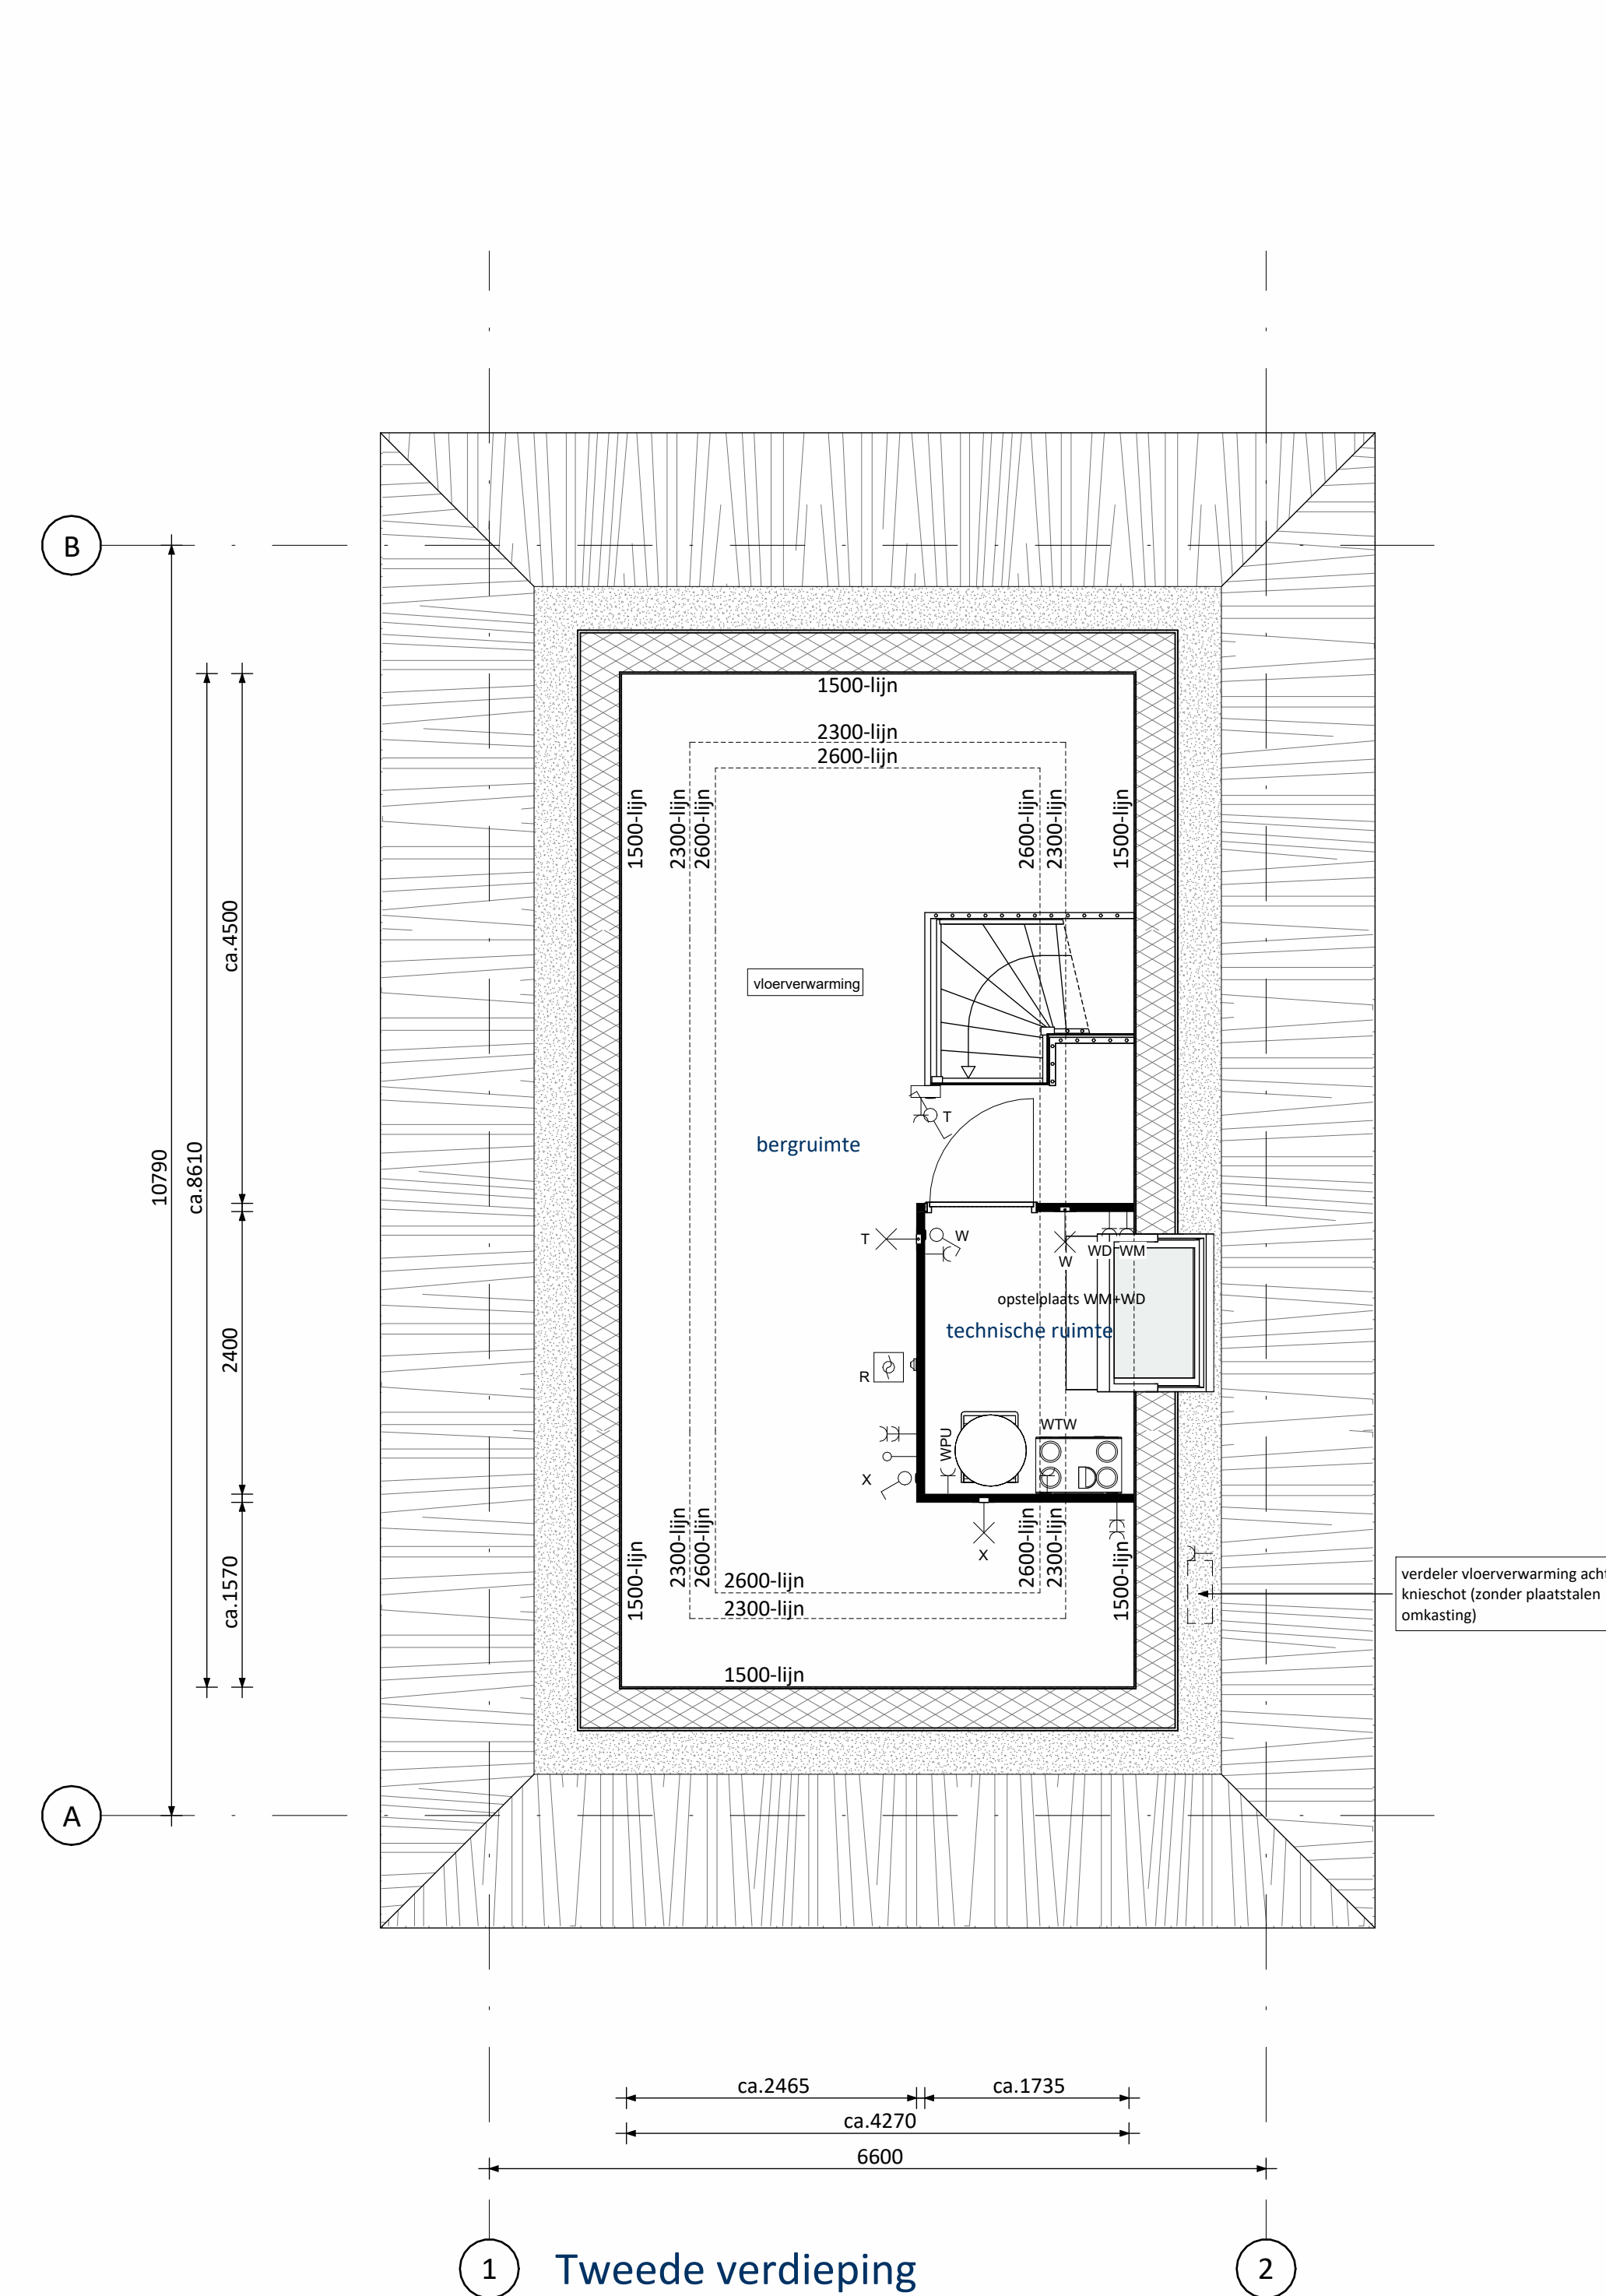
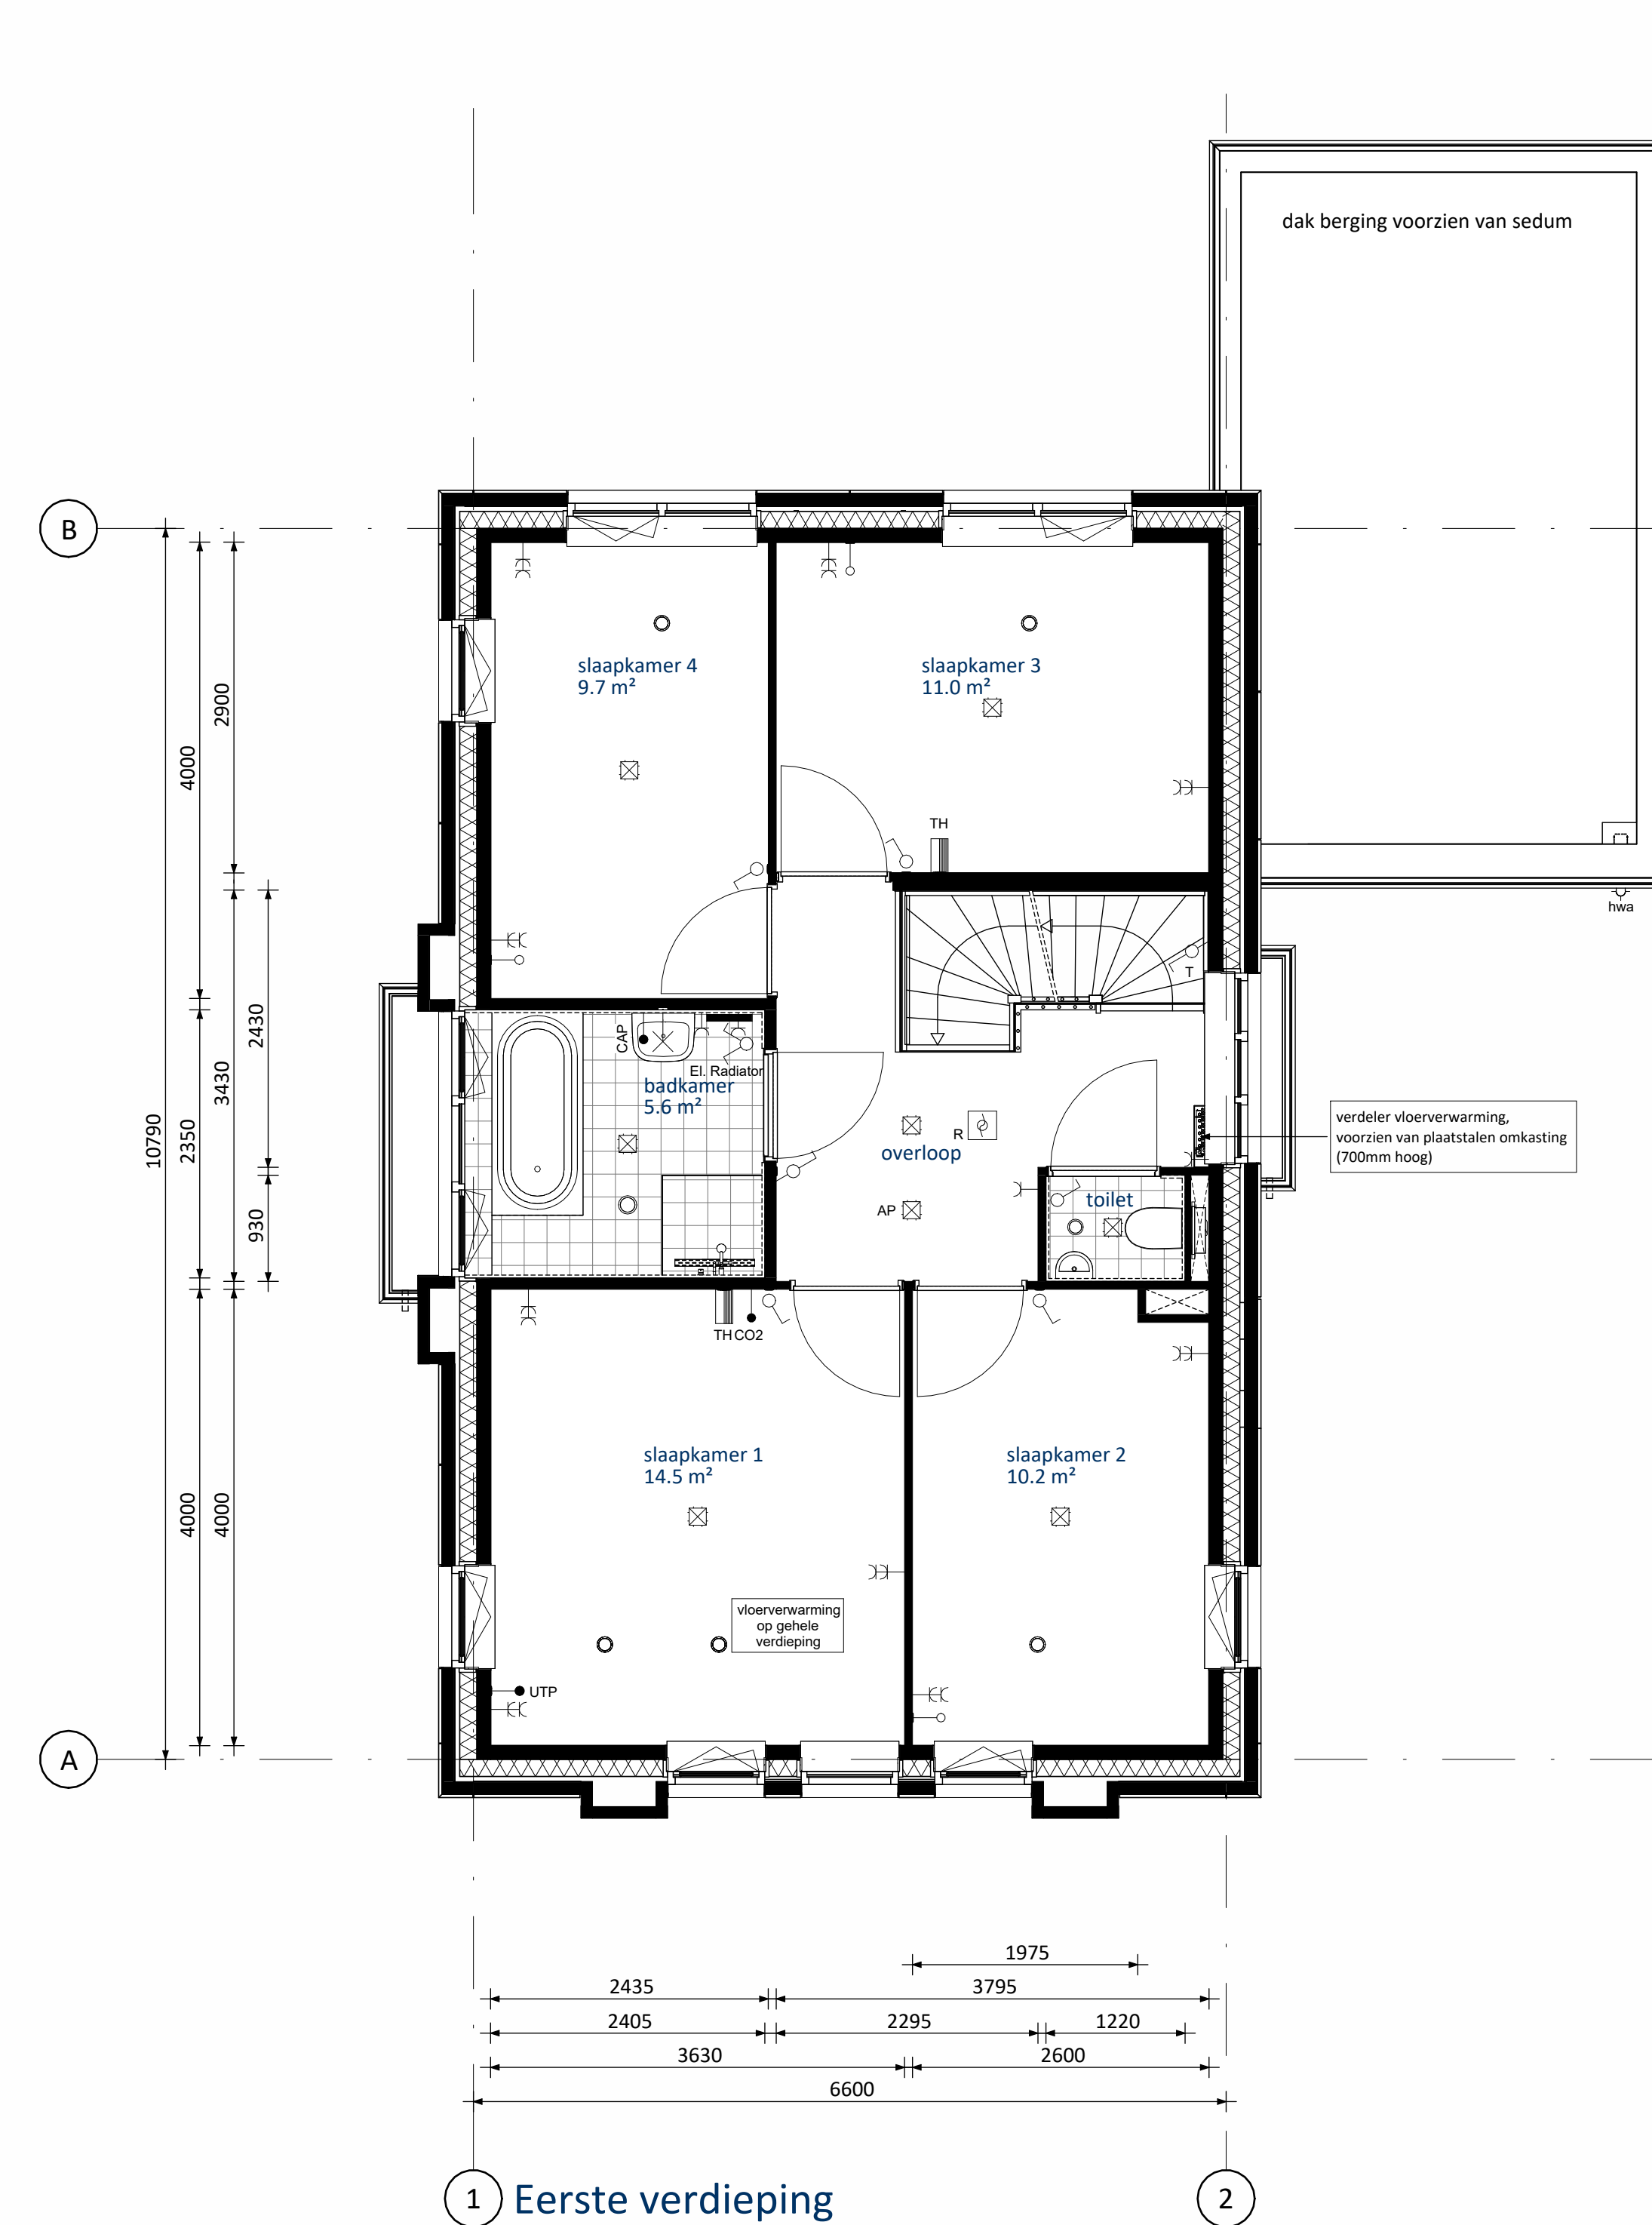
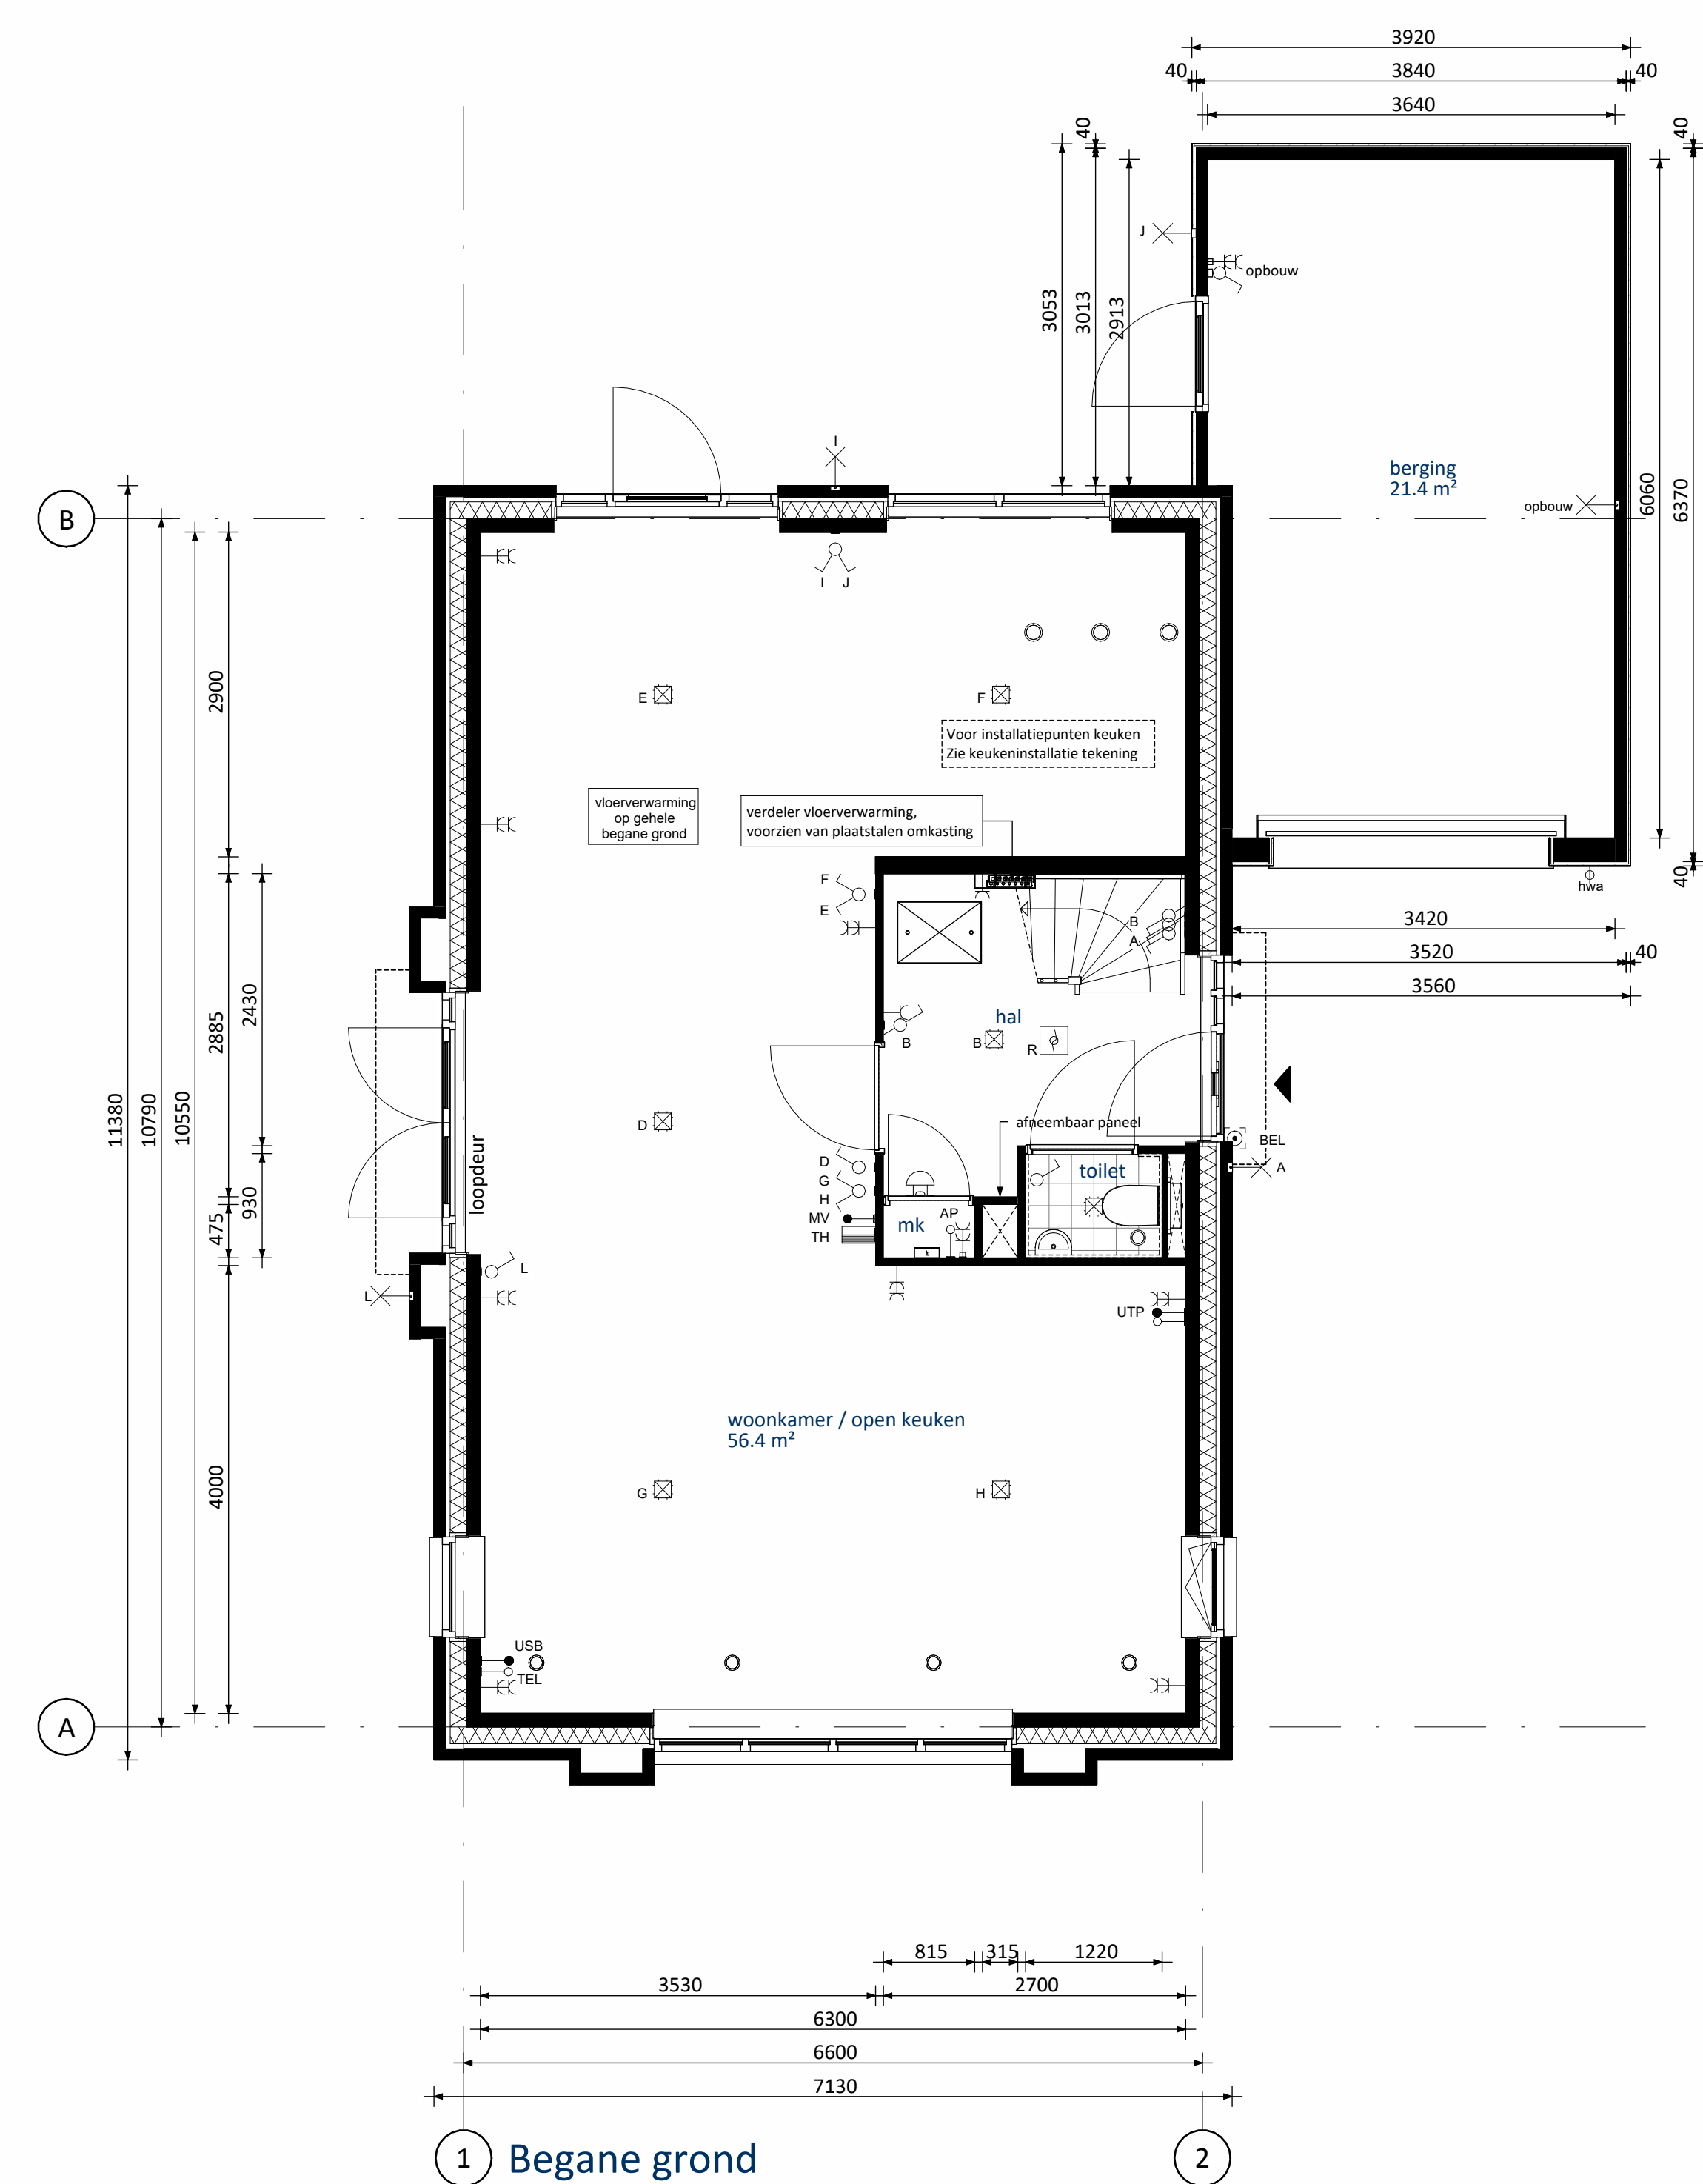


RENVOOI ELEKTRA

Symbol	Centraaldoos / wandcontactpunt	Gruppenkast
	Centraaldoos / wandcontactpunt	Groepenkast
	Enkelepole schakelaar (1050v=)	Leze buislamp (300v=)
	Seriëschakelaar (1050v=)	Bedrads buislamp (300v=)
	Wisselschakelaar (1050v=)	Optische rookmelder
	Gecombineerde enkelepole/wandcontactdoos geaard met enkelelepole schakelaar (3050v=)	Thermostaat (150v=)
	Gecombineerde enkelepole/wandcontactdoos geaard met wisselschakelaar (3050v=)	Schel
	Enkele geaarde wandcontactdoos (300v=)	Bedrucker
	Dubbele geaarde wandcontactdoos (300v=)	Afzuigfent / inbisspauze
		Regeling ventilatie (150v=)
		CO2 sensor t.b.v. ventilatie (150v=)

UTP	Netwerk aansluitpunt	KT	Kooktoestel
TEL	Telecom aansluiting	KX	Koelkast
CAP	Centraal Aardpunt	BOI	Boiler
WPU	Warmte Pomp Unit	VW	Vastwasser
WTW	Mechanische Ventilatie (met warmteretourwinning)	MAGN	Magnetron
USB	USB opslaaipunt	WM	Wasmachine
AP	Loos punt t.b.v. Accesspoint	WD	Wasdregger

KLEUREN EN MATERIALEN

Onderdeel	Materiaal	Kleur
hellende dakken	riet	natuurl
rietvoets nok en onder dakkapellen (optieeell)	keramisch	n.t.b.
overstek / lufel/ voordeur / lufel/ tuifvelgvoelje / dakrand eikel (bwnr. 82)	hout	beige-grijs
daabedekking lufel / eikel (bwnr. 82)	EPDM	zwart
daabedekking aangr. berging / dakkapellen (optieeell) / aanbouw (optieeell)	bitumen	zwart
daa aangrenzende berging en aanbouw (optieeell)	sedum bedekking	
daatrim	aluminium	beige-grijs
gevelmetelwerk + rollaag boven kozijn + versierende metelwerk eerste verdieping vanaf spoliaand	baksteen metelwerk, handvorm wf	bwnr. 75: bruin-grijs bwnr. 82: geel-grijs
plint gevelmetelwerk	cement	donkergrijs
voegw gevelmetelwerk + rollaag	baksteen metelwerk, handvorm wf	bruin
voegw plint + rollaag	cement	donkergrijs
gevelbedekking aangrenzende berging	hout	zwart/grijs/greengrijs
kozijnen	hout	beige-grijs
ramen	hout	beige-grijs
zijwangen dakkapel (optieeell)	hout	beige-grijs
laten	staal	beige-grijs
voordeuren		moogrijs
tundeuuren	hout	beige-grijs
bergingdeuren	hout	donkergrijs
bergingdeuren	sectionaal	moogrijs
deurdorpels	kunststeen	antraciet
raamborgels / spellagen	prefab beton	natuurl
hemelwaterafvoer	kunststof	grijs
dakcapellen	kunststof	zwart

RENVOOI ALGEMEEN

	entree woningen
	meterkast, voorzien van underlaymeter meterkastbord inclusief zijwangen
	tegelerwerk
	maaiveld
	binnendeur

Woningen Peil = 0 = 1,15 meter minus NAP
Aangrenzende Bergingen Peil = 0 = 1,15 meter minus NAP

A	04-04-2025	Definitief	CS
O	31-01-2025	Definitief	CS
bei:	Ditro	Distributie	MSP








Opdrachtgever
Vorm Conceptwoningen B.V.
Te Rotterdam

Project
Hart van Vrouwenakker te Nieuwkoop
Vrijstaande woning 6,6 m (type Rietzanger A)

Gronddeel
Bouwnummer 75

Schaal	1:50	Fase	VK	T 060 - 6421300 E info@vorm.nl I www.vorm.nl
Formaat	1819 x 841	Status	Definitief	

Project nr.	Udsk nr.
240135	E6600-A-VK-B0101

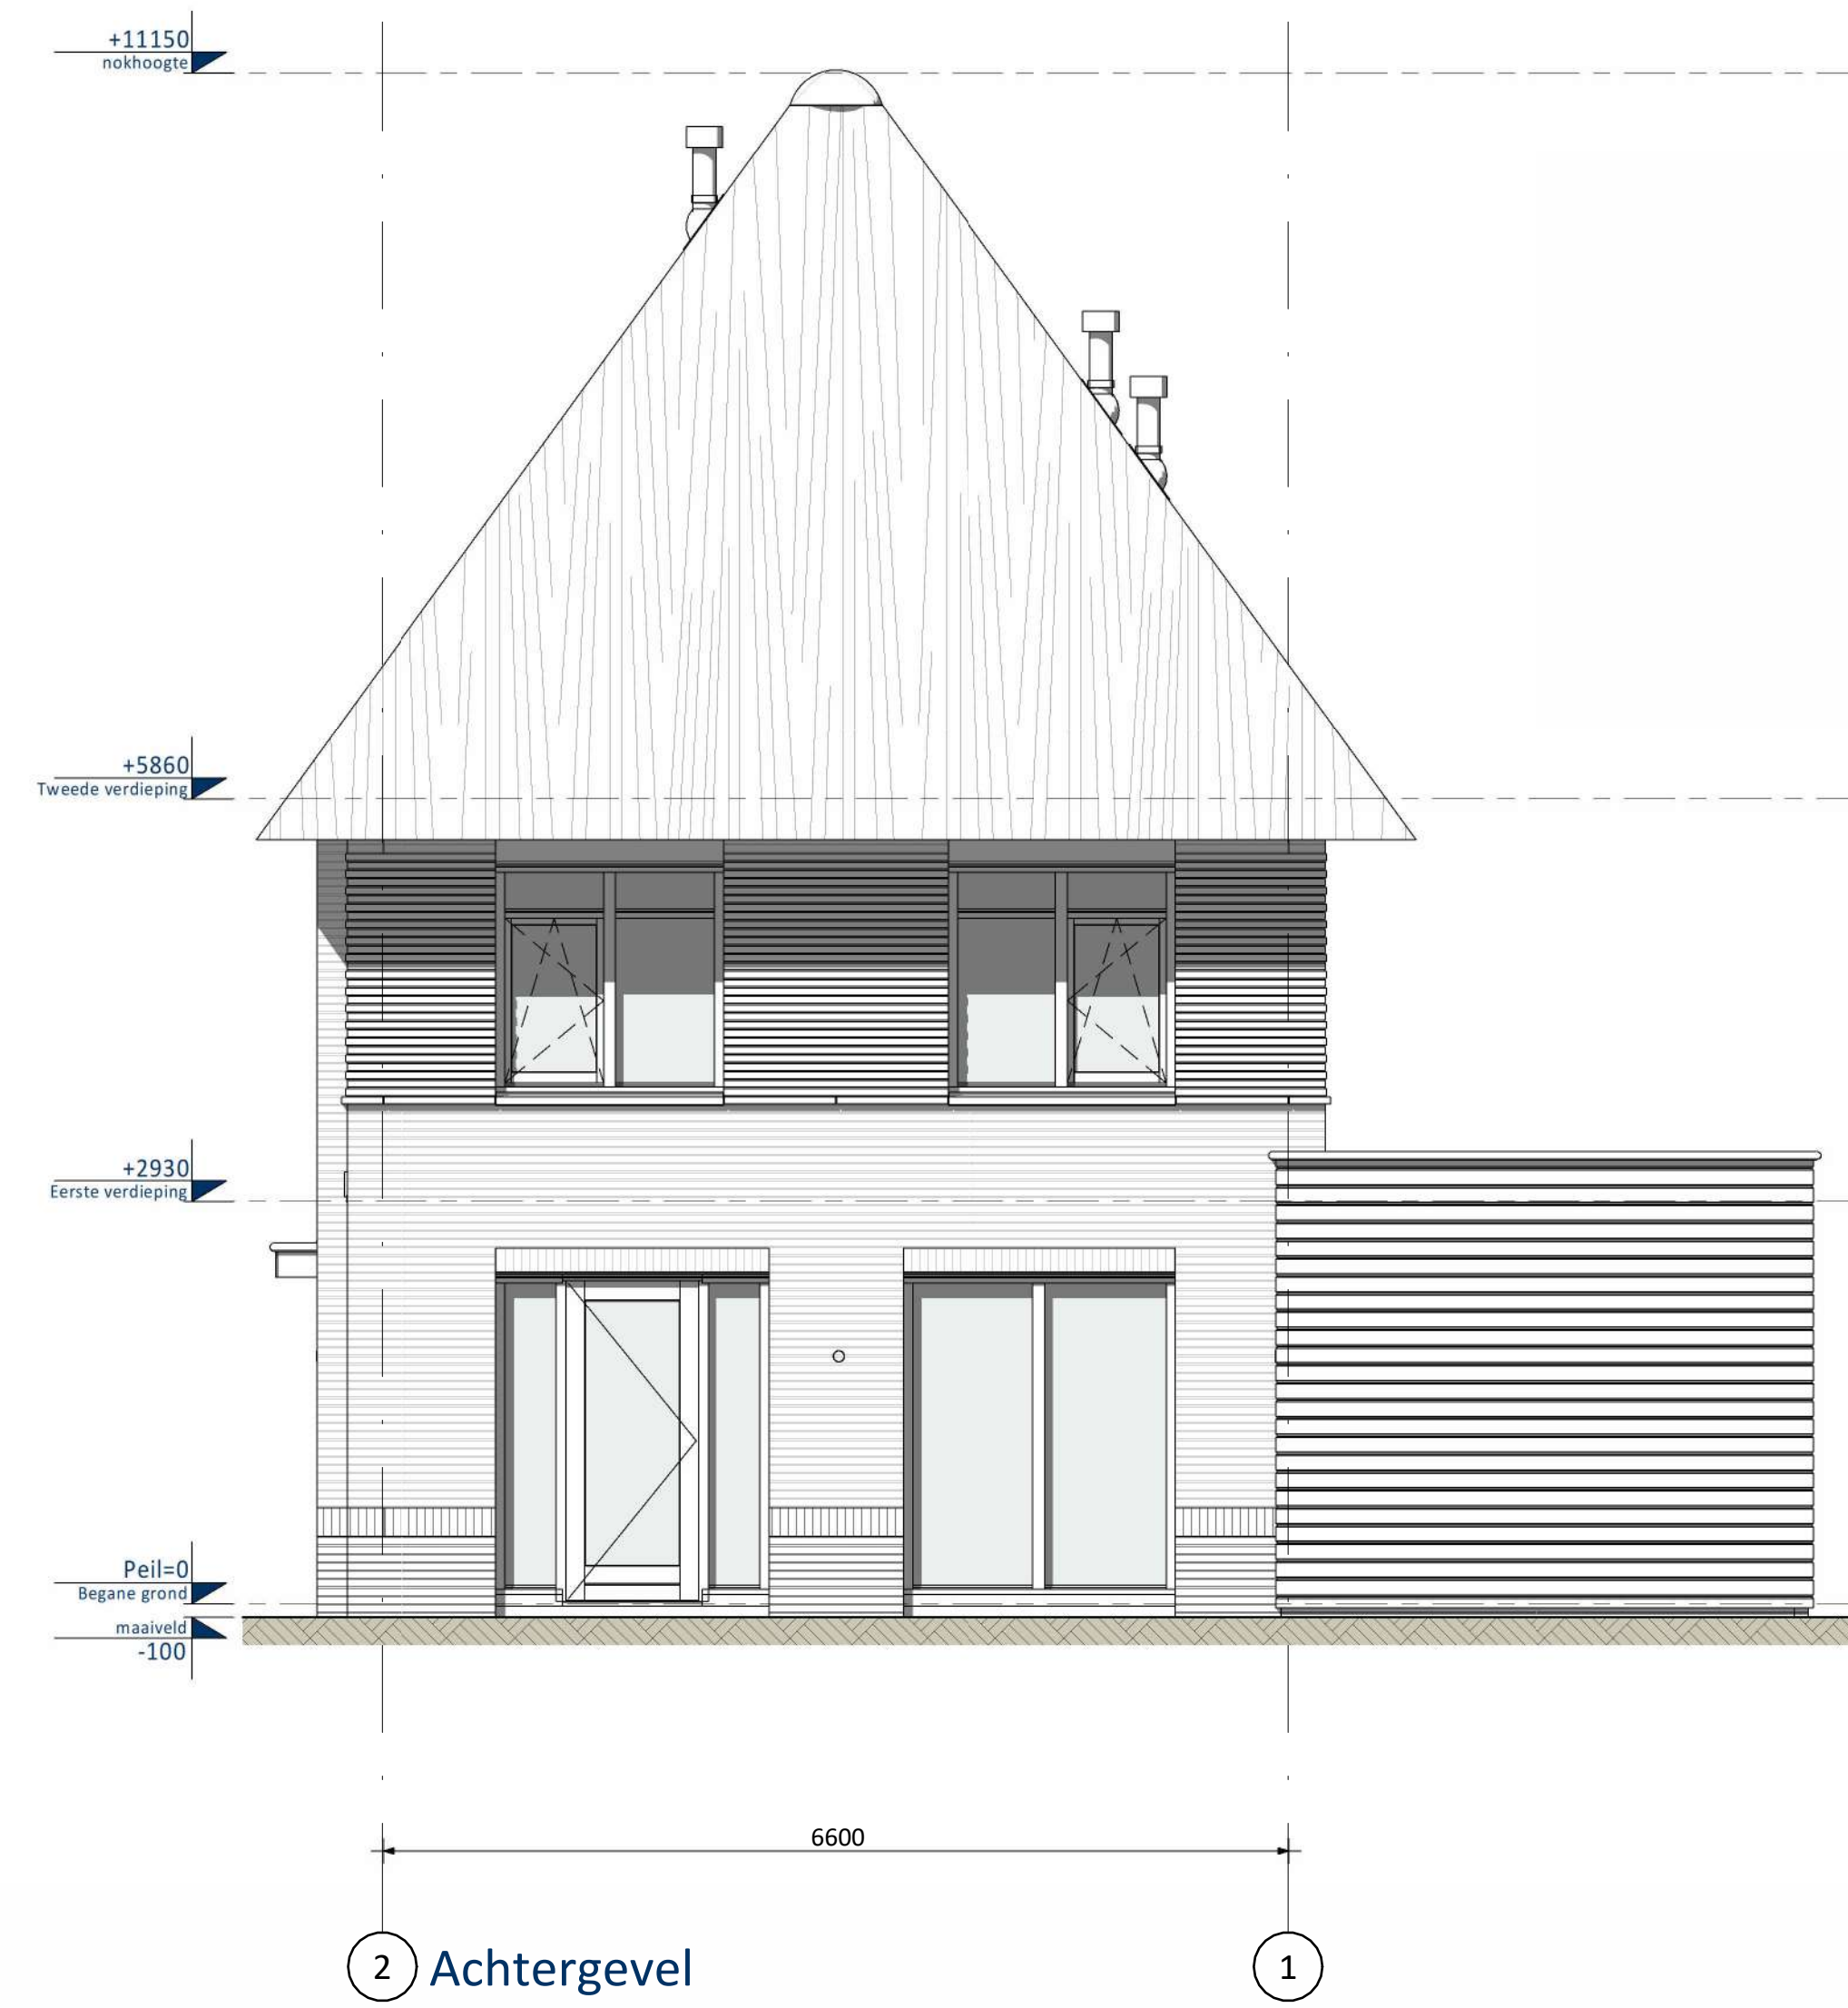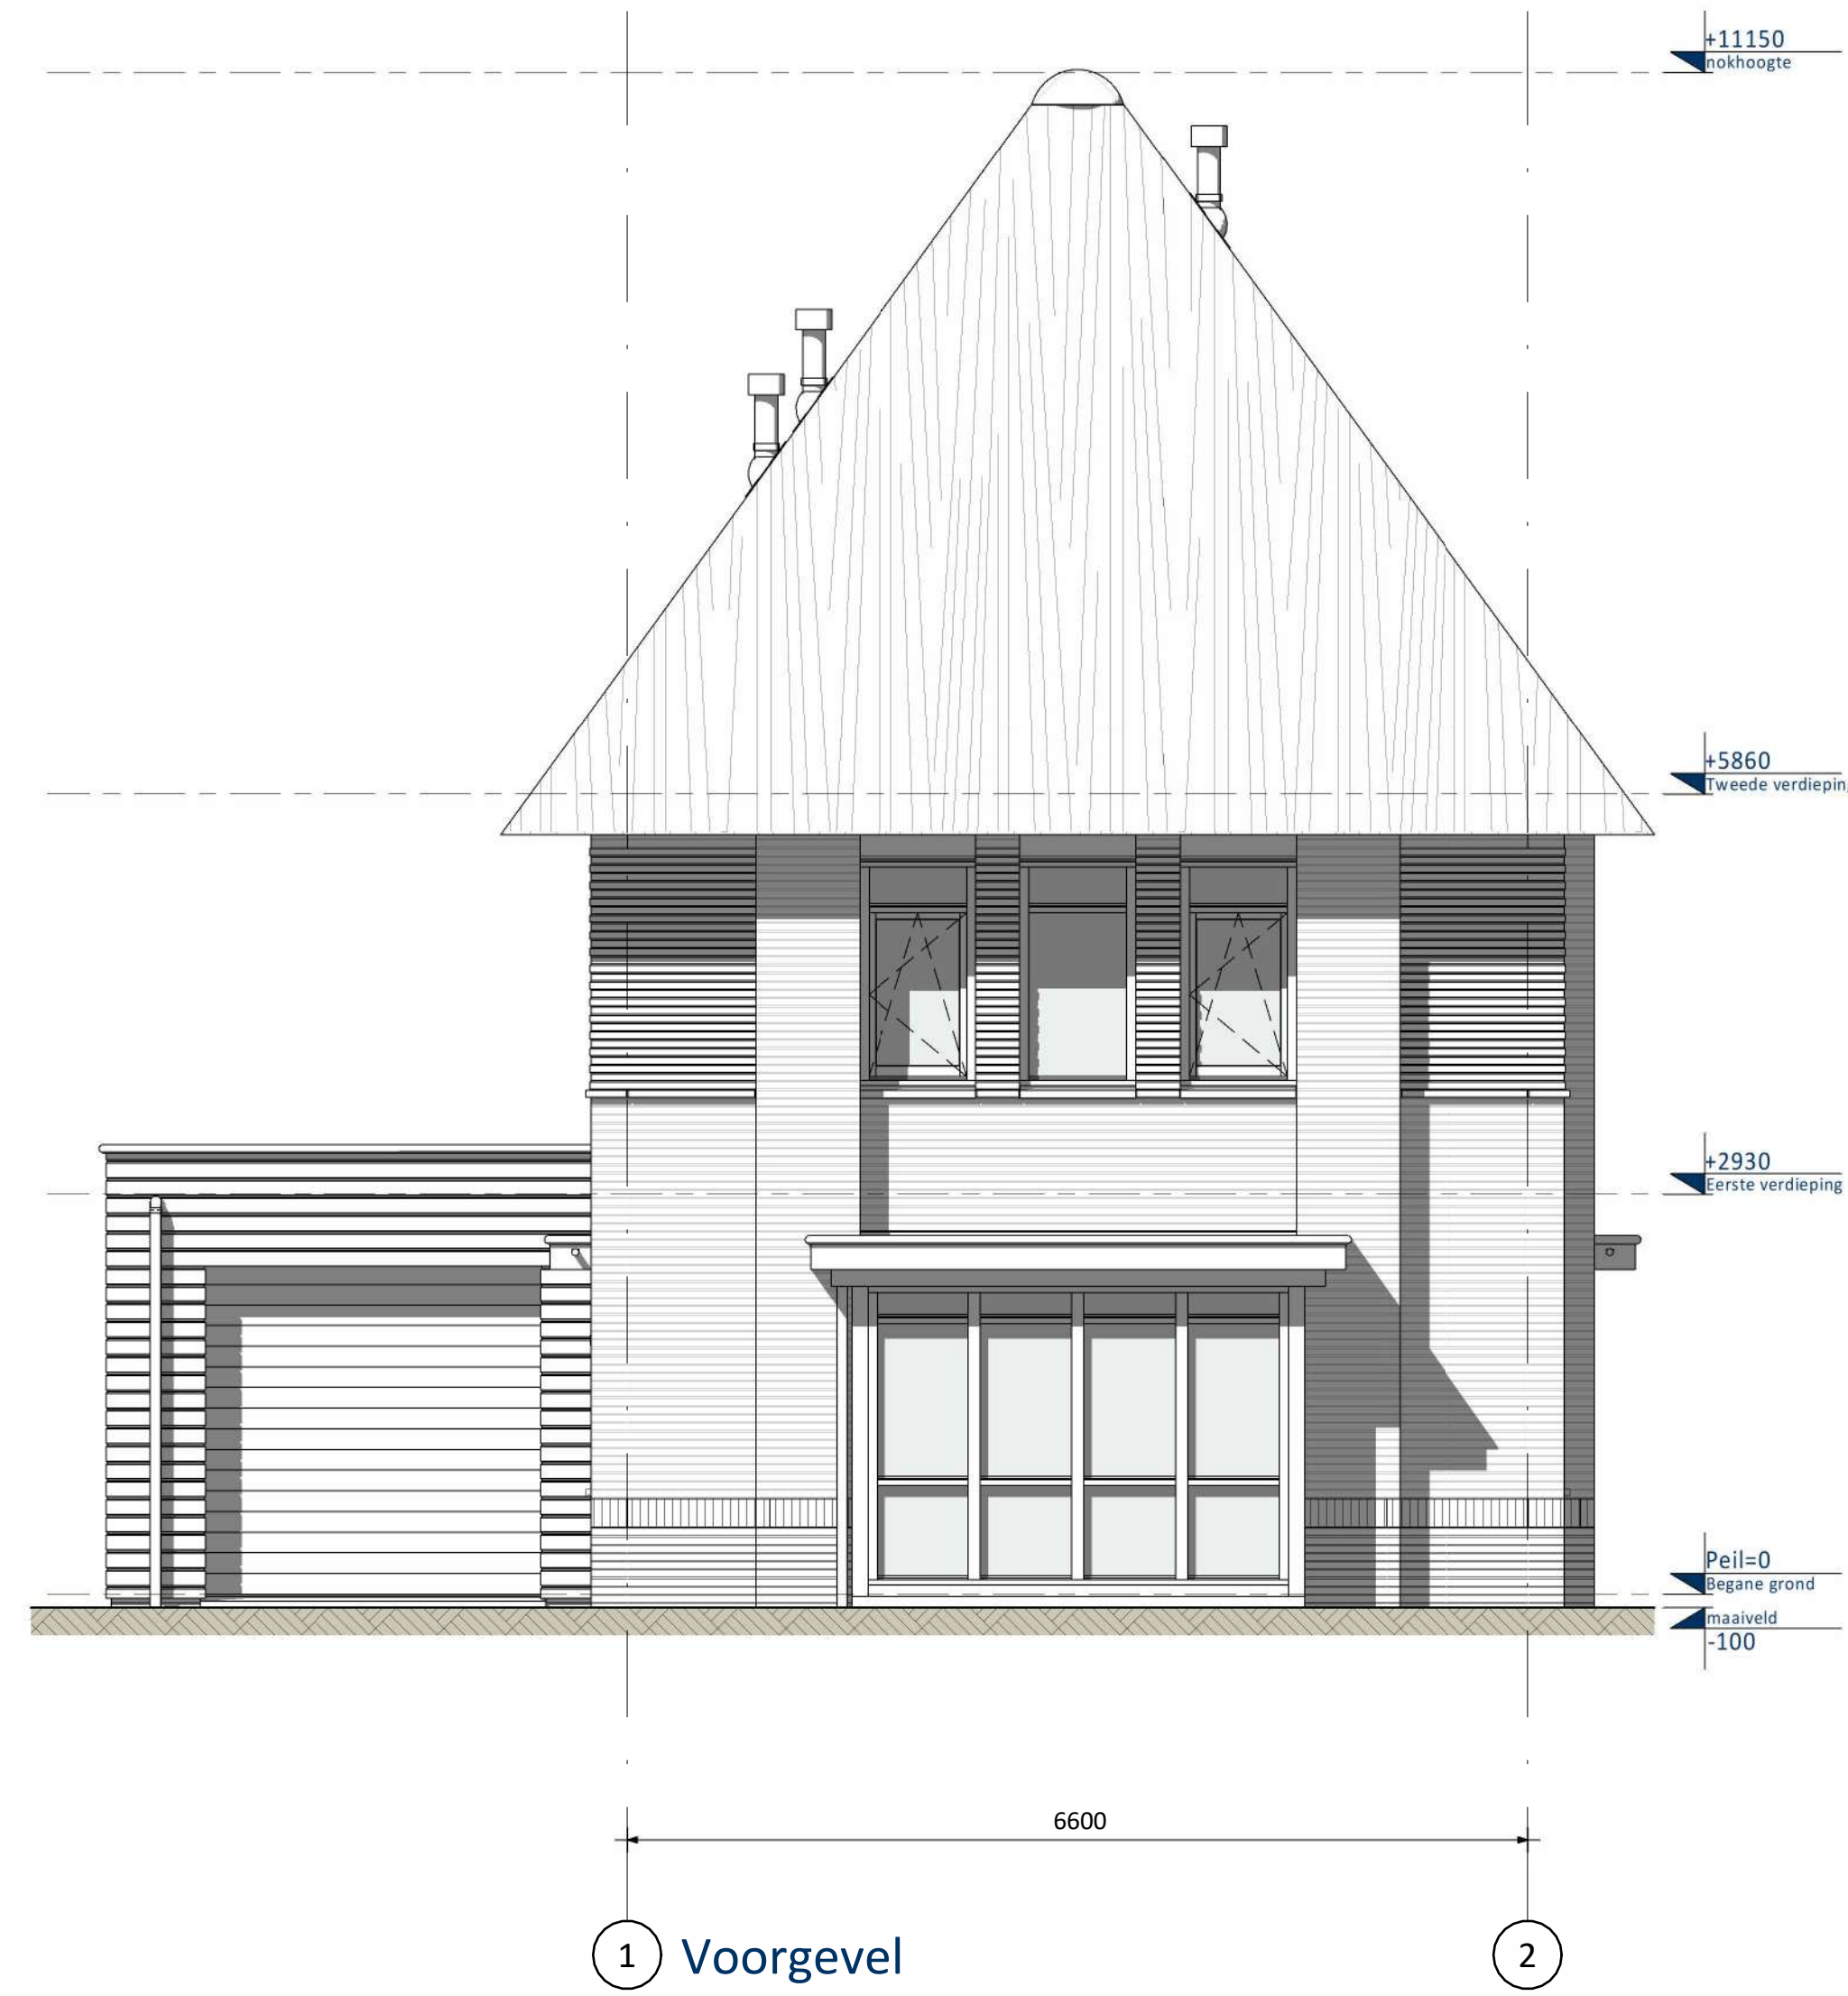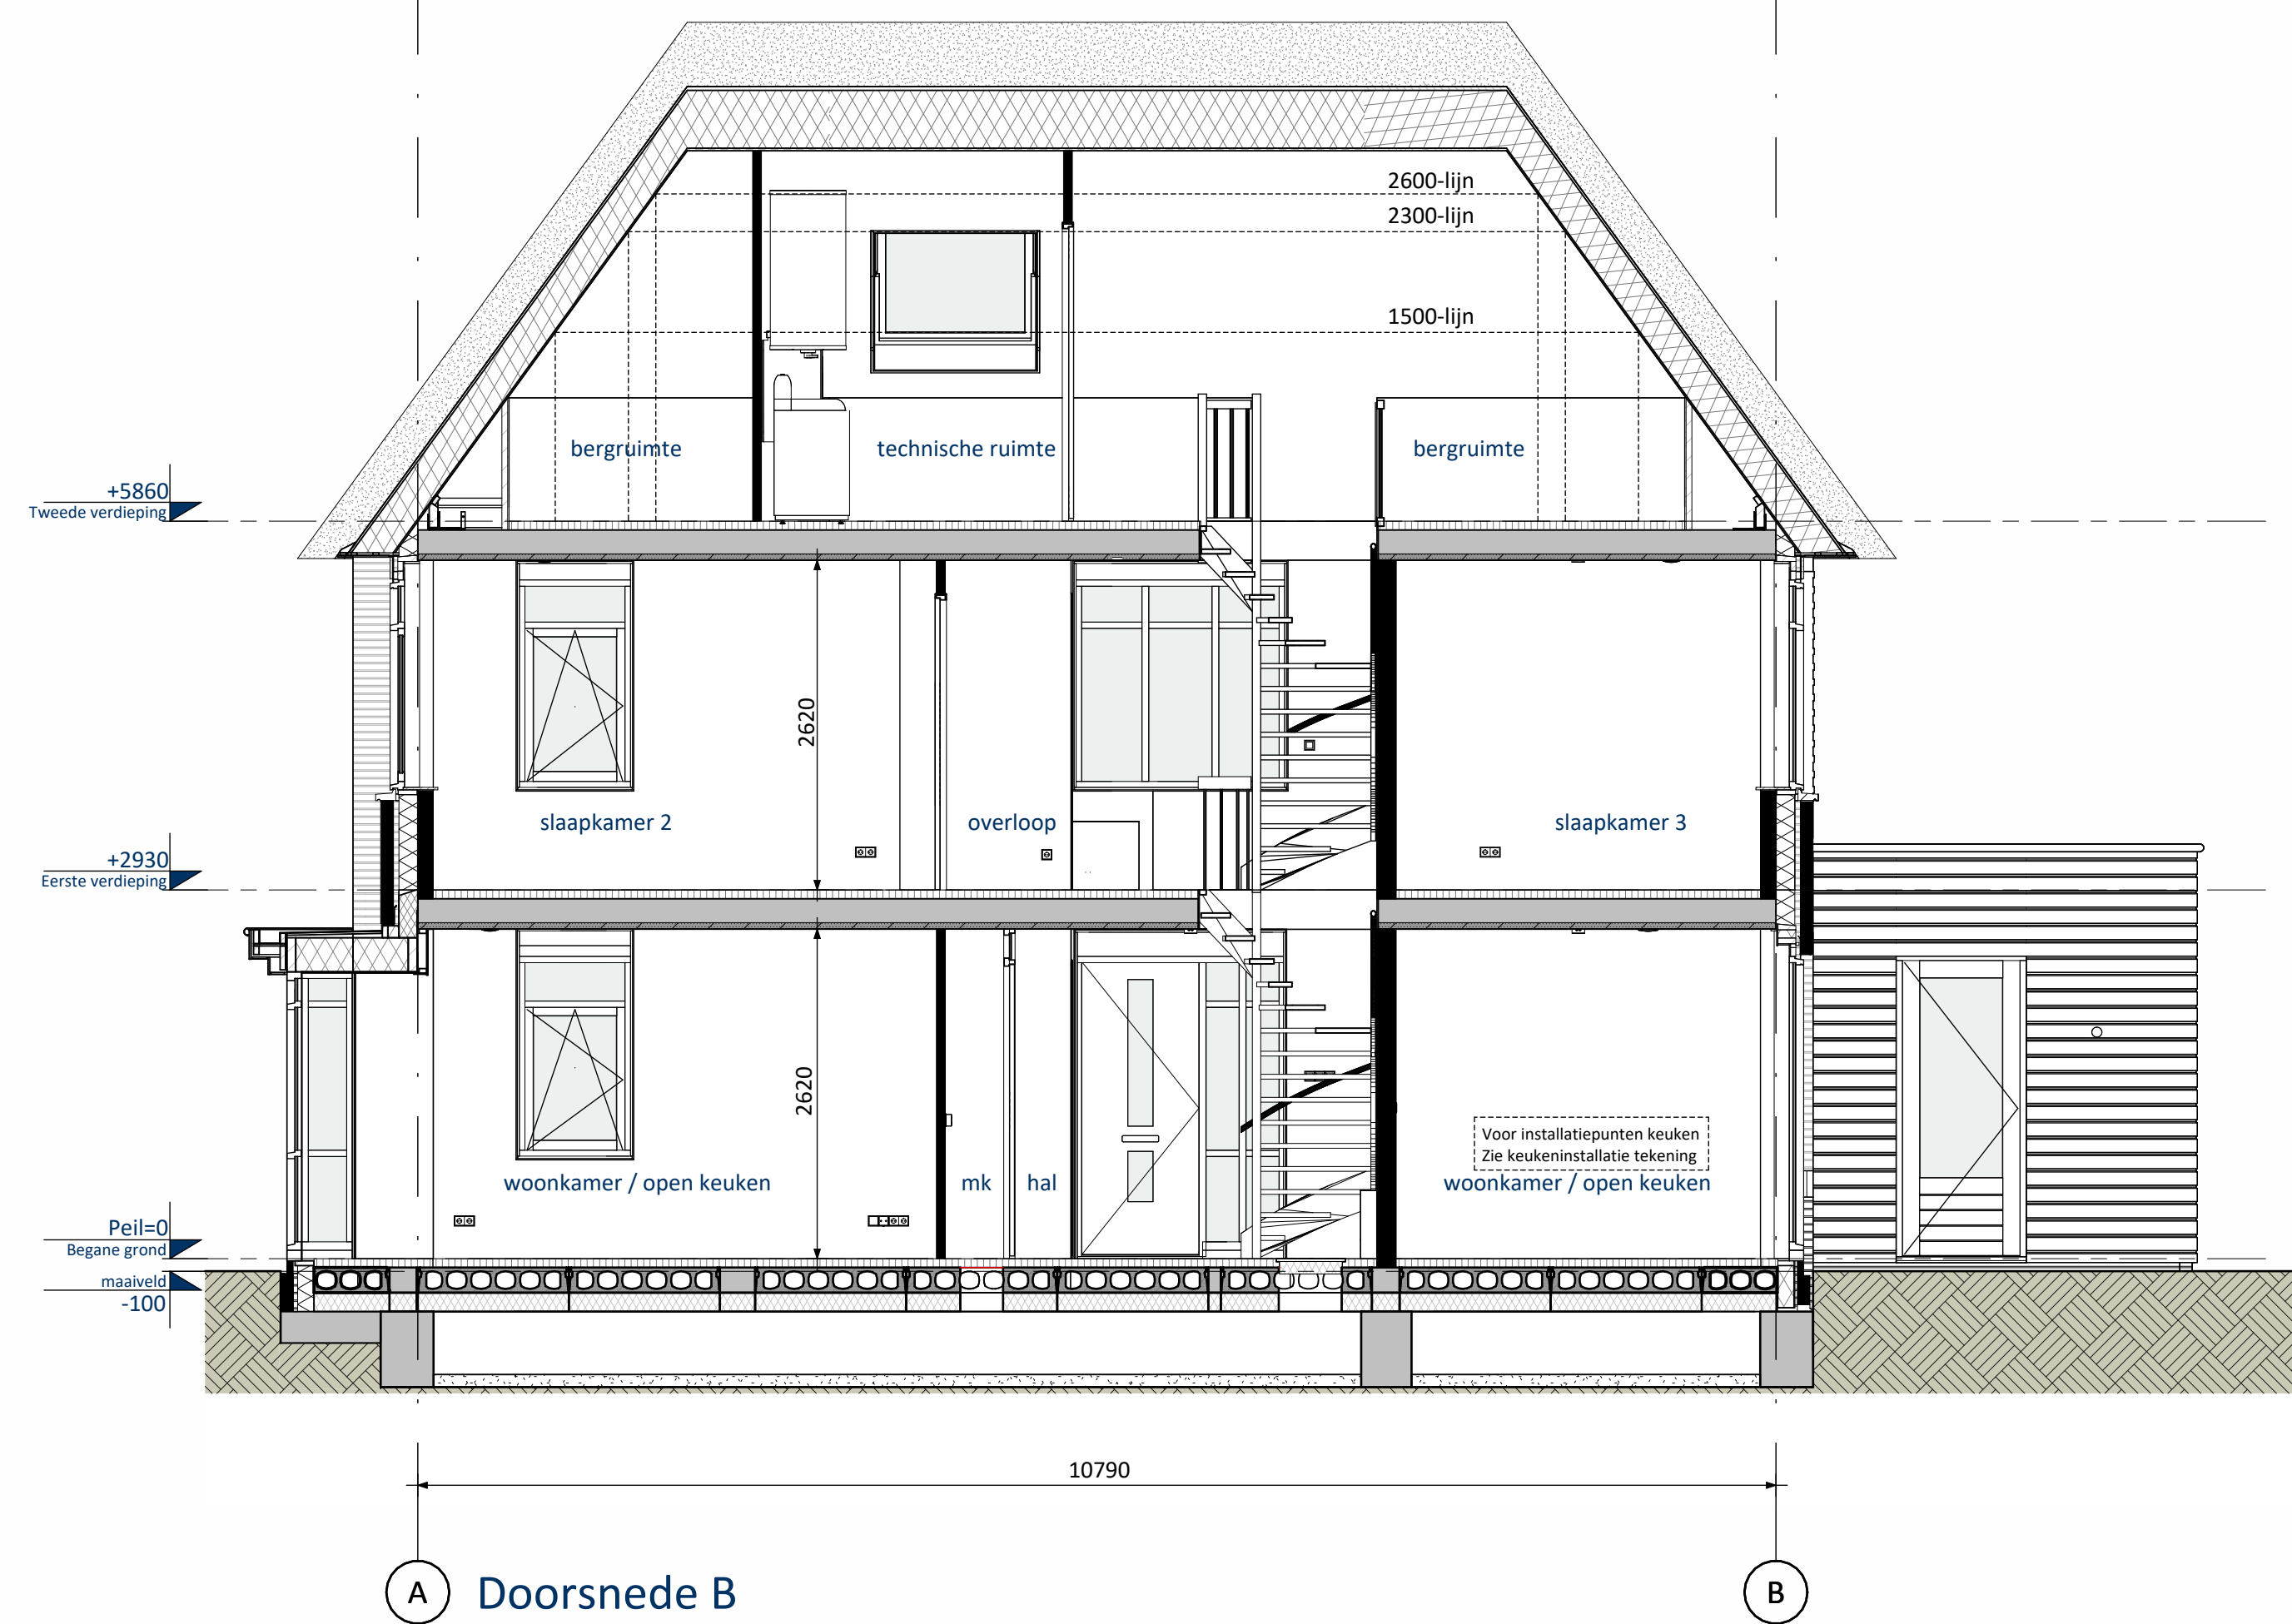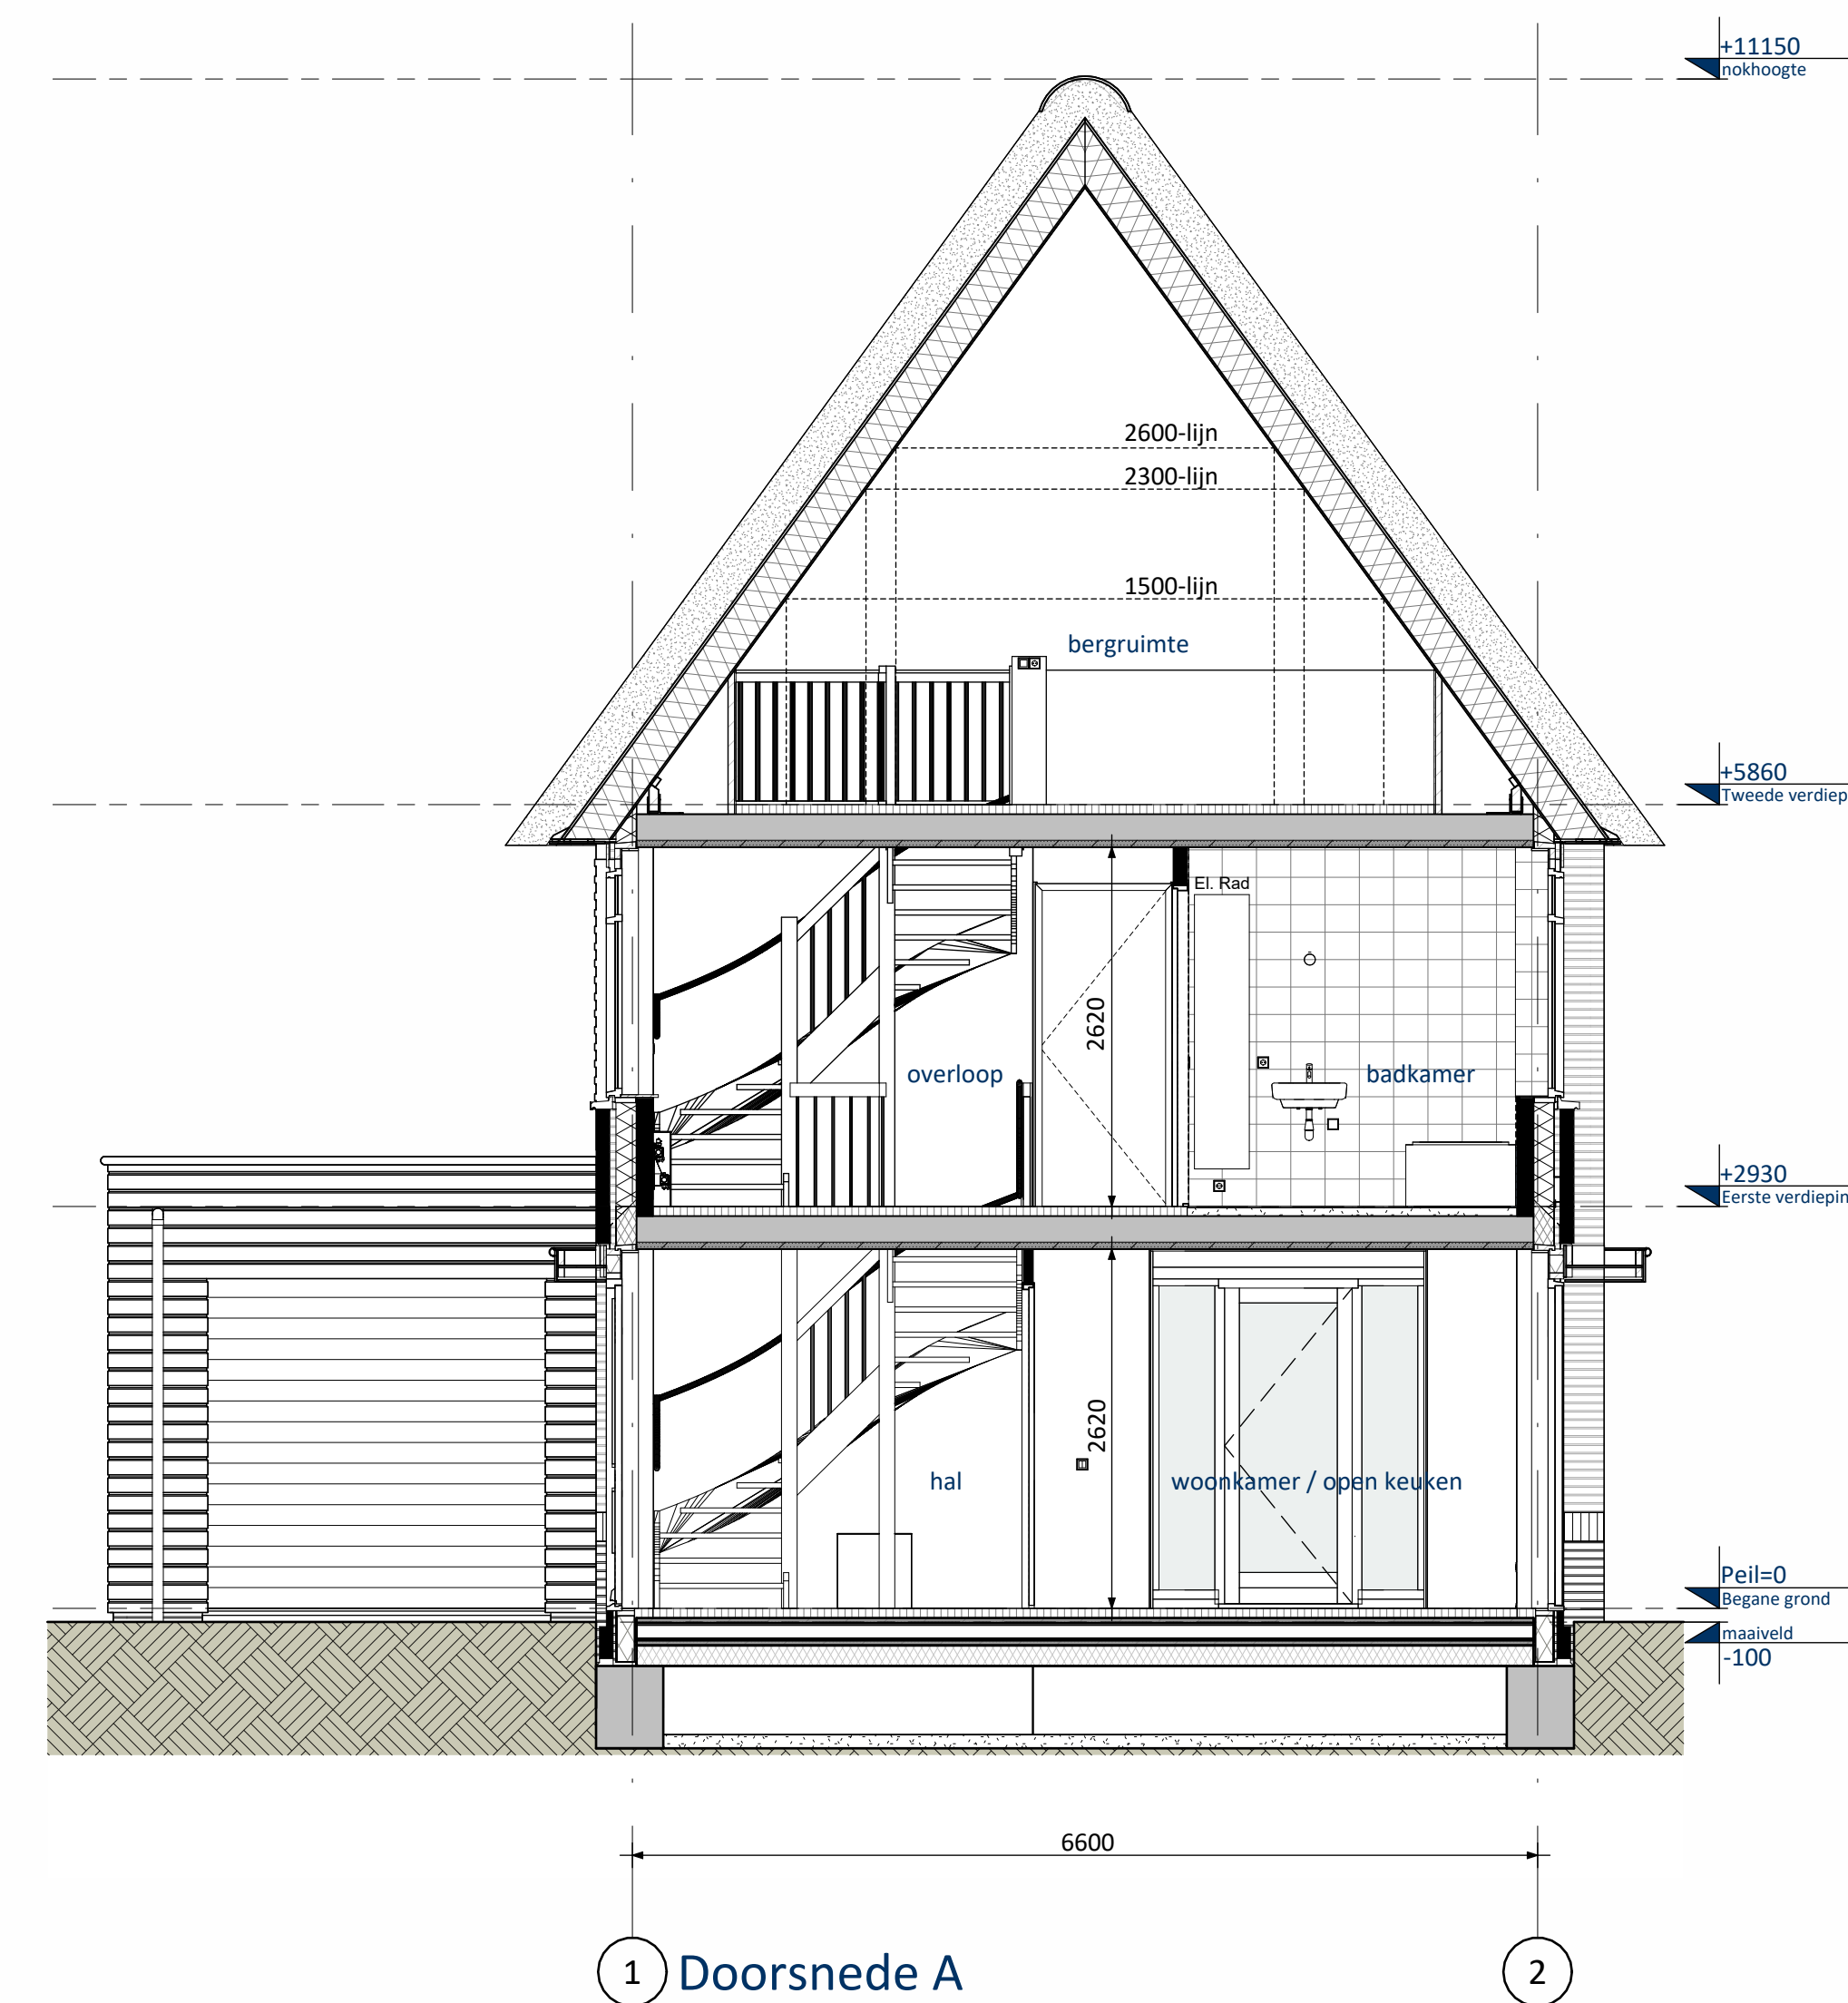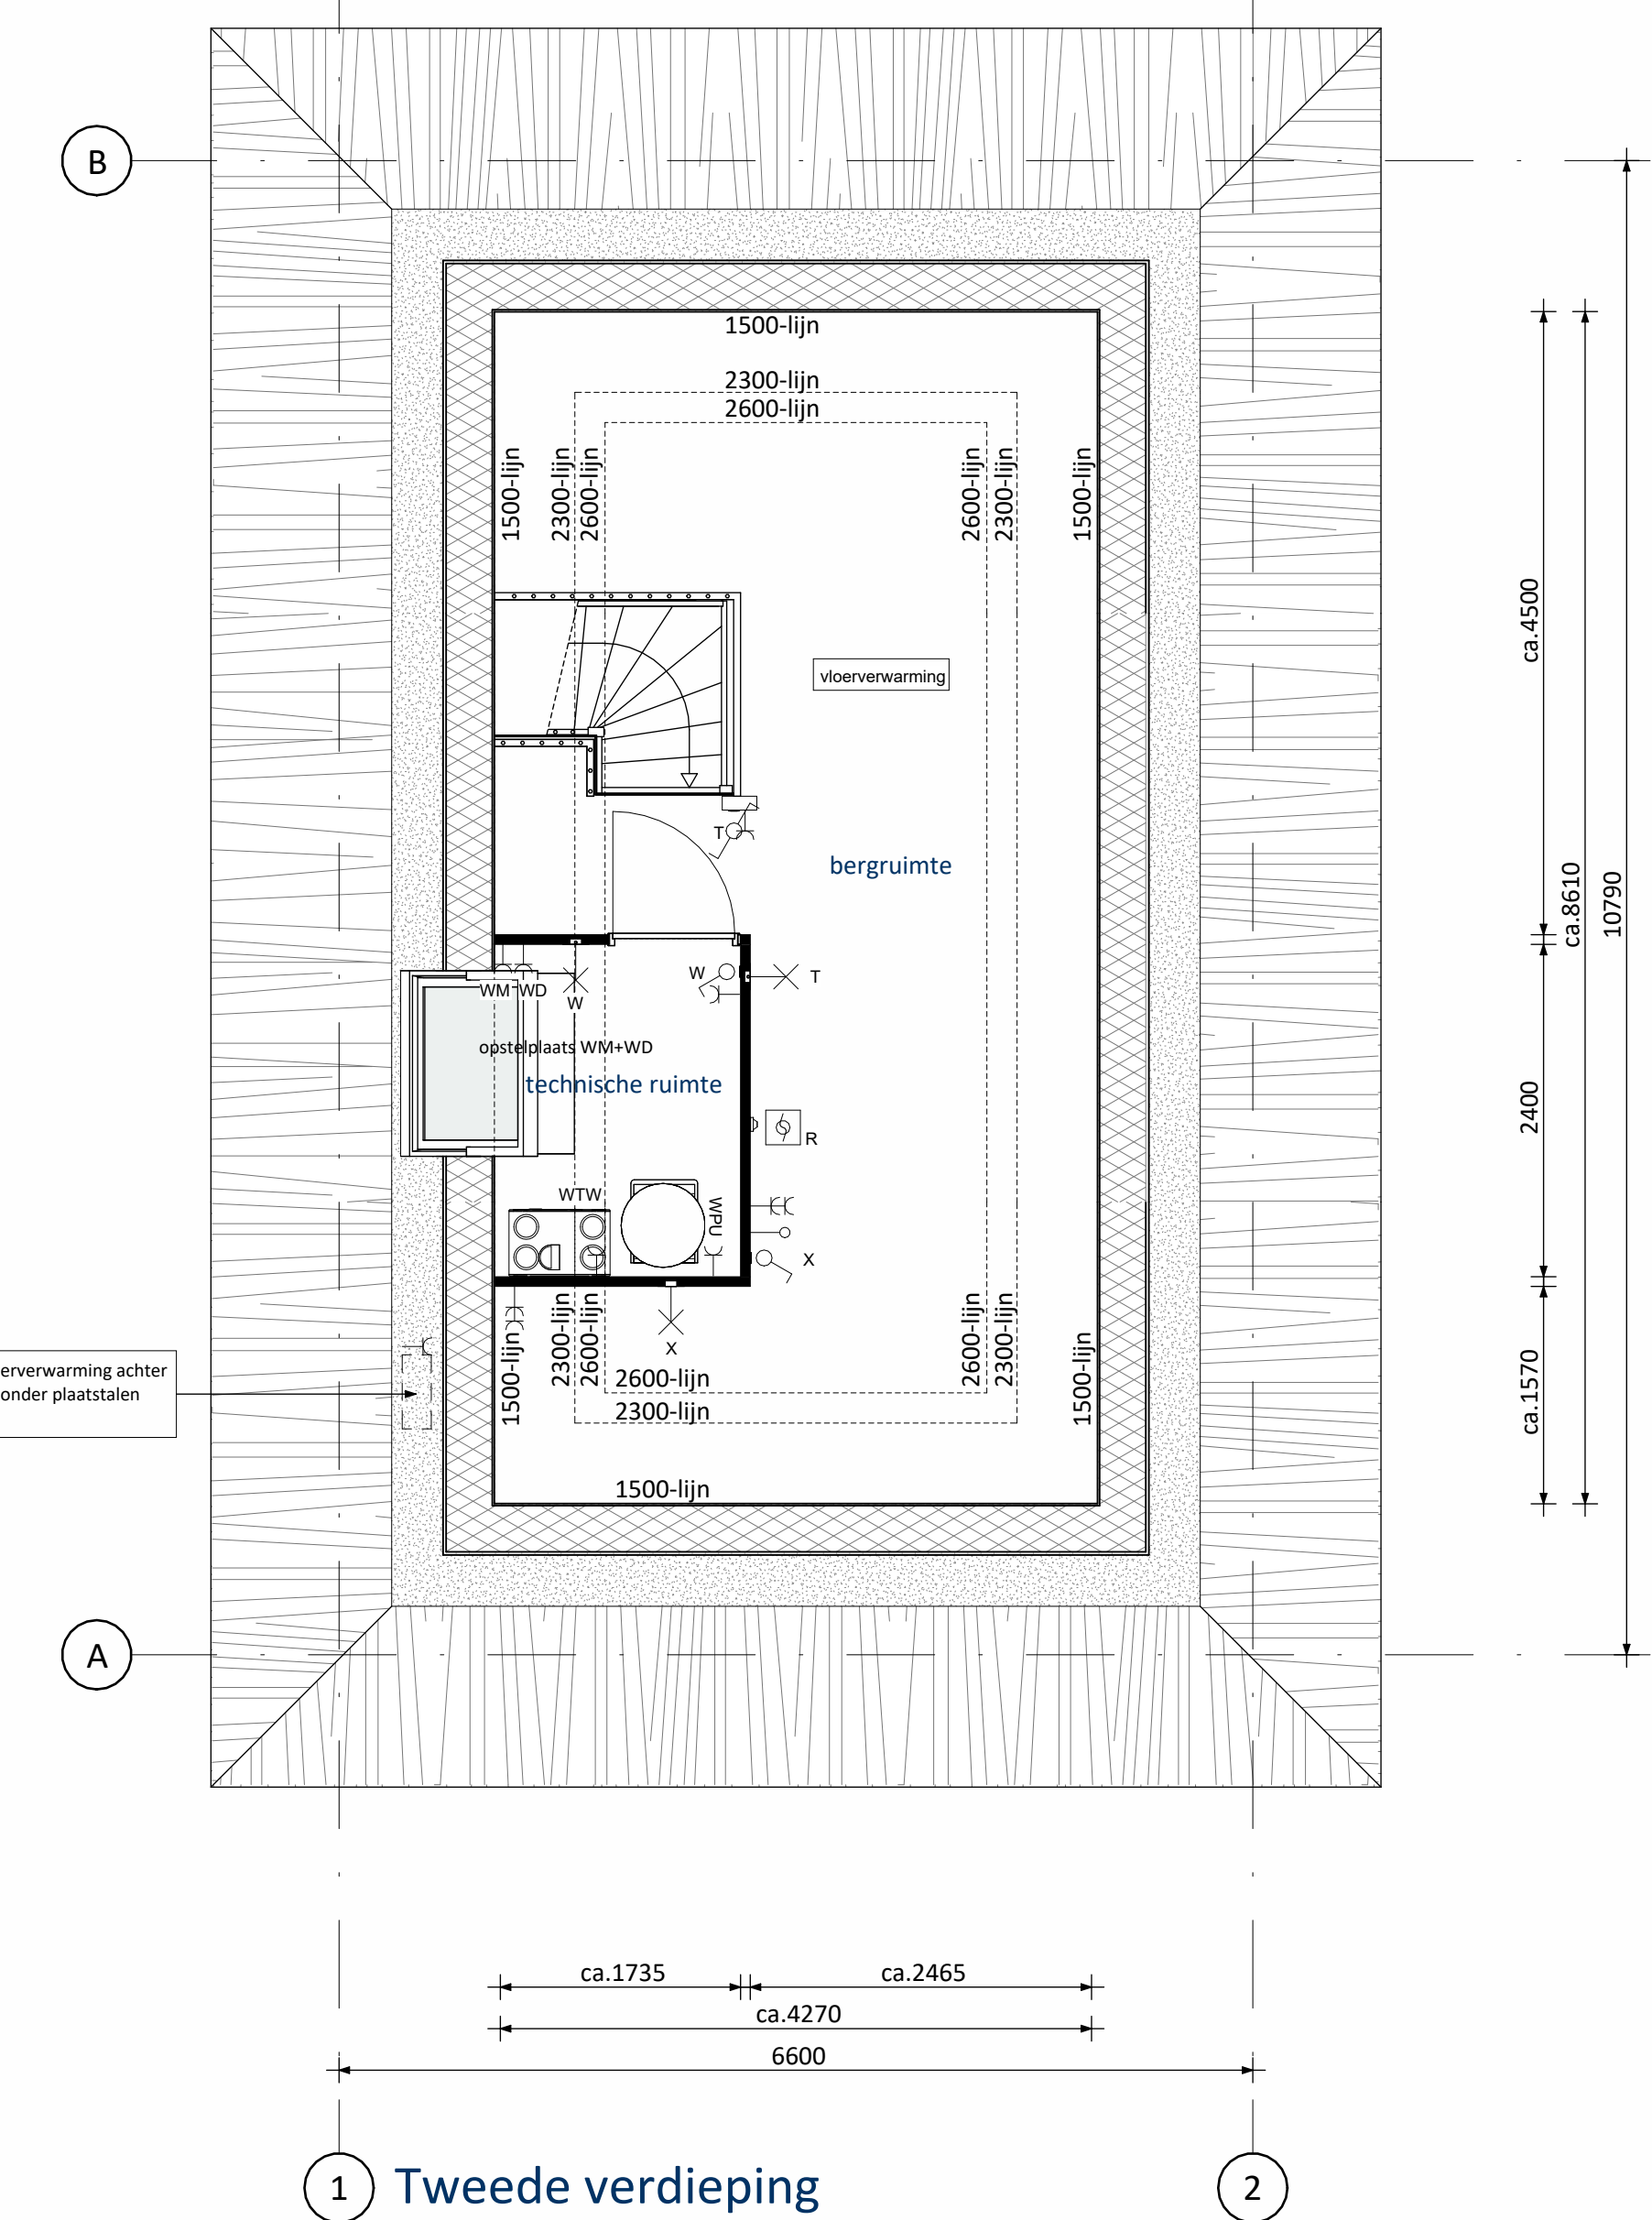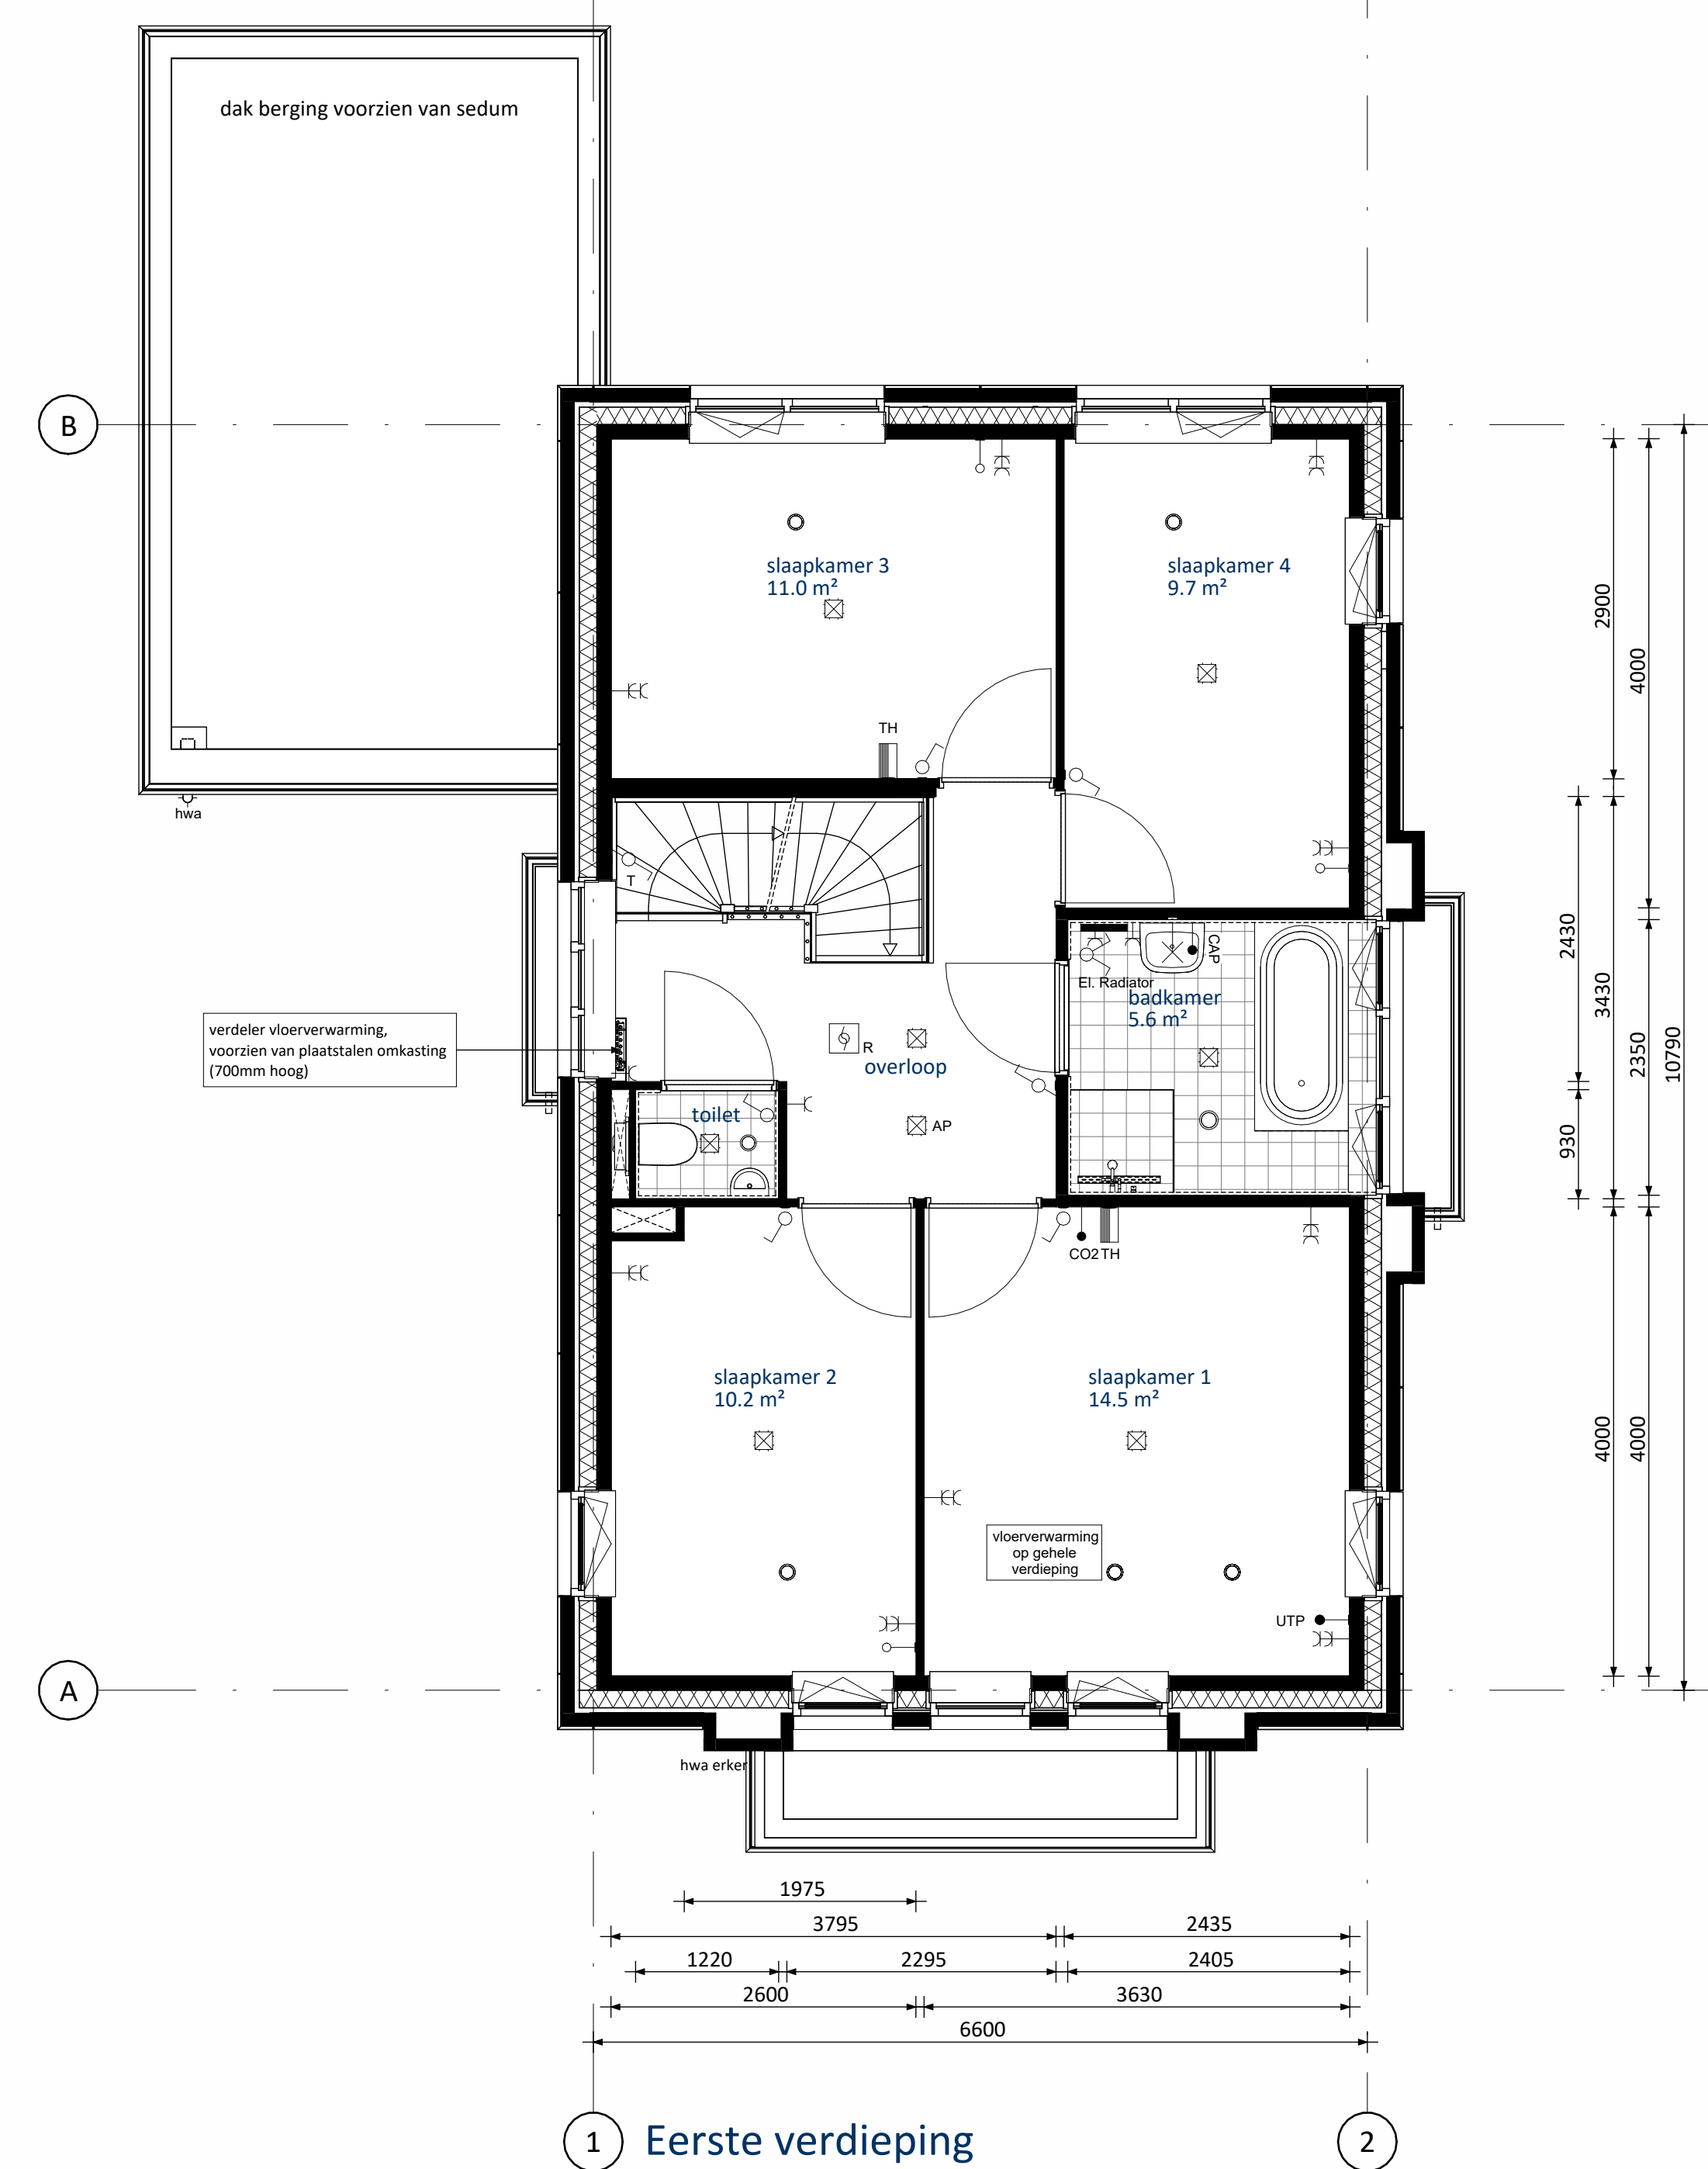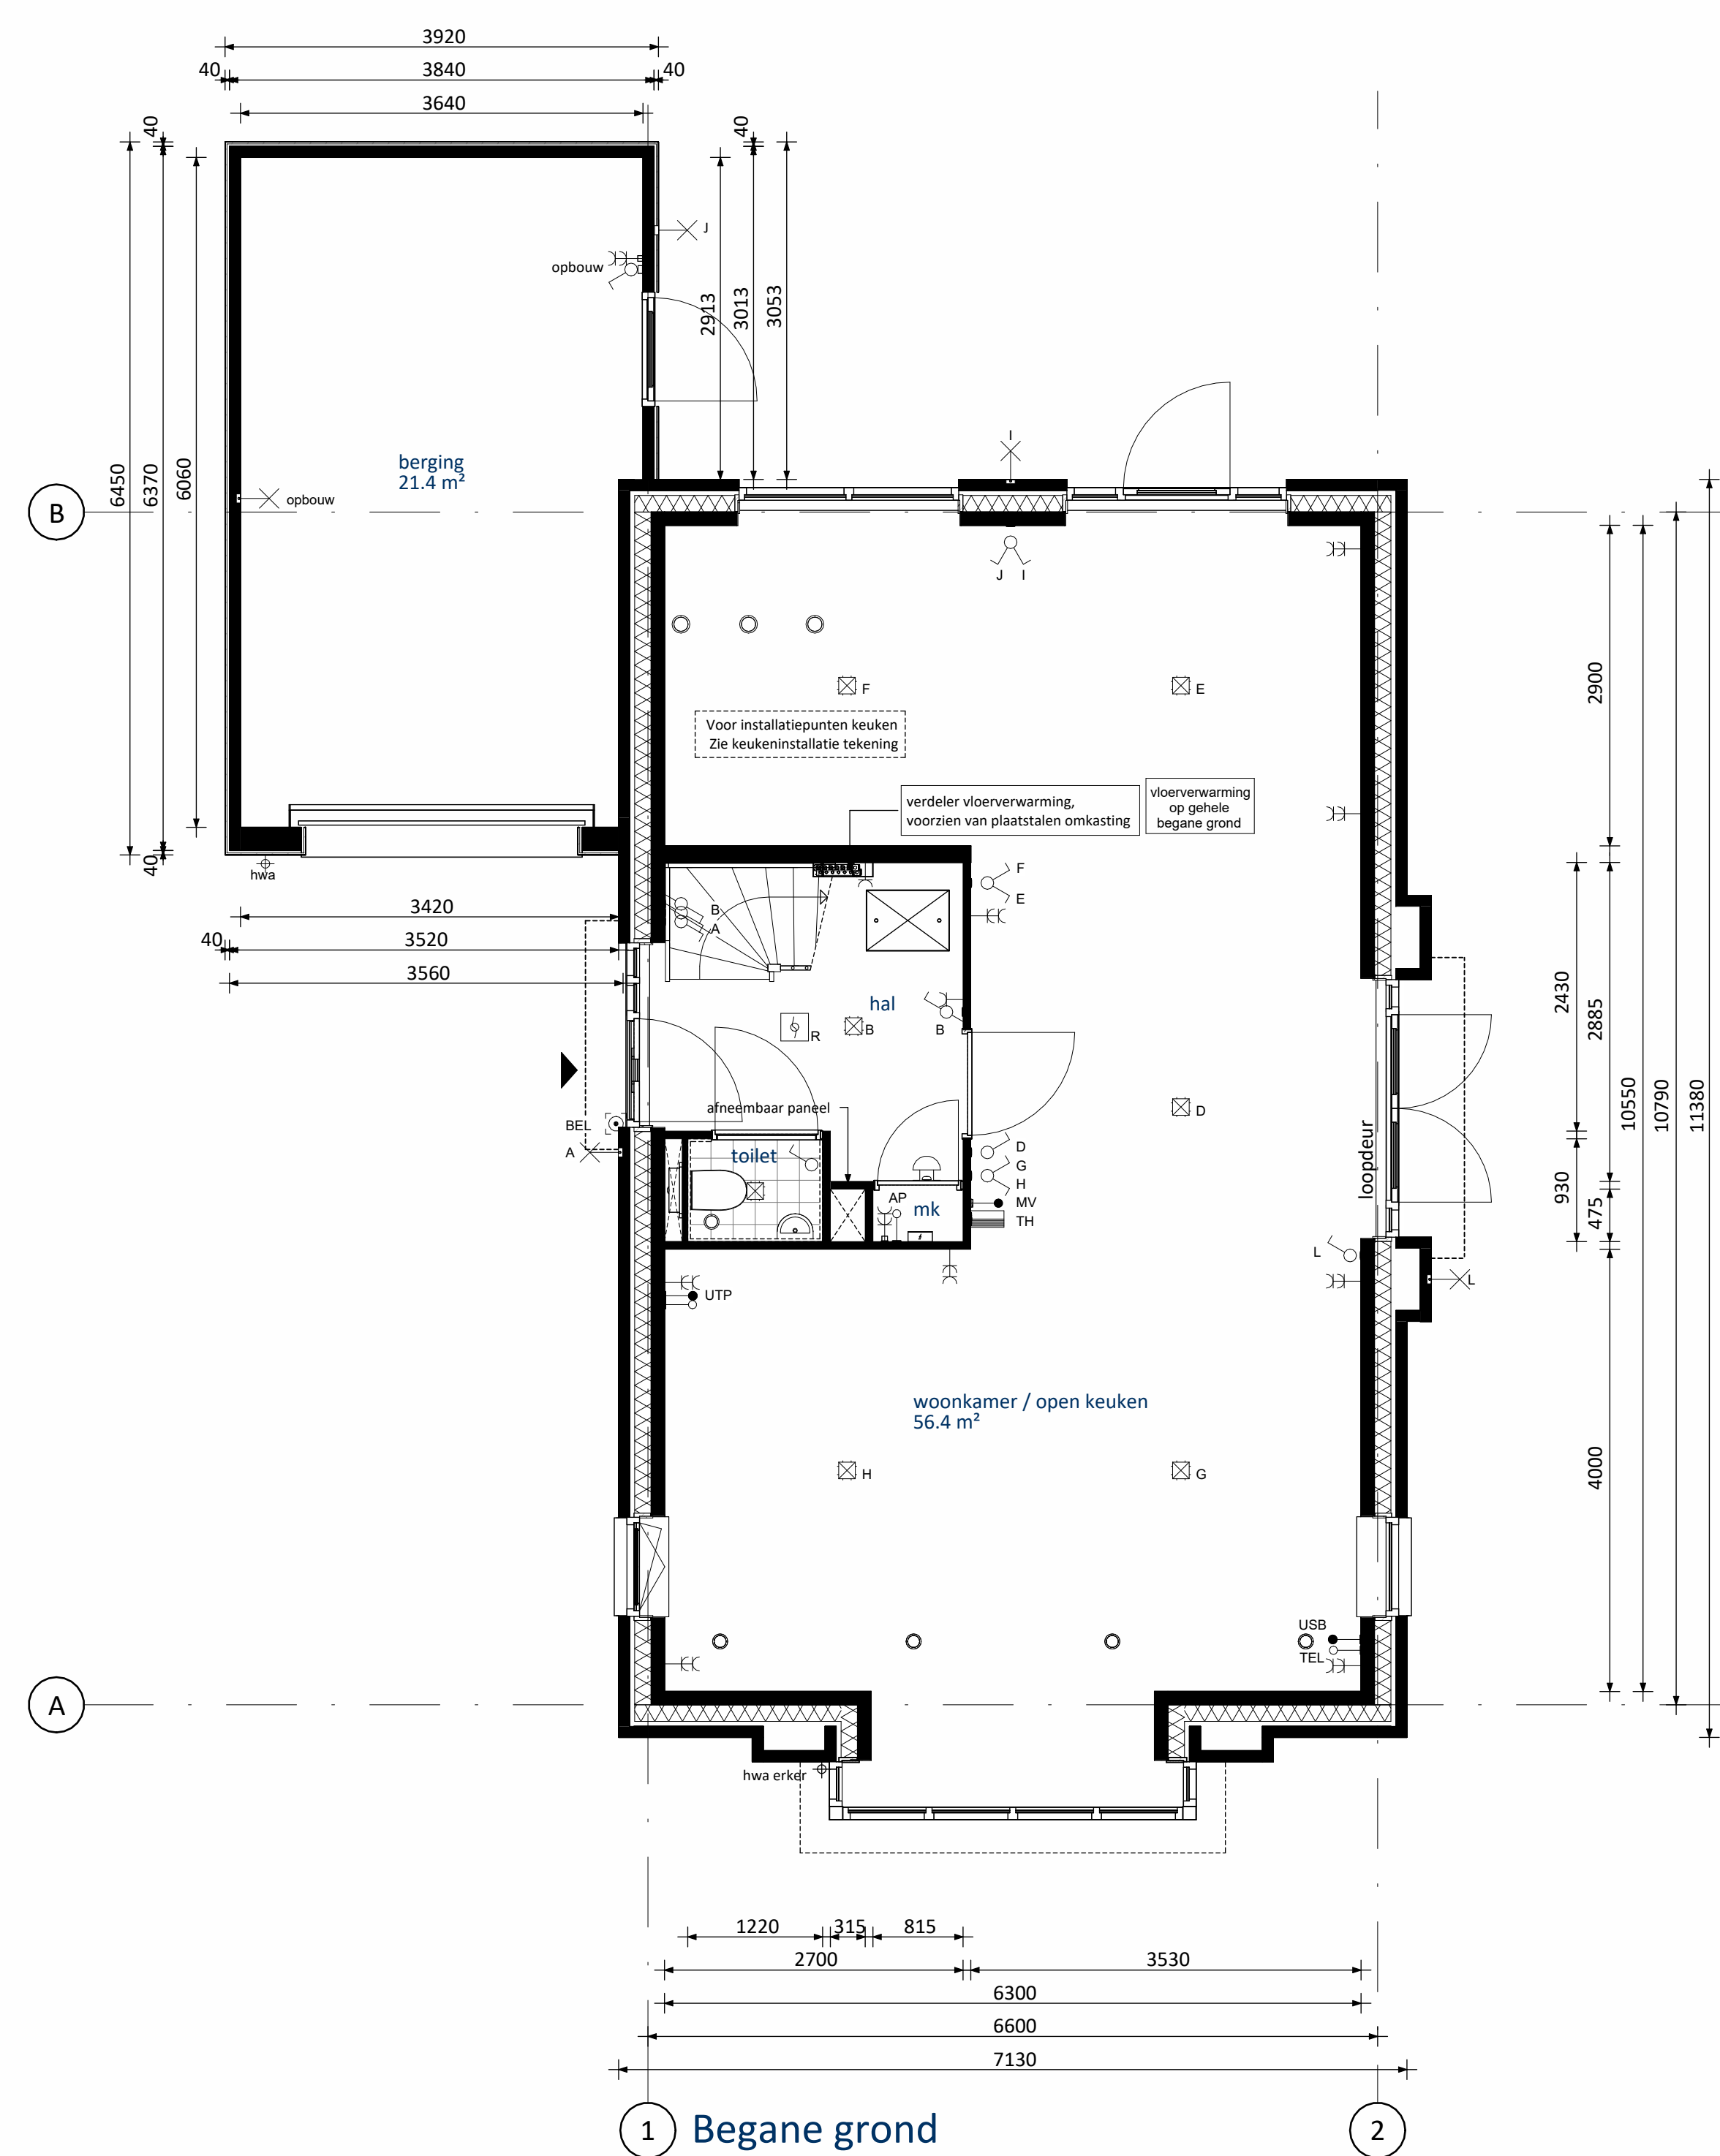RENVOOI ELEKTRA

	Centraaldoos / wandcontactpunt		Groepenkast
	Enkelepole schakelaar (1050w-1)		Loze buisleiding (300w-1)
	Serieschakelaar (1050w-1)		Bedrade buisleiding (300w-1)
	Wisselschakelaar (1050w-1)		Optische roomdeur
	Gecombineerde eenpolige wandcontactdoos gaard met enkelepoles schakelaar (3050w-1)		Thermostat (150w-1)
	Gecombineerde eenpolige wandcontactdoos gaard met wisselschakelaar (1050w-1)		Schel
	Enkele gaard wandcontactdoos (300w-1)		Bedrukker
	Dubbele gaard wandcontactdoos (300w-1)		Afzuigpunt / inlaaspunt
	CO2 sensor t.b.v. ventilatie (150w-1)		Regeling ventilatie (150w-1)
	CO2 sensor t.b.v. ventilatie (150w-1)		CO2 sensor t.b.v. ventilatie (150w-1)

UTP	Netwerk aansluitpunt	KT	Kooktoestel
TEL	Telecom aansluiting	KK	Koelkast
CAP	Centraal Aardpunt	BOI	Boiler
WPU	Warmte Pomp Unit	VW	Vaatwasser
WTV	Mechanische Ventilatie (met warmteretourwinning)	MAG	Magnetron
USB	USB opslaaipunt	WM	Wasmachine
AP	Loos punt t.b.v. Accesspoint	WD	Wasdroger

KLEUREN EN MATERIALEN

Onderdeel	Material	Kleur
hellende daken	riet	natuurel
networs net ook onder dakkapellen (optioneel)	keramisch	n.t.b.
overslek / lufel voerdeur / lufel tuifgetuigzede / dakrand erker (bwnr. 82)	hout	beige-grijs
dakbedekking lufel / erker (bwnr. 82)	EPDM	zwart
dakbedekking aangr. berging / dakkapellen (optioneel) / zaarbow (optioneel)	bitumen	zwart
dak aangrenzende berging en zaarbow (optioneel)	sedum bedekking	
daktrm	aluminium	beige-grijs
gevelnetwark + rollaag boven kozijn + verspringend netwark eerste verdieping vanaf spekdand	baksteen metelwark, handvorm wf	bwnr. 75: bruin-grijs bwnr. 82: geel-grijs
voorgew gevelmetelwark	cement	donkergrijs
plint gevelmetelwark + rollaag	baksteen metelwark, handvorm wf	bruin
voorgew plint + rollaag	cement	donkergrijs
gevelbesteding aangrenzende berging	hout	zwart-grijs/grijsgeen
kozijnen	hout	beige-grijs
ramen	hout	beige-grijs
ziwangen dakappel (optioneel)	hout	beige-grijs
lstenen	staal	beige-grijs
voordeuren	hout	moegrijs
tundeuren	hout	beige-grijs
bergingdeuren	hout	ombergrijs
bergingdeuren	sectionaal	moegrijs
deurdorjels	kunststeen	antraciet
raamborjels / spelagen	prefab beton	natuurel
hemelwaterafvoer	kunststof	grijs
dakkapellen	kunststof	zwart








RENVOOI ALGEMEEN

entree woningen
meterkast, voorzien van underlayment meterkastbord inclusief zijwangen
tegelwerk
maalveld
binnendeur

Bouwnummer 82 voorzien van aangepaste akoestische beglazing (zie notitie geluidwering gevel dd.25-04-2025).

Woningen Peil = 0,15 meter minus NAP
Aangrenzende Bergingen Peil = 0,15 meter minus NAP

[illegible]

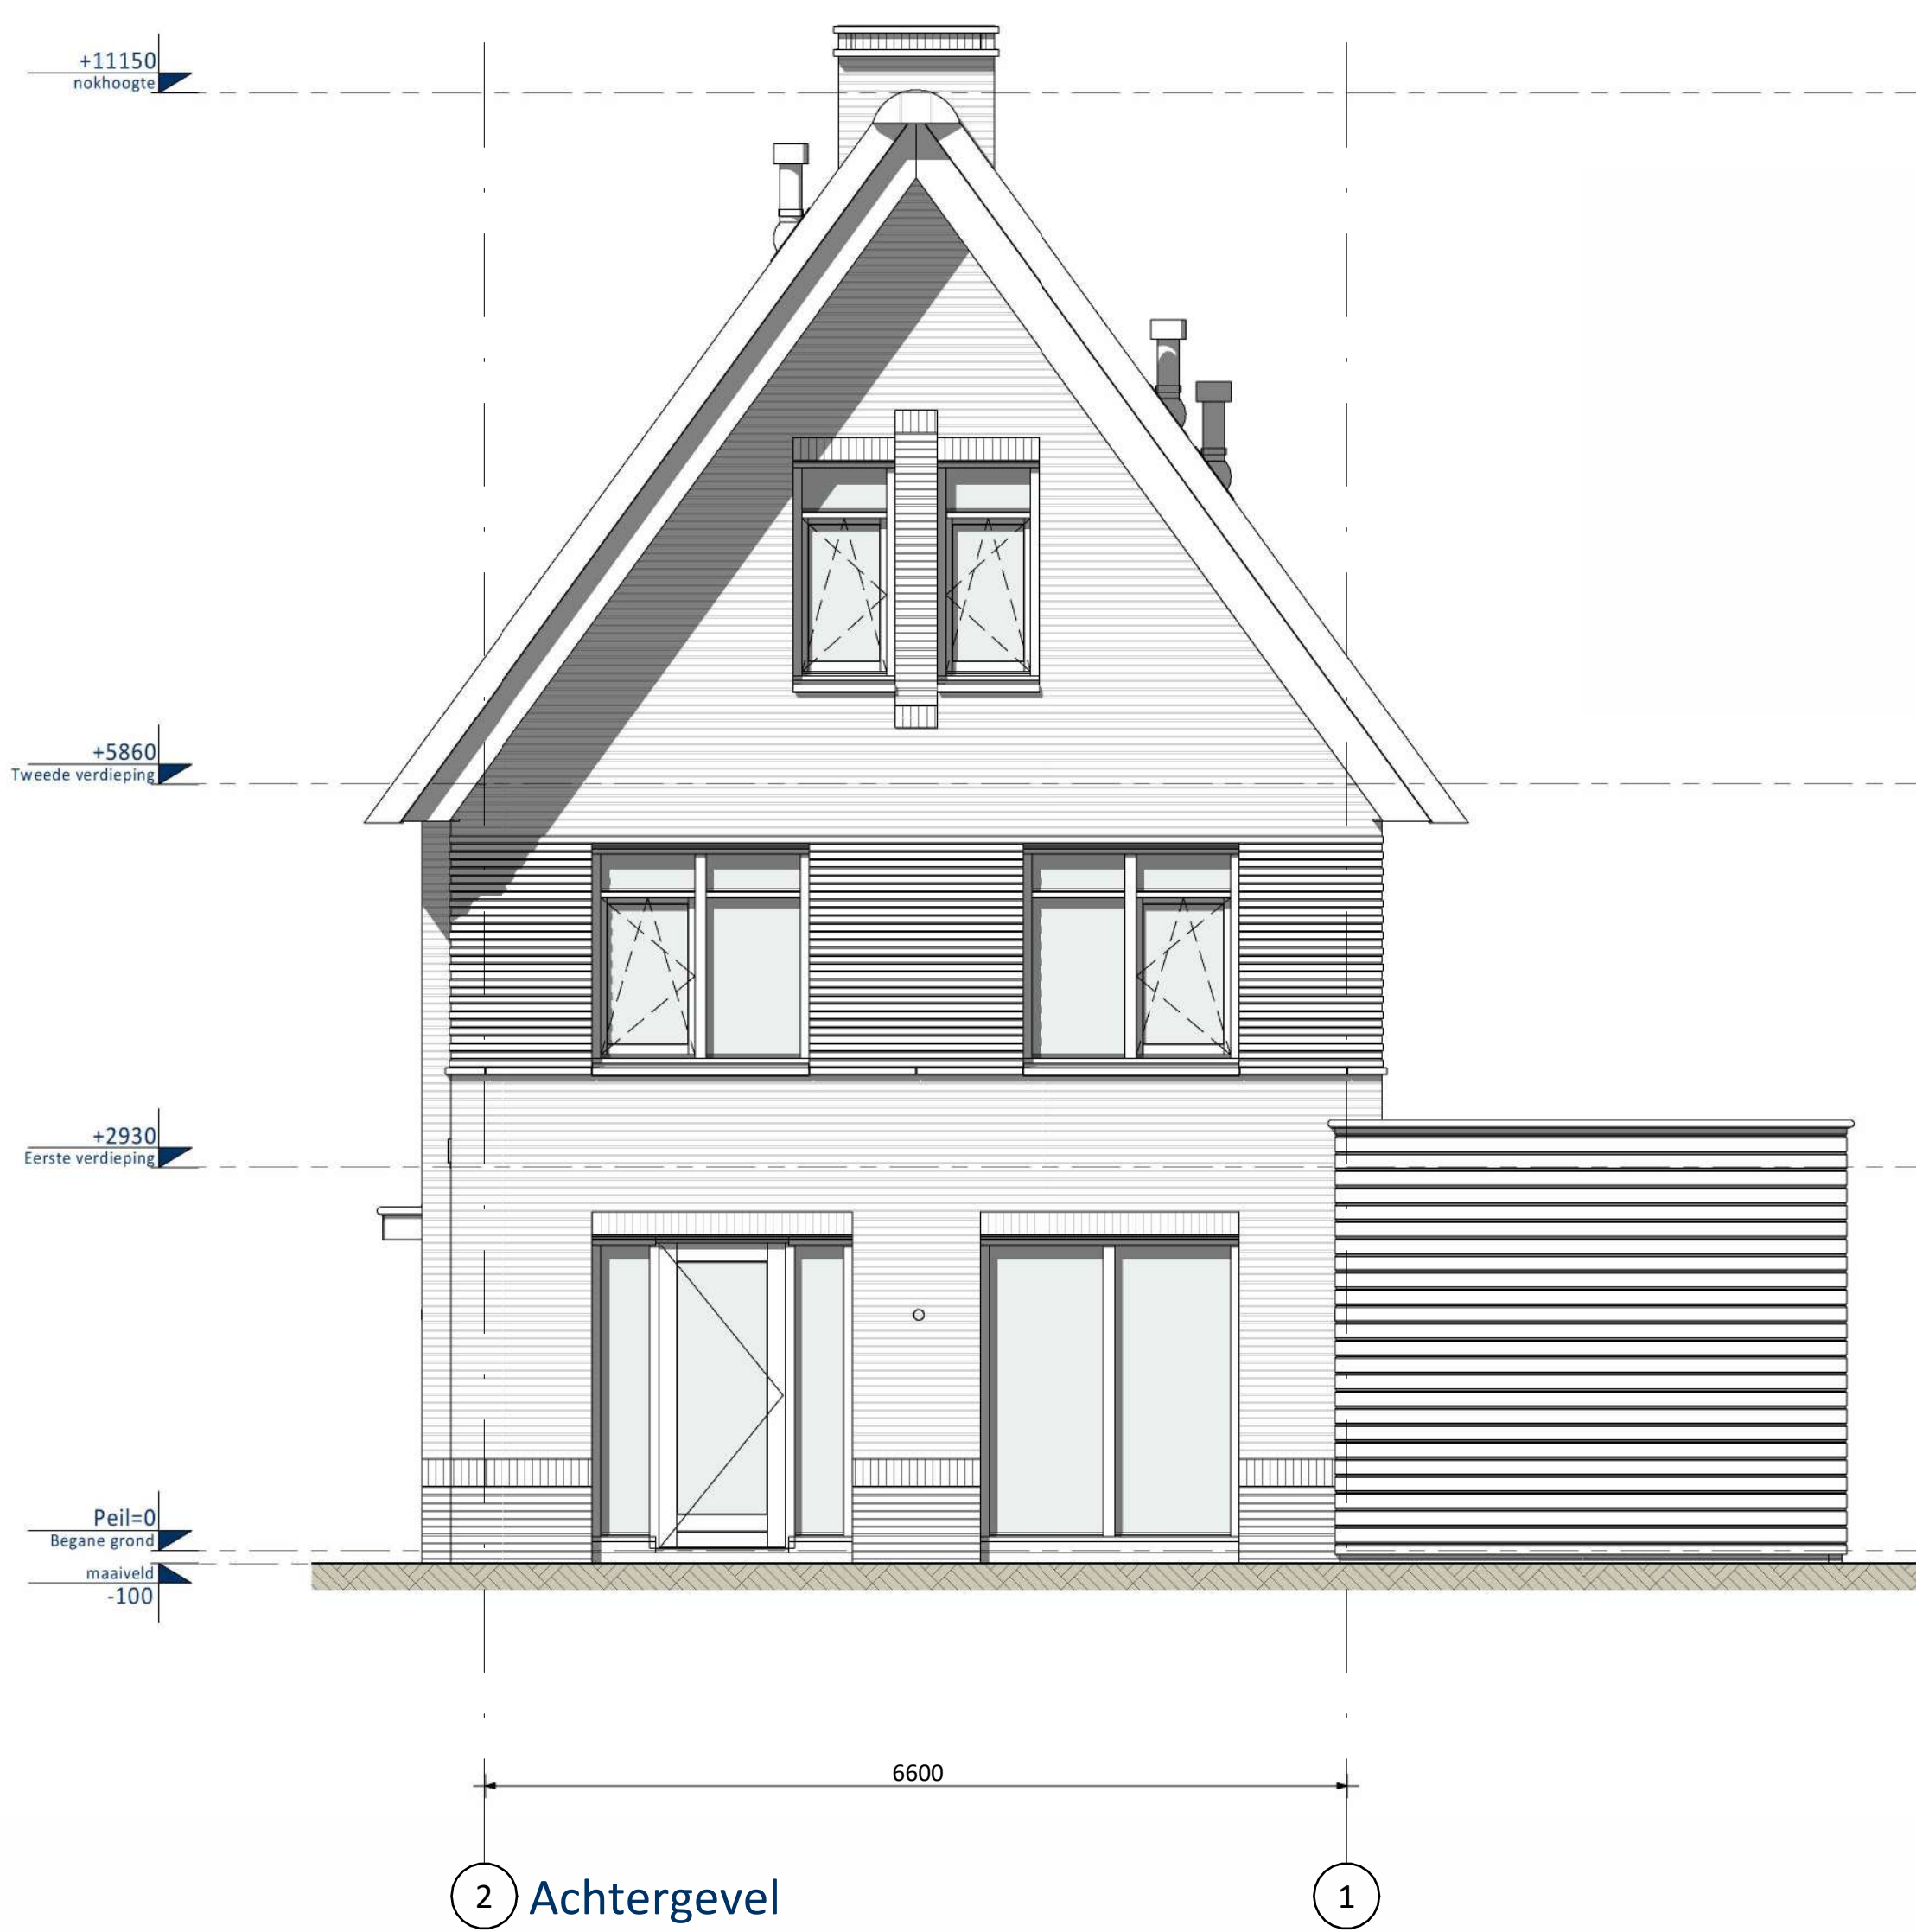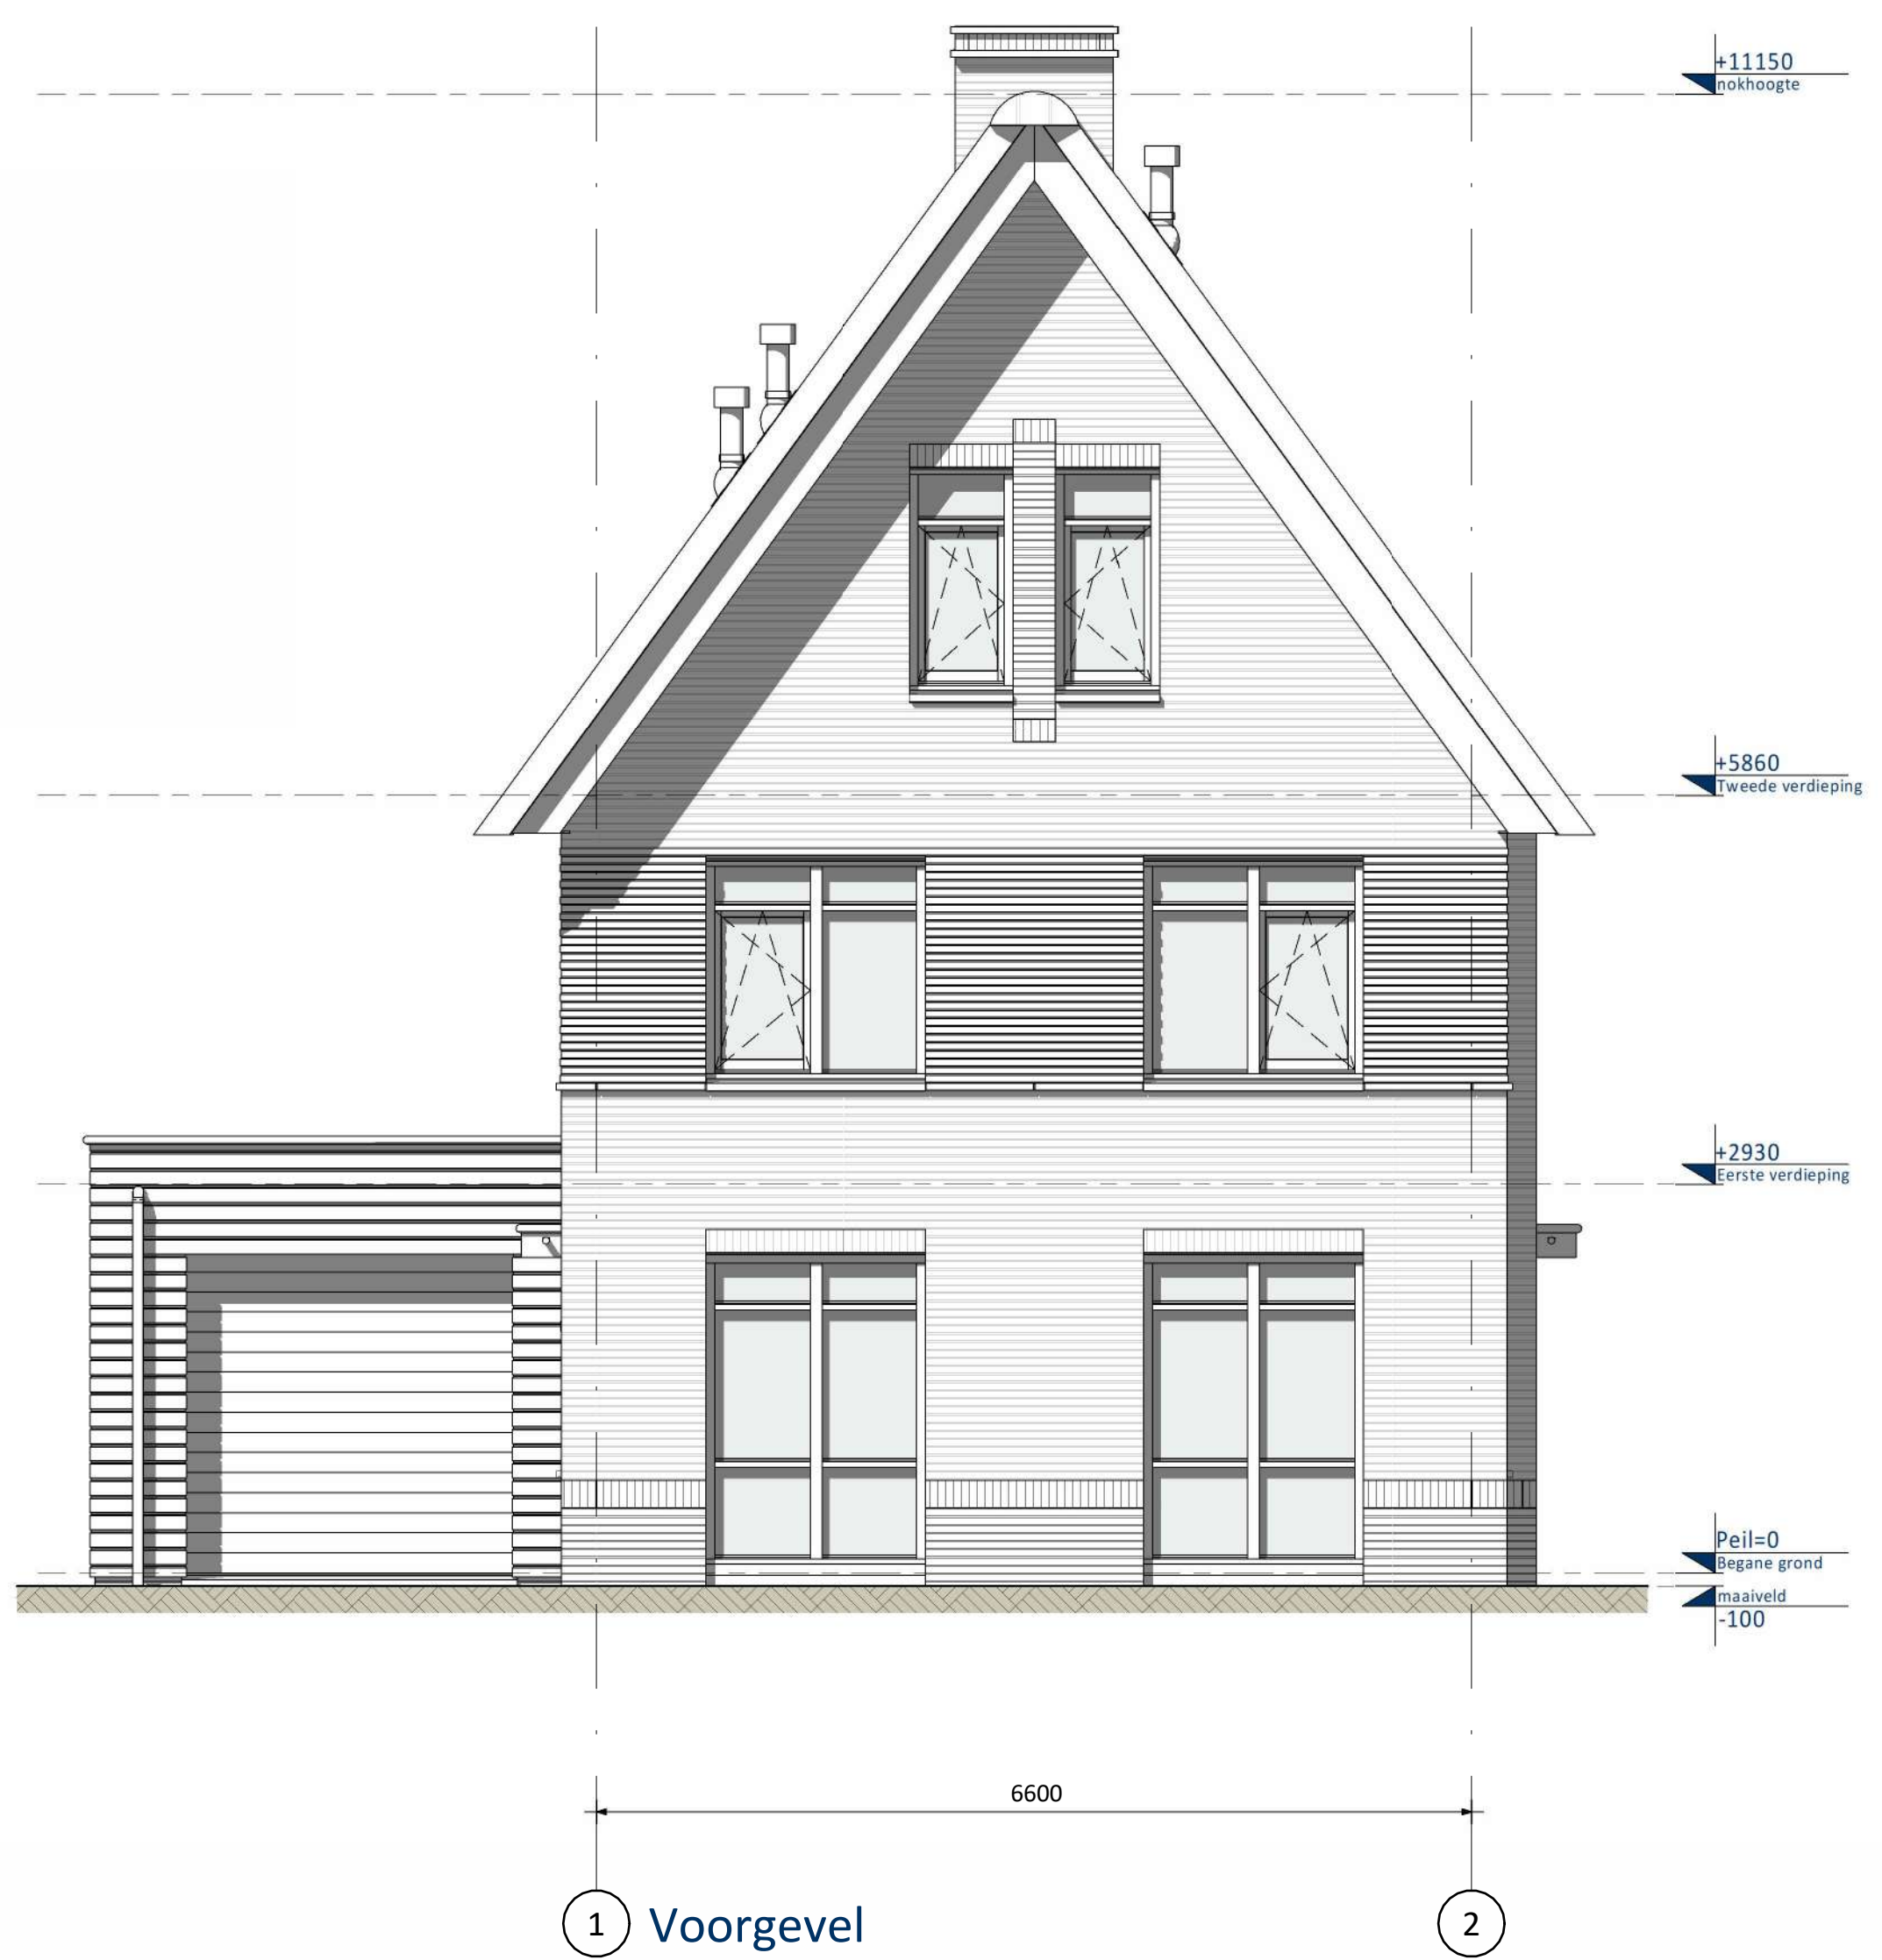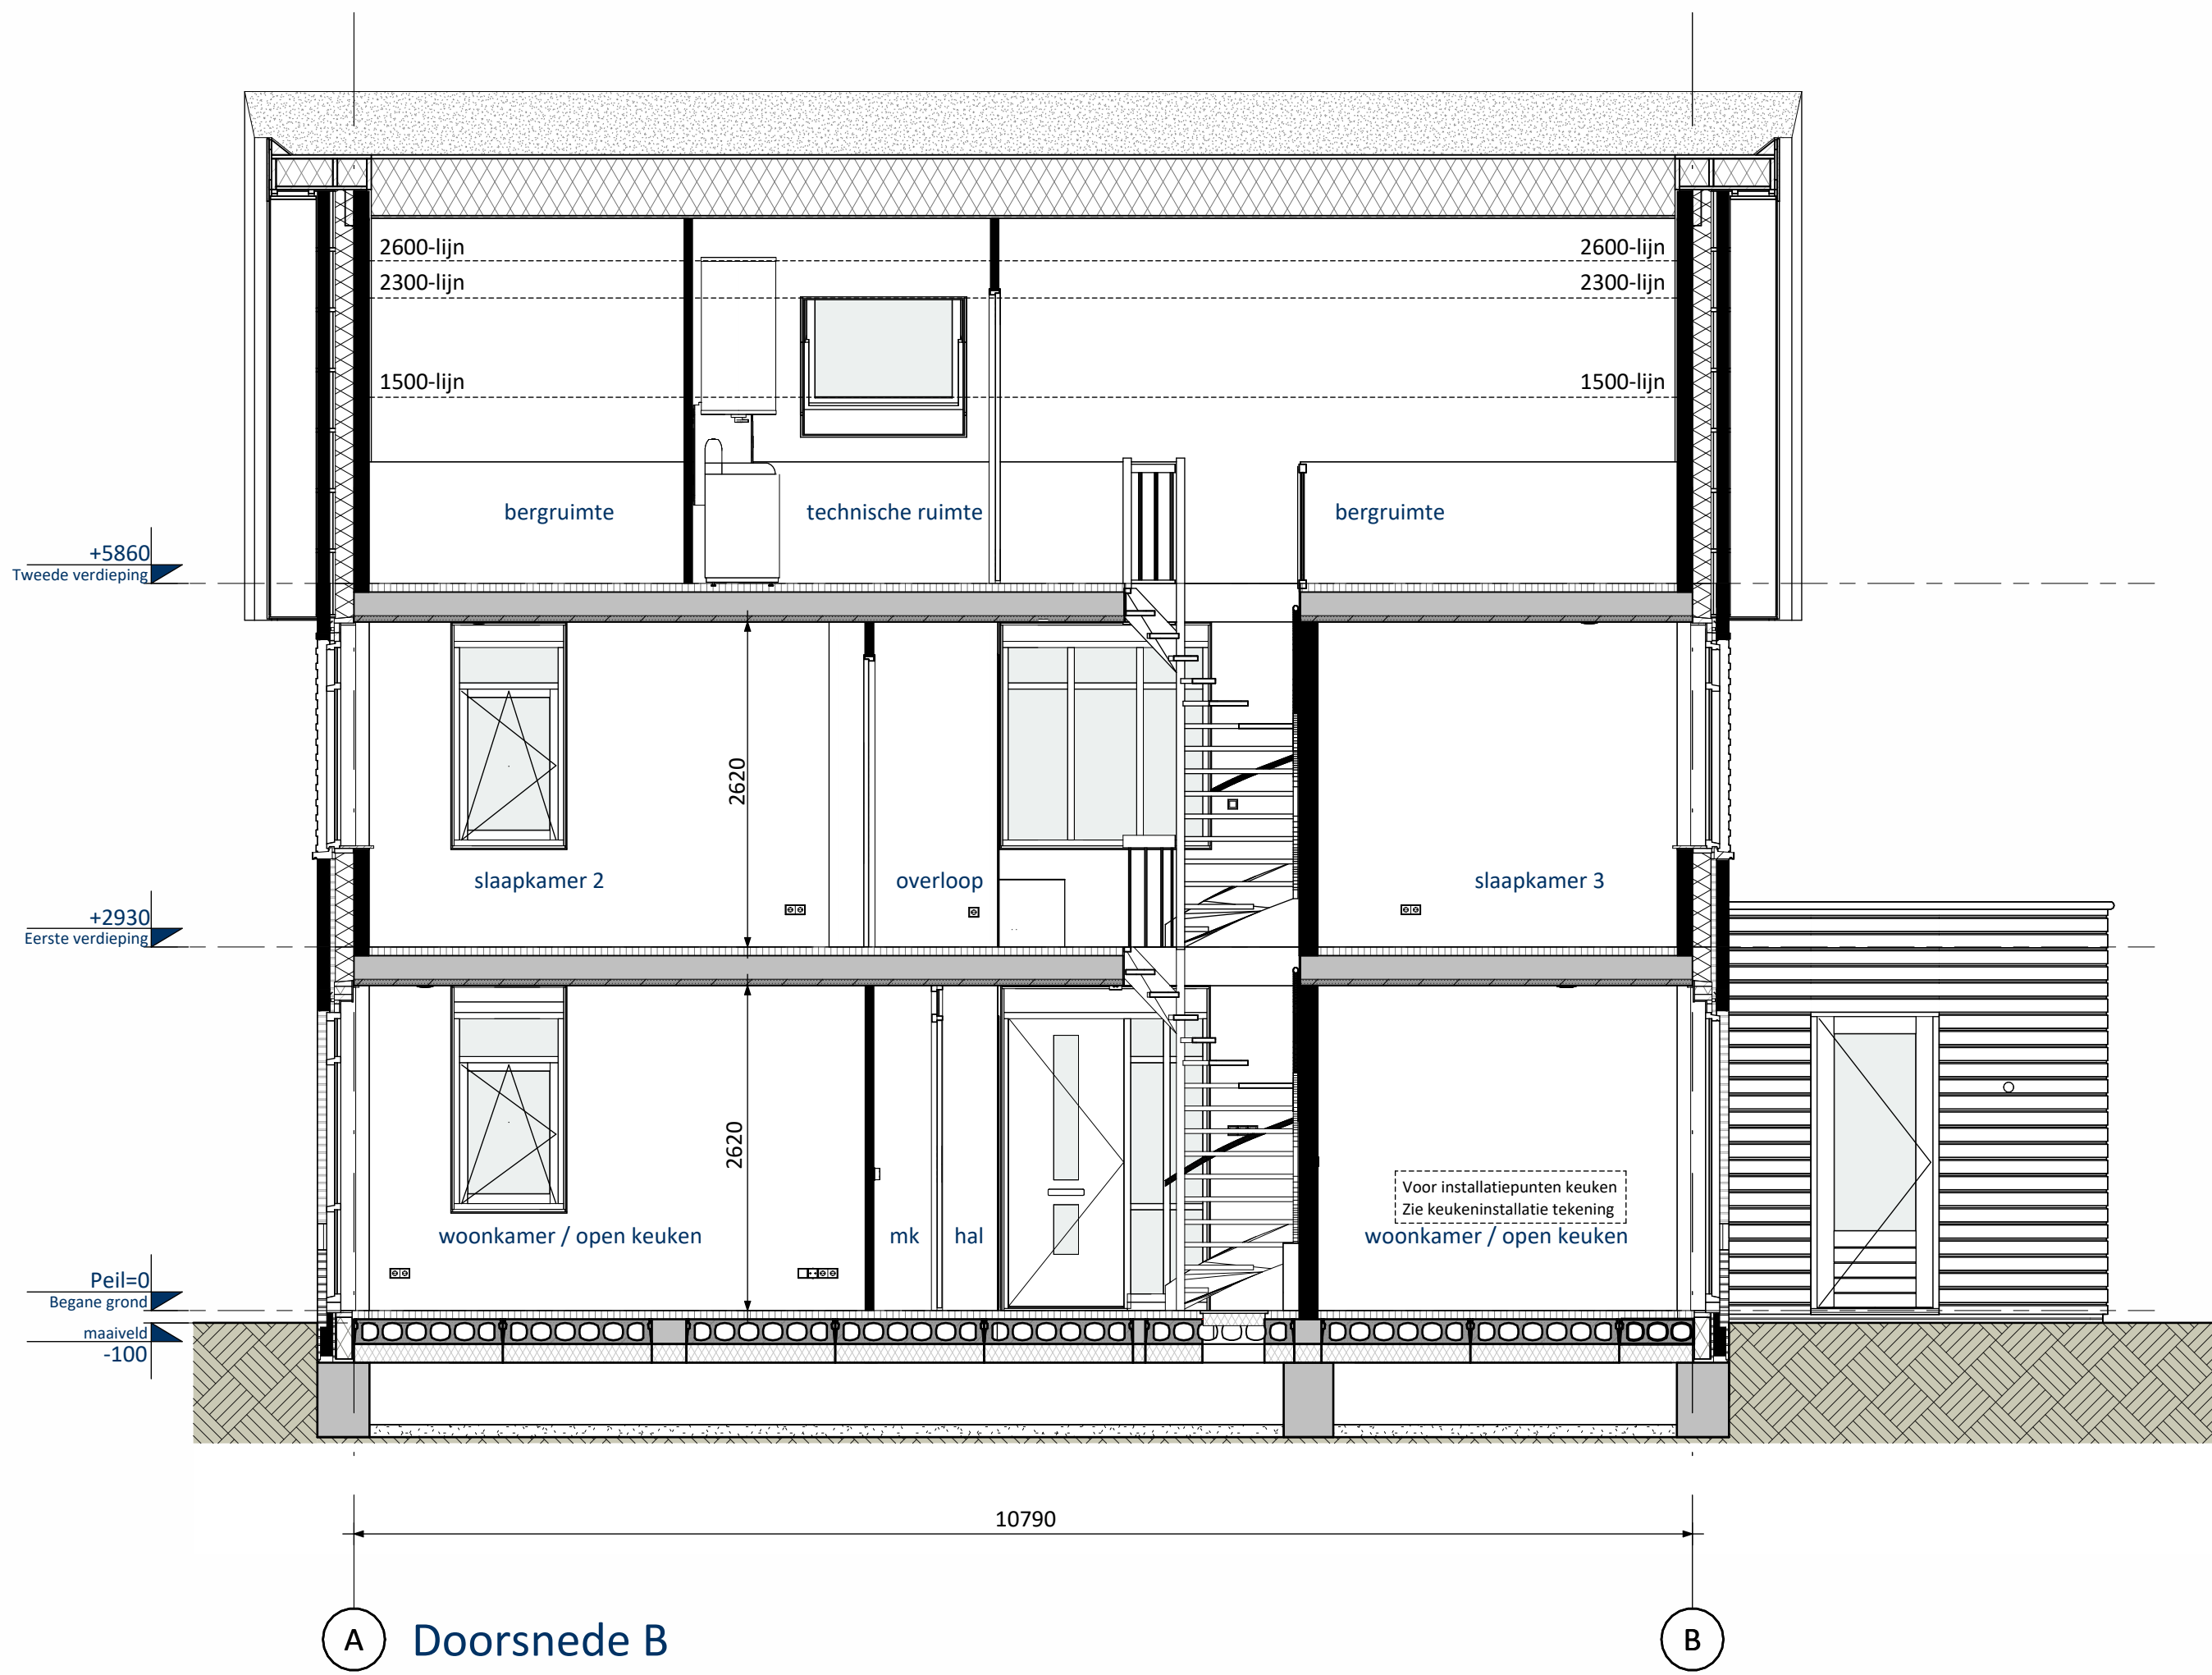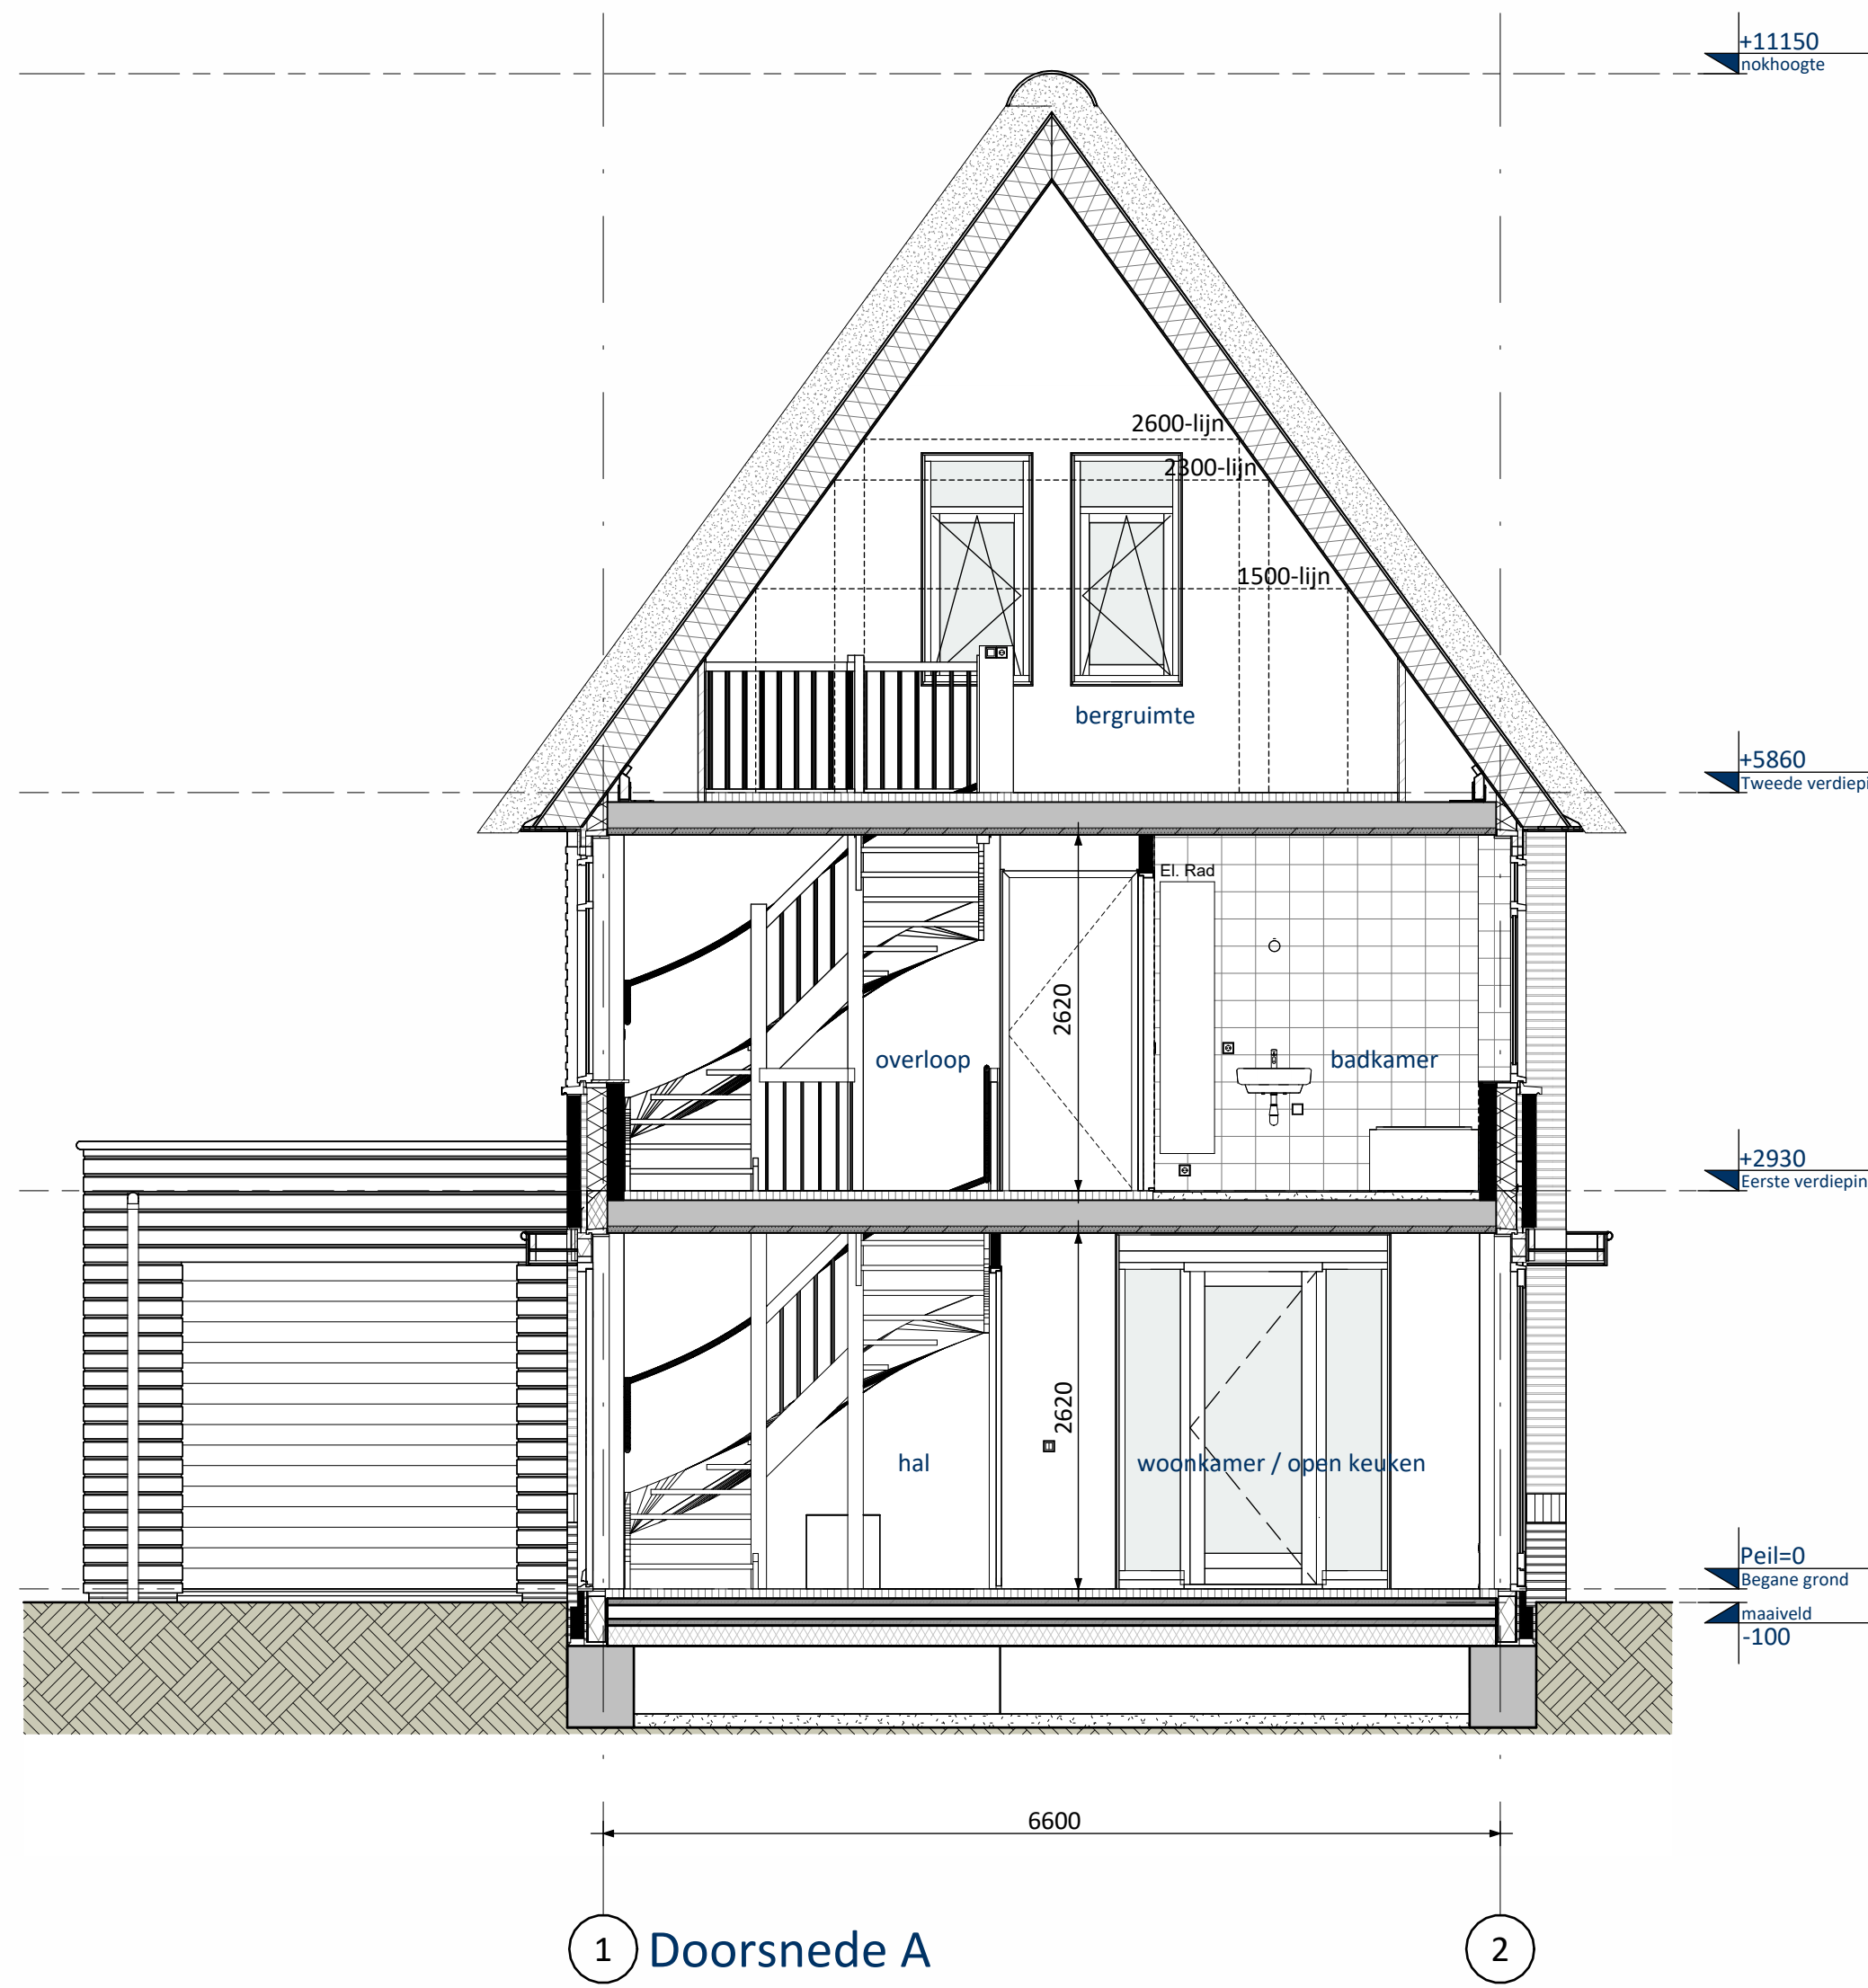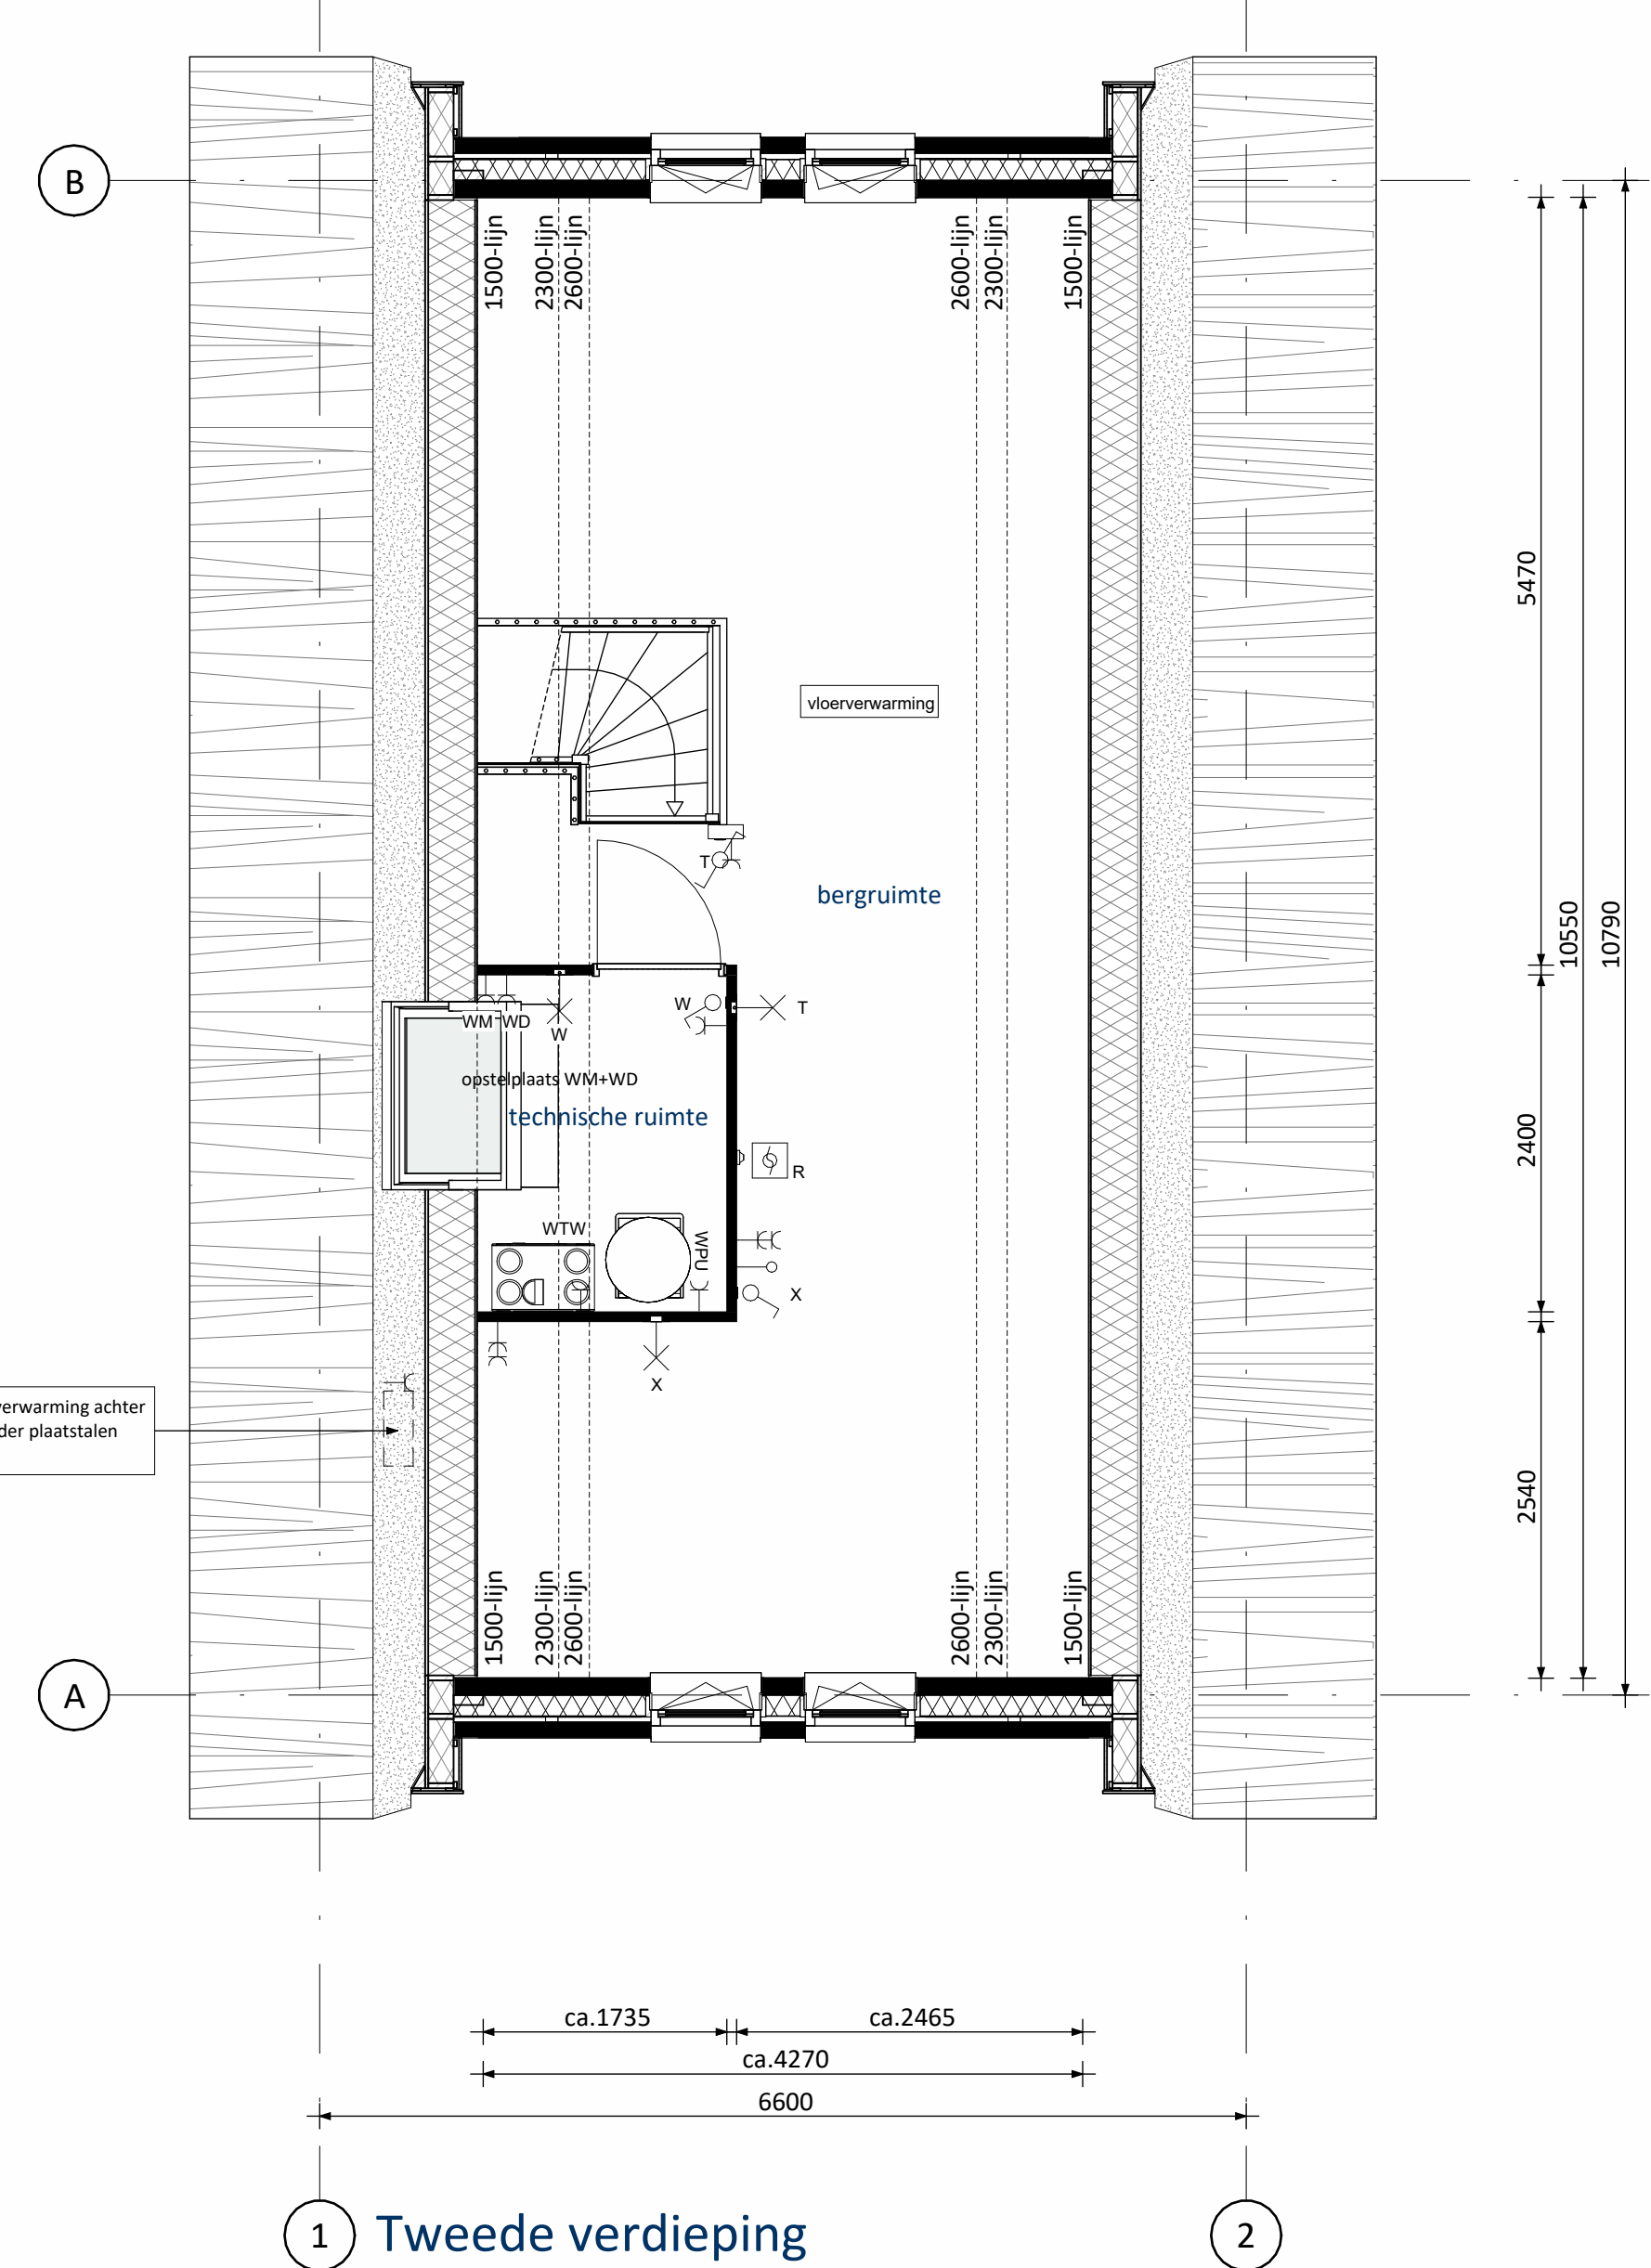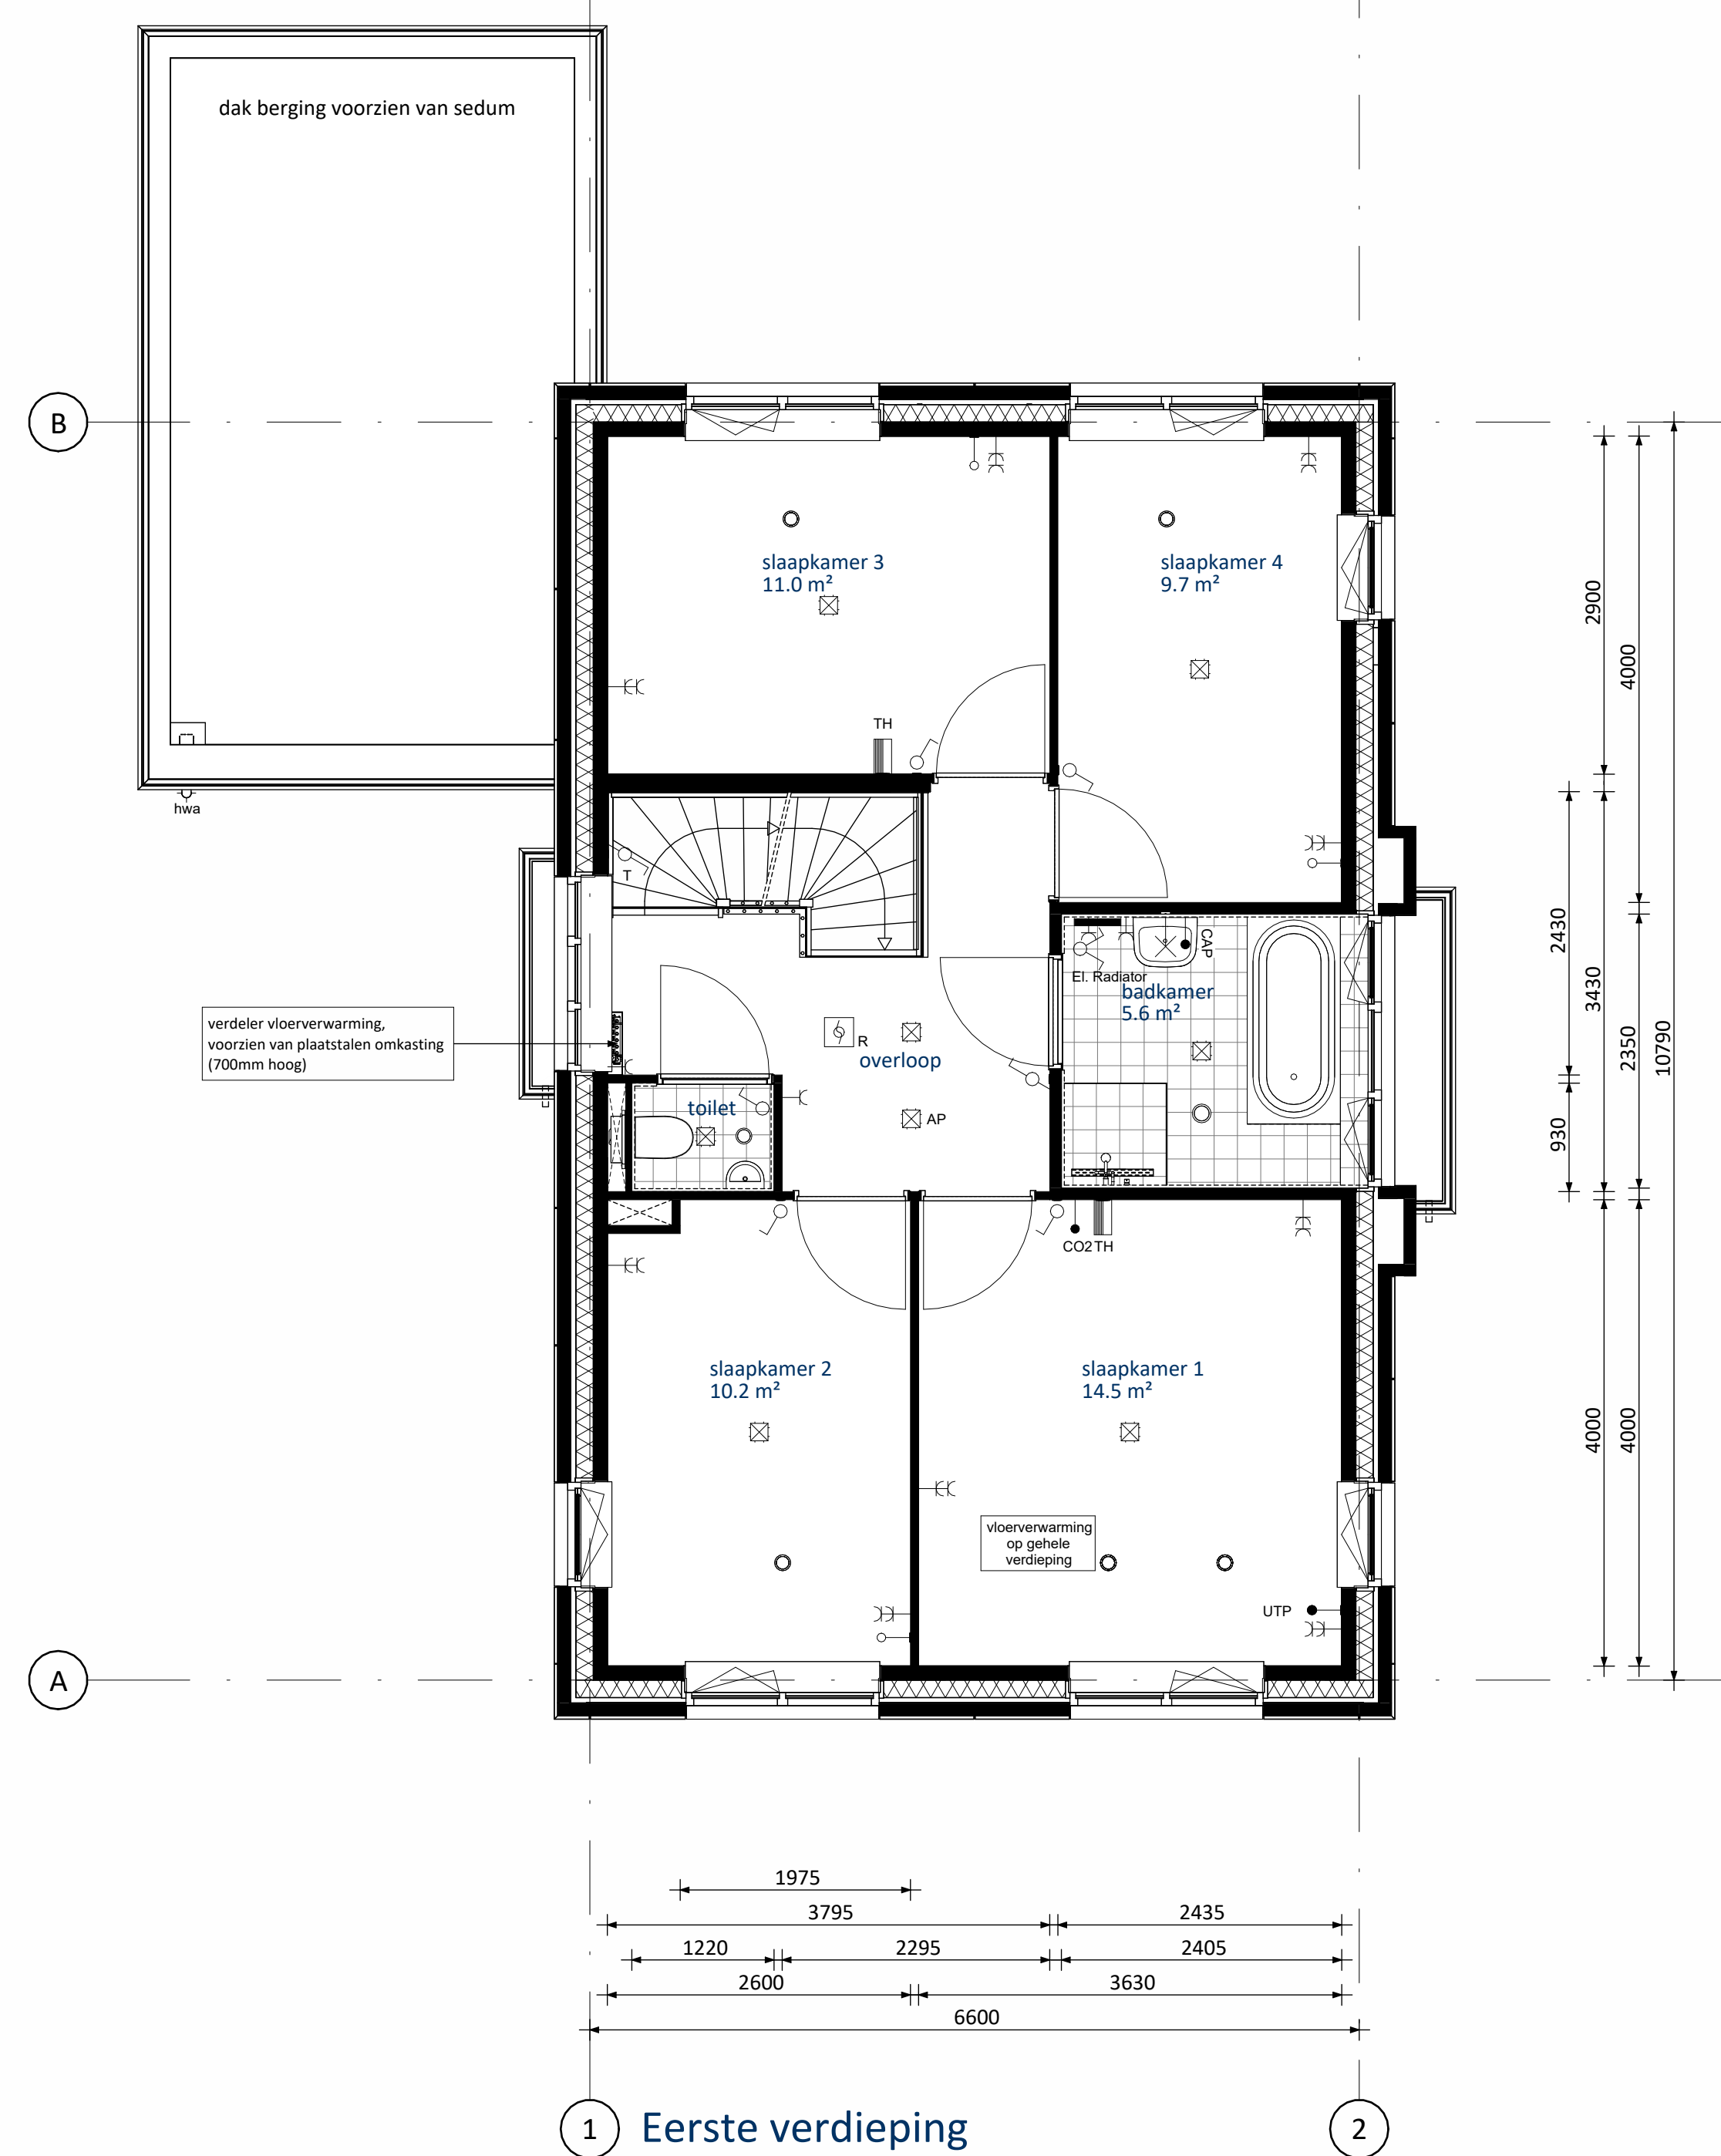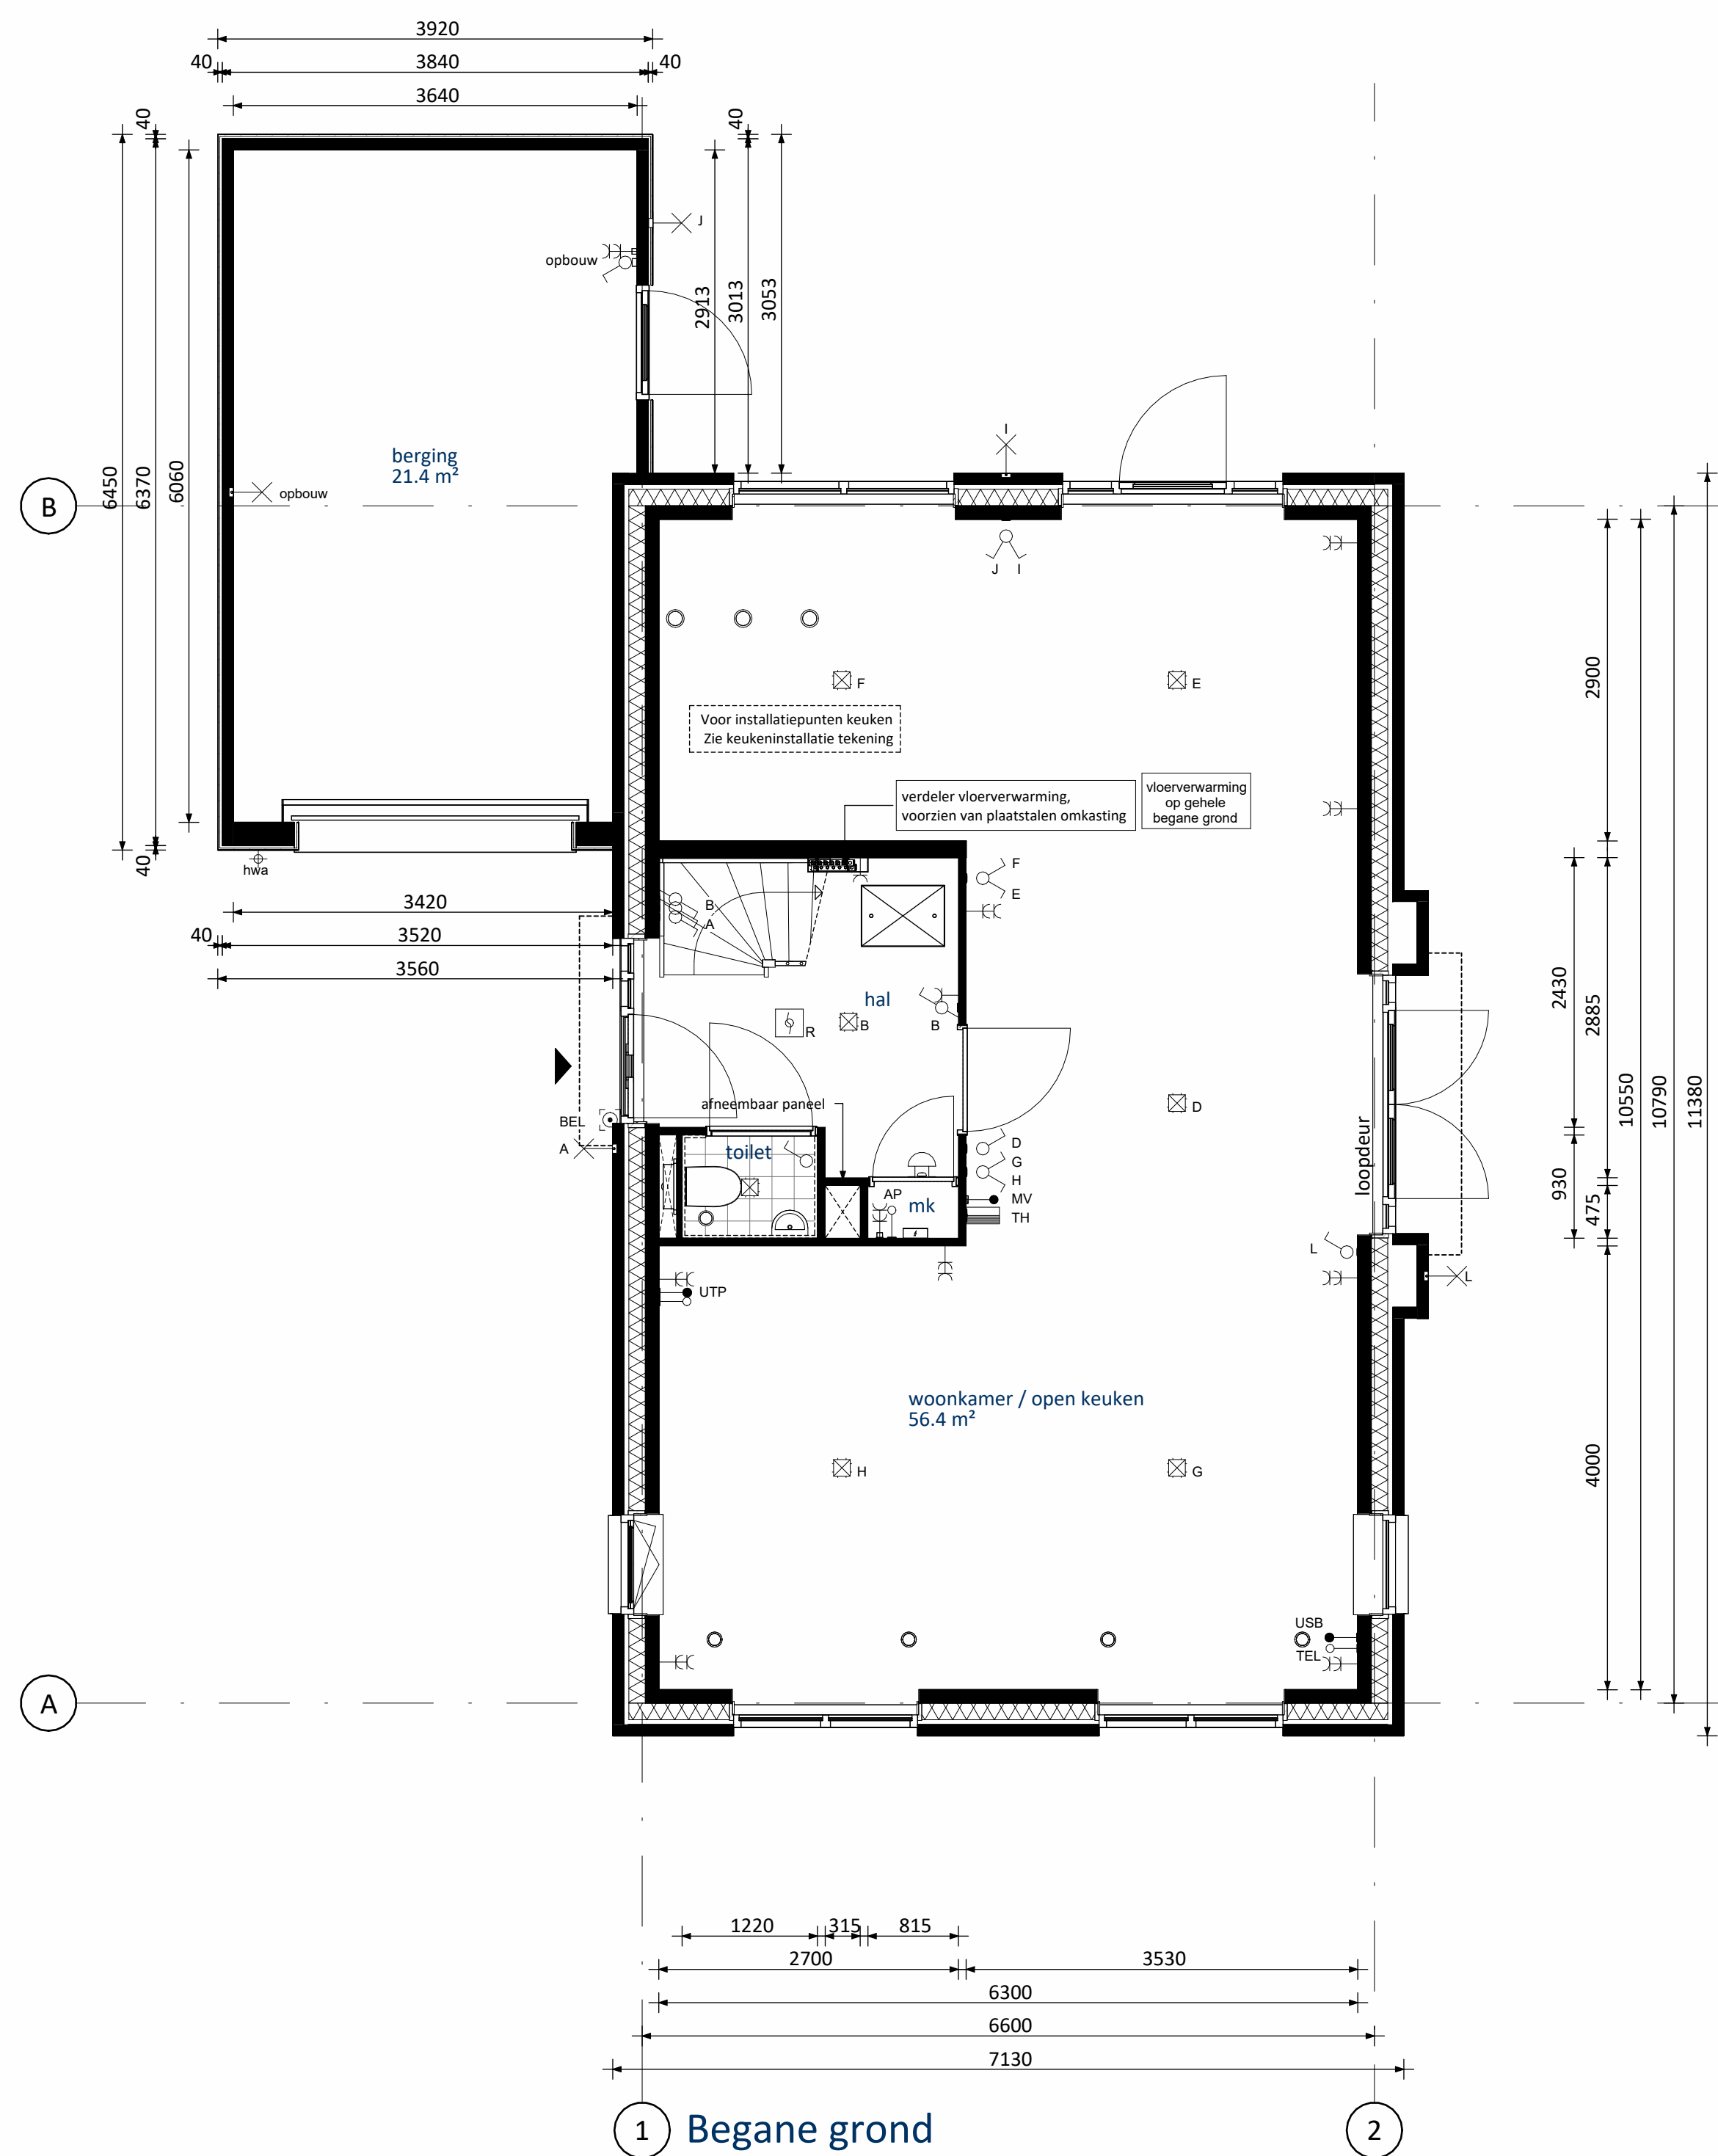

RENVOOI ELEKTRA

Centraaldoos / wandlichtpunt	Groepenkast
Enkeelpolige schakelaar (1050v+vl.)	Loze buisleiding (300v+vl.)
Serieschakelaar (1050v+vl.)	Bedrade buisleiding (300v+vl.)
Wisselschakelaar (1050v+vl.)	Optische rookmelder
Gecombineerde enkelvoudige wandcontactdoos geaard met enkelzijdige schakelaar (1050v+vl.)	Thermostaat (1500v+vl.)
Gecombineerde enkelvoudige wandcontactdoos geaard met wisselschakelaar (1050v+vl.)	Schel
Enkele geaarde wandcontactdoos (300v+vl.)	Beldrukker
Dubbele geaarde wandcontactdoos (300v+vl.)	Afsluippunt / Inbisspunt
	Regeling ventilatie (1500v+vl.)
	CO2 sensor t.b.v. ventilatie (1500v+vl.)
UTP Netwerk aansluitpunt	KT Koeltoestel
TEL Telecom aansluiting	KK Koelkast
CAP Centraal Aardpunt	BOI Boiler
WPV Warmte Pomp Unit	VW Vaatwasser
WTW Mechanische Ventilatie (met warmterugwinning)	MAGN Magneton
USB USB oplaadpunt	WM Wasmachine
AP Loos punt t.b.v. Accesspoint	WD Wasdroger

KLEUREN EN MATERIELEN







Onderdeel	Materiaal	Kleur
hellende daken	riet	natuur
rietsvorst nok en onder dakkapellen (optioneel)	keramisch	n.t.b.
overstek / luifel voordeur / luifel tuingeveldijde / dakrand hellende daken / dakrand erker (bwnr. 81)	hout	belge-grijs
dakbedekking luifel / erker (bwnr. 81)	EPDM	zwart
dakbedekking aangr. berging / dakkapellen (optioneel) / aanbouw (optioneel)	bitumen	zwart
dak aangrenzende berging en aanbouw (optioneel)	sedum bedekking	
daktrien	aluminium	belge-grijs
gevelmetselwerk + rollaag boven kozijn + verprijgend metselwerk eerste verdieping vanaf spektaand	baksteen metselwerk, handvorm wf	bwnr. 78: geel-grijs bwnr. 81: belge-grijs
accent metselwerk + rollagen tussen kozijnen voorgevel en achtergevel tweede verdieping	baksteen metselwerk, handvorm wf	bruin
voegwerk gevelmetselwerk	cement	donkergrijs
plint gevelmetselwerk + rollaag	baksteen metselwerk, handvorm wf	bruin
voegwerk plint + rollaag	cement	donkergrijs
gevelbekleding aangrenzende berging	hout	zwart geïmpregneerd
kozijnen	hout	belge-grijs
ramen	hout	belge-grijs
zijwangen dakkapel (optioneel)	hout	belge-grijs
lateien	staal	belge-grijs
voordeuren	hout	moegrijs
tuindeuren	hout	belge-grijs
bergingdeuren	hout	ombergrijs
bergingdeuren	sectionaal	moegrijs
deurdorpels	kunststeen	antraciet
raamdorpels / speklagen	prefab beton	natuur
hemelwaterafvoer	kunststof	grijs
dakkappen	kunststof	zwart

RENVOOI ALGEMEEN

entree woningen	meterkast, voorzien van underlayment meterkastbord inclusief zijwangen
tegeltwerk	
maaiweld	
binnendeur	

Woningen Peil = 0 = 1,15 meter minus NAP
Aangrenzende Bergingen Peil = 0 = 1,15 meter minus NAP

A	04-04-2025	Definitief			CS JK
B	04-01-2025	Definitief			CS JK
C	04-01-2025	Definitief			CS JK
Aanpak Vorm Conceptwoningen B.V. Te Rotterdam					
Hart van Vrouwenakker te Nieuwkoop Vrijstaande woning 5,6 m (type Rietzanger B)					
Bouwnummer 78					
Schied	150		Year	VK	
Normaal	159 x 841		Status	Definitief	
240135					
E660-B-VK-B0103			A		

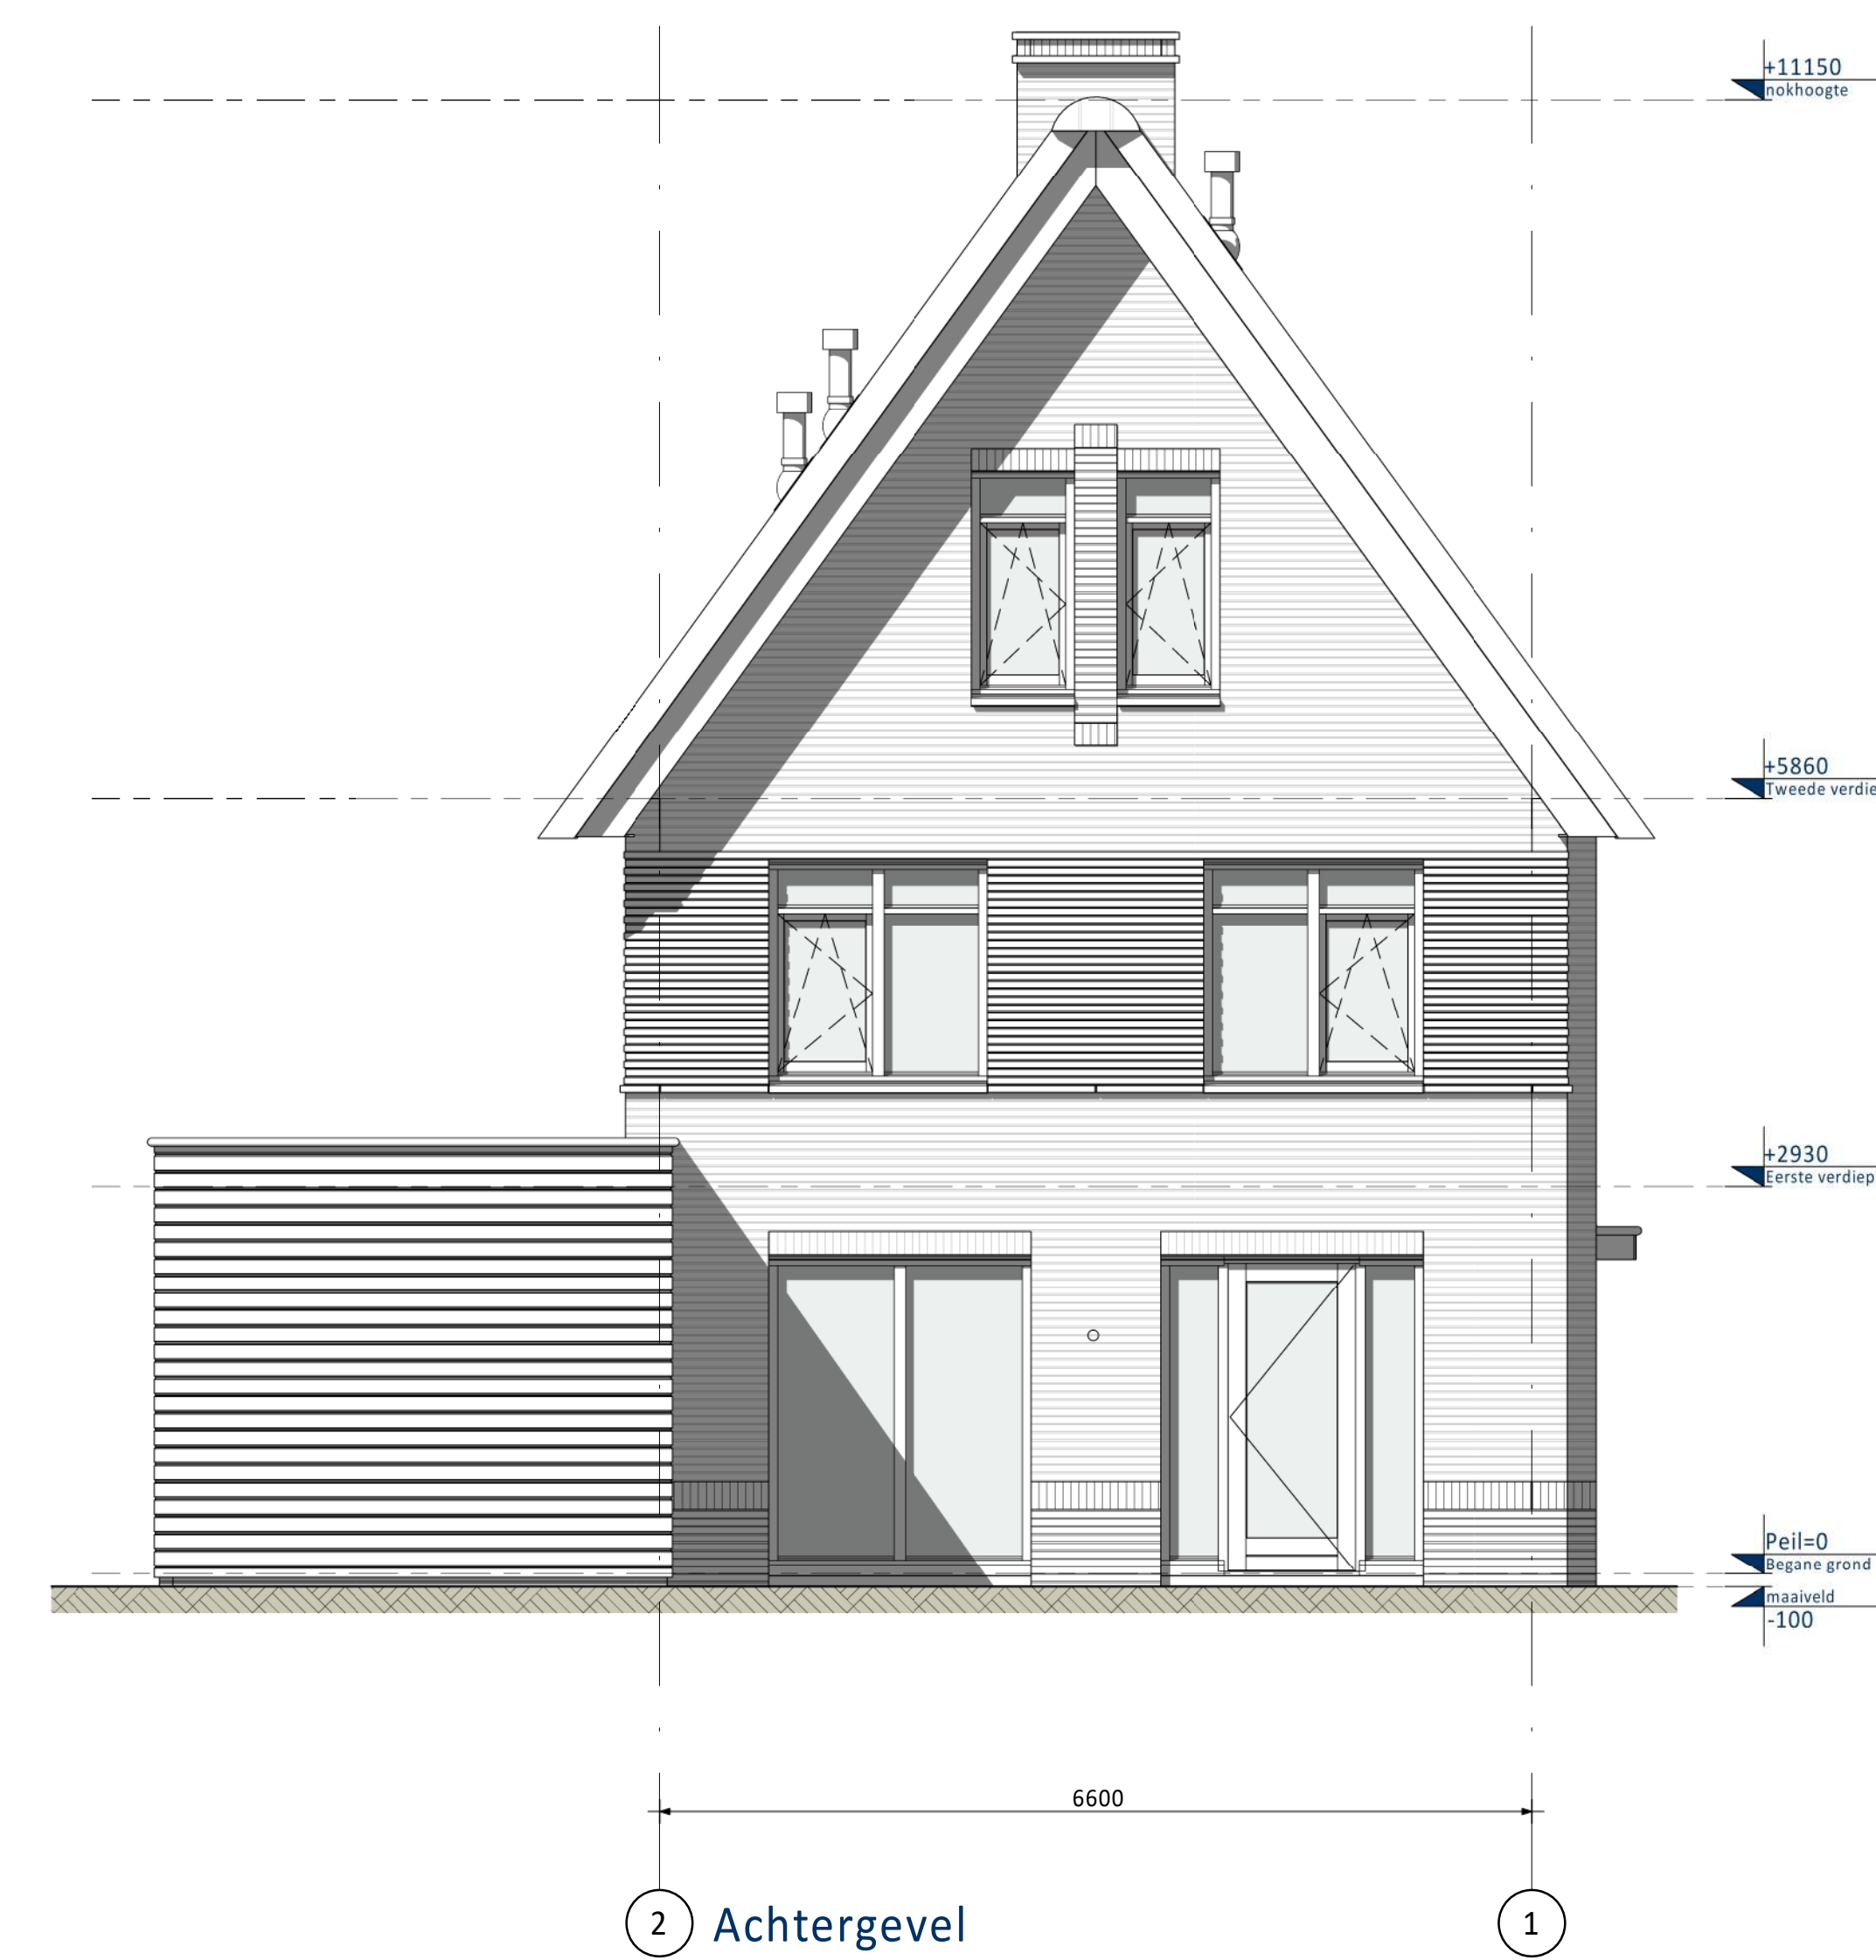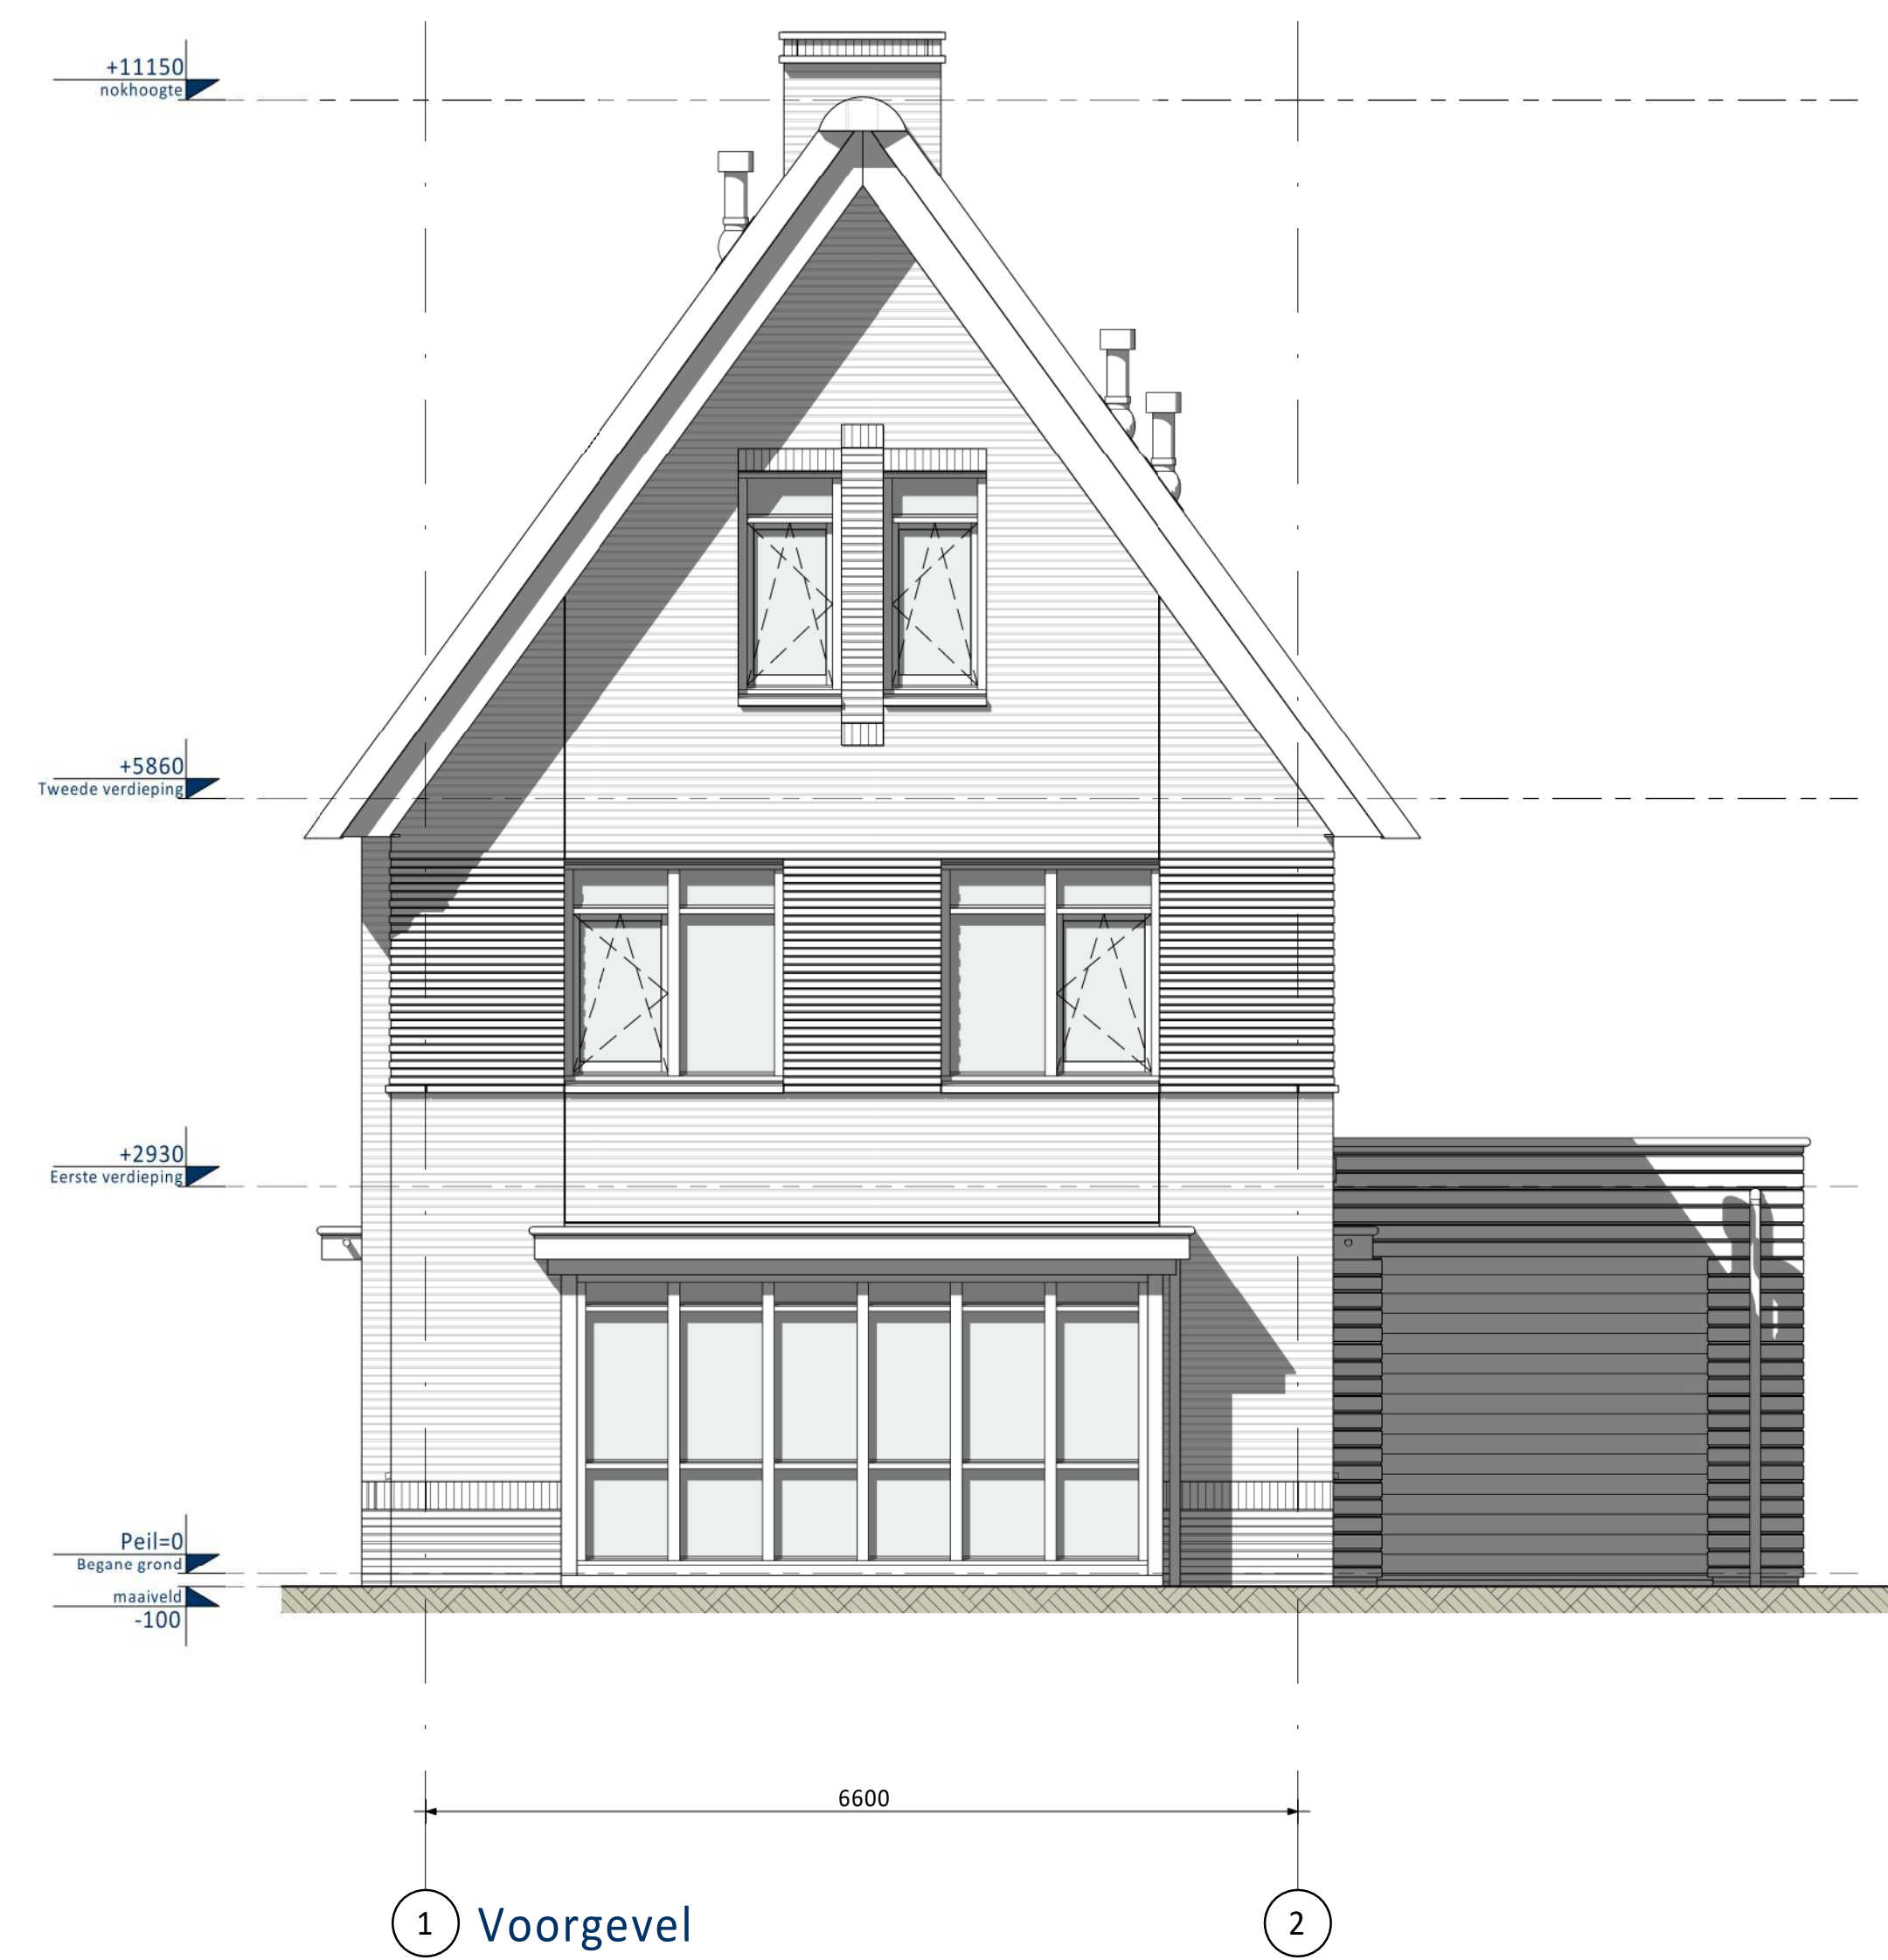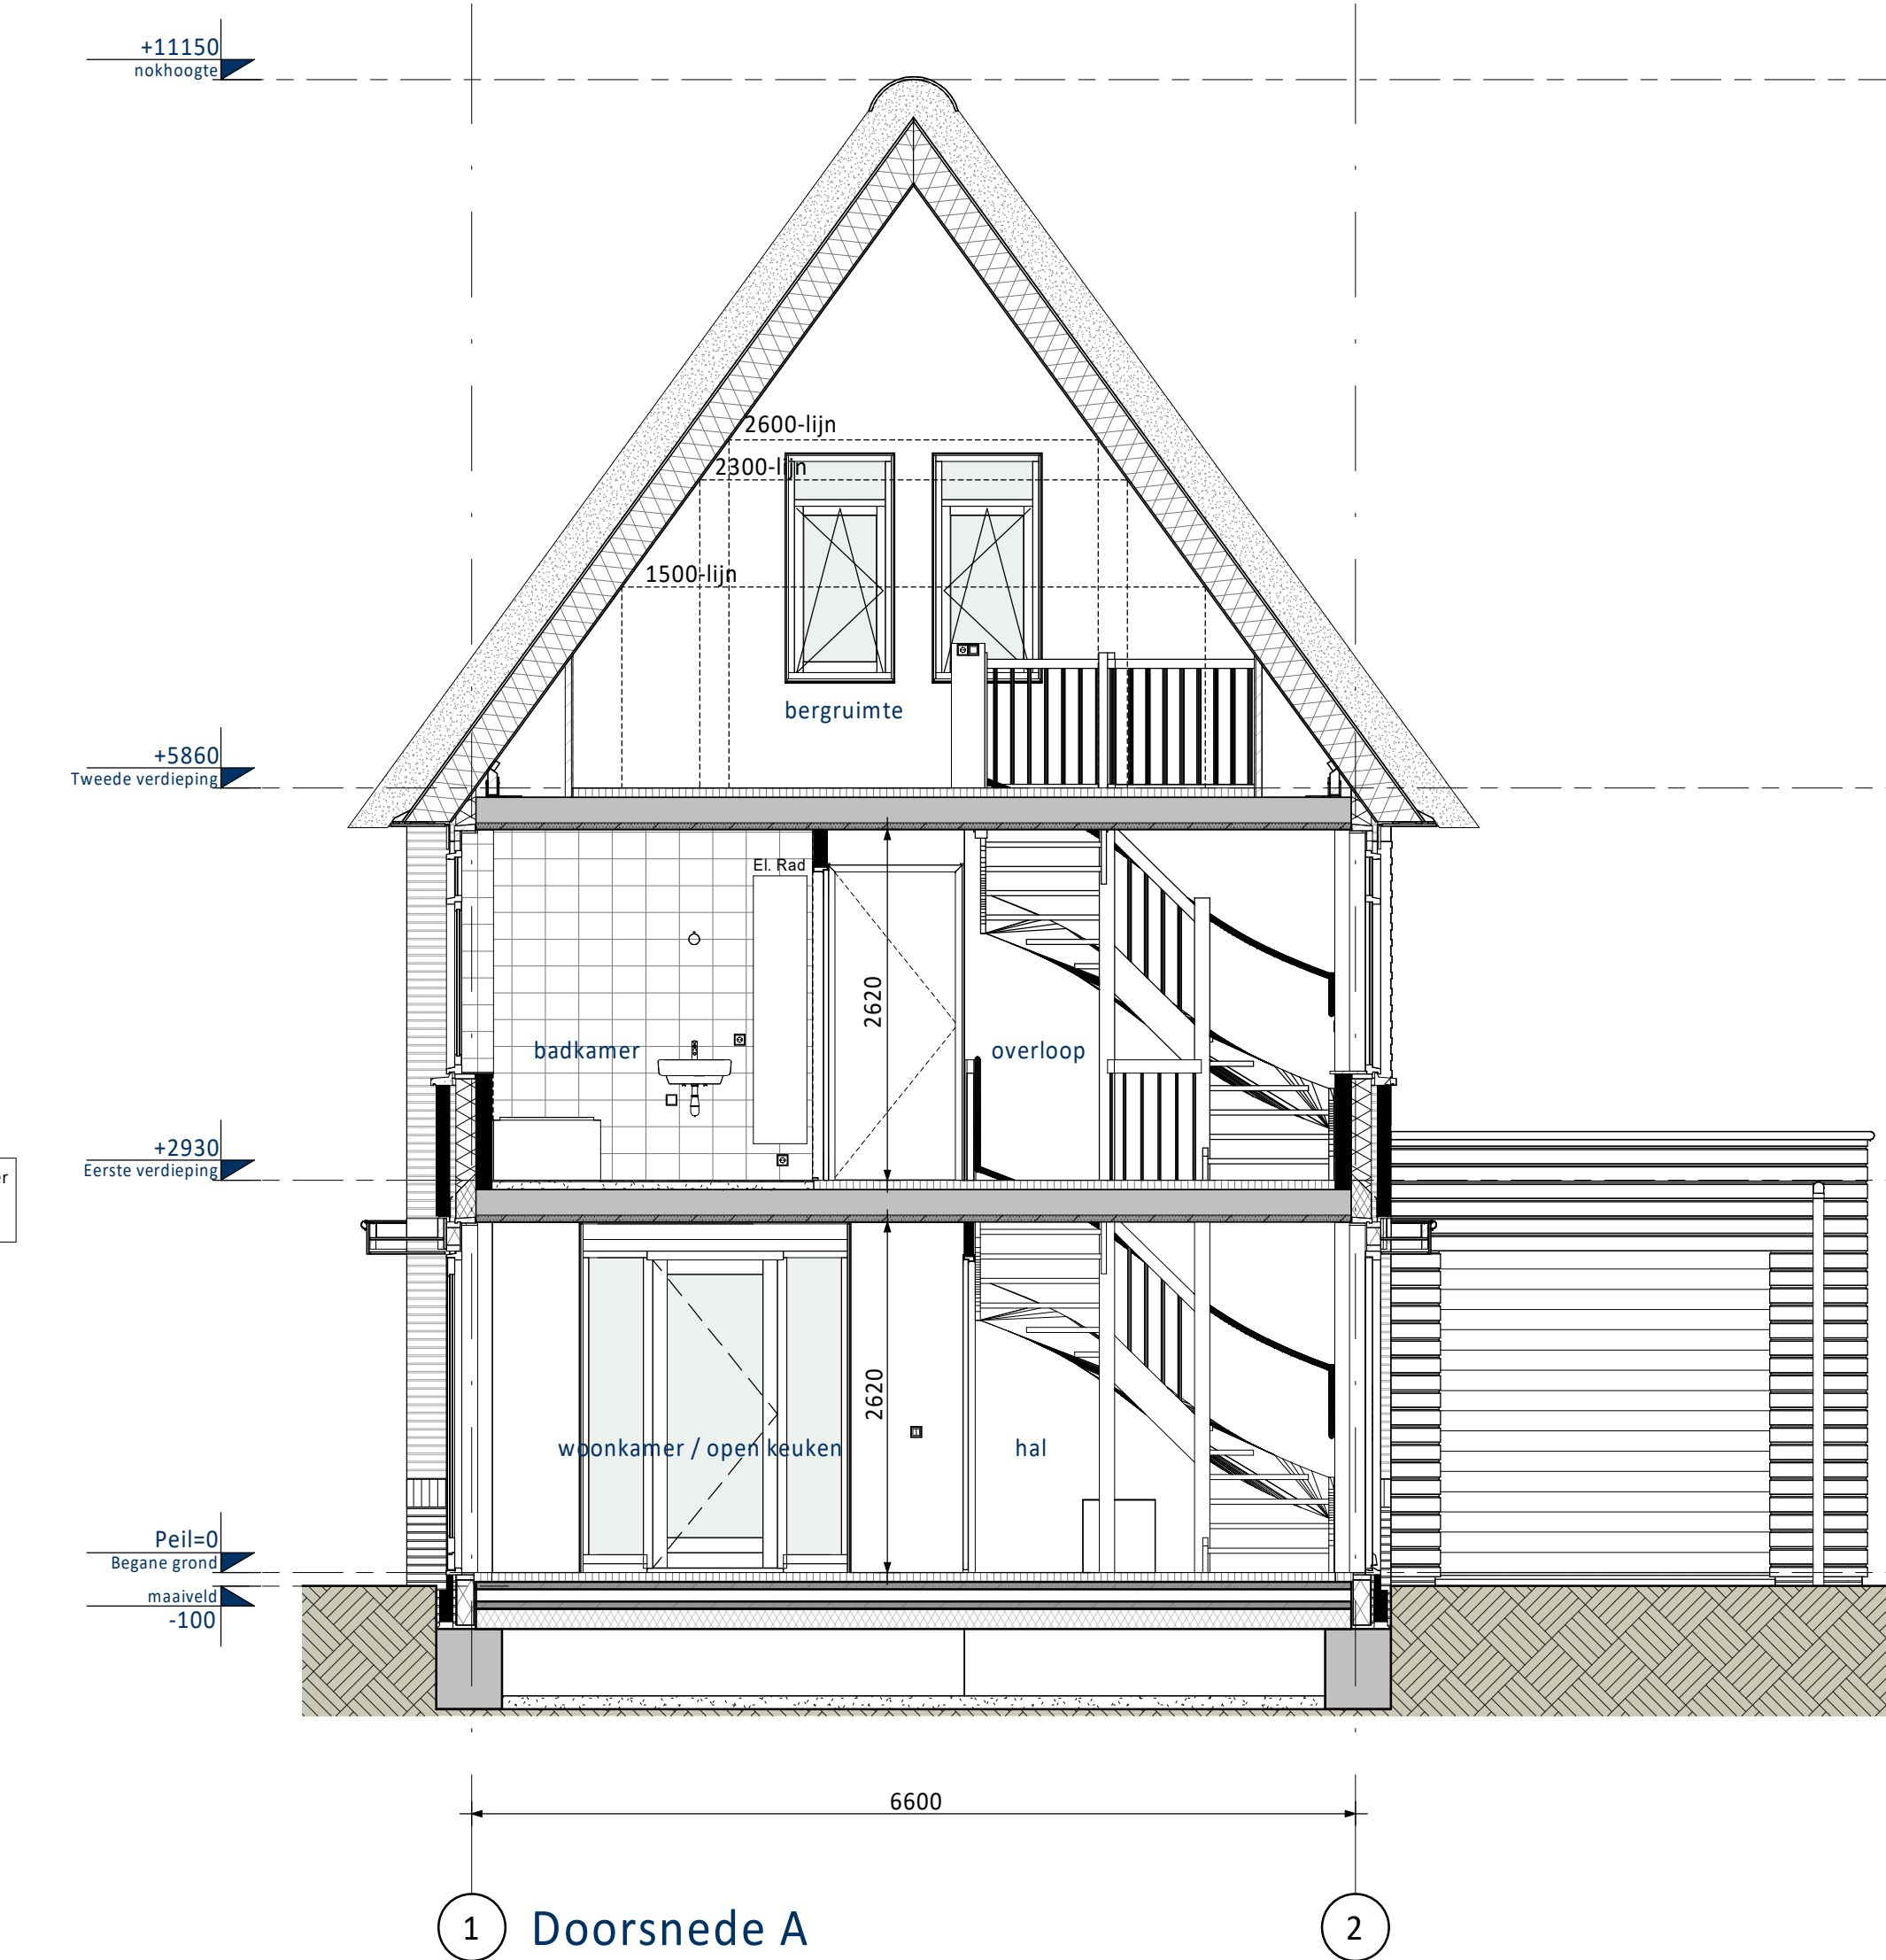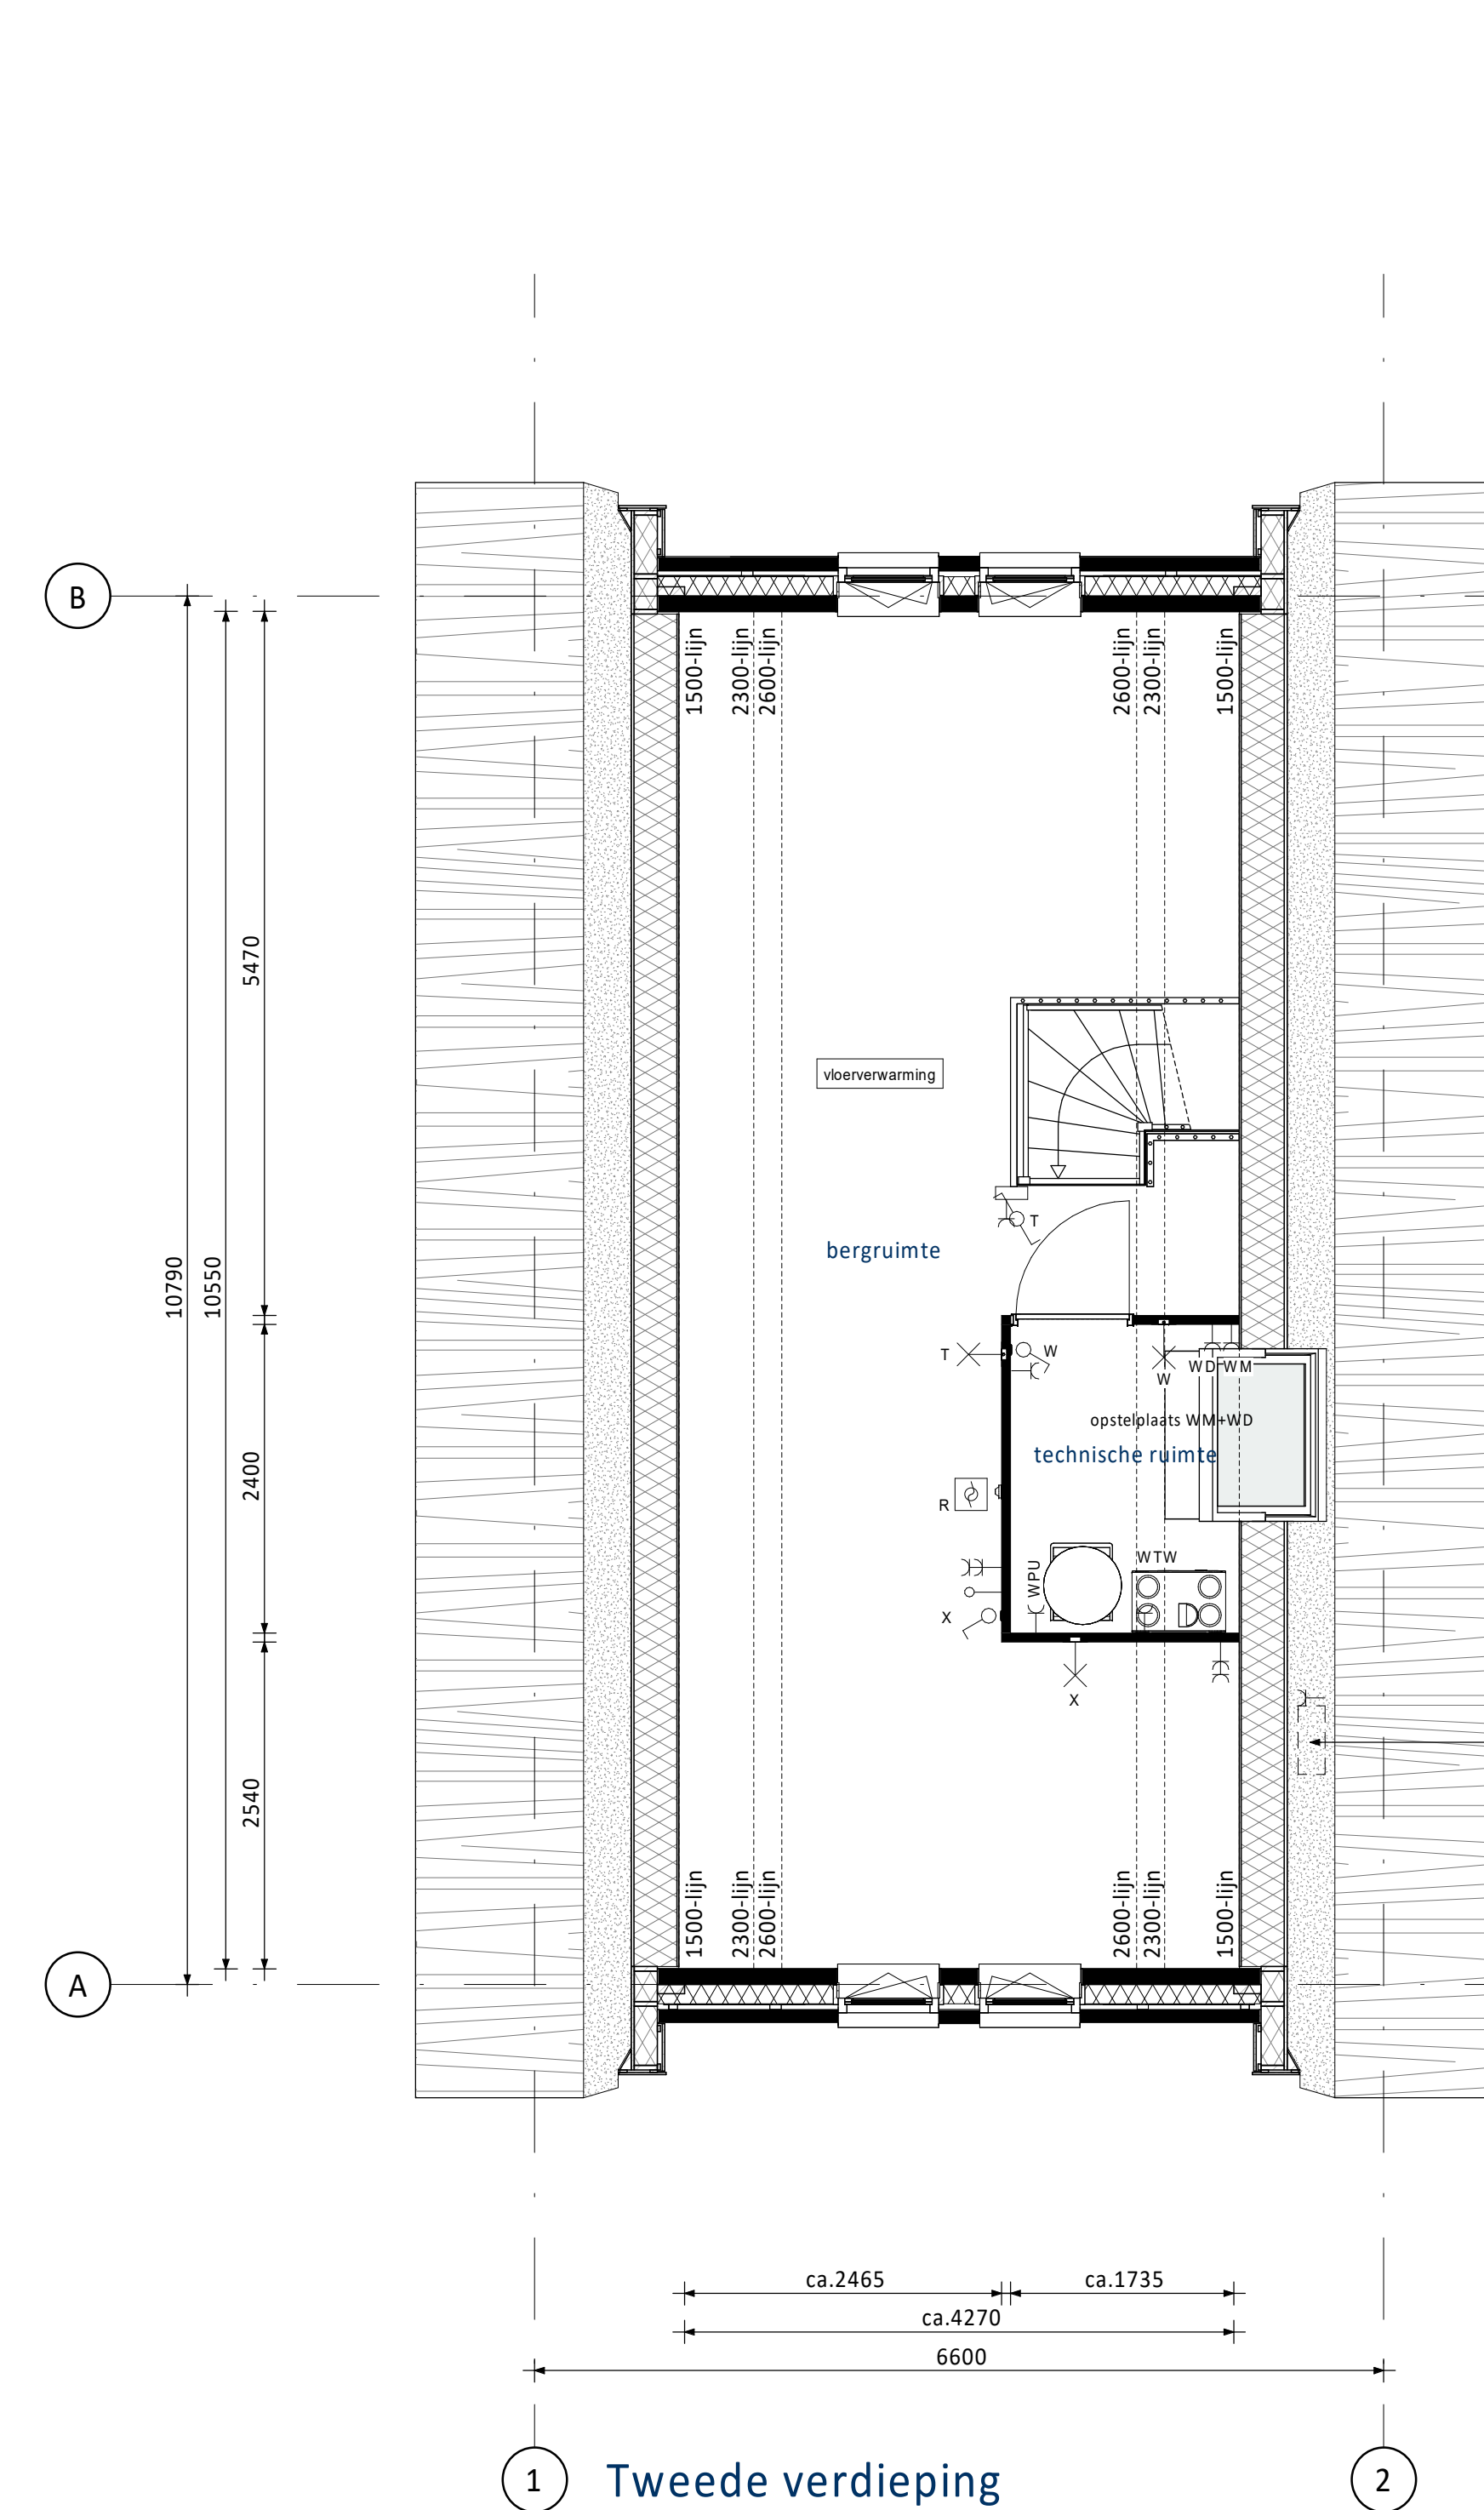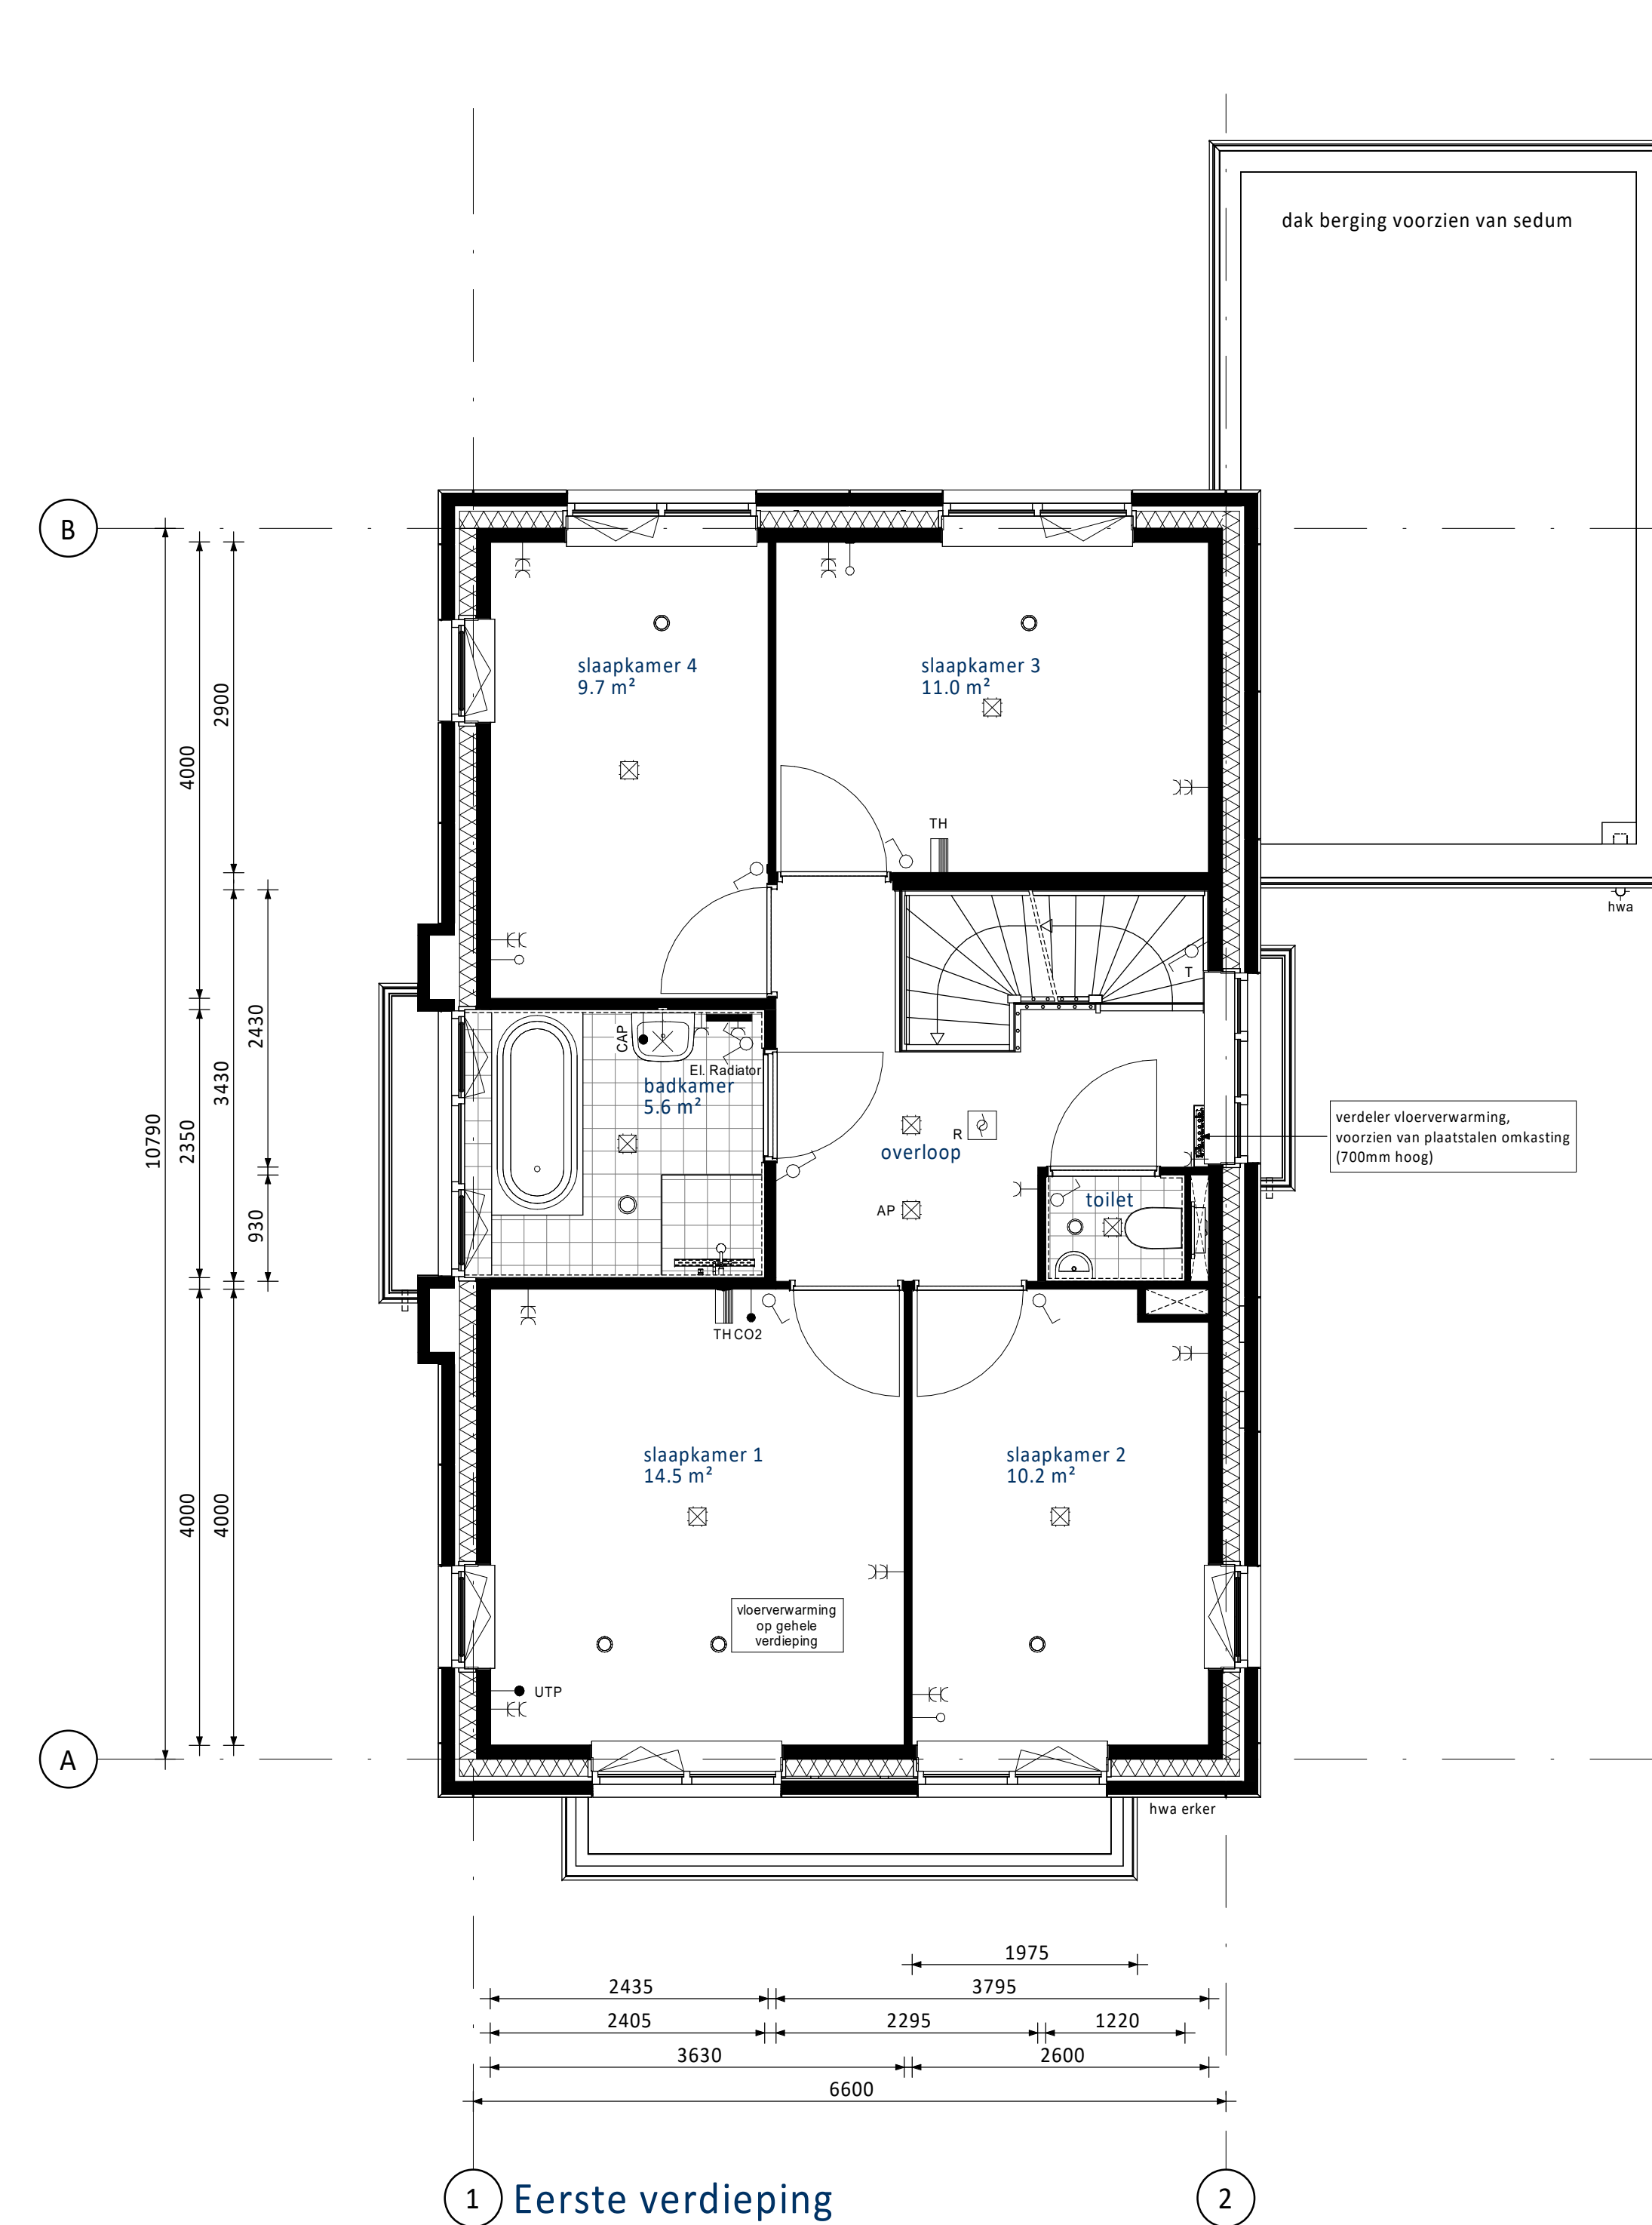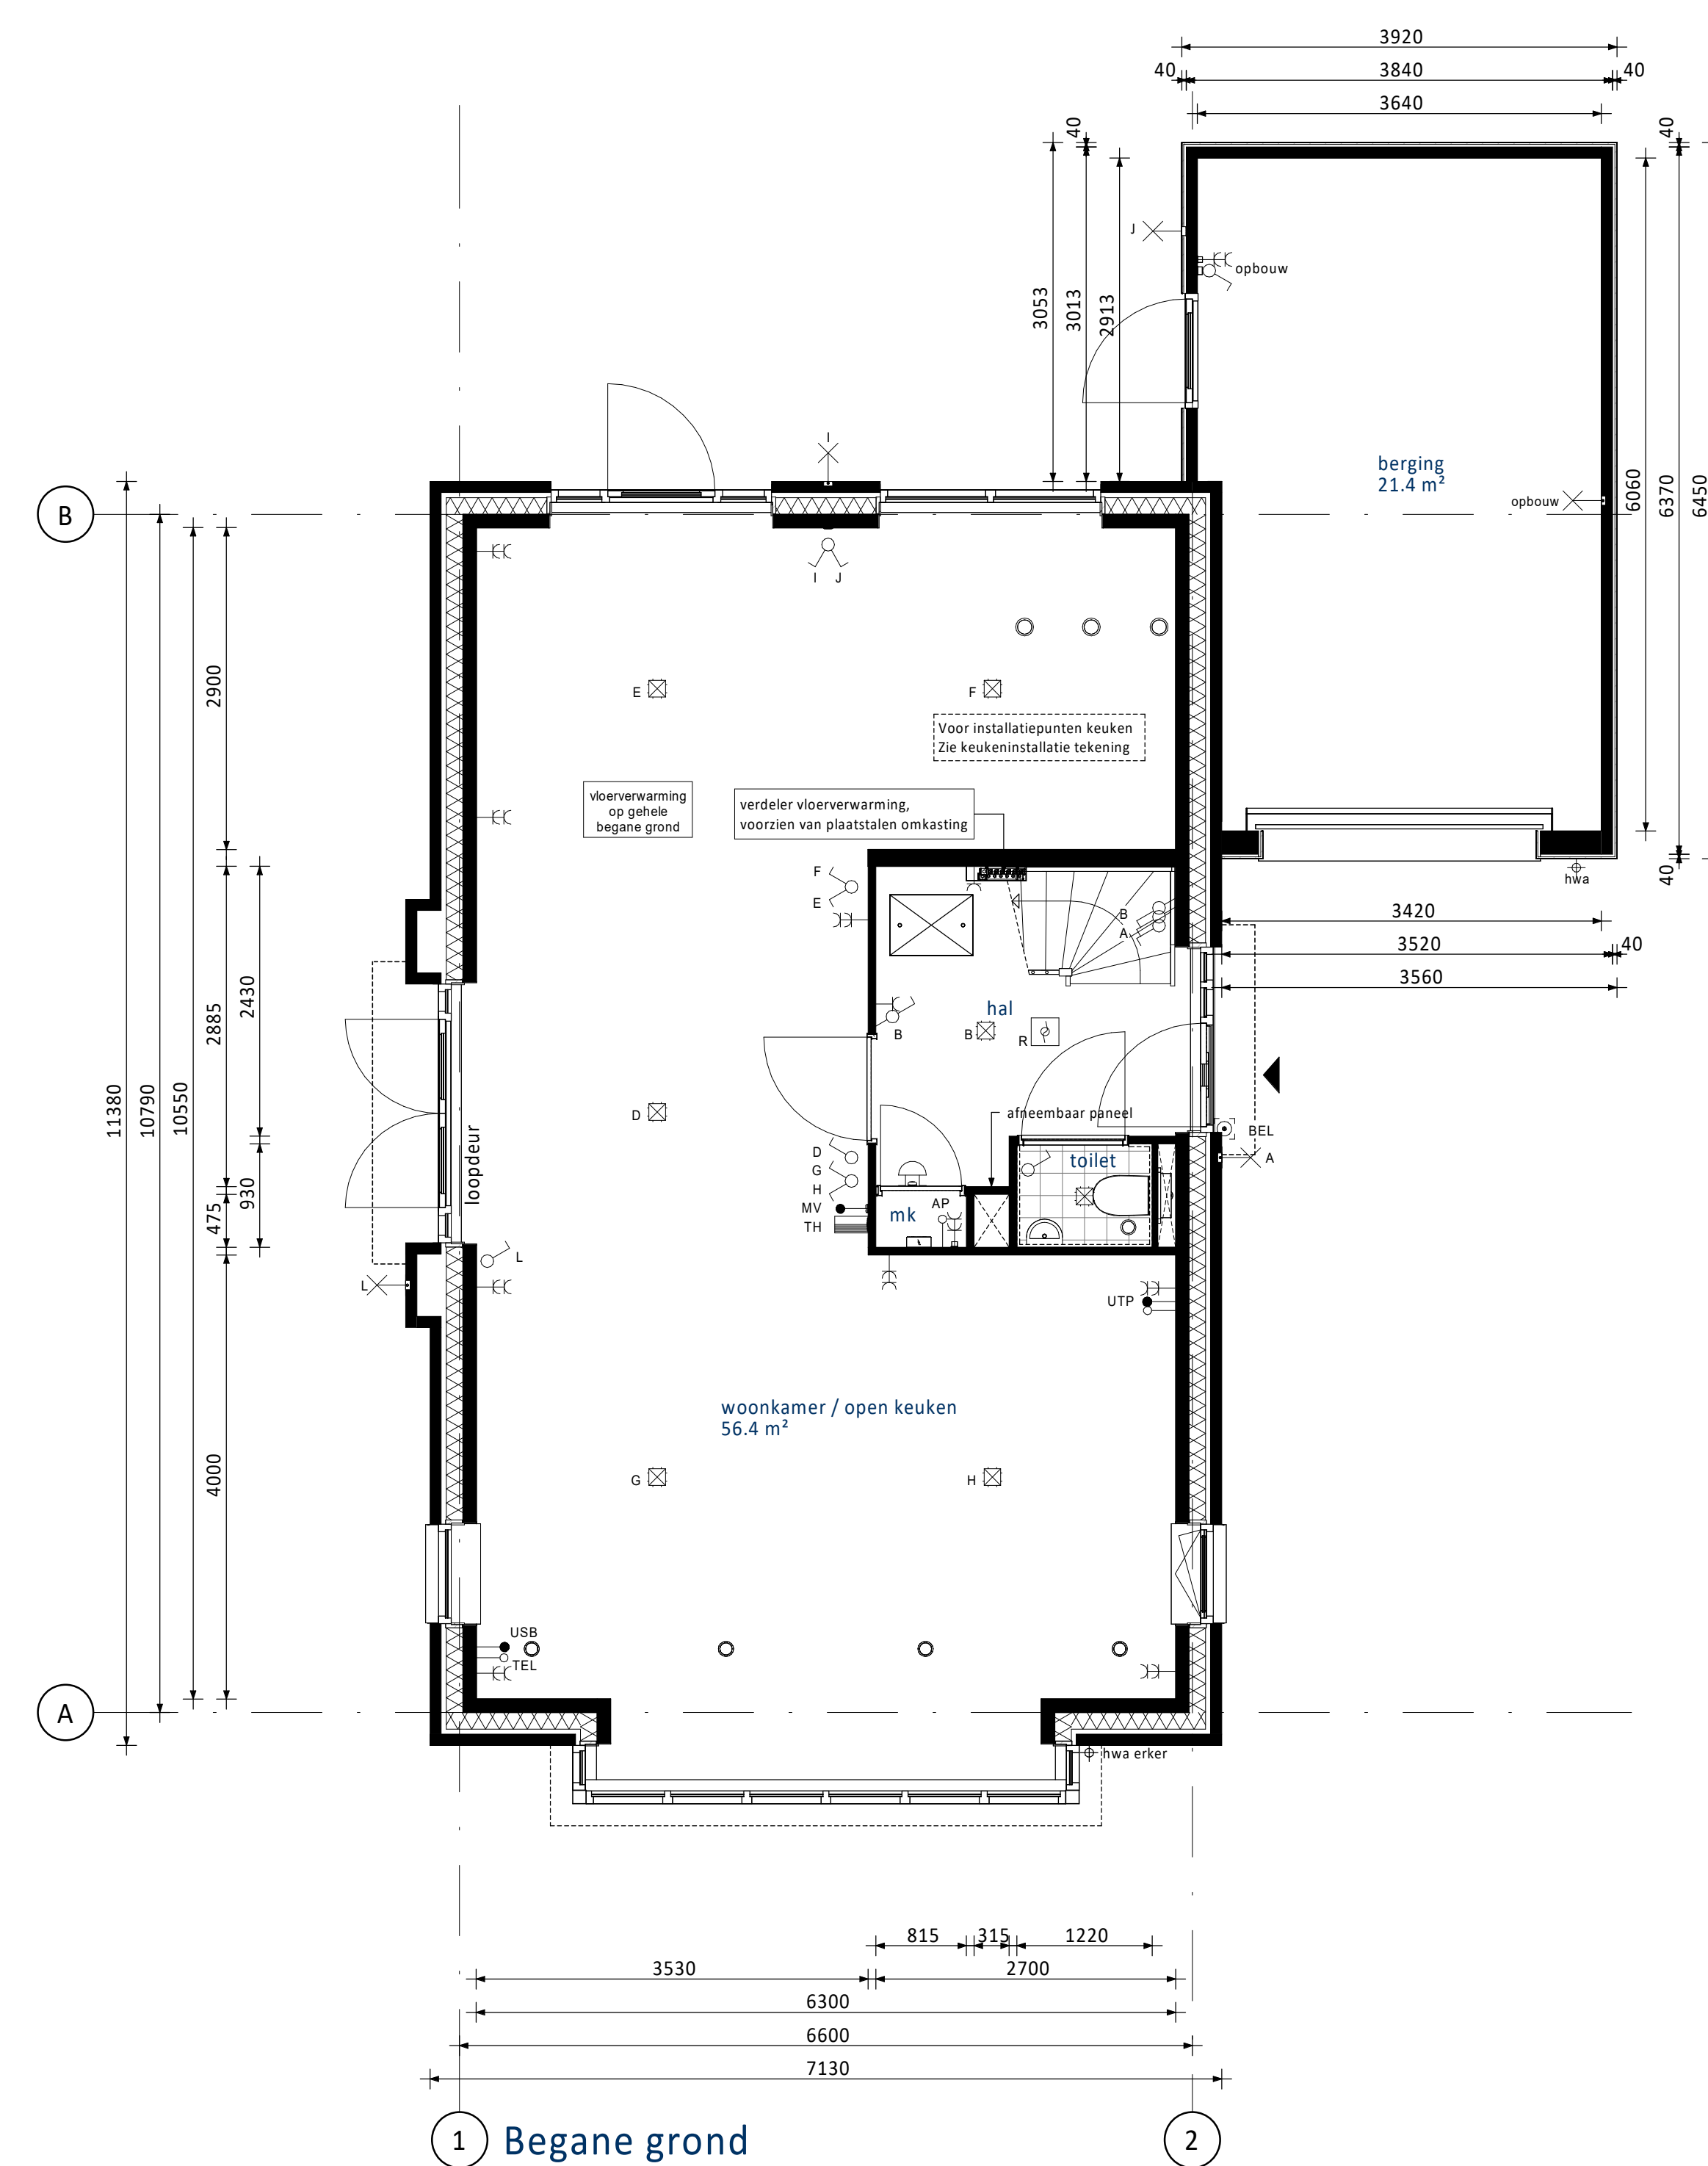RENVOOI ELEKTRA

Symbol	Centraaldoos / wandklimaatpunt	Y	Groepenkast
	Enkelepigle schakelaar (1050v+vl)		Loze buisleiding (300v+vl)
	Serieschakelaar (1050v+vl)	↑	Bedrade buisleiding (300v+vl)
	Wisselschakelaar (1050v+vl)		Optische rookmelder
	Gecombineerde enkele/pigle wandcontactdoos geaard met enkele/pigle schakelaar (1050v+vl)		Thermistator (1500v+vl)
	Gecombineerde enkele/pigle wandcontactdoos geaard met wisselschakelaar (1050v+vl)		Schel
	Enkele geaarde wandcontactdoos (300v+vl)		Bedrukker
	Dubbele geaarde wandcontactdoos (300v+vl)		Afzuigput / inblaaspunt
			Regeling ventilator (1500v+vl)
			CO2 sensor i.v.v. ventilatie (1500v+vl)
UTP	Netwerk aansluitpunt	KT	Kooktoestel
TEL	Telecom aansluiting	KE	Koelkast
CAP	Centraal Aardpunt	BDI	Bol
WPU	Warmte Pomp Unit	VAW	Vaatwasser
WTV	Mechanische Ventilatie (met warmte/terugwinning)	MAG	Magneeton
USB	USB opslapunt	WM	Wasmachine
AP	Loos punt t.b.v. Accesspoint	WD	Wasdregger

KLEUREN EN MATERIALEN

Onderdeel	Materiaal	Kleur
hellende dakken	riet	natuur
rietvorst nok en onder dakkapellen (optioneel)	keramisch	n.t.b.
overstek / lufel voordeur / lufel tuingevelzijde / daarkand hellende dakken / daarkand erker (bwnr. 81)	hout	beige-grijs
dakbedekking lufel / erker (bwnr. 81)	EPDM	zwart
dakbedekking aanger / berging / dakkapellen (optioneel) / aanbouw (optioneel)	bitumen	zwart
dak aangrenzende berging en aanbouw (optioneel)	sedum bedekking	beige-grijs
daktrim	aluminium	beige-grijs
gevelmetalselwerk + rollaag boven kozijn + verspringend metalselwerk eerste verdieping vanaf geland	baksteen metalselwerk, handvorm wlf	bwnr. 78: geel grijs bwnr. 81: beige grijs
accent metalselwerk + rollaagen tussen kozijnen voorgevel en achtergevel tweede verdieping	baksteen metalselwerk, handvorm wlf	bruin
voegwerk gevelmetalselwerk	cement	donkergrijs
plint gevelmetalselwerk + rollaag	baksteen metalselwerk, handvorm wlf	bruin
voegwerk plint + rollaag	cement	donkergrijs
gevelbekleding aangrenzende berging	hout	zwart geprengreend
kozijnen	hout	beigegrijs
ramen	hout	beige grijs
zijwangen dakappel (optioneel)	hout	beige-grijs
lletalen	staal	beige-grijs
voordeuren	hout	mosgrijs
tuldeuren	hout	beige grijs
bergingdeuren	hout	ombergrijs
bergingdeuren	sectionaal	mosgrijs
deurdorpsel	concreton	antraciet
raamdorpsel / spelagen	prefab beton	natuur
hemelwaterafvoer	kunststof	grijs
dakcapellen	kunststof	zwart

RENVOOI ALGEMEEN

	entree woningen
	meterkast, voorzien van underlayment meterkastbord inclusief zijwanden
	tegelwerk
	maaiveld
	binnendeur

Bouwnummer 81 voorzien van aangepaste schoenstap
beglazing (zie notitie geluidswering gedeel. d. 25-04-2025).

Woningen Peil = 0 = 1,15 meter minus NAP
Aangrenzende Bergingen Peil = 0 = 1,15 meter minus NAP

B	08-09-2026	Definitief		JR
B	30-04-2025	Definitief		JR
A	04-04-2025	Definitief		JR
O	13-03-2025	Definitief		CS
Bev.	2025	Definitief		CS
Bev.	2025	Definitief		CS

Vorm Conceptwoningen B.V.
Te Rotterdam



Hierbij
Vast van Vrouwenacker te Nieuwkoop
verstaand woning 6,6 m (zie Rietsinger B)

Bouwnummer 81

Schaal	1:50	Taal	NL
Normaat	183x9 x 843	Status	Definitief

Skemaat 11
 2024-01-01
 Pagina 10
 2024-01-01 Pagina 10

1:50 = 640:20
 1:183 = 31
 1:843 = 20

240315	E6600-B-VK-80104
Projectnr.	Bakke