

- | | |
|--|--|
| <p>Begane grond ^(as)</p> <ul style="list-style-type: none"> • Aanbouw 2,4m achtergevel (op de begane grond) • Verdiepingshoge pui in zijgevel (3 vlaks) • Brede gevelpui achtergevel | <p>^(as)</p> <ul style="list-style-type: none"> • Dubbele openslaande deuren achtergevel i.p.v. enkele deur • Dubbele openslaande deuren achtergevel i.p.v. vast glas kozijn |
|--|--|

- Begane grond (as) • Samenvoeging berging met woning en inpandige berging i.c.m. aanbouw 2,4m achtergevel (as) • Samenvoeging berging met woning i.c.m. aanbouw 2,4m en losse berging in de tuin

- | | |
|--|--|
| <p>Begane grond (as)</p> <ul style="list-style-type: none"> • Brede gevelpui achtergevel met dubbele openslaande deuren aan de zijkant • Verdiepingshoge pui in zijgevel (2 vlaks) • Keuken naar achterzijde • Houten vlonder achterzijde | <p>(as)</p> <ul style="list-style-type: none"> • Aanbouw 1,8m achtergevel (op de begane grond) • Brede gevelpui achtergevel met dubbele openslaande deuren in het midden • Dubbele openslaande deuren voorgevel |
|--|--|

RENVOOI ELEKTRA

	Centraalraads / wandlichtpunt		Groepenkast
	Enkeelpijpe schakelaar (1050+vl.)		Loze buisleiding (300+vl.)
	Serieschakelaar (1050+vl.)		Bedrade buisleiding (300+vl.)
	Wisselschakelaar (1050+vl.)		Optische rookmelder
	Gecombineerde enkelewandcontactdoos geard met enkelepijpe schakelaar (1050+vl.)		Thermostaat (1500+vl.)
	Gecombineerde enkelvoud wandcontactdoos geard met wisselschakelaar (1050+vl.)		Schel
	Enkele gearde wandcontactdoos (300+vl.)		Bedrukker
	Dubbele gearde wandcontactdoos (300+vl.)		Aftugpunt / inblaaspunt
			Regeling ventilatie (1500+vl.)
			CO2 sensor t.b.v. ventilatie (1500+vl.)

UTP	Netwerk aansluitpunt
TEL	Telecom aansluiting
CAP	Centraal Aardpunt
WPU	Warmte Pomp Unit
WTW	Mechanische Ventilatie (met warmteterugwinning)
USB	USB oplaadpunt
AP	Loos punt t.b.v. Accesspoint

RENVOOI ALGEMEEN

	entree woningen
	meterkast, voorzien van underlayment meterkastbord inclusief zijwanden
	tegelwerk
	maaiveld
	binnendeur
	colorbel

0	31-01-2025	Definitief		JK	CS
Rena	Dariusz	Omschrijving		Moot	Contn.

Aanvraaggever: Vorm Conceptwoningen B.V. Te Rotterdam		 6d Wonen
Project: Hart van Vrouwenakker te Nieuwkoop Overzicht 7,3m (type Rietgans A)		
Omschrijving: Overzicht koperosities begane grond Bouwnummers 76 en 77		
Schaal: 1:50 Formaat: 1399 x 841	Status: VK Fase: Definitief	Schakelen 13 1300 m², Rotterdam Postbus 16 1300 AA Apeldoorn T 010- 4631300 E info@6d.nl I www.6d.nl
Projectnr: 240135	BBL-nr: F7300-A-VK-B4210	Rev: 0



- Eerste verdieping
- Aanbouw 2,4m achtergevel (op de begane grond)
 - Kozijn in zijgevel verdieping (voorzijde)
 - Kozijn in zijgevel verdieping (achterzijde)

- Eerste verdieping
- Kozijn in zijgevel verdieping (ter plaatse van badkamer) met draaikiepraam (niet mogelijk i.c.m. overige opties "kozijn in zijgevel verdieping")
 - Aanbouw 1,8m achtergevel (op de begane grond)

RENVOOI ELEKTRA



	Centraaldoos / wandlichtpunt		Groepenkast
	Enkelpolige schakelaar (1050+vl.)		Loze buisleiding (300+vl.)
	Serieschakelaar (1050+vl.)		Bedrade buisleiding (300+vl.)
	Wisselschakelaar (1050+vl.)		Optische rookmelder
	Gecombineerde enkelvoudige wandcontactdoos geargd met enkelpolige schakelaar (1050+vl.)		Thermostaat (1500+vl.)
	Gecombineerde enkelvoudige wandcontactdoos geargd met wisselschakelaar (1050+vl.)		Schel
	Enkele gearde wandcontactdoos (300+vl.)		Beldrukker
	Dubbele gearde wandcontactdoos (300+vl.)		Afzuigpunt
			Regeling ventilatie (1500+vl.)
			CO2 sensor t.b.v. ventilatie (1500+vl.)
UTP	Netwerk aansluitpunt	KT	Kooktoestel
TEL	Telecom aansluiting	KK	Koelkast
CAP	Centraal Aardpunt	BOI	Boiler
WPU	Warmte Pomp Unit	VW	Vaatwasser
WTW	Mechanische Ventilatie (met warmterugwinning)	MAGN	Magnetron
USB	USB oplaadpunt	WM	Wasmachine
AP	Loos punt t.b.v. Accesspoint	WD	Wasdroger

RENVOOI ALGEMEEN

	entree woningen
	meterkast, voorzien van underlayment
	tegelwerk
	maaiveld
	binnendeur
	colorbel

0	31-01-2025	Definitief	JK	CS
Rev.	datum	Omschrijving	Mod.	Contr.
Opdrachtgever: Vorm Conceptwoningen B.V. Te Rotterdam				
Project: Hart van Vrouwenakker te Nieuwkoop Tweekapper 7,3m (type Rietgans A)				
Onderdeel: Overzicht kopersopties eerste verdieping Bouwnummers 76 en 77				
Schaal	1:50	Fase	VK	
Formaat	1261 x 594	Status	Definitief	
Project nr.	240135	Blad nr.	F7300-A-VK-B4211	Rev. 0

Weten van deze tekening mag worden aangevuld en/of gewijzigd op welke wijze dan ook, zonder voorloppende schriftelijke toestemming van de eigenaar. Alle rechten voorbehouden.

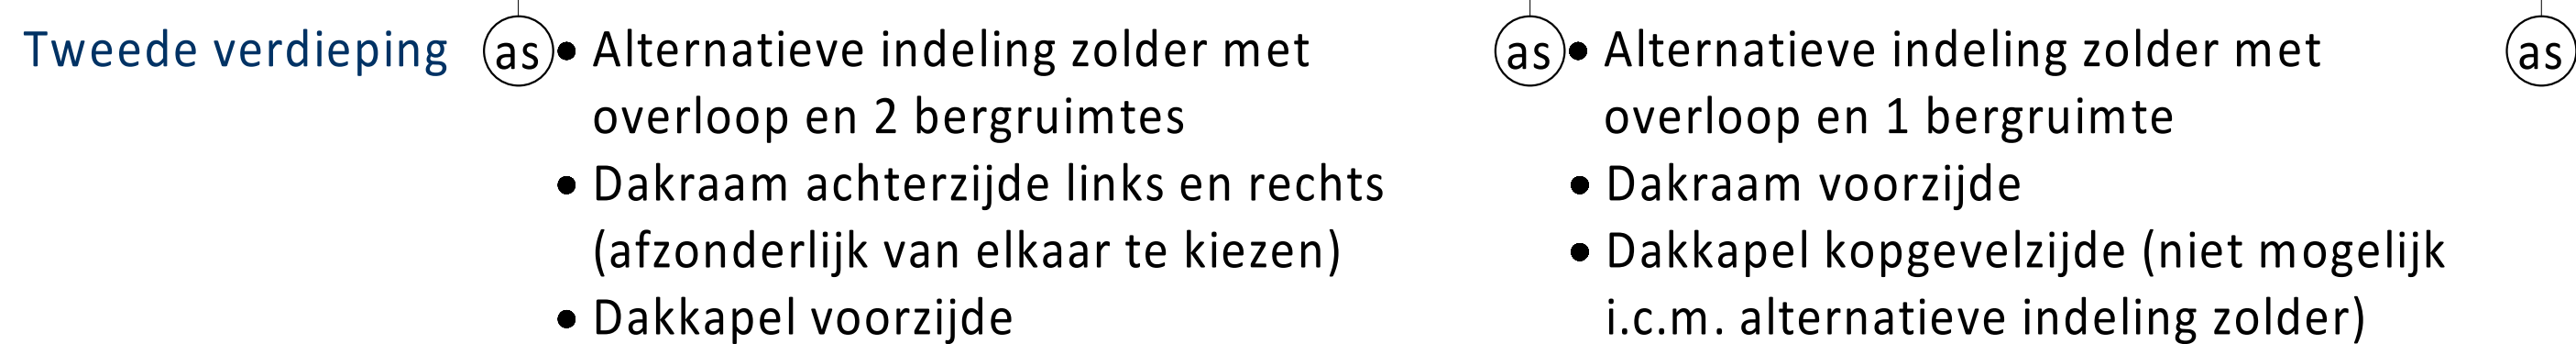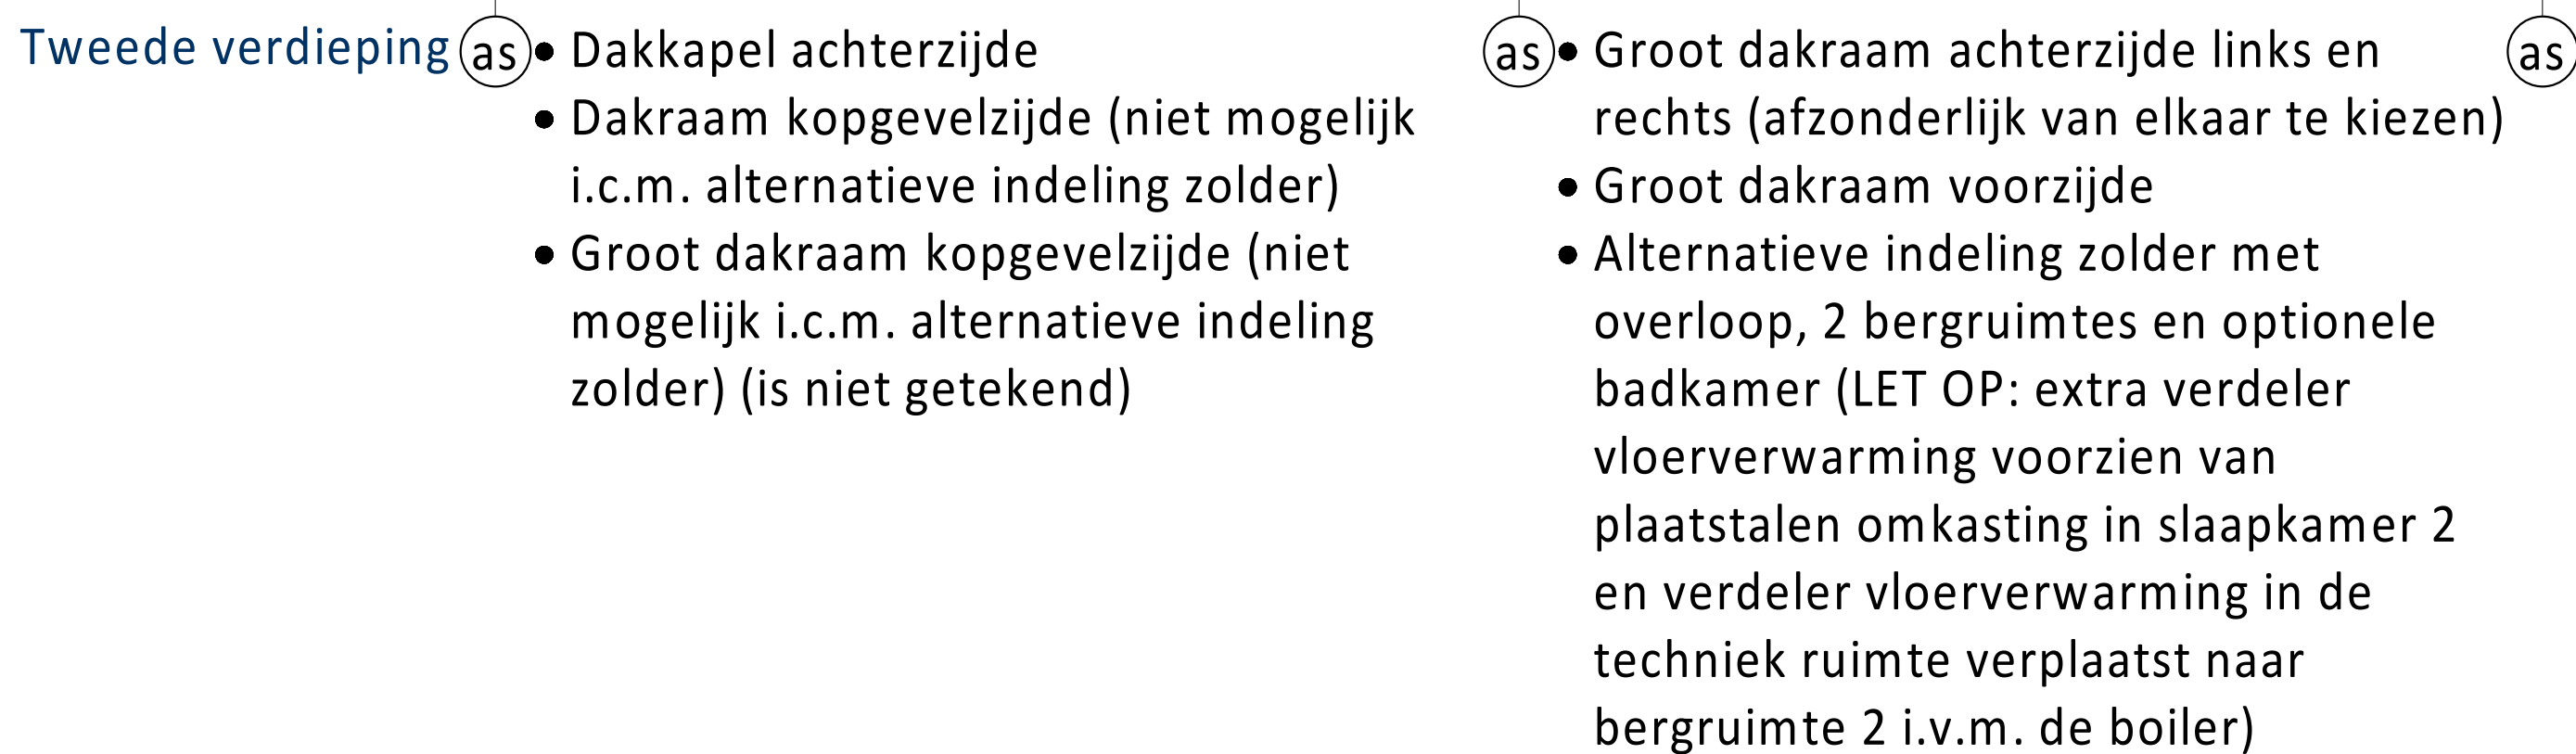

	Centraaldoos / wandlichtpunt		Groepenkast
	Enkelpolige schakelaar (1050+vl.)		Loze buisleiding (300+vl.)
	Serieschakelaar (1050+vl.)		Bedrade buisleiding (300+vl.)
	Wisselschakelaar (1050+vl.)		Optische rookmelder
	Gecombineerde enkelvoudige wandcontactdoos geaard met enkelpolige schakelaar (1050+vl.)		Thermostaat (1500+vl.)
	Gecombineerde enkelvoudige wandcontactdoos geaard met wisselschakelaar (1050+vl.)		Schel
	Enkele geaarde wandcontactdoos (300+vl.)		Beldrukker
	Dubbele geaarde wandcontactdoos (300+vl.)		Afzuigpunt / Inblaaspunt
			Regeling ventilatie (1500+vl.)
			CO2 sensor t.b.v. ventilatie (1500+vl.)
UTP	Netwerk aansluitpunt	KT	Kooktoestel
TEL	Telecom aansluiting	KK	Koelkast
CAP	Centraal Aardpunt	BOI	Boiler
WPU	Warmte Pomp Unit	VW	Vaatwasser
WTW	Mechanische Ventilatie (met warmteretegwinning)	MAGN	Magnetron
USB	USB oplaadpunt	WM	Wasmachine
AP	Loos punt t.b.v. Accesspoint	WD	Wasdroger

	entree woningen
	meterkast, voorzien van underlayment meterkastbord inclusief zijwangen
	tegelwerk
	maaiweld
	binnendeur
	colorbel

[illegible]

Opdrachtgever Vorm Conceptwoningen B.V. Te Rotterdam				
Project Hart van Vrouwenakker te Nieuwkoop Tweekapper 7,3m (type Rietgans A)				
Onderdeel Overzicht kopersopties tweede verdieping Bouwnummers 76 en 77				
Schaal	1:50	Fase	VK	Schiebteen 13 3024 EC Rotterdam Postbus 116 3350 AA Papendrecht T 010 - 6421300 E info@vorm.nl W www.vorm.nl
Formaat	1051 x 594	Status	Definitief	
Project nr.	240135	Blad nr.	F7300-A-VK-B4212	
		Rev.	0	



Voorgevel (as) • Basis voorgevel (as) • Voordeur Van der Plas PLW-662 (as)
• Groot dakraam voorzijde



Voorgevel ^(as) • Voordeur Van der Plas PLW-658
• Dakkapel voorzijde

^(as) • Dubbele openslaande deuren voorgevel ^(as)
• Dakraam voorzijde
• Dakkapel kopgevelzijde (niet mogelijk i.c.m. alternatieve indeling zolder)



Voorgevel	(as)	• Samenvoeging berging met woning en inpandige berging i.c.m. aanbouw 2,4m achtergevel	(as)	• Samenvoeging berging met woning i.c.m. aanbouw 2,4m en losse berging in de tuin	(as)
-----------	------	--	------	---	------



Achtergevel (as) • Aanbouw 1,8m achtergevel (op de begane grond) • Brede gevelpui achtergevel met dubbele openslaande deuren in het midden • Dakkapel kopgevelzijde (niet mogelijk i.c.m. alternatieve indeling zolder)	(as) • Brede gevelpui achtergevel met dubbele openslaande deuren aan de zijkant • Dakraam achterzijde links en rechts (afzonderlijk van elkaar te kiezen)	(as)
---	---	-------------



Achtergevel (as) • Dubbele openslaande deuren achtergevel i.p.v. enkele deur • Dubbele openslaande deuren achtergevel i.p.v. vast glas kozijn • Groot dakraam achterzijde links en rechts (afzonderlijk van elkaar te kiezen)	(as) • Aanbouw 2,4m achtergevel (op de begane grond) • Brede gevelpui achtergevel • Dakkapel achterzijde	(as)
---	--	-------------



achtergevel (as) • Samenvoeging berging met woning i.c.m. aanbouw 2,4m en losse berging in de tuin (as) • Samenvoeging berging met woning en inpandige berging i.c.m. aanbouw 2,4m achtergevel (as)

Positie ventilatie dakraam nader te bepalen

KLEUREN EN MATERIALEN

Onderdeel	Materiaal	Kleur
heliende dak	riet	natuur
rietsnoer kan onder dakcapellen (optioneel)	keramisch	n.t.b.
overstek / lufel voerde	hout	beige-grijs
dakbedekking lufel	EPDM	zwart
dakbedekking aangr. berging / dakcapellen (optioneel) / aanbouw (optioneel)	bijsmen	zwart
dak aangrenzende berging en aanbouw (optioneel)	sedum bedekking	
dakrim	aluminium	beige-grijs
gevelmetselwerk + rollaag boven kozijn + verspringend metselwerk eerste verdieping vanaf spekbond	baksteen metselwerk, handvorm w.f	beige-grijs
voegwerk gevelmetselwerk	cement	donkergrijs
plint gevelmetselwerk + rollaag	baksteen metselwerk, handvorm w.f	bruin
voegwerk plint + rollaag	cement	donkergrijs
gevelbedekking aangrenzende berging	hout	zwart geïmpregneerd
kozijnen	hout	beige-grijs
ramen	hout	beige-grijs
panelen in kozijnen	colorbet	lichtgrijs
zijwanden dakpel (optioneel)	hout	beige-grijs
laten	staal	beige-grijs
voordeuren	hout	moesgrijs
tuindeuren	hout	beige-grijs
bergingsdeuren	hout	ombergrijs
bergingsdeuren	sectionaal	moesgrijs
deurdoorpeis	kunststeen	antraciet
raamdoorpeis / spekbonden	priefab beton	natuur
hemelwaterafvoer	kunststof	grijs
dakcapellen	kunststof	zwart

RENVOOI ALGEMEEN

	entree woningen
	meterkast, voorzien van underlayment meterkastbord inclusief zijwangen
	tegelwerk
	maaiveld
	binnendeur
	colorbel

[illegible]



Linker zijgevel

B

- Verdiepingshoge pui in zijgevel (3 vlaks)
- Kozijn in zijgevel verdieping (voorzijde)
- Kozijn in zijgevel verdieping (achterzijde)
- Dakkapel achterzijde
- Dakraam kopgevelzijde (niet mogelijk i.c.m. alternatieve indeling zolder)
- Groot dakraam kopgevelzijde (niet mogelijk i.c.m. alternatieve indeling zolder) (is niet getekend)

A




Rechter zijgevel

A

- Kozijn in zijgevel begane grond (voorzijde)
- Kozijn in zijgevel begane grond (achterzijde)
- Dakkapel achterzijde
- Kozijn in zijgevel verdieping met draaikiepraam (voorzijde)
- Kozijn in zijgevel verdieping met draaikiepraam (achterzijde)

B

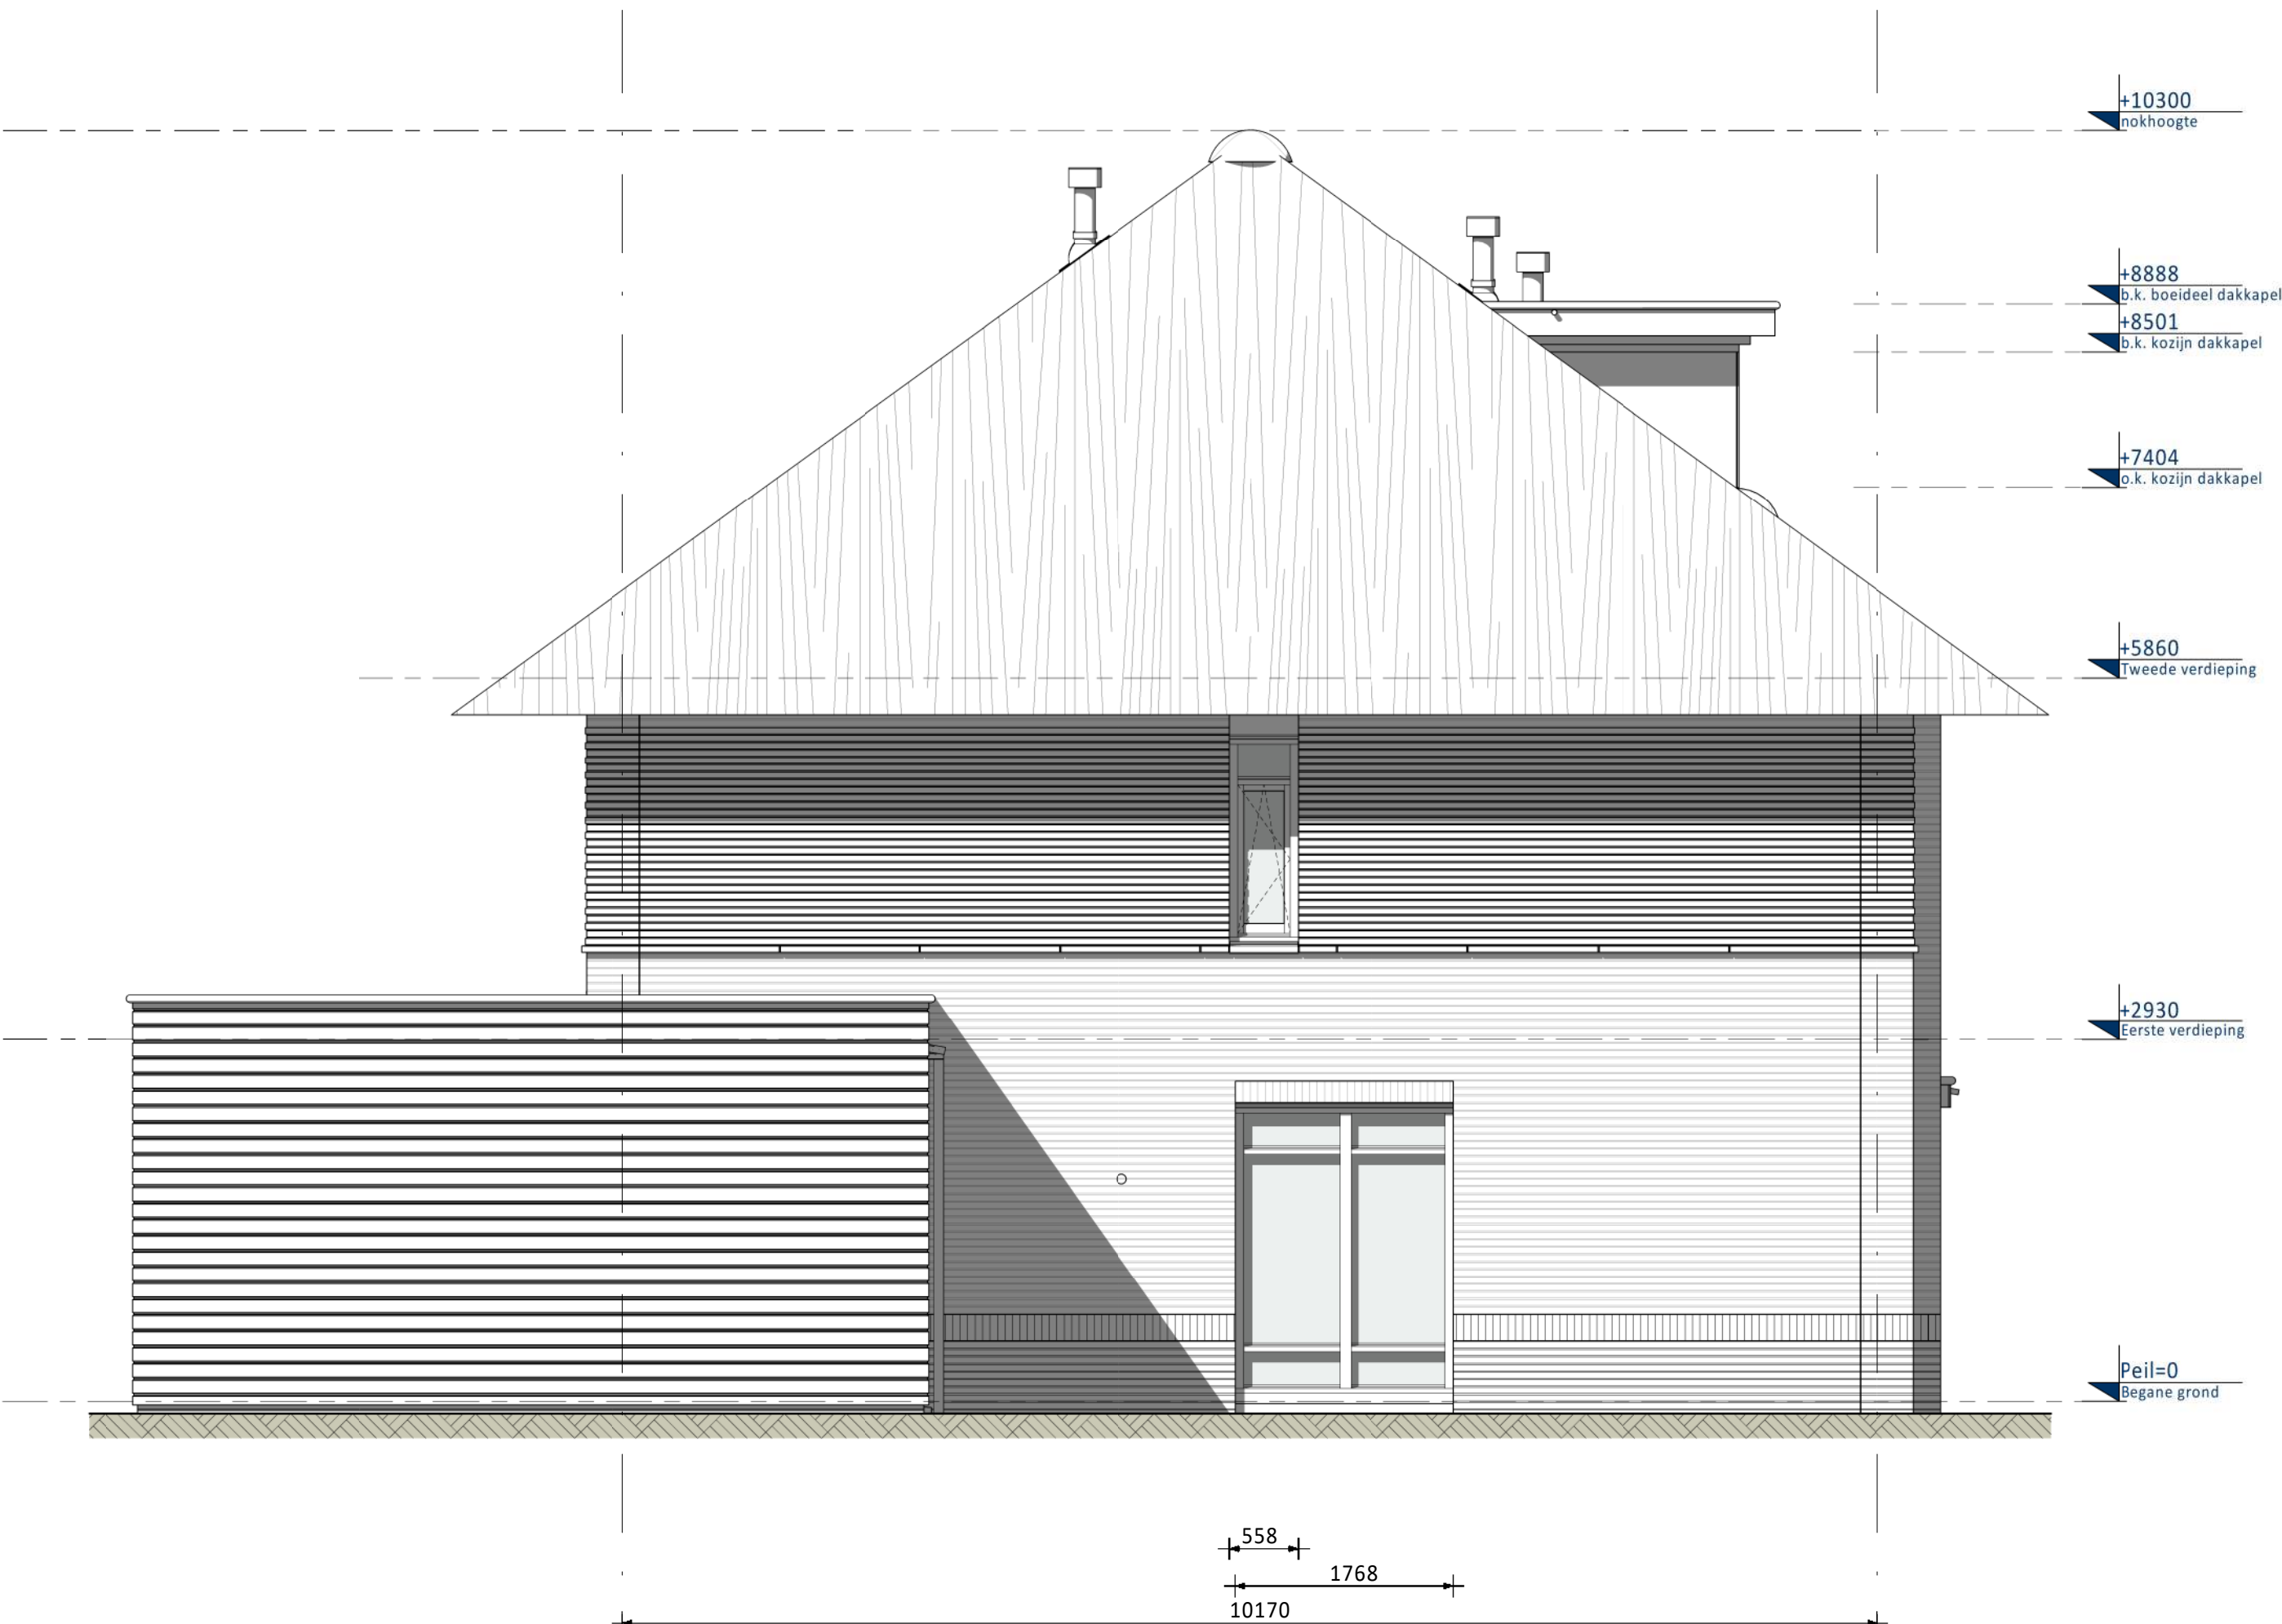


Linker zijgevel

B

- Verdiepingshoge pui in zijgevel (2 vlaks)
- Kozijn in zijgevel verdieping (ter plaatse van badkamer) met draaikiepraam (niet mogelijk i.c.m. overige opties "kozijn in zijgevel verdieping")
- Dakkapel voorzijde

A

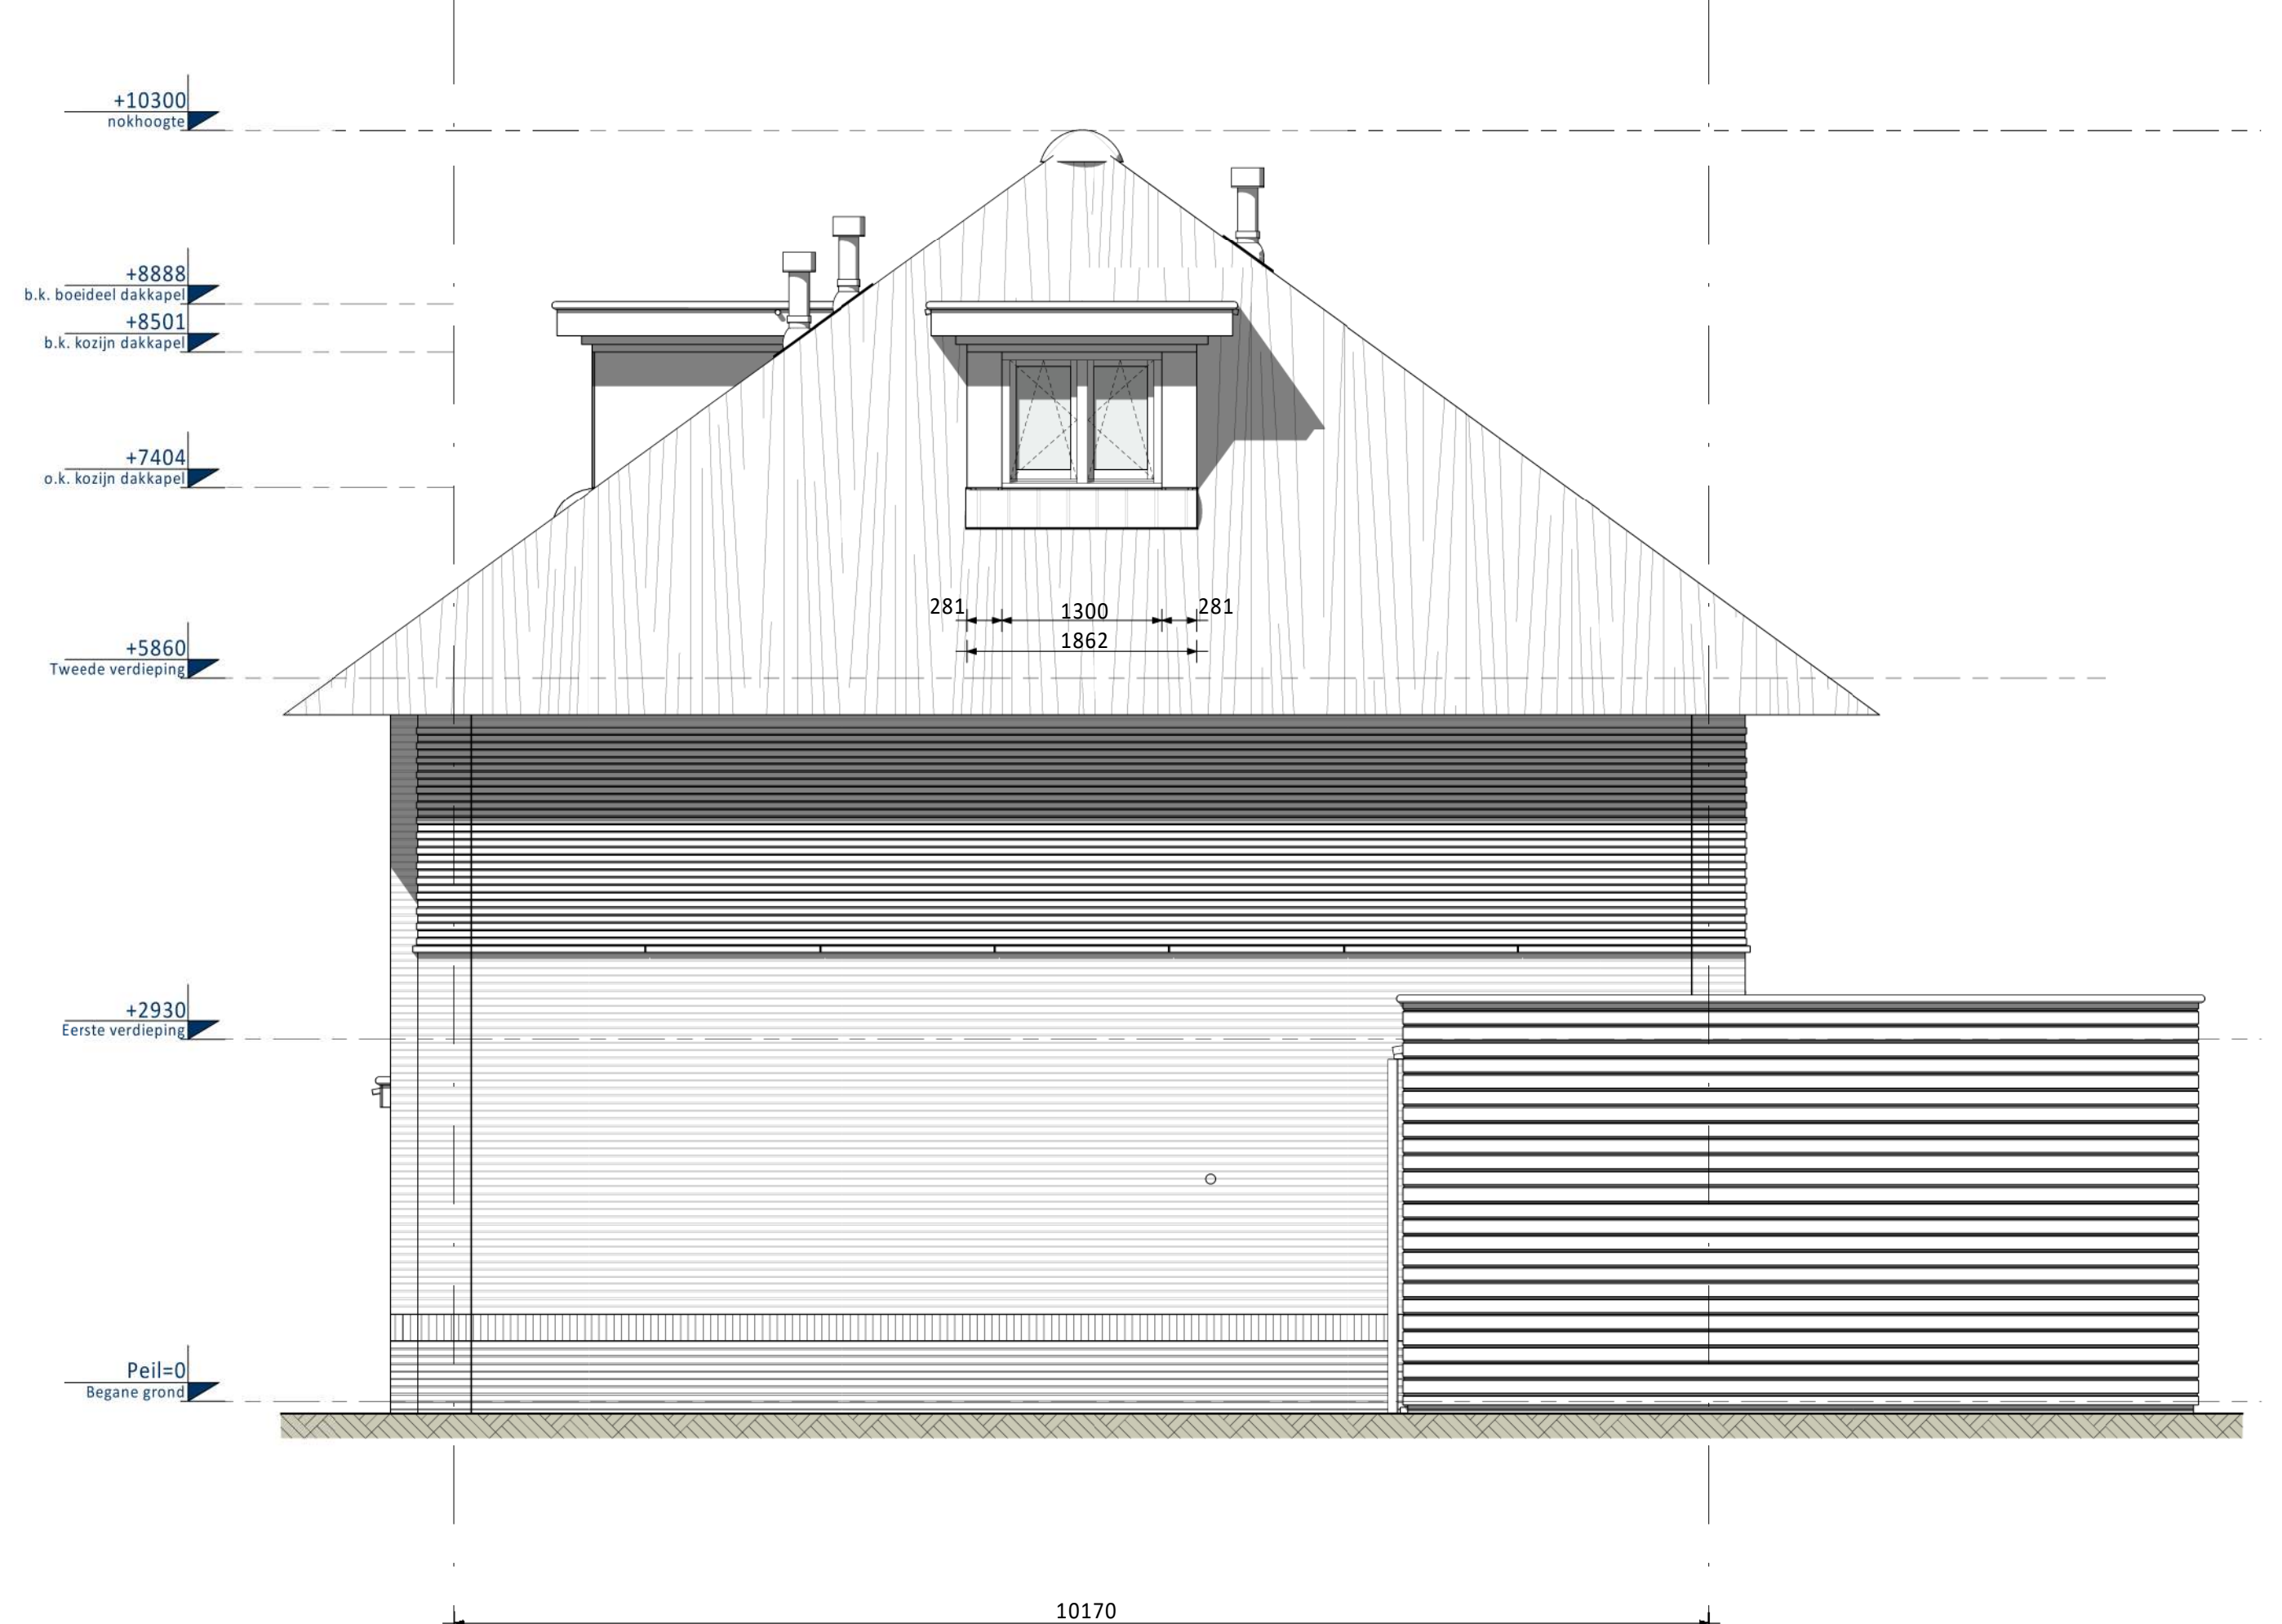

Rechter zijgevel

A

- Dakkapel kopgevelzijde (niet mogelijk i.c.m. alternatieve indeling zolder)
- Dakkapel voorzijde

B

Positie ventilatie dakraam nader te bepalen

KLEUREN EN MATERIALEN


Onderdeel	Materiaal	Kleur
hellende daken	riet	natuur
rietvorst nok en onder dakkapellen (optioneel)	keramisch	n.t.b.
overstek / luifel voordeur	hout	beige-grijs
dakbedekking luifel	EPDM	zwart
dakbedekking aangr. berging / dakkapellen (optioneel) / aanbouw (optioneel)	bitumen	zwart
dak aangrenzende berging en aanbouw (optioneel)	sedum bedekking	
daktrim	aluminium	beige-grijs
gevelmetselwerk + rollaag boven kozijn + verspringend metselwerk eerste verdieping vanaf spekbond	baksteen metselwerk, handvorm wf	beige-grijs
voegwerk gevelmetselwerk	cement	donkergrijs
plint gevelmetselwerk + rollaag	baksteen metselwerk, handvorm wf	bruin
voegwerk plint + rollaag	cement	donkergrijs
gevelbekleding aangrenzende berging	hout	zwart geïmpregneerd
kozijnen	hout	beige-grijs
ramen	hout	beige-grijs
panelen in kozijnen	colorbel	lichtgrijs
zijwangen dakkapel (optioneel)	hout	beige-grijs
lateien	staal	beige-grijs
voordeuren	hout	mosgrijs
tuindeuren	hout	beige-grijs
bergingsdeuren	hout	ombergrijs
bergingsdeuren	sectionaal	mosgrijs
deurdorpels	kunststeen	antraciet
raamdorpels / spekbonden	prefab beton	natuur
hemelwaterafvoer	kunststof	grijs
dakkappen	kunststof	zwart

RENVOOI ALGEMEEN

	entree woningen
	meterkast, voorzien van underlayment meterkastbord inclusief zijwangen
	tegelwerk
	maaienveld
	binnendeur
	colorbel


0	31-01-2025	Definitief		JK	CS
Oprichter/Vormgever: Vorm Conceptwoningen B.V. Te Rotterdam		Project: Hart van Vrouwenakker te Nieuwkoop Tweekapper 7,3m (type Rietgans A)		6D Wonen	
Overzicht kopersopties zijgevels		Bouwnummers 76 en 77		Schiedams 13, 3024 EC Rotterdam Project 6D 3330 AA Papendrecht	
Schaal	1:50	Fase	VK	T 010 - 4631300 E info@vorm.nl W www.vorm.nl	
Formaat	A0	Status	Definitief		
Projectnr.	240135	Bldnr.		Rev.	
		F7300-A-VK-B4302		0	

Klets van deze tekening mag worden overgenomen en/of gebruikt op welke wijze ook, onder voorwaarde schriftelijke toestemming van de afgever. Alle rechten voorbehouden.

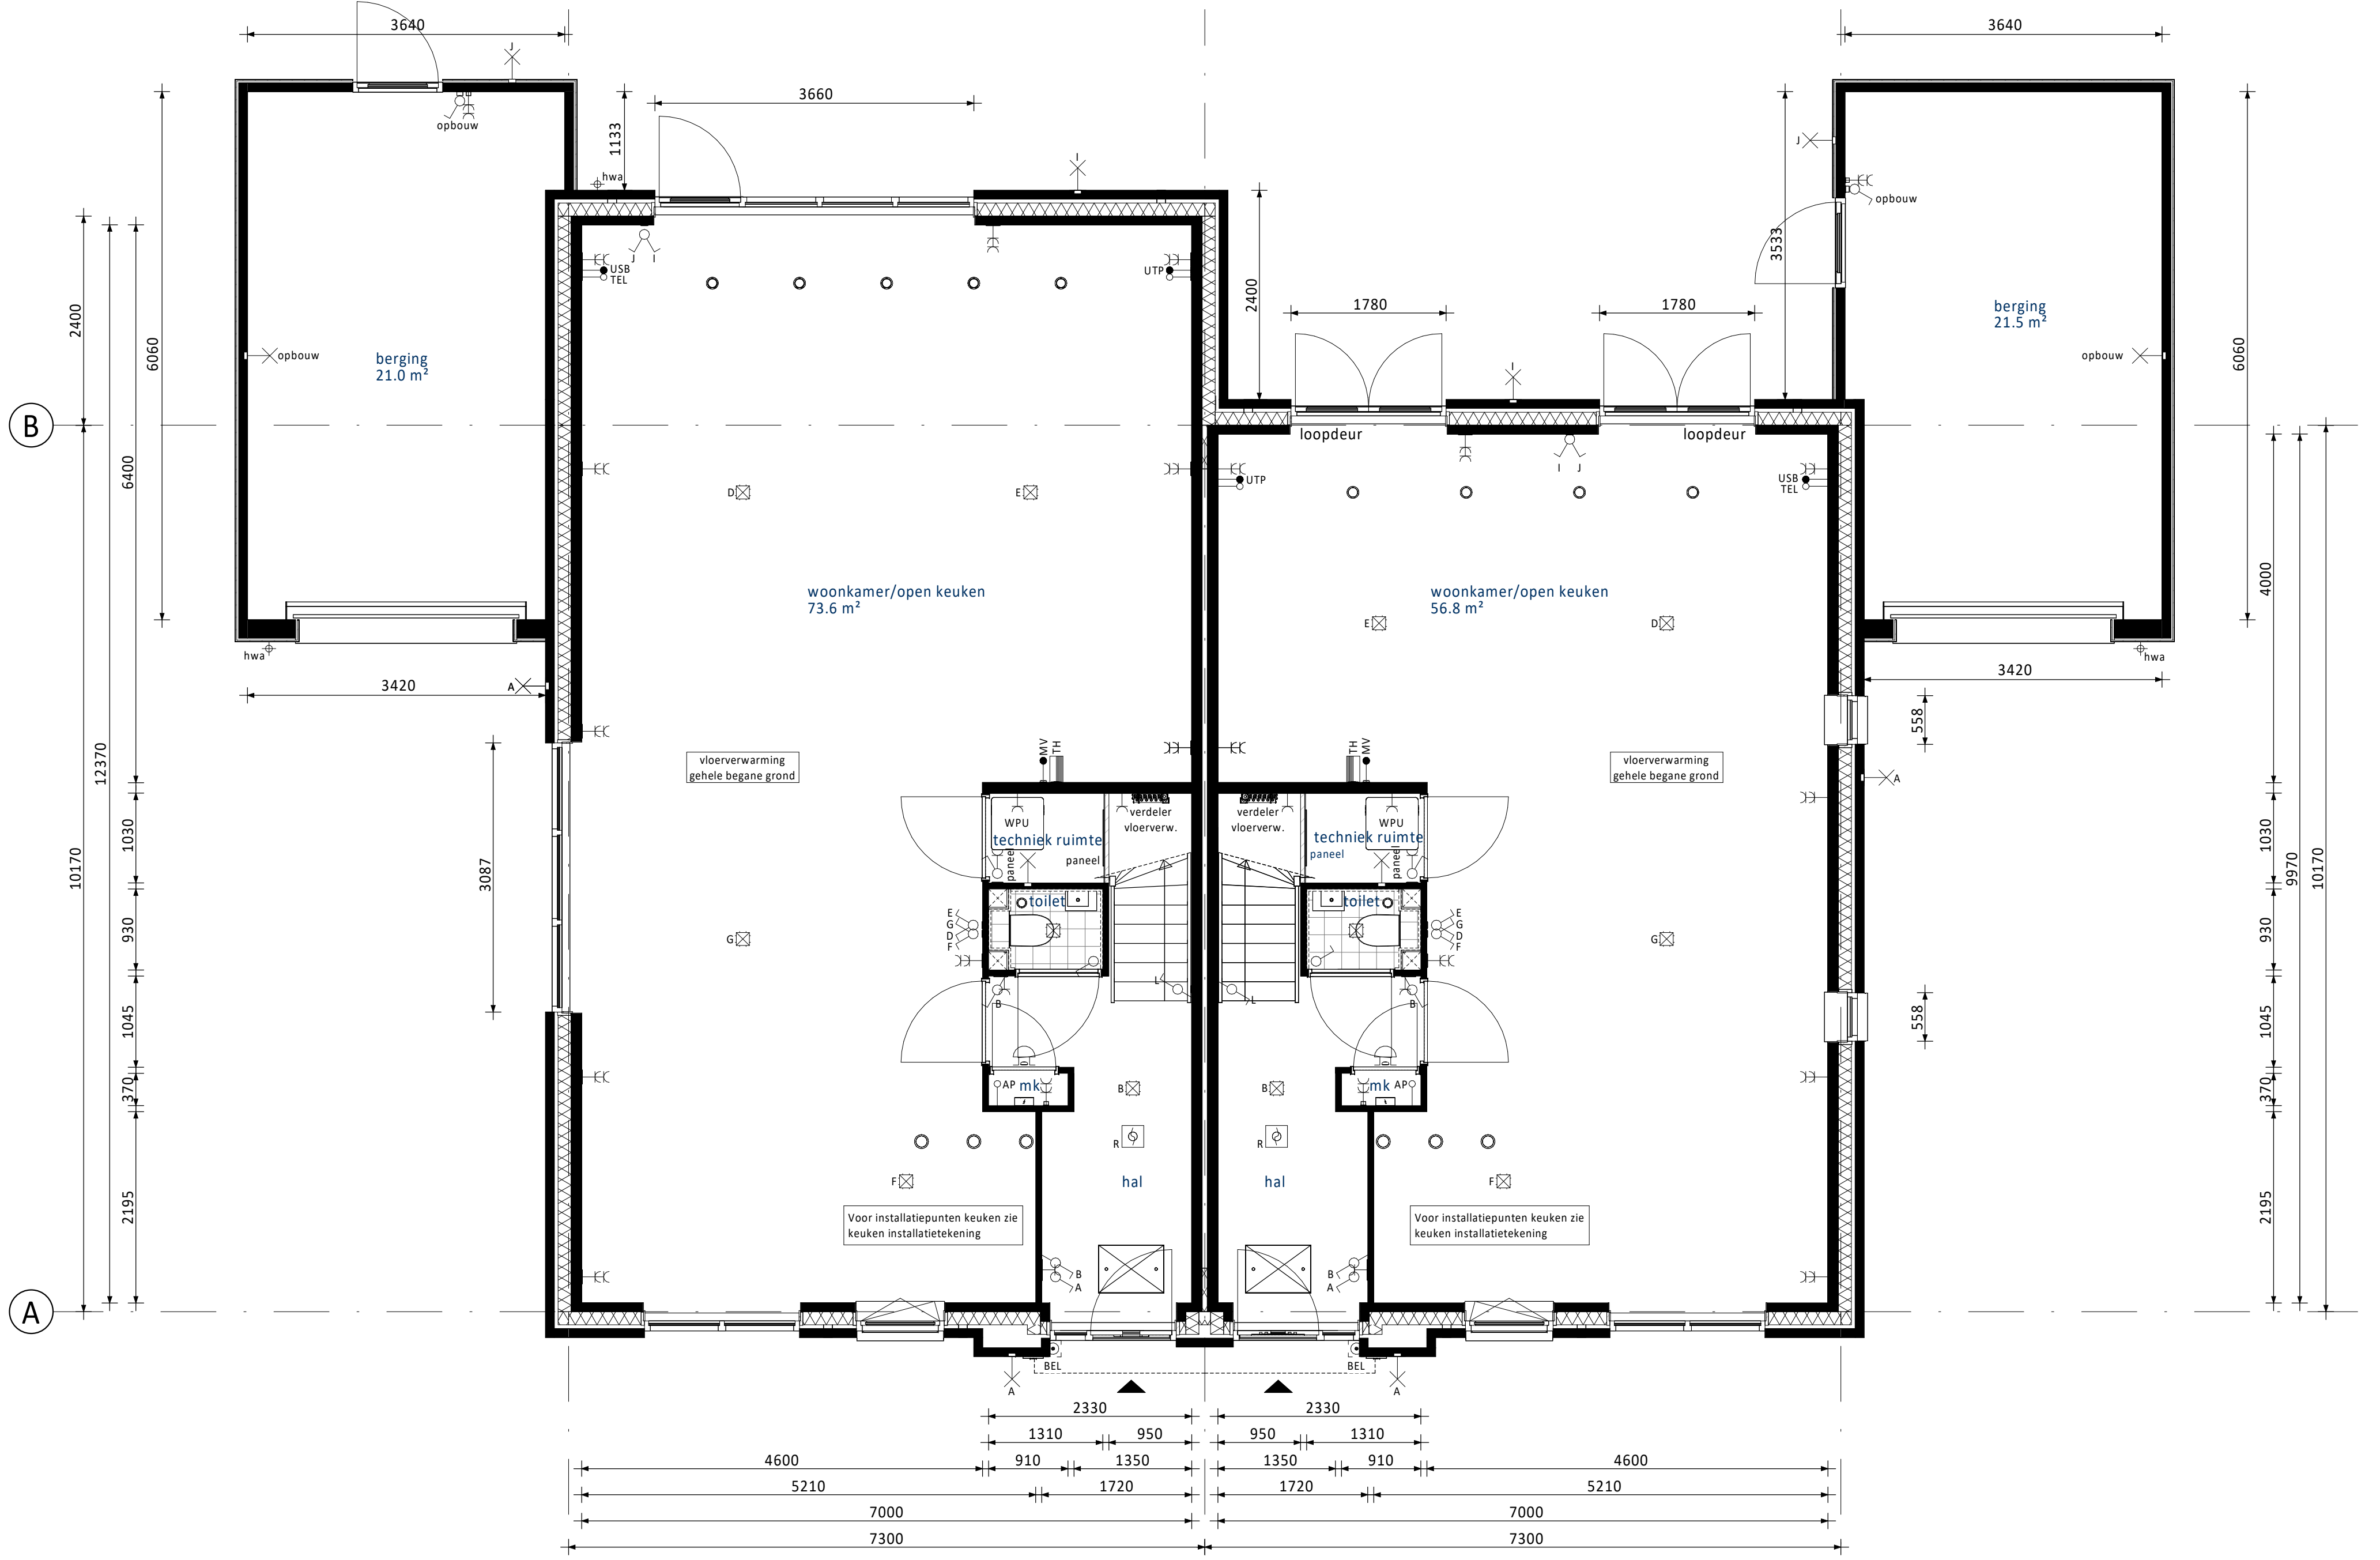


Begane grond

- Aanbouw 2,4m achtergevel (op de begane grond)
- Verdiepingshoge pui in zijgevel (3 vlaks)
- Brede gevelpui achtergevel
- Dubbele openslaande deuren achtergevel i.p.v. enkele deur
- Dubbele openslaande deuren achtergevel i.p.v. vast glas kozijn
- Kozijn in zijgevel begane grond (voorzijde)
- Kozijn in zijgevel begane grond (achterzijde)

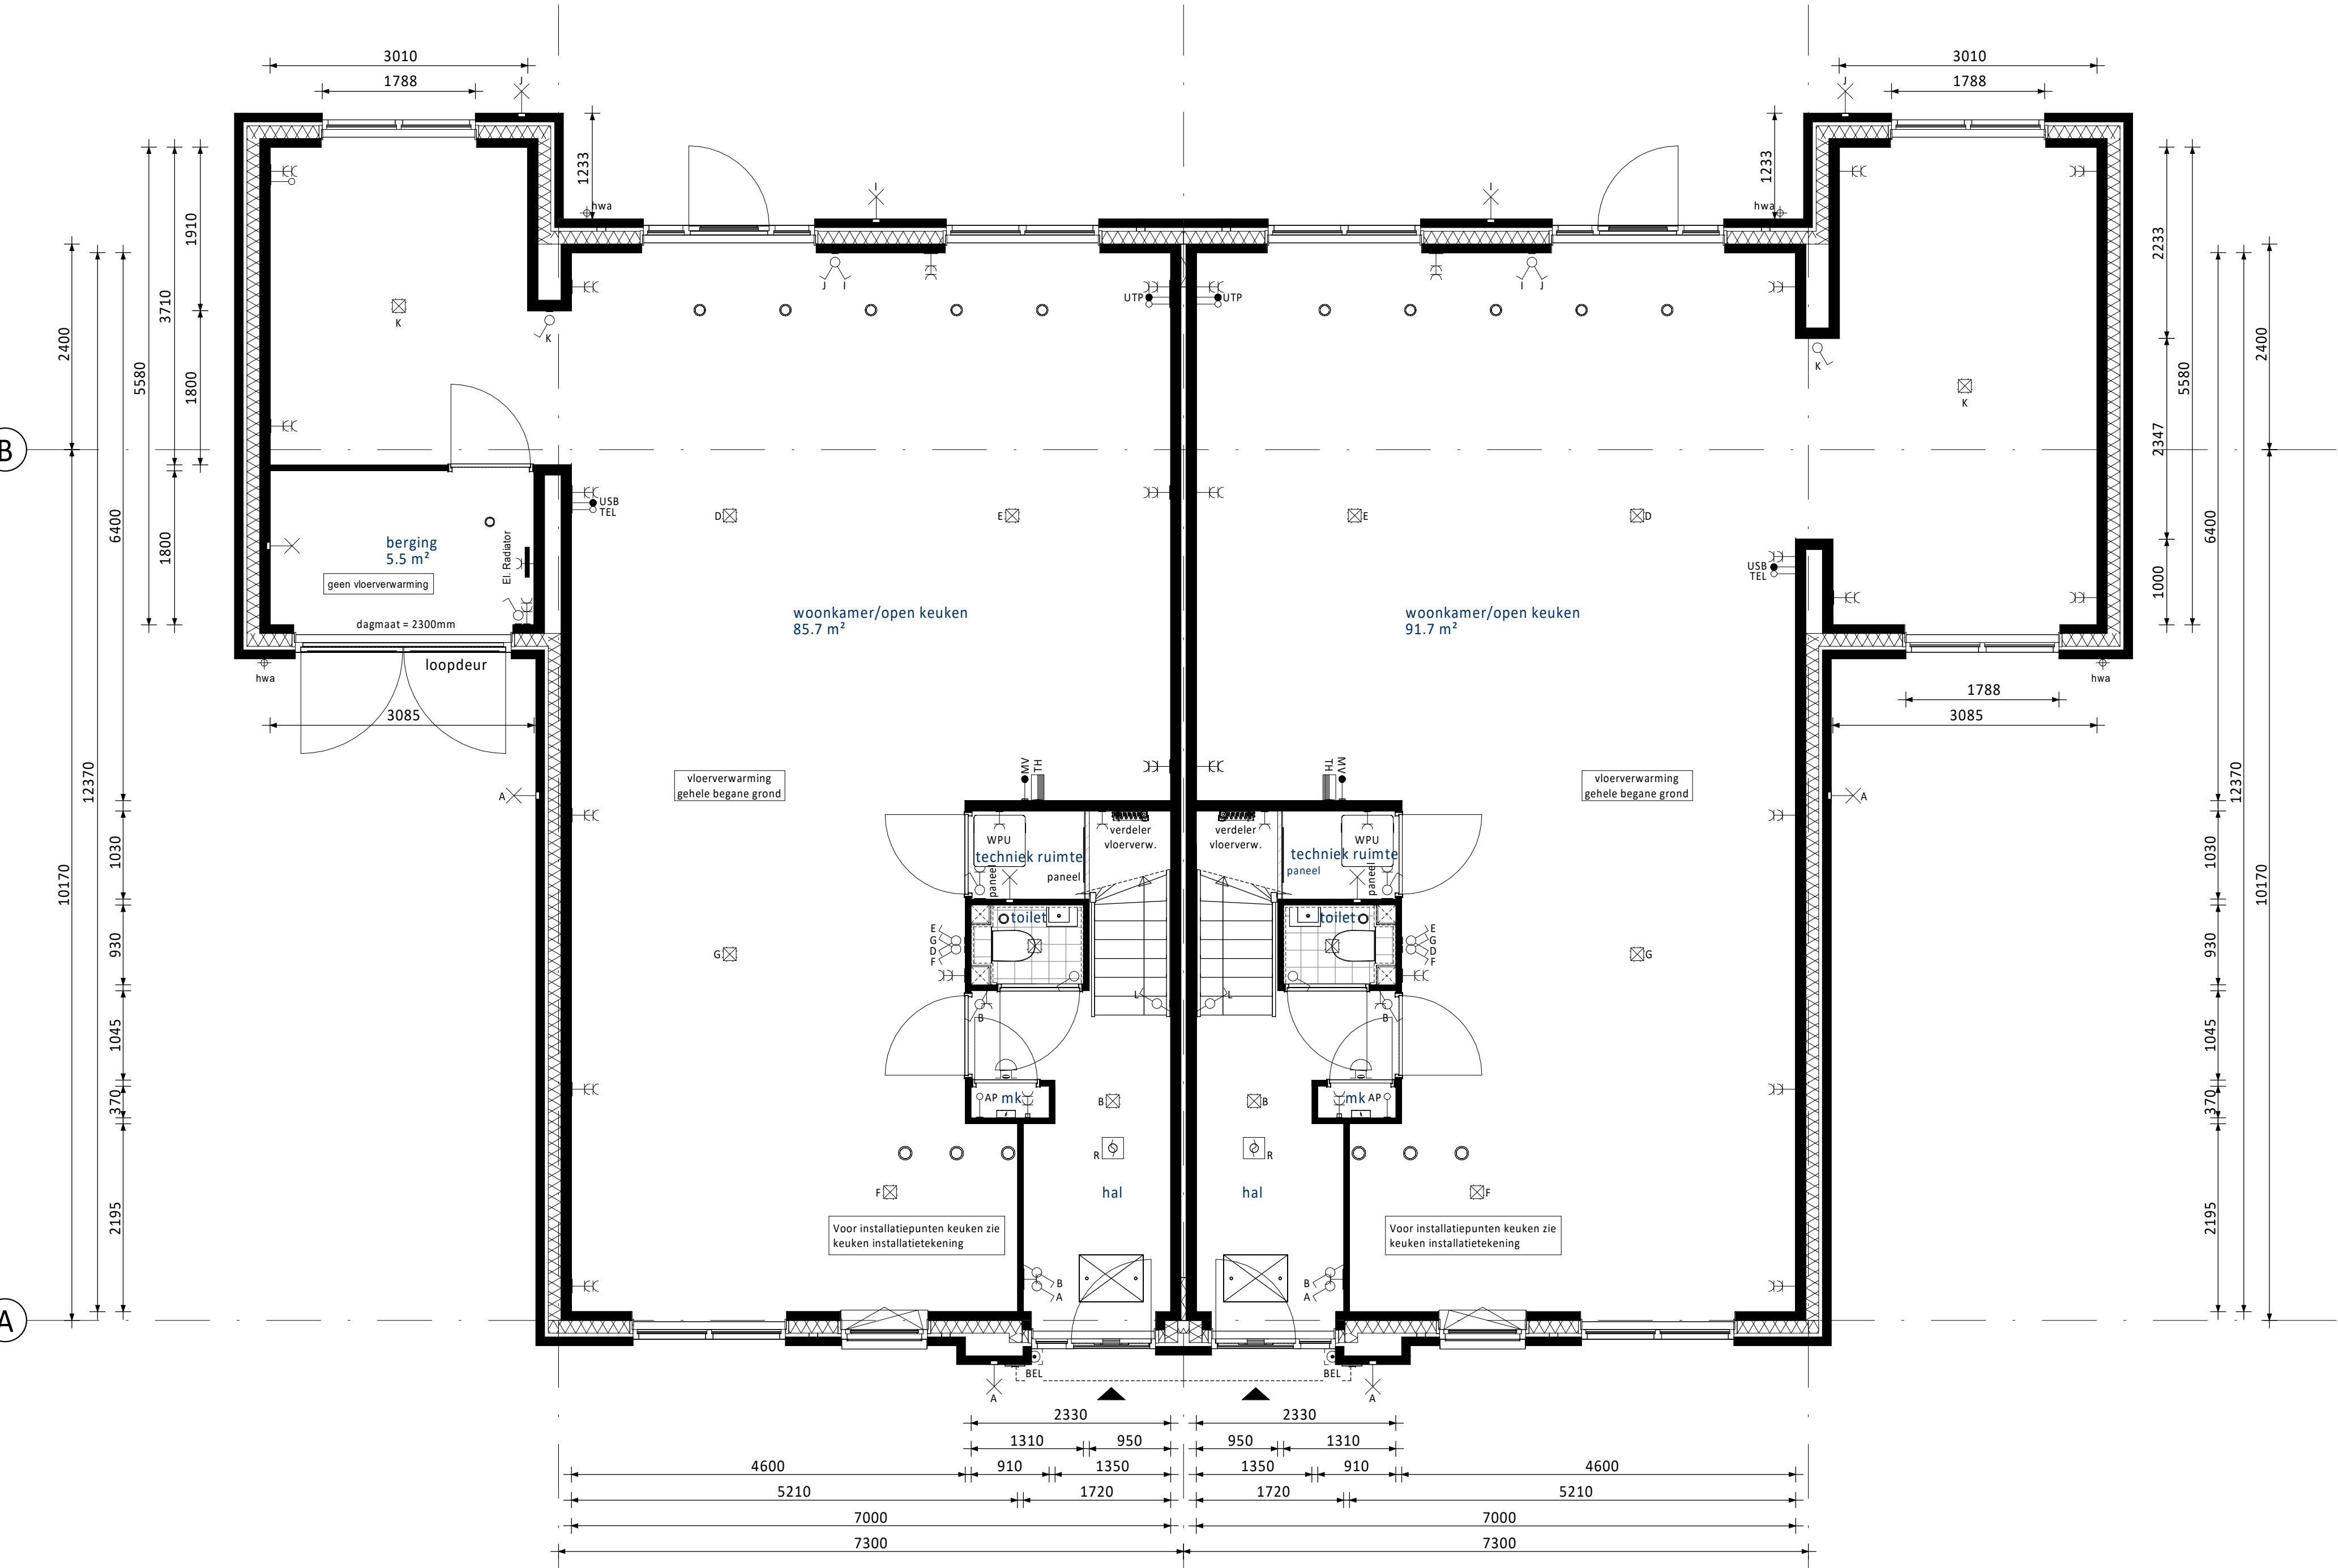

Begane grond

- Samenvoeging berging met woning en inpandige berging i.c.m. aanbouw 2,4m achtergevel
- Samenvoeging berging met woning i.c.m. aanbouw 2,4m en losse berging in de tuin

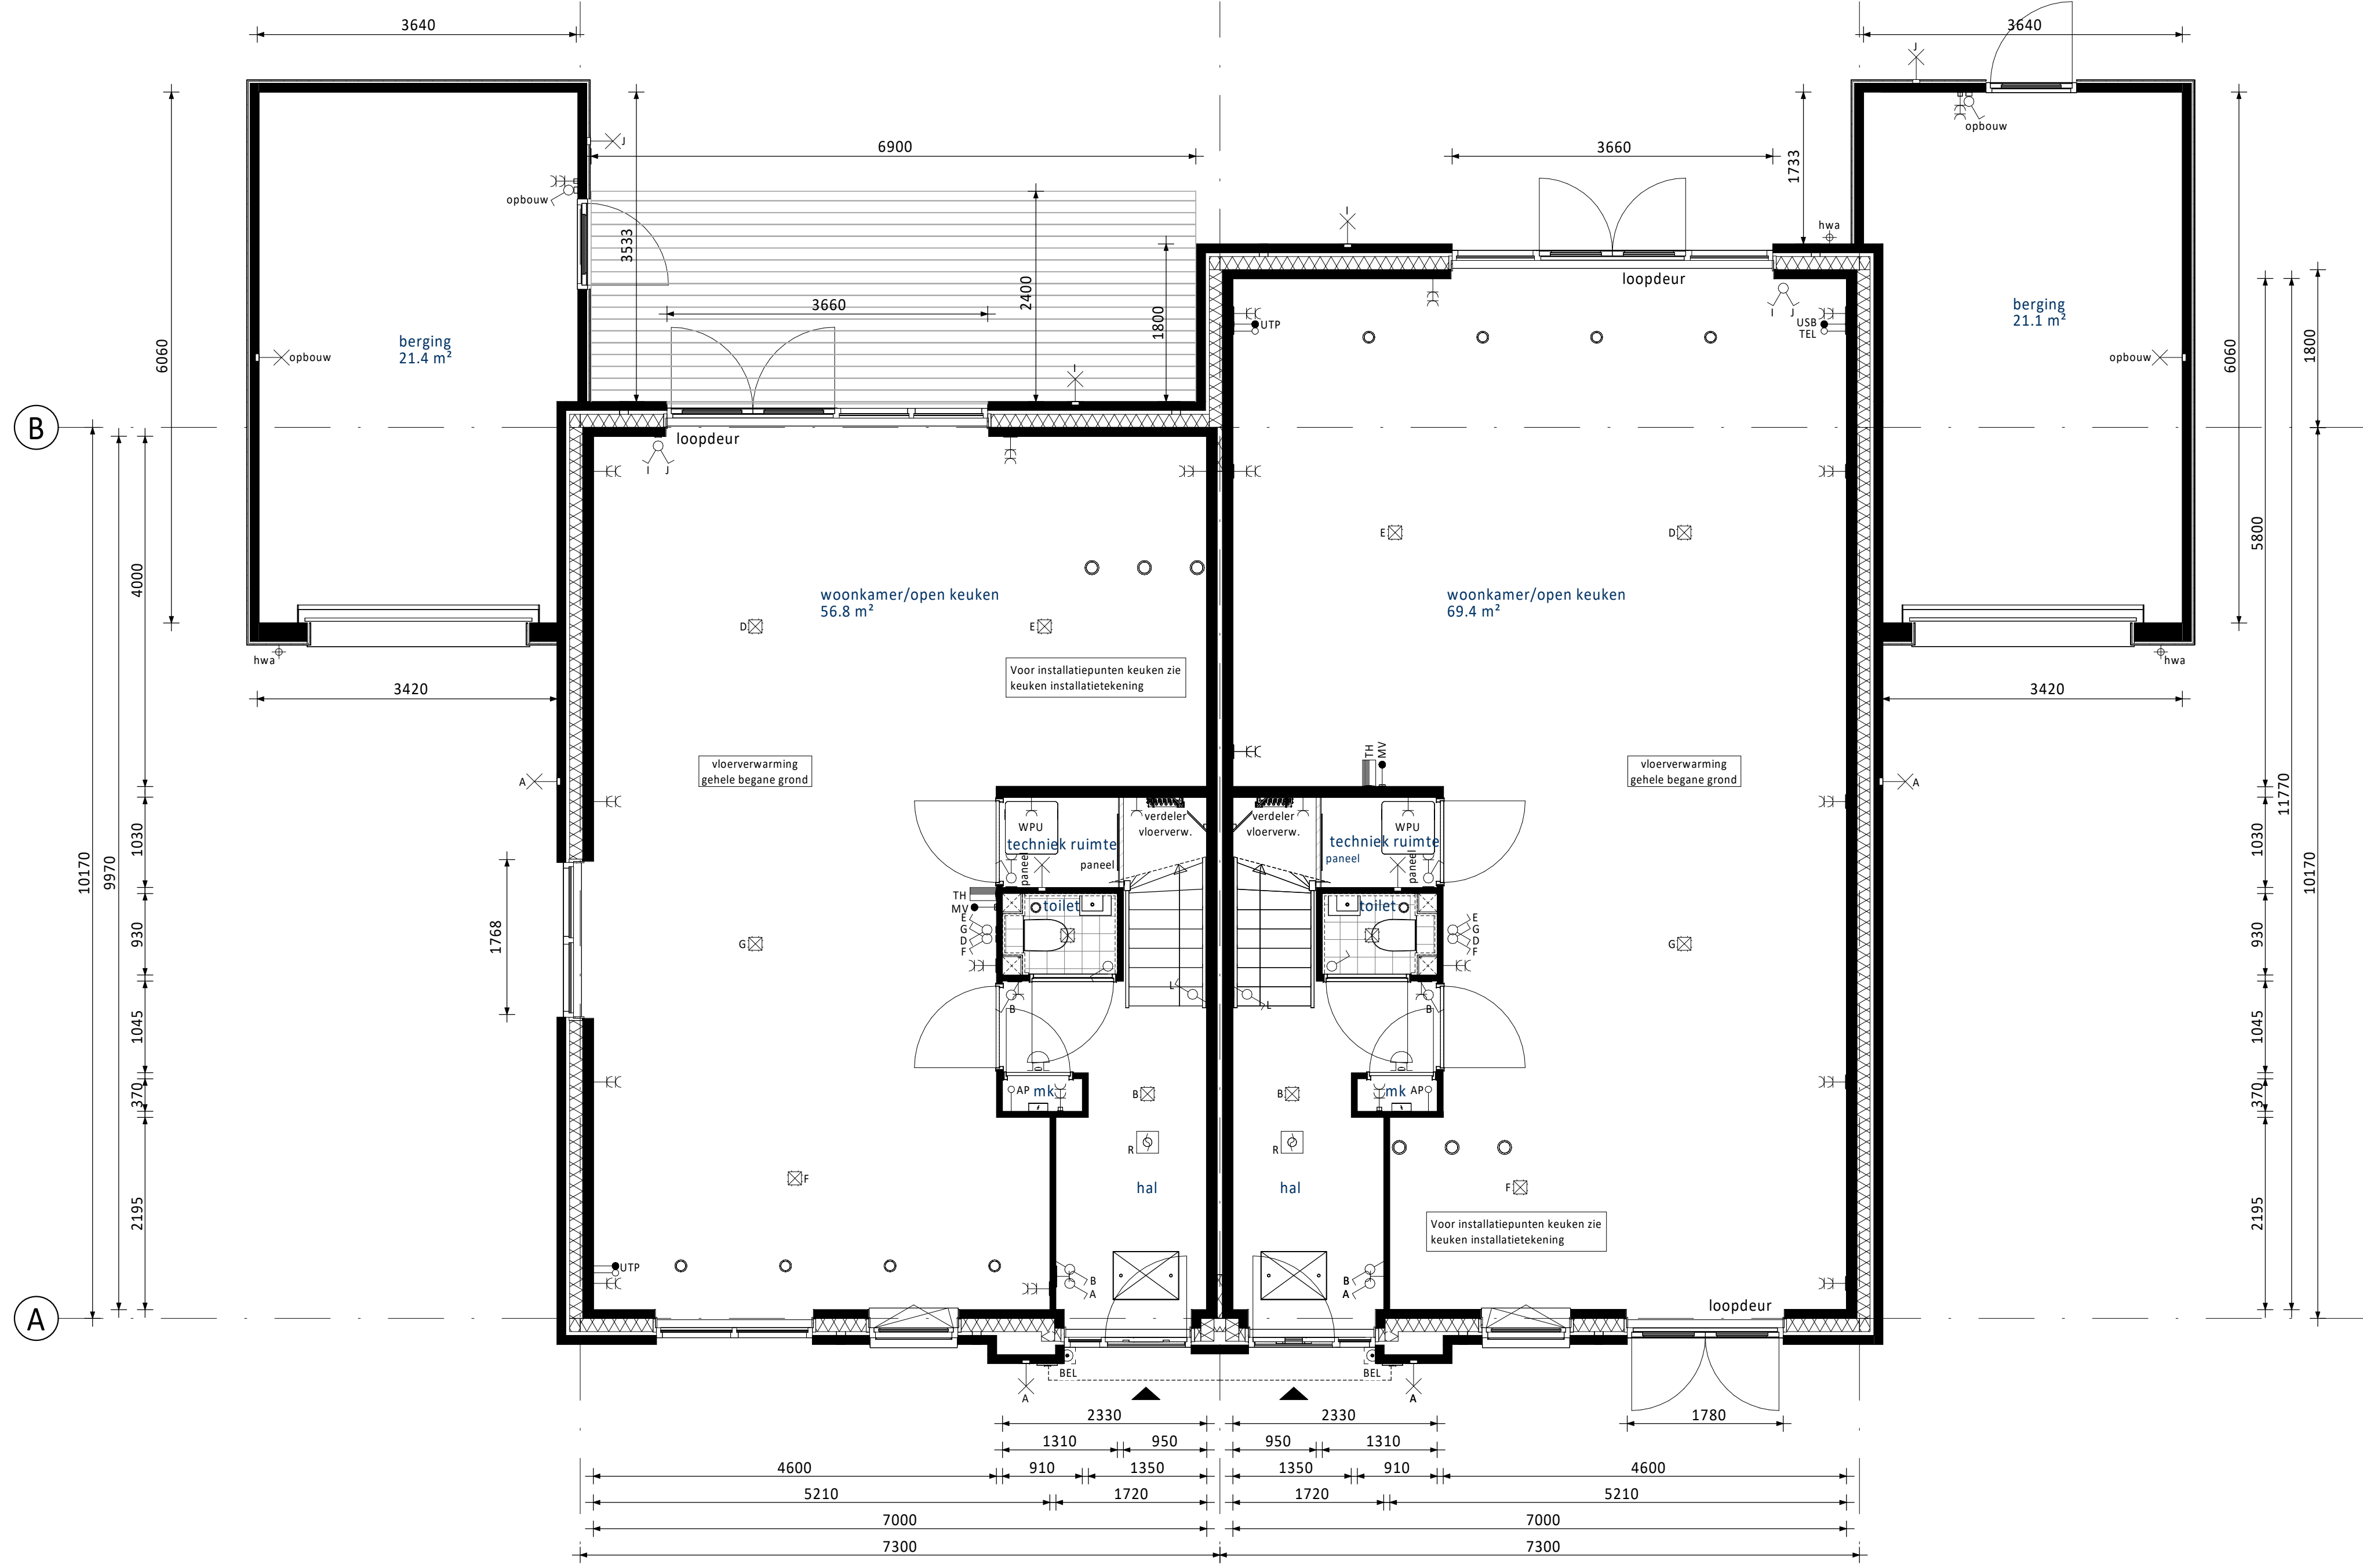

Begane grond

- Brede gevelpui achtergevel met dubbele openslaande deuren aan de zijkant
- Verdiepingshoge pui in zijgevel (2 vlaks)
- Keuken naar achterzijde
- Houten vlonder achterzijde
- Aanbouw 1,8m achtergevel (op de begane grond)
- Brede gevelpui achtergevel met dubbele openslaande deuren in het midden
- Dubbele openslaande deuren voorgevel


RENVOOI ELEKTRA

	Centraaldoos / wandlichtpunt		Groepenkast
	Enkelpolige schakelaar (1050+vl.)		Loze buisleiding (300+vl.)
	Serieschakelaar (1050+vl.)		Bedrade buisleiding (300+vl.)
	Wisselschakelaar (1050+vl.)		Optische rookmelder
	Gecombineerde enkelvoudige wandcontactdoos gearde met enkelpolige schakelaar (1050+vl.)		TH Thermostaat (1500+vl.)
	Gecombineerde enkelvoudige wandcontactdoos gearde met wisselschakelaar (1050+vl.)		Schel
	Enkele gearde wandcontactdoos (300+vl.)		Beldrukker
	Dubbele gearde wandcontactdoos (300+vl.)		Afzuigpunt / inblaaspunt
			Regeling ventilatie (1500+vl.)
			CO2 sensor t.b.v. ventilatie (1500+vl.)
UTP	Netwerk aansluitpunt	KT	Kooktoestel
TEL	Telecom aansluiting	KK	Koelkast
CAP	Centraal Aardpunt	BOI	Boiler
WPU	Warmte Pomp Unit	VW	Vaatwasser
WTW	Mechanische Ventilatie (met warmteterugwinning)	MAGN	Magnetron
USB	USB oplaadpunt	WM	Wasmachine
AP	Loos punt t.b.v. Accesspoint	WD	Wasdroger


RENVOOI ALGEMEEN

	entree woningen
	meterkast, voorzien van underlayment meterkastbord inclusief zijwangen
	tegelwerk
	maaielid
	binnendeur
	colorbel

Project nr.	240135	Blad nr.	F7300-B-VK-B6210	Rev.	0
Project: Hart van Vrouwenakker te Nieuwkoop Tweekapper 7,3m - Risaliet (type Rietgans B) Overzicht koperopties begane grond Bouwnummers 73, 74, 79 en 80					
Schaal	1:50	Formaat	1399 x 841	Status	Definitief
Projectant	Schiedamsche 13 3024 EC Rotterdam Postbus 10 3300 AA Papendrecht T: 0181 4642880 E: info@renvooi.nl W: www.renvooi.nl				

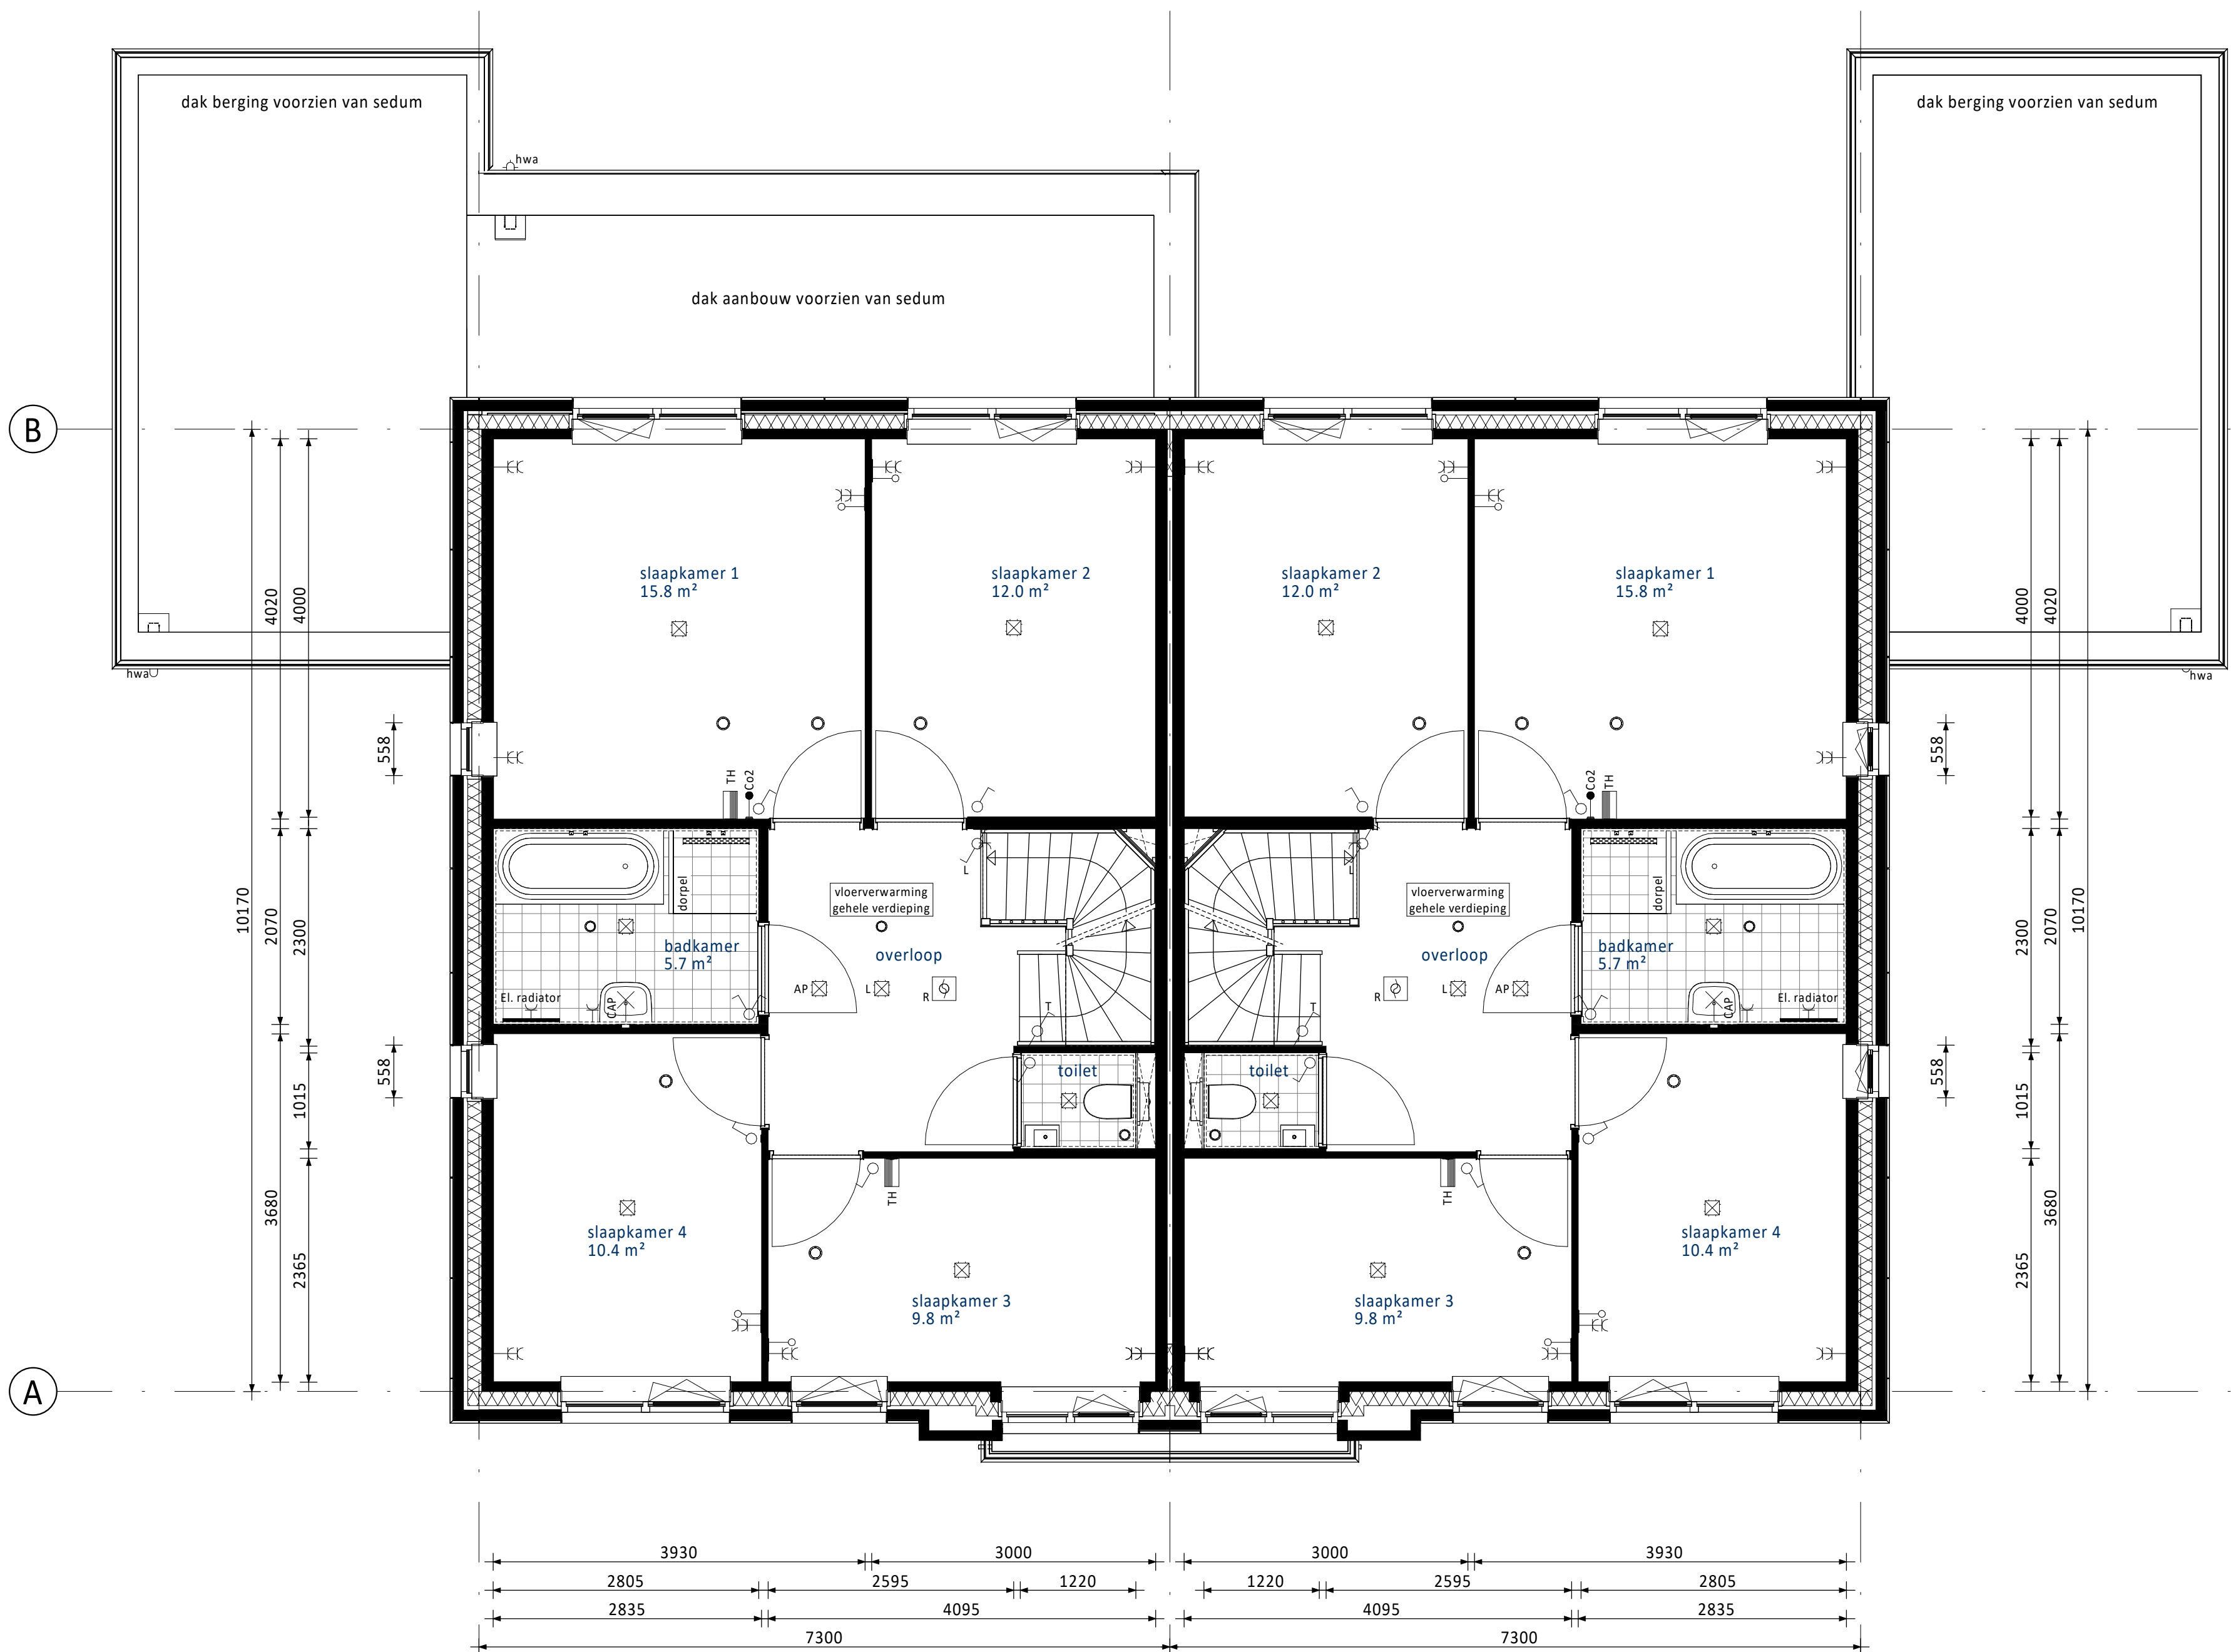

- Eerste verdieping
- Aanbouw 2,4m achtergevel (op de begane grond)
 - Kozijn in zijgevel verdieping (voorzijde)
 - Kozijn in zijgevel verdieping (achterzijde)
 - Kozijn in zijgevel verdieping met draaikiepraam (voorzijde)
 - Kozijn in zijgevel verdieping met draaikiepraam (achterzijde)

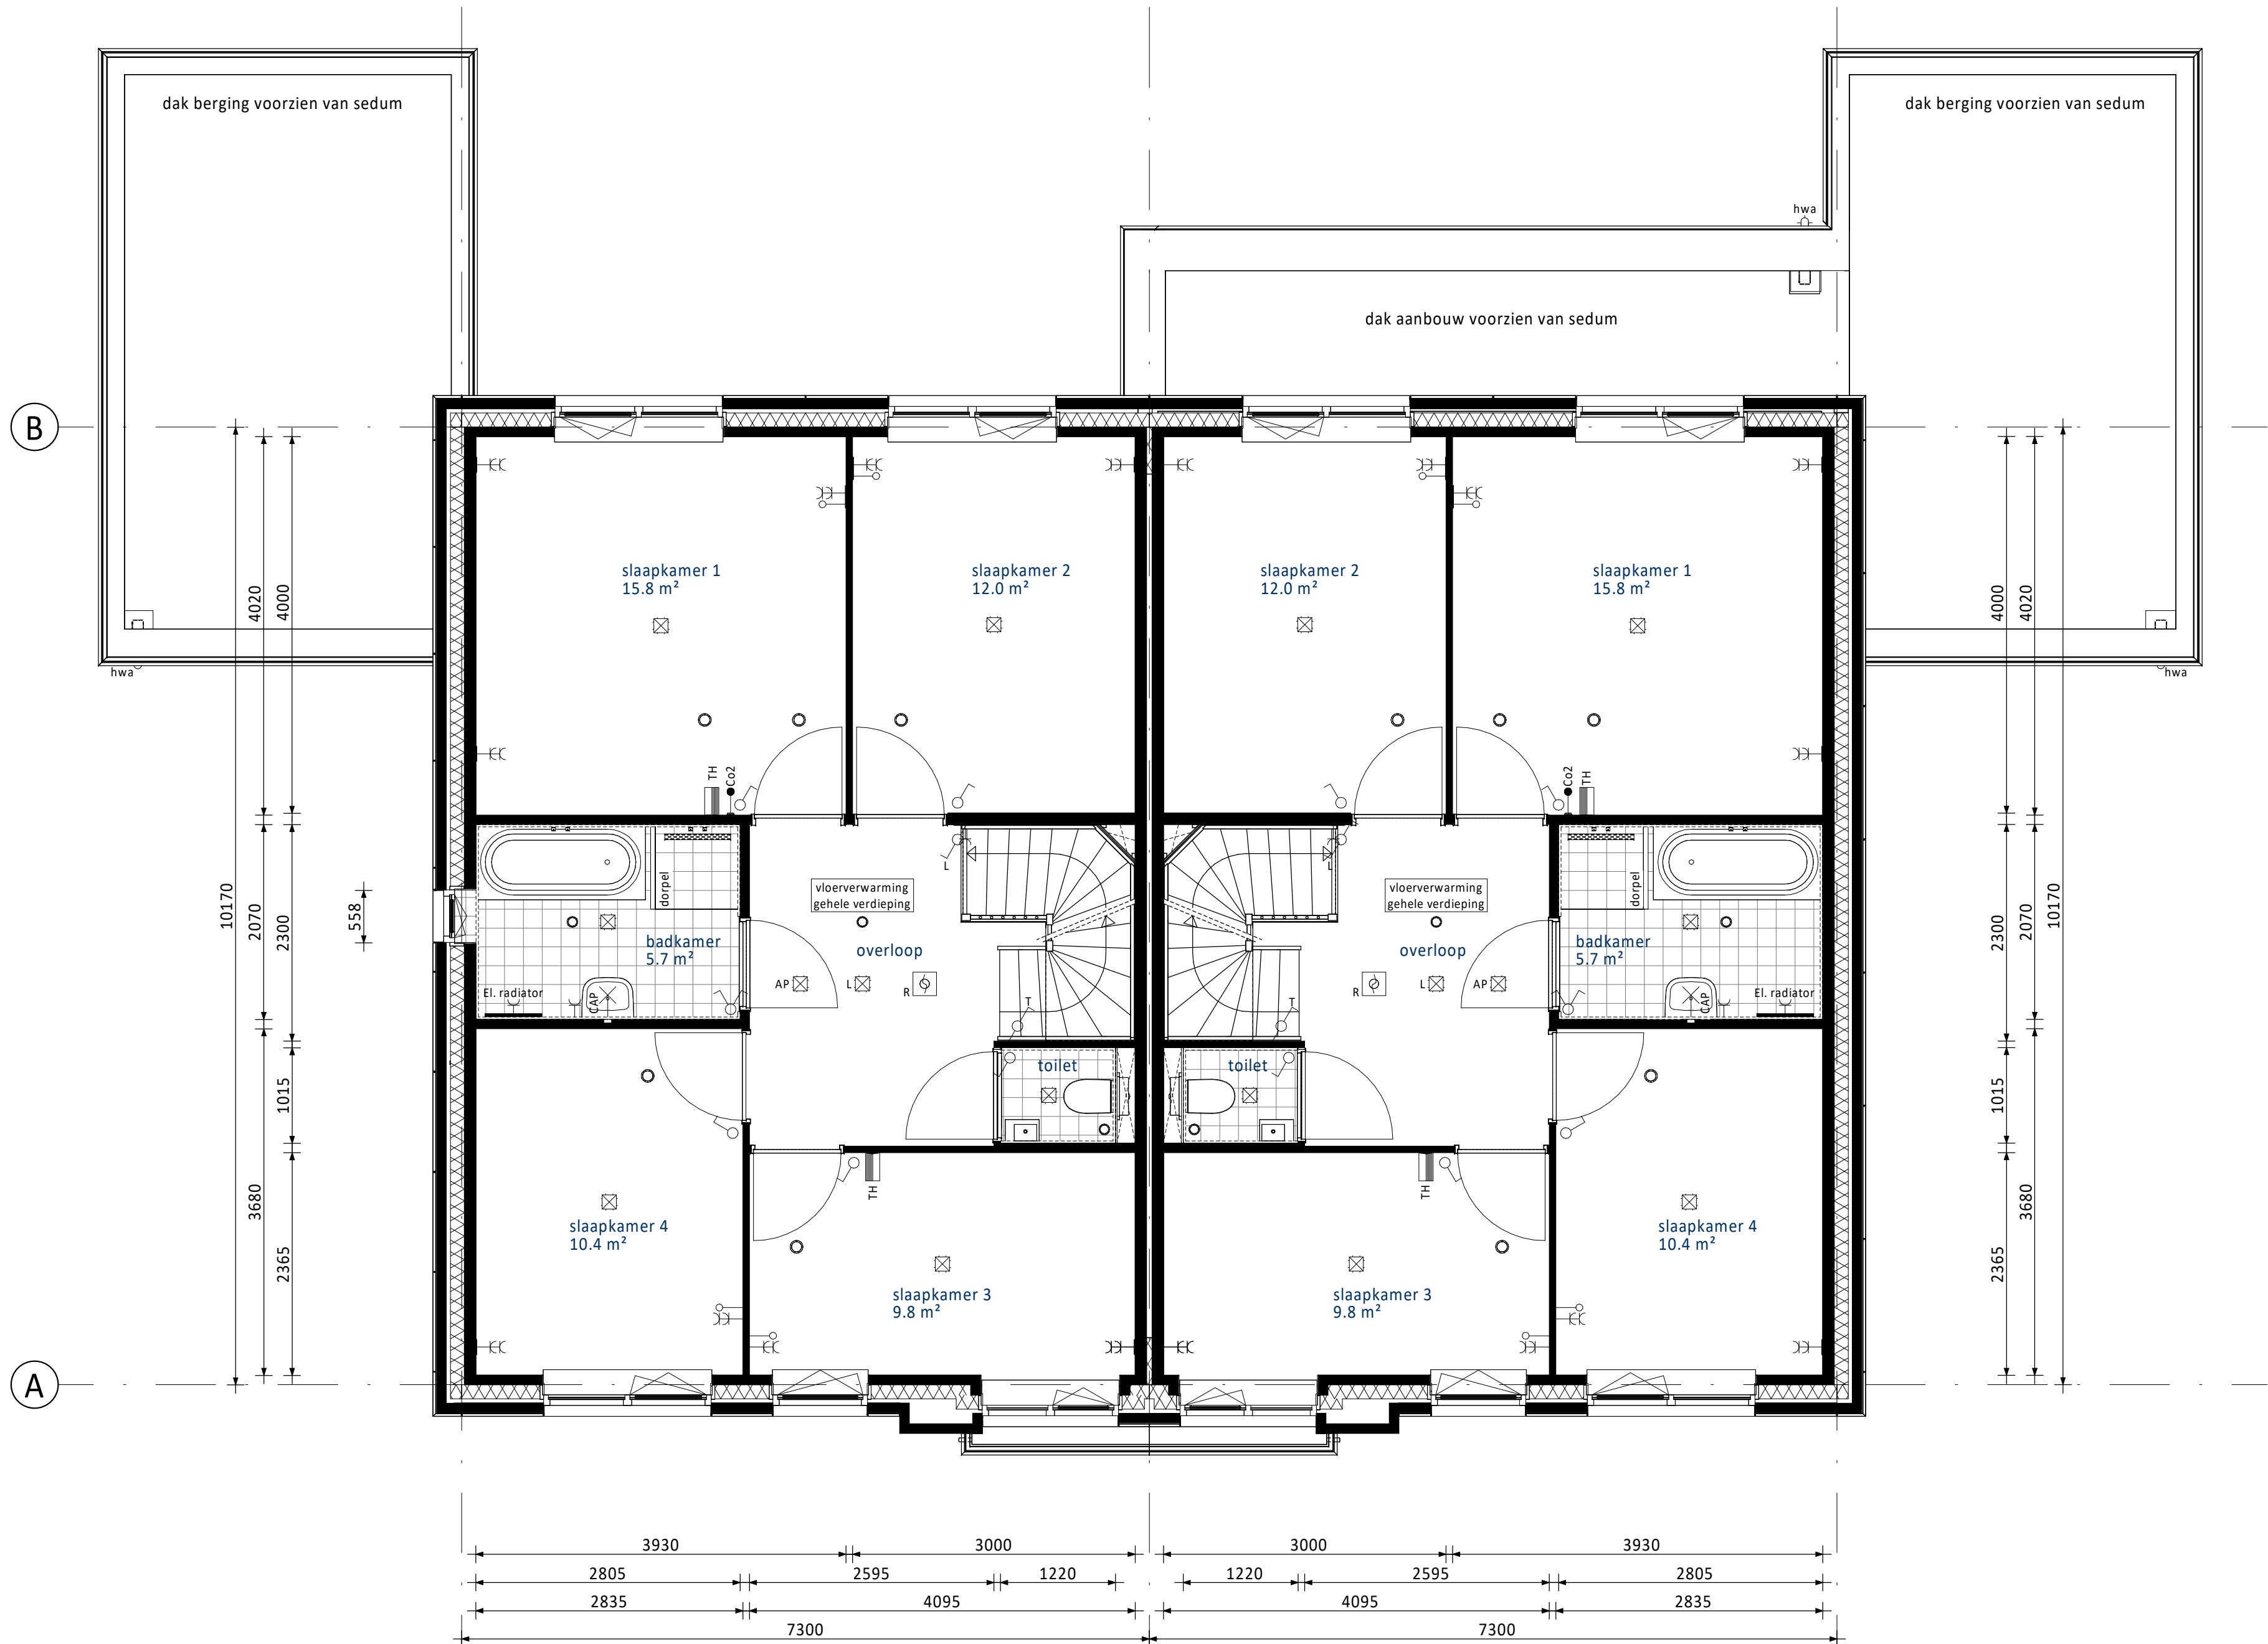

- Eerste verdieping
- Kozijn in zijgevel verdieping (ter plaatse van badkamer) met draaikiepraam (niet mogelijk i.c.m. overige opties "kozijn in zijgevel verdieping")
 - Aanbouw 1,8m achtergevel (op de begane grond)

RENVOOI ELEKTRA

- | | |
|---|---|
| Centraaldoos / wandlichtpunt | Groepenkast |
| Enkelpolige schakelaar (1050+vl.) | Loze buisleiding (300+vl.) |
| Serieschakelaar (1050+vl.) | Bedrade buisleiding (300+vl.) |
| Wisselschakelaar (1050+vl.) | Optische rookmelder |
| Gecombineerde enkelvoudige wandcontactdoos geaard met enkelpolige schakelaar (1050+vl.) | Thermostaat (1500+vl.) |
| Gecombineerde enkelvoudige wandcontactdoos geaard met wisselschakelaar (1050+vl.) | Schel |
| Enkele geaarde wandcontactdoos (300+vl.) | Beldrukker |
| Dubbele geaarde wandcontactdoos (300+vl.) | Afzuigpunt / Inblaaspunt |
| | Regeling ventilatie (1500+vl.) |
| | CO2 sensor t.b.v. ventilatie (1500+vl.) |


- | | | | |
|-----|---|------|-------------|
| UTP | Netwerk aansluitpunt | KT | Kooktoestel |
| TEL | Telecom aansluiting | KK | Koelkast |
| CAP | Centraal Aardpunt | BOI | Boiler |
| WPU | Warmte Pomp Unit | VW | Vaatwasser |
| WTW | Mechanische Ventilatie (met warmteterugwinning) | MAGN | Magnetron |
| USB | USB oplaadpunt | WM | Wasmachine |
| AP | Loos punt t.b.v. Accesspoint | WD | Wasdroger |

RENVOOI ALGEMEEN


- | |
|--|
| entree woningen |
| meterkast, voorzien van underlayment meterkastbord inclusief zijwangen |
| tegelwerk |
| maaveld |
| binnendeur |
| colorbel |

0	31-01-2025	Definitief		JK	CS
Rev.	datum	Omschrijving		Mod.	Cont.
Opdrachtgever: Vorm Conceptwoningen B.V. Te Rotterdam					
Vrijgave: Hart van Vrouwenakker te Nieuwkoop Tweekapper 7,3m - Risaliet (type Rietgans B)					
Onderdeel: Overzicht kopersopties eerste verdieping Bouwnummers 73, 74, 79 en 80					
Schaal	1:50	Fase	VK	Schiedaven 13 3024 EC Rotterdam Postbus 35 3350 AA Papendrecht T 010 - 6421300 E info@vorm.nl www.vorm.nl	
Formaat	1261 x 594	Status	Definitief		
Project nr.				Blad nr.	Rev.
240135				F7300-B-VK-B6211	0

Weten van deze tekening mag worden aangevuld en/of gewijzigd op welke wijze dan ook, zonder voorafgaande schriftelijke toestemming van de eigenaar. Alle rechten voorbehouden.

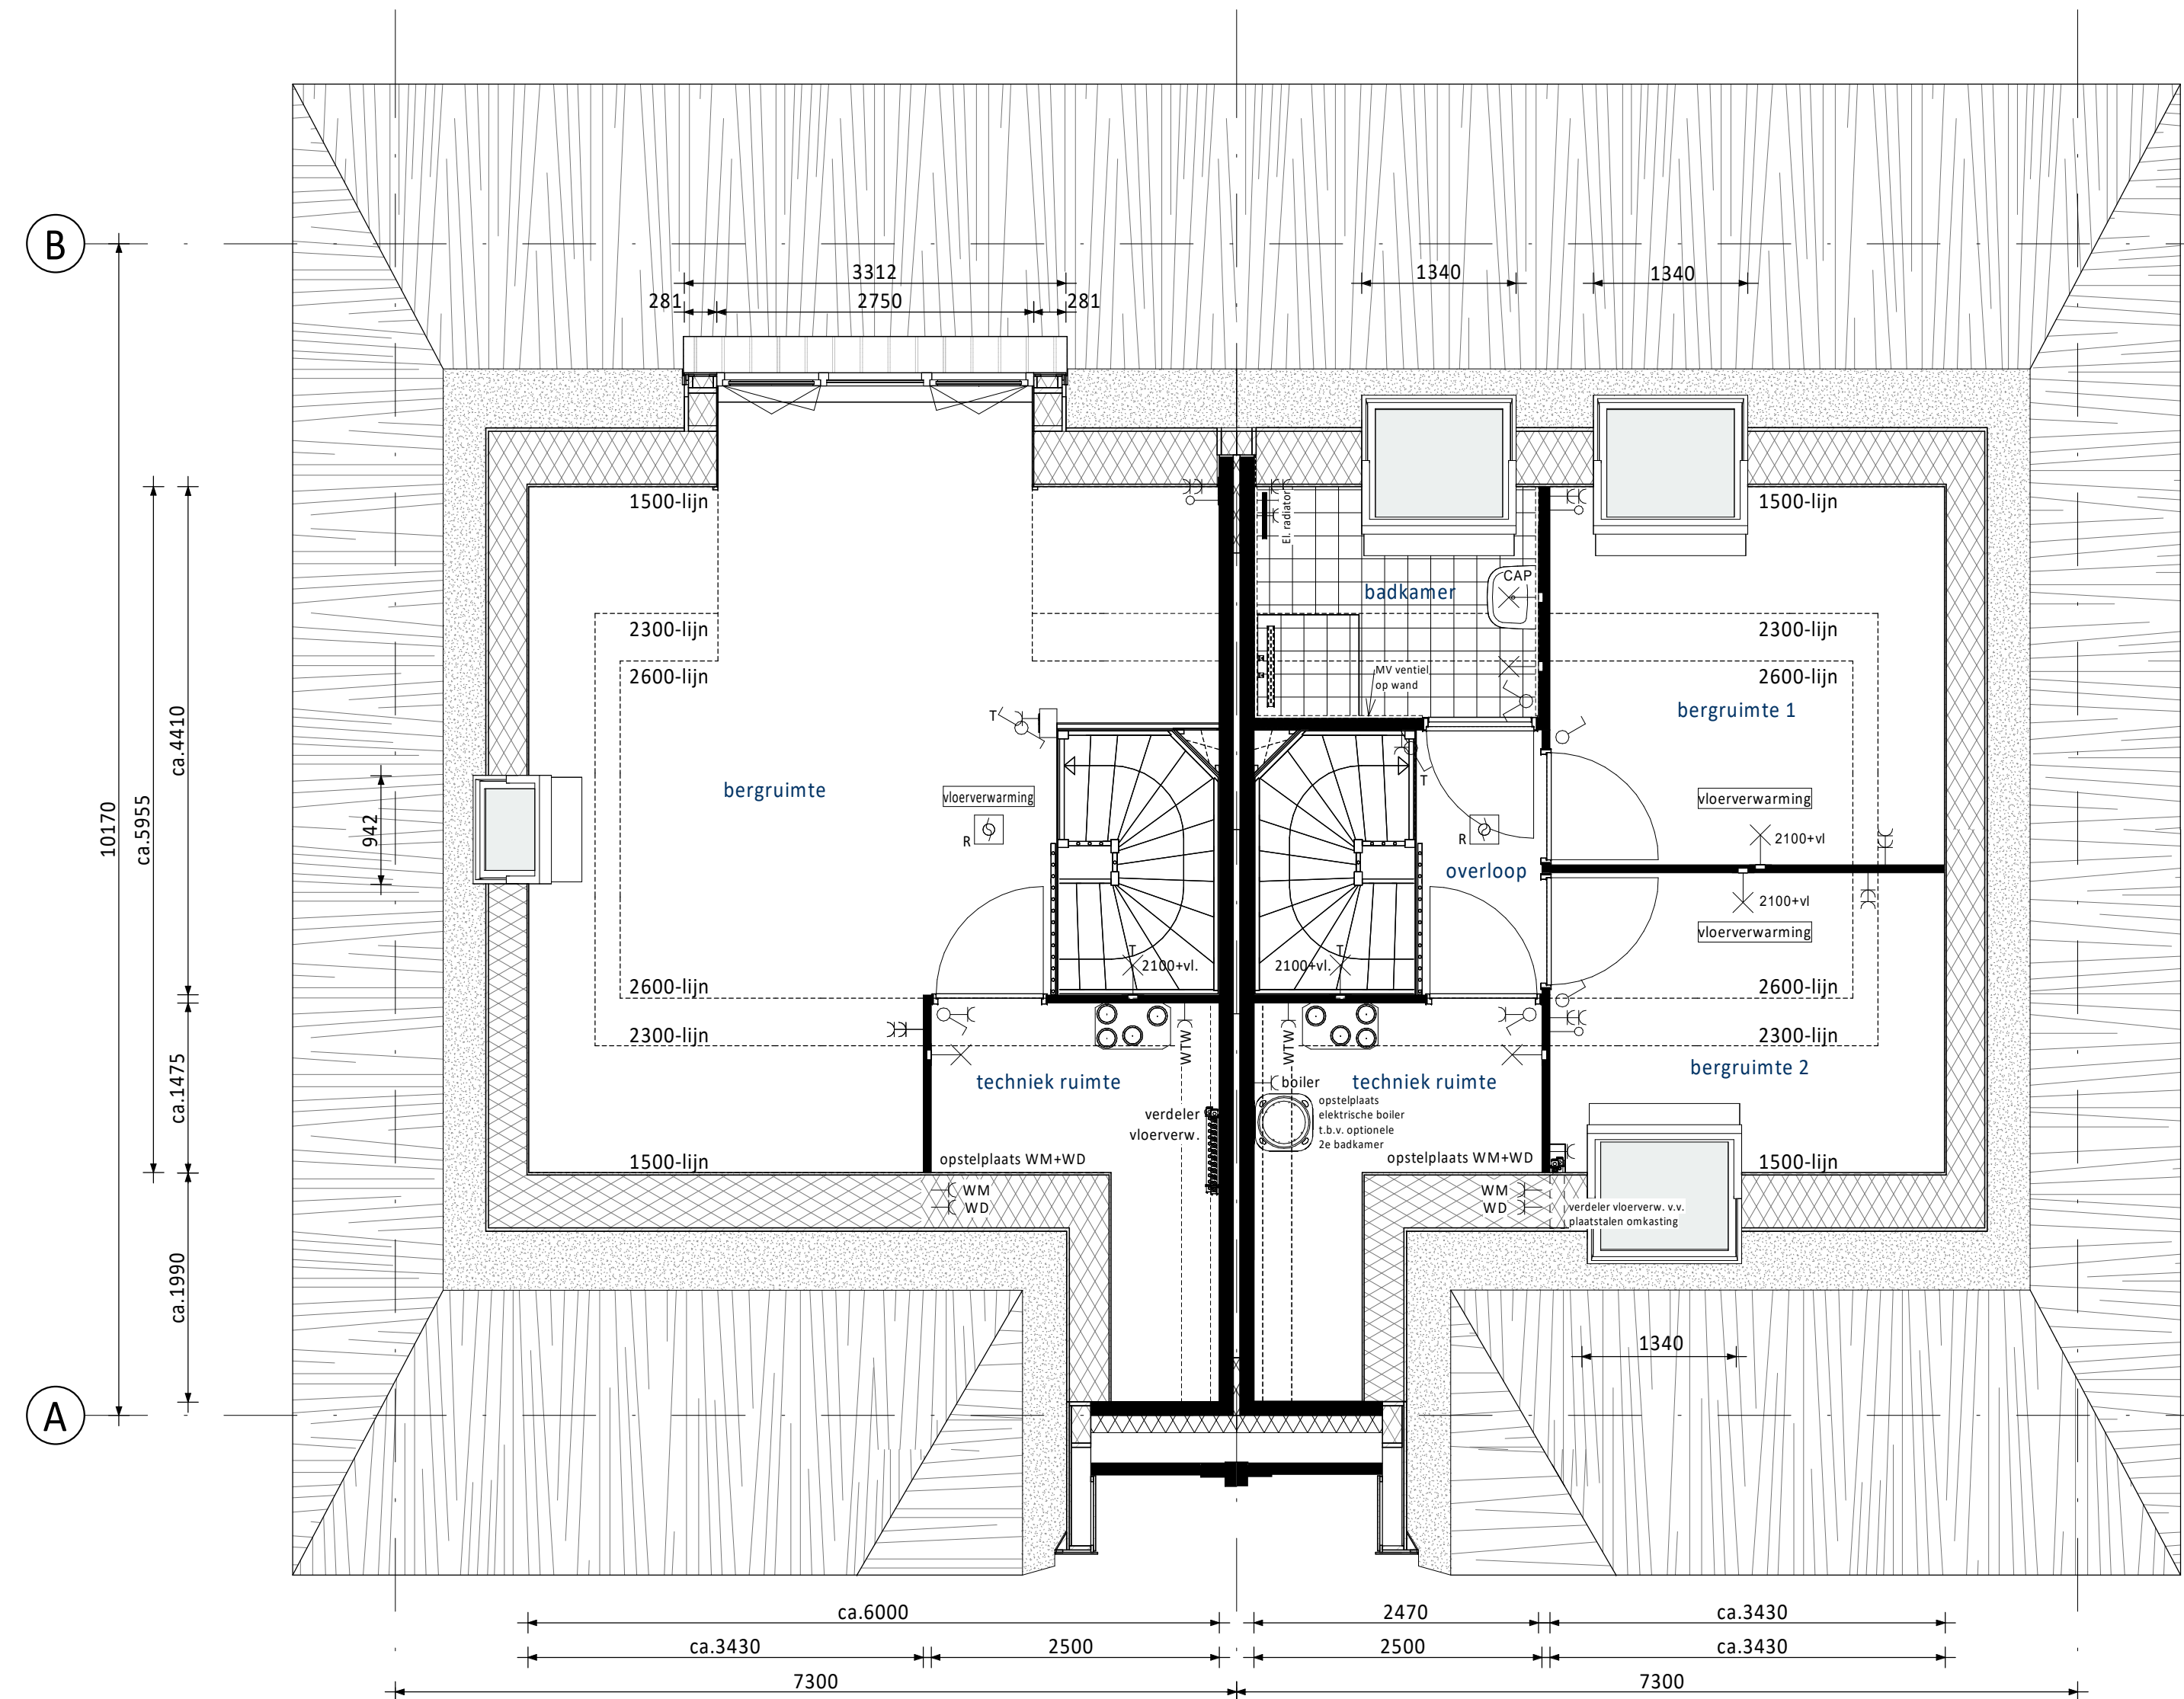

- Tweede verdieping** (as) • Dakkapel achterzijde
- Dakraam kopgevelzijde (niet mogelijk i.c.m. alternatieve indeling zolder)
 - Groot dakraam kopgevelzijde (niet mogelijk i.c.m. alternatieve indeling zolder) (is niet getekend)
- (as) • Groot dakraam achterzijde links en rechts (afzonderlijk van elkaar te kiezen)
- Groot dakraam voorzijde
 - Alternatieve indeling zolder met overloop, 2 bergruimtes en optionele badkamer (LET OP: extra verdeler vloerverwarming voorzien van plaatstalen omkasting in slaapkamer 2 en verdeler vloerverwarming in de techniek ruimte verplaatst naar bergruimte 2 i.v.m. de boiler)
- (as)

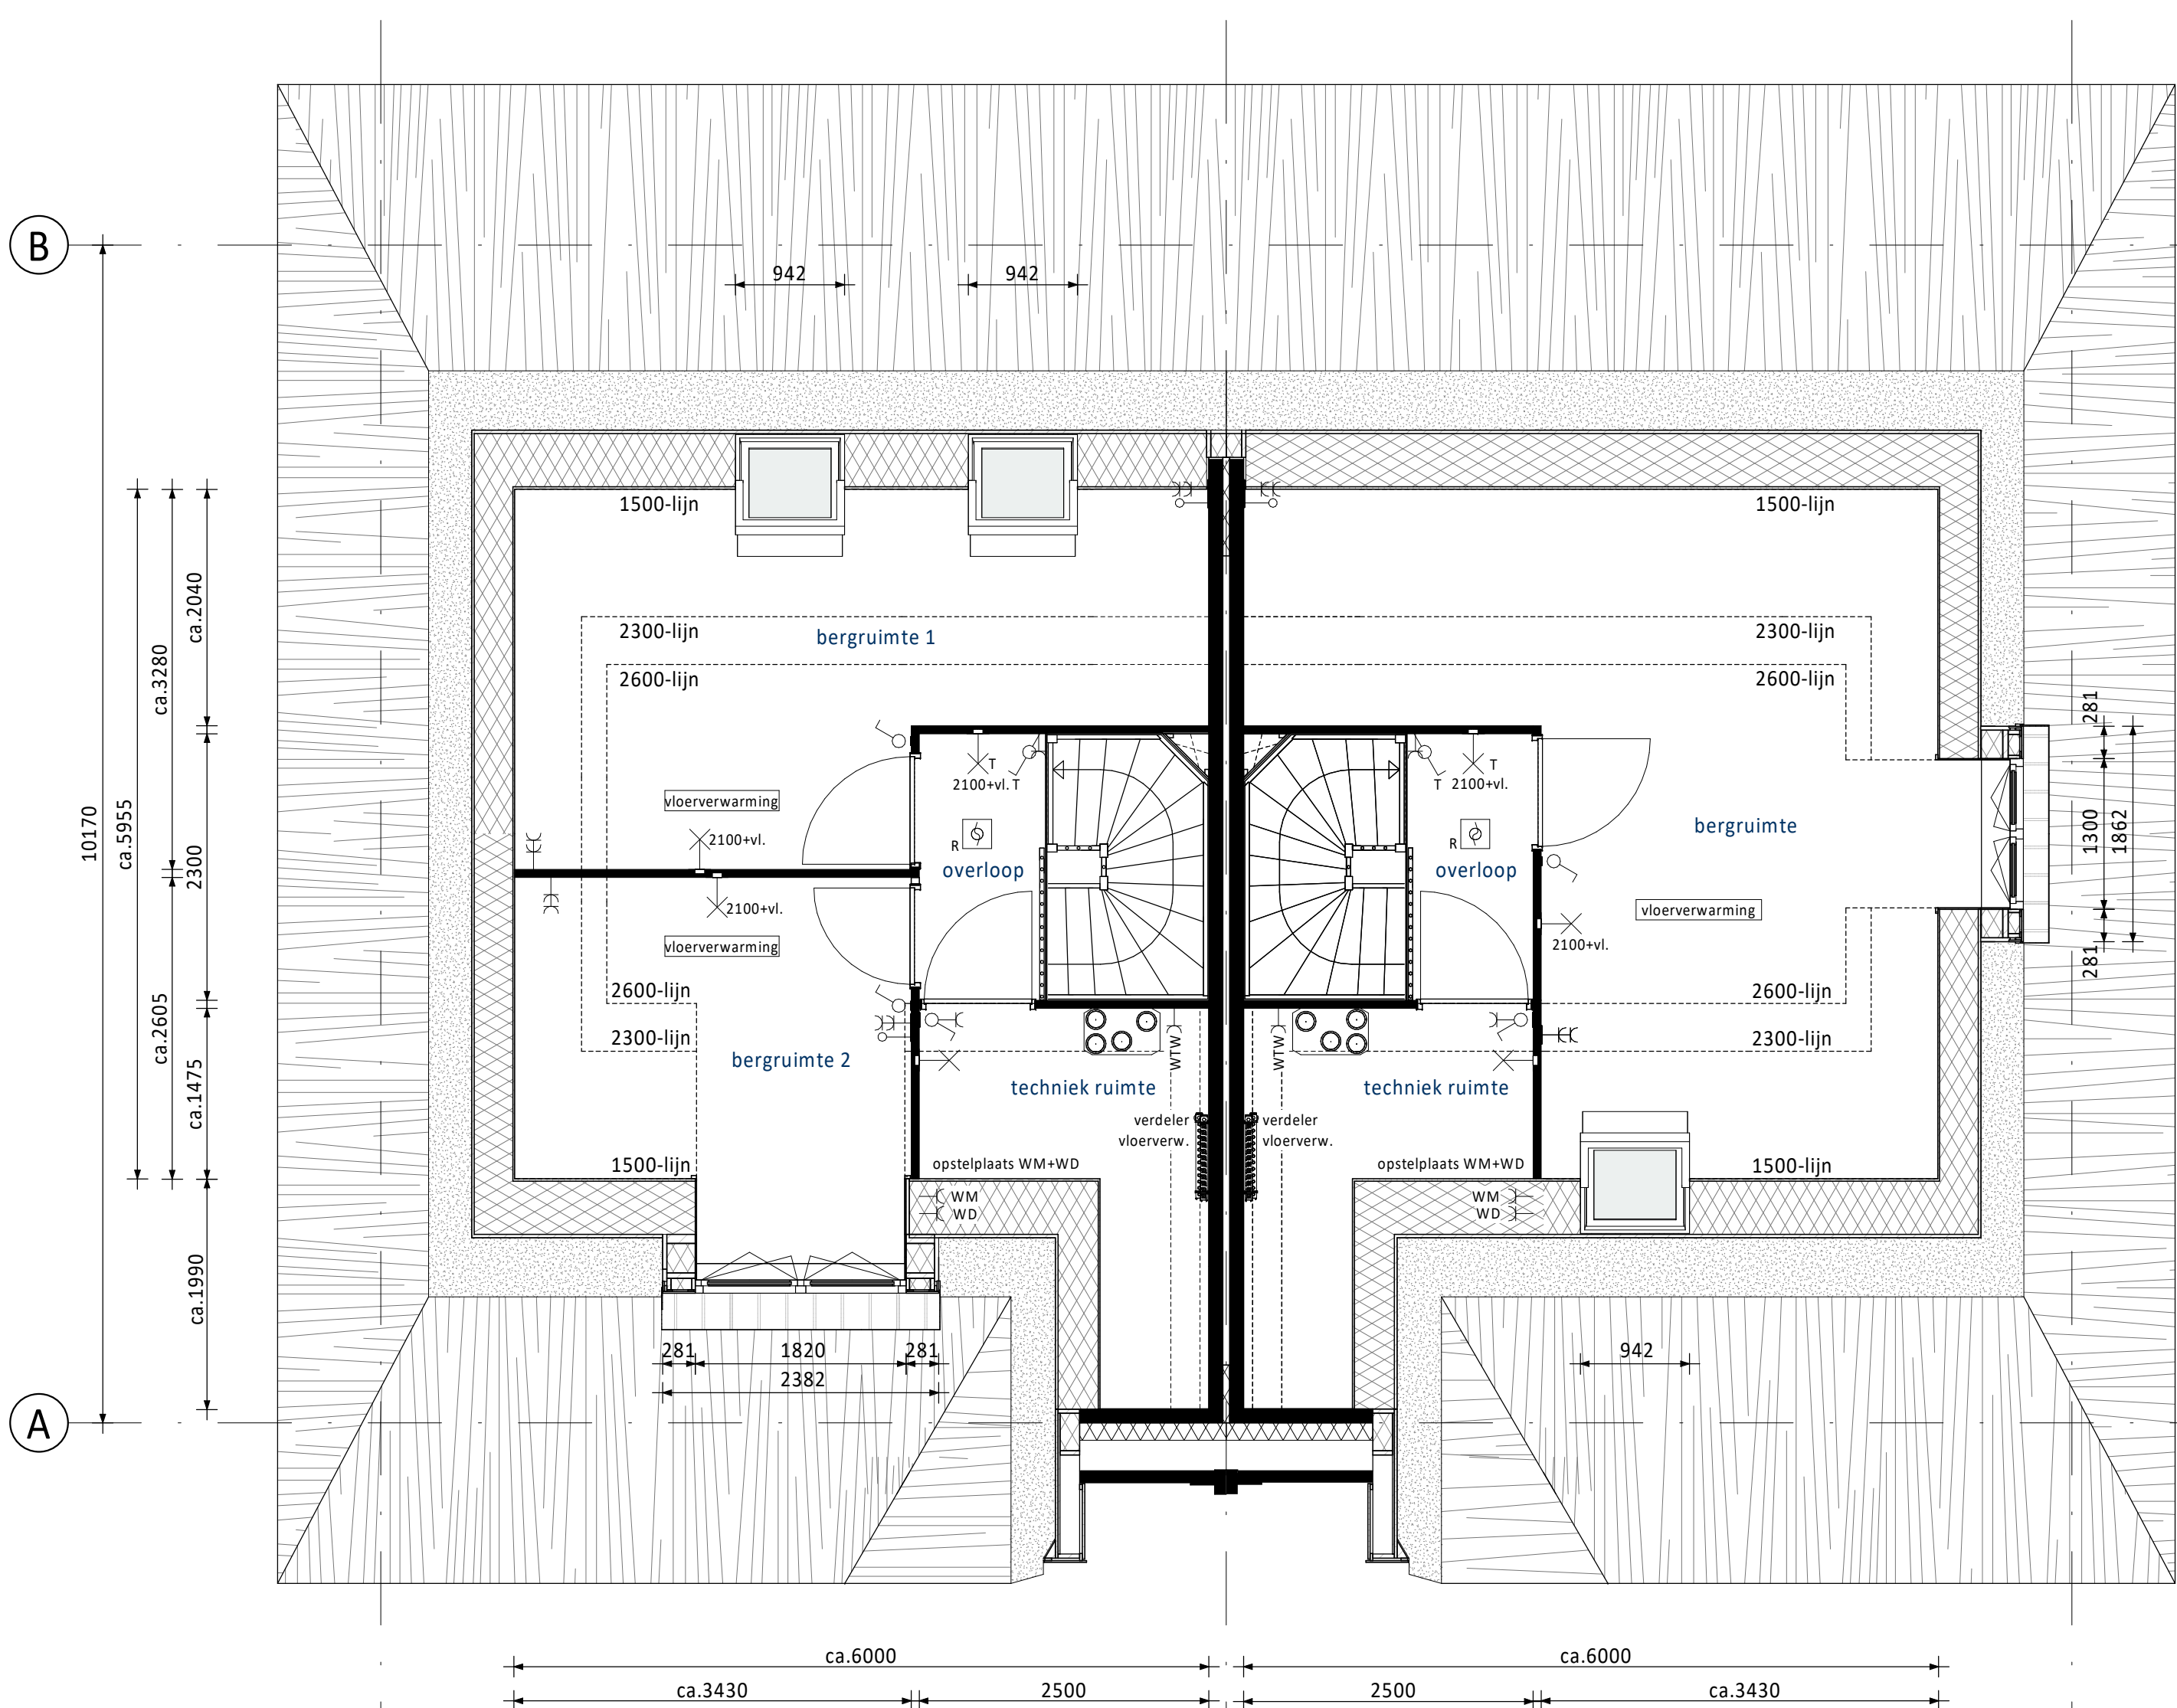

- Tweede verdieping** (as) • Alternatieve indeling zolder met overloop en 2 bergruimtes
- Dakkapel voorzijde
 - Dakraam achterzijde links en rechts (afzonderlijk van elkaar te kiezen)
- (as) • Alternatieve indeling zolder met overloop en 1 bergruimte
- Dakraam voorzijde
 - Dakkapel kopgevelzijde (niet mogelijk i.c.m. alternatieve indeling zolder)
- (as)

RENVOOI ELEKTRA






☒ Centraaldoos / wandlichtpunt	☐ Groepenkast
☐ Enkelpolige schakelaar (1050+vl.)	☐ Loze buisleiding (300+vl.)
☐ Serieschakelaar (1050+vl.)	☐ Bedrade buisleiding (300+vl.)
☐ Wisselschakelaar (1050+vl.)	☐ Optische rookmelder
☐ Gecombineerde enkelvoudige wandcontactdoos geard met enkelpolige schakelaar (1050+vl.)	☐ Thermostaat (1500+vl.)
☐ Gecombineerde enkelvoudige wandcontactdoos geard met wisselschakelaar (1050+vl.)	☐ Schel
☐ Enkele gearde wandcontactdoos (300+vl.)	☐ Beldrukker
☐ Dubbele gearde wandcontactdoos (300+vl.)	☐ Afzuigpunt / Inblaaspunt
	☐ Regeling ventilatie (1500+vl.)
	☐ CO2 sensor t.b.v. ventilatie (1500+vl.)
UTP	Netwerk aansluitpunt
TEL	Telecom aansluiting
CAP	Centraal Aardpunt
WPU	Warme Pomp Unit
WTW	Mechanische Ventilatie (met warmteterugwinning)
USB	USB oplaadpunt
AP	Loos punt t.b.v. Accesspoint
	KT Kooktoestel
	KK Koelkast
	BOI Boiler
	VW Vaatwasser
	MAGN Magnetron
	WM Wasmachine
	WD Wasdroger

RENVOOI ALGEMEEN

☒	entree woningen
☐	meterkast, voorzien van underlayment meterkastbord inclusief zijwangen
☐	tegelwerk
☐	maaienveld
☐	binnendeur
☐	colorbel

0	31-01-2025	Definitief	JK	CS
Rev.	Datum	Omschrijving	Mod.	Contr.
Opdrachtgever Vorm Conceptwoningen B.V. Te Rotterdam				
Project Hart van Vrouwenakker te Nieuwkoop Tweekapper 7,3m - Risaliet (type Rietgans B)				
Onderdeel Overzicht kopersopties tweede verdieping Bouwnummers 73, 74, 79 en 80				
Schaal	1:50	Fase	VK	T 010 - 6421300 E info@vorm.nl I www.vorm.nl
Formaat	1051 x 594	Status	Definitief	
Project nr.	240135	Blad nr.	F7300-B-VK-B6212	Rev.
				0

Nets van deze tekening mag worden aangevuld en/of gewijzigd op welke wijze dan ook, zonder voorafgaande schriftelijke toestemming van de eigenaar. Alle rechten voorbehouden.

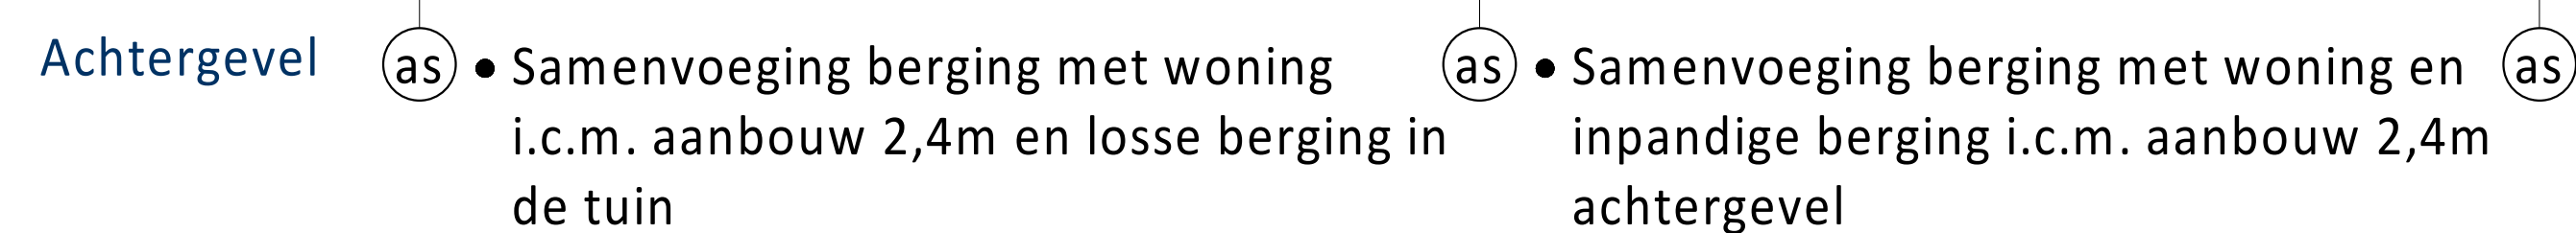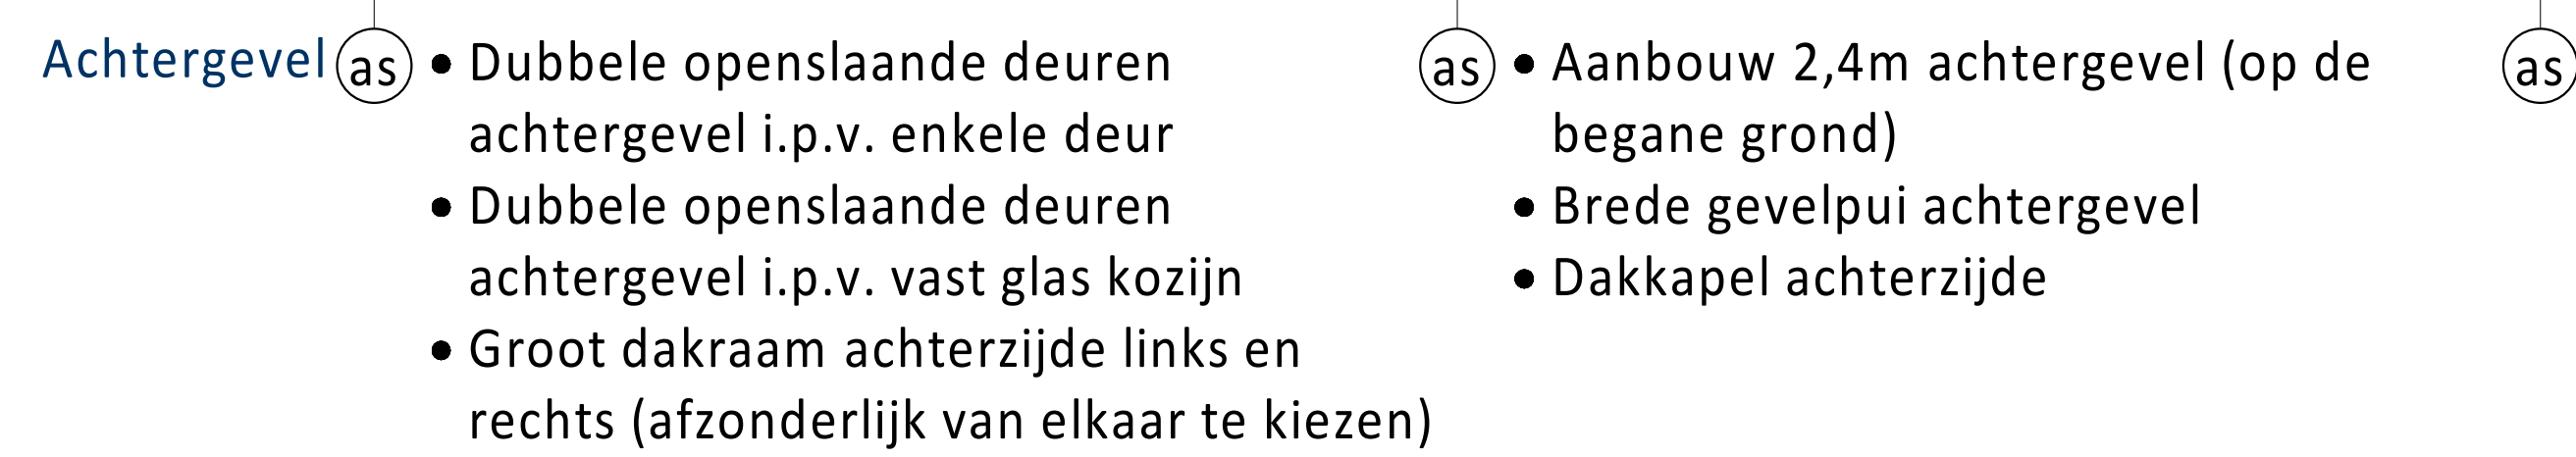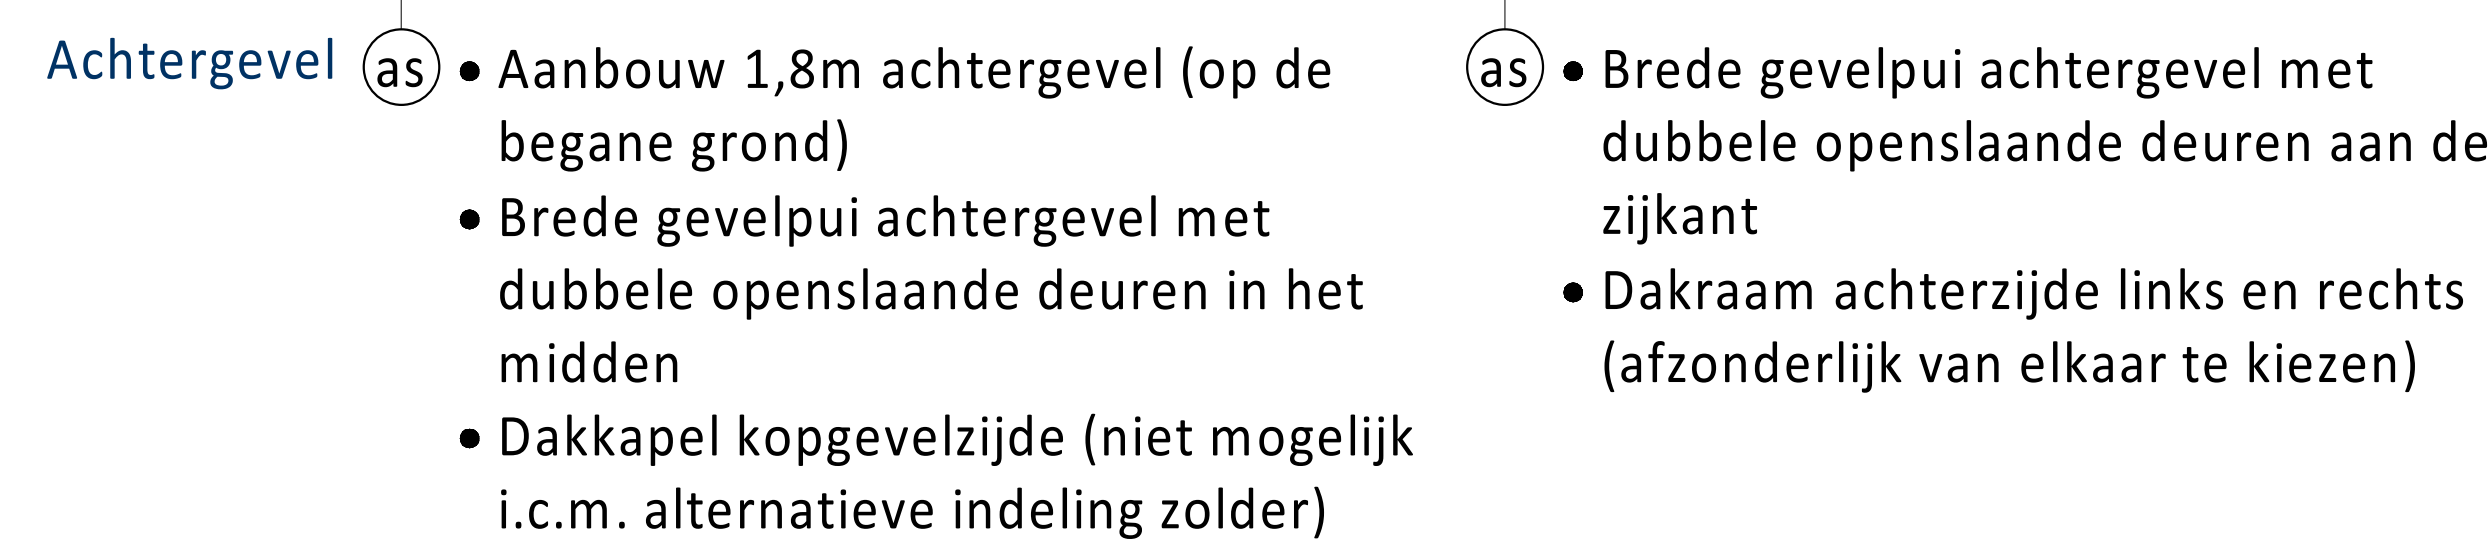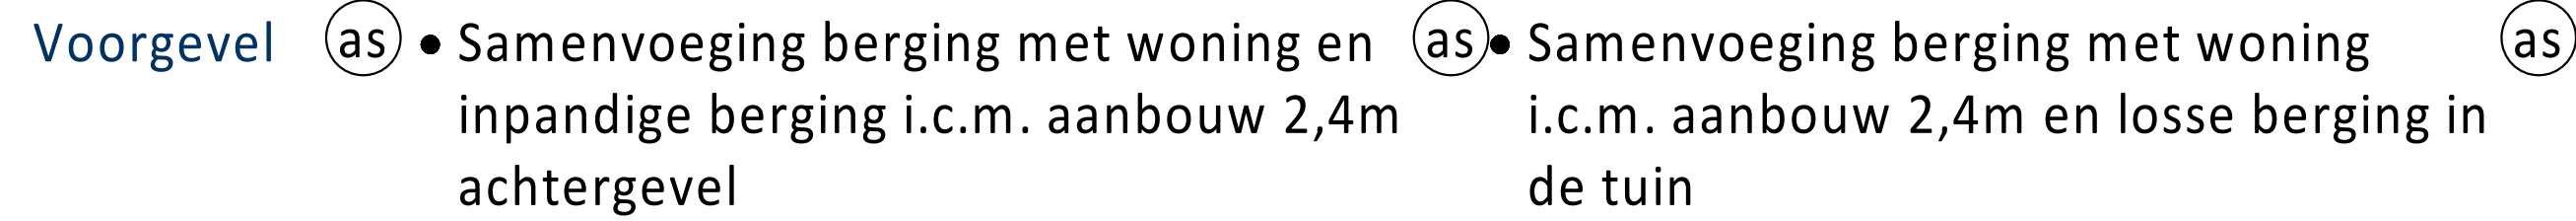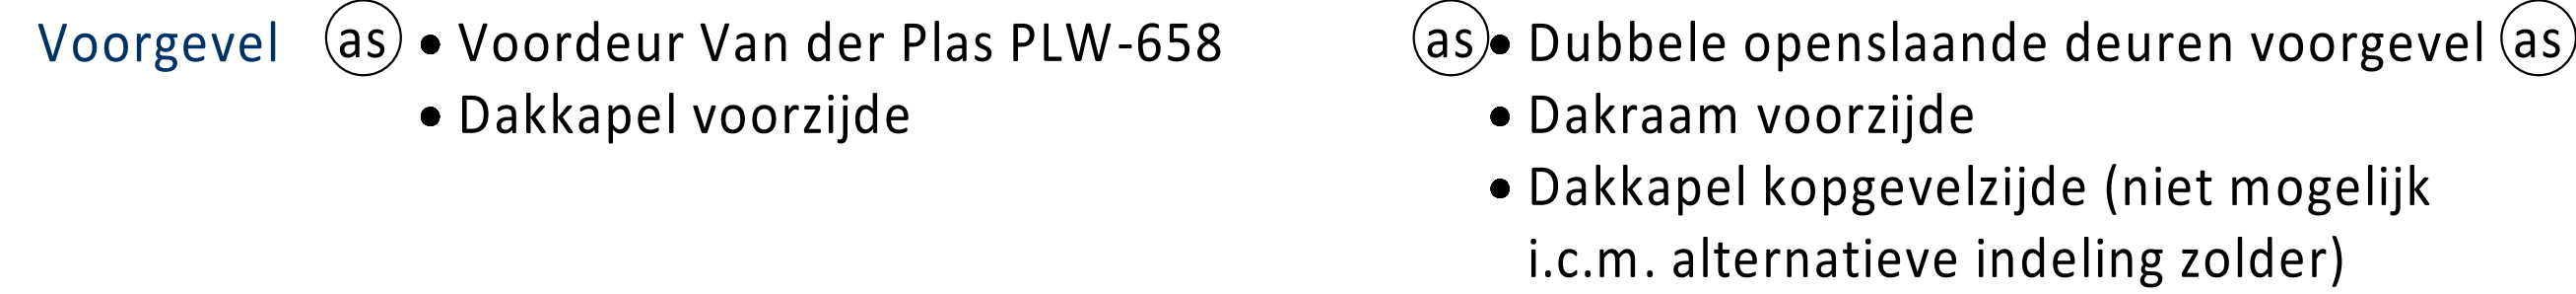

A

B

A


B

Positie ventilatie dakraam nader te bepalen

KLEUREN EN MATERIALEN

Onderdeel	Materiaal	Kleur
hellende daken	riet	natuurel
rietvorst nok en onder dakkapellen (optioneel)	keramisch	n.t.b.
overstek / luifel voordeur	hout	beige-grijs
dakbedekking luifel	EPDM	zwart
dakbedekking aangr. berging / dakkapellen (optioneel) / aanbouw (optioneel)	bitumen	zwart
dak aangrenzende berging en aanbouw (optioneel)	sedum bedekking	
daktrim	aluminium	beige-grijs
gevelmetseiwerk + rollaag boven kozijn + verspringend metseiwerk eerste verdieping vanaf spekbond	baksteen metseiwerk, handvorm wf	bwms. 73 en 74: geel-grijs bwms. 79 en 80: bruin-grijs
voegwerk gevelmetseiwerk	cement	donker-grijs
plint gevelmetseiwerk + rollaag + accenten	baksteen metseiwerk, handvorm wf	bruin
voegwerk plint + rollaag + accenten	cement	donker-grijs
gevelbekleding aangrenzende berging	hout	zwart geimpregneerd
kozijnen	hout	beige-grijs
ramen	hout	beige-grijs
panelen in kozijnen	colorbel	lichtgrijs
zijwanden dakkepel (optioneel)	hout	beige-grijs
lateien	staal	beige-grijs
voordeuren	hout	mosgrijs
tuindeuren	hout	beige-grijs
bergingsdeuren	hout	omberggrijs
bergingsdeuren	sectionaal	mosgrijs
deurdorpels	kunststeen	antraciet
raamdorpels / spekbonden	prefab beton	natuurel
hemelwaterafvoer	kunststof	grijs
dakkapellen	kunststof	zwart

RENVOOI ALGEMEEN

 	entree woningen
	meterkast, voorzien van underlayment meterkastbord inclusief zijwangen
	tegelwerk
	maaiveld
	binnendeur
	colorbel

[illegible]