



# GEURST& SCHULZE

Geurst & Schulze architecten bv  
Kranenburgweg 136  
2583 ER Den Haag

T 0031 (0)70 365 0948  
info@geurst-schulze.nl  
www.geurst-schulze.nl

project  
**Hof van Maasdam  
Rotterdam**

opdrachtgever  
**VORM**

onderwerp schaal

doorsnede I : 100


fase / versie datum

omgevingsvergunning  
2

12-07-2024

documentnummer

## 910 - OV - 1040

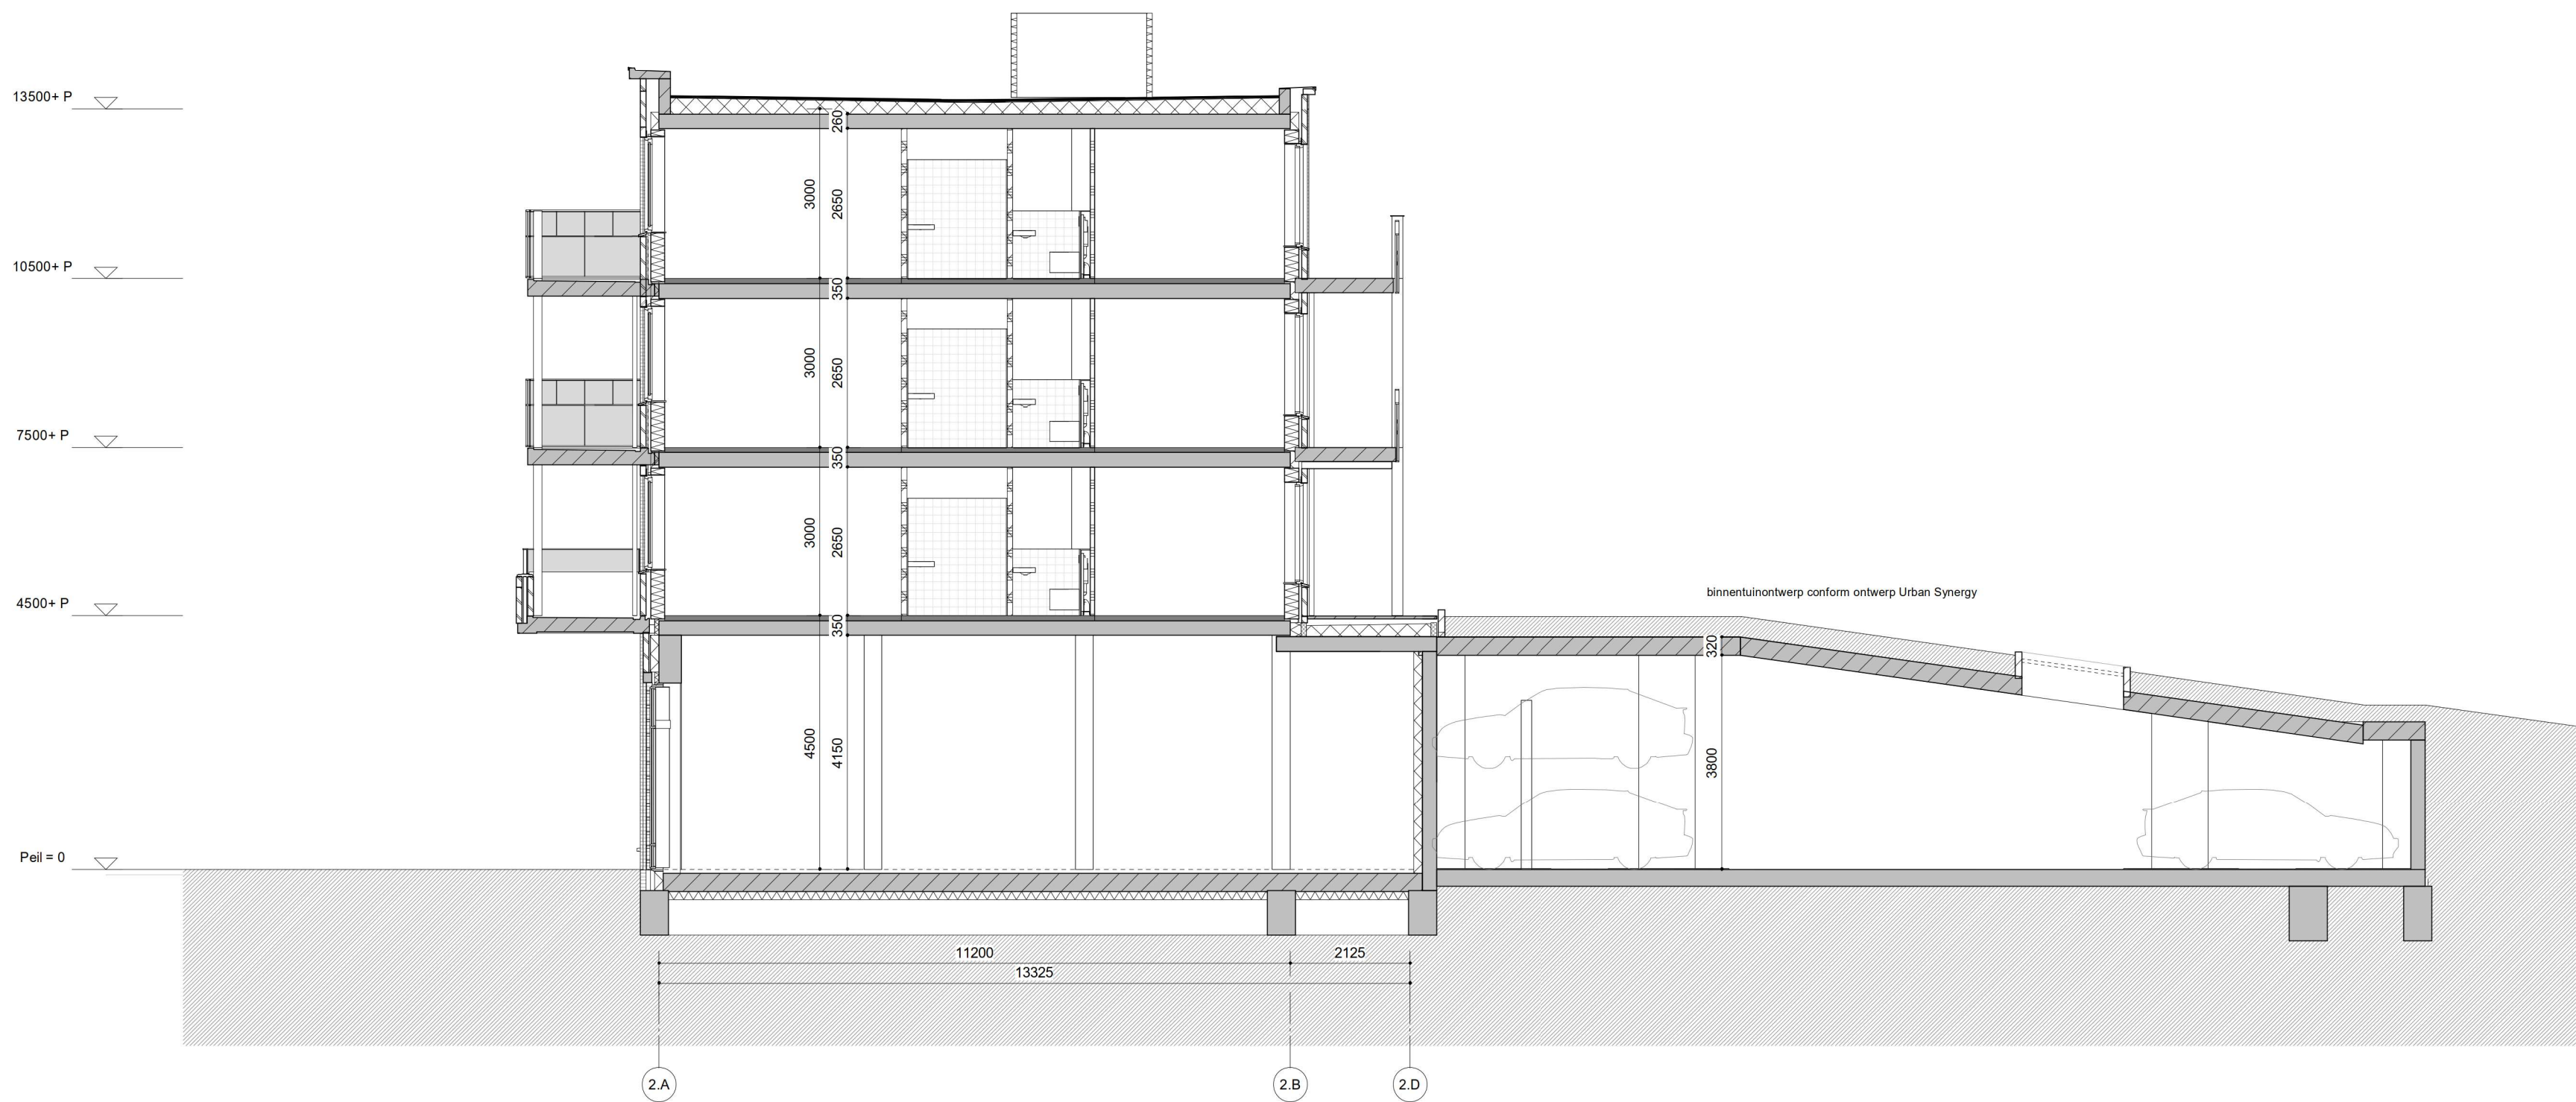

# GEURST & SCHULZE

Geurst & Schulze architecten bv  
Kranenburgweg 136  
2583 ER Den Haag

T 0031 (0)70 365 0948  
info@geurst-schulze.nl  
www.geurst-schulze.nl

project  
**Hof van Maasdam**  
**Rotterdam**

opdrachtgever  
**VORM**

onderwerp schaal


doorsnede 1 : 100

fase / versie datum

omgevingsvergunning  
2 12-07-2024

documentnummer

**910 - OV - 2040**

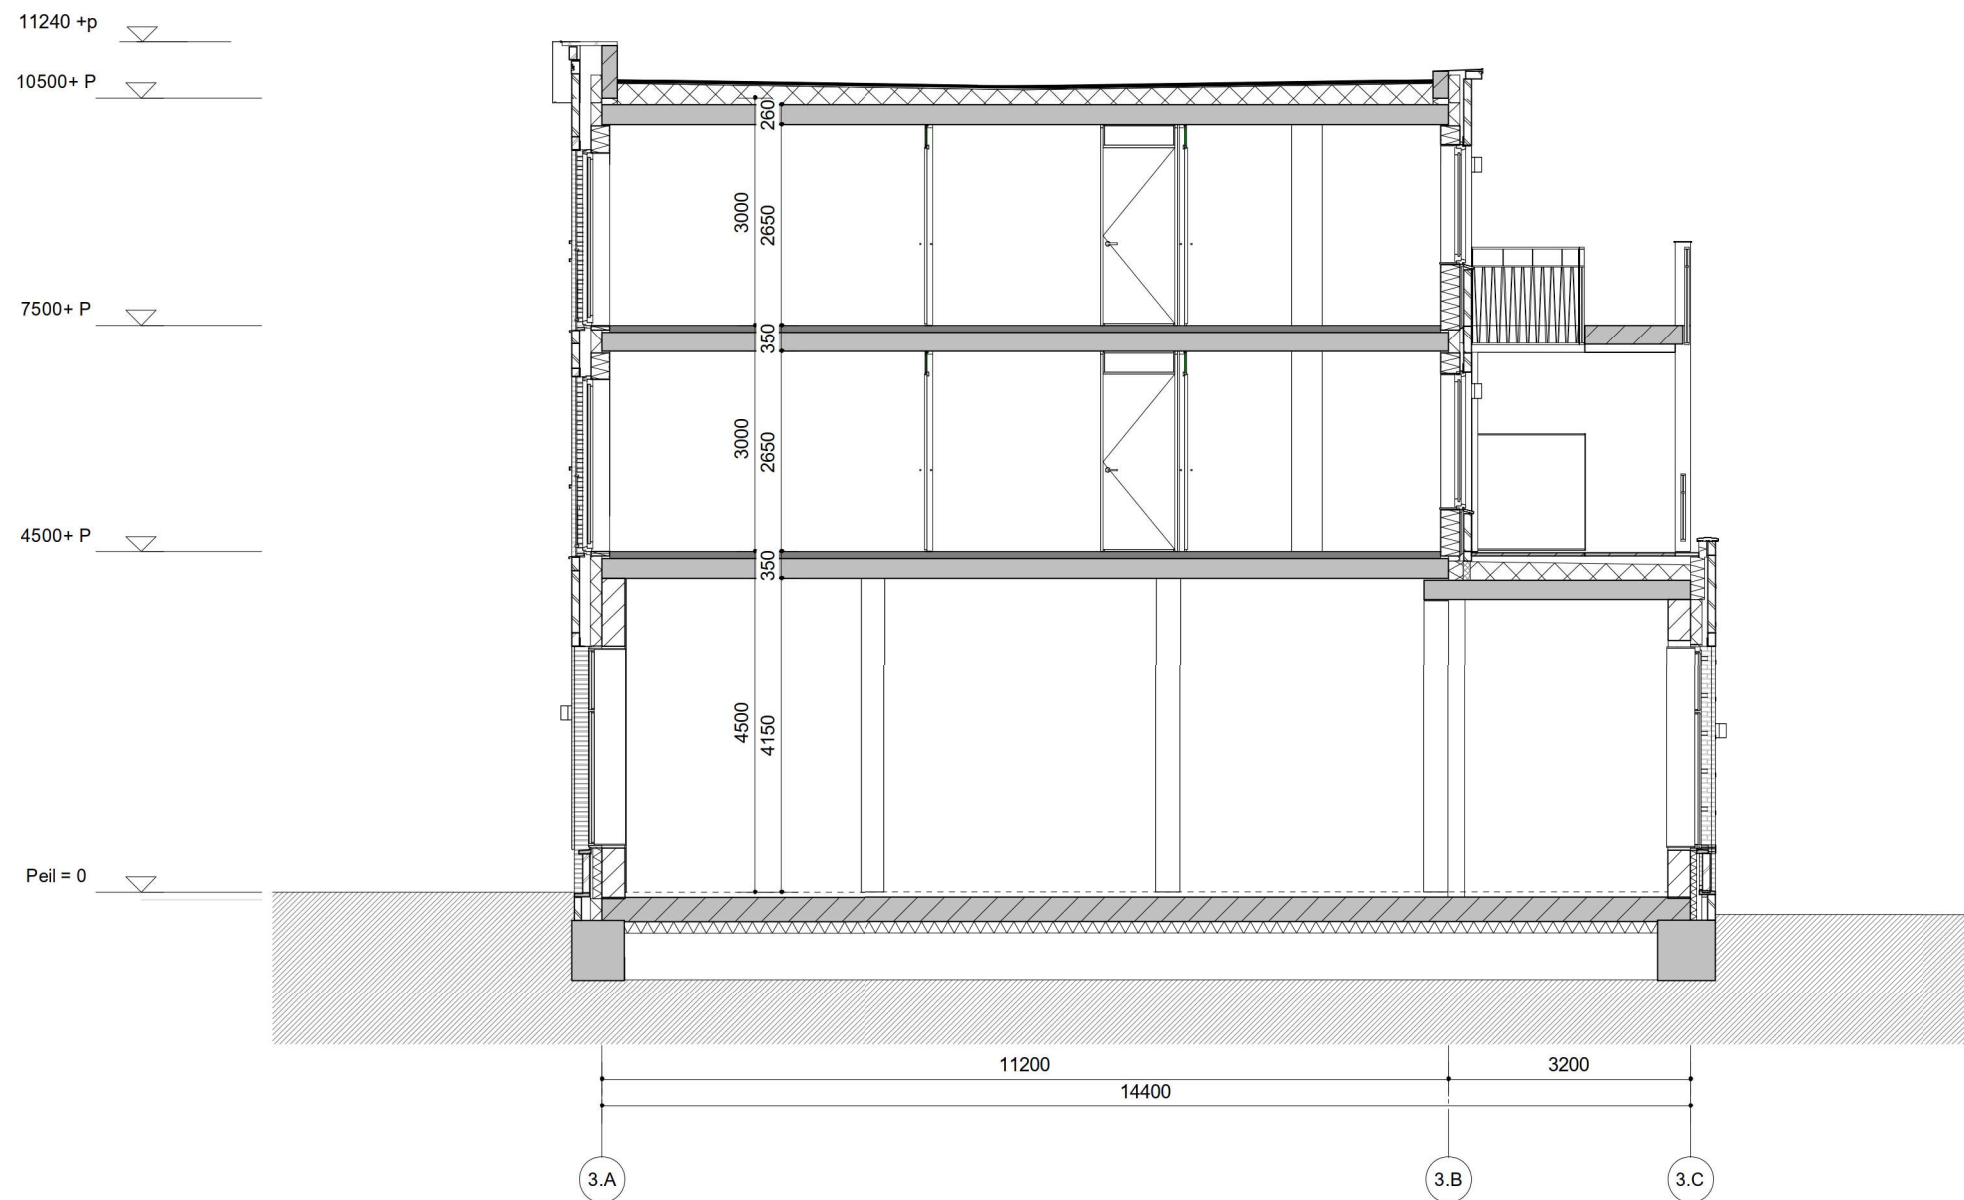

# GEURST & SCHULZE

Geurst & Schulze architecten bv  
Kranenburgweg 136  
2583 ER Den Haag

T 0031 (0)70 365 0948  
info@geurst-schulze.nl  
www.geurst-schulze.nl

project

Hof van Maasdam  
Rotterdam

opdrachtgever

VORM

onderwerp

schaal

doorsnede

1 : 100

fase / versie

datum

omgevingsvergunning

2

12-07-2024

documentnummer

910 - OV - 3040