


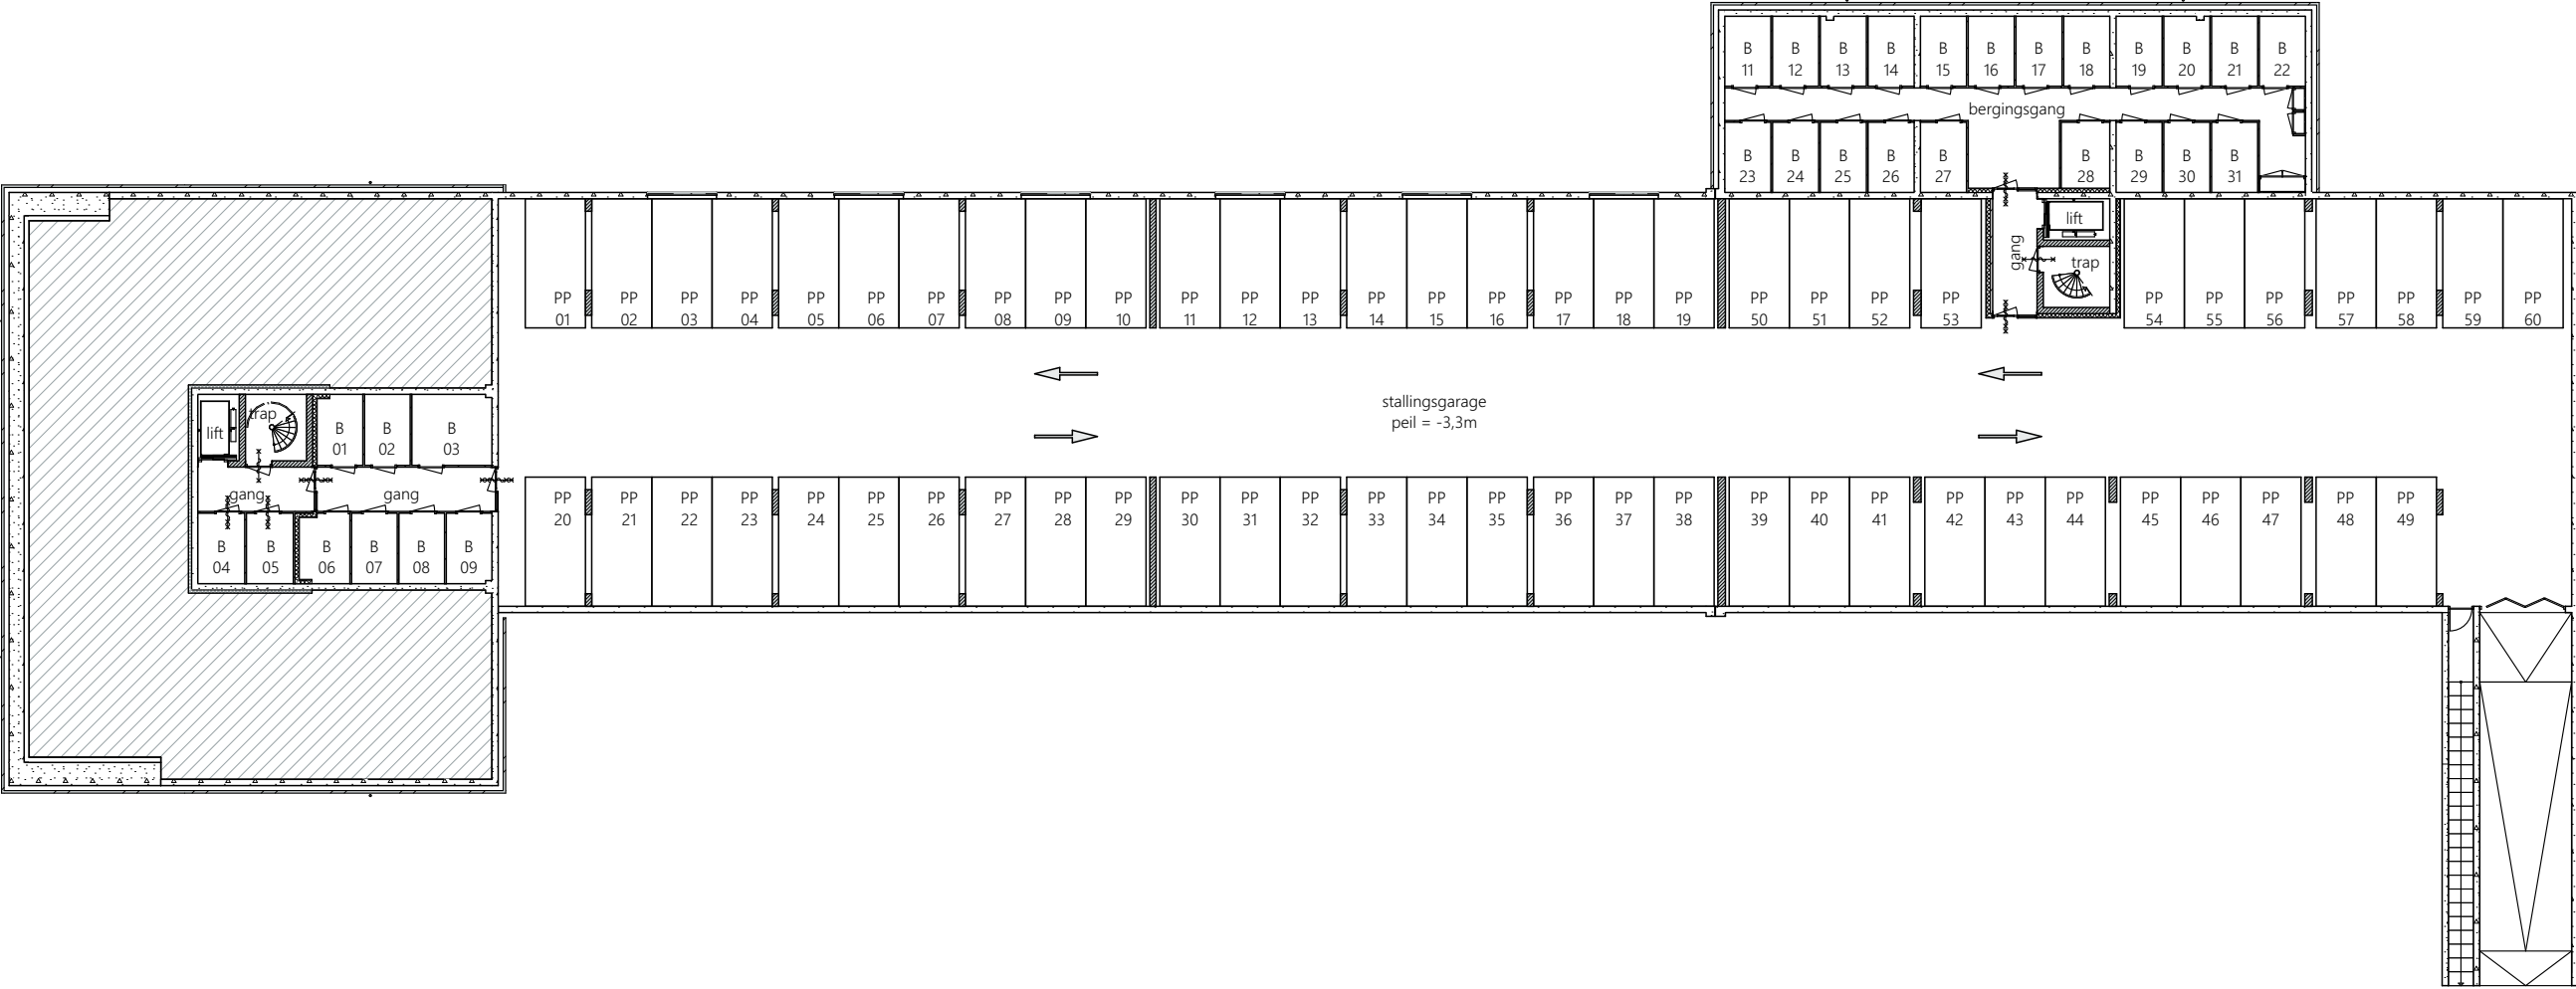

Deze overzichtstekening is alleen bedoeld om een indruk te geven van de algemene ruimtes en de ligging van de appartementen. Voor de gegevens van het appartement verwijzen wij u naar de plattegrond tekening van het betreffende woningtype en bouwnummer. In de tekening aangegeven maten zijn circa maten. De werkelijke maatvoering volgt uit de metingen in het werk en kunnen afwijken. Maatvoering is niet geschikt voor opdrachten aan derden.

BOT BOUW

project	Nieuwe Weelde Hoorn
status	KOPERS CONTRACTTEKENING

onderdeel Plattegrond kelder

projectnr.	PR30138
tekeningnr.	71-1
datum	10-06-2025
gewijzigd	