

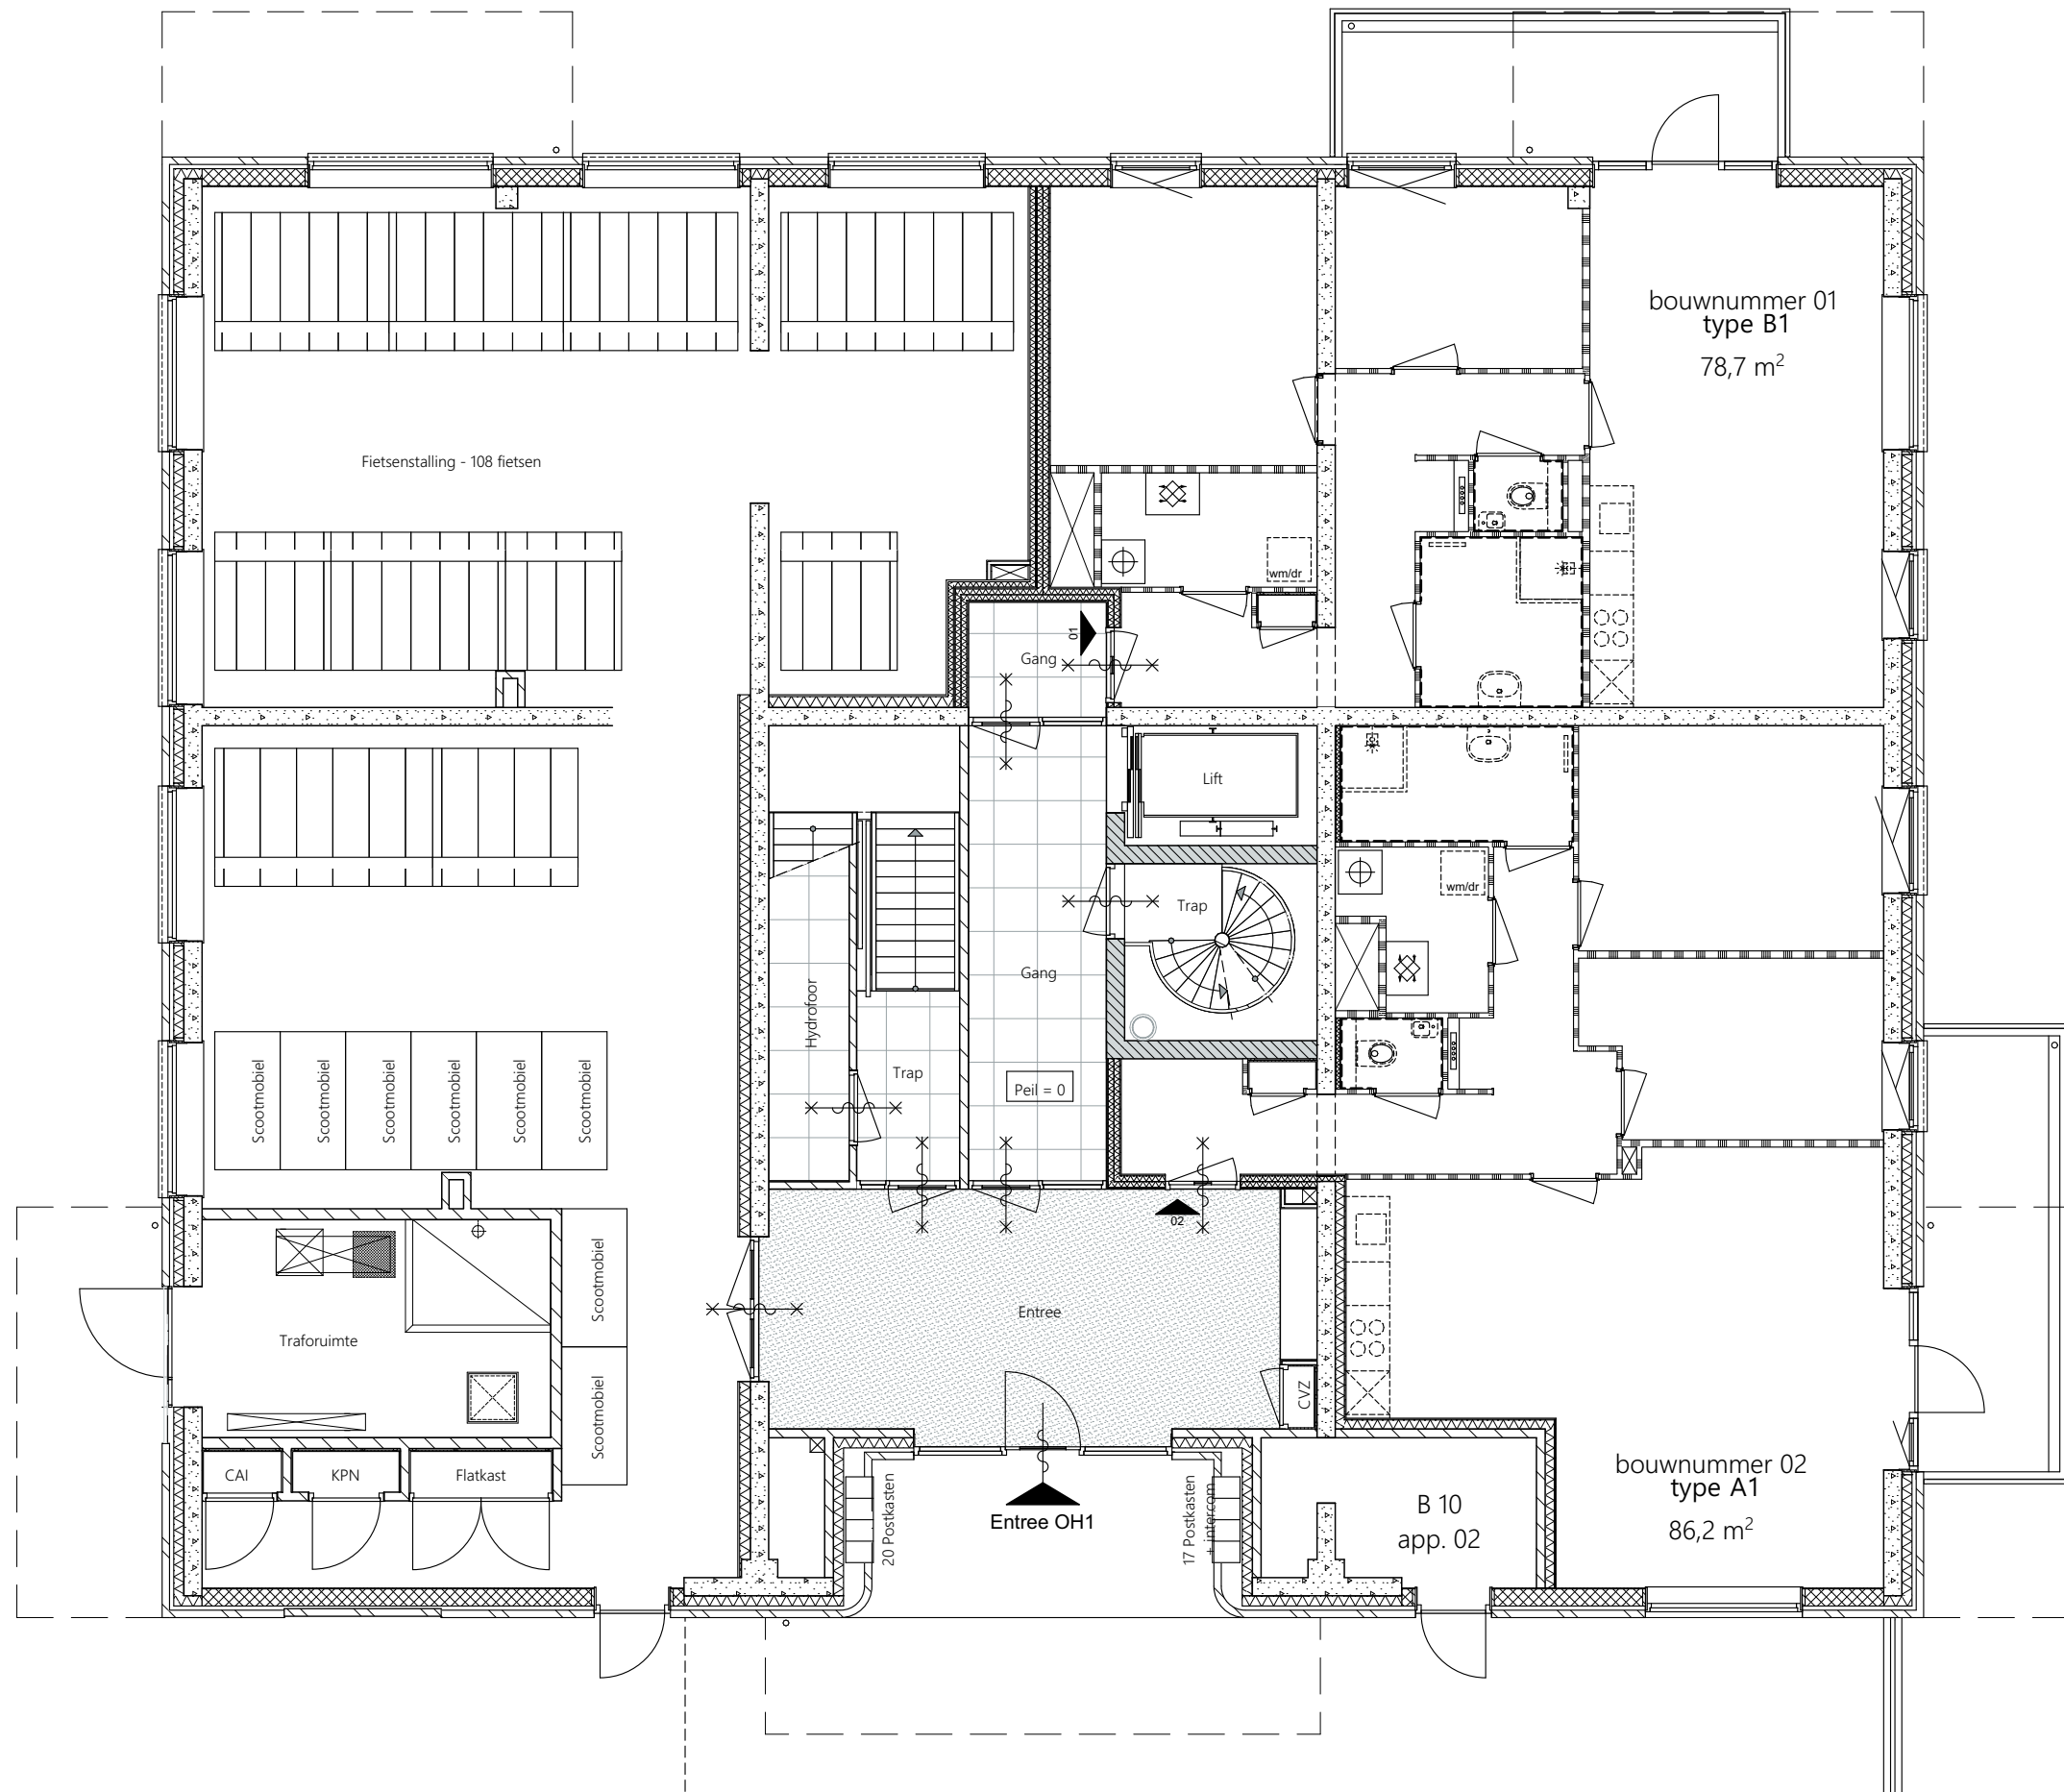


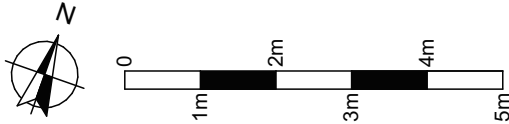



Deze overzichtstekening is alleen bedoeld om een indruk te geven van de algemene ruimtes en de ligging van de appartementen. Voor de gegevens van het appartement verwijzen wij u naar de plattegrond tekening van het betreffende woningtype en bouwnummer. In de tekening aangegeven maten zijn circa maten. De werkelijke maatvoering volgt uit de metingen in het werk en kunnen afwijken. Maatvoering is niet geschikt voor opdrachten aan derden.

BOT BOUW	project	Nieuwe Weelde Hoorn	onderdeel	Plattegrond begane grond OH1	projectnr. PR30138 tekeningnr. 7101 datum 10-06-2025 gewijzigd
	status	KOPERS CONTRACTTEKENING			

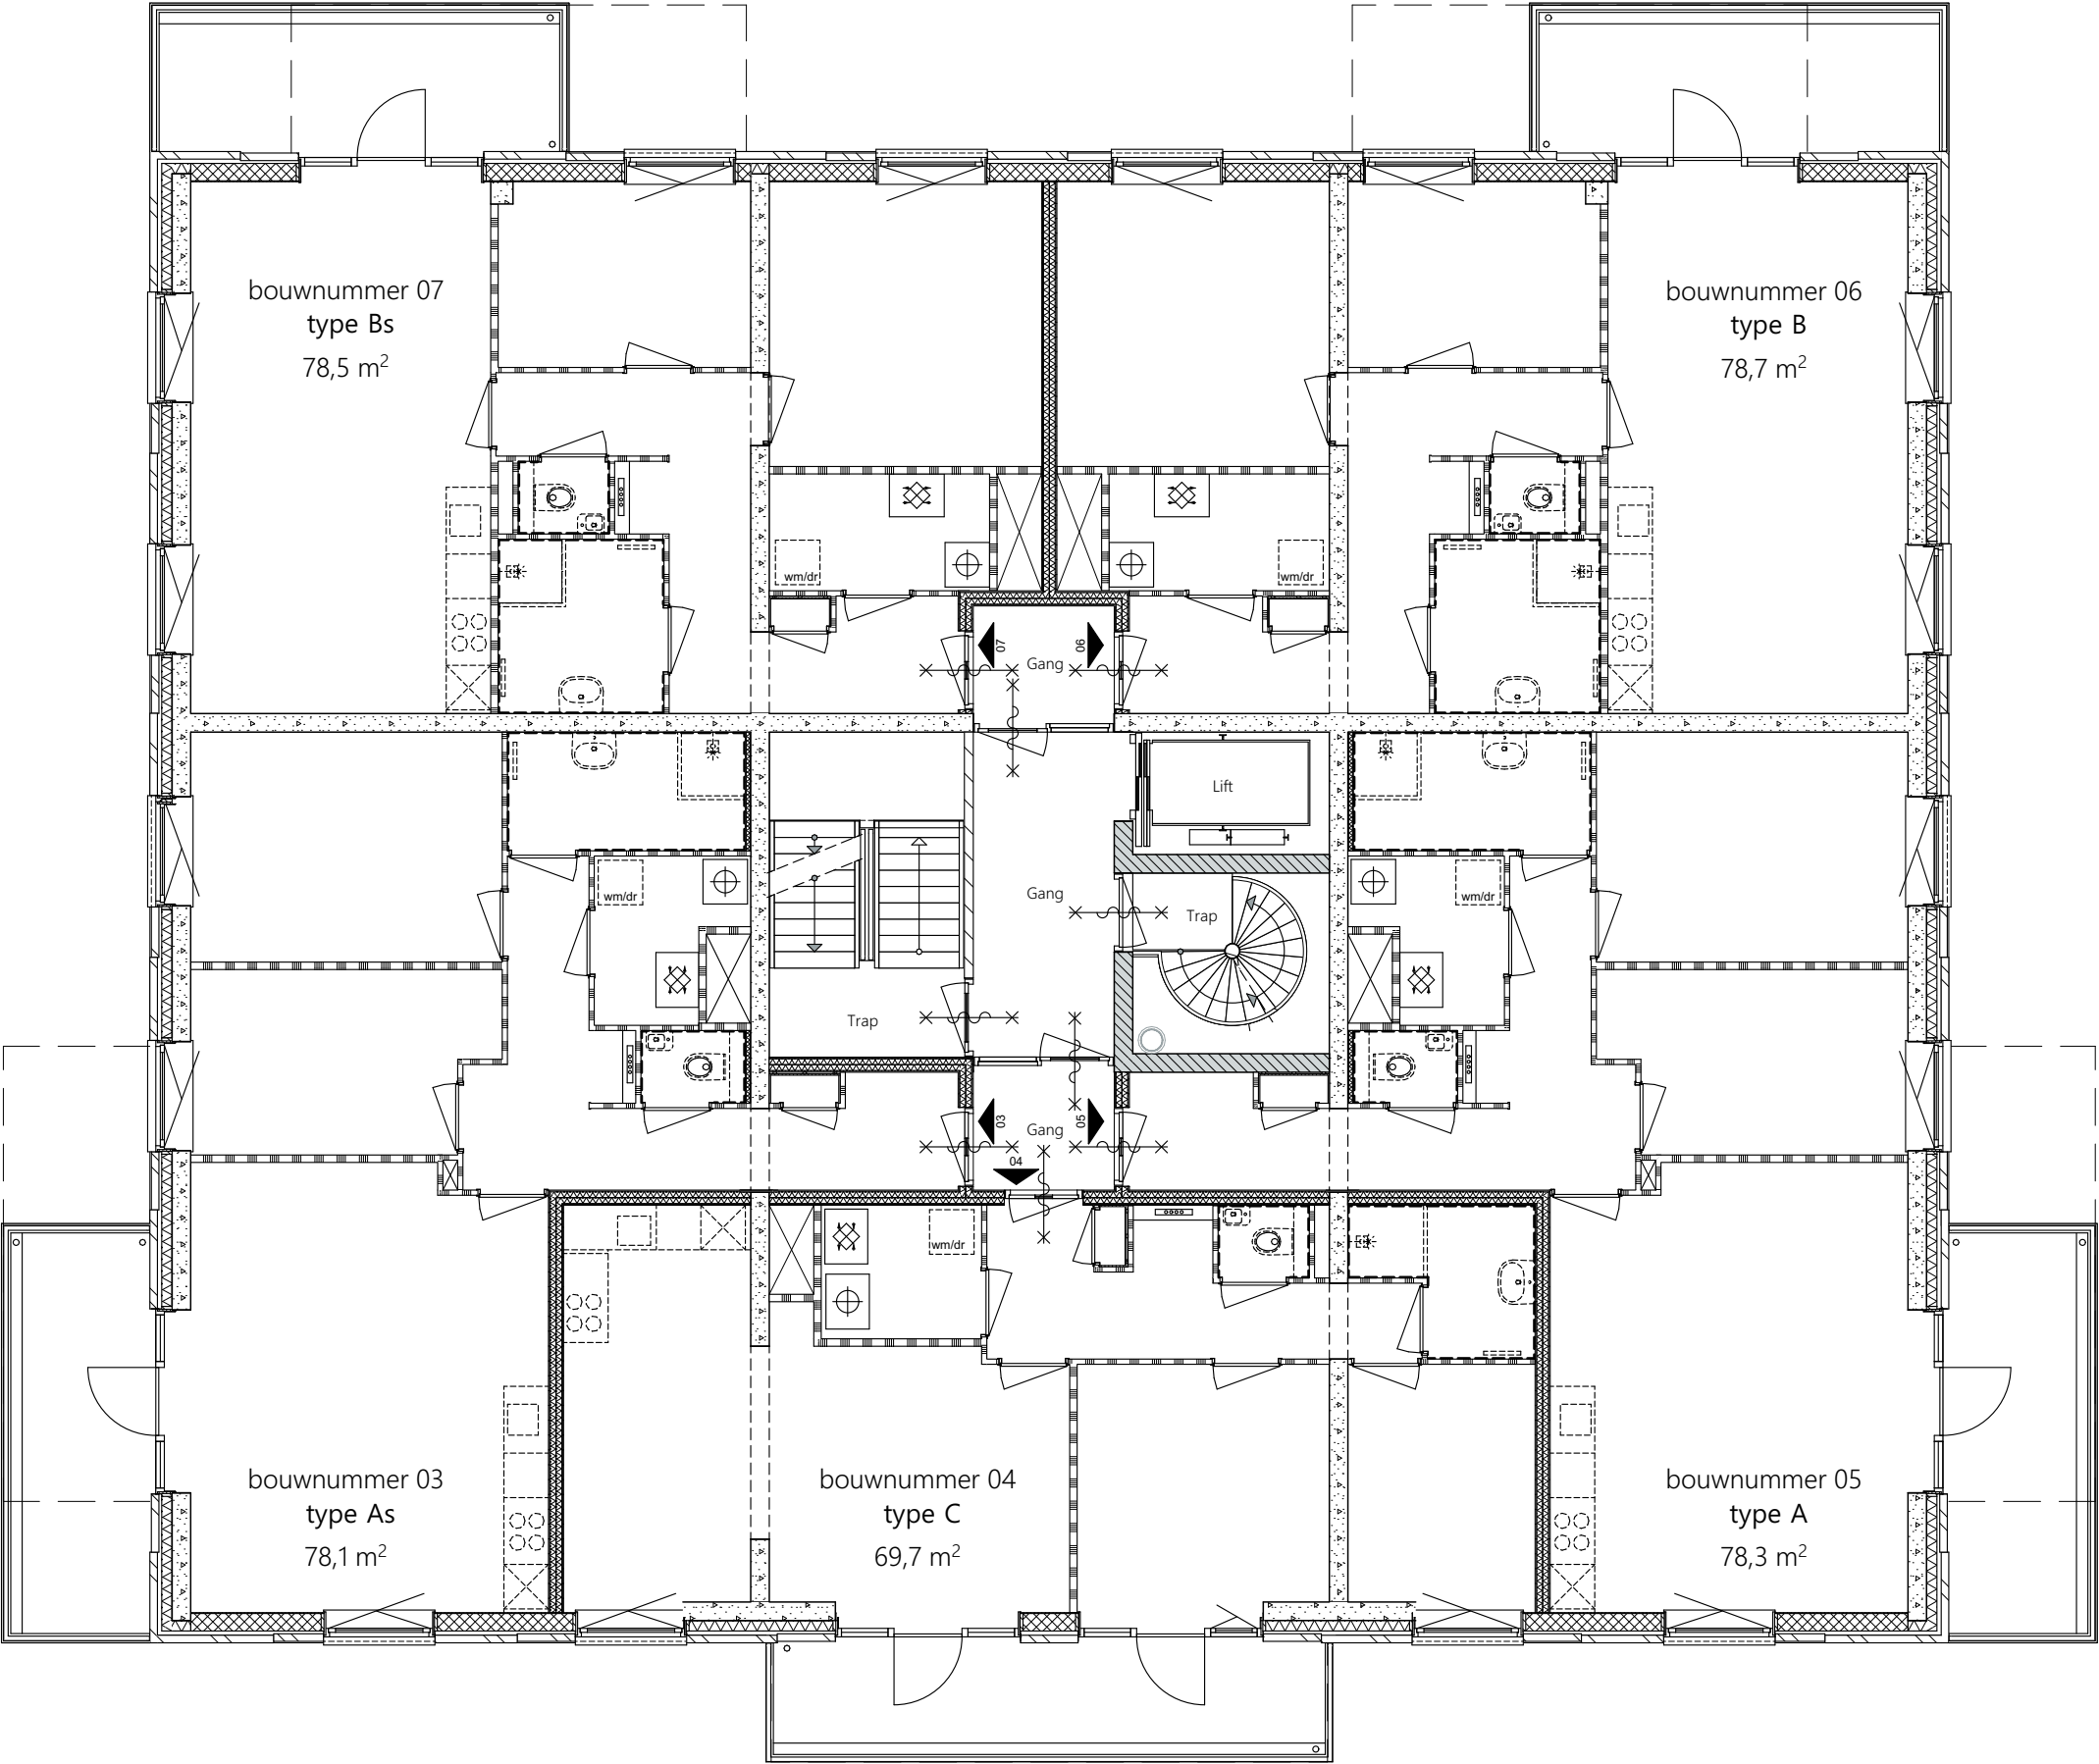



Deze overzichtstekening is alleen bedoeld om een indruk te geven van de algemene ruimtes en de ligging van de appartementen. Voor de gegevens van het appartement verwijzen wij u naar de plattegrond tekening van het betreffende woningtype en bouwnummer. In de tekening aangegeven maten zijn circa maten. De werkelijke maatvoering volgt uit de metingen in het werk en kunnen afwijken. Maatvoering is niet geschikt voor opdrachten aan derden.

BOT BOUW	project	Nieuwe Weelde Hoorn	onderdeel	Plattegrond 1e verdieping OH1	projectnr.	PR30138
	status	KOPERS CONTRACTTEKENING			tekeningnr.	7103
					datum	10-06-2025
					gewijzigd	

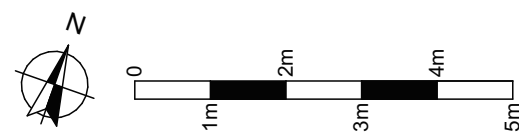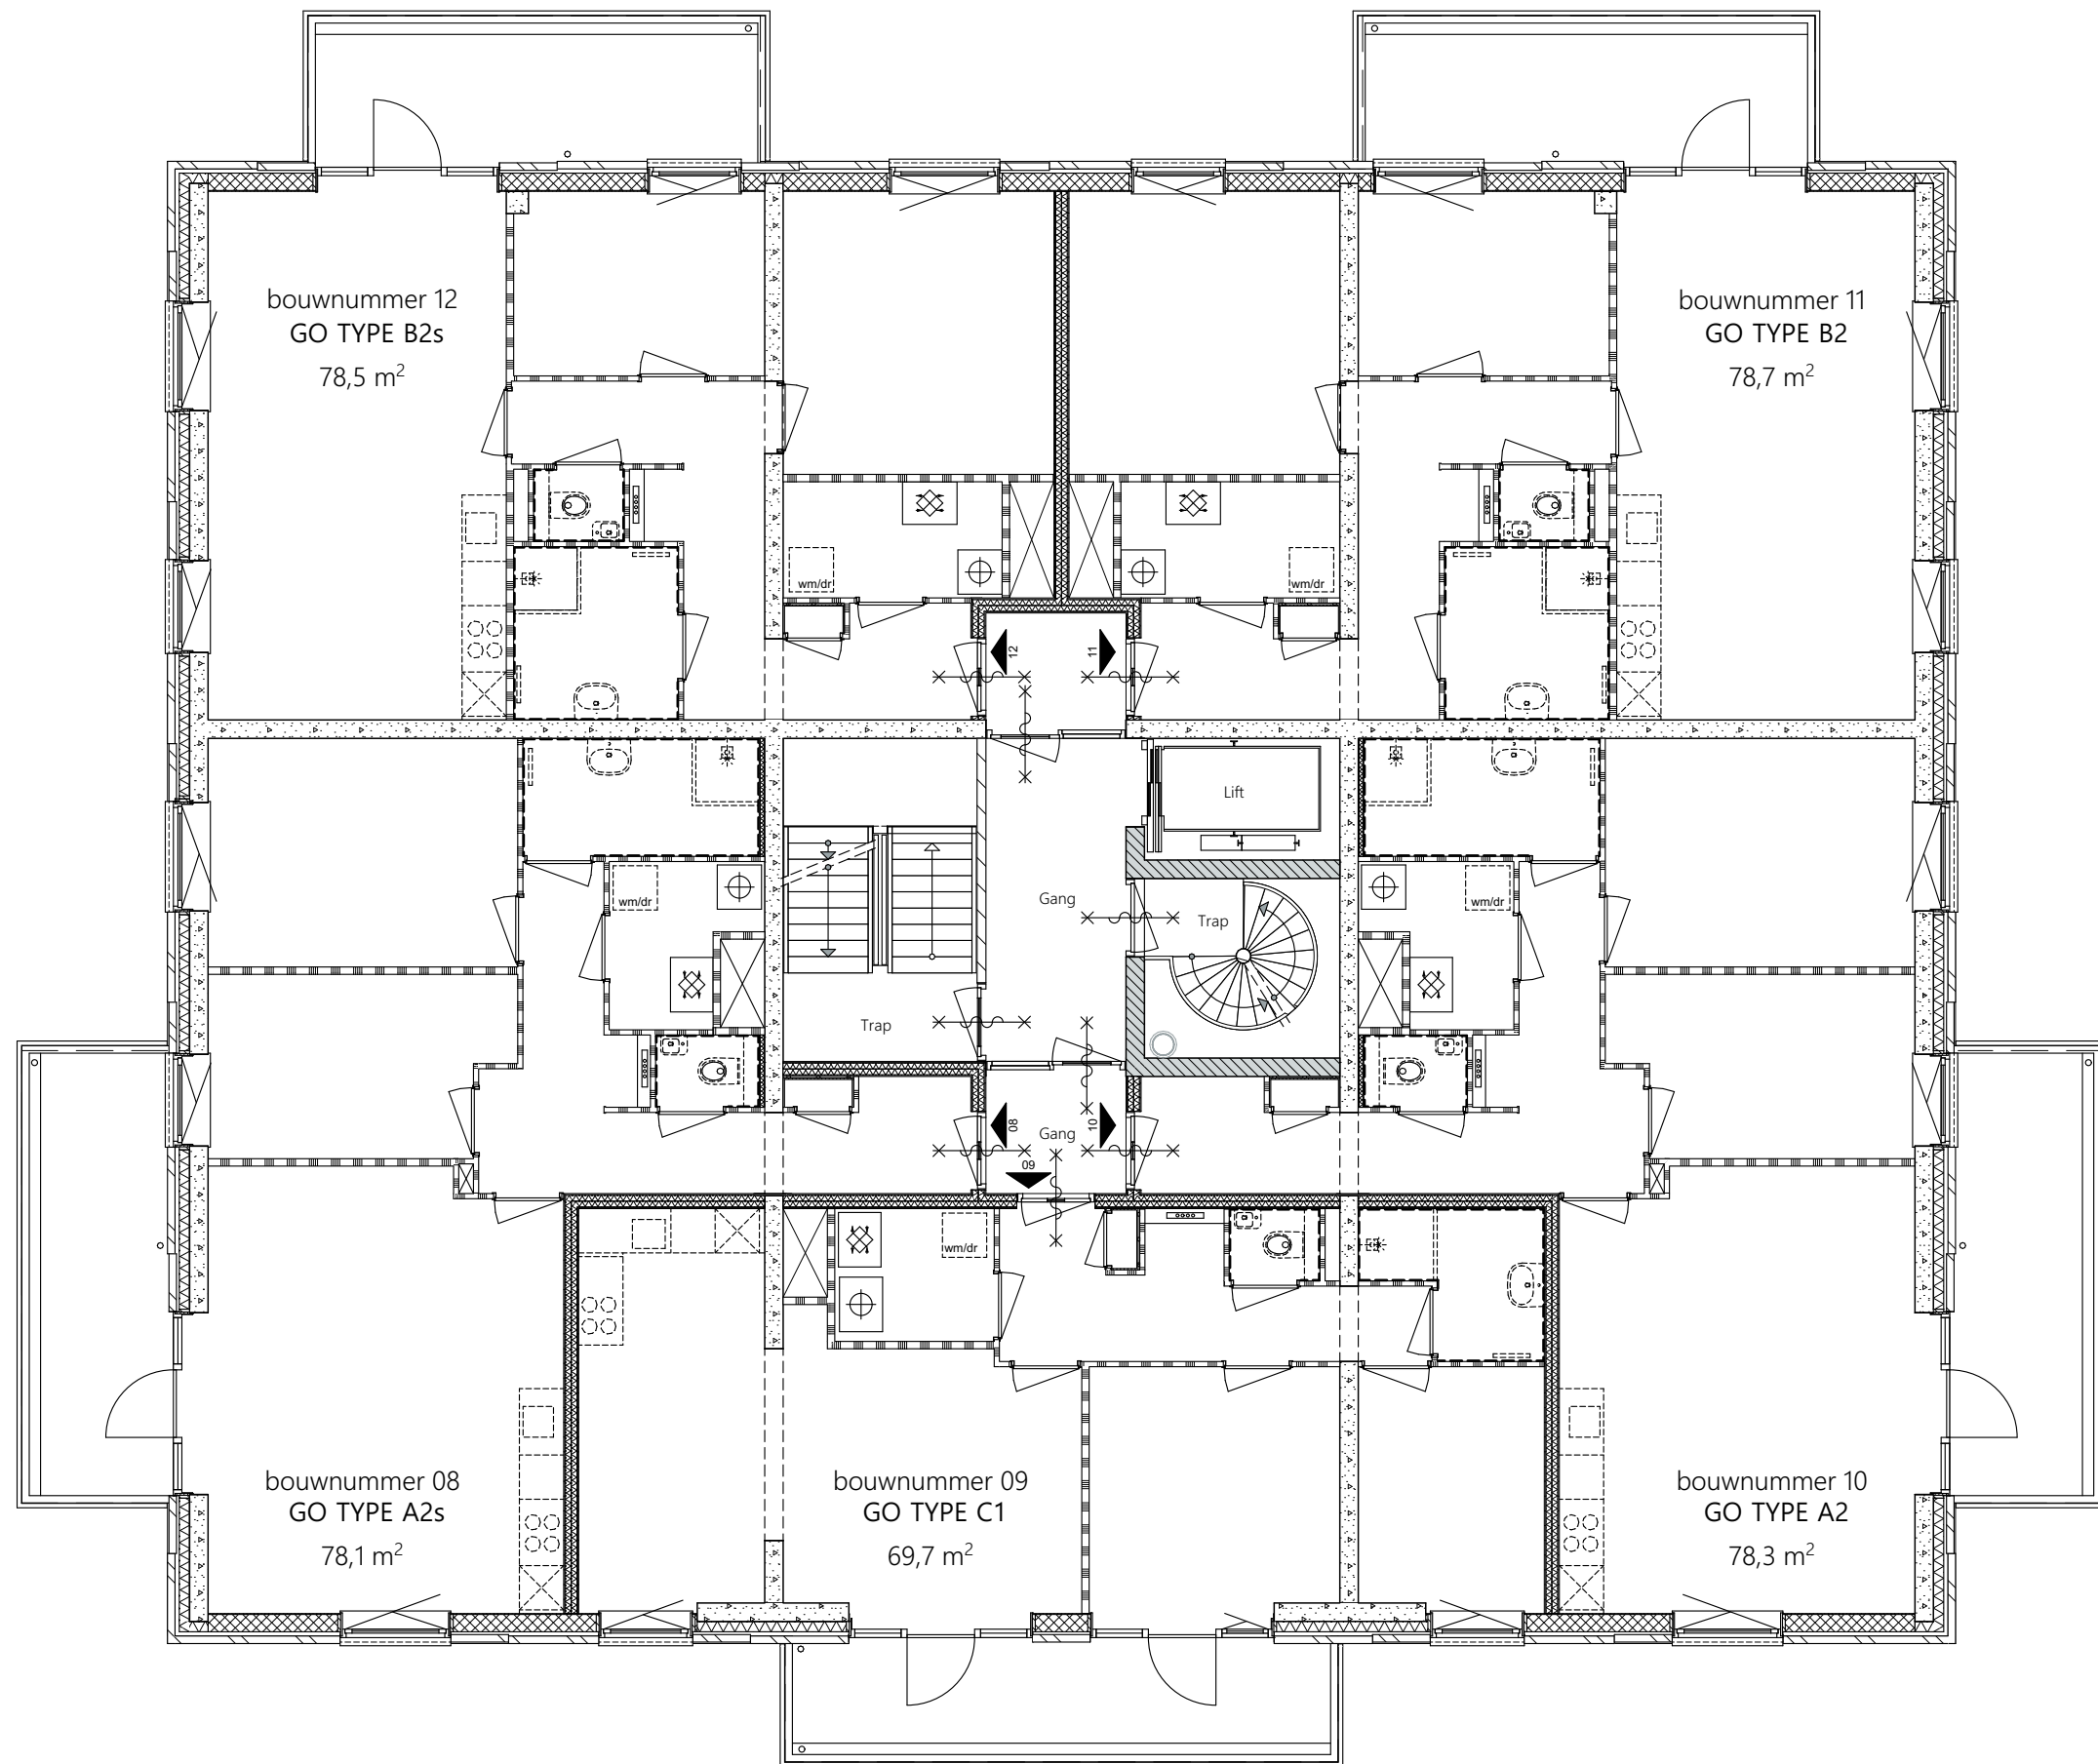


Deze overzichtstekening is alleen bedoeld om een indruk te geven van de algemene ruimtes en de ligging van de appartementen. Voor de gegevens van het appartement verwijzen wij u naar de plattegrond tekening van het betreffende woningtype en bouwnummer. In de tekening aangegeven maten zijn circa maten. De werkelijke maatvoering volgt uit de metingen in het werk en kunnen afwijken. Maatvoering is niet geschikt voor opdrachten aan derden.

BOT BOUW	project	Nieuwe Weelde Hoorn	onderdeel	Plattegrond 2e verdieping OH1	projectnr.	PR30138
	status	KOPERS CONTRACTTEKENING			tekeningnr.	7105
					datum	10-06-2025
					gewijzigd	

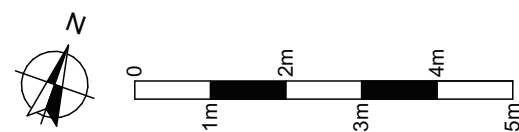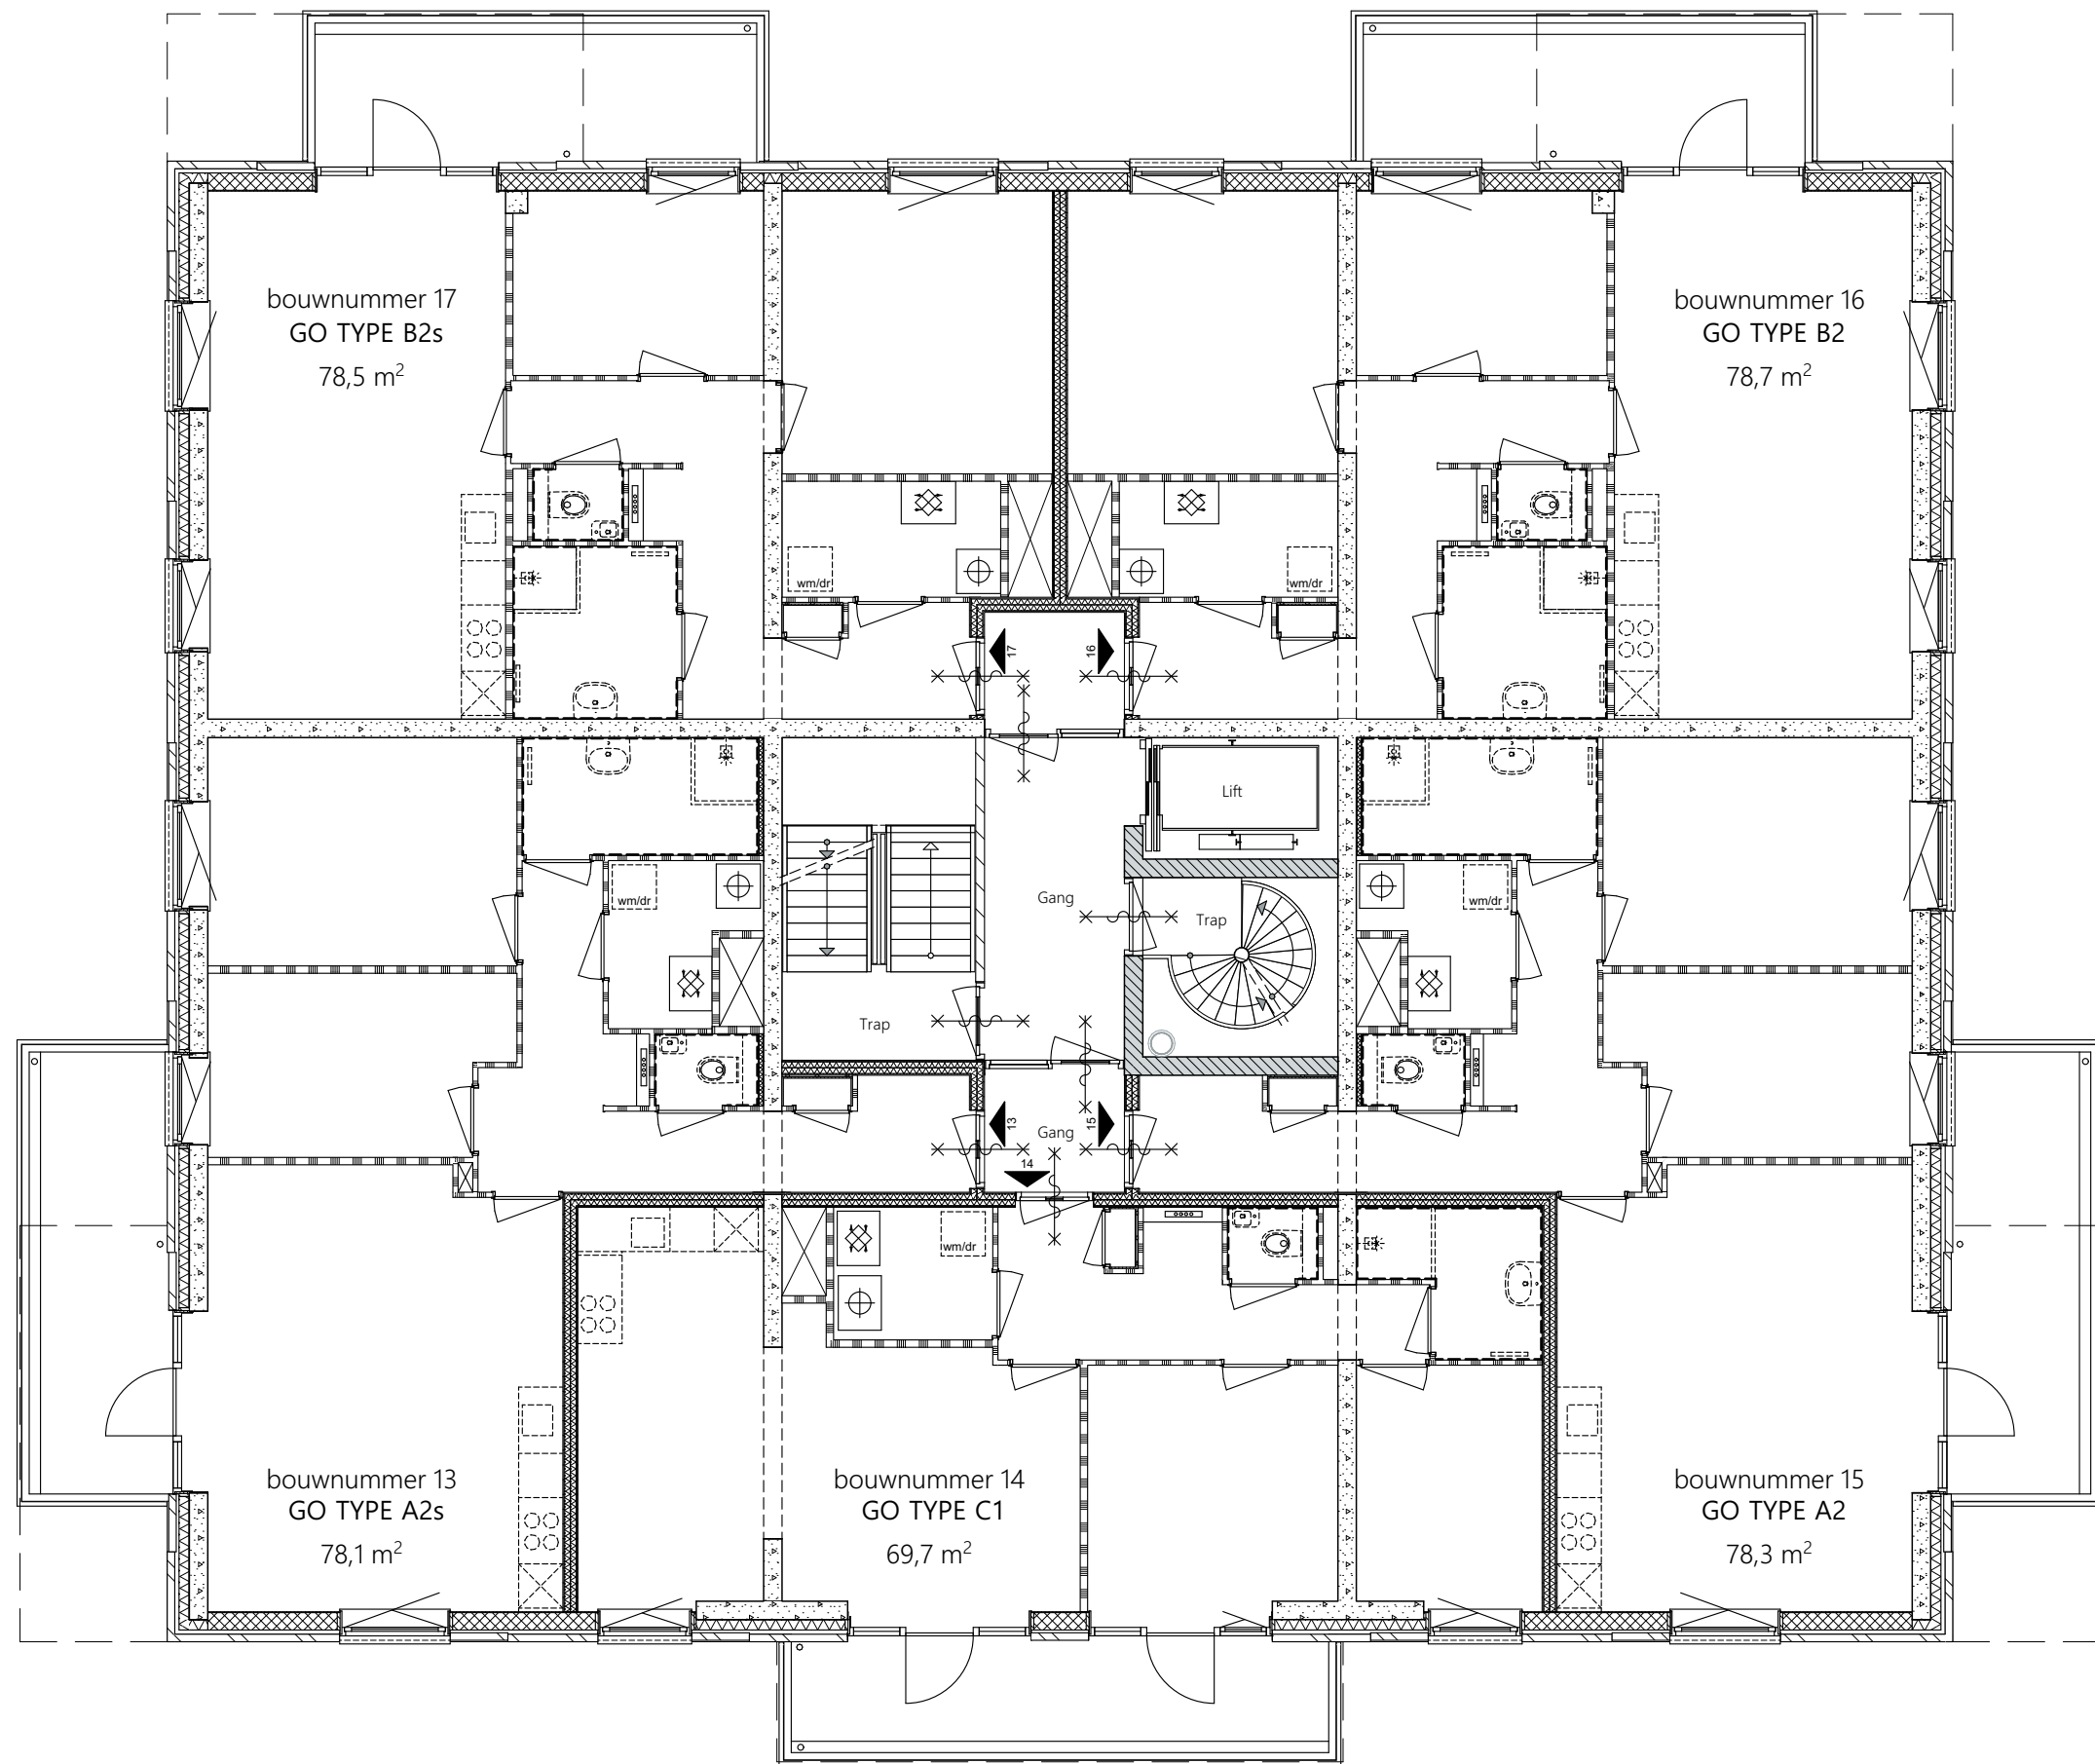


Deze overzichtstekening is alleen bedoeld om een indruk te geven van de algemene ruimtes en de ligging van de appartementen. Voor de gegevens van het appartement verwijzen wij u naar de plattegrond tekening van het betreffende woningtype en bouwnummer. In de tekening aangegeven maten zijn circa maten. De werkelijke maatvoering volgt uit de metingen in het werk en kunnen afwijken. Maatvoering is niet geschikt voor opdrachten aan derden.

BOT BOUW	project	Nieuwe Weelde Hoorn	onderdeel	Plattegrond 3e verdieping OH1	projectnr.	PR30138
	status	KOPERS CONTRACTTEKENING				
					tekeningnr.	7107
					datum	10-06-2025
					gewijzigd	

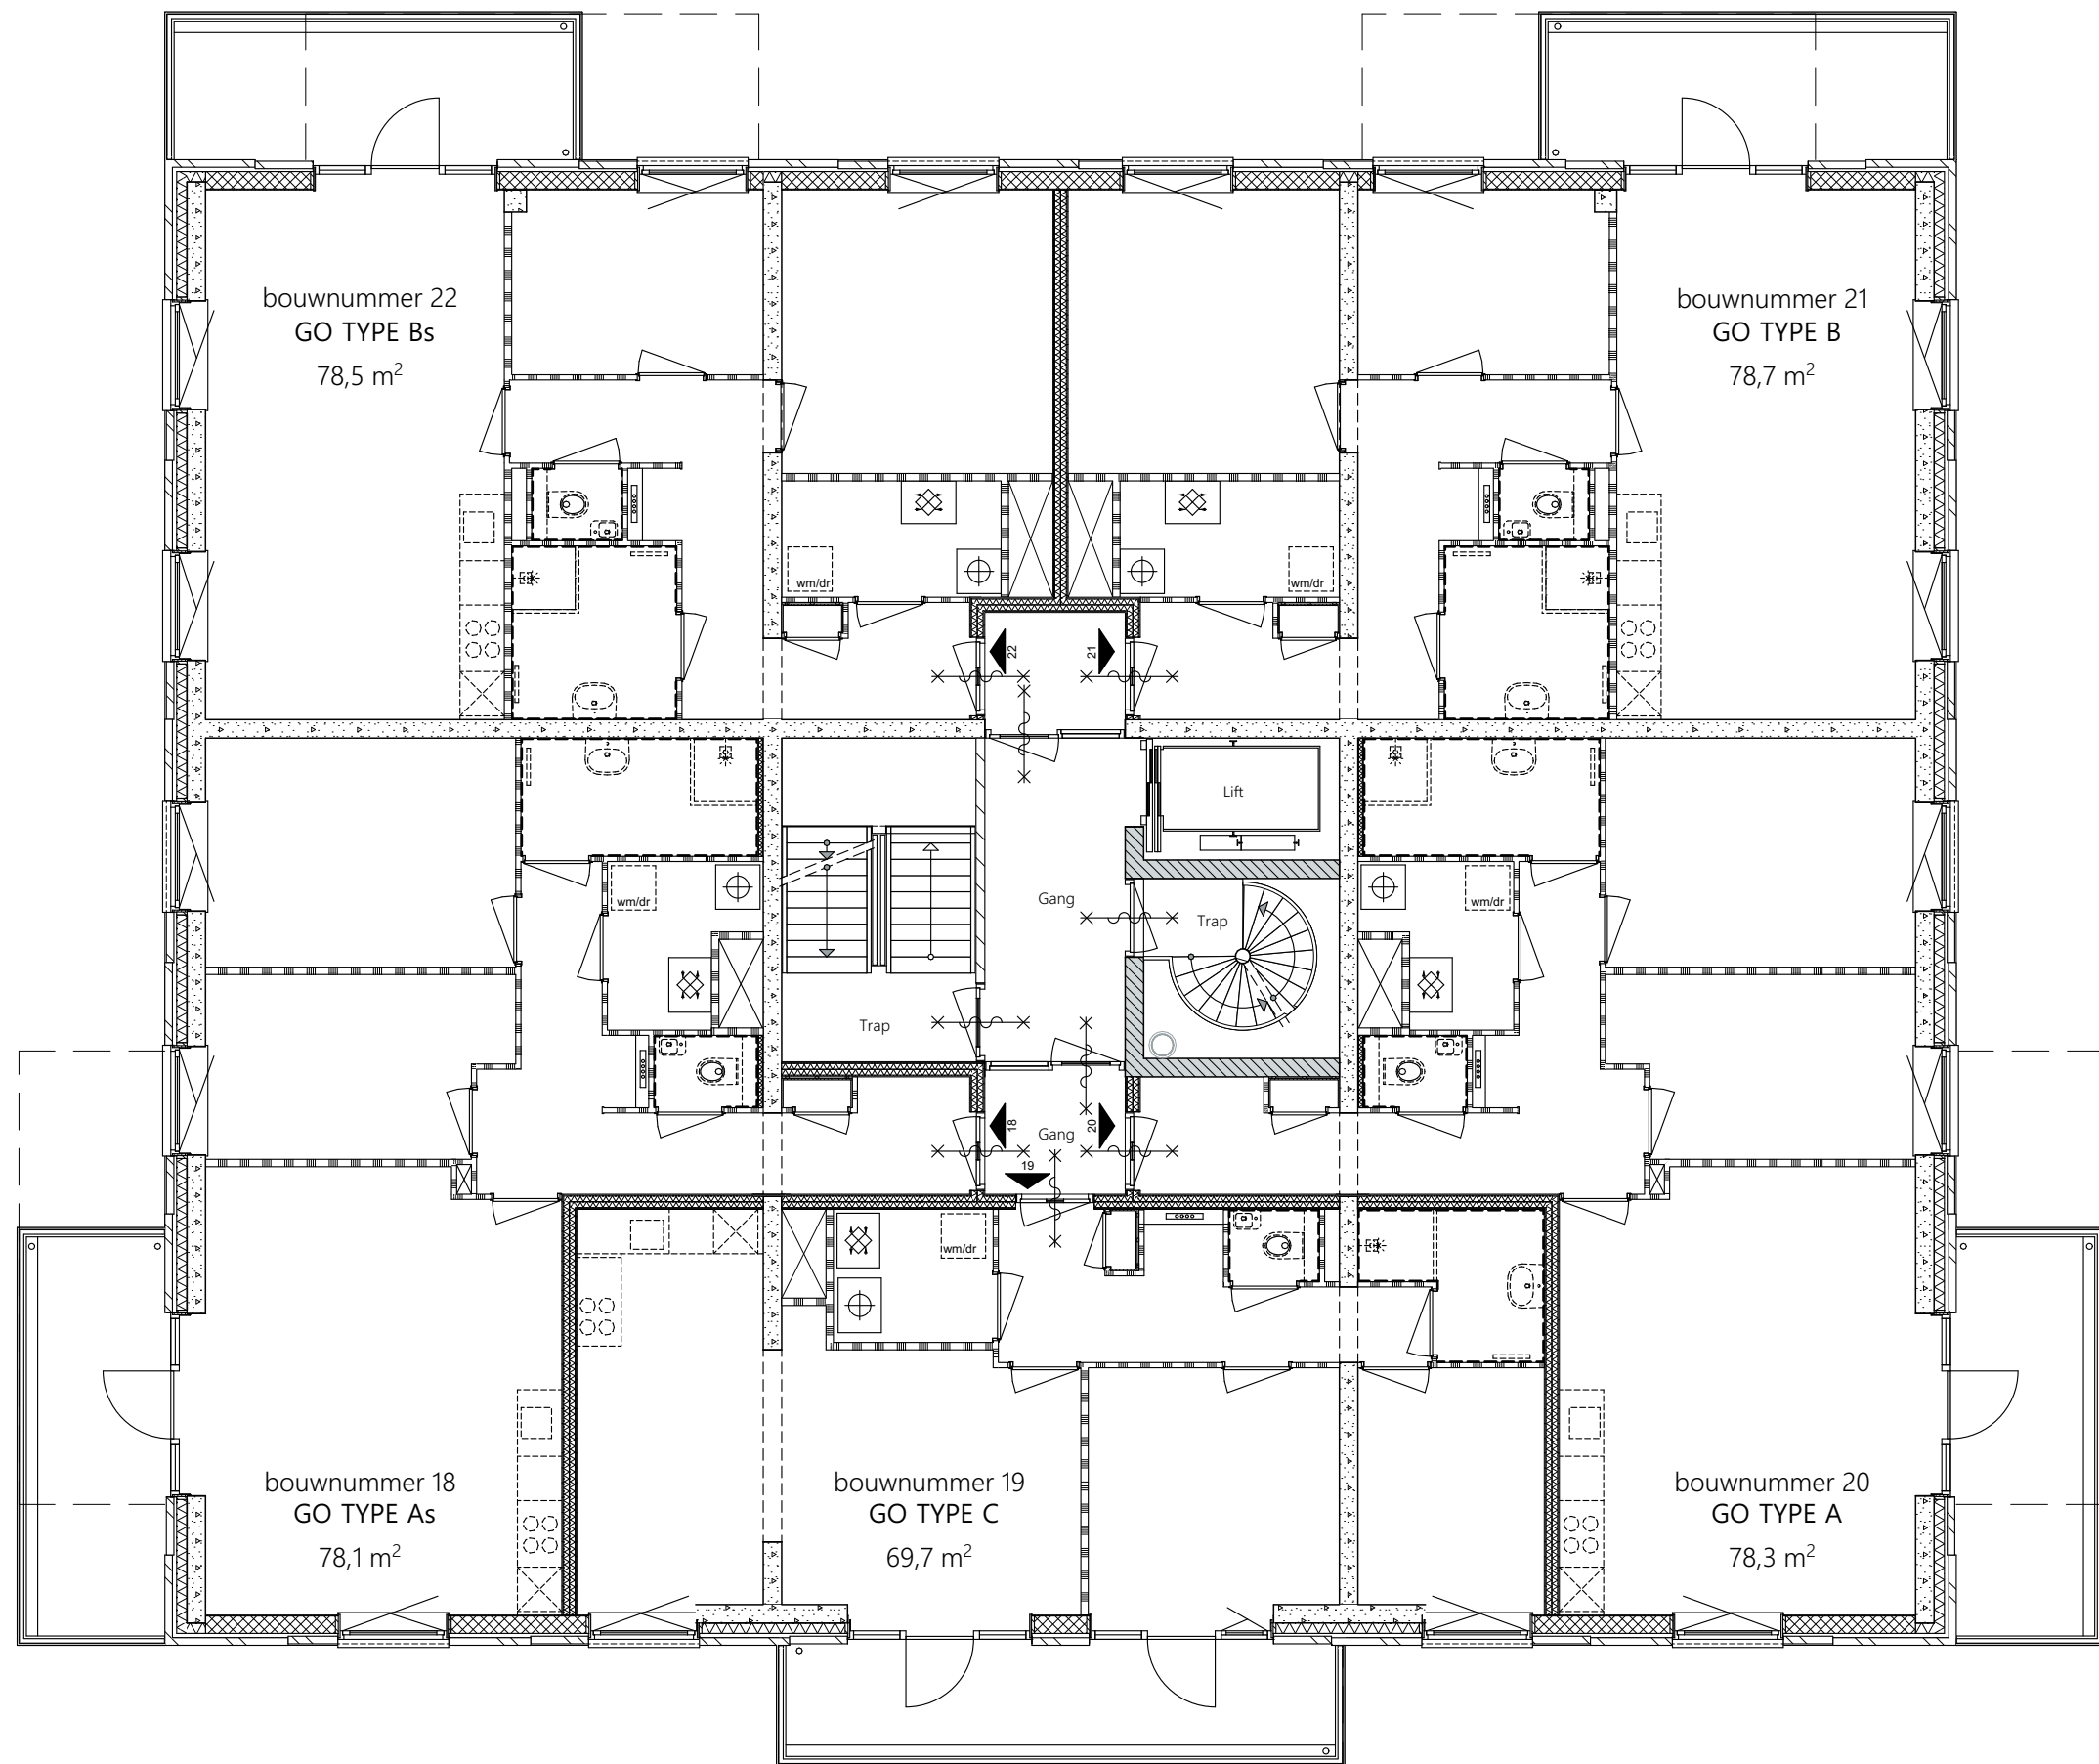

Deze overzichtstekening is alleen bedoeld om een indruk te geven van de algemene ruimtes en de ligging van de appartementen. Voor de gegevens van het appartement verwijzen wij u naar de plattegrond tekening van het betreffende woningtype en bouwnummer. In de tekening aangegeven maten zijn circa maten. De werkelijke maatvoering volgt uit de metingen in het werk en kunnen afwijken. Maatvoering is niet geschikt voor opdrachten aan derden.

BOT BOUW	project	Nieuwe Weelde Hoorn	onderdeel	Plattegrond 4e verdieping OH1	projectnr.	PR30138
	status	KOPERS CONTRACTTEKENING			tekeningnr.	7109
					datum	10-06-2025
					gewijzigd	

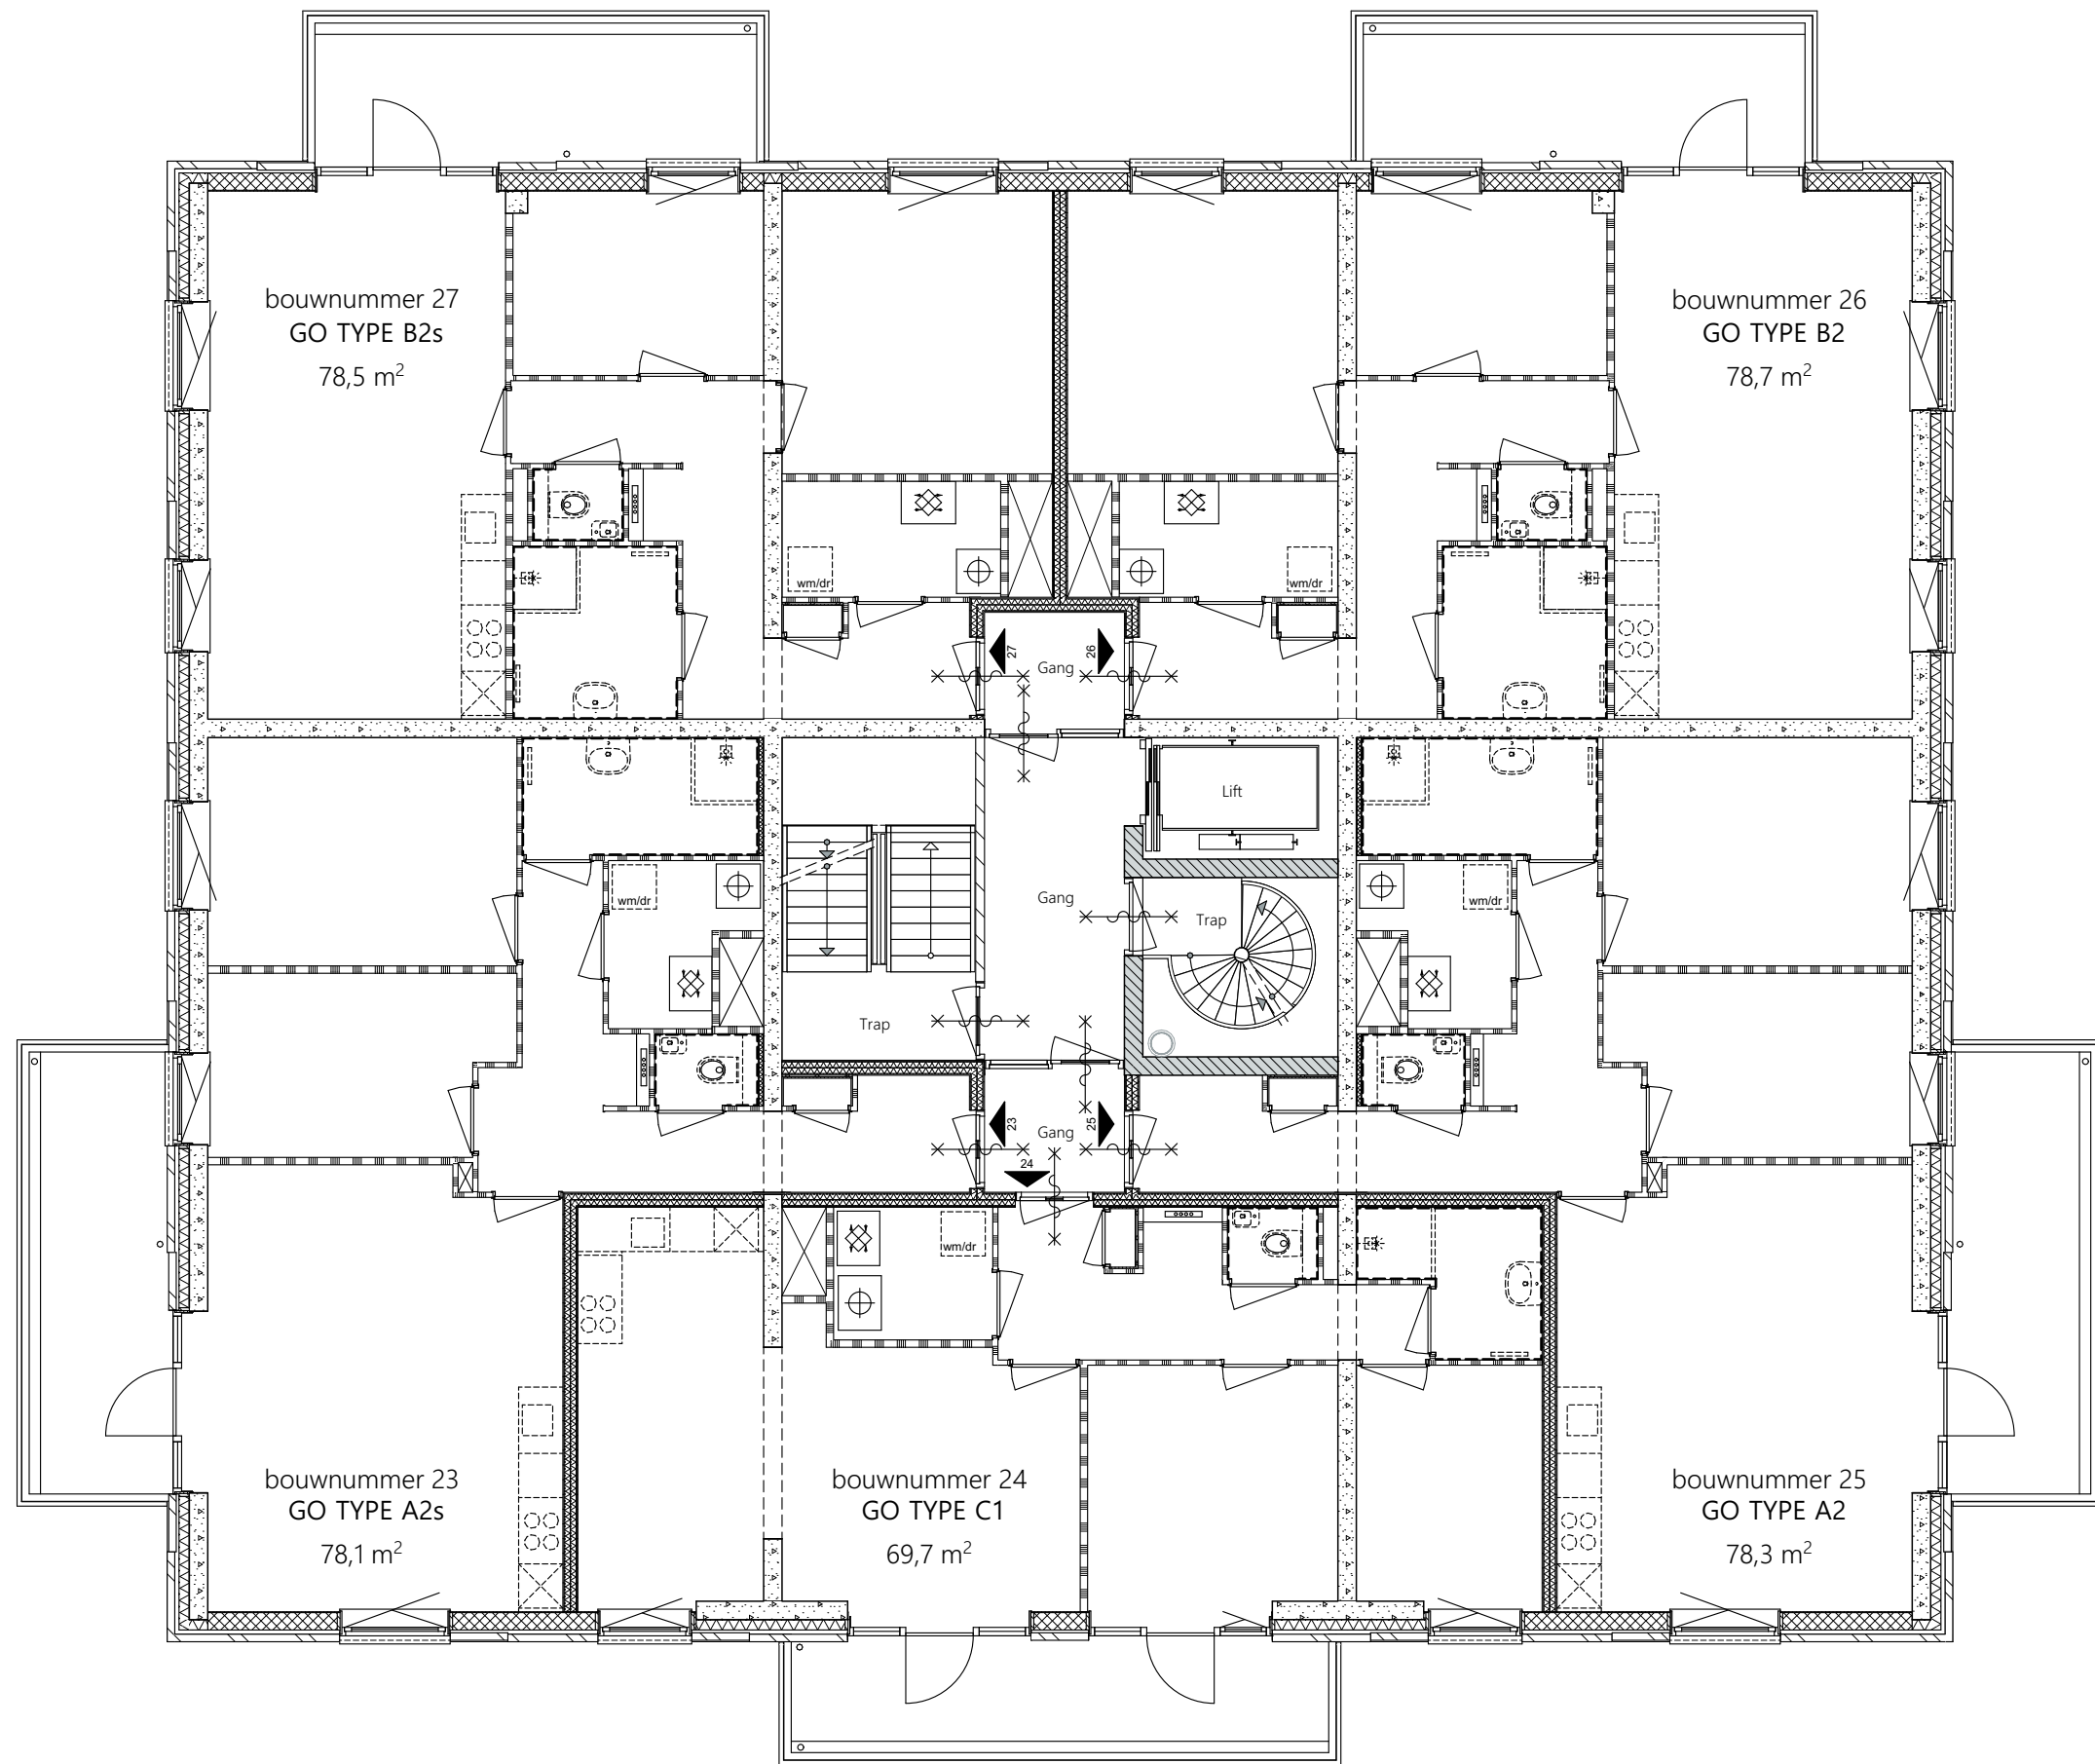

Deze overzichtstekening is alleen bedoeld om een indruk te geven van de algemene ruimtes en de ligging van de appartementen. Voor de gegevens van het appartement verwijzen wij u naar de plattegrond tekening van het betreffende woningtype en bouwnummer. In de tekening aangegeven maten zijn circa maten. De werkelijke maatvoering volgt uit de metingen in het werk en kunnen afwijken. Maatvoering is niet geschikt voor opdrachten aan derden.



BOT BOUW

project Nieuwe Weelde
Hoorn

status KOPERS CONTRACTTEKENING

onderdeel Plattegrond 5e verdieping OH1

projectnr. PR30138
tekeningnr. 7111
datum 10-06-2025
gewijzigd

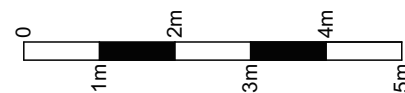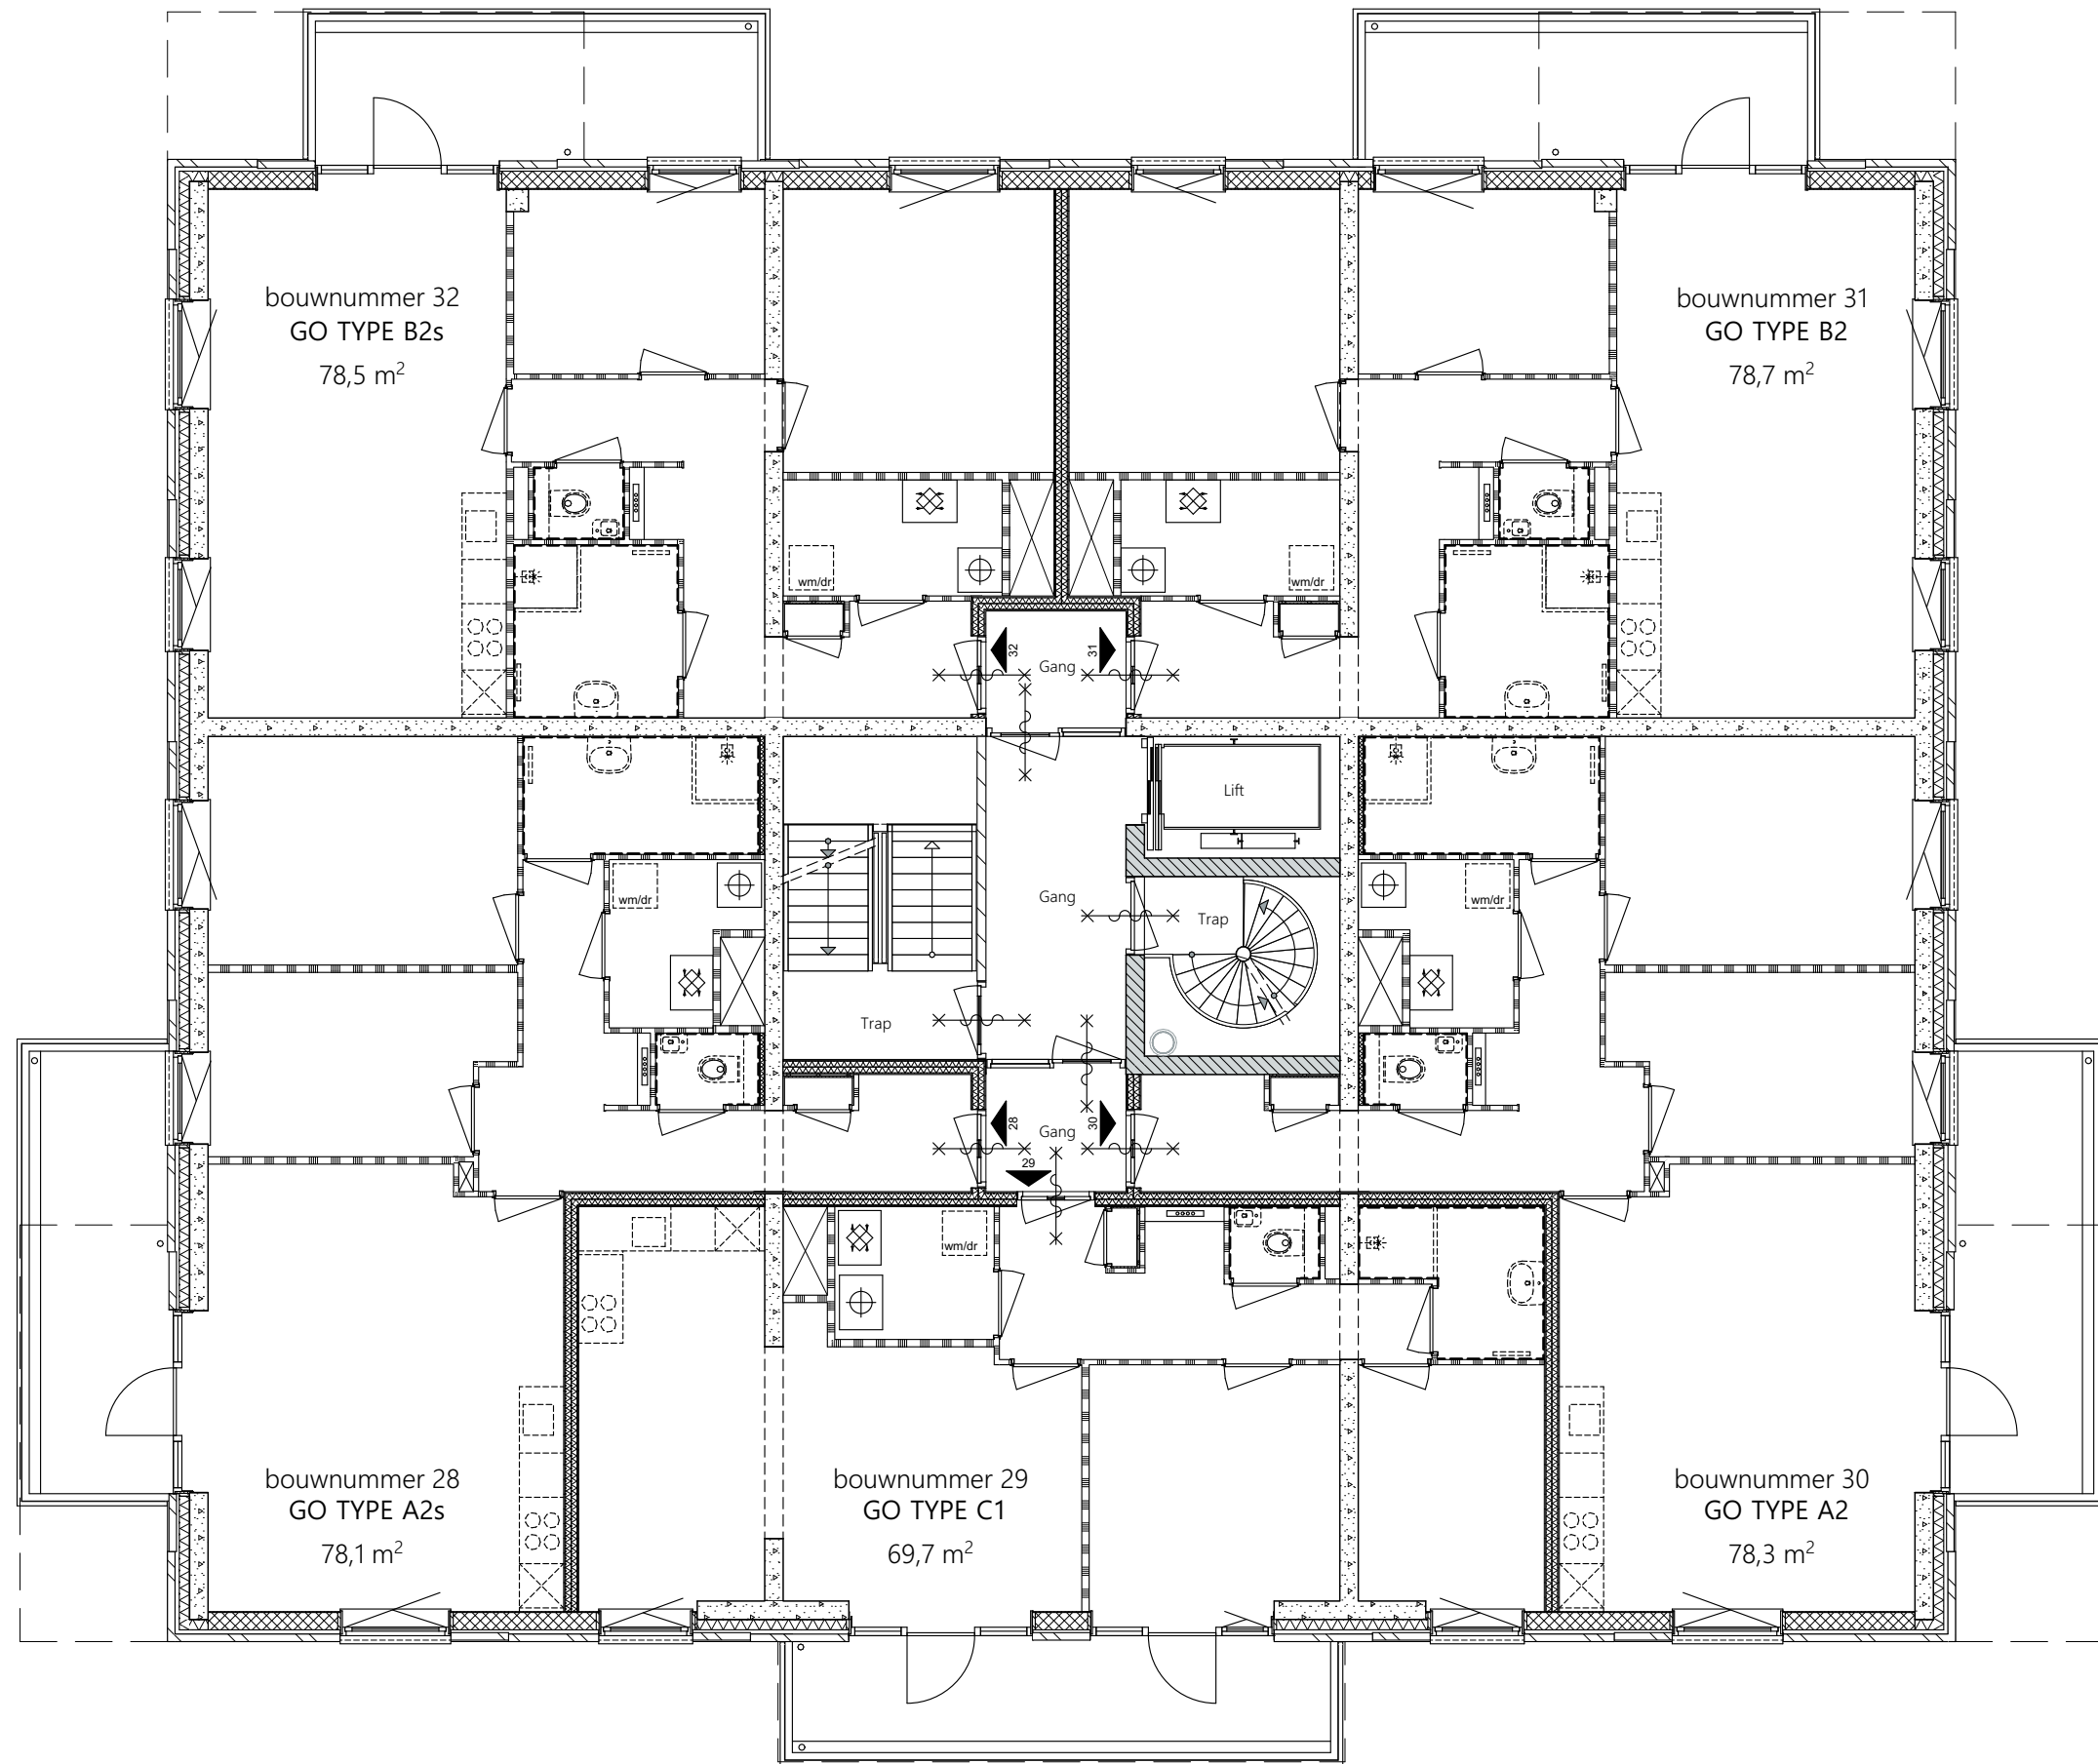


Deze overzichtstekening is alleen bedoeld om een indruk te geven van de algemene ruimtes en de ligging van de appartementen. Voor de gegevens van het appartement verwijzen wij u naar de plattegrond tekening van het betreffende woningtype en bouwnummer. In de tekening aangegeven maten zijn circa maten. De werkelijke maatvoering volgt uit de metingen in het werk en kunnen afwijken. Maatvoering is niet geschikt voor opdrachten aan derden.

BOT BOUW

project Nieuwe Weelde
Hoorn
status KOPERS CONTRACTTEKENING



onderdeel Plattegrond 6e verdieping OH1

projectnr. PR30138
tekeningnr. 7112
datum 10-06-2025
gewijzigd

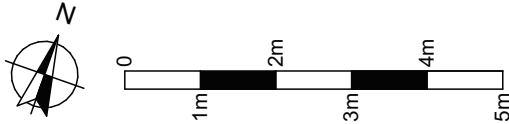

Deze overzichtstekening is alleen bedoeld om een indruk te geven van de algemene ruimtes en de ligging van de appartementen. Voor de gegevens van het appartement verwijzen wij u naar de plattegrond tekening van het betreffende woningtype en bouwnummer. In de tekening aangegeven maten zijn circa maten. De werkelijke maatvoering volgt uit de metingen in het werk en kunnen afwijken. Maatvoering is niet geschikt voor opdrachten aan derden.

BOT BOUW	project	Nieuwe Weelde Hoorn	onderdeel	Plattegrond 7e verdieping OH1	projectnr.	PR30138
	status	KOPERS CONTRACTTEKENING				
					tekeningnr.	7113
					datum	10-06-2025
					gewijzigd	

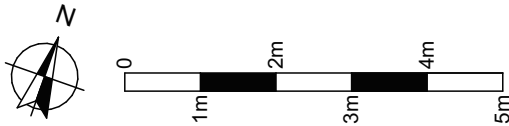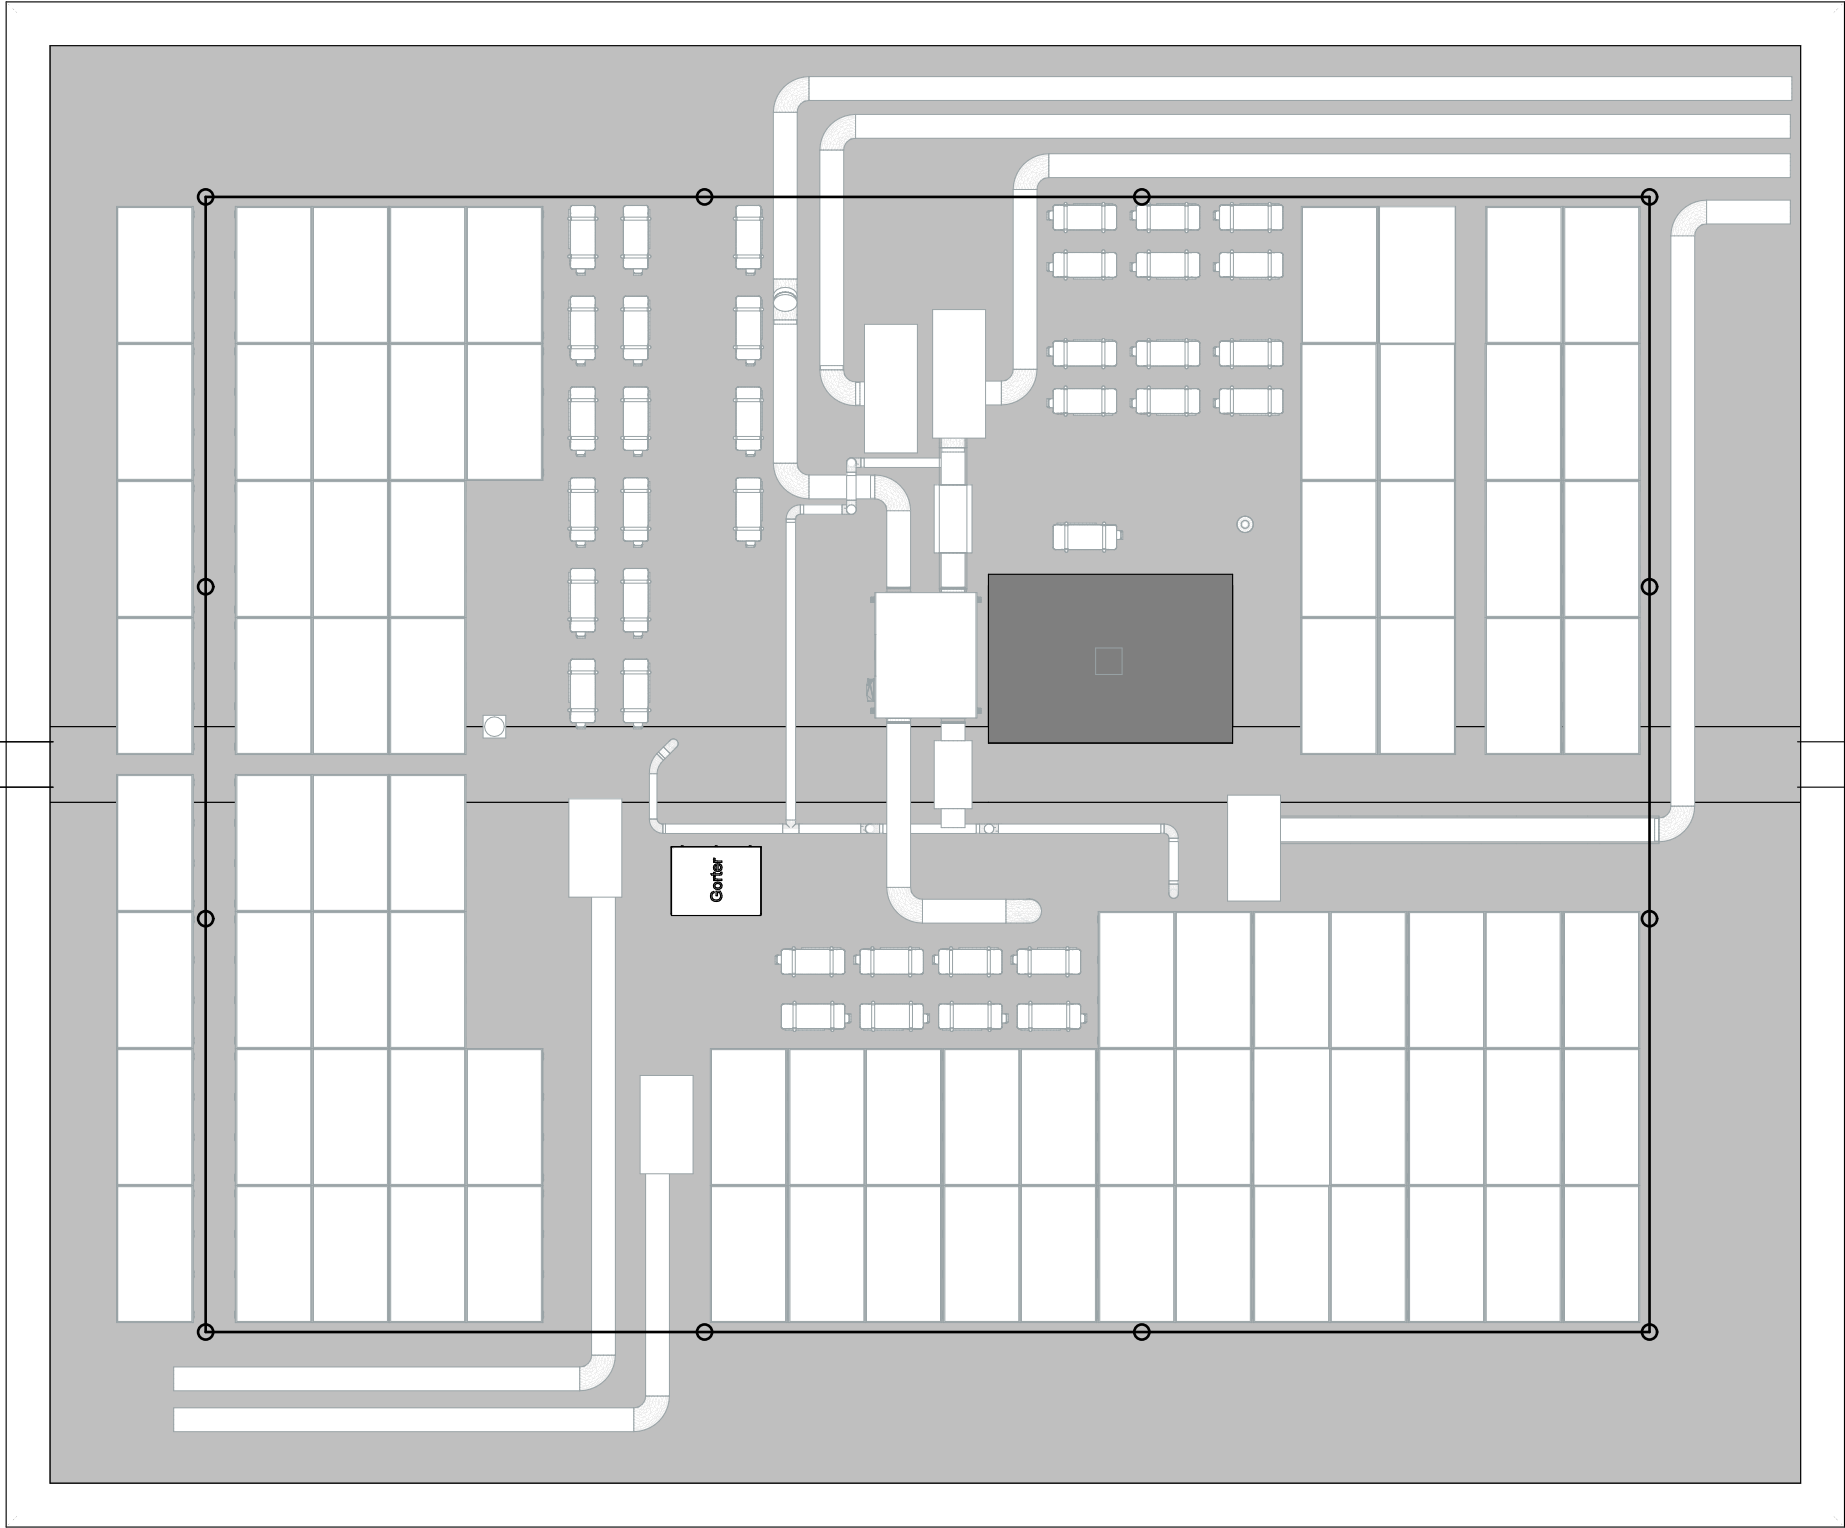

Deze overzichtstekening is alleen bedoeld om een indruk te geven van de algemene ruimtes en de ligging van de appartementen. Voor de gegevens van het appartement verwijzen wij u naar de plattegrond tekening van het betreffende woningtype en bouwnummer. In de tekening aangegeven maten zijn circa maten. De werkelijke maatvoering volgt uit de metingen in het werk en kunnen afwijken. Maatvoering is niet geschikt voor opdrachten aan derden.

BOT BOUW	project	Nieuwe Weelde Hoorn	onderdeel	Dakoverzicht OH 1	projectnr.	PR30138
	status	KOPERS CONTRACTTEKENING			tekeningnr.	7114
					datum	10-06-2025
					gewijzigd	