


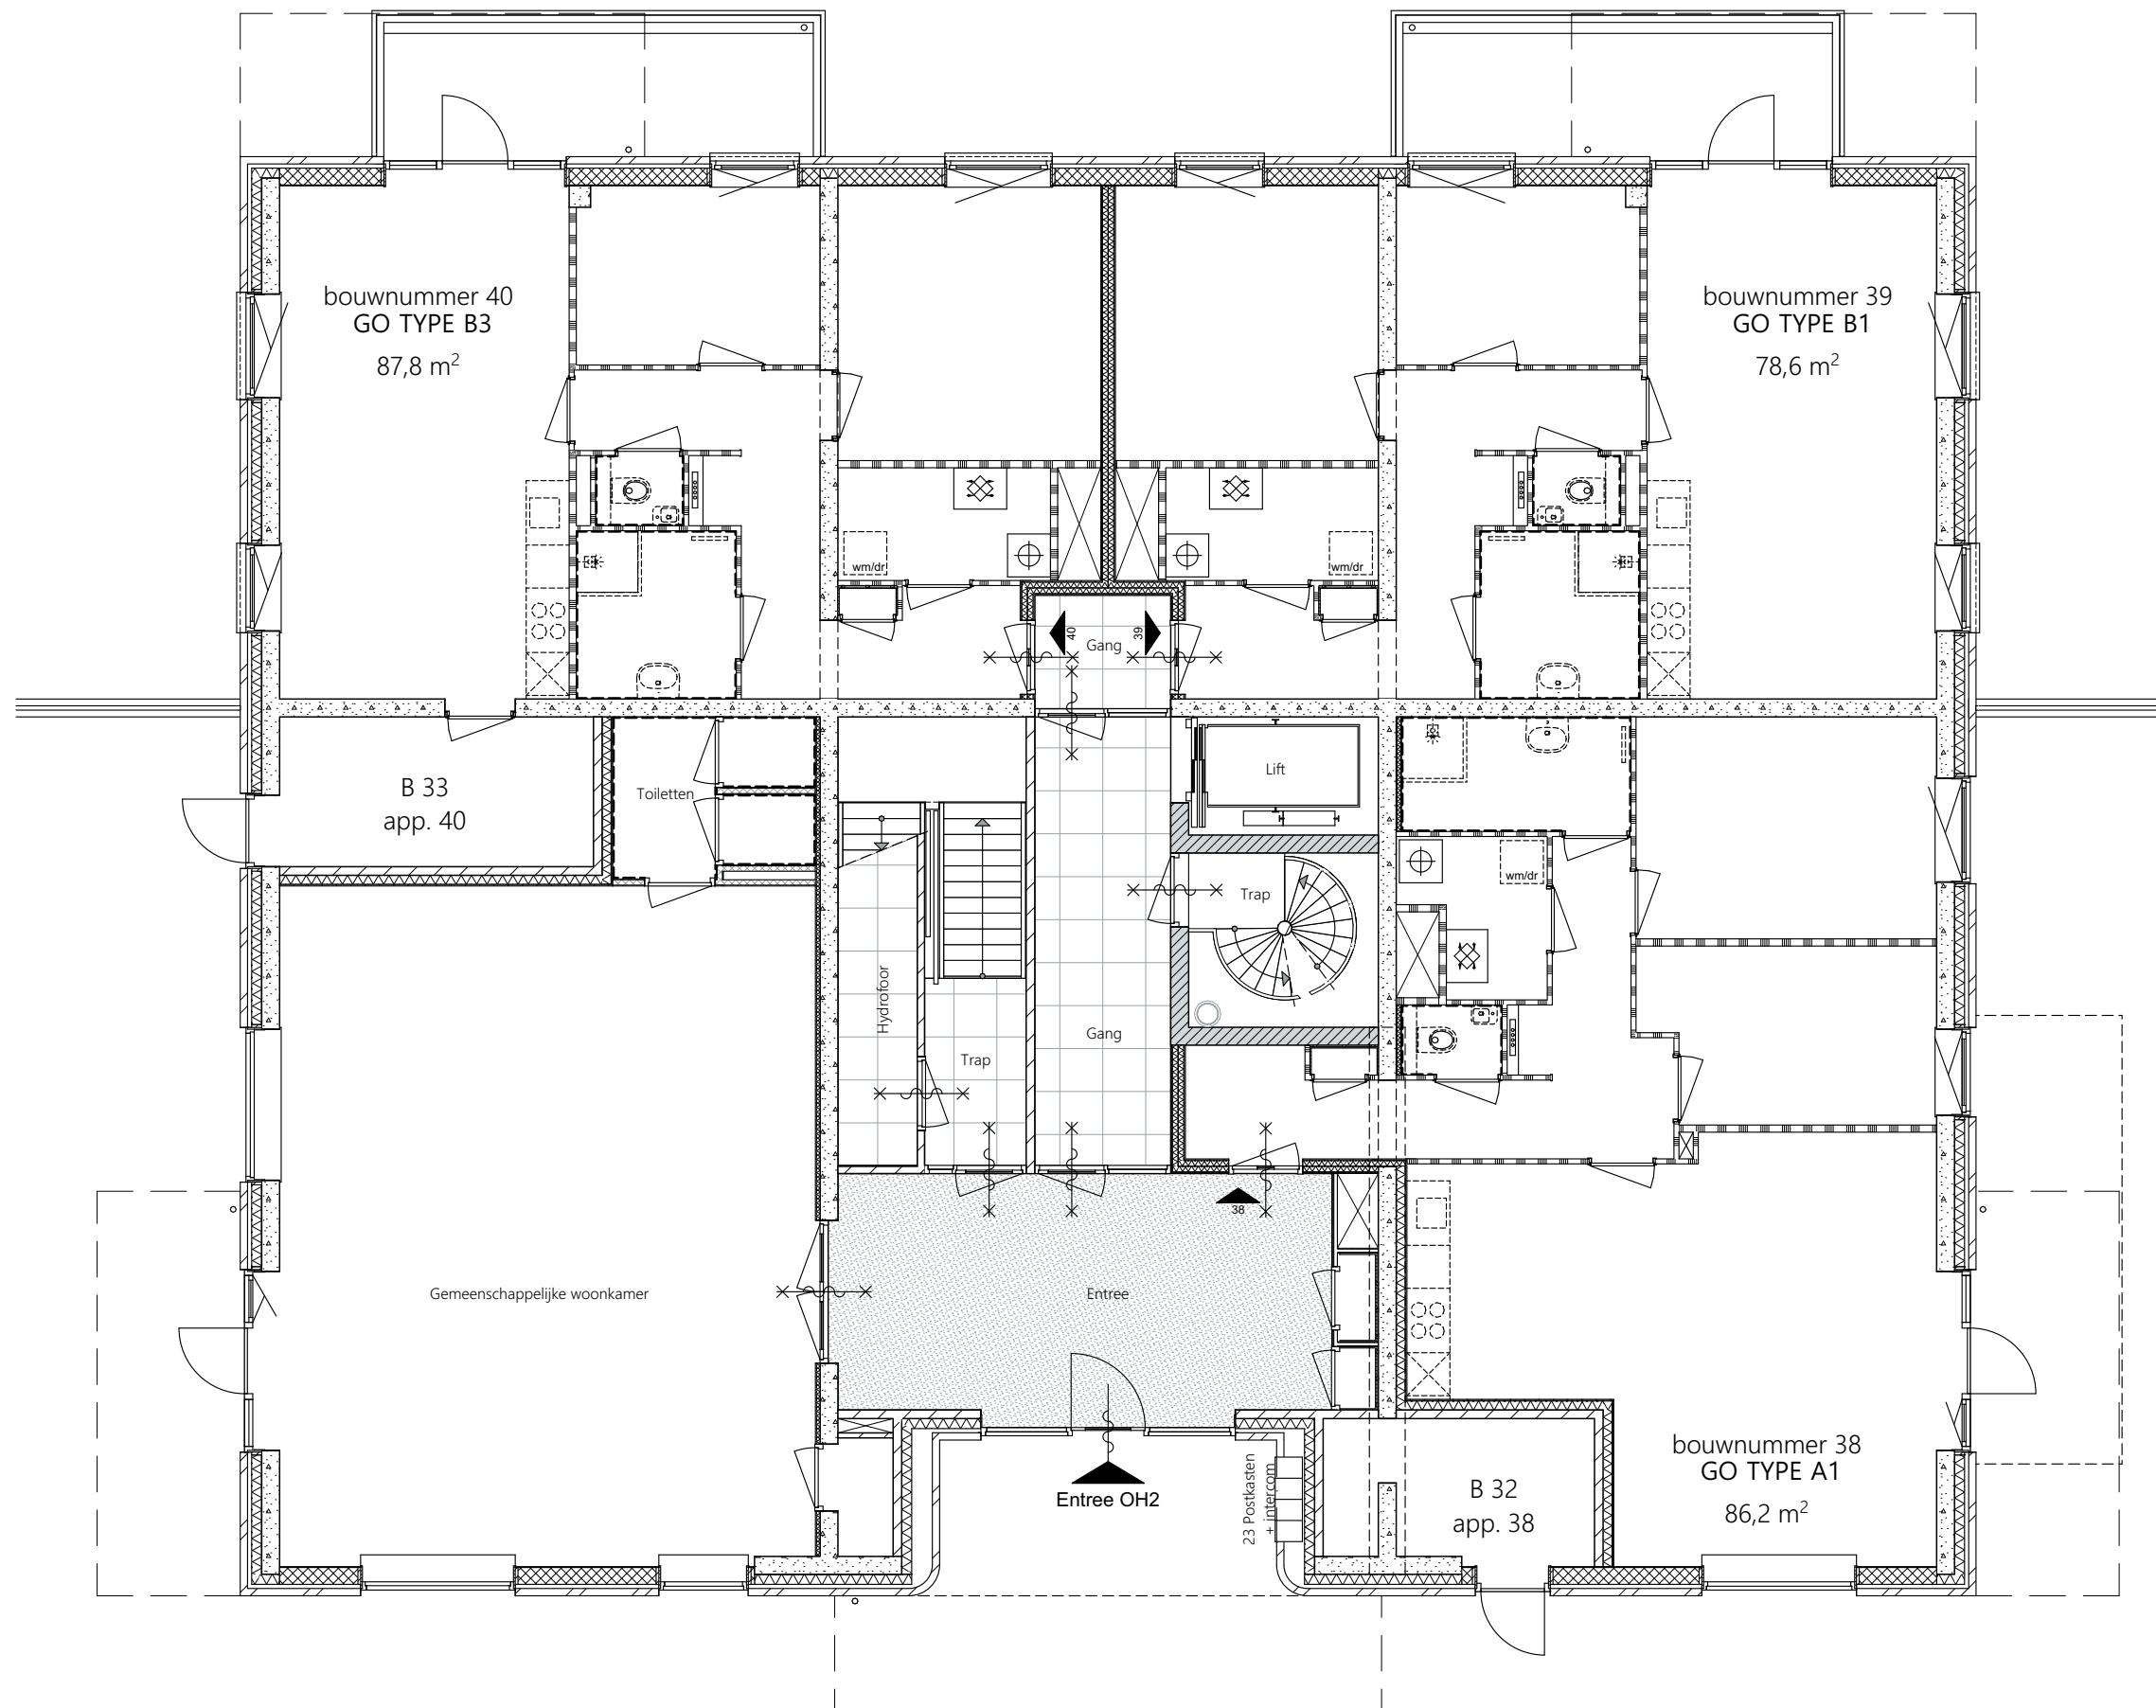


Deze overzichtstekening is alleen bedoeld om een indruk te geven van de algemene ruimtes en de ligging van de appartementen. Voor de gegevens van het appartement verwijzen wij u naar de plattegrond tekening van het betreffende woningtype en bouwnummer. In de tekening aangegeven maten zijn circa maten. De werkelijke maatvoering volgt uit de metingen in het werk en kunnen afwijken. Maatvoering is niet geschikt voor opdrachten aan derden.

BOT BOUW

project	Nieuwe Weelde Hoorn
status	KOPERS CONTRACTTEKENING

onderdeel	Plattegrond begane grond OH2
-----------	------------------------------

projectnr.	PR30138
tekeningnr.	7102
datum	10-06-2025
gewijzigd	

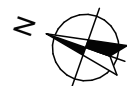

Deze overzichtstekening is alleen bedoeld om een indruk te geven van de algemene ruimtes en de ligging van de appartementen. Voor de gegevens van het appartement verwijzen wij u naar de plattegrond tekening van het betreffende woningtype en bouwnummer. In de tekening aangegeven maten zijn circa maten. De werkelijke maatvoering volgt uit de metingen in het werk en kunnen afwijken. Maatvoering is niet geschikt voor opdrachten aan derden.



BOT BOUW

project Nieuwe Weelde
Hoorn

status KOPERS CONTRACTTEKENING

onderdeel Plattegrond 1e verdieping OH2

projectnr. PR30138
tekeningnr. 7104
datum 10-06-2025
gewijzigd

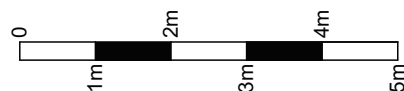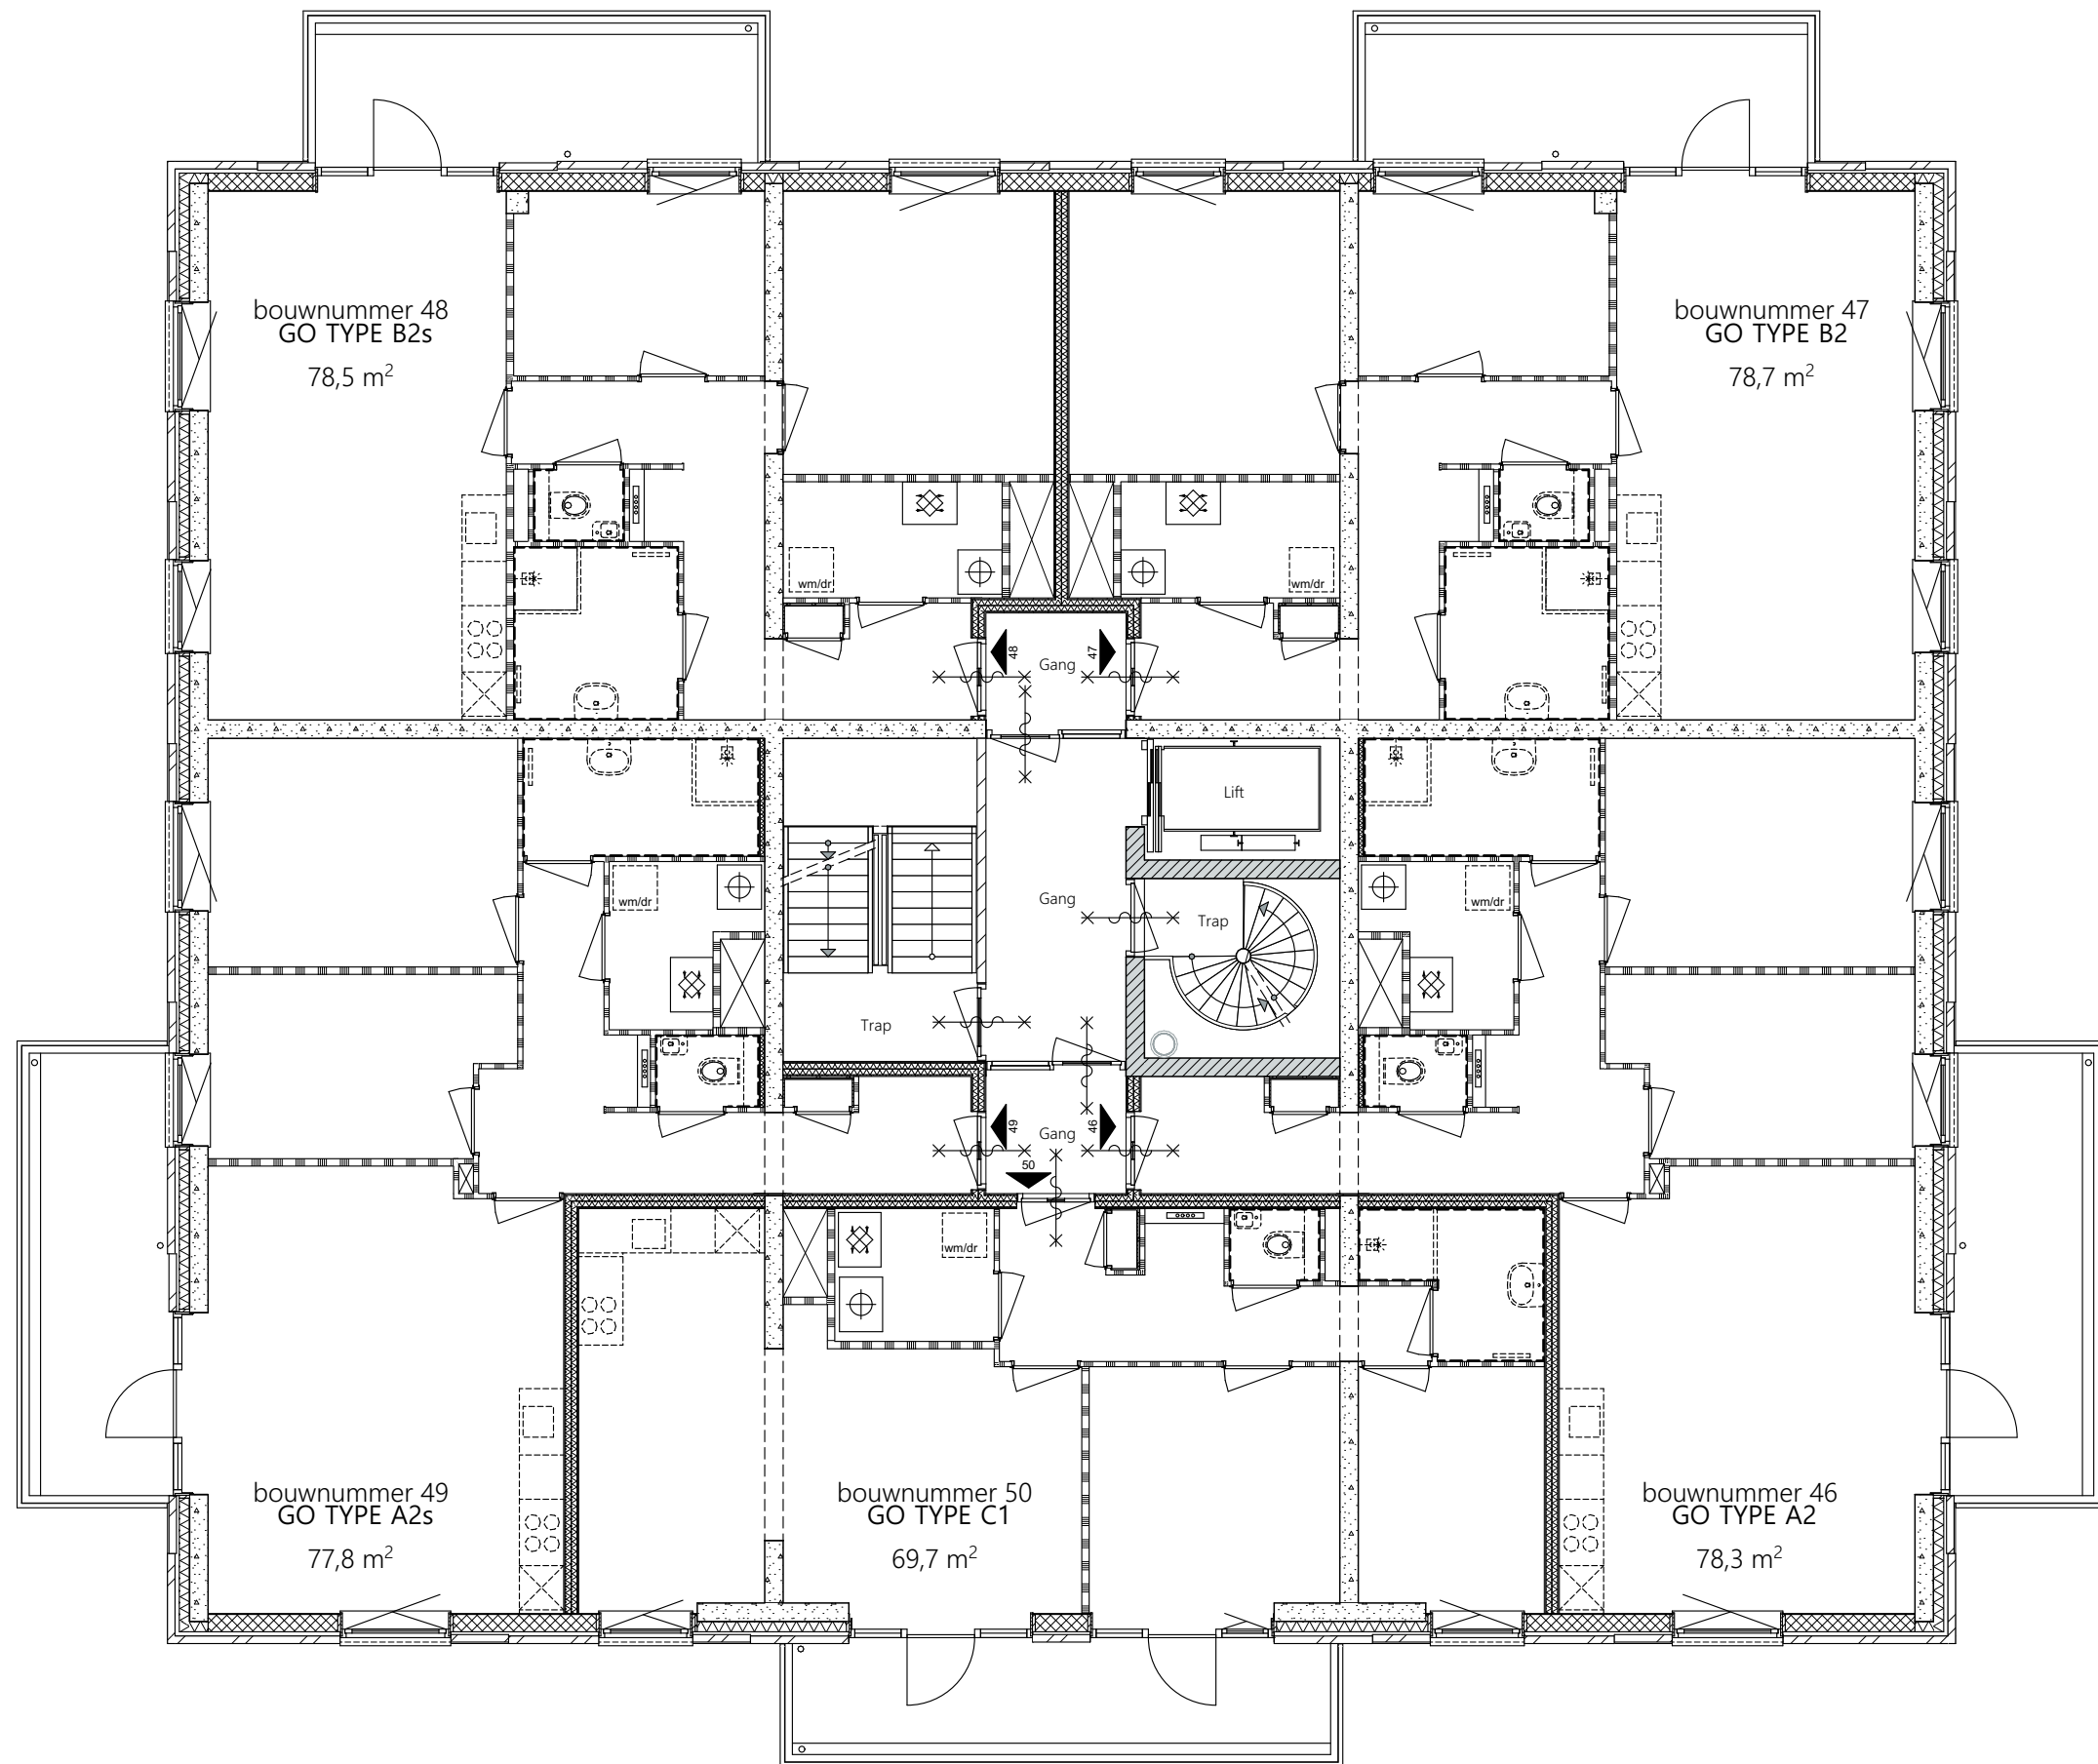

Deze overzichtstekening is alleen bedoeld om een indruk te geven van de algemene ruimtes en de ligging van de appartementen. Voor de gegevens van het appartement verwijzen wij u naar de plattegrond tekening van het betreffende woningtype en bouwnummer. In de tekening aangegeven maten zijn circa maten. De werkelijke maatvoering volgt uit de metingen in het werk en kunnen afwijken. Maatvoering is niet geschikt voor opdrachten aan derden.



BOT BOUW

project Nieuwe Weelde
Hoorn

status KOPERS CONTRACTTEKENING

onderdeel Plattegrond 2e verdieping OH2

projectnr. PR30138
tekeningnr. 7106
datum 10-06-2025
gewijzigd

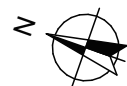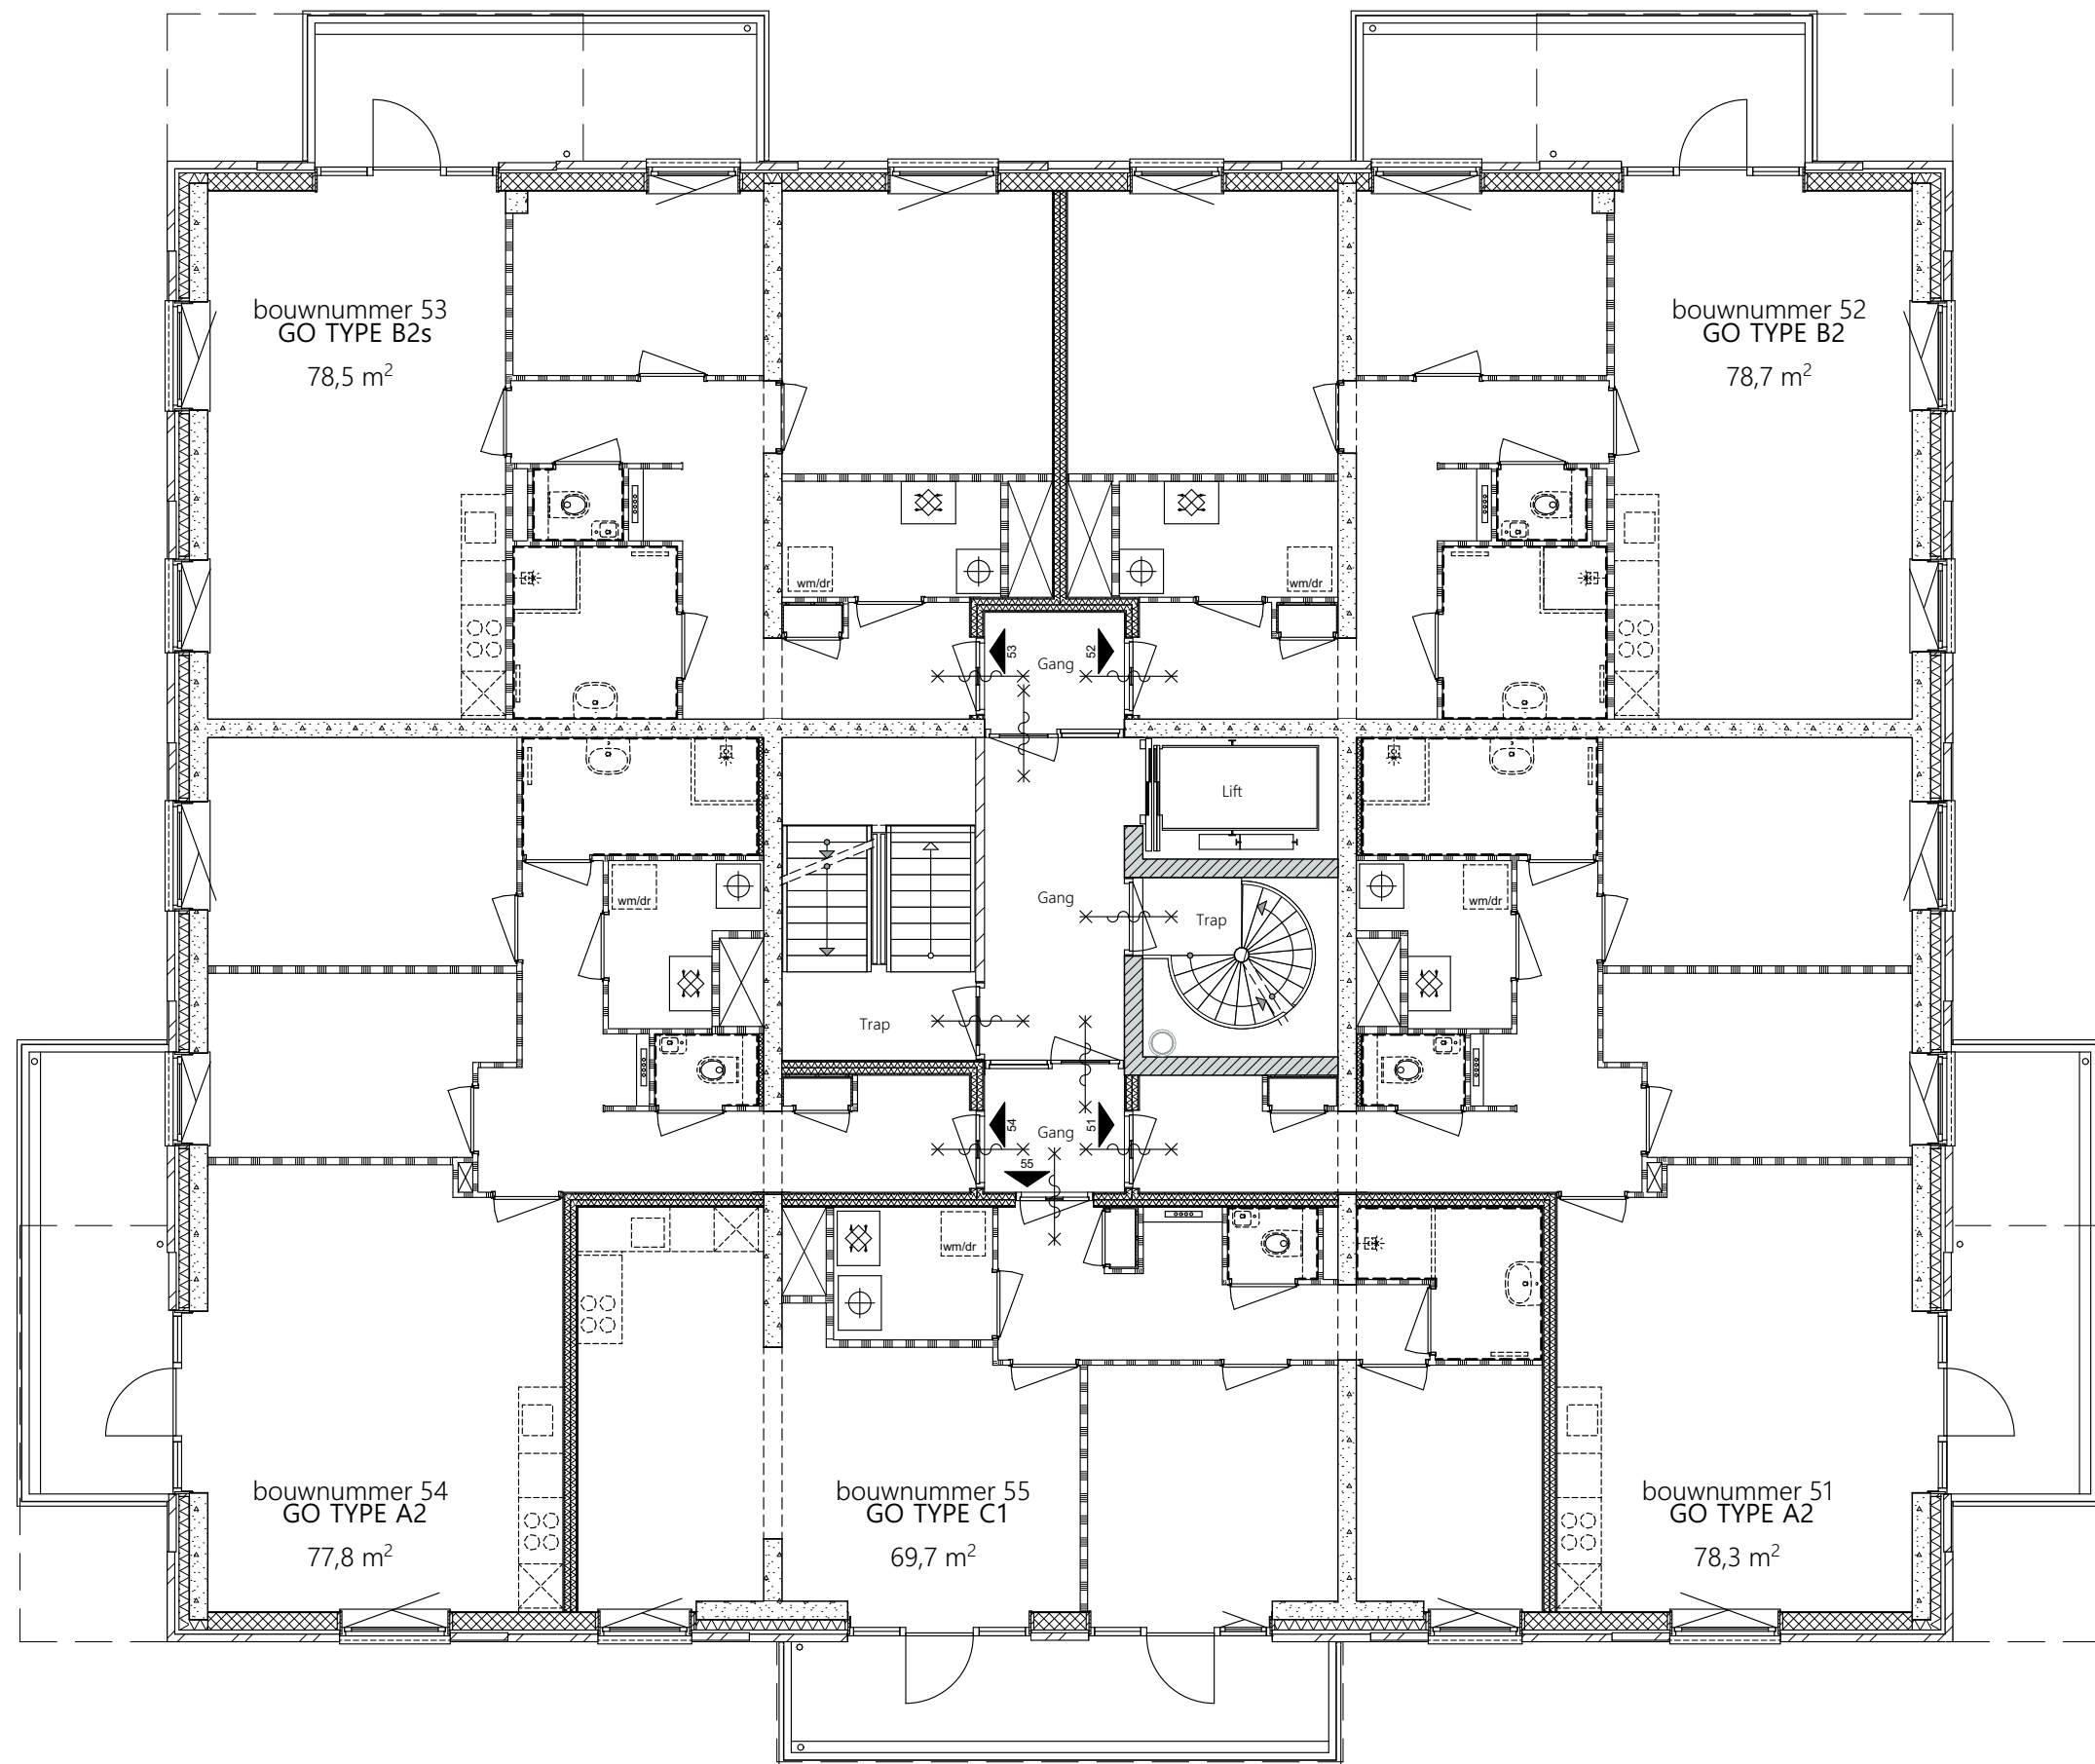



Deze overzichtstekening is alleen bedoeld om een indruk te geven van de algemene ruimtes en de ligging van de appartementen. Voor de gegevens van het appartement verwijzen wij u naar de plattegrond tekening van het betreffende woningtype en bouwnummer. In de tekening aangegeven maten zijn circa maten. De werkelijke maatvoering volgt uit de metingen in het werk en kunnen afwijken. Maatvoering is niet geschikt voor opdrachten aan derden.

BOT BOUW

project Nieuwe Weelde
Hoorn
status KOPERS CONTRACTTEKENING




onderdeel Plattegrond 3e verdieping OH2

projectnr. PR30138
tekeningnr. 7108
datum 10-06-2025
gewijzigd

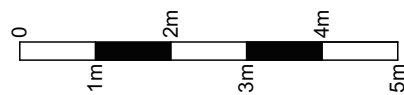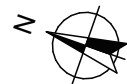

Deze overzichtstekening is alleen bedoeld om een indruk te geven van de algemene ruimtes en de ligging van de appartementen. Voor de gegevens van het appartement verwijzen wij u naar de plattegrond tekening van het betreffende woningtype en bouwnummer. In de tekening aangegeven maten zijn circa maten. De werkelijke maatvoering volgt uit de metingen in het werk en kunnen afwijken. Maatvoering is niet geschikt voor opdrachten aan derden.

BOT BOUW	project	Nieuwe Weelde Hoorn	onderdeel	Plattegrond 4e verdieping OH2	projectnr.	PR30138
	status	KOPERS CONTRACTTEKENING			tekeningnr.	7110
					datum	10-06-2025
					gewijzigd	

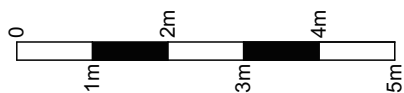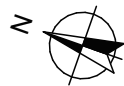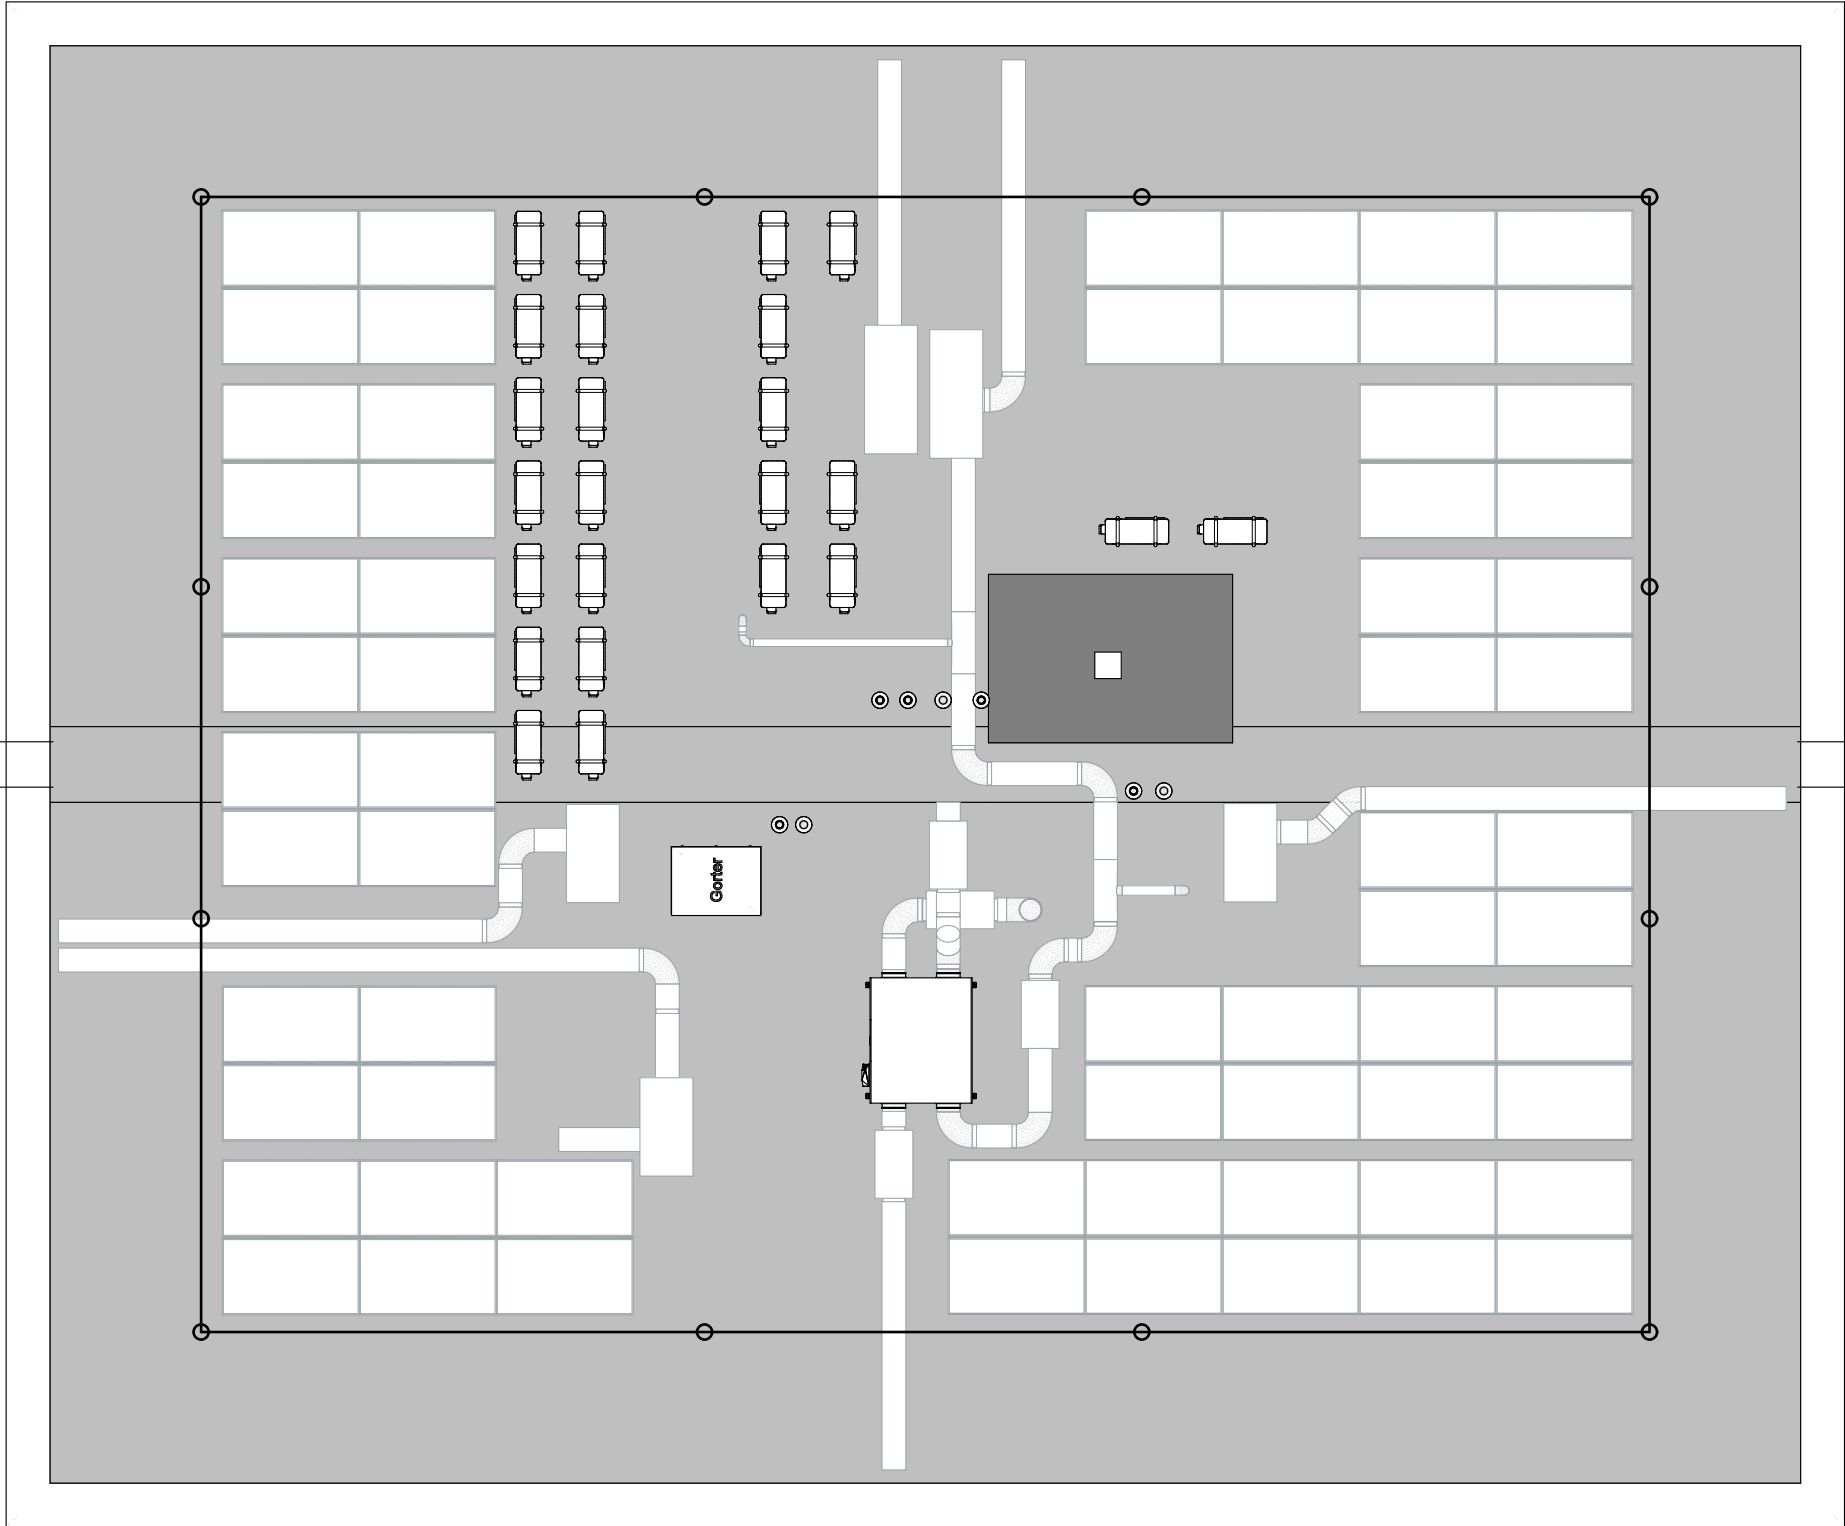

BOT BOUW

project Nieuwe Weelde
Hoorn

status KOPERS CONTRACTTEKENING

onderdeel Dakoverzicht OH 2

projectnr. PR30138
tekeningnr. 7115
datum 10-06-2025
gewijzigd

Deze overzichtstekening is alleen bedoeld om een indruk te geven van de algemene ruimtes en de ligging van de appartementen. Voor de gegevens van het appartement verwijzen wij u naar de plattegrond tekening van het betreffende woningtype en bouwnummer. In de tekening aangegeven maten zijn circa maten. De werkelijke maatvoering volgt uit de metingen in het werk en kunnen afwijken. Maatvoering is niet geschikt voor opdrachten aan derden.